

JUREVIČIAUS TAPYBOS IR PROJEKTAVIMO ĮMONĖ
Savininkas Algirdas Jurevičius
Įmonės kodas 122340743
Raseinių g.8-13, VILNIUS
Telefonas: +370 687 13919
El. paštas: algirdas.jurevicius@gmail.com

PROJEKTAS NR.19-07



OBJEKTAS PASLAUGŲ PASKIRTIES PASTATO, AUTOSERVISO LENTVARIO G. 14 VILNIUS
STATYBOS PROJEKTAS. NEYPATINGAS

DALIS BD,SP,SA

STADIJA PP

UŽSAKOVAS UAB DETALITA

PROJEKTAVIMO GRUPĖ

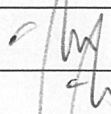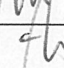PAREIGOS	V.PAVARDĖ	ATEST. NR.	PARAŠAS
P.V	A.JUREVIČIUS TEL. 8687-13919	A560	
ARCHITEKTAS	A.JUREVIČIUS TEL. 8687-13919	A560	

2020



VILNIAUS MIESTO SAVIVALDYBĖS ADMINISTRACIJOS
INFRASTRUKTŪROS SKYRIUS

Mildai Mikulionytei-Ogorodovai
m.mikulionyte@gmail.com

2020-07 Nr. A51- /20(2.9.4.5E-INF)
Į 2020-07-17 Nr. A50-21874/20

DĖL PROTOKOLO IŠRAŠO

Siunčiame Vilniaus miesto savivaldybės administracijos Infrastruktūros darbų priežiūros ir inžinerinių statinių projektų ir projektinių pasiūlymų vertinimo darbo grupės pasitarimo 2020-07-28 protokolo Nr. A16-673/20(2.1.76-INF) išrašą.

PRIDEDAMA. Protokolo išrašas, 1 lapas.

Vedėjas

Virginijus Pauža

Sonata Čapienė, tel. (8 5) 211 2136, el. p. sonata.capiene@vilnius.lt



**VILNIAUS MIESTO SAVIVALDYBĖS ADMINISTRACIJA****INFRASTRUKTŪROS DARBŲ PRIEŽIŪROS IR INŽINERINIŲ STATINIŲ PROJEKTŲ IR PROJEKTINIŲ PASIŪLYMŲ VERTINIMO
DARBO GRUPĖS
PASITARIMO PROTOKOLAS**

2020-07-28 Nr. A16-673/20(2.1.76E-INF)

Eil. Nr.	SVARSTYTA	NUTARTA
4.	Dėl Paslaugų paskirties pastato autoserviso Lentvario g. 14, Vilnius, statybos projektinių pasiūlymų Pristato: Milda Mikulionytė-Ogorodova , tel. 8 616 70564; 8 627 82131, el. p. m.mikulionyte@gmail.com Reg. Nr. A50-21874/20	4.1. Projektiniams pasiūlymams pritarta.

Pasitarimo pirmininkas

Julius Morkūnas

Pasitarimo sekretorė

Sonata Čapienė

DETALŪS METADUOMENYS

Dokumento sudarytojas (-ai)	Vilniaus miesto savivaldybė 188710061, Konstitucijos pr. 3, LT-09601, Vilnius
Dokumento pavadinimas (antraštė)	DĖL PROTOKOLO IŠRAŠO
Dokumento registracijos data ir numeris	2020-07-30 Nr. A51-95473/20(2.9.4.5E-INF)
Dokumento gavimo data ir dokumento gavimo registracijos numeris	–
Dokumento specifikacijos identifikavimo žymuo	ADOC-V1.0
Parašo paskirtis	Vizavimas
Parašą sukūrusio asmens vardas, pavardė ir pareigos	Linas Bartusevičius, Projektavimo poskyrio vedėjas, Infrastruktūros skyrius
Sertifikatas išduotas	LINAS,BARTUSEVIČIUS LT
Parašo sukūrimo data ir laikas	2020-07-29 09:54:07 (GMT+03:00)
Parašo formatas	XAdES-T
Laiko žymoje nurodytas laikas	2020-07-29 09:54:26 (GMT+03:00)
Informacija apie sertifikavimo paslaugų teikėją	EID-SK 2016, AS Sertifitseerimiskeskus EE
Sertifikato galiojimo laikas	2019-08-30 17:52:14 – 2024-08-28 23:59:59
Parašo paskirtis	Pasirašymas
Parašą sukūrusio asmens vardas, pavardė ir pareigos	Virginijus Pauža, Infrastruktūros skyriaus vedėjas, Infrastruktūros skyrius
Sertifikatas išduotas	VIRGINIJUS PAUŽA, Vilniaus miesto savivaldybės administracija LT
Parašo sukūrimo data ir laikas	2020-07-29 10:05:17 (GMT+03:00)
Parašo formatas	XAdES-T
Laiko žymoje nurodytas laikas	2020-07-29 10:05:31 (GMT+03:00)
Informacija apie sertifikavimo paslaugų teikėją	ADIC CA-A, Asmens dokumentu israsymo centras prie LR VRM LT
Sertifikato galiojimo laikas	2017-11-17 10:04:02 – 2020-11-16 10:04:02
Informacija apie būdus, naudotus metaduomenų vientisumui užtikrinti	"Registravimas" paskirties metaduomenų vientisumas užtikrintas naudojant "RCSC IssuingCA, VI Registru centras - i.k. 124110246 LT" išduotą sertifikatą "Dokumentų valdymo sistema Avilys, Vilniaus miesto savivaldybės administracija, i.k.188710061 LT", sertifikatas galioja nuo 2018-12-27 14:17:37 iki 2021-12-26 14:17:37
Pagrindinio dokumento priedų skaičius	1
Pagrindinio dokumento priedamų dokumentų skaičius	–
Priedamo dokumento sudarytojas (-ai)	–
Priedamo dokumento pavadinimas (antraštė)	–
Priedamo dokumento registracijos data ir numeris	–
Programinės įrangos, kuria naudojantis sudarytas elektroninis dokumentas, pavadinimas	Dokumentų valdymo sistema „Avilys“, versija 3.5.28
Informacija apie elektroninio dokumento ir elektroninio (-ių) parašo (-ų) tikrinimą (tikrinimo data)	Atitinka specifikacijos keliamus reikalavimus. Visi dokumente esantys elektroniniai parašai galioja (2020-07-30 07:38:30)
Paieškos nuoroda	–
Papildomi metaduomenys	Nuorašą suformavo 2020-07-30 07:38:30 Dokumentų valdymo sistema „Avilys“

Architektūros dalies aiškinamasis raštas**1. Bendrieji duomenys****Užsakovas:** UAB DETALITA**Projekto pavadinimas:** PASLAUGŲ PASKIRTIES, AUTOSERVISO LENTVARIO G. 14 STATYBOS PROJEKTAS. NEYPATINGAS**Projektuotojas :** JUREVIČIAUS TAPYBOS IR PROJEKTAVIMO ĮMONĖ, Įmonės kodas 122340743, Raseinių g.8-13, VILNIUS, Architektas Algirdas Jurevičius, Telefonas: +370 687 13919, El. paštas: algirdas.jurevicius@gmail.com**Statinio kategorija:** neypatingas statinys**Statybos rūšis:** statybos projektas**Projekto stadija:** PROJEKTINIAI PASIŪLYMAI**Adresas:** VILNIAUS M. SAV., LENTVARIO G. 14**2. Bendrieji rodikliai**

eil. nr.	pavadinimas	mato vienetas	kiekis	pastabos
1.	I. Sklypas			
	1.1 sklypo plotas	ha	0.4800	
	1.2. sklypo užstatymo tankumas	%	54	
	1.3. projektuojamo pastato užstatymo plotas	m ²	689	
	1.4. intensyvumas		0.7	
	1.5. želdiniai	%	28	
2.	II. Pastatas			
	2.2. proj. pastato bendrasis plotas	m ²	869.81	
	2.3. pastato tūris	m ³	6000	
	2.4. aukštų skaičius	vnt.	2	
	2.5. pastato aukštis	m	11.23	
	2.6. energetinio naudingumo klasė		A+	
	2.8. pastato atsparumas ugniai (I, II ar III)		I	

Pastaba:Visi inž tinklai privesti prie pastato, sudarytos sutartys su juos aptarnaujančiomis tarnybomis.**3.1. Sklypas**

VILNIAUS M. SAV., LENTVARIO G. 14

Unikalus daikto nr: 0101-0076-0153;**Sklypo kad.nr.:** 0101/0076-153

- pagrindinė naudojimo paskirtis: kita (kitai spec. Paskirčiai);
- matavimų tipas: suformuotas atliekant kadastrinius matavimus;
- sklypo plotas: 0.4800 ha.

Nuosavybė: savininkas- LIETUVOS RESPUBLIKA.

Nuomos sutartis: nuomininkas UAB DETALITA, a.k.134605167

3.2. Esami pastatai

Pastatas- sandėlis

Unik. Nr. 1096-1045-2043,
Bendras plotas- 1537.41kv.m;
Tūris 11302kūb.m.

PASTATAS- Administracinis –buitinis pastatas

Unik. Nr. 1096-1045-2054,
Bendras plotas- 681.35kv.m;
Tūris 2752kūb.m.

3.3. inžineriniai tinklai:

Prie pastato privesti visi inžineriniai tinklai.

4. projektuojama situacija:

Gretimui sklypui nustatyti reglamentai:

- **Maksimalus užstatymo tankis sklype: 60 %.**
- **Maksimalus pastatų aukštis hmax: ≤18m.**
- **Maksimalus užstatymo intensyvumas sklype: Umax: 2**

5.Patalpos,

Projektuojamų patalpų eksplikacija:

eil.nr.	patalpos pavadinimas	plotas kv. m
	I aukštas	
1	autoservisas	601.20
2	Meistrų patalpa	42.91
3	tambūras	8.71
4	wc	4.29
5	wc	5.76
6	kompresorinė	7.66
7	Tepalų patalpa	11.79
8	Atliekų patalpa	14.76
9	Valytojos patalpa	4.64
10	tambūras	5.17
	I a. plotas	707.89
	II aukštas	
1	Buitinė patalpa	15.64
2	wc	3.28
3	wc	3.10
4	Valytojos patalpa	2.59
5	virtuvėlė	5.38
6	ventiliatorinė	33.56
7	Dujinė katilinė	8.76

8	koridorius	13.48
9	kabinetas	35.84
10	Pasitarimų patalpa	18.58
11	holas	21.71
	II a. plotas	161.92
	Bendras plotas	869.81

6. Architektūrinė-statybinė dalis:

Projekto užduotis – prie esamų UAB Detalitos, kurios veikia lengvųjų ir krovininių automobilių dalys, lengvųjų automobilių naujos atsarginės dalys, lengvųjų ir krovininių automobilių, autobusų, sunkvežimių radiatoriai ir šerdys - didmeninė, mažmeninė prekyba, administracinių patalpų patalpų, parduotuvės ir sandėlio pristatyti autoservisą Lentvario g. 14.

Pirmame aukšte projektuojame klientams reikalingas patalpas ir autoserviso salę su pagalbinėmis patalpomis.

Antrame bus vadovo, techninės ir darbuotojų buitinės ir poilsio patalpos.

7. Statybos bendrieji duomenys

Siektina, kad išorinėse pastato konstrukcijose, languose ir duryse nesusidarytų šalčio tilteliai. Keičiant konstrukcinius elementus (langai ir durys) konstruojama taip, kad nepadidėtų šilumos nuostoliai dėl drėgmės, vėjo ar neužsandarintų plyšių /esama/. Šilumos perdavimo koeficientai turi atitikti nurodytus projekte koeficientus.

8. A+ energinio naudingumo klasė.

Pastato atitvarų skaičiuojamieji savitieji šilumos nuostoliai turi būti ne didesni už norminius savituosius šilumos nuostolius. Pastato sandarumas turi atitikti A+reikalavimus: sienos- 0,11W/m² K; grindys- 0,12W/m² K; langai -0.85W/m² K; durys-0.85W/m² K; stogas -0.09W/m² K

Projekto Vadovas
A. Jurevičius /at.nr. A560/



VILNIAUS MIESTO SAVIVALDYBĖS ADMINISTRACIJA

PRITARIU
Vyriausiasis miesto architektas

(parašas)
2019 m. 02 15 d.

Reg. Nr. PPU 36/20

PROJEKTINIŲ PASIŪLYMŲ RENGIMO UŽDUOTIS

2020 m.
Vilnius

1. Statinio projekto pavadinimas: Autoservisas Lentvario g. 14, Vilniuje, nauja statyba.

2. Nustatomi žemės sklypo naudojimo reglamentai

2.1.	užstatymo tipas	Laisvo planavimo (blokuojamas prie esamo pastato)
2.2.	užstatymo tankis	Iki 54 proc.
2.3.	užstatymo intensyvumas	Iki 0,7
2.4.	aukštis (m) nuo statinių statybos zonos esamo žemės paviršiaus	Iki 11,23 m
2.5.	maksimali absoliutinė altitudė (m)	Iki 277,88 m
2.6.	aukštų skaičius (nuo–iki)	2 aukštai
2.7.	automobilių stovėjimo vietų skaičius	Norminis antžeminis automobilių parkavimas sklypo ribose, pagal STR 2.06.04:2014 „Gatvės ir vietinės reikšmės keliai. Bendrieji reikalavimai“ nuostatas.
2.8.	priklausomų želdynų plotas	Ne mažiau kaip 10 procentų sklypo ploto
2.9.	esamų medžių įvertinimas, taksacija	Išsaugoti vertingus želdinius.

3. Kiti reikalavimai

3.1.	architektūrinės išraiškos priemonės: medžiagiškumas, spalva, tūrio formos, proporcijos, mastelis	Apdaila ir architektūrinė išraiška atitinkantį pastato paskirtį.
3.2.	reikalavimai sklypo sutvarkymui ir apželdinimui	Parengti sklypo sutvarkymo ir apželdinimo sprendinius.
3.3.	konteksto sąlygojami reikalavimai	Netaikomi (išlaikyti norminius atstumus nuo sklypo ribų iki projektuojamo pastato).
	reikalavimai susisiekimo ir inžinerinių tinklų plėtrai	Susisiekimo ir inžinerinių tinklų sprendiniai pagal juos eksploatuojančių institucijų sąlygas.
3.4.	kiti teritorijų planavimo dokumentuose nustatyti reikalavimai (bendruosiuose, specialiuosiuose planuose)	Vadovautis Vilniaus miesto savivaldybės teritorijos bendrojo plano sprendiniais. Vykdyti Vilniaus miesto savivaldybės administracijos direktoriaus 2019-12-16 įsakymo Nr. 30-3178/19 „Dėl projektinių pasiūlymų ir techninio projekto įtraukimo į GIS duomenų bazę ir geoportalą „Vilnius 3D planas“ 1. punkto tvarkos aprašo nuostatas.

3.5.	su projekto įgyvendinimu susijusi būtina viešosios infrastruktūros plėtra	Susisiekimo komunikacijos pagal Infrastruktūros skyriaus išduotas susisiekimo sąlygas.
3.6.	projektinių pasiūlymų vaizdinės informacijos parengimas	Objekto projektinius pasiūlymus ir vizualizacijas nustatyta tvarka teikti visuomenės aptarimui pagal STR 1.04.04:2017 „Statinio projektavimas, projekto ekspertizė“ VIII skyriaus nuostatas.

Julijonas Bučelis, tel. 211 2684, julijonas.bucelis@vilnius.lt

Vytautas Kondratas, tel. 211 2754, vytautas.kondratas@vilnius.lt

Lietuvos Respublikos viešojo administravimo įstatymo 36 straipsnis: asmuo turi teisę apskūsti viešojo administravimo subjekto priimtą administracinę procedūros sprendimą savo pasirinkimu administracinių ginčų komisijai arba administraciniam teismui įstatymų nustatyta tvarka.

DETALŪS METADUOMENYS

Dokumento sudarytojas (-ai)	Vilniaus miesto savivaldybė 188710061, Konstitucijos pr. 3, LT-09601, Vilnius
Dokumento pavadinimas (antraštė)	DĖL PROJEKTINIŲ PASIŪLYMŲ RENGIMO UŽDUOTIES PATVIRTINIMO LENTVARIO G. 14
Dokumento registracijos data ir numeris	2020-02-13 Nr. A51-20905/20(3.3.2.26E-VMA)
Dokumento gavimo data ir dokumento gavimo registracijos numeris	–
Dokumento specifikacijos identifikavimo žymuo	ADOC-V1.0
Parašo paskirtis	Pasirašymas
Parašą sukūrusio asmens vardas, pavardė ir pareigos	Mindaugas Pakalnis, Vyriausiojo miesto architekto skyriaus vedėjas, Vyriausiojo miesto architekto skyrius
Sertifikatas išduotas	MINDAUGAS PAKALNIS, Vilniaus miesto savivaldybės administracija LT
Parašo sukūrimo data ir laikas	2020-02-13 13:54:08 (GMT+02:00)
Parašo formatas	XAdES-T
Laiko žymoje nurodytas laikas	2020-02-13 13:54:23 (GMT+02:00)
Informacija apie sertifikavimo paslaugų teikėją	ADIC CA-A, Asmens dokumentu israsymo centras prie LR VRM LT
Sertifikato galiojimo laikas	2018-11-19 11:01:47 – 2021-11-18 11:01:47
Informacija apie būdus, naudotus metaduomenų vientisumui užtikrinti	"Registravimas" paskirties metaduomenų vientisumas užtikrintas naudojant "RCSC IssuingCA, VI Registru centras - i.k. 124110246 LT" išduotą sertifikatą "Dokumentų valdymo sistema Avilys, Vilniaus miesto savivaldybės administracija, į.k.188710061 LT", sertifikatas galioja nuo 2018-12-27 14:17:37 iki 2021-12-26 14:17:37
Pagrindinio dokumento priedų skaičius	–
Pagrindinio dokumento pridedamų dokumentų skaičius	–
Priedamo dokumento sudarytojas (-ai)	–
Priedamo dokumento pavadinimas (antraštė)	–
Priedamo dokumento registracijos data ir numeris	–
Programinės įrangos, kuria naudojantis sudarytas elektroninis dokumentas, pavadinimas	Dokumentų valdymo sistema „Avilys“, versija 3.5.22
Informacija apie elektroninio dokumento ir elektroninio (-ių) parašo (-ų) tikrinimą (tikrinimo data)	Atitinka specifikacijos keliamus reikalavimus. Visi dokumente esantys elektroniniai parašai galioja (2020-02-13 13:58:45)
Paieškos nuoroda	–
Papildomi metaduomenys	Nuorašą suformavo 2020-02-13 13:58:45 Dokumentų valdymo sistema „Avilys“

ESAMI PASTATAI



ADMINISTRACINIS



ADMINISTRACINIO JUNGTIS SU SANDĒLIU



SANDĒLIS IR IR SERVISO BŪSIMOS JUNGTIES

VIETA



GRETIMO SKLYPO ATLIKTAS DETALUS PLANAS
UŽSTATYMAS- 60 PROC,
PASTATO AUKŠTIS- 18M.

SKLYPAS LENTVARIO G. 14

VILNIAUS MIESTO SAVIVALDYBĖS ADMINISTRACIJA

Išduodamos pagal pateiktą statytojo (užsakovo) prašymą 2020-06-30 Nr. A348-768/20

PRISIJUNGIMO PRIE SUSISIEKIMO KOMUNIKACIJŲ SĄLYGOS

2020.07.08 Nr. 20/881

Projekto pavadinimas Paslaugų paskirties pastato autoserviso Lentvario g. 14, Vilnius, statybos projektas

Statytojas (užsakovas) UAB“DETALITA“

Susisiekimo komunikacijų sąlygos

Naudotis esama eismo jungtimi, pagal poreikį ją rekonstruojant.

Suprojektuoti ir įrengti ne siauresnį kaip 1,50 pločio betoninių plytelių šaligatvį nuo Lentvario gatvės iki ties žemės sklypu, adresu Lentvario g. 14.

Spręsti lietaus vandens surinkimą ir nuvedimą nuo naujai įrengiamų dangų.

Eismo reguliavimo ir eismo saugumo priemonės pagal poreikį projektuoti vadovaujantis Vilniaus miesto savivaldybės administracijos direktoriaus 2009-10-15 patvirtintu įsakymu Nr. 30-1783 „Techninių eismo reguliavimo priemonių įrengimo ir jų priežiūros Vilniaus mieste aprašas“, Vilniaus miesto savivaldybės administracijos direktoriaus 2018-12-17 patvirtintu įsakymu Nr. 30-3844/18(2.1.1E-TD2) „Dėl susisiekimo pėsčiomis projektų Vilniaus miesto savivaldybėje rengimo ir įgyvendinimo rekomendacijų tvirtinimo“ ir Vilniaus miesto savivaldybės 2016-06-15 tarybos sprendimu Nr. 1-518 „Dėl susisiekimo dviračiais projektų Vilniaus miesto savivaldybėje rengimo ir įgyvendinimo rekomendacijų tvirtinimo“.

Sutartis prie prisijungimo sąlygų Nr. 20/881 turi būti šalių pasirašyta iki statybą leidžiančio dokumento gavimo ir pridėta prie statinio projekto.


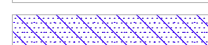

Vyriausiasis patarėjas



Julius Morkūnas

DETALŪS METADUOMENYS

Dokumento sudarytojas (-ai)	Vilniaus miesto savivaldybė 188710061, Konstitucijos pr. 3, LT-09601, Vilnius
Dokumento pavadinimas (antraštė)	DĖL PRAŠYMO IŠDUOTI PRISIJUNGIMO PRIE SUSISIEKIMO KOMUNIKACIJŲ SĄLYGAS LENTVARIO G. 14
Dokumento registracijos data ir numeris	2020-07-10 Nr. A256-631/20(2.9.4.9E-INF)
Dokumento gavimo data ir dokumento gavimo registracijos numeris	–
Dokumento specifikacijos identifikavimo žymuo	ADOC-V1.0
Parašo paskirtis	Pasirašymas
Parašą sukūrusio asmens vardas, pavardė ir pareigos	Julius Morkūnas, Administracijos direktoriaus vyriausiasis patarėjas, Administracijos direktorius
Sertifikatas išduotas	JULIUS MORKŪNAS, Vilniaus miesto savivaldybės administracija LT
Parašo sukūrimo data ir laikas	2020-07-09 16:10:04 (GMT+03:00)
Parašo formatas	XAdES-T
Laiko žymoje nurodytas laikas	2020-07-09 16:10:09 (GMT+03:00)
Informacija apie sertifikavimo paslaugų teikėją	ADIC CA-B, Asmens dokumentu israsymo centras prie LR VRM LT
Sertifikato galiojimo laikas	2019-05-16 10:30:57 – 2022-05-15 10:30:57
Informacija apie būdus, naudotus metaduomenų vientisumui užtikrinti	"Registravimas" paskirties metaduomenų vientisumas užtikrintas naudojant "RCSC IssuingCA, VI Registru centras - i.k. 124110246 LT" išduotą sertifikatą "Dokumentų valdymo sistema Avilys, Vilniaus miesto savivaldybės administracija, i.k.188710061 LT", sertifikatas galioja nuo 2018-12-27 14:17:37 iki 2021-12-26 14:17:37
Pagrindinio dokumento priedų skaičius	–
Pagrindinio dokumento pridedamų dokumentų skaičius	–
Priedamo dokumento sudarytojas (-ai)	–
Priedamo dokumento pavadinimas (antraštė)	–
Priedamo dokumento registracijos data ir numeris	–
Programinės įrangos, kuria naudojantis sudarytas elektroninis dokumentas, pavadinimas	Dokumentų valdymo sistema „Avilys“, versija 3.5.28
Informacija apie elektroninio dokumento ir elektroninio (-ių) parašo (-ų) tikrinimą (tikrinimo data)	Atitinka specifikacijos keliamus reikalavimus. Visi dokumente esantys elektroniniai parašai galioja (2020-07-10 11:20:16)
Paieškos nuoroda	–
Papildomi metaduomenys	Nuorašą suformavo 2020-07-10 11:20:16 Dokumentų valdymo sistema „Avilys“

DANGŲ ŽYMĖJIMAS

-  esama asfalto danga
-  naujai įrengiama asfalto danga
-  projekt. šaligatvis su betono plytelių danga

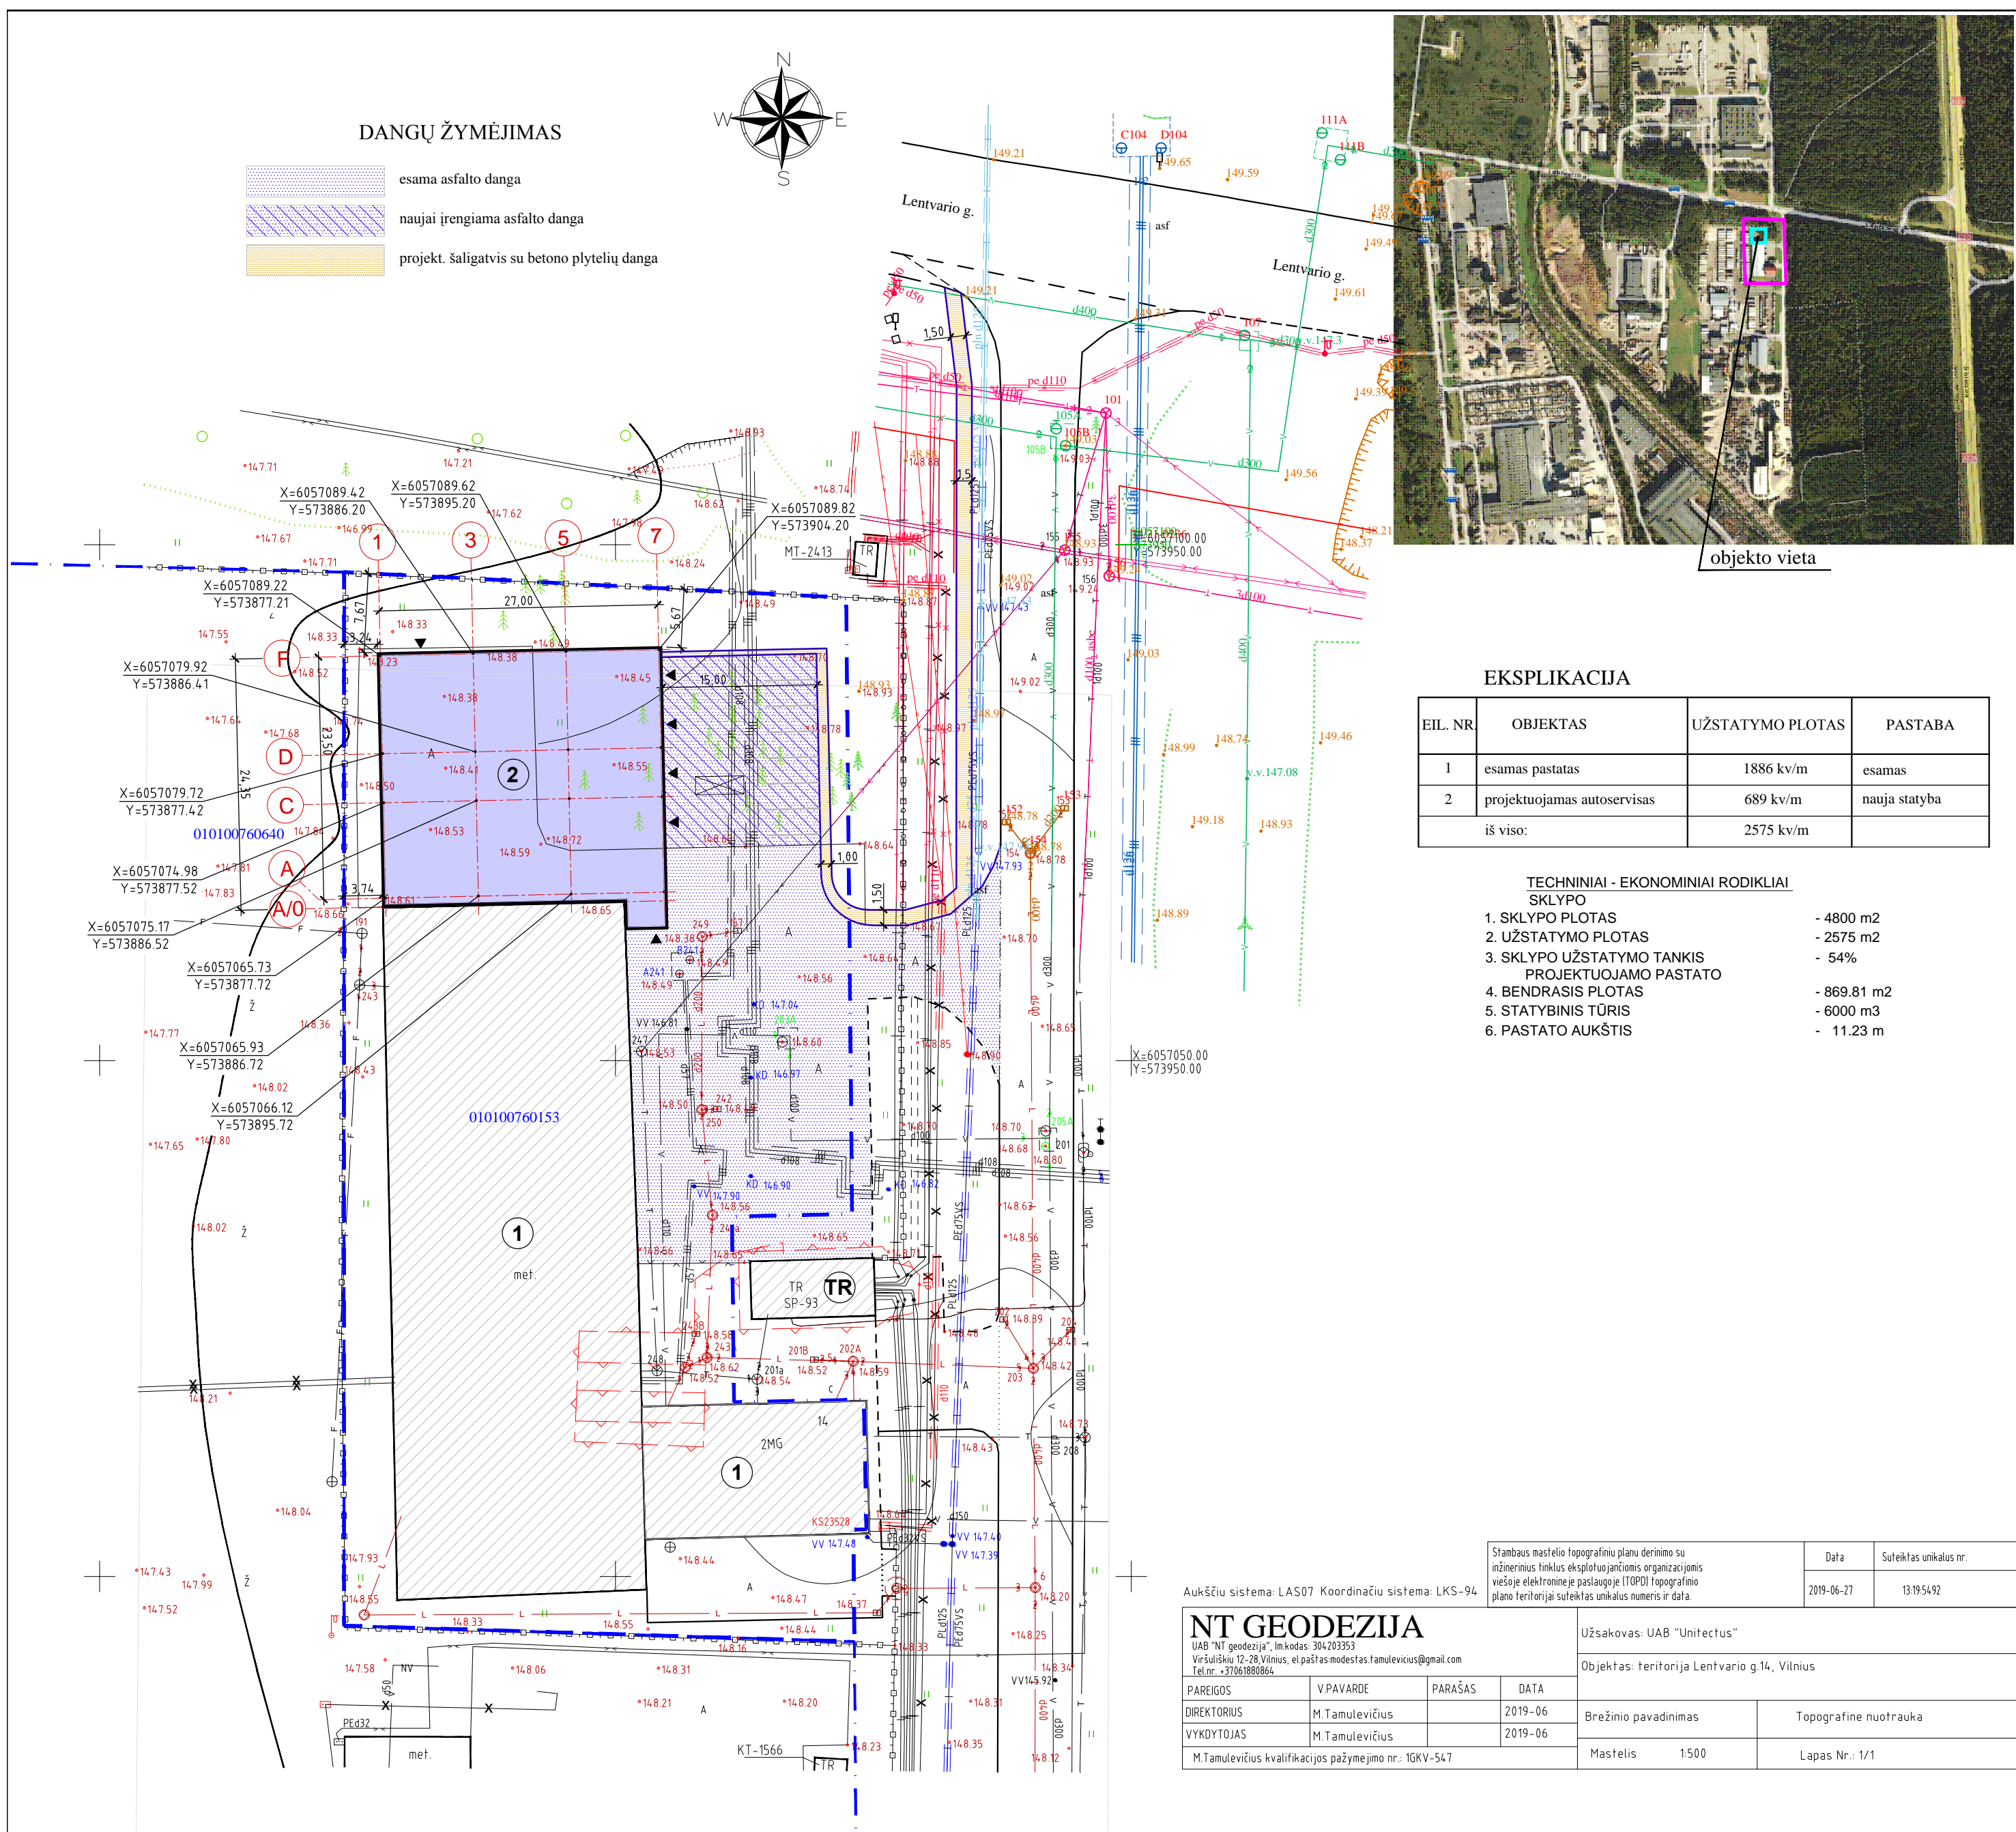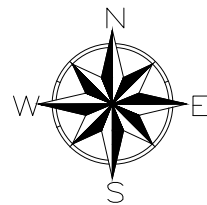

objekto vieta

EKSPLIKACIJA

EIL. NR.	OBJEKTAS	UŽSTATYMO PLOTAS	PASTABA
1	esamas pastatas	1886 kv/m	esamas
2	projektuojamas autoservisas	689 kv/m	nauja statyba
iš viso:		2575 kv/m	

TECHNINIAI - EKONOMINIAI RODIKLIAI SKLYPO

- 1. SKLYPO PLOTAS - 4800 m²
- 2. UŽSTATYMO PLOTAS - 2575 m²
- 3. SKLYPO UŽSTATYMO TANKIS PROJEKTUOJAMO PASTATO - 54%
- 4. BENDRASIS PLOTAS - 869.81 m²
- 5. STATYBINIS TŪRIS - 6000 m³
- 6. PASTATO AUKŠTIS - 11.23 m




Stambaus mastelio topografinių planų derinimo su inžinerinius tinklus eksploatuojančioms organizacijoms viešoje elektroninėje paslaugoje (TOPDI) topografinio plano teritorijai suteiktas unikalus numeris ir data.	Data	Suteiktas unikalus nr.
	2019-06-27	13-19-54-92

NT GEODEZIJA

UAB "NT geodezija", Im.kodas: 304203353
 Viršuliškių 12-38, Vilnius, el.paštas: modestas.tamulevicius@gmail.com
 Tel.nr. +37061880864


Užsakovas: UAB "Unitectus"	
Objektas: teritorija Lentvario g.14, Vilnius	
PAREIGOS	V.PAVARDE PARAŠAS DATA
DIREKTORIUS	M.Tamulevičius 2019-06
VYKDYTOJAS	M.Tamulevičius 2019-06
M.Tamulevičius kvalifikacijos pažymėjimo nr.: 1GKV-547	
Brežinio pavadinimas	Topografinė nuotrauka
Mastelis 1:500	Lapas Nr.: 1/1

atestado numeris	JUREVIČIAUS TAPYBOS IR PROJEKAVIMO ĮMONĖ j.m. k. 122340743; el.p. algirdas.jurevicius@gmail.com	Paslaugų paskirties pastato, autoserviso Lentvario g.14 Vilniuje, statybos projektas	
A560	PV	A. Jurevičius	2020
A560	Arch.	A. Jurevičius	
etapas	statytojas:	19 - 07	
PP	UAB DETALITA	SP - 01	
SKLYPO PLANAS M 1:500			laida 0
lapas			lapų 1 1

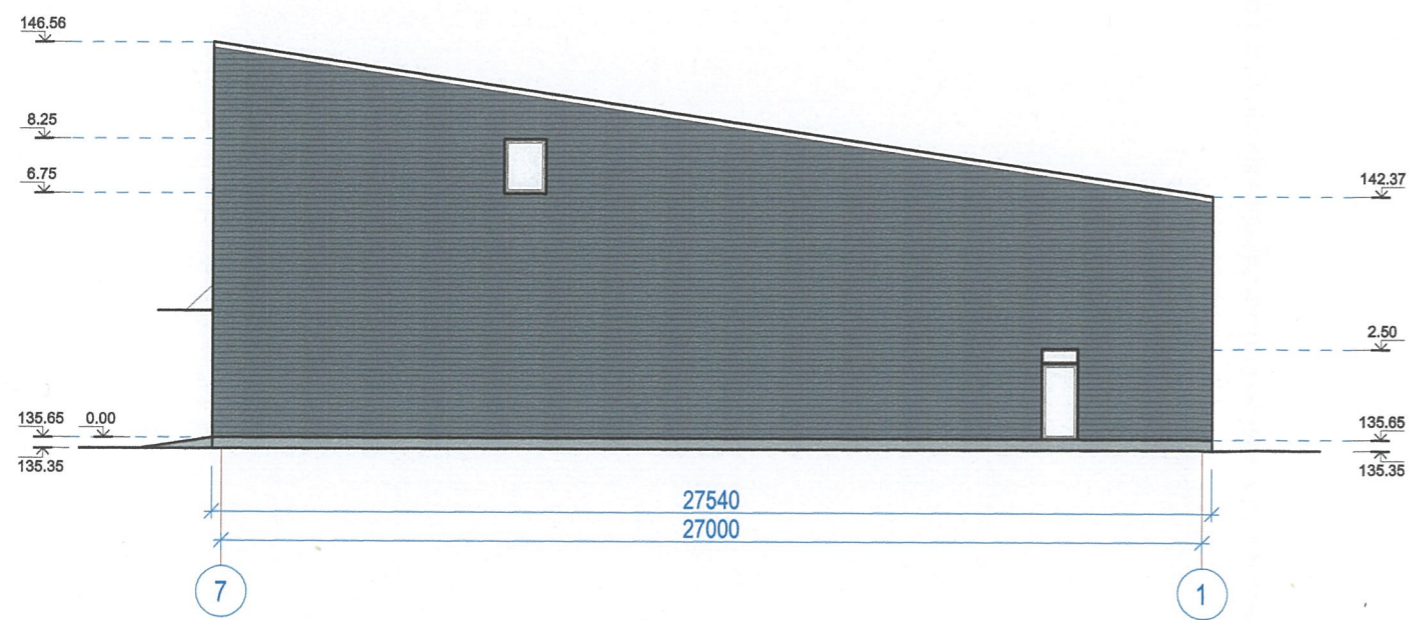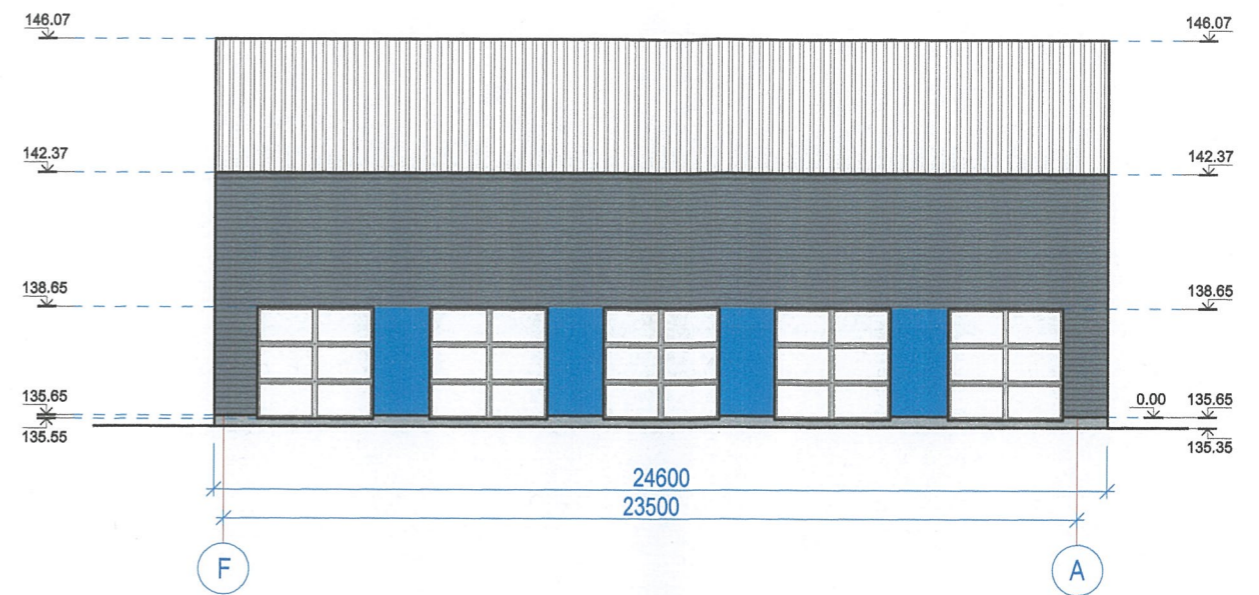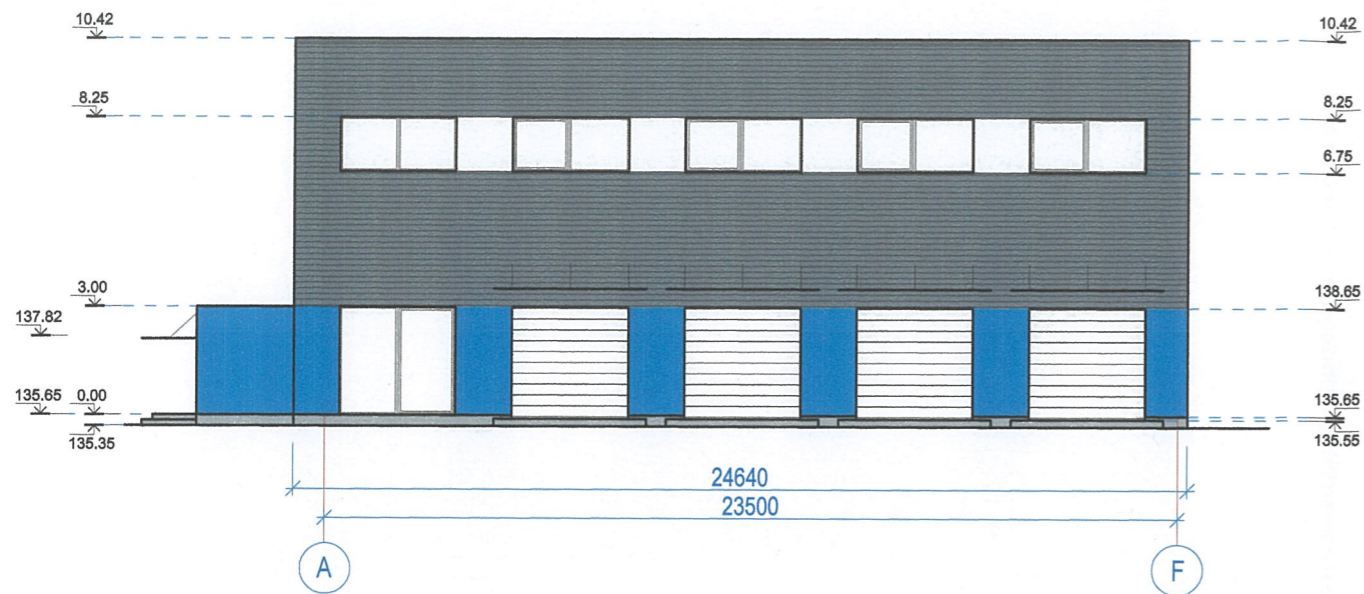

atestato numeris	JUREVIČIAUS TAPYBOS IR PROJEKTAVIMO ĮMONĖ ĮM. KODAS 12234074				PASLAUGŲ PASKIRTIES PASTAO, AUTOSERVISO LENTVARIO G. 14 VILNIUJE, STATYBOS PROJEKTAS		
A560	PV	A. JUREVIČIUS		2020	FASADAI A-F; F-A; 1-7. M 1:200	laida	
A560	Arch.	A. JUREVIČIUS				0	
etapas	statytojas :				19 - 07	SA-3	lapas
PP	UAB DETALITA						lapų
							1
							1

Antro aukšto planas alt.+6,300
M1:200

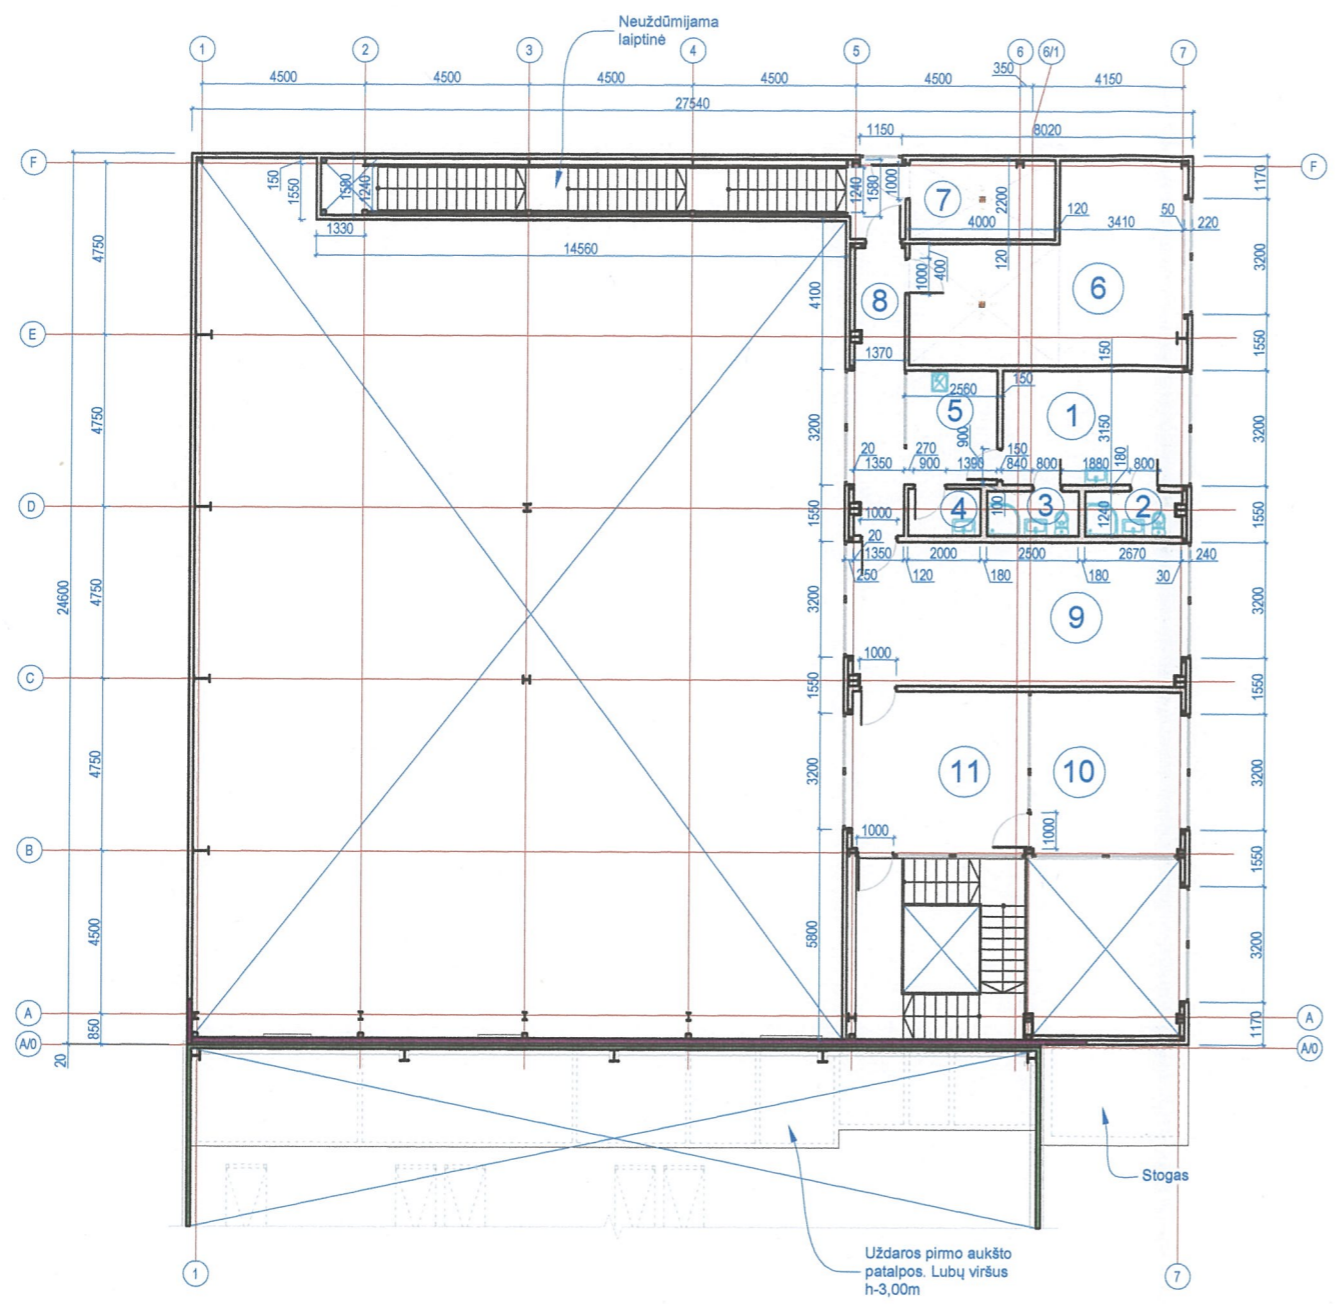


patalpų eksplikacija

eil. nr.	patalpos pavadinimas	kv/m
1	buitinė patalpa (10 vt.)	15.64
2	san.mazgas	3.28
3	san.mazgas	3.10
4	valymo inventoriaus patalpa	2.59
5	mini virtuvėlės zona	5.38
6	ventiliatorinė	33.56
7	dujinė katilinė	8.76
8	koridorius	13.48
9	vadovo kabinetas	35.84
10	pasitarimų patalpa	18.58
11	holas - laukiamasis	21.71

antro aukšto plotas 161.92 kv/m

atestado numeris	JUREVIČIAUS TAPYBOS IR PROJEKTAVIMO ĮMONĖ ĮM. KODAS 12234074				PASLAUGŲ PASKIRTIES PASTAO, AUTOSERVISO LENTVARIŲ G. 14 VILNIUJE, STATYBOS PROJEKTAS			
A560	PV	A. JUREVIČIUS		2020	ANTRO AUKŠTO PLANAS M 1:200			laida
A560	Arch.	A. JUREVIČIUS						0
etapas	statytojas :				19 - 07	SA-2	lapas	lapų
PP	UAB DETALITA						1	1

Pirmo aukšto planas alt.±0,000
M1:200

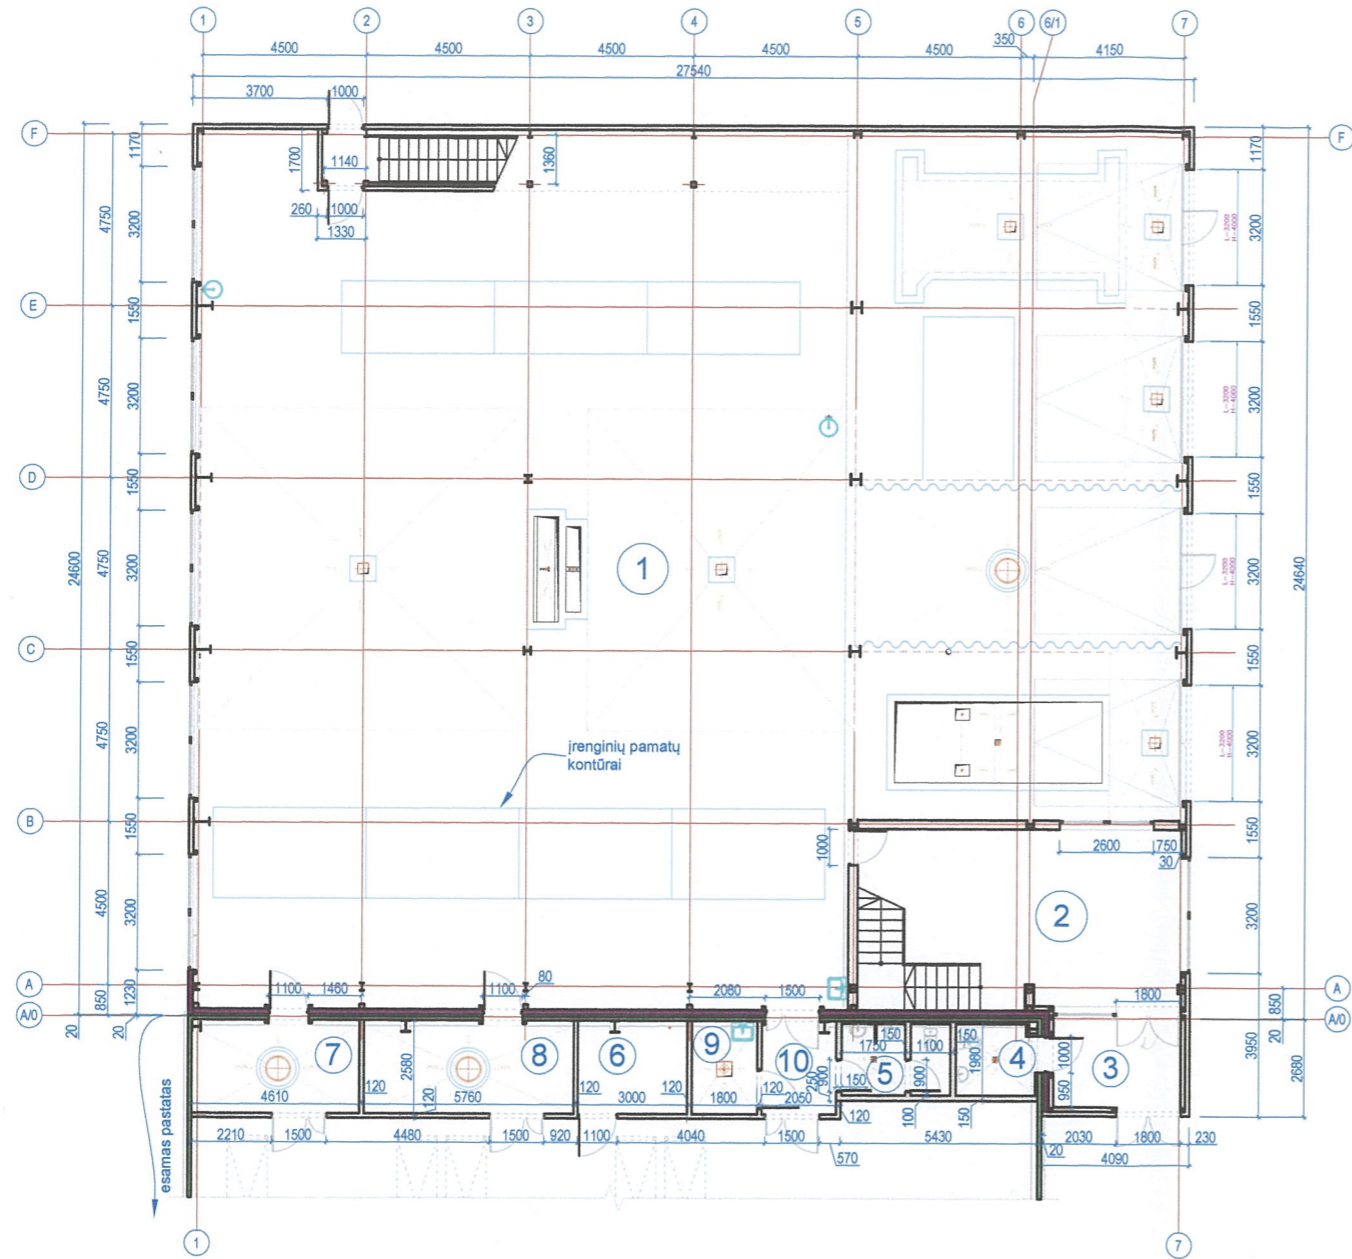

pirmo a. patalpų eksplikacija

eil. nr.	patalpos pavadinimas	kv/m
1	autoservisas	601.20
2	meistrų patalpa	43.91
3	tambūras	8.71
4	san.mazgas	4.29
5	san.mazgas	5.76
6	kompresorinė	7.66
7	tepalių patalpa	11.79
8	atliekų patalpa	14.76
9	valymo inventoriaus patalpa	4.64
10	tambūras	5.17

pirmo aukšto bendras plotas 707.89 kv/m

atestato numeris	JUREVIČIAUS TAPYBOS IR PROJEKTAVIMO ĮMONĖ ĮM. KODAS 12234074				PASLAUGŲ PASKIRTIES PASTATO, AUTOSERVISO LENTVARIO G. 14 VILNIUJE, STATYBOS PROJEKTAS			
A560	PV	A. JUREVIČIUS		2020	PIRMO AUKŠTO PLANAS M 1:200			laida
A560	Arch.	A. JUREVIČIUS						0
etapas	statytojas :				19 -07	SA-1	lapas	lapų
PP	UAB DETALITA						1	1



Atestato Nr.	Jurevičiaus tapybos ir projektavimo įmonė				Paslaugų paskirties pastato , autoserviso Lentvario g. 14 statybos projektas	
Atestato Nr.	Pareigos	V.Pavardė	Parašas	Data	VIZUALIZACIJA	Laida
A 560	PV	A.Jurevičius				0
TP	Statytojas: UAB "DETALITA"				19-07	Lapas Lapų



Atestato Nr.	Jurevičiaus tapybos ir projektavimo įmonė				Paslaugų paskirties pastato , autoserviso Lentvario g. 14 statybos projektas		
Atestato Nr.	Pareigos	V.Pavardė	Parašas	Data	VIZUALIZACIJA		Laida
A 560	PV	A.Jurevičius					0
TP	Statytojas: UAB "DETALITA"				19-07		Lapas Lapų