



PROJEKTAVIMO  
SPRENDIMAI

## UAB „PROJEKTAVIMO SPRENDIMAI“

ĮKonstitucijos pr. 3 | LT-09308, Vilnius  
l mob.: +370 612 98488; +370 674 44090  
l info@projektavimosprendimai.lt |  
l į/k.: 300150106 | PVM LT100001984814 | a.s nr.: LT53 7300 0100 9190 2334

UŽSAKOVAS

UAB „EKF Fortus“

*Twistime*

Direktorius  
Nerijus Lekutis



OBJEKTAS

Poilsio paskirties pastatų Vytauto g. 6, Palangoje, statybos projektas

STADIJA

Projektiniai pasiūlymai (PP)

STATYBOS RŪŠIS

Nauja statyba

DALIS

Bendroji (BD)

STATINIO KAT.

Neypatingi statiniai

OBJEKTO NR.

20-PP-038-BD

LAIDA

0

Direktorius:  
PV, PDV  
Arch.

Karolis Sankauskas  
Lauras Paulauskas  
Ingrida Silickaitė

A 1595  
015364

Vilnius, 2020



**PRITARIU**  
Palangos miesto savivaldybės administracijos  
žemėtvarkos ir teritorijų planavimo skyriaus  
vedėjo pavaduotojas

Vytautas Indreika  
2020 m. 09 02 d.

**PROJEKTINIŲ PASIŪLYMŲ RENGIMO UŽDUOTIS**  
2020 m. rugpjūčio 13 d.

**Statytojas (užsakovas):** UAB „EKF Fortus“

**Projekto vykdytojas:** UAB „Projektavimo sprendimai“

**Objekto pavadinimas:** Poilsio paskirties pastatų Vytauto g. 6, Palangoje, statybos projektas

**Statybos rūšis:** Nauja statyba

**Statinių kategorija:** Neypatingi statiniai

**Statinių pagrindinė naudojimo paskirtis:** poilsio paskirties pastatai – pastatai skirti poilsiui (poilsio namai, turizmo centrai, kempingų pastatai, kaimo turizmo pastatai, vasarnamiai, medžioklės nameliai ir kiti poilsio pastatai) (7.13)

**Žemės sklypas:** Vytauto g. 6, Palanga (kadastrinis Nr. 2501/0035:54)

Sklypo plotas 0.6178 ha;

Žemės sklypo naudojimo paskirtis – kita;

Naudojimo būdas – rekreacinės teritorijos;

Galimas žemės sklypo užstatymo tankumas – 20 proc.;


Galimas žemės sklypo užstatymo intensyvumas – 40 proc.;

Galimas pastatų aukštingumas - 2a.- M, iki 9,0 m.

**Projektinių pasiūlymų paskirtis:** vadovaujantis STR 1.04.04:2017 „Statinio projektavimas, projekto ekspertizė“ nuostatomis informuoti visuomenę apie visuomenei svarbaus statinio projektavimo pradžią.

**Projektinių pasiūlymų sudėtis:** aiškinamasis raštas, grafinė projekto dalis.

Projektuotojas  
UAB „Projektavimo sprendimai“  
PV Lauras Paulauskas

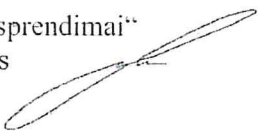

Statytojas  
UAB „EKF Fortus“




**TEKSTINIŲ DOKUMENTŲ IR BRĖŽINIŲ ŽINIARAŠTIS  
DOKUMENTŲ ŽINIARAŠTIS**

Eil.Nr.		Dokumento pavadinimas	Laida
1	20-PP-038-BD-DŽ	Dokumentų ir brėžinių žiniaraštis	0
2	20-PP-038-BD-BSR	Bendrieji statinio rodikliai	0
3	20-PP-038-BD -AR	Bendrasis aiškinamasis raštas	0

**BRĖŽINIŲ ŽINIARAŠTIS**

Eil. Nr.		Brėžinio pavadinimas	Laida
1	20-PP-038-BD-B01	Sklypo nužymėjimo planas M1:500	0
2	20-PP-038-BD-B02	Sklypo dangų planas M1:500	0
3	20-PP-038-BD-B03	Sklypo vertikalinis planas M1:500	0
4	20-PP-038-BD-B04	Poilsio paskirties pastato Nr.1 pirmo ir antro aukštų planai	0
5	20-PP-038-BD-B05	Poilsio paskirties pastato Nr.1 pirmo ir antro aukštų planai su matmenimis	0
6	20-PP-038-BD-B06	Poilsio paskirties pastato Nr.1 stogo planas ir pjūvis	0
7	20-PP-038-BD-B07	Poilsio paskirties pastato Nr.1 fasadai 1-2, 2-1, A-B, B-A	0
8	20-PP-038-BD-B08	Poilsio paskirties pastato Nr.1 vizualizacijos	0
9	20-PP-038-BD-B09	Poilsio paskirties pastato Nr.2 pirmo ir antro aukštų planai	0
10	20-PP-038-BD-B10	Poilsio paskirties pastato Nr.2 pirmo ir antro aukštų planai su matmenimis	0
11	20-PP-038-BD-B11	Poilsio paskirties pastato Nr.2 stogo planas ir pjūvis	0
12	20-PP-038-BD-B12	Poilsio paskirties pastato Nr.2 fasadai 1-2, 2-1, A-B, B-A	0
13	20-PP-038-BD-B13	Poilsio paskirties pastato Nr.2 vizualizacijos	0
14	20-PP-038-BD-B14	Poilsio paskirties pastato Nr.3 pirmo ir antro aukštų planai	0
15	20-PP-038-BD-B15	Poilsio paskirties pastato Nr.3 pirmo ir antro aukštų planai su matmenimis	0
16	20-PP-038-BD-B16	Poilsio paskirties pastato Nr.3 stogo planas ir pjūvis	0
17	20-PP-038-BD-B17	Poilsio paskirties pastato Nr.3 fasadai 1-2, 2-1, A-B, B-A	0
18	20-PP-038-BD-B18	Poilsio paskirties pastato Nr.3 vizualizacijos	0
19	20-PP-038-BD-B19	Poilsio paskirties pastato Nr.4 pirmo ir antro aukštų planai	0
20	20-PP-038-BD-B20	Poilsio paskirties pastato Nr.4 pirmo ir antro aukštų planai su matmenimis	0
21	20-PP-038-BD-B21	Poilsio paskirties pastato Nr.4 stogo planas ir pjūvis	0
22	20-PP-038-BD-B22	Poilsio paskirties pastato Nr.4 fasadai	0
22	20-PP-038-BD-B23	Poilsio paskirties pastato Nr.4 vizualizacijos	0
24	20-PP-038-BD-B24	Pastatų vizualizacijos	0
25	20-PP-038-BD-B25	Pastatų vizualizacijos	0

ATESTATO NUMERIS	 <b>UAB „Projektavimo sprendimai“</b> Konstitucijos pr. 3, LT-09308, Vilnius info@projektavimosprendimai.lt			PROJEKTAS: Poilsio paskirties pastatų Vytauto g. 6, Palangoje, statybos projektas		
	PAREIGOS	V.PAVARDĖ	PARAŠAS	DATA	STATYBOS DARBŲ RŪŠIS: <b>NAUJA STATYBA</b>	
	Direkt.	K.SANKAUSKAS		2020-06	PROJEKTO DALIS: <b>BENDROJI DALIS</b>	
A1595	PV, PDV	L.PAULASKAS		2020-06	DOKUMENTO PAVADINIMAS:  <b>DOKUMENTŲ, BRĖŽINIŲ ŽINIARAŠTIS</b>	LAIDA
015364	Arch.	I.SILICKAITĖ		2020-06		0
ETAPAS	UŽSAKOVAS:			ZYMUO:	LAPAS	LAPŲ
PP	UAB „EKF Fortus“			20-PP-038-BD-DŽ	1	1

### BENDRIEJI STATINIŲ RODIKLIAI

Šiame priede nurodomi žemės sklypo ir statinių (techniniai ir paskirties) rodikliai bendruoju atveju. Projekte nurodomi konkretaus sklypo ir konkretaus statinio bendrieji rodikliai. Bendrieji statinio rodikliai lentelėje ar kita forma nurodomi projekto bendrojoje dalyje.

Pavadinimas	Mato vienetas	Kiekis	Pastabos
<b>I SKYRIUS SKLYPAS</b>			
1. sklypo plotas	m <sup>2</sup>	6178	
2. sklypo užstatymo intensyvumas	%	24	
3. sklypo užstatymo tankis	%	16,7	
<b>II SKYRIUS PASTATAI</b>			
<b>Poilsio paskirties pastatas Nr. 1</b>			
1. Pastato paskirties rodikliai (gamybos, kitos planuojamos ūkinės veiklos, paslaugų apimtis, butų, vietų, lovų, bendras ir aptarnaujamų žmonių skaičius, kiti rodikliai).			
2. Pastato bendrasis plotas.*	m <sup>2</sup>	92,33	
3. Pastato naudingasis plotas.*	m <sup>2</sup>	92,33	
4. Pastato tūris.*	m <sup>3</sup>	422	
5. Aukštų skaičius.*	vnt.	2	
6. Pastato aukštis.*	m	8,5	
7. Butų skaičius (gyvenamajame name), iš jų:	vnt.	1	
7.1. 1 kambario	vnt.	-	
7.2. 2 ir daugiau kambarių	vnt.	1	
8. Energinio naudingumo klasė		-	

ATESTATO NUMERIS	 <b>UAB „Projektavimo sprendimai“</b> Konstitucijos pr. 3, LT-09308, Vilnius info@projektavimosprendimai.lt				PROJEKTAS: Poilsio paskirties pastatų Vytauto g. 6, Palangoje, statybos projektas			
	PAREIGOS	V.PAVARDĖ	PARAŠAS	DATA	STATYBOS DARBU RŪŠIS: NAUJA STATYBA			
	Direkt.	K.SANKAUSKAS		2020-06	PROJEKTO DALIS: BENDROJI DALIS			
A1595	PV, PDV	L.PAULAUŠKAS		2020-06	DOKUMENTO PAVADINIMAS:  BENDRIEJI STATINIO RODIKLIAI		LAIKA	
015364	Arch.	I.SILICKAITĖ		2020-06			0	
ETAPAS	UŽSAKOVAS	 UAB „EKI-Portus“			ŽYMUO:		LAPAS	LAPŲ
PP	 UAB „EKI-Portus“				20-PP-038-BD-BSR		1	3

Pavadinimas	Mato vienetas	Kiekis	Pastabos
9. Pastato (patalpų) akustinio komforto sąlygų klasė		C	
10. Statinio atsparumo ugniai laipsnis		II	
<b>Poilsio paskirties pastatas Nr. 2</b>			
1. Pastato paskirties rodikliai (gamybos, kitos planuojamos ūkinės veiklos, paslaugų apimtis, butų, vietų, lovų, bendras ir aptarnaujamų žmonių skaičius, kiti rodikliai).			
2. Pastato bendrasis plotas.*	m <sup>2</sup>	92,33	
3. Pastato naudingasis plotas. *	m <sup>2</sup>	92,33	
4. Pastato tūris.*	m <sup>3</sup>	422	
5. Aukštų skaičius.*	vnt.	2	
6. Pastato aukštis. *	m	8,5	
7. Butų skaičius (gyvenamajame name), iš jų:	vnt.	1	
7.1. 1 kambario	vnt.	-	
7.2. 2 ir daugiau kambarių	vnt.	1	
8. Energinio naudingumo klasė		-	
9. Pastato (patalpų) akustinio komforto sąlygų klasė		C	
10. Statinio atsparumo ugniai laipsnis		II	
<b>Poilsio paskirties pastatas Nr. 3</b>			
1. Pastato paskirties rodikliai (gamybos, kitos planuojamos ūkinės veiklos, paslaugų apimtis, butų, vietų, lovų, bendras ir aptarnaujamų žmonių skaičius, kiti rodikliai).			
2. Pastato bendrasis plotas.*	m <sup>2</sup>	112,77	
3. Pastato naudingasis plotas. *	m <sup>2</sup>	112,77	
4. Pastato tūris.*	m <sup>3</sup>	490	
5. Aukštų skaičius.*	vnt.	2	
6. Pastato aukštis. *	m	8,5	
7. Butų skaičius (gyvenamajame name), iš jų:	vnt.	1	



ŽYMUO: 20-PP-038-BD-BSR	LAPAS	LAPŲ	LAIDA
	2	3	0

Pavadinimas	Mato vienetas	Kiekis	Pastabos
7.1. 1 kambario	vnt.	-	
7.2. 2 ir daugiau kambarių	vnt.	1	
8. Energinio naudingumo klasė		-	
9. Pastato (patalpų) akustinio komforto sąlygų klasė		C	
10. Statinio atsparumo ugniai laipsnis		II	
<b>Poilsio paskirties pastatas Nr. 4</b>			
1. Pastato paskirties rodikliai (gamybos, kitos planuojamos ūkinės veiklos, paslaugų apimtis, butų, vietų, lovų, bendras ir aptarnaujamų žmonių skaičius, kiti rodikliai).			
2. Pastato bendrasis plotas.*	m <sup>2</sup>	116,24	
3. Pastato naudingasis plotas.*	m <sup>2</sup>	116,24	
4. Pastato tūris.*	m <sup>3</sup>	575	
5. Aukštų skaičius.*	vnt.	2	
6. Pastato aukštis.*	m	8,5	
7. Butų skaičius (gyvenamajame name), iš jų:	vnt.	2	
7.1. 1 kambario	vnt.	-	
7.2. 2 ir daugiau kambarių	vnt.	2	
8. Energinio naudingumo klasė		-	
9. Pastato (patalpų) akustinio komforto sąlygų klasė		C	
10. Statinio atsparumo ugniai laipsnis		II	

\* Žvaigždute pažymėti rodikliai apskaičiuojami vadovaujantis Nekilnojamojo turto kadastrinių matavimų ir kadastro duomenų surinkimo taisyklėmis, kurias tvirtina Lietuvos Respublikos žemės ūkio ministras. Baigus statybą ir atlikus kadastrinius matavimus šie rodikliai gali turėti neesminių nukrypimų [5.39].

Statinio projekto vadovas

Lauras Paulauskas


At. Nr. A1595

Užsakovas (vardas, pavardė, parašas, kvalifikacijos atestato arba pažymos Nr., data)

UAB „EKF Fortus“

(vardas, pavardė, parašas, data)

*Trivium*

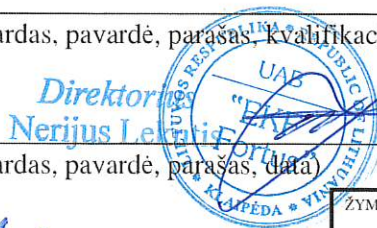


*2020.08.07*

ZYMUO:	LAPAS	LAPŲ	LAIDA
20-PP-038-BD-BSR	3	3	0

**BENDROJI DALIS  
AIŠKINAMASIS RAŠTAS**

<b>1.</b>	<b>PROJEKTO RENGIMO PAGRINDAS</b>	
1.1	PRIVALOMIEJI IR KITI PAGRINDINIAI DOKUMENTAI STATINIO PROJEKTUI RENGTI:	
1.1.1	Užsakovo pateikta projektavimo užduotis	
1.1.2	Pažymėjimas apie NTRC įregistruotą žemės sklypą	
1.1.3	Žemės sklypo planas	
1.1.4	Teritorijos topografinė nuotrauka, 2020-06-12 UAB „Geosmart“	
1.1.5	Detalusis planas Vytauto g. 8, Palanga (2003.06)	
<b>1.2</b>	<b>PAGRINDINIAI NORMATYVINIAI STATYBOS DOKUMENTAI:</b>	
1.2.1	Lietuvos Respublikos Teritorijos planavimo įstatymas	
1.2.2	Lietuvos Respublikos Statybos įstatymas	
1.2.3	STR 1.01.02:2016 "Normatyviniai statybos techniniai dokumentai"	
1.2.4	STR 1.01.08:2002 "Statinio statybos rūšys"	
1.2.5	STR 1.04.04:2017 "Statinio projektavimas, projekto ekspertizė"	
1.2.6	STR 1.01.03:2017 "Statinių klasifikavimas"	
1.2.7	STR 2.01.02:2016 "Pastatų energinio naudingumo projektavimas ir sertifikavimas"	
1.2.8	STR 1.12.06:2002 "Statinio naudojimo paskirtis ir gyvavimo trukmė"	
1.2.9	STR 2.02.02:2004 "Visuomeninės paskirties statiniai"	
1.2.10	STR 2.02.08:2012 "Automobilių saugyklų projektavimas"	
1.2.11	STR 2.03.01:2019 „Statinių prieinamumas“	
1.2.12	STR 2.06.04:2014 „Gatvės ir vietinės reikšmės keliai. Bendrieji reikalavimai“	
1.2.13	STR 2.01.01(1):2005 "Esminis statinio reikalavimas "Mechaninis atsparumas ir pastovumas"	
1.2.14	STR 2.01.01(2):1999 "Esminiai statinio reikalavimai. Gaisrinė sauga"	
1.2.15	STR 2.01.01(3):1999 "Esminiai statinio reikalavimai. Higiena, sveikata, aplinkos apsauga"	
1.2.16	STR 2.01.01(4):2008 "Esminis statinio reikalavimas "Naudojimo sauga"	
1.2.17	STR 2.01.01(5):2008 "Esminis statinio reikalavimas "Apsauga nuo triukšmo"	
1.2.18	STR 2.01.07:2003 "Pastatų vidaus ir išorės aplinkos apsauga nuo triukšmo"	
1.2.19	STR 2.01.08:2003 "Lauko sąlygomis naudojamos įrangos į aplinką skleidžiamo triukšmo valdymas"	
1.2.20	STR 2.05.03:2003 "Statybinių konstrukcijų projektavimo pagrindai"	

ATESTATO NUMERIS	 <b>UAB „Projektavimo sprendimai“</b> Konstitucijos pr. 3, LT-09308, Vilnius info@projektavimosprendimai.lt	PROJEKTAS:			
		Poilsio paskirties pastatų Vytauto g. 6, Palangoje, statybos projektas			
	PAREIGOS	V.PAVARDĖ	PARAŠAS	DATA	STATYBOS DARBŲ RŪŠIS: NAUJA STATYBA
	Direkt.	K.SANKAUSKAS		2020-06	PROJEKTO DALIS: <b>BENDROJI DALIS</b>
A1595	PV, PDV	L.PAULASKAS		2020-06	DOKUMENTO PAVADINIMAS:
015364	Arch.	I.SILICKAITĖ		2020-06	
					<b>AIŠKINAMASIS RAŠTAS</b>
ETAPAS	UŽSAKOVAS:			ZYMUO:	LAPAS
PP	UAB „EKF Fortus“			20-PP-038-BD-AR	LAPŲ
					1      7

1.2.21	STR 2.05.04:2003 "Poveikiai ir apkrovos"	
1.2.22	STR 2.05.13:2004 "Statinių konstrukcijos. Grindys"	
1.2.23	STR 2.04.01:2018 „Pastatų atitvaros. sienos, stogai, langai ir išorinės įėjimo durys“	
1.2.24	STR 2.05.09:2005 "Mūrinių konstrukcijų projektavimas"	
1.2.25	STR 2.05.05:2005 "Betoninių ir gelžbetoninių konstrukcijų projektavimas"	
1.2.26	STR 2.05.07:2005 "Medinių konstrukcijų projektavimas"	
1.2.27	STR 2.05.11:2005 "Gaisro temperatūrų veikiamų gelžbetoninių konstrukcijų projektavimas"	
1.2.28	STR 2.05.12:2005 "Betoninių ir gelžbetoninių konstrukcijų iš tankiojo silikatbetonio projektavimas"	
1.2.29	STR 2.05.08:2005 "Plieninių konstrukcijų projektavimas. Pagrindinės nuostatos"	
1.2.30	STR 2.09.02:2005 "Šildymas, vėdinimas ir oro kondicionavimas"	
1.2.31	STR 2.07.01:2003 "Vandentiekis ir nuotekų šalintuvas. Pastato inžinerinės sistemos. Lauko inžineriniai tinklai"	
1.2.32	STR 1.04.02:2011 "Inžineriniai geologiniai ir geotechniniai tyrimai"	
1.2.33	STR 2.05.21:2016 „Geotechninis projektavimas. Bendrieji reikalavimai“	
1.2.34	STR 1.04.03:2012 "Inžineriniai geologiniai ir geotechniniai tyrimai Šiaurės Lietuvos karstiniame rajone"	
1.2.35	STR 2.01.02:2003 "Civilinė sauga. Žmonių sanitarinio švarinimo punktų projektavimo reikalavimai"	
1.2.36	STR 2.01.06:2009 "Statinių apsauga nuo žaibo. Išorinė statinių apsauga nuo žaibo"	
1.2.37	STR 2.01.01(6):2008 "Esminis statinio reikalavimas "Energijos taupymas ir šilumos išsaugojimas"	
1.2.38	STR 1.02.09:2011 "Teisės atlikti pastatų energinio naudingumo sertifikavimą įgijimo tvarkos aprašas"	
1.2.39	STR 1.06.01:2016 "Statybos darbai. Statinio statybos priežiūra"	
1.2.40	STR 1.05.01:2017 "Statybą leidžiantys dokumentai. Statybos užbaigimas. Statybos sustabdymas. Savavališkos statybos padarinių šalinimas. Statybos pagal neteisėtai išduotą statybą leidžiantį dokumentą padarinių šalinimas"	
1.2.41	STR 1.02.01:2017 "Statybos dalyvių atestavimo ir teisės pripažinimo tvarkos aprašas"	
1.2.42	STR 1.07.03:2017 "Statinių techninės ir naudojimo priežiūros tvarka. Naujų nekilnojamojo turto kadastro objektų formavimo tvarka"	
1.2.43	Lauko gaisrinio vandentiekio tinklų ir statinių projektavimo ir įrengimo taisyklės	
1.2.44	Gaisrinės saugos pagrindiniai reikalavimai	
<b>2.</b>	<b>BENDRIEJI DUOMENYS</b>	
2.1	STATYTOJAS	UAB „EKF Fortus“
2.2	PROJEKTUOTOJAS	UAB „Projektavimo sprendimai“
2.3	PROJEKTO VADOVAS	Lauras Paulauskas, atestato Nr. 1595
2.4	PROJEKTO PAVADINIMAS	Poilsio paskirties pastatų Vytauto g. 6, Palangoje, statybos projektas
2.5	STATYBOS VIETA	Vytauto g. 6, Palanga
2.6	STATYBOS RŪŠIS	Nauja statyba
2.7	STATINIŲ PASKIRTIS	Poilsio paskirties pastatai – pastatai skirti poilsiui (poilsio namai, turizmo centrai, kempingų pastatai, kaimo turizmo pastatai, vasarnamiai,

ŽYMUO:	LAPAS	LAPŲ	LAIDA
20-PP-038-BD-AR	2	7	0



		medžioklės nameliai ir kiti poilsio pastatai) (7.13)
2.8	STATINIŲ KATEGORIJA	Neypatingi statiniai
2.9	PROJEKTAVIMO STADIJA	Projektiniai pasiūlymai (PP)
2.10	STATINIŲ ATSPARUMO UGNIAI LAIPSNIS	II
<b>3.</b>	<b>ESAMOS SITUACIJOS VERTINIMAS</b>	
3.1	GEOGRAFINĖ VIETA	Vytauto g. 6, Palanga (skl. kad. Nr.: 2501/0035:54)
3.2	SKLYPE ESANTYS STATINIAI	<p>Sklype esantys statiniai:</p> <ol style="list-style-type: none"> <li>Poilsinė (un.Nr. 2596-5001-6617);</li> <li>Poilsio pastatas (un.Nr. 4400-5077-7412);</li> <li>Poilsio pastatas (un.Nr. 4400-5077-6348);</li> <li>Poilsio pastatas (un.Nr. 4400-5077-7434);</li> <li>Poilsio pastatas (un.Nr. 4400-5077-7445);</li> <li>Poilsio pastatas (un.Nr. 4400-5077-6337);</li> <li>Poilsio pastatas (un.Nr. 4400-5077-6326);</li> <li>Poilsio pastatas (un.Nr. 4400-5077-7423);</li> <li>Vandentiekio tinklai (un.Nr. 4400-5077-7456);</li> <li>Buitinių nuotekų tinklai (un.Nr. 4400-5077-7478);</li> <li>Lietaus nuotekų tinklai (un.Nr. 4400-5077-7467).</li> </ol>  <p>1pav. Esamų statinių fotografacija</p>
3.3	APLINKINIS UŽSTATYMAS, GRETIMYBĖS	Iš šiaurės, rytų ir pietų sklypas ribojasi su urbanizuotomis teritorijomis. Iš vakarų - su esama Vytauto gatve. Dalis sklypo šiaurinės ribos ribojasi su miško žeme.
3.4	RELJEFAS	Sklypo reljefas nežymiai aukštėja nuo rytinės sklypo ribos į vakarinę sklypo ribos pusę. Sklypo ribose reljefo aukštis pasikeičia nuo alt. ~10.19 m rytų pusėje iki alt. ~11.63 m vakarinėje sklypo dalyje. Esami statiniai prisitaiko prie reljefo. Didelių aukščių perkritimų nėra.
3.5	ŽELDINIAI	Sklypo šiaurės vakarų dalyje yra esamas miškas. Jokia veikla jame nenumatoma.
3.6	INŽINERINIAI TINKLAI IR ĮRENGINIAI	Sklype yra vandentiekio, buitinių nuotekų, lietaus nuotekų, elektros tinklai.
3.7	SKLYPUI NUSTATYTOS SPECIALIOSIOS ŽEMĖS IR MIŠKO NAUDOJIMO SĄLYGOS	<p>Vandens tiekimo ir nuotekų, paviršinių nuotekų tvarkymo infrastruktūros apsaugos zonos.</p> <p>Požeminio vandens vandenviečių apsaugos zonos.</p> <p>Elektros tinklų apsaugos zonos.</p> <p>Kelių apsaugos zonos.</p> <p>Viešųjų ryšių tinklų elektroninių ryšių infrastruktūros apsaugos zonos.</p> <p>Miško žemė.</p>

ŽYMUO:  20-PP-038-BD-AR	LAPAS	LAPŲ	LAIDA
	3	7	0

		Aerodromo apsaugos zonos.
3.8	BENDROJO PLANO SPRENDINIAI	Pagal Palangos miesto savivaldybės bendrąjį planą sklypas patenka į kurortų paslaugų ir kompleksų teritorijas su galima gyvenamąja statyba.
3.9	DETAUSAUS PLANO SPRENDINIAI	Sklypui yra parengtas detalus planas. Detalaus plano rodikliai : Galima užstatyti teritorija - 20%; Galimas sklypo užstatymo intensyvumas – 0,4. Rekomenduojamas naujos statybos ir rekonstruojamų pastatų aukštingumas – 2 aukštai su mansarda (statinių aukštis nuo žemės paviršiaus iki kraigo – 9m.).
<b>4.</b>	<b>PROJEKTINIAI SPRENDINIAI</b>	
4.1	PROJEKTUOJAMŲ STATINIŲ SĄRAŠAS, STATINIŲ PASKIRTYS, STATYBOS RŪŠYS, KATEGORIJOS, STATINIŲ TECHINIAI IR PASKIRTIES RODIKLIAI	<p><b>Poilsio paskirties pastatas Nr.1</b></p> <ul style="list-style-type: none"> <li>• paskirtis - Poilsio paskirties pastatai – pastatai skirti poilsiui (poilsio namai, turizmo centrai, kempingų pastatai, kaimo turizmo pastatai, vasarnamiai, medžioklės nameliai ir kiti poilsio pastatai) (7.13)</li> <li>• statinio statybos rūšis – nauja statyba;</li> <li>• statinio kategorija – neypatingas;</li> <li>• statinio bendras plotas – 92,33 m<sup>2</sup>;</li> <li>• statinio naudingas plotas – 92,33 m<sup>2</sup>;</li> <li>• statinio tūris – 422 m<sup>3</sup>;</li> <li>• statinio aukštų skaičius – 2;</li> <li>• statinio aukštis – 8,50 m;</li> <li>• pastato (patalpų) akustinio komforto sąlygų klasė – C;</li> <li>• statinio atsparumo ugniai laipsnis – II.</li> </ul> <p><b>Poilsio paskirties pastatas Nr.2</b></p> <ul style="list-style-type: none"> <li>• paskirtis - Poilsio paskirties pastatai – pastatai skirti poilsiui (poilsio namai, turizmo centrai, kempingų pastatai, kaimo turizmo pastatai, vasarnamiai, medžioklės nameliai ir kiti poilsio pastatai) (7.13)</li> <li>• statinio statybos rūšis – nauja statyba;</li> <li>• statinio kategorija – neypatingas;</li> <li>• statinio bendras plotas – 92,33 m<sup>2</sup>;</li> <li>• statinio naudingas plotas – 92,33 m<sup>2</sup>;</li> <li>• statinio tūris – 422 m<sup>3</sup>;</li> <li>• statinio aukštų skaičius – 2;</li> <li>• statinio aukštis – 8,50 m;</li> <li>• pastato (patalpų) akustinio komforto sąlygų klasė – C;</li> <li>• statinio atsparumo ugniai laipsnis – II.</li> </ul> <p><b>Poilsio paskirties pastatas Nr.3</b></p> <ul style="list-style-type: none"> <li>• paskirtis - Poilsio paskirties pastatai – pastatai skirti poilsiui (poilsio namai, turizmo centrai, kempingų pastatai, kaimo turizmo pastatai, vasarnamiai, medžioklės nameliai ir kiti poilsio pastatai) (7.13)</li> <li>• statinio statybos rūšis – nauja statyba;</li> <li>• statinio kategorija – neypatingas;</li> <li>• statinio bendras plotas – 112,77 m<sup>2</sup>;</li> <li>• statinio naudingas plotas – 112,77 m<sup>2</sup>;</li> <li>• statinio tūris – 490m<sup>3</sup>;</li> <li>• statinio aukštų skaičius – 2;</li> <li>• statinio aukštis – 8,50 m;</li> <li>• pastato (patalpų) akustinio komforto sąlygų klasė – C;</li> <li>• statinio atsparumo ugniai laipsnis – II.</li> </ul>

ŽYMUO:  20-PP-038-BD-AR	LAPAS	LAPŲ	LAIDA
	4	7	0

#### Poilsio paskirties pastatas Nr.4

• paskirtis - Poilsio paskirties pastatai – pastatai skirti poilsiui (poilsio namai, turizmo centrai, kempingų pastatai, kaimo turizmo pastatai, vasarnamiai, medžioklės nameliai ir kiti poilsio pastatai) (7.13)

- statinio statybos rūšis – nauja statyba;
- statinio kategorija – neypatingas;
- statinio bendras plotas – 116,24 m<sup>2</sup>;
- statinio naudingas plotas – 116,24 m<sup>2</sup>;
- statinio tūris – 575 m<sup>3</sup>;
- statinio aukštų skaičius – 2;
- statinio aukštis – 8,50 m;
- pastato (patalpų) akustinio komforto sąlygų klasė – C;
- statinio atsparumo ugniai laipsnis – II.

Sklypo dydis – 6178 m<sup>2</sup>.

Poilsio paskirties pastatai projektuojami šiaurinėje sklypo dalyje (2pav.)



2pav. Projektuojamų ir esamų pastatų schema

Patekimas į sklypą – esamas, iš Vytauto g. Privažiavimas prie naujai projektuojamų poilsio paskirties pastatų numatytas iš sklype esamo privažiavimo.

Sklypo bendras plotas yra 6178 m<sup>2</sup>. Sklypo užstatymo intensyvumas yra lygus pastato bendro pastatų ploto (1491 m<sup>2</sup>) ir sklypo ploto (6178 m<sup>2</sup>) santykiui. Sklypo užstatymo intensyvumas =  $1491 / 6178 = 0,2413 \sim 0,24$

Sklypo užstatymo tankumas yra lygus pastatų užstatymo ploto (1030 m<sup>2</sup>) ir sklypo ploto (6178 m<sup>2</sup>) santykiui. Sklypo užstatymo tankumas =  $1030 / 6178 = 0,167 = 16,7\%$

4.2

SKLYPO PLANO  
SPRENDINIAI

ŽYMUO:

20-PP-038-BD-AR

LAPAS LAPŲ LAIDA

5

7


0

4.3	AUTOMOBILIŲ PARKAVIMAS	<p>Pagal Statybos techninį reglamentą STR 2.06.04:2014 „GATVĖS IR VIETINĖS REIKŠMĖS KELIAI. BENDRIEJI REIKALAVIMAI“ projektuojamiems poilsio paskirties pastatams privaloma numatyti vieną automobilių stovėjimo vietą kiekvienam kambariui (numerui). Projektuojamų numerių skaičius – 5 vnt. Projektuojamų automobilių stovėjimo vietų skaičius – 8 vnt. Iš jų 6 automobilių parkavimo vietos numatytos elektromobiliams.</p> <table border="1" data-bbox="623 296 1451 489"> <thead> <tr> <th data-bbox="623 296 704 386">Eil. Nr.</th> <th data-bbox="704 296 951 386">Pastatų</th> <th data-bbox="951 296 1451 386">Minimalus automobilių stovėjimo vietų skaičius</th> </tr> </thead> <tbody> <tr> <td data-bbox="623 386 704 449">3.</td> <td data-bbox="704 386 951 449">Poilsio paskirties pastatai</td> <td data-bbox="951 386 1451 449"></td> </tr> <tr> <td data-bbox="623 449 704 489">3.1.</td> <td data-bbox="704 449 951 489">Poilsio namai</td> <td data-bbox="951 449 1451 489">1 vieta kiekvienam kambariui (numerui)</td> </tr> </tbody> </table> <p>Pagal Statybos techninį reglamentą STR 2.06.04:2014 „GATVĖS IR VIETINĖS REIKŠMĖS KELIAI. BENDRIEJI REIKALAVIMAI“ elektromobiliams 123 punkto nuostatatos netaikomos.</p>	Eil. Nr.	Pastatų	Minimalus automobilių stovėjimo vietų skaičius	3.	Poilsio paskirties pastatai		3.1.	Poilsio namai	1 vieta kiekvienam kambariui (numerui)
Eil. Nr.	Pastatų	Minimalus automobilių stovėjimo vietų skaičius									
3.	Poilsio paskirties pastatai										
3.1.	Poilsio namai	1 vieta kiekvienam kambariui (numerui)									
4.4	SUSISIEKIMO KOMUNIKACIJŲ, IŠORINIO IR VIDINIO TRANSPORTO JUDĖJIMO ORGANIZAVIMO PRINCIPAI	<p>Sklypo viduje numatyti takai ir pravažiavimas prie projektuojamo pastato. Mažiausias automobilių pravažiavimo plotis – 3,5 m. Pravažiavimas prie naujai projektuojamų poilsio paskirties pastatų numatytas iš sklype esamo pravažiavimo.</p>									
4.5	ŽMONIŲ SU NEGALIA POREIKIŲ TENKINIMAS	<p>Statinių prieigos (pravažiavimai, pėsčiųjų takai) pritaikyti žmonėms su negalia. Projektuojami vedamieji paviršiai integruoti į esamus sklypo suplanavimo sprendinius.</p>									
4.6	ŽELDINIAI	<p>Visi želdiniai turi būti tvarkomi įstatymų nustatyta tvarka, jeigu reikia, gaunant atskirus leidimus augalus kirsti ar (ir) tvarkyti. Sklypo šiaurės vakarų dalyje yra esamas miškas. Jokia veikla jame nenumatoma. Baigus statybos darbus, tvarkomą sklypo dalį numatoma apsėti veja. Statybos metu sugadintas dangas numatoma atstatyti. Pagal detalų planą Vytauto g. 8, Palanga (2003.06) numatytas želdinių plotas ne mažesnis kaip 75% viso sklypo ploto. Sklypo plotas – 6178 kv.m., 75% sklypo sudaro – 4633 kv.m. Bendras esamas ir projektuojamas želdinių plotas sklype – 4633 kv.m. tai yra 75% viso sklypo ploto. Sodinant augalus būtina vadovautis "Medžių ir krūmų veisimo, vejų ir gėlynų įrengimo taisyklėmis".</p>									
4.7	VERTIKALINIS PLANAVIMAS	<p>Teritorijos aukščių planas atliktas atsižvelgiant į esamą reljefą, paviršinio vandens nuvedimo būtinybę, esamų gatvių lygius, gretimas teritorijas. Projektuojų pastatų nulinis aukštis: Poilsio paskirties pastatas Nr.1 – 11.8 m altitudėje. Poilsio paskirties pastatas Nr.2 – 11.7 m altitudėje. Poilsio paskirties pastatas Nr.3 – 11.4 m altitudėje. Poilsio paskirties pastatas Nr.4 – 11.1 m altitudėje. Projektuojamas pravažiavimas kyla į šiaurinę sklypo pusę nuo 10.60 m altitudės iki 11.0 m altitudės. Aukščių skirtumas tarp pravažiavimo ir poilsio paskirties pastatų Nr1 ir Nr2 apie 1,2m, todėl iš rytinės pastatų pusės numatyti laiptukai patekimui į pastatus. Poilsio paskirties pastatai Nr3 ir Nr4 prisitaiko prie esamo reljefo, prie įėjimų numyti keli laiptukai patekimui į pastatus. Šaligatviai projektuojami su 2% skersiniu nuolydžiu ir nedidesniu kaip 5% išilginiu nuolydžiu. Automobilių stovėjimo vietos nuolydis išilginės automobilio ašies kryptimi turi būti ne didesnis kaip 2,0%. Stovėjimo vietos nuolydis skersai turi būti ne didesnis kaip 4,0 %.</p>									

ŽYMUO:	LAPAS	LAPŲ	LAIDA
20-PP-038-BD-AR	6	7	0

4.8	DANGOS	<p>Dangos projektuojamos atsižvelgiant į aikštelių, privažiavimų paskirtį, intensyvumą, apkrovas bei esamas geologines sąlygas.</p> <p>Dekoratyvinė veja projektuojama visoje neužstatomoje sklypo dalyje. Pėsčiųjų takams, privažiavimui, automobilių stovėjimo vietoms numatomas vejos korys.</p>
4.9	PASTATŲ DERINIMAS PRIE KRAŠTOVAIZDŽIO IR GRETIMO UŽSTATYMO	<p>Pasirinktomis architektūrinėmis formomis, masteliu, bei medžiagomis, projektuojami pastatai derės su aplinkiniu užstatymu. Poilsio paskirties pastatų tūris savo forma ir išraiška dera prie esamų pastatų sklype bei urbanistiniame kontekste (pav. Nr.3)</p>  <p>3pav. Planuojamų poilsio paskirties pastatų vizualizacija.</p>
4.10	PASTATO FUNKCINIŲ RYŠIŲ, ZONAVIMO, PLANINIAI SPRENDINIAI	<p><b>Poilsio paskirties pastatas Nr.1</b>  Projektuojamas poilsio paskirties pastatas numatomas dviejų aukštų. Numatomos patalpos pirmame aukšte: tambūras, san. mazgas, virtuvė/valgomasis/svetainė. Antrame aukšte: holas, 3 miegamieji kambariai, vonios kambarys, pagalbinė patalpa.  Pagrindinis įėjimas į pastatą numatomas iš rytų pusės.</p> <p><b>Poilsio paskirties pastatas Nr.2</b>  Projektuojamas poilsio paskirties pastatas numatomas dviejų aukštų. Numatomos patalpos pirmame aukšte: tambūras, san. mazgas, virtuvė/valgomasis/svetainė. Antrame aukšte: holas, 3 miegamieji kambariai, vonios kambarys, pagalbinė patalpa.  Pagrindinis įėjimas į pastatą numatomas iš rytų pusės.</p> <p><b>Poilsio paskirties pastatas Nr.3</b>  Projektuojamas poilsio paskirties pastatas numatomas dviejų aukštų. Numatomos patalpos pirmame aukšte: tambūras, san. mazgas, virtuvė/valgomasis/svetainė, pagalbinė patalpa. Antrame aukšte: holas, 4 miegamieji kambariai, vonios kambarys. Pagrindinis įėjimas į pastatą numatomas iš rytų pusės.</p> <p><b>Poilsio paskirties pastatas Nr.4</b>  Projektuojamas poilsio paskirties pastatas numatomas dviejų numerių, dviejų aukštų. Numatomos patalpos pirmame aukšte Numeryje Nr1: holas, san. mazgas, virtuvė/svetainė. Numatomos patalpos antrame aukšte Numeryje Nr1: holas, 2 miegamieji kambariai, vonios kambarys. Numatomos patalpos pirmame aukšte Numeryje Nr2: holas, san. mazgas, virtuvė/svetainė. Numatomos patalpos antrame aukšte Numeryje Nr2: holas, 2 miegamieji kambariai, vonios kambarys.  Pagrindiniai įėjimai į pastatą numatomi iš vakarų pusės.</p>
4.11	IŠORINĖ PASTATŲ APDAILA	<p>Fasadų apdailai naudojamos čerpės, medinės dailylentės, imitacinės betono plokštės. Fasadų spalvinis sprendimas pateiktas brėžiniuose. Stogai – šlaitiniai. Danga – čerpės. Spalvinis sprendimas pateiktas brėžiniuose. Lietaus nuvedimo sistema – išorinė. Nutekamieji vamzdžiai – pagal sisteminį pasirinktos firmos katalogą.</p>

ŽYMUO:  20-PP-038-BD-AR	LAPAS  7	LAPŲ  7	LAIDA  0
-------------------------------	----------------	---------------	----------------

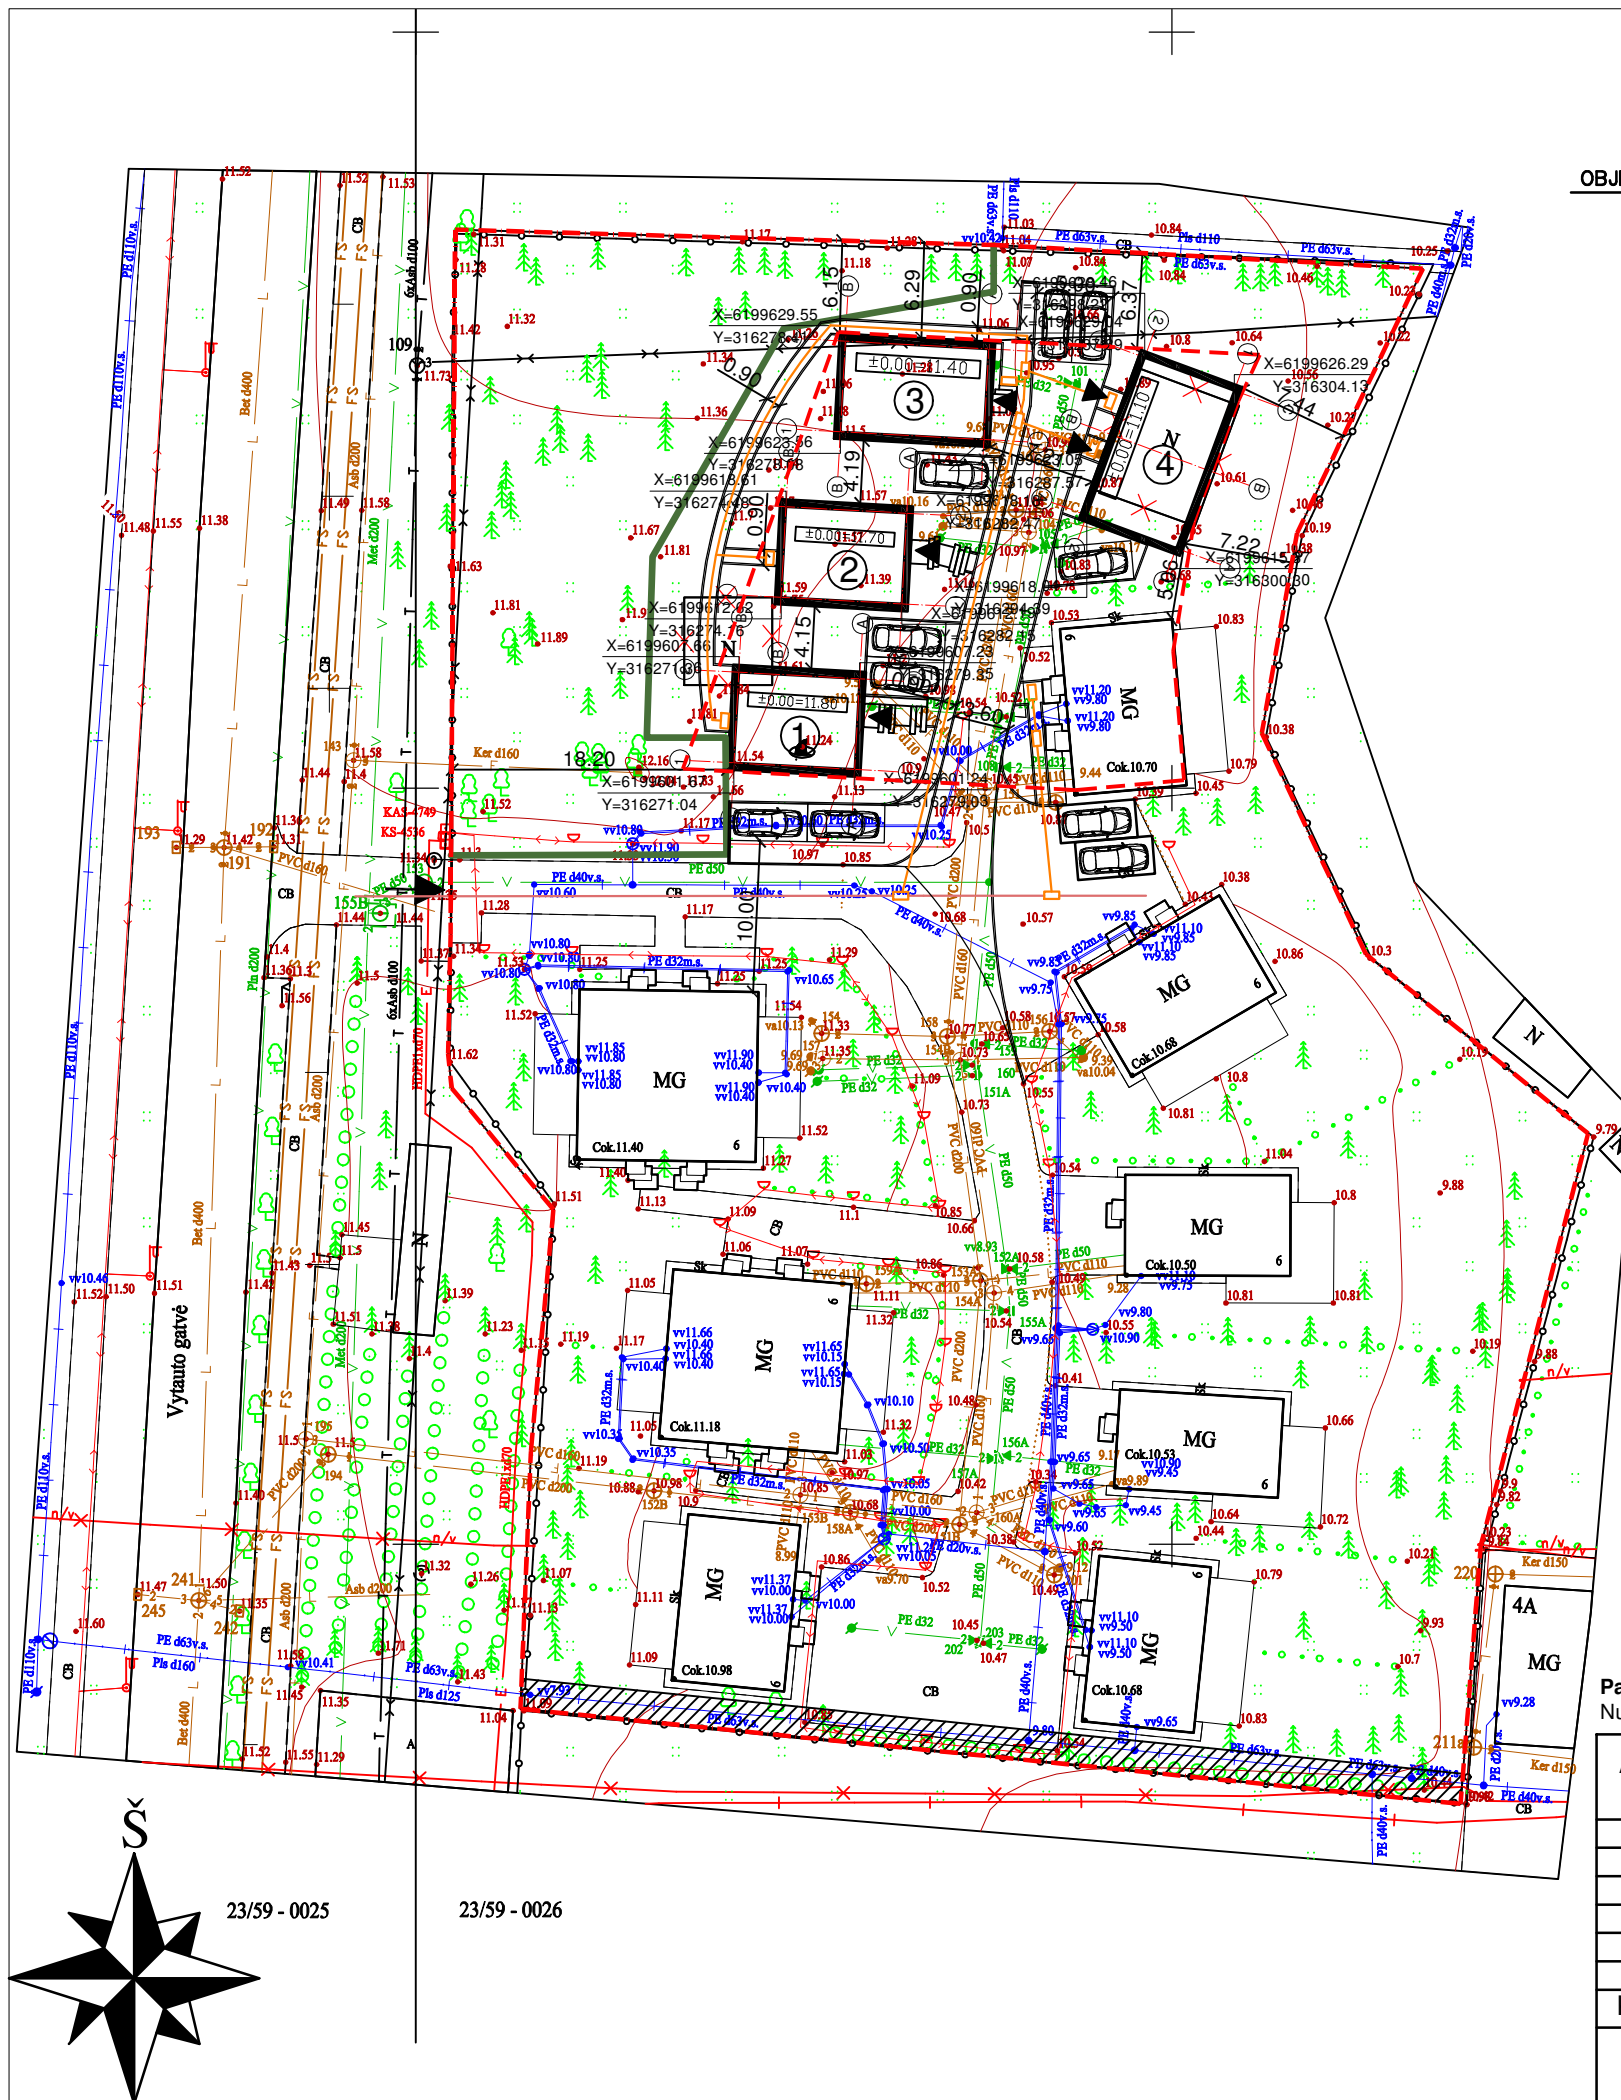

OBJEKTO VIETA



Poilsio paskirties pastatas Nr1		
1	Pastato bendrasis plotas	92,33m <sup>2</sup>
2	Pastato antžeminės dalies tūris	422m <sup>3</sup>
3	Pastato aukštų skaičius	2
4	Projektuojamo pastato aukštis	8.50 m

Poilsio paskirties pastatas Nr2		
1	Pastato bendrasis plotas	92,33m <sup>2</sup>
2	Pastato antžeminės dalies tūris	422m <sup>3</sup>
3	Pastato aukštų skaičius	2
4	Projektuojamo pastato aukštis	8.50 m

Poilsio paskirties pastatas Nr3		
1	Pastato bendrasis plotas	112,77m <sup>2</sup>
2	Pastato antžeminės dalies tūris	490m <sup>3</sup>
3	Pastato aukštų skaičius	2
4	Projektuojamo pastato aukštis	8.50 m

Poilsio paskirties pastatas Nr4		
1	Pastato bendrasis plotas	116,24m <sup>2</sup>
2	Pastato antžeminės dalies tūris	575m <sup>3</sup>
3	Pastato aukštų skaičius	2
4	Projektuojamo pastato aukštis	8.50 m

SKLYPO BENDRIEJI RODIKLIAI		
1	Sklypo plotas	6178m <sup>2</sup>
2	Sklypo užstatytas plotas	1030m <sup>2</sup>
3	Sklypo užstatymo tankumas	16,7%
4	Sklypo užstatymo intensyvumas	0,24
5	Apželdintas žemės plotas	75%
6	Projektuojamas automobilių/elektromobilių stovėjimo vietų skaičius	8vnt.

SUTARTINIAI ŽYMĖJIMAI	
	Patekimas į teritoriją
	Įėjimai į pastatą
	Sklypo riba
	Statybos riba nustatyta detaliuoju planu
	Proj. pastatai
	Esami pastatai
	Griaunami pastatai
	Proj. bortas
	Miško riba
	Servitutas
	Proj. automobilių stovėjimo vietos
	Proj. elektromobilių stovėjimo vietos
	Proj. danga su vedimo/įspėjamoju paviršiumi ŽN
	Esama danga su vedimo/įspėjamoju paviršiumi ŽN

**Pastaba:**  
Nurodytos koordinatės pažymi pastato ašių susikirtimo vietas.

Atestato Nr.	6476		Projekto pavadinimas:	Poilsio paskirties pastatų Vytauto g. 6, Palangoje, statybos projektas	
Direkt.	K. Sankauskas	2020-07	Statybos darbų rūšis:	Nauja statyba	
A1595	PV/PDV	L. Paulauskas	Dalis:	Bendroji	
015364	ARCH.	I.Silickaitė	Brėžinio pavadinimas:	Sklypo nužymėjimo planas M1:500	
Kalba	Užsakovas:		Žymuo:	Lapas	Lapų
LT	UAB "EKF Fortus"		20-PP-038-BD-B01	1	1



OBJEKTO VIETA



Poilsio paskirties pastatas Nr1		
1	Pastato bendrasis plotas	92,33m <sup>2</sup>
2	Pastato antžeminės dalies tūris	422m <sup>3</sup>
3	Pastato aukštų skaičius	2
4	Projektuojamo pastato aukštis	8,50 m

Poilsio paskirties pastatas Nr2		
1	Pastato bendrasis plotas	92,33m <sup>2</sup>
2	Pastato antžeminės dalies tūris	422m <sup>3</sup>
3	Pastato aukštų skaičius	2
4	Projektuojamo pastato aukštis	8,50 m

Poilsio paskirties pastatas Nr3		
1	Pastato bendrasis plotas	112,77m <sup>2</sup>
2	Pastato antžeminės dalies tūris	490m <sup>3</sup>
3	Pastato aukštų skaičius	2
4	Projektuojamo pastato aukštis	8,50 m

Poilsio paskirties pastatas Nr4		
1	Pastato bendrasis plotas	116,24m <sup>2</sup>
2	Pastato antžeminės dalies tūris	575m <sup>3</sup>
3	Pastato aukštų skaičius	2
4	Projektuojamo pastato aukštis	8,50 m

SKLYPO BENDRIEJI RODIKLIAI		
1	Sklypo plotas	6178m <sup>2</sup>
2	Sklypo užstatytas plotas	1030m <sup>2</sup>
3	Sklypo užstatymo tankumas	16,7%
4	Sklypo užstatymo intensyvumas	0,24
5	Apželdintas žemės plotas	75%
6	Projektuojamas automobilių/ elektromobilių stovėjimo vietų skaičius	8vnt.

SUTARTINIAI ŽYMĖJIMAI	
	Patekimas į teritoriją
	Įėjimai į pastatą
	Sklypo riba
	Statybos riba nustatyta detaliuoju planu
	Proj. pastatai
	Esami pastatai
	Griaunami pastatai
	Proj. bortas
	Miško riba
	Servitutas
	Proj. automobilių stovėjimo vietos
	Proj. elektromobilių stovėjimo vietos
	Proj. veja
	Proj. betono danga
	Esami želdiniai (veja)
	Esama trinkelė danga
	Proj. danga su vedimo/įspėjamoju paviršiumi ŽN
	Esama danga su vedimo/įspėjamoju paviršiumi ŽN
	Naikinama esama trinkelė danga (50 kv/m)

Atestato Nr.	6476			 <b>UAB "Projektavimo sprendimai"</b> Konstitucijos pr. 3, LT-09308, Vilnius	Projektas: Poilsio paskirties pastatų Vytauto g. 6, Palangoje, statybos projektas		
Direkt.	K. Sankauskas		2020-07		Statybos darbų rūšis: Nauja statyba		
A1595	PV/PDV	L. Paulauskas		2020-07	Dalis: Bendroji		
015364	ARCH.	I. Silickaitė		2020-07	Brėžinio pavadinimas: Sklypo dangų planas M1:500	Laida	0
Kalba	Užsakovas: UAB "EKF Fortus"			Žymuo:	20-PP-038-BD-B02	Lapas	Lapų
LT						1	1



OBJEKTO VIETA



Poilsio paskirties pastatas Nr1		
1	Pastato bendrasis plotas	92,33m <sup>2</sup>
2	Pastato antžeminės dalies tūris	422m <sup>3</sup>
3	Pastato aukštų skaičius	2
4	Projektuojamo pastato aukštis	8.50 m

Poilsio paskirties pastatas Nr2		
1	Pastato bendrasis plotas	92,33m <sup>2</sup>
2	Pastato antžeminės dalies tūris	422m <sup>3</sup>
3	Pastato aukštų skaičius	2
4	Projektuojamo pastato aukštis	8.50 m

Poilsio paskirties pastatas Nr3		
1	Pastato bendrasis plotas	112,77m <sup>2</sup>
2	Pastato antžeminės dalies tūris	490m <sup>3</sup>
3	Pastato aukštų skaičius	2
4	Projektuojamo pastato aukštis	8.50 m

Poilsio paskirties pastatas Nr4		
1	Pastato bendrasis plotas	116,24m <sup>2</sup>
2	Pastato antžeminės dalies tūris	575m <sup>3</sup>
3	Pastato aukštų skaičius	2
4	Projektuojamo pastato aukštis	8.50 m

SKLYPO BENDRIEJI RODIKLIAI		
1	Sklypo plotas	6178m <sup>2</sup>
2	Sklypo užstatytas plotas	1030m <sup>2</sup>
3	Sklypo užstatymo tankumas	16,7%
4	Sklypo užstatymo intensyvumas	0,24
5	Apželdintas žemės plotas	75%
6	Projektuojamas automobilių/elektromobilių stovėjimo vietų skaičius	8vnt.

SUTARTINIAI ŽYMĖJIMAI	
	Patekimas į teritoriją
	Įėjimai į pastatą
	Sklypo riba
	Statybos riba nustatyta detaliuoju planu
	Proj. pastatai
	Esami pastatai
	Griaunami pastatai
	Proj. bortas
	Miško riba
	Servitutas
	Proj. automobilių stovėjimo vietos
	Proj. elektromobilių stovėjimo vietos
	Proj. danga su vedimo/įspėjamoju paviršiumi ŽN
	Esama danga su vedimo/įspėjamoju paviršiumi ŽN
	Proj. izohipsės (dažnumas - 1m)
	Proj. izohipsės (dažnumas - 0,5m)
	Proj. izohipsės (dažnumas - 0,1m)


X=6199550  
Y=316350

154.30 Projektuojama žemės altitudė  
154.30 Esama žemės altitudė


Atestato Nr.	UAB "Projektavimo sprendimai" Konstitucijos pr. 3, LT-09308, Vilnius			Projektas: Poilsio paskirties pastatų Vytauto g. 6, Palangoje, statybos projektas	
6476				Statybos darbų rūšis: Nauja statyba	
Direkt.	K. Sankauskas	2020-07	Dalis: Bendroji		
A1595	PV/PDV	L. Paulauskas	2020-07	Brėžinio pavadinimas: Laida	
015364	ARCH.	I.Silickaitė	2020-07	Sklypo vertikalinis planas M1:500	
				Žymuo:	0
Kalba	Užsakovas: UAB "EKF Fortus"			Lapas	Lapų
LT				20-PP-038-BD-B03	1 1



PIRMO AUKŠTO PLANAS

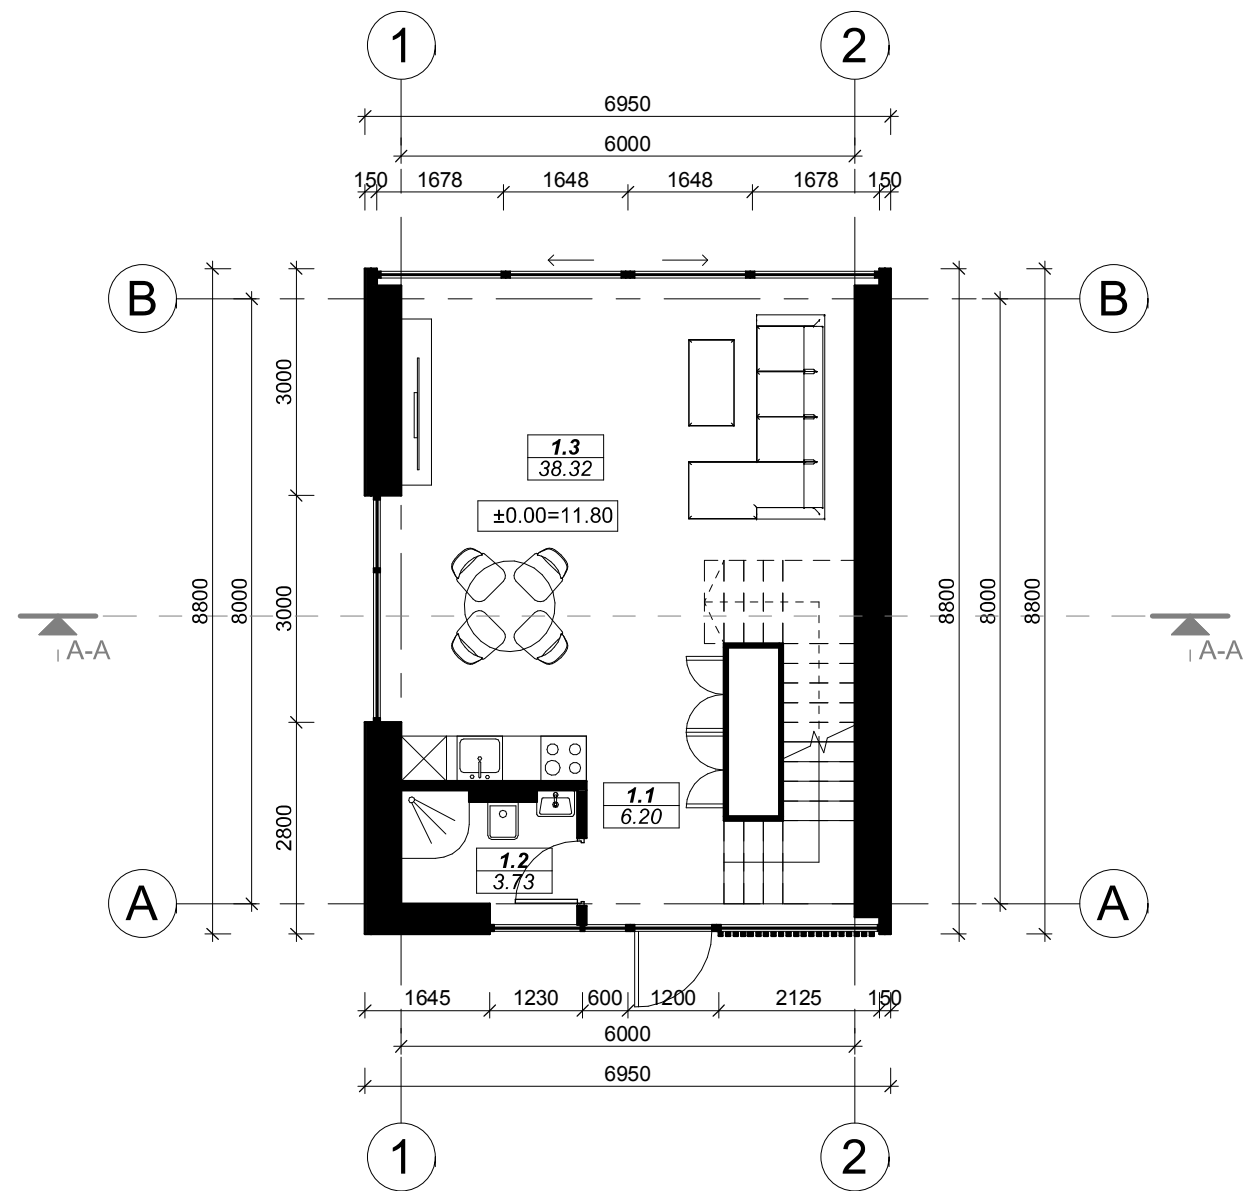

ANTRO AUKŠTO PLANAS

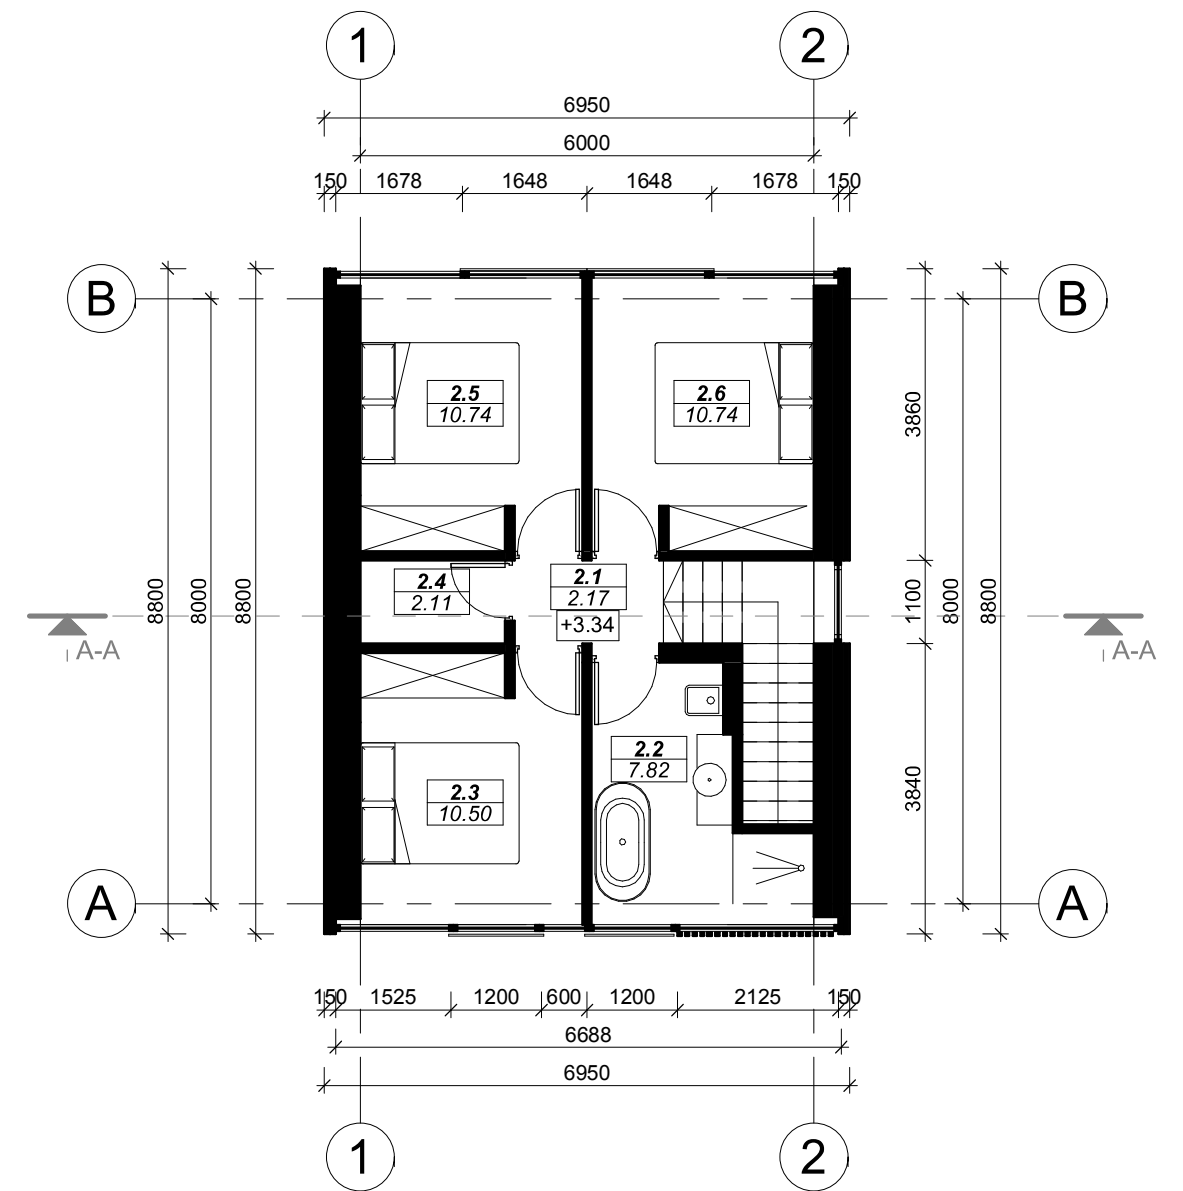

PIRMO AUKŠTO PATALPŲ EKSPLIKACIJA


Nr.	Pavadinimas	Plotas
1.1	Tambūras	6.20 m <sup>2</sup>
1.2	San. mazgas	3.73 m <sup>2</sup>
1.3	Svetainė/virtuvė/valgomasis	38.32 m <sup>2</sup>
Bendras plotas:		48.26 m <sup>2</sup>

ANTRO AUKŠTO PATALPŲ EKSPLIKACIJA


Nr.	Pavadinimas	Plotas
2.1	Holas	2.17 m <sup>2</sup>
2.2	Vonios kambarys	7.82 m <sup>2</sup>
2.3	Miegamasis	10.50 m <sup>2</sup>
2.4	Pagalbinė patalpa	2.11 m <sup>2</sup>
2.5	Miegamasis	10.74 m <sup>2</sup>
2.6	Miegamasis	10.74 m <sup>2</sup>
Bendras plotas:		44.07 m <sup>2</sup>

PASTABOS:


- Dėl konstrukcinių sprendimų konsultuotis su atestuotu konstruktoriumi.
- Projekto pakeitimus raštiškai derinti su projekto vadovu. Už nesuderintus keitimus projekto vadovas neatsako.
- Visi darbai, kurie gali būti pagrįstai laikomi būtiniais tinkamam projektuojamų patalpų eksploatavimui ir darbų užbaigimui, turi būti privalomi, nepriklausomai nuo to, ar jie yra parodyti brėžiniuose arba apibūdinti šiame dokumente ar ne.
- Durų, langų, fasadų matmenis tikslinti vietoje.
- Vykdam darbus vietoje iškilus klausimams ar neatitikimams brėžinyje pateiktiems nurodymams/matmenims kreiptis į projektuotoją, sprendžiantį projekto vykdymo priežiūros tvarką.

Registracijos Nr.:	 <b>UAB „Projektavimo Sprendimai“</b> Konstitucijos pr. 3, LT-09308, Vilnius info@projektavimosprendimai.lt			Projektas: Poilsio paskirties pastatų Vytauto g. 6, Palangoje, statybos projektas	
109797				Statybos darbų rūšis: Nauja statyba	
Atestato Nr.:	Direktorius	K. Sankauskas	2020-06	Projekto dalis: Bendroji	
A 1595	PV / PDV	L. Paulauskas	2020-06	Laida	
015364	Arch.	I. Silickaitė	2020-06	<b>POILSIO PASKIRTIES PASTATO NR.1                      PIRMO IR ANTRO AUKŠTŲ PLANAI</b> M 1:100	
023423	Arch. asist.	G. Paknys	2020-06		
Kalba				Tekstinis žymuo	Lapas
LT	UAB "EKF Fortus"			20-PP-038-BD- B04	1
				Lapų	1

PIRMO AUKŠTO PLANAS SU MATMENIMIS

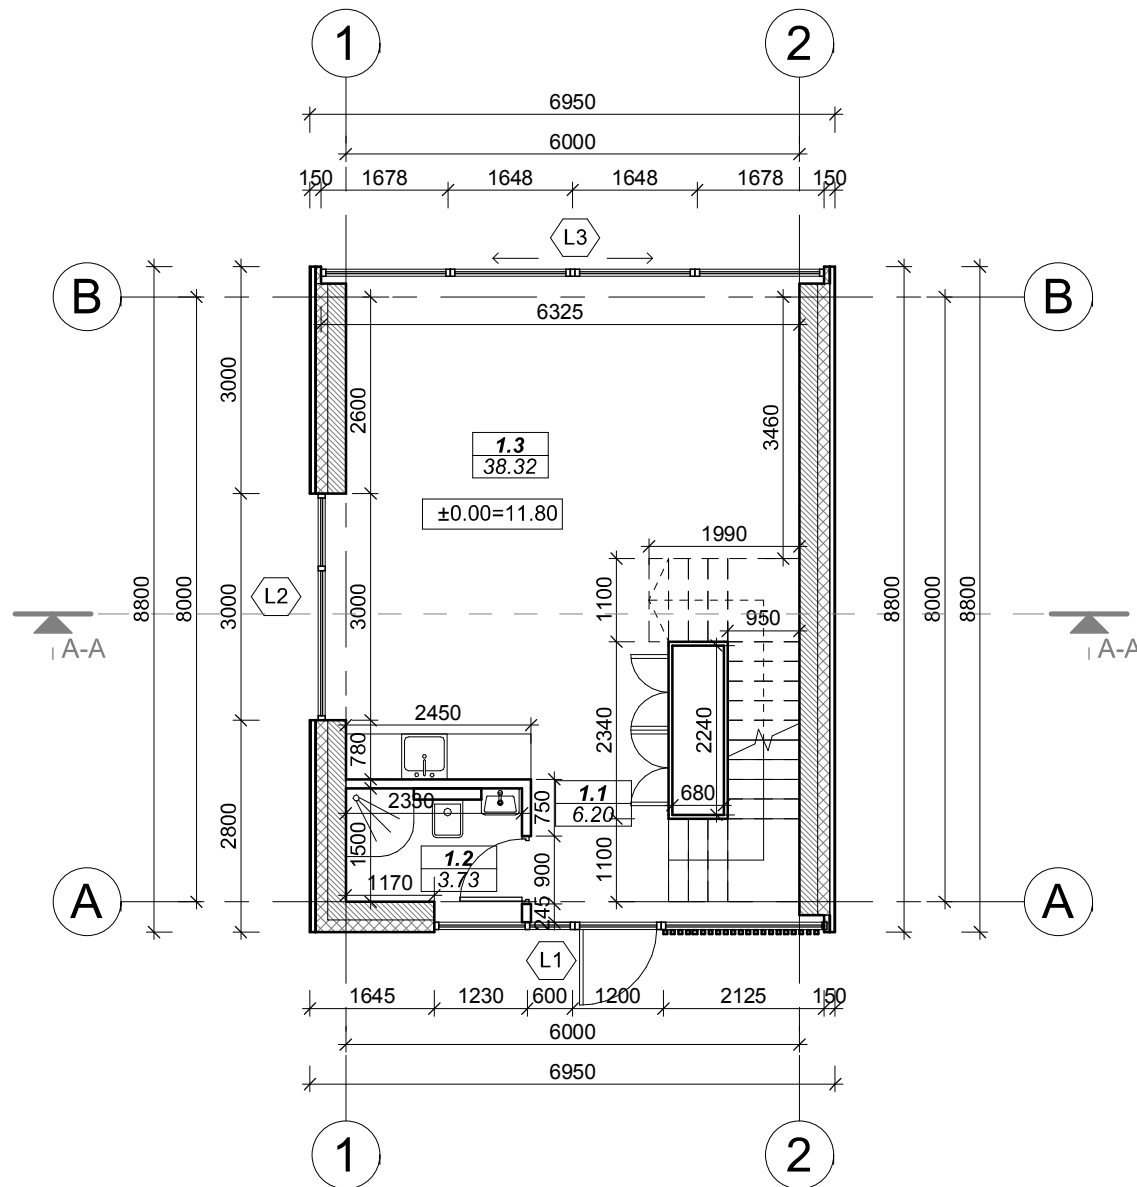

ANTRO AUKŠTO PLANAS SU MATMENIMIS

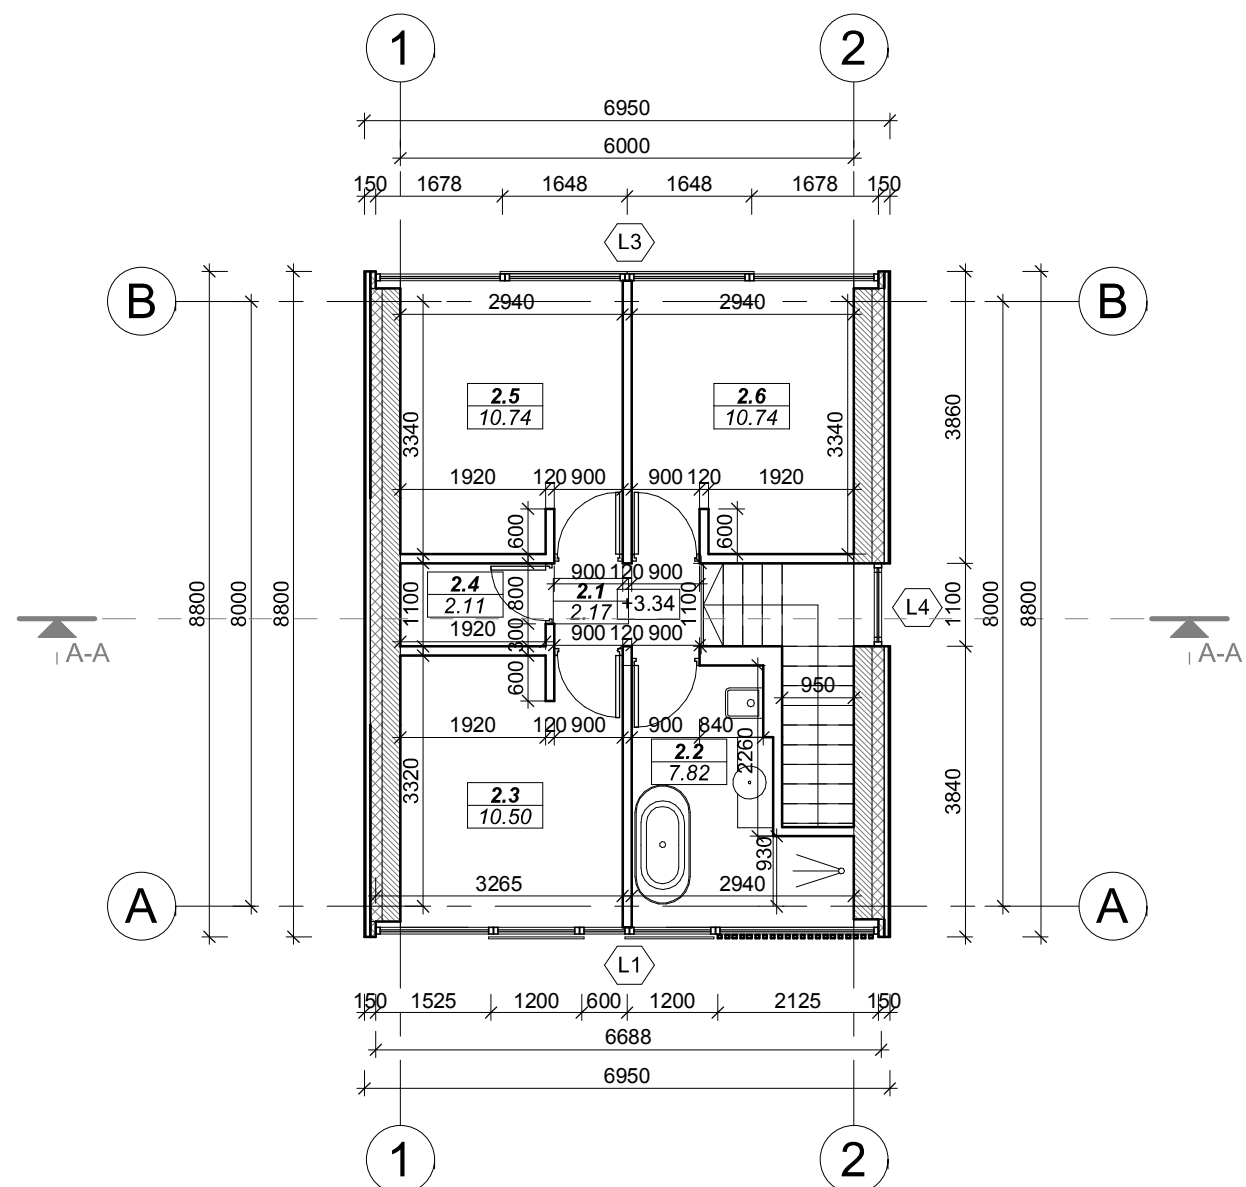

PIRMO AUKŠTO PATALPŲ EKSPLIKACIJA

Nr.	Pavadinimas	Plotas
1.1	Tambūras	6.20 m <sup>2</sup>
1.2	San. mazgas	3.73 m <sup>2</sup>
1.3	Svetainė/virtuvė/valgomasis	38.32 m <sup>2</sup>
Bendras plotas:		48.26 m <sup>2</sup>

ANTRO AUKŠTO PATALPŲ EKSPLIKACIJA

Nr.	Pavadinimas	Plotas
2.1	Holas	2.17 m <sup>2</sup>
2.2	Vonios kambarys	7.82 m <sup>2</sup>
2.3	Miegamasis	10.50 m <sup>2</sup>
2.4	Pagalbinė patalpa	2.11 m <sup>2</sup>
2.5	Miegamasis	10.74 m <sup>2</sup>
2.6	Miegamasis	10.74 m <sup>2</sup>
Bendras plotas:		44.07 m <sup>2</sup>

SIENŲ EKSPLIKACIJA


BRĖŽINYS	PAVADINIMAS
	Išorinė laikanti siena 475mm
	Mūras
	Vidinė pertvara 120mm

**PASTABOS:**


- Dėl konstrukcinių sprendimų konsultuotis su atestuotu konstruktoriumi.
- Projekto pakeitimus raštiškai derinti su projekto vadovu. Už nesuderintus keitimus projekto vadovas neatsako.
- Visi darbai, kurie gali būti pagrįstai laikomi būtiniais tinkamam projektuojamų patalpų eksploatavimui ir darbų užbaigimui, turi būti privalomi, nepriklausomai nuo to, ar jie yra parodyti brėžiniuose arba apibūdinti šiame dokumente ar ne.
- Durų, langų, fasadų matmenis tikslinti vietoje.
- Vykdamas darbus vietoje iškilus klausimams ar neatitikimams brėžinyje pateiktiems nurodymams/matmenims kreiptis į projektuotoją, sprendžiantį projekto vykdymo priežiūros tvarką.

Registracijos Nr.:	<b>UAB „Projektavimo Sprendimai“</b> Konstitucijos pr. 3, LT-09308, Vilnius info@projektavimosprendimai.lt			Projektas:	Poilsio paskirties pastatų Vytauto g. 6, Palangoje, statybos projektas	
109797	PROJEKTAVIMO SPRENDIMAI			Atestato Nr.:	2020-06	
A 1595	Direktorius	K. Sankauskas	2020-06	Statybos darbų rūšis:	Nauja statyba	
015364	PV / PDV	L. Paulauskas	2020-06	Projekto dalis:	Bendroji	Laida
023423	Arch.	I. Silickaitė	2020-06	<b>POILSIO PASKIRTIES PASTATO NR.1                      PIRMO IR ANTRO AUKŠTŲ PLANAI SU                      MATMENIMIS</b>		
	Arch. asist.	G. Paknys	2020-06			
Kalba				Tekstinis žymuo	Lapas	Lapų
LT	UAB "EKF Fortus"			20-PP-038-BD- B05		1 1

STOGO PLANAS

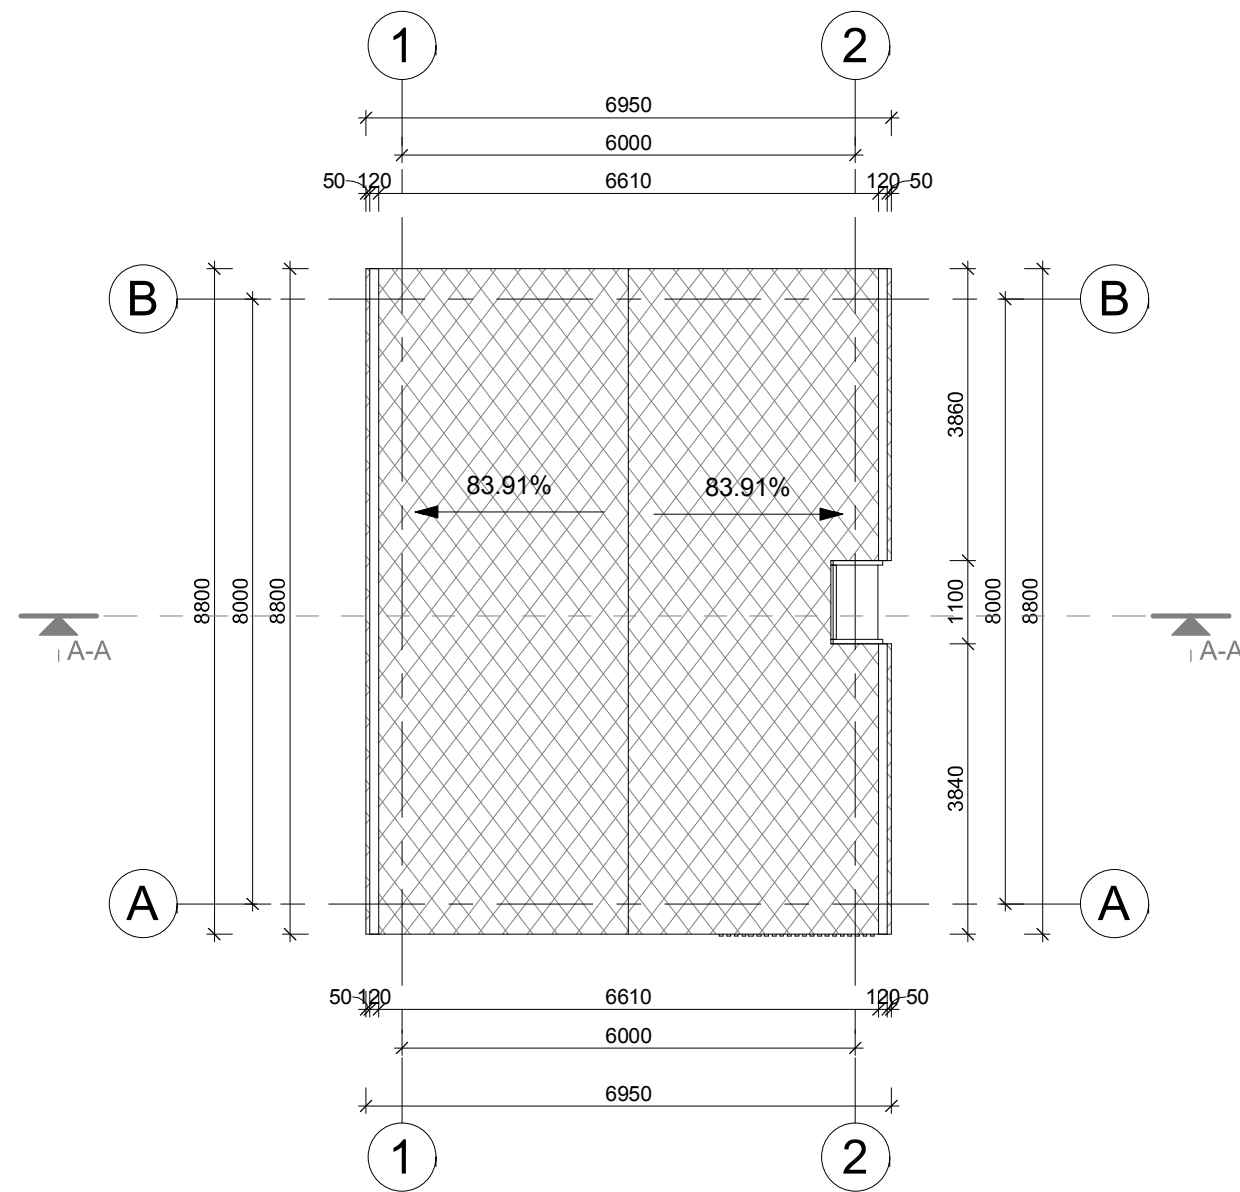

PJŪVIS A-A

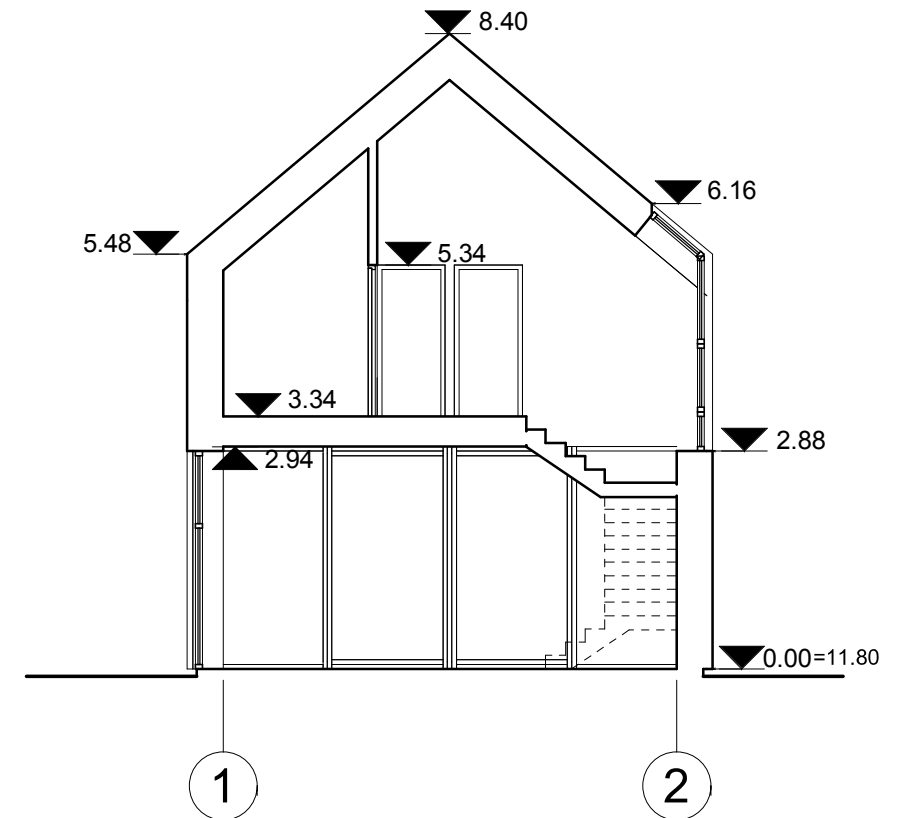





SUTARTINIAI ŽYMĖJIMAI

	ČERPĖS
--	--------

PASTABOS:

- Dėl konstrukcinių sprendimų konsultuotis su atestuotu konstruktoriumi.
- Projekto pakeitimus raštiškai derinti su projekto vadovu. Už nesuderintus keitimus projekto vadovas neatsako.
- Visi darbai, kurie gali būti pagrįstai laikomi būtiniais tinkamam projektuojamų patalpų eksploatavimui ir darbų užbaigimui, turi būti privalomi, nepriklausomai nuo to, ar jie yra parodyti brėžiniuose arba apibūdinti šiame dokumente ar ne.
- Durų, langų, fasadų matmenis tikslinti vietoje.
- Vykdamas darbus vietoje iškilus klausimams ar neatitikimams brėžinyje pateiktiems nurodymams/matmenims kreiptis į projektuotoją, sprendžiantį projekto vykdymo priežiūros tvarką.

Registracijos Nr.:	<b>UAB „Projektavimo Sprendimai“</b> Konstitucijos pr. 3, LT-09308, Vilnius info@projektavimosprendimai.lt			Projektas: Poilsio paskirties pastatų Vytauto g. 6, Palangoje, statybos projektas	
109797					
Atestato Nr.:	Direktorius	K. Sankauskas	06/23/20	Statybos darbų rūšis: Nauja statyba	
A 1595	PV / PDV	L. Paulauskas	06/23/20	Projekto dalis: Bendroji	Laida
015364	Arch.	I. Silickaitė	06/23/20	<b>POILSIO PASKIRTIES PASTATO NR.1</b> <b>STOGO PLANAS IR PJŪVIS A-A</b> M 1:100	
023423	Arch. asist.	G. Paknys	06/23/20		
Kalba				Tekstinis žymuo	Lapas
LT	UAB "EKF Fortus"			20-PP-038-BD- B06	Lapų 1 1

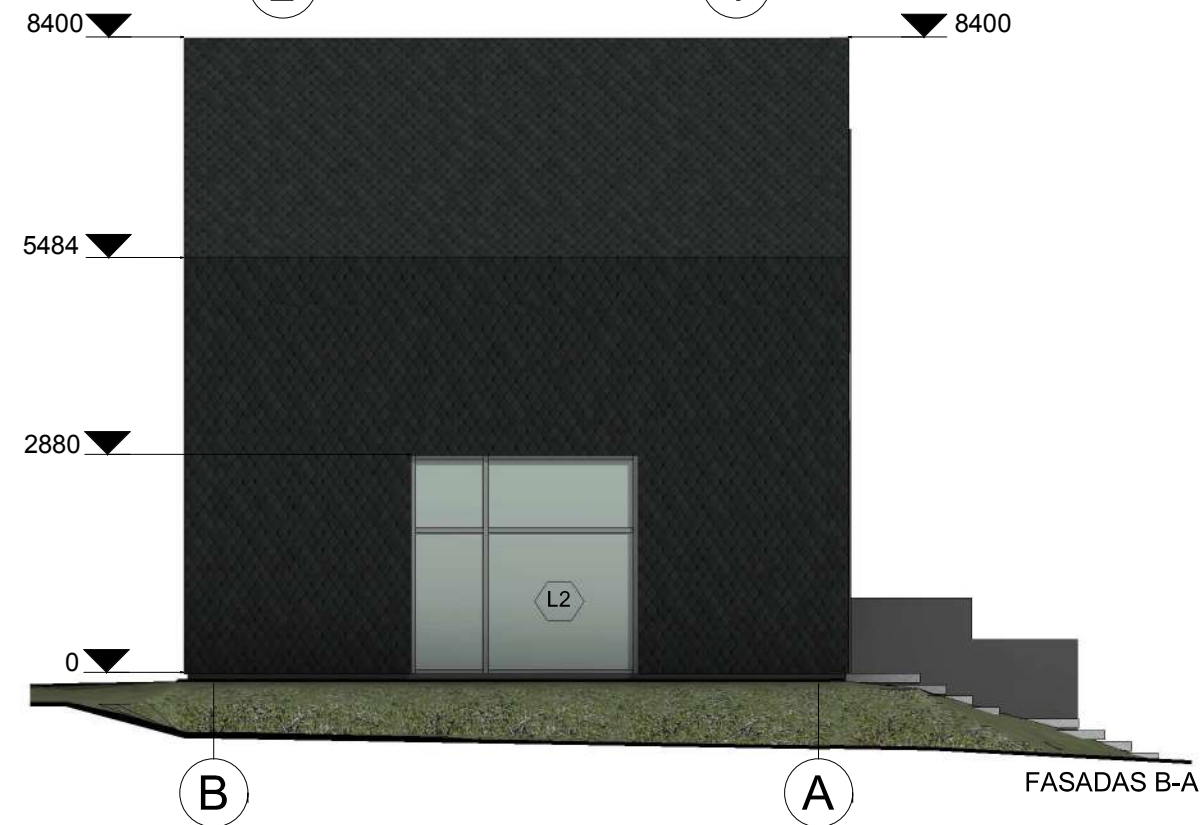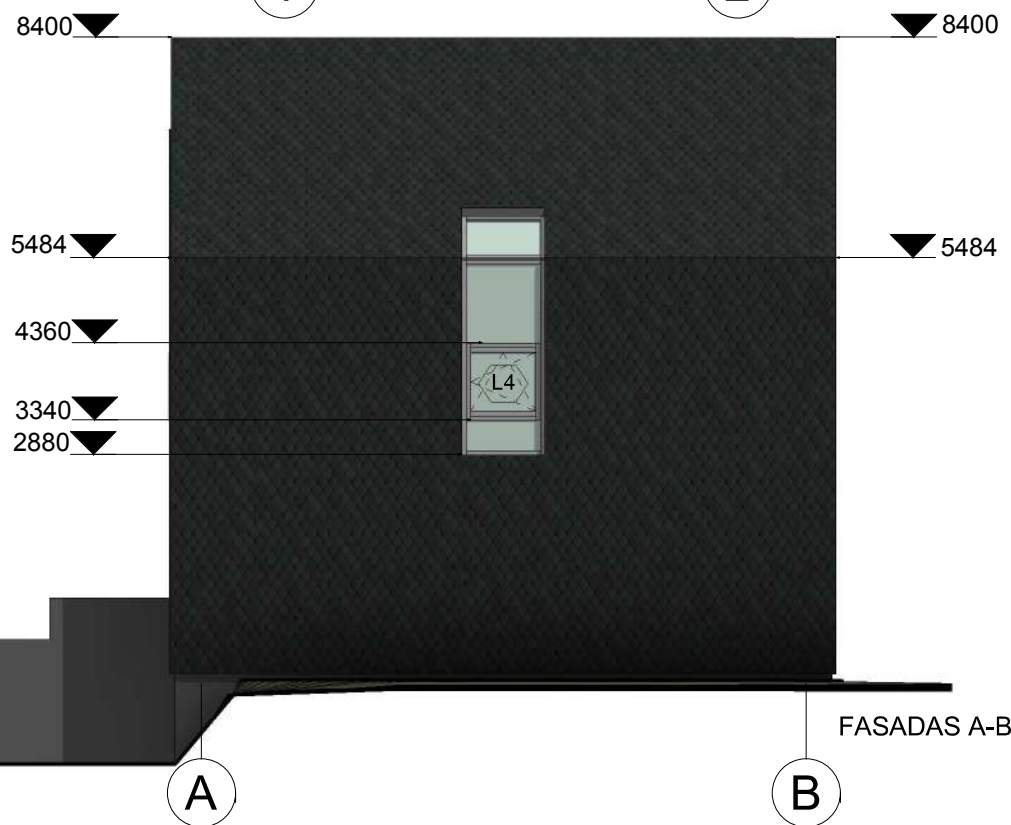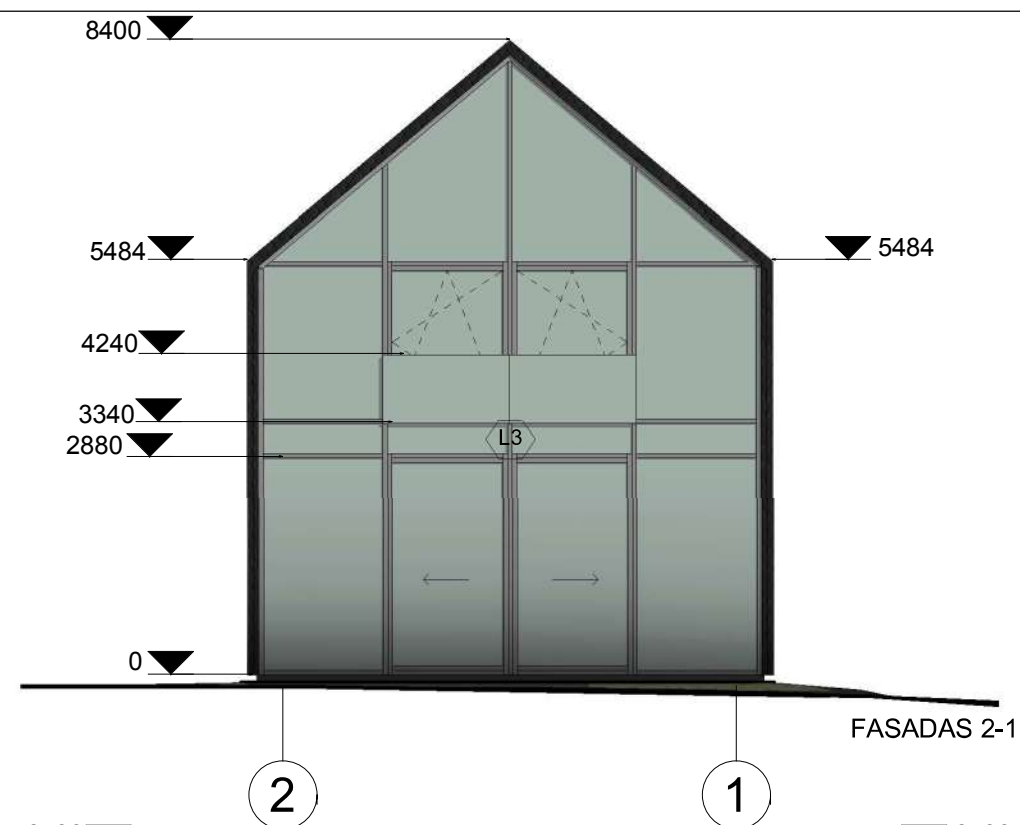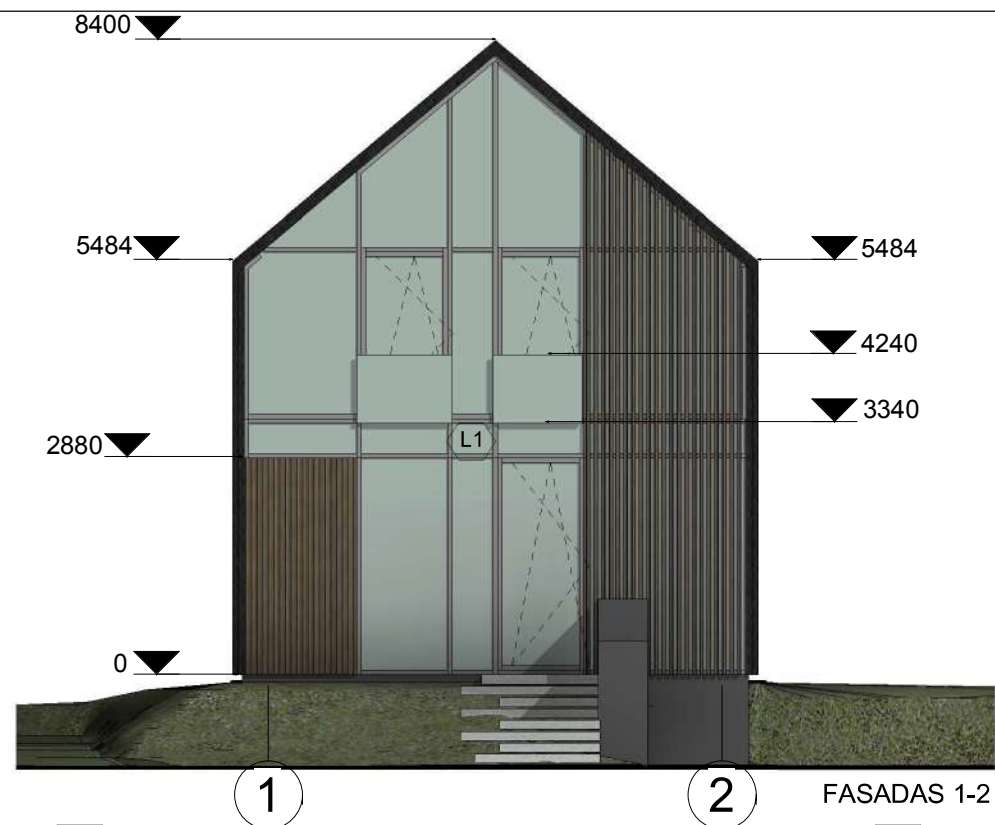

SUTARTINIAI ŽYMĖJIMAI			
Sienos	Medinės dailylentės	Natūralaus medžio	
Sienos / stogas	Čerpės	Tamsiai pilka	
Cokolis	Struktūrinis tinkas	Tamsiai pilka	

**PASTABOS:**


- Dėl konstrukcinių sprendimų konsultuotis su atestuotu konstruktoriumi.
- Projekto pakeitimus raštiškai derinti su projekto vadovu. Už nesuderintus keitimus projekto vadovas neatsako.
- Visi darbai, kurie gali būti pagrįstai laikomi būtiniais tinkamam projektuojamų patalpų eksploatavimui ir darbų užbaigimui, turi būti privalomi, nepriklausomai nuo to, ar jie yra parodyti brėžiniuose arba apibūdinti šiame dokumente ar ne.
- Durų, langų, fasadų matmenis tikslinti vietoje.
- Vykdam darbus vietoje iškilus klausimams ar neatitikimams brėžinyje pateiktiems nurodymams/matmenims kreiptis į projektuotoją, sprendžiantį projekto vykdymo priežiūros tvarką.

Registracijos Nr.:	<b>UAB „Projektavimo Sprendimai“</b> Konstitucijos pr. 3, LT-09308, Vilnius info@projektavimosprendimai.lt			Projektas: Poilsio paskirties pastatų Vytauto g. 6, Palangoje, statybos projektas	
109797	Atestato Nr.: 07/27/20 A 1595 PV / PDV L. Paulauskas 015364 Arch. I. Silickaitė 023423 Arch. asist. G. Paknys			Statybos darbų rūšis: Nauja statyba Projekto dalis: Bendroji	
Kalba				Tekstinis žymuo	
LT UAB "EKF Fortus"				20-PP-038-BD- B07	
				Lapas	Lapų
				1	1




**PASTABOS:**


1. Dėl konstrukcinių sprendimų konsultuotis su atestuotu konstruktoriumi.
2. Projekto pakeitimus raštiškai derinti su projekto vadovu. Už nesuderintus keitimus projekto vadovas neatsako.
3. Visi darbai, kurie gali būti pagrįstai laikomi būtiniais tinkamam projektuojamų patalpų eksploatavimui ir darbų užbaigimui, turi būti privalomi, nepriklausomai nuo to, ar jie yra parodyti brėžiniuose arba apibūdinti šiame dokumente ar ne.
4. Durų, langų, fasadų matmenis tikslinti vietoje.
5. Vykdamas darbus vietoje iškilus klausimams ar neatitikimams brėžinyje pateiktiems nurodymams/matmenims kreiptis į projektuotoją, sprendžiantį projekto vykdymo priežiūros tvarką.

Registracijos Nr.:	 <b>UAB „Projektavimo Sprendimai“</b> Konstitucijos pr. 3, LT-09308, Vilnius info@projektavimosprendimai.lt			Projektas:		
109797				Poilsio paskirties pastatų Vytauto g. 6, Palangoje, statybos projektas		
Atestato Nr.:	Direktorius	K. Sankauskas	2020-06	Statybos darbų rūšis: Nauja statyba		
A 1595	PV / PDV	L. Paulauskas	2020-06	Projekto dalis: Bendroji		Laida
015364	Arch.	I. Silickaitė	2020-06	<b>POILSIO PASKIRTIES PASTATO NR.1 VIZUALIZACIJOS</b>		
023423	Arch. asist.	G. Paknys	2020-06			
Kalba				Tekstinis žymuo		Lapas Lapų
LT	UAB "EKF Fortus"			20-PP-038-BD- B8		1 1

PIRMO AUKŠTO PLANAS

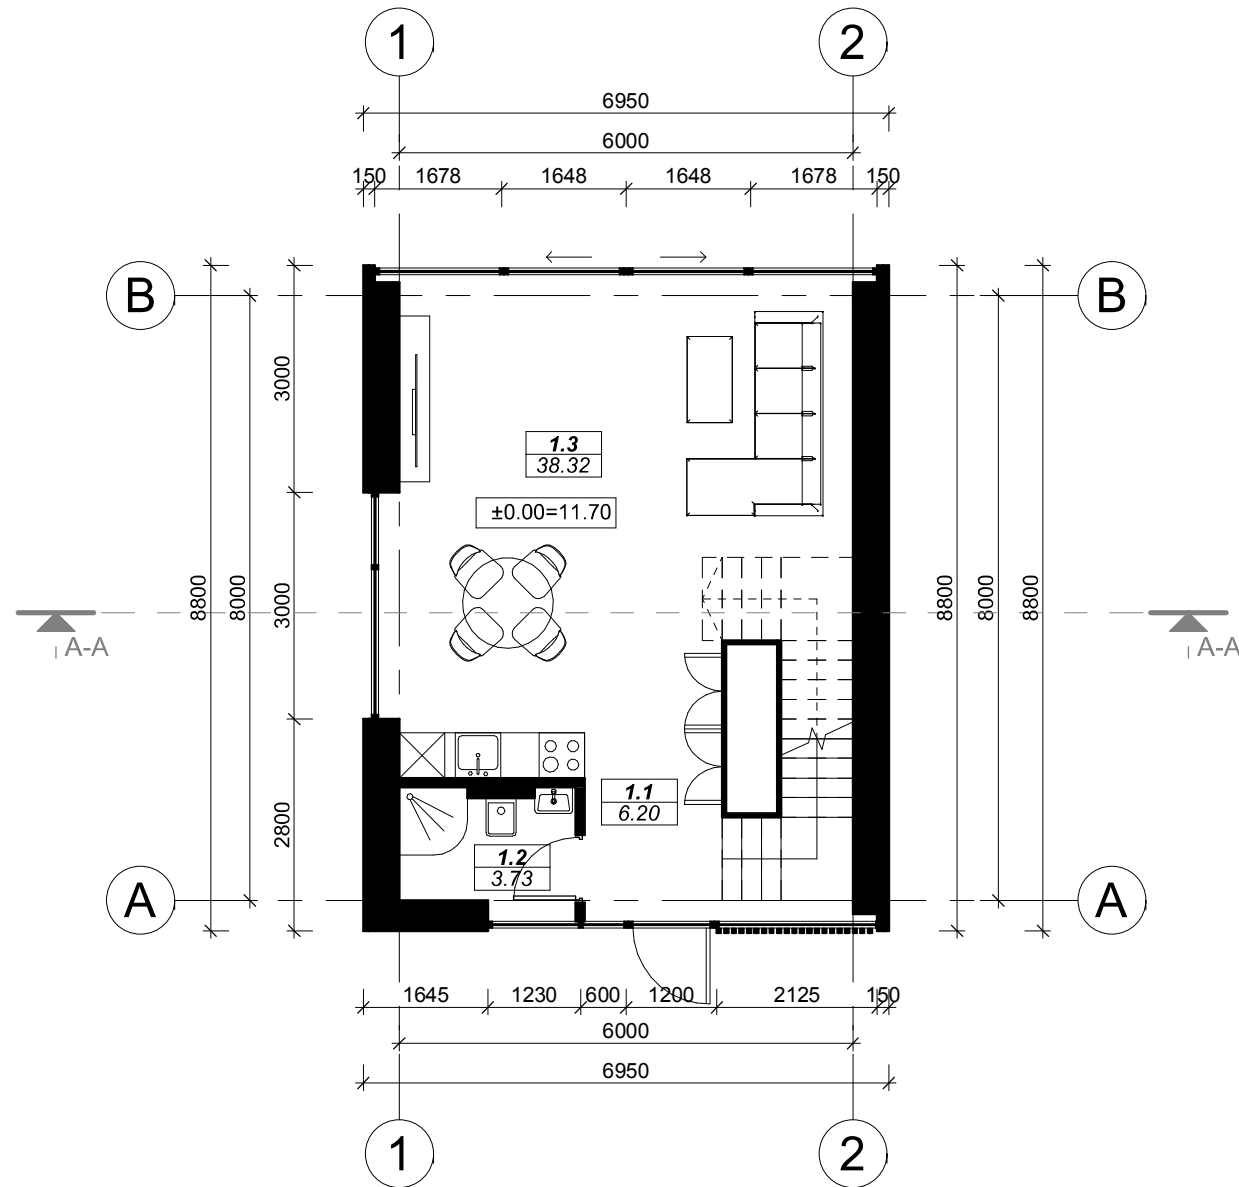

ANTRO AUKŠTO PLANAS

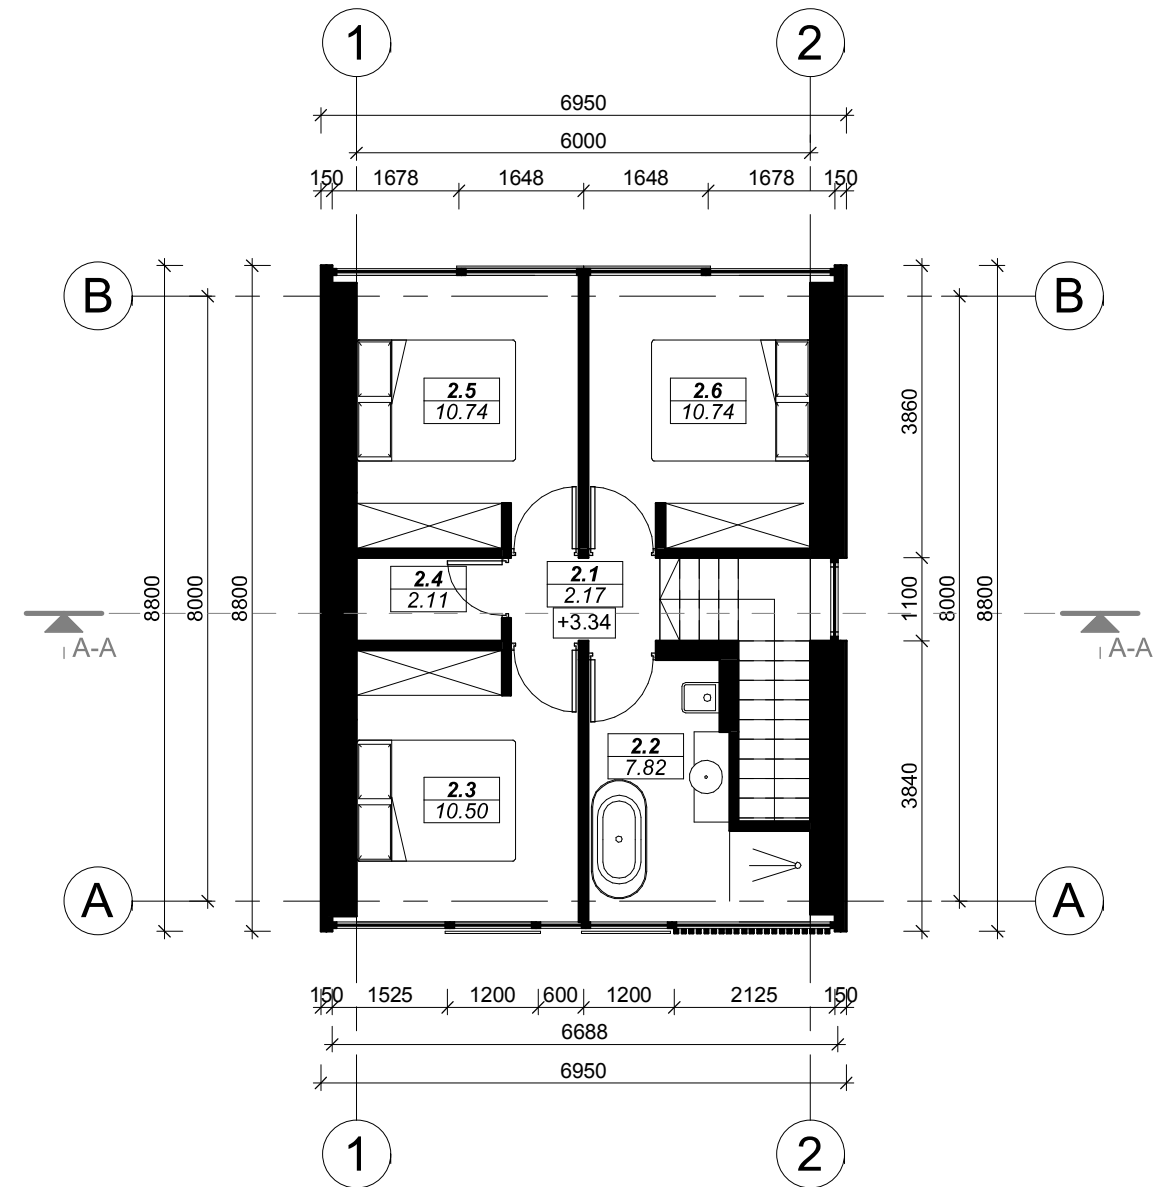

PIRMO AUKŠTO PATALPŲ EKSPLIKACIJA


Nr.	Pavadinimas	Plotas
1.1	Tambūras	6.20 m <sup>2</sup>
1.2	San. mazgas	3.73 m <sup>2</sup>
1.3	Svetainė/virtuvė/valgomasis	38.32 m <sup>2</sup>
Bendras plotas:		48.26 m <sup>2</sup>

ANTRO AUKŠTO PATALPŲ EKSPLIKACIJA


Nr.	Pavadinimas	Plotas
2.1	Holas	2.17 m <sup>2</sup>
2.2	Vonios kambarys	7.82 m <sup>2</sup>
2.3	Miegamasis	10.50 m <sup>2</sup>
2.4	Pagalbinė patalpa	2.11 m <sup>2</sup>
2.5	Miegamasis	10.74 m <sup>2</sup>
2.6	Miegamasis	10.74 m <sup>2</sup>
Bendras plotas:		44.07 m <sup>2</sup>

PASTABOS:


- Dėl konstrukcinių sprendimų konsultuotis su atestuotu konstruktoriumi.
- Projekto pakeitimus raštiškai derinti su projekto vadovu. Už nesuderintus keitimus projekto vadovas neatsako.
- Visi darbai, kurie gali būti pagrįstai laikomi būtiniais tinkamam projektuojamų patalpų eksploatavimui ir darbų užbaigimui, turi būti privalomi, nepriklausomai nuo to, ar jie yra parodyti brėžiniuose arba apibūdinti šiame dokumente ar ne.
- Durų, langų, fasadų matmenis tikslinti vietoje.
- Vykdam darbus vietoje iškilus klausimams ar neatitikimams brėžinyje pateiktiems nurodymams/matmenims kreiptis į projektuotoją, sprendžiantį projekto vykdymo priežiūros tvarką.

Registracijos Nr.:	 <b>UAB „Projektavimo Sprendimai“</b> Konstitucijos pr. 3, LT-09308, Vilnius info@projektavimosprendimai.lt			Projektas: Poilsio paskirties pastatų Vytauto g. 6, Palangoje, statybos projektas	
109797	Atestato Nr.: 2020-06 A 1595 015364 023423			Statybos darbų rūšis: Nauja statyba Projekto dalis: Bendroji	
Direktorius	K. Sankauskas	2020-06	Laida	0	
Arch.	I. Silickaitė	2020-06	<b>POILSIO PASKIRTIES PASTATO NR.2                  PIRMO IR ANTRO AUKŠTŲ PLANAI</b> M 1:100		1
Arch. asist.	G. Paknys	2020-06			
Kalba			Tekstinis žymuo		Lapas
LT			UAB "EKF Fortus"		20-PP-038-BD- B9
				Lapas	Lapų
				1	1

PIRMO AUKŠTO PLANAS SU MATMENIMIS

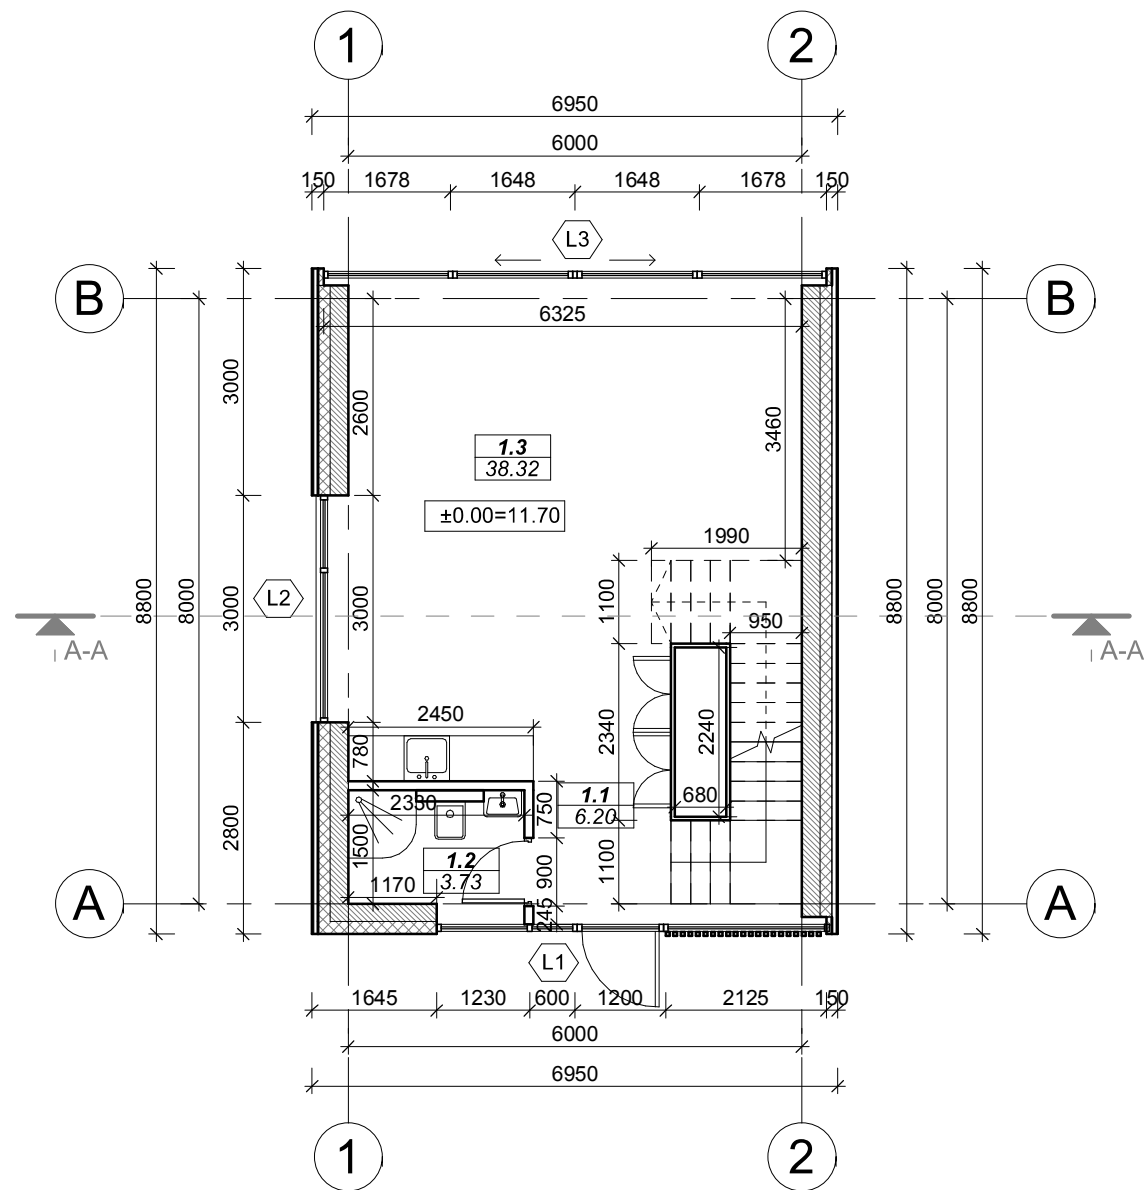

ANTRO AUKŠTO PLANAS SU MATMENIMIS

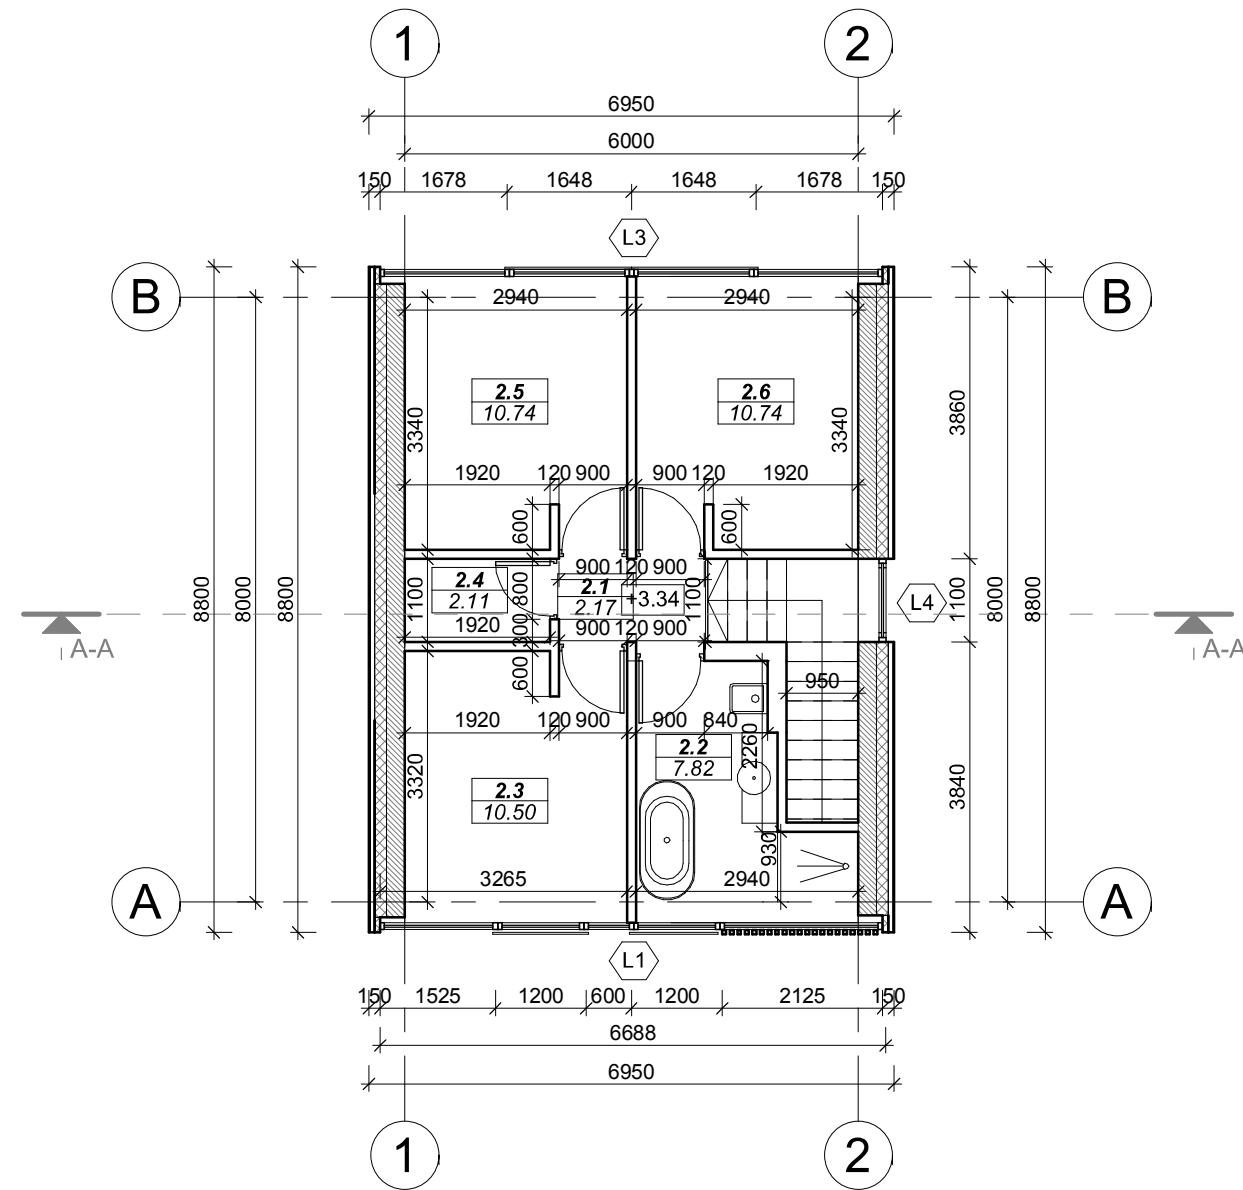

PIRMO AUKŠTO PATALPŲ EKSPLIKACIJA

Nr.	Pavadinimas	Plotas
1.1	Tambūras	6.20 m <sup>2</sup>
1.2	San. mazgas	3.73 m <sup>2</sup>
1.3	Svetainė/virtuvė/valgomasis	38.32 m <sup>2</sup>
Bendras plotas:		48.26 m <sup>2</sup>

ANTRO AUKŠTO PATALPŲ EKSPLIKACIJA

Nr.	Pavadinimas	Plotas
2.1	Holas	2.17 m <sup>2</sup>
2.2	Vonios kambarys	7.82 m <sup>2</sup>
2.3	Miegamasis	10.50 m <sup>2</sup>
2.4	Pagalbinė patalpa	2.11 m <sup>2</sup>
2.5	Miegamasis	10.74 m <sup>2</sup>
2.6	Miegamasis	10.74 m <sup>2</sup>
Bendras plotas:		44.07 m <sup>2</sup>


SIENŲ EKSPLIKACIJA	
BRĖŽINYS	PAVADINIMAS
	Apšiltinimo sluoksnis
	Mūras
	Gipso kartono plokštė
	Išorinė laikanti siena 475mm
	Vidinė pertvara 120mm

PASTABOS:


- Dėl konstrukcinių sprendimų konsultuotis su atestuotu konstruktoriumi.
- Projekto pakeitimus raštiškai derinti su projekto vadovu. Už nesuderintus keitimus projekto vadovas neatsako.
- Visi darbai, kurie gali būti pagrįstai laikomi būtiniais tinkamam projektuojamų patalpų eksploatavimui ir darbų užbaigimui, turi būti privalomi, nepriklausomai nuo to, ar jie yra parodyti brėžiniuose arba apibūdinti šiame dokumente ar ne.
- Durų, langų, fasadų matmenis tikslinti vietoje.
- Vykdamas darbus vietoje iškilus klausimams ar neatitikimams brėžinyje pateiktiems nurodymams/matmenims kreiptis į projektuotoją, sprendžiantį projekto vykdymo priežiūros tvarką.

Registracijos Nr.:	<b>UAB „Projektavimo Sprendimai“</b> Konstitucijos pr. 3, LT-09308, Vilnius info@projektavimosprendimai.lt			Projektas:	Poilsio paskirties pastatų Vytauto g. 6, Palangoje, statybos projektas	
109797				Statybos darbų rūšis: Nauja statyba		
Atestato Nr.:	Direktorius	K. Sankauskas	2020-06	Projekto dalis: Bendroji	Laida	
A 1595	PV / PDV	L. Paulauskas	2020-06	<b>POILSIO PASKIRTIES PASTATO NR.2</b> <b>PIRMO IR ANTRO AUKŠTŲ PLANAI SU</b> <b>MATMENIMIS</b>	M 1:100 0	
015364	Arch.	I. Silickaitė	2020-06			
023423	Arch. asist.	G. Paknys	2020-06			
Kalba				Tekstinis žymuo	Lapas	Lapų
LT	UAB "EKF Fortus"			20-PP-038-BD- B10	1	1

STOGO PLANAS

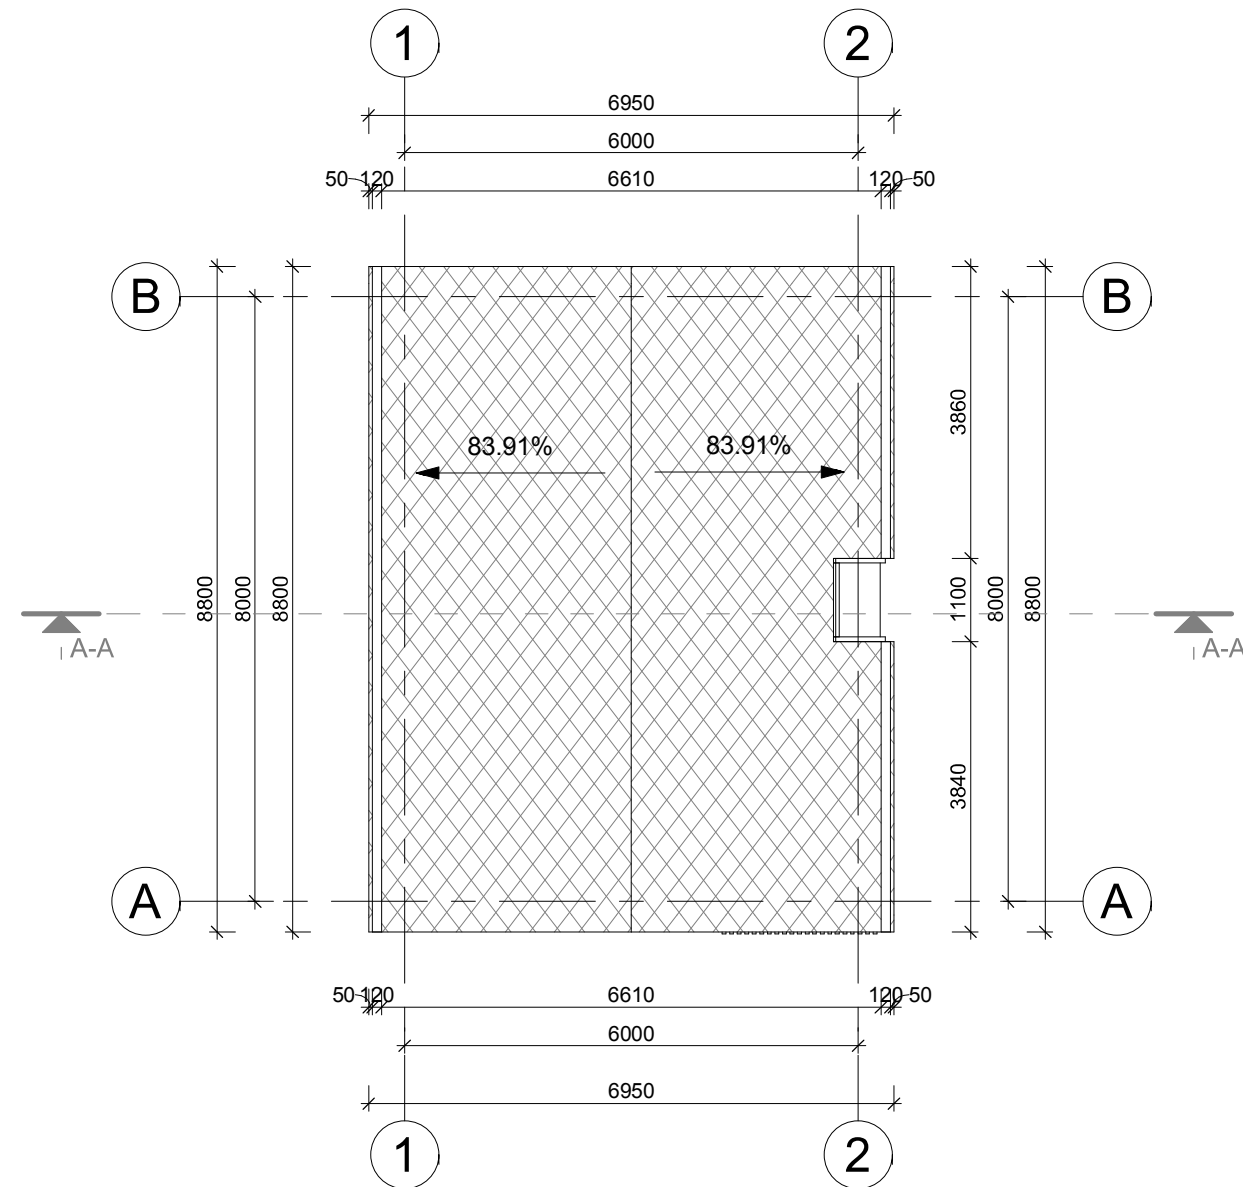

PJŪVIS A-A

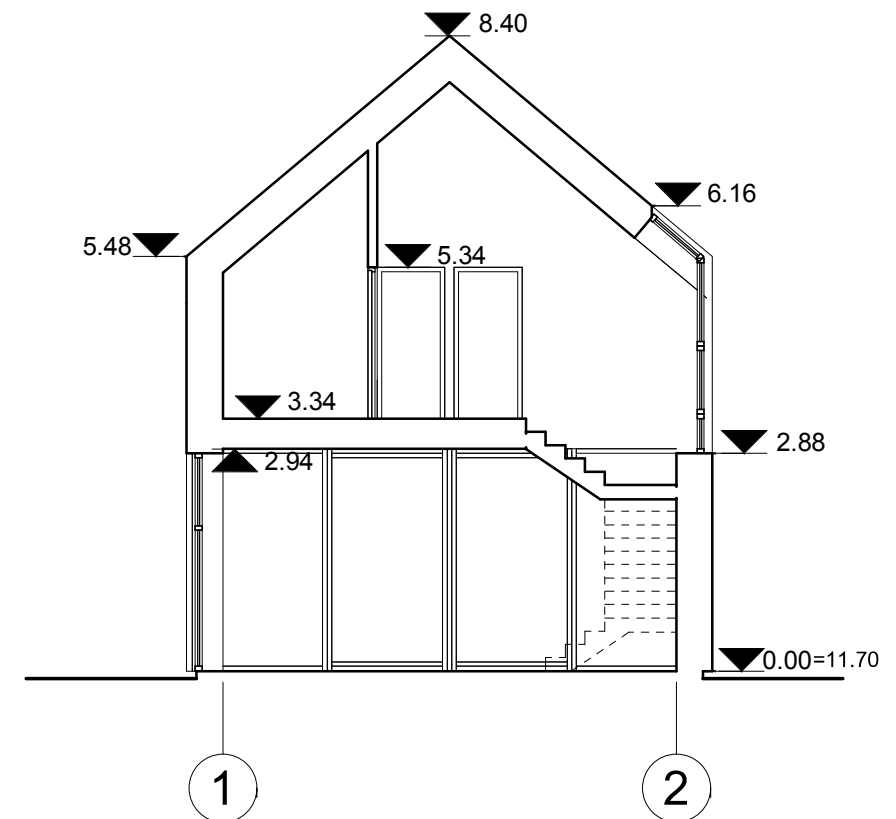

SUTARTINIAI ŽYMĖJIMAI



	ČERPĖS
--	--------

PASTABOS:

- Dėl konstrukcinių sprendimų konsultuotis su atestuotu konstruktoriumi.
- Projekto pakeitimus raštiškai derinti su projekto vadovu. Už nesuderintus keitimus projekto vadovas neatsako.
- Visi darbai, kurie gali būti pagrįstai laikomi būtiniais tinkamam projektuojamų patalpų eksploatavimui ir darbų užbaigimui, turi būti privalomi, nepriklausomai nuo to, ar jie yra parodyti brėžiniuose arba apibūdinti šiame dokumente ar ne.
- Durų, langų, fasadų matmenis tikslinti vietoje.
- Vykdam darbus vietoje iškilus klausimams ar neatitikimams brėžinyje pateiktiems nurodymams/matmenims kreiptis į projektuotoją, sprendžiantį projekto vykdymo priežiūros tvarką.

Registracijos Nr.:	<b>UAB „Projektavimo Sprendimai“</b> Konstitucijos pr. 3, LT-09308, Vilnius info@projektavimosprendimai.lt			Projektas: Poilsio paskirties pastatų Vytauto g. 6, Palangoje, statybos projektas	
109797					
Atestato Nr.:	Direktorius	K. Sankauskas	06/23/20	Statybos darbų rūšis: Nauja statyba	
A 1595	PV / PDV	L. Paulauskas	06/23/20	Projekto dalis: Bendroji	Laida
015364	Arch.	I. Silickaitė	06/23/20	<b>POILSIO PASKIRTIES PASTATO NR.2</b> <b>STOGO PLANAS IR PJŪVIS A-A</b> M 1:100	
023423	Arch. asist.	G. Paknys	06/23/20		
Kalba				Tekstinis žymuo	Lapas
LT	UAB "EKF Fortus"			20-PP-038-BD- B11	Lapų
					1 1



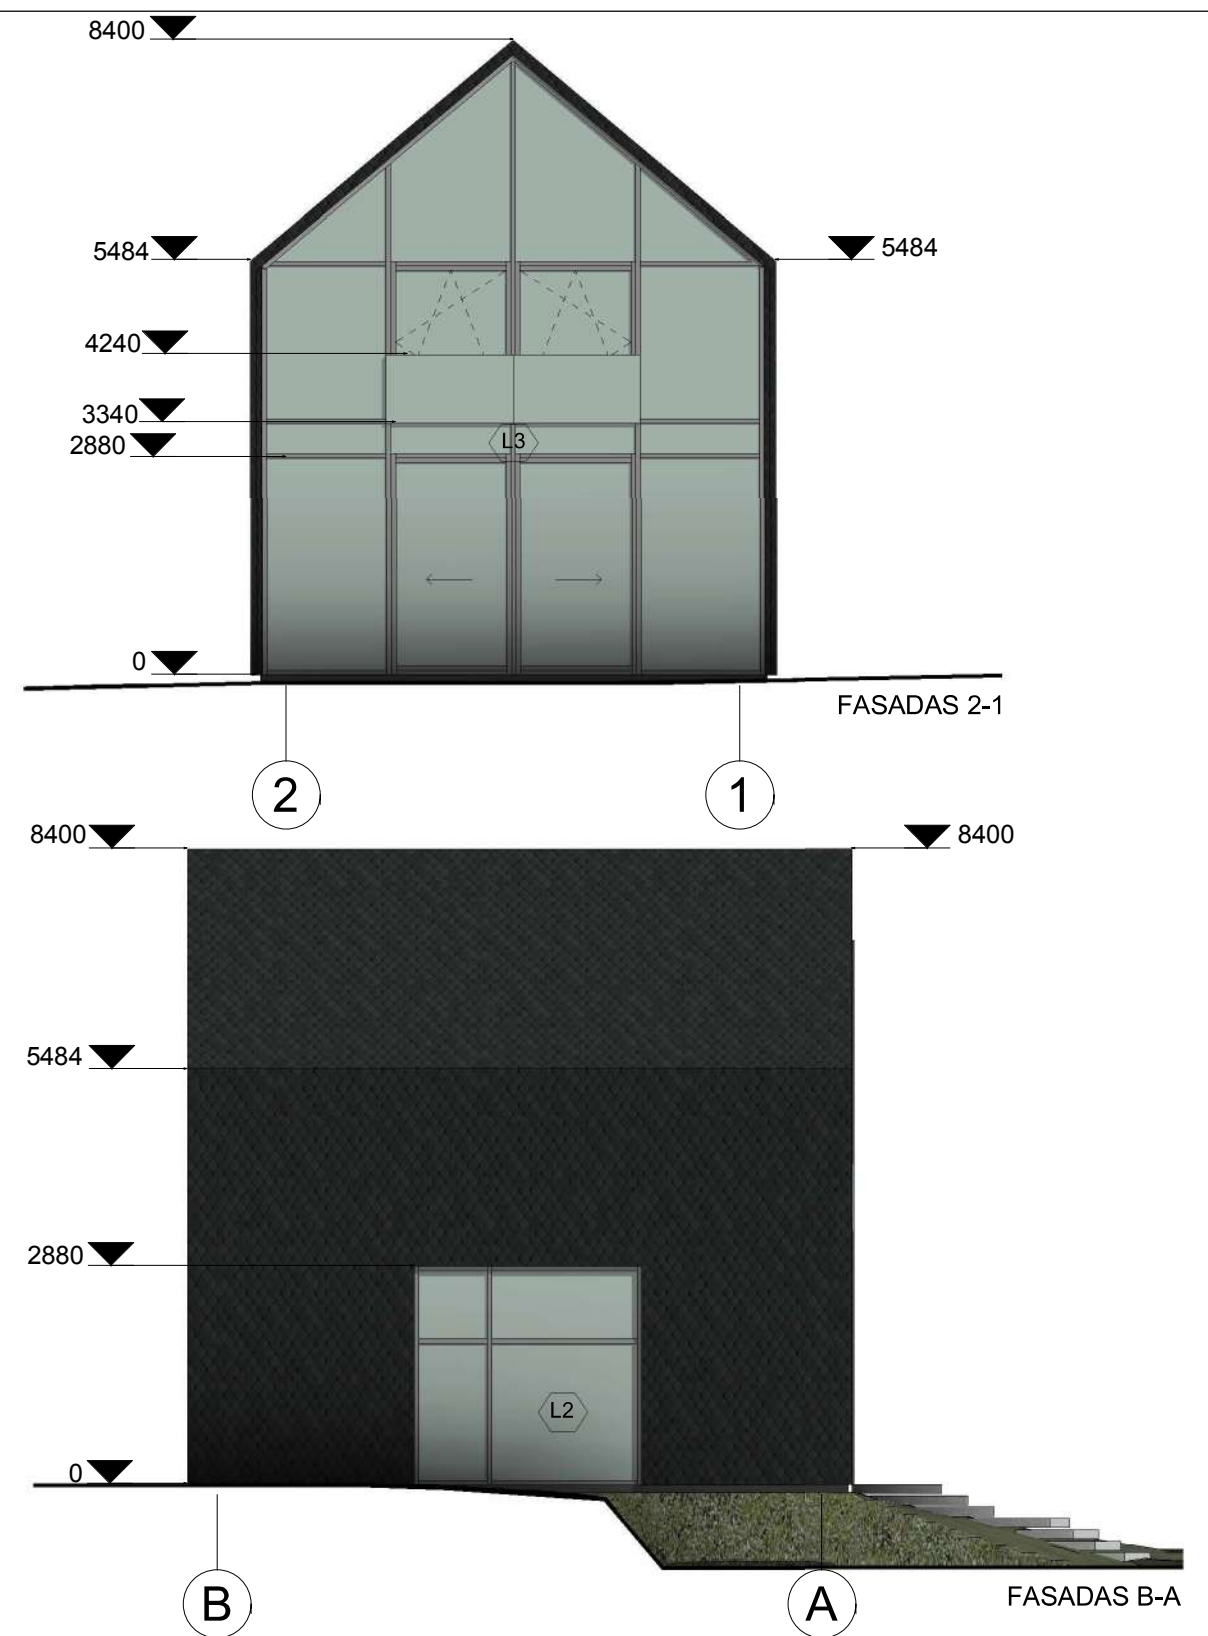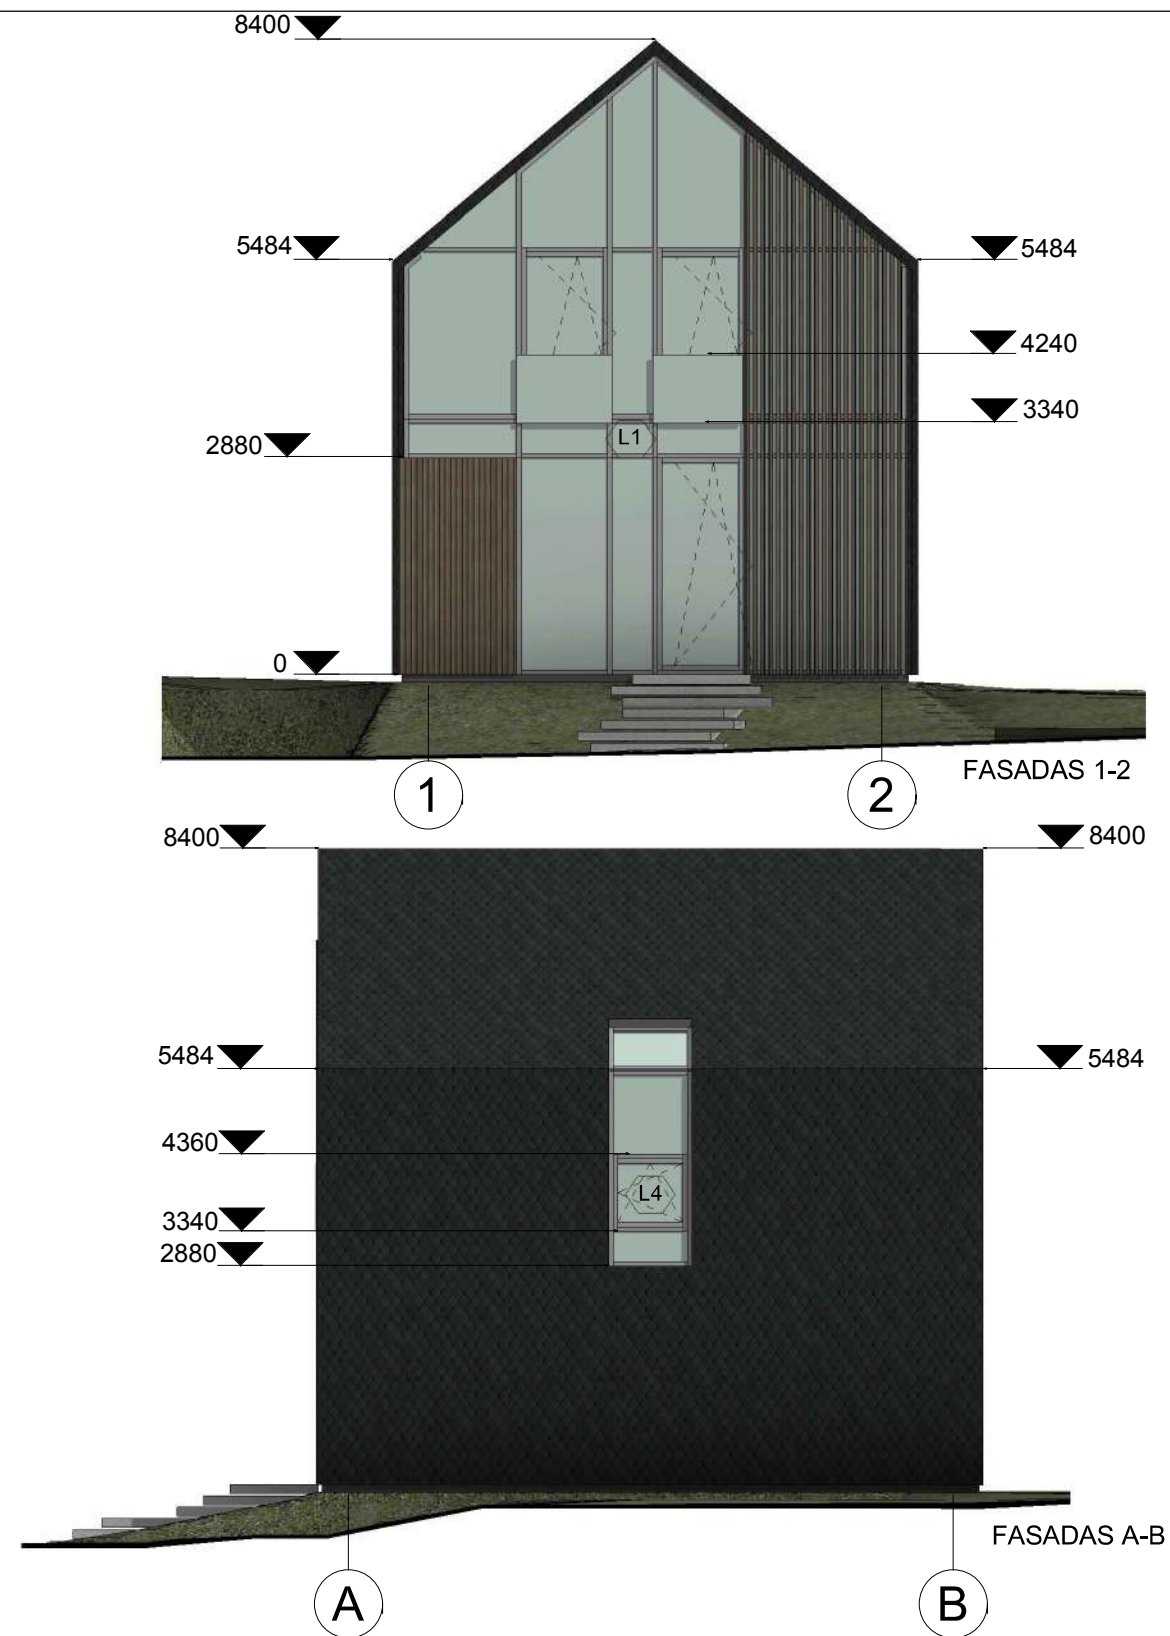

SUTARTINIAI ŽYMĖJIMAI			
Sienos	Medinės dailylentės	Natūralaus medžio	
Sienos / stogas	Čerpės	Tamsiai pilka	
Cokolis	Struktūrinis tinkas	Tamsiai pilka	

**PASTABOS:**


- Dėl konstrukcinių sprendimų konsultuotis su atestuotu konstruktoriumi.
- Projekto pakeitimus raštiškai derinti su projekto vadovu. Už nesuderintus keitimus projekto vadovas neatsako.
- Visi darbai, kurie gali būti pagrįstai laikomi būtiniais tinkamam projektuojamų patalpų eksploatavimui ir darbų užbaigimui, turi būti privalomi, nepriklausomai nuo to, ar jie yra parodyti brėžiniuose arba apibūdinti šiame dokumente ar ne.
- Durų, langų, fasadų matmenis tikslinti vietoje.
- Vykdam darbus vietoje iškilus klausimams ar neatitikimams brėžinyje pateiktiems nurodymams/matmenims kreiptis į projektuotoją, sprendžiantį projekto vykdymo priežiūros tvarką.

Registracijos Nr.:	<b>UAB „Projektavimo Sprendimai“</b> Konstitucijos pr. 3, LT-09308, Vilnius info@projektavimosprendimai.lt			Projektas: Poilsio paskirties pastatų Vytauto g. 6, Palangoje, statybos projektas	
109797	Direktorius	K. Sankauskas	07/27/20	Statybos darbų rūšis: Nauja statyba	
A 1595	PV / PDV	L. Paulauskas	07/27/20	Projekto dalis: Bendroji	Laida
015364	Arch.	I. Silickaitė	07/27/20	<b>POILSIO PASKIRTIES PASTATO NR.2</b> <b>FASADAI 1-2, 2-1, A-B IR B-A</b> M 1:100	
023423	Arch. asist.	G. Paknys	07/27/20		
Kalba				Tekstinis žymuo	Lapas
LT	UAB "EKF Fortus"			20-PP-038-BD- B12	Lapų
					1
					1




**PASTABOS:**


1. Dėl konstrukcinių sprendimų konsultuotis su atestuotu konstruktoriumi.
2. Projekto pakeitimus raštiškai derinti su projekto vadovu. Už nesuderintus keitimus projekto vadovas neatsako.
3. Visi darbai, kurie gali būti pagrįstai laikomi būtiniais tinkamam projektuojamų patalpų eksploatavimui ir darbų užbaigimui, turi būti privalomi, nepriklausomai nuo to, ar jie yra parodyti brėžiniuose arba apibūdinti šiame dokumente ar ne.
4. Durų, langų, fasadų matmenis tikslinti vietoje.
5. Vykdamas darbus vietoje iškilus klausimams ar neatitikimams brėžinyje pateiktiems nurodymams/matmenims kreiptis į projektuotoją, sprendžiantį projekto vykdymo priežiūros tvarką.

Registracijos Nr.:	 <b>UAB „Projektavimo Sprendimai“</b> Konstitucijos pr. 3, LT-09308, Vilnius info@projektavimosprendimai.lt			Projektas: Poilsio paskirties pastatų Vytauto g. 6, Palangoje, statybos projektas		
109797				Statybos darbų rūšis: Nauja statyba		
Atestato Nr.:	Direktorius	K. Sankauskas	2020-06	Projekto dalis: Bendroji		Laida
A 1595	PV / PDV	L. Paulauskas	2020-06			
015364	Arch.	I. Silickaitė	2020-06	<b>POILSIO PASKIRTIES PASTATO NR.2 VIZUALIZACIJOS</b>		0
023423	Arch. asist.	G. Paknys	2020-06			
Kalba				Tekstinis žymuo		Lapas Lapų
LT	UAB "EKF Fortus"			20-PP-038-BD- B13		1 1

PIRMO AUKŠTO PLANAS

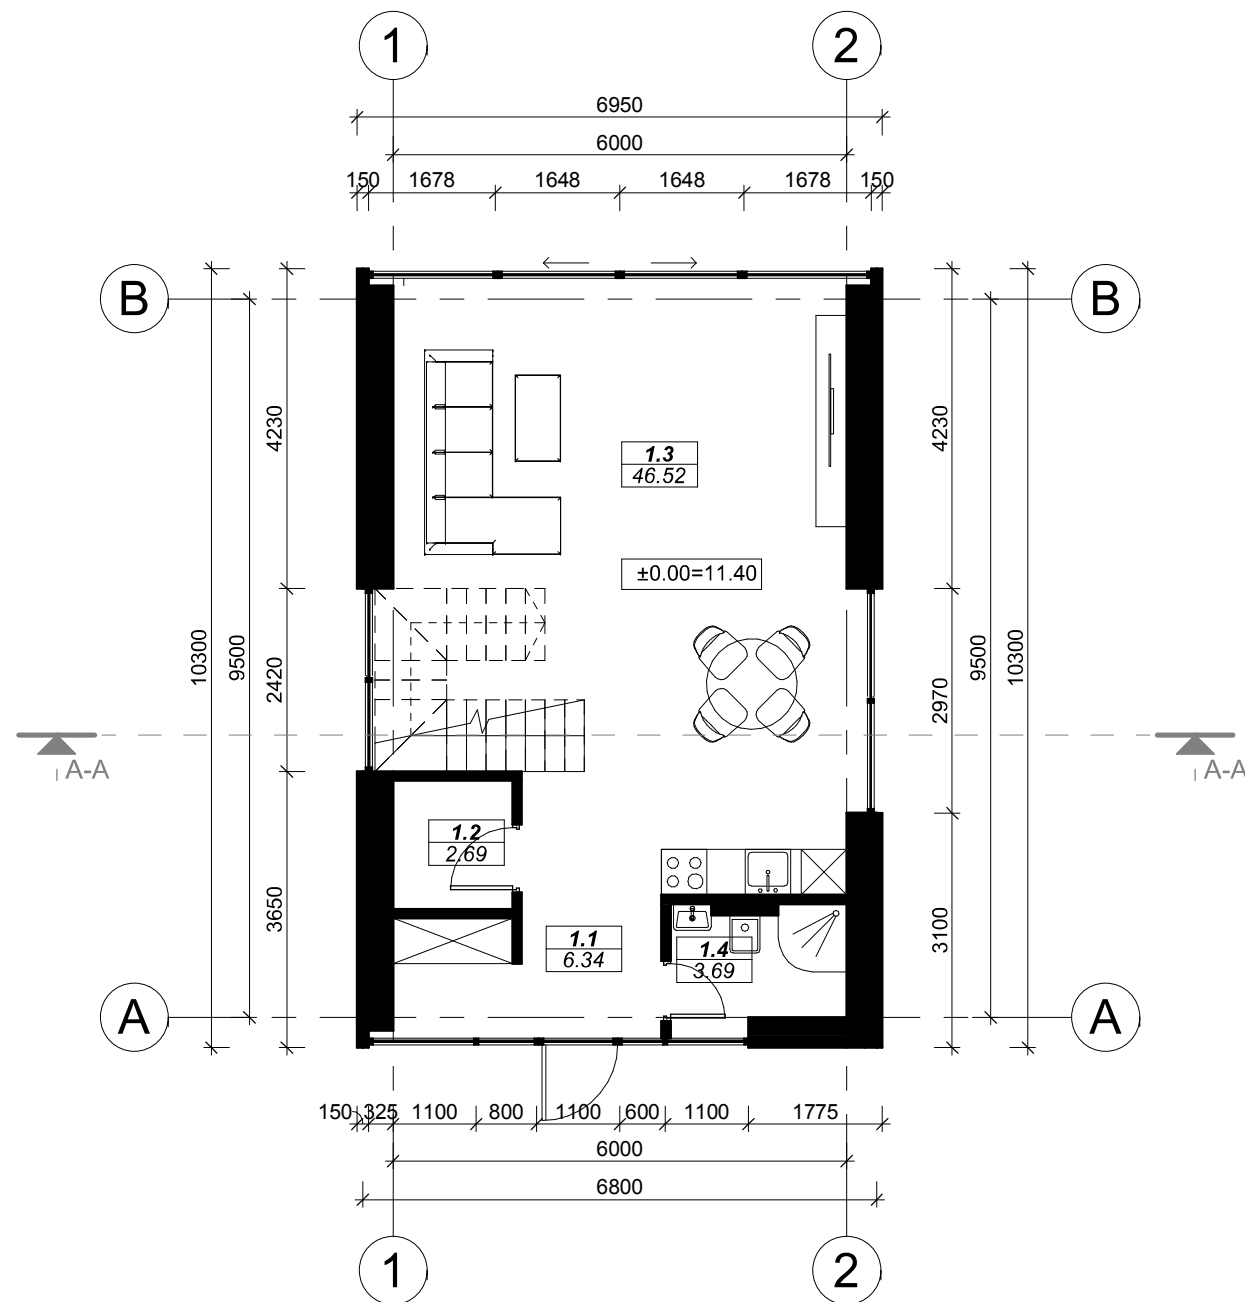

ANTRO AUKŠTO PLANAS

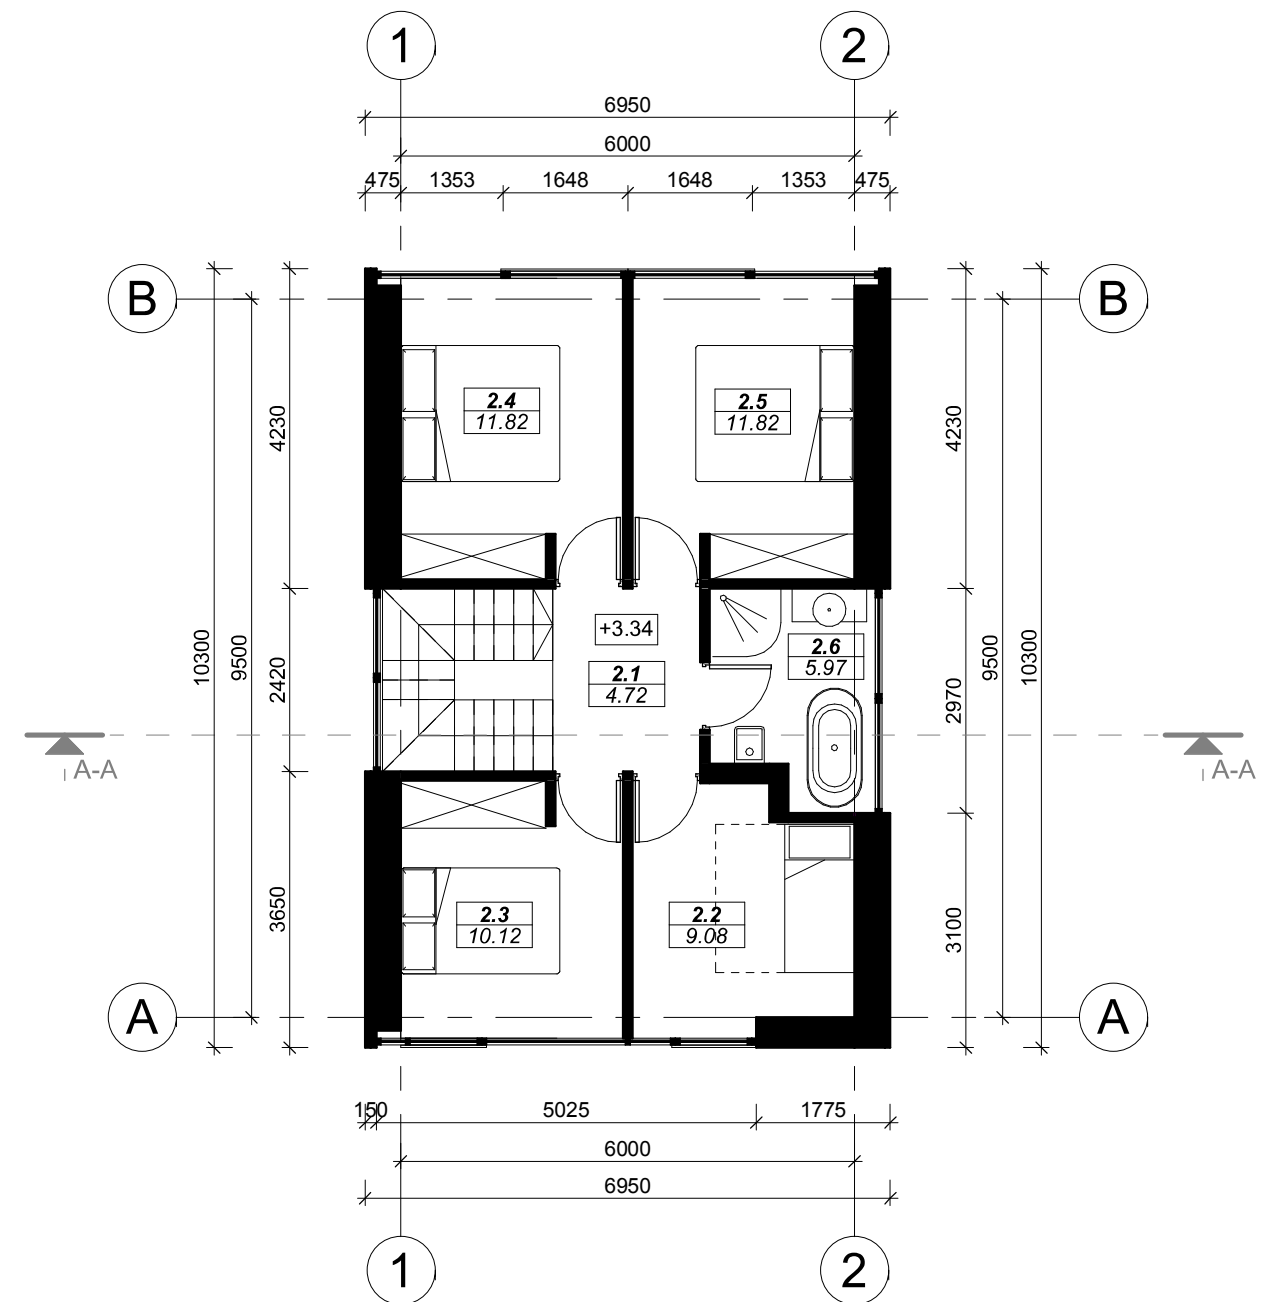

PIRMO AUKŠTO PATALPŲ EKSPLIKACIJA


Nr.	Pavadinimas	Plotas
1.1	Tambūras	6.34 m <sup>2</sup>
1.2	Pagalbinė patalpa	2.69 m <sup>2</sup>
1.3	Svetainė/virtuvė/valgomasis	46.52 m <sup>2</sup>
1.4	San. mazgas	3.69 m <sup>2</sup>
Bendras plotas		59.23 m <sup>2</sup>

ANTRO AUKŠTO PATALPŲ EKSPLIKACIJA


Nr.	Pavadinimas	Plotas
2.1	Holas	4.72 m <sup>2</sup>
2.2	Miegamasis	9.08 m <sup>2</sup>
2.3	Miegamasis	10.12 m <sup>2</sup>
2.4	Miegamasis	11.82 m <sup>2</sup>
2.5	Miegamasis	11.82 m <sup>2</sup>
2.6	Vonios kambarys	5.97 m <sup>2</sup>
Bendras plotas		53.54 m <sup>2</sup>

PASTABOS:


- Dėl konstrukcinių sprendimų konsultuotis su atestuotu konstruktoriumi.
- Projekto pakeitimus raštiškai derinti su projekto vadovu. Už nesuderintus keitimus projekto vadovas neatsako.
- Visi darbai, kurie gali būti pagrįstai laikomi būtiniais tinkamam projektuojamų patalpų eksploatavimui ir darbų užbaigimui, turi būti privalomi, nepriklausomai nuo to, ar jie yra parodyti brėžiniuose arba apibūdinti šiame dokumente ar ne.
- Durų, langų, fasadų matmenis tikslinti vietoje.
- Vykdamas darbus vietoje iškilus klausimams ar neatitikimams brėžinyje pateiktiems nurodymams/matmenims kreiptis į projektuotoją, sprendžiantį projekto vykdymo priežiūros tvarką.

Registracijos Nr.:	 <b>UAB „Projektavimo Sprendimai“</b> Konstitucijos pr. 3, LT-09308, Vilnius info@projektavimosprendimai.lt			Projektas: Poilsio paskirties pastatų Vytauto g. 6, Palangoje, statybos projektas	
109797	Atestato Nr.: 2020-06 A 1595 015364 023423			Statybos darbų rūšis: Nauja statyba Projekto dalis: Bendroji	
	Direktorius	K. Sankauskas		Laida	
	PV / PDV	L. Paulauskas		0	
	Arch.	I. Silickaitė		POILSIO PASKIRTIES PASTATO NR.3 PIRMO IR ANTRO AUKŠTŲ PLANAI	
	Arch. asist.	G. Paknys		M 1:100	
Kalba				Tekstinis žymuo	Lapas
LT	UAB "EKF Fortus"			20-PP-038-BD- B14	Lapų
					1
					1

PIRMO AUKŠTO PLANAS SU MATMENIMIS

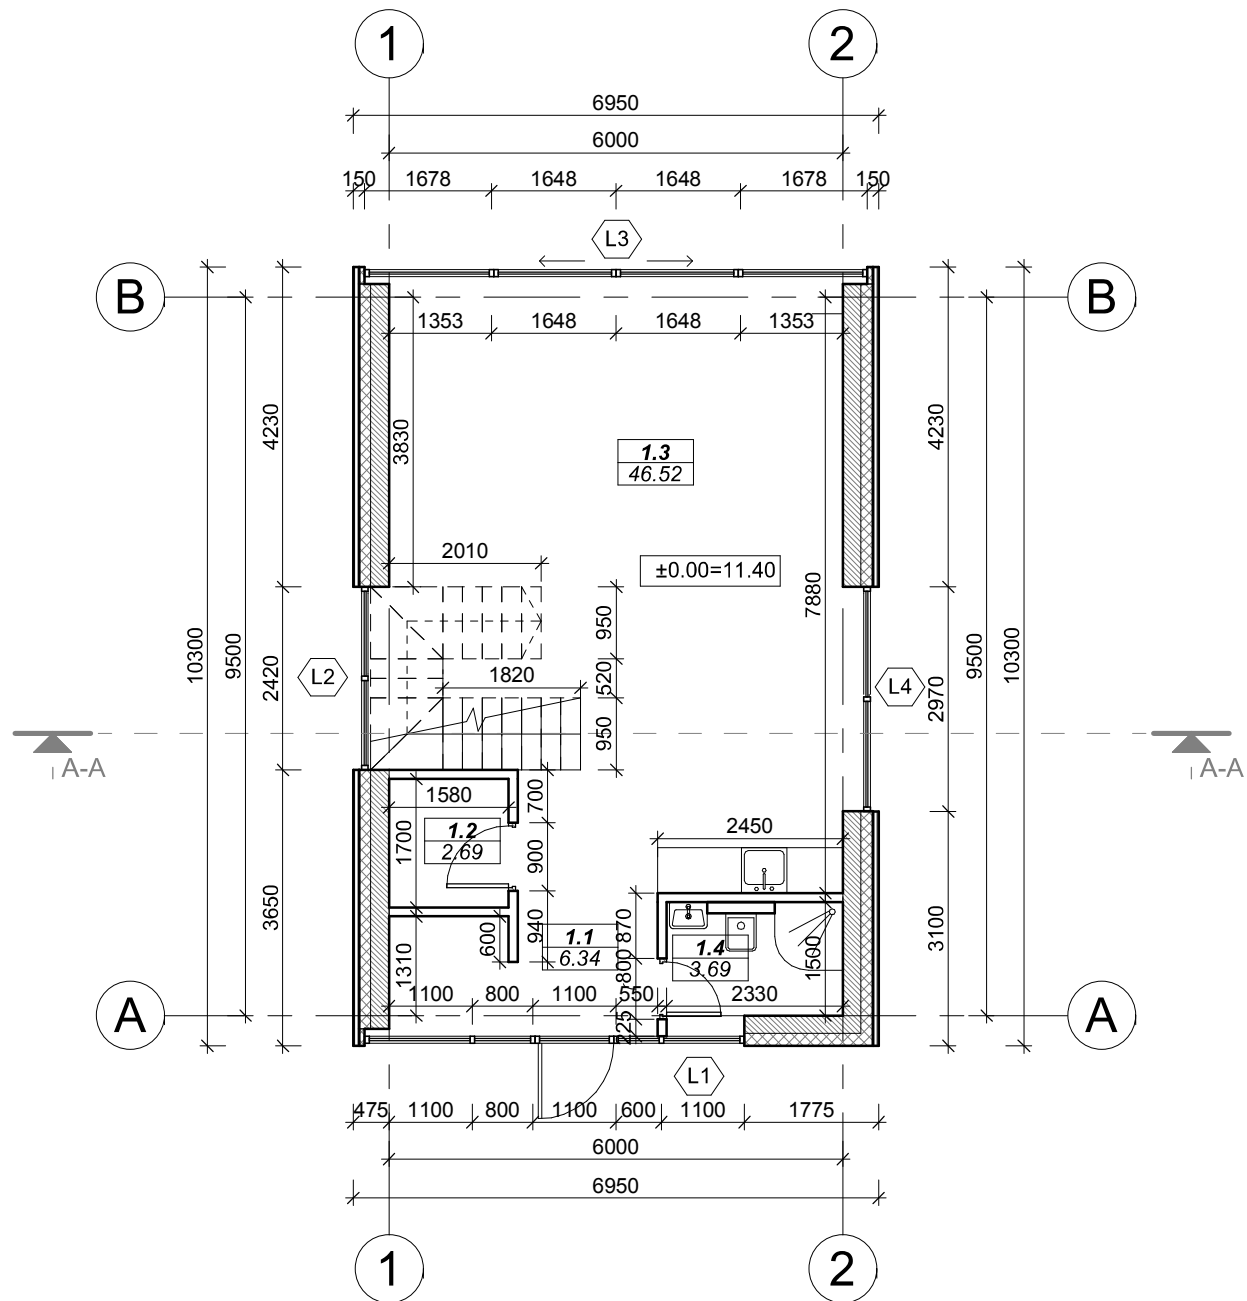

ANTRO AUKŠTO PLANAS SU MATMENIMIS

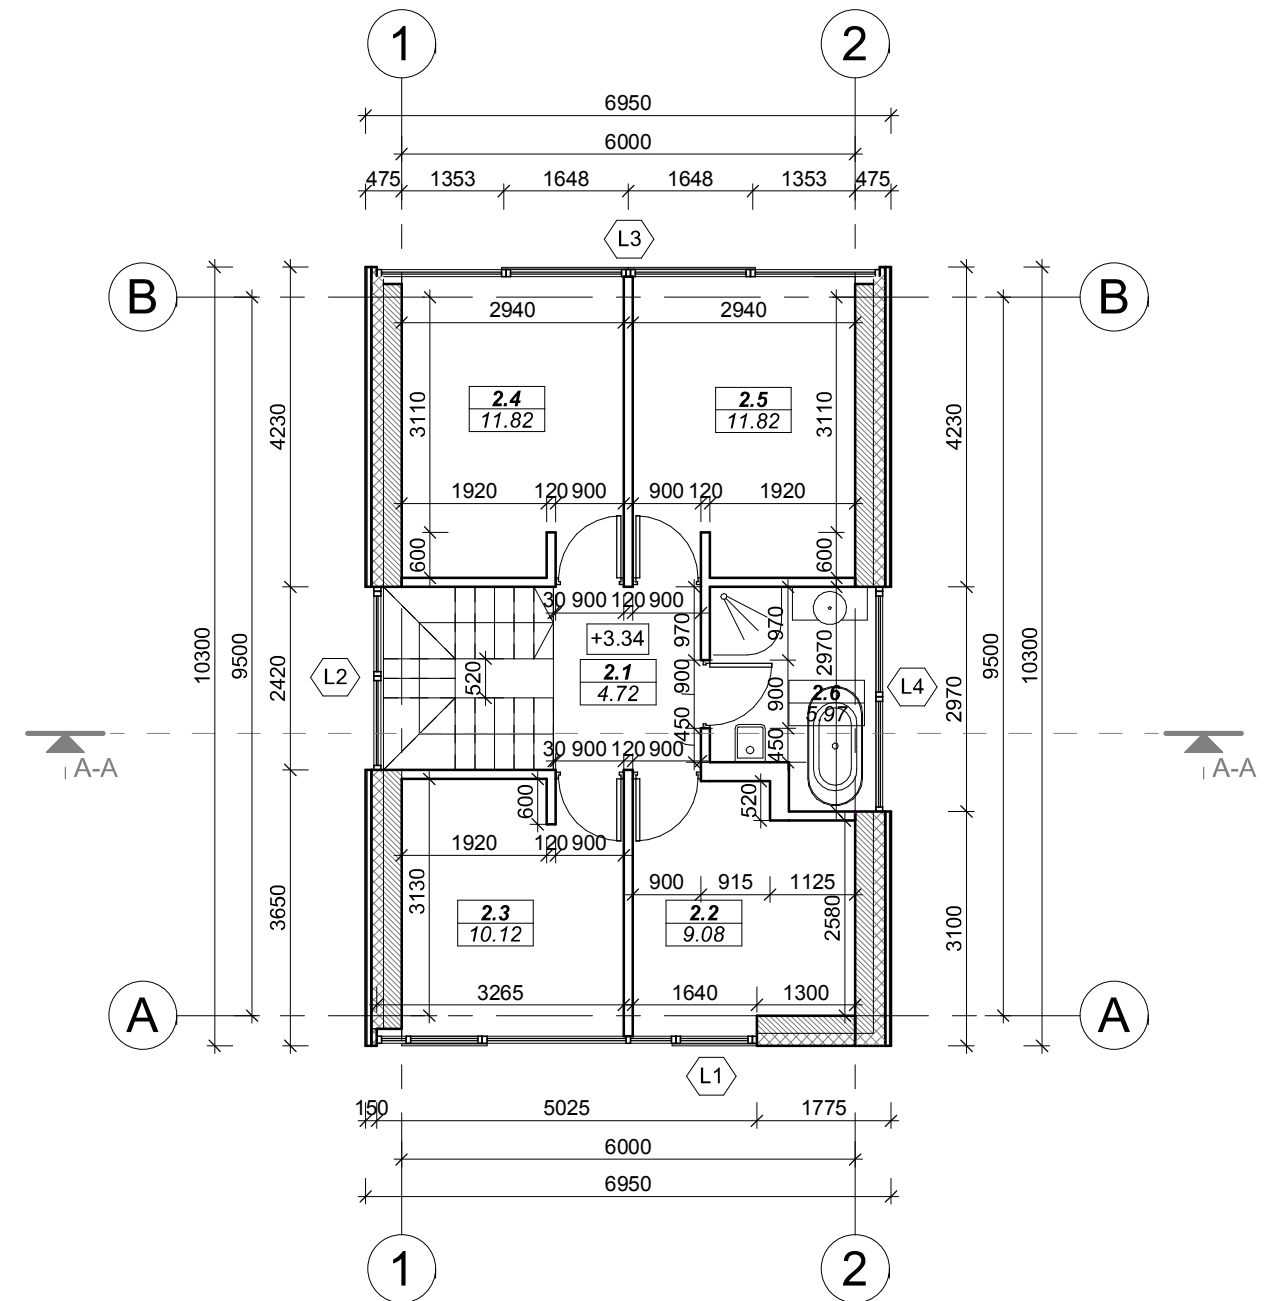

PIRMO AUKŠTO PATALPŲ EKSPLIKACIJA

Nr.	Pavadinimas	Plotas
1.1	Tambūras	6.34 m <sup>2</sup>
1.2	Pagalbinė patalpa	2.69 m <sup>2</sup>
1.3	Svetainė/virtuvė/valgomasis	46.52 m <sup>2</sup>
1.4	San. mazgas	3.69 m <sup>2</sup>
Bendras plotas		59.23 m <sup>2</sup>

ANTRO AUKŠTO PATALPŲ EKSPLIKACIJA

Nr.	Pavadinimas	Plotas
2.1	Holas	4.72 m <sup>2</sup>
2.2	Miegamasis	9.08 m <sup>2</sup>
2.3	Miegamasis	10.12 m <sup>2</sup>
2.4	Miegamasis	11.82 m <sup>2</sup>
2.5	Miegamasis	11.82 m <sup>2</sup>
2.6	Vonios kambarys	5.97 m <sup>2</sup>
Bendras plotas		53.54 m <sup>2</sup>



SIENŲ EKSPLIKACIJA	
BRĖŽINYS	PAVADINIMAS
	Išorinė laikanti siena 475mm
	Mūras
	Gipso kartono plokštė
	Vidinė pertvara 120mm

PASTABOS:

- Dėl konstrukcinių sprendimų konsultuotis su atestuotu konstruktoriumi.
- Projekto pakeitimus raštiškai derinti su projekto vadovu. Už nesuderintus keitimus projekto vadovas neatsako.
- Visi darbai, kurie gali būti pagrįstai laikomi būtiniais tinkamam projektuojamų patalpų eksploatavimui ir darbų užbaigimui, turi būti privalomi, nepriklausomai nuo to, ar jie yra parodyti brėžiniuose arba apibūdinti šiame dokumente ar ne.
- Durų, langų, fasadų matmenis tikslinti vietoje.
- Vykdam darbus vietoje iškilus klausimams ar neatitikimams brėžinyje pateiktiems nurodymams/matmenims kreiptis į projektuotoją, sprendžiantį projekto vykdymo priežiūros tvarką.

Registracijos Nr.:	<b>UAB „Projektavimo Sprendimai“</b> Konstitucijos pr. 3, LT-09308, Vilnius info@projektavimosprendimai.lt			Projektas:	Poilsio paskirties pastatų Vytauto g. 6, Palangoje, statybos projektas	
109797	PROJEKTAVIMO SPRENDIMAI			Atestato Nr.:	Direktorius	K. Sankauskas
A 1595	PV / PDV	L. Paulauskas	2020-06	Statybos darbų rūšis:	Nauja statyba	
015364	Arch.	I. Silickaitė	2020-06	Projekto dalis:	Bendroji	Laida
023423	Arch. asist.	G. Paknys	2020-06	<b>POILSIO PASKIRTIES PASTATO NR.3                  PIRMO IR ANTRO AUKŠTŲ PLANAI SU                  MATMENIMIS</b>		
Kalba				Tekstinis žymuo		Lapas
LT				UAB "EKF Fortus"		Lapų
				20-PP-038-BD- B15		1
						1

STOGO PLANAS



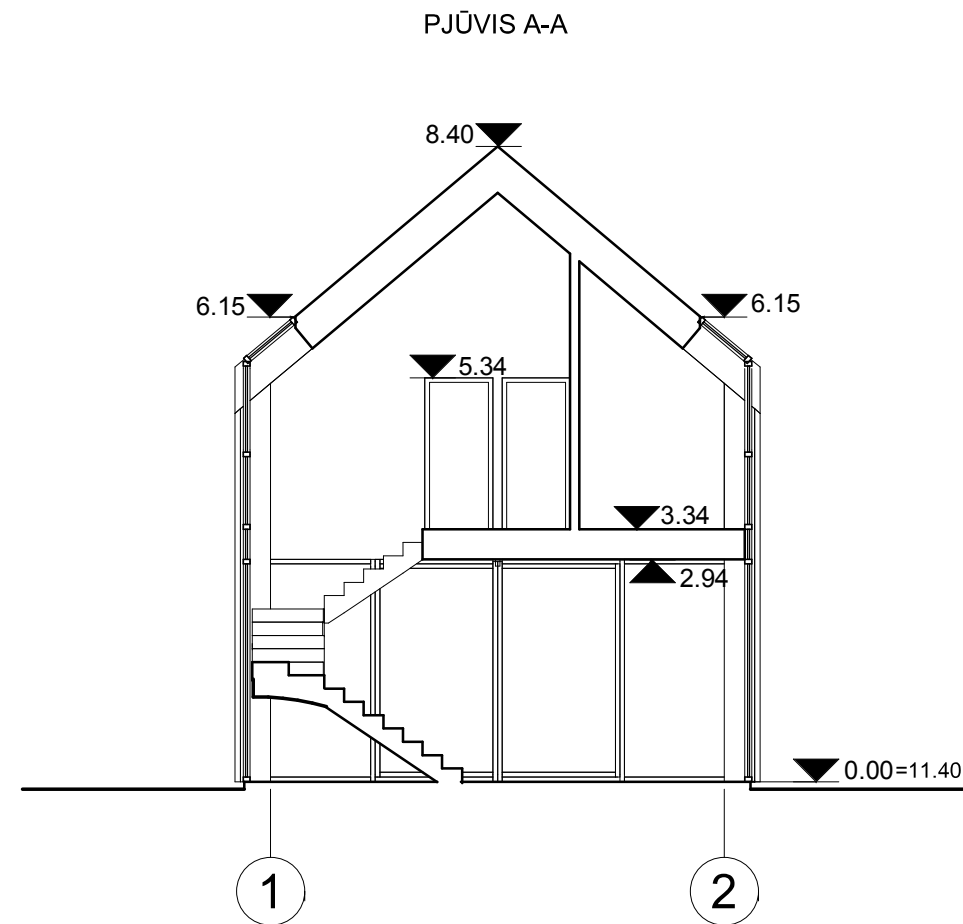
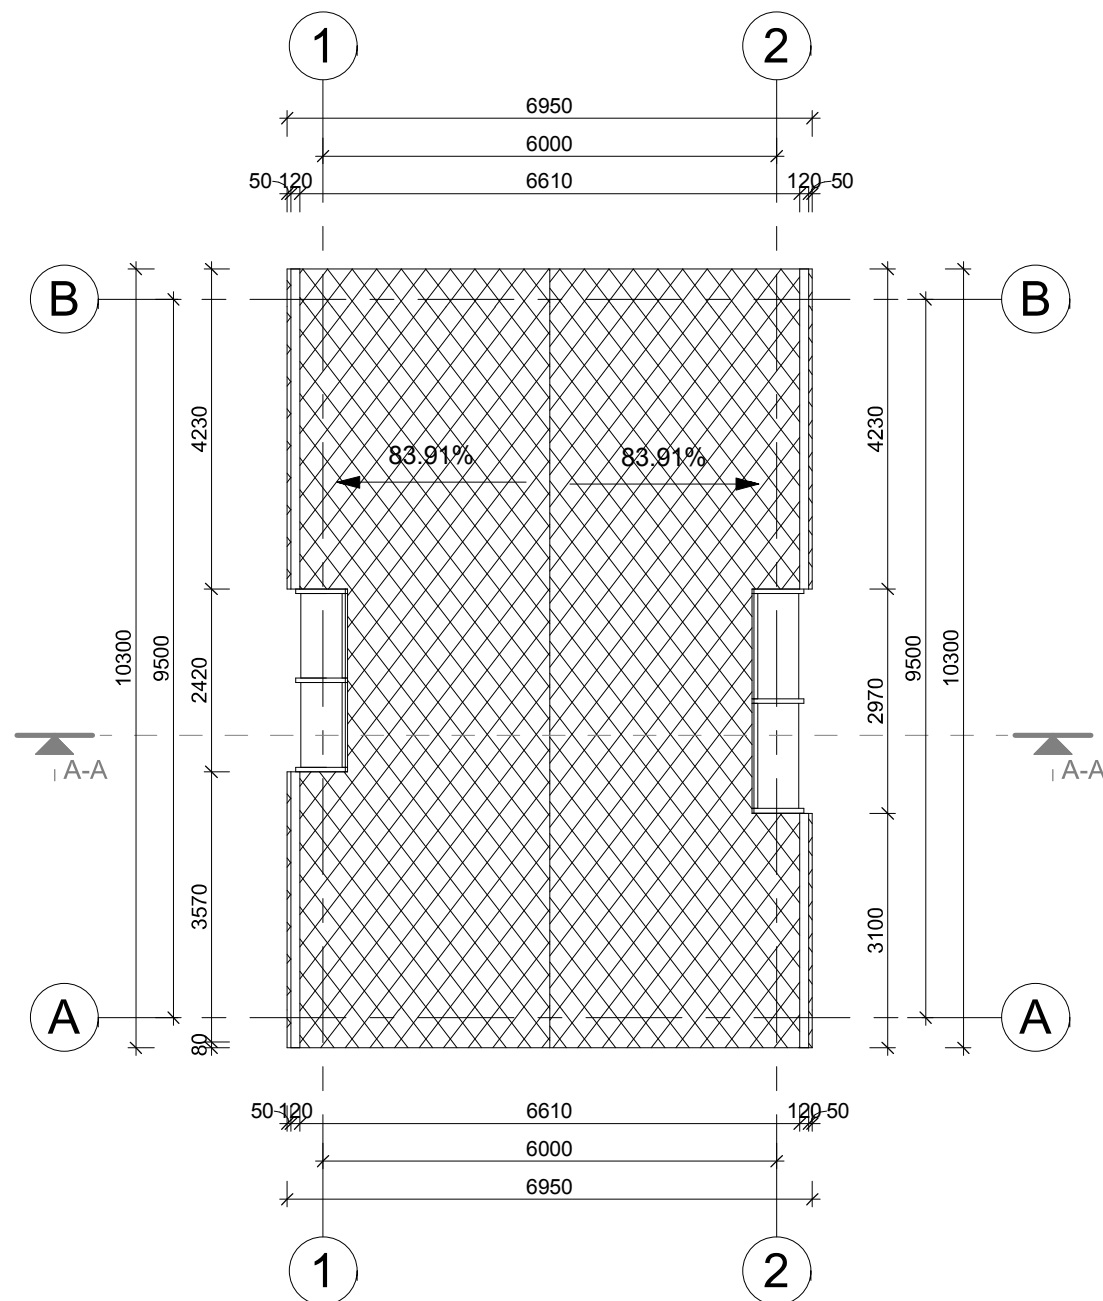


SUTARTINIAI ŽYMĖJIMAI	
	ČERPĖS

**PASTABOS:**

- Dėl konstrukcinių sprendimų konsultuotis su atestuotu konstruktoriumi.
- Projekto pakeitimus raštiškai derinti su projekto vadovu. Už nesuderintus keitimus projekto vadovas neatsako.
- Visi darbai, kurie gali būti pagrįstai laikomi būtiniais tinkamam projektuojamų patalpų eksploatavimui ir darbų užbaigimui, turi būti privalomi, nepriklausomai nuo to, ar jie yra parodyti brėžiniuose arba apibūdinti šiame dokumente ar ne.
- Durų, langų, fasadų matmenis tikslinti vietoje.
- Vykdam darbus vietoje iškilus klausimams ar neatitikimams brėžinyje pateiktiems nurodymams/matmenims kreiptis į projektuotoją, sprendžiantį projekto vykdymo priežiūros tvarką.

Registracijos Nr.:	<b>UAB „Projektavimo Sprendimai“</b> Konstitucijos pr. 3, LT-09308, Vilnius info@projektavimosprendimai.lt			Projektas:	Poilsio paskirties pastatų Vytauto g. 6, Palangoje, statybos projektas	
109797				Statybos darbų rūšis: Nauja statyba		
A 1595	Direktorius	K. Sankauskas	07/27/20	Projekto dalis: Bendroji	Laida	
015364	Arch.	I. Silickaitė	07/27/20	<b>POILSIO PASKIRTIES PASTATO NR.3 STOGO PLANAS IR PJŪVIS A-A</b> M 1:100	0	
023423	Arch. asist.	G. Paknys	07/27/20			
Kalba				Tekstinis žymuo	Lapas	Lapų
LT	UAB "EKF Fortus"			20-PP-038-BD- B16	1	1

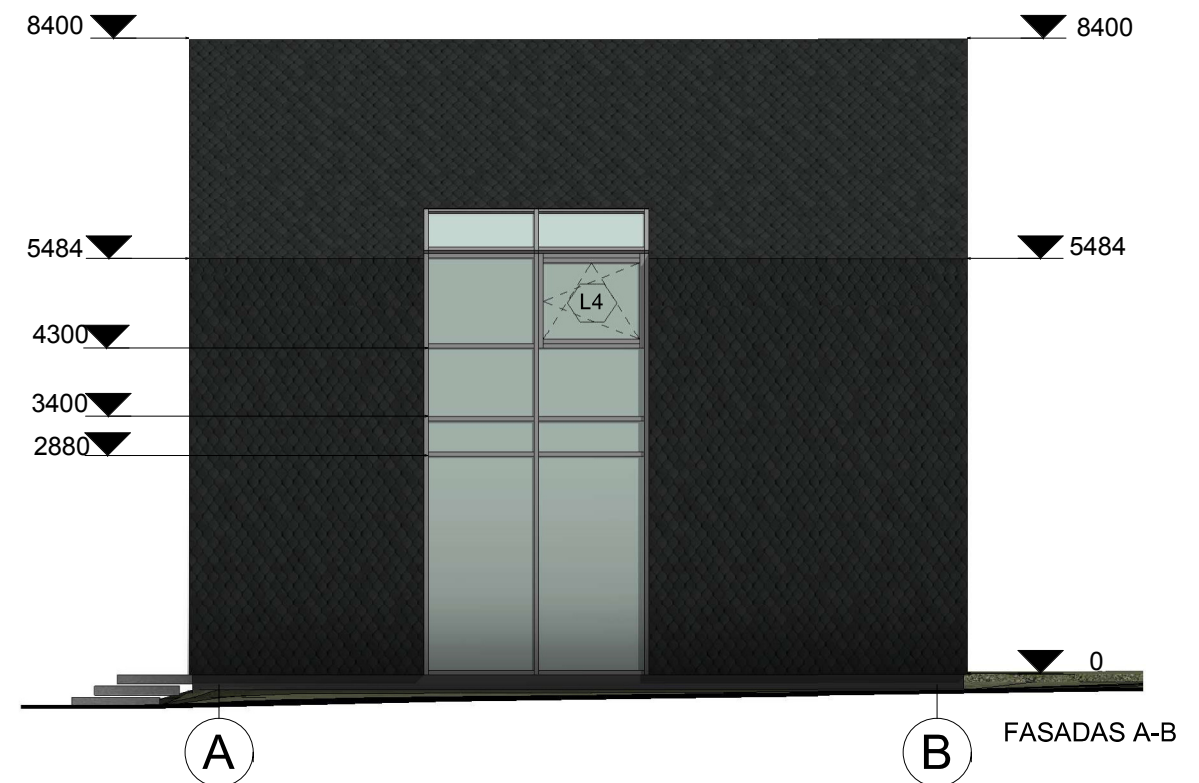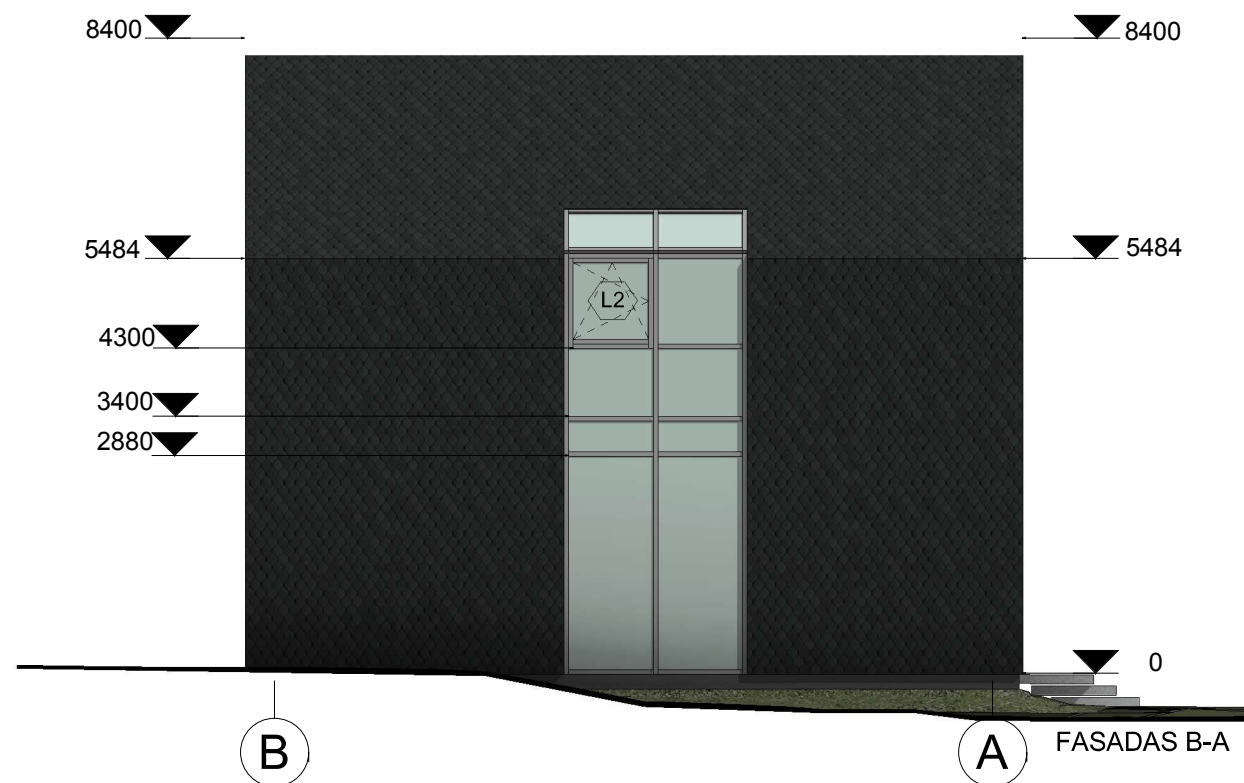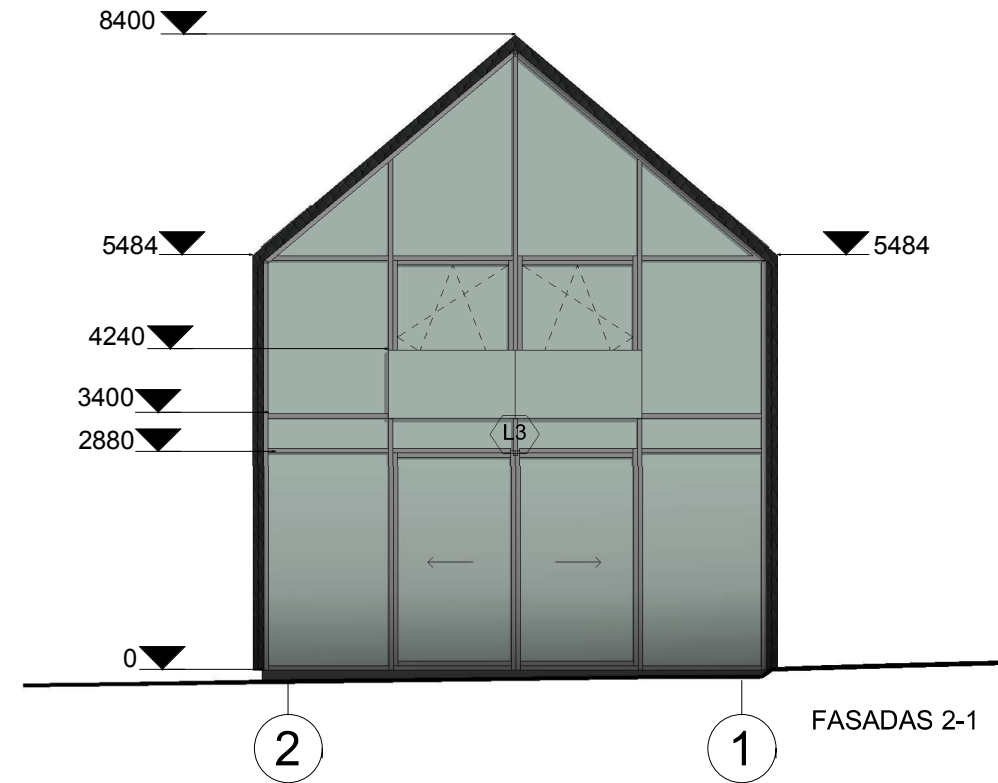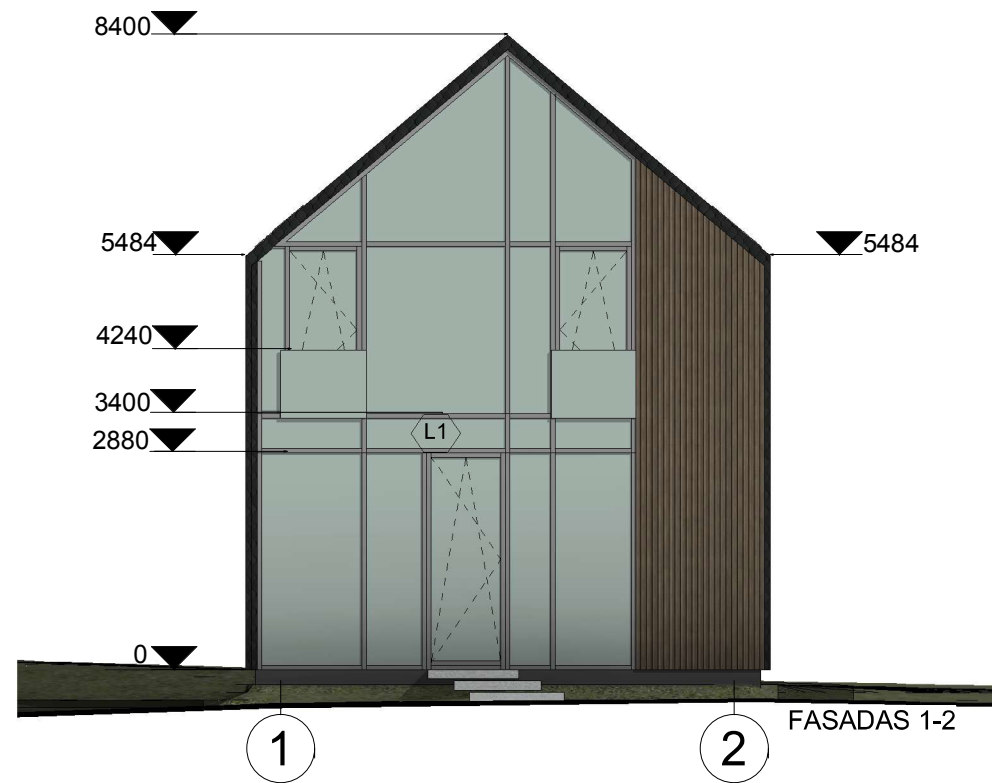

SUTARTINIAI ŽYMĖJIMAI			
Sienos	Medinės dailylentės	Natūralaus medžio	
Sienos / stogas	Čerpės	Tamsiai pilka	
Cokolis	Struktūrinis tinkas	Tamsiai pilka	

**PASTABOS:**


- Dėl konstrukcinių sprendimų konsultuotis su atestuotu konstruktoriumi.
- Projekto pakeitimus raštiškai derinti su projekto vadovu. Už nesuderintus keitimus projekto vadovas neatsako.
- Visi darbai, kurie gali būti pagrįstai laikomi būtiniais tinkamam projektuojamų patalpų eksploatavimui ir darbų užbaigimui, turi būti privalomi, nepriklausomai nuo to, ar jie yra parodyti brėžiniuose arba apibūdinti šiame dokumente ar ne.
- Durų, langų, fasadų matmenis tikslinti vietoje.
- Vykdam darbus vietoje iškilus klausimams ar neatitikimams brėžinyje pateiktiems nurodymams/matmenims kreiptis į projektuotoją, sprendžiantį projekto vykdymo priežiūros tvarką.

Registracijos Nr.:	<b>UAB „Projektavimo Sprendimai“</b> Konstitucijos pr. 3, LT-09308, Vilnius info@projektavimosprendimai.lt			Projektas: Poilsio paskirties pastatų Vytauto g. 6, Palangoje, statybos projektas	
109797	Direktorius	K. Sankauskas	2020-06	Statybos darbų rūšis: Nauja statyba	
A 1595	PV / PDV	L. Paulauskas	2020-06	Projekto dalis: Bendroji	Laida
015364	Arch.	I. Silickaitė	2020-06	<b>POILSIO PASKIRTIES PASTATO NR.3</b> <b>FASADAI 1-2, 2-1, A-B IR B-A</b> M 1:100	
023423	Arch. asist.	G. Paknys	2020-06		
Kalba				Tekstinis žymuo	Lapas
LT	UAB "EKF Fortus"			20-PP-038-BD- B17	Lapų
					1
					1




**PASTABOS:**

1. Dėl konstrukcinių sprendimų konsultuotis su atestuotu konstruktoriumi.
2. Projekto pakeitimus raštiškai derinti su projekto vadovu. Už nesuderintus keitimus projekto vadovas neatsako.
3. Visi darbai, kurie gali būti pagrįstai laikomi būtiniais tinkamam projektuojamų patalpų eksploatavimui ir darbų užbaigimui, turi būti privalomi, nepriklausomai nuo to, ar jie yra parodyti brėžiniuose arba apibūdinti šiame dokumente ar ne.
4. Durų, langų, fasadų matmenis tikslinti vietoje.
5. Vykdamas darbus vietoje iškilus klausimams ar neatitikimams brėžinyje pateiktiems nurodymams/matmenims kreiptis į projektuotoją, sprendžiantį projekto vykdymo priežiūros tvarką.

Registracijos Nr.:	 <b>UAB „Projektavimo Sprendimai“</b> Konstitucijos pr. 3, LT-09308, Vilnius info@projektavimosprendimai.lt			Projektas:		
109797				Poilsio paskirties pastatų Vytauto g. 6, Palangoje, statybos projektas		
Atestato Nr.:	Direktorius	K. Sankauskas	2020-06	Statybos darbų rūšis: Nauja statyba		
A 1595	PV / PDV	L. Paulauskas	2020-06	Projekto dalis: Bendroji		Laida
015364	Arch.	I. Silickaitė	2020-06	<b>POILSIO PASKIRTIES PASTATO NR.3 VIZUALIZACIJOS</b>		
023423	Arch. asist.	G. Paknys	2020-06			
Kalba				Tekstinis žymuo		Lapas Lapų
LT	UAB "EKF Fortus"			20-PP-038-BD- B18		1 1

PIRMO AUKŠTO PLANAS

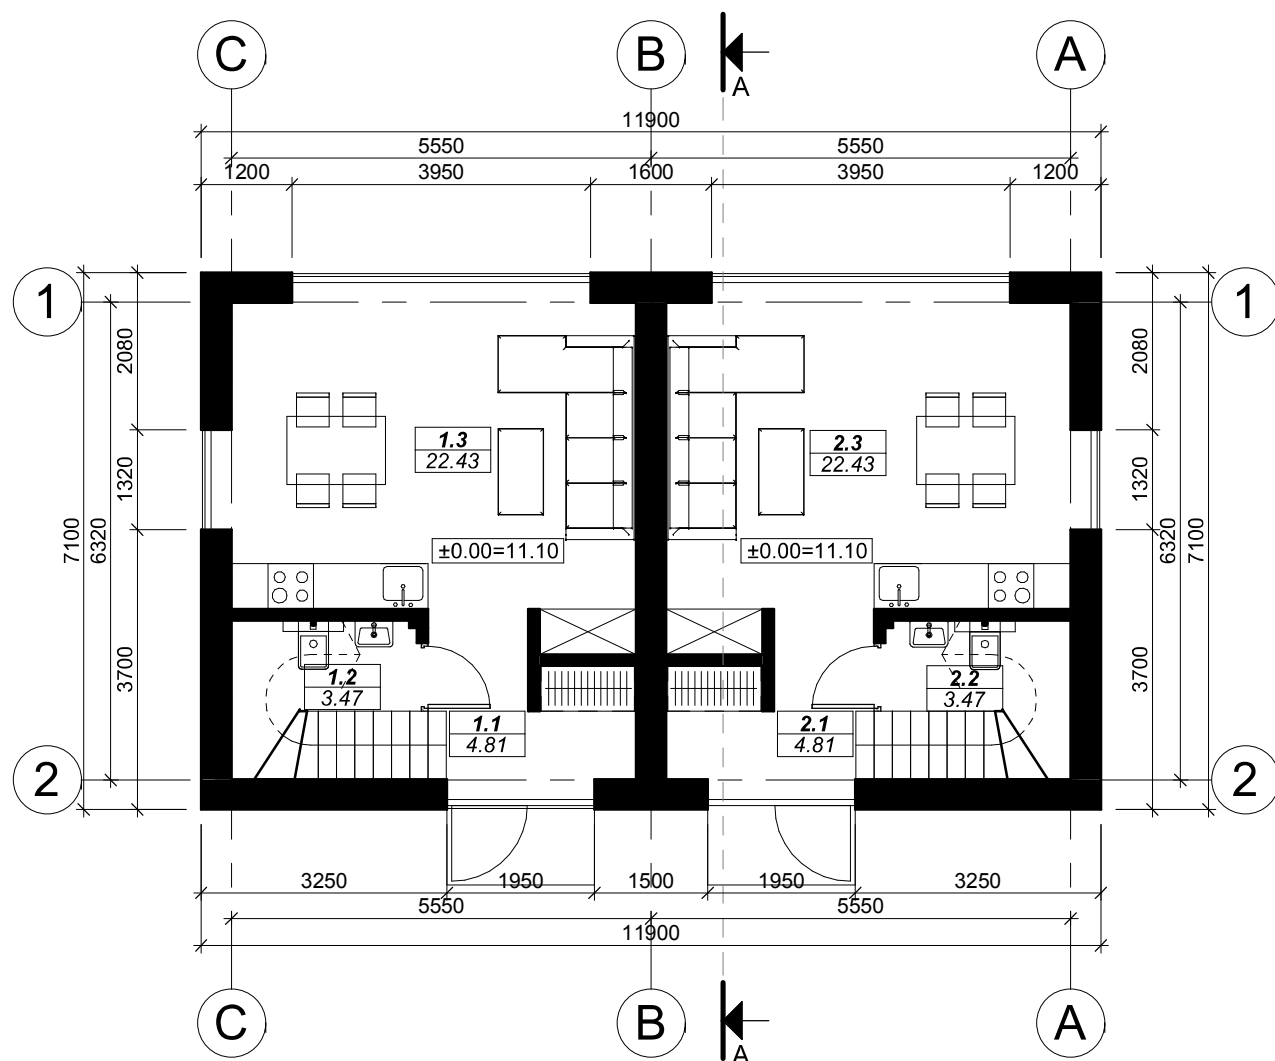


Numeris nr. 1		
Nr.	Pavadinimas	Plotas
1.1	Holas	4.81 m <sup>2</sup>
1.2	WC	3.47 m <sup>2</sup>
1.3	Virtuvė / svetainė	22.43 m <sup>2</sup>
1.4	Holas	2.34 m <sup>2</sup>
1.5	Vonios kambarys	5.24 m <sup>2</sup>
1.6	Miegamasis	10.17 m <sup>2</sup>
1.7	Miegamasis	9.66 m <sup>2</sup>
Bendras plotas		58.12 m <sup>2</sup>

Numeris nr. 2		
Nr.	Pavadinimas	Plotas
2.1	Holas	4.81 m <sup>2</sup>
2.2	WC	3.47 m <sup>2</sup>
2.3	Virtuvė / svetainė	22.43 m <sup>2</sup>
2.4	Holas	2.34 m <sup>2</sup>
2.5	Vonios kambarys	5.24 m <sup>2</sup>
2.6	Miegamasis	10.17 m <sup>2</sup>
2.7	Miegamasis	9.66 m <sup>2</sup>
Bendras plotas		58.12 m <sup>2</sup>


BENDRAS PASTATO PLOTAS  
116.24 m<sup>2</sup>

**PASTABOS :**

- Dėl konstrukcinių sprendimų konsultuotis su atestuotu konstruktoriumi.
- Projekto pakeitimus raštiškai derinti su projekto vadovu. Už nesuderintus keitimus projekto vadovas neatsako.
- Visi darbai, kurie gali būti pagrįstai laikomi būtinais tinkamam projektuojamų patalpų eksploatavimui ir darbų užbaigimui, turi būti privalomi, nepriklausomai nuo to ar jie yra parodyti brėžiniuose arba apibūdinti šiame dokumente ar ne.
- Durų, langų, fasadų matmenis tikslinti vietoje.
- Vykdam darbus vietoje iškilus klausimams ar neatitikimams brėžinyje pateiktiems nurodymams/matmenims kreiptis į projektuotoją, sprendžiama projekto vykdymo priežiūros tvarka.

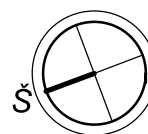


ANTRO AUKŠTO PLANAS

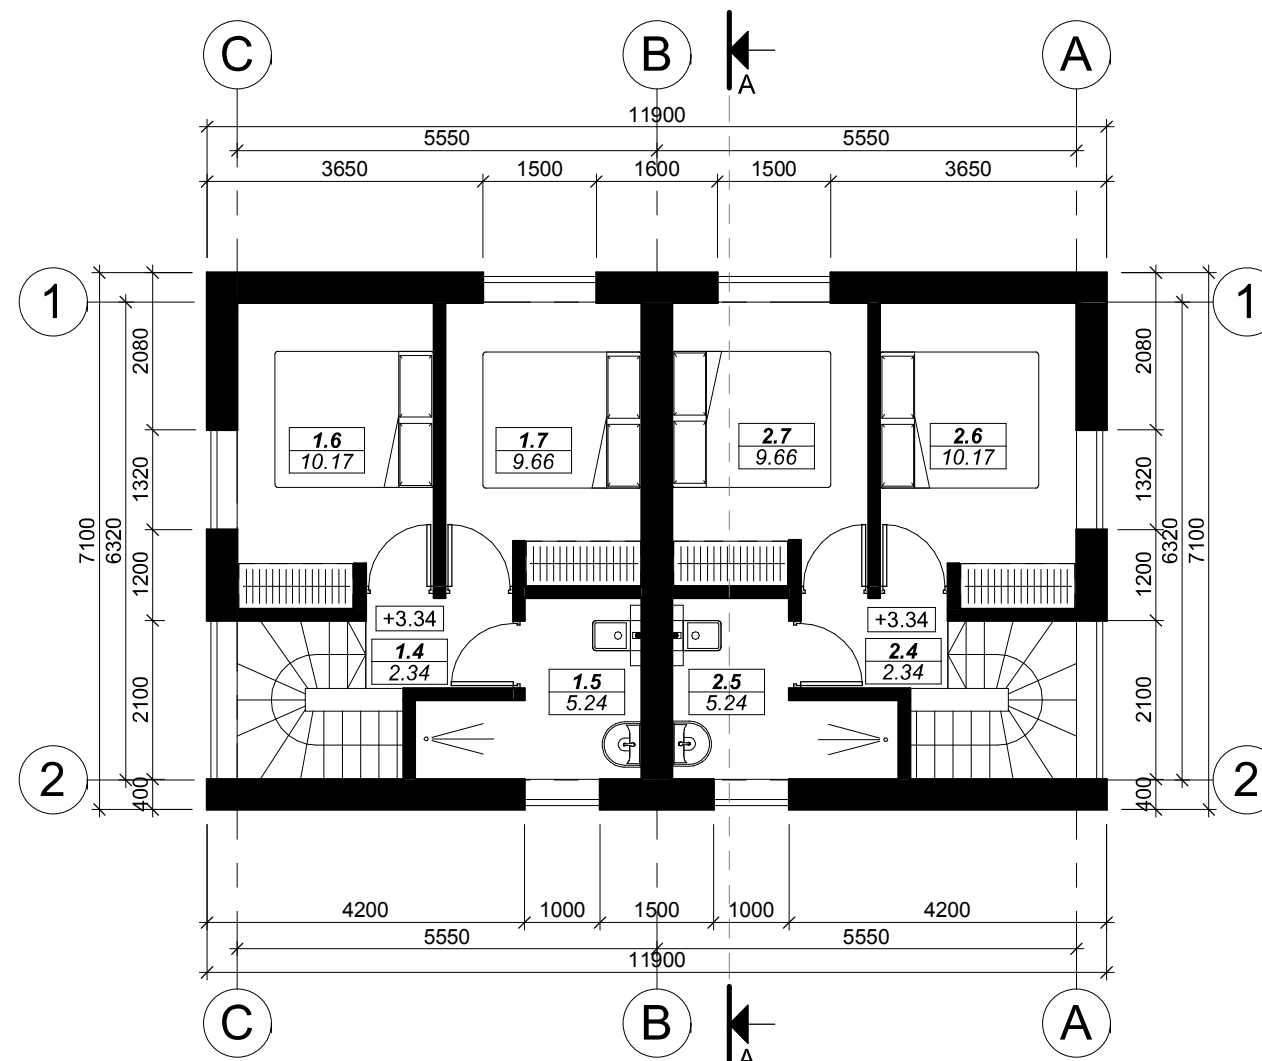

Registracijos Nr.:	<b>UAB „Projektavimo Sprendimai“</b> Konstitucijos pr. 3, LT-09308, Vilnius info@projektavimosprendimai.lt			Projektas:	Poilsio paskirties pastatų Vytauto g. 6, Palangoje, statybos projektas	
109797	Direktorius	K. Sankauskas	2020-07	Statybos darbų rūšis:	Nauja statyba	
A 1595	PV / PDV	L. Paulauskas	2020-07	Projekto dalis:	Bendroji dalis	Laida
015364	Arch.	I. Silickaitė	2020-07	Poilsio paskirties pastato Nr. 4 pirmo ir antro aukštų planai		
025225	Arch. asist.	E. Mikušauskaitė	2020-07	M 1 : 100		
Etapas	PP			Tekstinis žymuo	20-TDP-038-SA- B19	Lapas Lapų
					1	1



PIRMO AUKŠTO PLANAS

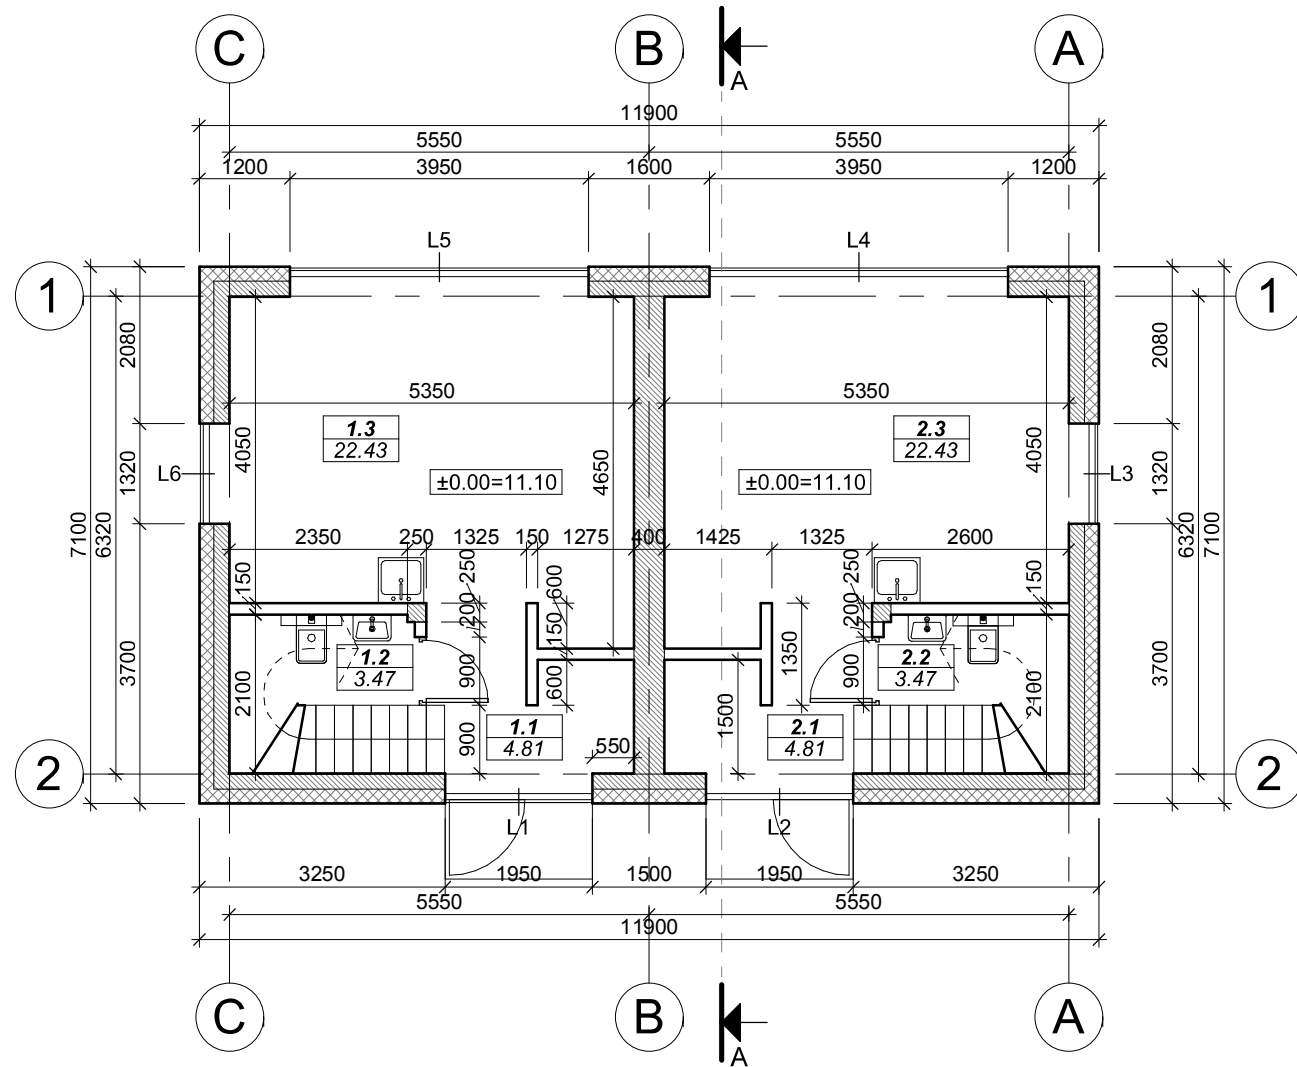

Numeris nr. 1		
Nr.	Pavadinimas	Plotas

1.1	Holas	4.81 m <sup>2</sup>
1.2	WC	3.47 m <sup>2</sup>
1.3	Virtuvė / svetainė	22.43 m <sup>2</sup>
1.4	Holas	2.34 m <sup>2</sup>
1.5	Vonios kambarys	5.24 m <sup>2</sup>
1.6	Miegamasis	10.17 m <sup>2</sup>
1.7	Miegamasis	9.66 m <sup>2</sup>


Bendras plotas 58.12 m<sup>2</sup>

Numeris nr. 2		
Nr.	Pavadinimas	Plotas

2.1	Holas	4.81 m <sup>2</sup>
2.2	WC	3.47 m <sup>2</sup>
2.3	Virtuvė / svetainė	22.43 m <sup>2</sup>
2.4	Holas	2.34 m <sup>2</sup>
2.5	Vonios kambarys	5.24 m <sup>2</sup>
2.6	Miegamasis	10.17 m <sup>2</sup>
2.7	Miegamasis	9.66 m <sup>2</sup>

Bendras plotas 58.12 m<sup>2</sup>

ANTRO AUKŠTO PLANAS

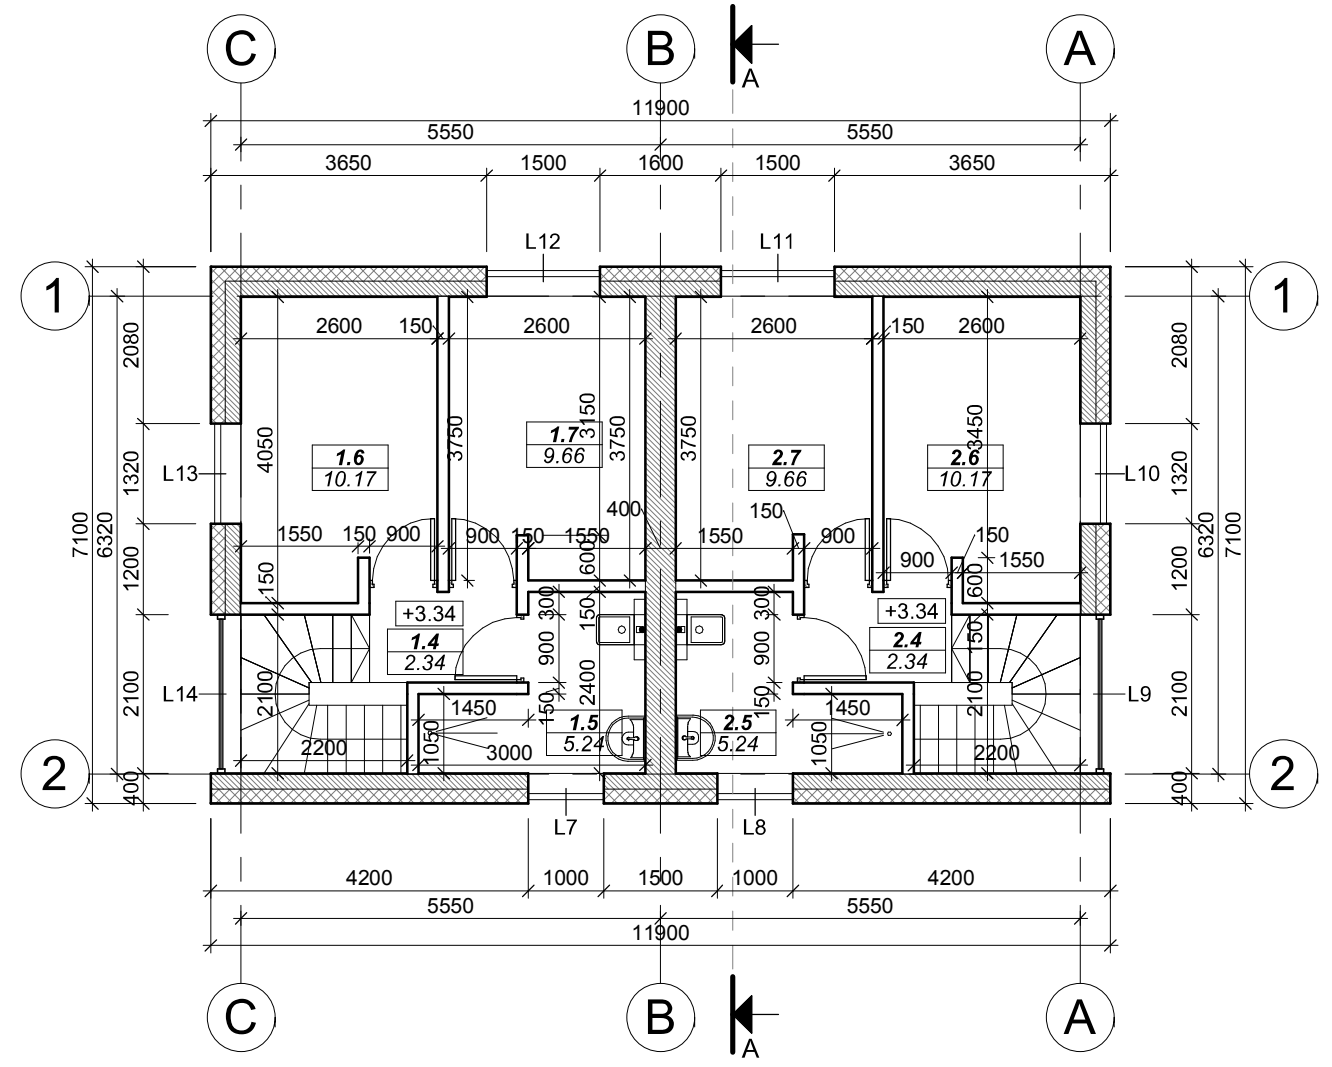


SUTARTINIAI ŽYMĖJIMAI	
	Apšiltinimo sluoksnis
	Blokelių mūro sluoksnis
	Gipso kartono pertvara

BENDRAS PASTATO PLOTAS

116.24 m<sup>2</sup>


**PASTABOS :**

- Dėl konstrukcinių sprendimų konsultuotis su atestuotu konstruktoriumi.
- Projekto pakeitimus raštiškai derinti su projekto vadovu. Už nesuderintus keitimus projekto vadovas neatsako.
- Visi darbai, kurie gali būti pagrįstai laikomi būtinais tinkamam projektuojamų patalpų eksploatavimui ir darbų užbaigimui, turi būti privalomi, nepriklausomai nuo to ar jie yra parodyti brėžiniuose arba apibūdinti šiame dokumente ar ne.
- Durų, langų, fasadų matmenis tikslinti vietoje.
- Vykdamas darbus vietoje iškilus klausimams ar neatitikimams brėžinyje pateiktiems nurodymams/matmenims kreiptis į projektuotoją, sprendžiama projekto vykdymo priežiūros tvarka.

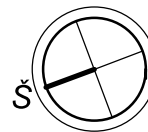


Registracijos Nr.:	<b>UAB „Projektavimo Sprendimai“</b> Konstitucijos pr. 3, LT-09308, Vilnius info@projektavimosprendimai.lt			Projektas:	Poilsio paskirties pastatų Vytauto g. 6, Palangoje, statybos projektas	
109797	Atestato Nr.:	Direktorius	K. Sankauskas	2020-07	Statybos darbų rūšis: Nauja statyba	
A 1595	PV / PDV	L. Paulauskas		2020-07	Projekto dalis: Bendroji dalis	Laida
015364	Arch.	I. Silickaitė		2020-07	Poilsio paskirties pastato Nr. 4 pirmo ir antro aukštų planai su matmenimis	
025225	Arch. asist.	E. Mikušauskaitė		2020-07	M 1 : 100	
Etapas				Tekstinis žymuo		Lapas Lapų
PP	UAB "EKF Fortus"			20-TDP-038-SA- B20		1 1

STOGO PLANAS

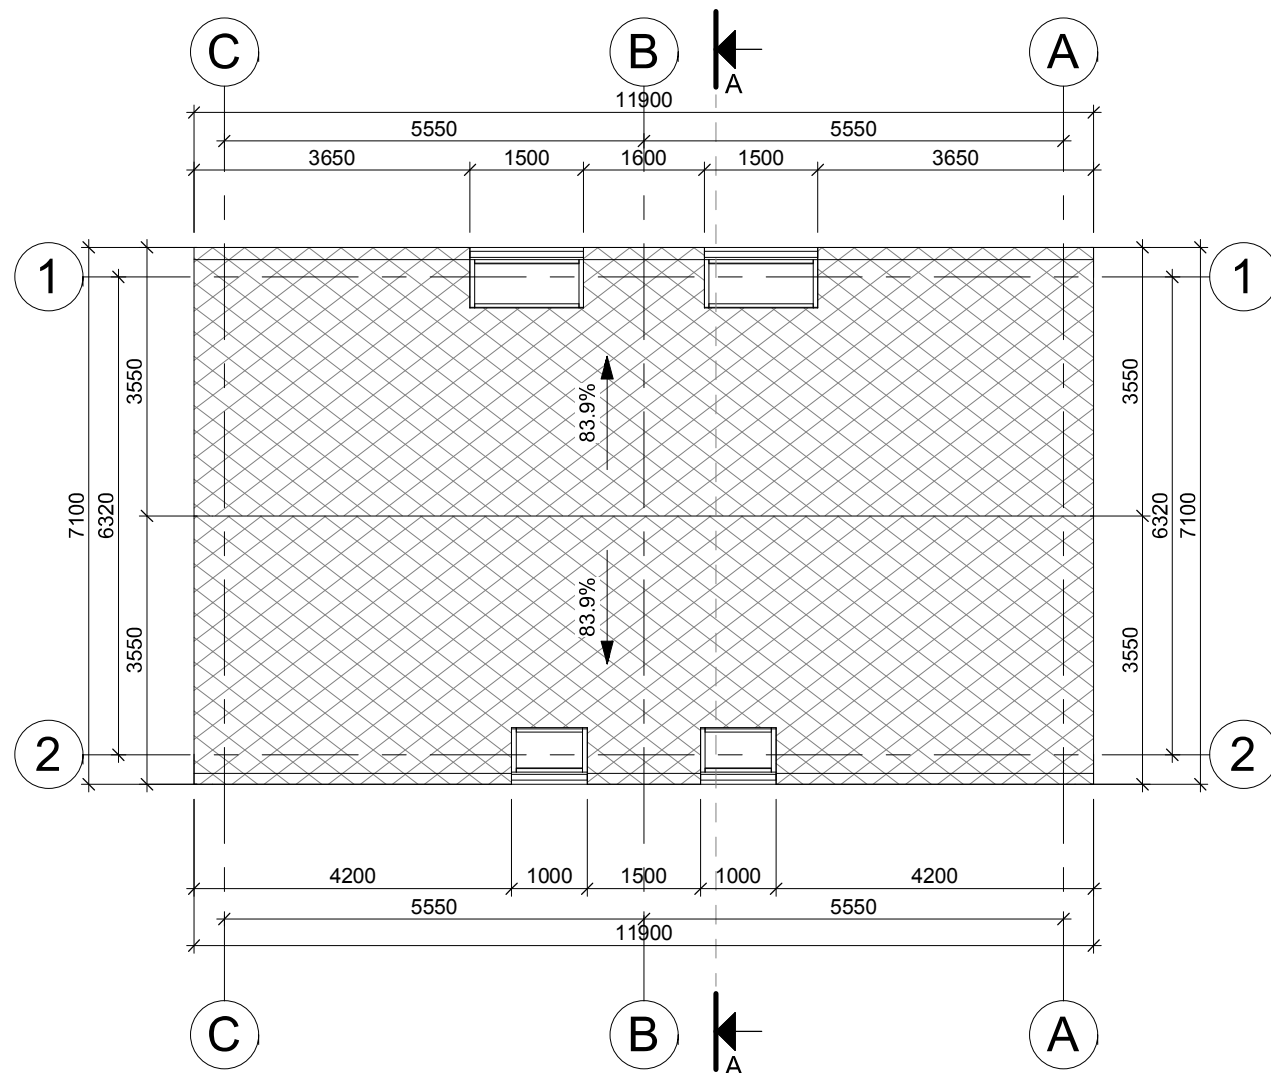


SUTARTINIAI ŽYMĖJIMAI	
	Stogo danga - čerpės

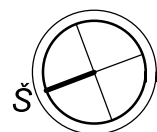





**PASTABOS :**

1. Dėl konstrukcinių sprendimų konsultuotis su atestuotu konstruktoriumi.
2. Projekto pakeitimus raštiškai derinti su projekto vadovu. Už nesuderintus keitimus projekto vadovas neatsako.
3. Visi darbai, kurie gali būti pagrįstai laikomi būtiniais tinkamam projektuojamų patalpų eksploatavimui ir darbų užbaigimui, turi būti privalomi, nepriklausomai nuo to ar jie yra parodyti brėžiniuose arba apibūdinti šiame dokumente ar ne.
4. Durų, langų, fasadų matmenis tikslinti vietoje.
5. Vykdam darbus vietoje iškilus klausimams ar neatitikimams brėžinyje pateiktiems nurodymams/matmenims kreiptis į projektuotoją, sprendžiama projekto vykdymo priežiūros tvarka.

PJŪVIS A-A

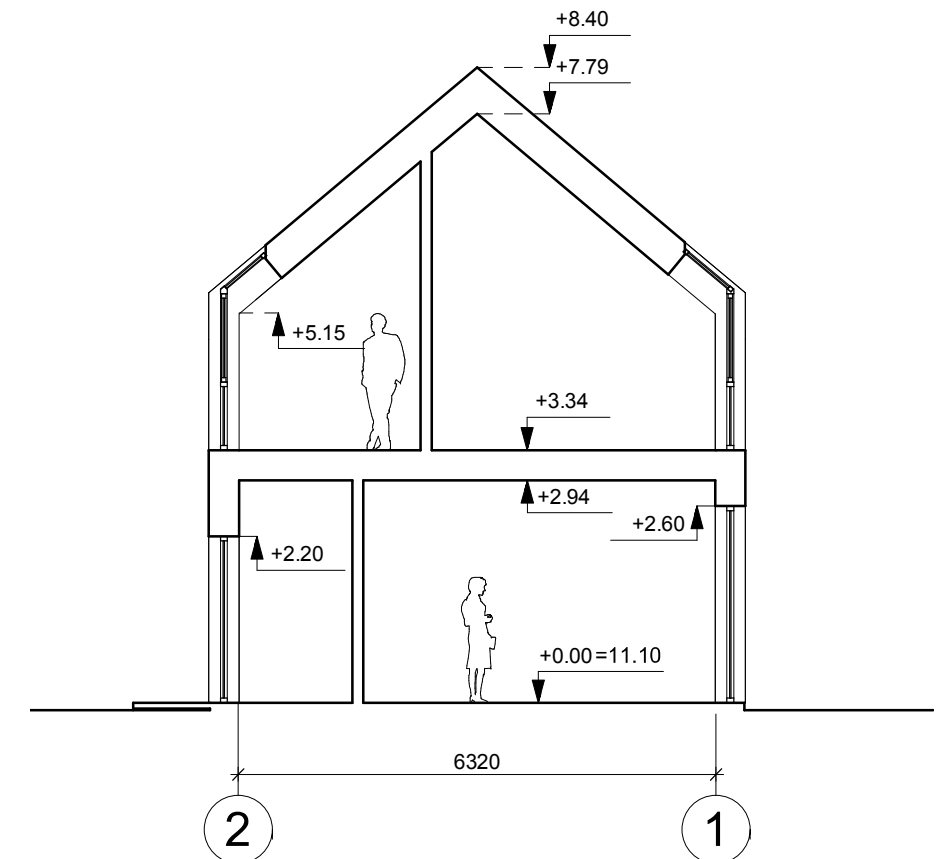

Registracijos Nr.:	<b>UAB „Projektavimo Sprendimai“</b> Konstitucijos pr. 3, LT-09308, Vilnius info@projektavimosprendimai.lt			Projektas:	Poilsio paskirties pastatų Vytauto g. 6, Palangoje, statybos projektas	
109797	Atestato Nr.: 2020-07 A 1595 PV / PDV L. Paulauskas 015364 Arch. I. Silickaitė 025225 Arch. asist. E. Mikušauskaitė			Statybos darbų rūšis: Nauja statyba		
Etapas				Tekstinis žymuo	Lapas	Lapų
PP	UAB "EKF Fortus"			20-TDP-038-SA- B21	1	1

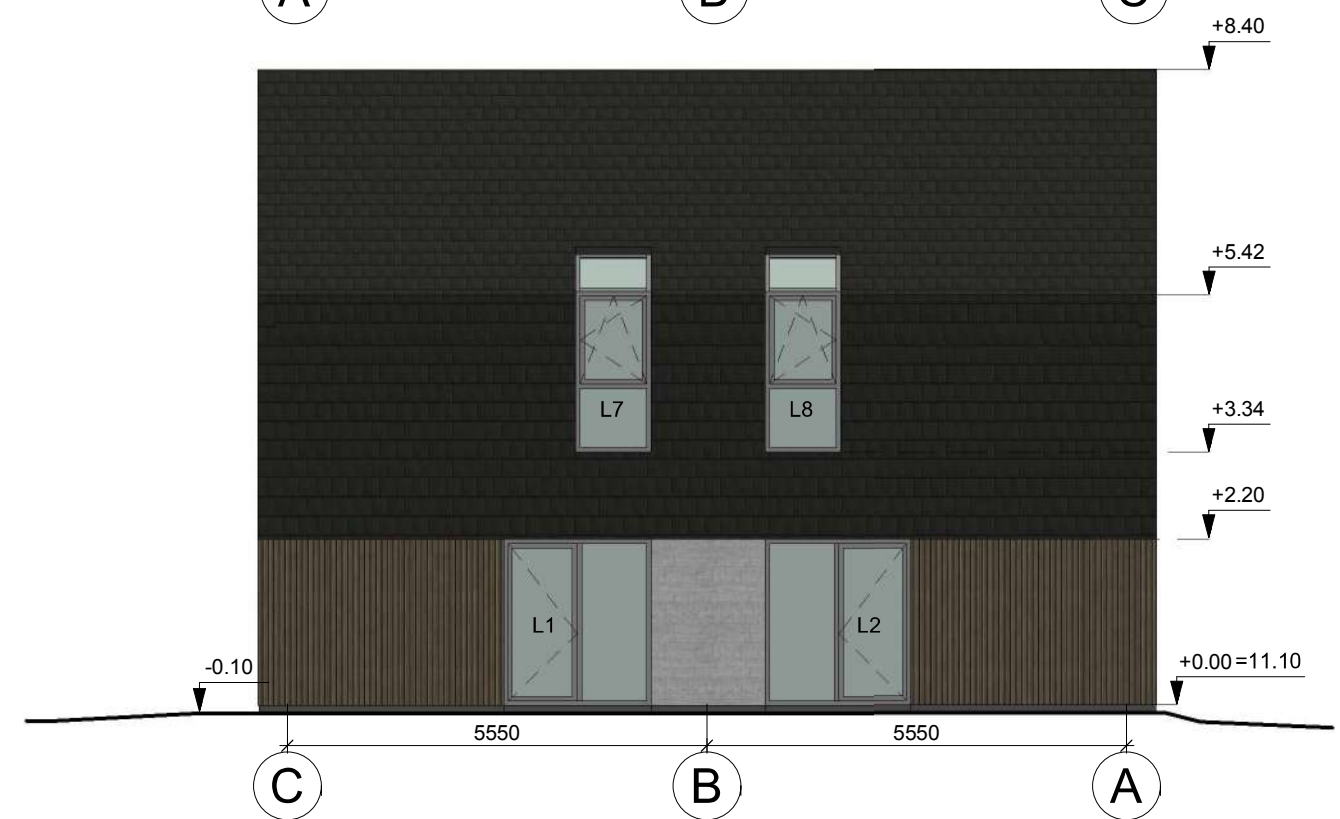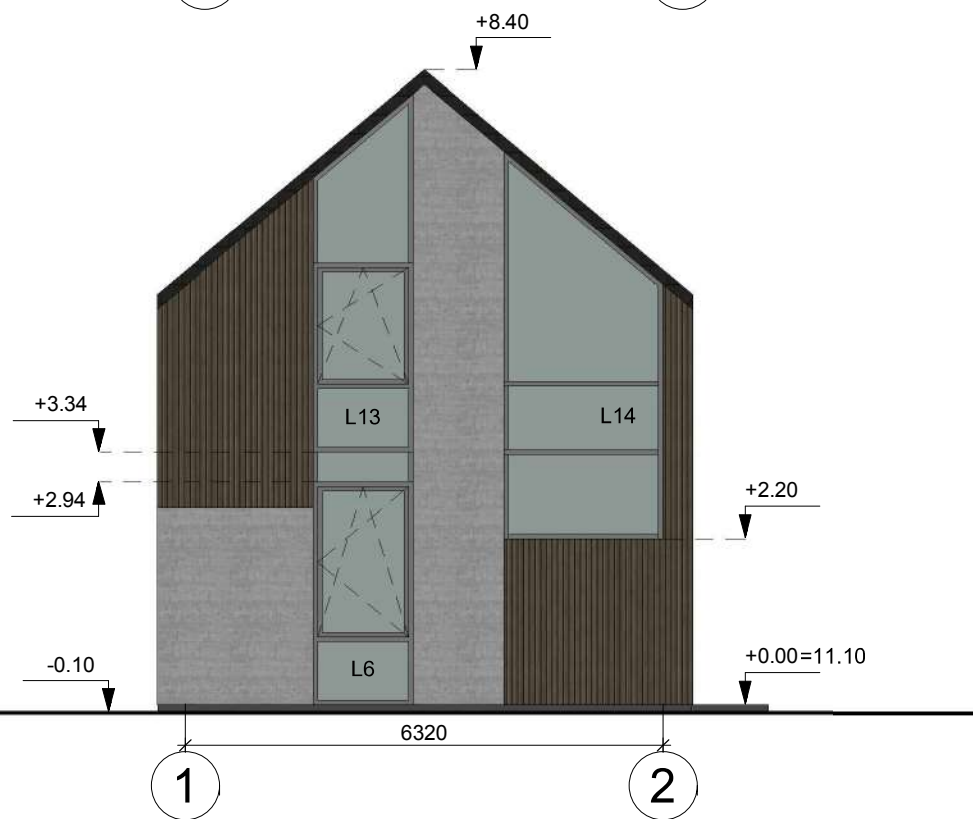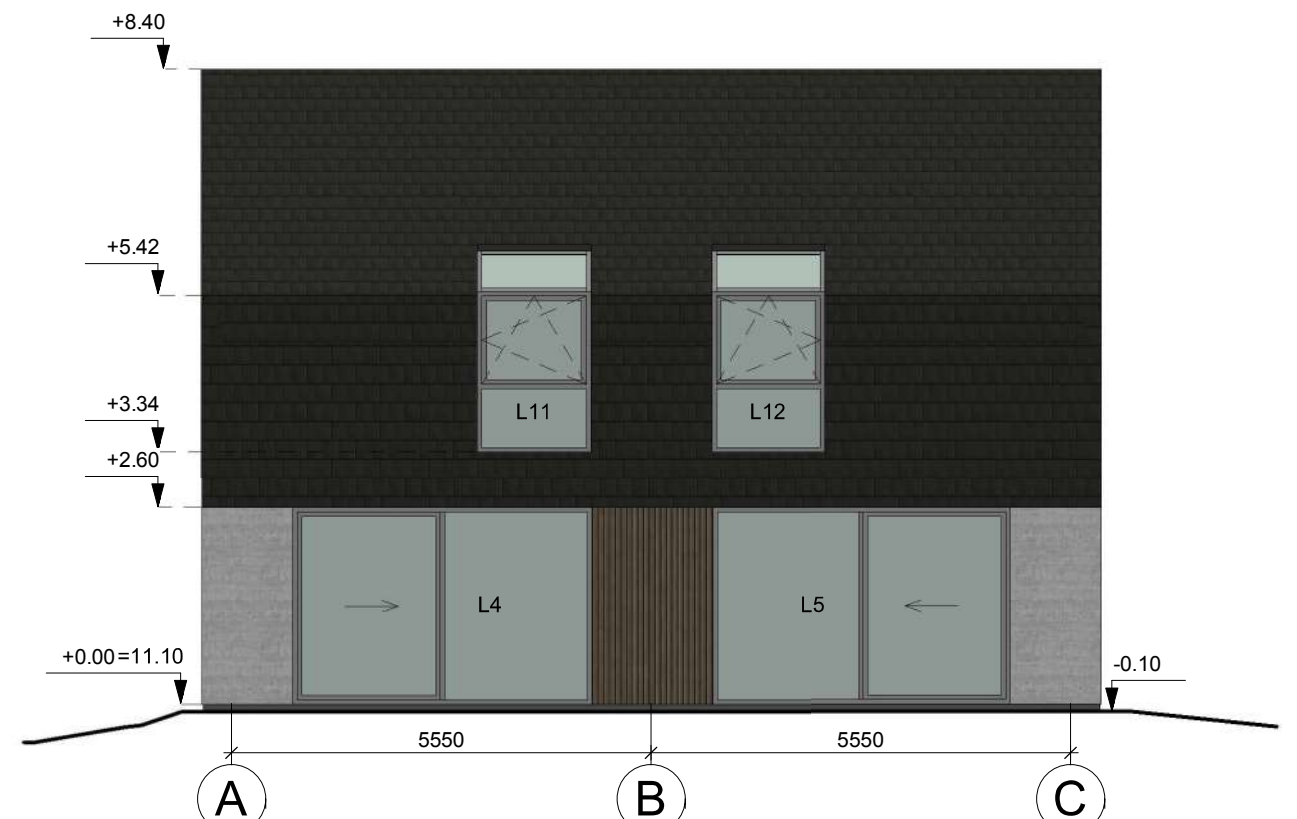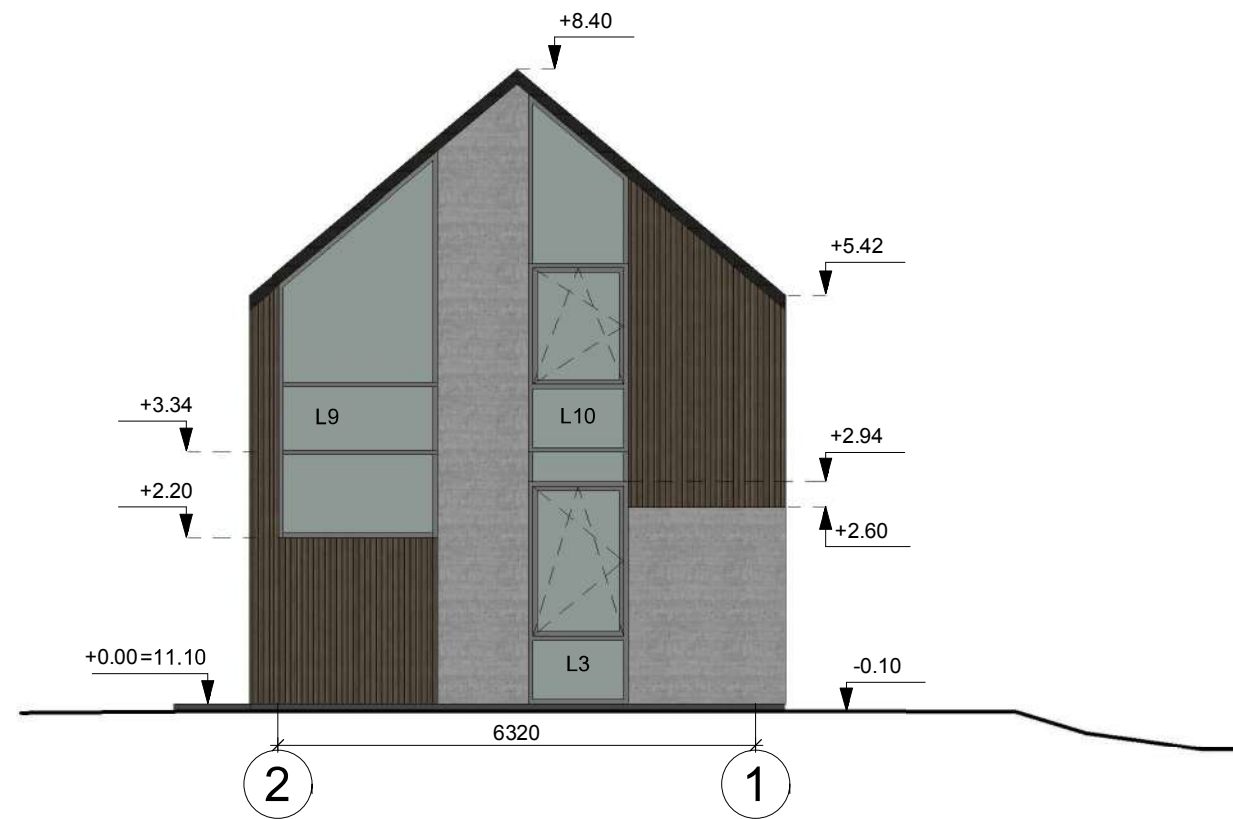


SUTARTINIAI ŽYMĖJIMAI			
Sienos	Medinės dailylentės	Natūralaus medžio	
Sienos	Betono plokštės	Šviesiai pilka	
Sienos / stogas	Čerpės	Tamsiai pilka	
Cokolis	Struktūrinis tinkas	Tamsiai pilka	

**PASTABOS :**  
 1. Dėl konstrukcinių sprendimų konsultuotis su atestuotu konstruktoriumi.  
 2. Projekto pakeitimus raštiškai derinti su projekto vadovu. Už nesuderintus keitimus projekto vadovas neatsako.  
 3. Visi darbai, kurie gali būti pagrįstai laikomi būtiniais tinkamam projektuojamų patalpų eksploatavimui ir darbų užbaigimui, turi būti privalomi, nepriklausomai nuo to ar jie yra parodyti brėžiniuose arba apibūdinti šiame dokumente ar ne.  
 4. Durų, langų, fasadų matmenis tikslinti vietoje.  
 5. Vykdam darbus vietoje iškilus klausimams ar neatitikimams brėžinyje pateiktiems nurodymams/matmenims kreiptis į projektuotoją, sprendžiama projekto vykdymo priežiūros tvarka.

Registracijos Nr.:	<b>UAB „Projektavimo Sprendimai“</b> Konstitucijos pr. 3, LT-09308, Vilnius info@projektavimosprendimai.lt			Projektas: Poilsio paskirties pastatų Vytauto g. 6, Palangoje, statybos projektas	
109797				Statybos darbų rūšis: Nauja statyba	
Atestato Nr.:	Direktorius	K. Sankauskas	2020-07	Statybos dalis: Bendroji dalis	
A 1595	PV / PDV	L. Paulauskas	2020-07	Laida	
015364	Arch.	I. Silickaitė	2020-07	Poilsio paskirties pastato Nr. 4 fasadai	
025225	Arch. asist.	E. Mikušauskaitė	2020-07	0	
Etapas				M 1 : 100	
PP				Tekstinis žymuo	
UAB "EKF Fortus"				20-TDP-038-SA- B22	
				Lapas	Lapų
				1	1




Registracijos Nr.:	 <b>UAB „Projektavimo Sprendimai“</b> Konstitucijos pr. 3, LT-09308, Vilnius info@projektavimosprendimai.lt			Projektas:		
109797				Poilsio paskirties pastatų Vytauto g. 6, Palangoje, statybos projektas		
Atestato Nr.:	Direktorius	K. Sankauskas	2020-07	Statybos darbų rūšis: Nauja statyba		
A 1595	PV / PDV	L. Paulauskas	2020-07	Projekto dalis: Bendroji dalis		Laida
015364	Arch.	I. Silickaitė	2020-07	Poilsio paskirties pastato Nr. 4 vizualizacijos		
025225	Arch. asist.	E. Mikušauskaitė	2020-07			
				M		
Etapas				Tekstinis žymuo		Lapas
PP	UAB "EKF Fortus"			20-TDP-038-SA- B23		Lapų
				1		1



**PASTABOS:**


1. Dėl konstrukcinių sprendimų konsultuotis su atestuotu konstruktoriumi.
2. Projekto pakeitimus raštiškai derinti su projekto vadovu. Už nesuderintus keitimus projekto vadovas neatsako.
3. Visi darbai, kurie gali būti pagrįstai laikomi būtiniais tinkamam projektuojamų patalpų eksploatavimui ir darbų ubaigimui, turi būti privalomi, nepriklausomai nuo to, ar jie yra parodyti brėžiniuose arba apibūdinti šiame dokumente ar ne.
4. Durų, langų, fasadų matmenis tikslinti vietoje.
5. Vykdam darbus vietoje įkilus klausimams ar neatitikimams brėžinyje pateiktiems nurodymams/matmenims kreiptis į projektuotoją, sprendžiantį projekto vykdymo priežiūros tvarką.

Registracijos Nr.:	 <b>UAB „Projektavimo Sprendimai“</b> Konstitucijos pr. 3, LT-09308, Vilnius info@projektavimosprendimai.lt			Projektas:		
109797				Poilsio paskirties pastatų Vytauto g. 6, Palangoje, statybos projektas		
Atestato Nr.:	Direktorius	K. Sankauskas	2020-06	Statybos darbų rūšis: Nauja statyba		
A 1595	PV / PDV	L. Paulauskas	2020-06	Projekto dalis: Bendroji		Laida
015364	Arch.	I. Silickaitė	2020-06	<b>PASTATŲ VIZUALIZACIJOS</b>		
023423	Arch. asist.	G. Paknys	2020-06			
Kalba				Tekstinis žymuo		Lapas
LT	UAB "EKF Fortus"			20-PP-038-BD- B24		Lapų
				1	1	



**PASTABOS:**

1. Dėl konstrukcinių sprendimų konsultuotis su atestuotu konstruktoriumi.
2. Projekto pakeitimus raštiškai derinti su projekto vadovu. Už nesuderintus keitimus projekto vadovas neatsako.
3. Visi darbai, kurie gali būti pagrįstai laikomi būtiniais tinkamam projektuojamų patalpų eksploatavimui ir darbų ubaigimui, turi būti privalomi, nepriklausomai nuo to, ar jie yra parodyti brėžiniuose arba apibūdinti rašytiniame dokumente ar ne.
4. Durų, langų, fasadų matmenis tikslinti vietoje.
5. Vykdamas darbus vietoje įkilus klausimams ar neatitikimams brėžinyje pateiktiems nurodymams/matmenims kreiptis į projektuotoją, sprendžiantį projekto vykdymo priežiūros tvarką.

Registracijos Nr.:	 <b>UAB „Projektavimo Sprendimai“</b> Konstitucijos pr. 3, LT-09308, Vilnius info@projektavimosprendimai.lt			Projektas: Poilsio paskirties pastatų Vytauto g. 6, Palangoje, statybos projektas		
109797						
Atestato Nr.:	Direktorius	K. Sankauskas	2020-06	Statybos darbų rūšis: Nauja statyba		
A 1595	PV / PDV	L. Paulauskas	2020-06	Projekto dalis: Bendroji		Laida
015364	Arch.	I. Silickaitė	2020-06	<b>PASTATŲ VIZUALIZACIJOS</b>		
023423	Arch. asist.	G. Paknys	2020-06			
Kalba				Tekstinis žymuo		Lapas Lapų
LT	UAB "EKF Fortus"			20-PP-038-BD- B25		1 1