


SITUACIJOS SCHEMA

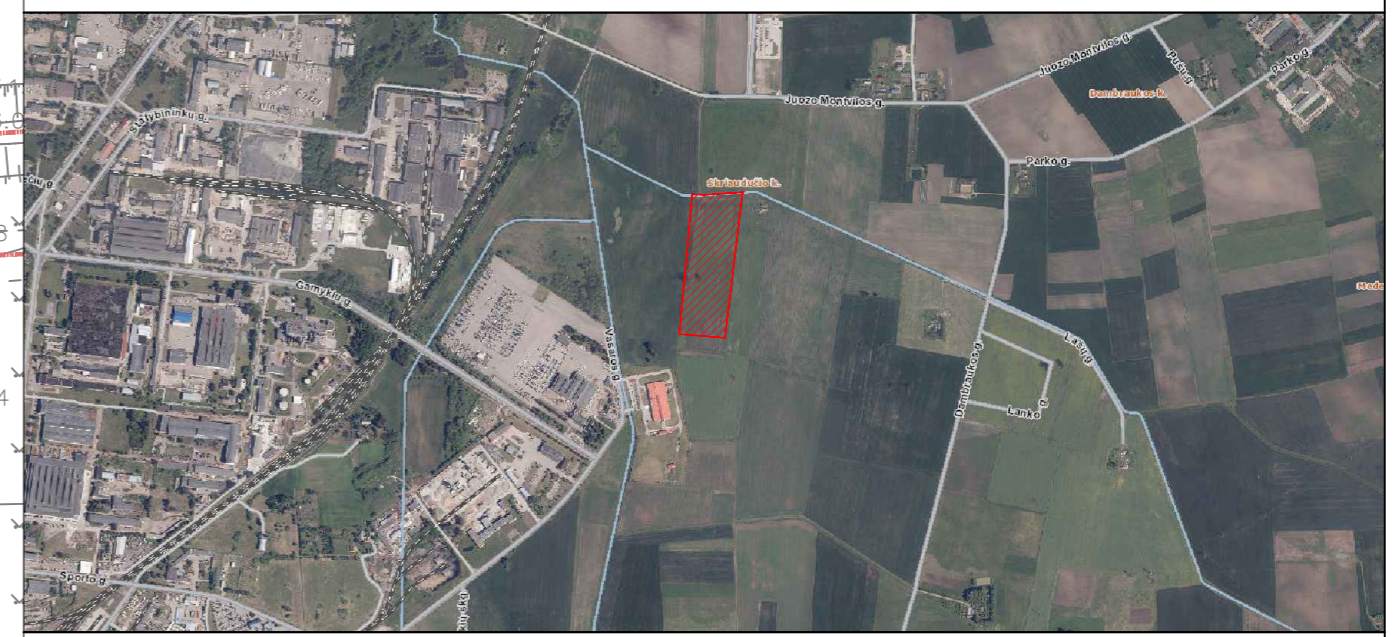

SUTARTINIAI ŽYMĖJIMAI

	SKLYPO RIBA
	PROJEKTAVIMO DARBŲ RIBA
	[VĀŽIAVIMAS] [PROJEKTUOJAMĀ TERITORIJĀ]
	PAGRINDINIS [ĒJIMAS] [PASTATĀ]
	KITI [ĒJIMAI] [PASTATĀ]
	PROJEKTUOJAMA TVORA
	SUNKIJO TRANSPORTO KELIO DANGA - BETONINĒS TRINKELĒS ("KAULO" FORMOS)
	LENGVOJO TRANSPORTO KELIO DANGA - BETONINĒS TRINKELĒS
	AUTOMOBILŪ STOVĒJIMO VIETOS - VEJOS KORYS
	PĒSČIŅŪ TAKŪ DANGA - BETONINĒS TRINKELĒS
	VEJA
	GELŽBETONINĒ PLATFORMA

EKSPLIKACIJA

<b>01</b>	GAMYBINIS PASTĀTAS SU ADMINISTRACINĒMIS IR SANDĒLĪVĪMO PĀTĀLPOMIS		GAMYBOS DALIS
			SANDĒLĪVĪMO DALIS
			ADMINISTRACINĒ DALIS
<b>P1</b>	AUTOMOBILŪ STOVĒJIMO AIKŠTELĒ (ADMINISTRACINĒS DALIS) - 40 VIETŪ		
<b>P2</b>	AUTOMOBILŪ STOVĒJIMO AIKŠTELĒ (GAMYBOS DALIS) - 44 VIETOS		

BENDRIEJI TEHNINIAI RODIKĻI


SKLYPO PLOTAS	47600 m <sup>2</sup>
PASTĀTO UŽĪMĀMAS ZĒMĒS PLOTAS	4440 m <sup>2</sup>
SKLYPO UŽSTATĪMO TANKUMAS	9,3%
SKLYPO UŽSTATĪMO INTENSIVUMAS	0,10
APZĒLDINTĀ SKLYPO DALIS	59%

0	2020-12-04	PROJEKTINĀI PASŪLYMI	
LAIKA	DATA	LAIKOS STATUSAS, KĒTĪMO PRIEŽĀSTIS (JEI TAIKOMA)	
KVAL. PATV. DOK. NR.	PROJEKTUOTOĀS	STATINĀMO PROJEKTO PĀVADINĪMĀS	
39765	SPV	A. Vyšņauskiene	STATINĀMO NUMĒRS IR PĀVADINĪMĀS
	PROJEKTUOTOĀS	UAB "stART studio"	
		Savanorių pr. 28 LT-03116, Vilnius T. (8 5) 233 4112, info@balticengineers.com	
A2093	SPDV	J. Narauskienė	DOKUMENTO PĀVADINĪMĀS
B003035	ARCH	M. Kamarauskas	
LT	STATYTOĀS IR (ARBA) UŽSAKOVAS	UAB "Marijampolės laisvosios ekonominės zonos valdymo bendrovė"	DOKUMENTO ŽYRŪD
			433-XX-PP-SP-B-01
			LAPAS
			LAPŪ
			1
			1

GĀTVE BUS IRENGIAMA PAGĀL ATSKIRĀ PROJEKTĀ, KURIĀM GAUTĀS LEIDIMĀS.  
 PROJEKTAS: Sausieķimo komunikacijū ir inĒinerijū tīklū ierigimo Marijampolės laisvojo ekonomijos zonē, Marijampolės sav. Skrauducio k., Juozo Montvilos g. ir sklype kād. Nr. 5114/0005/69 statybos tehņinis projekts  
 STATYBA LEIDĪANĒIO DOKUMENTO NUMERIS: L.SNS-41-201126-00148



DARBAI NEATĻEKĀMI



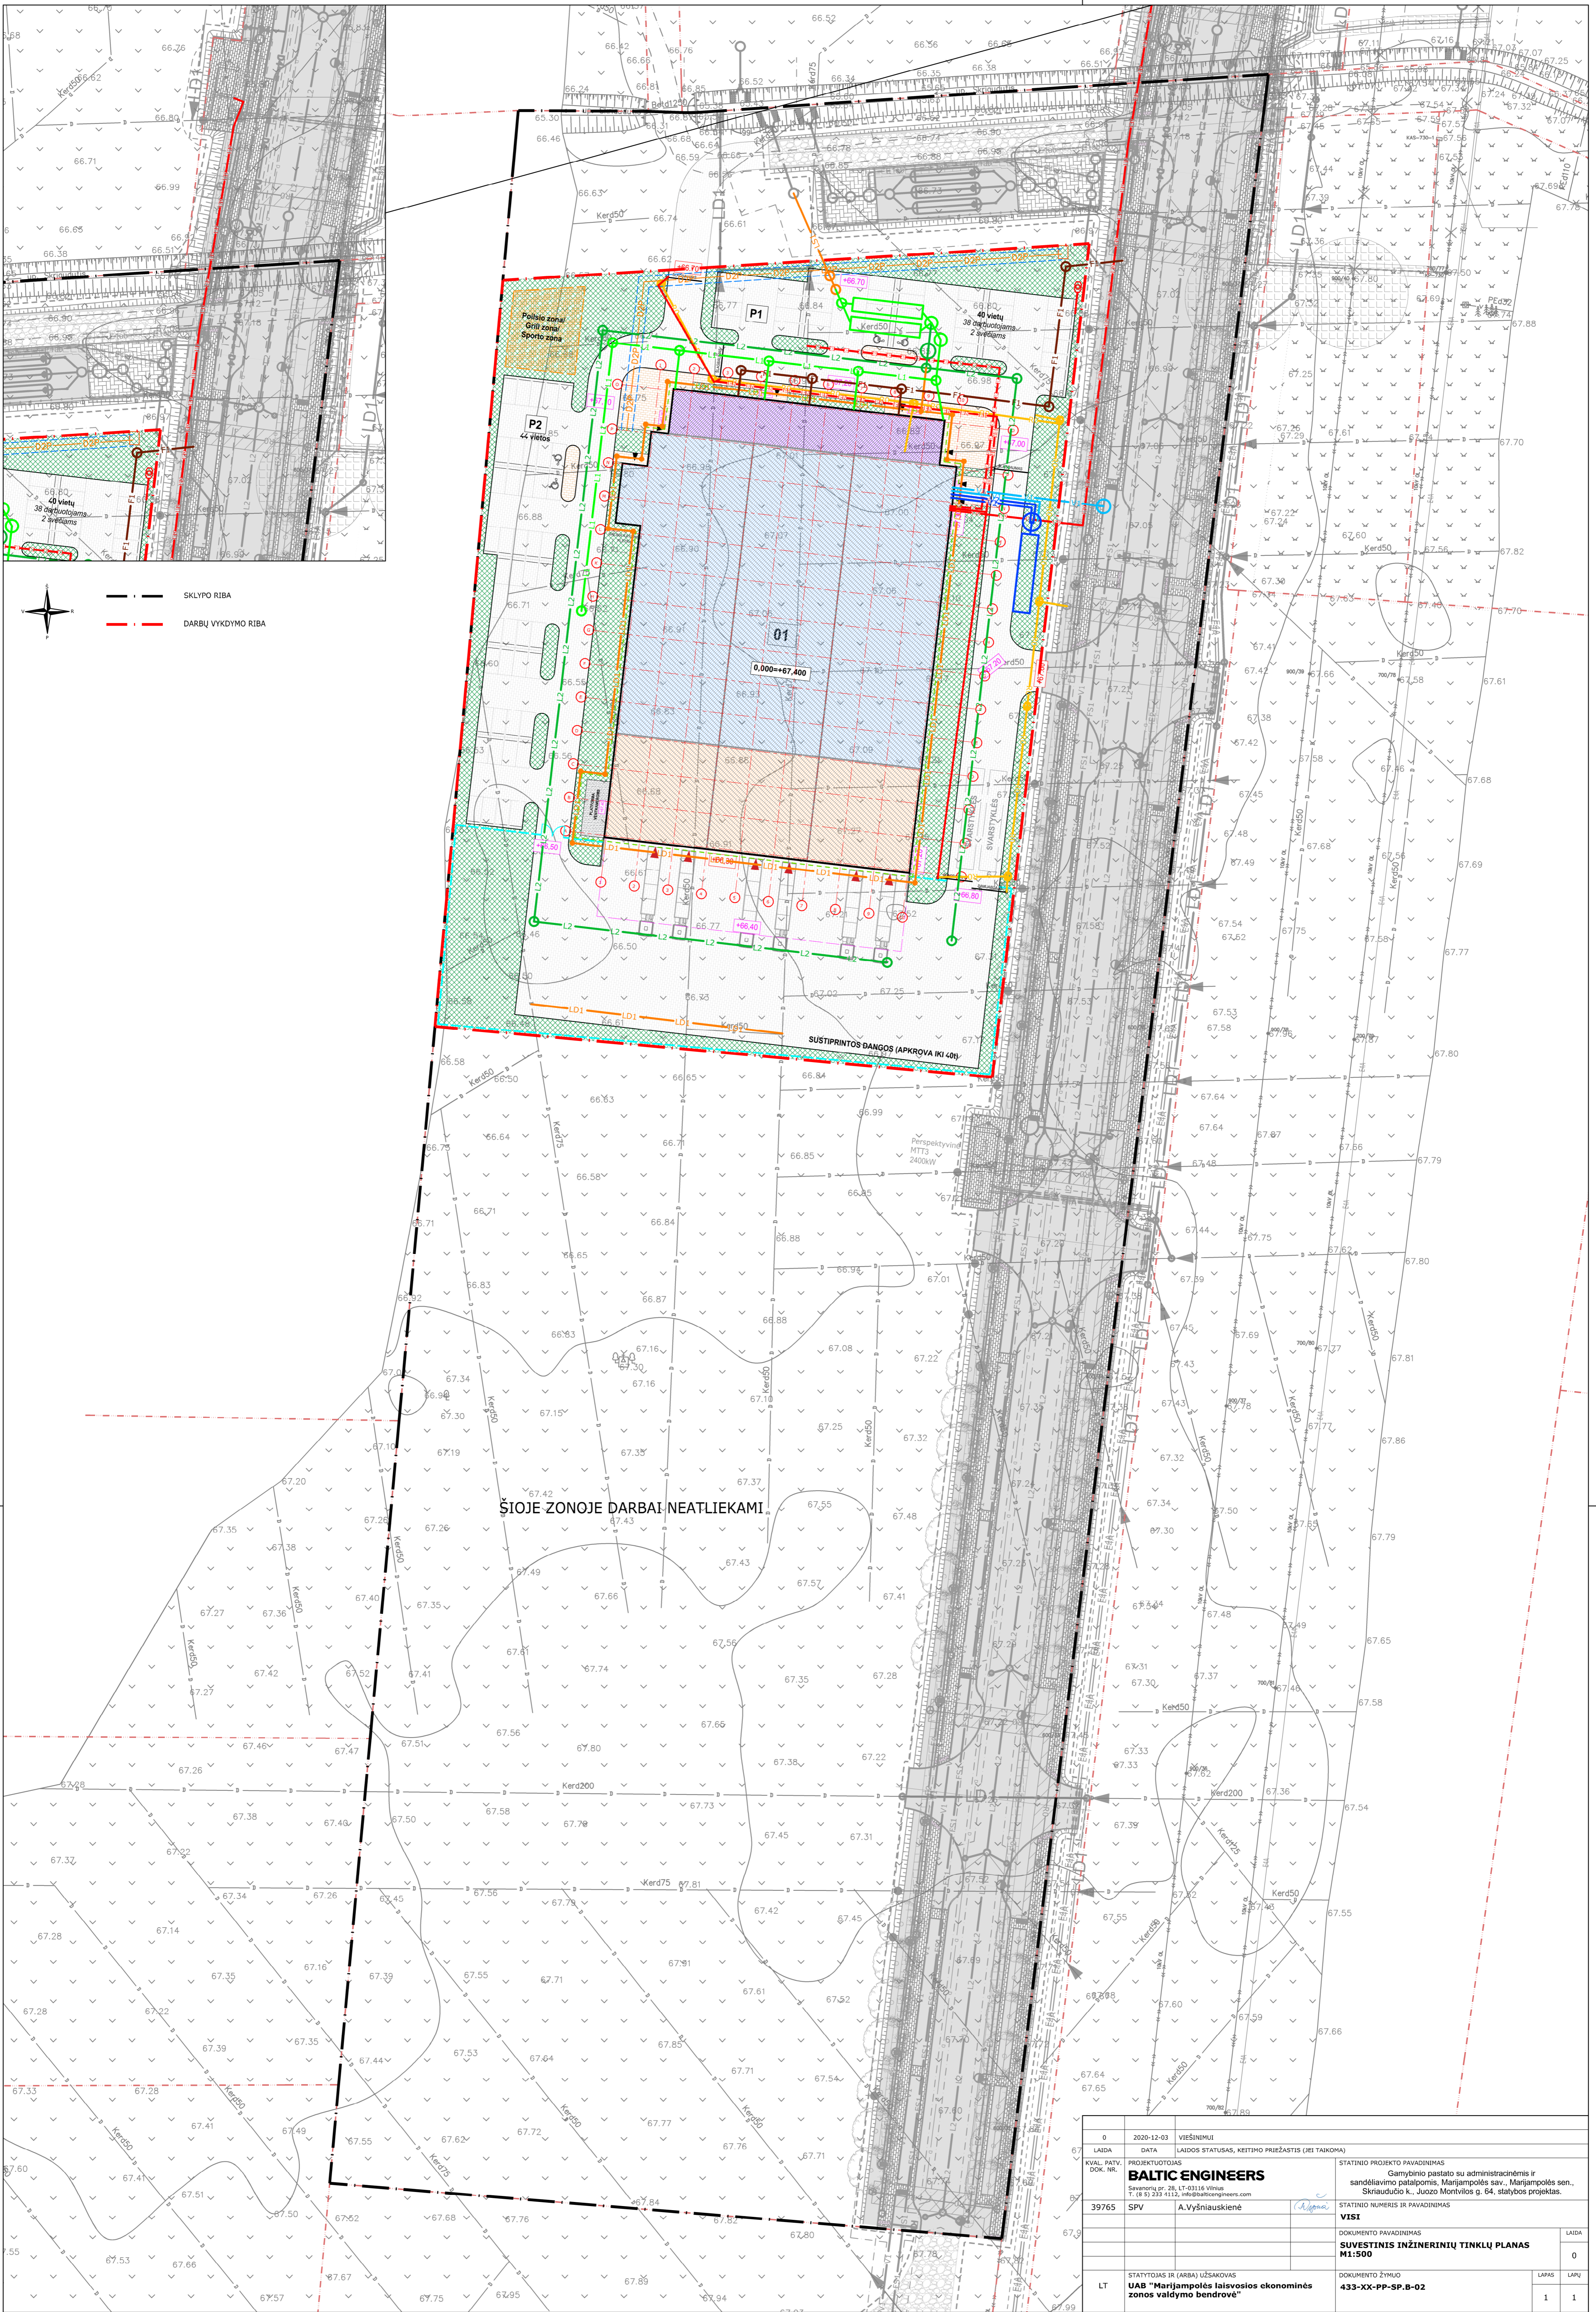

ŠIOJE ZONOJE DARBAI NEATLIEKAMI.

0	2020-12-03	VIEŠINIMUI	
LAIDA	DATA	LAIDOS STATUSAS, KEITIMO PRIEŽASTIS (JEI TAKONA)	
KVAL. PATV. DOK. NR.	PROJEKTOUOZAS		STATINIO PROJEKTO PAVADINIMAS
39765	SPV	A.Vyšniauskienė	Gamybinio pastato su administracinėmis ir sandėliavimo patalpomis, Marijampolės sav., Marijampolės sen., Skriaudubių k., Juozo Montvilos g. 64, statybos projektas.
DOKUMENTO PAVADINIMAS			STATINIO NUMERIS IR PAVADINIMAS
SUVESTINIS INŽINERINIŲ TINKLŲ PLANAS M1:500			VIŠI
DOKUMENTO ŽYMIJUS			LAIŠA
0,000+67,400			0
LT	STATYTOJAS IR (ARBA) UŽSAKOVAS	DOKUMENTO ŽYMIJUS	LAPAS LAPŲ
	UAB "Marijampolės laisvosios ekonominės zonos valdymo bendrovė"	433-XX-PP-SP-B-02	1 1

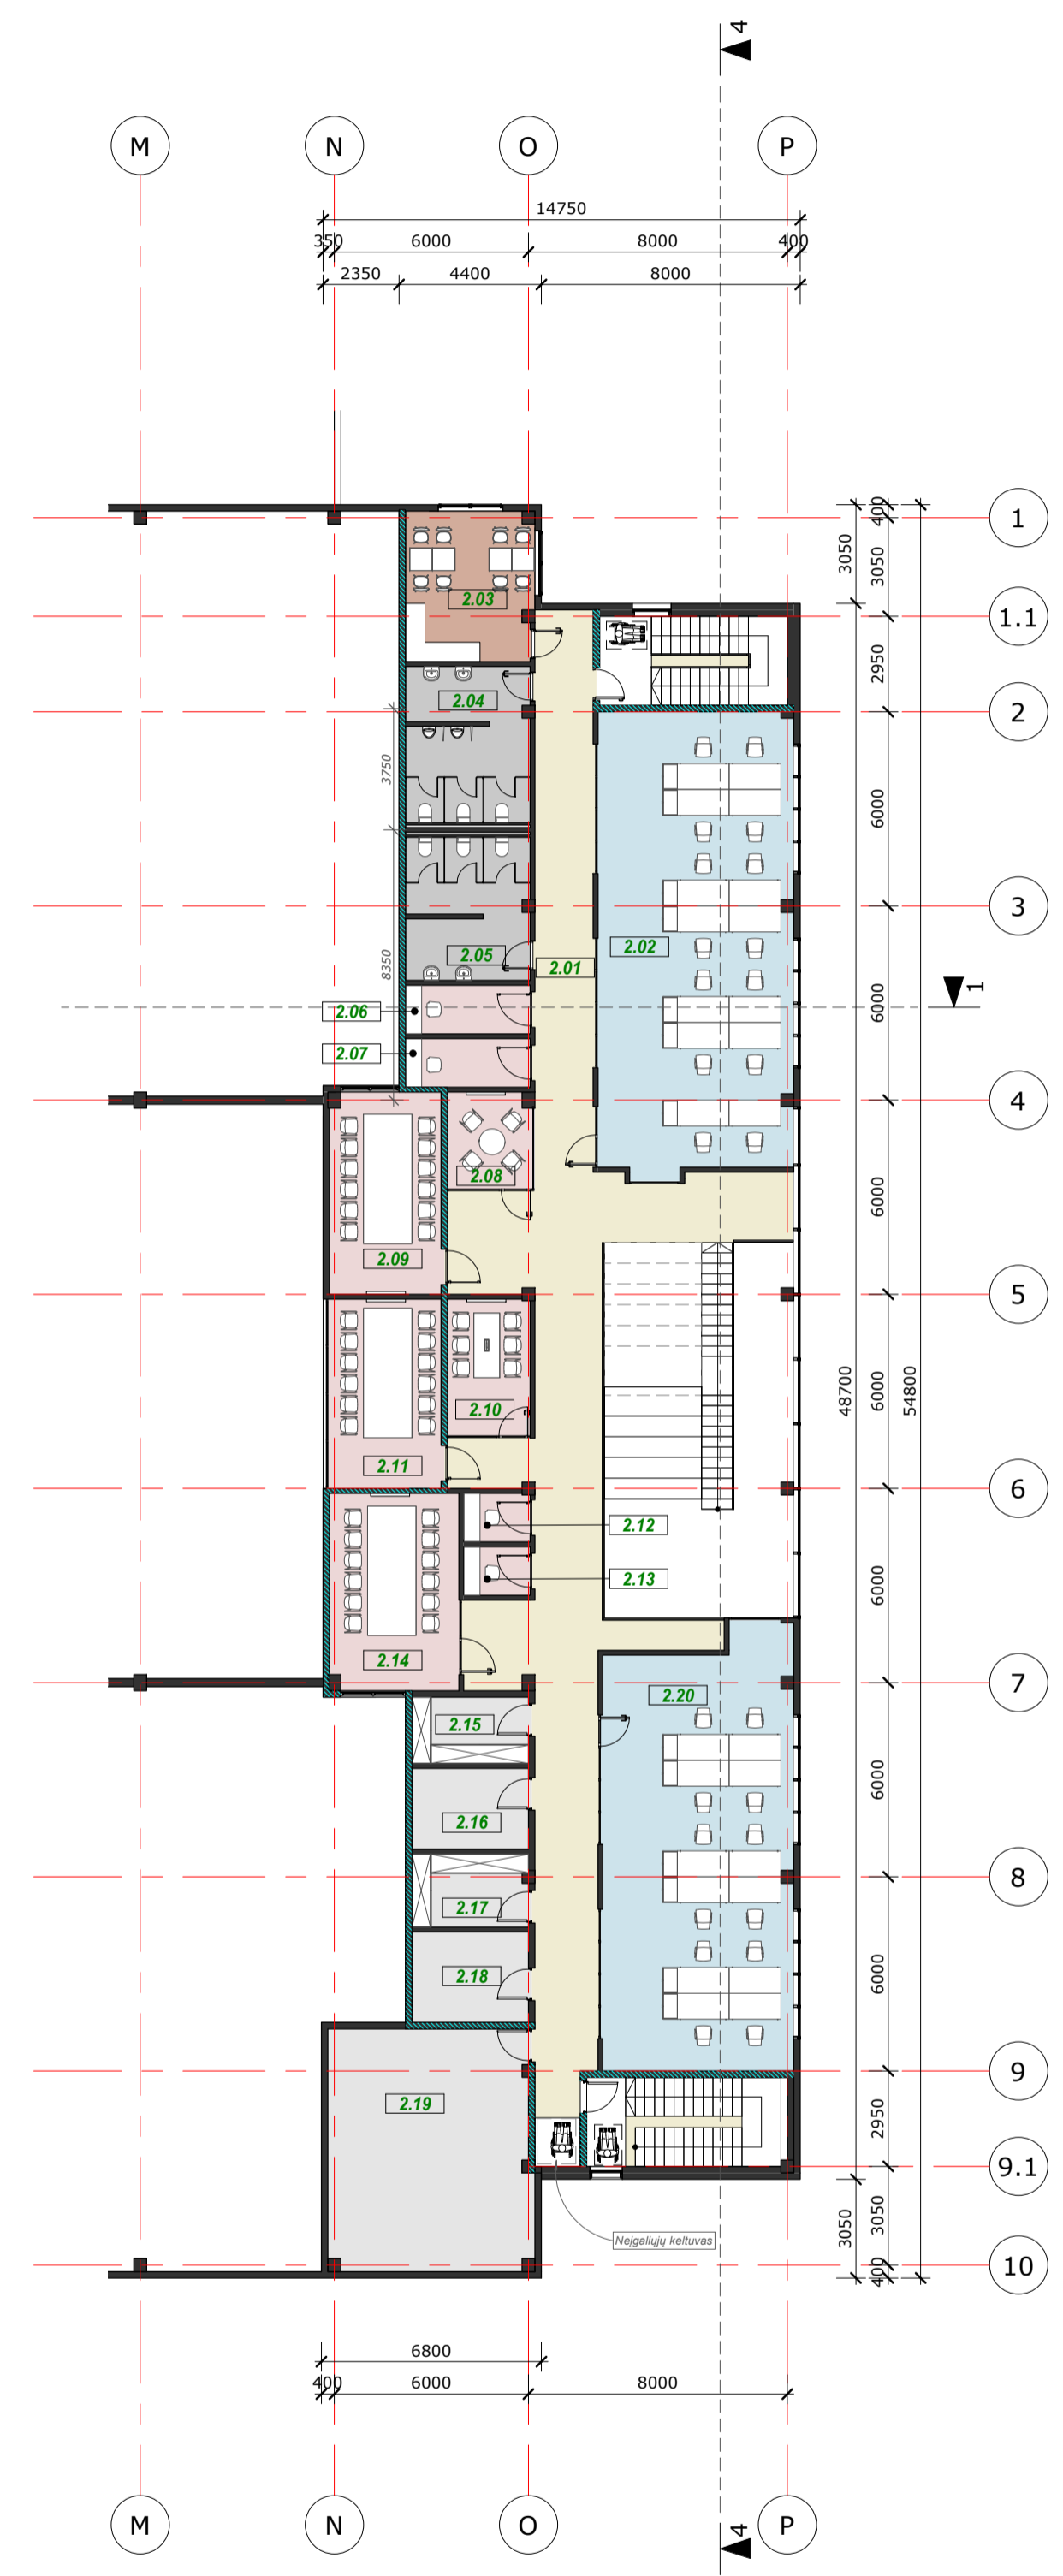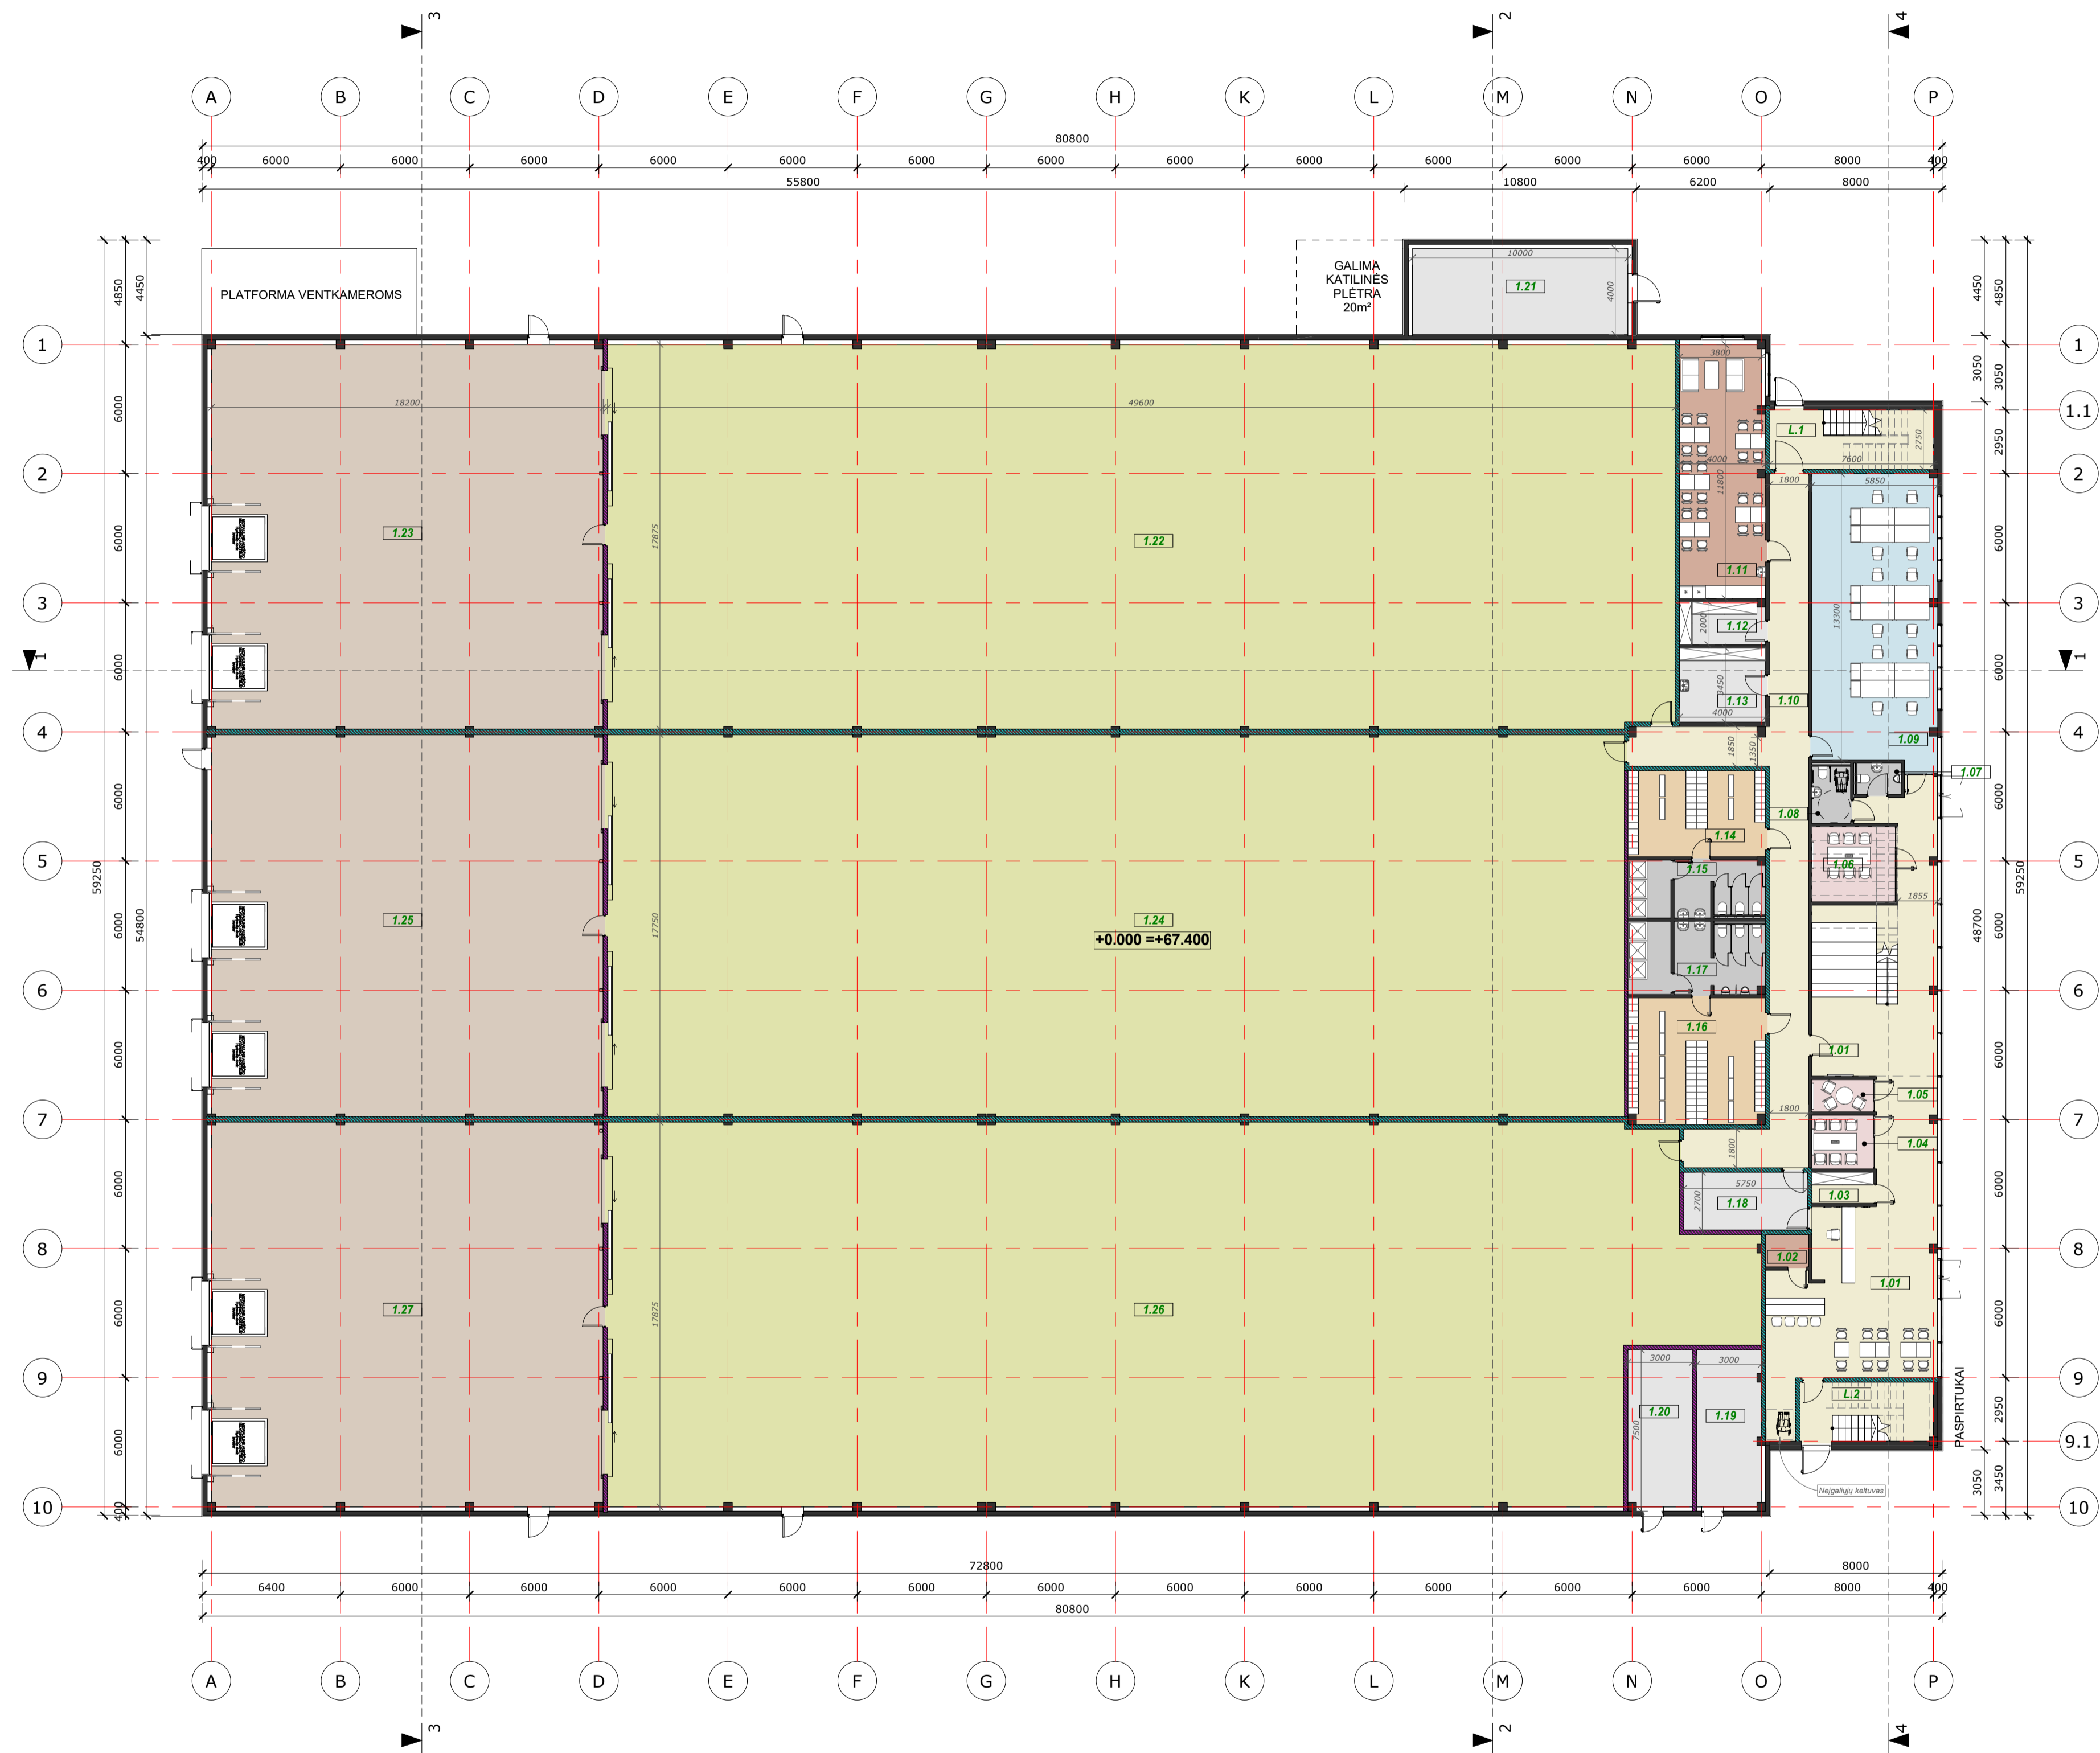

**PIRMO AUKŠTO PATALPŲ EKSPLIKACIJA**

Numeris	Patalpos pavadinimas	Plotas
1.01	Vestibulis	137.58 m²
1.02	Virtuvėlė	3.00 m²
1.03	Drabužinė	4.13 m²
1.04	Susitikimų kambarys	7.13 m²
1.05	Susitikimų kambarys	4.28 m²
1.06	Susitikimų kambarys	13.44 m²
1.07	Vyrų tualetas	2.97 m²
1.08	Moteryn/nejalgiųjų tualetas	4.77 m²
1.09	Biuras	78.37 m²
1.10	Koridorius	76.99 m²
1.11	Poilsio patalpa	46.28 m²
1.12	Archyvas	7.90 m²
1.13	Valytojų patalpa	13.80 m²
1.14	Moteryn persirengimo patalpa	25.60 m²
1.15	Moteryn WC/dušai	16.57 m²
1.16	Vyrų persirengimo patalpa	37.36 m²
1.17	Vyrų WC/dušai	20.92 m²
1.18	IT paskirstymo patalpa	15.53 m²
1.19	Vandentiekio įvado patalpa	21.70 m²
1.20	Elektrų įvado patalpa	21.82 m²
1.21	Katilinė	40.00 m²
1.22	Gamybos salė	884.72 m²
1.23	Sandėlis	324.87 m²
1.24	Gamybos salė	837.89 m²
1.25	Sandėlis	322.70 m²
1.26	Gamybos salė	888.30 m²
1.27	Sandėlis	324.87 m²
IŠ VISO/Total:		4183.46 m²

**ANTRO AUKŠTO PATALPŲ EKSPLIKACIJA**

Numeris	Patalpos pavadinimas	Plotas
2.01	Koridorius	124.82 m²
2.02	Biuras	85.30 m²
2.03	Virtuvėlė	18.10 m²
2.04	Vyrų tualetas	18.09 m²
2.05	Moteryn tualetas	16.58 m²
2.06	Pokalbių kambarys	5.78 m²
2.07	Pokalbių kambarys	5.78 m²
2.08	Susitikimų kambarys	7.65 m²
2.09	Susitikimų kambarys	21.39 m²
2.10	Susitikimų kambarys	10.58 m²
2.11	Susitikimų kambarys	20.18 m²
2.12	Pokalbių kambarys	3.08 m²
2.13	Pokalbių kambarys	3.08 m²
2.14	Susitikimų kambarys	24.23 m²
2.15	Archyvas	7.38 m²
2.16	IT paskirstymo patalpa	9.00 m²
2.17	Archyvas	8.02 m²
2.18	Pagalbinė patalpa	10.08 m²
2.19	Ventiliatorinė	46.63 m²
2.20	Biuras	77.50 m²
IŠ VISO/Total:		523.22 m²

BENDRAS PLOTAS: 4744.59 m²





**PRIEŠGAISRINĖS SIENOS / FIRE RESISTANT WALLS**

Red	REI180, M-90
Blue	REI90/EI90
Light Blue	REI60/EI60
Light Green	REI45/EI45
Light Yellow	REI30/EI30
Light Purple	REI15/EI15

**SPALVŲ REIKŠMĖS/ Color Fill Legend**

Light Brown	Circulation
Dark Brown	Kitchen
Orange	Lockers
Light Blue	Meeting
Light Green	Office
Light Yellow	Production
Light Purple	Technical
Light Blue	Toilets
Light Brown	Warehouse


0	2020-12-04	Projektiniai pasiūlymai
LAIKA	ĮŠEIDIMO DATA	LAIKOS STATUSAS, KEITIMO PRIEŽASTIS (JEI TARKAM)
PROJEKTUOTOJAS: <b>BALTIC ENGINEERS</b> Savanorių pr. 28, LT-03116 Vilnius tel. +37052334112, info@balticengineers.com		
STATINIO PROJEKTO PAVADINIMAS: GAMYBINIO PASTATO SU ADMINISTRACINĖMIS IR SANDELIAVIMO PATALPOMIS, MARIJAMPOLĖS SAV., MARIJAMPOLĖS SEN., SKRIAUDUČIO K., JUOZO MONTVILOS G. 64, STATYBOS PROJEKTAS		
39765	PV	A. Vyšniauskienė
ARCHITECTAS: <b>START STUDIO</b> UAB „START STUDIO“ Savanorių pr. 28, Vilnius Tel. +370 640 48818 WWW.STARTSTUDIO.LT		
STATINIO NUMERIS IR PAVADINIMAS: 01 - GAMYBINIS PASTATAS		
A2093	PDV	J. Naraušienė
B003035	ARCH	M. Kamarauskas
DOKUMENTO PAVADINIMAS: FUNKCINIAI PLANAI		
DOKUMENTO ŽYMŲS: 433-01-PP-SA-B-01		
LT	UAB "MARIJAMPOLĖS LAISVOSIOS EKONOMINĖS ZONOS VALDYMO BENDROVĖ"	MASTELIS LAPAS LAPŲ 1:200 1 1

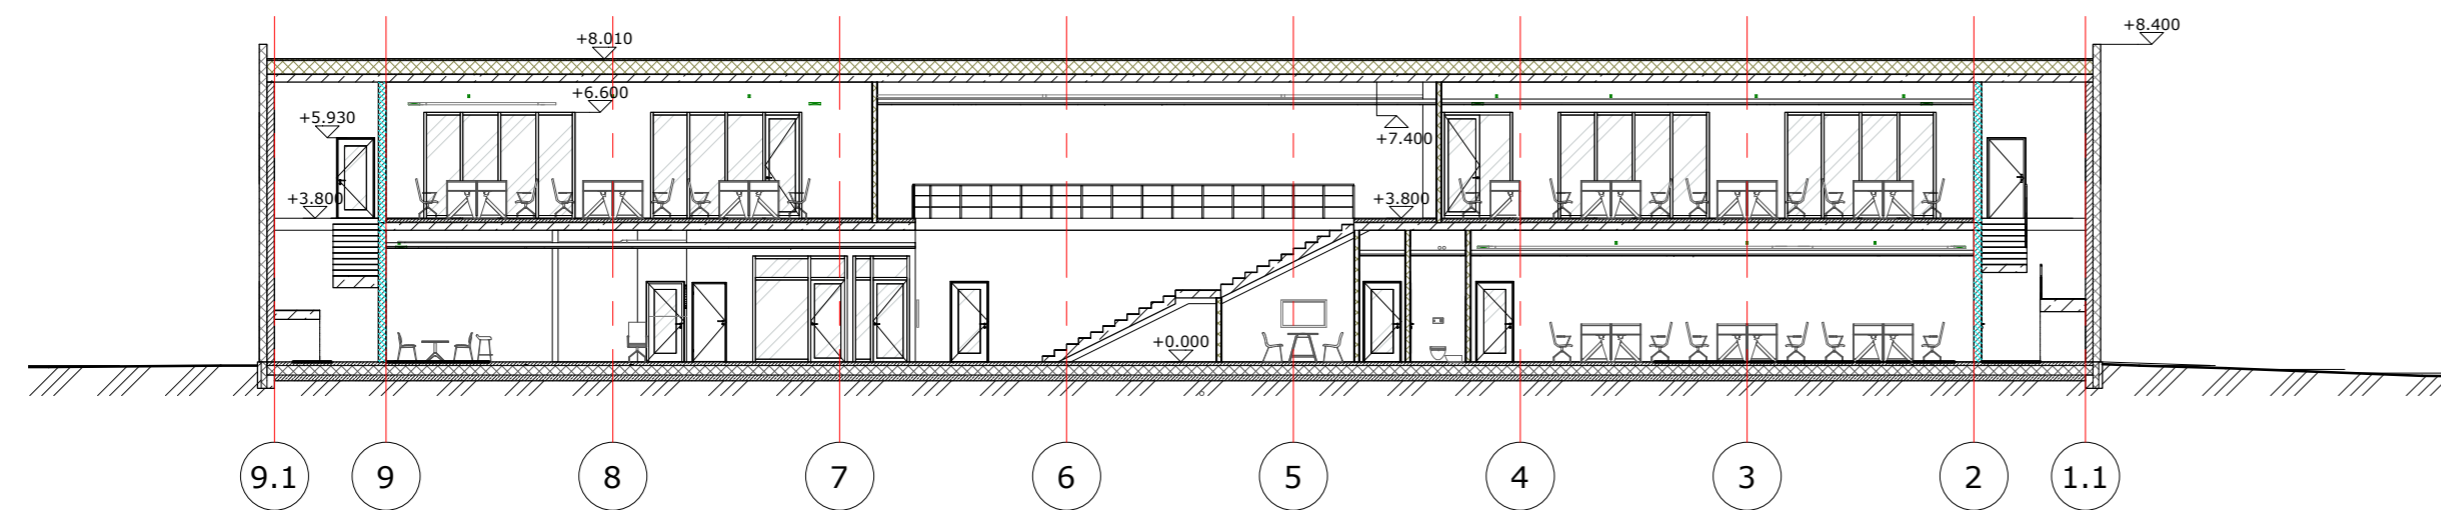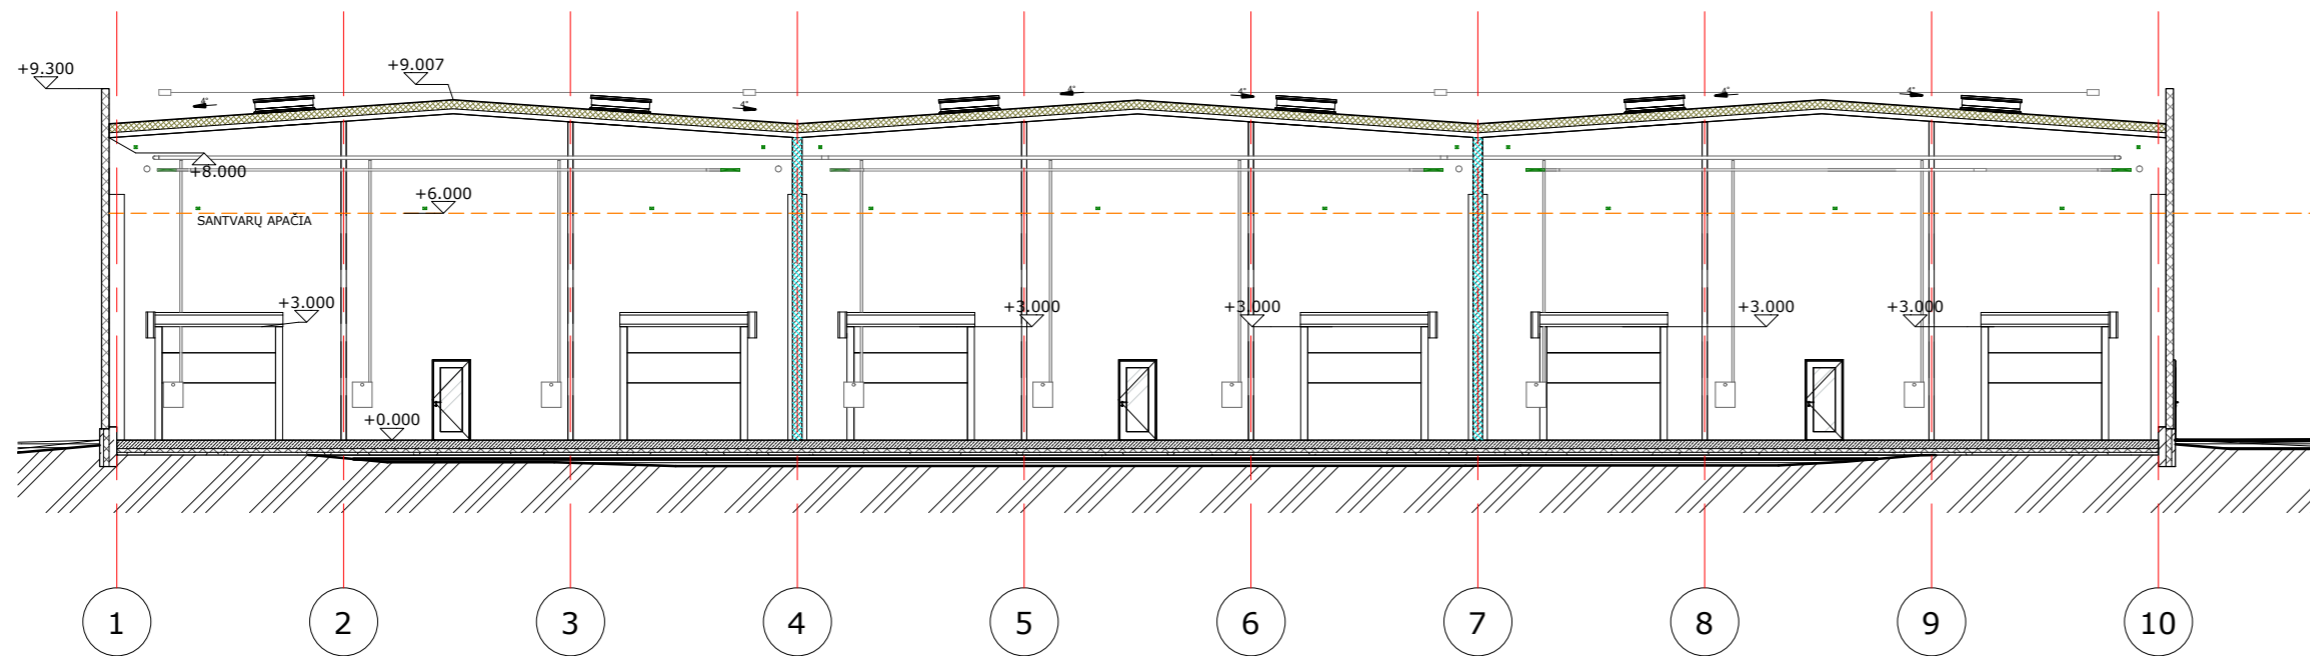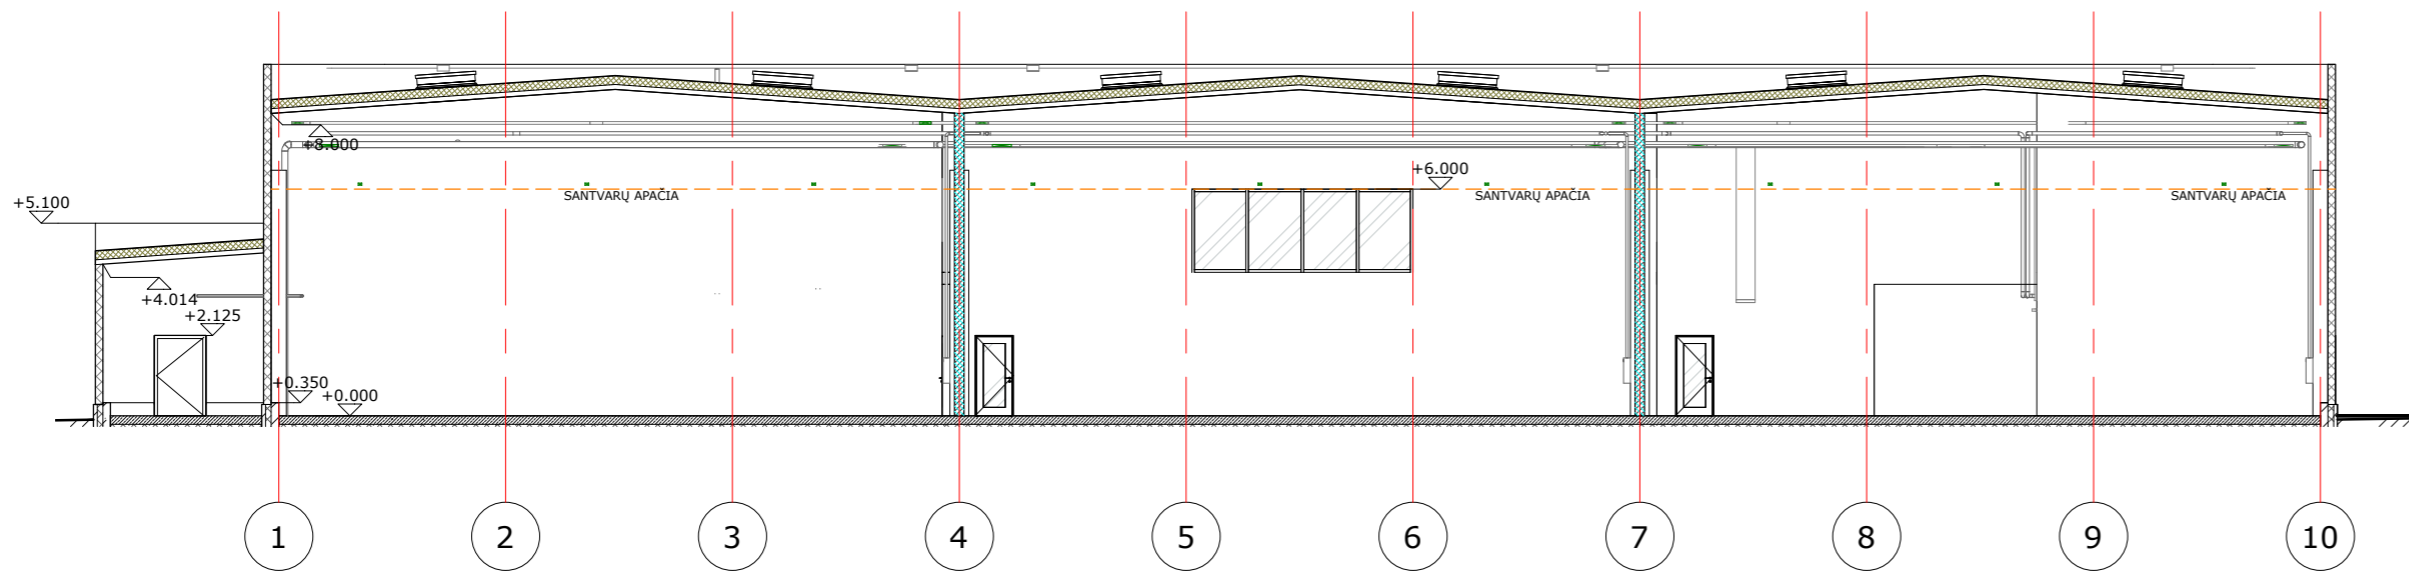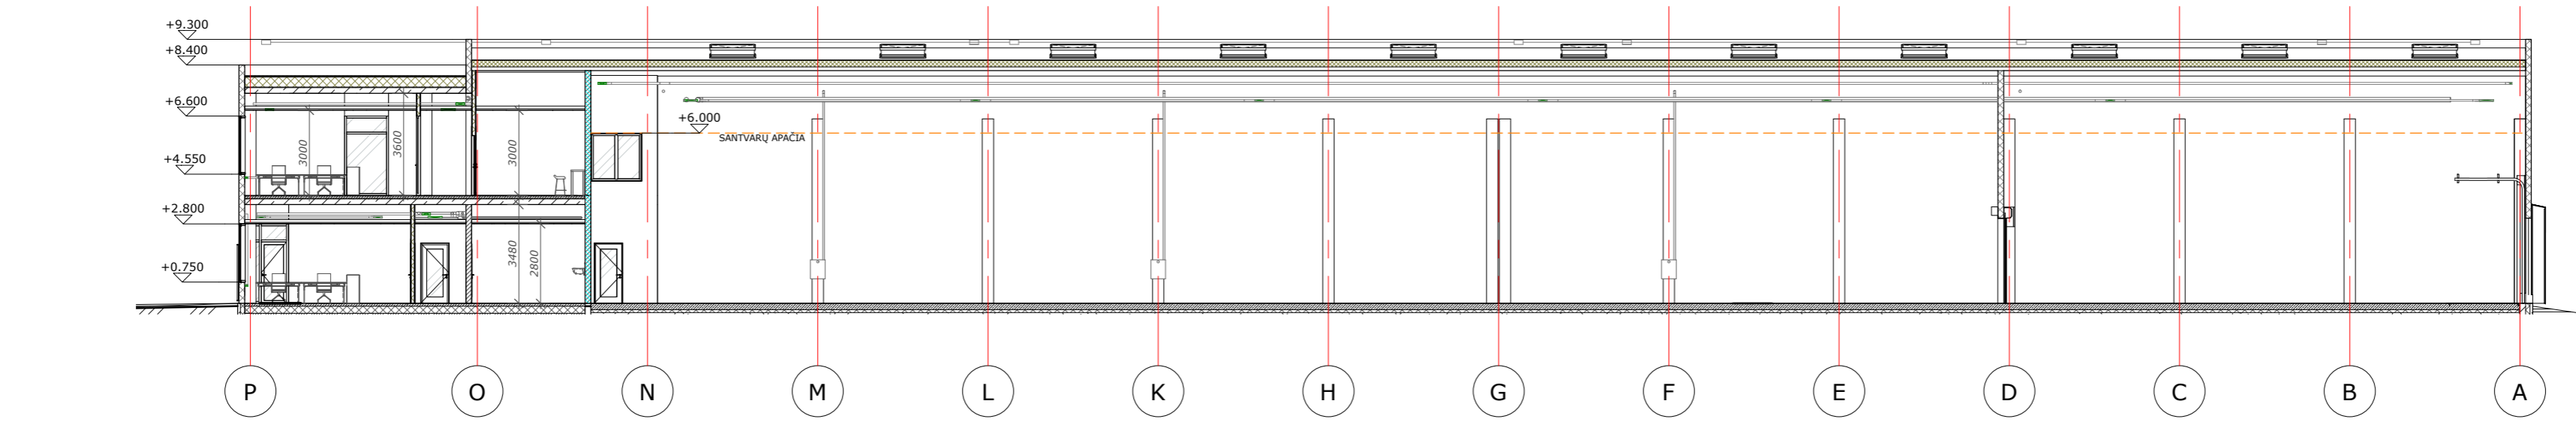



**PRIEŠGAISRINĖS SIENOS / FIRE RESISTANT WALLS**

	REI180, M-90
	REI90/EI90
	REI60/EI60
	REI45/EI45
	REI30/EI30
	REI15/EI15

0	2020-12-04	Projektiniai pasiūlymai			
LAIDA	IŠLEIDIMO DATA	LAIDOS STATUSAS, KEITIMO PRIEŽASTIS (JEI TAIKOMA)			
KVAL. PATV. DOK. NR.	<b>BALTIC ENGINEERS</b> Savanorių pr. 28, LT-03116 Vilnius tel. +37052334112, info@balticengineers.com		STATINIO PROJEKTO PAVADINIMAS: <b>GAMYBINIO PASTATO SU ADMINISTRACINĖMIS IR SANDĖLIAVIMO PATALPOMIS, MARIJAMPOLĖS SAV., MARIJAMPOLĖS SEN., SKRIAUDUČIO K., JUOZO MONTVILOS G. 64. STATYBOS PROJEKTAS</b>		
39765	PV	A. Vyšniauskienė	STATINIO NUMERIS IR PAVADINIMAS: <b>01 - GAMYBINIS PASTATAS</b>		
KVAL. PATV. DOK. NR.	<b>START STUDIO</b> UAB „START STUDIO“ Savanorių pr. 28, Vilnius Tel.: +370 640 40808 WWW.STARTSTUDIO.LT		DOKUMENTO PAVADINIMAS: <b>PASTATO PJŪVIAI</b>		
A2093	PDV	J. Narauskienė	LAIDA		
B003035	ARCH	M. Kamarauskas	<b>0</b>		
LT	UŽSAKOVAS: <b>UAB "MARIJAMPOLĖS LAISVOSIOS EKONOMINĖS ZONOS VALDYMO BENDROVĖ"</b>		DOKUMENTO ŽYMUO: <b>433-01-PP-SA.B-02</b>		
			MASTELIS	LAPAS	LAPŲ
			M 1:200	1	1

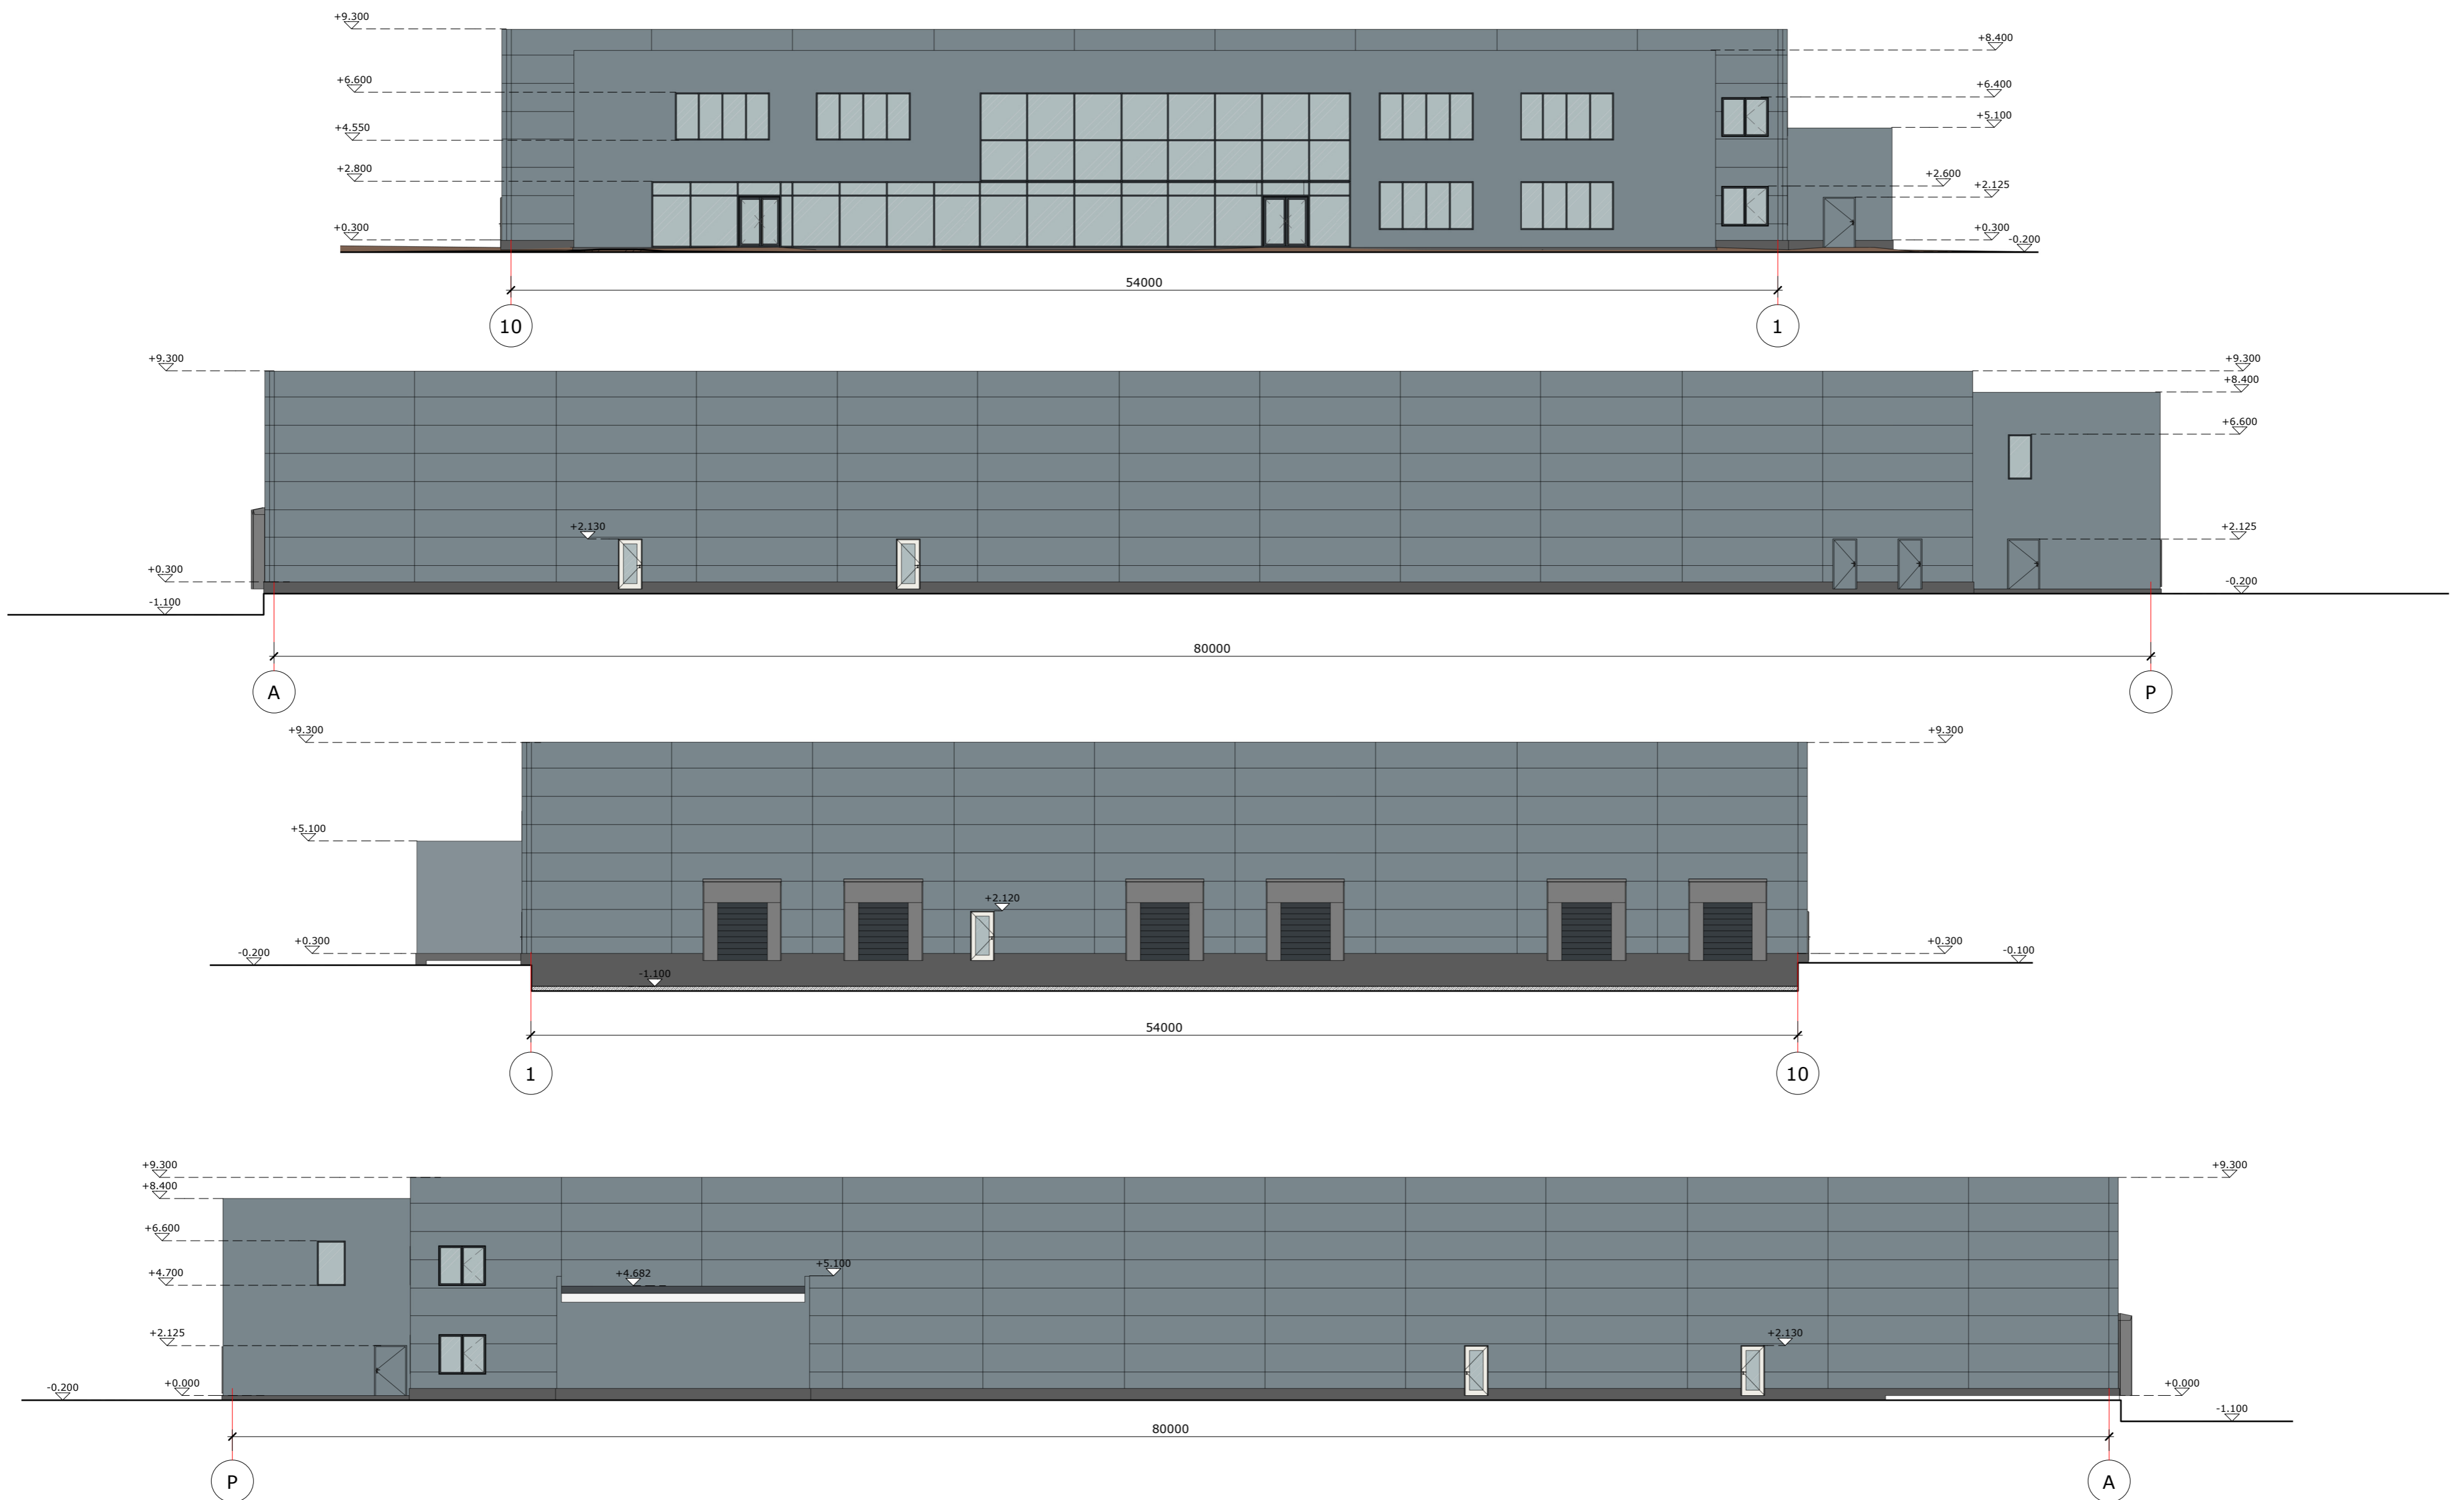

0	2020-12-04	Projektiniai pasiūlymai		
LAIDA	IŠLEIDIMO DATA	LAIDOS STATUSAS, KEITIMO PRIEŽASTIS (JEI TAIKOMA)		
PROJEKTUOTOJAS: <b>BALTIC ENGINEERS</b> KVAL. PATV. DOK. NR. Savanorių pr. 28, LT-03116 Vilnius tel. +37052334112, info@balticengineers.com		STATINIO PROJEKTO PAVADINIMAS: GAMYBINIO PASTATO SU ADMINISTRACINĖMIS IR SANDĖLIAVIMO PATALPOMIS, MARIJAMPOLĖS SAV., MARIJAMPOLĖS SEN., SKRIAUDUČIO K., JUOZO MONTVILOS G. 64. STATYBOS PROJEKTAS		
39765	PV	A. Vyšniauskienė		STATINIO NUMERIS IR PAVADINIMAS: 01 - GAMYBINIS PASTATAS
ARCHTEKTAS: KVAL. PATV. DOK. NR. <b>START STUDIO</b> UAB „START STUDIO“ Savanorių pr. 28, Vilnius Tel.: +370 640 40808 WWW.STARTSTUDIO.LT		DOKUMENTO PAVADINIMAS: PASTATO FASADAI		
A2093	PDV	J. Narauskienė		LAIDA 0
B003035	ARCH	M. Kamarauskas		
UŽSAKOVAS: LT UAB "MARIJAMPOLĖS LAISVOSIOS EKONOMINĖS ZONOS VALDYMO BENDROVĖ"		DOKUMENTO ŽYMUO: 433-01-PP-SA.B-03		MASTELIS 1:200
				LAPAS 1
				LAPŲ 1

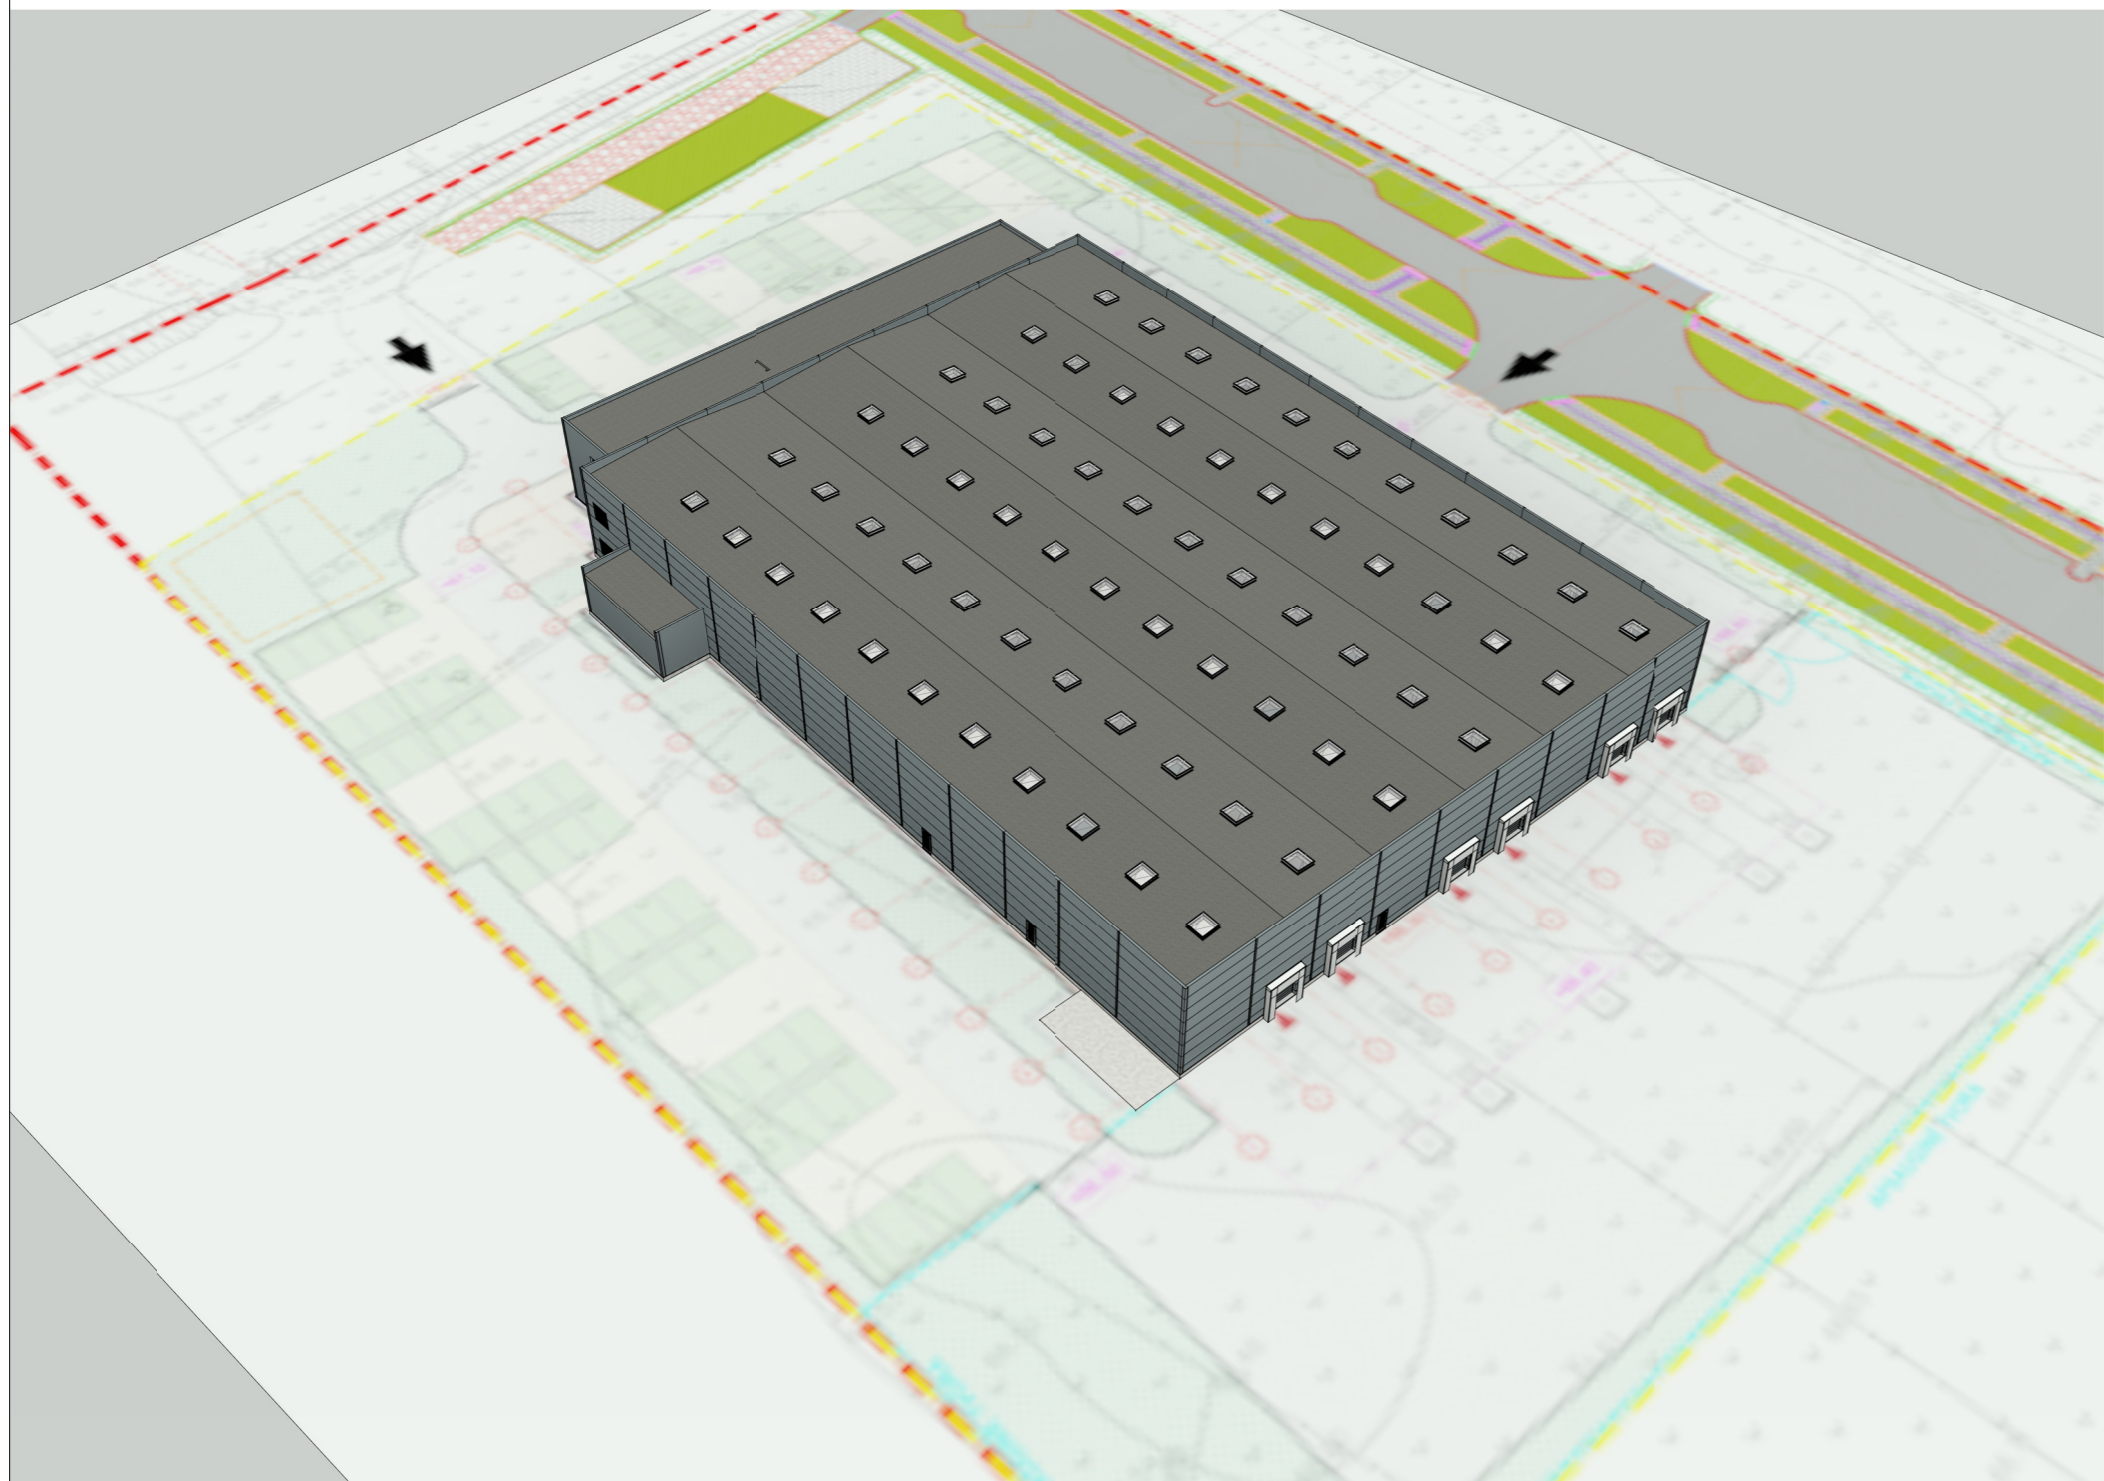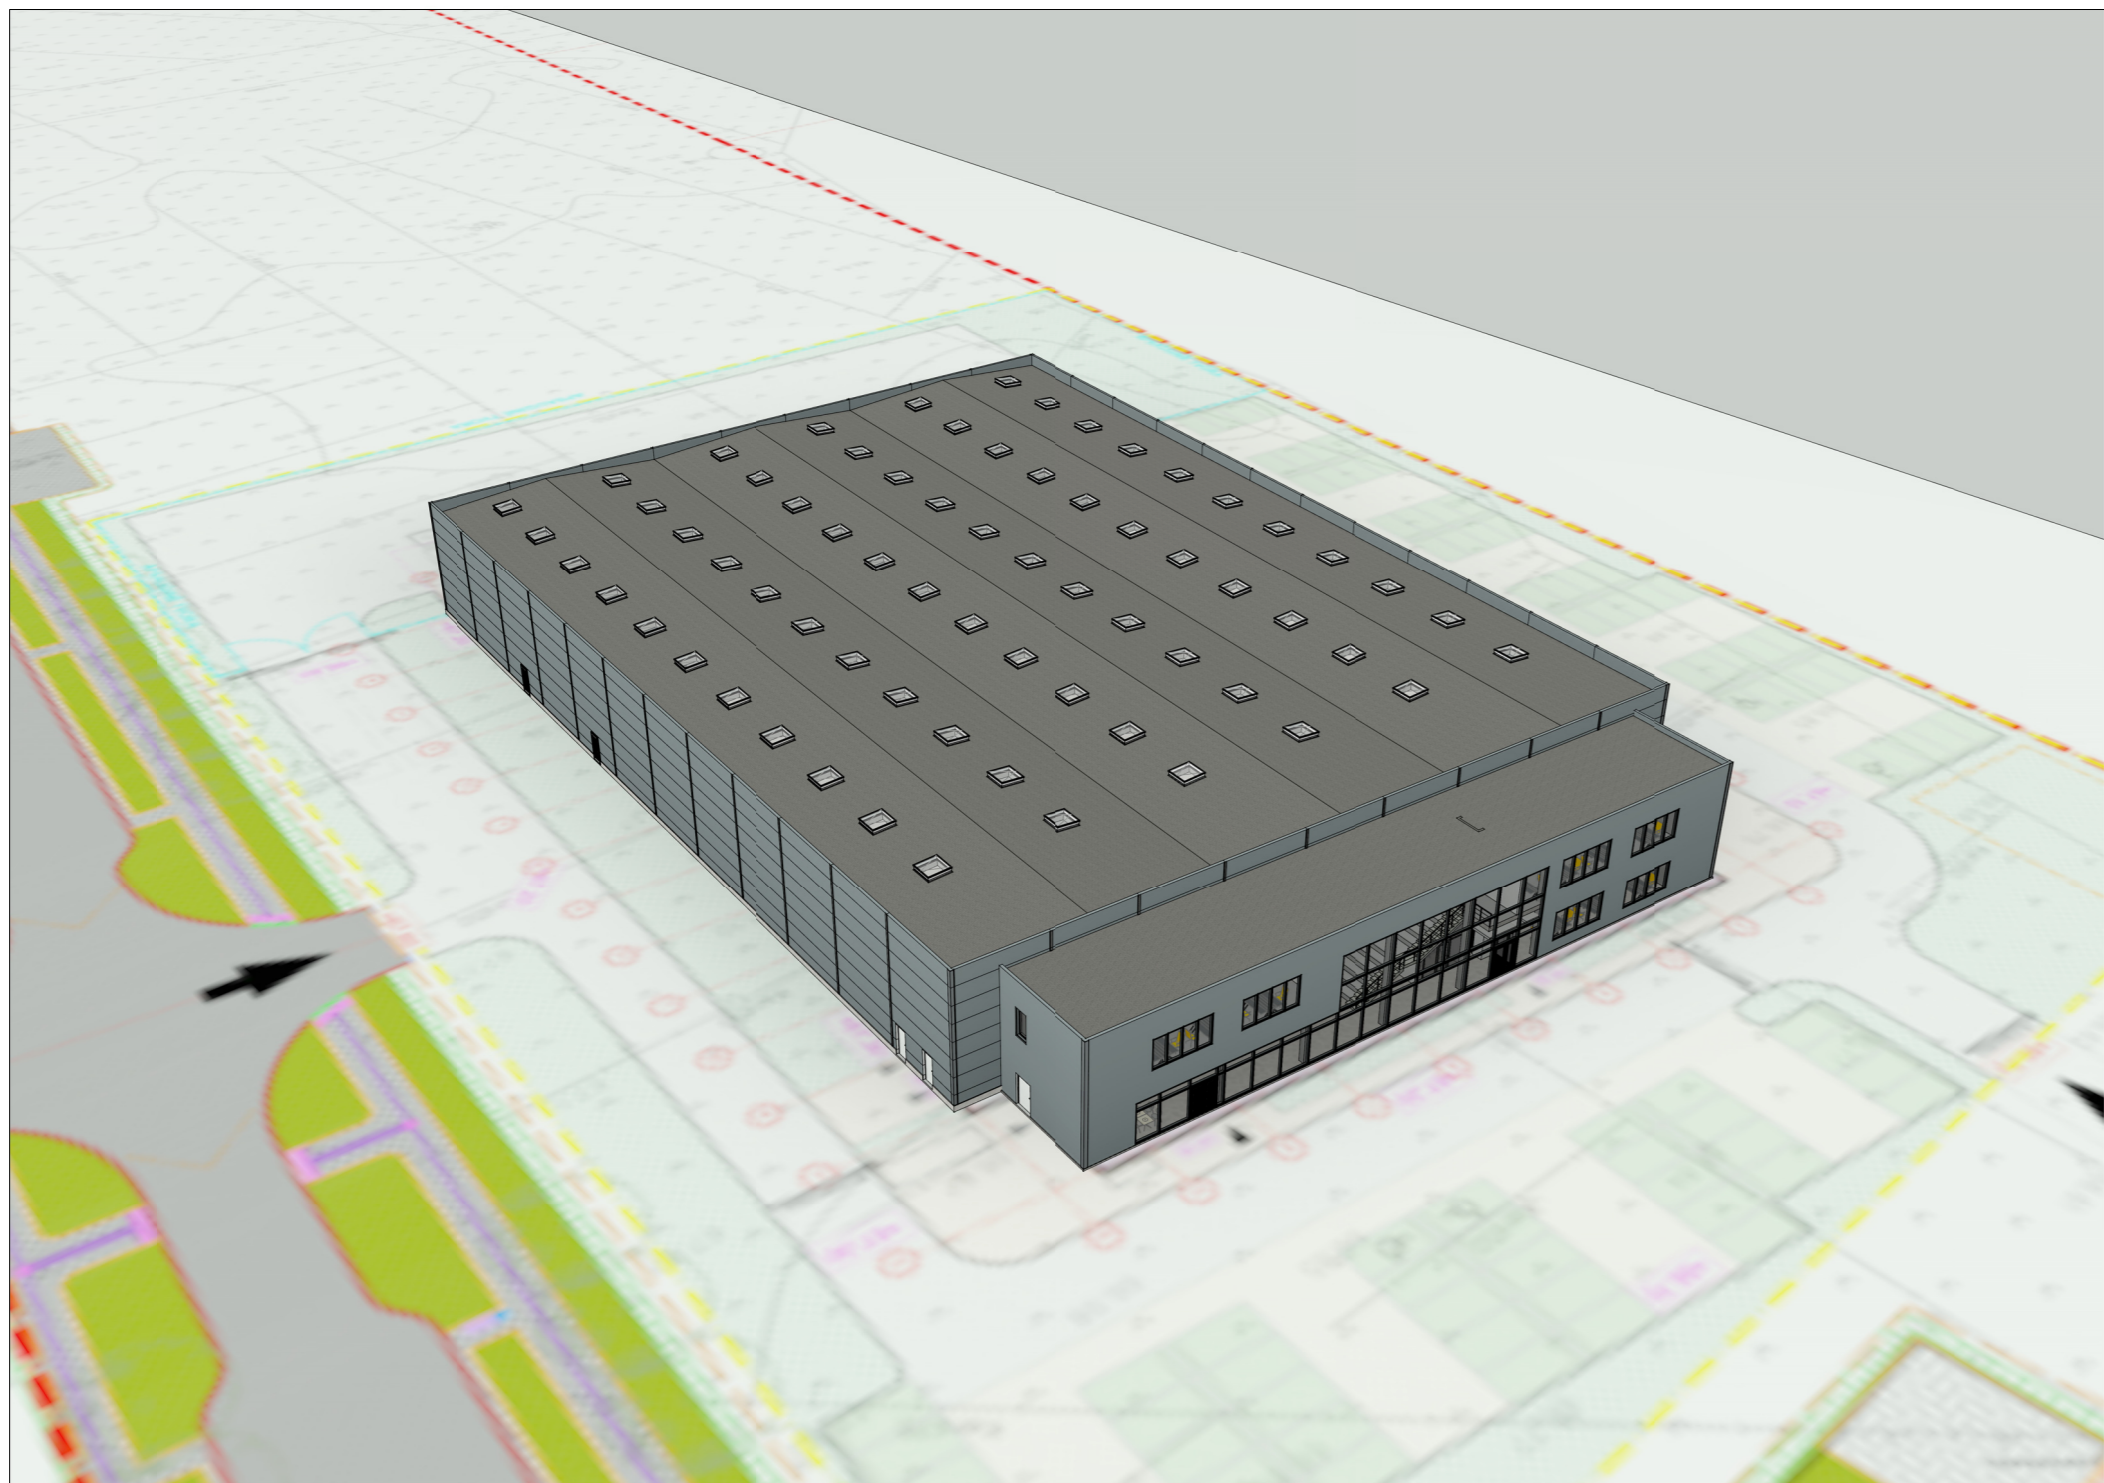

0	2020-12-04	Projektiniai pasiūlymai			
LAIDA	IŠLEIDIMO DATA	LAIDOS STATUSAS, KEITIMO PRIEŽASTIS (JEI TAIKOMA)			
KVAL. PATV. DOK. NR.	<b>BALTIC ENGINEERS</b> Savanorių pr. 28, LT-03116 Vilnius tel. +37052334112, info@balticengineers.com		STATINIO PROJEKTO PAVADINIMAS: <b>GAMYBINIO PASTATO SU ADMINISTRACINĖMIS IR SANDĖLIAVIMO PATALPOMIS, MARIJAMPOLĖS SAV., MARIJAMPOLĖS SEN., SKRIAUDUČIO K., JUOZO MONTVILOS G. 64, STATYBOS PROJEKTAS</b>		
39765	PV	A. Vyšniauskienė	STATINIO NUMERIS IR PAVADINIMAS: <b>01 - GAMYBINIS PASTATAS</b>		
KVAL. PATV. DOK. NR.	<b>START STUDIO</b> UAB „START STUDIO“ Savanorių pr. 28, Vilnius Tel.: +370 640 40808 WWW.STARTSTUDIO.LT		DOKUMENTO PAVADINIMAS: <b>VIZUALIZACIJOS</b>		
A2093	PDV	J. Narauskienė	LAIDA <b>0</b>		
	ARCH	M. Kamarauskas	DOKUMENTO ŽYMUO: <b>433-01-PP-SA.B-04</b>		
LT	UŽSAKOVAS: <b>UAB "MARIJAMPOLĖS LAISVOSIOS EKONOMINĖS ZONOS VALDYMO BENDROVĖ"</b>		MASTELIS	LAPAS	LAPŲ
				1	1