


SUTARTINIAI ŽYMĖJIMAI	
	Sklypo riba
	Naujo šlaito formavimas
	Liejama gumos granulių bėgimo takų danga
	Liejama gumos granulių sporto aikštės danga, atspari trintis
	Smėlis suoliaduobei
	Projektuojama betoninių trinkelų danga
	Liejama guminė danga
	Esama futbolo stadiono danga
	Teniso korto danga
	Teniso korto dirbinės žolės danga, plaušo ligis 18 mm
	Universalios sporto aikštės danga
	Žiūrovų tribūnos
	Suolukai su stogeliu (mobilūs)
	Kamuolių gaudyklės, aukštis 6 m
	Sporto aikštelių tvora
	Tvora (h = 1.5 m)
	Lietaus surinkimo latakai
	Smėlio surinkimo latakai
	Siukšladedė tvirtinama prie pagrindo
	Metaliniai suolukai tvirtinami prie pagrindo su atlošu
	Siukšladedė neprivirtinta
	Metaliniai suolukai neprivirtinti su atlošu
	Vėliavos stiebas
	Informacinis stendas
Statinių ekspliciacija	
1	Universalios sporto aikštė (rankinių tinklinių, mažajam futbolui)
2	Krepšinio aikštė
3	Teniso kortas su dirbine žolės danga
4	Teniso kortas su kieta danga
5	Treniruoklių zona
6	Esamas futbolo stadionas, Remontuojama esama pakvija
7	Disko metimo sektorius
8	Suolio ir aukštųjų sektorius
9	lečių metimo sektorius
10	Suolio ir tolų sektorius
11	Ritulio stūmimo sektorius
12	Perspektyvinė užstatymo vieta
13	Teniso Varnuolių aikštė su stacionaria stende
14	

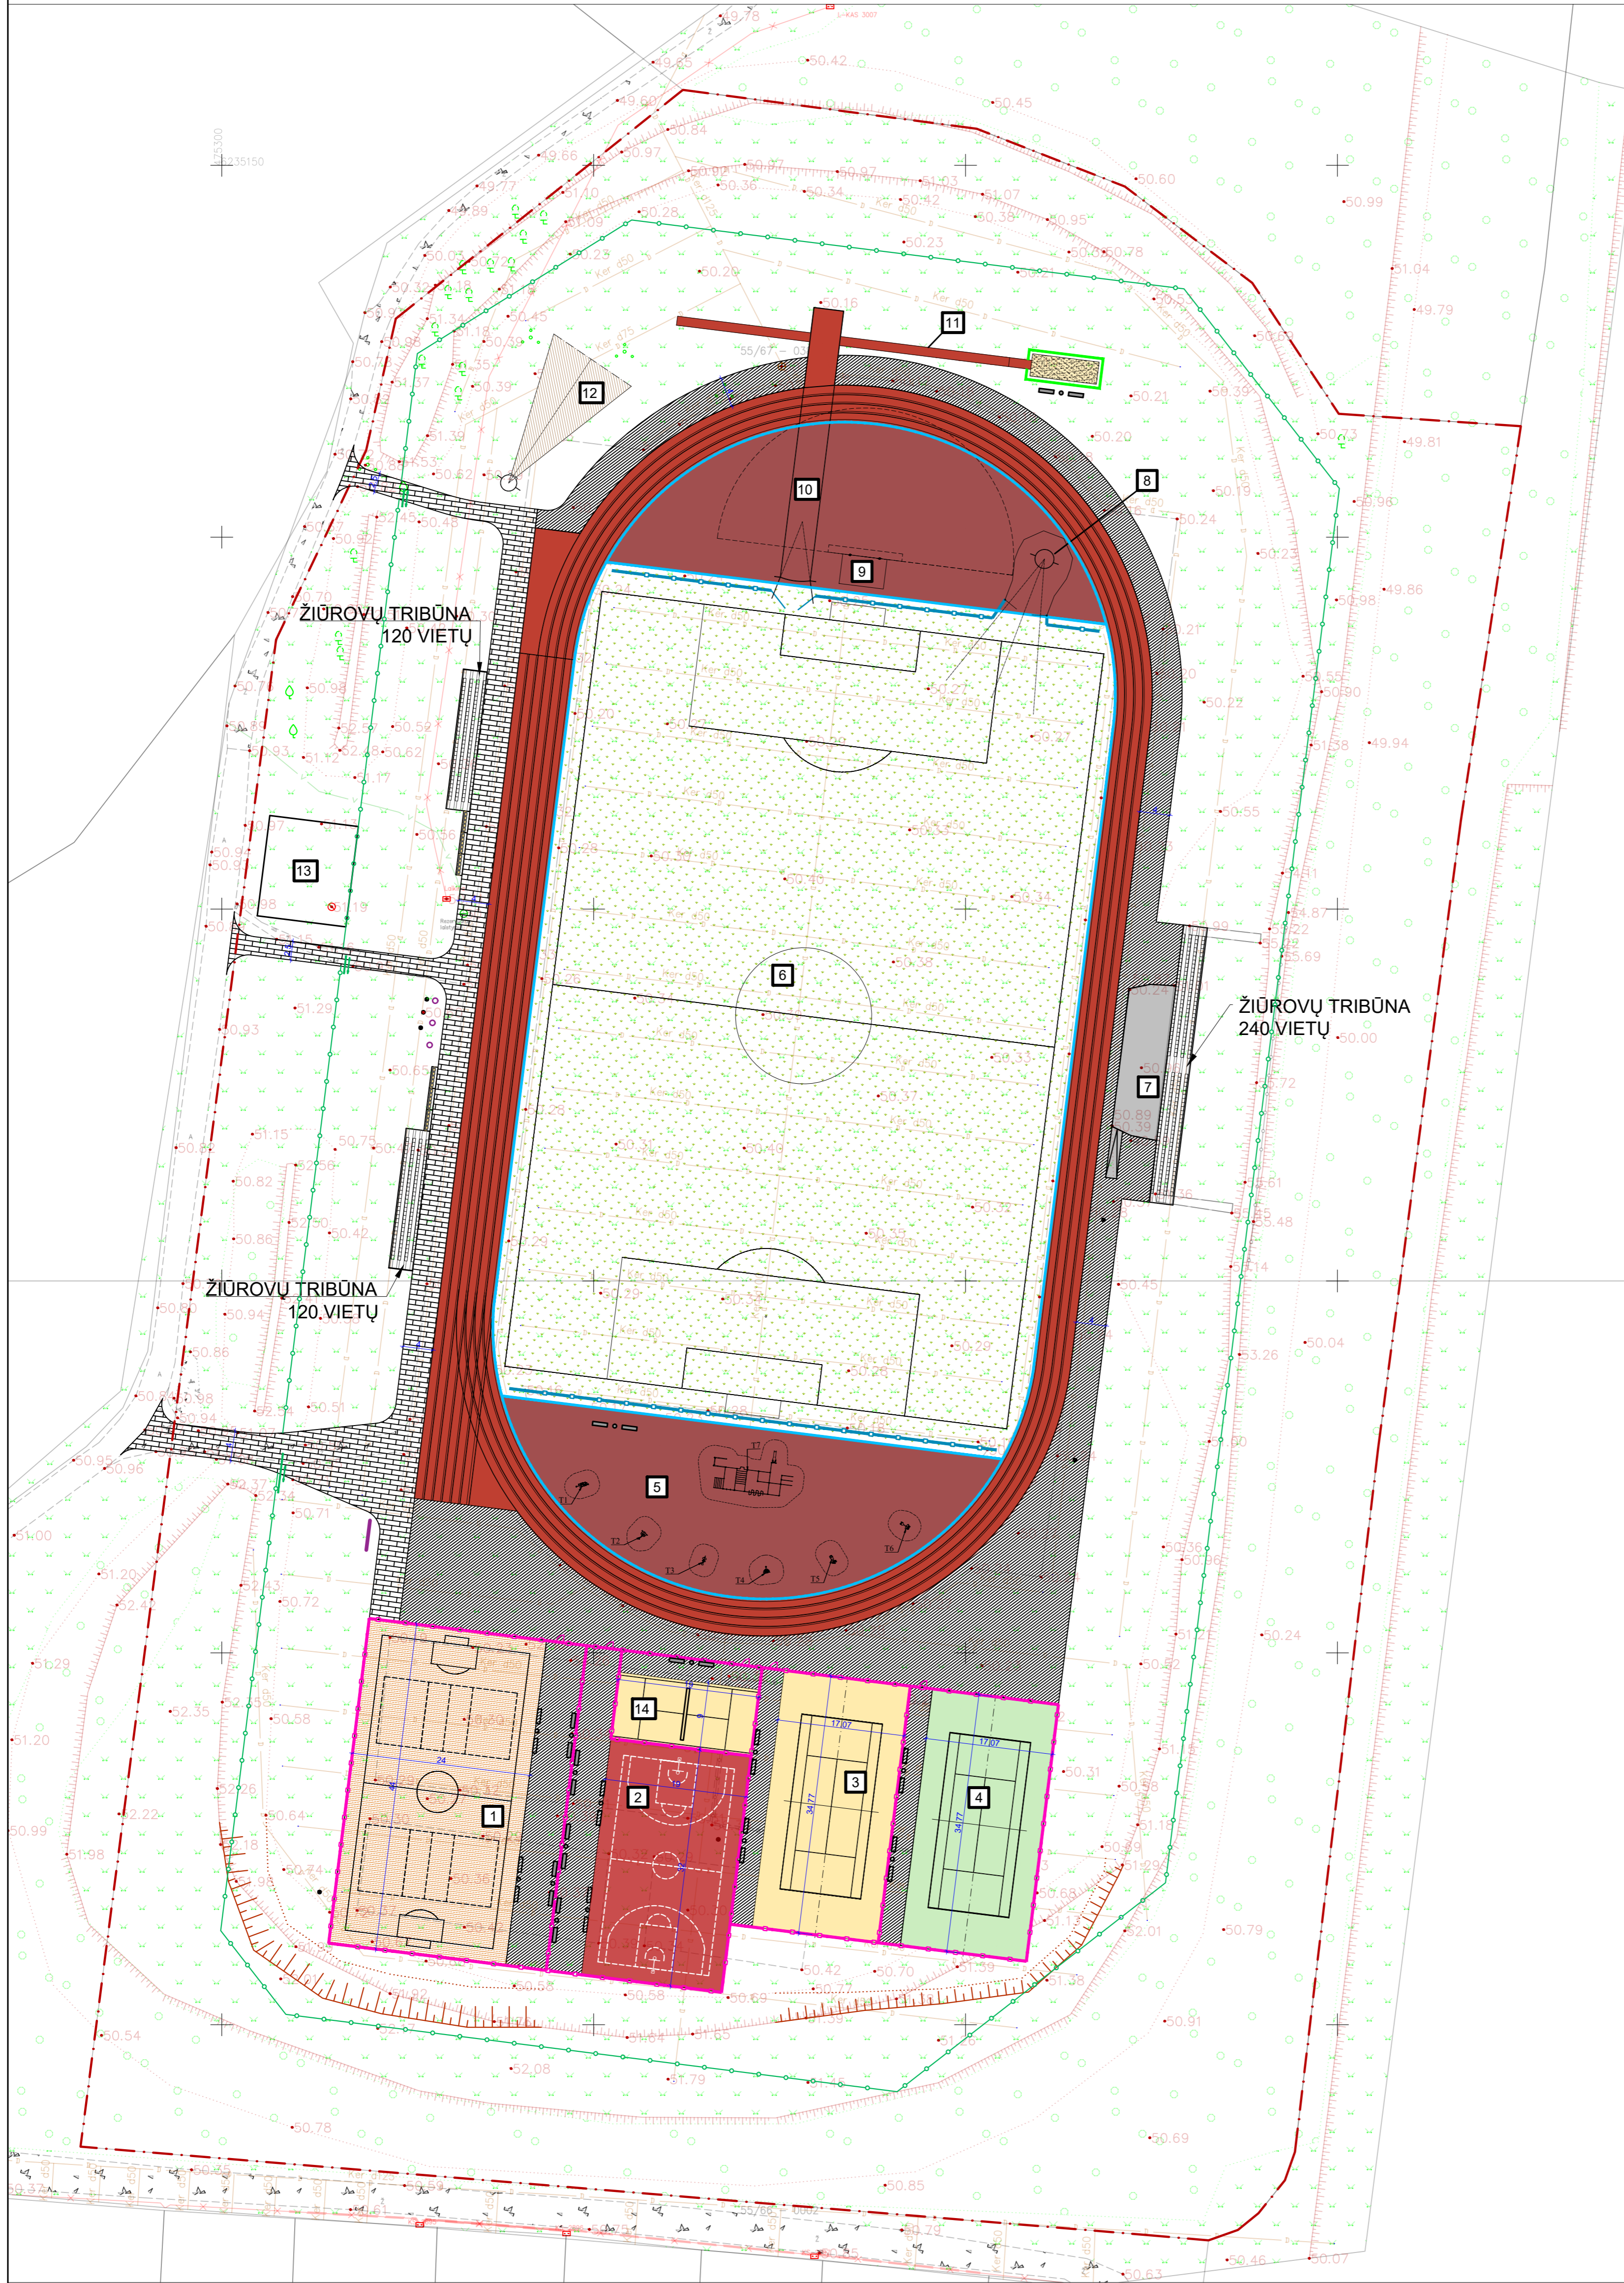

0					
Laida	Išleidimo data	Laidos statusas, keitimo priežastis (jei taikoma)	Statinio projekto pavadinimas		
Kval. Patv. Dėk. Nr.			Kitų inžinerinių statinių, Stadiono takas 16, Joniškioje rekonstravimo projektas		
Pareigos	Vardas Pavardė	Parašas	Statinio numeris ir pavadinimas		
25749	SPV	Tomas Kazlauskas	00 - kiti inžineriniai statiniai		
27617	SPDV	Tomas Kazlauskas	Dokumento pavadinimas		
			Sklypo planas		
			Mastelis	Laida	
			1:500	0	
LT	Statytojas		Dokumento žymos		
	Joniškio rajono savivaldybė		SS2037-00-PP-B-01		
			Lapas	Lapų	
			1	1	