

PROJEKTO
PAVADINIMAS

ADMINISTRACINIO PASTATATO (unik.Nr. 8696-0018-0010) DALIES PATALPŲ
ŠVENČIONIŲ R.SAV., ŠVENČIONIŲ M., GEDIMINO G.Nr.6. PASKIRTIES KEITIMO,
ATLIEKANT PAPERASTOJO REMONTO DARBUS, PROJEKTINIAI PASIŪLYMAI

STATINIO KATEGORIJA NEYPATINGI STATINIAI

STATYBOS RŪŠIS PAPERASTASIS REMONTAS,KEIČIANT PASKIRTĮ

STADIJA PROJEKTINIAI PASIŪLYMAI

PROJEKTO Nr. **ŠP -21 - PP - 614**

UŽSAKOVAS **L.S.**

PAREIGOS	VARDAS, PAVARDĖ	PARAŠAS	ATESTATO Nr.
ĮMONĖS DIREKTORĖ	NIJOLĖ STANKEVIČIENĖ		BK Nr.002759 IO Nr.134715
PV	NIJOLĖ STANKEVIČIENĖ		38014



SAVIVALDYBĖS ĮMONĖ "ŠVENČIONIŲ PLANAS"

Įmonės kodas 178997346

VILNIAUS 19, LT-18116 ŠVENČIONYS tel.: (8-387)66387, fax.:(8-387)66387

eI.p.:svencioniuplanas@svencionys.lt.

Administracinio pastato (unik.Nr. 8696-0018-0010) dalies patalpų Švenčionių r.sav., Švenčionių m., Gedimino g. 6 paskirties keitimo, atliekant paprastojo remonto darbus, projektiniai pasiūlymai.

ŠP -21 -PP- 614

Eil.Nr.	Pavadinimas	Lapų sk.	Puslapis
PROJEKTINIAI PASIŪLYMAI			
1.	TITULINIS	1	1
2.	TURINYS	1	2
3.	AIŠKINAMASIS RAŠTAS	5	3-8
4.	PROJEKTINIŲ PASIŪLYMŲ RENGIMO UŽDUOTIS	1	9
5.	PIRMO AUKŠTO PLANAS M1:100	1	10
6.	PIRMO AUKŠTO PATALPŲ EKSPLIKACIJA	1	11

0	2021-09	Projektiniai pasiūlymai					
Laida	Išleidimo data	Laidos statusas. Keitimo priežastis (jei taikoma)					
 Savivaldybės įmonė „ŠVENČIONIŲ PLANAS“ Įmonės kodas 178997346 Vilniaus 19. LT-18116 Švenčionys tel.: (8-387)66387 El.p.: svencioniuplanas@svencionys.lt					Projekto pavadinimas Administracinio pastato (unik.Nr. 8696-0018-0010) dalies patalpų Švenčionių r.sav., Švenčionių m., Gedimino g. 6 paskirties keitimo, atliekant paprastojo remonto darbus, projektiniai pasiūlymai.		
Atest.Nr.	Pareigos	Pavardė	Parašas	Data	Dokumento pavadinimas:		Laida
38014	PV	N.Stankevičienė		2021	Turinys		0
					Projekto Nr.:		Lapas
LT	Užsakovas: L.S.				ŠP-21-PP-614		Lapų
							1
							1

I. AIŠKINAMASIS RAŠTAS



1.1 PRIVALOMŲJŲ DOKUMENTŲ PROJEKTO PROJEKTEINIAMS PASIŪLYMAMS RENGTI SĄRAŠAS

LR įstatymai:

LR Statybos įstatymas. 1996-03-19, Nr. I-1240, pakeistas ir papildytas 2018-06-27;
 LR Teritorijų planavimo įstatymas;
 LR žemės įstatymas;
 LR Architektūros įstatymas. 2017-06-08 Nr. XIII-425.

Galiojančiais LR normatyviniais dokumentais:

STR 1.01.02:2016 „Normatyviniai statybos techniniai dokumentai“;
 STR 1.01.03:2017 „Statinių klasifikavimas“;
 STR 1.01.04:2015 „Statybos produktų, neturinčių darnųjų techninių specifikacijų, eksploatacinių savybių, pastovumo vertinimas, tikrinimas ir deklaravimas. Bandymų laboratorijų ir sertifikavimo įstaigų paskyrimas. Nacionaliniai techniniai įvertinimai ir techninio vertinimo įstaigų paskyrimas ir paskelbimas“;
 STR 1.01.08:2002 „Statinio statybos rūšys“;
 STR 1.03.01:2016 „Statybiniai tyrimai. Statinio avarija“;
 STR 1.04.02:2001 „Inžineriniai geologiniai ir geotechniniai tyrimai“;
 STR 1.04.04:2017 „Statinio projektavimas, projekto ekspertizė“;
 STR 1.05.01:2017 „Statybą leidžiantys dokumentai. Statybos užbaigimas. Statybos sustabdymas. Savavališkos statybos padarinių šalinimas. Statybos pagal neteisėtai išduotą statybą leidžiantį dokumentą padarinių šalinimas“;
 STR 1.06.01:2016 „Statybos darbai. Statinio statybos priežiūra“;
 STR 1.07.03:2017 „Statinių techninės ir naudojimo priežiūros tvarka. Naujų nekilnojamojo turto kadastro objektų formavimo tvarka“;
 STR 1.12.06:2002 „Statinio naudojimo paskirtis ir gyvavimo trukmė“;
 STR 2.01.01(2)1999 „Esminiai statinio reikalavimai. Gaisrinė sauga“;

0	2021-09	Projektiniai pasiūlymai				
Laida	Išleidimo data	Laidos statusas. Keitimo priežastis (jei taikoma)				
 Savivaldybės įmonė „ŠVENČIONIŲ PLANAS“ Įmonės kodas 178997346 Vilniaus 19. LT-18116 Švenčionys tel.: (8-387)66387 El.p.: svencioniuplanas@svencionys.lt					Projekto pavadinimas Administracinio pastato (unik.Nr. 8696-0018-0010) dalies patalpų Švenčionių r.sav., Švenčionių m., Gedimino g. 6 paskirties keitimo, atliekant paprastojo remonto darbus, projektiniai pasiūlymai.	
Atest.Nr.	Pareigos	Pavardė	Parašas	Data	Dokumento pavadinimas: Aiškinamasis raštas	Laida
38014	PV	N.Stankevičienė		2021		0
LT	Užsakovas: L.S.				Projekto Nr.: ŠP-21-PP-614	Lapas Lapų 1 6

STR 2.01.01(3):1999 “Esminiai statinio reikalavimai. Higiena, sveikata, aplinkos apsauga”;
STR 2.01.01(4):2008„Esminis statinio reikalavimas „Naudojimo sauga“;
STR 2.01.01(5):2008 „Esminis statinio reikalavimas „Apsauga nuo triukšmo“;
HN 91:2013 „ Žmogaus palaikų laidojimo paslaugų, kremavimo, balzamavimo veiklos visuomenės sveikatos saugos reikalavimai“.

Kiekvieno šių leidinių publikacija turi būti paskutinės redakcijos, priedai turi būti įsigalioję šios PP dalies išleidimo dieną, jei nėra nurodyta kitaip. Jei atskiruose normatyviniuose dokumentuose tai pačiai konstrukcija, savybei, rodikliui, pastato elementui ir pan. nustatyti skirtingi parametrai, pasirenkamas tas parametras, kuris užtikrintų geresnes statinio fizines, technines ir eksploatacines savybes.

Vykdamat statybos darbus, būtina laikytis Lietuvos Respublikoje galiojančių įstatymų, vyriausybinių nutarimų, statybinių organizacinių techninių reglamentų, statybos normų, ministerijų taisyklių, įsakymų, nurodymų, rekomendacijų, standartų, kurie yra skelbiami tinklapiuose:

- <http://www.vtpsi.lt/>
- <http://www.lrs.lt/>
- <http://www.am.lt/VI/index.php>
- http://www.statybostaisykles.lt/katalogas/statybos_taisykles/visos

1.2. BENDRIEJI STATINIO RODIKLIAI

Pavadinimas	Mato vienetas	Kiekis	Pastabos
I SKYRIUS SKLYPAS (kadastr. Nr. 8680/0006:75)			
1. sklypo plotas	m ²	2294	Nekeičiamas
2. sklypo užstatymo intensyvumas	%	55	Nekeičiamas
3. sklypo užstatymo tankis	%	30	Nekeičiamas
II SKYRIUS NEGYVENAMIEJI PASTATAI			
1. ADMINISTRACINIS PASTATAS (unik.Nr. 8696-0018-0010)		Pastato naudojimo paskirtis – administracinės paskirties 7.2	Nekeičiamas
2. Pastato bendrasis plotas.*	m ²	1030.26 (Tame tarpe 254.87 m ² - paslaugų paskirties 7.4.- laidojimo namai)	(Buvo 1027.69 m ² , padidėjo dėl išardomų pertvarų)
4. Pastato tūris.*	m ³	4103	Nekeičiamas
5. Aukštų skaičius.*	vnt.	2	Nekeičiamas

1.3. BENDROJI INFORMACIJA.

Projekto pavadinimas:

Administracinio pastato (unik.Nr. 8696-0018-0010) dalies patalpų Švenčionių r.sav., Švenčionių m., Gedimino g. 6 paskirties keitimo, atliekant paprastojo remonto darbus, projektiniai pasiūlymai.

Statiniai:

Administracinis pastatas (unik.Nr. 8696-0018-0010) su patalpomis (unik.Nr. 4400-0734-5484:3430 ir 4400-0734-5362:3429).

Esama naudojimo paskirtis:

7.2. administracinės paskirties pastatai – pastatai administraciniams tikslams (bankai, paštas, valstybės ir savivaldybės įstaigos, ambasados, teismai, kiti įstaigų ir organizacijų administraciniai pastatai);

Būsima naudojimo paskirtis :

7.2. administracinės paskirties pastatai – pastatai administraciniams tikslams (bankai, paštas, valstybės ir savivaldybės įstaigos, ambasados, teismai, kiti įstaigų ir organizacijų administraciniai pastatai);

Dalies patalpų paskirtis keičiama į 7.4. paslaugų – skirti paslaugoms teikti (tarp jų buitines) ir buitiniam aptarnavimui: pirtys, grožio salonai, skalbyklos, taisyklos, remonto dirbtuvės, priėmimo – išdavimo punktai, autoservisai, plovyklos, **laidojimo namai**, krematoriumai ir kiti pastatai.

Statybos vieta:

Švenčionių m. Gedimino g.Nr.6;

Statybos metai:

1960.

Statinio kategorija:

Statinys priskiriamas neypatingos kategorijos statiniams (STR 1.01.03:2017):

Statybos rūšis – paprastasis remontas.

Projektinių pasiūlymų paskirtis:

Informuoti visuomenę apie statinio dalies paskirties keitimą;

Statytojas(užsakovas):

L.S. (Bendrasavininko M.D sutikimas pridedamas).

Projektuotojas:

SĮ "Švenčionių planas" į/k 178997346, reg. Nr.019986, išduotas 2004 11 16d. adresas: Vilniaus g.19, Švenčionys, tel Nr.8 387 66387, duomenys kaupiami ir saugomi VĮ Registro centro Švenčionių fil.

1.4. PASTATO VIETA

Administracinis pastatas (unik.Nr. 8696-0018-0010) su patalpomis (unik.Nr. 4400-0734-5484:3430 ir 4400-0734-5362:3429) stovi kadastriniais matavimais suformuotame sklype kadastr.Nr.8680/0006:75, Švenčionių m.k.v. Sklypo savininkai L.S. ir M.D.

Žemės sklypo paskirtis : kita.


Naudojimo būdas: Komerčinės paskirties objektų teritorijos.

Sklypo plotas : 2294 m².



1 pav. Esama situacija.

Pagal Švenčionių miesto bendrąjį planą sklypas ir pastatas patenka į miesto centrinę zoną.

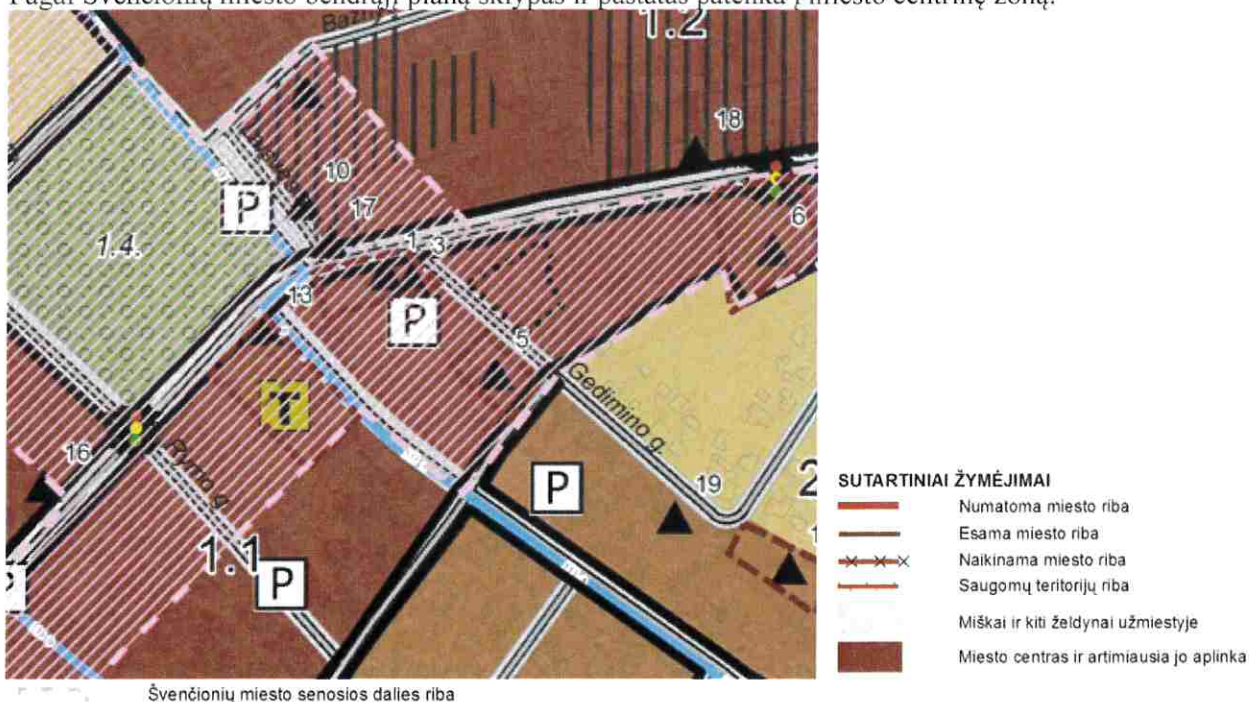

2 pav. Ištrauka iš švenčionių miesto bendrojo plano.

1.5. PROJEKTINIŲ PASIŪLYMŲ SPRENDINIAI.



3 pav. Administracinis pastatas nuo Gedimino gatvės.



4 pav. Pastato vaizdas iš kiemo pusės.

Į nagrinėjamą sklypą yra du įvažiavimai iš Gedimino gatvės. Už pastato yra asfaltuotas kiemas, naudojamas automobilių stovėjimui.

Dviejų aukštų su rūsiu pastatas šiuo metu nėra naudojamas. Bendras pastato plotas yra 1027.69 m². Projektiniai pasiūlymai ruošiami pastato paprastojo remonto projektui, keičiant dalies patalpų paskirtį (iš administracinės paskirties į paslaugų).

Bendras paskirtį keičiamų patalpų plotas 254.87 m².

Administracinės paskirties pirmame aukšte numatomos dvi žmonių palaikų šarvojimo patalpos, sanitariniai mazgai vyrams ir moterims bei žmonėms su negalia, kitos pagalbinės paslaugų paskirties patalpos. Paslaugų tiekimo patalpos nuo bendro pastato tūrio atskiriamos. Koridoriuje įrengiama pertvara su durimis.

Įrengiamas antras tiesioginis patekimas į patalpas. Koridoriuje vietoj lango angos įrengiamos durys. Prie durų projektuojamas pandusas neįgaliems žmonėms bei laiptai. Vadovaujantis STR 2.03.01:2019 „Statinių prieinamumas“ nuožulnos ŽN nuolydis turi būti 1:12. Įėjimas į paslaugų patalpas įrengiamas vadovaujantis ISO 21542:2011 10 skyriaus [5.10] reikalavimais. Projektuojama 180 mm x 1650 mm dydžio manevravimo erdvė (aikštelė).

Projektuojamas tarpdurio minimalus laisvasis plotis 850 mm (angos plotis 1000mm).

Laiptai įrengiami vadovaujantis ISO 21542:2011 13 skyriuje [5.10] nustatytais reikalavimais.

Turėklai laiptuose projektuojami vadovaujantis ISO 21542:2011 14 skyriuje [5.10] nustatytais reikalavimais.

Įspėjamasis paviršius turi būti laptatakio pločio bei 600 mm ilgio, atitraukiant nuo artimiausios pakopos briaunos per vienos pakopos plotį. Įspėjamuosius paviršius būtina įrengti ir lauko laiptų laiptatakių viršuje bei apačioje. ŽN pritaikytų laiptų paviršius turi būti kietas, šiurkštus, neslidus.

Taip pat projektuojama žmonių palaikų paruošimo bei laikymo patalpa. Patalpos, kuriose teikiamos žmogaus palaikų laikymo, žmogaus palaikų paruošimo šarvoti ir šarvojimo paslaugos, funkciškai atskirta nuo kitų patalpų ir turi atskirą įėjimą.

Žmogaus palaikų paruošimo šarvoti ir žmogaus palaikų laikymo paslaugos teikiamos vienoje žmogaus palaikų paruošimo šarvoti ir laikymo patalpoje, nes bus išskirtos higienos normos reikalavimus atitinkančios žmogaus palaikų paruošimo šarvoti ir žmogaus palaikų laikymo zonos, o taip pat zona skirta darbo priemonėms ir valymo, dezinfekcijos priemonėms ir inventoriui laikyti, tiekiamas šaltas ir karštas vanduo, atitinkantis geriamojo vandens kokybės.

Žmogaus palaikai bus laikomi ne žemesnėje kaip 0 °C ir ne aukštesnėje kaip +5 °C temperatūroje. Jeigu žmogaus palaikai laikomi ilgiau kaip 7 paras, temperatūra turi būti –18 °C ir žemesnė.

Žmogaus palaikų paruošimo šarvoti patalpoje numatoma:

1. specialus kanalizuoatas stalas su šalto ir karšto vandens tiekimo įranga, vandeniui nepralaidžiu, lygiu, mechaniniam poveikiui ir valymo, dezinfekcijos priemonėms atspariu paviršiumi;
2. trapas grindyse vandeniui nutekėti;
3. praustuvė, rankų higienos priemonių (rankų antiseptiko, rankų antiseptiko dozatorius, skysto muilo, muilo dozatorius, įrenginys popieriniams rankšluosčiams, popierinių rankšluosčių), atvira ar pedalinė šiukšliadėžė su vienkartiniais plastikiniu įklotu.

Į šarvojimo sales lankytojai patenka pagrindiniu koridoriumi. Išardžius esamas pertvaras, formuojamos dvi nedidelės žmogaus palaikų šarvojimo salės. 35.78 m² ir 34.10 m² dydžio. Žmogaus palaikų šarvojimo patalpose įrengiamos vietos lankytojams 20 žmonėms sėdėti (kėdės, suolai ir pan.); Užtikrinama ne žemesnė nei +16 °C ir ne aukštesnė nei +25 °C temperatūra; oro judėjimo greitis šaltuoju metų laikotarpiu – 0,05–0,15 m/s, šiltuoju metų laikotarpiu – 0,15–0,25 m/s; Koridoriaus kitoje pusėje formuojamas pagalbinių patalpų blokas (personalo kambarys, inventoriaus sandėlis ir kitos patalpos). Koridoriaus gale esantys sanitariniai mazgai perprojektuojami taip, kad atitiktų dabartinius reikalavimus.

20 11 m. 09 mėn. 16 d.

ŠVENČIONIŲ RAJONO SAVIVALDYBĖS ADMINISTRACIJAI
PROJEKTAVIMO PASIŪLYMŲ RENGIMO UŽDUOTIS

PRITARIU

2021.09.16. N^o (24.4.7) IS-3193

1. Informacija apie sumanytą remontuoti statinį, keičiant dalies patalpų paskirtį (pavadinimas, statybos rūšis, statinio kategorija, statinio pagrindinė naudojimo paskirtis), žemės sklypo ir statinio (techniniai ir paskirties) rodikliai:

Administracinio pastato (unik.Nr. 8696-0018-0010) dalies patalpų Švenčionių r.sav., Švenčionių m., Gedimino g. 6 paskirties keitimo, atliekant paprastojo remonto darbus, projektiniai pasiūlymai.

**Statybos rūšis – paprastas remontas, keičiant dalies patalpų paskirtį.
Statinio kategorija – neypatingasis.**

Pastato paskirtis nekeičiama - 7.2. administracinės paskirties pastatai – pastatai administraciniam tikslams (bankai, paštas, valstybės ir savivaldybės įstaigos, ambasados, teismai, kiti įstaigų ir organizacijų administraciniai pastatai) ;

Dalies patalpų paskirtis keičiama - 7.4. paslaugų paskirties pastatai – skirti paslaugoms teikti (tarp jų buities) ir buitiniam aptarnavimui: pirtys, grožio salonai, skalbyklos, taisyklos, remonto dirbtuvės, priėmimo – išdavimo punktai, autoservisai, plovyklos, **laidojimo namai**, krematoriumai ir kiti pastatai;

2. Projektinių pasiūlymų paskirtis:

VISUOMENĖS INFORMAVIMAS APIE NUMATOMĄ PASTATO DALIES PATALPŲ PASKIRTIES KEITIMĄ.

(Visuomenės informavimas apie numatomą visuomenei svarbaus statinio – STR

1.04.04:2017 „Statinio projektavimas, projekto ekspertizė“ VIII skyrius 4 priedas, 7.3 papunktis – naudojimo paskirties keitimą.)

3. Projektinių pasiūlymų sudėtis:

Pastato aukšto planas su patalpomis, kurioms keičiama paskirtis, aiškinamasis raštas.

Statytojas (turintis statytojo teisę asmuo)

L. S.

(fizinio asmens vardas, pavardė, asmens kodas, adresas, tel. Nr., el. pašto adresas; juridinio asmens pavadinimas, teisinė forma, juridinio asmens kodas, registras, kuriame kaupiami ir saugomi duomenys apie juridinį asmenį, juridinio asmens buveinė, tel. Nr., el. pašto adresas)

Projektuotojas SI "Švenčionių planas" /k 178997346, Reg.Nr.019986, išduotas 2004 11 16 d. adresas: Vilniaus g.19,Švenčionys, tel.Nr.8387 66387 , duomenys kaupiami ir saugomi VI Registro centro Švenčionių filiale, juridinių asmenų registre -

(fizinio asmens vardas, pavardė; juridinio asmens teisinė forma, pavadinimas, kodas, registras, kuriame kaupiami ir saugomi duomenys apie juridinį asmenį; teisė būti projektuotoju suteikiančio dokumento pavadinimas, Nr., išdavimo data, galiojimo data)


Projekto vadovas Nijolė Stankevičienė, kvalifikacijos atestatas, išduotas 2018 vasario 15. tel.Nr. 8 387 66 387, svencioniuplanas@svencionys.lt

(vardas, pavardė, teisė eiti projekto vadovo pareigas suteikiančio dokumento pavadinimas, Nr., išdavimo data, galiojimo data)

PASTABA: Rūsyje ir antrame aukšte esančių patalpų paskirtis nekeičiama.

- SUTARTINIAI PAŽYMĖJIMAI
- ESAMOS SIENOS IR PERTVAROS
 - PROJEKTUOJAMOS PERTVAROS
 - UŽTAISOMOS DURŲ ANGOS
 - UŽTAISOMOS LANGŲ ANGOS
 - PATALPA unik.Nr. 4400-0734-5484:3429
 - BENDRO NAUDOJIMO PATALPOS
 - PATALPA unik.Nr. 4400-0734-5484:3430
 - PATALPOS, KURIOMS KEIČIAMA PASKIRTIS
 - GRIAUNAMOS PERTVAROS
 - PLATINAMOS ESAMOS DURŲ ANGOS
 - VIETOJ LANGO ĮRENGIAMOS DURYS

Laida	Data	Keitimų pavadinimas (priežastis)	Projektas pavadinimas: ADMINISTRACINIO PASTATO (unik.Nr. 8696-0018-0010) DALIES PATALPŲ ŠVENČIONIŲ R.SAV., ŠVENČIONIŲ M., GEDIMINO G.Nr.6. PASKIRTIES KEITIMO, ATLIEKANT PAPRASTOJO REMONTO DARBUS, PROJEKTINIAI PASIŪLYMAI	
38014	PV	N.Stankevičienė	2021	Brėžinio pavadinimas: PIRMO AUKŠTO PLANAS M1:100
LT	Užsakovas:	L.S.	Projekto Nr.:	ŠP-21-PP-614
			LAPAS	LAPŲ
			0	

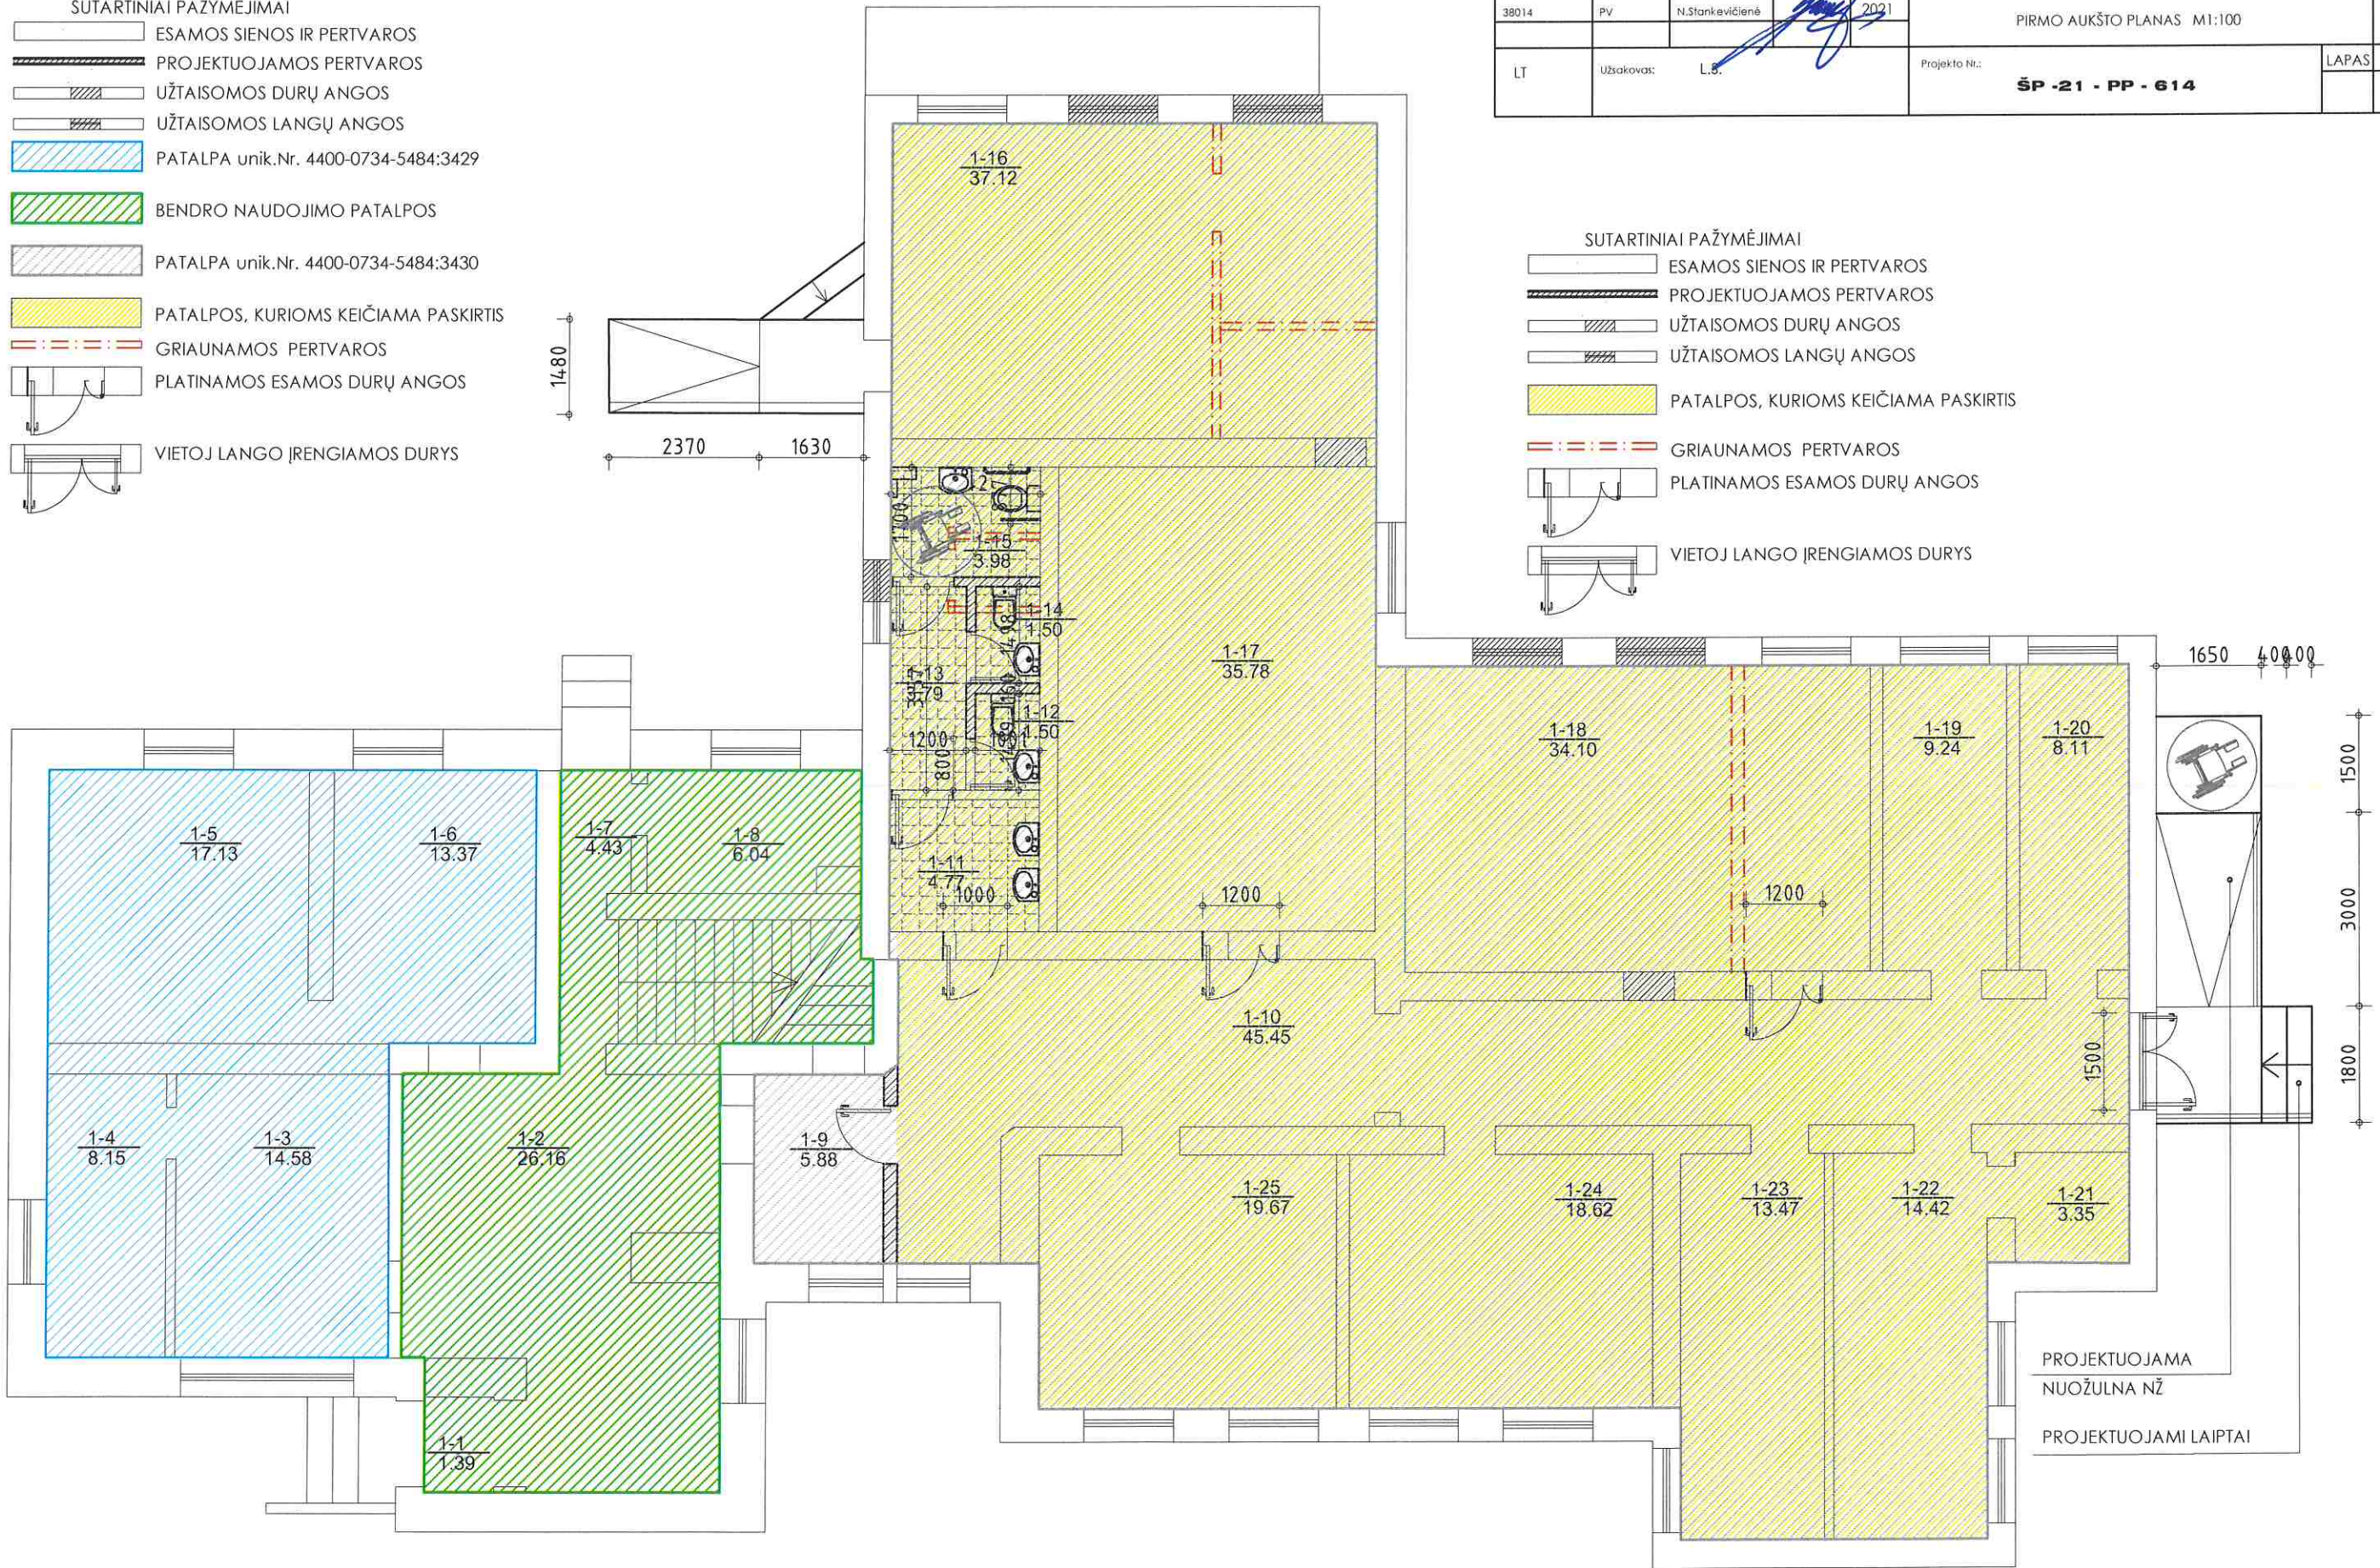

- SUTARTINIAI PAŽYMĖJIMAI
- ESAMOS SIENOS IR PERTVAROS
 - PROJEKTUOJAMOS PERTVAROS
 - UŽTAISOMOS DURŲ ANGOS
 - UŽTAISOMOS LANGŲ ANGOS
 - PATALPOS, KURIOMS KEIČIAMA PASKIRTIS
 - GRIAUNAMOS PERTVAROS
 - PLATINAMOS ESAMOS DURŲ ANGOS
 - VIETOJ LANGO ĮRENGIAMOS DURYS

PROJEKTUOJAMA
NUOŽULNA NŽ
PROJEKTUOJAMI LAIPTAI

PIRMO AUKŠTO PATALPŲ EKSPLIKACIJA

Patalpos Nr. projektuojamas	Patalpos pavadinimas	Paskirtis	Bendras plotas kv.m.
1-1	Tamburas	Nekeičiama	1.39
1-2	Koridorius	Nekeičiama	26.16
1-3	Patalpa	Nekeičiama	14.58
1-4	Kabinetas	Nekeičiama	8.15
1-5	Kabinetas	Nekeičiama	17.13
1-6	Kabinetas	Nekeičiama	13.37
1-7	Koridorius	Nekeičiama	4.43
1-8	Kabinetas	Nekeičiama	6.04
1-9	Koridorius	Nekeičiama	5.88
1-10	Koridorius	Keičiama iš administracinės paskirties į paslaugų teikimo: šarvojimo patalpas	45.45
1-11	Pagalbinė patalpa		4.77
1-12	Tualetas		1.50
1-13	Koridorius		3.79
1-14	Tualetas		1.50
1-15	Tualetas NŽ		3.98
1-16	Pagalbinė patalpa-šaldytuvas		37.12
1-17	Šarvojimo patalpa		35.78
1-18	Šarvojimo patalpa		34.10
1-19	Pagalbinė patalpa		9.24
1-20	Pagalbinė patalpa		8.11
1-21	Pagalbinė patalpa		3.35
1-22	Pagalbinė patalpa		14.42
1-23	Pagalbinė patalpa		13.47
1-24	Kabinetas		18.62
1-25	Kabinetas		19.67
Viso I aukšte:			352.00
Tame tarpe: administracinės paskirties paslaugų teikimo paskirties			97.13 254.87
Viso rūsyje:			330.36
Tame tarpe: administracinės paskirties paslaugų teikimo paskirties			330.36 -
Viso II aukšte :			347.90
Tame tarpe: administracinės paskirties paslaugų teikimo paskirties			347.90 -
Viso pastate:			1030.26
Tame tarpe: administracinės paskirties paslaugų teikimo paskirties			775.39 254.87

PASTABA: Rūsyje ir antrame aukšte esančių patalpų paskirtis nekeičiama.

Laida	Data	Keitimų pavadinimas (priežastis)
 SAVIVALDYBĖS ĮMONĖ "ŠVENČIONIŲ PLANAS" VILNIAUS 19, LT-18116 ŠVENČIONIŲS tel.: (8-387)66387, fax: (8-387)66387 el.p.:svencioniuplanas@svencionys.lt.		Projekto pavadinimas: ADMINISTRACINIO PASTATATO (unik.Nr. 8696-0018-0010) DALIES PATALPŲ ŠVENČIONIŲ R.SAV., ŠVENČIONIŲ M., GEDIMINO G.Nr.6, PASKIRTIES KEITIMO, ATLIKANT PAPRASTOJO REMONTO DARBUS, PROJEKTIINIAI PAŠIŪLYMAI
38014	PV	N.Stankevičienė
LT	Užsakovas:	L.S.
Brėžinio pavadinimas: PIRMO AUKŠTO PATALPŲ EKSPLIKACIJA		Projekto Nr.: ŠP -21 - PP - 614
LAPAS		LAPŲ
0		