


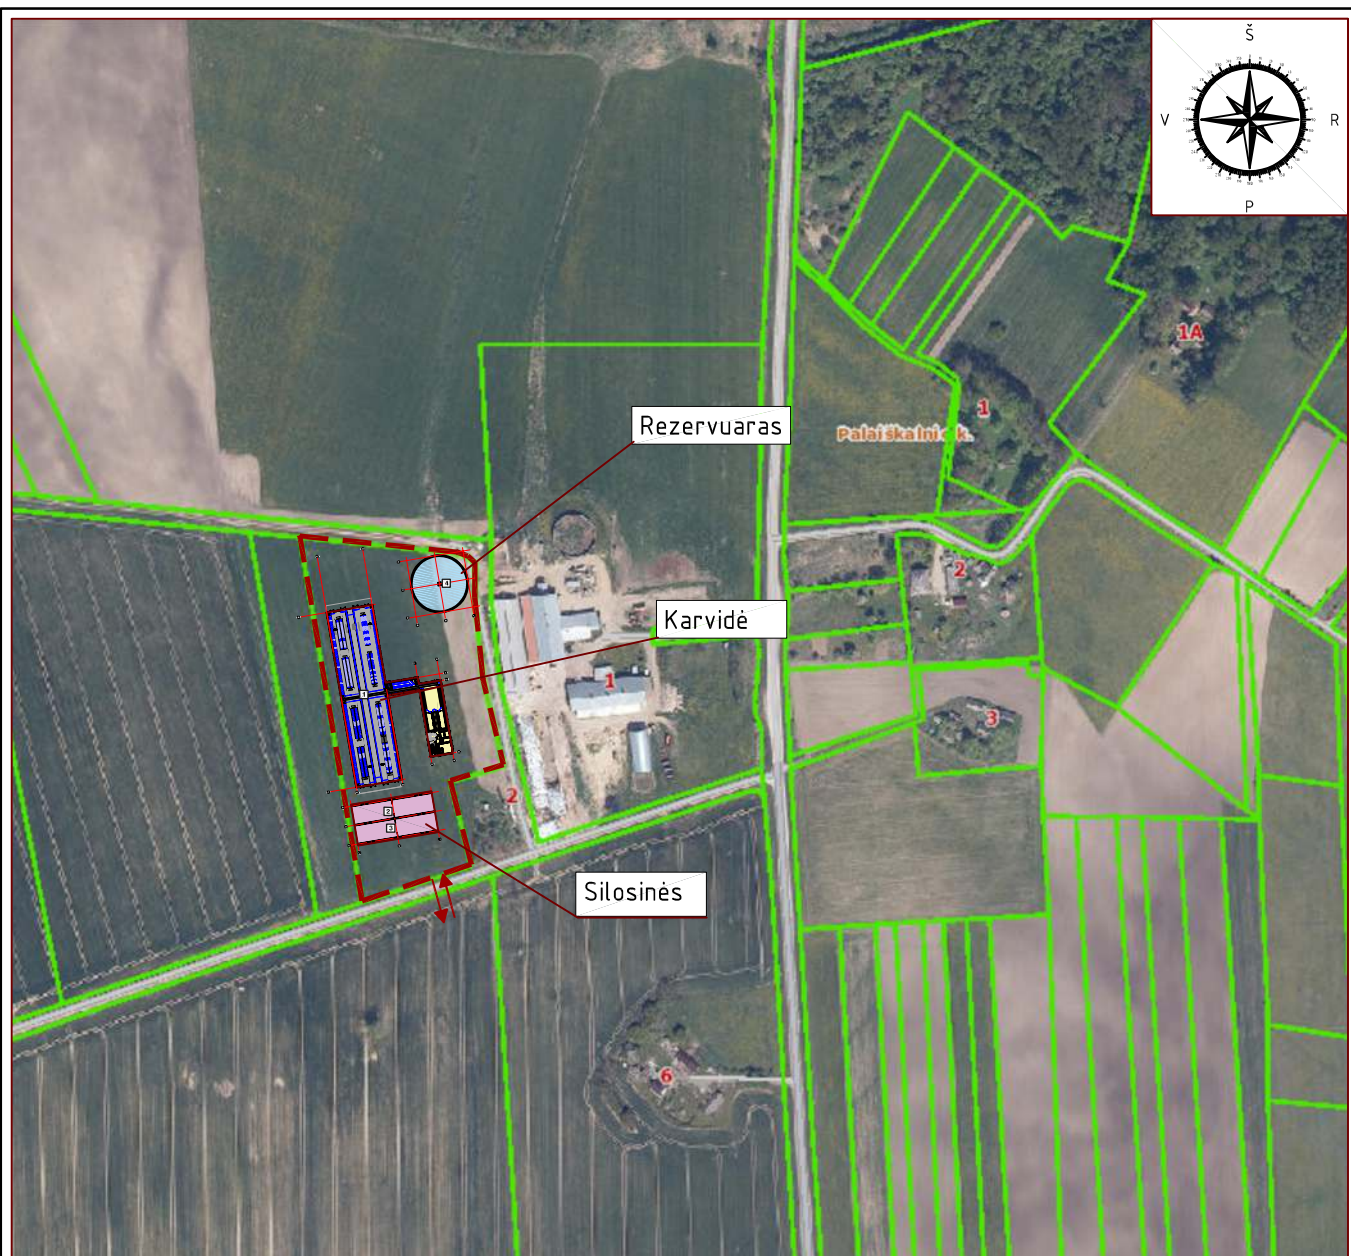


SUTARTINIAI ŽENKLAI

 Sklypo ribos
(unikalus sklypo nr.: 4400-5548-1833)

 Gretimų sklypų ribos

↔ Projektuojamas įvažiavimas į sklypą.
(≥3,5 m)

Atestato Nr.		UAB "TS Projects"				OBJEKTAS: Kitos (fermų) paskirties pastato ir kitos paskirties inžinerinių statinių (dveju silosinių ir vieno rezervuaro) statybos, Laiškalnio k., Šaukėnų sen., Kelmės r. sav., projektiniai pasiūlymai.				
		Tilžės g. 170 (336 kab.) LT-76296, Šiauliai, Tel/fax.: (8-41) 399431; Mob. tel.: 861299654 Įm. kodas 145740230				Unikalus sklypo Nr. 4400-3148-5502; Kadastrinis Nr. 5464/0003:55 Šaltenių k.v.				
		35973	PV	D. Vozbutė		2021	SITUACIJOS SCHEMA			Laida
		A1722	SP PDV	O. Jankauskas		2021				0
----	Proj.	M. Kazlauskas		2021						
LT	Užsakovas (statytojas): L J					1969S-XX-PP-BD.B-01			Lapas	Lapų
									1	1

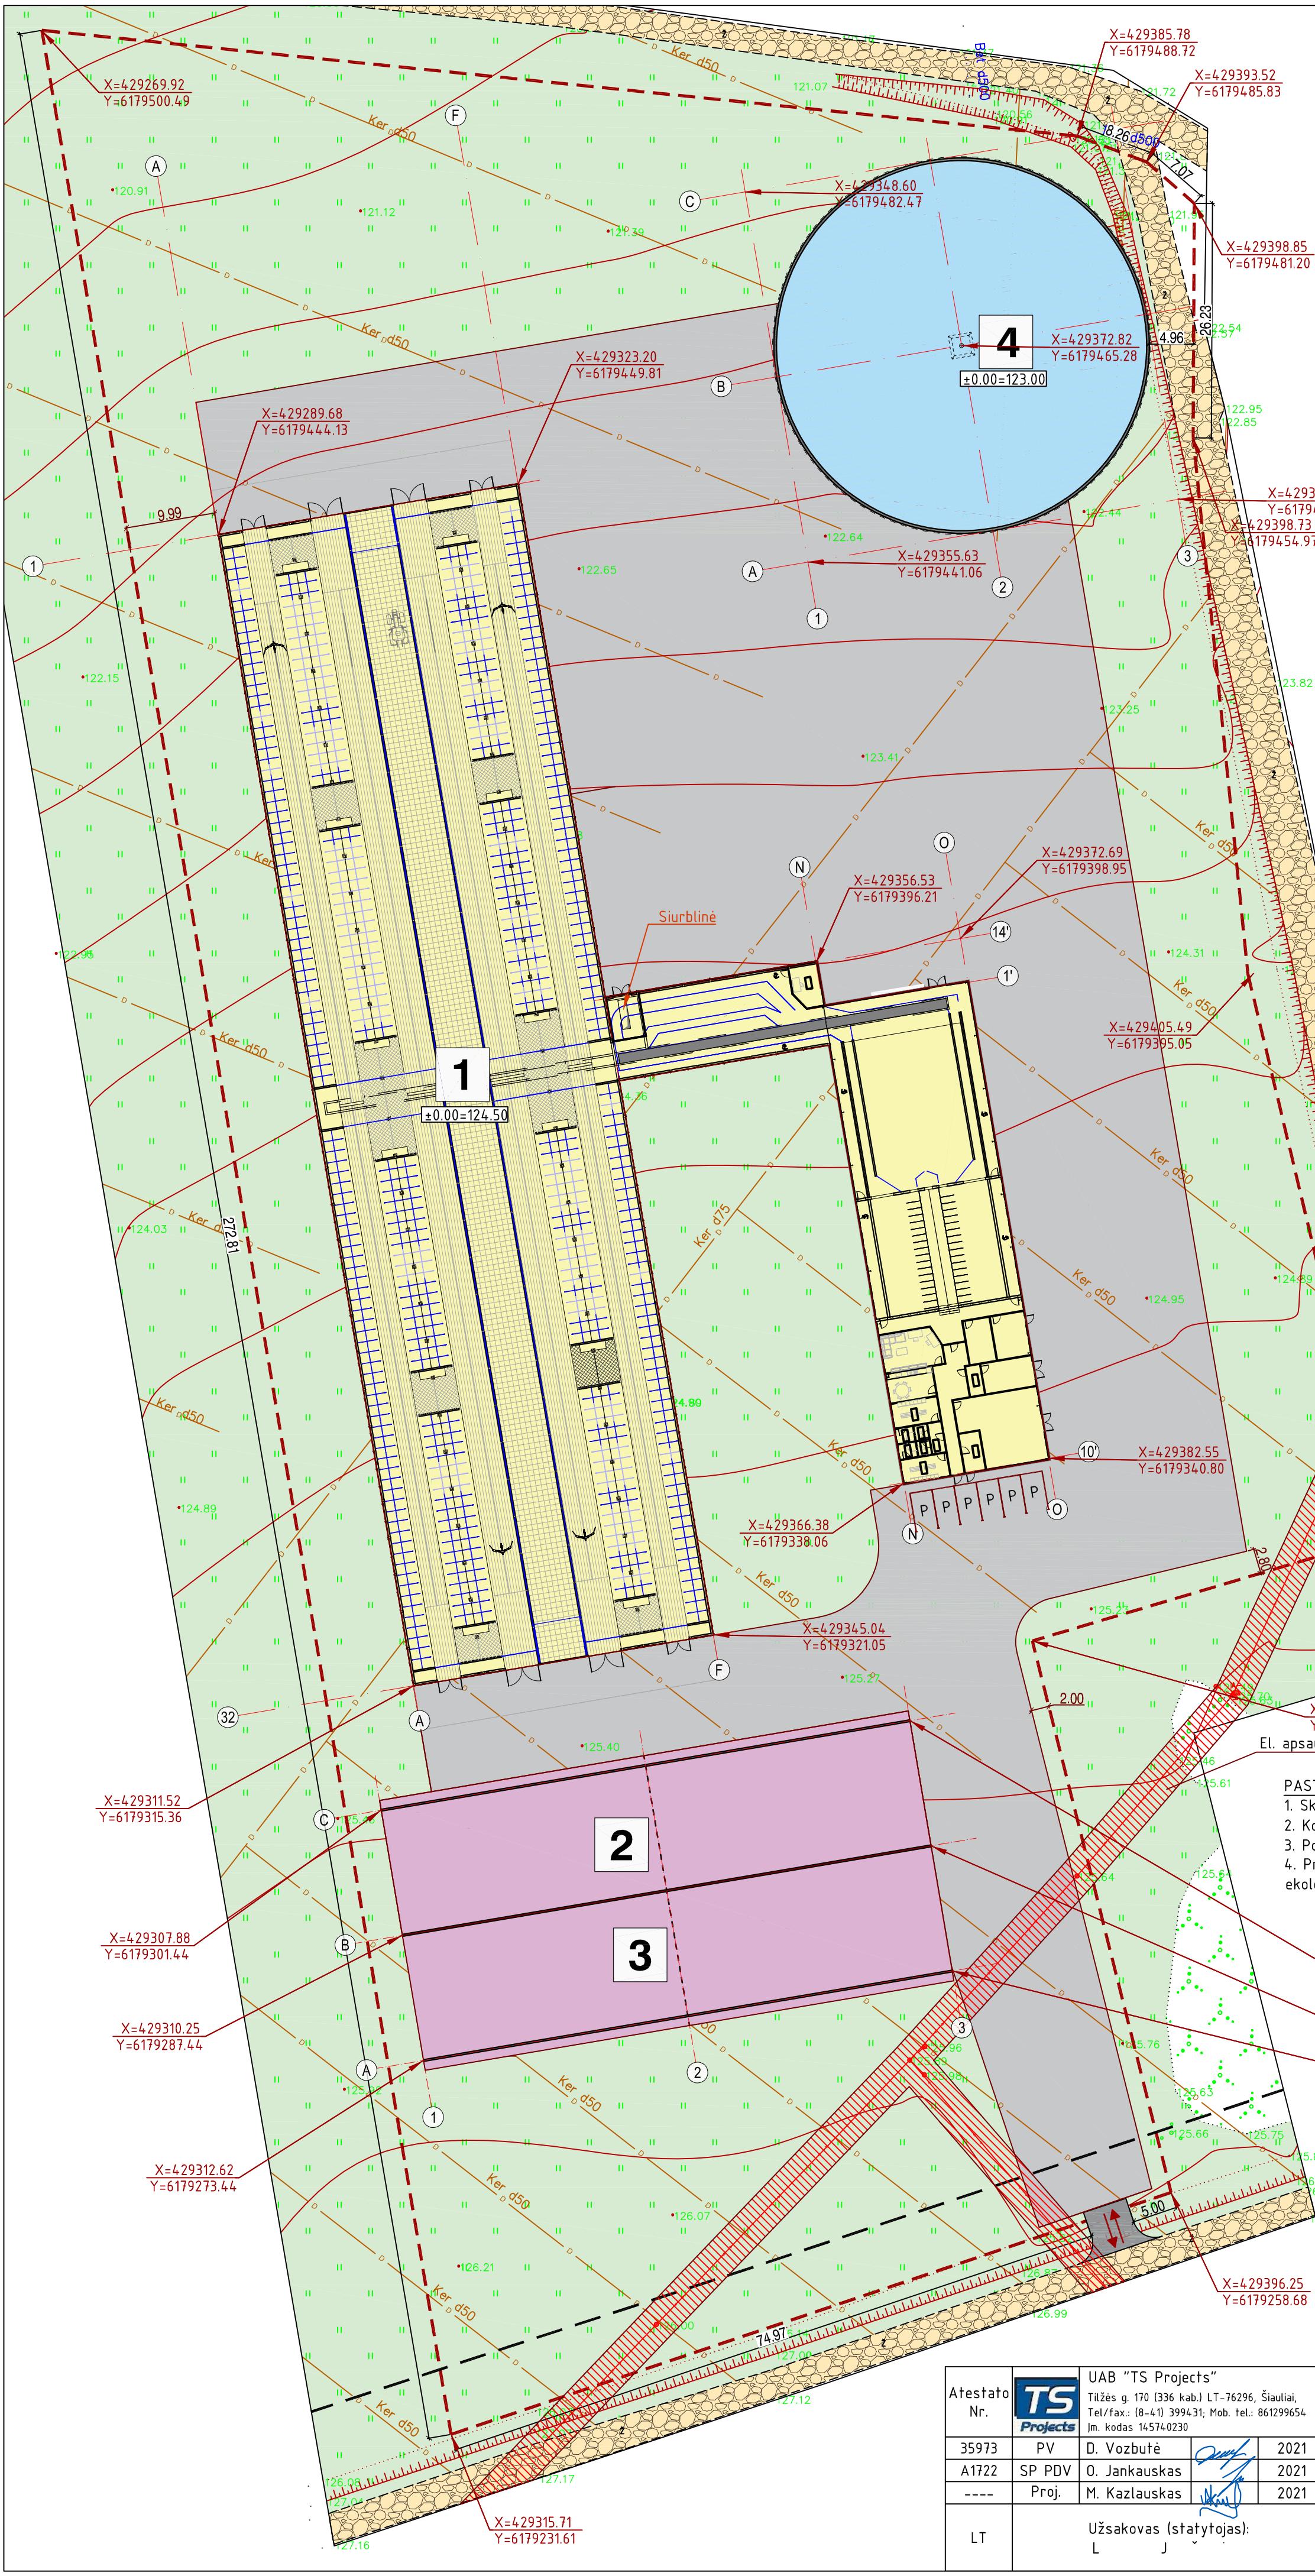

- SUTARTINIAI ŽENKLAI
- 1

Projektuojamas Kitos (fermų) paskirties pastatas – karvidė
- 2

Projektuojamas Kitos (fermų) paskirties pastatas – pieno blokas
- 3

Projektuojamas Kitos (fermų) paskirties pastatas – jungiamasis koridorius
- 4

Projektuojamas Kitos (fermų) paskirties pastatas – ligoninė
- 5


Projektuojamas kitos paskirties inžinerinis statinys – silosinė.
- 6

Projektuojamas kitos paskirties inžinerinis statinys – silosinė.
- 7

Projektuojamas Kitos paskirties inžinerinis statinys – skysto mėšlo rezervuaras
- Sklypo ribos (unikalus sklypo nr.: 4400-3148-5502)
- Esamas žvyro dangos kelias
- Projektuojama betono dangos aikštelė – 7737 m².
- Projektuojamas įvažiavimas į sklypą. (≥3,5 m)

PAGRINDINIAI RODIKLIAI		
Pavadinimas	Rodiklis	Matavimo vnt.
SKLYPO RODIKLIAI		
Sklypo plotas	26 885	m ²
Sklypo užstatymo intensyvumas	20,0	%
Sklypo užstatymo tankumas	32,7	%
PASTATO NR 1 RODIKLIAI		
Pastato užstatymo plotas	5 579,00	m ²
Bendras plotas	5 387,56	m ²
Pagrindinis plotas	5 167,93	m ²
Pagalbinis plotas	219,63	m ²
Pastato tūris	42 398	m ³
Aukštų skaičius	1	vnt.
Pastato aukštis	11,96	m
STATINIO NR 2 RODIKLIAI		
Užstatymo plotas	918,00	m ²
Aukštis	3,60	m
Tūris	3 305	m ³
STATINIO NR 3 RODIKLIAI		
Užstatymo plotas	918,00	m ²
Aukštis	3,60	m
Tūris	3 305	m ³
STATINIO NR 4 RODIKLIAI		
Užstatymo plotas	1385,00	m ²
Aukštis	5,10	m
Tūris	7 064	m ³

- PASTABOS:
- Sklypo plane matmenys nurodyti metrais (m).
 - Koordinatės rodo sklypo kampus ir ašių susikirtimo vietas.
 - Po statybos sklype bus ne mažiau kaip 10 proc. želdinių (38,5).
 - Projektas atitinka statybos techninius reglamentas bei ekologinius, higieninius bei priešgaisrinius reikalavimus.

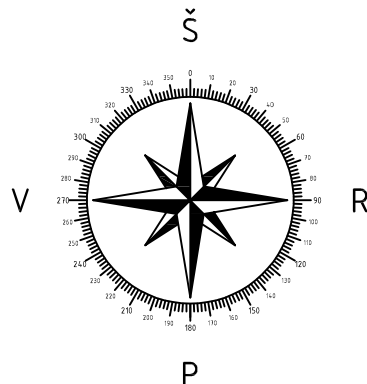


Atestato Nr.		UAB "TS Projects"				OBJEKTAS: Kitos (fermų) paskirties pastato ir kitos paskirties inžinerinių statinių (dveju silosinių ir vieno rezervuaro), Laiškainio k., Šaukėnų sen., Kelmės r. sav., statybos projektas. Unikalus sklypo Nr. 4400-3148-5502; Kadastrinis Nr. 5464/000355 Šaltenių k.v.				
		Tilžės g. 170 (336 kab.) LT-76296, Šiauliai, Tel/fax: (8-41) 399433; Mob. tel.: 861299654 Įm. kodas 145740230								
		35973	PV	D. Vozbutė		2021	SKLYPO PLANAS M1:500			Laida
		A1722	SP PDV	O. Jankauskas		2021				0
----	Proj.	M. Kazlauskas		2021						
LT	Užsakovas (statytojas): L J				1969S-XX-PP-BD.B-02				Lapas	Lapų
									1	1


PIRMO AUKŠTO EKSPLIKACIJA			
Numeris	Pavadinimas	Plotas	Projektinė temperatūra
1-01	Karvidė	4363.70 m ²	-
1-02	Karvių gydykla – koridorius	182.21 m ²	-
1-04	Karvių surinkimo gardas	345.07 m ²	+5
1-03	Veterinaro kabinetas	14.02 m ²	+18
1-05	Mežimo aikštelė	177.56 m ²	+18
1-06	Koridorius	31.65 m ²	+18
1-07	Skalbykla	14.63 m ²	+18
1-08	Kašlinė	18.66 m ²	+18
1-09	Generatorinė	19.46 m ²	+18
1-10	Skydinė	5.42 m ²	+18
1-11	Kompresorinė	66.91 m ²	+18
1-12	Šaldytuvo patalpa	10.03 m ²	+18
1-13	Koridorius	32.25 m ²	+18
1-14	Moterų rūbinė	13.52 m ²	+18
1-15	Moterų dušas	3.31 m ²	+18
1-16	Moterų WC	2.42 m ²	+18
1-17	Tambūras	5.15 m ²	+18
1-18	Vyrų WC	2.42 m ²	+18
1-19	Vyrų dušas	3.31 m ²	+18
1-20	Vyrų rūbinė	14.04 m ²	+18
1-21	Virtuvė	17.03 m ²	+18
1-22	Kabinetas	27.45 m ²	+18
1-23	Siurblinė	17.36 m ²	+5

Viso:	5387.56 m ²
Pagrindinis plotas	5167.93 m ²
Pagalbinis plotas	219.63 m ²
Naudingas plotas	841.66 m ²

PIRMO AUKŠTO PLANAS, M 1 : 200

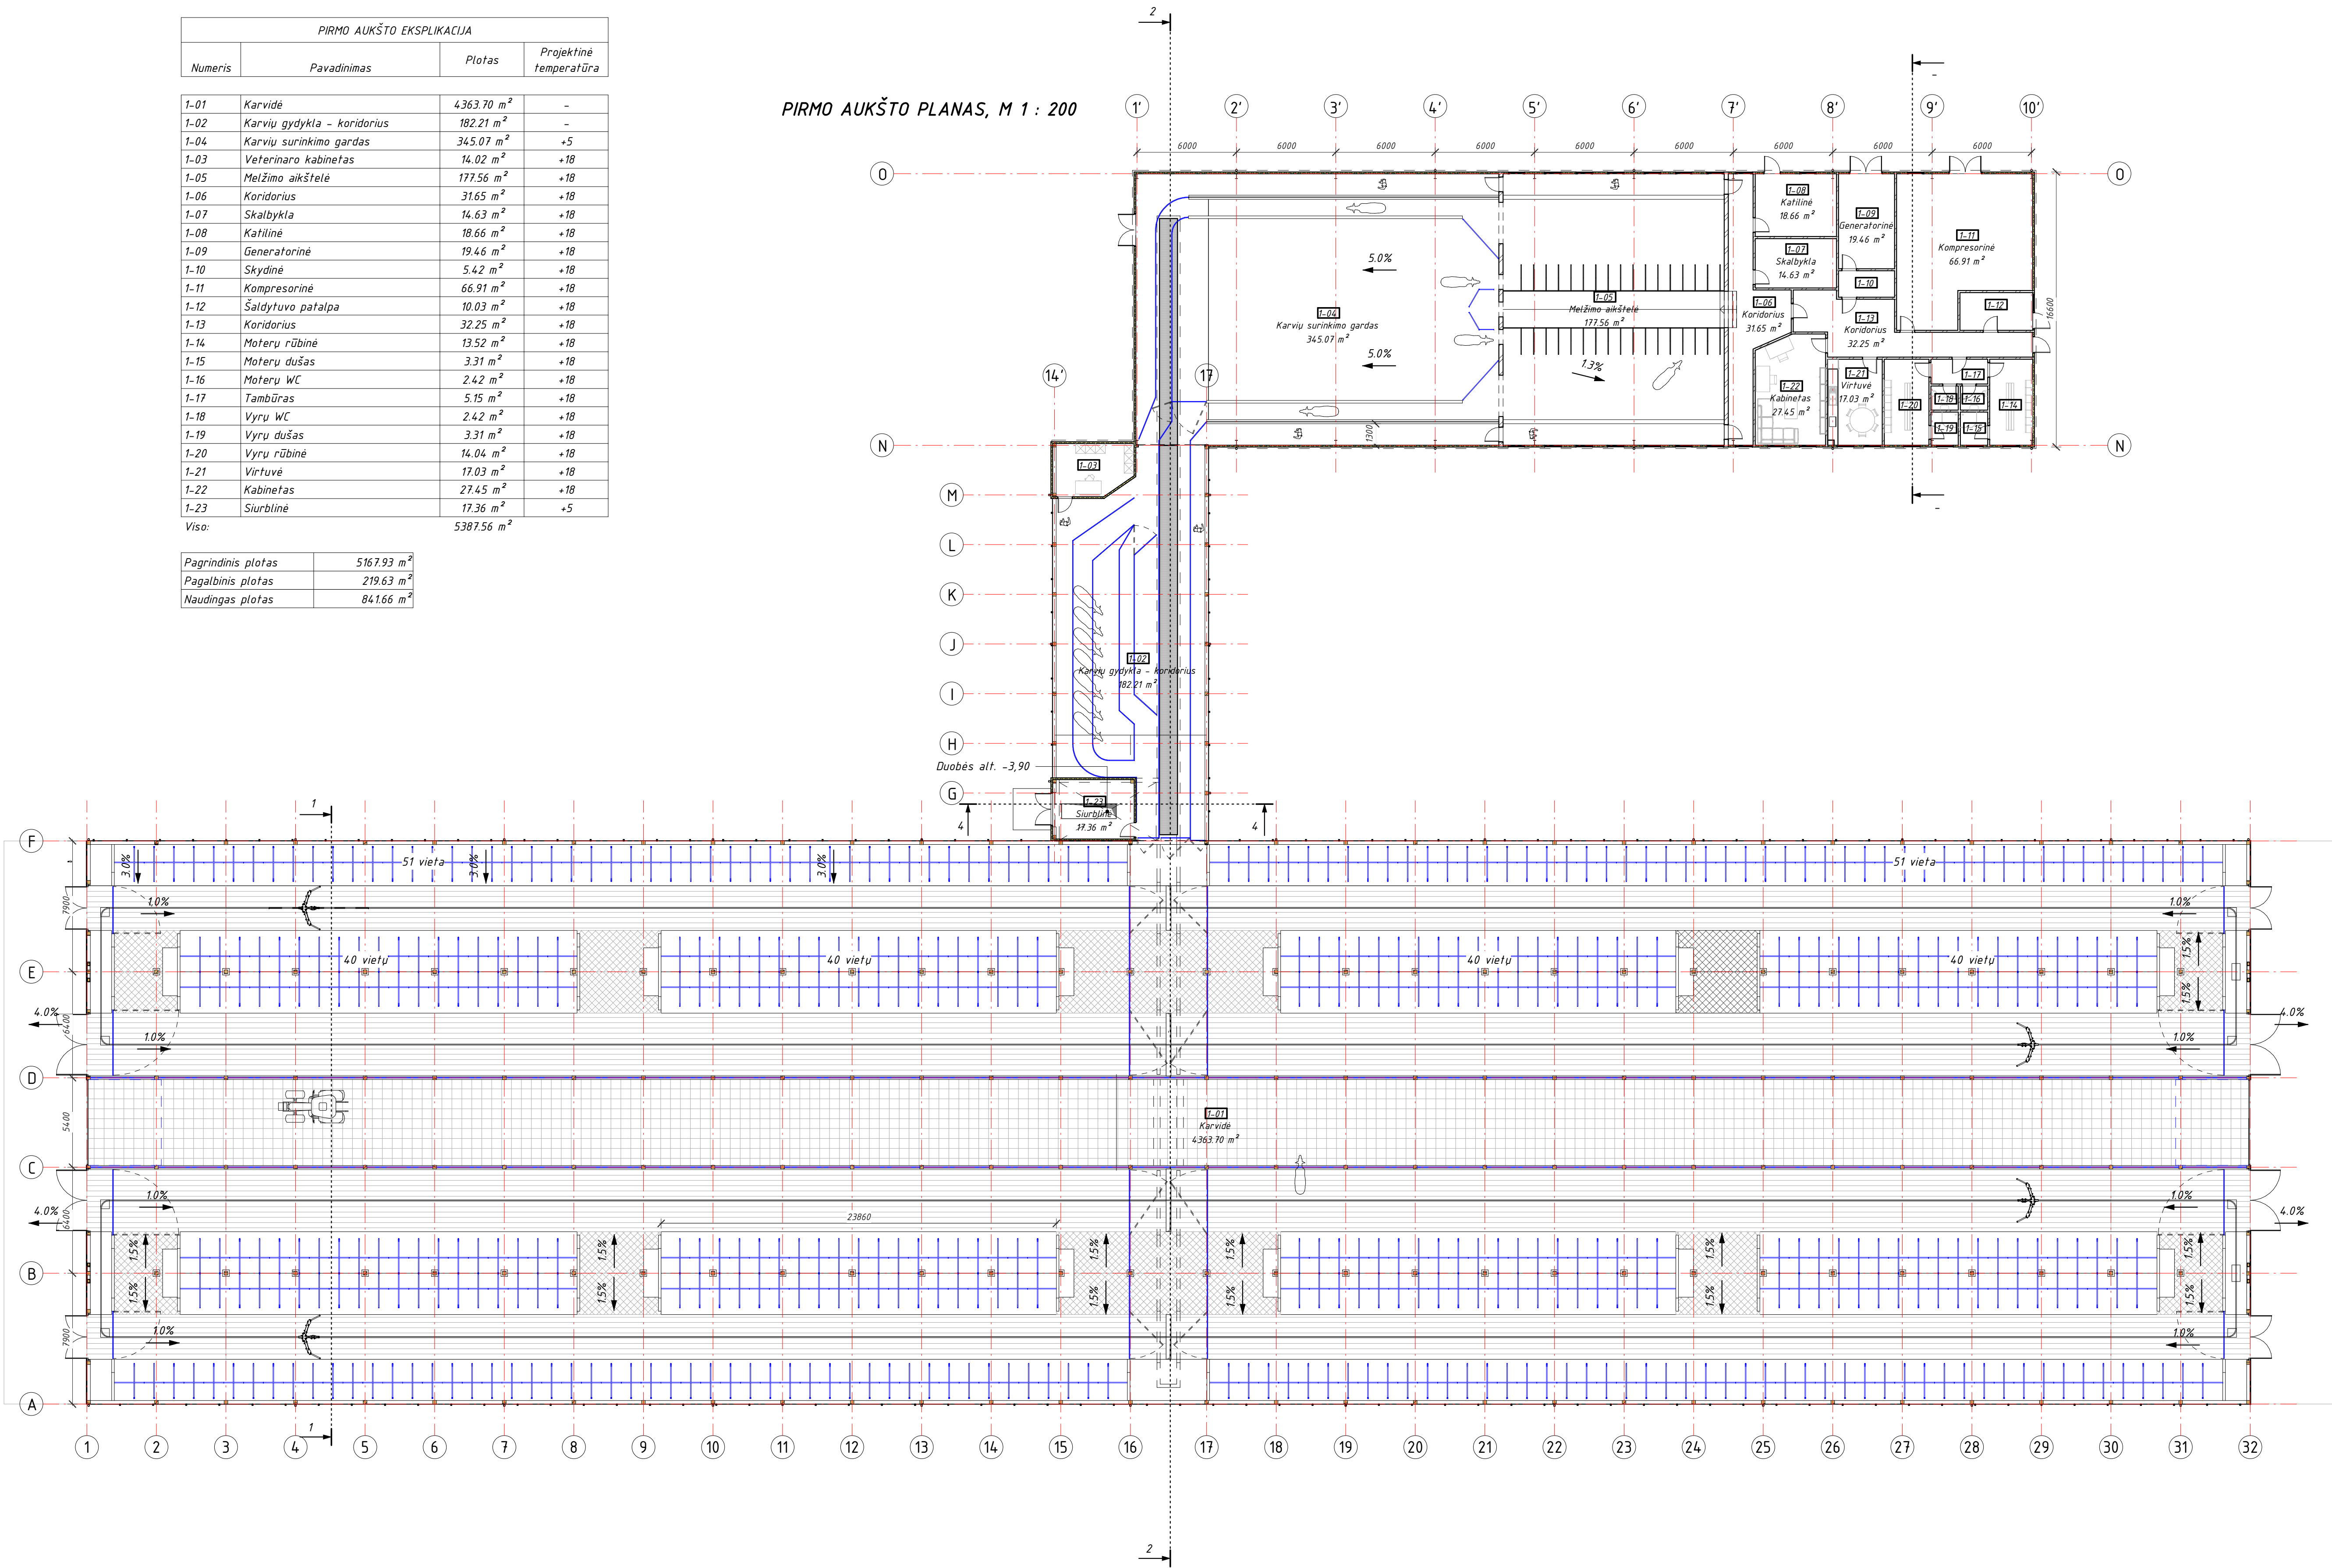


Atestato Nr.		UAB "TS Projects" Įmonės kodas: 300027160, Tiltas g. 170-33, Šauliai LT-76299 Mob.tel.: 8-612-99654, e-mail: tsprojekta@gmail.com			OBJEKTAS: Kios (turiu) pastatytas gamtiniuose rezervatuose, statybos, Laikinojo k. , Šaukėnų sen. , Kelmės r. sav. , projektiniai pasiūlymai. Unikalus sklypo Nr. 4400-3148-5502, Kadastinis Nr. 5464/0003/55, Šaukėnų k.v.		
		35973	PV	D. Vozbutė	2021	PIRMO AUKŠTO PLANAS, M 1 : 200	0
		A1722	SA PDV	O. Jankauskas	2021		
		39143	SK PDV	D. Vozbutė	2021		
UŽSAKOVAS:				ŽYMUO:			
LT		J		1969S-01-PP-BD.B-04			
					LAPAS	LAPŲ	
					1	1	

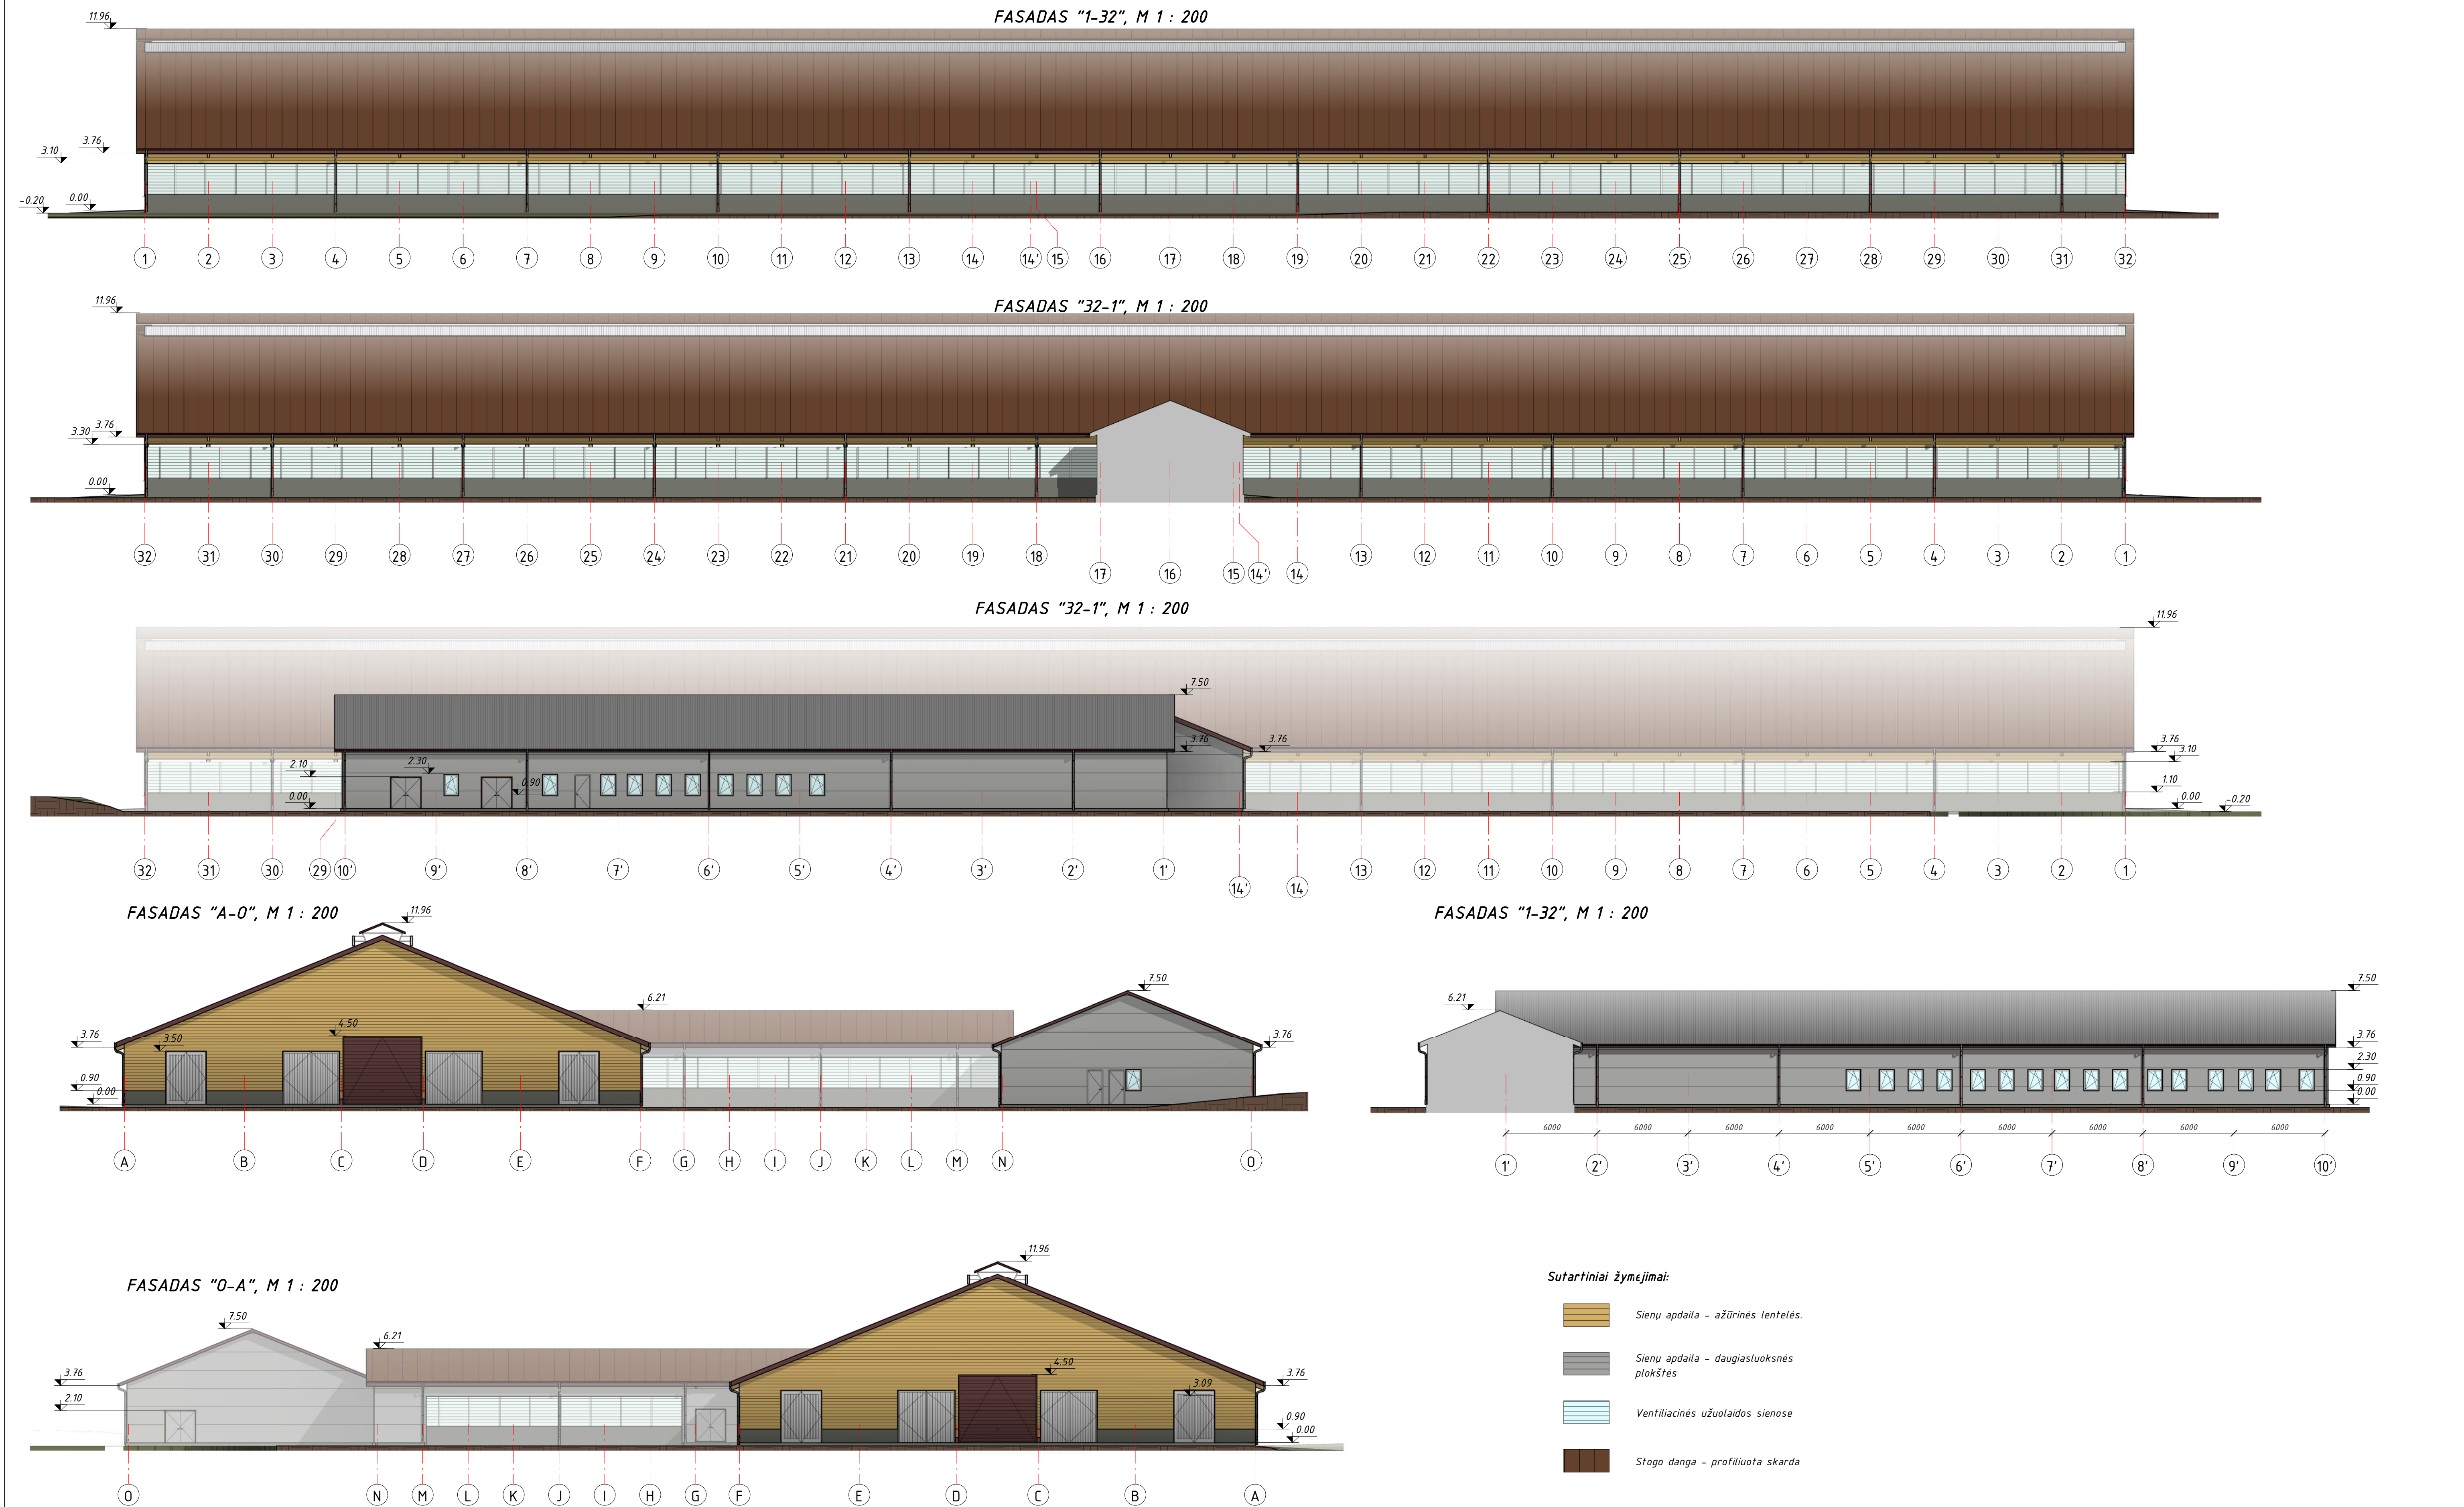


Atestato Nr.			UAB "TS Projects" (įmonės kodas: 30027160, Tiltų g. 170-336, Šauliai LT-76299 Mob.tel.: 8-612-99654, e-mail: tsprojects@gmail.com)		OBJEKTAS: Kito (turtų) paskirties pastato ir kitos paskirties inžinerinių statinių (dviejų slobinų ir vieno rezervuaro) statybos, Laikinojo k., Šaukėnų sen., Kelmės r. sav., projektiniai pasiūlymai. Unikalus sklypo Nr. 4400-3148-5502; Kadastarinis Nr. 5464/0003/55, Šaukėnų k.v.		
	35973	PV	D. Vozbutė	2021	FASADAI, MAs indicated		
	A1722	SA PDV	O. Jankauskas	2021			
	39143	SK PDV	D. Vozbutė	2021			
UŽSAKOVAS:						ŽYMUO:	
1969S-01-PP-BD-B-05							
LT	L	J				LAPAS	LAPŲ
						1	1


PJŪVIS "2-2", M 1 : 100

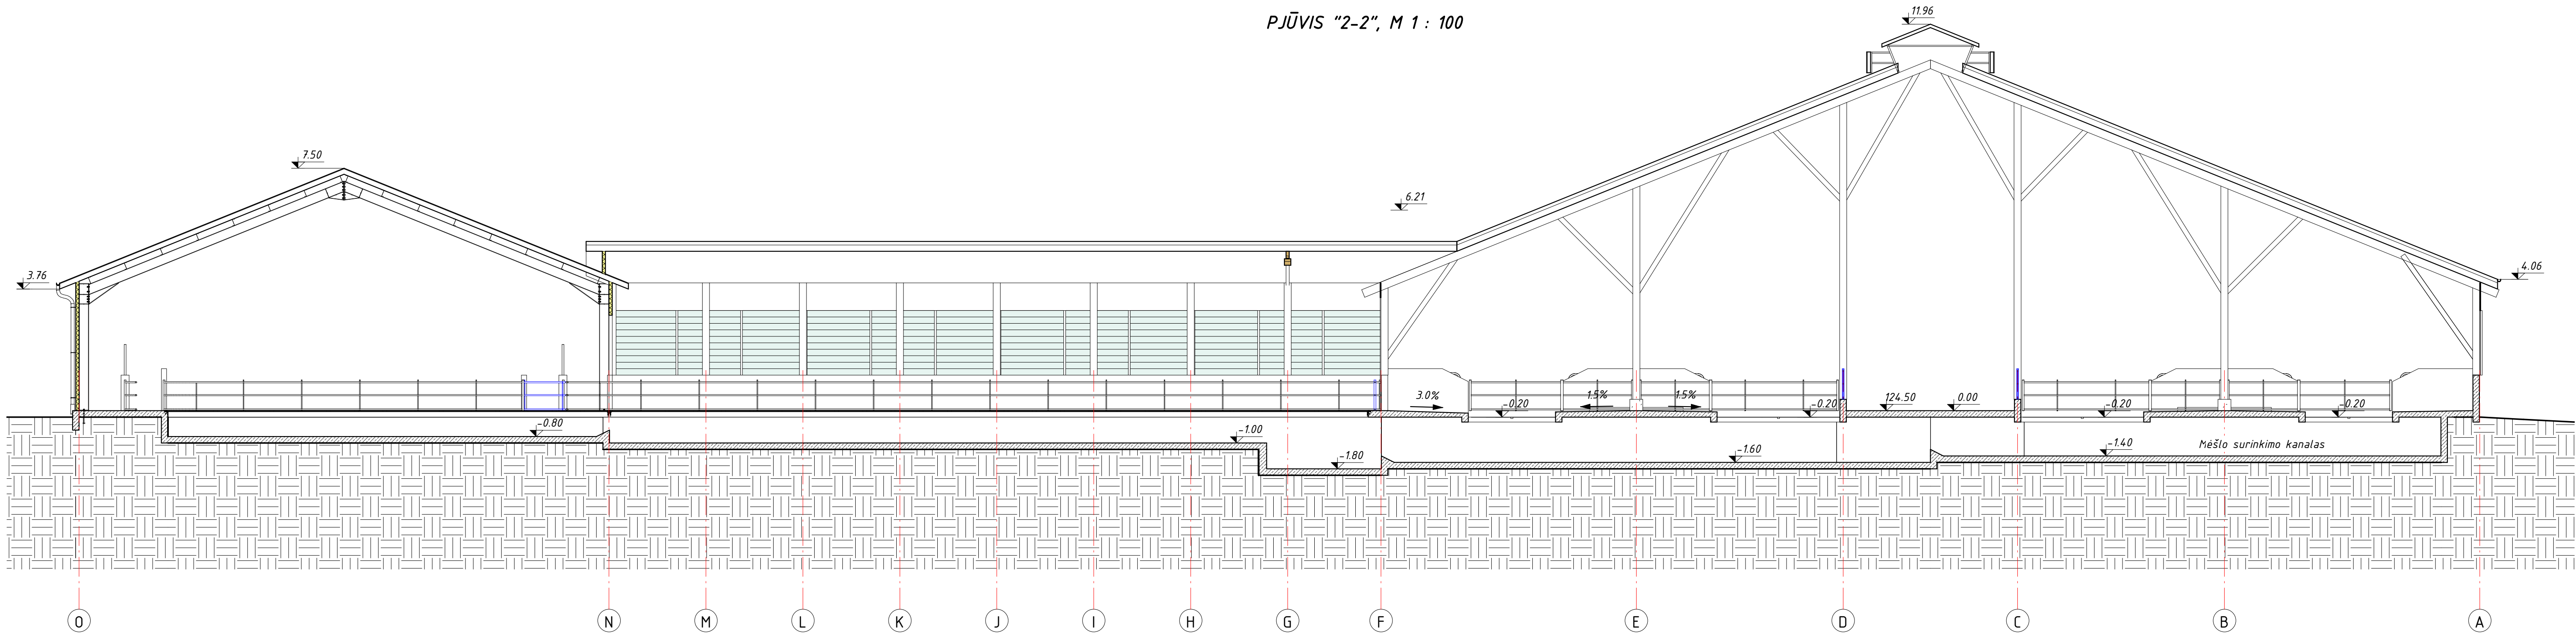

PJŪVIS "1-1", M 1 : 100

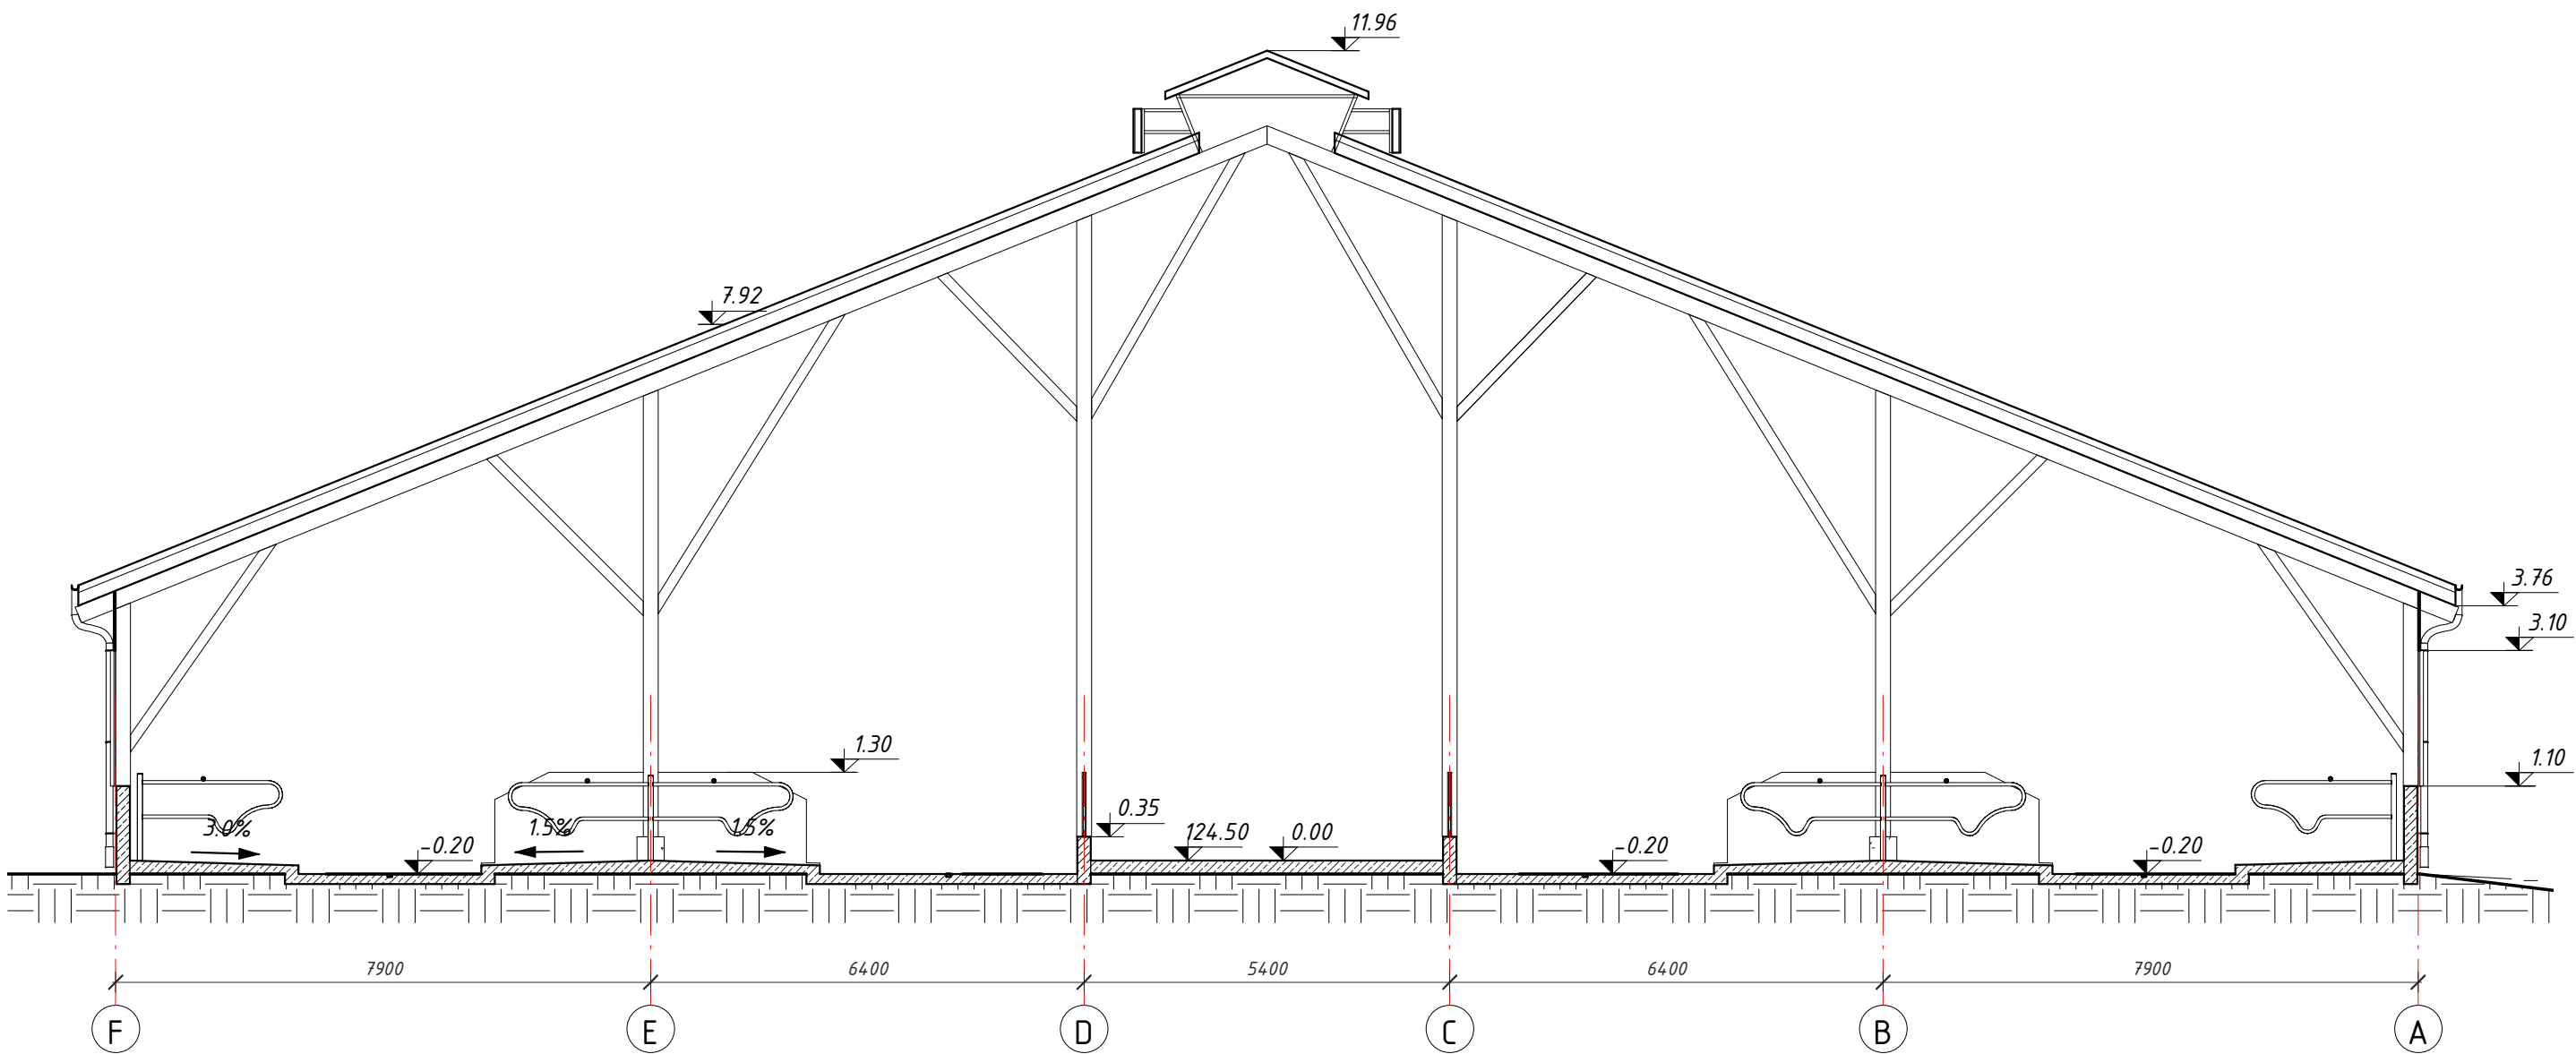


PJŪVIS "4-4", M 1 : 50

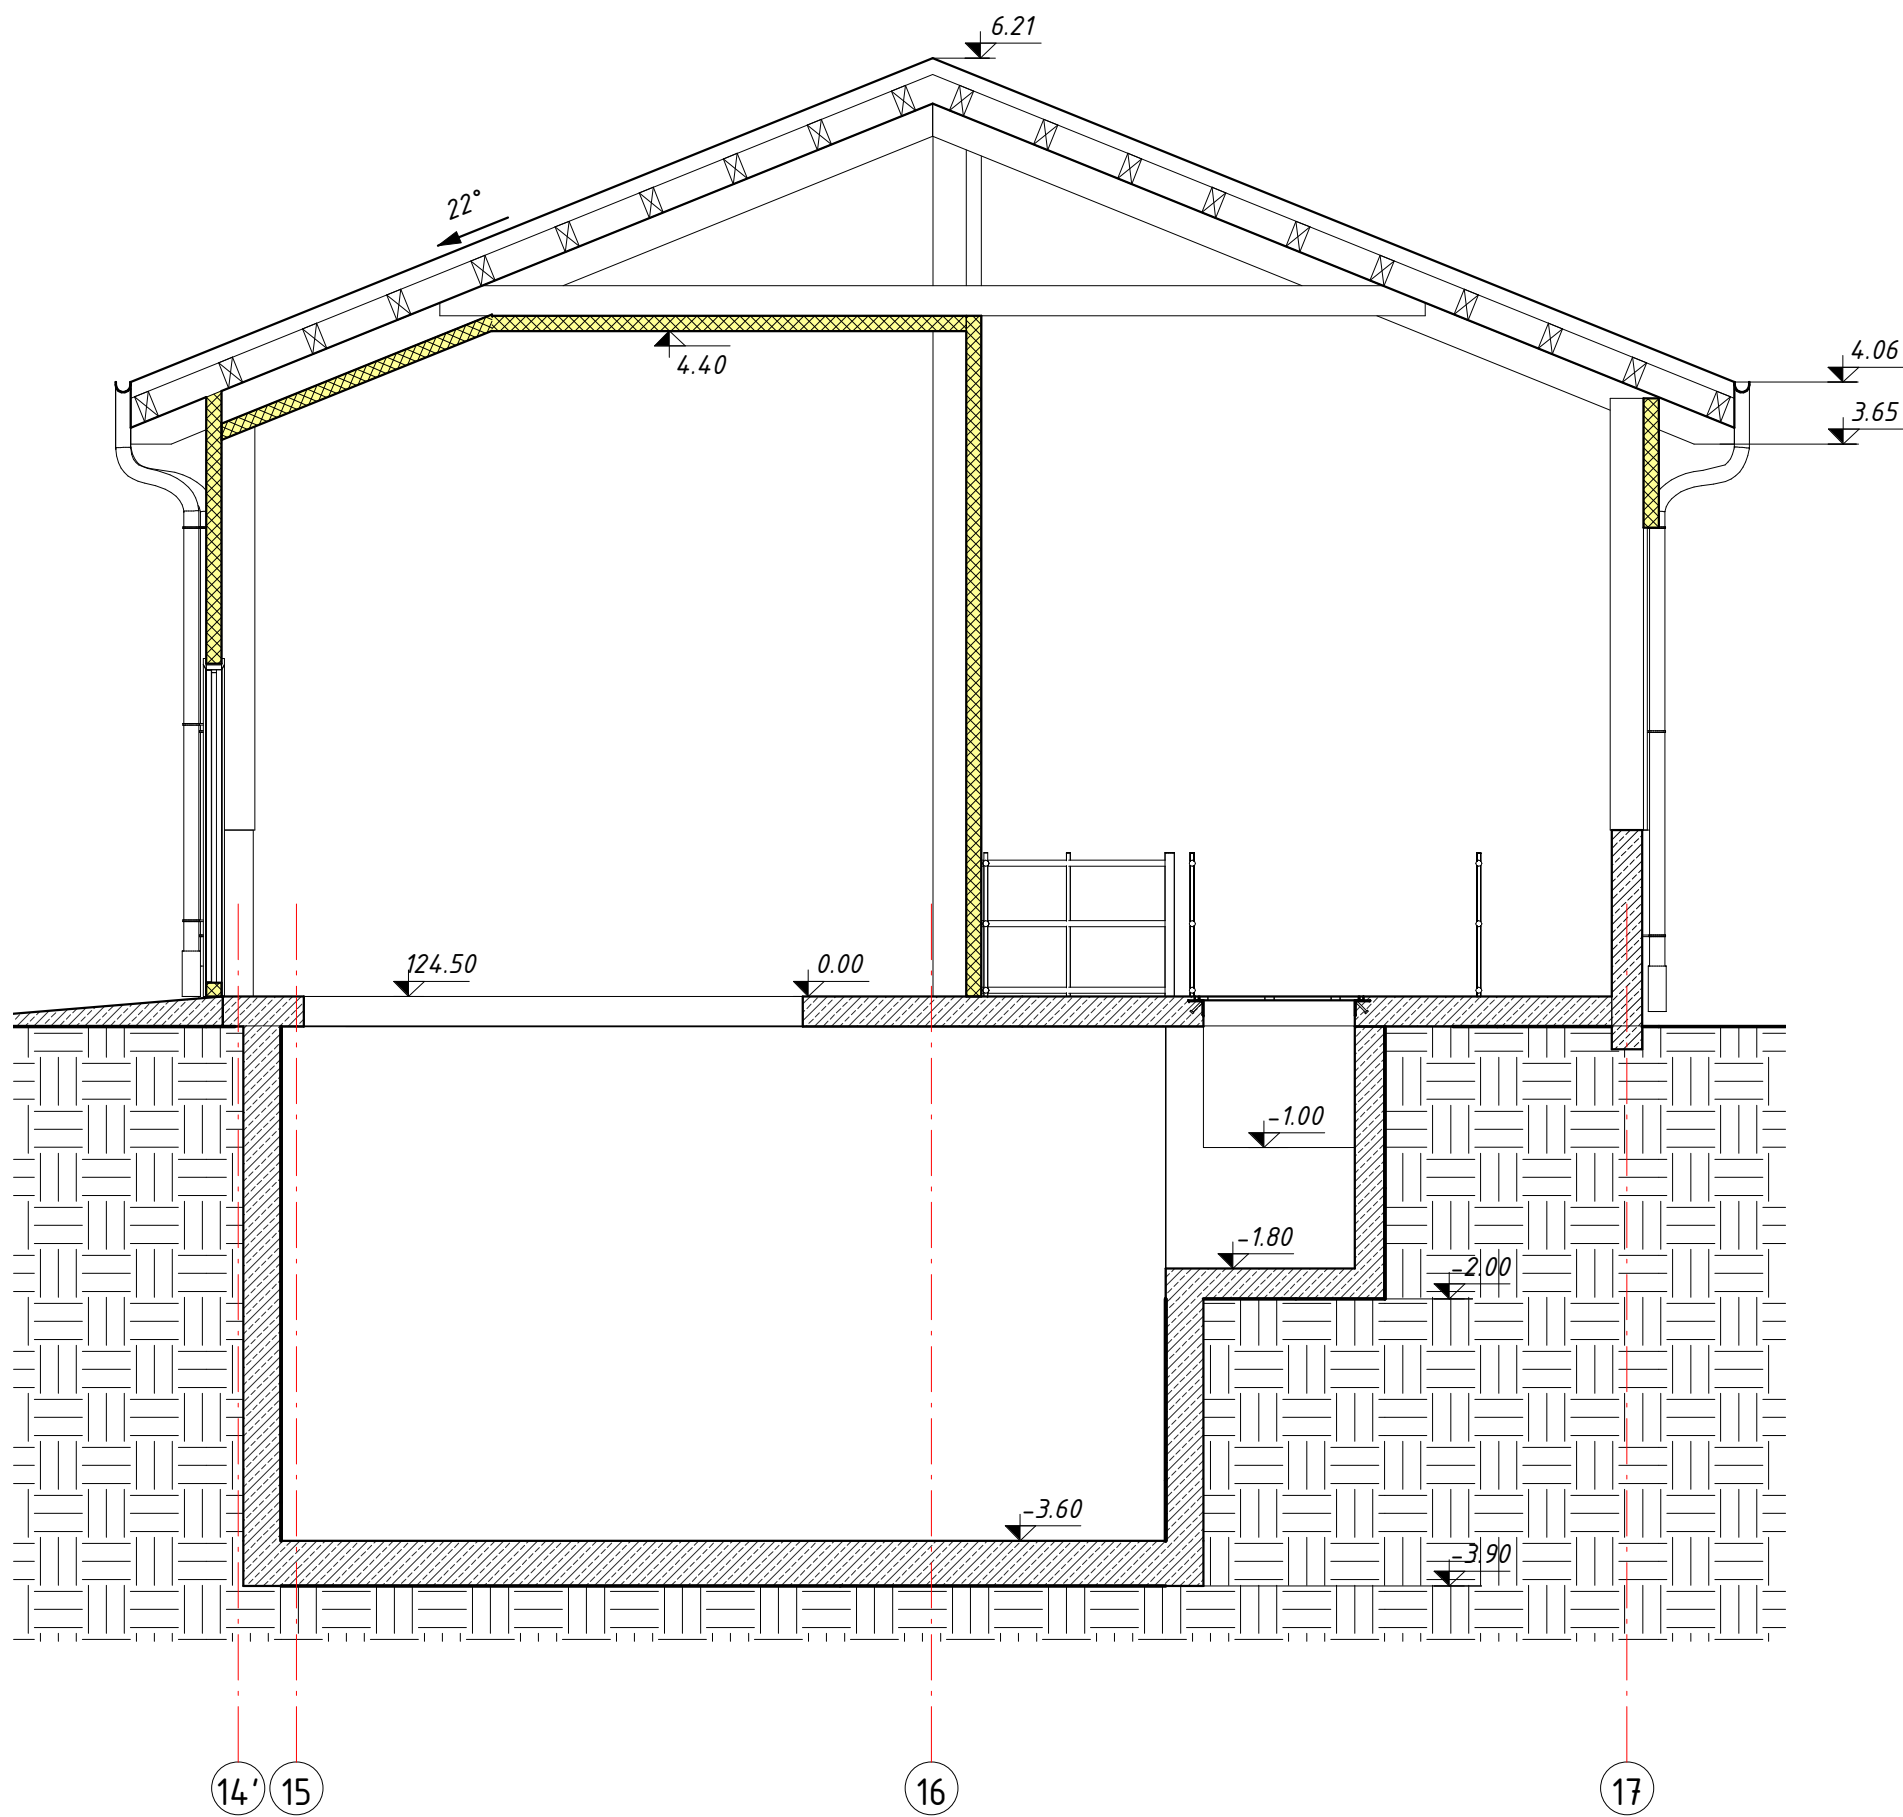

Atestato Nr.	TS Projects UAB "TS Projects" Įmonės kodas: 300027160, Tiltas g. 170-33, Šauliai LT-76290 Mob.tel.: 8-612-99654, e-mail: tsprojekta@gmail.com			OBJEKTAS: Kito (betonų) pastatymo pastato ir kito paskirties inžinerinių statinių (dviejų slatinčių ir vieno rezervuaro) statybos, Laikinojo k. , Šaukėnų sen. , Kelmės r. sav. , projektiniai pasiūlymai. Unikalus sklypo Nr. 4400-3148-5502, Kadastinis Nr. 5464/0003/55, Šaltinių k.v.		
	35973	PV	D. Vozbutė	2021	PJŪVIAI	LAIDA
	A1722	SA PDV	O. Jankauskas	2021		0
	39143	SK PDV	D. Vozbutė	2021		
UŽSAKOVAS:				ŽYMUO:		
LT	J			1969S-01-PP-BD.B-06		
						LAPAS 1
						LAPŲ 1

SILOSINIŲ PLANAS, M 1 : 200

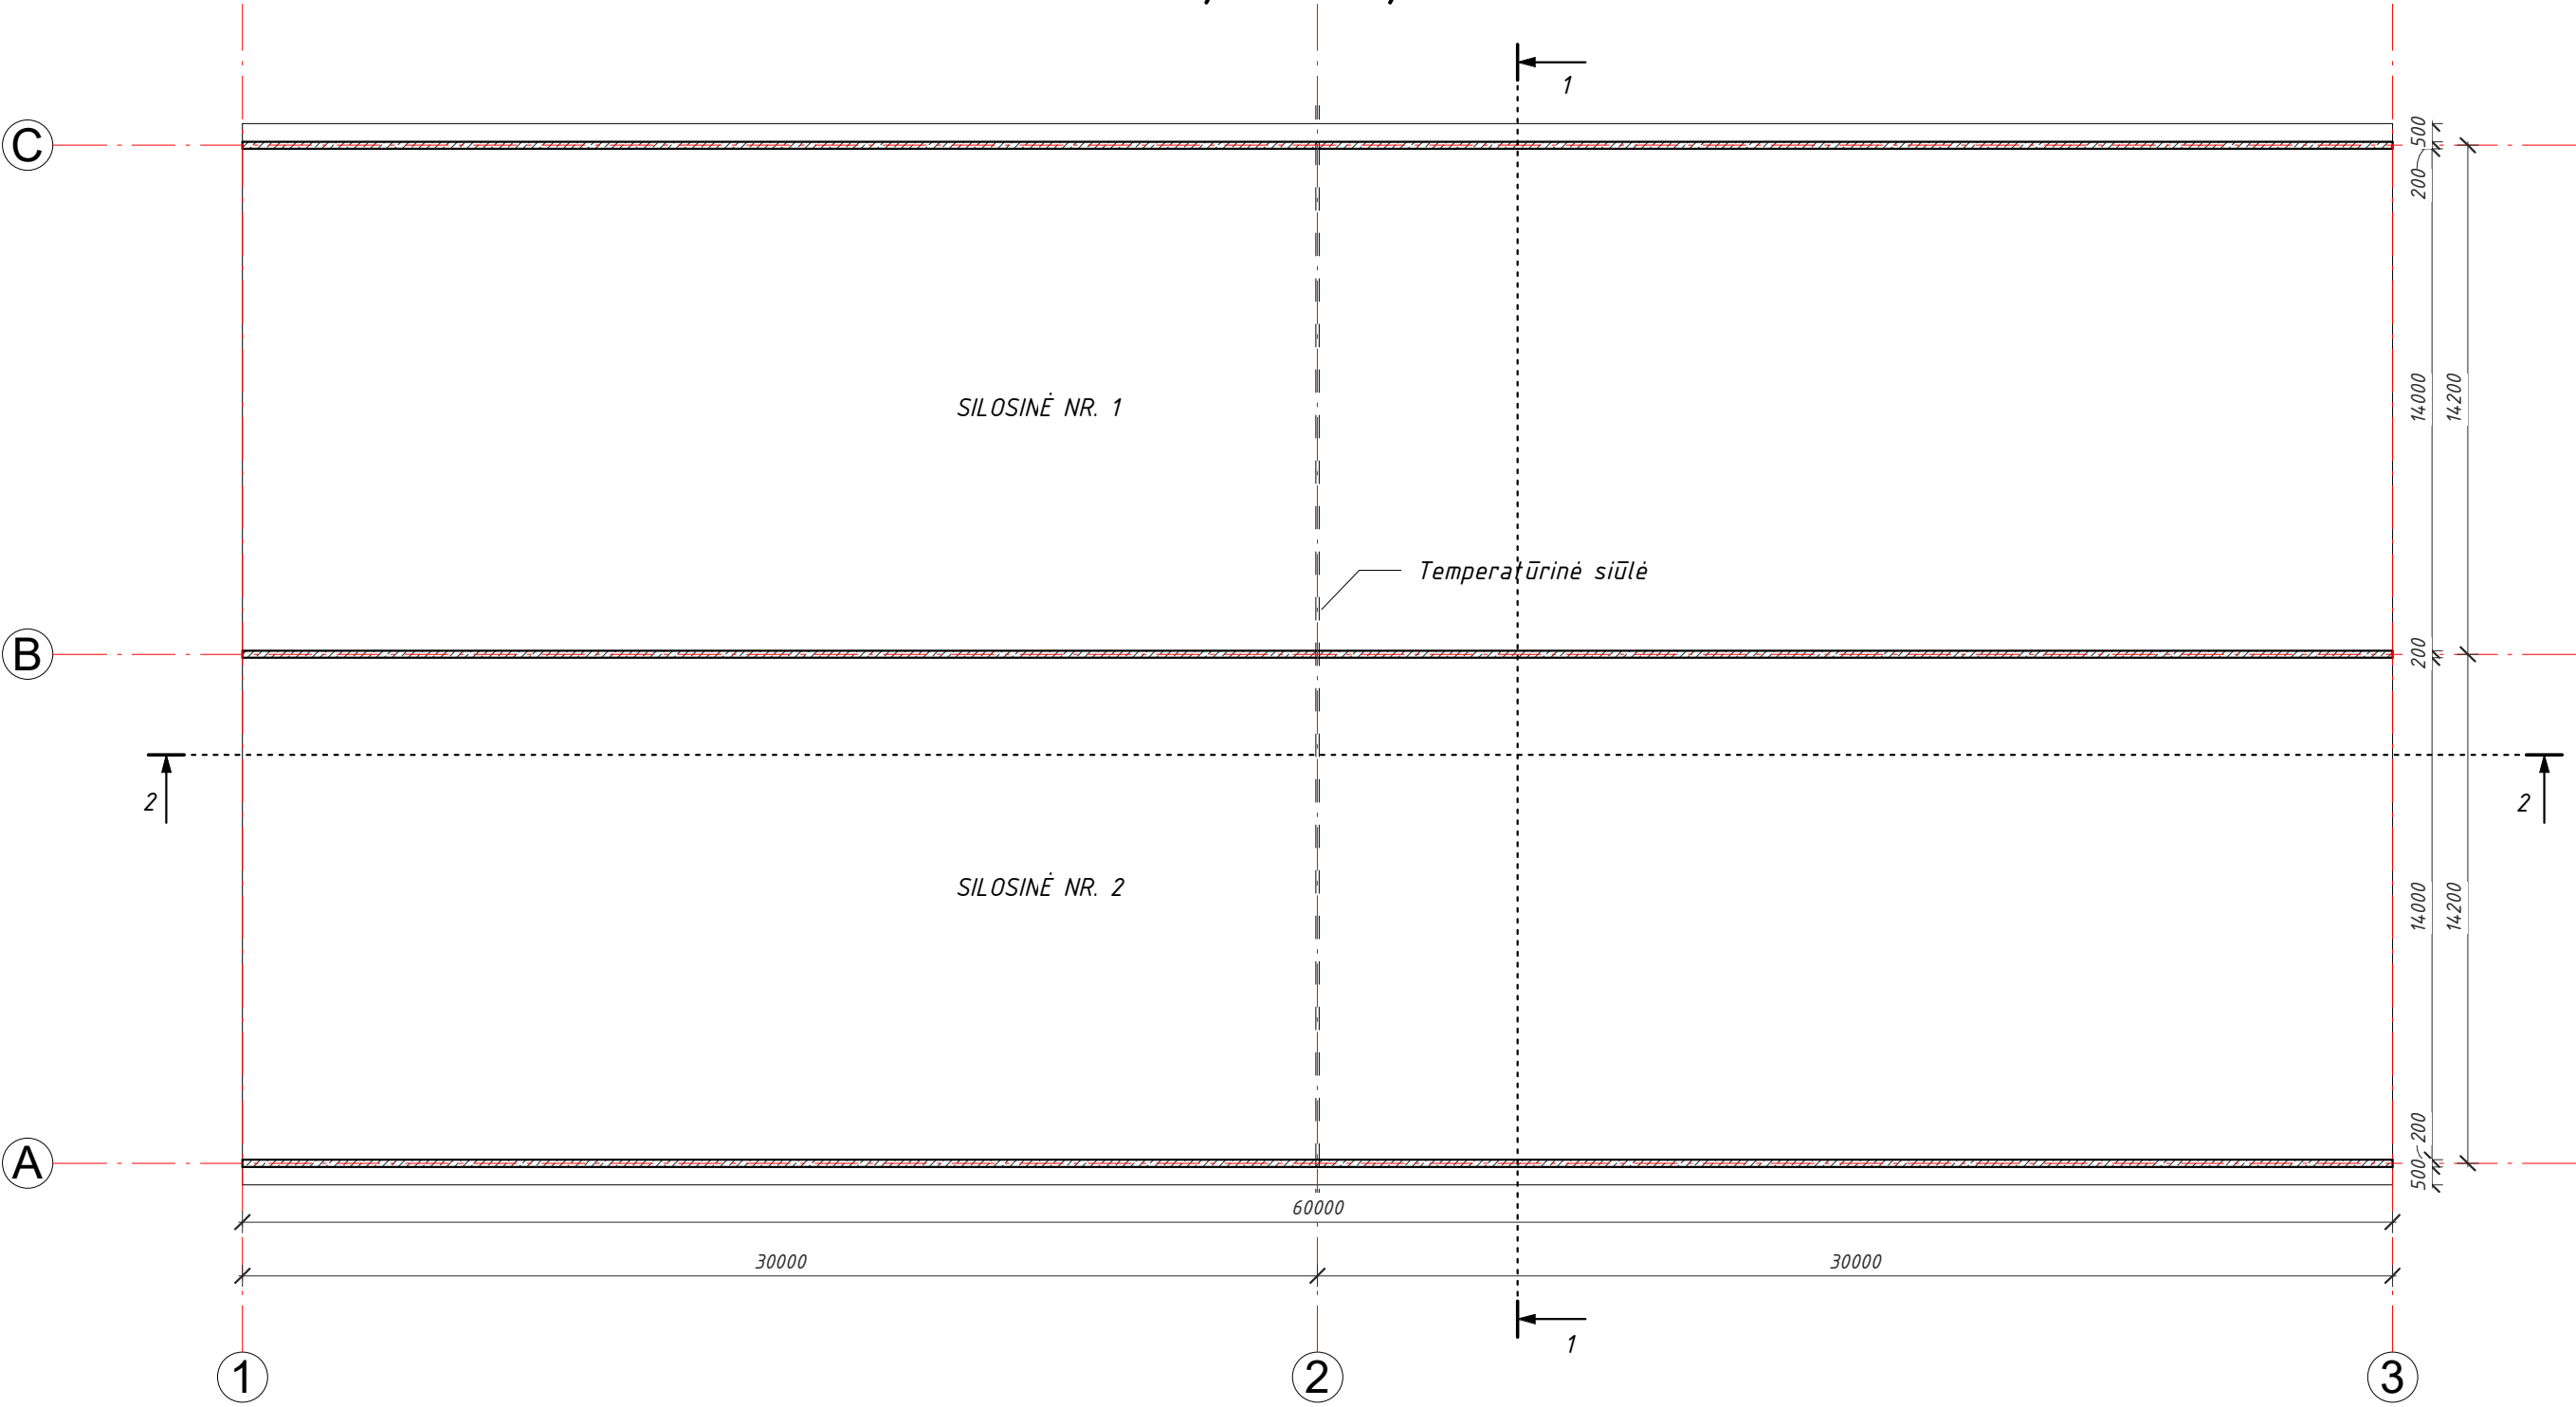

Atestato Nr.	 UAB "TS Projects" Įmonės kodas: 300021780, Tilžės g. 170-336, Šiauliai LT-76296 Mob.tel.: 8-612-99654, e-mail.: tsprojektais@gmail.com				OBJEKTAS: Kitos (fermų) paskirties pastato ir kitos paskirties inžinerinių statinių (dvejų silosinių ir vieno rezervuaro) statybos, Laiškainio k. 1, Šaukėnų sen., Kelmės r. sav., projektiniai pasiūlymai. Unikalus sklypo Nr. 4400-3148-5502; Kadastrinis Nr. 5464/0003:55, Šaltenių k.v.				
	35973	PV	D. Vozbutė		2021	SILOSINIŲ PLANAS, M 1 : 200			LAIDA
	A1722	SA PDV	O. Jankauskas		2021				0
	39143	SK PDV	D. Vozbutė		2021				
	UŽSAKOVAS: L. J.				ŽYMUO: 1969S-02.03-PP-BD.B-07			LAPAS	LAPŲ
LT								1	1

[illegible]

PJŪVIS "2-2", M 1 : 200

PJŪVIS "1-1", M 1 : 200

3D VAIZDAS

Atestato Nr.	TS Projects UAB "TS Projects" Įmonės kodas: 300021780, Tilžės g. 170-336, Šiauliai LT-76296 Mob.tel.: 8-612-99654,e-mail.: tsprojektais@gmail.com				OBJEKTAS: Kitos (fermų) paskirties pastato ir kitos paskirties inžinerinių statinių (dvejų silosinių ir vieno rezervuaro) statybos, Laiškėlio k. 1, Šaukėnų sen., Kelmės r. sav., projektiniai pasiūlymai. Unikalus sklypo Nr. 4400-3148-5502; Kadastrinis Nr. 5464/0003:55, Šaltenių k.v.		
35973	PV	D. Vozbutė		2021	PJŪVIAI, 3D VAIZDAS, M 1 : 200		LAIDA
A1722	SA PDV	O. Jankauskas		2021			0
39143	SK PDV	D. Vozbutė		2021			
LT	UŽSAKOVAS: L. J.				ŽYMUO: 1969S-02.03-PP-BD.B-08	LAPAS	LAPŲ
						1	1

PJŪVIS "2-2", M 1 : 200

This cross-section diagram shows a roof profile with three main sections. The left section has a width of 3500 mm and a height of 1.00 m. The middle section has a width of 26500 mm and a height of 3.60 m. The right section has a width of 3500 mm and a height of 3.60 m. A horizontal line at 0.00 m indicates the ground level. A vertical dashed line labeled "Temperatūrinė siūlė" (Temperature joint) is located between the middle and right sections. The diagram is divided into three parts by vertical red dashed lines labeled 1, 2, and 3.


PJŪVIS "1-1", M 1 : 200

This cross-section diagram shows a roof profile with three main sections. The left section has a width of 100 mm and a height of 3.60 m. The middle section has a width of 14200 mm and a height of 0.00 m. The right section has a width of 100 mm and a height of 3.60 m. A horizontal line at 0.00 m indicates the ground level. The diagram is divided into three parts by vertical red dashed lines labeled A, B, and C.

3D VAIZDAS

A 3D perspective view of the roof structure, showing the gabled roof and the supporting walls. The roof is shown in a dark gray color, and the walls are in a lighter gray color.

Atestato Nr.	TS Projects	UAB "TS Projects"	OBJEKTAS:	
35973	PV	D. Vozbutė	Kitos (fermų) paskirties pastato ir kitos paskirties inžinerinių statinių (dvejų silosinių ir vieno rezervuaro) statybos, Laiškėlio k. 1, Šaukėnų sen., Kelmės r. sav., projektiniai pasiūlymai.	
A1722	SA PDV	O. Jankauskas	Unikalus sklypo Nr. 4400-3148-5502; Kadastrinis Nr. 5464/0003:55, Šaltenių k.v.	
39143	SK PDV	D. Vozbutė		
LT	UŽSAKOVAS: L. J.		ŽYMUO: 1969S-02.03-PP-BD.B-08	LAPAS 1
				LAPŲ 1

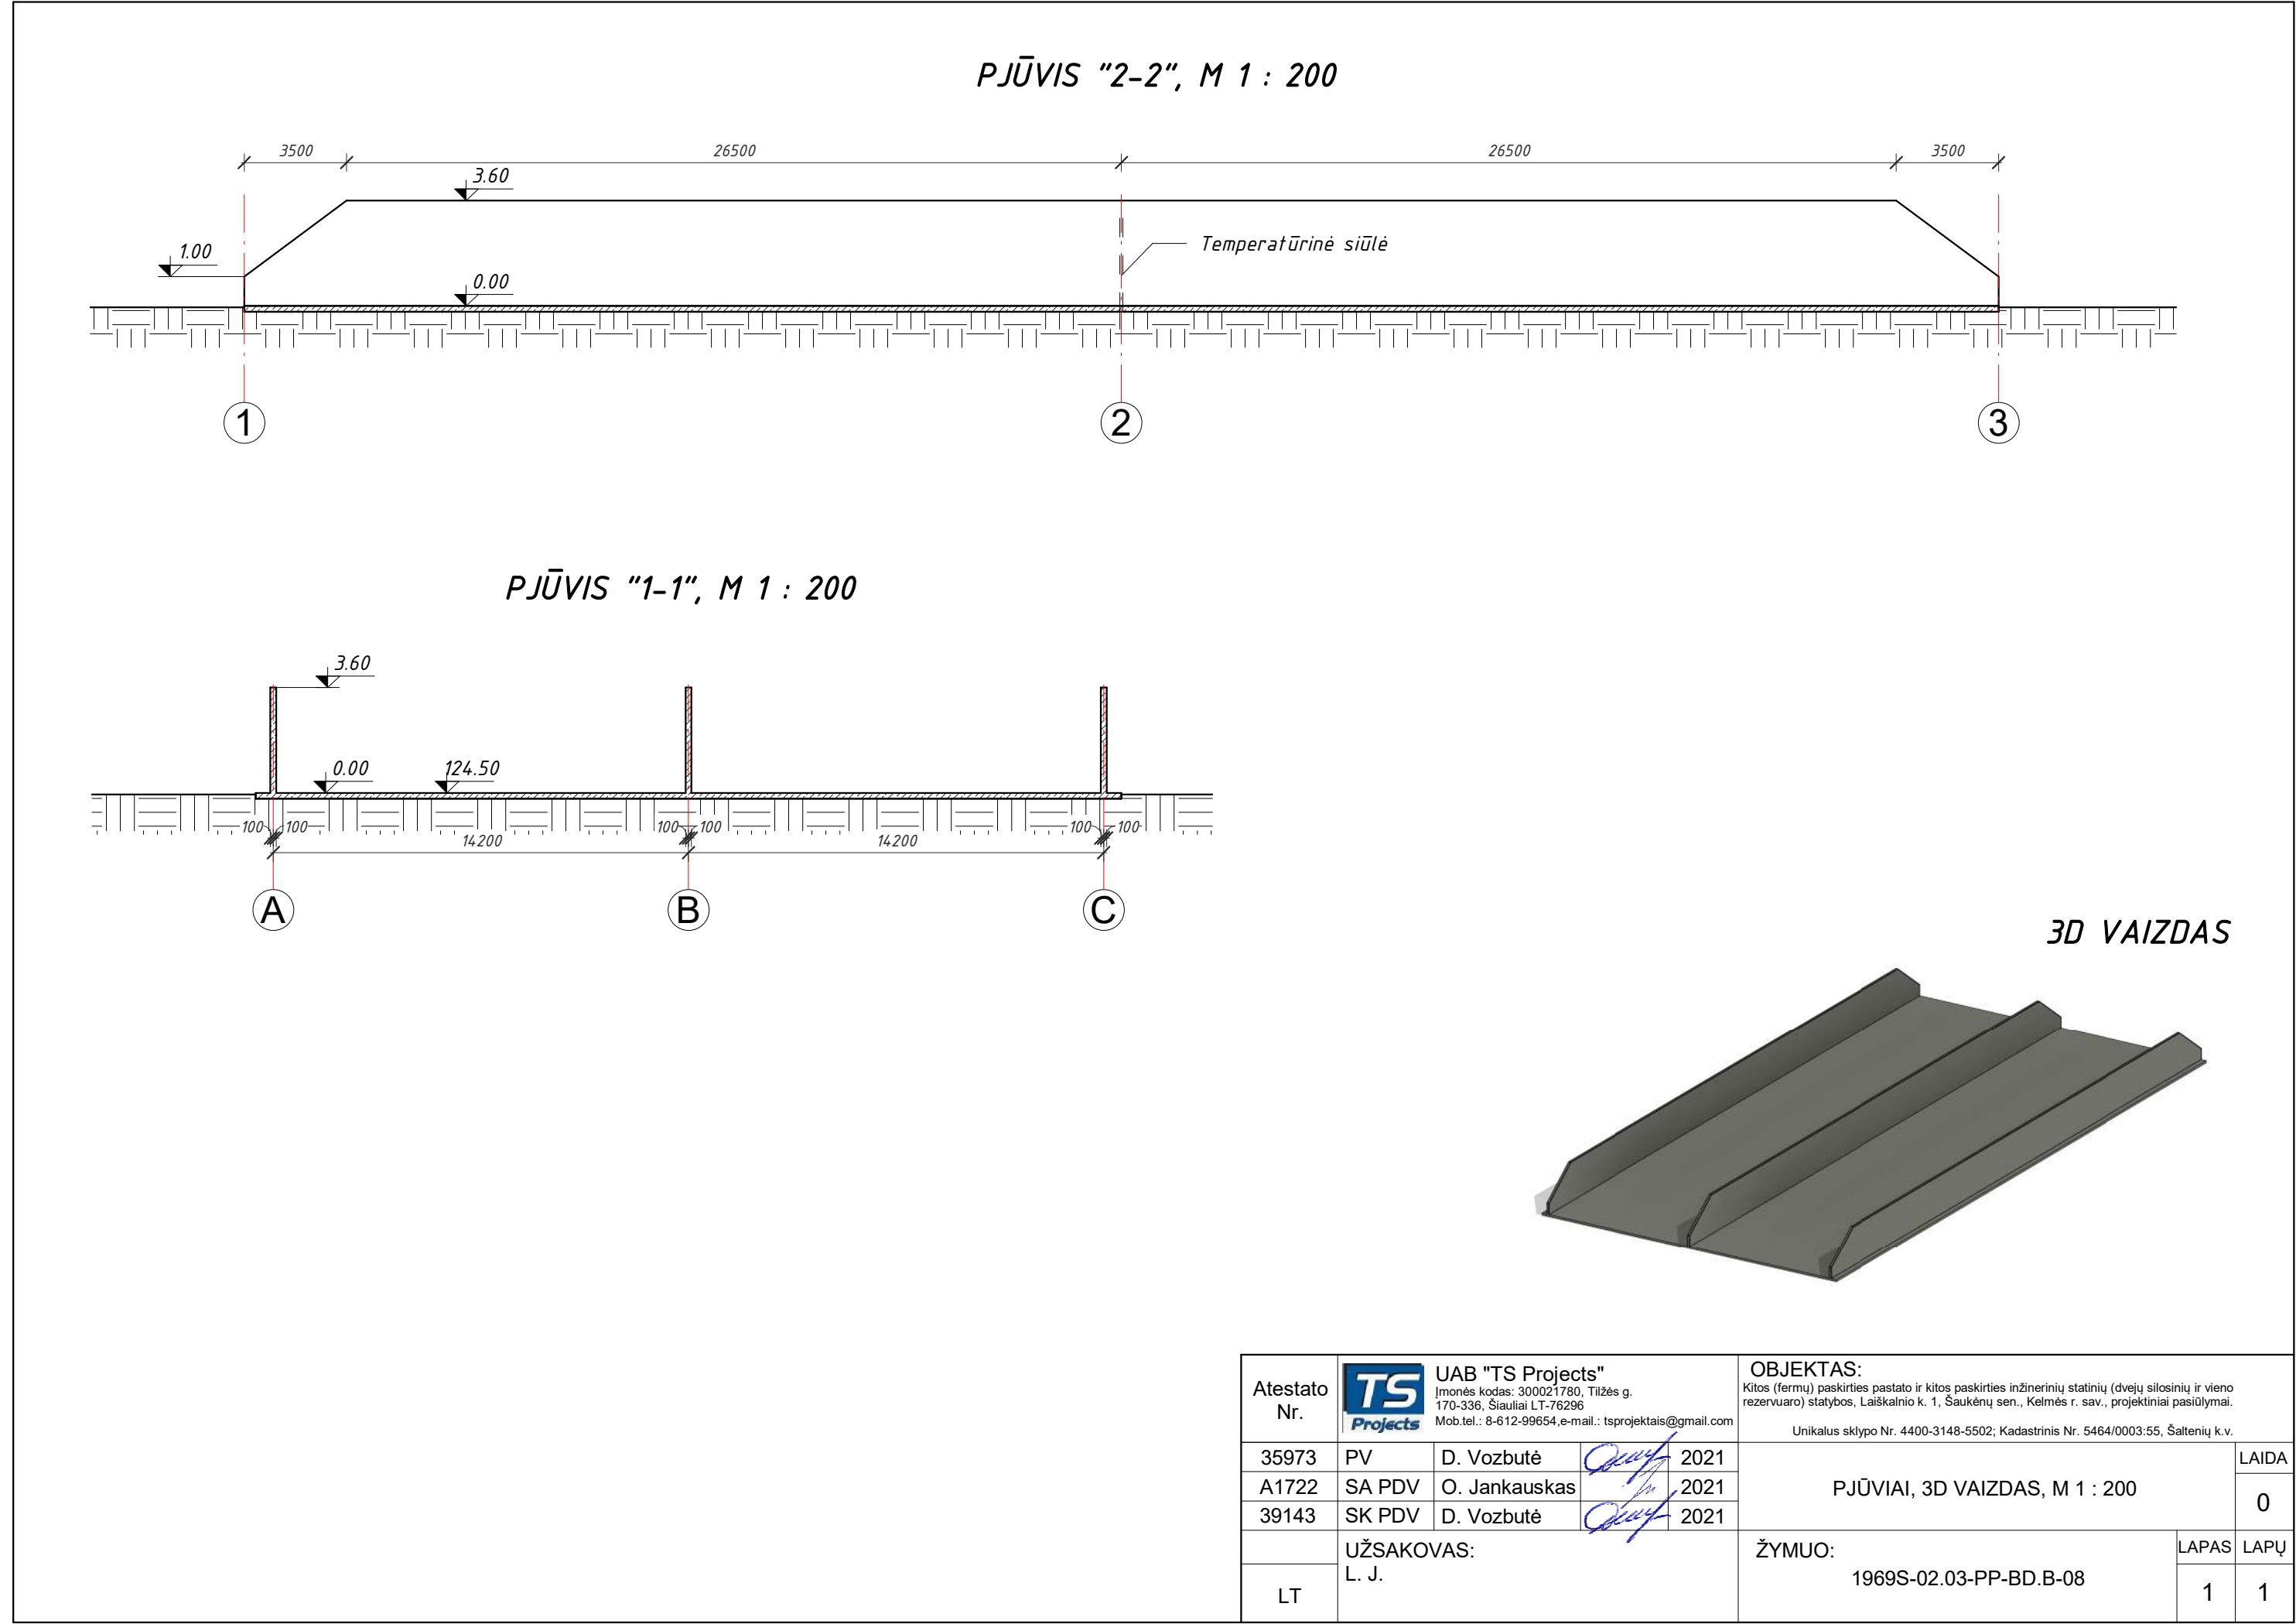


PJŪVIS "2-2", M 1 : 200

PJŪVIS "1-1", M 1 : 200



3D VAIZDAS

Atestato Nr.		UAB "TS Projects" Įmonės kodas: 300021780, Tilžės g. 170-336, Šiauliai LT-76296 Mob.tel.: 8-612-99654, e-mail.: tsprojektais@gmail.com			OBJEKTAS: Kitos (fermų) paskirties pastato ir kitos paskirties inžinerinių statinių (dvejų silosinių ir vieno rezervuaro) statybos, Laiškėlio k. 1, Šaukėnų sen., Kelmės r. sav., projektiniai pasiūlymai. Unikalus sklypo Nr. 4400-3148-5502; Kadastrinis Nr. 5464/0003:55, Šaltenių k.v.			
35973	PV	D. Vozbutė		2021	PJŪVIAI, 3D VAIZDAS, M 1 : 200		LAIDA	
A1722	SA PDV	O. Jankauskas		2021			0	
39143	SK PDV	D. Vozbutė		2021				
LT	UŽSAKOVAS: L. J.				ŽYMUO: 1969S-02.03-PP-BD.B-08		LAPAS 1	LAPŲ 1

REZERVUARO PLANAS, M 1 : 200

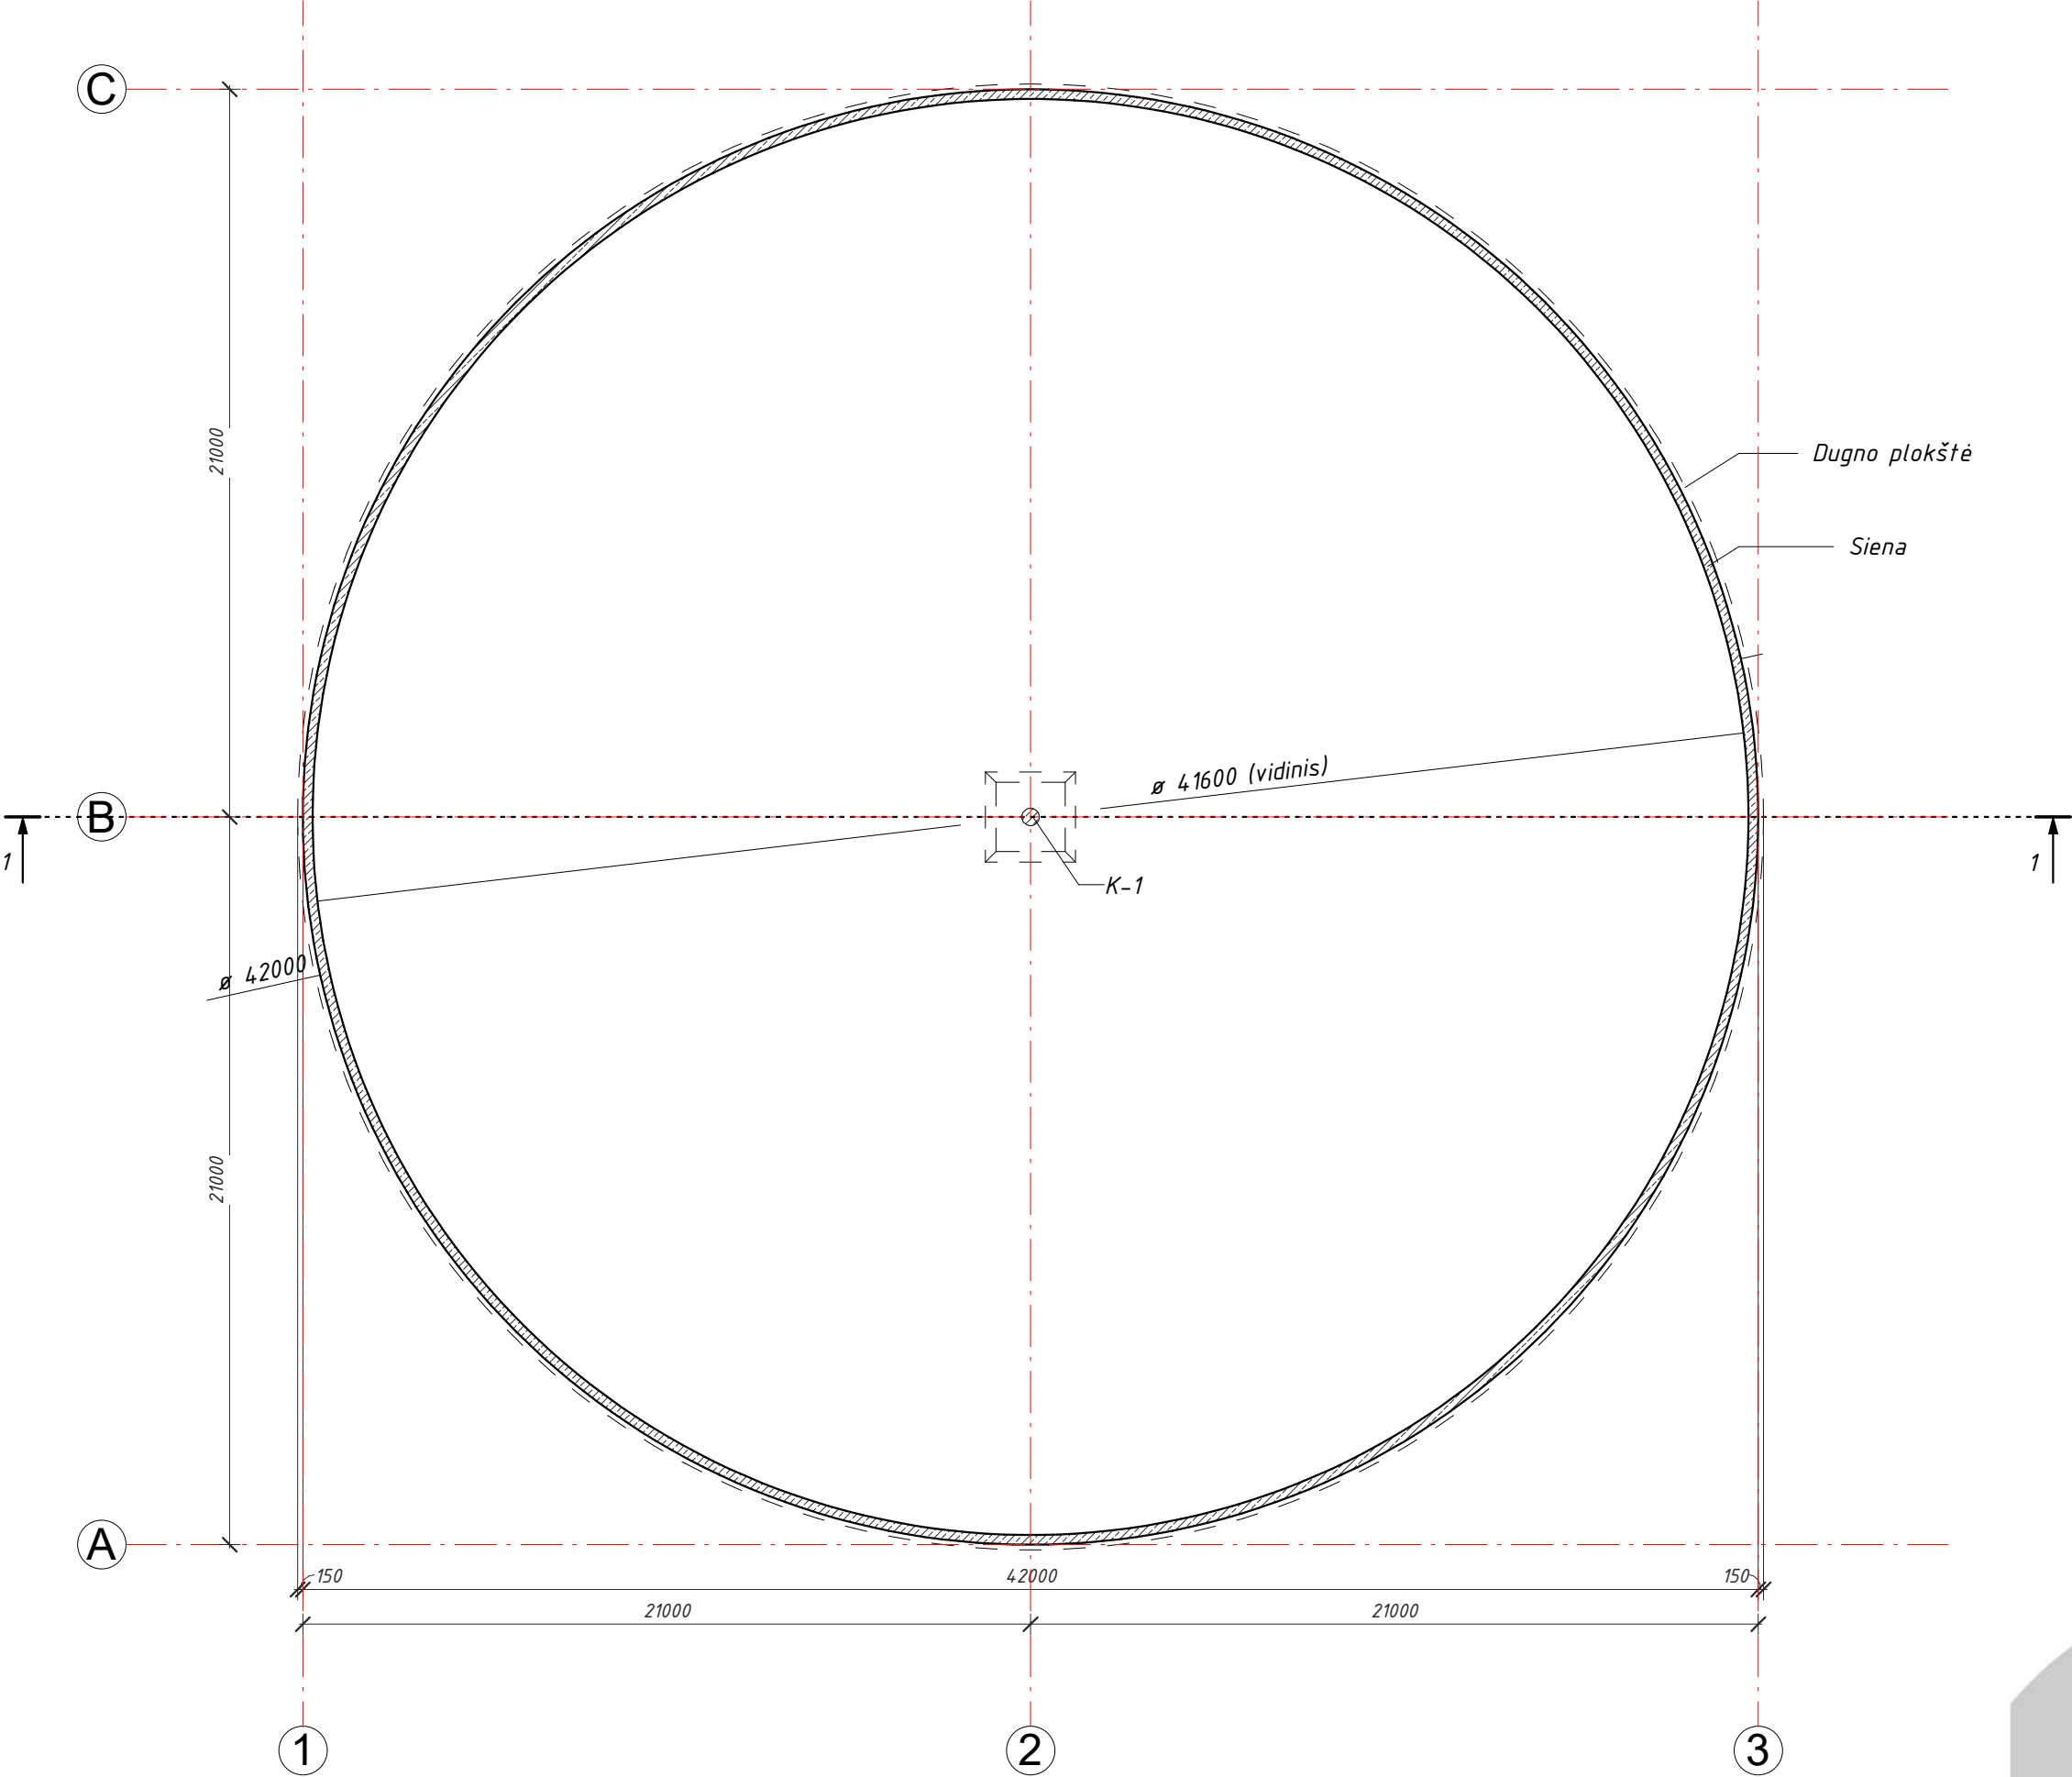

PJŪVIS "1-1", M 1 : 200

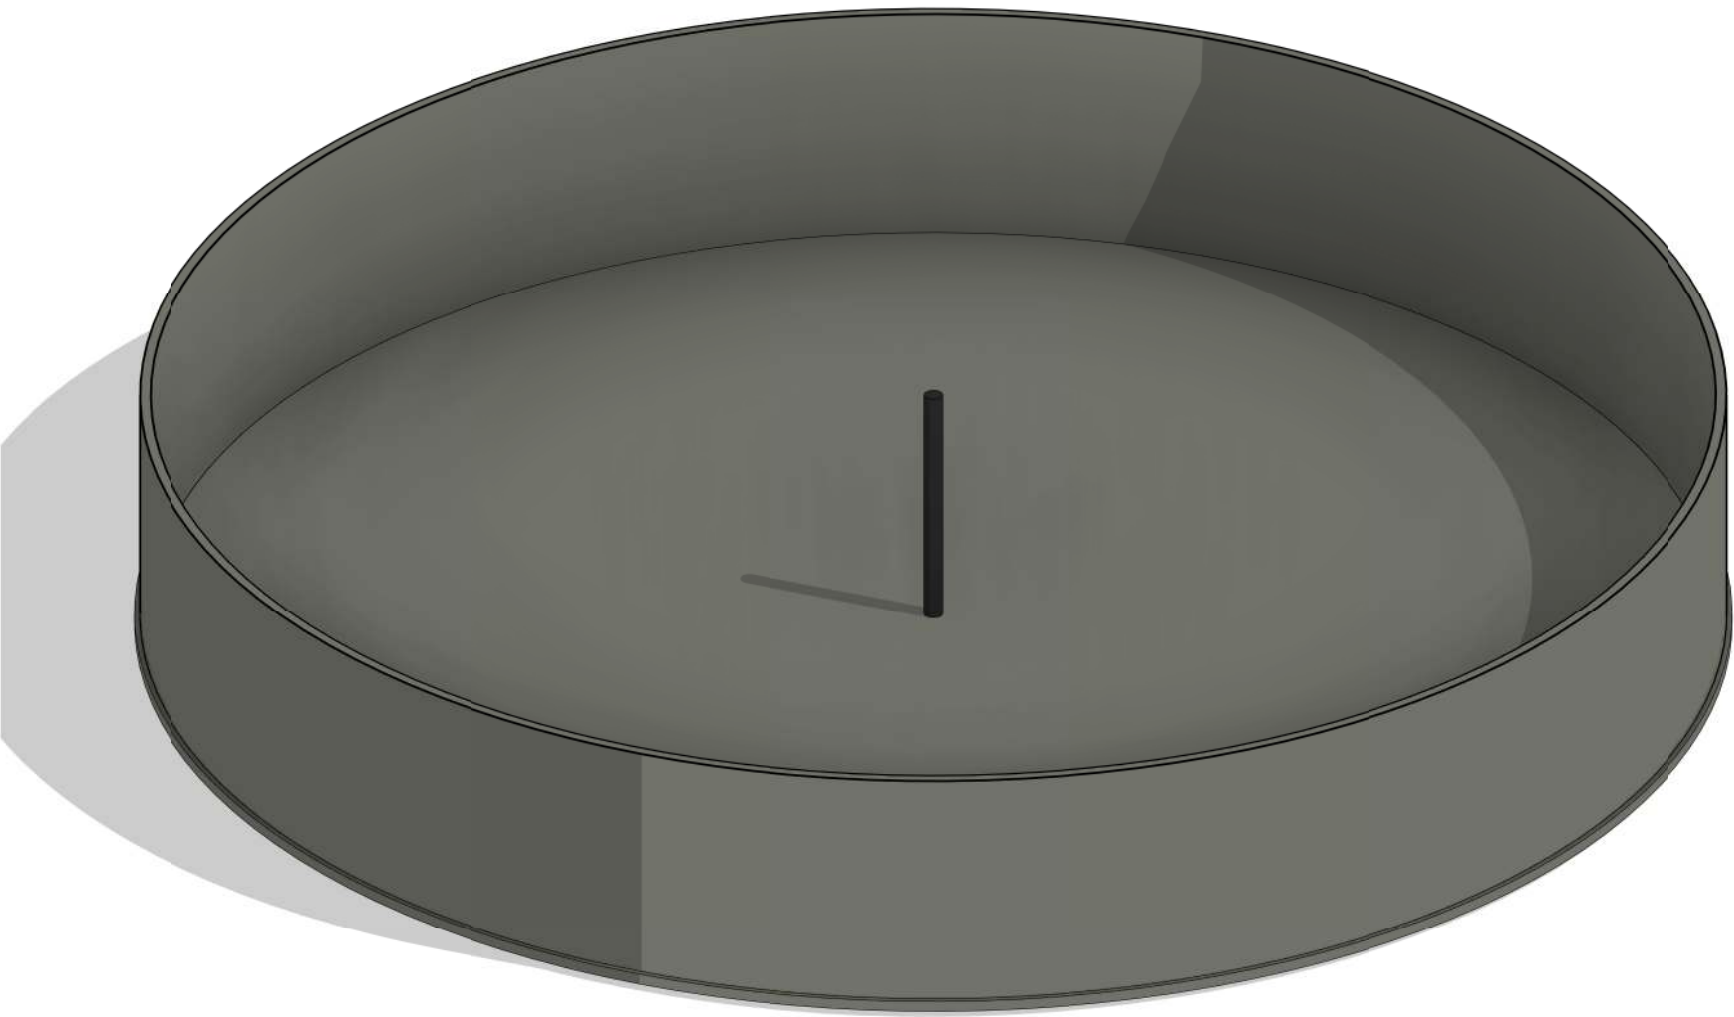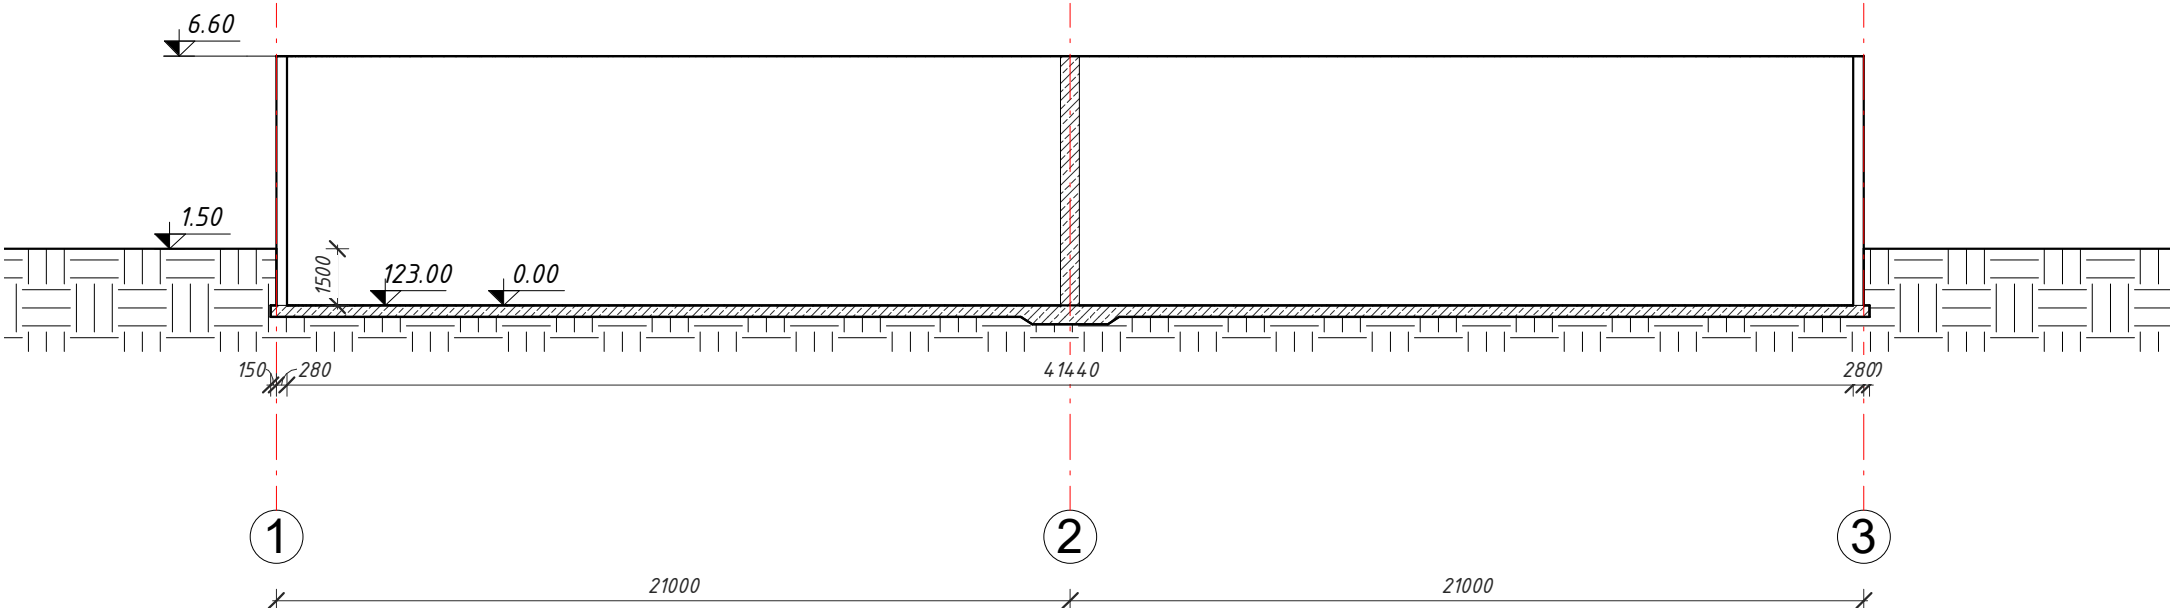

3D Vaizdas

Atestato Nr.		UAB "TS Projects"			OBJEKTAS:				
		Įmonės kodas: 300021780, Tilžės g. 170-336, Šiauliai LT-76296 Mob.tel.: 8-612-99654, e-mail.: tsprojektais@gmail.com			Kitos (formų) paskirties pastato ir kitos paskirties inžinerinių statinių (dvejų silosinių ir vieno rezervuaro) statybos, Laiškainio k. 1, Šaukėnų sen., Kelmės r. sav., projektiniai pasiūlymai.				
					Unikalus sklypo Nr. 4400-3148-5502; Kadastrinis Nr. 5464/0003:55, Šaltenių k.v.				
35973	PV	D. Vozbutė		2021	REZERVUARO PLANAS, M 1 : 200			LAIDA	
A1722	SA PDV	O. Jankauskas		2021				0	
39143	SK PDV	D. Vozbutė		2021					
	UŽSAKOVAS:				ŽYMUO:				
	L J				1969S-04-PP-BD.B-09				
LT								LAPAS	LAPŲ
								1	1