

EKSPLIKACIJA	
NR. PLANE	PASTATO, ĮRENGINIO PAVADINIMAS
1	REKONSTRUOJAMAS ESAMAS ADMINISTRACINIS PASTATAS - 1B2p
2	ESAMAS PASTATAS - GARAŽAS - 2G1p

TAŠKŲ KORDINATĖS [ašių susikirtime].			
	X	Y	ašyse
A	6103686.3347	516637.2335	5/B
B	6103686.0132	516637.2335	1/C
C	6103702.8189	516604.3546	1/G
D	6103706.0626	516612.1572	3/D
E	6103689.2569	516619.1437	3/C

ŽYMĖJIMAI		
	ŽEMĖS SKLYPO RIBA	
	GALIMA UŽSTATYMO RIBA	
	ĮVAŽIAVIMAS / IĖJIMAS Į NAMĄ	
	TRINKELĖS	1571 m ²
	GRANITO SKALDA	59 m ²
	VEJA	1250 m ²
	KERTAMI MEDŽIAI	17 vnt.
	AUTOMOBILIŲ STOVĖJIMO VIETA	
76.20	PROJEKTUOJAMA ALTITUDĖ	
76.00	ESAMA ALTITUDĖ	
76.10	PROJEKTUOJAMA IZOGIPSĖ	
	ESAMAS ADMINISTRACINIS PASTATAS	

SKLYPO TECHNO-EKONOMINIAI RODIKLIAI	
SKLYPO PLOTAS	3676 m ²
SKLYPO UŽSTATYMO PLOTAS	737 m ²
SKLYPO UŽSTATYMO INTENSYVUMAS	19.29%
SKLYPO UŽSTATYMO TANKIS	20.05%
APŽELDINTAS ŽEMĖS PLOTAS	1250 m ²
AUTOMOBILIŲ KIEKIS	X vnt.

- PASTABOS:
- Sklypo paviršiaus nuolydžiai formuojami taip, kad paviršinis lietaus vanduo nepažeistų trečiųjų asmenų teisėtų interesų. Įrengiama tvora su pamatu 15 cm virš žemės paviršiaus arčiau nei 1 m. nuo sklypo ribos, gavus rašytinį kaimyninio sklypo savininko sutikimą.
 - Prieš pradėdant statybos darbus, grindų 0.000 altitudę tikslinti vietoje su projekto autoriumi.


Koordinacių sistema : LKS-94
 Aukščių sistema : LAS07

Toponuotrauka suderinta TOPD
 Unikalus Nr.46:21:236


Lauko darbai atlikti 2021 m. vasario mėn.

PAREIGOS	PAVARDĖ	PARAŠAS	INDIVIDUALI V.RUKŠĖNO ĮMONĖ						
VYKDYTOJAS	V. RUKŠĖNAS		Licencijos Nr.253TG-132 Išduota 2005-02-18						
			OBJEKTAS : KAUNO G.102 JONAVA (Projektavimui)						
			UŽSAKOVAS	BRĖŽINYS	DALIS	Obj. Nr.	MASTELIS	LAPO Nr.	DATA
			UAB "FAJETONO GRUPĖ"	TOPONUOTRAUKA	GEODEZINĖ	JT18/2021	M 1:500	1	2021-02-08

0	2021-07-14	TECHNINIAM DARBO PROJEKTUI		
LAIDA	IŠLEIDIMO DATA	LAIDOS STATUSAS. KEITIMO PRIEŽASTIS (JEI TAIKOMA)		
KVAL. PATV. DOK. NR.			Statinio projekto pavadinimas ADMINISTRACINIO PASTATO KAUNO G. 102, JONAVOJE, REKONSTRAVIMO PROJEKTAS	
A 1800	PV	L. Avyžius	2021.07	
A 1800	PDV	L. Avyžius	2021.07	
0025691	ARCH.	J. Čivinskaitė	2021.07	
LT	Statytojas ir (arba) užsakovas UAB "Fajetono grupė"		Dokumento žymuo NEB-21-13-PP-SP- 1	
			LAPAS	LAPŲ
			1	4

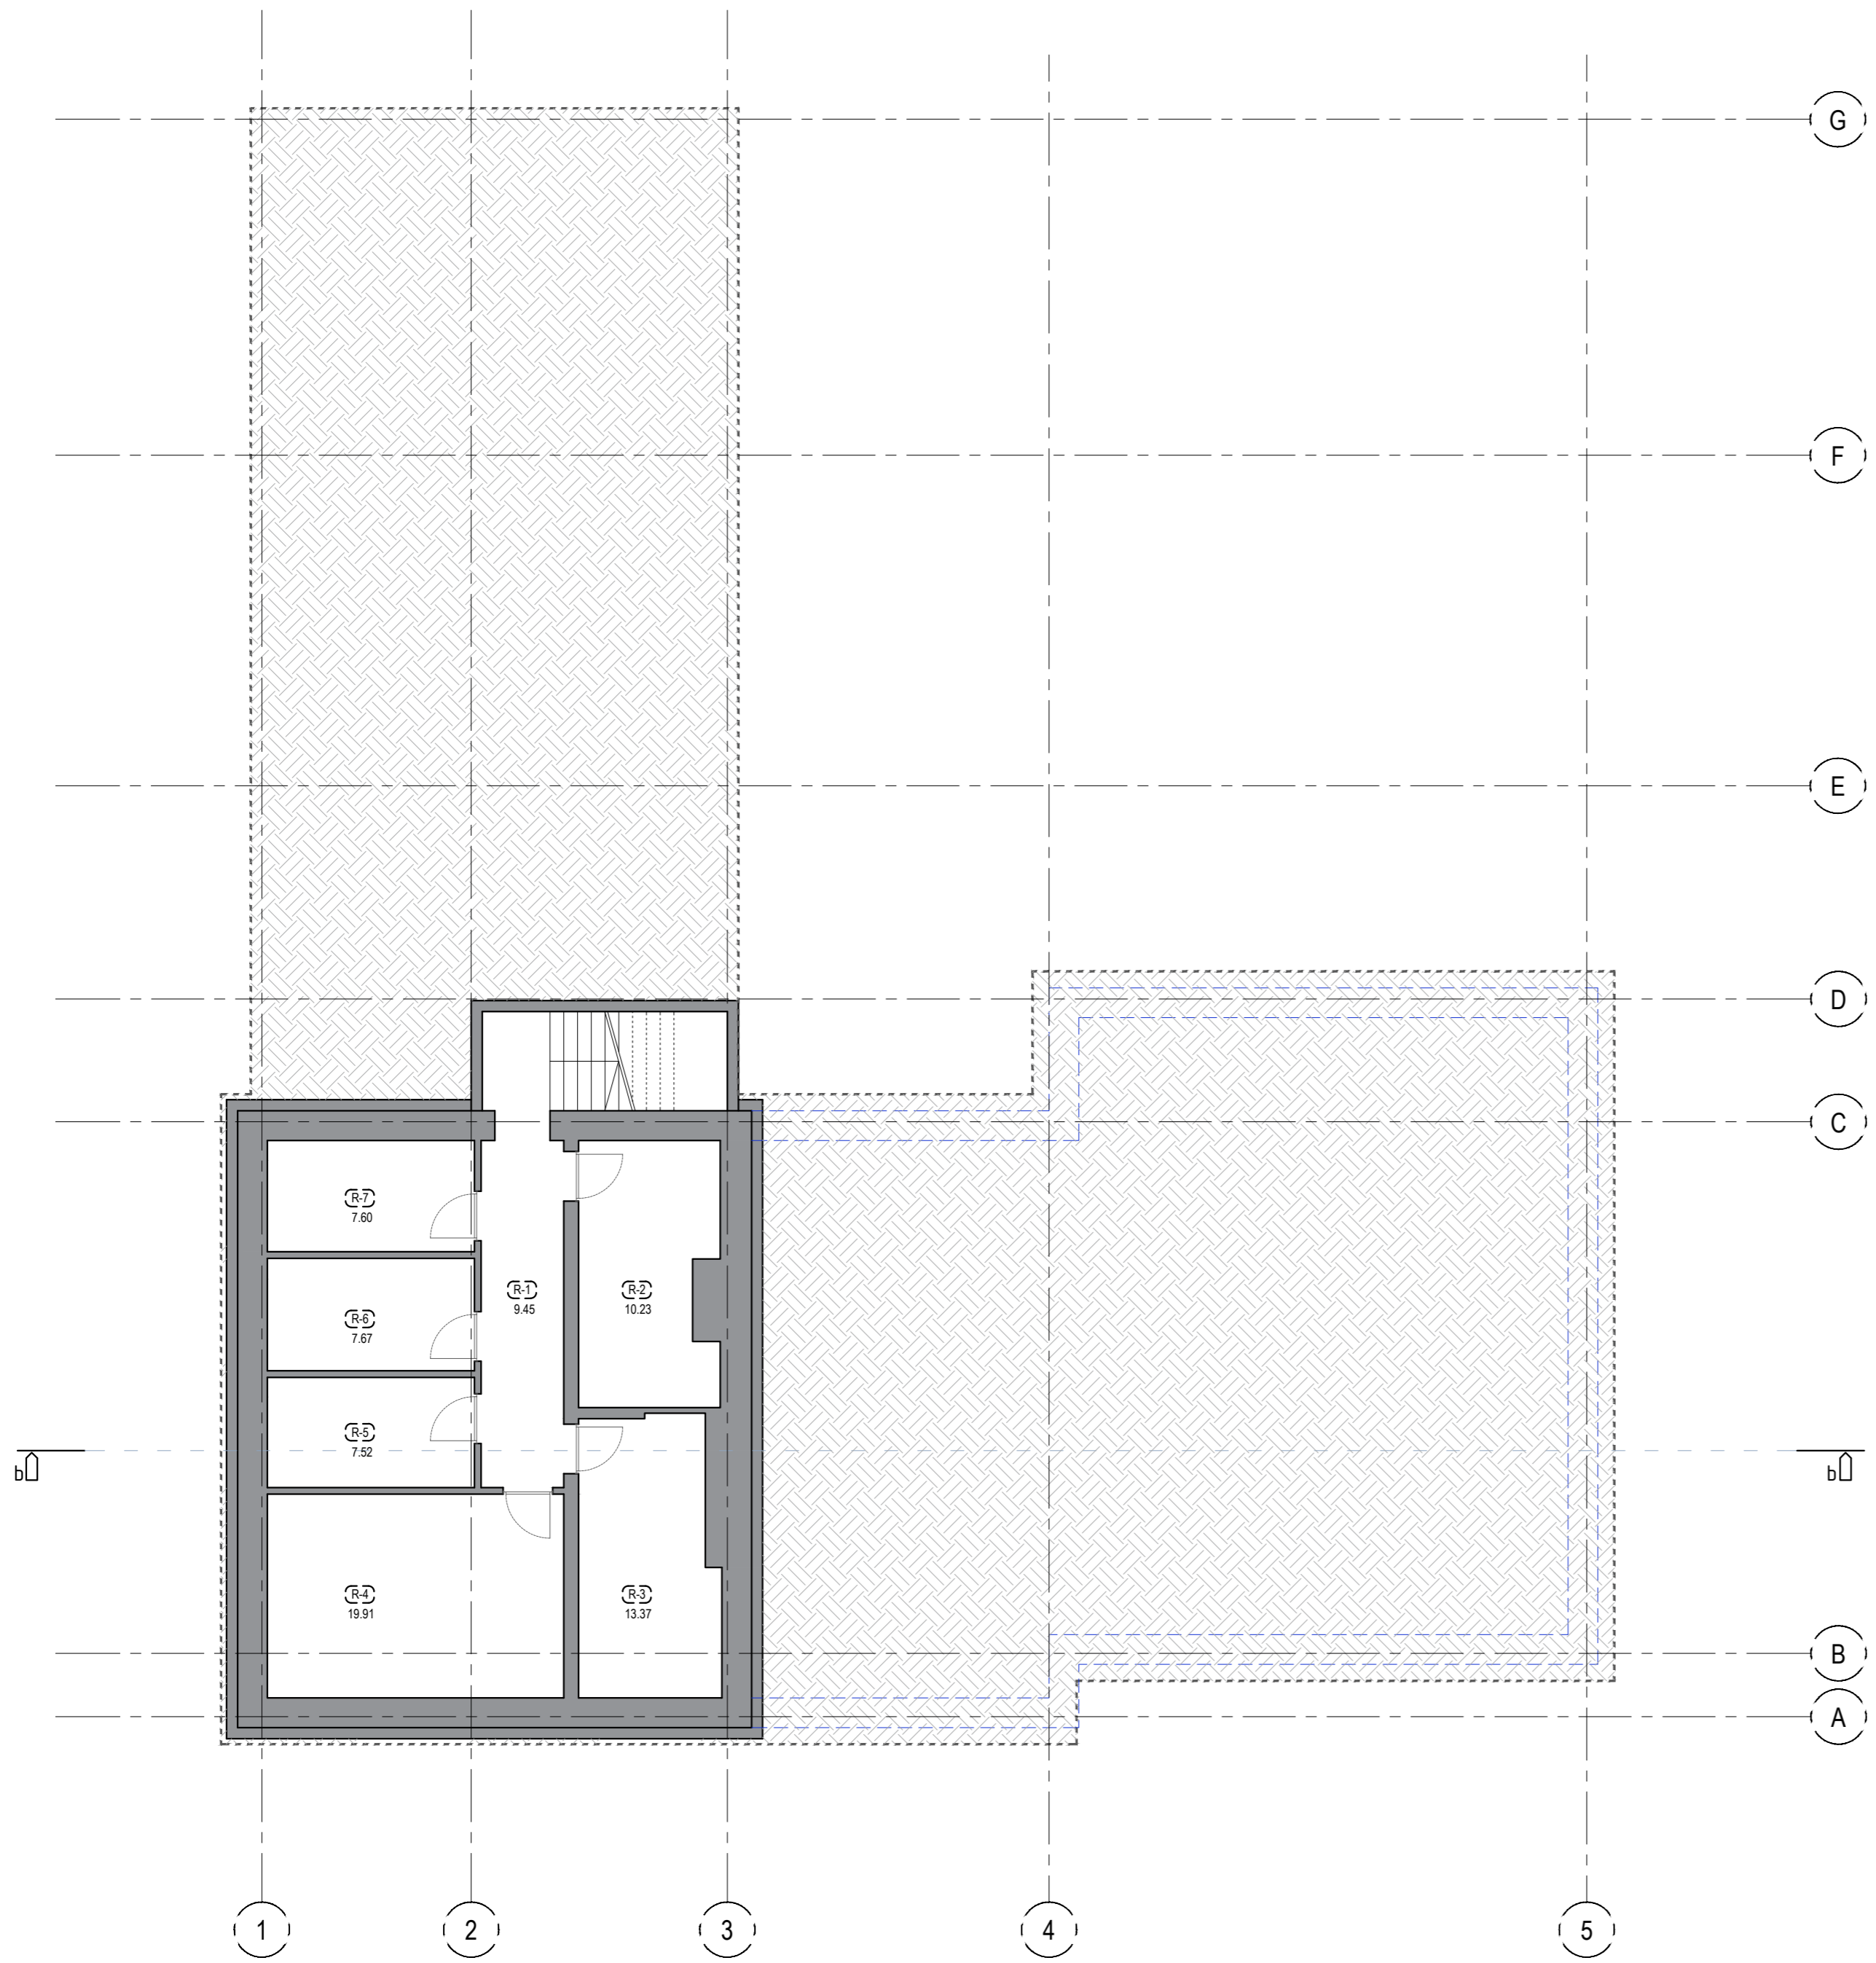


0	2021-07-14	TECHNINIAM DARBO PROJEKTUI		
LAIDA	IŠLEIDIMO DATA	LAIDOS STATUSAS, KEITIMO PRIEŽASTIS (JEI TAIKOMA)		
KVAL. PATV. DOK. NR.	UAB NEBRAU įm.k. 302644096 M. Daukšos g. 10-9, Kaunas hello@nebrau.com +370 657 72999		Statinio projekto pavadinimas ADMINISTRACINIO PASTATO KAUNO G. 102, JONAVOJE, REKONSTRAVIMO PROJEKTAS	
A 1800	PV	L. Avyžius	2021.07	
A 1800	PDV	L. Avyžius	2021.07	
0025691	ARCH.	J. Čivinskaitė	2021.07	
LT	Statytojas ir (arba) užsakovas UAB "Fajetono grupė"		Statinio numeris ir pavadinimas 1-ADMINISTRACINIS PASTATAS Dokumento pavadinimas RŪSIO PLANAS, M1:100 Dokumento žymuo NEB-21-13-PP-SA- 1	
			LAPAS	LAPŲ
			1	6

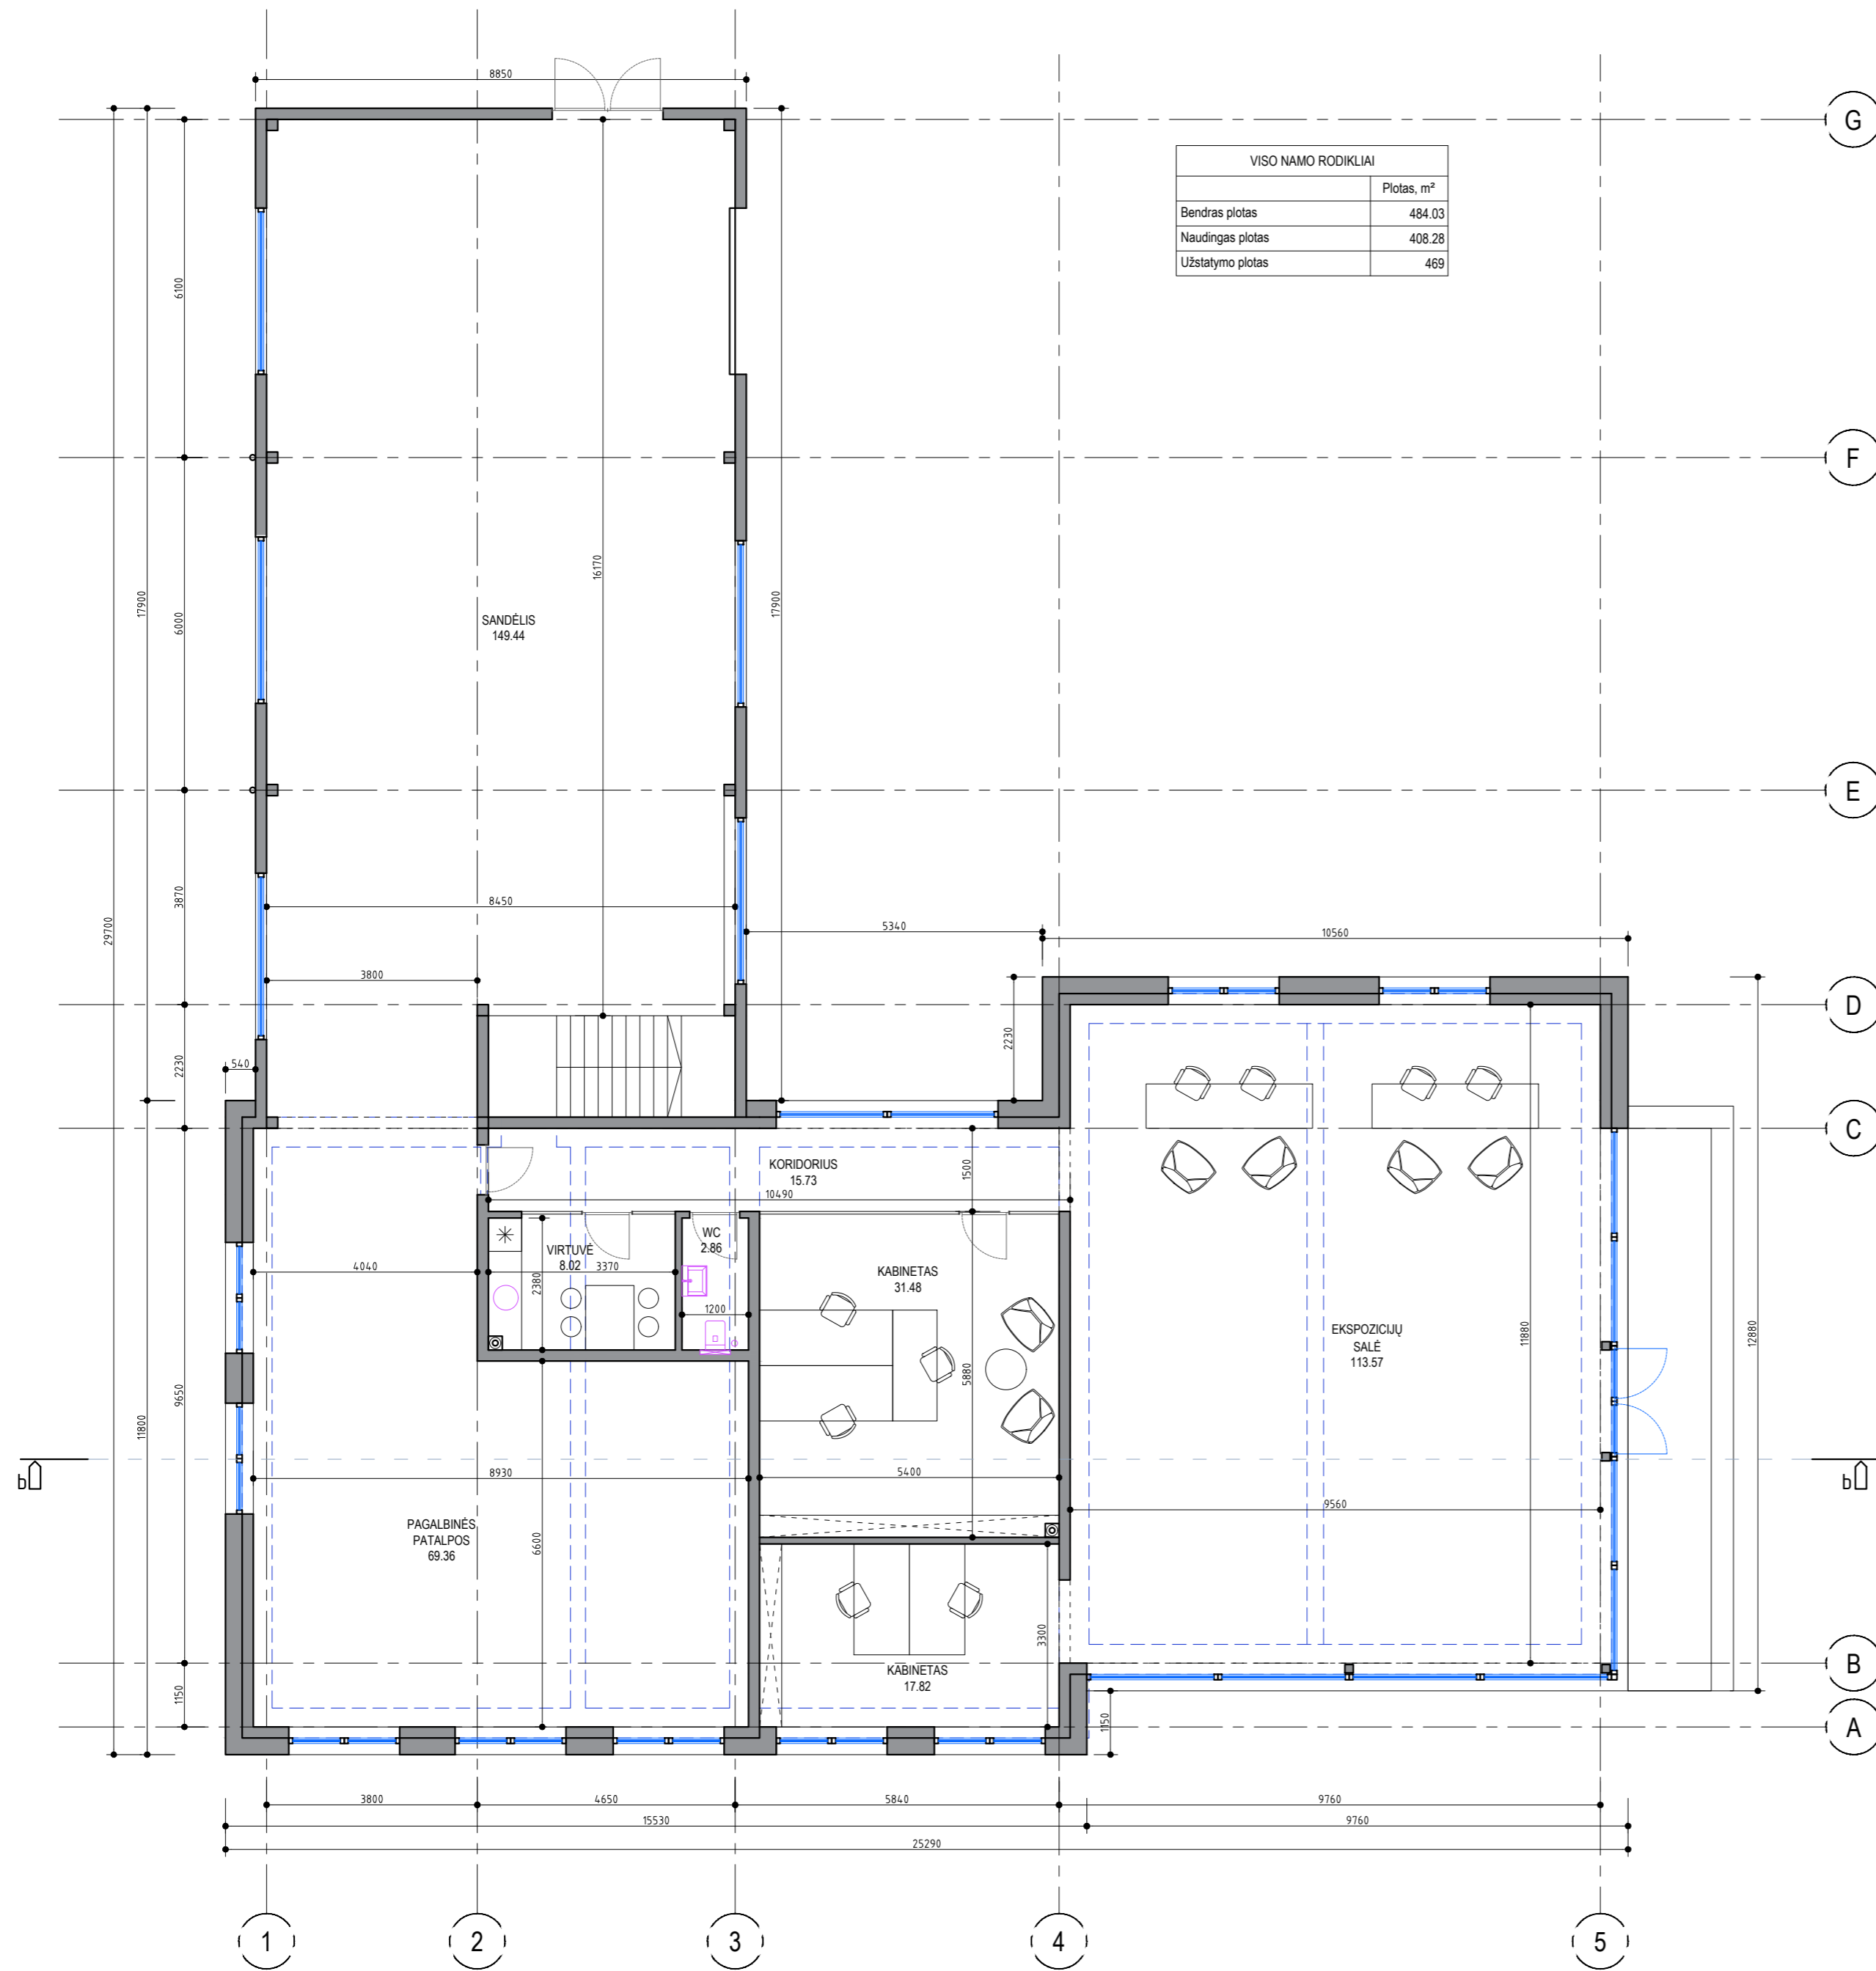



VISO NAMO RODIKLIAI	
	Plotas, m²
Bendras plotas	484.03
Naudingas plotas	408.28
Užstatymo plotas	469


0	2021-07-14	TECHNINIAM DARBO PROJEKTUI				
LAIDA	IŠLEIDIMO DATA	LAIDOS STATUSAS, KEITIMO PRIEŽASTIS (JEI TAIKOMA)				
KVAL. PATV. DOK. NR.	nebrau.com	UAB NEBRAU įm.k. 302644096 M. Daukšos g. 10-9, Kaunas hello@nebrau.com +370 657 72999	Statinio projekto pavadinimas ADMINISTRACINIO PASTATO KAUNO G. 102, JONAVOJE, REKONSTRAVIMO PROJEKTAS			
A 1800	PV	L. Avyžius	2021.07	Statinio numeris ir pavadinimas 1-ADMINISTRACINIS PASTATAS	LAIDA	
A 1800	PDV	L. Avyžius	2021.07	Dokumento pavadinimas		0
0025691	ARCH.	J. Čivinskaitė	2021.07	PIRMO AUKŠTO PLANAS, M1:100		
LT	Statytojas ir (arba) užsakovas UAB "Fajetono grupė"		Dokumento žymuo NEB-21-13-PP-SA- 1		LAPAS	LAPŲ
					1	6

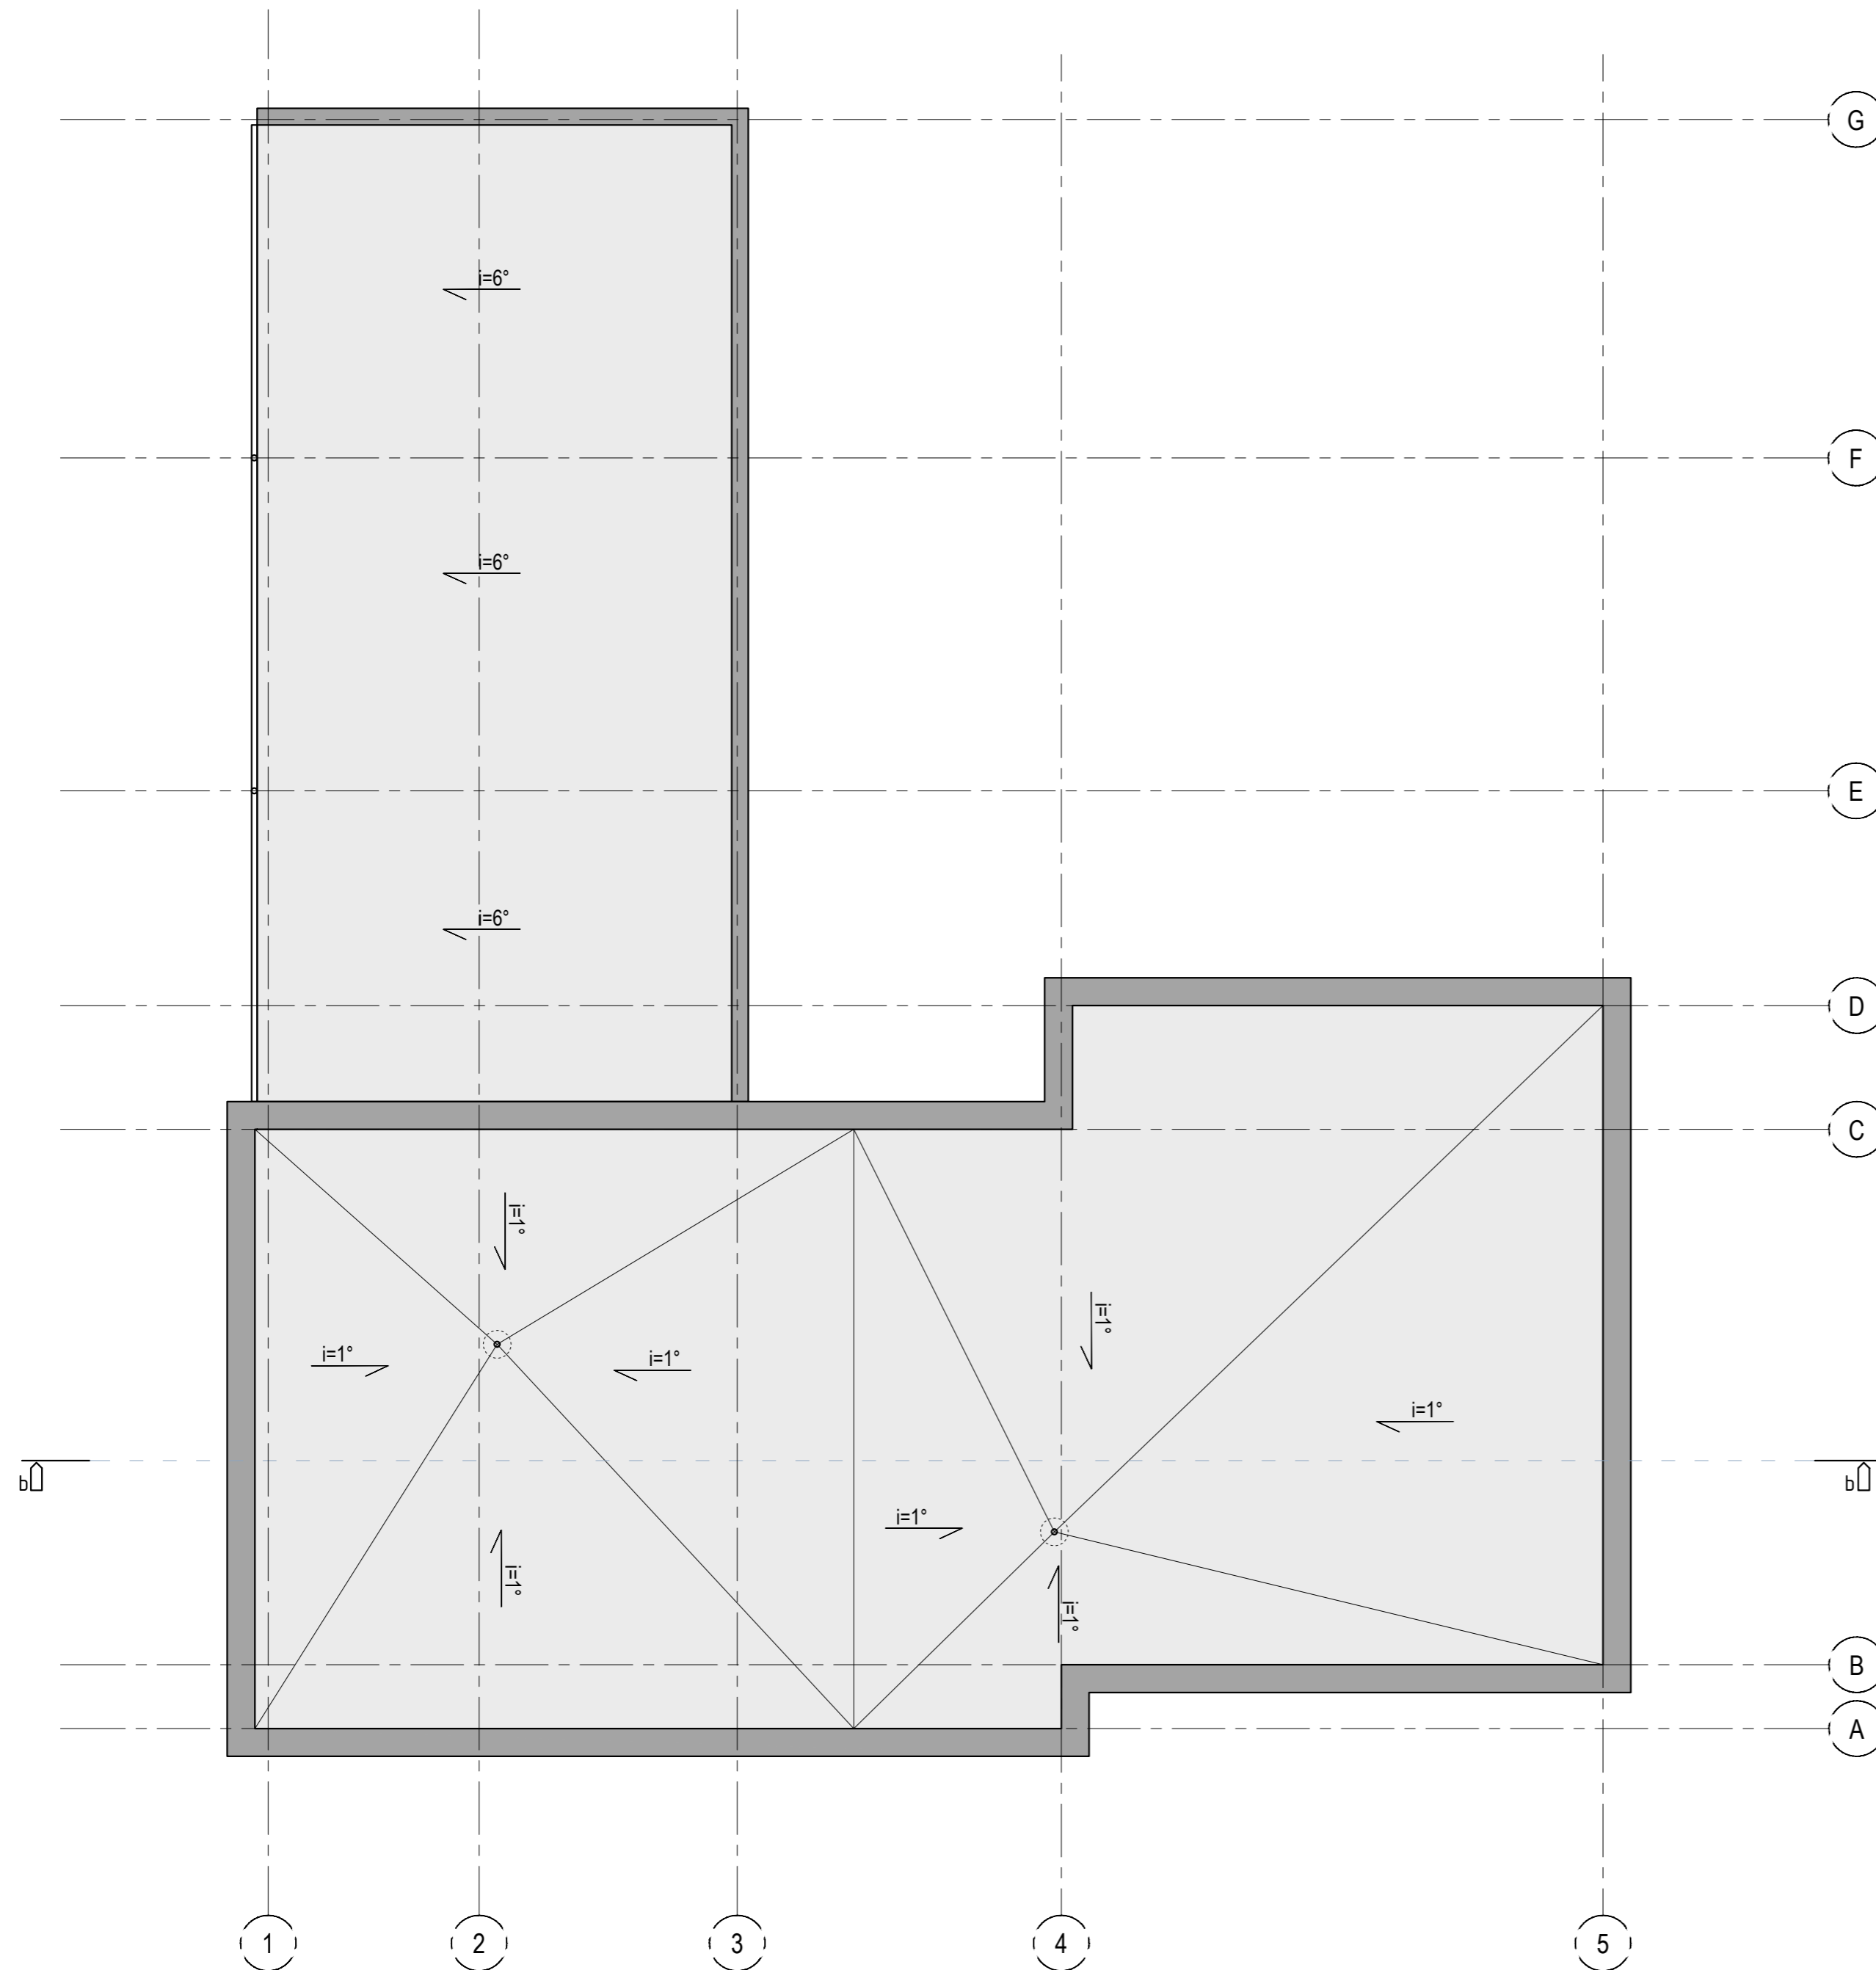


0	2021-07-14	TECHNINIAM DARBO PROJEKTUI		
LAIDA	IŠLEIDIMO DATA	LAIDOS STATUSAS, KEITIMO PRIEŽASTIS (JEI TAIKOMA)		
KVAL. PATV. DOK. NR.	UAB NEBRAU įm.k. 302644986 M. Daukšos g. 10-9, Kaunas hello@nebrau.com +370 657 72999		Statinio projekto pavadinimas ADMINISTRACINIO PASTATO KAUNO G. 102, JONAVOJE, REKONSTRAVIMO PROJEKTAS	
A 1800	PV	L. Avyžius	2021.07	
A 1800	PDV	L. Avyžius	2021.07	
0025691	ARCH.	J. Čivinskaitė	2021.07	
LT	Statytojas ir (arba) užsakovas UAB "Fajetono grupė"		Dokumento žymuo NEB-21-13-PP-SA- 3	
			LAPAS	LAPŲ
			3	6

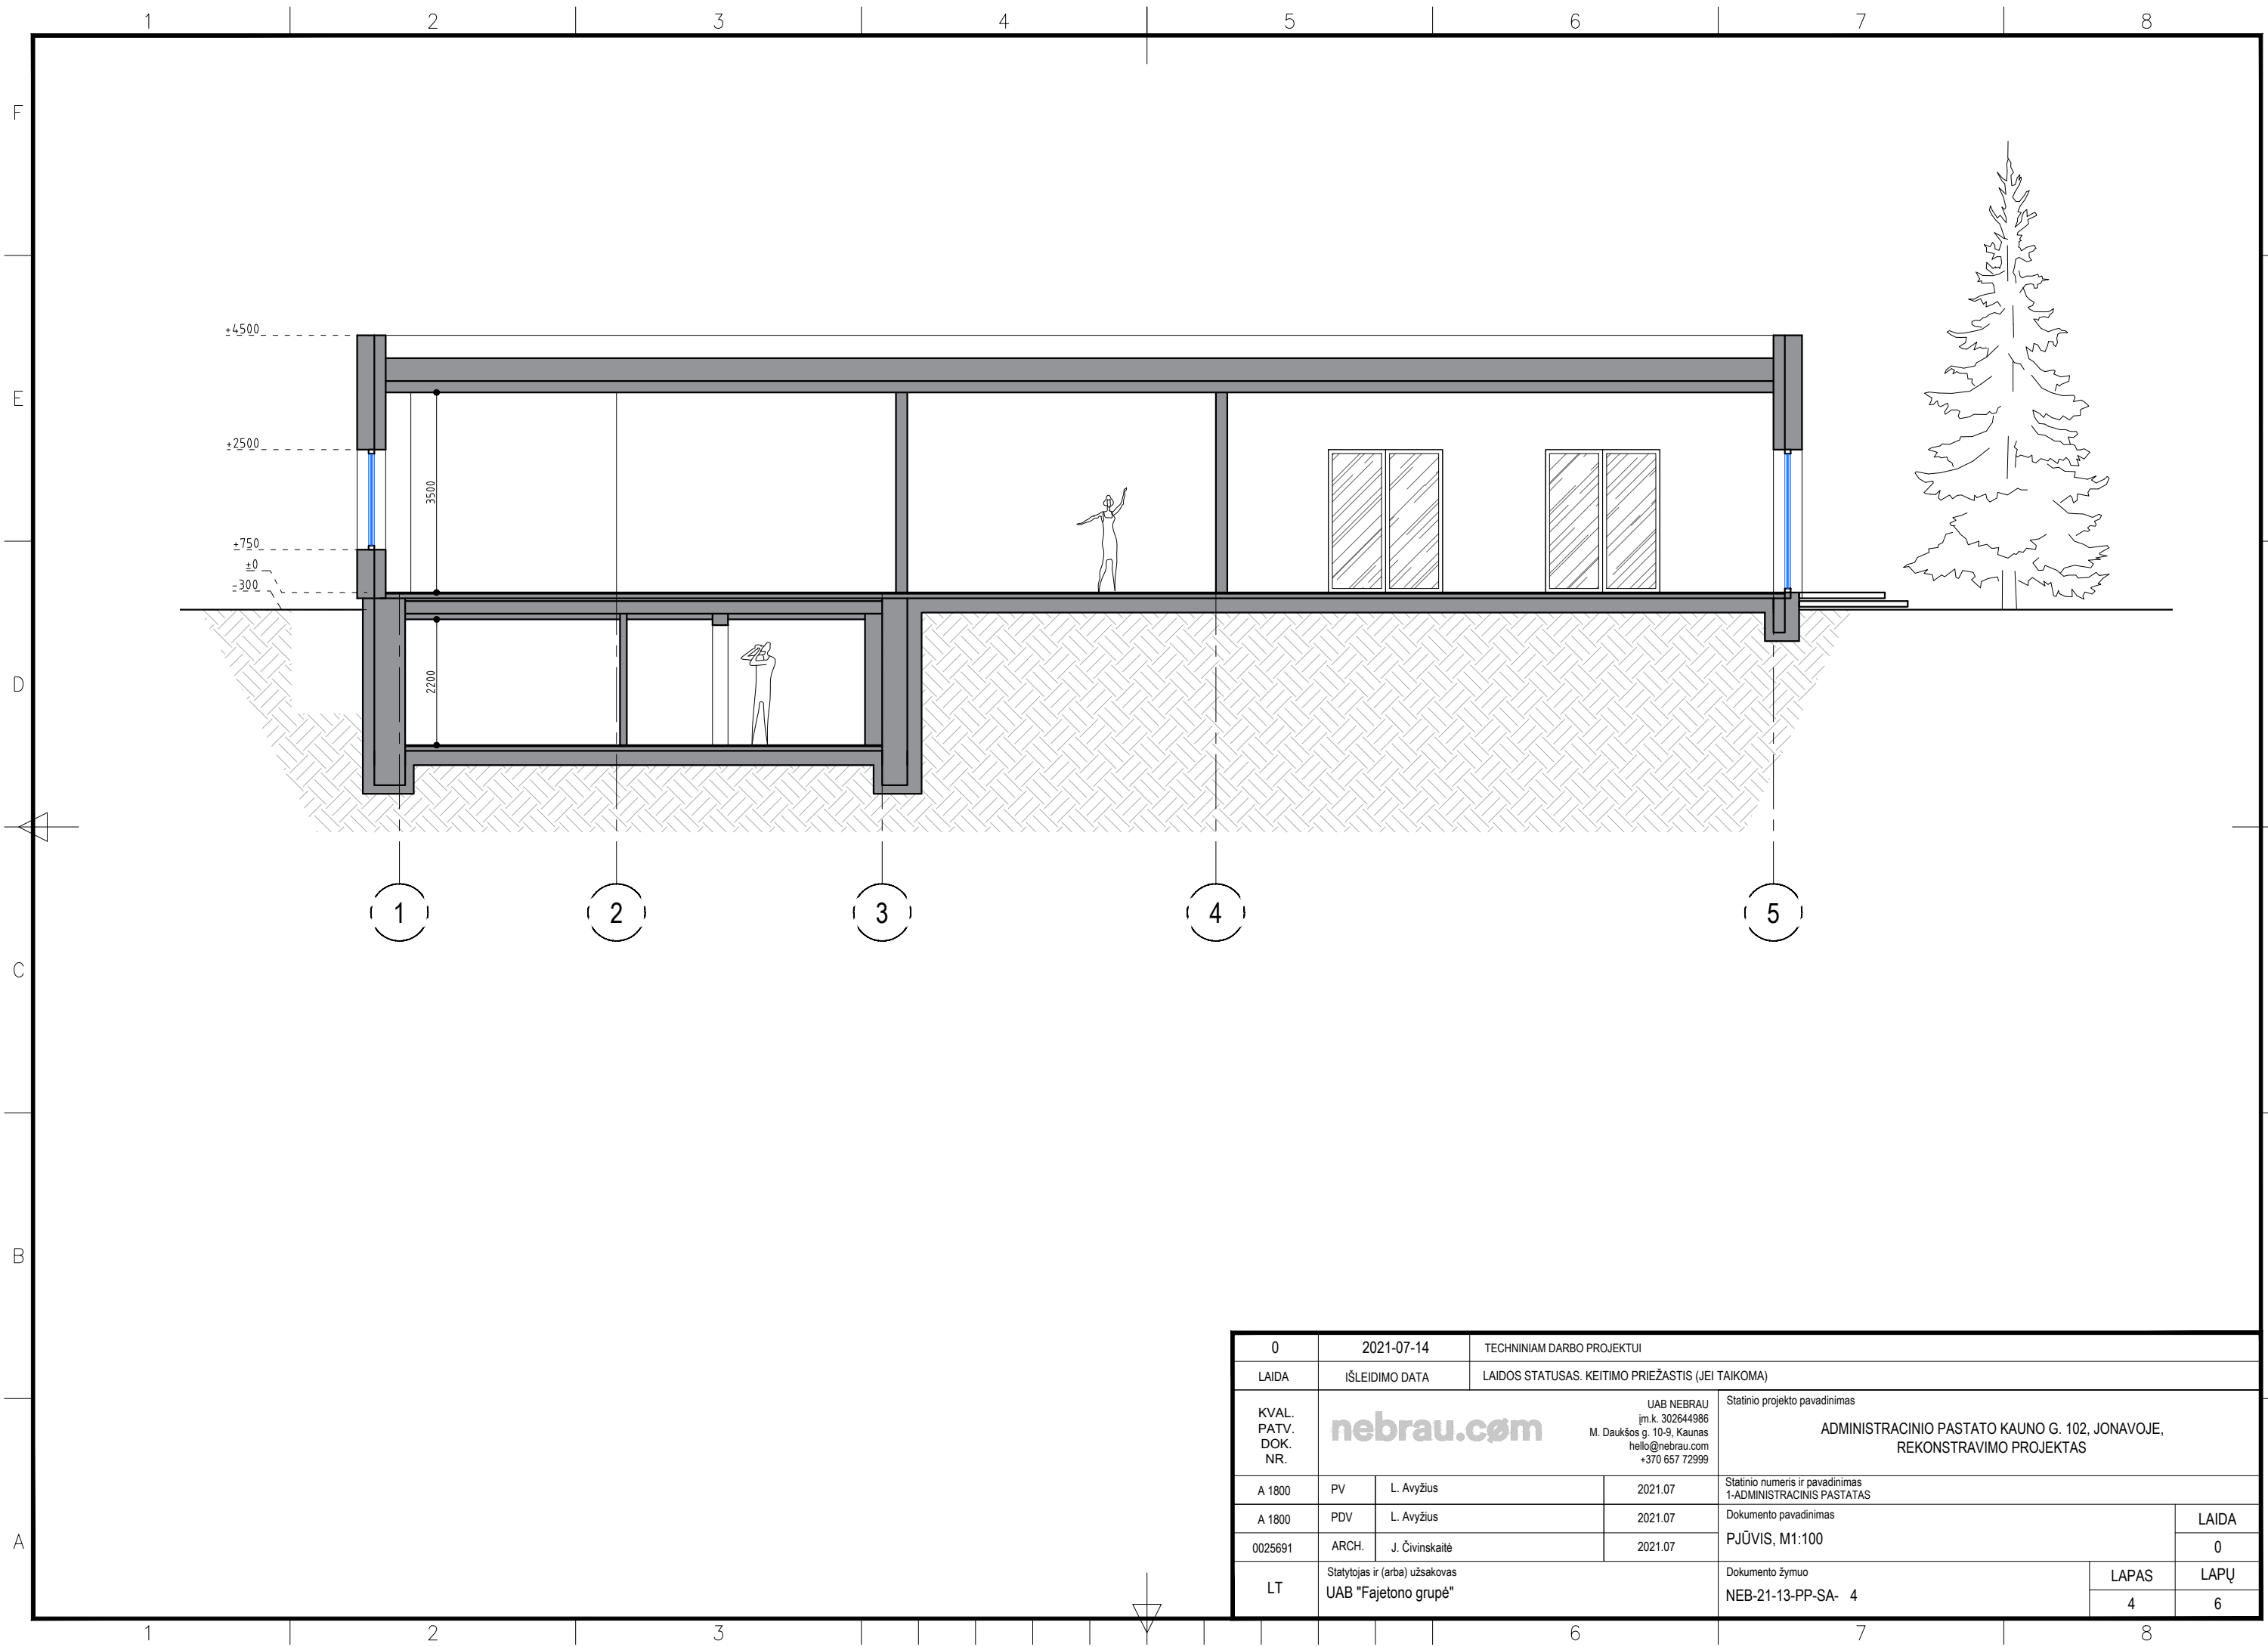


0	2021-07-14	TECHNINIAM DARBO PROJEKTUI		
LAIDA	IŠLEIDIMO DATA	LAIDOS STATUSAS. KEITIMO PRIEŽASTIS (JEI TAIKOMA)		
KVAL. PATV. DOK. NR.			UAB NEBRAU įm.k. 302644986 M. Daukšos g. 10-9, Kaunas hello@nebrau.com +370 657 72999	
	Statinio projekto pavadinimas			ADMINISTRACINIO PASTATO KAUNO G. 102, JONAVOJE, REKONSTRAVIMO PROJEKTAS
A 1800	PV	L. Avyžius	2021.07	Statinio numeris ir pavadinimas
A 1800	PDV	L. Avyžius	2021.07	1-ADMINISTRACINIS PASTATAS
0025691	ARCH.	J. Čivinskaitė	2021.07	Dokumento pavadinimas
				PJŪVIS, M1:100
LT	Statytojas ir (arba) užsakovas		Dokumento žymuo	
	UAB "Fajetono grupė"		NEB-21-13-PP-SA- 4	
				LAPAS
				4
				LAPŲ
				6

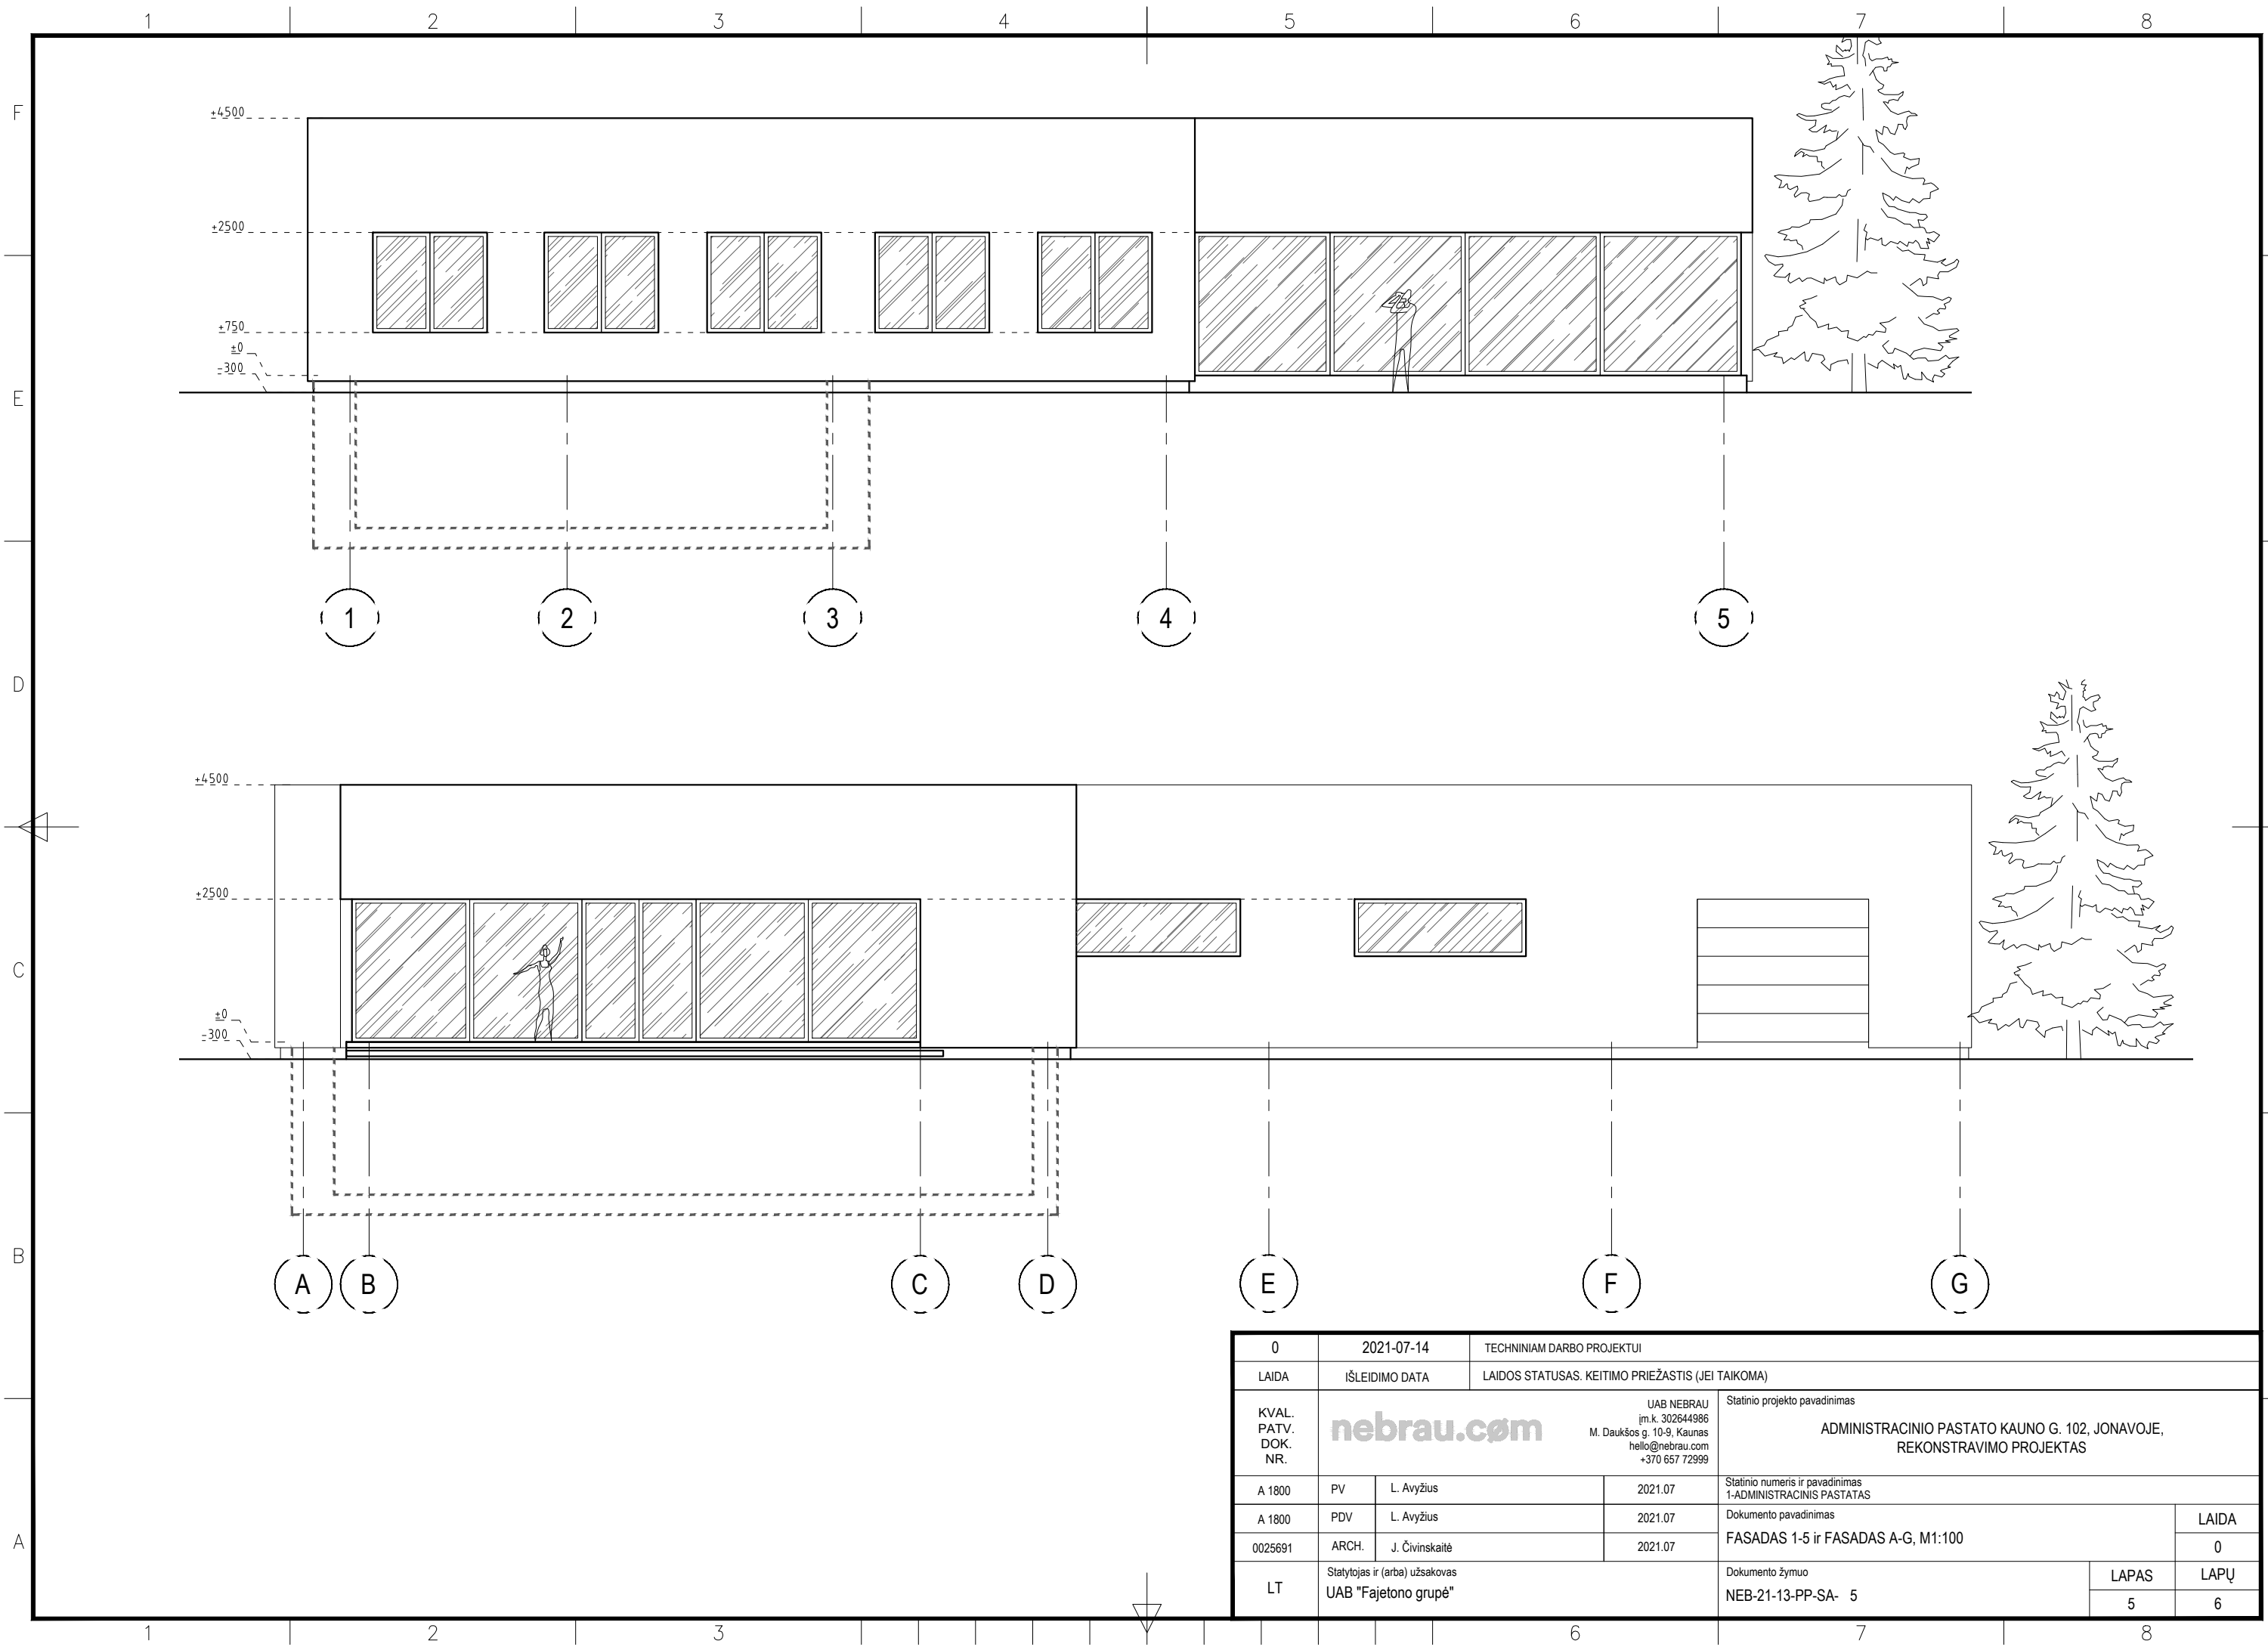

0	2021-07-14	TECHINIAM DARBO PROJEKTUI		
LAIDA	IŠLEIDIMO DATA	LAIDOS STATUSAS. KEITIMO PRIEŽASTIS (JEI TAIKOMA)		
KVAL. PATV. DOK. NR.			UAB NEBRAU įm.k. 302644986 M. Daukšos g. 10-9, Kaunas hello@nebrau.com +370 657 72999	
	Statinio projekto pavadinimas ADMINISTRACINIO PASTATO KAUNO G. 102, JONAVOJE, REKONSTRAVIMO PROJEKTAS			
A 1800	PV	L. Avyžius	2021.07	Statinio numeris ir pavadinimas 1-ADMINISTRACINIS PASTATAS
A 1800	PDV	L. Avyžius	2021.07	Dokumento pavadinimas
0025691	ARCH.	J. Čivinskaitė	2021.07	FASADAS 1-5 ir FASADAS A-G, M1:100
LT	Statytojas ir (arba) užsakovas UAB "Fajetono grupė"		Dokumento žymuo NEB-21-13-PP-SA- 5	
			LAPAS	LAPŲ
			5	6

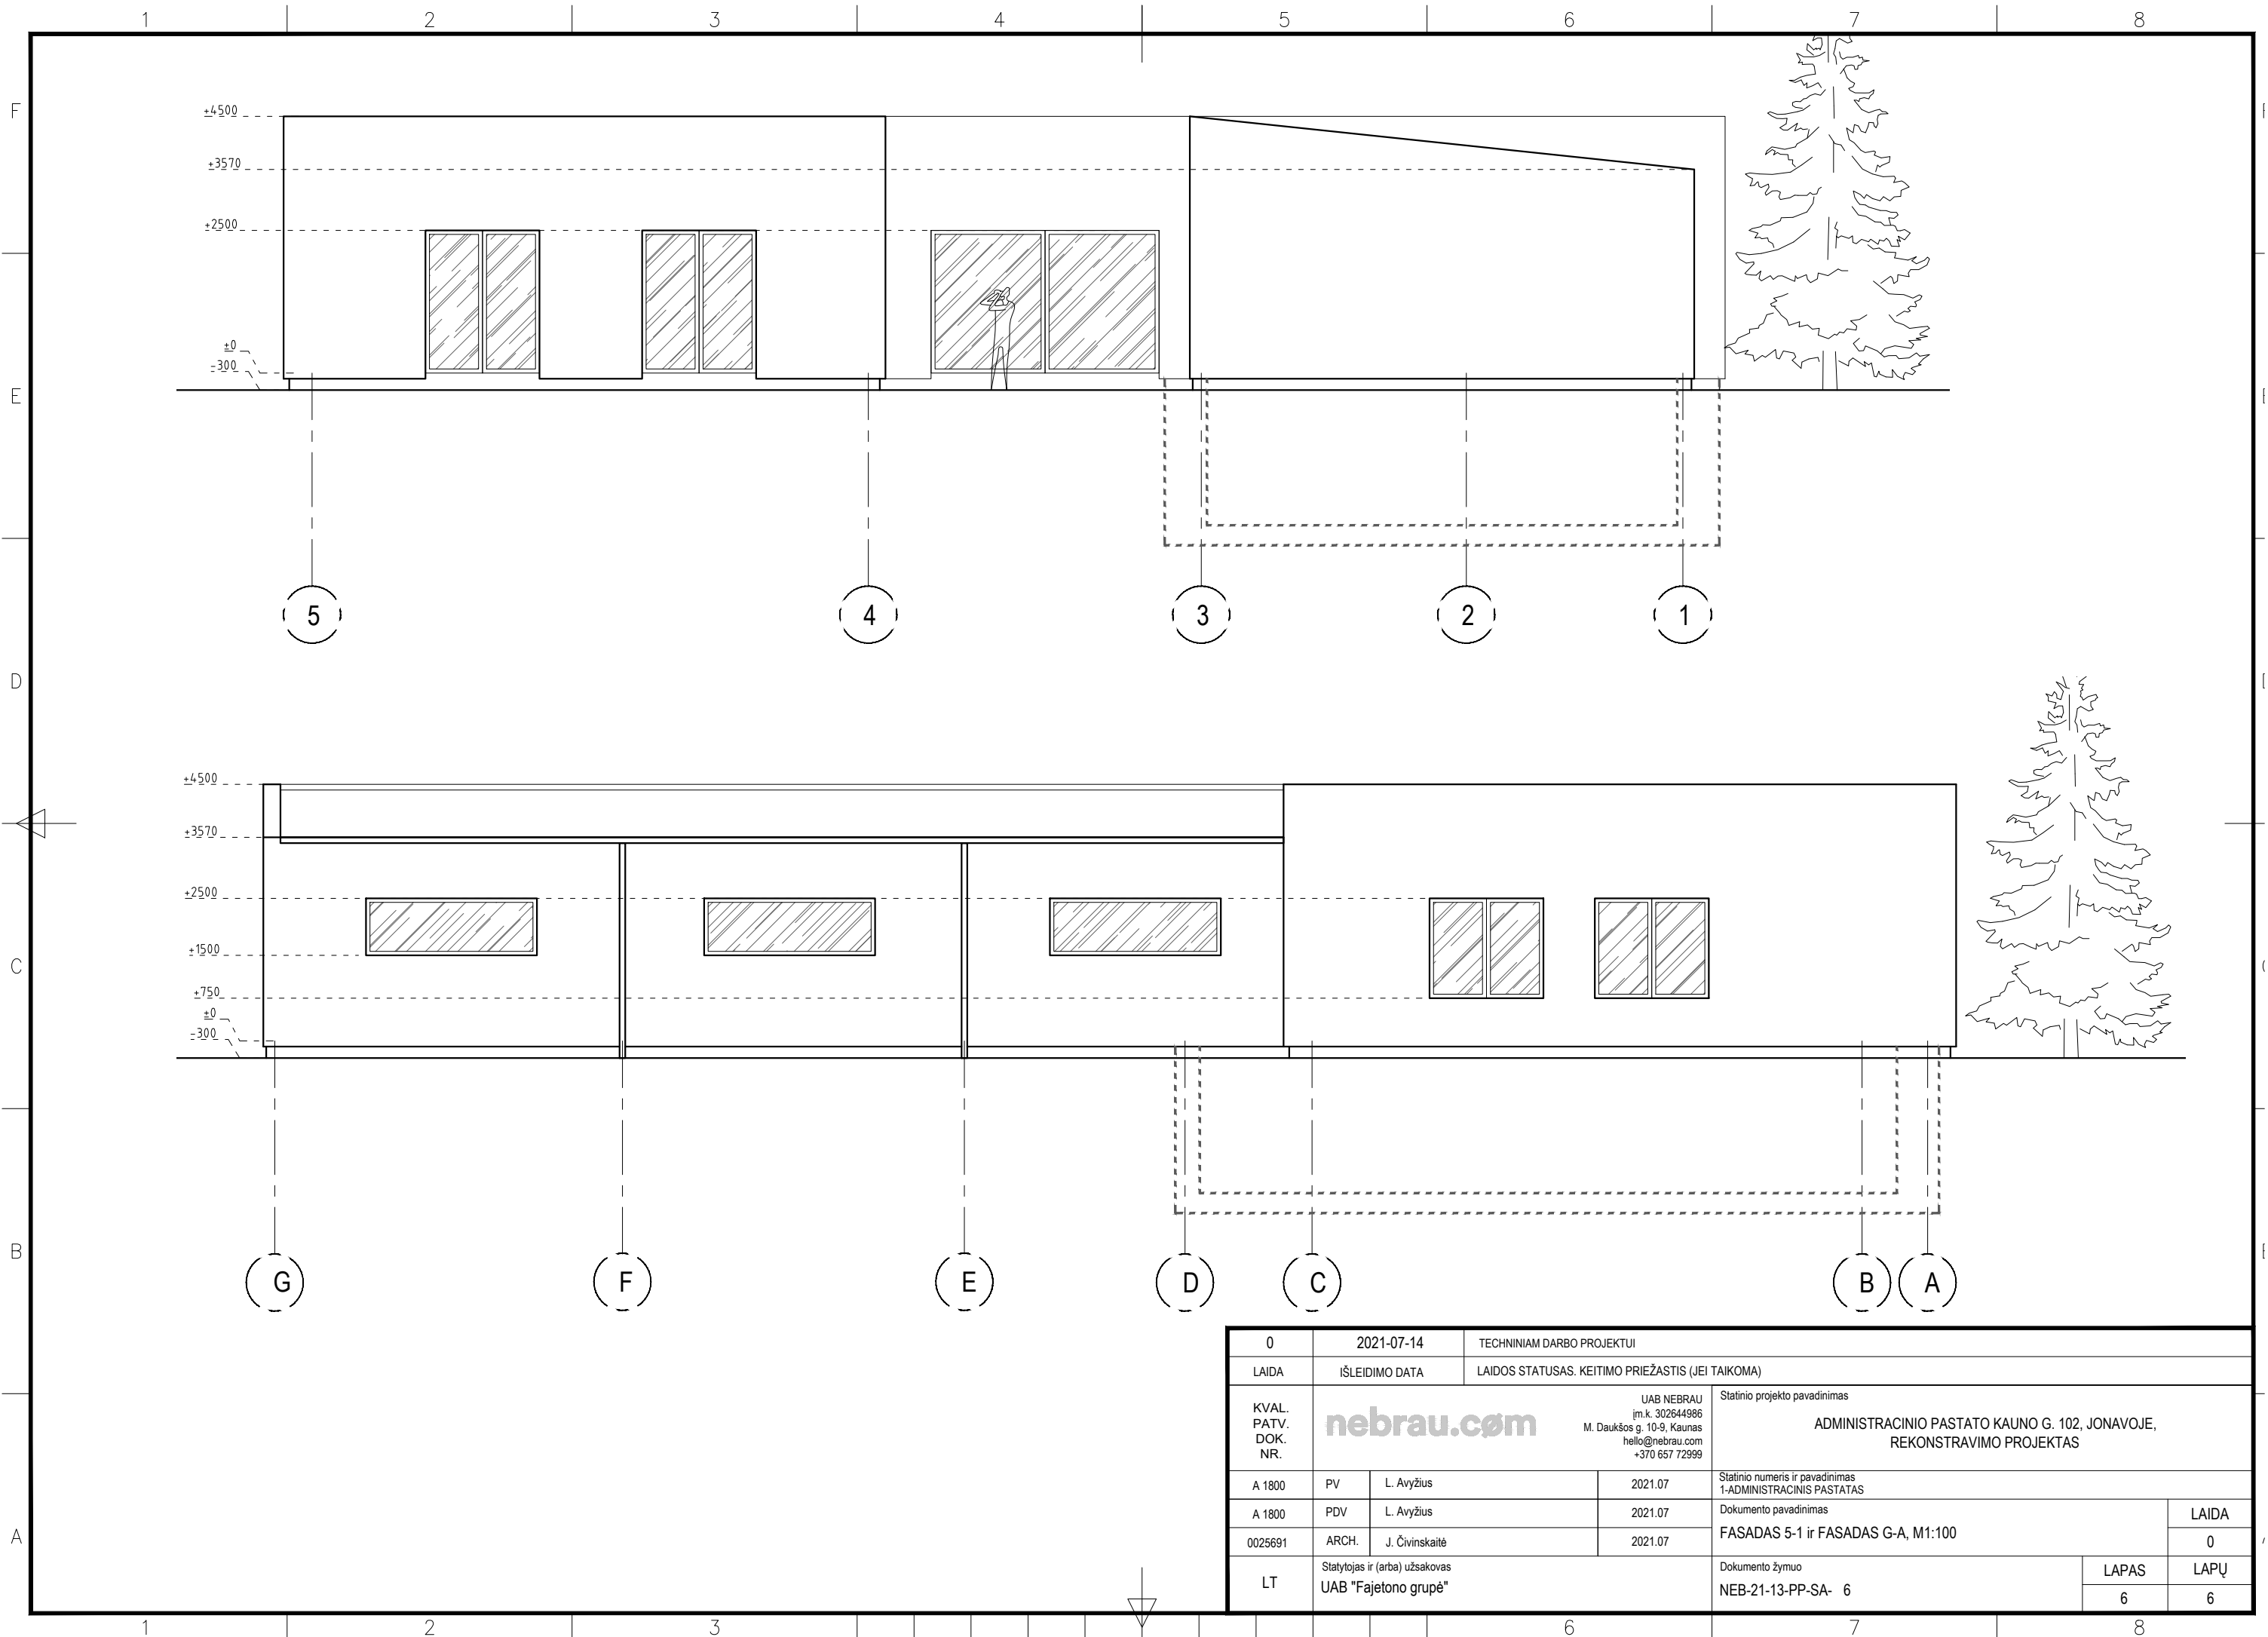

0	2021-07-14	TECHINIAM DARBO PROJEKTUI		
LAIDA	IŠLEIDIMO DATA	LAIDOS STATUSAS. KEITIMO PRIEŽASTIS (JEI TAIKOMA)		
KVAL. PATV. DOK. NR.		UAB NEBRAU įm.k. 302644986 M. Daukšos g. 10-9, Kaunas hello@nebrau.com +370 657 72999		
		Statinio projekto pavadinimas ADMINISTRACINIO PASTATO KAUNO G. 102, JONAVOJE, REKONSTRAVIMO PROJEKTAS		
A 1800	PV	L. Avyžius	2021.07	Statinio numeris ir pavadinimas 1-ADMINISTRACINIS PASTATAS
A 1800	PDV	L. Avyžius	2021.07	Dokumento pavadinimas
0025691	ARCH.	J. Čivinskaitė	2021.07	FASADAS 5-1 ir FASADAS G-A, M1:100
LT	Statytojas ir (arba) užsakovas UAB "Fajetono grupė"			Dokumento žymuo NEB-21-13-PP-SA- 6
				LAPAS
				6
				LAPŲ
				6

