


EUGENIJOS BALAIŠIENĖS PROJEKTAVIMO FIRMA, tel. 8-37-222616



| | | |
|----------|--|-----------|
| OBJEKTAS | PASTATO (2P2/p) DALIES AUŠROS SKG.6,ZARASUOSE REKONSTRAVIMAS Į STOGINĘ-RAMPA. | - |
| STADIJA | PROJEKTINIAI PASIŪLYMAI | PP |
| ŽYMUO | 21/04-04-PP | - |

2021

LAIDA 0

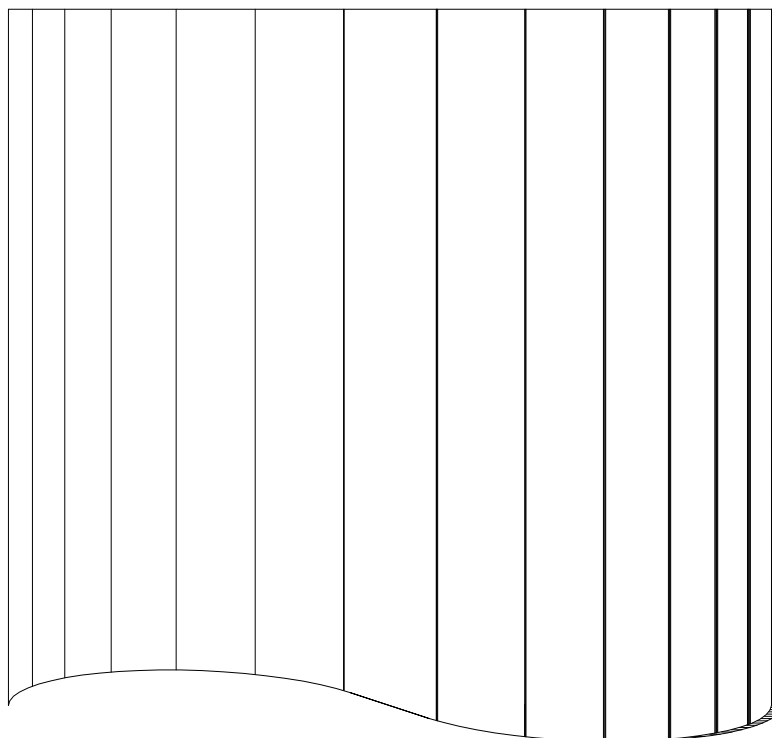

EUGENIJOS BALAIŠIENĖS PROJEKTAVIMO FIRMA, tel. 8-37-222616

[M.K. 234997160, ATESTATO NR. 1969, K.PETRAUSKO G. 23a, KAUNAS LT-44162,
tel/fax 8-37-22-26-16 el.paštas: egbgrupe@gmail.com www.egbprojektai.lt


| | | |
|----------|--|----|
| OBJEKTAS | PASTATO (2P2/p) DALIES AUŠROS SKG. ZARASASUOSE REKONSTRAVIMAS Į STOGINĘ-RAMPĄ | - |
| STADIJA | PROJEKTINIAI PASIŪLYMAI | PP |
| ŽYMUO | 21/04-04-PP | - |

| | | |
|------------|------------------|---------|
| STATYTOJAS | UAB "ZARASAITIS" | PARAŠAS |
|------------|------------------|---------|

| | | |
|---------------------|-----------------------------------|---------|
| ĮMONĖS VADOVAS | E. BALAIŠIENĖ | PARAŠAS |
| PROJEKTO VADOVAS | G.BALAIŠIS kval. atestato Nr. 312 | |
| | | |

2021

LAIDA 0

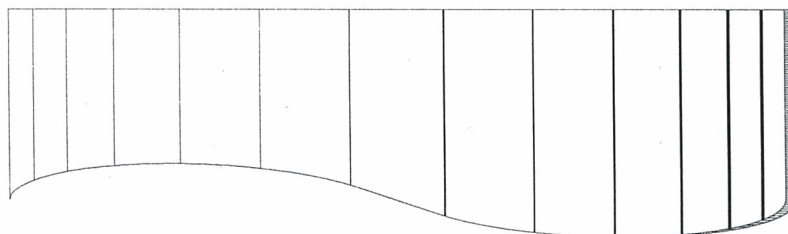



REGISTRŲ CENTRAS

VALSTYBĖS ĮMONĖ REGISTRŲ CENTRAS

Vincu Kudirkos g. 18-3, 03105 Vilnius, tel. (5) 2688 262, faks. (5) 2688 311, el.p. info@registrucentras.lt

LIETUVOS RESPUBLIKOS JURIDINIŲ ASMENŲ REGISTRO
IŠPLĖSTINIS IŠRAŠAS

2013-11-08 10:20:35

1. Juridinių asmenų registre įregistruota:

Pavadinimas: **Eugenijos Balaišienės projektavimo firma**
 Kodas: **234997160**
 Buvęs kodas: **3499716**
 Teisinė forma: **Individuali įmonė**
 Teisinis statusas: **Teisinis statusas neįregistruotas**
 Buveinės adresas: **Kauno m. sav. Kauno m. K. Petrausko g. 23A**
 NTR objekto kodas: **1998-4006-9010**
 Įregistravimo data: **1997-07-18**
 Versija: **10 (2012-08-17)**
 Duomenų būklė: **Pilnai sutvarkyti duomenys**
 Registro tvarkytojas: **Valstybės įmonės Registrų centro Kauno filialas**

2. Filialai, atstovybės registruoti Lietuvoje: įrašų nėra**3. Kapitalas ir akcijos: įrašų nėra****4. Veiklos tikslai ir rūšys:**

Tikslai: **nuostatuose numatytos veiklos organizavimas ir pelno siekimas.**
 Veikla: **architektūrinė ir inžinerinė veikla, su ja susijusios techninės konsultacijos**

5. Organai:

5.1.

VadovasRegistruota: **Nuo 1997-07-18**Dokumentas (-ai): **Aprašytas (-ti) p. 14.2**

5.1.1.

Asmuo: **EUGENIJA BALAIŠIENĖ, a.k. 44910190013****Paskyrimo (išrinkimo) data 1997-07-18**Registruota: **Nuo 1997-07-18****Kauno m. sav. Kauno m. K. Petrausko g. 23A****Dokumentas (-ai) aprašytas (-ti) p. 14.2****6. Dalyviai:**

6.1.

SavininkasRegistruota: **Nuo 1997-07-18**Dokumentas (-ai): **Aprašytas (-ti) p. 14.5**

6.1.1.

Asmuo: **EUGENIJA BALAIŠIENĖ, a.k. 44910190013**Registruota: **Nuo 1997-07-18****Kauno m. sav. Kauno m. K. Petrausko g. 23A****Dokumentas (-ai) aprašytas (-ti) p. 14.5****7. Taisyklė, pagal kurią asmenys veikia juridinio asmens vardu:**

7.1.

Vienasmenis atstovavimasRegistruota: **Nuo 2009-09-28**Aprašymas: **Juridinio asmens vardu veikia vadovas**Dokumentas (-ai): **Aprašytas (-ti) p. 14.2****8. Licencijuojama veikla: įrašų nėra****9. Kiti duomenys:**Finansinių metų pradžia: **01-01**Finansinių metų pabaiga: **12-31****10. Žymos: įrašų nėra****11. Bankrotas: įrašų nėra****12. Veiklos apribojimai: įrašų nėra****13. Finansinės atskaitomybės pateikimas: įrašų nėra****14. Dokumentai:**

- 14.1. **Nuostatai**
Dokumento data: 2009-09-08
Gautas 2009-09-18, įregistruotas 2009-09-28
- 14.2. **Prašymas registruoti Juridinių asmenų registre**
Dokumento data: 2009-09-08
Gautas 2009-09-18, įregistruotas 2009-09-28
Notaro žyma: **Kauno m. 21-as notaro biuras, not. Vytenis Lideikis, Reg. Nr. VL-3036, notarinio veiksmo atlikimo data 2009-09-08**
Aprašymas: **Dėl steigimo dokumentų įregistravimo**
- 14.3. **Prašymas išduoti naują registravimo pažymėjimą**
Dokumento data: 2006-11-27
Gautas 2006-11-27, įregistruotas 2006-12-01
- 14.4. **Registravimo pažymėjimo originalas**
Dokumento data: 1997-07-21
Gautas 2006-11-27, įregistruotas 2006-12-01
- 14.5. **Prašymas**
Dokumento data: 1997-07-18
Įregistruotas 1997-07-18
Aprašymas: **Dėl juridinio asmens įregistravimo**

15. Kita informacija:Pažymėjimas/Išrašas išduotas: **2006-12-01****16. Kontaktinė informacija:**Pašto indeksas: **44162**

2013-11-08 10:20:35

Dokumentą atspausdino:
Kauno filialo Juridinių asmenų registravimo skyriaus
vyresnioji specialistė



LINA ZBARAUSKIENĖ

Architekto

KVALIFIKACIJOS
A T E S T A T A S

LIETUVOS ARCHITEKTŲ RŪMAI

Nr. A 312

Geraldas Balaišis

**Statinio projekto, statinio projekto architektūrinės dalies, statinio projekto
vykdymo priežiūros, statinio projekto architektūrinės dalies vykdymo
priežiūros vadovas**

Statinių kategorija: ypatingieji ir neypatingieji statiniai

Lietuvos architektų rūmų pirmininkė

Daiva Bakšienė



Architektų profesinio atestavimo komisijos

2012 m. gegužės mėn. 30 d. posėdžio protokolas Nr. 71

2017 m. birželio mėn. 8 d. posėdžio protokolas Nr. 125

Lloyd's Insurance Company S.A. Certificate

This contract of insurance is insured by Lloyd's Insurance Company S.A.

This Certificate is issued by the Coverholder identified within this Certificate in accordance with the authorisation granted to the Coverholder under the Coverholder Appointment Agreement with the Unique Market Reference stated within this Certificate.

Lloyd's Insurance Company S.A. is a Belgian limited liability company (*société anonyme / naamloze vennootschap*) with its registered office at Bastion Tower, Marsveldplein 5, 1050 Brussels, Belgium and registered with Banque-Carrefour des Entreprises / Kruispuntbank van Ondernemingen under number 682.594.839 RLE (Brussels). It is an insurance company subject to the supervision of the National Bank of Belgium. Its Firm Reference Number(s) and other details can be found on www.nbb.be. Website address: www.lloyds.com/brussels E-mail: enquiries.lloydsbrussels@lloyds.com Bank details: Citibank Europe plc Belgium Branch, Boulevard General Jacques 263G, Brussels 1050, Belgium - BE46570135225536.

Coverholder referred to herein is:

Colemont draudimo brokeris, UADBB
Konstitucijos pr. 26, LT-08105 Vilnius
<http://www.colemont.lt>

The Coverholder acts as an agent of Lloyd's Insurance company S.A. in performing its duties under the Coverholder Appointment Agreement with Unique Market Reference stated within this certificate



CONSTRUCTION DESIGNER COMPULSORY CIVIL LIABILITY INSURANCE POLICY SCHEDULE
STATINIO PROJEKTUOTOJO CIVILINĖS ATSAKOMYBĖS PRIVALOMOJO DRAUDIMO LIUDIJIMAS

| | | |
|------------------------------------|--|--|
| Policy number | : | PR2210036 |
| <i>Draudimo liudijimo numeris</i> | | |
| Item 1: | Insured name, legal entity code | : Eugenijos Balaišienės projektavimo firma, įmonės kodas: 34997160 |
| | <i>Draudėjas, įmonės kodas</i> | |
| | Address | : K. Petrausko g. 23A, Kaunas, Lietuva |
| | <i>Adresas</i> | |
| Item 2: | Policy Period | : From/Nuo: 2021-02-02 (00:00 h nurodyto įm. adreso laiku) |
| | <i>Draudimo laikotarpis</i> | : To/Iki: 2022-02-01 (24:00 h nurodyto įm. adreso laiku) At Local Standard Time at the above address. |
| Item 3: | Limit of Indemnity | : EUR 300 000 |
| | <i>Draudimo suma</i> | |
| Item 4: | Excess | : EUR 2 900 |
| | <i>Išskaita</i> | |
| Item 5: | Total Payable | : EUR 330,00 Visa mokėtina suma turi būti sumokėta iki 2021-02-02 |
| | <i>Mokėtina suma</i> | Susideda iš <i>Broken down as follows:</i> 290,00 EUR Įmoka <i>Premium</i> 40,00 EUR administravimo mokestis <i>Policy Administration Fee</i> |
| Item 6: | Interest | : As defined in Compulsory Wording point 11. |
| | <i>Draudimo objektas</i> | <i>Kaip nurodyta privalomųjų taisyklių 11 punkte.</i> |
| Item 7: | Group of Insurance | : General Liability Insurance |
| | <i>Draudimo grupė</i> | <i>Bendrosios civilinės atsakomybės draudimas</i> |
| Item 8: | Type of Insurance | : Professional Indemnity Insurance |
| | <i>Draudimo rūšis</i> | <i>Profesinės civilinės atsakomybės draudimas</i> |
| Item 9: | Insurer | : Lloyd's insurance company S.A. – AES Syndicate 5322 (Reinsured by Lloyd's |
| | <i>Draudikas</i> | Syndicate AES 1225) Adresas: Bastion Tower, Place du Champs de Mars 5, Brussels, 1050 Belgium |
| Insurance Contract includes | : | This Policy Schedule; Compulsory Wording: Construction designer compulsory civil |
| <i>Draudimo sutartį sudaro</i> | | liability insurance wording approved by the Resolution No. 03-225 approved on 23 rd October 2012 by the Bank of the Republic of Lithuania (Valstybės Žinios, 2012-11-06, Nr. 128-6459) including any amendments or restatements of the Resolution as may be passed from time to time; proposal form completed by the Insured (2021-02-01); Cyber Loss Extension; <i>Šis draudimo liudijimas; privalomosios taisyklės: Lietuvos Banko 2012 m. spalio 23 d. nutarimu Nr. 03-225 patvirtintos statinio projektuotojo civilinės atsakomybės privalomojo draudimo taisyklės (Valstybės Žinios, 2012-11-06, Nr. 128-6459) įskaitant visus jų pakeitimus ir priimtas redakcijas; Draudėjo užpildyta anketa (2021-02-01). Kibernetinių rizikų praplėtimo aprašas.</i> |
| Warranty period | : | Parties set period, noted in the Compulsory Wording point 11, coincides with the |
| <i>Garantinis terminas</i> | | warranty period noted in Civil Code clause 6.698, paragraph 1 point 1 (5 years). <i>Remiantis Statinio projektuotojo civilinės atsakomybės privalomojo draudimo taisyklių 11 punktu, šalių nustatytas laikotarpis sutampa su Civilinio kodekso 6.698 straipsnio 1 dalies 1 punkte nustatytu garantiniu terminu (5metai).</i> |
| Applicable Endorsements | : | 1) Interest defined in Compulsory Wording point 11 is extended to disregard when contracts |
| <i>Papildomos sąlygos</i> | | for project design services were signed. 2) Insured Event defined in Compulsory Wording point 13.4 is extended to cover claims for improper building design of building projects or parts of them that were submitted to customers during the Policy Period and whose contracts for design works have been signed prior to inception of this Policy. 3) Insured and Insurer agrees that insurance coverage is not granted in respect of any building of RED TYPE unless specifically endorsed to the policy by approval of Underwriters. RED TYPE - Bridges, Tunnels; Mines, underground or underwater engineering; River dams, harbours, marinas; Airports; Railway and related structures; Gas pipelines, main heating pipelines, pipelines depth 7+ m; Nuclear and/or atomic structures; Petrochemical and/or oil factories; Underground stations; Tower buildings; Dumps; Wastewater treatment plants; Power stations. RED TYPE does not include following structures: underground engineering, gas pipelines, main heating pipelines and other pipelines when such structures are only an integral part of the services provided under design services agreement where main construction object is not classified as a RED TYPE. 4) The insurance premium is calculated at the planned turnover of 60.000 € (excluding VAT) of Insured and its current or future subcontractors. If the actual income of Insured and its current or future subcontractors, after the end of insurance period, will exceed € 60.000 (excluding VAT), the insurance premium will be recalculated and the additional insurance premium will be 0,5% of the income in excess of € 60.000 (excluding VAT). 5) The policyholder also agrees not later than 7 working days after the expiry of the insurance contract, notify the insurer about the building projects or parts of projects or parts of them that have been submitted to customers during the insurance contract period, stating: name of the client; Project title; Design work start date; Date of submission to the customer of the project or |



part of it; value of the design works; 6) Exclusions 15.1, 15.6 and 15.9 of the Compulsory Wording are removed. 7) The Insurer and the Policyholder agrees that this policy does not cover the Insured's civil liability for the Insured's designed construction projects (or parts thereof), which shall be insured by the Policyholder by individual designer's compulsory civil liability insurance contracts.

1) Remiantis Statinio projektuotojo civilinės atsakomybės privalomojo draudimo taisyklėmis bei šia sutartimi Statinio projektuotojo civilinės atsakomybės privalomojo draudimo taisyklių punktas Nr. 11 yra papildomas, kad draudimo objektu taip pat laikomi statinio projektai ar jų dalys, perduoti užsakovams šios draudimo sutarties galiojimo laikotarpiu, kurių projektavimo darbų sutartys buvo pasirašytos iki šios draudimo sutarties įsigaliojimo dienos. 2) Pagal šią privalomojo draudimo sutartį draudžiamuoju įvykiu pagal „Statinio projektuotojo civilinės atsakomybės privalomojo draudimo taisyklių“ 13.4 punktą taip pat yra pripažįstamas reikalavimas, pateiktas dėl netinkamo statinio projektavimo, kurio statinio projektai ar jų dalys buvo perduoti užsakovams draudimo sutarties galiojimo metu ir kurių projektavimo darbų sutartys buvo pasirašytos iki šios privalomojo draudimo sutarties įsigaliojimo dienos.

3) Draudikas ir Draudėjas susitaria, kad draudimo apsauga nesuteikiama RED TYPE statinio atveju, jeigu pagal draudimo Liudijimą nėra nurodyta kitaip arba Draudikas nesutinka kitaip. RED TYPE – tiltai, tuneliai, kasyklos, požeminiai ir povandeniniai inžineriniai tinklai, upių užtvankos, prielaukos ir uostai, jūrų uostai; oro uostai, geležinkeliai ir susijusios konstrukcijos; branduolinės ir/arba atominės konstrukcijos; naftos chemijos ir/ar naftos gamyklos; bokštai; metro; sąvartynai; nuotėkų valymo įrenginių sistemos; elektrinės; dujotiekio sistemos, magistraliniai šildymo vamzdiniai, vamzdiniai, kurių gylis 7+m. RED TYPE nepriskiriami šie statiniai: požeminiai inžineriniai tinklai, nuotėkų valymo įrenginių sistemos, dujotiekio sistemos, šildymo ir kiti vamzdiniai; kai šie statiniai yra sudėtinė dalis darbų pagal projektavimo darbų rangos sutartį, kurios pagrindiniu projektavimo darbų objektu (dalyku) nėra laikomas RED TYPE statinys.

4) Draudimo įmoka paskaičiuota, esant planuojamoms mažiau nei 60.000 € (be PVM) Draudėjo ir jo esamų ar būsimų subrangovų pajamos, pasibaigus draudimo laikotarpiui, viršys 60.000 € (be PVM), draudimo įmoka bus perskaičiuojama ir papildoma draudimo įmoka sudarys 0,5% nuo pajamų, viršijančių 60.000 € (be PVM). 5) Draudėjas taip pat įsipareigoja ne vėliau kaip per 7 darbo dienas po draudimo sutarties pasibaigimo, informuoti draudiką apie tuos statinio projektus ar jų dalis, kurių projektai ar jų dalys buvo perduotos užsakovams šios draudimo sutarties galiojimo laikotarpiu, nurodymas: Užsakovo pavadinimą; Projekto pavadinimą; Projektavimo darbų pradžią; Perdavimo užsakovui projekto ar jo dalies datą; Projektavimo darbų vertę; 6) Privalomųjų taisyklių nedraudiminiai įvykiai: 15.1, 15.6 ir 15.9 panaikinti. 7) Draudikas ir Draudėjas susitaria, kad šia sutartimi neapdraudžiama draudėjo civilinė atsakomybė dėl Draudėjo projektuotų statinių projektų (ar jų dalių), kurie Draudėjo apdrausti atskiromis statinio projektuotojo civilinės atsakomybės privalomojo draudimo sutartimis.

PRANEŠIMAI, SKUNDŲ NAGRINĖJIMAS

JGALIOTO TARPININKO SĄLYGA

DRAUDIKAS suteikia teisę JGALIOTAM TARPININKUI priimti ir išsiųsti su šia Draudimo sutartimi susijusią korespondenciją. Todėl:

- Visi pranešimai ir dokumentai, teikiami JGALIOTAM TARPININKUI, laikomi teikiamais DRAUDIKUI
- Visi JGALIOTO TARPININKO teikiami pranešimai ir dokumentai laikomi teikiamais DRAUDIKO

Bet kokios pretenzijos ir/ar skundai visų pirmiausia adresuojami JGALIOTAM TARPININKUI.

JGALIOTAS TARPININKAS:

| | |
|---------------------------------|--|
| Įmonės pavadinimas: | UADBB „Colemont draudimo brokeris“ |
| Juridinio asmens kodas: | 124495055 |
| Adresas: | Konstitucijos pr. 26, LT-08105 Vilnius, Lietuva |
| El. paštas: | info@colemont.lt |
| Tel.: | +370 5 210 9660 |
| Generalinis direktorius: | Giedrius Čiurinskas |

LLOYD'S SKUNDŲ NAGRINĖJIMO TVARKA

Visi skundai turi būti adresuojami UADBB „Colemont draudimo brokeris“:

Konstitucijos pr. 26, LT-08105 Vilnius, Lietuva

Tel. + 370 5 210 9660, info@colemont.lt

Apie jūsų skundo gavimą patvirtinsime raštu per 5 (penkias) darbo dienas nuo skundo gavimo dienos.

Jei esate vartotojas, sprendimas dėl jūsų skundo jums bus pateiktas raštu per 14 (keturiolika) kalendorinių dienų nuo skundo gavimo, arba, jei nesate vartotojas, per 30 (trisdešimt) kalendorinių dienų nuo skundo gavimo dienos.

Jeigu jūsų netenkins galutinis sprendimas arba jei negavote galutinio sprendimo per 14 (keturiolika) arba atitinkamai per 30 (trisdešimt) kalendorinių dienų nuo skundo gavimo, galite pateikti skundą Lietuvos bankui. Kontaktiniai duomenys yra tokie:

Lietuvos bankas, Priežiūros tarnyba, Žirmūnų g. 151, LT-09128 Vilnius, Lietuva, El. paštas: info@lb.lt,

Tel. +370 5 268 0029, Faks. +370 5 268 0038, Interneto svetainė: www.lb.lt/consumer_protection

Jei sutartį sudarėte internetu, galite pateikti skundą per ES internetinę ginčų sprendimo (ODR) platformą. ODR platformos interneto svetainės adresas: www.ec.europa.eu/odr.

Pirmiausia minėta skundų nagrinėjimo tvarka nepažeidžia jūsų teisių inicijuoti teisminius procesus arba alternatyvias ginčų sprendimo procedūras, atsižvelgiant į jums pagal sutartį suteikiamas teises.

LBS0041 01/01/2019

TEISMINIŲ GINČŲ IR JURISDIKCIJOS SĄLYGA

Susitariama, kad šiai draudimo sutarčiai taikoma Lietuvos Respublikos teisė, o bet kokie ginčai, kylantys iš šios draudimo sutarties ar susiję su ja, yra išskirtinai sprendžiami kompetentingame Lietuvos Respublikos teisme.

Lloyd's Insurance Company S.A. sutinka, kad visi su šia draudimo sutartimi susijusio teismo proceso prieš juos pradėjimo atveju privalomi įteikti šaukimai, pranešimai ar oficialūs dokumentai bus laikomi tinkamai įteikti, jei šie dokumentai įteikiami draudikams per:

Tomą Kontaktą įgaliotąjį atstovą Lietuvoje, c/o Sorainen, Jogailos g. 4, LT-01116 Vilnius, Lietuva

Tel: + 370 52 649 376 Faks: + 370 52 685 041 E-mail: tomas.kontautas@lloyds.com

kuris šiuo atveju yra įgaliotas priimti draudikams įteikiamus dokumentus.

Lloyd's Insurance Company S.A., suteikdama aukščiau minėtus įgaliojimus, neatsisako teisių, susijusių su šaukimų, pranešimų ar kitų dokumentų įteikimo terminais, ir kurios gali atsirasti dėl to, kad draudikų buveinės ar registracijos vieta yra Belgijoje.

LBS0006, 01/01/2019

**LLOYD'S PRANEŠIMAS APIE ASMENS DUOMENŲ TVARKYMĄ**

Kas mes esame Esame Lloyd's Insurance Company S.A., nurodyta draudimo sutartyje ir (arba) draudimo liudijime.
Pagrindai. Mes renkame ir naudojame atitinkamą informaciją apie jus, kad galėtume suteikti jums draudimo apsaugą, iš kurios gaunate naudą, bei siekdami įvykdyti mūsų teisines pareigas. Ši informacija apima duomenis, pvz., Jūsų vardą, pavardę, adresą ir kontaktinius duomenis taip pat bet kokią kitą informaciją, kurią mes renkame apie jus, susijusią su draudimo apsauga, iš kurios jūs gaunate naudą. Į šią informaciją gali būti įtraukta ir neskelbtinų duomenų, pvz., duomenų apie jūsų sveikatą ir galimus apkaltinamuosius nuosprendžius. Tam tikromis aplinkybėmis mums reikės jūsų sutikimo apdoroti tam tikras informacijos apie jus kategorijas (įskaitant neskelbtinus duomenis apie jus, pvz., informaciją apie jūsų sveikatą ir bet kokius apkaltinamuosius nuosprendžius, kuriuos galbūt turite). Kai mums reikės jūsų sutikimo, mes paprašysime to atskirai. Jūs neprivalote duoti sutikimo ir bet kuriuo metu galite atšaukti savo sutikimą, atsiųsdami el. laišką adresu: data.protection@lloyds.com (tačiau nedarant poveikio duomenų (pagrįstų sutikimu) tvarkymo teisėtumui, prieš tą sutikimą atšaukiant). Tačiau, jums nedavus savo sutikimo arba atšaukus savo sutikimą, tai gali turėti įtakos mūsų galimybėms suteikti draudimo apsaugą, iš kurios jūs gaunate naudą, ar sutrukdyti suadministruoti jūsų prašymus išmokėti draudimo išmokas. Tai, kaip veikia draudimas, reiškia, kad jūsų informacija gali tekti dalintis ar būti panaudota įvairių trečiųjų šalių draudimo sektoriuje, pavyzdžiui: draudikai, draudimo agentai ar draudimo brokeriai, perdraudikai, žalų reguliavimo skyriai, subrangovai, prižiūrinčios institucijos, teisėsaugos institucijos bei agentūros, sukčiavimo ir nusikaltimų prevencijos ar tyrimų agentūros bei privalomojo draudimo duomenų bazių valdytojai. Mes atskleisime jūsų asmeninę informaciją, susijusią su mūsų teikiama draudimo apsauga, tik tiek, kiek to reikalauja arba leidžia įstatymai.

Jūsų pateikiami duomenys apie kitus asmenis. Pateikdami mums, jūsų draudimo agentui ar draudimo brokeriui, duomenis apie kitus asmenis, privalote pateikti jiems šį pranešimą.

Reikia išsamesnės informacijos? Norėdami gauti daugiau informacijos apie tai, kaip mes naudojame jūsų asmeninius duomenis, žr. visą privatumo pranešimą, kuris yra mūsų svetainės www.lloyds.com/news-and-risk-insight/lloyds-subsidiary-in-brussels privatumo skyriuje, taip pat, prireikus šią informaciją galite gauti ir kitais pageidaujama formatais.

Mūsų kontaktai ir Jūsų teisės. Jūs turite teises į mūsų saugomą informaciją apie jus, įskaitant prieigos prie šios informacijos teisę. Jei norite pasinaudoti savo teisėmis, pasidomėti kaip mes naudojame jūsų duomenis arba pageidaujate gauti pilną privatumo pranešimą (-us), prašome susisiekti su mumis. Atitinkamai, galite susisiekti su jūsų draudimą tvarkančiu draudimo agentu ar draudimo brokeriu:

Duomenų apsaugos pareigūnė, Kristina Griūnienė,

UADBB Colemont draudimo brokeris, Konstitucijos pr. 26, LT-08105 Vilnius, Lithuania, info@colemont.lt

Jūs taip pat turite teisę pateikti skundą savo kompetentingai duomenų apsaugos institucijai, tačiau prieš tai rekomenduojame susisiekti su mumis.

Date of Issue

Išdavimo data

: 2021-02-02

I/We confirm that I/We have read and understand this insurance contract, wording, acceptance form and I/We accept and agree to all of its terms and conditions. In case of any discrepancies between Lithuanian and English versions, Lithuanian version shall prevail.

Patvirtinu, jog prieš sudarant draudimo sutartį, su draudimo liudijime nurodytomis taisyklėmis, anketos sąlygomis susipažinau, jas supratau ir taisyklių kopiją gavau. Esant neatitikimams tarp lietuviško ir angliško teksto – lietuviškas turi viršenybę.

Draudėjo atstovas:**Draudiko atstovas: UADBB "Colemont draudimo brokeris"**

Coverholder at LLOYD'S

Bound on behalf of Lloyd's insurance company S.A.

AES 5322 (Reinsured by Lloyd's Syndicate AES 1225)

All contract changes to be agreed by Colemont

Premium to be settled directly with Colemont

All claims to be notified in the first instance to Colemont

UMR:

Participation 100%

B 1 7 1 4 R T B F P 2 1 0 0 0 5

OBJEKTAS: PASTATO (2P2p) DALIES AUŠROS SKG. 6 ZARASUOSE REKONSTRAVIMAS Į STOGINĘ-RAMPĄ
UŽSAKOVAS: UAB „ZARASAITIS“
STADIJA: PROJEKTINIAI PASIŪLYMAI

ESAMA PADĖTIS

Teritorija, kurioje numatoma vykdyti pastato dalies rekonstravimo darbus, yra Aušros skg. 6, Zarasuose žemės sklype su išdėstytais UAB „Zarasaitis“ priklausančiais pastatais. Žemės sklypas ribojasi su kaimyniniu žemės sklypu, kuriame funkcijonuoja UAB „Engel Dali“ pastatas.

UAB „Zarasaitis“ žemės sklypas ----3.0461 ha

Unikalus Nr.4400-0436-8820

Kadastrinis adresas: 4380/0004:181 Zarasų m.k.v.


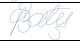
UAB „Zarasaitis“ žemės sklype išdėstyti gamybiniai, administraciniai, ūkio pastatai:

- Administracinis pastatas .Unikal.Nr4396-0003-5016. (1B2p)
- **Gamybinis pastatas. Unikal.Nr.4396-0003-5020. (2P2p)/b.p.(2G2p)**
- Garažo pastatas. Unikal.Nr4396-0003-5042. (7G2p)
- Priestatas su galerija. Unikal.Nr4396-0003-5153 (14P2p)
- Transformatorinės pastatas. Unikal.Nr4396-0003-5053 (4H1p)
- Sandėlio pastatas. Unikal.Nr4396-0003-5064 (5F1g)
- Sargų namelis. Unikal. Nr4396-0003-5075 (6H1ž/b.p.(6H1m)
- Pastatas kiemo rūsysis. Unikal.Nr4396-0003-5086 (8H0b)
- Transformatorinės pastatas. Unikal.Nr4396-0003-5097 (9H1p)
- Mazuto talpų pastatas.Unikal.Nr4396-0003-5104 (10H1p)
- Mazuto siurblinės pastatas.Unikal.Nr4396-0003-5118 (11H1p)
- Vandens siurblinės pastatas. Unikal.Nr4396-0003-5120 (12H1p)
- Sargų namelis. Unikal.Nr4396-0003-5131 (13H1ž)

PROJEKTINIAI ARCHITEKTŪRINIAI SPRENDIMAI

PROJEKTAVIMO TIKSLAI:

Numatoma rekonstruoti pagrindinio pastato 2P2p b.p.(2G2p)dalį, kuri šiuo metu yra avariniame stovyje, įrengiant stoginę-rampą. Šiuo metu vykdant gamybinius procesus, tiek gaunama žaliava,tiek išvežama produkcija pakraunama/iškraunama atviroje teritorijoje.Tokiu būdu krituliai, vėjas, sniegas, šaltis, ledas ypatingai kenkia žaliai, produkcijai ir nesudaro bent kiek normalių sąlygų pakrovimo/iškrovimo darbams, kas atsiliepia gamybos efektyvumui, kokybei bei darbo sąlygoms. Esamus pastatų gamybinius vartus numatoma integruoti į projektuojamos stoginės-

| Atestato Nr. | EUGENIJOS BALAIŠIENĖS PROJEKTAVIMO FIRMA | | | | AIŠKINAMASIS RAŠTAS | | Laida |
|--------------|---|--------------|---|------|---------------------|-------|-------|
| 1969 | | | | | | | 0 |
| A312 | PV | G.BALAIŠIS |  | 2021 | 21/04-04-PP-SA-AR | Lapas | Lapų |
| A311 | PDV | E.BALAIŠIENĖ |  | 2021 | | 1 | 4 |
| | | | | | | | |

rampos tūrį. Tokiu būdu visa gamybinio ciklo grandinė vyktų izoliuotoje nuo kritulių erdvėje.. Plečiantis gamybos apimtims, dengtos rampos patalpos įrengimas, gamybos ciklo pilnas integralumas tampa neišvengiamas.

PROJEKTINIAI SPRENDIMAI

Projektiniuose pasiūlymuose (21/04-04-PP) numatomas pagrindinio pastato 2P2p b.p.(2G2p) dalies rekonstravimas: - nugriaunamos susidevėjusios pastato (6g1/p) konstrukcijos, jungiančios su UAB "Engel Dali" pastatu. Tokiu būdu atsilaisvinančią teritoriją padengus asfaltbetonio danga, turime apvažiuojamą kelią aplink pagrindinį UAB "Zarasaitis" pastatą.

- Esamų pagrindinio pastato dalių (6g1/p ir 7g1/p) gelžbetoninių plokščių perdanga ir stogas supuvę bei apaugę medeliais, todėl ardoma, taip pat nugriaunami keli menkaverčiai priestatėliai (3,4,5g1/p).
- Įrengiama stoginės- rampos erdvė, kuri apjungia pagrindinių pastatų pakrovimo/iškrovimo vartus.

KONSTRUKTYVINIAI SPRENDIMAI

Projekto sprendiniai užtikrina esminius statinio mechaninio atsparumo ir pastovumo reikalavimus (STR 2.01.01(1):2005. Pastato ir jo elementų skaičiavimai, atlikti dalinių patikimumo koeficientų metodu. Statybos gaminiai suprojektuoti pagal skaičiuotinių situacijų apkrovas saugos ir tinkamumo ribiniams būviams.

Projektas rengiamas vadovaujantis pagrindiniais normatyviniais dokumentais, kurių publikacija turi būti paskutinės redakcijos, priedai turi būti įsigalioję šio projekto išleidimo dieną, jei nėra nurodyta kitaip.

Konstrukcijų projektavimo bendrieji duomenys: 1) vidutinė metinė oro temperatūra +6,6°C, 2) šalčiausio mėn. vidut. temperatūra -3,2°C, 3) santykinis metinis oro drėgnumas 80%, 4) vidut. Metinis kritulių kiekis 600mm. 5) max. paros kritulių kiekis 83,1mm, 6) vidutinis metinis vėjo greitis 4m/s.

Apkrovų dydžiai ir jų patikimumo koeficientai priimami pagal STR 2.05.04:2003 „Poveikiai ir apkrovos“. Visos laikančios konstrukcijos projektuotos nuolatinių ir kintamų poveikių nepalankiausiam deriniui. Nuolatiniai poveikiai: (konstrukcijų savasis svoris)-pagal faktą, kintamieji poveikiai: sniego apkrova į horizont. paviršių-1,6kPa, vėjo apkrova-0,36kPa, naudojimo apkrova grindims (G kategorija)-5,0kPa. Apledėjimo apkrova projektuojant pastatą neįvertinama. Įrenginių, kurie sukeltų neleistinas vibracijas nėra. Statybos metu atsirandančios apkrovos nuo statybinių mechanizmų, medžiagų sandėliavimo ir kt. Neturi viršyti pagrindinių laikančių konstrukcijų projektinių apkrovų.

Gręžinių paviršiaus altitudės sklype kinta 134,4-134,7m ribose. Tirtą pagrindo pjūvį sudaro kaitūs pjūvyje ir plote smėliniai, moliniai įvairaus stiprumo gruntai. Iki 1,3m gylio suklostyti vidutinio stiprumo ir stiprūs gruntai, pasižymintys geromis ir labai geromis geotechninėmis savybėmis: kietai plastiški smėlingi moliai (IGS-3), vidutinio tankumo ir tankūs smulkūs smėliai (IGS-4) bei kietai plastiški ir kieti moreniniai dulkingi moliai (IGS-8). Gręžtinių pamatų pagrindu 2-2,8m gylyje slūgsantis IGS Nr2 dulingas vidutinio tankumo smėlis. Skaičiuojamieji gruntų rodikliai taikytini su sąlyga, kad gruntai bus apsaugoti nuo natūralios sandaros suardymo.

| | | | |
|-------------------|-------|------|-------|
| 21/04-04-PP-SA-AR | Lapas | Lapų | Laida |
| | 2 | 4 | 0 |

Ramos patalpos konstrukcija projektuojama karkasinė. Pamatai –gręžtiniai poliai, betoninės galvenos, g/b randsijos.Pamatams naudojamas C20/25 XC2F100(LST EN 206-1) klasės betonas. Pamatai armuojami armatūros tinklais, kurių pagrindinė išilginė S400 (LST EN ISO 15630-1) klasės armatūra, skersinė paskirstomoji S240 (LST EN ISO 15630-1) klasės armatūra. Pamatų sijos gekžbetoninės surenkamos 500(h)X150(b), ilgis įvairus. Pamatų sijos remiamos ant pamato galvenos. Pamatų sija viršuje ir apačioje inkaruojama prie g/b kolonos metalinių kampuočių pagalba.

Karkasui naudojamos gelžbetoninės kolonos 30x30cm standžiai įtvirtintos pamate.Pastato pastovumą užtikrina vertikalūs ir išilginiai ryšiai tarp kolonų, bei vertikalūs, horizontalūs ir išilginiai ryšiai denginyje. Kadangi esamo pastato pamatai silpni, priestato konstrukcija nerišama su esamu mūru, o statomos atitrauktos nuo esamų pamatų g/b kolonos. Naujos kolonos metaliniais ryšiais surišamos prie esamo pagrindinio pastato sienų, tuo užtikrinant pastovumą.Perdangai numatytos metalinės sijos HEA 320. Denginiui naudojama profiliuota skarda, virš kurios projektuojamas apšiltinimo sluoksnis bei ruloninė hidroizoliacija. Sienoms panaudotos daugiasluoksnės 12cm storio plokštės.Naujos grindys –betoninės 15cm storio. Naudojamas C25/30 XC2 F100 (LST EN 206-1) klasės betonas. Armavimas vienu armatūros tinklu D10 S400-150/150.

GAISRINĖ SAUGA

Projektas ruošiamas pagal „Gaisrinės saugos pagrindinius reikalavimus“, „Bendrąsias gaisrinės saugos taisykles“ bei gaisro aptikimo ir gesinimo taisyklių reikalavimus .Projektuojamo statinio atsparumo ugniai laipsnis-I(pirmas).Priimama projektuojamo statinio kategorija pagal sprogo ir gaisro pavojų-E_g, kadangi rampoje nenumatytos sandėliavimo patalpos, patalpa nešildoma ir naudojama tranzitu supakuotų, transportavimui paruoštų gaminių pervežimui ir gaisro apkrova neviršija duotos pagal reglamentą E kategorijai normos.(42MJ/m²).

Projektuojamas objektas pagal gaisro grėsmę priskiriamas P.5 grupei(kitos paskirties pastatai).Nuo projektuojamo objekto iki artimiausios priešgaisrinės gelbėjimo tarnybos (Zarasai, Donelaičio g. 1)-2,8km. Važiavimo atstumu apytikris reagavimo laikas-4,1min. Lauko gaisro gesinimui numatytos vietos: Lankesos upelio užtvanka (2,3km)Malūno g., Lankesos upelis (600m) Upės g., ežeras Griežtas.

Gamybinės patalpas ir teritoriją privalu aprūpinti gaisrų gesinimo priemonėmis pagal reikalavimus. Išorinė ramos apsauga nuo žaibo neprivaloma, kadangi ramos patalpa priblokuota prie aukštesnio esamo pastato, ant kurio sumontuota žaibosauginė sistema.Rekonstruojant esamą pastatą į rampą, nugriovus dalį pastato sienų ir atskyrus UAB „Zarasaitis“ pastato tūrį nuo gretimo sklypo pastato UAB“Engel Dali“ tūrio suformuojamas pilnas priešgaisrinis apvažiavimas sklype apie pagrindinį UAB „Zarasaitis“pastatą.

Dūmų pašalinimui ramos patalpoje numatyti varstomi langai.

INŽINERINĖS KOMUNIKACIJOS

| | | | |
|-------------------|-------|------|-------|
| 21/04-04-PP-SA-AR | Lapas | Lapy | Laida |
| | 3 | 4 | 0 |

Projektuojamoje rampoje nenumatomos vandentiekio bei nuotėkų naujos komunikacijos. Elektros pajėgumams patalpos apšvietimui naudojami esami pagrindiniame pastate el.galingumai. Objektas projektuojamas nešildomas, todėl jame nenumatoma šildymo sistema.

APLINKOS APSAUGA

Statybinės atliekos statomame objekte turi būti tvarkomos pagal LR atliekų tvarkymo įstatymą jas rūšiuojant, kad neterštų aplinkos ir nekeltų pavojaus. Iki statybos pabaigos atliekos bus kraunamos ir saugomos aptvertoje teritorijoje, konteineriuose ar kitoje uždaroje talpykloje. Statybinės atliekos objekte turi būti tvarkomos: 1)ardomi g/b gaminiai vietoje smulkinami ir naudojami pravažiavimo ir grindų pagrindams įrengti, ardomos plytos panaudojamos esamiems langams pagrindiniame pastate užmūrinti,2)apsauginių plėvelių, stiklo, polistireninio putplasčio atliekos sandėliuojamos aptvertoje aikštelėje. Baigus statybą likęs statybinis laužas(200kg) bei kitos atliekos (70kg) išvežamos. Statytojas perduodamas statinį priėmimo komisijai, turi pateikti dokumentus apie faktinį susidariusių atliekų kiekį bei jų išvežimą.

BENDRIEJI TECHNINIAI REIKALAVIMAI IR NURODYMAI

Statytojas (Užsakovas) turi teisę pasirinkti statybos būdą, iki statinio rekonstravimo pradžios būtina aptverti sklypą, paruošti medžiagų ir gaminių sandėliavimo vietas, žemės ir statinio statybos darbams vykdyti statytojas turi gauti leidimus, statinio statybos vadovas turi užtikrinti saugų darbą, aplinkos apsaugą bei tinkamas darbo higienos sąlygas statybos vietoje bei statomame statinyje, taip pat gretimos aplinkos bei gamtos apsaugą, šalia statybos vietos dirbančių ir judančių žmonių apsaugą nuo statybos darbų keliamo pavojaus, be to nepažeisti trečiųjų asmenų veiklos sąlygų.

Proj.vad. G.Balaišis

| | | | |
|-------------------|-------|------|-------|
| 21/04-04-PP-SA-AR | Lapas | Lapų | Laida |
| | 4 | 4 | 0 |

OBJEKTAS: „PASTATO (2P2/p) DALIES AUŠROS SKG. 6, ZARASUOSE REKONSTRAVIMAS | STOGINĖ-RAMPA“

STATYTOJAS: UAB „ZARASAITIS“

STADIJA: PROJEKTINIAI PASIŪLYMAI


| Pavadinimas | Mato vnt. | Prieš rekonstrukciją/po rekonstrukcijos |
|---|----------------|---|
| I. SKLYPAS | | |
| 1.1 Sklypo plotas | ha | 2,0642 |
| 1.2 Sklypo užstatymo intensyvumas | % | 42,90/ 46.14 |
| 1.3 Sklypo užstatymo tankumas | % | 38.68 /41.92 |
| II. PASTATAI- negyvenamieji (Gamybinis pastatas 2P2/p) | | |
| 2.1. Paskirties rodikliai (gamybos (kitos veiklos), paslaugų apimtys, butų, vietų, lovų, aptarnaujamų žmonių skaičius, kiti rodikliai) | | |
| 2.2. Bendrasis plotas: | m ² | 7219.91 / 7877,14 |
| 2.2.1. Pagrindinis | m ² | |
| 2.2.2 Pagalbinis | m ² | |
| 2.3 Pastato tūris | m ³ | 38229.0/ 41677 |
| 2.4 Aukštų skaičius | vnt. | 1-3 |
| 2.5 Pastato aukščio vidurkis | m | 7.95 |
| 2.6. Energetinio naudingumo klasė | | - |
| 2.7. Pastato (patalpų) akustinio komforto sąlygų kl. | | - |
| 1.8. Kiti specifiniai pastato rodikliai | | |
| III. INŽINERINIAI TINKLAI | | |
| 1.1 Vandentiekio tinklai Ø 110mm | m | esami |
| 1.2 Buitinių nuotekų tinklai Ø 110mm | m | esami |
| 1.3 Buitinių nuotekų tinklai Ø 160 mm | m | |
| 1.4 Lietaus nuotekų tinklai o 160mm | m | |
| 1.5 Lietaus nuotekų tinklai o 200mm | m | |
| 1.6 Lietaus nuotekų tinklai o 315mm | m | |
| 1.7 Dujotiekio tinklai o 32mm | m | |
| 1.7 Elektros kabelis 4x35mm ² | m | esami |

| | | |
|------------------------|-----------------------|-----------------------|
| Rekonstruojama dalis: | prieš rekonstrukciją | po rekonstrukcijos |
| Bendras plotas ----- | 341,99 m ² | 999,23 m ² |
| Statybinis tūris ----- | 1387,0 m ³ | 4835,0 m ³ |

Tvirtinu parengtą PP „Pastato(2P2/p) dalies Aušros skg. 6, Zarasuose rekonstravimas į stoginę-rampą“ su jame pateiktais statinio rodikliais.

Statytojas: UAB „Zarasaitis“
 Direktorius M.Balaišis

| | | | | | | | |
|--------------|---|------------|--|------|------------------------------|--|-------|
| Atestato Nr. | EUGENIJOS BALAIŠIENĖS PROJEKTAVIMO FIRMA | | | | BENDRIEJI STATINIO RODIKLIAI | | Laida |
| 1969 | | | | | | | 0 |
| A312 | PV | G.BALAIŠIS | | 2021 | | | Lapas |
| | | | | | 21/04-04-PP-BSR | | Lapų |
| | | | | | | | 1 |
| | | | | | | | 1 |

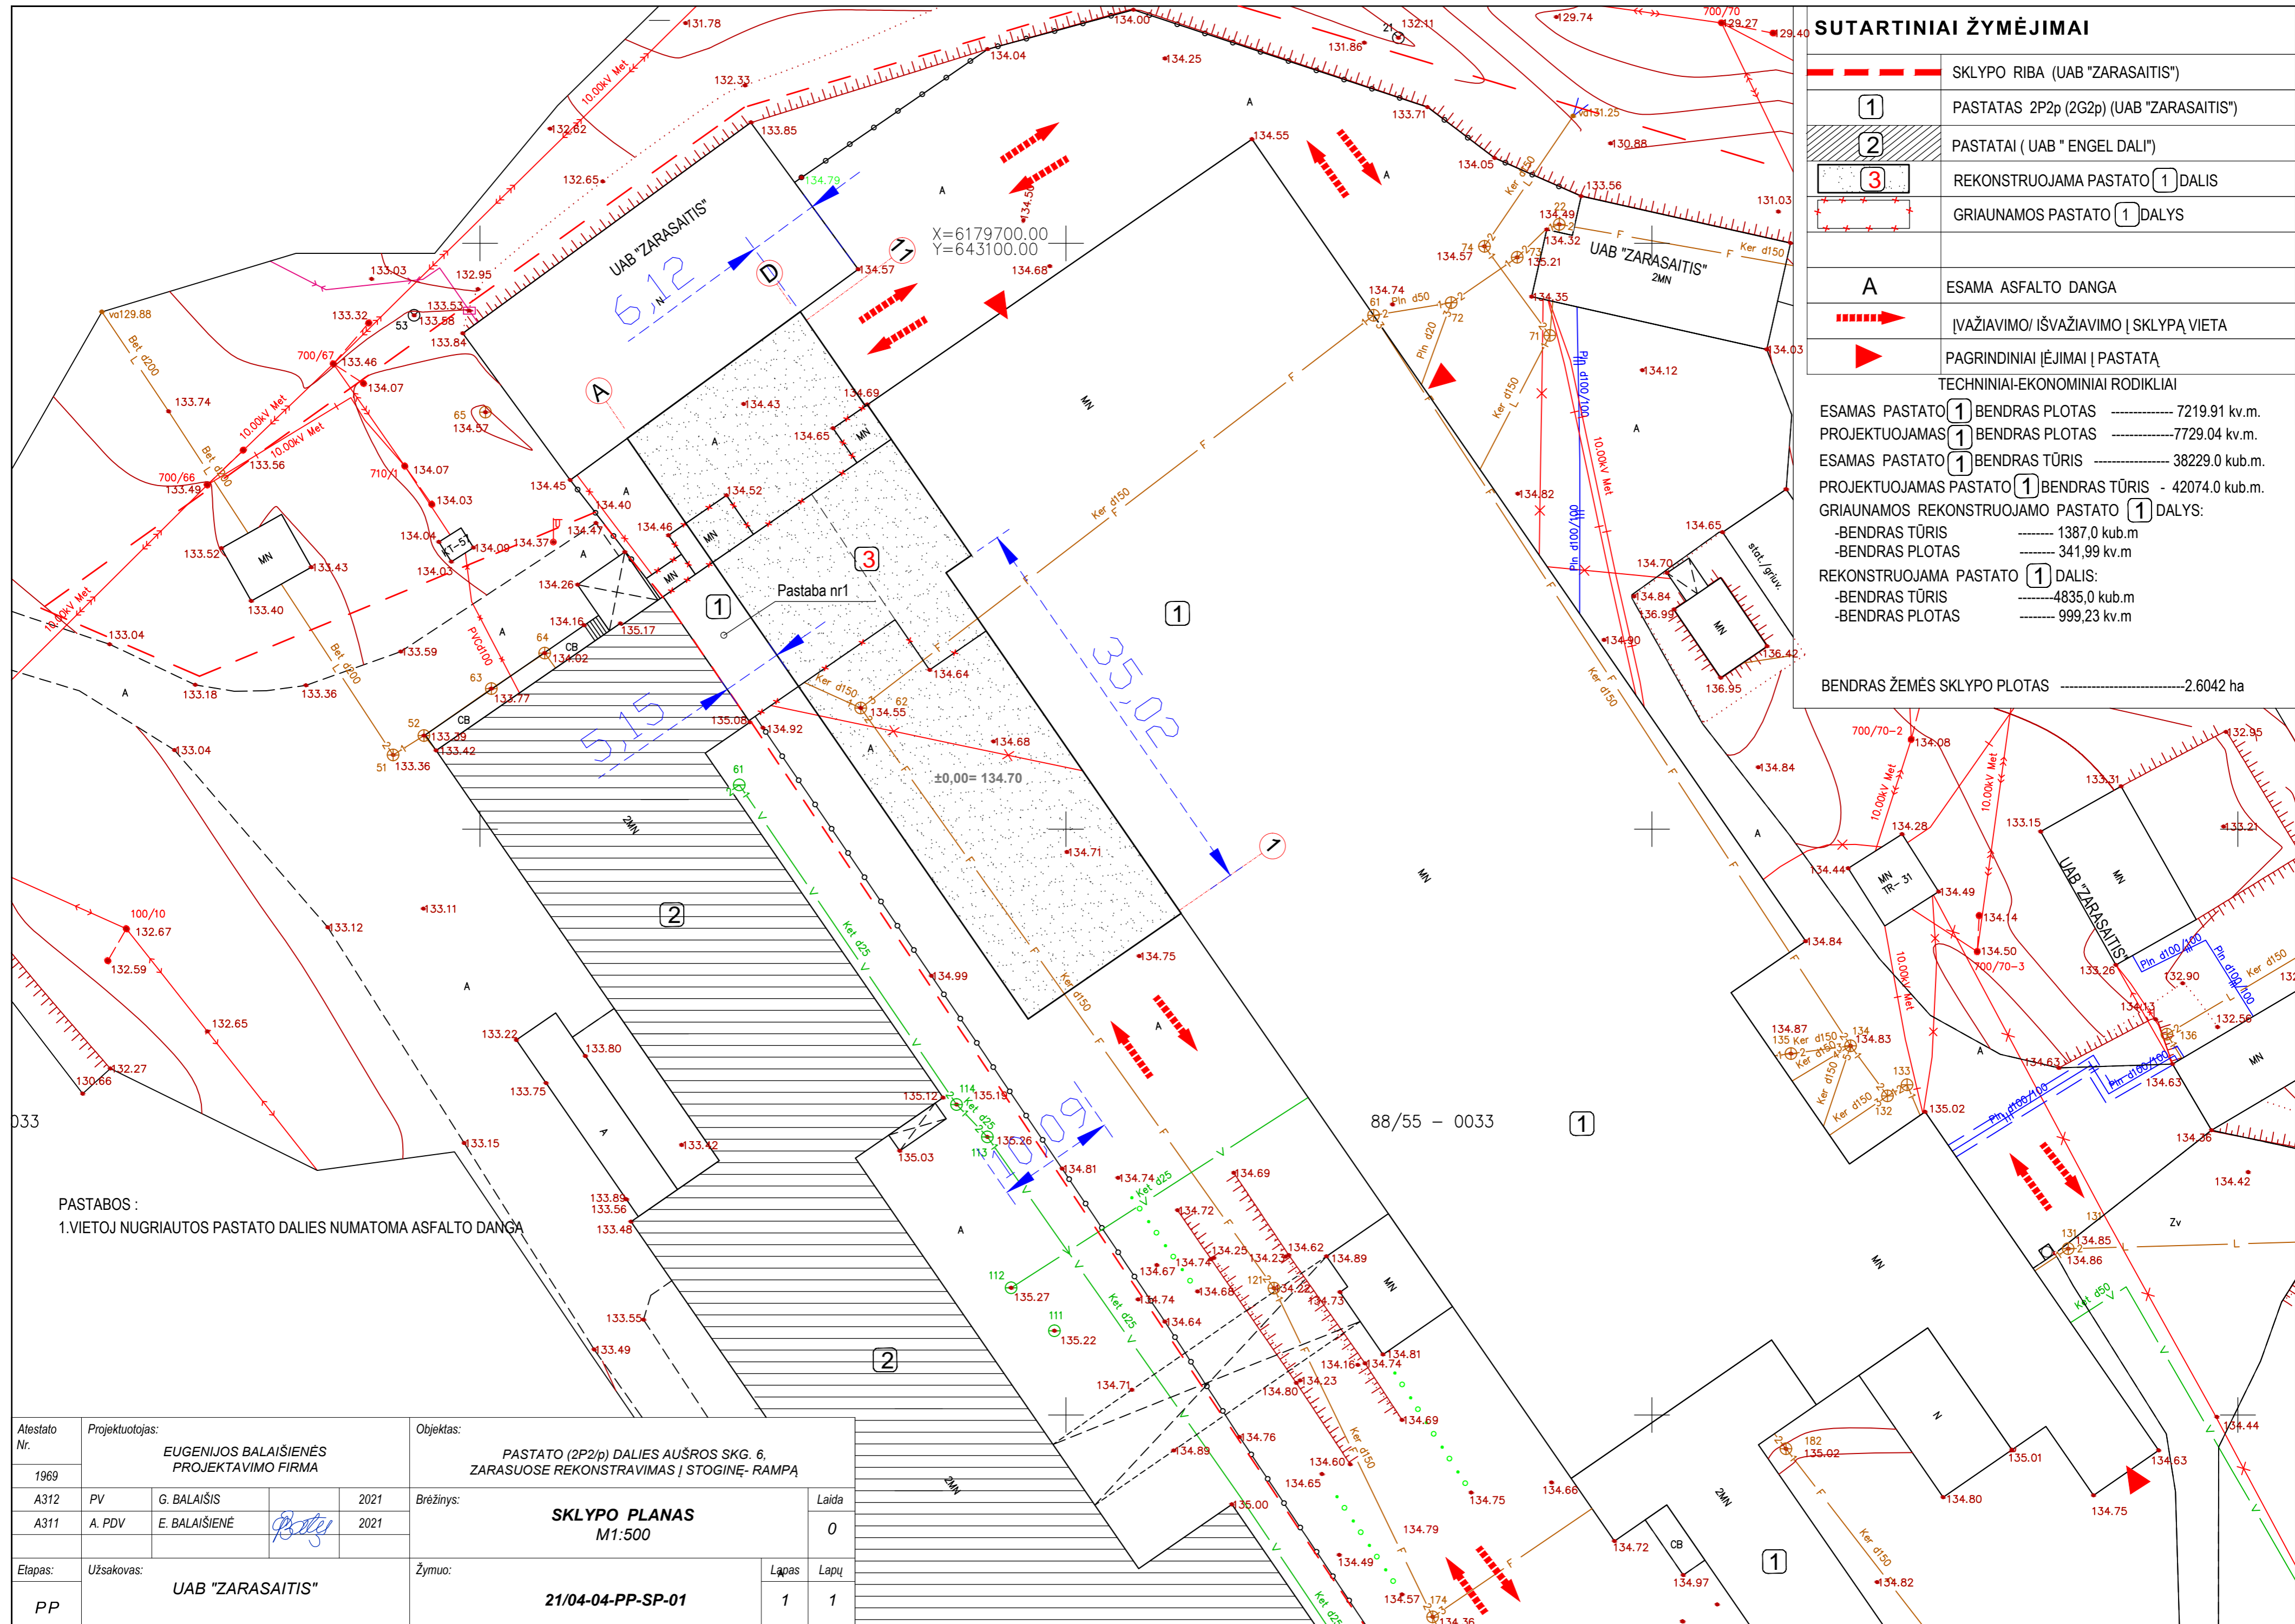


SUTARTINIAI ŽYMĖJIMAI

| | |
|--|---|
| | SKLYPO RIBA (UAB "ZARASAITIS") |
| | PASTATAS 2P2p (2G2p) (UAB "ZARASAITIS") |
| | PASTATAI (UAB " ENGEL DALI") |
| | REKONSTRUOJAMA PASTATO 1 DALIS |
| | GRIAUNAMOS PASTATO 1 DALYS |
| | ESAMA ASFALTO DANGA |
| | ĮVAŽIAVIMO/ IŠVAŽIAVIMO Į SKLYPĄ VIETA |
| | PAGRINDINIAI ĮĖJIMAI Į PASTATĄ |
| TECHNINIAI-EKONOMINIAI RODIKLIAI | |
| ESAMOS PASTATO 1 BENDRAS PLOTAS | ----- 7219.91 kv.m. |
| PROJEKTUOJAMAS 1 BENDRAS PLOTAS | ----- 7729.04 kv.m. |
| ESAMOS PASTATO 1 BENDRAS TŪRIS | ----- 38229.0 kub.m. |
| PROJEKTUOJAMAS PASTATO 1 BENDRAS TŪRIS | - 42074.0 kub.m. |
| GRIAUNAMOS REKONSTRUOJAMO PASTATO 1 DALYS: | |
| -BENDRAS TŪRIS | ----- 1387,0 kub.m |
| -BENDRAS PLOTAS | ----- 341,99 kv.m |
| REKONSTRUOJAMA PASTATO 1 DALIS: | |
| -BENDRAS TŪRIS | ----- 4835,0 kub.m |
| -BENDRAS PLOTAS | ----- 999,23 kv.m |
| BENDRAS ŽEMĖS SKLYPO PLOTAS | ----- 2.6042 ha |

PASTABOS :
1.VIETOJ NUGRIAUTOS PASTATO DALIES NUMATOMA ASFALTO DANGA


| | | | | | | | |
|----------------------|--|---------------|-------------|------|--|------------|--|
| Atestato Nr. 1969 | Projektuotojas: EUGENIJOS BALAIŠIENĖS PROJEKTAVIMO FIRMA | | | | Objektas: PASTATO (2P2p) DALIES AUŠROS SKG. 6, ZARASUOSE REKONSTRAVIMAS Į STOGINĖ- RAMPĄ | Laida 0 | |
| | A312 | PV | G. BALAIŠIS | 2021 | | | Brėžinys: SKLYPO PLANAS M1:500 |
| A311 | A.PDV | E. BALAIŠIENĖ | | 2021 | Žymuo: 21/04-04-PP-SP-01 | Lapas 1 | |
| Etapas: PP | Užsakovas: UAB "ZARASAITIS" | | | | | | |

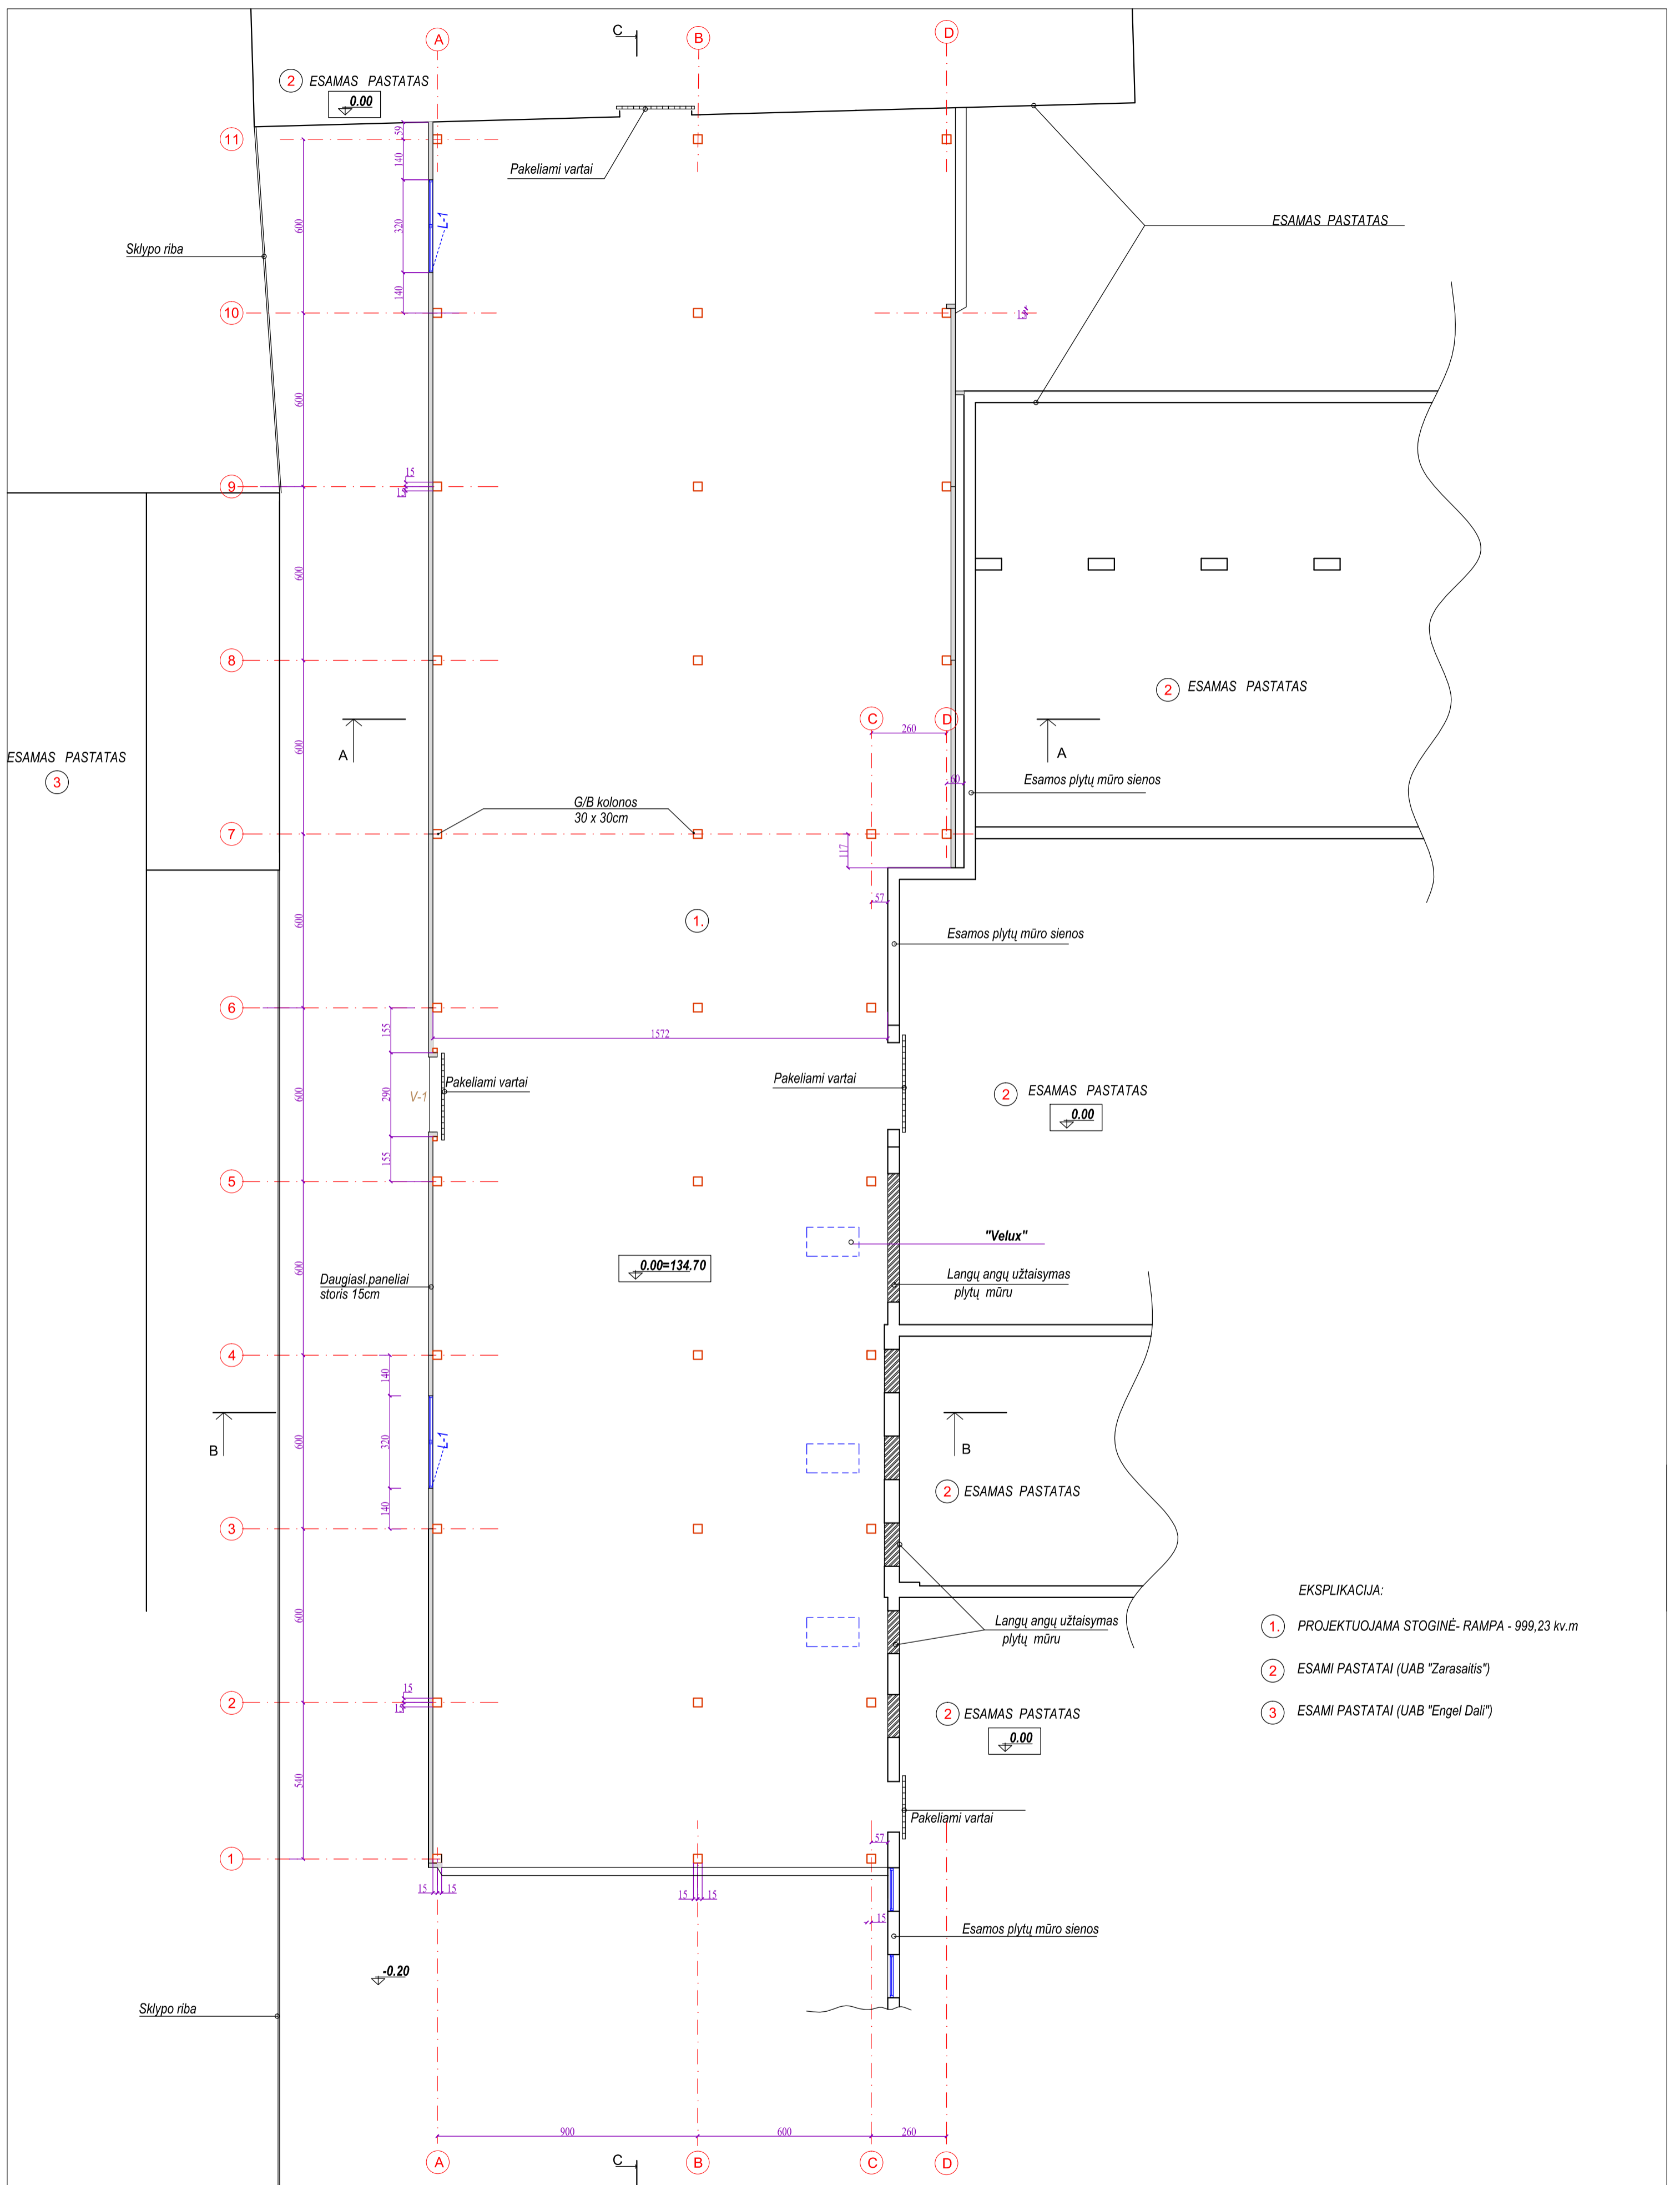

EKSPLIKACIJA:


- 1. PROJEKTUOJAMA STOGINĖ- RAMPA - 999,23 kv.m
- 2. ESAMI PASTATAI (UAB "Zarasaitis")
- 3. ESAMI PASTATAI (UAB "Engel Dali")

| | | | | | | | |
|--|-----|------------------|------|---|--|-------------------------------|------|
| Projektuotojas: EUGENIJOS BALAIŠIENĖS PROJEKTAVIMO FIRMA | | | | Objektas: PASTATO (2P2P) DALIES AIŠROS SKG. 6. ZARASUOSE REKONSTRAVIMAS Į STOGINĖ-RAMPA | | | |
| A312 | PV | G. BALAIŠIS | 2021 | Brėžėnis: | | PIRMO AUKŠTO PLANAS M1:100 | |
| A311 | PDV | E. BALAIŠIENĖ | 2021 | Žymuo: | | Lapas | Lapų |
| Etapas: | | Užsakovas: | | 21/04-04-PP-SA-1 | | 1 | 1 |
| PP | | UAB "ZARASAITIS" | | | | | |

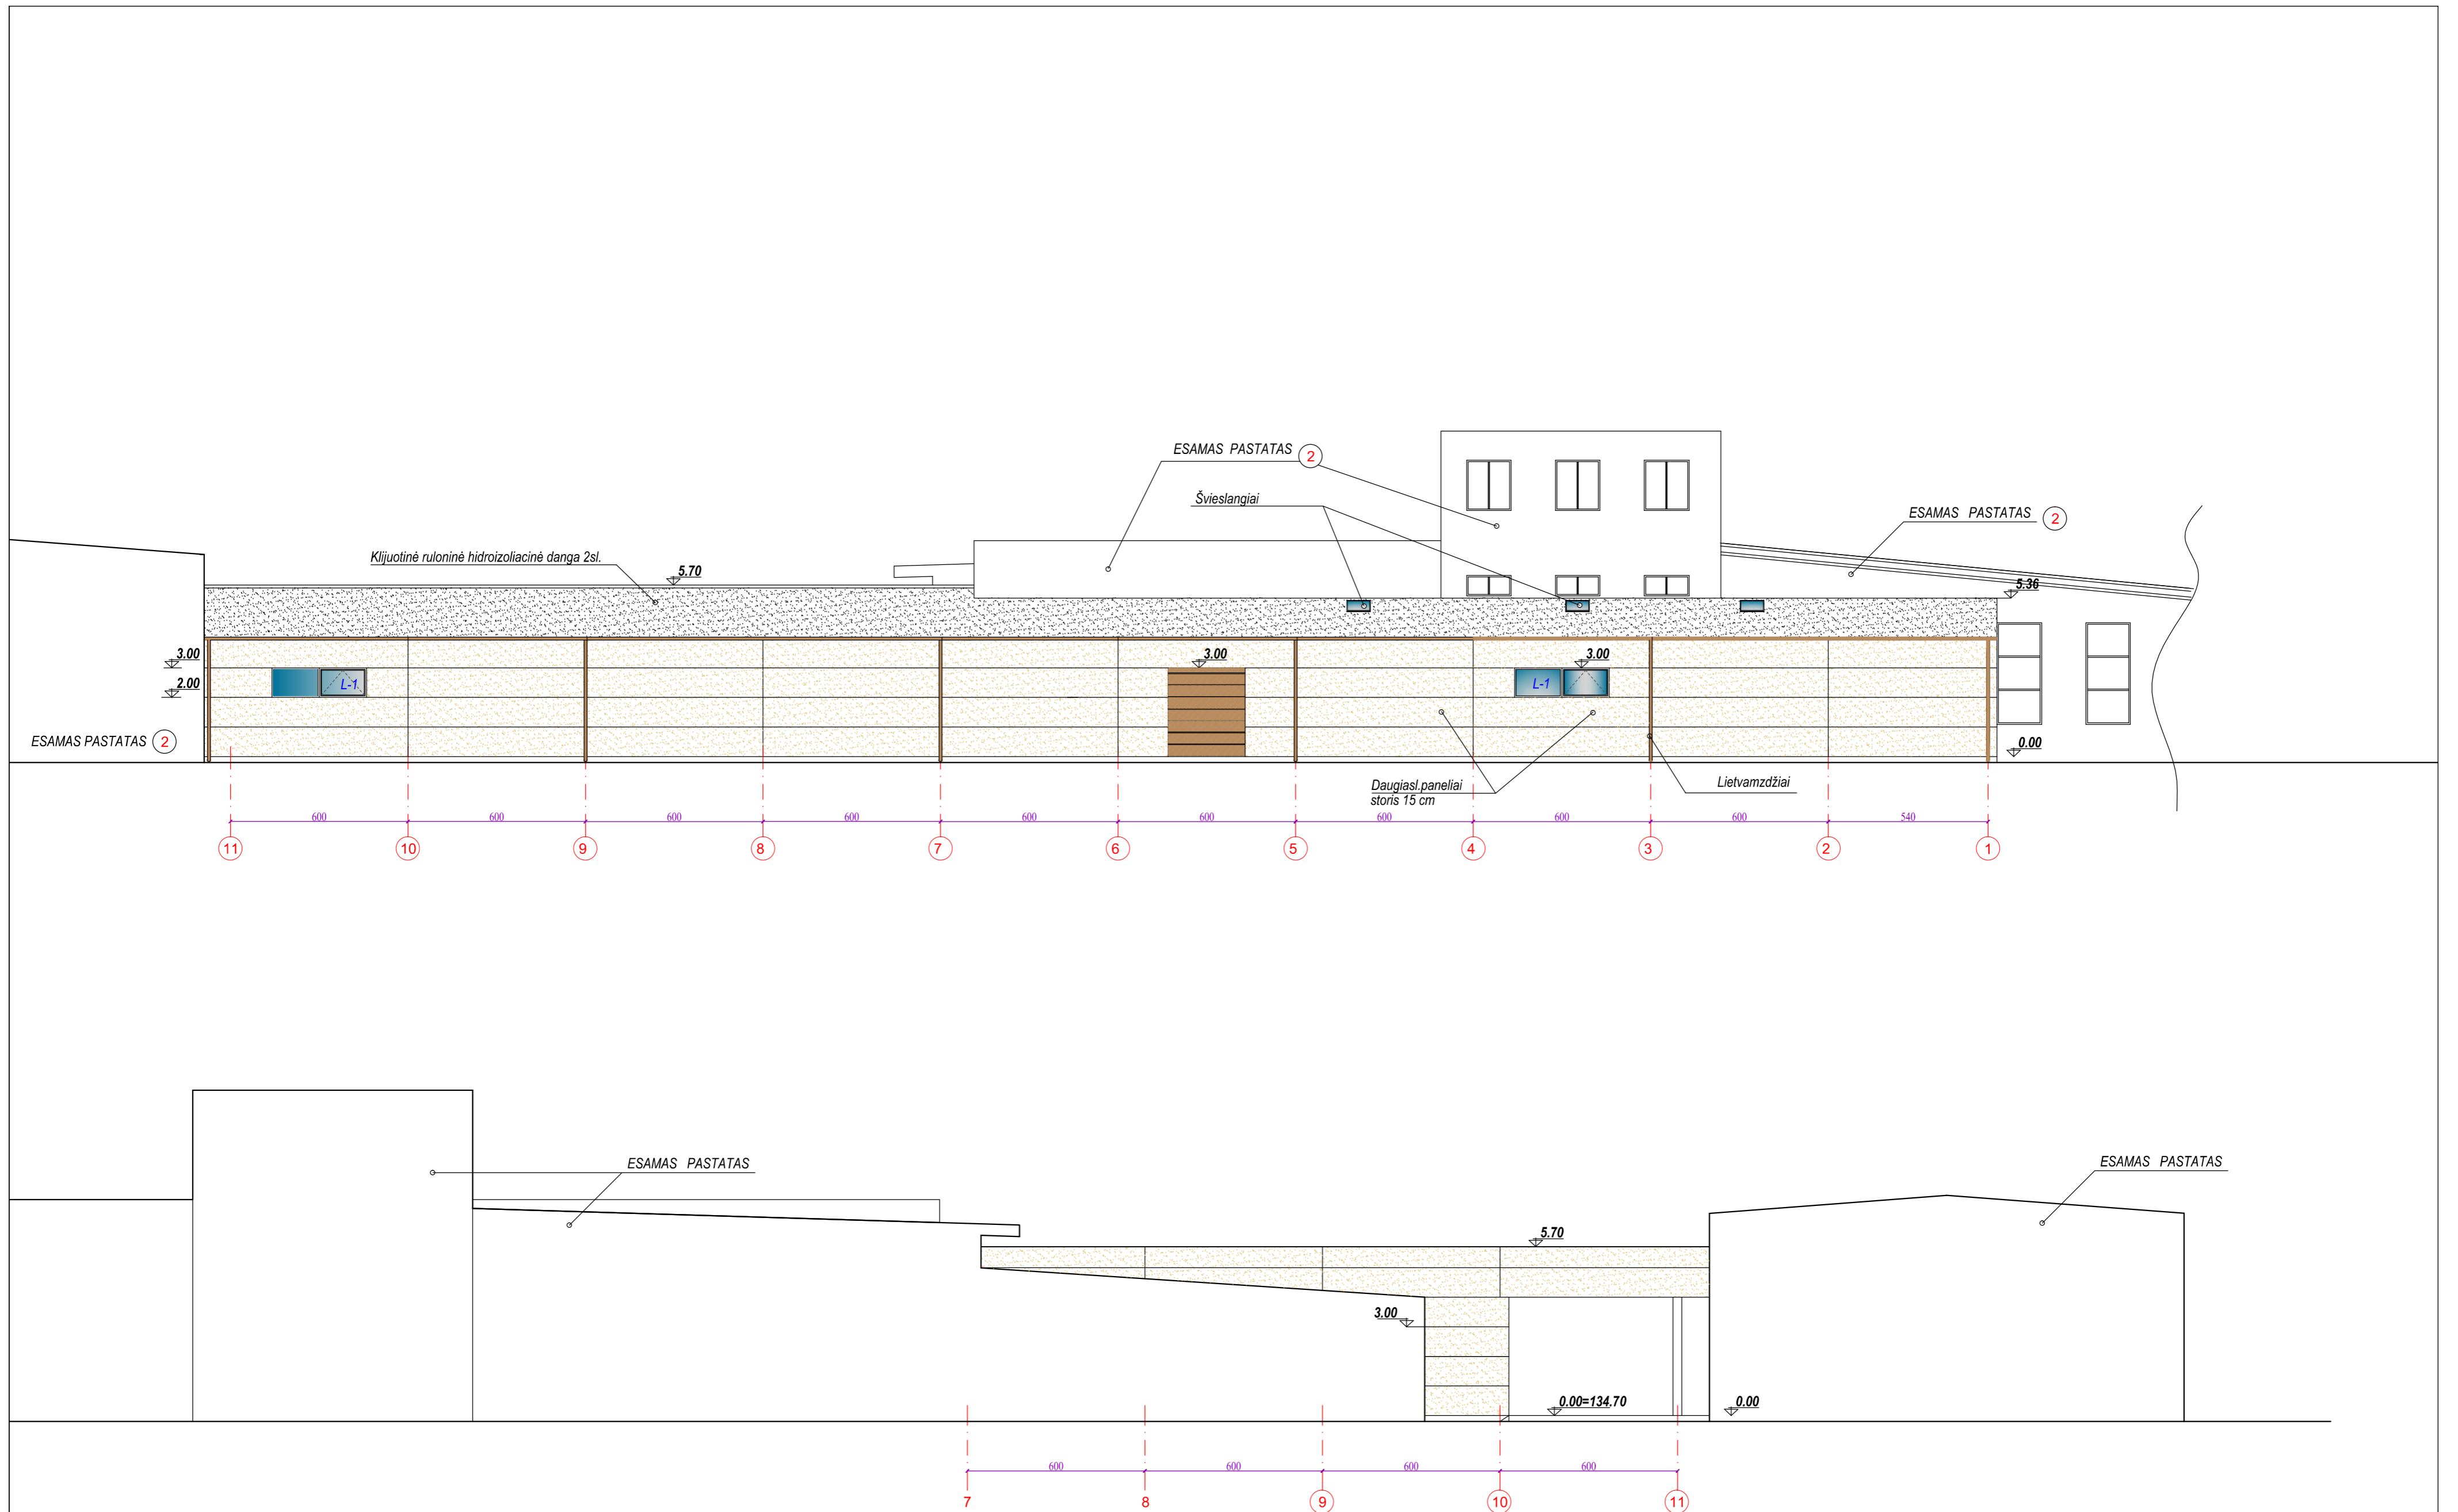


| | | | | | | | |
|---|------------|------------------|------|---|-------------------------------|--------|---|
| Projekto autoras: EUGENIUS BALAIŠIENIS PROJEKTAVIMO FIRMA | | | | Objektas: PASTATO (2P2b) DALIES AUŠROS SKG. 6. ZARASUOSE REKONSTRAVIMAS Į STOGINĖ-RAMPĄ | | | |
| A312 | PV | G. BALAIŠIS | 2021 | Breivys: | FASADAI TARP AŠIŲ 11-1; 7-11. | | |
| A311 | PDV | E. BALAIŠIENĖ | 2021 | M1:100 | 0 | | |
| Etapas: | Užsakovas: | UAB "ZARASAITIS" | | Zymus: | 21/04-04-PP-SA-2 | Lapas: | 1 |
| PP | | | | | | Lapų: | 1 |

PJŪVIS C - C


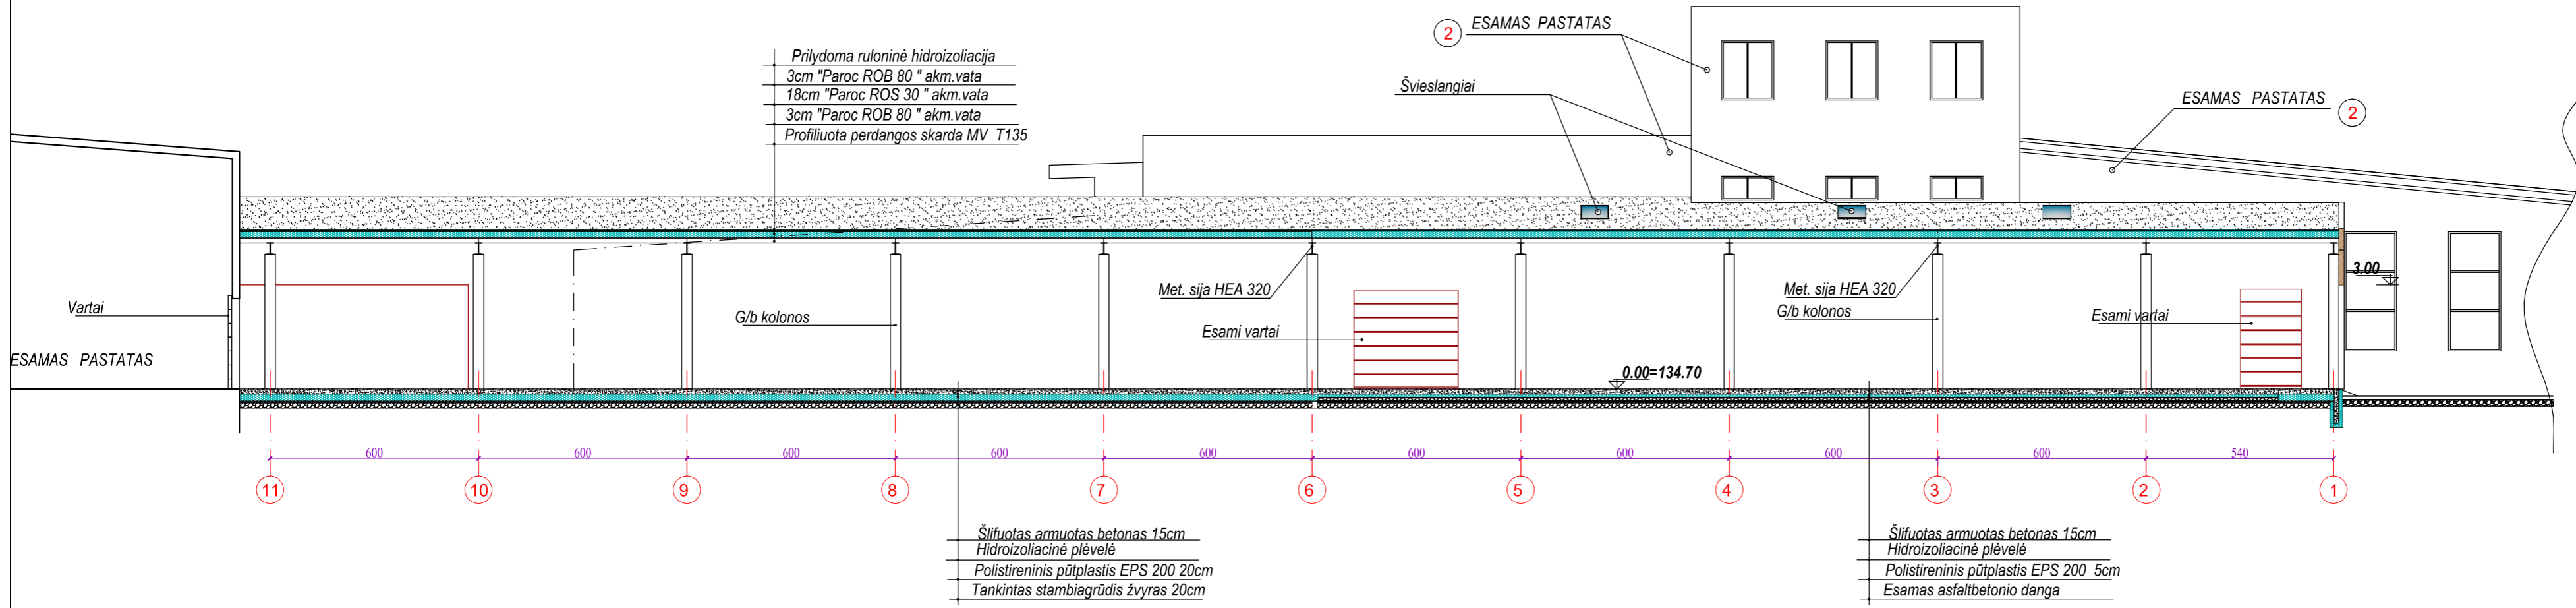


Šlifuotas armuotas betonas 15cm
 Hidroizoliacinė plėvelė
 Polistireninis pūplastis EPS 200 20cm
 Tankintas stambiagrūdis žvyras 20cm

Šlifuotas armuotas betonas 15cm
 Hidroizoliacinė plėvelė
 Polistireninis pūplastis EPS 200 5cm
 Esamas asfaltbetonio danga

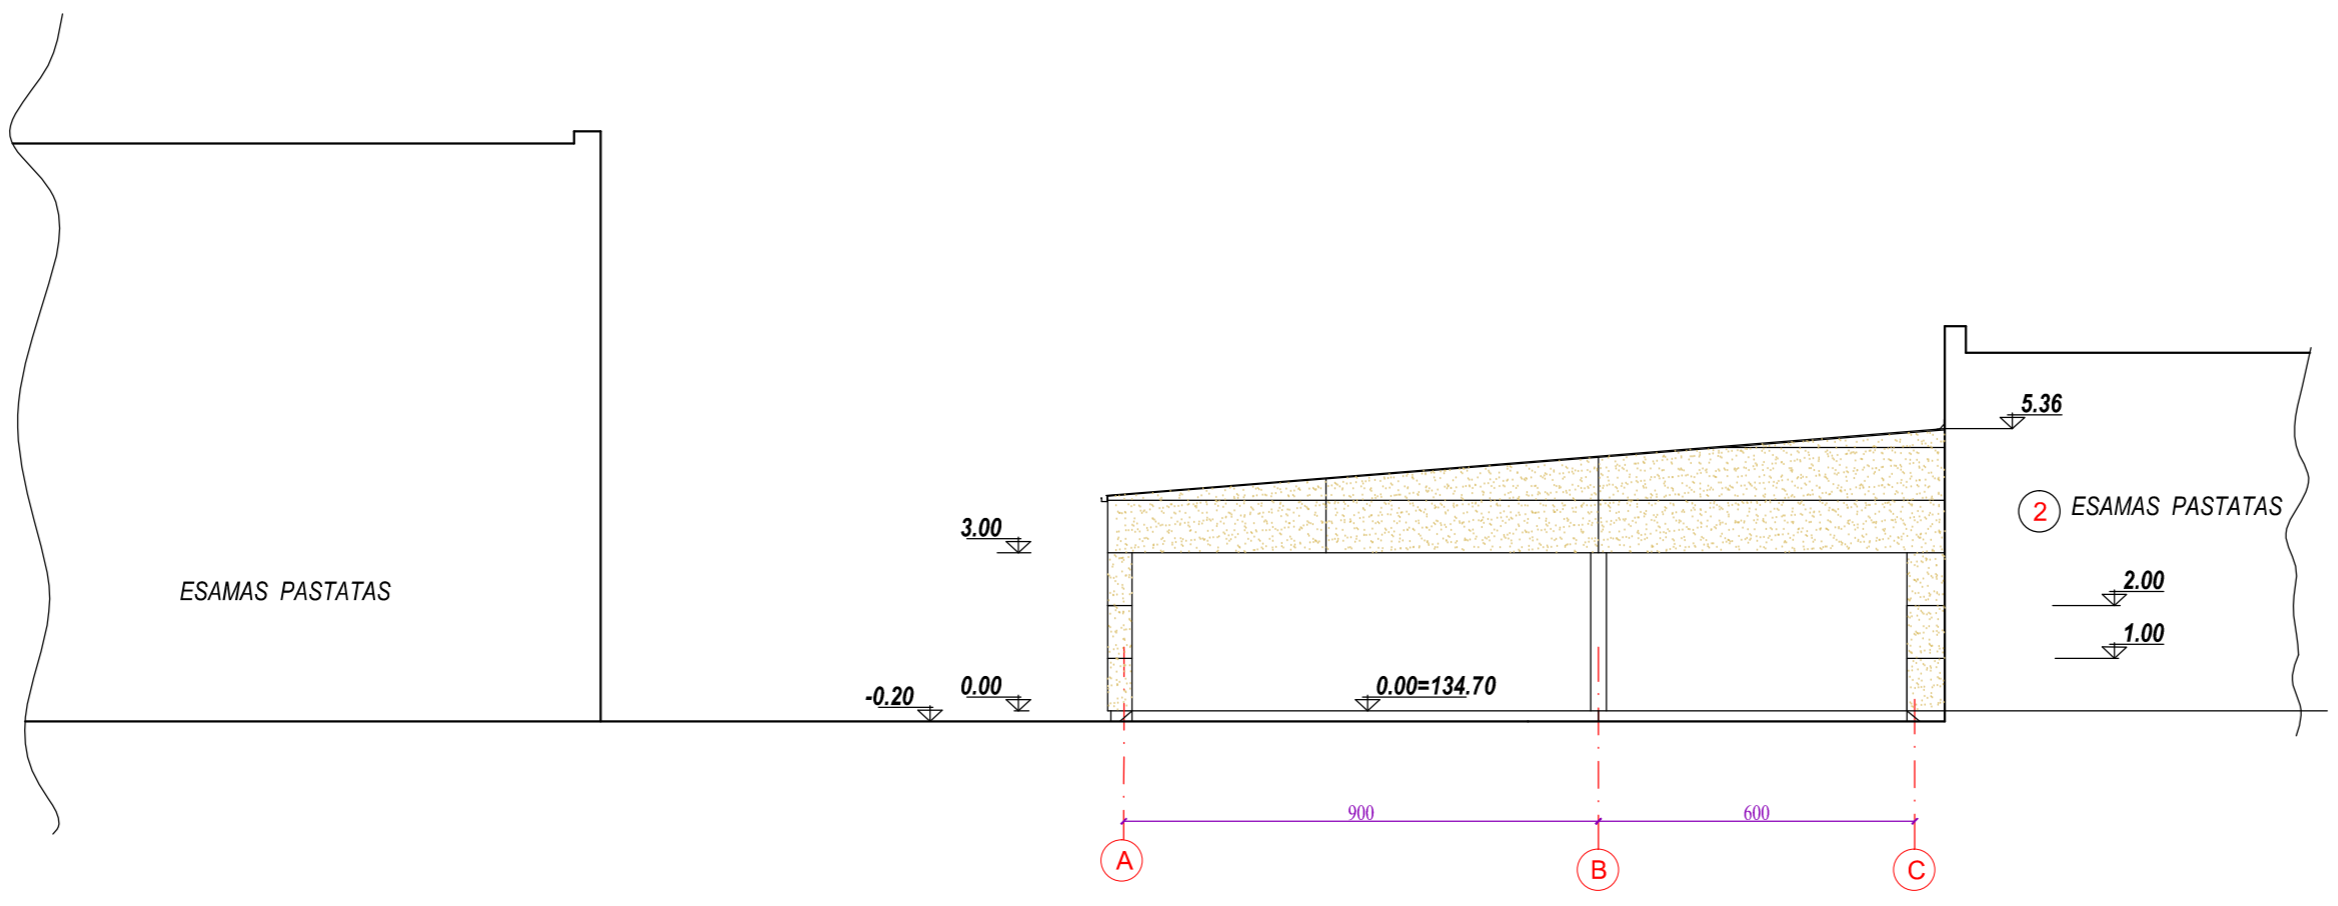

| | | | | | |
|--|------------|------------------|--|------------------|-----------------------------------|
| Projektuotojas: EUGENIJOS BALAIŠIENĖS PROJEKTAVIMO FIRMA | | | Objektas: PASTATO (2P2D) DALIES AUSROS SKG. 6. ZARASUOSE REKONSTRAVIMAS Į STOGINĖ - RAMPA. | | |
| A312 | PV | G. BALAIŠIS | 2021 | Bėrimys: | FASADAS TARP AŠIŲ A-C; PJŪVIS C-C |
| A311 | PDV | E. BALAIŠIENĖ | 2021 | M1:100 | 0 |
| Etapas: | Užsakovas: | UAB "ZARASAITIS" | Žymuo: | 21/04-04-PP-SA-3 | Lapas: 1 |
| PP | | | | | Lapų: 1 |

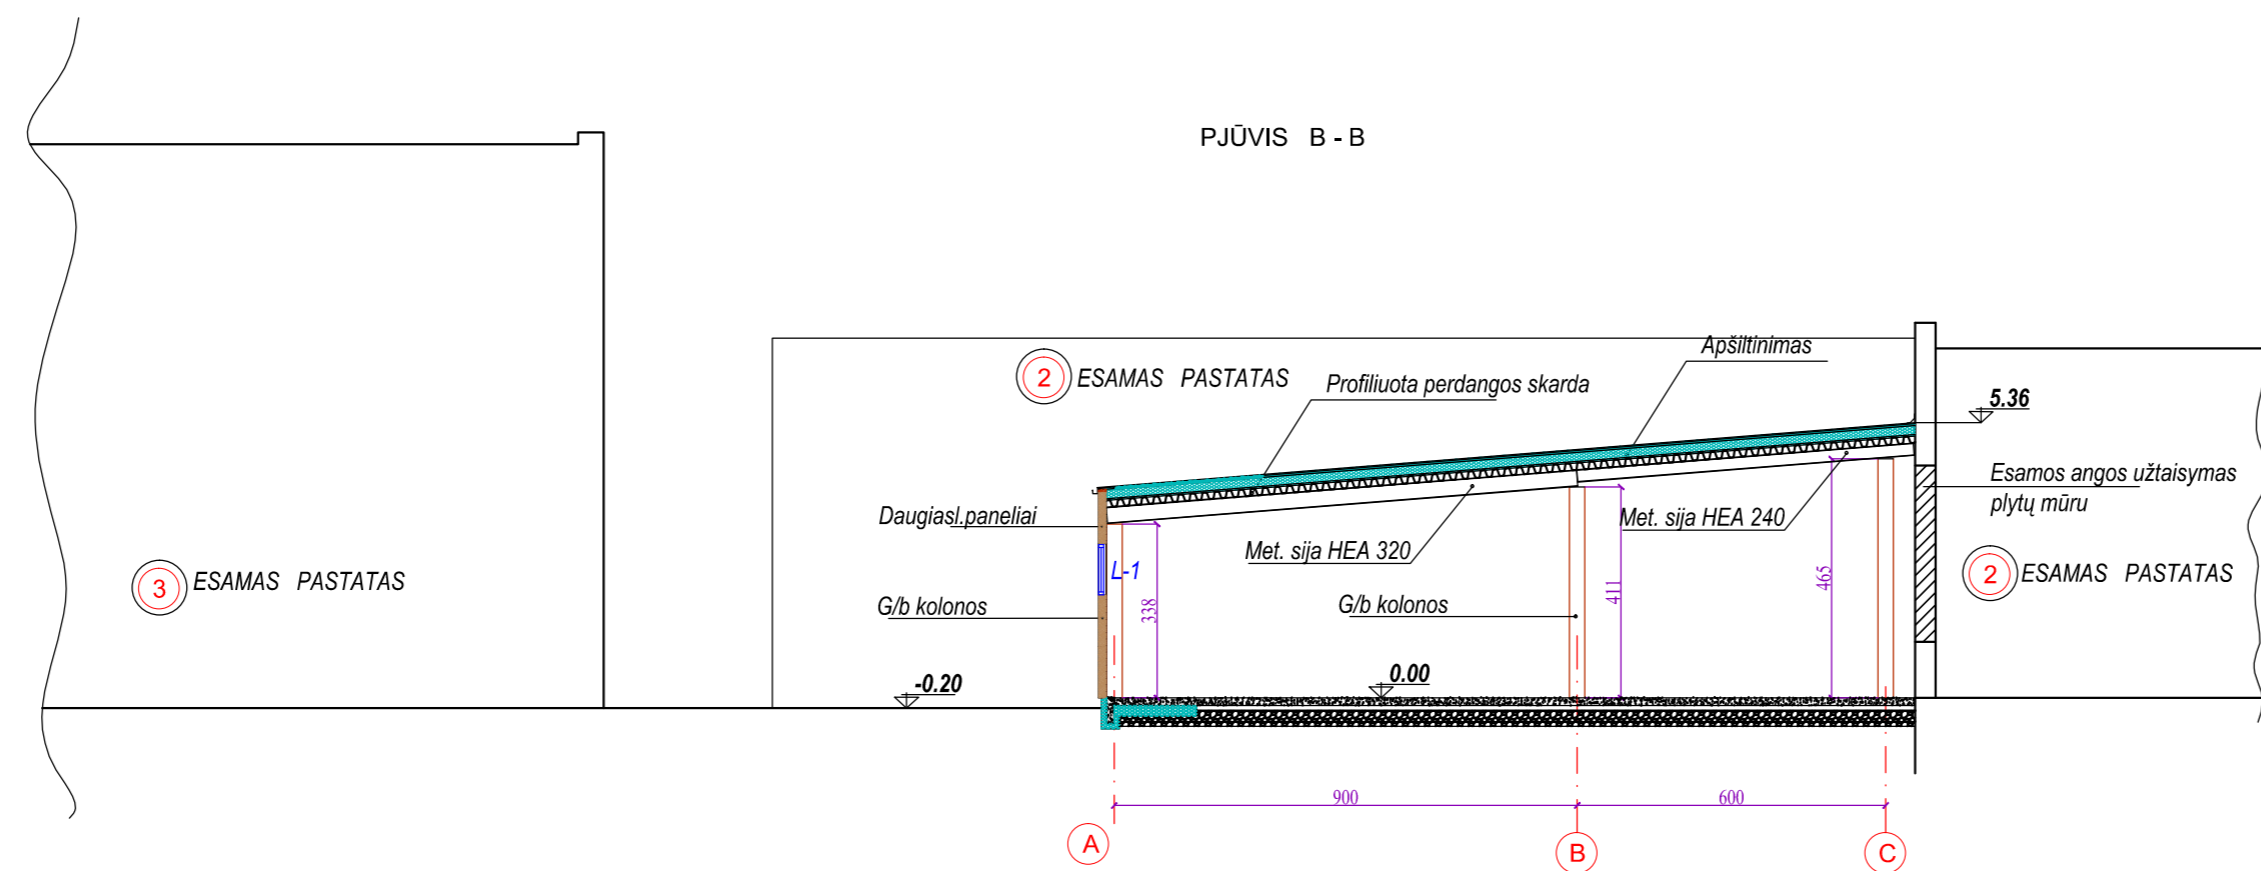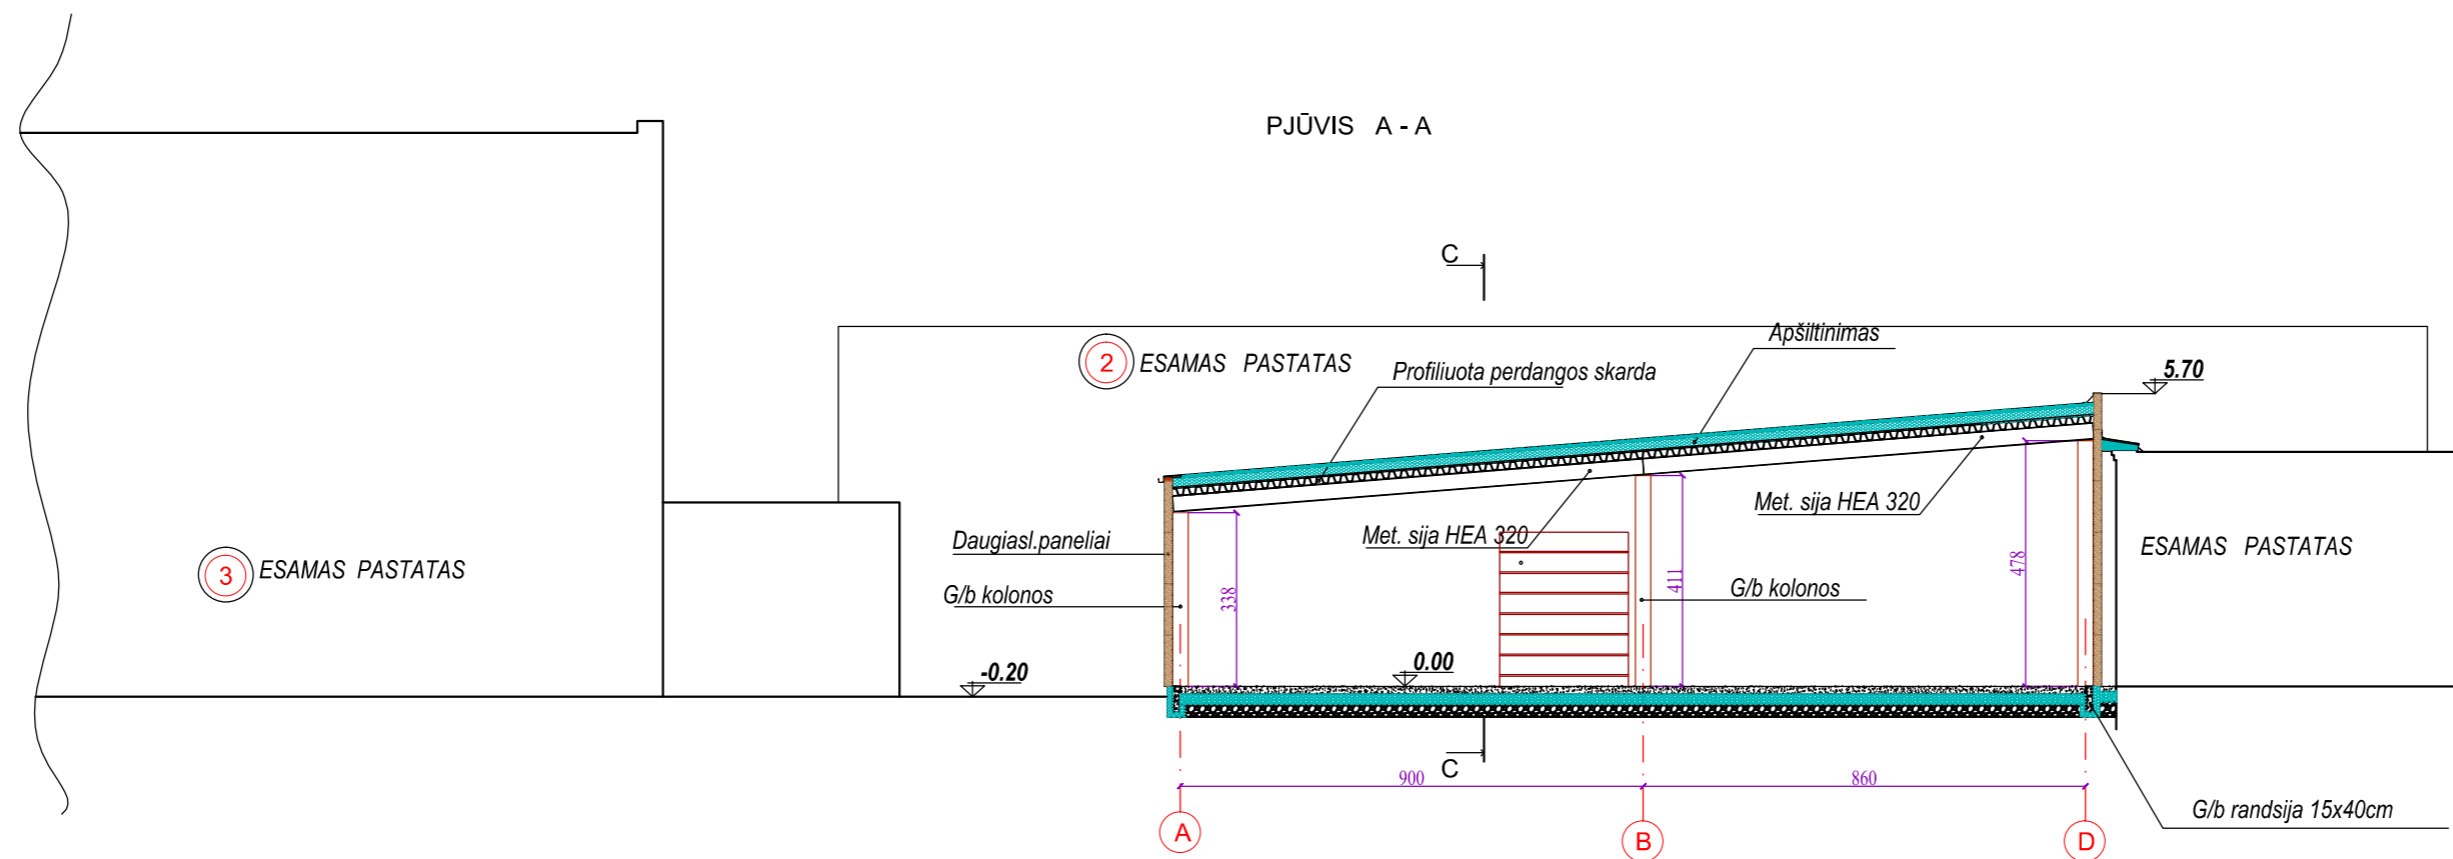

| | | | | | | | | | | |
|--|-----|---------------|--|------|---|--|--|--|--|--------|
| Projekto autoras: EUGENIUS BALAIŠIENIS PROJEKTAVIMO FIRMA | | | | | Objektas: PASTATO (2P2b) DALIES AIŠROS SKG. & ZARASUOSE REKONSTRAVIMAS Į STOGINĖ-RAMPĄ | | | | | |
| A312 | PV | G. BALAIŠIS | | 2021 | Brėžinys: PJŪVIS A - A; B-B | | | | | Leidž. |
| A311 | PDV | E. BALAIŠIENĖ | | 2021 | M1:100 | | | | | 0 |
| Etapas: Uždavimas: UAB "ZARASAITIS" | | | | | Žymuo: 21/04-04-PP-SA-4 | | | | | Lapai |
| | | | | | | | | | | 1 |
| | | | | | | | | | | 1 |