


UAB „Vėjo linija 2“	2021-24-02-STP	Kitos paskirties inžinerinio statinio, vėjo elektrinės, Vilkaviškio r. sav., Pilviškiu sen., Bebrininkų k., Vinco Pietario g. 17A, statybos projektas	VE2	6060952.10	454126.64
---------------------	----------------	---	-----	------------	-----------

- PASTABOS:**
1. Reikalavimai vėjo elektrinių ženklavimui pagal KLIŪČIŲ ŽENKLINIMO TVARKOS APRAŠO (2020 m. kovo 26 d. Nr. 2BE-109) skyrių Nr. IX. Vėjo jėgainių ženklavimas nakties ir dienos ženklais.
 2. Visi kliūčių grupės žiburiai turi būti sinchronizuoti tarpusavyje (pagal aprašo 62 punktą).
 3. Iš vėjo elektrinės tinklo numatomas rezervuotas elektros tiekimas žiburiams. Žiburiai turi būti automatiškai įjungiami tamsiu paros metu (nuo saulėlydžio iki saulėtekio), taip pat šviesiu paros metu, prasto matomumo sąlygomis. Sugedus žiburių automatiniam įjungimui, būtina numatyti galimybę įjungti juos rankiniu būdu.
 4. Žiburių veikimo kontrolė ir priežiūra pagal aprašo X skyrių.
 5. Apie vėjo jėgainių statybos pradžią ir pabaigą būtina informuoti VŠĮ Transporto kompetencijų agentūra.



0	2022-04	Viešinimui	LAIIDOS STATUSAS. KEITIMO PRIEŽASTIS (JEI TAIKOMA)		
KVAL. PATV. DOK. NR.			STATINIO PROJEKTO PAVADINIMAS Kitos paskirties inžinerinio statinio, vėjo elektrinės, Vilkaviškio r. sav., Pilviškiu sen., Bebrininkų k., Vinco Pietario g. 17A, statybos projektas		
35357	PV	Paulius Žymančius	STATINIO NR. IR PAVADINIMAS 2021-24-02-XX-STP Bebrininkų vėjo elektrinė VE2		
			DOKUMENTO PAVADINIMAS Bendras vėjo elektrinių vaizdas		LAIIDA 0
Lt	STATYTOJAS / UŽSAKOVAS UAB „Vėjo linija 2“		DOKUMENTO ŽYMUO 2021-24-02-XX-STP-PP_B-01		LAPAS LAPŲ 1 1

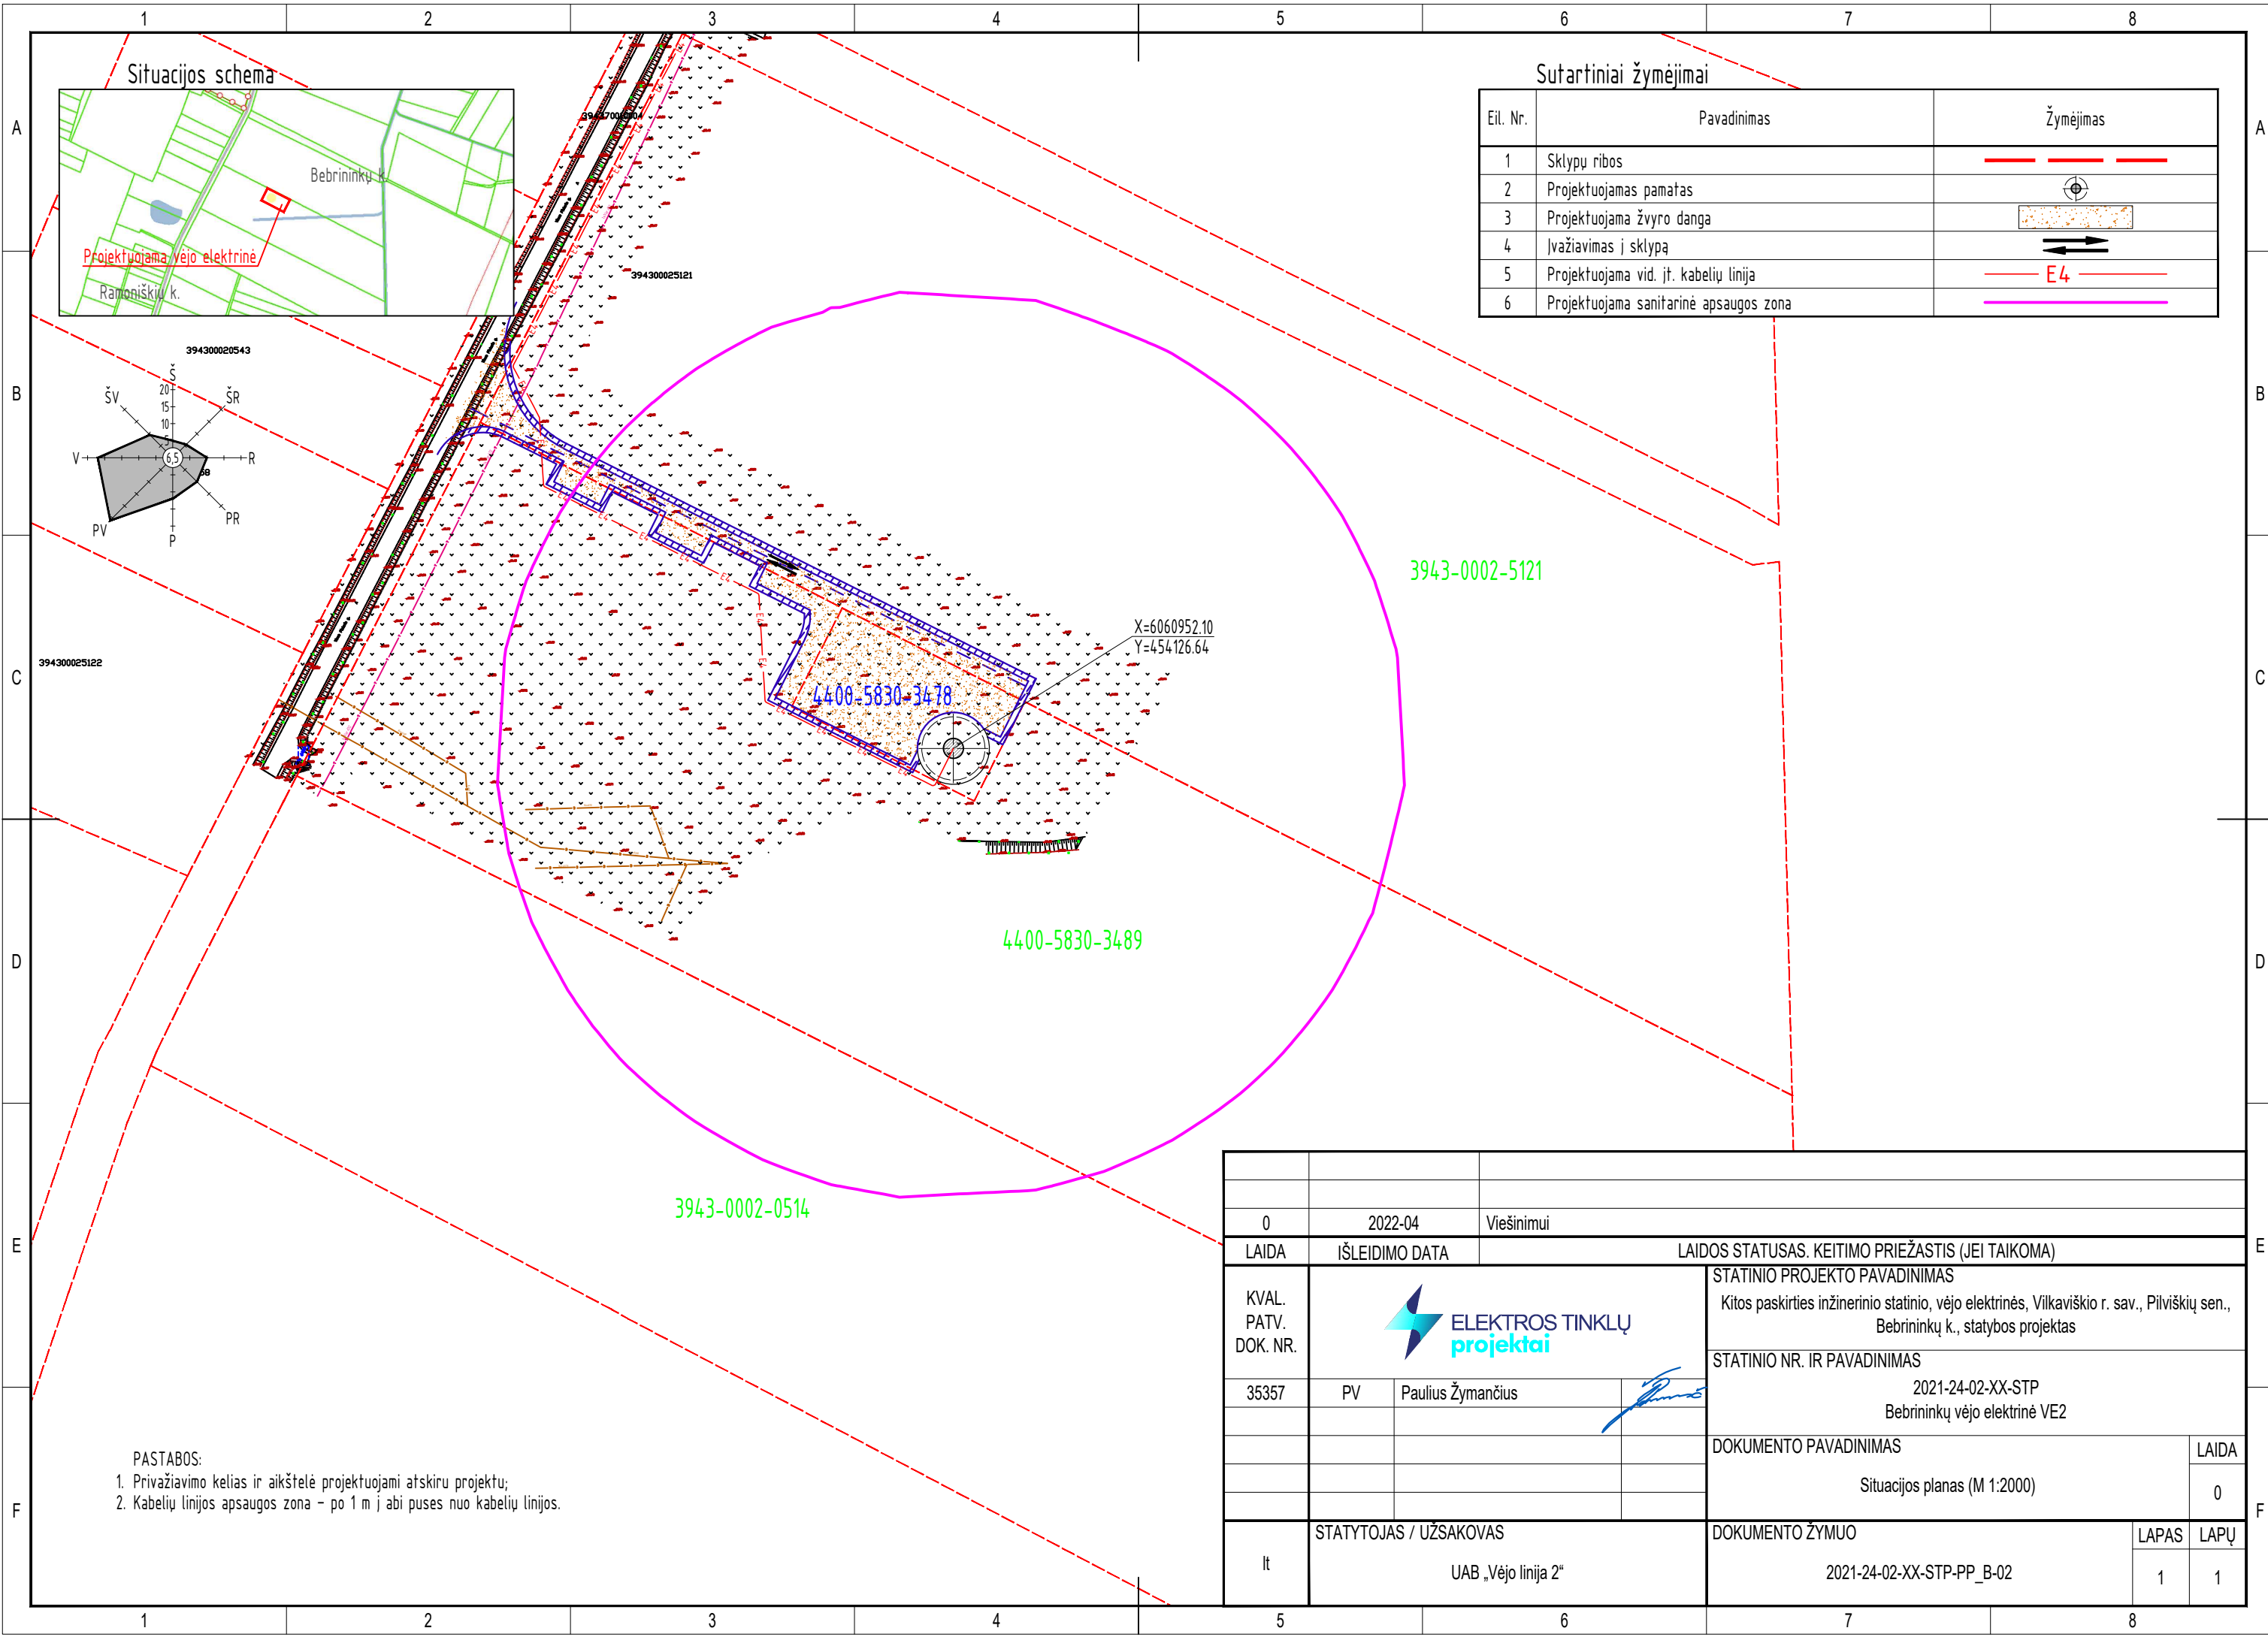

Situacijos schema

Sutartiniai žymėjimai

Eil. Nr.	Pavadinimas	Žymėjimas
1	Sklypu ribos	
2	Projektuojamas pamatas	
3	Projektuojama žvyro danga	
4	Ivažiavimas į sklypą	
5	Projektuojama vid. jt. kabelių linija	
6	Projektuojama sanitarinė apsaugos zona	

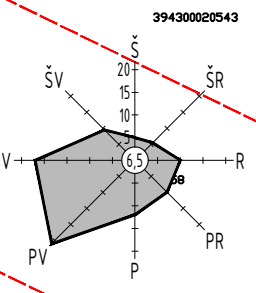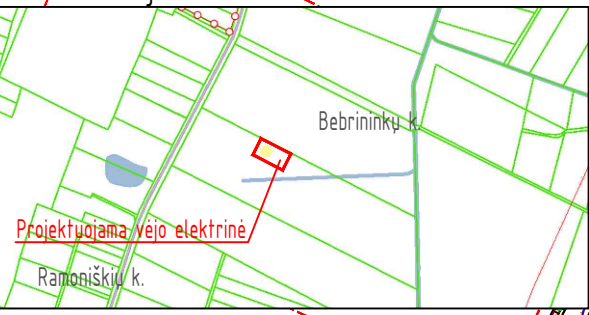

3943-0002-5121

3943-0002-514


4400-5830-3478

X=6060952.10
Y=454126.64


- PASTABOS:
1. Privažiavimo kelias ir aikštelė projektuojami atskiru projektu;
 2. Kabelių linijos apsaugos zona - po 1 m į abi puses nuo kabelių linijos.

0	2022-04	Viešinimui	LAIIDOS STATUSAS. KEITIMO PRIEŽASTIS (JEI TAIKOMA)		
KVAL. PATV. DOK. NR.			STATINIO PROJEKTO PAVADINIMAS		
35357	PV	Paulius Žymančius	Kitos paskirties inžinerinio statinio, vėjo elektrinės, Vilkaviškio r. sav., Pilviškių sen., Bebrininkų k., statybos projektas		
			STATINIO NR. IR PAVADINIMAS		
			2021-24-02-XX-STP Bebrininkų vėjo elektrinė VE2		
			DOKUMENTO PAVADINIMAS		LAIIDA
			Situacijos planas (M 1:2000)		0
lt	STATYTOJAS / UŽSAKOVAS		DOKUMENTO ŽYMUO		LAPAS
	UAB „Vėjo linija 2“		2021-24-02-XX-STP-PP_B-02		LAPŲ
				1	1

Situacijos schema

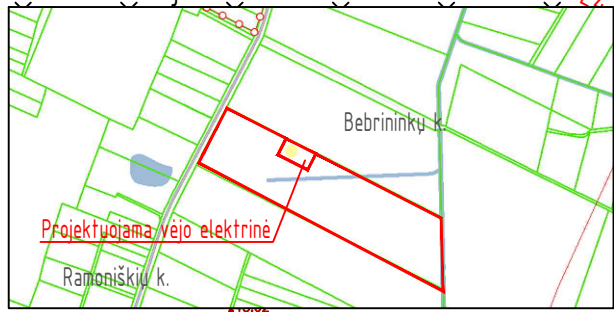

Projektuojama vėjo elektrinė

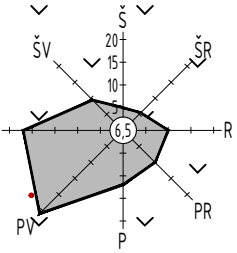

PASTABOS:

1. Privažiavimo kelias ir aikštelė projektuojami atskiru projektu.

Techniniai rodikliai

Eil. Nr.	Pavadinimas	Mato vnt.	Kiekis	Pastabos
1	Sklypo rodikliai:			
1.1	Sklypo plotas	m ²	2831	
1.2	Sklypo užstatymo tankis	%	0,00	
1.3	Sklypo užstatymo intensyvumas	%	0,00	
1.4	Apželdintas sklypo plotas	m ²	660	
2	Vėjo elektrinės rodikliai:			
2.1	Bokšto aukštis	m	131,0	
2.2	Sparnuotės skersmuo	m	138,25	
2.3	Sanitarinė apsaugos zona	ha	7,98	VE2*

*Vėjo elektrinės sanitarinė apsaugos zona siekia 7,98 ha aplink UAB „Vėjo linija 2“ VE2. Ši zona patenka į sklypus, kurių unikalūs Nr. 4400-5830-3478 (VE2), 4400-5830-3489 (likęs sklypas atskyrus VE2 sklypą), 3943-0002-5121, ir 3943-0002-0514.

Sutartiniai žymėjimai

Eil. Nr.	Pavadinimas	Žymėjimas
1	Sklypu ribos	
2	Projektuojamas pamatas	
3	Projektuojama žvyro danga	
4	Ivažiavimas į sklypą	
5	Projektuojama vid. jt. kabelių linija	

Projektuojamų statinių eksplikacija

Eil. Nr.	Pavadinimas	Pastabos
01	Vėjo elektrinė VE2	

3943-0002-5121

4400-5830-3478

4400-5830-3489

X=6060952.10
Y=454126.64

0	2022-04	Viešinimui		
LAIDA	ISLEIDIMO DATA	LAIDOS STATUSAS. KEITIMO PRIEŽASTIS (JEI TAIKOMA)		
KVAL. PATV. DOK. NR.			STATINIO PROJEKTO PAVADINIMAS	
35357	PV	Paulius Žymančius	Kitos paskirties inžinerinio statinio, vėjo elektrinės, Vilkaviškio r. sav., Pilviškių sen., Bebrininkų k., statybos projektas	
			STATINIO NR. IR PAVADINIMAS	
			2021-24-02-STP Bebrininkų vėjo elektrinė VE2	
			DOKUMENTO PAVADINIMAS	LAIDA
			Sklypo planas (M 1:500)	0
It	STATYTOJAS / UŽSAKOVAS		DOKUMENTO ŽYMUO	LAPAS LAPŲ
	UAB „Vėjo linija 2“		2021-24-02-XX-STP-PP_B-03	1 1