

STATYTOJAS

UAB "Constech"

OBJEKTAS

Administracinio pastato unik. Nr 1998-6001-5016 (1B4p)
rekonstravimas, pastatų unik nr. 1998-6001-5238 (22I1b),
1998-6001-5256 (24I1m), 1998-6061-5227 (21H1p)
1998-6001-5249 (23I0b), 1998-6001-5038 (3G1p),
1998-6001-5049 (4H1p) griovimo ir sandėliavimo paskirties
pastato naujos statybos projektas adresu

ADRESAS

Biruliškių g. 8, Kaunas

PROJEKTO DALIS

SA

STADIJA

TP

PV: M.Mikalauskas

Arch: M.Mikalauskas

Arch: R. Babarskaitė

Statytojas:

UAB "Constech"

tvirtinu

įgaliotas: M.Mikalauskas

Kaunas 2021

TP, ARCHITEKTŪROS DALIS (SA)

3.1 TP RENGIMO DOKUMENTŲ BEI PAGRINDINIŲ NORMATYVINIŲ STATYBOS TECHNINIŲ DOKUMENTŲ, KURIAIS VADOVAUJANTIS PARENGTAS TP, SĄRAŠAS

1.1 PRIVALOMŲ TP RENGIMO DOKUMENTŲ SĄRAŠAS

- Žemės sklypo nuosavybės teisę patvirtinantys dokumentai.
- Žemės sklypo planas

1.2 LR įstatymai:

- LR Statybos įstatymas
- LR Teritorijų planavimo įstatymas
- LR Nekilnojamojo turto kadastro įstatymas
- LR Žemės įstatymas
- LR Saugomų teritorijų įstatymas
- LR Aplinkos apsaugos įstatymas
- LR Darbuotojų saugos ir sveikatos įstatymas
- LR Planuojamos ūkinės veiklos poveikio aplinkai vertinimo įstatymas
- LR Atliekų tvarkymo įstatymas

1.3 Organizaciniai tvarkomieji statybos techniniai reglamentai:

- STR 1.01.01:2005 „Kultūros paveldo statinio tvarkomųjų statybos darbų reglamentai”
- STR 1.01.03:2017 „Statinių klasifikavimas”
- STR 1.01.04:2015 „Statybos produktų, neturinčių darnių techninių specifikacijų, eksploatacinių savybių pastovumo vertinimas, tikrinimas ir deklaravimas. Bandymų laboratorijų ir sertifikavimo įstaigų paskyrimas. Nacionaliniai techniniai įvertinimai ir techninio vertinimo įstaigų paskyrimas ir paskelbimas”
- STR 1.01.08:2002 „Statinio statybos rūšys”
- STR 1.02.01:2017 „Statybos dalyvių atestavimo ir teisės pripažinimo tvarkos aprašas”
- STR 1.03.01:2016 “Statybiniai tyrimai. Statinio avarija”
- STR 1.03.07:2017 „Statinių techninės ir naudojimo priežiūros tvarka. Naujų nekilnojamojo turto kadastro objektų formavimo tvarka”
- STR 1.04.04:2017 „Statinio projektavimas, projekto ekspertizė”
- STR 1.05.01:2017 „Statybą leidžiantys dokumentai. Statybos užbaigimas. Statybos sustabdymas. Savavališkos statybos padarinių šalinimas. Statybos pagal neteisėtai išduotą dokumentą padarinių šalinimas”
- STR 1.06.01:2016 „Statybos darbai. Statinio statybos priežiūra”
- STR 1.12.06:2002 „Statinio naudojimo paskirtis ir gyvavimo trukmė”

1.4 Techninių reikalavimų statybos techniniai ir kiti reglamentai:

- STR 2.01.01(1):2005 „Esminis statinio reikalavimas. “Mechaninis atsparumas ir pastovumas”
- STR 2.01.01(2):1999 „Esminiai statinio reikalavimai. Gaisrinė sauga”
- STR 2.01.01(3):1999 „Esminiai statinio reikalavimai. Higiena, sveikata, aplinkos apsauga”
- STR 2.01.01(4):2008 „Esminiai statinio reikalavimai. Naudojimo sauga”
- STR 2.01.01(5):2008 „Esminis statinio reikalavimas. Apsauga nuo triukšmo”
- STR 2.01.01(6):2008 „Esminis statinio reikalavimas. Energijos taupymas ir šilumos išsaugojimas”
- STR 2.01.02:2016 „Pastatų energinio naudingumo projektavimas ir sertifikavimas”
- STR 2.01.06:2009 „Statinių apsauga nuo žaibo. Išorinė statinių apsauga nuo žaibo”
- STR 2.02.09:2005 „Vienbučiai ir dvibučiai gyvenamieji pastatai”
- STR 2.01.07:2003 „Pastatų vidaus ir išorės aplinkos apsauga nuo triukšmo”
- STR 2.03.01:2019 „Statinių prieinamumas”
- STR 2.05.03:2003 „Statybinių konstrukcijų projektavimo pagrindai”
- STR 2.05.04:2003 „Poveikiai ir apkrovos”
- STR 2.05.06:2005 „Aliumininių konstrukcijų projektavimas”
- STR 2.05.07:2005 „Medinių konstrukcijų projektavimas”
- STR 2.05.08:2005 „Plieninių konstrukcijų projektavimas. Pagrindinės nuostatos”
- STR 2.05.09:2005 „Mūrinių konstrukcijų projektavimas”
- STR 2.05.13:2004 „Statinių konstrukcijos grindys”
- STR 2.04.01:2018 „Pastatų atitvaros. Sienos, stogai, langai ir išorinės įėjimo durys”
- STR 2.06.04:2014 „Gatvės ir vietinės reikšmės keliai. Bendrieji reikalavimai”

01 218 TP-SA	lapas	lapų	laida
	1	8	O

- STR 2.09.02:2005 „Šildymas, vėdinimas ir oro kondicionavimas”
- Gaisrinės saugos pagrindiniai reikalavimai
- Gyvenamųjų pastatų gaisrinės saugos taisyklės (2011 m. Vasario 22d. įsak. Nr. 1-64)
- Specialiosios žemės ir miško naudojimo sąlygos

1.5 Higienos normos ir aplinkos apsaugos bei darbuotojų apsaugos normatyviniai dokumentai:

- HN 33:2011. Triukšmo ribiniai dydžiai gyvenamuosiuose ir visuomeninės paskirties pastatuose bei jų aplinkoje. 2011 06 03, Nr.V-604.
- HN 42:2009. Gyvenamųjų ir visuomeninių pastatų patalpų mikroklimatas. 2009 12 29, Nr.V-1081
- HN 69:2003. Šilumos komfortas ir pakankama šiluminė aplinka darbo patalpose. Parametrų norminės vertės ir matavimo reikalavimai. 2003 12 24, Nr. V-770
- HN 98:2000. Natūralus ir dirbtinis darbo vietų apšvietimas. Apšvietos ribinės vertės ir bendrieji matavimo reikalavimai. 2000 05 24, Nr. 277
- DT-5-00 „Saugos ir sveikatos taisyklės statyboje“ (2000 12 22)
- „Darboviečių įrengimo bendrieji nuostatai“ (1998 05 05)
- „Darboviečių įrengimo statybvietėse nuostatai“ (2008 01 15)
- „Saugos ir sveikatos apsaugos ženklų naudojimo darbovietėse nuostatai“ (1999 11 24)

01 218 TP-SA	lapas	lapų	laida
	2	8	O

3.2 AIŠKINAMASIS RAŠTAS

3.2.1. PROJEKTUOJAMO STATINIO PAŽINTINIAI DUOMENYS

- **Statinio pavadinimas:** Administracinio pastato unik. Nr 1998-6001-5016 (1B4p) rekonstravimas, pastatų unik. nr. 1998-6001-5238 (22I1b), 1998-6001-5256 (24I1m), 1998-6061-5227 (21H1p) 1998-6001-5249 (23I0b), 1998-6001-5038 (3G1p), 1998-6001-5049 (4H1p) griovimo ir sandėliavimo paskirties pastato naujos statybos projektas adresu Biruliškių g. 8, Kaunas.
- **Statytojas (užsakovas).** Projekto užsakovas UAB „Constech“.
- **Projektuotojas.** Techninį projektą parengė UAB „Projektuotojai“ (įm. k. 300597915). Projekto vadovas M. Mikalauskas (kvalifikacijos atestatas Nr. A1200).
- **Statybos finansavimo šaltiniai.** Projektavimo ir statybos darbai finansuojami užsakovo lėšomis.
- **Projekto rengimo pagrindas.** Techninis projektas parengtas vadovaujantis teisės aktais ir kitais privalomaisiais projekto rengimo dokumentais.
- **Projektavimo etapai (stadijos).** Projektavimo darbai vykdomi vienu etapu - parengiamas techninis projektas. Jo sudėtis ir detalumas atitinka STR 1.04.04:2017 „Statinio projektavimas, projekto ekspertizė“ nurodymus.
- **Statybos rūšis** vadovaujantis STR 01.01.08:2002 („Statinio statybos rūšys“) rekonstravimas ir nauja statyba.
- **Statinio kategorija.** Statiniai priskiriami ypatingų statinių kategorijai.

ATLIKTI STATYBINIAI TYRINĖJIMAI IR TYRIMAI

Buvo atlikti inžineriniai geologiniai tyrimai atlikti 2021m. Pridedama topo nuotrauka.

TRUMPAS STATYBOS SKLYPO APIBŪDINIMAS

Teritorija, reljefas. Inžinerinių geodezinių tyrinėjimų duomenimis sklypo didžioji dalis kinta 30cm ribose, sklypo vakarinė dalis pakyla 1m ties sklypo riba.

Gretimos teritorijos, transporto tinklas - keliai, gatvės. Sklypas pramonės sandėliavimo teritorijoje.

Šalia sklypo esantis užstatymas. Aplinkui yra pramonės ir sandėliavimo paskirties teritorijos, šalimais Biruliškių gatvė

Sklype esantys želdiniai. Sklypo dangą sudaro užsėta veja.

Sanitarinė ir ekologinė situacija. Sklypo sanitarinė ir ekologinė situacija yra normali. Sklype nėra susikaupusių šiukšlių ar aplinkai kenksmingų medžiagų. Sklype ir aplinkinėje teritorijoje nėra taršos ar triukšmo šaltinių, gamybinių objektų.

STATINIO PROJEKTINIAI SPRENDINIAI

Sklypo planavimas: Pastato priekyje numatoma pagrindinė automobilių aikštelė. Vidinėje sklypo dalyje projektuojamas sandėliavimo paskirties pastatas

Pastatų plano ir tūrio sprendiniai: Pastatomas 5 pastato aukštas, pristatoma išoriniai avakuaciniai lauko laiptai, didinamas pirmo aukšto plotas. Naujai projektuojamas sandėliavimo paskirties pastatas ~11m aukščio, pastato viršuje ties sąramomis per visą pastato perimetrą eina langų juosta.

Fasadų sprendiniai: Fasado apdailai naudojamos RAL-9010, ir RAL-7016, spalvinis parinkimas derinamas su architektu. Sandėliavimo paskirties daugiasluoksnės prokštės spalva – balta (RAL 9010), Langai vartai - tamsiai pilki – RAL 7016

Pastatų konstrukciniai sprendiniai: Metalas su G/b perdangomis.

ESMINIŲ STATINIO REIKALAVIMŲ IŠPILDYMAS PROJEKTE

Mechaninis patvarumas ir pastovumas

Statinio konstrukcijos suprojektuotos vadovaujantis normatyviniais statybos techniniais dokumentais (žiūr. SA psl. 2). Projektiniai sprendiniai užtikrina statinio mechaninį patvarumą ir pastovumą statybos ir ilgalaikio naudojimo metu.

3.2.2 Gaisrinė sauga

Administracinis pastatas - pagal GAISRINĖS SAUGOS PAGRINDINIAI REIKALAVIMAI 3 priedą yra P.2.2 grupės pastatas. Naujai statomas P.2.9 paskirties pastatas, tarp pastatų išlaikomas 10m atstumas, skaičiuojami 2 atskiri gaisriniai skyriai. Pastatų atsparumo ugniai laipsnis - I. Statinio gaisrinio pavojingumo klasė C1.

3.2.3 Higiena, sveikata, aplinkos apsauga.

Sanitariniai-higieniniai reikalavimai.

Projektuojamas pastatas turės vietinį vandens tinklą, karštas vanduo ruošiamas vietoje šilumos siurbliu, nuotekų tinklai pasijungiami į miesto tinklus, elektra bus pajungta į miesto tinklus.

01 218 TP-SA	lapas	lapų	laida
	3	8	O

1. Šildymas pastate bus centralizuotas, naudojant šilumos siurblių - elektra, kuris bus įrengiamas, 116 patalpOJE. Planuojamas siurblys bus sertifikuotas Lietuvos respublikos naudojimui ir neviršys HN keliamų ribinių triukšmo verčių. - 35/45dBA
Numatoma projekto ŠVOK dalis
Patalpos natūraliai apšviečiamos pro langus.
2. Sandėliavimo paskirties pastate šildymas vėdinimas nenumatomas. Elektra pajungta iš miesto tinklų. Vandens ir kanalizacijos įvadai nenumatomi.

Patalpų šiluminės aplinkos ir šiluminio komforto parametrai numatyti pagal STR 2.09.02:2005 „ŠILDYMAS, VĖDINIMAS IR ORO KONDICIONAVIMAS“.

Projekte numatytos prieštriukšminės priemonės leis užtikrinti leidžiamą triukšmo lygį projektuojamose patalpose. Projektuojamo paslaugų paskirties pastato garso klasė ne žemesnė kaip C. Atitvarų garso izoliavimas nustatomas, vadovaujantis STR 2.01.07:2003, HN 33:2007. Pastatų kambariuose numatytas ekvivalentinis garso lygis / max garso lygis dBA / , reglamentuojamas:

nuo 06.00 iki 18.00 val. - 45/55

nuo 18.00 iki 22.00 val. - 40/50

nuo 22.00 iki 06.00 val. - 35/45

Teritorijoje atitinkamai - 65/70, 60/65, 55/60dBA

Visa aplinkinė teritorija – komercinės paskirties, sustiprinto garso ir oro taršos objektų nėra.

Vykdamy statybos darbus poveikis aplinkai ir tretiesiems asmenims nepasikeis, visos statybai ir apdailai parenkamos medžiagos turi turėti Sveikatos apsaugos ministerijos išduotus atitikties sertifikatus.

Buitinių šiukšlių kaupimui prie pastato numatoma vieta konteineriui, kuris bus išvežamas sudarius sutartį su šiukšles išvežančia kompanija. Šiukšlių konteinerio pagrindas lygus ir klotas trinkelėmis.

Statybos produktai, naudojami gyvenamosios paskirties pastatams neturi būti laidūs teršalams ir nuotekoms, kurios gali pasklisti aplinkoje ir turėti aplinkai neigiamą poveikį, sukeliant grėsmę žmonių sveikatai, gyvūnams ir augalams bei ekosistemoms. Statybos produktai turi atitikti HN 105:2001 ir HN 36:2002 reikalavimus.

3.2.4 Naudojimo sauga.

Statins suprojektuotas taip, kad būtų išvengta nelaimingų atsitikimų (dėl paslydimo, kritimo, sniego nuošliaužų, varveklių kritimo, susidūrimo, nudegimo, nutrenkimo ar susižalojimo elektros srove, sprogimo) rizikos.

Stogo konstrukcijos iš gelžbetoninių perdangų.

Sklype įrengiamų dangų paviršiai šiurkštūs,

Įrengiamos įžemintos elektros rozetės.

Įvadinė elektros apskaitos spinta įžeminama.

3.2.5 Apsauga nuo triukšmo.

Pastato atitvarinės konstrukcijos užtikrina garso izoliaciją. Langai įrengiami su stiklo paketais.

3.2.6 Energijos taupymas ir šilumos išsaugojimas.

Atitvarinių konstrukcijų (sienų, denginio, langų, lauko durų) šilumos perdavimo koeficientai atitinka normatyvinių dokumentų reikalavimus.

Pirmo aukšto grindys įrengiamos su šilumos izoliacija.

Langai įrengiami su stiklo paketais.

Lauko durys įrengiamos su šilumos izoliacija.

Pastato san mazgai, virtuvės vėdinami natūraliu būdu per ortakius.

3.2.7 Teritorijos apželdinimas, aplinkotvarka:

Inžinerinių geodezinių tyrinėjimų duomenimis, sklypas kinta 50cm ribose. Daugiau informacijos ieškoti (brėžinį, planuojamus dangų paviršius ir jų medžiagiškumą, apželdinimą) sklypo plano dalyje.

Buitinių atliekų konteineris numatomas sklypo ribose ant vandeniui nelaidžios dangos. Žemės paviršius planuojamas taip, kad paviršinis vanduo nepatektų į pastatus. Lietaus vanduo nuo stogo surenkamas lietvamzdžiais ir latakais.

3.2.8 Privažiavimo keliai, automobilių parkavimas:

Kelio privažiavimo keliai ir automobilių parkavimas detalizuojamas sklypo plano dalyje.

3.2.9 Žemės gelmių apsauga:

01 218 TP-SA	lapas	lapų	laida
	4	8	O

Žemės gelmių ištekliai - projektuojamu objektais nepažeidžiami.

Žemės gelmių (gruntinio vandens) apsaugos priemonės papildomos nenumatomos. Projektuojamas objektas statybos metu nesukels gruntinio vandens užterštumo, nes nuotekos surenkamos į centralizuotus tinklus.

3.2.10 Biologinė įvairovė:

Projektuojamas objektas nepatenka ir nėra artimoje gretimybėje prie esančios įsteigtos ar potencialios Europos Bendrijos svarbos teritorijos. Greta planuojamo pastato kitos saugomos teritorijos nėra. Planuojamoje teritorijoje saugotinių medžių ar kitų želdinių nėra. Statybos metu pažeista veja bus atsodinta ir sutvarkyta. Sklype nėra į raudonąją knygą įrašytų augalų, grybų ar gyvūnų.

3.2.11 Ekstremalios situacijos (avarijos):

Projektuojamas objektas eksploatacijos metu ekstremalių situacijų neturėtų sukelti. Objekte neplanuojama naudoti sprogių ar degių medžiagų, galinčių sukelti žmonių ar gyvūnų gyvybei. Objekte privalo būti visos reikalingos gaisrinės saugos priemonės, įrengta žaibosauga.

3.2.12 Atliekų tvarkymas:

Atliekų tvarkymas projektuojamame pastate statybos ir eksploatacijos metu turi būti atliekamas vadovaujantis galiojančiomis „Atliekų tvarkymo taisyklėmis“. Visais atvejais atliekos turi būti surenkamos, saugomos ir rūšiuojamos taip, kad nekeltų pavojaus žmonių sveikatai ir aplinkai.

3.2.13 Atliekų tvarkymas statybos metu:

Statybvietė turi būti aptverta laikina tvora. Vykdam statybos darbus naudotis tik sklypo teritorija. Statybos metu statytojas įsipareigoja siekti, kad atliekų, susidarytų minimalūs kiekiai, kurių didžioji dalis būtų antrinio panaudojimo kelių, privažiavimų tiesimui ir pan.

Statybinės ir transporto mašinos, bei mechanizmai turi būti techniškai tvarkingi. Tara, kurioje laikomi tepalai, degalai, skystos statybinės medžiagos ir nekenksmingi cheminiai preparatai turi būti sandari, tam kad pastarieji produktai nepatektų į gruntą. Statybos ir eksploatacijos metu griežtai draudžiama naudoti kenksmingas chemines medžiagas. Betono ir skiedinio priėmimui bei gamybai turi būti įrengtos aikštelės su paklotu ir bortais. Statybos atliekos statybos metu rūšiuojamos į:

- tinkamas naudoti vietoje atliekas (betono, keramikos, medienos, metalo gaminių, medžiagų ir kitų nedegių gaminių); kurias planuojama panaudoti aikštelių, privažiavimų, takų dangų pagrindams įrengti;
- tinkamas perdirbti atliekas (betono, keramikos, bitumui) iš medžiagų, kurios baigiantis statybai pristatomos į perdirbimo gamyklas perdirbimui;
- netinkamas naudoti ir perdirbti atliekos išvežamos į šiukšlių sąvartynus.

Statybos metu susidariusios atliekos bus tvarkomos pagal Kauno miesto savivaldybės atliekų tvarkymo planą.

Statybinės atliekos statybos metu iki jų išvežimo ar panaudojimo kaupiamos ir saugomos aptvetoje statybos teritorijoje konteineriuose ar kitoje uždaroje talpykloje. Statybinių atliekų turėtojas nusprendžia, kaip ir į kurį tvarkymo vietą bus gabenamos statybinės atliekos. Taip pat jis atsako už tvarkingą jų pakrovimą ir pristatymą į sąvartyną.

Gruntas įrengiant pamatus ir gerbūvį panaudojamas statybos teritorijos reljefui formuoti ir pirmo aukšto grindims ant grunto įrengti, atliekamo grunto nėra. Statytojas, baigęs statybas, priduodamas statinį priėmimo naudoti komisijai, pateikia dokumentus apie faktinį susidariusių statybinių atliekų, netinkamų naudoti, pristatymą į sąvartyną.

Statytojas statybinių atliekų tvarkymo dokumentaciją ir statinio priėmimo naudoti komisijos pirmininko, aplinkos apsaugos inspektoriaus ar kito savivaldybės įgalioto pareigūno reikalavimu pateikia jam nurodytos vietos, kur statybinės atliekos buvo panaudotos, adresą.

Pavojingos statybinės medžiagos statybos metu nebus naudojamos, todėl pavojingų atliekų nesusidarys.

3.2.14 Atliekų tvarkymas eksploatacijos metu:

Pastato eksploataavimo metu buitines atliekas bus komplektuojamos į atskirus konteinerius ir išvežamos į buitinių atliekų sąvartyną bei antrinių žaliavų surinkimo punktus pagal atskirą sutartį su specializuotoms autotransporto įmonėm.

Buitinės atliekos bus surenkamos ir išvežamos pagal sutartį su buitinių atliekų išvežėju.

3.6 STATYBOS ĮTAKA APLINKAI

Statybos metu trečiųjų asmenų (kaimyninių teritorijų naudotojų) darbo ir kitos veiklos sąlygos nebus pablogintos. Statybinės medžiagos bus sandėliuojamos sklypo ribose. Krovininis transportas medžiagų iškrovimo metu netrukdytų pravažiuoti bendro naudojimo gatve.

Statybinės atliekos bus kraunamos tiesiai į autotransportą arba tam skirtoje sklypo vietoje į konteinerius ar krūvas ir išvežamos į sąvartas. Statybinių atliekų išvežimą įforminantys dokumentai turi būti laikomi iki statinio pripažinimo tinkamu naudoti.

01 218 TP-SA	lapas	lapų	laida
	5	8	O

1 BENDRIEJI TECHNINIAI REIKALAVIMAI IR NURODYMAI

1. Papildomų statybinių sklypo tyrinėjimų nereikia.
2. Statytojas (užsakovas) pasirenka statybos rangovą arba stato ūkio būdu.
3. Statybos darbams turi vadovauti nustatyta tvarka atestuotas statybos vadovas, kurį skiria rangovas (STR 1.06.01:2016).
4. Statybos darbų technologijos (vykdymo) projektą parengia rangovas arba statybos vadovas (STR 1.06.01:2016).
5. Statybos darbai gali būti atliekami pagal statytojo užsakymu parengtą darbo projekto dokumentaciją.
6. Rengiant darbo projektą, vadovautis suderintu SPP ir pagrindiniais normatyviniais dokumentais.
7. Tuo atveju, kai darbo projektą rengia kitas projektuotojas (ne tas, kuris rengė techninį projektą), jis turi nepažeisti patvirtinto techninio projekto sprendinių ir techninių specifikacijų (reikalavimų), nurodyti techninį projektą rengusios įmonės pavadinimą, projekto rengėjų pavardes, o keisdamas sprendinius, - su jais suderinti ir atsakyti už darbo projekto sprendinių kokybę bei pasekmes (STR 1.04.04:2017).
8. Iki statinio statybos pradžios būtina aptverti sklypą, paruošti medžiagų ir gaminių sandėliavimo vietas, įrengti buitines patalpas.
9. Statybos kokybės kontrolei užtikrinti statytojas organizuoja techninę ir autorinę priežiūrą
10. Žemės ir statinių statybos darbams vykdyti statytojas turi gauti leidimus.
11. Statybvietė turi būti tvarkinga. Privaloma laikytis atitinkamų žinybų reikalavimų dėl šiukšlių išvežimo statybos metu.
12. Statinio statybos vadovas turi užtikrinti saugų darbą, aplinkos apsaugą bei tinkamas darbo higienos sąlygas statybos vietoje bei statinyje, taip pat gretimos aplinkos bei gamtos apsaugą, šalia statybos vietos gyvenančių, dirbančių ir judančių žmonių apsaugą nuo statybos darbų keliamo pavojaus, be to, nepažeisti trečiųjų asmenų gyvenimo ir veiklos sąlygų.

Medžiagų kokybės reikalavimai:

- Prieš atvežant medžiagas ir įrengimus į statybą, techninei priežiūrai turi būti pateikiami konkrečių medžiagų dokumentai, techniniai liudijimai, sertifikatai, dokumentai, patvirtinantys gaminių, medžiagų ir įrengimų kokybę ir technines charakteristikas, atitinkančias techninių specifikacijų reikalavimus
 - Medžiagos, gaminiai bei įrengimai turi būti sertifikuoti Lietuvos Respublikoje.
 - Visos atvežamos į statybą medžiagos turi būti tokia apakavime, kokiam jas parduoda gamintojas - su etiketėmis ir dokumentais, patvirtinančiais jų tapatybę.
 - Statybinės medžiagos turi būti sandėliuojamos taip, kad nekristų jų kokybė. Medžiagos, sandėliuojamos aikštelėje, turi būti tinkamai išdėstytos, kai reikalinga izoliuotos, džiovintos, šildomos ir tinkamai vėdinamos, taip, kad kiekviena medžiaga būtų skirtingoje vietoje ir lengvai prieinama apžiūrinimui.
 - Medžiagų tiekimas turi būti koordinuojamas pagal statybos darbų grafiką. Vengti ilgesnio medžiagų sandėliavimo.
 - Atvežtos į statybą medžiagos ir gaminiai turi būti tuoj pat apžiūrimi ir, jei yra defektų ar neatitikimų užsakymams - pareikštos raštu pretenzijos tiekėjams.
13. Vykdamas statybos (montavimo) darbus, nuokrypiu nuo projektinių dydžių neturi viršyti statybos norminiuose dokumentuose nurodytų dydžių.

14. Vykdamas statybos darbus, vadovautis šiais pagrindiniais dokumentais:

Lietuvos Respublikos Statybos įstatymas

STR 1.05.01:2017 „Statybą leidžiantys dokumentai. Statybos užbaigimas. Statybos sustabdymas. Savavališkos statybos padarinių šalinimas. Statybos pagal neteisėtai išduotą statybą leidžiantį dokumentą padarinių šalinimas'

STR 1.06.01:2016 „Statybos darbai. Statinio statybos priežiūra'

2 NURODYMAI STATINIŲ EKSPLOATACIJAI

Pagrindiniai statinių ir jų konstrukcijų priežiūros ir teisingo eksploatavimo uždaviniai yra:

- 1) pasiekti, kad statiniai ir jų konstrukcijos būtų eksploatuojami, nepažeidžiant projektinių sprendinių, statybinių ir eksploatacinių normų;
- 2) laiku pastebėti, teisingai įvertinti ir likviduoti atsiradusius statybinių konstrukcijų defektus;
- 3) profilaktinėmis priemonėmis tausoti (saugoti nuo ankstyvo susidėvėjimo) statinius ir jų konstrukcijas;
- 4) išvengti statinių griūčių, o jei jos įvyko arba įvyko stichinės nelaimės, išvengti papildomų padarinių ir nuostolių.

Priežiūros tikslai yra mažinti ardančiųjų klimatinį (vėjo, lietaus, drėgmės, temperatūrinių pokyčių,

01 218 TP-SA	lapas	lapų	laida
	6	8	O

saulės radiacijos), gruntinių (vandens, tirpalų, klaidžiojančių srovių, biologinių), vidaus aplinkos (dujų, garų, temperatūros, skysčių), mechaninių (smūgių, vibracijos, trinties) poveikių įtaką statiniams ir jų konstrukcijoms, išlaikyti tinkamas statinių eksploatacines savybes, nežalojant žmonių sveikatos ir aplinkos.

Mažinant ardančiuosius klimatinius poveikius statiniams, būtina prižiūrėti, kad:

- 1) būtų tvarkingi išorės atitvarų (sienų, stogų, cokolių ir pan.), pamatų ir kitų konstrukcijų drėgmę izoliuojantys įrenginiai (izoliacija, drena žiniai sluoksniai ir kt.);
- 2) būtų tvarkingi įrenginiai, skirti vandens pašalinimui nuo statinių ir jų konstrukcijų (apskardinimai, latakai, lietvamzdžiai, įlajos, nuogrindos ir kt.);
- 3) nesikaupėtų sniegas ir ledas prie sienų, švieslangių, langų ir kitų atitvarų vertikalinių paviršių. Susikaupus jam - pašalinti nuo šio paviršiaus toliau nei 2 m atstumu;
- 4) liūčių metu ir tirpstant sniegui ar ledui prižiūrėti, kad nesusidarytų vėjo blaškomi vandens srautai, šlakstantys statinių atitvaras ar kitas konstrukcijas;
- 5) atitvarų elementų sujungimo siūlėse ir kitose vietose neatsirastų pavojingų deformacijų požymių (plyšių, apsauginių sluoksnių arba ekranų pažeidimų, drenažinių latakų ar vamzdelių užakimo ir pan.);
- 6) atitvarų konstrukcijų apsauginio sluoksnio erozijos židiniai, ypač vyraujančių vėjų kryptimis, būtų laiku pašalinti;
- 7) žiemos metu neperšaltų konstrukcijos, o jei numatyta projekte - laiku jas apšiltinti. Saugant statinių konstrukcijas nuo agresyvių gruntinių poveikių būtina prižiūrėti, kad:
 - 1) pamatai, pagrindai ir kitos požeminės konstrukcijos nebūtų tiesiogiai šlakstomos gruntiniais vandenimis ar tirpalais;
 - 2) būtų tvarkingos statinių nuogrindos, nuolajos ir kiti vandenį pašalinantys įrenginiai;
 - 3) tvarkingai veiktų drenažinės ir vandens šalinimo sistemos;
 - 4) medžiai būtų sodinami ne arčiau kaip 5 m nuo statinių, o gėlynai ar krūmai - ne arčiau kaip 2m;
 - 5) neatsirastų skysčių ar dujų požeminiai nutekėjimai ar migracijos, galintys sukelti konstrukcijų koroziją ar sprogius;
 - 6) nebūtų pažeisti įtaisai klajojančioms srovėms neutralizuoti.

Pastato patalpose būtina palaikyti normatyvinę temperatūros, drėgmės ir oro apykaitos režimą.

Ekspluatuojant pastatą neperkrauti perdangimų ir kitų konstrukcijų - neviršyti normatyvinių ar projekte nurodytų apkrovų dydžių.

Susikaupusį sniegą ir vandenį tolygiai ir simetriškai šalinti nuo statinio ir jo konstrukcijų.

Neleidžiama silpninti konstrukcijų, įpjauant ar išpjauant atskiras jų dalis, gręžiant ar išmušant angas ar skylės perdangose, dengimuose, santvarose, sijose, kolonose, sienose ir kitose laikančiose konstrukcijose.

Ekspluatuojant laikančias konstrukcijas, neleidžiama keisti konstrukcijų darbo schemų.

Metalinių konstrukcijų ir detalių apsauga nuo korozijos turi būti nuolat atnaujinama.

Metalines konstrukcijas kaitinti ar valyti atvira ugnimi neleidžiama.


Statins ir jo konstrukcijos turi būti periodiškai apžiūros: pavasarį - ištirpus sniegui ir rudenį - iki šildymo sezono pradžios.

Būtina nuolat prižiūrėti, kad būtų techniškai tvarkinga elektros, dujotiekio tinklų ir kita inžinerinė įranga.

01 218 TP-SA	lapas	lapų	laida
	7	8	O


3.2.15 TECHNINIAI-PASKIRTIES RODIKLIAI

Pavadinimas	Mato vienetas	Prieš rekonstravimą	Po rekonstravimo
I. SKLYPAS			
1.1 sklypo plotas	m ²	15084	15084
1.2 sklypo užstatymo intensyvumas	%	37,32	64,93
1.3 sklypo užstatymo tankumas	%	29,54	52,17
II. PASTATAI			
Administracinės paskirties pastatas (rekonstravimas)			
1. Užstatymo plotas	m ²	992,00	2229,00
2. Bendras plotas	m ²	2039,60	3823,43
3. Pagrindinis plotas	m ²	2039,60	3823,43
4. Pastato tūris	m ³	9381	17157
5. Aukštų skaičius	vnt	4	5
6. Rūsų	vnt	1	1
7. Pastato aukštis	m	14,00	17,41
8. Energinio naudingumo klasė		B	B
9. Pastato akustinio komforto sąlygų klasė		C	C
Sandėliavimo paskirties pastatas (nauja statyba)			
1. Užstatymo plotas	m ²	-	3243,59
2. Bendras plotas	m ²	-	3197,52
3. Pagrindinis plotas	m ²	-	3197,52
4. Pastato tūris	m ³	-	35699
5. Aukštų skaičius	vnt	-	1
6. Rūsų	vnt	-	-
7. Pastato aukštis	m	-	11,22
8. Energinio naudingumo klasė		-	B
9. Pastato akustinio komforto sąlygų klasė		-	C

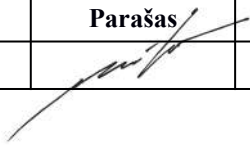Pareigos	Vardas pavardė	Atestato Nr.	Parašas	Data
Projekto vadovas	M. Mikalauskas	A1200		2021

01 218 TP-SA	lapas	lapų	laida
	8	8	O

Brėžiniai

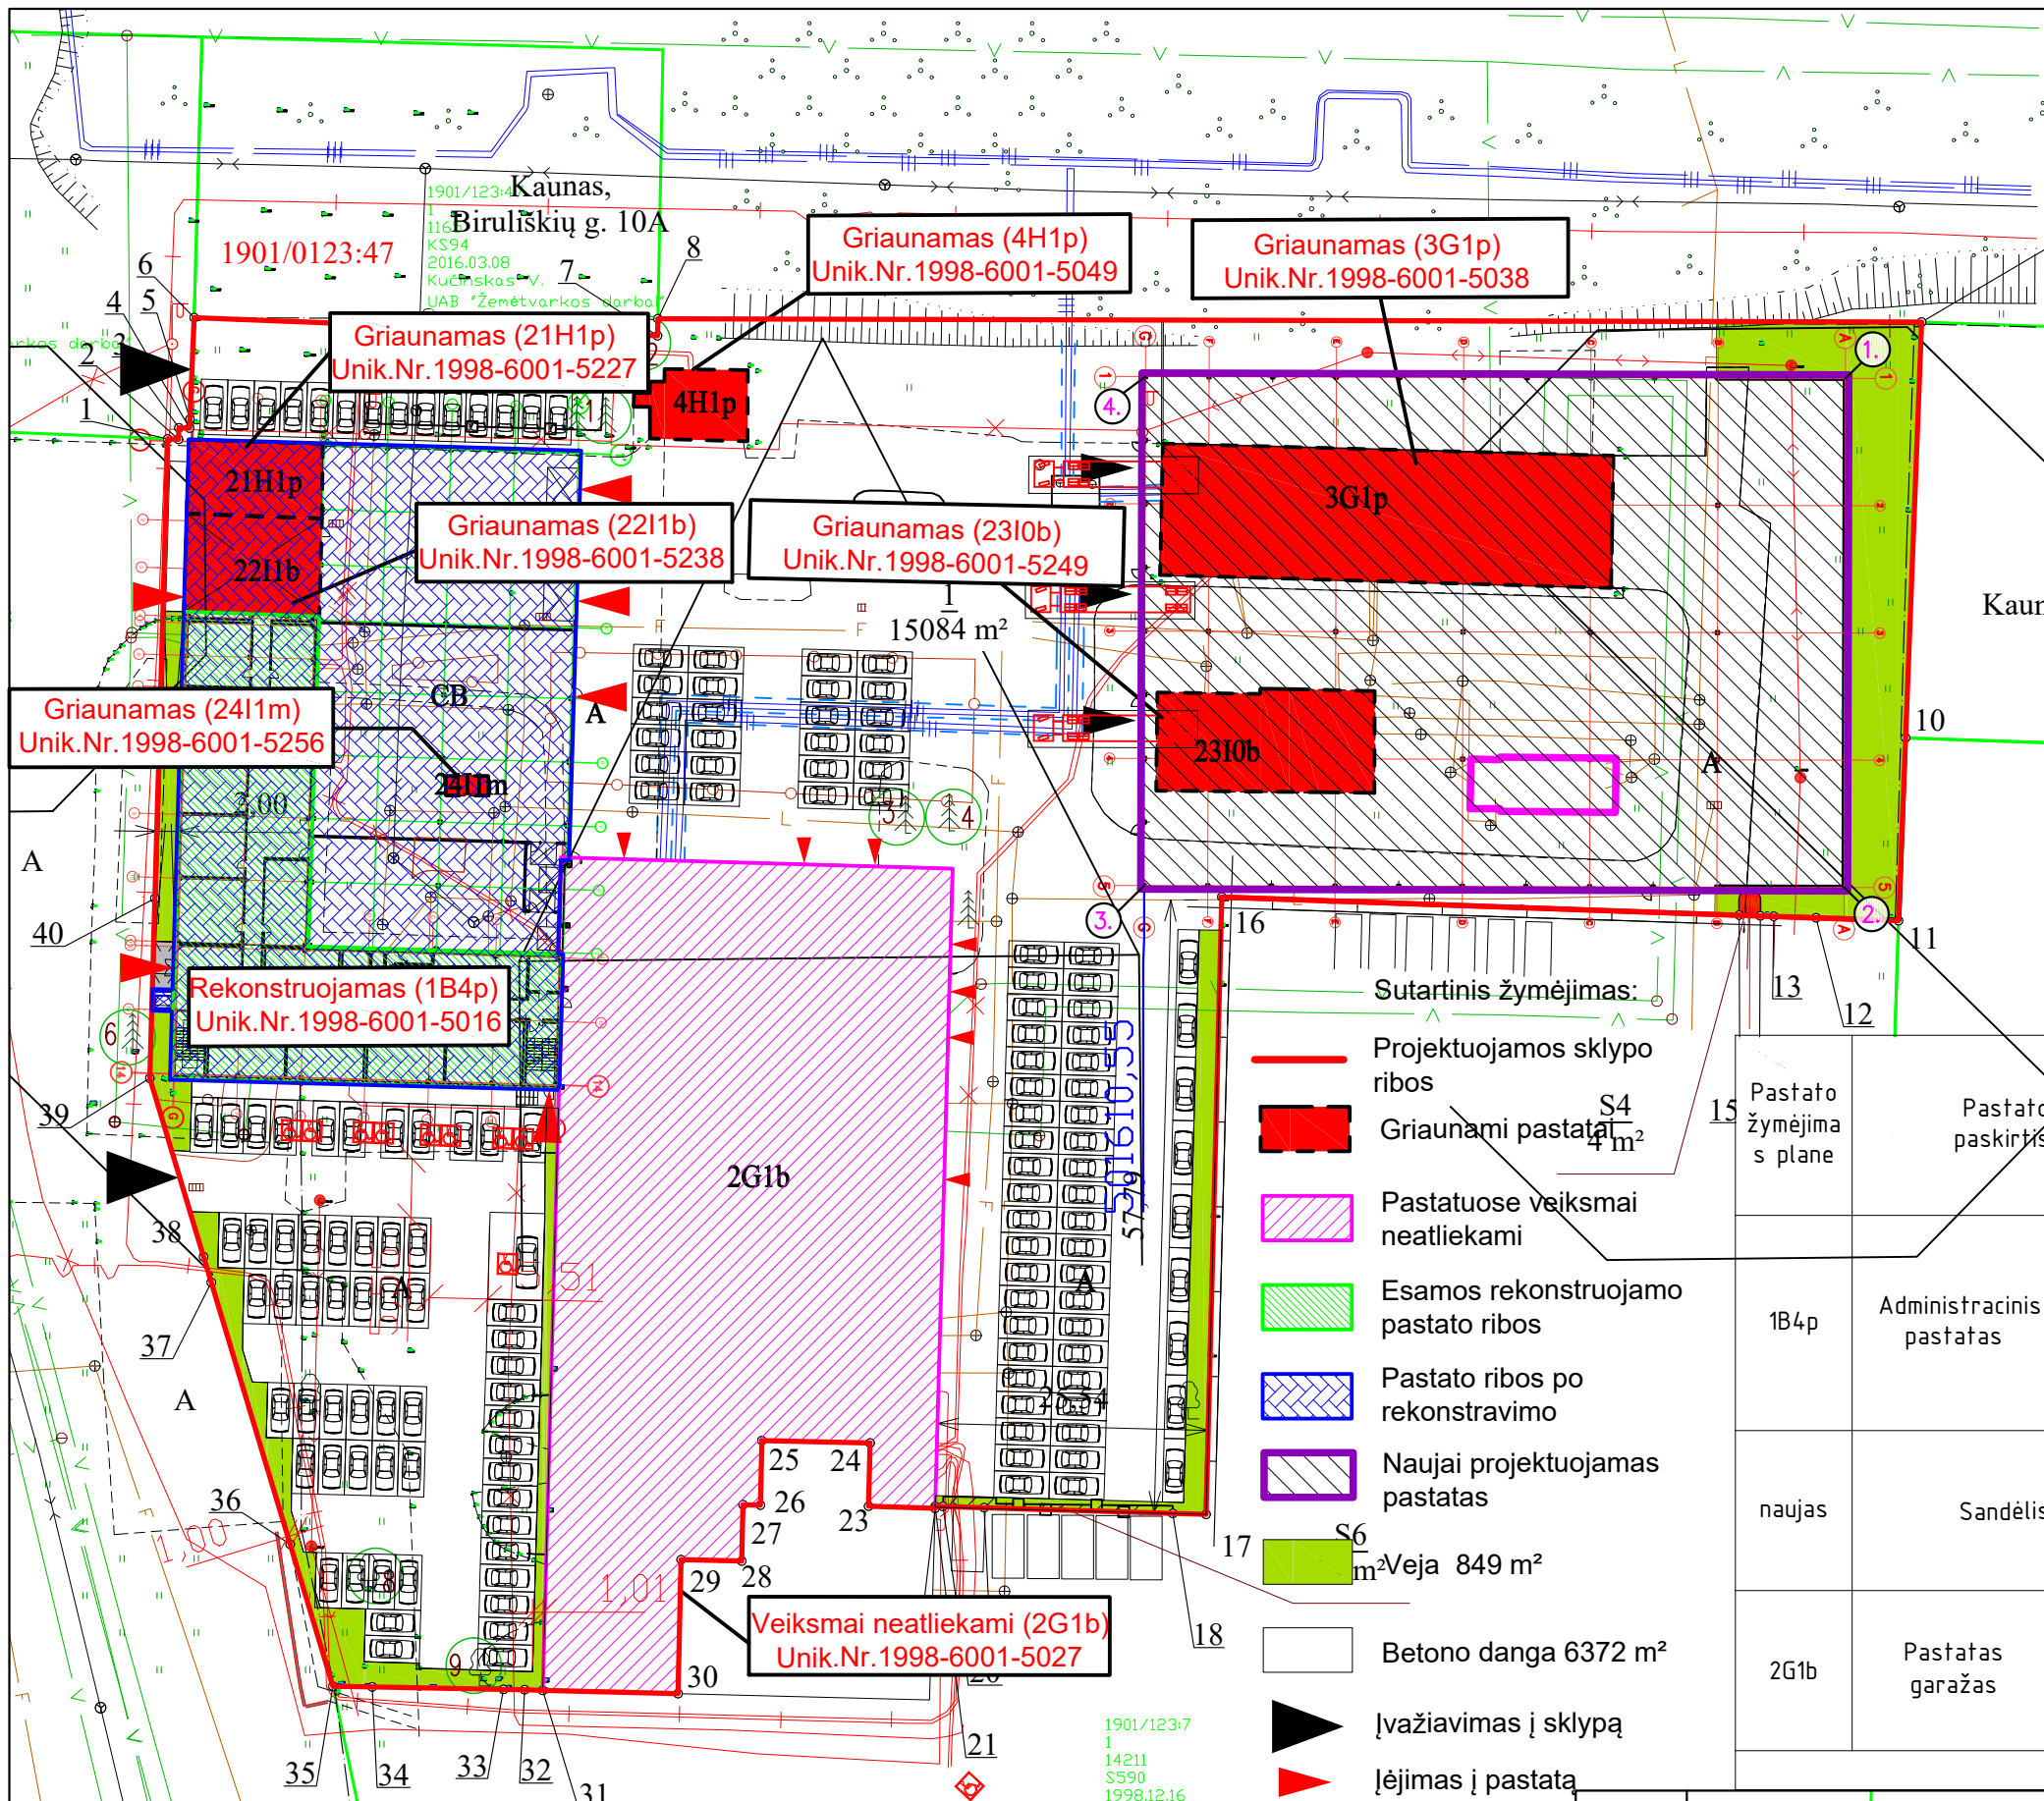

Techniniai - paskirties rodikliai			
Rodiklis	Matavimo vienetas	Prieš rekonst.	Po rekonst.
Sklypas			
Sklypo plotas	m ²	15084	15084
Užstatymo tankumas	%	29.54	52.17
Užstatymo intensyvumas	%	37.32	64.93
Administracinis pastatas			
Užstatymo plotas	m ²	992.00	2229.00
Bendras plotas	m ²	2039.60	3823.43
Pagrindinis plotas	m ²	2039.60	3823.43
Pastato tūris	m ³	9381	17157
Aukštų skaičius	vnt.	4	5
Rūsų skaičius	vnt.	1	1
Pastato aukštis	m	14.00	17.41
Energinio naudingumo klasė		B	B
Sandėliavimo paskirties pastatas			
Užstatymo plotas	m ²	-	3243.59
Bendras plotas	m ²	-	3197.52
Pastato tūris	m ³	-	35 699
Aukštų skaičius	vnt.	-	1
Pastato aukštis	m	-	11.22

PASTABA: koordinatės žymi ašiu susikirtimo vietas

Pastatų nužymėjimo taškai

Žymėjimas	x koord	y koord
1.	6085733.00	501676.67
2.	6085685.00	501676.55
3.	6085685.17	501610.55
4.	6085733.17	501610.67

Pagal STR 2.06.04:2014 automobilių stovėjimo aikštelių reglamento 30lentelę Pastatas administracinis - reikalingos 115, sandėliui 16 stovėjimo vietos. Bendras automobilių parkavimo skaičius - 133 vietų. Kai aikštelė 110-200vietų, B tipo automobilių vietos - 6%, numatytos 8vietos. A tipo automobilių vietos 0.75% vietų, nemažiau 1. Numatyta 1 vieta.


Kaunas, Biruliškių g. 8A

1901/0123:7


- Sutartinis žymėjimas:
- Projektuojamos sklypo ribos
 - Griaunami pastatai
 - Pastatuose veiksmi neatliekami
 - Esamos rekonstruojamo pastato ribos
 - Pastato ribos po rekonstravimo
 - Naujai projektuojamas pastatas
 - Betono danga 6372 m²
 - Įvažiavimas į sklypą
 - Įėjimas į pastatą

Pastato žymėjimas s plane	Pastato paskirtis	Pagrindinis plotas	Automobilių poreikis pagal STR 2.06.04:2014	Suskaiciuotas pastatui reikalingų stovėjimo vietų skaičius
1B4p	Administracinis pastatas	Administracinės paskirties pagrindinis plotas - 2856,46m ² ,	1 vieta - 25m ² administracinės paskirties pagrindinio plotas	114,26
naujas	Sandėlis	Sandėliavimo paskirties pastatas 3197,52m ²	1 vieta - 200m ² sandėlio ploto	16
2G1b	Pastatas garažas	Pagal STR 2.06.04:2014 Garažų paskirties statiniams, automobilių parkavimo vietos nenumatytos.	Pagal STR 2.06.04:2014 Garažų paskirties statiniams, automobilių parkavimo vietos nenumatytos.	0
Reikalingų automobilių stovėjimo vietų skaičius				130


Atestato Nr.	PROJEKTUOTOJAI UAB "Projektuotojai" Įm.k. 300597915 e-mail. info@projektuotojai.lt tel. 8 677 58888				Administracinio pastato unik. Nr 1998-6001-5016 (1B4p) rekonstravimas, pastatų unik nr.1998-6001-5238 (221b), 1998-6001-5256 (2411m), 1998-6061-5227 (21H1p) 1998-6001-5249 (2310b), 1998-6001-5038 (3G1p), 1998-6001-5049 (4H1p) griovimo ir sandėliavimo paskirties pastato naujos statybos projektas adresu Biruliškių g. 8, Kaunas				
A1200	PV	M. MIKALAUSKAS		2021	Sklypo planas, M 1:500			Laida	
A1200	Arch.	M. MIKALAUSKAS		2021				○	
	Spec.	R.BABARSKAITĖ		2021					
LT	UAB "Constech"				01 249 TP SP - 1			Lapas	Lapų
								1	1

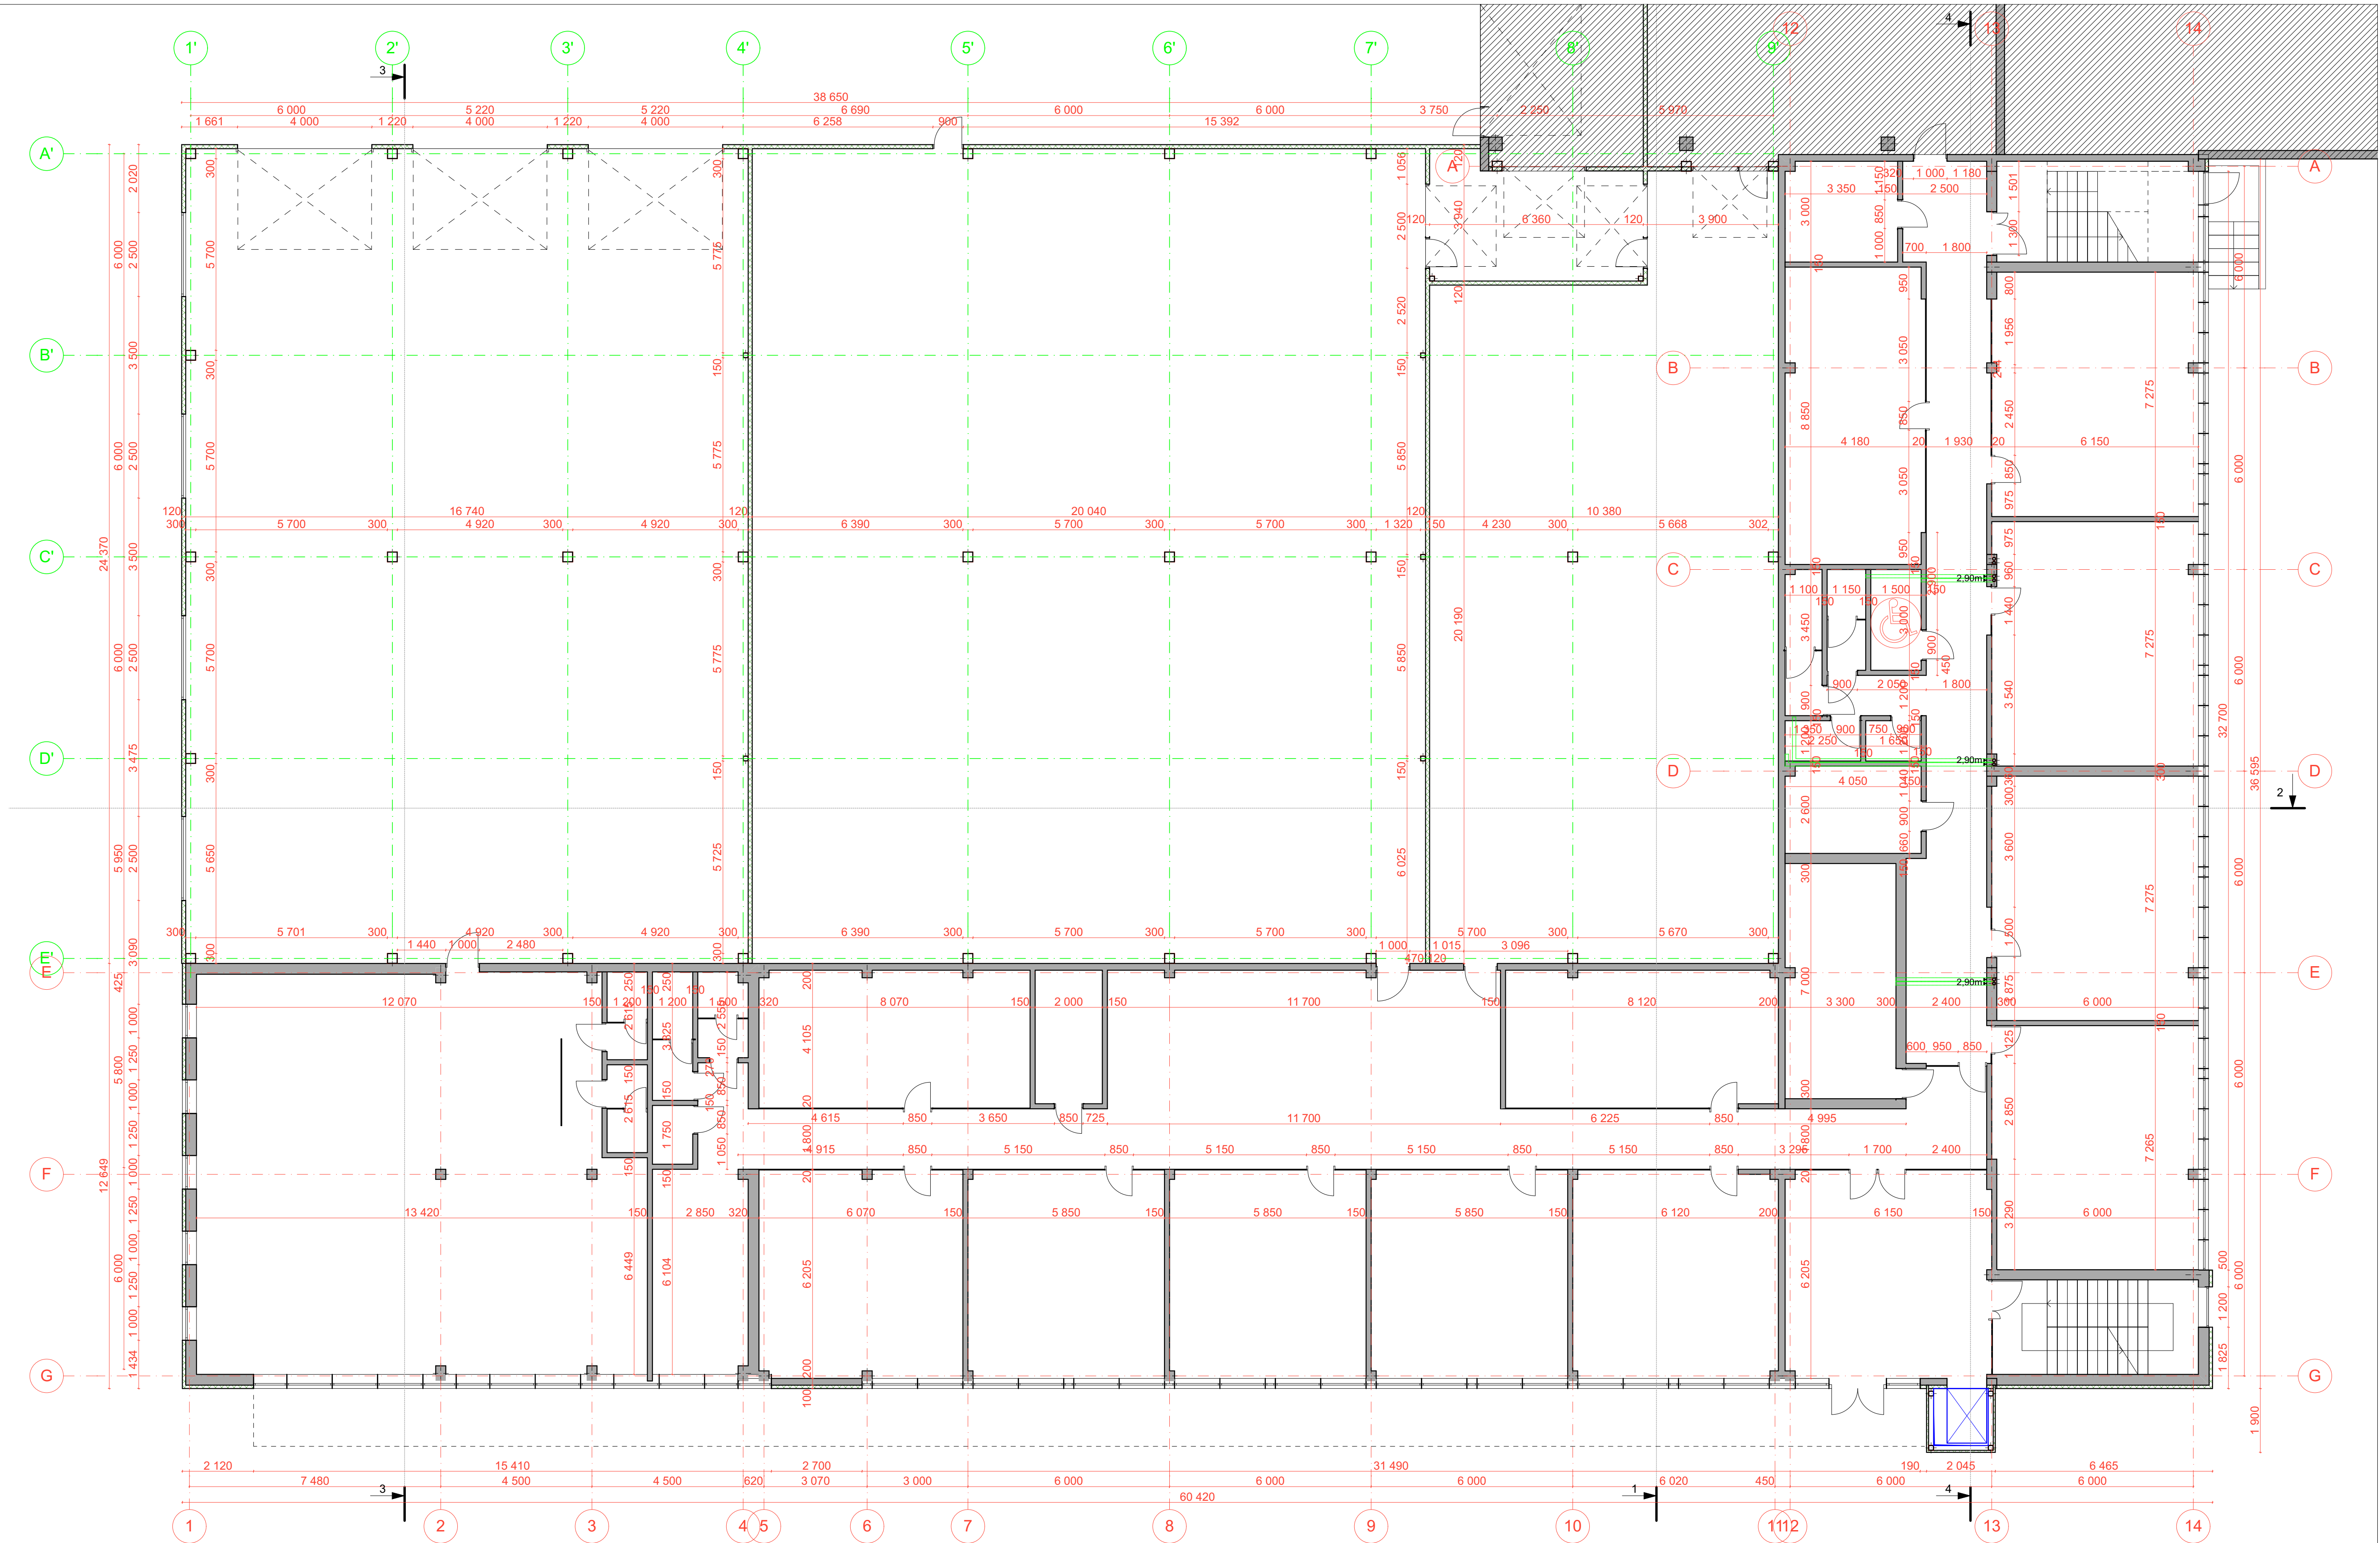


Atestato Nr.	PROJEKTUOTOJAI			Administracinio pastato unik. Nr. 1998-6001-5016 (1B4p) rekonstravimas, pastatų unik. nr. 1998-6001-5238 (211b), 1998-6001-5256 (241b), 1998-6001-5277 (211p), 1998-6001-5249 (230b), 1998-6001-5038 (3G1p), 1998-6001-5049 (4H1p) griovimo ir sandėliavimo paskirties pastato naujos statybos projekto adrsu Biruliškų g. 8, Kaunas.	
A 1200	PV	M. MIKALAUSKAS	2021	1 aukšto planas M1:100	Laida
A 1200	Arch	M. MIKALAUSKAS	2021		0
	Spec.	R. BABARSKAITĖ	2021		Lapas Lapų
LT	UAB "Constech"			02 218 TP SA - 12	1 1

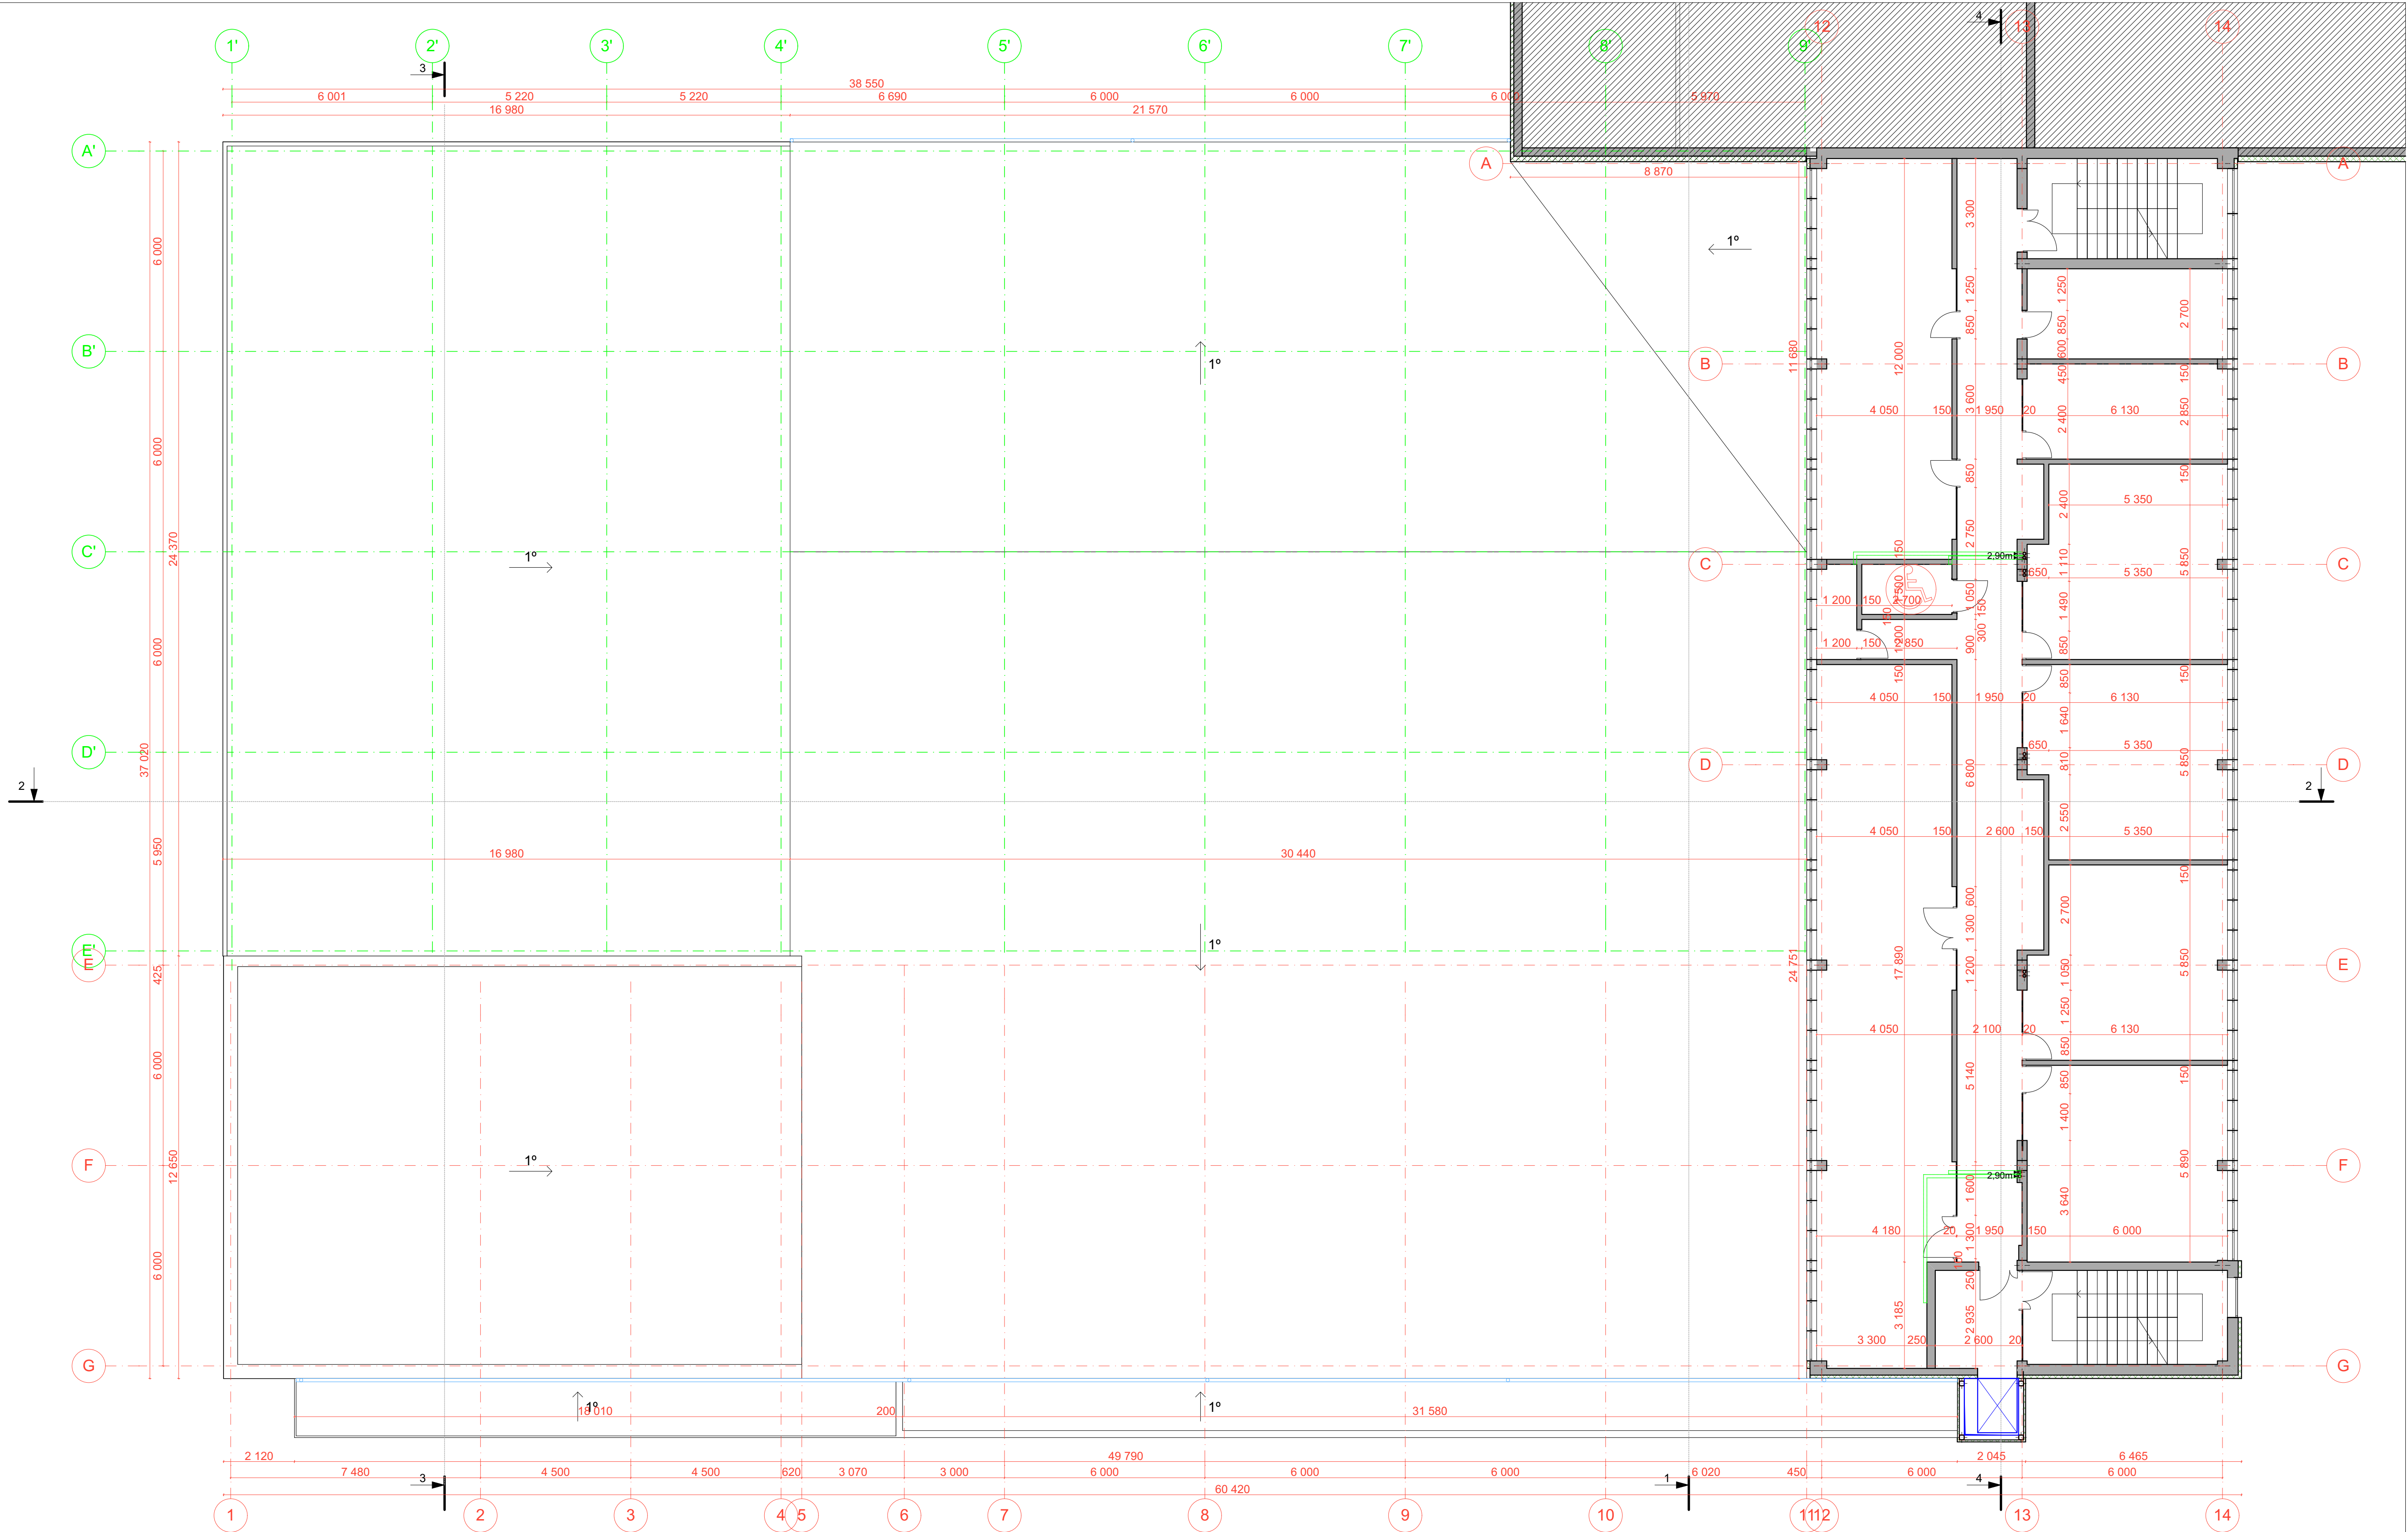


Atestato Nr.	PROJEKTUOTOJAI UAB "Voproskum" JŲ 30069819-9 e-mail: voproskum@yandex.ru, tel. 8(717) 698818				Administracinio pastato unik. Nr 1998-6001-5016 (1B4p) rekonstravimas, pastatų unik. nr. 1998-6001-5238 (211t), 1998-6001-5256 (241t), 1998-6061- 5227 (211t), 1998-6001-5249 (230b), 1998-6001-5038 (3G1p), 1998-6001- 5049 (4H1p) grovimo ir sandėliavimo paskirties pastato naujos statybos projekto adresu Birulių g. 8, Kaunas.			
	A 1200	PV	M. MIKALAUSKAS	2021	2 aukšto planas M1:100	Laida		
A 1200	Arch	M. MIKALAUSKAS	2021	0				
	Spec.	R. BABARSKAITĖ	2021	Lapai		Lapy		
LT	UAB "Constech"				02 218 TP SA - 13			
						1	1	

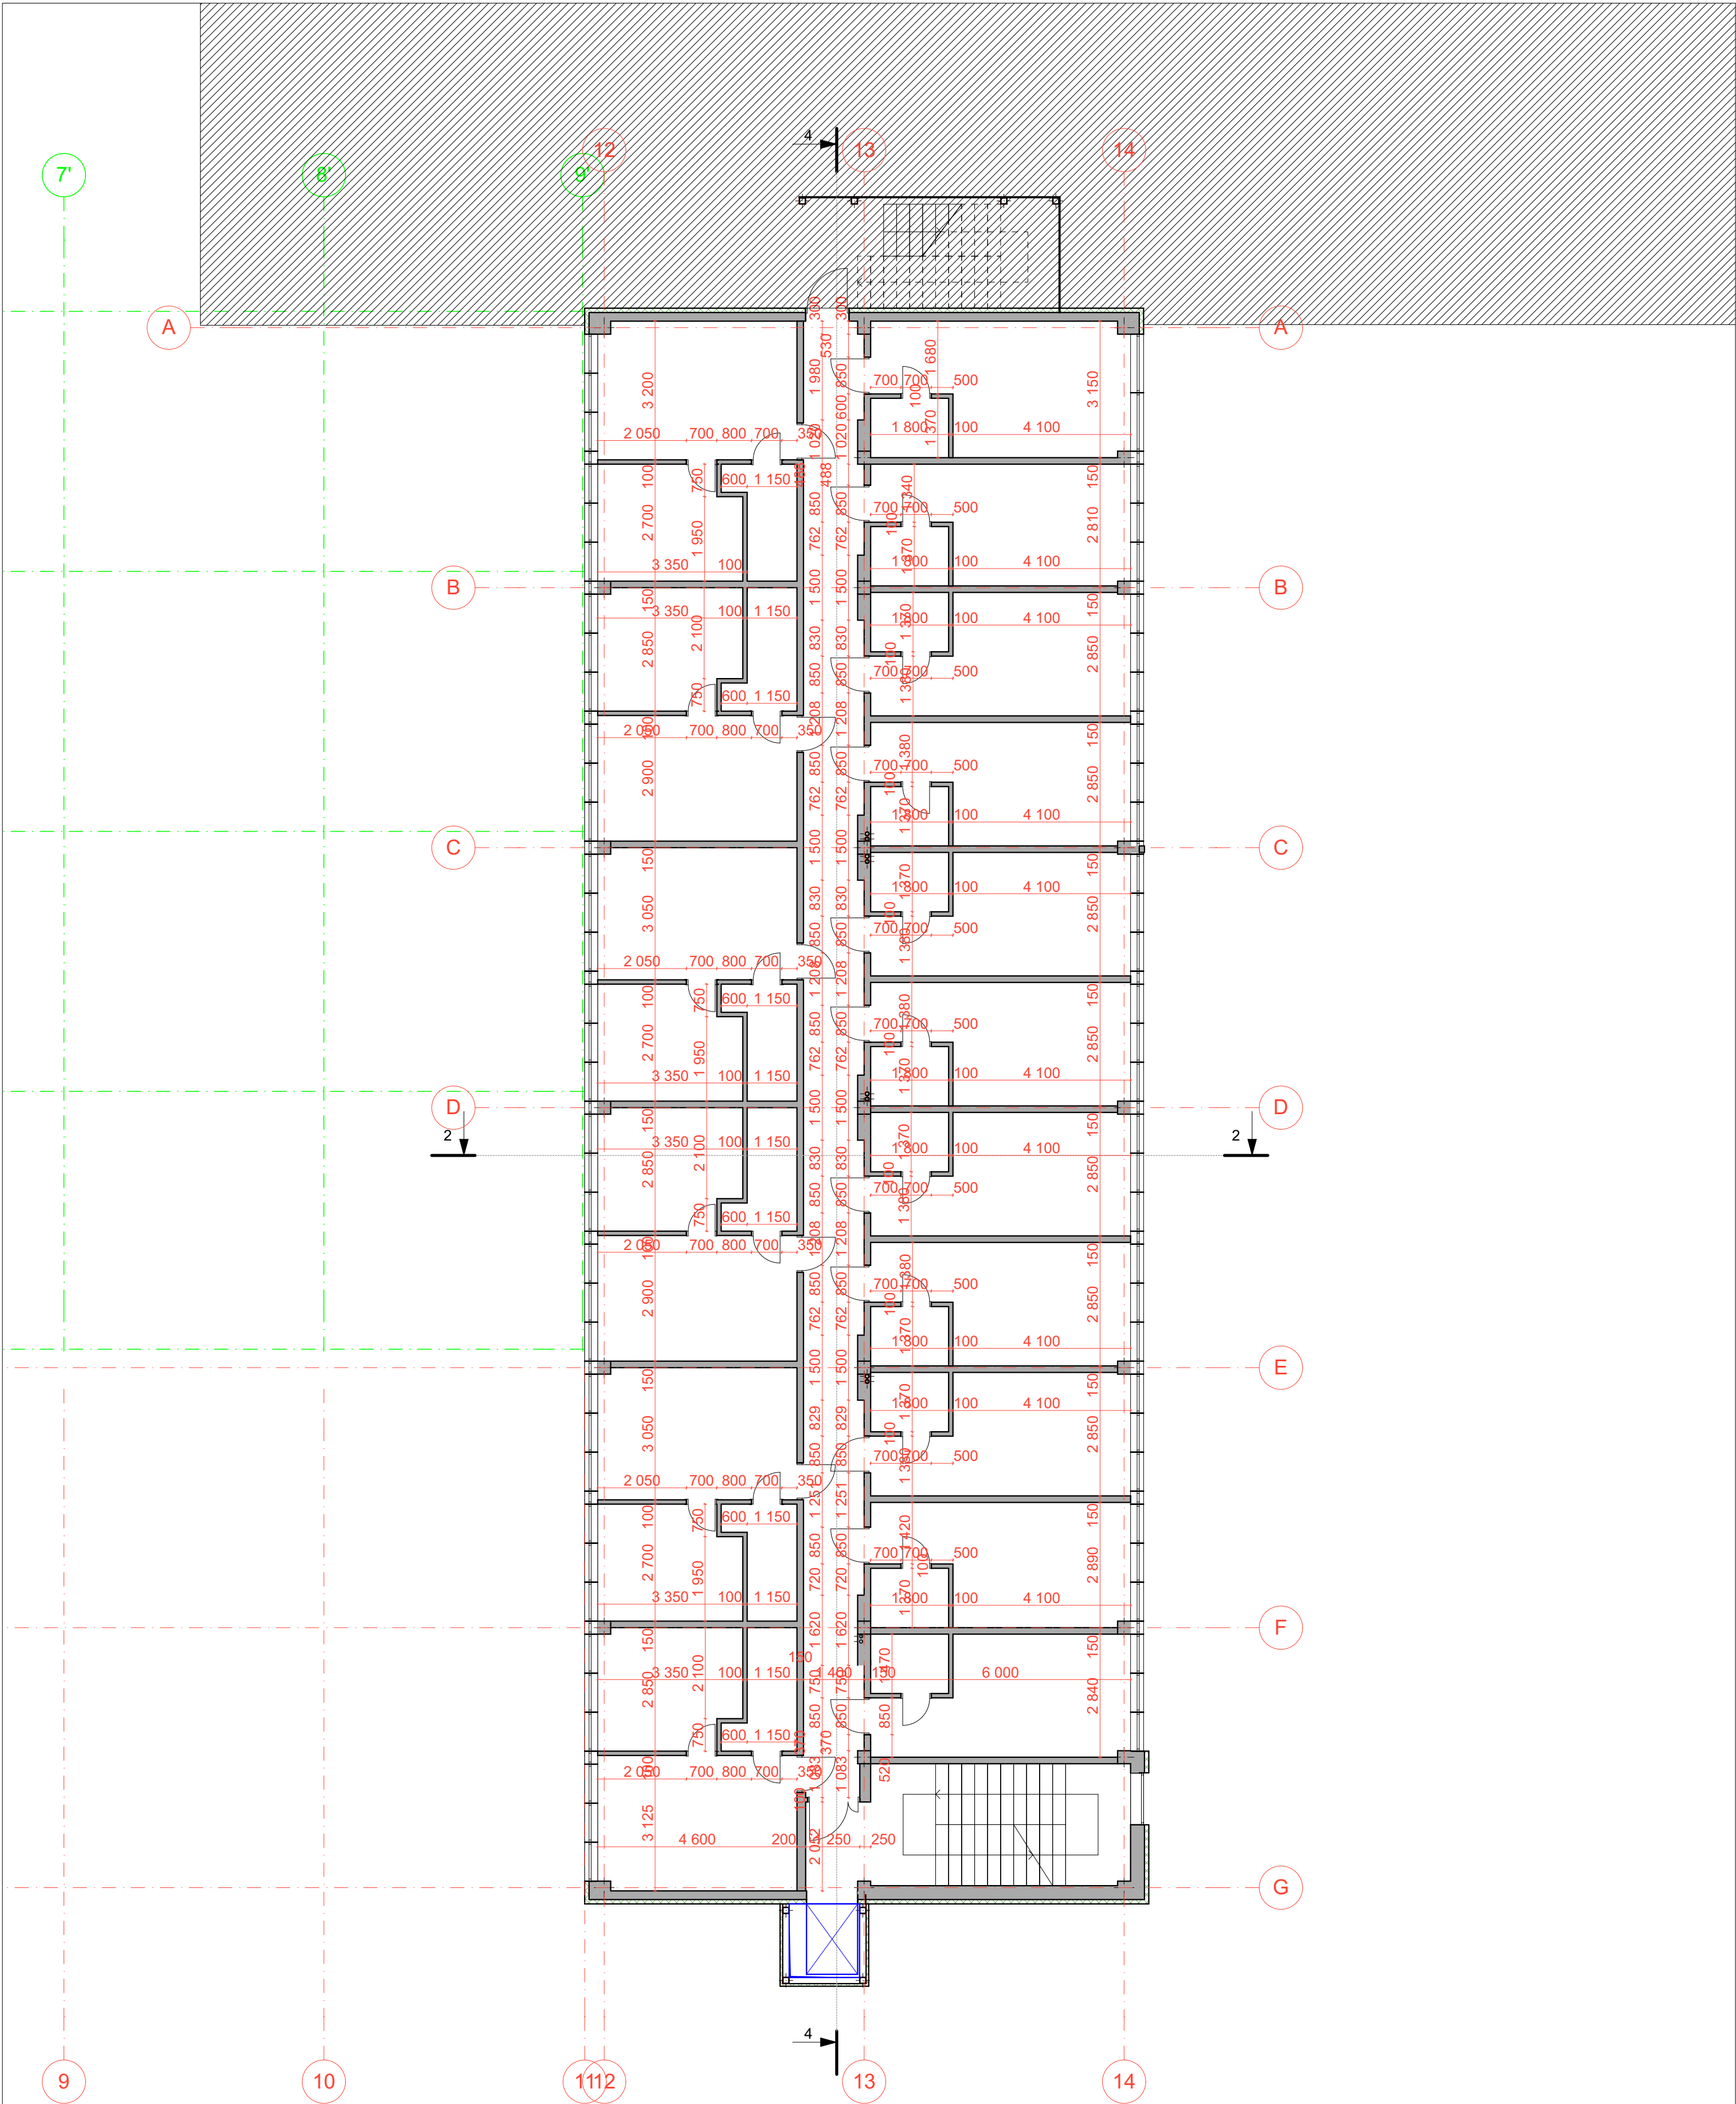


Atestato Nr.		PROJEKTUOTOJAI UAB "Projektuoja" įm. k. 300697915 e-mail: info@projektuoja.lt tel. 8 677 8888		Administracinio pastato unik. Nr 1998-6001-5016 (1B4p) rekonstravimas, pastatų unik nr.1998-6001-5238 (2211b), 1998-6001-5256 (2411m), 1998-6061-5227 (21H1p) 1998-6001-5249 (2310b), 1998-6001-5038 (3G1p), 1998-6001-5049 (4H1p) grovimo ir sandėliavimo paskirties pastato naujos statybos projektas adresu Biruliškių g. 8, Kaunas.	
A 1200	PV	M. MIKALAUSKAS	2021	3 aukšto planas M1:100	Laida
A 1200	Arch	M. MIKALAUSKAS	2021		0
	Spec.	R. BABARSKAITĖ	2021		
LT	UAB "Constech"		02 218 TP SA - 14	Lapas	Lapų
				1	1

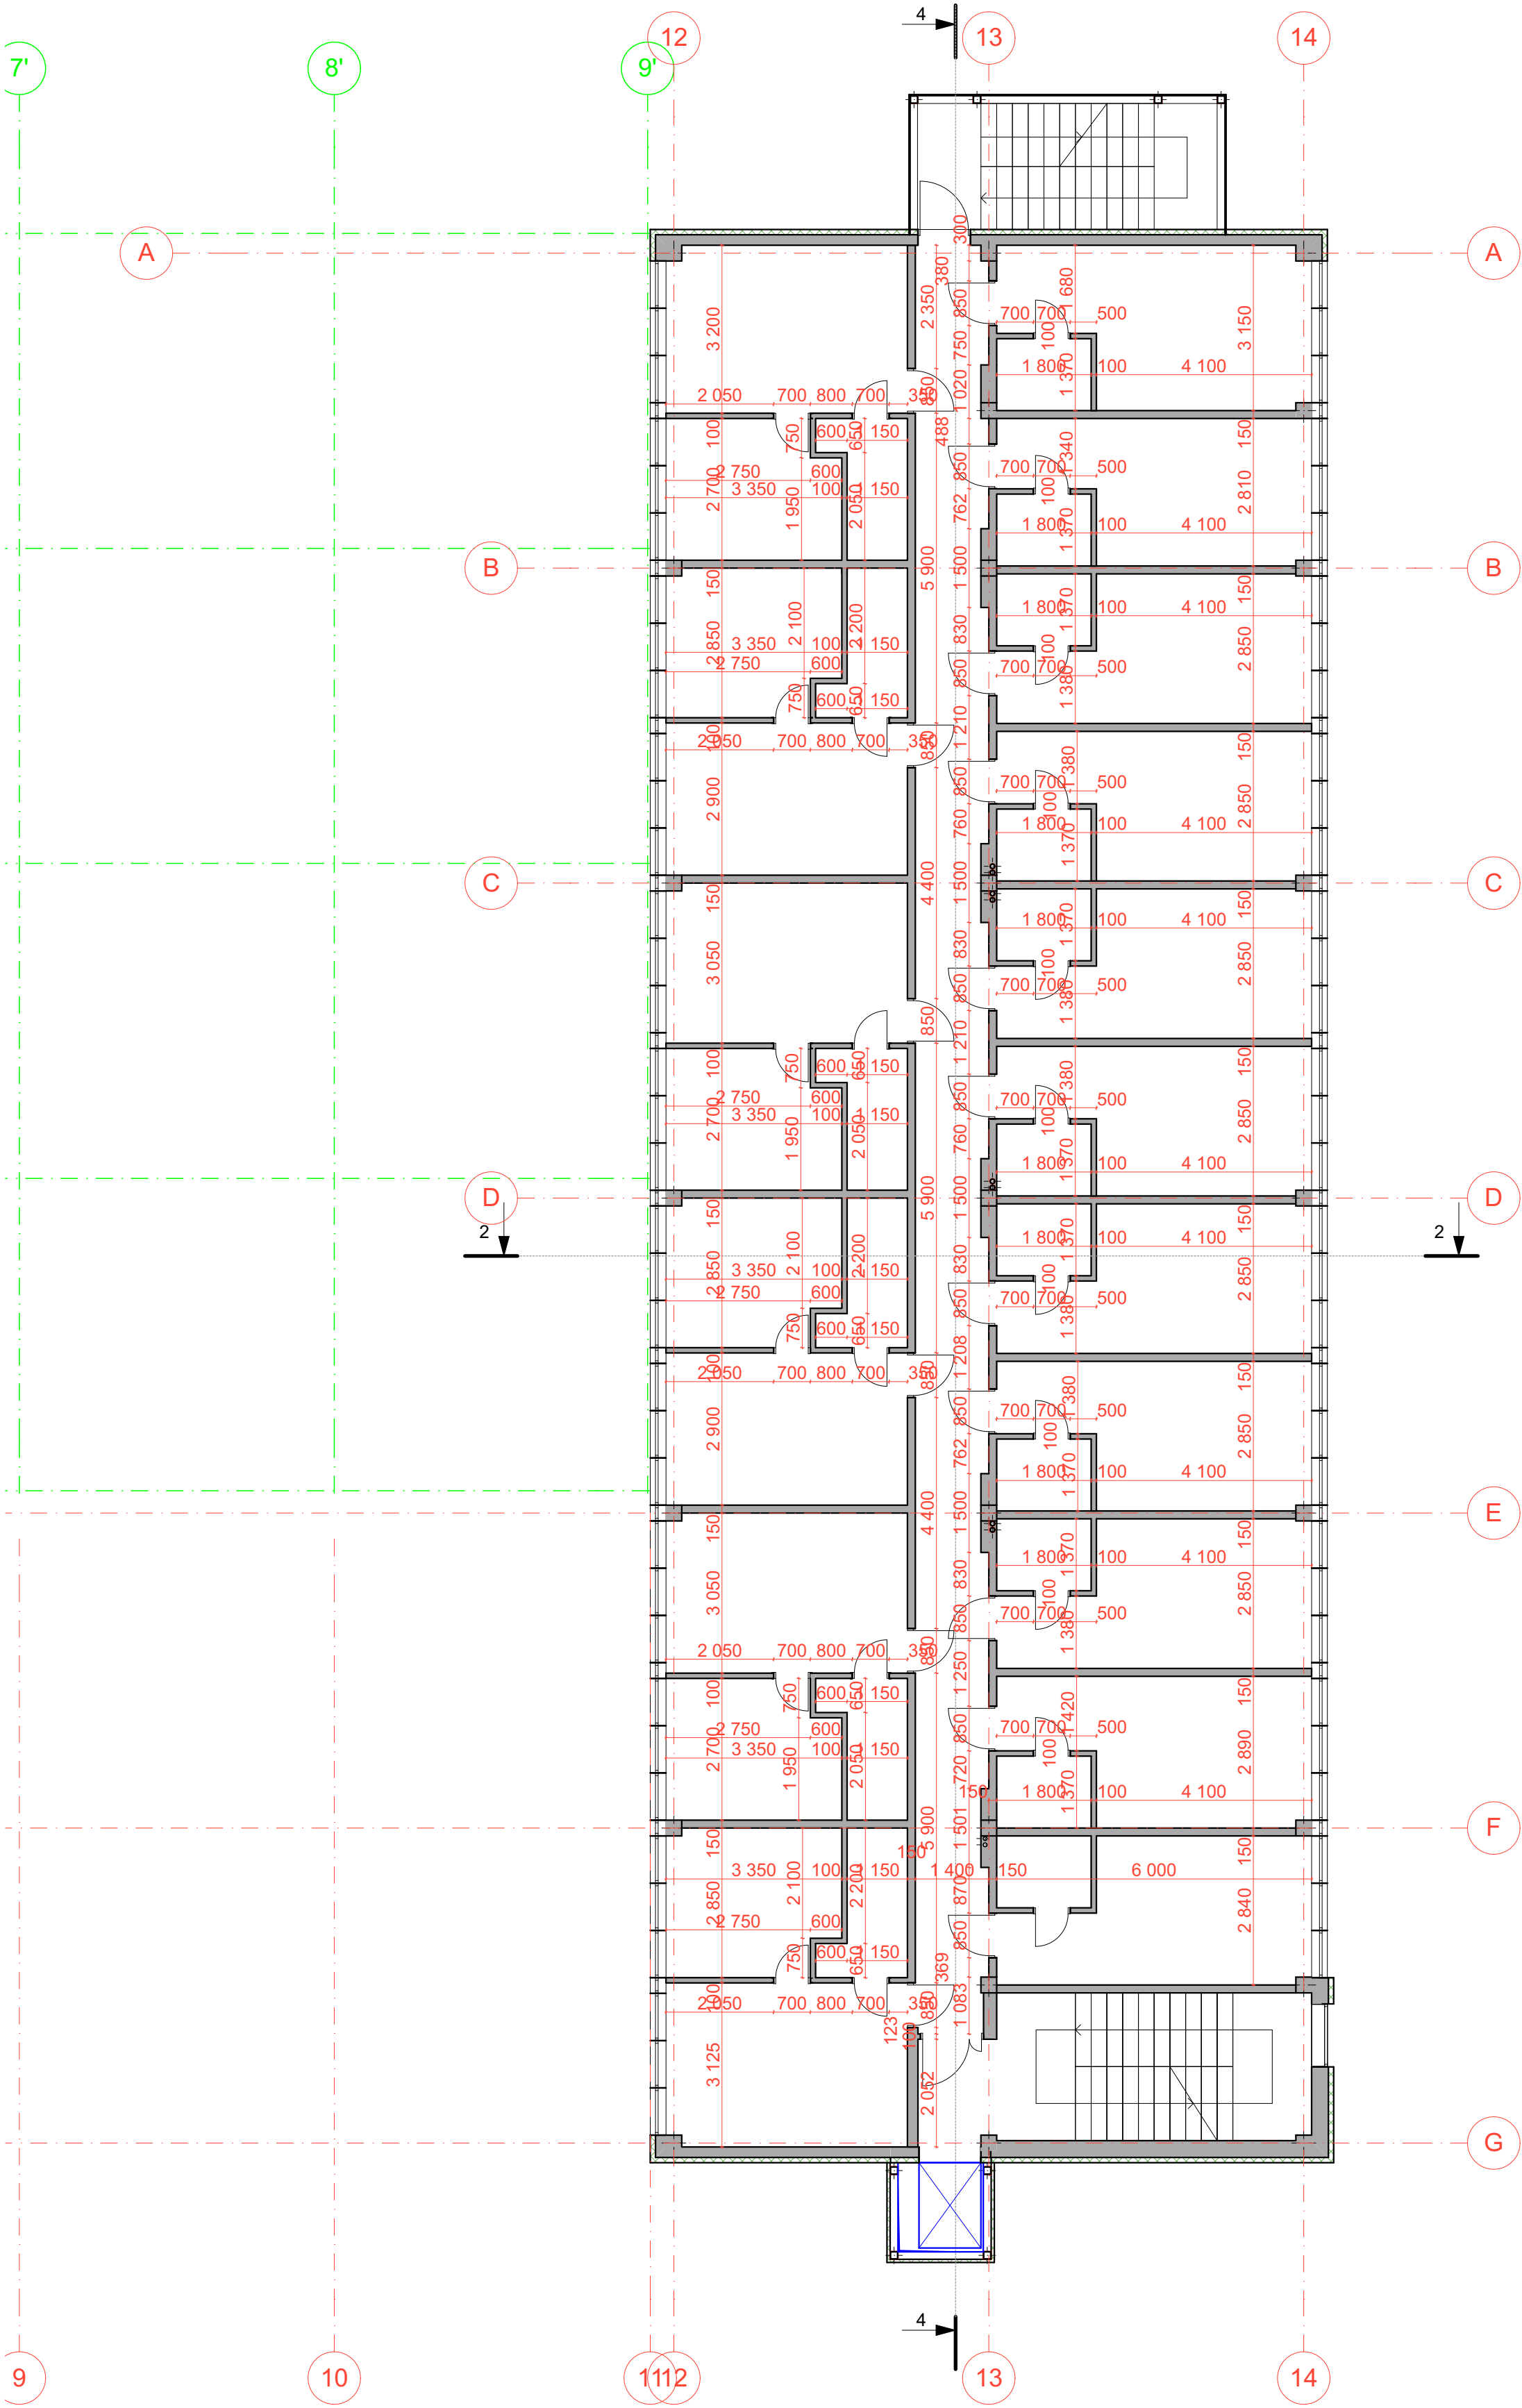


Atestato Nr.		PROJEKTUOTOJAI UAB "Projektuoja" įm. k. 30067915 e-mail: info@projektuoja.lt tel. 8 677 8888		Administracinio pastato unik. Nr. 1998-6001-5016 (1B4p) rekonstravimas, pastatų unik. nr. 1998-6001-5238 (2211b), 1998-6001-5256 (2411m), 1998-6061-5227 (21H1p) 1998-6001-5249 (2310b), 1998-6001-5038 (3G1p), 1998-6001-5049 (4H1p) griovimo ir sandėliavimo paskirties pastato naujos statybos projektas adresu Biruliškių g. 8, Kaunas.	
A 1200	PV	M. MIKALAUSKAS	2021	4 aukšto planas M1:100	Laida
A 1200	Arch	M. MIKALAUSKAS	2021		
	Spec.	R. BABARSKAITĖ	2021		
LT	UAB "Constech"		02 218 TP SA - 15	Lapas	Lapų
				1	1

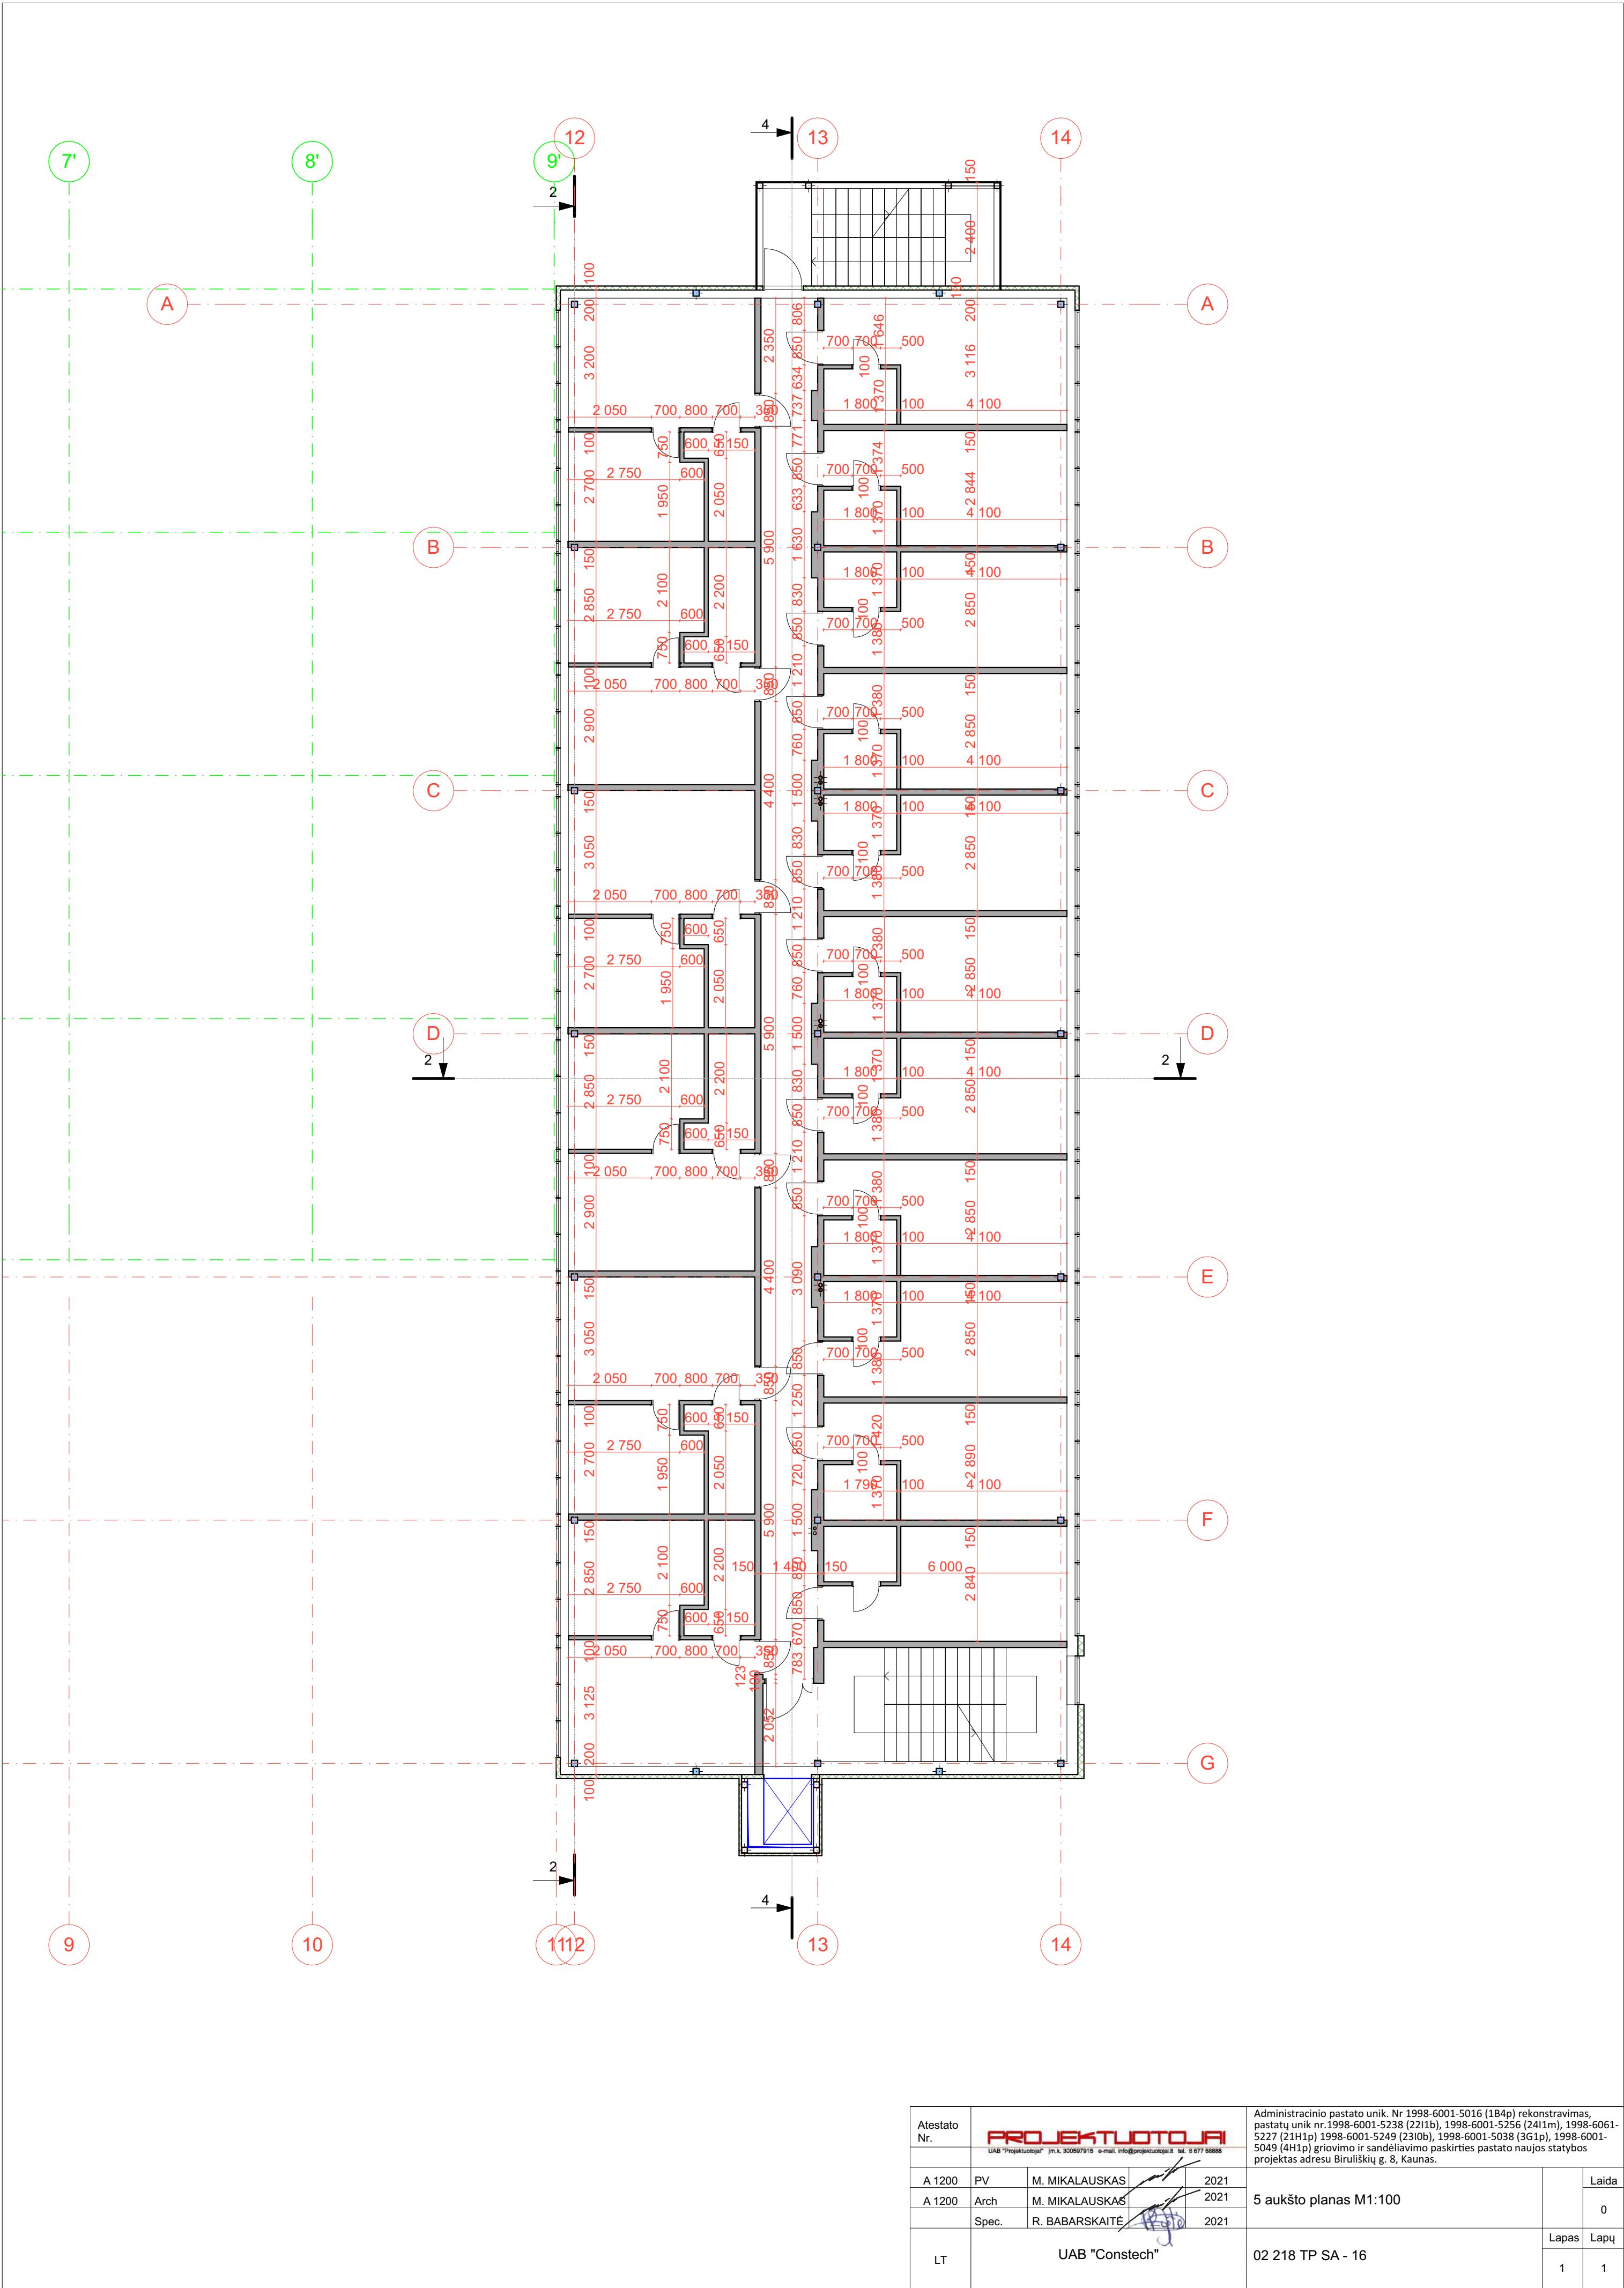


Atestato Nr.		PROJEKTUOTOJAI UAB "Projektuoja" įm. k. 30067915 e-mail: info@projektuoja.lt tel. 8 677 8888		Administracinio pastato unik. Nr. 1998-6001-5016 (1B4p) rekonstravimas, pastatų unik. nr. 1998-6001-5238 (2211b), 1998-6001-5256 (2411m), 1998-6061-5227 (21H1p) 1998-6001-5249 (2310b), 1998-6001-5038 (3G1p), 1998-6001-5049 (4H1p) grovimo ir sandėliavimo paskirties pastato naujos statybos projektas adresu Birulių g. 8, Kaunas.	
A 1200	PV	M. MIKALAUSKAS	2021	5 aukšto planas M1:100	Laida
A 1200	Arch	M. MIKALAUSKAS	2021		
	Spec.	R. BABARSKAITĖ	2021		
LT	UAB "Constech"		02 218 TP SA - 16	Lapas	Lapų
				1	1

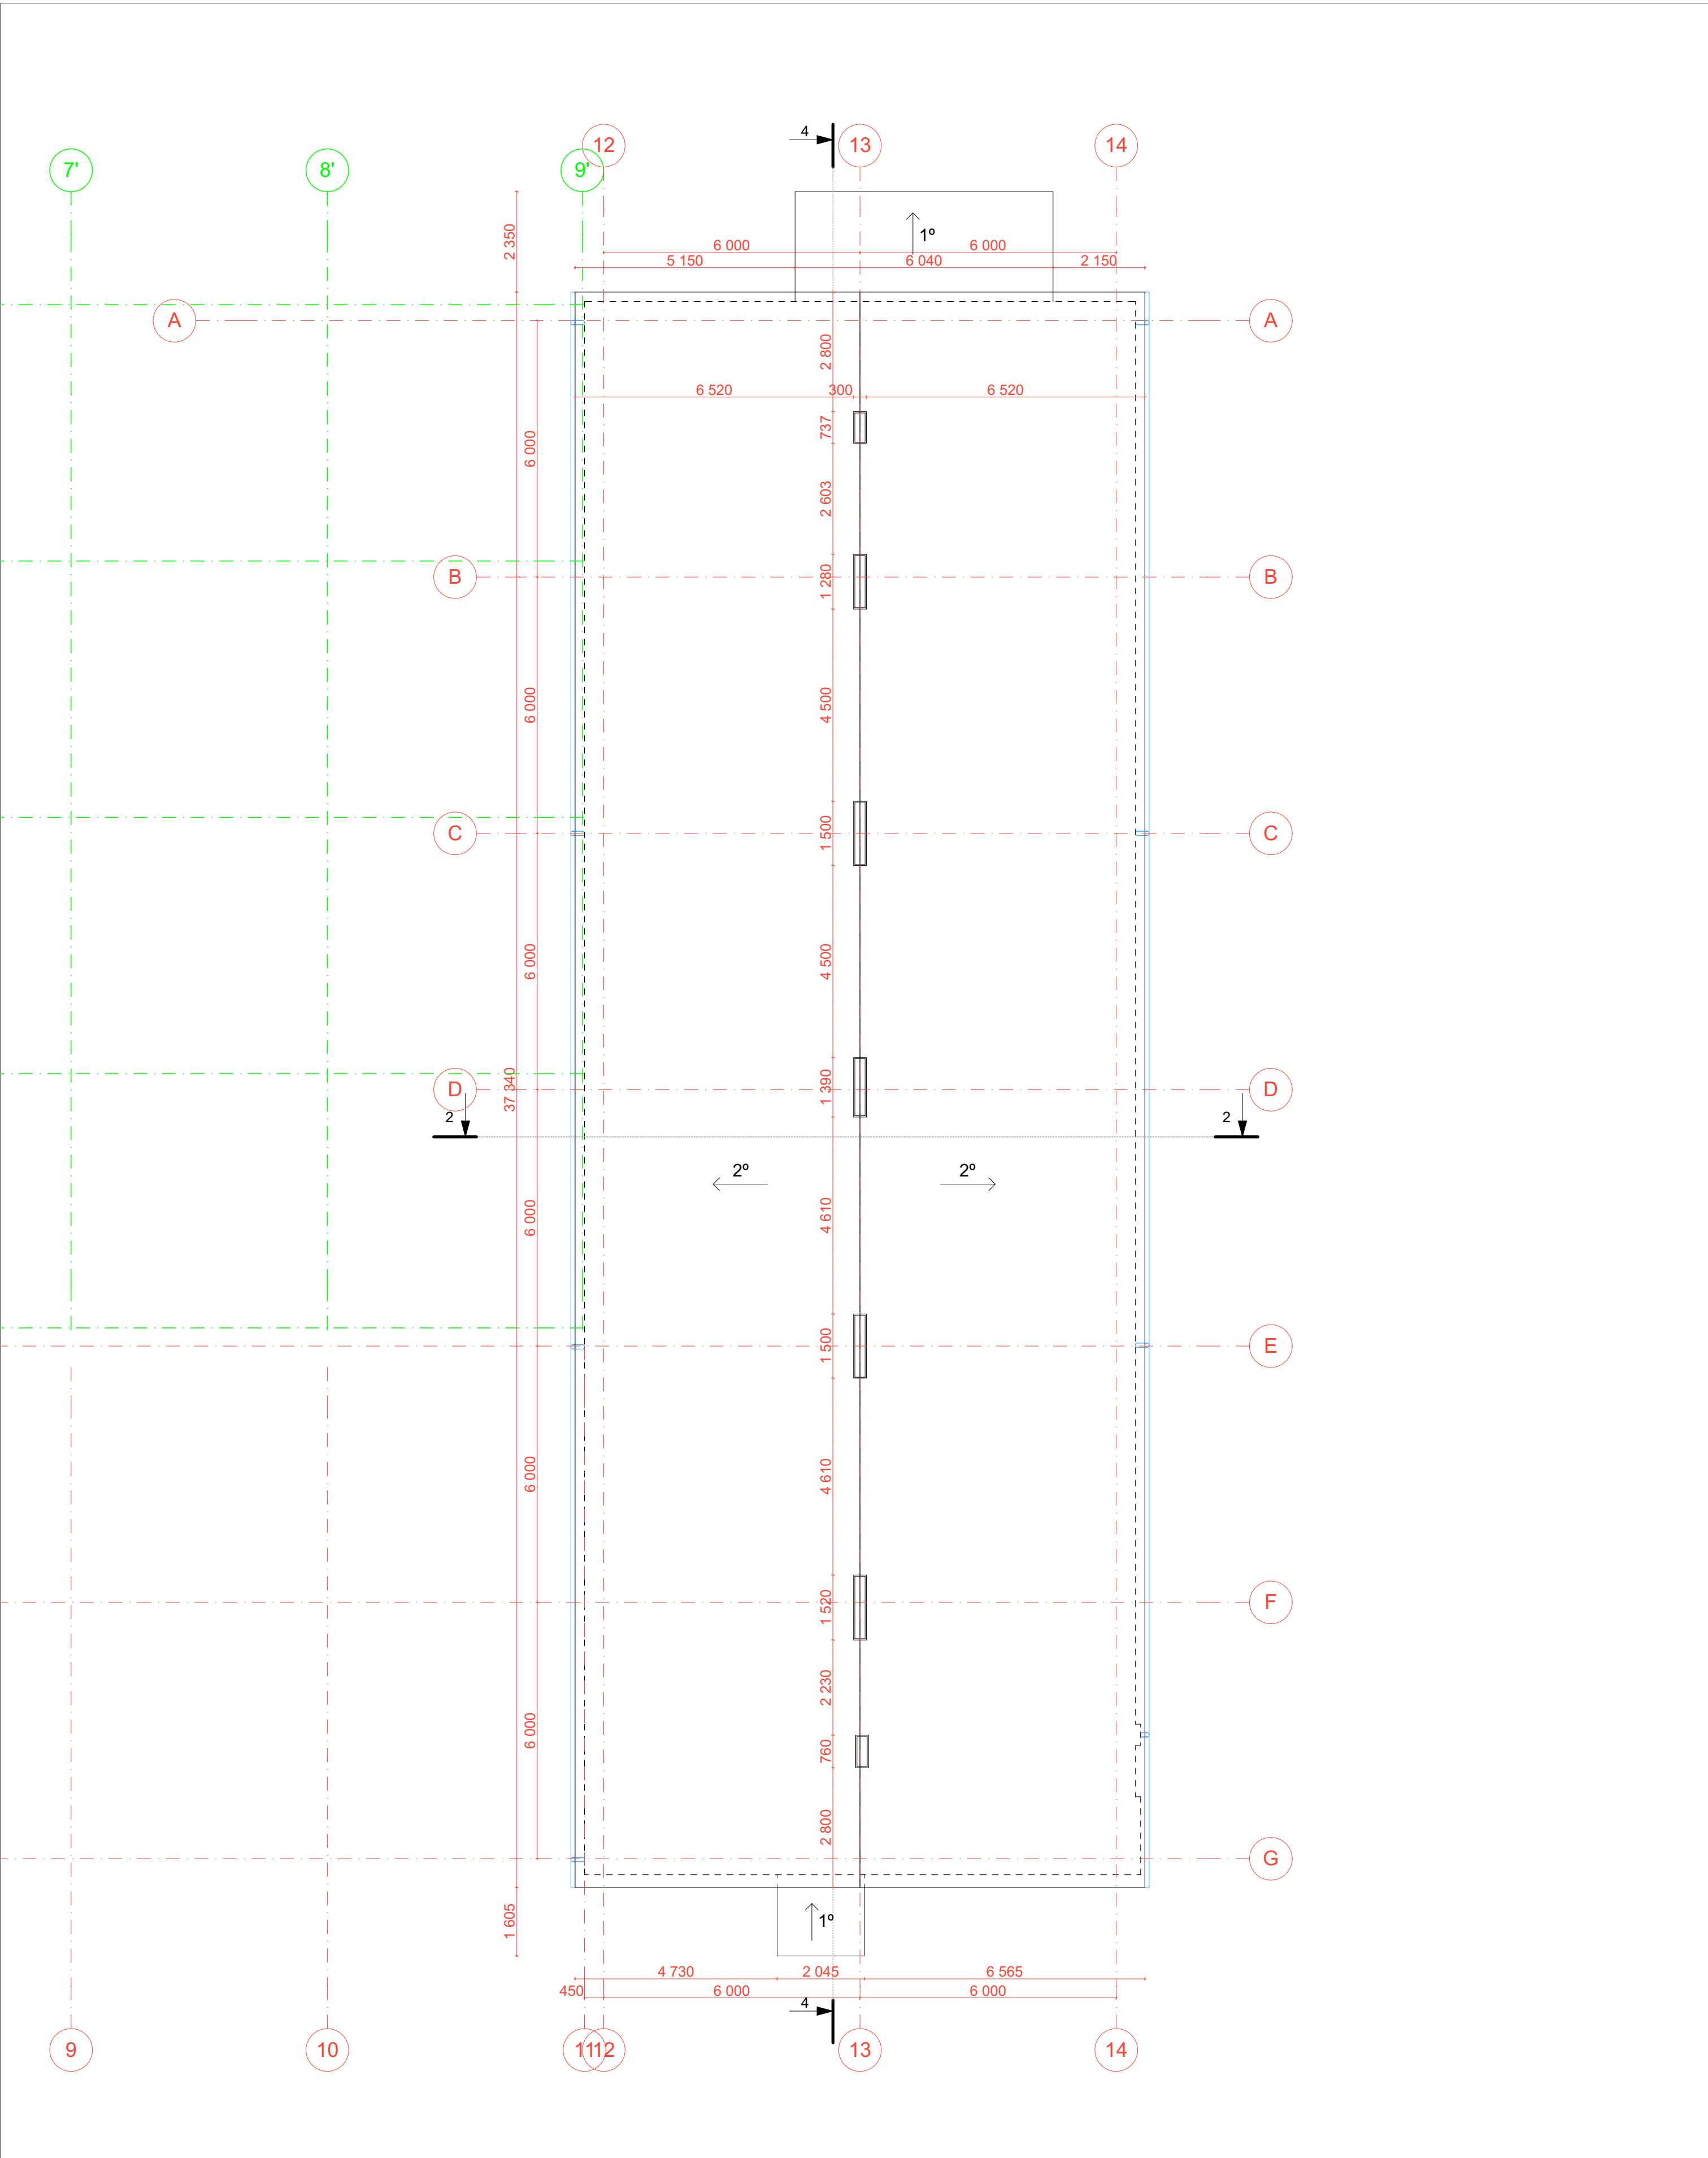

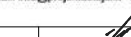Atestato Nr.		PROJEKTUOTOJAI UAB "Projektuoja" įm.k. 30057915 e-mail: info@projektuoja.lt tel. 8 677 5888			Administracinio pastato unik. Nr 1998-6001-5016 (1B4p) rekonstravimas, pastatų unik nr.1998-6001-5238 (2211b), 1998-6001-5256 (2411m), 1998-6061-5227 (21H1p) 1998-6001-5249 (2310b), 1998-6001-5038 (3G1p), 1998-6001-5049 (4H1p) griovimo ir sandėliavimo paskirties pastato naujos statybos projektas adresu Biruliškių g. 8, Kaunas.			
A 1200	PV	M. MIKALAUSKAS		2021	Stogo planas M1:100		Laida	
A 1200	Arch	M. MIKALAUSKAS		2021			0	
	Spec.	R. BABARSKAITĖ		2021				
LT	UAB "Constech"				02 218 TP SA - 17	Lapas	Lapų	
						1	1	

Rūsio patalpų eksplikacija		
Nr.	Pavadinimas	Plotas
R-1	Laiptinės koridorius	17,02
R-2	Koridorius	4,62
R-3	Civilinės gynybos patalpa	91,94
R-4	Koridorius	2,79
R-5	Prausykla	2,58
R-6	Tualetas	1,55
R-7	Tualetas	1,54
R-8	Tualetas	1,54
R-9	Tualetas	1,55
R-10	Vandens atsargų patalpa	7,18
R-11	Civilinė gynybos patalpa	15,62
R-12	Oro kond. patalpa	2,04
R-13	Oro kond. patalpa	2,21
R-14	Bulinė patalpa	1,44
R-15	Koridorius	2,64
R-16	Praėjimo koridorius	22,94
		179,20 m²
Pastatė iš viso: 3823,43m²		

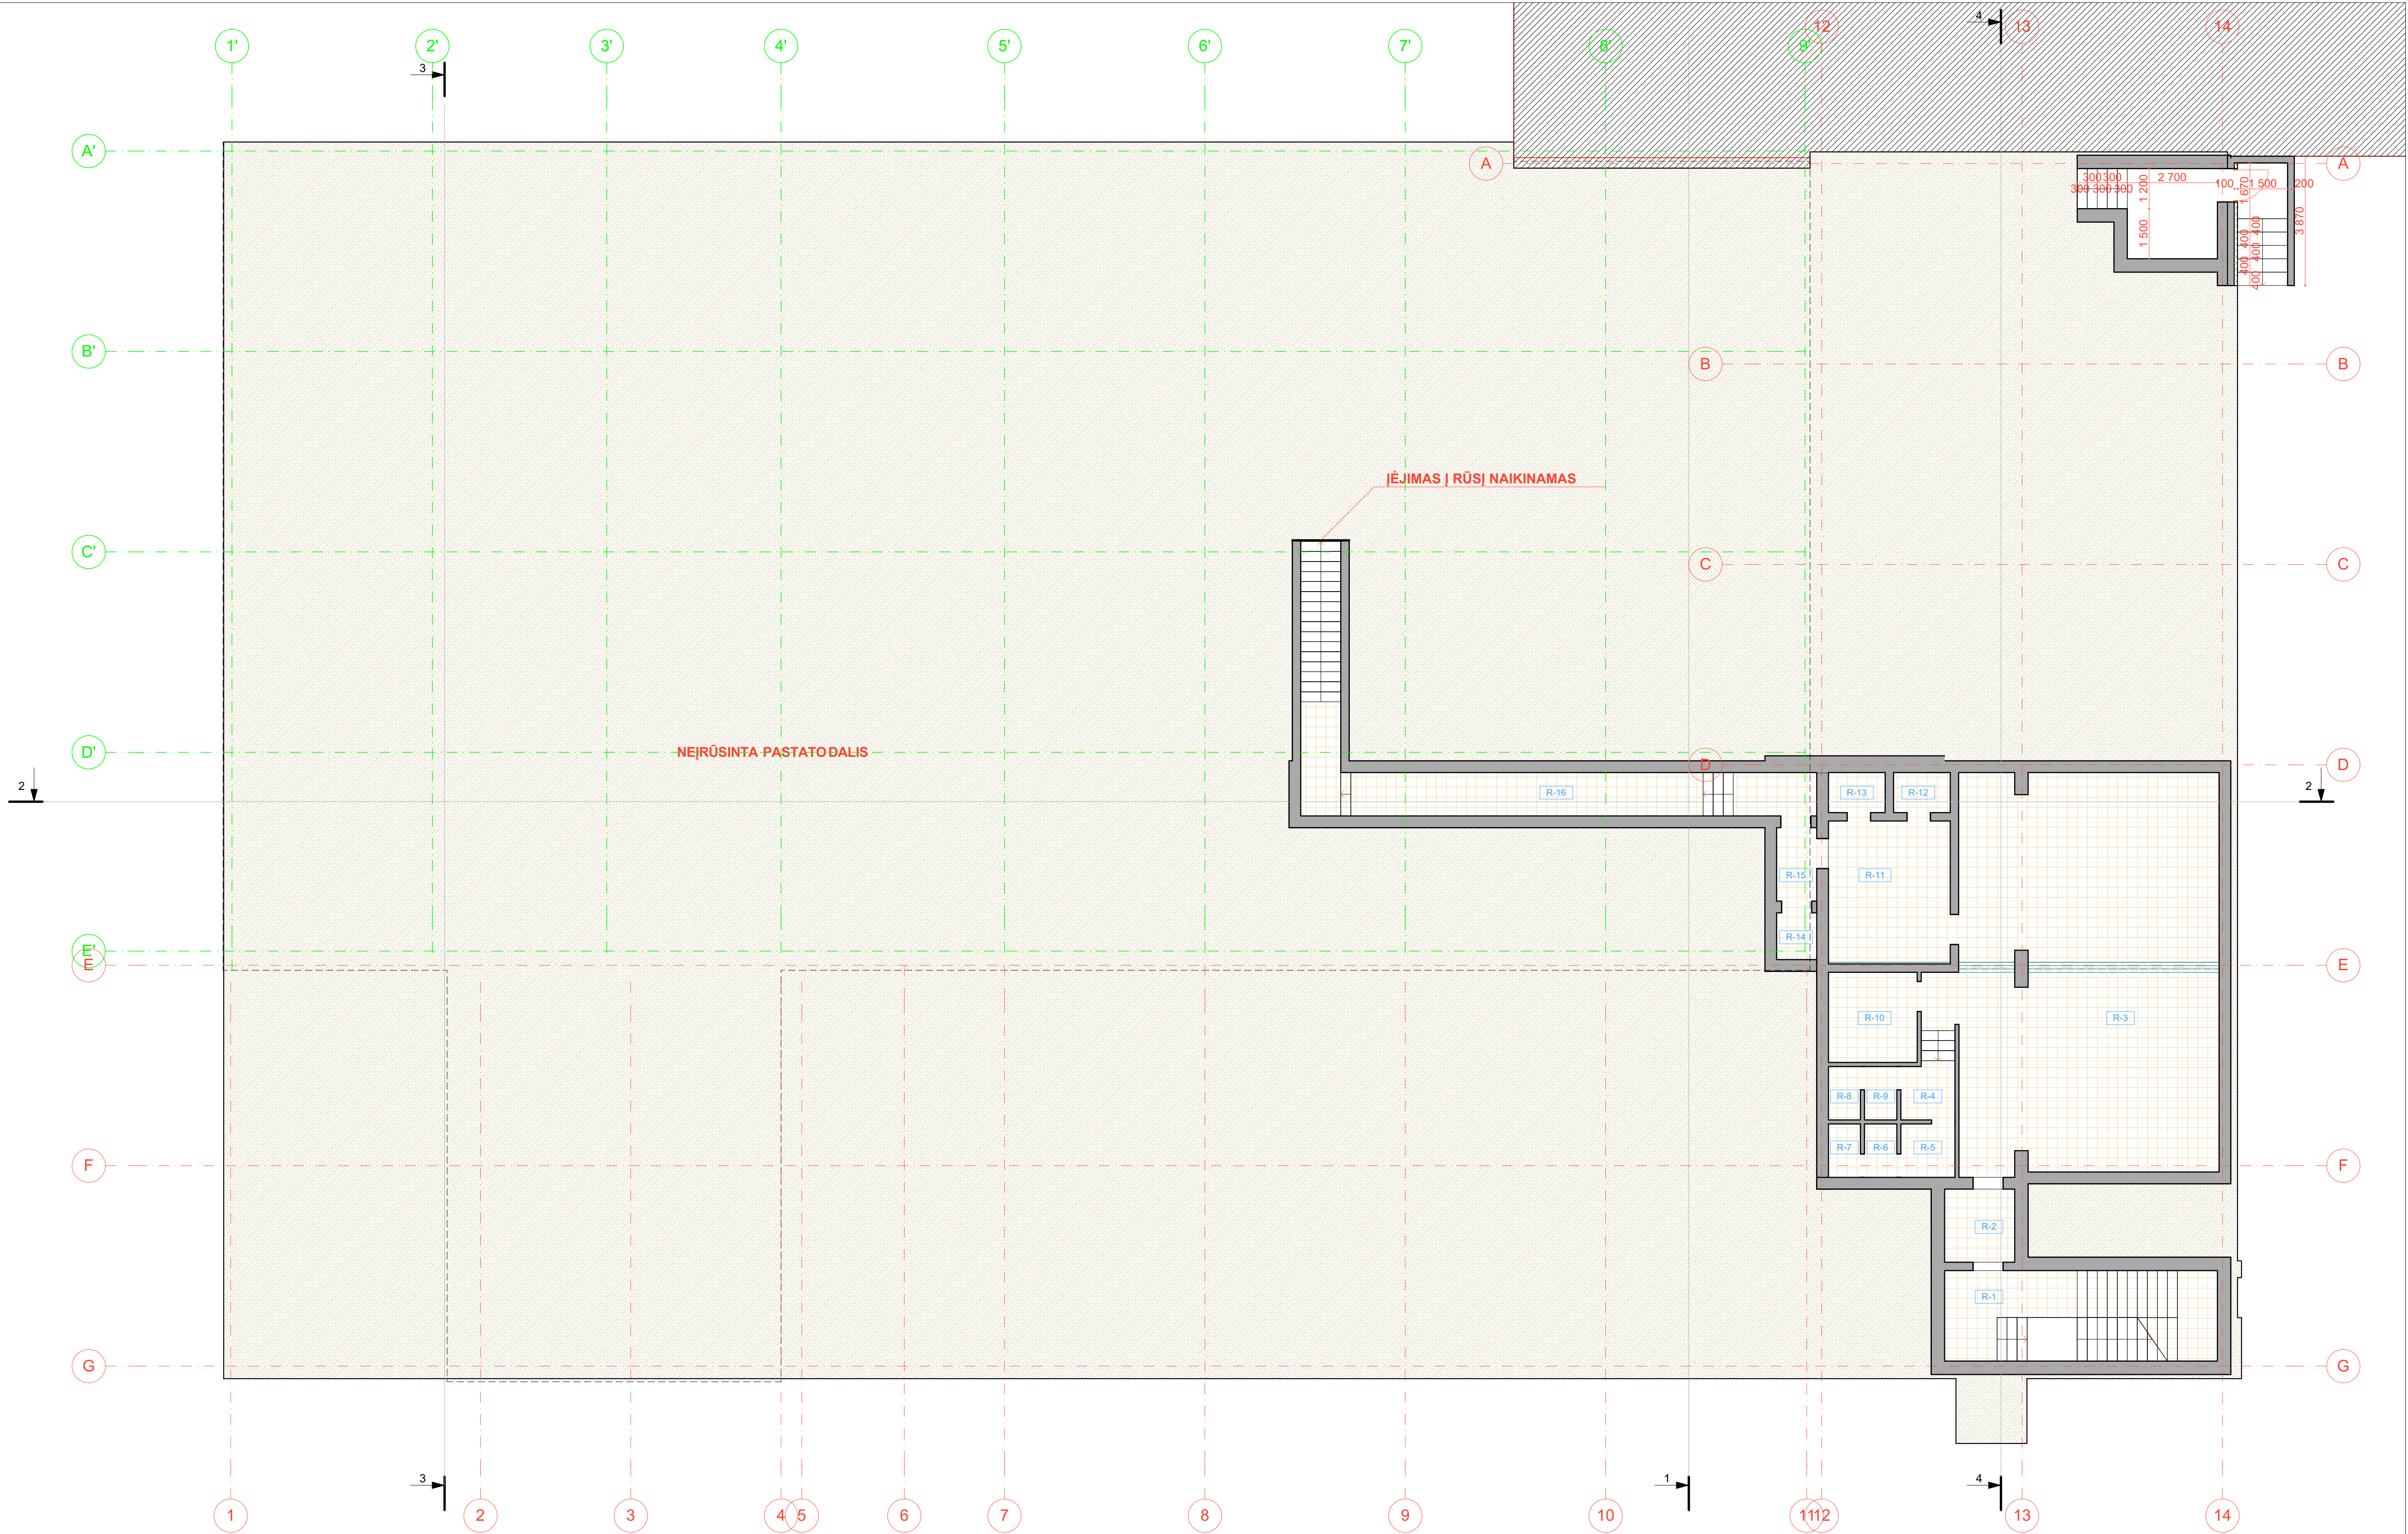


Atestato Nr.	PROJEKTUOTOJAI UAB "Proconstech" JSC, 30505619-9, e-mail: info@proconstech.lt, tel. 8717 98888			Administracinio pastato unik. Nr. 1998-6001-5016 (1B4p) rekonstravimas, pastatų unik. nr. 1998-6001-5258 (221b), 1998-6001-5258 (241m), 1998-6001-5277 (21H1p), 1998-6001-5249 (230b), 1998-6001-5038 (3G1p), 1998-6001-5049 (4H1p) grovimo ir sandėliavimo paskirties pastato naujos statybos projekto adresu Biruliškų g. 8, Kaunas.		
	A 1200	PV	M. MIKALAUSKAS	2021	Rūsio planas su baldų išdėstymo schema M1:100	Laida 0
	A 1200	Arch	M. MIKALAUSKAS	2021		
	Spec.	R. BABARSKAITĖ	2021			
LT	UAB "Constech"			02 218 TP SA - 18	Lapas 1	Lapų 1

1 aukšto patalpų eksplikacija		
Nr.	Pavadinimas	Plotas
101	Foje	37,07
102	Koridorius	14,37
103	Kabinetas	44,10
104	Kabinetas	44,32
105	Kabinetas	44,49
106	Kabinetas	44,49
107	Koridorius	59,40
108	Rūbinė	9,96
109	Kabinetas	36,66
110	Tualetas	4,50
111	Tualetas	3,45
112	Tualetas	4,74
113	Dušas	2,70
114	Valytojos patalpa	1,98
115	Rūbinė	10,44
116	Katlinė	23,18
117	Koridorius	55,01
118	Kabinetas	37,65
119	Kabinetas	36,22
120	Kabinetas	36,22
121	Kabinetas	36,22
122	Kabinetas	37,44
123	Kabinetas	33,07
124	Komutacinė patalpa	7,95
125	Darbo zona	48,11
126	Kabinetas	33,05
127	Koridorius	4,76
128	Tamburas	17,28
129	Dušas	2,10
130	Tualetas	4,59
131	Tualetas	3,74
132	Archyvas	485,09
133	Archyvas	222,48
134	Salė	145,76
135	Salė	6,65
136	Tualetas	3,14
137	Tualetas	3,14
138	Sandėlis	404,62
139	Sandėlis	22,45
		2 072,57 m²
Pastate iš viso: 3823,43m²		




Atestato Nr.		PROJEKTUOTOJAI UAB "Proconstech" JSC, 30506919-5, e-mail: info@proconstech.lt, tel. 8217 98888		Administracinio pastato unik. Nr 1998-6001-5016 (1B4p) rekonstravimas, pastatų unik. nr. 1998-6001-5238 (2310b), 1998-6001-5256 (2411m), 1998-6061-5227 (21H1p), 1998-6001-5249 (2310b), 1998-6001-5038 (3G1p), 1998-6001-5049 (4H1p) grovimo ir sandėliavimo paskirties pastato naujos statybos projekto adresu Birulių g. 8, Kaunas.	
A 1200	PV	M. MIKALAUSKAS	2021	1 aukšto su baldų išdėstymo schema M1:100	Laida
A 1200	Arch	M. MIKALAUSKAS	2021		0
	Spec.	R. BABARSKAITĖ	2021		Lapas Lapų
LT	UAB "Constech"			02 218 TP SA - 19	1 1

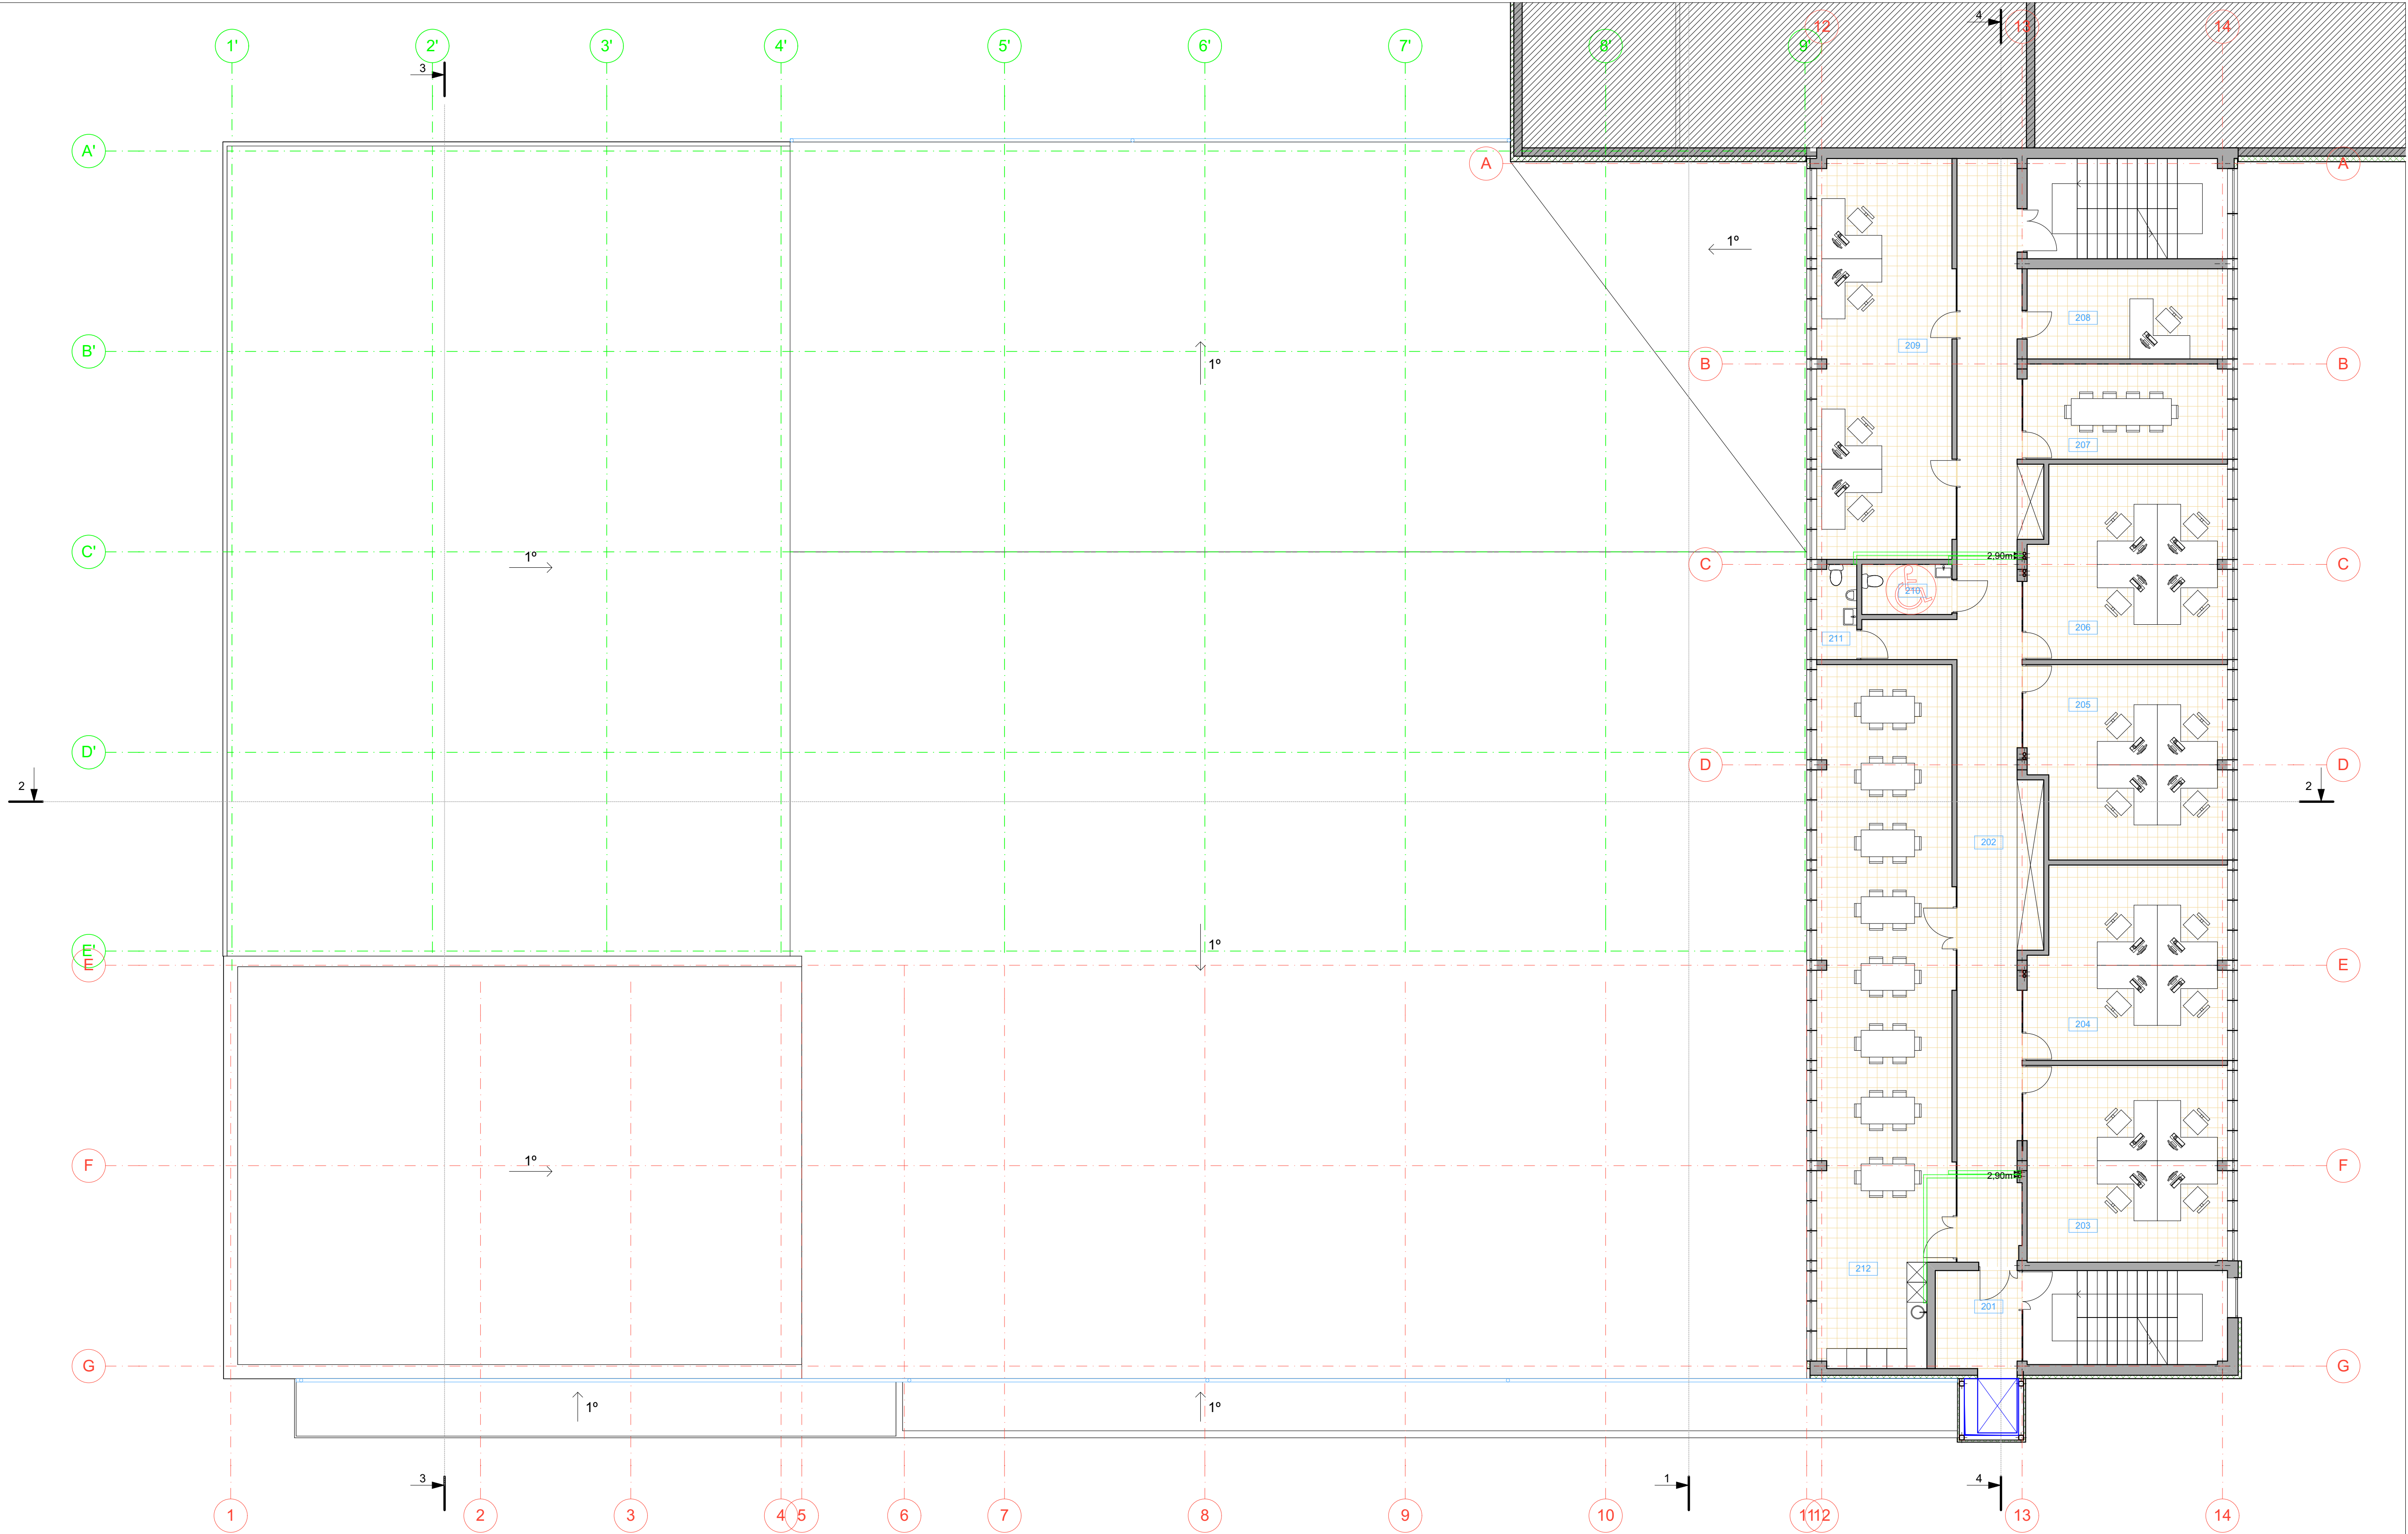


2aukšto patalpų eksplikacija		
Nr.	Pavadinimas	Plotas
201	Vestibulius	7,60
202	Koridorius	71,60
203	Kabinetas	35,53
204	Kabinetas	33,53
205	Kabinetas	33,68
206	Kabinetas	33,76
207	Pasitarimų kambarys	17,37
208	Kabinetas	16,20
209	Kabinetas	49,01
210	Tualetas	4,05
211	Tualetas	3,38
212	Virtuvė - poilsio patalpa	83,65
		389,36 m²
Pastate iš viso: 3823,43m²		


Atestato Nr.	PROJEKTUOTOJAI UAB "Constech" pl. Šilainių 9-1, 05161 Vilnius, tel. 8 707 88881			Administracinio pastato unik. Nr. 1998-6001-5016 (1B4p) rekonstravimas, pastatų unik. nr. 1998-6001-5236 (211p), 1998-6001-5256 (241m), 1998-6061-5227 (211p), 1998-6001-5249 (230b), 1998-6001-5038 (3G1p), 1998-6001-5049 (4H1p) grovimo ir sandėliavimo paskirties pastato naujos statybos projektas adresu Birulių g. 8, Kaunas.		
	A 1200	PV	M. MIKALAUSKAS	2021	2 aukštas su baldų išdėstymo schema M1:100	Laida
	A 1200	Arch	M. MIKALAUSKAS	2021		0
		Spec.	R. BABARSKAITĖ	2021		Lapas
LT	UAB "Constech"			02 218 TP SA - 20	Lapų	1 1

© Kopijavimas, dauginimas bei panaudojimas be autoriaus sutikimo draudžiamas

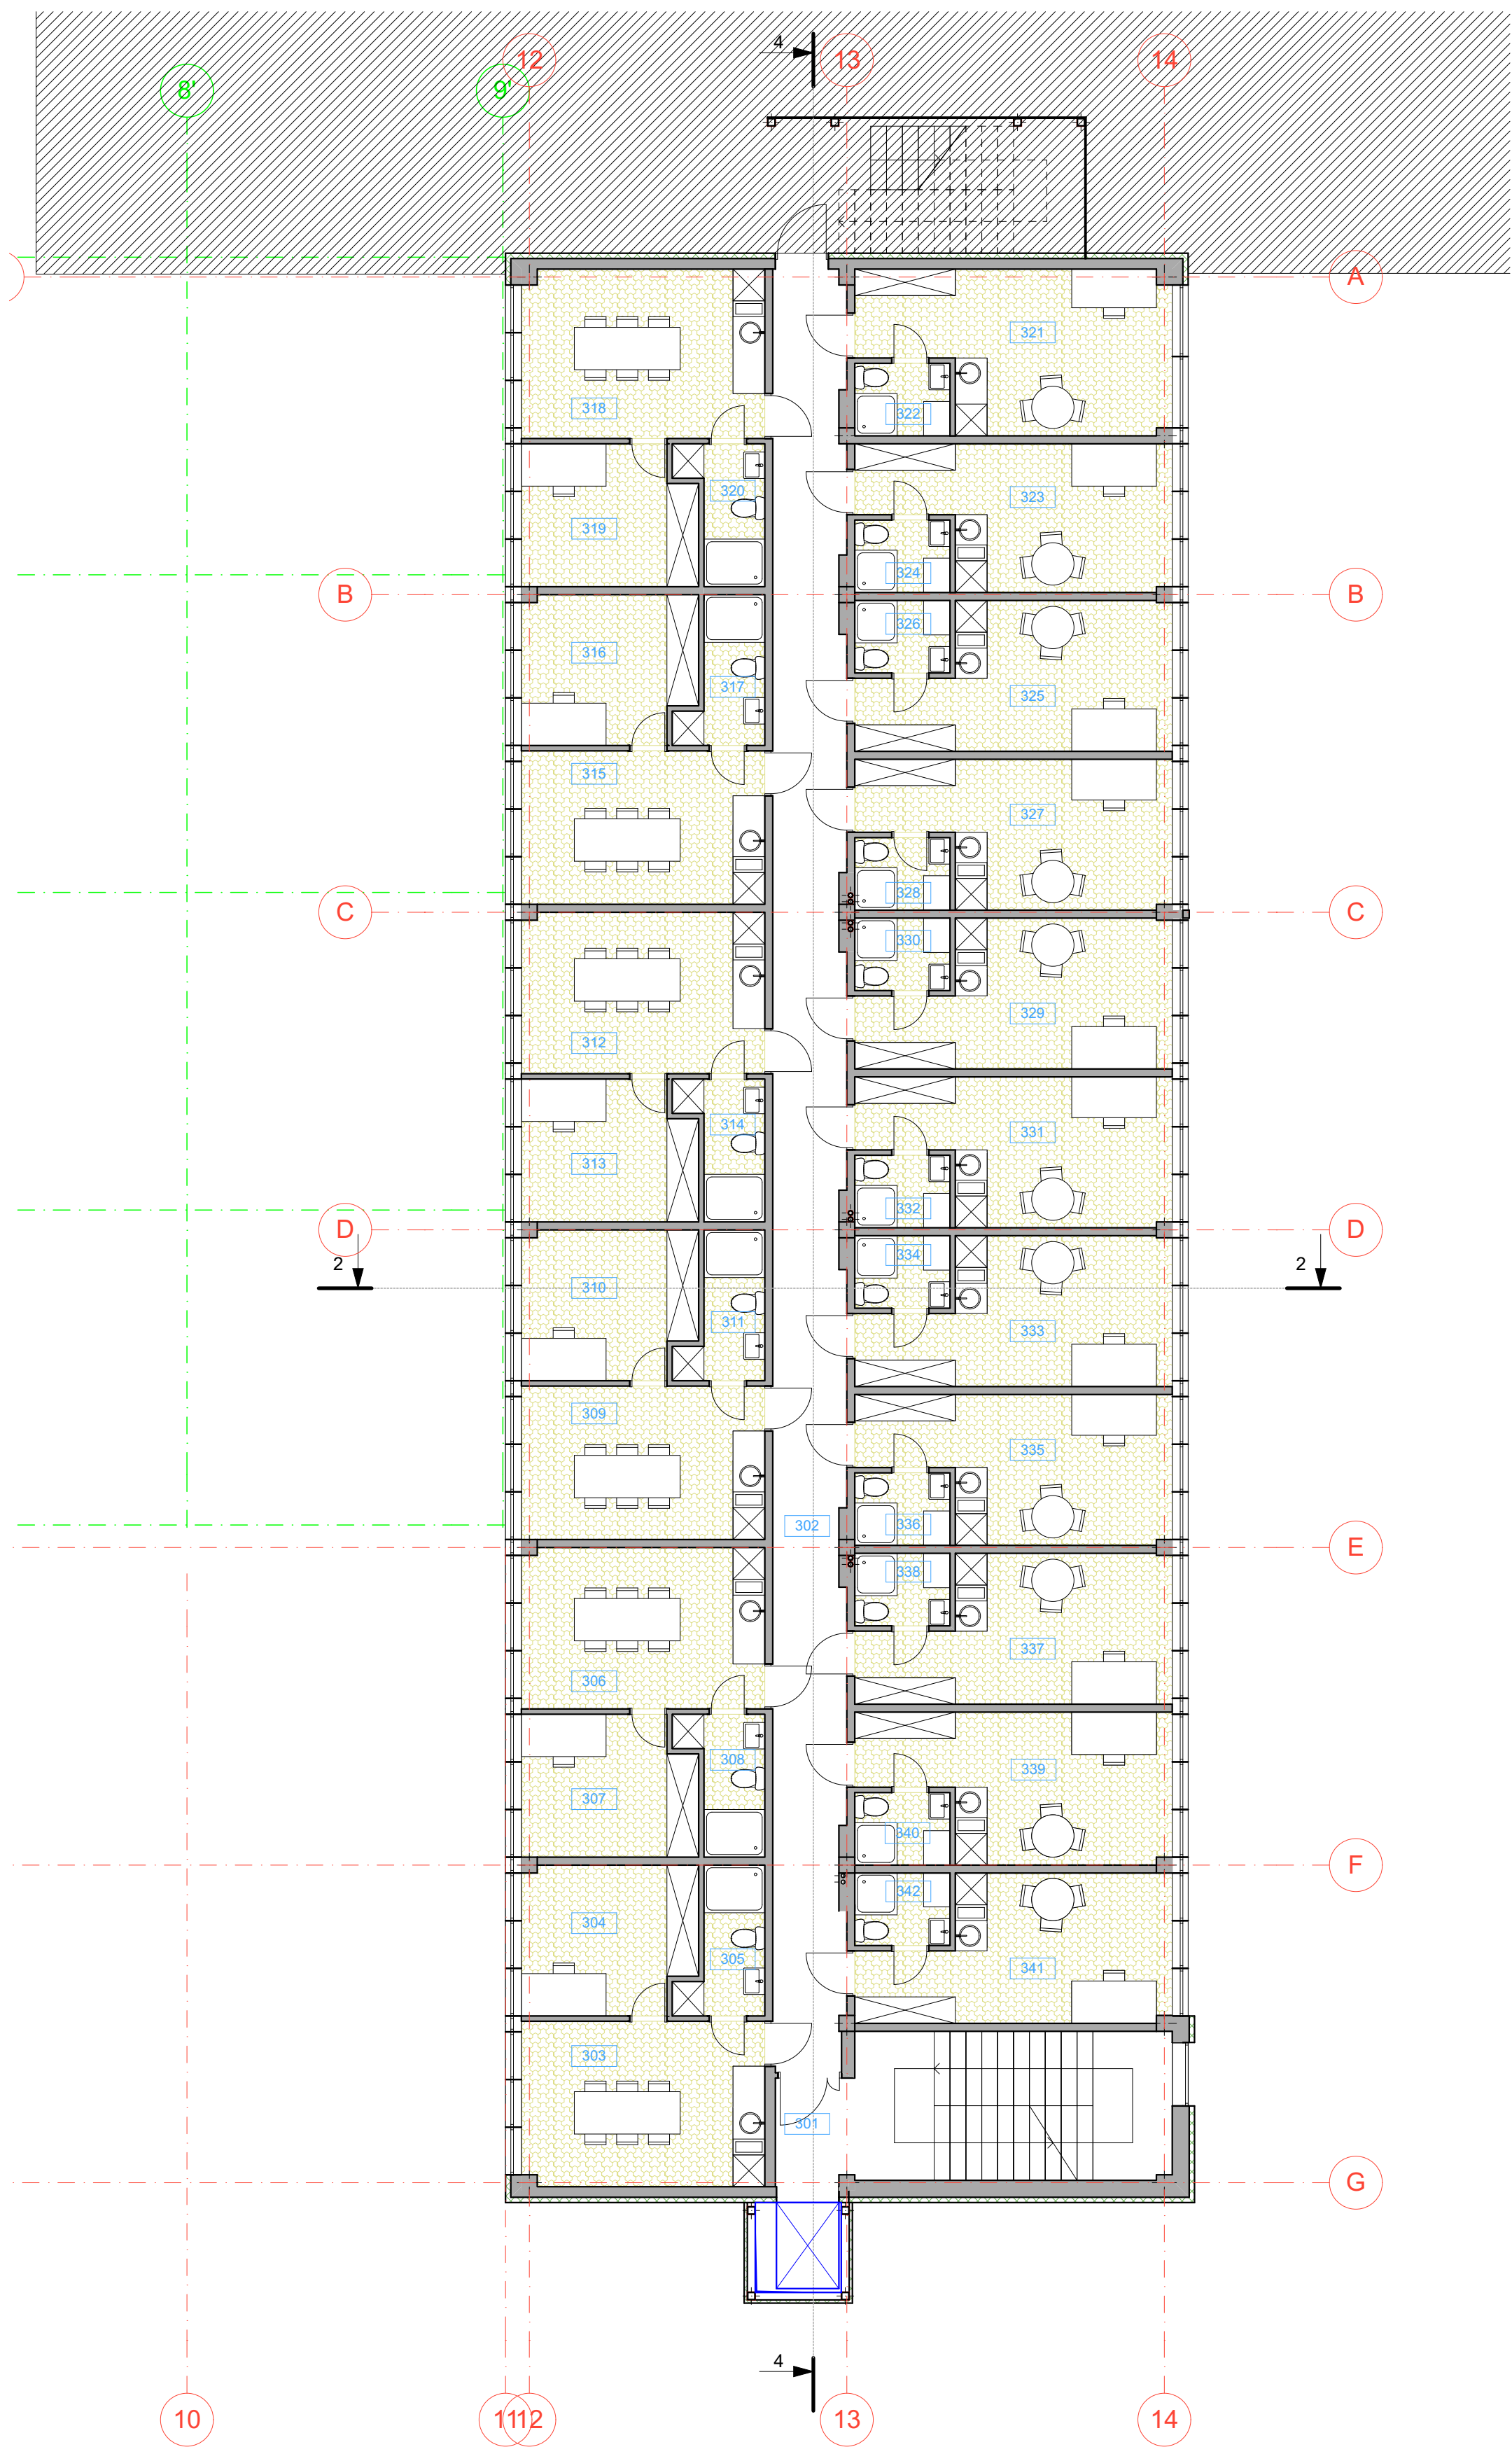



3 aukšto patalpų eksplikacija		
Nr.	Pavadinimas	Plotas
301	Vestibulius	3,10
302	Koridorius	46,66
303	Kabinetas	14,63
304	Kabinetas	9,05
305	San. mazgas	3,67
306	Kabinetas	13,98
307	Kabinetas	8,60
308	San. mazgas	3,50
309	Kabinetas	13,34
310	Kabinetas	9,05
311	San. mazgas	3,67
312	Kabinetas	13,98
313	Kabinetas	8,60
314	San. mazgas	3,50
315	Kabinetas	13,34
316	Kabinetas	9,05
317	San. mazgas	3,67
318	Kabinetas	14,63
319	Kabinetas	8,60
320	San. mazgas	3,50
321	Kabinetas	15,97
322	San. mazgas	2,47
323	Kabinetas	14,03
324	San. mazgas	2,47
325	Kabinetas	14,30
326	San. mazgas	2,47
327	Kabinetas	14,27
328	San. mazgas	2,47
329	Kabinetas	14,30
330	San. mazgas	2,47
331	Kabinetas	14,27
332	San. mazgas	2,47
333	Kabinetas	14,30
334	San. mazgas	2,47
335	Kabinetas	14,27
336	San. mazgas	2,47
337	Kabinetas	14,30
338	San. mazgas	2,47
339	Kabinetas	14,50
340	San. mazgas	2,47
341	Kabinetas	14,20
342	San. mazgas	2,47
		394,00 m²
Pastate iš viso: 3823,43m²		

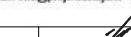Atestato Nr.		PROJEKTUOTOJAI UAB "Projektuoja" įm. k. 30057915 e-mail: info@projektuoja.lt tel. 8 677 5888			Administracinio pastato unik. Nr 1998-6001-5016 (1B4p) rekonstravimas, pastatų unik nr.1998-6001-5238 (2211b), 1998-6001-5256 (2411m), 1998-6061-5227 (21H1p) 1998-6001-5249 (2310b), 1998-6001-5038 (3G1p), 1998-6001-5049 (4H1p) griovimo ir sandėliavimo paskirties pastato naujos statybos projektas adresu Biruliškių g. 8, Kaunas.		
A 1200	PV	M. MIKALAUSKAS		2021	3 aukštas su baldų išdėstymo schema M1:100	Laida	
A 1200	Arch	M. MIKALAUSKAS		2021		0	
	Spec.	R. BABARSKAITĖ		2021			
LT	UAB "Constech"				02 218 TP SA - 21	Lapas	Lapų
						1	1

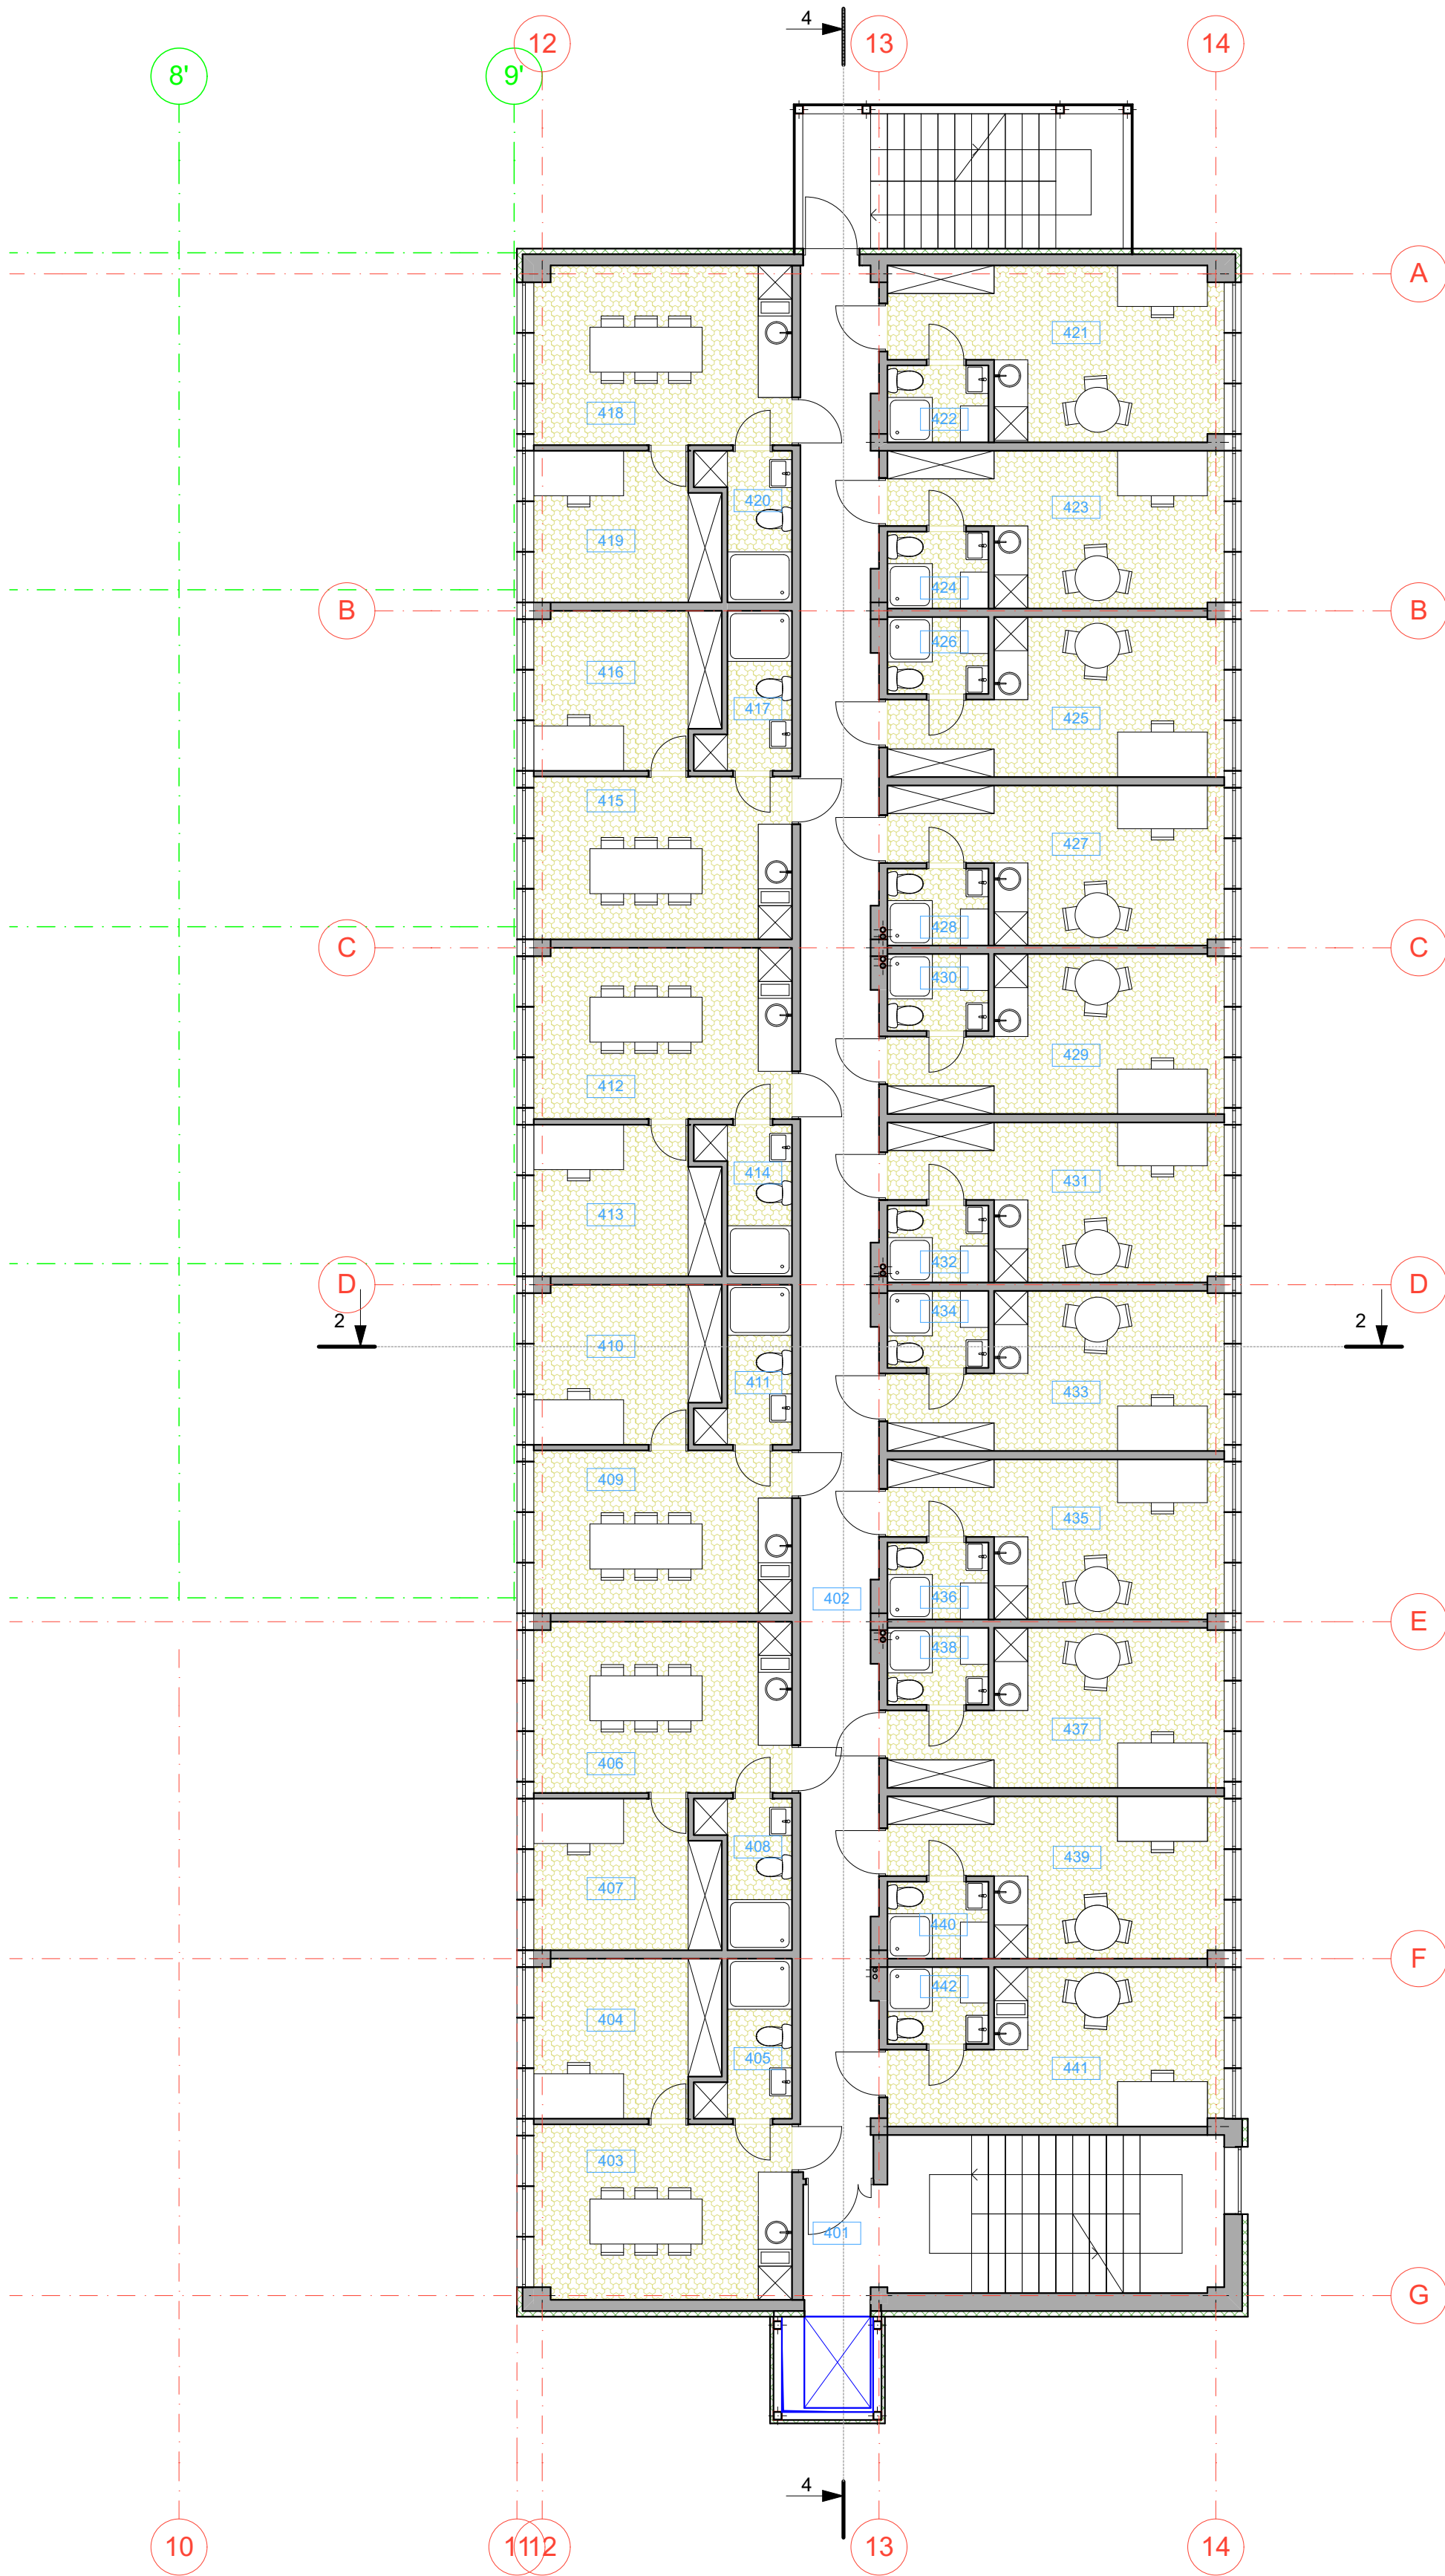


4 aukšto patalpų eksplikacija		
Nr.	Pavadinimas	Plotas
135	Archyvas	535,52
401	Vestibulius	3,10
402	Koridorius	46,66
403	Kabinetas	14,63
404	Kabinetas	9,05
405	San. mazgas	3,67
406	Kabinetas	13,98
407	Kabinetas	8,60
408	San. mazgas	3,50
409	Kabinetas	13,34
410	Kabinetas	9,05
411	San. mazgas	3,67
412	Kabinetas	13,98
413	Kambarys	8,60
414	San. mazgas	3,50
415	Kabinetas	13,34
416	Kabinetas	9,05
417	San. mazgas	3,67
418	Kabinetas	14,63
419	Kabinetas	8,60
420	San. mazgas	3,50
421	Kabinetas	15,97
422	San. mazgas	2,47
423	Kabinetas	14,03
424	San. mazgas	2,47
425	Kabinetas	14,30
426	San. mazgas	2,47
427	Kabinetas	14,27
428	San. mazgas	2,47
429	Kabinetas	14,30
430	San. mazgas	2,47
431	Kabinetas	14,27
432	San. mazgas	2,47
433	Kabinetas	14,30
434	San. mazgas	2,47
435	Kabinetas	14,27
436	San. mazgas	2,47
437	Kabinetas	14,30
438	San. mazgas	2,47
439	Kabinetas	14,50
440	San. mazgas	2,47
441	Kabinetas	14,20
442	San. mazgas	2,47
Pastate iš viso:		3823,43m ²

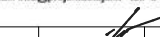Atestato Nr.		PROJEKTUOTOJAI UAB "Projektuoja" įm. k. 300597915 e-mail: info@projektuoja.lt tel. 8 677 58888			Administracinio pastato unik. Nr 1998-6001-5016 (1B4p) rekonstravimas, pastatų unik nr.1998-6001-5238 (2211b), 1998-6001-5256 (2411m), 1998-6061-5227 (21H1p) 1998-6001-5249 (2310b), 1998-6001-5038 (3G1p), 1998-6001-5049 (4H1p) griovimo ir sandėliavimo paskirties pastato naujos statybos projektas adresu Biruliškių g. 8, Kaunas.		
A 1200	PV	M. MIKALAUSKAS		2021	4 aukštas su baldų išdėstymo schema M1:100	Laida	0
A 1200	Arch	M. MIKALAUSKAS		2021			
	Spec.	R. BABARSKAITĖ		2021			
LT	UAB "Constech"				02 218 TP SA - 22	Lapas	Lapų
						1	1

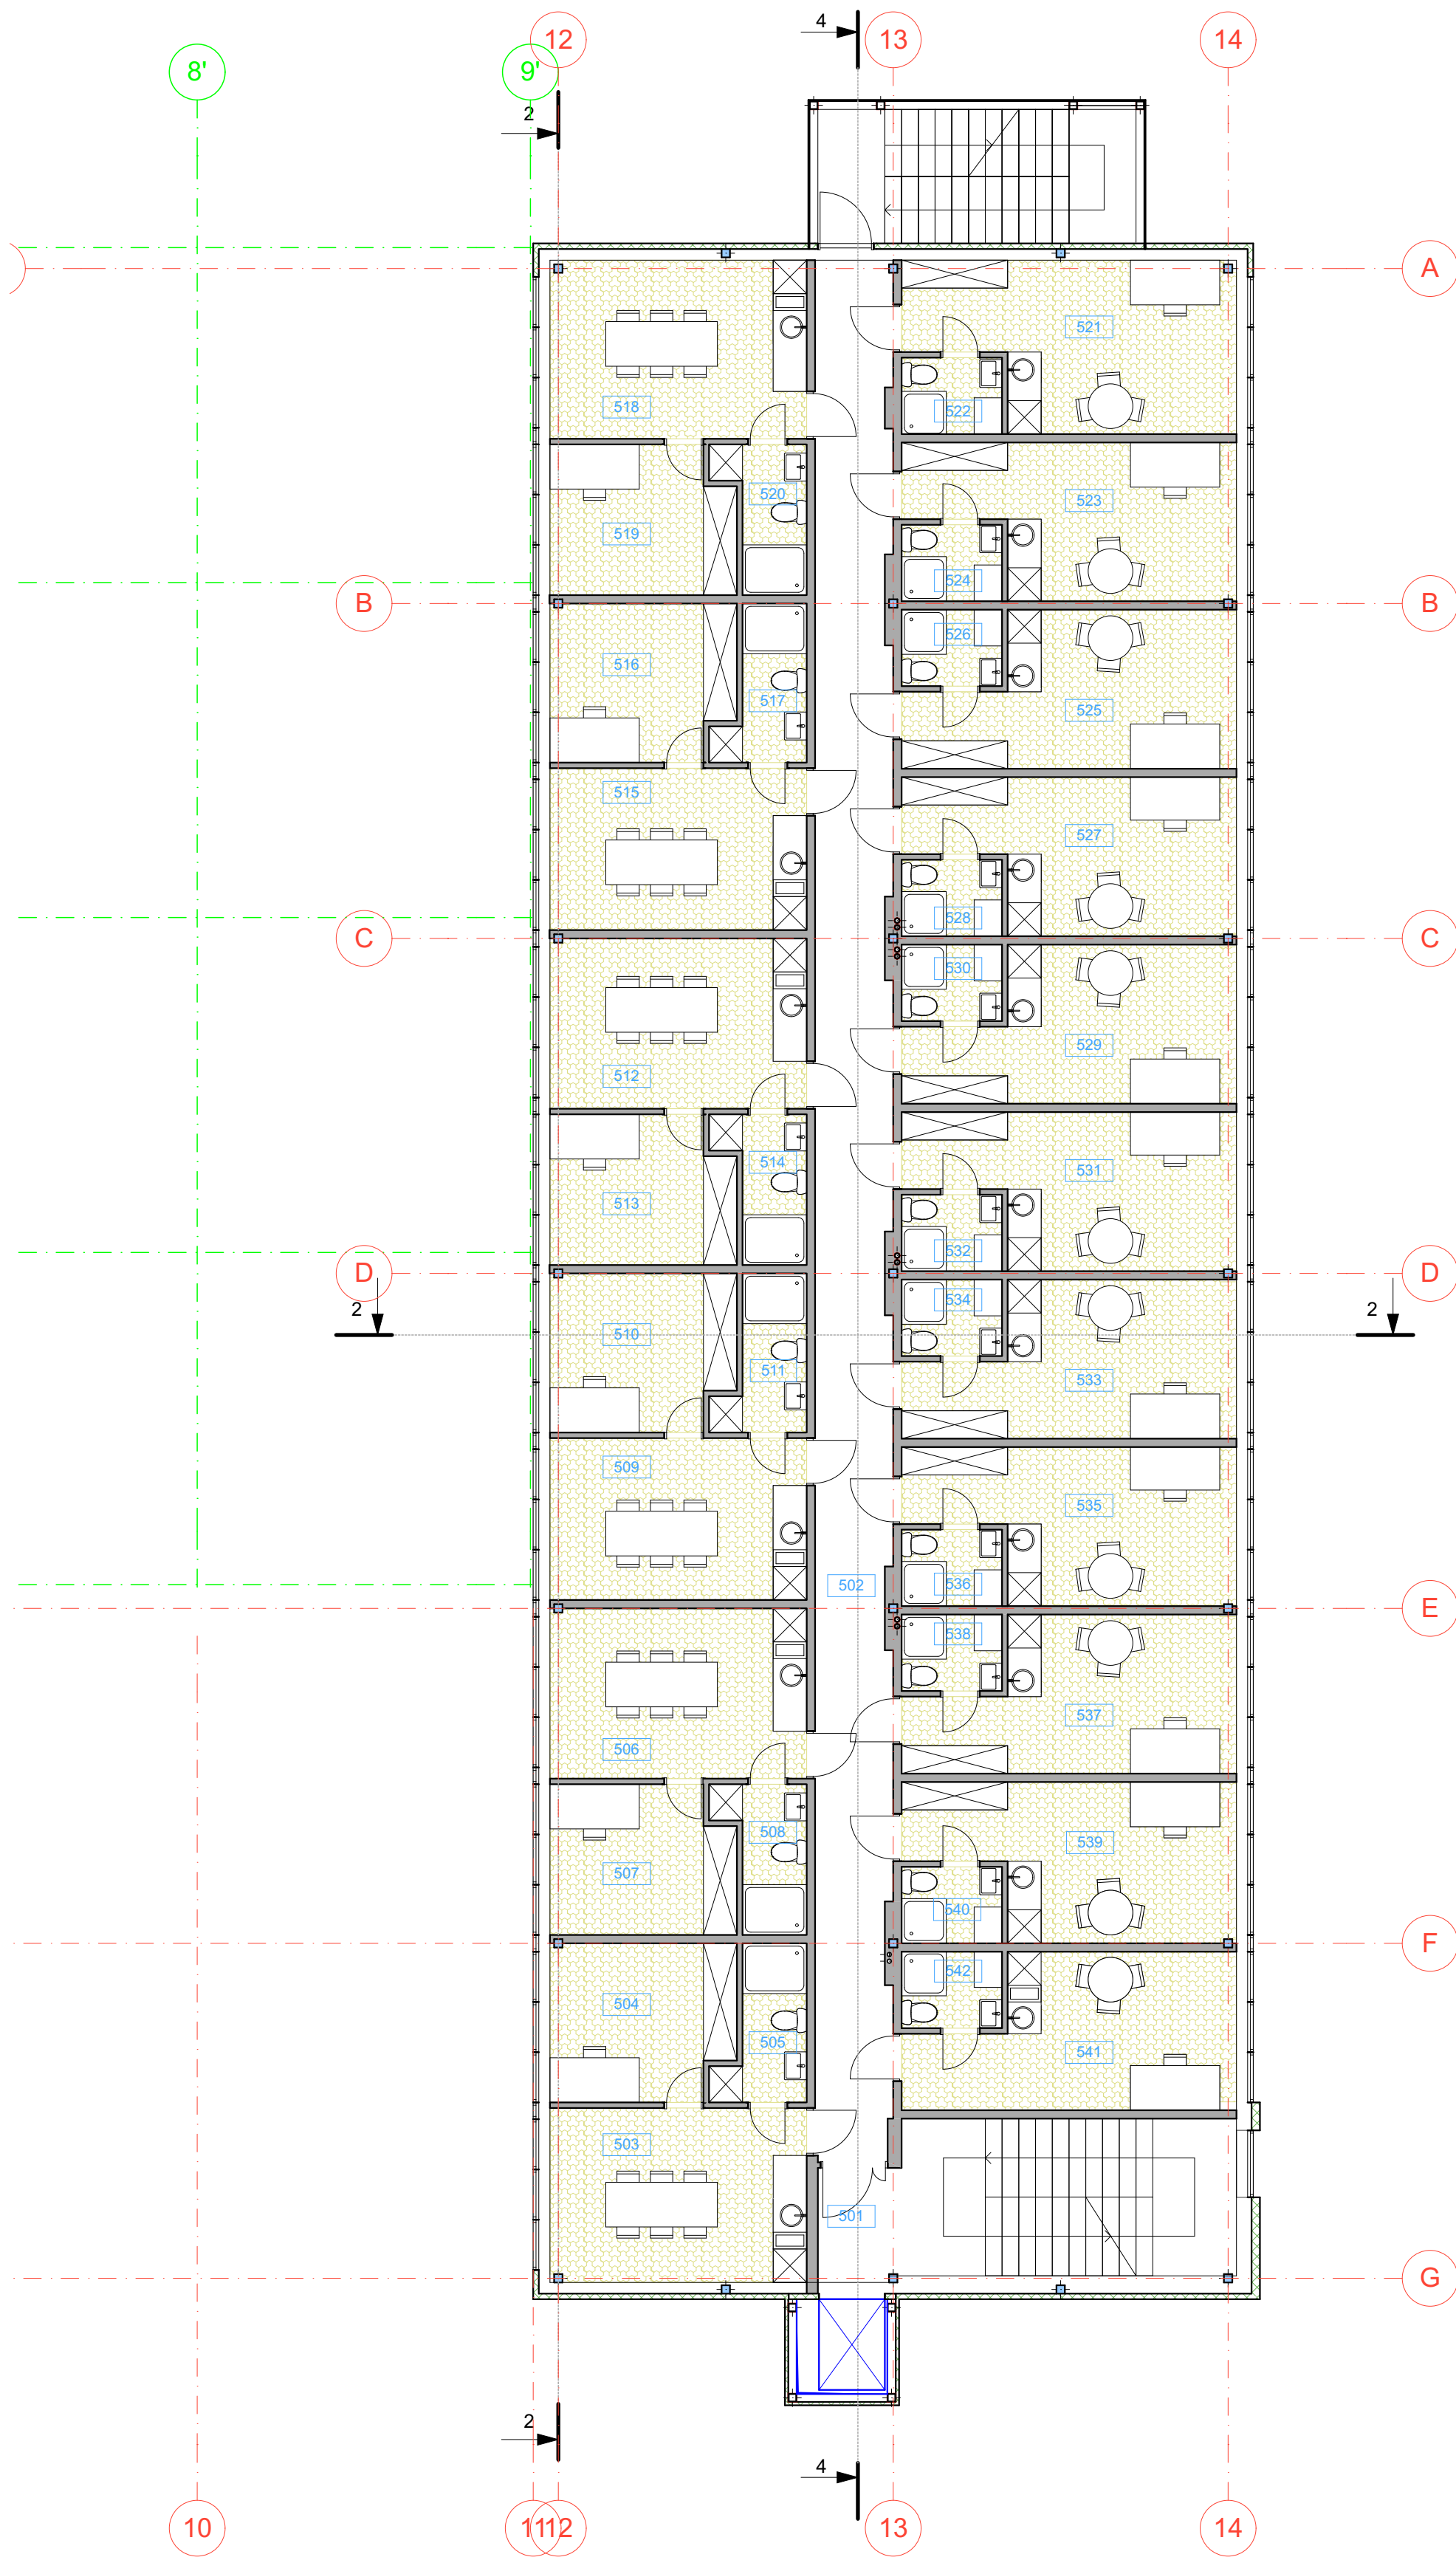


5 aukšto patalpų eksplikacija		
Nr.	Pavadinimas	Plotas
501	Vestibulius	3,14
502	Koridorius	46,78
503	Kabinetas	14,34
504	Kabinetas	9,08
505	San. mazgas	3,67
506	Kabinetas	14,01
507	Kabinetas	8,60
508	San. mazgas	3,50
509	Kabinetas	13,34
510	Kabinetas	9,08
511	San. mazgas	3,67
512	Kabinetas	14,01
513	Kabinetas	8,60
514	San. mazgas	3,50
515	Kabinetas	13,34
516	Kabinetas	9,08
517	San. mazgas	3,67
518	Kabinetas	14,67
519	Kabinetas	8,60
520	San. mazgas	3,50
521	Kabinetas	15,85
522	San. mazgas	2,47
523	Kabinetas	14,27
524	San. mazgas	2,47
525	Kabinetas	14,30
526	San. mazgas	2,47
527	Kabinetas	14,30
528	San. mazgas	2,47
529	Kabinetas	14,30
530	San. mazgas	2,47
531	Kabinetas	14,30
532	San. mazgas	2,47
533	Kabinetas	14,30
534	San. mazgas	2,47
535	Kabinetas	14,30
536	San. mazgas	2,47
537	Kabinetas	14,30
538	San. mazgas	2,47
539	Kabinetas	14,53
540	San. mazgas	2,47
541	Kabinetas	14,20
542	San. mazgas	2,47
		394,30 m²
Pastate iš viso: 3823,43m²		


Atestato Nr.		PROJEKTUOTOJAI UAB "Projektuoja" įm. k. 30057915 e-mail: info@projektuoja.lt tel. 8 677 5888			Administracinio pastato unik. Nr 1998-6001-5016 (1B4p) rekonstravimas, pastatų unik nr.1998-6001-5238 (2211b), 1998-6001-5256 (2411m), 1998-6061-5227 (21H1p) 1998-6001-5249 (2310b), 1998-6001-5038 (3G1p), 1998-6001-5049 (4H1p) griovimo ir sandėliavimo paskirties pastato naujos statybos projektas adresu Biruliškių g. 8, Kaunas.		
A 1200	PV	M. MIKALAUSKAS		2021	5 aukštas su baldų išdėstymo schema M1:100	Laida	0
A 1200	Arch	M. MIKALAUSKAS		2021			
	Spec.	R. BABARSKAITĖ		2021			
LT	UAB "Constech"				02 218 TP SA - 23	Lapas	Lapų
						1	1

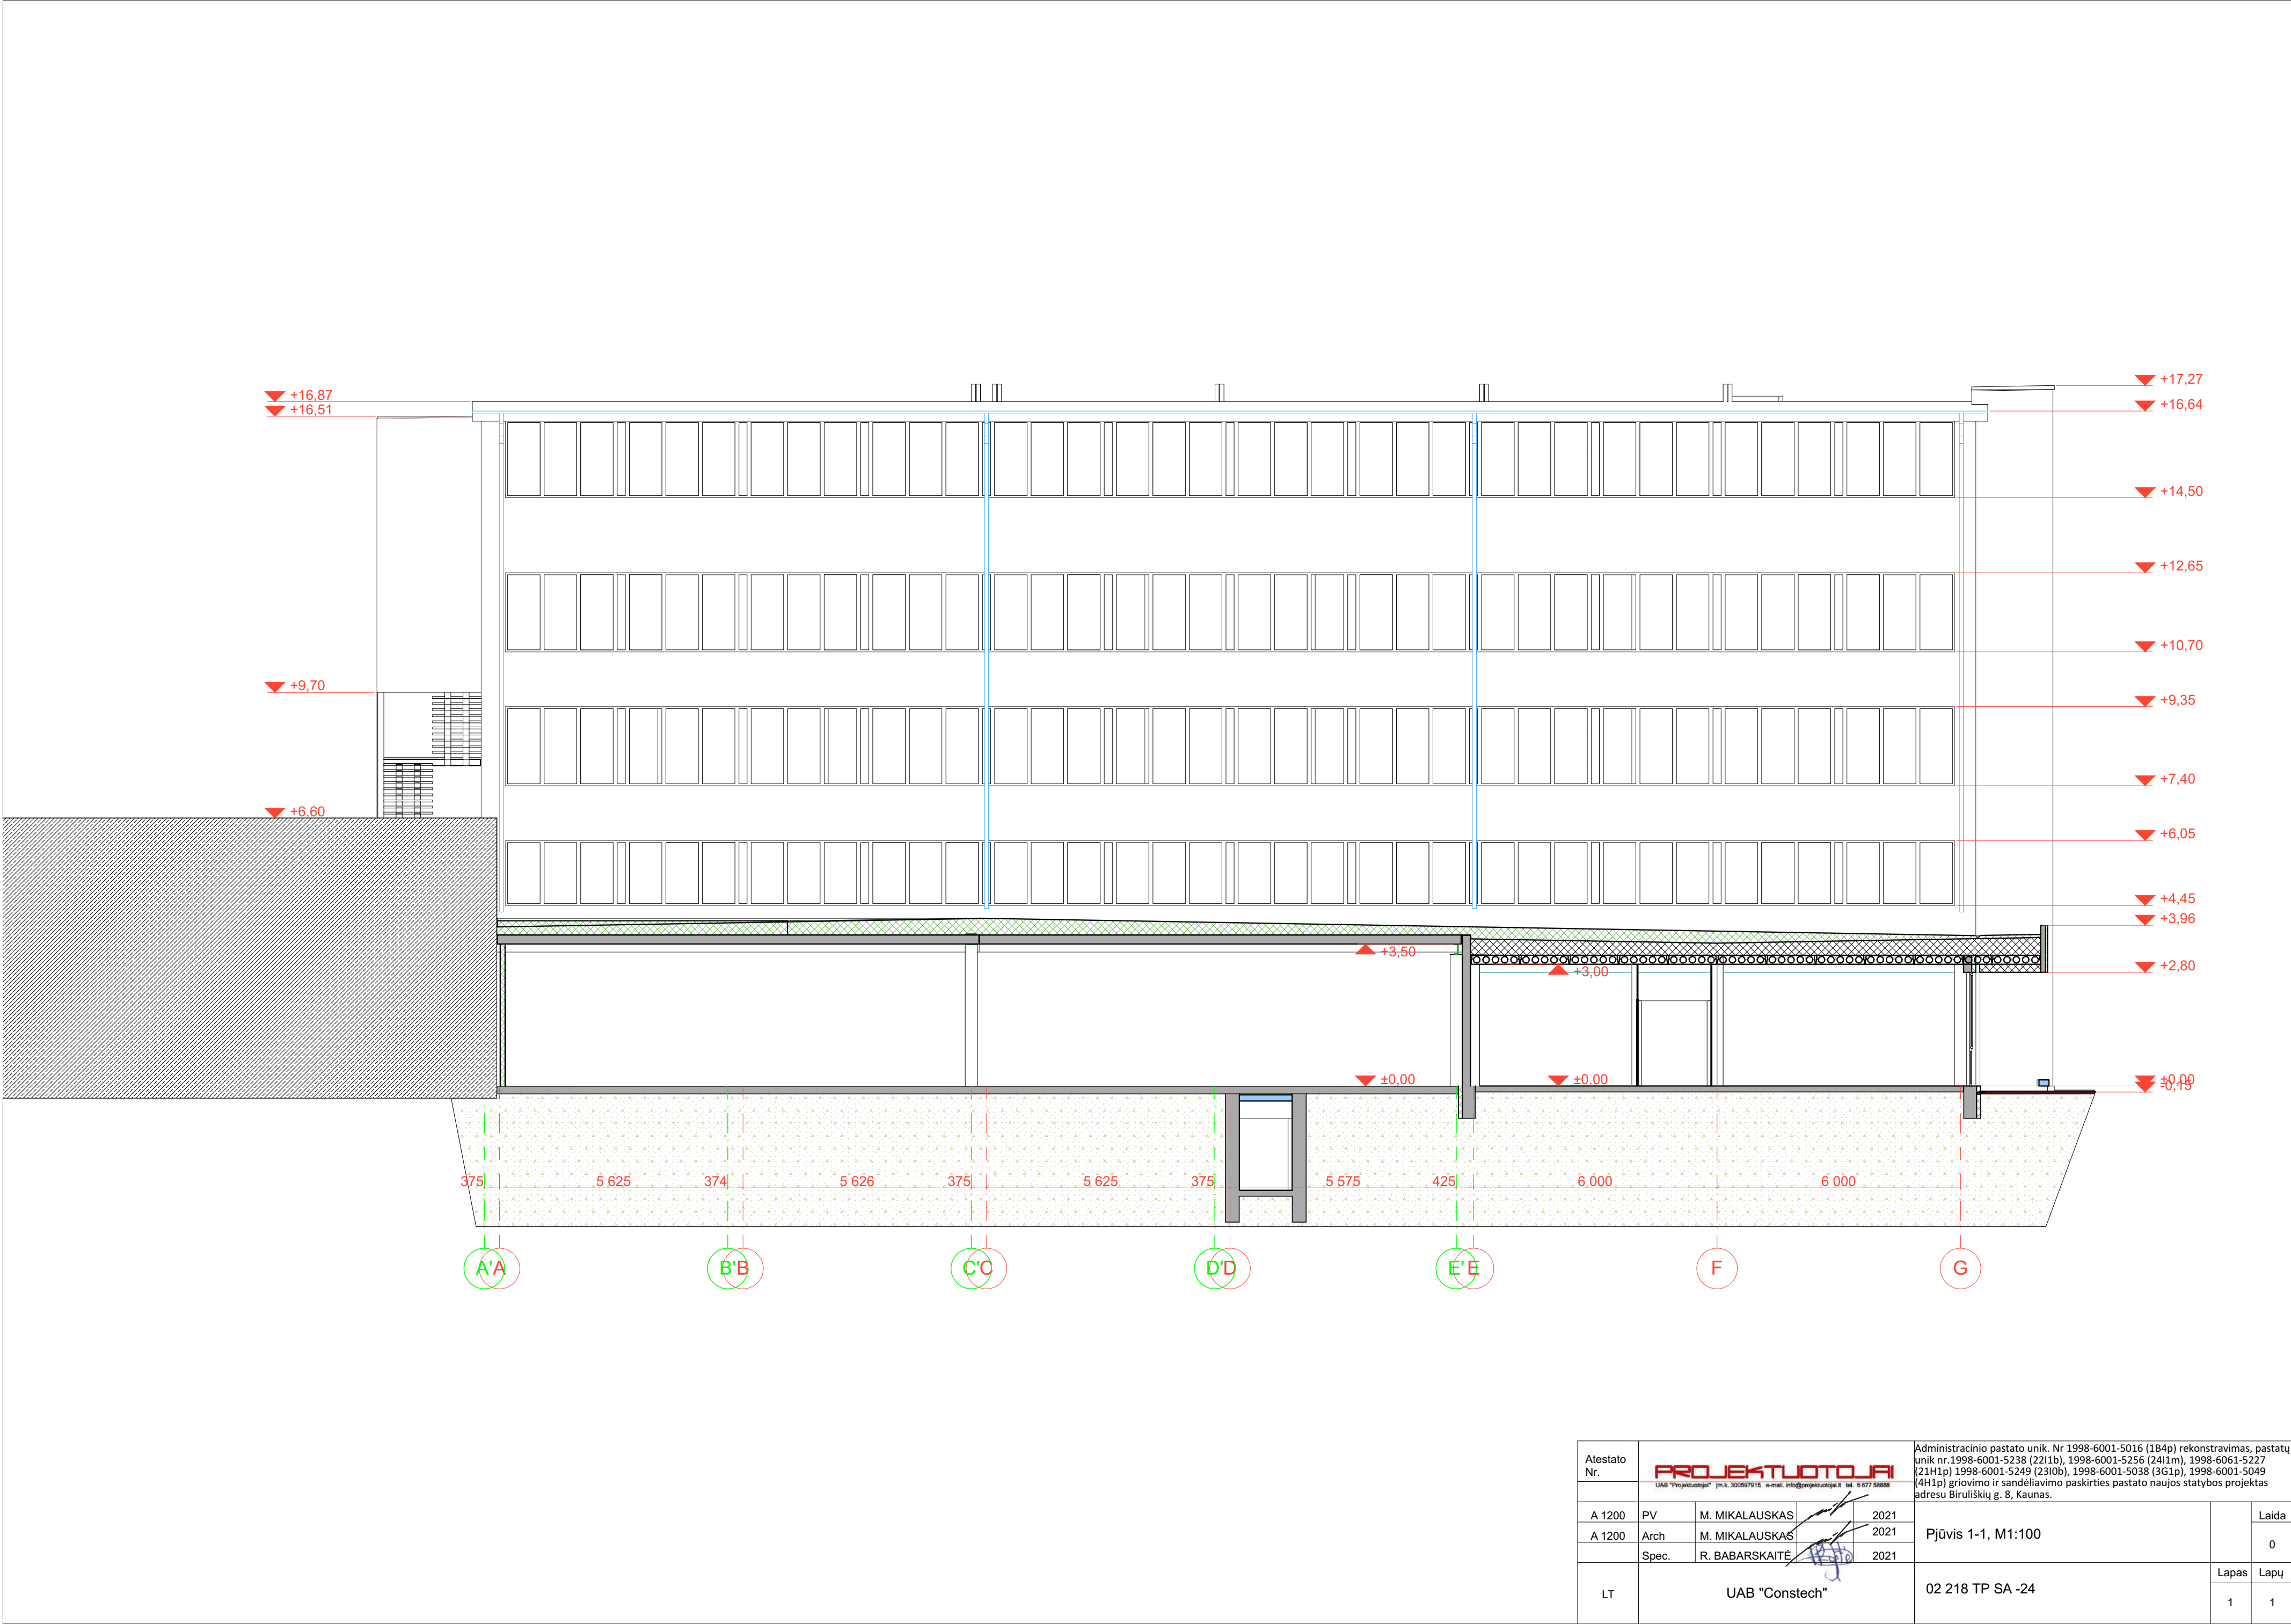


Atestato Nr.	PROJEKTUOTOJAI UAB "Projektuotojai" įm. k. 302697915 e-mail: info@projektuoja.lt tel. 8 677 58888				Administracinio pastato unik. Nr 1998-6001-5016 (1B4p) rekonstravimas, pastatų unik nr.1998-6001-5238 (2211b), 1998-6001-5256 (2411m), 1998-6061-5227 (21H1p) 1998-6001-5249 (2310b), 1998-6001-5038 (3G1p), 1998-6001-5049 (4H1p) griovimo ir sandėliavimo paskirties pastato naujos statybos projektas adresu Biruliškių g. 8, Kaunas.			
A 1200	PV	M. MIKALAUSKAS		2021	Pjūvis 1-1, M1:100		Laida	
A 1200	Arch	M. MIKALAUSKAS		2021			0	
	Spec.	R. BABARSKAITĖ		2021				
LT	UAB "Constech"				02 218 TP SA -24	Lapas	Lapų	
						1	1	

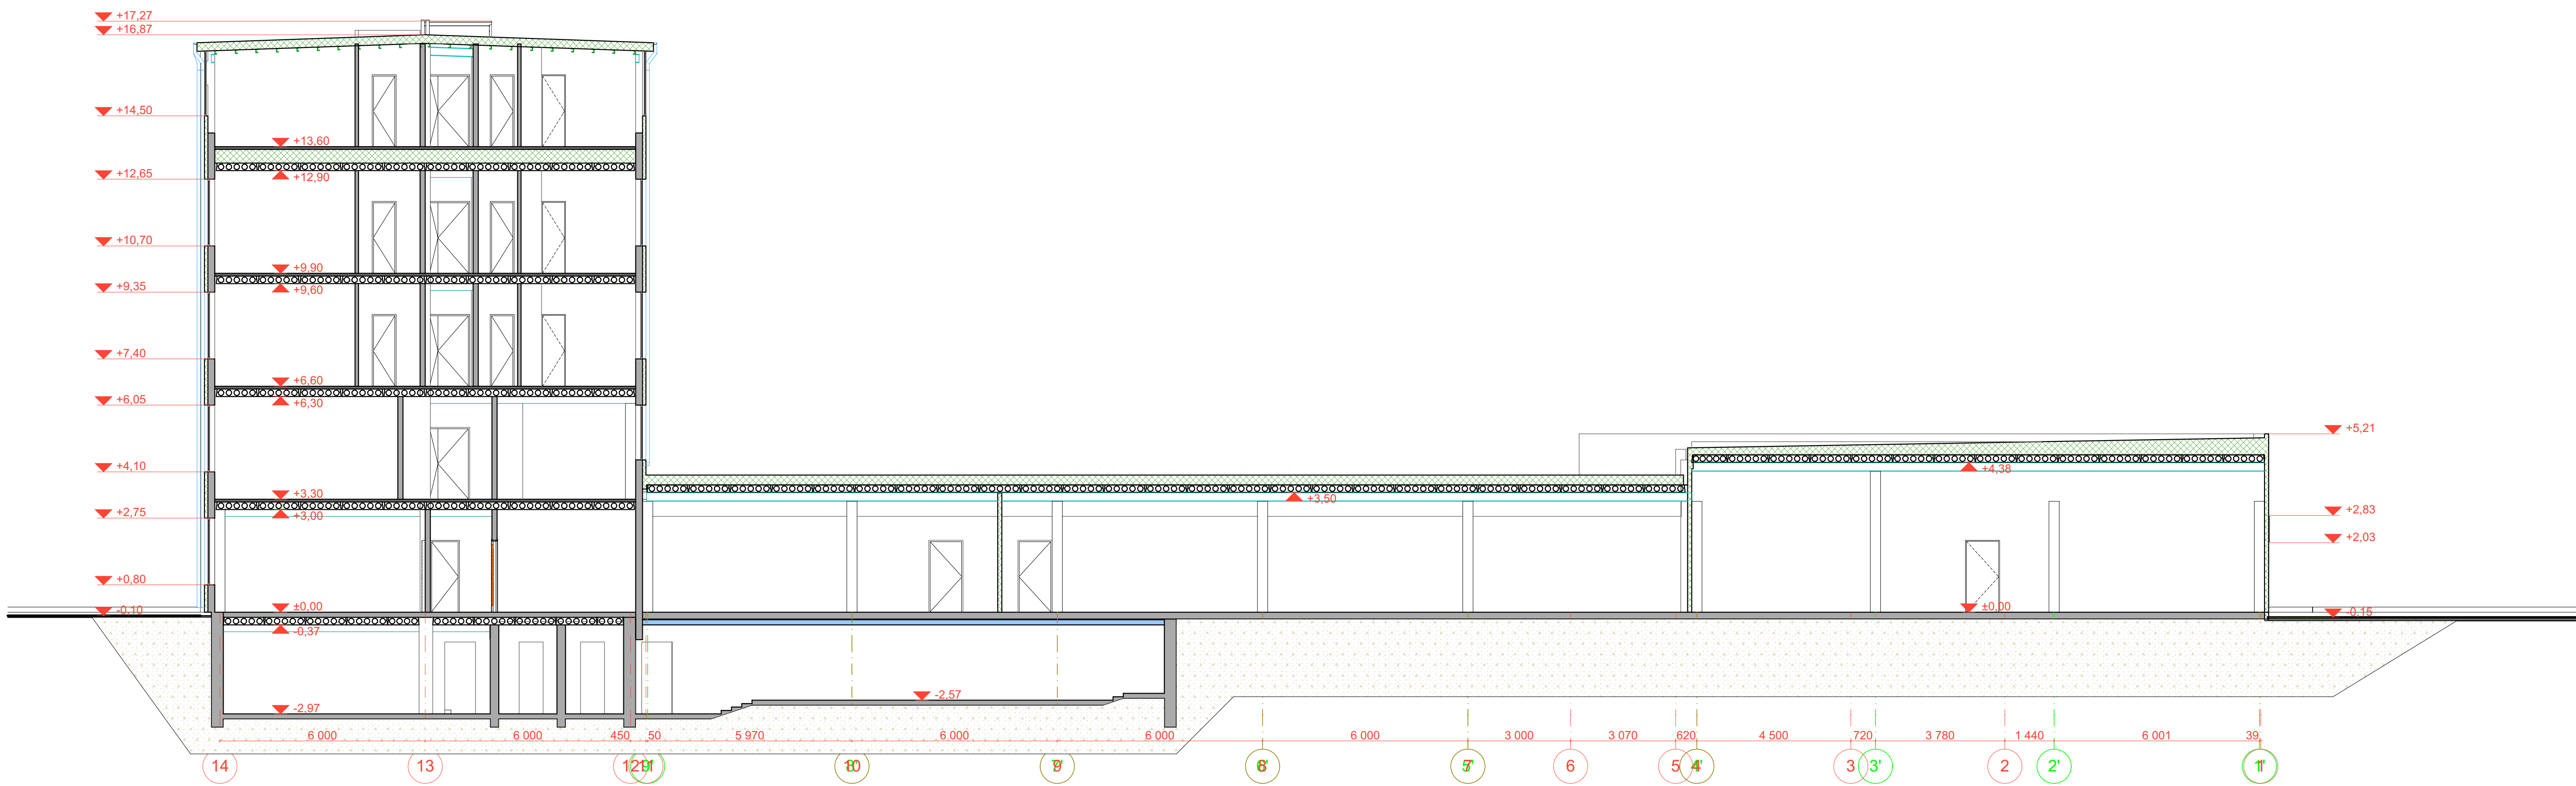


Atestato Nr.	PROJEKTUOTOJAI UAB "Projektavimas" įm. k. 302687915, e. paštas: info@projektavimas.lt, t. 8 107 56888			Administracinio pastato unik. Nr. 1998-6001-5016 (184p) rekonstravimas, pastatų unik. nr. 1998-6001-5238 (221b), 1998-6001-5256 (241b), 1998-6061-5227 (21H1p), 1998-6001-5249 (230b), 1998-6001-5038 (3G1p), 1998-6001-5049 (4H1p) grovimu ir sandėliavimo paskirties pastato naujos statybos projektas adresu Birulių g. 8, Kaunas.		
	A 1200	PV	M. MIKALAUSKAS	2021	Pjūvis 2-2, M1:100	Laida
	A 1200	Arch	M. MIKALAUSKAS	2021		0
		Spec.	R. BABARSKAITĖ	2021		
LT	UAB "Constech"			02 218 TP SA - 25	Lapas	Lapų
					1	1

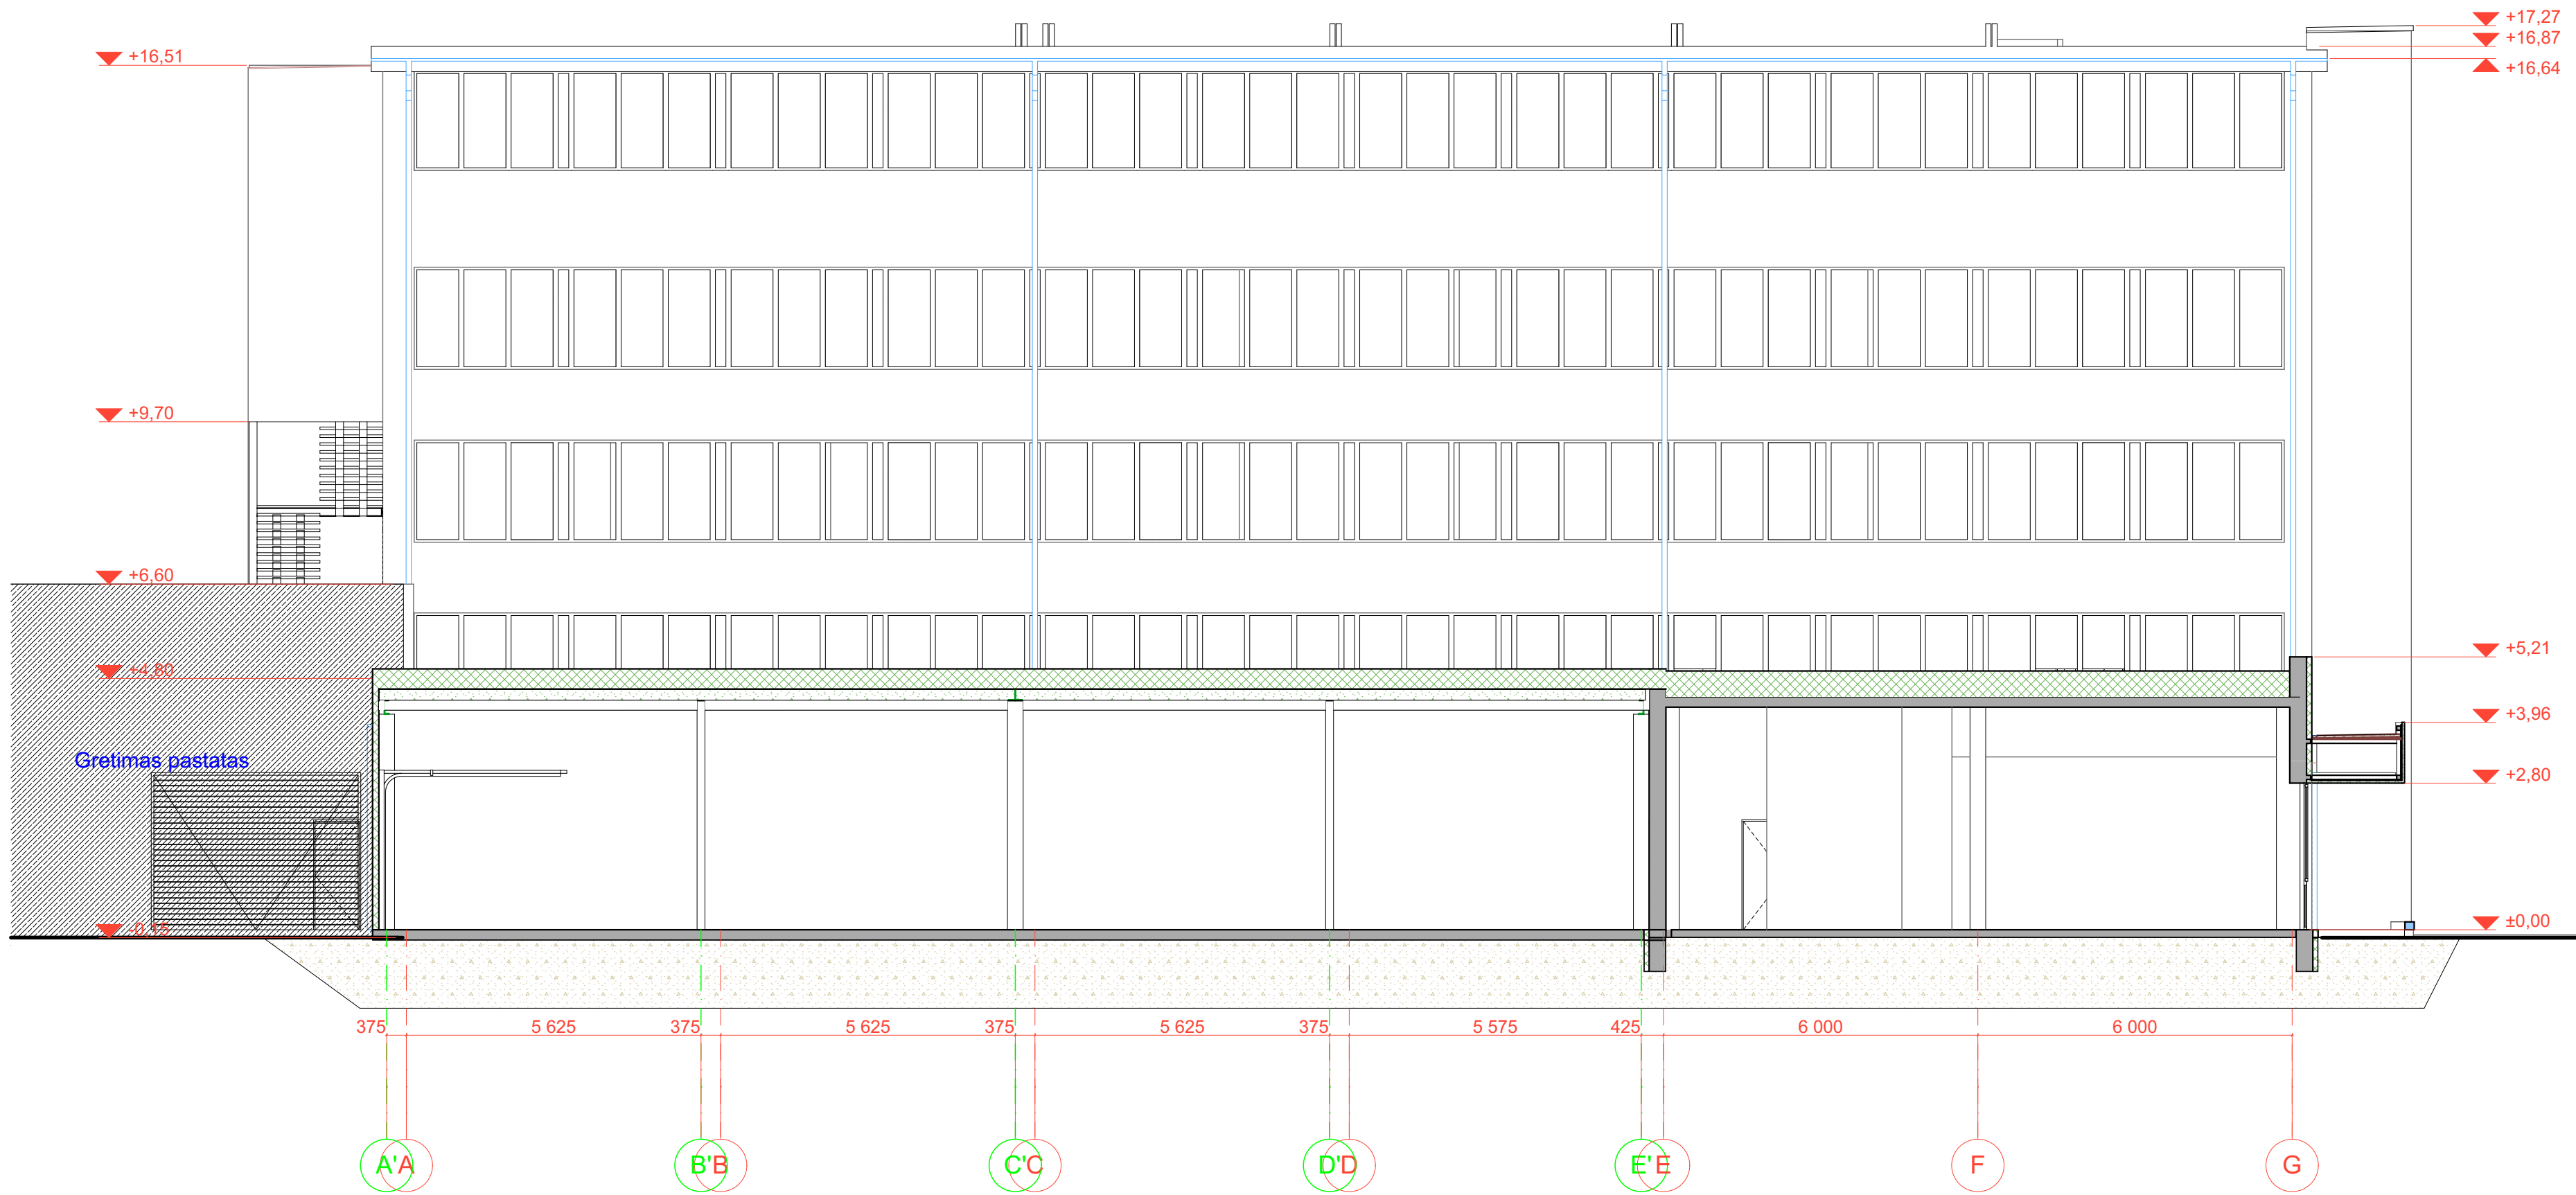

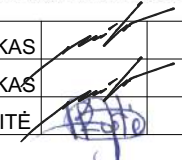
Atestato Nr.	PROJEKTUOTOJAI UAB "Projektuoja" Įm. k. 302697915 e-mail: info@projektuoja.lt tel. 8 677 58888				Administracinio pastato unik. Nr 1998-6001-5016 (184p) rekonstravimas, pastatų unik nr.1998-6001-5238 (2211b), 1998-6001-5256 (2411m), 1998-6061-5227 (21H1p) 1998-6001-5249 (2310b), 1998-6001-5038 (3G1p), 1998-6001-5049 (4H1p) griovimo ir sandėliavimo paskirties pastato naujos statybos projektas adresu Biruliškių g. 8, Kaunas.			
A 1200	PV	M. MIKALAUSKAS		2021	Pjūvis 3-3, M1:100		Laida	
A 1200	Arch	M. MIKALAUSKAS		2021			0	
	Spec.	R. BABARSKAITĖ		2021				
LT	UAB "Constech"				02 218 TP SA - 26		Lapas 1	Lapų 1




Atestato Nr.	PROJEKTUOTOJAI UAB "Projektuoja" Įm. k. 302697915 e-mail: info@projektuoja.lt tel. 8 677 5888				Administracinio pastato unik. Nr 1998-6001-5016 (184p) rekonstravimas, pastatų unik nr.1998-6001-5238 (2211b), 1998-6001-5256 (2411m), 1998-6061-5227 (21H1p) 1998-6001-5249 (2310b), 1998-6001-5038 (3G1p), 1998-6001-5049 (4H1p) griovimo ir sandėliavimo paskirties pastato naujos statybos projektas adresu Biruliškių g. 8, Kaunas.			
A 1200	PV	M. MIKALAUSKAS		2021	Pjūvis 4-4, M1:100		Laida	
A 1200	Arch	M. MIKALAUSKAS		2021			0	
	Spec.	R. BABARSKAITĖ		2021				
LT	UAB "Constech"				02 218 TP SA - 27	Lapas	Lapų	
						1	1	

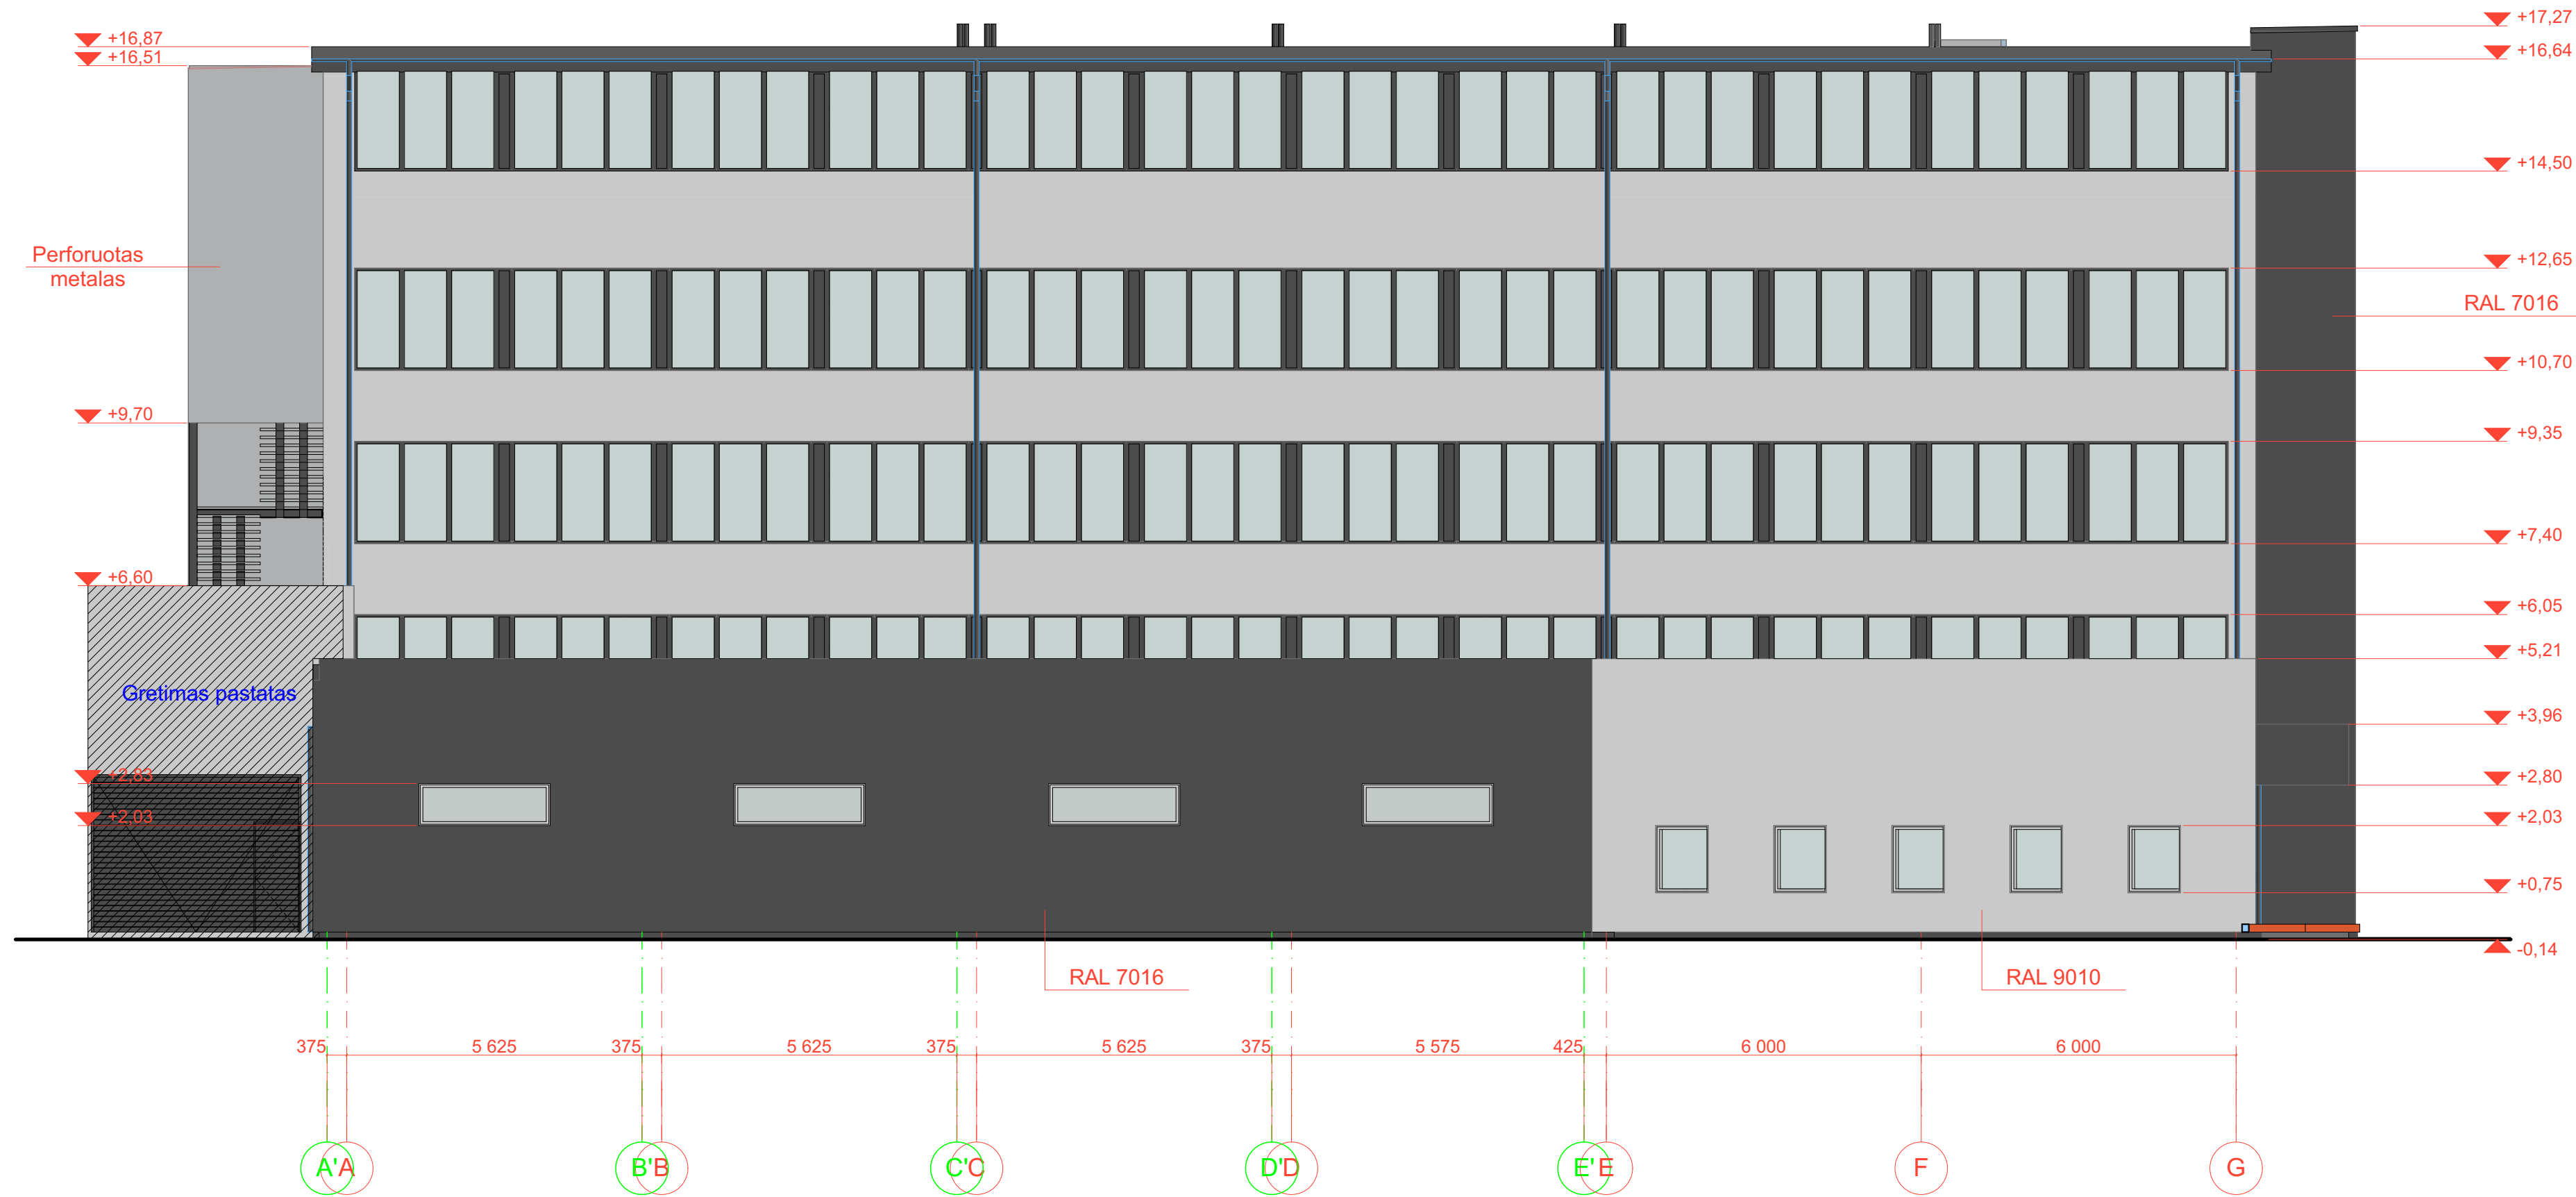


Atestato Nr.	PROJEKTUOTOJAI UAB "Projektuoja" įm.k. 302697915 e-mail: info@projektuoja.lt tel. 8 677 5888				Administracinio pastato unik. Nr 1998-6001-5016 (184p) rekonstravimas, pastatų unik nr.1998-6001-5238 (2211b), 1998-6001-5256 (2411m), 1998-6061-5227 (21H1p) 1998-6001-5249 (2310b), 1998-6001-5038 (3G1p), 1998-6001-5049 (4H1p) griovimo ir sandėliavimo paskirties pastato naujos statybos projektas adresu Biruliškių g. 8, Kaunas.			
A 1200	PV	M. MIKALAUSKAS		2021	Fasadas A'-H, M1:100		Laida	
A 1200	Arch	M. MIKALAUSKAS		2021			0	
	Spec.	R. BABARSKAITĖ		2021				
LT	UAB "Constech"				02 218 TP SA -28	Lapas	Lapų	
						1	1	


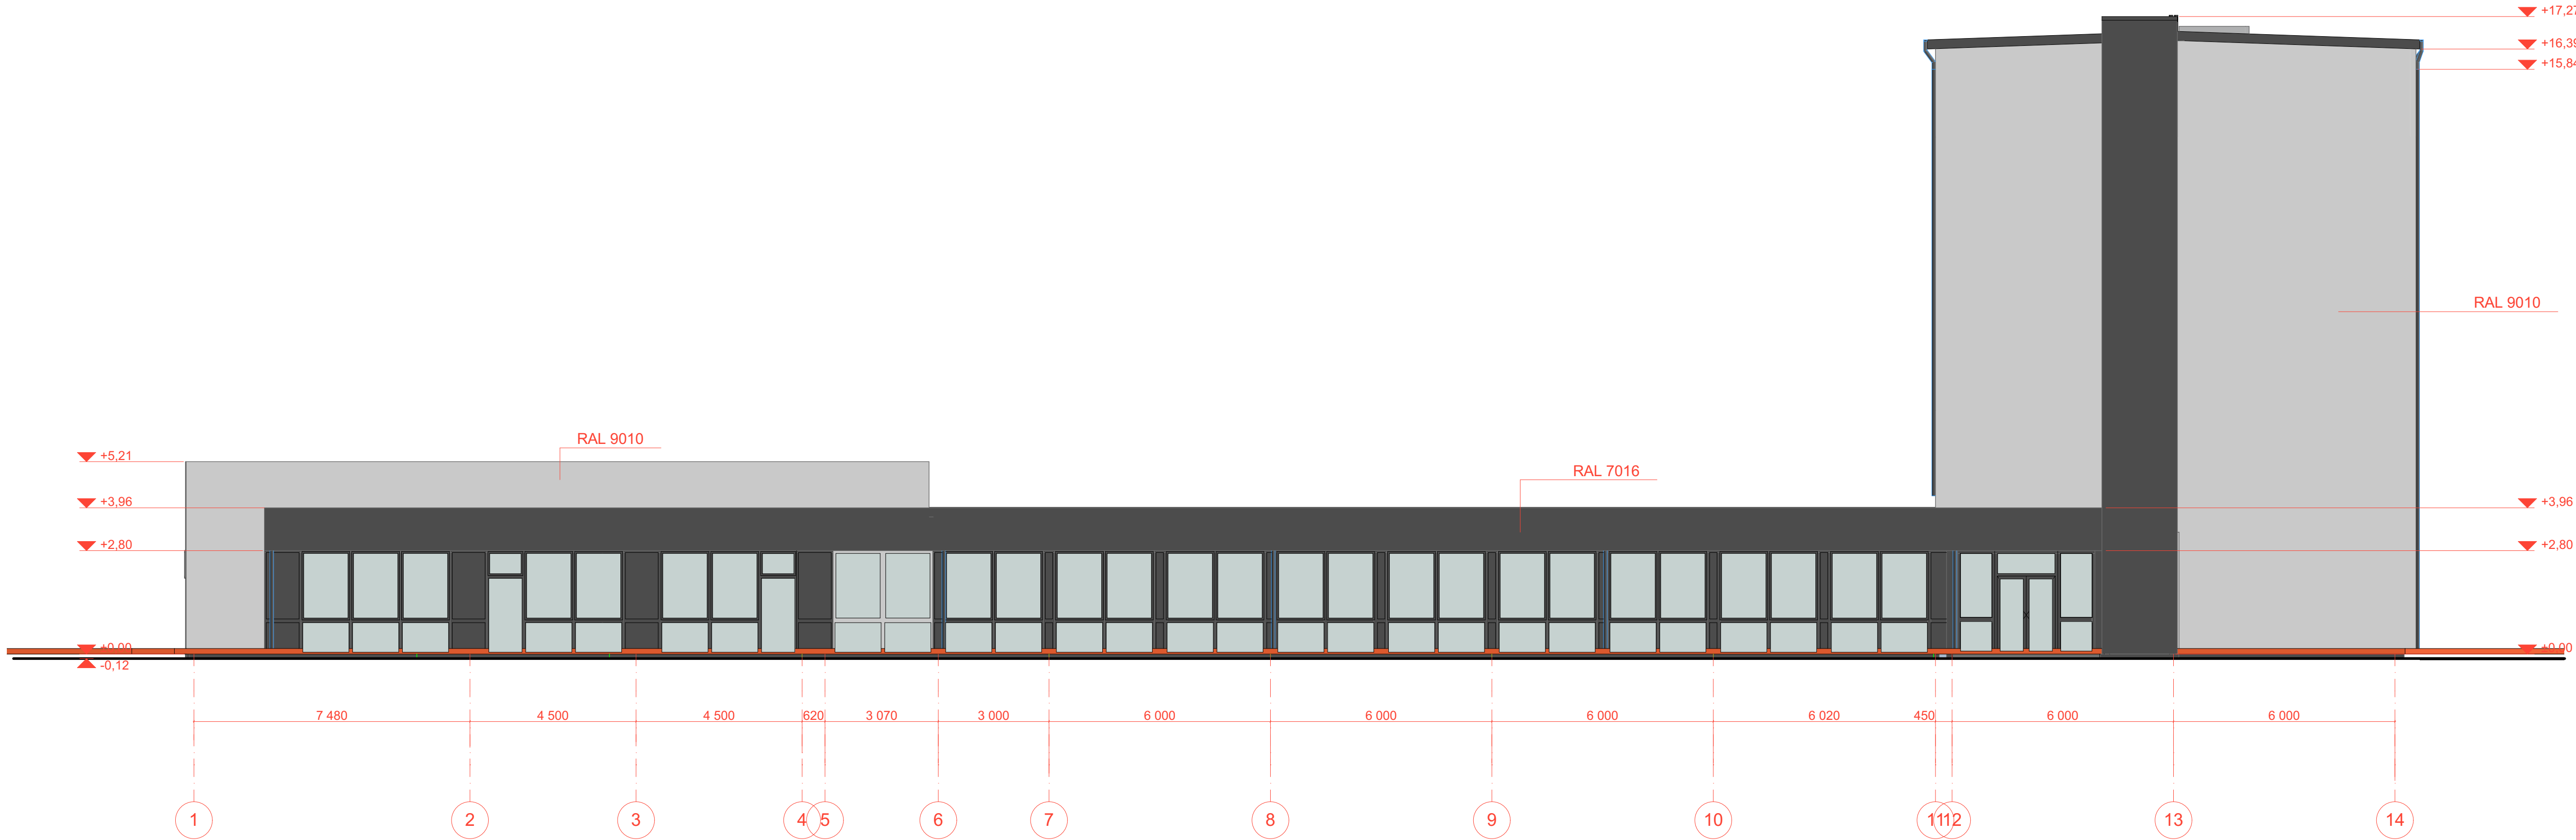



Atestato Nr.	PROJEKTUOTOJAI UAB "Projektuoja" įm. k. 30587915, e. paštas info@projektuoja.lt, t. 8 107 5888			Administracinio pastato unik. Nr. 1998-6001-5016 (1B4p) rekonstravimas, pastatų unik. nr. 1998-6001-5238 (231b), 1998-6001-5256 (241b), 1998-6061-5227 (21H1p), 1998-6001-5249 (230b), 1998-6001-5038 (3G1p), 1998-6001-5049 (4H1p) grovimo ir sandėliavimo paskirties pastato naujos statybos projekto adresu Birulių g. 8, Kaunas.		
	A 1200	PV	M. MIKALAUSKAS	2021	Fasadas 1-14, M1:100	Laida
	A 1200	Arch	M. MIKALAUSKAS	2021		0
		Spec.	R. BABARSKAITĖ	2021		Lapas
LT	UAB "Constech"			02 218 TP SA - 29	Lapų	
					1	1

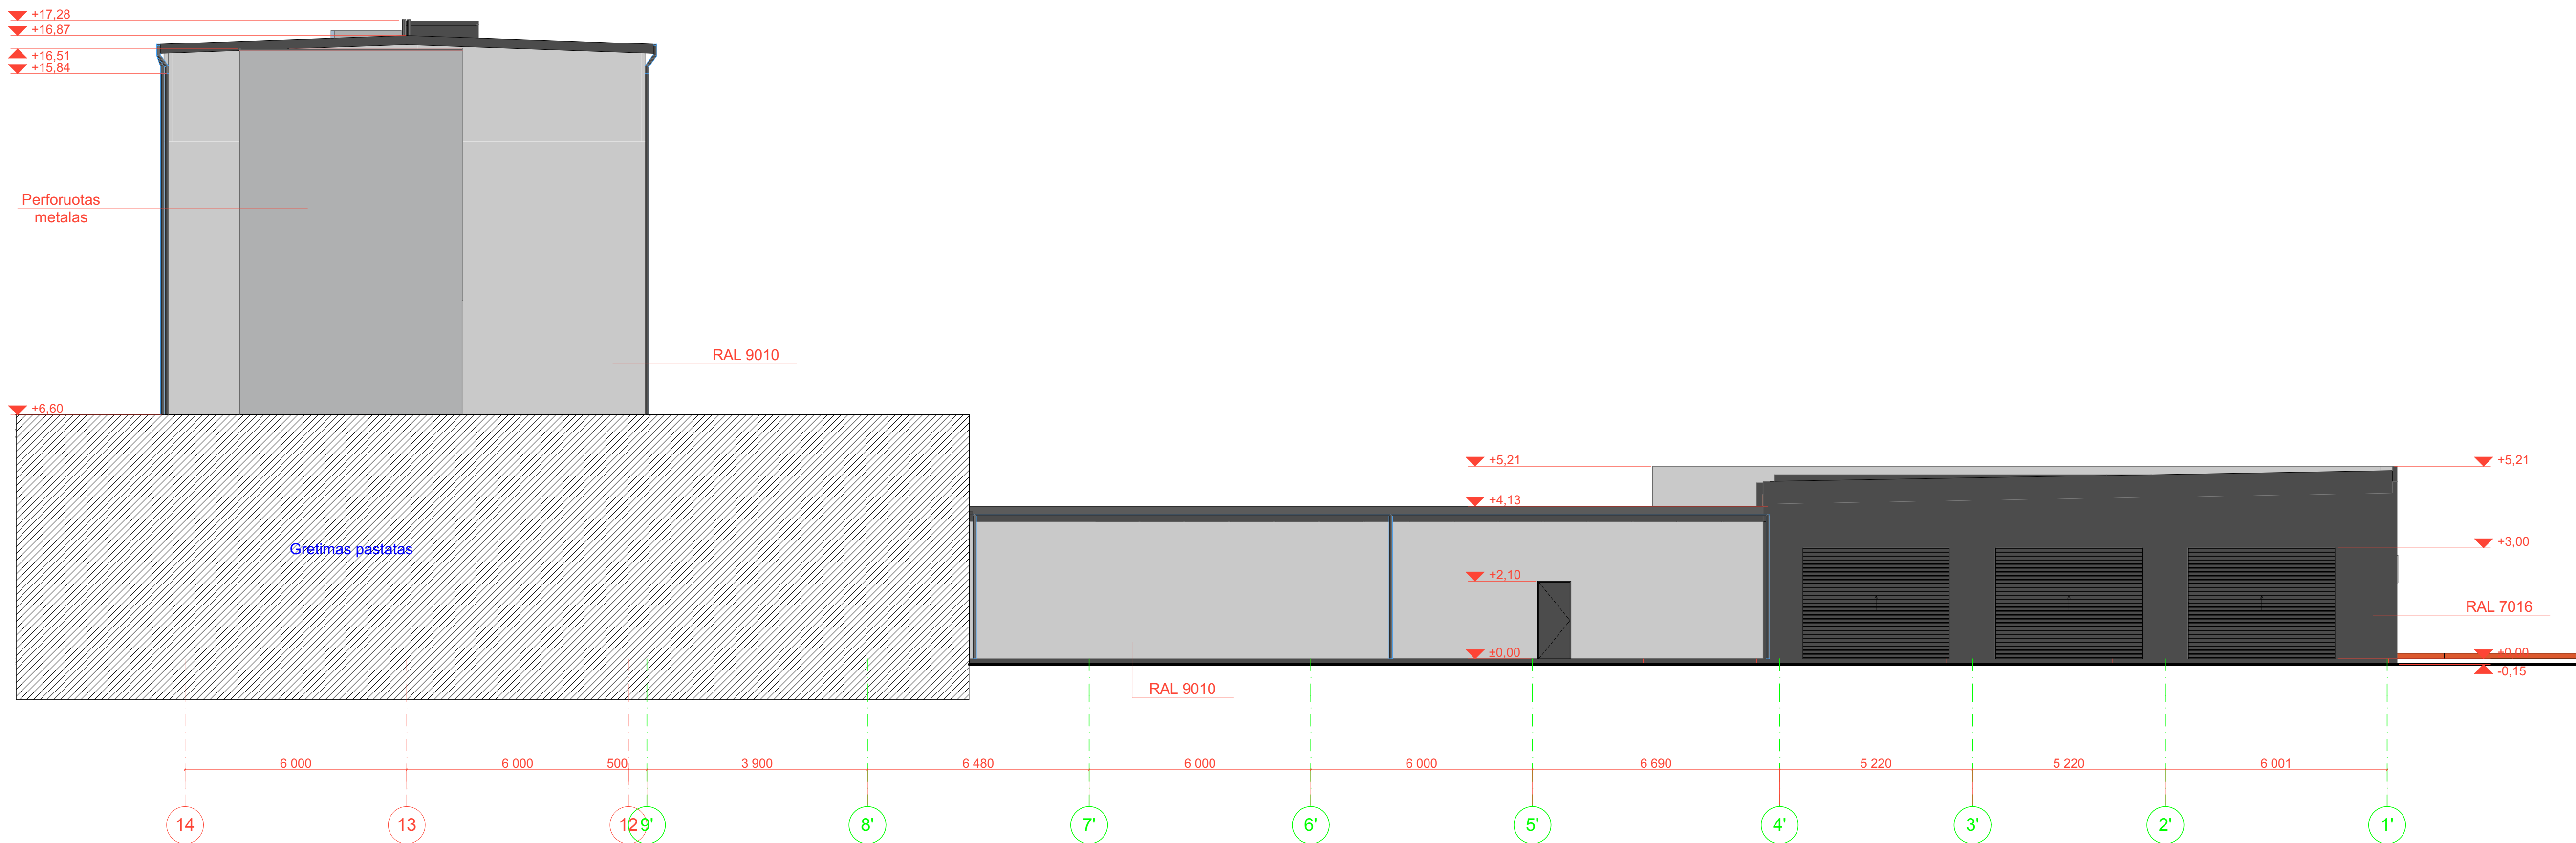



Atestato Nr.	PROJEKTUOTOJAI UAB "Projektuoja" įm. A. 2020/07/15, e-mail: info@projektuoja.lt, tel. 8 107 58888			Administracinio pastato unik. Nr. 1998-6001-5016 (1B4p) rekonstravimas, pastatų unik. nr. 1998-6001-5238 (221b), 1998-6001-5256 (241b), 1998-6061-5227 (21H1p), 1998-6001-5249 (230b), 1998-6001-5038 (3G1p), 1998-6001-5049 (4H1p) grovimo ir sandėliavimo paskirties pastato naujos statybos projekto adresu Birulių g. 8, Kaunas.		
	A 1200	PV	M. MIKALAUSKAS	2021	Fasadas 14-1', M1:100	Laida
	A 1200	Arch	M. MIKALAUSKAS	2021		0
		Spec.	R. BABARSKAITĖ	2021		Lapas
LT	UAB "Constech"			02 218 TP SA - 30	1	1

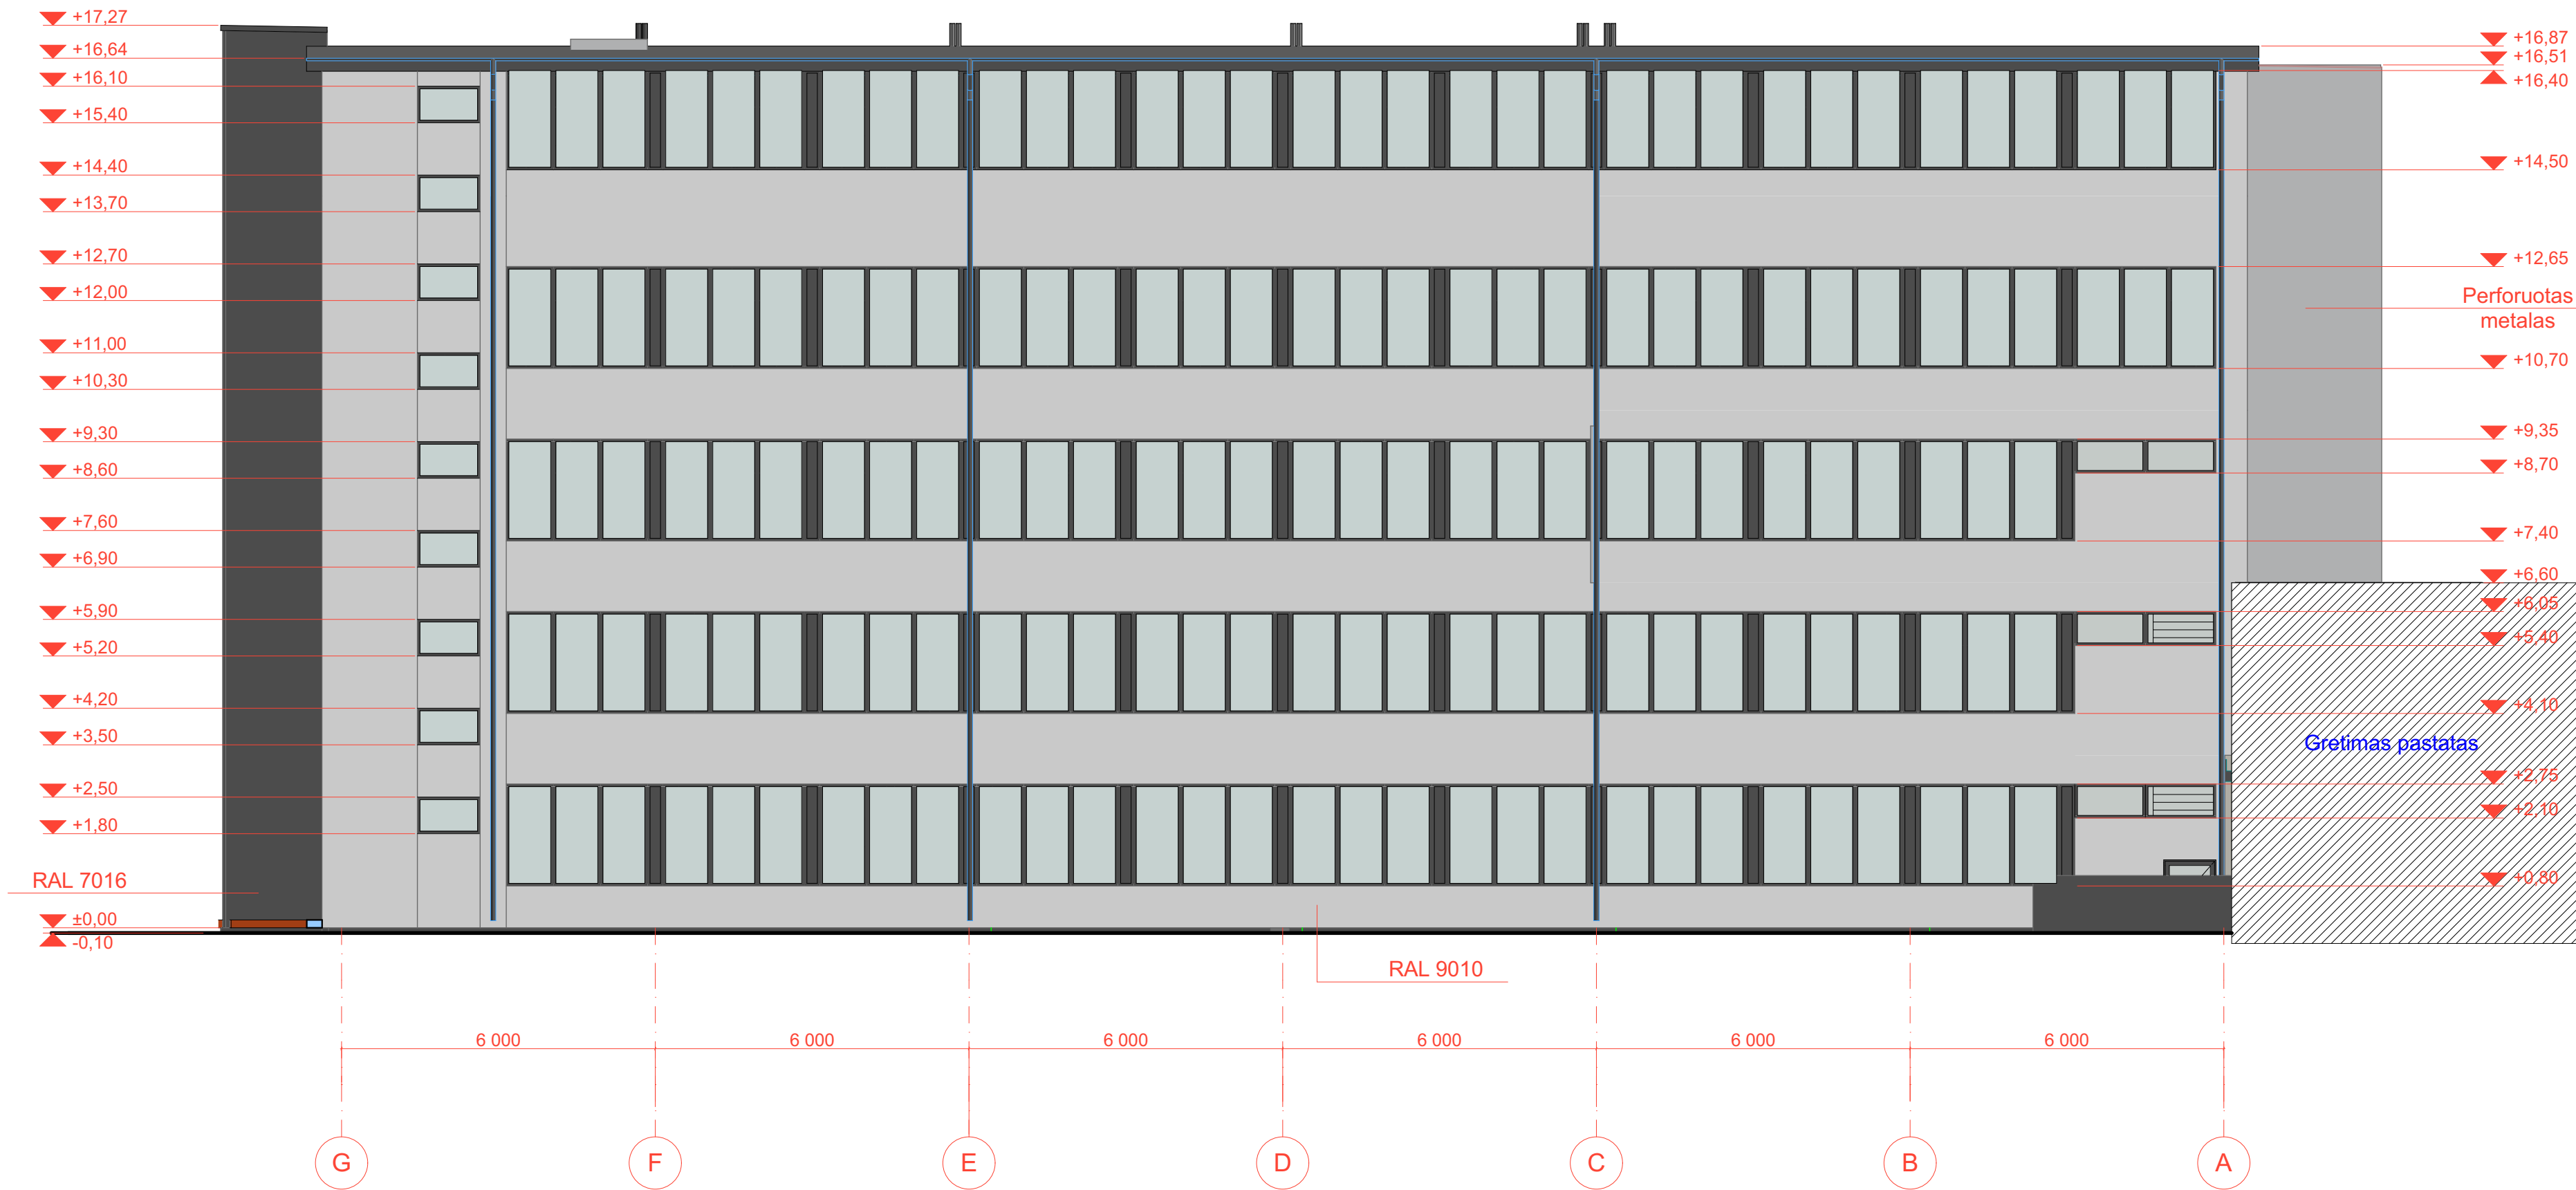


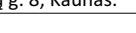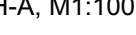
Atestato Nr.		PROJEKTUOTOJAI UAB "Projektuoja" Įm. k. 302697915 e-mail: info@projektuoja.lt tel. 8 677 5888			Administracinio pastato unik. Nr 1998-6001-5016 (184p) rekonstravimas, pastatų unik nr.1998-6001-5238 (2211b), 1998-6001-5256 (2411m), 1998-6061-5227 (21H1p) 1998-6001-5249 (2310b), 1998-6001-5038 (3G1p), 1998-6001-5049 (4H1p) griovimo ir sandėliavimo paskirties pastato naujos statybos projektas adresu Biruliškių g. 8, Kaunas.		
A 1200	PV	M. MIKALAUSKAS		2021	Fasadas H-A, M1:100	Laida	0
A 1200	Arch	M. MIKALAUSKAS		2021			
	Spec.	R. BABARSKAITĖ		2021			
LT	UAB "Constech"				02 218 TP SA - 31	Lapas	Lapų
						1	1

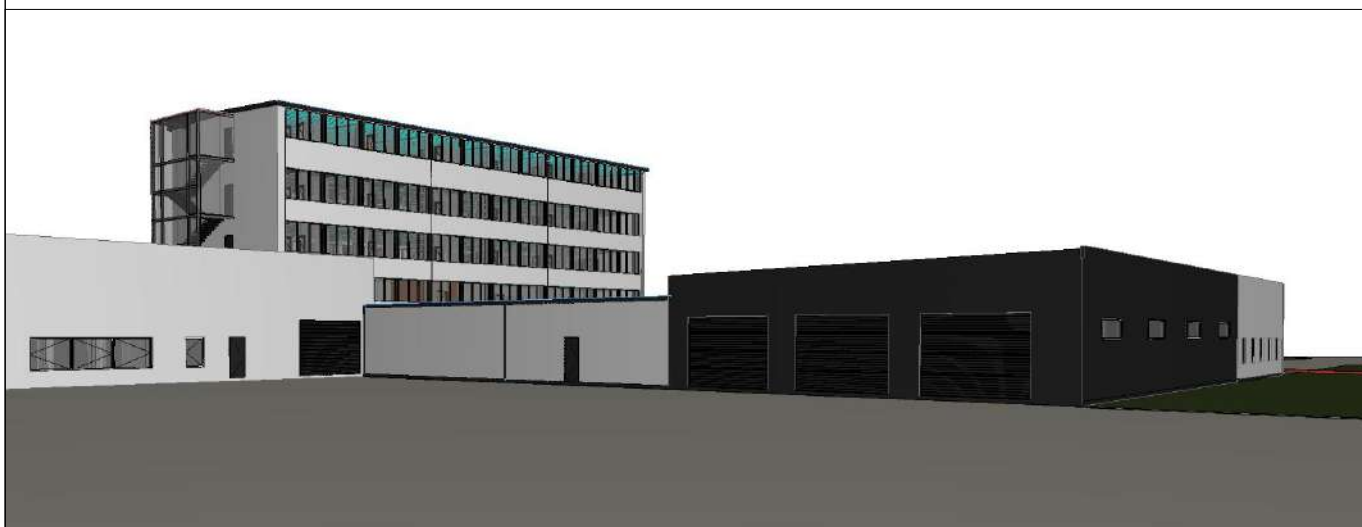

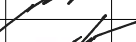
Atestato Nr.		PROJEKTUOTOJAI UAB "Projektuoja" m.k. 300597915 e-mail. info@projektuoja.lt tel. 8 677 58888			Administracinio pastato unik. Nr 1998-6001-5016 (1B4p) rekonstravimas, pastatų unik nr.1998-6001-5238 (2211b), 1998-6001-5256 (2411m), 1998-6061-5227 (21H1p) 1998-6001-5249 (2310b), 1998-6001-5038 (3G1p), 1998-6001-5049 (4H1p) griovimo ir sandėliavimo paskirties pastato naujos statybos projektas adresu Biruliškių g. 8, Kaunas.			
A 1200	PV	M. MIKALAUSKAS		2021	Vizualizacijos 1			Laida
A 1200	Arch	M. MIKALAUSKAS		2021			0	
	Spec.	R. BABARSKAITĖ		2021				
LT	UAB "Constech"				02 218 TP SA - 32		Lapas	Lapų
							1	1

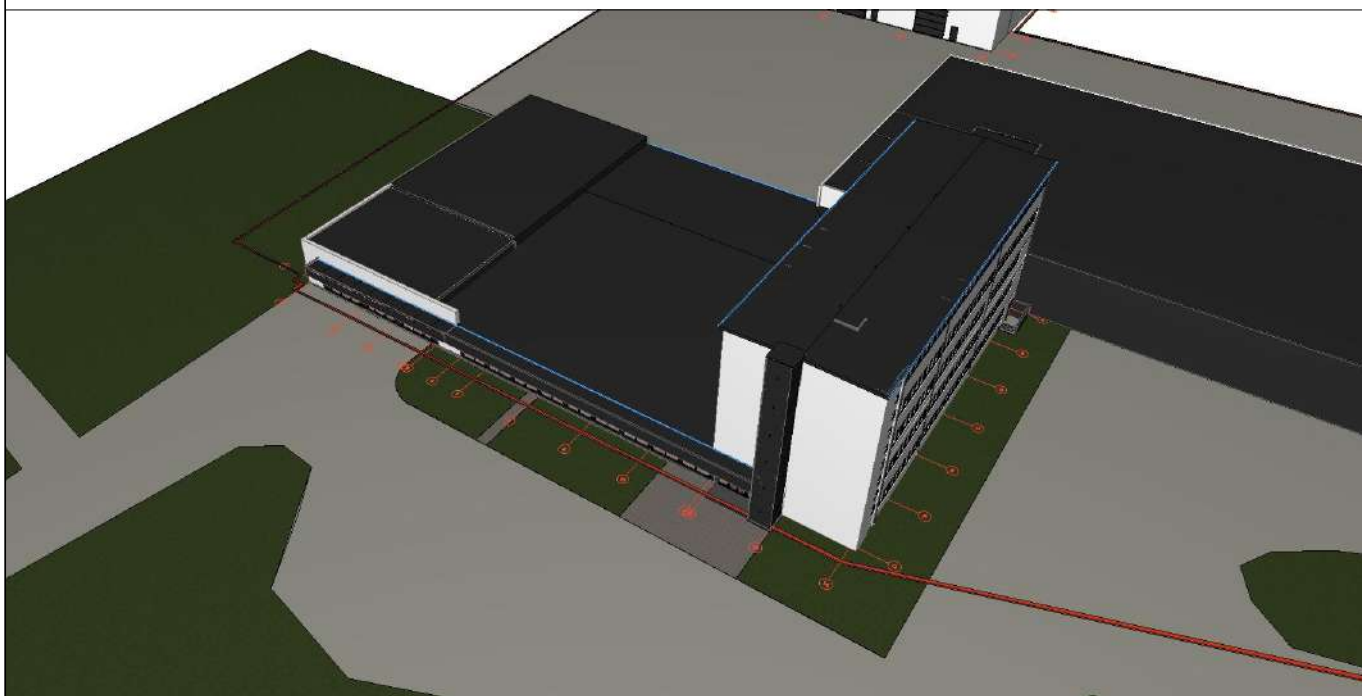

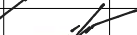Atestato Nr.	PROJEKTUOTOJAI UAB "Projektuoja" j.m.k. 300597915 e-mail: info@projektuoja.lt tel. 8 677 58888				Administracinio pastato unik. Nr 1998-6001-5016 (1B4p) rekonstravimas, pastatų unik nr.1998-6001-5238 (2211b), 1998-6001-5256 (2411m), 1998-6061-5227 (21H1p) 1998-6001-5249 (2310b), 1998-6001-5038 (3G1p), 1998-6001-5049 (4H1p) griovimo ir sandėliavimo paskirties pastato naujos statybos projektas adresu Biruliškių g. 8, Kaunas.			
A 1200	PV	M. MIKALAUSKAS		2021	Fotofiksacija 2		Laida	
A 1200	Arch	M. MIKALAUSKAS		2021			0	
	Spec.	R. BABARSKAITĖ		2021				
LT	UAB "Constech"				02 218 TP SA - 33	Lapas	Lapų	
						1	1	

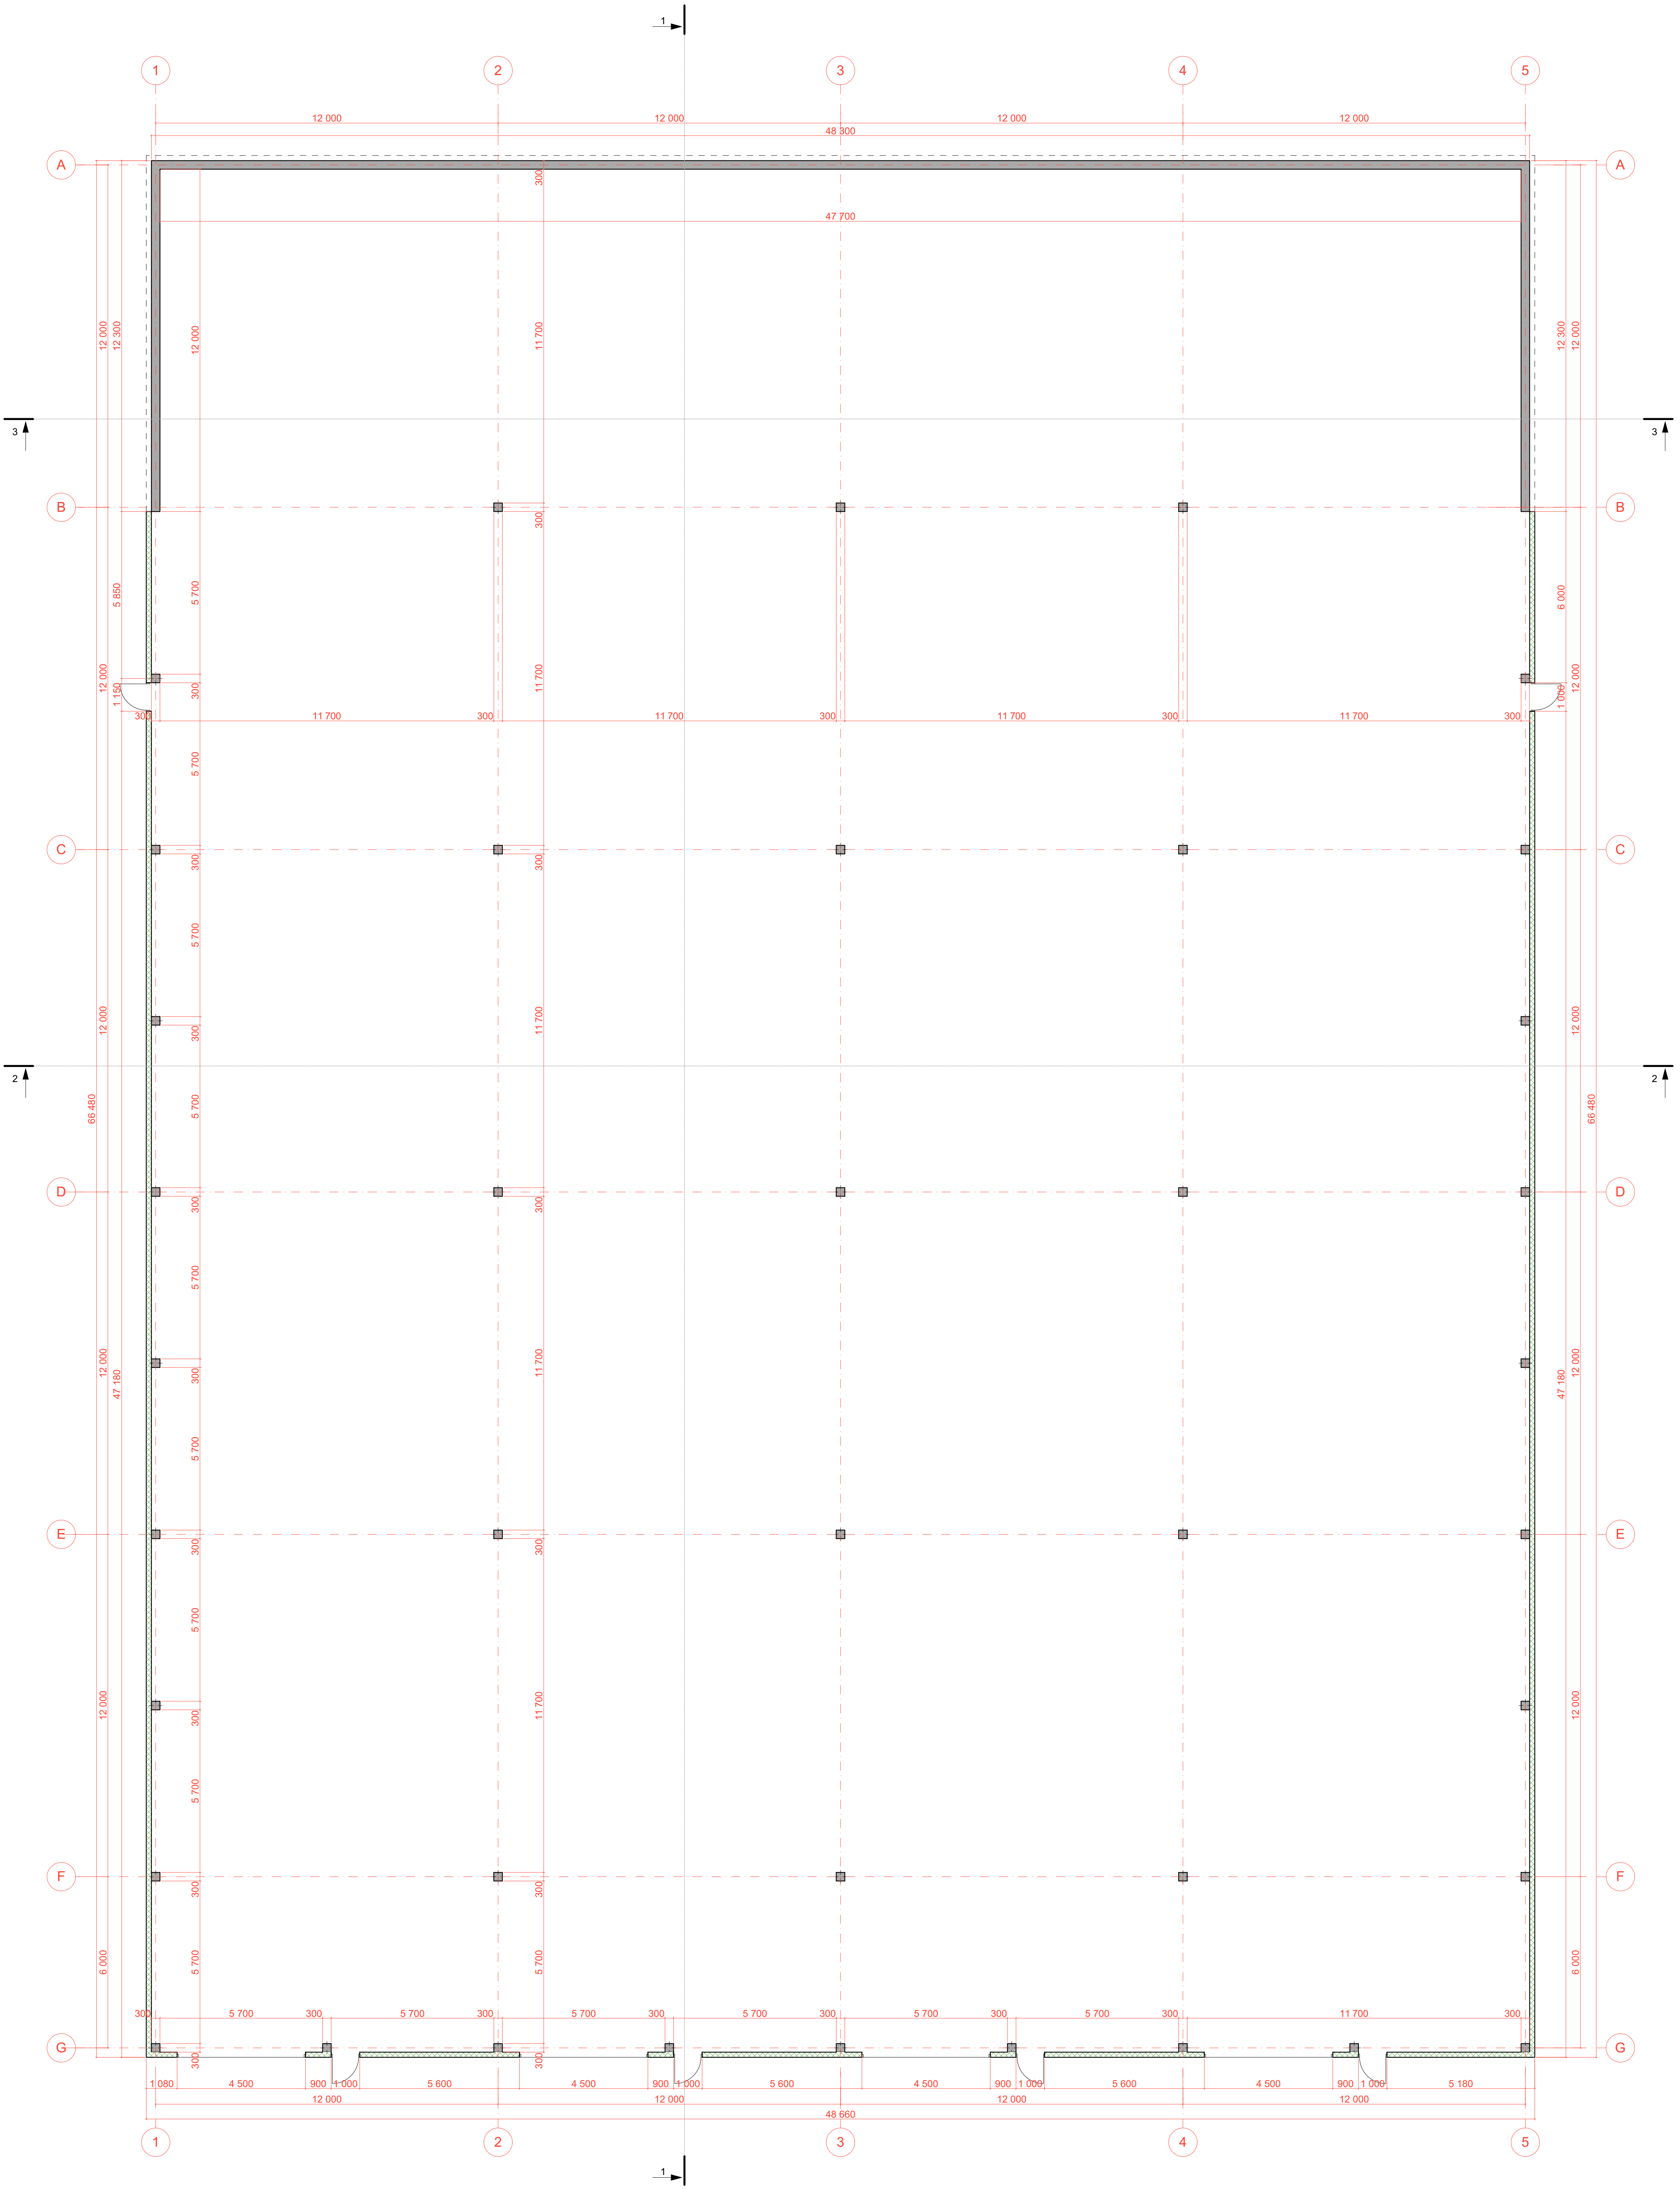


Projektuotoja		Administracinio pastato unit. Nr. 1998-6001-5015 (1Bq2) rekonstravimo, pastat. unit. Nr. 1998-6001-5018 (2B1a), 1998-6001-5025 (1A1a), 1998-6001-5027 (2B1a), 1998-6001-5049 (2B1b), 1998-6001-5058 (1B1a), 1998-6001-5049 (1A1a) projektavimo ir sandėliavimo pastato pastatymo statybos projekto techninis brėžinys, g. R. Kuurnas.	
Aspektas	Projekto	2021	
A.1200	PV	M. MIKALAUSKAS	2021
A.1200	Arch.	M. MIKALAUSKAS	2021
Spec.	R. BABARSKAITIS	2021	
LT	UAB "Constech"		02 218 TP SA - 34
		Sandėlio 1a planas M1:100	Laida
			o
		Lapai	Lapų
		1	1

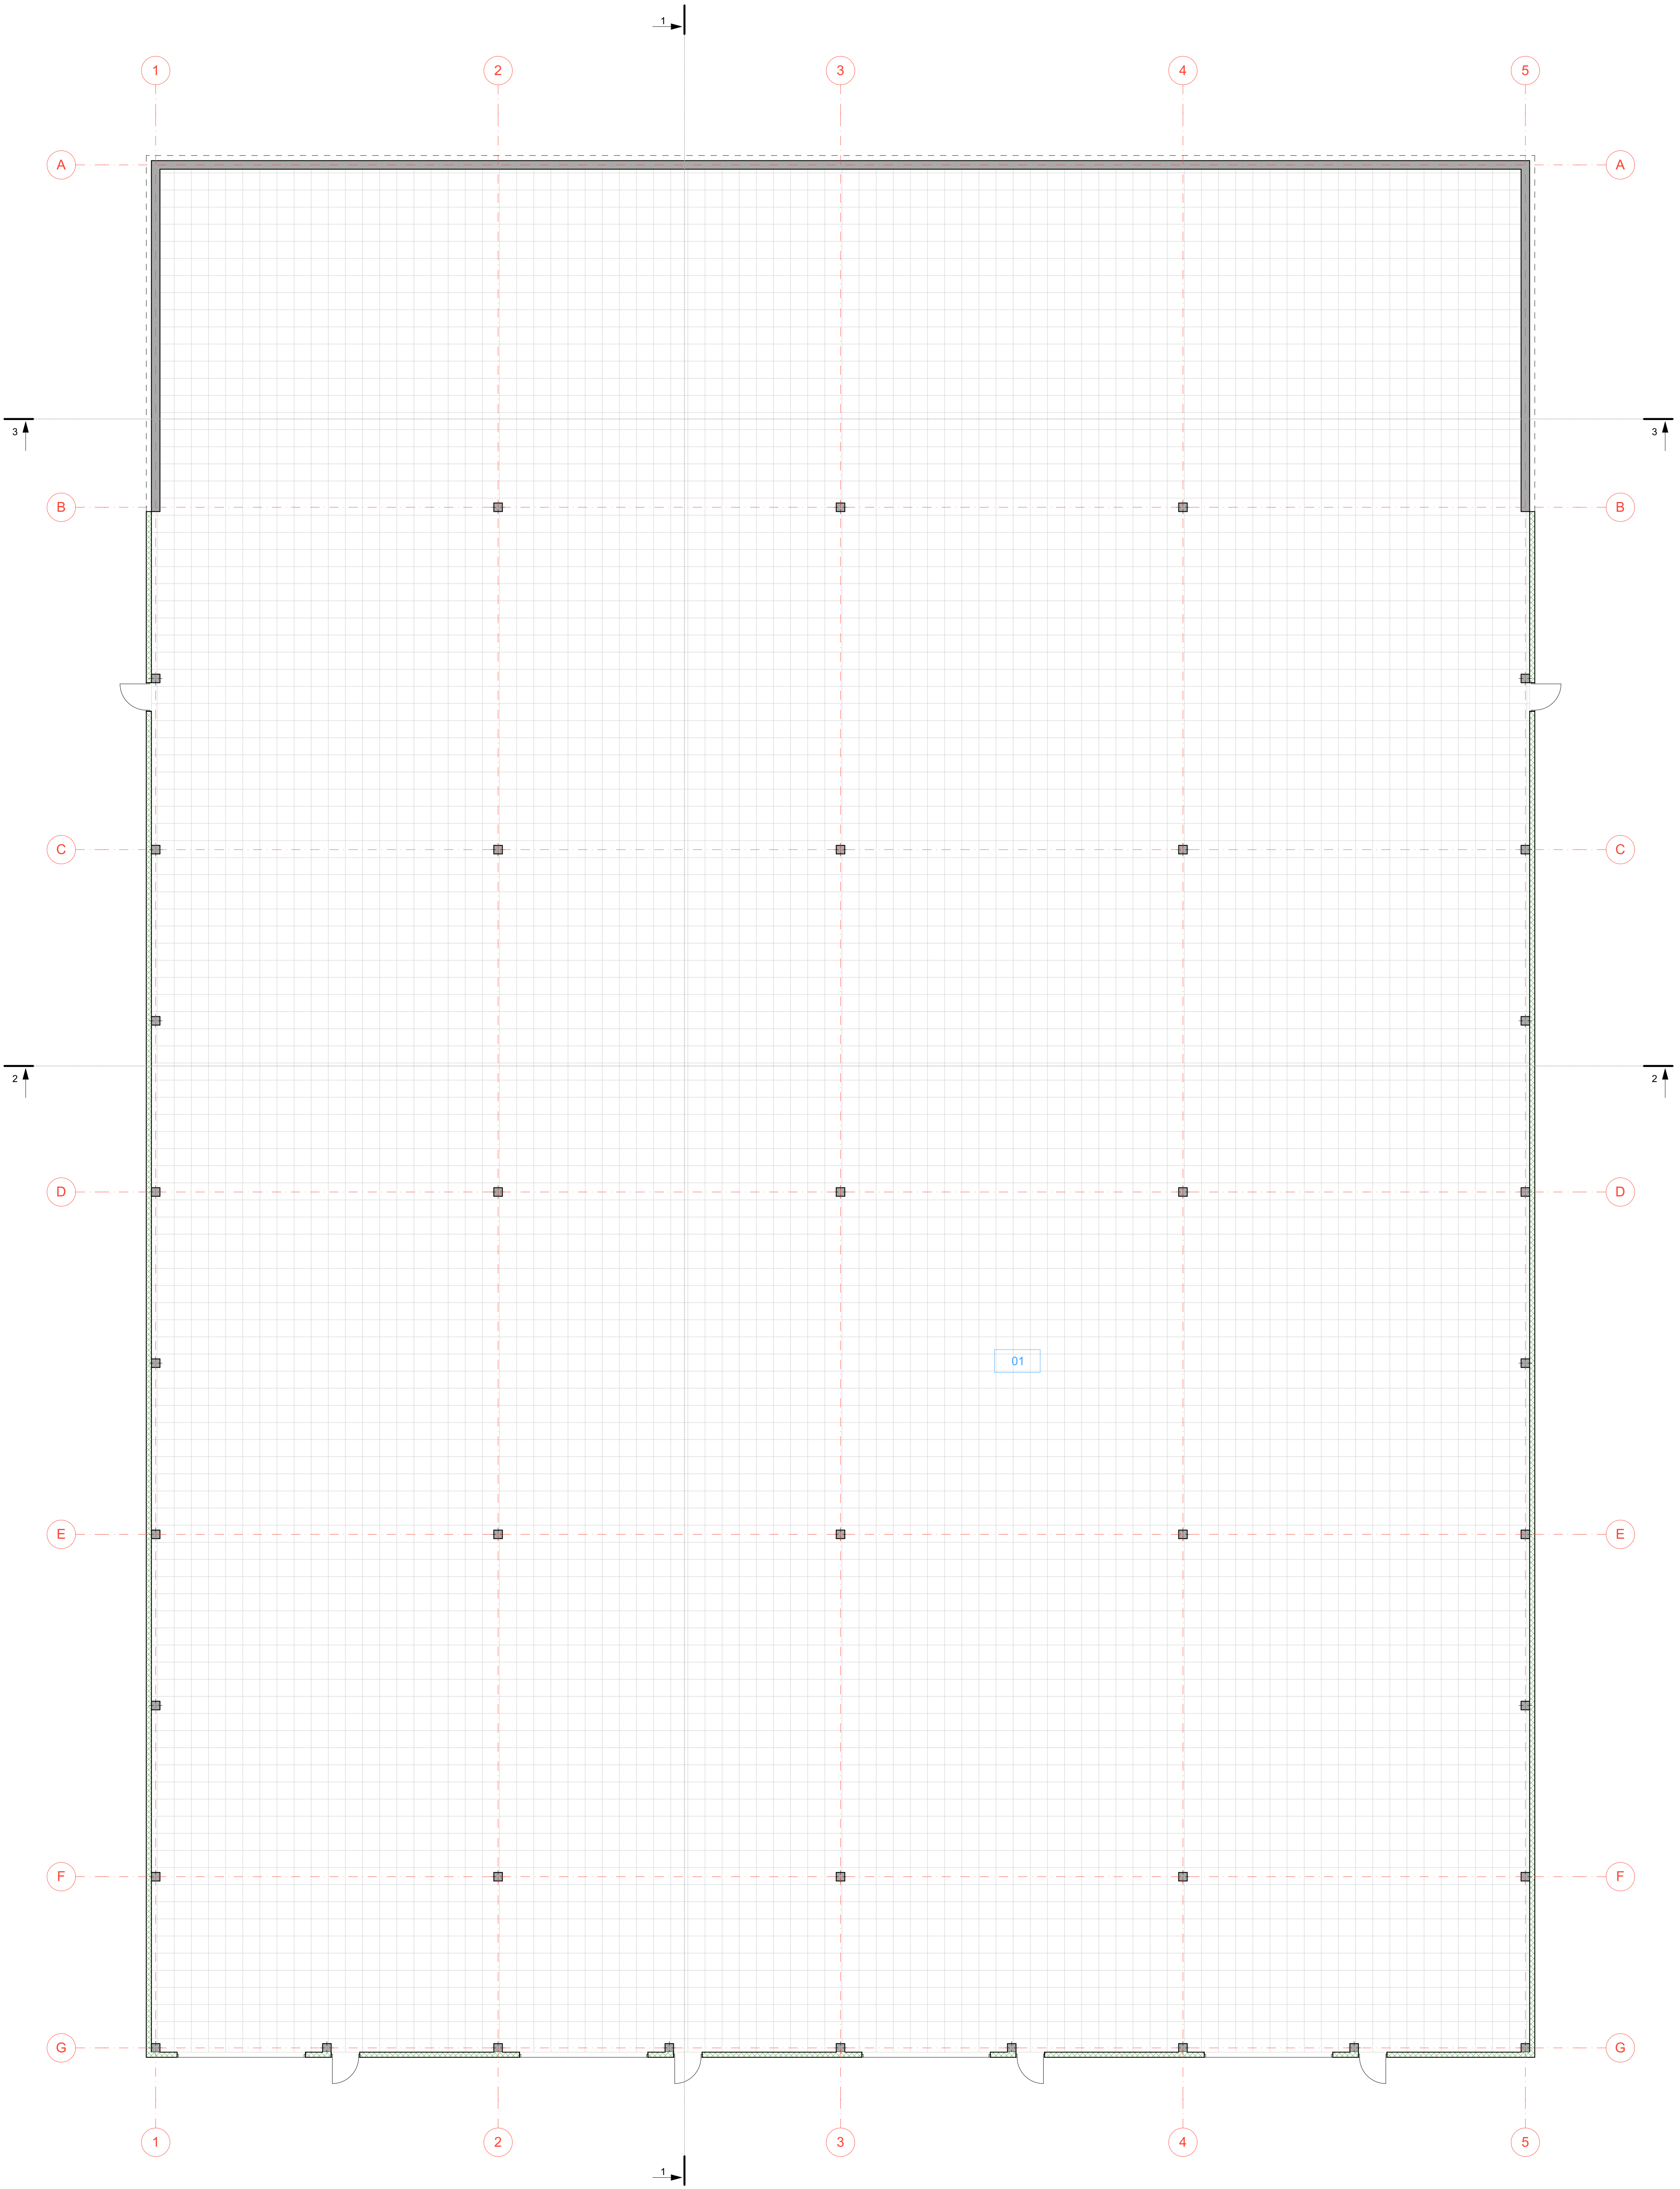


Sandėlio patalpų eksplicitacija		
Nr.	Pavadinimas	Plotas
01	Sandėlis	3 197,52 m ²


Administracinio pastato unit. Nr. 1998-6001-5015 (1542) (rekonstrukcija, pastat. unit. Nr. 1998-6001-5018 (2111), 1998-6001-5026 (1411), 1998-6001-5037 (2111) ir 1998-6001-5049 (2100)), 1998-6001-5038 (1612), 1998-6001-5049 (1412) projektas ir sandėlio pastato pastatymo projekto patalpos patalpos projekto adresas Brulėškų g. 8, Kaunas.		Sandėlio 1a planas su baldų išdėstymo schema M1:100		Laida.
LT	UAB "Constech"	02 218 TP SA - 35	Lapas	1

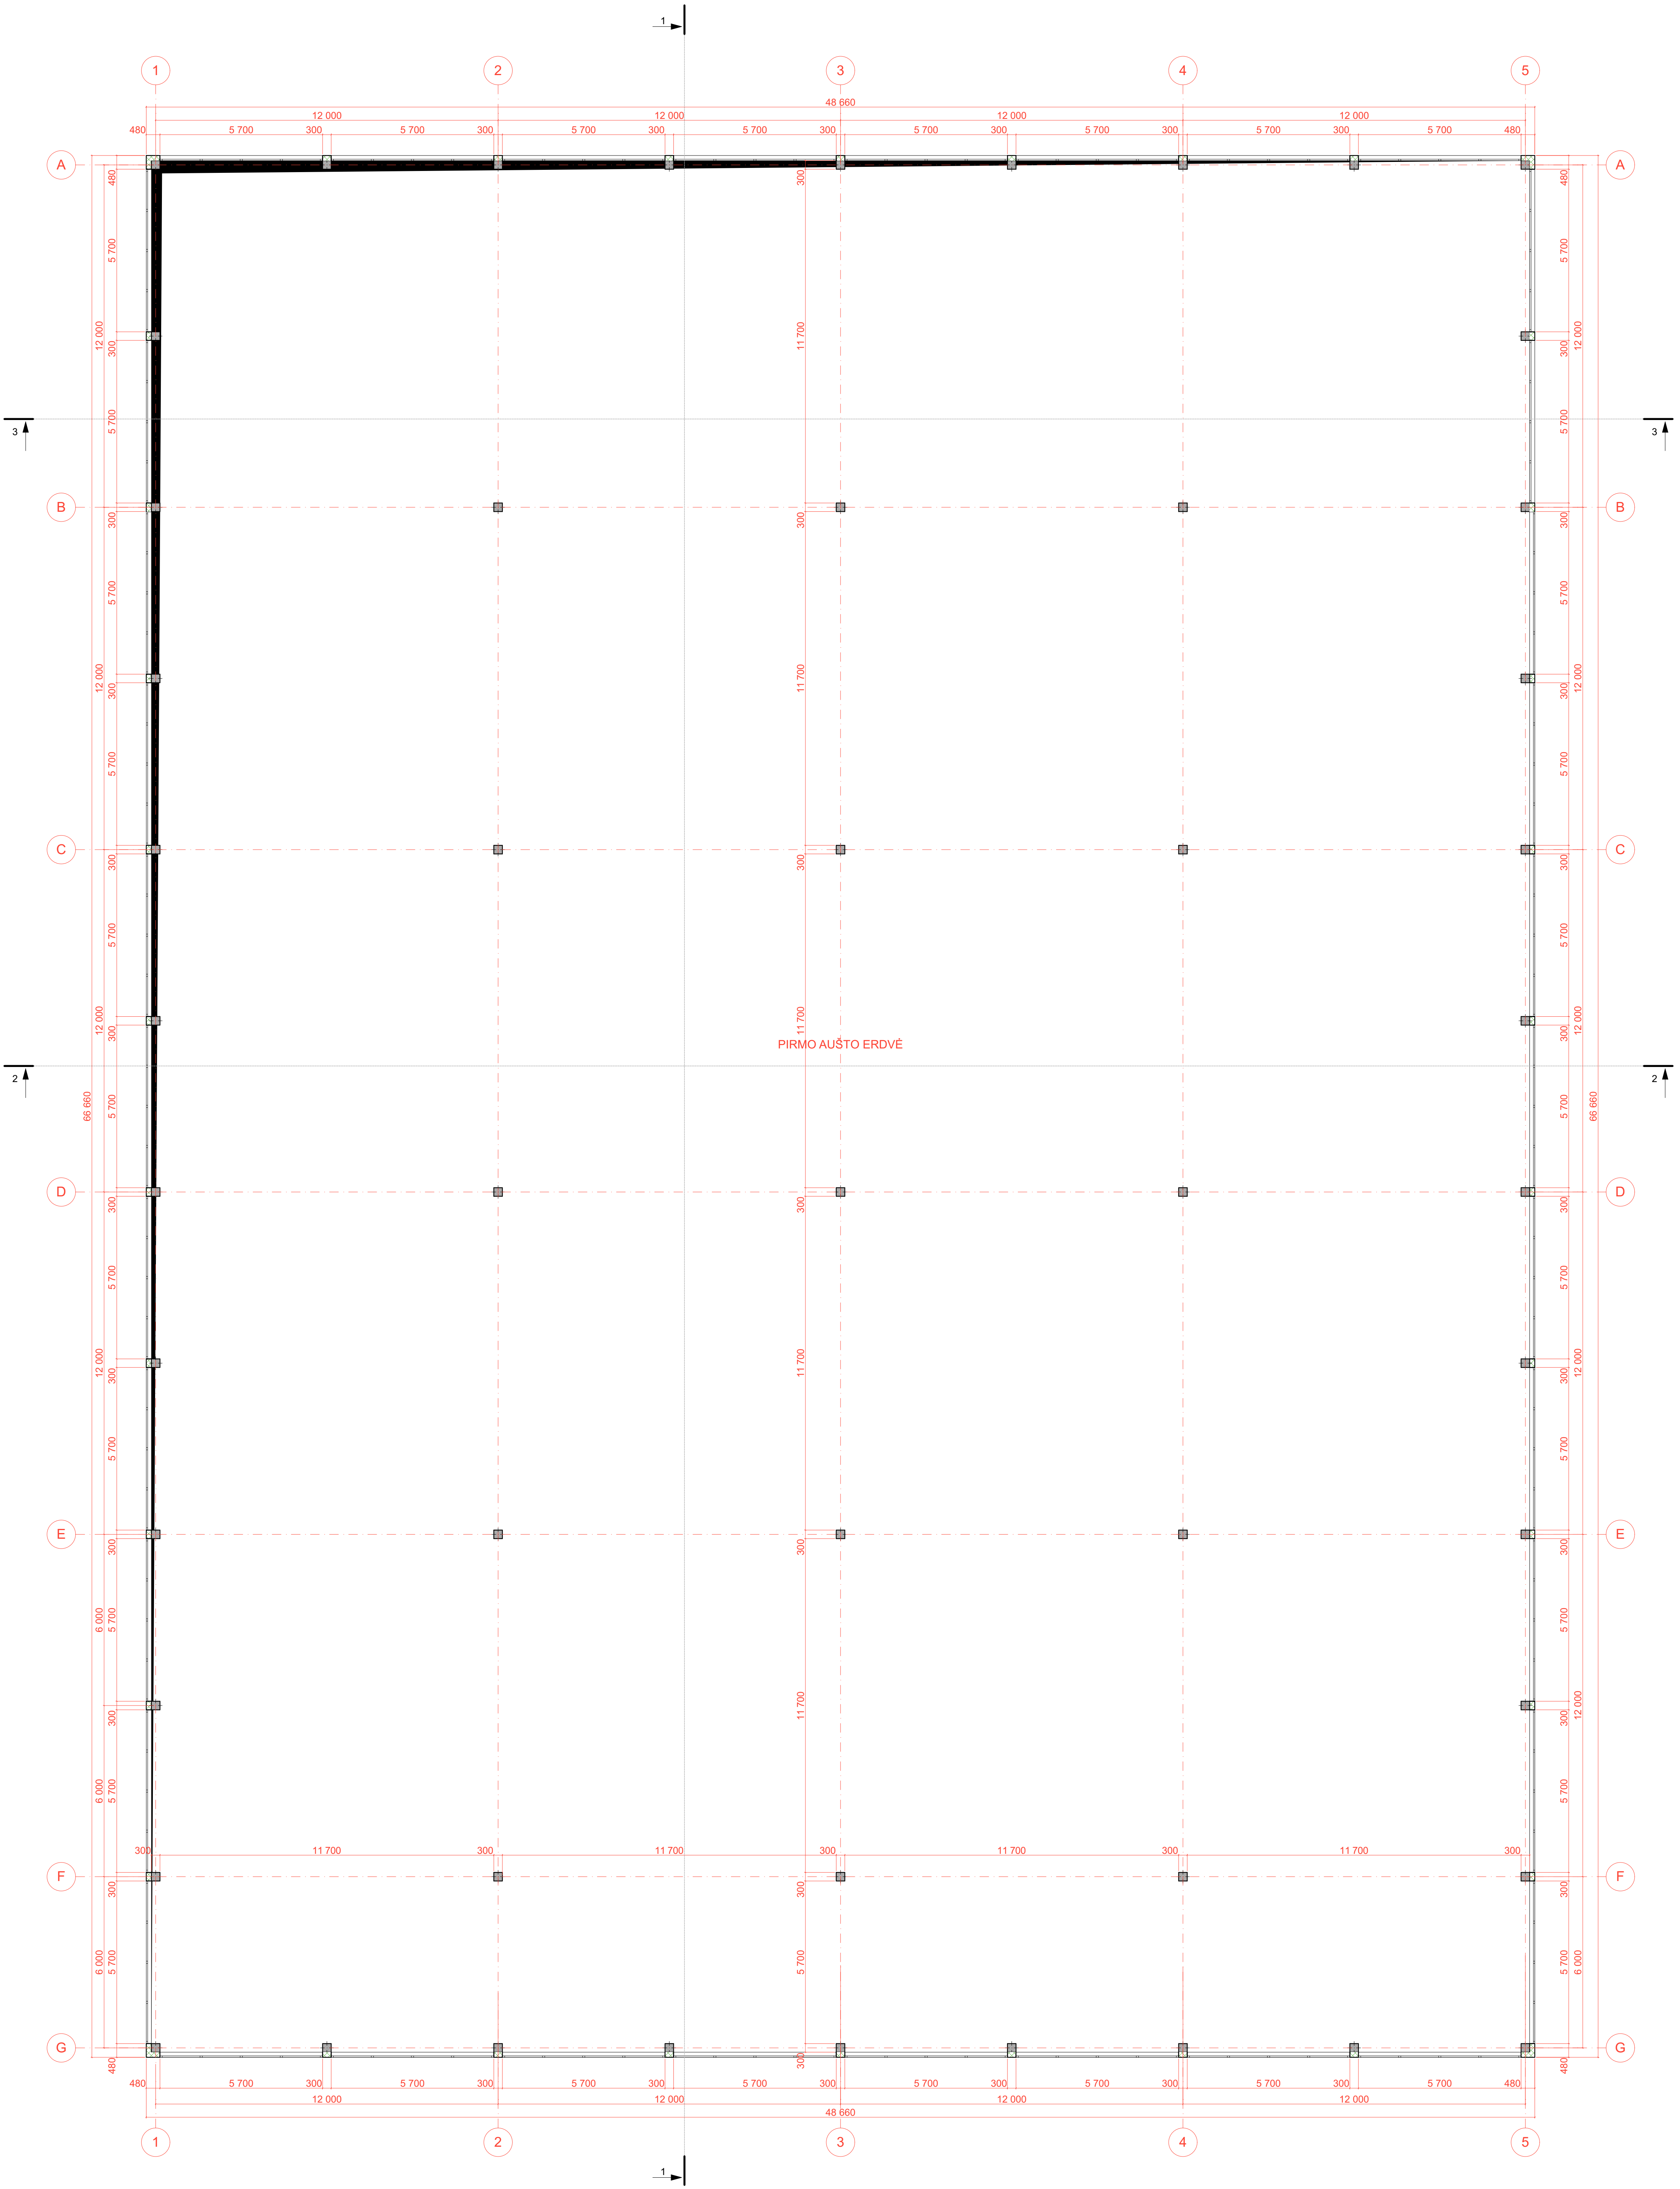


Administracinio pastato unit. Nr. 1998-6001-5015 (1Bq2) rekonstravimo, pastatant unit. Nr. 1998-6001-5016 (2Bq1), 1998-6001-5017 (1A1m), 1998-6001-5017 (2Bq1), 1998-6001-5018 (2Bq2), 1998-6001-5018 (1B1a), 1998-6001-5019 (1A1a) projektavimas ir sandėliavimo pastato naujos statybos projektas adresu Brulėškų g. 8, Kaunas.		2021		Laida	
Aspektas Nr.	PROJEKTUOTOJA	2021		o	
A.1200	PV	M. MIKALAUSKAS	2021	Sandėlio planas 9m aukštyje M1:100	
A.1200	Arch.	M. MIKALAUSKAS	2021		
Spec.	R. BABARSKAITĖ	2021	Lapas		Lapų
LT	UAB "Constech"		02 216 TP SA - 36		1 1

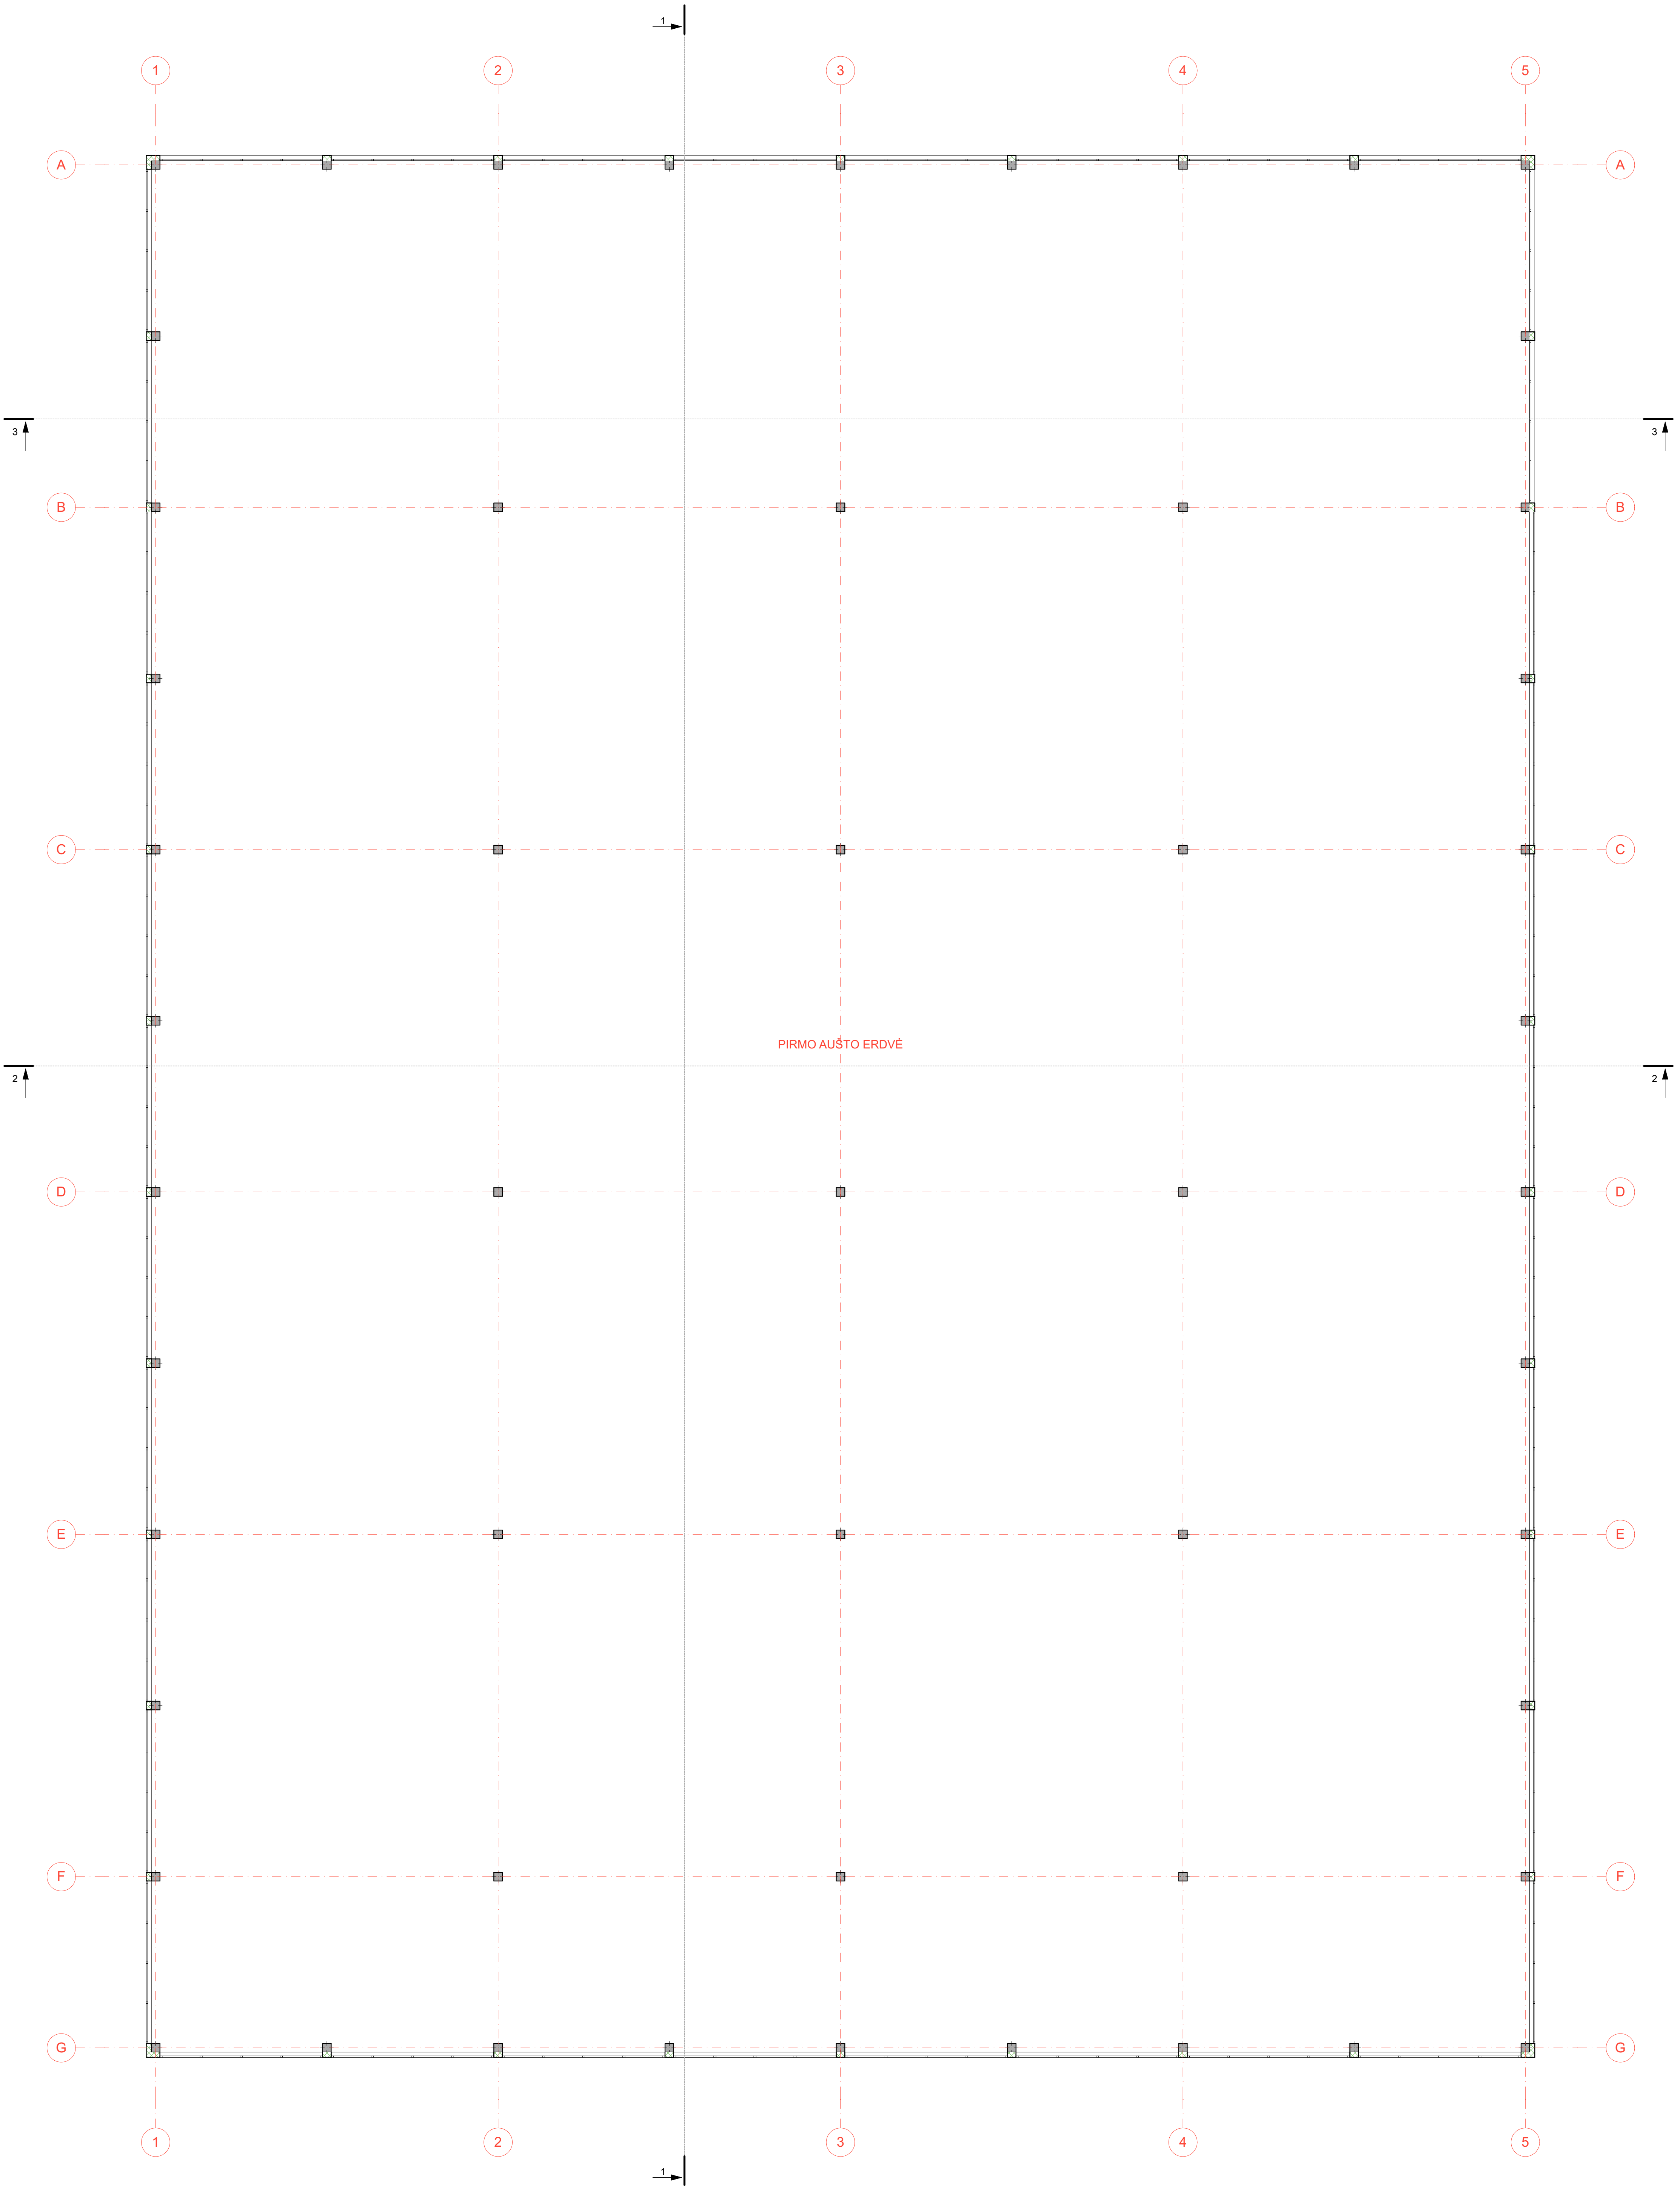


Administracinio pastato unit. Nr. 1998-6001-5015 (15kq) rekonstravimo, pastat. unit. Nr. 1998-6001-5018 (21kq), 1998-6001-5025 (14kq), 1998-6001-5027 (21kq), 1998-6001-5049 (21kq), 1998-6001-5058 (15kq), 1998-6001-5049 (14kq) projektas ir sandėliavimo pastato pastatymo projekto planas. Būklis: g. R. Kėnas.		2021		Laida.	
A. 1200.	PV.	M. MIKALAUSKAS	2021		
A. 1200.	Arch.	M. MIKALAUSKAS	2021		
	Spec.	R. BABARSKAITĖ	2021		
LT	UAB "Constech"			02 218 TP SA - 37	Lapų 1

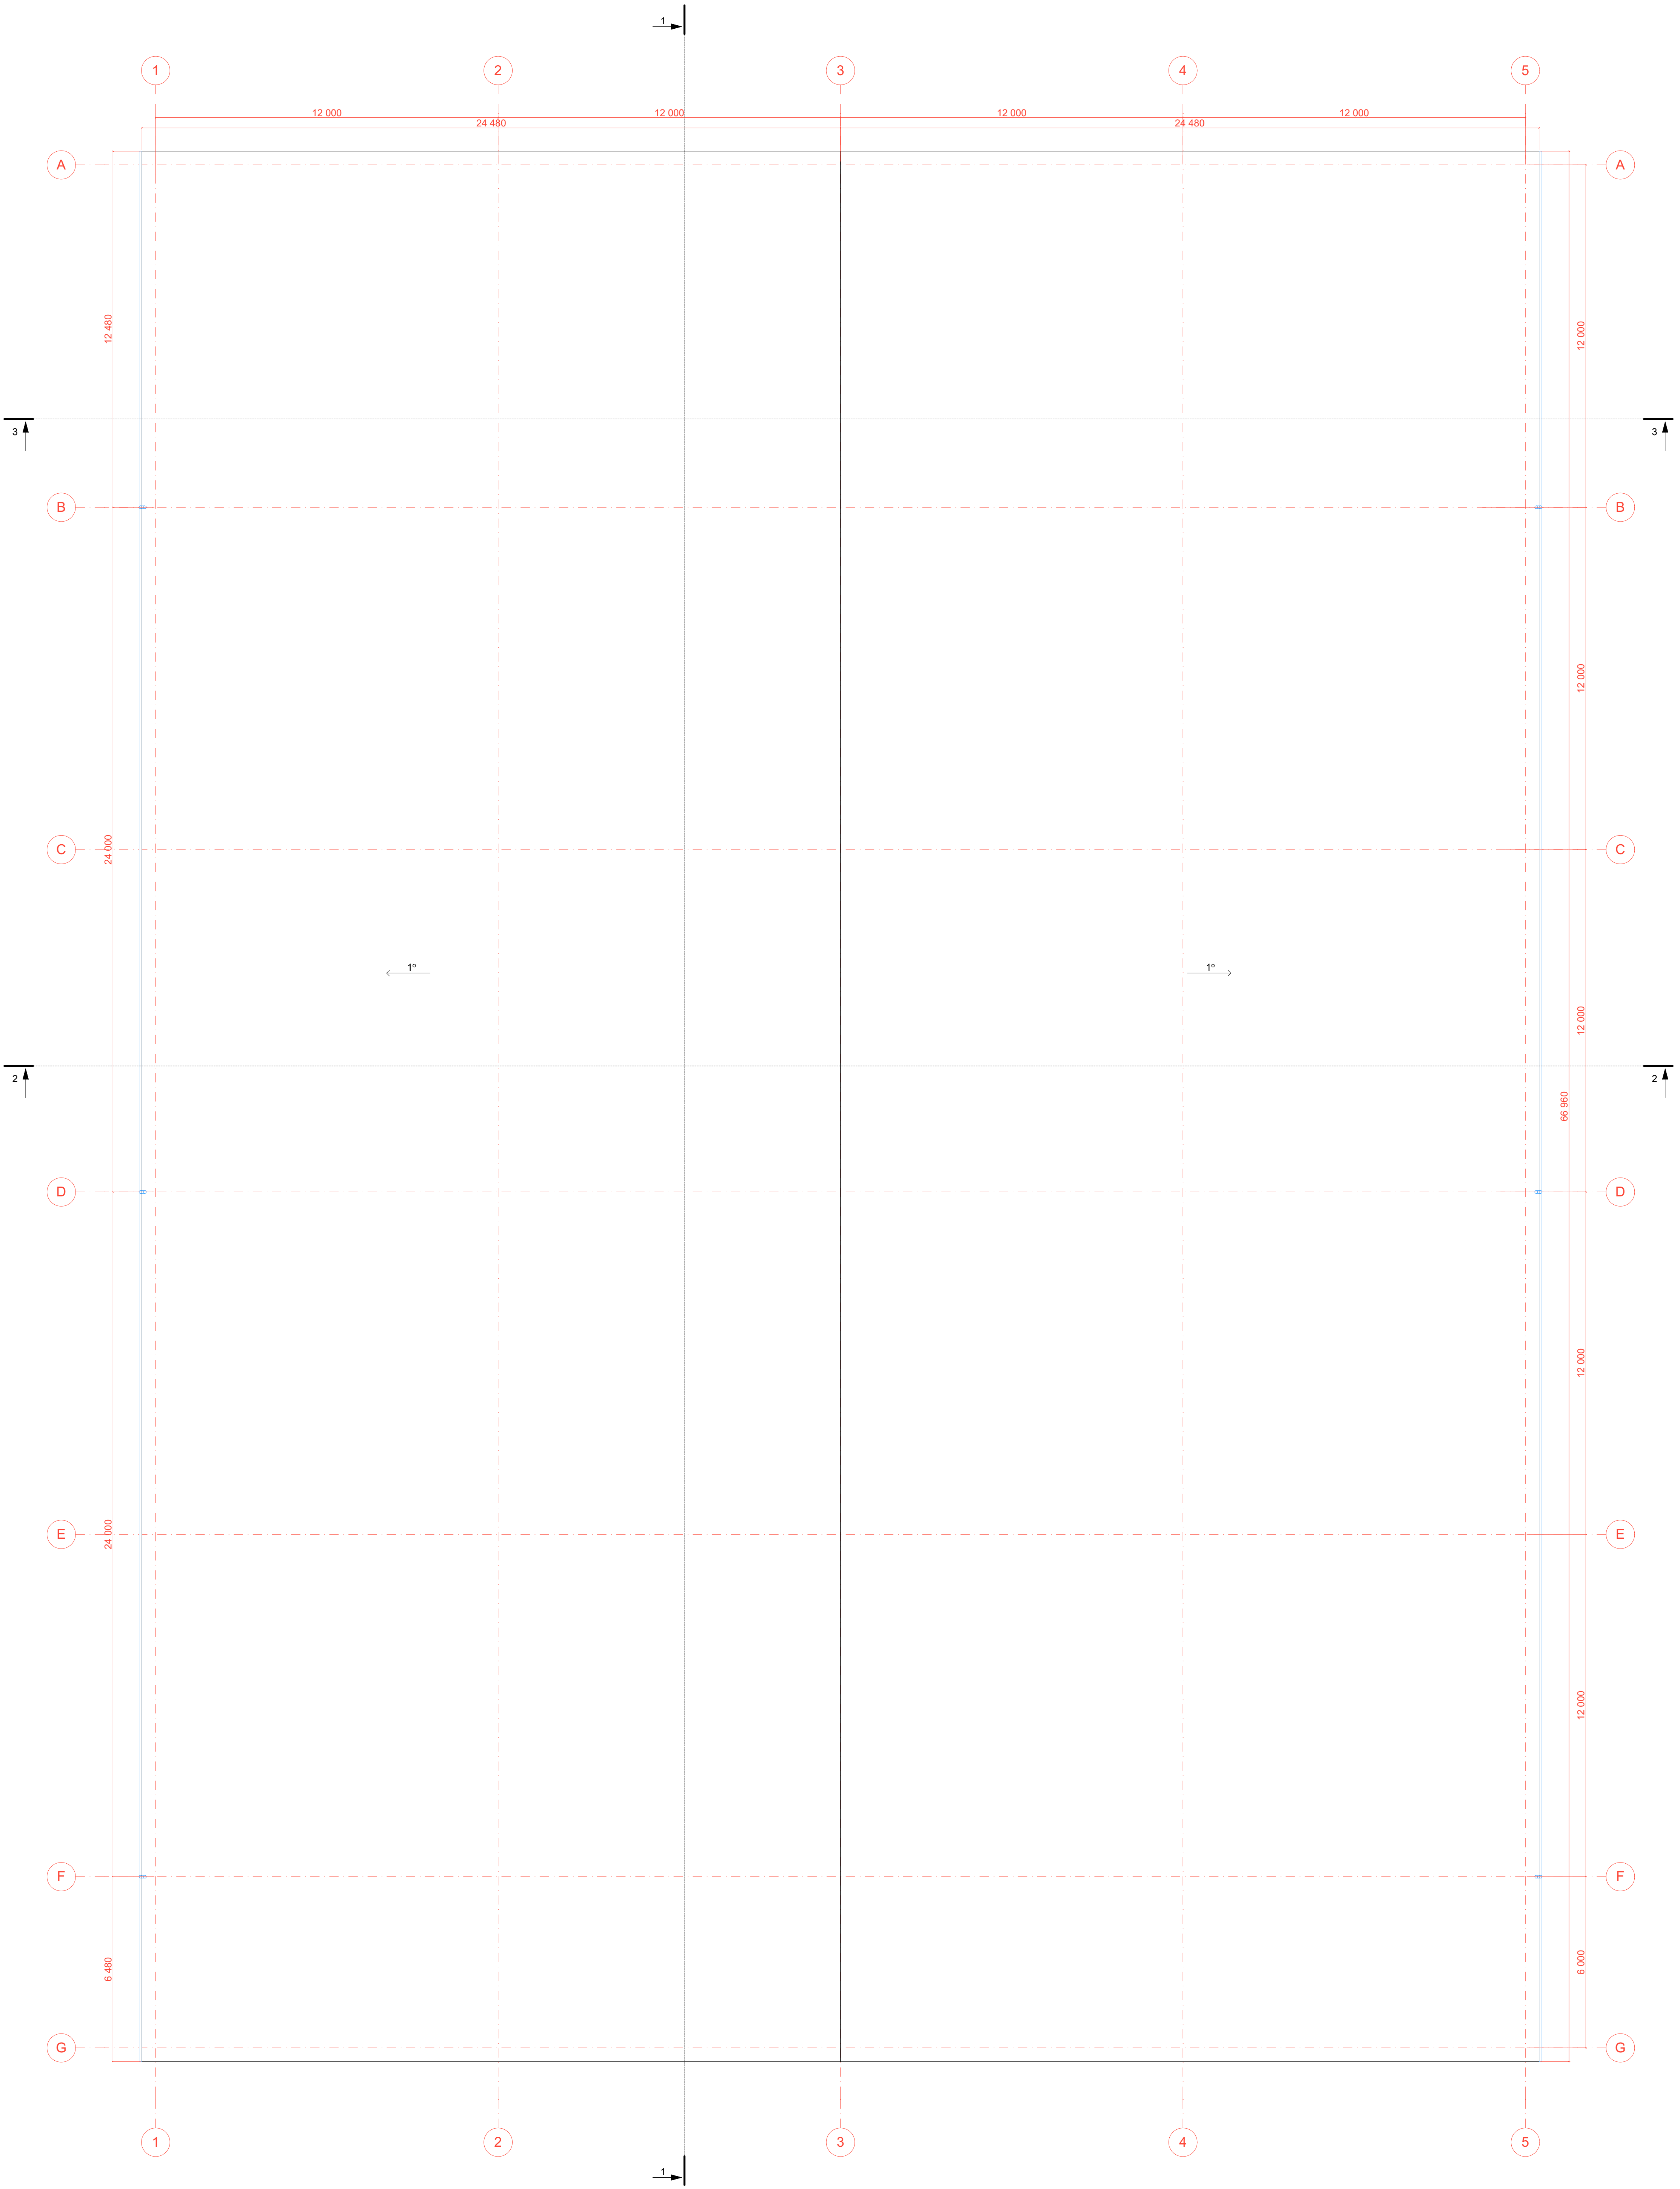


Projektuotoja		Administracinio pastato unit. Nr. 1998-6001-5015 (1Bq2) rekonstravimo, pastat. unit. Nr. 1998-6001-5018 (2B11), 1998-6001-5025 (1A11m), 1998-6001-5027 (2B11p), 1998-6001-5049 (2B10D), 1998-6001-5038 (1G1a), 1998-6001-5049 (4A1a) gyvenamieji namai, pastatų pastatų rekonstravimo projektas, adresu: Brailiškų g. 8, Kaunas.	
Aspektas Nr.			
A 1200	PV	M. MIKALAUSKAS	2021
A 1200	Arch.	M. MIKALAUSKAS	2021
	Spec.	R. BABARSKAITĖ	2021
LT		UAB "Constech"	
Sandėlio stogo planas M1:100			Laida o
02 216 TP SA - 38			Lapai 1

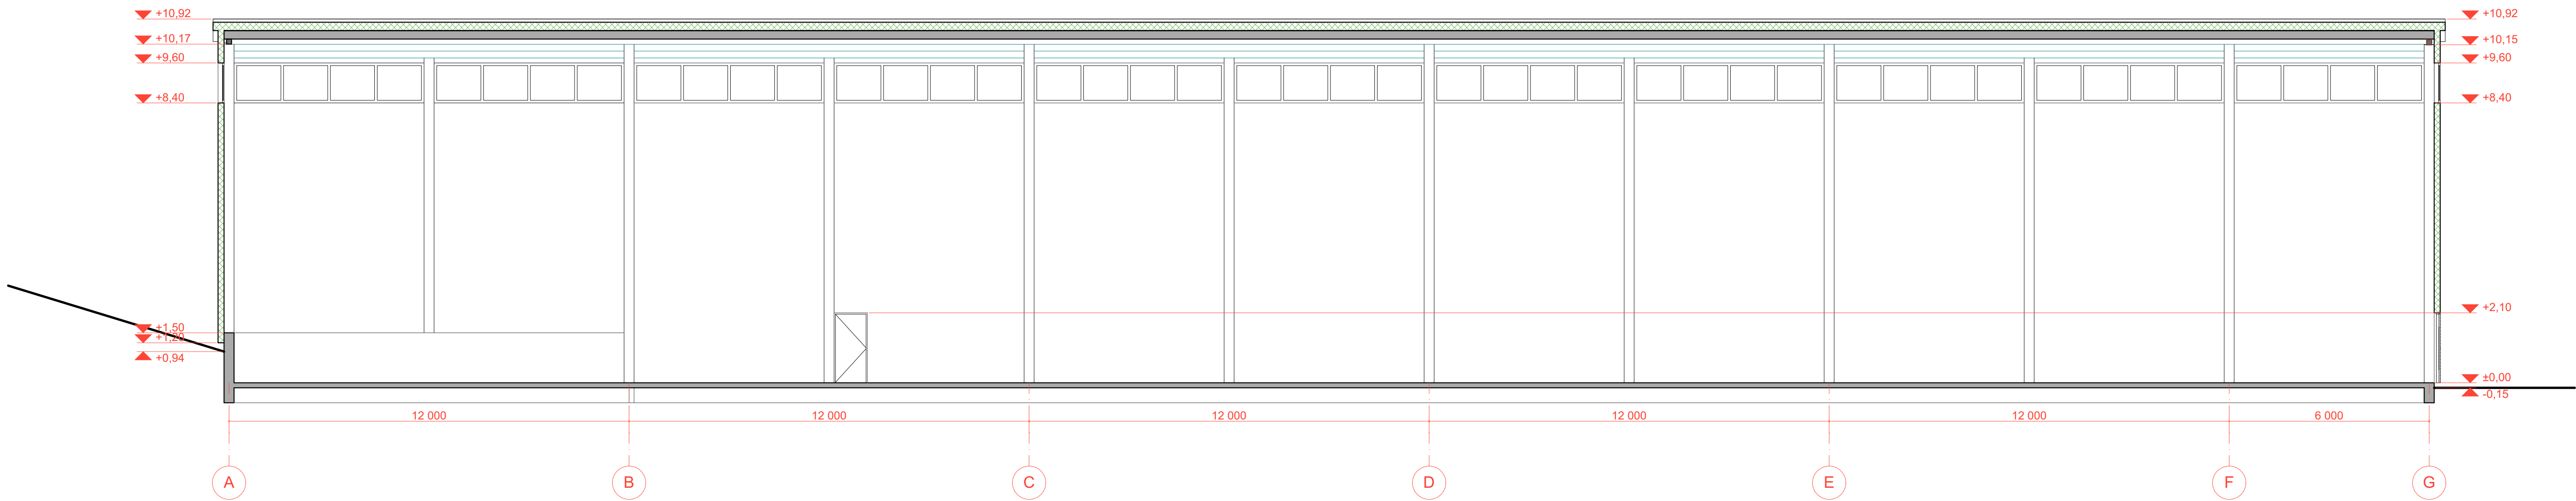



Atestato Nr.	PROJEKTUOTOJAI UAB "Projektuoja" įm. A. 302587915, e. paštas: info@projektuoja.lt, t. 8 107 58888				Administracinio pastato unik. Nr. 1998-6001-5016 (1B4p) rekonstravimas, pastatų unik. nr. 1998-6001-5238 (231b), 1998-6001-5256 (241b), 1998-6061-5227 (21H1p), 1998-6001-5249 (230b), 1998-6001-5038 (3G1p), 1998-6001-5049 (4H1p) grovimu ir sandėliavimo paskirties pastato naujos statybos projektas adresu Birulių g. 8, Kaunas.			
	A 1200	PV	M. MIKALAUSKAS	2021	Sandėlio pjūvis 1-1, M1:100			
	A 1200	Arch	M. MIKALAUSKAS	2021				
		Spec.	R. BABARSKAITĖ	2021				
LT	UAB "Constech"				02 218 TP SA - 39		Lapas	Lapų
							1	1

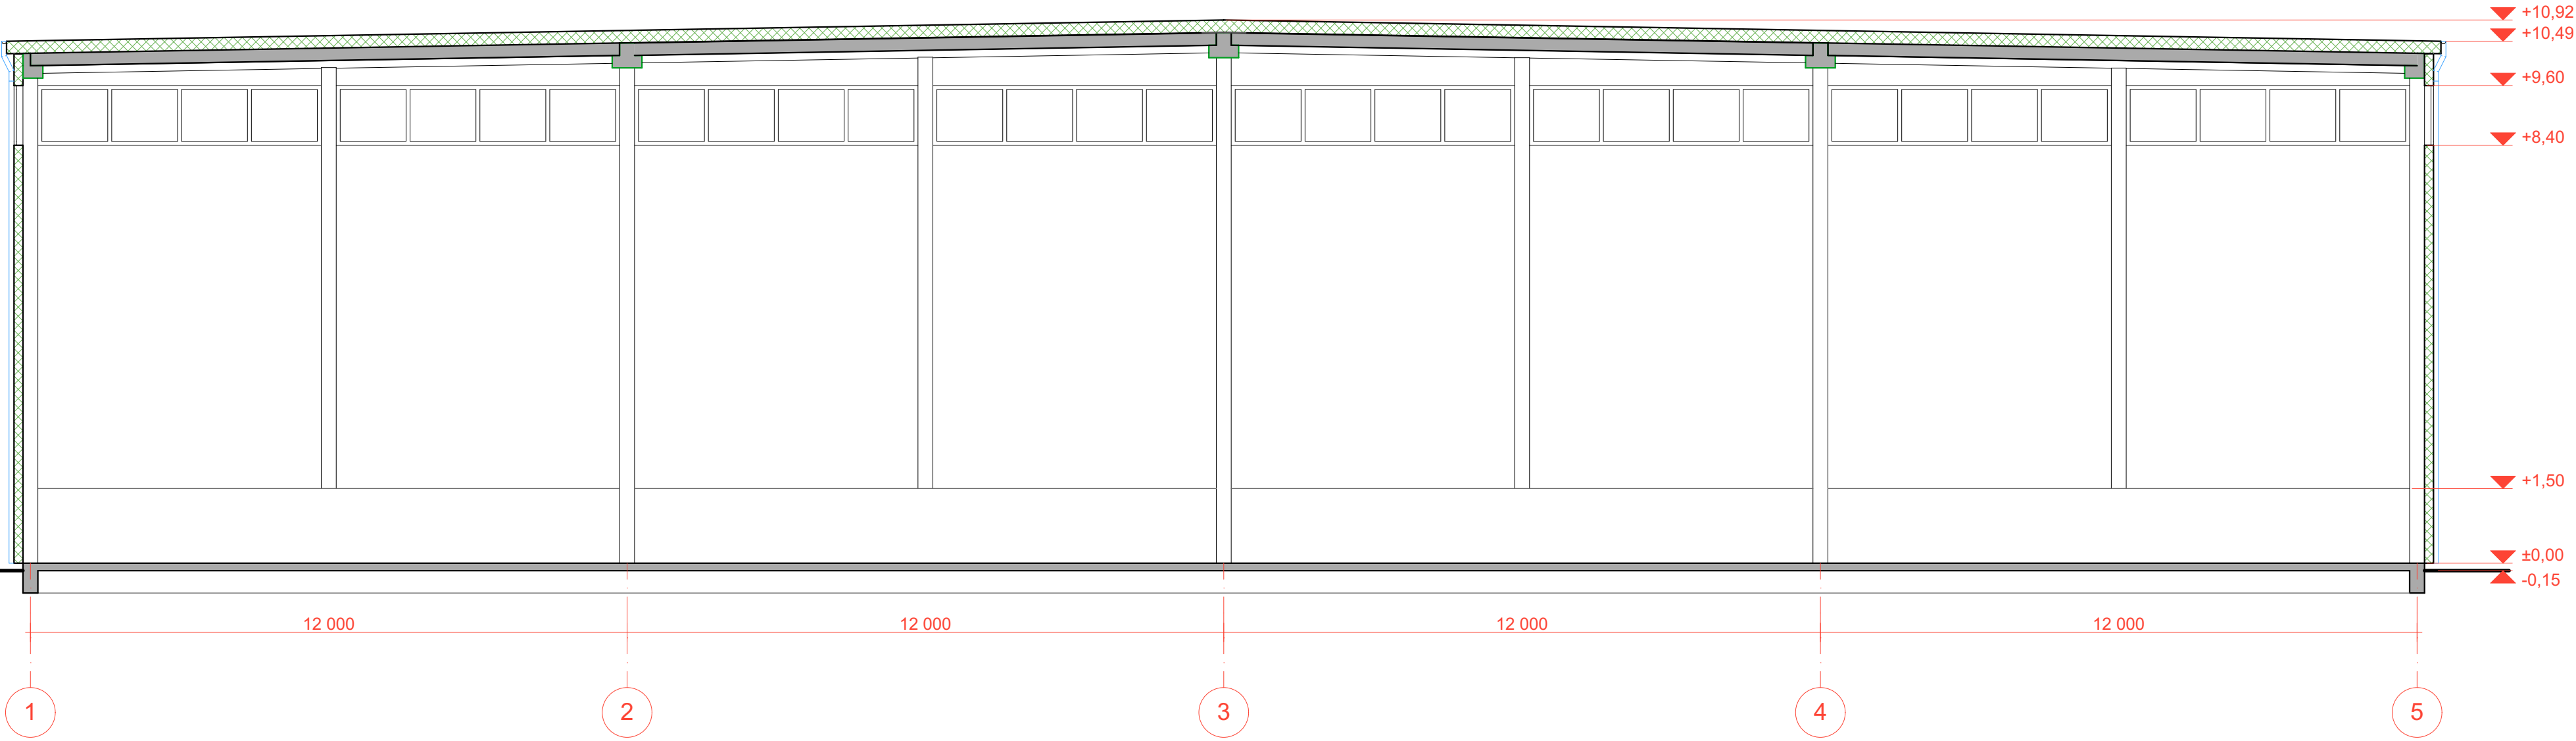


Atestato Nr.	PROJEKTUOTOJAI UAB "Projektuoja" m.k. 30097915 e-mail: info@projektuoja.lt tel. 8 677 5888				Administracinio pastato unik. Nr 1998-6001-5016 (184p) rekonstravimas, pastatų unik nr.1998-6001-5238 (2211b), 1998-6001-5256 (2411m), 1998-6061-5227 (21H1p) 1998-6001-5249 (2310b), 1998-6001-5038 (3G1p), 1998-6001-5049 (4H1p) griovimo ir sandėliavimo paskirties pastato naujos statybos projektas adresu Biruliškių g. 8, Kaunas.			
	A 1200	PV	M. MIKALAUSKAS	2021	Sandėlio pjūvis 2-2, M1:100			
A 1200	Arch	M. MIKALAUSKAS	2021					
	Spec.	R. BABARSKAITĖ	2021					
LT	UAB "Constech"				02 218 TP SA - 40		Lapas	Lapų
							1	1

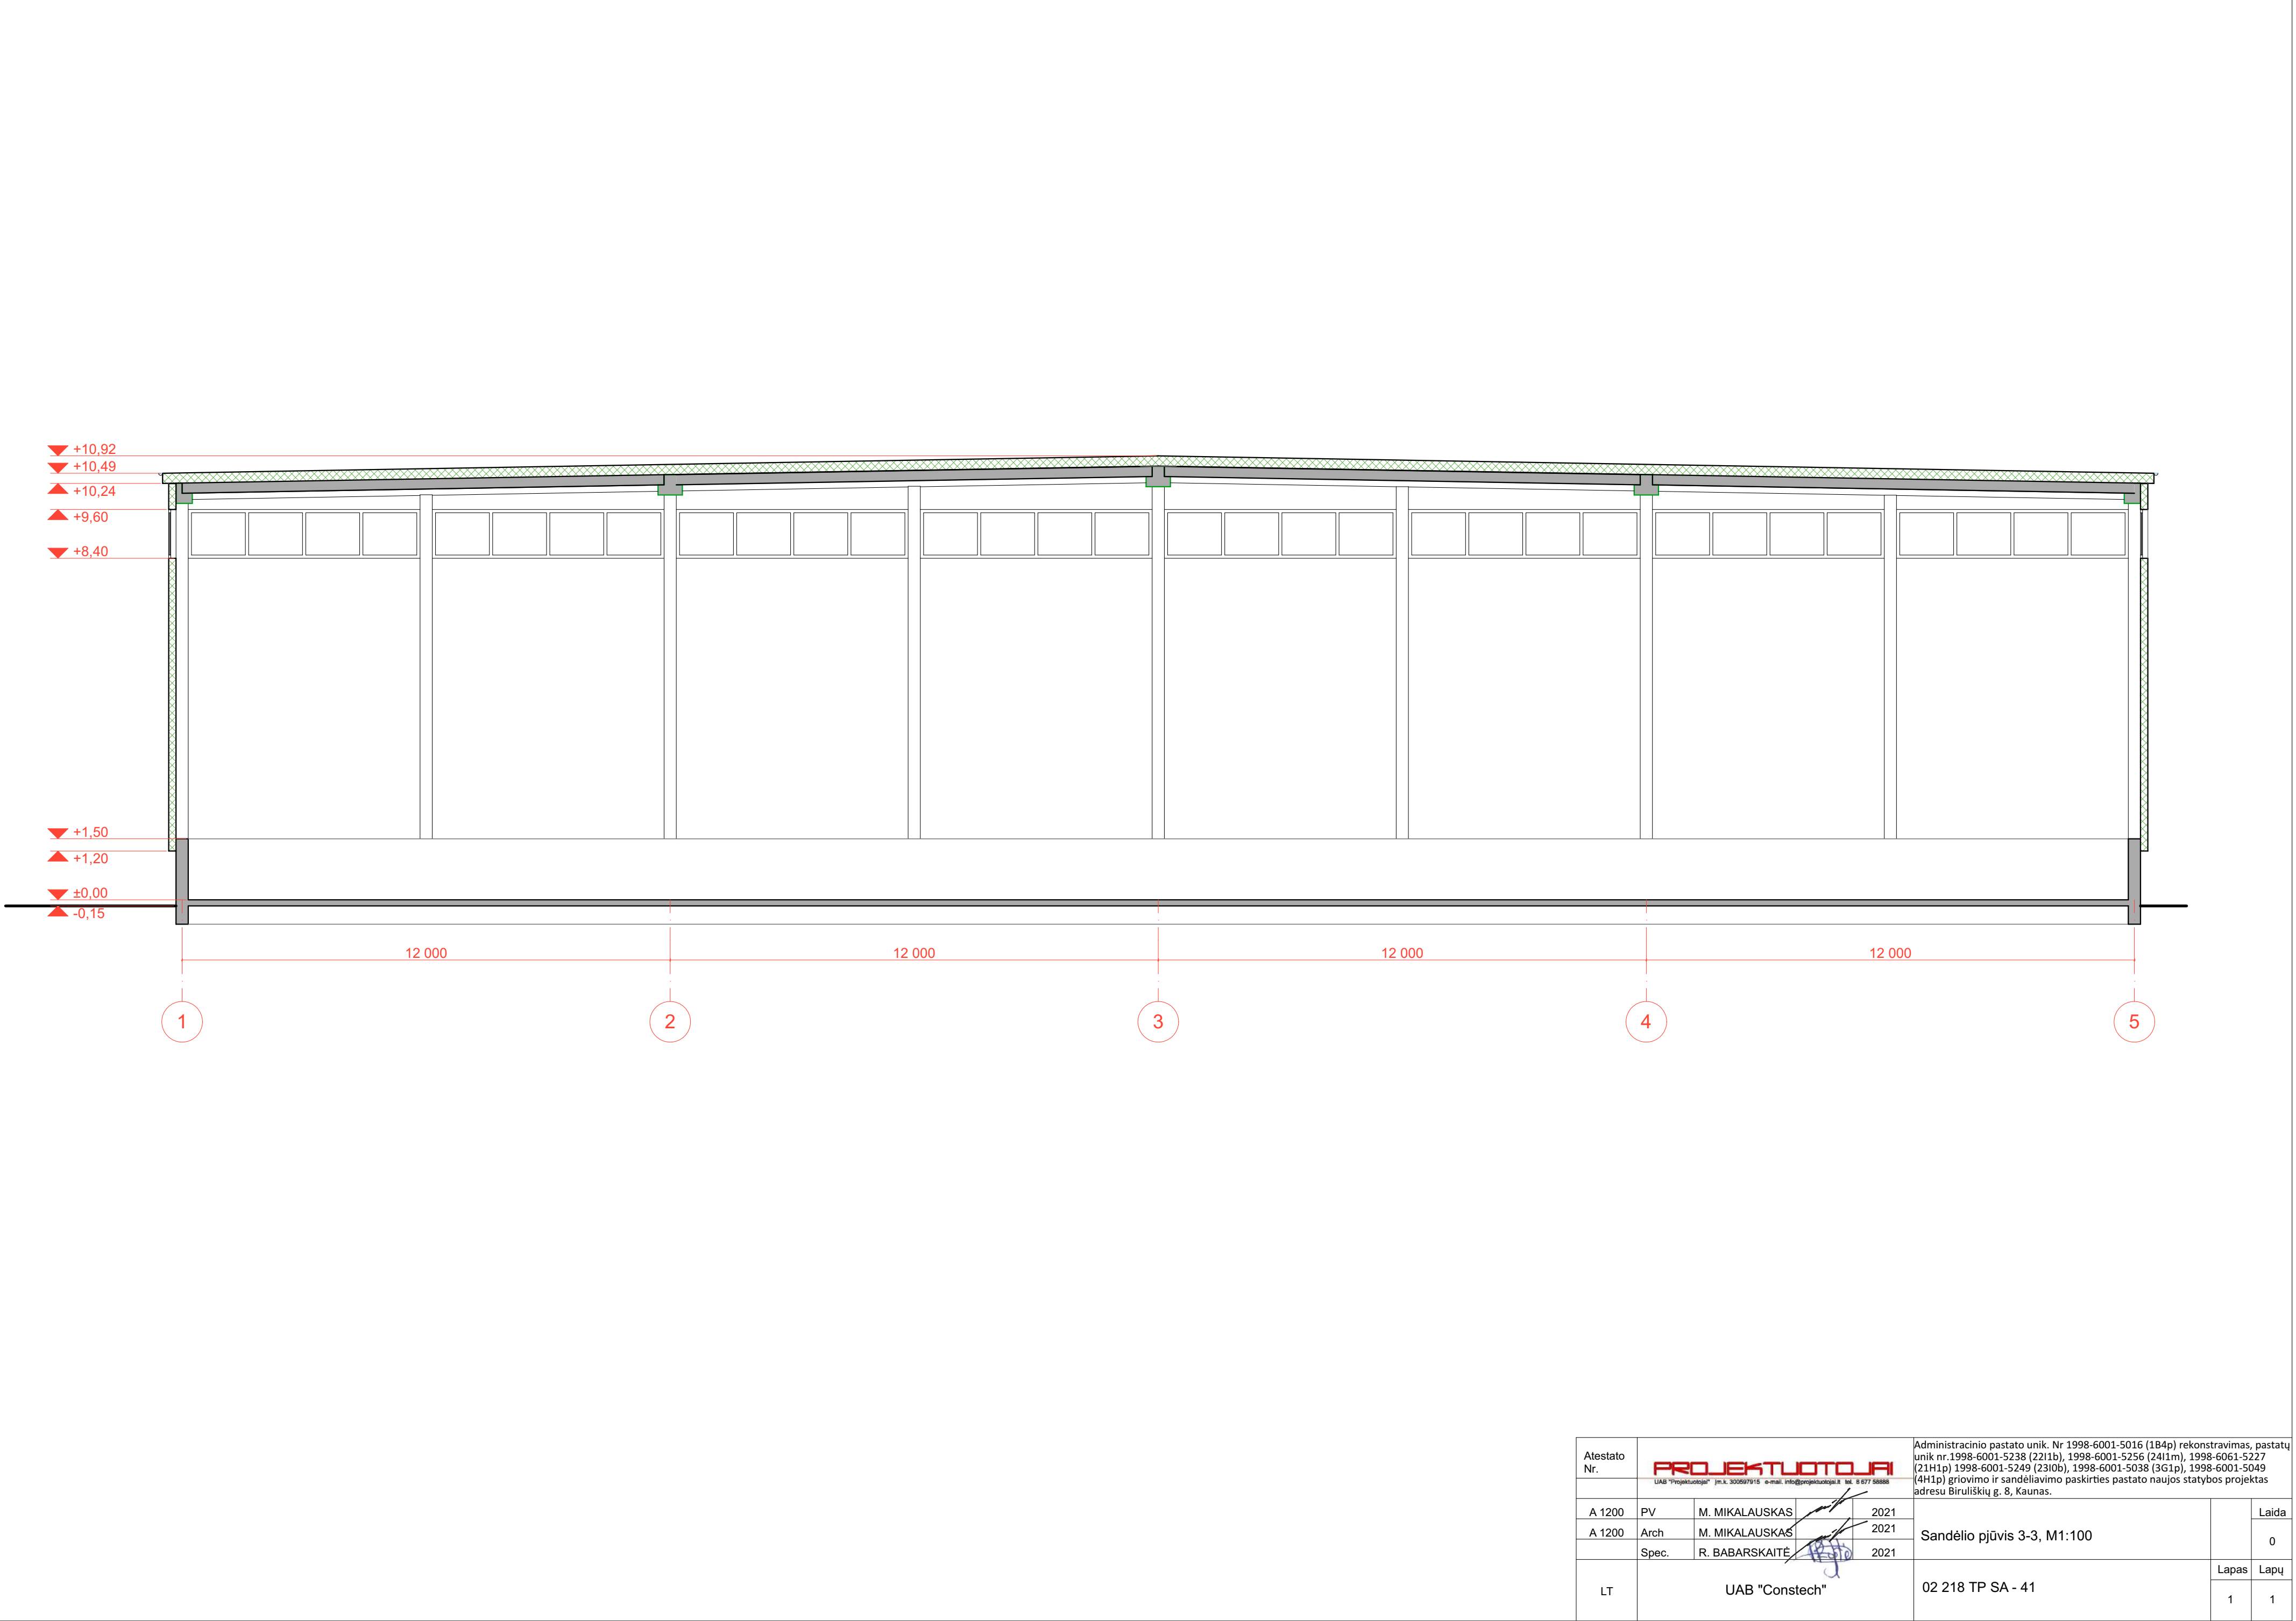


Atestato Nr.	PROJEKTUOTOJAI UAB "Projektuoja" Įm.k. 300597915 e-mail: info@projektuoja.lt tel. 8 677 58888				Administracinio pastato unik. Nr 1998-6001-5016 (184p) rekonstravimas, pastatų unik nr.1998-6001-5238 (2211b), 1998-6001-5256 (2411m), 1998-6061-5227 (21H1p) 1998-6001-5249 (2310b), 1998-6001-5038 (3G1p), 1998-6001-5049 (4H1p) griovimo ir sandėliavimo paskirties pastato naujos statybos projektas adresu Biruliškių g. 8, Kaunas.			
	A 1200	PV	M. MIKALAUSKAS	2021	Sandėlio pjūvis 3-3, M1:100			
A 1200	Arch	M. MIKALAUSKAS	2021					
	Spec.	R. BABARSKAITĖ	2021					
LT	UAB "Constech"				02 218 TP SA - 41			
					Lapas		Lapų	
				1		1		

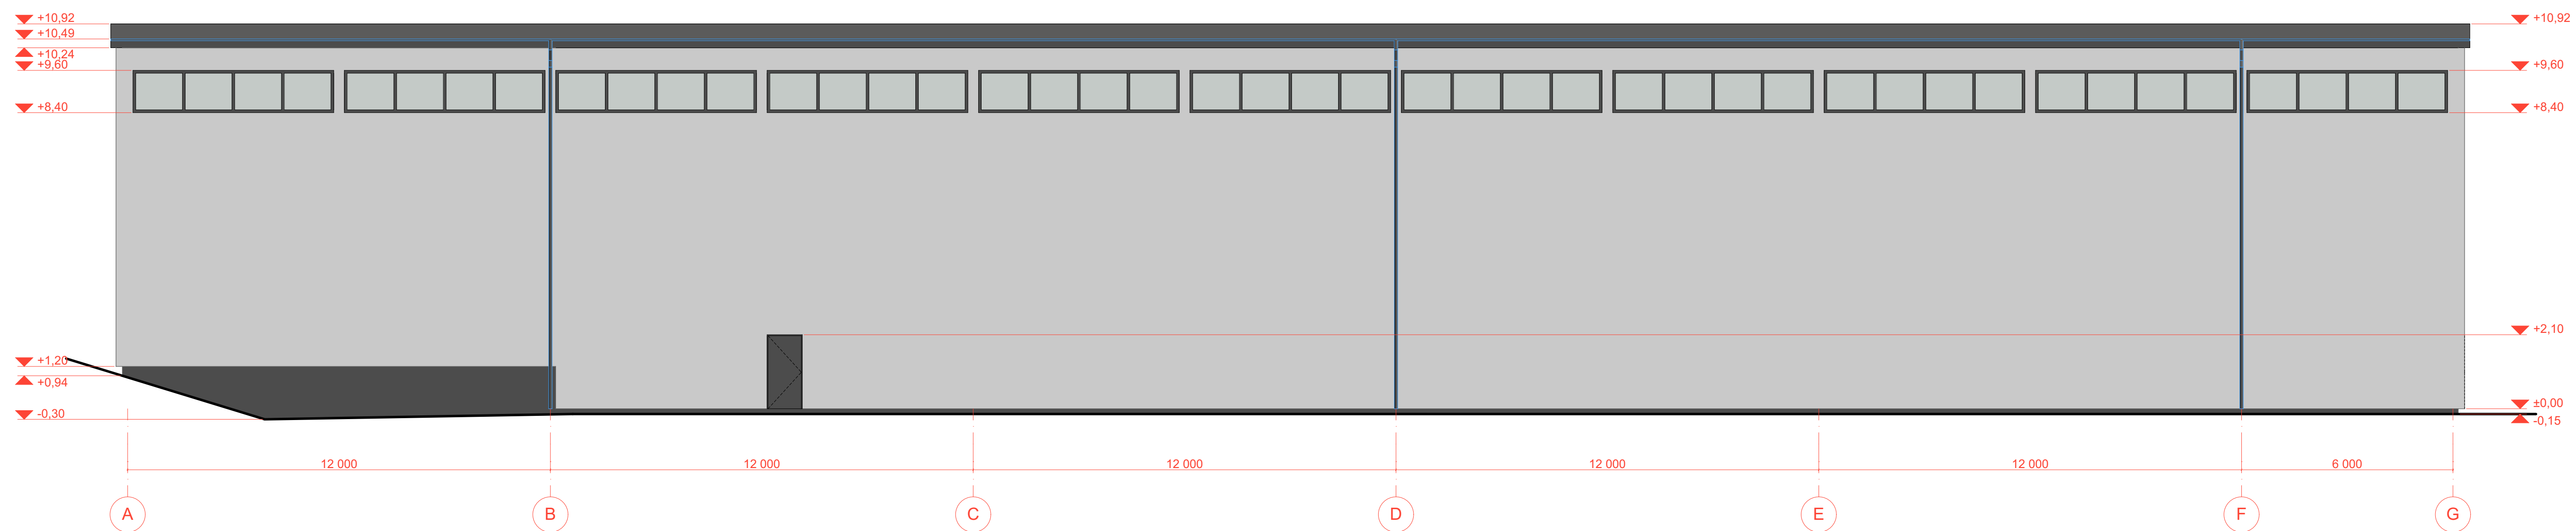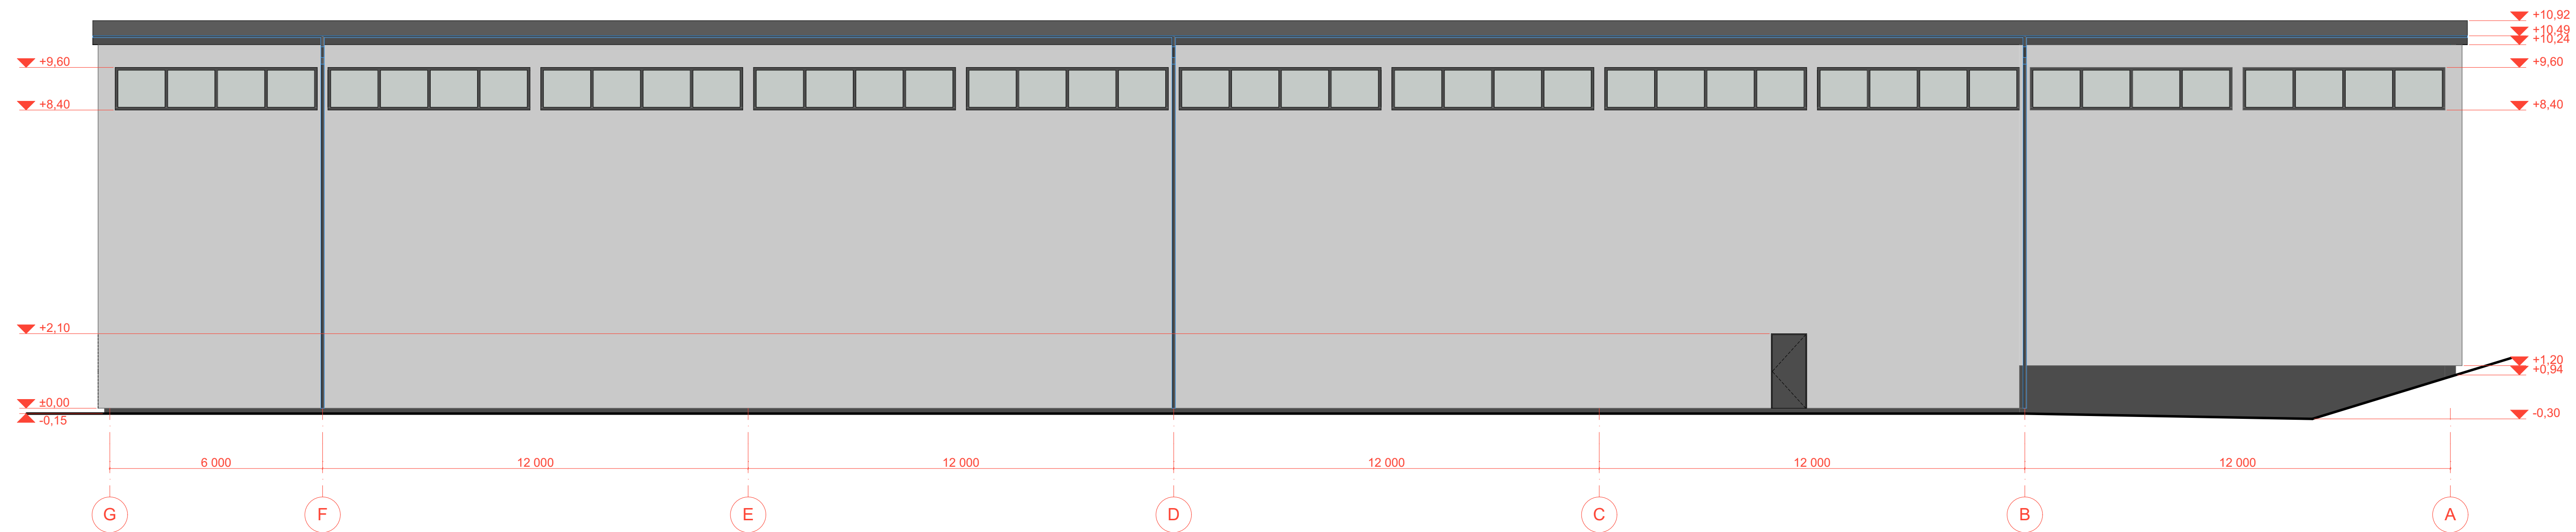



Atestavimas		Projektuotojas		Administracinio pastato unit. Nr. 1998-6001-5015 (1Bq) rekonstravimo, pastat. unit. Nr. 1998-6001-5238 (231B), 1998-6001-5239 (241B), 1998-6001-5277 (211B), 1998-6001-5249 (238B), 1998-6001-5038 (361B), 1998-6001-5049 (401B) gręžimo ir sandaikavimo pastatų pastatų statybos projektas	
Nr.		Proj. Nr. 1998-6001-5015 (1Bq) rekonstravimo, pastat. unit. Nr. 1998-6001-5238 (231B), 1998-6001-5239 (241B), 1998-6001-5277 (211B), 1998-6001-5249 (238B), 1998-6001-5038 (361B), 1998-6001-5049 (401B) gręžimo ir sandaikavimo pastatų pastatų statybos projektas		Adresas: Birutės g. 8, Kaunas.	
A. 1200	PV	M. MIKALAUSKAS	2021	Sandėlio fasadai G-A, A-G, M1:100	
A. 1200	Arch.	M. MIKALAUSKAS	2021		
	Spec.	R. BABARSKAITIS	2021		
LT	UAB "Constech"			02 218 TP SA - 42	Lapas 1

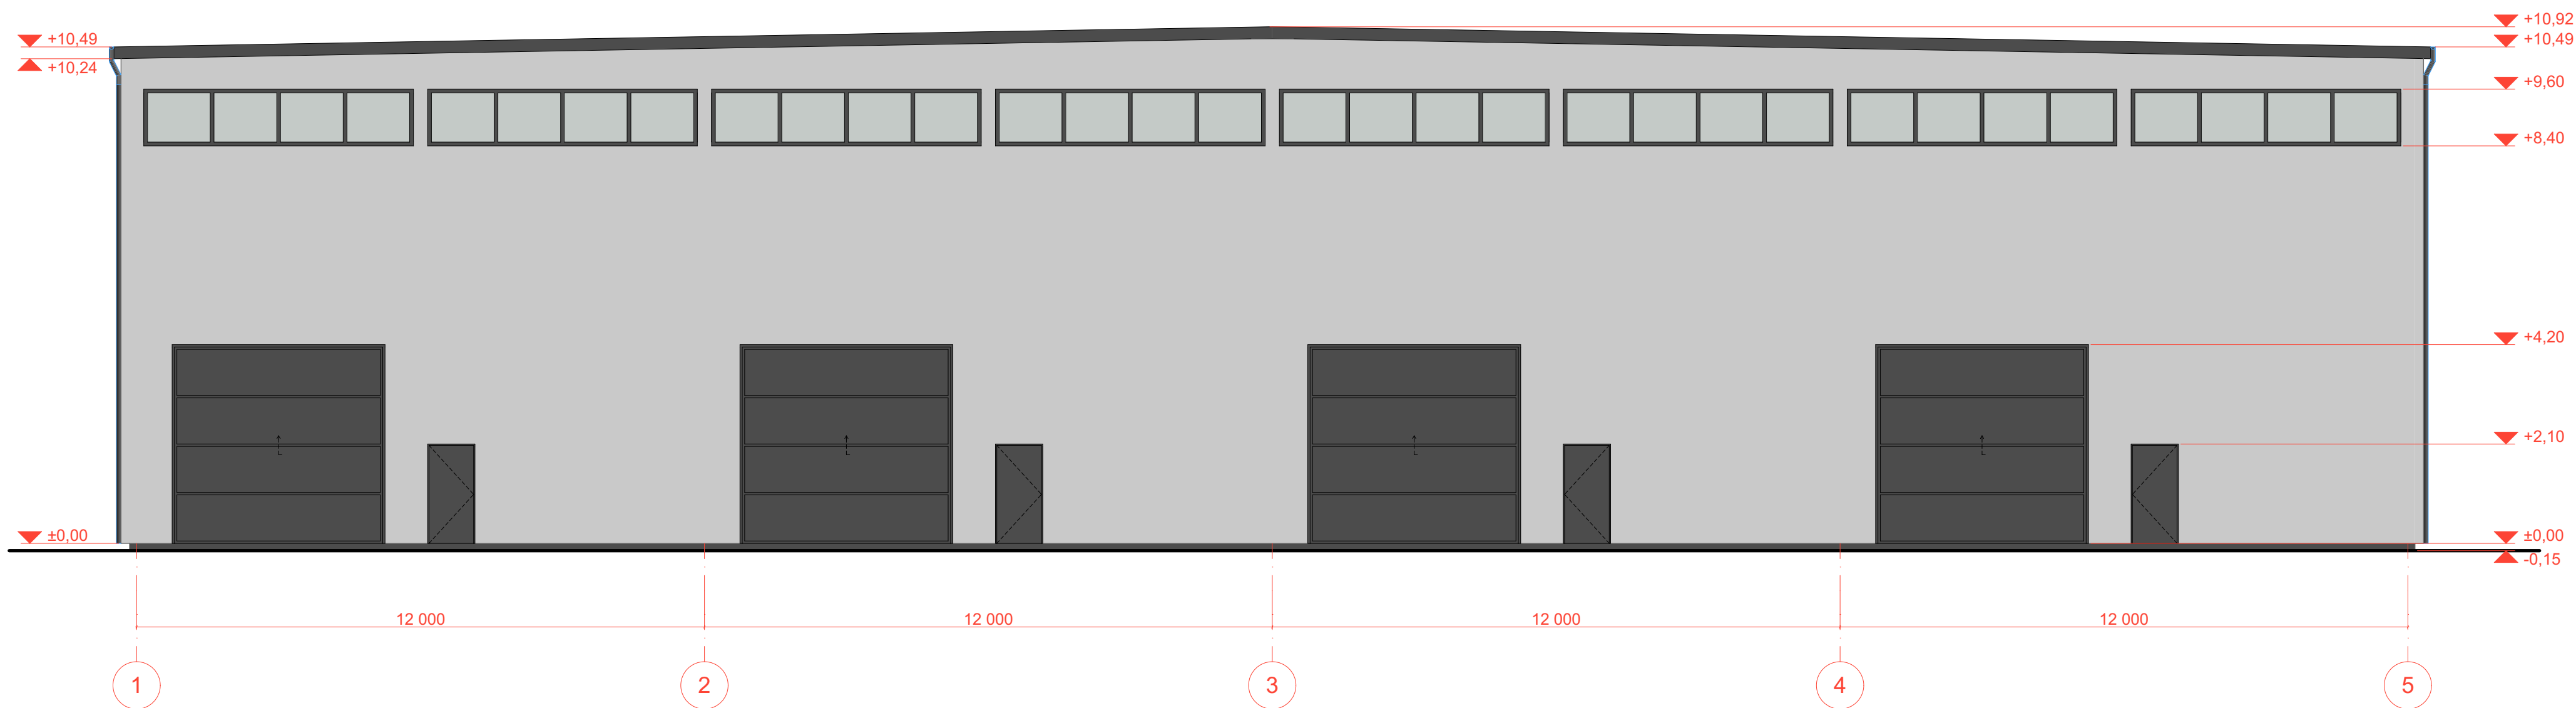

Atestato Nr.	PROJEKTUOTOJAI UAB "Projektuoja" įm.k. 302697915 e-mail: info@projektuoja.lt tel. 8 677 58888				Administracinio pastato unik. Nr 1998-6001-5016 (184p) rekonstravimas, pastatų unik nr.1998-6001-5238 (2211b), 1998-6001-5256 (2411m), 1998-6061-5227 (21H1p) 1998-6001-5249 (2310b), 1998-6001-5038 (3G1p), 1998-6001-5049 (4H1p) griovimo ir sandėliavimo paskirties pastato naujos statybos projektas adresu Biruliškių g. 8, Kaunas.			
A 1200	PV	M. MIKALAUSKAS		2021	Sandėlio fasadas 1-5, M1:100		Laida	
A 1200	Arch	M. MIKALAUSKAS		2021			0	
	Spec.	R. BABARSKAITĖ		2021				
LT	UAB "Constech"				02 218 TP SA - 43		Lapas	Lapų
							1	1


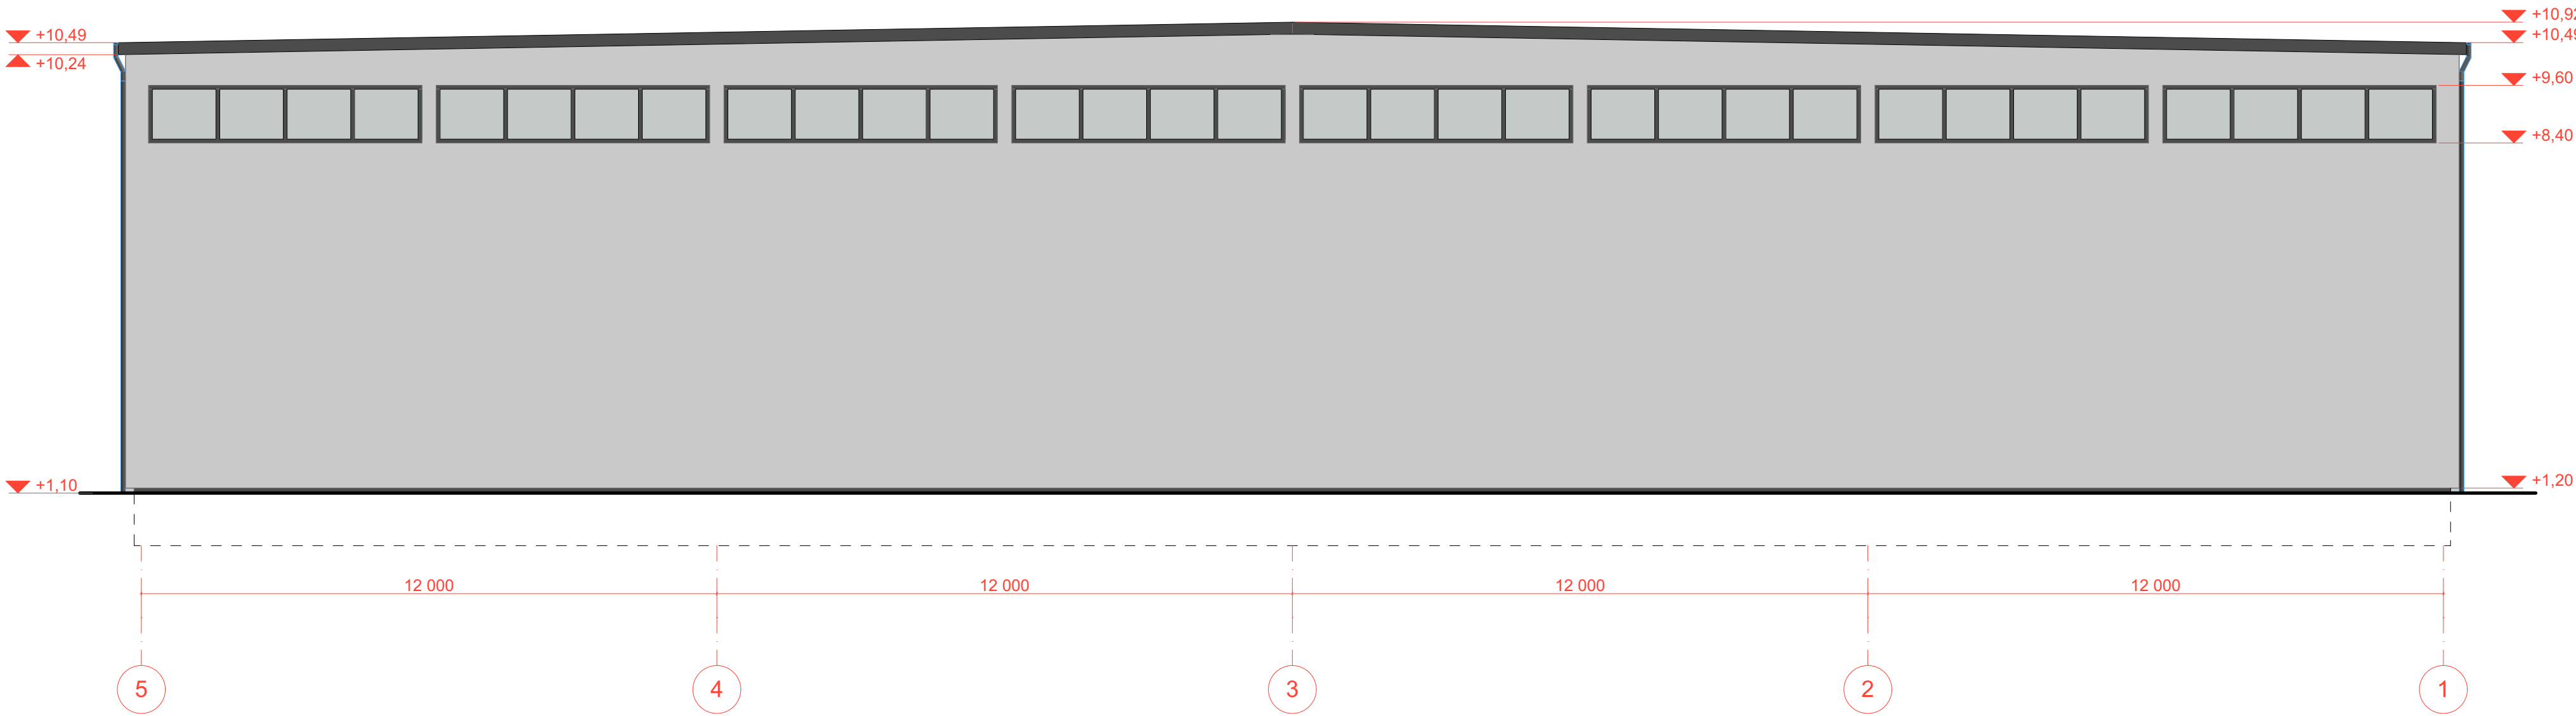


Atestato Nr.	PROJEKTUOTOJAI UAB "Projektuoja" m.k. 30097915 e-mail: info@projektuoja.lt tel. 8 677 5888				Administracinio pastato unik. Nr 1998-6001-5016 (184p) rekonstravimas, pastatų unik nr.1998-6001-5238 (2211b), 1998-6001-5256 (2411m), 1998-6061-5227 (21H1p) 1998-6001-5249 (2310b), 1998-6001-5038 (3G1p), 1998-6001-5049 (4H1p) griovimo ir sandėliavimo paskirties pastato naujos statybos projektas adresu Biruliškių g. 8, Kaunas.			
	A 1200	PV	M. MIKALAUSKAS	2021	Sandėlio fasadas 5-1, M1:100		Laida	0
A 1200	Arch	M. MIKALAUSKAS	2021					
	Spec.	R. BABARSKAITĖ	2021					
LT	UAB "Constech"				02 218 TP SA - 44		Lapas	Lapų
							1	1

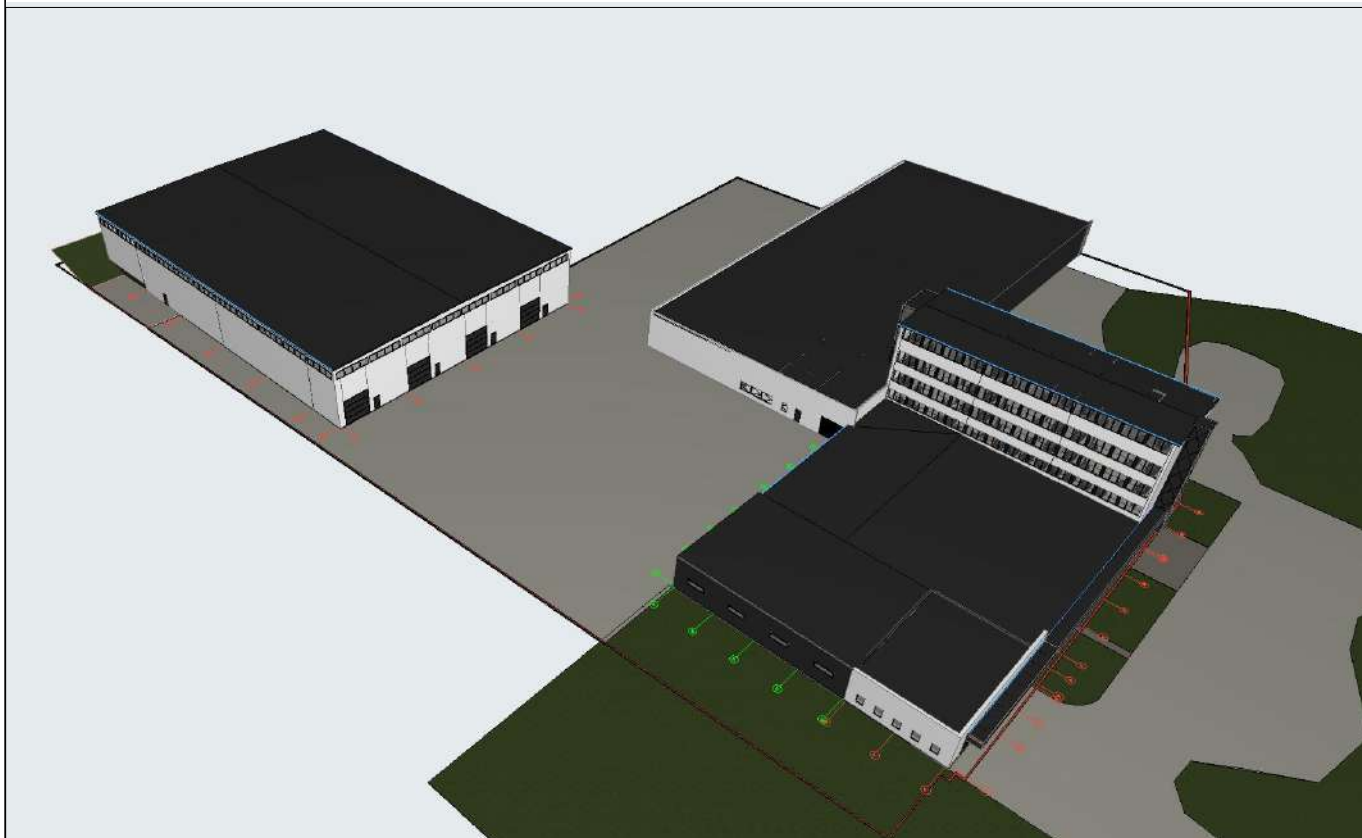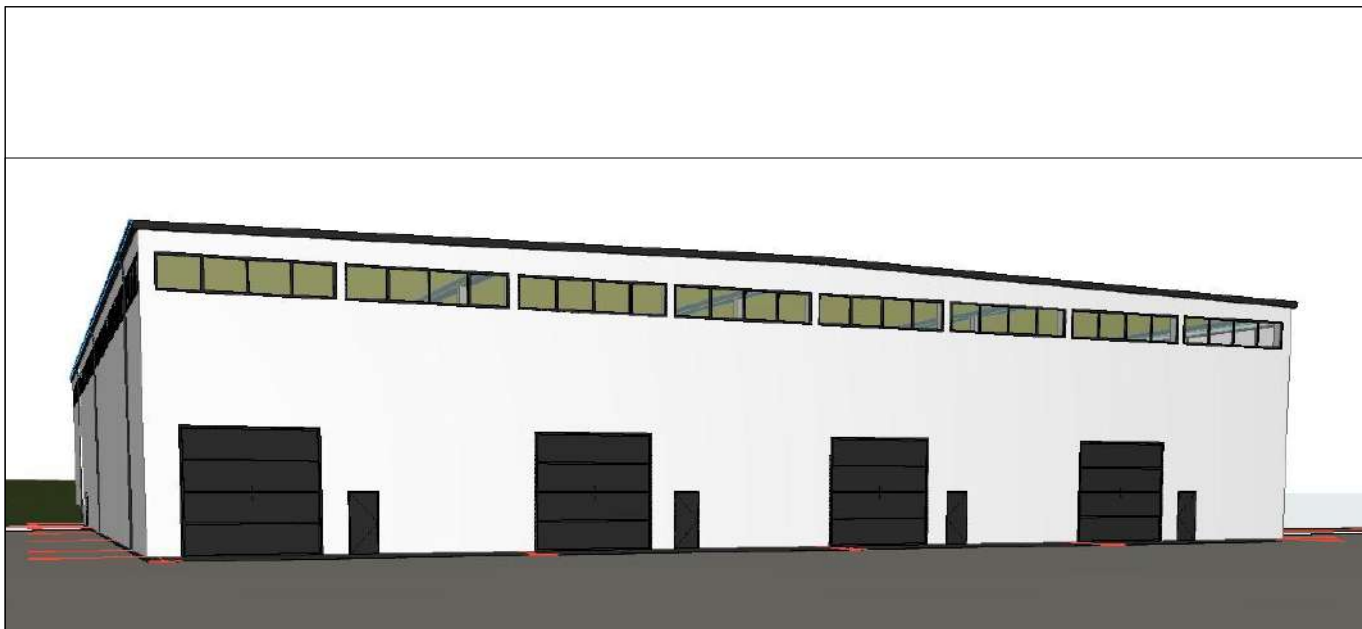

Atestato Nr.				Administracinio pastato unik. Nr 1998-6001-5016 (1B4p) rekonstravimas, pastatų unik nr. 1998-6001-5238 (2211b), 1998-6001-5256 (2411m), 1998-6061-5227 (21H1p) 1998-6001-5249 (2310b), 1998-6001-5038 (3G1p), 1998-6001-5049 (4H1p) griovimo ir sandėliavimo paskirties pastato naujos statybos projektas adresu Biruliškių g. 8, Kaunas.		
A 1200	PV	M. MIKALAUSKAS	2021	Sandėlio fotofiksacija	Laida	0
A 1200	Arch	M. MIKALAUSKAS	2021			
	Spec.	R. BABARSKAITĖ	2021			
LT	UAB "Constech"			02 218 TP SA - 45	Lapas	Lapų
					1	1

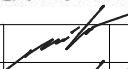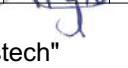

Atestato Nr.	PROJEKTUOTOJAI UAB "Projektuoja" įm.k. 300597915 e-mail. info@projektuoja.lt tel. 8 677 58888				Administracinio pastato unik. Nr 1998-6001-5016 (1B4p) rekonstravimas, pastatų unik nr.1998-6001-5238 (2211b), 1998-6001-5256 (2411m), 1998-6061-5227 (21H1p) 1998-6001-5249 (2310b), 1998-6001-5038 (3G1p), 1998-6001-5049 (4H1p) griovimo ir sandėliavimo paskirties pastato naujos statybos projektas adresu Biruliškių g. 8, Kaunas.		
A 1200	PV	M. MIKALAUSKAS		2021	Vizualizacija su gretimybėmis		Laida
A 1200	Arch	M. MIKALAUSKAS		2021			0
	Spec.	R. BABARSKAITĖ		2021			
LT	UAB "Constech"				02 218 TP SA - 45	Lapas	Lapų
						1	1