
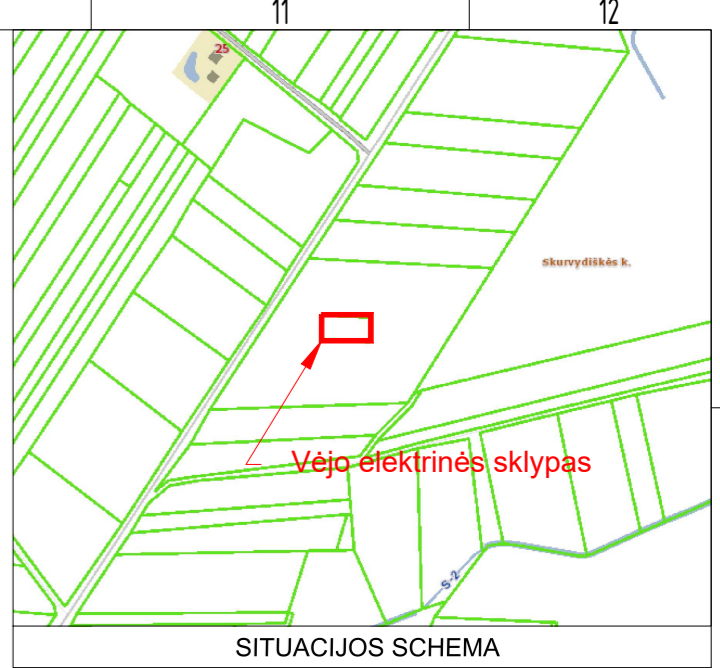


Eil. Nr.	Pavadinimas	Mato vnt.	Kiekis	Pastabos
1.	KITI STATINIAI			
1.1.	Vėjo elektrinė	vnt.	1	
1.2.	Bokšto aukštis	m	iki 80	
1.3.	Aukštis su sparnuote	m	iki 110	
1.4.	Menčių skaičius	vnt.	3	
1.5.	Statinio kategorija	–	ypatingasis	

0	2022 06	Visuomenės informavimui		
LAIDA	ISLEIDIMO DATA	LAIDOS STATUSAS. KEITIMO PRIEŽASTIS (JEI TAIKOMA)		
KVAL. PATV. DOK. NR.	Energetikos projektai <small>PROJEKTAVIMAS IR KONSULTACIJOS</small>		STATINIO PROJEKTO PAVADINIMAS Kitos paskirties inžinerinio statinio, vėjo elektrinės, Telšių r. sav., Degaičių sen., Gaudikaičių k., statybos projektas	
37745	PV	Renatas Jančiauskas	STATINIO NUMERIS IR PAVADINIMAS, DOKUMENTO PAVADINIMAS	
	PVA	Audrius Tarvydas	Vėjo elektrinės bendras vaizdas	
lt	STATYTOJAS IR (ARBA) UŽSAKOVAS		DOKUMENTO ŽYMUO	
	UAB "Dalis gero"		2021-99-03-XX-PP.B-01	LAPAS LAPŲ
			1	1

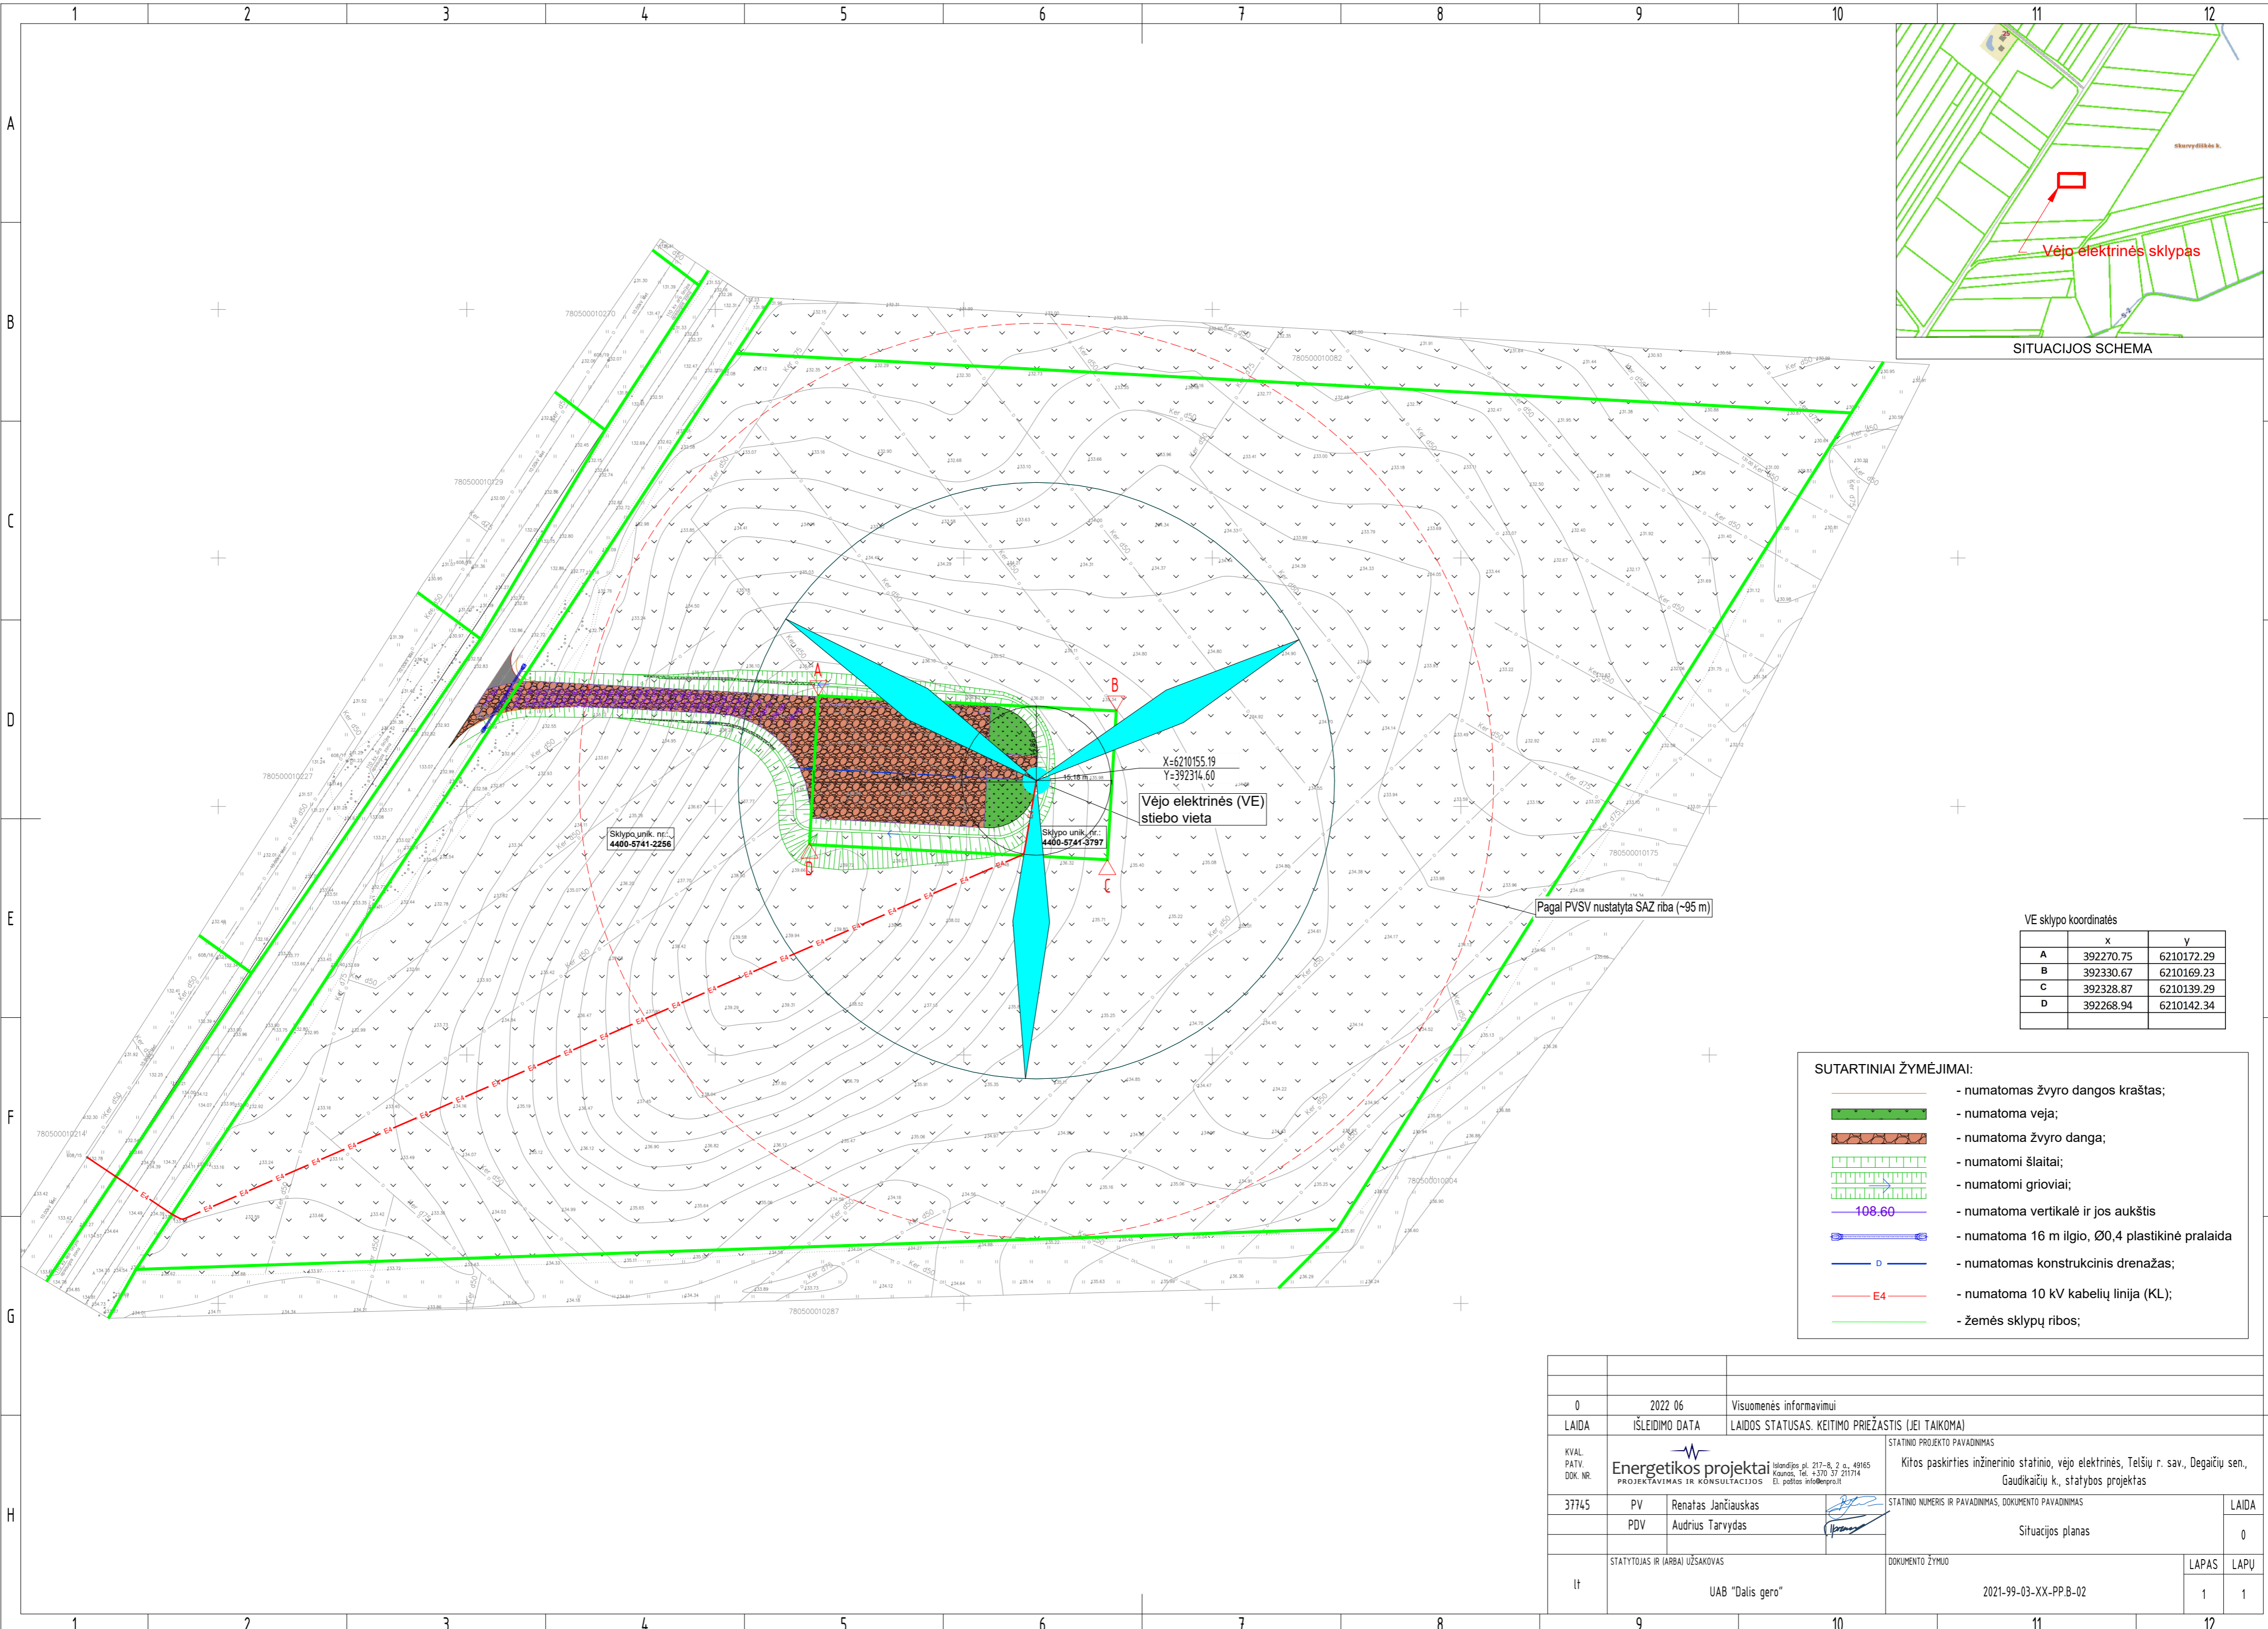

X=6210155.19
Y=392314.60
Vėjo elektrinės (VE)
stiebo vieta

Sklypo unik. nr.
4400-5741-2256

Sklypo unik. nr.
4400-5741-3797

Pagal PVSV nustatyta SAZ riba (~95 m)

VE sklypo koordinatės

	x	y
A	392270.75	6210172.29
B	392330.67	6210169.23
C	392328.87	6210139.29
D	392268.94	6210142.34

- SUTARTINIAI ŽYMĖJIMAI:**
- numatomas žvyro dangos kraštas;
 - numatoma veja;
 - numatoma žvyro danga;
 - numatomi šlaitai;
 - numatomi grioviai;
 - numatoma vertikālė ir jos aukštis
 - numatoma 16 m ilgio, Ø0,4 plastikinė pralaida
 - numatomas konstrukcinis drenažas;
 - numatoma 10 kV kabelių linija (KL);
 - žemės sklypų ribos;

0	2022 06	Visuomenės informavimui	
LAIKA	ISLEIDIMO DATA	LAIDOS STATUSAS. KEITIMO PRIEŽASTIS (JEI TAIKOMA)	
KVAL. PATV. DOK. NR.	Energetikos projektai PROJEKTAVIMAS IR KONSULTACIJOS Ištandžio pl. 217-B, 2 o. a. 49165 Kėrnas, tel. +370 37 217174 El. paštas info@enpro.lt		STATINIO PROJEKTO PAVADINIMAS Kitos paskirties inžinerinio statinio, vėjo elektrinės, Telšių r. sav., Degaičių sen., Gaudikaičių k., statybos projektas
	37745	PV Renatas Jančiauskas	STATINIO NUMERIS IR PAVADINIMAS, DOKUMENTO PAVADINIMAS Situations planas
	PDV Audrius Tarvydas		LAIKA 0
Iš	STATYTOJAS IR ĮARBAI UŽSAKOVAS		LAPAS LAPŲ
	UAB "Dalis gero"		
		STATYTOJAS IR ĮARBAI UŽSAKOVAS	STATINIO ŽYMUO
		UAB "Dalis gero"	2021-99-03-XX-PP-B-02