


SKLYPO PLANAS SU SAULĖS PANELIŲ IŠDĖSTYMU M1:500

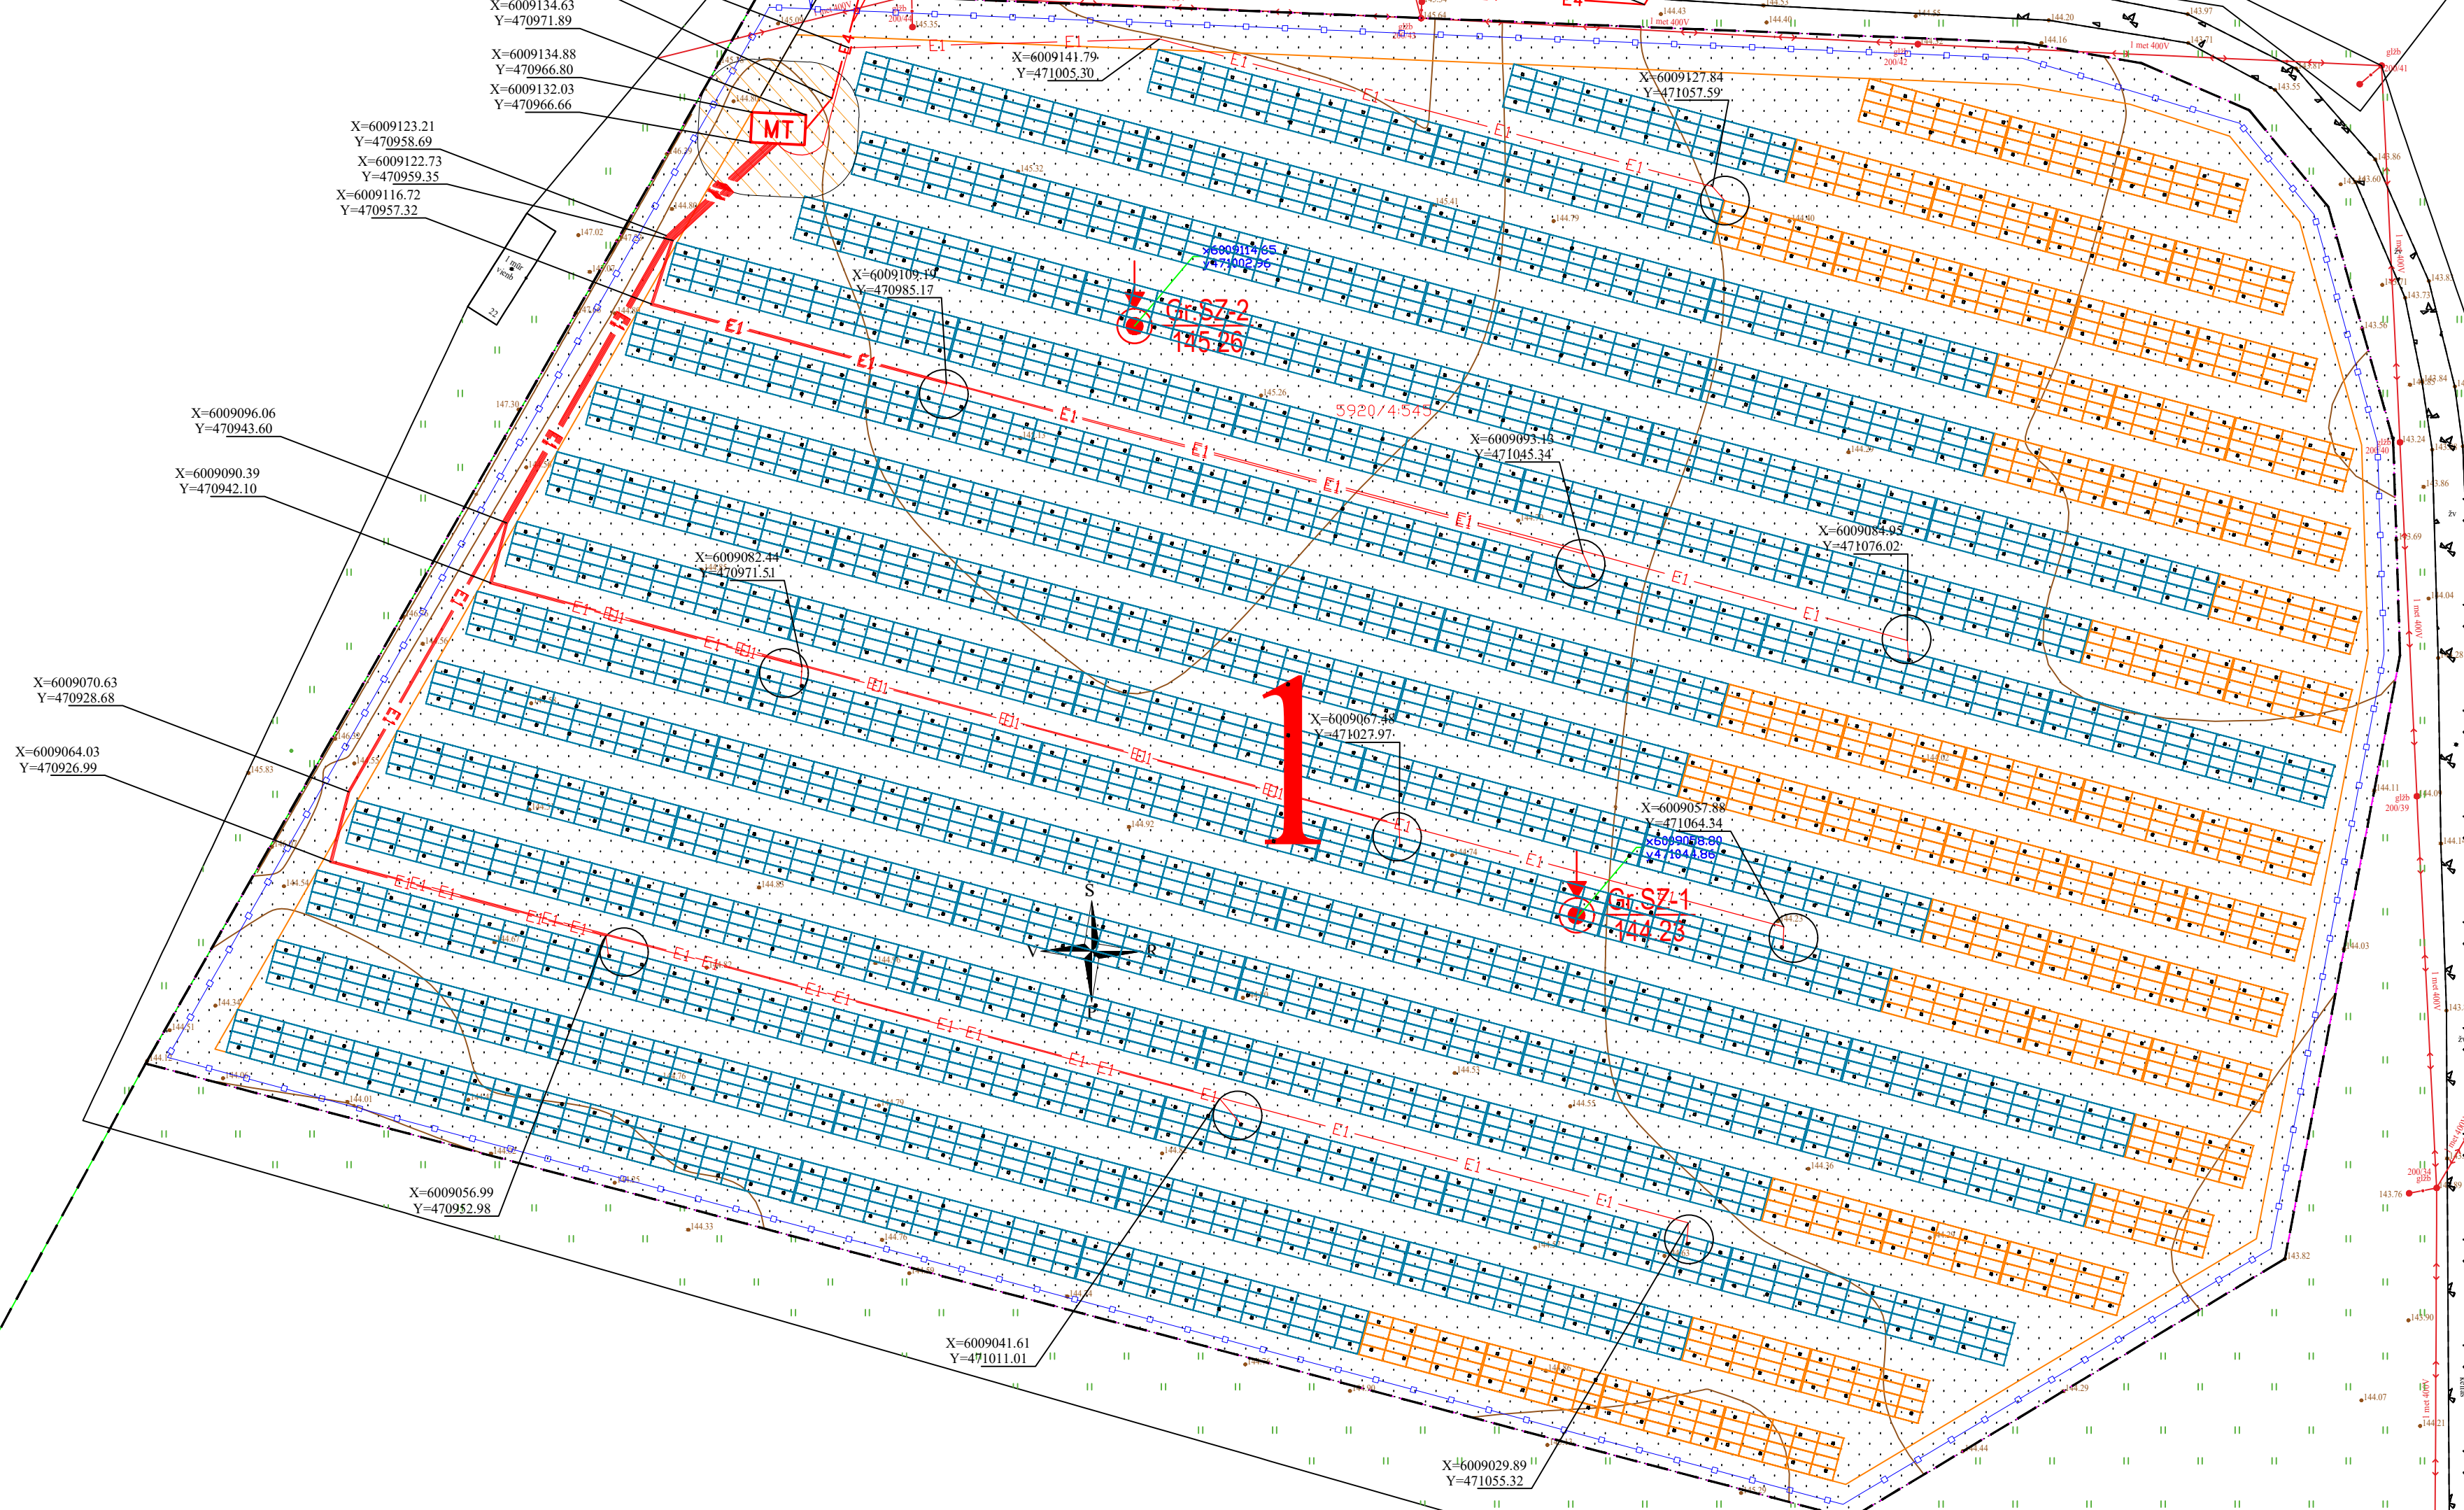

Žymėjimas	
	Projektuojamas 0.4kV kabelis
	Projektuojamas 10kV kabelis
	Kabelis vamzdyje klojamas atviru būdu
	Kabelis vamzdyje klojamas uždaru būdu
	Sklypų ribos
	MT apsaugos zona
	Proj.Tvora
	Saulės panelės modulis.

DATA	
PARAŠAS	
VARDAS, PAVARDE	
PROJ. DALIS	

		UAB "Kugeta" Vytauto 71, Skuodas Tel/Fax.: 8 440 52620		STATINIO PAVADINIMAS Kitos paskirties inžinerinio statinio, saulės elektrinės, Lazdijų r. sav., Lazdijų sen., Kuklių k., Liepų g. 22A, statybos projektas	
29488	PV	G. Kniupys		2022 07	DOKUMENTO PAVADINIMAS
30791	PDV	G. Kniupys		2022 07	Sklypo planas su saulės panelių išdėstymu M1:500
ETAPAS	STATYTOJAS IR (ARBA) UŽSAKOVAS			DOKUMENTO ŽYMUO	Lapa
TDP				KUG-04-PP.B-01	Lapų
					1 1