



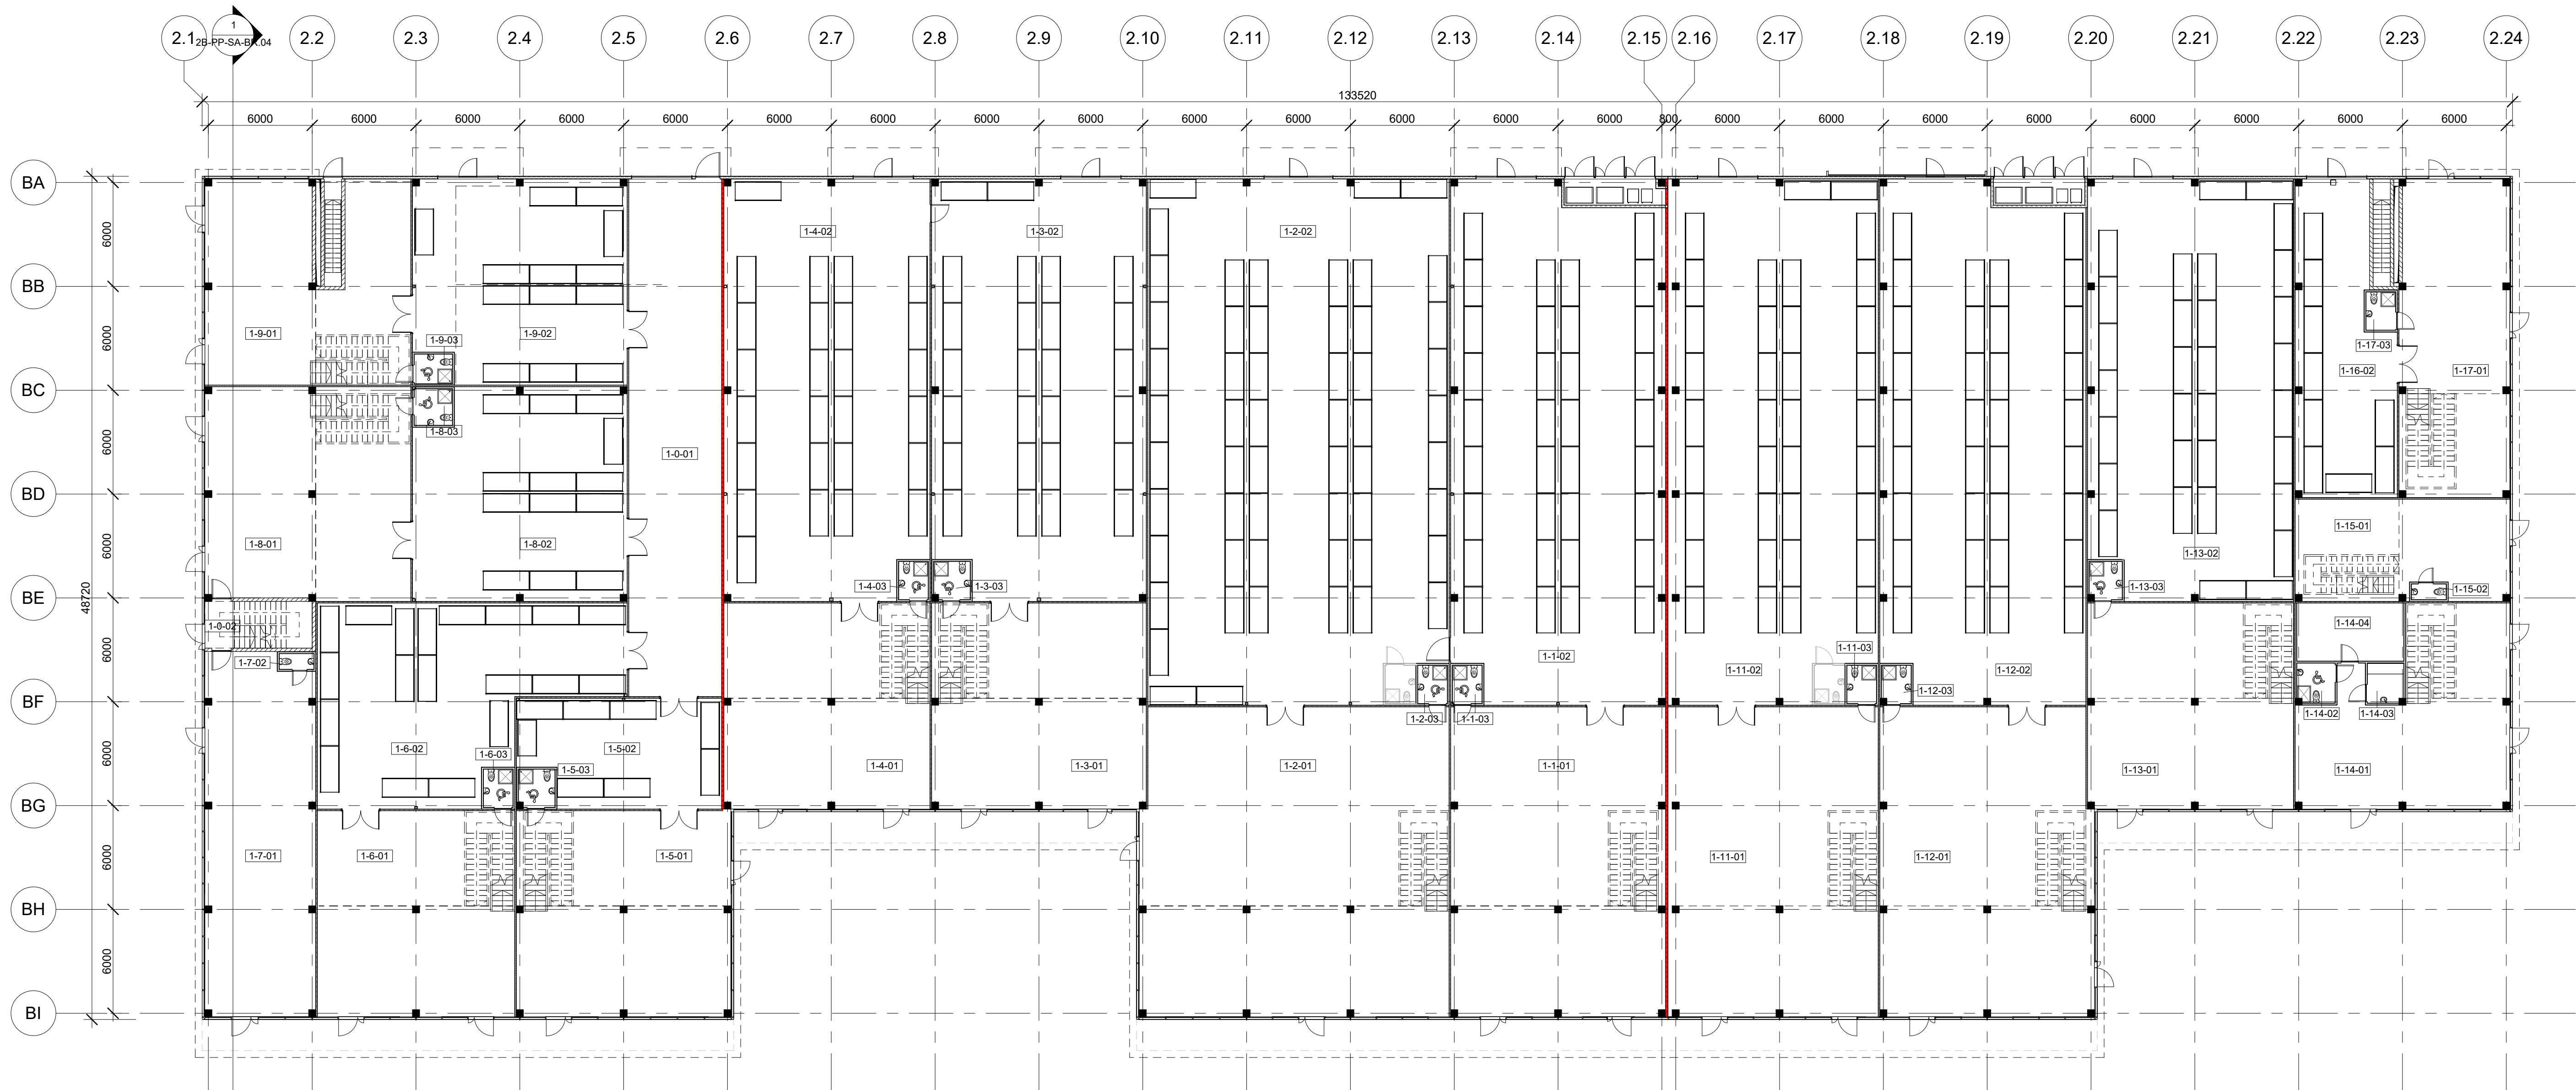

1 Pastatas 2B - Pirmo aukšto planas
1 : 200

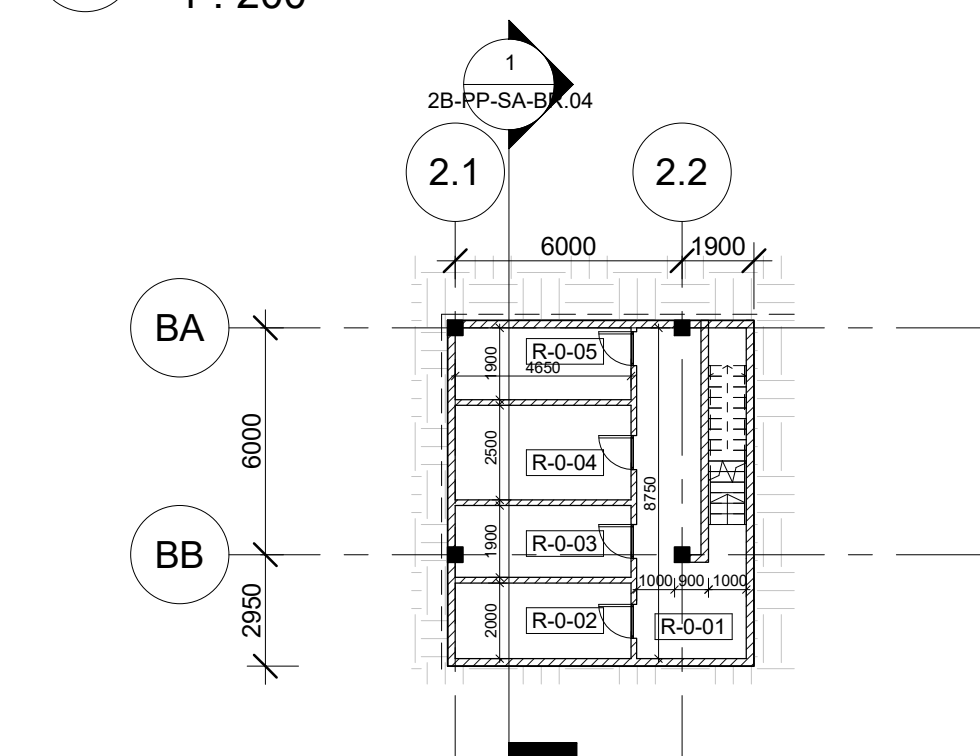

R1 Pastatas 2B - Rūsio planas
1 : 200

Patalpų Eksplikacija - Pastatas 2B (Visos patalpos)		
Numeris	Patalpa	Plotas
1-0-01	Koridorius	160 m²
1-0-02	Laiptinė	9 m²
		169 m²
1-1-01	Prekybos salė	216 m²
1-1-02	Prekių paskirtymo patalpa	361 m²
1-1-03	WC (Neigal.)	4 m²
1-1-04	Pagalbinė patalpa	101 m²
		681 m²
1-2-01	Prekybos salė	312 m²
1-2-02	Prekių paskirtymo patalpa	524 m²
1-2-03	WC (Neigal.)	4 m²
1-2-04	Pagalbinė patalpa	146 m²
		985 m²
1-3-01	Prekybos salė	142 m²
1-3-02	Prekių paskirtymo patalpa	296 m²
1-3-03	WC (Neigal.)	5 m²
1-3-04	Pagalbinė patalpa	101 m²
		543 m²
1-4-01	Prekybos salė	136 m²
1-4-02	Prekių paskirtymo patalpa	285 m²
1-4-03	WC (Neigal.)	4 m²
1-4-04	Pagalbinė patalpa	97 m²
		522 m²
1-5-01	Prekybos salė	142 m²
1-5-02	Prekių paskirtymo patalpa	70 m²
1-5-03	WC (Neigal.)	5 m²
1-5-04	Pagalbinė patalpa	101 m²
		317 m²
1-6-01	Prekybos salė	131 m²
1-6-02	Prekių paskirtymo patalpa	166 m²
1-6-03	WC (Neigal.)	4 m²
1-6-04	Pagalbinė patalpa	93 m²
		394 m²



Patalpų Eksplikacija - Pastatas 2B (Visos patalpos)		
Numeris	Patalpa	Plotas
1-7-01	Prekybos salė	131 m²
1-7-02	WC (Neigal.)	2 m²
		133 m²
1-8-01	Prekybos salė	141 m²
1-8-02	Prekių paskirtymo patalpa	147 m²
1-8-03	WC (Neigal.)	5 m²
1-8-04	Pagalbinė patalpa	77 m²
		370 m²
1-9-01	Prekybos salė	124 m²
1-9-02	Prekių paskirtymo patalpa	142 m²
1-9-03	WC (Neigal.)	4 m²
1-9-04	Pagalbinė patalpa	74 m²
		345 m²
1-10-01	Pagalbinė patalpa	142 m²
1-10-02	WC	3 m²
		145 m²
1-11-01	Prekybos salė	212 m²
1-11-02	Prekių paskirtymo patalpa	363 m²
1-11-03	WC (Neigal.)	4 m²
1-11-04	Pagalbinė patalpa	99 m²
		678 m²
1-12-01	Prekybos salė	213 m²
1-12-02	Prekių paskirtymo patalpa	347 m²
1-12-03	WC (Neigal.)	4 m²
1-12-04	Pagalbinė patalpa	101 m²
		664 m²
1-13-01	Prekybos salė	136 m²
1-13-02	Prekių paskirtymo patalpa	284 m²
1-13-03	WC (Neigal.)	4 m²
1-13-04	Pagalbinė patalpa	97 m²
		522 m²
1-14-01	Kavinė	108 m²
1-14-02	WC (Neigal.)	5 m²

Patalpų Eksplikacija - Pastatas 2B (Visos patalpos)		
Numeris	Patalpa	Plotas
1-14-03	Vystymo patalpa	5 m²
1-14-04	Pagalbinė patalpa	21 m²
1-14-05	Kavinė	136 m²
		275 m²
1-15-01	Prekybos salė	67 m²
1-15-02	WC (Neigal.)	2 m²
1-15-03	Pagalbinė patalpa	37 m²
		106 m²
1-16-02	Prekių paskirtymo patalpa	93 m²
		93 m²
1-17-01	Prekybos salė	111 m²
1-17-03	WC (Neigal.)	4 m²
1-17-04	Pagalbinė patalpa	77 m²
		192 m²
		7134 m²

Viso:


Patalpų Eksplikacija - Pastatas 2B (Rūsysis)		
Numeris	Patalpa	Plotas
R-0-01	Koridorius	24 m²
R-0-02	ER	9 m²
R-0-03	E	9 m²
R-0-04	SGGS + VN	12 m²
R-0-05	ŠP	9 m²
R-0-06	Koridorius	24 m²
R-0-07	ER	9 m²
R-0-08	E	9 m²
R-0-09	SGGS + VN	12 m²
R-0-10	ŠP	9 m²
		125 m²

Viso:

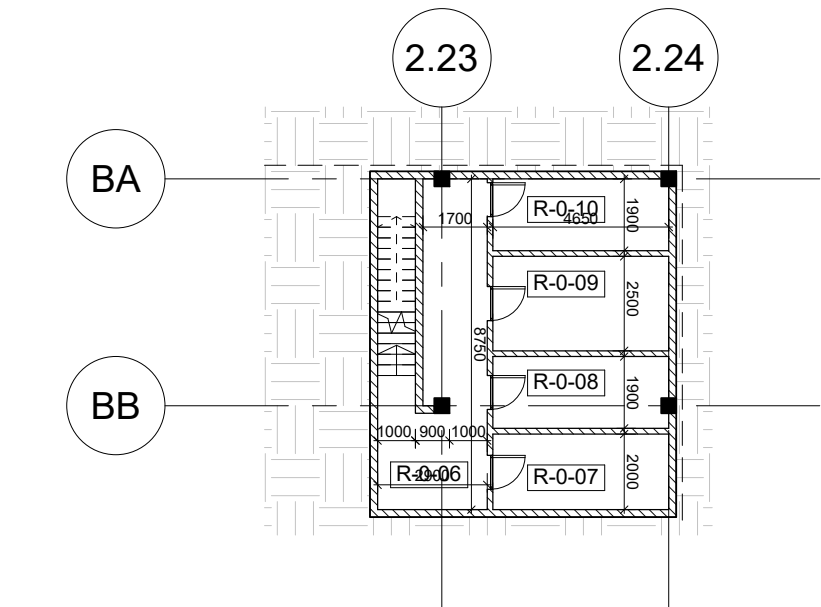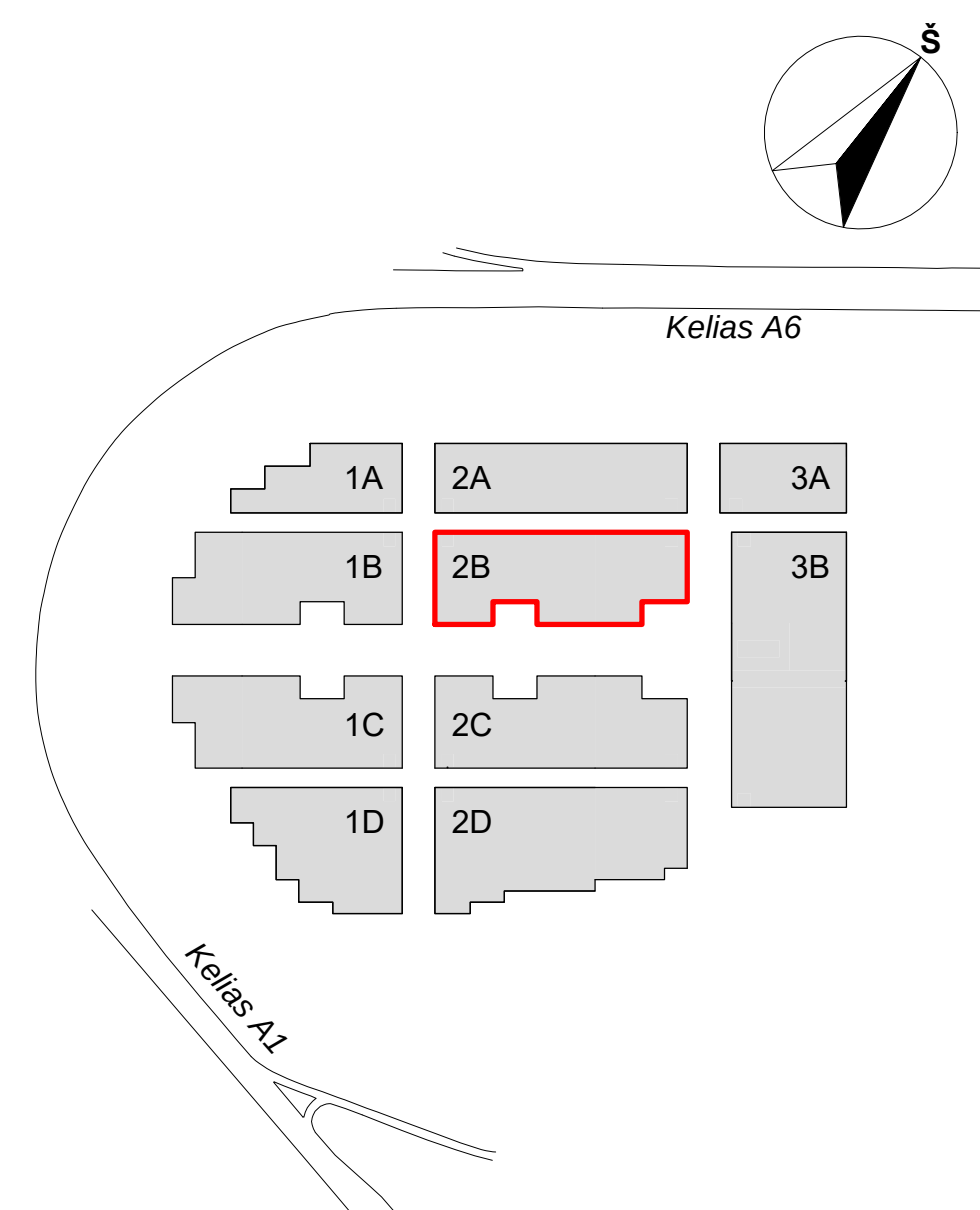

R2 Pastatas 2B - Rūsio planas
1 : 200

0	Statybos leidimų, konkursui		
LAIDA	DATA	LAIDOS STATUSAS. KEITIMŲ PRIEŽASTIS	
KVAL. PATV. DOK.NR.	 UAB "STATYBOS INŽINIERŲ KONSULTANTŲ BIURAS" VARNĖS G. 49, VILNIUS, LT-06248 EL. P. INFO@HEIMA.LT TEL. NR. +37067097636	STATINIO PROJEKTO PAVADINIMAS PREKYBOS PASKIRTIES (7.3) PASTATŲ VETERINARŲ G. 4, BIRULIŠKIŲ K., KARMĖLAVO SEN., KAUNO R. STATYBOS PROJEKTAS	
A1179	SPV Koord.	Vaidas Saveikis Vytautas Pajaujis	STATINIO PAVADINIMAS IR NUMERIS 2B - PREKYBOS PASKIRTIES PASTATAS
KVAL. PATV. DOK.NR.	Arch.	Tomas Vaičiulis Vytautas Vaičiūnas	DOKUMENTO PAVADINIMAS PIMO AUKŠTO IR RŪSIO PLANAI
LT	STATYTOJAS UAB "UH1" UŽSAKOVAS UAB "UH1"	Arch.	DOKUMENTO ŽYMUO 03/22-KHUB-2B-PP-SA-BR.01
			Laida 0
			Lapas 1

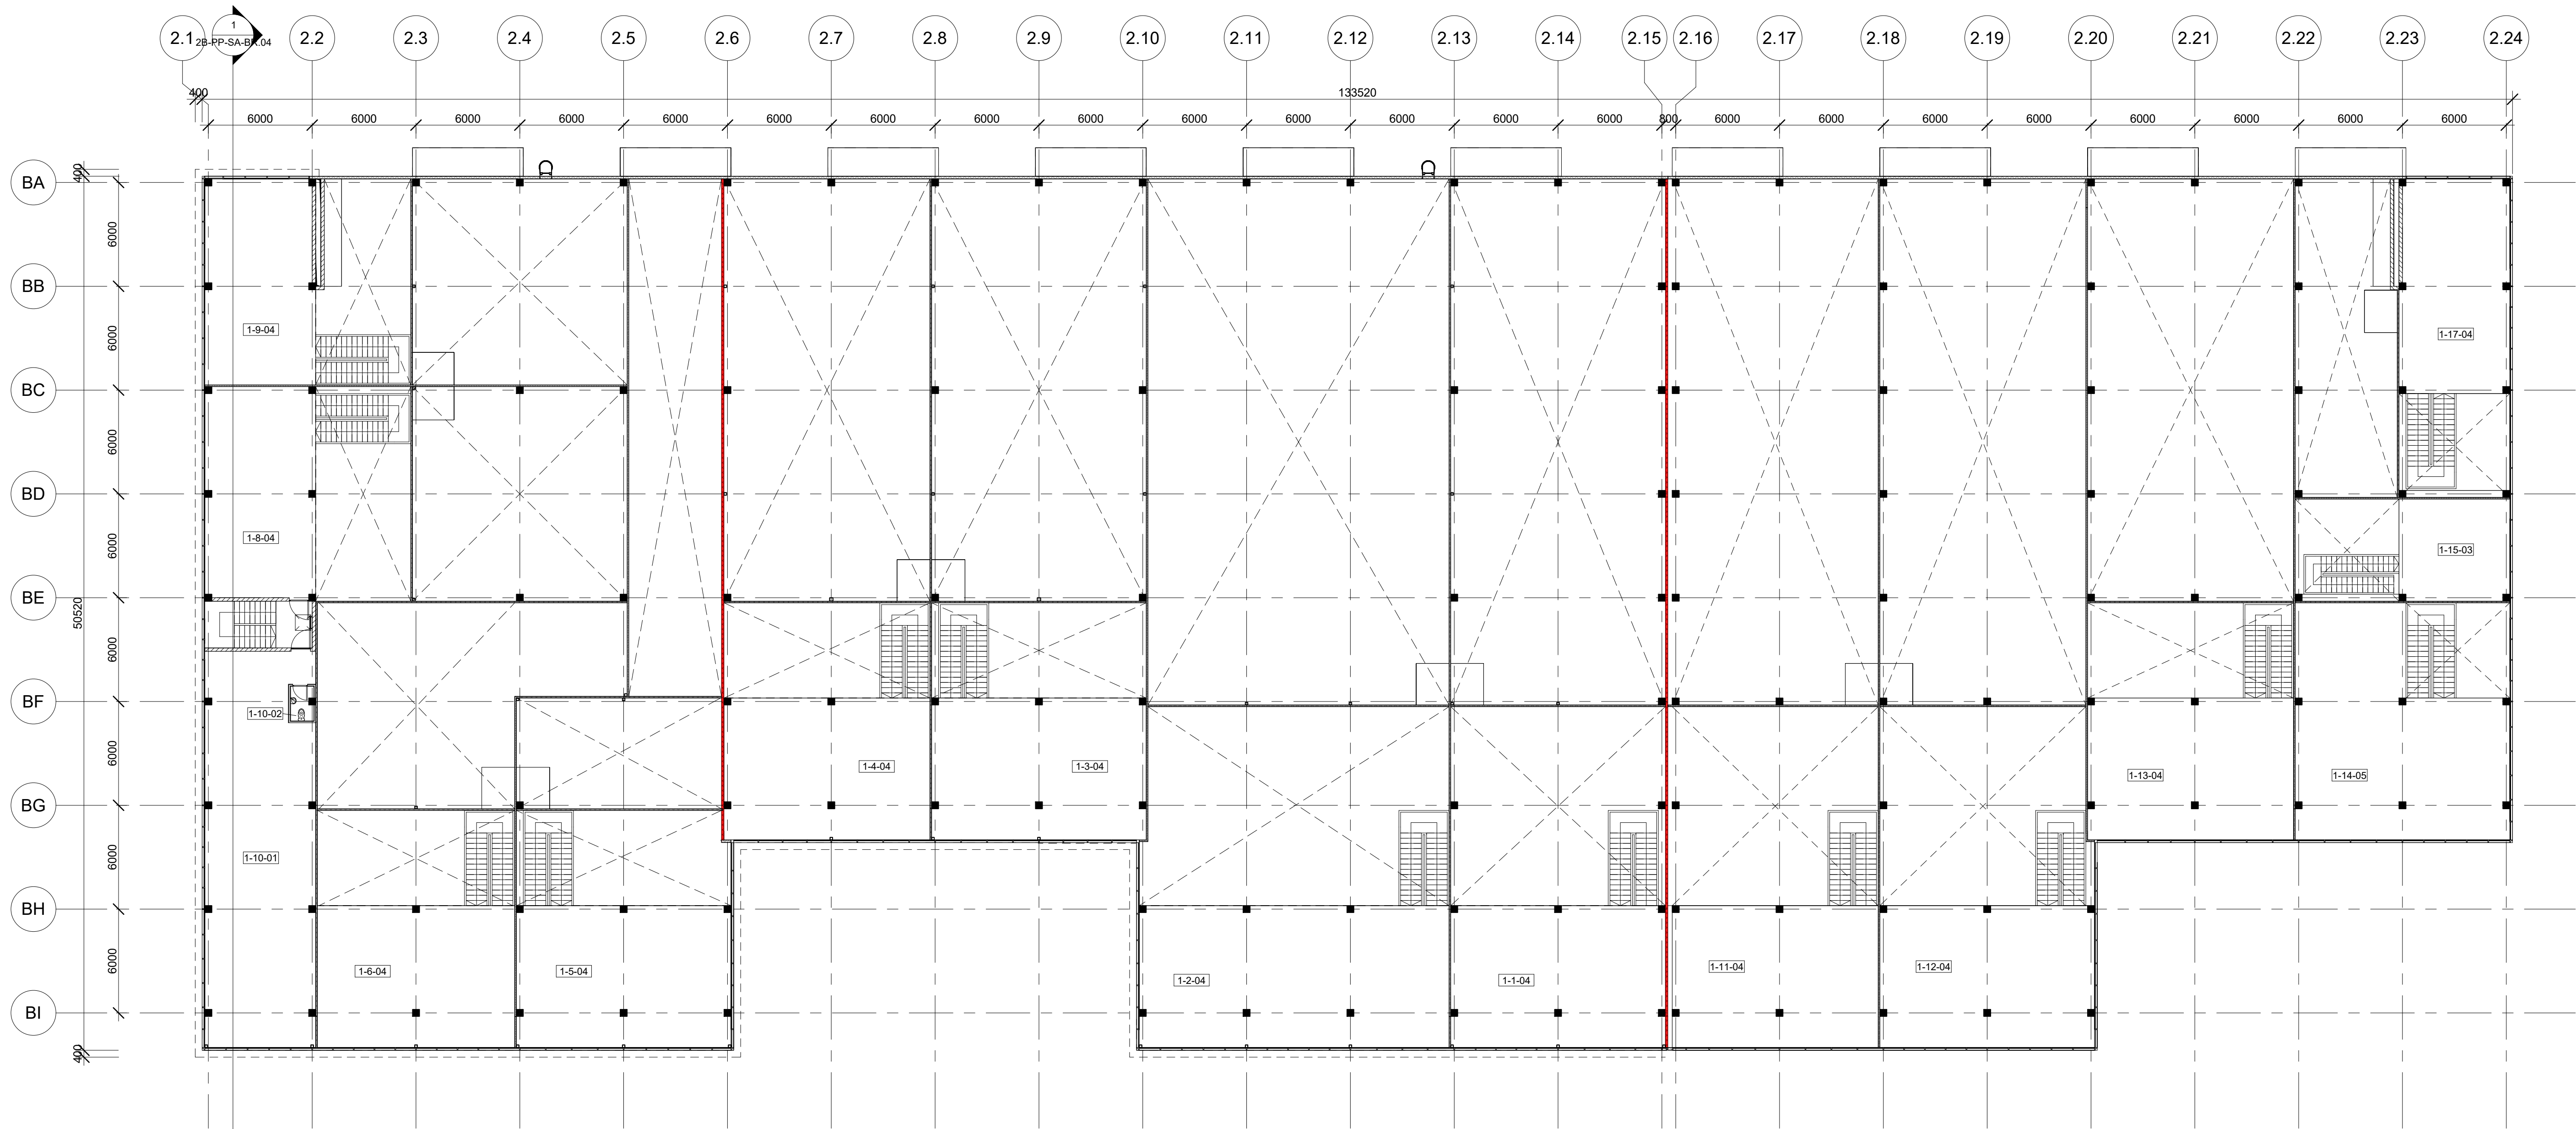


1 Pastatas 2B - Antresolės planas
1 : 200


Patalpų Eksplikacija - Pastatas 2B (Visos patalpos)		
Numeris	Patalpa	Plotas
1-0-01	Koridorius	160 m²
1-0-02	Laiptinė	9 m²
		169 m²
1-1-01	Prekybos salė	216 m²
1-1-02	Prekių paskirtymo patalpa	361 m²
1-1-03	WC (Neigal.)	4 m²
1-1-04	Pagalbinė patalpa	101 m²
		681 m²
1-2-01	Prekybos salė	312 m²
1-2-02	Prekių paskirtymo patalpa	524 m²
1-2-03	WC (Neigal.)	4 m²
1-2-04	Pagalbinė patalpa	146 m²
		985 m²
1-3-01	Prekybos salė	142 m²
1-3-02	Prekių paskirtymo patalpa	296 m²
1-3-03	WC (Neigal.)	5 m²
1-3-04	Pagalbinė patalpa	101 m²
		543 m²
1-4-01	Prekybos salė	136 m²
1-4-02	Prekių paskirtymo patalpa	285 m²
1-4-03	WC (Neigal.)	4 m²
1-4-04	Pagalbinė patalpa	97 m²
		522 m²
1-5-01	Prekybos salė	142 m²
1-5-02	Prekių paskirtymo patalpa	70 m²
1-5-03	WC (Neigal.)	5 m²
1-5-04	Pagalbinė patalpa	101 m²
		317 m²
1-6-01	Prekybos salė	131 m²
1-6-02	Prekių paskirtymo patalpa	166 m²
1-6-03	WC (Neigal.)	4 m²
1-6-04	Pagalbinė patalpa	93 m²
		394 m²

Patalpų Eksplikacija - Pastatas 2B (Visos patalpos)		
Numeris	Patalpa	Plotas
1-7-01	Prekybos salė	131 m²
1-7-02	WC (Neigal.)	2 m²
		133 m²
1-8-01	Prekybos salė	141 m²
1-8-02	Prekių paskirtymo patalpa	147 m²
1-8-03	WC (Neigal.)	5 m²
1-8-04	Pagalbinė patalpa	77 m²
		370 m²
1-9-01	Prekybos salė	124 m²
1-9-02	Prekių paskirtymo patalpa	142 m²
1-9-03	WC (Neigal.)	4 m²
1-9-04	Pagalbinė patalpa	74 m²
		345 m²
1-10-01	Pagalbinė patalpa	142 m²
1-10-02	WC	3 m²
		145 m²
1-11-01	Prekybos salė	212 m²
1-11-02	Prekių paskirtymo patalpa	363 m²
1-11-03	WC (Neigal.)	4 m²
1-11-04	Pagalbinė patalpa	99 m²
		678 m²
1-12-01	Prekybos salė	213 m²
1-12-02	Prekių paskirtymo patalpa	347 m²
1-12-03	WC (Neigal.)	4 m²
1-12-04	Pagalbinė patalpa	101 m²
		664 m²
1-13-01	Prekybos salė	136 m²
1-13-02	Prekių paskirtymo patalpa	284 m²
1-13-03	WC (Neigal.)	4 m²
1-13-04	Pagalbinė patalpa	97 m²
		522 m²
1-14-01	Kavinė	108 m²
1-14-02	WC (Neigal.)	5 m²


Patalpų Eksplikacija - Pastatas 2B (Visos patalpos)		
Numeris	Patalpa	Plotas
1-14-03	Vystymo patalpa	5 m²
1-14-04	Pagalbinė patalpa	21 m²
1-14-05	Kavinė	136 m²
		275 m²
1-15-01	Prekybos salė	67 m²
1-15-02	WC (Neigal.)	2 m²
1-15-03	Pagalbinė patalpa	37 m²
		106 m²
1-16-02	Prekių paskirtymo patalpa	93 m²
		93 m²
1-17-01	Prekybos salė	111 m²
1-17-03	WC (Neigal.)	4 m²
1-17-04	Pagalbinė patalpa	77 m²
		192 m²
Viso:		7134 m²

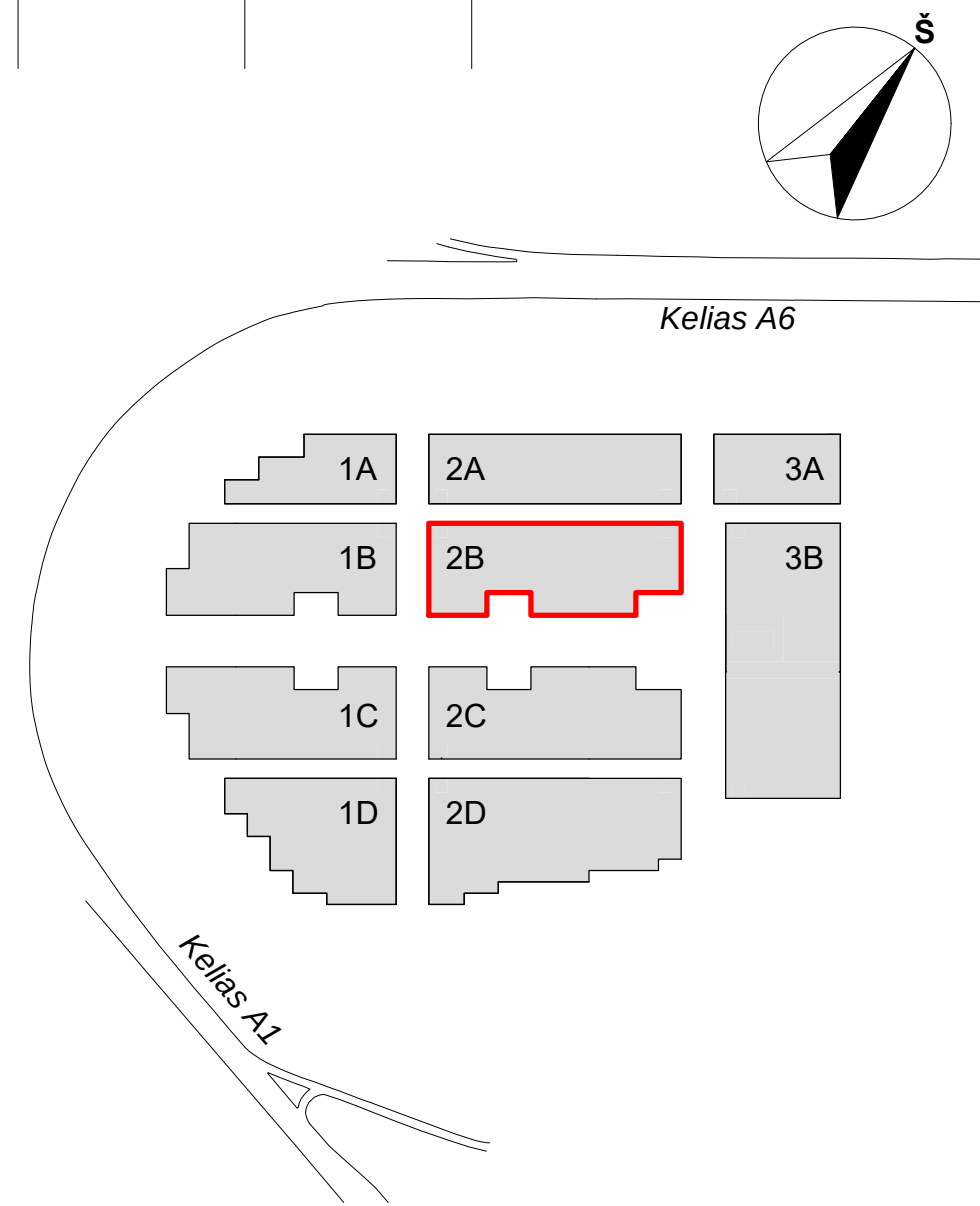


0	Statybos leidimui, konkursui		
LAIDA	DATA	LAIDOS STATUSAS. KEITIMŲ PRIEŽASTIS	
KVAL. PATV. DOK.NR.		STATINIO PROJEKTO PAVADINIMAS	
A1179	SPV Koord.	Vaidas Savelkis	PREKYBOS PASKIRTIES (7.3) PASTATŲ VETERINARŲ G. 4, BIRULIŠKIŲ K., KARMĖLAVOS SEN., KAUNO R. STATYBOS PROJEKTAS
KVAL. PATV. DOK.NR.	Arch.	Tomas Vaičiulis	STATINIO PAVADINIMAS IR NUMERIS
A2145	Arch.	Vytautas Vaičiūnas	2B - PREKYBOS PASKIRTIES PASTATAS
LT	STATYTOJAS UAB "UH1" UŽSAKOVAS UAB "UH1"	DOKUMENTO PAVADINIMAS	
		ANTRESOLIŲ PLANAS	
		DOKUMENTO ŽYMUO	
		03/22-KHUB-2B-PP-SA-BR.02	
		Lapas	Lapų
		1	1

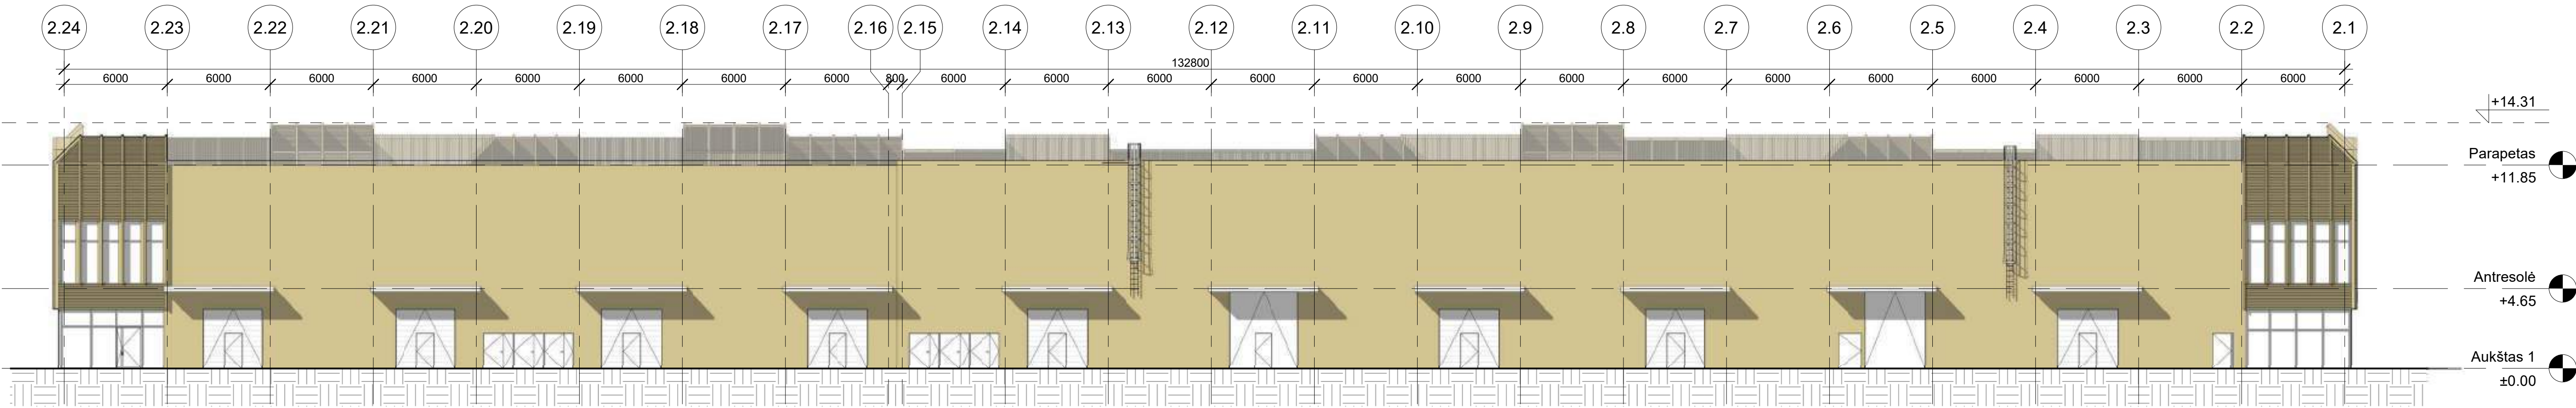


1 Šiaurės-vakarų fasadas
1 : 200

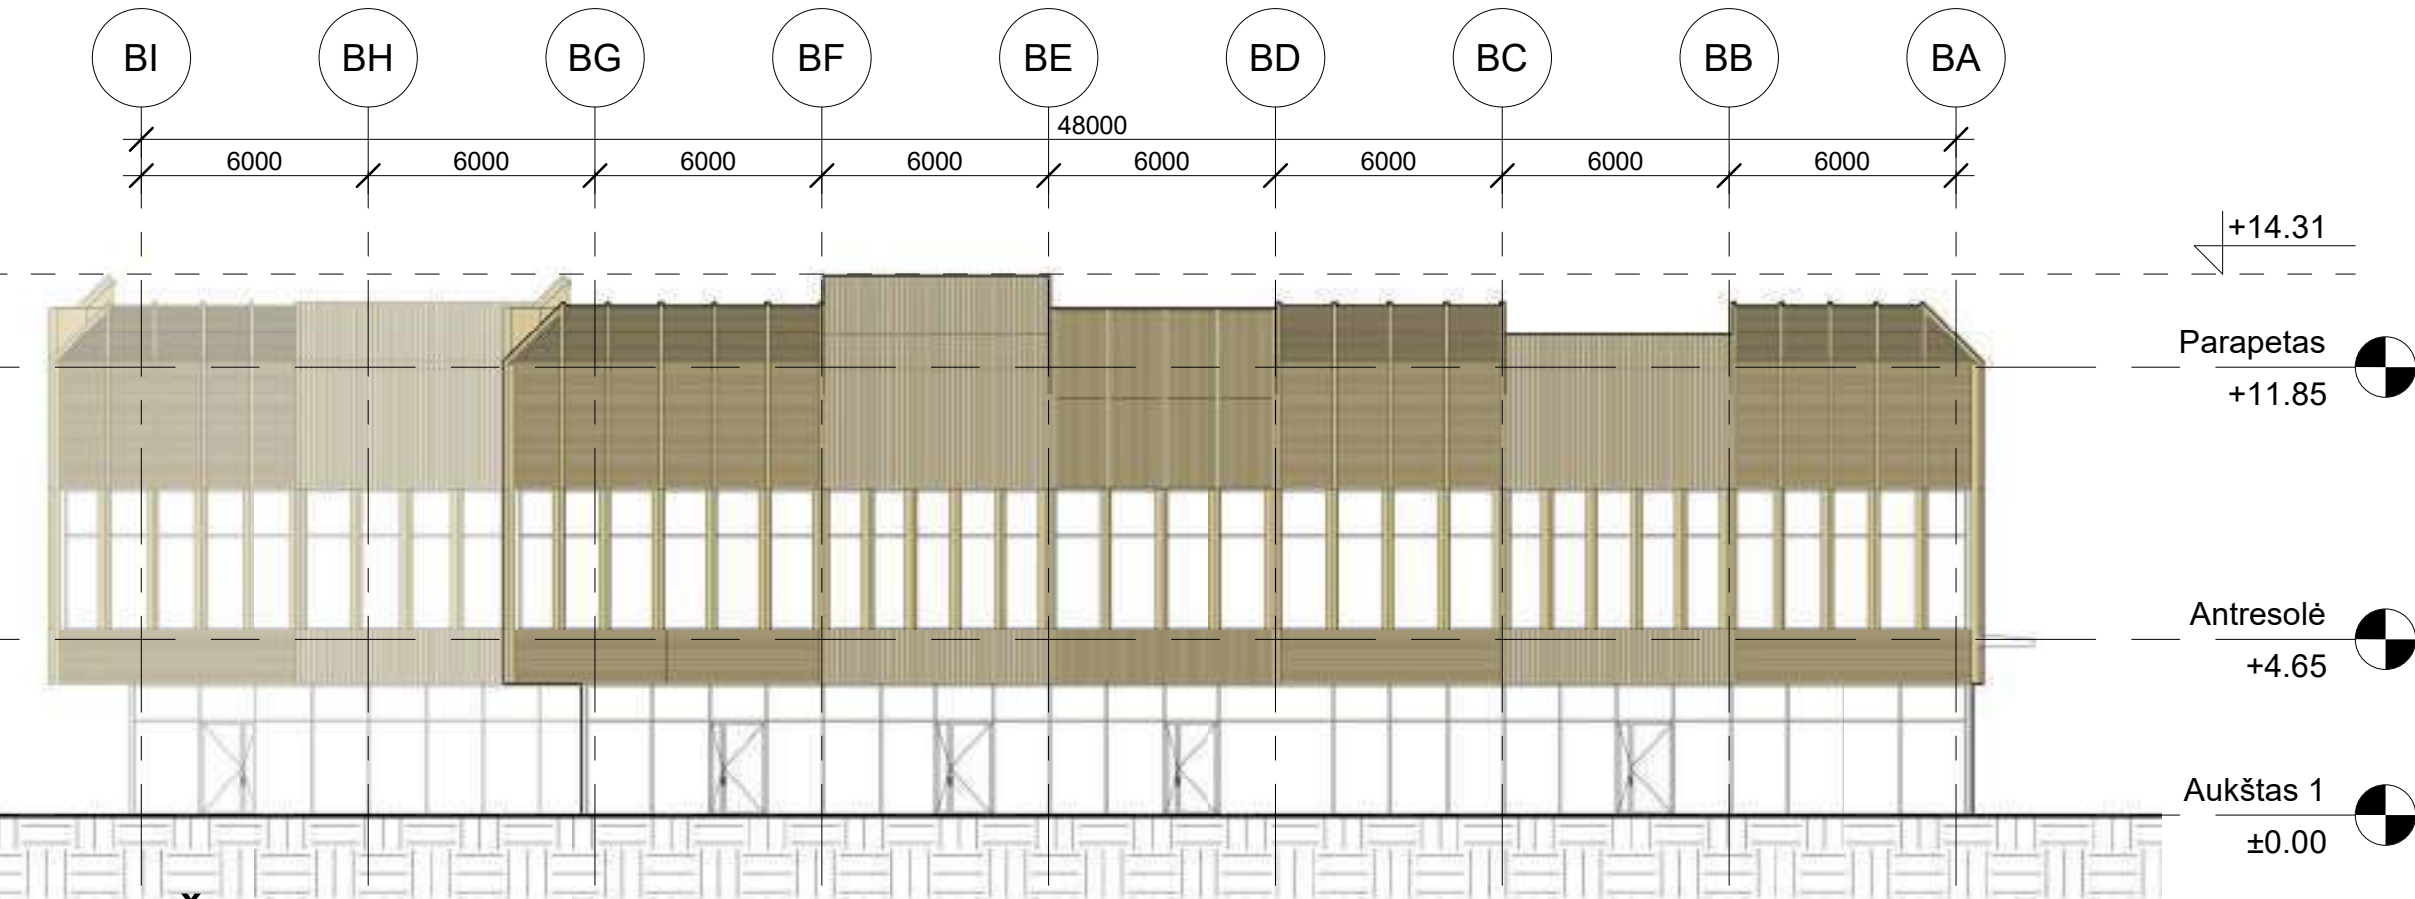


2 Šiaurės-rytų fasadas
1 : 200

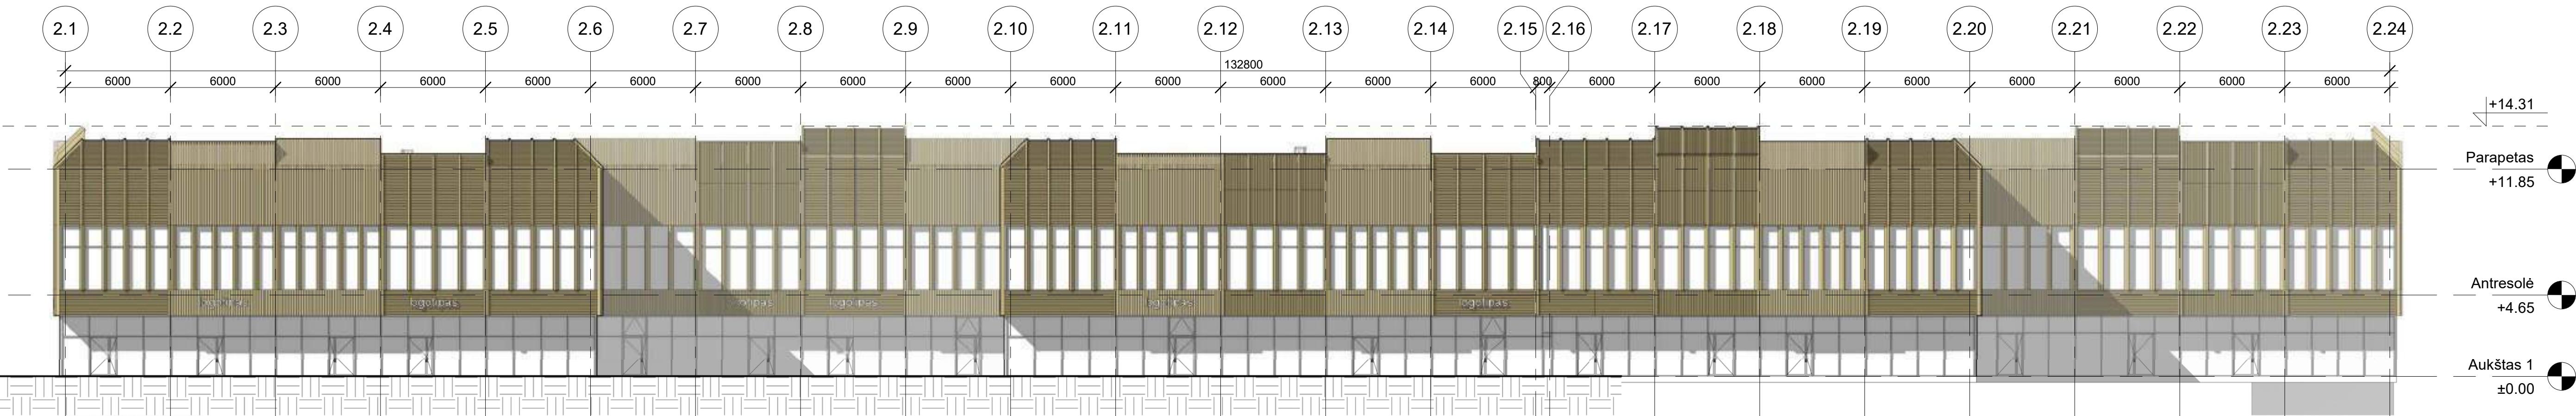


3 Pietryčių fasadas
1 : 200

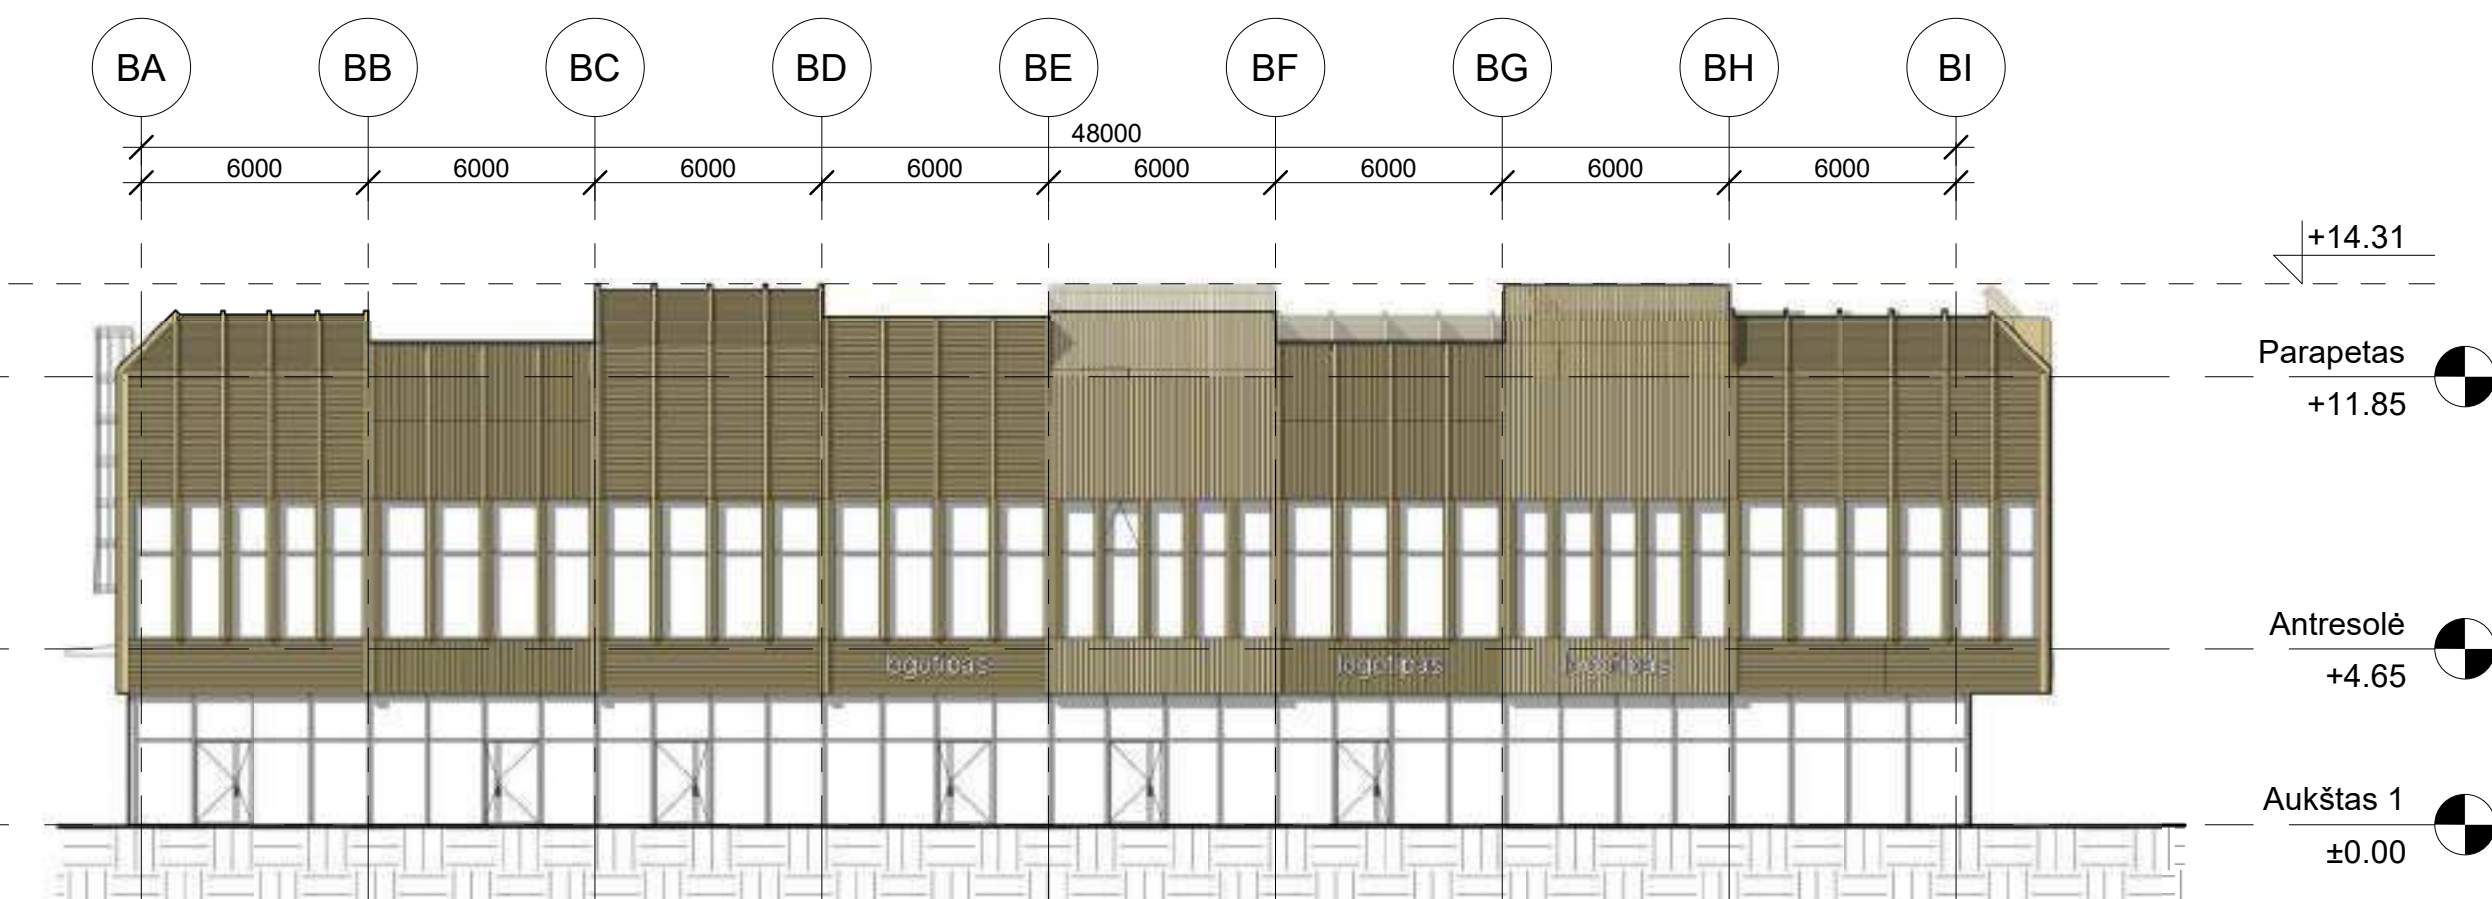


4 Pietvakarių fasadas
1 : 200

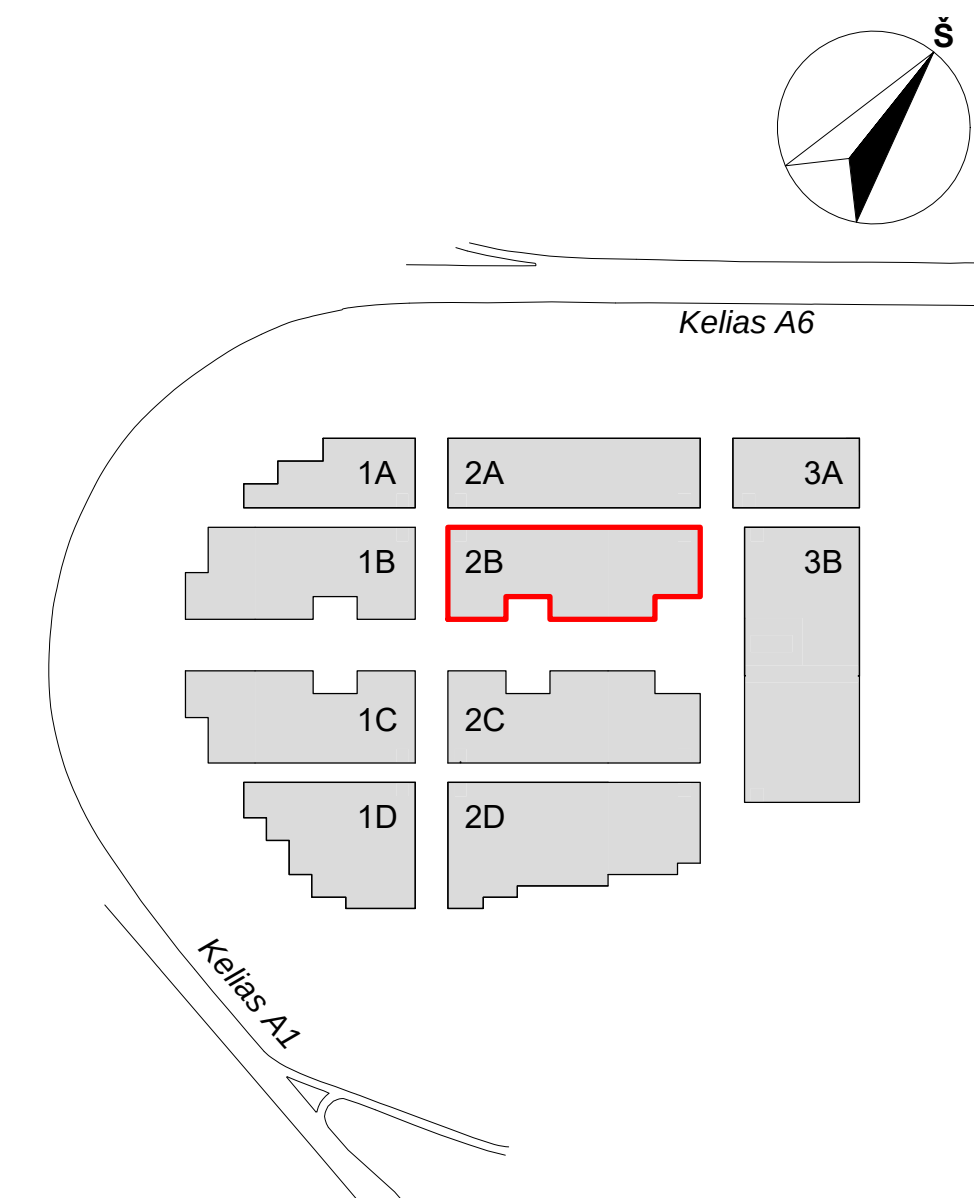


0	2022-05-16	Statybos leidimui, konkursui		
LAIDA	DATA	LAIDOS STATUSAS, KEITIMŲ PRIEŽASTIS		
KVAL. PATV. DOK.NR.		UAB "STATYBOS INŽINIERŲ KONSULTANTŲ BIURAS" VARNĖS G. 49, VILNIUS, LT-06248 EL. PAŠTAS: info@heima.lt Tel. nr.: +37067097636	STATINIO PROJEKTO PAVADINIMAS PREKYBOS PASKIRTIES (7.3) PASTATŲ VETERINARŲ G. 4, BIRULIŠKIŲ K., KARMĖLAVO SEN., KAUNO R. STATYBOS PROJEKTAS	
A1179	SPV Koord.	Vaidas Saveikis Vytautas Pajaujis	STATINIO PAVADINIMAS IR NUMERIS 2B - PREKYBOS PASKIRTIES PASTATAS	
KVAL. PATV. DOK.NR.			DOKUMENTO PAVADINIMAS PASTATO 2B FASADAI	
A2145	SPDV Arch.	Tomas Vaičiulis Vytautas Vaičikonis	DOKUMENTO ŽYMUO 03/22-KHUB-PP-SA-PP-2B-03	
LT	STATYTOJAS UAB "UH1" UŽSAKOVAS UAB "UH1"		Lapas 1	Lapų 1

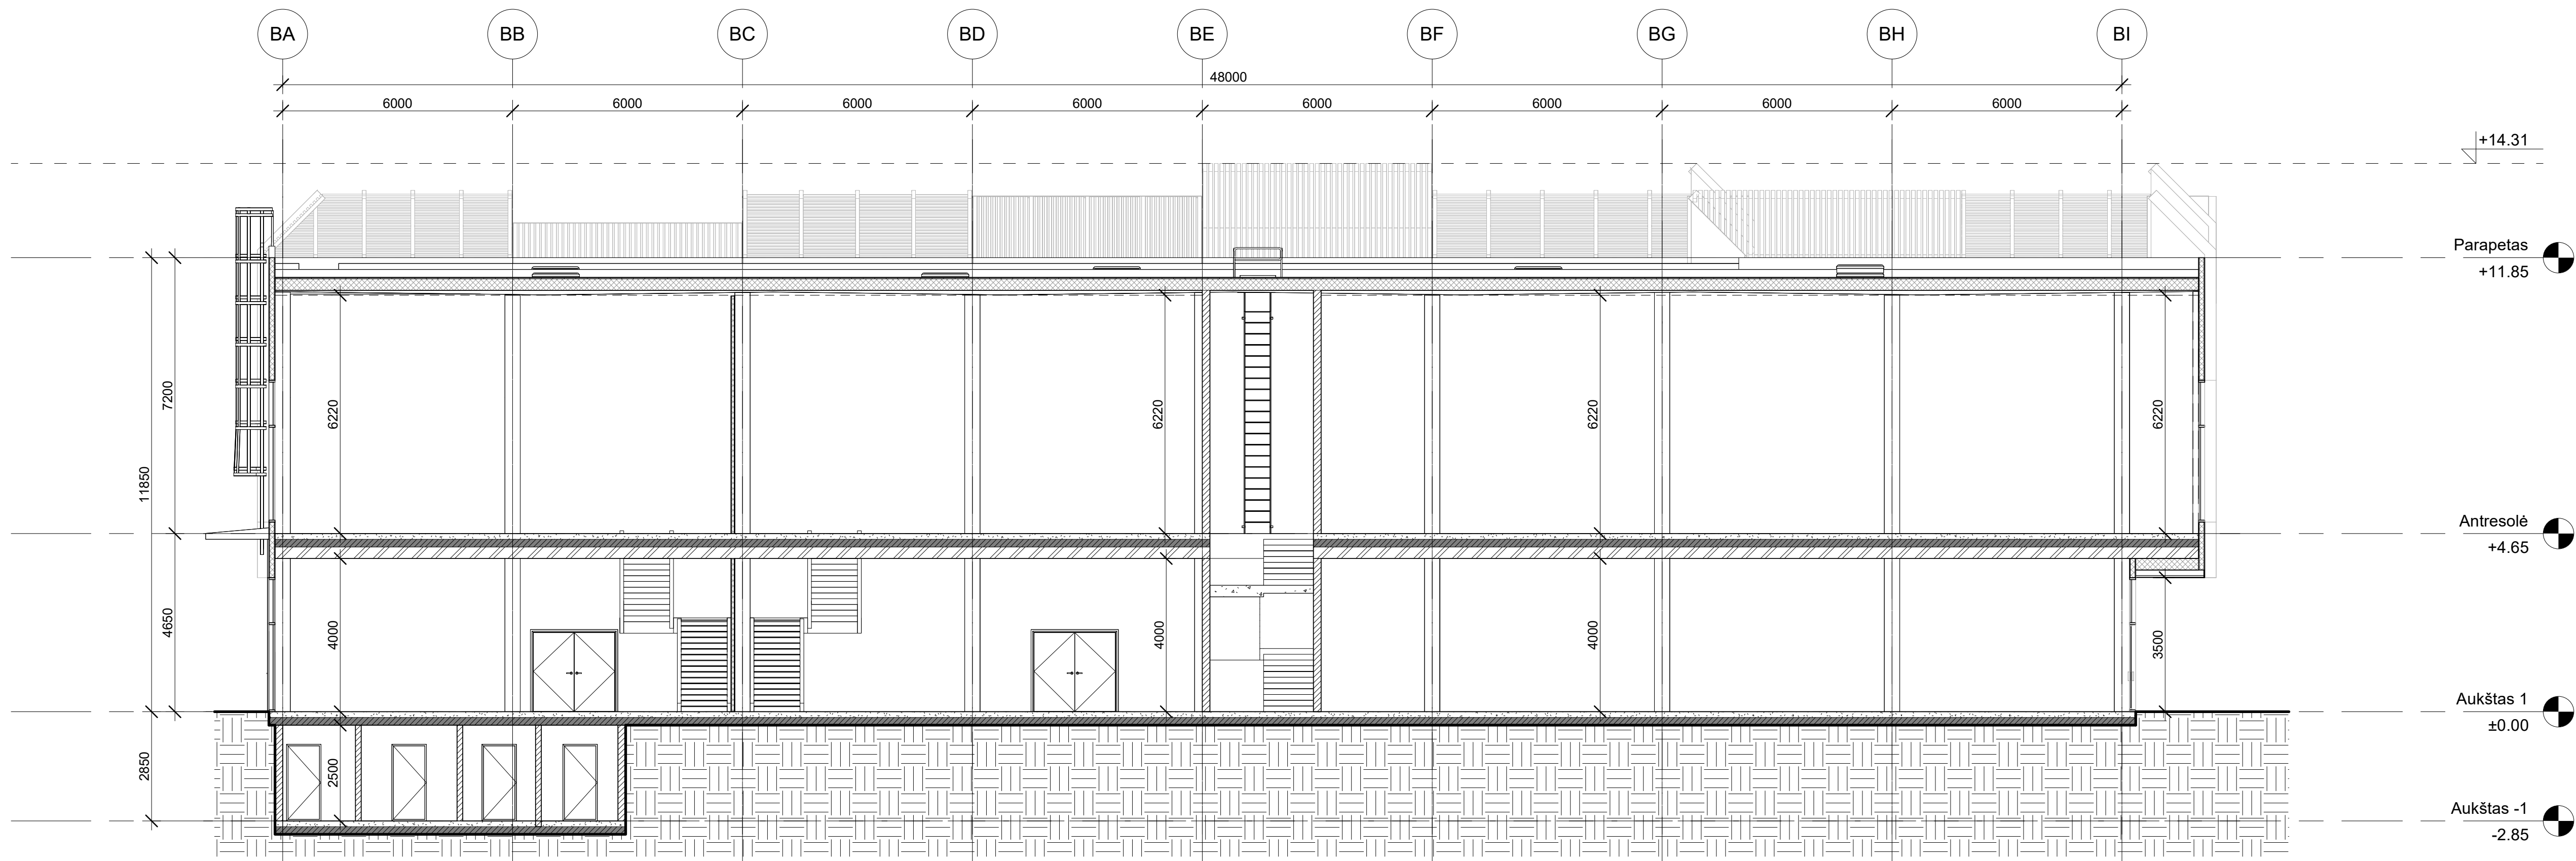


1 Pastatas 2B - Pjūvis 1-1
1 : 100

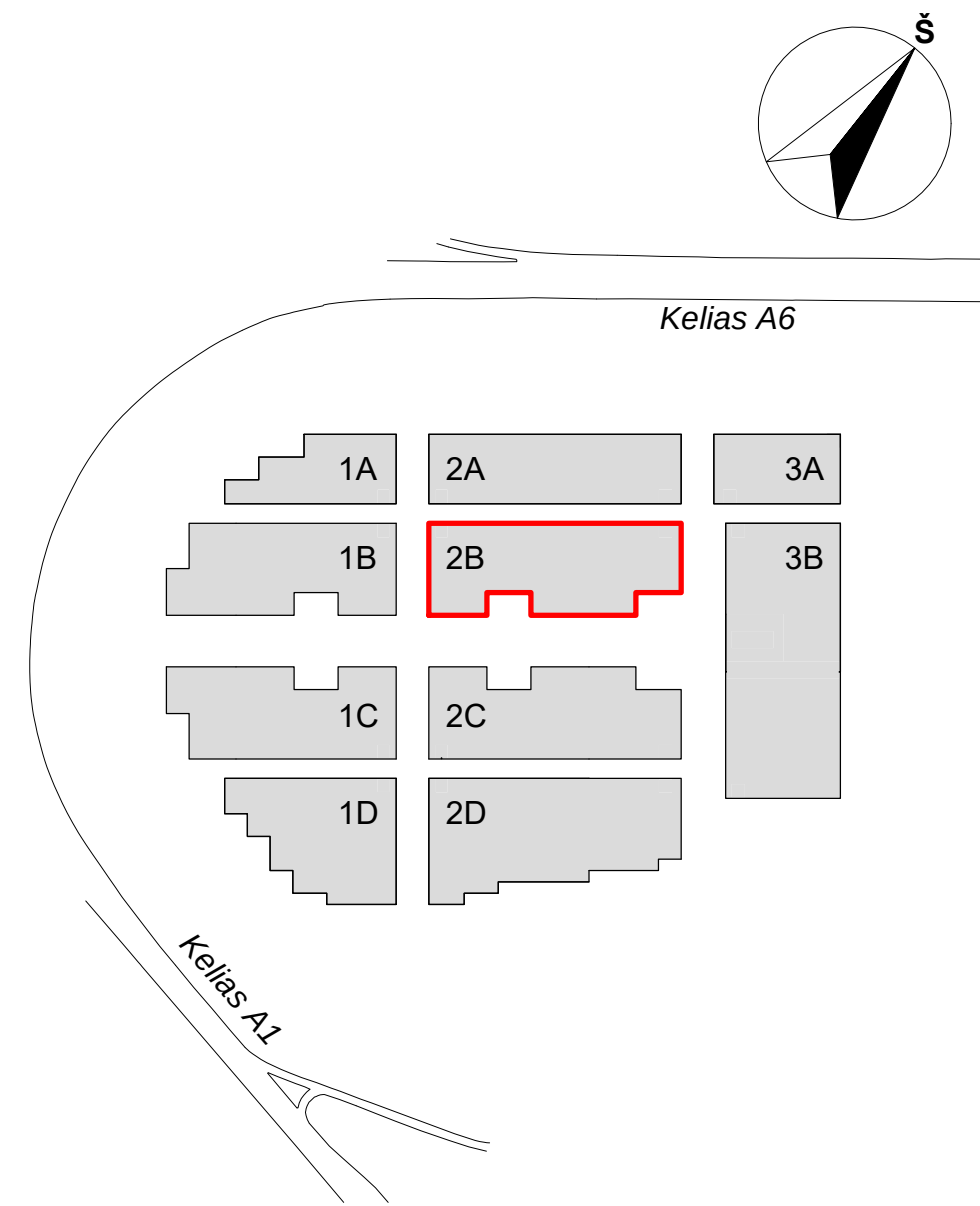


0	2022-07-20	Statybos leidimui, konkursui					
LAIDA	DATA	LAIDOS STATUSAS, KEITIMŲ PRIEŽASTIS					
KVAL. PATV. DOK.NR.		UAB "STATYBOS INŽINIERŲ KONSULTANTŲ BIURAS" VARNIŠKIO G. 49, VILNIUS, LT - 06248 EL. P. INFO@KONSULTANTUBIURAS.LT				STATINIO PROJEKTO PAVADINIMAS	
						PREKYBOS PASKIRTIES (7.3) PASTATŲ VETERINARŲ G. 4, BIRULIŠKIŲ K., KARMĖLAVOS SEN., KAUNO R. STATYBOS PROJEKTAS	
A1179	SPV	Vaidas Saveikis		STATINIO PAVADINIMAS IR NUMERIS			
	Koord.	Vytautas Pajaujis		2B - PREKYBOS PASKIRTIES PASTATAS			
KVAL. PATV. DOK.NR.		Studija "HEIMA" MB, www.heima.lt, T. Šeštokienė g. 19A, Vilnius el. p.: info@heima.lt, Tel. nr.: +37067097636					
						DOKUMENTO PAVADINIMAS	
A2145	SPDV	Tomas Vaičiulis		PJŪVIS 2B		Laida	
	Arch.	Vytautas Vaičiūnas					0
LT	STATYTOJAS UAB "UH1" UŽSAKOVAS UAB "UH1"	DOKUMENTO ŽYMUO					
		03/22-KHUB-PP-SA-PP-2B-04					
						Lapas	Lapų
						1	1

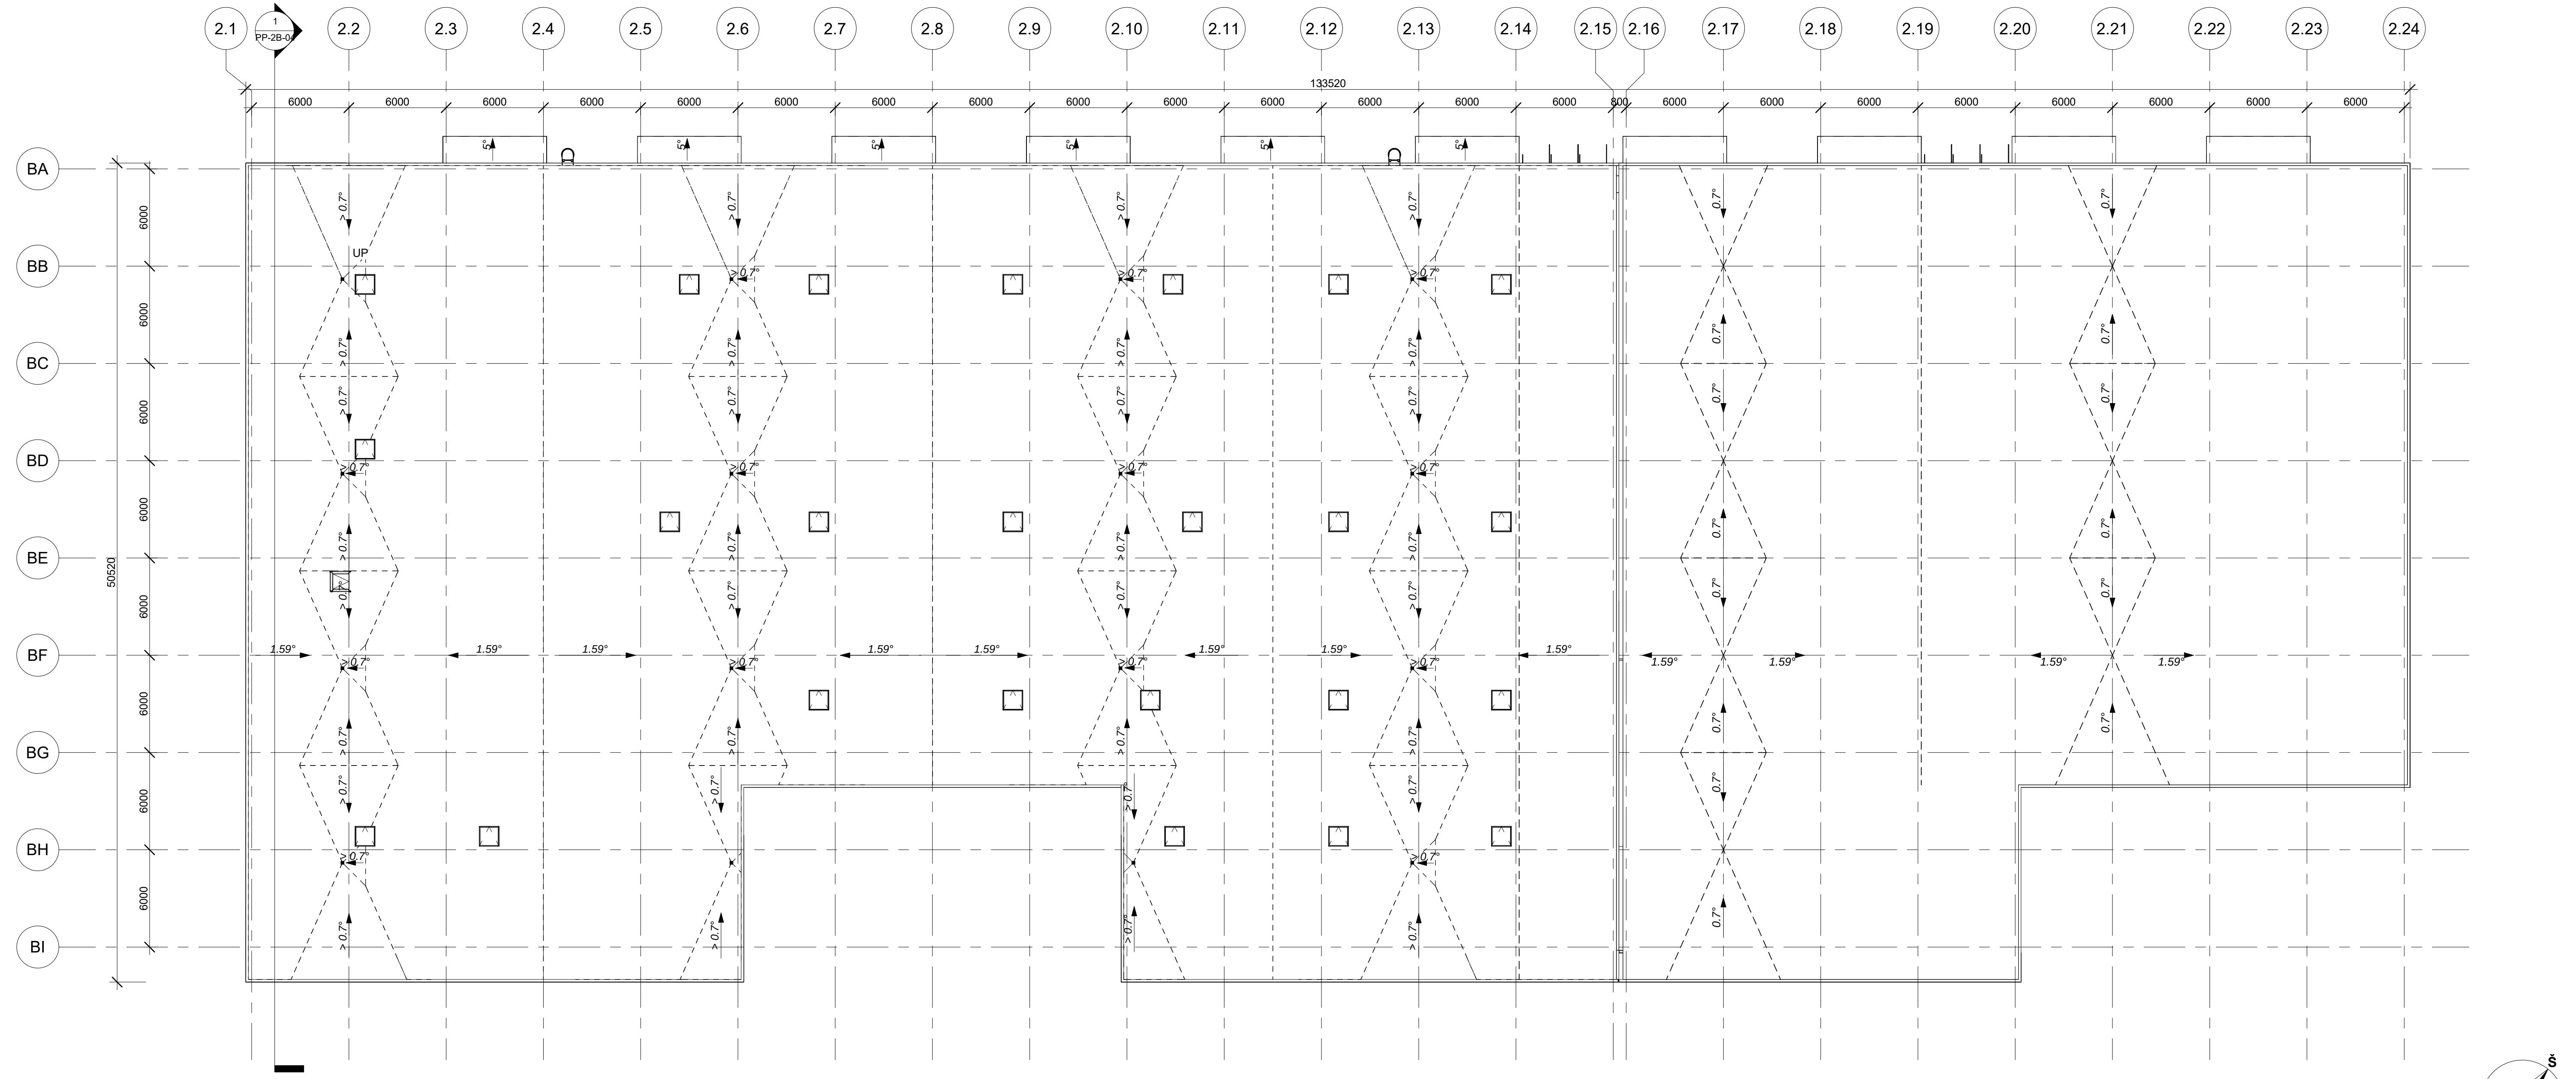


1 Pastatas 2B - Stogo planas
1 : 200

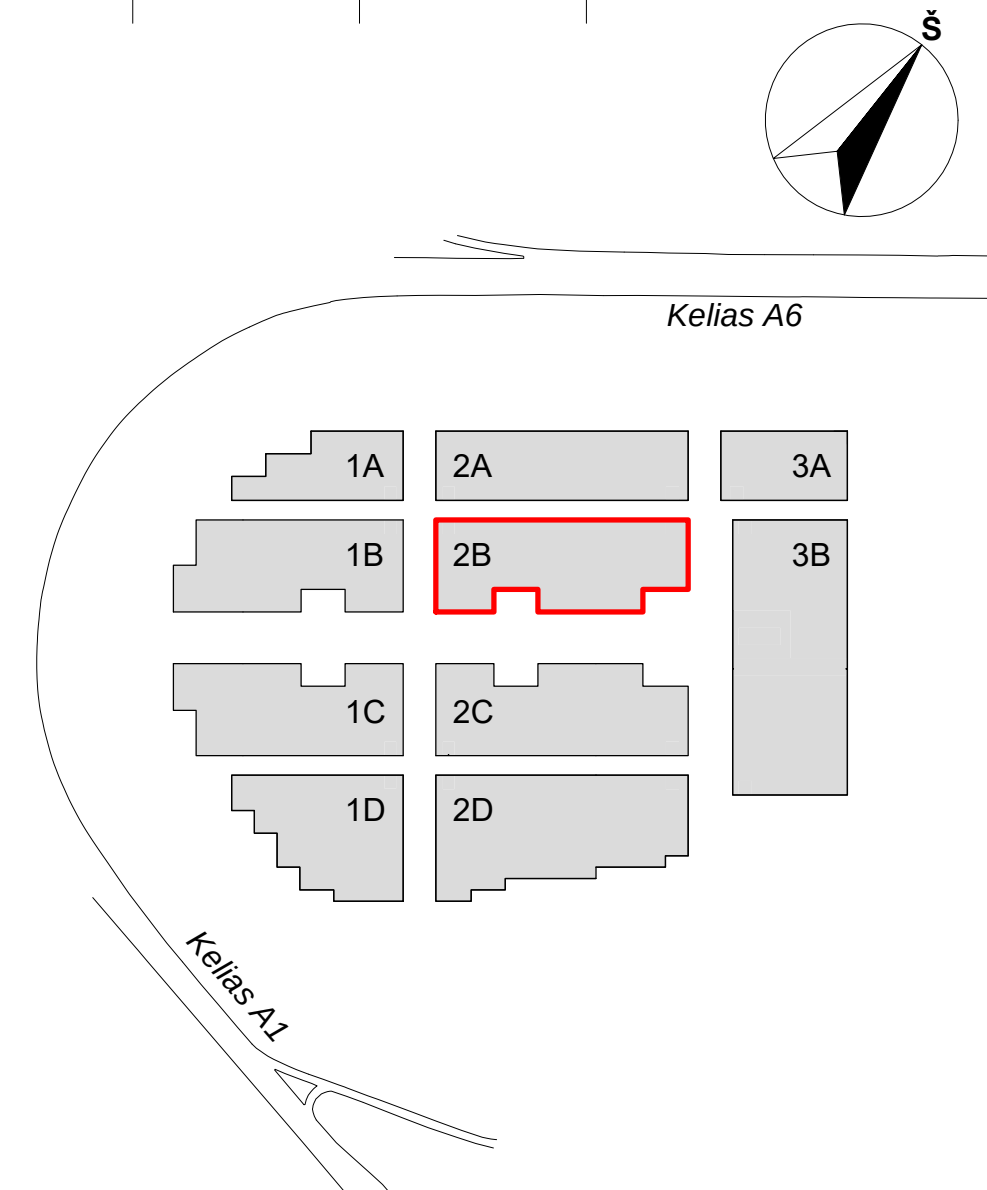

0	2022-06-16	Statybos leidimui, konkursui
LAIDA	DATA	LAIDOS STATUSAS. KEITIMŲ PRIEŽASTIS
KVAL. PATV. DOK.NR.		UAB "STATYBOS INŽINIERŲ KONSULTANTŲ BIURAS" VARNĖS G. 49, VILNIUS, LT - 06248 EL. PAŠTAS: info@sibma.lt, tel. nr.: +37067007638
A1179	SPV	Vaidas Saveikis
	Koord.	Vytautas Pajaujis
KVAL. PATV. DOK.NR.		Studio "HEIMA" MB, www.heima.lt, T. Švedonienė: +3706 109 109, V. Švedonienė: +3706 109 109, el. p.: info@heima.lt, Tel. nr.: +37067007638
STATINIO PROJEKTO PAVADINIMAS		
PREKYBOS PASKIRTIES (7.3) PASTATŲ VETERINARŲ G. 4, BIRULIŠKIŲ K., KARMĖLAVOSEN, KAUNO R. STATYBOS PROJEKTAS		
STATINIO PAVADINIMAS IR NUMERIS		
1C - PREKYBOS PASKIRTIES PASTATAS		
A2145	SPDV	Tomas Vaičiulis
	Arch.	Vytautas Vaičikonis
DOKUMENTO PAVADINIMAS		
STOGO PLANAS		
DOKUMENTO ŽYMUO		
03/22-KHUB-PP-SA-PP-2B-05		
Laida		
0		
Lapas		
1		
Lapų		
1		

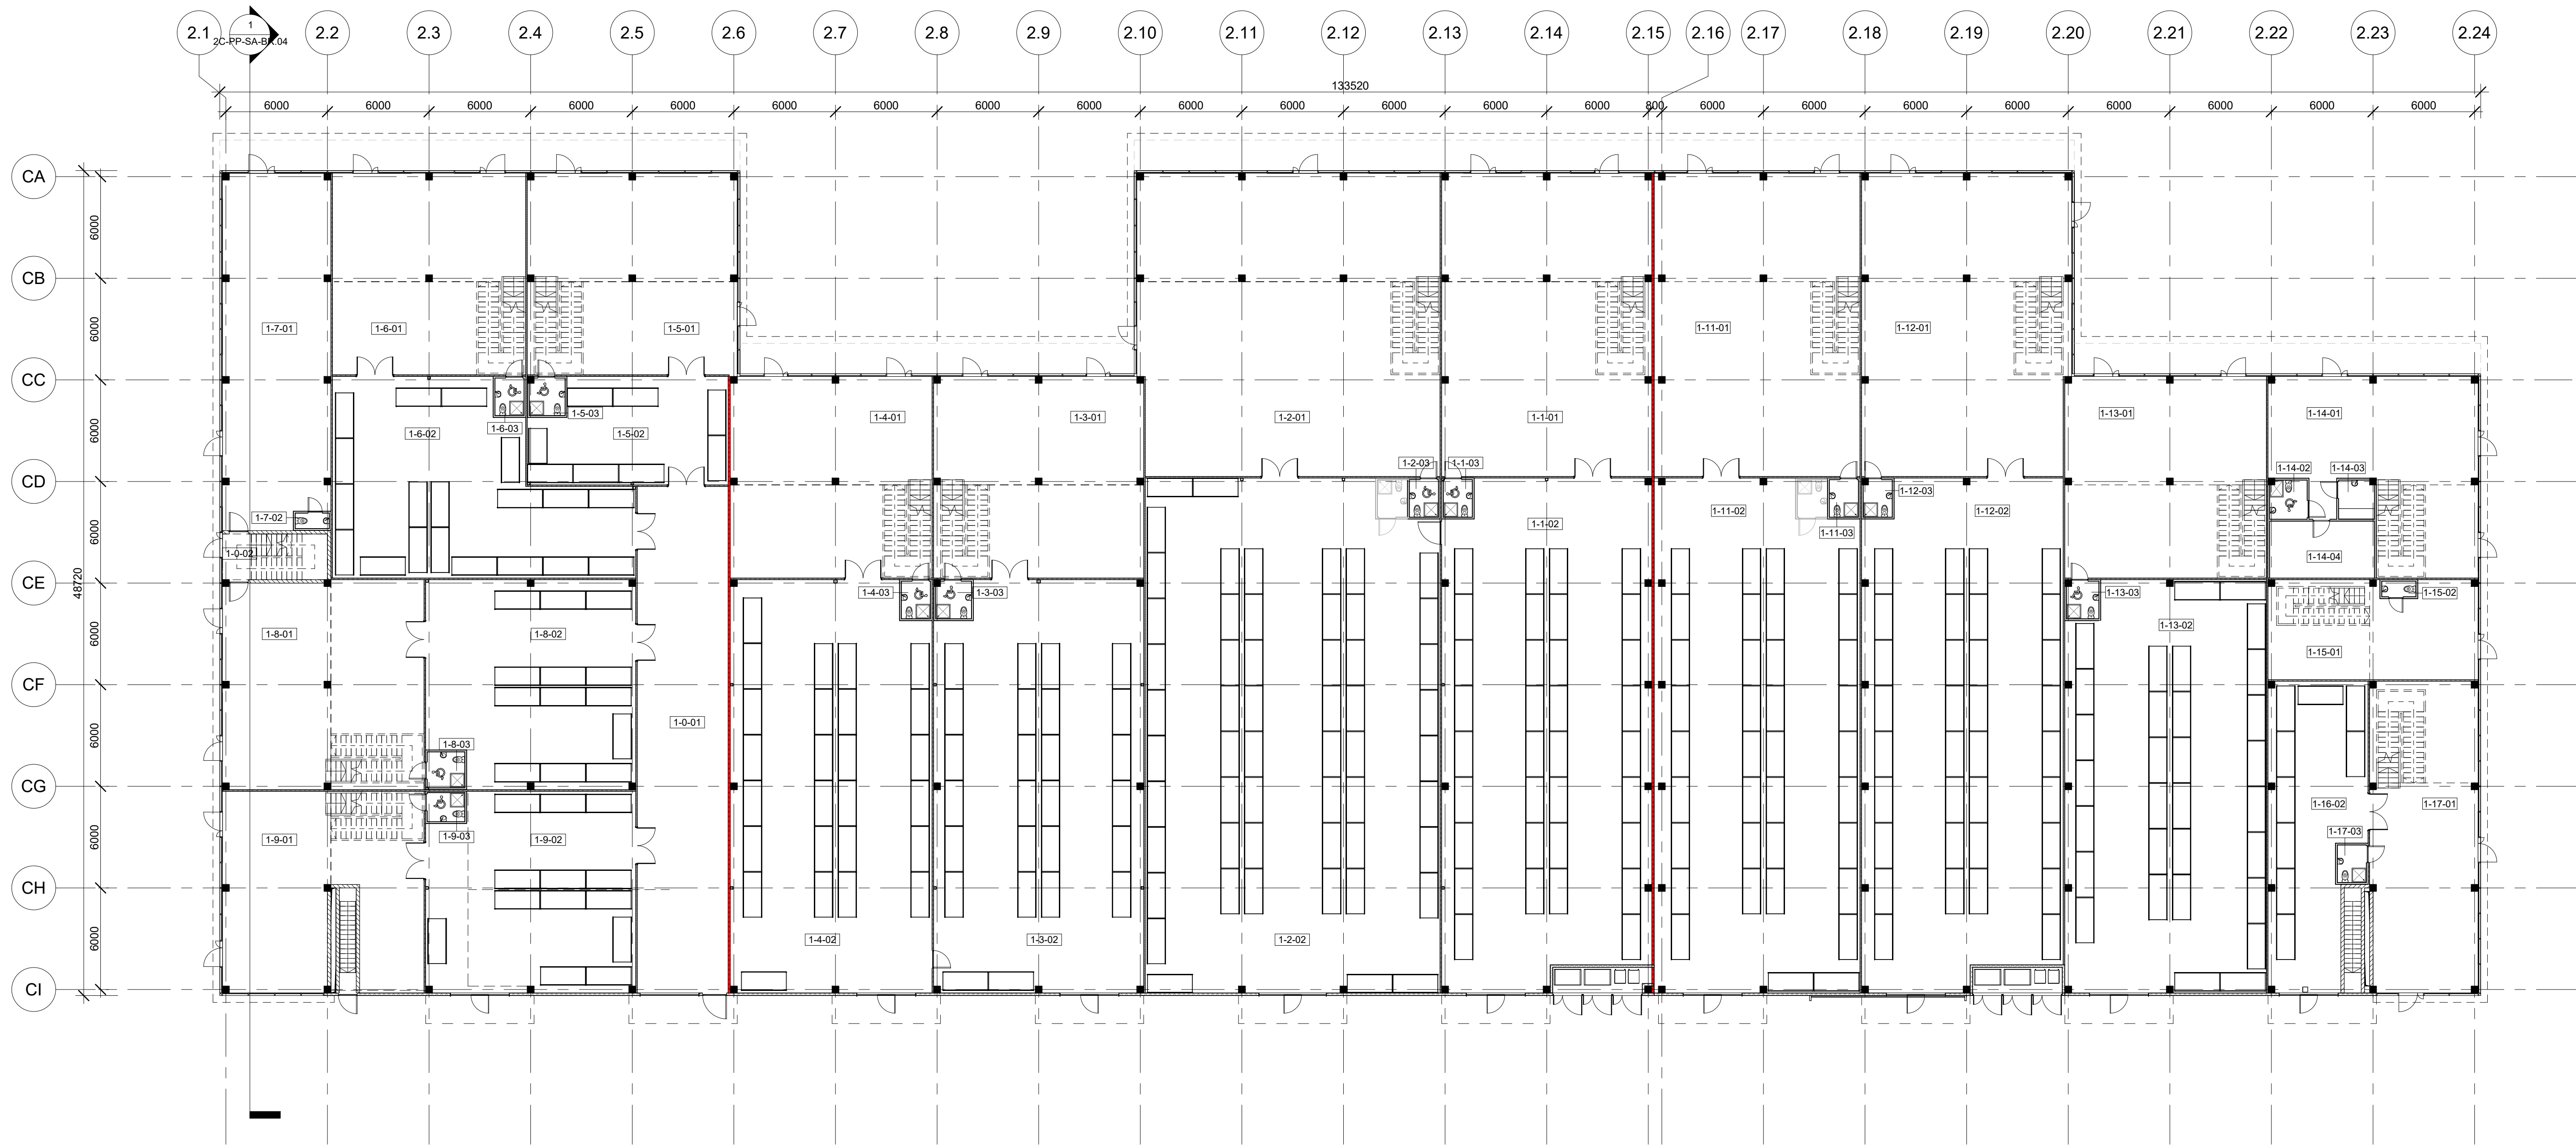

1 Pastatas 2C - Pirmo aukšto planas
1 : 200

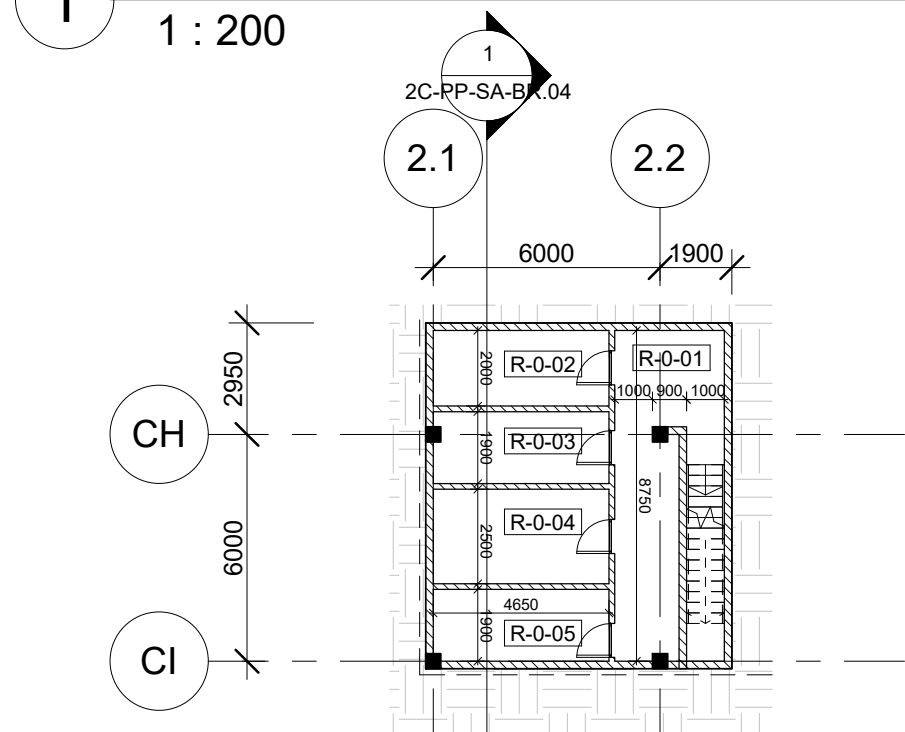

R1 Pastatas 2C - Rūsio planas
1 : 200

Patalpų Eksplikacija - Pastatas 2C (Visos patalpos)		
Numeris	Patalpa	Plotas
1-0-01	Koridorius	160 m²
1-0-02	Laiptinė	9 m²
		169 m²
1-1-01	Prekybos salė	216 m²
1-1-02	Prekių paskirtymo patalpa	361 m²
1-1-03	WC (Neigal.)	4 m²
1-1-04	Pagalbinė patalpa	101 m²
		681 m²
1-2-01	Prekybos salė	312 m²
1-2-02	Prekių paskirtymo patalpa	524 m²
1-2-03	WC (Neigal.)	4 m²
1-2-04	Pagalbinė patalpa	146 m²
		985 m²
1-3-01	Prekybos salė	142 m²
1-3-02	Prekių paskirtymo patalpa	296 m²
1-3-03	WC (Neigal.)	5 m²
1-3-04	Pagalbinė patalpa	101 m²
		543 m²
1-4-01	Prekybos salė	136 m²
1-4-02	Prekių paskirtymo patalpa	285 m²
1-4-03	WC (Neigal.)	4 m²
1-4-04	Pagalbinė patalpa	97 m²
		522 m²
1-5-01	Prekybos salė	142 m²
1-5-02	Prekių paskirtymo patalpa	70 m²
1-5-03	WC (Neigal.)	5 m²
1-5-04	Pagalbinė patalpa	101 m²
		317 m²
1-6-01	Prekybos salė	131 m²
1-6-02	Prekių paskirtymo patalpa	166 m²
1-6-03	WC (Neigal.)	4 m²
1-6-04	Pagalbinė patalpa	93 m²
		394 m²



Patalpų Eksplikacija - Pastatas 2C (Visos patalpos)		
Numeris	Patalpa	Plotas
1-7-01	Prekybos salė	131 m²
1-7-02	WC (Neigal.)	2 m²
		133 m²
1-8-01	Prekybos salė	141 m²
1-8-02	Prekių paskirtymo patalpa	147 m²
1-8-03	WC (Neigal.)	5 m²
1-8-04	Pagalbinė patalpa	77 m²
		370 m²
1-9-01	Prekybos salė	124 m²
1-9-02	Prekių paskirtymo patalpa	142 m²
1-9-03	WC (Neigal.)	4 m²
1-9-04	Pagalbinė patalpa	74 m²
		345 m²
1-10-01	Pagalbinė patalpa	142 m²
1-10-02	WC	3 m²
		145 m²
1-11-01	Prekybos salė	212 m²
1-11-02	Prekių paskirtymo patalpa	363 m²
1-11-03	WC (Neigal.)	4 m²
1-11-04	Pagalbinė patalpa	99 m²
		678 m²
1-12-01	Prekybos salė	213 m²
1-12-02	Prekių paskirtymo patalpa	347 m²
1-12-03	WC (Neigal.)	4 m²
1-12-04	Pagalbinė patalpa	101 m²
		664 m²
1-13-01	Prekybos salė	136 m²
1-13-02	Prekių paskirtymo patalpa	284 m²
1-13-03	WC (Neigal.)	4 m²
1-13-04	Pagalbinė patalpa	97 m²
		522 m²

Patalpų Eksplikacija - Pastatas 2C (Visos patalpos)		
Numeris	Patalpa	Plotas
1-14-01	Kavinė	108 m²
1-14-02	WC (Neigal.)	5 m²
1-14-03	Vystymo patalpa	5 m²
1-14-04	Pagalbinė patalpa	21 m²
1-14-05	Kavinė	136 m²
		275 m²
1-15-01	Prekybos salė	67 m²
1-15-02	WC (Neigal.)	2 m²
1-15-03	Pagalbinė patalpa	37 m²
		106 m²
1-16-02	Prekių paskirtymo patalpa	93 m²
		93 m²
1-17-01	Prekybos salė	111 m²
1-17-03	WC (Neigal.)	4 m²
1-17-04	Pagalbinė patalpa	77 m²
		192 m²
		7134 m²


Viso:


Patalpų Eksplikacija - Pastatas 2C (Rūsys)		
Numeris	Patalpa	Plotas
R-0-01	Koridorius	24 m²
R-0-02	ER	9 m²
R-0-03	E	9 m²
R-0-04	SGGS + VN	12 m²
R-0-05	ŠP	9 m²
R-0-06	Koridorius	24 m²
R-0-07	ER	9 m²
R-0-08	E	9 m²
R-0-09	SGGS + VN	12 m²
R-0-10	ŠP	9 m²
		125 m²
		125 m²

Viso:

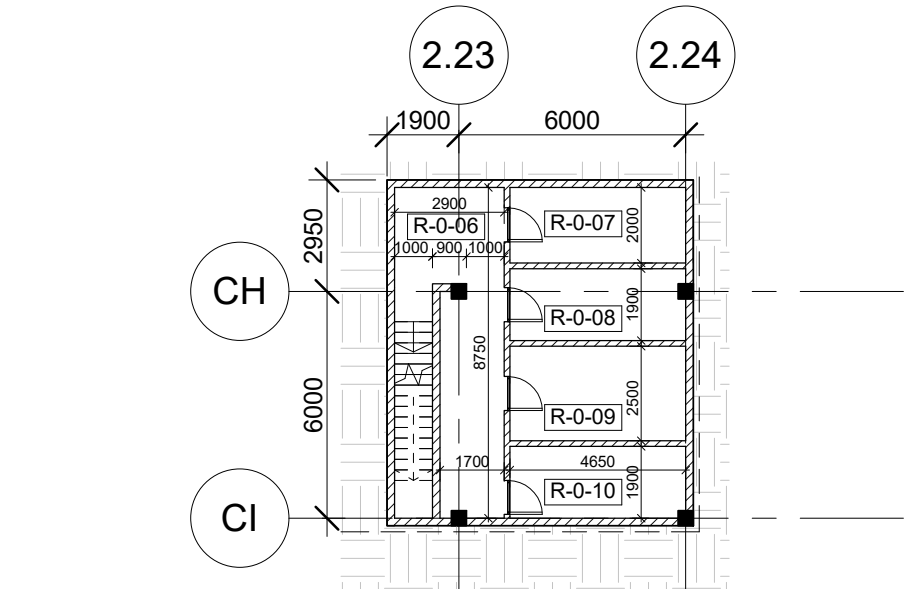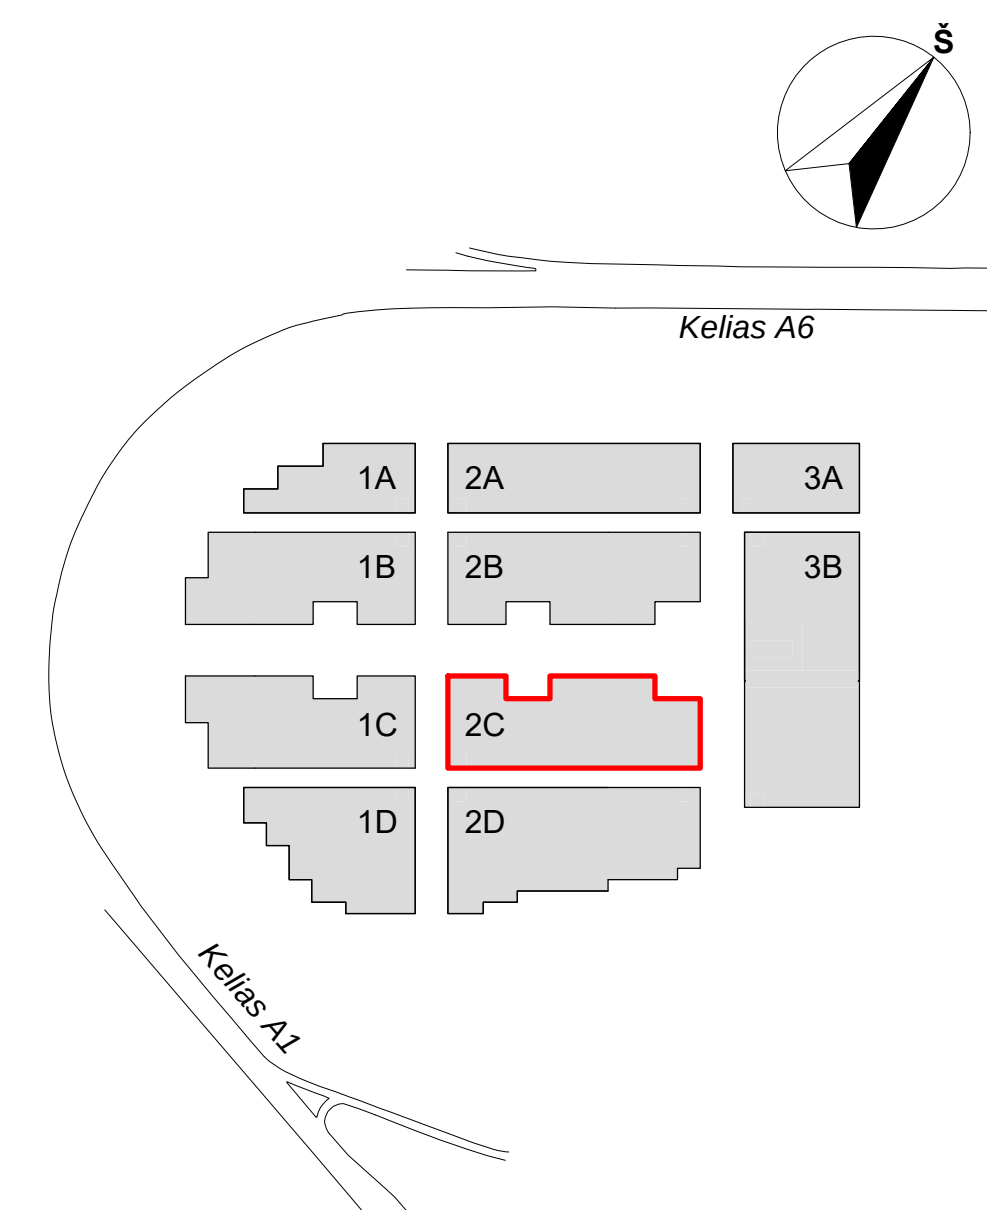

R2 Pastatas 2C - Rūsio planas
1 : 200

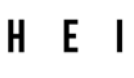0	Statybos leidimui, konkursui		
LAIDA	DATA	LAIDOS STATUSAS. KEITIMŲ PRIEŽASTIS	
KVAL. PATV. DOK.NR.	 UAB "STATYBOS INŽINERŲ KONSULTANTŲ BIURAS" VARNĖS G. 49, VILNIUS, LT-06248 EL. P. INFO@HEIMA.LT TEL. NR. +37067097636	STATINIO PROJEKTO PAVADINIMAS PREKYBOS PASKIRTIES (7.3) PASTATŲ VETERINARŲ G. 4, BIRULIŠKIŲ K., KARMĖLAVO SEN., KAUNO R. STATYBOS PROJEKTAS	
A1179	SPV Koord.	Vaidas Savielis Vytautas Pajaujis	STATINIO PAVADINIMAS IR NUMERIS 2C - PREKYBOS PASKIRTIES PASTATAS
KVAL. PATV. DOK.NR.	 Studija "HEIMA" MB, www.heima.lt T. Sėdionienė G. 10K, Vilnius el.p.: info@heima.lt Tel. nr.: +37067097636	DOKUMENTO PAVADINIMAS PIMO AUKŠTO IR RŪSIO PLANAI	
A2145	SPDV Arch.	Tomas Vaičiulis Vytautas Vaičikonis	Laida 0
LT	STATYTOJAS UAB "UH1" UŽSAKOVAS UAB "UH1"	DOKUMENTO ŽYMŲO 03/22-KHUB-2C-PP-SA-BR.01	Lapas Lapų 1 1

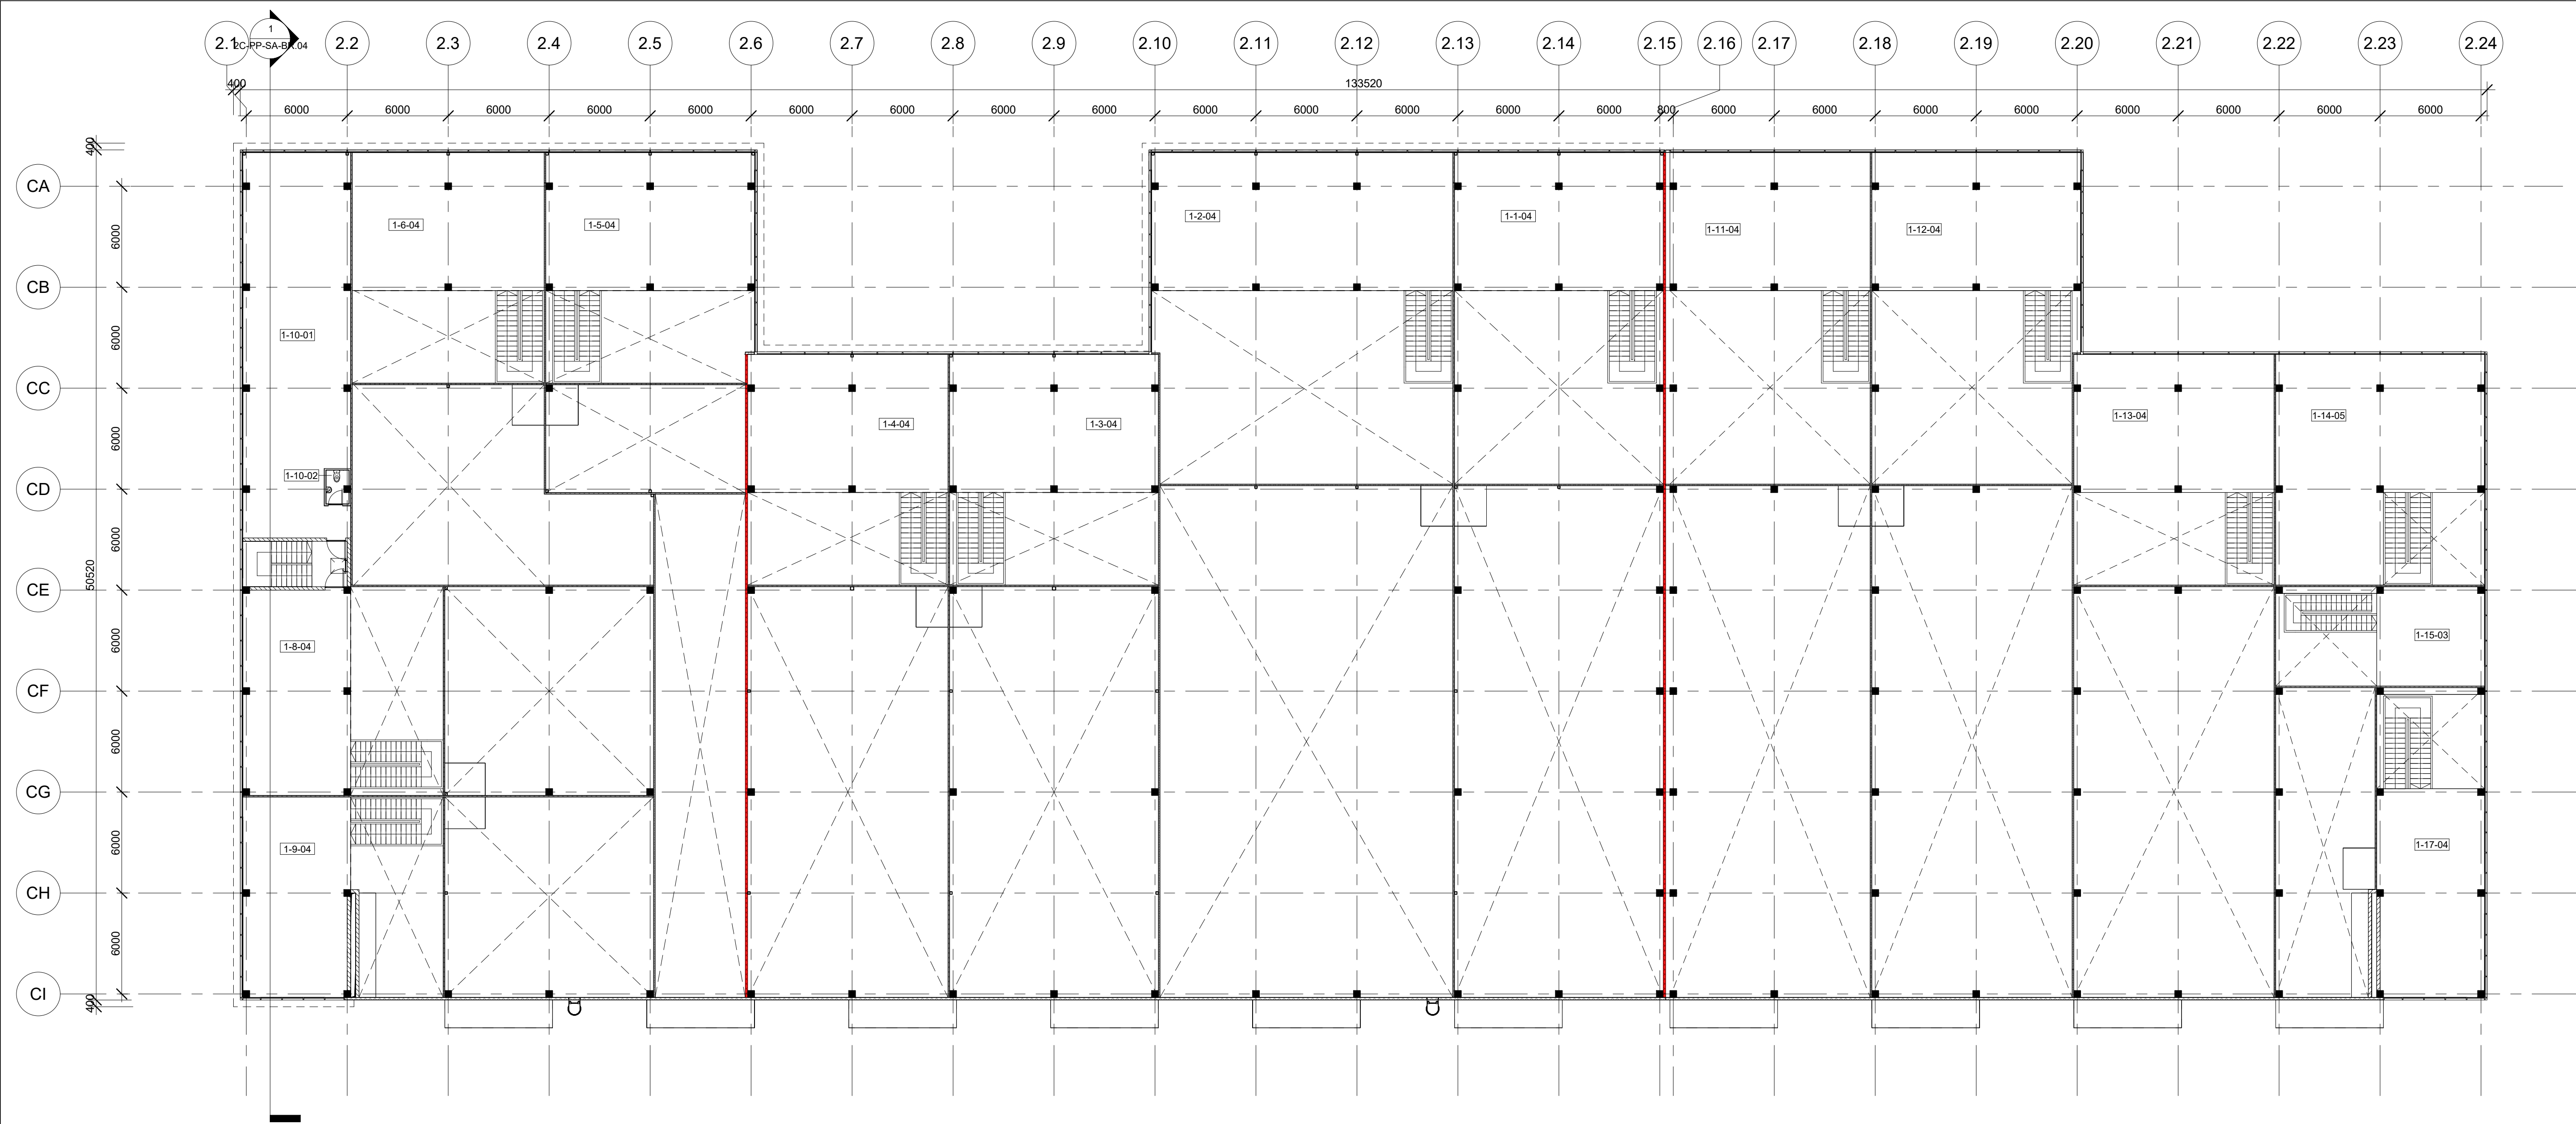


1 Pastatas 2C - Antresolės planas
1 : 200


Patalpų Eksplikacija - Pastatas 2C (Visos patalpos)		
Numeris	Patalpa	Plotas
1-0-01	Koridorius	160 m²
1-0-02	Laiptinė	9 m²
		169 m²
1-1-01	Prekybos salė	216 m²
1-1-02	Prekių paskirtymo patalpa	361 m²
1-1-03	WC (Neigal.)	4 m²
1-1-04	Pagalbinė patalpa	101 m²
		681 m²
1-2-01	Prekybos salė	312 m²
1-2-02	Prekių paskirtymo patalpa	524 m²
1-2-03	WC (Neigal.)	4 m²
1-2-04	Pagalbinė patalpa	146 m²
		985 m²
1-3-01	Prekybos salė	142 m²
1-3-02	Prekių paskirtymo patalpa	296 m²
1-3-03	WC (Neigal.)	5 m²
1-3-04	Pagalbinė patalpa	101 m²
		543 m²
1-4-01	Prekybos salė	136 m²
1-4-02	Prekių paskirtymo patalpa	285 m²
1-4-03	WC (Neigal.)	4 m²
1-4-04	Pagalbinė patalpa	97 m²
		522 m²
1-5-01	Prekybos salė	142 m²
1-5-02	Prekių paskirtymo patalpa	70 m²
1-5-03	WC (Neigal.)	5 m²
1-5-04	Pagalbinė patalpa	101 m²
		317 m²
1-6-01	Prekybos salė	131 m²
1-6-02	Prekių paskirtymo patalpa	166 m²
1-6-03	WC (Neigal.)	4 m²
1-6-04	Pagalbinė patalpa	93 m²
		394 m²

Patalpų Eksplikacija - Pastatas 2C (Visos patalpos)		
Numeris	Patalpa	Plotas
1-7-01	Prekybos salė	131 m²
1-7-02	WC (Neigal.)	2 m²
		133 m²
1-8-01	Prekybos salė	141 m²
1-8-02	Prekių paskirtymo patalpa	147 m²
1-8-03	WC (Neigal.)	5 m²
1-8-04	Pagalbinė patalpa	77 m²
		370 m²
1-9-01	Prekybos salė	124 m²
1-9-02	Prekių paskirtymo patalpa	142 m²
1-9-03	WC (Neigal.)	4 m²
1-9-04	Pagalbinė patalpa	74 m²
		345 m²
1-10-01	Pagalbinė patalpa	142 m²
1-10-02	WC	3 m²
		145 m²
1-11-01	Prekybos salė	212 m²
1-11-02	Prekių paskirtymo patalpa	363 m²
1-11-03	WC (Neigal.)	4 m²
1-11-04	Pagalbinė patalpa	99 m²
		678 m²
1-12-01	Prekybos salė	213 m²
1-12-02	Prekių paskirtymo patalpa	347 m²
1-12-03	WC (Neigal.)	4 m²
1-12-04	Pagalbinė patalpa	101 m²
		664 m²
1-13-01	Prekybos salė	136 m²
1-13-02	Prekių paskirtymo patalpa	284 m²
1-13-03	WC (Neigal.)	4 m²
1-13-04	Pagalbinė patalpa	97 m²
		522 m²


Patalpų Eksplikacija - Pastatas 2C (Visos patalpos)		
Numeris	Patalpa	Plotas
1-14-01	Kavinė	108 m²
1-14-02	WC (Neigal.)	5 m²
1-14-03	Vystymo patalpa	5 m²
1-14-04	Pagalbinė patalpa	21 m²
1-14-05	Kavinė	136 m²
		275 m²
1-15-01	Prekybos salė	67 m²
1-15-02	WC (Neigal.)	2 m²
1-15-03	Pagalbinė patalpa	37 m²
		106 m²
1-16-02	Prekių paskirtymo patalpa	93 m²
		93 m²
1-17-01	Prekybos salė	111 m²
1-17-03	WC (Neigal.)	4 m²
1-17-04	Pagalbinė patalpa	77 m²
		192 m²
Viso:		7134 m²

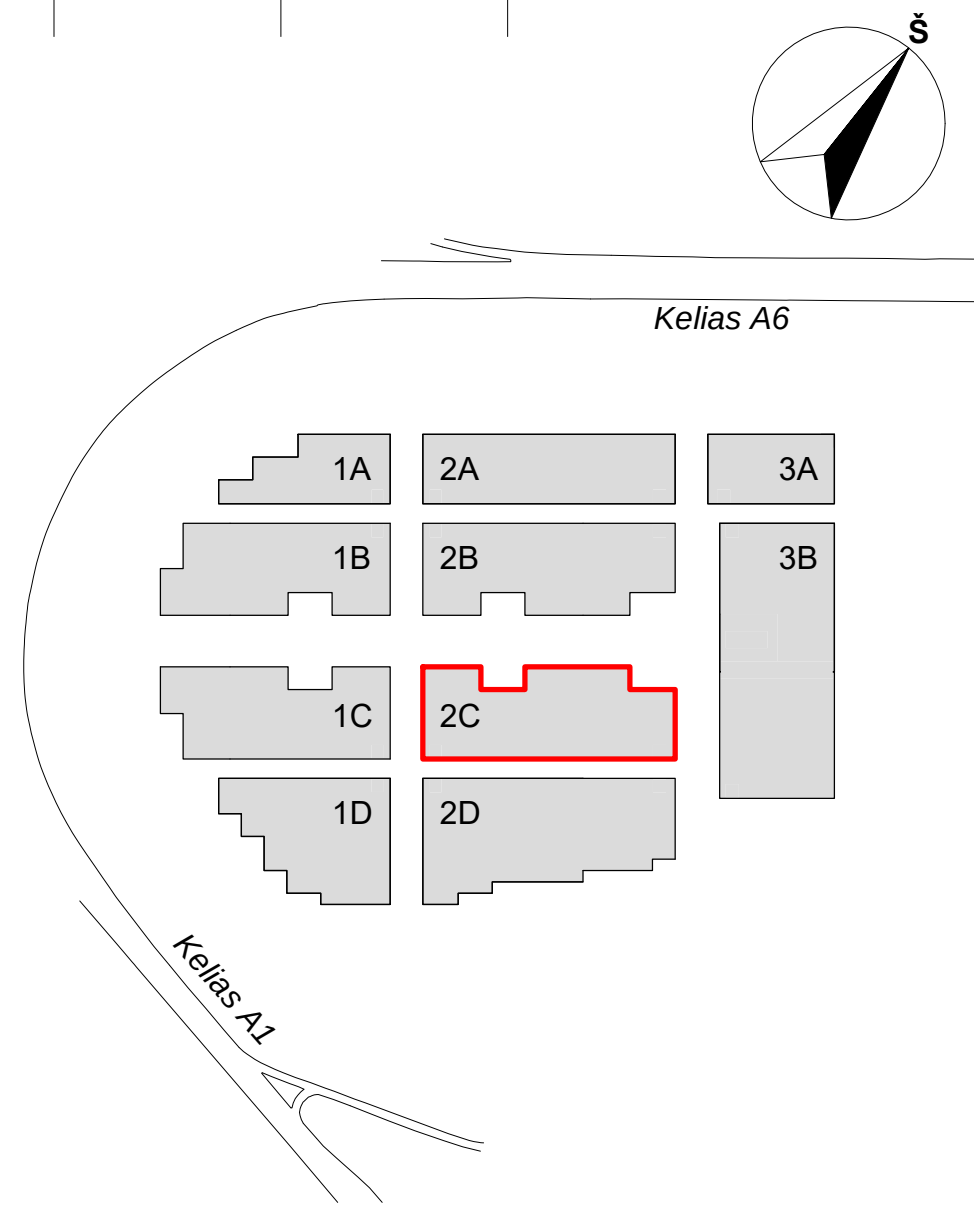

0	Statybos leidimui, konkursui		
LAIDA	DATA	LAIDOS STATUSAS. KEITIMŲ PRIEŽASTIS	
KVAL. PATV. DOK.NR.		UAB "STATYBOS INŽINIERŲ KONSULTANTŲ BIURAS" VARNĖS G. 4B, VILNIUS, LT - 06248 EL. PAŠTAS: info@heima.lt Tel. nr.: +370670707636	STATINIO PROJEKTO PAVADINIMAS PREKYBOS PASKIRTIES (7.3) PASTATŲ VETERINARŲ G. 4, BIRULIŠKIŲ K., KARMĖLAIVOS SEN., KAUNO R. STATYBOS PROJEKTAS
A1179	SPV Koord.	Vaidas Saveikis Vytautas Pajaujis	STATINIO PAVADINIMAS IR NUMERIS 2C - PREKYBOS PASKIRTIES PASTATAS
KVAL. PATV. DOK.NR.	STATYTOJAS UAB "UH1" UŽSAKOVAS UAB "UH1"	Studija "HEIMA", MB. www.heima.lt T. Savienos g. 10K, Vilnius el. p.: info@heima.lt Tel. nr.: +370670707636	DOKUMENTO PAVADINIMAS ANTRESOLIŲ PLANAS
A2145	SPDV Arch.	Tomas Vaičiulis Vytautas Vaičiūnas	DOKUMENTO ŽYMUO 03/22-KHUB-2C-PP-SA-BR.02
LT			Lapas Lapų 1 1

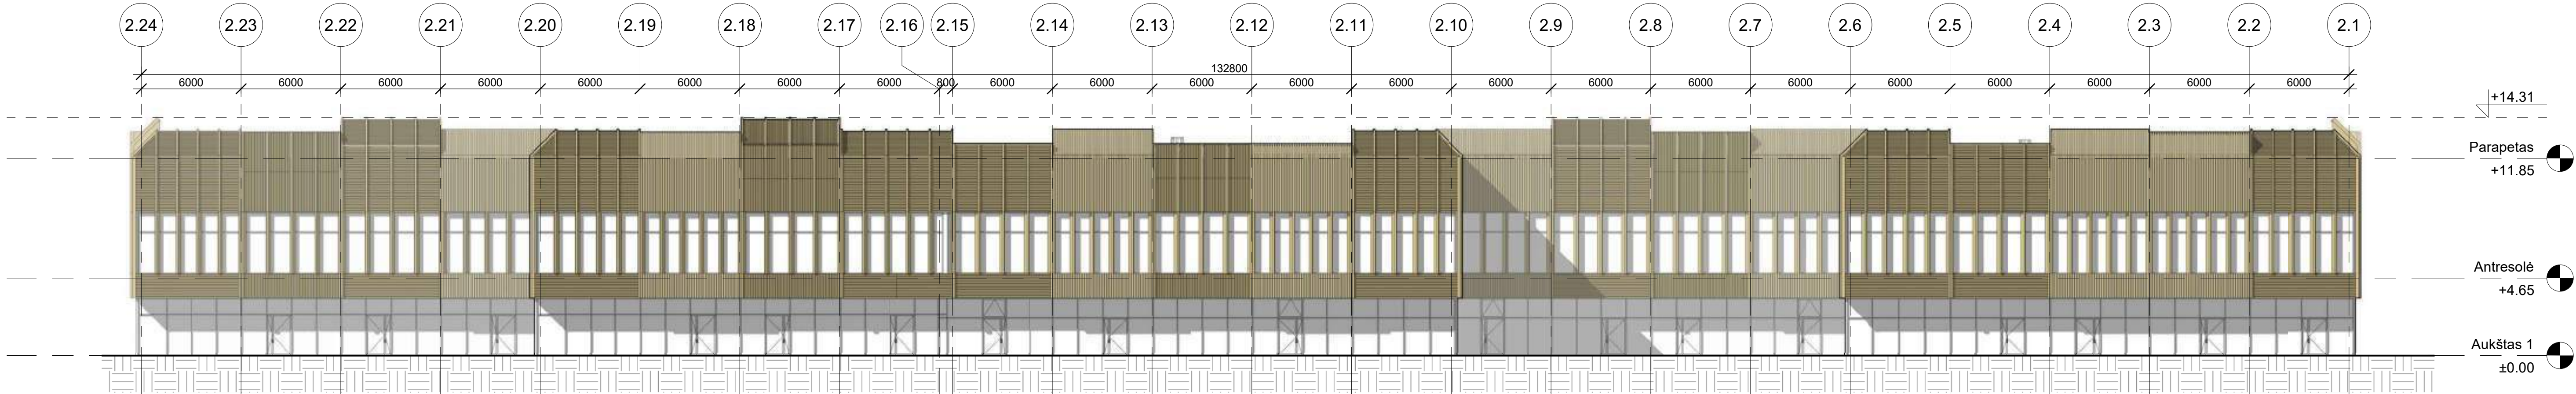


1 Šiaurės-vakarų fasadas
1 : 200

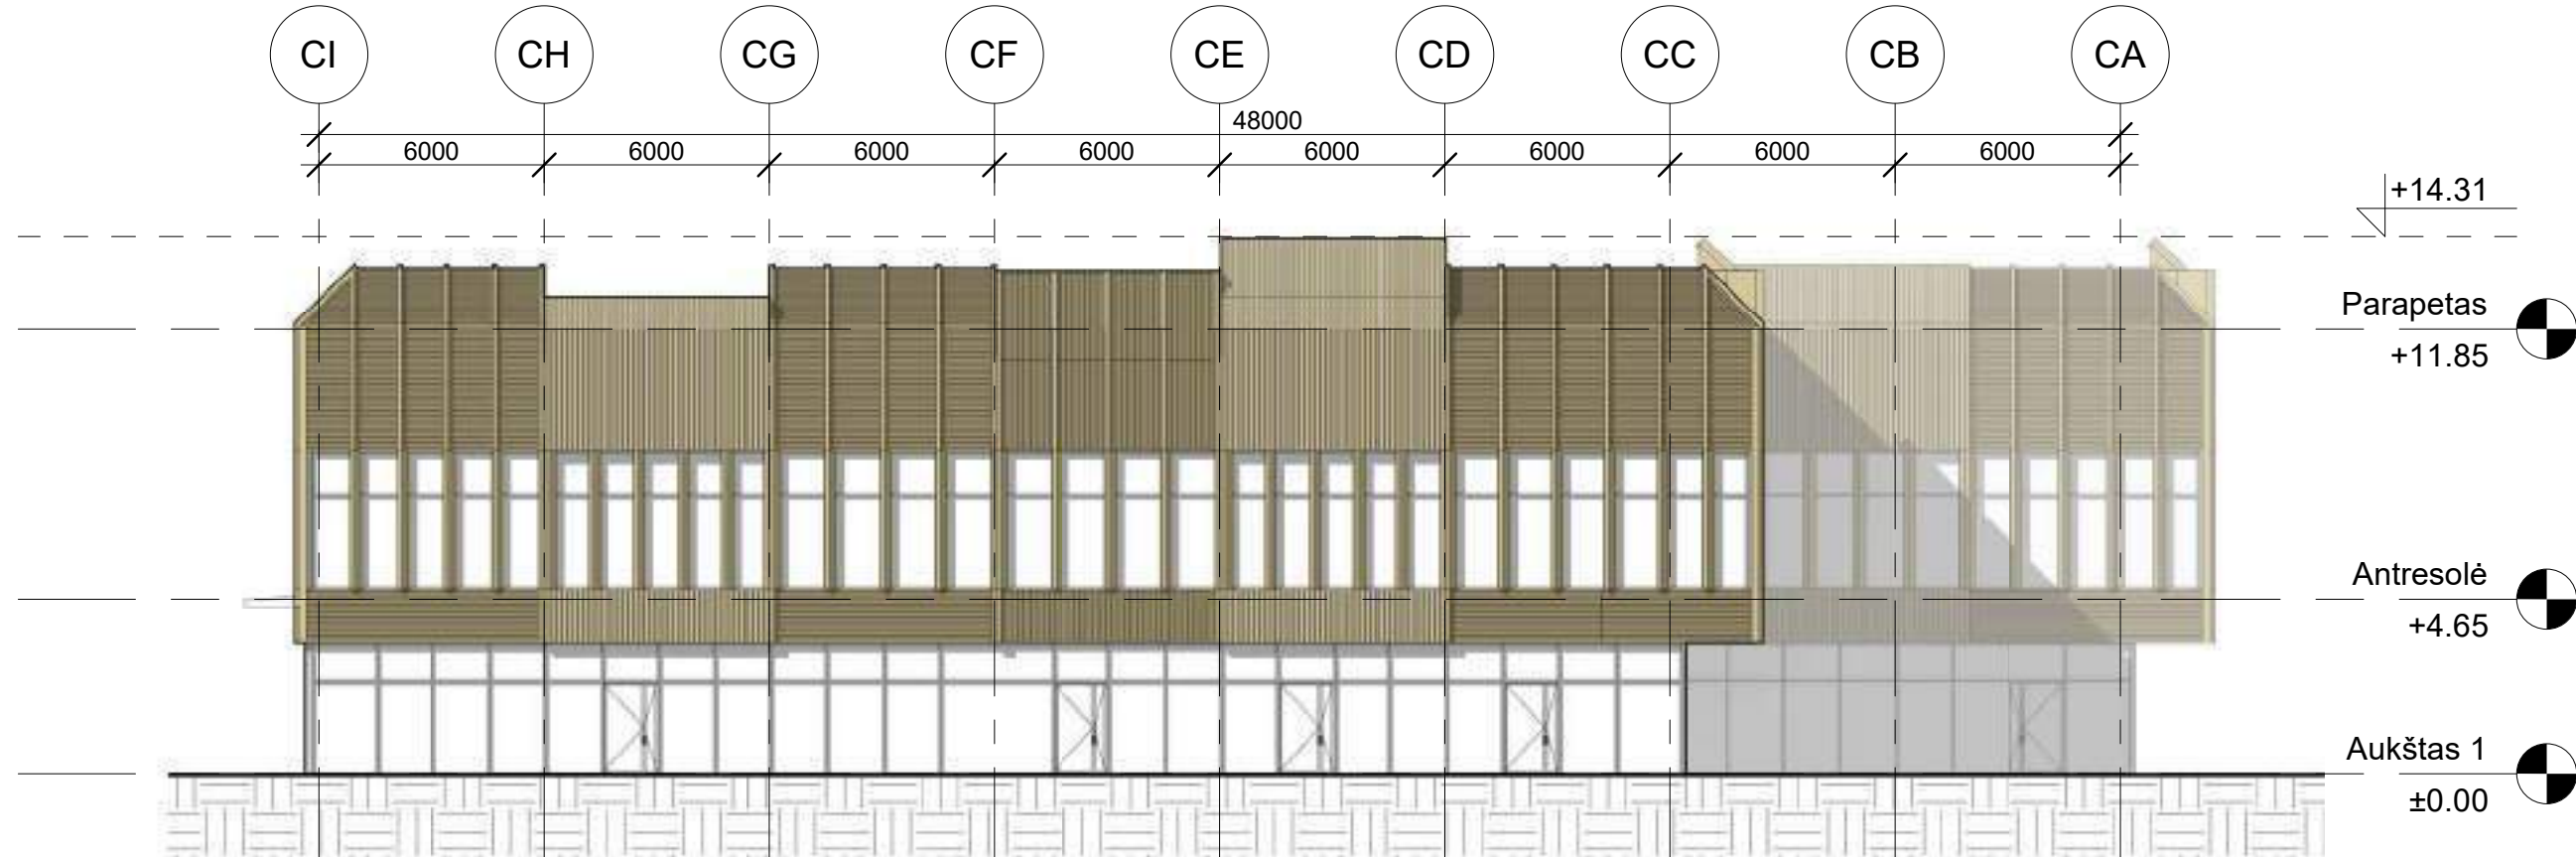


2 Šiaurės-rytų fasadas
1 : 200




3 Pietryčių fasadas
1 : 200

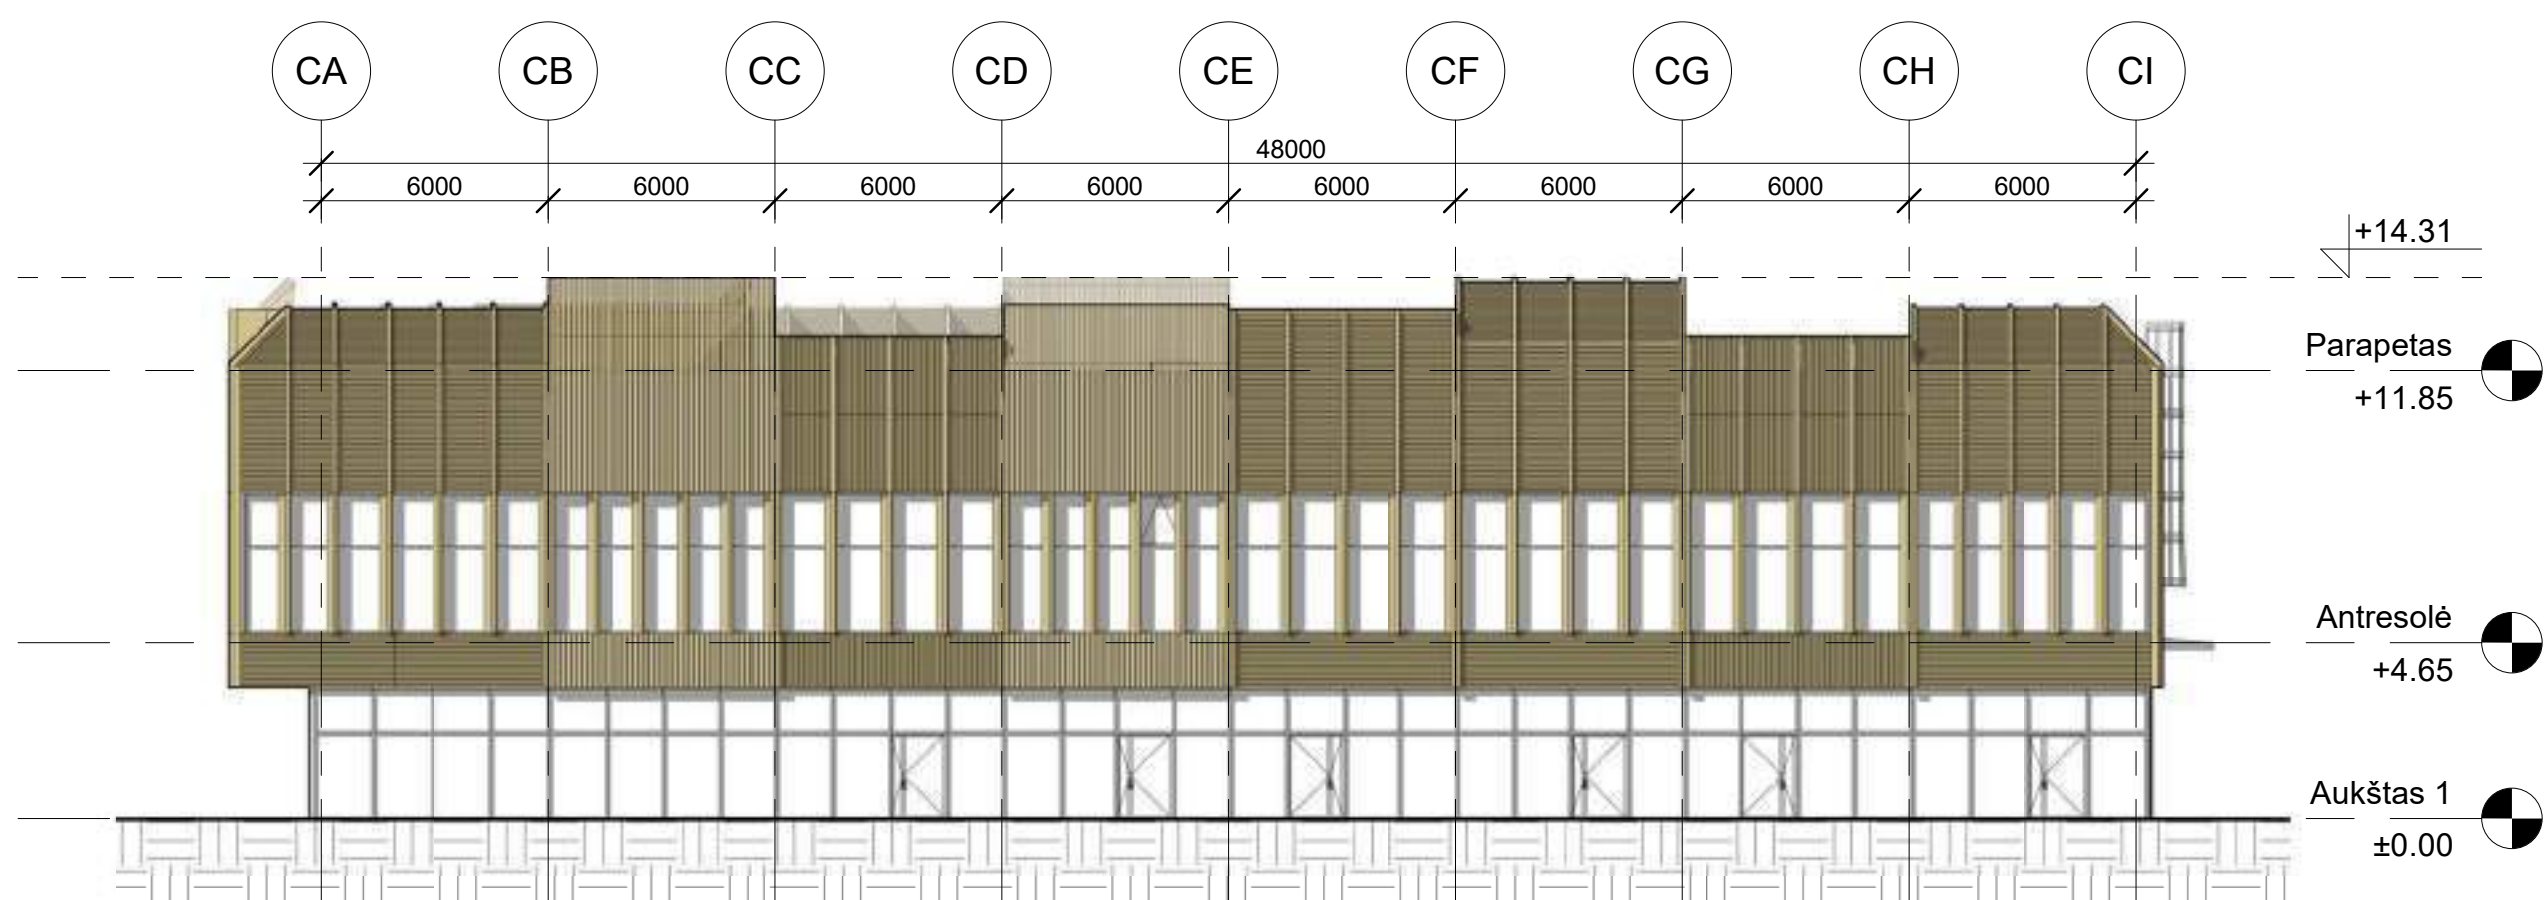


4 Pietvakarių fasadas
1 : 200

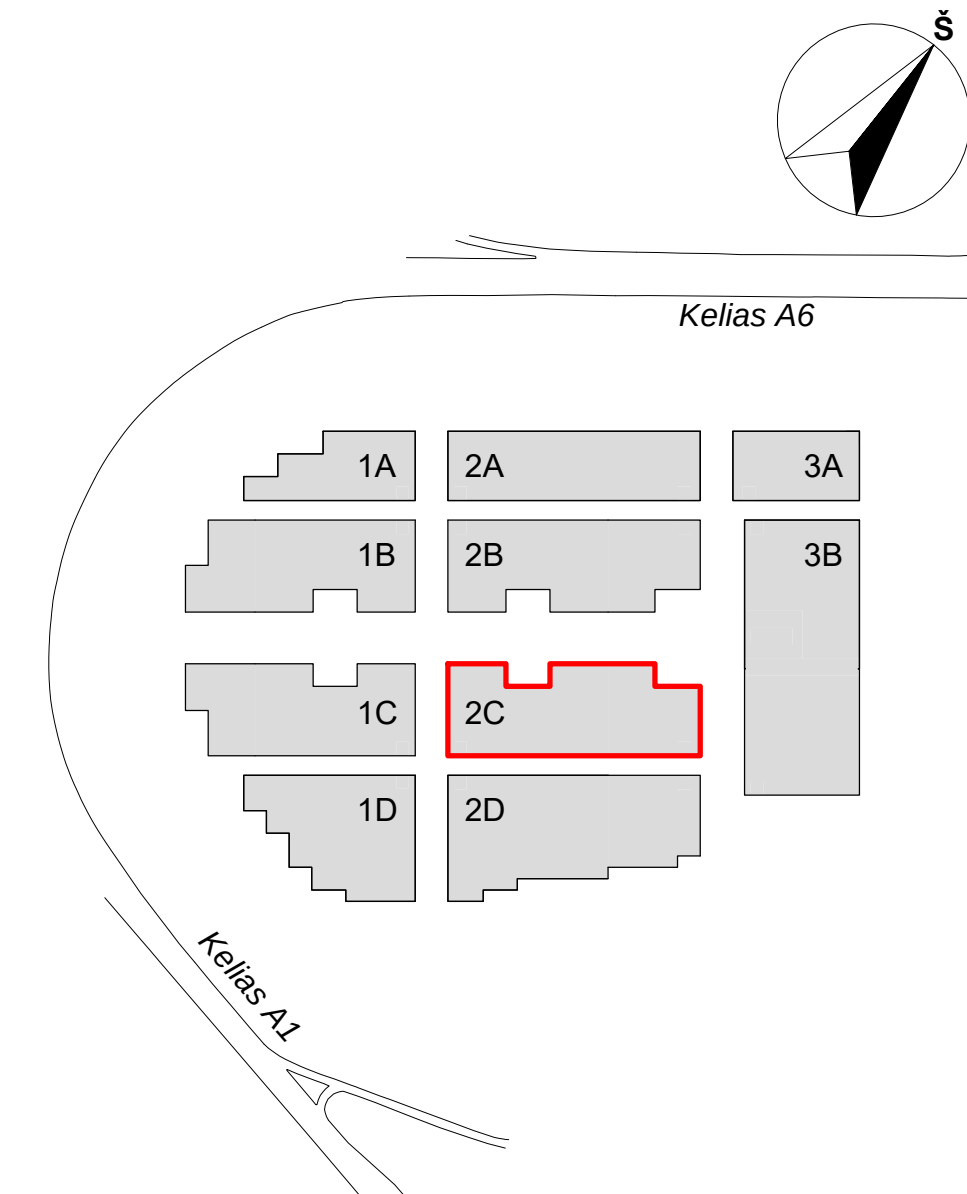


0	2022-06-16	Statybos leidimui, konkursui		
LAIDA	DATA	LAIDOS STATUSAS, KEITIMŲ PRIEŽASTIS		
KVAL. PATV. DOK.NR.		UAB "STATYBOS INŽINIERŲ KONSULTANTŲ BIURAS" VARNĖS G. 49, VILNIUS, LT-06248 EL.P.: info@heima.lt, T.: +37067097636	STATINIO PROJEKTO PAVADINIMAS PREKYBOS PASKIRTIES (7.3) PASTATŲ VETERINARŲ G. 4, BIRULIŠKIŲ K., KARMĖLAVO SEN., KAUNO R. STATYBOS PROJEKTAS	
A1179	SPV Koord.	Vaidas Saveikis Vytautas Pajaujis	STATINIO PAVADINIMAS IR NUMERIS 2C - PREKYBOS PASKIRTIES PASTATAS	
KVAL. PATV. DOK.NR.		Studija "HEIMA", MB. www.heima.lt T. Savienos g. 10K, Vilnius el.p.: info@heima.lt Tel.nr.: +37067097636	DOKUMENTO PAVADINIMAS PASTATO 2C FASADAI	
A2145	SPDV Arch.	Tomas Vaičiulis Vytautas Vaičikonis	DOKUMENTO ŽYMUO 03/22-KHUB-PP-SA-PP-2C-03	
LT	STATYTOJAS UAB "UH1"	UŽSAKOVAS UAB "UH1"	Lapas	Lapų
			1	1

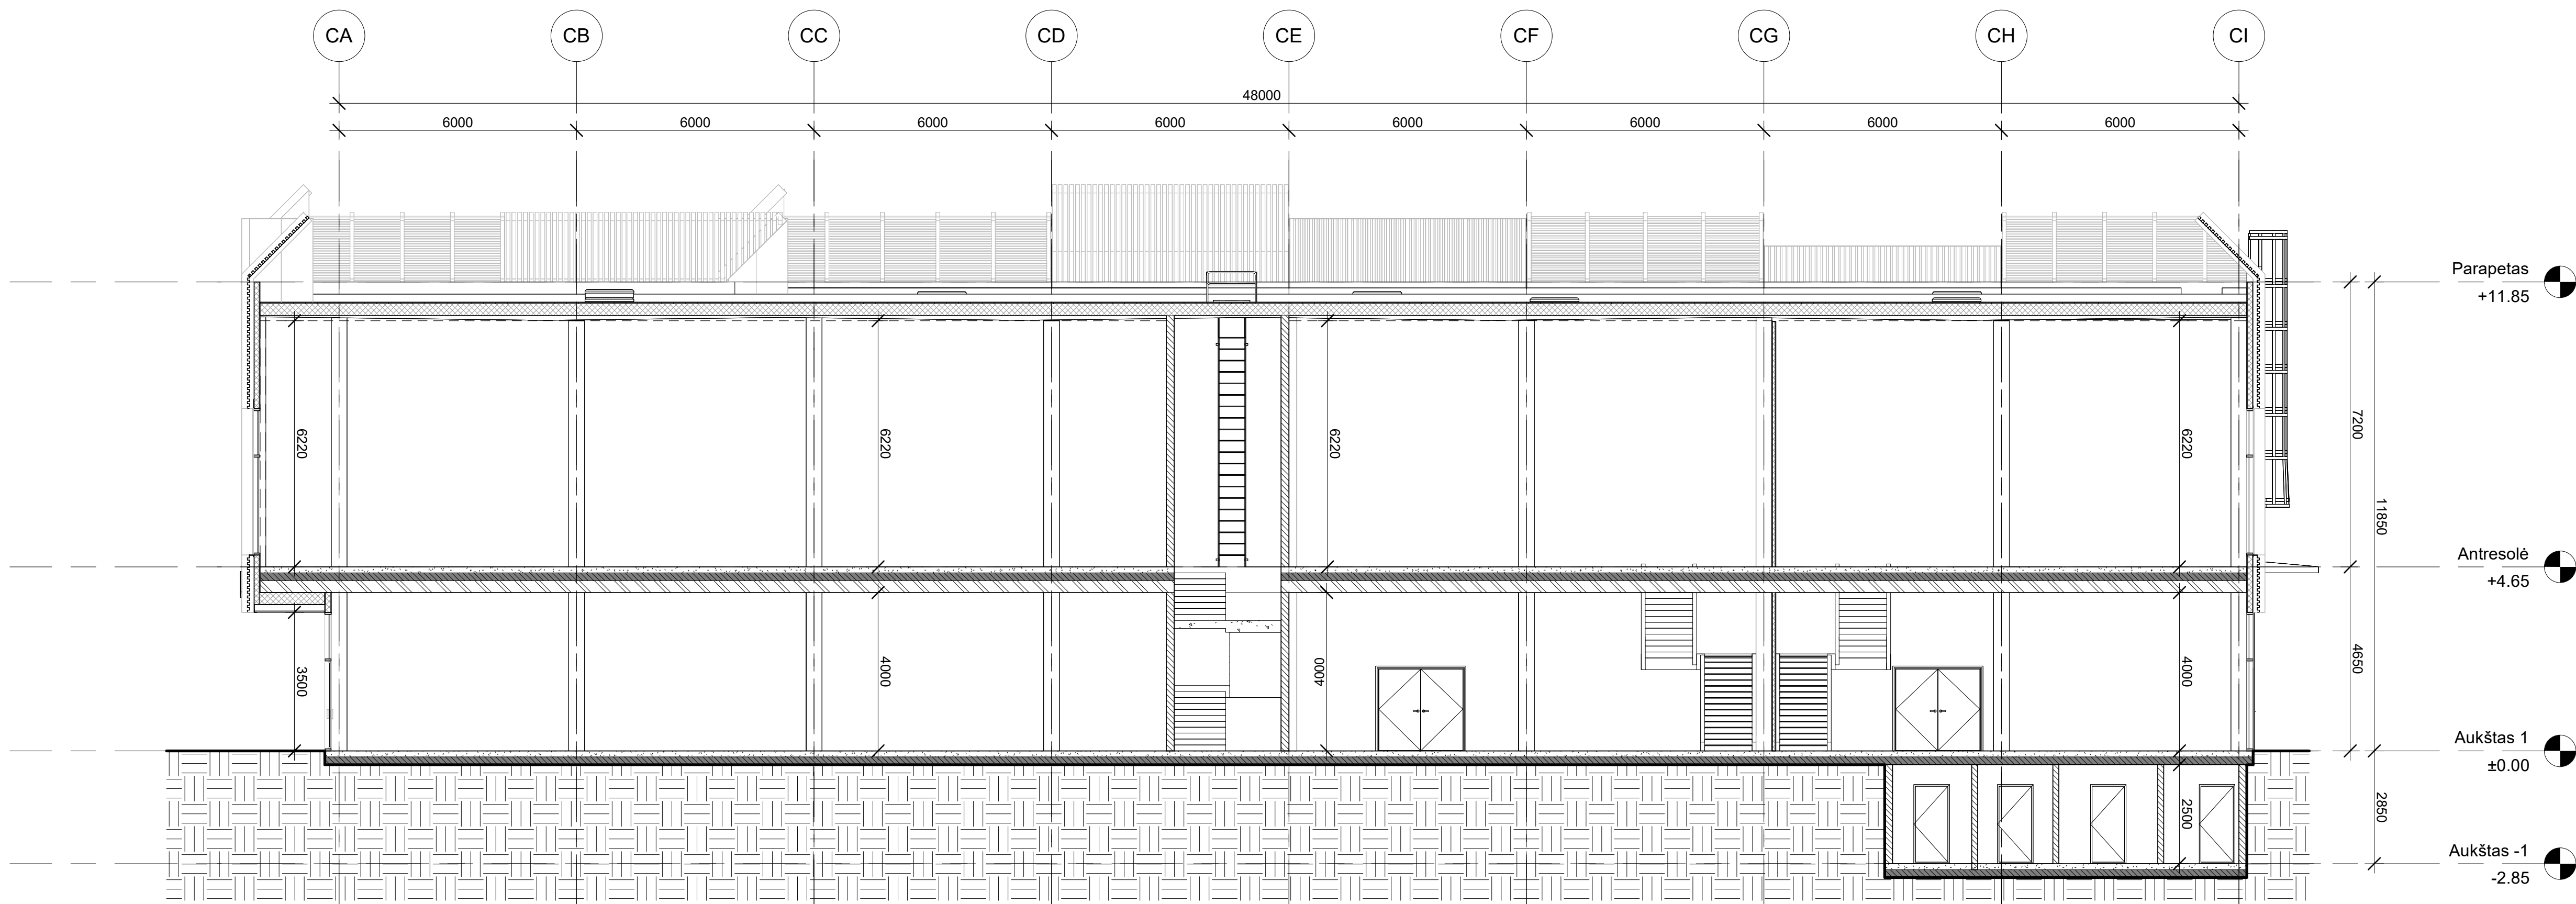


1 Pastatas 2C - Pjūvis 1-1
1 : 100

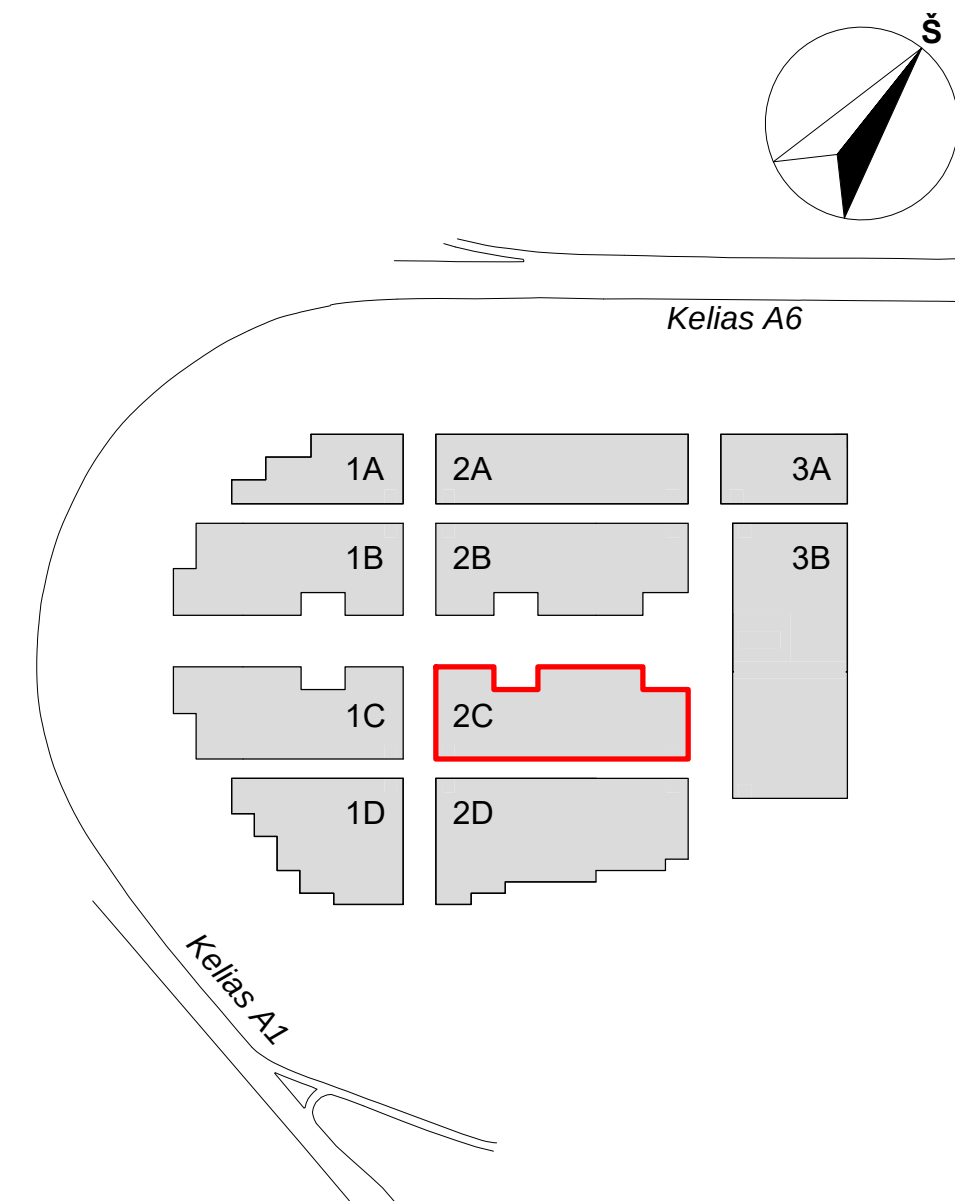


0	2022-07-20	Statybos leidimui, konkursui	
LAIDA	DATA	LAIDOS STATUSAS, KEITIMŲ PRIEŽASTIS	
KVAL. PATV. DOK.NR.		STATINIO PROJEKTO PAVADINIMAS	
		PREKYBOS PASKIRTIES (7.3) PASTATŲ VETERINARŲ G. 4, BIRULIŠKIŲ K., KARMĖLAIVOS SEN., KAUNO R. STATYBOS PROJEKTAS	
A1179	SPV	Vaidas Saveikis	STATINIO PAVADINIMAS IR NUMERIS
	Koord.	Vytautas Pajaujis	
KVAL. PATV. DOK.NR.		2C - PREKYBOS PASKIRTIES PASTATAS	
A2145	SPDV	Tomas Vaičiulis	DOKUMENTO PAVADINIMAS
	Arch.	Vytautas Vaičikonis	
LT	STATYTOJAS UAB "UH1"	DOKUMENTO ŽYMUO	
		03/22-KHUB-PP-SA-PP-2C-04	
UŽSAKOVAS SAUBA "UH1"		Lapas	Lapų
		1	1

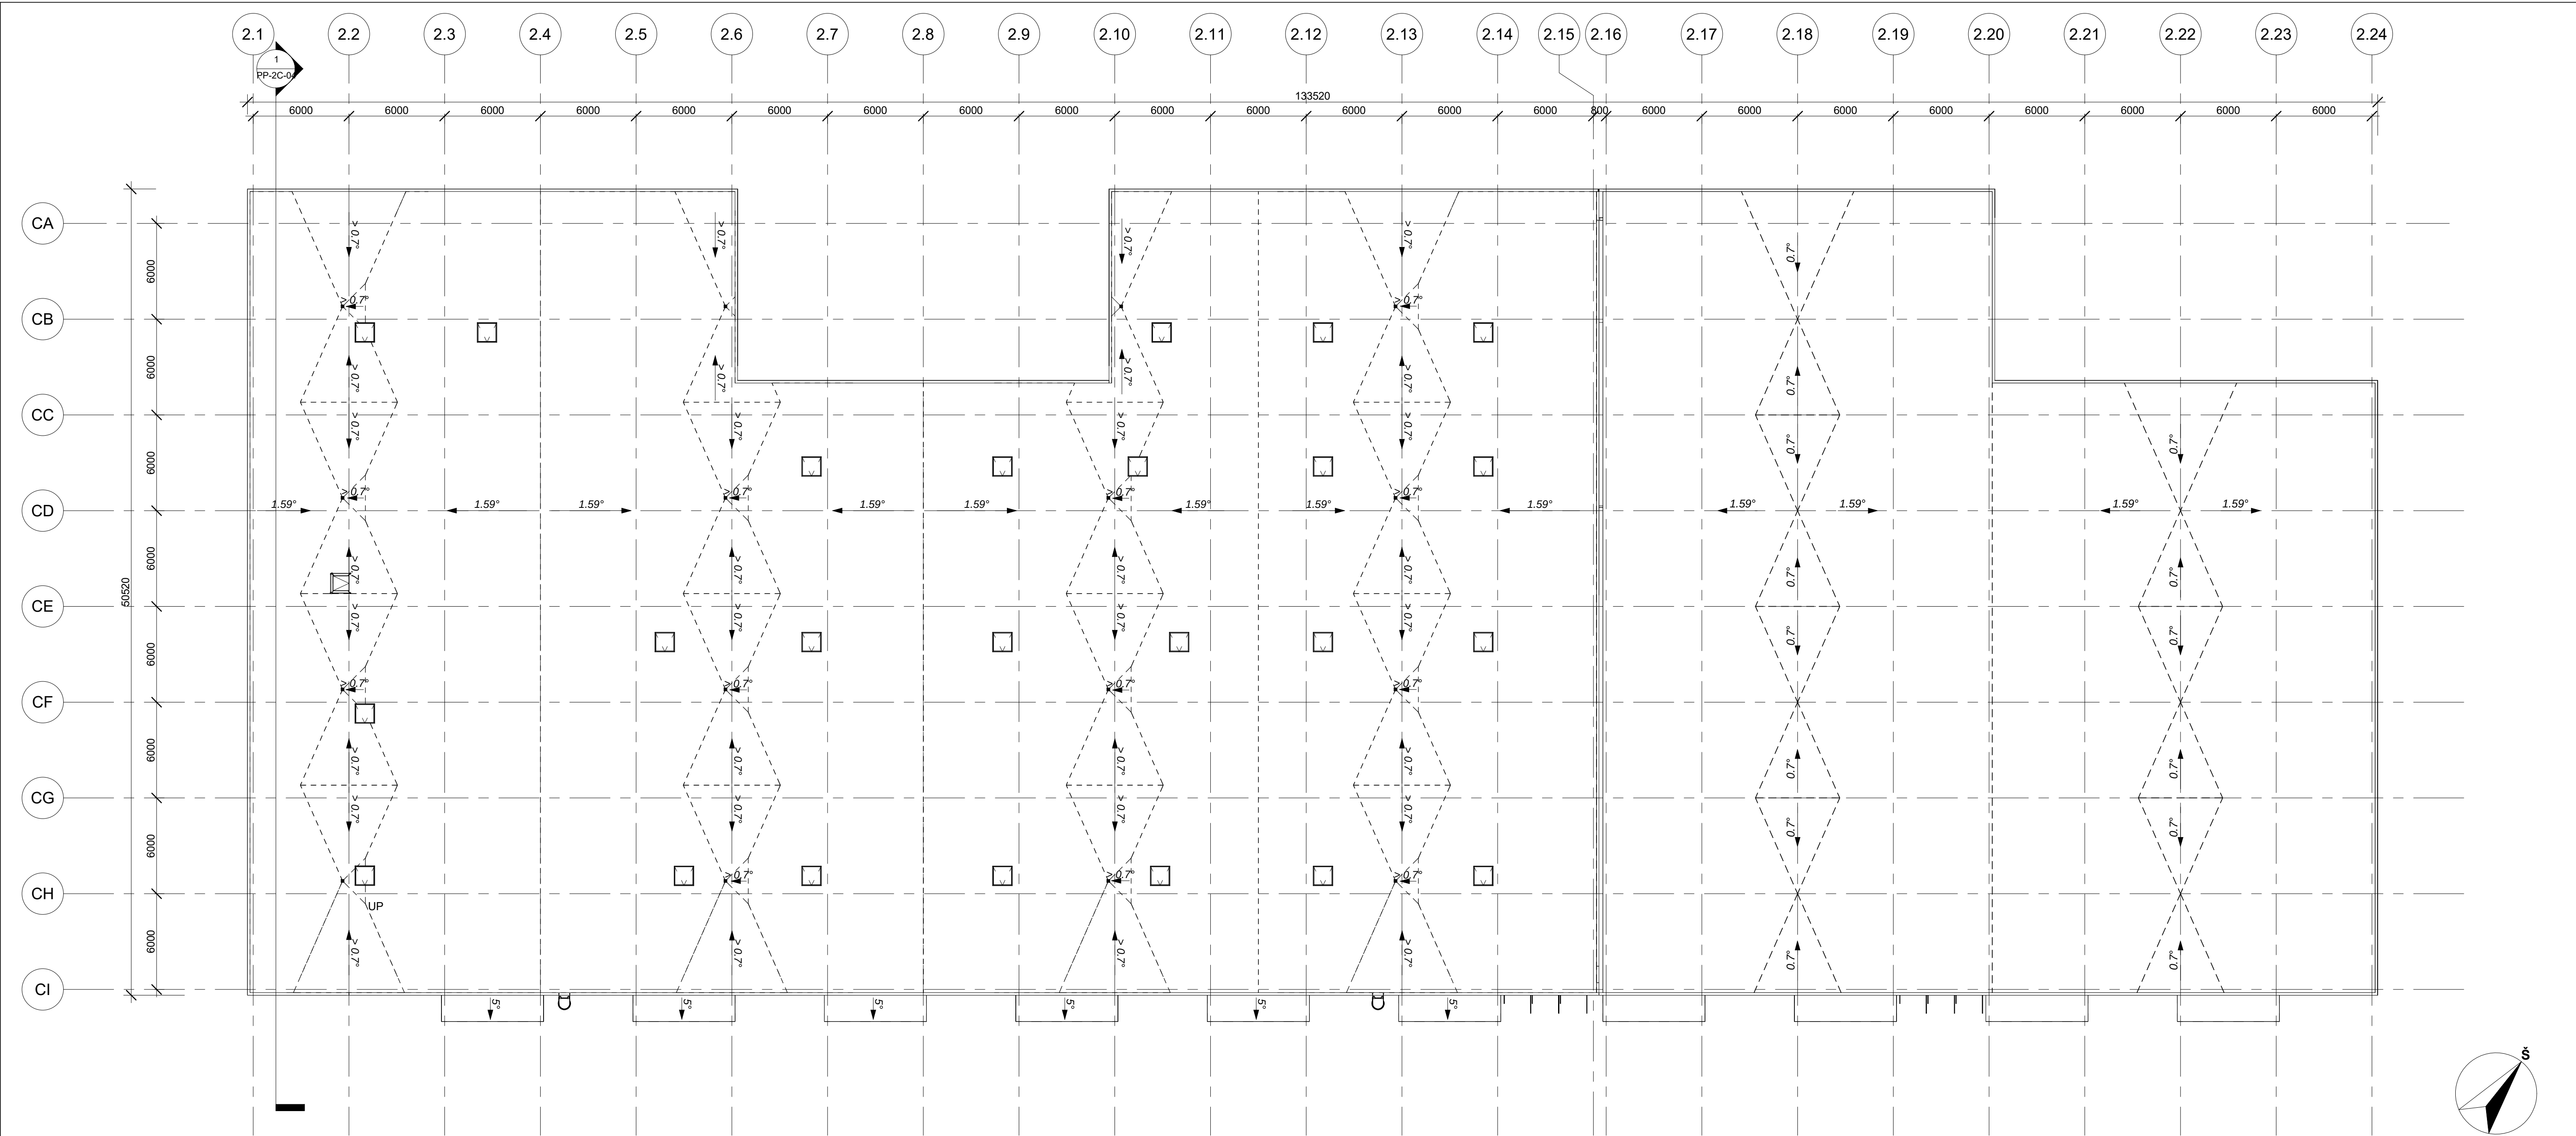


1 Pastatas 2C - Stogo planas
1 : 200

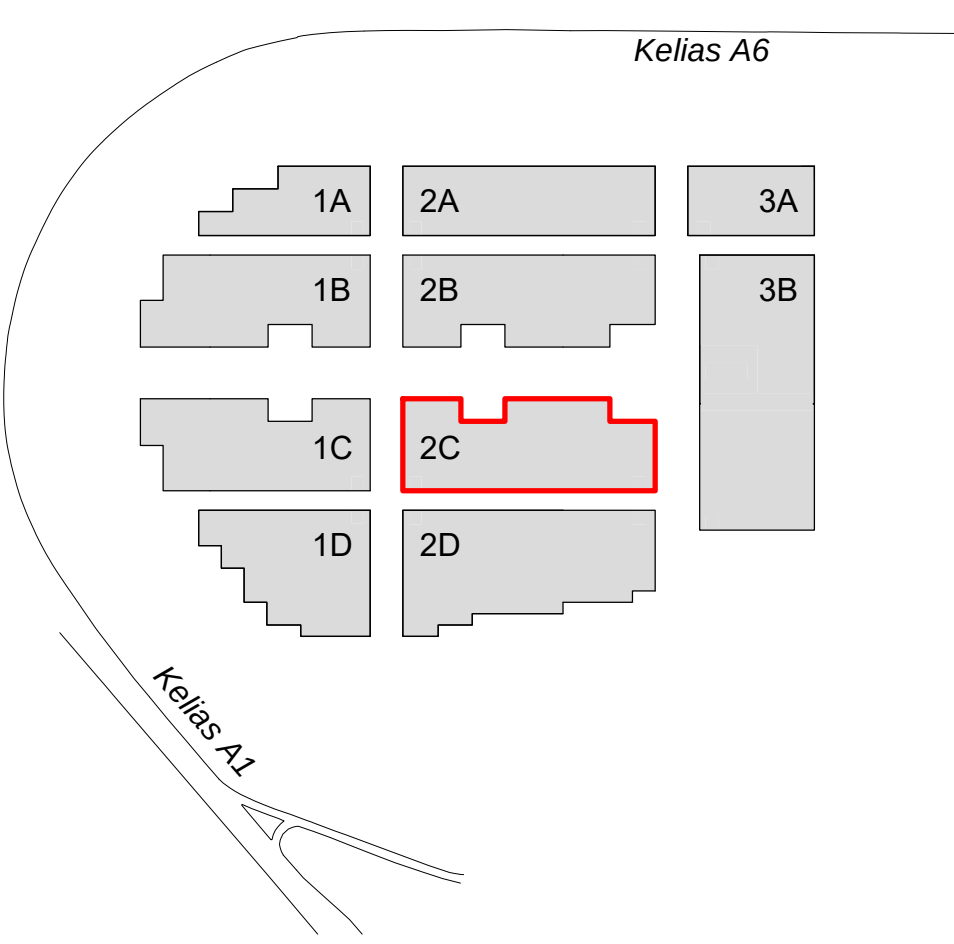


0	2022-06-16	Statybos leidimui, konkursui			
LAIDA	DATA	LAIDOS STATUSAS. KEITIMŲ PRIEŽASTIS			
KVAL. PATV. DOK.NR.		STATINIO PROJEKTO PAVADINIMAS			
		PREKYBOS PASKIRTIES (7.3) PASTATŲ VETERINARŲ G. 4, BIRULIŠKIŲ K., KARMĖLAIVOS SEN., KAUNO R. STATYBOS PROJEKTAS			
A1179	SPV	Vaidas Saveikis		STATINIO PAVADINIMAS IR NUMERIS	
	Koord.	Vytautas Pajaujis			
KVAL. PATV. DOK.NR.		2C - PREKYBOS PASKIRTIES PASTATAS			
		DOKUMENTO PAVADINIMAS			
A2145	SPDV	Tomas Vaičiulis		Laida	
	Arch.	Vytautas Vaičikonis		STOGO PLANAS	0
LT	STATYTOJAS UAB "UH1"	DOKUMENTO ŽYMUO		Lapas	Lapų
	UŽSAKOVAS UAB "UH1"	03/22-KHUB-PP-SA-PP-2C-05		1	1

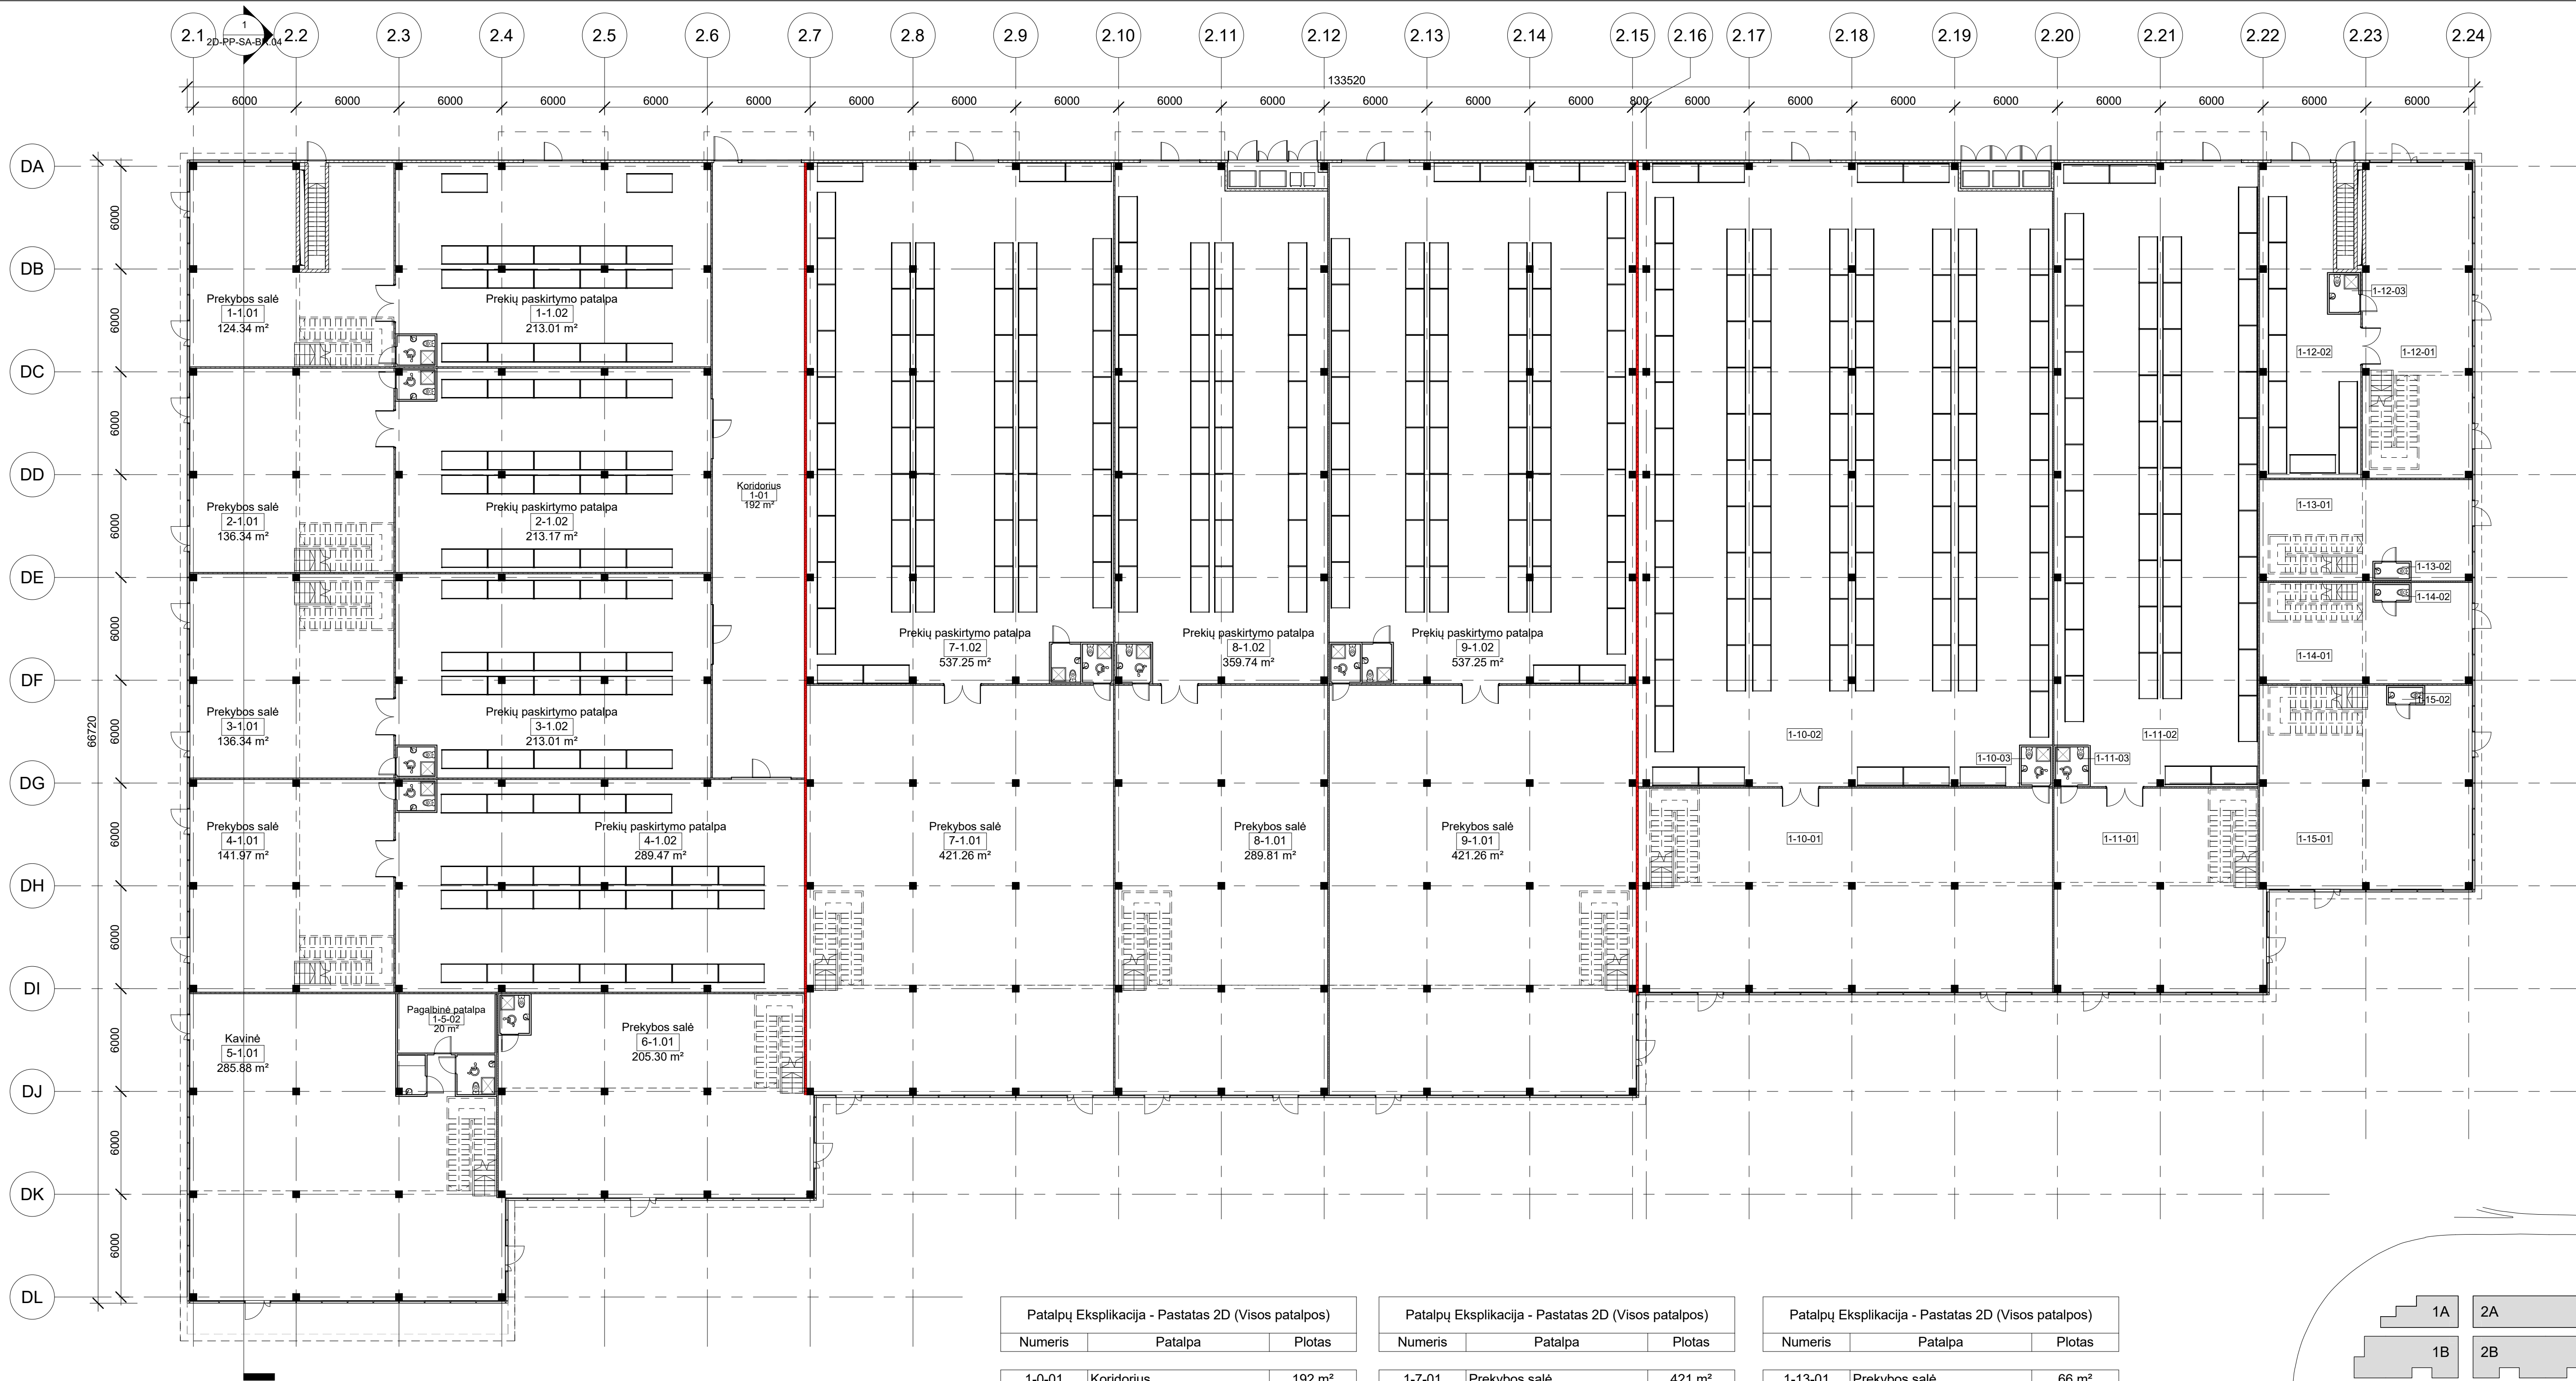

1 Pastatas 2D - Pirmo aukšto planas
1 : 200

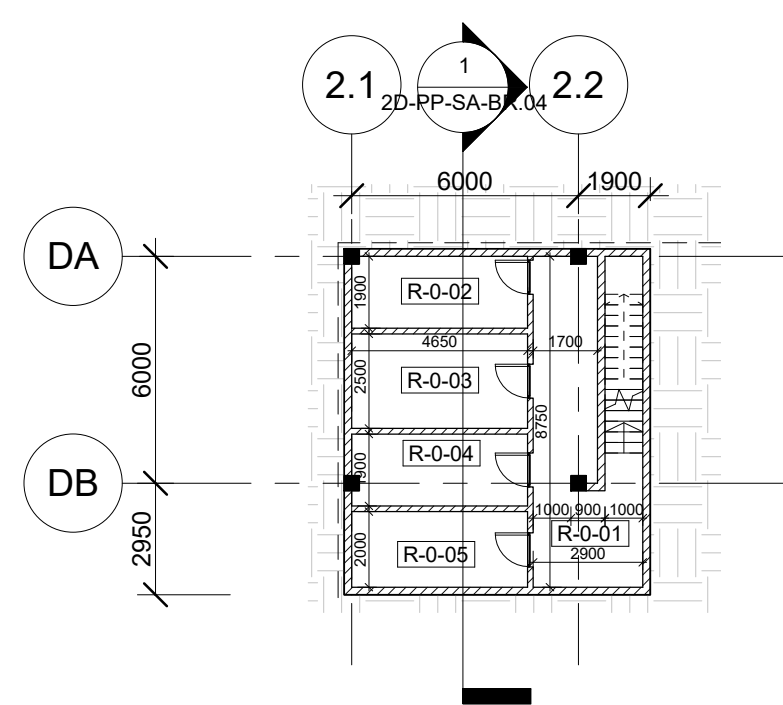

R1 Pastatas 2D - Rūsio planas
1 : 200

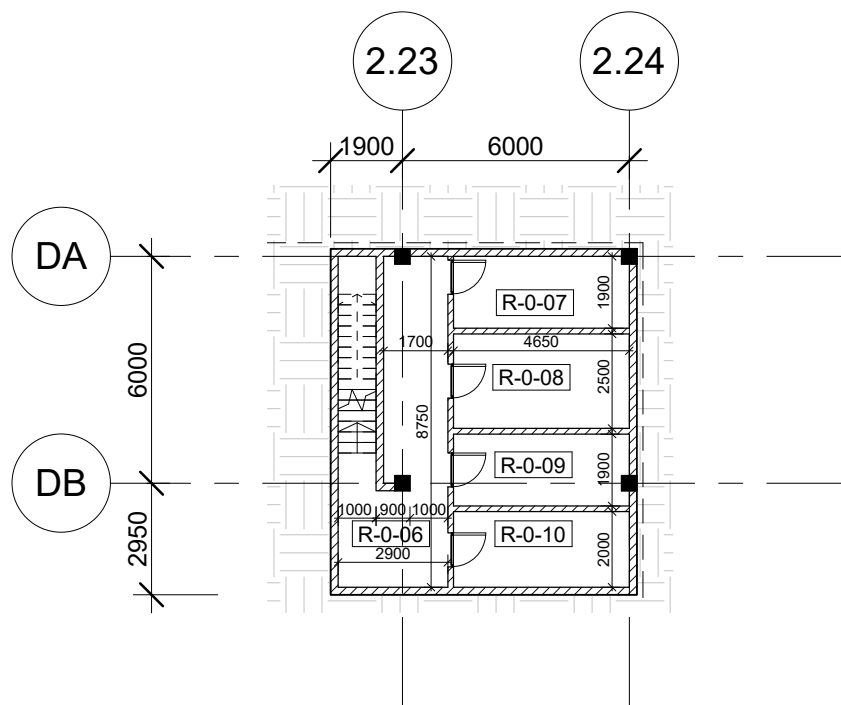


R2 Pastatas 2D - Rūsio planas
1 : 200


Patalpų Eksplikacija - Pastatas 2D (Visos patalpos)		
Numeris	Patalpa	Plotas
1-0-01	Koridorius	192 m ²
1-1-01	Prekybos salė	124 m ²
1-1-02	Prekių paskirtymo patalpa	213 m ²
1-1-03	WC (Neigal.)	4 m ²
1-1-04	Pagalbinė patalpa	74 m ²
1-2-01	Prekybos salė	136 m ²
1-2-02	Prekių paskirtymo patalpa	213 m ²
1-2-03	WC (Neigal.)	4 m ²
1-2-04	Pagalbinė patalpa	76 m ²
1-3-01	Prekybos salė	136 m ²
1-3-02	Prekių paskirtymo patalpa	213 m ²
1-3-03	WC (Neigal.)	4 m ²
1-3-04	Pagalbinė patalpa	76 m ²
1-4-01	Prekybos salė	142 m ²
1-4-02	Prekių paskirtymo patalpa	289 m ²
1-4-03	WC (Neigal.)	4 m ²
1-4-04	Pagalbinė patalpa	78 m ²
1-5-01	Kavinė	286 m ²
1-5-02	Pagalbinė patalpa	20 m ²
1-5-03	Vystymo patalpa	4 m ²
1-5-04	WC (Neigal.)	5 m ²
1-5-05	Kavinė	150 m ²
1-6-01	Prekybos salė	205 m ²
1-6-02	WC (Neigal.)	4 m ²
1-6-03	Pagalbinė patalpa	116 m ²
		325 m ²

Patalpų Eksplikacija - Pastatas 2D (Visos patalpos)		
Numeris	Patalpa	Plotas
1-7-01	Prekybos salė	421 m ²
1-7-02	Prekių paskirtymo patalpa	537 m ²
1-7-03	WC (Neigal.)	4 m ²
1-7-04	Pagalbinė patalpa	114 m ²
1-8-01	Prekybos salė	1076 m ²
1-8-02	Prekių paskirtymo patalpa	290 m ²
1-8-03	WC (Neigal.)	4 m ²
1-8-04	Pagalbinė patalpa	78 m ²
1-9-01	Prekybos salė	732 m ²
1-9-02	Prekių paskirtymo patalpa	421 m ²
1-9-03	WC (Neigal.)	4 m ²
1-9-04	Pagalbinė patalpa	114 m ²
1-10-01	Prekybos salė	1076 m ²
1-10-02	Prekių paskirtymo patalpa	281 m ²
1-10-03	WC (Neigal.)	4 m ²
1-10-04	Pagalbinė patalpa	153 m ²
1-11-01	Prekybos salė	139 m ²
1-11-02	Prekių paskirtymo patalpa	427 m ²
1-11-03	WC (Neigal.)	4 m ²
1-11-04	Pagalbinė patalpa	78 m ²
1-12-01	Prekybos salė	648 m ²
1-12-02	Prekių paskirtymo patalpa	111 m ²
1-12-03	WC (Neigal.)	93 m ²
1-12-04	Pagalbinė patalpa	77 m ²
		285 m ²

Patalpų Eksplikacija - Pastatas 2D (Visos patalpos)		
Numeris	Patalpa	Plotas
1-13-01	Prekybos salė	66 m ²
1-13-02	WC (Neigal.)	2 m ²
1-13-03	Pagalbinė patalpa	37 m ²
1-14-01	Prekybos salė	106 m ²
1-14-02	WC (Neigal.)	2 m ²
1-14-03	Pagalbinė patalpa	37 m ²
1-15-01	Prekybos salė	106 m ²
1-15-02	WC (Neigal.)	2 m ²
1-15-03	Pagalbinė patalpa	76 m ²
Viso:		217 m ²
		8313 m ²
Patalpų Eksplikacija - Pastatas 2D (Rūsysis)		
Numeris	Patalpa	Plotas
R-0-01	Koridorius	24 m ²
R-0-02	ŠP	9 m ²
R-0-03	SGGS + VN	12 m ²
R-0-04	E	9 m ²
R-0-05	ER	9 m ²
R-0-06	Koridorius	24 m ²
R-0-07	ŠP	9 m ²
R-0-08	SGGS + VN	12 m ²
R-0-09	E	9 m ²
R-0-10	ER	9 m ²
Viso:		125 m ²
		125 m ²

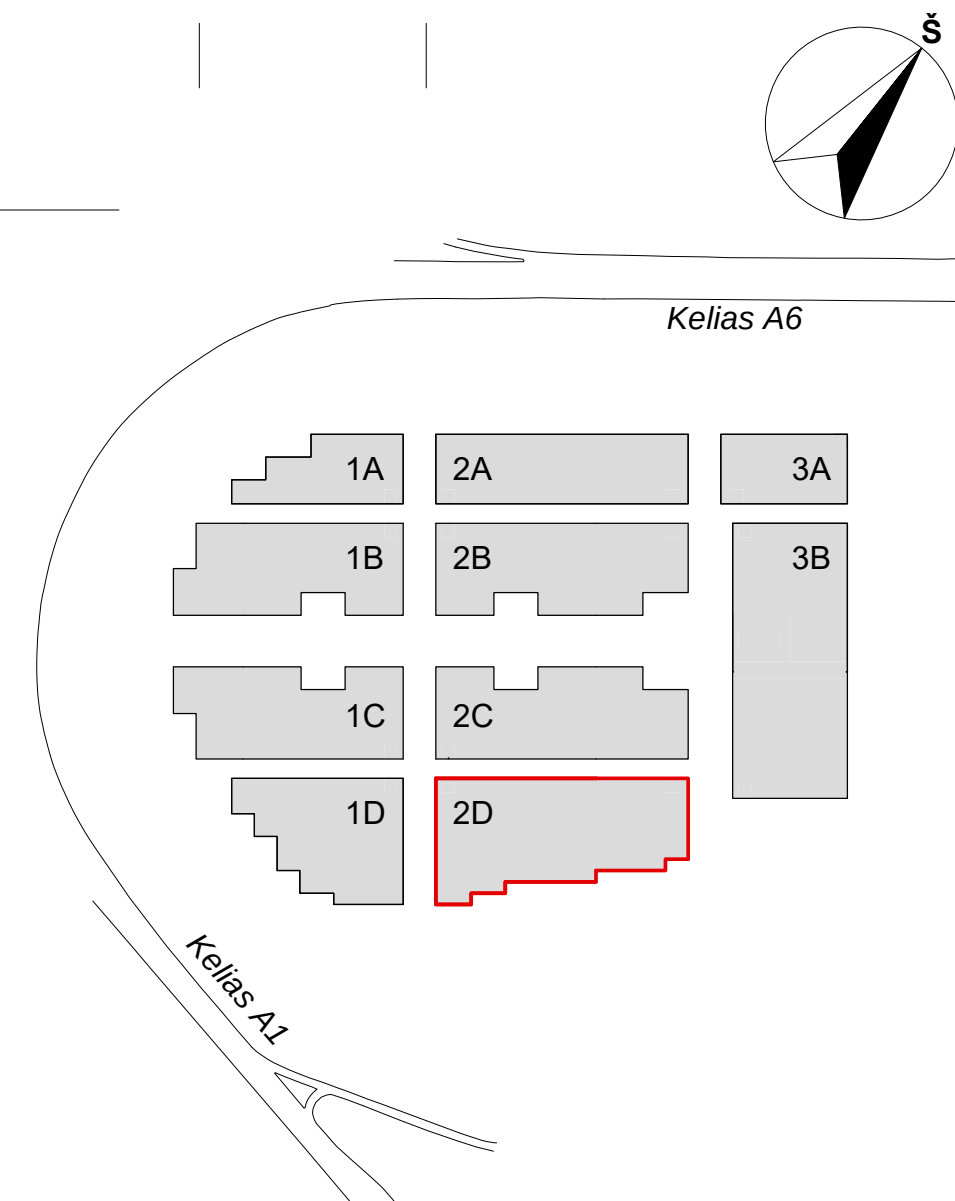

0	Statybos leidimų, konkursui	
LAIDA	DATA	LAIDOS STATUSAS, KEITIMŲ PRIEŽASTIS
KVAL. PATV. DOK.NR.	UAB "STATYBOS INŽINIERŲ KONSULTANTŲ BIURAS" VARNĖS G. 49, VILNIUS, LT-06248 EL. PAŠTAS: info@heima.lt, T. 8 600 00000	STATINIO PROJEKTO PAVADINIMAS PREKYBOS PASKIRTIES (7.3) PASTATŲ VETERINARŲ G. 4, BIRULIŠKIŲ K., KARMĖLAVO SEN., KAUNO R. STATYBOS PROJEKTAS
A1179	SPV Vaidas Savelkis	STATINIO PAVADINIMAS IR NUMERIS 2D - PREKYBOS PASKIRTIES PASTATAS
KVAL. PATV. DOK.NR.	Arch. Vytautas Pajaujis	DOKUMENTO PAVADINIMAS PIMO AUKŠTO IR RŪSIO PLANAI
A2145	SPDV Tomas Vaičiulis	DOKUMENTO ŽYMUO 03/22-KHUB-2D-PP-SA-BR.01
LT	STATYTOJAS UAB "UH1" UŽSAKOVAS UAB "UH1"	Laidos Lapas 0 1 1

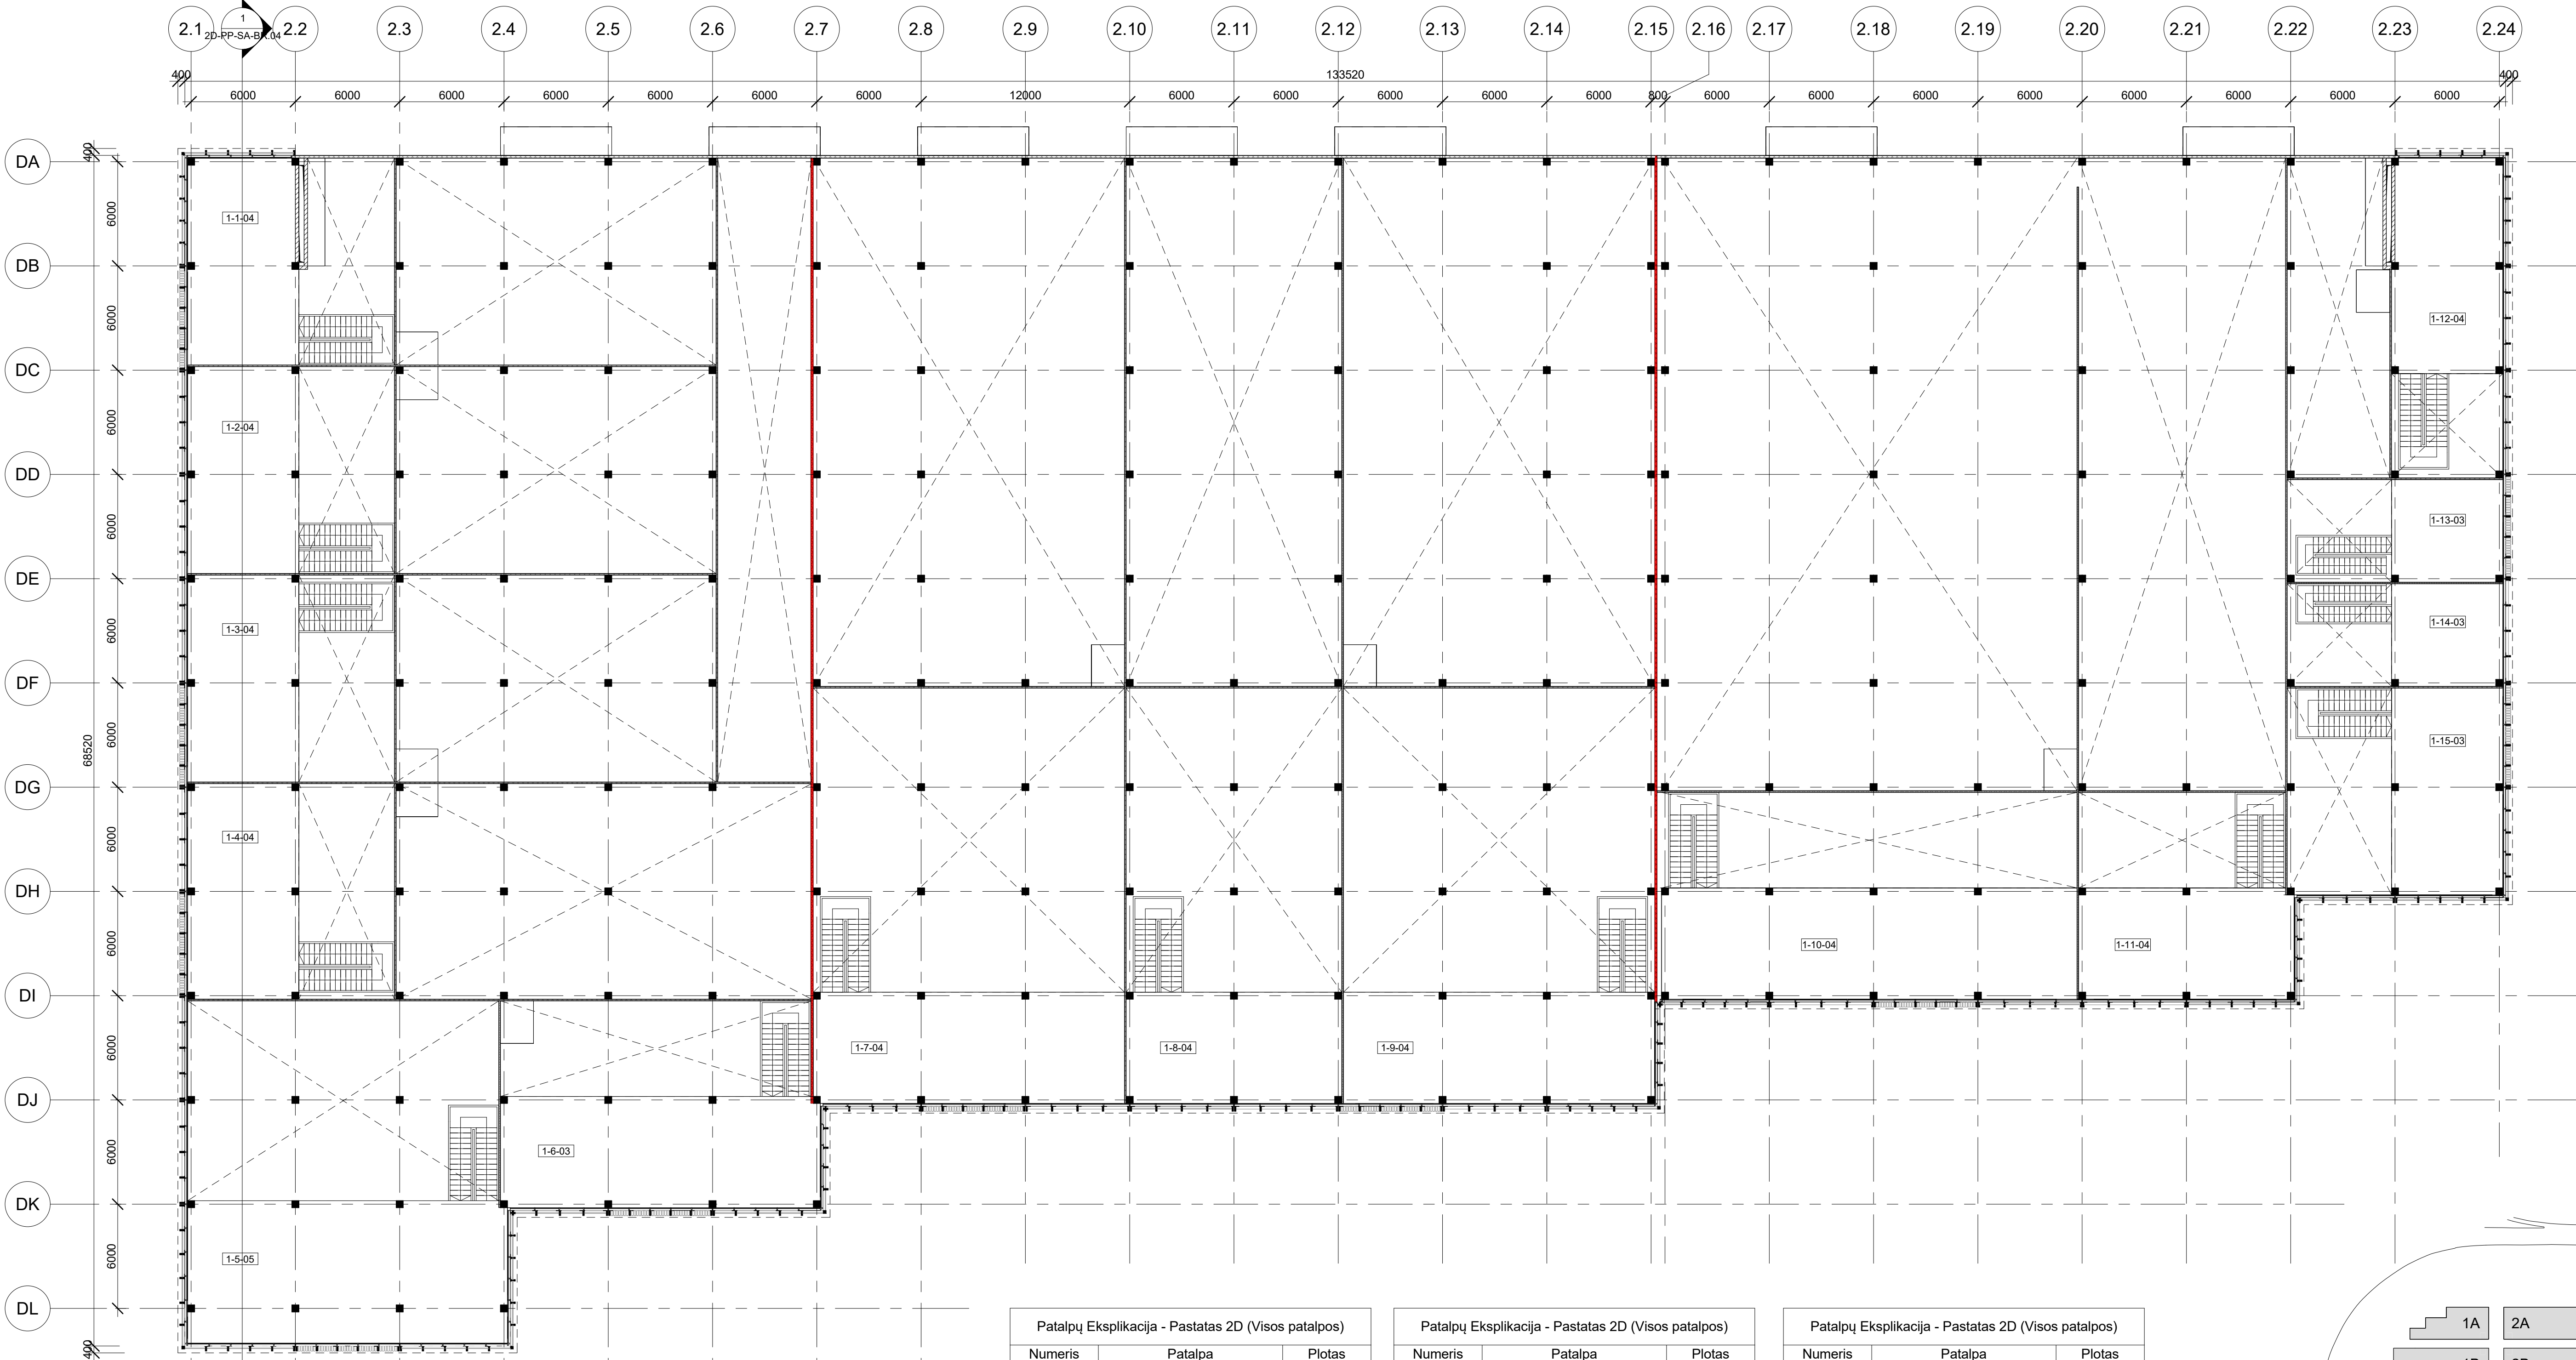

1


Pastatas 2D - Antresolės planas

1 : 200


Patalpų Eksplikacija - Pastatas 2D (Visos patalpos)		
Numeris	Patalpa	Plotas
1-0-01	Koridorius	192 m ²
1-1-01	Prekybos salė	124 m ²
1-1-02	Prekių paskirtymo patalpa	213 m ²
1-1-03	WC (Neigal.)	4 m ²
1-1-04	Pagalbinė patalpa	74 m ²
1-2-01	Prekybos salė	136 m ²
1-2-02	Prekių paskirtymo patalpa	213 m ²
1-2-03	WC (Neigal.)	4 m ²
1-2-04	Pagalbinė patalpa	76 m ²
1-3-01	Prekybos salė	136 m ²
1-3-02	Prekių paskirtymo patalpa	213 m ²
1-3-03	WC (Neigal.)	4 m ²
1-3-04	Pagalbinė patalpa	76 m ²
1-4-01	Prekybos salė	142 m ²
1-4-02	Prekių paskirtymo patalpa	289 m ²
1-4-03	WC (Neigal.)	4 m ²
1-4-04	Pagalbinė patalpa	78 m ²
1-5-01	Kavinė	286 m ²
1-5-02	Pagalbinė patalpa	20 m ²
1-5-03	Vystymo patalpa	4 m ²
1-5-04	WC (Neigal.)	5 m ²
1-5-05	Kavinė	150 m ²
1-6-01	Prekybos salė	205 m ²
1-6-02	WC (Neigal.)	4 m ²
1-6-03	Pagalbinė patalpa	116 m ²
		325 m ²

Patalpų Eksplikacija - Pastatas 2D (Visos patalpos)		
Numeris	Patalpa	Plotas
1-7-01	Prekybos salė	421 m ²
1-7-02	Prekių paskirtymo patalpa	537 m ²
1-7-03	WC (Neigal.)	4 m ²
1-7-04	Pagalbinė patalpa	114 m ²
1-8-01	Prekybos salė	1076 m ²
1-8-02	Prekių paskirtymo patalpa	290 m ²
1-8-03	WC (Neigal.)	4 m ²
1-8-04	Pagalbinė patalpa	78 m ²
1-9-01	Prekybos salė	421 m ²
1-9-02	Prekių paskirtymo patalpa	537 m ²
1-9-03	WC (Neigal.)	4 m ²
1-9-04	Pagalbinė patalpa	114 m ²
1-10-01	Prekybos salė	281 m ²
1-10-02	Prekių paskirtymo patalpa	862 m ²
1-10-03	WC (Neigal.)	4 m ²
1-10-04	Pagalbinė patalpa	153 m ²
1-11-01	Prekybos salė	139 m ²
1-11-02	Prekių paskirtymo patalpa	427 m ²
1-11-03	WC (Neigal.)	4 m ²
1-11-04	Pagalbinė patalpa	78 m ²
1-12-01	Prekybos salė	111 m ²
1-12-02	Prekių paskirtymo patalpa	93 m ²
1-12-03	WC (Neigal.)	4 m ²
1-12-04	Pagalbinė patalpa	77 m ²
		285 m ²


Patalpų Eksplikacija - Pastatas 2D (Visos patalpos)		
Numeris	Patalpa	Plotas
1-13-01	Prekybos salė	66 m ²
1-13-02	WC (Neigal.)	2 m ²
1-13-03	Pagalbinė patalpa	37 m ²
1-14-01	Prekybos salė	66 m ²
1-14-02	WC (Neigal.)	2 m ²
1-14-03	Pagalbinė patalpa	37 m ²
1-15-01	Prekybos salė	139 m ²
1-15-02	WC (Neigal.)	2 m ²
1-15-03	Pagalbinė patalpa	76 m ²
Viso:		8313 m ²

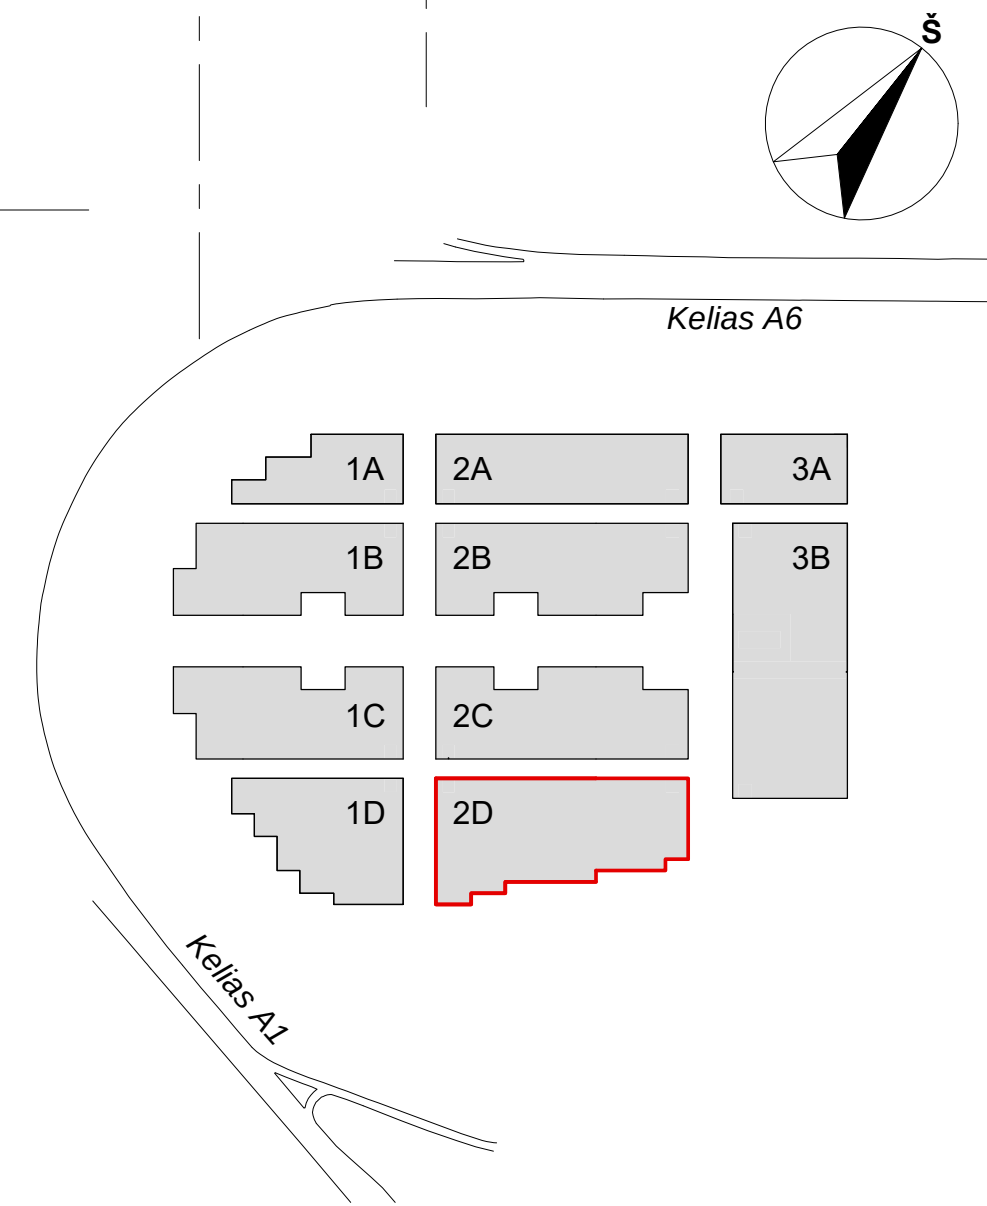


0	Statybos leidimui, konkursui		
LAIDA	DATA	LAIDOS STATUSAS. KEITIMŲ PRIEŽASTIS	
KVAL. PATV. DOK.NR.		UAB "STATYBOS INŽINERŲ KONSULTANTŲ BIURAS" VARNĖS G. 49, VILNIUS, LT-06248 EL. PAŠTAS: info@heima.lt Tel. nr.: +370(0)697636	STATINIO PROJEKTO PAVADINIMAS PREKYBOS PASKIRTIES (7.3) PASTATŲ VETERINARŲ G. 4, BIRULIŠKIŲ K., KARMĖLAVO SEN., KAUNO R. STATYBOS PROJEKTAS
A1179	SPV	Vaidas Saveikis	STATINIO PAVADINIMAS IR NUMERIS 2D - PREKYBOS PASKIRTIES PASTATAS
	Koord.	Vytautas Pajaujis	
KVAL. PATV. DOK.NR.		Studija "HEIMA", MB. www.heima.lt T. Švedaitis G. 10K, Vilnius el. p.: info@heima.lt Tel. nr.: +370(0)697636	
A2145	SPDV Arch.	Tomas Vaičiulis Vytautas Vaičiūnaitis	DOKUMENTO PAVADINIMAS ANTRESOLIŲ PLANAS
LT	STATYTOJAS UAB "UH1" UŽSAKOVAS UAB "UH1"		DOKUMENTO ŽYMŲ 03/22-KHUB-2D-PP-SA-BR.02
			Laidos 0
			Lapas 1

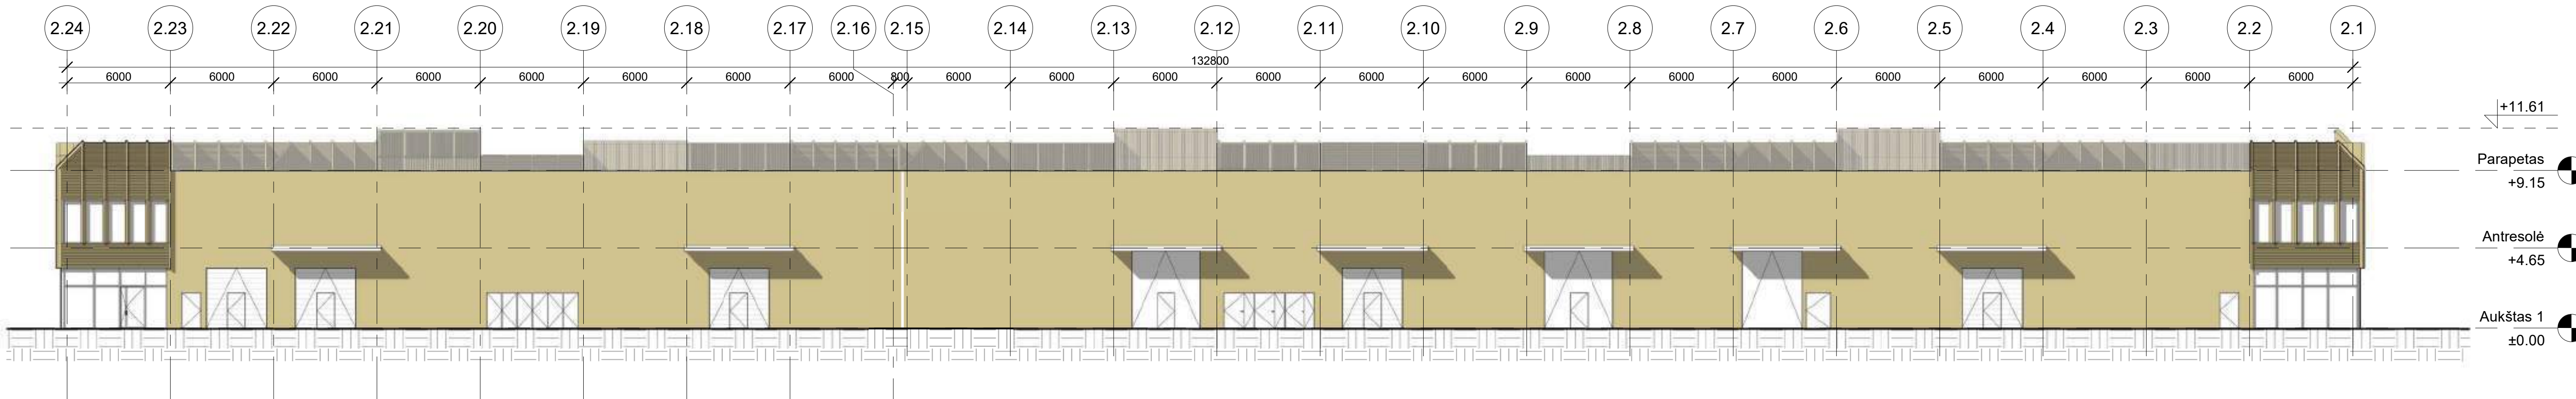


1 Šiaurės-vakarų fasadas
1 : 200

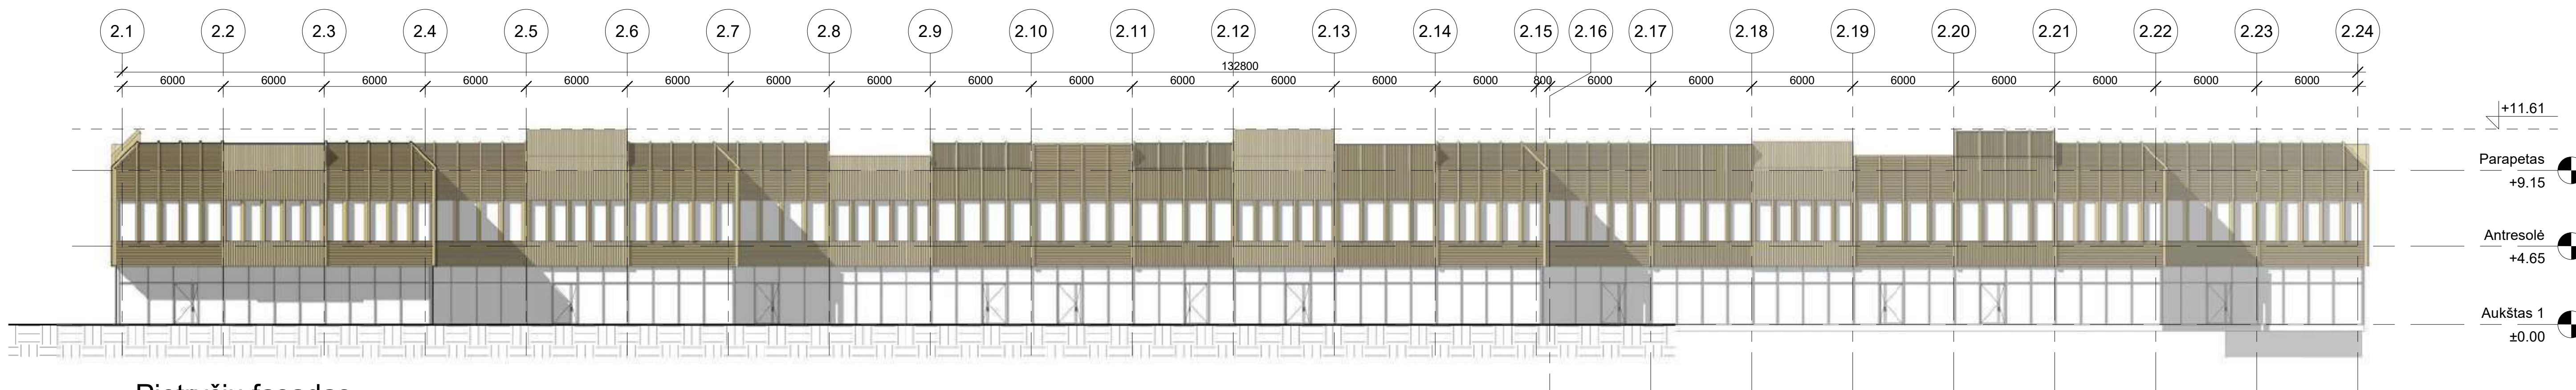


3 Pietryčių fasadas
1 : 200

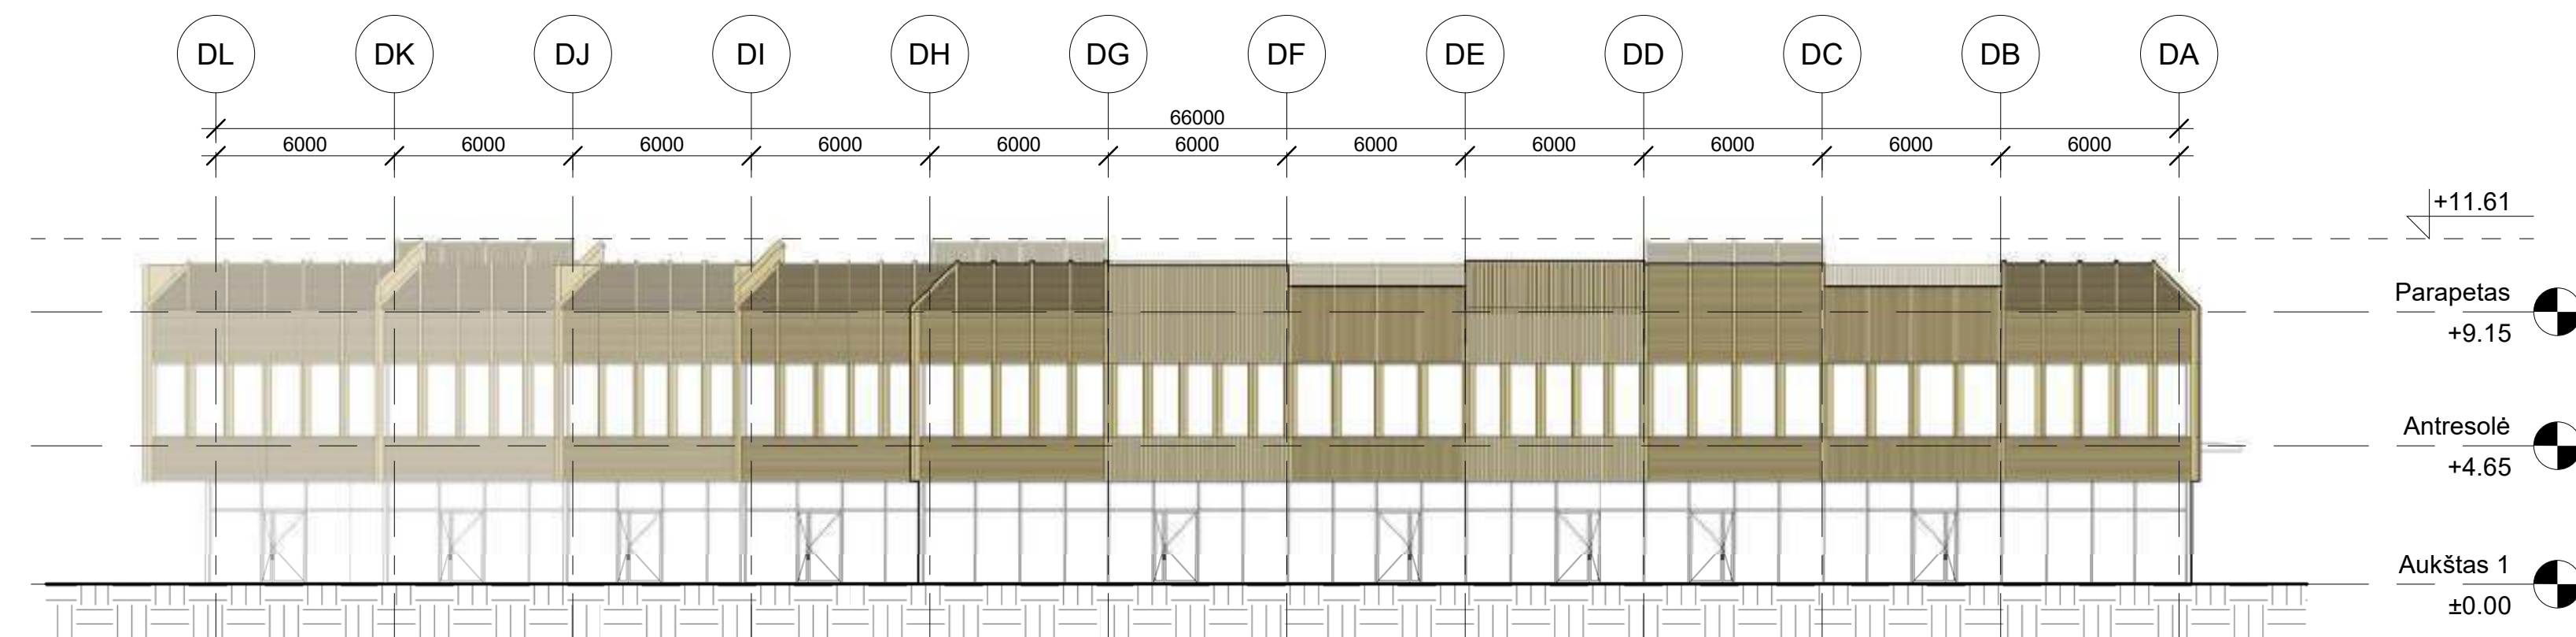


2 Šiaurės-rytų fasadas
1 : 200

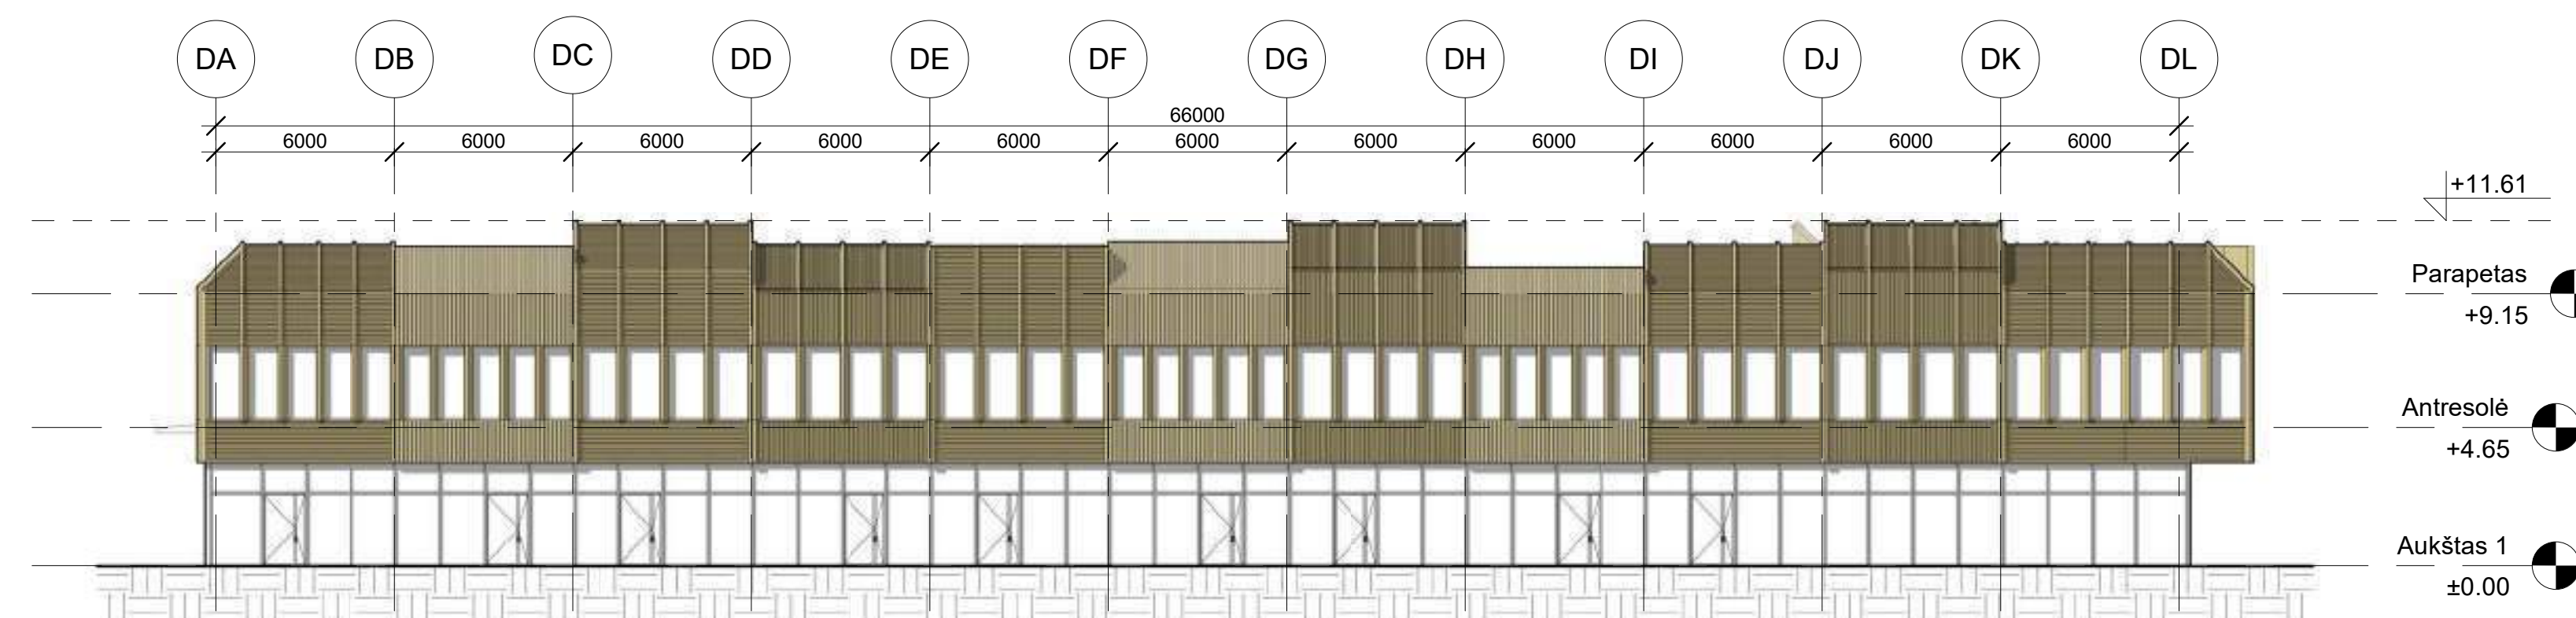


4 Pietvakarių fasadas
1 : 200

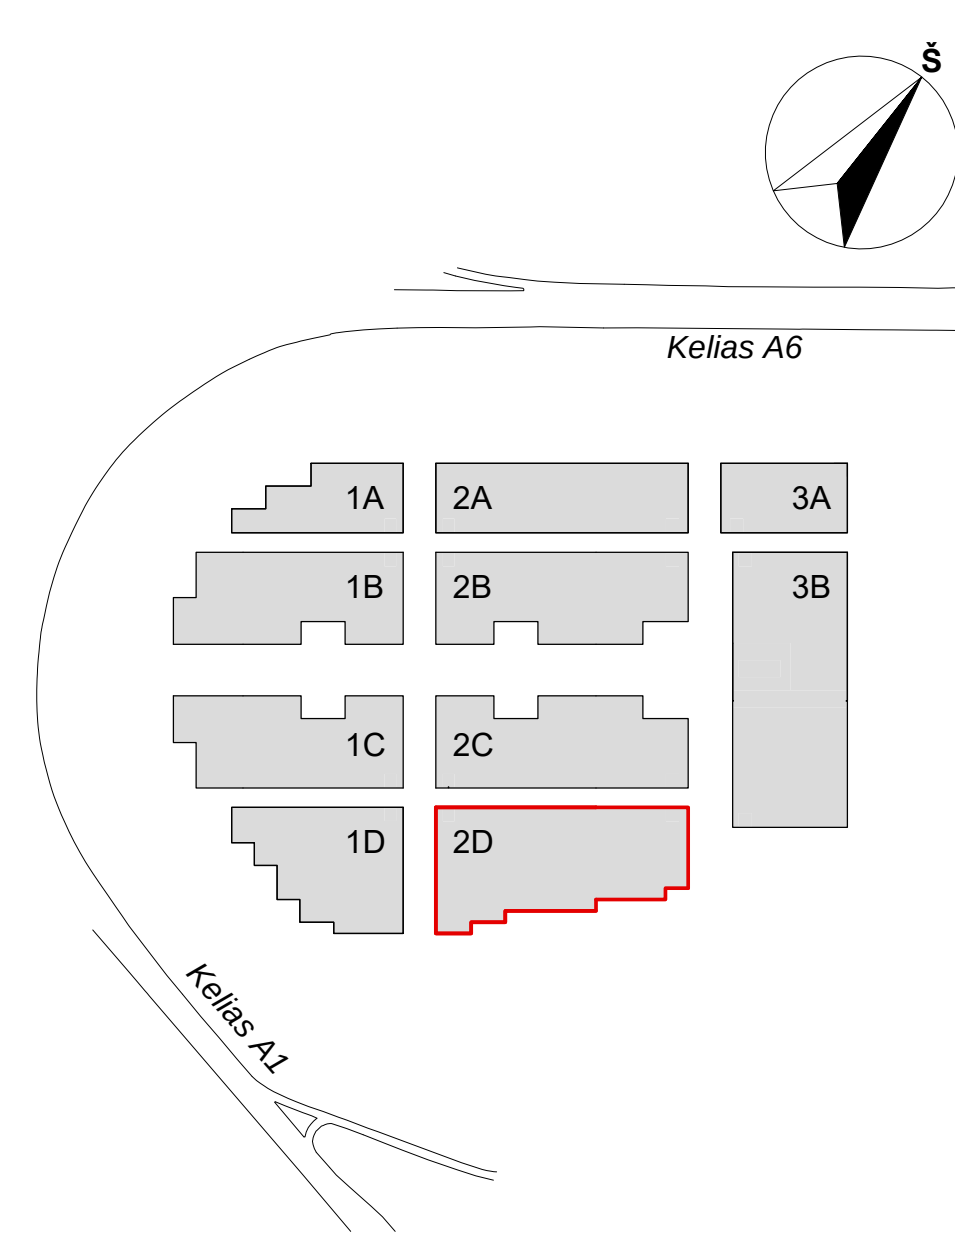


0	2022-06-16	Statybos leidimui, konkursui
LAIDA	DATA	LAIDOS STATUSAS. KEITIMŲ PRIEŽASTIS
KVAL. PATV. DOK.NR.		STATINIO PROJEKTO PAVADINIMAS PREKYBOS PASKIRTIES (7.3) PASTATŲ VETERINARŲ G. 4, BIRULIŠKIŲ K., KARMĖLAIVOS SEN., KAUNO R. STATYBOS PROJEKTAS
A1179	SPV Vaidas Saveikis Koord. Vytautas Pajaujis	STATINIO PAVADINIMAS IR NUMERIS 2D - PREKYBOS PASKIRTIES PASTATAS
KVAL. PATV. DOK.NR.		DOKUMENTO PAVADINIMAS PASTATO 2D FASADAI
A2145	SPDV Tomas Vaičiulis Arch. Vytautas Vaičikonis	DOKUMENTO ŽYMUO 03/22-KHUB-PP-SA-PP-02-03
LT	STATYTOJAS UAB "UH1" UŽSAKOVAS UAB "UH1"	Lapas 1 Lapų 1

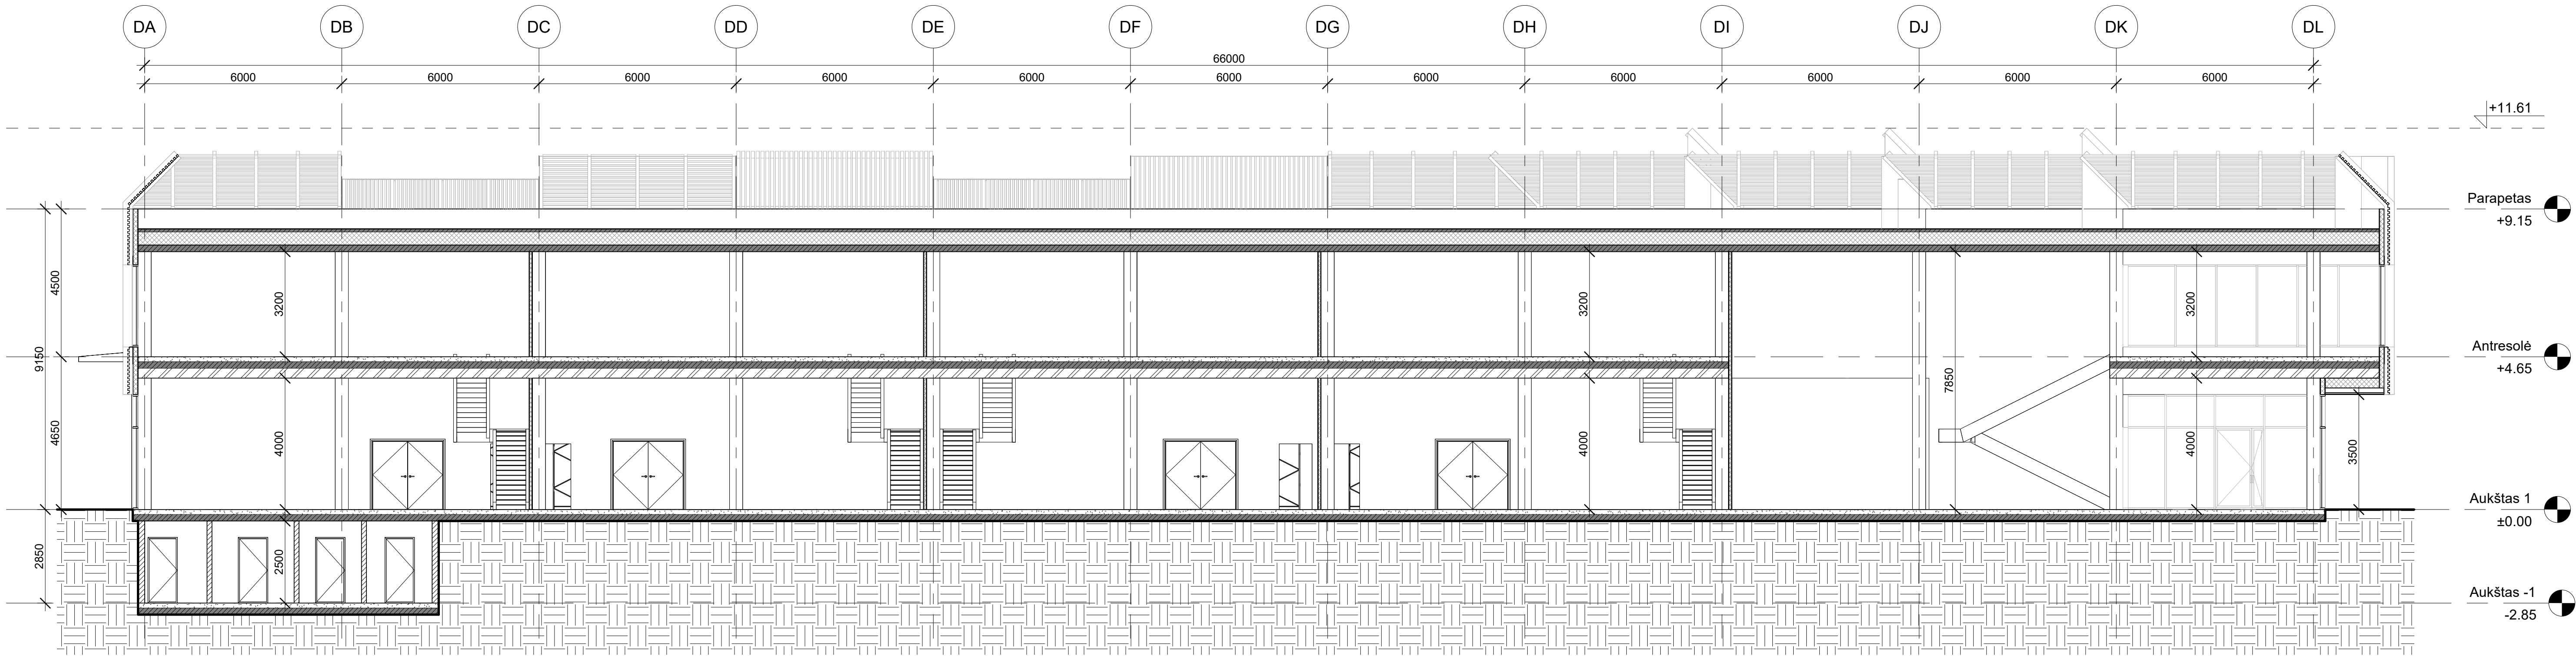

1 Pastatas 2D - Pjūvis 1-1
1 : 100

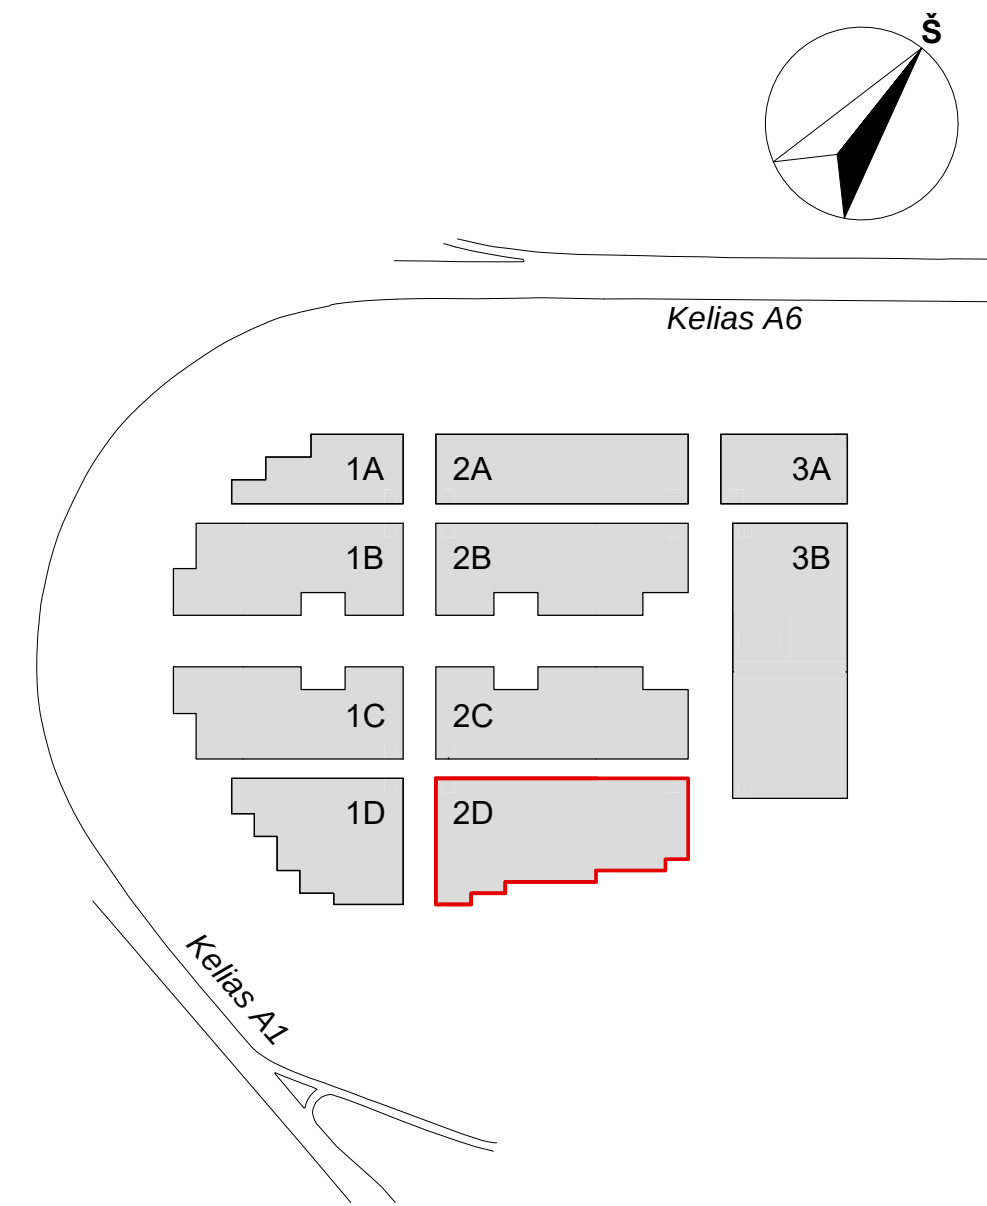


0	2022-07-20	Statybos leidimui, konkursui
LAIDA	DATA	LAIDOS STATUSAS, KEITIMŲ PRIEŽASTIS
KVAL. PATV. DOK.NR.		UAB "STATYBOS INŽINIERŲ KONSULTANTŲ BIURAS" VARNĖS G. 49, VILNIUS, LT-06248 EL. PA. INFO@SIBURAS.LT, SIBURAS.LT
A1179	SPV. Vaidas Saveikis	STATINIO PROJEKTO PAVADINIMAS
	Koord. Vytautas Pajaujis	PREKYBOS PASKIRTIES (7.3) PASTATŲ VETERINARŲ G. 4, BIRULIŠKIŲ K., KARMĖLAIVOS SEN., KAUNO R. STATYBOS PROJEKTAS
KVAL. PATV. DOK.NR.		STATINIO PAVADINIMAS IR NUMERIS
A2145	SPDV Tomas Vaičiulis	2D - PREKYBOS PASKIRTIES PASTATAS
	Arch. Vytautas Vaičikonis	DOKUMENTO PAVADINIMAS
LT	STATYTOJAS UAB "UH1" UŽSAKOVAS UAB "UH1"	PJŪVIS 2D
		DOKUMENTO ŽYMUO
		03/22-KHUB-PP-SA-PP-2D-04
		Lapas 1
		Lapų 1

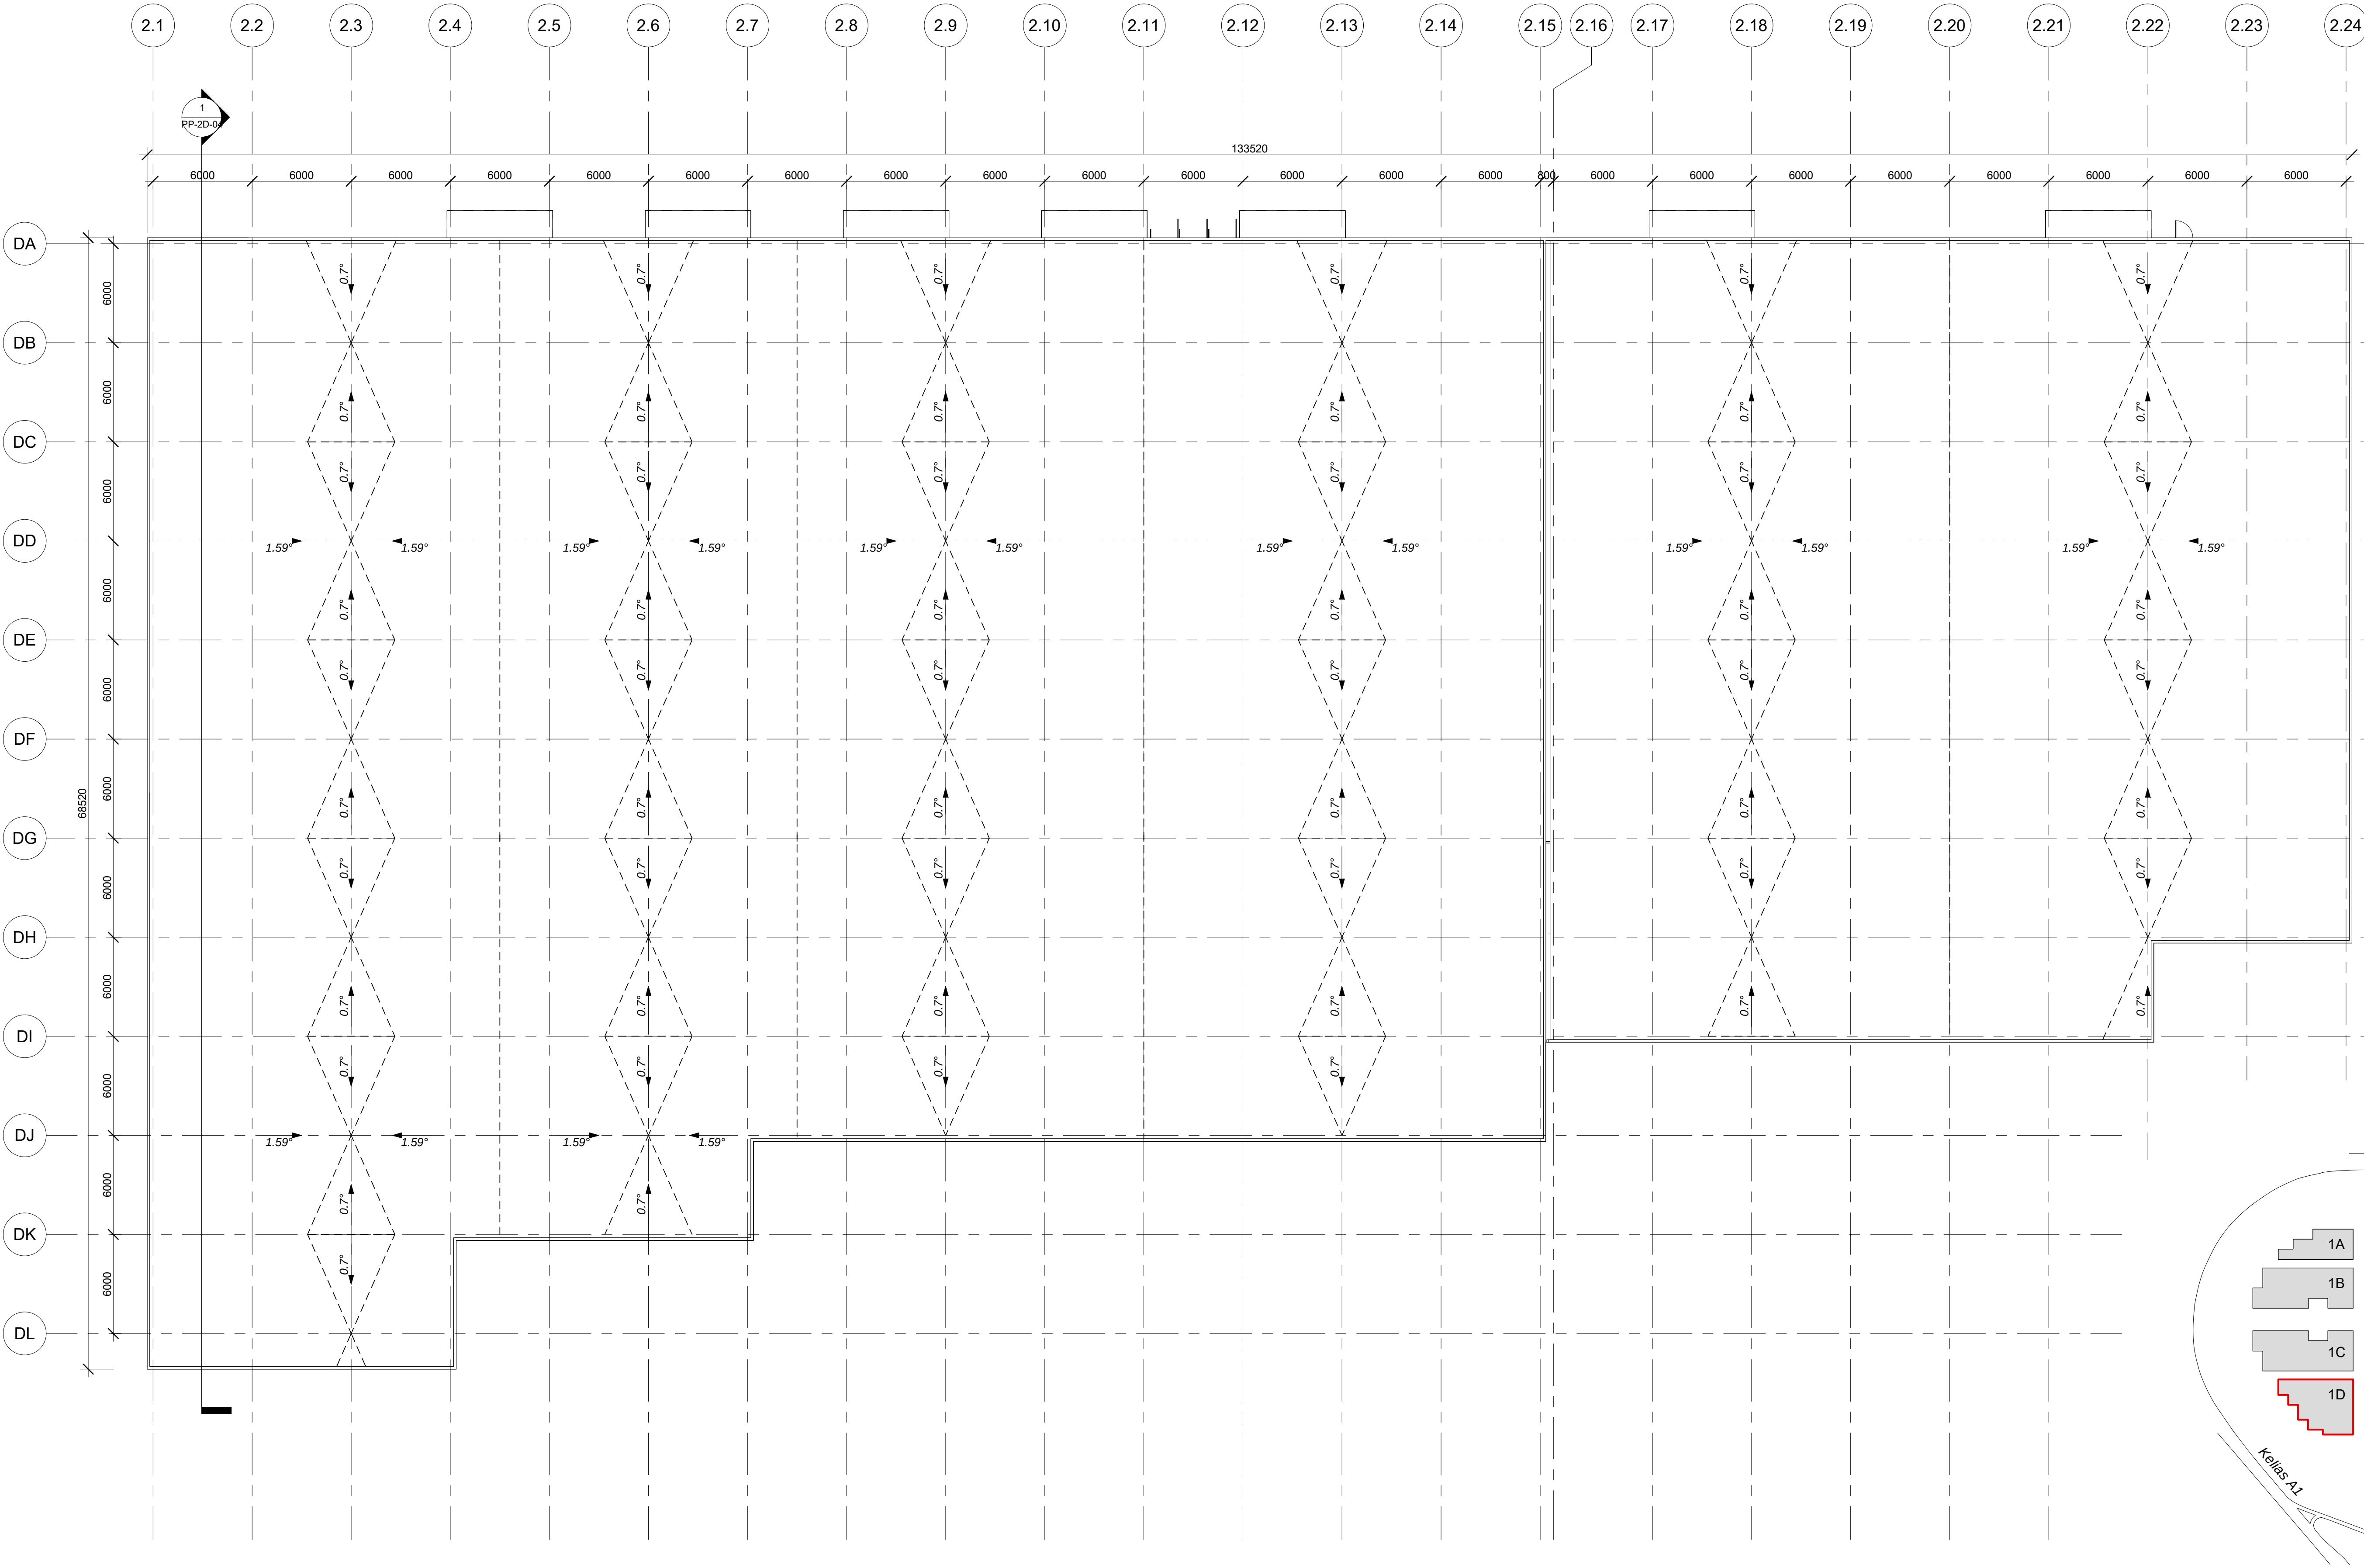


1 Pastatas 2D - Stogo planas
1 : 200

0	2022-06-16	Statybos leidimui, konkursui
LAIDA	DATA	LAIDOS STATUSAS, KEITIMŲ PRIEŽASTIS
KVAL. PATV. DOK.NR.		STATINIO PROJEKTO PAVADINIMAS PREKYBOS PASKIRTIES (7.3) PASTATŲ VETERINARŲ G. 4, BIRULIŠKIŲ K., KARMĖLAIVOS SEN., KAUNO R. STATYBOS PROJEKTAS
A1179	SPV Vaidas Saveikis Koord. Vytautas Pajaujis	STATINIO PAVADINIMAS IR NUMERIS 2D - PREKYBOS PASKIRTIES PASTATAS
KVAL. PATV. DOK.NR.		DOKUMENTO PAVADINIMAS STOGO PLANAS
A2145	SPDV Tomas Vaičiulis Arch. Vytautas Vaičikonis	DOKUMENTO ŽYMUO 03/22-KHUB-PP-SA-PP-2D-05
LT	STATYTOJAS UAB "UH1" UŽSAKOVAS UAB "UH1"	Lapas Lapų 1 1

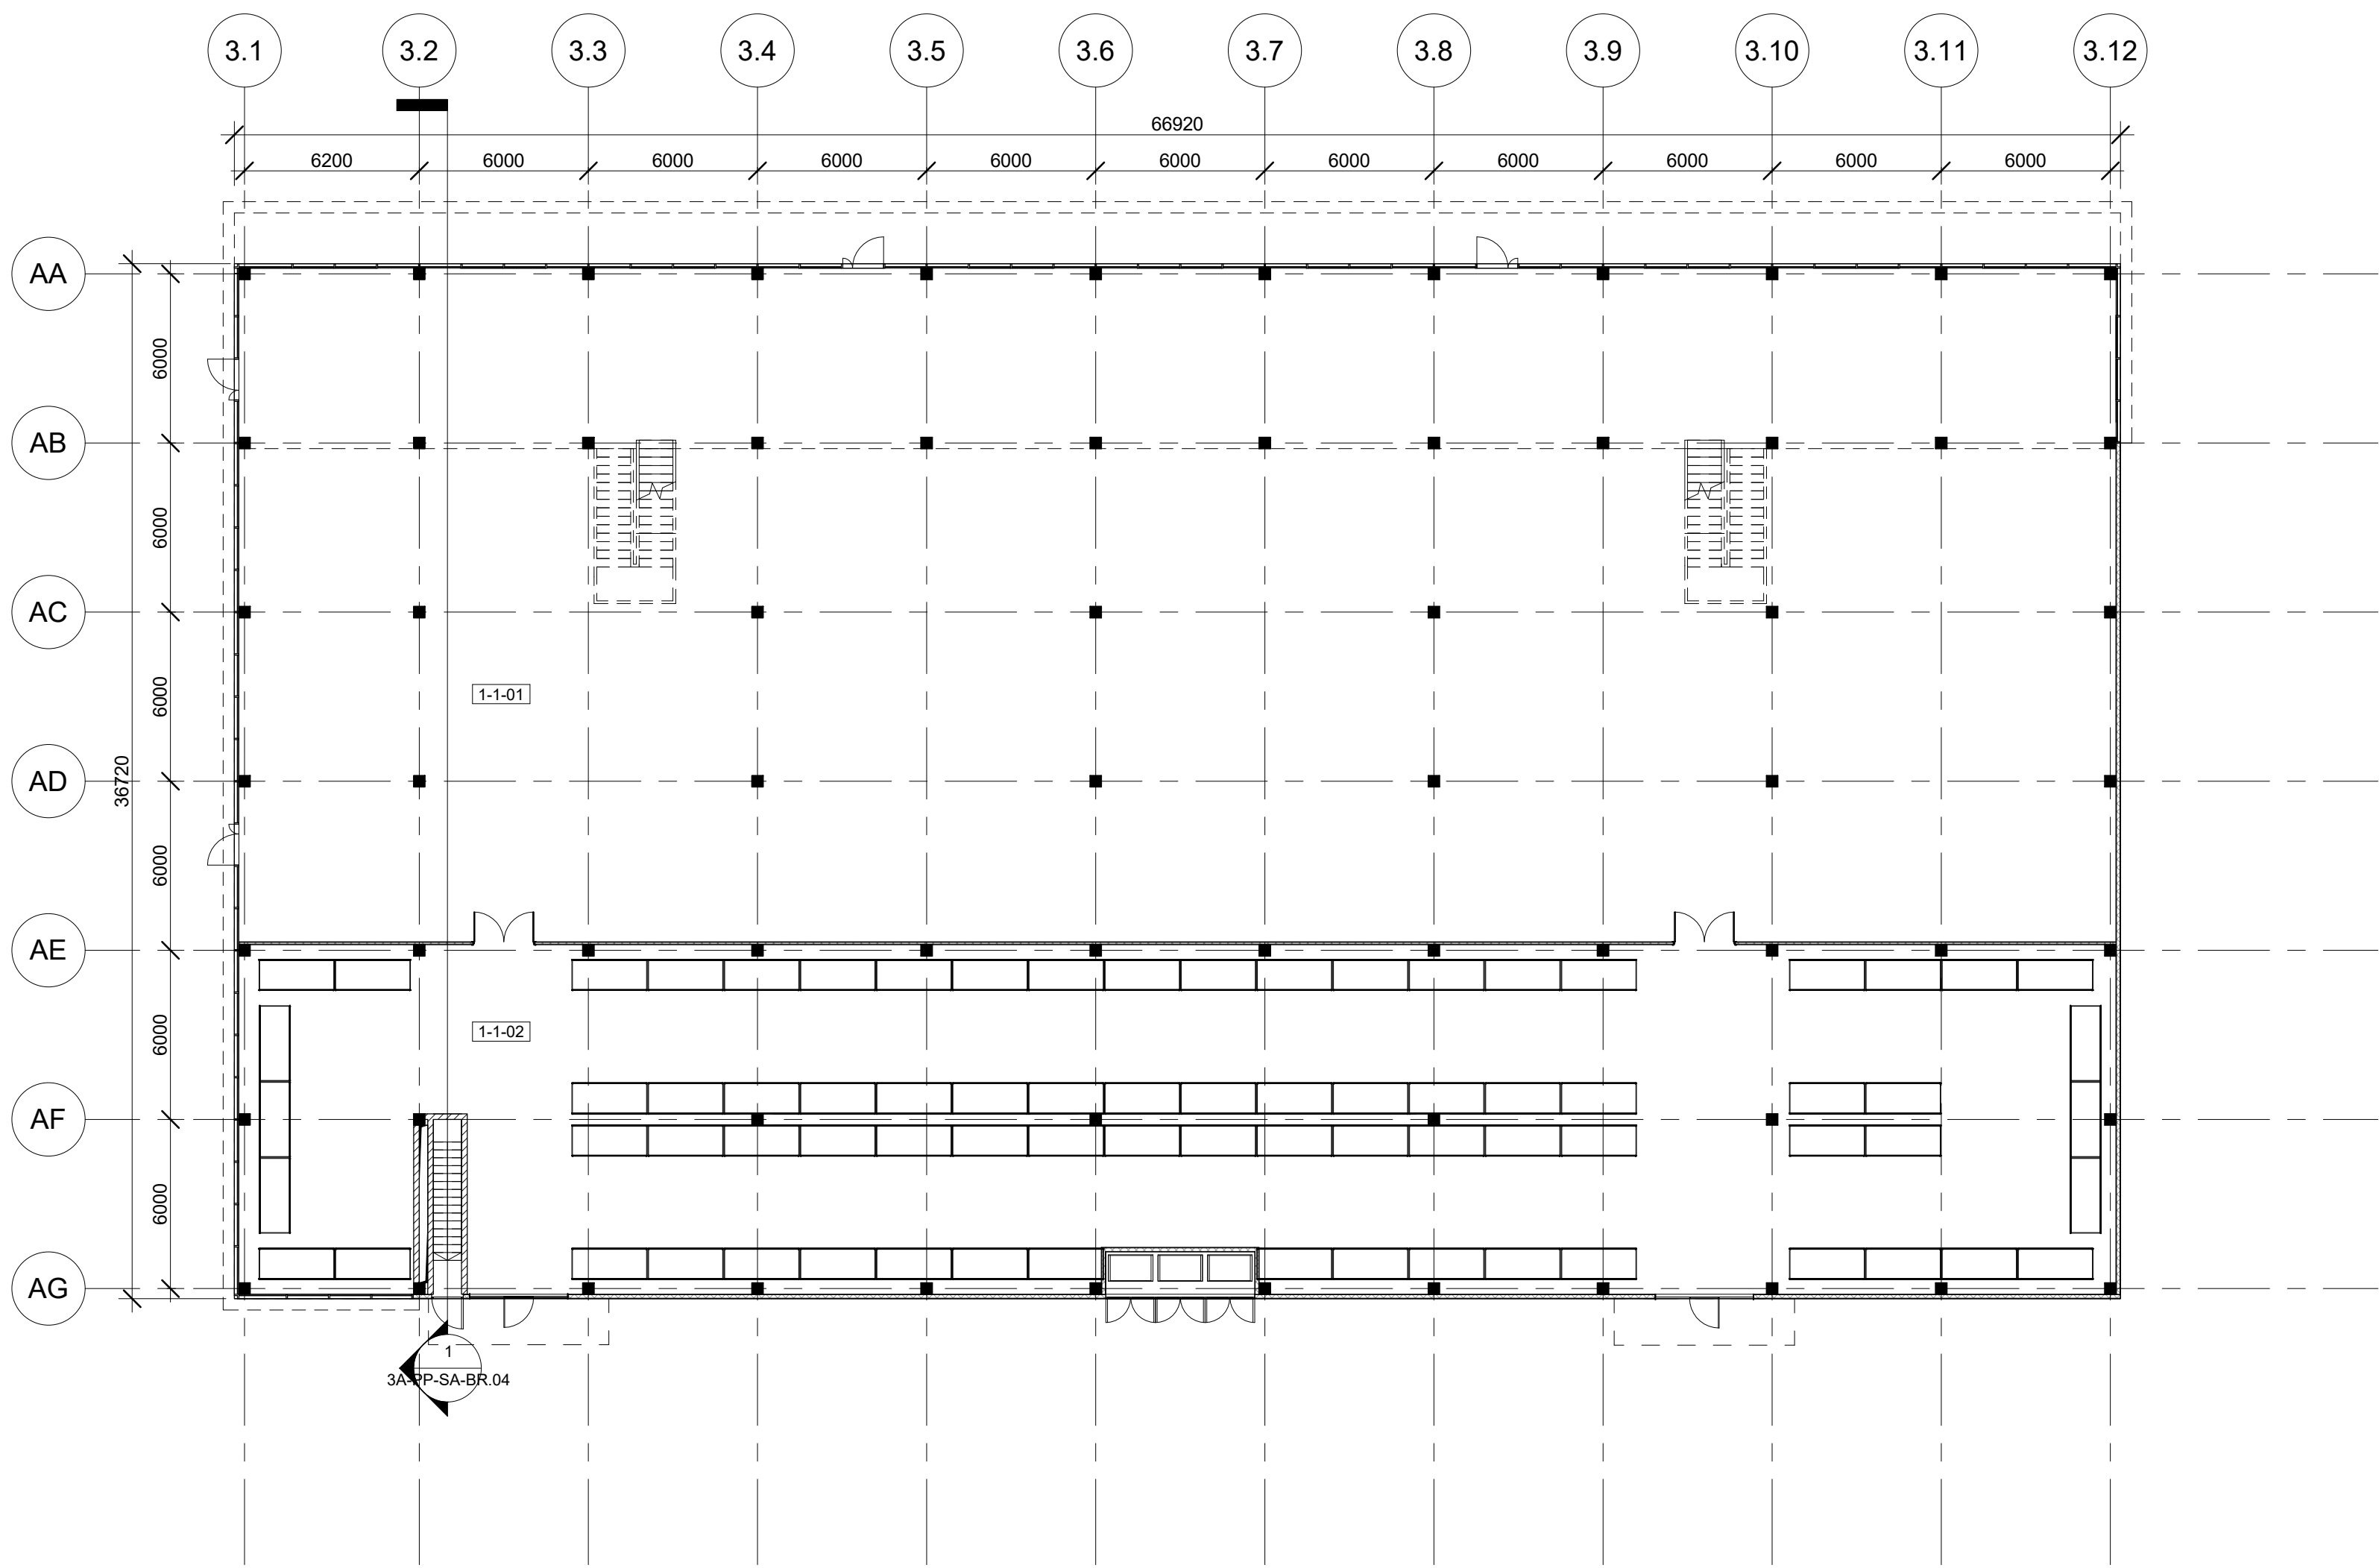

1 Pastatas 3A - Pirmo aukšto planas
1 : 200

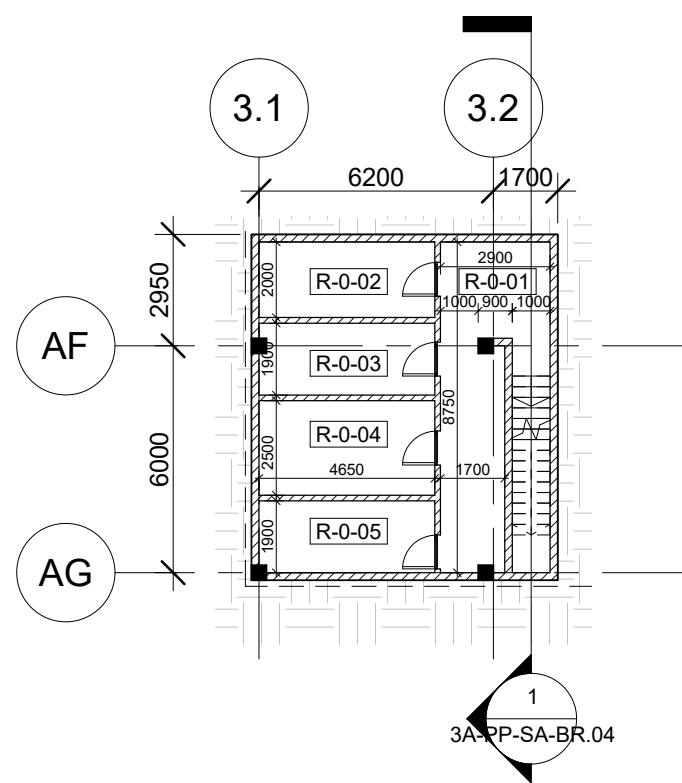

R Pastatas 3A - Rūsio planas
1 : 200

Patalpų Eksplikacija - Pastatas 3A (Visos patalpos.)		
Numeris	Patalpa	Plotas


1-1-01	Supermarketas	1576 m²
1-1-02	Prekių paskirtymo patalpa	800 m²
1-1-03	Pagalbinė patalpa	542 m²

Viso: 2918 m²


Patalpų Eksplikacija - Pastatas 3A (Rūsys.)		
Numeris	Patalpa	Plotas

R-0-01	Koridorius	24 m²
R-0-02	ER	9 m²
R-0-03	E	9 m²
R-0-04	SGGS + VN	12 m²
R-0-05	ŠP	9 m²


Viso: 62 m²

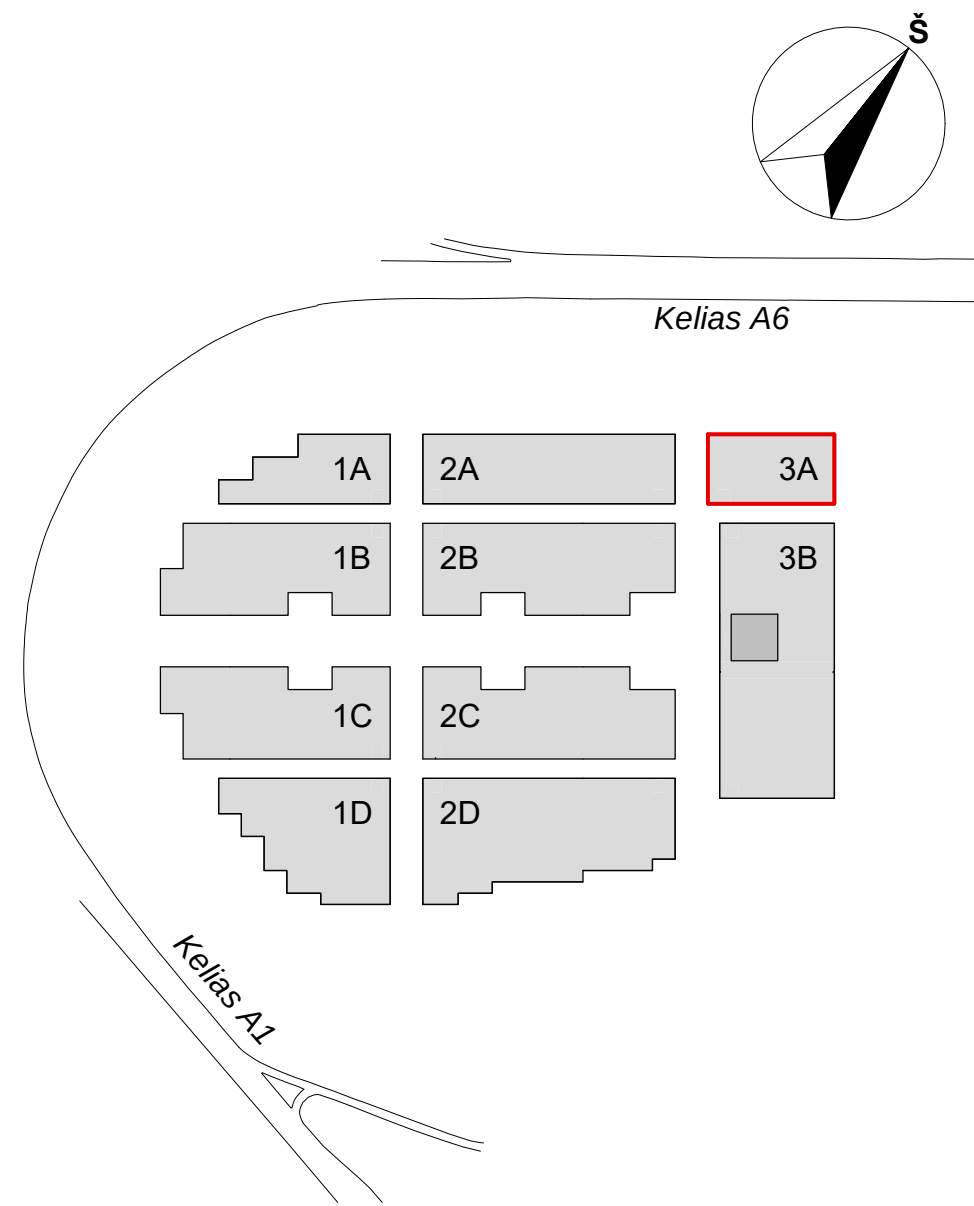

0	Statybos leidimui, konkursui	
LAIDA	DATA	LAIDOS STATUSAS. KEITIMŲ PRIEŽASTIS
KVAL. PATV. DOK.NR.		UAB "STATYBOS INŽINIERŲ KONSULTANTŲ BIURAS" VARNĖS G. 49, VILNIUS, LT-06248 EL. PAŠTAS: info@heima.lt, tel. nr. +370(0)707636
A1179	SPV Koord.	Vaidas Saveikis Vytautas Pajaujis
KVAL. PATV. DOK.NR.		Studija "HEIMA", MB. www.heima.lt T. Švedonienė G. 19K, Vilnius el. p.: info@heima.lt Tel. nr. +370(0)707636
A2145	SPDV Arch.	Tomas Vaičiulis Vytautas Vaičikonis
LT	STATYTOJAS UAB "UH1" UŽSAKOVAS UAB "UH1"	
STATINIO PROJEKTO PAVADINIMAS		PREKYBOS PASKIRTIES (7.3) PASTATŲ VETERINARŲ G. 4, BIRULIŠKIŲ K., KARMĖLAVO SEN., KAUNO R. STATYBOS PROJEKTAS
STATINIO PAVADINIMAS IR NUMERIS		3A - PREKYBOS PASKIRTIES PASTATAS
DOKUMENTO PAVADINIMAS		PIRMO AUKŠTO IR RŪSIO PLANAI
DOKUMENTO ŽYMUO		03/22-KHUB-3A-PP-SA-BR.01
Lapas		1
Lapų		1

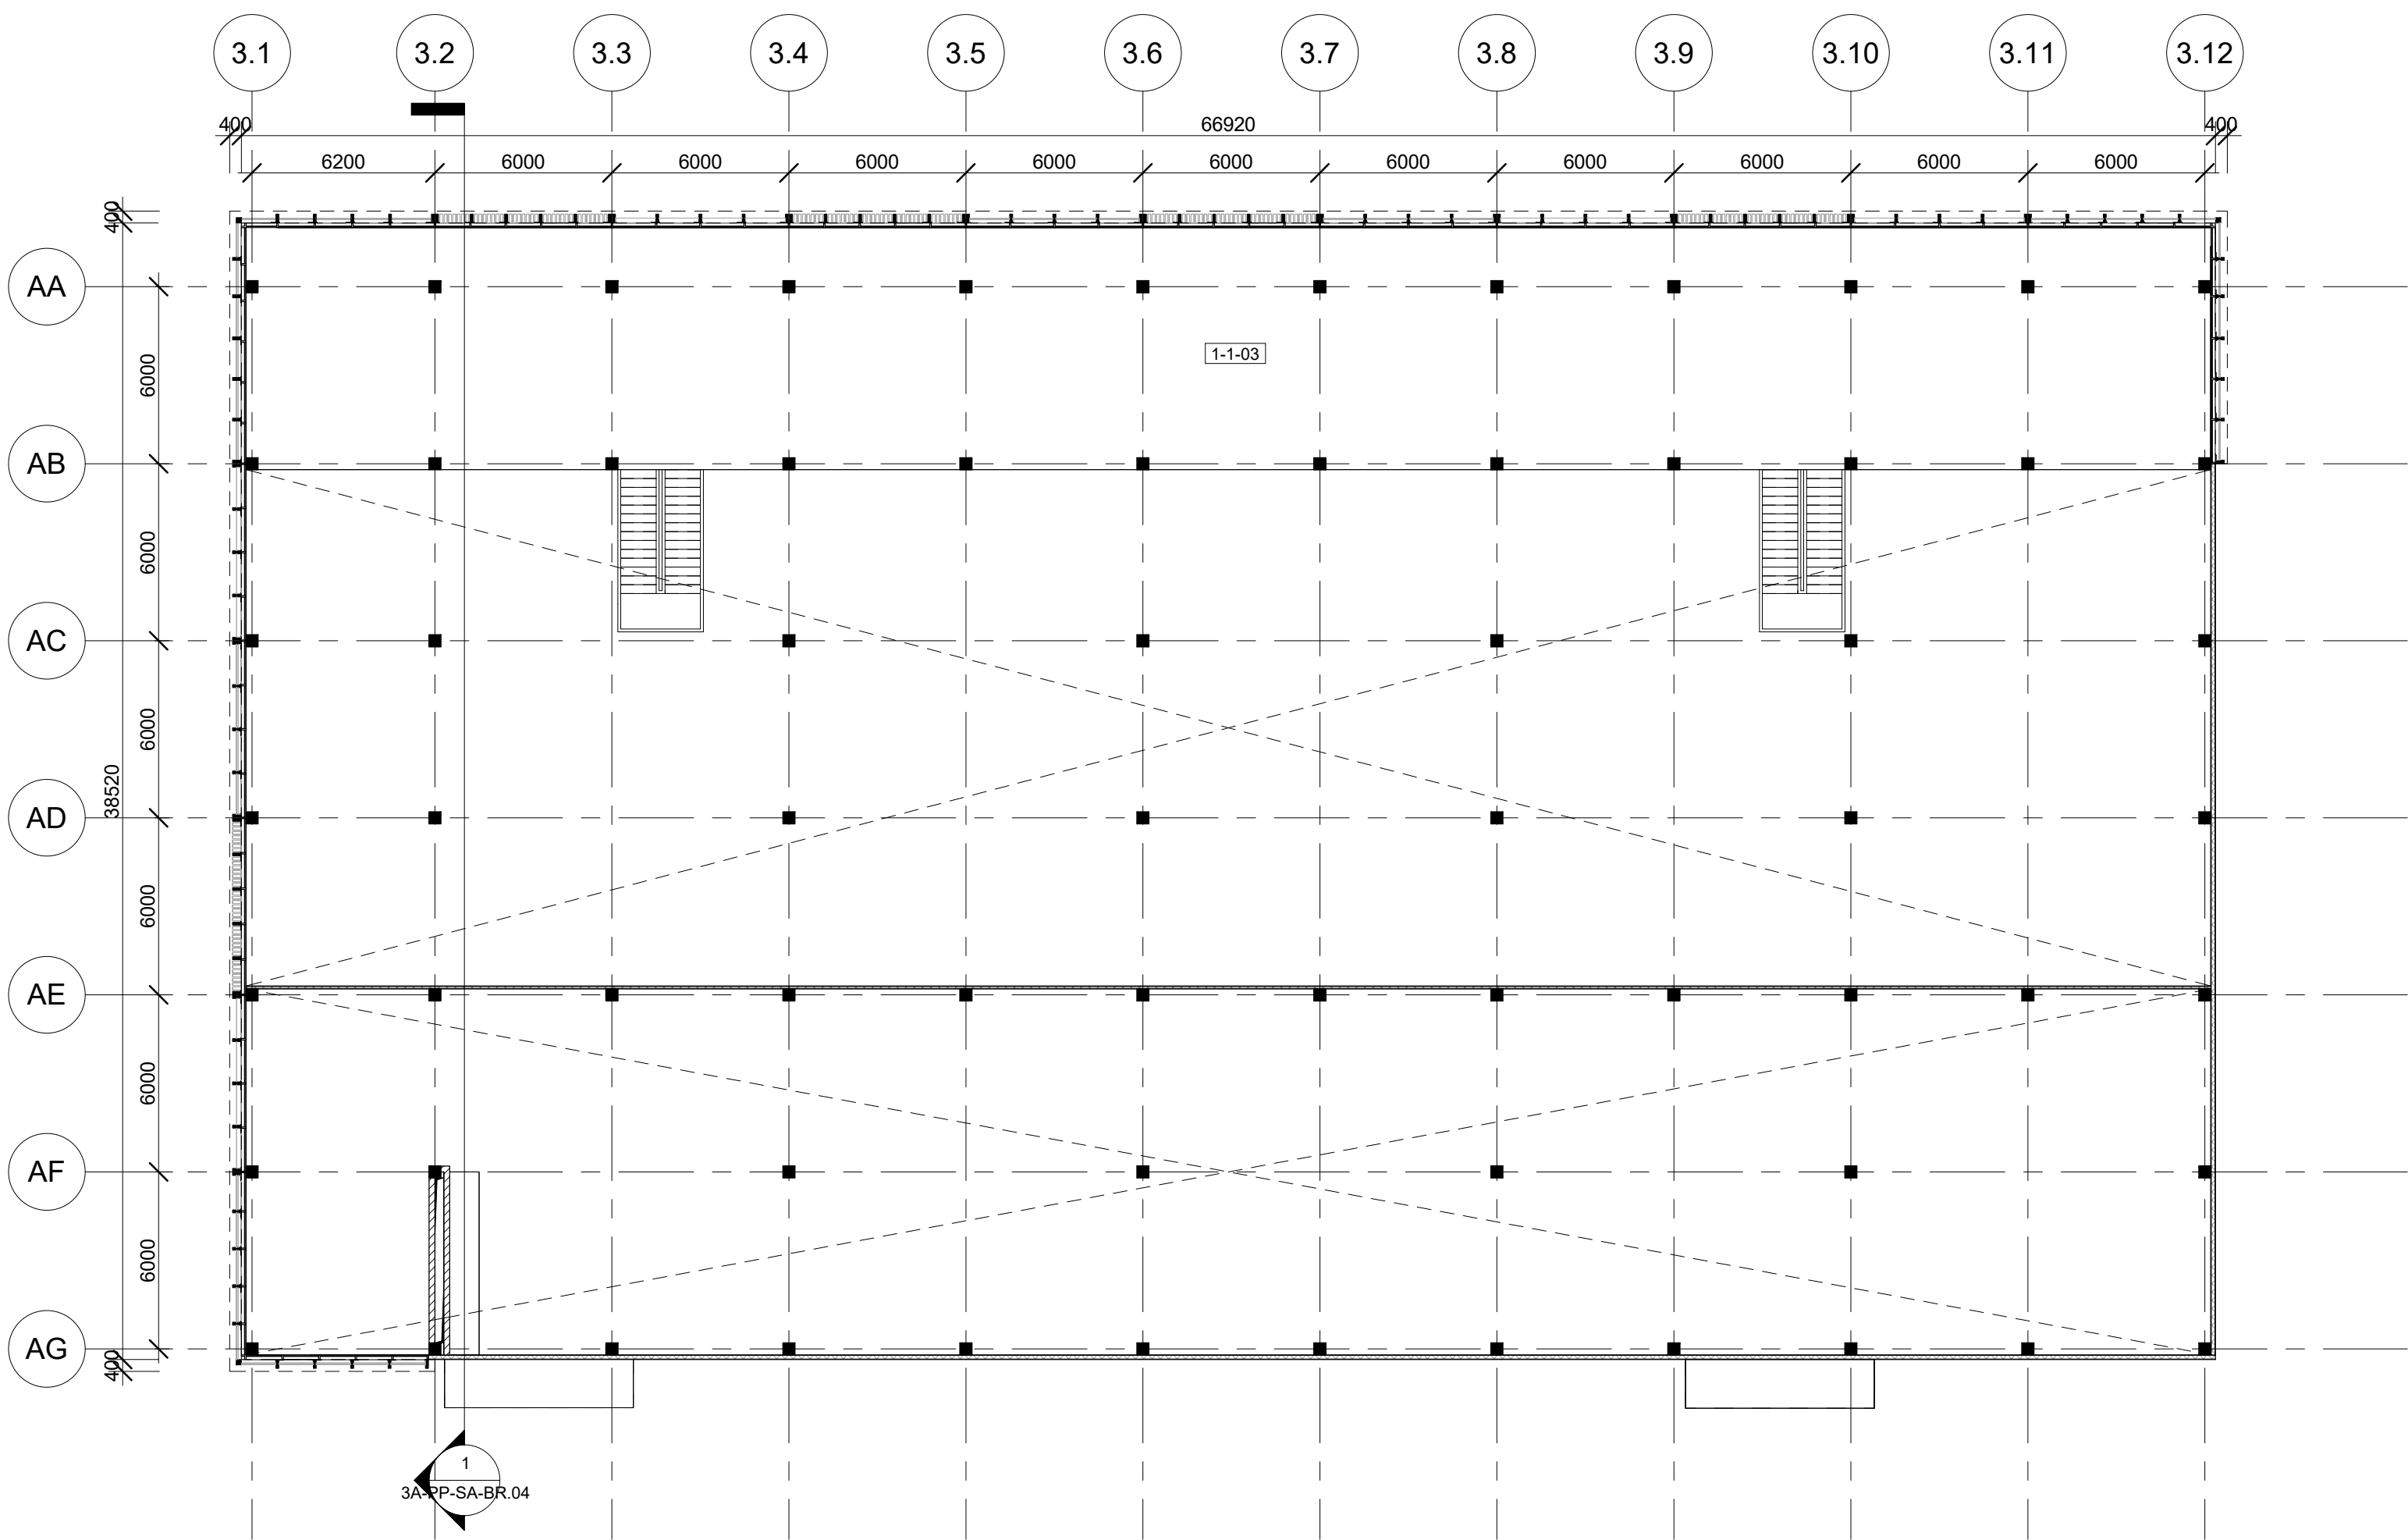


1 Pastatas 3A - Antresolės planas
1 : 200

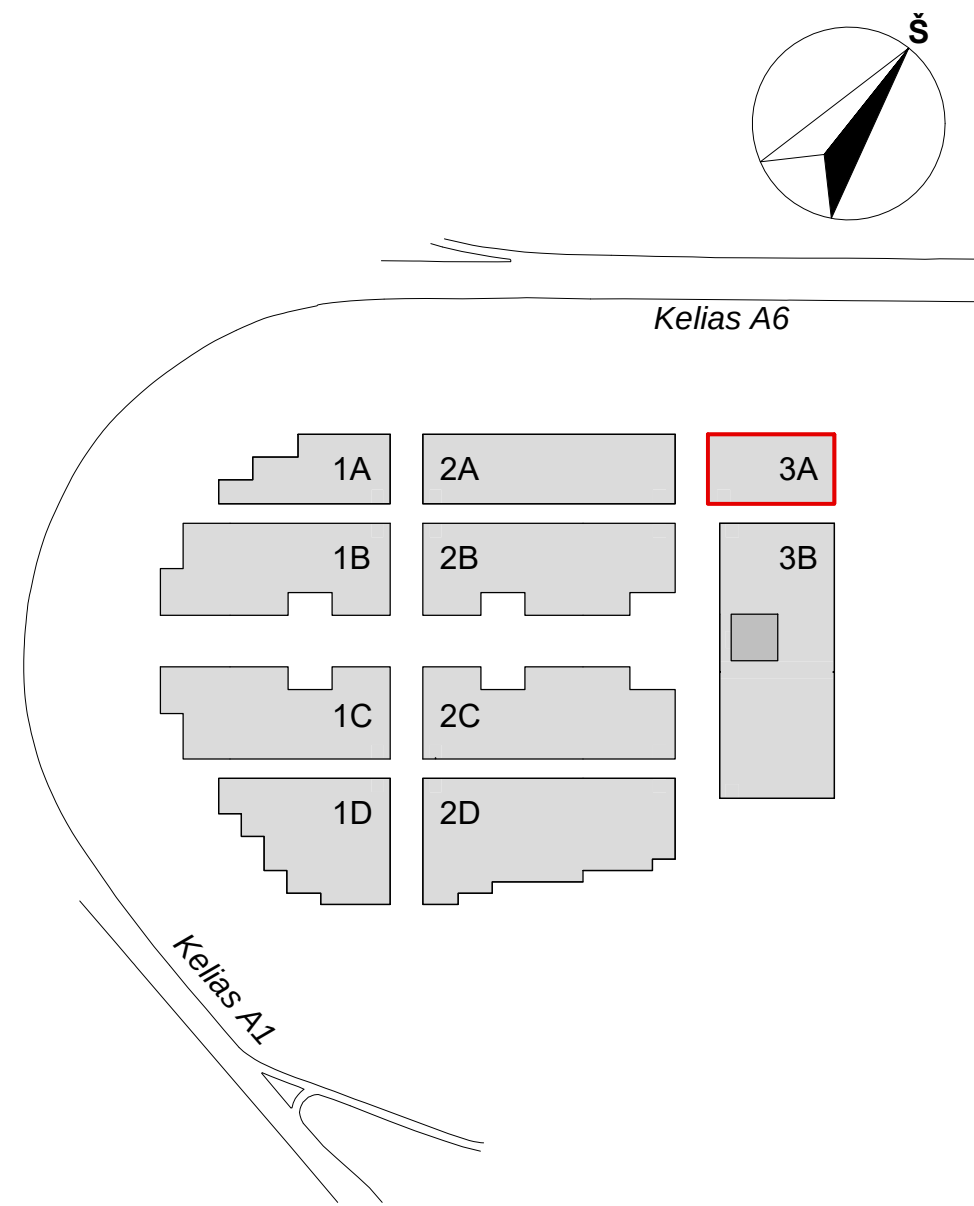


Patalpų Eksplikacija - Pastatas 3A (Visos patalpos.)		
Numeris	Patalpa	Plotas
1-1-01	Supermarketas	1576 m ²
1-1-02	Prekių paskirtymo patalpa	800 m ²
1-1-03	Pagalbinė patalpa	542 m ²
		2918 m ²

Viso: 2918 m²


0	Statybos leidimui, konkursui		
LAIDA	DATA	LAIDOS STATUSAS. KEITIMŲ PRIEŽASTIS	
KVAL. PATV. DOK.NR.		STATINIO PROJEKTO PAVADINIMAS	
		PREKYBOS PASKIRTIES (7.3) PASTATŲ VETERINARŲ G. 4, BIRULIŠKIŲ K., KARMĖLAIVOS SEN., KAUNO R. STATYBOS PROJEKTAS	
A1179	SPV	Vaidas Saveikis	STATINIO PAVADINIMAS IR NUMERIS
	Koord.	Vytautas Pajaujis	3A - PREKYBOS PASKIRTIES PASTATAS
KVAL. PATV. DOK.NR.		DOKUMENTO PAVADINIMAS	
		ANTRESOLIŲ PLANAS	
A2145	SPDV	Tomas Vaičiulis	Laida
	Arch.	Vytautas Vaičikonis	0
LT	STATYTOJAS UAB "UH1" UŽSAKOVAS UAB "UH1"	DOKUMENTO ŽYMUO	
		03/22-KHUB-3A-PP-SA-BR.02	Lapas Lapų
			1 1

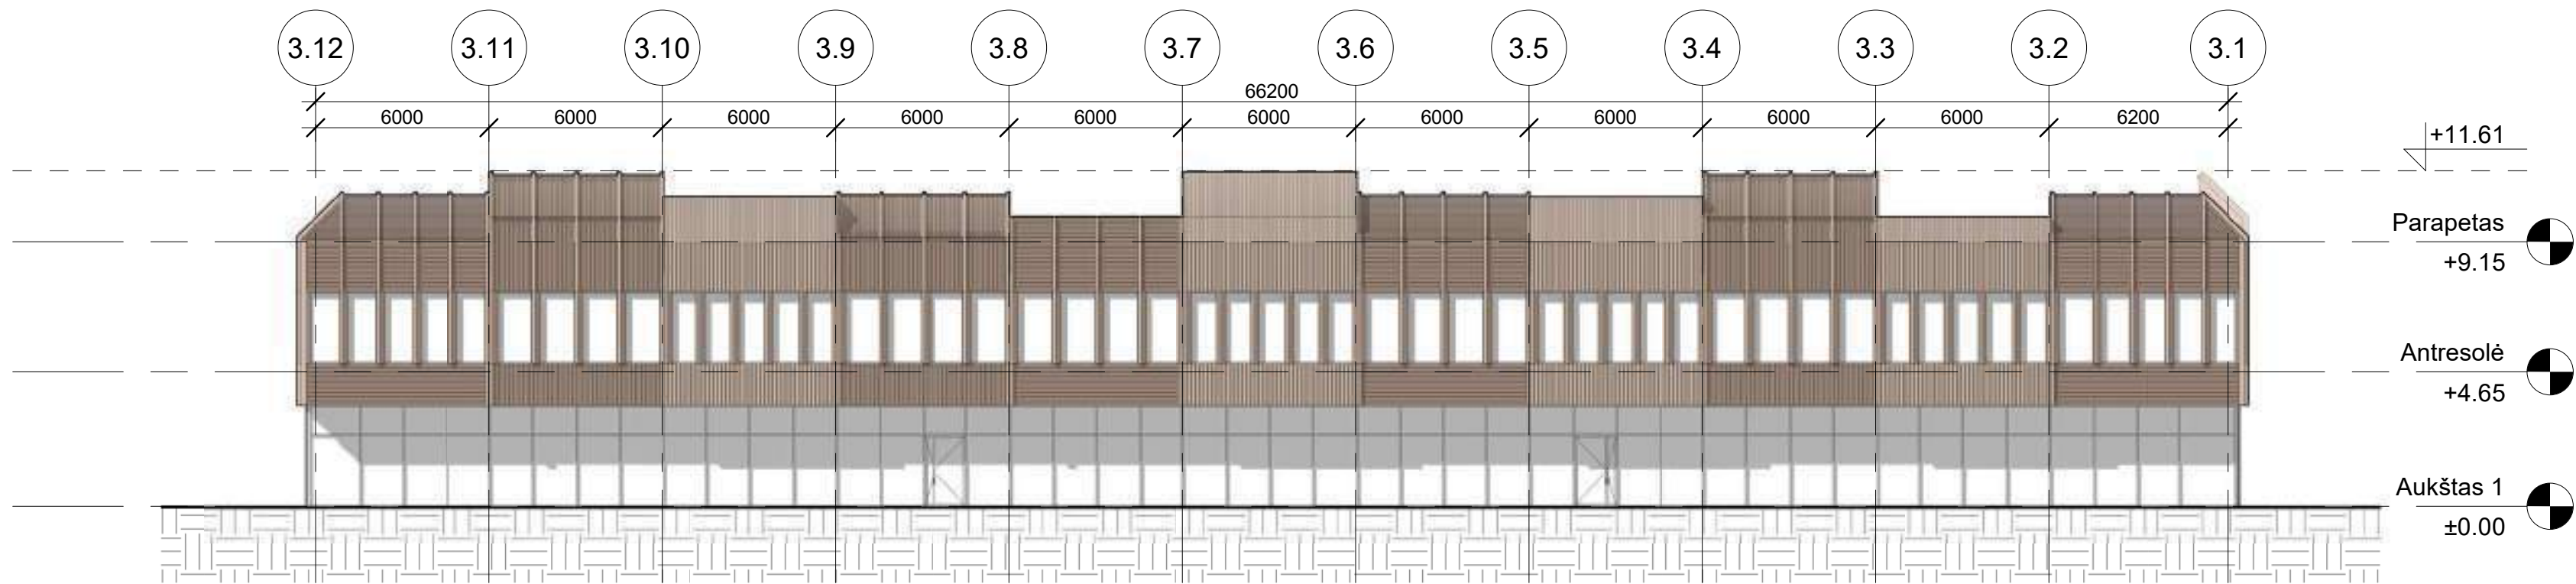


1 Šiaurės-vakarų fasadas
1 : 200

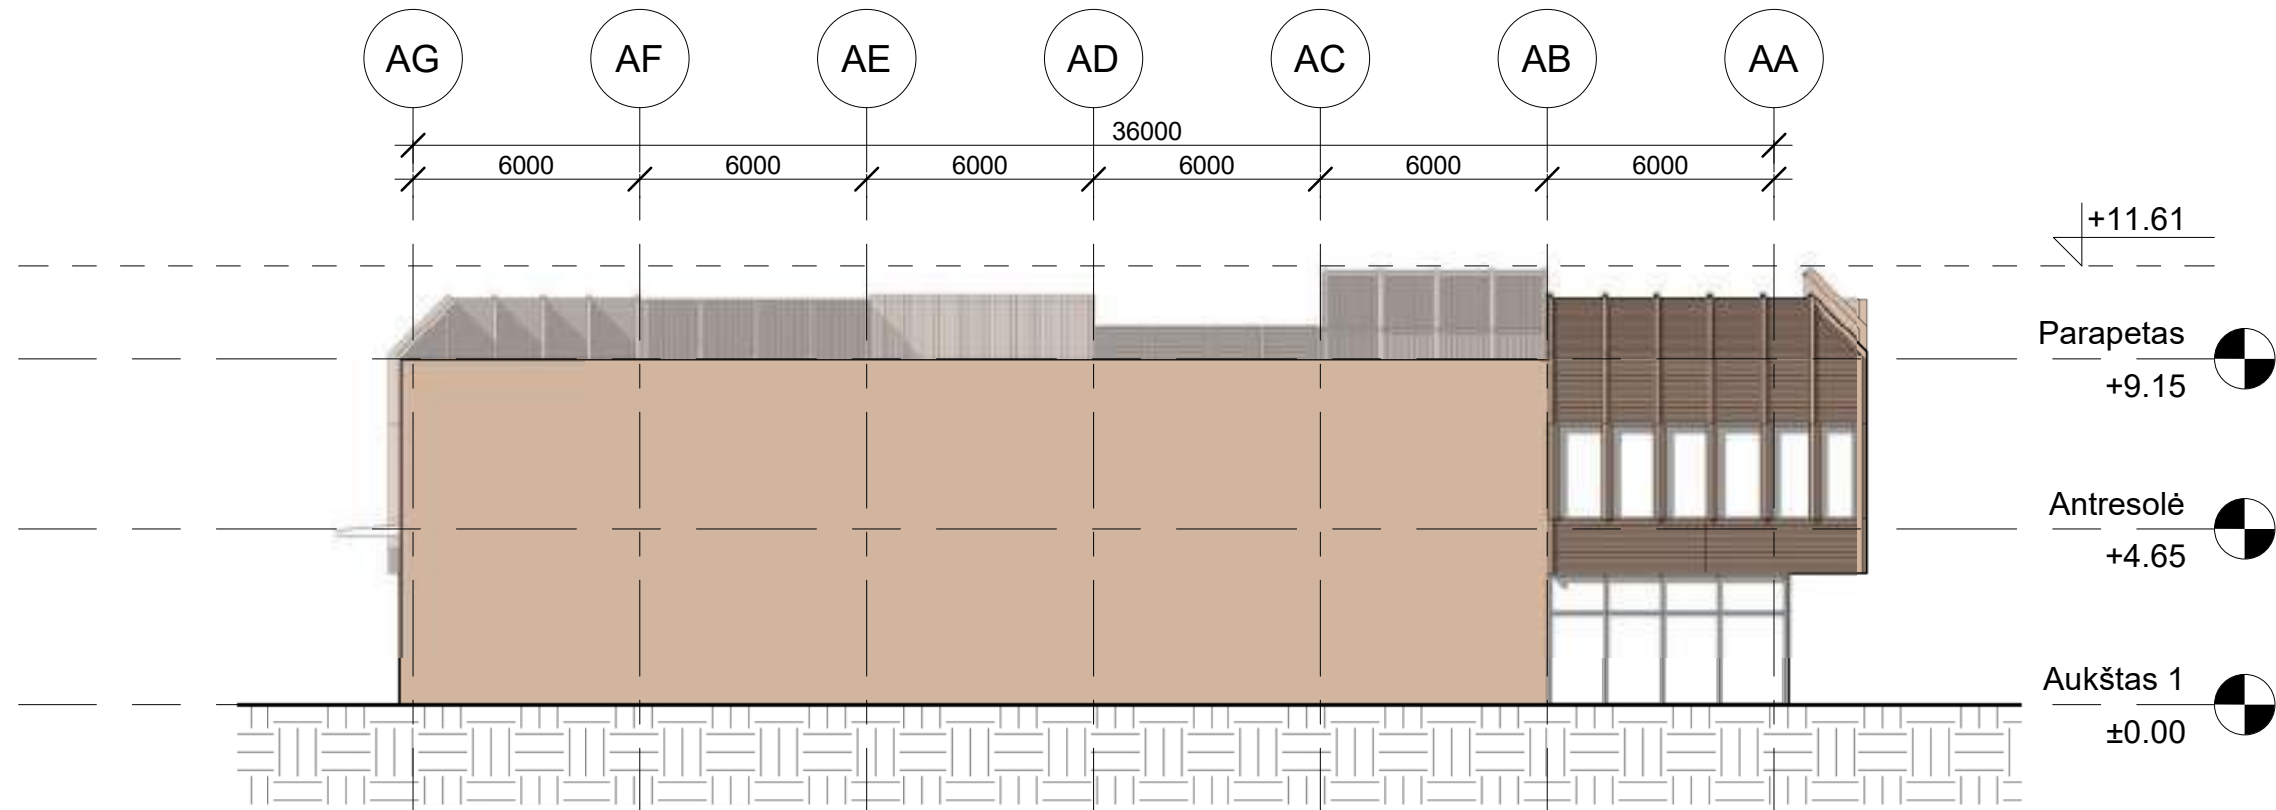


2 Šiaurės-rytų fasadas
1 : 200

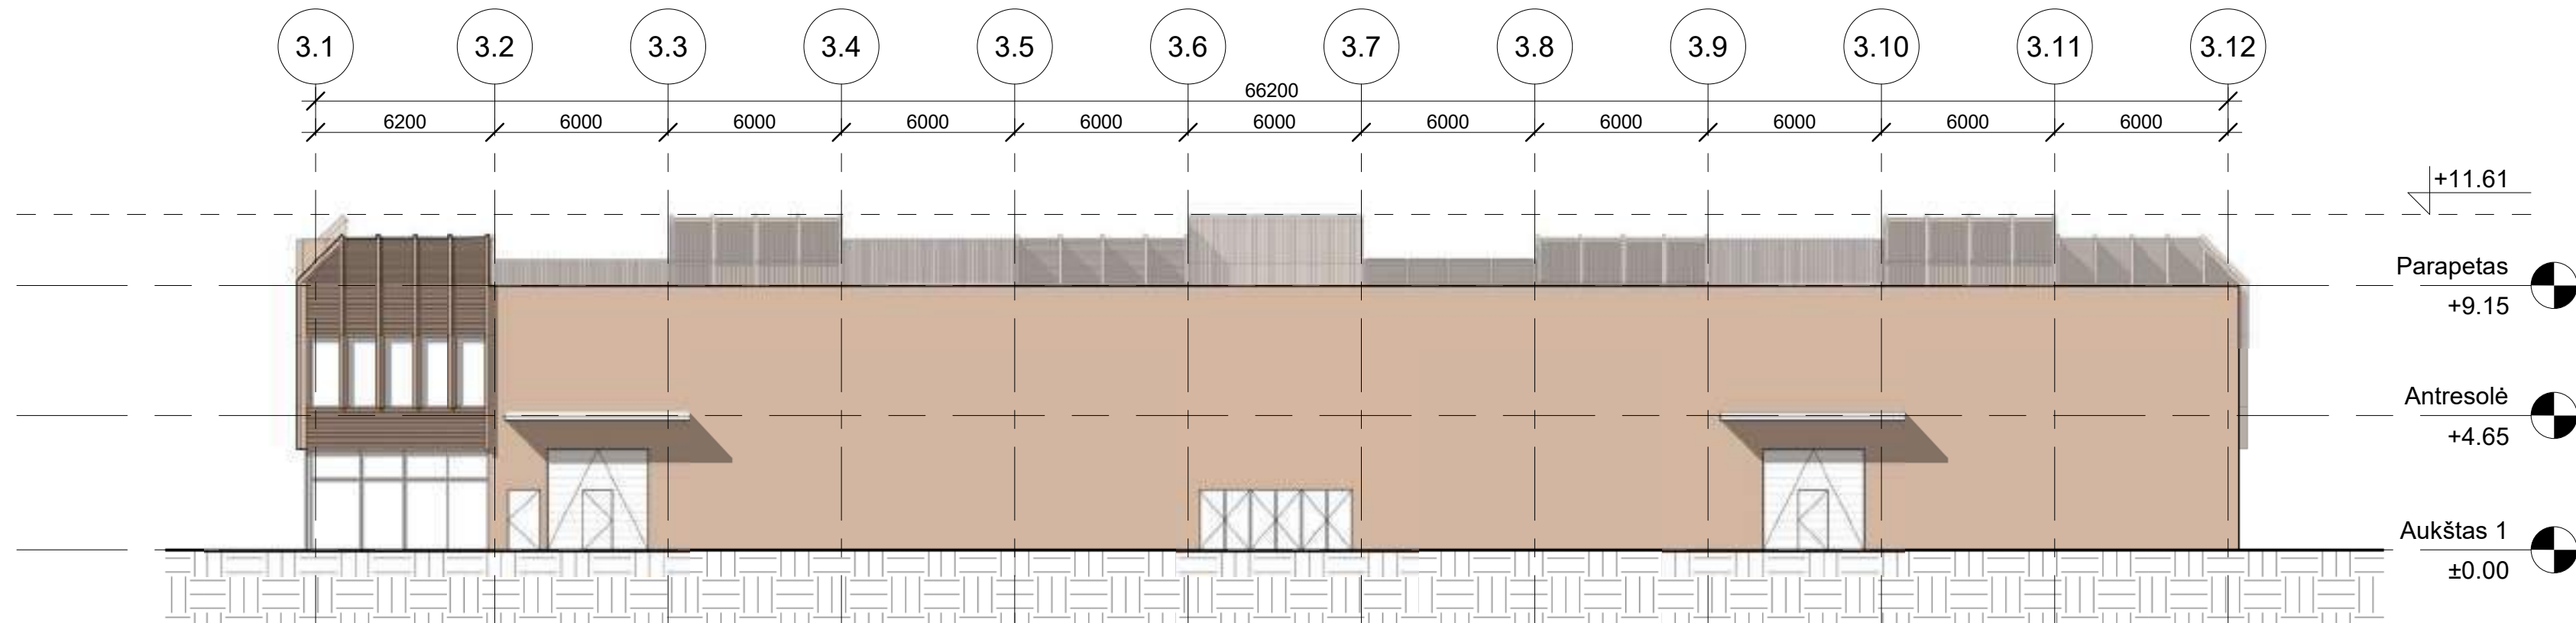


3 Pietryčių fasadas
1 : 200

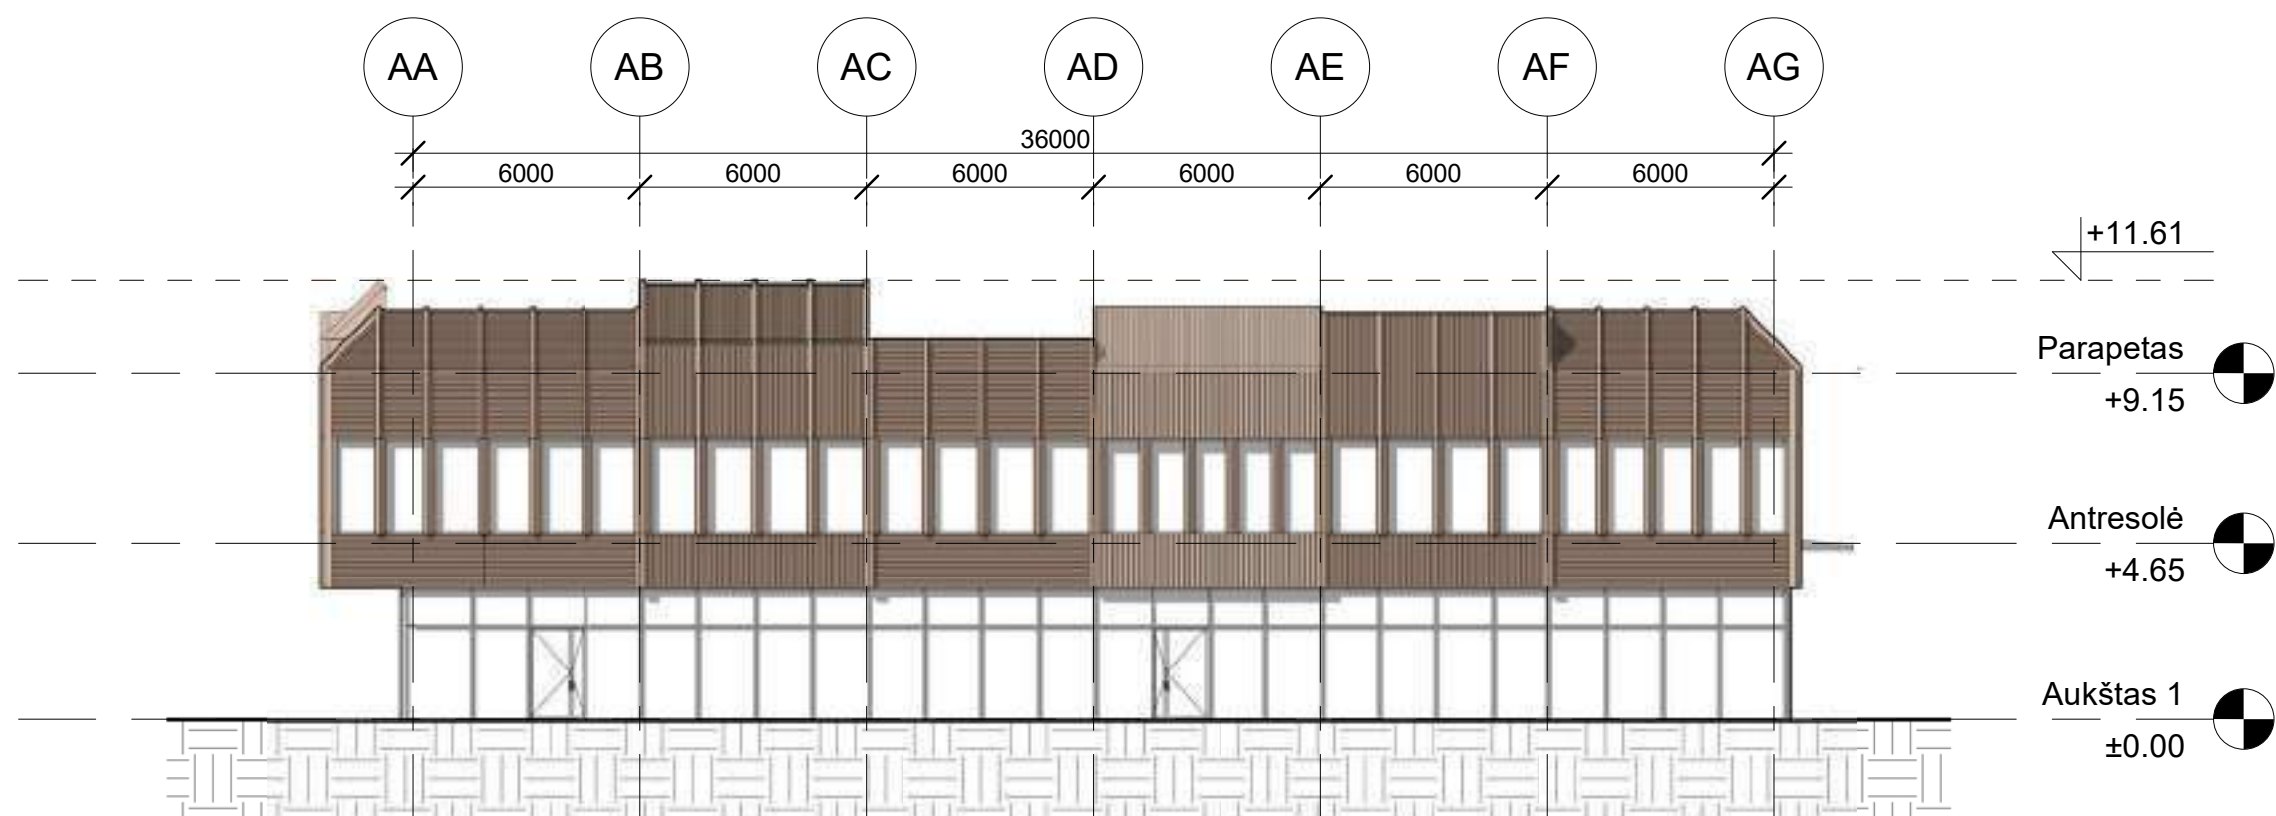


4 Pietvakarių fasadas
1 : 200

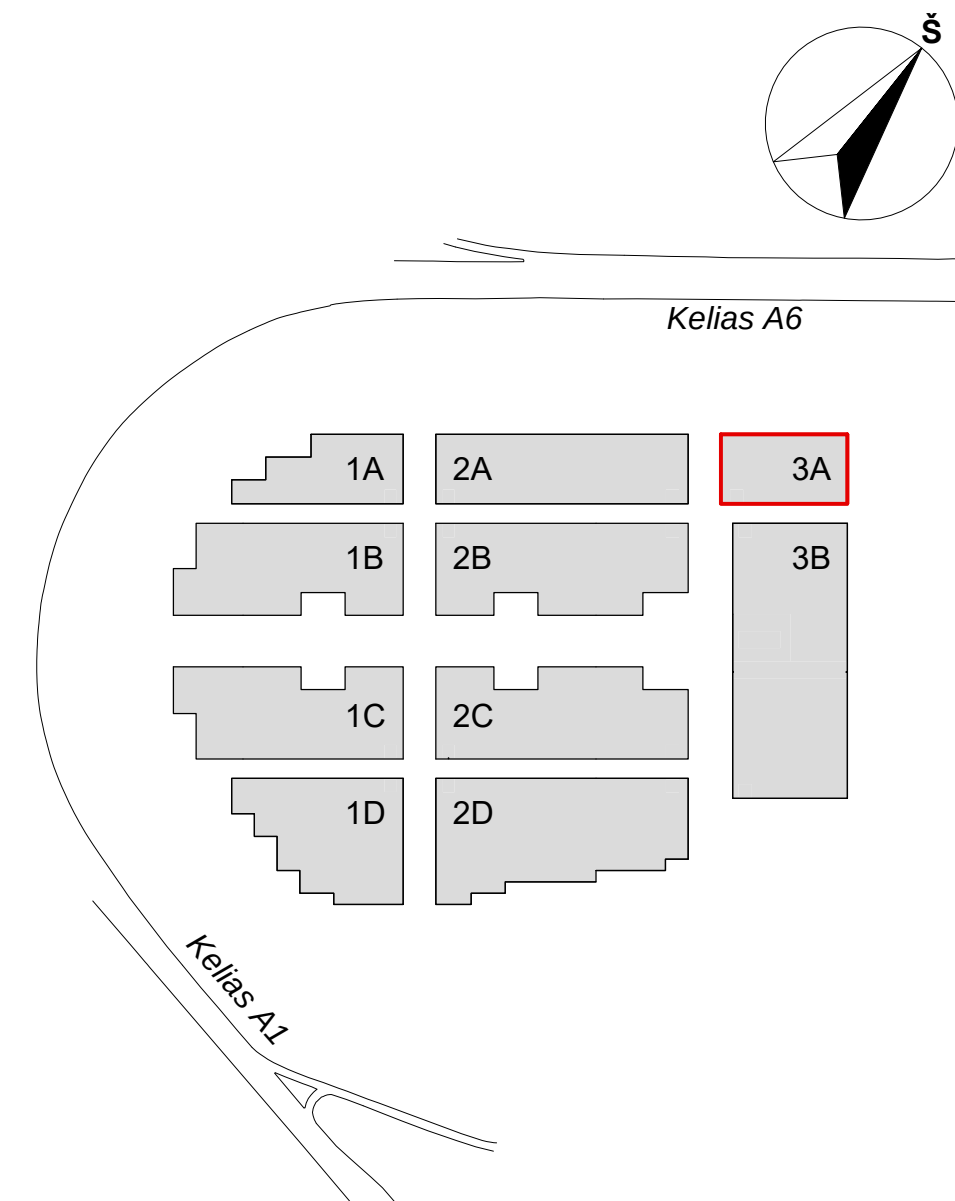


0	2022-06-16	Statybos leidimui, konkursui		
LAIDA	DATA	LAIDOS STATUSAS, KEITIMŲ PRIEŽASTIS		
KVAL. PATV. DOK.NR.		UAB "STATYBOS INŽINIERŲ KONSULTANTŲ BIURAS" VARNĖS G. 49, VILNIUS, LT-06248 EL. PAŠTAS: info@sibma.lt Tel. nr.: +37067097636	STATINIO PROJEKTO PAVADINIMAS PREKYBOS PASKIRTIES (7.3) PASTATŲ VETERINARŲ G. 4, BIRULIŠKIŲ K., KARMĖLAIVOS SEN., KAUNO R. STATYBOS PROJEKTAS	
A1179	SPV Koord.	Vaidas Saveikis Vytautas Pajaujis	STATINIO PAVADINIMAS IR NUMERIS 3A - PREKYBOS PASKIRTIES PASTATAS	
KVAL. PATV. DOK.NR.		Studio "HEIMA" MB, www.heima.lt T. Švedaitis G. 10K, Vilnius el.p.: info@heima.lt Tel.nr.: +37067097636	DOKUMENTO PAVADINIMAS PASTATO 3A FASADAI	Laida 0
A2145	SPDV Arch.	Tomas Vaičiulis Vytautas Vaičikonis	DOKUMENTO ŽYMUO 03/22-KHUB-PP-SA-PP-3A-03	Lapas 1
LT	STATYTOJAS UAB "UH1"	UŽSAKOVAS UAB "UH1"	Lapų 1	

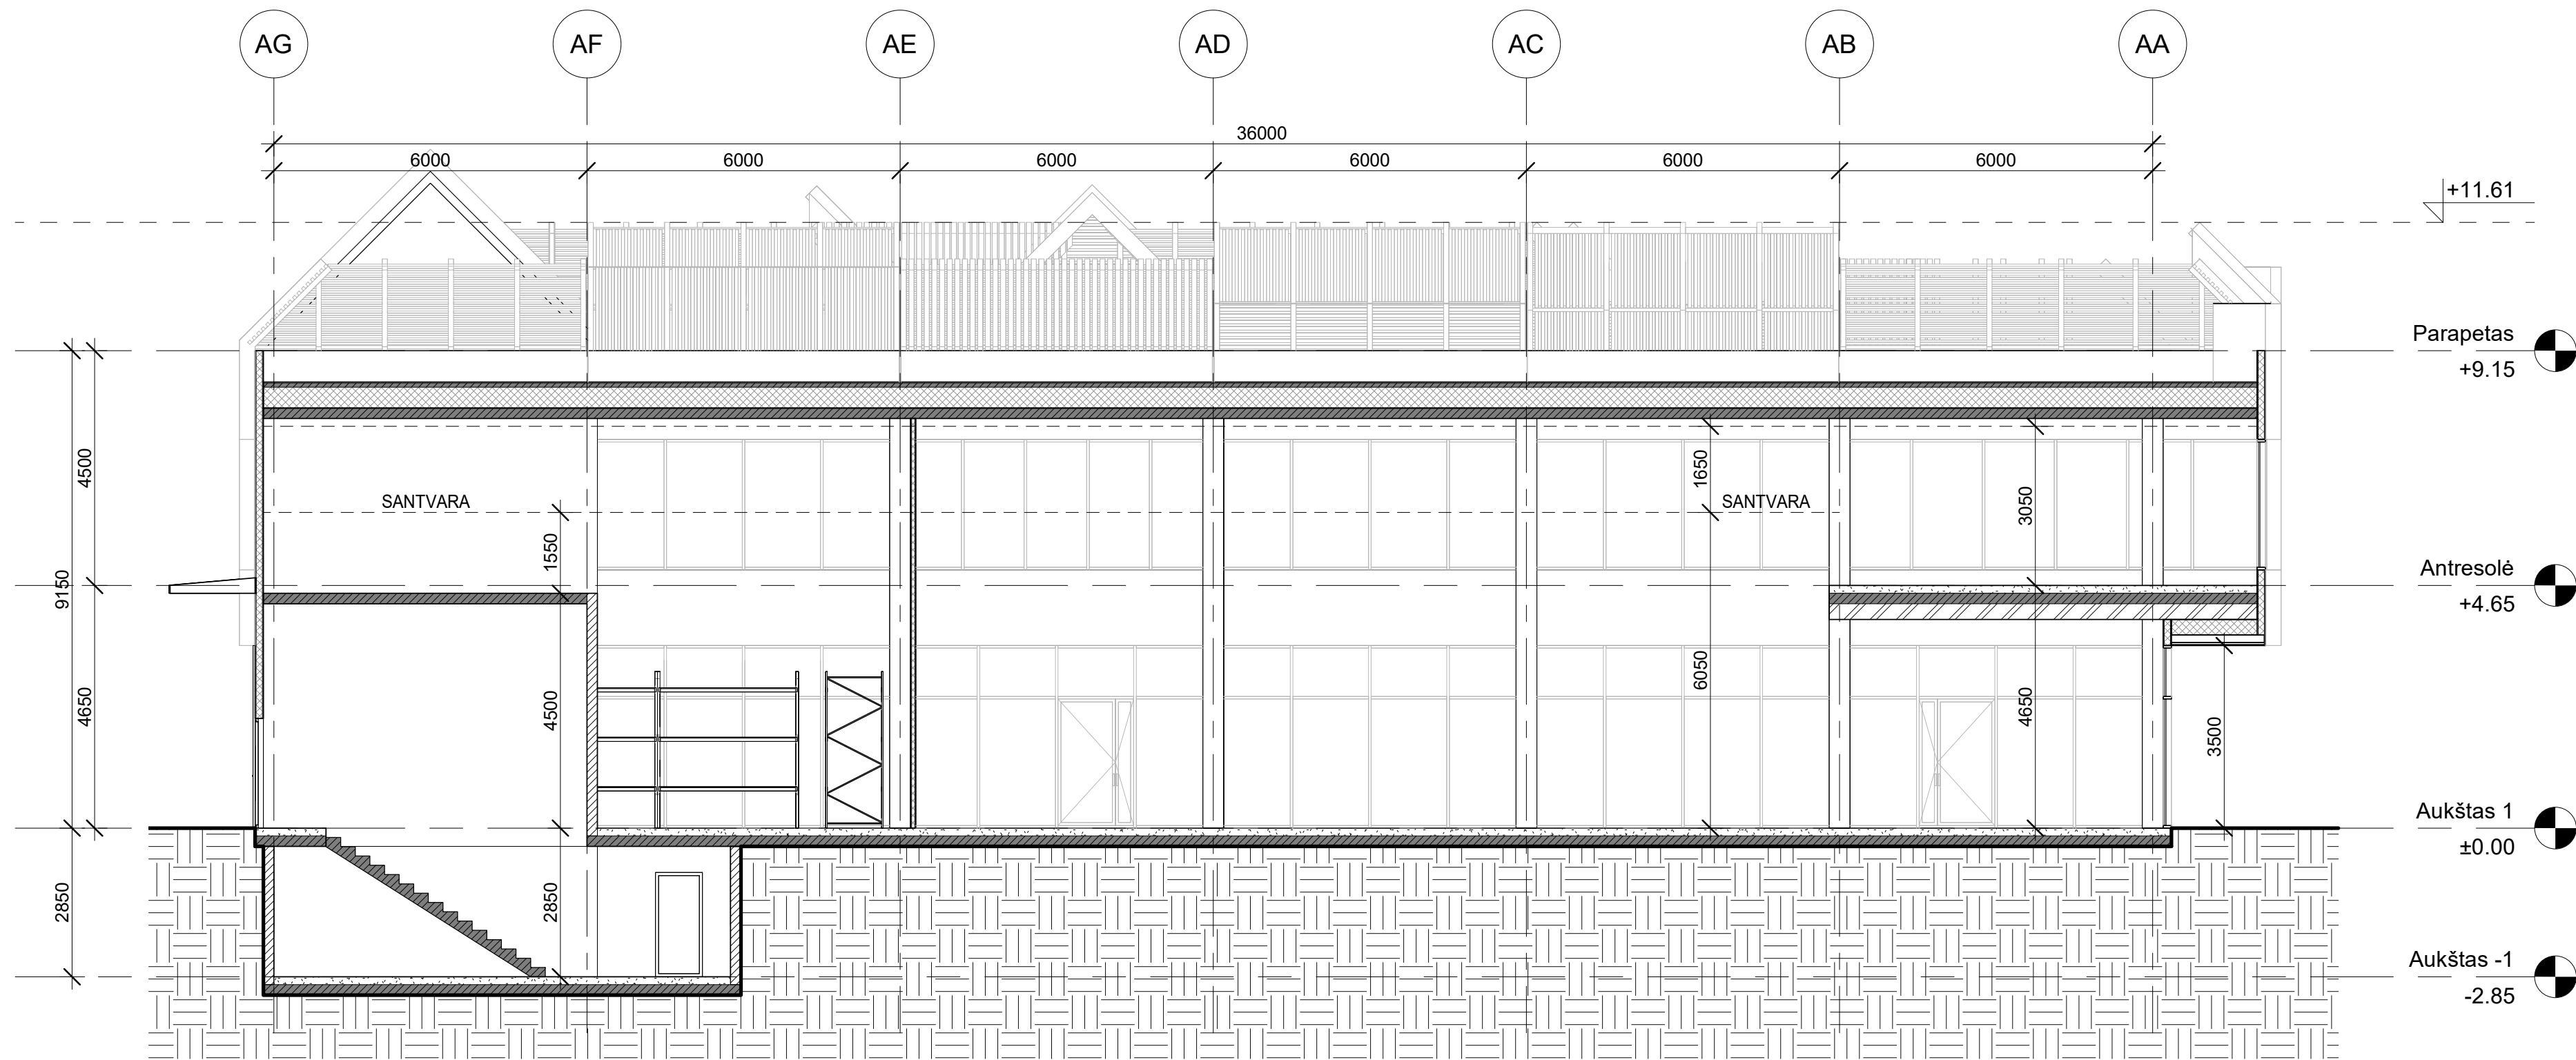


1 Pastatas 3A - Pjūvis 1-1
1 : 100

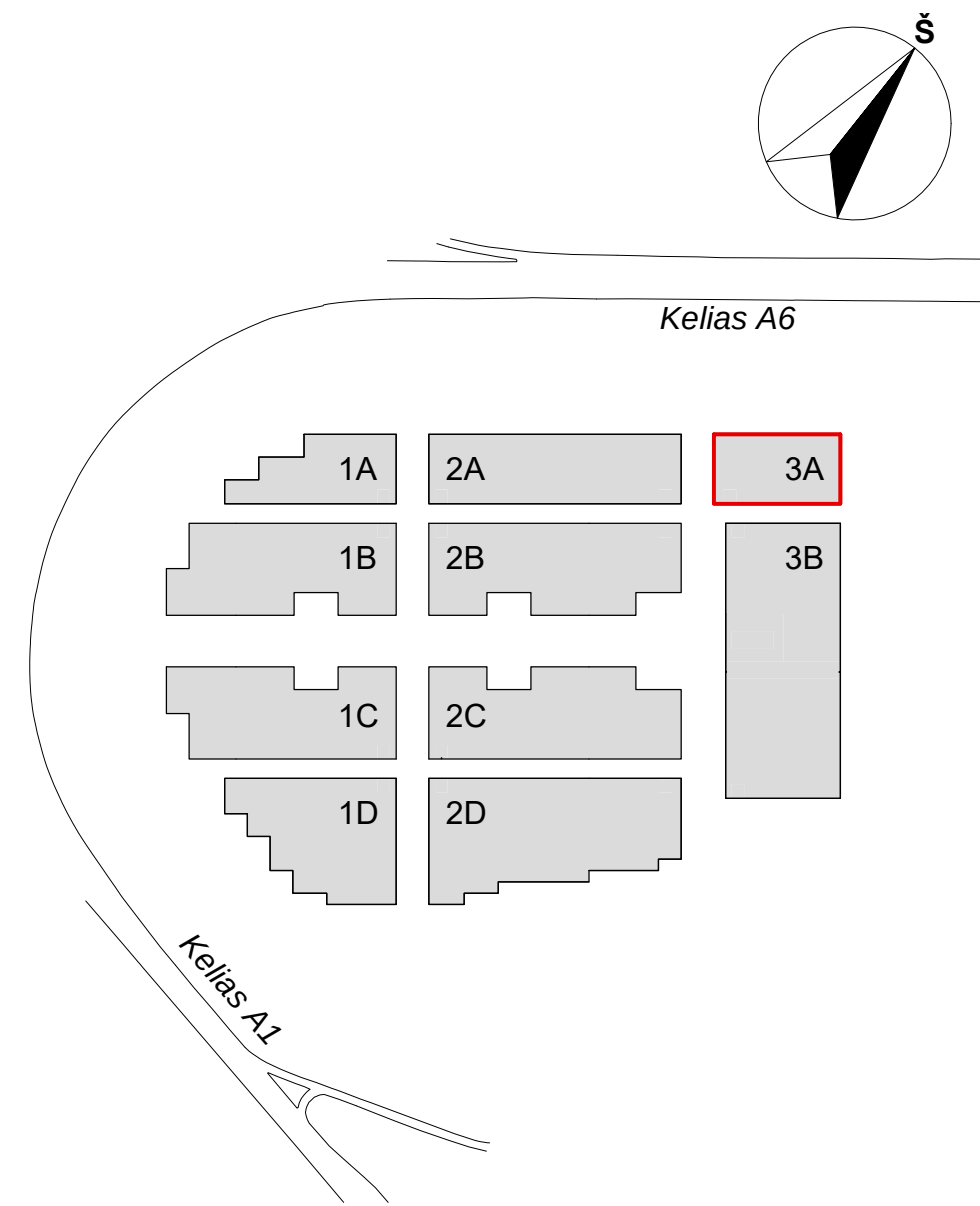


0	Statybos leidimui, konkursui			
LAIDA	DATA	LAIDOS STATUSAS. KEITIMŲ PRIEŽASTIS		
KVAL. PATV. DOK.NR.		STATINIO PROJEKTO PAVADINIMAS		
		PREKYBOS PASKIRTIES (7.3) PASTATŲ VETERINARŲ G. 4, BIRULIŠKIŲ K., KARMĖLAVOS SEN., KAUNO R. STATYBOS PROJEKTAS		
A1179	SPV	Vaidas Saveikis	STATINIO PAVADINIMAS IR NUMERIS	
	Koord.	Vytautas Pajaujis		
KVAL. PATV. DOK.NR.		3A - PREKYBOS PASKIRTIES PASTATAS		
		DOKUMENTO PAVADINIMAS		
A2145	SPDV	Tomas Vaičiulis	PJŪVIS 3A	
	Arch.	Vytautas Vaičikonis		
LT	STATYTOJAS UAB "UH1" UŽSAKOVAS UAB "UH1"	DOKUMENTO ŽYMUO		
		03/22-KHUB-PP-SA-PP-3A-04		
		Lapas	Lapų	
		1	1	

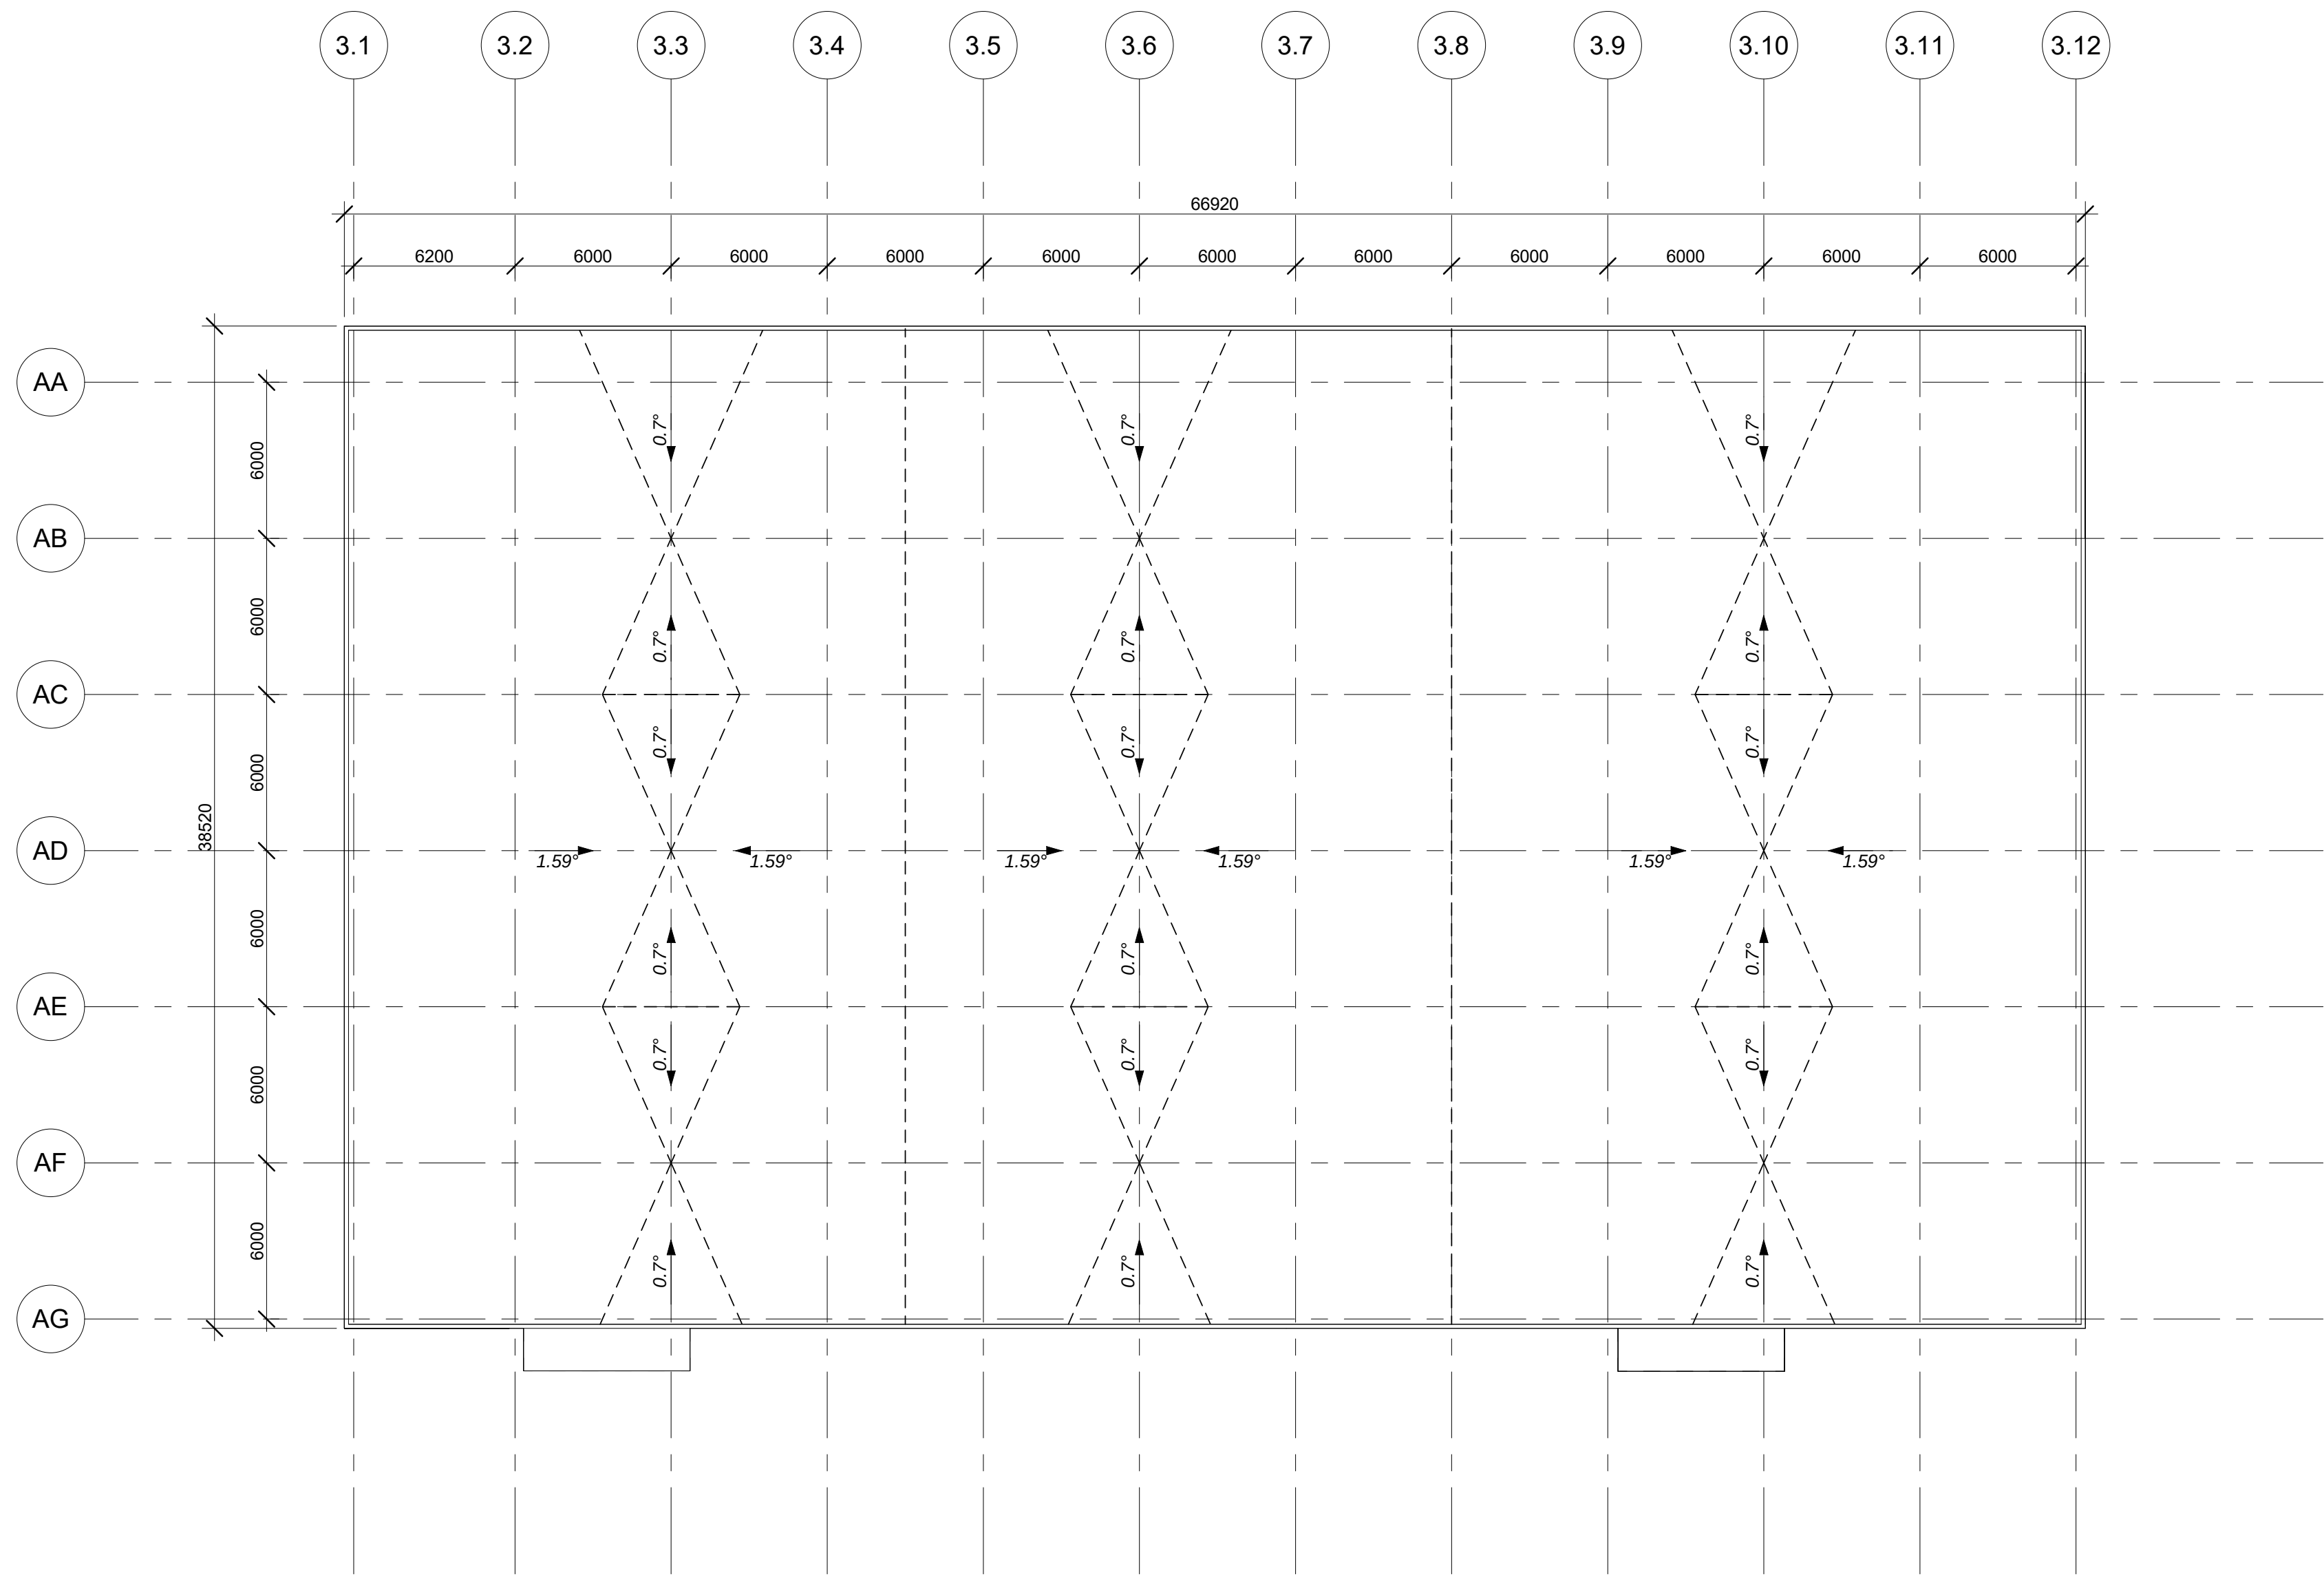


1 Pastatas 3A - Stogo planas
1 : 200

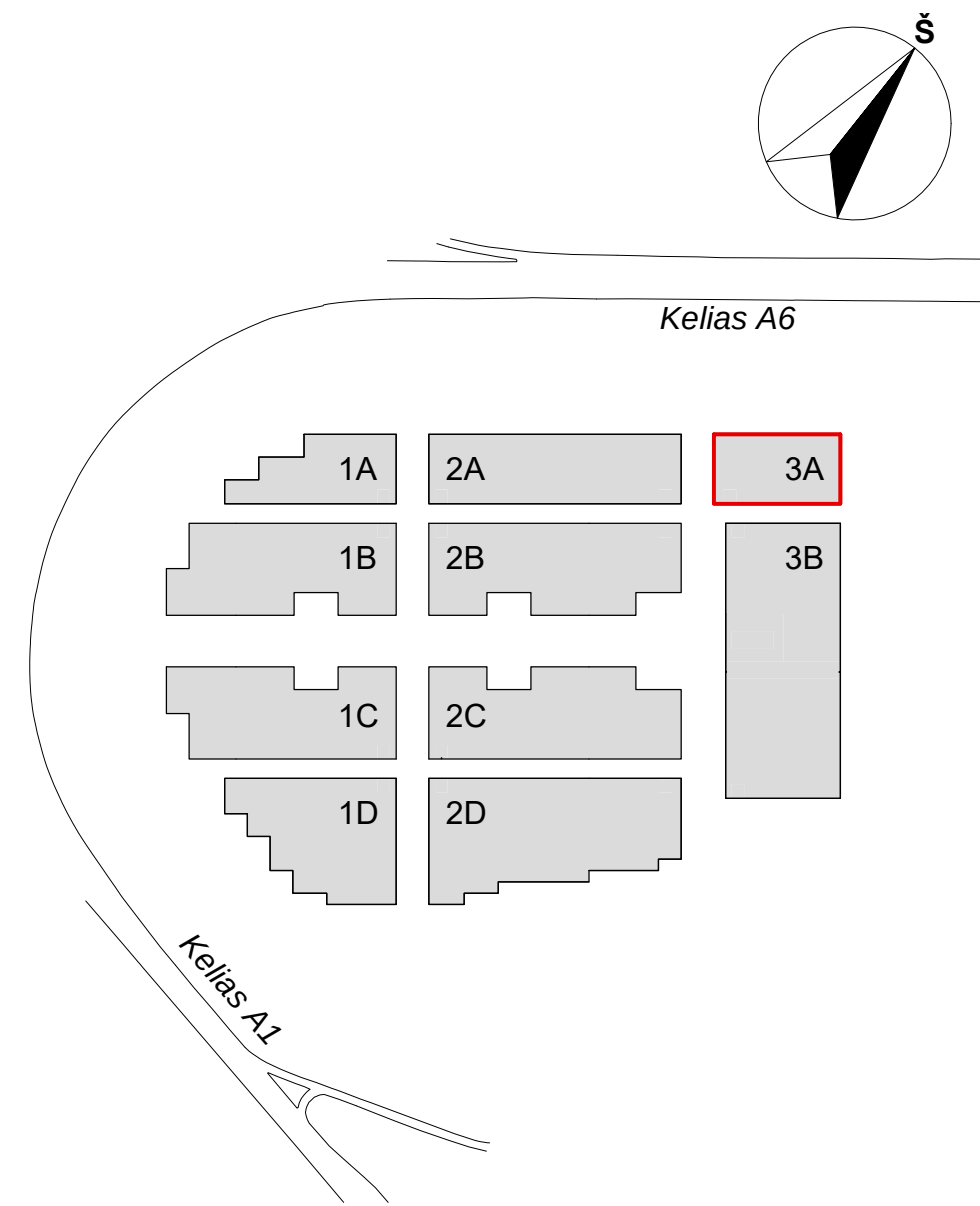

0	2022-06-16	Statybos leidimui, konkursui			
LAIDA	DATA	LAIDOS STATUSAS. KEITIMŲ PRIEŽASTIS			
KVAL. PATV. DOK.NR.		STATINIO PROJEKTO PAVADINIMAS			
		PREKYBOS PASKIRTIES (7.3) PASTATŲ VETERINARŲ G. 4, BIRULIŠKIŲ K., KARMĖLAIVOS SEN., KAUNO R. STATYBOS PROJEKTAS			
A1179	SPV	Vaidas Saveikis		STATINIO PAVADINIMAS IR NUMERIS	
	Koord.	Vytautas Pajaujis		3A - PREKYBOS PASKIRTIES PASTATAS	
KVAL. PATV. DOK.NR.		Statuja „HEIMA“. MB, www.heima.lt T. Šešelienė g. 16K, Vilnius e-l.p. info@heima.lt Tel.nr. +370706707636			
A2145	SPDV	Tomas Vaičiulis		DOKUMENTO PAVADINIMAS	
	Arch.	Vytautas Vaičikonis		STOGO PLANAS	
LT	STATYTOJAS UAB "UH1" UŽSAKOVAS UAB "UH1"	DOKUMENTO ŽYMUO			
		03/22-KHUB-PP-SA-PP-3A-05			
				Lapas	Lapų
				1	1

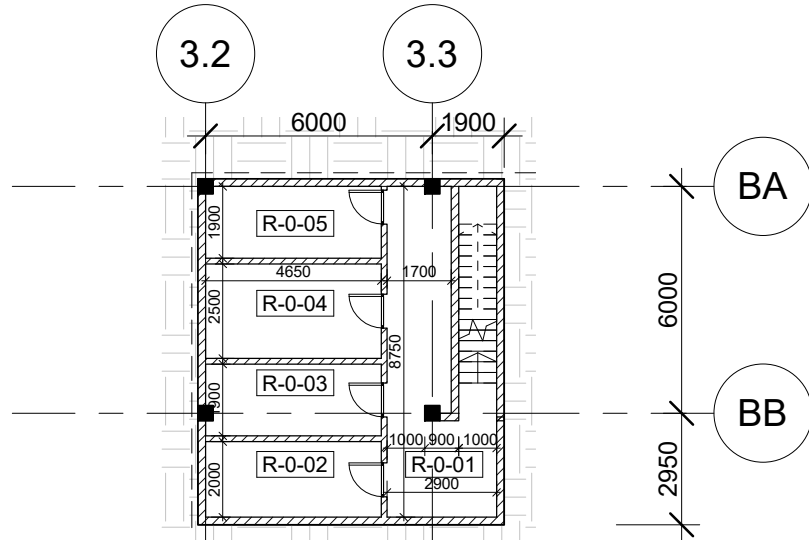

Pastatas 3B - Rūsio planas 1
1 : 200

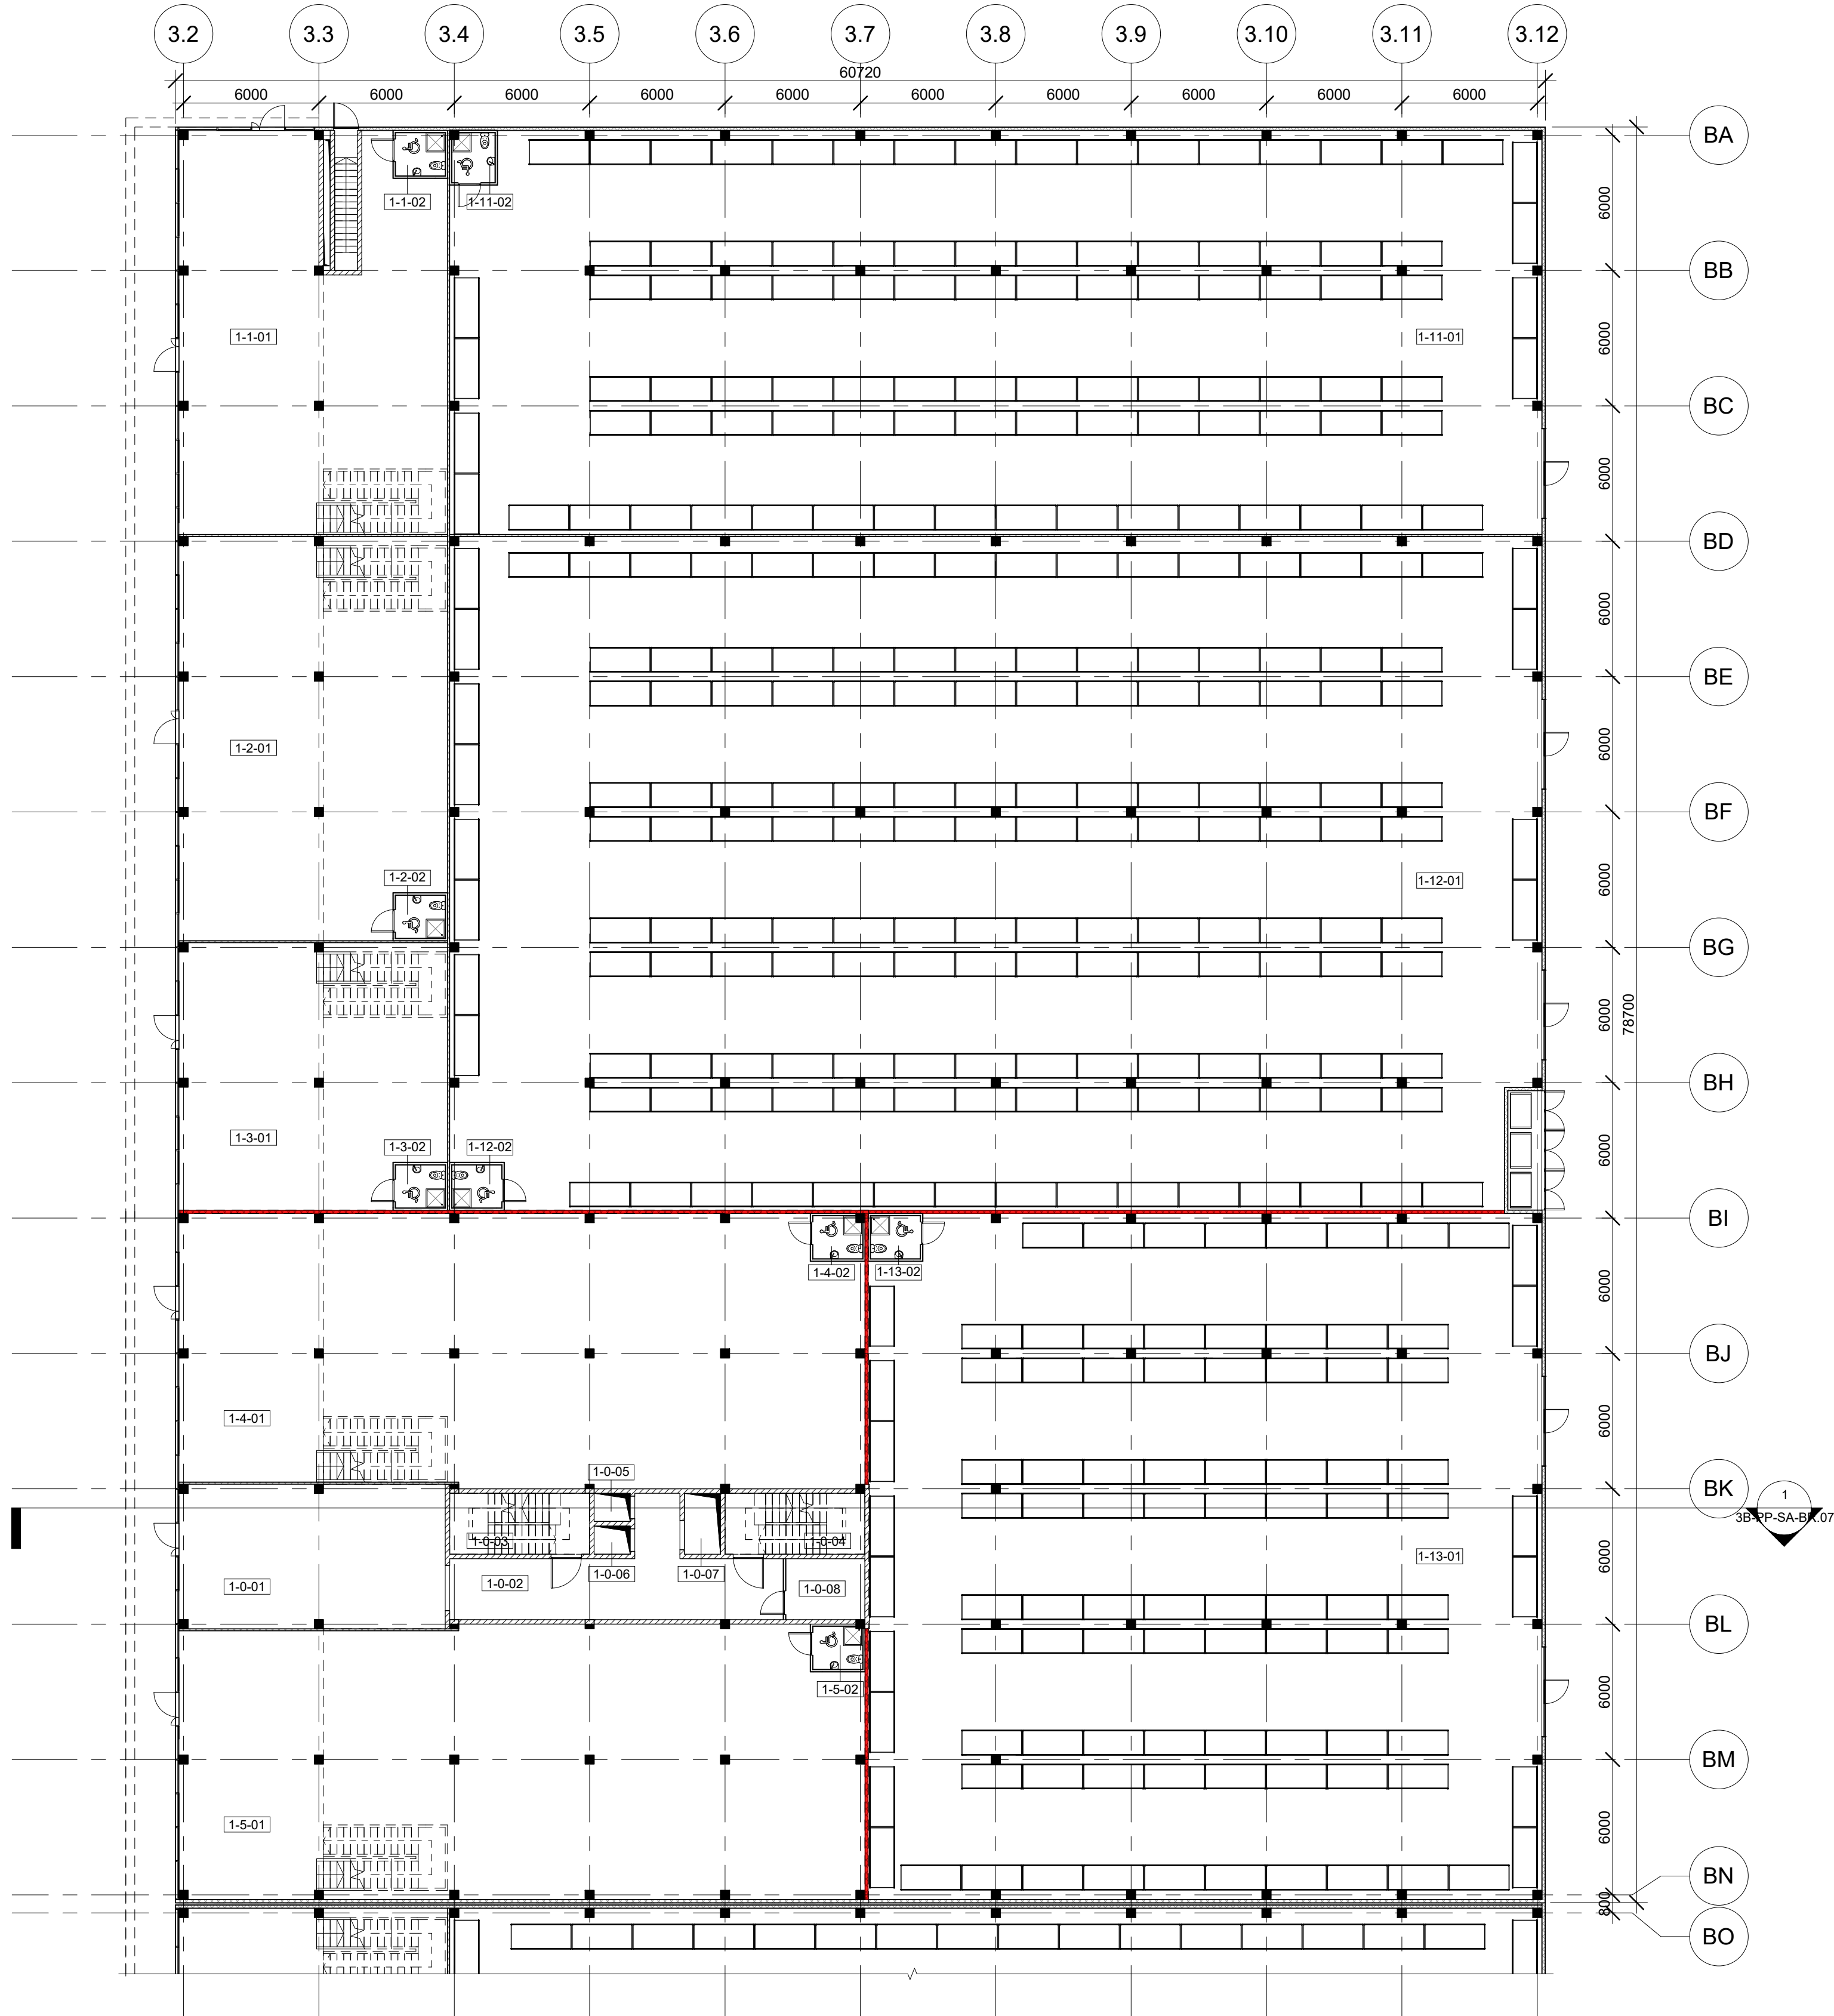


Pastatas 3B - Pirmo aukšto planas 1
1 : 200


Patalpų Eksplikacija - Pastatas 3B (Visos patalpos.)		
Numeris	Patalpa	Plotas
1-0-01	Recepcija	75 m²
1-0-02	Koridorius	46 m²
1-0-03	Laiptinė	17 m²
1-0-04	Laiptinė	17 m²
1-0-05	Liftas	2 m²
1-0-06	Liftas	2 m²
1-0-07	Liftas	4 m²
1-0-08	WC	9 m²
		172 m²
1-1-01	Prekybos salė	190 m²
1-1-02	WC (Neigal.)	4 m²
1-1-03	Pagalbinė patalpa	145 m²
		339 m²
1-2-01	Prekybos salė	202 m²
1-2-02	WC (Neigal.)	4 m²
1-2-03	Pagalbinė patalpa	146 m²
		352 m²
1-3-01	Prekybos salė	131 m²
1-3-02	WC (Neigal.)	4 m²
1-3-03	Pagalbinė patalpa	97 m²
		231 m²
1-4-01	Prekybos salė	355 m²
1-4-02	WC (Neigal.)	4 m²
1-4-03	Pagalbinė patalpa	184 m²
		544 m²
1-5-01	Prekybos salė	355 m²
1-5-02	WC (Neigal.)	4 m²
1-5-03	Pagalbinė patalpa	97 m²
		456 m²
1-6-01	Prekybos salė	131 m²
1-6-02	WC (Neigal.)	4 m²
1-6-03	Pagalbinė patalpa	97 m²
		232 m²
1-7-01	Prekybos salė	131 m²
1-7-02	WC (Neigal.)	4 m²
1-7-03	Pagalbinė patalpa	97 m²
		232 m²
1-8-01	Prekybos salė	131 m²
1-8-02	WC (Neigal.)	4 m²
1-8-03	Pagalbinė patalpa	97 m²
		232 m²
1-9-01	Prekybos salė	131 m²
1-9-02	WC (Neigal.)	4 m²
1-9-03	Pagalbinė patalpa	97 m²
		232 m²
1-10-01	Prekybos salė	196 m²
1-10-02	WC (Neigal.)	4 m²
1-10-03	Pagalbinė patalpa	148 m²
		349 m²
1-11-01	Prekių paskirtymo patalpa	858 m²
1-11-02	WC (Neigal.)	4 m²
		862 m²


Patalpų Eksplikacija - Pastatas 3B (Visos patalpos.)		
Numeris	Patalpa	Plotas
1-12-01	Prekių paskirtymo patalpa	1426 m²
1-12-02	WC (Neigal.)	4 m²
		1430 m²
1-13-01	Prekių paskirtymo patalpa	898 m²
1-13-02	WC (Neigal.)	4 m²
		902 m²
1-14-01	Prekių paskirtymo patalpa	1718 m²
1-14-02	WC (Neigal.)	4 m²
		1722 m²
1-15-01	Prekių paskirtymo patalpa	1460 m²
1-15-02	WC (Neigal.)	4 m²
		1464 m²
2-0-01	Koridorius	36 m²
2-0-02	Koridorius	8 m²
2-0-03	WC	9 m²
2-0-04	WC	9 m²
		63 m²
2-16-01	Biuras	196 m²
		196 m²
2-17-01	Biuras	196 m²
		196 m²
2-18-01	Biuras	200 m²
		200 m²
2-19-01	Biuras	200 m²
		200 m²
3-0-01	Koridorius	36 m²
3-0-02	Koridorius	8 m²
3-0-03	WC	9 m²
3-0-04	WC	9 m²
		63 m²
3-20-01	Biuras	196 m²
		196 m²
3-21-01	Biuras	196 m²
		196 m²
3-22-01	Biuras	200 m²
		200 m²
3-23-01	Biuras	200 m²
		200 m²
4-0-01	Koridorius	36 m²
4-0-02	Koridorius	8 m²
4-0-03	WC	9 m²
4-0-04	WC	9 m²
		63 m²
4-24-01	Biuras	196 m²
		196 m²
4-25-01	Biuras	196 m²
		196 m²
4-26-01	Biuras	200 m²
		200 m²

Patalpų Eksplikacija - Pastatas 3B (Visos patalpos.)		
Numeris	Patalpa	Plotas
4-27-01	Biuras	200 m²
		200 m²
5-0-01	Koridorius	36 m²
5-0-02	Koridorius	8 m²
5-0-03	WC	9 m²
5-0-04	WC	9 m²
		63 m²
5-28-01	Biuras	196 m²
		196 m²
5-29-01	Biuras	196 m²
		196 m²
5-30-01	Biuras	200 m²
		200 m²
5-31-01	Biuras	200 m²
		200 m²
6-0-01	Koridorius	36 m²
6-0-02	Koridorius	8 m²
6-0-03	WC	9 m²
6-0-04	WC	9 m²
		63 m²
6-32-01	Biuras	196 m²
		196 m²
6-33-01	Biuras	196 m²
		196 m²
6-34-01	Biuras	200 m²
		200 m²
6-35-01	Biuras	200 m²
		200 m²
Viso:		14031 m²

Patalpų Eksplikacija - Pastatas 3B (Rūs.)		
Numeris	Patalpa	Plotas
R-0-01	Koridorius	24 m²
R-0-02	ER	9 m²
R-0-03	E	9 m²
R-0-04	SGGS + VN	12 m²
R-0-05	ŠP	9 m²
R-0-06	Koridorius	24 m²
R-0-07	ER	9 m²
R-0-08	E	9 m²
R-0-09	SGGS + VN	12 m²
R-0-10	ŠP	9 m²
		125 m²
Viso:		125 m²

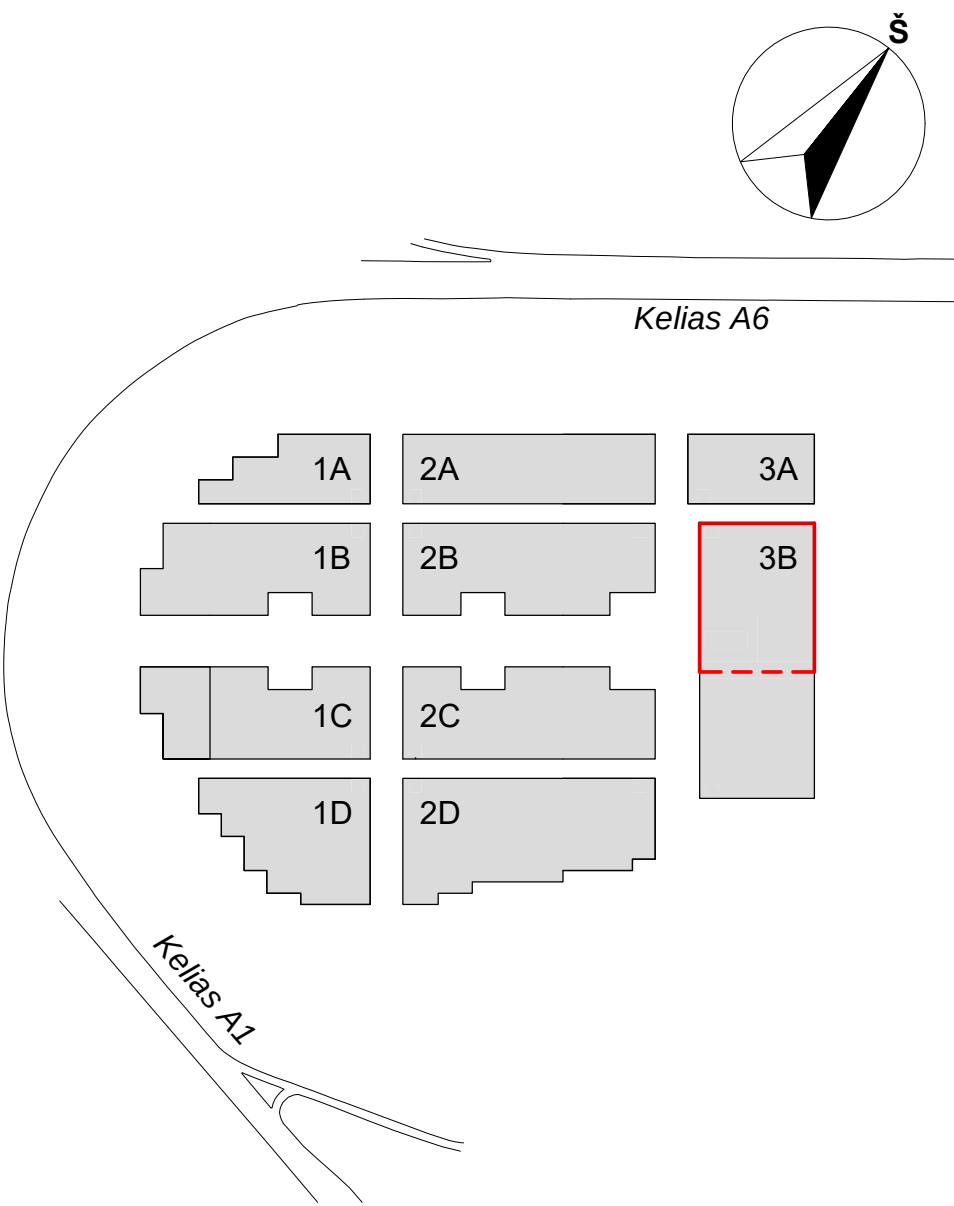

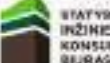0	Statybos leidimui, konkursui		
LAIDA	DATA	LAIDOS STATUSAS, KEITIMŲ PRIEŽASTIS	
KVAL. PATV. DOK.NR.		UAB "STATYBOS INŽINIERŲ KONSULTANTŲ BIURAS" VARNES G. 43, VILNIUS, LT - 05248 EL.P.: info@konsultantuburas.lt	STATINIO PROJEKTO PAVADINIMAS PREKYBOS PASKIRTIES (7.3) PASTATŲ VETERINARŲ G. 4, BIRULIŠKIŲ K., KARMĖLAIVOS SEN., KAUNO R. STATYBOS PROJEKTAS
A1179	SPV	Vaidas Savelkis	STATINIO PAVADINIMAS IR NUMERIS 3B - PREKYBOS PASKIRTIES PASTATAS
	Koord.	Vytautas Pajaujis	
KVAL. PATV. DOK.NR.		Studija "HEIMA" MB, www.heima.lt T. Švedienkos g. 10K, Vilnius el.p.: info@heima.lt Tel.nr.: +37061097636	DOKUMENTO PAVADINIMAS PIRMO AUKŠTO IR RŪSIO PLANAI
A2145	SPDV Arch.	Tomas Vaičiulis Vytautas Vaičikonis	Laida 0
LT	STATYTOJAS UAB "UH1"	UŽSAKOVAS UAB "UH1"	DOKUMENTO ŽYMUO 03/22-KHUB-3B-PP-SA-BR.01
			Lapas 1

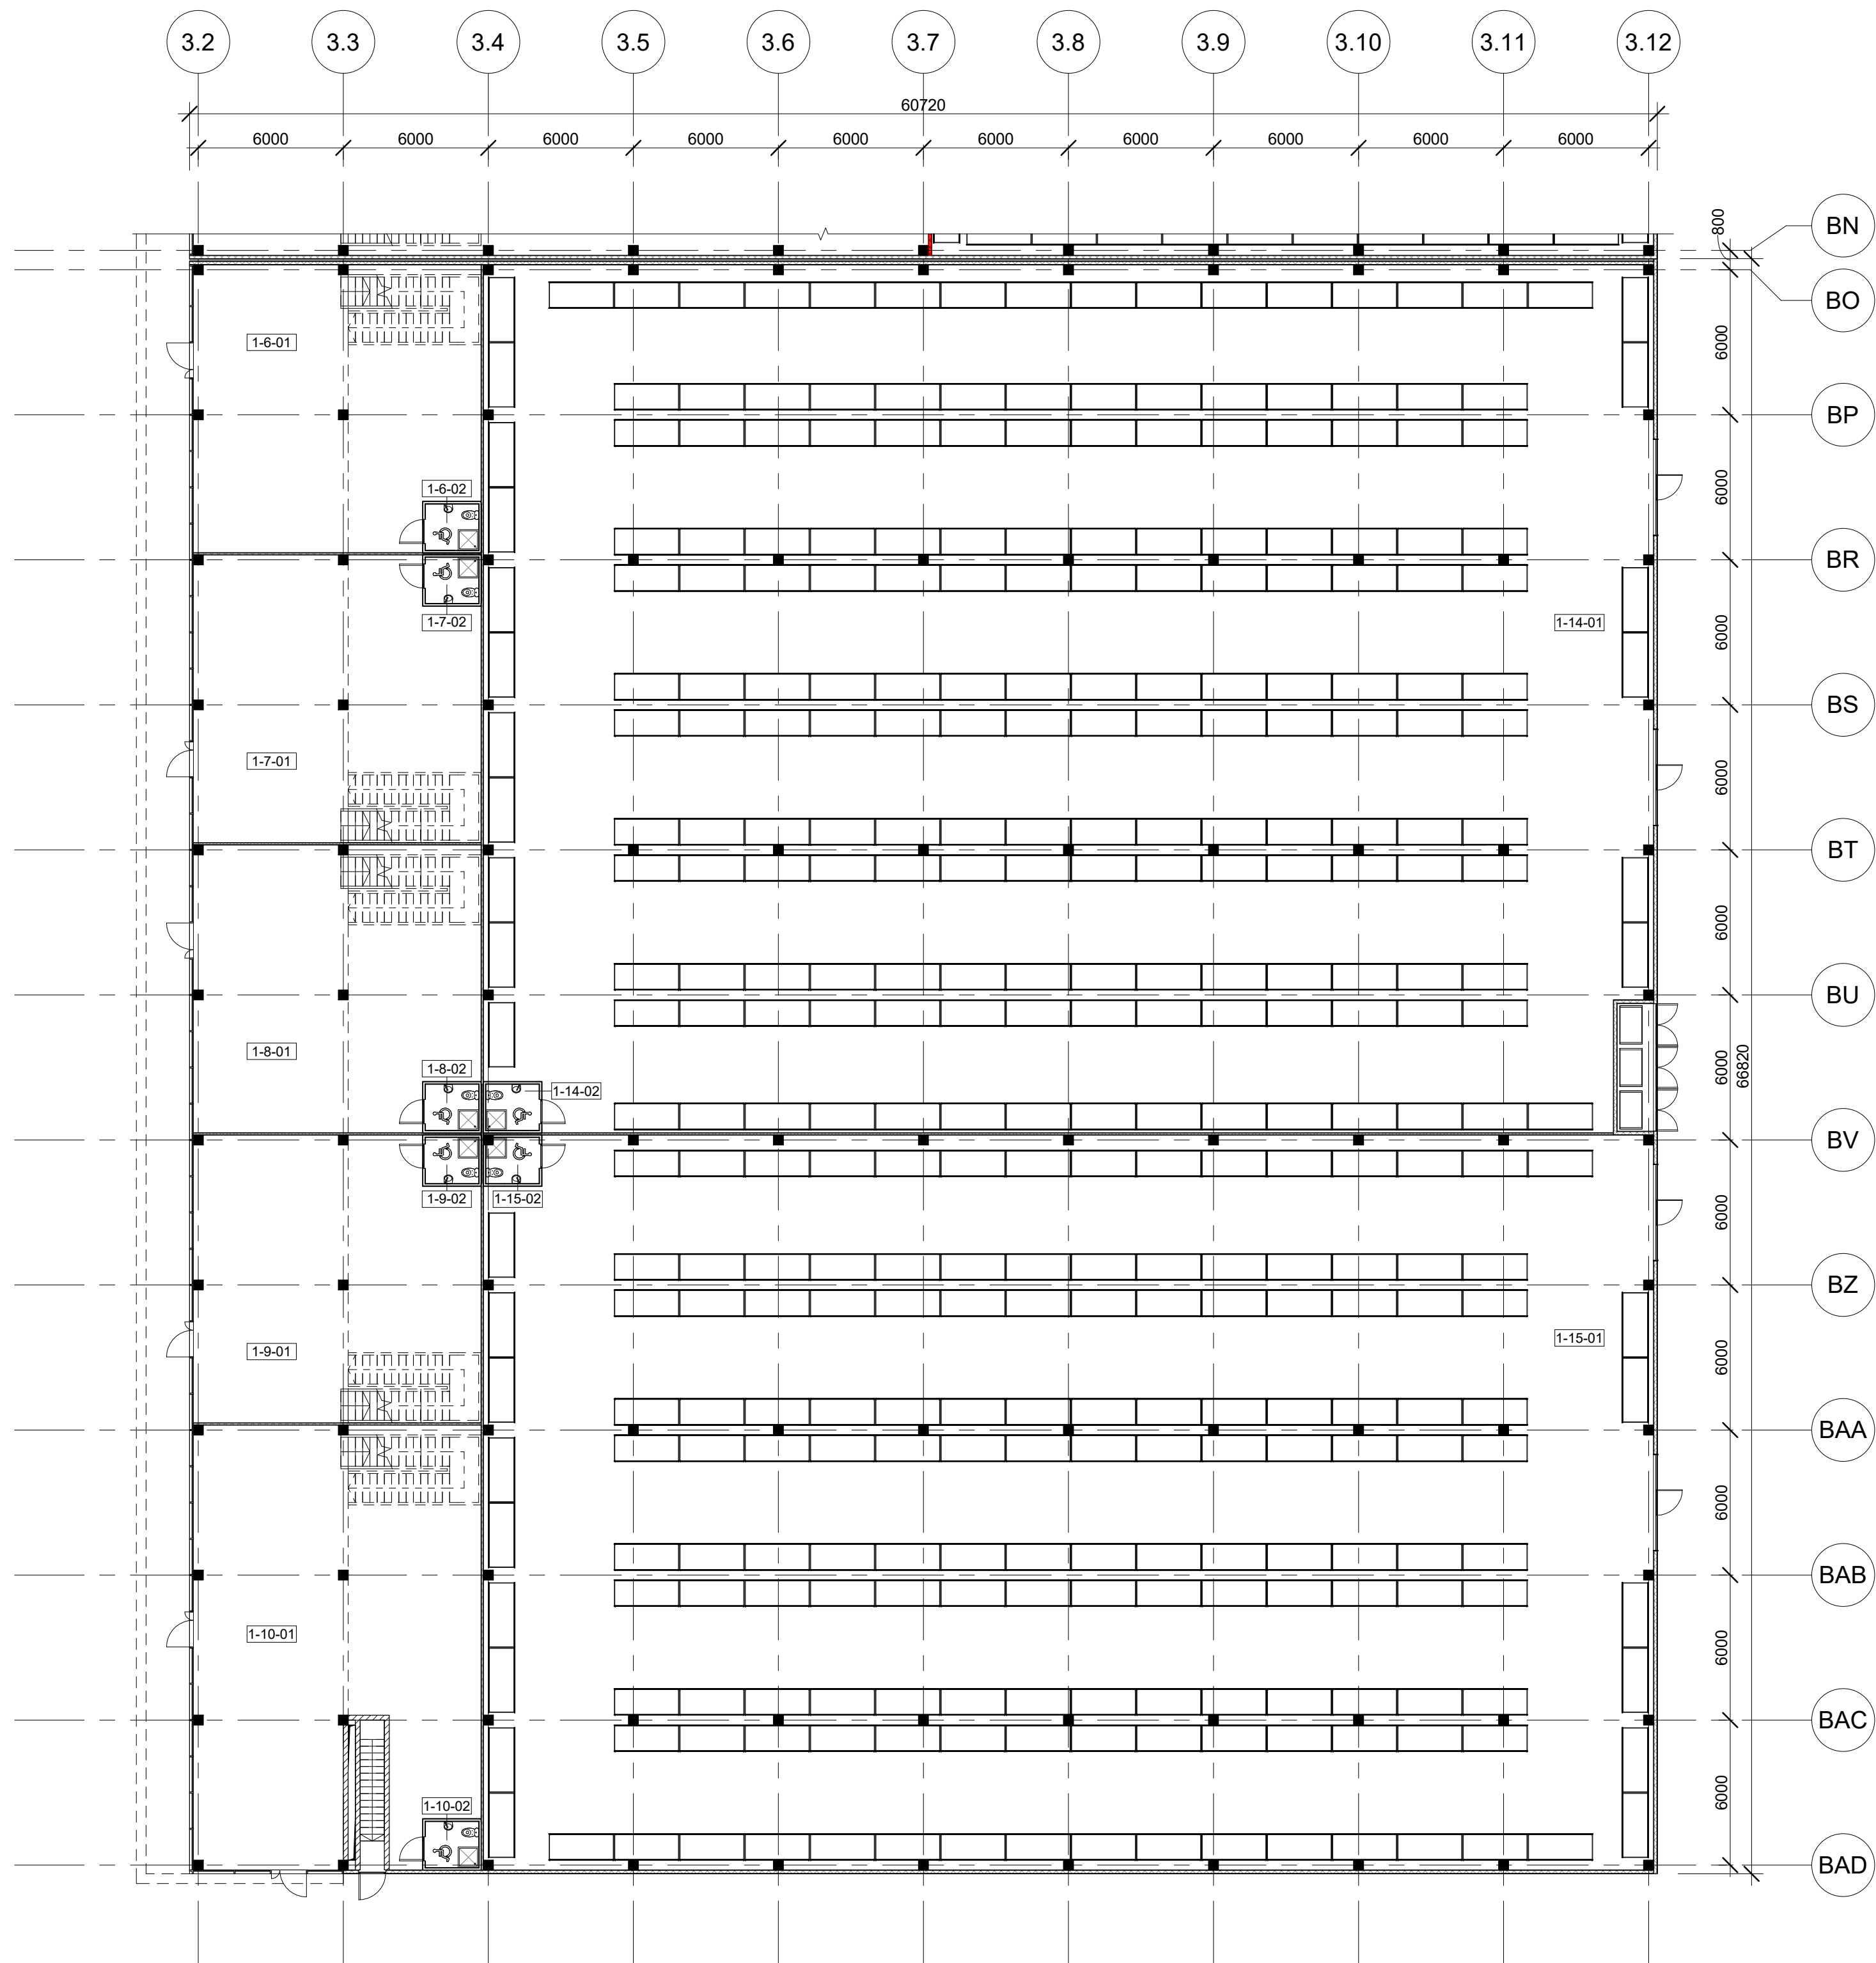


Patalpų Eksplikacija - Pastatas 3B (Visos patalpos.)		
Numeris	Patalpa	Plotas
1-0-01	Recepcija	75 m²
1-0-02	Koridorius	46 m²
1-0-03	Laiptinė	17 m²
1-0-04	Laiptinė	17 m²
1-0-05	Liftas	2 m²
1-0-06	Liftas	2 m²
1-0-07	Liftas	4 m²
1-0-08	WC	9 m²
		172 m²
1-1-01	Prekybos salė	190 m²
1-1-02	WC (Neigal.)	4 m²
1-1-03	Pagalbinė patalpa	145 m²
		339 m²
1-2-01	Prekybos salė	202 m²
1-2-02	WC (Neigal.)	4 m²
1-2-03	Pagalbinė patalpa	146 m²
		352 m²
1-3-01	Prekybos salė	131 m²
1-3-02	WC (Neigal.)	4 m²
1-3-03	Pagalbinė patalpa	97 m²
		231 m²
1-4-01	Prekybos salė	355 m²
1-4-02	WC (Neigal.)	4 m²
1-4-03	Pagalbinė patalpa	184 m²
		544 m²
1-5-01	Prekybos salė	355 m²
1-5-02	WC (Neigal.)	4 m²
1-5-03	Pagalbinė patalpa	97 m²
		456 m²
1-6-01	Prekybos salė	131 m²
1-6-02	WC (Neigal.)	4 m²
1-6-03	Pagalbinė patalpa	97 m²
		232 m²
1-7-01	Prekybos salė	131 m²
1-7-02	WC (Neigal.)	4 m²
1-7-03	Pagalbinė patalpa	97 m²
		232 m²
1-8-01	Prekybos salė	131 m²
1-8-02	WC (Neigal.)	4 m²
1-8-03	Pagalbinė patalpa	97 m²
		232 m²
1-9-01	Prekybos salė	131 m²
1-9-02	WC (Neigal.)	4 m²
1-9-03	Pagalbinė patalpa	97 m²
		232 m²
1-10-01	Prekybos salė	196 m²
1-10-02	WC (Neigal.)	4 m²
1-10-03	Pagalbinė patalpa	148 m²
		349 m²
1-11-01	Prekių paskirtymo patalpa	858 m²
1-11-02	WC (Neigal.)	4 m²
		862 m²


Patalpų Eksplikacija - Pastatas 3B (Visos patalpos.)		
Numeris	Patalpa	Plotas
1-12-01	Prekių paskirtymo patalpa	1426 m²
1-12-02	WC (Neigal.)	4 m²
		1430 m²
1-13-01	Prekių paskirtymo patalpa	898 m²
1-13-02	WC (Neigal.)	4 m²
		902 m²
1-14-01	Prekių paskirtymo patalpa	1718 m²
1-14-02	WC (Neigal.)	4 m²
		1722 m²
1-15-01	Prekių paskirtymo patalpa	1460 m²
1-15-02	WC (Neigal.)	4 m²
		1464 m²
2-0-01	Koridorius	36 m²
2-0-02	Koridorius	8 m²
2-0-03	WC	9 m²
2-0-04	WC	9 m²
		63 m²
2-16-01	Biuras	196 m²
		196 m²
2-17-01	Biuras	196 m²
		196 m²
2-18-01	Biuras	200 m²
		200 m²
2-19-01	Biuras	200 m²
		200 m²
3-0-01	Koridorius	36 m²
3-0-02	Koridorius	8 m²
3-0-03	WC	9 m²
3-0-04	WC	9 m²
		63 m²
3-20-01	Biuras	196 m²
		196 m²
3-21-01	Biuras	196 m²
		196 m²
3-22-01	Biuras	200 m²
		200 m²
3-23-01	Biuras	200 m²
		200 m²
4-0-01	Koridorius	36 m²
4-0-02	Koridorius	8 m²
4-0-03	WC	9 m²
4-0-04	WC	9 m²
		63 m²
4-24-01	Biuras	196 m²
		196 m²
4-25-01	Biuras	196 m²
		196 m²
4-26-01	Biuras	200 m²
		200 m²

Patalpų Eksplikacija - Pastatas 3B (Visos patalpos.)		
Numeris	Patalpa	Plotas
4-27-01	Biuras	200 m²
		200 m²
5-0-01	Koridorius	36 m²
5-0-02	Koridorius	8 m²
5-0-03	WC	9 m²
5-0-04	WC	9 m²
		63 m²
5-28-01	Biuras	196 m²
		196 m²
5-29-01	Biuras	196 m²
		196 m²
5-30-01	Biuras	200 m²
		200 m²
5-31-01	Biuras	200 m²
		200 m²
6-0-01	Koridorius	36 m²
6-0-02	Koridorius	8 m²
6-0-03	WC	9 m²
6-0-04	WC	9 m²
		63 m²
6-32-01	Biuras	196 m²
		196 m²
6-33-01	Biuras	196 m²
		196 m²
6-34-01	Biuras	200 m²
		200 m²
6-35-01	Biuras	200 m²
		200 m²
Viso:		14031 m²

Patalpų Eksplikacija - Pastatas 3B (Rūšys.)		
Numeris	Patalpa	Plotas
R-0-01	Koridorius	24 m²
R-0-02	ER	9 m²
R-0-03	E	9 m²
R-0-04	SGGS + VN	12 m²
R-0-05	ŠP	9 m²
R-0-06	Koridorius	24 m²
R-0-07	ER	9 m²
R-0-08	E	9 m²
R-0-09	SGGS + VN	12 m²
R-0-10	ŠP	9 m²
		125 m²
Viso:		125 m²

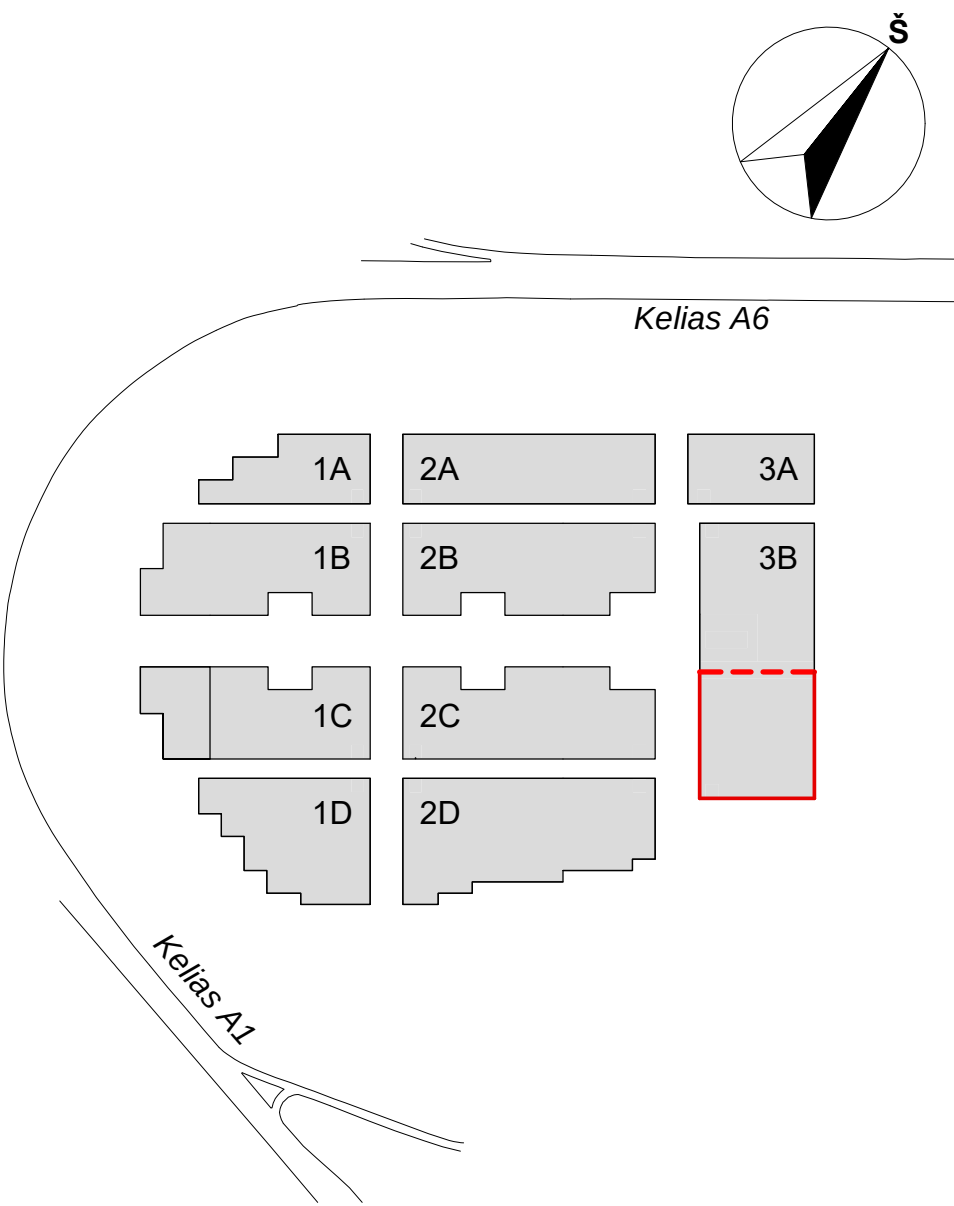


1 Pastatas 3B - Pirmo aukšto planas 2
1 : 200

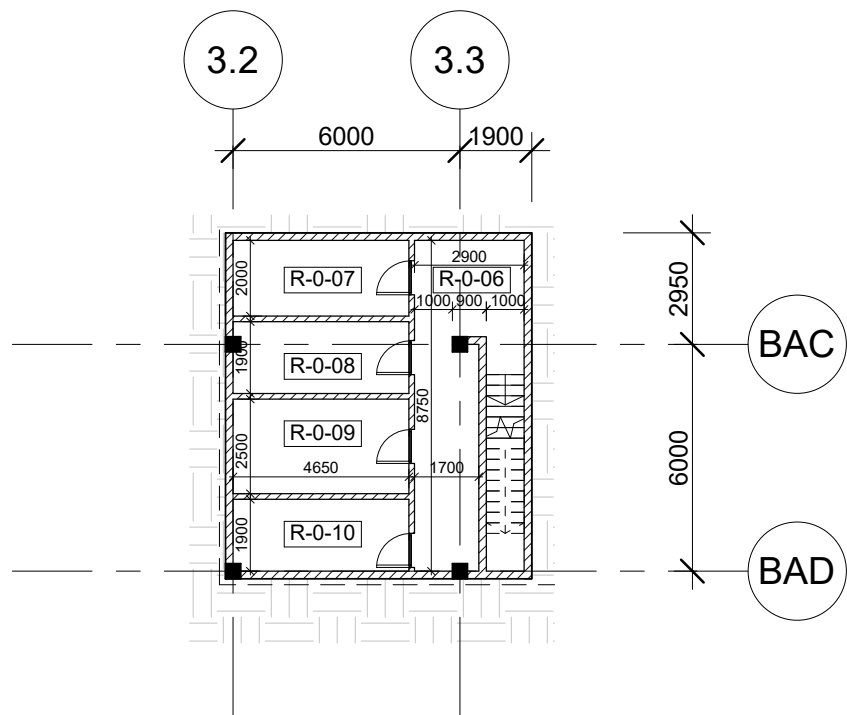

R Pastatas 3B - Rūsio planas 2
1 : 200

0	Statybos leidimui, konkursui	
LAIDA	DATA	LAIDOS STATUSAS, KEITIMŲ PRIEŽASTIS
KVAL. PATV. DOK.NR.		UAB "STATYBOS INŽINIERŲ KONSULTANTŲ BIURAS" VARNĖS G. 49, VILNIUS, LT-06248 EL. PAŠTAS: info@heima.lt, tel. nr. +37067097638
A1179	SPV Koord.	Vaidas Saveikis Vytautas Pajaujis
KVAL. PATV. DOK.NR.		Studija "HEIMA", MB. www.heima.lt T. Savienos g. 10K, Vilnius el. p.: info@heima.lt Tel. nr.: +37067097638
A2145	SPDV Arch.	Tomas Vaičiulis Vytautas Vaičiūnas
LT	STATYTOJAS UAB "UH1" UŽSAKOVAS UAB "UH1"	
STATINIO PROJEKTO PAVADINIMAS		PREKYBOS PASKIRTIES (7.3) PASTATŲ VETERINARŲ G. 4, BIRULIŠKIŲ K., KARMĖLAVO SEN., KAUNO R. STATYBOS PROJEKTAS
STATINIO PAVADINIMAS IR NUMERIS		3B - PREKYBOS PASKIRTIES PASTATAS
DOKUMENTO PAVADINIMAS		PIRMO AUKŠTO IR RŪSIO PLANAI
DOKUMENTO ŽYMUO		03/22-KHUB-3B-PP-SA-BR.02
Laida		0
Lapas		1

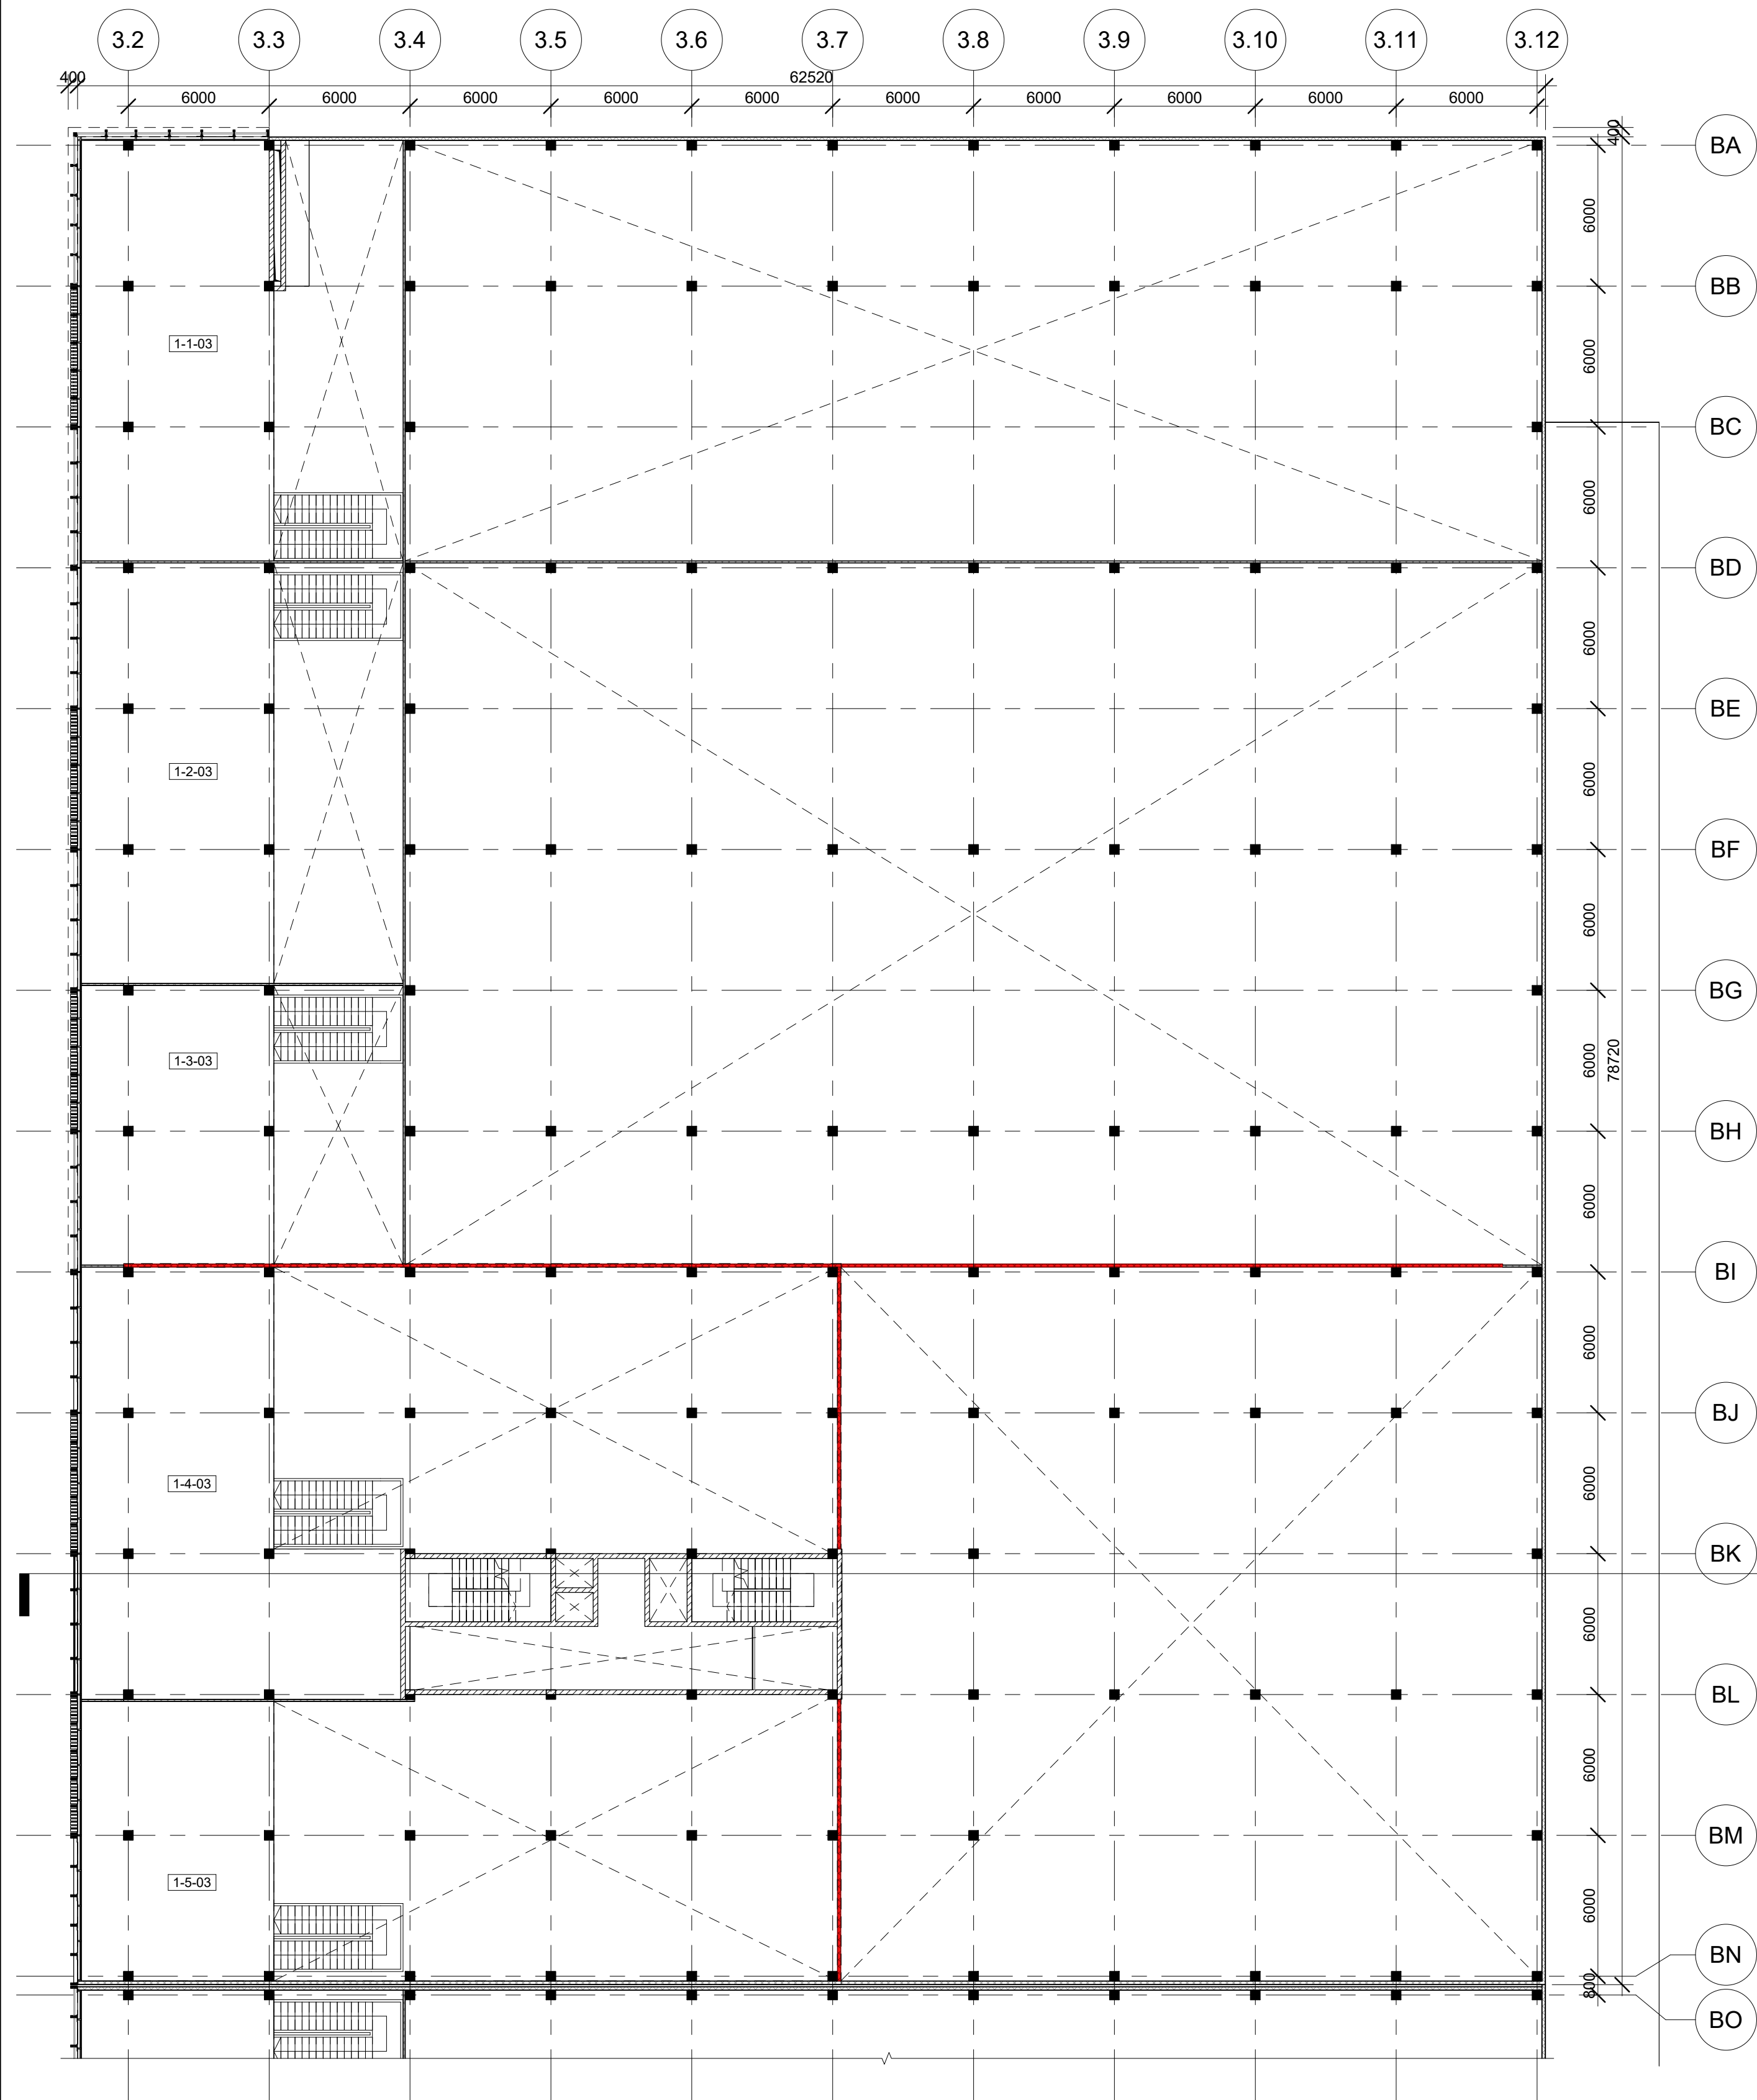


1 Pastatas 3B - Antresolės planas 1
1 : 200


Patalpų Eksplikacija - Pastatas 3B (Visos patalpos.)		
Numeris	Patalpa	Plotas
1-0-01	Recepcija	75 m²
1-0-02	Koridorius	46 m²
1-0-03	Laiptinė	17 m²
1-0-04	Laiptinė	17 m²
1-0-05	Liftas	2 m²
1-0-06	Liftas	2 m²
1-0-07	Liftas	4 m²
1-0-08	WC	9 m²
		172 m²
1-1-01	Prekybos salė	190 m²
1-1-02	WC (Neigal.)	4 m²
1-1-03	Pagalbinė patalpa	145 m²
		339 m²
1-2-01	Prekybos salė	202 m²
1-2-02	WC (Neigal.)	4 m²
1-2-03	Pagalbinė patalpa	146 m²
		352 m²
1-3-01	Prekybos salė	131 m²
1-3-02	WC (Neigal.)	4 m²
1-3-03	Pagalbinė patalpa	97 m²
		231 m²
1-4-01	Prekybos salė	355 m²
1-4-02	WC (Neigal.)	4 m²
1-4-03	Pagalbinė patalpa	184 m²
		544 m²
1-5-01	Prekybos salė	355 m²
1-5-02	WC (Neigal.)	4 m²
1-5-03	Pagalbinė patalpa	97 m²
		456 m²
1-6-01	Prekybos salė	131 m²
1-6-02	WC (Neigal.)	4 m²
1-6-03	Pagalbinė patalpa	97 m²
		232 m²
1-7-01	Prekybos salė	131 m²
1-7-02	WC (Neigal.)	4 m²
1-7-03	Pagalbinė patalpa	97 m²
		232 m²
1-8-01	Prekybos salė	131 m²
1-8-02	WC (Neigal.)	4 m²
1-8-03	Pagalbinė patalpa	97 m²
		232 m²
1-9-01	Prekybos salė	131 m²
1-9-02	WC (Neigal.)	4 m²
1-9-03	Pagalbinė patalpa	97 m²
		232 m²
1-10-01	Prekybos salė	196 m²
1-10-02	WC (Neigal.)	4 m²
1-10-03	Pagalbinė patalpa	148 m²
		349 m²
1-11-01	Prekių paskirtymo patalpa	858 m²
1-11-02	WC (Neigal.)	4 m²
		862 m²

Patalpų Eksplikacija - Pastatas 3B (Visos patalpos.)		
Numeris	Patalpa	Plotas
1-12-01	Prekių paskirtymo patalpa	1426 m²
1-12-02	WC (Neigal.)	4 m²
		1430 m²
1-13-01	Prekių paskirtymo patalpa	898 m²
1-13-02	WC (Neigal.)	4 m²
		902 m²
1-14-01	Prekių paskirtymo patalpa	1718 m²
1-14-02	WC (Neigal.)	4 m²
		1722 m²
1-15-01	Prekių paskirtymo patalpa	1460 m²
1-15-02	WC (Neigal.)	4 m²
		1464 m²
2-0-01	Koridorius	36 m²
2-0-02	Koridorius	8 m²
2-0-03	WC	9 m²
2-0-04	WC	9 m²
		63 m²
2-16-01	Biuras	196 m²
		196 m²
2-17-01	Biuras	196 m²
		196 m²
2-18-01	Biuras	200 m²
		200 m²
2-19-01	Biuras	200 m²
		200 m²
3-0-01	Koridorius	36 m²
3-0-02	Koridorius	8 m²
3-0-03	WC	9 m²
3-0-04	WC	9 m²
		63 m²
3-20-01	Biuras	196 m²
		196 m²
3-21-01	Biuras	196 m²
		196 m²
3-22-01	Biuras	200 m²
		200 m²
3-23-01	Biuras	200 m²
		200 m²
4-0-01	Koridorius	36 m²
4-0-02	Koridorius	8 m²
4-0-03	WC	9 m²
4-0-04	WC	9 m²
		63 m²
4-24-01	Biuras	196 m²
		196 m²
4-25-01	Biuras	196 m²
		196 m²
4-26-01	Biuras	200 m²
		200 m²


Patalpų Eksplikacija - Pastatas 3B (Visos patalpos.)		
Numeris	Patalpa	Plotas
4-27-01	Biuras	200 m²
		200 m²
5-0-01	Koridorius	36 m²
5-0-02	Koridorius	8 m²
5-0-03	WC	9 m²
5-0-04	WC	9 m²
		63 m²
5-28-01	Biuras	196 m²
		196 m²
5-29-01	Biuras	196 m²
		196 m²
5-30-01	Biuras	200 m²
		200 m²
5-31-01	Biuras	200 m²
		200 m²
6-0-01	Koridorius	36 m²
6-0-02	Koridorius	8 m²
6-0-03	WC	9 m²
6-0-04	WC	9 m²
		63 m²
6-32-01	Biuras	196 m²
		196 m²
6-33-01	Biuras	196 m²
		196 m²
6-34-01	Biuras	200 m²
		200 m²
6-35-01	Biuras	200 m²
		200 m²
Viso:		14031 m²

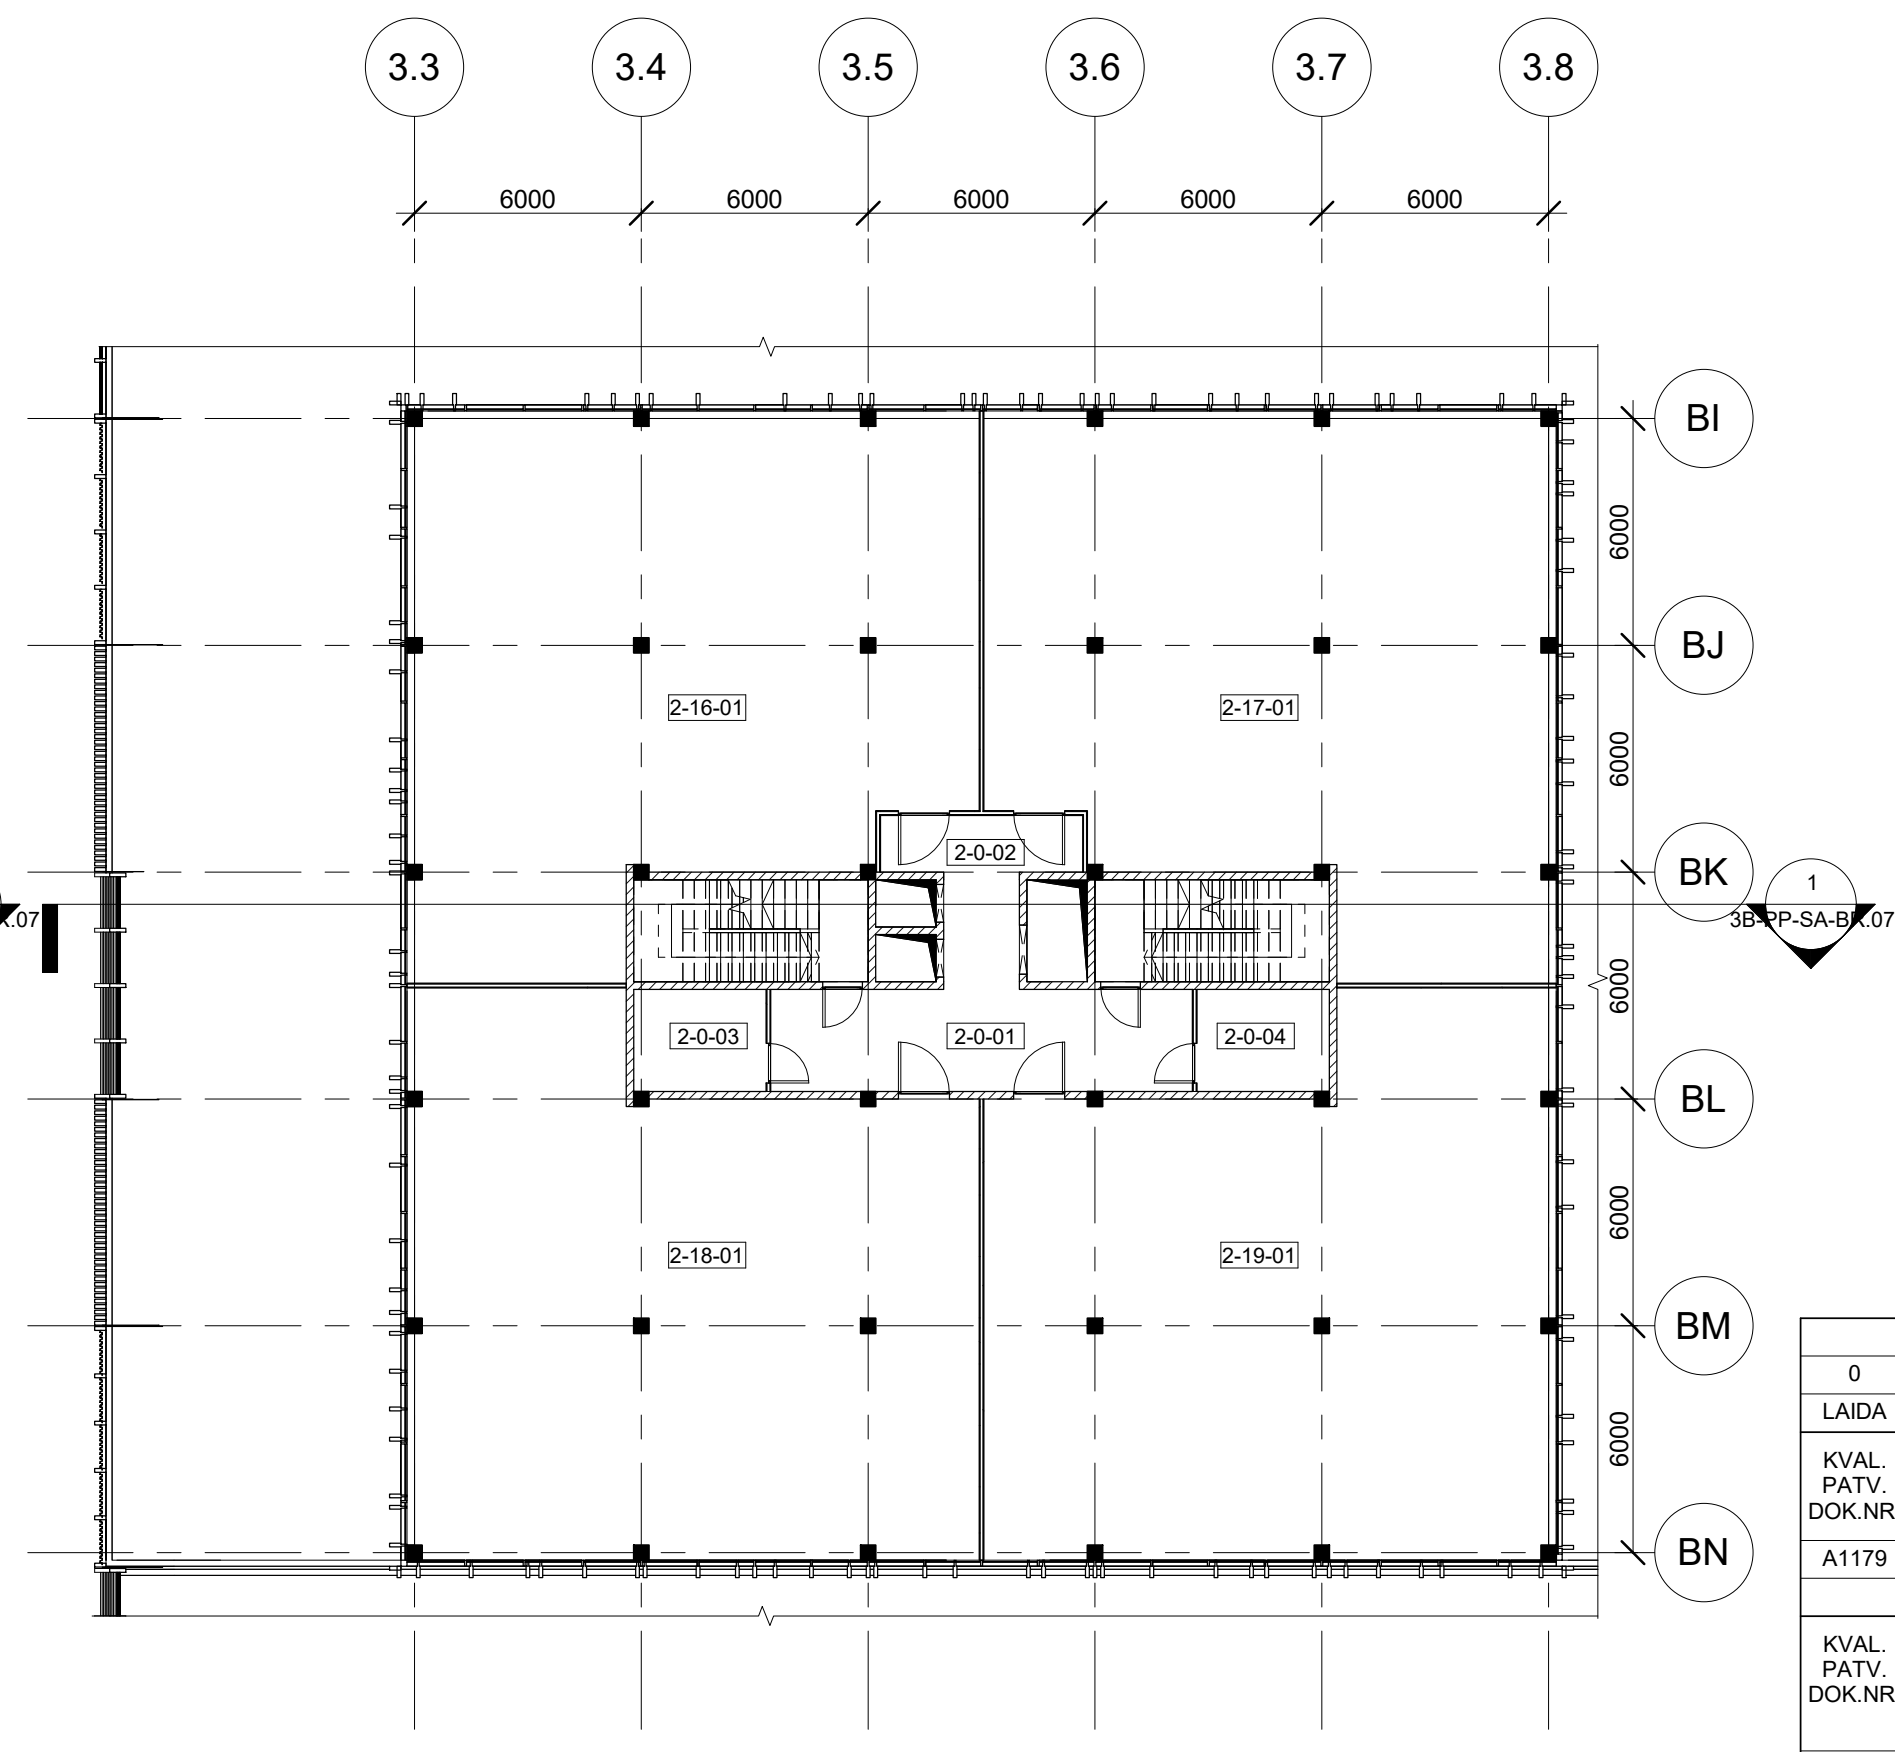

2 Pastatas 3B - Antro (tipinio) aukšto planas
1 : 200

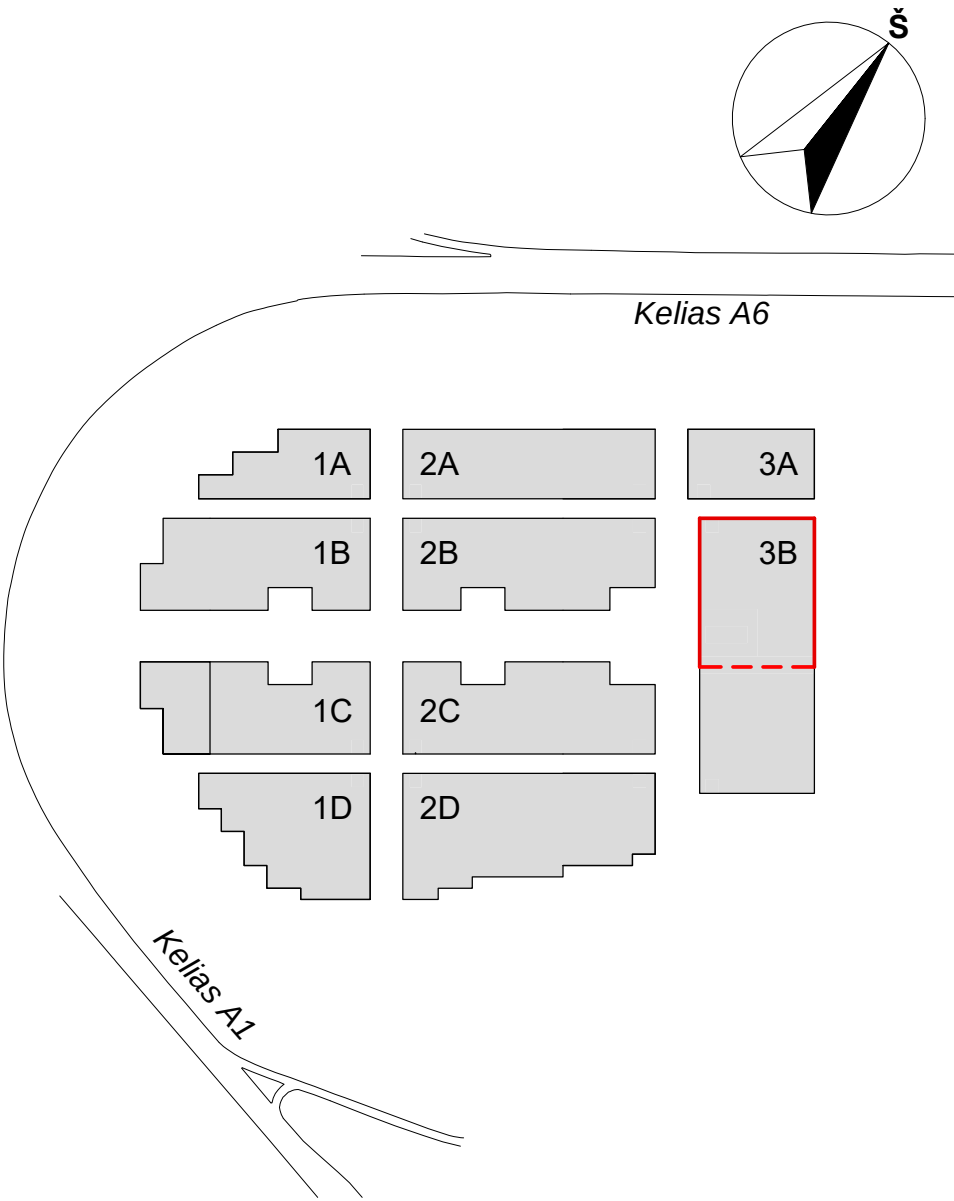

0	Statybos leidimų, konkursui			
LAIDA	DATA	LAIDOS STATUSAS. KEITIMŲ PRIEŽASTIS		
KVAL. PATV. DOK.NR.			STATINIO PROJEKTO PAVADINIMAS PREKYBOS PASKIRTIES (7.3) PASTATŲ VETERINARŲ G. 4, BIRULIŠKIŲ K., KARMĖLAVO SEN., KAUNO R. STATYBOS PROJEKTAS	
A1179	SPV	Vaidas Savielis		
	Koord.	Vytautas Pajaujis		
KVAL. PATV. DOK.NR.			3B - PREKYBOS PASKIRTIES PASTATAS	
A2145	SPDV	Tomas Vaičiulis		
	Arch.	Vytautas Vaičiūnis		
LT	STATYTOJAS UAB "UH1"		DOKUMENTO PAVADINIMAS ANTRESOLIŲ PLANAS	
	UŽSAKOVAS UAB "UH1"		DOKUMENTO ŽYMUO 03/22-KHUB-3B-PP-SA-BR.03	
			Laida	0
			Lapas	1

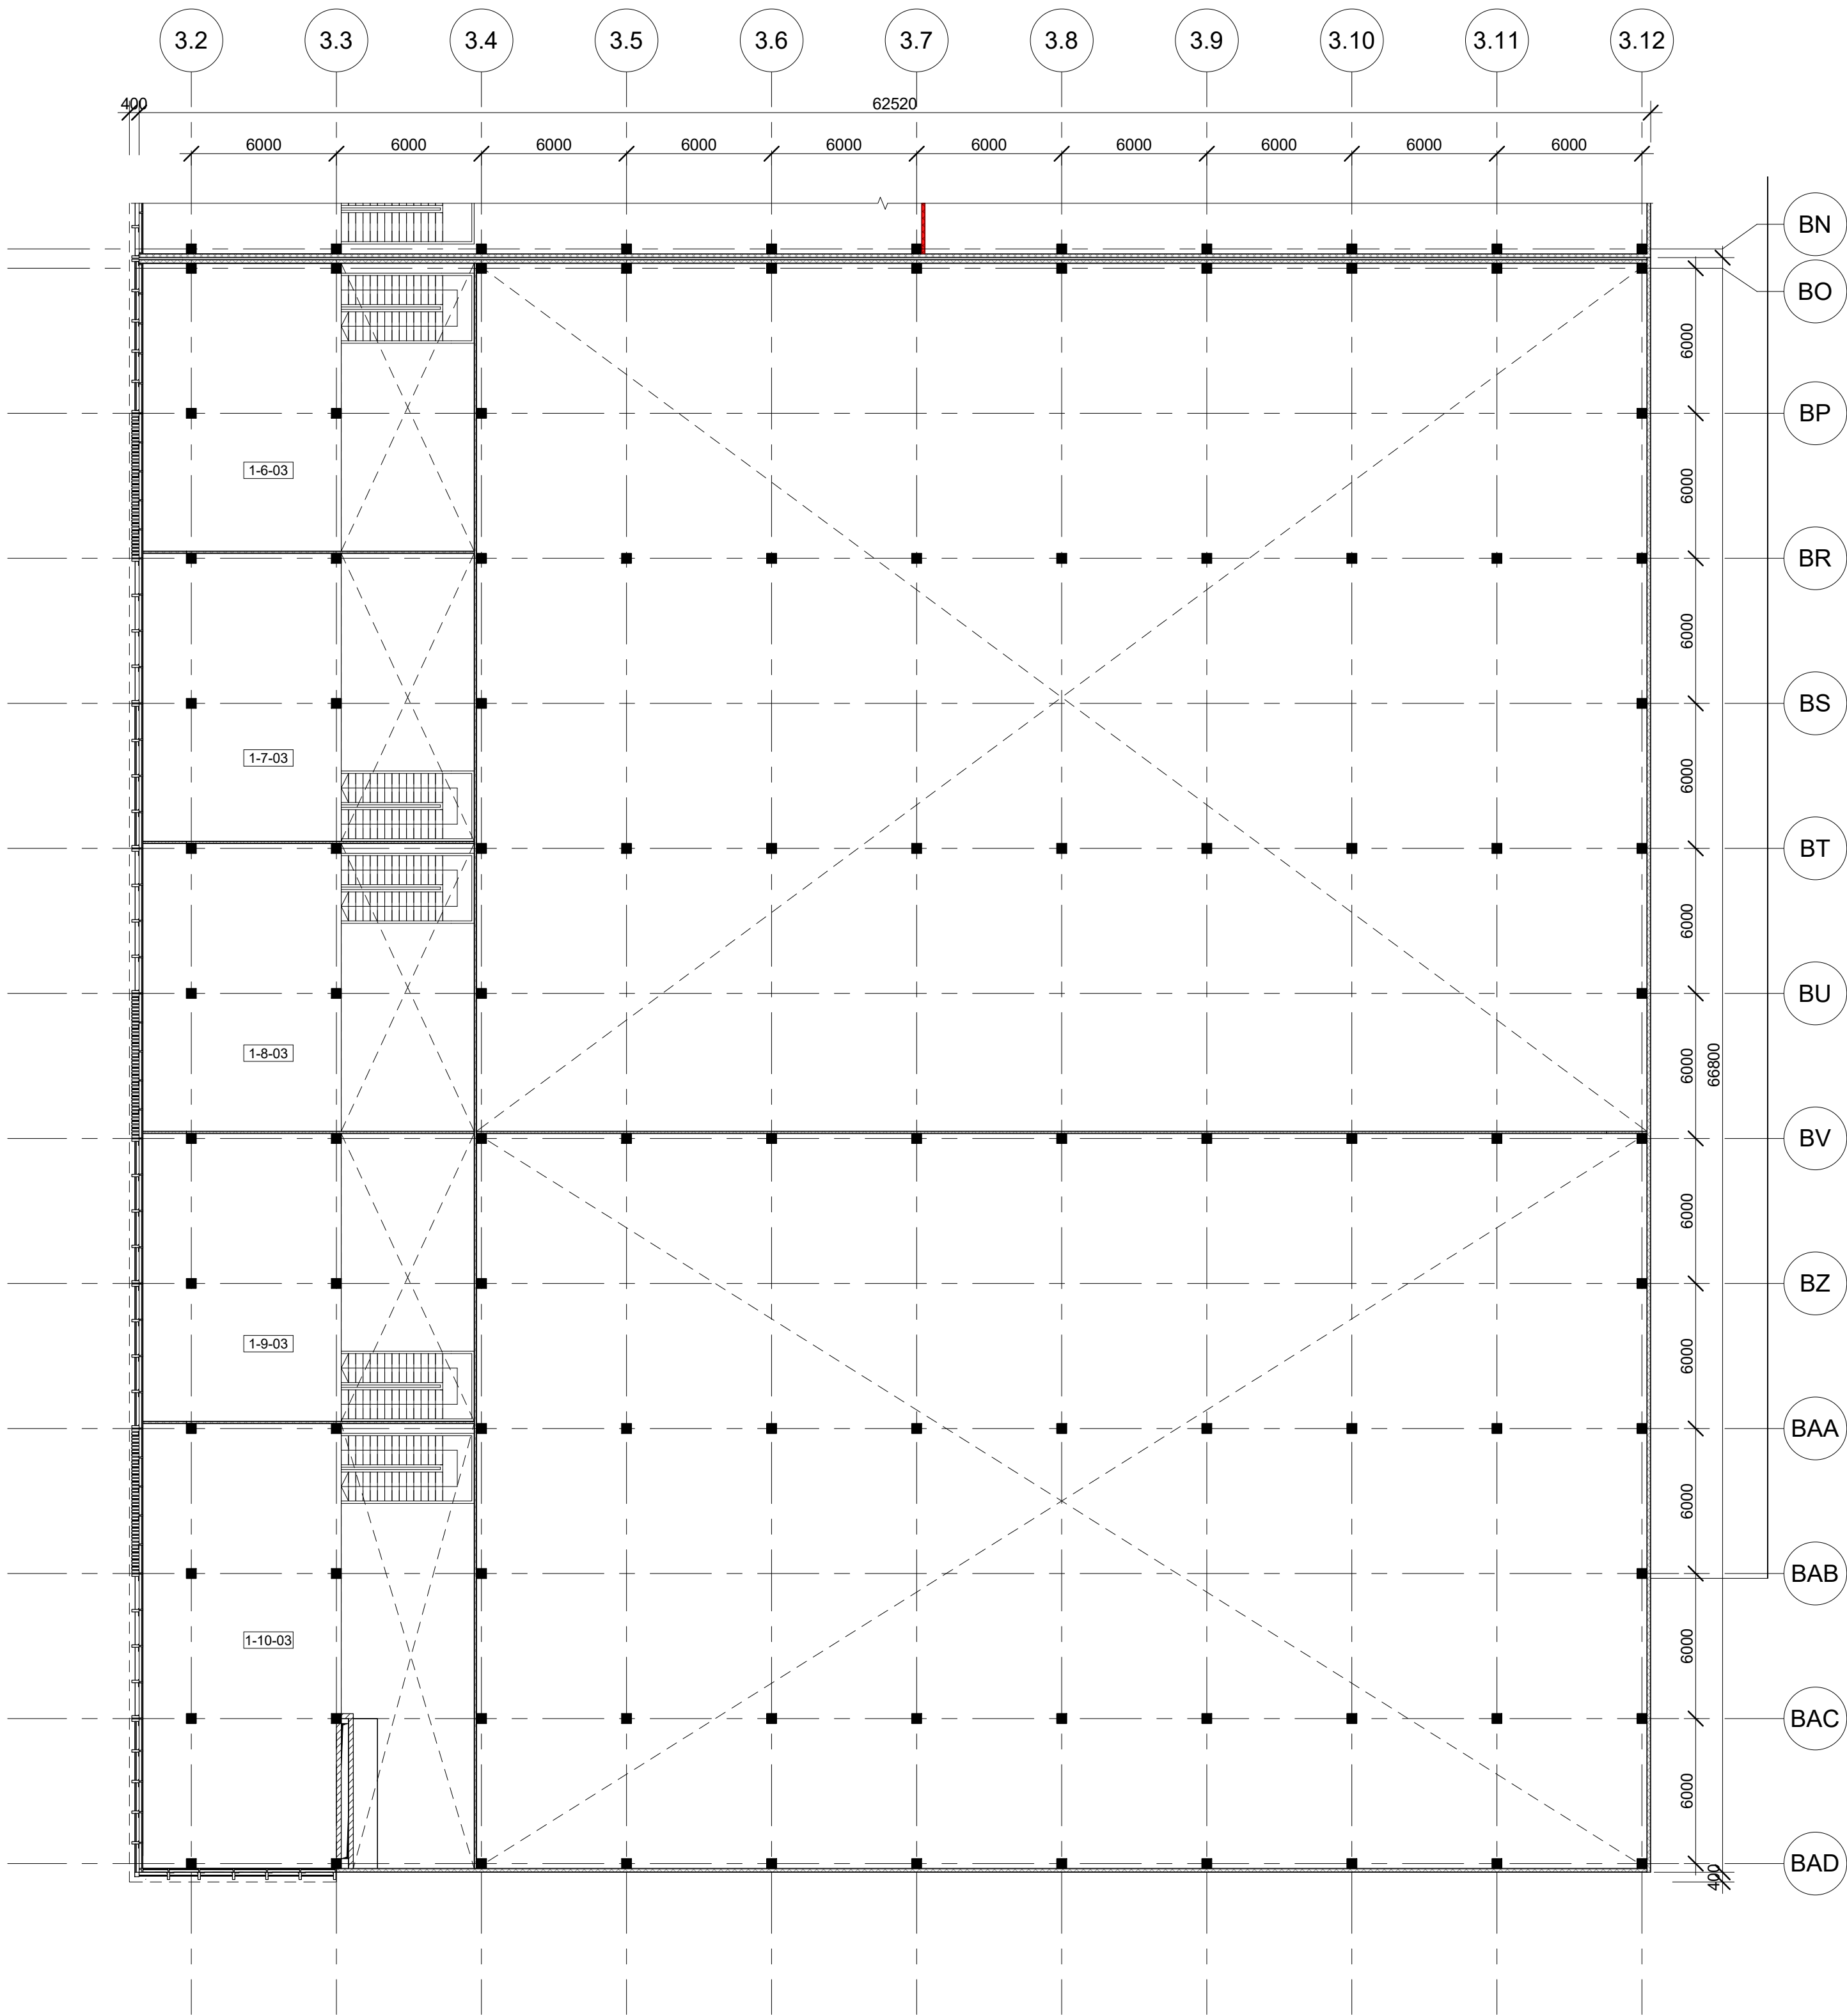


1 Pastatas 3B - Antresolės planas 2
1 : 200


Patalpų Eksplikacija - Pastatas 3B (Visos patalpos.)		
Numeris	Patalpa	Plotas
1-0-01	Recepcija	75 m²
1-0-02	Koridorius	46 m²
1-0-03	Laiptinė	17 m²
1-0-04	Laiptinė	17 m²
1-0-05	Liftas	2 m²
1-0-06	Liftas	2 m²
1-0-07	Liftas	4 m²
1-0-08	WC	9 m²
		172 m²
1-1-01	Prekybos salė	190 m²
1-1-02	WC (Neigal.)	4 m²
1-1-03	Pagalbinė patalpa	145 m²
		339 m²
1-2-01	Prekybos salė	202 m²
1-2-02	WC (Neigal.)	4 m²
1-2-03	Pagalbinė patalpa	146 m²
		352 m²
1-3-01	Prekybos salė	131 m²
1-3-02	WC (Neigal.)	4 m²
1-3-03	Pagalbinė patalpa	97 m²
		231 m²
1-4-01	Prekybos salė	355 m²
1-4-02	WC (Neigal.)	4 m²
1-4-03	Pagalbinė patalpa	184 m²
		544 m²
1-5-01	Prekybos salė	355 m²
1-5-02	WC (Neigal.)	4 m²
1-5-03	Pagalbinė patalpa	97 m²
		456 m²
1-6-01	Prekybos salė	131 m²
1-6-02	WC (Neigal.)	4 m²
1-6-03	Pagalbinė patalpa	97 m²
		232 m²
1-7-01	Prekybos salė	131 m²
1-7-02	WC (Neigal.)	4 m²
1-7-03	Pagalbinė patalpa	97 m²
		232 m²
1-8-01	Prekybos salė	131 m²
1-8-02	WC (Neigal.)	4 m²
1-8-03	Pagalbinė patalpa	97 m²
		232 m²
1-9-01	Prekybos salė	131 m²
1-9-02	WC (Neigal.)	4 m²
1-9-03	Pagalbinė patalpa	97 m²
		232 m²
1-10-01	Prekybos salė	196 m²
1-10-02	WC (Neigal.)	4 m²
1-10-03	Pagalbinė patalpa	148 m²
		349 m²
1-11-01	Prekių paskirtymo patalpa	858 m²
1-11-02	WC (Neigal.)	4 m²
		862 m²

Patalpų Eksplikacija - Pastatas 3B (Visos patalpos.)		
Numeris	Patalpa	Plotas
1-12-01	Prekių paskirtymo patalpa	1426 m²
1-12-02	WC (Neigal.)	4 m²
		1430 m²
1-13-01	Prekių paskirtymo patalpa	898 m²
1-13-02	WC (Neigal.)	4 m²
		902 m²
1-14-01	Prekių paskirtymo patalpa	1718 m²
1-14-02	WC (Neigal.)	4 m²
		1722 m²
1-15-01	Prekių paskirtymo patalpa	1460 m²
1-15-02	WC (Neigal.)	4 m²
		1464 m²
2-0-01	Koridorius	36 m²
2-0-02	Koridorius	8 m²
2-0-03	WC	9 m²
2-0-04	WC	9 m²
		63 m²
2-16-01	Biuras	196 m²
		196 m²
2-17-01	Biuras	196 m²
		196 m²
2-18-01	Biuras	200 m²
		200 m²
2-19-01	Biuras	200 m²
		200 m²
3-0-01	Koridorius	36 m²
3-0-02	Koridorius	8 m²
3-0-03	WC	9 m²
3-0-04	WC	9 m²
		63 m²
3-20-01	Biuras	196 m²
		196 m²
3-21-01	Biuras	196 m²
		196 m²
3-22-01	Biuras	200 m²
		200 m²
3-23-01	Biuras	200 m²
		200 m²
4-0-01	Koridorius	36 m²
4-0-02	Koridorius	8 m²
4-0-03	WC	9 m²
4-0-04	WC	9 m²
		63 m²
4-24-01	Biuras	196 m²
		196 m²
4-25-01	Biuras	196 m²
		196 m²
4-26-01	Biuras	200 m²
		200 m²


Patalpų Eksplikacija - Pastatas 3B (Visos patalpos.)		
Numeris	Patalpa	Plotas
4-27-01	Biuras	200 m²
		200 m²
5-0-01	Koridorius	36 m²
5-0-02	Koridorius	8 m²
5-0-03	WC	9 m²
5-0-04	WC	9 m²
		63 m²
5-28-01	Biuras	196 m²
		196 m²
5-29-01	Biuras	196 m²
		196 m²
5-30-01	Biuras	200 m²
		200 m²
5-31-01	Biuras	200 m²
		200 m²
6-0-01	Koridorius	36 m²
6-0-02	Koridorius	8 m²
6-0-03	WC	9 m²
6-0-04	WC	9 m²
		63 m²
6-32-01	Biuras	196 m²
		196 m²
6-33-01	Biuras	196 m²
		196 m²
6-34-01	Biuras	200 m²
		200 m²
6-35-01	Biuras	200 m²
		200 m²
Viso:		14031 m²

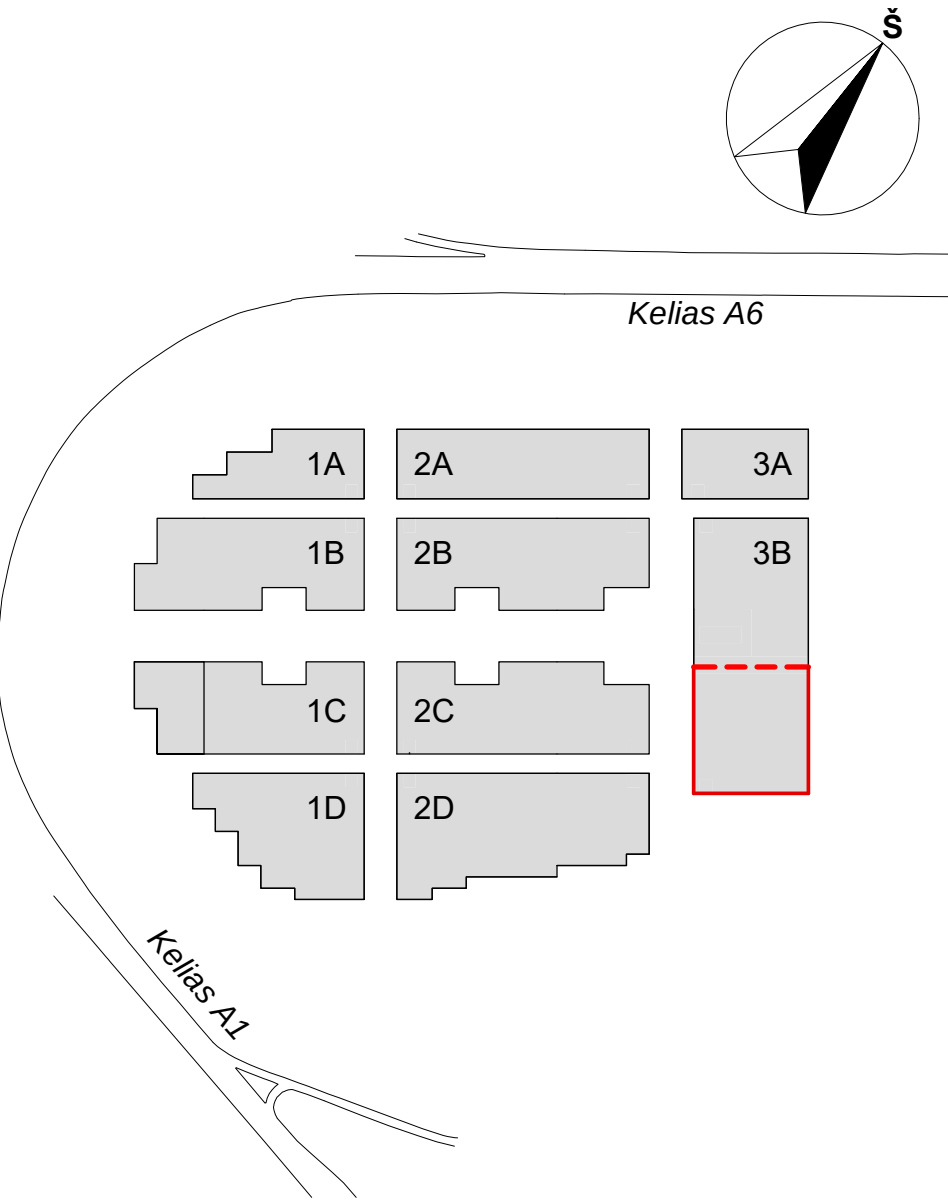


0	Statybos leidimui, konkursui		
LAIDA	DATA	LAIDOS STATUSAS, KEITIMŲ PRIEŽASTIS	
KVAL. PATV. DOK.NR.		UAB "STATYBOS INŽINIERŲ KONSULTANTŲ BIURAS" VARNIŲ G. 49, VILNIUS, LT-06248 EL. PAŠTAS: info@heima.lt	STATINIO PROJEKTO PAVADINIMAS PREKYBOS PASKIRTIES (7.3) PASTATŲ VETERINARŲ G. 4, BIRULIŠKIŲ K., KARMĖLAIVOS SEN., KAUNO R. STATYBOS PROJEKTAS
A1179	SPV Koord.	Vaidas Saveikis Vytautas Pajaujis	STATINIO PAVADINIMAS IR NUMERIS 3B - PREKYBOS PASKIRTIES PASTATAS
KVAL. PATV. DOK.NR.		Studija "HEIMA", MB. www.heima.lt T. Švedaitis G. 10K, Vilnius el.p.: info@heima.lt Tel.nr.: +37067097636	DOKUMENTO PAVADINIMAS ANTRESOLIŲ PLANAS
A2145	SPDV Arch.	Tomas Vaičiulis Vytautas Vaičikonis	Laida 0
LT	STATYTOJAS UAB "UH1" UŽSAKOVAS UAB "UH1"		DOKUMENTO ŽYMUO 03/22-KHUB-3B-PP-SA-BR.04 Lapas 1 Lapų 1

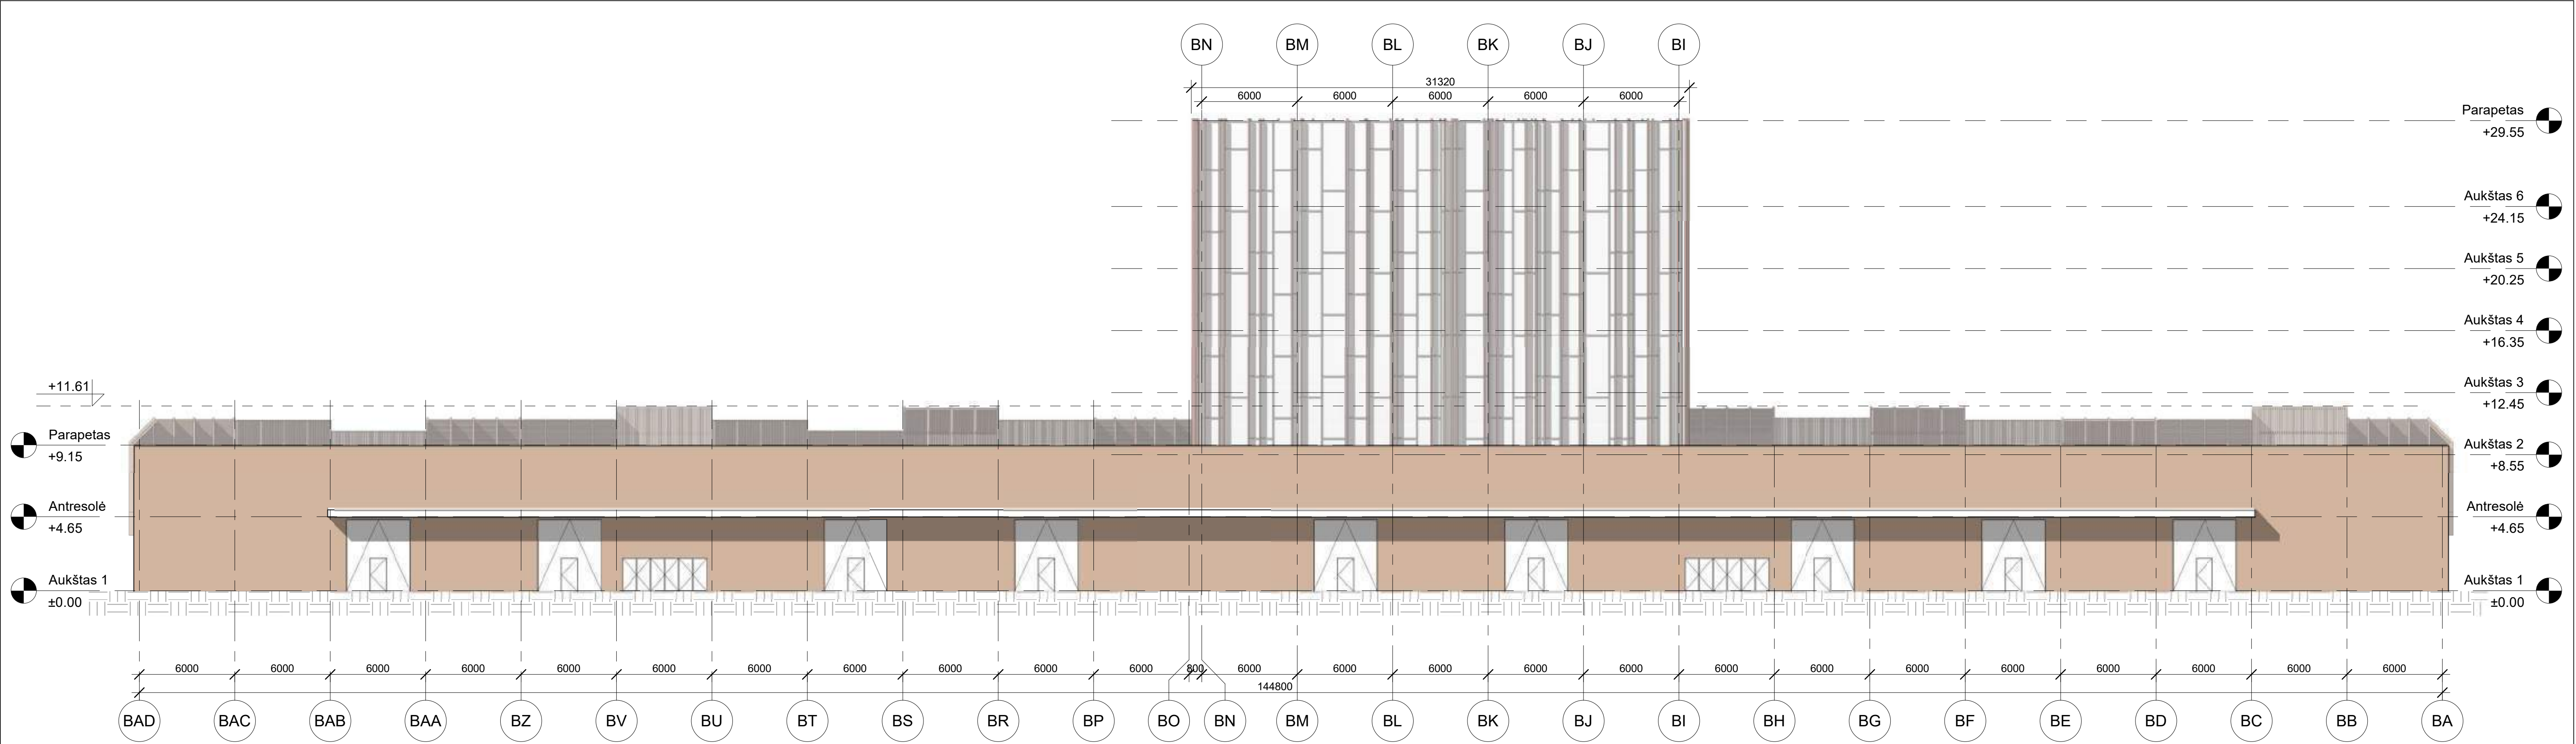


1 Šiaurės-rytų fasadas
1 : 200

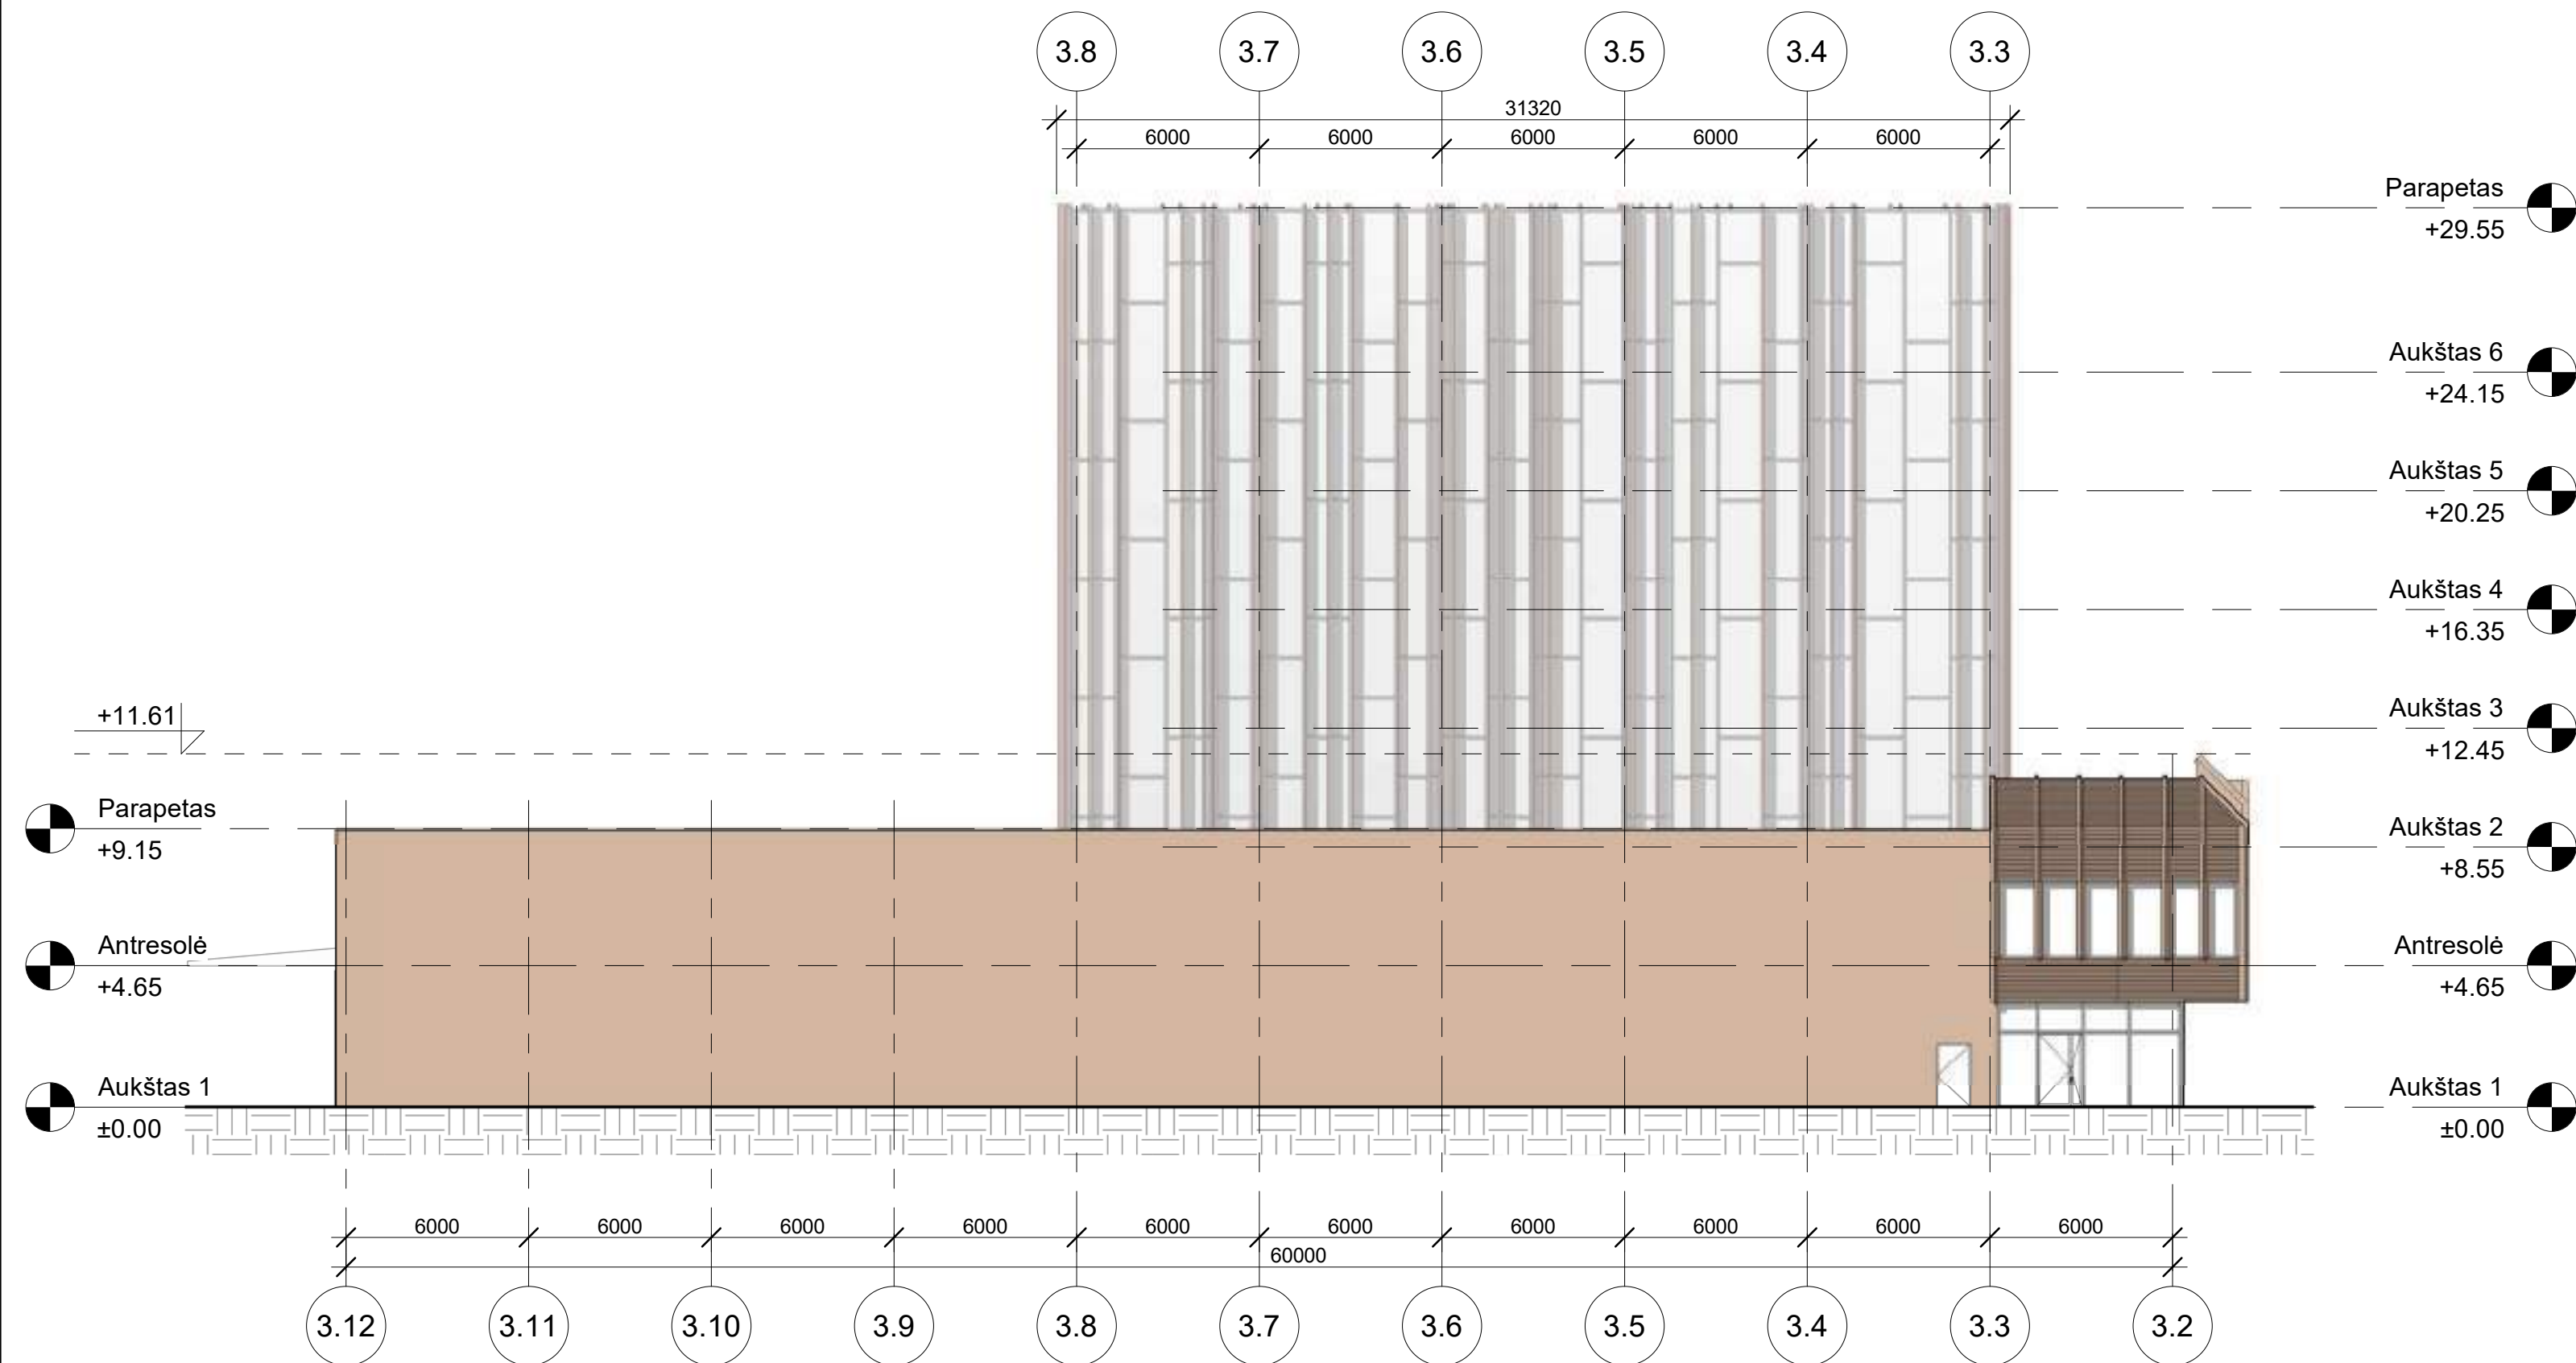


3 Šiaurės-vakarų fasadas
1 : 200

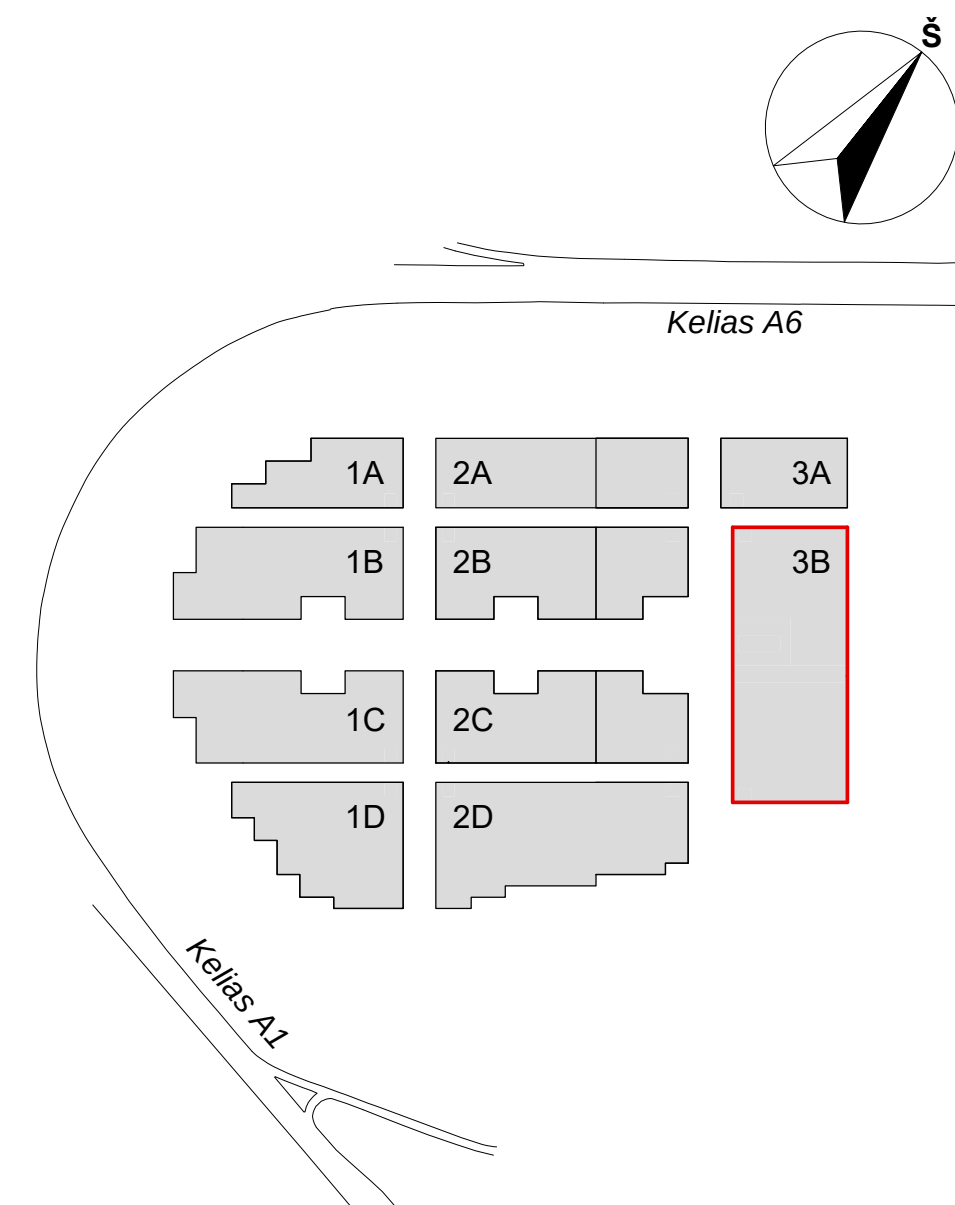


0	2022-06-16	Statybos leidimui, konkursui		
LAIDA	DATA	LAIDOS STATUSAS, KEITIMŲ PRIEŽASTIS		
KVAL. PATV. DOK.NR.		UAB "STATYBOS INŽINIERŲ KONSULTANTŲ BIURAS" VARNĖS G. 49, VILNIUS, LT-06248 EL. PAŠTAS: info@heima.lt, tel. nr.: +37067097638	STATINIO PROJEKTO PAVADINIMAS PREKYBOS PASKIRTIES (7.3) PASTATŲ VETERINARŲ G. 4, BIRULIŠKIŲ K., KARMĖLAVOS SEN., KAUNO R. STATYBOS PROJEKTAS	
A1179	SPV	Vaidas Savielis	STATINIO PAVADINIMAS IR NUMERIS 3B - PREKYBOS PASKIRTIES PASTATAS	
	Koord.	Vytautas Pajaujis		
KVAL. PATV. DOK.NR.		Studija "HEIMA", MB, www.heima.lt, T. Švedaitis g. 109C, Vilnius el. p.: info@heima.lt, Tel. nr.: +37067097638		
A2145	SPDV	Tomas Vaičiulis	DOKUMENTO PAVADINIMAS PASTATO 3B FASADAI	
	Arch.	Vytautas Vaičiūnas		
LT	STATYTOJAS UAB "UH1"	UŽSAKOVAS UAB "UH1"	DOKUMENTO ŽYMUO 03/22-KHUB-PP-SA-PP-3B-03.1	Lapas 1
				Lapų 2

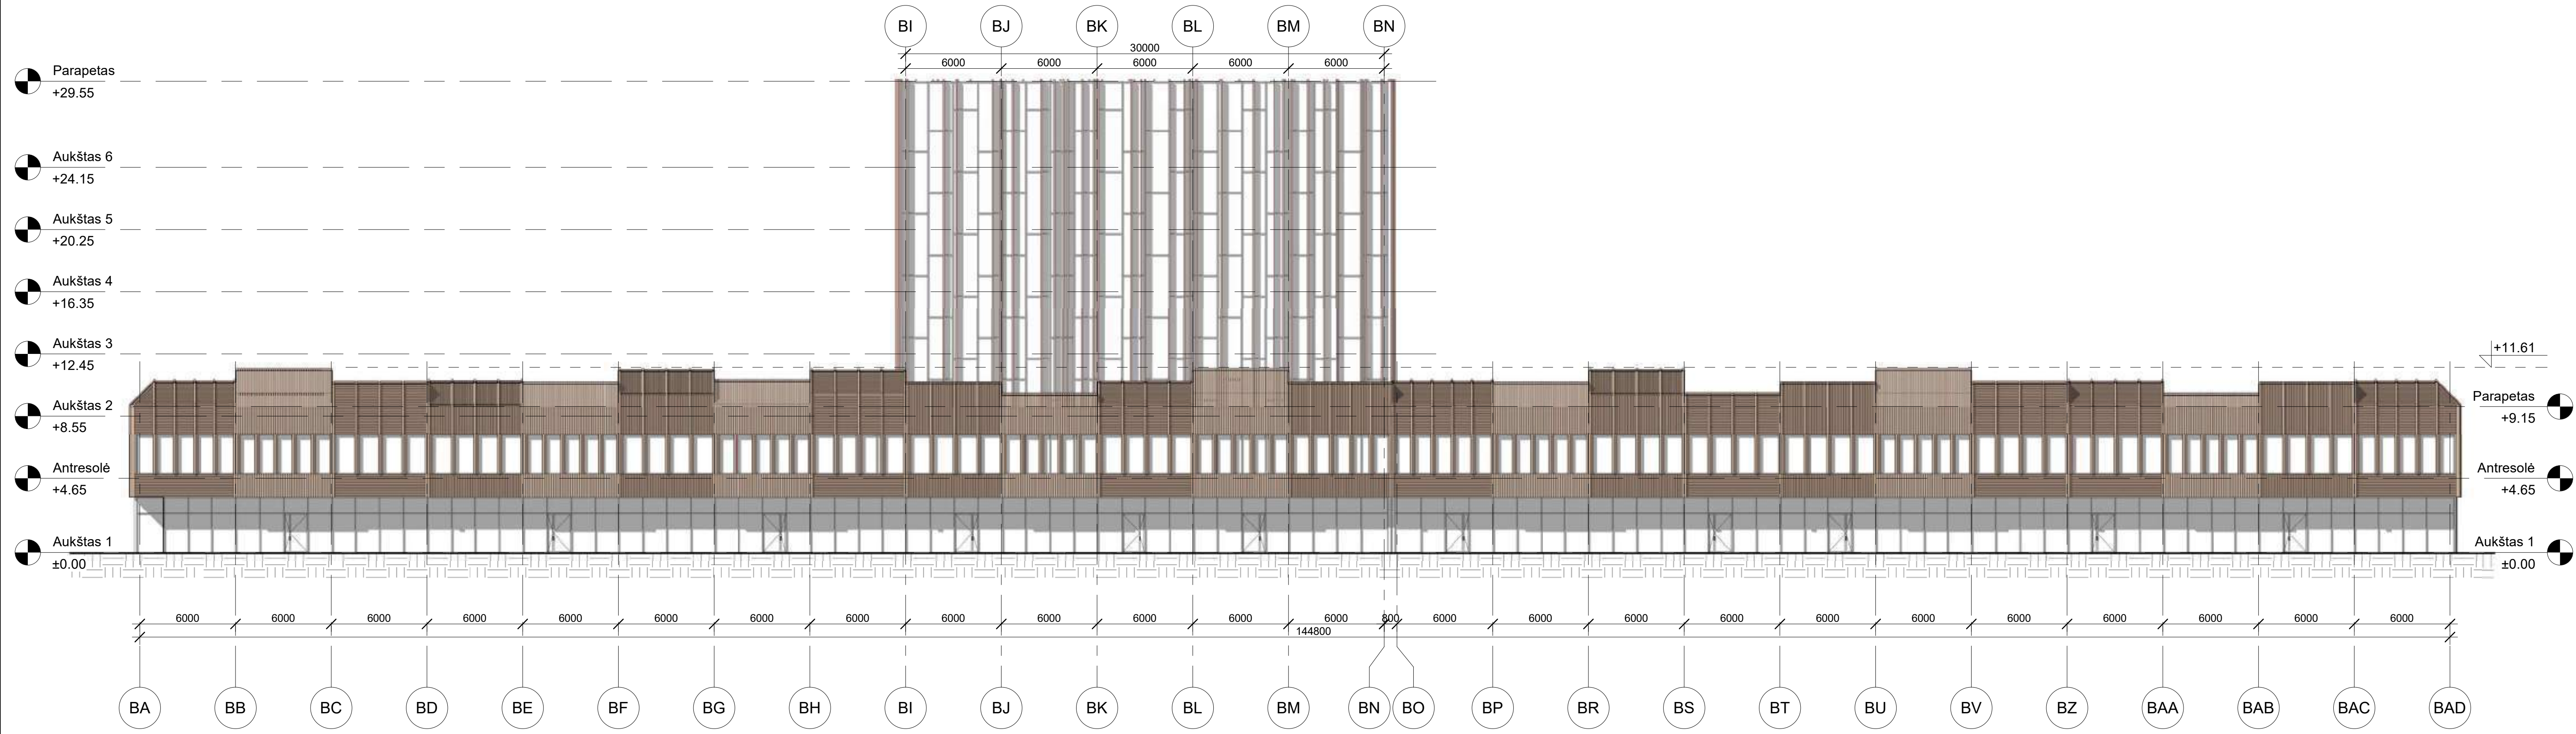


4 Pietvakarių fasadas
1 : 200

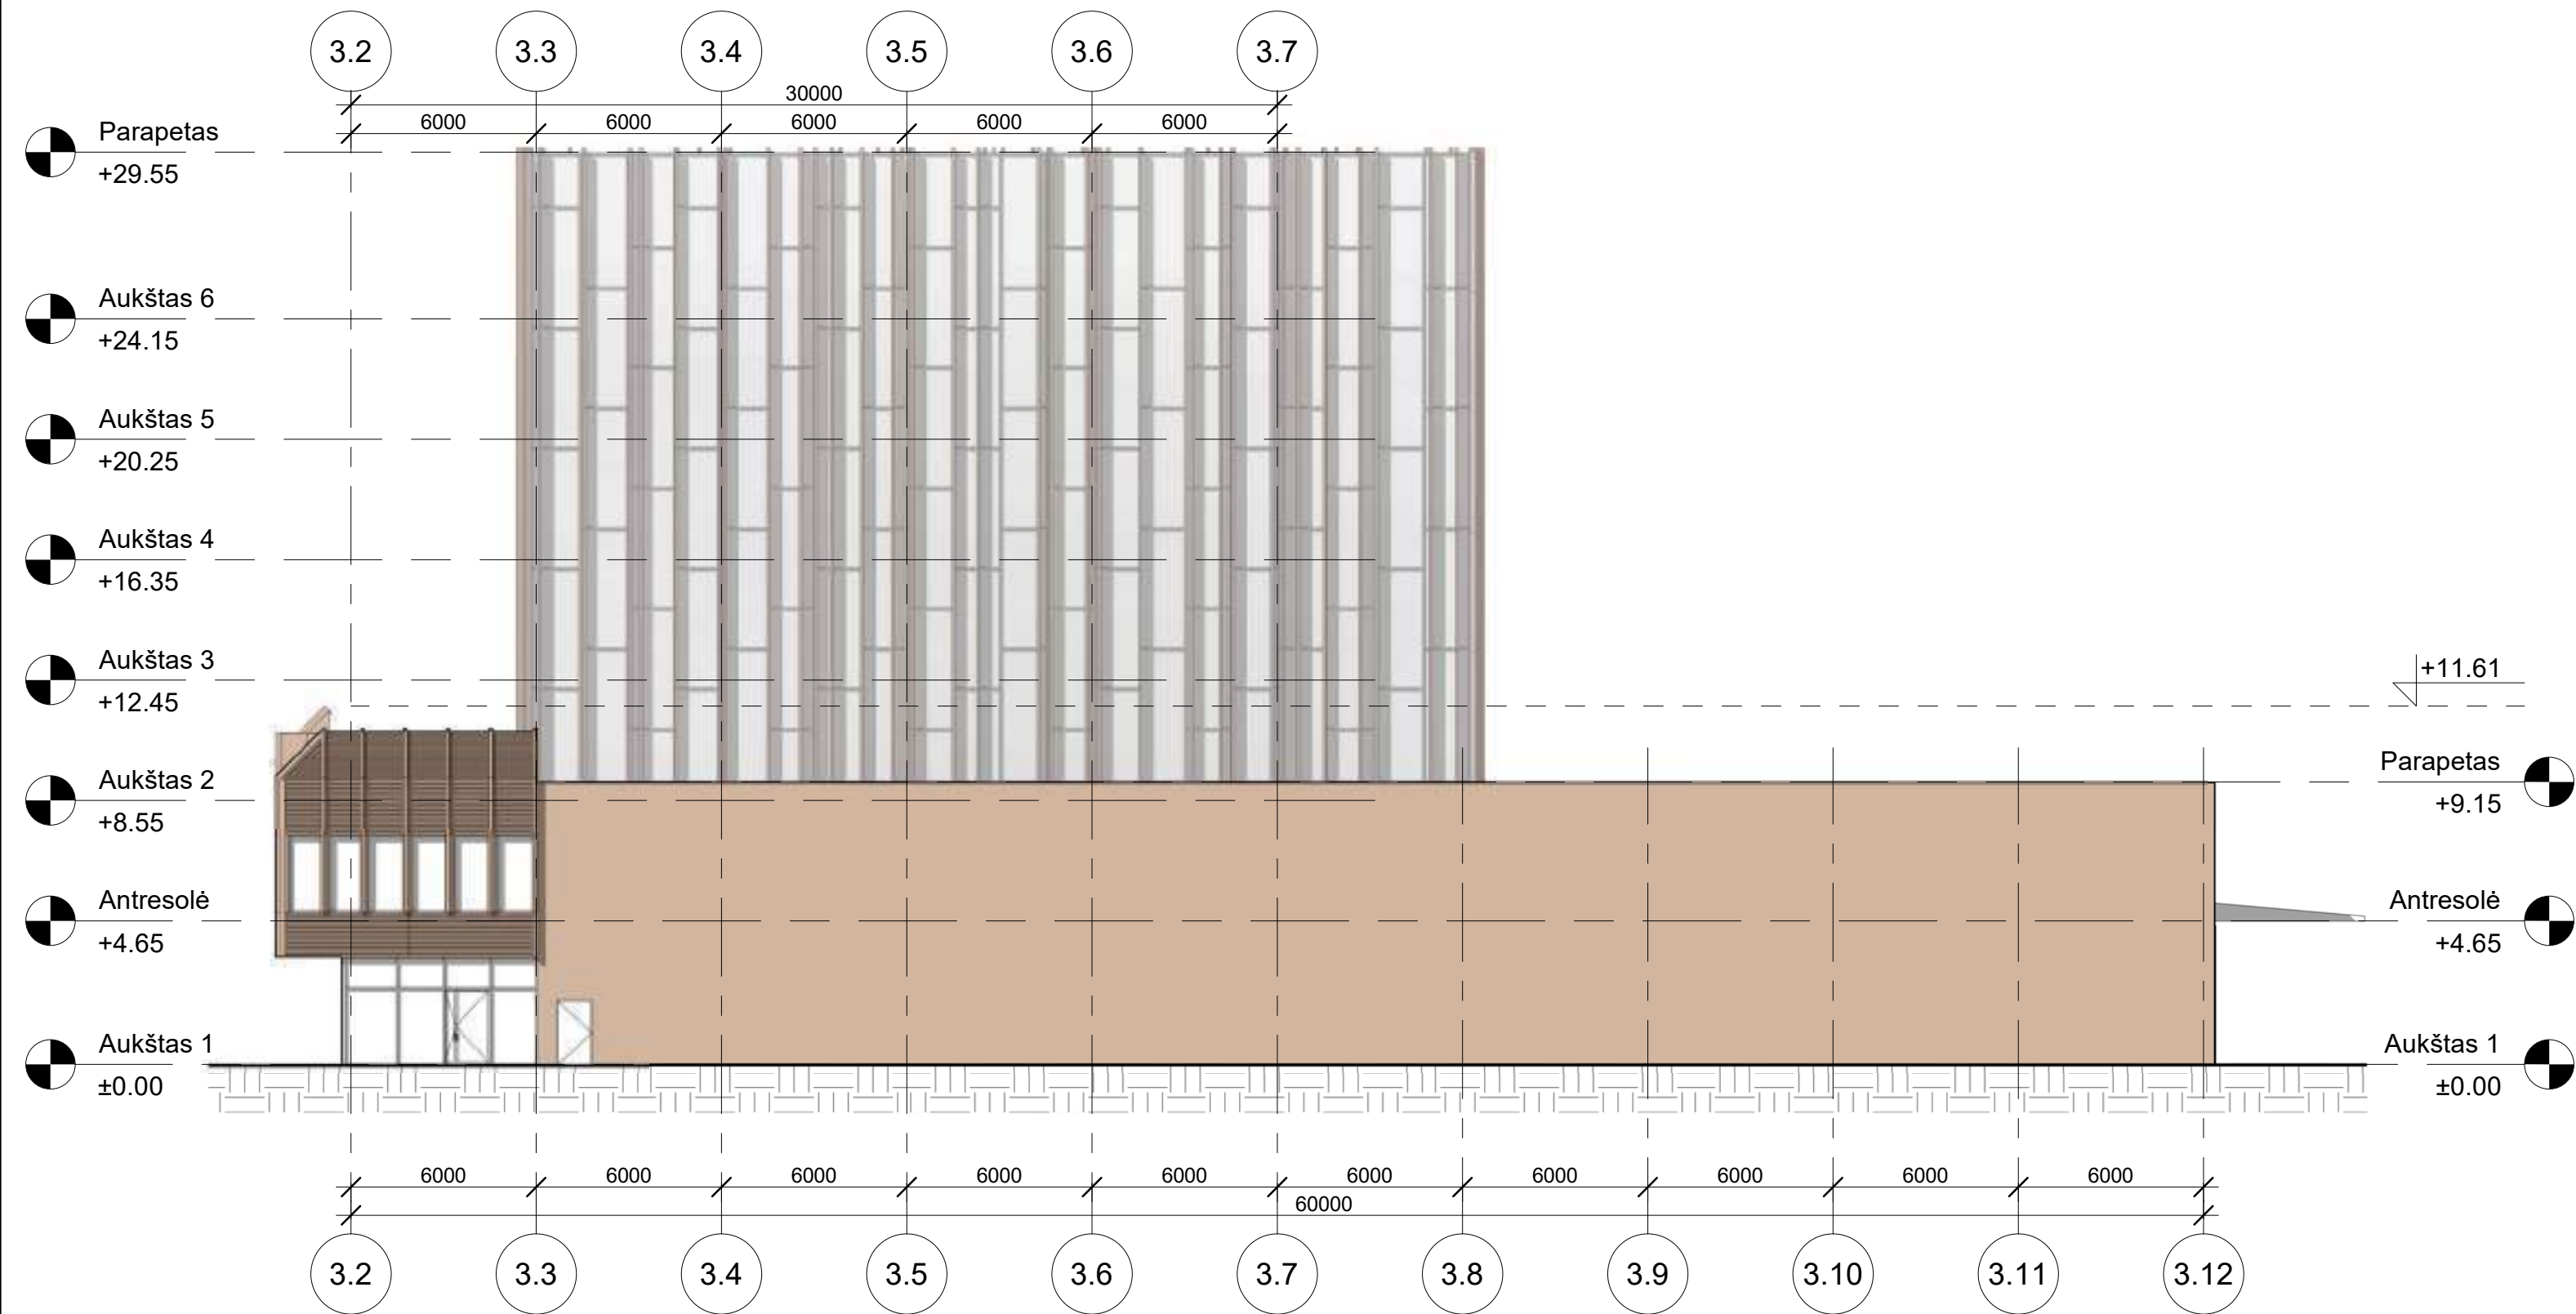


3 Pastatas 3B - Pietryčių fasadas
1 : 200

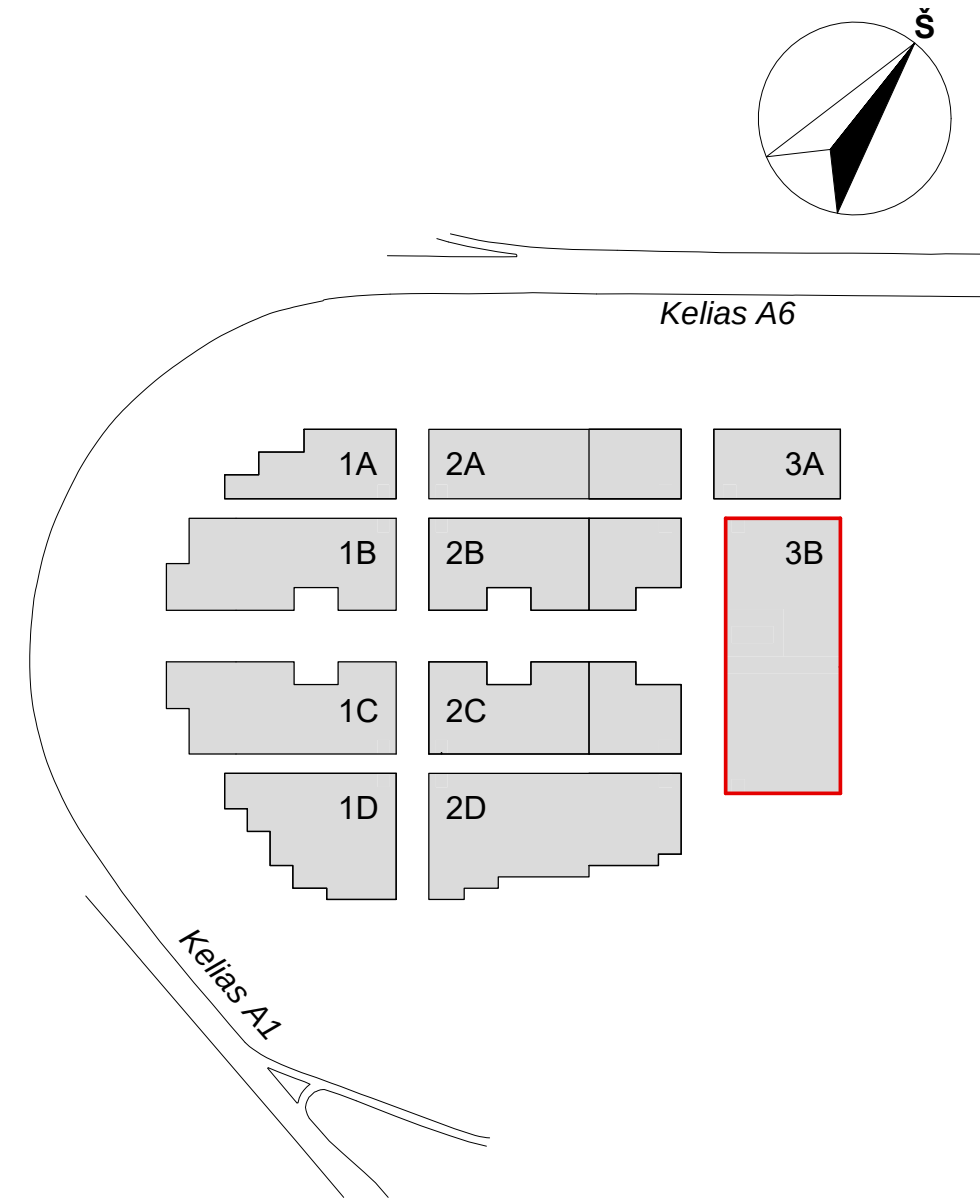


0	2022-06-16	Statybos leidimui, konkursui
LAIDA	DATA	LAIDOS STATUSAS, KEITIMŲ PRIEŽASTIS
KVAL. PATV. DOK.NR.		UAB "STATYBOS INŽINIERŲ KONSULTANTŲ BIURAS" VARNĖS G. 49, VILNIUS, LT-06248 EL. PAŠTAS: info@sibma.lt, sibma.lt
A1179	SPV. Koord.	Vaidas Saveikis Vytautas Pajausis
KVAL. PATV. DOK.NR.		Studija "HEIMA", MB, www.heima.lt T. Švedonienė: 8-106, Vilnius el. p.: info@heima.lt, Tel. nr.: +37067097636
A2145	SPDV Arch.	Tomas Vaičiulis Vytautas Vaičikonis
LT	STATYTOJAS UAB "UH1" UŽSAKOVAS UAB "UH1"	
STATINIO PROJEKTO PAVADINIMAS		PREKYBOS PASKIRTIES (7.3) PASTATŲ VETERINARŲ G. 4, BIRULIŠKIŲ K., KARMĖLAIVOS SEN., KAUNO R. STATYBOS PROJEKTAS
STATINIO PAVADINIMAS IR NUMERIS		3B - PREKYBOS PASKIRTIES PASTATAS
DOKUMENTO PAVADINIMAS		PASTATO 3B FASADAİ
DOKUMENTO ŽYMŲO		03/22-KHUB-PP-SA-PP-3B-03.2
Laida		0
Lapas		2
Lapų		2

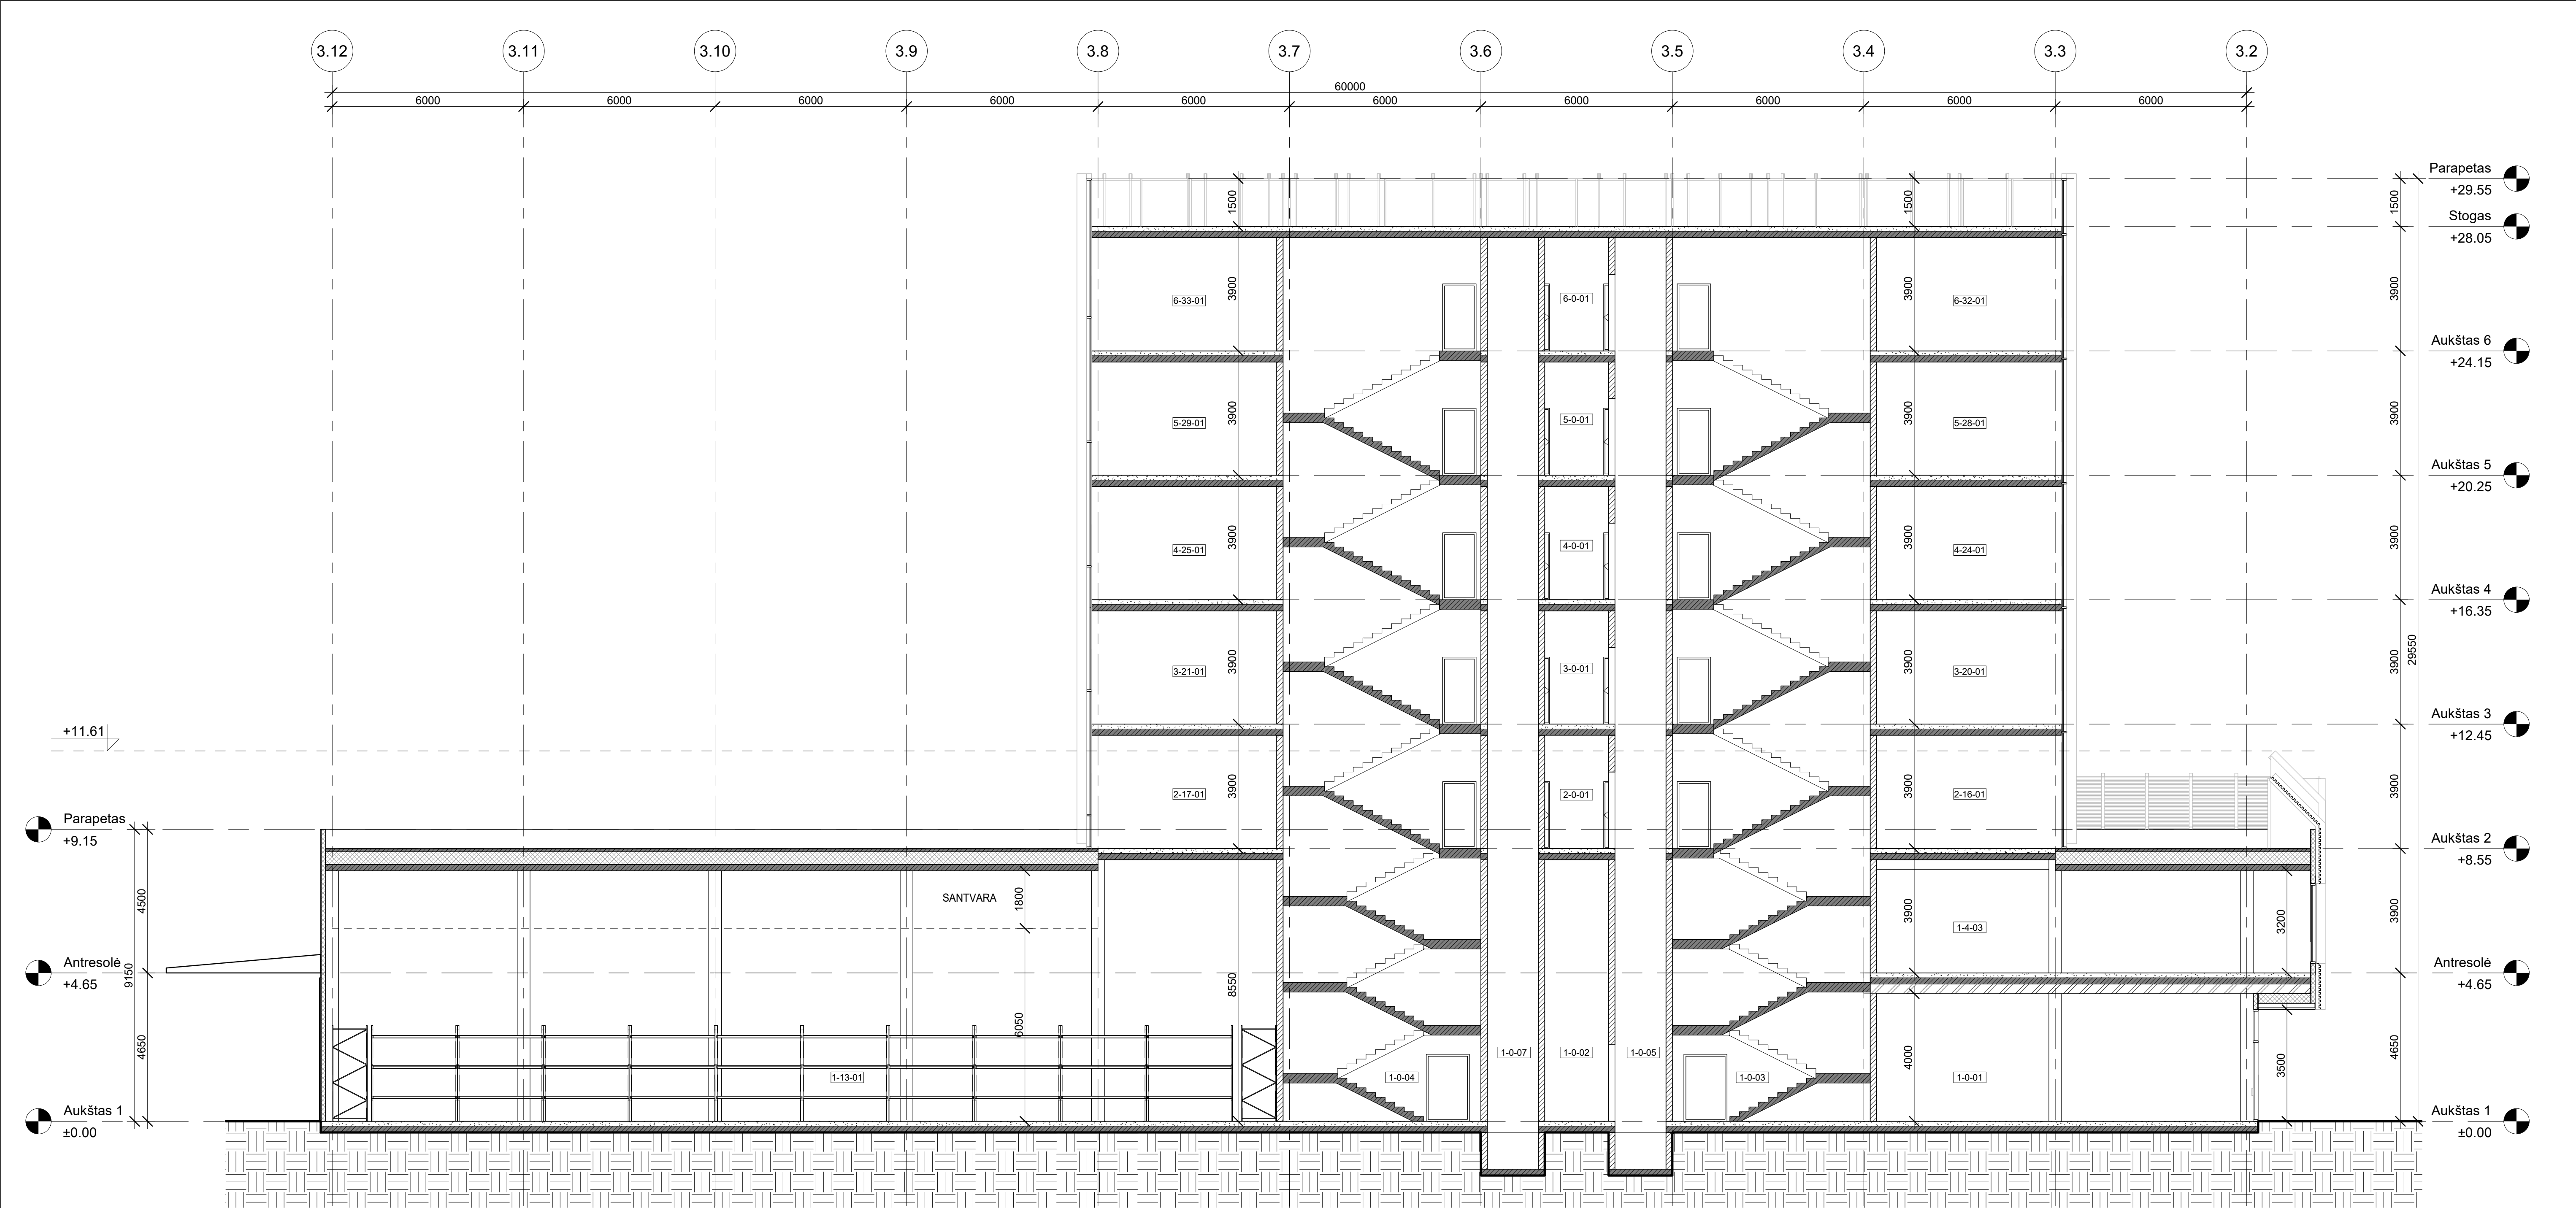


1 Pastatas 3B - Pjūvis 1-1
1 : 100

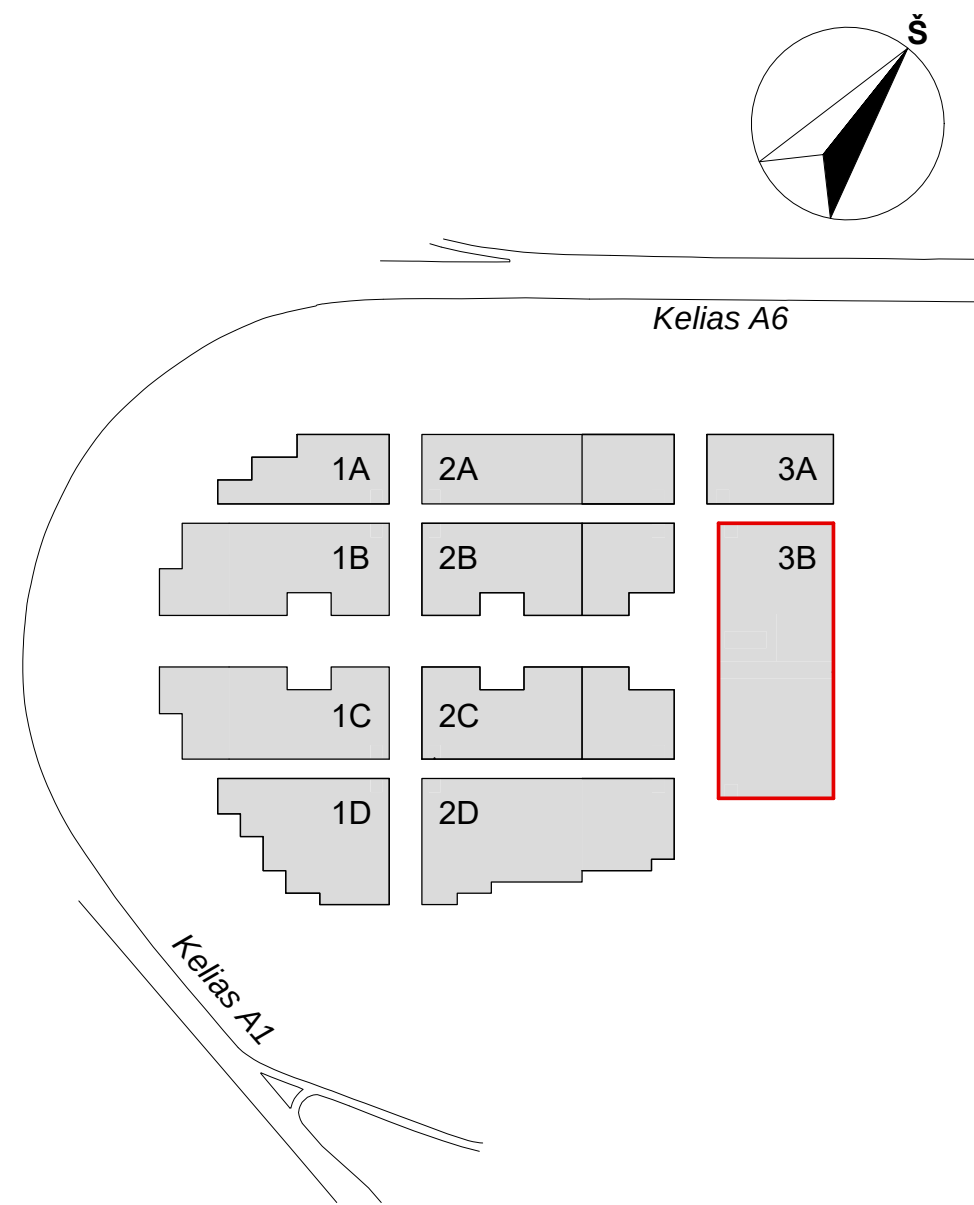


0	Statybos leidimui, konkursui				
LAIDA	DATA	LAIDOS STATUSAS, KEITIMŲ PRIEŽASTIS			
KVAL. PATV. DOK.NR.		UAB "STATYBOS INŽINIERŲ KONSULTANTŲ BIURAS" VARNĖS G. 49, VILNIUS, LT-06248 EL.P. INFO@KONSULTANTUBURAS.LT		STATINIO PROJEKTO PAVADINIMAS PREKYBOS PASKIRTIES (7.3) PASTATŲ VETERINARŲ G. 4, BIRULIŠKIŲ K., KARMĖLAVO SEN., KAUNO R. STATYBOS PROJEKTAS	
A1179	SPV	Vaidas Saveikis		STATINIO PAVADINIMAS IR NUMERIS	
	Koord.	Vytautas Pajaujis		3B - PREKYBOS PASKIRTIES PASTATAS	
KVAL. PATV. DOK.NR.		Studio "HEIMA" MB, www.heima.lt T. Savienos g. 10K, Vilnius el.p.: info@heima.lt Tel. nr.: +37067097636		DOKUMENTO PAVADINIMAS PJŪVIS 3B	
A2145	SPDV	Tomas Vaičiulis		DOKUMENTO ŽYMUO	
	Arch.	Vytautas Vaičikonis		03/22-KHUB-PP-SA-PP-3B-04	
LT	STATYTOJAS UAB "UH1"			Lapas	Lapų
	UŽSAKOVAS UAB "UH1"			1	1

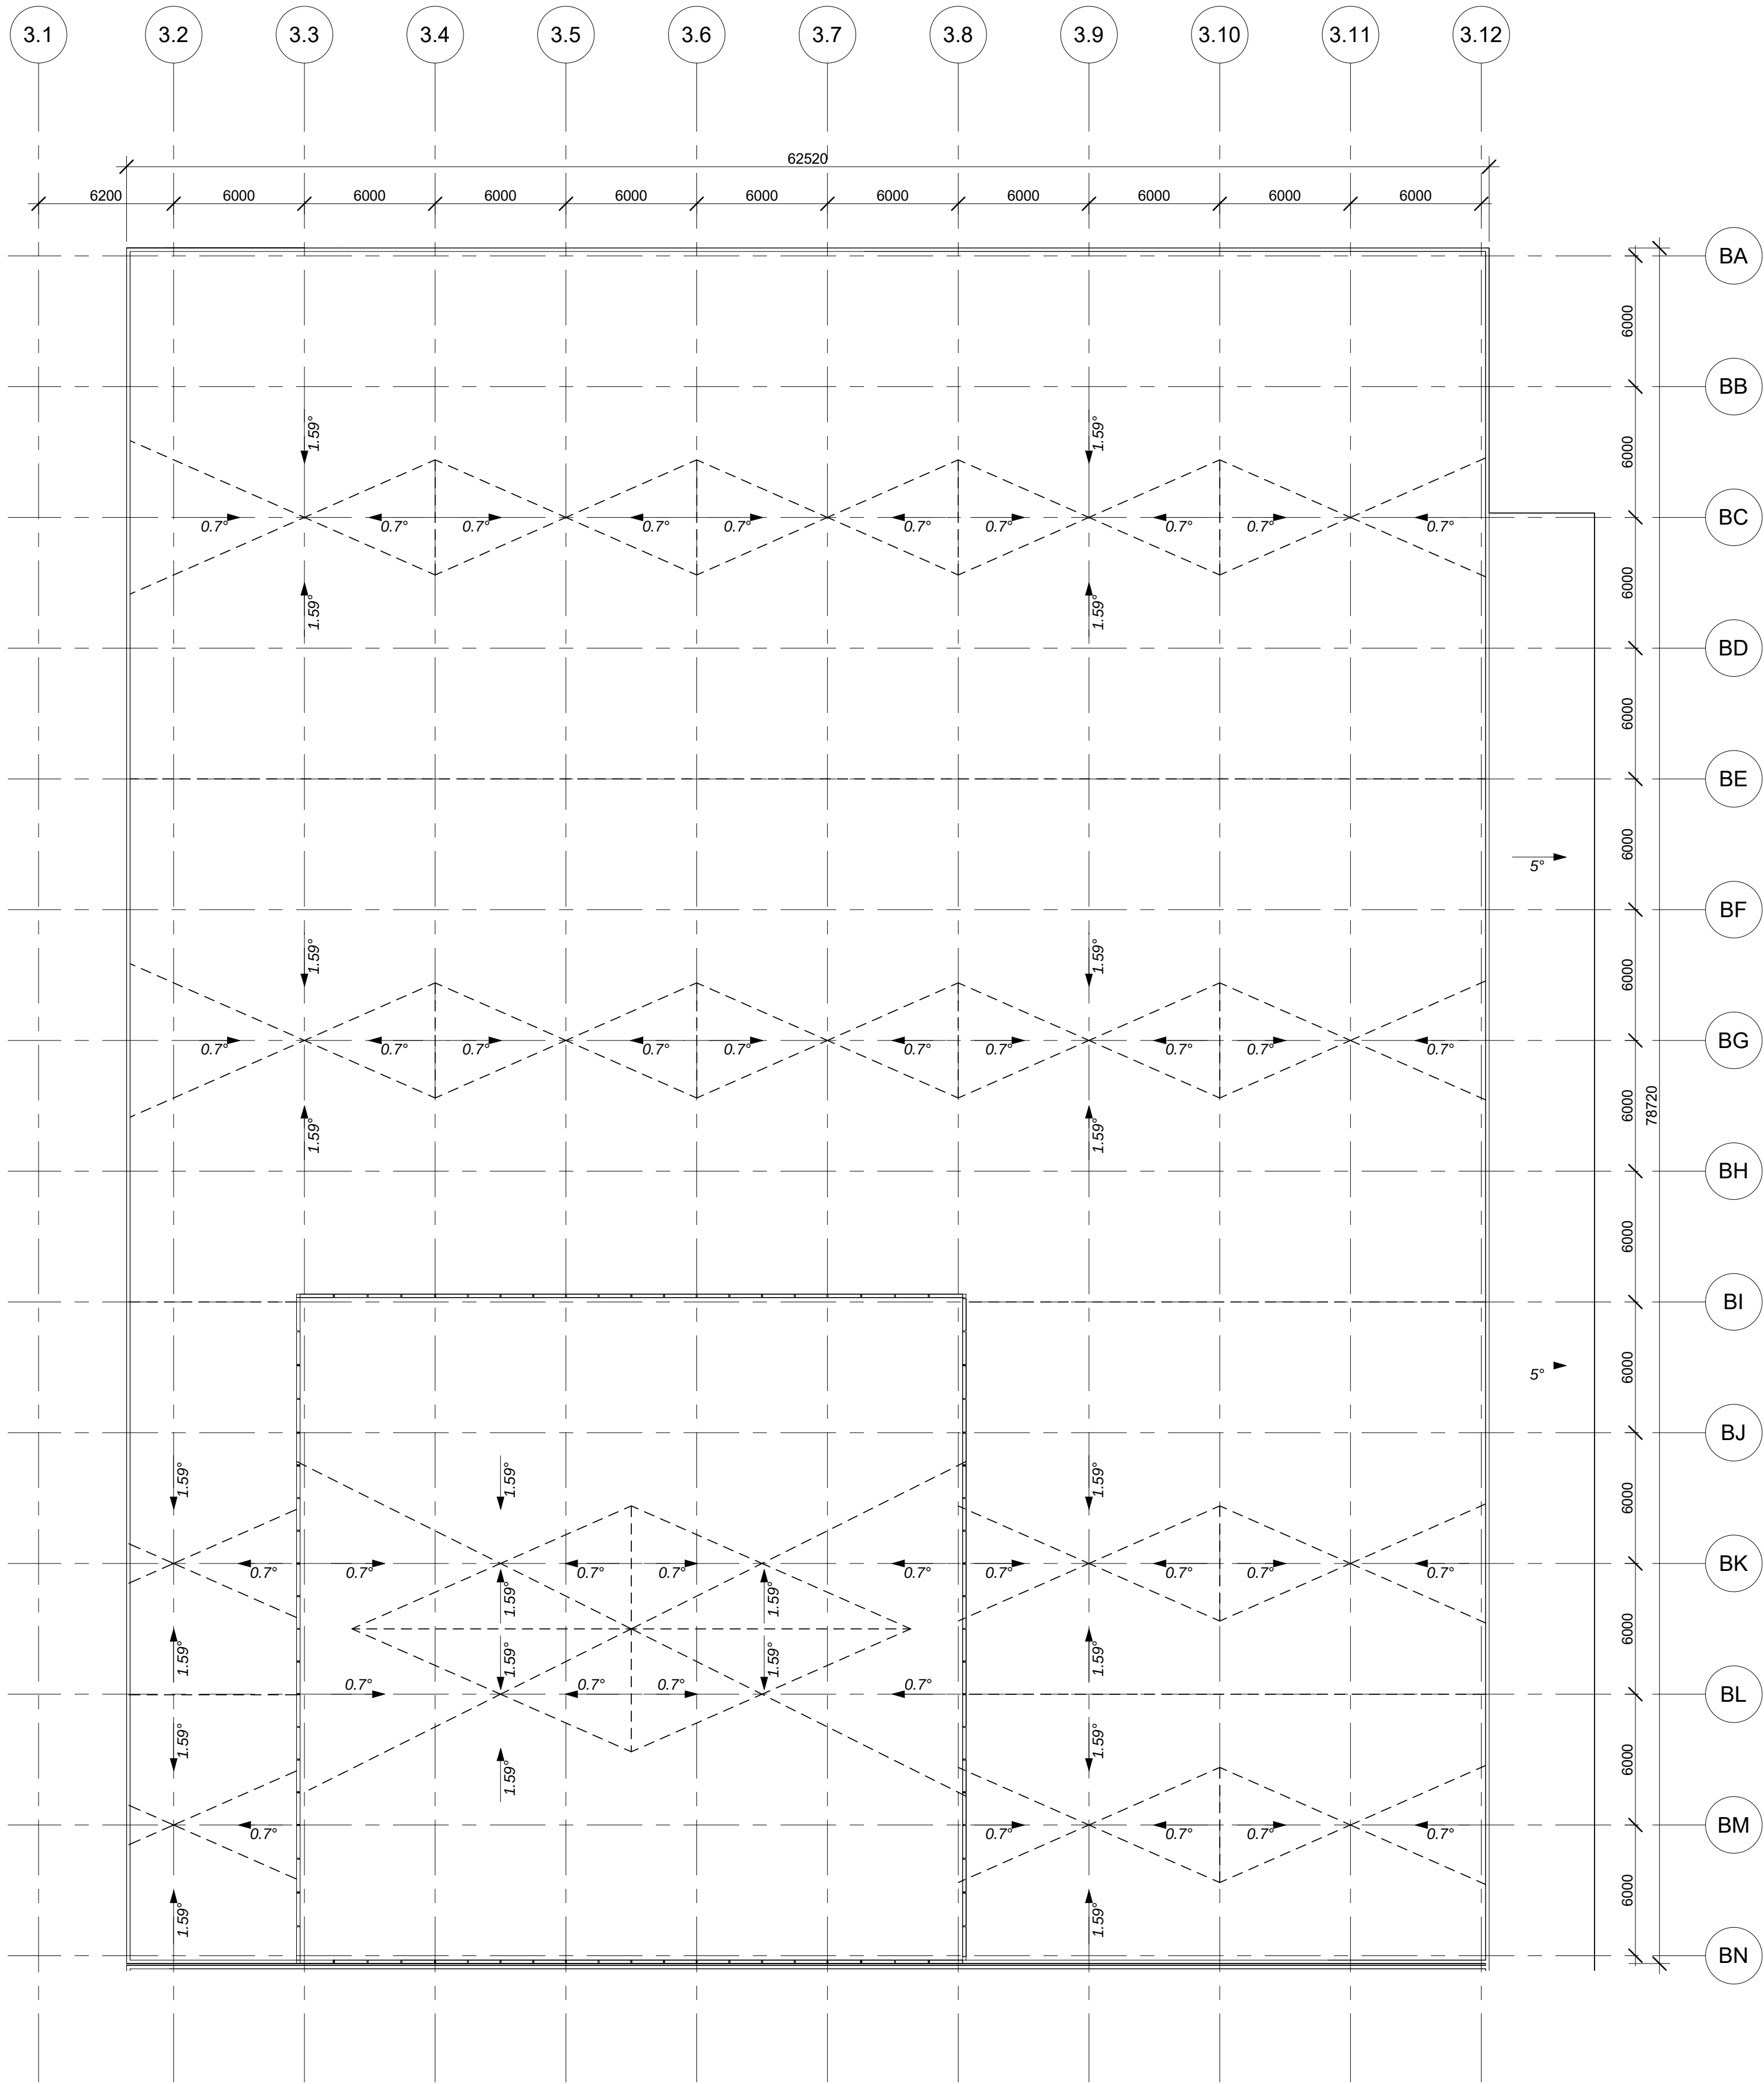


1 Pastatas 3B - Stogo planas
1 : 200

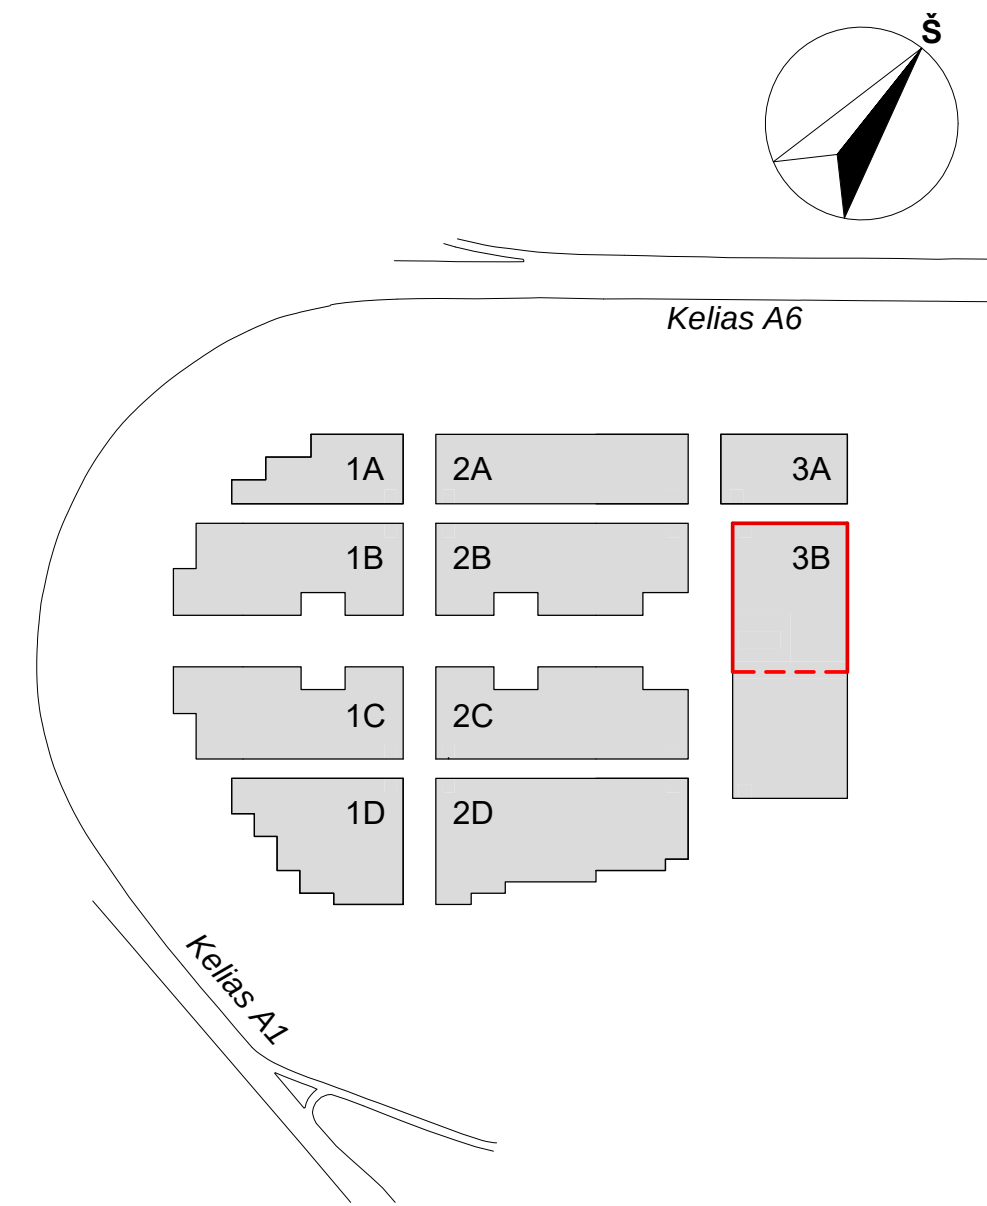


0	2022-06-16	Statybos leidimui, konkursui			
LAIDA	DATA	LAIDOS STATUSAS. KEITIMŲ PRIEŽASTIS			
KVAL. PATV. DOK.NR.		STATINIO PROJEKTO PAVADINIMAS			
		PREKYBOS PASKIRTIES (7.3) PASTATŲ VETERINARŲ G. 4, BIRULIŠKIŲ K., KARMĖLAIVOS SEN., KAUNO R. STATYBOS PROJEKTAS			
A1179	SPV	Vaidas Saveikis		STATINIO PAVADINIMAS IR NUMERIS	
	Koord.	Vytautas Pajaujis			
KVAL. PATV. DOK.NR.		3B - PREKYBOS PASKIRTIES PASTATAS			
		DOKUMENTO PAVADINIMAS			
A2145	SPDV	Tomas Vaičiulis		DOKUMENTO ŽYMUO	
	Arch.	Vytautas Vaičiūnis			
LT	STATYTOJAS UAB "UH1"	UŽSAKOVAS UAB "UH1"		03/22-KHUB-PP-SA-PP-3B-05.1	

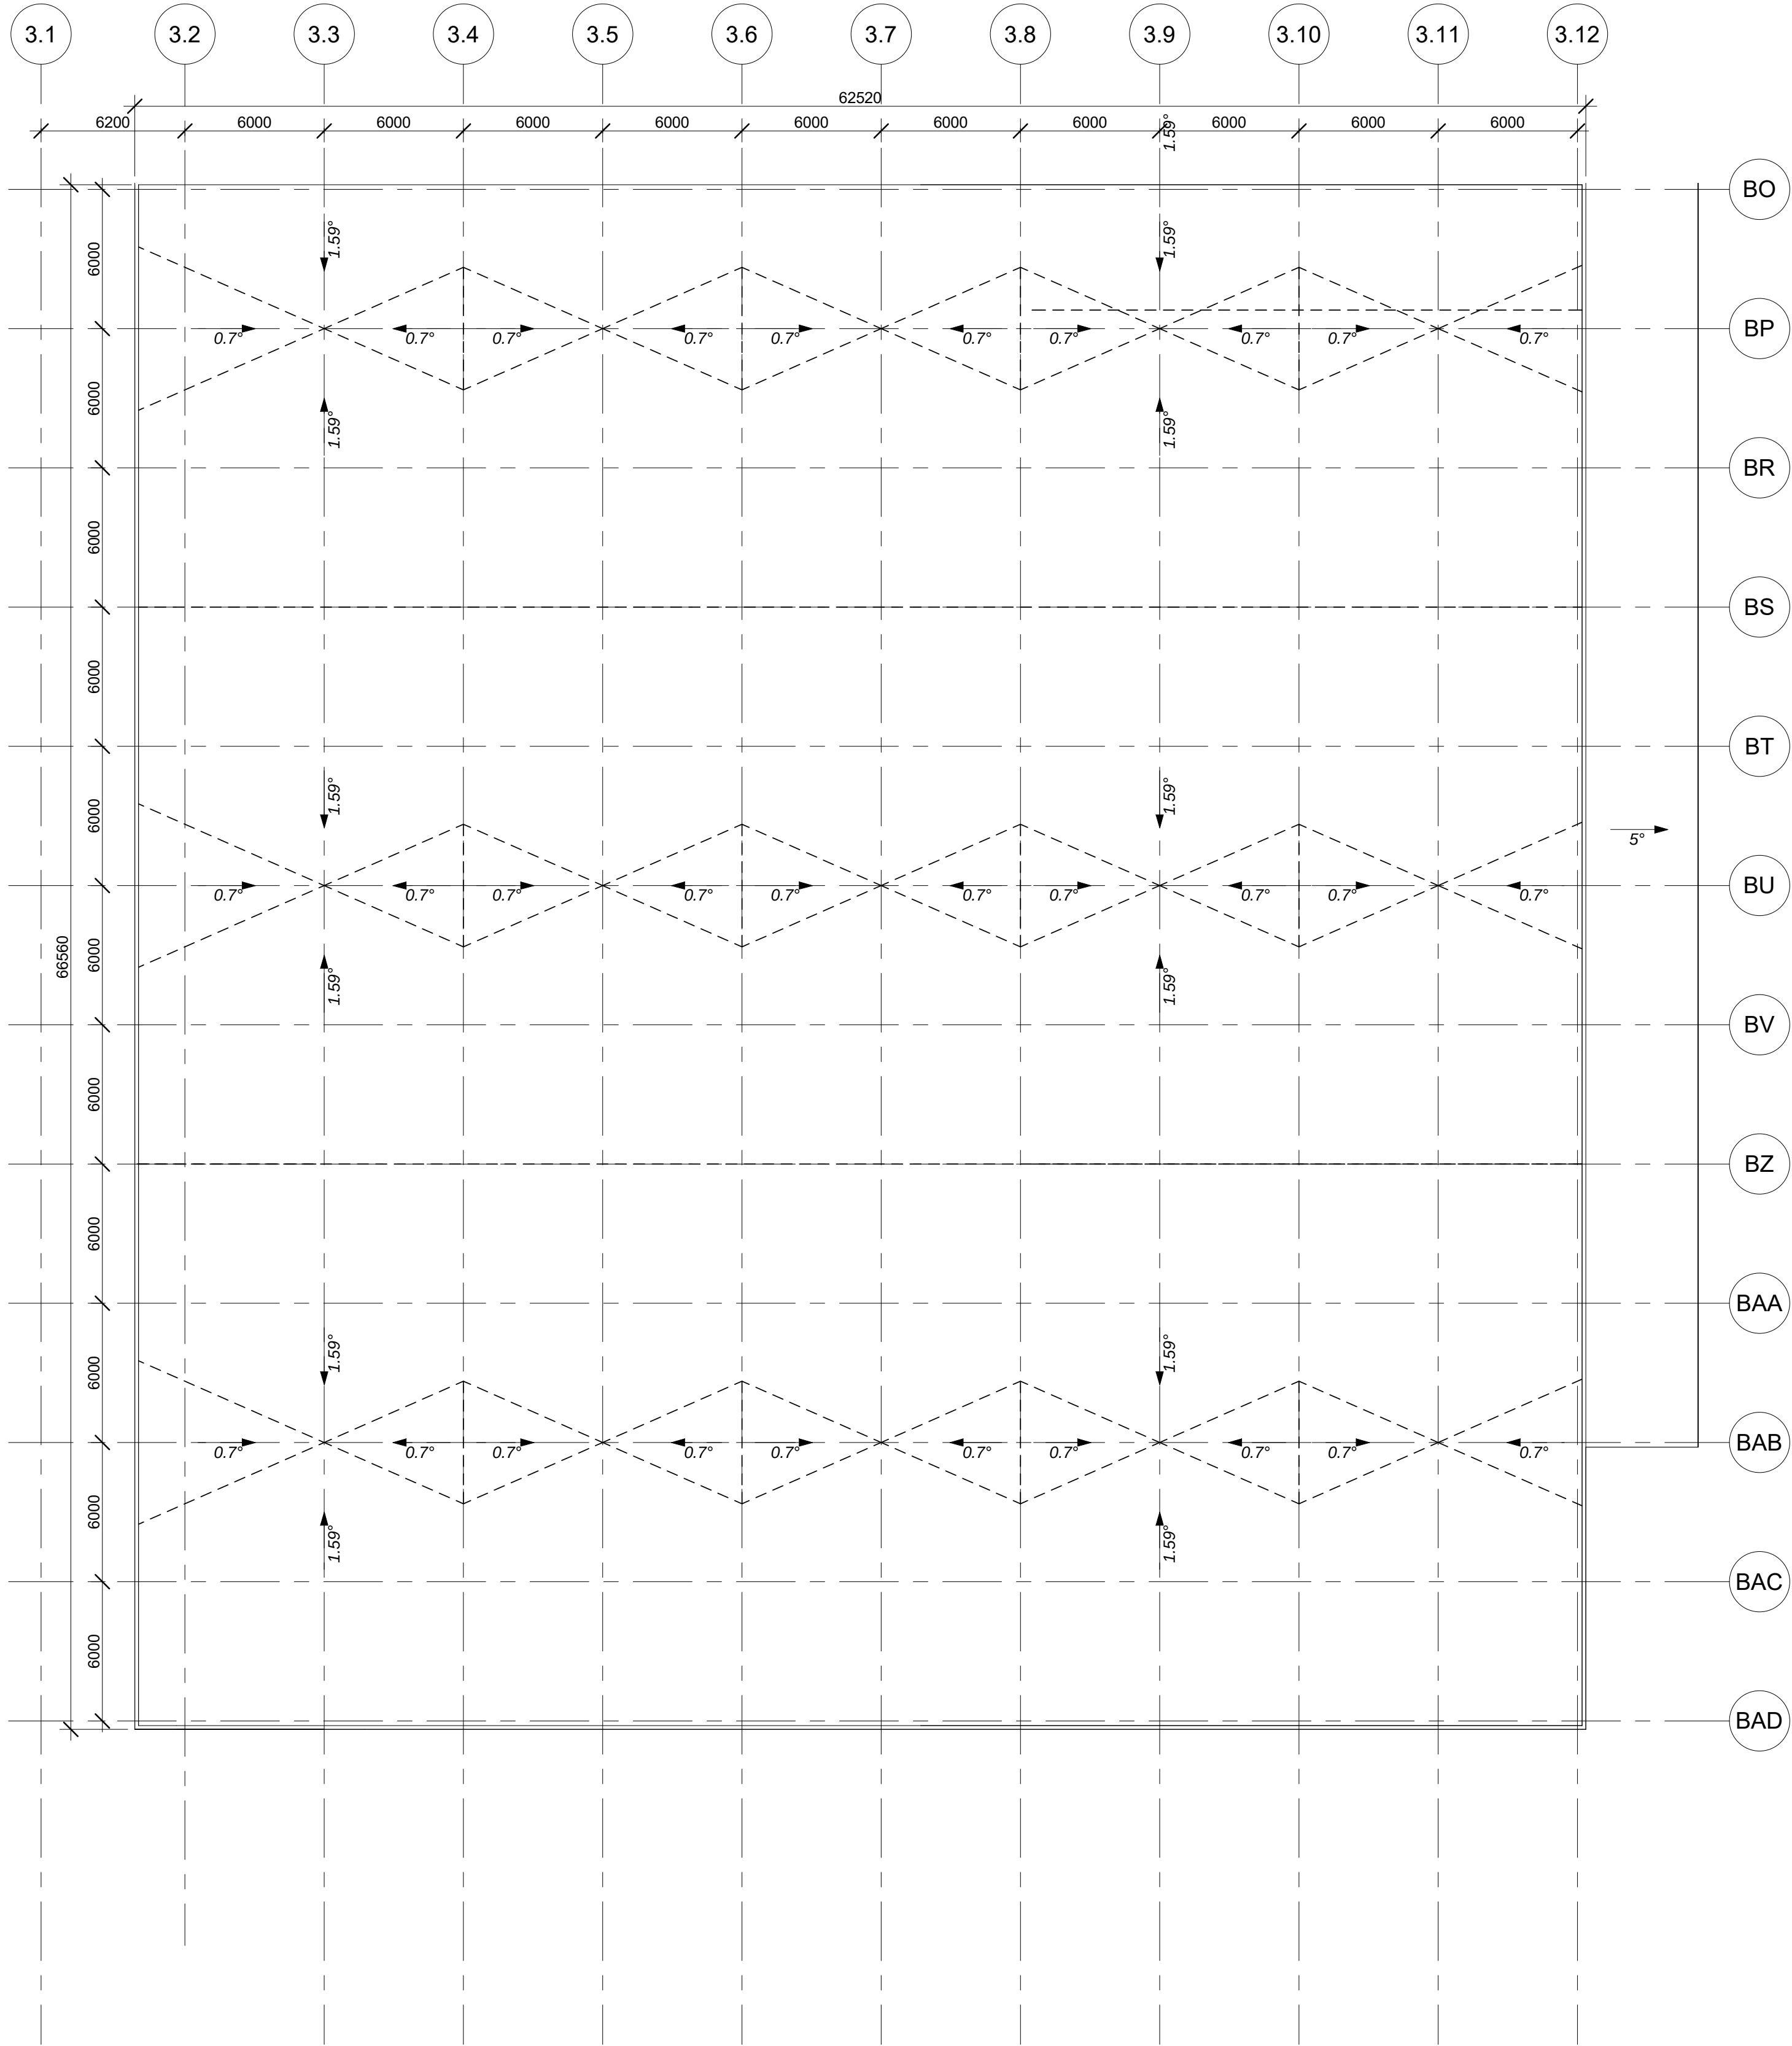

1 Pastatas 3B - Stogo planas
1 : 200

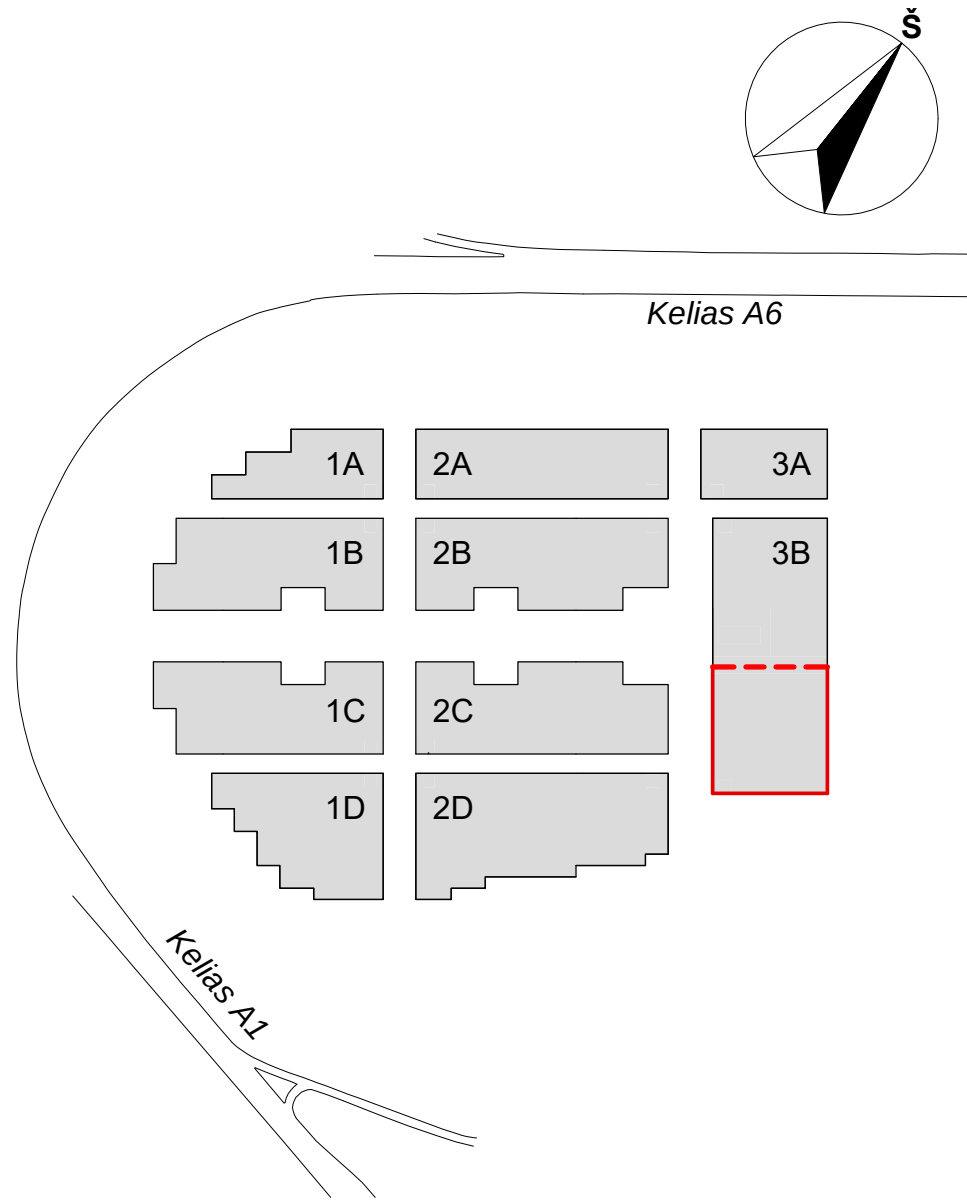


0		2022-06-16		Statybos leidimui, konkursui			
LAIDA		DATA		LAIDOS STATUSAS. KEITIMŲ PRIEŽASTIS			
KVAL. PATV. DOK.NR.		UAB "STATYBOS INŽINIERIŲ KONSULTANTŲ BIURAS" VARNĖS G. 49, VILNIUS, LT-06248 EL.P. INFO@KONSULTANTUBIURAS.LT				STATINIO PROJEKTO PAVADINIMAS	
						PREKYBOS PASKIRTIES (7.3) PASTATŲ VETERINARŲ G. 4, BIRULIŠKIŲ K., KARMĖLAVOS SEN., KAUNO R. STATYBOS PROJEKTAS	
		A1179		SPV Vaidas Saveikis		STATINIO PAVADINIMAS IR NUMERIS	
		Koord.		Vytautas Pajaujis		3B - PREKYBOS PASKIRTIES PASTATAS	
KVAL. PATV. DOK.NR.		Studija "HEIMA" MB, www.heima.lt T. Švedonienė: +370 6 936 1000 E. P. info@heima.lt Tel. nr. +37070970636				DOKUMENTO PAVADINIMAS	
		A2145		SPDV Tomas Vaičiulis		Laida	
		Arch.		Vytautas Vaičiūnis		0	
		STATYTOJAS UAB "UH1"				DOKUMENTO ŽYMUO	
LT		UŽSAKOVAS UAB "UH1"				03/22-KHUB-PP-SA-PP-3B-05.2	
						Lapas Lapų	
						1 1	

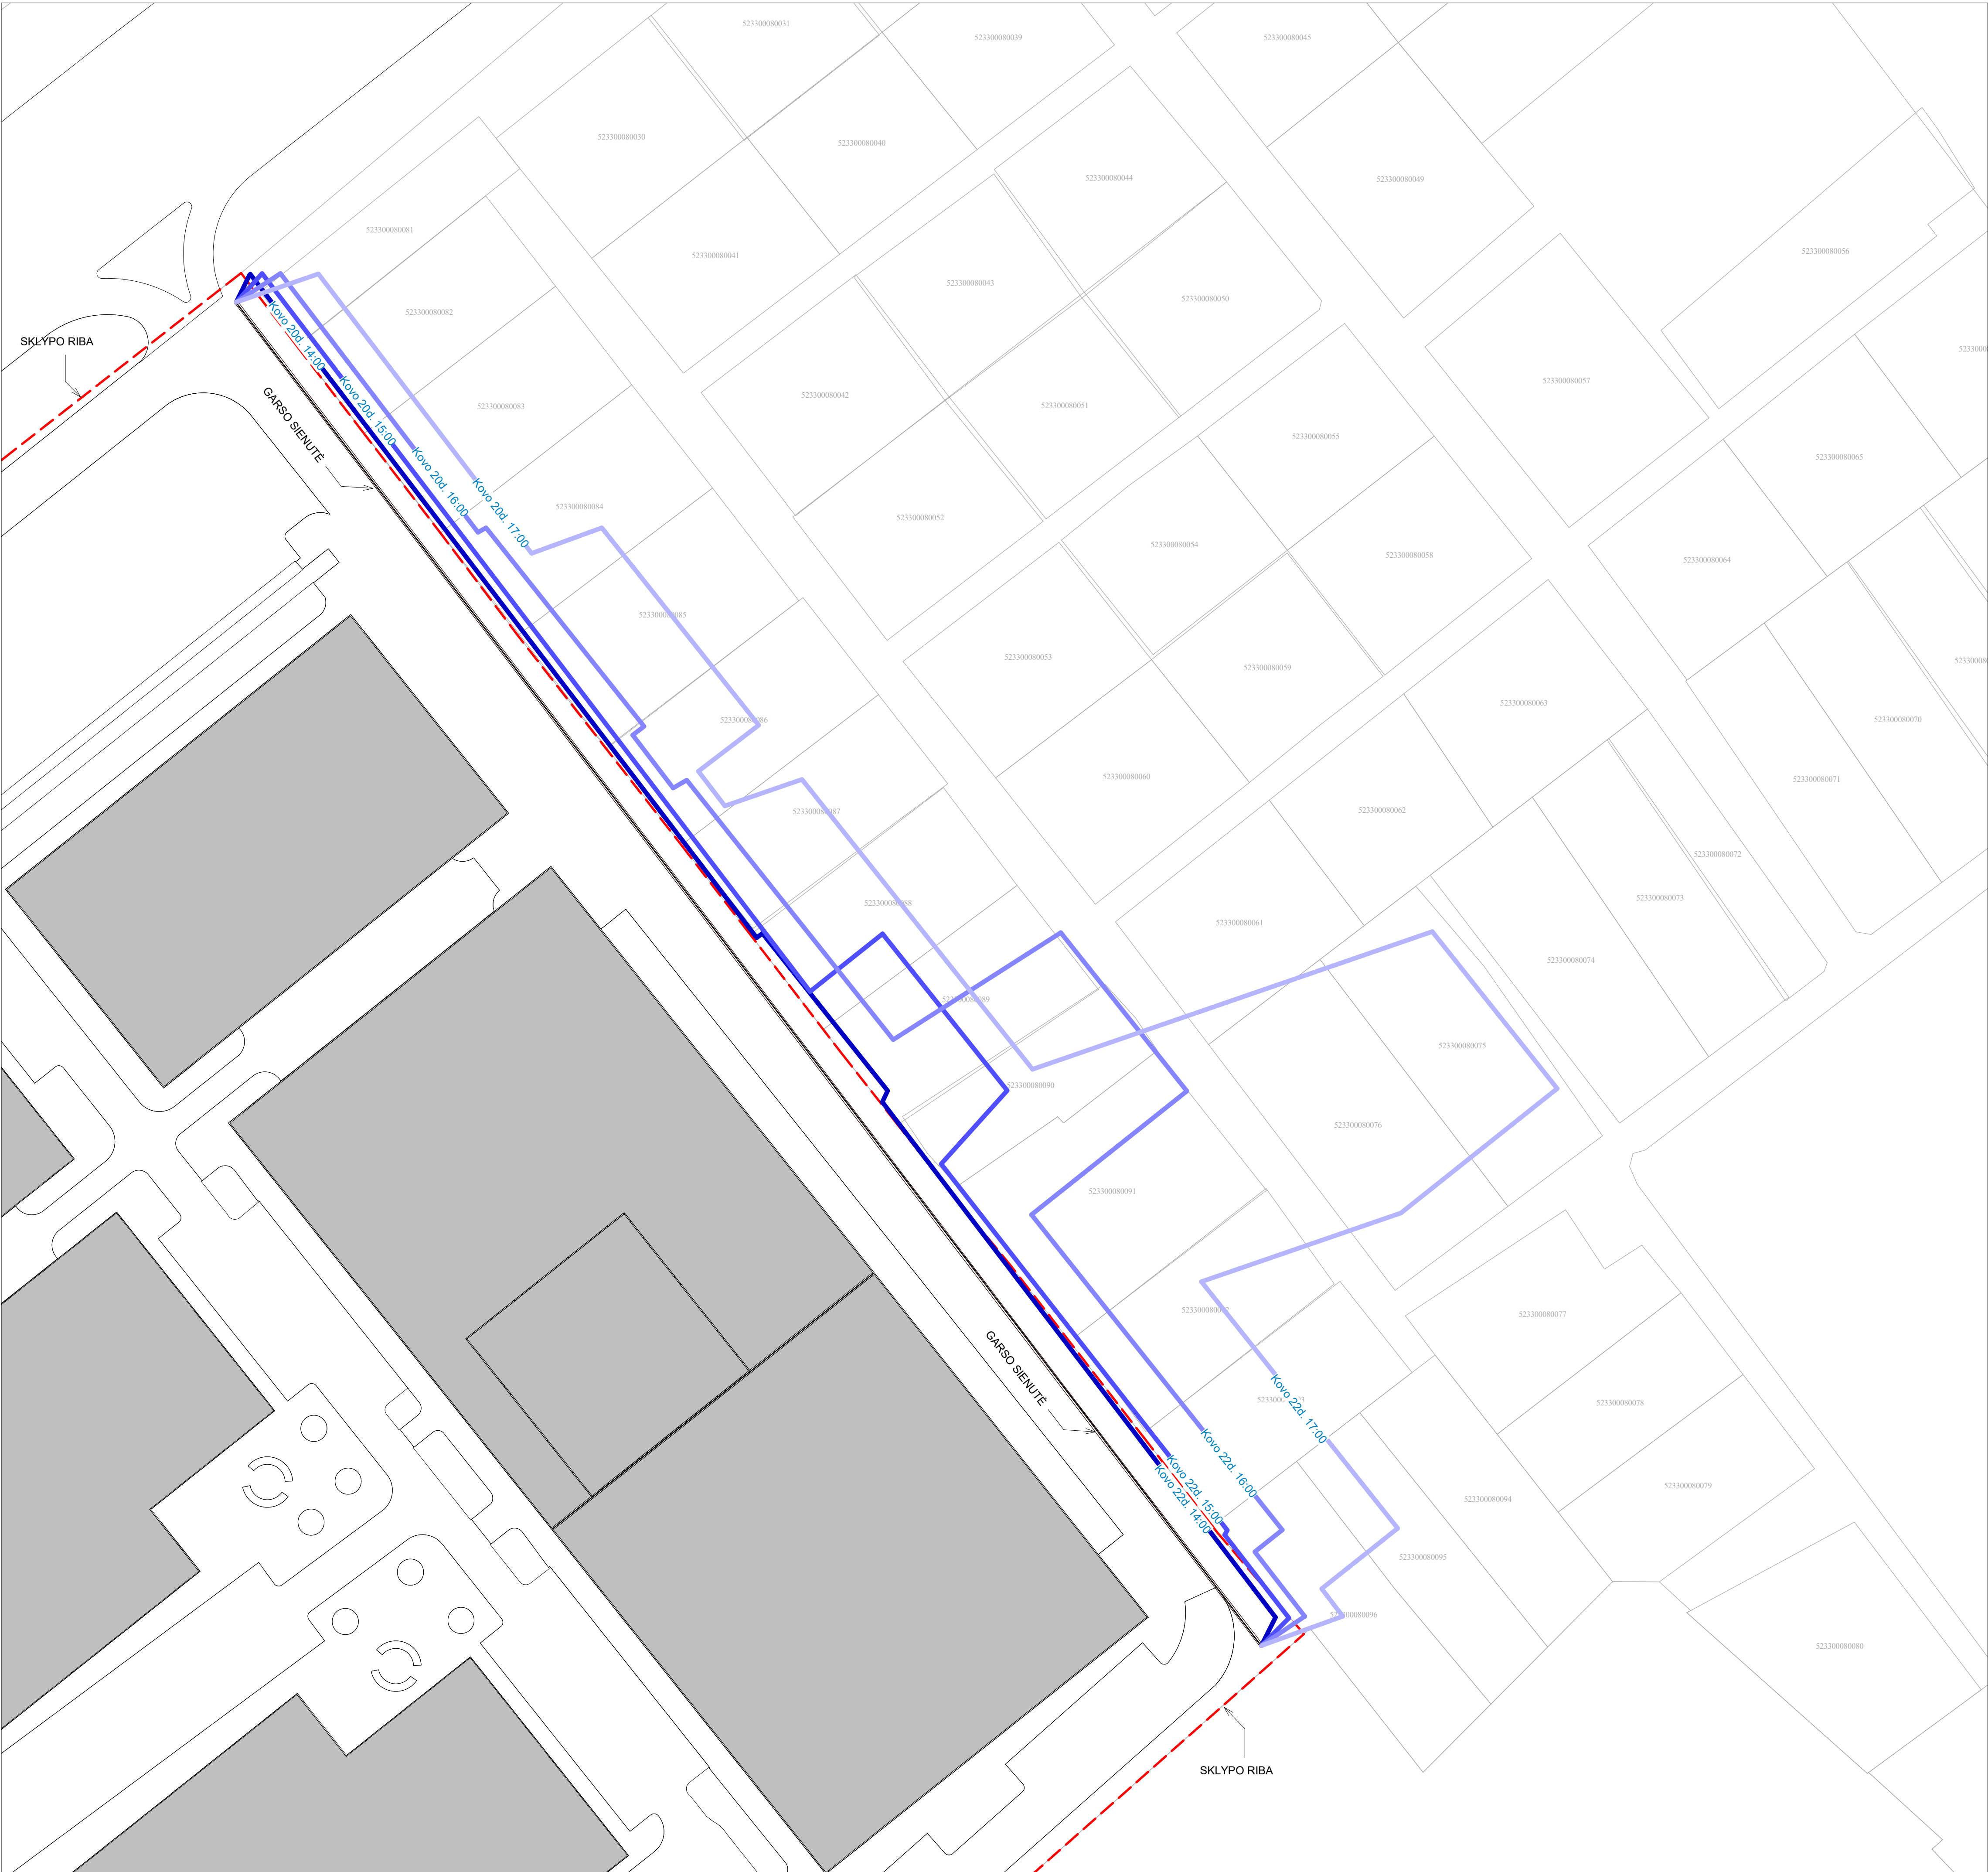

1 Sklypas - Insoliacija Kovo 20d.
1 : 500

0			
LAIDA	DATA	LAIDOS STATUSAS. KEITIMŲ PRIEŽASTIS	
KVAL. PATV. DOK.NR.		UAB "STATYBOS INŽINIERŲ KONSULTANTŲ BIURAS" VARNĖS G. 49, VILNIUS, LT-06248 EL. PAŠTAS: info@heima.lt	STATINIO PROJEKTO PAVADINIMAS PREKYBOS PASKIRTIES (7.3) PASTATŲ VETERINARŲ G. 4, BIRULIŠKIŲ K., KARMĖLAVO SEN., KAUNO R. STATYBOS PROJEKTAS
A1179	SPV Koord.	Vaidas Saveikis Vytautas Pajaujis	STATINIO PAVADINIMAS IR NUMERIS
KVAL. PATV. DOK.NR.		Studija "HEIMA", MB. www.heima.lt T. Švedaitis: +370 6 104 1111 el.p.: info@heima.lt	Schemos - PREKYBOS PASKIRTIES PASTATAS
A2145	SPDV Arch.	Tomas Vaičiulis Vytautas Vaičikonis	DOKUMENTO PAVADINIMAS Insoliacijos schema
LT	STATYTOJAS UAB "UH1" UŽSAKOVAS UAB "UH1"		DOKUMENTO ŽYMUO 03/22-KHUB-PP-SP-01
		Lapas 1	Lapų 1

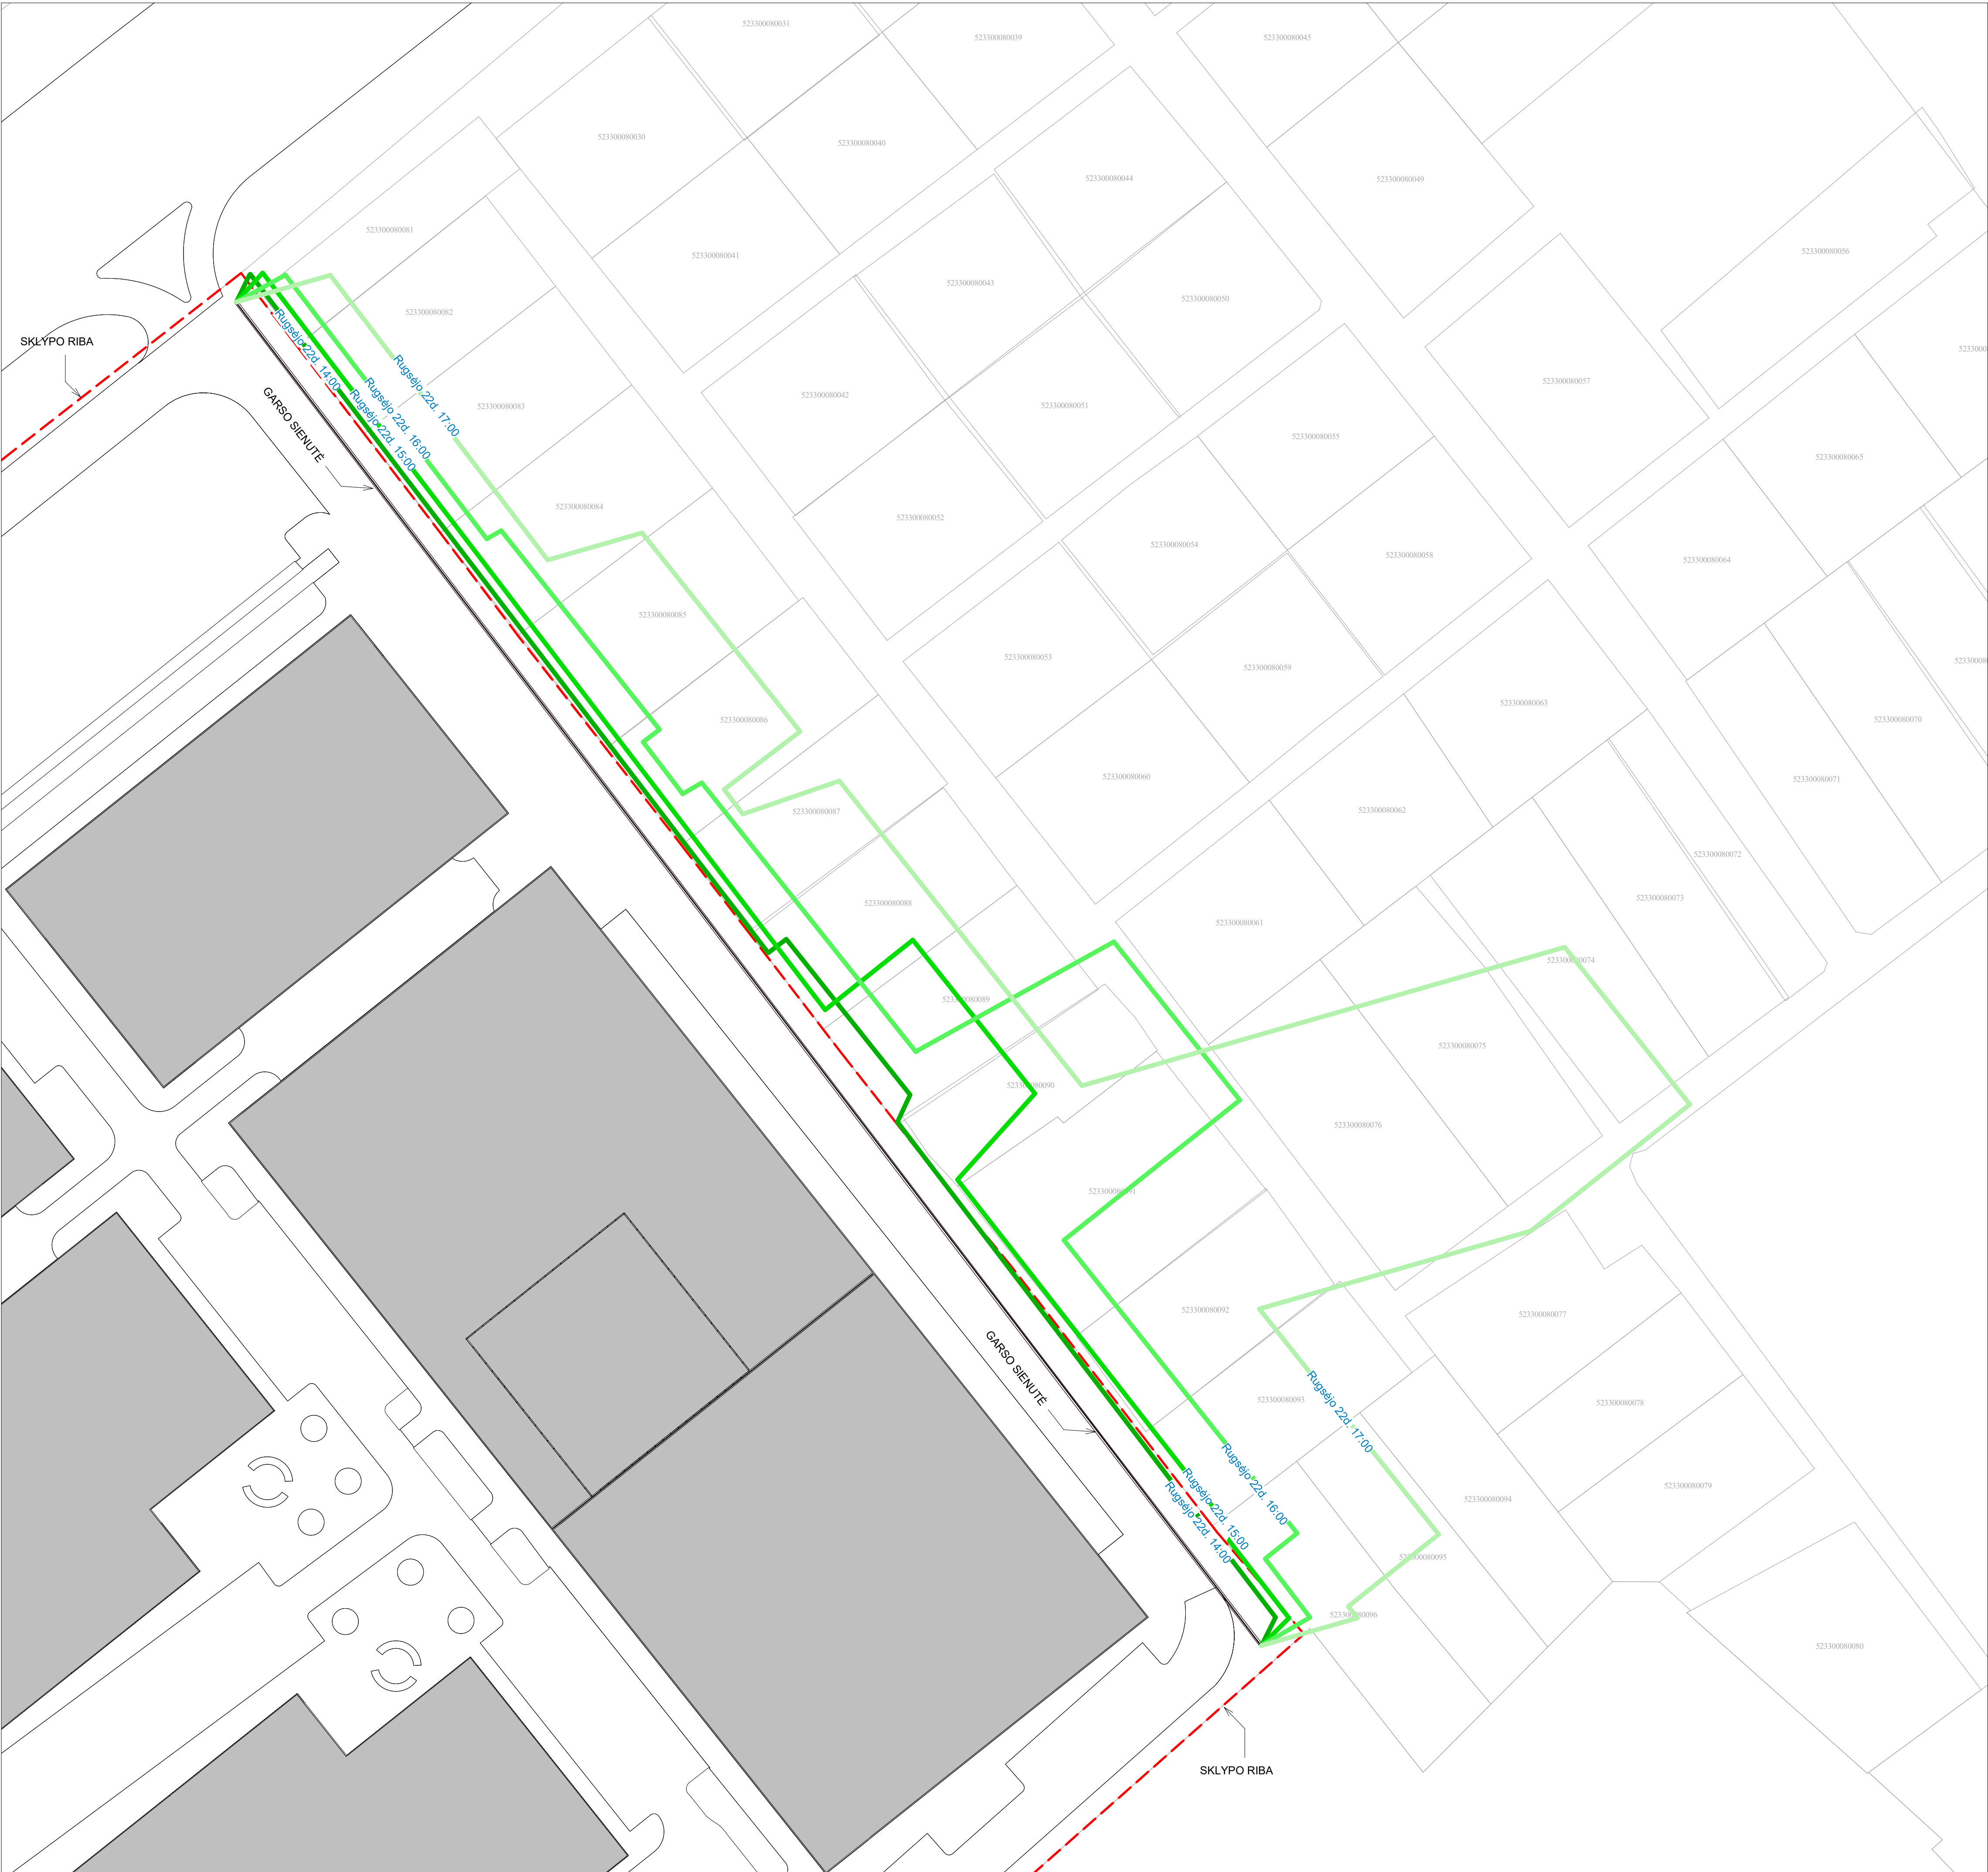

1 Sklypas - Insoliacija Rugsėjo 22d.
1 : 500

0			
LAIDA	DATA	LAIDOS STATUSAS. KEITIMŲ PRIEŽASTIS	
KVAL. PATV. DOK.NR.		UAB "STATYBOS INŽINIERŲ KONSULTANTŲ BIURAS" VARNĖS G. 49, VILNIUS, LT-06248 EL. PAŠTAS: info@heima.lt	STATINIO PROJEKTO PAVADINIMAS PREKYBOS PASKIRTIES (7.3) PASTATŲ VETERINARŲ G. 4, BIRULIŠKIŲ K., KARMĖLAIVOS SEN., KAUNO R. STATYBOS PROJEKTAS
A1179	SPV. Koord.	Vaidas Saveikis Vytautas Pajaujis	STATINIO PAVADINIMAS IR NUMERIS Schemos - PREKYBOS PASKIRTIES PASTATAS
KVAL. PATV. DOK.NR.		Studija "HEIMA", MB. www.heima.lt T. Švedaitis: +370 671 007636 el. p.: info@heima.lt	DOKUMENTO PAVADINIMAS Insoliacijos schema 2
A2145	SPDV Arch.	Tomas Vaičiulis Vytautas Vaičikonis	DOKUMENTO ŽYMUO 03/22-KHUB-PP-SP-02
LT	STATYTOJAS UAB "UH1"	UŽSAKOVAS UAB "UH1"	Lapas 1 Lapų 1



0	2022-06-16	Statybos leidimui, konkursui	
LAIDA	DATA	LAIDOS STATUSAS, KEITIMŲ PRIEŽASTIS	
KVAL. PATV. DOK.NR.		UAB "STATYBOS INŽINIERŲ KONSULTANTŲ BIURAS" VARNĖS G. 49, VILNIUS, LT-06248 EL. PAŠTAS: info@sibma.lt	STATINIO PROJEKTO PAVADINIMAS PREKYBOS PASKIRTIES (7.3) PASTATŲ VETERINARŲ G. 4, BIRULIŠKIŲ K., KARMĖLAVOSEN, KAUNO R. STATYBOS PROJEKTAS
A1179	SPV Koord.	Vaidas Saveikis Vytautas Pajaujis	STATINIO PAVADINIMAS IR NUMERIS
KVAL. PATV. DOK.NR.		Studio "HEIMA", MB. www.heima.lt T. Savienos g. 10K, Vilnius el. p.: info@heima.lt Tel. nr.: +37067097636	VIZUALIZACIJOS - PREKYBOS PASKIRTIES PASTATAS
A2145	SPDV Arch.	Tomas Vaičiulis Vytautas Vaičikonis	DOKUMENTO PAVADINIMAS VAIZDAS 1 - IŠ VIRŠAUS
LT	STATYTOJAS UAB "UH1" UŽSAKOVAS UAB "UH1"		DOKUMENTO ŽYMUO 03/22-KHUB-PP-00-01
			Laidos Lapas Lapų
			0 1 1



0	2022-06-16	Statybos leidimui, konkursui			
LAIDA	DATA	LAIDOS STATUSAS. KEITIMŲ PRIEŽASTIS			
KVAL. PATV. DOK.NR.		UAB "STATYBOS INŽINIERŲ KONSULTANTŲ BIURAS" VARNĖS G. 49, VILNIUS, LT - 06248 EL.P. INFO@CONSULTANTUBIURAS.LT		STATINIO PROJEKTO PAVADINIMAS PREKYBOS PASKIRTIES (7.3) PASTATŲ VETERINARŲ G. 4, BIRULIŠKIŲ K., KARMĖLAIVOS SEN., KAUNO R. STATYBOS PROJEKTAS	
A1179	SPV	Vaidas Saveikis		STATINIO PAVADINIMAS IR NUMERIS VIZUALIZACIJOS - PREKYBOS PASKIRTIES PASTATAS	
	Koord.	Vytautas Pajaujis			
KVAL. PATV. DOK.NR.		Studio "HEIMA", MB. www.heima.lt T. Švedonienė G. 10K, Vilnius el.p.: info@heima.lt Tel.nr.: +37061097636			
A2145	SPDV	Tomas Vaičiulis		DOKUMENTO PAVADINIMAS VAIZDAS 2 - IŠVAŽIAVIMAS NUO A1	
	Arch.	Vytautas Vaičikonis		0	
LT	STATYTOJAS UAB "UH1"	UŽSAKOVAS UAB "UH1"		DOKUMENTO ŽYMUO 03/22-KHUB-PP-00-02	
				Lapas	Lapų
				1	1



0	2022-06-16	Statybos leidimui, konkursui	
LAIDA	DATA	LAIDOS STATUSAS, KEITIMŲ PRIEŽASTIS	
KVAL. PATV. DOK.NR.		UAB "STATYBOS INŽINIERŲ KONSULTANTŲ BIURAS" VARNĖS G. 49, VILNIUS, LT - 06248 EL. PAŠTAS: info@heima.lt	STATINIO PROJEKTO PAVADINIMAS PREKYBOS PASKIRTIES (7.3) PASTATŲ VETERINARŲ G. 4, BIRULIŠKIŲ K., KARMĖLAIVOS SEN., KAUNO R. STATYBOS PROJEKTAS
A1179	SPV	Vaidas Saveikis	STATINIO PAVADINIMAS IR NUMERIS VIZUALIZACIJOS - PREKYBOS PASKIRTIES PASTATAS
	Koord.	Vytautas Pajaujis	
KVAL. PATV. DOK.NR.		Studija "HEIMA", MB. www.heima.lt T. Švedaitis: +370 6 104 1111 el. p.: info@heima.lt Tel. nr.: +370 61 097638	DOKUMENTO PAVADINIMAS VAIZDAS 3 - VIDINIS SKVERAS
A2145	SPDV	Tomas Vaičiulis	
	Arch.	Vytautas Vaičikonis	DOKUMENTO ŽYMUO 03/22-KHUB-PP-00-03
LT	STATYTOJAS UAB "UH1"		
	UŽSAKOVAS UAB "UH1"		
			Laida
			0
			Lapas
			1
			Lapų
			1

PRITARIU _____

Veterinarų g. 4, Biruliškių k., Karmėlavos sen., Kauno r.

Statybos adresas

PROJEKTINIŲ PASIŪLYMŲ RENGIMO UŽDUOTIS
(pagal STR 1.04.04:2017 „Statinio projektavimas. Projekto ekspertizė“)

Informacija apie planuojamus statyti statinius:		
1A pastatas		
1.	Statinio pavadinimas	Prekybos paskirties pastatas
2.	Statybos rūšis	Nauja statyba
3.	Statinio kategorija	Ypatingas
4.	Statinio naudojimo paskirtis	7.3 prekybos paskirtis
1B pastatas		
5.	Statinio pavadinimas	Prekybos paskirties pastatas
6.	Statybos rūšis	Nauja statyba
7.	Statinio kategorija	Ypatingas
8.	Statinio naudojimo paskirtis	7.3 prekybos paskirtis
1C pastatas		
9.	Statinio pavadinimas	Prekybos paskirties pastatas
10.	Statybos rūšis	Nauja statyba
11.	Statinio kategorija	Ypatingas
12.	Statinio naudojimo paskirtis	7.3 prekybos paskirtis
1D pastatas		
13.	Statinio pavadinimas	Prekybos paskirties pastatas
14.	Statybos rūšis	Nauja statyba
15.	Statinio kategorija	Ypatingas
16.	Statinio naudojimo paskirtis	7.3 prekybos paskirtis
2A pastatas		
17.	Statinio pavadinimas	Prekybos paskirties pastatas
18.	Statybos rūšis	Nauja statyba
19.	Statinio kategorija	Ypatingas
20.	Statinio naudojimo paskirtis	7.3 prekybos paskirtis
2B pastatas		
21.	Statinio pavadinimas	Prekybos paskirties pastatas
22.	Statybos rūšis	Nauja statyba
23.	Statinio kategorija	Ypatingas
24.	Statinio naudojimo paskirtis	7.3 prekybos paskirtis
2C pastatas		
25.	Statinio pavadinimas	Prekybos paskirties pastatas
26.	Statybos rūšis	Nauja statyba
27.	Statinio kategorija	Ypatingas
28.	Statinio naudojimo paskirtis	7.3 prekybos paskirtis
2D pastatas		
29.	Statinio pavadinimas	Prekybos paskirties pastatas
30.	Statybos rūšis	Nauja statyba
31.	Statinio kategorija	Ypatingas

32.	Statinio naudojimo paskirtis	7.3 prekybos paskirtis
3A pastatas		
33.	Statinio pavadinimas	Prekybos paskirties pastatas
34.	Statybos rūšis	Nauja statyba
35.	Statinio kategorija	Ypatingas
36.	Statinio naudojimo paskirtis	7.3 prekybos paskirtis
3B pastatas		
37.	Statinio pavadinimas	Prekybos paskirties pastatas
38.	Statybos rūšis	Nauja statyba
39.	Statinio kategorija	Ypatingas
40.	Statinio naudojimo paskirtis	7.3 prekybos paskirtis
5 (siurblinė) pastatas		
41.	Statinio pavadinimas	Gaisrinė siurblinė
42.	Statybos rūšis	Nauja statyba
43.	Statinio kategorija	Nesudėtingas, II grupė
44.	Statinio naudojimo paskirtis	Pagalbinio ūkio paskirties pastatai – be gyvenamųjų patalpų
Žemės sklypo (5233/0009:919) techniniai ir paskirties rodikliai:		
45.	Žemės sklypo kadastro Nr.	5233/0009:919
46.	Pagrindinė naudojimo paskirtis (5233/0009:919)	Kita
47.	Naudojimo būdas (5233/0009:919)	Komercinės paskirties objektų teritorijos
48.	Nuosavybės teisė	UAB „UH1“, įm.k 305579771
49.	Žemės sklypo plotas, ha (5233/0009:919)	12.4543
50.	Esamas sklypo (5233/0009:919) užstatymo plotas, m ²	0
51.	Planuojamas sklypo (5233/0009:919) užstatymo plotas, m ²	~59643
52.	Esamas sklypo (5233/0009:919) užstatymo tankumas, %	0
53.	Planuojamas sklypo (5233/0009:919) užstatymo tankumas, %	~47,89
54.	Esamas sklypo (5233/0009:919) pastatų plotas, m ²	0
55.	Planuojamas sklypo (5233/0009:919) pastatų plotas, m ²	~72164
56.	Esamas sklypo (5233/0009:919) užstatymo intensyvumas, %	0
57.	Planuojamas sklypo (5233/0009:919) užstatymo intensyvumas, %	~57,94
58.	Esamas sklypo (5233/0009:919) kietų dangų plotas, m ²	0
59.	Planuojamas sklypo (5233/0009:919) kietų dangų plotas, m ²	~54694,0
60.	Projektuojamas sklype (5233/0009:919) žalių plotų kiekis m ² (%)	~18682,0 (15%)
61.	Esamų pastatų aukštis, m	0
62.	Projektuojamų pastatų aukštis, m	~29,55 (nuo pastato 0.00)
Žemės sklypo (5233/0009:515) techniniai ir paskirties rodikliai:		
63.	Žemės sklypo kadastro Nr.	5233/0009:515
64.	Pagrindinė naudojimo paskirtis (5233/0009:515)	Kita
65.	Naudojimo būdas (5233/0009:515)	Komercinės paskirties objektų teritorijos

66.	Nuosavybės teisė	UAB „UH1“, įm.k 305579771
67.	Žemės sklypo plotas, ha (5233/0009:515)	0.1706
68.	Esamas sklypo (5233/0009:515) užstatymo plotas, m ²	33,00
69.	Planuojamas sklypo (5233/0009:515) užstatymo plotas, m ²	0
70.	Esamas sklypo (5233/0009:515) užstatymo tankumas, %	2
71.	Planuojamas sklypo (5233/0009:515) užstatymo tankumas, %	0
72.	Esamas sklypo (5233/0009:515) pastatų plotas, m ²	32,42
73.	Planuojamas sklypo (5233/0009:515) pastatų plotas, m ²	0
74.	Esamas sklypo (5233/0009:515) užstatymo intensyvumas, %	2
75.	Planuojamas sklypo (5233/0009:515) užstatymo intensyvumas, %	0
76.	Esamas sklypo (5233/0009:515) kietų dangų plotas, m ²	0
77.	Planuojamas sklypo (5233/0009:515) kietų dangų plotas, m ²	~132,0
78.	Projektuojamas sklype (5233/0009:515) žalių plotų kiekis m ² (%)	~1580,0 (93%)
79.	Esamų pastatų aukštis, m	5
80.	Projektuojamų pastatų aukštis, m	0
Žemės sklypo (5233/0009:1075) techniniai ir paskirties rodikliai:		
81.	Žemės sklypo kadastro Nr.	5233/0009:1075
82.	Pagrindinė naudojimo paskirtis (5233/0009:1075)	Kita
83.	Naudojimo būdas (5233/0009:1075)	Susisiekimo ir inžinerinių tinklų koridorių teritorijos
84.	Nuosavybės teisė	UAB „UH1“, įm.k 305579771
85.	Žemės sklypo plotas, ha (5233/0009:1075)	0.1406
86.	Esamas sklypo (5233/0009:1075) užstatymo plotas, m ²	0
87.	Planuojamas sklypo (5233/0009:1075) užstatymo plotas, m ²	0
88.	Esamas sklypo (5233/0009:1075) užstatymo tankumas, %	0
89.	Planuojamas sklypo (5233/0009:1075) užstatymo tankumas, %	0
90.	Esamas sklypo (5233/0009:1075) pastatų plotas, m ²	0
91.	Planuojamas sklypo (5233/0009:1075) pastatų plotas, m ²	0
92.	Esamas sklypo (5233/0009:1075) užstatymo intensyvumas, %	0
93.	Planuojamas sklypo (5233/0009:1075) užstatymo intensyvumas, %	0
94.	Esamas sklypo (5233/0009:1075) kietų dangų plotas, m ²	0
95.	Planuojamas sklypo (5233/0009:1075) kietų dangų plotas, m ²	~787,5

96.	Projektuojamas sklype (5233/0009:1075) žalių plotų kiekis m ² (%)	~655,5 (47%)
97.	Esamų pastatų aukštis, m	5
98.	Projektuojamų pastatų aukštis, m	0
Žemės sklypo (5233/0009:1073) techniniai ir paskirties rodikliai:		
99.	Žemės sklypo kadastro Nr.	5233/0009:1073
100.	Pagrindinė naudojimo paskirtis (5233/0009:1073)	Kita
101.	Naudojimo būdas (5233/0009:1073)	Susisiekimo ir inžinerinių tinklų koridorių teritorijos
102.	Nuosavybės teisė	UAB „UH1“, įm.k 305579771
103.	Žemės sklypo plotas, ha (5233/0009:1073)	0.0682
104.	Esamas sklypo (5233/0009:1073) užstatymo plotas, m ²	0
105.	Planuojamas sklypo (5233/0009:1073) užstatymo plotas, m ²	0
106.	Esamas sklypo (5233/0009:1073) užstatymo tankumas, %	0
107.	Planuojamas sklypo (5233/0009:1073) užstatymo tankumas, %	0
108.	Esamas sklypo (5233/0009:1073) pastatų plotas, m ²	0
109.	Planuojamas sklypo (5233/0009:1073) pastatų plotas, m ²	0
110.	Esamas sklypo (5233/0009:1073) užstatymo intensyvumas, %	0
111.	Planuojamas sklypo (5233/0009:1073) užstatymo intensyvumas, %	0
112.	Esamas sklypo (5233/0009:1073) kietų dangų plotas, m ²	0
113.	Planuojamas sklypo (5233/0009:1073) kietų dangų plotas, m ²	~224,4
114.	Projektuojamas sklype (5233/0009:1073) žalių plotų kiekis m ² (%)	~468,3 (69%)
115.	Esamų pastatų aukštis, m	0
116.	Projektuojamų pastatų aukštis, m	0
Žemės sklypo (5233/0009:1078) techniniai ir paskirties rodikliai:		
117.	Žemės sklypo kadastro Nr.	5233/0009:1078
118.	Pagrindinė naudojimo paskirtis (5233/0009:1078)	Kita
119.	Naudojimo būdas (5233/0009:1078)	Susisiekimo ir inžinerinių tinklų koridorių teritorijos
120.	Nuosavybės teisė	UAB „UH1“, įm.k 305579771
121.	Žemės sklypo plotas, ha (5233/0009:1078)	0.1091
122.	Esamas sklypo (5233/0009:1078) užstatymo plotas, m ²	0
123.	Planuojamas sklypo (5233/0009:1078) užstatymo plotas, m ²	0
124.	Esamas sklypo (5233/0009:1078) užstatymo tankumas, %	0
125.	Planuojamas sklypo (5233/0009:1078) užstatymo tankumas, %	0
126.	Esamas sklypo (5233/0009:1078) pastatų plotas, m ²	0

127.	Planuojamas sklypo (5233/0009:1078) pastatų plotas, m ²	0
128.	Esamas sklypo (5233/0009:1078) užstatymo intensyvumas, %	0
129.	Planuojamas sklypo (5233/0009:1078) užstatymo intensyvumas, %	0
130.	Esamas sklypo (5233/0009:1078) kietų dangų plotas, m ²	0
131.	Planuojamas sklypo (5233/0009:1078) kietų dangų plotas, m ²	~823,7
132.	Projektuojamas sklype (5233/0009:1078) žalių plotų kiekis m ² (%)	~306,5 (28%)
133.	Esamų pastatų aukštis, m	0
134.	Projektuojamų pastatų aukštis, m	0

Projektuojamų statinių techniniai ir paskirties rodikliai, statinių aprašymas:

1A pastatas

135.	Projektuojamo pastato bendrasis plotas	~3330
136.	Projektuojamo pastato tūris (skaičiuotas iki stogo dangos viršutinės dalies)	~23215
137.	Projektuojamo pastato aukštų skaičius	1
138.	Projektuojamo pastato aukštis (nuo pastato grindų 0.00)	~13,01

1B pastatas

139.	Projektuojamo pastato bendrasis plotas	~6613
140.	Projektuojamo pastato tūris (skaičiuotas iki stogo dangos viršutinės dalies)	~64450
141.	Projektuojamo pastato aukštų skaičius	1
142.	Projektuojamo pastato aukštis (nuo pastato grindų 0.00)	~15,71

1C pastatas

143.	Projektuojamo pastato bendrasis plotas	~6882
144.	Projektuojamo pastato tūris (skaičiuotas iki stogo dangos viršutinės dalies)	~64550
145.	Projektuojamo pastato aukštų skaičius	1
146.	Projektuojamo pastato aukštis (nuo pastato grindų 0.00)	~17,97

1D pastatas

147.	Projektuojamo pastato bendrasis plotas	~5681
148.	Projektuojamo pastato tūris (skaičiuotas iki stogo dangos viršutinės dalies)	~41415
149.	Projektuojamo pastato aukštų skaičius	1
150.	Projektuojamo pastato aukštis (nuo pastato grindų 0.00)	~12,33

2A pastatas

151.	Projektuojamo pastato bendrasis plotas	~6101
152.	Projektuojamo pastato tūris (skaičiuotas iki stogo dangos viršutinės dalies)	~43265
153.	Projektuojamo pastato aukštų skaičius	1
154.	Projektuojamo pastato aukštis (nuo pastato grindų 0.00)	~11,61

2B pastatas

155.	Projektuojamo pastato bendrasis plotas	~7259
------	--	-------

156.	Projektuojamo pastato tūris (skaičiuotas iki stogo dangos viršutinės dalies)	~70700
157.	Projektuojamo pastato aukštų skaičius	1
158.	Projektuojamo pastato aukštis (nuo pastato grindų 0.00)	~14,31
2C pastatas		
159.	Projektuojamo pastato bendrasis plotas	~7259
160.	Projektuojamo pastato tūris (skaičiuotas iki stogo dangos viršutinės dalies)	~70700
161.	Projektuojamo pastato aukštų skaičius	1
162.	Projektuojamo pastato aukštis (nuo pastato grindų 0.00)	~14,31
2D pastatas		
163.	Projektuojamo pastato bendrasis plotas	~8438
164.	Projektuojamo pastato tūris (skaičiuotas iki stogo dangos viršutinės dalies)	~62500
165.	Projektuojamo pastato aukštų skaičius	1
166.	Projektuojamo pastato aukštis (nuo pastato grindų 0.00)	~11,61
3A pastatas		
167.	Projektuojamo pastato bendrasis plotas	~2980
168.	Projektuojamo pastato tūris (skaičiuotas iki stogo dangos viršutinės dalies)	~21705
169.	Projektuojamo pastato aukštų skaičius	1
170.	Projektuojamo pastato aukštis (nuo pastato grindų 0.00)	~11,61
3B pastatas		
171.	Projektuojamo pastato bendrasis plotas	~14156
172.	Projektuojamo pastato tūris (skaičiuotas iki stogo dangos viršutinės dalies)	~97050
173.	Projektuojamo pastato aukštų skaičius	~7
174.	Projektuojamo pastato aukštis (nuo pastato grindų 0.00)	~29,55
5 (siurblinė)		
175.	Projektuojamo pastato bendrasis plotas	~29
176.	Projektuojamo pastato tūris (skaičiuotas iki stogo dangos viršutinės dalies)	~136
177.	Projektuojamo pastato aukštų skaičius	1
178.	Projektuojamo pastato aukštis (nuo pastato grindų 0.00)	~3,40 (pastato grindys įgilintos, aukštis nurodytas nuo žemės paviršiaus)
179.	Projektuojamų pastatų išorės apdailos medžiagos	Aliuminis, stiklas, daugiasluoksnės plokštės.
180.	Projektuojamų pastatų spalvos	Pagal NCS paletę: S5020-G50Y S6030-G70Y S3040-Y10R S4040-Y90R S3040-Y40R
181.	Stogo konstrukcija (vienšlaidis, dvišlaidis, arkinis, plokščias)	Stogai plokšti
182.	Planuojama ūkinė veikla (gamybinės, ūkinės veiklos apimtys, aptarnaujamų žmonių sk.)	Elektroninės prekybos miestelis

183.	Esama ir būsima statinio (jo dalies) paskirtis - (pildoma keičiant paskirtį)	-
Ar rengiant visuomenei svarbaus statinio ar jo dalies projektą numatoma koreguoti Teritorijų planavimo įstatymo 28 str. 8 dalyje nurodytus detaliojo plano sprendinius (nurodyti koreguojamus sprendinius)		
		Rengiant Techninį projektą numatoma koreguoti neesminius detaliojo plano sprendinius – koreguoti statybos zoną, statybos ribą; pastatų, automobilių stovėjimo vietų išdėstymą; apželdinamos teritorijos dalį. Detalioju planu nustatyti privalomieji teritorijos naudojimo reikalavimai ir užstatymo rodikliai nekeičiami.
Projektinių pasiūlymų paskirtis:		
184.	Išreikšti Statytojo sumanyto projektuoti statinio architektūros ir kitų pagrindinių sprendinių idėją.	
185.	Informuoti visuomenę apie visuomenei svarbaus statinio ar jo dalies, Teritorijų planavimo įstatymo 20 straipsnyje numatytais atvejais statinio ar jo dalies, numatomą projektavimą, statinio ar statinio dalies paskirties keitimą, visuomenei svarbaus statinio ar jo dalies numatomą projektavimą, kai Teritorijų planavimo įstatymo 28 straipsnio 8 dalyje nustatytais atvejais rengiant statinio ar jo dalies projektą bus koreguojami detaliojo plano sprendiniai.	
186.	Specialiesiems architektūros reikalavimams gauti.	
Statytojo pateikiami dokumentai ir kiti duomenys:		
188.	Žemės sklypo planas	
189.	Nekilnojamojo turto registro centrinio duomenų banko išrašas (žemės sklypo nuosavybę patvirtinantys dokumentai)	
190.	Teritorijų planavimo dokumento (kai jis parengtas) kopija	
Projektinių pasiūlymų sudėtis:		
191.	1. Aiškinamasis raštas	
192.	2. Grafinė dalis:	
	2.1. Žemės sklypo su gretima urbanistine aplinka planas	
	2.2. pastato, jo dalies aukštų planų schemos	
	2.3. pastato, jo dalies charakteringų pjūvių schemos	
	2.4. pastato, jo dalių fasadai	
193.	3. Projektinių pasiūlymų vaizdinė informacija (statinių su gretima urbanistine aplinka vizualizacija yra privaloma)	
194.	4. Teritorijų planavimo dokumento (kai jis parengtas) aiškinamasis raštas ir pagrindinis brėžinys arba ištrauka iš pagrindinio brėžinio su pažymėta statybos vieta, teritorijų planavimo patvirtinimo dokumentai	
195.	5. Teritorijų planavimo dokumento (detalaus plano) korektūros pagrindinis brėžinys	
Kiti duomenys:		
196.	Projektuojami pastatai, dangos sklype, inžineriniai statiniai, inžineriniai tinklai bus projektuojami ir statomi atskirais statybos etapais, kurie detalizuojami ir nustatomi techninio projekto rengimo metu.	
197.	Pateikti rodikliai yra apytiksliai ir tikslinami techninio projekto rengimo metu.	
198.	Galiojantys teritorijų planavimo dokumento (detalaus plano) rodikliai: užstatymo aukštingumas – 29,90; užstatymo intensyvumas – 1,58; užstatymo tankumas – 70%.	

Projekto vadovas

Vaidas Saveikis

(pareigų pavadinimas)*

(parašas)

(vardas ir pavardė)

Projektinių pasiūlymų rengimo užduočiai pritariu.

1. Projektinių pasiūlymų viešinimo procedūras atlikti vadovaujantis statybos techninio reglamento STR1.04.04:2017 „Statinio projektavimas, projekto ekspertizė“ VIII skyriaus reikalavimais. Susirinkimą organizuoti Karmėlavos seniūnijos patalpose, SB „Biruliškiai“ valdybos pirmininkę Lauritą Gulevską informuoti atskirai el. paštu sbbiruliskiai@gmail.com

2. Sklypo užstatymo tankumo ir intensyvumo parametrai, statinių maksimalus aukštis nustatomi vadovaujantis suderintais koreguojamo Detaliojo plano sprendiniais, kas atitinka LR statybos įstatymo 24 straipsnio 3 dalyje įtvirtintas nuostatas, kad statinio projektas rengiamas vadovaujantis privalomaisiais statinio projekto rengimo dokumentais, kurių vienas - teritorijų planavimo dokumentas. Statytojas prisiima riziką, jei paviešintų projektinių pasiūlymų sprendiniai neatitiktų patvirtinto teritorijų planavimo dokumentų sprendiniams, pakartotinai atlikti projektinių pasiūlymų viešinimo procedūras.

3. Projektinius sprendinius rengti vadovaujantis inžinerinių tinklų ir susisiekimo komunikacijų prisijungimo sąlygomis, bei atsižvelgiant į nuo 2022-04-28 įsigaliojusį LR susisiekimo ministro įsakymu Nr.3-222 patvirtinto Poveikio kelių saugumui vertinimo reikalavimų ir tvarkos aprašo nuostatas.

4. Atkreipti dėmesį į Atskirųjų rekreacinės paskirties želdynų plotų normų ir Priklausomųjų želdynų normų (plotų) nustatymo tvarkos aprašo priedo nuostatas, o pačius želdynus projektuoti taip, kad jie atitiktų LR Želdynų įstatyme apibrėžtą želdyno sąvoką. Automobilių parkavimo aikštes privalu suskaidyti žaliosiomis salelėmis.

5. Įvertinti gretimybę - SB "Biruliškiai" teritoriją su gyvenamosios paskirties namais, peržiūrint trečio etapo statinių aukštį, akustinės sienos ir želdynų buferio sprendinius, numatant galimybę terasuoti statinius ir išvengti gyvenamųjų namų sklypų šešėliavimo.

6. Pagrįsti pasirinktą fasadų architektūrinę išraišką šioje teritorijoje, atsižvelgiant į gretimą pramoninę LEZ teritoriją ir joje dominuojantį šiuolaikinį industrinį stilių. Pateikti preliminarinius fasadų apdailos, spalvinės gamos sprendinius.

7. Pateikti principinius susisiekimo komunikacijų sprendinius, susijusius su transporto srautų organizavimu statybos sklype, jungtimis su LAKD prie LR Susisiekimo ministerijos kelių, viešojo susisiekimo transporto eismu - įvertinus galimus tiesioginius ir žiedinius maršrutus.

8. Įvertinti visos teritorijos apšvietimo ypatybes gyvenamajai teritorijai nakties metu, pateikti informaciją kaip bus organizuojami ir optimizuojami statybos etapai, kad gretima, gyvenamoji teritorija, patirtų kiek įmanoma mažesnę triukšmo ir taršos poveikį.