


Pamatų ir perdangos demontavimo ir stiprinimo darbų aprašas

I etapas

1. Demontuojamos perdangos plokštės tarp ašių 2-3;
2. Jei nurodyta, betonuojamos standumo diafragmos pagal pjūvius 6-6 , 7-7 ir 9-9, žr. SK-0.3;
3. Ant ašių 2 ir 3 nuardomos rygelių lentynos pagal pjūvius 6-6 ir 7-7, žr. SK-0.3;
4. Stiprinamos kolonos apkaustant metalu ant ašių 2 ir 3, žr. TP-SK-2.2.

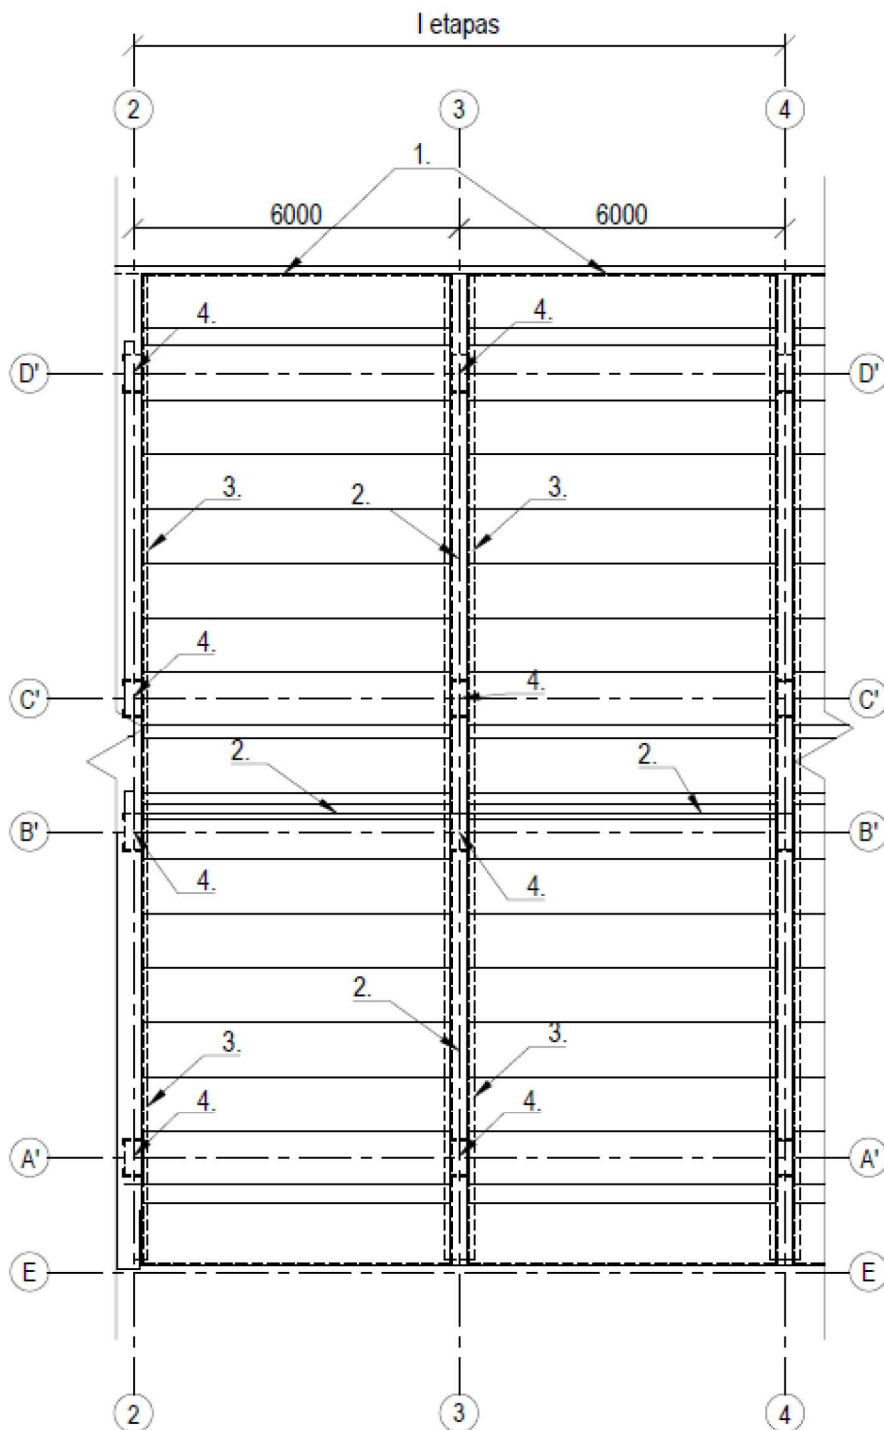

II etapas:

1. Demontuojamos perdangos plokštės tarp ašių 4-5;
2. Jei nurodyta, betonuojamos standumo diafragmos pagal pjūvius 6-6, 7-7 ir 9-9, žr. SK-0.3;
3. Ant ašies 4 nuardoma rygelių lentyna pagal pjūvius 6-6 ir 7-7, žr. SK-0.3;
4. Stiprinamos kolonos apkaustant metalu ant ašies 4, žr. TP-SK-2.2.

