

OBJEKTO PAVADINIMAS	Kitos paskirties inžinerinio statinio – automobilių plovyklos, Klaipėda, Gulbių g. 1, statybos projektas
OBJEKTO ADRESAS	Klaipėda, Gulbių g. 1, sklypo kad.Nr. 2101/0003:761
STATYTOJAS	A.M.
PROJEKTUOTOJAS	T. BARTKAUS PROJEKTAVIMO IĮ Žvejų g. 2-705, Klaipėda Mob. tel. 8-673-42503 El. paštas bartkus.tomas@gmail.com
PROJEKTO STADIJA	SUPAPRASTINTAS PROJEKTAS
STATINIO KATEGORIJA	Nesudėtingasis II gr.
STATINIO PASKIRTIS	Kitos paskirties inžinerinis statinys
PROJEKTO DALIS	PROJEKTINIAI PASIŪLYMAI
TOMAS	I
PROJEKTO LAIDA	0
PROJEKTO PARENGIMO METAI	2023
PROJEKTO NUMERIS	2090
BYLOS ŽYMUO	BD-01

Projekto vadovas: Tomas Bartkus, atest.Nr. 015329

Įmonės direktorius: Tomas Bartkus

BENDRIEJI STATINIŲ RODIKLIAI

Pavadinimas	Mato vienetas	Kiekis	Pastabos
I. SKLYPAS			
1.1. sklypo plotas	m ²	1244	
1.2. sklypo užstatymo intensyvumas	%	-	<i>Pastatų nėra</i>
1.3. sklypo užstatymo tankumas	%	13	
V. KITI STATINIAI			
5.1. Plovykla			
- užstatymo plotas	m ²	160	
- aukštis	m	3,65	
5.2. Aikštelė			
- plotas	m ²	1050	
5.3. Tvora			
- ilgis	m	58	
- aukštis	m	Iki 3	

*Žvaigždute pažymėti rodikliai apskaičiuojami vadovaujantis Nekilnojamojo turto kadastrinių matavimų ir kadastro duomenų surinkimo taisyklėmis, kurias tvirtina Lietuvos Respublikos žemės ūkio ministras. Baigus statybą ir atlikus kadastrinius matavimus šie rodikliai gali turėti neesminių nukrypimų.

TVIRTINTU: A.M.

Projekto vadovas: Tomas Bartkus, dip.Nr. 015329

AIŠKINAMASIS RAŠTAS

I. PAŽINTINIAI OBJEKTO DUOMENYS

Projekto pavadinimas. Kitos paskirties inžinerinio statinio – automobilių plovyklos, Klaipėda, Gulbių g. 1, statybos projektas.

Sklypo adresas ir kadastrinis Nr.: Klaipėda, Gulbių g. 1, sklypo kad.Nr. 2101/0003:761.

Projektinių pasiūlymų paskirtis: Informuoti visuomenę apie visuomenei svarbaus statinio numatomą projektavimą.

Statytojas. A.M.

Projektuotojas. T. Bartkaus projektavimo IĮ. Projekto vadovai, projekto dalių vadovai:

- Projekto vadovas: Tomas Bartkus, dip.Nr. 015329.

Projekto rengimo pagrindas:

- projektavimo užduotimi;
- LR įstatymais;
- statybos techninių reglamentų nuostatomis;
- higienos normomis;
- kitais privalomaisiais projekto rengimo dokumentais.

Projektuojami statiniai.

Statinio numeris: 01;

Statinio pavadinimas: Plovykla

Statybos rūšis: Nauja statyba

Statinio paskirtis: Kitos paskirties inžinerinis statinys

Statinio kategorija: Nesudėtingasis II gr.

Statinio numeris: 02;

Statinio pavadinimas: Aikštelė

Statybos rūšis: Nauja statyba

Statinio paskirtis: Kitos paskirties inžinerinis statinys

Statinio kategorija: Nesudėtingasis II gr.

Statinio numeris: 03;

Statinio pavadinimas: Tvora

Statybos rūšis: Nauja statyba

Statinio paskirtis: Kitos paskirties inžinerinis statinys

Statinio kategorija: Nesudėtingasis II gr.

Trumpas statybos sklypo apibūdinimas.

Objekto vieta. Vakarų Lietuvoje.

Sklypo paskirtis. Kitos paskirties žemė.

Sklypo naudojimo būdas. Komercinės paskirties objektų teritorijos.

Sklypo plotas. 1244m².

Žemės sklype esami statiniai. Vadovaujantis nekilnojamojo turto registro centrinio duomenų banko išrašais, topografinė nuotrauka ir žemės sklypo planais, sklype pastatų nėra.

Inžineriniai tinklai ir įrenginiai. Greta sklypo yra požeminės elektros kabelio linijos ir vandentiekio

bei nuotekų tinklai..

Želdiniai. Sklypas apaugęs žole. Saugotinių želdinių nėra.

Higieninė ir ekologinė situacija. Sklypo higieninė ir ekologinė situacija yra normali. Sklype nėra susikaupusių šiukšlių ar aplinkai kenksmingų medžiagų.


Kultūros paveldo vertybės. Nėra.

Aplinkinis užstatymas. Sklypas šiaurinėje ir rytinėje dalyje yra daugiabučiai pastatai. Sklypo vakarinėje ir pietinėje pusėje yra miesto gatvės..

Specialiosios žemės naudojimo sąlygos. Greta sklypo yra požeminės elektros kabelio linijos ir vandentiekio bei nuotekų tinklai..

Kitos daiktinės teisės. Nėra.


Sąsajos su teritorijų planavimo dokumentais.

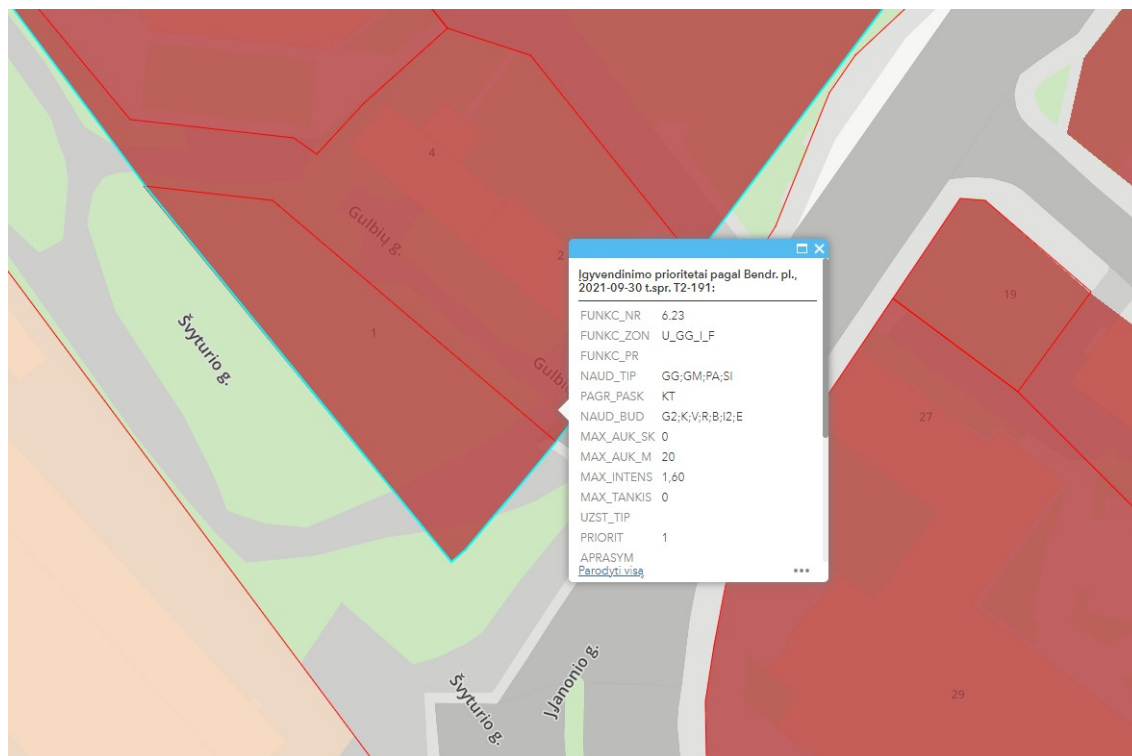

Ištauka iš bendrojo plano pagrindinio brėžinio.

Pagal bendrąjį planą sklypas patenka į komercinės paskirties teritoriją. Sklype numatom įrengti plovyklą kur bus teikiamos komercinės paslaugos.

Bendrojo plano nustatyti rodiklių projektuojamas statinys neviršys.

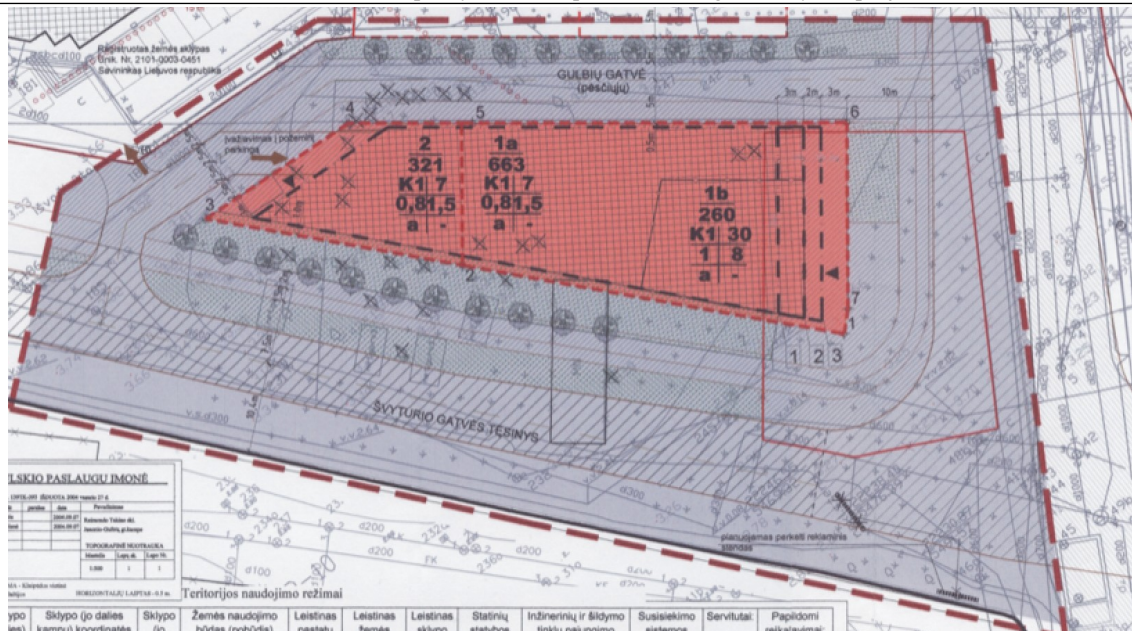

Ištrauka iš detaliojo plano pagrindinio brėžinio.

Vadovaujantis ištrauka numatyti šie detaliojo plano rodikliai: galimas maksimalus statinių aukštis – 7 m ir 30 m; galimas maksimalus užstatymo tankis – 0.8 (80 proc.) ir 1.0 (100 proc.); galimas maksimalu užstatymo intensyvumas – 1.5 ir 8.0.

Plovyklos projekto sprendiniai parengti atsižvelgiant į detaliojo plano sprendinius: projektuojamas užstatymo tankis – 13 proc.; užstatymo intensyvumas – nenustatomas; projektuojamas statinio aukštis – 3,65 m.

Plovykla statoma statybos zonos ribose.

Siekiant įgyvendinti projektinius pasiūlymus galiojančio vietovės lygmens teritorijų planavimo dokumento sprendinių keisti nereikės.

II. NUMATOMI STATINIO STATYBOS SPRENDINIAI

Pagrindinės charakteristikos, paskirtis, produkcija gamybos (paslaugų) ar kitos planuojamos ūkinės veiklos programa.

Projektuojama 6 vietų savitarnos plovykla, 4 plovimo vietos po stogu, 2 plovimo vietos atviros.

Greta projektuojamos savitarnos plovyklos numatomi dulkių siurbiai lengviesiems automobiliams.

Penkių uždarytų aikštelių automobilių savitarnos plovykla su technine patalpa projektuojama lengvų metalinių konstrukcijų. Plovykla- kitos paskirties inžinerinis statinys (STR 1.01.03:2017 „Statinių klasifikavimas“ p. 4.2), kur

K – statinio matmenų įvertinimo koeficientas, apskaičiuojamas pagal formulę:

$$K = S \times H^3,$$

kur:

S – statinio išorinio kontūro vertikalios projekcijos į žemės ir (ar) vandens paviršių plotas, neįskaičiuojant šios projekcijos viduje esančių didesnių kaip 10 m² laisvų (neužstatytų) žemės ir (ar) paviršiaus plotų;

H – statinio aukštis, matuojamas nuo statiniu užstatyto žemės paviršiaus vidutinės altitudės iki statinio aukščiausiojo (požeminiam statiniui – giliausio) laikančiųjų konstrukcijų taško, m;

$$S = 160 \text{ m}^2.$$

$$H = 3,65 \text{ m}$$

$$K = 7780,34$$

Bendras statinio plotis 6,8m, ilgis 23,5 m. Techninė patalpa – tiekėjo atvežamas konteineris. Techninės patalpos sienos ir stogas iš „sandwich“ tipo sieninių panelių 80mm storio. Pastato stogas projektuojamas kaip stoginė su nuolydžiu iš laikančio skardinio profilio ant metalinio karkaso.

Pastato erdvinis karkasas aptrauktas iš formuotos lygios geltonos skardos, naudojamos kaip apdailines medžiagos.

Plovykloje susidarys nuotekos nuo automobilių plovimo. Nuotekos apvalomos 10 l/s našumo naftos produktų skirtuve integruotame su smėliagaude 5m³. Išvalytos nuotekos iki leistinų nuotekų teršalų pagal „Nuotekų tvarkymo reglamentą“, pajungiamos į esamus buitinių nuotekų tinklus, į šulinį F4. Išvalytų nuotekų bandiniams paimti už naftos skirtuvo statomas šulinys MG. Naftos produktai, iškilę naftos skirtuvuose, yra nusiurbiami ir išvežami regeneracijai.

Atliekos ir sorbentai nukenksminami atliekų tvarkytojų įmonėje, sudarant su ja sutartį.

Lietaus vanduo nuo stogo (sąlyginai švarus) ir nuo teritorijos pajungiamas į esamus lietaus nuotekų tinklus Liepų gatvėje.

Plovykla visiškai automatizuota ir dirbančiųjų nebus. Pagal sutartį su plovyklą prižiūrinčia firma vyks jos aptarnavimas nustatytu grafiku.

Inžinerinių tinklų aprašymas; energetinio aprūpinimo ir vandens šaltiniai; vandens, nuotekų ir energetinio aprūpinimo inžinerinių tinklų apibūdinimas.

Vandens tiekimas į statinį iš centralizuotų vandentiekio tinklų.

Buitinių nuotekų šalinimas iš statinio į centralizuotus buitinių nuotekų tinklus.

Lietaus nuotekos surenkamos ir nuvedamos į centralizuotus nuotekų tinklus.

Elektra prijungiama prie elektros tinklų.

Atsinaujinantys energijos ištekliai neprojektuojami.

Susisiekimo komunikacijų, statybos sklypo susisiekimo komunikacijų aprašymas; išorinio ir vidinio transporto judėjimo organizavimo principai.

Įvažiavimas į sklypą iš Švyrutio gatvės, danga – asfaltas gatvės, gatvės plotis 5,0 m, gatvė įrengiama pagal atskirai parengtą gatvės projektą.

Lengvųjų automobilių stovėjimo vietos už sklypo ribų nenumatomos. Statybinių medžiagų pristatymas numatomas kroviniu transportu, medžiagų iškrovimas vykdomas statybos aikštelės ribose. Transporto judėjimas viduje ir išorėje vykdomas pagal galiojančias eismo judėjimo taisykles, statybos metu nekeičiamas ir išlieka esamas.

Automobilių stovėjimo vietos numatomos sklypo ribose.

Informacija apie numatomų statybos darbų poveikį aplinkai, gyventojams, kaimyninėms teritorijoms.

Statybinės medžiagos bus atvežamos į vietą, medžiagų sandėliavimas numatomas sklypo teritorijoje.

Krovininis transportas medžiagų iškrovimo metu netrukdytų kitam transportui pravažiuoti ir pėstiesiems judėti, statybinės medžiagos iškraunamos statybos sklype. Gretimų sklypų savininkams judėjimo galimybės nepasikeis.

Susidariusios statybinės atliekos bus kaupiamos statybinių atliekų kontaineriuose ir išvežamos į sąvartynus. Kontaineriai bus laikomi statybos sklypo teritorijoje. Užbaigus statybos darbus, statybos aikštelė turi būti sutvarkoma – surenkamos šiukšlės, iššluojama, išplaunama, sutvarkomi takai.

Triukšmas neviršys higienos normų nustatytų dydžių.

Įvertinus išdėstytus argumentus, statybos darbų poveikis aplinkai, gyventojams ir kaimyninėms teritorijoms nesusidarys. Sąlygos tretiesiems asmenims nebus bloginamos.

Saugomos teritorijos apsaugos reikalavimai (nurodant saugomos teritorijos apsaugos reglamentą), kultūros paveldo vertybės apsaugos reikalavimai (nurodant šios vertybės apsaugos reglamentą), aplinkos apsaugos, kultūros paveldo išsaugojimo, urbanistikos, gaisrinės, civilinės saugos priemonių principinių sprendinių trumpas aprašymas; apsauginės ir sanitarinės zonos;

Projektuojamų statinių sklypas patenka į Klaipėdos miesto istorinė dalis, vad. Naujamiesčiu (kodas 22012) Vizualinės apsaugos pozonį.

Gaisrinio požūrių projekte išlaikomas esamas gaisrinių automobilių privažiavimas prie statinio, statinio žaibosauga sprendžiama pagal šiuo metu galiojančius teisės aktus. Projekte numatytos gaisro plitimą ribojančios priemonės, apsaugos nuo gaisro priemonės statinio statybos ir eksploatacijos metu. Statinio gesinimas iš išorės numatomas iš sklype projektuojamo vandens telkinio, vadovaujantis Lauko gaisrinio vandentiekio tinklų ir statinių projektavimo ir įrengimo taisyklėmis.

Civilinės saugos požūrių projektuojamas statinys nėra pavojingas – avarijų tikimybė maža, o avarijai įvykus poveikis bus nežymus.

Apsauginių priemonių nuo smurto ir vandalizmo trumpas aprašymas.

Įėjimų į statinį neturi slėpti želdiniai ir priestatai, neturi būti nišų ar kitų vietų slėptis ar kliūčių matyti įėjimo duris iš toliau.

Sklypo sanitarinė ir apsaugos zonos.

Sklypas neturi nustatyto specialiųjų žemės naudojimo sąlygų.

Aplinkos ir statinių pritaikymo neįgaliesiems sprendinių aprašymas.

Teritorija pritaikoma žmonių su negalia reikmėms, įrengiamas žmonių su negalią stovėjimo vietos.

Sklype esančių kitoms žinyboms priklausančių inžinerinių tinklų ar komunikacijų apsauginių zonų dydžius, nustatytus veiklos apribojimus (servitutus).

Sklype nėra kitoms žinyboms priklausančių inžinerinių tinklų ar komunikacijų.

Statybos sklype esamų pastatų, inžinerinių tinklų griovimas, perkėlimas ar atstatymas.

Kitu statinių griovimas, perkėlimas ar atstatymas nenumatomas.

Statinių statybos būdas. Suprojektuotą statinį numatoma statyti ūkio būdu.

III. PAGRINDINIŲ NORMATYVINIŲ STATYBOS TECHNINIŲ DOKUMENTŲ, KURIAIS VADOVAUJANTIS PARENGTI PROJEKTINIAI PASIŪLYMAI, SĄRAŠAS

Lietuvos Respublikos įstatymai*:

1. LR Statybos įstatymas.
2. LR teritorijų planavimo įstatymas.
3. LR planuojamos ūkinės veiklos poveikio vertinimo įstatymas.
4. LR darbuotojų saugos ir sveikatos įstatymas.
5. LR Specialiosios žemės naudojimo sąlygų įstatymas.

Organizaciniai tvarkomieji statybos techniniai reglamentai*:

6. STR 1.01.04:2015. Statybos produktų, neturinčių darniųjų techninių specifikacijų, eksploatacinių savybių pastovumo vertinimas, tikrinimas ir deklaravimas. Bandymų laboratorijų ir sertifikavimo įstaigų paskyrimas. Nacionaliniai techniniai įvertinimai ir techninio vertinimo įstaigų paskyrimas ir paskelbimas (TAR, 2015-12-11, Nr. 19649).*
7. STR 1.01.03:2017. Statinių klasifikavimas (TAR, 2016-11-21, Nr. 27168).*
8. STR 1.01.08:2002. Statinio statybos rūšys. (Žin., 2002, Nr. 119-5372).*
9. STR 1.03.01:2016. Statybiniai tyrimai. Statinio avarija. (Žin., 2016-11-11, Nr. D1-748).*
10. STR 1.04.04:2017. Statinio projektavimas, projekto ekspertizė (TAR, 2016-11-11, Nr. 26687).*
11. STR 1.05.01:2017. Statybą leidžiantys dokumentai. Statybos užbaigimas. Statybos sustabdymas. Savavališkos statybos padarinių šalinimas. Statybos pagal neteisėtai išduotą statybą leidžiantį dokumentą padarinių šalinimas. (TAR, 2016-12-12, Nr. 28700).*
12. STR 1.06.01:2016. Statybos darbai. Statinio statybos priežiūra (TAR, 2016-12-05, Nr. 28228).*
13. STR 1.12.06:2002. Statinio naudojimo paskirtis ir gyvavimo trukmė. (Žin., 2002, Nr. 109-4837).*

Techninių reikalavimų statybos techniniai ir kiti reglamentai*:

14. STR 2.01.01(1):2005. Esminis statinio reikalavimas „Mechaninis atsparumas ir pastovumas“. (Žin., 2005, Nr. 115-4195).*
15. STR 2.01.01(2):1999. ESR. Gaisrinė sauga. (Žin., 2000, Nr. 17-424).*
16. STR 2.01.01(3):1999. ESR. Higiena, sveikata, aplinkos apsauga. (Žin., 2000, Nr. 8-215).*
17. STR 2.01.01(4):2008. ESR. Naudojimo sauga. (Žin., 2008, Nr. 1-34).*
18. STR 2.01.01(5):2008. ESR. Apsauga nuo triukšmo. (Žin., 2008, Nr. 35-1256).*
19. STR 2.01.01(6):2008. Esminis statinio reikalavimas „Energijos taupymas ir šilumos išsaugojimas“. (Žin., 2008, Nr. 35-1255).*
20. STR 2.01.02:2016. Pastatų energetinio naudingumo projektavimas ir sertifikavimas. (TAR, 2016-12-01, Nr. 27896).*
21. STR 2.01.06:2009. Statinių apsauga nuo žaibo. Išorinė statinių apsauga nuo žaibo. (Žin., 2009, Nr. 138-6095).*
22. STR 2.01.07:2004. Pastatų vidaus ir išorės aplinkos apsauga nuo triukšmo. (Žin., 2003, Nr. 79-3614 ir vėlesni reglamento pakeitimai).*
23. STR 2.02.07:2012. Sandėliavimo, gamybos ir pramonės statiniai. Pagrindiniai reikalavimai. (Žin., 2004, Nr. 54-1852; 2012, Nr. 50-2494).*
24. STR 2.03.01:2001. Statiniai ir teritorijos. Reikalavimai žmonių su negalia reikmėms. (Žin., 2001, Nr. 53-1898).*
25. STR 2.03.02:2005. Gamybos pramonės ir sandėliavimo statinių sklypų tvarkymas (Žin., 2005, Nr. 80-2908).
26. STR 2.05.01:2005. Pastatų atitvarų šiluminė technika. (Žin., 2005-08-18, Nr. 100-3733).*
27. STR 2.05.02:2008. Statinių konstrukcijos. Stogai. (Žin., 2008, Nr. 130-4997).*
28. STR 2.05.03:2003. Statybinių konstrukcijų projektavimo pagrindai. (Žin., 2003-06-20, Nr. 59-2682).*
29. STR 2.05.04:2003. Poveikiai ir apkrovos. (Žin., 2003, Nr. 59-2683).*
30. STR 2.05.05:2005. Betoninių ir gelžbetoninių konstrukcijų projektavimas. (Žin., 2005, Nr. 17-550).*
31. STR 2.05.07:2005. Medinių konstrukcijų projektavimas. (Žin., 2005, Nr. 25-818)./
32. STR 2.05.08:2005. Plieninių konstrukcijų projektavimas. Pagrindinės nuostatos. (Žin., 2005, Nr. 28-895).*
33. STR 2.05.09:2005. Mūrinių konstrukcijų projektavimas. (Žin., 2005, Nr. 14-443).*
34. STR 2.05.13:2004. Statinių konstrukcijos. Grindys. (Žin., 2004, Nr. 56-1949).*
35. STR 2.06.04:2014. Gatvės ir vietinės reikšmės keliai. Bendrieji reikalavimai. (TAR, Nr. 2014-0769 ir vėlesni reglamento pakeitimai).*
36. STR 2.09.02:2005. Šildymas, vėdinimas ir oro kondicionavimas. (Žin., 2005, Nr. 75-2729).*

37. GKTR 2.01.01:1999. LR teritorijoje statomų požeminių tinklų ir komunikacijų geodezinių nuotraukų atlikimo tvarka (Žin., 1999, Nr. 42-1356).*
38. KTR 1.01:2008 „Automobilių keliai“ (Žin., 2008, Nr. 9-322; 2012, Nr. 55-2744).*


Respublikos statybos normos, taisyklės, higienos normos ir aplinkos apsaugos normatyviniai dokumentai ir kt.*:


39. RSN 156-94. Statybinė klimatologija ir vėlesni statybos normų pakeitimai (Žin., 1994, Nr. 24-394; 2002, Nr. 96-4230).*
40. Sanitarinių apsaugos zonų nustatymo taisyklės (Žin., 2004, Nr.134-4878)*.
41. Elektros įrenginių įrengimo bendrosios taisyklės (Žin., 2012, Nr. 18-816).*
42. Elektros linijų ir instaliacijos įrengimo taisyklės (Žin., 2012, Nr. 2-58).*
43. Elektros įrenginių relinės apsaugos ir automatikos įrengimo taisyklės (Žin., 2011, Nr. 67-3199).*
44. Skirstyklų ir pastočių elektros įrenginių įrengimo taisyklės (Žin., 2011, Nr. 165-7886).*
45. Gaisrinės saugos pagrindiniai reikalavimai (Žin., 2010, Nr. 146-7510; 2011, Nr. 23-1137; 2011, Nr. 75-3661 ir vėlesni reikalavimų pakeitimai).*
46. Gaisro aptikimo ir signalizavimo sistemų projektavimo ir įrengimo taisyklės ir vėlesni taisyklių pakeitimai (Žin., 2009, Nr. 63-2538; 2010, Nr. 2-107; 2011, Nr. 48-2343; 2012, Nr. 78-4085).*
47. Statinių vidaus gaisrinio vandentiekio sistemų projektavimo ir įrengimo taisyklės ir vėlesni taisyklių pakeitimai (Žin., 2009, Nr.63-2538; 2010, Nr.2-107; 2011, Nr. 48-2343; 2012, Nr. 78-4085).*
48. Lauko gaisrinio vandentiekio tinklų ir statinių projektavimo ir įrengimo taisyklės (Žin., 2009, Nr. 63-2538; 2010, Nr. 2-107; 2011, Nr. 48-2343; 2012, Nr. 78-4085).*
49. Visuomeninių statinių gaisrinės saugos taisyklės (Žin., 2011, Nr. 8-378).*
50. Paviršinių nuotekų tvarkymo reglamentas (Žin., 2007, Nr. 42-1594).*
51. HN 33:2011 „Triukšmo ribiniai dydžiai gyvenamuosiuose ir visuomeninės paskirties pastatuose bei jų aplinkoje“ (Žin., 2011, Nr. 75-3638).*
52. HN 42:2009 „Gyvenamųjų ir visuomeninių pastatų patalpų mikroklimatas“ (Žin., 2009, Nr. 159-7219).*
53. Darboviečių įrengimo statybvietėse nuostatai (Žin., 2008, Nr. 10-362).*
54. Darbo įrenginių naudojimo bendrieji nuostatai (Žin., 2000, Nr. 3-88).*
55. Darbo su asbestu nuostatai (Žin., 2004, Nr. 116-4342).*
56. Statybos ar rekonstravimo techninių projektų tikrinimo valstybinėje darbo inspekcijoje tvarkos aprašas (Žin., 2010, Nr. 157-8006; 2012, Nr. 5-173).*
57. DT 5-00. Saugos ir sveikatos taisyklės statyboje (Žin., 2001, Nr. 3-74; 2011, Nr. 77-3785 ir vėlesni taisyklių pakeitimai).*
58. Darbuotojų apsaugos nuo triukšmo keliamos rizikos nuostatai (Žin., 2005, Nr. 53-1804).*
59. Kėlimo kranų naudojimo taisyklės (Žin., 2010, Nr. 112-5717).*
60. Atliekų tvarkymo taisyklės (Žin., 1999, Nr.63-2065).*
61. Atliekų susidarymo ir tvarkymo apskaitos ir ataskaitų teikimo taisyklės (Žin., 2011, Nr.57-2720).*
62. Statybinių atliekų tvarkymo taisyklės (Žin., 2007, Nr.10-403).

***Pastaba.** Rengiant projektą vadovautasi aukščiau išvardintų teisės aktų aktualiomis redakcijomis ir (arba) naujausių jų pakeitimų publikacijomis.

Projekto vadovas: Tomas Bartkus, dip.Nr. 015329



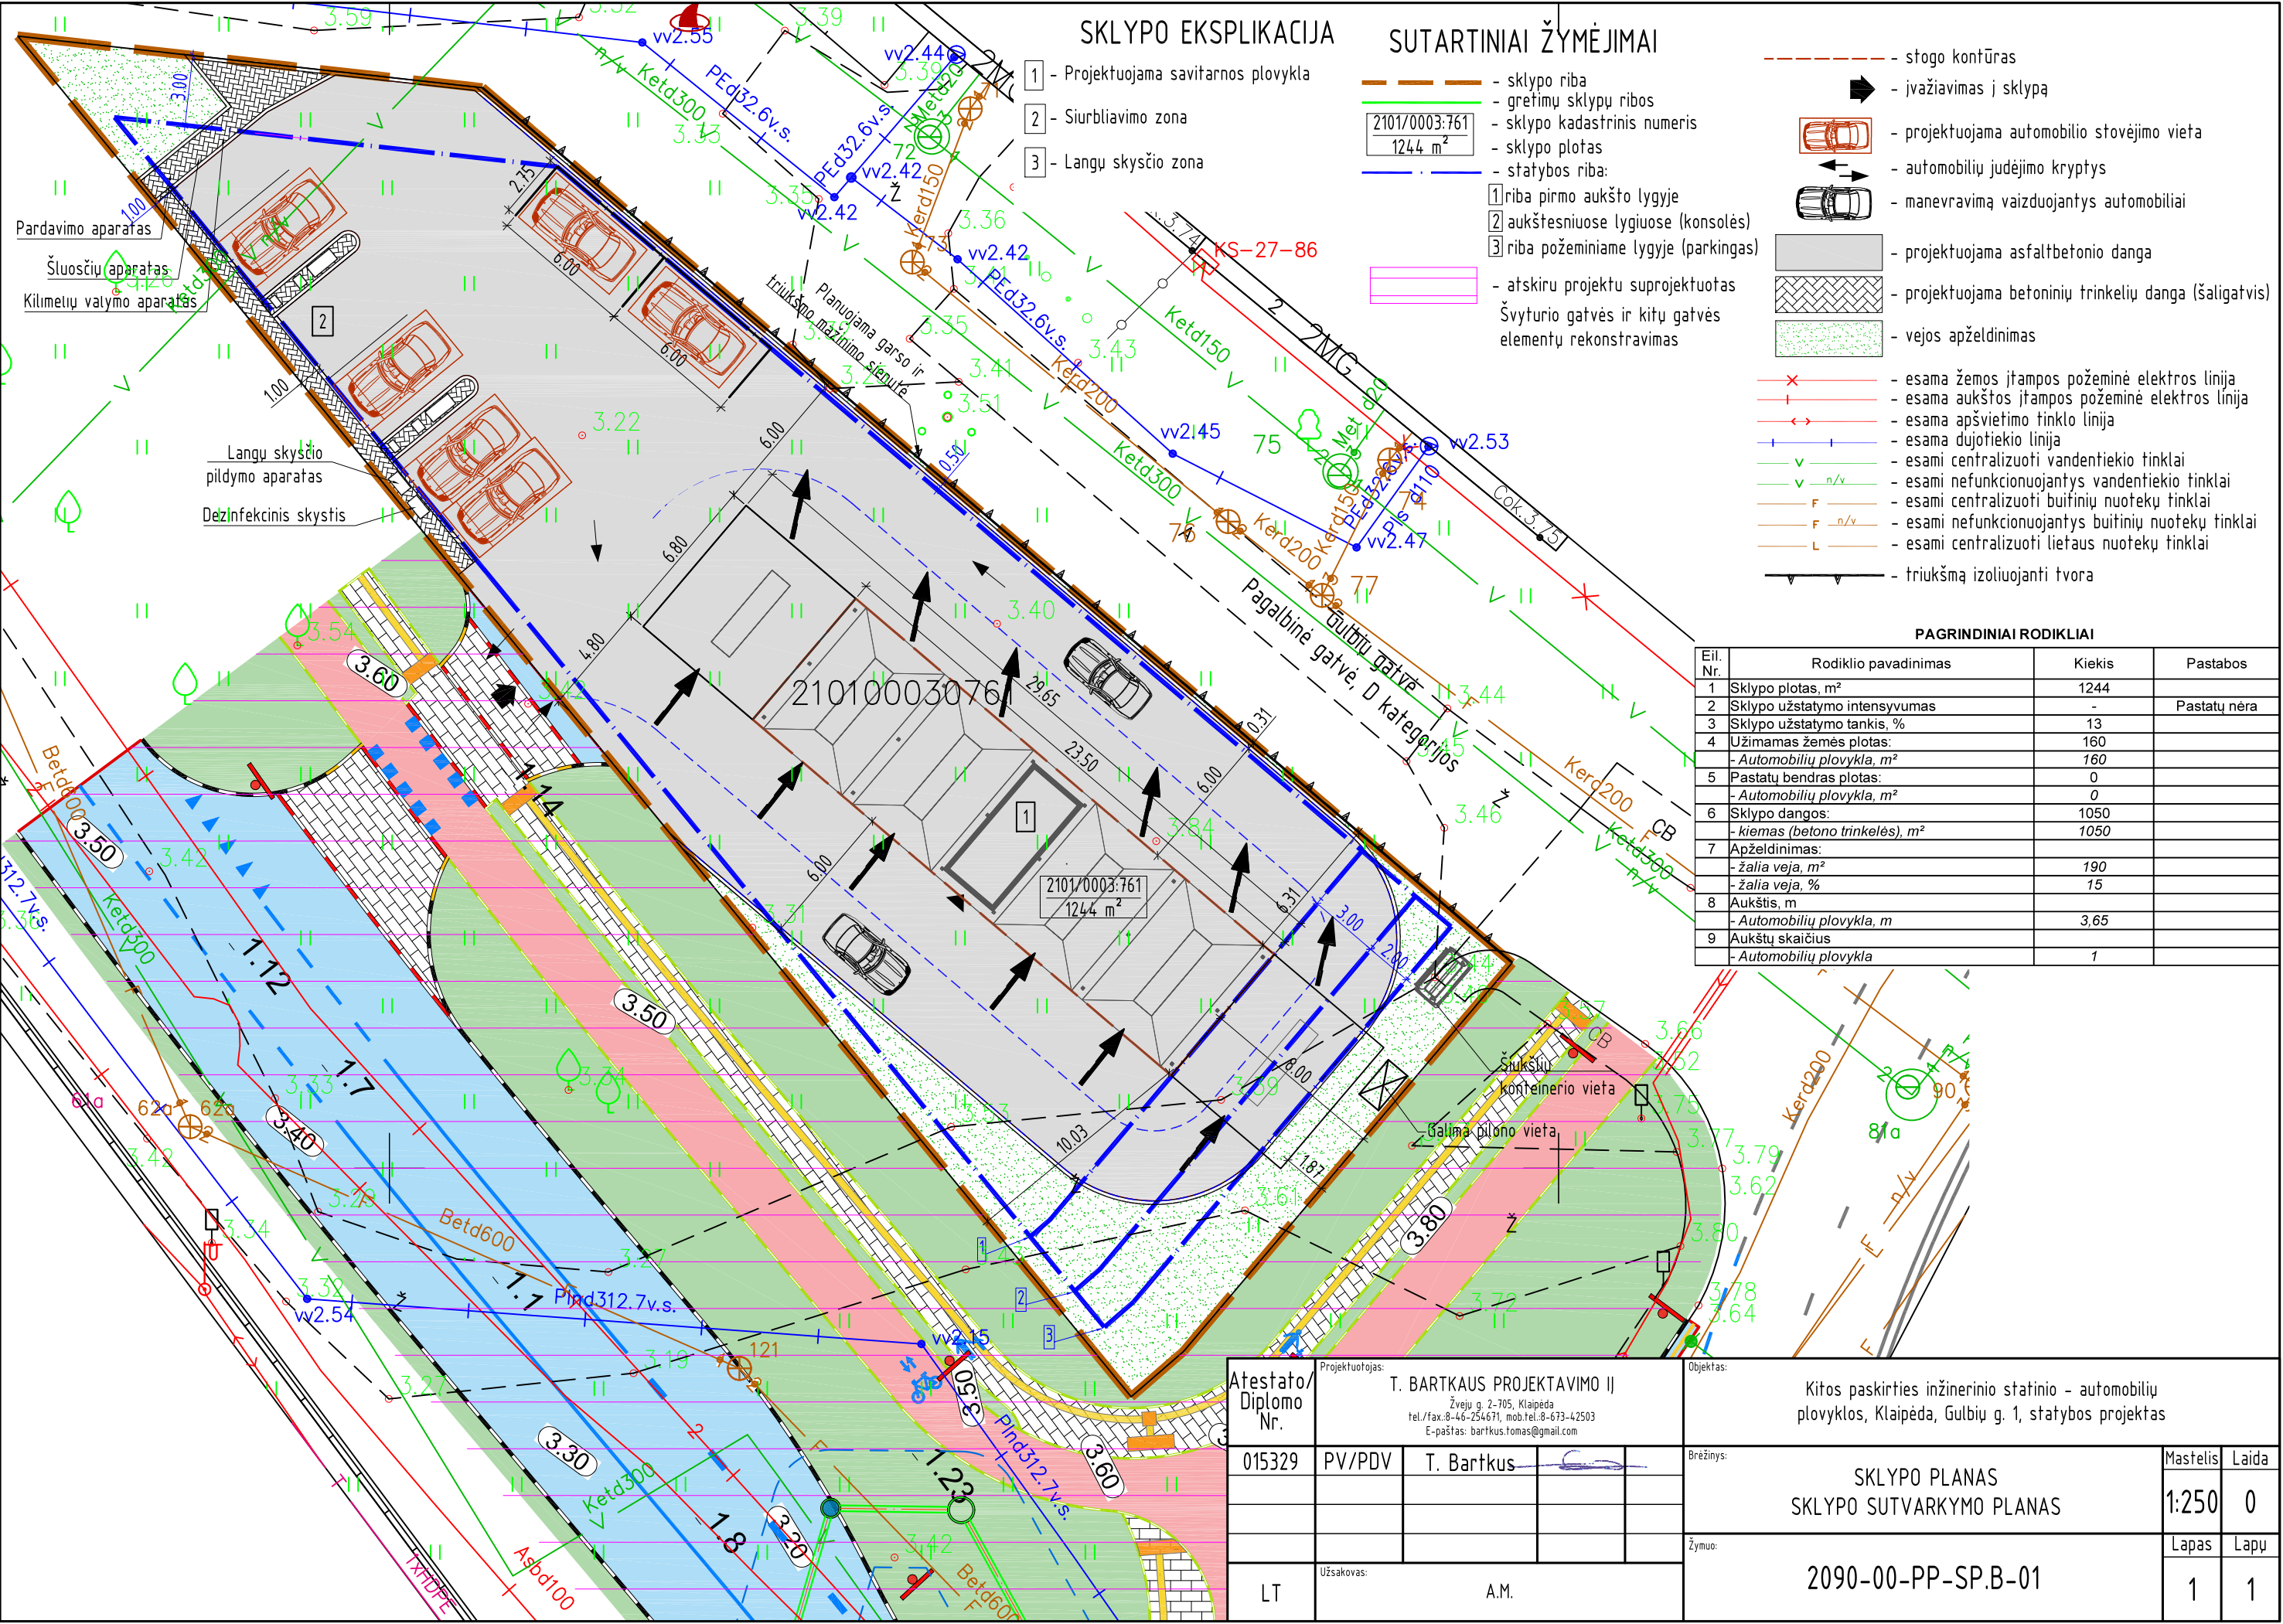


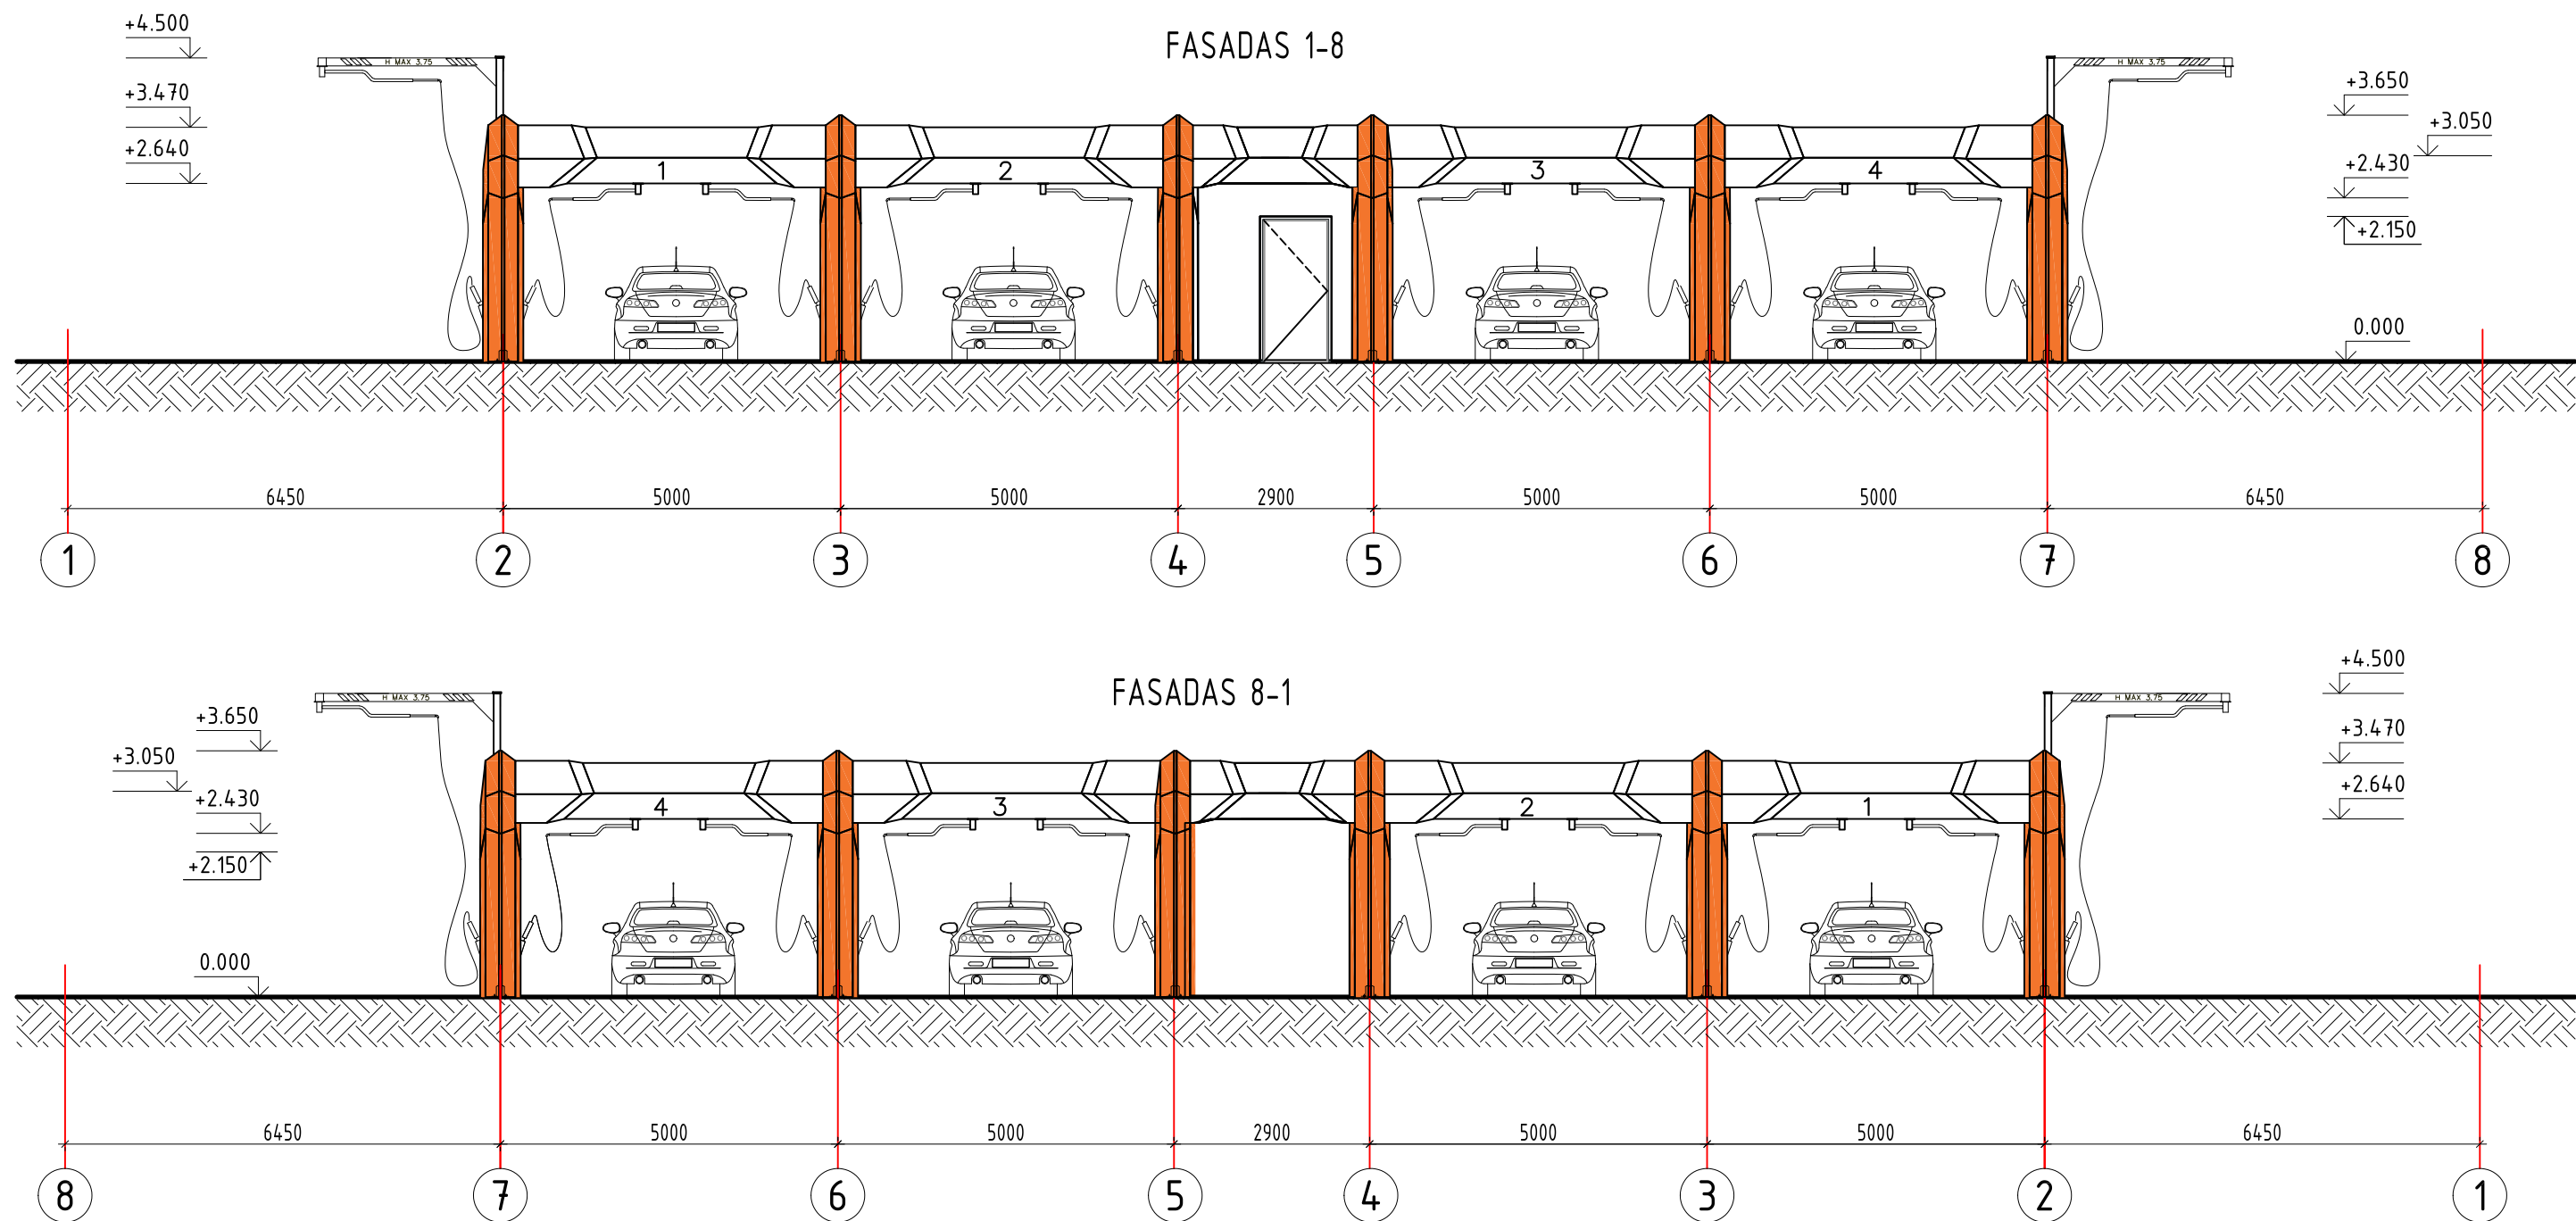

FASADŲ SPALVINIS SPRENDIMAS

Nr.	Žym. fasade	Pastato dalis	Apdailos medžiaga
1		Sienos	Spalva - rausvai ruda (RAL 2008).
2		Sienos	Spalva - šviesiai pilka (RAL 9006).
3		Sienos	Spalva - tamsiai pilka (RAL 7016).

Atestato/ Diplomo Nr.	Projektuotojas: T. BARTKAUS PROJEKTAVIMO IĮ Žvejų g. 2-705, Klaipėda tel./fax.8-46-254671, mob.tel.8-673-42503 E-paštas: bartkus.tomas@gmail.com				Objektas: Kitos paskirties inžinerinio statinio – automobilių plovyklos, Klaipėda, Gulbių g. 1, statybos projektas				
	015329	PV/PDV	T. Bartkus			Brežinys: FASADAI 1-8, 8-1		Mastelis	Laida
								1:100	0
						Žymuo: 2090-01-PP-SA.B-01		Lapas	Lapų
LT	Užsakovas: A. M.						1	1	

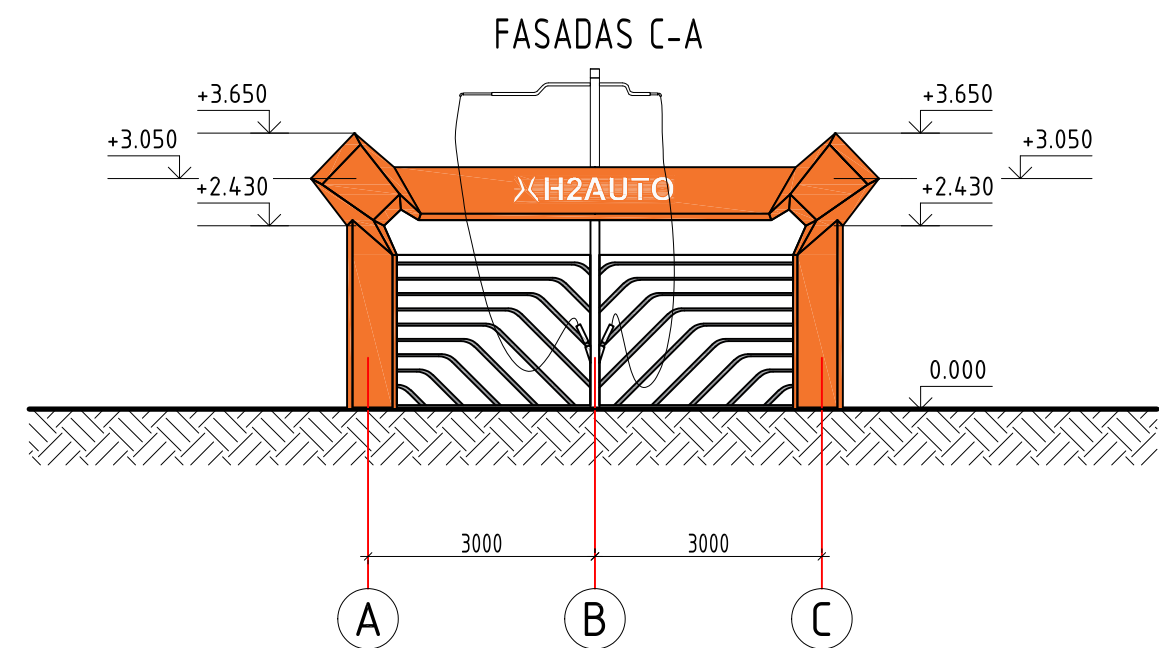

Nr.	Žym. fasade	Pastato dalis	Apdailos medžiaga
1		Sienos	Spalva - rausvai ruda (RAL 2008).
2		Sienos	Spalva - šviesiai pilka (RAL 9006).
3		Sienos	Spalva - tamsiai pilka (RAL 7016).

Atestato/ Diplomo Nr.	Projektuojantis: T. BARTKAUS PROJEKTAVIMO IJ Žvejų g. 2-705, Klaipėda tel./fax:8-46-254671, mob.tel:8-673-42503 E-paštas: bartkus.tomas@gmail.com				Objektas: Kitos paskirties inžinerinio statinio – automobilių plovyklos, Klaipėda, Gulbių g. 1, statybos projektas		
	015329	PV/PDV	T. Bartkus		Brižinys: FASADAI A-C, C-A	Mastelis	Laida
						1:100	0
						Lapas	Lapų
LT	Užsakovas: A. M.				Žymuo: 2090-01-PP-SA.B-02		1 1



Ivažiavimas

Plovykla

Triukšmą izoliuojanti tvora

Atestato/ Diplomo Nr.	Projektuotojas: T. BARTKAUS PROJEKTAVIMO IJ Žvejų g. 2-705, Klaipėda tel./fax.: 8-46-254671, mob.tel.: 8-673-42503 E-paštas: bartkus.tomas@gmail.com				Objektas: Kitos paskirties inžinerinio statinio – automobilių plovyklos, Klaipėda, Gulbių g. 1, statybos projektas		
	015329	PV/PDV	T. Bartkus		Brežinys: VIZUALIZACIJA	Mastelis	Laida
						1:100	0
						Lapas	Lapų
	LT	Užsakovas: A. M.			Žymuo: 2090-01-PP-SA.B-03	1	1