

Projekto Nr. **168.1.21**

Statinio projekto
pavadinimas

**KITOS PASKIRTIES INŽINERINIO STATINIO
(SKYSTŲ ORGANINIŲ TRĄŠŲ KAUP TUVAS),
RADVILIŠKIO R. SAV., GRINKIŠKIO SEN.,
VAITIEKŪNŲ K. (UNIKALUS SKLYPO NUMERIS:
7190-0005-0017) STATYBOS PROJEKTAS**

Statytojas

ŽŪB AUGA KAIRĖNAI

Statybos rūšis

NAUJA STATYBA

Statinio kategorija

NESUDĖTINGASIS

Statybos vieta

**RADVILIŠKIO R. SAV., GRINKIŠKIO SEN.,
VAITIEKŪNŲ K. (UNIKALUS SKLYPO NUMERIS:
7190-0005-0017)**

Projekto rengimo
etapas

PROJEKTINIAI PASIŪLYMAI. VAIZDINĖ IFOMACIJA

Bylos
žymuo

**212.1.23-PP.03
LAIDA 0**

PAREIGOS	PAVARDĖ	PARAŠAS
DIREKTORIUS	J.KILDIŠIUS	
STATINIO PROJEKTO VADOVAS, AT. NR.4459	J.KILDIŠIUS	

VILNIUS, 2023 M.



Projektinių pasiūlymų bylų sudėties žiniaraštis

Bylos žymuo	Laida	Bylos (segtuvo) pavadinimas	Pastabos
212.1.23-PP.01	0	Projektiniai pasiūlymai	
212.1.23-PP.02	0	Projektiniai pasiūlymai. Priedai	

Projektinių pasiūlymų bylos sudėties žiniaraštis

Eil. Nr.	Dokumento žymuo	Lapų sk.	Laida	Dokumento pavadinimas	
1.	212.1.23-XX-PP-BSŽ-03	1	0	Bylos sudėties žiniaraštis	
2.	212.1.23 – 00 – PP – SP.B.-01	1	0	Situacijos schema	
3.	212.1.23 – 00 – PP – SP.B.-02	1	0	Sklypo sutvarkymo planas	
4.	212.1.23 – 00 – PP – SP.B.-03	1	0	Nužymėjimo planas	
5.	212.1.23 – 00 – PP – SP.B.-04	1	0	Pjūvis 1-1	


0	2023-10	Projektiniai pasiūlymai. Viešinimui			
Laida	Išleidimo data	Laidos statusas ir išleidimo priežastis (jei taikoma)			
Kv.dok. Nr.				KITOS PASKIRTIES INŽINERINIO STATINIO (SKYSTŲ ORGANINIŲ TRĄŠŲ KAUP TUVAS), RADVILIŠKIO R. SAV., GRINKIŠKIO SEN., VAITIEKŪNŲ K. (UNIKALUS SKLYPO NUMERIS: 7190-0005-0017) STATYBOS PROJEKTAS	
4459	SPV	J.KILDIŠIUS			
				BYLOS SUDĖTIES ŽINIARAŠTIS	Laida
					O
Klb. kodas	ŽŪB AUGA KAIRĖNAI			212.1.23 – XX-PP – BSŽ-03	Lapas
LT					Lapų
					1
					1

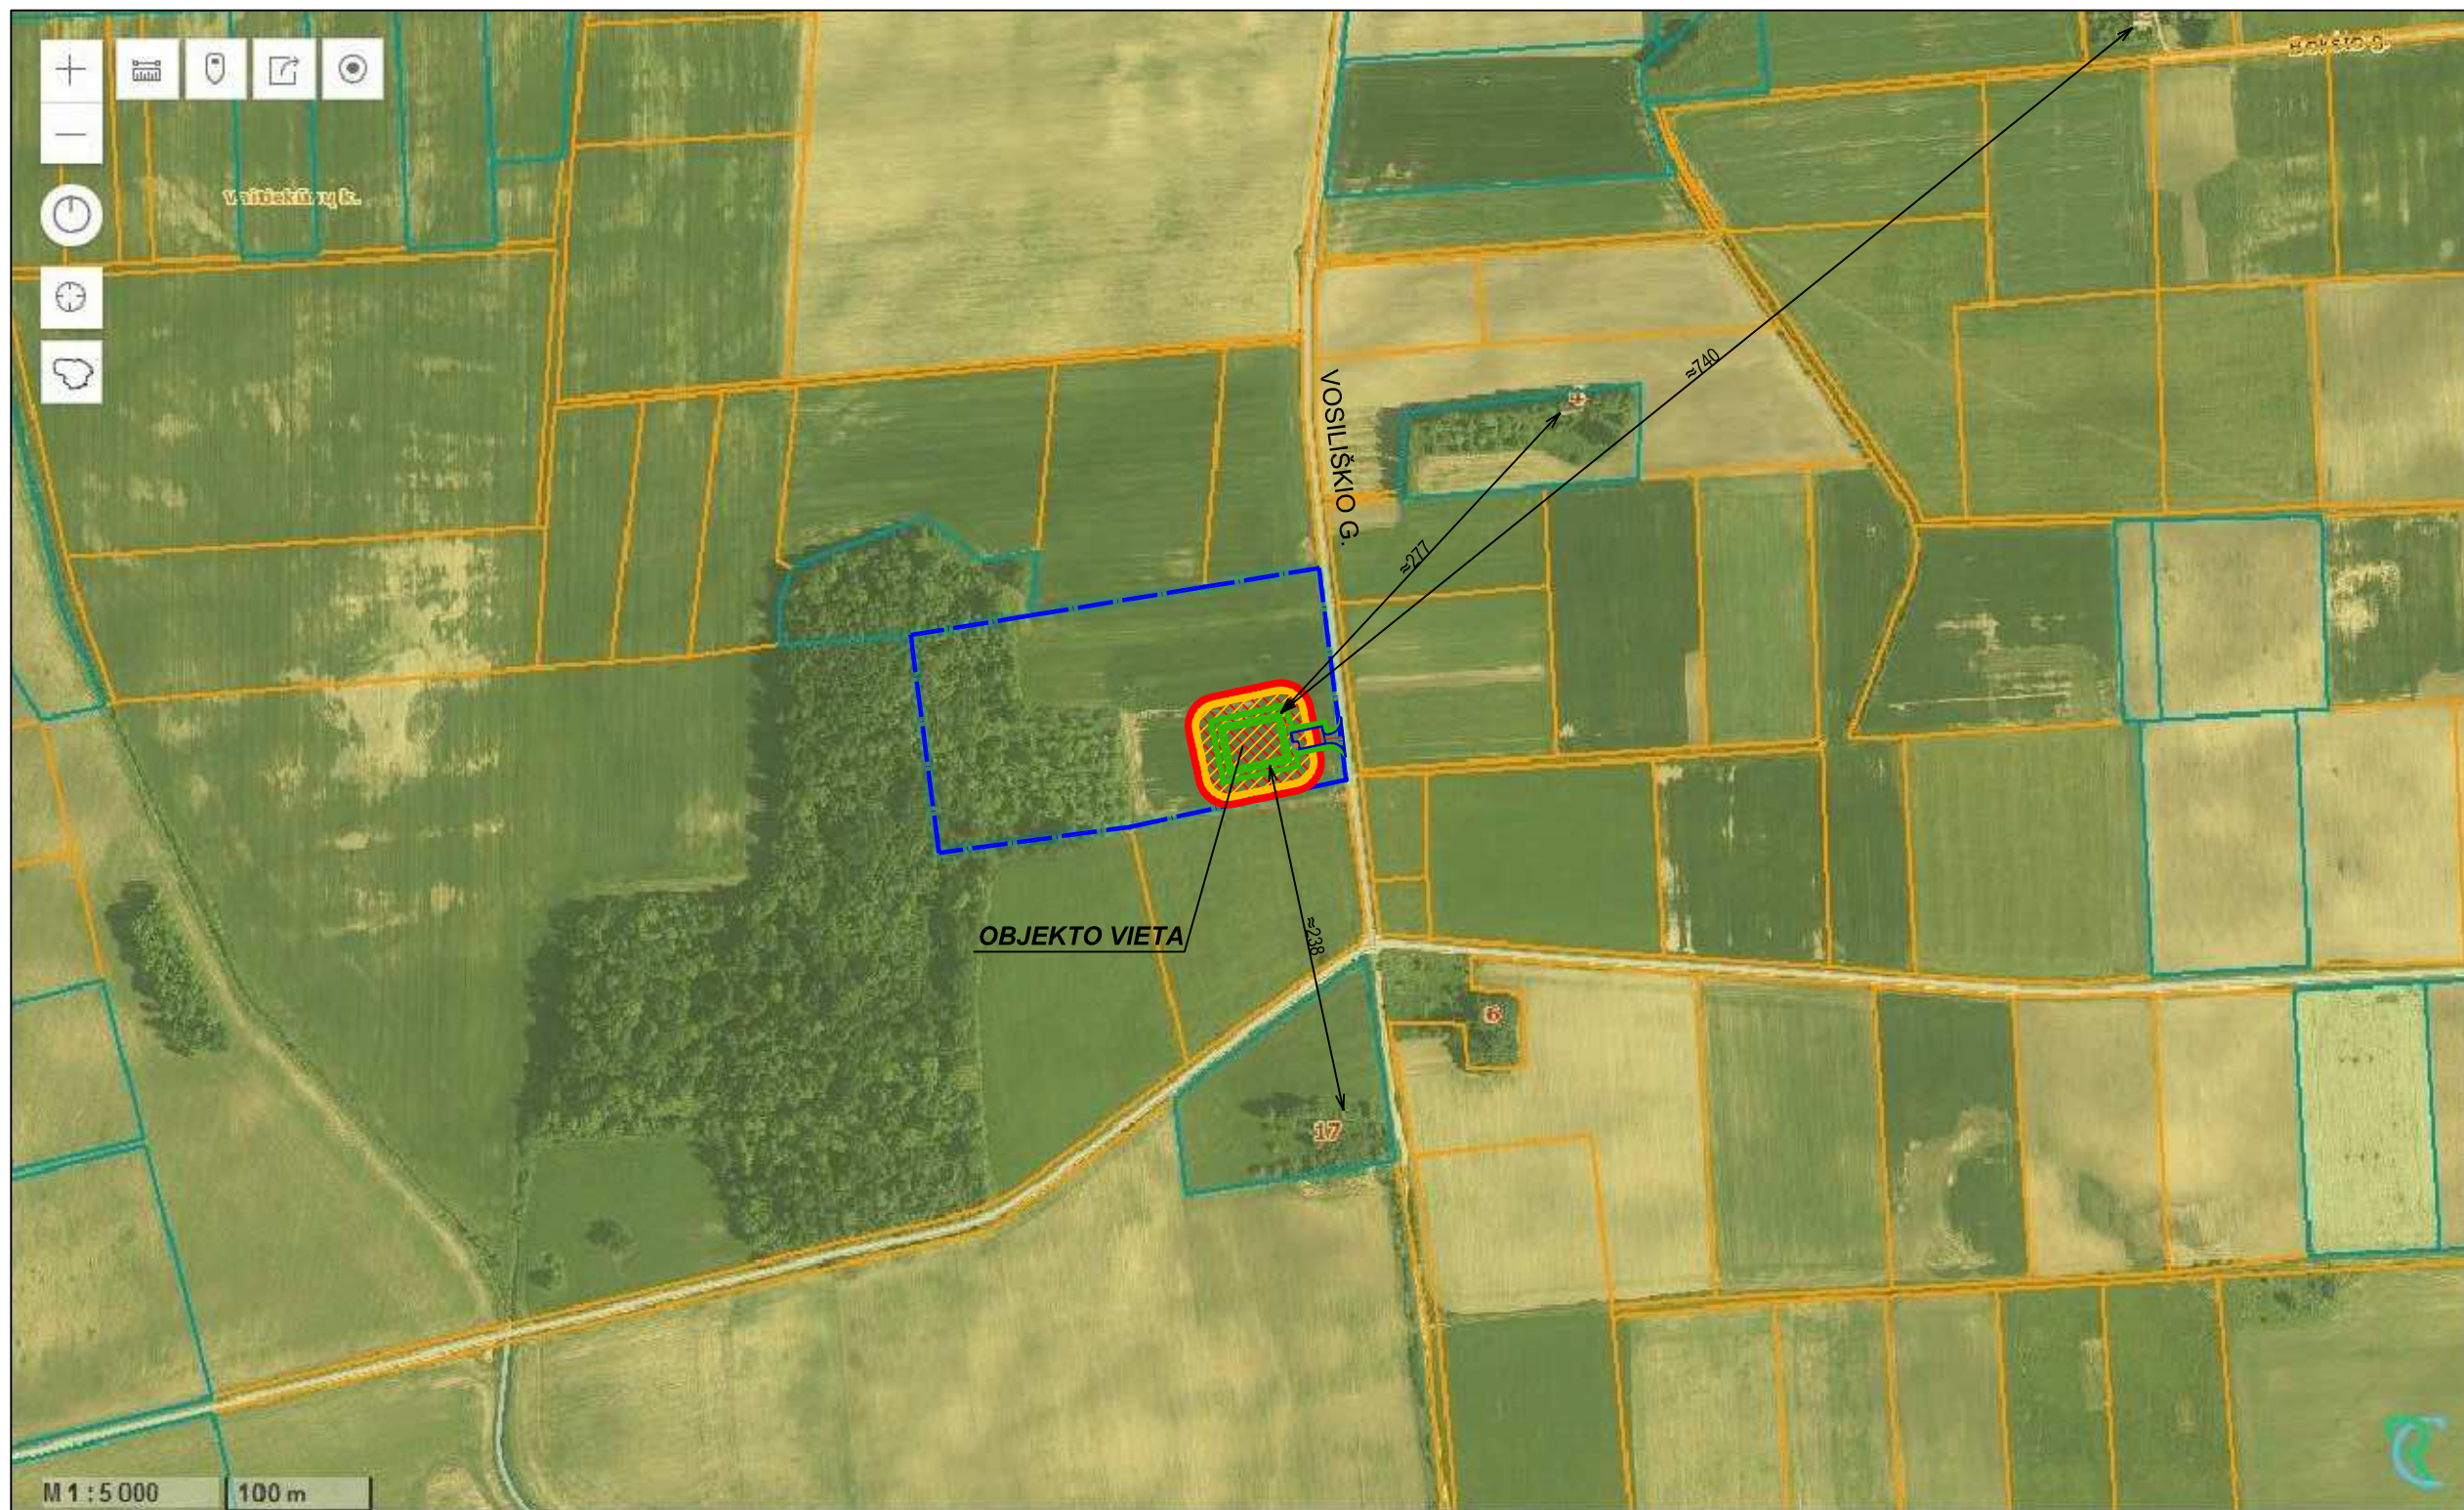
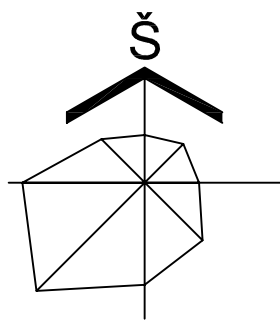


SUTARTINIAI ŽYMĖJIMAI

ŽYMĖJIMAS	REIKŠMĖ
	SKLYPO RIBOS
	SAZ - 15 M IKI GYVENAMŲJŲ NAMŲ
	SAZ - 20 M IKI ŠACHTINIŲ ŠULINIŲ

0	2023	Projektiniai pasiūlymai. Viešinimui			
Laida	Išleid. data	Laidos statusas ir išleidimo priežastis (jei taikoma)			
Atestato Nr.			KITOS PASKIRTIES INŽINERINIO STATINIO (SKYSTŲ ORGANINIŲ TRĄŠŲ KAUP TUVAS), RADVILIŠKIO R. SAV., GRINKIŠKIO SEN., VAITIEKŪNŲ K. (UNIKALUS SKLYPO NUMERIS: 7190-0005-0017) STATYBOS PROJEKTAS		
4459	SPV	J.KILDIŠIUS	SITUACIJOS SCHEMA. SAZ PLANAS M 1:5000		Laida
A1644	SPDV	A.MAZŪRAS			0
	PROJ-VO	V.PIPAS			
Kalb.trump.	ŽŪB "AUGA Kairėnai"		212.1.23 - 00 - PP - SP.B-01		Lapas
LT					Lapų
					1 1

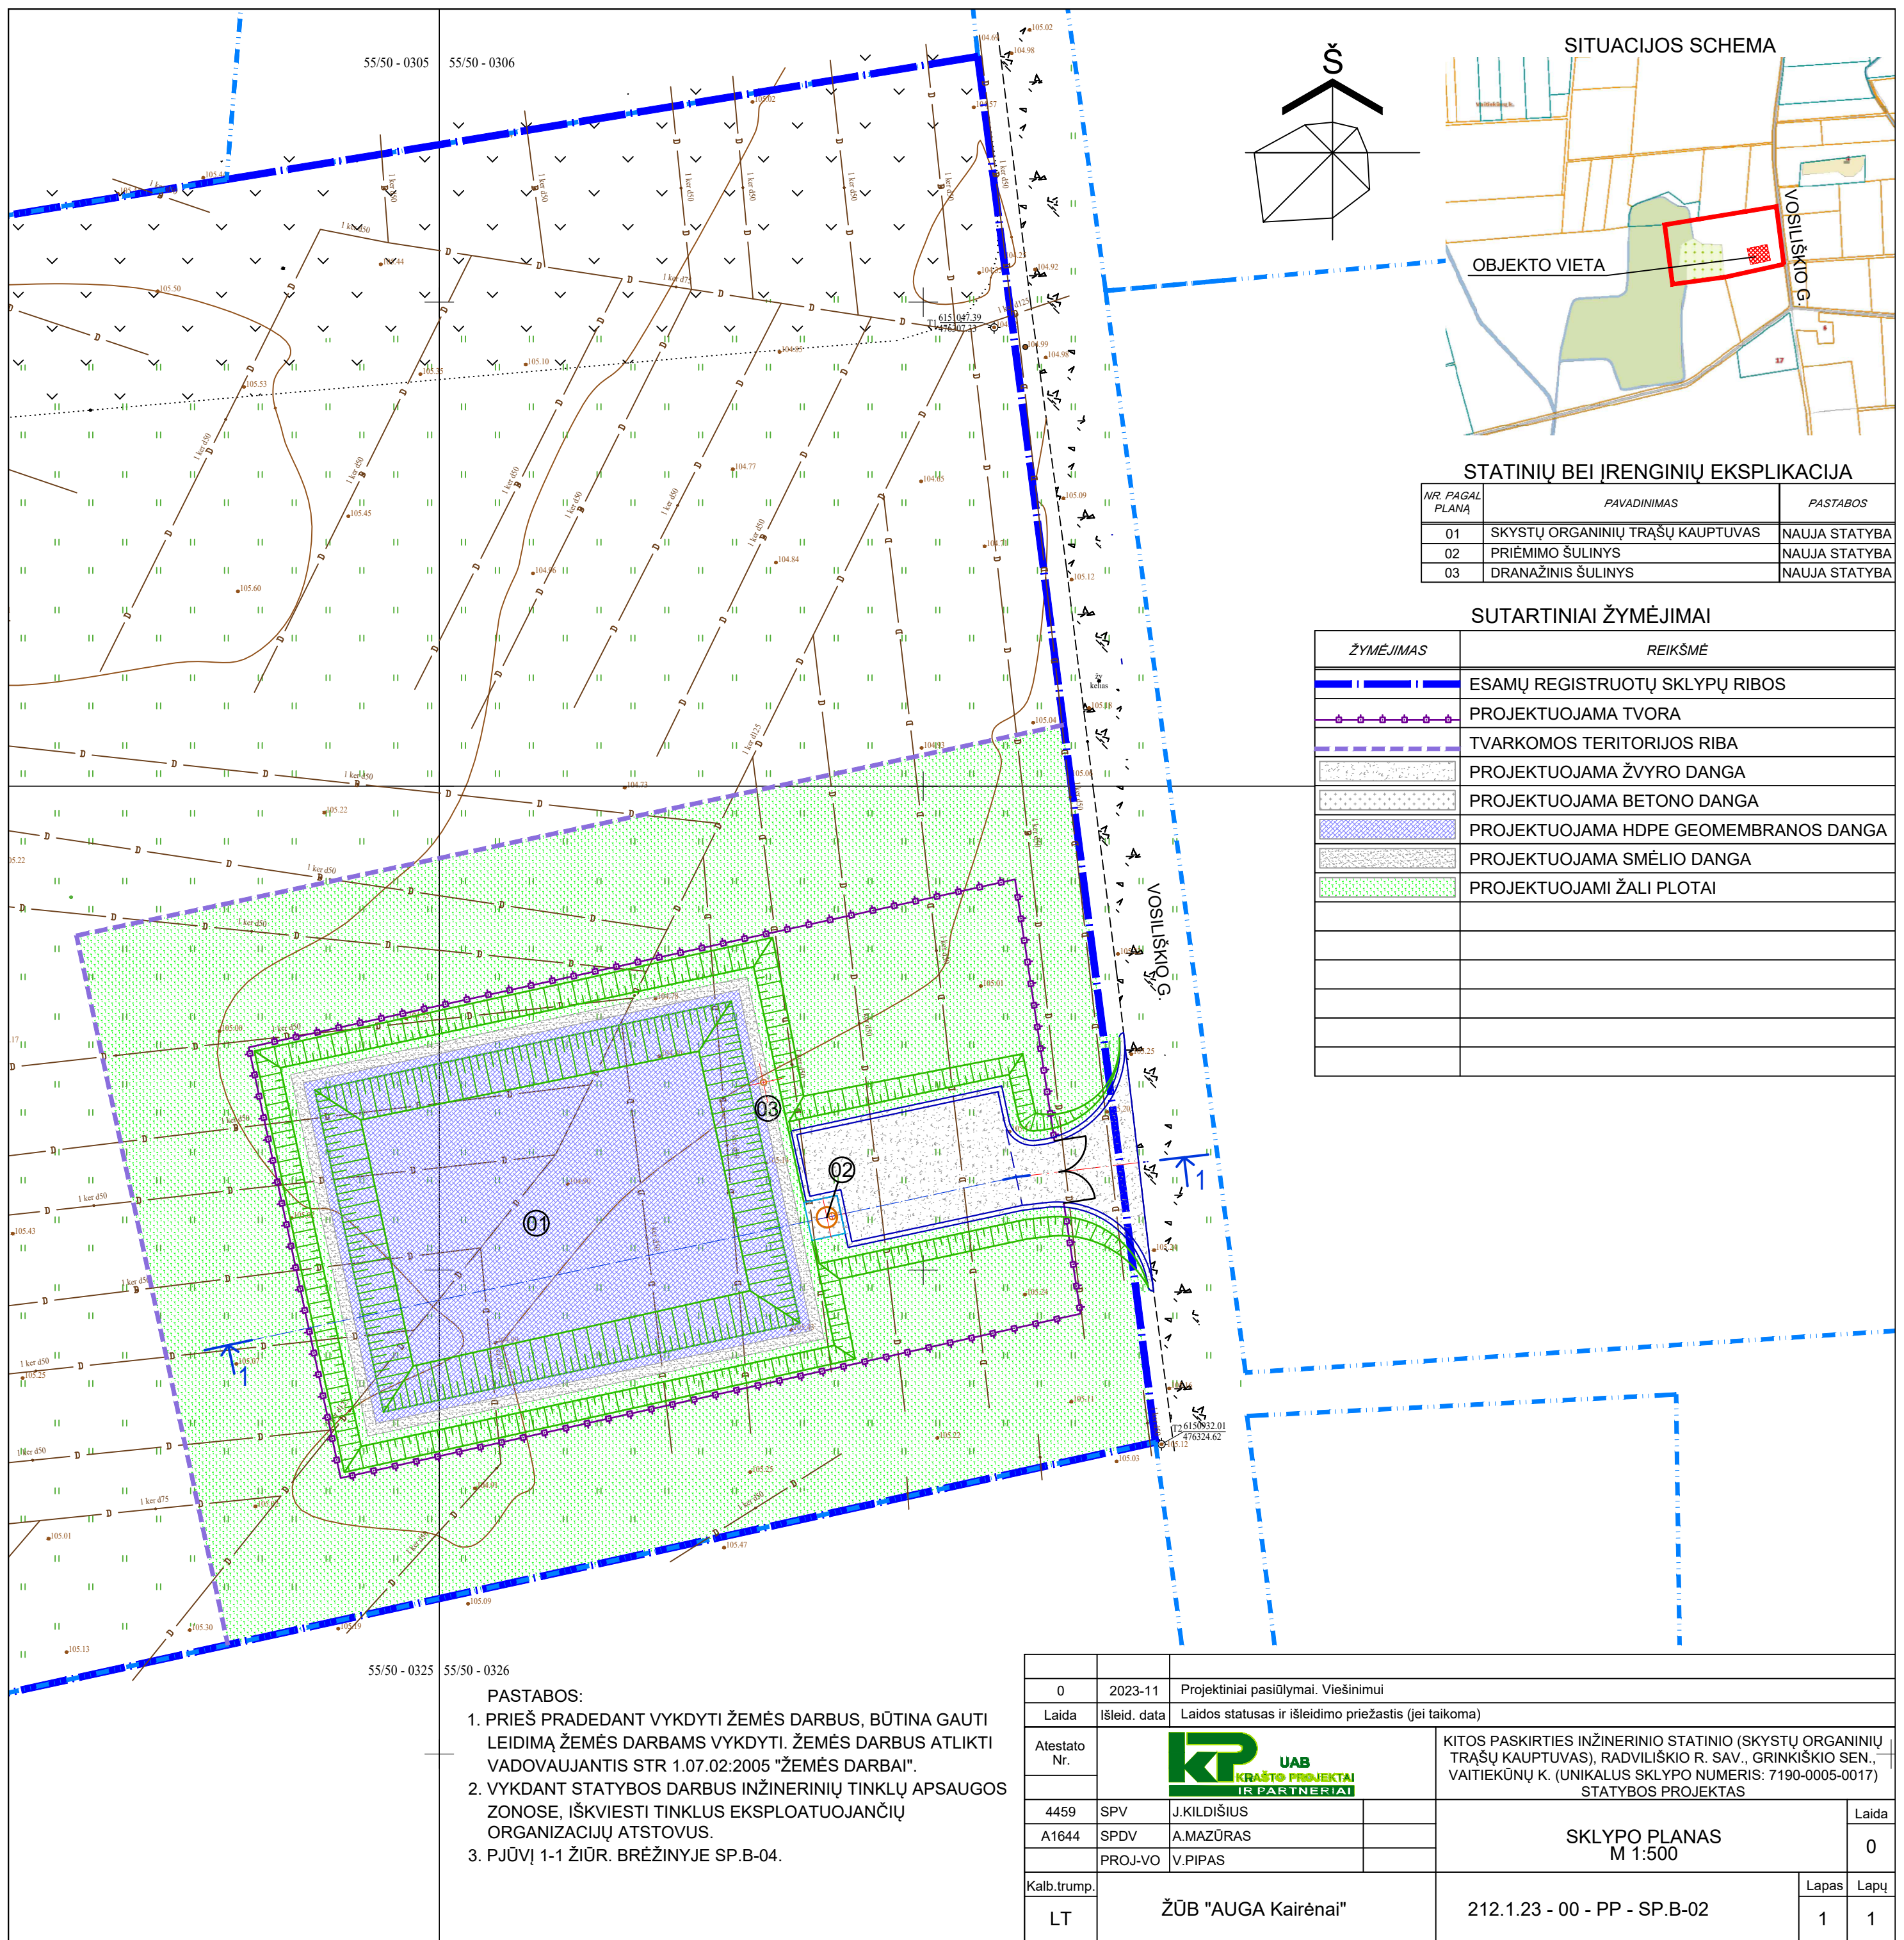

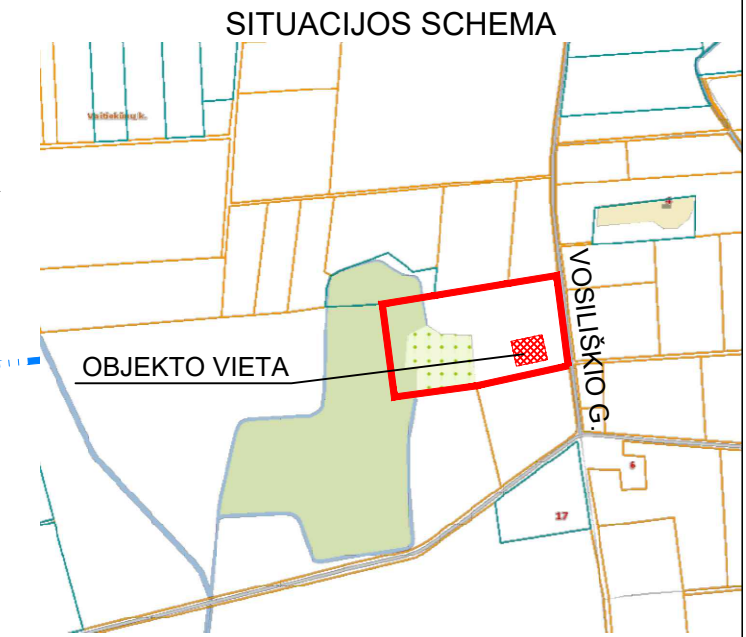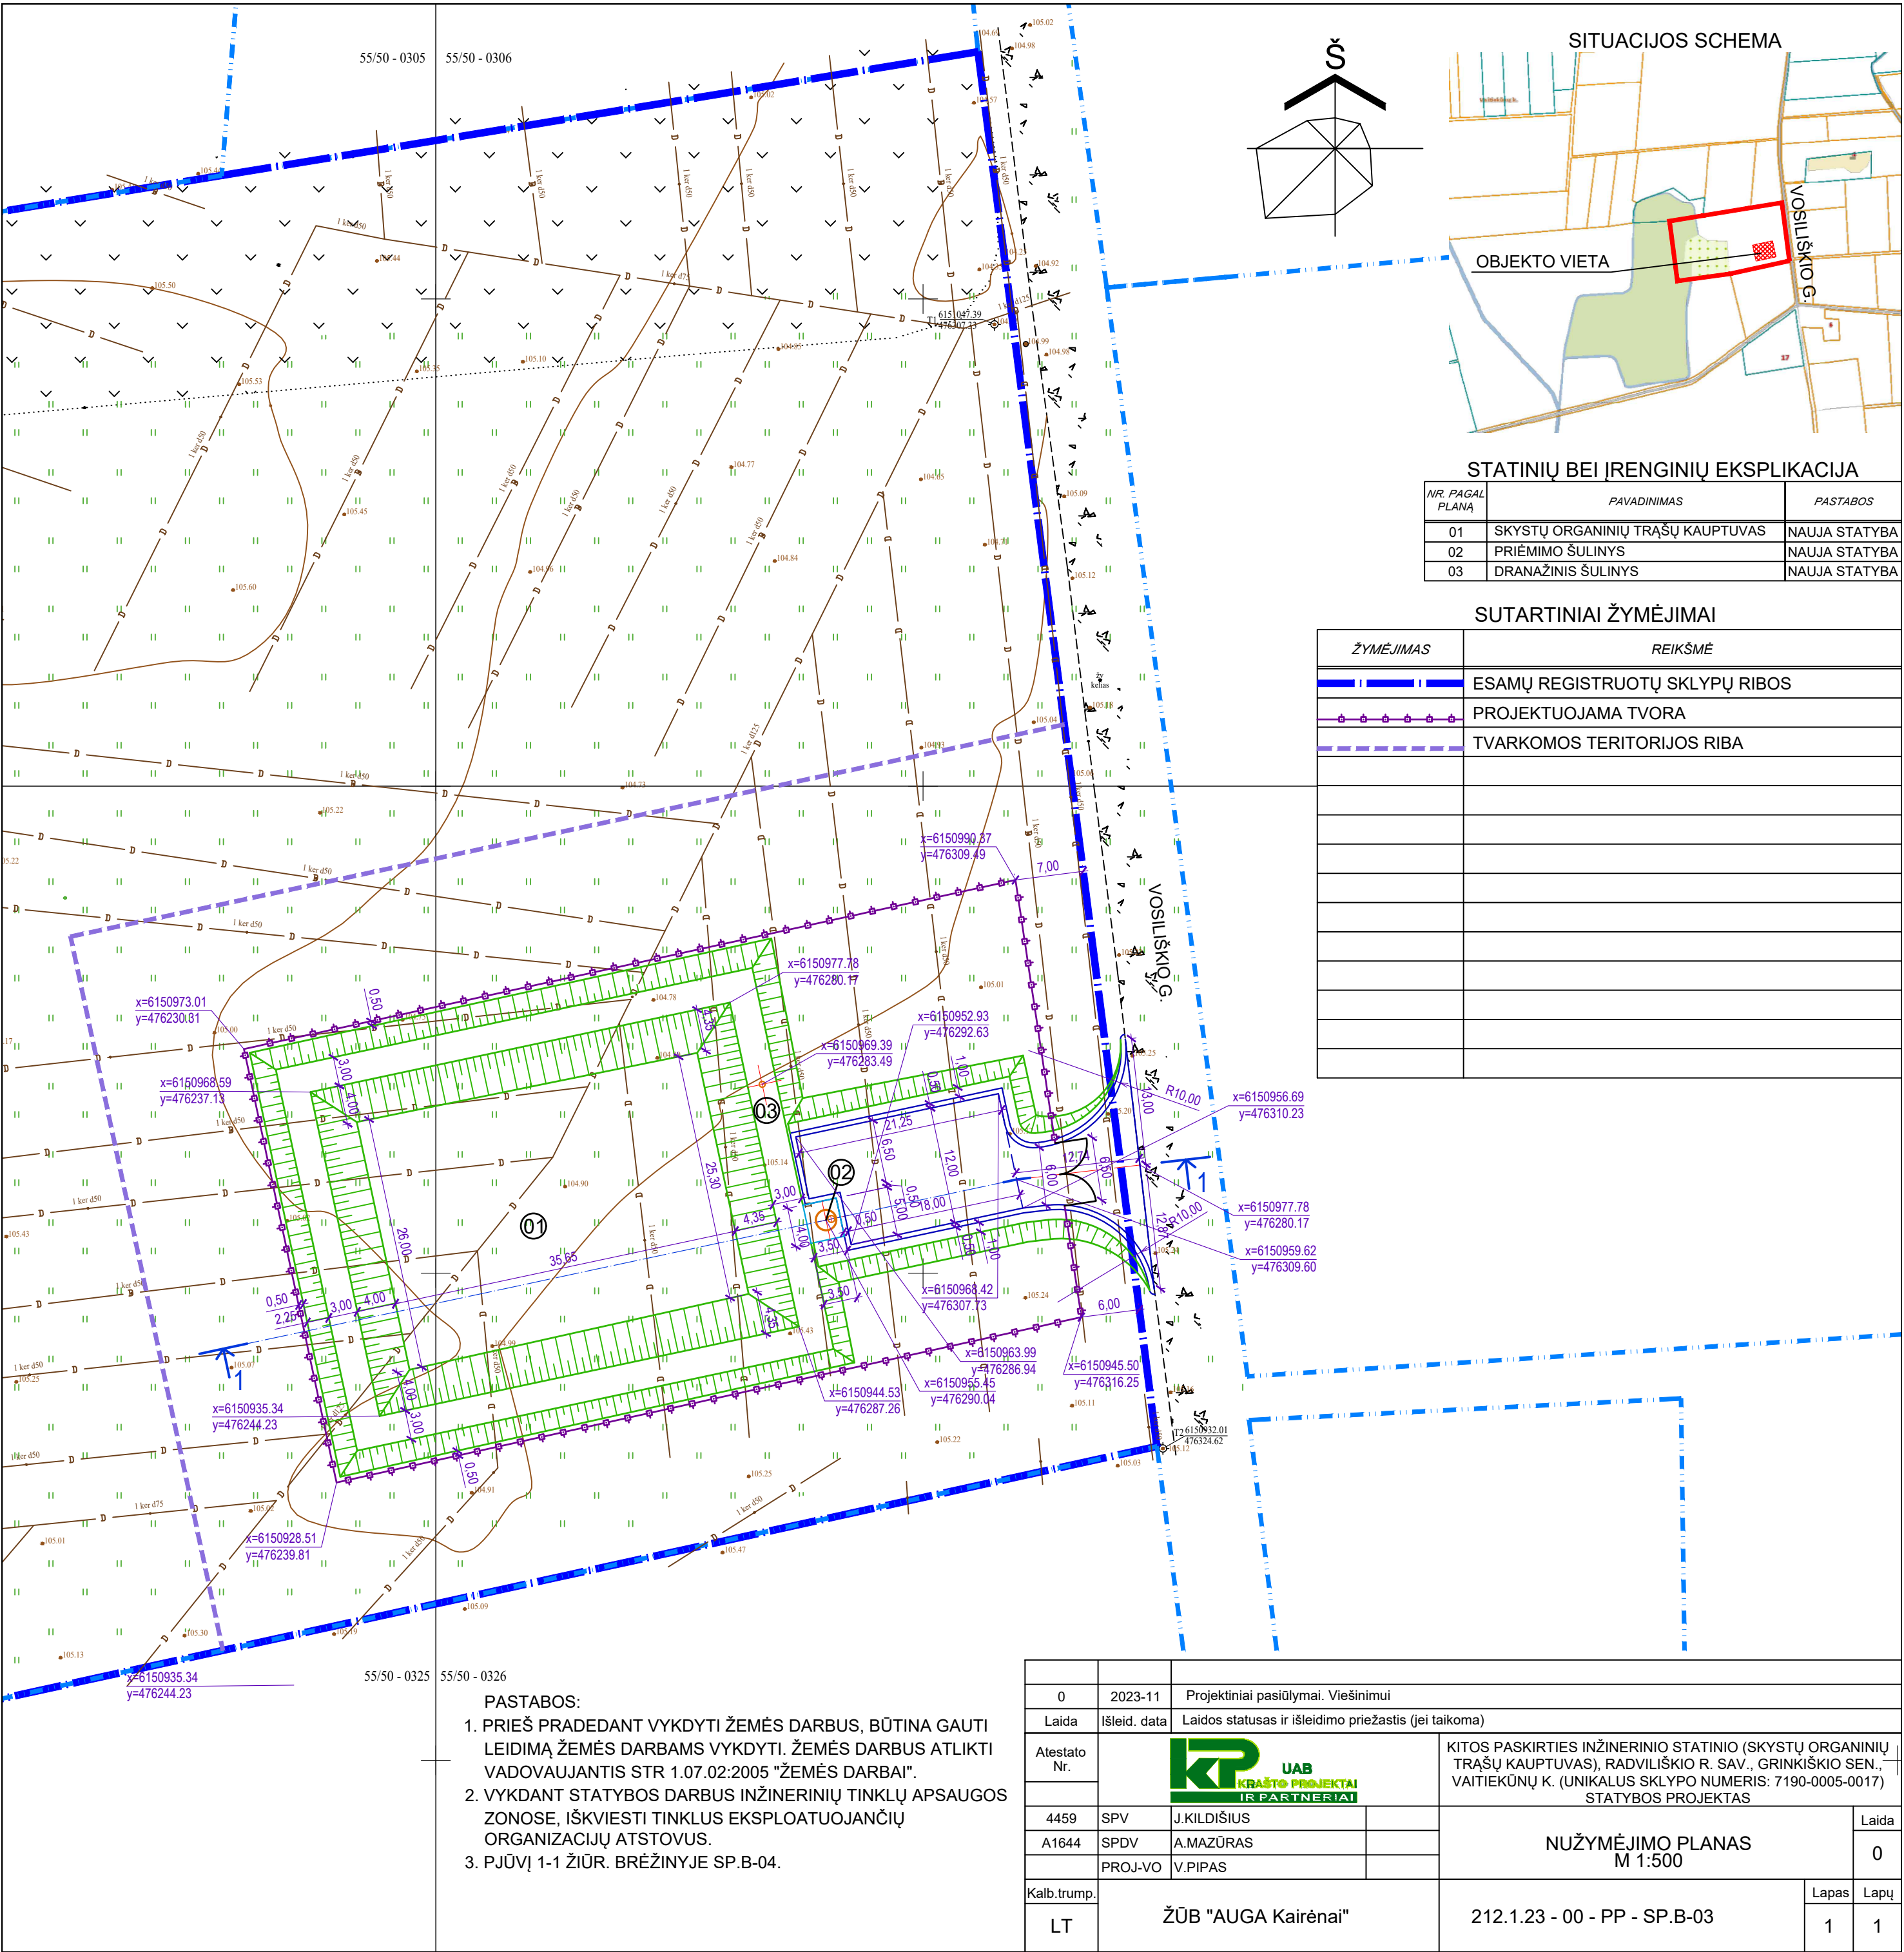

STATINIŲ BEI ĮRENGINIŲ EKSPLIKACIJA		
NR. PAGAL PLANĄ	PAVADINIMAS	PASTABOS
01	SKYSTŲ ORGANINIŲ TRĄŠŲ KAUPTUVAS	NAUJA STATYBA
02	PRIĖIMO ŠULINYS	NAUJA STATYBA
03	DRANAŽINIS ŠULINYS	NAUJA STATYBA

SUTARTINIAI ŽYMĖJIMAI	
ŽYMĖJIMAS	REIKŠMĖ
	ESAMŲ REGISTRUOTŲ SKLYPŲ RIBOS
	PROJEKTUOJAMA TVORA
	TVARKOMOS TERITORIJOS RIBA

- PASTABOS:
- PRIEŠ PRADEDANT VYKDYTI ŽEMĖS DARBUS, BŪTINA GAUTI LEIDIMĄ ŽEMĖS DARBAMS VYKDYTI. ŽEMĖS DARBUS ATLIKTI VADOVAUJANTIS STR 1.07.02:2005 "ŽEMĖS DARBAI".
 - VYKDANT STATYBOS DARBUS INŽINERINIŲ TINKLŲ APSAUGOS ZONOSE, IŠKVIESTI TINKLUS EKSPLOATUOJANČIŲ ORGANIZACIJŲ ATSTOVUS.
 - PJŪVĮ 1-1 ŽIŪR. BRĖŽINYJE SP.B-04.

0	2023-11	Projektiniai pasiūlymai. Viešinimui					
Laida	Išleid. data	Laidos statusas ir išleidimo priežastis (jei taikoma)					
Atestato Nr.		KITOS PASKIRTIES INŽINERINIO STATINIO (SKYSTŲ ORGANINIŲ TRĄŠŲ KAUP TUVAS), RADVILIŠKIO R. SAV., GRINKIŠKIO SEN., VAITIEKŪNŲ K. (UNIKALUS SKLYPO NUMERIS: 7190-0005-0017) STATYBOS PROJEKTAS					
4459					SPV	J.KILDIŠIUS	
A1644					SPDV	A.MAZŪRAS	
		PROJ-VO	V.PIPAS				
Kalb.trump.	ŽŪB "AUGA Kairėnai"			212.1.23 - 00 - PP - SP.B-03		Lapų	Lapų
LT						1	1

