


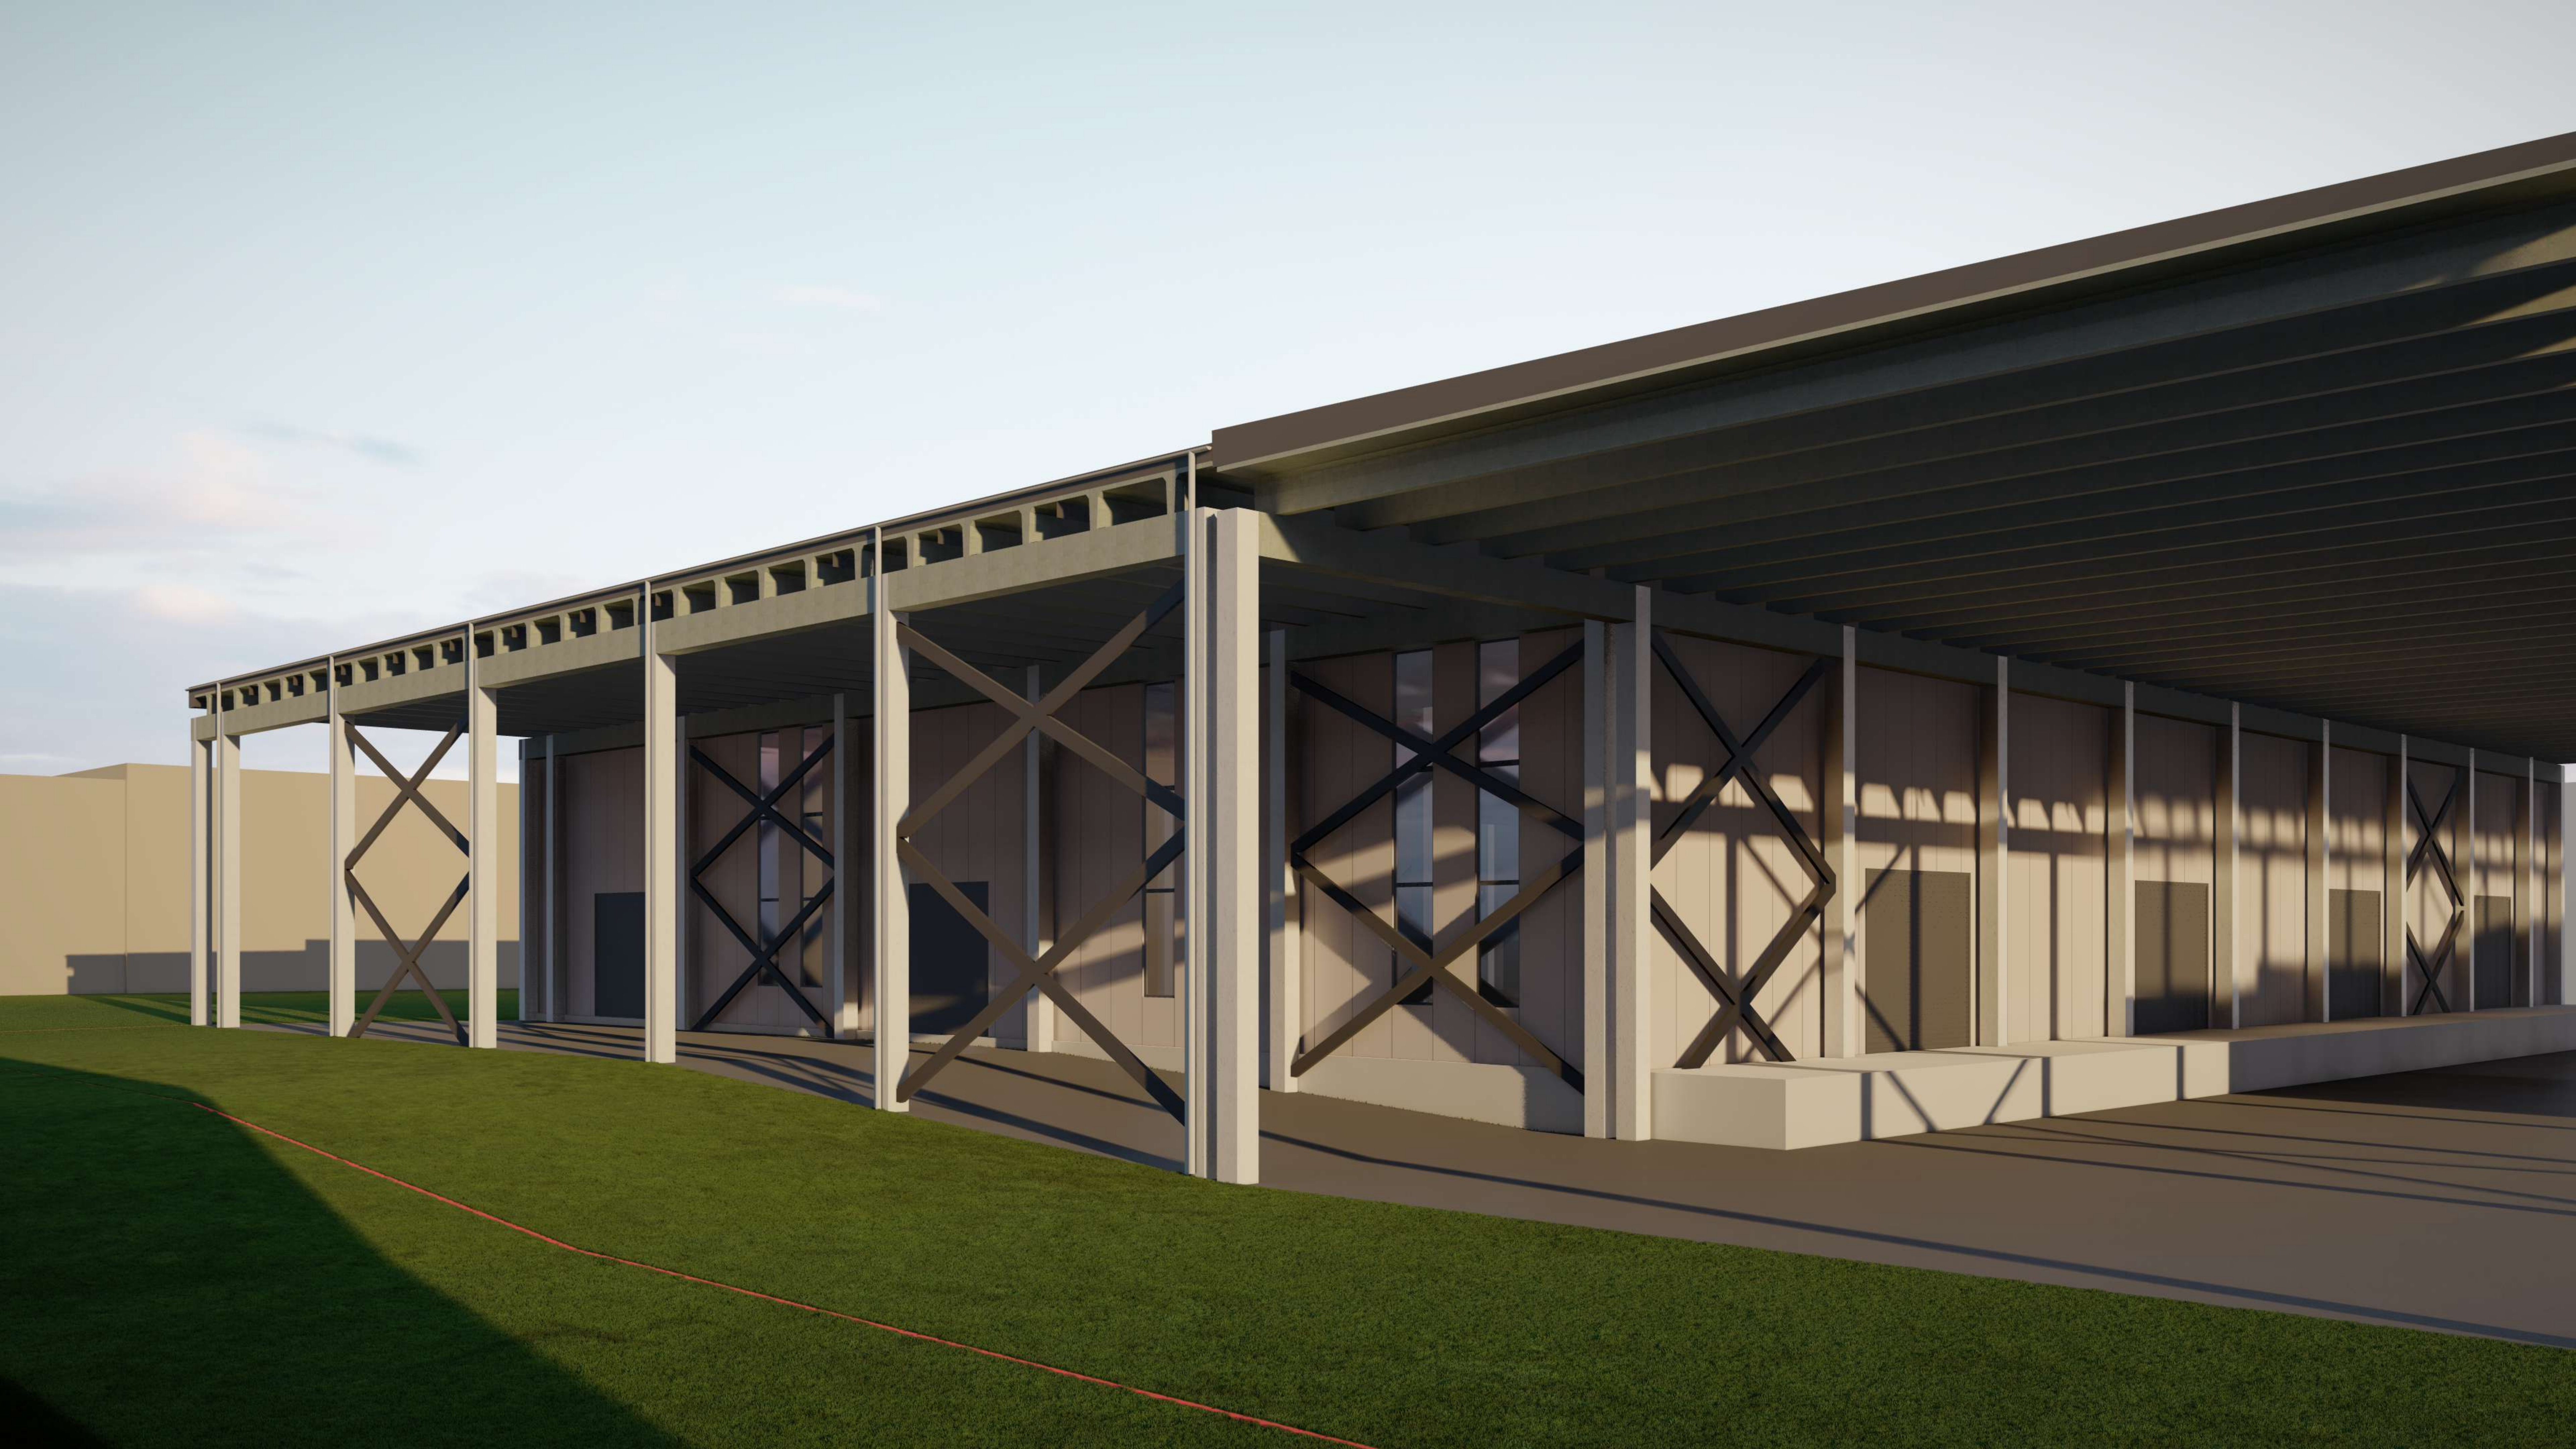












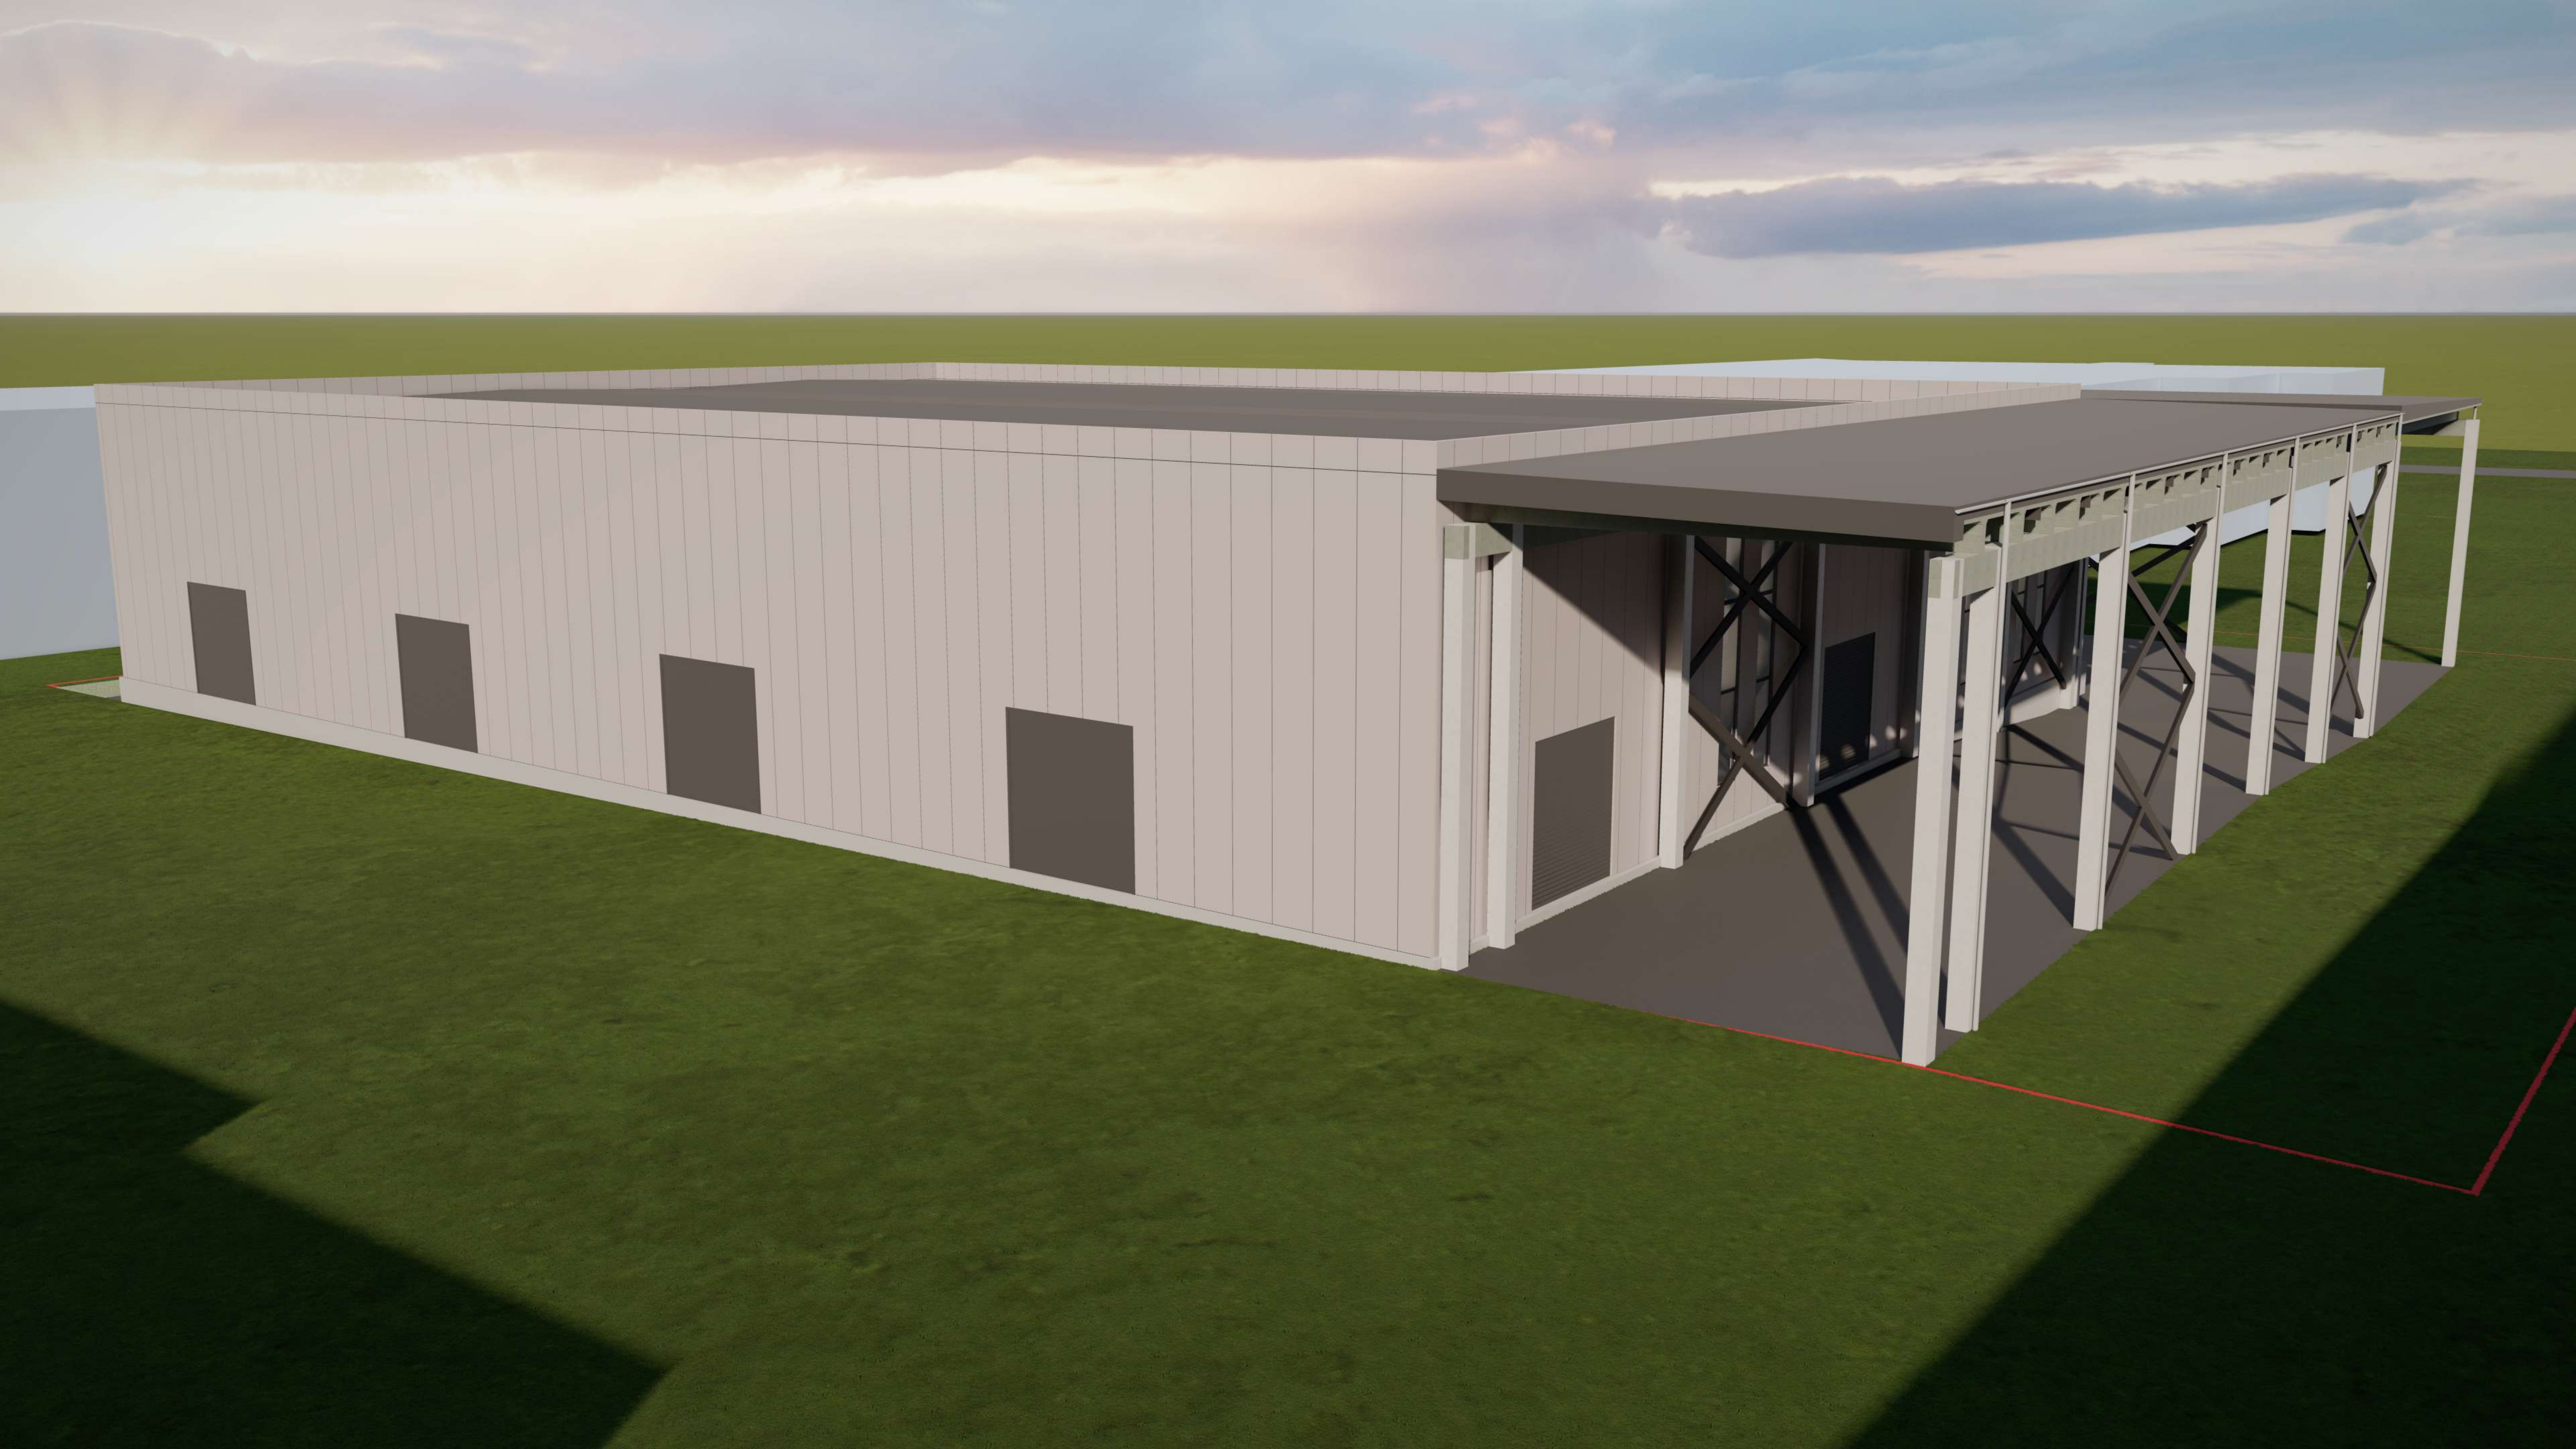

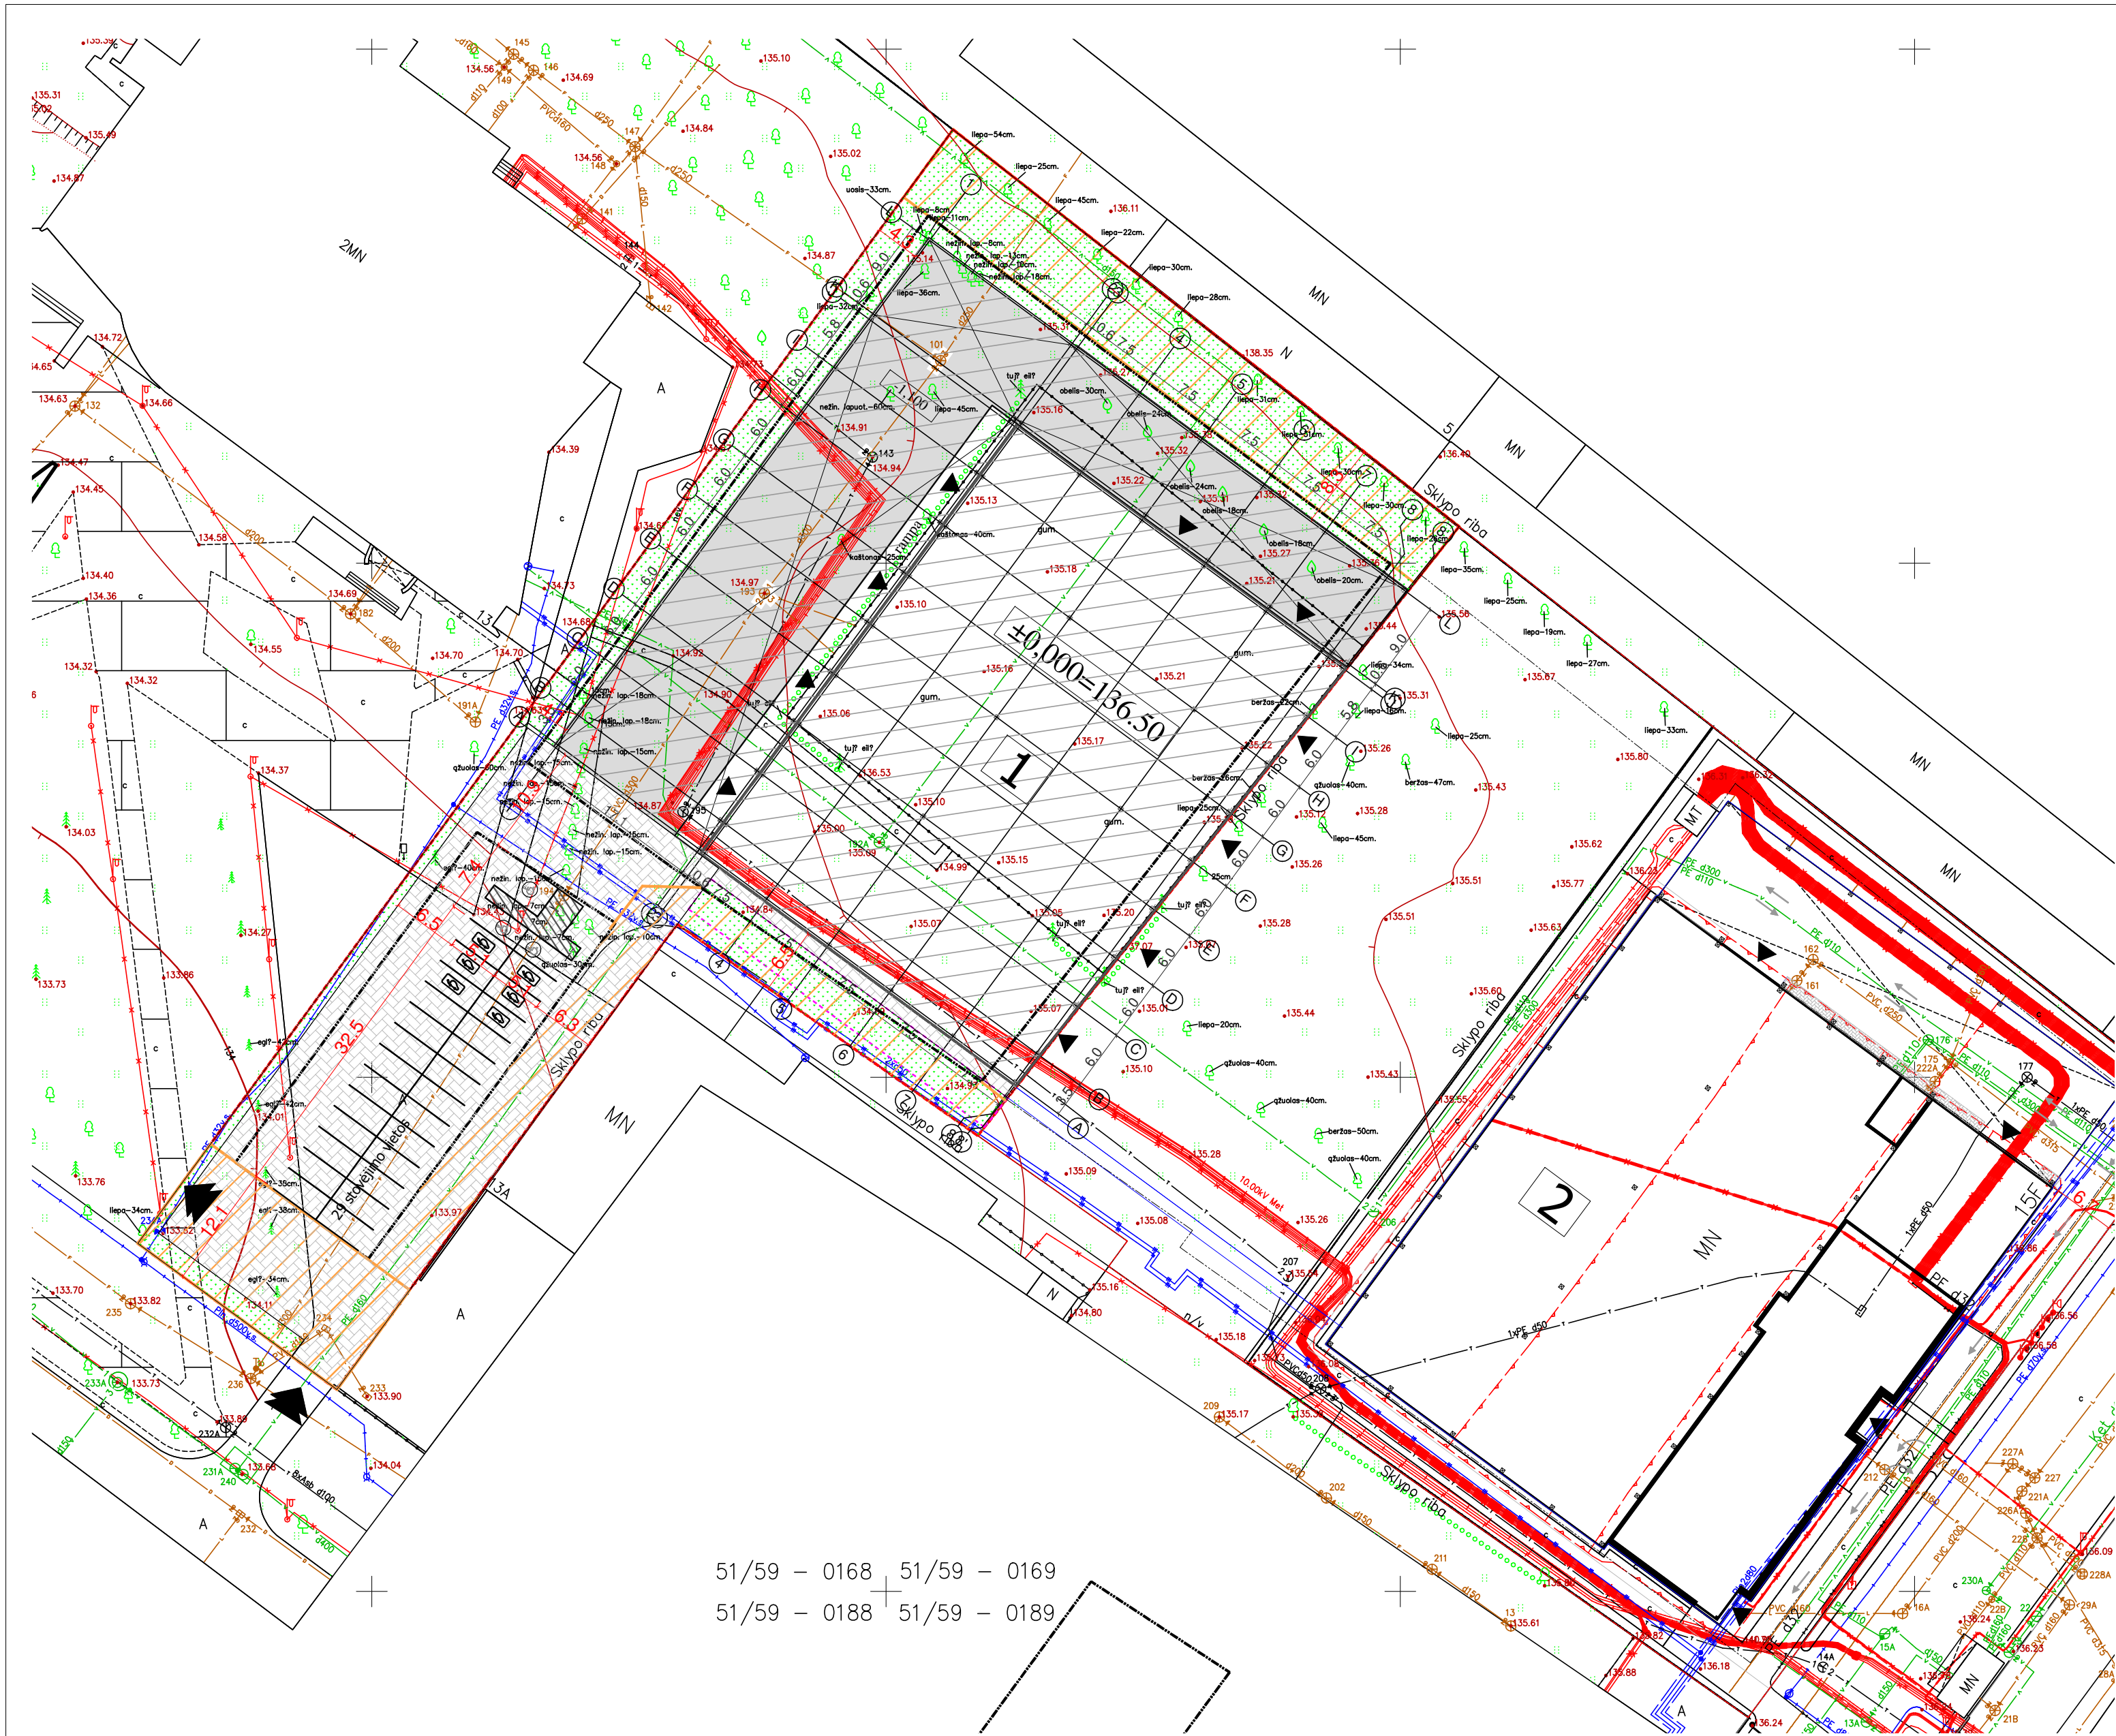


51/59 - 0168 51/59 - 0169
51/59 - 0188 51/59 - 0189

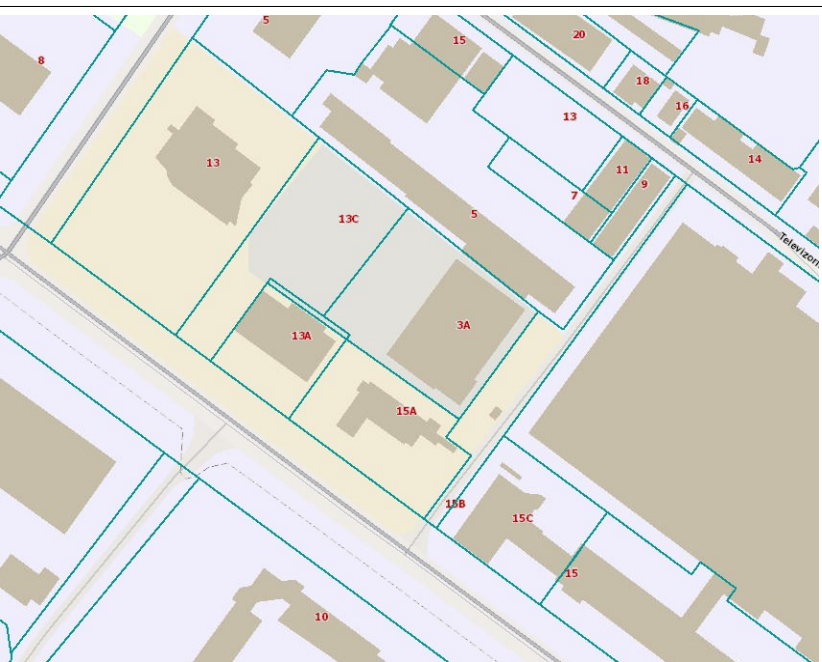

SITAUČIJOS SCHEMA

VIDUTINĖ METINĖ VĖJŲ ROŽĖ

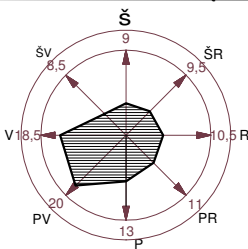



SKLYPO TECHINIAI RODIKLIAI:

Sklypo plotas	6049 m ²
Projektuojamas sklypo užstatymo tankumas	3506 m ²
Maksimalus leidžiamas sklypo užstatymo tankumas	57,96 %
Projektuojamas sklypo užstatymo intensyvumas	iki 70 %
Maksimalus leidžiamas sklypo užstatymo intensyvumas	1999,45m ²
Apželdintas plotas	33,05%
Kietų dangų plotas	240%
Automobilių stovėjimo vietų skaičius sklype	1092 m ² (18,05 %)
	1458+1306m ² (45,69 %)
	29 vnt.

SUTARTINIAI ŽENKLAI:


1	PROJEKTUOJAMAS GAMYBOS IR PRAMONĖS PASKIRTIES PASTATAS
2	ESANTIS GAMYBOS IR PRAMONĖS PASKIRTIES PASTATAS
---	SKLYPO RIBA
---	PAGAL PATVIRTINTĄ DETALŲJĮ PLANĄ PATVIRTINTA GALIMA STATYBOS ZONA
---	PAGAL PATVIRTINTĄ DETALŲJĮ PLANĄ PATVIRTINTA SERVITUTO ZONA
---	PROJEKTUOJAMAS PASTATAS
---	[VAŽIAVIMAI, ĮĖJIMAI Į PASTATĄ]
---	[VAŽIAVIMAS Į SKLYPĄ]
---	PROJEKTUOJAMOS AUTOMOBILIŲ PARKAVIMO VIETOS SKLYPE
---	PROJEKTUOJAMA VEJA
---	PROJEKTUOJAMA TRINKELIŲ DANGA
---	PROJEKTUOJAMA ASFALTO DANGA
---	ĮRENGIAMŲ ŽELDYNAI ANT SUTANKINTO GRUNTO, GAISRINEI TECHNikai PRAVAŽIUOTI TRANSPORTO JUDĖJIMO KRYPTYS

Laida	Išleidimo data	Laidos statusas ir išleidimo priežastis (jei taikoma)					
ATEST. NR.	 ARCHITEKTŲ GILDIJA www.architektugildija.lt UK 300935676, S. Moniuskos g. 10 - 7, Vilnius, tel.:868430306		GAMYBOS, PRAMONĖS PASKIRTIES PASTATO, ŠIAULIAI, PRAMONĖS G. 13C, STATYBOS PROJEKTAS				
A 1732	PV	R. MAZURONIS		2023	SKLYPO DANGŲ PLANAS M 1:500	LAIDA 0	
A 1732	PDV	R. MAZURONIS		2023			
	arch.	L. VERBILIS		2023			
STADIJA	Statytojas: UAB "Plieno fortas"					LAPAS	LAPŲ
DP						2023/7.8/ PRAMONĖS G. 13C/TP/PP	

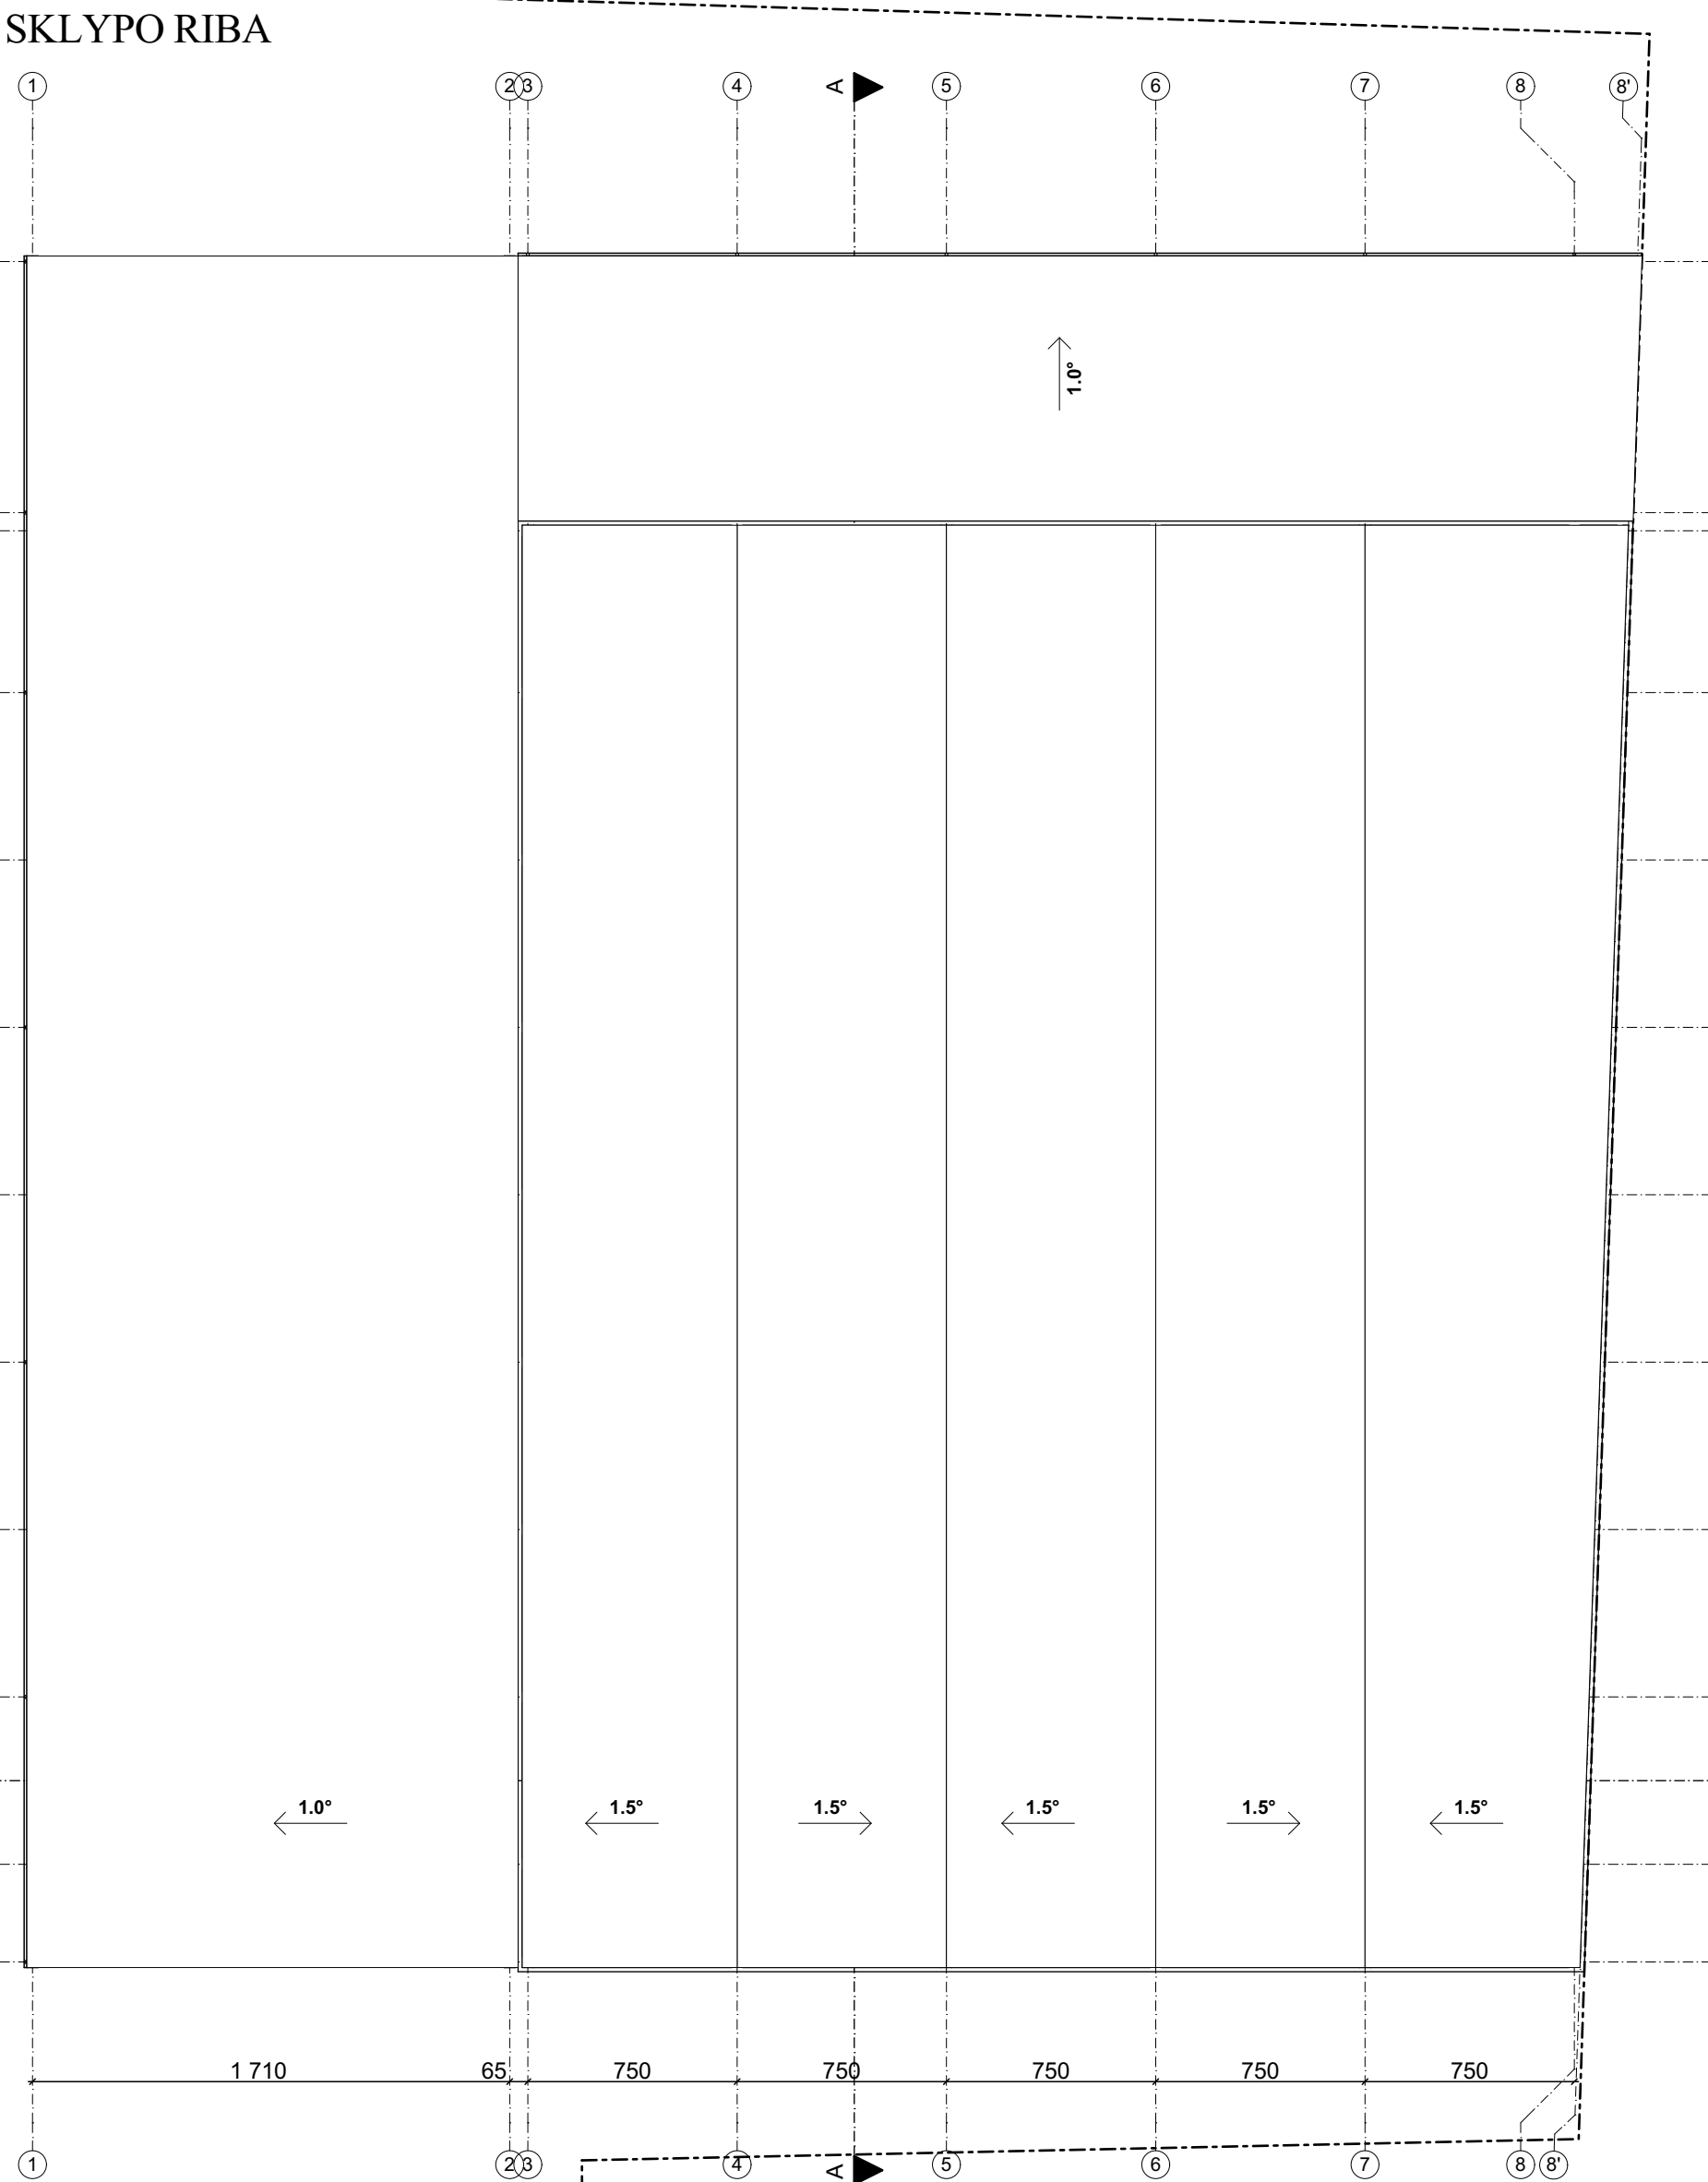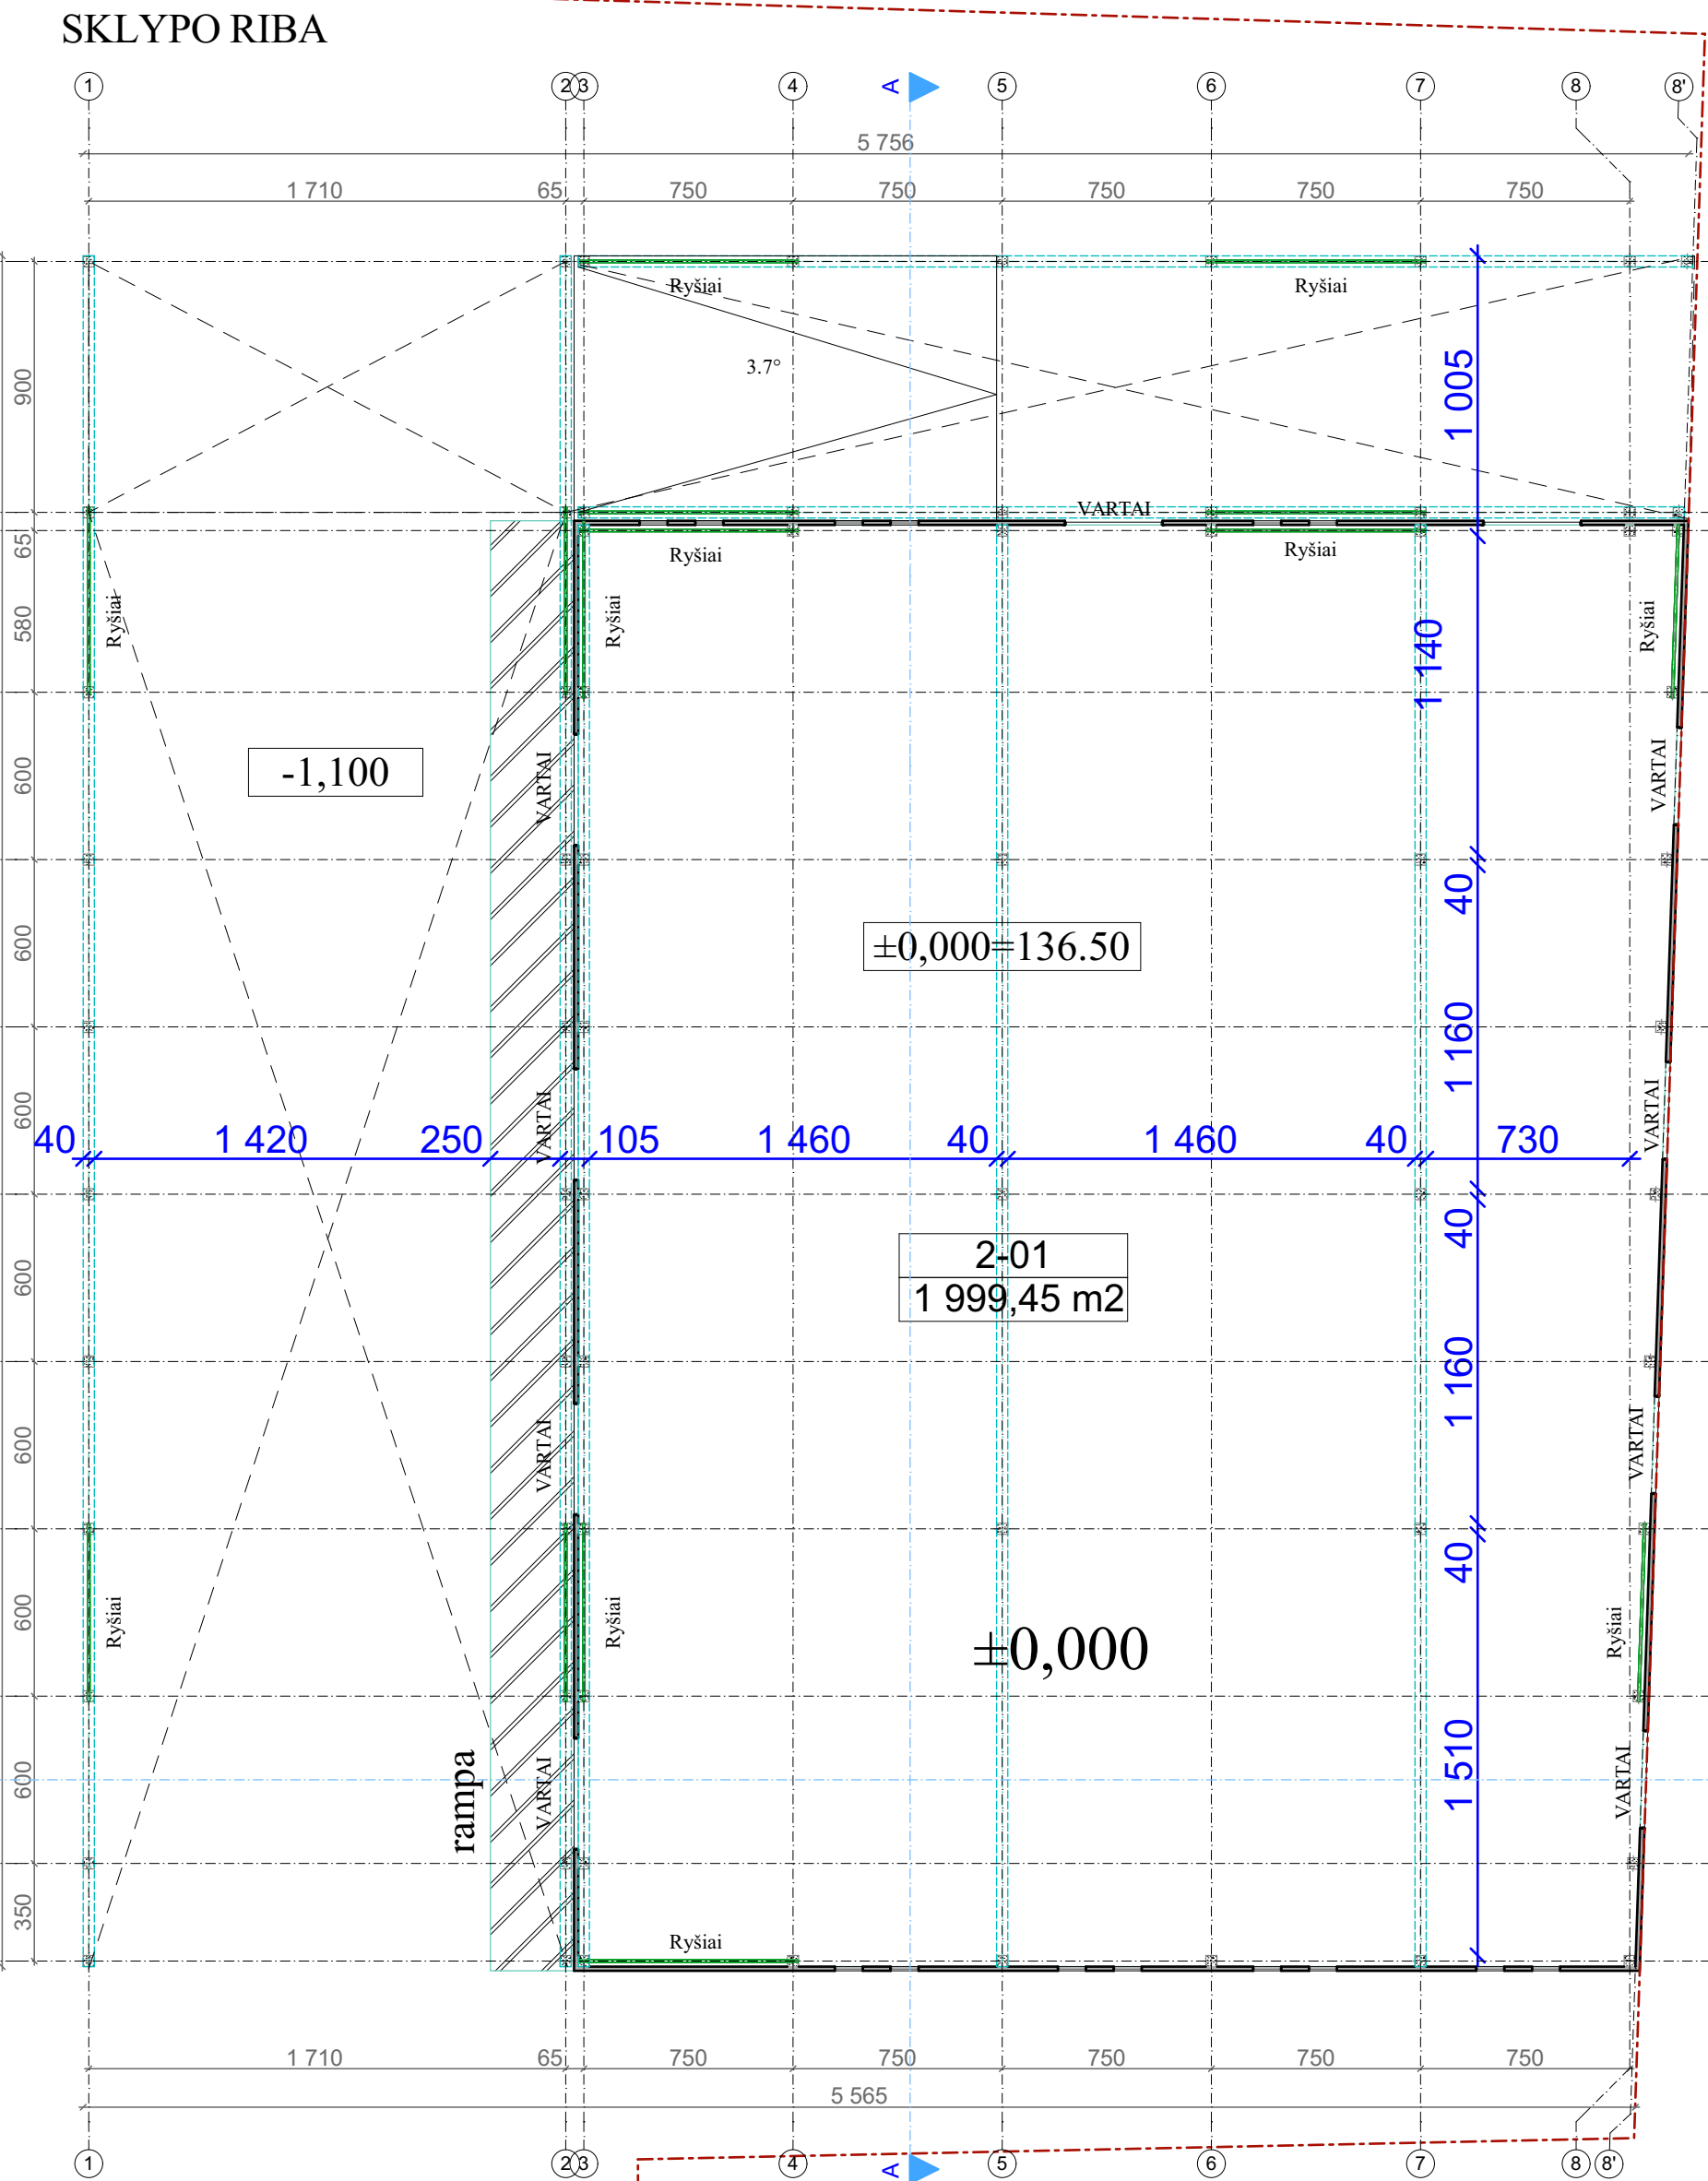


ARCHITEKTŲ GILDIJA www.architekturgildija.lt I/K 300935676, S. Moniuškos g. 10-7 Vilnius, tel.: 868430306					GAMYBOS, PRAMONĖS PASKIRTIES PASTATŲ ŠIAULIAI, TELEVIZORIŲ G. 3A; PRAMONĖS G. 13C, STATYBOS PROJEKTAS				
A 1732	PV	R. Mazuronis		2023	AUKŠTO IR STOGO PLANAS M 1:250			Laida	
A 1732	PDV	R. Mazuronis		2023				0	
	ARCH	L. Verbilis		2023					
PP	Statytojas: UAB „Pilno fortas“				2023/7.8/ TELEVIZORIŲ G. 3A /TP/PP			Lapas 1	Lapų 1


Fasadas 1-8

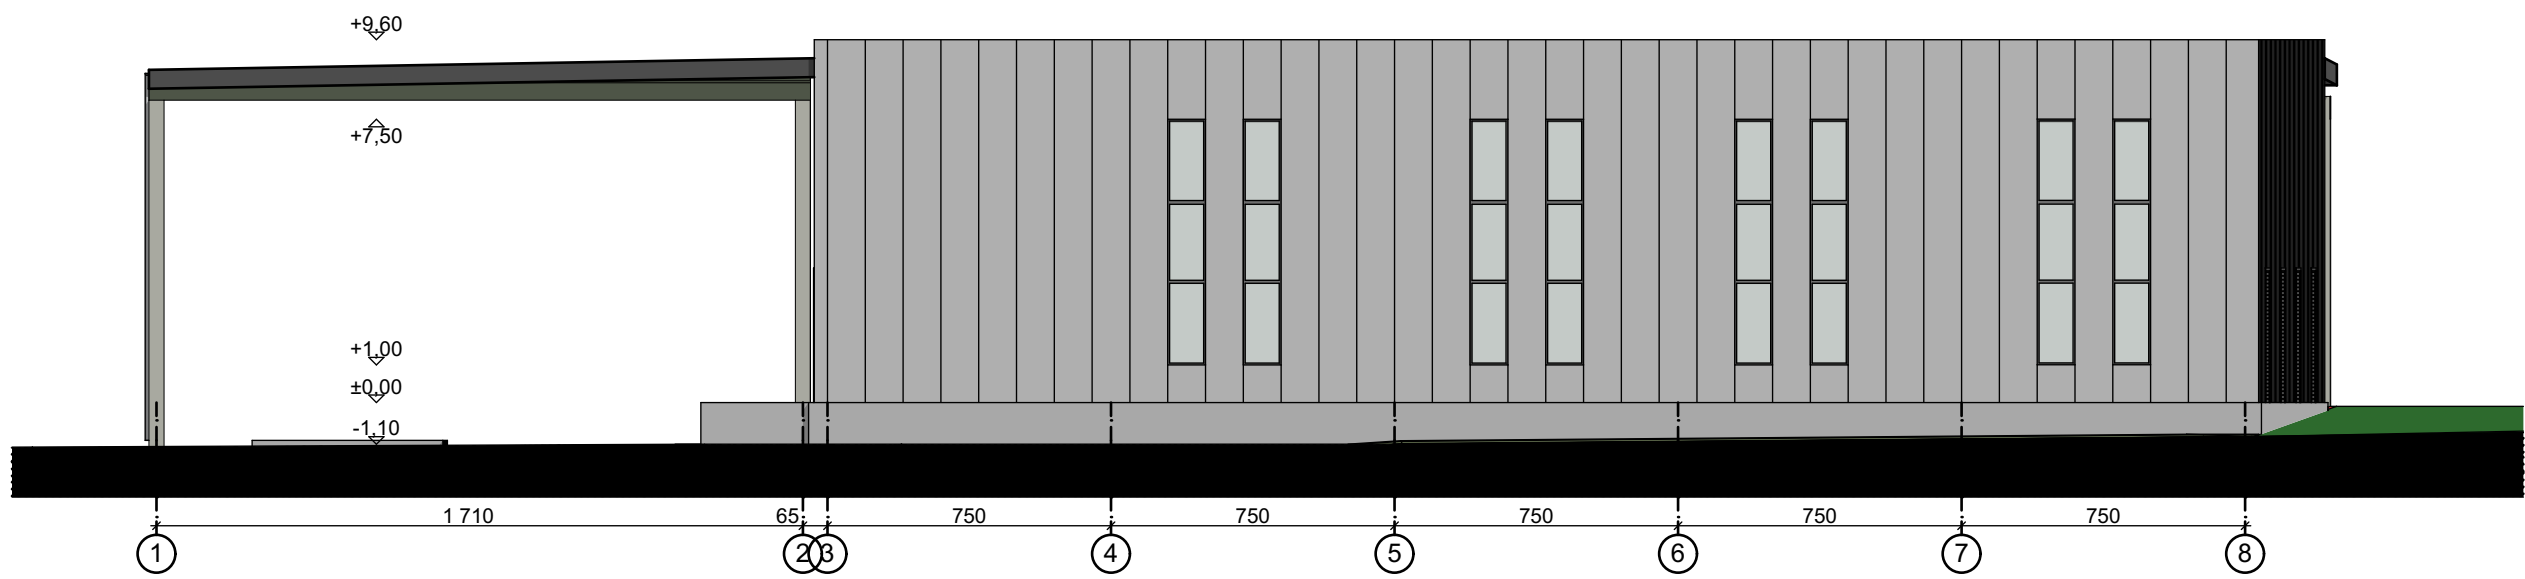


Fasadas L-A

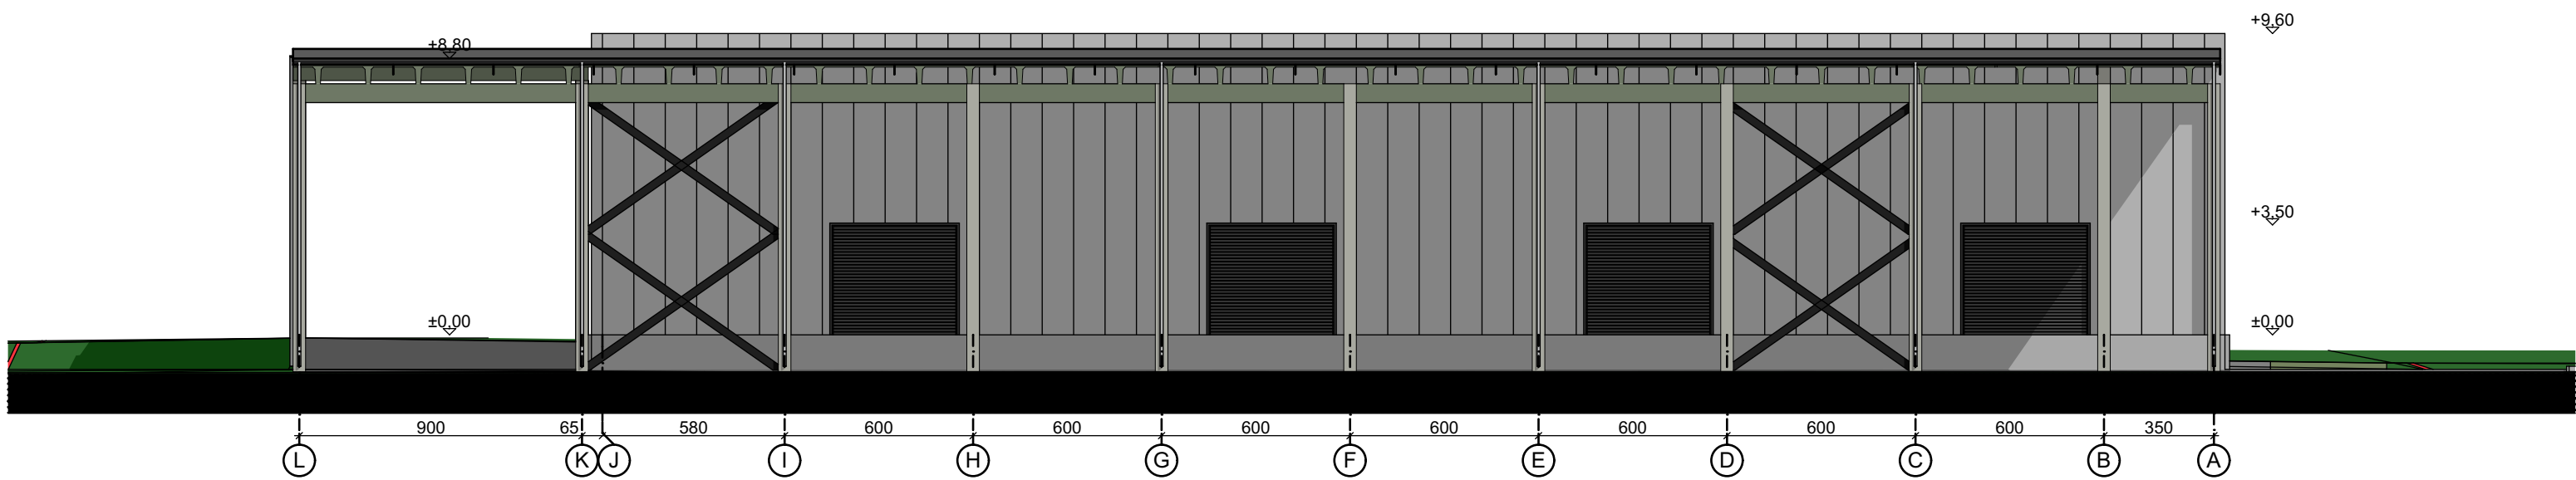

Fasadas A-L

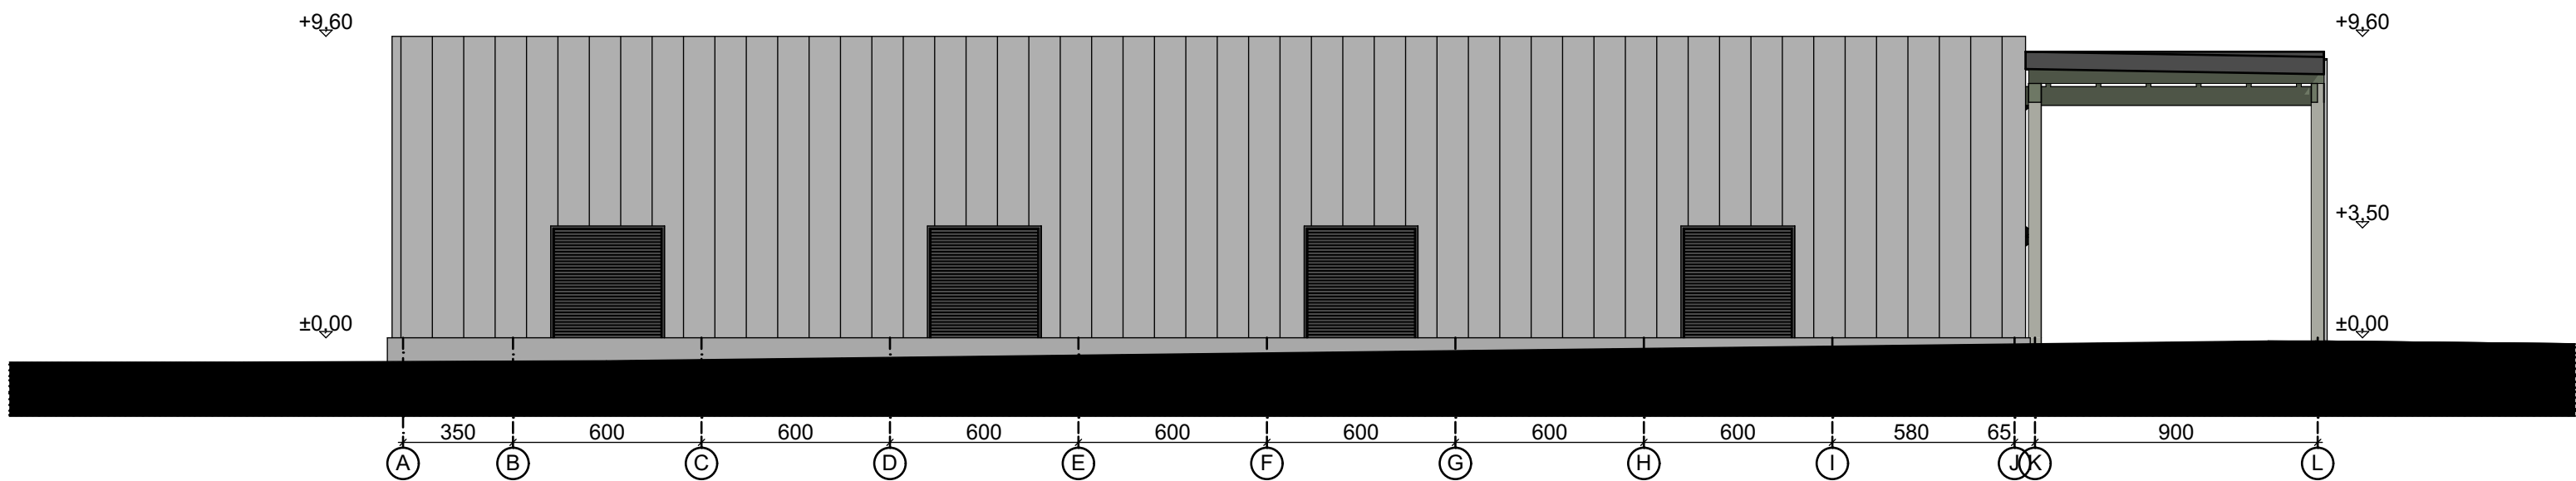


Fasadas 8-1

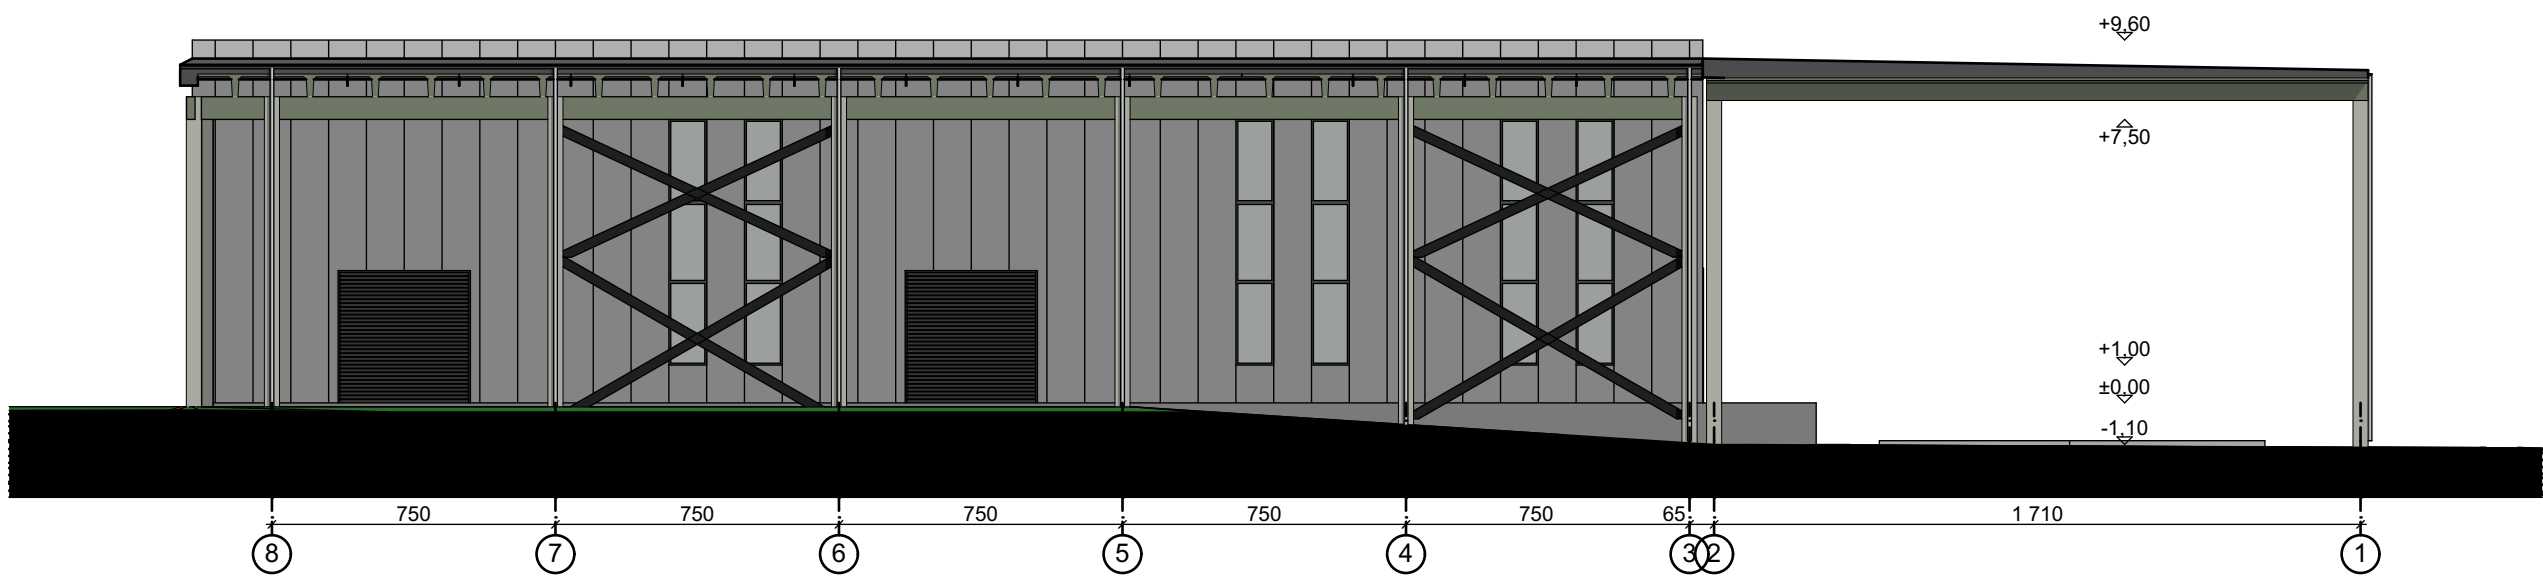


ARCHITEKTŲ GILDIJA www.architektugildija.lt I/K 300935676, S. Moniuskos g. 10-7 Vilnius, tel.:868430306					GAMYBOS, PRAMONĖS PASKIRTIES PASTATŲ ŠIAULIAI, TELEVIZORIŲ G. 3A; PRAMONĖS G. 13C, STATYBOS PROJEKTAS			
A 1732	PV	R. Mazuronis		2023	FASADAI TARPAŠIU M 1:200		Laida	
A 1732	PDV	R. Mazuronis		2023			0	
	ARCH	L. Verbilis		2023				
PP	Statytojas: UAB „Plieno fortas“				2023/7.8/ TELEVIZORIŲ G. 3A /TP/PP		Lapas 1	Lapų 1

Pjūvis A-A

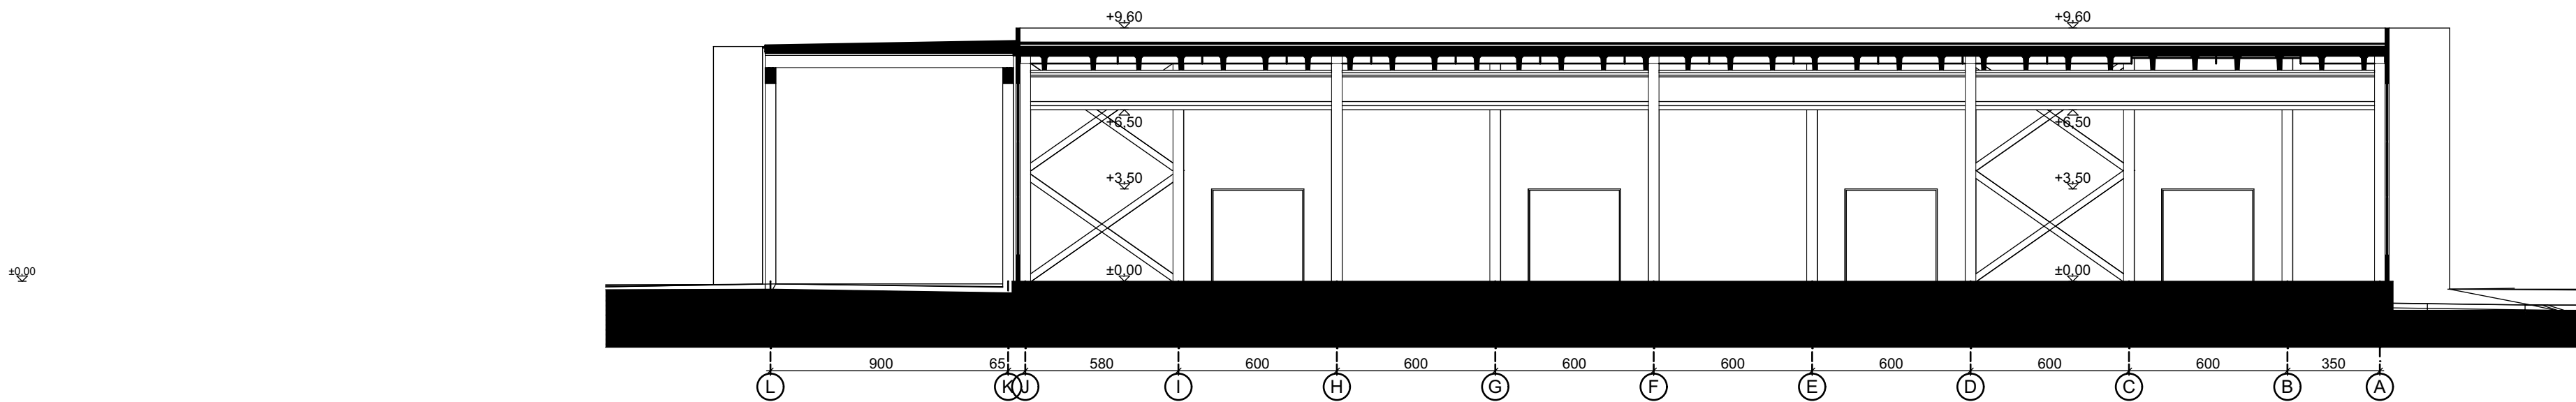

Pjūvis B-B

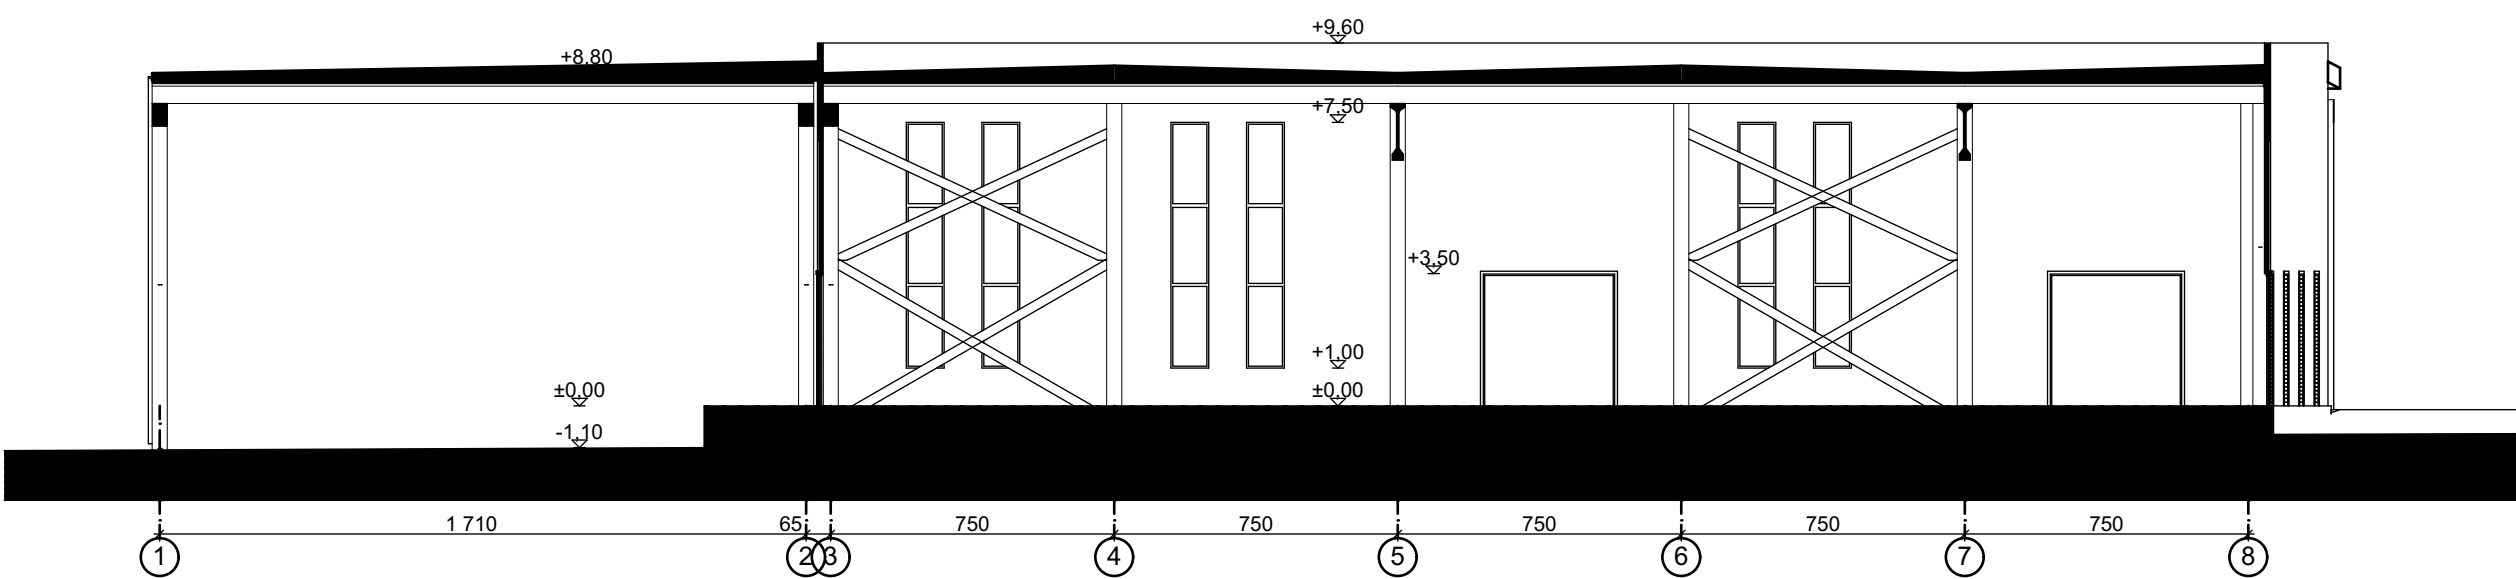

PP	 ARCHITEKTŲ GILDIJA www.architektugildija.lt I/K 300935676, S. Moniuskos g. 10-7 Vilnius, tel.: 868430306				GAMYBOS, PRAMONĖS PASKIRTIES PASTATŲ, ŠIAULIAI, TELEVIZORIŲ G. 3A; PRAMONĖS G. 13C, STATYBOS PROJEKTAS		
	A 1732	PV	R. Mazuronis	2023	PJUVIAI M 1:200		Laida
	A 1732	PDV	R. Mazuronis	2023			0
		ARCH	L. Verbilis	2023			
Statytojas: UAB „Pleno fortas“					2023/7.8/ TELEVIZORIŲ G. 3A /TP/PP	Lapas	Lapų
						1	1