
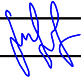


SKLYPAS STRĒVOS G. 3A KLAIPĒDA

Atestato Nr.		Projektuotojas MB „Šimtas diu“ Įmonės kodas 305319414 Tel.: +370 620 40781 El. p.: laura.merkeliene@gmail.com			LABORATORIJOS PASTATO (UNIK. NR. 2199-2005-9039) PASKIRTIES KEITIMO Į ADMINISTRACINĮ PASTATĄ STRĒVOS G. 3A KLAIPĒDA PROJEKTAS		
A-1779	PV/ARCH	L.MERKELIENĖ		2024	SITUACIJOS SCHEMA		Laida
							0
TDP	Statytojas: UAB "Neotika"			S3A - TDP - SP - 01		Lapas	Lapų
						1	1

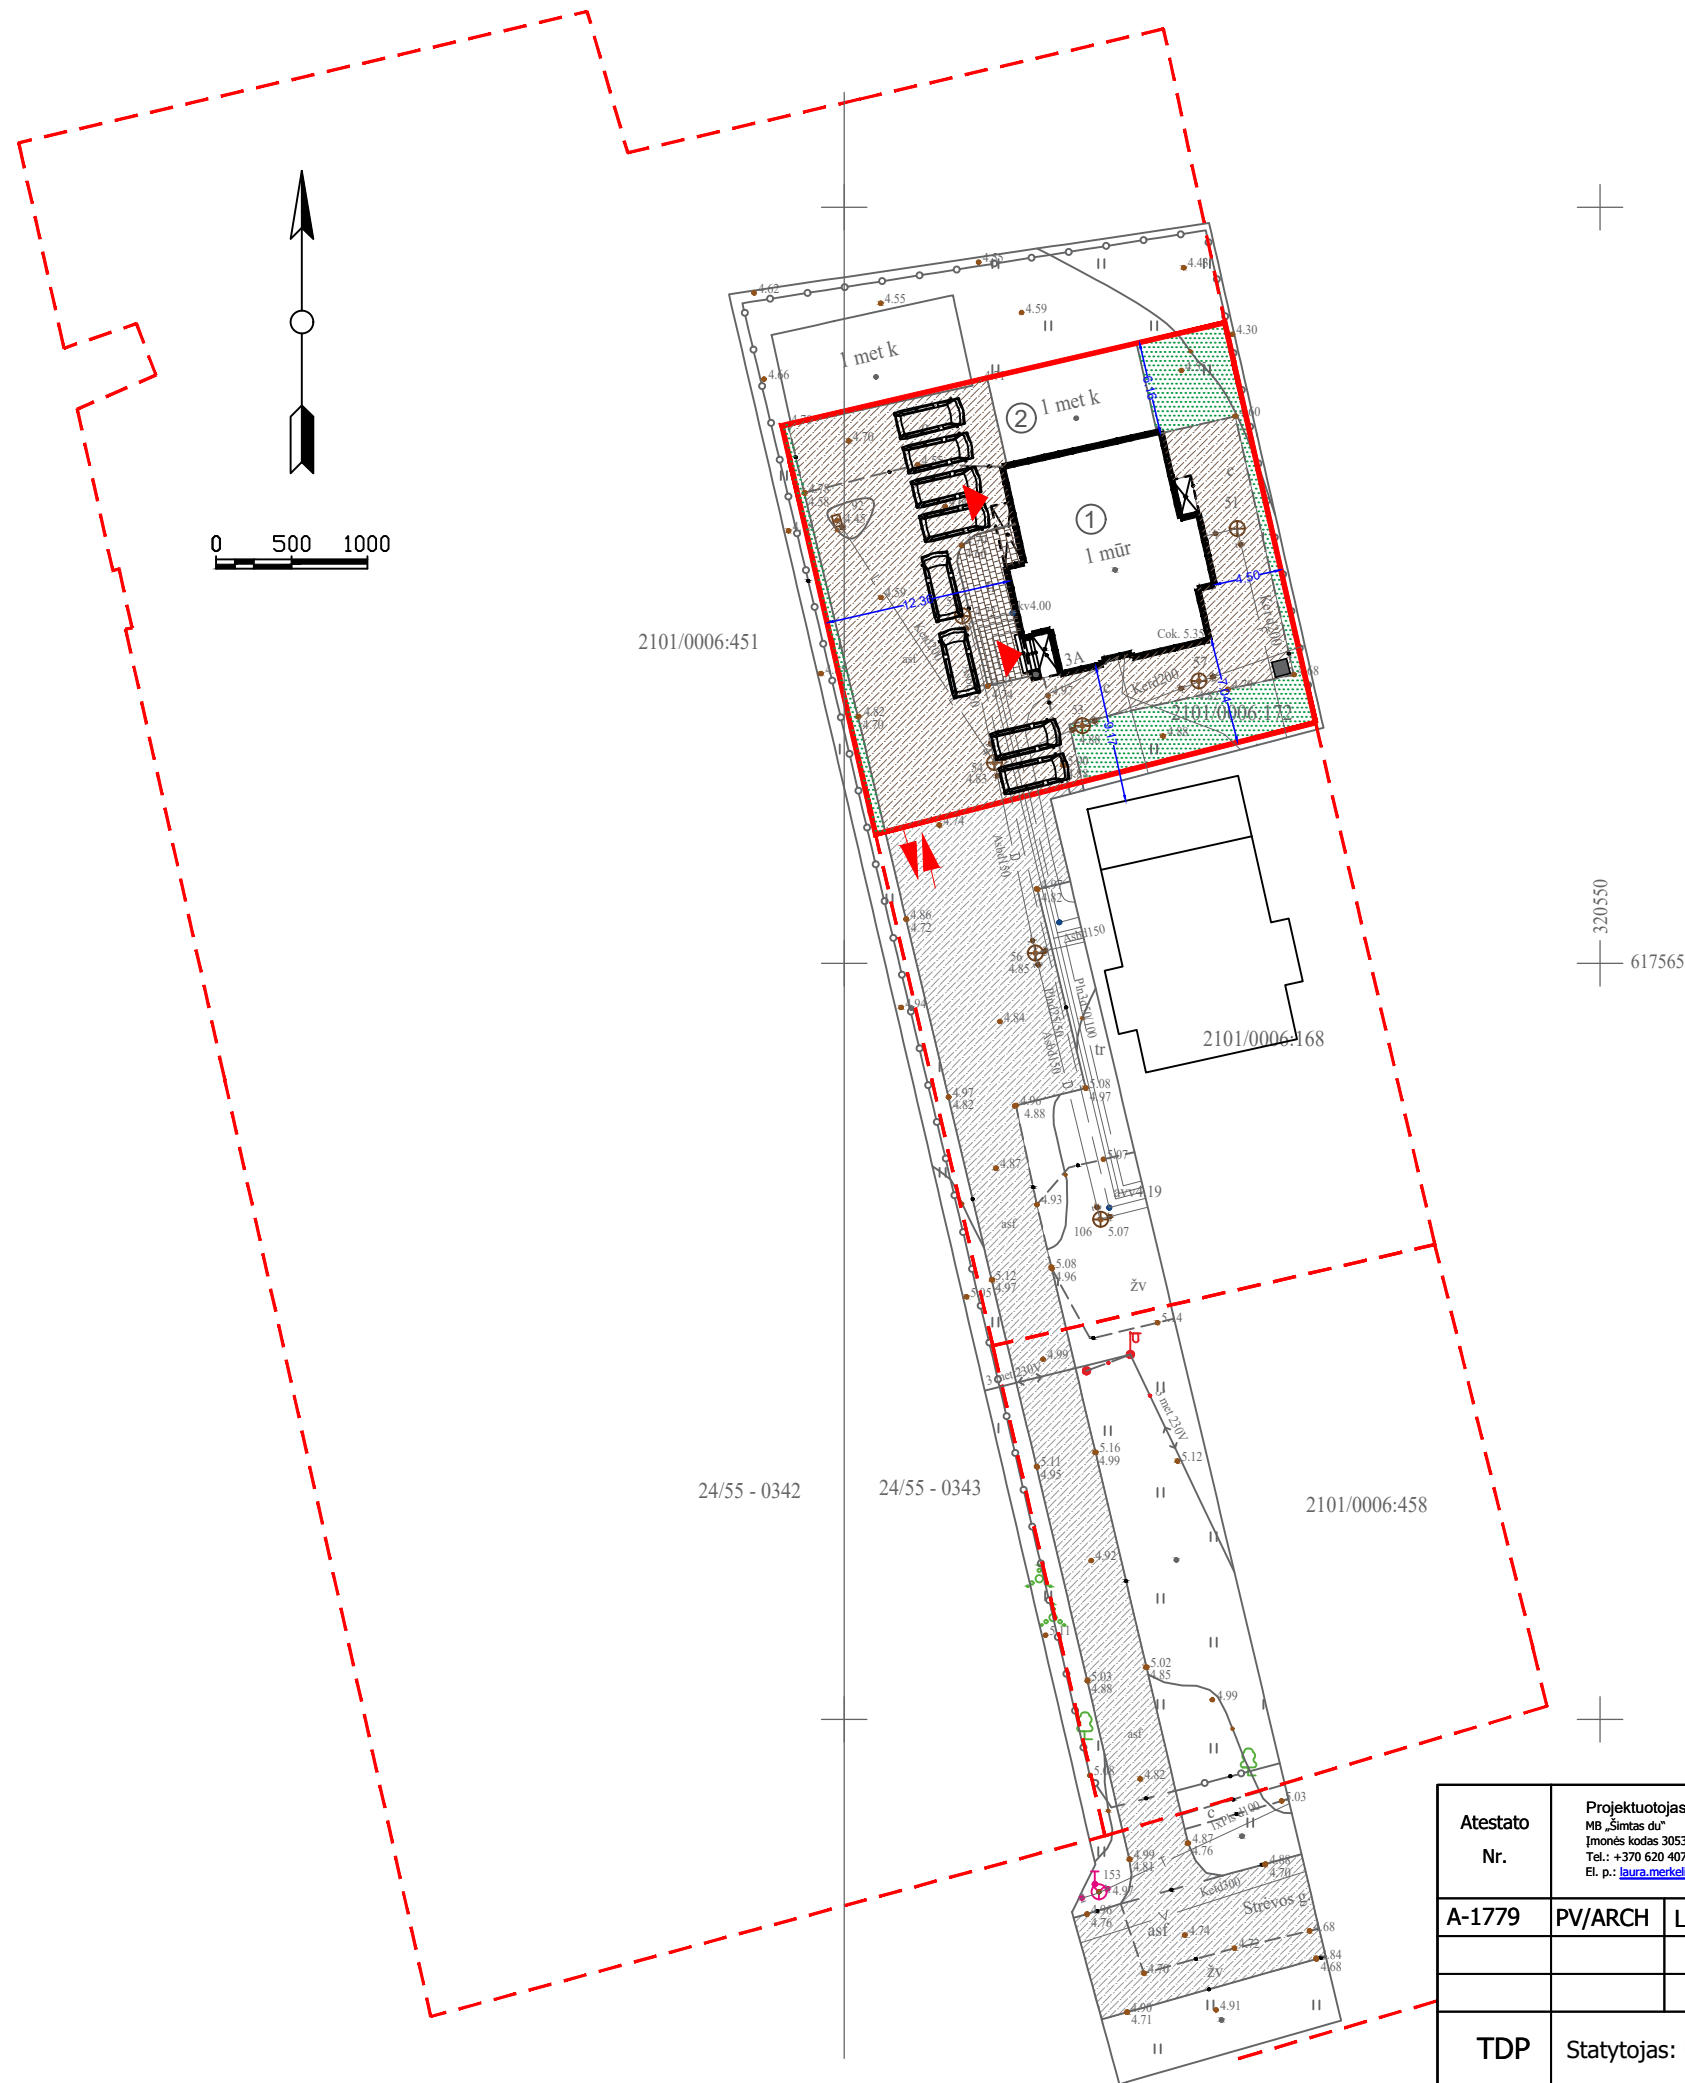


1	Sklypo plotas	824 m ²
2	Sklypo užstatymas	231 m ²
3	Sklypo užstatymo tankumas	28%
4	Sklypo užstatymo intensyvumas	47%
5	Esama kieta danga sklype	462 m ²
6	Veja (sklypo ribose)	15%

SUTARTINIAI ŽYMĖJIMAI

ŽYMĖJIMAS	PAVADINIMAS
	Sklypo riba
	Kaimyninių sklypų riba
	Išsikišusios pastato konstrukcijos
	Pastato kontūras
	Kieta kiemo danga (esama)
	Betoninės pėsčiųjų trinkelės (esamos)
	Veja
	Esama gatvė
	Įėjimas į pastatą
	Įvažiavimas į sklypą
	Buitinių atliekų konteineris
①	Pastatas kurio paskirtis keičiama
②	Laboratorinės įrangos remonto dirbtuvės

Atestato Nr.	Projektuotojas MB „Simitas du“ Įmonės kodas 305319414 Tel.: +370 620 40781 El. p.: laura.merkelienė@gmail.com				LABORATORIJOS PASTATO (UNIK. NR. 2199-2005-9039) PASKIRTIES KEITIMO Į ADMINISTRACINĮ PASTATĄ STRĖVOS G. 3A KLAIPĖDA PROJEKTAS			
	A-1779	PV/ARCH	L.MERKELIENĖ		2024	SKLYPO PLANAS M1:500		Laida 0
TDP	Statytojas: UAB "Neotika"				S3A - TDP - SP - 02		Lapas 1	Lapų 1

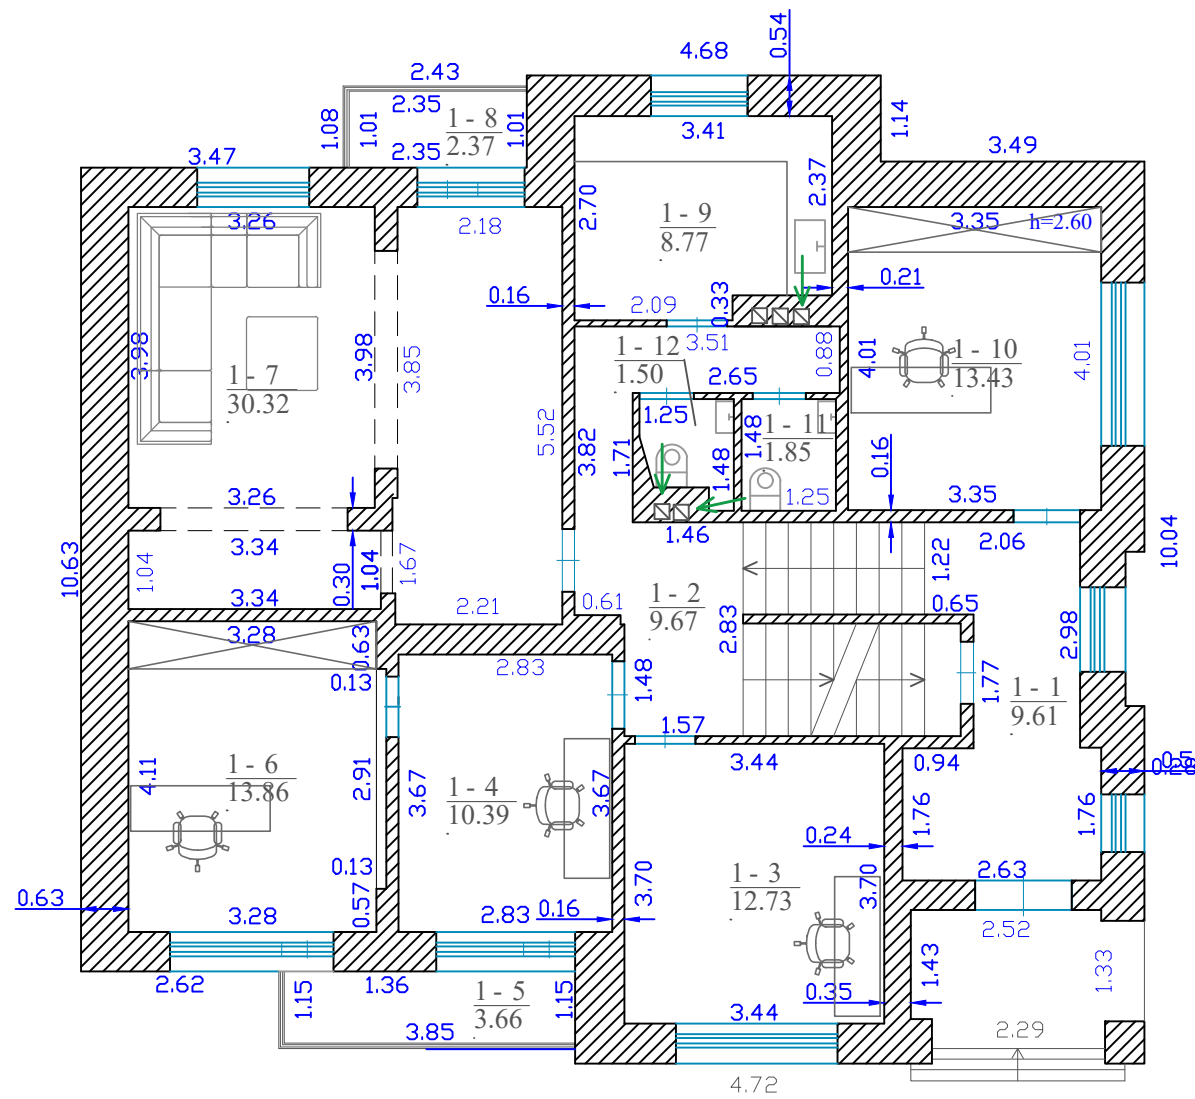

PAT. NR.	PIRMAS AUKŠTAS. PATALPOS PAVADINIMAS	PLOTAS m ²
1-1	Koridorius	9.61 m ²
1-2	Koridorius	9.67 m ²
1-3	Kabinetas	12.73 m ²
1-4	Kabinetas	10.39 m ²
1-5	Istiklintas balkonas	3.66 m ²
1-6	Kabinetas	13.86 m ²
1-7	Personalo poilsio p.	30.32 m ²
1-8	Istiklintas balkonas	2.51 m ²
1-9	Personalo poilsio p.	8.77 m ²
1-10	Kabinetas	13.43 m ²
1-11	WC	1.85 m ²
1-12	WC	1.50 m ²


Viso aukšte: 118.30 m²

← Natūralus vėdinimas

2 B¹/p
Hi=2.90

1 AUKŠTAS

Atestato Nr.	Projektuotojas MB „Simitas du“ Įmonės kodas 305319414 Tel.: +370 620 40781 El. p.: laura.merkelienė@gmail.com				LABORATORIJOS PASTATO (UNIK. NR. 2199-2005-9039) PASKIRTIES KEITIMO Į ADMINISTRACINĮ PASTATĄ STRĖVOS G. 3A KLAIPĖDA PROJEKTAS		
	A-1779	PV/ARCH	L.MERKELIENĖ		2023	Laida	
PIRMO AUKŠTO PLANAS						M1:200	0
TDP	Statytojas: UAB Neotika				S3A - TDP - A - 02		Lapas 1
							Lapų 1

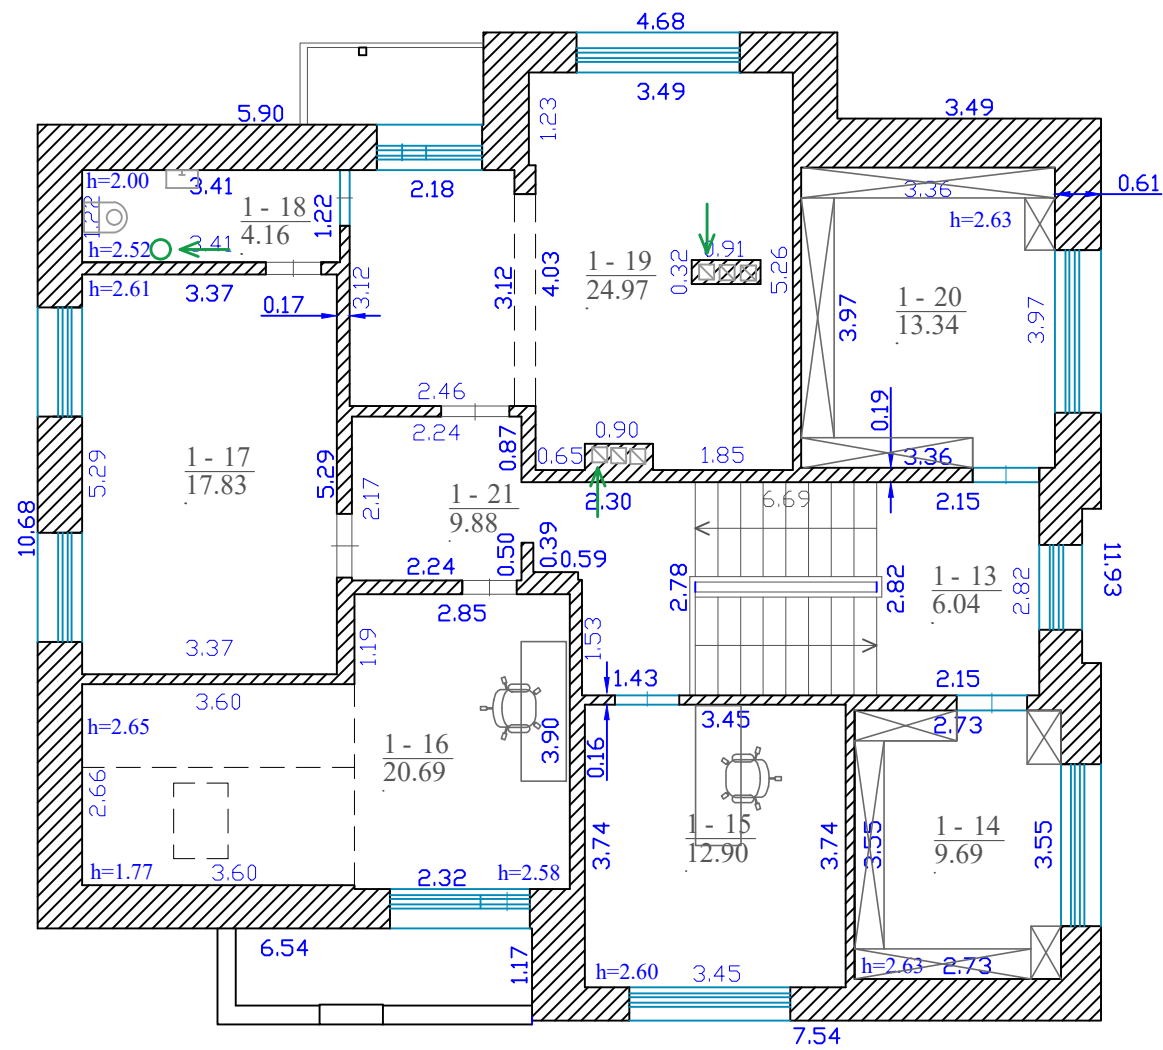

PAT. NR.	MANSARDA. PATALPOS PAVADINĪMAS	PLĪTAS m ²
1-13	Koridorius	6.04 m ²
1-14	Archyvas	9.69 m ²
1-15	Kabinetas	12.90 m ²
1-16	Kabinetas	20.69 m ²
1-17	Holas	17.83 m ²
1-18	Sandēlis	4.16 m ²
1-19	Holas	24.97 m ²
1-20	Archyvas	13.34 m ²
1-21	Koridorius	9.88 m ²

Viso aukšte: 119.50 m²

← Natūralus vēdināms

M
Hi=2.90

MANSARDA

Atestato Nr.	Projektotojas MB „Sīmtas dur” [monētis kods 305319414 Tel.: +370 620 40781 El. p.: laura.merkelienė@gmail.com]			LABORATORIJOS PASTATO (UNIK. NR. 2199-2005-9039) PASKIRTIES KEITIMO Ī ADMINISTRACINĪ PASTATAĶ STRĒVOS G. 3A KLAIPĒDA PROJEKTAS		
	A-1779	PV/ARCH	L.MERKELIENĒ		2023	Laida 0
TDP	Statytojas: UAB Neotika			S3A - TDP - A - 03		Lapas 1
						Lapu 1