



Brėžinio ir jame pateiktos informacijos dauginimas ir platinimas trečioms šalims draudžiamas

PASTABOS:

1. Privažiavimai prie vėjo elektrinių rengiami atskiru projektu.
2. Melioracijos tinklų pertvarkymas rengiamas atskiru projektu.

0	2024-04-24	Visuomenės informavimui	
Laida	Išleidimo data	Laidos statusas. Keitimo priežastis (jei taikoma)	
Atestato Nr.			Kitos paskirties inžinerinio statinio, vėjo elektrinės (VE1), Kauno r.sav., Vandžiogalos sen., Juozapavos k., statybos projektas
35294	PV	Gaisva Pivoriūnienė	Situacijos schema
			Laida
			0
LT	Statytojas/ Užsakovas: UAB „Vandžiogalos vėjas“		ED2309/05_2-XX-VE1-PP.B-01
			Lapas
			Lapų
			1 2

Bendras 6 vėjo elektrinių situacijos planas su Kauno r.sav., Vandžiogalos sen.
Juozapavos k. teritorijoje



PASTABOS:

1. Privažiavimai prie vėjo elektrinių rengiami atskiru projektu.
2. Melioracijos tinklų pertvarkymas rengiamas atskiru projektu.


Brežinio ir jame pateiktos informacijos dauginimas ir platinimas trečioms šalims draudžiamas

ED2309/05_2-XX-VE1-PP.B-01	Lapas	Lapų	Laida
	2	2	0

Proj. dalis	
Pavardė	
Parašas	
Data	

VĖJO ELEKTRINĖS MATMENYS

Aukščiausias taškas su sparnuote

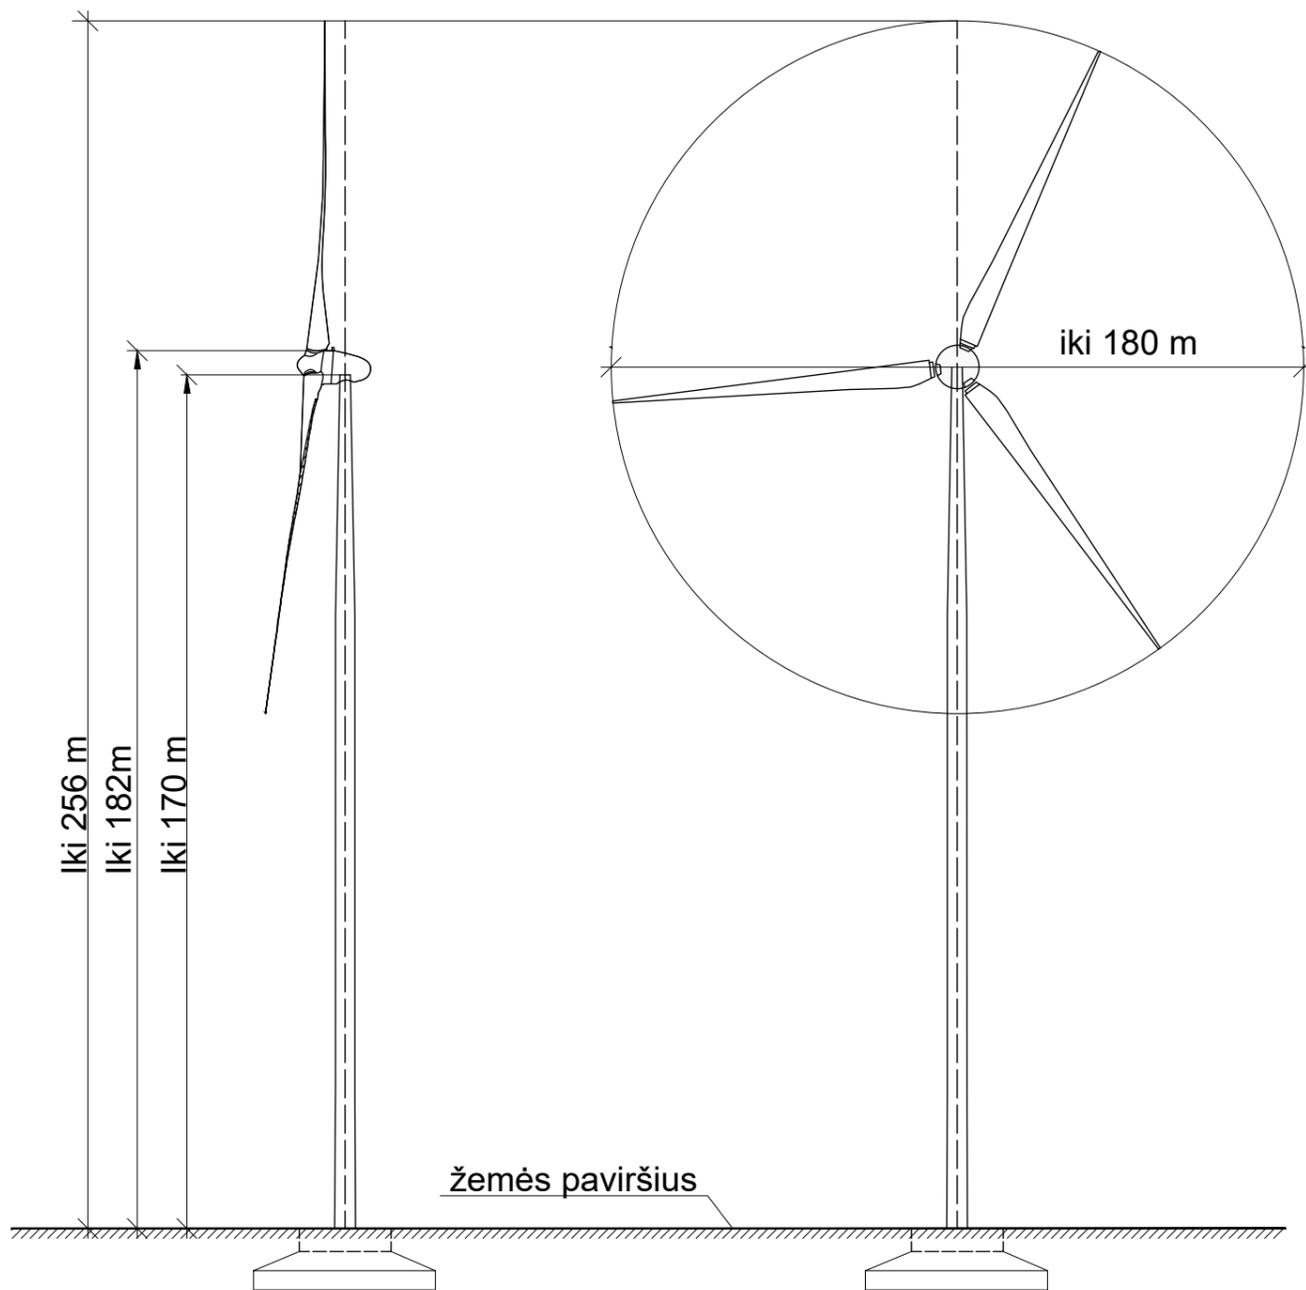


PASTABOS:

1. Vėjo elektrinės ženklinamos pagal Kliūčių ženkinimo tvarkos aprašo (2020-03-26 Nr. 2BE-109) reikalavimus.
2. Apie vėjo elektrinių statybos pradžią ir pabaigą Rangovas privalo informuoti VŠĮ Transporto kompetencijų agentūrą.
3. Vėjo jėgainės matmenys gali būti tikslinami projektavimo metu pagal vėjo jėgainių gamintojo pateiktą techninę dokumentaciją.

Brėžinio ir jame pateiktos informacijos dauginimas ir platinimas trečioms šalims draudžiamas

0	2024-04-24	Visuomenės informavimui		
Laida	Išleidimo data	Laidos statusas. Keitimo priežastis (jei taikoma)		
Atestato Nr.			Kitos paskirties inžinerinio statinio, vėjo elektrinės (VE1), Kauno r.sav., Vandžiogalos sen., Juozapavos k., statybos projektas	
35294	PV	Gaisva Pivoriūnienė	Bendras vėjo elektrinės vaizdas	
			Laida	0
LT	Statytojas/ Užsakovas: UAB „Vandžiogalos vėjas“		ED2309/05_2-XX-VE1-PP.B-02	Lapas 1
			Lapų	1

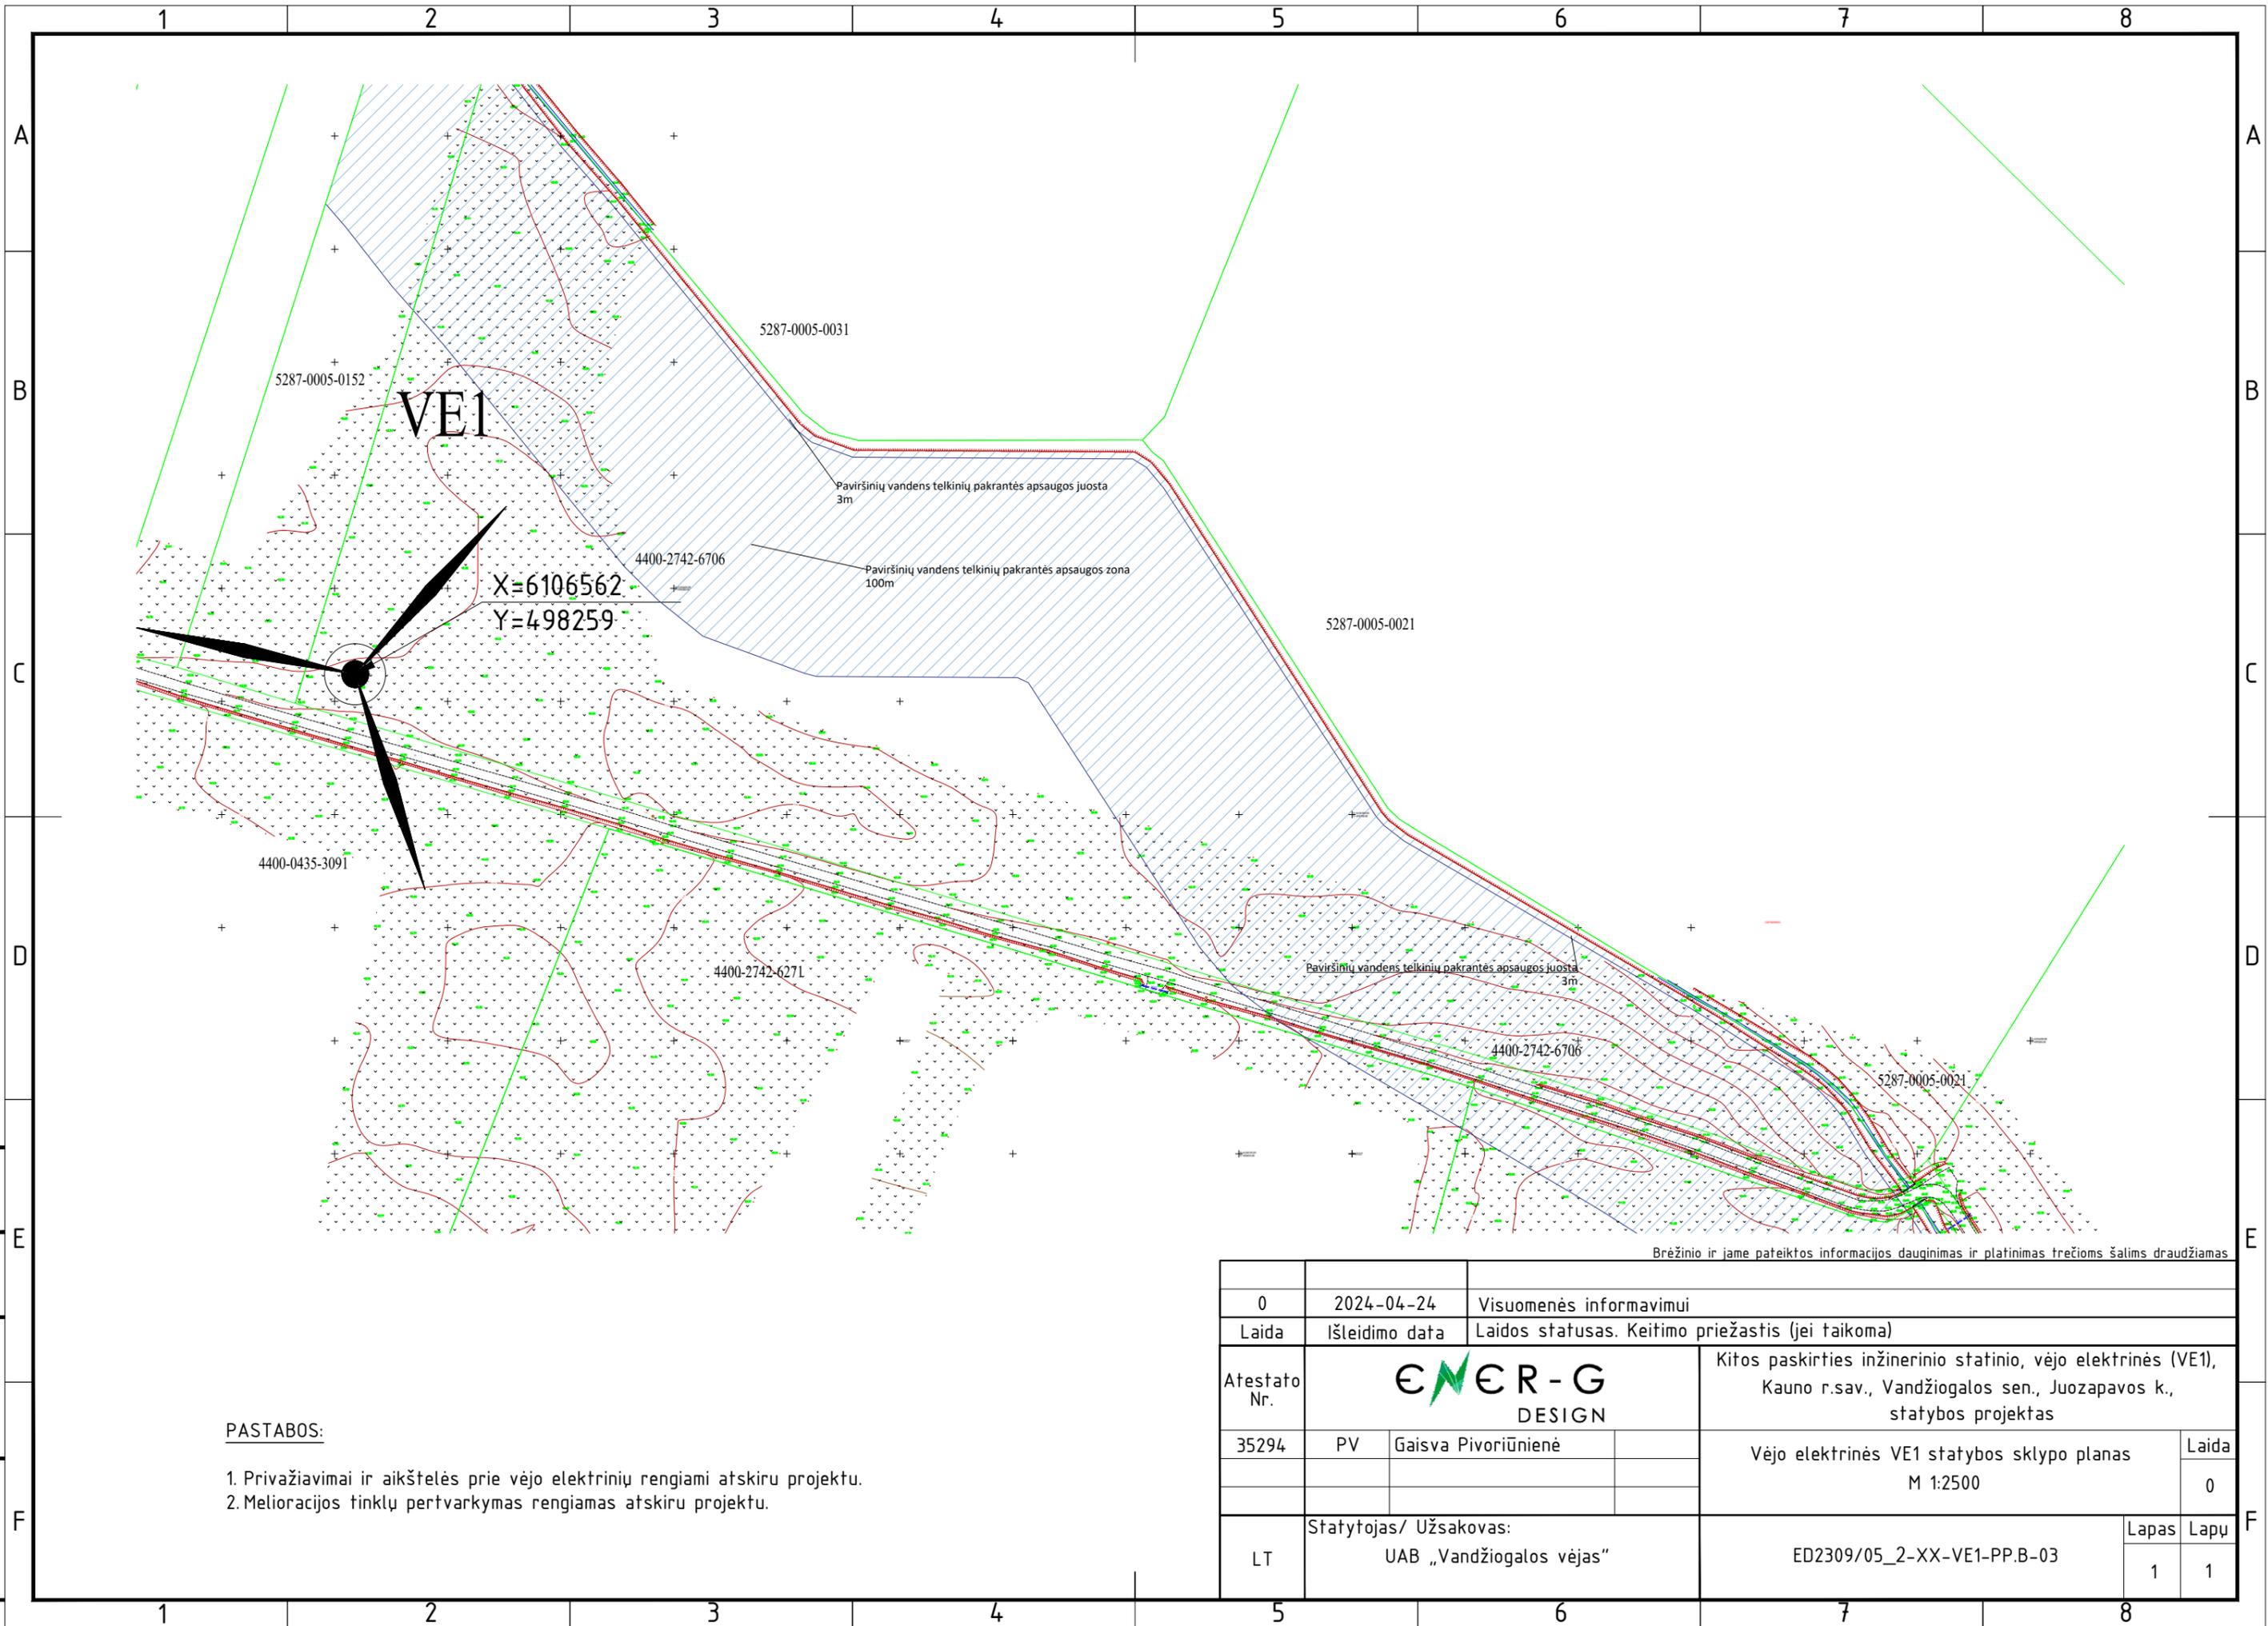


Brežinio ir jame pateiktos informacijos dauginimas ir platinimas trečioms šalims draudžiamas

0	2024-04-24	Visuomenės informavimui	
Laida	Išleidimo data	Laidos statusas. Keitimo priežastis (jei taikoma)	
Atestato Nr.			Kitos paskirties inžinerinio statinio, vėjo elektrinės (VE1), Kauno r.sav., Vandžiogalos sen., Juozapavos k., statybos projektas
35294	PV	Gaisva Pivorėnienė	Vėjo elektrinės VE1 statybos sklypo planas M 1:2500
LT	Statytojas/ Užsakovas: UAB „Vandžiogalos vėjas“		ED2309/05_2-XX-VE1-PP.B-03 Lapas 1 / Lapų 1

PASTABOS:

1. Privažiavimai ir aikštelės prie vėjo elektrinių rengiami atskiru projektu.
2. Melioracijos tinklų pertvarkymas rengiamas atskiru projektu.

Proj. dalis	
Pavarde	
Parašas	
Data	

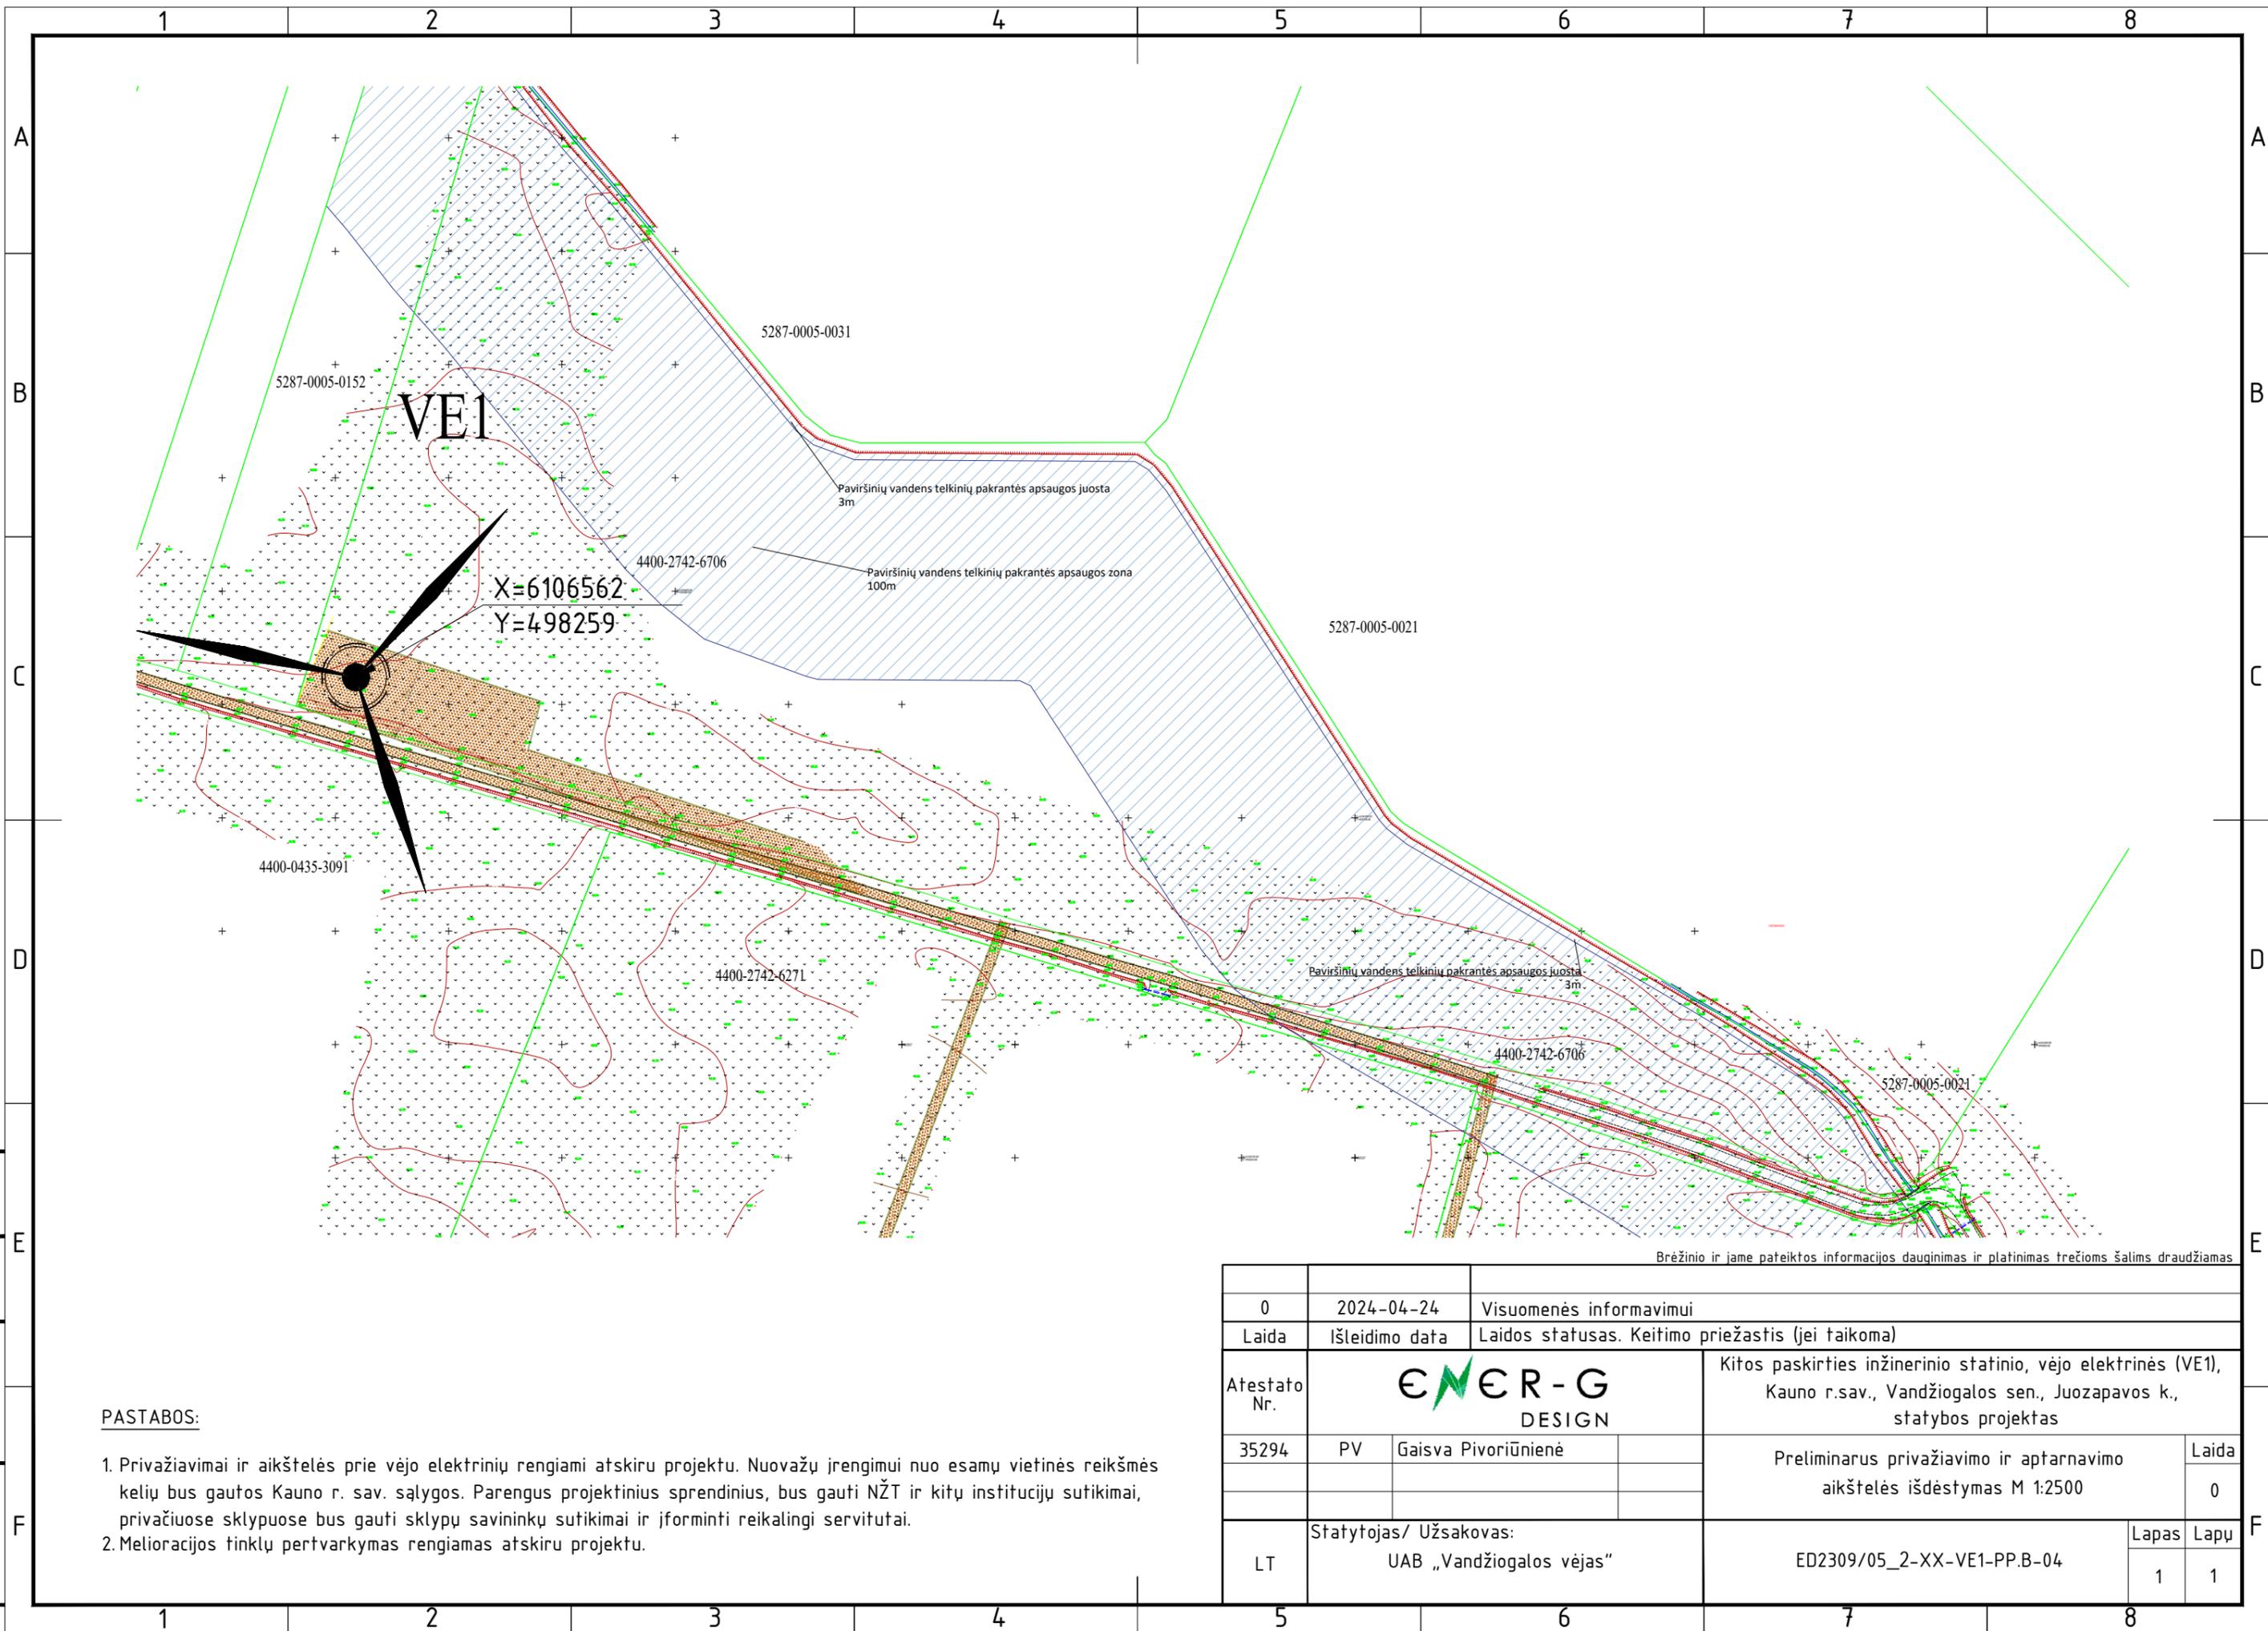

Brežinio ir jame pateiktos informacijos dauginimas ir platinimas trečioms šalims draudžiamas

PASTABOS:

1. Privažiavimai ir aikštelės prie vėjo elektrinių rengiami atskiru projektu. Nuovažų įrengimui nuo esamų vietinės reikšmės kelių bus gautos Kauno r. sav. sąlygos. Parengus projektinius sprendinius, bus gauti NŽT ir kitų institucijų sutikimai, privačiuose sklypuose bus gauti sklypų savininkų sutikimai ir įforminti reikalingi servitutai.
2. Melioracijos tinklų pertvarkymas rengiamas atskiru projektu.

0	2024-04-24	Visuomenės informavimui		
Laida	Išleidimo data	Laidos statusas. Keitimo priežastis (jei taikoma)		
Atestato Nr.			Kitos paskirties inžinerinio statinio, vėjo elektrinės (VE1), Kauno r.sav., Vandžiogalos sen., Juozapavos k., statybos projektas	
35294	PV	Gaisva Pivoriūnienė	Preliminarus privažiavimo ir aptarnavimo aikštelės išdėstymas M 1:2500	Laida 0
LT	Statytojas/ Užsakovas: UAB „Vandžiogalos vėjas“		ED2309/05_2-XX-VE1-PP.B-04	Lapas 1
				Lapų 1