

UAB „Urbanistikos formatas“

Žirmūnų g. 68A, LT-09124 Vilnius
monės kodas: 301526586
Tel.: 8 5 2302036
mob.: +37069832901



Statytojas	AB "ŽEMAITIJOS PIENAS", .k.180240752;
Statinio projekto pavadinimas	SANDĖLIAVIMO PASKIRTIES PASTATO SEDOS G. 35, TELŠIUOSE, REKONSTRAVIMO IR PASKIRTIES KEITIMO GAMYBOS PASKIRTIES PASTATŲ PROJEKTAS
Statinio projekto Nr.	UF-24002
Statinio projekto etapas	PROJEKTINIAI PASIŪLYMAI
Statinio kategorija	YPATINGASIS STATINYS
Statybos rūšis	REKONSTRAVIMAS
Statinio projekto dalis	Byla (segtuvas) PP Bylos(segtuvo) laida 0 Bylos (segtuvo) išleidimo data 2024-05-

mon	Pareigos	Vardas, pavard	Kvalifikacijos atestato Nr.	Parašas
UAB „URBANISTIKOS FORMATAS“	Direktorius	VITALIS BALEIŠIS		
	Statinio projekto vadovas	VITALIS BALEIŠIS	25340	
	Statinio projekto dalies vadovas _SA	AUDRIUS ARBA IAUSKAS	A1663	

Vilnius

**PROJEKTO PROJEKTI PASI LYM (PP) BYLOS
DOKUMENT SUD TIES ŽINIARAŠTIS**

Dokumento žymuo	Lap sk.	Laida	Dokumento pavadinimas	Pastabos	Lapo Nr.
UF-24002-PP.BDŽ	1	0	Projekto dalies bylos sud ties žiniaraštis		2
UF-24002-PP.AR	4	0	Aiškinamasis raštas		3-6
			Br žiniai:		
UF-24002-PP.B-01	1	0	SKLYPO SUTVARKYMO (APLINKOTVARKOS) PLANAS; M1:500		7
UF-24002-PP.B-02	1	0	PIRMO AUKŠTO PLANAS		8
UF-24002-PP.B-03	1	0	ANTRO AUKŠTO PLANAS		9
UF-24002-PP.B-04	1	0	STOGO PLANAS		10
UF-24002-PP.B-05	1	0	PASTATO PJ VIS 1-1; 2-2		11
UF-24002-PP.B-06	1	0	FASADAS TARP AŠI A-M IR 1-14		12
UF-24002-PP.B-07	1	0	FASADAS TARP AŠI 14-1		13
UF-24002-PP.B-08	1	0	PASTATO VIZUALIZACIJOS		14

0	2024-05	Informuoti visuomenę apie parengtus projektinius pasiūlymus.			
Laida	Išleidimo data	Laidos statusas. Keitimo priežastis (jei taikoma)			
Kval. Pat. Dok. Nr.		UAB „Urbanistikos formatas“ Žirmūnų g. 68A, 09124 Vilnius Tel.: 8 5 230 20 36 El. paštas: info@uformatas.lt	Statinio projekto pavadinimas: SANDĖLIAVIMO PASKIRTIES PASTATO SEDOS G. 35, TELŠIUOSE, REKONSTRAVIMO IR PASKIRTIES KEITIMO GAMYBOS PASKIRTIES PASTATŲ PROJEKTAS		
25340	SPV	V.Baleišis	Dokumento pavadinimas:		laida
A1663	SA PDV	A. Arbačiauskas	BYLOS SUD TIES ŽINIARAŠTIS		0
	PROJ	D.Vasilenko			
LT	Statytojas / Užsakovas: AB "ŽEMAITIJOS PIENAS", .K.180240752		Dokumento žymuo: UF-24002-PP.BSŽ		lapas lap
					1 1

AIŠKINAMASIS RAŠTAS

1. BENDRIEJI DUOMENYS

Objekto pavadinimas: SANDĖLIAVIMO PASKIRTIES PASTATO SEDOS G. 35, TELŠIUOSE, REKONSTRAVIMO IR PASKIRTIES KEITIMO Į GAMYBOS PASKIRTIES PASTATĄ PROJEKTAS.

Statytojas (užsakovas): AB "ŽEMAITIJOS PIENAS", Į.K.180240752;

Statybos geografinė vieta: Telšiai, Sedos g. 35;

Projektuotojas: UAB „Urbanistikos formatas“;


Projektavimo etapas (stadija): Projektiniai pasiūlymai;

Statybos rūšis: Rekonstravimas;

Statinio kategorija: Ypatingasis statinys.

2. NORMATYVINIAI STATYBOS DOKUMENTAI

- 2011 07 19, Nr.I-1240 LR Statybos įstatymas;
- 2011 05 03, Nr.VIII-787 LR Atliekų tvarkymo įstatymas;
- Gaisrinės saugos pagrindiniai reikalavimai 2010 m;
- STR 1.01.02:2016 „Normatyviniai statybos techniniai dokumentai“;
- STR 1.01.03:2017 „Statinių klasifikavimas“;
- STR 1.01.08:2002 „Statinio statybos rūšys“;
- STR 1.04.04:2017 „Statinio projektavimas, projekto ekspertizė“;
- STR 1.06.01:2016 „Statybos darbai. Statinio statybos priežiūra“;
- STR 1.12.06:2002 „Statinio naudojimo paskirtis ir gyvavimo trukmė“;
- STR 2.01.01(1):2005 Esminis statinio reikalavimas. „Mechaninis atsparumas ir pastovumas“;
- STR 2.01.01(2):1999 Esminiai statinio reikalavimai. Gaisrinė sauga;
- STR 2.01.01(3):1999 Esminiai statinio reikalavimai. Higiena, sveikata, aplinkos apsauga;
- STR 2.01.01(4):2008 Esminiai statinio reikalavimai. Naudojimo sauga;
- STR 2.01.01(5):2008 Esminis statinio reikalavimas. Apsauga nuo triukšmo;
- STR 2.01.01(6):2008 Esminis statinio reikalavimas. Energijos taupymas ir šilumos išsaugojimas;
- STR 2.01.02:2016 Pastatų energinio naudingumo projektavimas ir sertifikavimas;
- STR 2.01.07:2003 Pastatų vidaus ir išorės aplinkos apsauga nuo triukšmo;
- STR 2.01.10:2007 Išorinės tinkuojamos sudėtinės termoizoliacinės sistemos;
- STR 2.02.07:2012 Sandėliavimo, gamybos ir pramonės statiniai. Pagrindiniai reikalavimai;
- STR 2.03.02:2005 Gamybos pramonės ir sandėliavimo statinių sklypų tvarkymas.

0	2024-04					
Laida	Išleidimo data	Laidos statusas. Keitimo priežastis (jei taikoma)				
Kval. Pat. Dok. Nr.		UAB „Urbanistikos formatas“ Žirmūnų g. 68A, 09124 Vilnius Tel.: 8 5 230 20 36 El. paštas: info@uformatas.lt	Statinio projekto pavadinimas: SANDĖLIAVIMO PASKIRTIES PASTATO SEDOS G. 35, TELŠIUOSE, REKONSTRAVIMO IR PASKIRTIES KEITIMO Į GAMYBOS PASKIRTIES PASTATĄ PROJEKTAS.			
25340	SPV	V.Baleišis	Dokumento pavadinimas:		laida	
A1663	SA PDV	A. Arbačiauskas	AIŠKINAMASIS RAŠTAS		0	
	PROJ	D.Vasilčenko				
LT	Statytojas / Užsakovas: AB "ŽEMAITIJOS PIENAS", Į.K.180240752		Dokumento žymuo: UF-21007-PP.AR		lapas 1	lapų 4

3. STATYBOS GEOGRAFINĖS VIETOS APRAŠYMAS

Žemės sklype Sedos g. 35, Telšiuose, rekonstruojamas sandėliavimo paskirties pastatas. Sklypo kadastro Nr. 7868/0003:9, unikalus Nr. 7868-0003-0009; žemės sklypo plotas: 17,6560 ha.

Pagrindinė žemės naudojimo paskirtis – kitos paskirties žemė, naudojimo būdas – komercinės paskirties objektų teritorijos; leistinas sklypo užstatymo tankumas 41%; sklypo užstatymo intensyvumas 0,44.

Sklype jau yra pastatyti gamybos ir sandėliavimo paskirties pastatai.

Esamas pastatas:

Rekonstruojamas sandėliavimo paskirties pastatas – gatavos produkcijos sandėlis.

- Pastato unikalus Nr. 4400-2198-0598;
- Pastato bendras plotas: 2210,57 m²;
- Užstatytas plotas: 2240,00 m²;
- Aukštų skaičius: 1;
- Pastato aukštis: 7.82 m

Projektuojamo statinio rodikliai

- Pastato bendras plotas: apie 6810 m² (parengus techninį projektą plotas gali kisti);
- Užstatytas plotas: apie 4760 m² (parengus techninį projektą plotas gali kisti);
- Aukštų skaičius: 2;
- Pastato aukštis: iki 14 m.
- Pastato tūris: 73310 m³
- Energinio naudingumo klasė. A++
- Pastato atsparumas ugniai (I, II ar III) I

Numatomi sklypo rodikliai įvertinus esamą ir projektuojamą pastatą:

- Sklypo plotas 17,6560 ha;
- Sklypo užstatymo intensyvumas 0,29;
- Sklypo užstatymo tankumas 30 %.

Įvažiavimas į sklypą esamas įrengtas iš šiaurinės pusės Patekimo į sklypą sprendiniai esami, nekeičiami.

Esamas patekimas į sklypą

Rekonstruojamas pastatas



4. TRUMPAS TECHNOLOGIJOS APRAŠYMAS

Projektuojamas gamybos paskirties pastatas su sandėliavimo patalpomis skirtas maisto produktų gamybai, laikymui atitinkamoje temperatūroje, jų rūšiavimui ir paskirstymui į kitus prekybos taškus.

5. KOREGUOJAMO DETALIOJO PLANO SPRENDINIAI

Koreguojant galiojančio detaliojo plano (Teritorijų planavimo dokumentų registro registracijos Nr. T00079393) sprendinius yra keičiama užstatymo zona Nr. 21, ji 571 m² didinama pietų kryptimi (627 m² zonoje šiuo projektu pastatai neprojektuojami).

6. SKLYPO PLANO SPRENDINIAI

Įvažiavimas į sklypą esamas, įrengtas sklypo šiaurinėje pusėje. Patekimo į sklypa sprendiniai esami, nekeičiami.

Aplink pastatą numatomas apvažiavimas transportui ir gaisriniais automobiliams. Šalia pastato įrengiama trinkelų dangos nuogrinda.

Automobilių stovėjimo vietų poreikis vadovaujantis STR 2.06.04:2014 „Gatvės ir vietinės reikšmės keliai. Bendrieji reikalavimai“.

Projektuojamam pastatui reikiama automobilių stovėjimo vietų skaičių (51 vnt., tame tarpe 10 vnt. elektromobilių įkrovimo stotelių bei 2-dvi žmonėms su negalia automobilių stovėjimo vietos) statytojas užtikrina sklype esančiose automobilių stovėjimo aikštelėse.

Neįgaliųjų automobilių stovėjimo vietos yra įrengtos ne didesniu kaip 50 m atstumu nuo projektuojamo pastato įėjimo.

7. ARCHITEKTŪRINIAI SPRENDINIAI

Projekte numatyta rekonstruoti esamo sandėliavimo paskirties pastatą. Demontuojama dalis esamo pastato.

Pastatas projektuojamas stačiakampio formos. Pastato aukštis iki 14 m.

Pirmame pastato aukšte projektuojamos gamybos, buitinės bei gatavos produkcijos sandėliavimo patalpos.

Pastato antrame aukšte projektuojamos gamybos ir buitinės paskirties patalpos.

Evakuacijai iš pastato numatytos evakuacinės laiptinės iš pirmo ir antro aukšto patalpų tiesiai į lauką.

Pastato stogas sutapdintas iš 2 sl. ritininės hidroizoliacinės dangos su šilumos izoliacijos sluoksniu ant surenkamo gelžbetonio denginio plokščių.

Lietaus nuo stogo surinkimas – vidinis, į suprojektuotas stogo įlajas.

Fasadų apdaila - daugiasluoksnės metalo plokštės su apšiltinimo sluoksnio užpildu.

8. KONSTRUKCINIAI SPRENDINIAI

Laikančios konstrukcijos. Pastato karkasą sudaro surenkamo gelžbetonio kvadratinės 400x400 ir 500x500 mm skerspjūvio kolonos ir surenkamo gelžbetonio sijų. Gelžbetoninės kolonos išdėstytos pastato išorės perimetru kas 5-6 m. Kolonos jungtis su pamatu – standi, įrengiama naudojant ankerinius varžtus užbetonuotus pamato galvenoje.

Perdanga tarp pirmo ir antro aukšto projektuojama iš surenkamų kiaurymėtų gelžbetonio plokščių.

Pastato standumą ir stabilumą užtikrina vertikalūs ir horizontalūs ryšiai, kurie įrengiami iš uždaro kvadratinio skerspjūvio vamzdžių.

Statiniui numatomi poliniai gręžininiai pamatai su monolitinėmis galvenomis. Pamatai sijos (cokolinės plokštės) – iš surenkamo gelžbetonio

Stogo denginys projektuojamas iš surenkamų kiaurymėtų gelžbetonio plokščių.

9. INŽINERINIAI TINKLAI

Esamas pastatas funkcionalus, su pilnai įrengtais įvadiniais vandentiekio, nuotekų, elektros ir kiti inžineriniai tinklais, rekonstruojamą pastatą numatyta prijungti prie jų.

10. DUOMENYS APIE PLANUOJAMĄ ŪKINĘ VEIKLĄ, NUMATOMUS NAUDOTI GAMTOS IŠTEKLIUS IR GALIMĄ TARŠĄ

Planuojama ūkinė veikla

Projektuojamame pastate numatoma maisto produktų gamyba, jokios taršos išskyrus buitines atliekas, nebus.

Oro tarša nebus viršijama.

Numatomi naudoti gamtos ištekliai


Gamtos išteklių naudoti nenumatoma.

Galima tarša

Statinio eksploataciniu laikotarpiu galimos taršos aplinkos komponentams - vandeniui, orui, nebus. Cheminių medžiagų (teršalų), nejonizuojančiosios spinduliuotės, infragarso ir žemo dažnio garsų, žmogaus kūną veikiančių vibracijos lygių, mikroklimato, apšvietos ir kitų neigiamą poveikį gyvenamajai ir visuomeninei aplinkai keliančius veiksnių nebus.


11. PROJEKTINIŲ SPRENDINIŲ VIEŠINIMAS

Projektiniai pasiūlymai yra viešinami teisės aktų nustatyta tvarka.

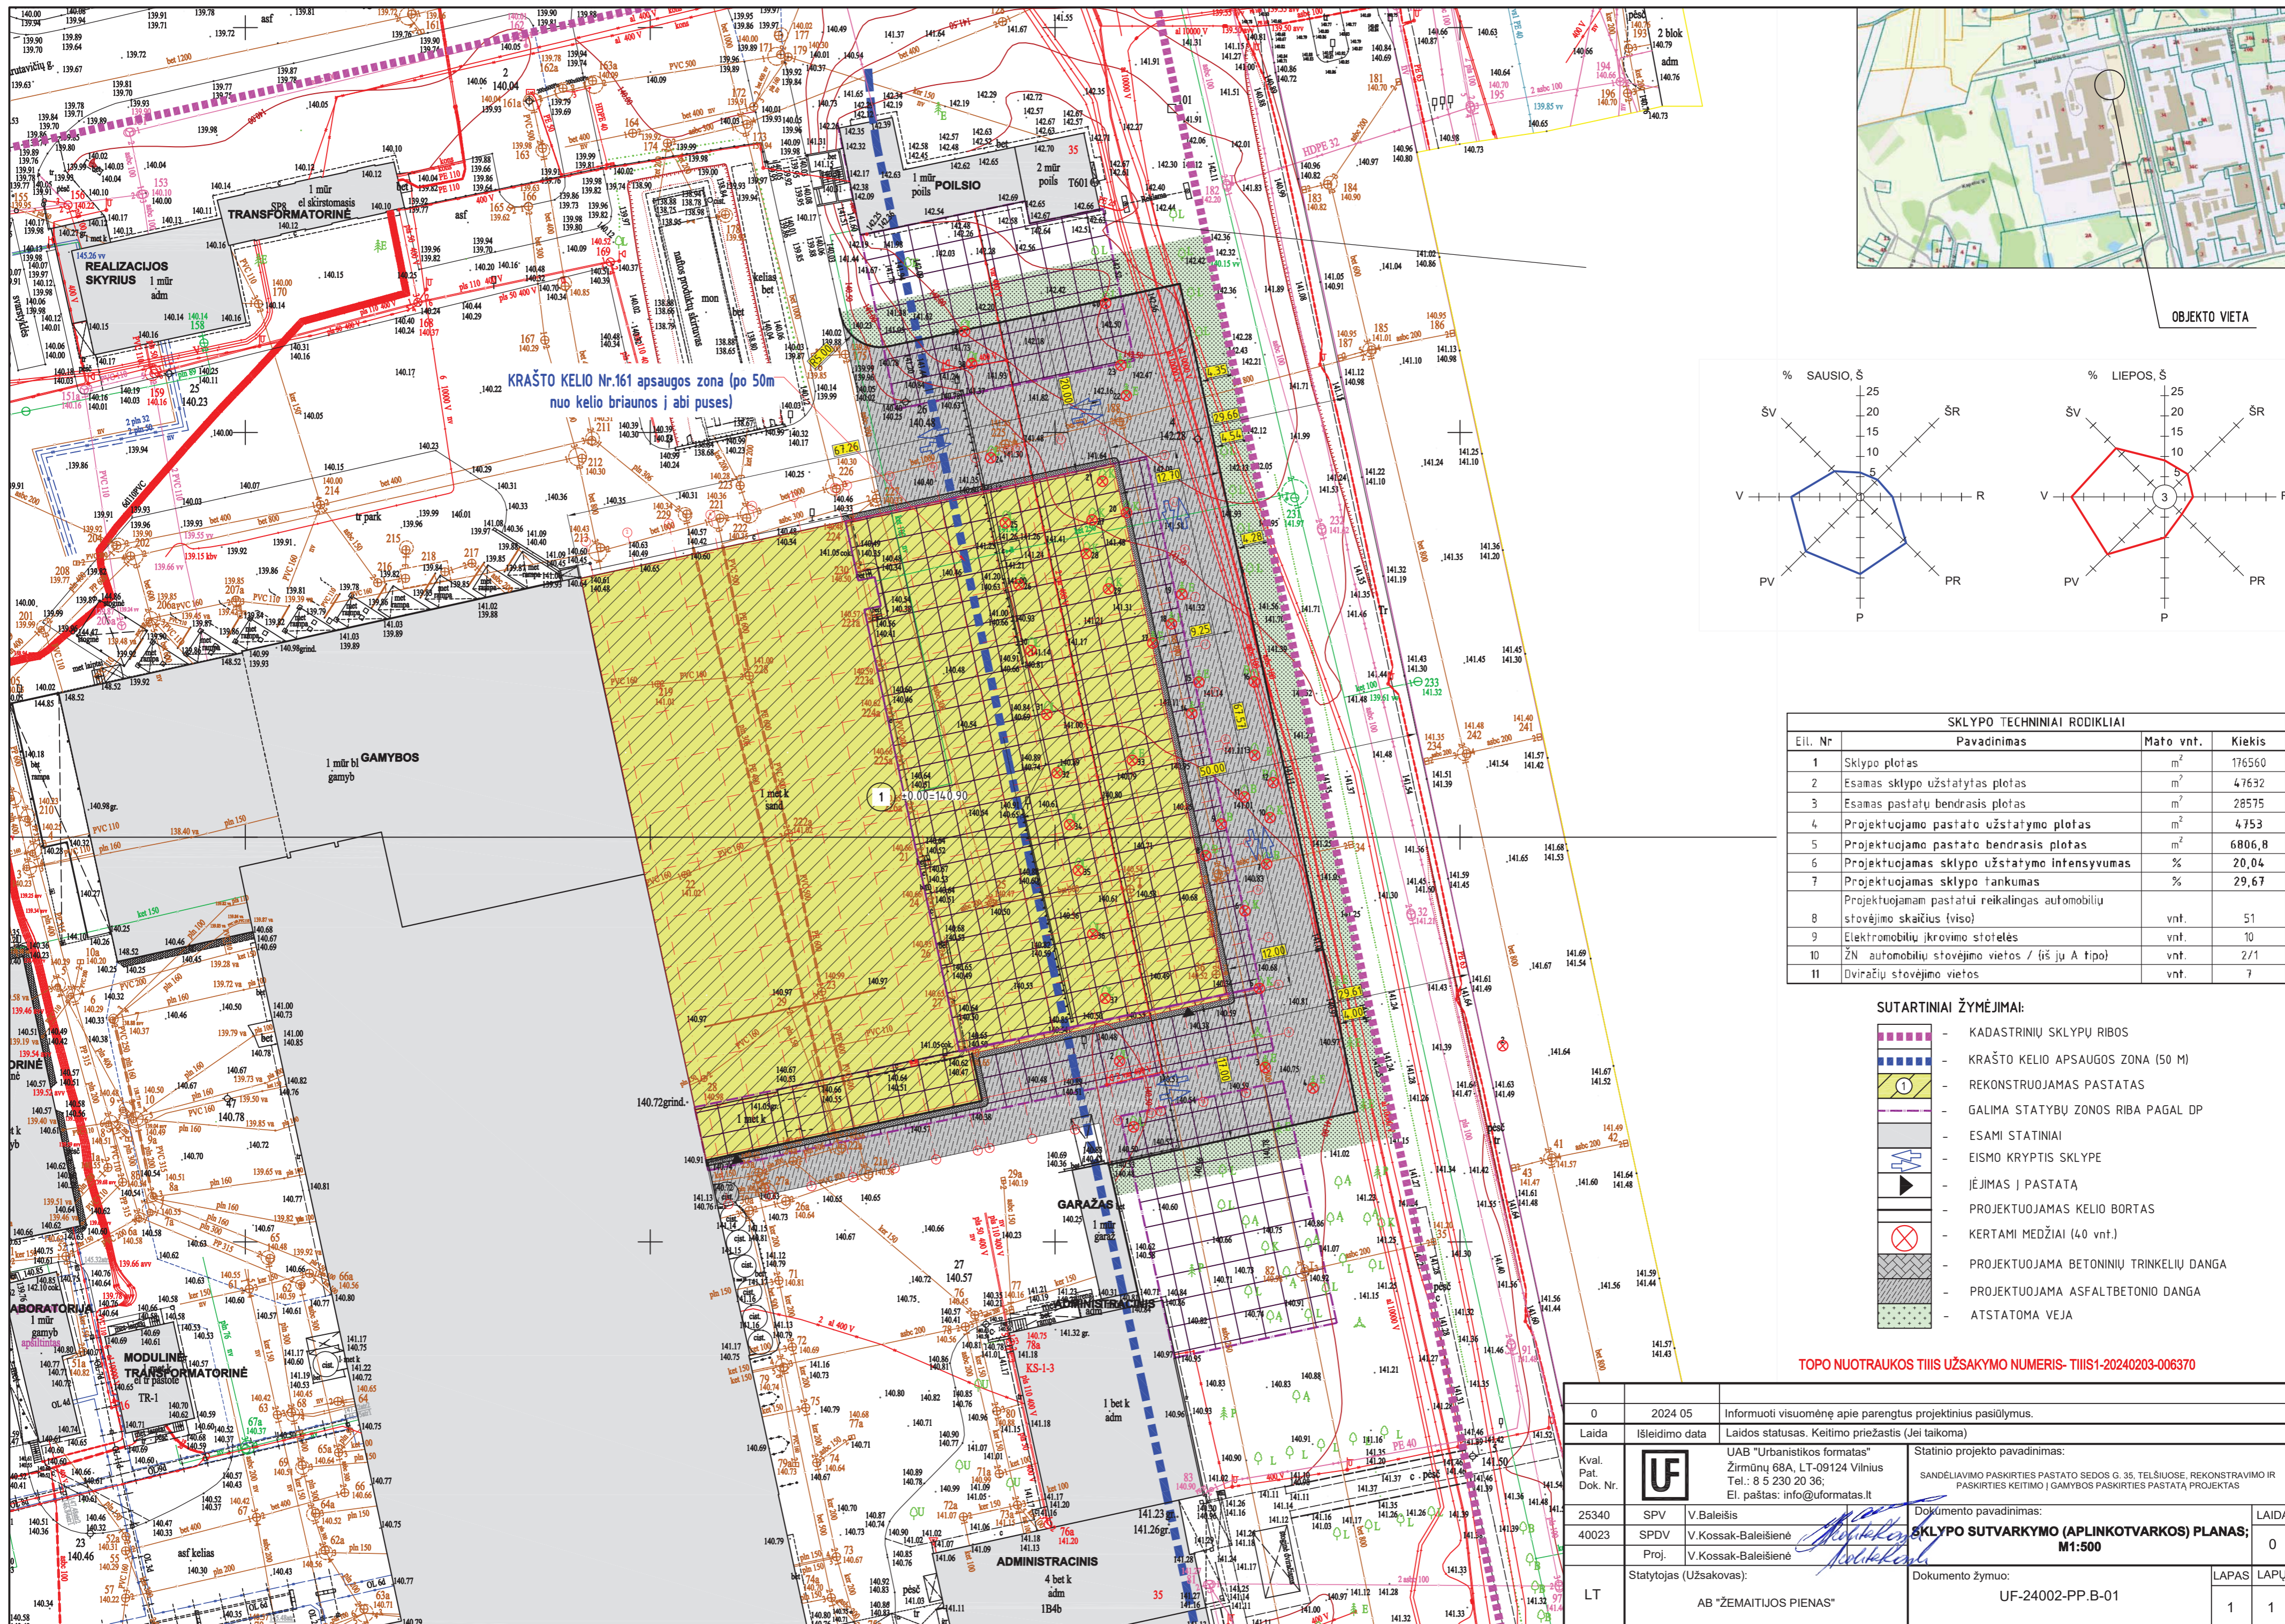

OBJEKTO VIETA

KRAŠTO KELIO Nr.161 apsaugos zona (po 50m nuo kelio briaunos į abi puses)

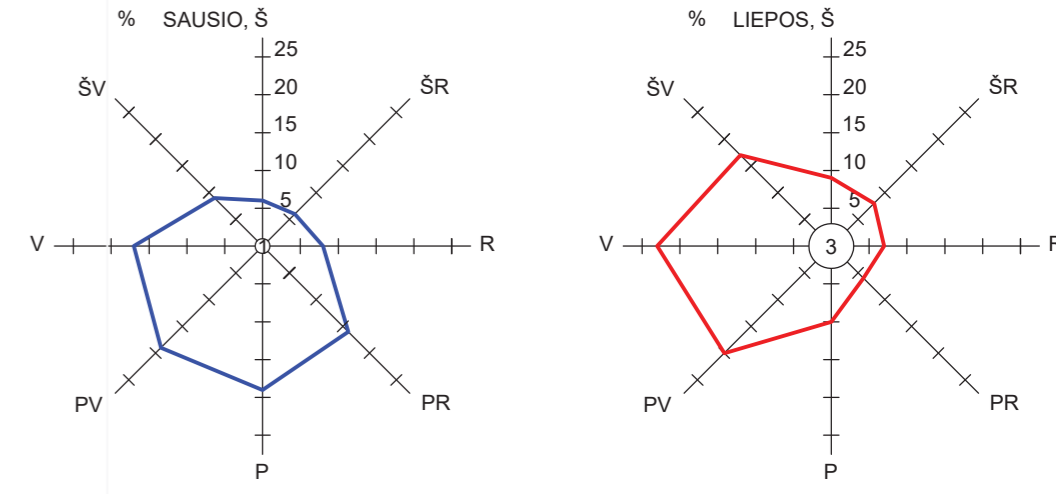


SKLYPO TECHNINIAI RODIKLIAI		
Eil. Nr	Pavadinimas	Kiekis
1	Sklypo plotas	176560 m ²
2	Esamas sklypo užstatytas plotas	47632 m ²
3	Esamas pastatų bendrasis plotas	28575 m ²
4	Projektuojamo pastato užstatymo plotas	4753 m ²
5	Projektuojamo pastato bendrasis plotas	6806,8 m ²
6	Projektuojamas sklypo užstatymo intensyvumas	20,04 %
7	Projektuojamas sklypo tankumas	29,67 %
8	Projektuojamam pastatui reikalingas automobilių stovėjimo skaičius (viso)	51 vnt.
9	Elektrombilių įkrovimo stotelės	10 vnt.
10	ŽN automobilių stovėjimo vietos / (iš jų A tipo)	2/1 vnt.
11	Dvirazių stovėjimo vietos	7 vnt.

- SUTARTINIAI ŽYMĖJIMAI:**
- KADASTRINIŲ SKLYPŲ RIBOS
 - KRAŠTO KELIO APSAUGOS ZONA (50 M)
 - REKONSTRUOJAMAS PASTATAS
 - GALIMA STATYBŲ ZONOS RIBA PAGAL DP
 - ESAMI STATINIAI
 - EISMO KRYPTIS SKLYPE
 - ĮEJIMAS Į PASTATĄ
 - PROJEKTUOJAMAS KELIO BORTAS
 - KERTAMI MEDŽIAI (40 vnt.)
 - PROJEKTUOJAMA BETONINIŲ TRINKELIŲ DANGA
 - PROJEKTUOJAMA ASFALTBETONINĖ DANGA
 - ATSTATOMA VEJA


TOPO NUOTRAUKOS TIIIS UŽSAKYMO NUMERIS- TIIIS1-20240203-006370

0	2024 05	Informuoti visuomenę apie parengtus projektinius pasiūlymus.	Statinio projekto pavadinimas: SANDELIAVIMO PASKIRTIES PASTATO SEDOS G. 35, TILŠIUOSE, REKONSTRAVIMO IR PASKIRTIES KEITIMO Į GAMYBOS PASKIRTIES PASTATĄ PROJEKTAS
Laida	Įsileidimo data	Laidos statusas. Keitimo priežastis (Jei taikoma)	
Kval. Pat. Dok. Nr.	UF	UAB "Urbanistikos formatai" Žirmūnų 68A, LT-09124 Vilnius Tel.: 8 5 230 20 36; El. paštas: info@uformatai.lt	Dokumento pavadinimas: SKLYPO SUTVARKYMO (APLINKTARKOS) PLANAS; M1:500
25340	SPV	V.Baleišis	LAIDA
40023	SPDV	V.Kossak-Baleišienė	0
Proj.	V.Kossak-Baleišienė		LAPAS LAPŲ
LT	Statytojas (Užsakovas): AB "ŽEMAITIJS PIENAS"	Dokumento žymuo: UF-24002-PP-B-01	1 1

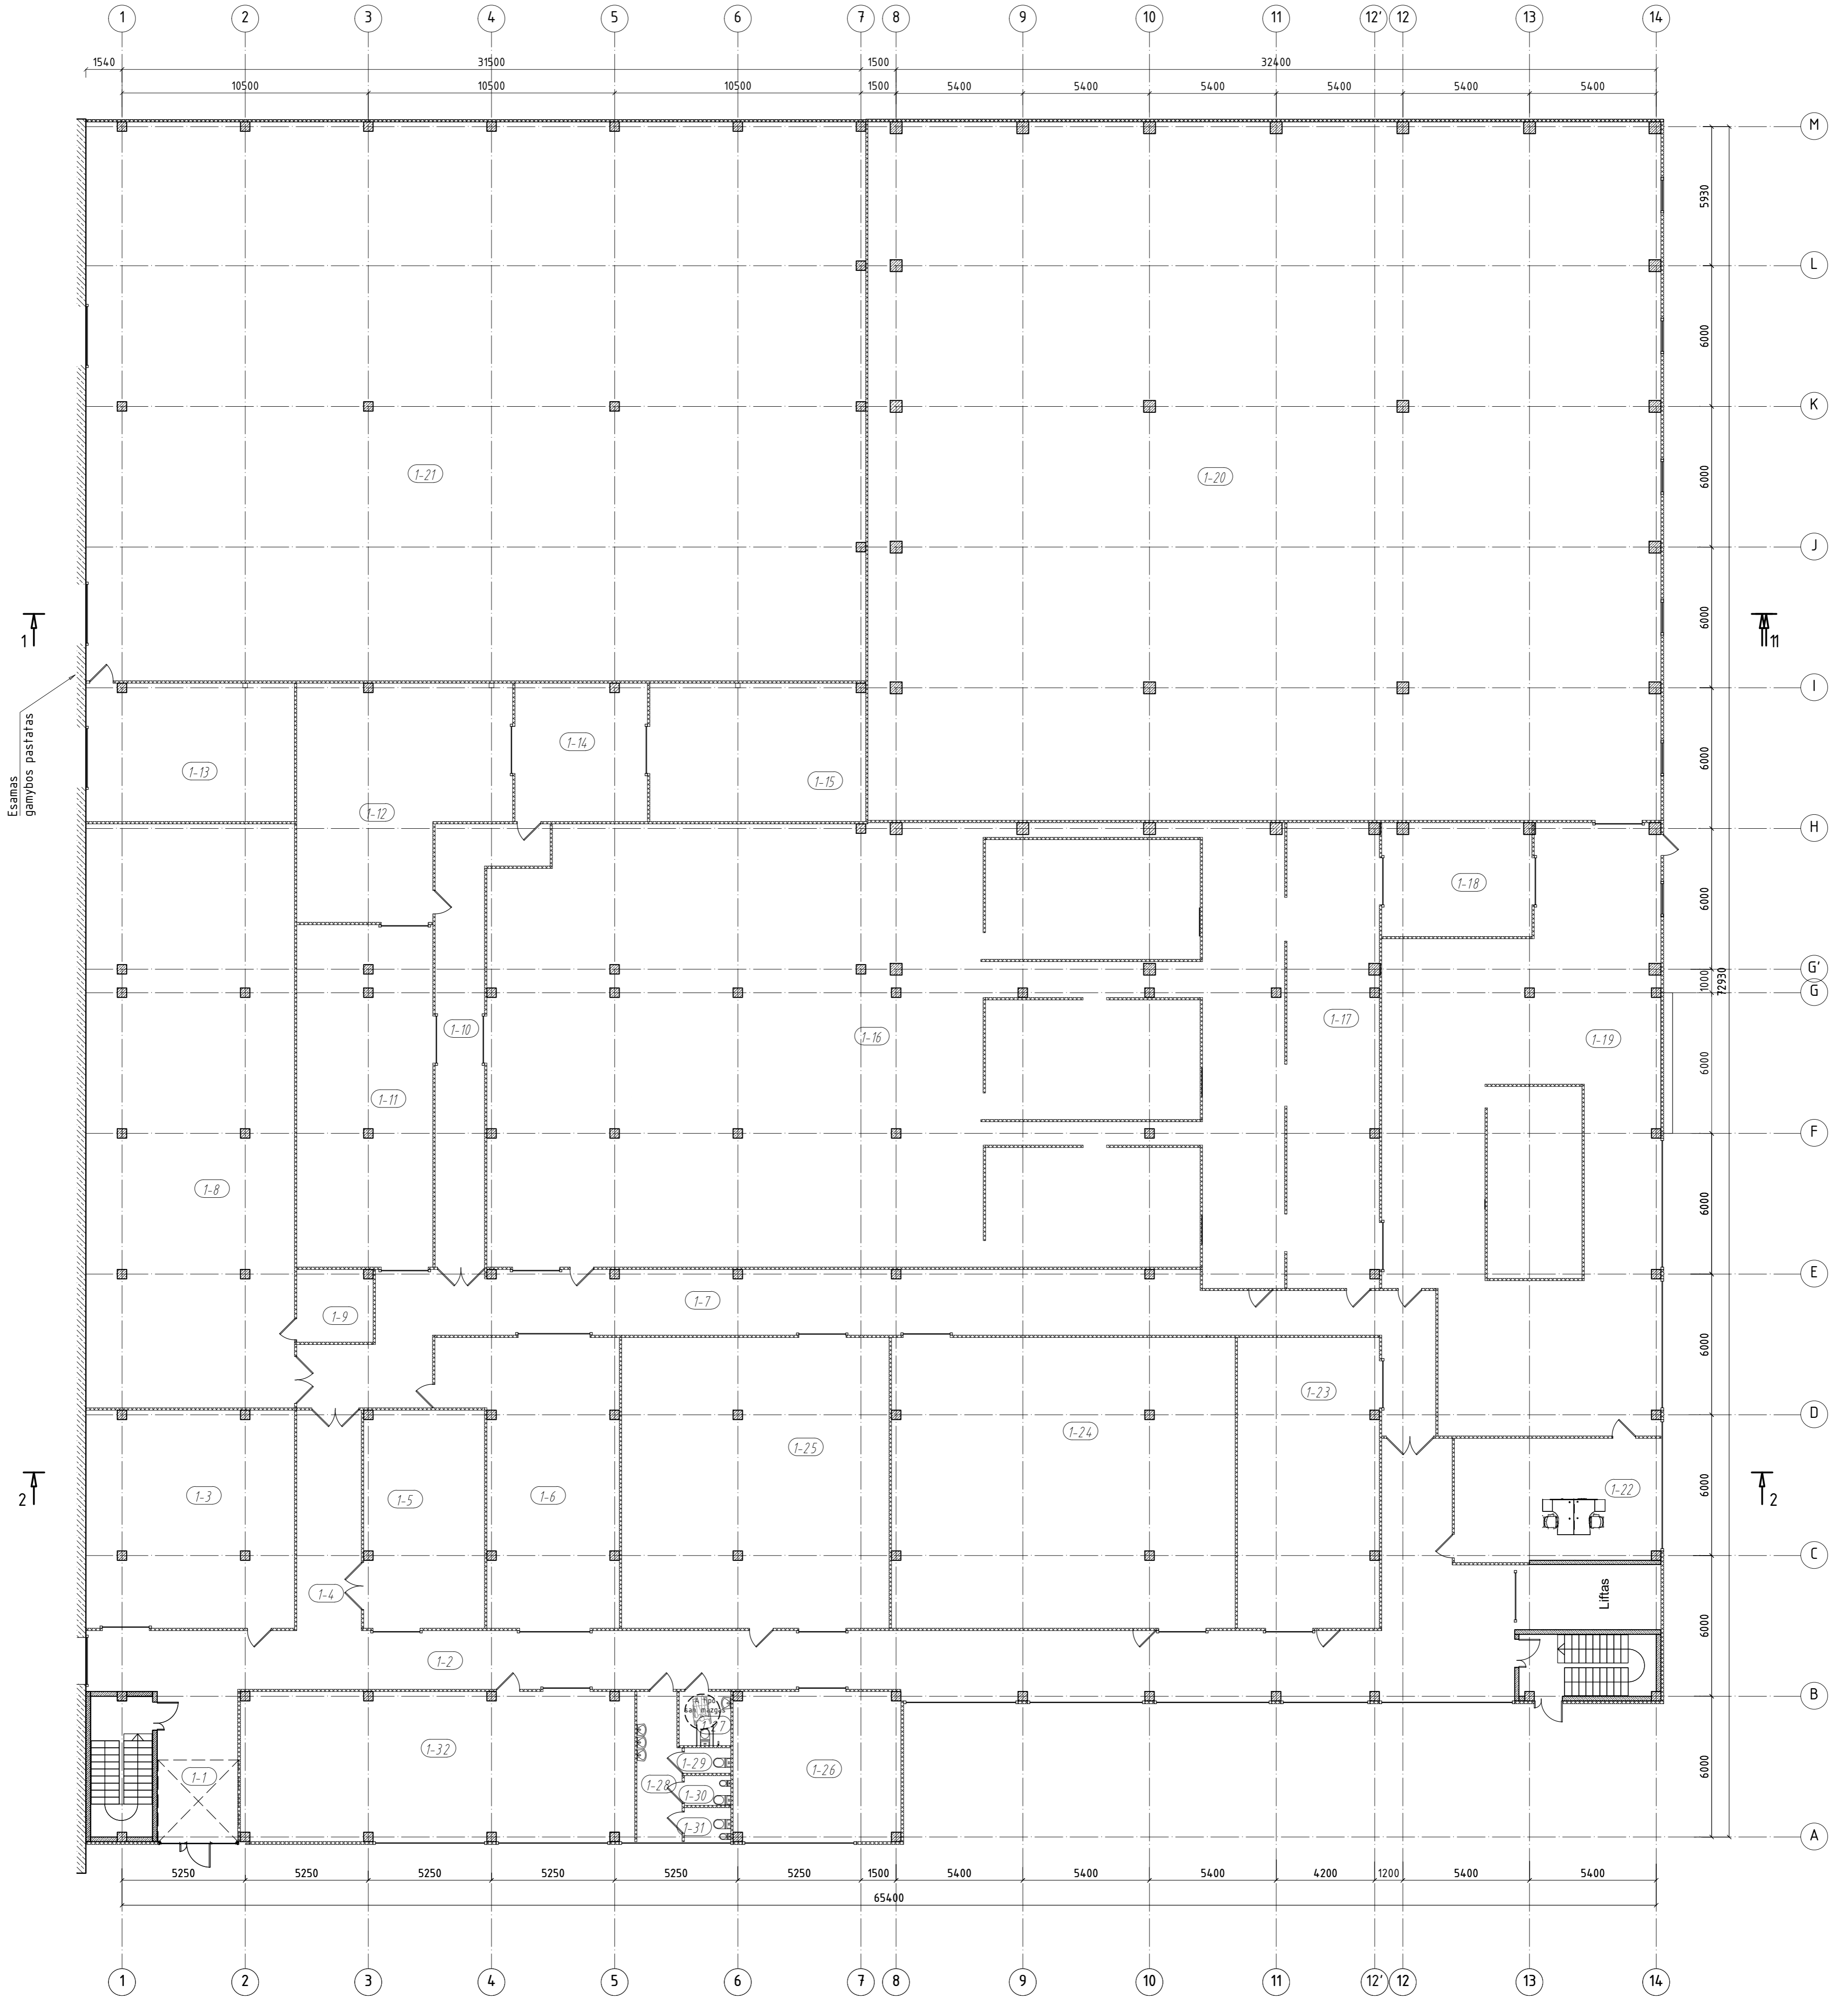


PATALPU EKSPLIKACIJA			
Aukštis	Pat. Nr.	Pavadinimas	Plotas, m ²
1	1	Tambūras	21,95
	2	Koridorius	197,14
	3	Maitinimų priedų patalpa	82,68
	4	Koridorius	25,85
	5		47,57
	6	Plovykla	76,22
	7	Koridorius	14,13
	8	Separavimo-jogurto skyrius	221,36
	9	HCC	9,91
	10	Koridorius	44,73
	11	Technologinė patalpa	84,68
	12	Saldymo kamera	79,02
	13	Termokamera	52,25
	14	Presavimo patalpa	33,34
	15	Presinė	54,28
	16	Gamybos salė	641,11
	17	Technologinė patalpa	78,23
	18	Kompleksavimo patalpa	31,04
	19	Technologinė patalpa	282,76
	20	Realizacijos sandėlis	1003,81
	21	Realizacijos sandėlis	791,47
	22	Meistrų patalpa	45,60
	23	Technologinė patalpa	75,02
	24	Pakavimo medžiagų patalpa	181,66
	25	Fasavimo medžiagų patalpa	121,52
	26	Fasavimo medžiagų patalpa	45,12
	27	ŽN san. mazgas	5,06
	28	Prausykla	11,77
	29	Vyrų tualetas	2,14
	30	Moterų tualetas	2,50
	31	Moterų tualetas	2,88
	32	Čukraus tuštinimo patalpa	106,24
IŠ VISO:			4473,23

0	2024 05	Informuoti visuomenę apie parengtus projektinius pasiūlymus.
Laida	Išleidimo data	Laidos statusas. Keitimo priežastis (jei taikoma)
Kval. Pat. Dok. Nr.	SPV V. Baleišis SPDV A. Arbačiauskas PROJ. D. Vasilčenko	UAB "Urbanistikos formatas" Žirmūnų g. 6A, LT-09124 Vilnius Tel.: 8 5 230 20 36 El. paštas: info@uformatas.lt
25340	SPV	V. Baleišis
A1663	SPDV	A. Arbačiauskas
	PROJ.	D. Vasilčenko
LT		AB "Žemaitijos pienas" j. k. 180240752.
		Sisteminio pavadinimas: Sandėliavimo paskirties pastato Sedos g. 35, Telšiuose, rekonstravimo ir paskirties keitimo į gamybos paskirties pastatą projektas.
		Documento pavadinimas: PIRMO AUKŠTO PLANAS
		Documento žymuo: UF-24002-PP-B-02
		LAPAS LAPŲ 1 1


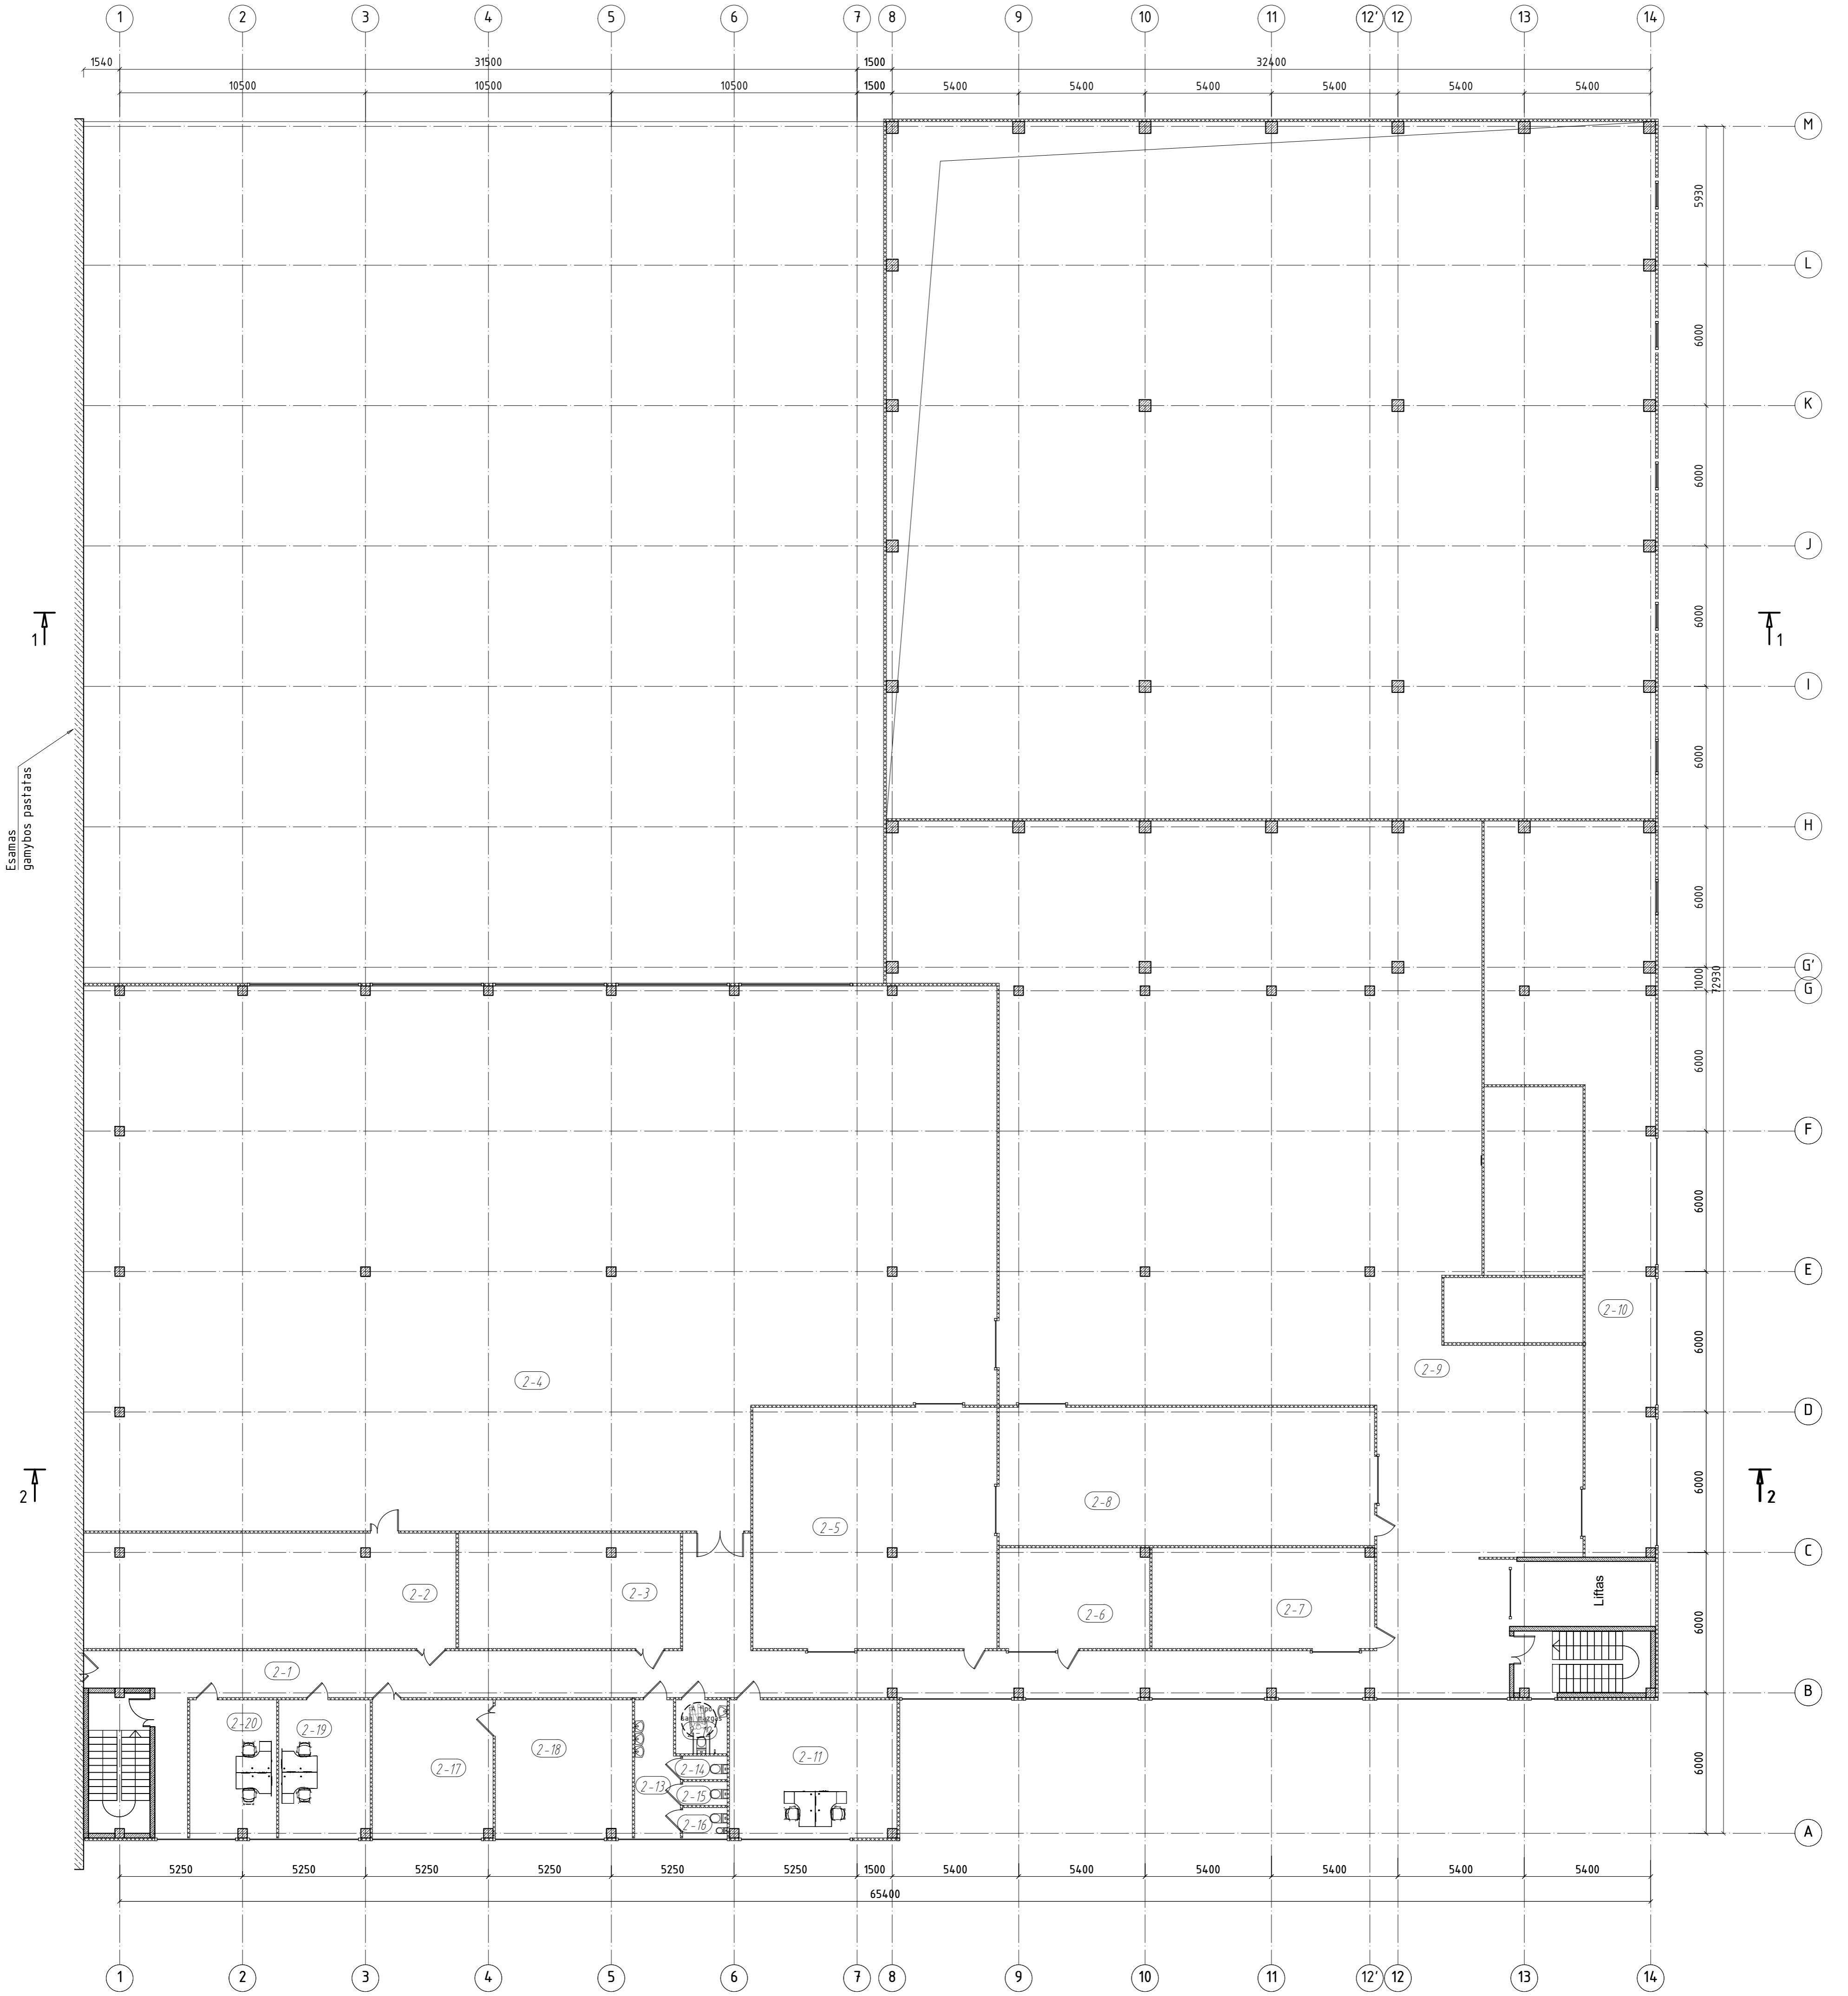



PATALPŲ EKSPLIKACIJA			
Aukštis	Pat. Nr.	Pavadinimas	Plotas, m²
2	1	Koridorius	14,68
	2	Technologinė patalpa	78,23
	3	Elektrės skydine	4,59
	4	Technologinė patalpa	850,43
	5	Technologinė patalpa	107,33
	6	Maitinimų priedų patalpa	27,49
	7	Plovykla	40,69
	8	Sąlymo kamara	94,58
	9	Gamybos salė	628,03
	10	Pakavimo medžiagų patalpa	14,49
	11	Kabinetas	42,02
	12	ŽN san. mazgas	5,06
	13	Prausykla	10,79
	14	Vyrų tualetas	1,90
	15	Moterų tualetas	1,90
	16	Moterų tualetas	2,47
	17	Pagalbinė patalpa	30,22
	18	Pagalbinė patalpa	34,35
	19	Kabinetas	22,85
	20	Kabinetas	21,67
IŠ VISO:			2335,77

0	2024 05	Informuoti visuomenę apie parengtus projektinius pasiūlymus.
Laida	Išleidimo data	Laidos statusas. Keitimo priežastis (jei taikoma)
Kval. Pat. Dok. Nr.	UAB "Urbanistikos formatas" Žirmūnų g.8A, LT-09124 Vilnius Tel.: 8 5 230 20 36 El. paštas: info@uformatas.lt	Slatinio projekto pavadinimas: Sandėliavimo paskirties pastato Sedos g. 35, Telšiuose, rekonstravimo ir paskirties keitimo į gamybos paskirties pastatą projektas.
25340	SPV	V. Baleišis
A1663	SPDV	A. Arbačiauskas
	PROJ.	D. Vasiūnko
LT	AB "Žemaitijos pienas", į. k. 180240752.	
Dokumento pavadinimas: ANTRO AUKŠTO PLANAS		LAPAS LAPŲ
Dokumento žymuo: UF-24002-PP-B-03		1 1


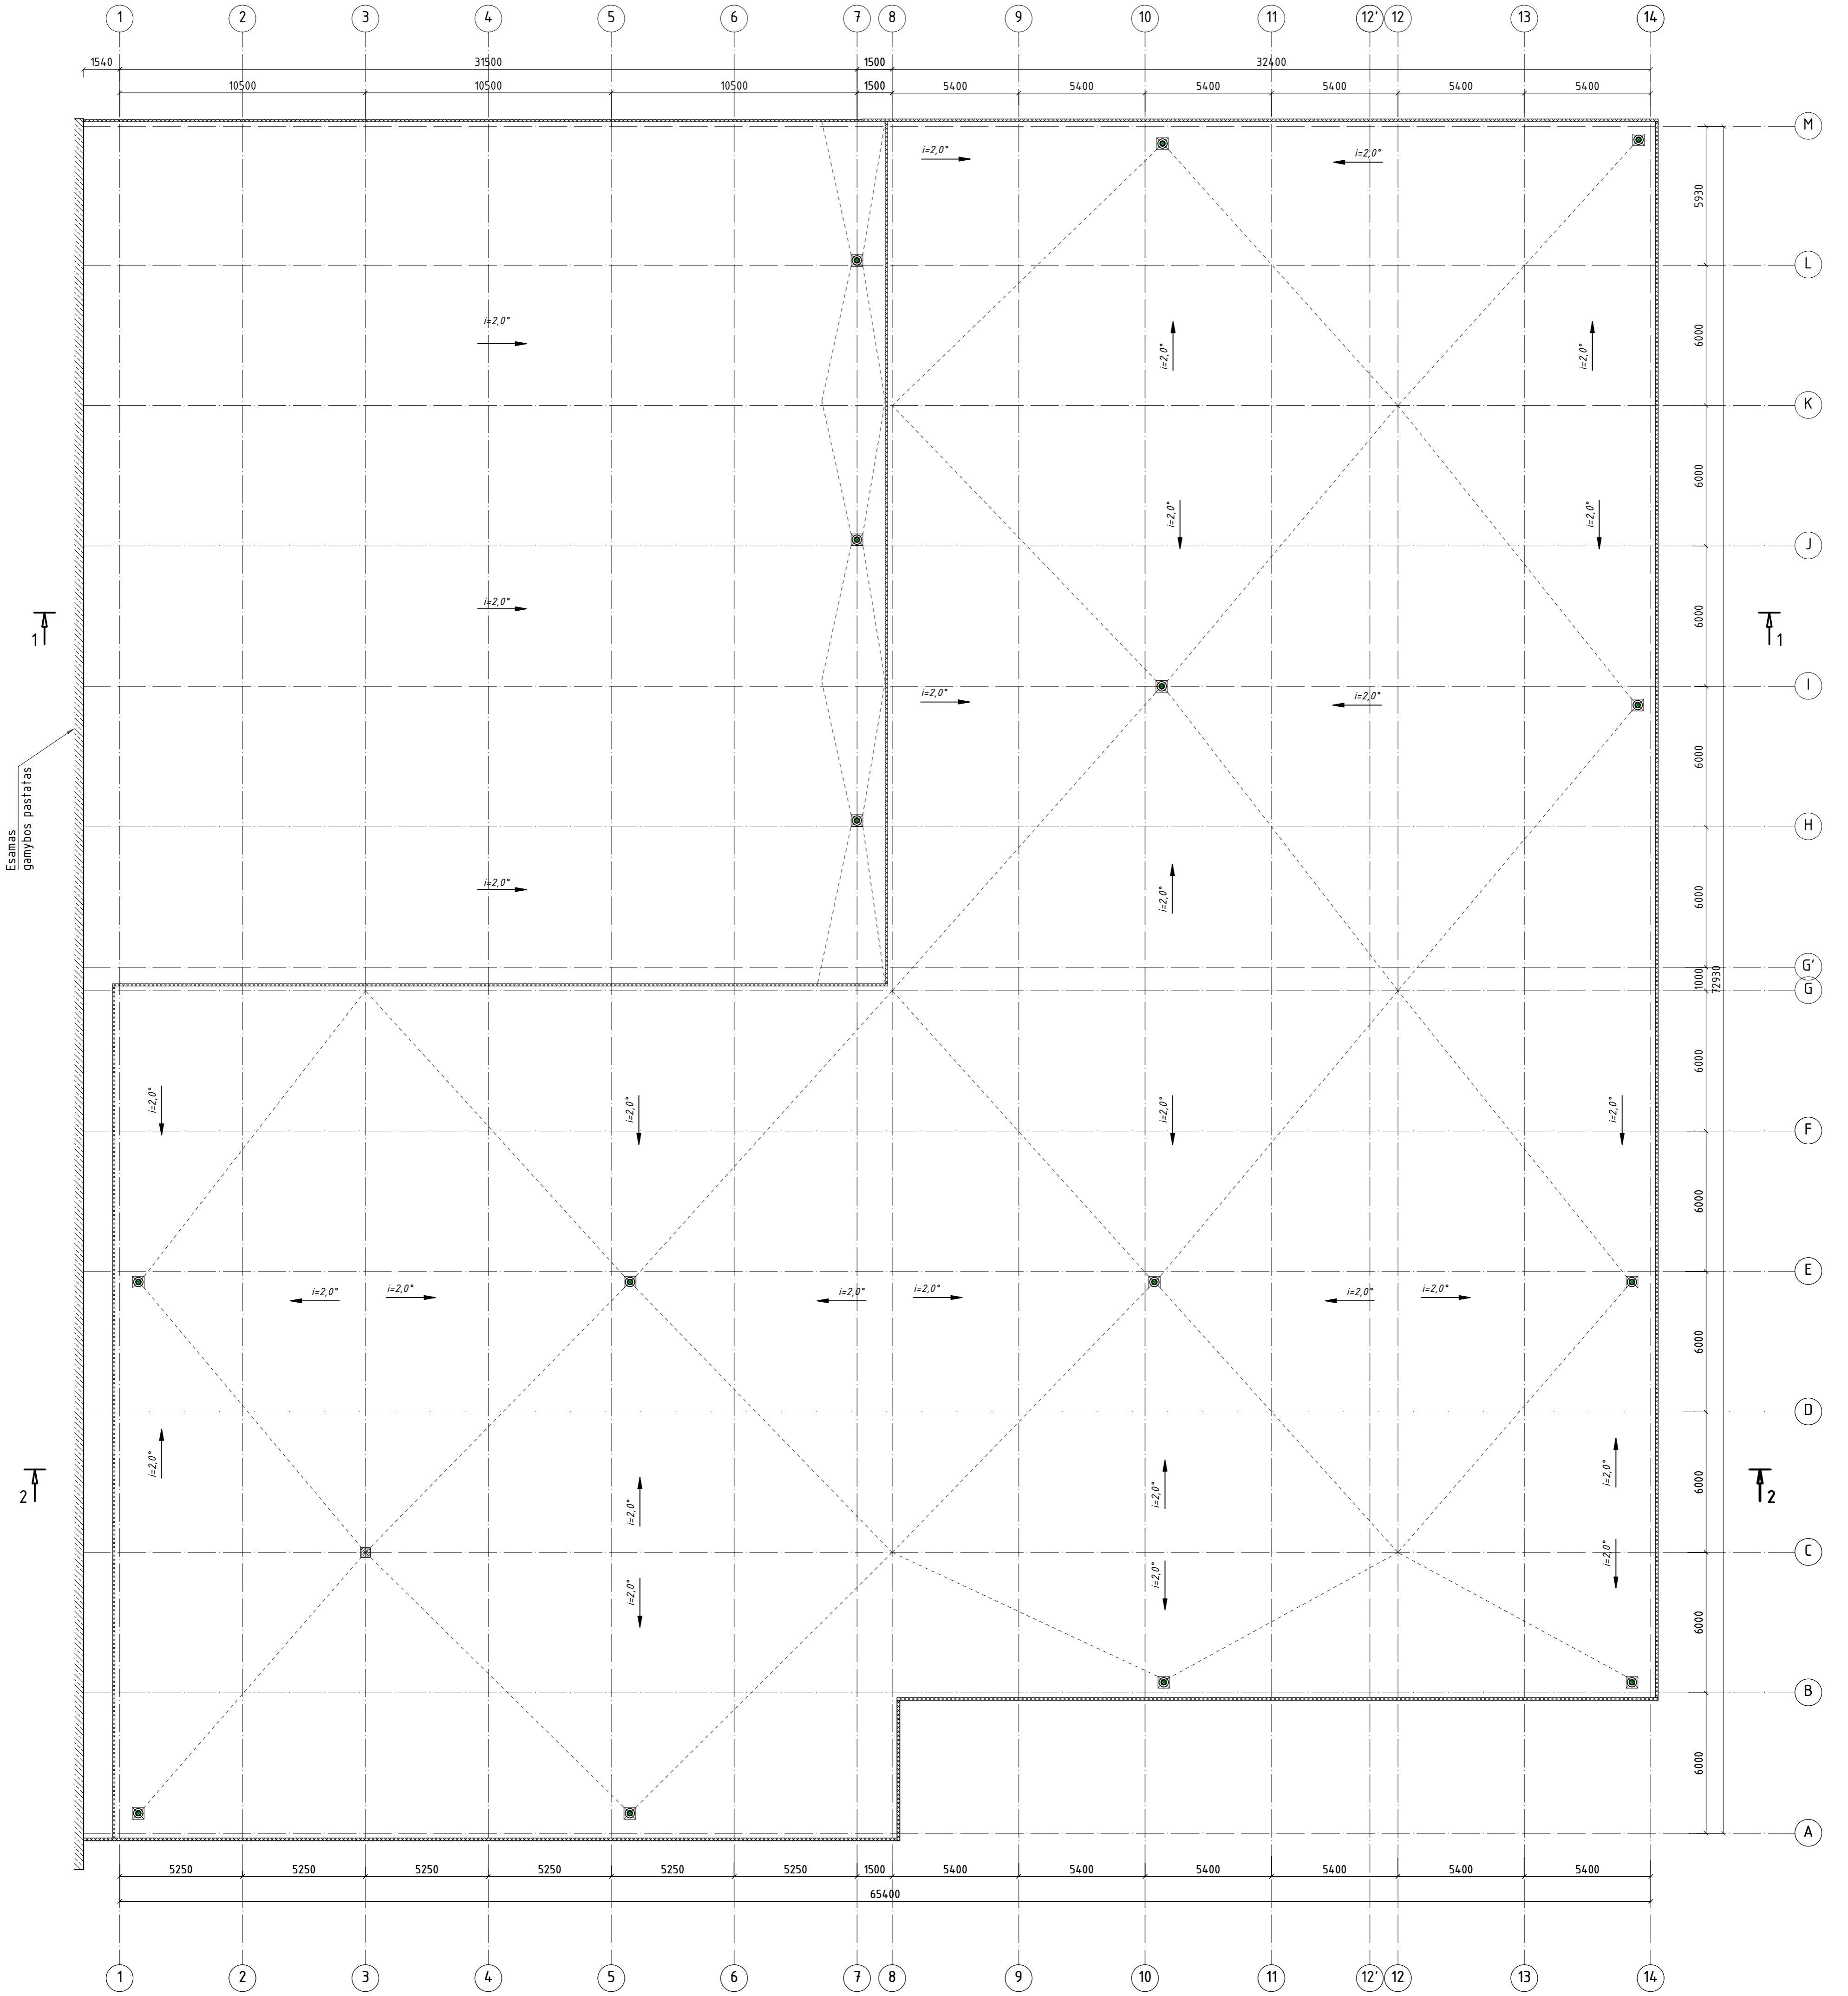


0	2024 05	Informuoti visuomenę apie parengtus projekto pasiūlymus.
Laida	Išleidimo data	Laidos statusas. Keitimo priežastis (jei taikoma)
Kval. Pat. Dok. Nr.	UAB "Urbanistikos formatas" Žirmūnų g. 8A, LT-09124 Vilnius Tel.: 8 5 230 20 36 El. paštas: info@uformatas.lt	Statinio projekto pavadinimas: Sandėliavimo paskirties pastato Sedos g. 35, Telšiuose, rekonstravimo ir paskirties keitimo į gamybos paskirties pastatą projektas.
25340	SPV	V. Baleišis
A1663	SPDV	A. Arbačiauskas
	PROJ.	D. Vasiļenko
LT	AB "Žemaitijos pienas", j. k. 180240752.	
Dokumento pavadinimas: STOGO PLANAS		LADA
Dokumento žymuo: UF-24002-PP-B-04		LAPAS LAPŲ
		0
		1 1

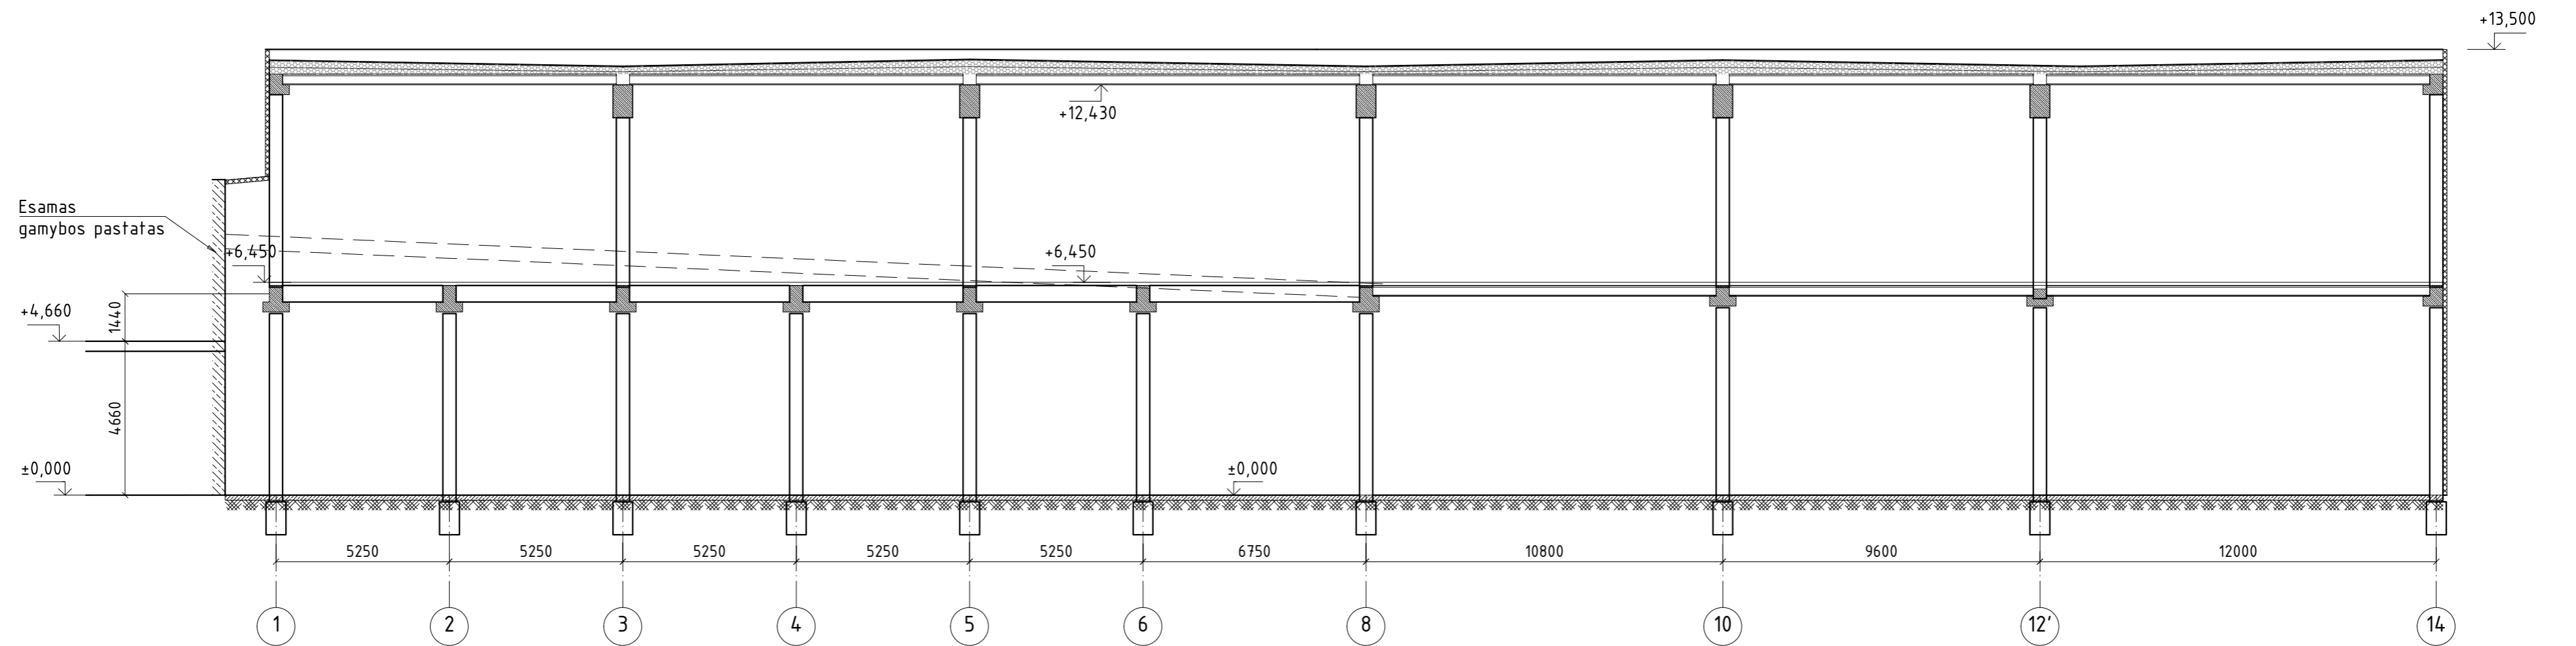
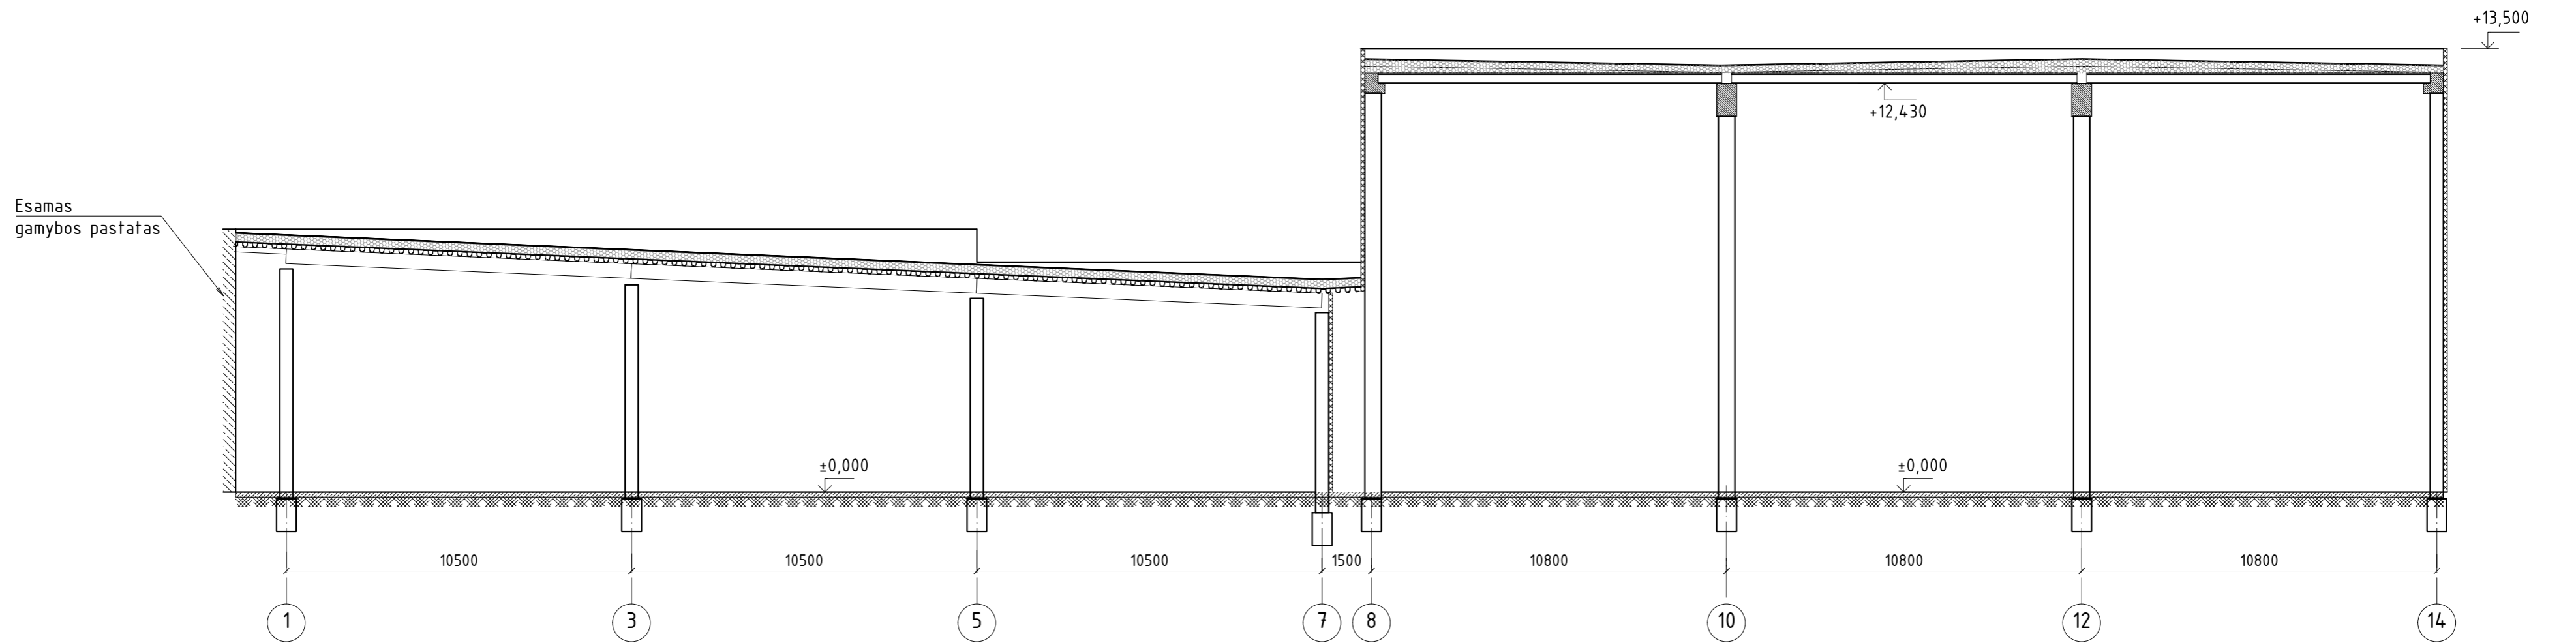


0	2024 05	Informuoti visuomenę apie parengtus projektinius pasiūlymus.	
Laida	Išleidimo data	Laidos statusas. Keitimo priežastis (Jei taikoma)	
Kval. Pat. Dok. Nr.		UAB "Urbanistikos formatas" Žirmūnų 68A, LT-09124 Vilnius Tel.: 8 5 230 20 36; El. paštas: info@uformatas.lt	Statinio projekto pavadinimas: Sandėliavimo paskirties pastato Sedos g. 35, Telšiuose, rekonstravimo ir paskirties keitimo į gamybos paskirties pastatą projektas.
25340	SPV	V. Baleišis	Dokumento pavadinimas:
A1663	SPDV	A. Arbačiauskas	PASTATO PJŪVIS 1-1; 2-2
	PROJ.	D. Vasiļcenko	LAPAS 0
LT	AB "Žemaitijos pienas", į. k. 180240752.		Dokumento žymuo: UF-24002-PP.B-05
			LAPAS 1
			LAPŲ 1

FASADAS TARP AŠIŲ A-M

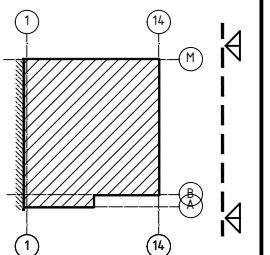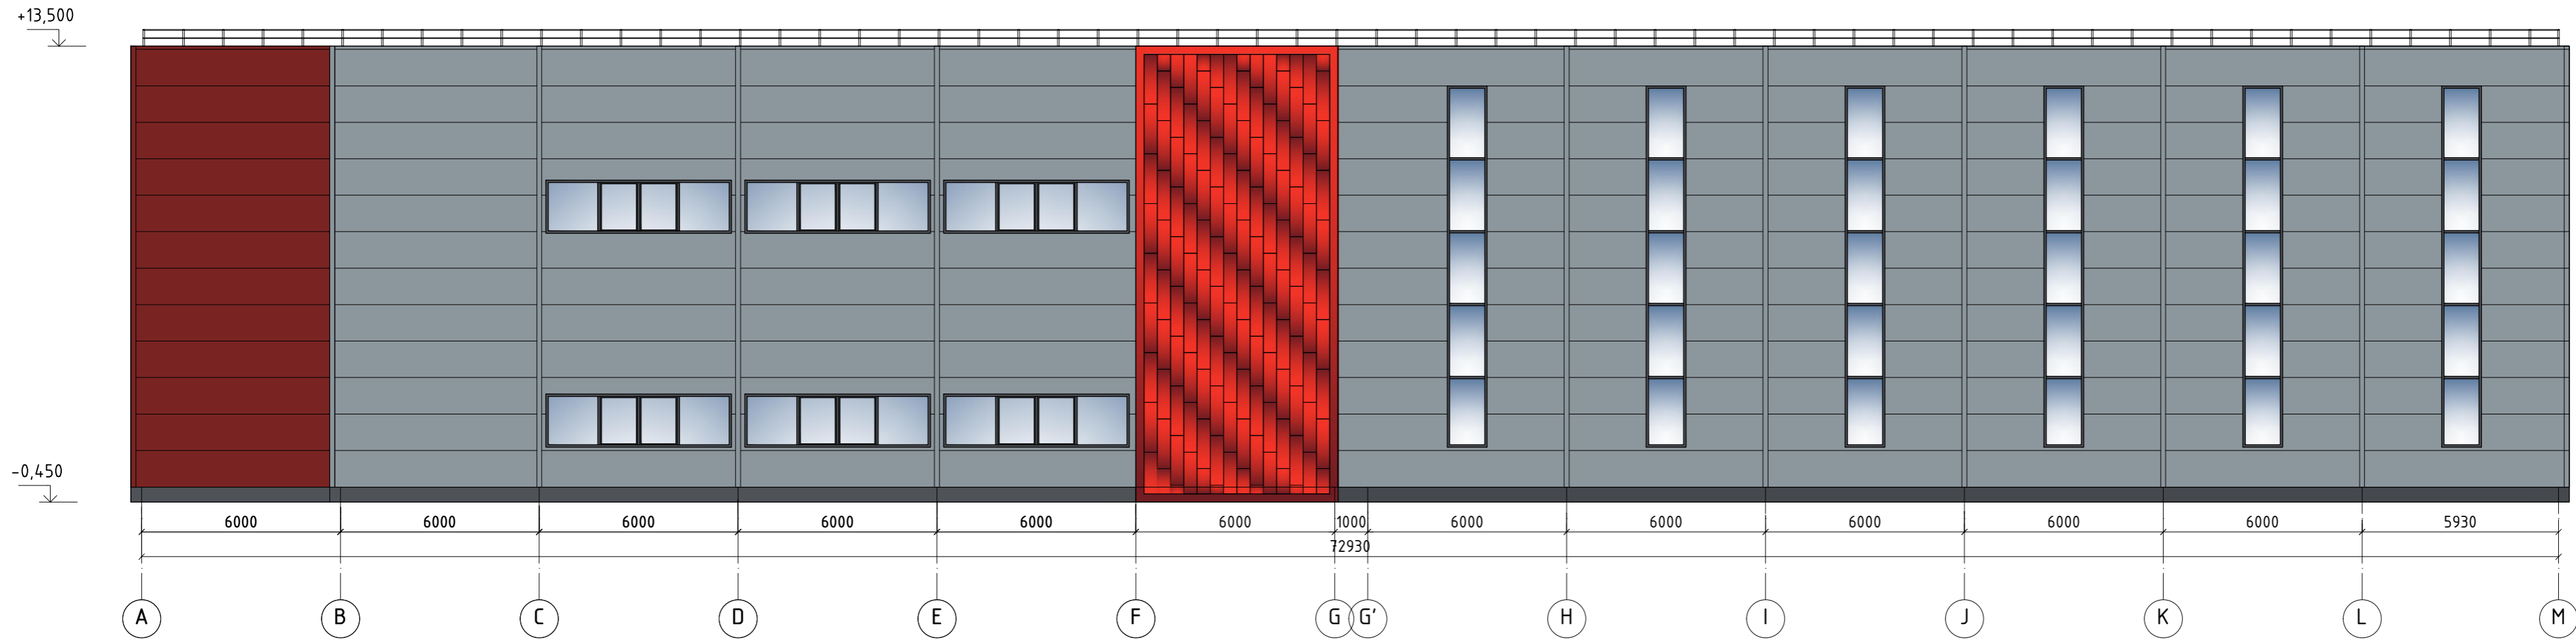

FASADAS TARP AŠIŲ 1-14

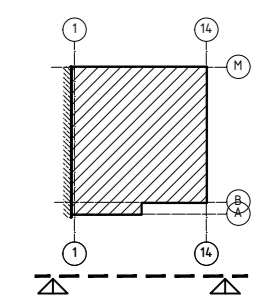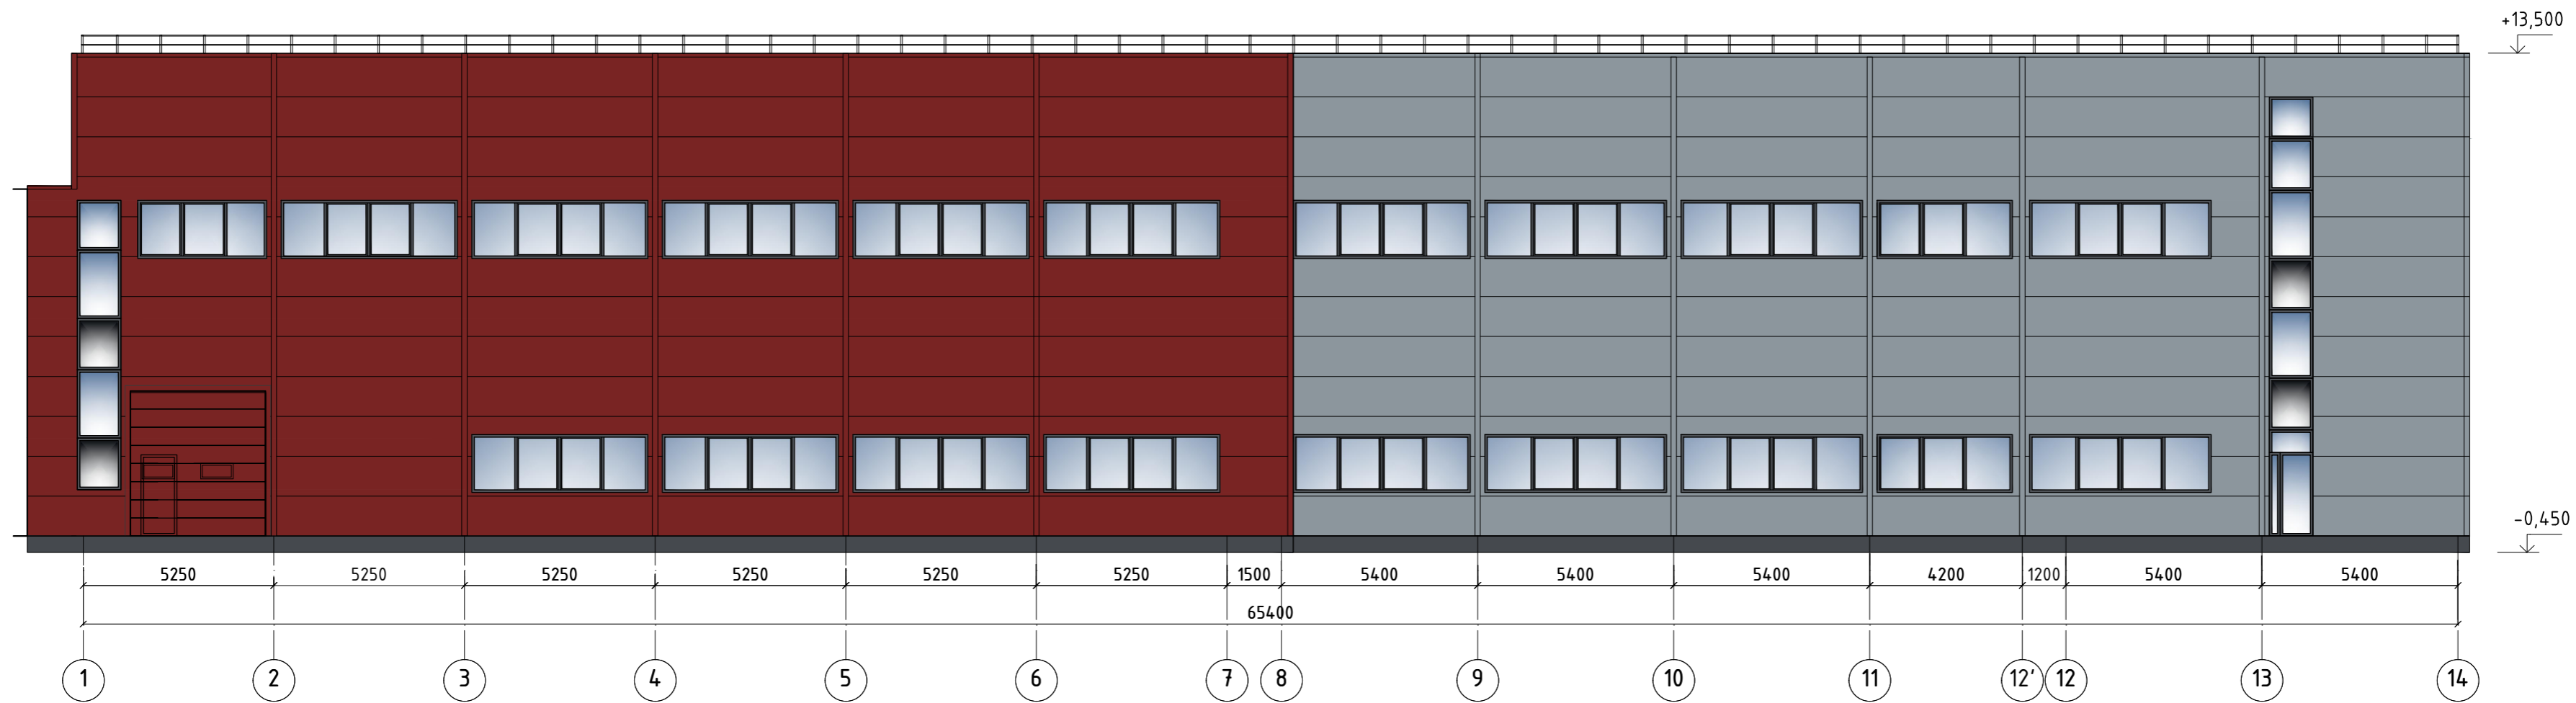

SUTARTINIAI ŽYMEJIMAI:


- Daugiasluoksnės plokštės, isores spalva RAL3011 (RR29) padengimas puralmat;
- Daugiasluoksnės plokštės, isores spalva RAL7001 (RR22) padengimas puralmat;
- Apskardiniai, langų profiliai, cokolis spalva RAL7024 (RR23) padengimas puralmat;

PASTABOS:

1. Konkrečių apdailos ir kitų medžiagų parinkimą derinti su projekto vadovu projekto vykdymo priežiūros metu;
2. Visos statybos ir apdailos medžiagos turi atitikti LR galiojančius priešgaisrinės saugos ir higienos reikalavimus bei turėti atitikties sertifikatus.

0	2024 05	Informuoti visuomenę apie parengtus projektinius pasiūlymus.
Laida	Išleidimo data	Laidos statusas. Keitimo priežastis (Jei taikoma)
Kval. Pat. Dok. Nr.	UAB "Urbanistikos formatas" Žirmūnų 68A, LT-09124 Vilnius Tel.: 8 5 230 20 36; El. paštas: info@uformatas.lt	Statinio projekto pavadinimas: Sandėliavimo paskirties pastato Sedos g. 35, Telšiuose, rekonstravimo ir paskirties keitimo į gamybos paskirties pastatą projektas.
25340	SPV	V. Baleišis
A1663	SPDV	A. Arbačiauskas
	PROJ.	D. Vasiļcenko
LT	AB "Žemaitijos pienas", į. k. 180240752.	Statinio projekto pavadinimas: Sandėliavimo paskirties pastato Sedos g. 35, Telšiuose, rekonstravimo ir paskirties keitimo į gamybos paskirties pastatą projektas.
		Dokumento pavadinimas: FASADAS TARP AŠIŲ A-M IR 1-14
		Dokumento žymuo: UF-24002-PP.B-06
		LAPAS LAPŲ 1 1

FASADAS TARP AŠIŲ 14-1

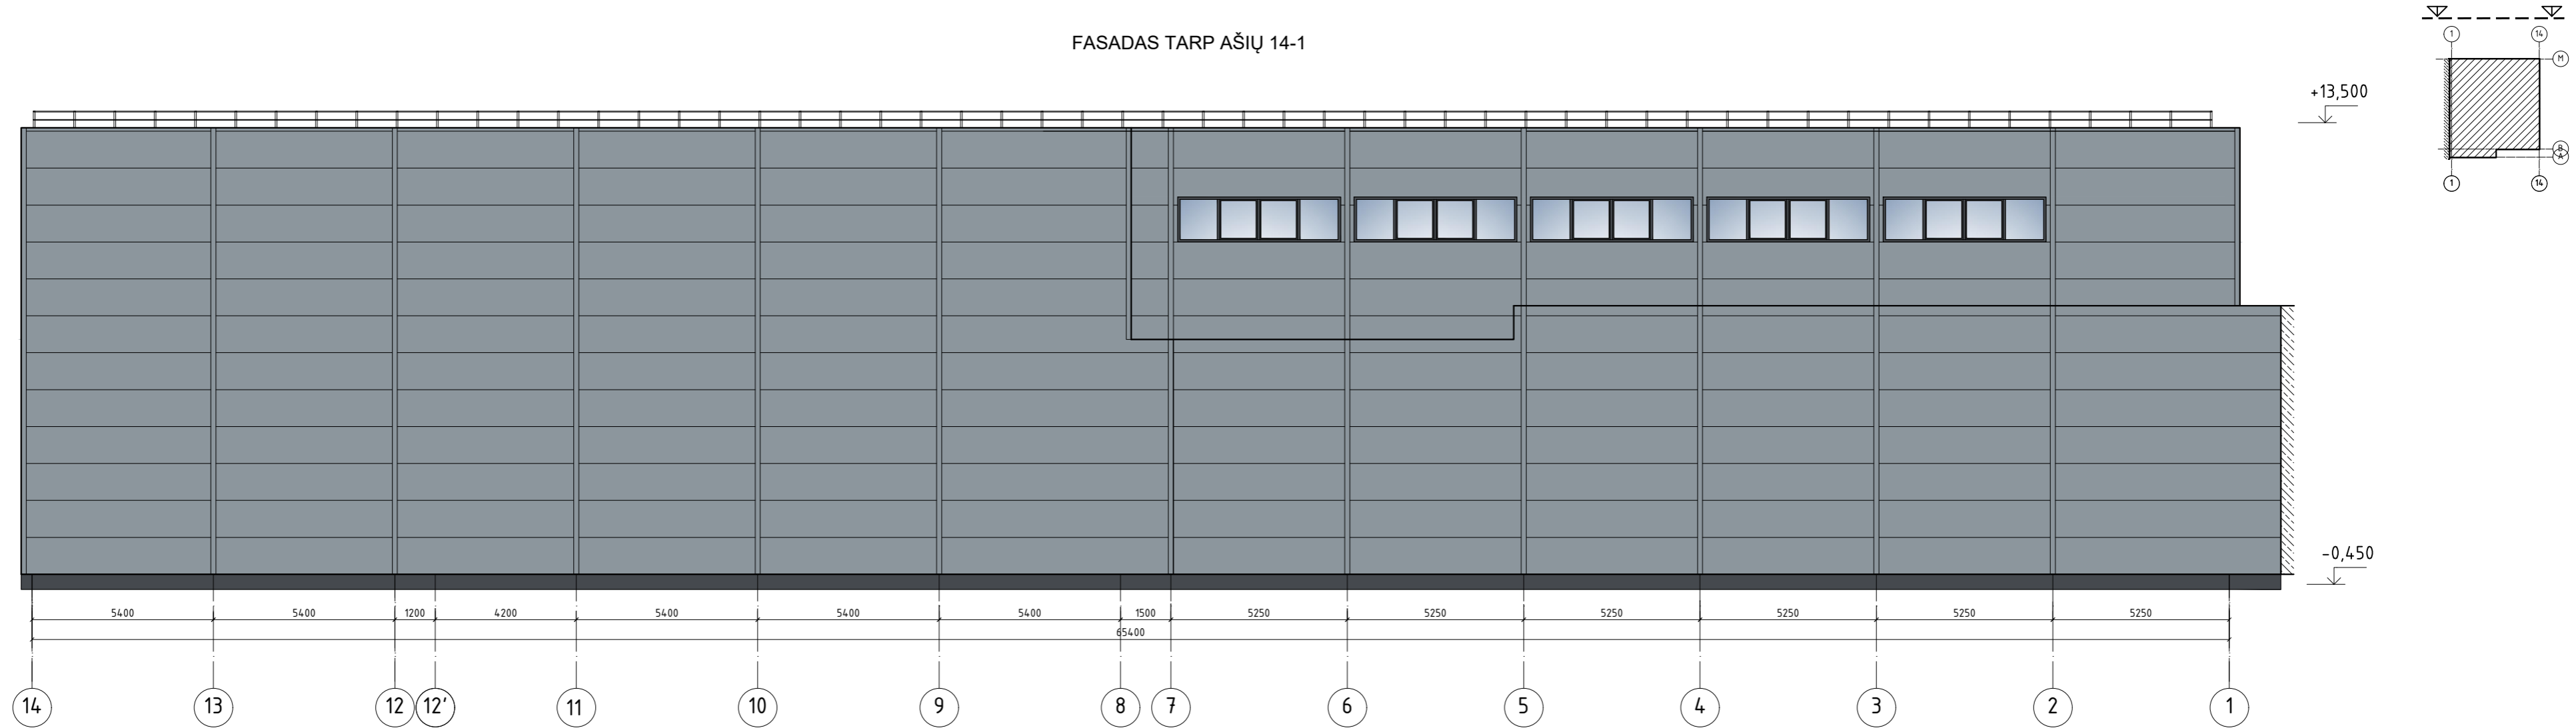


SUTARTINIAI ŽYMEJIMAI:


- Daugiasluksnės plokštės, isores spalva RAL3011 (RR29) padengimas puralmat;
- Daugiasluksnės plokštės, isores spalva RAL7001 (RR22) padengimas puralmat;
- Apskardiniai, langu profiliai, cokolis spalva RAL7024 (RR23) padengimas puralmat;

PASTABOS:

1. Konkrečių apdailos ir kitų medžiagų parinkimą derinti su projekto vadovu projekto vykdymo priežiūros metu;
2. Visos statybos ir apdailos medžiagos turi atitikti LR galiojančius priešgaisrinės saugos ir higienos reikalavimus bei turėti atitikties sertifikatus.

0	2024 05	Informuoti visuomenę apie parengtus projektinius pasiūlymus.	
Laida	Išleidimo data	Laidos statusas. Keitimo priežastis (Jei taikoma)	
Kval. Pat. Dok. Nr.		UAB "Urbanistikos formatas" Žirmūnų 68A, LT-09124 Vilnius Tel.: 8 5 230 20 36; El. paštas: info@uformatas.lt	Statinio projekto pavadinimas: Sandėliavimo paskirties pastato Sedos g. 35, Telšiuose, rekonstravimo ir paskirties keitimo į gamybos paskirties pastatą projektas.
25340	SPV	V. Baleišis	Dokumento pavadinimas:
A1663	SPDV	A. Arbačiauskas	FASADAS TARP AŠIŲ 14-1
	PROJ.	D. Vasiļcenko	0
LT	AB "Žemaitijos pienas", į. k. 180240752.		Dokumento žymuo: UF-24002-PP.B-07
			LAPAS LAPŲ
			1 1



0	2024 05	Informuoti visuomenę apie parengtus projektinius pasiūlymus.		
Laida	Išleidimo data	Laidos statusas. Keitimo priežastis (Jei taikoma)		
Kval. Pat. Dok. Nr.		UAB "Urbanistikos formatas" Žirmūnų 68A, LT-09124 Vilnius Tel.: 8 5 230 20 36; El. paštas: info@uformatas.lt	Statinio projekto pavadinimas: Sandėliavimo paskirties pastato Sedos g. 35, Telšiuose, rekonstravimo ir paskirties keitimo į gamybos paskirties pastatą projektas.	
25340	SPV	V. Baleiškis	Dokumento pavadinimas:	
A1663	SPDV	A. Arbačiauskas	PASTATO VIZUALIZACIJOS	
	PROJ.	D. Vasiļcenko		
LT		AB "Žemaitijos pienas", į. k. 180240752.	Dokumento žymuo:	
			UF-24002-PP.B-08	
			LAPAS	LAPŲ
			1	1