



Antro aukšto planas M1:200

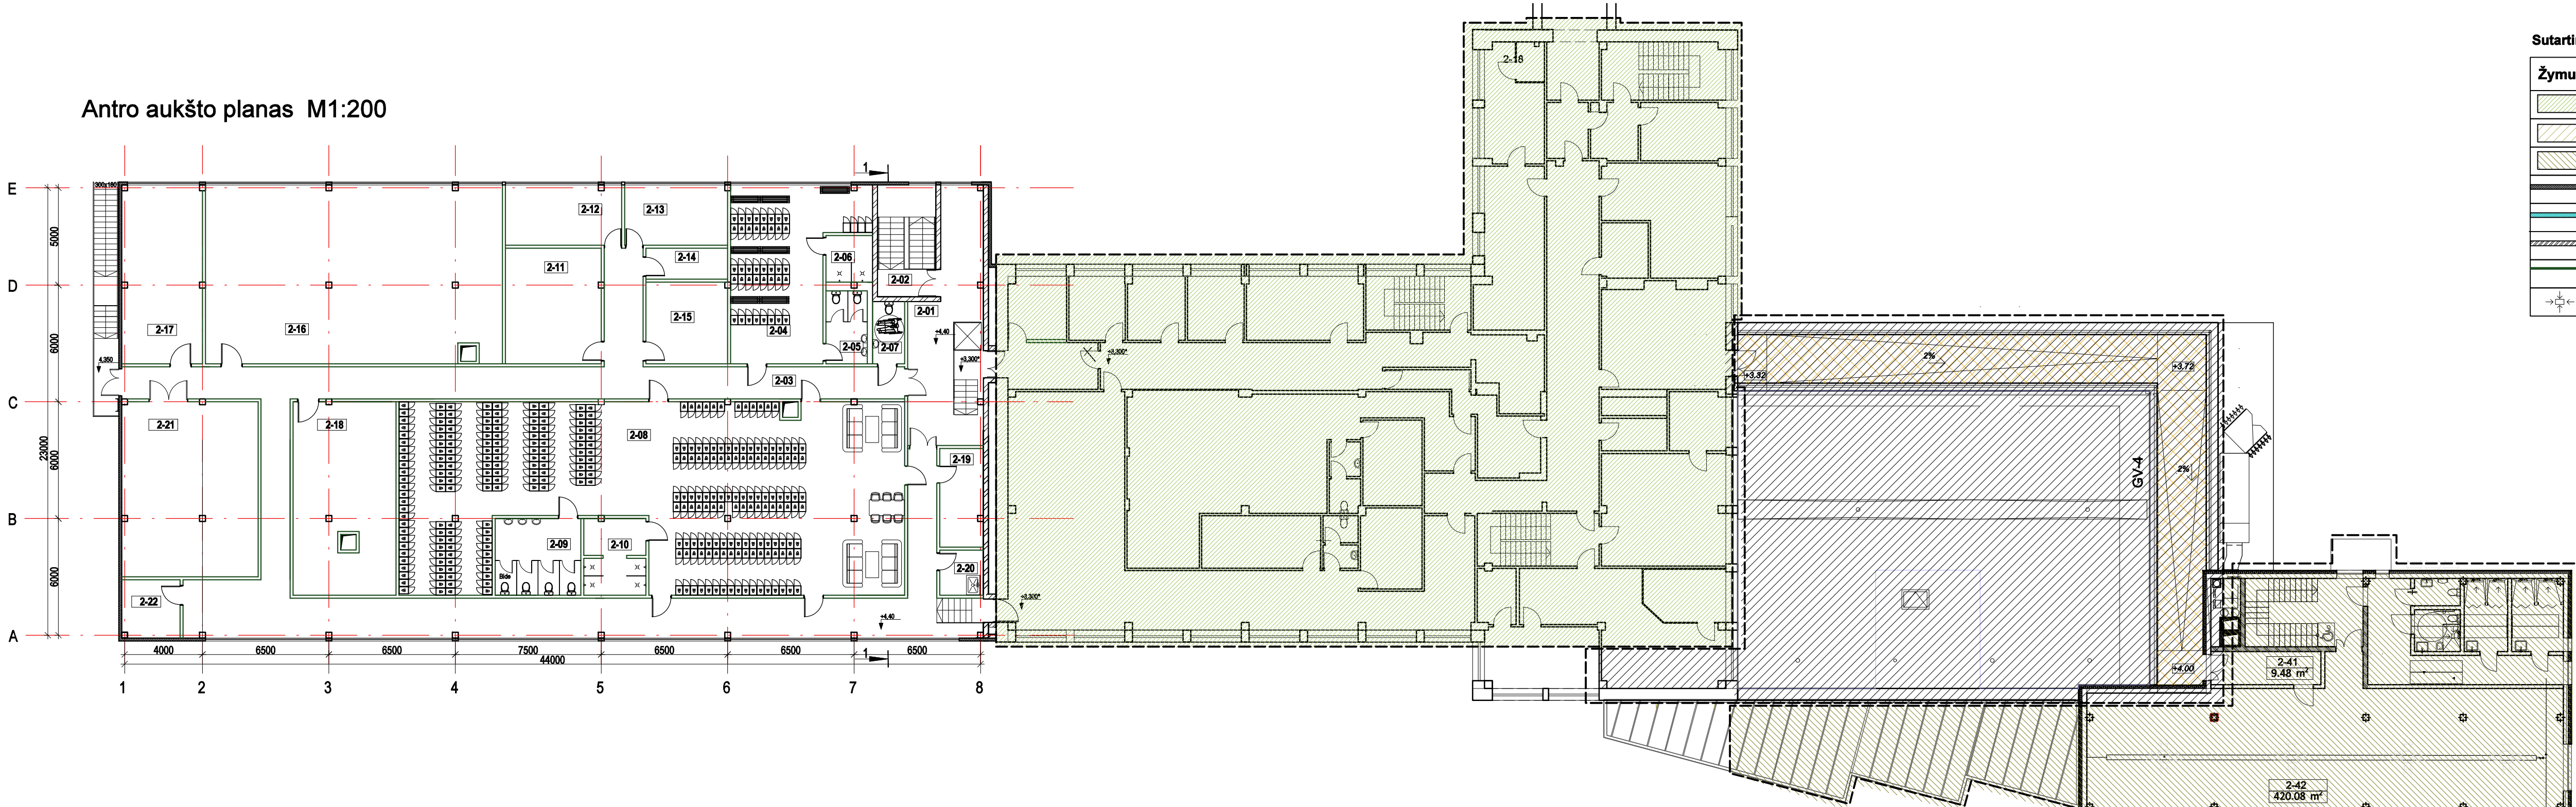

Pirmo aukšto planas M1:200

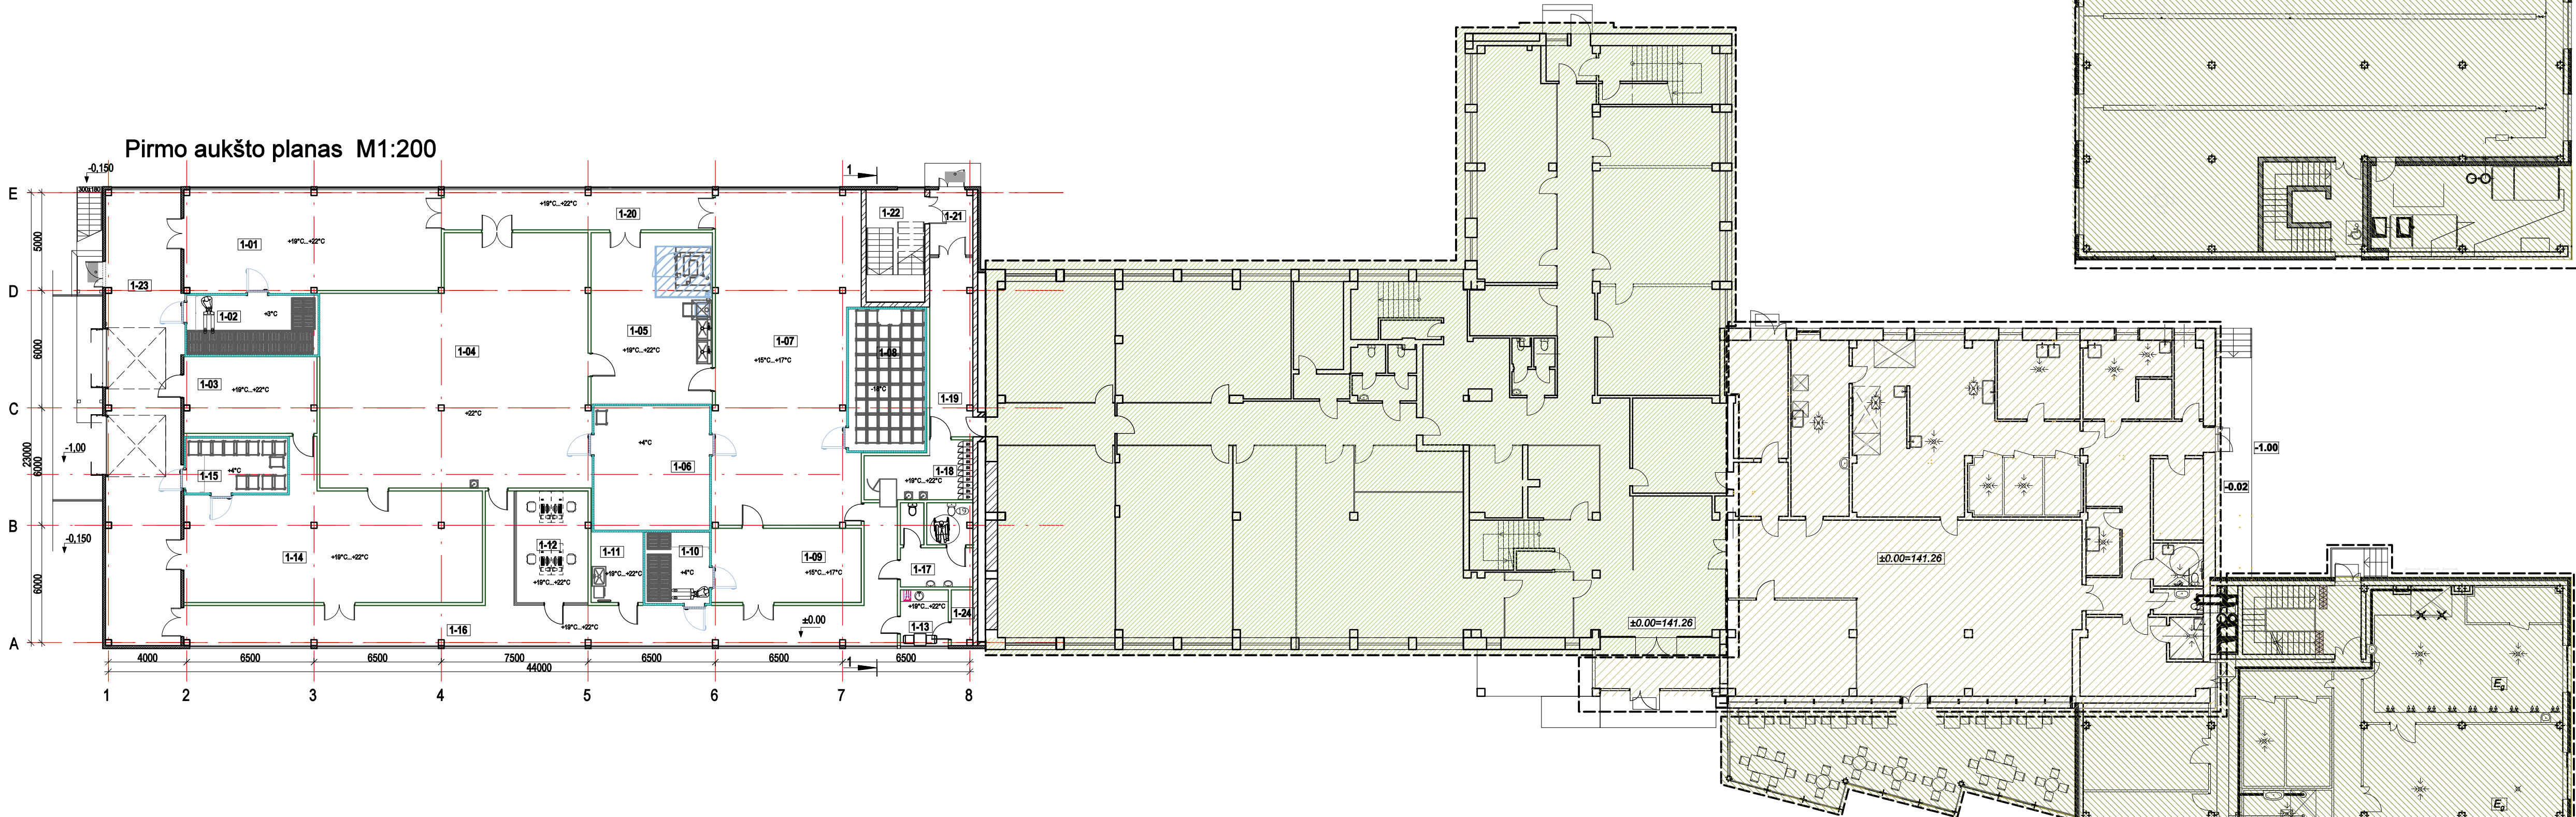

PATALPŲ EKSPLIKACIJA

Nr.	Pavadinimas	Plotas m²	Kategorija
I aukšto patalpos			
1-01	Sausų žaliavų sandėlis	68,31	
1-02	Šaldymo kamera	20,36	
1-03	Pakavimo medžiagų/ūkio sandėlis	26,37	
1-04	Kepykla	159,71	
1-05	Inventoriaus plovykla	54,25	
1-06	Pusgaminių kamera	37,46	
1-07	Konditerijos cechas	122,91	
1-08	Šaldymo kamera(buferis)	28,24	
1-09	Fasavimo patalpa	29,06	
1-10	Gatavos produkcijos patalpa	12,04	
1-11	Valytojos patalpa	9,54	
1-12	Kabinetas	20,08	
1-13	Darbuotojų poilsio patalpa	6,98	
1-14	Kepyklos gaminių fasavimo patalpa	89,49	

Nr.	Pavadinimas	Plotas m²	Kategorija
1-15	Gatavos produkcijos sandėlis	14,55	
1-16	Koridorius	91,53	
1-17	WC	14,94	
1-18	Sanitarinės praėjimas	14,32	
1-19	Koridorius	20,47	
1-20	Koridorius	27,82	
1-21	Tambūras	7,22	
1-22	Laiptinė	-	
1-23	Rampa	89,90	
1-24	Vandens apskaitos mazgas	3,04	
Viso		968,59	


PATALPŲ EKSPLIKACIJA

Nr.	Pavadinimas	Plotas m²	Kategorija
II aukšto patalpos			
2-01	Koridorius	37,28	
2-02	Laiptinė	-	
2-03	Koridorius	191,60	
2-04	Moterų buitinė patalpa	49,85	
2-05	Moterų WC	7,80	
2-06	Moterų dušai	5,78	
2-07	WC žmonėms su negalia	5,28	
2-08	Moterų buitinė patalpa	224,23	
2-09	Moterų WC	17,38	
2-10	Moterų dušai	12,29	
2-11	Sandėliavimo patalpa	29,28	
2-12	Kabinetas	18,44	
2-13	Siuvimo patalpa	16,30	
2-14	Pagalbinė patalpa	6,72	
2-15	Sandėliavimo patalpa	17,59	
2-16	Sandėliavimo patalpa	139,21	
2-17	Ventkamera	37,90	
2-18	Sandėliavimo patalpa	52,58	
2-19	Avalynės džiovykla	11,32	
2-20	Valymų inventoriaus patalpa	5,22	
2-21	Ventkamera	62,82	
2-22	Pagalbinė patalpa	8,90	
Viso		957,75	

Sutartiniai žymėjimai

Žymuo	Pavadinimas
	Esama, neremontuojama pastato dalies zona
	Ankstesniu projektu (2024/03) perplanuojama, remontuojama pastato dalies zona
	Ankstesniu projektu (2024/03) suprojektuota pristatoma pastato dalies zona
	Daugiasluksnės sieninės plokštės su PIR užpildu
	Daugiasluksnės sieninės plokštės su PIR užpildu (šaldytuvams)
	Mūro siena
	Gipso kartono pertvara
	Trapas ir nuolydžių kryptys

0	2026-02	Visuomenės informavimui, statybą leidžiančiam dokumentui.			
Laida	Išleidimo data	Laidos statusas, Kelimo priežastis (jei taikoma)			
Šis dokumentas yra AB „PST Group“ ir Užsakovo nuosavybė. Naudoti šitame nesaujusiame su projektuojamu objektu, be AB „PST Group“ ir Užsakovo žinios DRAUDŽIAMA					
KVAL. PATV. DOK. NR.	PST PROJEKTAI PST Group AB		STATINIO PROJEKTO PAVADINIMAS		
			Gamybos, pramonės paskirties pastato, pramonės ir sandėliavimo paskirties grupės, Sedos g. 35, Telšiai, statybos projektas		
			STATINIO NUMERIS IR PAVADINIMAS		
			01 - Gamybos, pramonės pastatas		
31295	PV	A. Kavarskas	DOKUMENTO PAVADINIMAS		
A904	PDV	G.Petruškevičienė	Pirmo aukšto planas; antro aukšto planas M1:200		
	Arch.	K.Juočerė	LAIDA		
	Arch.	M.Lukas	0		
	Arch.	A.Don			
It	STATYTOJAS IR (ARBA) UŽSAKOVAS		DOKUMENTO ŽYMUO		LAPAS
	AB „ŽEMAITIJOS PIENAS“		25_5683_01-PP-SA-B-01		LAPŲ
				1	1

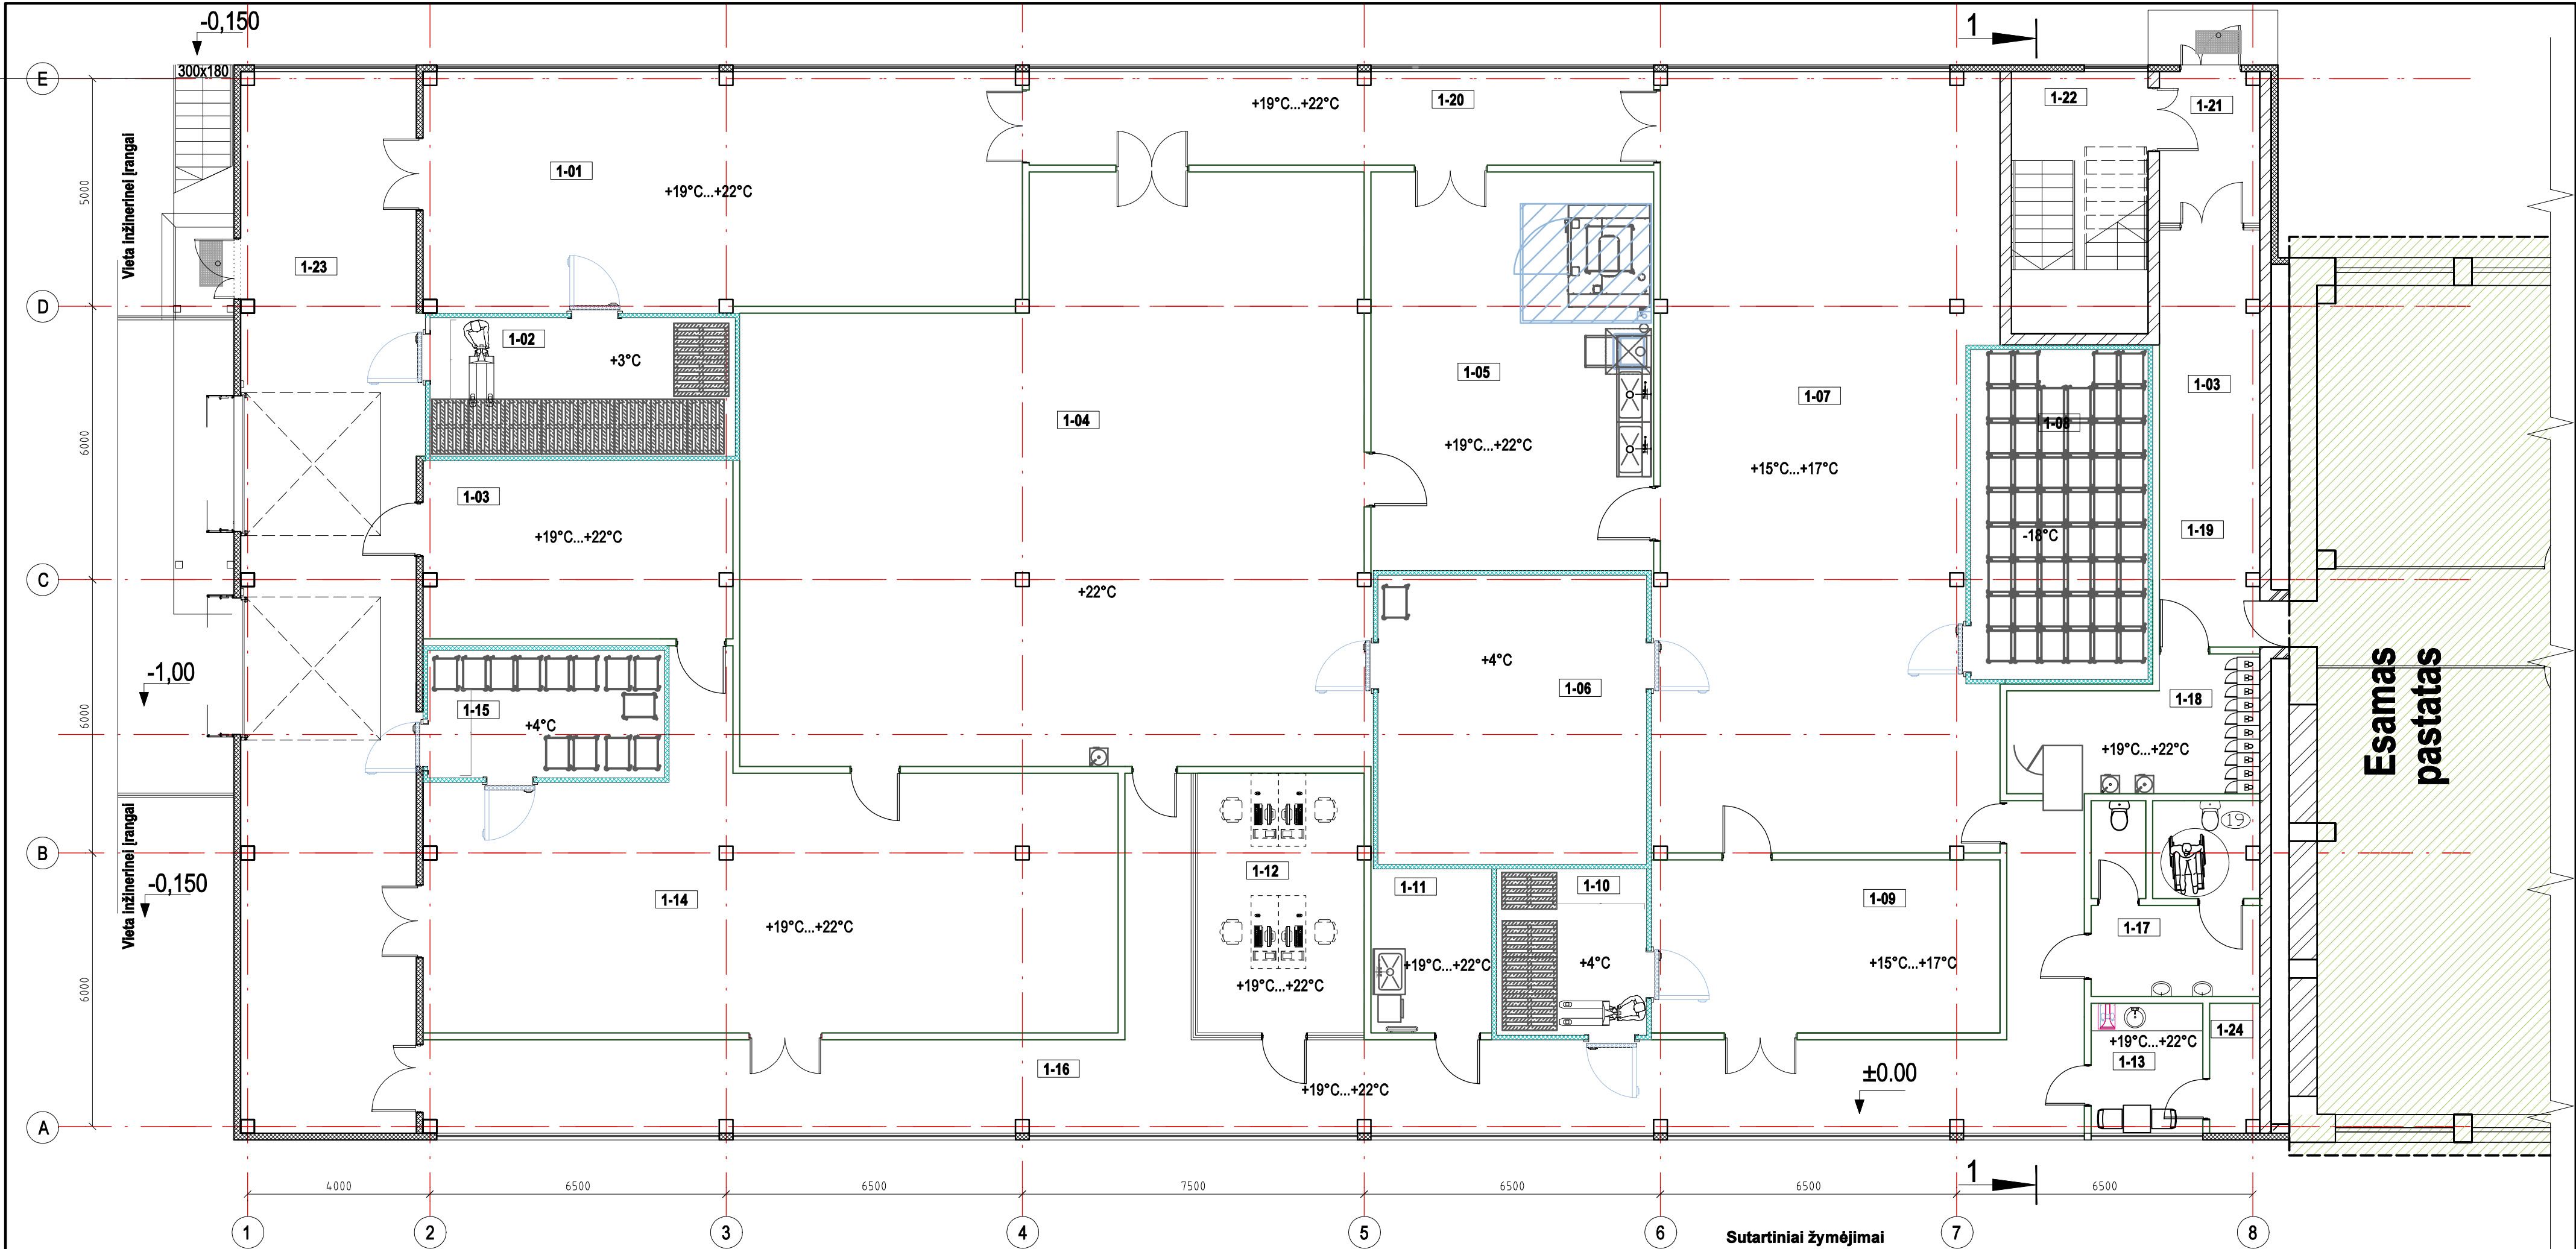

PATALPŲ EKSPLIKACIJA

Nr.	Pavadinimas	Plotas m²	Kategorija
I aukšto patalpos			
1-01	Sausų žaliavų sandėlis	68,31	
1-02	Šaldymo kamera	20,36	
1-03	Pakavimo medžiagų/ūkio sandėlis	26,37	
1-04	Kepykla	159,71	
1-05	Inventoriaus plovykla	54,25	
1-06	Pusgaminių kamera	37,46	
1-07	Konditerijos cechas	122,91	
1-08	Šaldymo kamera(buferis)	28,24	
1-09	Fasavimo patalpa	29,06	
1-10	Gatavos produkcijos patalpa	12,04	
1-11	Valytojos patalpa	9,54	
1-12	Kabinetas	20,08	
1-13	Darbuotojų poilsio patalpa	6,98	
1-14	Kepyklos gaminių fasavimo patalpa	89,49	


Nr.	Pavadinimas	Plotas m²	Kategorija
1-15	Gatavos produkcijos sandėlis	14,55	
1-16	Koridorius	91,53	
1-17	WC	14,94	
1-18	Sanitarinės praėjimas	14,32	
1-19	Koridorius	20,47	
1-20	Koridorius	27,82	
1-21	Tambūras	7,22	
1-22	Laiptinė	-	
1-23	Rampa	89,90	
1-24	Vandens apskaitos mazgas	3,04	
Viso		968,59	

Pirmo aukšto planas M1:100

Sutartiniai žymėjimai

Žymuo	Pavadinimas
	Esama, neremontuojama pastato dalies zona
	Daugiasluoksnės sieninės plokštės su PIR užpildu
	Daugiasluoksnės sieninės plokštės su PIR užpildu (šaldytuvams)
	Mūro siena
	Gipso kartono pertvara
	Trapas ir nuolydžių kryptys

0	2026-02.	Visuomenės informavimui, statybą leidžiančiam dokumentui.			
Laida	Išleidimo data	Laidos statusas. Keitimo priežastis (jei taikoma)			
Šis dokumentas yra AB „PST Group“ ir Užsakovo nuosavybė. Naudoti tikslams nesusijusiems su projektuojamų objektų, be AB „PST Group“ ir Užsakovo žinios DRAUDŽIAMA					
KVAL. PATV. DOK. NR.			STATINIO PROJEKTO PAVADINIMAS		
			Gamybos, pramonės paskirties pastato, pramonės ir sandėliavimo paskirties grupės, Sedos g. 35, Telšiai, statybos projektas		
	31295	PV	A. Kavarskas	STATINIO NUMERIS IR PAVADINIMAS	
	A904	PDV	G.Petruškevičienė	01 - Gamybos, pramonės pastatas	
		Arch.	K.Juočerė	DOKUMENTO PAVADINIMAS	
	Arch.	M.Lukas	Pirmo aukšto planas		
	Arch.	A.Don	LAIDA		
			0		
Iš	STATYTOJAS IR (ARBA) UŽSAKOVAS		DOKUMENTO ŽYMUO		LAPAS
	AB „ŽEMAITIJOS PIENAS“		25_5663_01-PP-SA.B-02		LAPŲ
				1	1

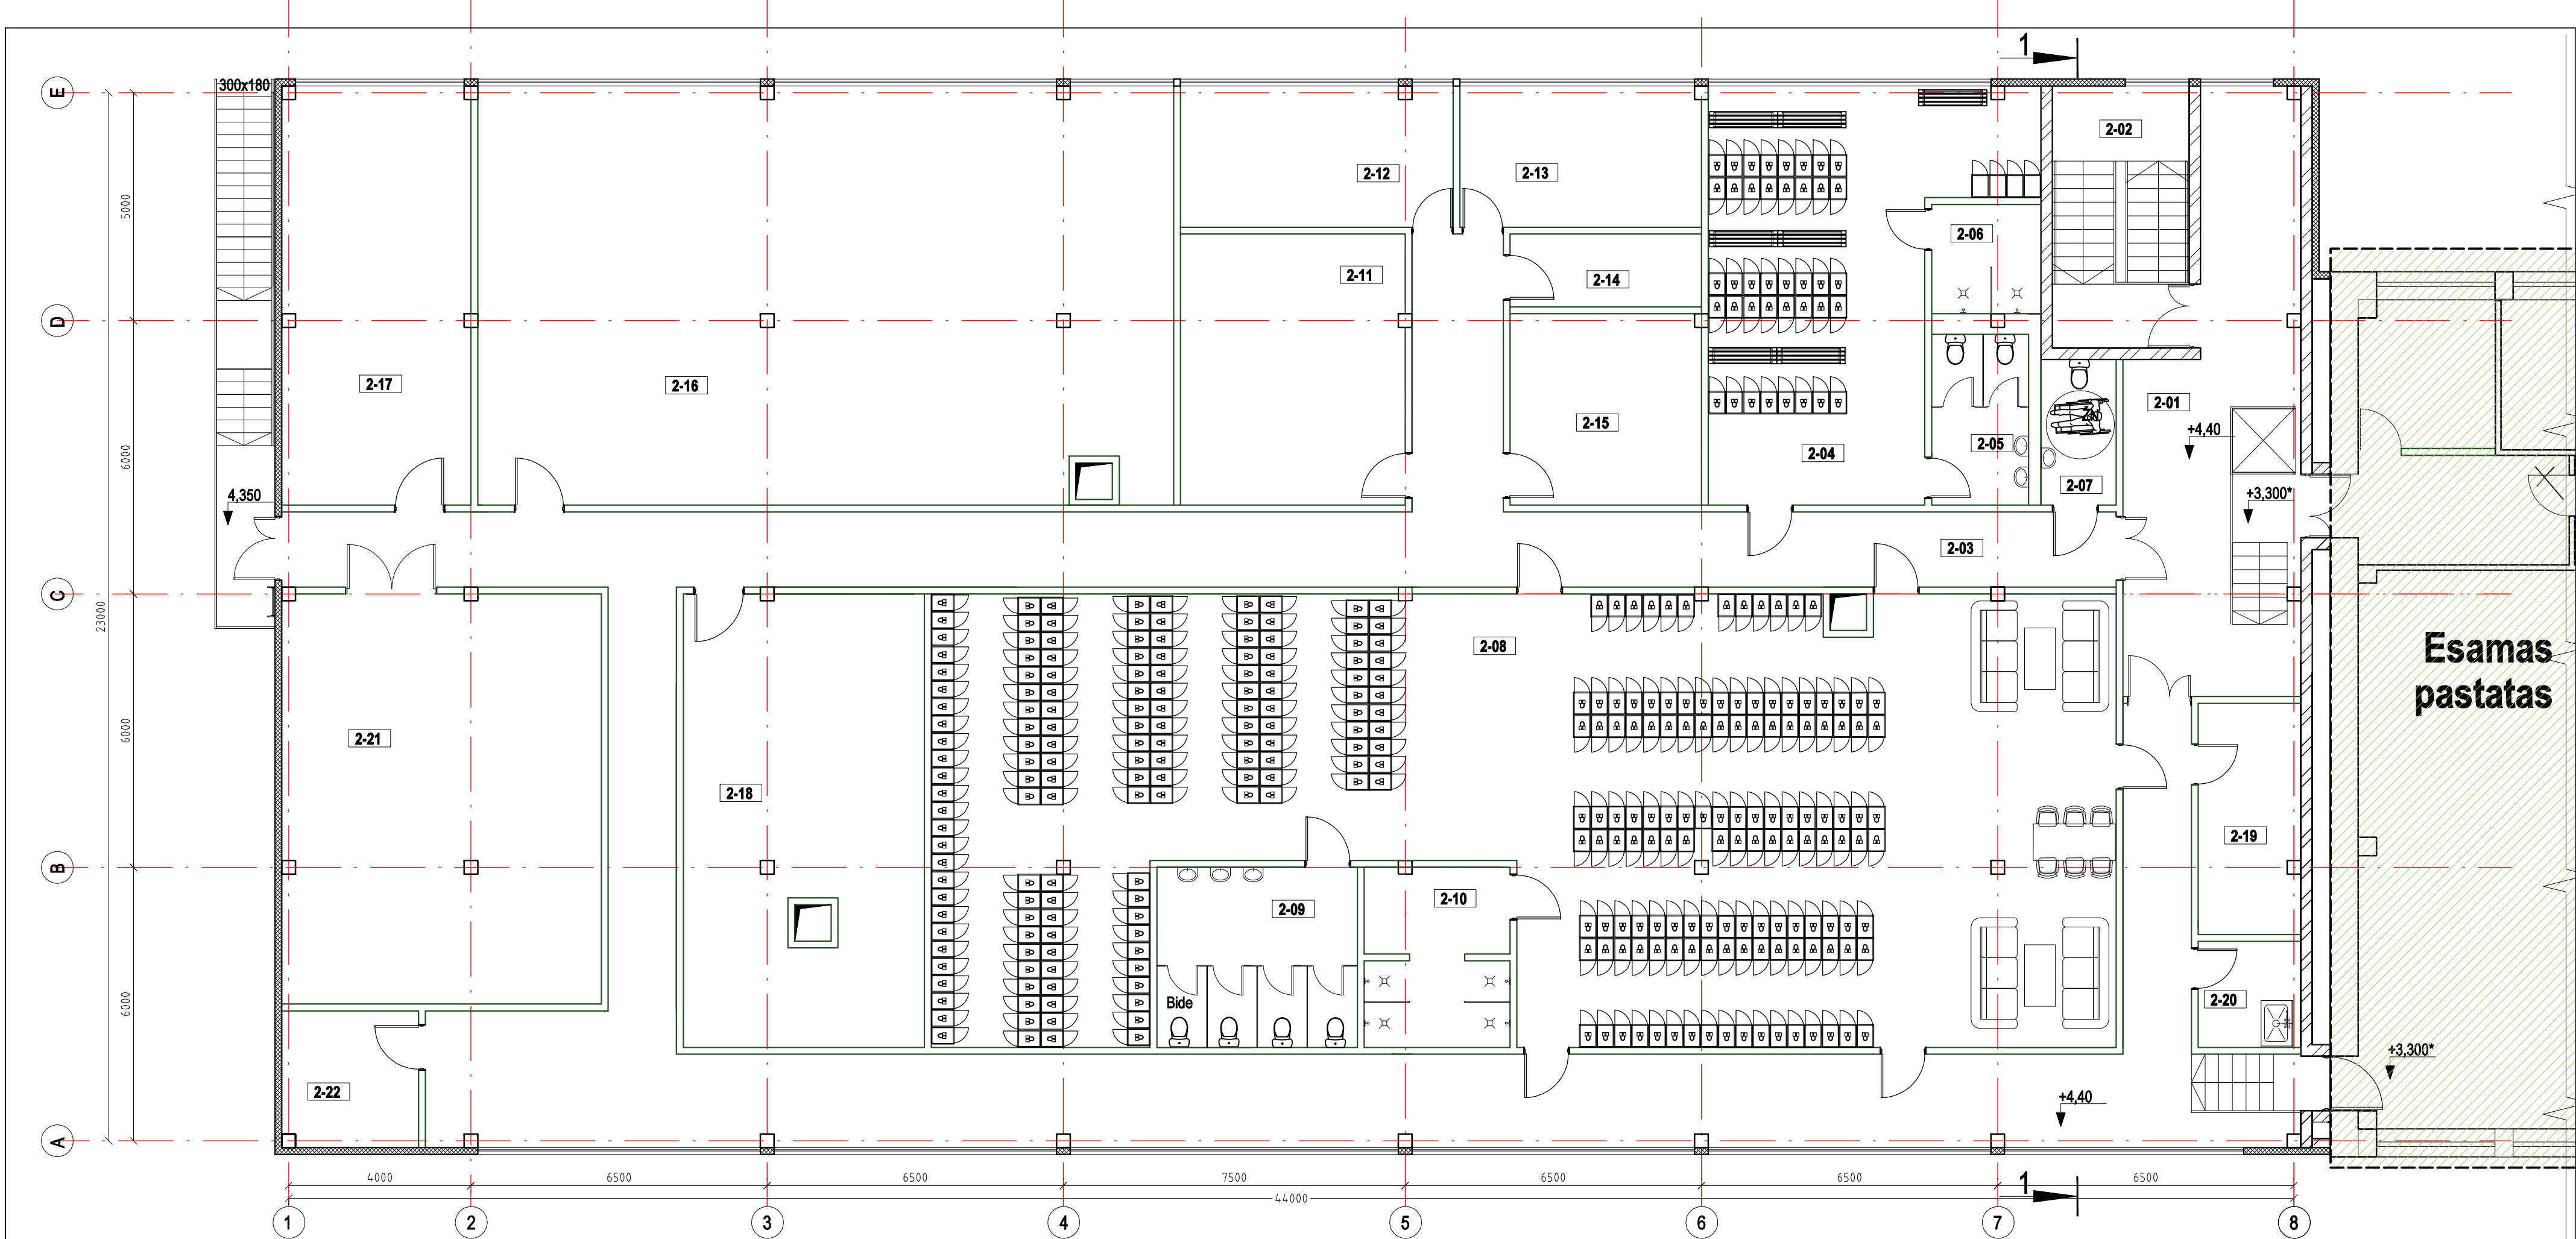

Antro aukšto planas M1:100


PATALPŲ EKSPLIKACIJA

Nr.	Pavadinimas	Plotas m²	Kategorija
II aukšto patalpos			
2-01	Koridorius	37,28	
2-02	Laiptinė	-	
2-03	Koridorius	191,60	
2-04	Moterų buitinė patalpa	49,85	
2-05	Moterų WC	7,80	
2-06	Moterų dušai	5,76	
2-07	WC žmonėms su negalia	5,28	
2-08	Moterų buitinė patalpa	224,23	
2-09	Moterų WC	17,38	
2-10	Moterų dušai	12,29	
2-11	Sandėliavimo patalpa	29,28	
2-12	Kabinetas	18,44	
2-13	Siuvimo patalpa	16,30	
2-14	Pagalbinė patalpa	6,72	
2-15	Sandėliavimo patalpa	17,59	
2-16	Sandėliavimo patalpa	139,21	
2-17	Ventkamera	37,90	
2-18	Sandėliavimo patalpa	52,58	
2-19	Avalynės džiovykla	11,32	
2-20	Valymo inventoriaus patalpa	5,22	
2-21	Ventkamera	62,82	
2-21	Pagalbinė patalpa	8,90	

Sutartiniai žymėjimai


Žymuo	Pavadinimas
	Esama, neremontuojama pastato dalies zona
	Daugiasluoksnės sieninės plokštės su PIR užpildu
	Daugiasluoksnės sieninės plokštės su PIR užpildu (šaldytuvams)
	Mūro siena
	Gipso kartono pertvara
	Trapas ir nuolydžių kryptys

0	2026-02	Visuomenės informavimui, statybą leidžiančiam dokumentui.			
Laida	Išleidimo data	Laidos statusas. Keitimo priežastis (jei taikoma)			
Šis dokumentas yra AB „PST Group“ ir Užsakovo nuosavybė. Naudoti tikslams nesusijusiems su projektuojamu objektu, be AB „PST Group“ ir Užsakovo žinios DRAUDŽIAMA					
KVAL. PATV. DOK. NR.	 PST Group AB		STATINIO PROJEKTO PAVADINIMAS		
			Gamybos, pramonės paskirties pastato, pramonės ir sandėliavimo paskirties grupės, Sedos g. 35, Telšiai, statybos projektas		
			STATINIO NUMERIS IR PAVADINIMAS		
			01 - Gamybos, pramonės pastatas		
			DOKUMENTO PAVADINIMAS		
31295	PV	A. Kavarskas	Antro aukšto planas		
A904	PDV	G.Petruškevičienė			
	Arch.	K.Juočerė			
	Arch.	M.Lukas			
	Arch.	A.Don	Laida		
lt	STATYTOJAS IR (ARBA) UŽSAKOVAS		0		
	AB „ŽEMAITIJOS PIENAS“		DOKUMENTO ŽYMUO		LAPAS
			25_5663_01-PP-SA.B-03		LAPŲ
			1	1	

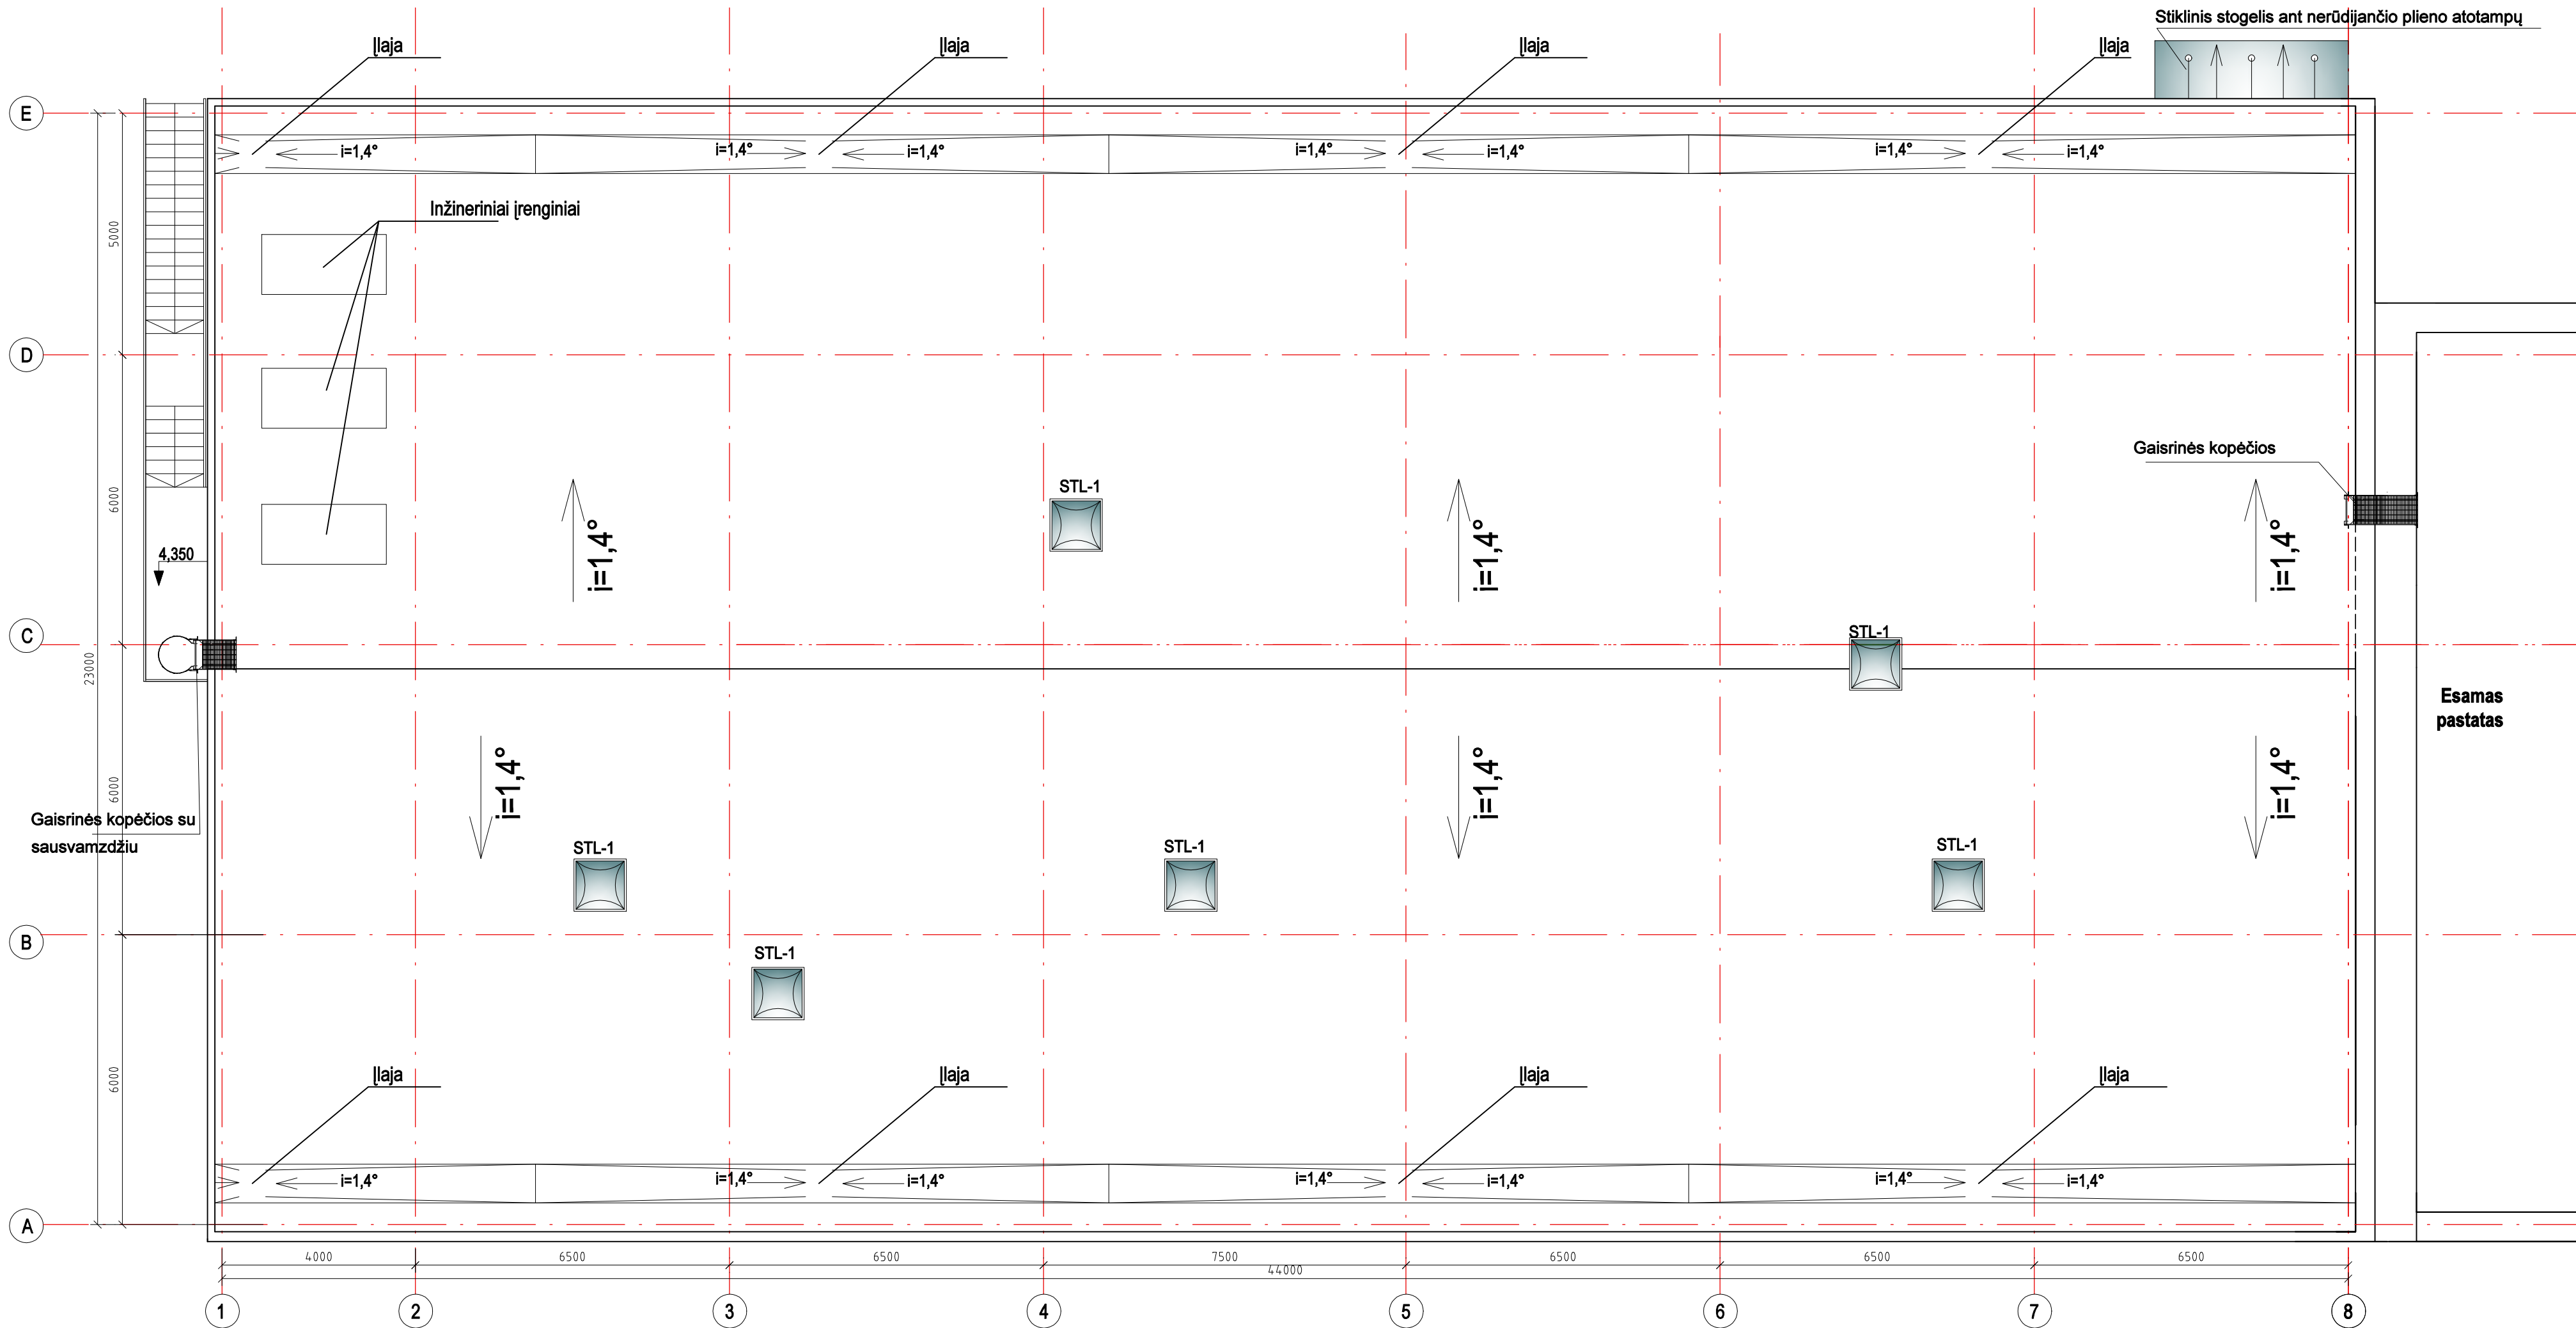


Stogo planas M1:100

0	2026-XX-XX	Visuomenės informavimui, statybą leidžiančiam dokumentui.						
Laida	Išleidimo data	Laidos statusas. Keitimo priežastis (jei taikoma)						
Šis dokumentas yra AB „PST Group“ ir Užsakovo nuosavybė. Naudoti tikslams nesusijusiems su projektuojamu objektu, be AB „PST Group“ ir Užsakovo žinios DRAUDŽIAMA								
KVAL. PATV. DOK. NR.	PROJEKTAI PST Group AB		STATINIO PROJEKTO PAVADINIMAS Gamybos, pramonės paskirties pastato, pramonės ir sandėliavimo paskirties grupės, Sedos g. 35, Telšiai, statybos projektas					
			STATINIO NUMERIS IR PAVADINIMAS 01 - Gamybos, pramonės pastatas					
			DOKUMENTO PAVADINIMAS Stogo planas M1:100			LAIDA 0		
			STATYTOJAS IR (ARBA) UŽSAKOVAS AB „ŽEMAITIJOS PIENAS“			DOKUMENTO ŽYMUO 25_5663_01-PP-SA.B-04	LAPAS 1	LAPŲ 1
31295	PV	A. Kavarskas						
A904	PDV	G.Petruškevičienė						
	Arch.	K.Juočerė						
	Arch.	M.Lukas						
	Arch.	A.Don						
It								

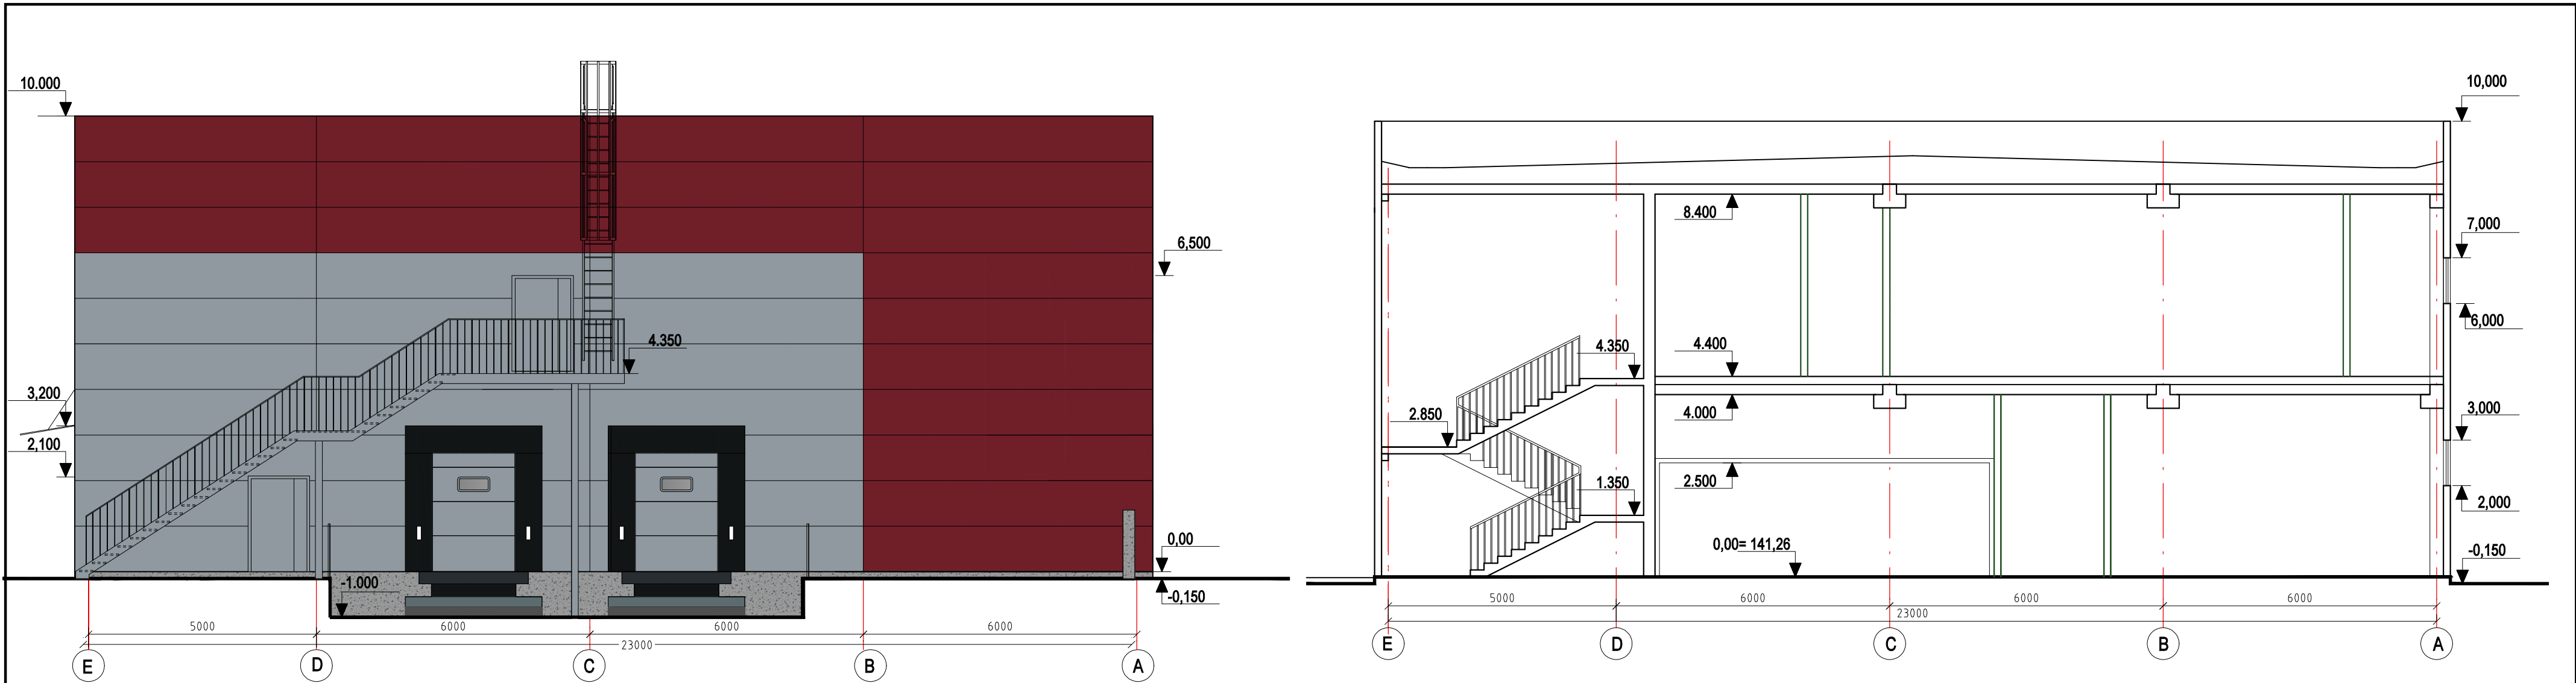

Fasadas E-A M1:100


Pjūvis 1-1 M1:100

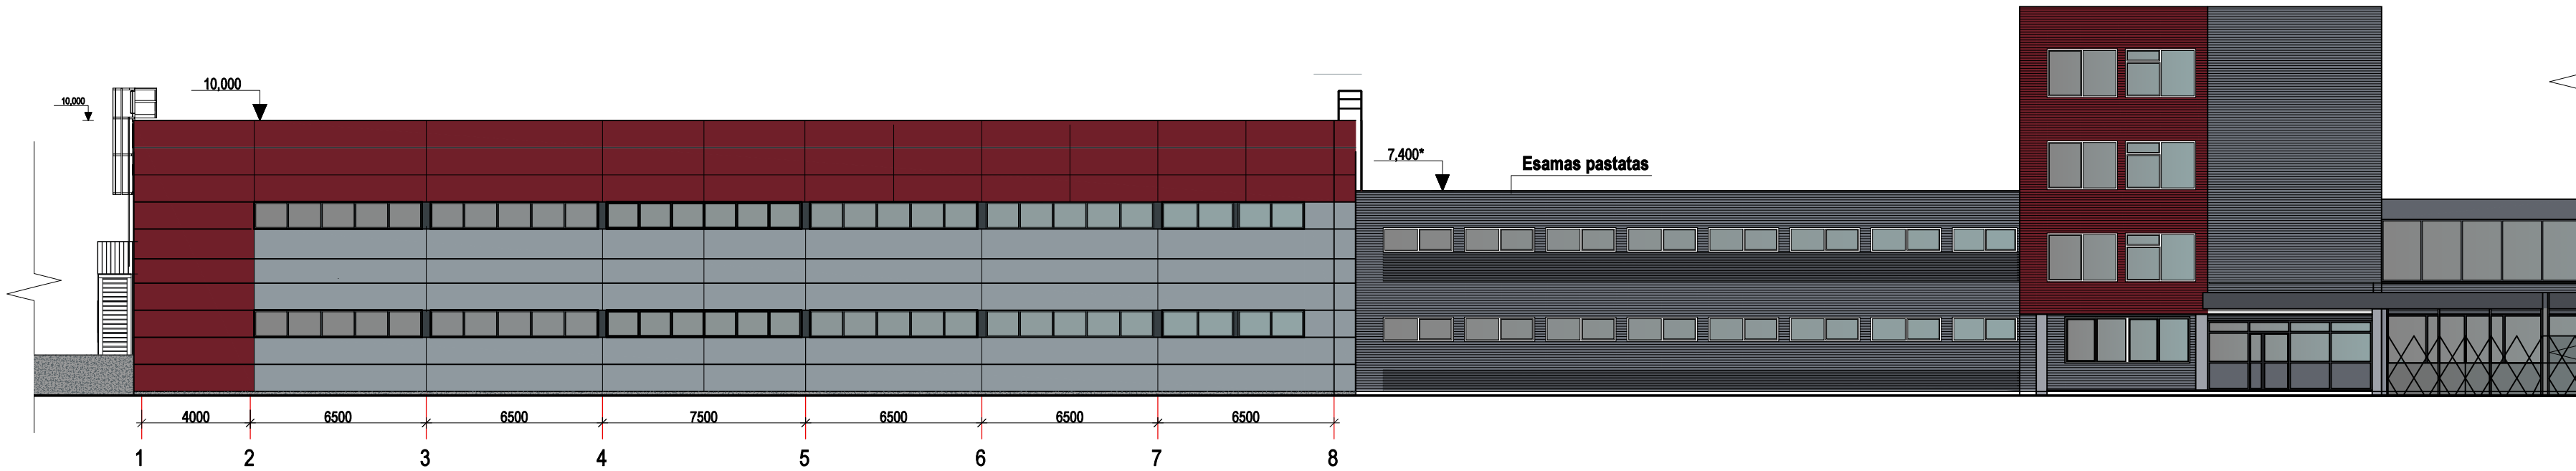


Fasadas 1-8 M1:200

FASADŲ APDAILOS ŽYMĖJIMAI	
	Daugiasluksnės sieninės plokštės; spalva RAL 7001
	Daugiasluksnės sieninės plokštės; spalva RAL 3011
	Cokolinė betoninė plokštė

0	2026-02	Visuomenės informavimui, statybą leidžiančiam dokumentui.						
Laida	Išleidimo data	Laidos statusas. Keitimo priežastis (jei taikoma)						
Šis dokumentas yra AB „PST Group“ ir Užsakovo nuosavybė. Naudoti tikslams nesusijusiems su projektuojamu objektu, be AB „PST Group“ ir Užsakovo žinios DRAUDŽIAMA								
KVAL. PATV. DOK. NR.	 PROJEKTAI PST Group AB		STATINIO PROJEKTO PAVADINIMAS Gamybos, pramonės paskirties pastato, pramonės ir sandėliavimo paskirties grupės, Sedos g. 35, Telšiai, statybos projektas					
			STATINIO NUMERIS IR PAVADINIMAS 01 - Gamybos, pramonės pastatas					
			DOKUMENTO PAVADINIMAS Fasadas E-A M1:100; pjūvis 1-1 M1:100; fasadas 1-8 M1:200			LAIDA 0		
31295	PV	A. Kavarskas	STATYTOJAS IR (ARBA) UŽSAKOVAS AB „ŽEMAITIJOS PIENAS“			DOKUMENTO ŽYMUO 25_5663_01-PP-SA.B-05	LAPAS 1	LAPŲ 1
A904	PDV	G.Petruškevičienė						
	Arch.	K.Juočerė						
	Arch.	M.Lukas						
	Arch.	A.Don						

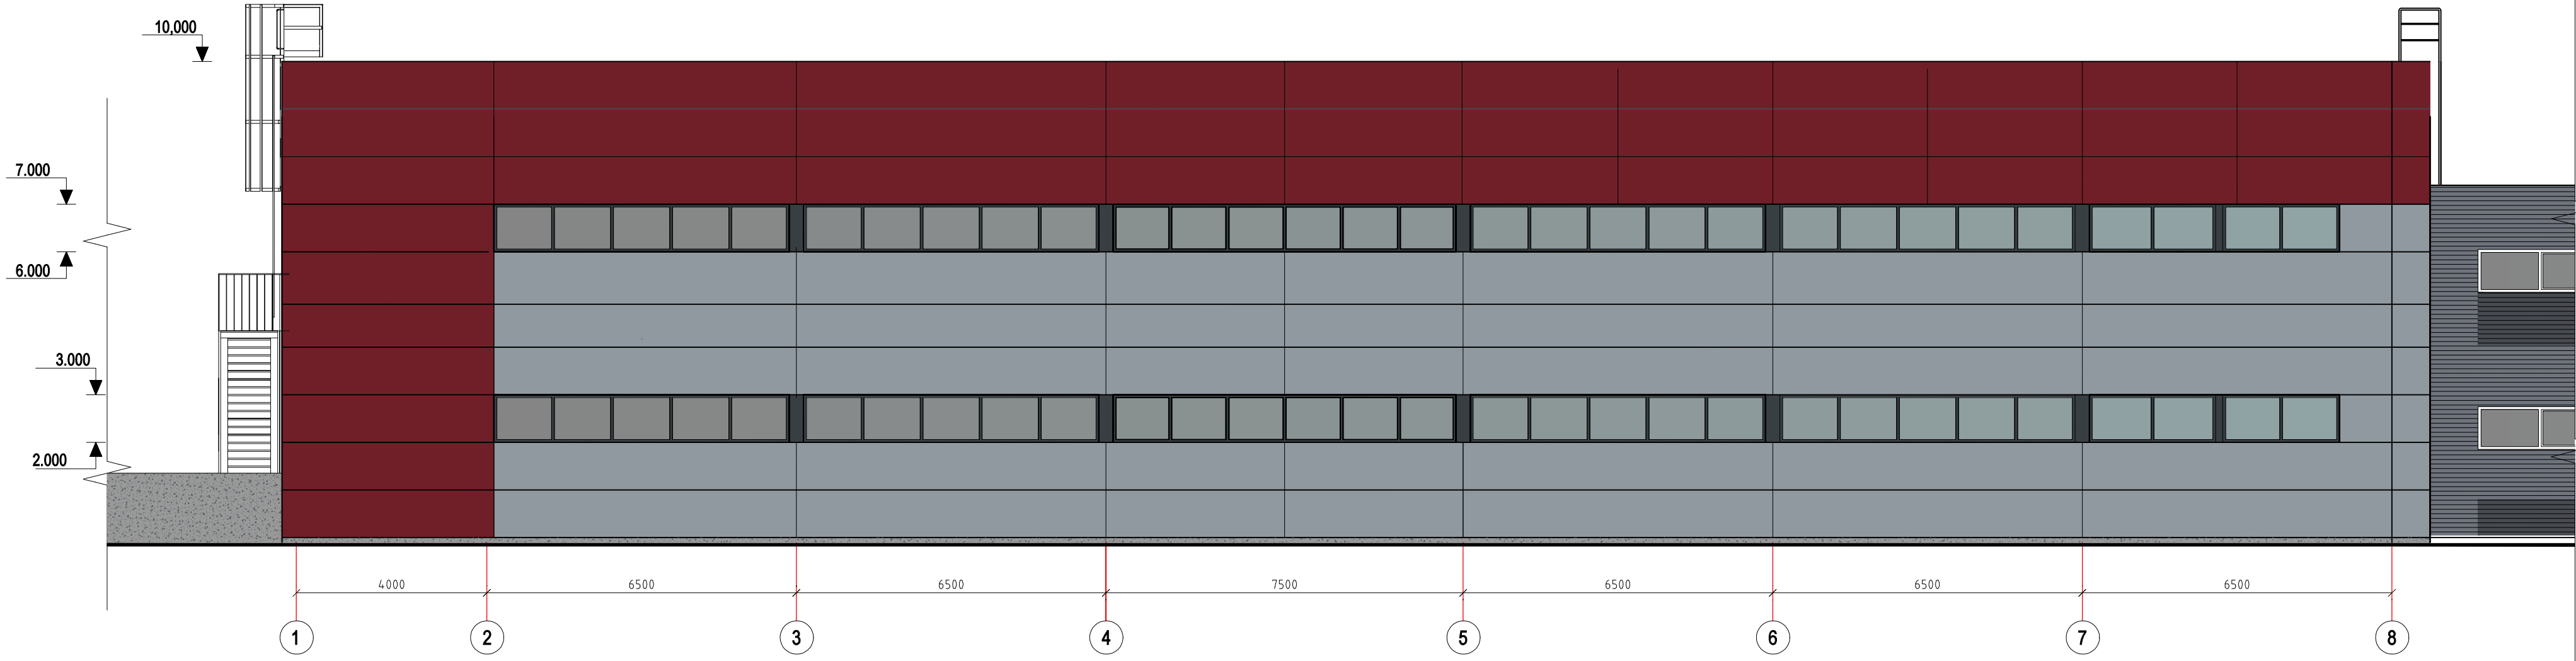

Fasadas 1-8 M1:100

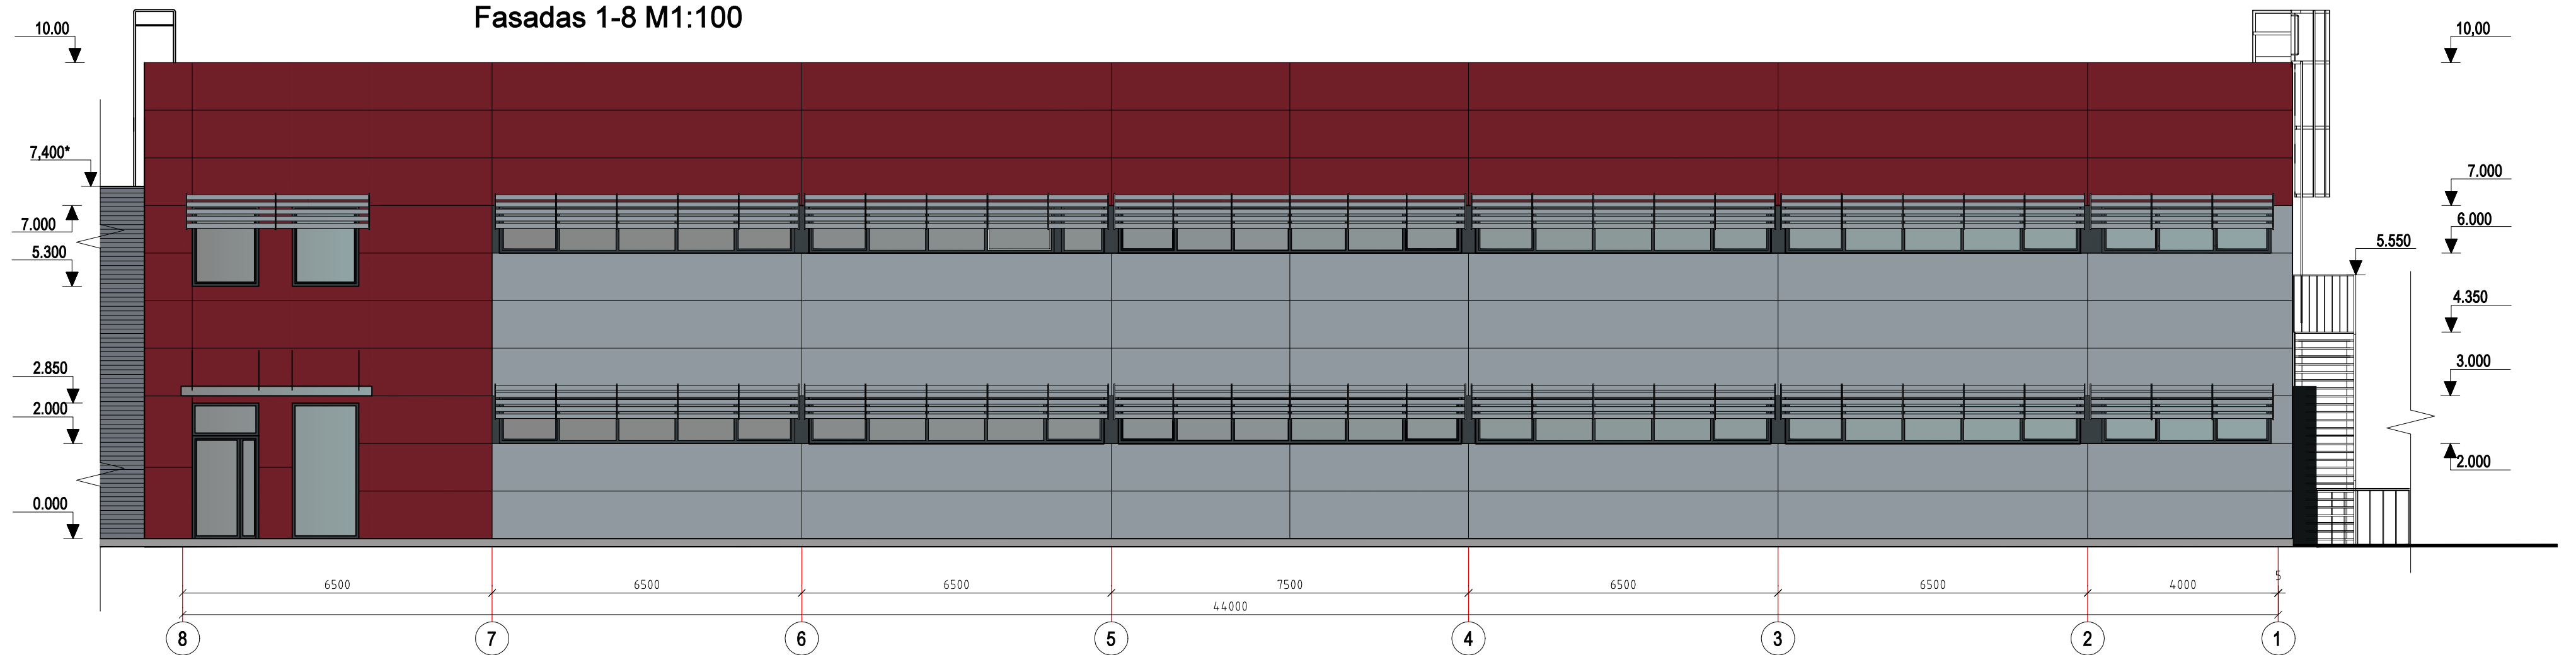

Fasadas 8-1 M1:100

FASADŲ APDAILOŠ ŽYMĖJIMAI	
	Daugiasluksnės sieninės plokštės; spalva RAL 7001
	Daugiasluksnės sieninės plokštės; spalva RAL 3011
	Cokolinė betoninė plokštė

0	2026-02	Visuomenės informavimui, statybą leidžiančiam dokumentui.			
Laida	Išleidimo data	Laidos statusas. Keitimo priežastis (jei taikoma)			
Šis dokumentas yra AB „PST Group“ ir Užsakovo nuosavybė. Naudoti tikslams nesusijusiems su projektuojamu objektu, be AB „PST Group“ ir Užsakovo žinios DRAUDŽIAMA					
KVAL. PATV. DOK. NR.			STATINIO PROJEKTO PAVADINIMAS		
			Gamybos, pramonės paskirties pastato, pramonės ir sandėliavimo paskirties grupės, Sedos g. 35, Telšiai, statybos projektas		
			STATINIO NUMERIS IR PAVADINIMAS		
			01 - Gamybos, pramonės pastatas		
			DOKUMENTO PAVADINIMAS		
31295	PV	A. Kavarskas		Fasadai 1-8; 8-1 M 1:100	LAIDA
A904	PDV	G. Petruškevičienė			0
	Arch.	K. Juočerė			
	Arch.	M. Lukas			
	Arch.	A. Don			
Iš	STATYTOJAS IR (ARBA) UŽSAKOVAS			DOKUMENTO ŽYMUO	LAPAS
	AB „ŽEMAITIJOS PIENAS“			25_5663_01-PP-SA.B-06	LAPŲ
				1	1



0	2026-02.		Visuomenės informavimui, statybą leidžiančiam dokumentui.			
Laida	Išleidimo data		Laidos statusas. Keitimo priežastis (jei taikoma)			
Šis dokumentas yra AB „PST Group“ ir Užsakovo nuosavybė. Naudoti tikslams nesusijusiems su projektuojamu objektu, be AB „PST Group“ ir Užsakovo žinios DRAUDŽIAMA						
KVAL. PATV. DOK. NR.	PST PROJEKTAI PST Group AB			STATINIO PROJEKTO PAVADINIMAS Gamybos, pramonės paskirties pastato, pramonės ir sandėliavimo paskirties grupės, Sedos g. 35, Telšiai, statybos projektas		
	31295	PV	A. Kavarskas		STATINIO NUMERIS IR PAVADINIMAS 01 - Gamybos, pramonės pastatas	
	A904	PDV	G.Petruškevičienė			
		Arch.	K.Juočerė		DOKUMENTO PAVADINIMAS Vizualizacijos	LAIDA
		Arch.	M.Lukas			0
	Arch.	A.Don				
lt	STATYTOJAS IR (ARBA) UŽSAKOVAS AB „ŽEMAITIJOS PIENAS“			DOKUMENTO ŽYMUO 25_5663_01-PP-SA.B-07		
				LAPAS	LAPŲ	
			1	2		



0	2026-02.		Visuomenės informavimui, statybą leidžiančiam dokumentui.		
Laida	Išleidimo data		Laidos statusas. Keitimo priežastis (jei taikoma)		
Šis dokumentas yra AB „PST Group“ ir Užsakovo nuosavybė. Naudoti tikslams nesusijusiems su projektuojamu objektu, be AB „PST Group“ ir Užsakovo žinios DRAUDŽIAMA					
KVAL. PATV. DOK. NR.	PST PROJEKTAI PST Group AB			STATINIO PROJEKTO PAVADINIMAS Gamybos, pramonės paskirties pastato, pramonės ir sandėliavimo paskirties grupės, Sedos g. 35, Telšiai, statybos projektas	
	31295	PV	A. Kavarskas	STATINIO NUMERIS IR PAVADINIMAS 01 - Gamybos, pramonės pastatas	
	A904	PDV	G.Petruškevičienė		
		Arch.	K.Juočerė	DOKUMENTO PAVADINIMAS Vizualizacijos	
		Arch.	M.Lukas	LAIDA 0	
	Arch.	A.Don			
lt	STATYTOJAS IR (ARBA) UŽSAKOVAS AB „ŽEMAITIJOS PIENAS“			DOKUMENTO ŽYMUO 25_5663_01-PP-SA.B-07	
				LAPAS 2	LAPŲ 2