

SUTARTINIAI ŽYMĖJIMAI

	SKLYPO RIBA
	SKLYPO UŽSTATYMO ZONA
	PROJEKTUOJAMAS PASTATAS
	GREITINĖ SKLYPŲ RIBOS
	PASTATAI
	VAŽIAVIMAI; ĖJIMAI
	PASTATO; SKLYPO NUŽYMĖJIMO TAŠKAI
	PROJEKTUOJAMA AUTOMOBILIŲ STOVĖJIMO VIETA
	VANDENS TELKIMO APSAUGOS JUOSTA
	NEKILNO IR NEVĖŽIO SANTAKOS KRAŠTOVAIZDIO
	DRAUSTINIO RIBA

Nr.	RODIKLIO PAVADINIMAS	RODIKLIAI
I.	SKLYPAS	
1.	SKLYPO PLOTAS	1028.00 m ²
2.	SKLYPO UŽSTATYMO PLOTAS	293.00 m ²
3.	SKLYPO UŽSTATYMO INTENSIVUMAS	28.50 %
4.	SKLYPO UŽSTATYMO TANKUMAS	28.50 %
5.	AUTOMOBILIŲ STOVĖJIMO VIETOS	4
II.	PASTATAI	
	GYVENAMASIS PASTATAS Nr. 1	
	PASKIRTIS	Vienbutis gyvenamasis namas
	STATYMO KATEGORIJA	Indiv. gyvenamasis namas
	STATYMO RŪŠIS	Nauja statyba
1.	BENDRASIS PLOTAS	254.66 m ²
2.	GYVENAMASIS PLOTAS	126.03 m ²
3.	PAGALBINIS PLOTAS	128.60 m ²
4.	NAUDINGAS PLOTAS	204.67 m ²
5.	PASTATO TŪRS	1363.00 m ³
6.	AUKŠTŲ SKAICIUS	2
7.	BUITI SKAICIUS	1
8.	PASTATO AUKŠTIS	7.52 m
	PAGALBINIO ŪKIO PASKIRTIES PASTATAS - PIRMTS Nr. 2	
	PASKIRTIS	Pagalbinio ūko
	STATYMO KATEGORIJA	Nirpalatinas adatinis
1.	STATYMO RŪŠIS	Nauja statyba
2.	BENDRASIS PLOTAS	25.44 m ²
3.	PAGALBINIS PLOTAS	25.44 m ²
4.	PASTATO TŪRS	112.10 m ³
5.	AUKŠTŲ SKAICIUS	1
6.	PASTATO AUKŠTIS	3.62 m

PASTABOS:

- BRĖŽINYS NEIMTUOJAMAS.
- KEISTI BRĖŽINIŲ SPRENDINIUS BE ARCHITEKTO SUTIKIMO GREŽTAI DRAUDŽIAMA.
- VADOVIAUJANTIS TOPONOTRAUKA NULINĖ GRINDŲ ALTITUDE PROJEKTE PATEKIAMA PRELIMINARI ATLIKUS PAMATŲ NUŽYMĖJIMĄ STATYBOS VIETOE, BŪTINA ISSIKVIESTI PROJEKTO VADOVA NULINĖS ALTITUDES PATIKSLINIMUI.



ATSTATO NR.	PROJEKTUOJAMAS	PROJEKTUOJAMAS	DATA
A 1762	PROJ. VADOVAS	M.BERTAIŠKIS	2017.05
A 1762	ARČL.	M.BERTAIŠKIS	2017.05
	ARČL.	L.VIŠNIAUSIS	2017.05

OBJEKTAI: VIENO BUTO GYVENAMASIS NAMAS IR PAGALBINIO ŪKIO PASTATO - PIRMTS, RAUDONDVARIO PL. 277R, KAUNE, STATYBOS PROJEKTAS
 ADRESAS: RAUDONDVARIO PL. 277R
 KAD. NR. 16102626528 KAUNO MK.V.

SKLYPO PLANAS M 1:250


17/K-R27TRPP-02

STATYTOJAS: MINDAUGAS JUOČIS

LT

277B	277A	277G	277E	277F	277H
277S	277R	277P	277O	277N	

LAPAS	1
LAPŲ	1

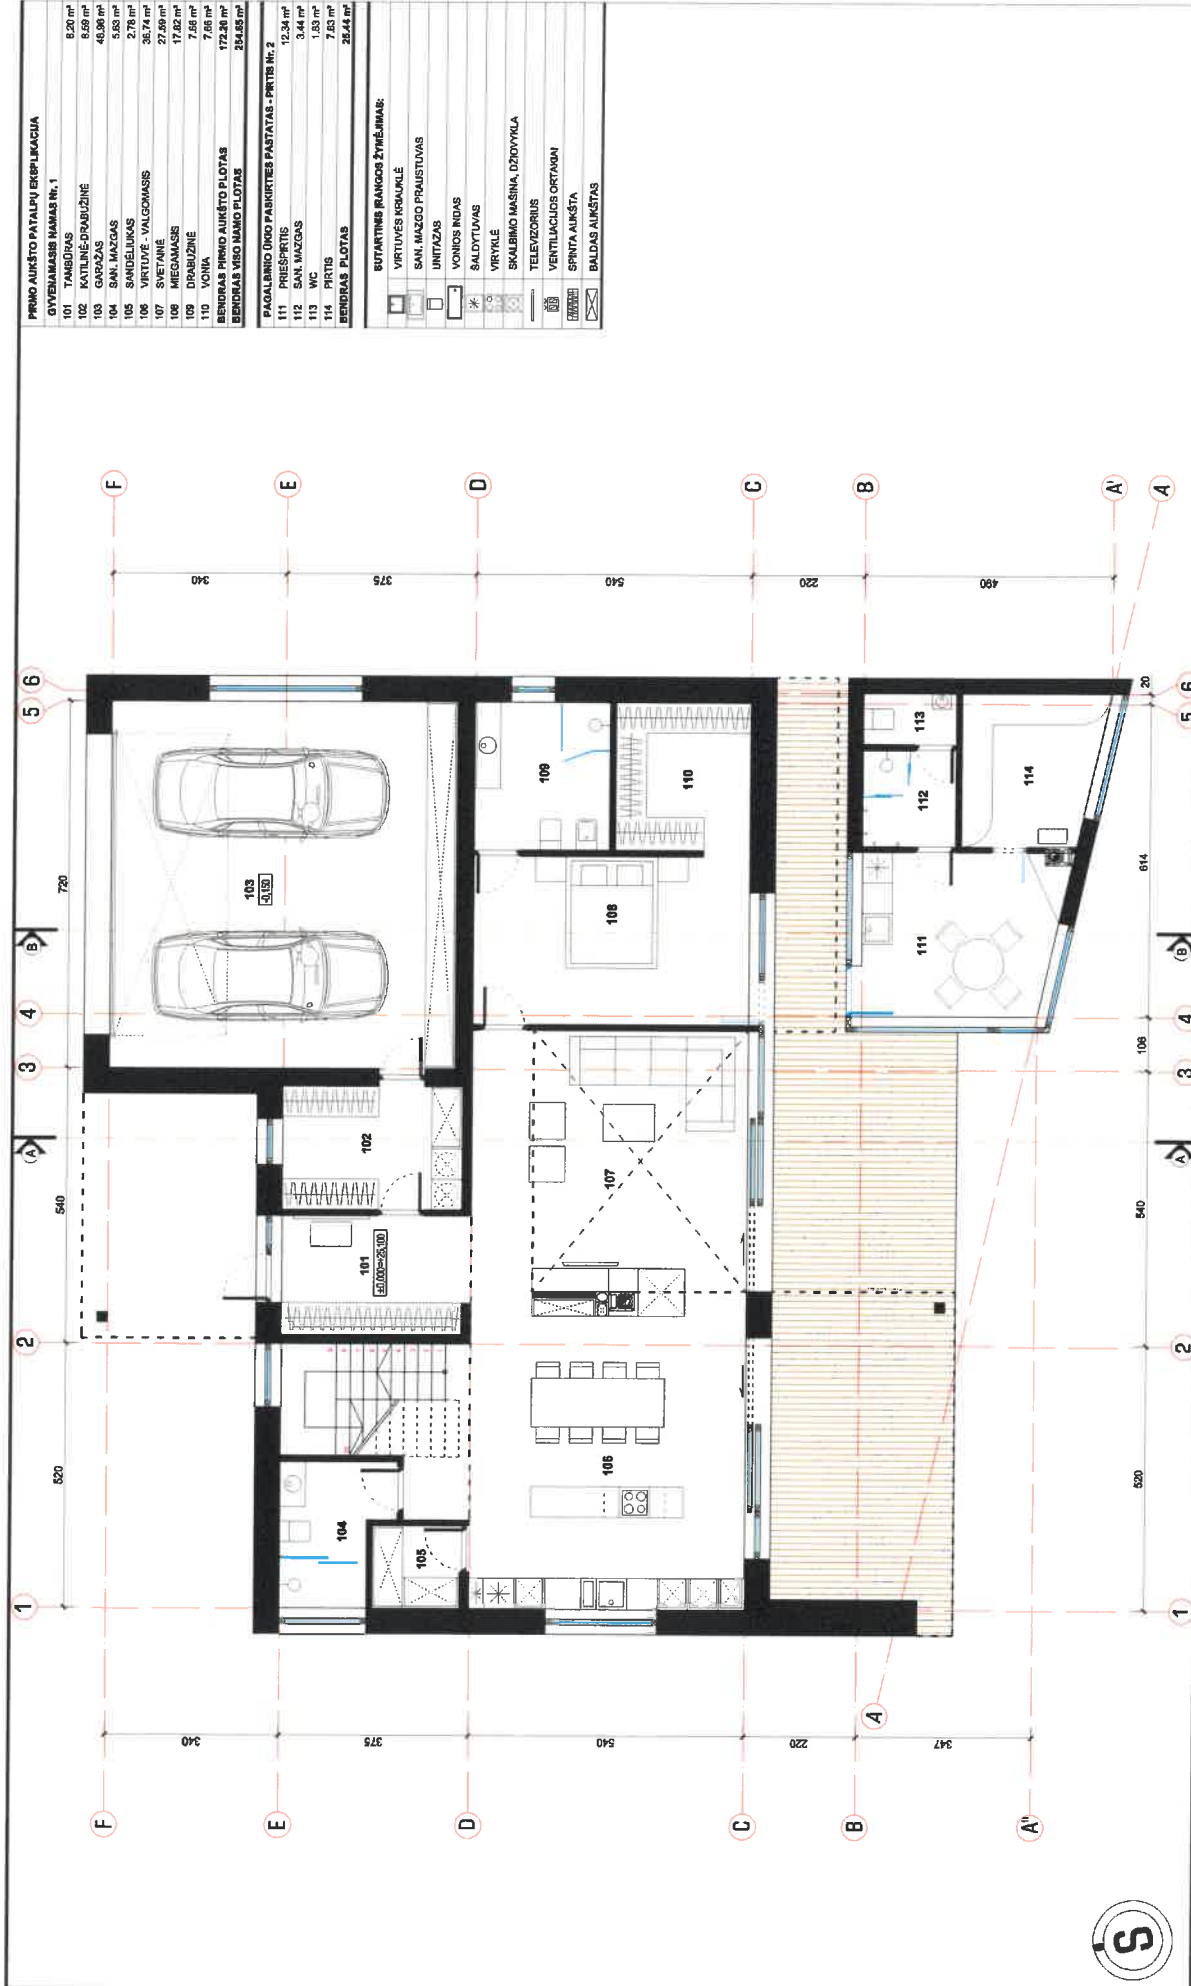

PRIMO AUKŠTO PATALPŲ ERKPIKLICIA

101	TAMBORAS	8,20 m²
102	KATILNĖ-DRABUŽINĖ	8,59 m²



BUTAKINTIS IRANČIOS ŽYVĖJIMAS:

	VIRTYVĖS KRAUKLĖ
	SAN. MAŽGO PRAUSTUVAS
	LIKTIZAS
	VOŅIOS IRNAS
	SALDYTUVAS
	VIRVYLĖ
	SKALBIMO MAŠINA, DŽIUVYKLIA
	TELEVIZORUS
	VENTILACIJOS ORTAMAN
	SPINTA AUKŠTA
	BALDAS AUKŠTAS





ATESTATO NR.	PROJEKTUOJAMAS	MANTAS BERTALSKIS ARCHITECTS	PROJEKTAVIMO DATA
A 1782	PROJ. VAIDOMAS	MANTAS BERTALSKIS	2017.05
A 1782	ARCH.	MANTAS BERTALSKIS	2017.05
	ARCH.	LIVENAŠNĖ	2017.05

STATYTOJAS: MINDAUGAS JUODIS

17K-R277RPP-03

LADA	0
LAPAS	1
LAPŲ	1

PIRMO AUKŠTO PLANAS M 1 : 100

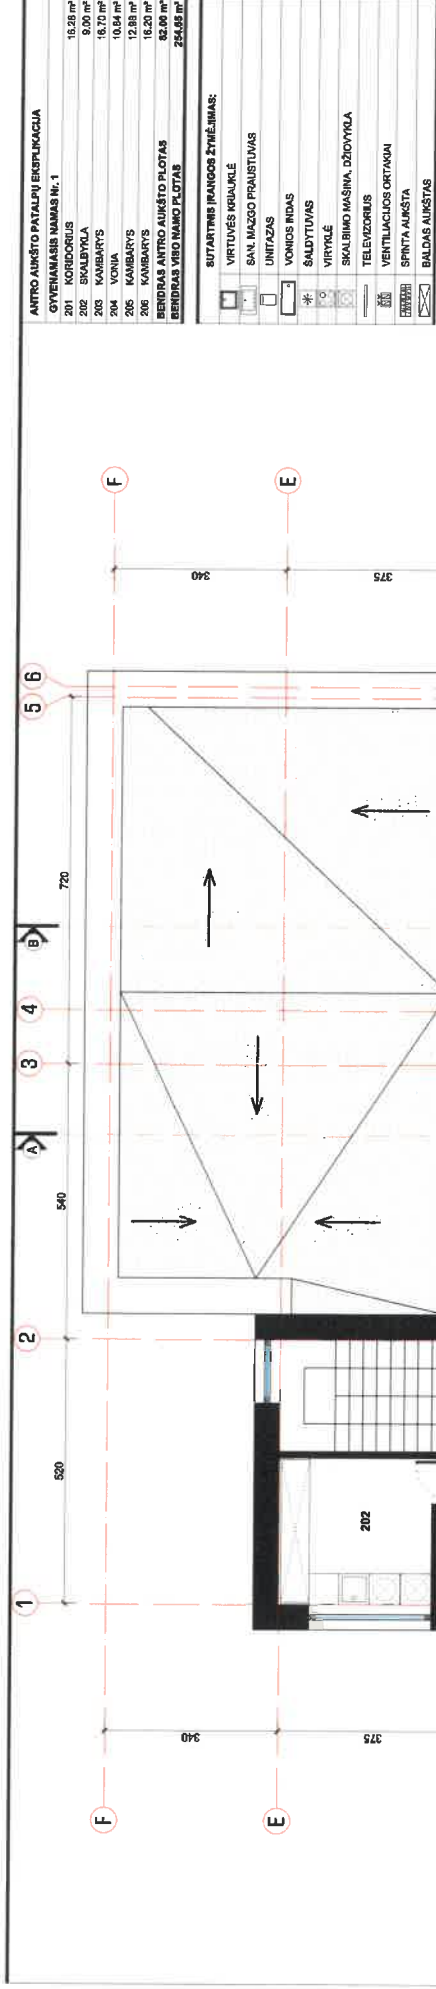

OBJEKTO VARDAS: VIENO BUTO GYVENAMOJO NAMO IR PAGALBINIO DUKO PASTATO - PIRTIES, RAUDONDVARIO PL. 27TR, KAUNE, STATYBOS PROJEKTAS ADRESAS: KAUNAS, RAUDONDVARIO PL. 27TR KOD. NR. 1801028526160000 MLKY.	
PRŪD. VANDUOJAS ARCH. ARCH.	MUBERTALSKIS MUBERTALSKIS I. VIEŠVAINIŠIS
2017.05 2017.05 2017.05	2017.05 2017.05 2017.05
STATYTOJAS: MINDAUGAS JUODIS	
LT	
ANTRŲ AJUKŠTO PLANAS M 1:100	
LUBA 0	LAPAS 1
17K-R27TR/PP-04	



OBJEKTO NR.	A 1762		
PROJ. VADOVAS	M. BERTALSKIS	2017.05	
ARCH.	M. BERTALSKIS	2017.05	
ARCH.	L. VENTANAVIČIUS	2017.05	
STATYTOJAS:	MINDAUGAS JUODIS		
LT			
LAUKA	ŠIAURĖS FASADAS 5-1 M 1:100		0
LAUKA	RYTŲ FASADAS F-C M 1:100		1
LAUKA	171K-R27TR/PP-05		1

±7.220

±7.220

±3.370

±3.370

±0.000±±25.100

±0.000±±25.100

±1.300

±1.300

1

6

PIETŲ FASADAS 1-6 M 1:100

±7.220

±7.220

±3.370

±3.370

±0.000±±25.100

±0.000±±25.100

±1.300

±1.300

A

B

C

F

VAKARŲ FASADAS A-F M 1:100

ATSTATAO
NR.

A 1762

PROJEKTUOTOJAS

MANTAS BERTAIUSKIS | ARCHITECTS
 UAB "MANTAS BERTAIUSKIS ARCHITECTS"

PROJ. VADOVAS

M. BERTAIUSKIS

2017.05

A 1762

ARCH.

M. BERTAIUSKIS

2017.05

LT

ARCH.

I. VILKINIS

2017.05

STATYTOJAS: MINDAIGAS JUODIS

171K-R27TRPP-06


 KAD. NR. 1801/0288/028 KAUNO MIŠT.

PIETŲ FASADAS 1-6 M 1:100


VAKARŲ FASADAS A-F M 1:100

LAIDA
0

LAPAS
1 1

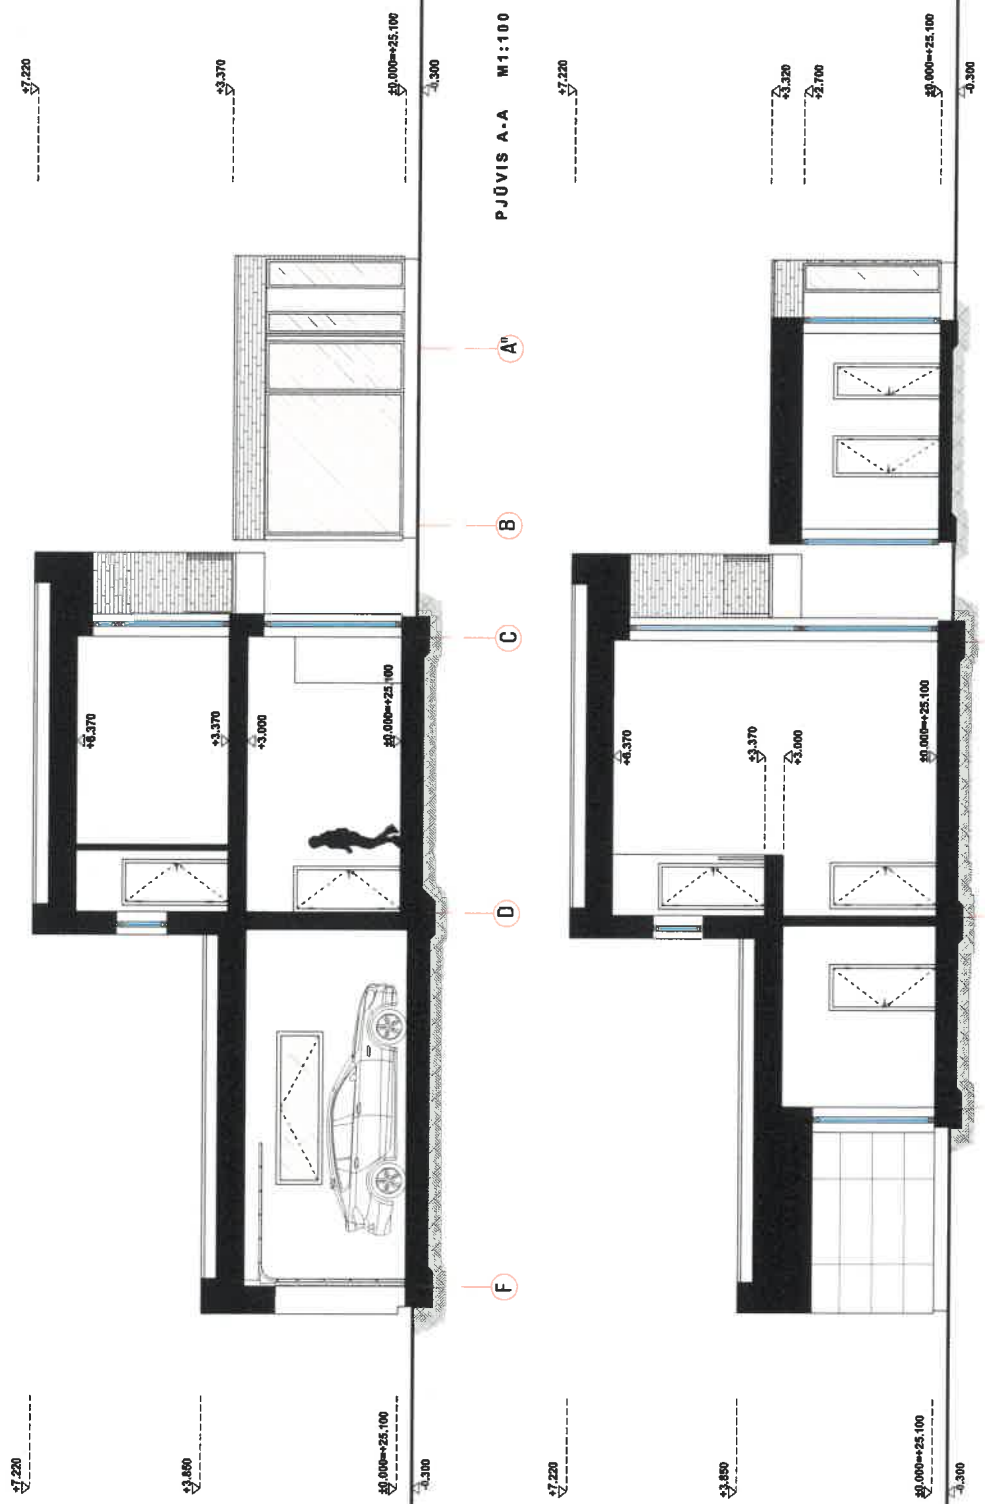

ATSTATO NR. A 1782 A 1782	PROJ. VADOVAS MURTAUSKIS ARCH. ARCH.	2017.05 2017.05 2017.05	LAPPAS 1
LT		STATYTOJAS: MINDAUGAS JUODIS	
		17/K-R27TR/PP-07	

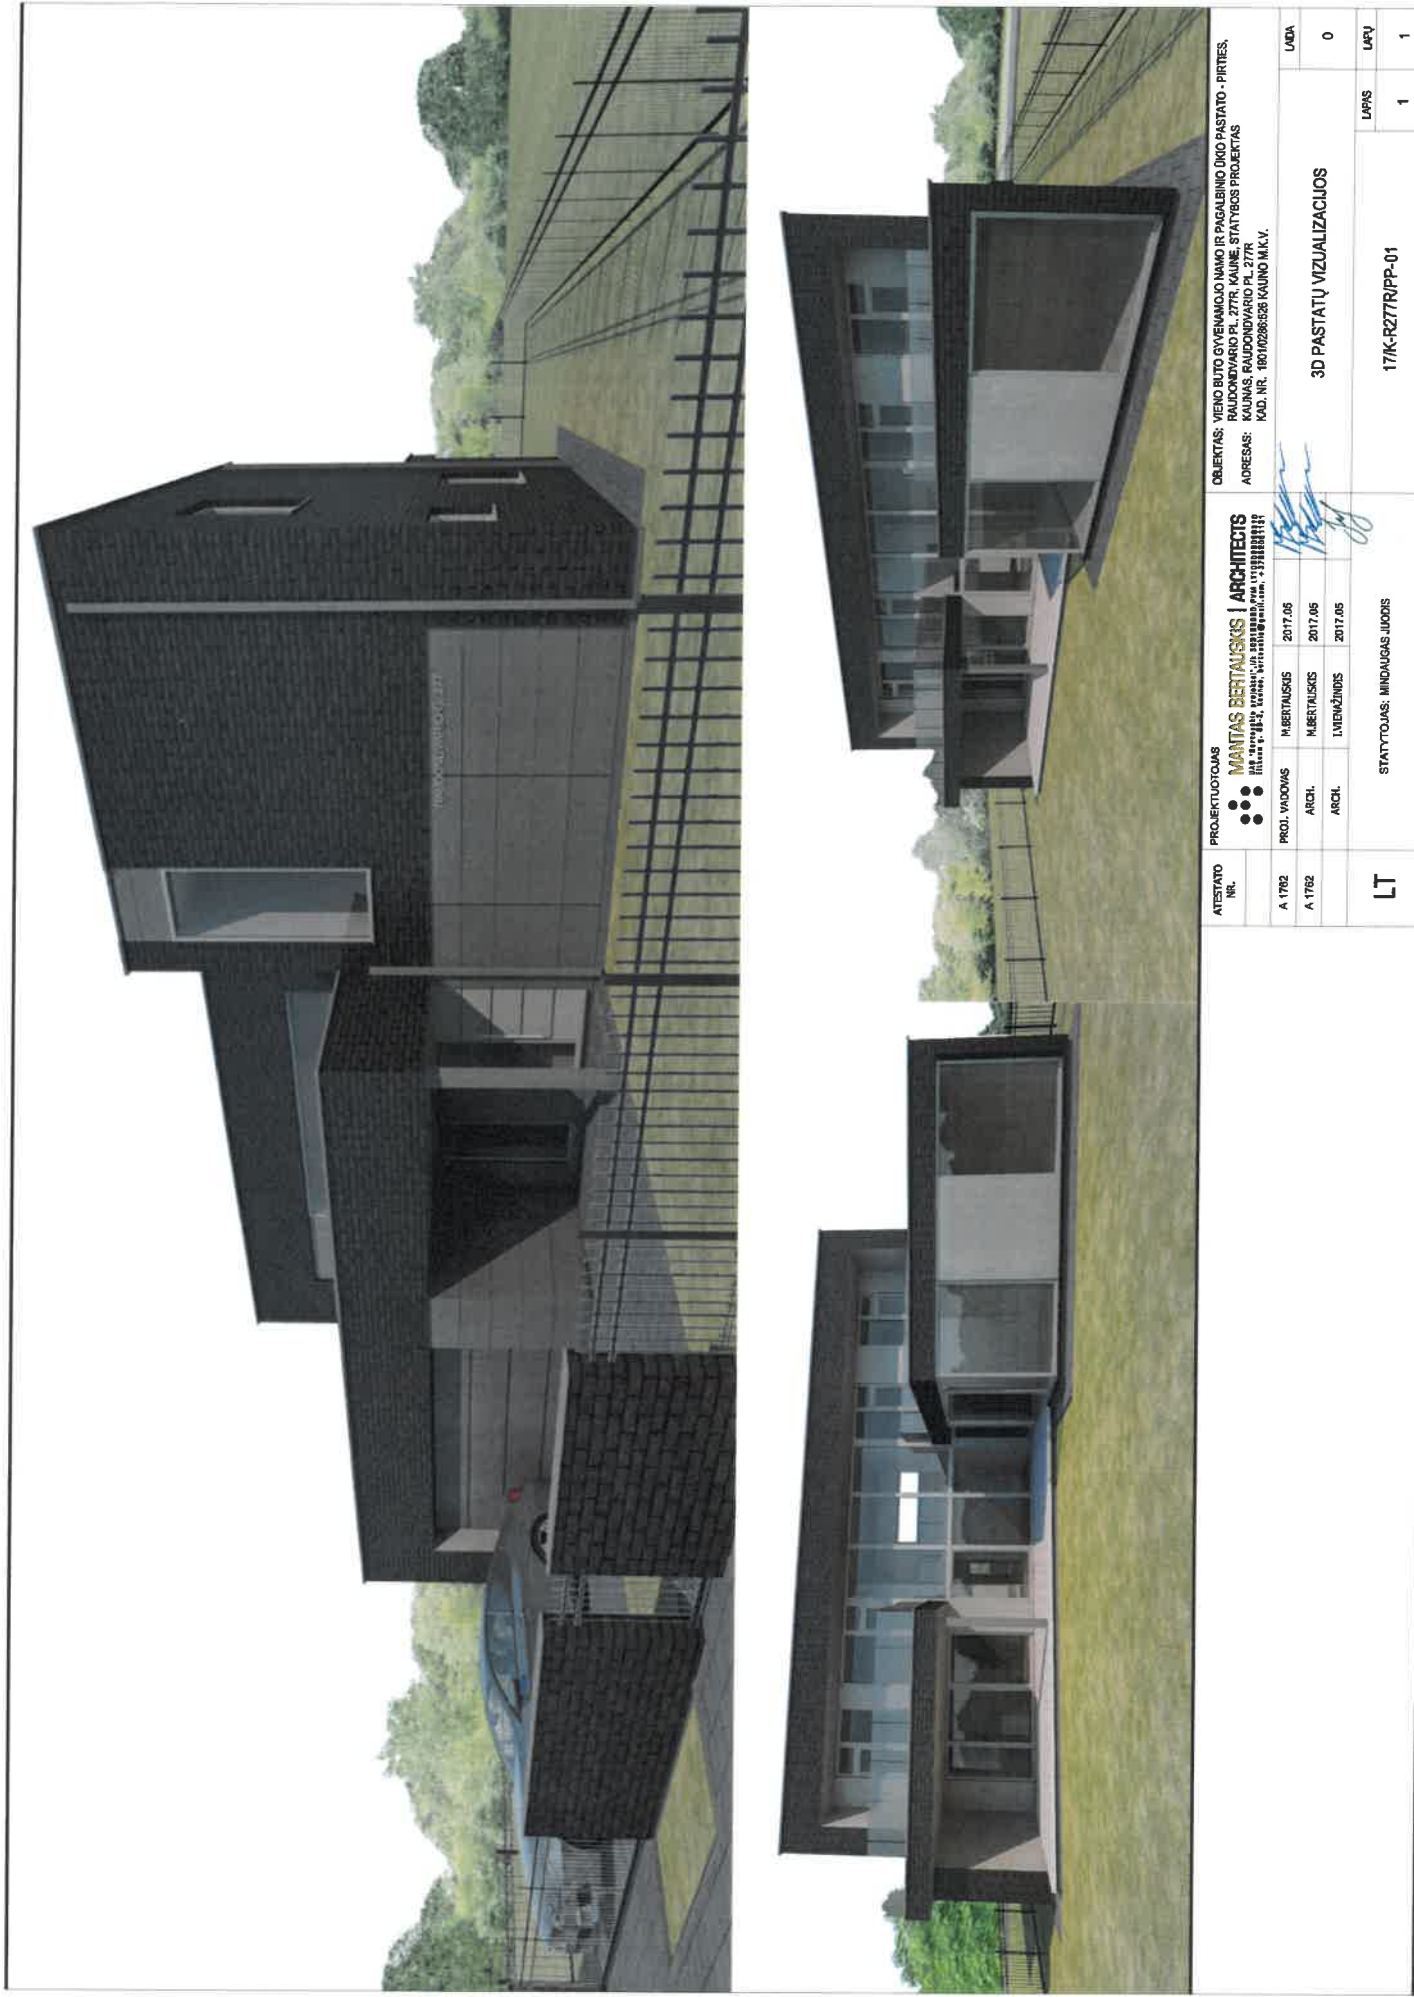

ATEITIMO NR. A 1762	PROJ. VAIDOVAS ARCH.	M.BERTAUŠKIS ARCH.	2017.05 2017.05
A 1762	ARCH. ARCH.	M.BERTAUŠKIS ARCH.	2017.05 2017.05
LT		STATYTOJAS: MINDAUGAS JUODIS	
		3D PASTATŲ VIZUALIZACIJOS	
		LAPAS	LAPŲ
		1	1
		UNDA	0
		17K-R277R/PP-01	