




UAB „LAGOS PROJEKTAI“

Įm.k. 303463444, Kalvarijų g.1,Vilnius, tel. 865925365, el. p. k.akelaitis@gmail.com

Objektas	VIENBUTIS GYVENAMASIS NAMAS FILARETŲ G. 119, VILNIUS STATYBOS PROJEKTAS
Objekto adresas	FILARETŲ G. 119, VILNIAUS M. SAV., SKL. KAD. NR. 0101/0045:267
Projekto Nr.	17- 04 - PP
Stadija	PP
Statybos rūšys	NAUJA STATYBA
Statinio paskirtis	VIENBUTIS GYVENAMASIS NAMAS (6.1)
Objekto kategorija	NEYPATINGAS STATINYS
Projekto dalis	BD
Tomas	I
Statytojas (Užsakovas)	EDVARDAS MALINAUSKAS



Įmonės pavadinimas	Pareigos	Vardas, Pavardė	Parašas
UAB „LAGOS PROJEKTAI“	Direktorius	Kęstutis Akelaitis	
UAB „ARCHITEKTŪROS LINIJA“	PV(A821) ARCH.	Kęstutis Akelaitis Gintautas Čaikauskas	 

Vilnius 2017 m.

TURINYS

PAVADINIMAS	LAPAS
Titulinis. Turinys	1-2
Bendrieji statinio techniniai rodikliai	3-4
Bendrasis aiškinamasis raštas	5-9

GRAFINĖ DALIS

PAVADINIMAS	LAPAS	LAPO Nr
Gen. planas M 1:500	17-04-PP-AS.B01	10
Pirmo aukšto planas M 1:100	17-04-PP-AS.B02	11
Fasadas tarp ašių 3-1 M 1:100	17-04-PP-AS.B03	12
Fasadas tarp ašių A-D M 1:100	17-04-PP-AS.B04	13
Fasadas tarp ašių D-A M 1:100	17-04-PP-AS.B05	14
Fasadas tarp ašių 1-3 M 1:100	17-04-PP-AS.B06	15
Pjūvis A-A M 1:300	17-04-PP-AS.B07	16
Pjūvis B-B M 1:100	17-04-PP-AS.B08	17
3D vizualizacijos		18-20

BENDRIEJI STATINIŲ RODIKLIAI

Šiame priede nurodomi žemės sklypo ir statinių (techniniai ir paskirties) rodikliai bendruoju atveju. Projekte nurodomi konkretaus sklypo ir konkretaus statinio bendrieji rodikliai. Bendrieji statinio rodikliai lentelėje ar kita forma nurodomi projekto bendrojoje dalyje.

Pavadinimas	Mato vienetas	Kiekis	Pastabos
I SKYRIUS SKLYPAS			
1. sklypo plotas	m ²	2430	
2. sklypo užstatymo intensyvumas	%	12	
3. sklypo užstatymo tankis	%	10	
II SKYRIUS PASTATAI			
1. Pastato paskirties rodikliai (gamybos, kitos planuojamos ūkinės veiklos, paslaugų apimtis, butų, vietų, lovų, bendras ir aptarnaujamų žmonių skaičius, kiti rodikliai).			
2. Pastato bendrasis plotas.*	m ²	250	
3. Pastato naudingasis plotas. *	m ²	246	
4. Pastato tūris.*	m ³	677,6	
5. Aukštų skaičius.*	vnt.	1	
6. Pastato aukštis. *	m	5,4	
7. Energinio naudingumo klasė			
8. Pastato (patalpų) akustinio komforto sąlygų klasė			
9. Statinio atsparumo ugniai laipsnis			

8. * Žvaigždute pažymėti rodikliai apskaičiuojami vadovaujantis Nekilnojamojo turto kadastrinių matavimų ir kadastro duomenų surinkimo taisyklėmis, kurias tvirtina Lietuvos Respublikos žemės ūkio ministras. Baigus statybą ir atlikus kadastrinius matavimus šie rodikliai gali turėti neesminių nukrypimų [5.39].

Statinio projekto vadovas

Kęstutis Akelaitis (A821)



(vardas, pavardė, parašas, kvalifikacijos atestato arba pažymos Nr., data)

BENDRASIS AIŠKINAMASIS RAŠTAS

I. BENDRIEJI DUOMENYS

Objektas	VIENBUTIS GYVENAMASIS NAMAS FILARETŲ G. 119, VILNIUS STATYBOS PROJEKTAS
Objekto adresas	FILARETŲ G. 119, VILNIAUS M. SAV., SKL. KAD. NR. 0101/0045:267
Statybos rūšis	NAUJA STATYBA
Statinio paskirtis	VIENBUTIS GYVENAMASIS NAMAS (6.1)
Statinio kategorija	NEYPATINGAS
Etapas	PP
Užsakovas	EDVARDAS MALINAUSKAS
Projektuotojas	UAB „LAGOS PROJEKTAI“

II. PRIVALOMIEJI DOKUMENTAI

Privalomieji ir kiti pagrindiniai dokumentai projekto daliai „Statinio architektūra“ rengti:

- Nuosavybės dokumentai;
- Projektavimo užduotis.

III. NORMATYVINIŲ DOKUMENTŲ KURIAIS VADOVAUJANTIS ATLIKTAS PROJEKTAS SĄRAŠAS

Atliekant techninį darbo projektą buvo vadovautasi žemiau nurodytomis HN ir STR.

- LR STATYBOS ĮSTATYMAS;
- LR ATLIEKŲ TVARKYMO ĮSTATYMAS;
- LR KULTŪROS PAVELDO APSAUGOS ĮSTATYMAS;
- NEMUNO DELTOS REGIONINIO PARKO APSAUGOS REGLAMENTAS;

ATEST. Nr.	UAB „LAGOS PROJEKTAI“ UAB „ARCHITEKTŪROS LINIJA“				VIENBUTIS GYVENAMASIS NAMAS FILARETŲ G. 119, VILNIUS STATYBOS PROJEKTAS		
A821	PV	KEŠTUTIS AKELAITIS	2017		BENDRASIS AIŠKINAMASIS RAŠTAS	LAIDA	
	ARCH.	GINTARAS ČAIKAUSKAS	2017			0	
ETAPAS	UŽSAKOVAS : EDVARDAS MALINAUSKAS				17-04-PP-BAR	LAPAS	LAPŲ
PP						1	5

BENDRASIS AIŠKINAMASIS RAŠTAS

- LR SAUGOMŲ TERITORIJŲ ĮSTATYMAS;
- SAUGOMŲ TERITORIJŲ TIPINIS APSAUGOS REGLAMENTAS;
- SPECIALIOSIOS ŽEMĖS IR MIŠKO NAUDOJIMO SĄLYGOS.
- STR 1.01.02:2016 „NORMATYVINIAI STATYBOS TECHNINIAI DOKUMENTAI“
- STR 1.01.08:2002 „STATINIO STATYBOS RŪŠYS“
- STR 1.01.03:2017 „STATINIŲ KLASIFIKAVIMAS“STR 1.04.04:2017 „STATINIO PROJEKTAVIMAS, PROJEKTO EKSPERTIZĖ“
- STR 1.05.08:2003 STATINIO PROJEKTO ARCHITEKTŪRINĖS IR KONSTRUKCINĖS DALIŲ BRĖŽINIŲ BRAIŽYMO TAISYKLĖS IR GRAFINIAI ŽYMĖJIMAI.
- STR 2.01.01(1):2005 ESMINIS STATINIO REIKALAVIMAS. “MECHANINIS ATSPARUMAS IR PASTOVUMAS”
- STR 2.01.01(2):1999 ESMINIAI STATINIO REIKALAVIMAI. GAISRINĖ SAUGA
- STR 2.01.01(3):1999 ESMINIAI STATINIO REIKALAVIMAI. HIGIENA, SVEIKATA, APLINKOS APSAUGA
- STR 2.01.01(4):2008 ESMINIAI STATINIO REIKALAVIMAI. NAUDOJIMO SAUGA.
- STR 2.01.01(5):2008 ESMINIS STATINIO REIKALAVIMAS. APSAUGA NUO TRIUKŠMO.
- STR 2.01.01(6):2008 ESMINIS STATINIO REIKALAVIMAS. ENERGIJOS TAUPYMAS IR ŠILUMOS IŠSAUGOJIMAS
- STR 2.05.04:2003 POVEIKIAI IR APKROVOS
- STR 1.01.03:2017 „STATINIŲ KLASIFIKAVIMAS“
- STR 1.05.01:2017 „STATYBĄ LEIDŽIANTYS DOKUMENTAI. STATYBOS UŽBAIGIMAS. STATYBOS SUSTABDYMAS. SAVAVALIŠKOS STATYBOS PADARINIŲ ŠALINIMAS. STATYBOS PAGAL NETEISĖTAI IŠDUOTĄ STATYBĄ LEIDŽIANTĮ DOKUMENTĄ PADARINIŲ ŠALINIMAS
- STR 2.01.07:2003 PASTATŲ VIDAUS IR IŠORĖS APLINKOS APSAUGA NUO TRIUKŠMO
- STR 2.01.02:2016 „PASTATŲ ENERGINIO NAUDINGUMO PROJEKTAVIMAS IR SERTIFIKAVIMAS“ PATVIRTINIMO
- STR 2.05.02:2008 STATINIŲ KONSTRUKCIJOS. STOGAI
- STR 2.05.20:2006 LANGAI IR IŠORINĖS ĮĖJIMO DURYS
- STR 2.06.04:2014 „GATVĖS IR VIETINĖS REIKŠMĖS KELIAI. BENDRIEJI REIKALAVIMAI“

17-04-PP-BAR	LAPAS	LAPŲ	LAIDA
	2	5	0

BENDRASIS AIŠKINAMASIS RAŠTAS

Statinio projekto vadovas – Kęstutis Akelaitis (A821)



Užsakovas – Edvardas Malinauskas ,susipažinau ir tvirtinu



IV. ŽEMĖS VERTINIMAS, SKLYPE ESANTYS STATINIAI IR INŽINERINIAI TINKLAI BEI ĮRENGINIAI, ŽELDINIAI, GEOLOGINĖS SĄLYGOS, APLINKINIS UŽSTATYMAS

Sklypas Filaretų g. 119 skl.kad.Nr.0101/0045:0236; 0267, (0,243ha) yra Pavilnių regioninio parko teritorijoje šalia Viršupio ir Šilo gatvių sankryžos.

Remiantis Vilniaus bendrojo plano brėžiniu „Plėtros prioritetai“ , sklypas nepatenka į zonas: „Suformuoti gyv. Rajonai, kuriems rengiami kompleksiniai modernizavimo projektai“, „Pagrindinio centro modernizavimas, senamiesčio renovacija“ Šiuo metu sklype yra medinių pastatų griuvėsiai ir liekanos. Sklypas iš šiaurės rytų ribojasi su individualių gyvenamųjų namų sklypais, aplink sklypą auga medžiai.



1 Pav. Teritorijos situacijos schema

V. PASTATO ARCHITEKTŪRINIAI IR FUNKCINIAI SPRENDINIAI

Šiaurinėje sklypo dalyje siūloma statyti vieno aukšto 250 kv.m ploto vienbutį gyvenamąjį namą. Pastato planas yra L formos, sudarytas iš dviejų atskirų tūrių. Juos padiktavo skirtingas funkcinis zonavimas. Tūryje, esančiame šalia šiaurės vakarų sklypo ribos išdėstytos gyvenamosios patalpos: miegamieji, svečių, darbo kambariai bei san.mazgai. Aukštesnis tūris skirtas bendro naudojimo patalpoms: svetainei, valgomajam,

17-04-PP-BAR	LAPAS	LAPŲ	LAIDA
	3	5	0

BENDRASIS AIŠKINAMASIS RAŠTAS

virtuvei. L formos pastato planas sukuria vidinį kiemą, kuriame įrengiama lauko terasa. Į ją galima patekti iš svetainės, kurios sienos yra pilnai įstiklintos ir užtikrina vizualinius ryšius su gamtine aplinka. Skirtingų pastato tūrių kompozicija pabrėžiama tamsinto medžio ir šviesios keramikos apdaila. Aplink sklypą numatomas atviras ir uždaras aptvėrimas, įrengiami vartai.

VI. TREČIŪJŲ ASMENŲ INTERESAI

Šio projekto sprendiniai nepažeidžia trečiųjų asmenų interesų.

Statybos metu aikštelė aptverinama žemės sklypo ribose. Statybinės medžiagos sandėliuojamos to paties žemės sklypo ribose. Statybos metu kaimyninių sklypų gyventojai nepatogumų nepatirs. Priėjimai ir privažiavimai nebus uždaryti. Kaimyninių sklypų inžinieriniai tinklai nebus paliesti. Naudojimo metu priestatas neigiamos įtakos gretimoms teritorijoms neturės.

VII. DARBŲ SAUGA

Darbus vykdyti sutinkamai su saugumo technika statyboje reikalavimais atskiroms darbų rūšims bei kitais norminiais aktais. Darbų atlikimo aikštelę įrengti vadovaujantis „Saugos ir sveikatos taisyklėmis statyboje“ DT-5-00 ir „Darboviečių įrengimo statybvietėje nuostatais“.

VIII. PROJEKTO KEITIMAS

Projektas gali būti keičiamas vadovaujantis STR 1.05.06:2010 „Statinio projektavimas“ nuostatomis.

IX. BENDRI NURODYMAI STATYBOMS DARBŲ VYKDYMUI IR MEDŽIAGOMS

Darbus gali vykdyti atestuotos firmos ir apmokyti specialistai. Darbus galima vykdyti ūkio būdu, tačiau būtina atestuoto statybos vadovo priežiūra. Vykdamas statybos darbus reikia vadovautis STR 1.08.02:2002 „Statybos darbai“.

Darbai vykdomi, suderinus su statytoju darbų pradžios laiką, eigą ir tvarką, gavus leidimą darbų vykdymui. Už darbų saugą atsako rangovas (statybos vadovas).

Darbų priežiūra vykdo statytojo samdomas techninis prižiūrėtojas pagal STR 1.09.05:2002 „Statinio statybos techninė priežiūra“ reikalavimus ir nurodymus.

Visos atvežamos į statybą medžiagos, gaminiai bei įrenginiai turi turėti pasus ir būti firminiame

17-04-PP-BAR	LAPAS	LAPŲ	LAIDA
	4	5	0

BENDRASIS AIŠKINAMASIS RAŠTAS

įpakavime. Visi jie turi būti sertifikuoti Lietuvos respublikoje. Jei tokių nėra – importinėmis medžiagomis turi būti užsienio šalių sertifikatai, vietinėms – įmonėms paruošti sertifikatai.

Darbai vykdomi, vadovaujantis gamintojų nustatytomis instrukcijomis.

X. SAUGUMO TECHNIKA

Objekte turi būti asmuo atsakingas už saugumo techniką. Darbų vykdymo vietos, įrenginių veikimo zonos turi būti aptvertos laikinomis tvorelėmis ir stop juosta. Sukti krano strėlę su kroviniu ir be jo už aikštelės ribų griežtai draudžiama.

Montavimo darbai vykdomi nuo pastolių arba bokštelių. Užlipimui ant pastato stogo naudoti iš inventorinių pastolių sumontuotus laiptus. Palipimui naudoti pastolines kopėčias. Atliekant montavimo ir stogo darbus, apsauginiu diržu prisisegimo vietas montuotojams nurodo darbų, vadovas.

Visos angos, peraukštėjimai turi būti uždengti arba aptverti. Naudojant elektrinius įrankius jie turi būti techniškai tvarkingi ir apsaugoti, kad žmogus neprisiliestų prie tų dalių kuriomis teka elektros srovė. Įrankių klasė turi atitikti jų naudojimo sąlygas, lauke.

Sudarė:

PV


K. Akelaitis

ARCH.

G. Čaikauskas



17-04-PP-BAR	LAPAS	LAPŲ	LAIDA
	5	5	0

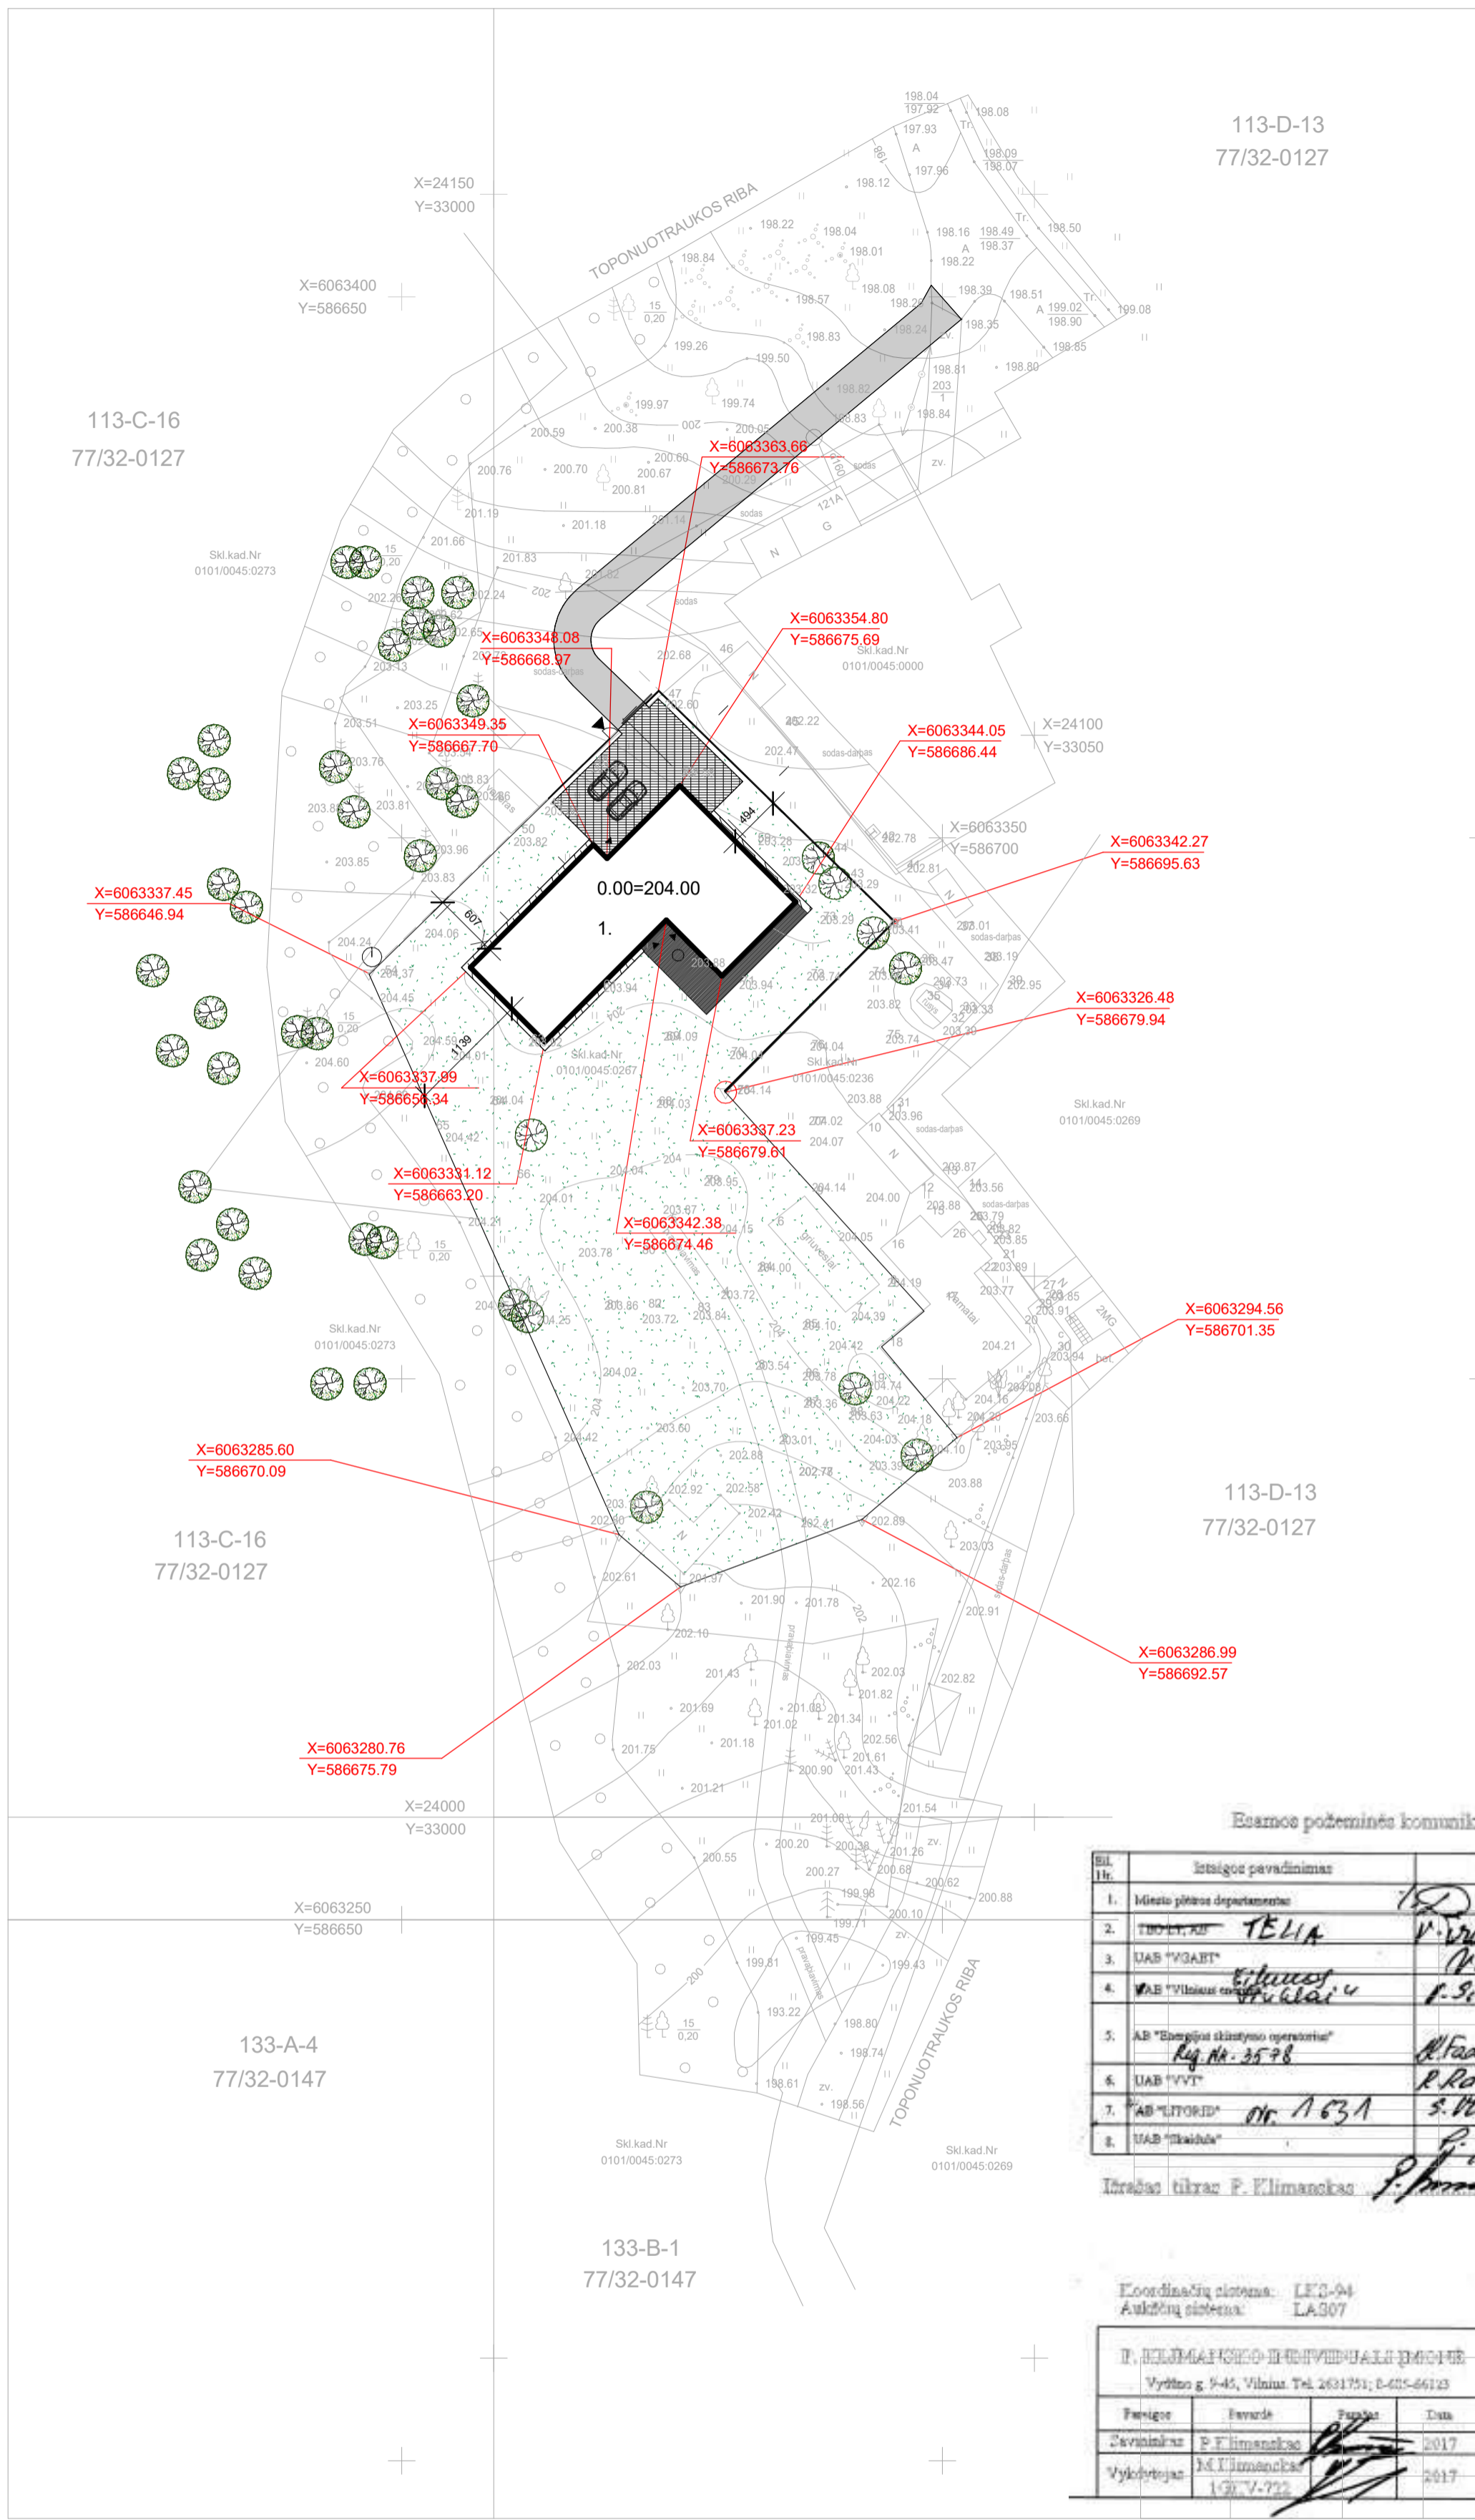

113-D-13
77/32-0127

113-C-16
77/32-0127

113-C-16
77/32-0127

133-A-4
77/32-0147

133-B-1
77/32-0147

SUTARTINIAI ŽYMĖJIMAI

- Aklina tvora h=2m
 - Permatoma tvora h=1.5m
 - ▲ Įėjimas į pastatą
 - ▲ Įvažis į sklypą
 - ▭ Akmens atsiųj danga
 - ▨ Medinių lentų danga
 - ▩ Trinkelių danga
 - Žolė
 - ▬ Naujai projektuojamas kelias
 - ⊙ Medžiai
 - 1. Gyvenamas namas
- Užstatymo plotas: 300kv.m

113-D-13
77/32-0127

Esamos požeminės komunikacijos sutikulinio:

Sl. Nr.	Išaiškos pavadinimas	V. Pavardė	Paršaras	Data	Pastabas


Išrašas tikras P. Klimanckas




koordinacinių sistemų: LKS-94
aukštųjų sistemų: LAS-97


ATESTATO NR.	UAB "LAGOS PROJEKTAI"			VIENBUTIS GYVENAMASIS NAMAS FILARETŲ G. 119, VILNIAUS M. SAV., SKL.KAD.NR. 0101/0045:267 STATYBOS PROJEKTAS		
A821	PV	K.Akelaitis	2017.04			
ATESTATO NR.	ARCHITEKTŪROS LINIJA			VIENBUTIS GYVENAMASIS NAMAS FILARETŲ G. 119, VILNIAUS M. SAV., SKL.KAD.NR. 0101/0045:267 STATYBOS PROJEKTAS		
A017	Arch/autor.	G.Čaikauskas	2017.04	DOKUMENTO PAVADINIMAS		
	Arch/autor.	F.Lasys	2017.04	GEN.PLANAS M 1:500		
ETAPAS PP	STATYTOJAS: Edvardas Malinauskas			17-04-TP-AS.B01		
				LAPAS	LAPŲ	
				1	8	

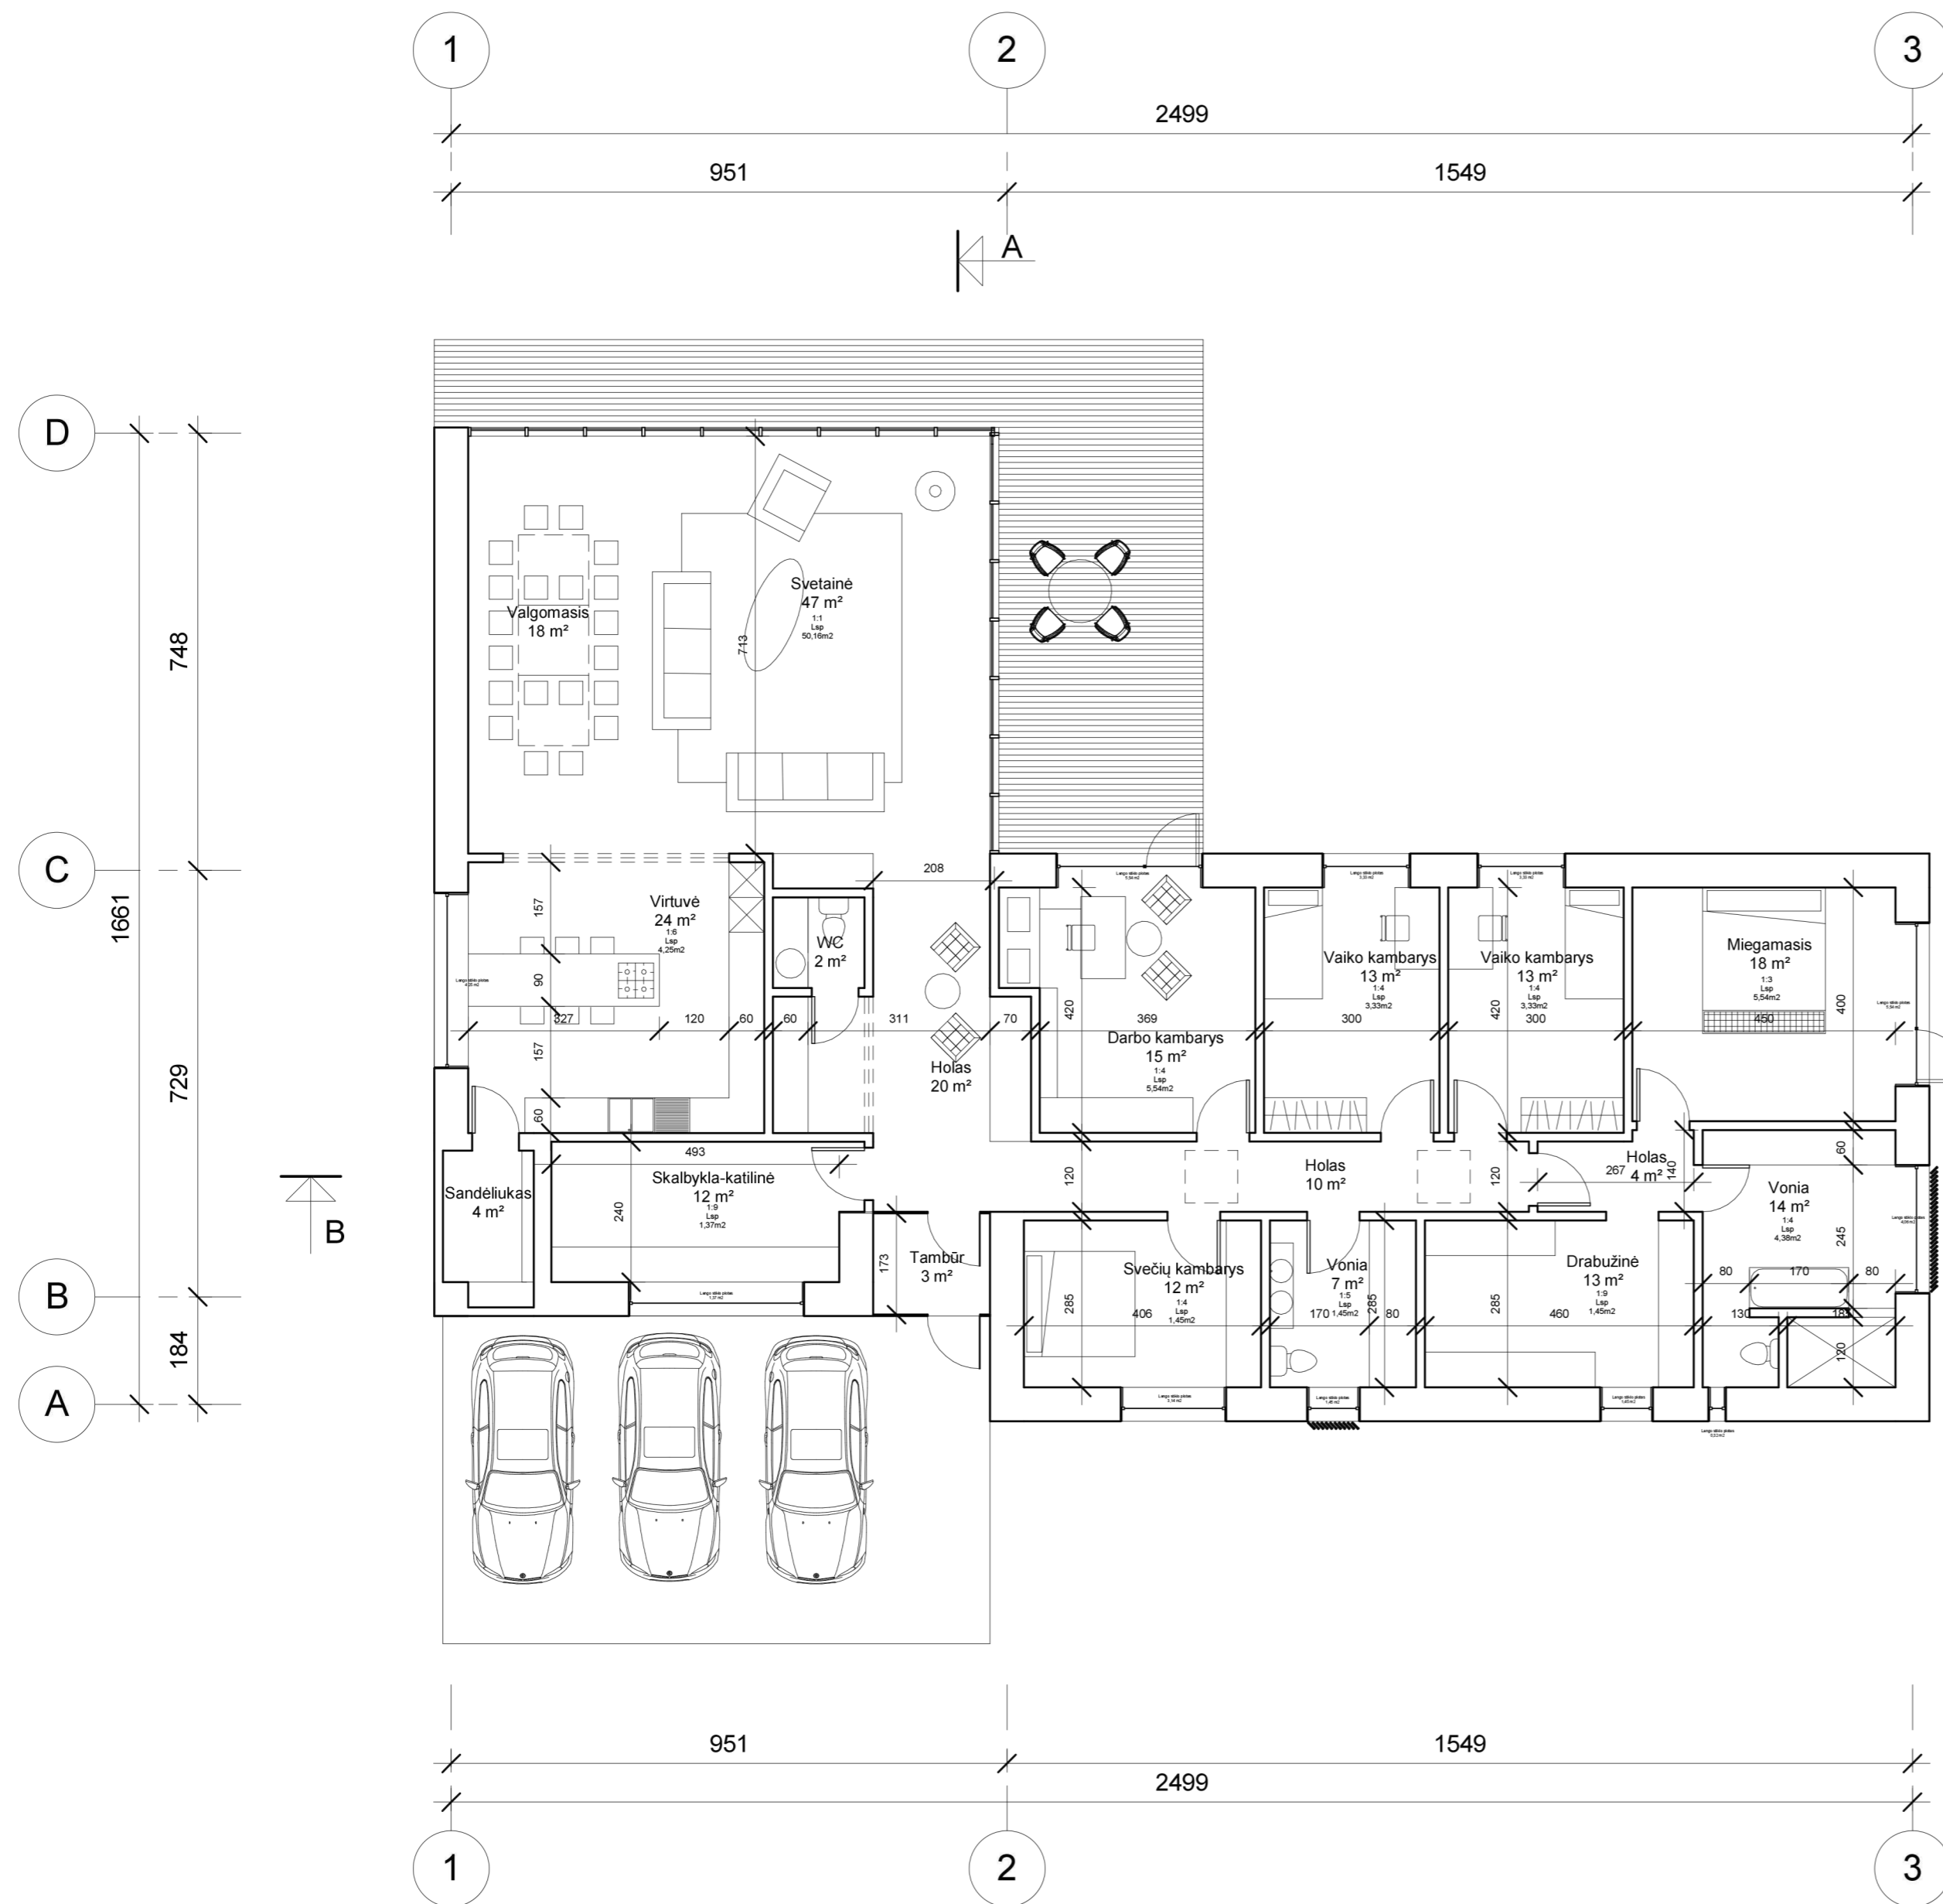

Patalpų eksplikacija		
NR	Patalpos pavadinimas	Plotas
1	Darbo kambarys	15 m ²
2	Vaiko kambarys	13 m ²
3	Vaiko kambarys	13 m ²
3	Miegamasis	18 m ²
4	Vonia	14 m ²
5	Drabužinė	13 m ²
6	Holas	4 m ²
7	Holas	10 m ²
8	Vonia	7 m ²
9	Svečių kambarys	12 m ²
10	Tambūr	3 m ²
11	Holas	20 m ²
12	Skalbykla-katilinė	12 m ²
13	Sandėliukas	4 m ²
14	Virtuvė	24 m ²
15	Valgomasis	18 m ²
16	Svetainė	47 m ²
17	WC	2 m ²
VISO: 18		250 m ²




ATESTATO NR.	UAB "LAGOS PROJEKTAI"			VIENBUTIS GYVENAMASIS NAMAS FILARETŲ G. 119, VILNIAUS M. SAV., SKL.KAD.NR. 0101/0045.267 STATYBOS PROJEKTAS	
A821	PV	K.Akelaitis	2017.04		
ATESTATO NR.				ATESTATO NR.	1412
A017	Arch/autor.	G.Čaikauskas	2017.04	DOKUMENTO PAVADINIMAS	
	Arch/autor.	F.Lasys	2017.04	PIRMO AUKŠTO PLANAS M 1:100	
ETAPAS PP	STATYTOJAS: Edvardas Malinauskas			17-04-TP-AS.B01	LAPAS LAPŪ
				2	8







3

2

1

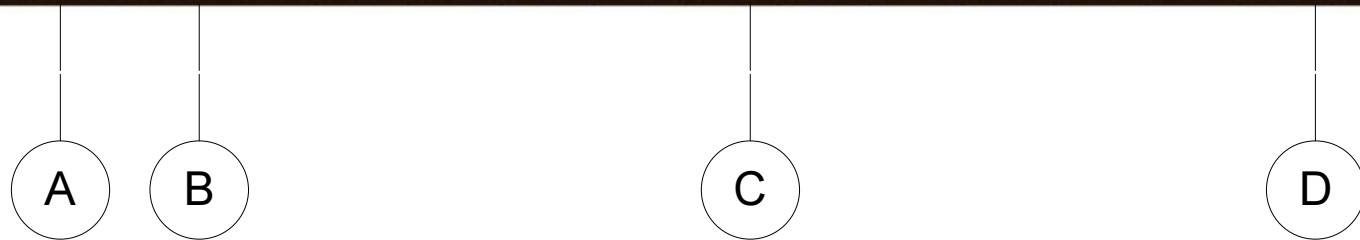ATESTATO NR.	UAB "LAGOS PROJEKTAI"			VIENBUTIS GYVENAMASIS NAMAS FILARETŲ G. 119, VILNIAUS M. SAV., SKL.KAD.NR. 0101/0045:267 STATYBOS PROJEKTAS	
A821	PV	K.Akelaitis		2017.04	
ATESTATO NR.				ATESTATO NR.	VIENBUTIS GYVENAMASIS NAMAS FILARETŲ G. 119, VILNIAUS M. SAV., SKL.KAD.NR. 0101/0045:267 STATYBOS PROJEKTAS
A017	Arch/autor.	G.Čaikauskas		2017.04	DOKUMENTO PAVADINIMAS FASADAS TARP AŠIŲ 3-1 M 1:100
	Arch/autor.	F.Lasys		2017.04	
ETAPAS PP	STATYTOJAS: Edvardas Malinauskas			17-04-TP-AS.B01	LAPAS 3
					LAPŲ 8



ATESTATO NR.	UAB "LAGOS PROJEKTAI"			VIENBUTIS GYVENAMASIS NAMAS FILARETŲ G. 119, VILNIAUS M. SAV., SKL.KAD.NR. 0101/0045:267 STATYBOS PROJEKTAS	
A821	PV	K.Akelaitis		2017.04	
ATESTATO NR.				ATESTATO NR.	VIENBUTIS GYVENAMASIS NAMAS FILARETŲ G. 119, VILNIAUS M. SAV., SKL.KAD.NR. 0101/0045:267 STATYBOS PROJEKTAS
				1412	
A017	Arch/autor.	G.Čaikauskas		2017.04	DOKUMENTO PAVADINIMAS FASADAS TARP AŠIŲ A-D M 1:100
	Arch/autor.	F.Lasys		2017.04	
ETAPAS PP	STATYTOJAS: Edvardas Malinauskas			17-04-TP-AS.B01	LAPAS 4
					LAPŲ 8






D

C

B

A

ATESTATO NR.	UAB "LAGOS PROJEKTAI"				VIENBUTIS GYVENAMASIS NAMAS FILARETŲ G. 119, VILNIAUS M. SAV., SKL.KAD.NR. 0101/0045:267 STATYBOS PROJEKTAS		
A821	PV	K.Akelaitis		2017.04			
ATESTATO NR.	 ARCHITEKTŪROS LINIJA			1412	VIENBUTIS GYVENAMASIS NAMAS FILARETŲ G. 119, VILNIAUS M. SAV., SKL.KAD.NR. 0101/0045:267 STATYBOS PROJEKTAS		
A017	Arch/autor.	G.Čaikauskas		2017.04	DOKUMENTO PAVADINIMAS		LAIDA
	Arch/autor.	F.Lasys		2017.04	FASADAS TARP AŠIŲ D-A M 1:100		0
ETAPAS PP	STATYTOJAS: Edvardas Malinauskas				17-04-TP-AS.B01		LAPAS LAPŲ
							5 8




1

2

3

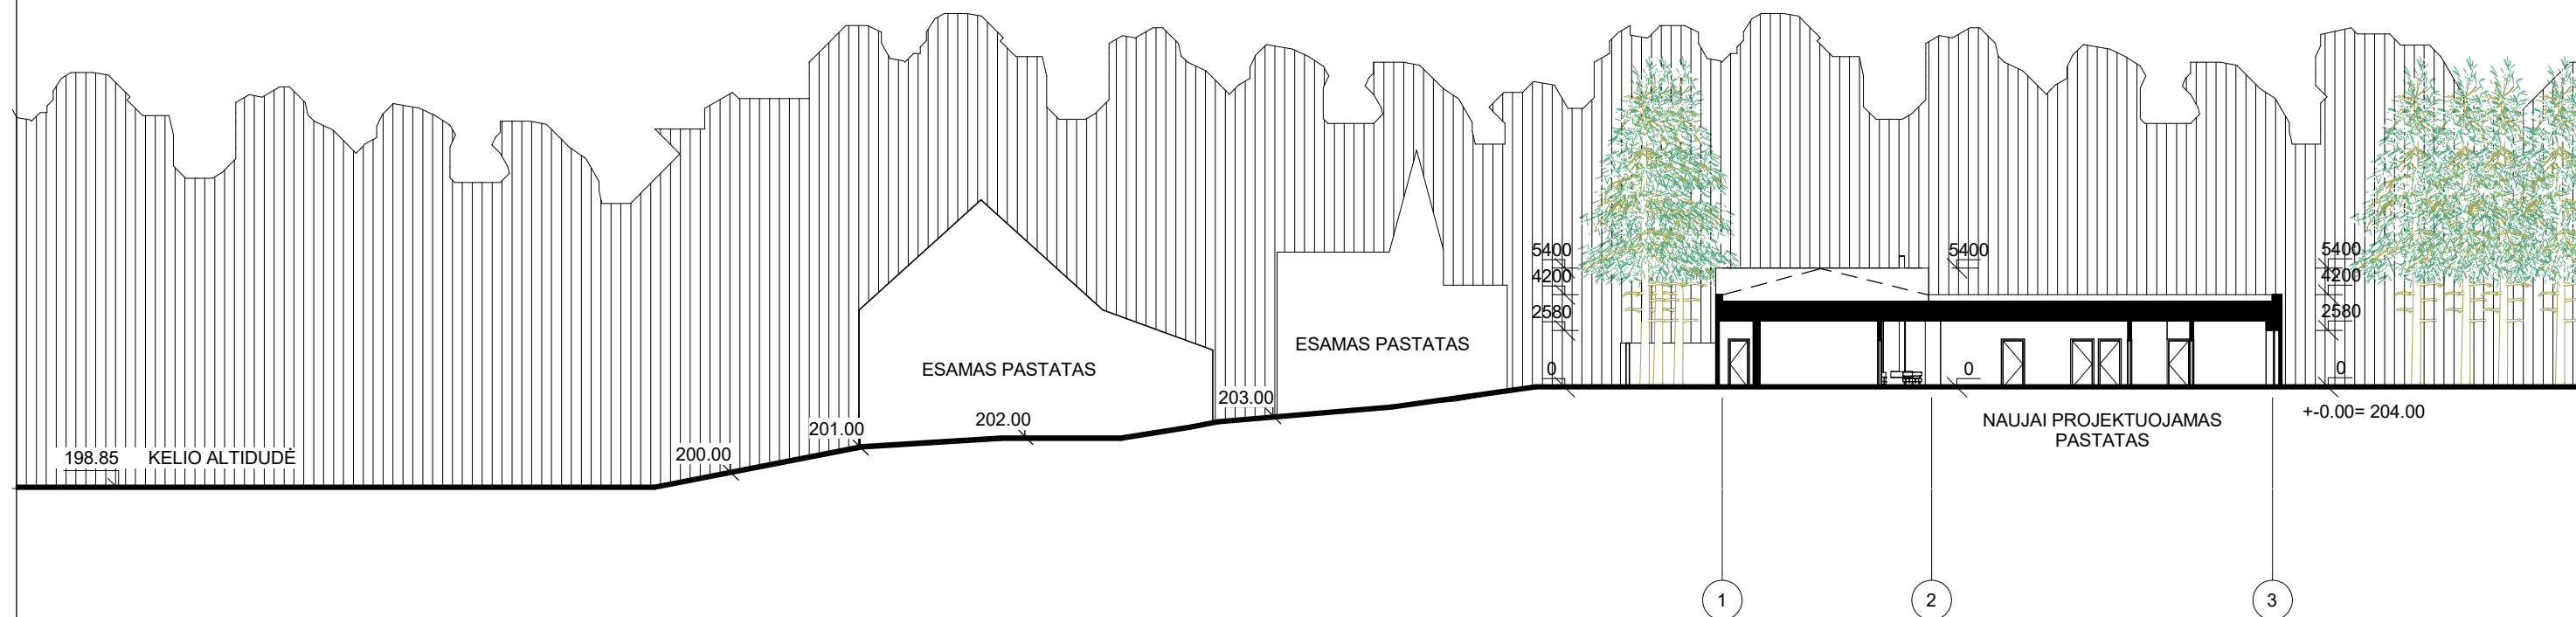


ATESTATO NR.	UAB "LAGOS PROJEKTAI"				VIENBUTIS GYVENAMASIS NAMAS FILARETŲ G. 119, VILNIAUS M. SAV., SKL.KAD.NR. 0101/0045:267 STATYBOS PROJEKTAS		
A821	PV	K.Akelaitis		2017.04			
ATESTATO NR.	 ARCHITEKTŪROS LINIJA			ATESTATO NR.	VIENBUTIS GYVENAMASIS NAMAS FILARETŲ G. 119, VILNIAUS M. SAV., SKL.KAD.NR. 0101/0045:267 STATYBOS PROJEKTAS		
A017	Arch/autor.	G.Čaikauskas		2017.04	DOKUMENTO PAVADINIMAS		LAIDA
	Arch/autor.	F.Lasys		2017.04	FASADAS TARP AŠIŲ 1-3 M 1:100		0
ETAPAS PP	STATYTOJAS: Edvardas Malinauskas				17-04-TP-AS.B01		LAPAS 6
						LAPŲ 8	



PASTATO KONTURAS

SKLYPO RIBA

PASTATO SKLYPO SCHEMA




ATESTATO NR.	UAB "LAGOS PROJEKTAI"			VIENBUTIS GYVENAMASIS NAMAS FILARETŲ G. 119, VILNIAUS M. SAV., SKL.KAD.NR. 0101/0045:267 STATYBOS PROJEKTAS	
A821	PV	K.Akelaitis		2017.04	
ATESTATO NR.				ATESTATO NR.	VIENBUTIS GYVENAMASIS NAMAS FILARETŲ G. 119, VILNIAUS M. SAV., SKL.KAD.NR. 0101/0045:267 STATYBOS PROJEKTAS
				1412	
A017	Arch/autor.	G.Čaikauskas		2017.04	DOKUMENTO PAVADINIMAS PJŪVIS A-A M 1:300
	Arch/autor.	F.Lasys		2017.04	
ETAPAS PP	STATYTOJAS: Edvardas Malinauskas			17-04-TP-AS.B01	LAPAS 1
					LAPŲ 8



B

C

D

ATESTATO NR.	UAB "LAGOS PROJEKTAI"			VIENBUTIS GYVENAMASIS NAMAS FILARETŲ G. 119, VILNIAUS M. SAV., SKL.KAD.NR. 0101/0045:267 STATYBOS PROJEKTAS	
A821	PV	K.Akelaitis		2017.04	
ATESTATO NR.				ATESTATO NR.	VIENBUTIS GYVENAMASIS NAMAS FILARETŲ G. 119, VILNIAUS M. SAV., SKL.KAD.NR. 0101/0045:267 STATYBOS PROJEKTAS
A017	Arch/autor.	G.Čaikauskas		2017.04	DOKUMENTO PAVADINIMAS PJŪVIS B-B M 1:100
	Arch/autor.	F.Lasys		2017.04	
ETAPAS PP	STATYTOJAS: Edvardas Malinauskas			17-04-TP-AS.B01	LAPAS 8
					LAPŲ 8





