

## AIŠKINAMASIS RAŠTAS

**STATINIO PROJEKTO PAVADINIMAS:**

Vienbučio gyvenamojo namo Panerių g. 332, Kaune, statybos projektas

**STATYBOS VIETA:**

Panerių g. 332, Kaunas

Vadovaujantis STR 1.01.08:2002 "Statinio statybos rūšys", – nauja statyba. Kategorija – neypatingas statinys.

Projekto rengimo pagrindas:

1. topografinė nuotrauka (2015-03-23 (UAB "Kartografiniai projektai"));
2. projektavimo užduotis;
3. Detalusis planas;
4. Projektas parengtas projektavimui naudojant programinę įrangą:
  - „Google docs“ – nemokama
  - LibreCAD – nemokama
  - QCAD – nemokama
  - PDFzorro – nemokama

Projektuojamas objektas yra adresu Panerių g. 332, Kaune (sklypo kad.nr. 1901/0287:956). Sklypo plotas 1543 m<sup>2</sup>. Daikto pagrindinė naudojimo paskirtis – kita. Žemės sklypo naudojimo būdas – gyvenamosios teritorijos. Žemės sklypo naudojimo pobūdis: mažaukščių gyvenamųjų namų statybos.

Gyvenamojo namo techniniai rodikliai	
Rodiklio pavadinimas	Mato kiekis, vnt.
1. Butų skaičius	1
2. Bendrasis plotas	285.25 m <sup>2</sup>
2.1 Pastato naudingasis plotas	232,91 m <sup>2</sup>
3. Pastato tūris	1480 m <sup>3</sup>
4. Aukštų skaičius	1 vnt.
5. Pastato aukštis	5,10 m
Energetinio naudingumo klasė	A


Projektuojamas gyvenamosios paskirties vieno buto namas. Namas projektuojamas centrinėje sklypo dalyje. Įvažiavimas planuojamas iš šiaurinės pusės iš Panerių g. Automobilių stovėjimo vieta numatytos šalia namo: 5 automobilių stovėjimo vietos lauke. Viso 5 automobilių stovėjimo vietos. Likusioji sklypo dalis apželdinama veja, bei įrengiami praėjimai prie pastatų.

Gauti visi privalomi sutikimai ir susitarimai dėl trečiųjų asmenų interesų.

Statinio grindų lygio altitudė 28,70 yra pakankama dėl galimos potvynio rizikos. Statytojas informuotas dėl galimų potvynio padarinių.

Gyvenamasis namas projektuojamas vieno aukšto, sutapdintu stogu.

Pastate planuojami: rūsyje – pagalbinė patalpa, laiptinė; pirmame aukšte – tambūras, drabužinė, 2 koridoriai, katilinė, 4 kambariai, san. mazgas, pirties zona,

0	2017-07-07	Projektinių pasiūlymų patvirtinimui		
Laidos Nr.	Data	Pakeitimo aprašas. Priežastis		
KVAL. DOK. NR.		UAB MAK GROUP Įm.k. 302735585 Adr.: L. Zamenhofo g. 5, Kaunas Tel.: +37068398769 El. paštas: info@makgroup.eu www.makgroup.eu	Statinio projekto pavadinimas Vienbučio gyvenamojo namo Panerių g. 332, Kaune, statybos projektas	
0012303	PV	Šarūnas Kairys	Statinio Nr. ir pavadinimas. Dokumento pavadinimas AIŠKINAMASIS RAŠTAS. PROJEKTINIAI PASIŪLYMAI	Laida 0
KALBOS TRUMP. LT	Statytojas/užsakovas Egidijus Buika	Dokumento žymuo MAK 02170707-01-TDP-AR.PP	Lapas 1	Lapų 2

virtuvė/svetainė/valgomasis, 3 vonios kambariai.

Pastatų aitvarų elementų tipai ir medžiagos:

Išorinės sienos: Blokelių mūras, apšiltinimo sluoksnis, apdaila – apdailinis mūras arba apdailinės plytelės.

Vidinės sienos: Blokelių mūras, apdaila – tinkas, glaistas, dažai.

Grindys ant grunto: Grindų danga, armuotas išlyginamasis sluoksnis, šilumos izoliacija, hidroizoliacija, stambus sutankintas smėlis.


Stogas: dviejų sluoksnių prilydoma stogo danga.


Inžineriniai tinklai vandentiekio ir nuotekų dalis, elektros tinklai, dujų atvadai ir kt. inžineriniai tinklai iki pastatų projektuojami atskirais projektais.

Pastato bendri gabaritai plane yra 26,90x17,36 m.

Sienos atitinka „E“ garso klasę.

Energetinė klasė „A“.

0	2017-07-07	Projektinių pasiūlymų patvirtinimui		
Laidos Nr.	Data	Pakeitimo aprašas. Priežastis		
KVAL. DOK. NR.		UAB MAK GROUP Įm.k. 302735585 Adr.: L. Zamenhofo g. 5, Kaunas Tel.: +37068398769 El. paštas: info@makgroup.eu www.makgroup.eu	Statinio projekto pavadinimas Vienbučio gyvenamojo namo Panerių g. 332, Kaune, statybos projektas	
0012303	PV	Šarūnas Kairys	Statinio Nr. ir pavadinimas. Dokumento pavadinimas AIŠKINAMASIS RAŠTAS. PROJEKTINIAI PASIŪLYMAI	Laida 0
KALBOS TRUMP. LT	Statytojas/užsakovas Egidijus Buika		Dokumento žymuo MAK 02170707-01-TDP-AR.PP	Lapas 2
				Lapų 2

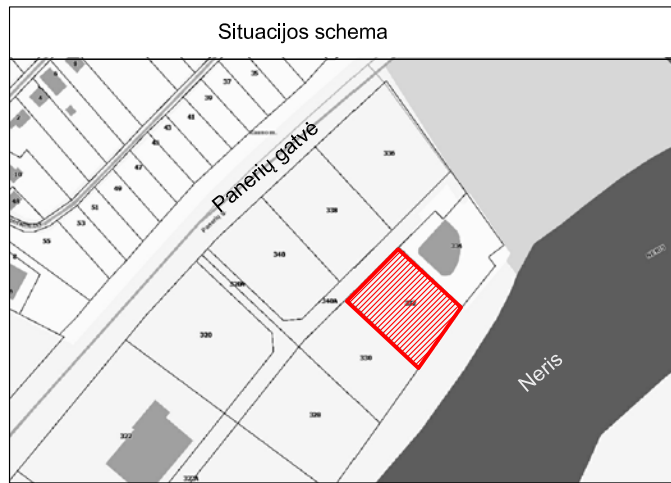

Situacijos schema

Sklypo techniniai rodikliai

Eil. Nr.	Pavadinimas	Projektuojami		Reglamentuojami	
		Mat. vnt.	Kiekis	Mat. vnt.	Kiekis
1.	Sklypo plotas	m <sup>2</sup>	1543	m <sup>2</sup>	-
2.	Sklypo užstatymo tankumas	%	19	%	20*
3.	Sklypo užstatymo intensyvumas	%	18	%	30*
4.	Statiniai užimtas žemės plotas	m <sup>2</sup>	301	m <sup>2</sup>	308*
5.	Apželdintas žemės plotas	%	57	%	25**
6.	Automobilių stovėjimo vietų skaičius	vnt.	5	vnt.	5***

\*Nustatytas maksimalus pagal dokumentą "Žemės sklypo kad.nr. 1901/0287:44 Saliuose padalijimas pakeičiant paskirtį ir reglamentuojant užstatymą. Pagrindinis brėžinys".  
 \*\*Maksimalus pagal Lietuvos Respublikos aplinkos ministro 2007 m. gruodžio 21 d. įsakymą Nr. D1-694 „Dėl Atskirųjų rekreacinių paskirties želdynų plotų normų ir Priklausomųjų želdynų normų (plotų) nustatymo tvarkos aprašo patvirtinimo“ priedą.  
 \*\*\*Pagal STR 2.06.04:2014 „Gatvės ir vietinės atkėmės keliai“, XIII Skyrus, „Automobilių stovėjimo reglamentavimas“, 30 lentelę.

Pastatų techniniai rodikliai

Eil. Nr.	Pavadinimas	Mat. vnt.	Kiekis
<b>1.</b>	<b>Vieno buto pirmas gyvenamasis namas</b>		
1.1.	Pastato paskirties rodikliai (gamybos, kitos planuojamos ūkinės veiklos, paslaugų apimtis, butų, vietų, lovų, aptarnaujamų žmonių skaičius, kiti rodikliai).		
1.2.	Pastato bendras plotas.*	m <sup>2</sup>	285.25
1.3.	Pastato naudingas plotas. *	m <sup>2</sup>	232.91
1.4.	Pastato tūris.*	m <sup>3</sup>	1480
1.5.	Aukštų skaičius.*	vnt.	1
1.6.	Pastato aukštis. *	m	5.10
1.7.	Butų skaičius (gyvenamajame name), iš jų:	vnt.	1
1.7.1.	1 kambario	vnt.	-
1.7.2.	2 ir daugiau kambarių.		1
1.8.	Energinio naudingumo klasė. [5.41]		A
1.9.	Statinio atsparumo ugniai laipsnis		II
1.10.	Pastato (patalpų) akustinio komforto sąlygų klasė. [5.38]; [5.43]		C
1.11.	Kiti specifiniai pastato rodikliai."		-


Minimalūs priešgaisriniai atstumai tarp gyvenamųjų pastatų bei kitų statinių

Gyvenamojo bei kitos paskirties pastato atsparumo laipsnis	Atstumas m iki gyvenamųjų pastatų, bei kitų pastatų, kurių ugniai atsparumo laipsnis		
	I	II	III
I	6	8	10
II	8	8	10
III	10	10	15


Pastabos:  
 1. Taškai nurodyti valstybinėje koordinatinių sistemoje.  
 2. Koordinatės nurodytos nuo projektuojamo pastato ašį susikirtimo (žiūrėti pagal SA dalį).  
 3. Projektuojama altitudė 0.00 lygi pirmo aukšto grindų lygiui.  
 4. Pastato ugniai atsparumo laipsnis II.  
 5. Matmenys duoti metrais, tikslinami statybos darbų eigoje pagal esamą situaciją.  
 6. Statybinės medžiagos parenkamos, kad atitiktų norminius atitvarų šilumos perdavimo koeficientus.

SKLYPO RIBŲ KOORDINATĖS		
TĄŠKO NR.	X	Y
1	6091197.9840	495086.4440
2	6091169.6090	495116.5780
3	6091141.0260	495096.2130
4	6091173.4790	495061.7590

Sutartiniai žymėjimai	
①	Projektuojamas vienbutis gyvenamasis namas
---	Sklypo riba
- - - -	Sklypo užstatymo riba
▲	Projektuojamas įėjimas į pastatą
↔	Projektuojamas įvažiavimas į sklypą
—+—	Projektuojama tvora
▨	Trinkelė danga
▧	Veja
2.5 4.35 P	Projektuojama automobilio stovėjimo vieta
▨	Apsauginės juostos
▨	Neries upės apsauginė juosta. 157 kv.m
Sutartiniai dangų žymėjimai	
▨	Trinkelė danga 334 m <sup>2</sup>
—+—	Tvora su vartais 158 m'
▧	Veja 880 m <sup>2</sup>

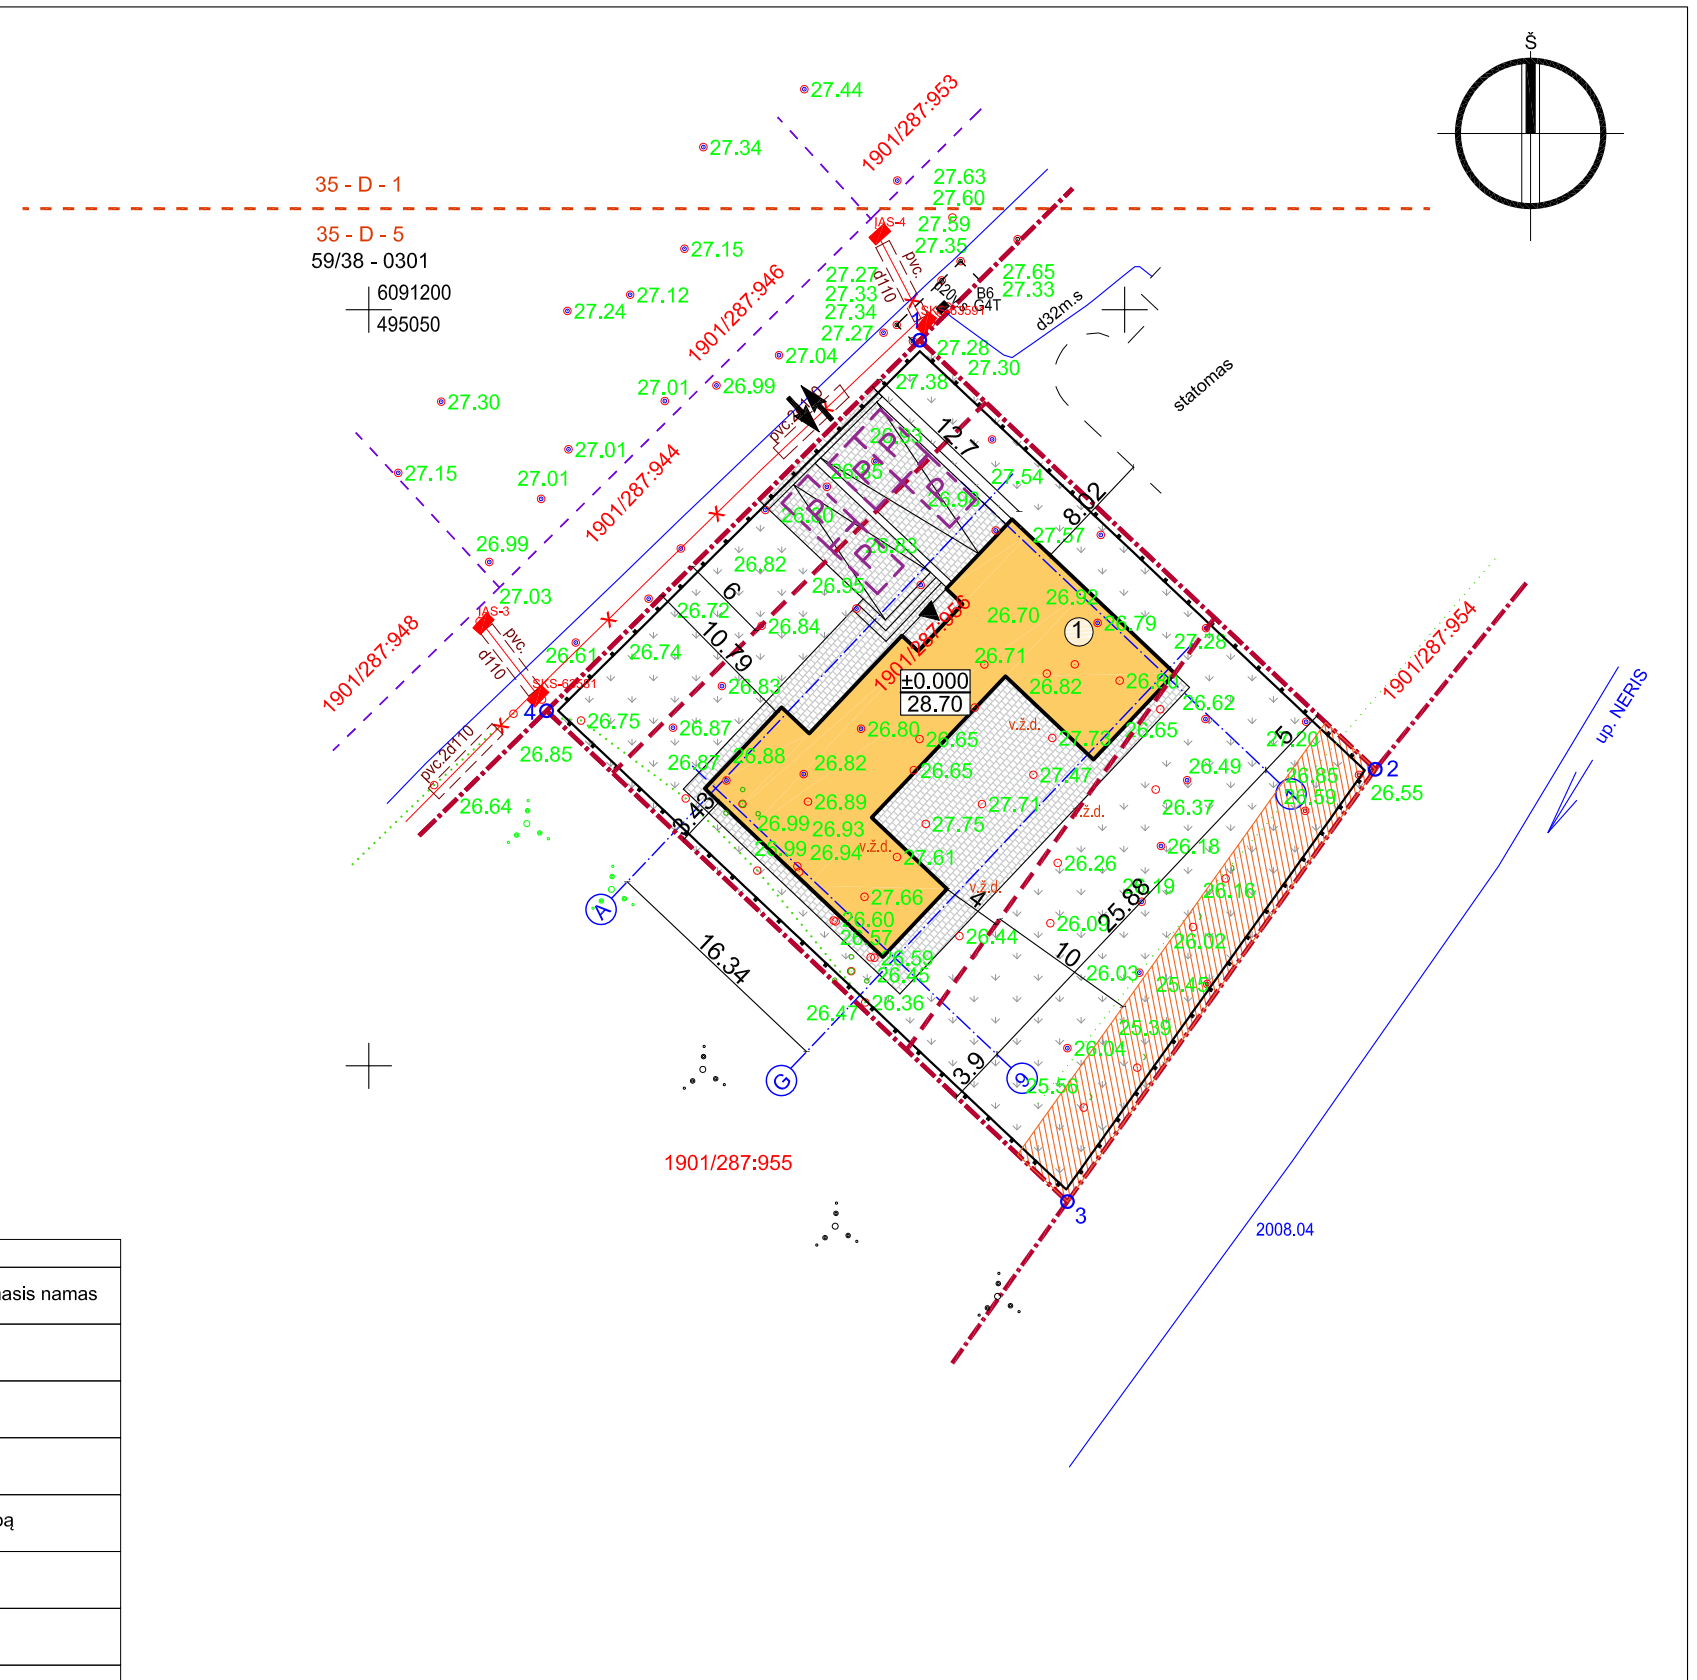

Laidos Nr.	Data	Pakeitimo aprašas. Priežastis
0	2017-07-07	Statybos leidimui, konkursui ir statybai
KVAL. DOK. NR.	UAB MAK GROUP Įm.k. 302735585 Adr.: L. Zamenhofo g. 5, Kaunas Tel.: +37068398769 El. paštas: info@makgroup.eu www.makgroup.eu	
0013372	PV	Šarūnas Kairys
0012303	PDV SA	Rokas Masaitis
0027198	Arch.	Aistė Tarutytė
KALBOS TRUMP. LT	Statytojas/Užsakovas Egidijus Buika	
Statinio projekto pavadinimas VIENBUČIO GYVENAMOJO NAMO PANERIŲ G. 332, KAUNE, STATYBOS PROJEKTAS		Statinio Nr. ir pavadinimas. Dokumento pavadinimas SKLYPO PLANO DALIS SKLYPO PLANAS; M1:500
Dokumento žymuo MAK 02170707-01-01-TDP-SP.B-01		LAPAS LAPŲ
		1 1

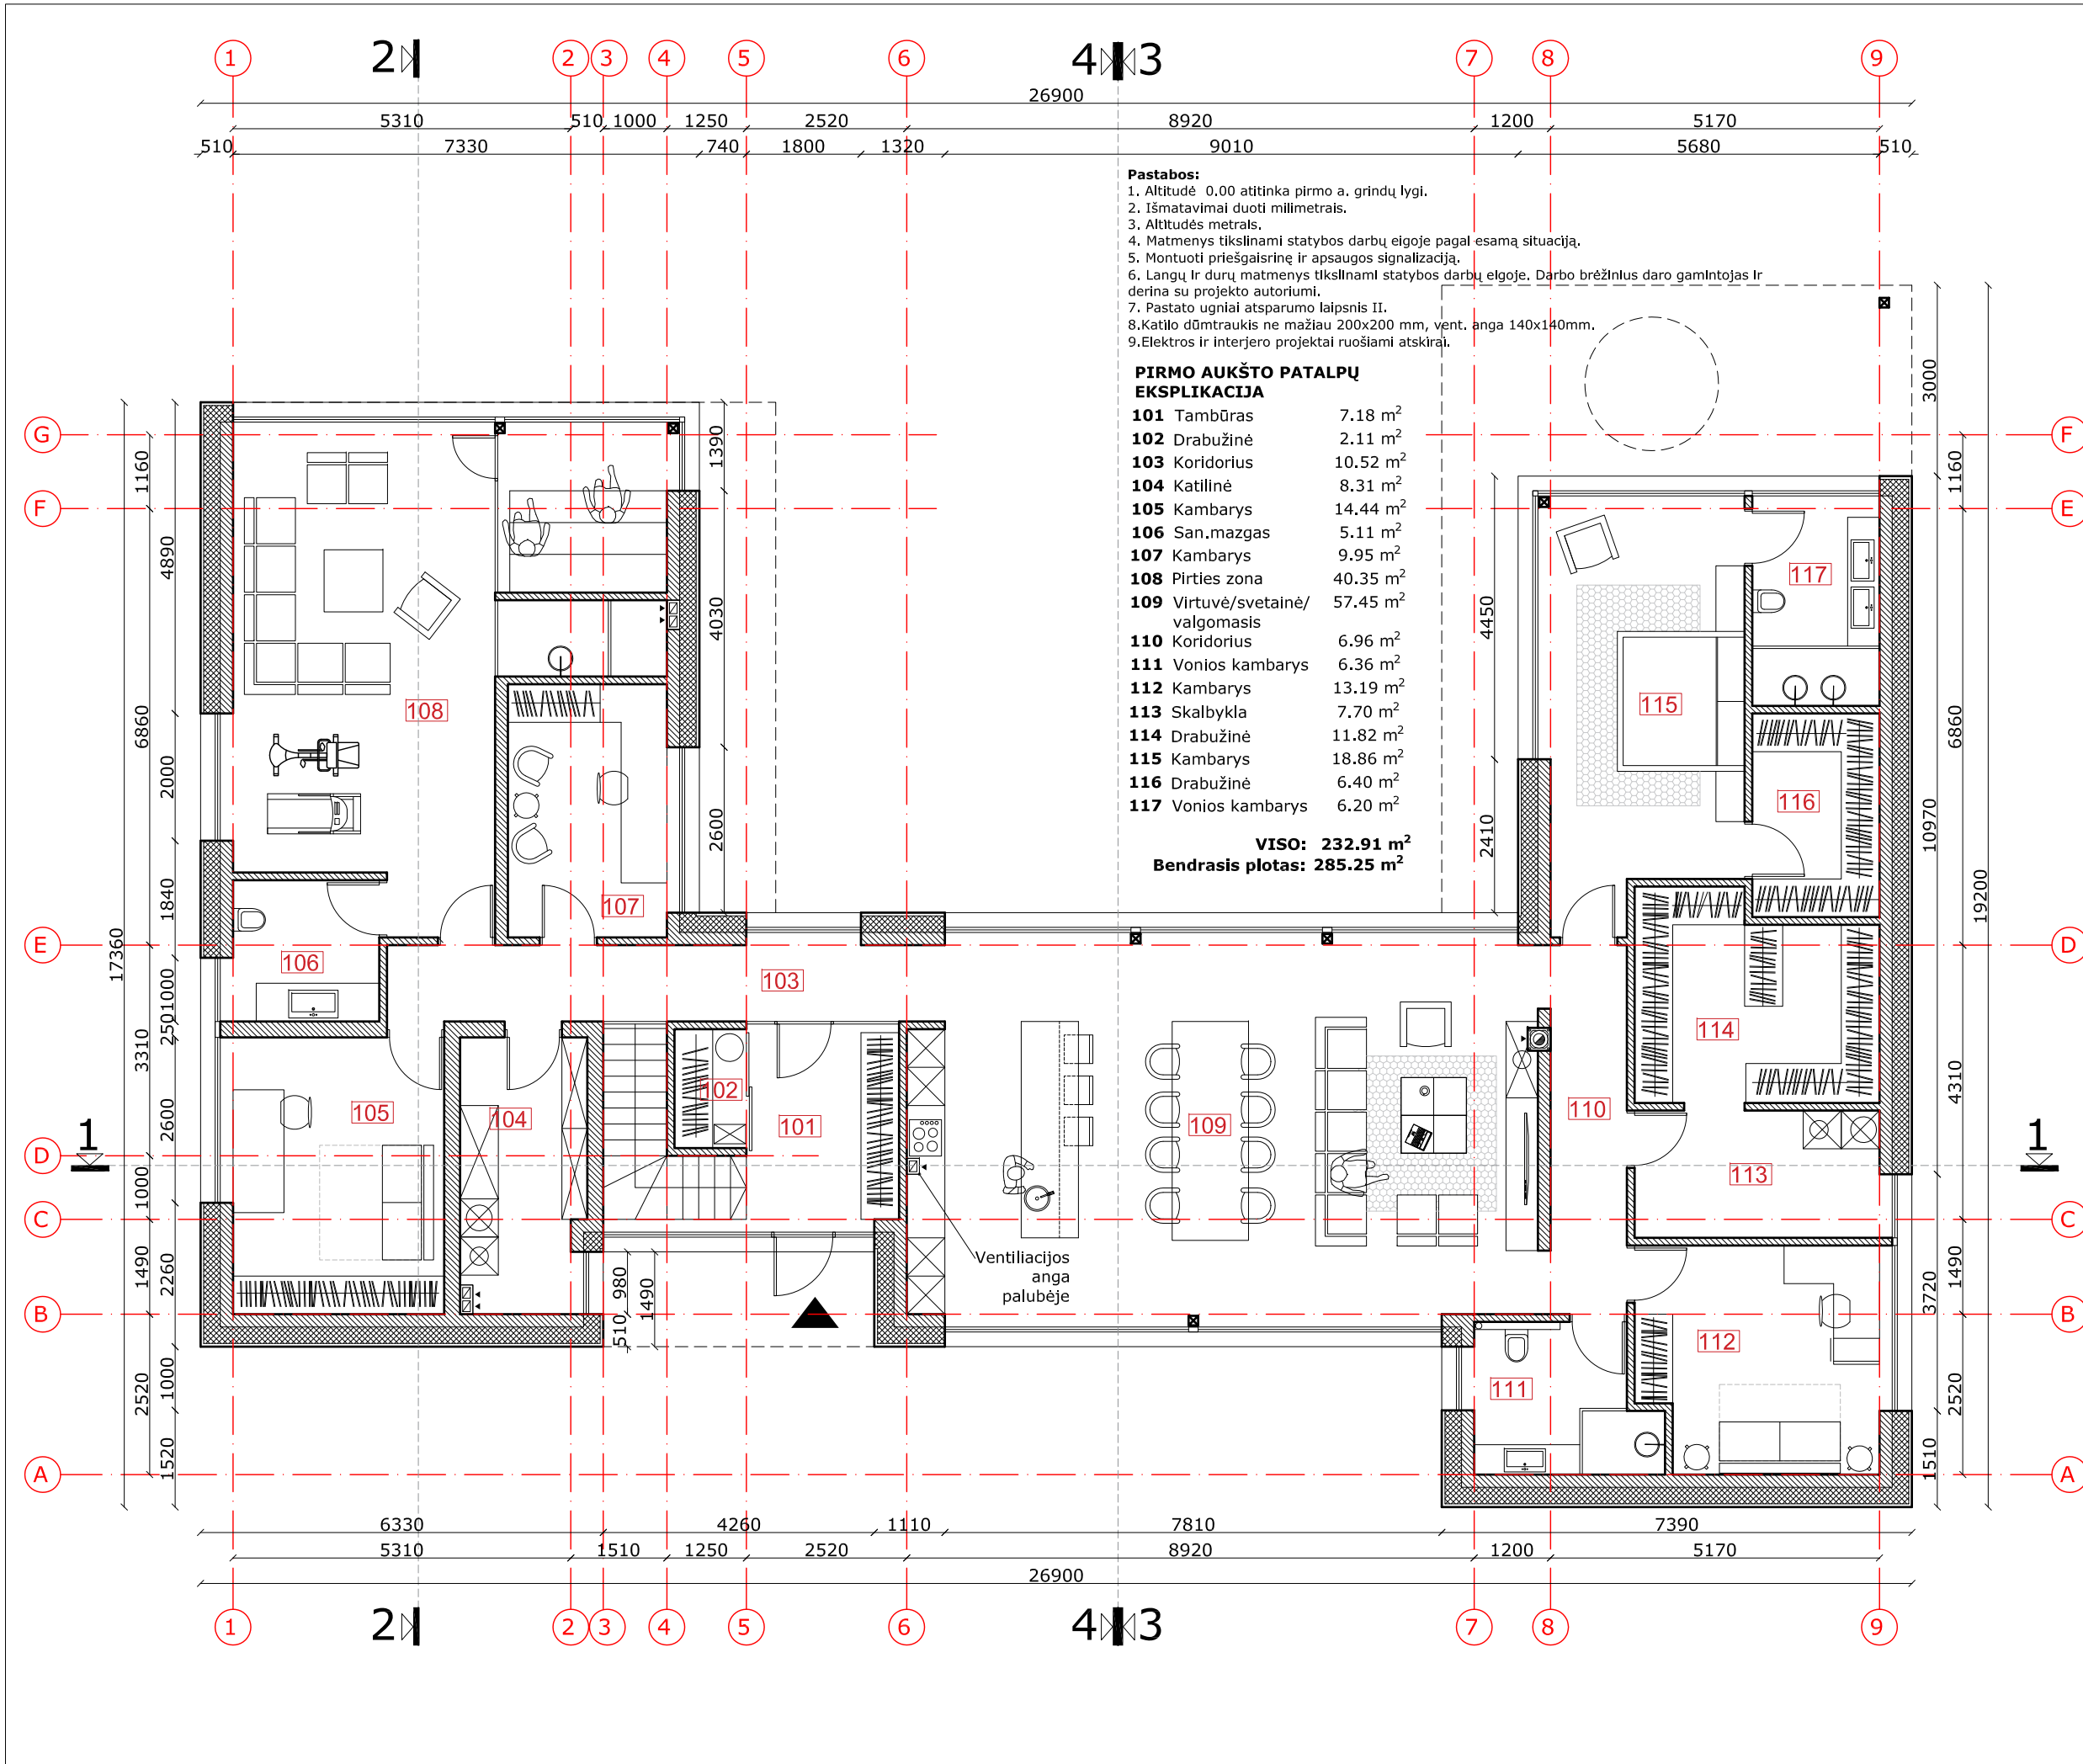


**Pastabos:**  
 1. Altitudė 0,00 atitinka pirmo a. grindų lygi.  
 2. Išmatavimai duoti milimetrais.  
 3. Altitudės metrals.  
 4. Matmenys tikslinami statybos darbų eigoje pagal esamą situaciją.  
 5. Montuoti priešgaisrinę ir apsaugos signalizaciją.  
 6. Langų ir durų matmenys tikslinami statybos darbų eigoje. Darbo brėžinius daro gamintojas ir derina su projekto autoriumi.  
 7. Pastato ugniai atsparumo laipsnis II.  
 8. Katilų dūmtraukis ne mažiau 200x200 mm, vent. anga 140x140mm.  
 9. Elektros ir interjero projektai ruošiami atskirai.

**PIRMO AUKŠTO PATALPŲ EKSPLIKACIJA**

101	Tambūras	7.18 m <sup>2</sup>
102	Drabužinė	2.11 m <sup>2</sup>
103	Koridorius	10.52 m <sup>2</sup>
104	Katilinė	8.31 m <sup>2</sup>
105	Kambarys	14.44 m <sup>2</sup>
106	San.mazgas	5.11 m <sup>2</sup>
107	Kambarys	9.95 m <sup>2</sup>
108	Pirties zona	40.35 m <sup>2</sup>
109	Virtuvė/svetainė/ valgomasis	57.45 m <sup>2</sup>
110	Koridorius	6.96 m <sup>2</sup>
111	Vonios kambarys	6.36 m <sup>2</sup>
112	Kambarys	13.19 m <sup>2</sup>
113	Skalbykla	7.70 m <sup>2</sup>
114	Drabužinė	11.82 m <sup>2</sup>
115	Kambarys	18.86 m <sup>2</sup>
116	Drabužinė	6.40 m <sup>2</sup>
117	Vonios kambarys	6.20 m <sup>2</sup>

**VISO: 232.91 m<sup>2</sup>**  
**Bendrasis plotas: 285.25 m<sup>2</sup>**

Sutartiniai žymėjimai	Apšiltinimo sluoksnis (polistireninis putplastis, 260mm)	Patalpos nr.	110
	Blokelių mūro keramika 200mm	Ventiliacijos pasijungimo kryptis	▼
	Vidinės pertvaros 120 mm	Ventiliacijos kanalas	☐
	Langai ir vitrinos	Mūrinis dūmtraukis	◻
	Durys	Stogo linija	---
	Langų ir išorinių durų numeracija	Pagrindinis įėjimas į namą	▶
	L5		
0	2017-07-07	Statybos leidimui, konkursui ir statybai	0
Laidos Nr.	Data	Pakeitimo aprašas. Priežastis	
KVAL. DOK. NR.	0013372	PV	Šarūnas Kairys
	0012303	PDV SA	Rokas Masalius
	0027198	Arch.	Aistė Tarutytė
KALBOS TRUMP.	KALBOS	Statytojas/Užsakovas	
LT	TRUMP.	Egijūjus Buika	
Statinio projekto pavadinimas		VIENUOČIO GYVENAMOJO NAMO PANERIŲ G. 332, KAUNE, STATYBOS PROJEKTAS	
Statinio Nr. ir pavadinimas. Dokumento pavadinimas		ARCHITEKTŪRINĖ DALIS PIRMO AUKŠTO PLANAS; M1:100	
LAIKA		0	
LAPAS LAPŲ		1 1	
Dokumento žymuo		MAK 02170707-01-TDP-SA-B-01	
UAB MAK GROUP Įm.k. 302735585 Adr.: L.Žemėnhofo g.5, Kaunas Tel.: +37068398769 El. paštas: info@makgroup.eu www.makgroup.eu			

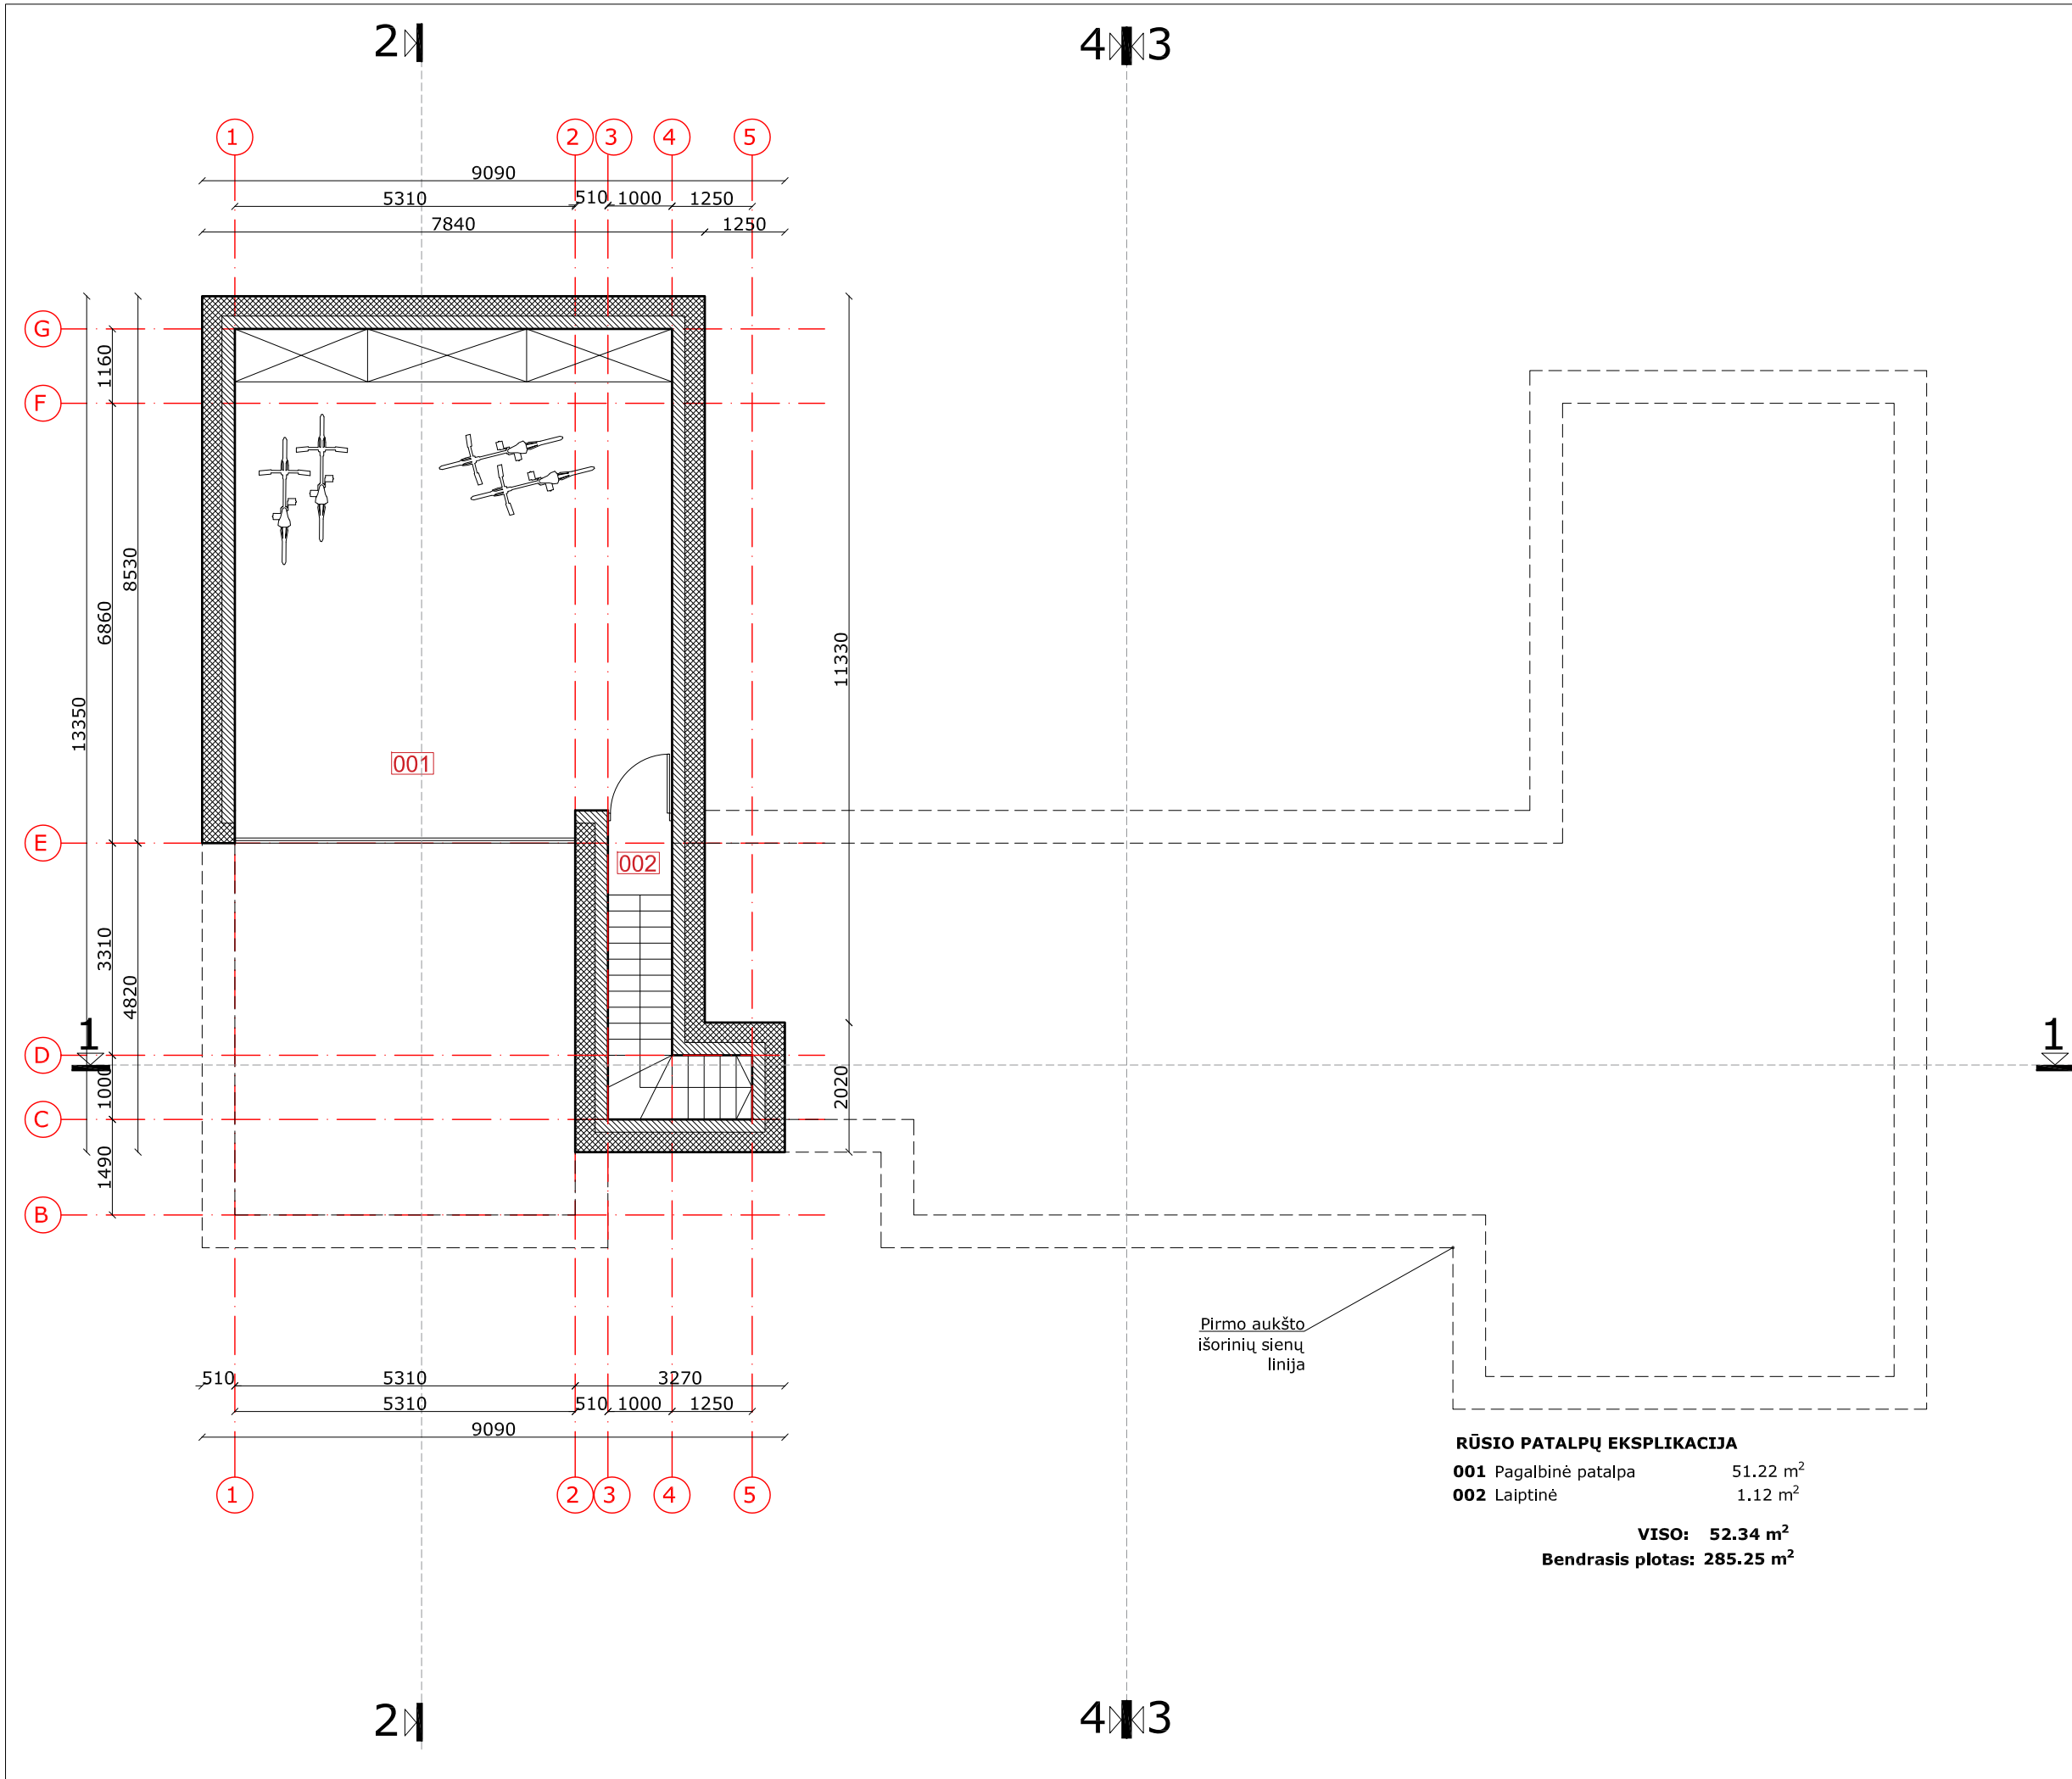

Pirmo aukšto  
išorinių sienų  
linija


**RŪSIO PATALPŲ EKSPLIKACIJA**

001	Pagalbinė patalpa	51.22 m <sup>2</sup>
002	Laiptinė	1.12 m <sup>2</sup>

**VISO: 52.34 m<sup>2</sup>**

**Bendrasis plotas: 285.25 m<sup>2</sup>**

Sutartiniai žymėjimai		Statybos leidimui, konkursui ir statybai	
Apšiltinimo sluoksnis (polistireninis putplastis, 260mm)	Patalpos nr.	2017-07-07	Pakeitimo aprašas. Priežastis
Blokelių mūro keramika 200mm	Ventiliacijos pasijungimo kryptis	0	UAB MAK GROUP Įm.k. 302735585 Adr.: L.Žamenhofo g.5., Kaunas Tel.: +37068398769 El. paštas: info@makgroup.eu www.makgroup.eu
Vidinės pertvaros 120 mm	Ventiliacijos kanalas	KVAL. NR.	Statinio projekto pavadinimas VIENBUČIO GYVENAMOJO NAMO PANERIŲ G. 332, KAUNE, STATYBOS PROJEKTAS
Langai ir vitrinos	Mūrinis dūmtraukis	0013372	Statinio Nr. ir pavadinimas. Dokumento pavadinimas ARCHITEKTŪRINĖ DALIS RŪSIO PLANAS; M1:100
Durys	Stogo linija	0012303	0
Langų ir išorinių durų numeracija	Pagrindinis įėjimas į namą	0027198	LAPAS LAPŲ
L5		KALBOS TRUMP.	1
		LT	1

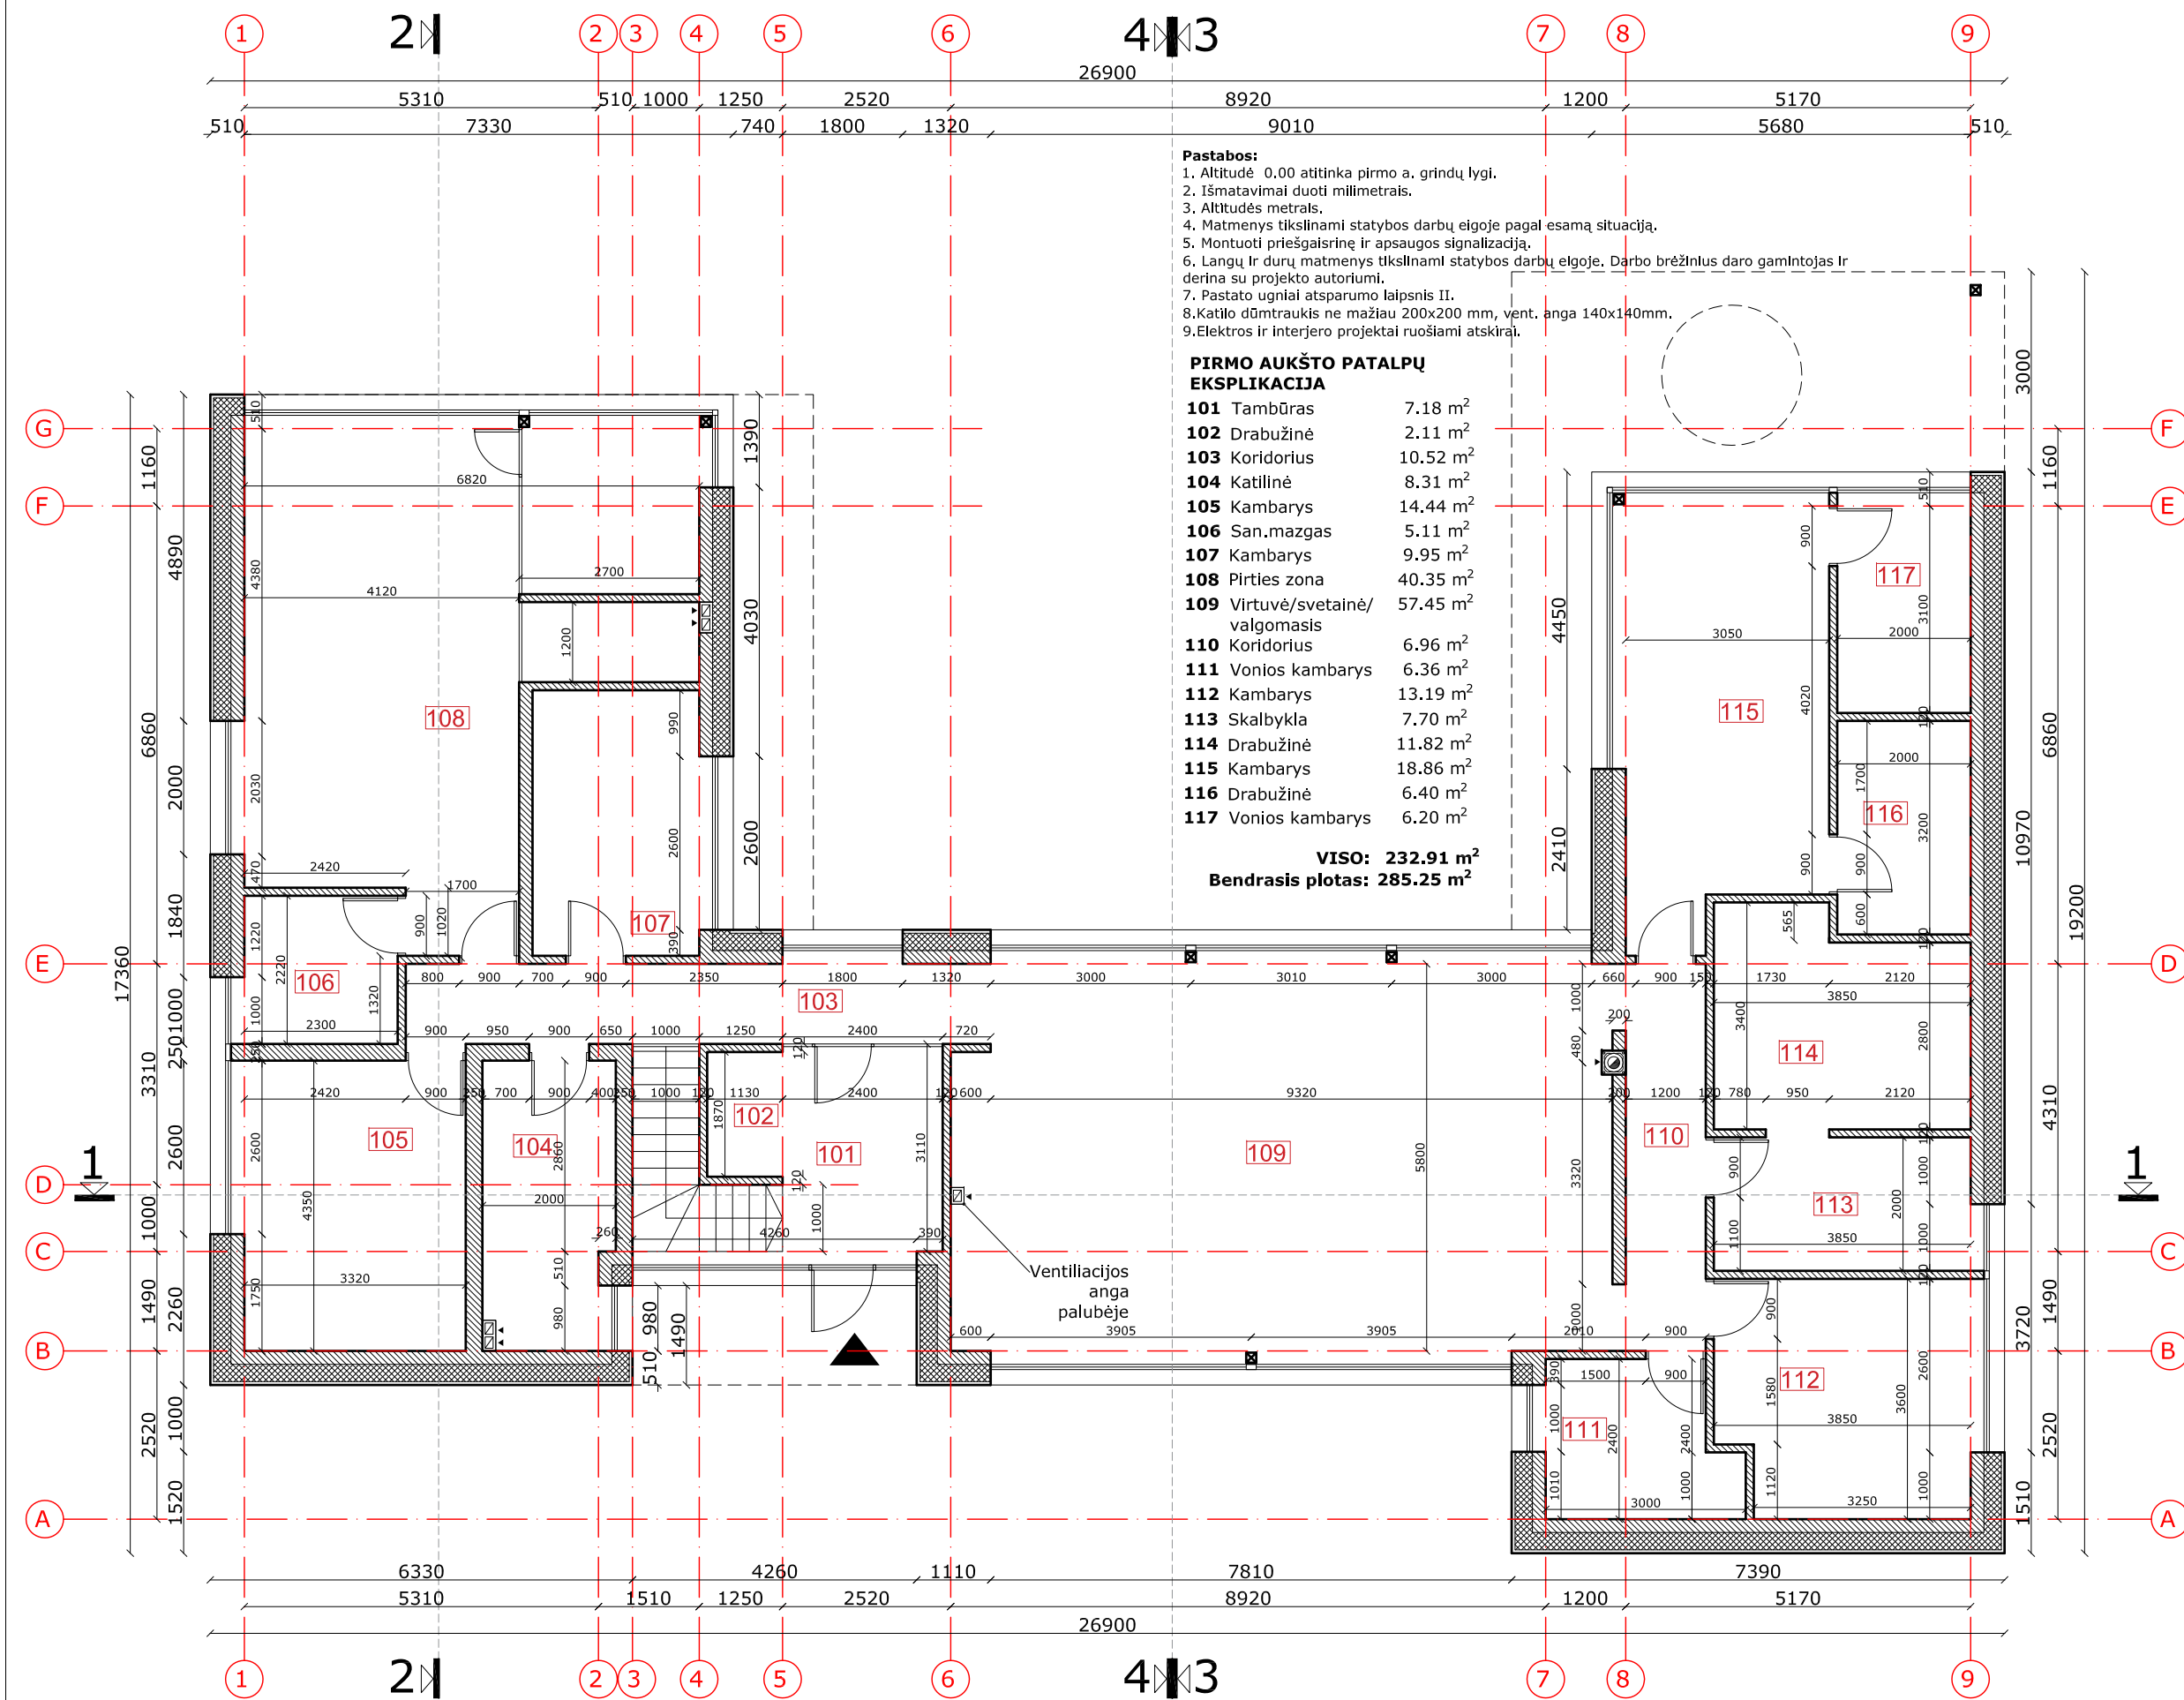


- Pastabos:**
1. Altitudė 0,00 atitinka pirmo a. grindų lygi.
  2. Išmatavimai duoti milimetrais.
  3. Altitudės metrals.
  4. Matmenys tikslinami statybos darbų eigoje pagal esamą situaciją.
  5. Montuoti priešgaisrinę ir apsaugos signalizaciją.
  6. Langų ir durų matmenys tikslinami statybos darbų eigoje. Darbo brėžinius daro gamintojas ir derina su projekto autoriumi.
  7. Pastato ugniai atsparumo laipsnis II.
  8. Katilų dūmtraukis ne mažiau 200x200 mm, vent. anga 140x140mm.
  9. Elektros ir interjero projektai ruošiami atskirai.

**PIRMO AUKŠTO PATALPŲ EKSPLIKACIJA**

101	Tambūras	7.18 m <sup>2</sup>
102	Drabužinė	2.11 m <sup>2</sup>
103	Koridorius	10.52 m <sup>2</sup>
104	Katilinė	8.31 m <sup>2</sup>
105	Kambarys	14.44 m <sup>2</sup>
106	San.mazgas	5.11 m <sup>2</sup>
107	Kambarys	9.95 m <sup>2</sup>
108	Pirties zona	40.35 m <sup>2</sup>
109	Virtuvė/svetainė/ valgomasis	57.45 m <sup>2</sup>
110	Koridorius	6.96 m <sup>2</sup>
111	Vonios kambarys	6.36 m <sup>2</sup>
112	Kambarys	13.19 m <sup>2</sup>
113	Skalbykla	7.70 m <sup>2</sup>
114	Drabužinė	11.82 m <sup>2</sup>
115	Kambarys	18.86 m <sup>2</sup>
116	Drabužinė	6.40 m <sup>2</sup>
117	Vonios kambarys	6.20 m <sup>2</sup>

**VISO: 232.91 m<sup>2</sup>**  
**Bendrasis plotas: 285.25 m<sup>2</sup>**


Sutartiniai žymėjimai	Apšiltinimo sluoksnis (polistireninis putplastis, 260mm)	110	Patalpos nr.	110	Statinio projekto pavadinimas	VIENBUČIO GYVENAMOJO NAMO PANERIŲ G. 332, KAUNE, STATYBOS PROJEKTAS
	Blokelių mūro keramika 200mm	111	Ventiliacijos pasijungimo kryptis	▼	Statinio Nr. ir pavadinimas. Dokumento pavadinimas	ARCHITEKTŪRINĖ DALIS PIRMO AUKŠTO PLANAS SU MATMENIMIS; M1:100
Vidinės pertvaros 120 mm	112	Ventiliacijos kanalas	☐		Dokumento žymuo	LAPAS LAPŲ
Langai ir vitrinos	113	Mūrinis dūmtraukis	☉		MAK 02170707-01-TDP-SA-B-03	1 1
Durys	114	Stogo linija	---			
Langų ir išorinių durų numeracija	115	Pagrindinis įėjimas į namą	▶			
L5						
0	2017-07-07	Statybos leidimui, konkursui ir statybai	0	2017-07-07	Statybos leidimui, konkursui ir statybai	
Pakeitimo aprašas. Priežastis						
UAB MAK GROUP Įm.k. 30273585 Adr.: L.Žamenhofo g.5, Kaunas Tel.: +37068398769 El. paštas: info@makgroup.eu www.makgroup.eu						
<b>mac</b> group						
PV	Šarūnas Kairys	Arch.	Alėtė Tarutytė			
PDV SA	Rokas Masalis					
Arch.	Alėtė Tarutytė					
KALBOS TRUMP.	Statytojas/Užsakovas					
LT	Egidijus Buika					

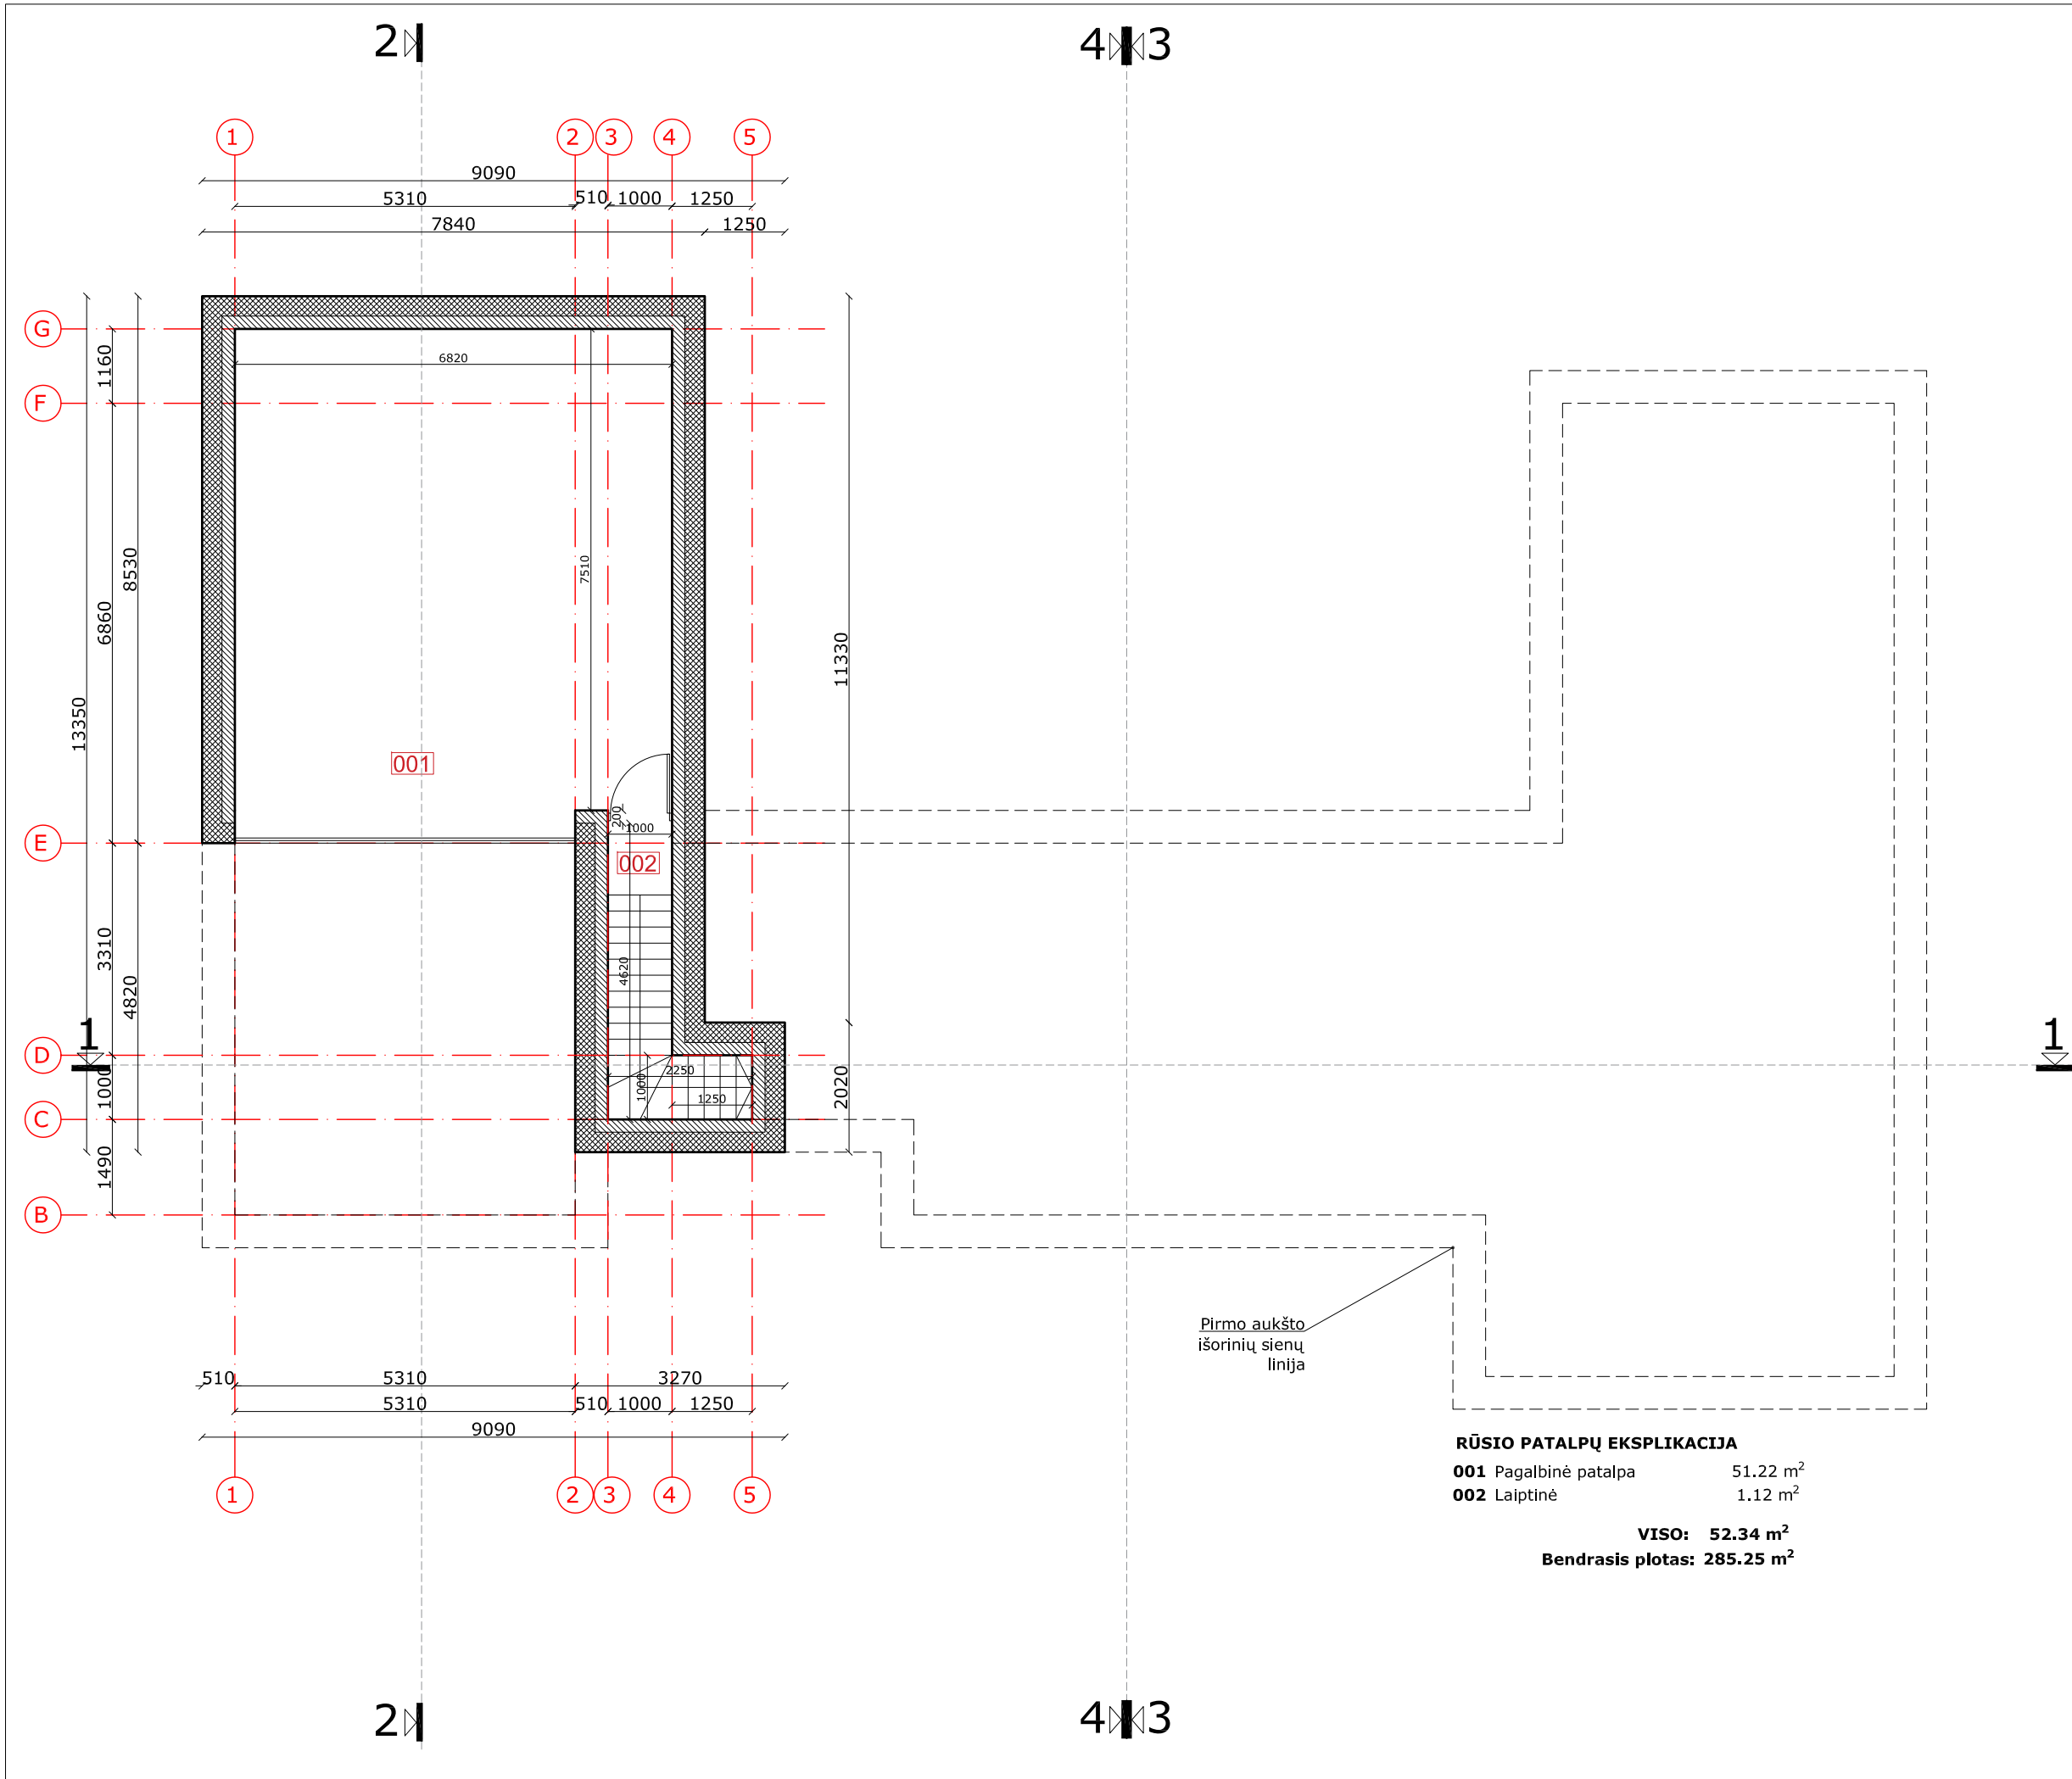

**RŪSIO PATALPŲ EKSPLIKACIJA**

001	Pagalbinė patalpa	51.22 m <sup>2</sup>
002	Laiptinė	1.12 m <sup>2</sup>
<b>VISO:</b>		<b>52.34 m<sup>2</sup></b>
<b>Bendrasis plotas:</b>		<b>285.25 m<sup>2</sup></b>

Sutartiniai žymėjimai		Statybos leidimui, konkursui ir statybai	
Apšiltinimo sluoksnis (polistireninis putplastis, 260mm)	Patalpos nr.	2017-07-07	Pakeitimo aprašas. Priežastis
Blokelių mūro keramika 200mm	Ventiliacijos pasijungimo kryptis	0	UAB MAK GROUP Įm.k. 302735585 Adr.: L. Žamenhofo g.5., Kaunas Tel.: +37068398769 El. paštas: info@makgroup.eu www.makgroup.eu
Vidinės pertvaros 120 mm	Ventiliacijos kanalas	KVAL. NR.	Statinio projekto pavadinimas VIENBUČIO GYVENAMOJO NAMO PANERIŲ G. 332, KAUNE, STATYBOS PROJEKTAS
Langai ir vitrinos	Mūrinis dūmtraukis	0013372	Statinio Nr. ir pavadinimas. Dokumento pavadinimas ARCHITEKTŪRINĖ DALIS RŪSIO PLANAS SU MATMENIMIS; M1:100
Durys	Stogo linija	0012303	0
Langų ir išorinių durų numeracija	Pagrindinis įėjimas į namą	0027198	LAPAS LAPŲ
L5		KALBOS TRUMP.	1 1
		LT	1 1


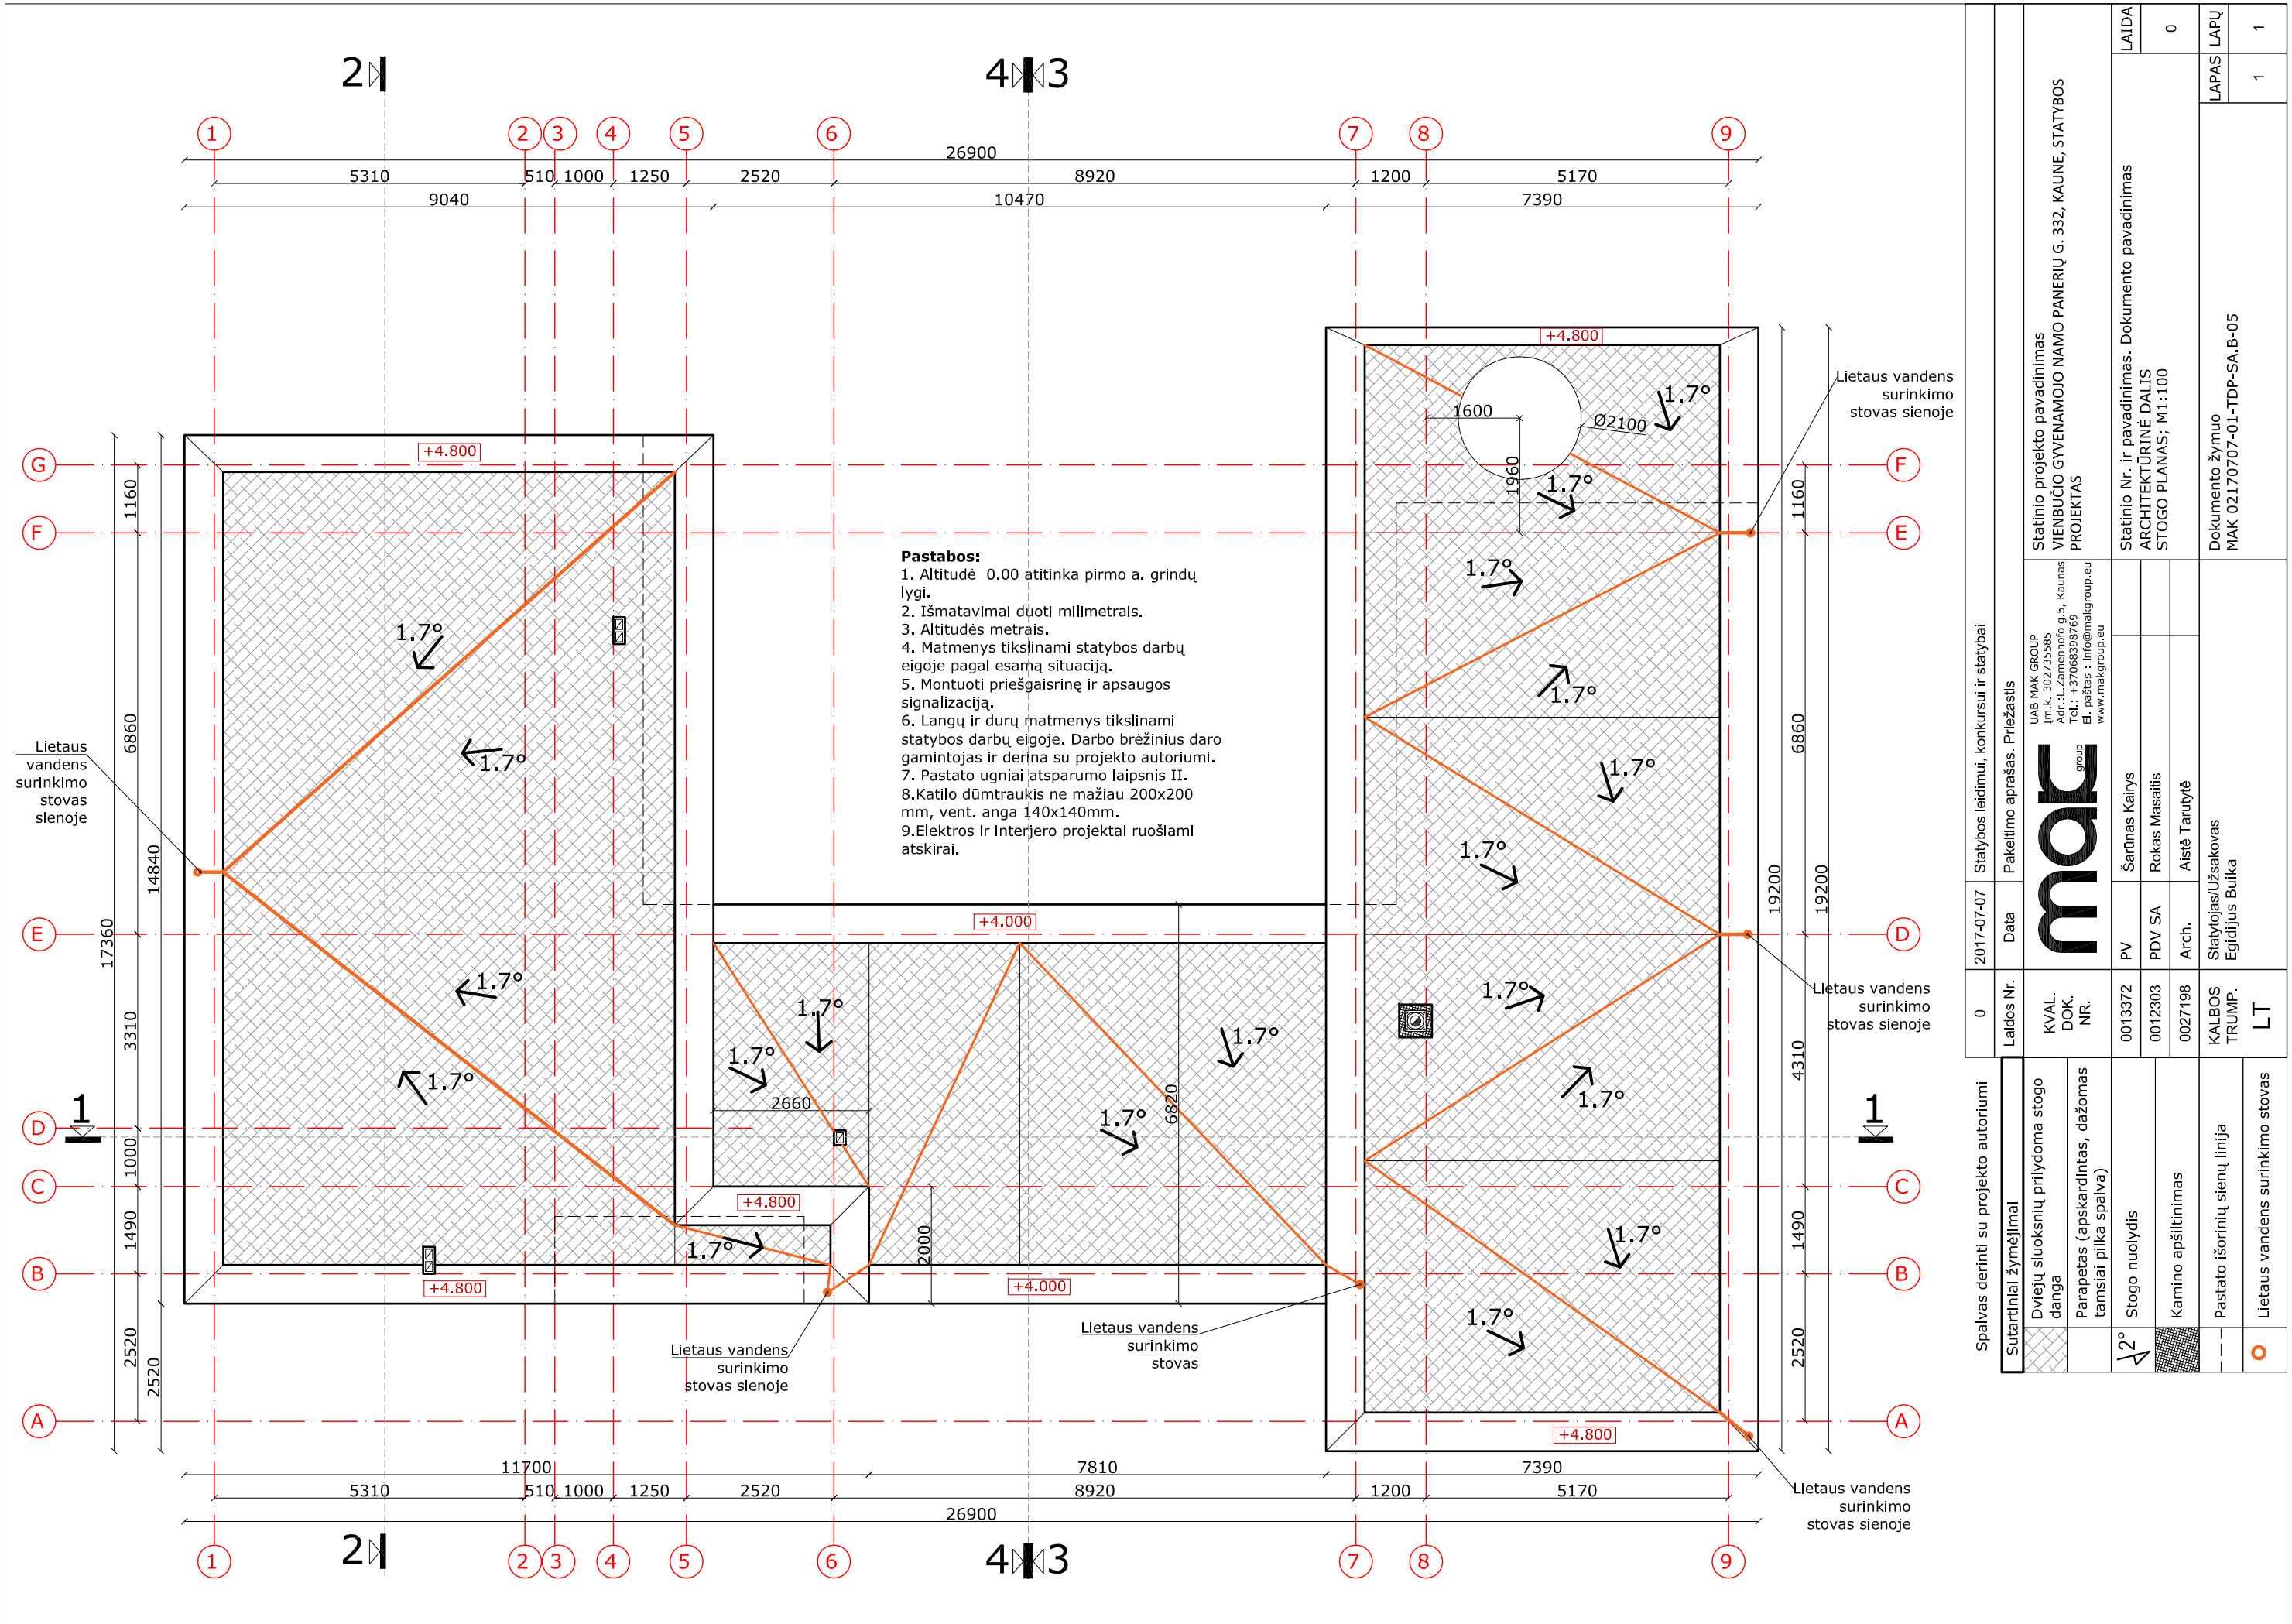


Spalvas derinti su projekto autoriumi		Statybos leidimui, konkursui ir statybai	
Sutartiniai žymėjimai		Pakeitimo aprašas. Priežastis	
Dviejų sluoksnių prilydoma stogo danga	0013372	PV	Šarūnas Kairys
Parapetas (apskardintas, dažomas tamsiai pilka spalva)	0012303	PDV SA	Rokas Masalius
Stogo nuolydis	0027198	Arch.	Aistė Tarutytė
Kamino apšiltinimas	KALBOS TRUMP.	Statytojas/Užsakovas Egidijus Buika	
Pastato išorinių sienų linija	LT	Dokumentų žymuo MAK 02170707-01-TDP-SA-B-05	
Lietaus vandens surinkimo stovas		Lietaus vandens surinkimo stovas	

Statinio projekto pavadinimas VIENBUČIO GYVENAMOJO NAMO PANERIŲ G. 332, KAUNE, STATYBOS PROJEKTAS		Statinio Nr. ir pavadinimas. Dokumento pavadinimas ARCHITEKTURINĖ DALIS STOGO PLANAS; M1:100	
UAB MAK GROUP Įm.k. 302735585 Adr.: L. Žemėnhofo g. 5, Kaunas Tel.: +37068398769 El. paštas: info@makgroup.eu www.makgroup.eu		LAI DA 0	




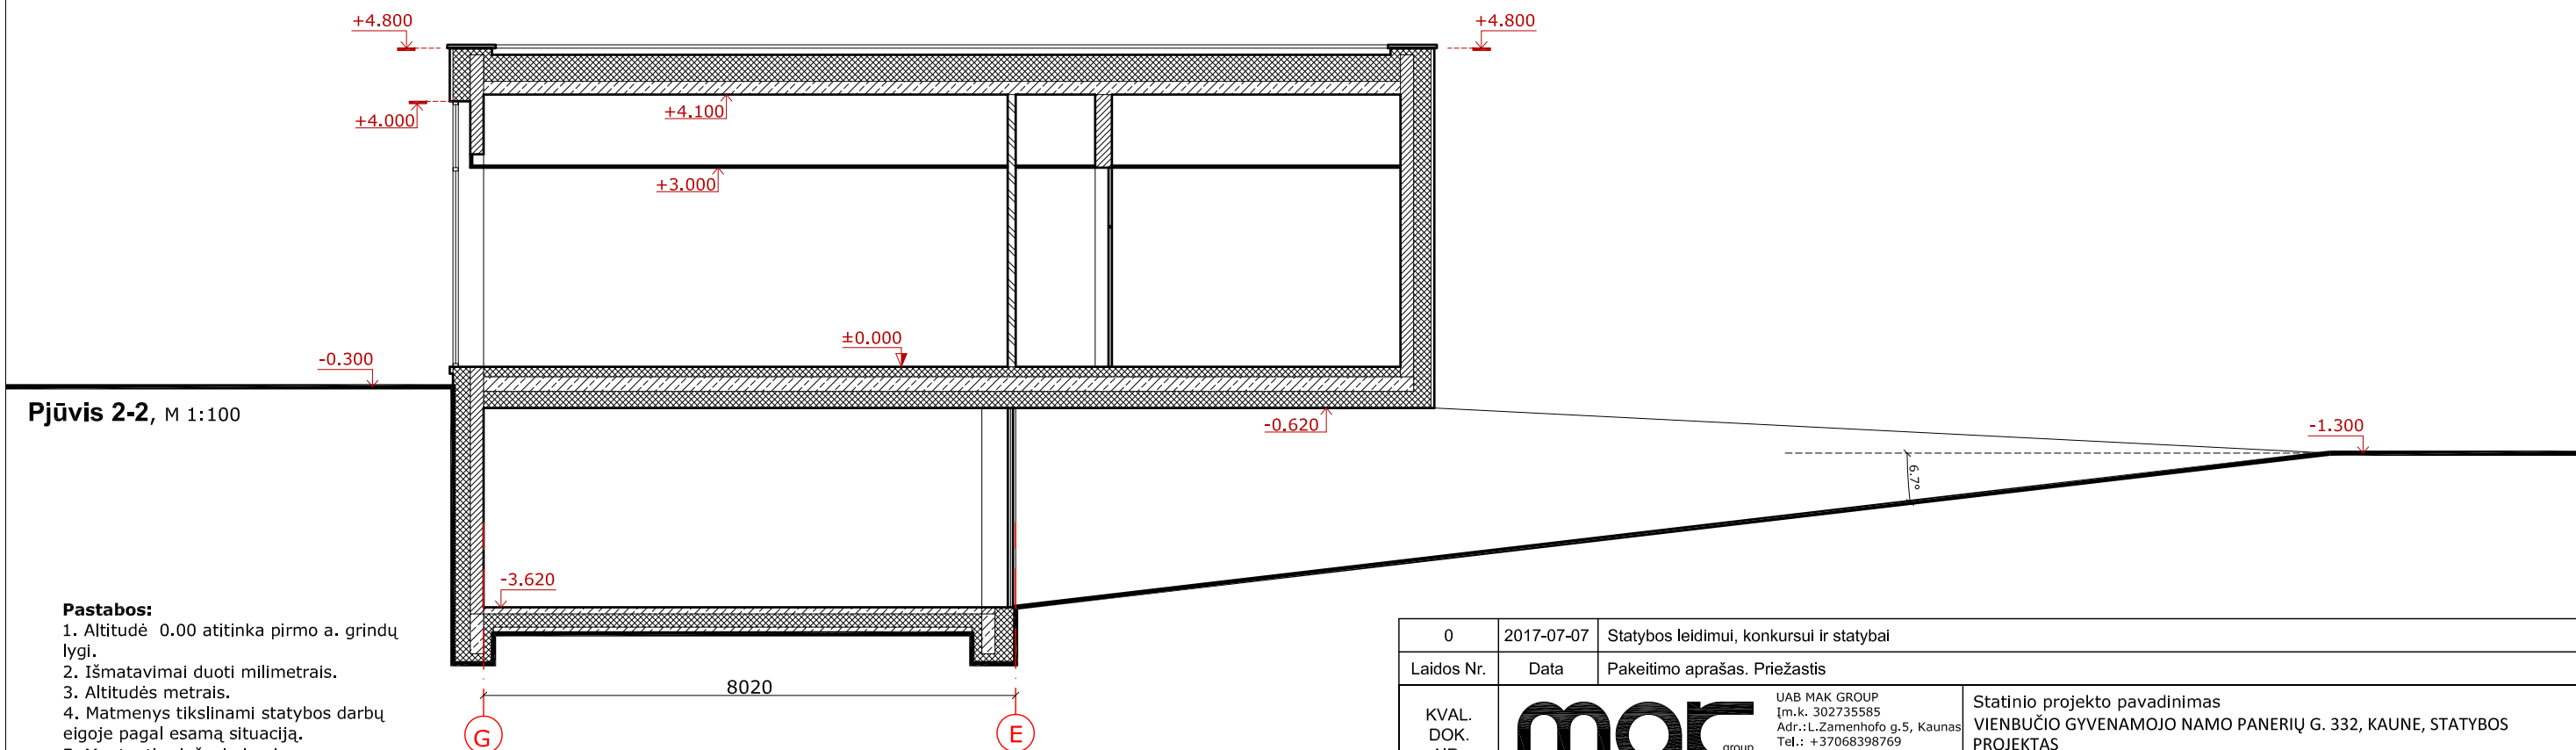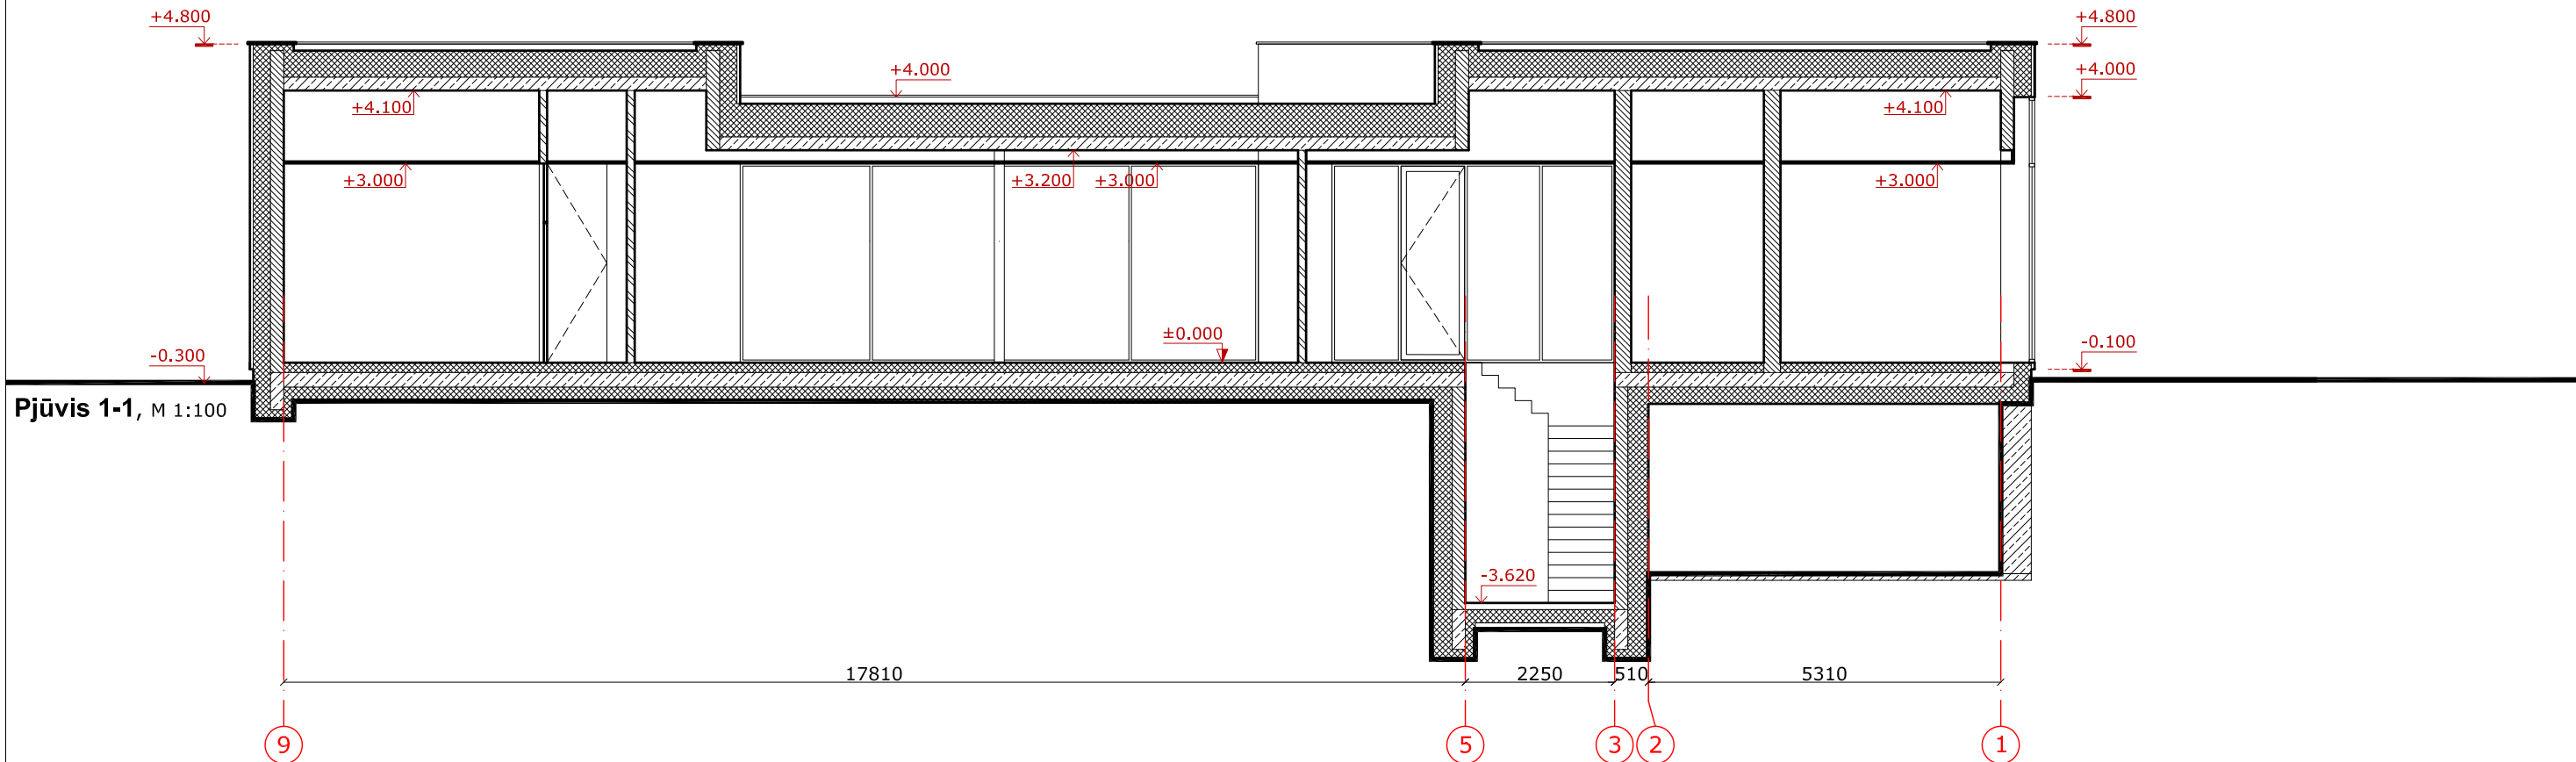


**Pastabos:**

1. Altitudė 0.00 atitinka pirmo a. grindų lygį.
2. Išmatavimai duoti milimetrais.
3. Altitudės metrais.
4. Matmenys tikslinami statybos darbų eigoje pagal esamą situaciją.
5. Montuoti priešgaisrinę ir apsaugos signalizaciją.
6. Langų ir durų matmenys tikslinami statybos darbų eigoje. Darbo brėžinius daro gamintojas ir derina su projekto autoriumi.
7. Pastato ugniai atsparumo laipsnis II.
8. Katilo dūmtraukis ne mažiau 200x200 mm, vent. anga 140x140mm.
9. Elektros ir interjero projektai ruošiami atskirai.

0	2017-07-07	Statybos leidimui, konkursui ir statybai			
Laidos Nr.	Data	Pakeitimo aprašas. Priežastis			
KVAL. DOK. NR.	<b>mac</b> group	UAB MAK GROUP [m.k. 302735585 Adr.: L. Zamenhofo g. 5, Kaunas Tel.: +37068398769 El. paštas: info@makgroup.eu www.makgroup.eu	Statinio projekto pavadinimas VIENBUČIO GYVENAMOJO NAMO PANERIŲ G. 332, KAUNE, STATYBOS PROJEKTAS		
0013372	PV	Šarūnas Kairys	Statinio Nr. ir pavadinimas. Dokumento pavadinimas ARCHITEKTŪRINĖ DALIS PJŪVIS 1-1; PJŪVIS 2-2; M1:100		
0012303	PDV SA	Rokas Masaitis			
0027198	Arch.	Aistė Tarutytė			
KALBOS TRUMP.	LT	Statytojas/Užsakovas Egidijus Buika	Dokumento žymuo MAK 02170707-01-TDP-SA.B-06	LAPAS 1	LAPŲ 1

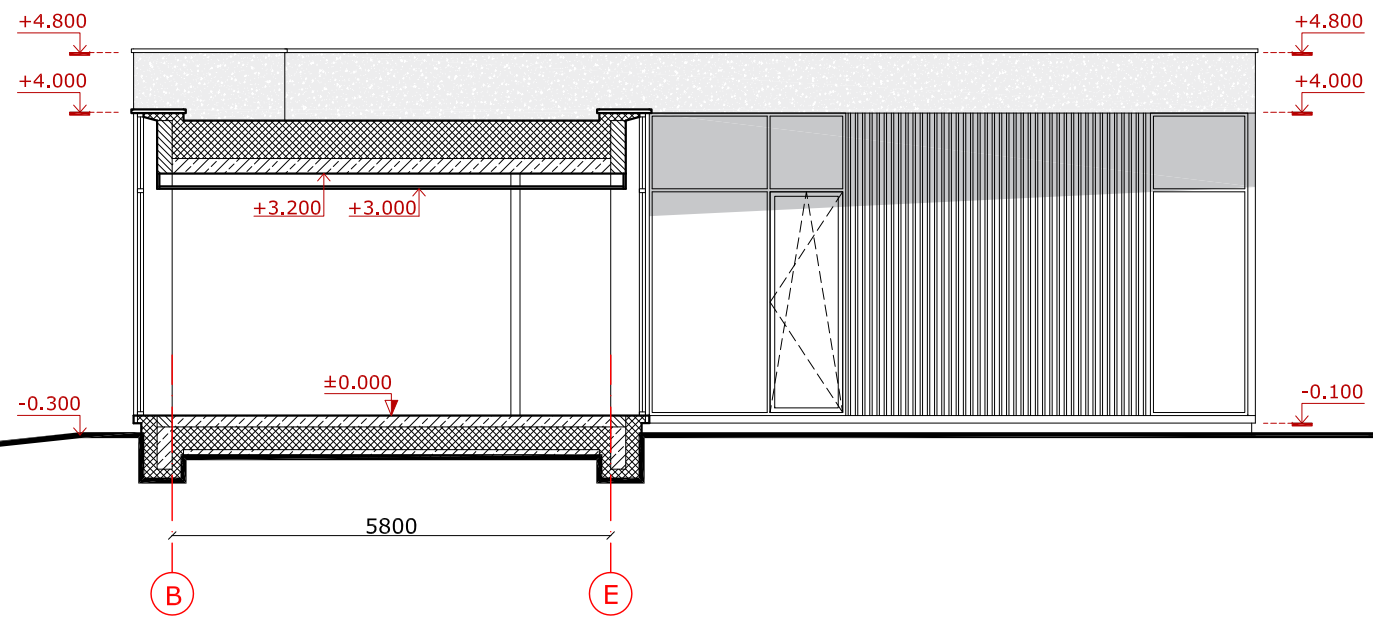

Pjūvis 3-3, M 1:100

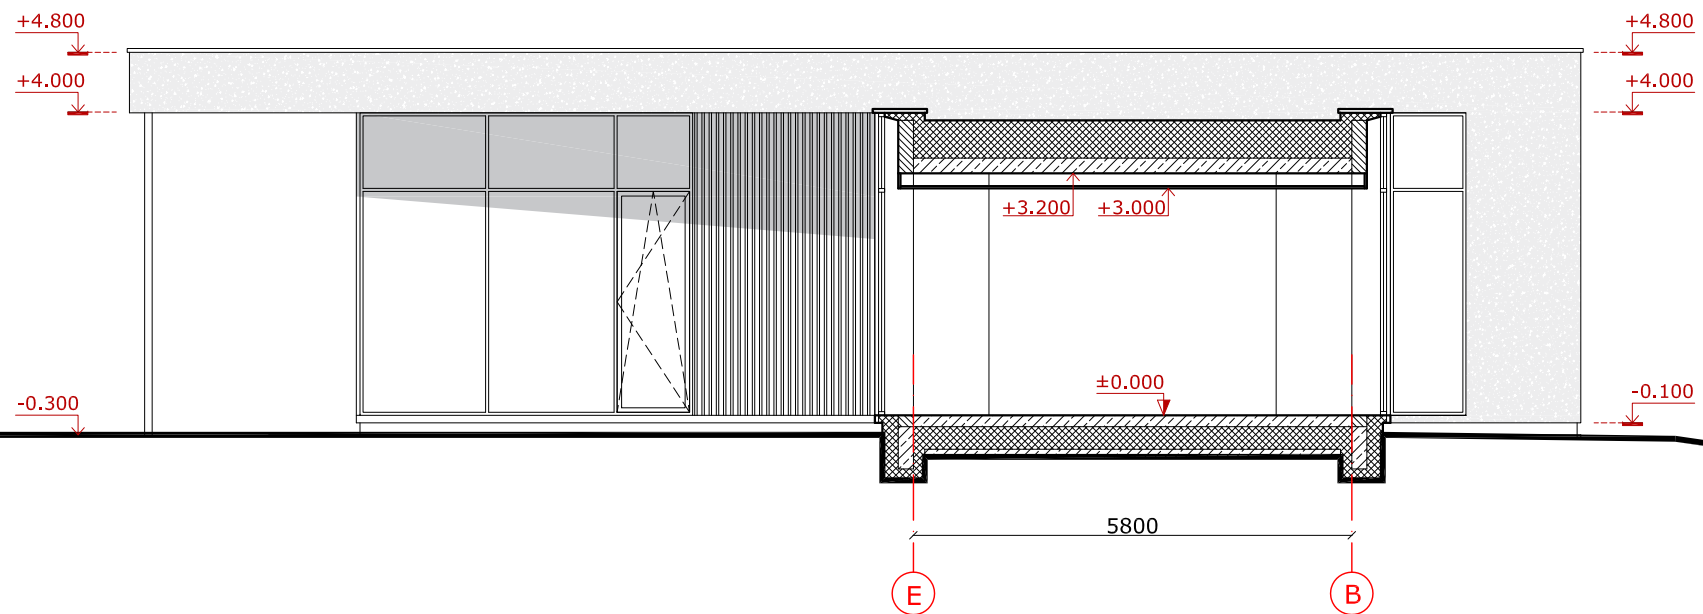


Pjūvis 4-4, M 1:100

**Pastabos:**


1. Altitudė 0.00 atitinka pirmo a. grindų lygį.
2. Išmatavimai duoti milimetrais.
3. Altitudės metrais.
4. Matmenys tikslinami statybos darbų eigoje pagal esamą situaciją.
5. Montuoti priešgaisrinę ir apsaugos signalizaciją.
6. Langų ir durų matmenys tikslinami statybos darbų eigoje. Darbo brėžinius daro gamintojas ir derina su projekto autoriumi.
7. Pastato ugniai atsparumo laipsnis II.
8. Katilo dūmtraukis ne mažiau 200x200 mm, vent. anga 140x140mm.
9. Elektros ir interjero projektai ruošiami atskirai.

0	2017-07-07	Statybos leidimui, konkursui ir statybai			
Laidos Nr.	Data	Pakeitimo aprašas. Priežastis			
KVAL. DOK. NR.	<b>mac</b> group	UAB MAK GROUP [m.k. 302735585 Adr.: L. Zamenhofo g. 5, Kaunas Tel.: +37068398769 El. paštas: info@makgroup.eu www.makgroup.eu	Statinio projekto pavadinimas VIENBUČIO GYVENAMOJO NAMO PANERIŲ G. 332, KAUNE, STATYBOS PROJEKTAS		
0013372	PV	Šarūnas Kairys	Statinio Nr. ir pavadinimas. Dokumento pavadinimas ARCHITEKTŪRINĖ DALIS PJŪVIS 3-3; PJŪVIS 4-4; M1:100		
0012303	PDV SA	Rokas Masaitis			
0027198	Arch.	Aistė Tarutytė			
KALBOS TRUMP.	LT	Statytojas/Užsakovas Egidijus Buika	Dokumento žymuo MAK 02170707-01-TDP-SA.B-07	LAPAS	LAPŲ
				1	1


Fasadas 1-9, M 1:100

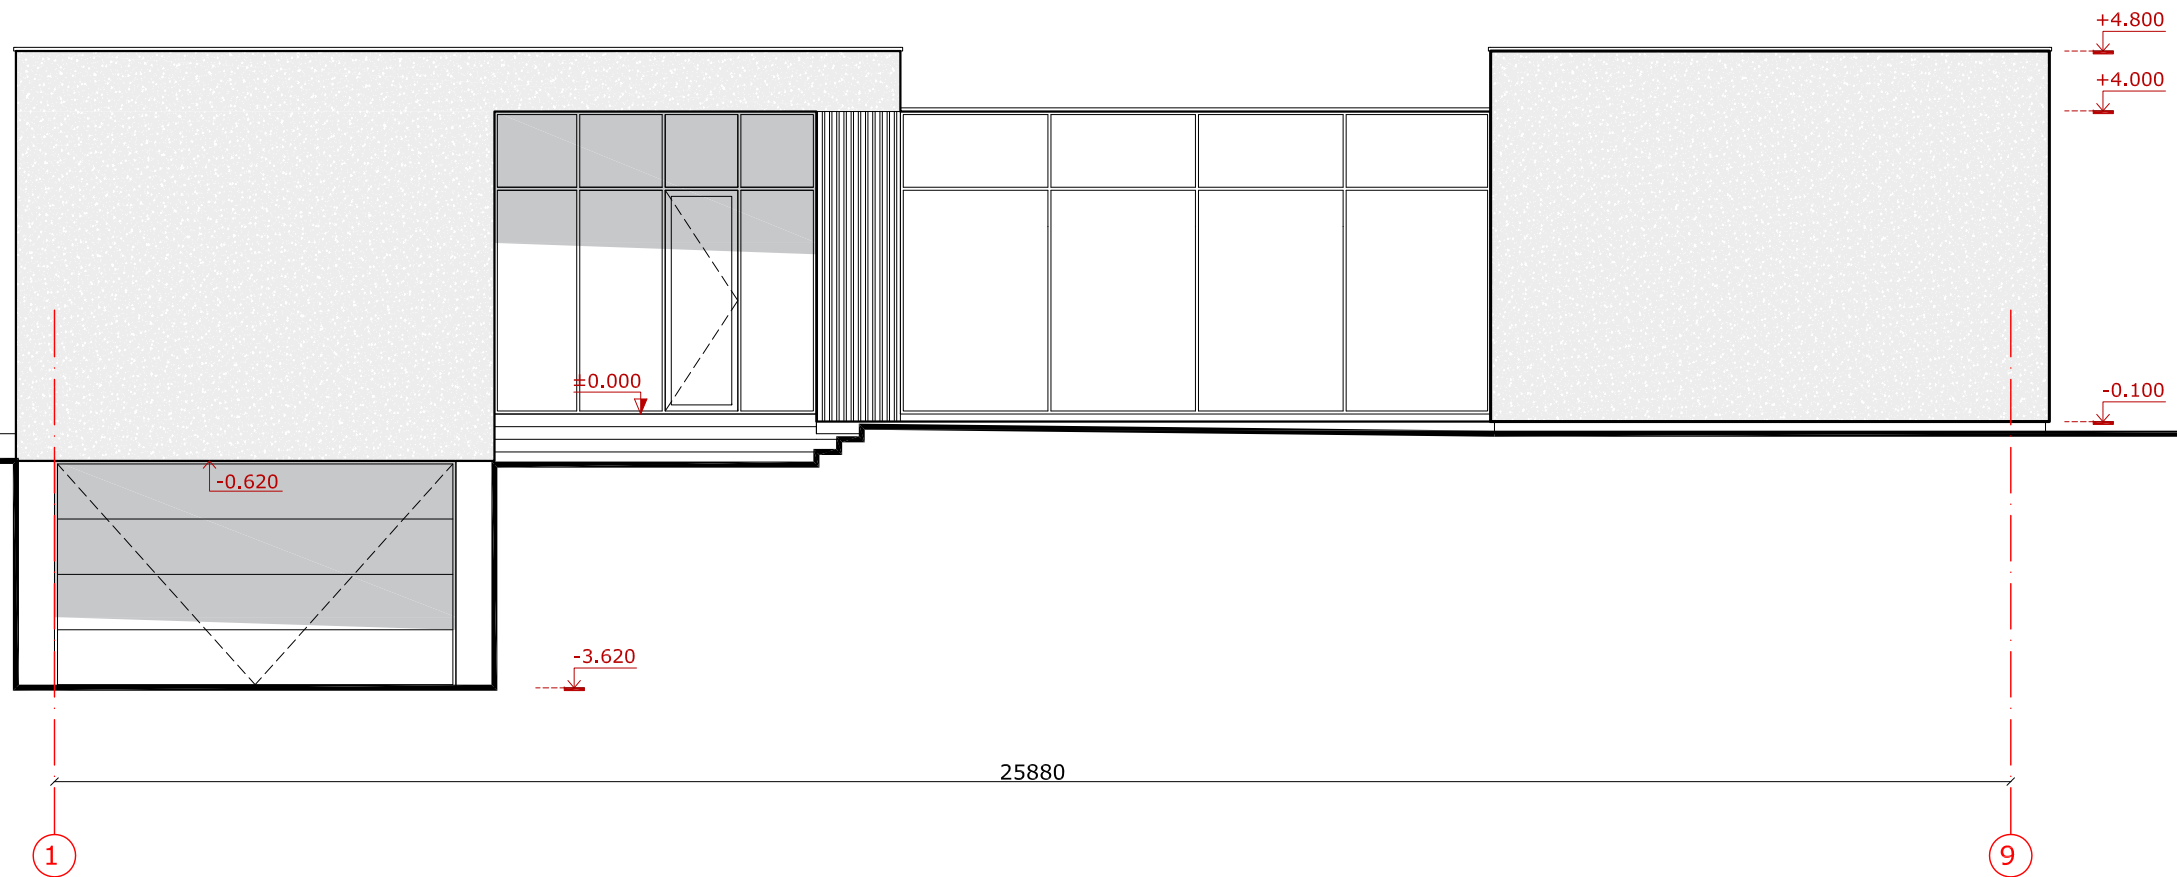


Fasadas G-A, M 1:100

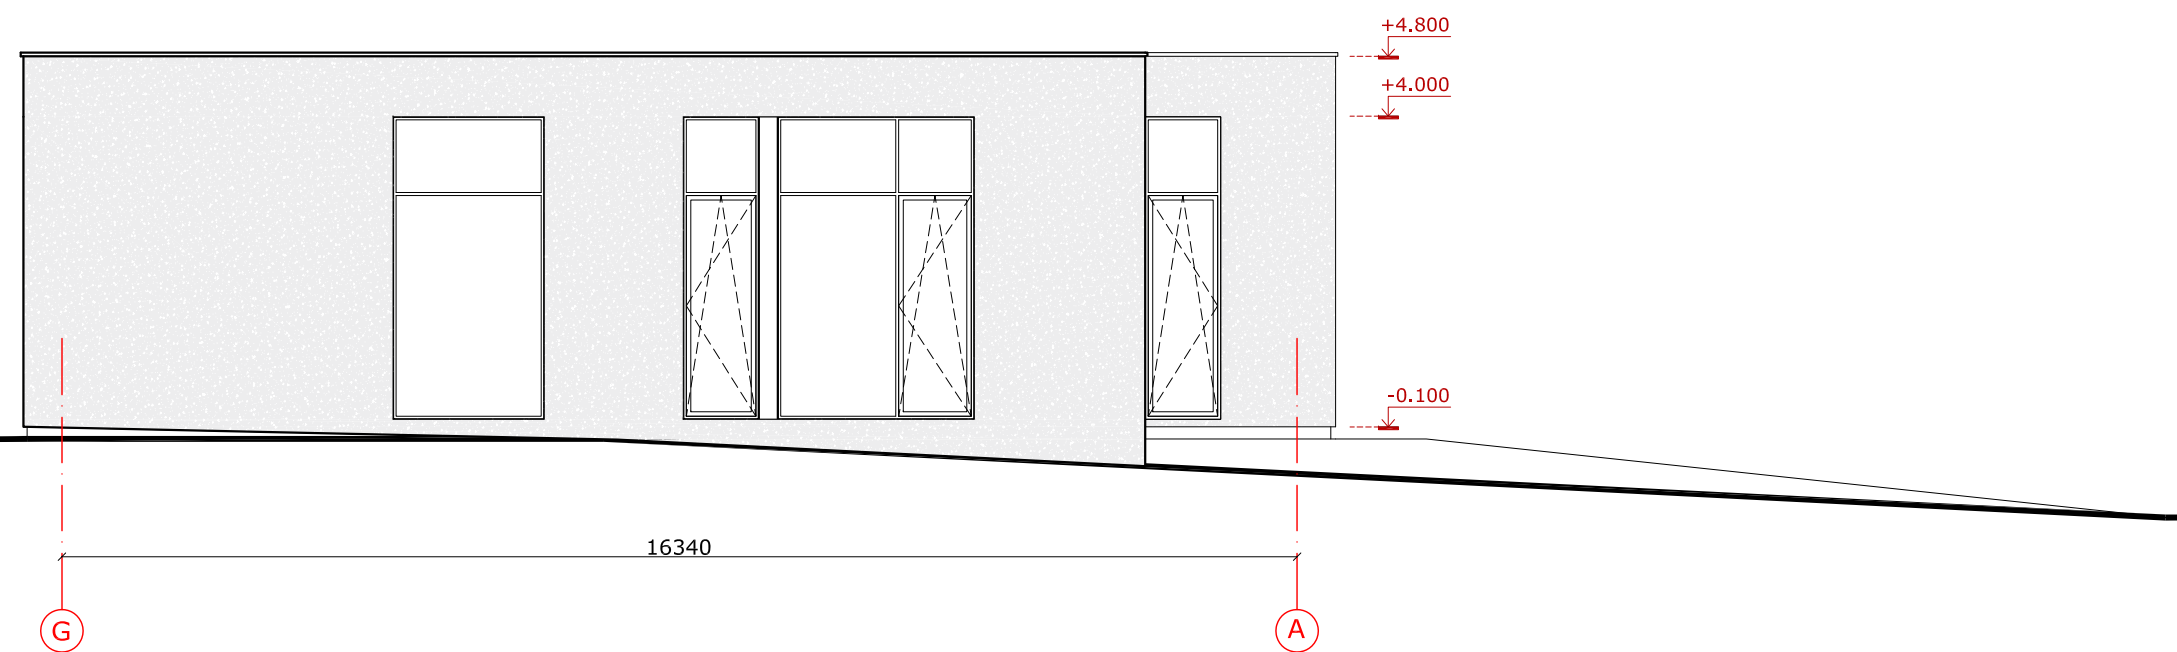


0	2017-07-07	Statybos leidimui, konkursui ir statybai		
Laidos Nr.	Data	Pakeitimo aprašas. Priežastis		
KVAL. DOK. NR.	<b>mac</b> group	UAB MAK GROUP Įm.k. 302735585 Adr.: L.Žamenhofo g.5, Kaunas Tel.: +37068398769 El. paštas : info@makgroup.eu www.makgroup.eu	Statinio projekto pavadinimas VIENBUČIO GYVENAMOJO NAMO PANERIŲ G. 332, KAUNE, STATYBOS PROJEKTAS	
0013372	PV	Šarūnas Kairys	Statinio Nr. ir pavadinimas. Dokumento pavadinimas ARCHITEKTŪRINĖ DALIS FASADAS 1-9; FASADAS G-A; M1:100	
0012303	PDV SA	Rokas Masaitis		
0027198	Arch.	Aistė Tarutytė		
KALBOS TRUMP. LT	Statytojas/Užsakovas Egidijus Buika		Dokumento žymuo MAK 02170707-01-TDP-SA.B-08	
			LAPAS	LAPŲ
			1	1

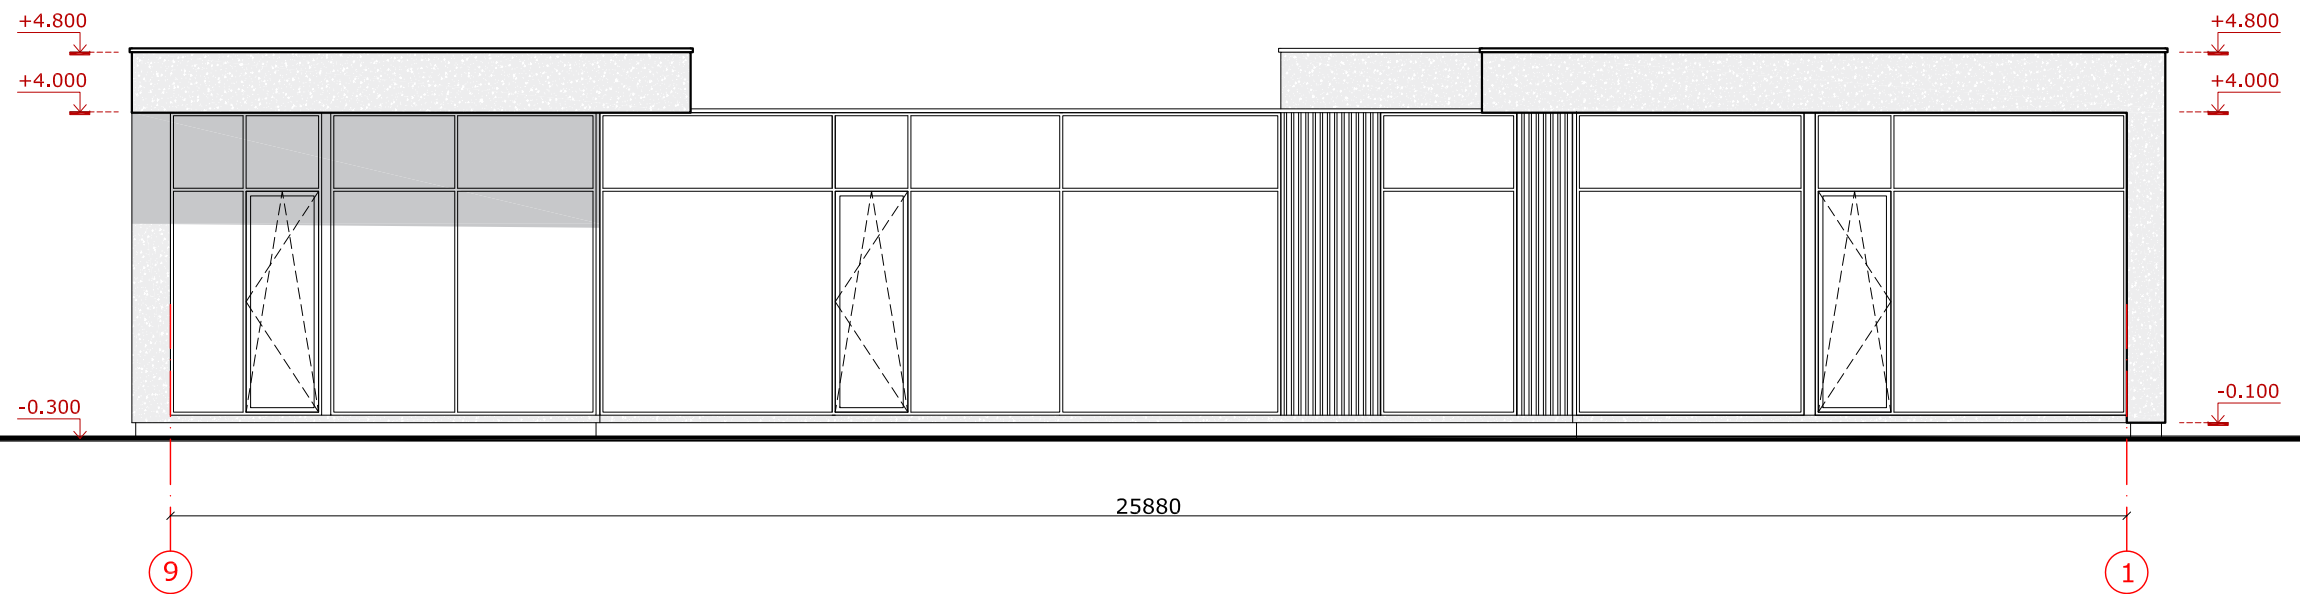

Fasadas 9-1, M 1:100

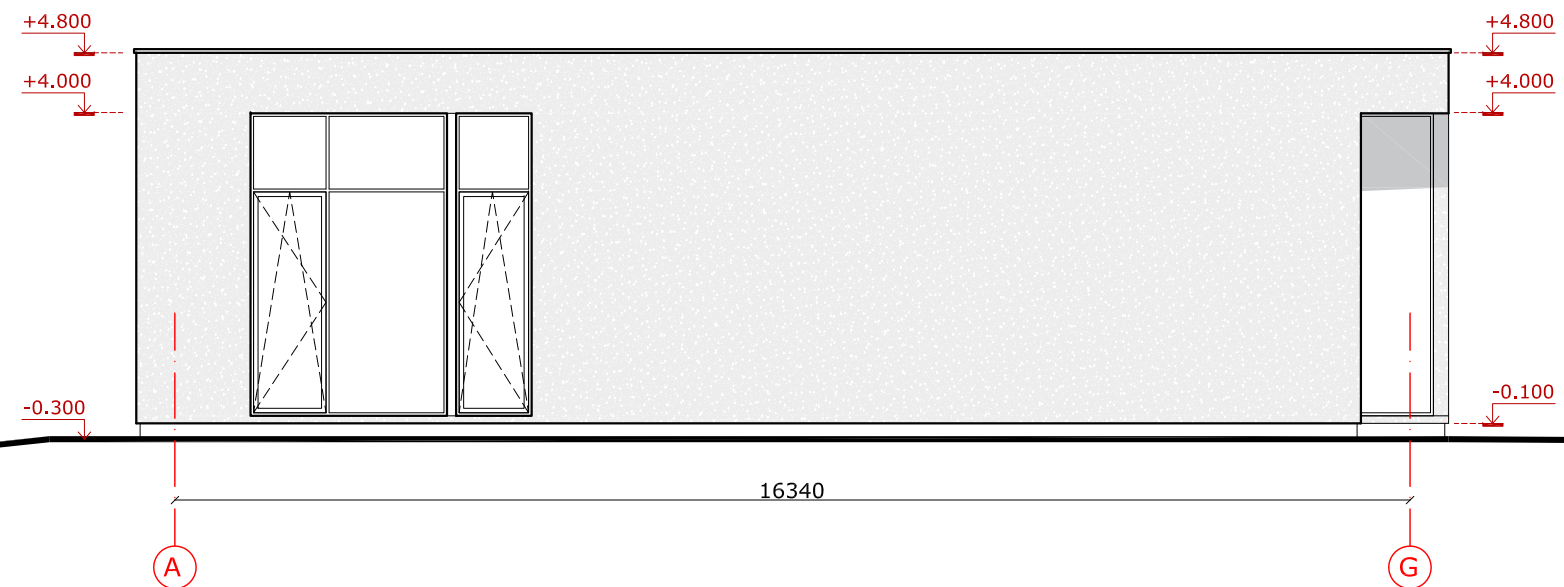

Fasadas A-G, M 1:100

0	2017-07-07	Statybos leidimui, konkursui ir statybai			
Laidos Nr.	Data	Pakeitimo aprašas. Priežastis			
KVAL. DOK. NR.	 UAB MAK GROUP Įm.k. 302735585 Adr.: L. Zamenhofo g. 5, Kaunas Tel.: +37068398769 El. paštas: info@makgroup.eu www.makgroup.eu		Statinio projekto pavadinimas VIENBUČIO GYVENAMOJO NAMO PANERIŲ G. 332, KAUNE, STATYBOS PROJEKTAS		
0013372	PV	Šarūnas Kairys	Statinio Nr. ir pavadinimas. Dokumento pavadinimas ARCHITEKTŪRINĖ DALIS FASADAS 9-1; FASADAS A-G; M1:100	LAIDA	
0012303	PDV SA	Rokas Masaitis		0	
0027198	Arch.	Aistė Tarutytė			
KALBOS TRUMP.	Statytojas/Užsakovas Egidijus Buika		Dokumento žymuo MAK 02170707-01-TDP-SA.B-09	LAPAS	LAPŲ
LT				1	1



0	2017-07-07	Statybos leidimui, konkursui ir statybai			
Laidos Nr.	Data	Pakeitimo aprašas. Priežastis			
KVAL. DOK. NR.	<b>mac</b> group	UAB MAK GROUP Įm.k. 302735585 Adr.: L. Zamenhofo g. 5, Kaunas Tel.: +37068398769 El. paštas: info@makgroup.eu www.makgroup.eu	Statinio projekto pavadinimas VIENBUČIO GYVENAMOJO NAMO PANERIŲ G. 332, KAUNE, STATYBOS PROJEKTAS		
0013372	PV	Šarūnas Kairys	Statinio Nr. ir pavadinimas. Dokumentų pavadinimas ARCHITEKTŪRINĖ DALIS VIZUALIZACIJOS ; M1:100	LAIDA	
0012303	PDV SA	Rokas Masaitis		0	
0027198	Arch.	Aistė Tarutytė			
KALBOS TRUMP. LT	Statytojas/Užsakovas Egidijus Buika		Dokumento žymuo MAK 02170707-01-TDP-SA.B-10	LAPAS 1	LAPŲ 1