


Eil. Nr.	Įstaigos pavadinimas	Sutiksl. data	Sutikslintojo pareigos pavardė	Parašas	Pastabos
1	VRSA Statybos skyrius	2017-10-30	A. Kuleckas	[Signature]	1014-954
2	AB "Energijos skirstymo operatorius" u.p. Nr. 7671	2017-10-11	G. Kaminskius	[Signature]	
3	AB "TELLA" LT	17-10-01	[Signature]	[Signature]	
4	VRSA Žemės ūkio skyrius	2017-10-17	[Signature]	[Signature]	


UAB „NEMĖŽIO KOMUNALININKAS“
 Vandens ūkio inžinierė
 Justina Bujel
 2017-11-12


78/33 – 0349 78/33 – 0350
 Koordinaci? sistema: LKS 94
 Aukšči? sistema: LAS07

PAREIGOS	PAVARDE	Objektas: Vilniaus r. sav., Mickūnų sen., Eglėškių k., Mokyklos g. 36T	UAB "GEOPLĖTRA"
Direktorius	Petras Jagminas	Objektas: Vilniaus r. sav., Mickūnų sen., Eglėškių k., Mokyklos g. 36T	Konstitucijos pr. 23, A korp., 307 kab., Vilnius, mob. 868490074
Geodezininkas	Dovydas Stasys	BREŽINYS	Inžinerinis topografinis planas
UŽSAKOVAS		Objekto Nr.	Mastelis
			Lapy sk. /Nr.
			Data
			1:500
			1/1
			2017-09-25


0	2017.10.26	STATYBOS LEIDIMUI (KONKURSUI) IR STATYBAI
LAIDA	ISLEIDIMO DATA	LAIDOS STATUSAS IR ISLEIDIMO PRIEŽASTYS (JEI TAIKOMA)
Kval. dok. Nr.	UAB "Idea urbana" Sporto g. 10, Vilnius, tel. 8-5 2113331, info@ideaurbana.lt	Statinio projekto pavadinimas GYVENAMOSIOS PASKIRTIES (DVIEJŲ BUTŲ) PASTATO (6.2) VILNIAUS R. SAV., MICKŪNŲ SEN., EGLIŠKIŲ K., MOKYKLOS G. 36T (SKL. KAD. NR. 4152/0400:150), STATYBOS PROJEKTAS.
Direktorė	Akvilė Bernatavičienė	Dokumento pavadinimas
A1492	PV	Žemės sklypo sutvarkymo (sklypo plano) su gretima urbanistine aplinka schema M 1:500
Kalbos Trump.	Statytojas / Užsakovas VALDAS DABULSKIS	Dokumento žymuo
LT		IU-17.10-M36T-PP-SP_B-01
		Lapas
		Lapų
		01

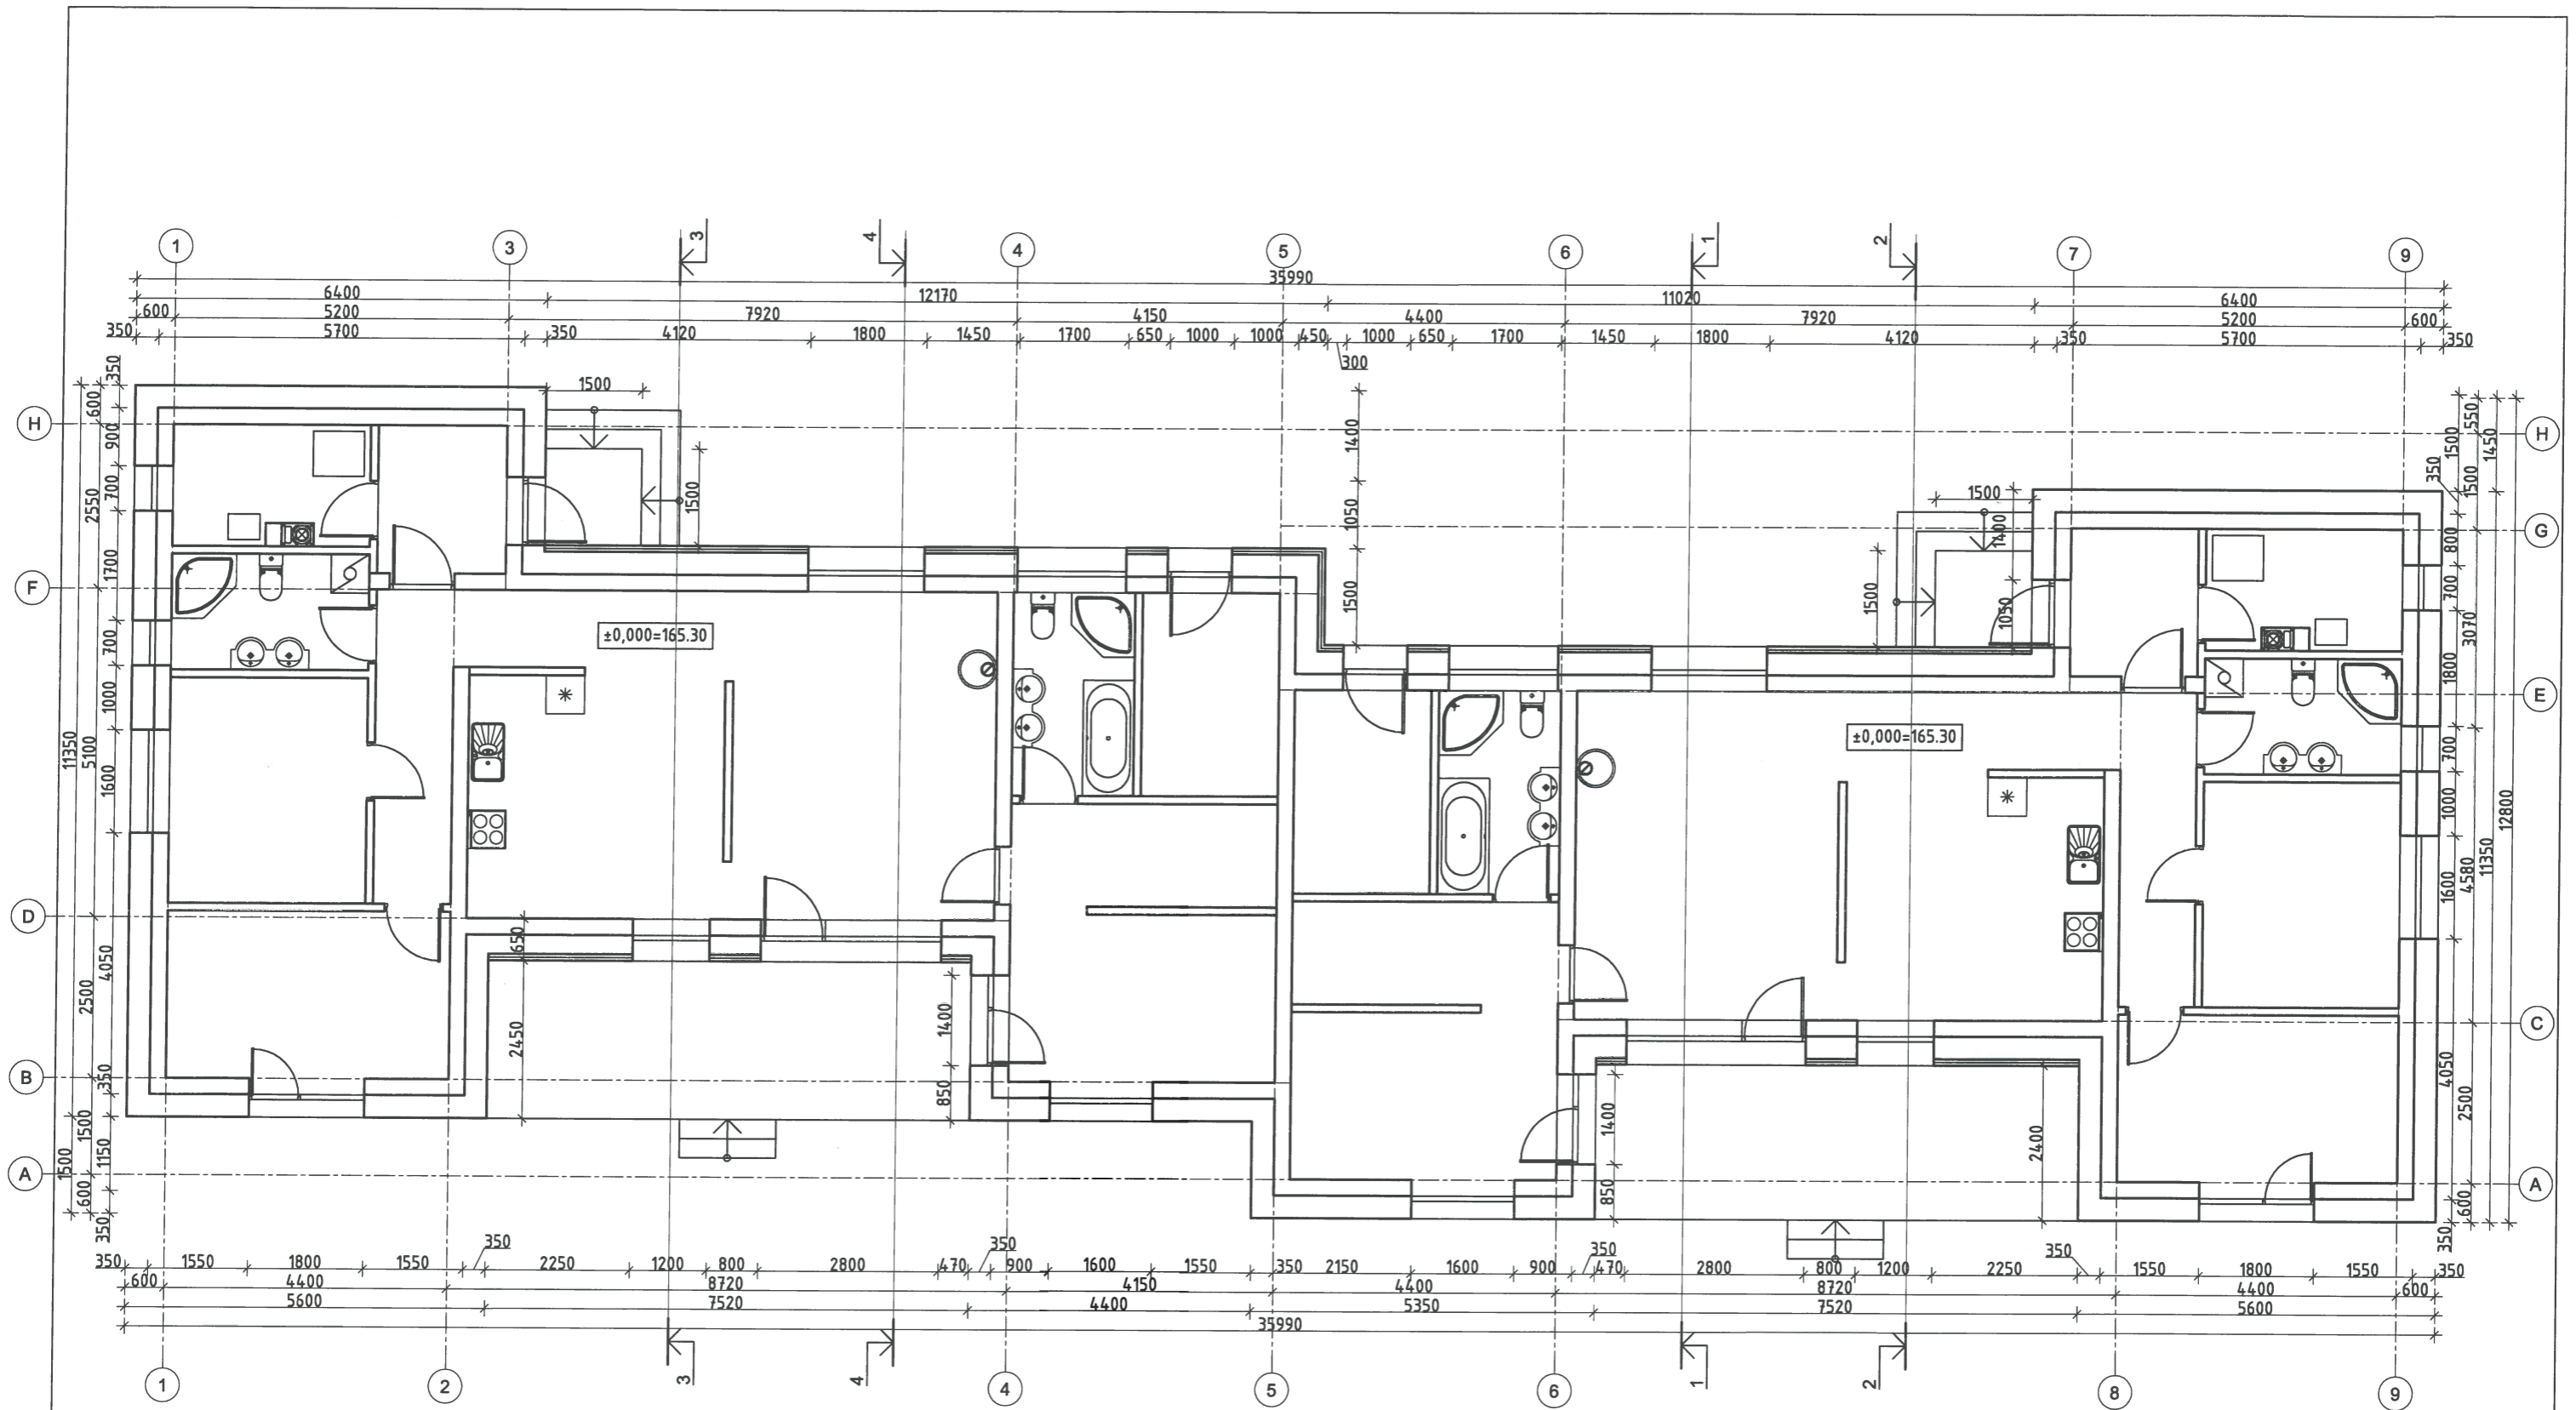


0	2017.10	STATYBOS LEIDIMUI (KONKURSUI) IR STATYBAI	
LAIDA	IŠLEIDIMO DATA	LAIDOS STATUSAS IR IŠLEIDIMO PRIEŽASTYS (JEI TAIKOMA)	
Kval. dok. Nr.	UAB "Idea urbana" Sporto g. 10, Vilnius, tel. 8-5 2113331, info@ideaurbana.lt	idea 	Statinio projekto pavadinimas GYVENAMOSIOS PASKIRTIES (DVIEJŲ BUTŲ) PASTATO (6.2) VILNIAUS R. SAV., MICKŪNŲ SEN., EGLIŠKIŲ K., MOKYKLOS G. 36T (SKL. KAD. NR. 4152/0400:150), STATYBOS PROJEKTAS.
A1492	Direktorė PV	Akvilė Bernatavičienė Evelina Masiulytė	Dokumento pavadinimas Laida PIRMO AUKŠTO SCHEMA M 1:100 0
Kalbos Trump. LT	Statytojas / Užsakovas VALDAS DABULSKIS	Dokumento žymuo IU-17.10-M36T-PP-SA_B-01	Lapas Lapų 01

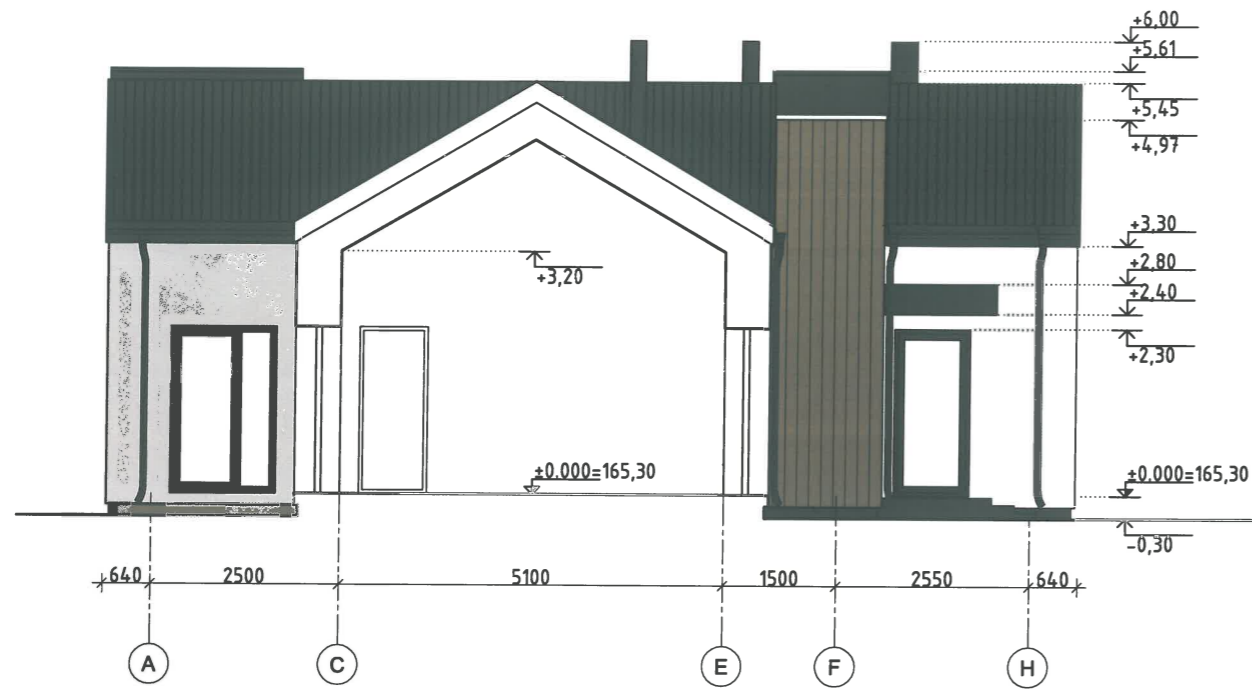


PJŪVIS 1-1

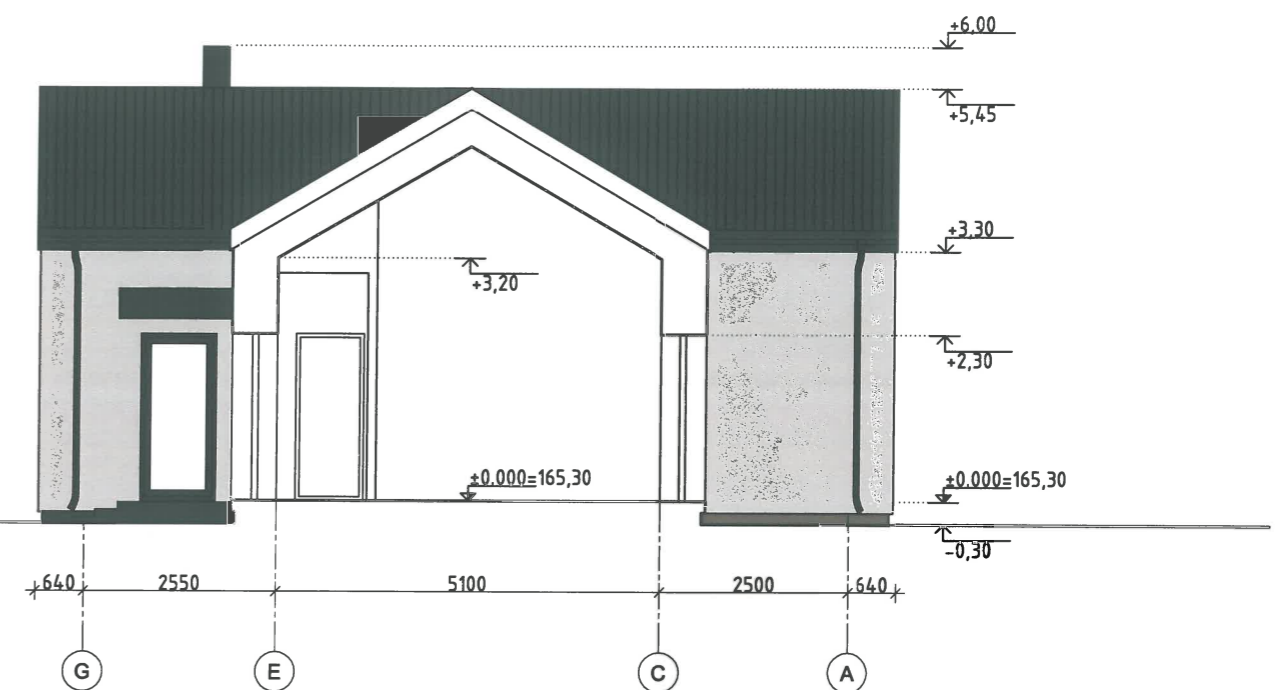

PJŪVIS 2-2

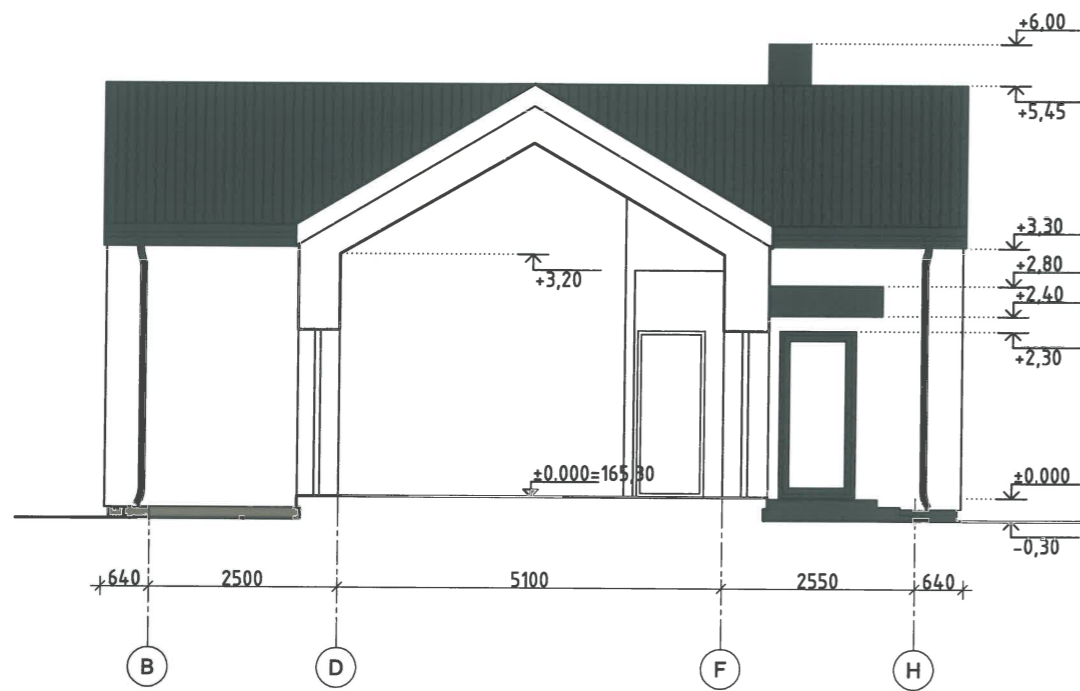

PJŪVIS 3-3

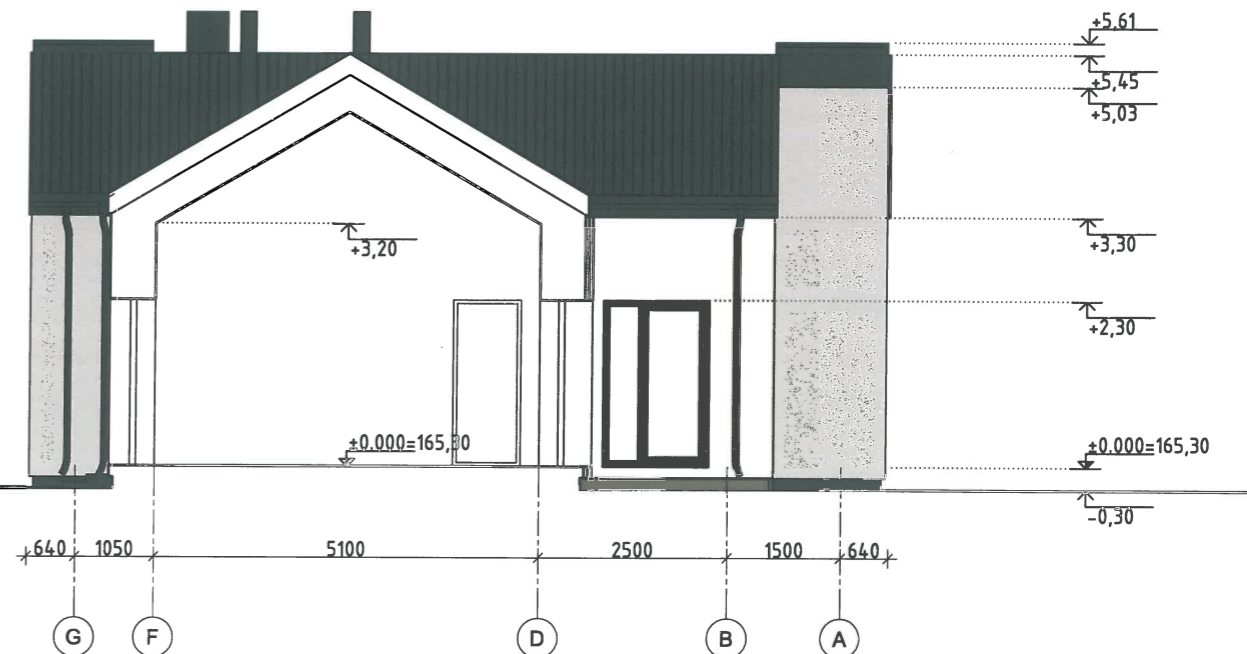






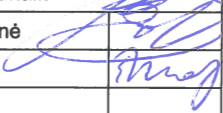
PJŪVIS 4-4



- SUTARTINIS ŽYMĖJIMAS:**
- dekoratyvinis tinkas (pilkos sp.)
 - dekoratyvinis tinkas (balkšvos sp.)
 - dekoratyvinės dailylentės (rudos sp.)
 - profiliuota skarda (pilkos spl.)





0	2017.10	STATYBOS LEIDIMUI (KONKURSUI) IR STATYBAI	
LAIDA	IŠLEIDIMO DATA	LAIDOS STATUSAS IR IŠLEIDIMO PRIEŽASTYS (JEI TAIKOMA)	
Kval. dok. Nr.	UAB "Idea Urbana" Sporto g. 10, Vilnius, tel. 8-5 2113331, info@ideaurbana.lt		Statinio projekto pavadinimas GYVENAMOSIOS PASKIRTIES (DVIEJŲ BUTŲ) PASTATO (6.2) VILNIAUS R. SAV., MICKŪNŲ SEN., EGLIŠKIŲ K., MOKYKLOS G. 36T (SKL. KAD. NR. 4152/0400:150), STATYBOS PROJEKTAS.
A1492	Direktorė PV Evelina Masiulytė		Dokumento pavadinimas PJŪVIS 1-1, 2-2, 3-3, 4-4; FASADAİ TARP AŠIŲ A-H, G-A, B-H, G-A M 1:100
Kalbos Trump.	Statytojas / Užsakovas VALDAS DABULSKIS	Dokumento žymuo IU-17.10-36T-PP-SA_B-02	Laida 0
LT			Lapas 02

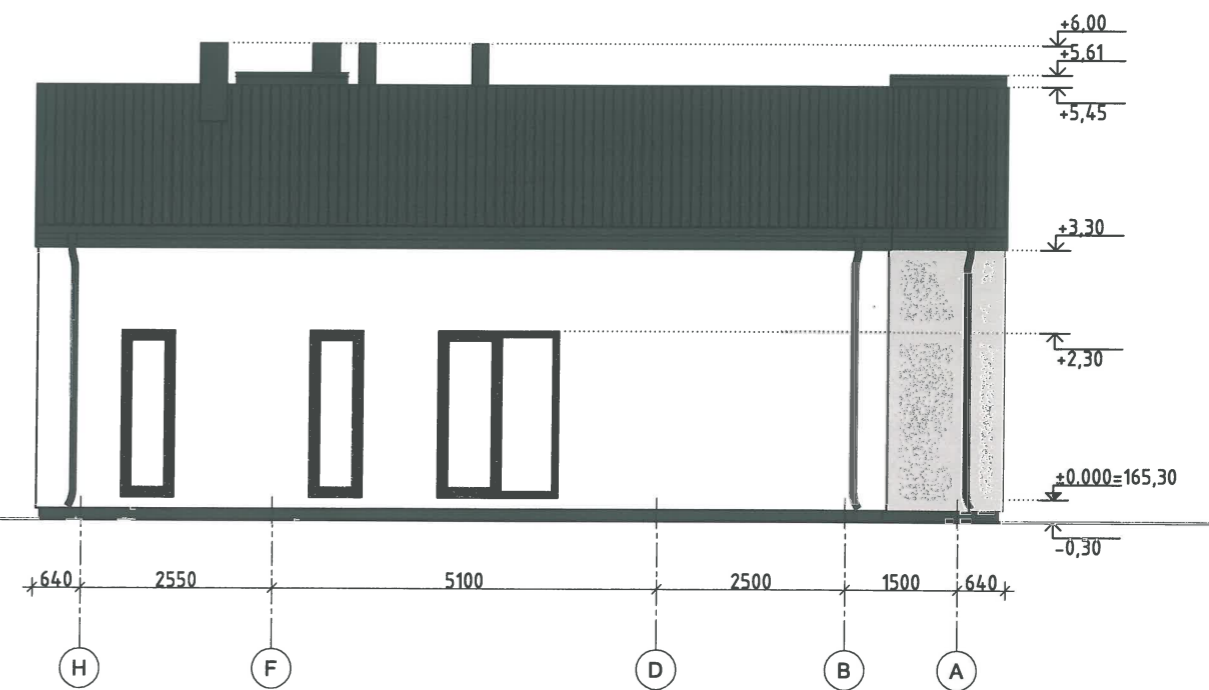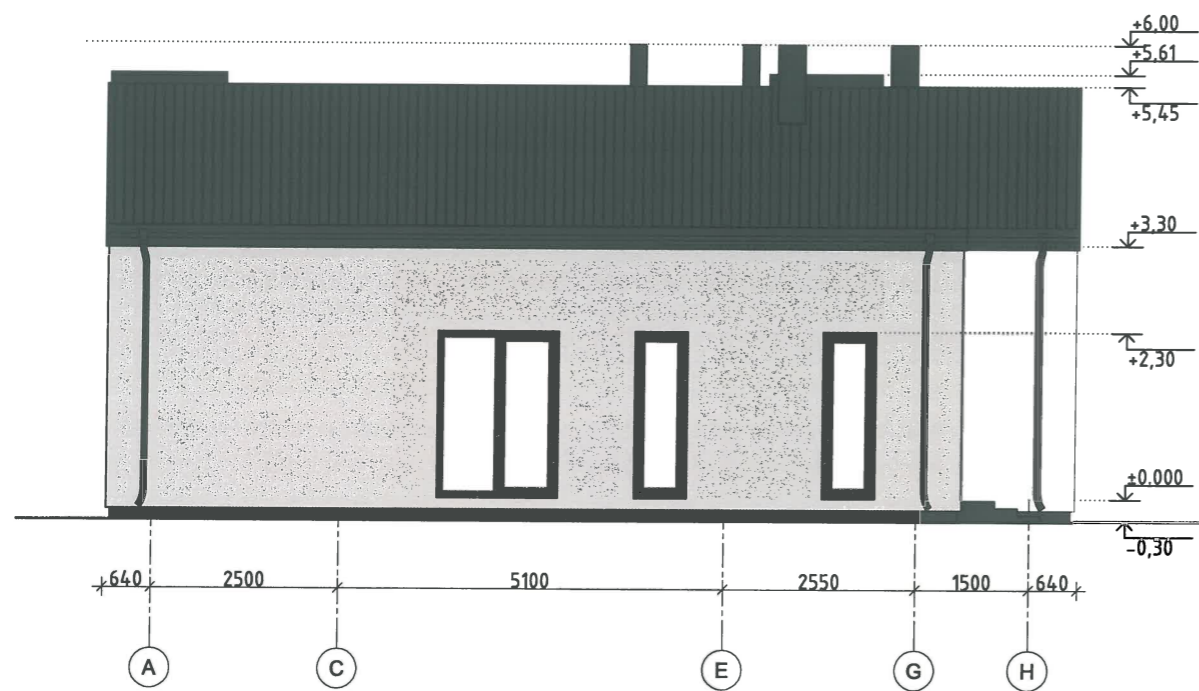


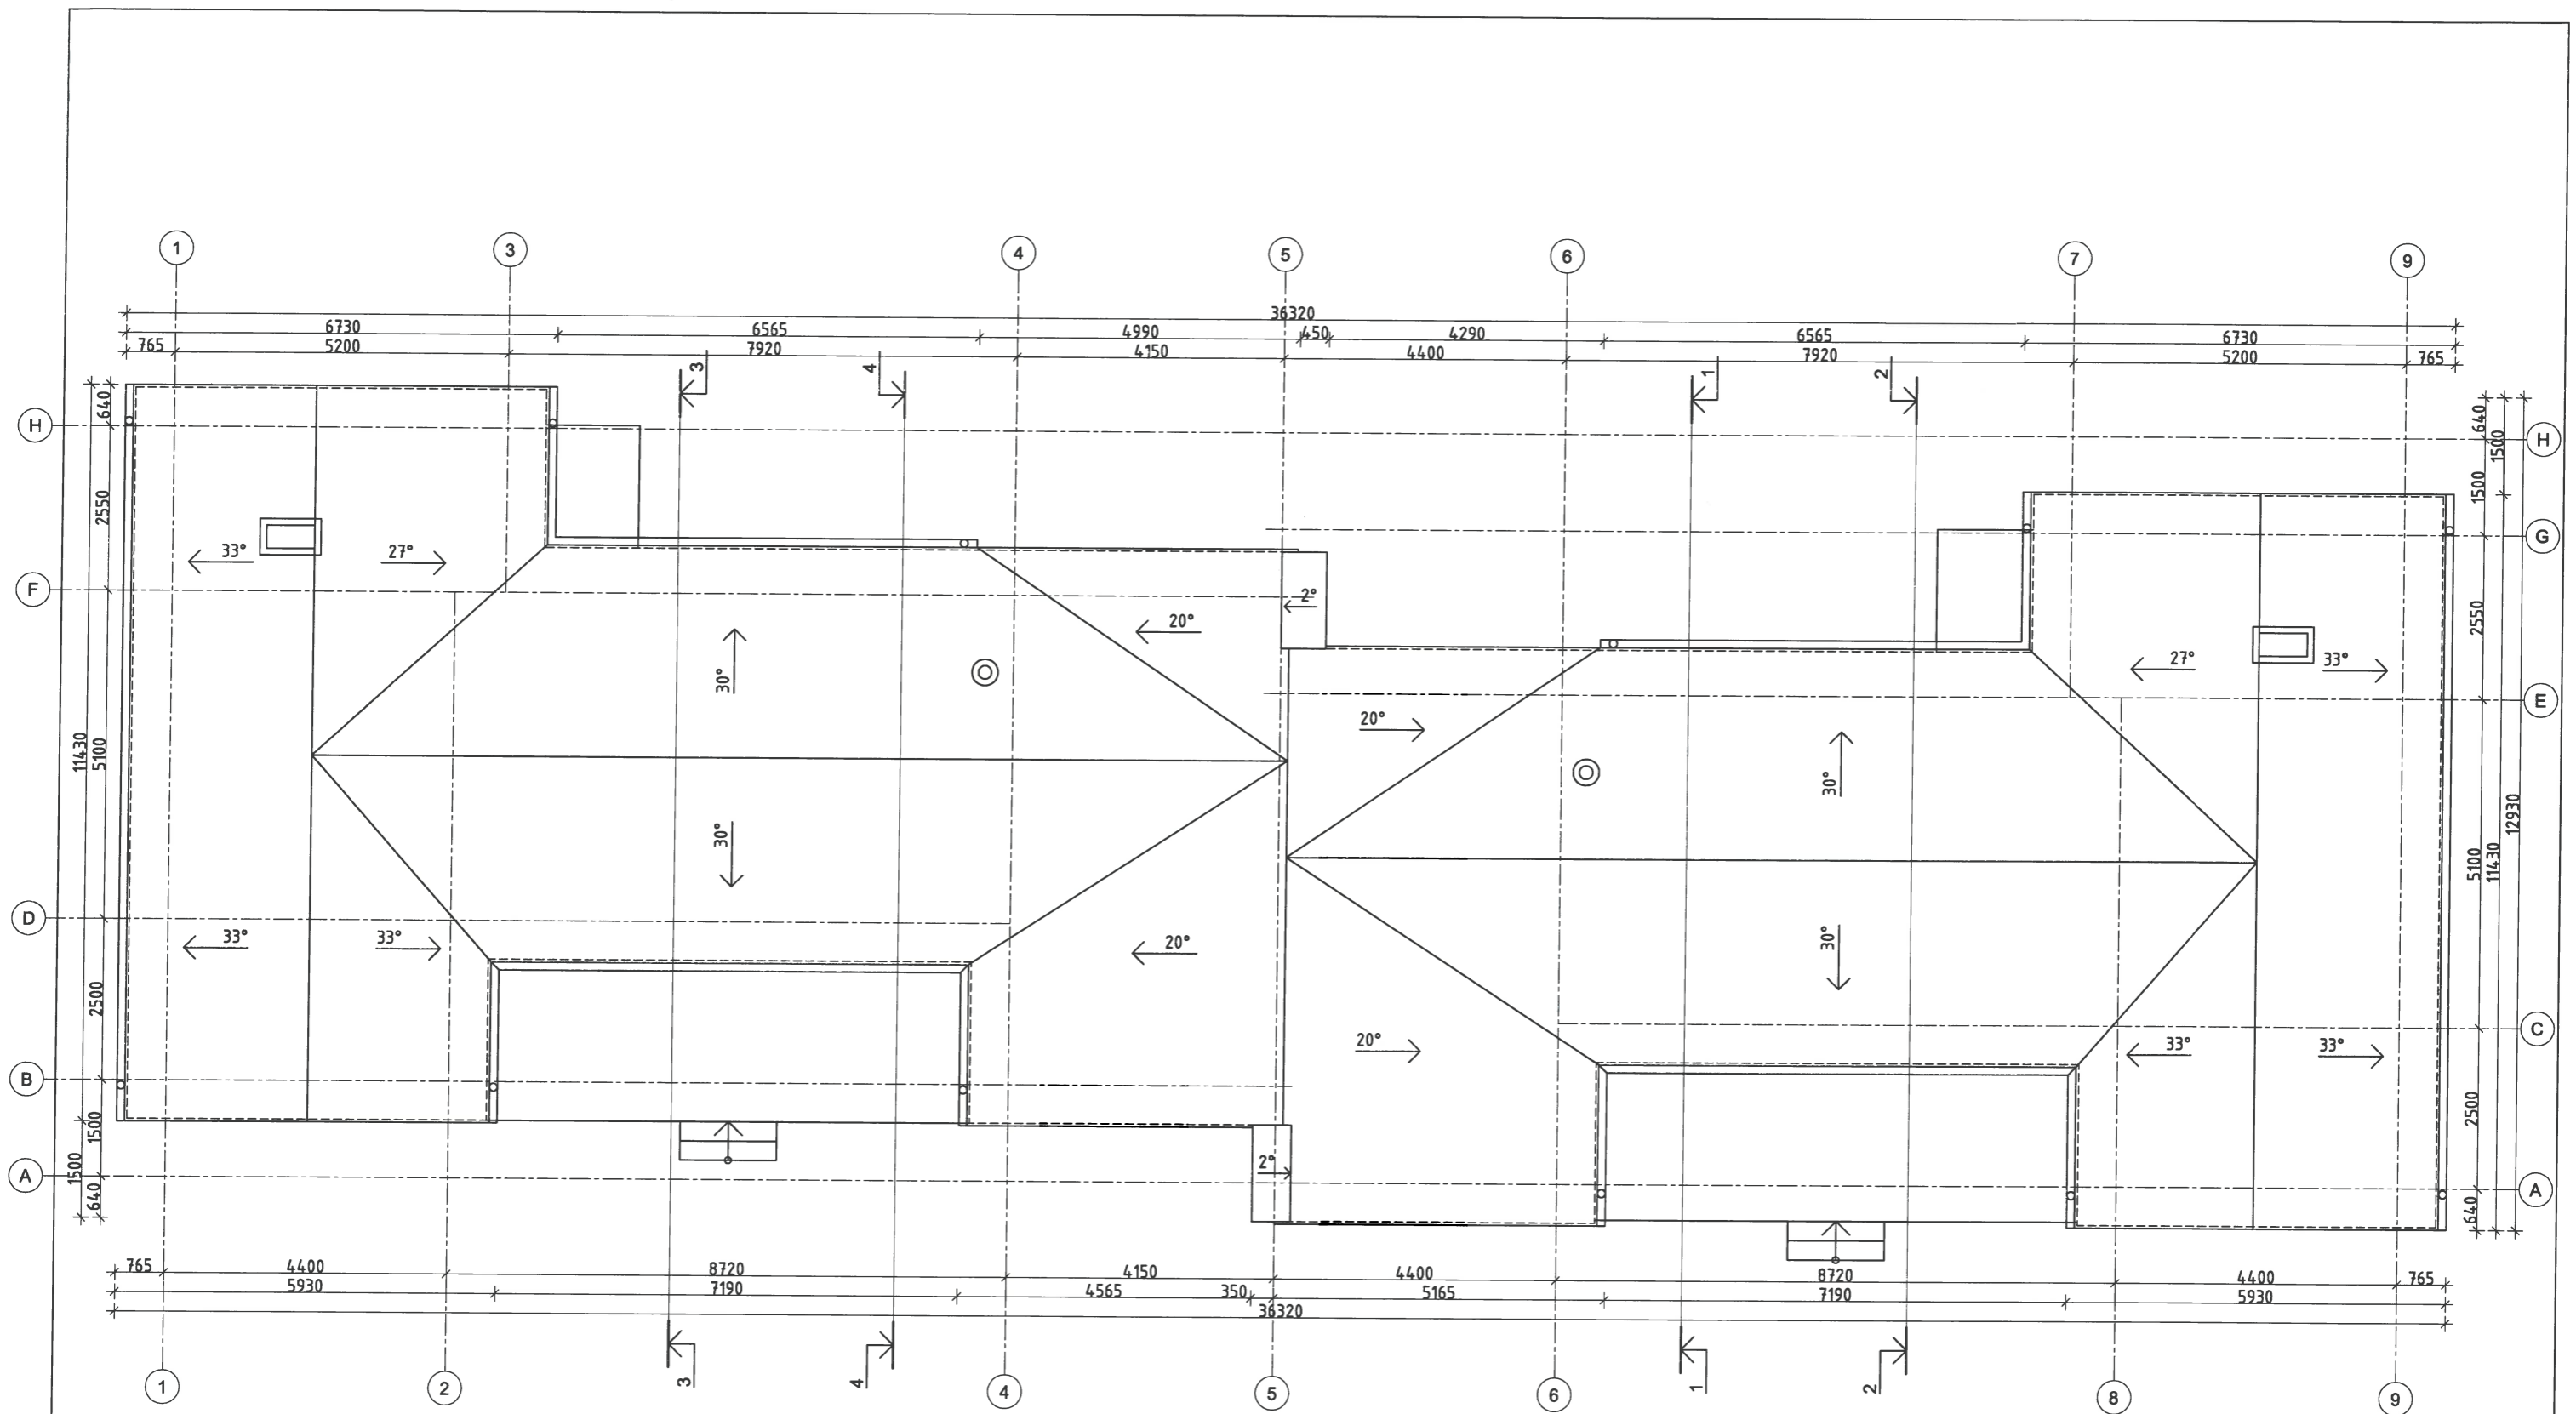
- SUTARTINIS ŽYMĖJIMAS:**
-  dekoratyvinis tinkas (pilkos sp.)
 -  dekoratyvinis tinkas (balkšvos sp.)
 -  dekoratyvinės dailylentės (rudos sp.)
 -  profiliuota skarda (pilkos spl.)


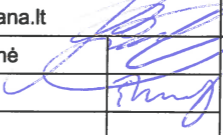
0	2017.10	STATYBOS LEIDIMUI (KONKURSUI) IR STATYBAI	
LAIDA	IŠLEIDIMO DATA	LAIDOS STATUSAS IR IŠLEIDIMO PRIEŽASTYS (JEI TAIKOMA)	
Kval. dok. Nr.	UAB "Idea Urbana" Sporto g. 10, Vilnius, tel. 8-5 2113331, info@ideaurbana.lt	idea 	Statinio projekto pavadinimas GYVENAMOSIOS PASKIRTIES (DVIEJŲ BUTŲ) PASTATO (6.2) VILNIAUS R. SAV., MICKŪNŲ SEN., EGLIŠKIŲ K., MOKYKLOS G. 36T (SKL. KAD. NR. 4152/0400:150), STATYBOS PROJEKTAS.
Direktorė	Akvilė Bernatavičienė		Dokumento pavadinimas
A1492	PV	Evelina Masiulytė	FASADAI TARP AŠIŲ 9-1, 1-9 M 1:100
Kalbos Trump.	Statytojas / Užsakovas VALDAS DABULSKIS	Dokumento žymuo IU-17.10-36T-PP-SA_B-03	Lapas Lapų 03
LT			





- SUTARTINIS ŽYMĖJIMAS:**
-  dekoratyvinis tinkas (pilkos sp.)
 -  dekoratyvinis tinkas (balkšvos sp.)
 -  dekoratyvinės dailylentės (rudos sp.)
 -  profiliuota skarda (pilkos spl.)

0	2017.10	STATYBOS LEIDIMUI (KONKURSUI) IR STATYBAI		
LAIDA	IŠLEIDIMO DATA	LAIDOS STATUSAS IR IŠLEIDIMO PRIEŽASTYS (JEI TAIKOMA)		
Kval. dok. Nr.	UAB "Idea Urbana" Sporto g. 10, Vilnius, tel. 8-5 2113331, info@ideaurbana.lt	idea 	Statinio projekto pavadinimas GYVENAMOSIOS PASKIRTIES (DVIEJŲ BUTŲ) PASTATO (6.2) VILNIAUS R. SAV., MICKŪNŲ SEN., EGLIŠKIŲ K., MOKYKLOS G. 36T (SKL. KAD. NR. 4152/0400:150), STATYBOS PROJEKTAS.	
	Direktorė	Akvilė Bernatavičienė	Dokumento pavadinimas	Laida
A1492	PV	Evelina Masiulytė	FASADAI TARP AŠIŲ A-H, H-A M 1:100	0
Kalbos Trump. LT	Statytojas / Užsakovas VALDAS DABULSKIS		Dokumento žymuo IU-17.10-36T-PP-SA_B-04	Lapas 04
				Lapų 04



0	2017.10	STATYBOS LEIDIMUI (KONKURSUI) IR STATYBAI			
LAIDA	IŠLEIDIMO DATA	LAIDOS STATUSAS IR IŠLEIDIMO PRIEŽASTYS (JEI TAIKOMA)			
Kval. dok. Nr.	UAB "Idea urbana" Sporto g. 10, Vilnius, tel. 8-5 2113331, info@ideaurbana.lt	idea 	Statinio projekto pavadinimas GYVENAMOSIOS PASKIRTIES (DVIEJŲ BUTŲ) PASTATO (6.2) VILNIAUS R. SAV., MICKŪNŲ SEN., EGLIŠKIŲ K., MOKYKLOS G. 36T (SKL. KAD. NR. 4152/0400:150), STATYBOS PROJEKTAS.		
A1492	Direktorė PV	Akvilė Bernatavičienė Evelina Masiulytė		Dokumento pavadinimas STOGO SCHEMA M 1:100	Laida 0
Kalbos Trump. LT	Statytojas / Užsakovas VALDAS DABULSKIS	Dokumento žymuo IU-17.10-M36T-PP-SA_B-05		Lapas 05	Lapų



0	2017.10	STATYBOS LEIDIMUI (KONKURSUI) IR STATYBAI			
LAIDA	IŠLEIDIMO DATA	LAIDOS STATUSAS IR IŠLEIDIMO PRIEŽASTYS (JEI TAIKOMA)			
Kval. dok. Nr.	UAB "Idea Urbana" Sporto g. 10, Vilnius, tel. 8-5 2113331, info@ideaurbana.lt	idea 	Statinio projekto pavadinimas GYVENAMOSIOS PASKIRTIES (DVIEJŲ BUTŲ) PASTATO (6.2) VILNIAUS R. SAV., MICKŪNŲ SEN., EGLIŠKIŲ K., MOKYKLOS G. 36T (SKL. KAD. NR. 4152/0400:150), STATYBOS PROJEKTAS.		
	Direktorė	Akvilė Bernatavičienė		Dokumento pavadinimas	Laida
A1492	PV	Evelina Masiulytė		VIZUALIZACIJA M 1:100	0
Kalbos Trump.	Statytojas / Užsakovas VALDAS DABULSKIS		Dokumento žymuo	Lapas	Lapų
LT			IU-17.10-36T-TP-SA_B-06	06	