


TOPOGRAFINIS PLANAS M 1:500


Požeminių komunikacijų plano pilnumas patikrintas šiose organizacijose:

ORGANIZACIJA	PAVARDĖ, PARAŠAS	DATA
1.AB "ESO"		2017-10
2.UAB "Kauno gatvių apšvietimas"		2017-10
3.Kauno miesto savivaldybės administracijos Miesto planavimo ir architektūros skyrius (B.Brazdžionio g. 18)		2017-10
4.AB "Kauno energija"		2017-10
5.UAB "Kauno autobusai"		2017-10
6.AB TELIA LIETUVA		2017-10
7.UAB "Kauno vandenys"		2017-10

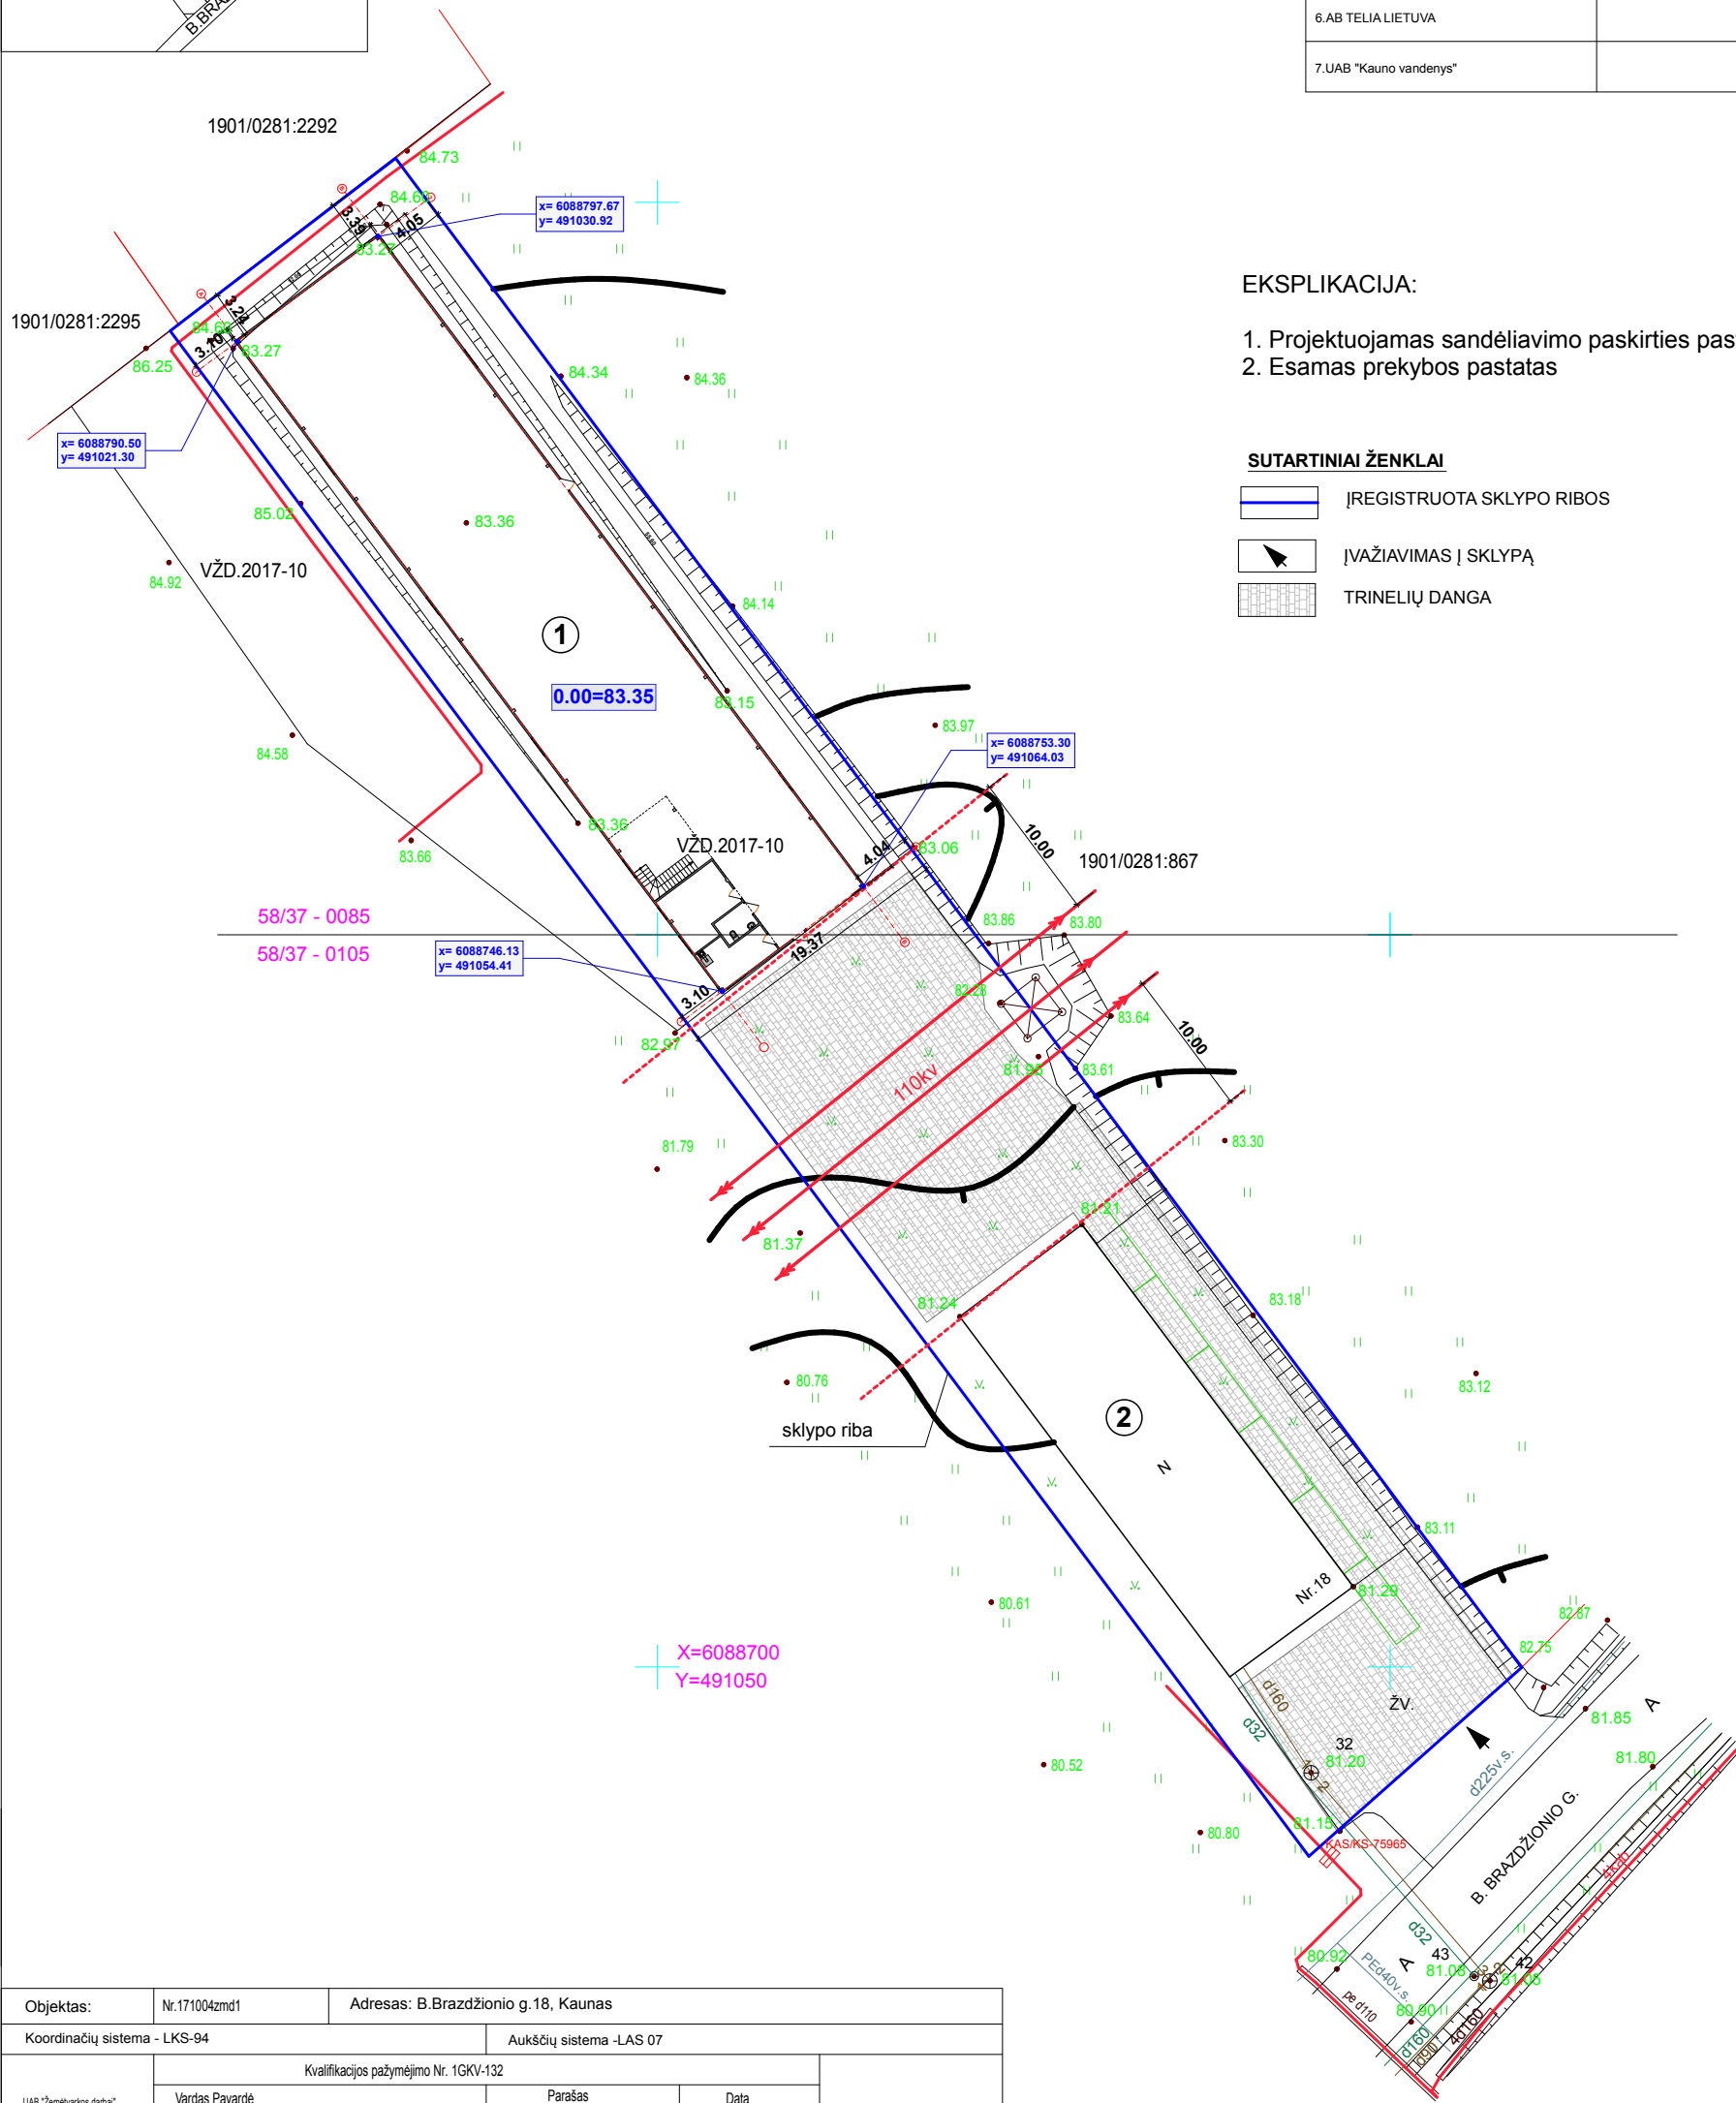

Objektas:	Nr.171004zmd1	Adresas: B.Brazdžionio g.18, Kaunas
Koordinatų sistema - LKS-94	Aukščių sistema -LAS 07	
UAB "Zemėvario darbai"	Kvalifikacijos pažymėjimo Nr. 1GKV-132	
Vardas Pavardė	Parašas	Data
Valdemaras Kučinskas		2017-10
	A.V.	


Atestato Nr.	Jurgitos Bocevičienės individualios veiklos pažyma				Kompleksas		
A 1648	PV	J. Bocevičienė	[Signature]	2018-01	SANDĖLIAVIMO PASTATO, B. Brazdžionio g. 18, Kaune, STATYBOS PROJEKTAS		
A 1648	Arch.	J. Bocevičienė	[Signature]		Brėžinys	SKLYPO PLANAS M1:500 PROJEKTINIAI PASIŪLYMAI	
Etapas	Statytojas				Žymuo	Lapas	Lapų
TDP	UAB "OBRAS"				18-01-19-TDP-SP-01	1	1

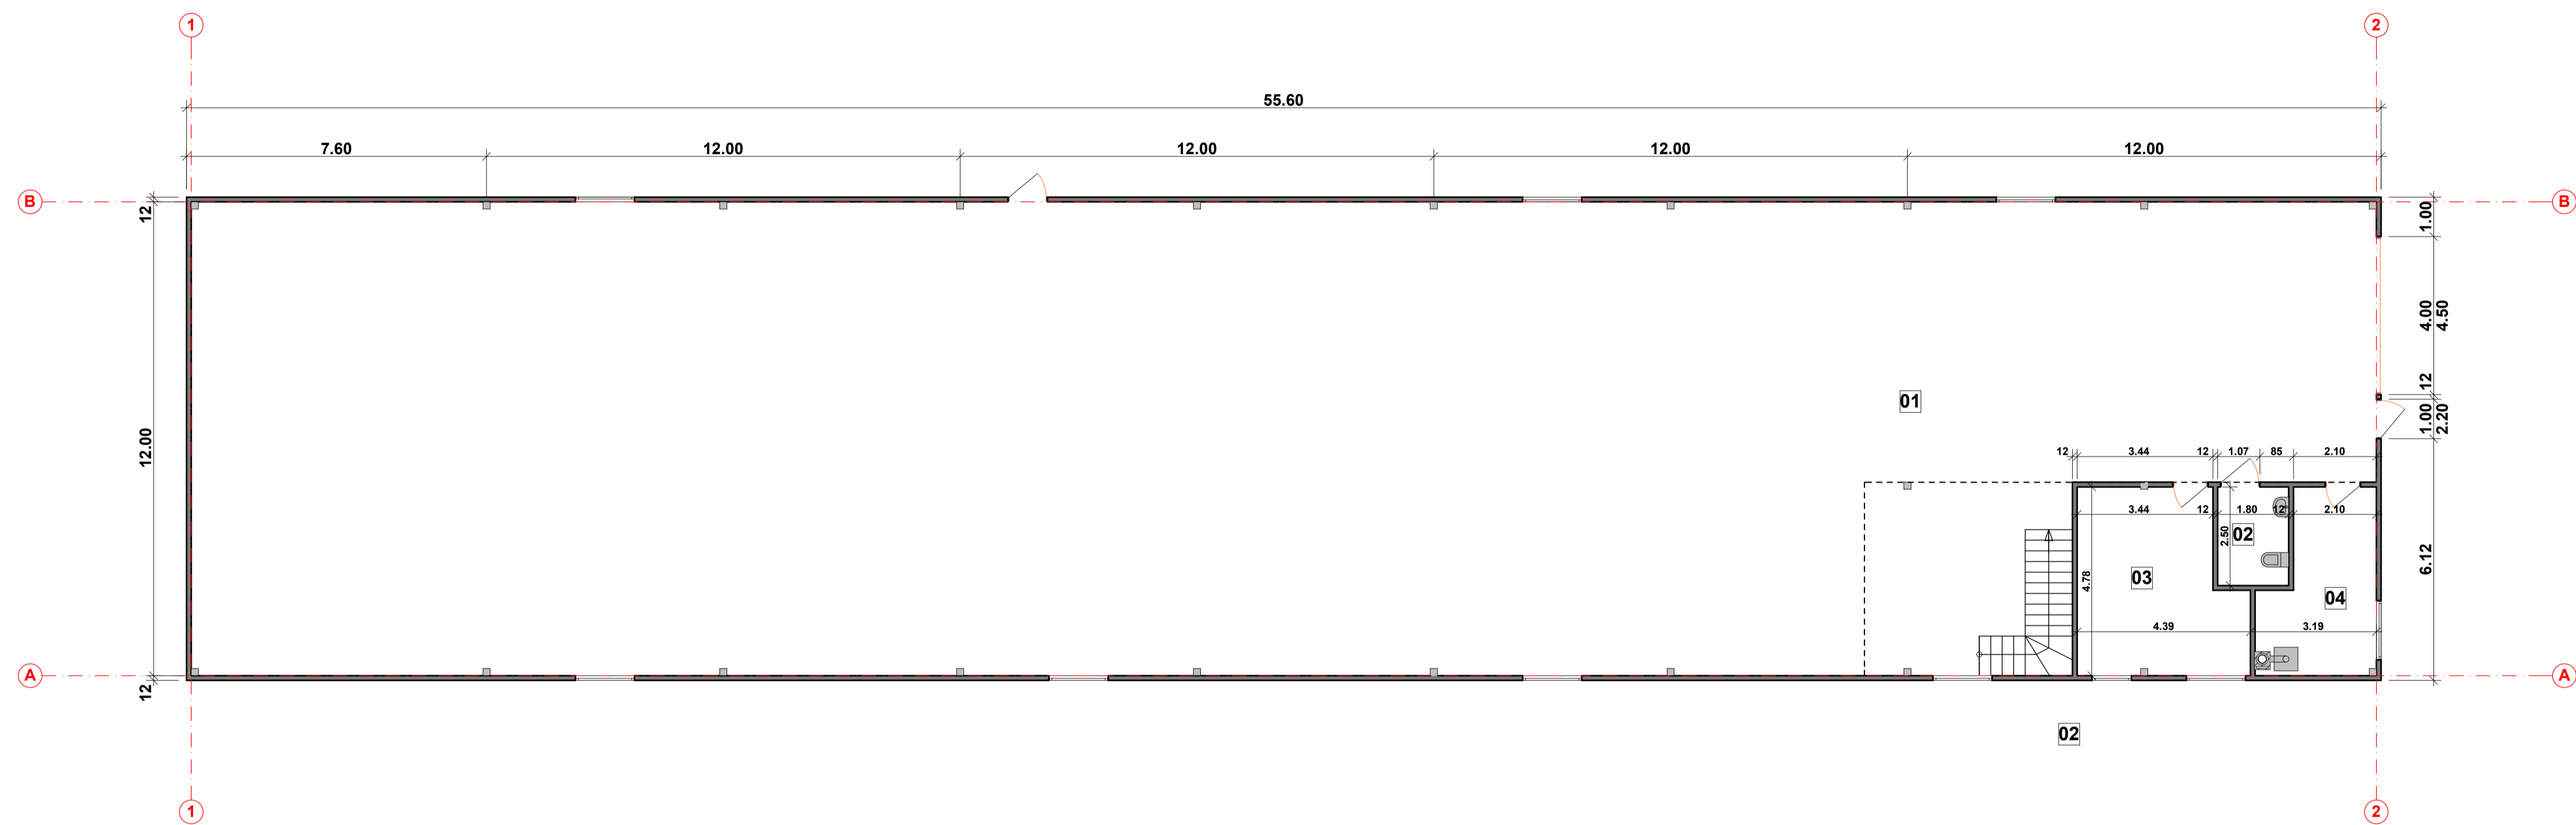

PATALPŲ EKSPLIKACIJA:

Nr. Plane	Patalpos pavadinimas	Plotas
01	SANDĖLIAVIMO PATALPA	621.35 m ²
02	WC	4.50 m ²
03	PAGALBINĖ PATALPA	18.49 m ²
04	PAGALBINĖ PATALPA	12.13 m ²
VISO PIRMO AUKŠTO:		662.68 m ²



Atestato Nr.	Jurgitos Bocevičienės individualios veiklos pažyma		Kompleksas	SANDELIAVIMO PASTATO, B. Brazdžionio g. 18, Kaune, STATYBOS PROJEKTAS	
A 1648	PV	J. Bocevičienė	2018-01	Breznių	Laida
A 1648	Arch.	J. Bocevičienė			
Etapas	Statytojas	UAB "OBRAS"		Žymuo	Lapas
TDP				18-01-19-TDP-SP-01	1

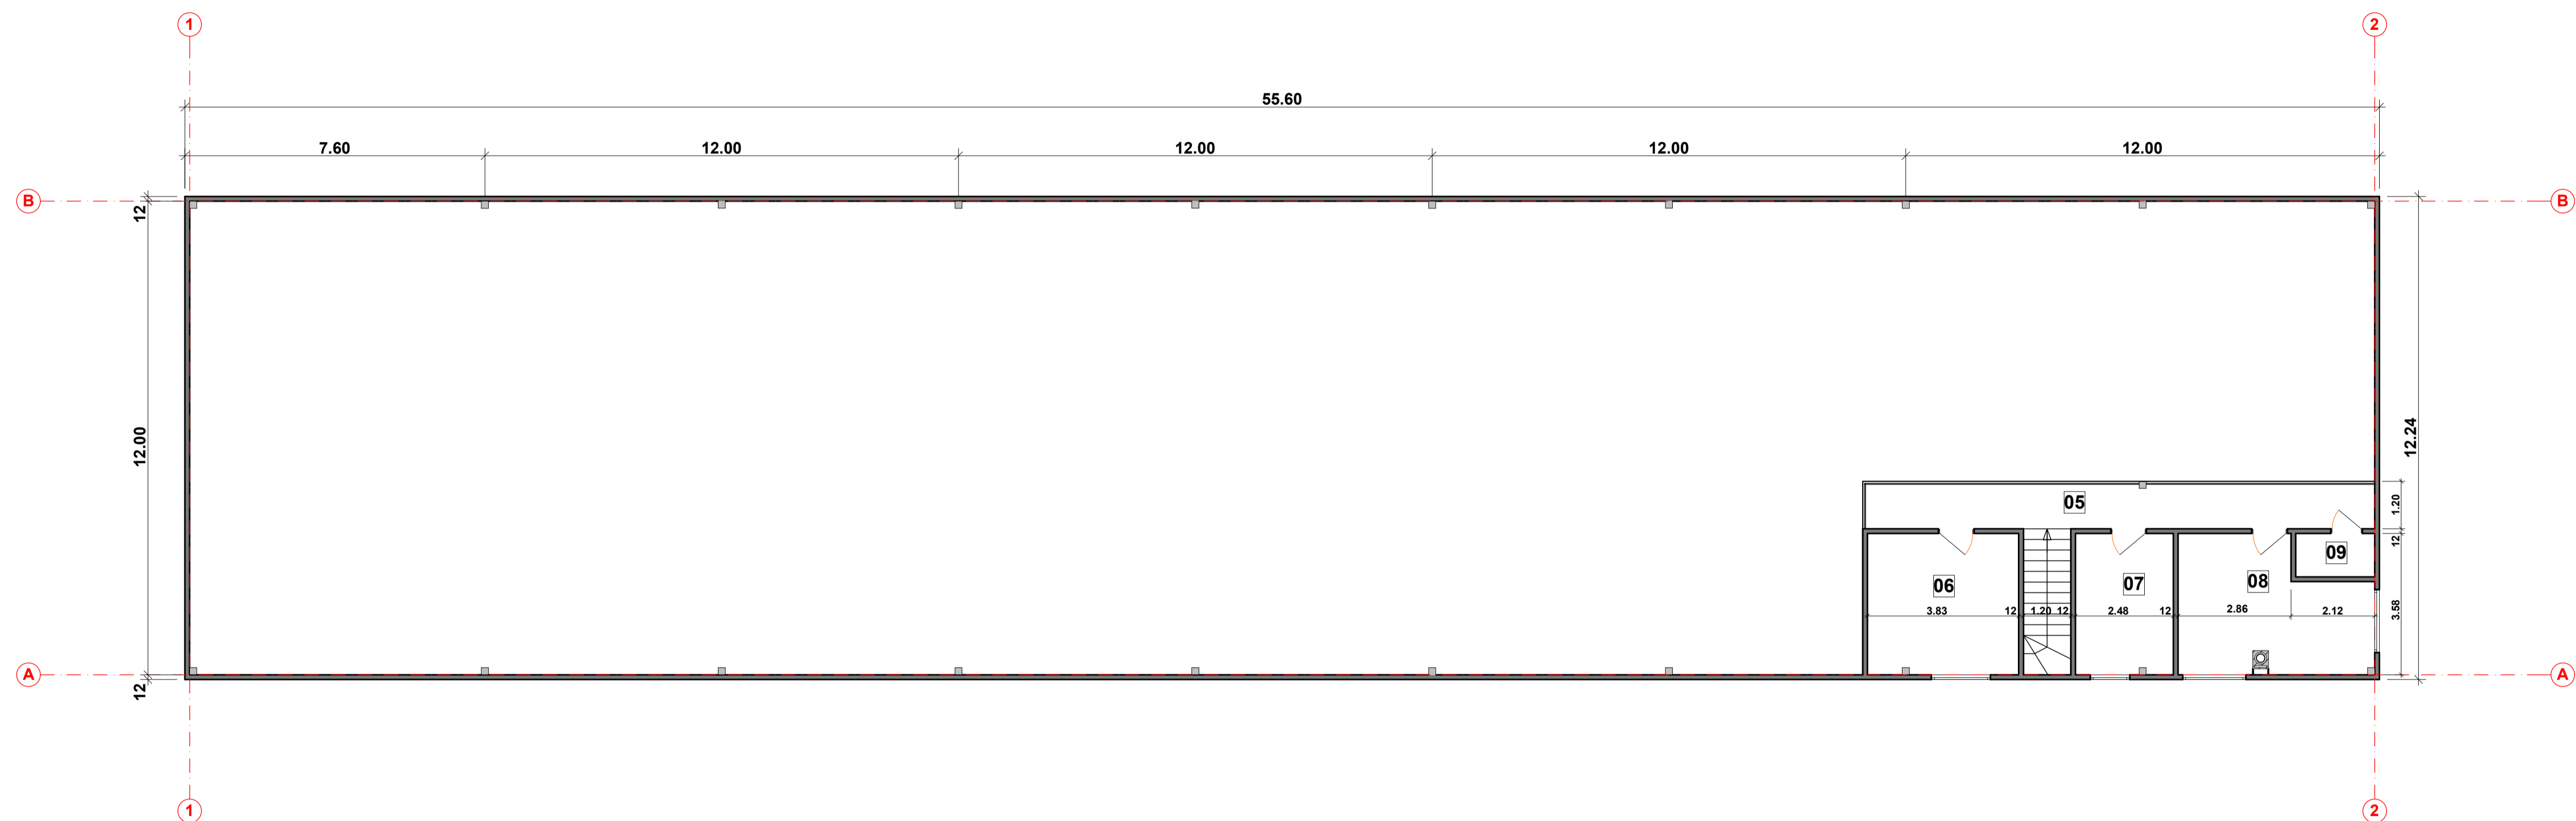

PATALPŲ EKSPLIKACIJA:

Nr.Plane	Patalpos pavadinimas	Plotas
05	KORIDORIUS	15.56 m ²
06	PAGALBINĖ PATALPA	13.71 m ²
07	PAGALBINĖ PATALPA	8.88 m ²
08	PAGALBINĖ PATALPA	15.24 m ²
09	PAGALBINĖ PATALPA	2.20 m ²
VISO ANTRO AUKŠTO:		55.59 m ²

Atestato Nr.	Jurgitos Bocevičienės individualios veiklos pažyma			Kompleksas	SANDELIAVIMO PASTATO, B. Brazdžionio g. 18, Kaune, STATYBOS PROJEKTAS		
A 1648	PV	J. Bocevičienė	2018-01	Brėžinys	ANTRO AUKŠTO PLANAS M1:100 PROJEKTINIAI PASIŪLYMAI		
A 1648	Arch.	J. Bocevičienė					
Etapas	Statytojas	UAB "OBRAS"		Žymuo	18-01-19-TDP-SP-01	Lapas	Lapų
TDP						1	1

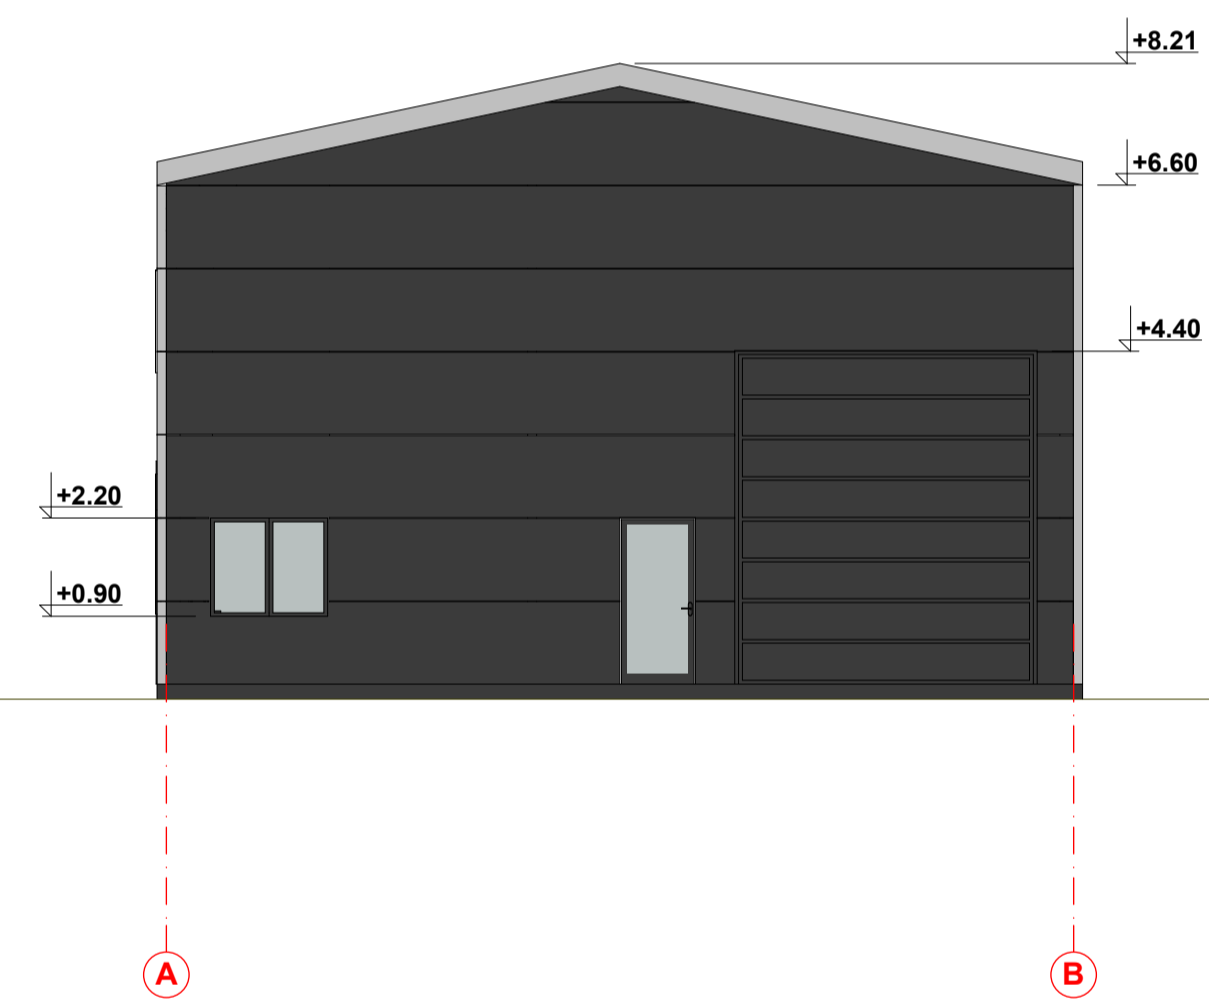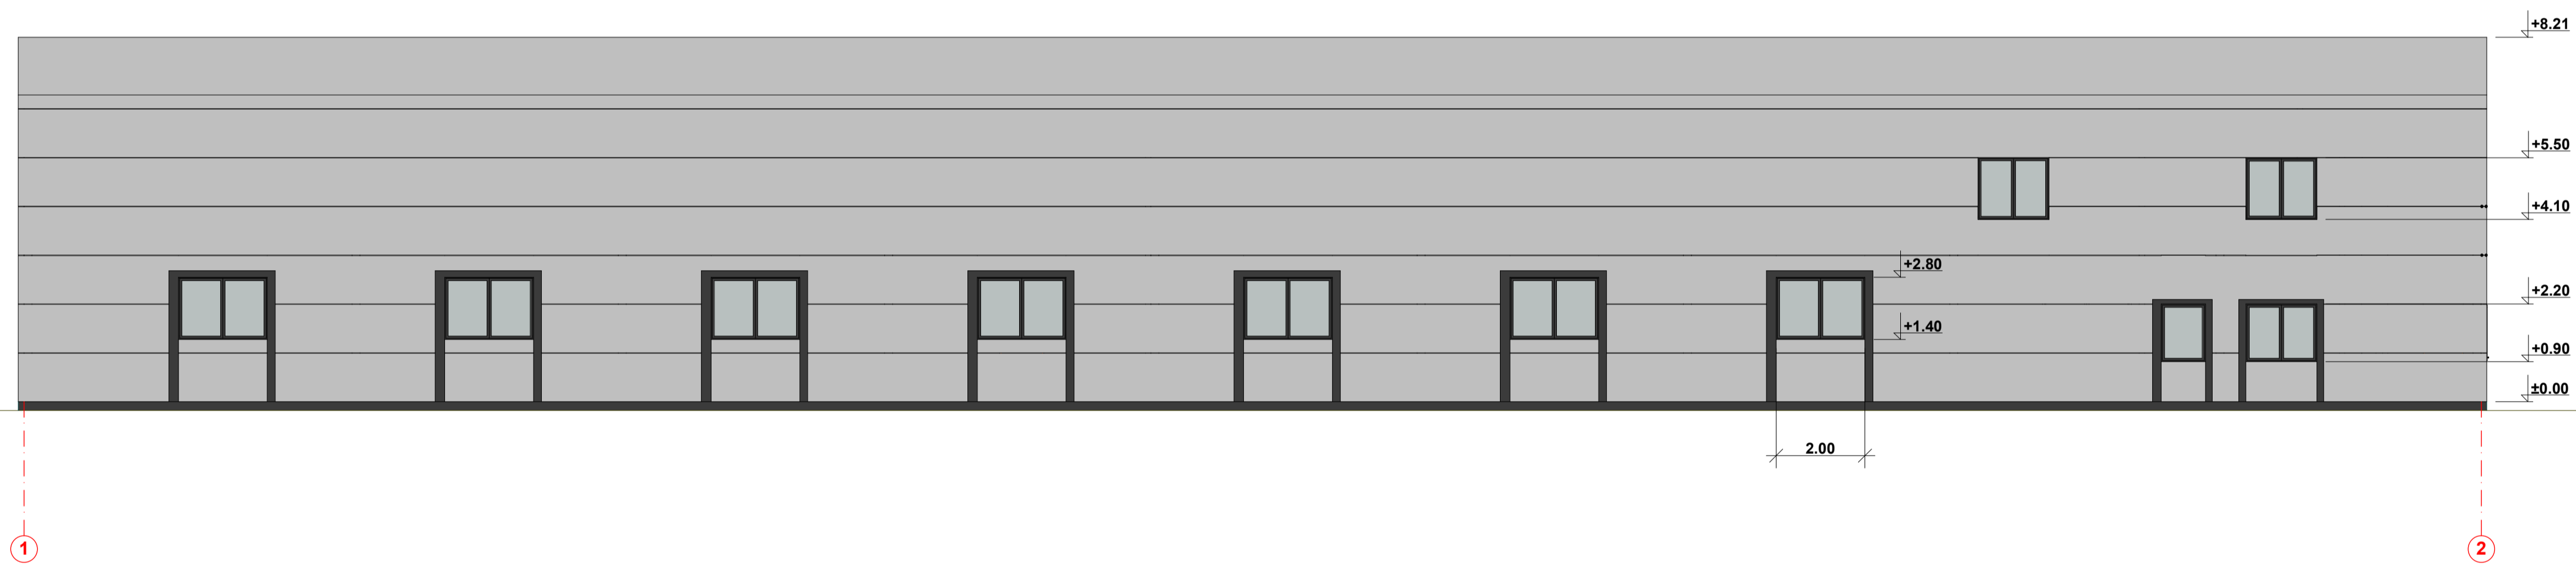

Atestato Nr.	Jurgitos Bocevičienės individualios veiklos pažyma			Kompleksas	SANDĖLIAVIMO PASTATO, B. Brazdžio g. 18, Kaune, STATYBOS PROJEKTAS		
A 1648	PV	J. Bocevičienė	2018-01	Bražirys	FASADAI M1:100		
A 1648	Arch.	J. Bocevičienė			PROJEKTINIAI PASIŪLYMAI		
Etapas	Statytojas			Žymuo	Lapas	Lapų	
TDP	UAB "OBRAS"			18-01-19-TDP-SP-01	1	1	