


PIRMO AUKŠTO PATALPŲ EKSPLIKACIJA			
PAT. NR.	PATALPOS PAVADINIMAS	KATEGORIJA	PLOTAS
101	PREKYBOS SALĖ		890,32
102	SERVISO VADOVO KABINETAS		12,13
103	PARDAVIMŲ VADOVO KABINETAS		11,83
104	DRAUDIMO PASLAUGŲ SPECIALISTO KABINETAS		11,70
105	KLIENTŲ KAMBARYS		11,68
106	WC.		2,70
107	WC.		2,70
108	ŽN. WC.		5,36
109	NAUJŲ AUTOMOBILIŲ PARIUŠIMO KAMBARYS		144,01
110	AUTOMOBILIŲ IŠDAVIMO KLIENTAMS PATALPA		59,71
111	GARANTINIO APTARNAVIMO INŽINIERIŲ IR TECHNINIO PATARĖJO KABINETAS		17,44
112	SERVISO PATALPA		851,55
113	VARIKLIŲ REMONTO PATALPA		69,39
114	ATSARGINIŲ DETALIŲ SANDĖLIS	Cg	384,63
115	SERVISO MEISTRO KABINETAS		7,70
116	TAMBŪRAS		2,50
117	TAMBŪRAS		3,00
118	WC. PATALPA		3,38
119	VALYTOJOS PATALPA		10,35
120	KĖBULO REMONTO IR DAŽYMO PATALPA		447,61
121	KĖBULŲ REMONTO MEISTRO PATALPA		10,00
122	WC. PATALPA		3,78
123	DAŽŲ MAISYMO PATALPA	Eg	10,33
124	PAŅAUDOTŲ DETALIŲ SANDĖLYS	Cg	40,57
125	RANKINĖ AUTOMOBILIŲ PLOVYKLA		38,13
126	PATIKROS LINIJOS PATALPA		55,88
127	AUTOMATINĖ AUTOMOBILIŲ PLOVYKLA		83,23
128	PLOVYKLOS TECHNINĖ PATALPA		10,47
129	SILUMOS ĮVADO PATALPA		14,94
130	RANKINĖ AUTOMOBILIŲ PLOVYKLA		55,83
131	KOMPRESORINĖ		20,15
132	TEPALŲ SAUGOJIMO PATALPA	Cg	18,27
			3 311,27 m²


0	2018-03-14	Visuomenės informavimui apie numatomą statinių projektavimą	
LAIDA	IŠLEIDIMO DATA	LAIDOS STATUSAS IR IŠLEIDIMO PRIEŽASTIS (JEI TAIKOMA)	
KVAL.DOK. NR.		UAB "AIF LT" E.Šimkūnaitės g. 10, LT-04130, Vilnius, Tel. Nr.: +370 (5) 2757679	PASLAUGŲ PASKIRTIES PASTATAS UKMERGĖS G. 286, VILNIAUS M., STATYBOS PROJEKTAS
A 304	SPV	BRONIUS PATAPAVIČIUS	PIRMO AUKŠTO PATALPŲ PLANAS M 1:200
A 1719	SA PDV	ANDRIUS LIUBINAS	
KALBOS TRUMP. LT	STATYTOJAS / UŽSAKOVAS UAB "TKM LIETUVA"		LAIDA 0
			LAPAS LAPŲ 1 1

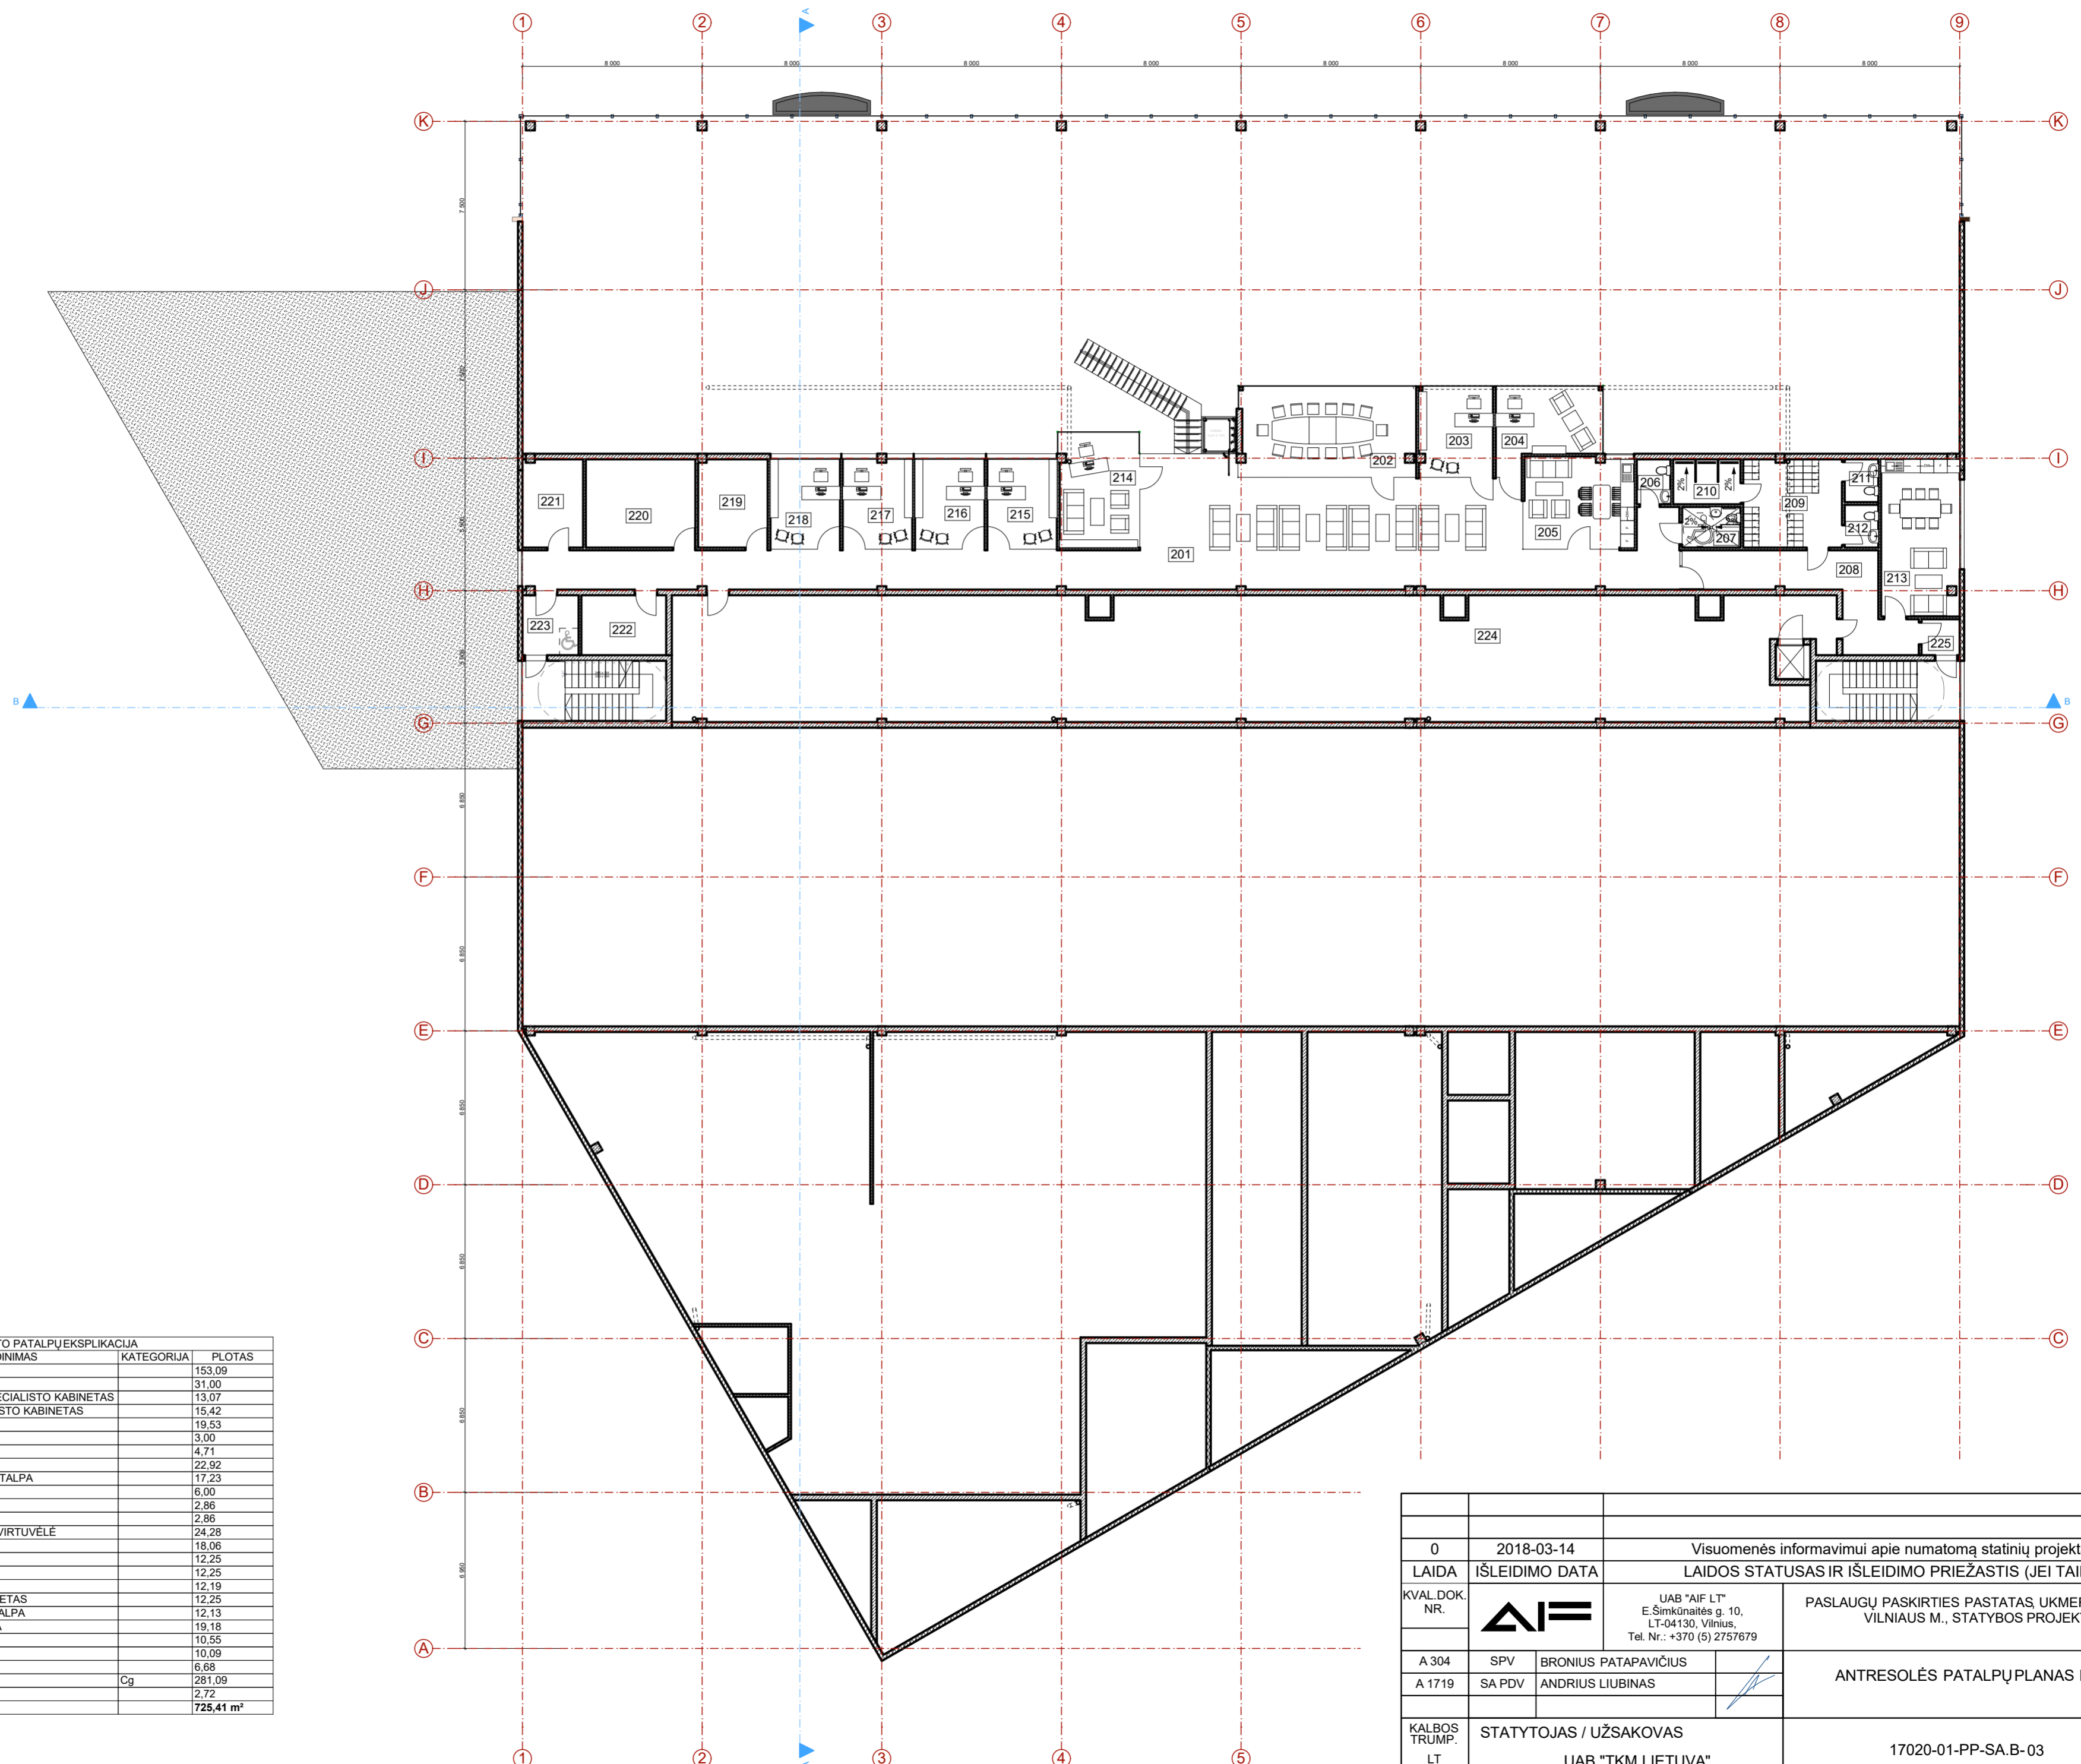


ANTRESOLĖS AUKŠTO PATALPŲ EKSPLIKACIJA			
PAT. NR.	PATALPOS PAVADINIMAS	KATEGORIJA	PLOTAS
201	GALERIJA		153,09
202	PASITARIMŲ SALĖ		31,00
203	BENDRAVIMO SU KLIENTAIS SPECIALISTO KABINETAS		13,07
204	EKSPORTO- IMPORTO SPECIALISTO KABINETAS		15,42
205	POILSIO PATALPA- VIRTUVĖLĖ		19,53
206	WC.		3,00
207	ŽN. WC.		4,71
208	KORIDORIUS		22,92
209	MECHANIKŲ PERSIRENGIMO PATALPA		17,23
210	DUŠŲ PATALPA		6,00
211	WC.		2,86
212	WC.		2,86
213	MECHANIKŲ POILSIO PATALPA- VIRTUVĖLĖ		24,28
214	DIREKTORIAUS KABINETAS		18,06
215	BUHALTERĖS KABINETAS		12,25
216	BUHALTERĖS KABINETAS		12,25
217	SASKAITININKO KABINETAS		12,19
218	REKLAMOS SPECIALISTO KABINETAS		12,25
219	REKLAMOS INVENTORIAUS PATALPA		12,13
220	DOKUMENTŲ LAIKYMO PATALPA		19,18
221	SERVERINĖ		10,55
222	PAGALBINĖ PATALPA		10,09
223	TAMBŪRAS SU SAUGOS ZONA		6,68
224	SANDĖLIAVIMO PATALPA	Cg	281,09
225	TAMBŪRAS		2,72
			725,41 m²

0	2018-03-14	Visuomenės informavimui apie numatomą statinių projektavimą	
LAIDA	IŠLEIDIMO DATA	LAIDOS STATUSAS IR IŠLEIDIMO PRIEŽASTIS (JEI TAIKOMA)	
KVAL.DOK. NR.		UAB "AIF LT" E.Šimkūnaitės g. 10, LT-04130, Vilnius, Tel. Nr.: +370 (5) 2757679	PASLAUGŲ PASKIRTIES PASTATAS UKMERGĖS G. 286, VILNIAUS M., STATYBOS PROJEKTAS
A 304	SPV	BRONIUS PATAPAVIČIUS	ANTRESOLĖS PATALPŲ PLANAS M 1:200
A 1719	SA PDV	ANDRIUS LIUBINAS	
KALBOS TRUMP. LT	STATYTOJAS / UŽSAKOVAS UAB "TKM LIETUVA"		LAIDA 0
			LAPAS LAPŲ 1 1
			17020-01-PP-SA-B-03


ANTSTATO PATALPŲ EKSPLIKACIJA			
PAT. NR.	PATALPOS PAVADINIMAS	KATEGORIJA	PLOTAS
301	VENT. KAMEROS PATALPA		136,92
302	VENT. KAMEROS PATALPA		118,94
			155,86 m²

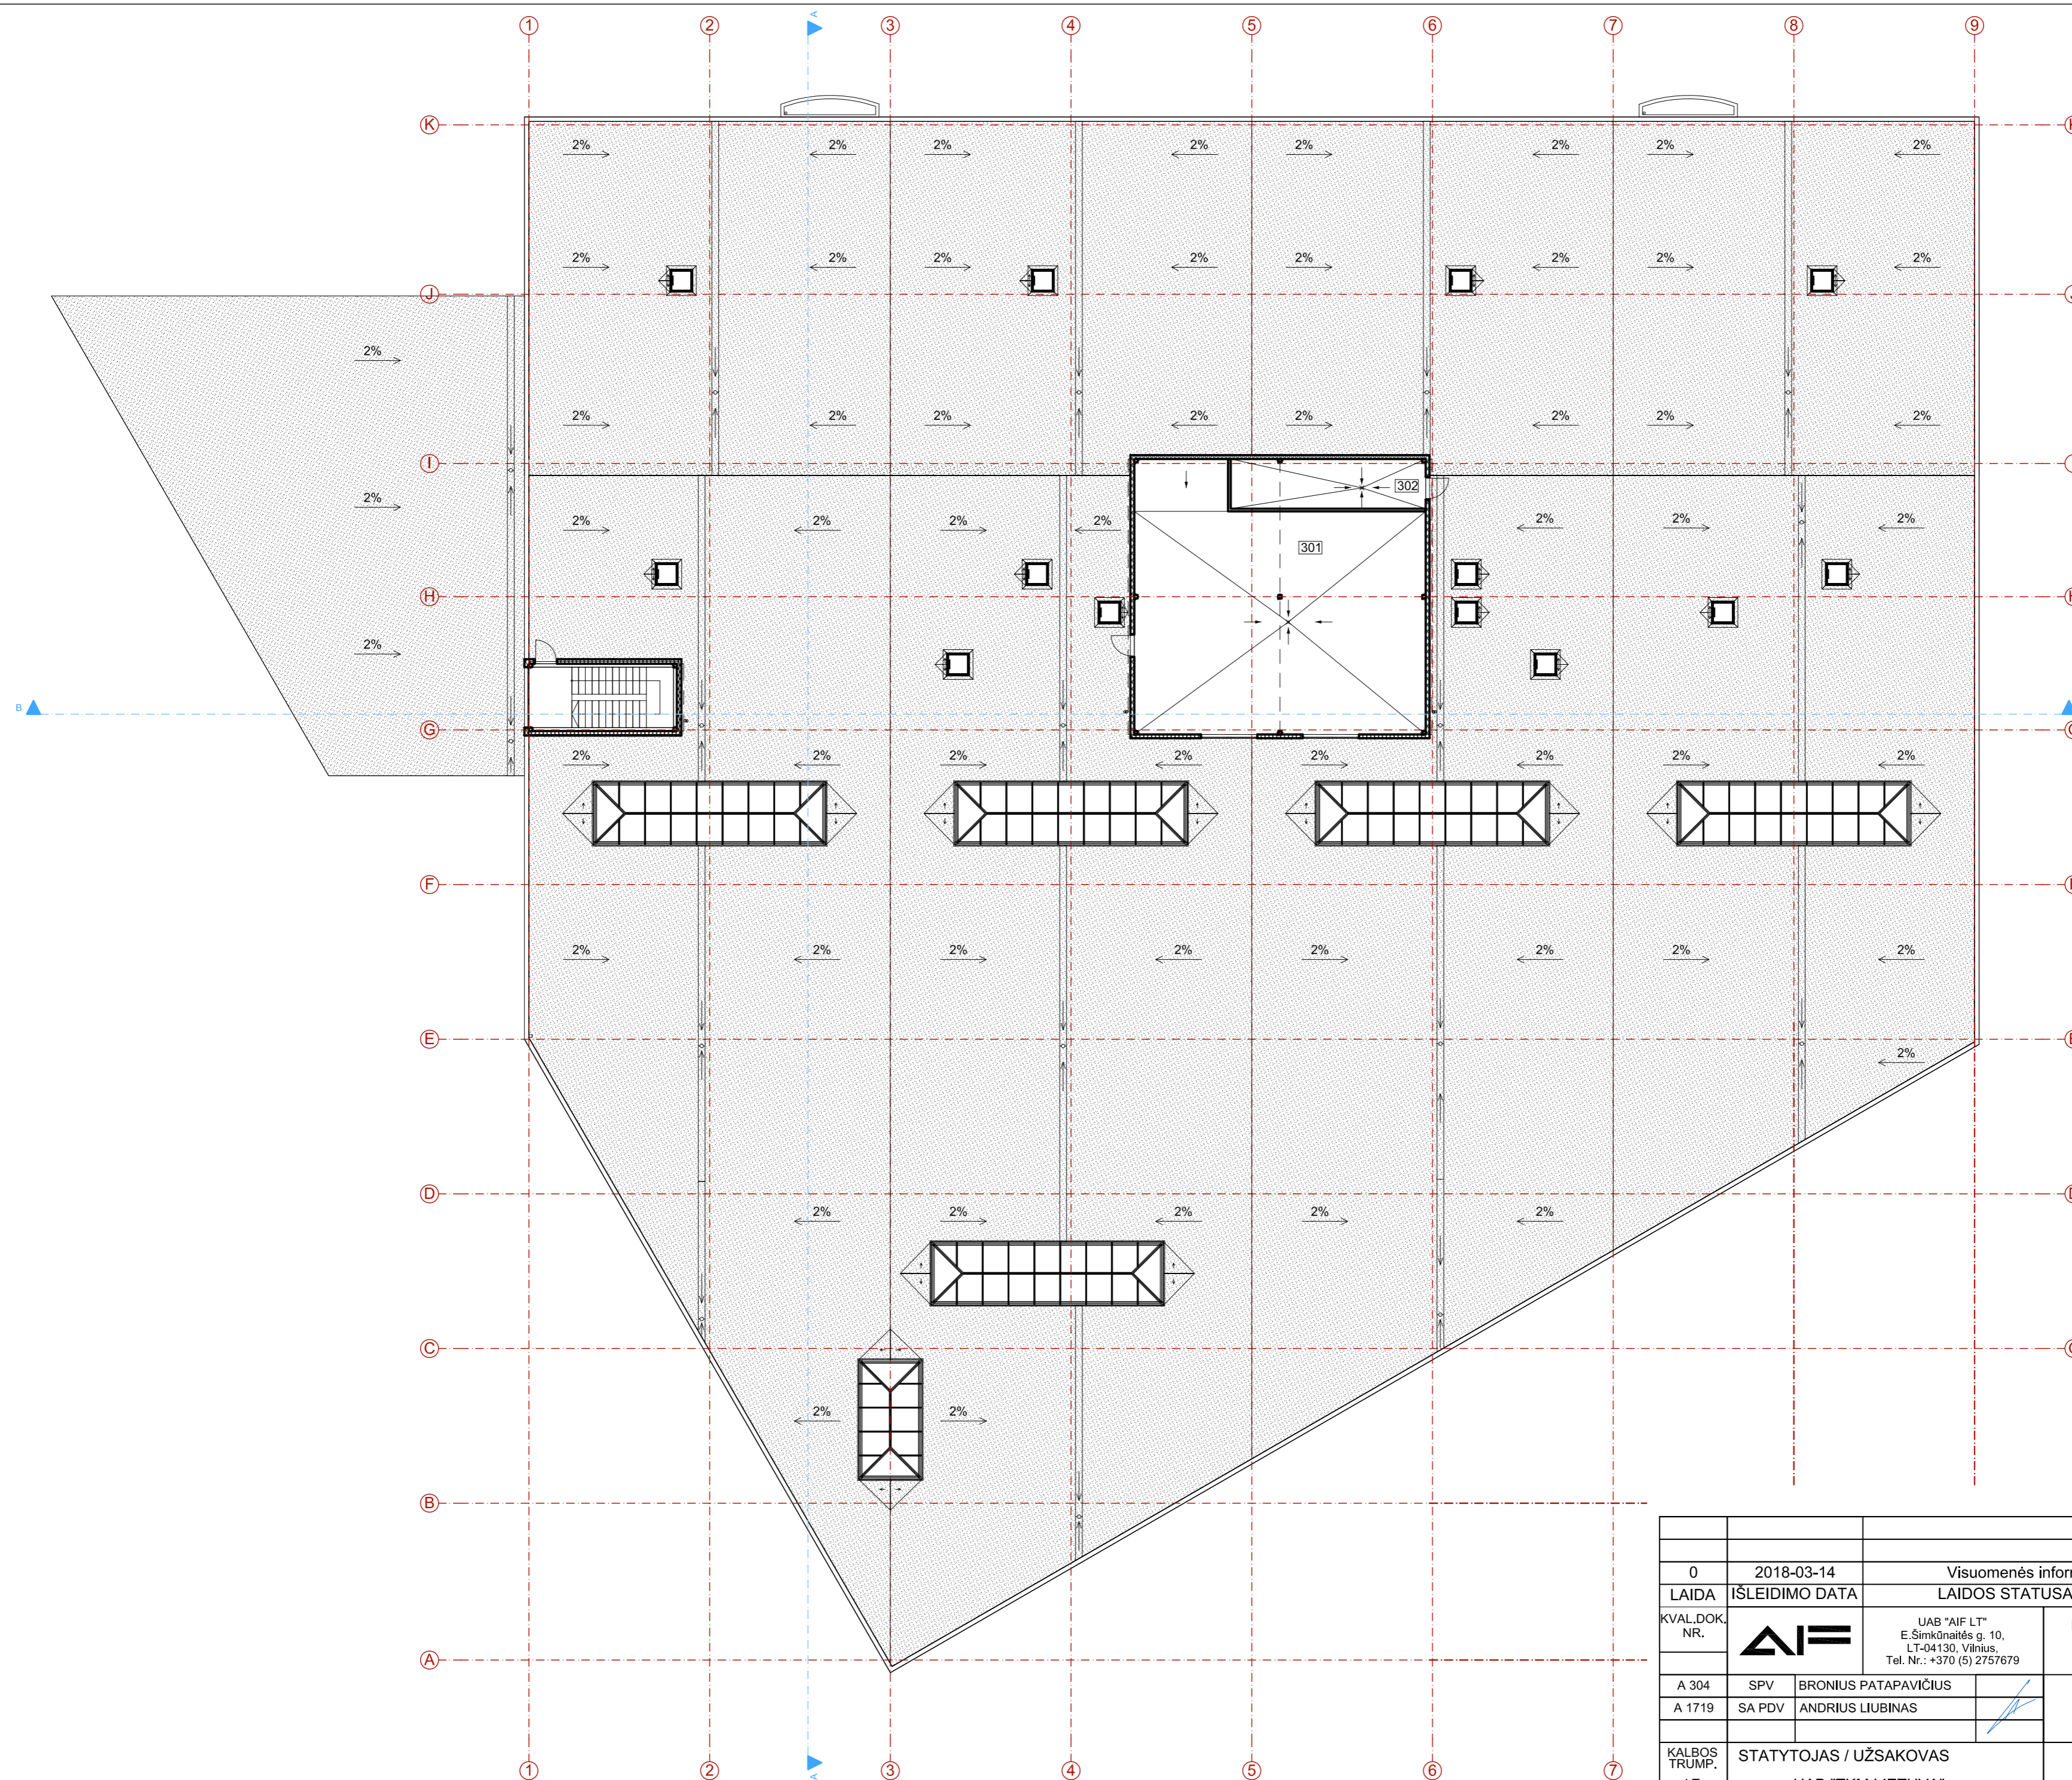

0	2018-03-14	Visuomenės informavimui apie numatomą statinių projektavimą			
LAIDA	IŠLEIDIMO DATA	LAIDOS STATUSAS IR IŠLEIDIMO PRIEŽASTIS (JEI TAIKOMA)			
KVAL.DOK. NR.		UAB "AIF LT" E.Šimkūnaitės g. 10, LT-04130, Vilnius, Tel. Nr.: +370 (5) 2757679	PASLAUGŲ PASKIRTIES PASTATAS, UKMERGĖS G. 286, VILNIAUS M., STATYBOS PROJEKTAS		
A 304	SPV	BRONIUS PATAPAVIČIUS	STOGO PLANAS ALT. +9.00 M 1:200		
A 1719	SA PDV	ANDRIUS LIUBINAS			
KALBOS TRUMP. LT	STATYTOJAS / UŽSAKOVAS UAB "TKM LIETUVA"		17020-01-PP-SA.B- 04	LAPAS 1	LAPŲ 1

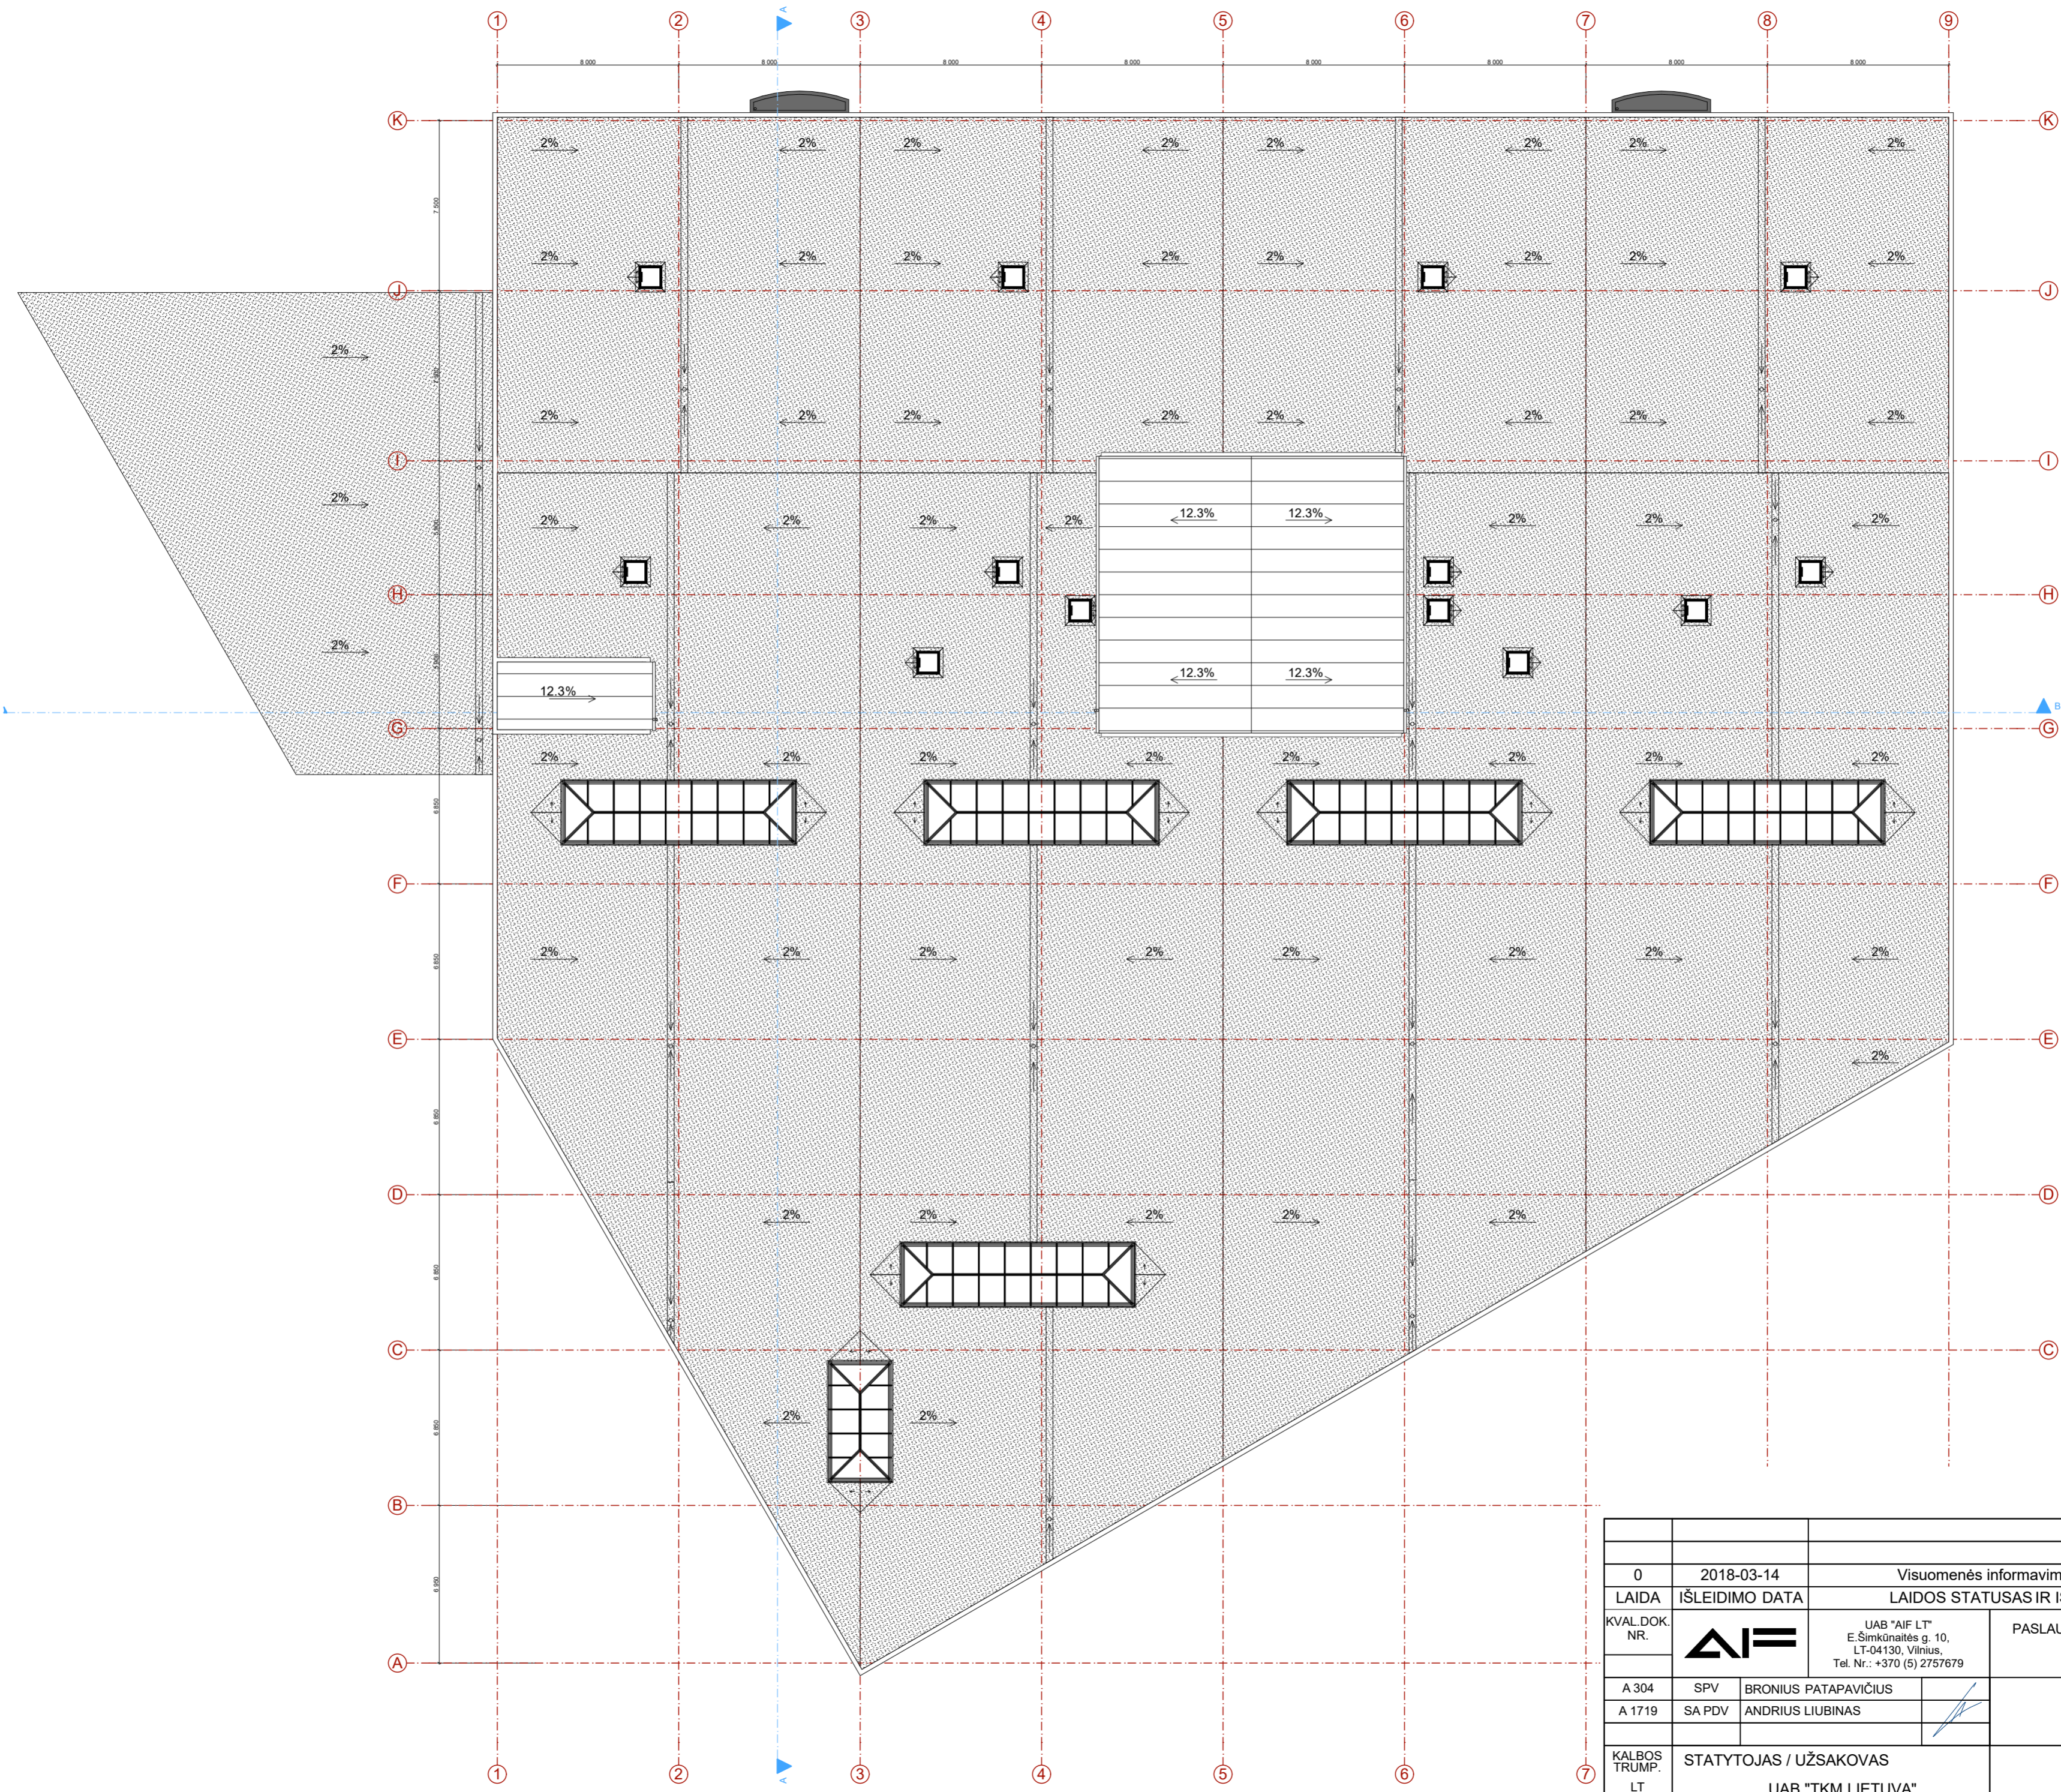


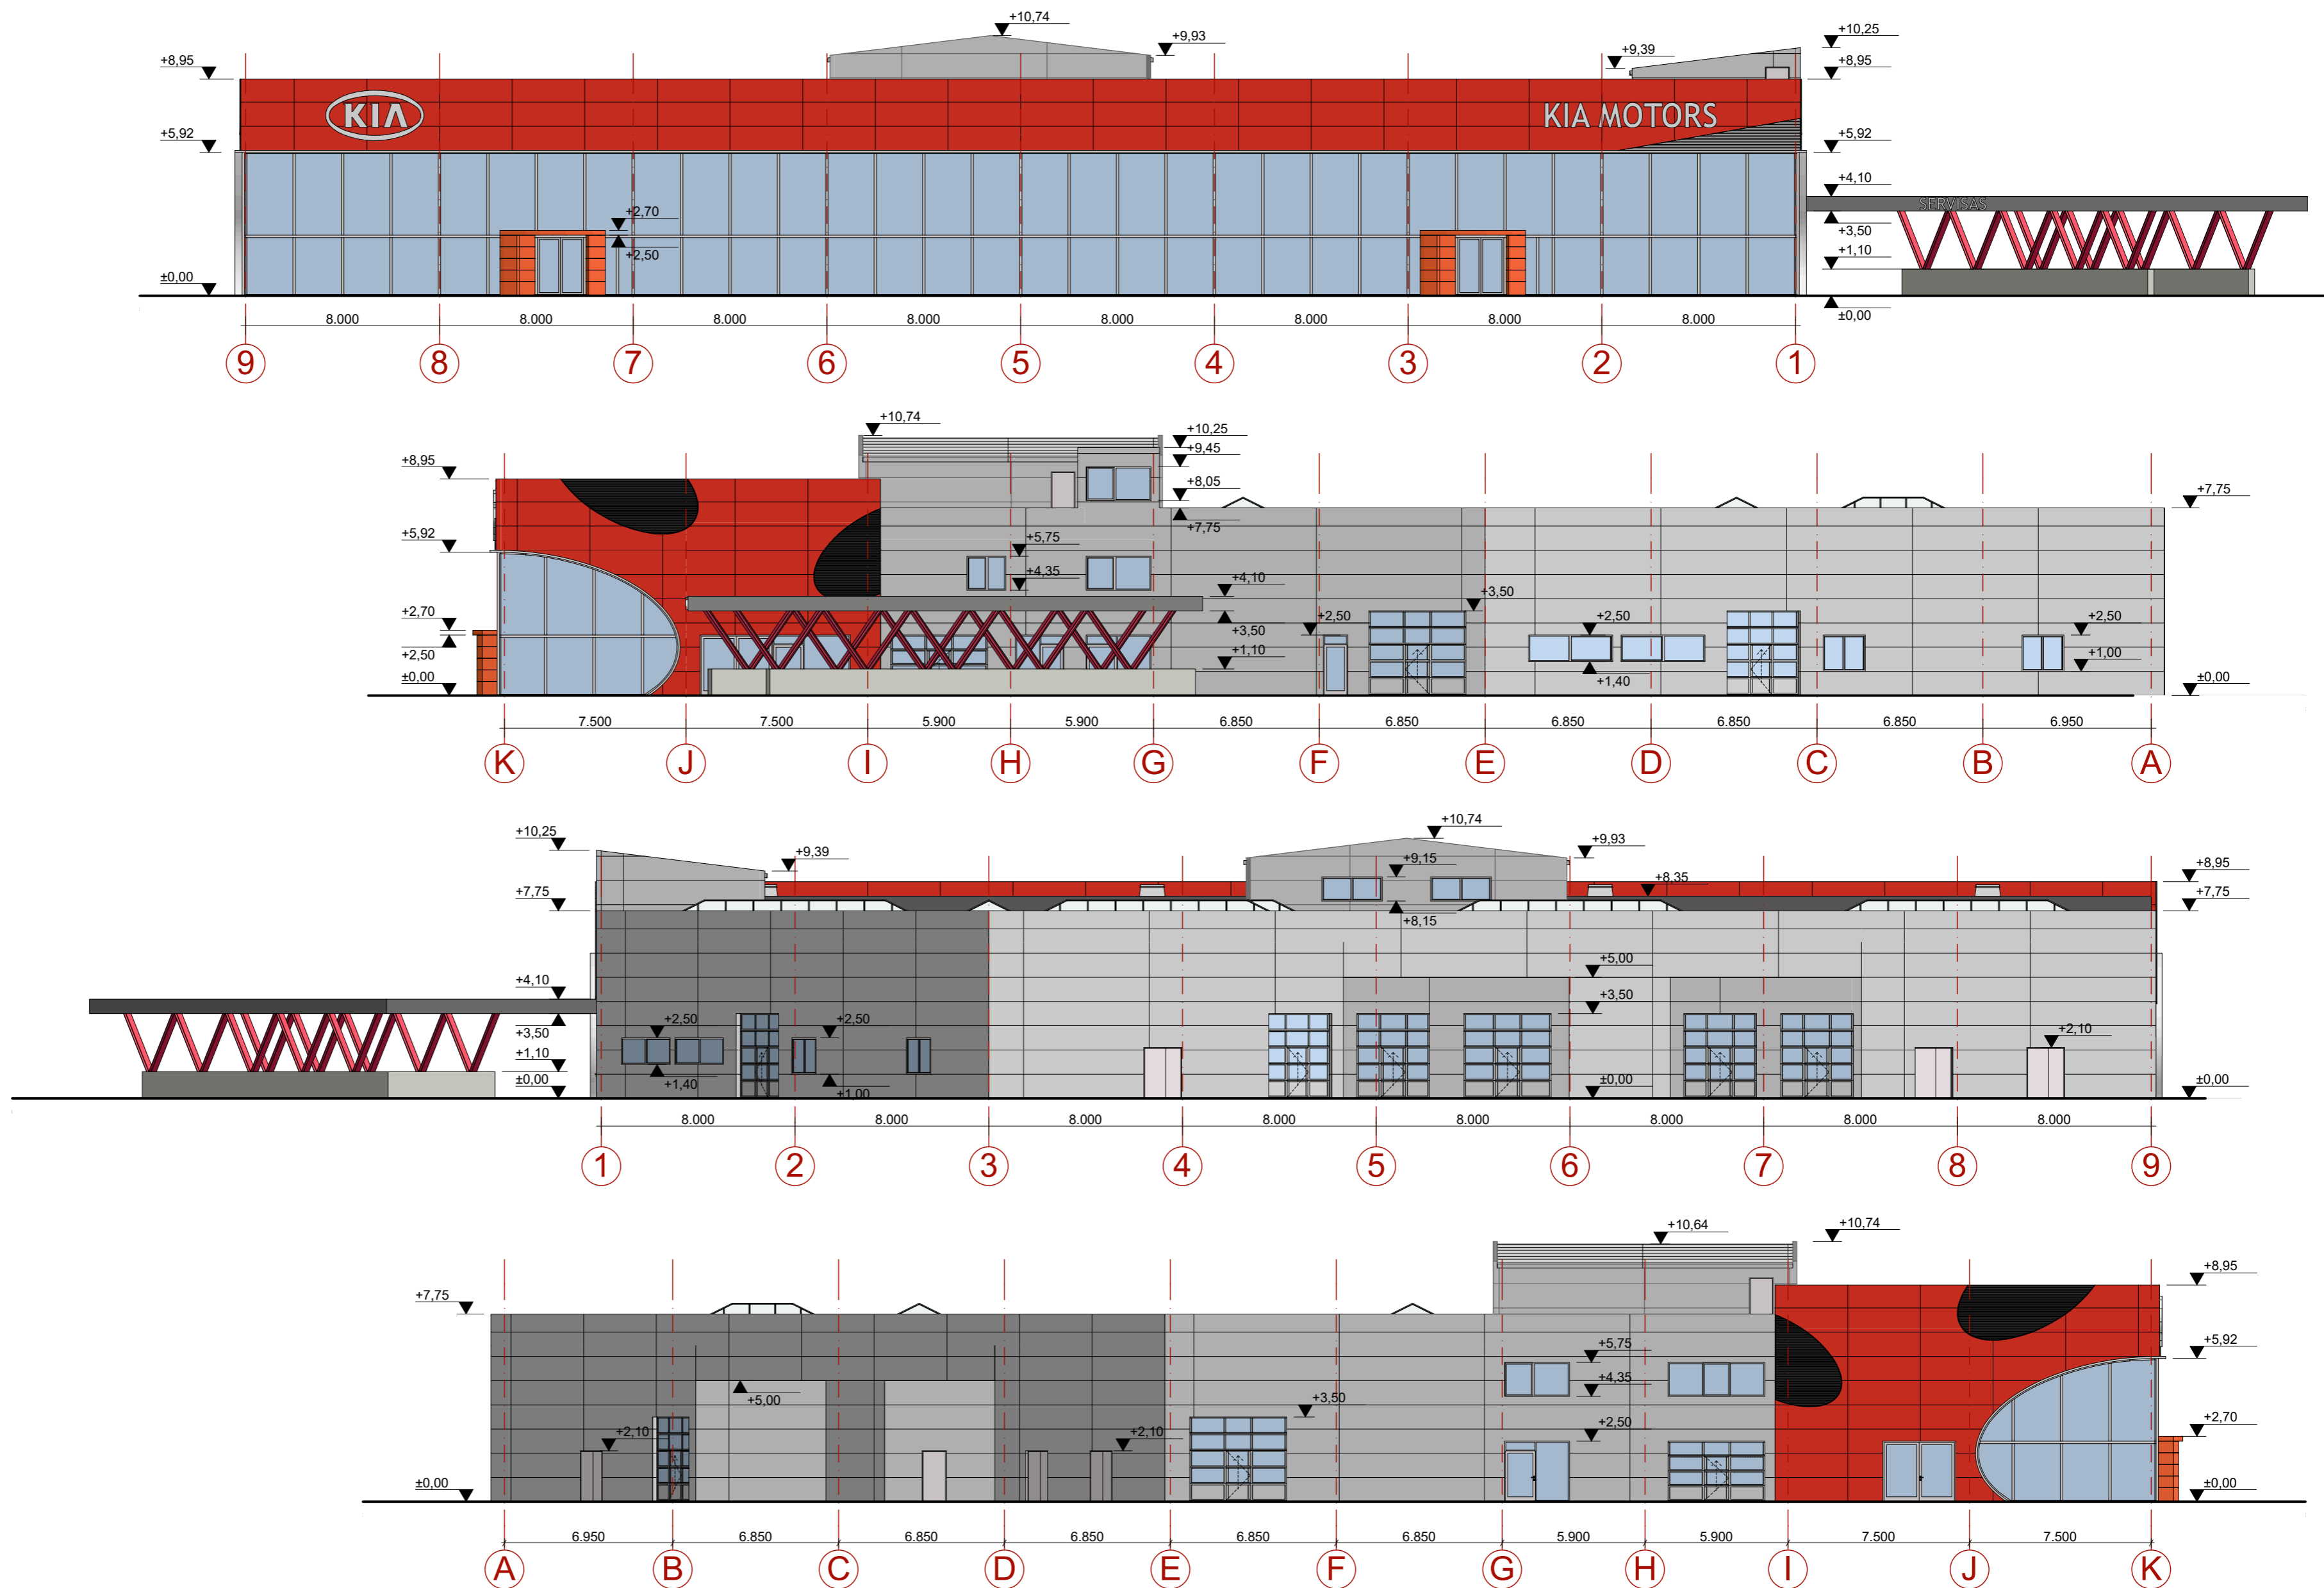
0		2018-03-14		Visuomenės informavimui apie numatomą statinių projektavimą	
LAIDA		IŠLEIDIMO DATA		LAIDOS STATUSAS IR IŠLEIDIMO PRIEŽASTIS (JEI TAIKOMA)	
KVAL.DOK. NR.		UAB "AIF LT" E.Šimkūnaitės g. 10, LT-04130, Vilnius, Tel. Nr.: +370 (5) 2757679		PASLAUGŲ PASKIRTIES PASTATAS UKMERGĖS G. 286, VILNIAUS M., STATYBOS PROJEKTAS	
A 304	SPV	BRONIUS PATAPAVIČIUS		STOGO PLANAS M 1:200	LAIDA
A 1719	SA PDV	ANDRIUS LIUBINAS			0
KALBOS TRUMP. LT	STATYTOJAS / UŽSAKOVAS UAB "TKM LIETUVA"			17020-01-PP-SA.B-05	LAPAS LAPŲ 1 1

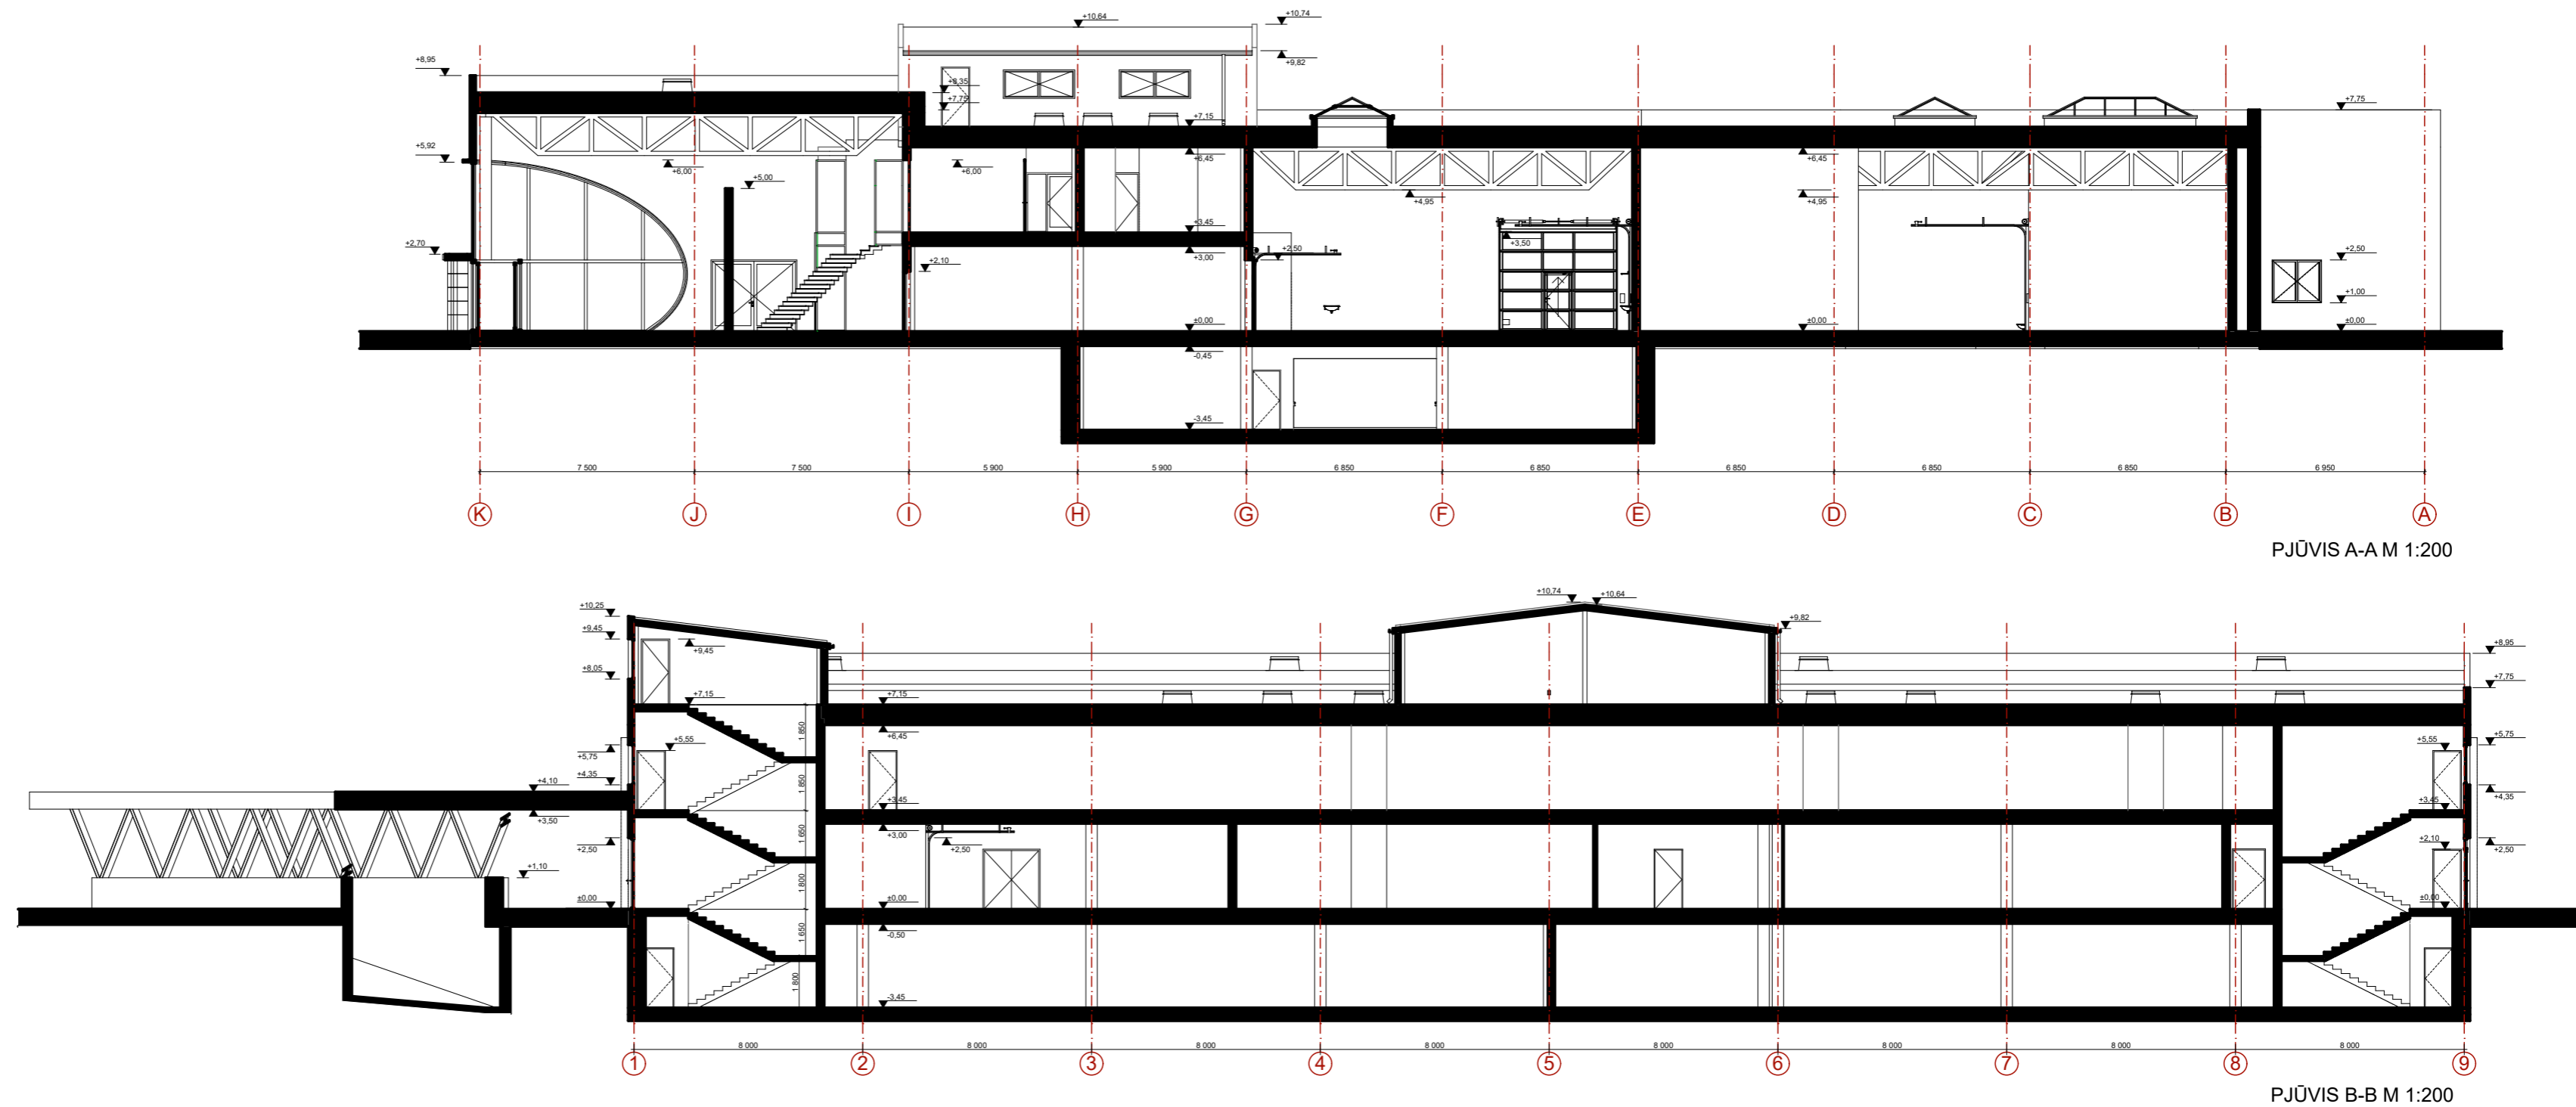

PJŪVIS A-A M 1:200

PJŪVIS B-B M 1:200

0		2018-03-14		Visuomenės informavimui apie numatomą statinių projektavimą		
LAIDA		IŠLEIDIMO DATA		LAIDOS STATUSAS IR IŠLEIDIMO PRIEŽASTIS (JEI TAIKOMA)		
KVAL.DOK. NR.		UAB "AIF LT" E.Šimkūnaitės g. 10, LT-04130, Vilnius, Tel. Nr.: +370 (5) 2757679		PASLAUGŲ PASKIRTIES PASTATAS, UKMERGĖS G. 286, VILNIAUS M., STATYBOS PROJEKTAS		
A 304	SPV	BRONIUS PATAPAVIČIUS		PJŪVIS A-A M 1:200 PJŪVIS B-B M 1:200	LAIDA	
A 1719	SA PDV	ANDRIUS LIUBINAS			0	
KALBOS TRUMP. LT	STATYTOJAS / UŽSAKOVAS		UAB "TKM LIETUVA"		17020-01-PP-SA.B-06	LAPAS LAPŲ
					1	1



0	2018-03-14	Visuomenės informavimui apie numatomą statinių projektavimą		
LAIDA	IŠLEIDIMO DATA	LAIDOS STATUSAS IR IŠLEIDIMO PRIEŽASTIS (JEI TAIKOMA)		
KVAL.DOK. NR.		UAB "AIF LT" E.Šimkūnaitės g. 10, LT-04130, Vilnius, Tel. Nr.: +370 (5) 2757679	PASLAUGŲ PASKIRTIES PASTATAS, UKMERCĖS G. 286, VILNIAUS M., STATYBOS PROJEKTAS	
A 304	SPV	BRONIUS PATAPAVIČIUS	FAŠADAI M 1:200	
A 1719	SA PDV	ANDRIUS LIUBINAS		
KALBOS TRUMP. LT	STATYTOJAS / UŽSAKOVAS UAB "TKM LIETUVA"		17020-01-PP-SA-B-07	
			LAPAS	LAPŲ
			1	1



UAB „AIF LT“
E. Šimkūnaitės g. 10, LT-04130, Vilnius
Lietuva / Lithuania
Mob. tel. / mobile +370 674 26153
Tel. /phone +370 5 2757679
www.aif.lt



UAB „AIF LT“
E. Šimkūnaitės g. 10, LT-04130, Vilnius
Lietuva / Lithuania
Mob. tel. / mobile +370 674 26153
Tel. /phone +370 5 2757679
www.aif.lt



UAB „AIF LT“
E. Šimkūnaitės g. 10, LT-04130, Vilnius
Lietuva / Lithuania
Mob. tel. / mobile +370 674 26153
Tel. /phone +370 5 275679
www.aif.lt



UAB „AIF LT“
E. Šimkūnaitės g. 10, LT-04130, Vilnius
Lietuva / Lithuania
Mob. tel. / mobile +370 674 26153
Tel. /phone +370 5 2757679
www.aif.lt



UAB „AIF LT“
E. Šimkūnaitės g. 10, LT-04130, Vilnius
Lietuva / Lithuania
Mob. tel. / mobile +370 674 26153
Tel. /phone +370 5 2757679
www.aif.lt



UAB „AIF LT“
E. Šimkūnaitės g. 10, LT-04130, Vilnius
Lietuva / Lithuania
Mob. tel. / mobile +370 674 26153
Tel. /phone +370 5 2757679
www.aif.lt



UAB „AIF LT“
E. Šimkūnaitės g. 10, LT-04130, Vilnius
Lietuva / Lithuania
Mob. tel. / mobile +370 674 26153
Tel. /phone +370 5 2757679
www.aif.lt



Laport 2

Laport 1