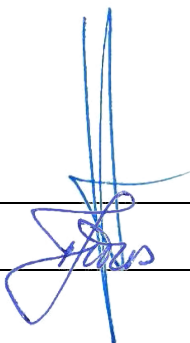


OBJEKTAS	:	DAUGIABUČIO GYVENAMOJO NAMO A. JUOZAPAVIČIAUS PR. 139A, KAUNE, STATYBOS PROJEKTAS
ADRESAS	:	A. JUOZAPAVIČIAUS PR. 139A, KAUNAS
STATYTOJAS	:	UAB "ABS DEVELOPMENT"
STADIJA	:	PROJEKTINIAI PASIŪLYMAI
KATEGORIJA	:	YPATINGASIS STATINYS
DALIS	:	SKLYPO PLANAS, ARCHITEKTŪRA
OBJEKTO NUMERIS	:	0407
PROJEKTUOTOJAS	:	UAB ARCHITEKTŲ BIURAS G. NATKEVIČIUS IR PARTNERIAI
TOMAS	:	I

DIREKTORIUS**G. NATKEVIČIUS****PROJEKTO VADOVAS****A1923****T. JŪRAS****ĮMONĖS REGISTRAVIMO
PAŽYMĖJIMO NUMERIS****028885**

DAUGIABUČIO GYVENAMOJO NAMO A. JUOZAPAVIČIAUS PR. 139A, KAUNE, STATYBOS PROJEKTAS

PROJEKTINIAI PASIŪLYMAI

AIŠKINAMASIS RAŠTAS

PAŽINTINIAI DUOMENYS

- **Statybos pavadinimas.** Daugiabučio gyvenamojo namo A. Juozapavičiaus pr. 139A, Kaune, statybos projektas.
- **Statytojas (užsakovas).** UAB „ABS Development“, L. Karsavino g. 4, Vilnius.
- **Projektuotojas.** Projektinius pasiūlymus parengė UAB Architektų biuras G. Natkevičius ir partneriai. Projekto vadovas - Tomas Jūras (kvalifikacijos atestatas Nr. A1923); architektūrinės dalies vadovas - Gintautas Natkevičius (architekto kvalifikacijos atestatas Nr. A 189; nekilnojamojo kultūros paveldo apsaugos specialisto kvalifikacijos atestatas Nr. 0039).
- **Objekto teritorija.** Projektas rengiamas žemės sklype A. Juozapavičiaus pr. 139A, Kaune. Sklypo plotas 7781 m², pagrindinė tikslinė žemės sklypo naudojimo paskirtis – kita, žemės sklypo naudojimo būdas – daugiabučių gyvenamųjų pastatų ir bendrabučių teritorijos. Teritorijai galioja 2018-05-03 d. Kauno miesto savivaldybės administracijos direktoriaus įsakymu Nr. A-1508 patvirtinto detaliojo plano reglamentai. Sklype esantys statiniai: pastatas – sandėlis (paskirtis – sandėliavimo, bendras plotas 1054,74 m²), kiemo statiniai – tvora, šuliniai 2 vnt. (paskirtis – kiti inžineriniai statiniai). Sklypo ir statinių jame savininkas - UAB „ABS Development“.

Sklypas šiaurinėje pusėje ribojasi su valstybine žeme (sklypas nesuformuotas, teritorija neužstatyta), rytinėje - su gyvenamųjų teritorijų sklypais (A. Juozapavičiaus pr. 137, 135, 133, 131, 127B, užstatyti gyvenamaisiais namais ir jų priklausiniais), pietinėje pusėje - su komercinės paskirties sklypais (3 vnt., sklypai neužstatyti, adresai nesuteikti,) bei inžinerinės infrastruktūros teritorijų sklypu, vakarinėje pusėje - su valstybine žeme (dviračių takas ir Nemuno upės pakrantė, sklypas nesuformuotas).

Sklypui nustatytos specialiosios naudojimo sąlygos: vandentiekio, lietaus ir fekalinės kanalizacijos tinklų ir įrenginių apsaugos zonos, šilumos ir karšto vandens tiekimo tinklų apsaugos zonos, saugotini medžių ir krūmų želdiniai, augantys ne miško žemėje, elektros linijų apsaugos zonos, ryšių linijų apsaugos zonos, valstybinio geodezinio pagrindo punktų apsaugos zonos. Sklypas nepatenka į saugomas teritorijas ir su jomis nesiriboja.

TRUMPAS PROJEKTINIŲ SPRENDINIŲ (PASIŪLYMŲ) APRAŠYMAS

Vadovaujantis statytojo pageidavimais bei galiojančiais teritorijų planavimo dokumentais, vietoje sklype esančių statinių projektuojamas šešiolikos aukštų daugiabutis gyvenamasis namas su požemine

automobilių saugykla. Projektuojamo pastato pagrindinė naudojimo paskirtis - gyvenamosios paskirties (trijų ir daugiau butų (daugiabutis) pastatas. Statinio kategorija - ypatingasis statinys.

Antžeminį projektuojamo pastato tūrį sudaro trys vienodi šešiolikos aukštų korpusai (segmentai), skirti butams. Pirmuose dviejuose korpusų aukštuose projektuojama po 3 dviaukščius butus (kambarių skaičius butuose - 6), trečiame–tryliktame aukštuose projektuojama po 4 butus (kambarių skaičius - 2÷4), keturioliktame–penkioliktame aukštuose projektuojama po 3 butus (kambarių skaičius - 2÷4), viršutiniuose aukštuose – po 1 didelį butą (kambarių skaičius - 6). Bendras projektuojamų butų kiekis – 162. Visi trys antžeminiai korpusai apjungiami požeminiu aukštu, kuriame projektuojama automobilių saugykla ir pagalbinės pastato patalpos. Judėjimui tarp gyvenamojo namo aukštų kiekviename iš segmentų projektuojami du liftai ir laiptinė. Į kiekvieną korpusą patenkama atskirais įėjimais iš uždaro kiemo arba tiesiogiai iš požeminės automobilių saugyklos.

Pastato fasadų apdaila – aliuminio stiklo konstrukcijos su pilkos spalvos Alucobond intarpais. Stogas – sutapdintas.

Sklype greta pastato numatyta antžeminė automobilių stovėjimo aikštelė, vieta vaikų žaidimo aikštei, ramaus poilsio vietos vyresnio amžiaus ir neįgaliems žmonėms, buitinių atliekų konteineriai. Sklypas aptveriamas ažuoline tvora, įrengiamas apšvietimas, dangos automobiliams ir pėstiesiems, sėjama veja. Į teritoriją patenkama per atnaujinamą esamą įvažiavimą šiaurinėje pusėje, jungiantį sklypą su A.Juozapavičiaus prospektu. Pietrytiniame sklypo kampe, vadovaujantis detaliojo plano sprendiniais, numatytas antras perspektyvinis įvažiavimas iš kol kas neeksploatuojamo inžinerinių infrastruktūros teritorijų sklypo. Bendras automobilių stovėjimo vietų skaičius sklype (požeminėje saugykloje ir antžeminėje aikštelėje) – 162.


Pagrindinės laikančiosios projektuojamo pastato konstrukcijos - monolitinės gelžbetoninės sienos, aukštai perdengiami g/b monolitinėmis perdangos plokštėmis. Pastato eksploatacijai užtikrinti reikalingi inžineriniai tinklai bus jungiami prie magistralinių Kauno miesto inžinerinių tinklų.

Parengtų pasiūlymų projektiniai sprendiniai atitinka detaliuoju planu nustatytus ir patvirtintus rodiklius ir reglamentus.

• **Pagrindiniai techniniai rodikliai:**


Pavadinimas	Mato vienetas	Kiekis
SKLYPAS :		
- sklypo plotas	m ²	7781
- sklypo užstatymo plotas	m ²	1606
- sklypo užstatymo tankumas	%	21
- sklypo užstatymo intensyvumas	%	199
PASTATAS :		
- bendrasis plotas:	m ²	19004,57
- pastato tūris	m ³	87860
- aukštų skaičius	vnt.	16
- pastato aukštis	m	55,92
- butų skaičius	vnt.	162

Architektas Gintautas Natkevičius

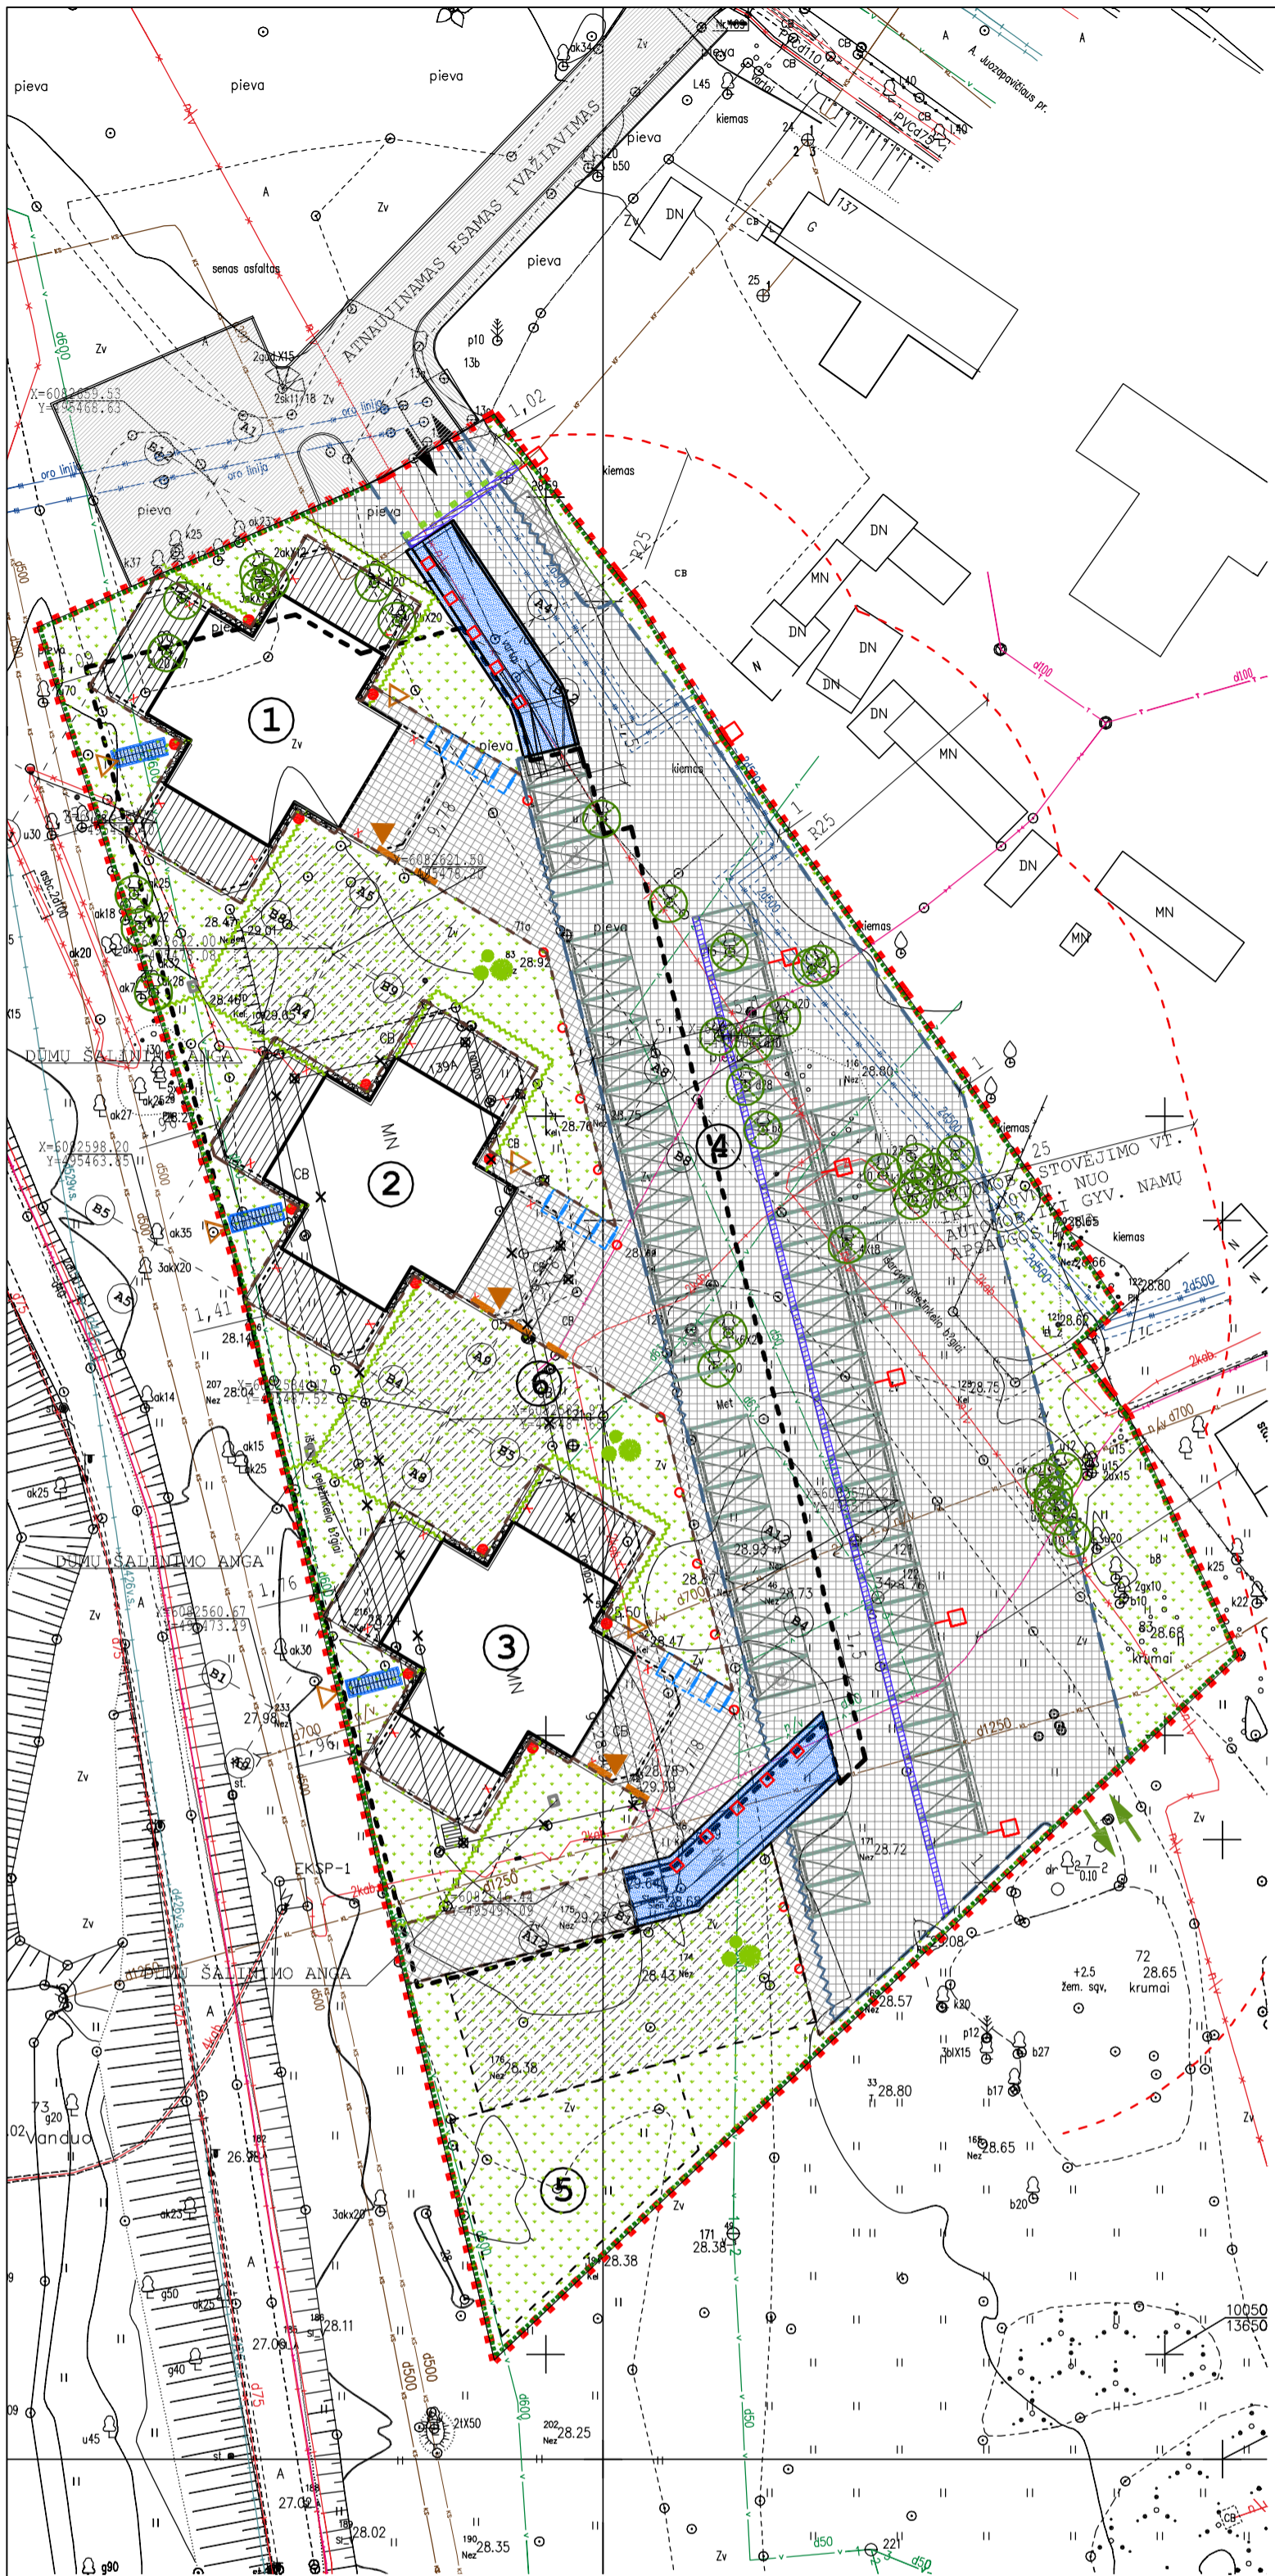

BENDRIEJI SKLYPO IR STATINIŲ RODIKLIAI:

PAVADINIMAS	MATO VNT.	KIEKIS
SKLYPAS		
1.1. SKLYPO PLOTAS	m ²	7781
1.2. SKLYPO UŽSTATYMO PLOTAS	m ²	1606
1.3. SKLYPO UŽSTATYMO INTENSIVUMAS	%	199
1.4. SKLYPO UŽSTATYMO TANKUMAS	%	21
1.5. BENDRAS AUTOMOBILIŲ ANTŽEMINĖS STOVĖJIMO AIKŠTELĖS VIETŲ SKAIČIUS:	vnt	68
1.6. ŽN PRITAIKYTŲ AUTOMOBILIŲ STOVĖJIMO VIETŲ SKAIČIUS	vnt	8
1.7. BENDRAS POŽEMINĖS AUTOMOBILIŲ STOVĖJIMO AIKŠTELĖS VIETŲ SKAIČIUS	vnt	94
PASTATAS		
2.1. BENDRASIS PLOTAS:	m ²	19004.57
2.2. ANTŽEMINĖS DALIES PLOTAS:	m ²	15492.90
2.1. POŽEMINĖS DALIES PLOTAS:	m ²	3511.67
2.3. PASTATO ANTŽEMINĖS DALIES TŪRIS	m ³	72900
2.4. PASTATO POŽEMINĖS DALIES TŪRIS	m ³	14960
2.5. AUKŠTŲ SKAIČIUS	vnt	16
2.6. PASTATO AUKŠTIS	m	55,92

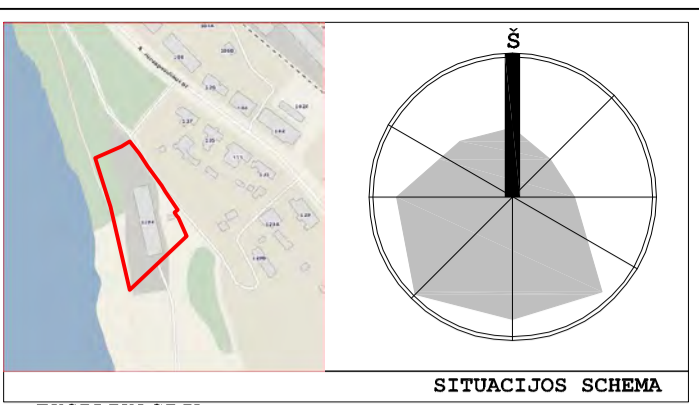

- EKSPLIKACIJA:**
- PROJEKTUOJAMAS A KORPUSAS
 - PROJEKTUOJAMAS B KORPUSAS
 - PROJEKTUOJAMAS C KORPUSAS
 - PROJEKTUOJAMA AUTOMOBILIŲ STOVĖJIMO AIKŠTELĖ
 - VAIKŲ ŽAIDIMO AIKŠTELĖ 240M2
 - GRIAUAMAS SANDĖLIS UN. NR. 1991-7003-0012

- SUTARTINIAI ŽYMĖJIMAI:**
- SKLYPO RIBA
 - PROJEKTUOJAMAS PASTATAS
 - PAGRINDINIS ĮĖJIMAS Į PASTATA
 - PAGALBINIAI ĮĖJIMAI Į PASTATA
 - ĮVAŽIAVIMAS Į SKLYPA
 - PERSPEKTYVINIS ĮVAŽIAVIMAS Į SKLYPA PAGAL DETALIOJO PLANO SPRENDINIUS
 - POŽEMINĖS AUTOMOBILIŲ SAUGYKLOS RIBA
 - VEJA
 - BAZALTO TRINKELIŲ DANGA
 - GRANITINĖ AKMENŲ SKALDELĖ, D=10-15MM
 - MEDINIŲ LENTŲ DANGA, GRAFITO SPALVOS
 - APSAUGINIS VEJOS KORIS DANGAI SUTVIRTINTI
 - PROJEKTUOJAMI KELIO BORTAI
 - PROJEKTUOJAMI SUŽEMINTI KELIO BORTAI
 - PROJEKTUOJAMI NUOŽŪNŪS BORTAI
 - PROJEKTUOJAMI VEJOS BORTAI
 - VANDENS SURINKIMO LATAKAI
 - AUTOMOBILIO STOVĖJIMO VIETA
 - ŽN AUTOMOBILIO STOVĖJIMO VIETA
 - GUMINIAI PARKAVIMO BORTELIAI
 - BUTINIŲ ATLIEKŲ KONTEINERIAI
 - BETONINĖ AŽŪRINĖ TVORA
 - KELIO UŽTVARAS
 - GRIAUAMAS STATINIAI
 - GYVATVORĖ
 - DEKORATYVINIAI AUGALAI
 - PARKAVIMO LINIJŲ, PERĖJŲ HORIZONTALUS ŽENKLINIMAS TERMOPLASTU, BALTA SPALVA SUOLIUKAI
 - KERTAMI MEDŽIAI
 - STAČIAKAMPIO FORMOS H=90CM ŠVIESTUVAS PROFILIS GRAFITO SPALVOS
 - ILEIDŽIAMAS Į GRINDINĮ ŠVIESTUVAS, SU REGULIUOJAMU APŠVIETIMO KAMPU
 - ILEIDŽIAMAS Į GRINDINĮ ŠVIESTUVAS
 - STAČIAKAMPIO FORMOS H=4M ŠVIESTUVAS PROFILIS GRAFITO SPALVOS

PASTABA: SKLYPAS APTVERIAMAS BETONINE AŽŪRINE TVORA (ŽIŪR. BRĖŽ. SA-B.28), PRIE SKLYPO RIBOS, TVOROS KONSTRUKCIJOMS NEPERŽENGIANT RIBOS.


190101890117
ZEMĖS SKLYPAS KAD Nr. 190101890117
UŽSAKOVAS: UAB "Natkevičius ir partneriai"

Objektas:	Nr.1610251e3	Adresas:	Kaunas, Juozapavičiaus pr. 139A
Koordinacių sistema:	LKS-94	Aukščių sistema:	Kauno m. vietinė
Geodezininkas:	Vardas Pavardė Jonas Slėgus	Parašas:	Data 2016 11

Požemini? komunikacij? plano pilnumas patikrintas ir suderintas šiose organizacijose:

ORGANIZACIJA	V., PAVARD?	PARAŠAS	DATA
1. AB "Energinis skirstymo operatorius"	Techninės dokumentacijos skyriaus inžinierius Raimondas Kazlauskas	<i>[Signature]</i>	2016-11-29
2. UAB "Kauno gatvi? apšvietimas"	Kauno gatvių apšvietimas Techninio skyriaus inžinierius Natalija Osadėja	<i>[Signature]</i>	2016-11-29
3. Juozapavičiaus pr. 139A Miesto planavimo ir arch. sk.	Arvydas Augaitis AB "Kauno energija" Techninio skyriaus inžinierius	<i>[Signature]</i>	2016-12-08
4. AB "Kauno energija"	vyroscny inžinierius Viluta Augustinavičienė	<i>[Signature]</i>	2016-11-19
5. UAB "Kauno autobusai"	UAB "Kauno autobusai" Energetikos departamento vadovas Eugenijus Smitas	<i>[Signature]</i>	2016-11-30
6. TEO LT, AB	Tinklo resursų administravimo komanda Vyrscny inžinierius UAB "Kauno vandenys"	<i>[Signature]</i>	2016.11.06
7. UAB "Kauno vandenys"	Techninio - projektų skyriaus techninis grupės vyresnysis inžinierius Laimis Nemickas	<i>[Signature]</i>	2016.11.29

KVAL. PATV. DOK.NR.	UAB ARCHITEKTŲ BIURAS G.NATKEVIČIUS IR PARTNERIAI	STATINIO PROJEKTO PAVADINIMAS DAUGIABUČIO GYVENAMOJO NAMO A. JUOZAPAVIČIAUS PR. 139A, KAUNE STATYBOS PROJEKTAS
A1923	PV T.JŪRAS	STATINIO NUMERIS IR PAVADINIMAS
A189,0039	SA PDV G.NATKEVIČIUS	1. DAUGIABUTIS GYVENAMASIS NAMAS
	ARCH. E.SAVODNIKAITĖ	DOKUMENTO PAVADINIMAS
	ARCH. A.RIMŠELIS	SKLYPO PLANAS
		M1:500
	STATYTOJAS IR (ARBA) UŽSAKOVAS	DOKUMENTO ŽYMUO
LT	UAB "ABS DEVELOPMENT"	0407 - PP - SP.B - 01
		LAPAS LAPŲ
		1 1

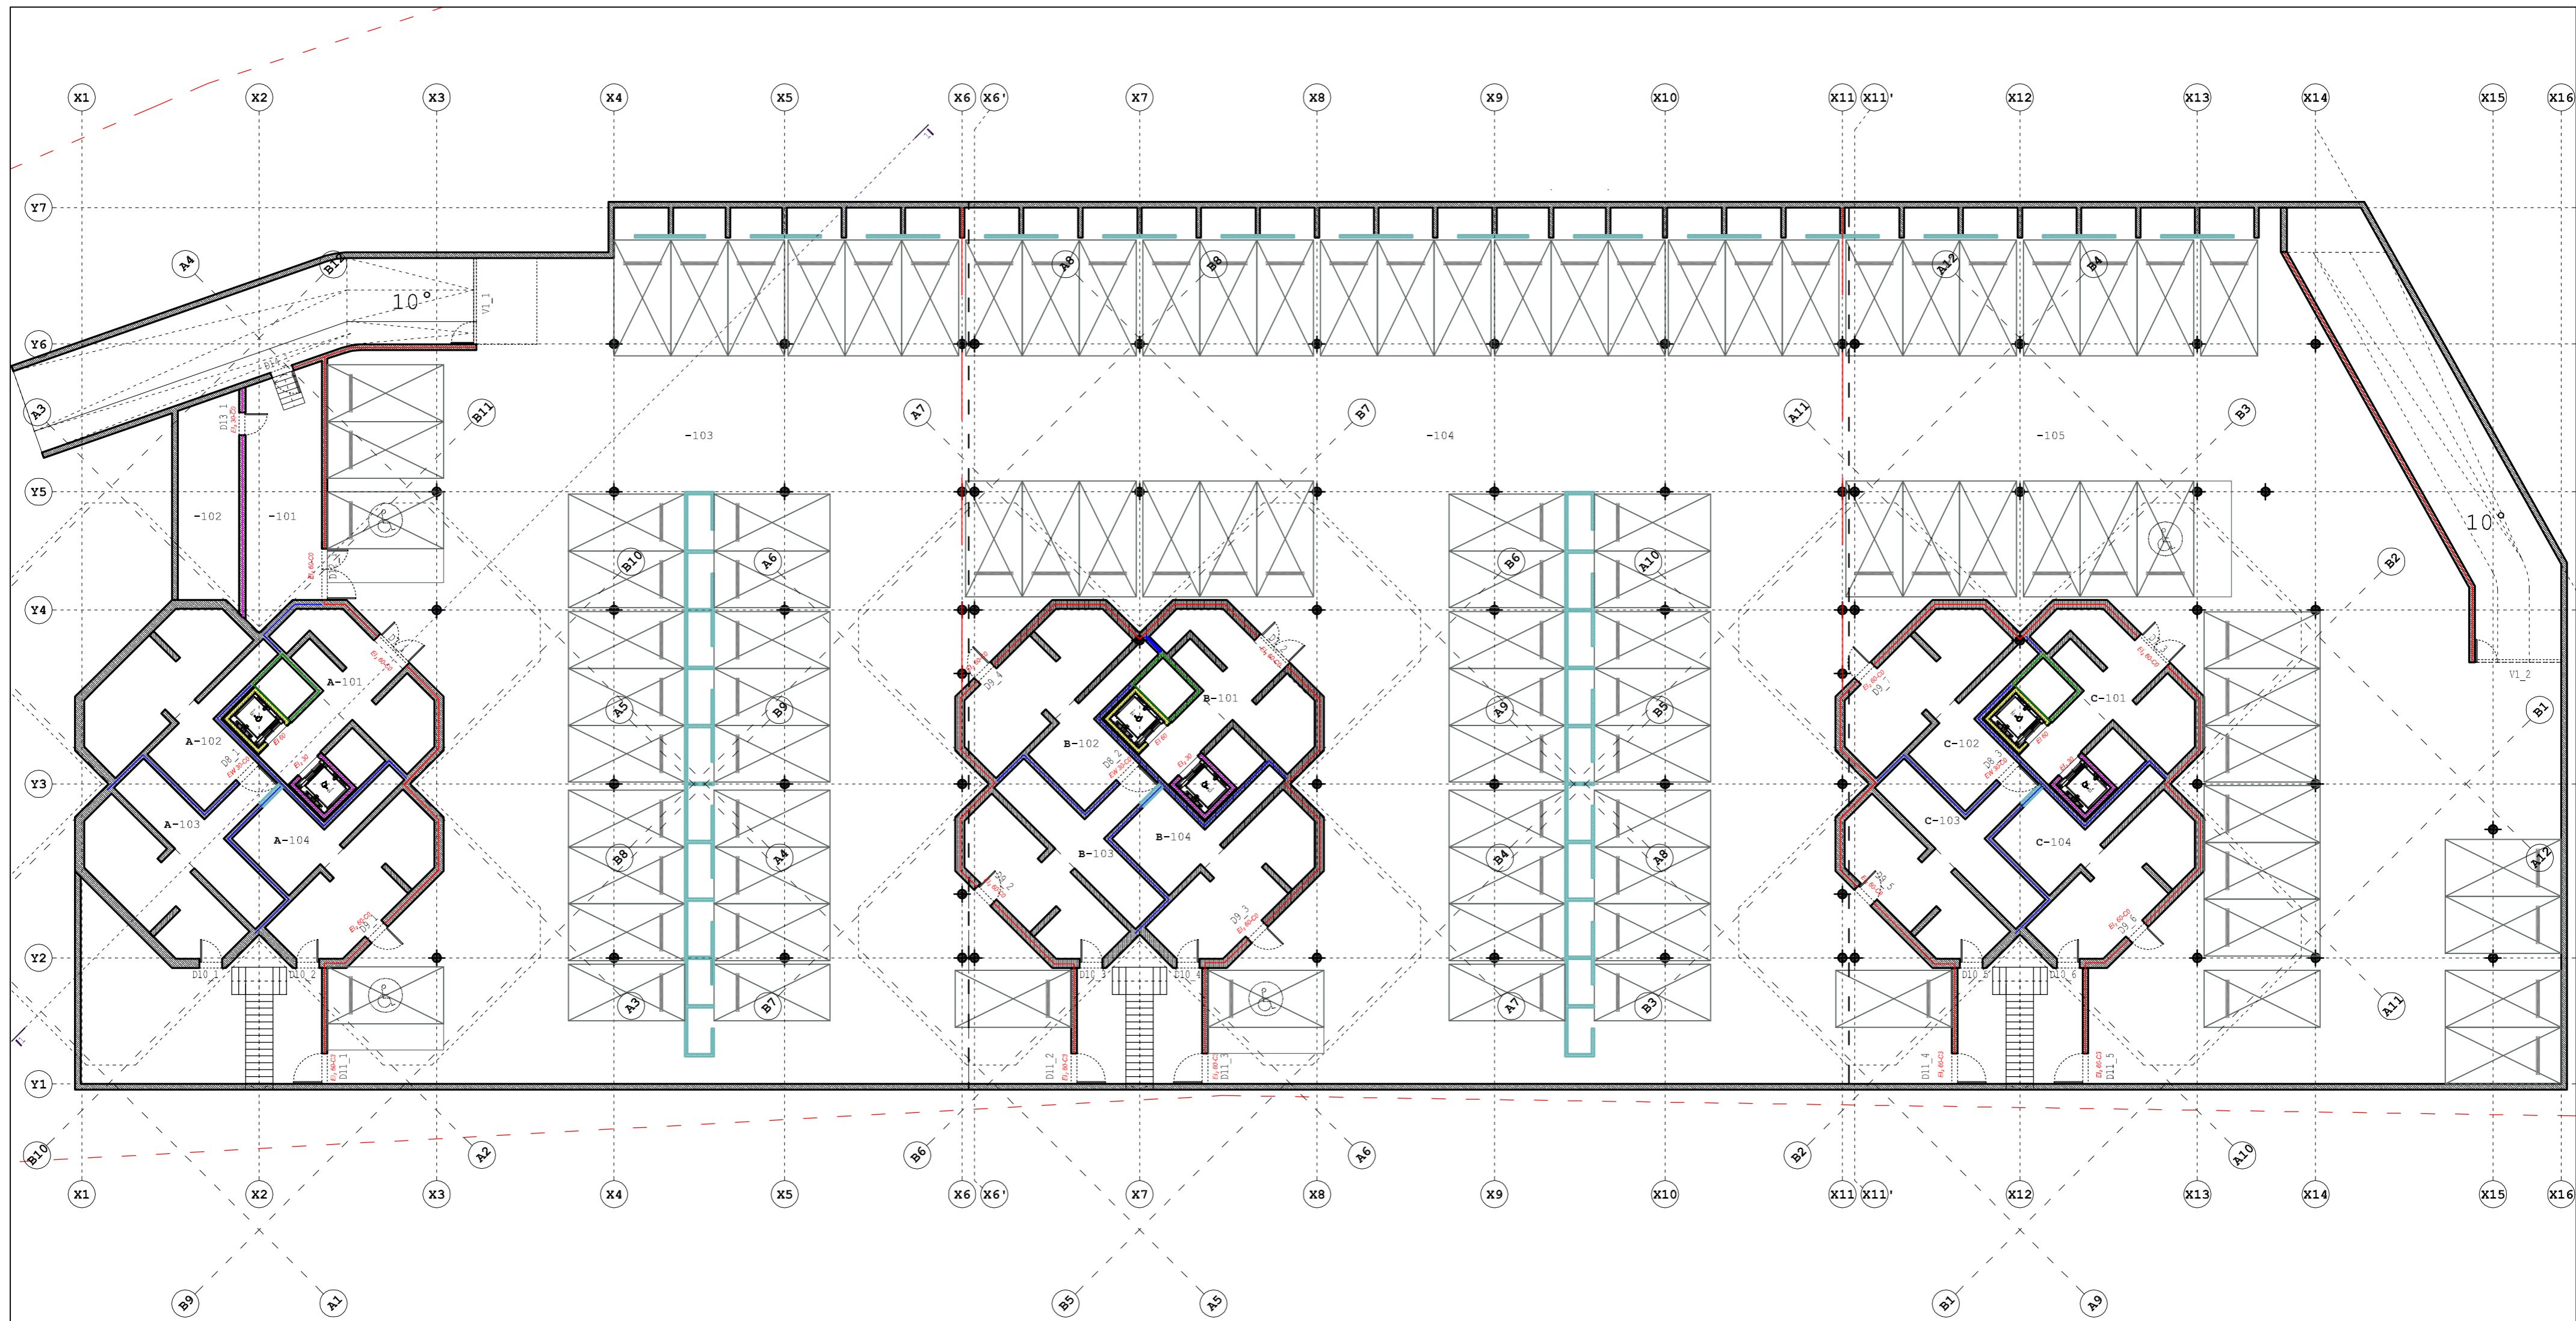

-1A PATALPŲ EKSPLIKACIJA		
NR.	PATALPOS PAV.	PLOTAS m ²
-101	SIURBLINĖ	35.04
-102	VANDENS APSKAITOS MAZGAS	23.85
-103	1 STATYBOS ETAPŲ AUTOMOBILIŲ SAUGYKLA	954.77
-104	2 STATYBOS ETAPŲ AUTOMOBILIŲ SAUGYKLA	1224.15
-105	3 STATYBOS ETAPŲ AUTOMOBILIŲ SAUGYKLA	795.80
A-101	LIFTO HOLAS	30.86
A-102	ŠILUMOS PUNKTAS	41.80
A-103	ELEKTROS IVADAS, SKYDINĖ	44.89
A-104	PAGALBINĖ PATALPA	41.80
B-101	LIFTO HOLAS	30.86
B-102	ŠILUMOS PUNKTAS	41.80
B-103	ELEKTROS IVADAS, SKYDINĖ	44.89
B-104	PAGALBINĖ PATALPA	41.80
C-101	LIFTO HOLAS	30.86
C-102	ŠILUMOS PUNKTAS	41.80
C-103	ELEKTROS IVADAS, SKYDINĖ	44.89
C-104	PAGALBINĖ PATALPA	41.80
BENDRAS -1 AUKŠTO PLOTAS		3511.67

SUTARTINIAI ŽYMĖJIMAI


- SKLYPO RIBA
- SIENOS
- G/K PERIVAROS
- STATYBOS ETAPAI
- AUTOMOBILIŲ STOVĖJIMO VIETA

PRIEŠGAISRINIS ANGŲ UŽPILDAS

**PRIEŠGAISRINĖS ATITVAROS
ATSPARUMAS UGNIAI:**

- EI 30
- REI 45
- REI 60
- REI 90
- REI 120
- REI 150
- EI 180

KVAL. PATV. DOK.NR.	UAB ARCHITEKTŲ BIURAS G.NATKEVIČIUS IR PARTNERIAI		STATINIO PROJEKTO PAVADINIMAS DAUGIABUČIO GYVENAMOJO NAMO A.JUOZAPAVIČIAUS PR. 139A, KAUNE STATYBOS PROJEKTAS	
A1923	FV T.JŪRAS		STATINIO NUMERIS IR PAVADINIMAS 1. DAUGIABUTIS GYVENAMASIS NAMAS	
A189,0039	SA PDV G.NATKEVIČIUS		DOKUMENTO PAVADINIMAS POŽEMINĖ AUTOMOBILIŲ SAUGYKLA M1:200	
	ARCH. E.SAVODNIKAITĖ		LAIDA 0	
	ARCH. A.RIMŠELIS	DOKUMENTO ŽYMUO		LAPAS 0
LT	STATYTOJAS IR (ARBA) UŽSAKOVAS UAB "ABS DEVELOPMENT"	DOKUMENTO ŽYMUO 0407 - PP - SA.B - 1	LAPAS 1	LAPŲ 1

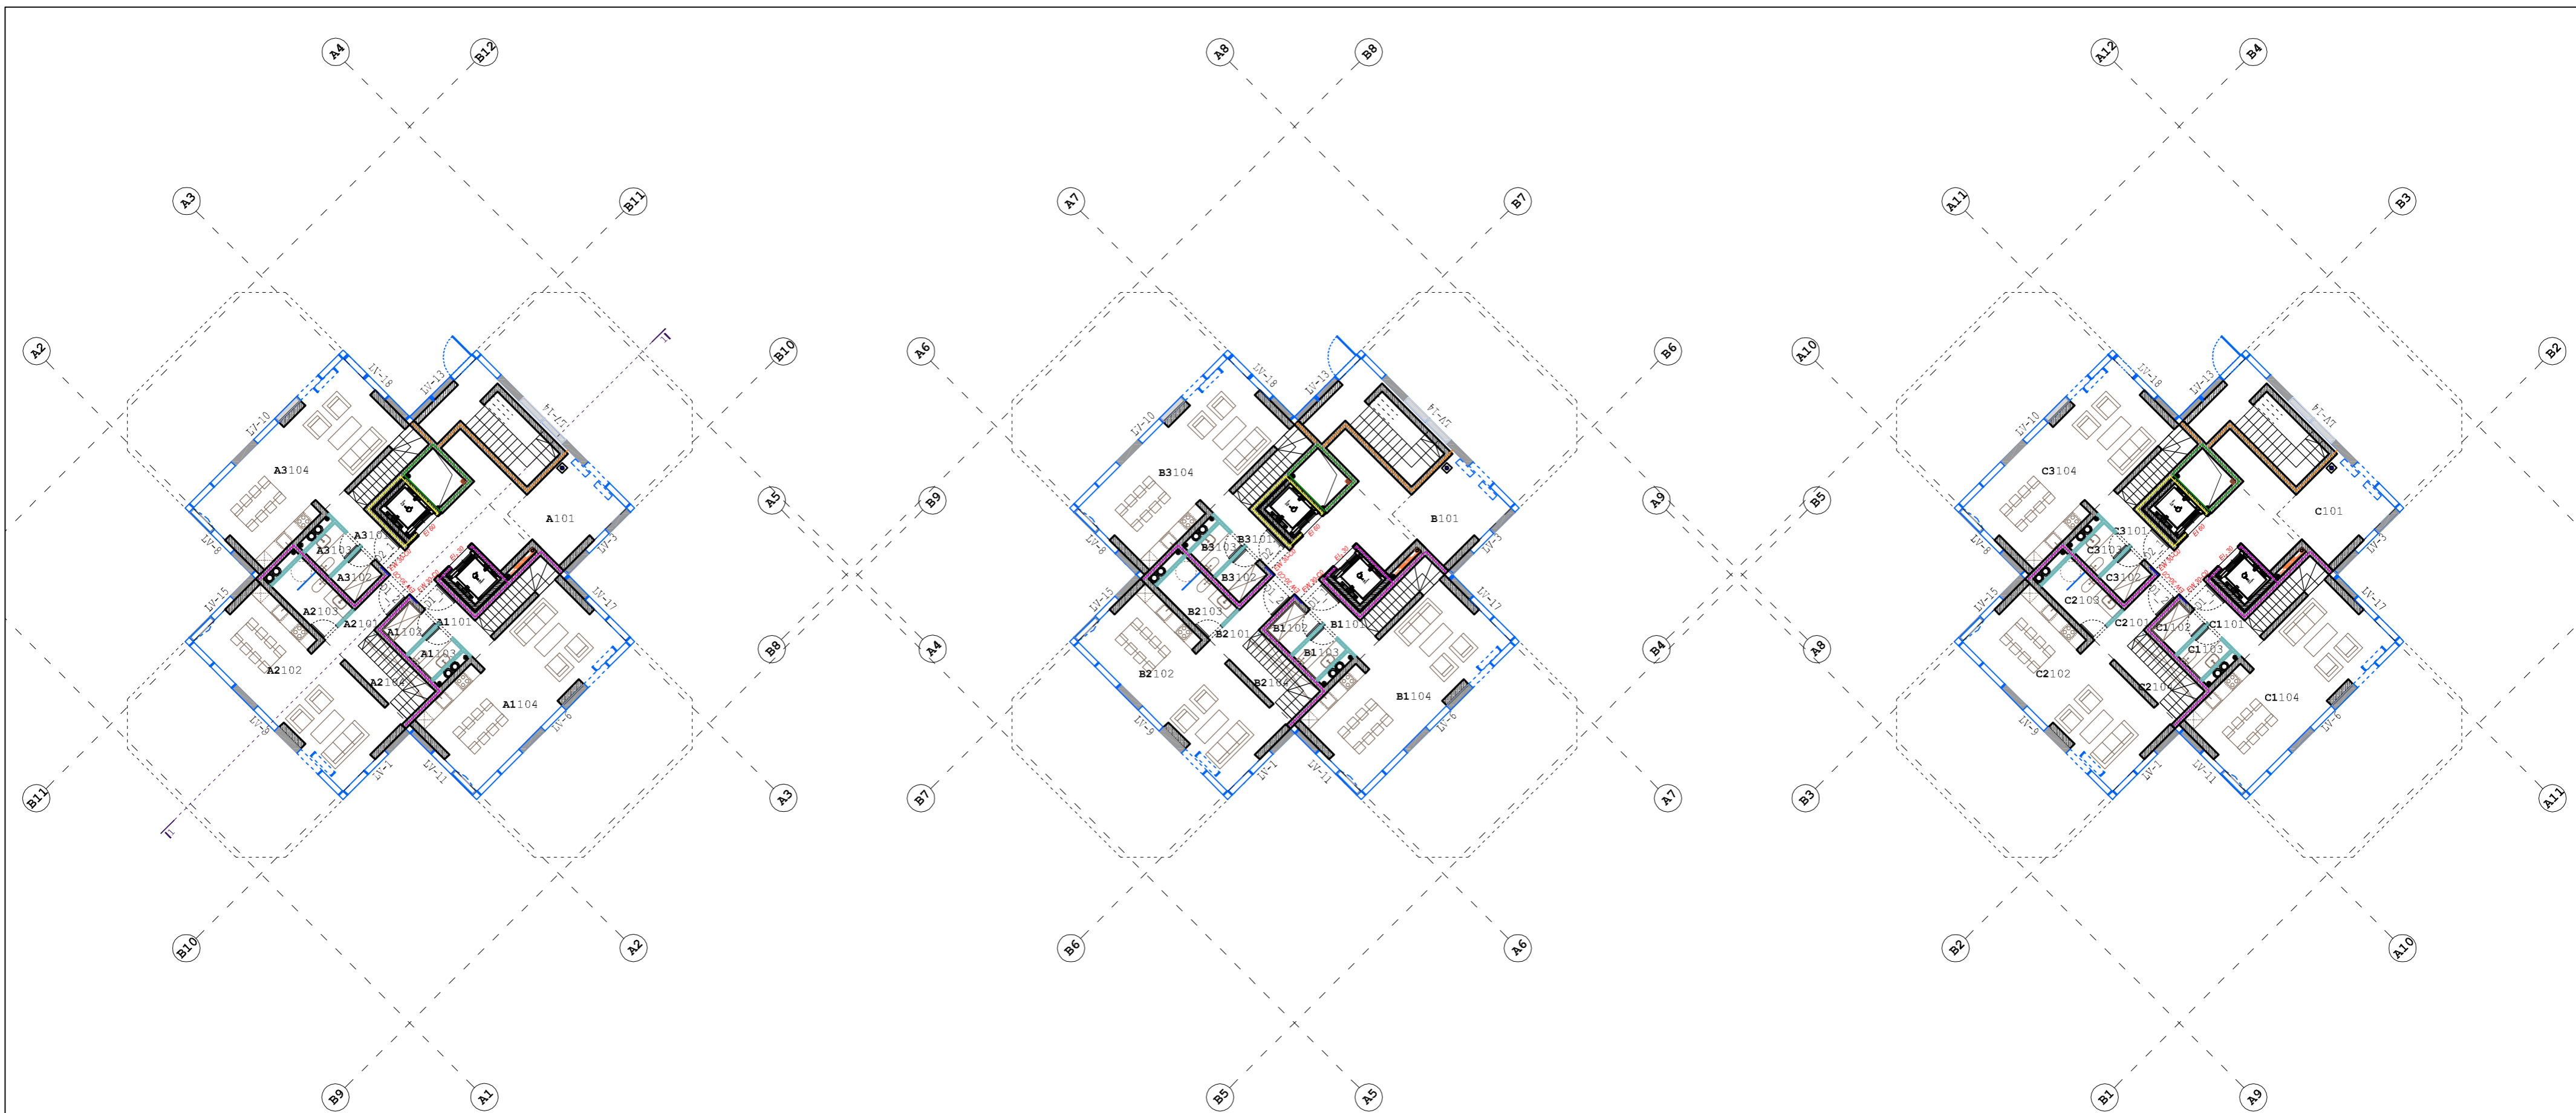

1A A KORPUSO PATALPŲ EKSPLIKACIJA		
NR.	PATALPOS PAV.	PLOTAS m ²
A101	LIFTO HOLAS	31.52
A1101	KORIDORIUS	3.89
A1102	DRABUŽINĖ	2.75
A1103	WC	2.64
A1104	SVETAINĖ/VIRTUVĖ	37.25
A2101	KORIDORIUS	4.55
A2102	SVETAINĖ/VIRTUVĖ	34.93
A2103	WC/DUŠAS	6.15
A2104	DRABUŽINĖ	2.32
A3101	KORIDORIUS	3.89
A3102	DRABUŽINĖ	2.75
A3103	WC	2.64
A3104	SVETAINĖ/VIRTUVĖ	37.25
BENDRAS 1A A KORPUSO PLOTAS		172.53

1A B KORPUSO PATALPŲ EKSPLIKACIJA		
NR.	PATALPOS PAV.	PLOTAS m ²
B101	LIFTO HOLAS	31.52
B1101	KORIDORIUS	3.89
B1102	DRABUŽINĖ	2.75
B1103	WC	2.64
B1104	SVETAINĖ/VIRTUVĖ	37.25
B2101	KORIDORIUS	4.55
B2102	SVETAINĖ/VIRTUVĖ	34.93
B2103	WC/DUŠAS	6.15
B2104	DRABUŽINĖ	2.32
B3101	KORIDORIUS	3.89
B3102	DRABUŽINĖ	2.75
B3103	WC	2.64
B3104	SVETAINĖ/VIRTUVĖ	37.25
BENDRAS 1A B KORPUSO PLOTAS		172.53

1A C KORPUSO PATALPŲ EKSPLIKACIJA		
NR.	PATALPOS PAV.	PLOTAS m ²
C101	LIFTO HOLAS	31.52
C1101	KORIDORIUS	3.89
C1102	DRABUŽINĖ	2.75
C1103	WC	2.64
C1104	SVETAINĖ/VIRTUVĖ	37.25
C2101	KORIDORIUS	4.55
C2102	SVETAINĖ/VIRTUVĖ	34.93
C2103	WC/DUŠAS	6.15
C2104	DRABUŽINĖ	2.32
C3101	KORIDORIUS	3.89
C3102	DRABUŽINĖ	2.75
C3103	WC	2.64
C3104	SVETAINĖ/VIRTUVĖ	37.25
BENDRAS 1A C KORPUSO PLOTAS		172.53
BENDRAS ABC KORPUSŲ 1A PLOTAS		517.59


SUTARTINIAI ŽYMĖJIMAI

- SIENOS
- G/K PERTVAROS
- ALIUMINIO STIKLO KONSTRUKCIJOS
- EMALITO STIKLO KONSTRUKCIJOS
- ALUCOBOND IŠORĖS APDAILA ANT ALIUMINIO STIKLO KONSTRUKCIJŲ
- ORLAIDĖ
- VARSTOMAS LANGAS

PRIEŠGAISRINIS ANGŲ UŽPILDAS:

- E130-C3
- E130-C1
- E130-C1
- PRIEŠGAISRINĖS ATITVAROS
- ATSPARUMAS UGNIAI:
- E130
- E130
- E130
- E130
- E130

KVAL. PATV. DOK.NR.	UAB ARCHITEKTŲ BIURAS G.NATKEVIČIUS IR PARTNERIAI			STATINIO PROJEKTO PAVADINIMAS DAUGIABUČIO GYVENAMOJO NAMO A.JUOZAPAVIČIAUS PR. 139A, KAUNE STATYBOS PROJEKTAS	
A1923	PV	T.JŪRAS		STATINIO NUMERIS IR PAVADINIMAS 1. DAUGIABUTIS GYVENAMASIS NAMAS	
A189,0039	SA PDV	G.NATKEVIČIUS		DOKUMENTO PAVADINIMAS 1 AUKŠTO PLANAS M1:200	
	ARCH.	E.SAVODNIKAITĖ		LAIDA 0	
	ARCH.	A.RIMŠELIS	DOKUMENTO ŽYMUO		
LT	STATYTOJAS IR (ARBA) UŽSAKOVAS UAB "ABS DEVELOPMENT"		0407 - PP - SA.B - 02		LAPAS LAPŲ 1 1

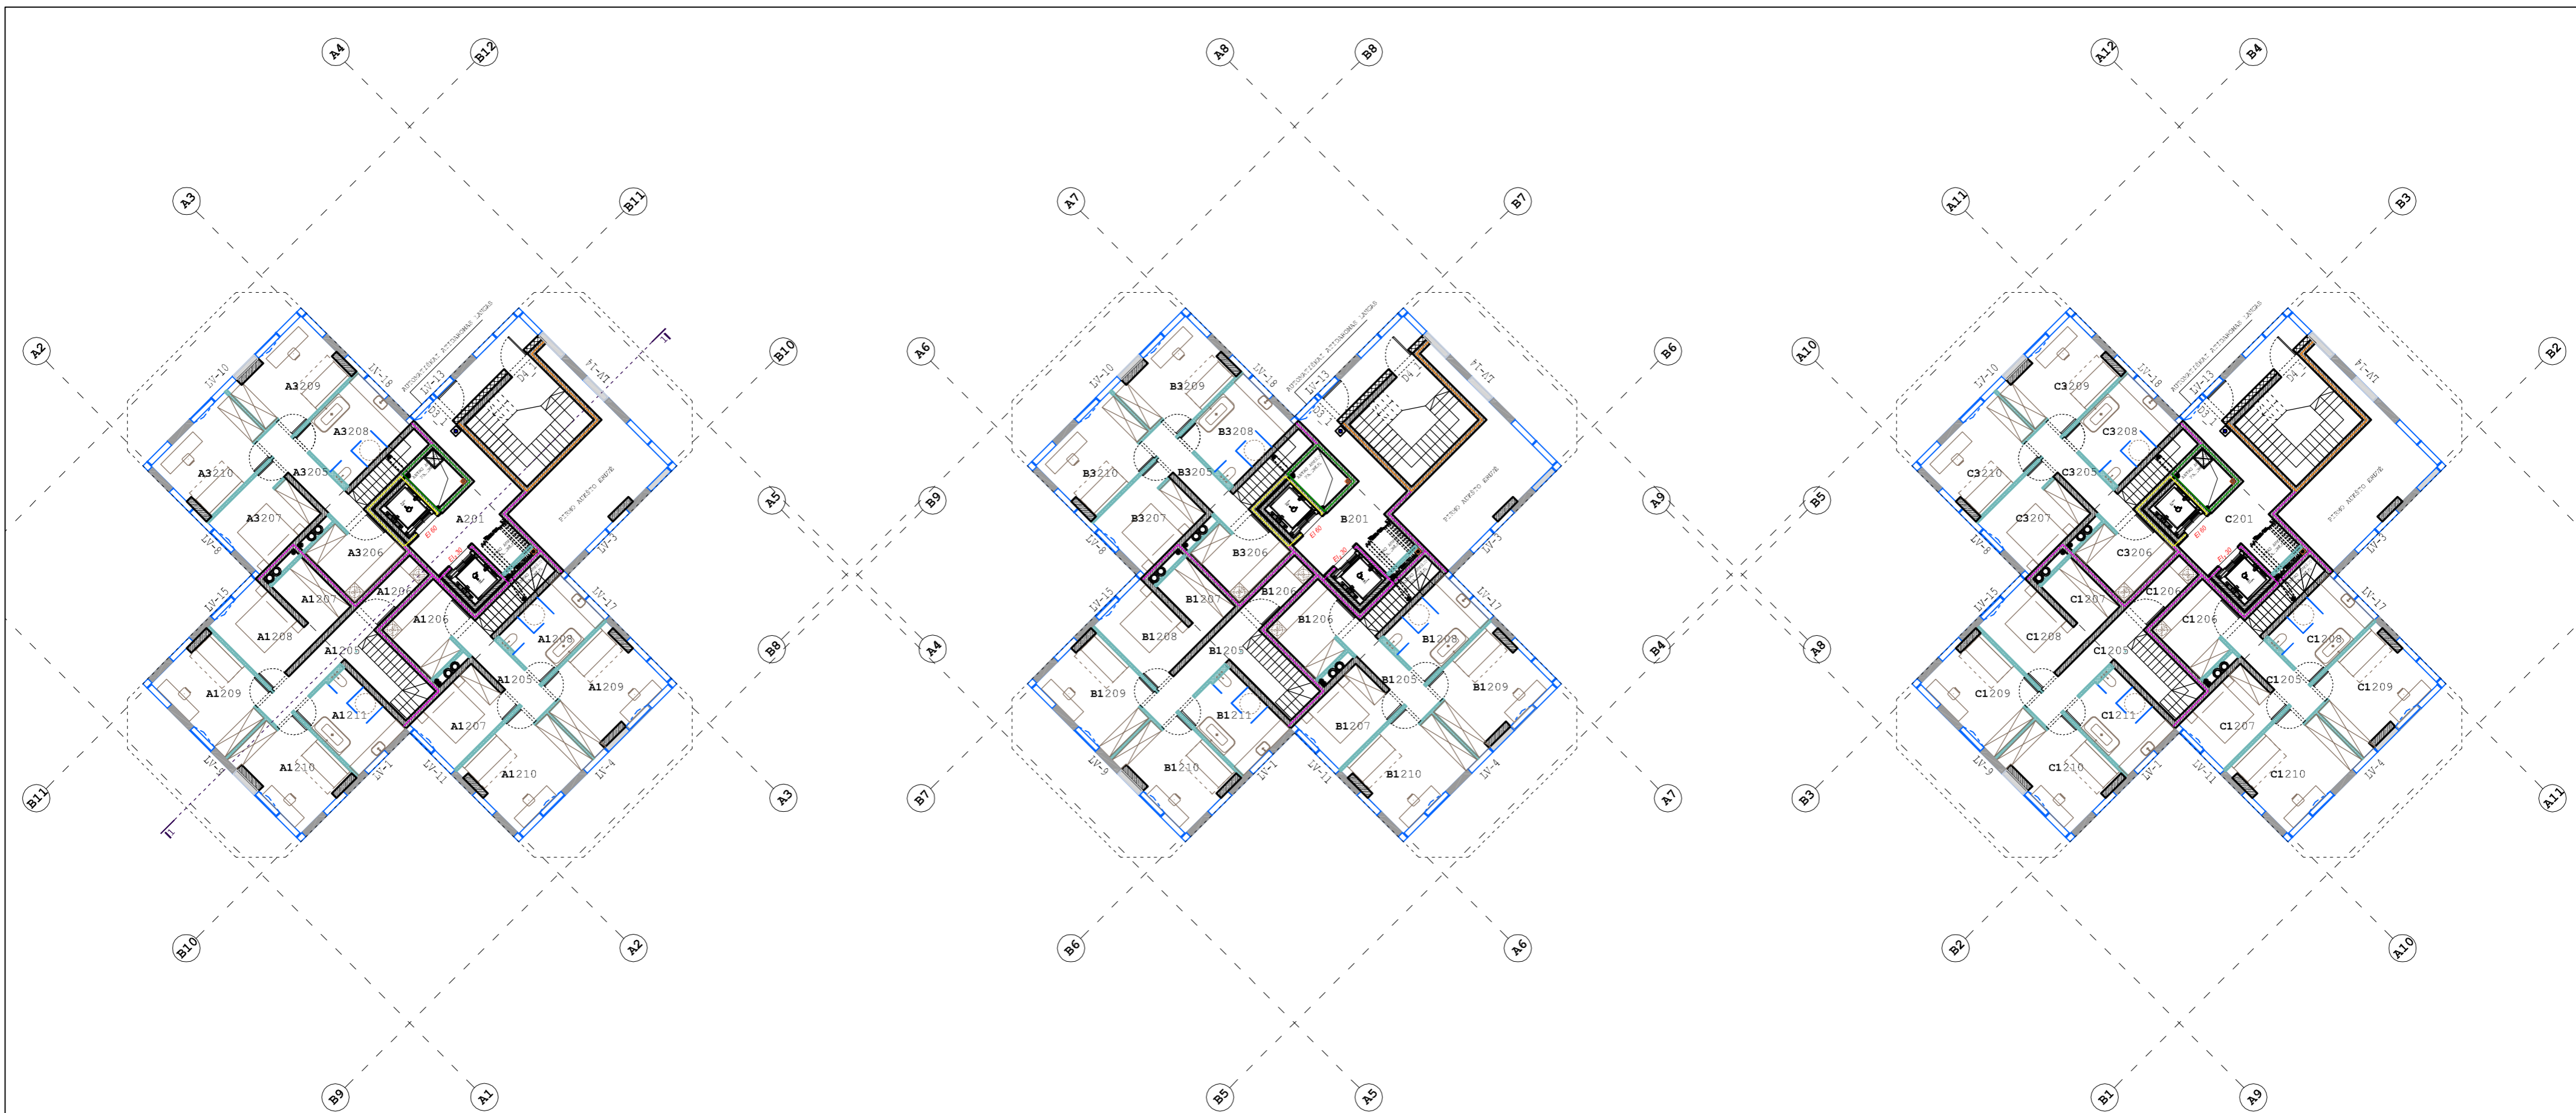

2A A KORPUSO PATALPŲ EKSPLIKACIJA

NR.	PATALPOS PAV.	PLOTAS m ²
A201	PAGALBINĖ PATALPA	17.70
A1105	KORIDORIUS	5.97
A1106	SKALBYKLA	8.72
A1107	KAMBARYS	10.60
A1108	VONIA/WC	10.71
A1109	KAMBARYS	15.97
A1110	KAMBARYS	16.38
BENDRAS BUTO A11 PLOTAS		114.88
A2105	KORIDORIUS	9.53
A2106	SKALBYKLA	3.79
A2107	DRABUŽINĖ	5.62
A2108	KAMBARYS	11.19
A2109	KAMBARYS	14.80
A2110	KAMBARYS	14.02
A2111	VONIA/WC	11.24
BENDRAS BUTO A21 PLOTAS		118.14
A3105	KORIDORIUS	6.47
A3106	SKALBYKLA	8.72
A3107	KAMBARYS	12.10
A3108	VONIA/WC	12.35
A3109	KAMBARYS	14.02
A3110	KAMBARYS	14.64
BENDRAS BUTO A31 PLOTAS		114.83
BENDRAS 2A A KORPUSO PLOTAS		224.54

2A B KORPUSO PATALPŲ EKSPLIKACIJA

NR.	PATALPOS PAV.	PLOTAS m ²
B201	PAGALBINĖ PATALPA	17.70
B1105	KORIDORIUS	5.97
B1106	SKALBYKLA	8.72
B1107	KAMBARYS	10.60
B1108	VONIA/WC	10.71
B1109	KAMBARYS	15.97
B1110	KAMBARYS	16.38
BENDRAS BUTO B11 PLOTAS		114.88
B2105	KORIDORIUS	9.53
B2106	SKALBYKLA	3.79
B2107	DRABUŽINĖ	5.62
B2108	KAMBARYS	11.19
B2109	KAMBARYS	14.80
B2110	KAMBARYS	14.02
B2111	VONIA/WC	11.24
BENDRAS BUTO B21 PLOTAS		118.14
B3105	KORIDORIUS	6.47
B3106	SKALBYKLA	8.72
B3107	KAMBARYS	12.10
B3108	VONIA/WC	12.35
B3109	KAMBARYS	14.02
B3110	KAMBARYS	14.64
BENDRAS BUTO B31 PLOTAS		114.83
BENDRAS 2A B KORPUSO PLOTAS		224.54

2A C KORPUSO PATALPŲ EKSPLIKACIJA

NR.	PATALPOS PAV.	PLOTAS m ²
C201	PAGALBINĖ PATALPA	17.70
C1105	KORIDORIUS	5.97
C1106	SKALBYKLA	8.72
C1107	KAMBARYS	10.60
C1108	VONIA/WC	10.71
C1109	KAMBARYS	15.97
C1110	KAMBARYS	16.38
BENDRAS BUTO C11 PLOTAS		114.88
C2105	KORIDORIUS	9.53
C2106	SKALBYKLA	3.79
C2107	DRABUŽINĖ	5.62
C2108	KAMBARYS	11.19
C2109	KAMBARYS	14.80
C2110	KAMBARYS	14.02
C2111	VONIA/WC	11.24
BENDRAS BUTO C21 PLOTAS		118.14
C3105	KORIDORIUS	6.47
C3106	SKALBYKLA	8.72
C3107	KAMBARYS	12.10
C3108	VONIA/WC	12.35
C3109	KAMBARYS	14.02
C3110	KAMBARYS	14.64
BENDRAS BUTO C31 PLOTAS		114.83
BENDRAS 2A C KORPUSO PLOTAS		224.54
BENDRAS ABC KORPUSŲ 2A PLOTAS		673.62

SUTARTINIAI ŽYMĖJIMAI

- SIENOS
- G/K PERTVAROS
- ALIUMINIO STIKLO KONSTRUKCIJOS
- EMALITO STIKLO KONSTRUKCIJOS
- ALUCOBOND IŠORĖS APDAILA ANT ALIUMINIO STIKLO KONSTRUKCIJŲ
- ORLAIDĖ
- VARSTOMAS LANGAS


PRIEŠGAISRINIS ANGŲ UŽPILDAS:

- E130-C3
- E130-C3
- E130-C3

PRIEŠGAISRINĖS ATITVAROS ATSPARUMAS UGNIAI:

- E130
- RFI 45
- RFI 60
- RFI 90
- RFI 120
- RFI 150
- RFI 180
- RFI 240
- RFI 300

KVAL. PATV. DOK.NR.	UAB ARCHITEKTŲ BIURAS G.NATKEVIČIUS IR PARTNERIAI			STATINIO PROJEKTO PAVADINIMAS DAUGIABUČIO GYVENAMOJO NAMO A.JUOZAPAVIČIAUS PR. 139A, KAUNE STATYBOS PROJEKTAS	
A1923	PV	T.JŪRAS		STATINIO NUMERIS IR PAVADINIMAS 1. DAUGIABUTIS GYVENAMASIS NAMAS	
A189,0039	SA PDV	G.NATKEVIČIUS	ARCH.	E.SAVODNIKAITĖ	DOKUMENTO PAVADINIMAS 2 AUKŠTO PLANAS M1:200
			ARCH.	A.RIMŠELIS	
LT	STATYTOJAS IR (ARBA) UŽSAKOVAS UAB "ABS DEVELOPMENT"		DOKUMENTO ŽYMUO 0407 - PP - SA.B - 03		LAPAS LAPŲ 1 1

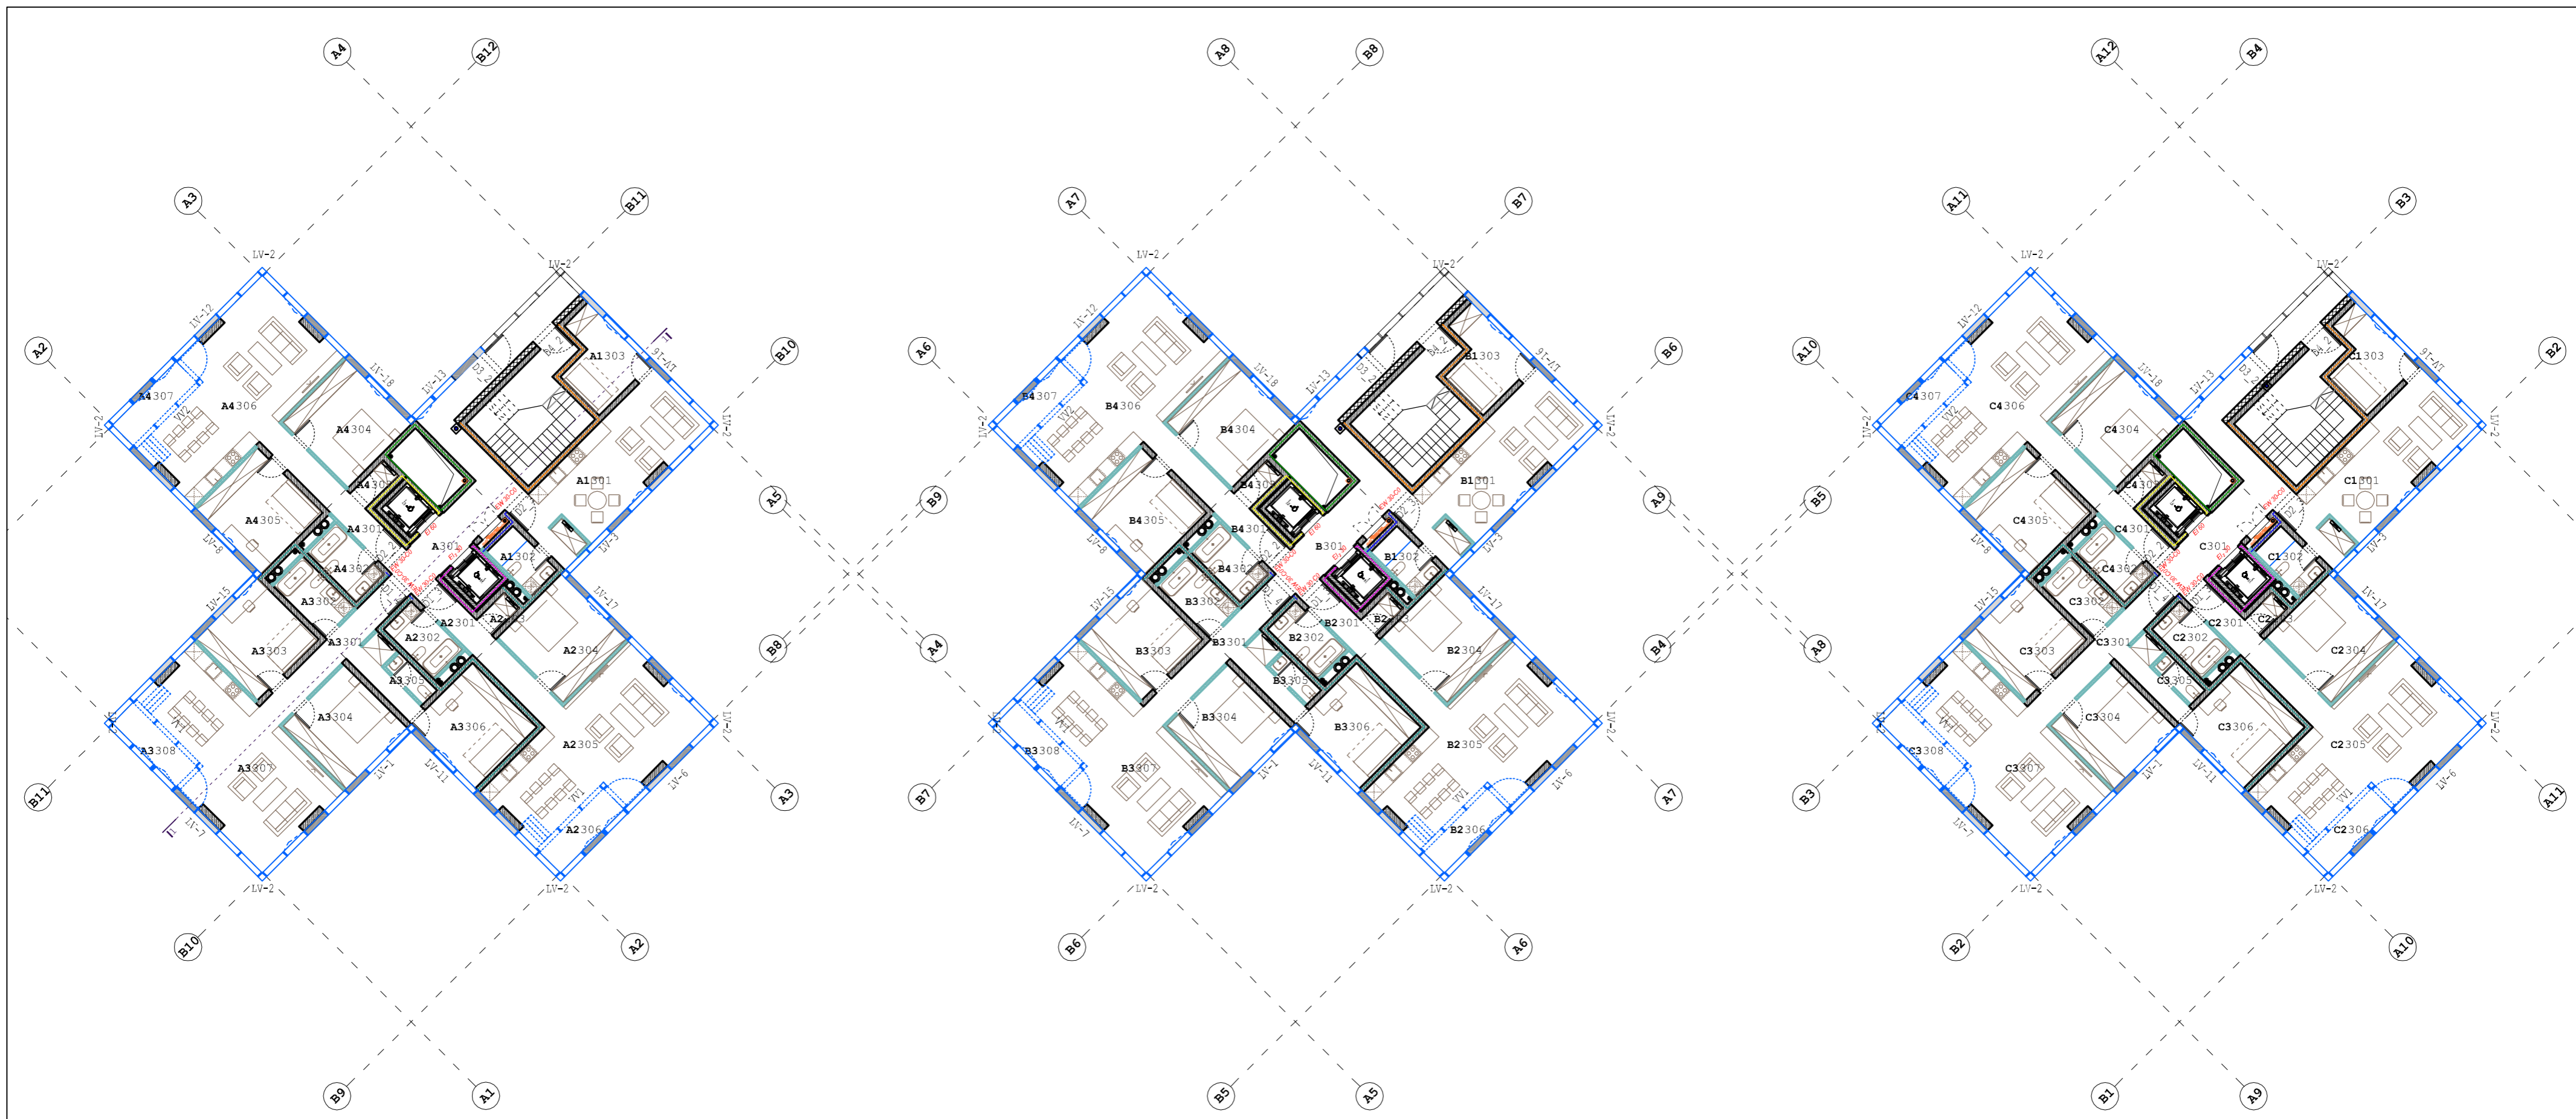

3A A KORPUSO PATALPŲ EKSPLIKACIJA

NR.	PATALPOS PAV.	PLOTAS m ²
A301	LIFTO HOLAS	19.89
A1301	SVETAINE/VALGOMASIS	30.55
A1302	VONIA/WC	4.44
A1303	KAMBARYS	9.74
BENDRAS BUTO A13 PLOTAS		44.73
A2301	KORIDORIUS	9.18
A2302	VONIA/WC	5.62
A2303	SANDĖLIS	1.35
A2304	KAMBARYS	15.84
A2305	SVETAINE/VALGOMASIS	39.68
A2306	LODŽIJA	4.84
BENDRAS BUTO A23 PLOTAS		76.51
A3301	KORIDORIUS	14.08
A3302	VONIA/WC	5.85
A3303	KAMBARYS	14.36
A3304	KAMBARYS	14.86
A3305	WC	2.01
A3306	KAMBARYS	15.07
A3307	SVETAINE/VIRTUVĖ	39.94
A3308	LODŽIJA	4.84
BENDRAS BUTO A33 PLOTAS		111.01
A4301	KORIDORIUS	9.18
A4302	VONIA/WC	5.62
A4303	SANDĖLIS	1.69
A4304	KAMBARYS	15.84
A4305	KAMBARYS	15.31
A4306	SVETAINE/VALGOMASIS	39.94
A4307	LODŽIJA	4.84
BENDRAS BUTO A43 PLOTAS		92.42
BENDRAS 3A A KORPUSO PLOTAS		344.56

3A B KORPUSO PATALPŲ EKSPLIKACIJA

NR.	PATALPOS PAV.	PLOTAS m ²
B301	LIFTO HOLAS	19.89
B1301	SVETAINE/VALGOMASIS	30.55
B1302	VONIA/WC	4.44
B1303	KAMBARYS	9.74
BENDRAS BUTO B13 PLOTAS		44.73
B2301	KORIDORIUS	9.18
B2302	VONIA/WC	5.62
B2303	SANDĖLIS	1.35
B2304	KAMBARYS	15.84
B2305	SVETAINE/VALGOMASIS	39.68
B2306	LODŽIJA	4.84
BENDRAS BUTO B23 PLOTAS		76.51
B3301	KORIDORIUS	14.08
B3302	VONIA/WC	5.85
B3303	KAMBARYS	14.36
B3304	KAMBARYS	14.86
B3305	WC	2.01
B3306	KAMBARYS	15.07
B3307	SVETAINE/VIRTUVĖ	39.94
B3308	LODŽIJA	4.84
BENDRAS BUTO B33 PLOTAS		111.01
B4301	KORIDORIUS	9.18
B4302	VONIA/WC	5.62
B4303	SANDĖLIS	1.69
B4304	KAMBARYS	15.84
B4305	KAMBARYS	15.31
B4306	SVETAINE/VALGOMASIS	39.94
B4307	LODŽIJA	4.84
BENDRAS BUTO B43 PLOTAS		92.42
BENDRAS 3A B KORPUSO PLOTAS		344.56

3A C KORPUSO PATALPŲ EKSPLIKACIJA

NR.	PATALPOS PAV.	PLOTAS m ²
C301	LIFTO HOLAS	19.89
C1301	SVETAINE/VALGOMASIS	30.55
C1302	VONIA/WC	4.44
C1303	KAMBARYS	9.74
BENDRAS BUTO C13 PLOTAS		44.73
C2301	KORIDORIUS	9.18
C2302	VONIA/WC	5.62
C2303	SANDĖLIS	1.35
C2304	KAMBARYS	15.84
C2305	SVETAINE/VALGOMASIS	39.68
C2306	LODŽIJA	4.84
BENDRAS BUTO C23 PLOTAS		76.51
C3301	KORIDORIUS	14.08
C3302	VONIA/WC	5.85
C3303	KAMBARYS	14.36
C3304	KAMBARYS	14.86
C3305	WC	2.01
C3306	KAMBARYS	15.07
C3307	SVETAINE/VIRTUVĖ	39.94
C3308	LODŽIJA	4.84
BENDRAS BUTO C33 PLOTAS		111.01
C4301	KORIDORIUS	9.18
C4302	VONIA/WC	5.62
C4303	SANDĖLIS	1.69
C4304	KAMBARYS	15.84
C4305	KAMBARYS	15.31
C4306	SVETAINE/VALGOMASIS	39.94
C4307	LODŽIJA	4.84
BENDRAS BUTO C43 PLOTAS		92.42
BENDRAS 3A C KORPUSO PLOTAS		344.56
BENDRAS ABC KORPUSŲ 3A PLOTAS		1033.68

SUTARTINIAI ŽYMĖJIMAI

- SIENOS
- G/K PERTVAROS
- ALIUMINIO STIKLO KONSTRUKCIJOS
- EMALITO STIKLO KONSTRUKCIJOS
- ALUCOBOND IŠORĖS APDAILA ANT ALIUMINIO STIKLO KONSTRUKCIJŲ
- ORLAIDĖ
- VARSTOMAS LANGAS


PRIEŠGAISRINIS ANGU UŽPILDAS:

- R10-R15
- R15-R20
- R20-R25
- R25-R30
- R30-R35
- R35-R40
- R40-R45
- R45-R50
- R50-R55
- R55-R60
- R60-R65
- R65-R70
- R70-R75
- R75-R80
- R80-R85
- R85-R90
- R90-R95
- R95-R100

PRIEŠGAISRINĖS ATITVAROS ATSPARUMAS UGNIAI:

- EI 30
- EI 45
- EI 60
- EI 90
- EI 120
- EI 150
- EI 180

KVAL. PATV. DOK.NR.	UAB ARCHITEKTŲ BIURAS G.NATKEVIČIUS IR PARTNERIAI		STATINIO PROJEKTO PAVADINIMAS DAUGIABUČIO GYVENAMOJO NAMO A.JUOZAPAVIČIAUS PR. 139A, KAUNE STATYBOS PROJEKTAS	
A1923	PV T.JŪRAS		STATINIO NUMERIS IR PAVADINIMAS 1. DAUGIABUTIS GYVENAMASIS NAMAS	
A189,0039	SA PDV G.NATKEVIČIUS	ARCH. E.SAVODNIKAITĖ	DOKUMENTO PAVADINIMAS 3 AUKŠTO PLANAS M1:100	LAIKA
	ARCH. A.RIMŠELIS			0
LT	STATYTOJAS IR (ARBA) UŽSAKOVAS UAB "ABS DEVELOPMENT"	DOKUMENTO ŽYMUO	LAPAS	LAPŲ
		0407 - PP - SA.B - 04	1	1

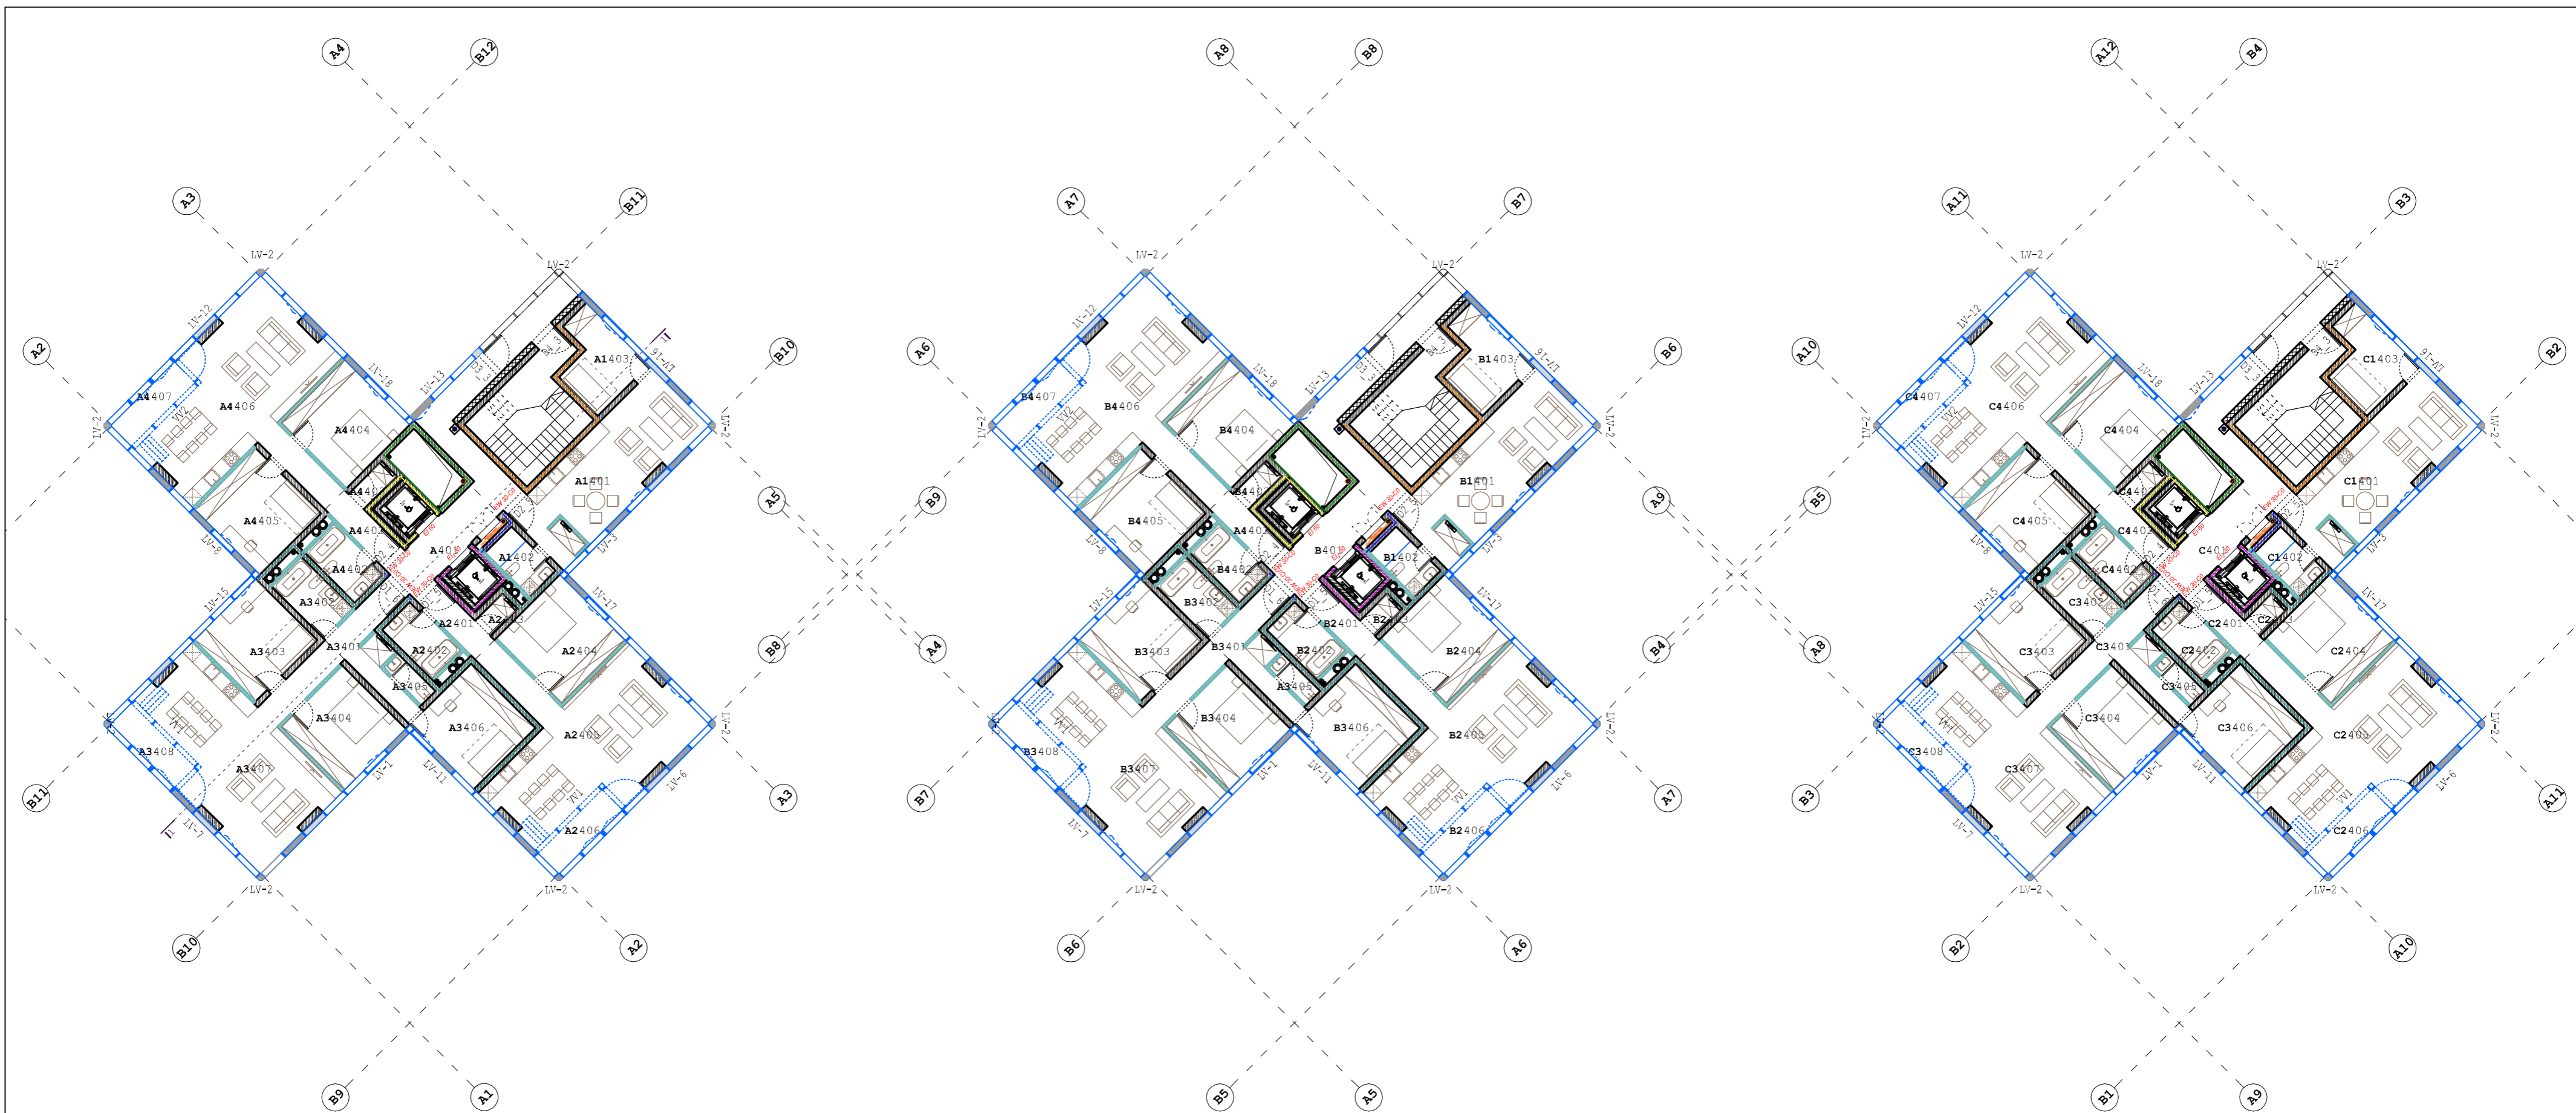

4A A KORPUSO PATALPŲ EKSPLIKACIJA		
NR.	PATALPOS PAV.	PLOTAS m ²
A401	LIFTO HOLAS	19.89
A1401	SVETAINE/VALGOMASIS	30.55
A1402	VONIA/WC	4.44
A1403	KAMBARYS	9.74
BENDRAS BUTO A14 PLOTAS		44.73
A2401	KORIDORIUS	9.18
A2402	VONIA/WC	5.62
A2403	SANDĖLIS	1.35
A2404	KAMBARYS	15.84
A2405	SVETAINE/VALGOMASIS	39.68
A2406	LODŽIJA	4.84
BENDRAS BUTO A24 PLOTAS		76.51
A3401	KORIDORIUS	14.08
A3402	VONIA/WC	5.85
A3403	KAMBARYS	14.36
A3404	KAMBARYS	14.86
A3405	WC	2.01
A3406	KAMBARYS	15.07
A3407	SVETAINE/VIRTUVĖ	39.94
A3408	LODŽIJA	4.84
BENDRAS BUTO A34 PLOTAS		111.01
A4401	KORIDORIUS	9.18
A4402	VONIA/WC	5.62
A4403	SANDĖLIS	1.69
A4404	KAMBARYS	15.84
A4405	KAMBARYS	15.31
A4406	SVETAINE/VALGOMASIS	39.94
A4407	LODŽIJA	4.84
BENDRAS BUTO A44 PLOTAS		92.42
BENDRAS 4A A KORPUSO PLOTAS		344.56

4A B KORPUSO PATALPŲ EKSPLIKACIJA		
NR.	PATALPOS PAV.	PLOTAS m ²
B401	LIFTO HOLAS	19.89
B1401	SVETAINE/VALGOMASIS	30.55
B1402	VONIA/WC	4.44
B1403	KAMBARYS	9.74
BENDRAS BUTO B14 PLOTAS		44.73
B2401	KORIDORIUS	9.18
B2402	VONIA/WC	5.62
B2403	SANDĖLIS	1.35
B2404	KAMBARYS	15.84
B2405	SVETAINE/VALGOMASIS	39.68
B2406	LODŽIJA	4.84
BENDRAS BUTO B24 PLOTAS		76.51
B3401	KORIDORIUS	14.08
B3402	VONIA/WC	5.85
B3403	KAMBARYS	14.36
B3404	KAMBARYS	14.86
B3405	WC	2.01
B3406	KAMBARYS	15.07
B3407	SVETAINE/VIRTUVĖ	39.94
B3408	LODŽIJA	4.84
BENDRAS BUTO B34 PLOTAS		111.01
B4401	KORIDORIUS	9.18
B4402	VONIA/WC	5.62
B4403	SANDĖLIS	1.69
B4404	KAMBARYS	15.84
B4405	KAMBARYS	15.31
B4406	SVETAINE/VALGOMASIS	39.94
B4407	LODŽIJA	4.84
BENDRAS BUTO B44 PLOTAS		92.42
BENDRAS 4A B KORPUSO PLOTAS		344.56

4A C KORPUSO PATALPŲ EKSPLIKACIJA		
NR.	PATALPOS PAV.	PLOTAS m ²
C401	LIFTO HOLAS	19.89
C1401	SVETAINE/VALGOMASIS	30.55
C1402	VONIA/WC	4.44
C1403	KAMBARYS	9.74
BENDRAS BUTO B14 PLOTAS		44.73
C2401	KORIDORIUS	9.18
C2402	VONIA/WC	5.62
C2403	SANDĖLIS	1.35
C2404	KAMBARYS	15.84
C2405	SVETAINE/VALGOMASIS	39.68
C2406	LODŽIJA	4.84
BENDRAS BUTO B24 PLOTAS		76.51
C3401	KORIDORIUS	14.08
C3402	VONIA/WC	5.85
C3403	KAMBARYS	14.36
C3404	KAMBARYS	14.86
C3405	WC	2.01
C3406	KAMBARYS	15.07
C3407	SVETAINE/VIRTUVĖ	39.94
C3408	LODŽIJA	4.84
BENDRAS BUTO B34 PLOTAS		111.01
C4401	KORIDORIUS	9.18
C4402	VONIA/WC	5.62
C4403	SANDĖLIS	1.69
C4404	KAMBARYS	15.84
C4405	KAMBARYS	15.31
C4406	SVETAINE/VALGOMASIS	39.94
C4407	LODŽIJA	4.84
BENDRAS BUTO B44 PLOTAS		92.42
BENDRAS 4A C KORPUSO PLOTAS		344.56
BENDRAS ABC KORPUSŲ 4A PLOTAS		1033.68


SUTARTINIAI ŽYMĖJIMAI

- SIENOS
- G/K PERTVAROS
- ALIUMINIO STIKLO KONSTRUKCIJOS
- EMALITO STIKLO KONSTRUKCIJOS
- ALUCOBOND IŠORĖS APDAILA ANT ALIUMINIO STIKLO KONSTRUKCIJŲ
- ORLAIDĖ
- VARSTOMAS LANGAS

PRIEŠGAISRINIS ANGŲ UŽPILDAS:

- R100
- R150
KVAL. PATV. DOK.NR.	UAB ARCHITEKTŲ BIURAS G.NATKEVIČIUS IR PARTNERIAI		STATINIO PROJEKTO PAVADINIMAS DAUGIABUČIO GYVENAMOJO NAMO A.JUOZAPAVIČIAUS PR. 139A, KAUNE STATYBOS PROJEKTAS	
A1923	PV T.JŪRAS		STATINIO NUMERIS IR PAVADINIMAS 1. DAUGIABUTIS GYVENAMASIS NAMAS	
A189,0039	SA PDV G.NATKEVIČIUS	ARCH. E.SAVODNIKAITĖ	DOKUMENTO PAVADINIMAS 4 AUKŠTO PLANAS M1:100	LAIKA
	ARCH. A.RIMŠELIS			0
LT	STATYTOJAS IR (ARBA) UŽSAKOVAS UAB "ABS DEVELOPMENT"	DOKUMENTO ŽYMUO 0407 - PP - SA.B - 05	LAPAS	LAPŲ
			1	1

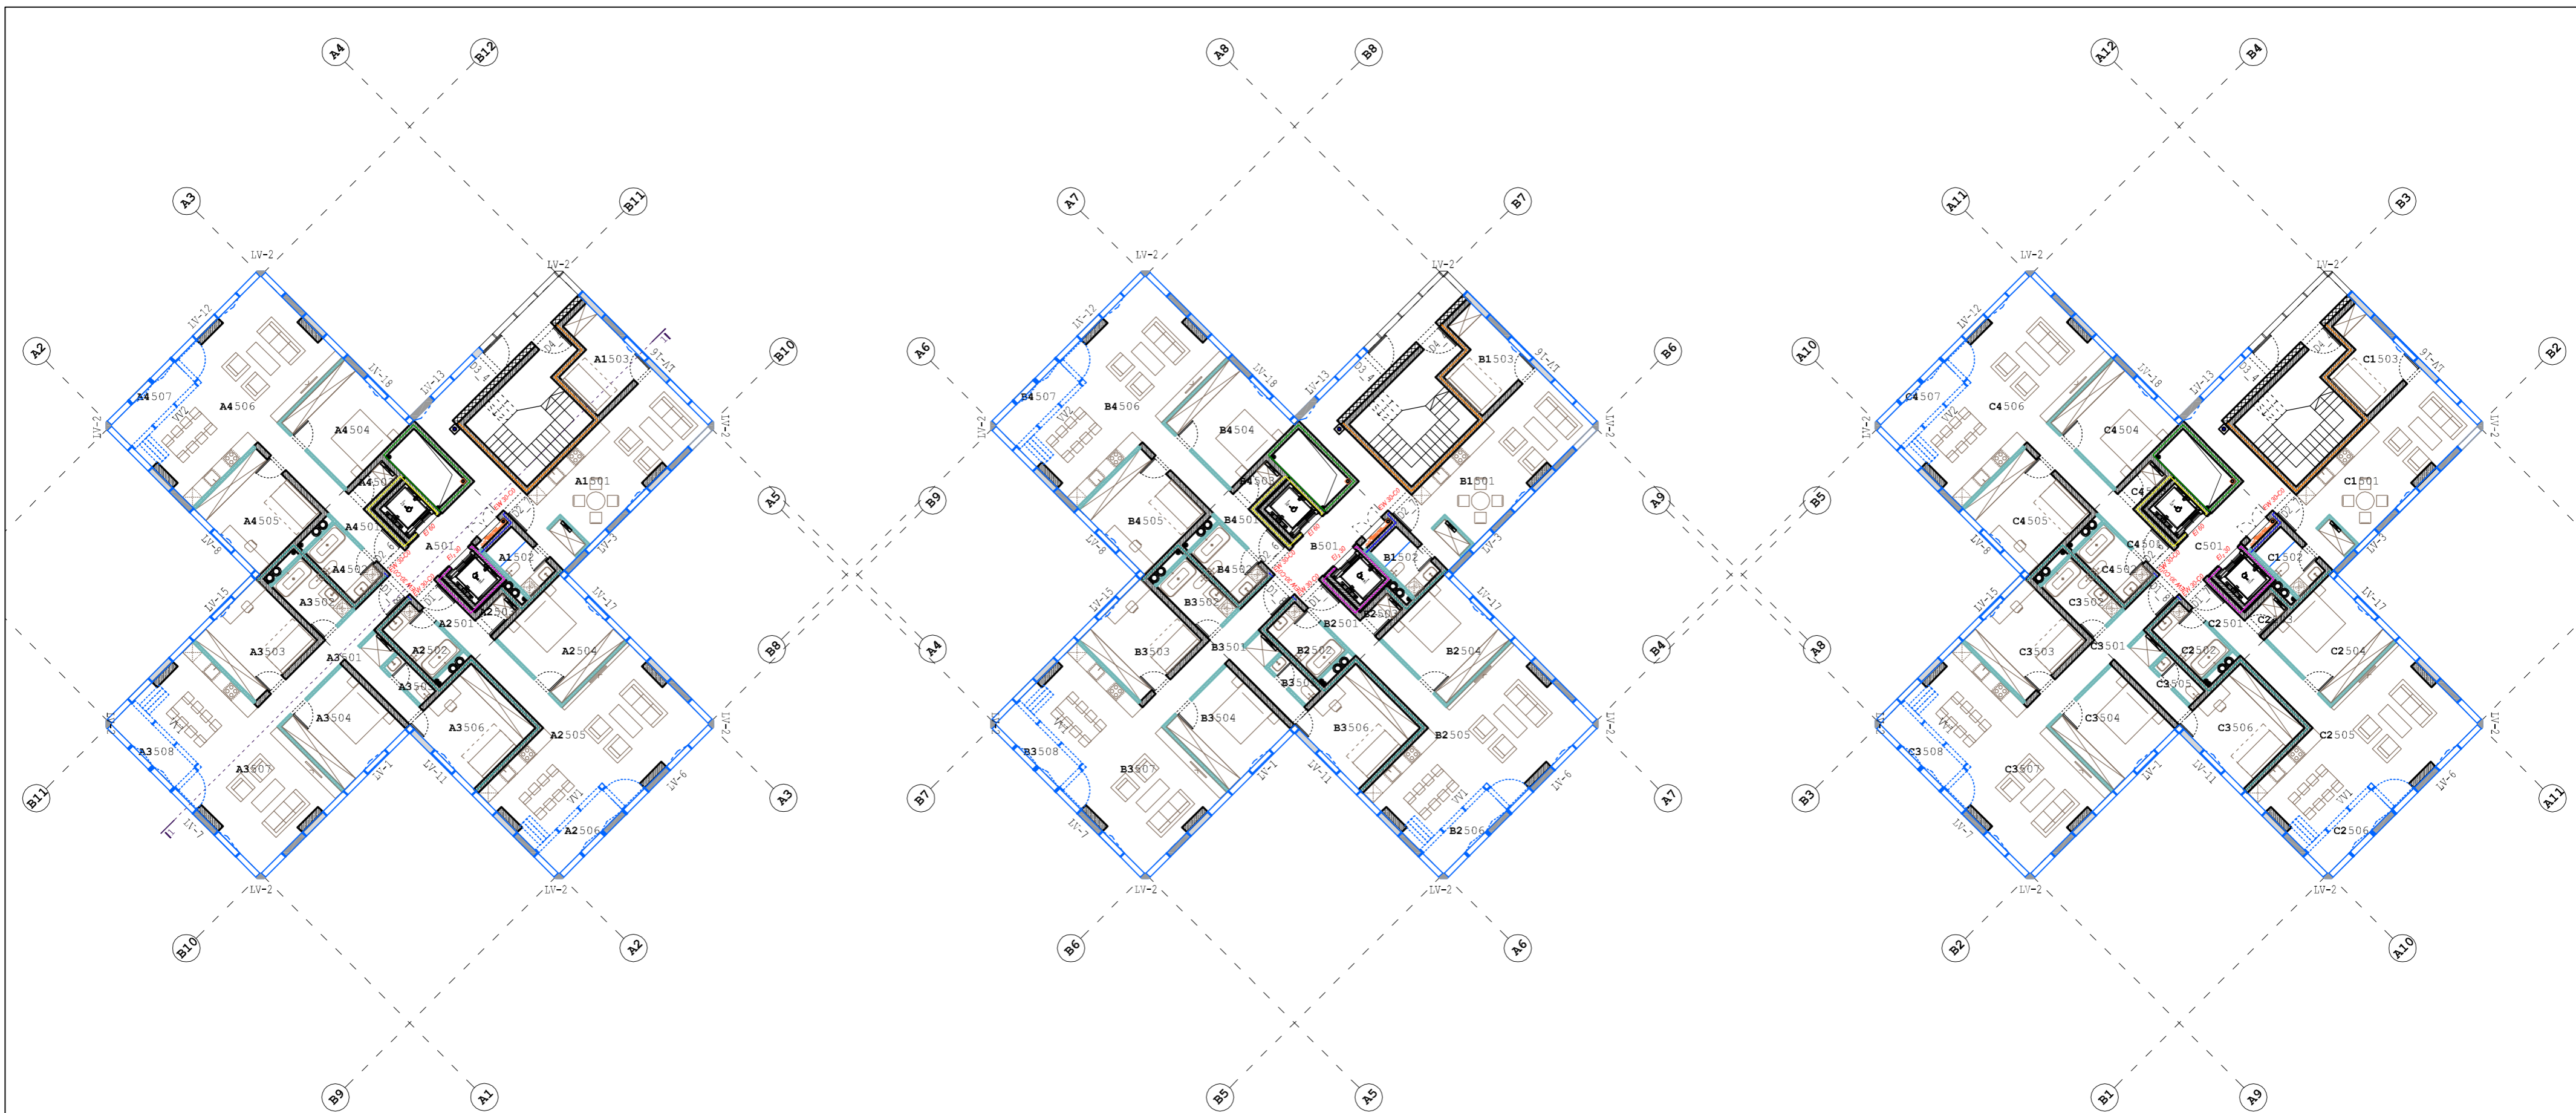

5A A KORPUSO PATALPŲ EKSPLIKACIJA		
NR.	PATALPOS PAV.	PLOTAS m ²
A501	LIFTO HOLAS	19.89
A1501	SVETAINE/VALGOMASIS	30.55
A1502	VONIA/WC	4.44
A1503	KAMBARYS	9.74
BENDRAS BUTO A15 PLOTAS		44.73
A2501	KORIDORIUS	9.18
A2502	VONIA/WC	5.62
A2503	SANDĖLIS	1.35
A2504	KAMBARYS	15.84
A2505	SVETAINE/VALGOMASIS	39.68
A2506	LODŽIJA	4.84
BENDRAS BUTO A25 PLOTAS		76.51
A3501	KORIDORIUS	14.08
A3502	VONIA/WC	5.85
A3503	KAMBARYS	14.36
A3504	KAMBARYS	14.86
A3505	WC	2.01
A3506	KAMBARYS	15.07
A3507	SVETAINE/VIRTUVĖ	39.94
A3508	LODŽIJA	4.84
BENDRAS BUTO A35 PLOTAS		111.01
A4501	KORIDORIUS	9.18
A4502	VONIA/WC	5.62
A4503	SANDĖLIS	1.69
A4504	KAMBARYS	15.84
A4505	KAMBARYS	15.31
A4506	SVETAINE/VALGOMASIS	39.94
A4507	LODŽIJA	4.84
BENDRAS BUTO A45 PLOTAS		92.42
BENDRAS 5A A KORPUSO PLOTAS		344.56

5A B KORPUSO PATALPŲ EKSPLIKACIJA		
NR.	PATALPOS PAV.	PLOTAS m ²
B501	LIFTO HOLAS	19.89
B1501	SVETAINE/VALGOMASIS	30.55
B1502	VONIA/WC	4.44
B1503	KAMBARYS	9.74
BENDRAS BUTO B15 PLOTAS		44.73
B2501	KORIDORIUS	9.18
B2502	VONIA/WC	5.62
B2503	SANDĖLIS	1.35
B2504	KAMBARYS	15.84
B2505	SVETAINE/VALGOMASIS	39.68
B2506	LODŽIJA	4.84
BENDRAS BUTO B25 PLOTAS		76.51
B3501	KORIDORIUS	14.08
B3502	VONIA/WC	5.85
B3503	KAMBARYS	14.36
B3504	KAMBARYS	14.86
B3505	WC	2.01
B3506	KAMBARYS	15.07
B3507	SVETAINE/VIRTUVĖ	39.94
B3508	LODŽIJA	4.84
BENDRAS BUTO B35 PLOTAS		111.01
B4501	KORIDORIUS	9.18
B4502	VONIA/WC	5.62
B4503	SANDĖLIS	1.69
B4504	KAMBARYS	15.84
B4505	KAMBARYS	15.31
B4506	SVETAINE/VALGOMASIS	39.94
B4507	LODŽIJA	4.84
BENDRAS BUTO B45 PLOTAS		92.42
BENDRAS 5A B KORPUSO PLOTAS		344.56

5A C KORPUSO PATALPŲ EKSPLIKACIJA		
NR.	PATALPOS PAV.	PLOTAS m ²
C501	LIFTO HOLAS	19.89
C1501	SVETAINE/VALGOMASIS	30.55
C1502	VONIA/WC	4.44
C1503	KAMBARYS	9.74
BENDRAS BUTO C15 PLOTAS		44.73
C2501	KORIDORIUS	9.18
C2502	VONIA/WC	5.62
C2503	SANDĖLIS	1.35
C2504	KAMBARYS	15.84
C2505	SVETAINE/VALGOMASIS	39.68
C2506	LODŽIJA	4.84
BENDRAS BUTO C25 PLOTAS		76.51
C3501	KORIDORIUS	14.08
C3502	VONIA/WC	5.85
C3503	KAMBARYS	14.36
C3504	KAMBARYS	14.86
C3505	WC	2.01
C3506	KAMBARYS	15.07
C3507	SVETAINE/VIRTUVĖ	39.94
C3508	LODŽIJA	4.84
BENDRAS BUTO C35 PLOTAS		111.01
C4501	KORIDORIUS	9.18
C4502	VONIA/WC	5.62
C4503	SANDĖLIS	1.69
C4504	KAMBARYS	15.84
C4505	KAMBARYS	15.31
C4506	SVETAINE/VALGOMASIS	39.94
C4507	LODŽIJA	4.84
BENDRAS BUTO C45 PLOTAS		92.42
BENDRAS 5A C KORPUSO PLOTAS		344.56
BENDRAS ABC KORPUSŲ 5A PLOTAS		1033.68

SUTARTINIAI ŽYMĖJIMAI

- SIENOS
- G/K PERTVAROS
- ALIUMINIO STIKLO KONSTRUKCIJOS
- EMALITO STIKLO KONSTRUKCIJOS
- ALUCOBOND IŠORĖS APDAILA ANT ALIUMINIO STIKLO KONSTRUKCIJŲ
- ORLAIDĖ
- VARSTOMAS LANGAS


PRIEŠGAISRINIS ANGŲ UŽPILDAS:

- R10-R15
- R15-R20

PRIEŠGAISRINĖS ATIIVAROS ATSPARUMAS UGNIAM:

- EI 30
- EI 45
- EI 60
- EI 90
- EI 120
- EI 150
- EI 180

KVAL. PATV. DOK.NR.	UAB ARCHITEKTŲ BIURAS G.NATKEVIČIUS IR PARTNERIAI		STATINIO PROJEKTO PAVADINIMAS DAUGIABUČIO GYVENAMOJO NAMO A.JUOZAPAVIČIAUS PR. 139A, KAUNE STATYBOS PROJEKTAS	
A1923	PV T.JŪRAS		STATINIO NUMERIS IR PAVADINIMAS 1. DAUGIABUTIS GYVENAMASIS NAMAS	
A189,0039	SA PDV G.NATKEVIČIUS	ARCH. E.SAVODNIKAITĖ	DOKUMENTO PAVADINIMAS 5 AUKŠTO PLANAS M1:100	
	ARCH. A.RIMŠELIS		LAPAS	LAPŲ
			0	0
LT	STATYTOJAS IR (ARBA) UŽSAKOVAS UAB "ABS DEVELOPMENT"	DOKUMENTO ŽYMUO 0407 - PP - SA.B - 06	LAPAS	LAPŲ
			1	1

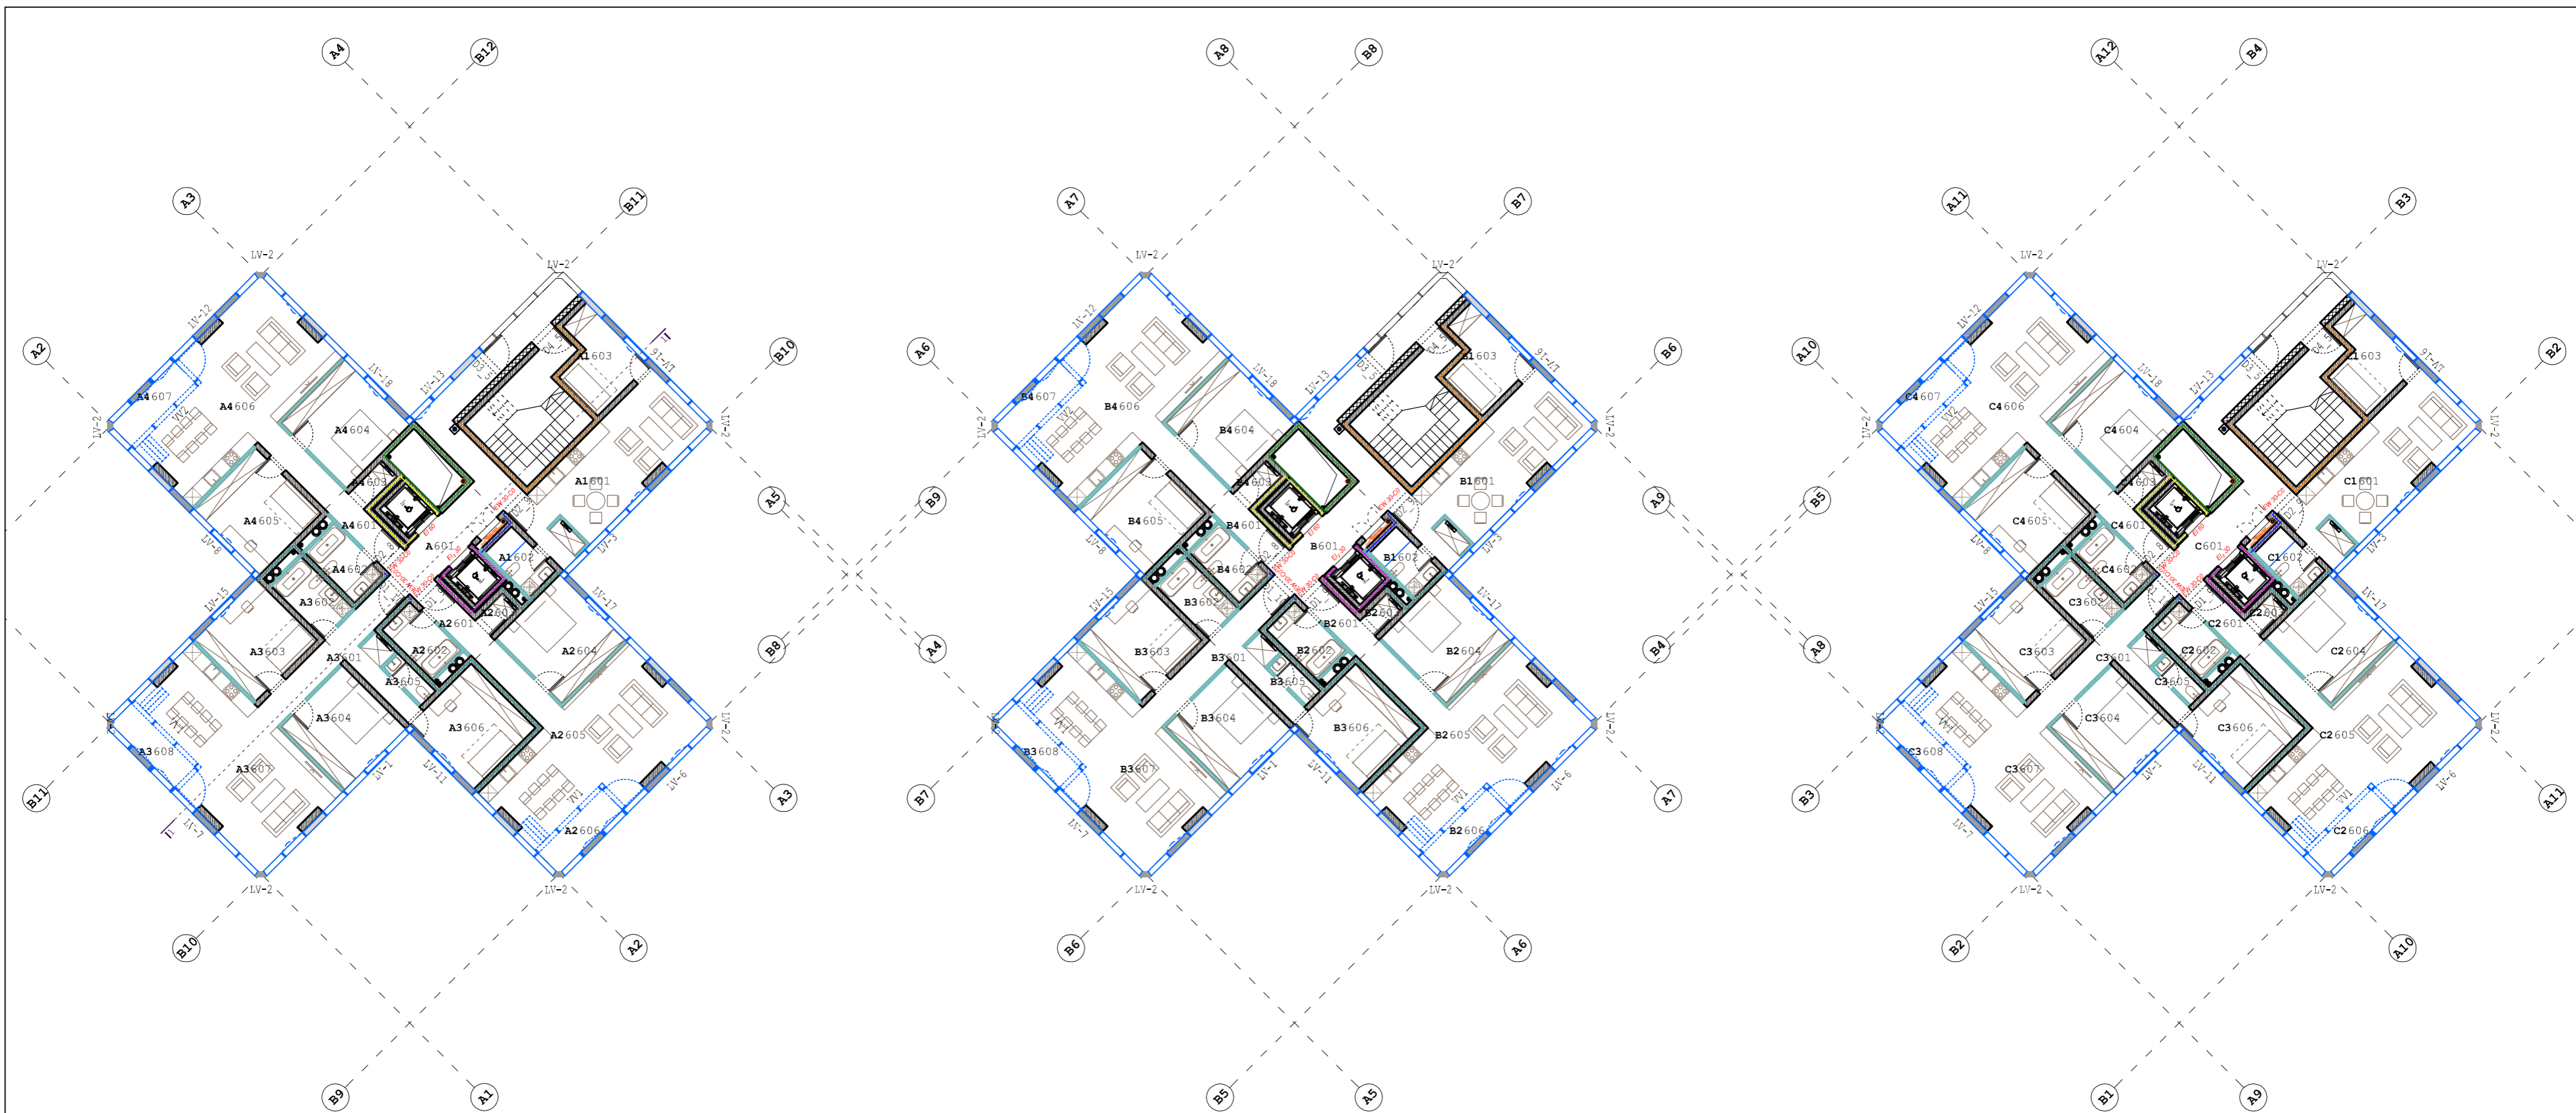

6A A KORPUSO PATALPŲ EKSPLIKACIJA

NR.	PATALPOS PAV.	PLOTAS m ²
A601	LIFTO HOLAS	19.89
A1601	SVETAINE/VALGOMASIS	30.54
A1602	VONIA/WC	4.44
A1603	KAMBARYS	9.74
BENDRAS BUTO A16 PLOTAS		44.72
A2601	KORIDORIUS	9.18
A2602	VONIA/WC	5.62
A2603	SANDĖLIS	1.35
A2604	KAMBARYS	15.84
A2605	SVETAINE/VALGOMASIS	39.67
A2606	LODŽIJA	4.83
BENDRAS BUTO A26 PLOTAS		76.49
A3601	KORIDORIUS	14.08
A3602	VONIA/WC	5.85
A3603	KAMBARYS	14.36
A3604	KAMBARYS	14.86
A3605	WC	2.01
A3606	KAMBARYS	15.07
A3607	SVETAINE/VIRTUVĖ	39.93
A3608	LODŽIJA	4.83
BENDRAS BUTO A36 PLOTAS		111.00
A4601	KORIDORIUS	9.18
A4602	VONIA/WC	5.62
A4603	SANDĖLIS	1.69
A4604	KAMBARYS	15.84
A4605	KAMBARYS	15.31
A4606	SVETAINE/VALGOMASIS	39.93
A4607	LODŽIJA	4.83
BENDRAS BUTO A46 PLOTAS		92.40
BENDRAS 6A A KORPUSO PLOTAS		344.50

6A B KORPUSO PATALPŲ EKSPLIKACIJA

NR.	PATALPOS PAV.	PLOTAS m ²
B601	LIFTO HOLAS	19.89
B1601	SVETAINE/VALGOMASIS	30.54
B1602	VONIA/WC	4.44
B1603	KAMBARYS	9.74
BENDRAS BUTO B16 PLOTAS		44.72
B2601	KORIDORIUS	9.18
B2602	VONIA/WC	5.62
B2603	SANDĖLIS	1.35
B2604	KAMBARYS	15.84
B2605	SVETAINE/VALGOMASIS	39.67
B2606	LODŽIJA	4.83
BENDRAS BUTO B26 PLOTAS		76.49
B3601	KORIDORIUS	14.08
B3602	VONIA/WC	5.85
B3603	KAMBARYS	14.36
B3604	KAMBARYS	14.86
B3605	WC	2.01
B3606	KAMBARYS	15.07
B3607	SVETAINE/VIRTUVĖ	39.93
B3608	LODŽIJA	4.83
BENDRAS BUTO B36 PLOTAS		111.00
B4601	KORIDORIUS	9.18
B4602	VONIA/WC	5.62
B4603	SANDĖLIS	1.69
B4604	KAMBARYS	15.84
B4605	KAMBARYS	15.31
B4606	SVETAINE/VALGOMASIS	39.93
B4607	LODŽIJA	4.83
BENDRAS BUTO B46 PLOTAS		92.40
BENDRAS 6A B KORPUSO PLOTAS		344.50

6A C KORPUSO PATALPŲ EKSPLIKACIJA

NR.	PATALPOS PAV.	PLOTAS m ²
C601	LIFTO HOLAS	19.89
C1601	SVETAINE/VALGOMASIS	30.54
C1602	VONIA/WC	4.44
C1603	KAMBARYS	9.74
BENDRAS BUTO C16 PLOTAS		44.72
C2601	KORIDORIUS	9.18
C2602	VONIA/WC	5.62
C2603	SANDĖLIS	1.35
C2604	KAMBARYS	15.84
C2605	SVETAINE/VALGOMASIS	39.67
C2606	LODŽIJA	4.83
BENDRAS BUTO C26 PLOTAS		76.49
C3601	KORIDORIUS	14.08
C3602	VONIA/WC	5.85
C3603	KAMBARYS	14.36
C3604	KAMBARYS	14.86
C3605	WC	2.01
C3606	KAMBARYS	15.07
C3607	SVETAINE/VIRTUVĖ	39.93
C3608	LODŽIJA	4.83
BENDRAS BUTO C36 PLOTAS		111.00
C4601	KORIDORIUS	9.18
C4602	VONIA/WC	5.62
C4603	SANDĖLIS	1.69
C4604	KAMBARYS	15.84
C4605	KAMBARYS	15.31
C4606	SVETAINE/VALGOMASIS	39.93
C4607	LODŽIJA	4.83
BENDRAS BUTO C46 PLOTAS		92.40
BENDRAS 6A C KORPUSO PLOTAS		344.50
BENDRAS ABC KORPUSŲ 6A PLOTAS		1033.50

SUTARTINIAI ŽYMĖJIMAI

- SIENOS
- G/K PERTVAROS
- ALIUMINIO STIKLO KONSTRUKCIJOS
- EMALITO STIKLO KONSTRUKCIJOS
- ALUCOBOND IŠORĖS APDAILA ANT ALIUMINIO STIKLO KONSTRUKCIJŲ
- ORLAIDĖ
- VARSTOMAS LANGAS


PRIEŠGAISRINIS ANGŲ UŽPILDAS:

- R19-C3
- R25-C3
- R30-C3
PRIEŠGAISRINĖS ATITVAROS ATSPARUMAS UGNIAI:

- E1 30
- E2 45
- E3 60
- E4 90
- E5 120
- E6 150
- E7 180

KVAL. PATV. DOK.NR.	UAB ARCHITEKTŲ BIURAS G.NATKEVIČIUS IR PARTNERIAI			STATINIO PROJEKTO PAVADINIMAS DAUGIABUČIO GYVENAMOJO NAMO A.JUOZAPAVIČIAUS PR. 139A, KAUNE STATYBOS PROJEKTAS	
A1923	PV	T.JŪRAS		STATINIO NUMERIS IR PAVADINIMAS 1. DAUGIABUTIS GYVENAMASIS NAMAS	
A189,0039	SA PDV	G.NATKEVIČIUS	ARCH.	E.SAVODNIKAITĖ	DOKUMENTO PAVADINIMAS 6 AUKŠTO PLANAS M1:100
			ARCH.	A.RIMŠELIS	
					LAIKA 0
LT	STATYTOJAS IR (ARBA) UŽSAKOVAS UAB "ABS DEVELOPMENT"		DOKUMENTO ŽYMUO 0407 - PP - SA.B - 07		LAPAS LAPŲ 1 1

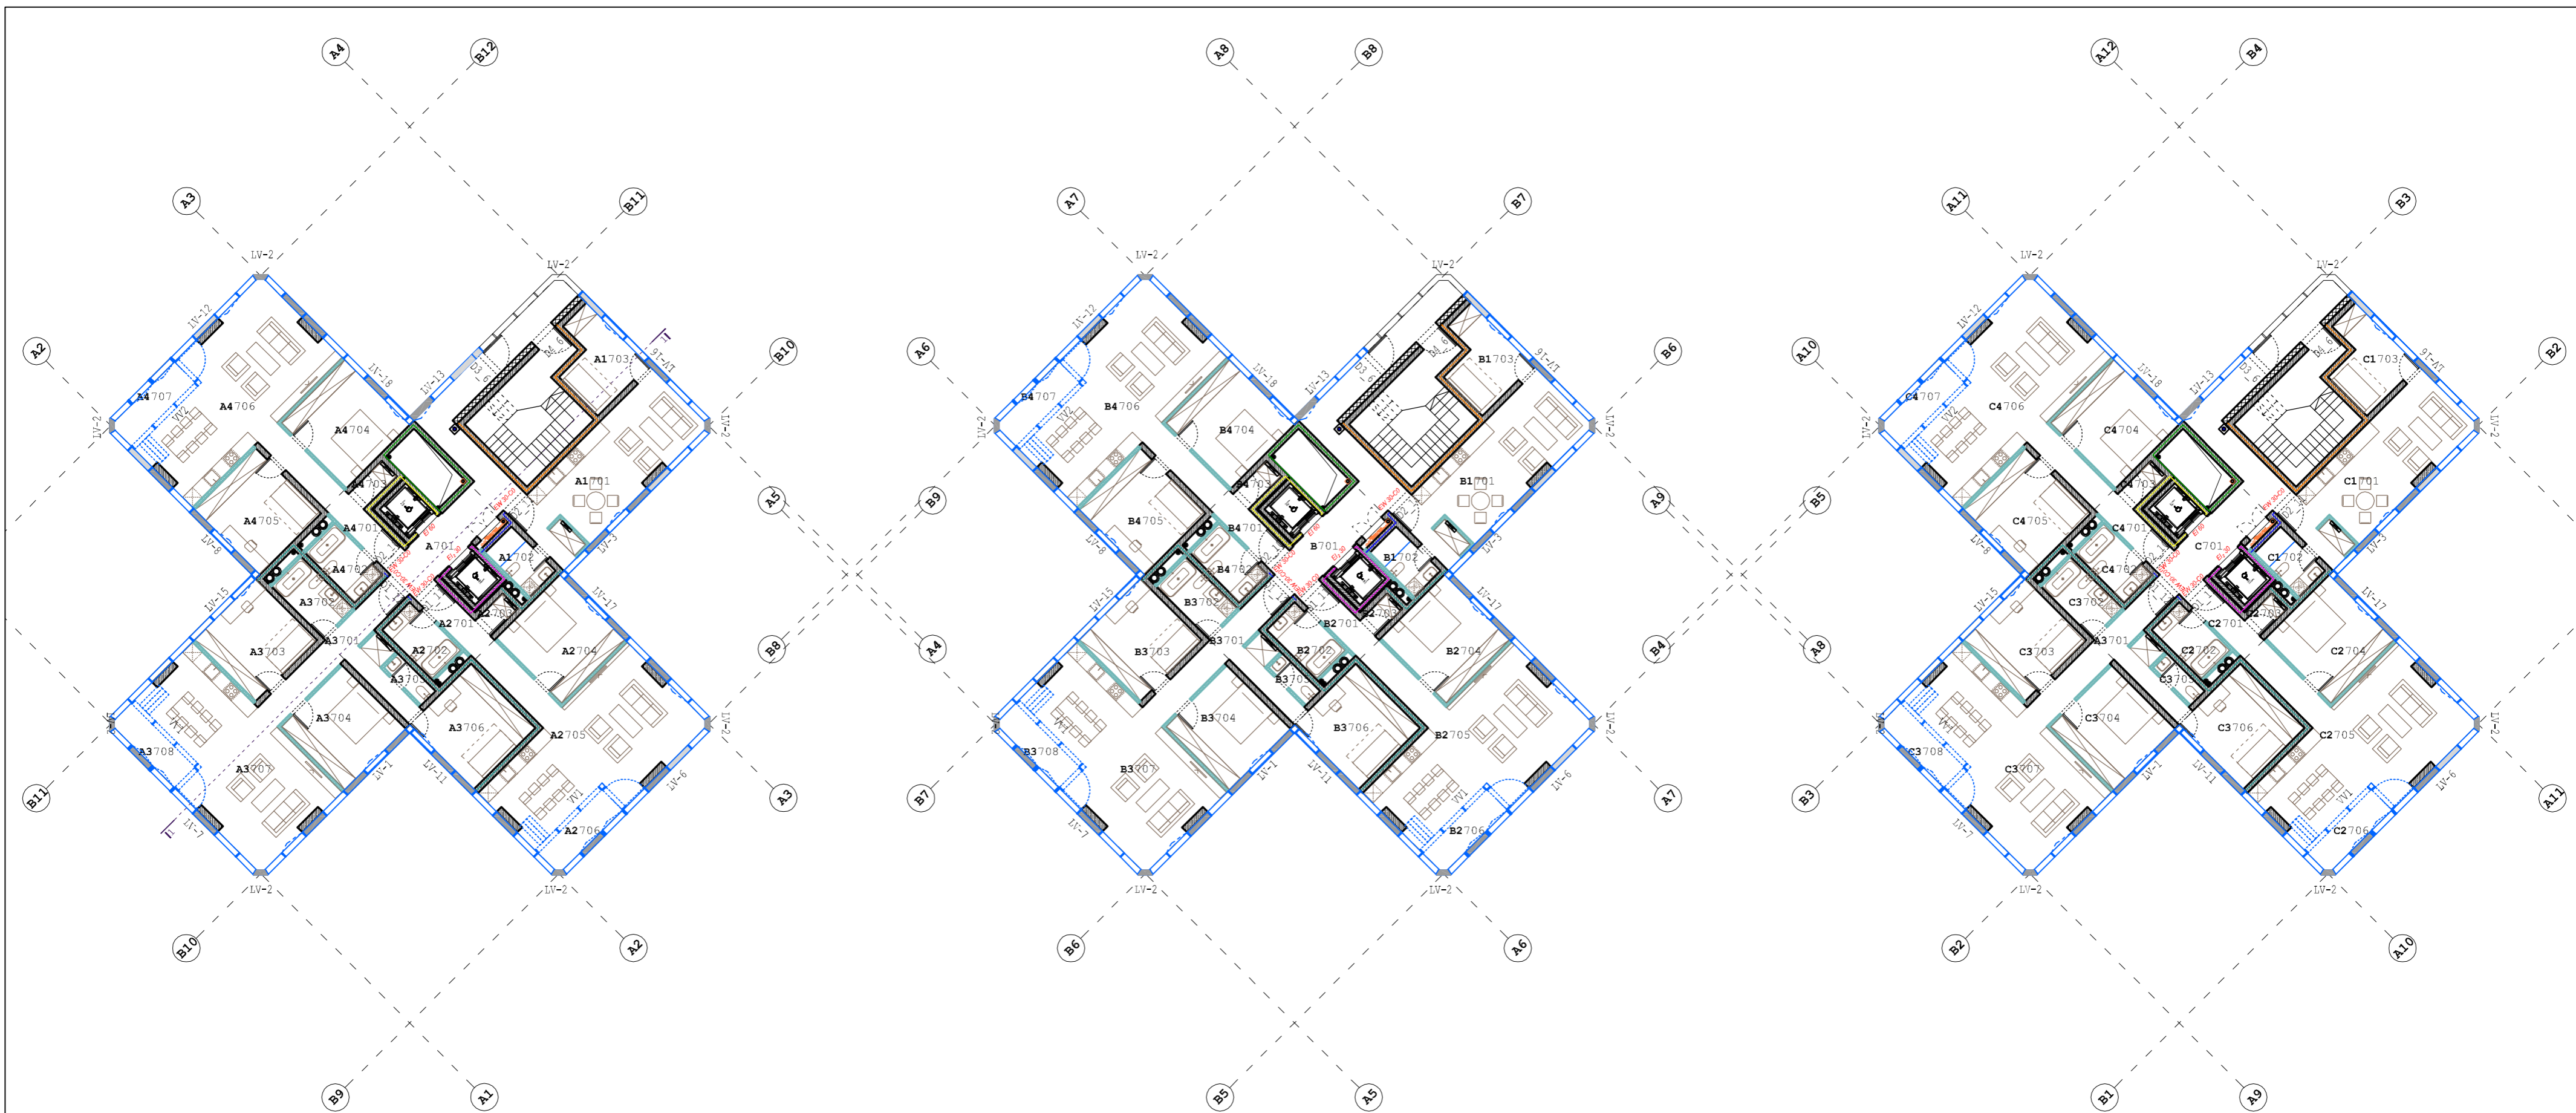

7A A KORPUSO PATALPŲ EKSPLIKACIJA

NR.	PATALPOS PAV.	PLOTAS m ²
A701	LIFTO HOLAS	19.89
A1701	SVETAINE/VALGOMASIS	30.52
A1702	VONIA/WC	4.44
A1703	KAMBARYS	9.74
BENDRAS BUTO A17 PLOTAS		44.70
A2701	KORIDORIUS	9.18
A2702	VONIA/WC	5.62
A2703	SANDĖLIS	1.35
A2704	KAMBARYS	15.84
A2705	SVETAINE/VALGOMASIS	39.64
A2706	LODŽIJA	4.81
BENDRAS BUTO A27 PLOTAS		76.44
A3701	KORIDORIUS	14.08
A3702	VONIA/WC	5.85
A3703	KAMBARYS	14.36
A3704	KAMBARYS	14.86
A3705	WC	2.01
A3706	KAMBARYS	15.07
A3707	SVETAINE/VIRTUVĖ	39.92
A3708	LODŽIJA	4.81
BENDRAS BUTO A37 PLOTAS		110.96
A4701	KORIDORIUS	9.18
A4702	VONIA/WC	5.62
A4703	SANDĖLIS	1.69
A4704	KAMBARYS	15.84
A4705	KAMBARYS	15.31
A4706	SVETAINE/VALGOMASIS	39.91
A4707	LODŽIJA	4.81
BENDRAS BUTO A47 PLOTAS		92.36
BENDRAS 7A A KORPUSO PLOTAS		344.35

7A B KORPUSO PATALPŲ EKSPLIKACIJA

NR.	PATALPOS PAV.	PLOTAS m ²
B701	LIFTO HOLAS	19.89
B1701	SVETAINE/VALGOMASIS	30.52
B1702	VONIA/WC	4.44
B1703	KAMBARYS	9.74
BENDRAS BUTO B17 PLOTAS		44.70
B2701	KORIDORIUS	9.18
B2702	VONIA/WC	5.62
B2703	SANDĖLIS	1.35
B2704	KAMBARYS	15.84
B2705	SVETAINE/VALGOMASIS	39.64
B2706	LODŽIJA	4.81
BENDRAS BUTO B27 PLOTAS		76.44
B3701	KORIDORIUS	14.08
B3702	VONIA/WC	5.85
B3703	KAMBARYS	14.36
B3704	KAMBARYS	14.86
B3705	WC	2.01
B3706	KAMBARYS	15.07
B3707	SVETAINE/VIRTUVĖ	39.92
B3708	LODŽIJA	4.81
BENDRAS BUTO B37 PLOTAS		110.96
B4701	KORIDORIUS	9.18
B4702	VONIA/WC	5.62
B4703	SANDĖLIS	1.69
B4704	KAMBARYS	15.84
B4705	KAMBARYS	15.31
B4706	SVETAINE/VALGOMASIS	39.91
B4709	LODŽIJA	4.81
BENDRAS BUTO B47 PLOTAS		92.36
BENDRAS 7A B KORPUSO PLOTAS		344.35

7A C KORPUSO PATALPŲ EKSPLIKACIJA

NR.	PATALPOS PAV.	PLOTAS m ²
C701	LIFTO HOLAS	19.89
C1701	SVETAINE/VALGOMASIS	30.52
C1702	VONIA/WC	4.44
C1703	KAMBARYS	9.74
BENDRAS BUTO C17 PLOTAS		44.70
C2701	KORIDORIUS	9.18
C2702	VONIA/WC	5.62
C2703	SANDĖLIS	1.35
C2704	KAMBARYS	15.84
C2705	SVETAINE/VALGOMASIS	39.64
C2706	LODŽIJA	4.81
BENDRAS BUTO C27 PLOTAS		76.44
C3701	KORIDORIUS	14.08
C3702	VONIA/WC	5.85
C3703	KAMBARYS	14.36
C3704	KAMBARYS	14.86
C3705	WC	2.01
C3706	KAMBARYS	15.07
C3707	SVETAINE/VIRTUVĖ	39.92
C3708	LODŽIJA	4.81
BENDRAS BUTO C37 PLOTAS		110.96
C4701	KORIDORIUS	9.18
C4702	VONIA/WC	5.62
C4703	SANDĖLIS	1.69
C4704	KAMBARYS	15.84
C4705	KAMBARYS	15.31
C4706	SVETAINE/VALGOMASIS	39.91
C4707	LODŽIJA	4.81
BENDRAS BUTO C47 PLOTAS		92.36
BENDRAS 7A C KORPUSO PLOTAS		344.35
BENDRAS ABC KORPUSŲ 7A PLOTAS		1033.05

SUTARTINIAI ŽYMĖJIMAI


- SIENOS
- G/K PERTVAROS
- ALIUMINIO STIKLO KONSTRUKCIJOS
- EMALITO STIKLO KONSTRUKCIJOS
- ALUCOBOND IŠORĖS APDAILA ANT ALIUMINIO STIKLO KONSTRUKCIJŲ
- ORLAIDĖ
- VARSTOMAS LANGAS

PRIEŠGAISRINIS ANGŲ UŽPILDAS:

- E130C3
- E130C3
PRIEŠGAISRINĖS ATITVAROS ATSPARUMAS UGNIAM:

KVAL. PATV. DOK.NR.	UAB ARCHITEKTŲ BIURAS G.NATKEVIČIUS IR PARTNERIAI			STATINIO PROJEKTO PAVADINIMAS DAUGIABUČIO GYVENAMOJO NAMO A.JUOZAPAVIČIAUS PR. 139A, KAUNE STATYBOS PROJEKTAS	
A1923	PV	T.JŪRAS		STATINIO NUMERIS IR PAVADINIMAS 1. DAUGIABUTIS GYVENAMASIS NAMAS	
A189,0039	SA PDV	G.NATKEVIČIUS	ARCH.	E.SAVODNIKAITĖ	DOKUMENTO PAVADINIMAS 7 AUKŠTO PLANAS M1:100 LAIDA 0
			ARCH.	A.RIMŠELIS	
LT	STATYTOJAS IR (ARBA) UŽSAKOVAS UAB "ABS DEVELOPMENT"		DOKUMENTO ŽYMUO 0407 - PP - SA.B - 08		LAPAS LAPŲ 1 1

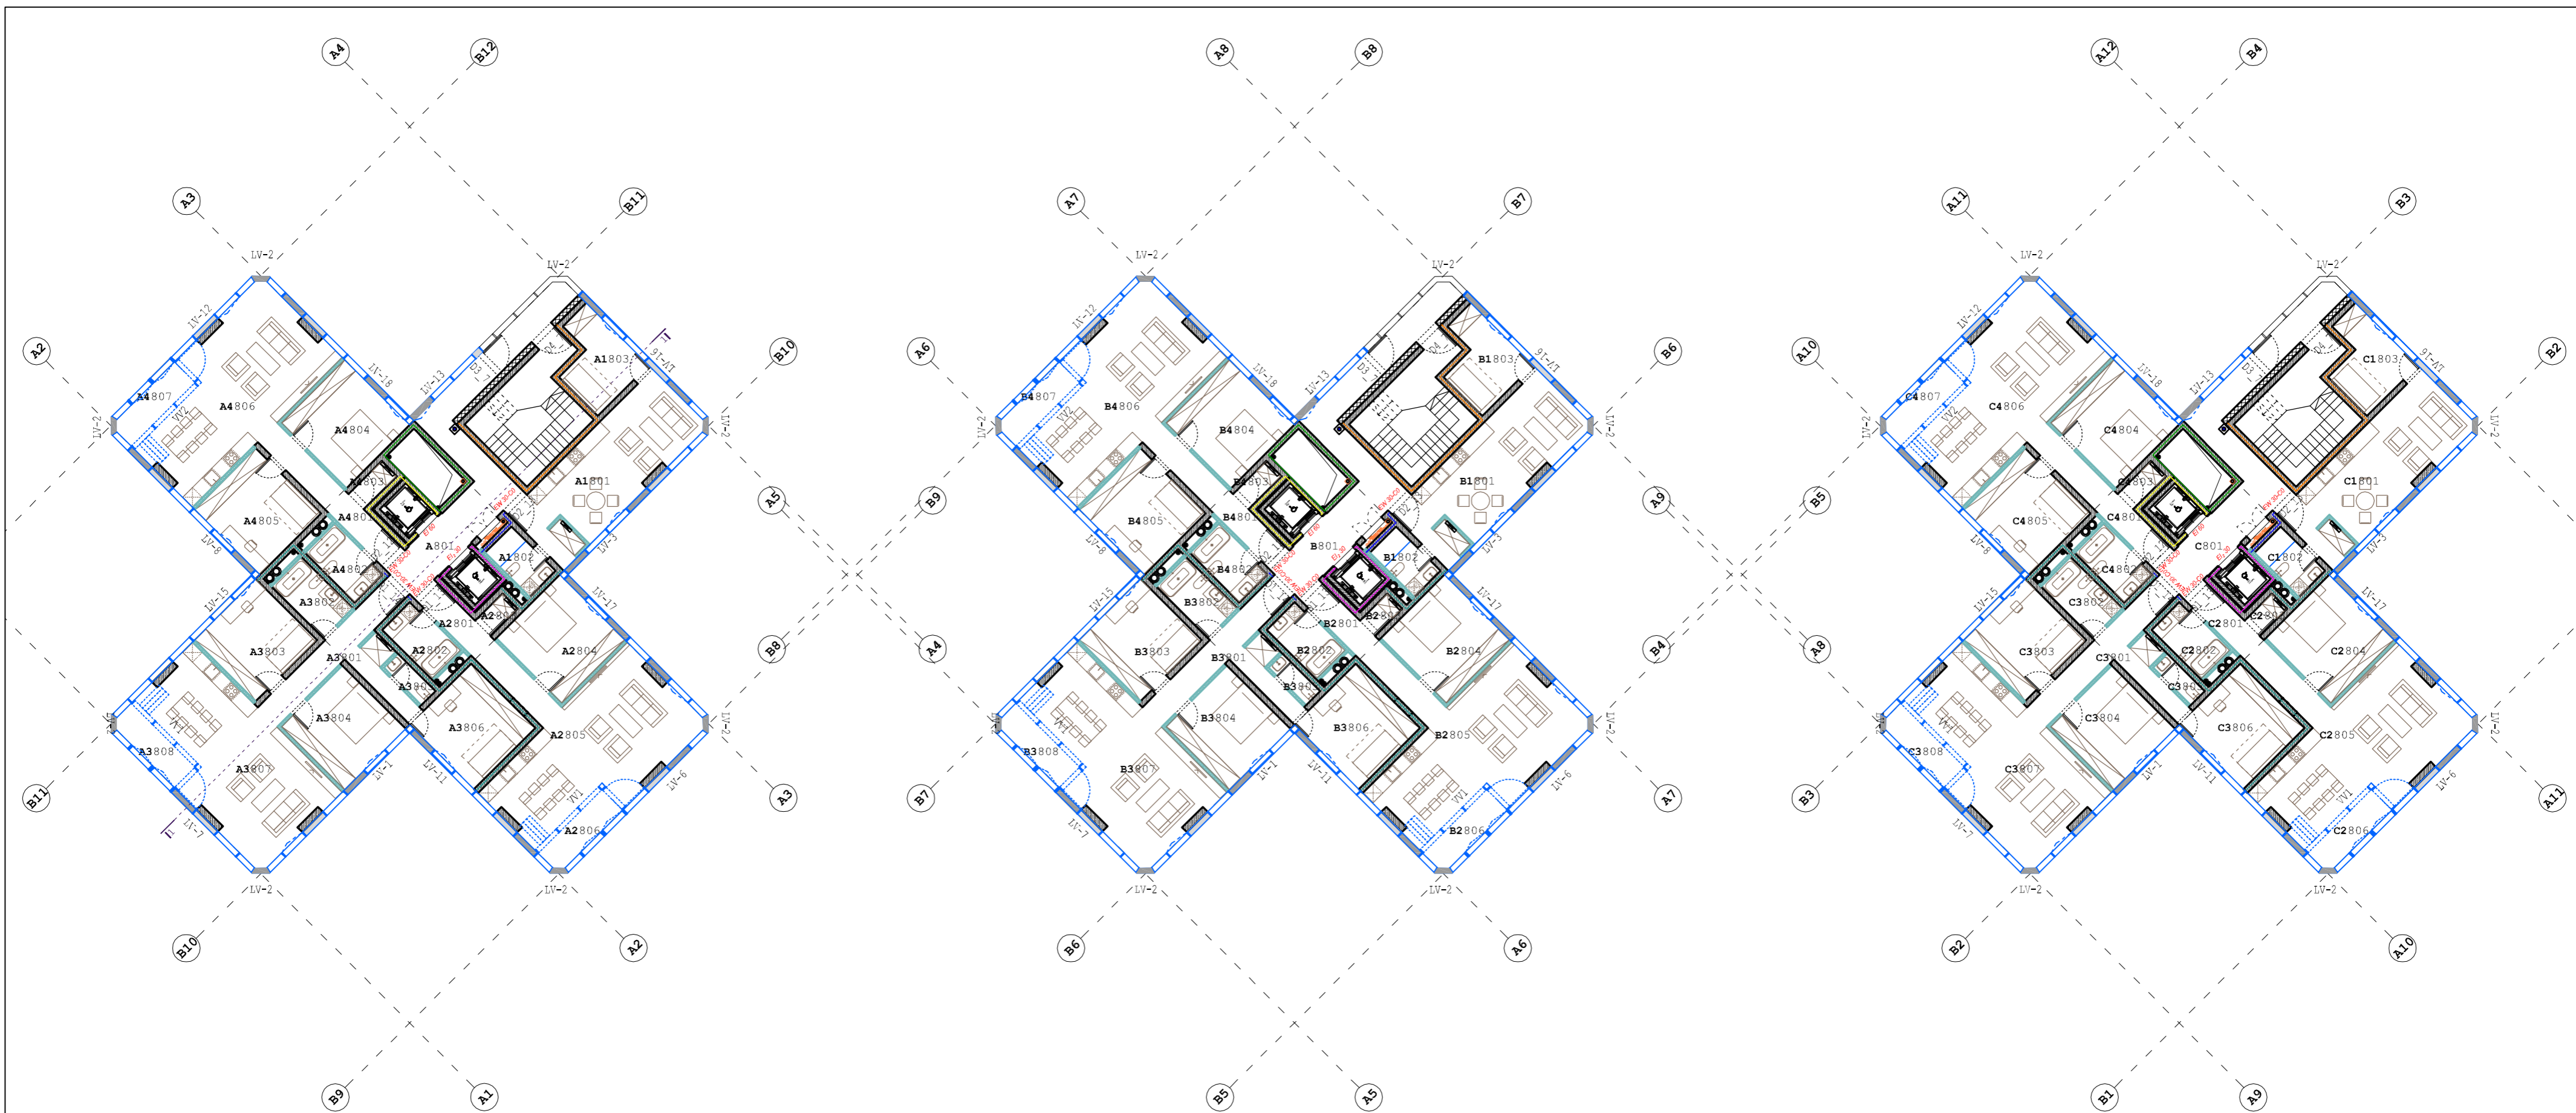

8A A KORPUSO PATALPŲ EKSPLIKACIJA

NR.	PATALPOS PAV.	PLOTAS m ²
A801	LIFTO HOLAS	19.89
A1801	SVETAINE/VALGOMASIS	30.49
A1802	VONIA/WC	4.44
A1803	KAMBARYS	9.74
BENDRAS BUTO A18 PLOTAS		44.67
A2801	KORIDORIUS	9.18
A2802	VONIA/WC	5.62
A2803	SANDĒLIS	1.35
A2804	KAMBARYS	15.84
A2805	SVETAINE/VALGOMASIS	39.62
A2806	LODŽIJA	4.78
BENDRAS BUTO A28 PLOTAS		76.39
A3801	KORIDORIUS	14.08
A3802	VONIA/WC	5.85
A3803	KAMBARYS	14.36
A3804	KAMBARYS	14.86
A3805	WC	2.01
A3806	KAMBARYS	15.07
A3807	SVETAINE/VIRTUVĒ	39.88
A3808	LODŽIJA	4.78
BENDRAS BUTO A38 PLOTAS		110.89
A4801	KORIDORIUS	9.18
A4802	VONIA/WC	5.62
A4803	SANDĒLIS	1.69
A4804	KAMBARYS	15.84
A4805	KAMBARYS	15.31
A4806	SVETAINE/VALGOMASIS	39.88
A4807	LODŽIJA	4.78
BENDRAS BUTO A48 PLOTAS		92.30
BENDRAS 8A A KORPUSO PLOTAS		344.14

8A B KORPUSO PATALPŲ EKSPLIKACIJA

NR.	PATALPOS PAV.	PLOTAS m ²
B801	LIFTO HOLAS	19.89
B1801	SVETAINE/VALGOMASIS	30.49
B1802	VONIA/WC	4.44
B1803	KAMBARYS	9.74
BENDRAS BUTO B18 PLOTAS		44.67
B2801	KORIDORIUS	9.18
B2802	VONIA/WC	5.62
B2803	SANDĒLIS	1.35
B2804	KAMBARYS	15.84
B2805	SVETAINE/VALGOMASIS	39.62
B2806	LODŽIJA	4.78
BENDRAS BUTO B28 PLOTAS		76.39
B3801	KORIDORIUS	14.08
B3802	VONIA/WC	5.85
B3803	KAMBARYS	14.36
B3804	KAMBARYS	14.86
B3805	WC	2.01
B3806	KAMBARYS	15.07
B3807	SVETAINE/VIRTUVĒ	39.88
B3808	LODŽIJA	4.78
BENDRAS BUTO B38 PLOTAS		110.89
B4801	KORIDORIUS	9.18
B4802	VONIA/WC	5.62
B4803	SANDĒLIS	1.69
B4804	KAMBARYS	15.84
B4805	KAMBARYS	15.31
B4806	SVETAINE/VALGOMASIS	39.88
B4807	LODŽIJA	4.78
BENDRAS BUTO B48 PLOTAS		92.30
BENDRAS 8A B KORPUSO PLOTAS		344.14

8A C KORPUSO PATALPŲ EKSPLIKACIJA

NR.	PATALPOS PAV.	PLOTAS m ²
C801	LIFTO HOLAS	19.89
C1801	SVETAINE/VALGOMASIS	30.49
C1802	VONIA/WC	4.44
C1803	KAMBARYS	9.74
BENDRAS BUTO C18 PLOTAS		44.67
C2801	KORIDORIUS	9.18
C2802	VONIA/WC	5.62
C2803	SANDĒLIS	1.35
C2804	KAMBARYS	15.84
C2805	SVETAINE/VALGOMASIS	39.62
C2806	LODŽIJA	4.78
BENDRAS BUTO C28 PLOTAS		76.39
C3801	KORIDORIUS	14.08
C3802	VONIA/WC	5.85
C3803	KAMBARYS	14.36
C3804	KAMBARYS	14.86
C3805	WC	2.01
C3806	KAMBARYS	15.07
C3807	SVETAINE/VIRTUVĒ	39.88
C3808	LODŽIJA	4.78
BENDRAS BUTO C38 PLOTAS		110.89
C4801	KORIDORIUS	9.18
C4802	VONIA/WC	5.62
C4803	SANDĒLIS	1.69
C4804	KAMBARYS	15.84
C4805	KAMBARYS	15.31
C4806	SVETAINE/VALGOMASIS	39.88
C4807	LODŽIJA	4.78
BENDRAS BUTO C48 PLOTAS		92.30
BENDRAS 8A C KORPUSO PLOTAS		344.14
BENDRAS ABC KORPUSŪ 8A PLOTAS		1032.42


SUTARTINIAI ŽYMĒJIMAI

- SIENOS
- G/K PERTVAROS
- ALIUMINIO STIKLO KONSTRUKCIJOS
- EMALITO STIKLO KONSTRUKCIJOS
- ALUCOBOND IŠORĒS APDAILA ANT ALIUMINIO STIKLO KONSTRUKCIJŪ
- ORLAIDĒ
- VARSTOMAS LANGAS

PRIEŠGAISRINIS ANGŪ UŽPILDAS:

- R190-C3
 - R190-C1
 - R190-C3
- PRIEŠGAISRINĒS ATITVAROS ATSPARUMAS UGNIAI:
- R130
 - R210
 - R210
 - R210
 - R210
 - R210
 - R210
 - R210

KVAL. PATV. DOK.NR.	UAB ARCHITEKTŪ BIURAS G.NATKEVIČIUS IR PARTNERIAI		STATINIO PROJEKTO PAVADINIMAS DAUGIABUČIO GYVENAMOJO NAMO A.JUOZAPAVIČIAUS PR. 139A, KAUNE STATYBOS PROJEKTAS		
A1923	PV T.JŪRAS		STATINIO NUMERIS IR PAVADINIMAS 1. DAUGIABUTIS GYVENAMASIS NAMAS		
A189,0039	SA PDV G.NATKEVIČIUS		ARCH. E.SAVODNIKAITĒ	DOKUMENTO PAVADINIMAS 8 AUKŠTO PLANAS M1:100	LAIDA 0
	ARCH. A.RIMŠELIS				
LT	STATYTOJAS IR (ARBA) ŪSAKOVAS UAB "ABS DEVELOPMENT"	DOKUMENTO ŽYMUO 0407 - PP - SA.B - 09	LAPAS 1	LAPŪ 1	

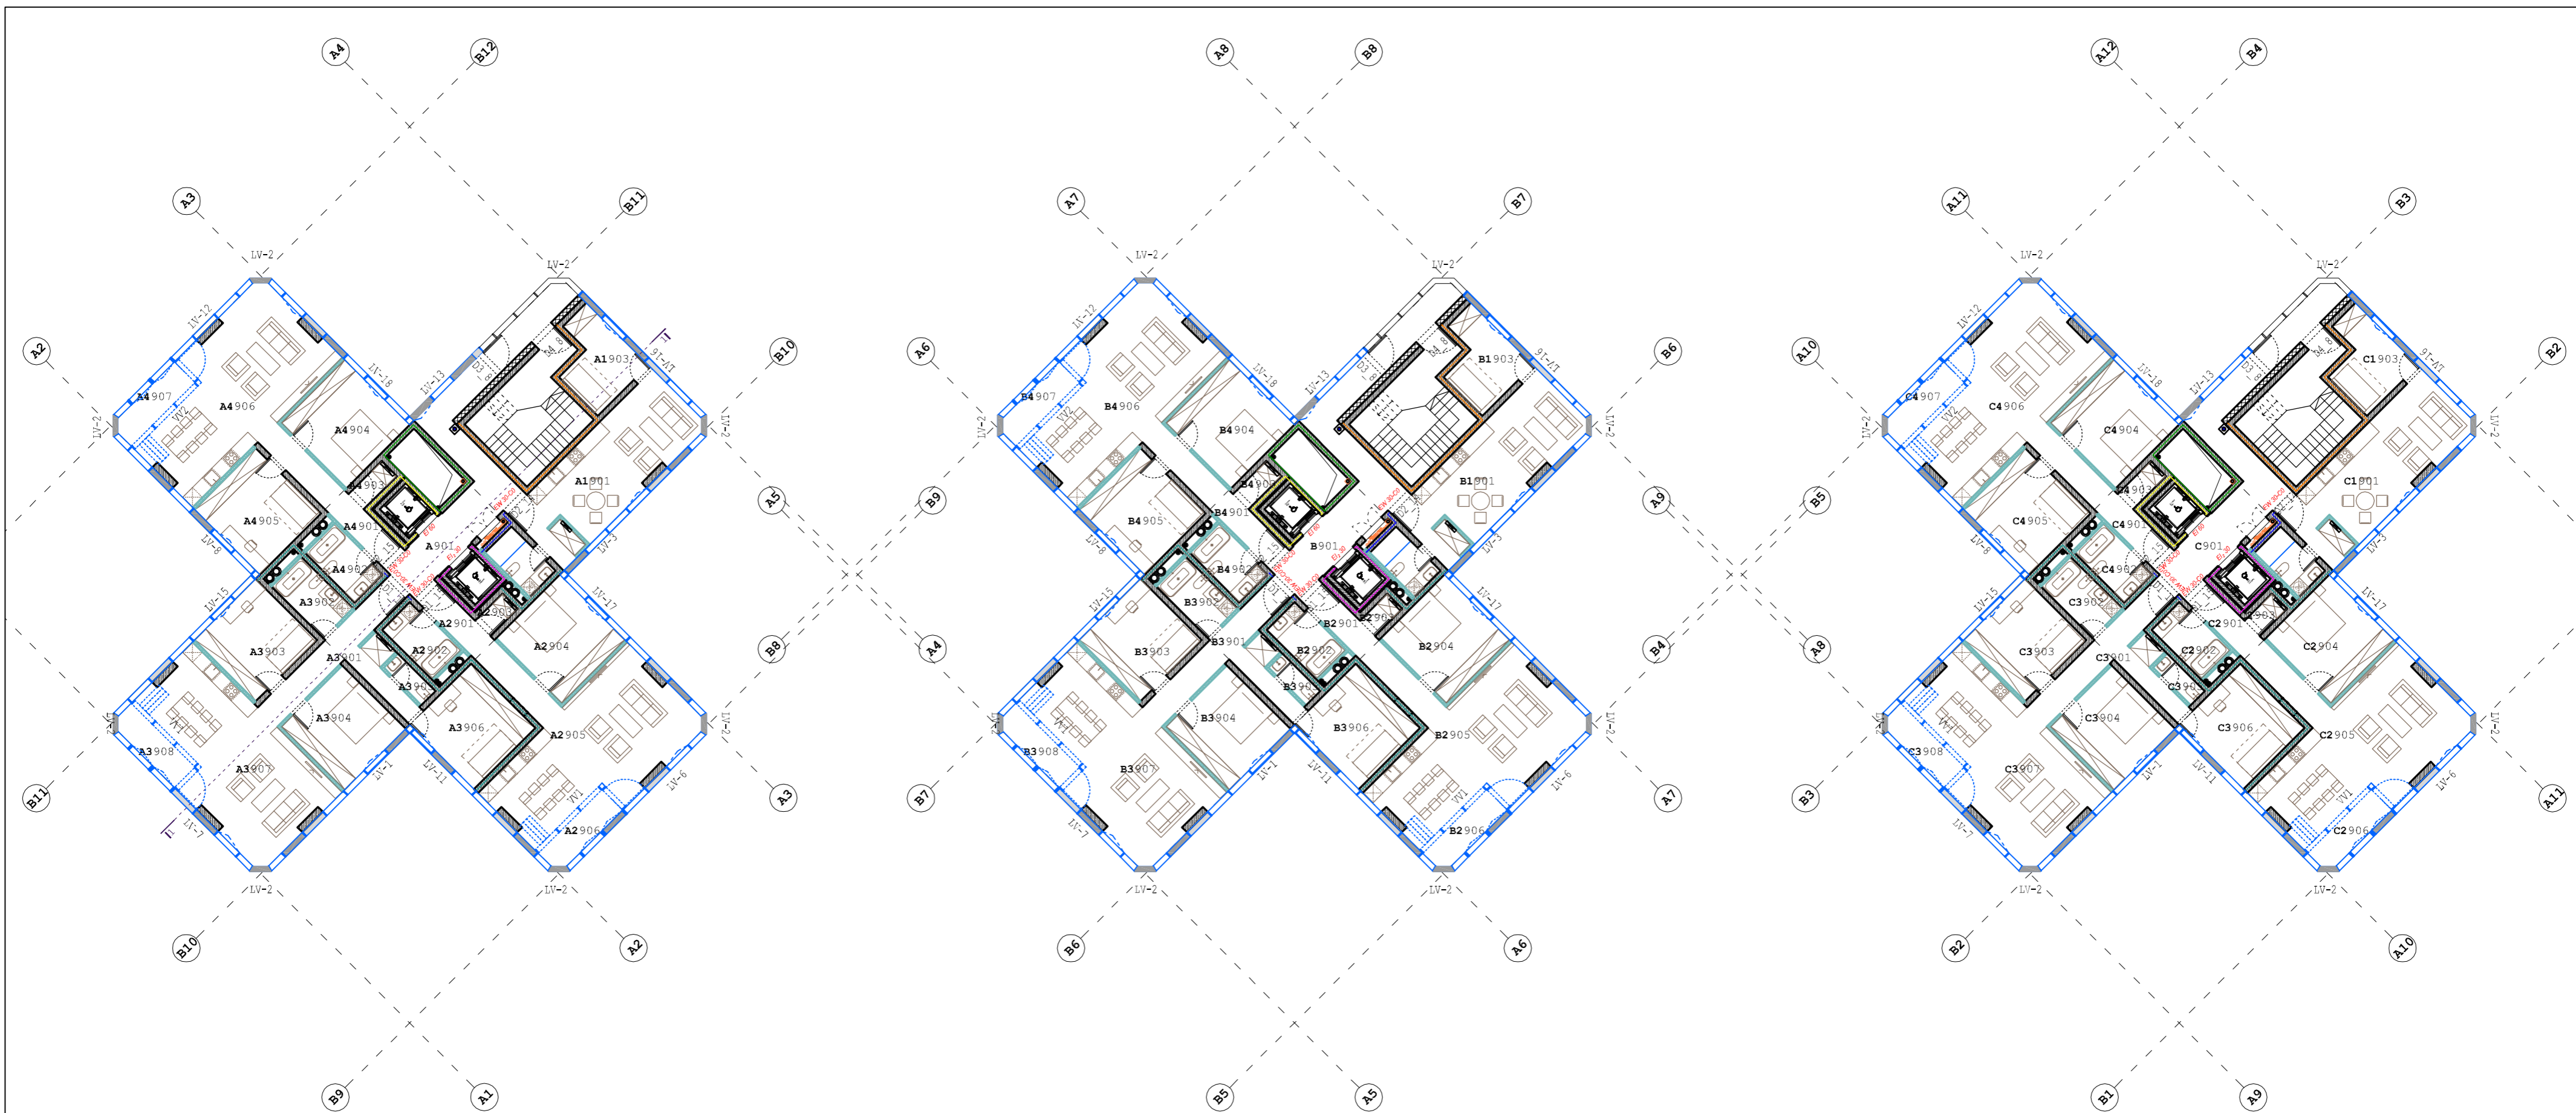

9A A KORPUSO PATALPŲ EKSPLIKACIJA

NR.	PATALPOS PAV.	PLOTAS m ²
A901	LIFTO HOLAS	19.89
A1901	SVETAINE/VALGOMASIS	30.45
A1902	VONIA/WC	4.44
A1903	KAMBARYS	9.74
BENDRAS BUTO A19 PLOTAS		44.63
A2901	KORIDORIUS	9.18
A2902	VONIA/WC	5.62
A2903	SANDĖLIS	1.35
A2904	KAMBARYS	15.84
A2905	SVETAINE/VALGOMASIS	39.58
A2906	LODŽIJA	4.74
BENDRAS BUTO A29 PLOTAS		76.30
A3901	KORIDORIUS	14.08
A3902	VONIA/WC	5.85
A3903	KAMBARYS	14.36
A3904	KAMBARYS	14.86
A3905	WC	2.01
A3906	KAMBARYS	15.07
A3907	SVETAINE/VIRTUVĖ	39.84
A3908	LODŽIJA	4.74
BENDRAS BUTO A39 PLOTAS		110.81
A4901	KORIDORIUS	9.18
A4902	VONIA/WC	5.62
A4903	SANDĖLIS	1.69
A4904	KAMBARYS	15.84
A4905	KAMBARYS	15.31
A4906	SVETAINE/VALGOMASIS	39.84
A4907	LODŽIJA	4.74
BENDRAS BUTO A49 PLOTAS		92.22
BENDRAS 9A A KORPUSO PLOTAS		343.85

9A B KORPUSO PATALPŲ EKSPLIKACIJA

NR.	PATALPOS PAV.	PLOTAS m ²
B901	LIFTO HOLAS	19.89
B1901	SVETAINE/VALGOMASIS	30.45
B1902	VONIA/WC	4.44
B1903	KAMBARYS	9.74
BENDRAS BUTO B19 PLOTAS		44.63
B2901	KORIDORIUS	9.18
B2902	VONIA/WC	5.62
B2903	SANDĖLIS	1.35
B2904	KAMBARYS	15.84
B2905	SVETAINE/VALGOMASIS	39.58
B2906	LODŽIJA	4.74
BENDRAS BUTO B29 PLOTAS		76.30
B3901	KORIDORIUS	14.08
B3902	VONIA/WC	5.85
B3903	KAMBARYS	14.36
B3904	KAMBARYS	14.86
B3905	WC	2.01
B3906	KAMBARYS	15.07
B3907	SVETAINE/VIRTUVĖ	39.84
B3908	LODŽIJA	4.74
BENDRAS BUTO B39 PLOTAS		110.81
B4901	KORIDORIUS	9.18
B4902	VONIA/WC	5.62
B4903	SANDĖLIS	1.69
B4904	KAMBARYS	15.84
B4905	KAMBARYS	15.31
B4906	SVETAINE/VALGOMASIS	39.84
B4907	LODŽIJA	4.74
BENDRAS BUTO B49 PLOTAS		92.22
BENDRAS 9A B KORPUSO PLOTAS		343.85

9A C KORPUSO PATALPŲ EKSPLIKACIJA

NR.	PATALPOS PAV.	PLOTAS m ²
C901	LIFTO HOLAS	19.89
C1901	SVETAINE/VALGOMASIS	30.45
C1902	VONIA/WC	4.44
C1903	KAMBARYS	9.74
BENDRAS BUTO C19 PLOTAS		44.63
C2901	KORIDORIUS	9.18
C2902	VONIA/WC	5.62
C2903	SANDĖLIS	1.35
C2904	KAMBARYS	15.84
C2905	SVETAINE/VALGOMASIS	39.58
C2906	LODŽIJA	4.74
BENDRAS BUTO C29 PLOTAS		76.30
C3901	KORIDORIUS	14.08
C3902	VONIA/WC	5.85
C3903	KAMBARYS	14.36
C3904	KAMBARYS	14.86
C3905	WC	2.01
C3906	KAMBARYS	15.07
C3907	SVETAINE/VIRTUVĖ	39.84
C3907	LODŽIJA	4.74
BENDRAS BUTO C39 PLOTAS		110.81
C4901	KORIDORIUS	9.18
C4902	VONIA/WC	5.62
C4903	SANDĖLIS	1.69
C4904	KAMBARYS	15.84
C4905	KAMBARYS	15.31
C4906	SVETAINE/VALGOMASIS	39.84
C4907	LODŽIJA	4.74
BENDRAS BUTO C49 PLOTAS		92.22
BENDRAS 9A C KORPUSO PLOTAS		343.85
BENDRAS ABC KORPUSŲ 9A PLOTAS		1031.55

SUTARTINIAI ŽYMĖJIMAI


- SIENOS
- G/K PERTVAROS
- ALIUMINIO STIKLO KONSTRUKCIJOS
- EMALITO STIKLO KONSTRUKCIJOS
- ALUCOBOND IŠORĖS APDAILA ANT ALIUMINIO STIKLO KONSTRUKCIJŲ
- ORLAIDĖ
- VARSTOMAS LANGAS

PRIEŠGAISRINIS ANGŲ UŽPILDAS:

- E1 30
- E2 45
- E3 60
- E4 90
- E5 120
- E6 150

PRIEŠGAISRINĖS ATITVAROS ATSPARUMAS UGNIAI:

KVAL. PATV. DOK.NR.	UAB ARCHITEKTŲ BIURAS G.NATKEVIČIUS IR PARTNERIAI		STATINIO PROJEKTO PAVADINIMAS DAUGIABUČIO GYVENAMOJO NAMO A.JUOZAPAVIČIAUS PR. 139A, KAUNE STATYBOS PROJEKTAS	
A1923	PV T.JŪRAS		STATINIO NUMERIS IR PAVADINIMAS 1. DAUGIABUTIS GYVENAMASIS NAMAS	
A189,0039	SA PDV G.NATKEVIČIUS	ARCH. E.SAVODNIKAITĖ	DOKUMENTO PAVADINIMAS 9 AUKŠTO PLANAS M1:100	LAIDA 0
		ARCH. A.RIMŠELIS	DOKUMENTO ŽYMUO 0407 - PP - SA.B - 10	LAPAS LAPŲ 1 1
LT	STATYTOJAS IR (ARBA) UŽSAKOVAS UAB "ABS DEVELOPMENT"			

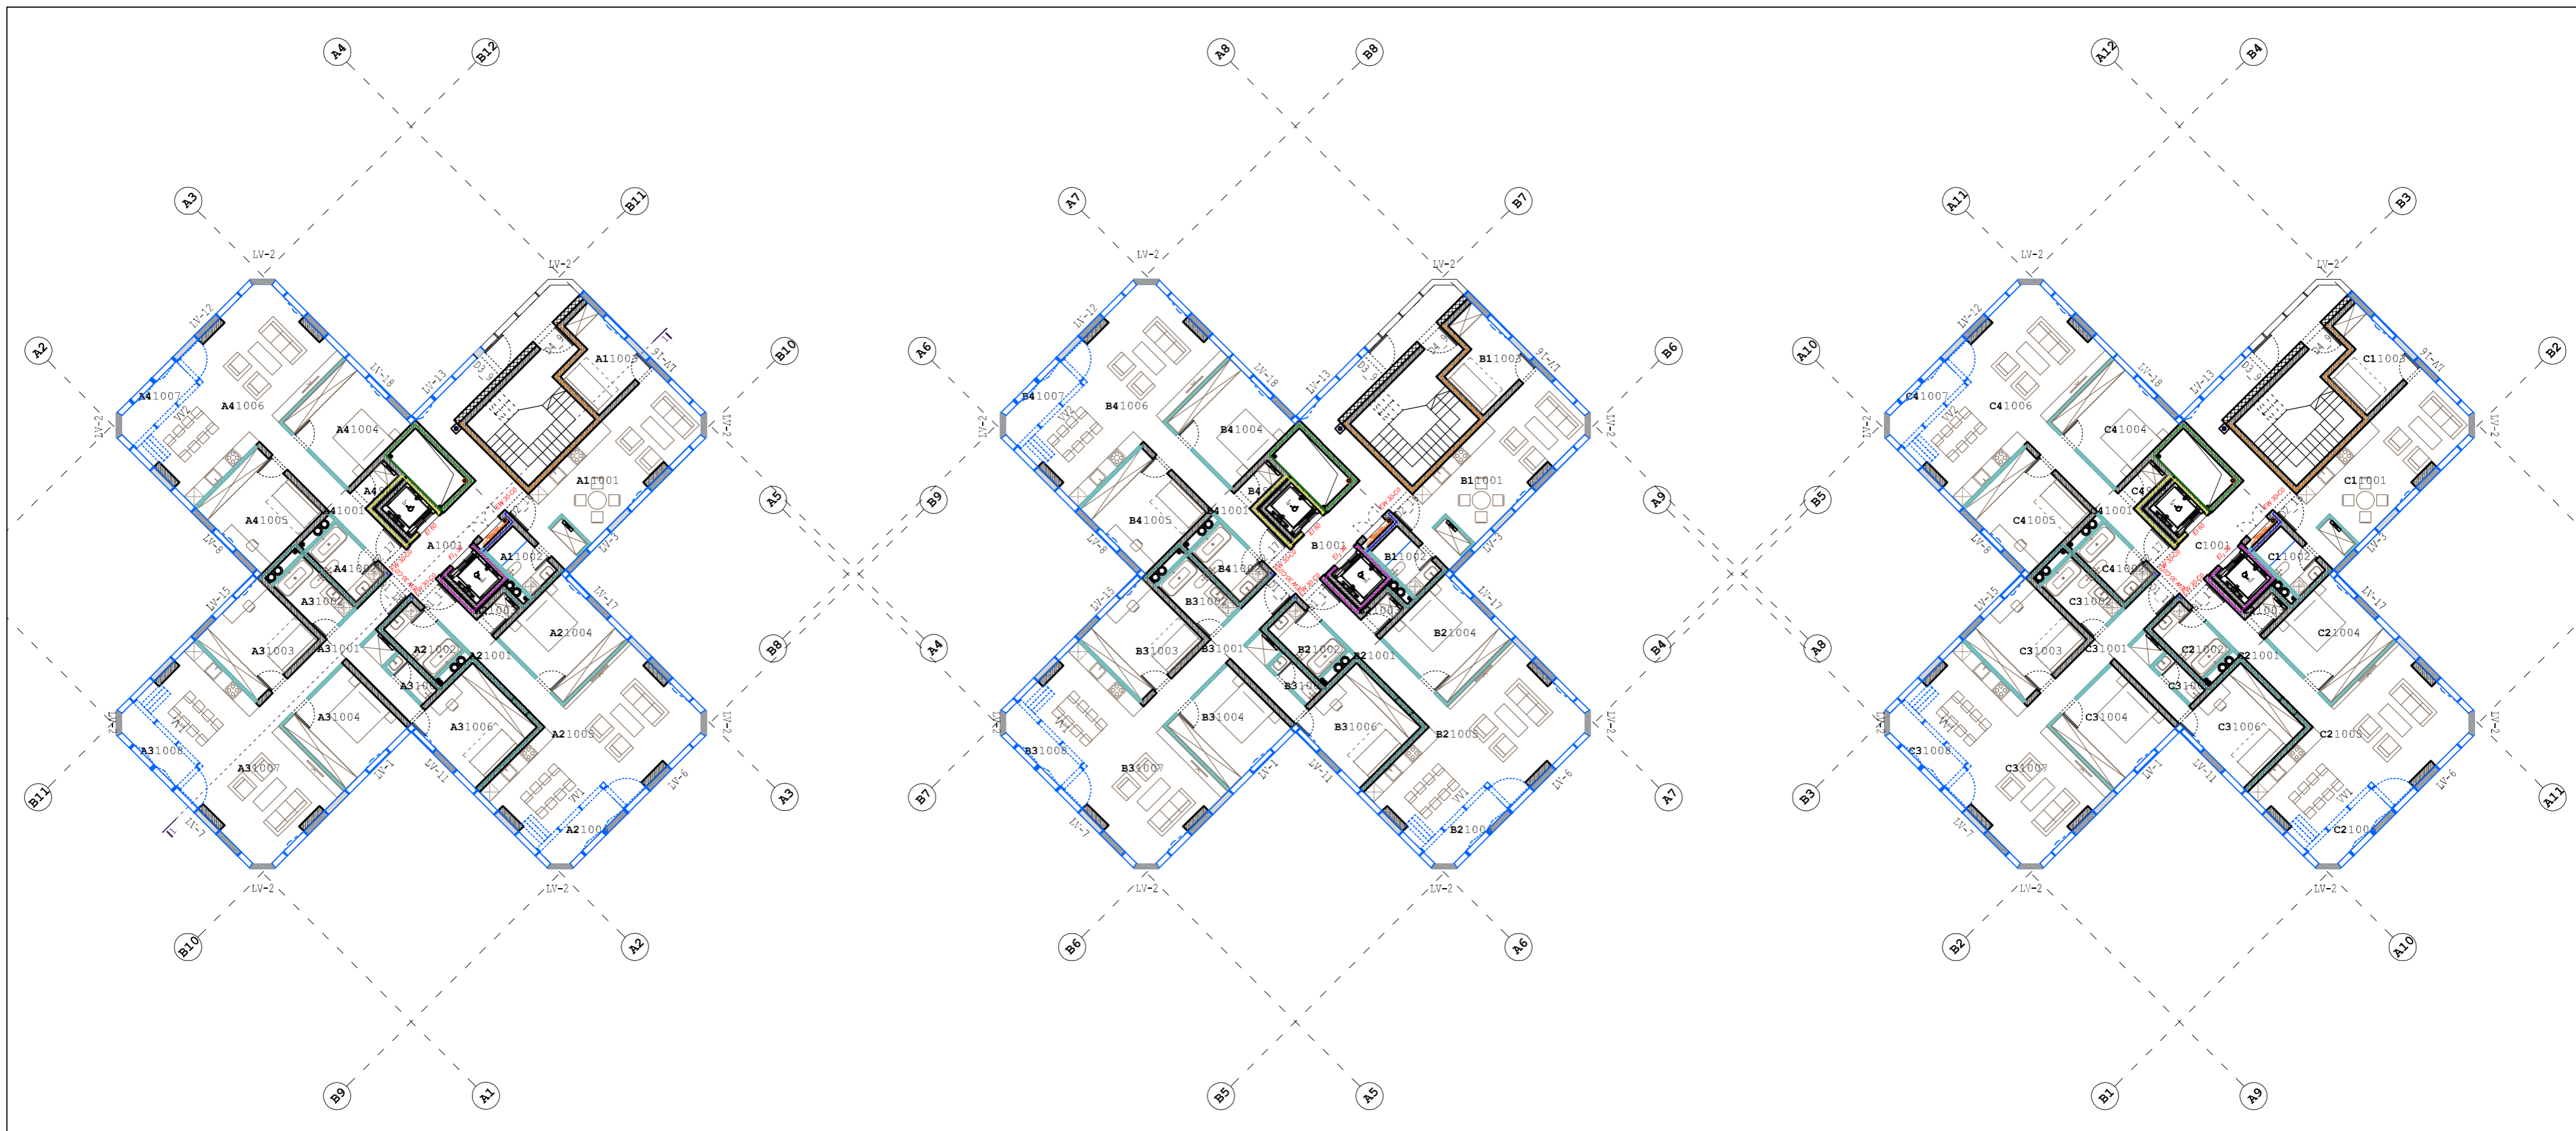

10A A KORPUSO PATALPŲ EKSPLIKACIJA

NR.	PATALPOS PAV.	PLOTAS m ²
A1001	LIFTO HOLAS	19.89
A11001	SVETAINE/VALGOMASIS	30.40
A11002	VONIA/WC	4.44
A11003	KAMBARYS	9.74
BENDRAS BUTO A110 PLOTAS		44.57
A21001	KORIDORIUS	9.18
A21002	VONIA/WC	5.62
A21003	SANDĒLIS	1.35
A21004	KAMBARYS	15.84
A21005	SVETAINE/VALGOMASIS	39.53
A21006	LODŽIJA	4.69
BENDRAS BUTO A210 PLOTAS		76.20
A31001	KORIDORIUS	14.08
A31002	VONIA/WC	5.85
A31003	KAMBARYS	14.36
A31004	KAMBARYS	14.86
A31005	WC	2.01
A31006	KAMBARYS	15.07
A31007	SVETAINE/VIRTUVĒ	39.79
A31008	LODŽIJA	4.69
BENDRAS BUTO A310 PLOTAS		110.70
A41001	KORIDORIUS	9.18
A41002	VONIA/WC	5.62
A41003	SANDĒLIS	1.69
A41004	KAMBARYS	15.84
A41005	KAMBARYS	15.31
A41006	SVETAINE/VALGOMASIS	39.79
A41007	LODŽIJA	4.69
BENDRAS BUTO A410 PLOTAS		92.11
BENDRAS 10A A KORPUSO PLOTAS		343.47

10A B KORPUSO PATALPŲ EKSPLIKACIJA

NR.	PATALPOS PAV.	PLOTAS m ²
B1001	LIFTO HOLAS	19.89
B11001	SVETAINE/VALGOMASIS	30.40
B11002	VONIA/WC	4.44
B11003	KAMBARYS	9.74
BENDRAS BUTO B110 PLOTAS		44.57
B21001	KORIDORIUS	9.18
B21002	VONIA/WC	5.62
B21003	SANDĒLIS	1.35
B21004	KAMBARYS	15.84
B21005	SVETAINE/VALGOMASIS	39.53
B21006	LODŽIJA	4.69
BENDRAS BUTO B210 PLOTAS		76.20
B31001	KORIDORIUS	14.08
B31002	VONIA/WC	5.85
B31003	KAMBARYS	14.36
B31004	KAMBARYS	14.86
B31005	WC	2.01
B31006	KAMBARYS	15.07
B31007	SVETAINE/VIRTUVĒ	39.79
B31008	LODŽIJA	4.69
BENDRAS BUTO B310 PLOTAS		110.70
B41001	KORIDORIUS	9.18
B41002	VONIA/WC	5.62
B41003	SANDĒLIS	1.69
B41004	KAMBARYS	15.84
B41005	KAMBARYS	15.31
B41006	SVETAINE/VALGOMASIS	39.79
B41007	LODŽIJA	4.69
BENDRAS BUTO B410 PLOTAS		92.11
BENDRAS 10A B KORPUSO PLOTAS		343.47

10A C KORPUSO PATALPŲ EKSPLIKACIJA

NR.	PATALPOS PAV.	PLOTAS m ²
C1001	LIFTO HOLAS	19.89
C11001	SVETAINE/VALGOMASIS	30.40
C11002	VONIA/WC	4.44
C11003	KAMBARYS	9.74
BENDRAS BUTO C110 PLOTAS		44.57
C21001	KORIDORIUS	9.18
C21002	VONIA/WC	5.62
C21003	SANDĒLIS	1.35
C21004	KAMBARYS	15.84
C21005	SVETAINE/VALGOMASIS	39.53
C21006	LODŽIJA	4.69
BENDRAS BUTO C210 PLOTAS		76.20
C31001	KORIDORIUS	14.08
C31002	VONIA/WC	5.85
C31003	KAMBARYS	14.36
C31004	KAMBARYS	14.86
C31005	WC	2.01
C31006	KAMBARYS	15.07
C31007	SVETAINE/VIRTUVĒ	39.79
C31008	LODŽIJA	4.69
BENDRAS BUTO C310 PLOTAS		110.70
C41001	KORIDORIUS	9.18
C41002	VONIA/WC	5.62
C41003	SANDĒLIS	1.69
C41004	KAMBARYS	15.84
C41005	KAMBARYS	15.31
C41006	SVETAINE/VALGOMASIS	39.79
C41007	LODŽIJA	4.69
BENDRAS BUTO C410 PLOTAS		92.11
BENDRAS 10A C KORPUSO PLOTAS		343.47
BENDRAS ABC KORPUSŪ 10A PLOTAS		1030.41

SUTARTINIAI ŽYMĒJIMAI

- SIENOS
- G/K PERTVAROS
- ALIUMINIO STIKLO KONSTRUKCIJOS
- EMALITO STIKLO KONSTRUKCIJOS
- ALUCOBOND IŠORĒS APDAILA ANT ALIUMINIO STIKLO KONSTRUKCIJŪ
- ORLAIDĒ
- VARSTOMAS LANGAS


PRIEŠGAISRINIS ANĢŪ UŽPILDAS:

- R100
- R150
PRIEŠGAISRINĒS ATITVAROS ATSPARUMAS UGNIAI:

- E15
- E30
- E45
- E60
- E90
- E120
- E180

KVAL. PATV. DOK.NR.	UAB ARCHITEKTŪ BIURAS G.NATKEVIČIUS IR PARTNERIAI			STATINIO PROJEKTO PAVADINIMAS DAUGIABUČIO GYVENAMOJO NAMO A.JUOZAPAVIČIAUS PR. 139A, KAUNE STATYBOS PROJEKTAS	
A1923	PV	T.JŪRAS		STATINIO NUMERIS IR PAVADINIMAS 1. DAUGIABUTIS GYVENAMASIS NAMAS	
A189,0039	SA PDV	G.NATKEVIČIUS	ARCH.	E.SAVODNIKAITĒ	DOKUMENTO PAVADINIMAS 10AUKŠTO PLANAS M1:100
			ARCH.	A.RIMŠELIS	
					LAI DA 0
LT	STATYTOJAS IR (ARBA) UŽSAKOVAS UAB "ABS DEVELOPMENT"		DOKUMENTO ŽYMUO 0407 - PP - SA.B - 11		LAPAS LAPŪ 1 1

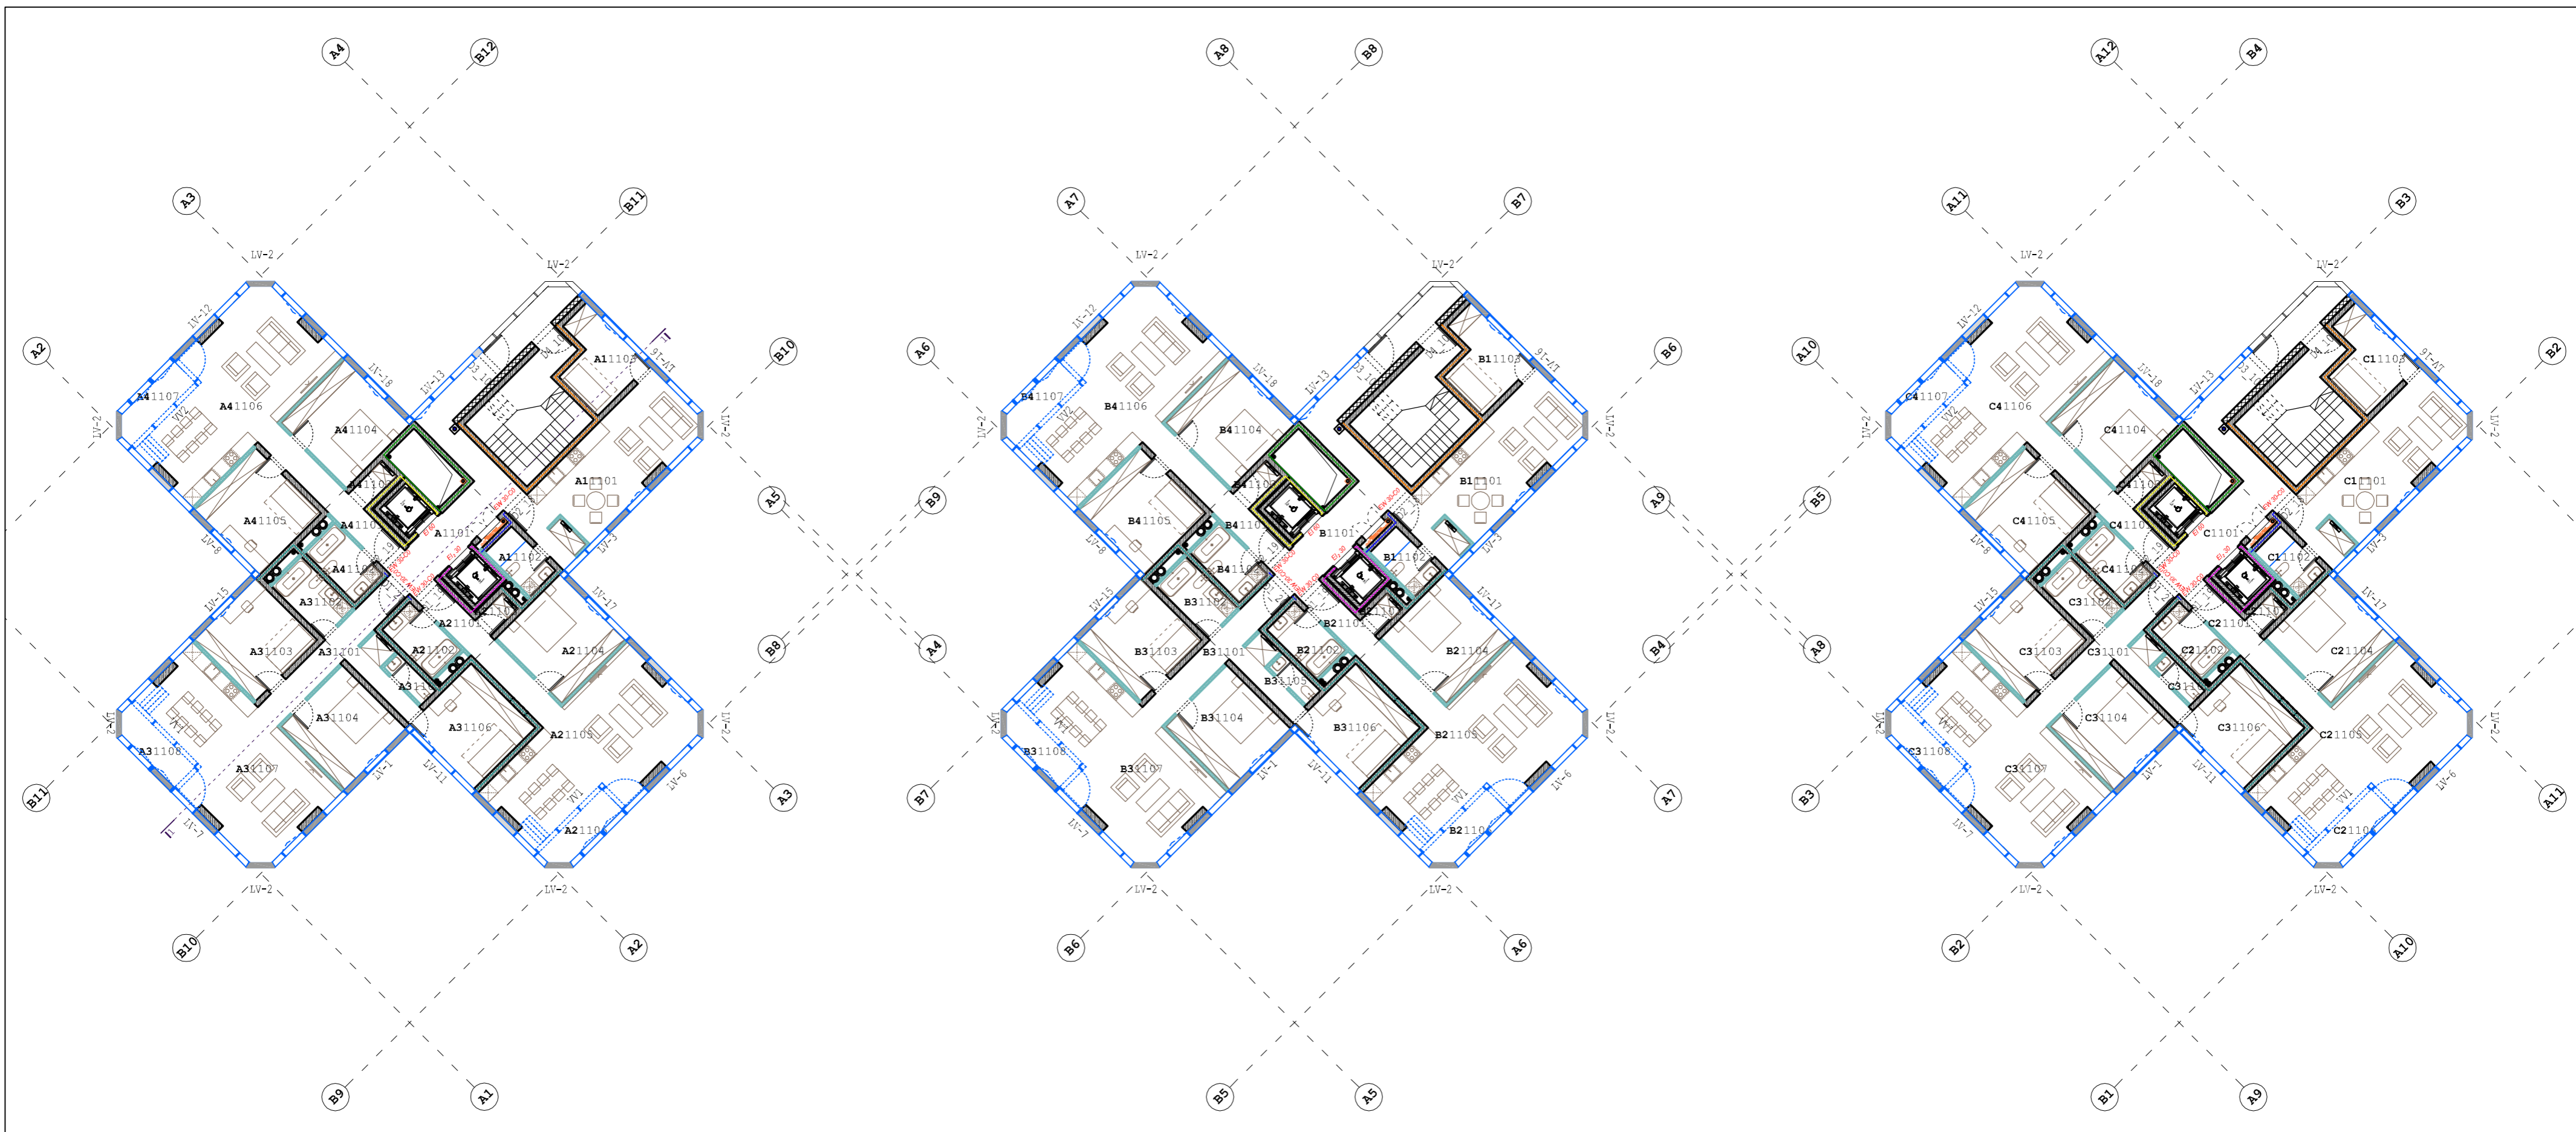

11A A KORPUSO PATALPŲ EKSPLIKACIJA		
NR.	PATALPOS PAV.	PLOTAS m ²
A1101	LIFTO HOLAS	19.89
A11101	SVETAINE/VALGOMASIS	30.33
A11102	VONIA/WC	4.44
A11103	KAMBARYS	9.74
BENDRAS BUTO A111 PLOTAS		44.51
A21101	KORIDORIUS	9.18
A21102	VONIA/WC	5.62
A21103	SANDĒLIS	1.35
A21104	KAMBARYS	15.84
A21105	SVETAINE/VALGOMASIS	39.46
A21106	LODŽIJA	4.62
BENDRAS BUTO A211 PLOTAS		76.07
A31101	KORIDORIUS	14.08
A31102	VONIA/WC	5.85
A31103	KAMBARYS	14.36
A31104	KAMBARYS	14.86
A31105	WC	2.01
A31106	KAMBARYS	15.07
A31107	SVETAINE/VIRTUVĒ	39.72
A31108	LODŽIJA	4.62
BENDRAS BUTO A311 PLOTAS		110.57
A41101	KORIDORIUS	9.18
A41102	VONIA/WC	5.62
A41103	SANDĒLIS	1.69
A41104	KAMBARYS	15.84
A41105	KAMBARYS	15.31
A41106	SVETAINE/VALGOMASIS	39.72
A41107	LODŽIJA	4.62
BENDRAS BUTO A411 PLOTAS		91.98
BENDRAS 11A A KORPUSO PLOTAS		343.02

11A B KORPUSO PATALPŲ EKSPLIKACIJA		
NR.	PATALPOS PAV.	PLOTAS m ²
B1101	LIFTO HOLAS	19.89
B11101	SVETAINE/VALGOMASIS	30.33
B11102	VONIA/WC	4.44
B11103	KAMBARYS	9.74
BENDRAS BUTO B111 PLOTAS		44.51
B21101	KORIDORIUS	9.18
B21102	VONIA/WC	5.62
B21103	SANDĒLIS	1.35
B21104	KAMBARYS	15.84
B21105	SVETAINE/VALGOMASIS	39.46
B21106	LODŽIJA	4.62
BENDRAS BUTO B211 PLOTAS		76.07
B31101	KORIDORIUS	14.08
B31102	VONIA/WC	5.85
B31103	KAMBARYS	14.36
B31104	KAMBARYS	14.86
B31105	WC	2.01
B31106	KAMBARYS	15.07
B31107	SVETAINE/VIRTUVĒ	39.72
B31108	LODŽIJA	4.62
BENDRAS BUTO B311 PLOTAS		110.57
B41101	KORIDORIUS	9.18
B41102	VONIA/WC	5.62
B41103	SANDĒLIS	1.69
B41104	KAMBARYS	15.84
B41105	KAMBARYS	15.31
B41106	SVETAINE/VALGOMASIS	39.72
B41107	LODŽIJA	4.62
BENDRAS BUTO B411 PLOTAS		91.98
BENDRAS 11A B KORPUSO PLOTAS		343.02


11A C KORPUSO PATALPŲ EKSPLIKACIJA		
NR.	PATALPOS PAV.	PLOTAS m ²
C1101	LIFTO HOLAS	19.89
C11101	SVETAINE/VALGOMASIS	30.33
C11102	VONIA/WC	4.44
C11103	KAMBARYS	9.74
BENDRAS BUTO C111 PLOTAS		44.51
C21101	KORIDORIUS	9.18
C21102	VONIA/WC	5.62
C21103	SANDĒLIS	1.35
C21104	KAMBARYS	15.84
C21105	SVETAINE/VALGOMASIS	39.46
C21106	LODŽIJA	4.62
BENDRAS BUTO C211 PLOTAS		76.07
C31101	KORIDORIUS	14.08
C31102	VONIA/WC	5.85
C31103	KAMBARYS	14.36
C31104	KAMBARYS	14.86
C31105	WC	2.01
C31106	KAMBARYS	15.07
C31107	SVETAINE/VIRTUVĒ	39.72
C31108	LODŽIJA	4.62
BENDRAS BUTO C311 PLOTAS		110.57
C41101	KORIDORIUS	9.18
C41102	VONIA/WC	5.62
C41103	SANDĒLIS	1.69
C41104	KAMBARYS	15.84
C41105	KAMBARYS	15.31
C41106	SVETAINE/VALGOMASIS	39.72
C41107	LODŽIJA	4.62
BENDRAS BUTO C411 PLOTAS		91.98
BENDRAS 11A C KORPUSO PLOTAS		343.02
BENDRAS ABC KORPUSU 11A PLOTAS		1029.06

SUTARTINIAI ŽYMĒJIMAI

- SIENOS
- G/K PERTVAROS
- ALIUMINIO STIKLO KONSTRUKCIJOS
- EMALITO STIKLO KONSTRUKCIJOS
- ALUCOBOND IŠORĒS APDAILA ANT ALIUMINIO STIKLO KONSTRUKCIJU
- ORLAIDĒ
- VARSTOMAS LANGAS

- PRIEŠGAISRINIS ANĢŪ UZPILDAS:**
- E30
 - REI 45
 - REI 60
 - REI 90
 - REI 120
 - REI 150
- PRIEŠGAISRINĒS ATITVAROS ATSPARUMAS UGNIAI:**
- E30
 - REI 45
 - REI 60
 - REI 90
 - REI 120
 - REI 150

KVAL. PATV. DOK.NR.	UAB ARCHITEKTU BIURAS G.NATKEVIČIUS IR PARTNERIAI		STATINIO PROJEKTO PAVADINIMAS DAUGIABUČIO GYVENAMOJO NAMO A.JUOZAPAVIČIAUS PR. 139A, KAUNE STATYBOS PROJEKTAS		
A1923	PV T.JŪRAS		STATINIO NUMERIS IR PAVADINIMAS 1. DAUGIABUTIS GYVENAMASIS NAMAS		
A189,0039	SA PDV G.NATKEVIČIUS		ARCH. E.SAVODNIKAITĒ	DOKUMENTO PAVADINIMAS 11 AUKŠTO PLANAS M1:100	LAI DA 0
	ARCH. A.RIMŠELIS				
LT	STATYTOJAS IR (ARBA) UŽSAKOVAS UAB "ABS DEVELOPMENT"	DOKUMENTO ŽYMUO 0407 - PP - SA.B - 12	LAPAS 1	LAPŲ 1	

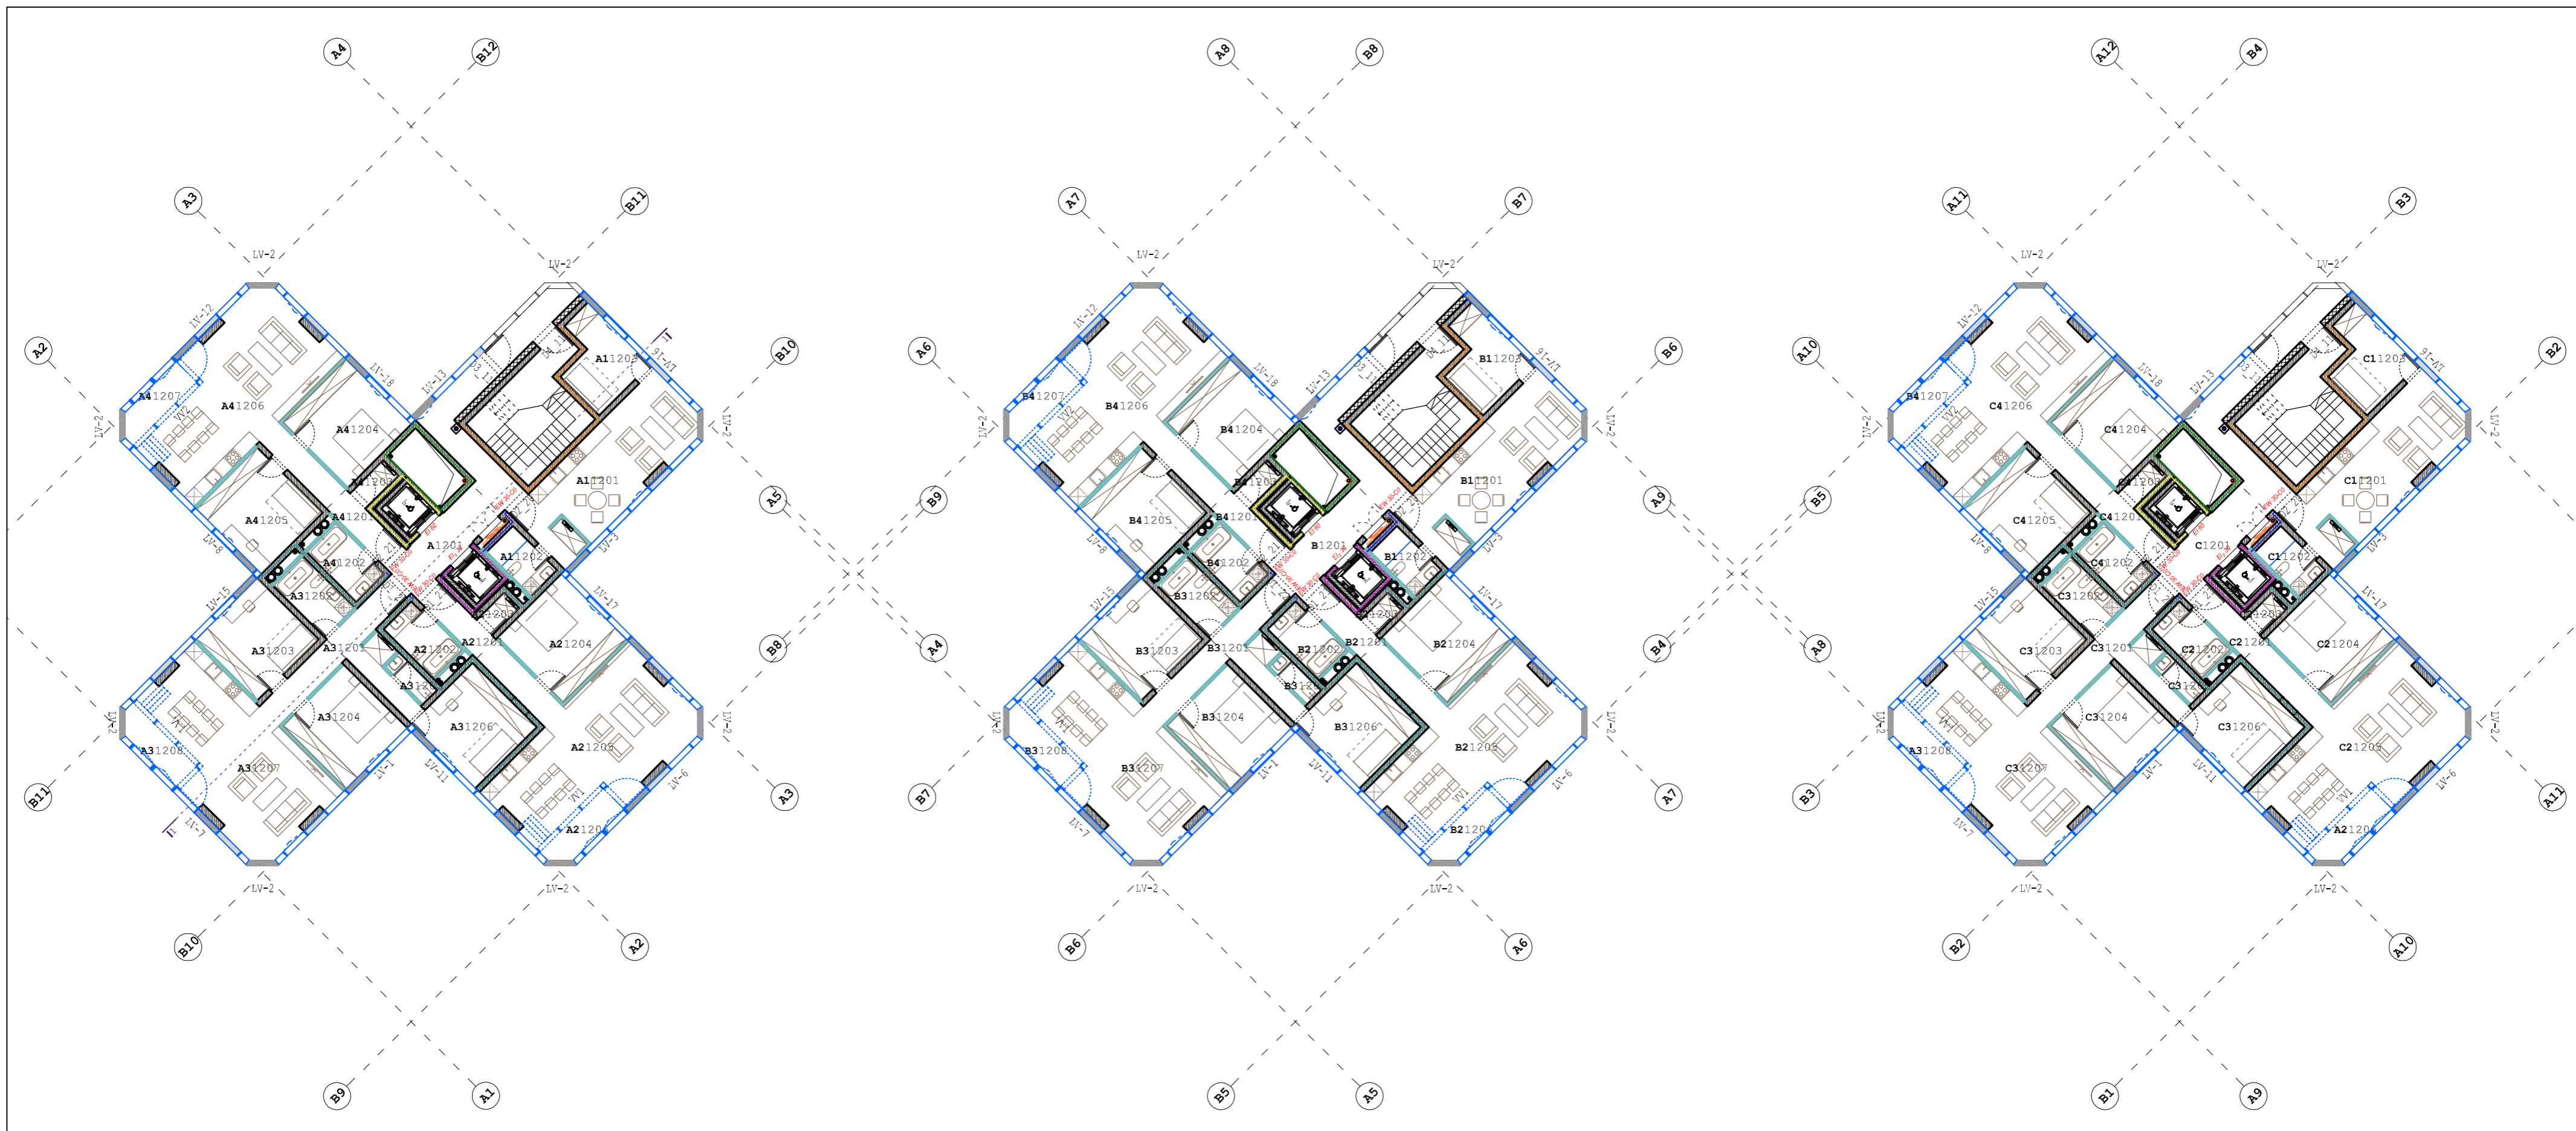

12A A KORPUSO PATALPŲ EKSPLIKACIJA

NR.	PATALPOS PAV.	PLOTAS m ²
A1201	LIFTO HOLAS	19.89
A11201	SVETAINE/VALGOMASIS	30.26
A11202	VONIA/WC	4.44
A11203	KAMBARYS	9.74
BENDRAS BUTO A112 PLOTAS		44.43
A21201	KORIDORIUS	9.18
A21202	VONIA/WC	5.62
A21203	SANDĖLIS	1.35
A21204	KAMBARYS	15.84
A21205	SVETAINE/VALGOMASIS	39.38
A21206	LODŽIJA	4.55
BENDRAS BUTO A212 PLOTAS		75.91
A31201	KORIDORIUS	14.08
A31202	VONIA/WC	5.85
A31203	KAMBARYS	14.36
A31204	KAMBARYS	14.86
A31205	WC	2.01
A31206	KAMBARYS	15.07
A31207	SVETAINE/VIRTUVĖ	39.64
A31208	LODŽIJA	4.55
BENDRAS BUTO A312 PLOTAS		110.42
A41201	KORIDORIUS	9.18
A41202	VONIA/WC	5.62
A41203	SANDĖLIS	1.69
A41204	KAMBARYS	15.84
A41205	KAMBARYS	15.31
A41206	SVETAINE/VALGOMASIS	39.65
A41207	LODŽIJA	4.55
BENDRAS BUTO A412 PLOTAS		91.83
BENDRAS 12A A KORPUSO PLOTAS		342.48

12A B KORPUSO PATALPŲ EKSPLIKACIJA

NR.	PATALPOS PAV.	PLOTAS m ²
B1201	LIFTO HOLAS	19.89
B11201	SVETAINE/VALGOMASIS	30.26
B11202	VONIA/WC	4.44
B11203	KAMBARYS	9.74
BENDRAS BUTO B112 PLOTAS		44.43
B21201	KORIDORIUS	9.18
B21202	VONIA/WC	5.62
B21203	SANDĖLIS	1.35
B21204	KAMBARYS	15.84
B21205	SVETAINE/VALGOMASIS	39.38
B21206	LODŽIJA	4.55
BENDRAS BUTO B212 PLOTAS		75.91
B31201	KORIDORIUS	14.08
B31202	VONIA/WC	5.85
B31203	KAMBARYS	14.36
B31204	KAMBARYS	14.86
B31205	WC	2.01
B31206	KAMBARYS	15.07
B31207	SVETAINE/VIRTUVĖ	39.64
B31208	LODŽIJA	4.55
BENDRAS BUTO B312 PLOTAS		110.42
B41201	KORIDORIUS	9.18
B41202	VONIA/WC	5.62
B41203	SANDĖLIS	1.69
B41204	KAMBARYS	15.84
B41205	KAMBARYS	15.31
B41206	SVETAINE/VALGOMASIS	39.65
B41207	LODŽIJA	4.55
BENDRAS BUTO B412 PLOTAS		91.83
BENDRAS 12A B KORPUSO PLOTAS		342.48

12A C KORPUSO PATALPŲ EKSPLIKACIJA

NR.	PATALPOS PAV.	PLOTAS m ²
C1201	LIFTO HOLAS	19.89
C11201	SVETAINE/VALGOMASIS	30.26
C11202	VONIA/WC	4.44
C11203	KAMBARYS	9.74
BENDRAS BUTO C112 PLOTAS		44.43
C21201	KORIDORIUS	9.18
C21202	VONIA/WC	5.62
C21203	SANDĖLIS	1.35
C21204	KAMBARYS	15.84
C21205	SVETAINE/VALGOMASIS	39.38
C21206	LODŽIJA	4.55
BENDRAS BUTO C212 PLOTAS		75.91
C31201	KORIDORIUS	14.08
C31202	VONIA/WC	5.85
C31203	KAMBARYS	14.36
C31204	KAMBARYS	14.86
C31205	WC	2.01
C31206	KAMBARYS	15.07
C31207	SVETAINE/VIRTUVĖ	39.64
C31208	LODŽIJA	4.55
BENDRAS BUTO C312 PLOTAS		110.42
C41201	KORIDORIUS	9.18
C41202	VONIA/WC	5.62
C41203	SANDĖLIS	1.69
C41204	KAMBARYS	15.84
C41205	KAMBARYS	15.31
C41206	SVETAINE/VALGOMASIS	39.65
C41207	LODŽIJA	4.55
BENDRAS BUTO C412 PLOTAS		91.83
BENDRAS 12A C KORPUSO PLOTAS		342.48
BENDRAS ABC KORPUSŲ 12A PLOTAS		1027.44

SUTARTINIAI ŽYMĖJIMAI


- SIENOS
- G/K PERTVAROS
- ALIUMINIO STIKLO KONSTRUKCIJOS
- EMALITO STIKLO KONSTRUKCIJOS
- ALUCOBOND IŠORĖS APDAILA ANT ALIUMINIO STIKLO KONSTRUKCIJŲ
- ORLAIDĖ
- VARSTOMAS LANGAS

PRIEŠCAISINIS ANGŲ UŽPILDAS:

- R100/03
- R100/04
- R100/05
- R100/06
- R100/07
- R100/08
- R100/09
- R100/10
- R100/11
- R100/12

PRIEŠCAISINĖS ATITVAROS ATSPARUMAS UGNIAI:

KVAL. PATV. DOK.NR.	UAB ARCHITEKTŲ BIURAS G.NATKEVIČIUS IR PARTNERIAI		STATINIO PROJEKTO PAVADINIMAS DAUGIABUČIO GYVENAMOJO NAMO A.JUOZAPAVIČIAUS PR. 139A, KAUNE STATYBOS PROJEKTAS		
A1923	PV T.JŪRAS		STATINIO NUMERIS IR PAVADINIMAS 1. DAUGIABUTIS GYVENAMASIS NAMAS		
A189,0039	SA PDV G.NATKEVIČIUS		ARCH. E.SAVODNIKAITĖ	DOKUMENTO PAVADINIMAS 12 AUKŠTO PLANAS M1:100	LAIKA 0
	ARCH. A.RIMŠELIS				
LT	STATYTOJAS IR (ARBA) UŽSAKOVAS UAB "ABS DEVELOPMENT"	DOKUMENTO ŽYMUO 0407 - PP - SA.B - 13	LAPAS 1	LAPŲ 1	

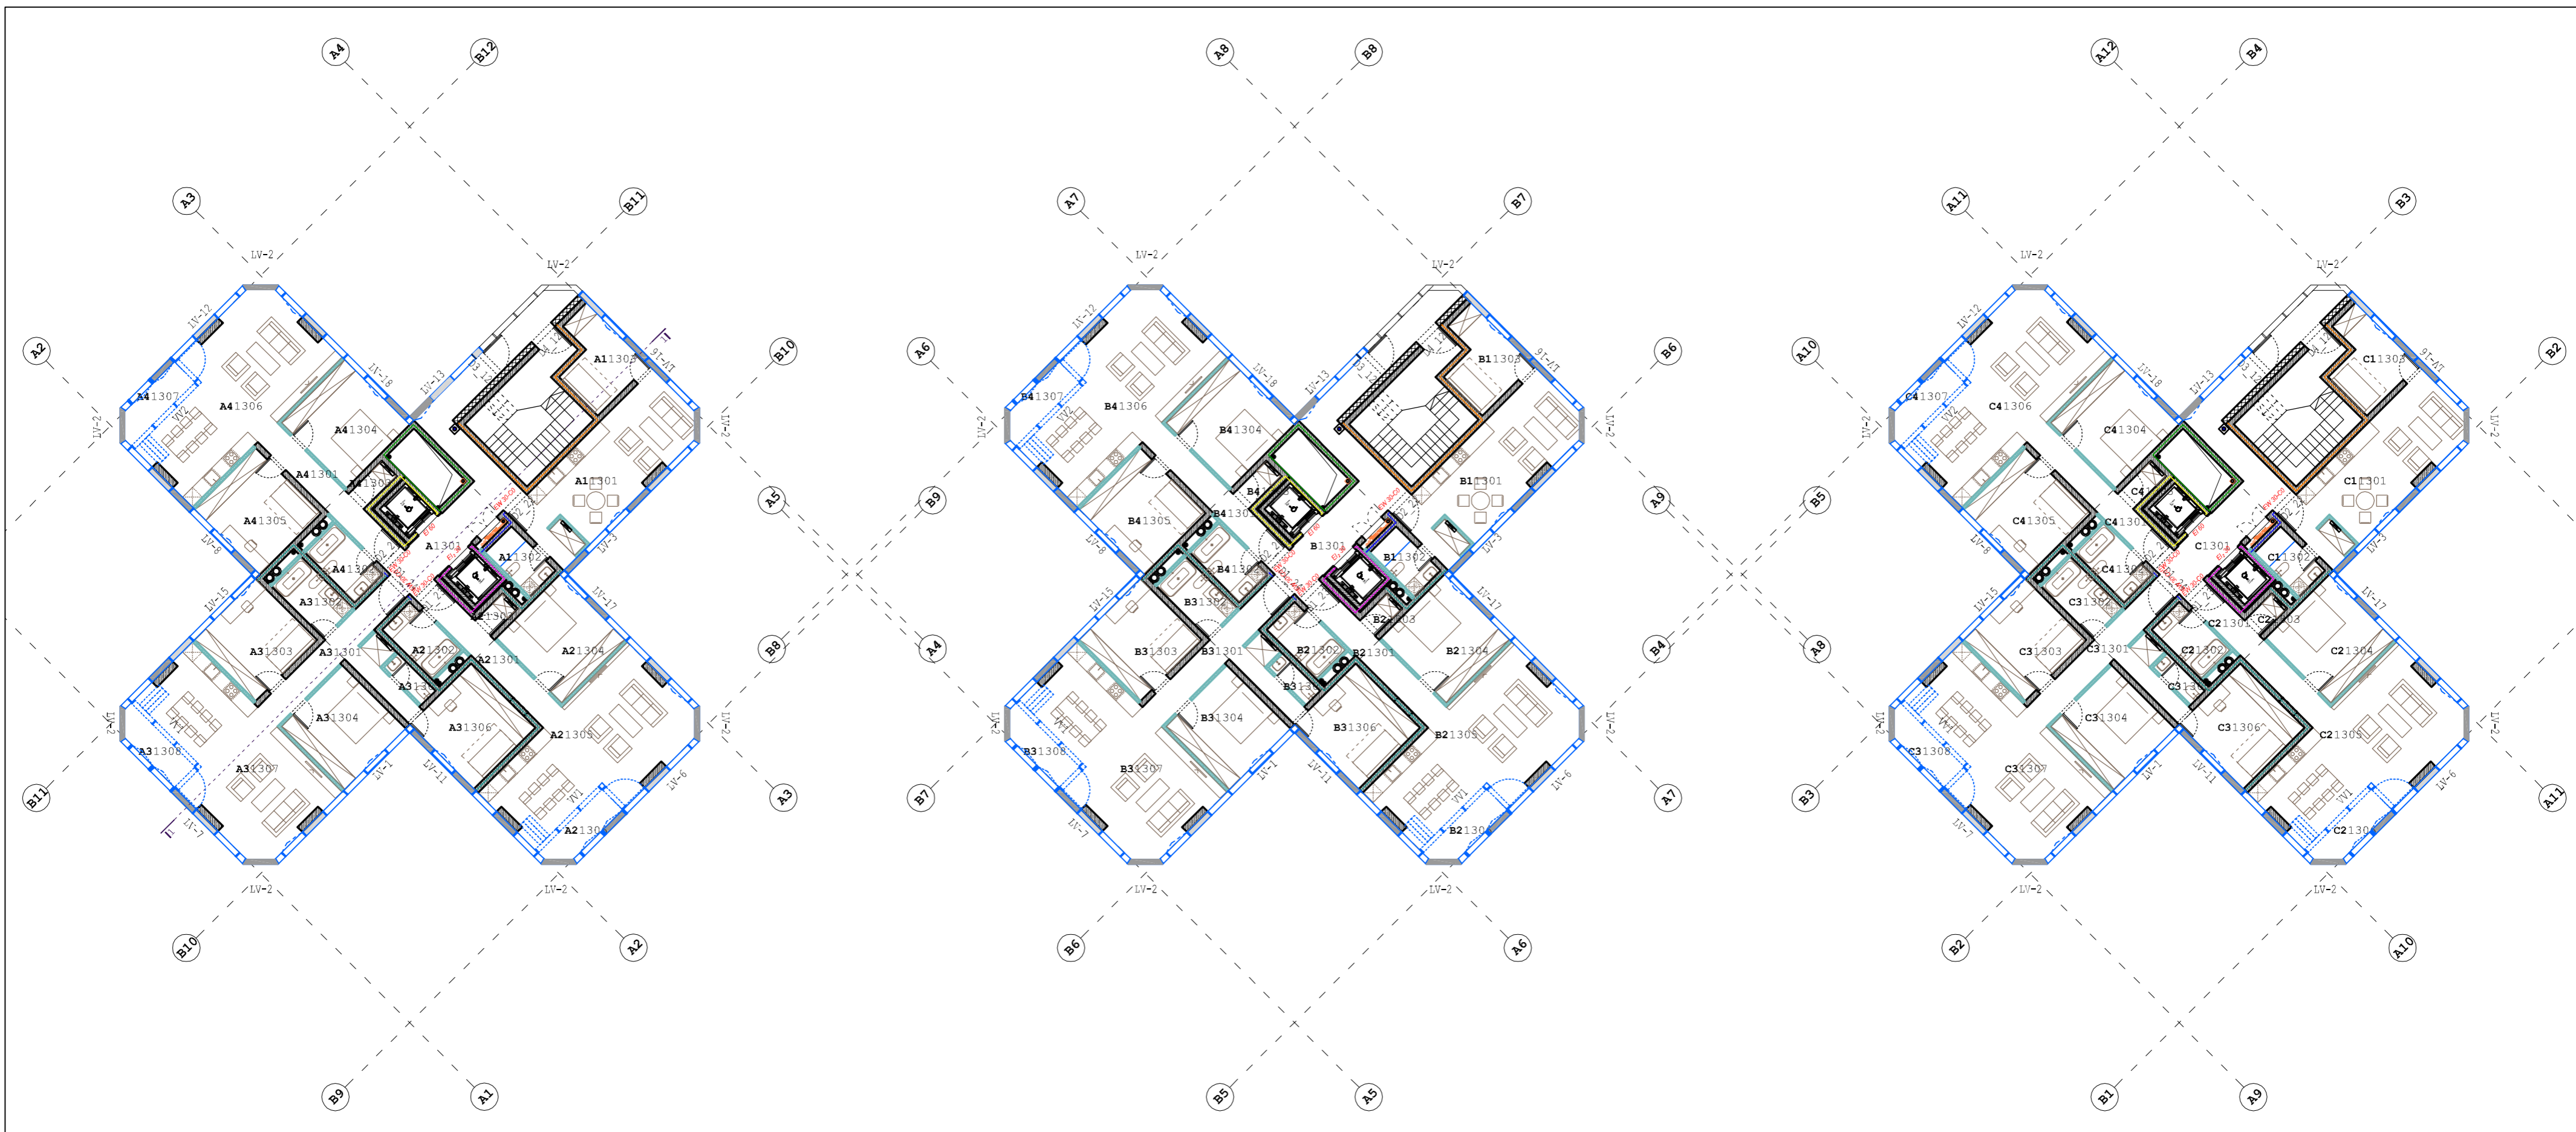

13A A KORPUSO PATALPŲ EKSPLIKACIJA		
NR.	PATALPOS PAV.	PLOTAS m ²
A1301	LIFTO HOLAS	19.89
A11301	SVETAINE/VALGOMASIS	30.17
A11302	VONIA/WC	4.44
A11303	KAMBARYS	9.74
BENDRAS BUTO A113 PLOTAS		44.34
A21301	KORIDORIUS	9.18
A21302	VONIA/WC	5.62
A21303	SANDĖLIS	1.35
A21304	KAMBARYS	15.84
A21305	SVETAINE/VALGOMASIS	39.29
A21306	LODŽIJA	4.46
BENDRAS BUTO A213 PLOTAS		75.74
A31301	KORIDORIUS	14.08
A31302	VONIA/WC	5.85
A31303	KAMBARYS	14.36
A31304	KAMBARYS	14.86
A31305	WC	2.01
A31306	KAMBARYS	15.07
A31307	SVETAINE/VIRTUVĖ	39.56
A31308	LODŽIJA	4.46
BENDRAS BUTO A313 PLOTAS		110.24
A41301	KORIDORIUS	9.18
A41302	VONIA/WC	5.62
A41303	SANDĖLIS	1.69
A41304	KAMBARYS	15.84
A41305	KAMBARYS	15.31
A41306	SVETAINE/VALGOMASIS	39.56
A41307	LODŽIJA	4.46
BENDRAS BUTO A413 PLOTAS		91.65
BENDRAS 13A A KORPUSO PLOTAS		341.86

13A B KORPUSO PATALPŲ EKSPLIKACIJA		
NR.	PATALPOS PAV.	PLOTAS m ²
B1301	LIFTO HOLAS	19.89
B11301	SVETAINE/VALGOMASIS	30.17
B11302	VONIA/WC	4.44
B11303	KAMBARYS	9.74
BENDRAS BUTO B113 PLOTAS		44.34
B21301	KORIDORIUS	9.18
B21302	VONIA/WC	5.62
B21303	SANDĖLIS	1.35
B21304	KAMBARYS	15.84
B21305	SVETAINE/VALGOMASIS	39.29
B21306	LODŽIJA	4.46
BENDRAS BUTO B213 PLOTAS		75.74
B31301	KORIDORIUS	14.08
B31302	VONIA/WC	5.85
B31303	KAMBARYS	14.36
B31304	KAMBARYS	14.86
B31305	WC	2.01
B31306	KAMBARYS	15.07
B31307	SVETAINE/VIRTUVĖ	39.56
B31308	LODŽIJA	4.46
BENDRAS BUTO B313 PLOTAS		110.24
B41301	KORIDORIUS	9.18
B41302	VONIA/WC	5.62
B41303	SANDĖLIS	1.69
B41304	KAMBARYS	15.84
B41305	KAMBARYS	15.31
B41306	SVETAINE/VALGOMASIS	39.56
B41307	LODŽIJA	4.46
BENDRAS BUTO B413 PLOTAS		91.65
BENDRAS 13A B KORPUSO PLOTAS		341.86

13A C KORPUSO PATALPŲ EKSPLIKACIJA		
NR.	PATALPOS PAV.	PLOTAS m ²
C1301	LIFTO HOLAS	19.89
C11301	SVETAINE/VALGOMASIS	30.17
C11302	VONIA/WC	4.44
C11303	KAMBARYS	9.74
BENDRAS BUTO C113 PLOTAS		44.34
C21301	KORIDORIUS	9.18
C21302	VONIA/WC	5.62
C21303	SANDĖLIS	1.35
C21304	KAMBARYS	15.84
C21305	SVETAINE/VALGOMASIS	39.29
C21306	LODŽIJA	4.46
BENDRAS BUTO C213 PLOTAS		75.74
C31301	KORIDORIUS	14.08
C31302	VONIA/WC	5.85
C31303	KAMBARYS	14.36
C31304	KAMBARYS	14.86
C31305	WC	2.01
C31306	KAMBARYS	15.07
C31307	SVETAINE/VIRTUVĖ	39.56
C31308	LODŽIJA	4.46
BENDRAS BUTO C313 PLOTAS		110.24
C41301	KORIDORIUS	9.18
C41302	VONIA/WC	5.62
C41303	SANDĖLIS	1.69
C41304	KAMBARYS	15.84
C41305	KAMBARYS	15.31
C41306	SVETAINE/VALGOMASIS	39.56
C41307	LODŽIJA	4.46
BENDRAS BUTO C413 PLOTAS		91.65
BENDRAS 13A C KORPUSO PLOTAS		341.86
BENDRAS ABC KORPUSŲ 13A PLOTAS		1025.58

SUTARTINIAI ŽYMĖJIMAI

- SIENOS
- G/K PERTVAROS
- ALIUMINIO STIKLO KONSTRUKCIJOS
- EMALITO STIKLO KONSTRUKCIJOS
- ALUCOBOND IŠORĖS APDAILA ANT ALIUMINIO STIKLO KONSTRUKCIJŲ
- ORLAIDĖ
- VARSTOMAS LANGAS

PRIEŠGAISRINIS ANGŲ UŽPILDAS:

- E130
- E145
- E160
- E175
- E190

PRIEŠGAISRINĖS ATITVAROS ATSPARUMAS UGNIAM:

KVAL. PATV. DOK.NR.	UAB ARCHITEKTŲ BIURAS G.NATKEVIČIUS IR PARTNERIAI		STATINIO PROJEKTO PAVADINIMAS DAUGIABUČIO GYVENAMOJO NAMO A.JUOZAPAVIČIAUS PR. 139A, KAUNE STATYBOS PROJEKTAS	
A1923	PV T.JŪRAS		STATINIO NUMERIS IR PAVADINIMAS 1. DAUGIABUTIS GYVENAMASIS NAMAS	
A189,0039	SA PDV G.NATKEVIČIUS		DOKUMENTO PAVADINIMAS 13 AUKŠTO PLANAS M1:100	
	ARCH. E.SAVODNIKAITĖ		LAIDA 0	
	ARCH. A.RIMŠELIS	DOKUMENTO ŽYMUO 0407 - PP - SA.B - 14		LAPAS 1
LT	STATYTOJAS IR (ARBA) UŽSAKOVAS UAB "ABS DEVELOPMENT"	LAPŲ 1		LAPŲ 1