



PROJEKTAVIMO
SPRENDIMAI

UAB „PROJEKTAVIMO SPRENDIMAI“

registracijos nr.: 109797

|Konstitucijos pr. 3 | LT-09308, Vilnius

|mob.: +370 612 98488; +370 674 44090

|info@projektavimosprendimai.lt | www.ProjektavimoSprendimai.lt

|į/k.: 300150106 | PVM LT100001984814 | a.s nr.: LT53 7300 0100 9190 2334

**UŽSAKOVAS
(STATYTOJAS)**

UAB „Realinija“

Paršaru

Direktorius

Kęstutis Graužinis



OBJEKTAS

Sandėliavimo paskirties pastatų, Motorų g. 9, 11, Vilniuje, statybos projektas

**PROJEKTAVIMO
STADIJA**

Projektiniai pasiūlymai

STATYBOS DARBŲ RŪŠIS

Nauja statyba

STATINIO KATEGORIJA

Ypatingas

OBJEKTO NUMERIS

18-TP-77-PPA

LAIDA

0

PROJEKTĄ TVIRTINU:

DIREKTORIUS	Karolis Sankauskas	
PROJEKTO VADOVAS Atestato Nr. 1595	Lauras Paulauskas	
PROJEKTO DALIES VADOVAS Atestato Nr. 1595	Lauras Paulauskas	
ARCHITEKTAI	Agnė Kurmanskytė	

Vilnius, 2018

**PROJEKTINIAI PASIŪLYMAI
TEKSTINIŲ DOKUMENTŲ IR BRĖŽINIŲ ŽINIARAŠTIS
DOKUMENTŲ ŽINIARAŠTIS**

Eil. Nr.		Dokumento pavadinimas
1.	18-TP-77-PPA-PZ	Projekto sudėties žiniaraštis
2.	18-TP-77-PPA-BZ	Dokumentų ir brėžinių žiniaraštis
3.	18-TP-77-PPA-AR	Pagrindinių normatyvinių dokumentų sąrašas
4.	18-TP-77-PPA-BR	Bendrieji statinio rodikliai
5.	18-TP-77-PPA-AR	Aiškinamasis raštas
6.		Dokumentai

Eil. Nr.		Brėžinio pavadinimas, mastelis
1.	18-TP-77-PPA-B001	Sklypo planas, M1:500
2.	18-TP-77-PPA-B002	Pirmo aukšto planas, M1:100, Motorų 9;
3.	18-TP-77-PPA-B003	Pirmo aukšto planas, M1:100, Motorų 11;
4.	18-TP-77-PPA-B004	Antro aukšto planas, M1:100, Motorų 9;
5.	18-TP-77-PPA-B005	Antro aukšto planas, M1:100, Motorų 11;
6.	18-TP-77-PPA-B006	Stogo planas, M1:100, Motorų 9;
7.	18-TP-77-PPA-B007	Stogo planas, M1:100, Motorų 11;
8.	18-TP-77-PPA-B008	Pjūvis A'-A', M1:100, Motorų 9;
9.	18-TP-77-PPA-B009	Pjūvis B'-B', M1:100, Motorų 11;
10.	18-TP-77-PPA-B010	Pjūvis A"-A", M1:100, Motorų 9;
11.	18-TP-77-PPA-B011	Pjūvis C'-C', M1:100, Motorų 11;
12.	18-TP-77-PPA-B012	Fasadas 1, M1:100;
13.	18-TP-77-PPA-B013	Fasadas 2, M1:100;
14.	18-TP-77-PPA-B014	Fasadas 3, M1:100;
15.	18-TP-77-PPA-B015	Fasadas 4, M1:100;
16.	18-TP-77-PPA-B016	3D vaizdai, M1:100
17.	18-TP-77-PPA-B017	3D vaizdai, M1:100
18.	18-TP-77-PPA-B018	3D vaizdai, M1:100
19.	18-TP-77-PPA-B019	3D vaizdai, M1:100

Atstat. Nr.	 UAB "Projektavimo sprendimai" Konstitucijos pr. 3 LT-09308, Vilnius mob.: +370 674 44090	Projektas: Sandėliavimo paskirties pastatų, Motorų g. 9, 11, Vilniuje, statybos projektas		
109797		Statybos darbų rūšis: Nauja statyba		
	Pareigos	V. Pavardė	Parašas	Data
	Direkt.	K. Sankauskas		2018
A1595	PV	L. Paulauskas		2018
A1595	PDV	L. Paulauskas		2018
Etapas	Užsakovas:			
PP	UAB „Realinija“			
	Dalis: PP			Dokumento pavadinimas:
				Brėžinių žiniaraštis
				Laida
				0
			18-TP-77-PPA	1
				1


PRIVALOMŲJŲ DOKUMENTŲ PROJEKTUI RENGTI IR PAGRINDINIŲ NORMATYVINIŲ DOKUMENTŲ, KURIAIS VADOVAUJANTIS PARENGTAS PROJEKTAS SĄRAŠAS

Pagrindinių normatyvinių dokumentų, kuriais vadovaujantis parengtas projektas, sąrašas:

Projektas yra parengtas vadovaujantis galiojančiais teisės aktais ir normatyviniais dokumentais pagal „Lietuvos Respublikoje galiojančių statybos verslą reglamentuojančių teisės aktų ir normatyvinių dokumentų rodyklę“.

Žemiau pateikiamas pagrindinių bendrųjų reikalavimų normatyvinių dokumentų sąrašas:

- Lietuvos Respublikos Teritorijos planavimo įstatymas
- Lietuvos Respublikos Statybos įstatymas
- STR 1.01.02:2016 "Normatyviniai statybos techniniai dokumentai" (nauja redakcija nuo 2016 10 12)
- STR 1.01.08:2002 "Statinio statybos rūšys" (nauja redakcija nuo 2018 06 21)
- STR 2.05.08:2005 "Plieninių konstrukcijų projektavimas. Pagrindinės nuostatos"
- STR 1.12.06:2002 "Statinio naudojimo paskirtis ir gyvavimo trukmė"
- STR 2.01.01(1):2005 "Esminis statinio reikalavimas "Mechaninis atsparumas ir pastovumas"
- STR 2.01.01(2):1999 "Esminiai statinio reikalavimai. Gaisrinė sauga"
- STR 2.01.01(3):1999 "Esminiai statinio reikalavimai. Higiena, sveikata, aplinkos apsauga"
- STR 2.01.01(4):2008 "Esminis statinio reikalavimas "Naudojimo sauga"
- STR 2.01.01(5):2008 "Esminis statinio reikalavimas "Apsauga nuo triukšmo"
- STR 2.01.01(6):2008 "Esminis statinio reikalavimas "Energijos taupymas ir šilumos išsaugojimas"
- STR 2.01.06:2009 "Statinių apsauga nuo žaibo. Išorinė statinių apsauga nuo žaibo"
- STR 2.02.01:2004 "Gyvenamieji pastatai" (papildyta 3.47-3.49, 193(1), 225.9 p. ir 4.10, 225.6, 230, 231, 234.3, 238 p. pakeitimai nuo 2016 07 02)
- STR 2.02.02:2004 "Visuomeninės paskirties statiniai" (2 priedo skyrius "Rūšiai" papildomas nauju 21 p. nuo 2016 06 29)
- STR 2.02.08:2012 "Automobilių saugyklų projektavimas"
- STR 2.03.01:2001 "Statiniai ir teritorijos. Reikalavimai žmonių su negalia reikmėms"
- STR 2.05.02:2008 "Statinių konstrukcijos. Stogai" (pakeitimai nuo 2014 10 02)
- STR 2.05.03:2003 "Statybinių konstrukcijų projektavimo pagrindai"
- STR 2.05.04:2003 "Poveikiai ir apkrovos"
- STR 2.05.13:2004 "Statinių konstrukcijos. Grindys"
- STR 2.09.02:2005 "Šildymas, vėdinimas ir oro kondicionavimas" (pakeitimai nuo 2015 03 27)
- STR 2.07.01:2003 "Vandentiekis ir nuotekų šalintuvas. Pastato inžinierinės sistemos. Lauko inžinieriniai tinklai"
- STR 2.05.20:2006 "Langai ir išorinės įėjimo durys"
- STR 1.02.09:2011 "Teisės atlikti pastatų energinio naudingumo sertifikavimą įgijimo tvarkos aprašas" (pakeitimai nuo 2015 04 25)
- STR 2.01.07:2003 "Pastatų vidaus ir išorės aplinkos apsauga nuo triukšmo"
- STR 2.01.08:2003 "Lauko sąlygomis naudojamos įrangos į aplinką skleidžiamo triukšmo valdymas"
- STR 2.01.10:2007 "Išorinės tinkuojamos sudėtinės termoizoliacinės sistemos"

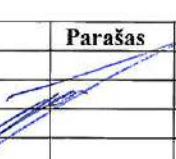Registracijos Nr.		UAB "Projektavimo sprendimai" Konstitucijos pr. 3, LT-09308, Vilnius Tel. Nr. +370 674 44090			Projektas: Sandėliavimo paskirties pastatų, Motorų g. 9, 11, Vilniuje, statybos projektas	
					Statybos darbų rūšis: Nauja statyba	
109797					Dalis: PP	
	Pareigos	V. Pavardė	Parašas	Data	Dokumento pavadinimas: Normatyvinių dokumentų sąrašas	Laida
A1595	Direkt. PV	K. Sankauskas L. Paulauskas		2018-11 2018-11		0
Etapas	Užsakovas:					
PP	UAB „Realinija“				18-TP-77-PPA-NDS	1 2

- STR 2.01.02:2003 "Civilinė sauga. Žmonių sanitarinio švarinimo punktų projektavimo reikalavimai"
- STR 2.06.04:2014 „Gatvės ir vietinės reikšmės keliai. Bendrieji reikalavimai“ (nauji 5.33, 112(1) p. ir 107, 108, 112 p., XIV sk. 2 skirsnio pakeitimai nuo 2016 12 02)
- STR 1.04.02:2011 "Inžineriniai geologiniai ir geotechniniai tyrimai"
- STR 2.01.11:2012 "Išorinės vėdinamos termoizoliacinės sistemos" (7.4, 8.1, 8.2, 8.6, 12, 20, 21, 23.1, 25, 26 p. pakeitimai nuo 2016 06 30)
- STR 1.04.03:2012 "Inžineriniai geologiniai ir geotechniniai tyrimai Šiaurės Lietuvos karstiniame rajone"
- STR 2.05.09:2005 "Mūrinių konstrukcijų projektavimas"
- STR 2.05.05:2005 "Betoninių ir gelžbetoninių konstrukcijų projektavimas"
- STR 2.05.07:2005 "Medinių konstrukcijų projektavimas"
- STR 2.05.11:2005 "Gaisro temperatūrų veikiamų gelžbetoninių konstrukcijų projektavimas"
- STR 2.05.12:2005 "Betoninių ir gelžbetoninių konstrukcijų iš tankiojo silikatbetonio projektavimas"
- STR 2.05.21:2016 „Geotechninis projektavimas. Bendrieji reikalavimai“ (galioja nuo 2016 07 09)
- STR 1.04.04:2017 "Statinio projektavimas, projekto ekspertizė" (su priedais) (galioja nuo 2017 01 01)
- STR 1.01.03:2017 "Statinių klasifikavimas" (galioja nuo 2017 01 01)
- STR 2.01.02:2016 "Pastatų energinio naudingumo projektavimas ir sertifikavimas" (su priedais) (galioja nuo 2017 01 01)
- STR 1.06.01:2016 "Statybos darbai. Statinio statybos priežiūra" (galioja nuo 2017 01 01)
- STR 1.05.01:2017 "Statybą leidžiantys dokumentai. Statybos užbaigimas. Statybos sustabdymas. Savavališkos statybos padarinių šalinimas. Statybos pagal neteisėtai išduotą statybą leidžiantį dokumentą padarinių šalinimas" (galioja nuo 2017 01 01)
- STR 1.02.01:2017 "Statybos dalyvių atestavimo ir teisės pripažinimo tvarkos aprašas" (galioja nuo 2017 01 01)
- STR 1.07.03:2017 "Statinių techninės ir naudojimo priežiūros tvarka. Naujų nekilnojamojo turto kadastro objektų formavimo tvarka" (galioja nuo 2017 01 01)
- Lauko gaisrinio vandentiekio tinklų ir statinių projektavimo ir įrengimo taisyklės
- Gaisrinės saugos pagrindiniai reikalavimai
- Gyvenamųjų pastatų gaisrinės saugos taisyklės

Naudojamos programinės įrangos sąrašas:

1. Microsoft Office, licenzijos Nr. ...
2. Kingsoft Office, licenzijos Nr. ...
3. AutoCAD LT, licenzijos Nr. ...
4. DraftSight, licenzijos Nr. ...
5. Revit LT, licenzijos Nr. ...

Objekto numeris:	Lapas	Lapų	Laida
18-TP-77-PPA	2	2	0

BENDRIEJI STATINIŲ RODIKLIAI

Šiame priede nurodomi žemės sklypo ir statinių (techniniai ir paskirties) rodikliai bendruoju atveju. Projekte nurodomi konkretaus sklypo ir konkretaus statinio bendrieji rodikliai. Bendrieji statinio rodikliai lentelėje ar kita forma nurodomi projekto bendrojoje dalyje.

Pavadinimas	Mato vienetas	Kiekis	Pastabos
-------------	---------------	--------	----------

I SKYRIUS SKLYPAS

1. sklypo plotas Motorų 9 (0101/0079:1078)	m ²	3999	
2. sklypo užstatymo intensyvumas	%	80	
3. sklypo užstatymo tankis	%	71	
1. sklypo plotas Motorų 11 (0101/0079:954)	m ²	3935	
2. sklypo užstatymo intensyvumas	%	74	
3. sklypo užstatymo tankis	%	63	

II SKYRIUS PASTATAI

1. Pastato paskirties rodikliai (gamybos, kitos planuojamos ūkinės veiklos, paslaugų apimtis, butų, vietų, lovų, bendras ir aptarnaujamų žmonių skaičius, kiti rodikliai).

Sandėliavimo paskirties pastatas Motorų 9 (0101/0079:1078)		
Pastato bendrasis plotas.*	m ²	3183,05
Pastato naudingasis plotas. *	m ²	3183,05
Pastato tūris.*	m ³	59451
Aukštų skaičius.*	vnt.	1
Pastato aukštis. *	m.	20
Energinio naudingumo klasė		A+
Pastato (patalpų) akustinio komforto sąlygų klasė		C
Statinio atsparumo ugniai laipsnis		I
Kiti papildomi pastato rodikliai		-

Registracijos Nr.	 PS <small>PROJEKAVIMO SPRENDIMAI</small>	UAB "Projektavimo sprendimai" Konstitucijos pr. 3, LT-09308, Vilnius Tel. Nr. +370 674 44090	Projektas: Sandėliavimo paskirties pastatų, Motorų g. 9, 11, Vilniuje, statybos projektas Statybos darbų rūšis: Nauja statyba
109797			Dalis: PP
	Pareigos	V. Pavardė	Parašas
	Direkt.	K. Sankauskas	2018-11
A1595	PV	L. Paulauskas	2018-11
Etapas	Užsakovas:		
PP	UAB „Realinija“		18-TP-77-PPA
			1
			2
			0
			Laida

Sandėliavimo paskirties pastatas Motorų 11 (0101/0079:954)		
Pastato bendrasis plotas.*	m ²	2922,99
Pastato naudingasis plotas.*	m ²	2922,99
Pastato tūris.*	m ³	51702
Aukštų skaičius.*	vnt.	1
Pastato aukštis.*	m.	20
Energinio naudingumo klasė		A+
Pastato (patalpų) akustinio komforto sąlygų klasė		C
Statinio atsparumo ugniai laipsnis		I
Kiti papildomi pastato rodikliai		-

* Žvaigždute pažymėti rodikliai apskaičiuojami vadovaujantis Nekilnojamojo turto kadastrinių matavimų ir kadastro duomenų surinkimo taisyklėmis, kurias tvirtina Lietuvos Respublikos žemės ūkio ministras. Baigus statybą ir atlikus kadastrinius matavimus šie rodikliai gali turėti neesminių nukrypimų [5.39].

Statinio projekto vadovas

Lauras Paulauskas

At. Nr. A1595, 2018-12-03

(vardas, pavardė, parašas, kvalifikacijos atestato arba pažymos Nr., data)

Užsakovas

Direktorius
Kęstutis Čiurlionis

~~UAB „Realinija“~~



Objekto numeris:	Lapas	Lapų	Laida
18-TP-77-PPA	2	2	0

AIŠKINAMASIS RAŠTAS

Įvadas

Projektu planuojama statyti du sandėliavimo paskirties pastatus dviejuose sklypuose, blokuojant statinius ant bendros sklypo ribos.

Sandėliavimo paskirties pastatus numatoma statyti Motorų g. 9 Vilniuje, kad Nr. 0101/0079:1078 ir Motorų g. 11 Vilniuje, kad Nr. 0101/0079:954.

Teritorijos analizė

Vystoma teritorija yra Vilniuje, Kirtimų mikrorajone - pietinėje miesto dalyje, pramoninėje teritorijoje. Išsidėstęs tarp Naujininkų šiaurėje, Užsienių ir Dilgynės vakaruose, Užsienių miško pietuose ir oro uosto rytuose. Pagal 1939 m. spalio 10 d. Lietuvos-TSRS sutartį lapkričio viduryje Kirtimuose įsikūrė Raudonoji armija. Sovietmečiu rajonas prijungtas prie Vilniaus miesto. Čia gausu pramonės įmonių, rytuose – Vilniaus oro uostas.

Į pietus nuo Kirtimų yra Rodūnios, Eišiškių, Sakalaičių sodai. Plotas – 1,98 km². Kirtimuose yra didžiausias Lietuvoje čigonų taboras (Vilniaus taboras, ~400 gyv.). Kirtimuose veikia ~800 įvairių pramonės („Aerosol Baltija“, „Vildira“), prekybos („Coca Cola HBC Lietuva“, „Vilniaus citma“), statybos („Fegda“, „Vilniaus kranai“), transporto („Schenker“, „Revival Svoris“) bendrovių.[1]XXI a. pr. pradėjo kurtis „Vikingų slėnio“ prekybos kompleksas („Ikea“ ir kt.). Veikia kultūros namai, 2001 m. įkurtas romų visuomeninis centras.

Teritorija, kurioje yra projektuojamas sklypas pagal Vilniaus miesto bendrąjį planą patenka į pramonės teritoriją, yra tankiai urbanizuotoje miesto dalyje, aplinkinis užstatymas – daugiausia pramonės ir sandėliavimo įmonių statiniai. Žvelgiant plačiau, projektuojami sklypai yra tarp dviejų gatvių, Eišiškių plento vakaruose ir Motorų gatvės rytuose. Prie pat sklypo ribos, pietvakarinėje pusėje, stūkso kolektyvinių sodų masivas.

Patekimas į sklypus iš numatytas iš Motorų gatvės. Šiaurėje Motorų gatvė jungiasi į Eišiškių plentą, o pietuose ties projektuojamais sklypais baigiasi akligatviu. Reiškia gatvė iš kurios patenkama į sklypus – netranzitinė. Dabar ji aptarnauja tik kelias įmones ir toliau jos vystyti pietų kryptimi nenumatoma.

Pagal 2010 birželio 30 d patvirtintą detalųjį planą projektuojamuose sklypuose nustatyti reglamentai:
Motorų g. 9 Vilniuje, kad Nr. 0101/0079:1078:

Naudojimo paskirtis – kita;

Naudojimo būdas – pramonės ir sandėliavimo objektų teritorijos(indeksas P);


Naudojimo pobūdis – sandėliavimo pastatų statybos (indeksas P2);


Statinių aukštis – iki 3 aukštų (20 m nuo žemės paviršiaus);

Statinių aukščio absoliutinę altitudę iki 230 m;

Užstatymo tankį – iki 80 proc.;

Užstatymo intensyvumą – iki 0,8;

Registracijos Nr. 109797		UAB "Projektavimo sprendimai" Konstitucijos pr. 3, LT-09308, Vilnius Tel. Nr. +370 674 44090			Projektas: Sandėliavimo paskirties pastatų, Motorų g. 9, 11, Vilniuje, statybos projektas		
					Statybos darbų rūšis: Nauja statyba		
	Pareigos	V. Pavardė	Parašas	Data	Dalis: PP		
	Direkt.	K. Sankauskas		2018-11	Dokumento pavadinimas: Aiškinamasis raštas	Laida	
A1595	PV	L. Paulauskas		2018-11		0	
Etapas	Užsakovas:						
PP	UAB „Realinija“					18-TP-77-PPA-AR	1
						6	

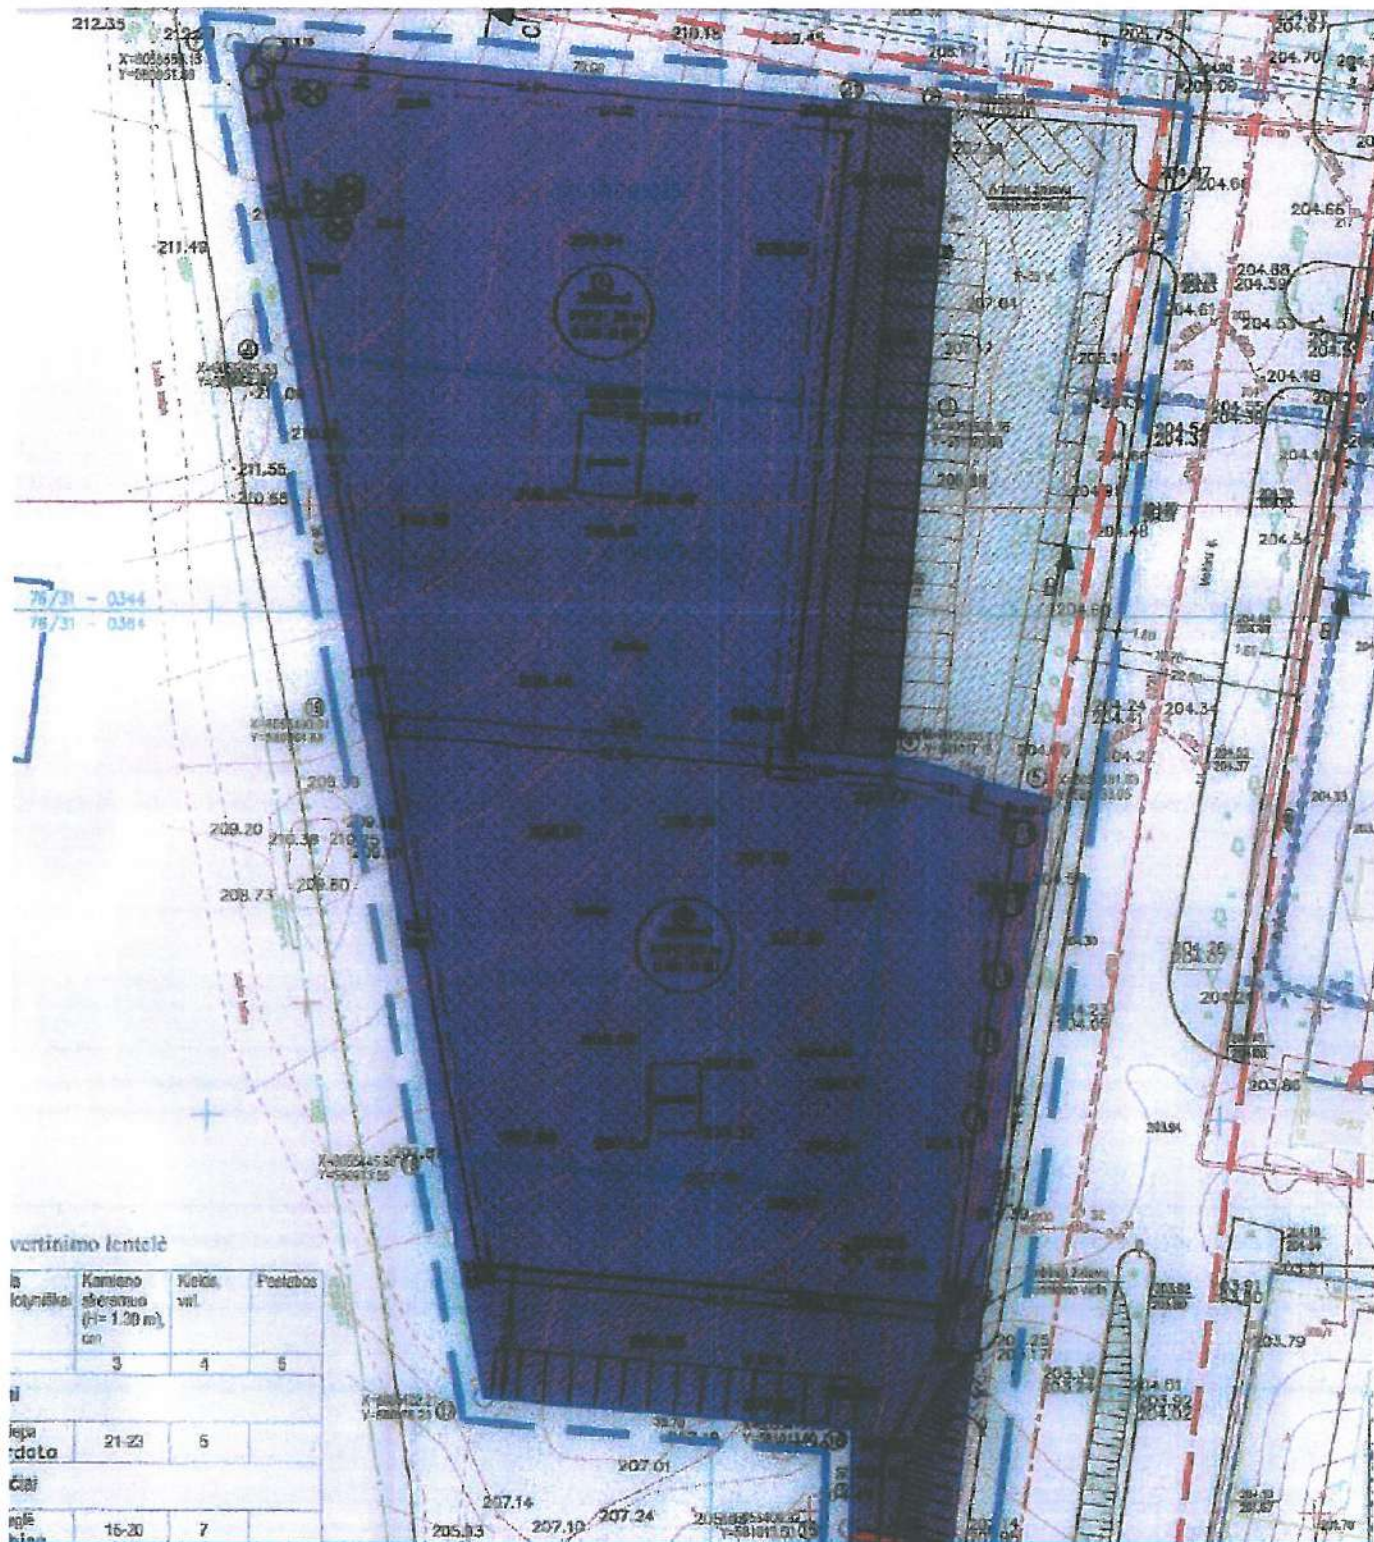

2 pav. Detaliojo plano fragmentas

Objekto numeris: 18-TP-18-107-AR	Lapas	Lapų	Laida
	3	6	0

Sklypo sprendiniai

Pastatai projektuojami išlaikant normatyvinius minimalius atstumus iki kaimyninių sklypų ribų, nustatytus detaliuoju planu. Kadangi abiejų sklypų užstatymo riba jungiasi ties bendra sklypų kraštine, abu sandėliavimo paskirties statiniai planuojami sublokuoti toje vietoje kur jungiasi užstatymo zonos.

Sklype Motorų g. 9 kad. Nr. 0101/0079:1078 projektuojamas sandėliavimo paskirties pastatas. Statinys sudėtingos planinės formos, siekiant kuo labiau išnaudoti detaliuoju planu nustatytą užstatymo zoną. Statinys vieno aukšto, vieno tūrio. Rytinėje dalyje numatyta antresolė. Patekimas į pastatą ir pasikrovimo rampos taip pat numatyti rytiniame fasade. Priešais rytinį fasadą numatyta automobilių parkavimo ir manevravimo asfaltuota aikštelė. Patekimas į sklypą iš motorų gatvės rytinėje pusėje. Pagal detaliojo plano sprendinius manevravimo aikštelė susilieja su parkavimo aikštele jau už sklypo ribos. Iš motorų gatvės pirmiausiai patenkama į šią parkavimo aikštelę o ją pravažiavus patenkama į projektuojamo pastato sklypą.

Sklype Motorų g. 11 kad. Nr. 0101/0079:954 projektuojamas sandėliavimo paskirties pastatas. Statinys sudėtingos planinės formos, siekiant kuo labiau išnaudoti detaliuoju planu nustatytą užstatymo zoną. Statinys vieno aukšto, vieno tūrio. Rytinėje dalyje numatyta antresolė. Patekimas į pastatą numatytas rytiniame fasade. Pasikrovimo rampos taip pat rytinėje dalyje, tačiau šiaurės ir pietų kryptimis. Priešais pietinį fasadą numatyta automobilių parkavimo ir manevravimo asfaltuota aikštelė. Aikštelėje planuojamos 34 parkavimo vietos. Patekimas į sklypą iš motorų gatvės pietrytinėje pusėje. Įvažiavimas į sklypą ir parkavimo vietų išdėstymas numatytas nenutolstant nuo detaliojo plano sprendinių.

Automobilių stovėjimo vietos projektuojamiems sandėliavimo pastatams numatomos remiantis statybos techniniu reglamentu STR 2.06.04:2014 „Gatvės ir vietinės reikšmės keliai. Bendrieji reikalavimai“ 30 lentelės 15 punktu. Parkavimo vietų poreikis sandėliavimo Motorų 9 pastatams nustatomas: 1 vieta 100 m² sandėlio ploto, ir 1 vieta 25 m² administracijos pagrindinio ploto. Kadangi projektuojame 2743 m² sandėlio/25 - poreikis yra 28 vietos. Administracinių patalpų projektuojame 36,71+36,71+30,42+33,56+36,41=196,06 m²/25 poreikis yra 8 vietos. Bendras parkavimo vietų poreikis sklype yra 36 vietos.

Parkavimo vietų poreikis sandėliavimo Motorų 11 pastatams nustatomas: 1 vieta 100 m² sandėlio ploto, ir 1 vieta 25 m² administracijos pagrindinio ploto. Kadangi projektuojame 1689+115=1804 m² sandėlio/100 - poreikis yra 18 vietų. Administracinių patalpų projektuojame 39,62+26,75+8,89+13,73+11,85+33,37=134 m²/25 poreikis yra 6 vietos. Bendras parkavimo vietų poreikis sklype yra 24 vietos. **Viso per abu sklypus 60 vietų.**

Kadangi statiniai projektuojami per du sklypus, parkavimo poreikis taip pat sprendžiamas kompleksiskai. Abiejų statinių bendras parkavimo poreikis yra 60 parkavimo vietų, per abu sklypus **projektuojama 60 vietų.** Motorų 9-tame sklype 26 vietos, Motorų 11-tame sklype 34 vietos.

Sklypuose numatoma automobilių stovėjimo aikštelės danga, formuojami betoninių trinkelėlių takai, nuogrindos, numatomi normatyviniai priklausomųjų želdynų plotai – ne mažiau 10 % (3 pav.).

Objekto numeris:	Lapas	Lapų	Laida
18-TP-18-107-AR	4	6	0



3 pav. Sklypo plano schema

Pastatų tūriniai ir planiniai sprendiniai

Sklype Motorų g. 9 projektuojamas vienas statinys. Pastato aukštis 20 m., sandėliavimo aukštis pastato viduje iki konstrukcijų 15 m. Rytinė pastato dalis – žemesnė. Joje numatytos pasikrovimo rampos, o virš jų administracinių patalpų blokas. Bloko plotis 8 metrai. Patalpos sujungtos koridoriais ir išdėstytos palei visą rytinį fasadą. Visos administracinės patalpos turi langus išorinėje sienoje rytų kryptimi, tokiu būdu visos nuolatinės darbo vietos aprūpintos natūraliu apšvietimu. Administracijos jungčiai su išore numatytos dvi laiptinės rytinėje pusėje, tarp krovimo rampų. Vakariniame fasade numatyti du evakuaciniai išėjimai iš sandėlio patalpos. Pietrytiniame pastato kampe numatytas

Objekto numeris:	Lapas	Lapų	Laida
18-TP-18-107-AR	5	6	0

evakuacinis išėjimas iš koridoriaus jungiančio administracines patalpas antresolėje. Išėjimas veda į bendrą išorinę laiptinę priblokuotą prie kitame sklype projektuojamo statinio.

Sklype Motorų g. 11 projektuojamas taip pat vienas statinys. Pastato aukštis 20 m., sandėliavimo aukštis pastato viduje iki konstrukcijų 15 m. Rytinė pastato dalis – žemesnė. Joje numatytos pasikrovimo rampos ir prekių paskirstymo patalpos, o virš jų administracinių patalpų blokas. Bloko plotis 14 metrų. Patalpos sujungtos koridoriais ir išdėstytos palei visą rytinį fasadą abipus koridoriaus. Visos administracinės patalpos turi langus išorinėje sienoje rytų ir pietų kryptimis, tokiu būdu visos nuolatinės darbo vietos aprūpintos natūraliu apšvietimu. Administracijos jungčiai su išore numatyta laiptinės rytinėje pusėje, centrinėje administracijos bloko dalyje. Vakariniame ir pietiniame fasade numatyta po vieną evakuacinį išėjimą iš sandėlio patalpos. Šiaurės rytiniame pastato kampe numatytas evakuacinis išėjimas iš koridoriaus jungiančio administracines patalpas antresolėje. Išėjimas veda į bendrą (su kitu pastatu) išorinę laiptinę priblokuotą prie pastato fasado.

Išvados

Sklypo ekonominiai rodikliai: Motorų g. 9 kad. Nr. 0101/0079:1078

Sklypo plotas	3999m ²
Sklypo užstatymo intensyvumas	80 %
Sklypo užstatymo tankumas	71 %
Bendras pastatų plotas	3183.05m ²
Sandėlio plotas	2743.53
Pastatų skaičius	1 vnt.

Sklypo užstatymo intensyvumas yra 79.59%, pagal detalų planą didžiausias leistinas intensyvumas yra 80%.

Sklypo užstatymo tankumas yra 71%, pagal detalų planą didžiausias leistinas tankumas yra 80%.

Pastatų aukštingumas yra 1 aukštas. Pagal detalų planą didžiausias pastatų aukštingumas numatytas 3 aukštai.

Pastato aukštis 20 m. Pagal detalų planą 20 m.

Sklypo apželdinimo procentas 10.15%

Sklypo ekonominiai rodikliai: Motorų g. 11 kad. Nr. 0101/0079:954

Sklypo plotas	3935m ²
Sklypo užstatymo intensyvumas	74 %
Sklypo užstatymo tankumas	63 %
Bendras pastatų plotas	2922.99m ²
Sandėlio plotas	1804
Pastatų skaičius	1 vnt.

Sklypo užstatymo intensyvumas yra 74,25%, pagal detalų planą didžiausias leistinas intensyvumas yra 80%.

Sklypo užstatymo tankumas yra 62,6%, pagal detalų planą didžiausias leistinas tankumas yra 80%.

Pastatų aukštingumas yra 1 aukštas. Pagal detalų planą didžiausias pastatų aukštingumas numatytas 3 aukštai.

Pastato aukštis 20 m. Pagal detalų planą 20 m.

Sklypo apželdinimo procentas 11.7%

Jokie reglamentuoti rodikliai numatyti detalajame plane nėra viršijami. Pastatai darniai įsilieja į esamą kvartalo urbanistinį audinį.

Objekto numeris:	Lapas	Lapų	Laida
18-TP-18-107-AR	6	6	0




EKSPLIKACIJA


- 1 Projektuojamas sandėliavimo pastatas sklype Motorų g. 9
- 2 Projektuojamas sandėliavimo pastatas sklype Motorų g. 11
- 3 Evakuacinė laiptinė
- 4 Antžeminė parkavimo aikštelė sklype

SUTARTINIAI ŽYMĖJIMAI

- Sklypo ribos
- Užstatymo ribos
- Gatvės raudonosios linijos
- Projektuojami pastatai
- Esami pastatai
- Aplinkinių sklypų ribos
- Segmentinė tvora h-1,8 m
- Projektuojami įėjimai
- Projektuojami įvažiavimai
- Kertami medžiai 9 - vnt.

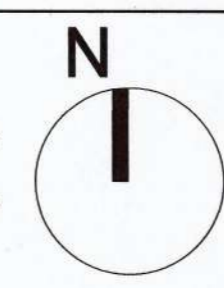

Objekto vieta

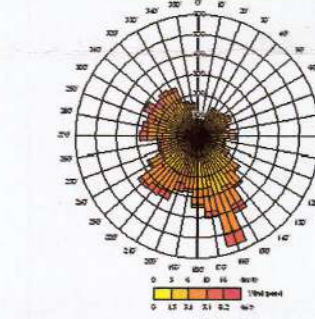

Vilniaus miesto 2010m. vėjų rožė

Projektuojamos dangos

- Esamas asfaltuotas pravažiavimas
- Projektuojamas asfaltas už sklypo ribų
- Projektuojamas asfaltas sklypo ribose
- Projektuojamas trinkelis takas
- Esama veja už sklypo ribų
- Projektuojama veja
- Projektuojama skaldos nuogrinda

SKLYPO BENDRIEJI RODIKLIAI

№	Aprašymas	Reikšmė
1	Sklypo plotas (Kad. Nr. 0101/0079-1078)	3999m ²
2	Sklypo užstatytas plotas	2831m ²
3	Sklypo užstatymo tankumas	71%
4	Pastatų bendrasis plotas	3183,05m ²
5	Sklypo užstatymo intensyvumas	79,59%
6	Sklypo apželdinimo procentas	10,15%
7	Pastatų antžeminės dalies tūris	59451m ³
8	Pastato aukštis 1a.	21,00 m
9	Parkavimo vietų skaičius sklype	26 vt.

№	Aprašymas	Reikšmė
1	Sklypo plotas (Kad. Nr. 0101/0079-954)	3935m ²
2	Sklypo užstatytas plotas	2464m ²
3	Sklypo užstatymo tankumas	62,6%
4	Pastatų bendrasis plotas	2922,99m ²
5	Sklypo užstatymo intensyvumas	74,25%
6	Sklypo apželdinimo procentas	11,7%
7	Pastatų antžeminės dalies tūris	51702 m ³
8	Pastato aukštis 1a.	21,00 m
9	Parkavimo vietų skaičius sklype	34 vt.

№	Įstaigos pavadinimas	V. Pavardė	Parašas	Data	Pastabos
1.	VMSA Miesto pietros departamentas	R. Beccucci	<i>[Signature]</i>	2018.10.19	2l.
2.	AB "Energijos skirstymo operatorius" Reg. Nr. 44551	R. Baniš	<i>[Signature]</i>	2018.10.19	2l.
3.	AB "TELIA LIETUVA"	V. Vaitis	<i>[Signature]</i>	2018.10.17	2l.
4.	UAB "Vilniaus gatvių apšvietimo tinklai"	J. Lisicko	<i>[Signature]</i>	2018.10.15	2l.
5.	AB "VILNIAUS SILUMOS TINKLAI"	M. Kuznetsov	<i>[Signature]</i>	2018.10.15	2l.
6.	UAB "Vilniaus viešasis transportas"	R. Radvilaitis	<i>[Signature]</i>	2018.10.16	2l.
7.	AB "LITGRID" Reg. Nr. 3212	L. Vaitis	<i>[Signature]</i>	2018.10.16	2l.
8.	UAB "Skaidula"	P. Jankauskas	<i>[Signature]</i>	2018.10.16	2l.


FAREIGOS	FAVARDĖ	PARAŠAS	UAB "TOPOKADA" P. Lukšio g. 7, Vilnius tel. 8-678-55903		
Direktorius	A. Šmigelskis	<i>[Signature]</i>	Objektas: Vilniaus mst., Naujininkų sen. Motorų g. 9/11		
Kvalifikacinio paž. nr.	1GKV-741		BREŽINYS	Topografinis nuotrauka M1:500	
UŽSAKOVAS			Kvalifikacinio paž. nr.	Nastels	Lapų sk./Nr.
			1GKV-741	1:500	2/2
					2018.10.04

Atestato Nr.	UAB "Projektavimo sprendimai" Trimitų g. 6-38, LT-09318, Vilnius Tel. Nr.: 85 2610506	Projektas: Sandėliavimo paskirties pastatų, Motorų g. 9, 11, Vilniuje, statybos projektas
6476		
Direkt.	K. Sankauskas	2018 12
A1595	PV L. Paulauskas	2018 12
A1595	PDV L. Paulauskas	2018 12
A1595	Arch. A. Kurmanskis	2018 12
Etapas	Užsakovas: UAB "Realinija"	Žymuo: 18-TP-77-PPA-B001
PP		

76/31-0344

6055400
580950

„Vilniaus planas“
Geografinių informacinių sistemų poskyris
Rita Gabšytė

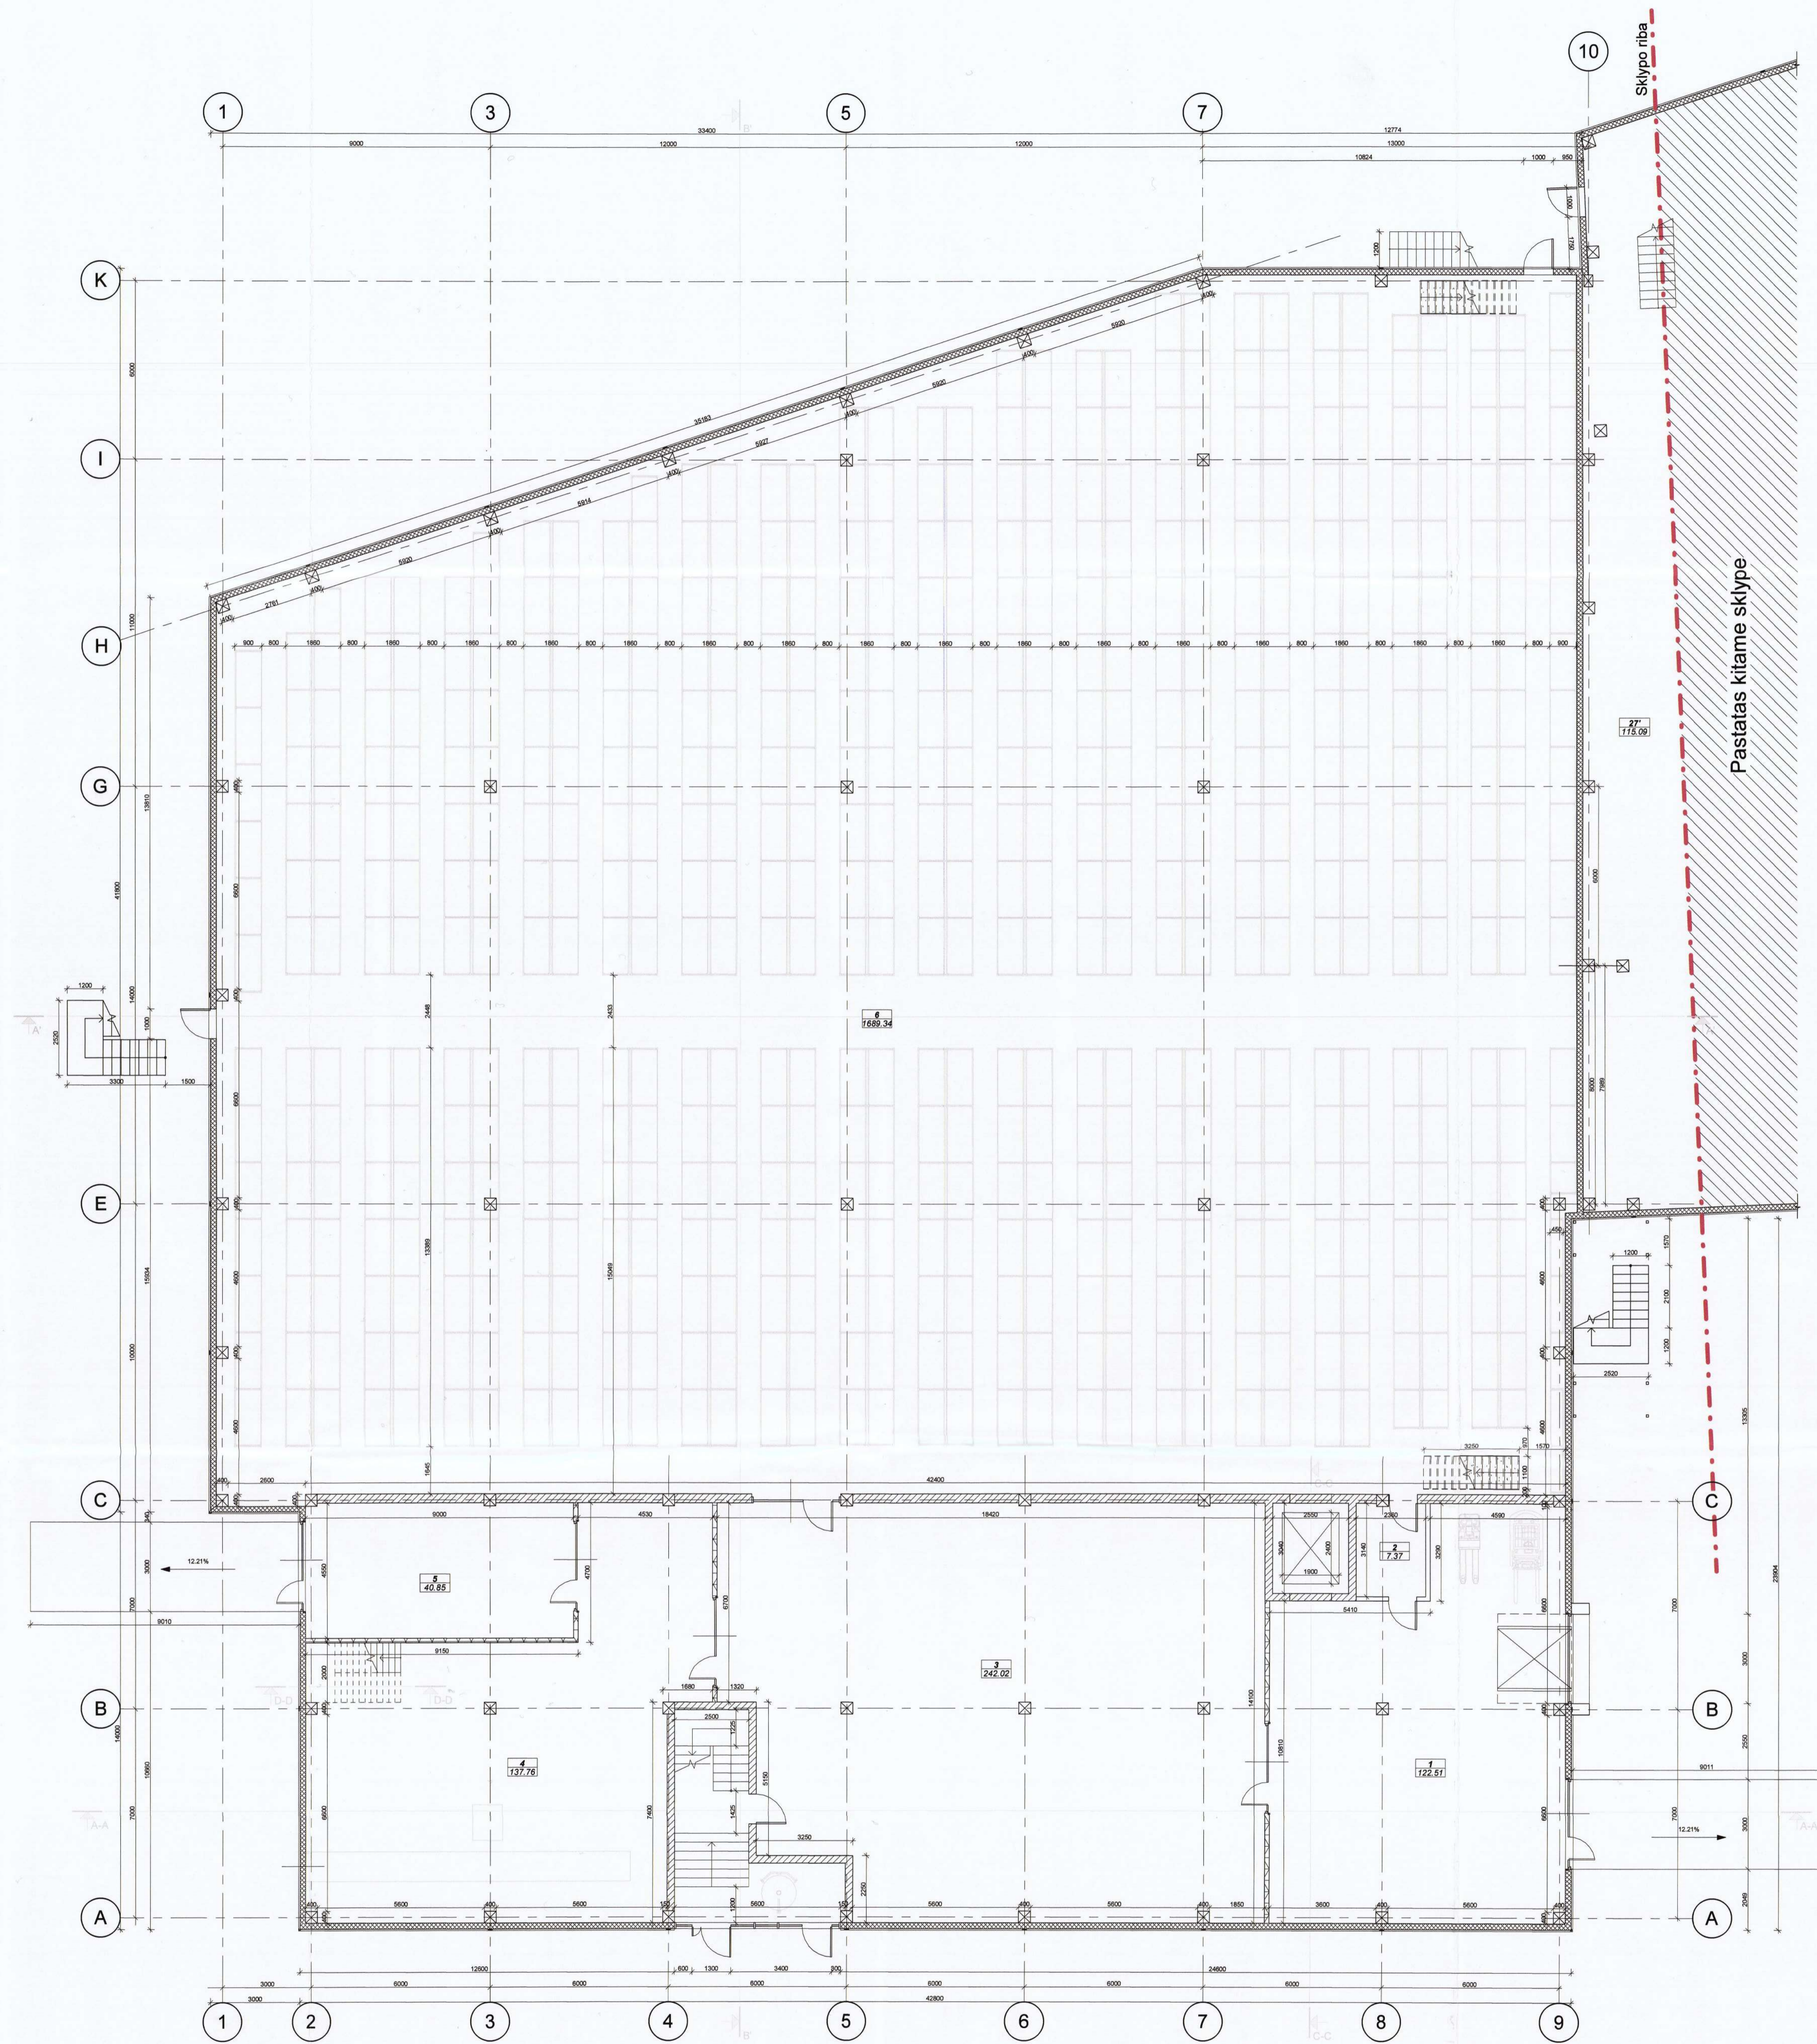





Motorų g. 11, 1 aukšto patalpų...

Nr.	Pavadinimas	Plotas
1	Priėmimo patalpa	122.51 m ²
2	Tambūras	7.37 m ²
3	Paskirstymo patalpa	242.02 m ²
4	Naikinimo patalpa	137.76 m ²
5	Pakrovimo patalpa	40.85 m ²
6	Sandėlis	1689.34 m ²
		2239.85 m ²

Motorų g. 9, 1 aukšto patalpų...


Nr.	Pavadinimas	Plotas
27	Sandėlis	115.09 m ²
		115.09 m ²

Sutartiniai ženklai

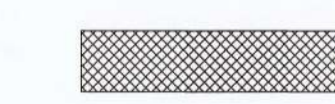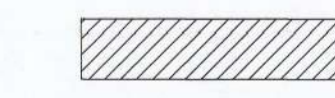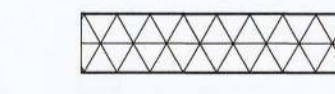-  Sandwich plokštės
-  Mūras
-  Profiliuota skarda ant metalinio karkaso
-  Kolonos


 P. Petraitis
 Architektas

Alieksnis Nr.:	UAB „Projektavimo Sprendimai“ Konstitucijos pr. 3, LT-05308, Vilnius Tel. Nr. 852810509	Sandėliavimo paskirties pastatų, Motorų g. 11, 9, Vilniuje, statybos projektas
Direktorius:	K. Šarūnaitis	2018-10
Proj. inž.:	L. Paškevičius	2018-10
Arch. inž.:	A. Kurnaitis	2018-10
Projektavimas:	1 aukšto planas	
Skalės:	1:100	
Etapas:	STATYTOJAS / UŽSAKYTOJAS	Tekstinis žymuo
PP	UAB "Realinija"	18-TP-77-PPB002
		1 1

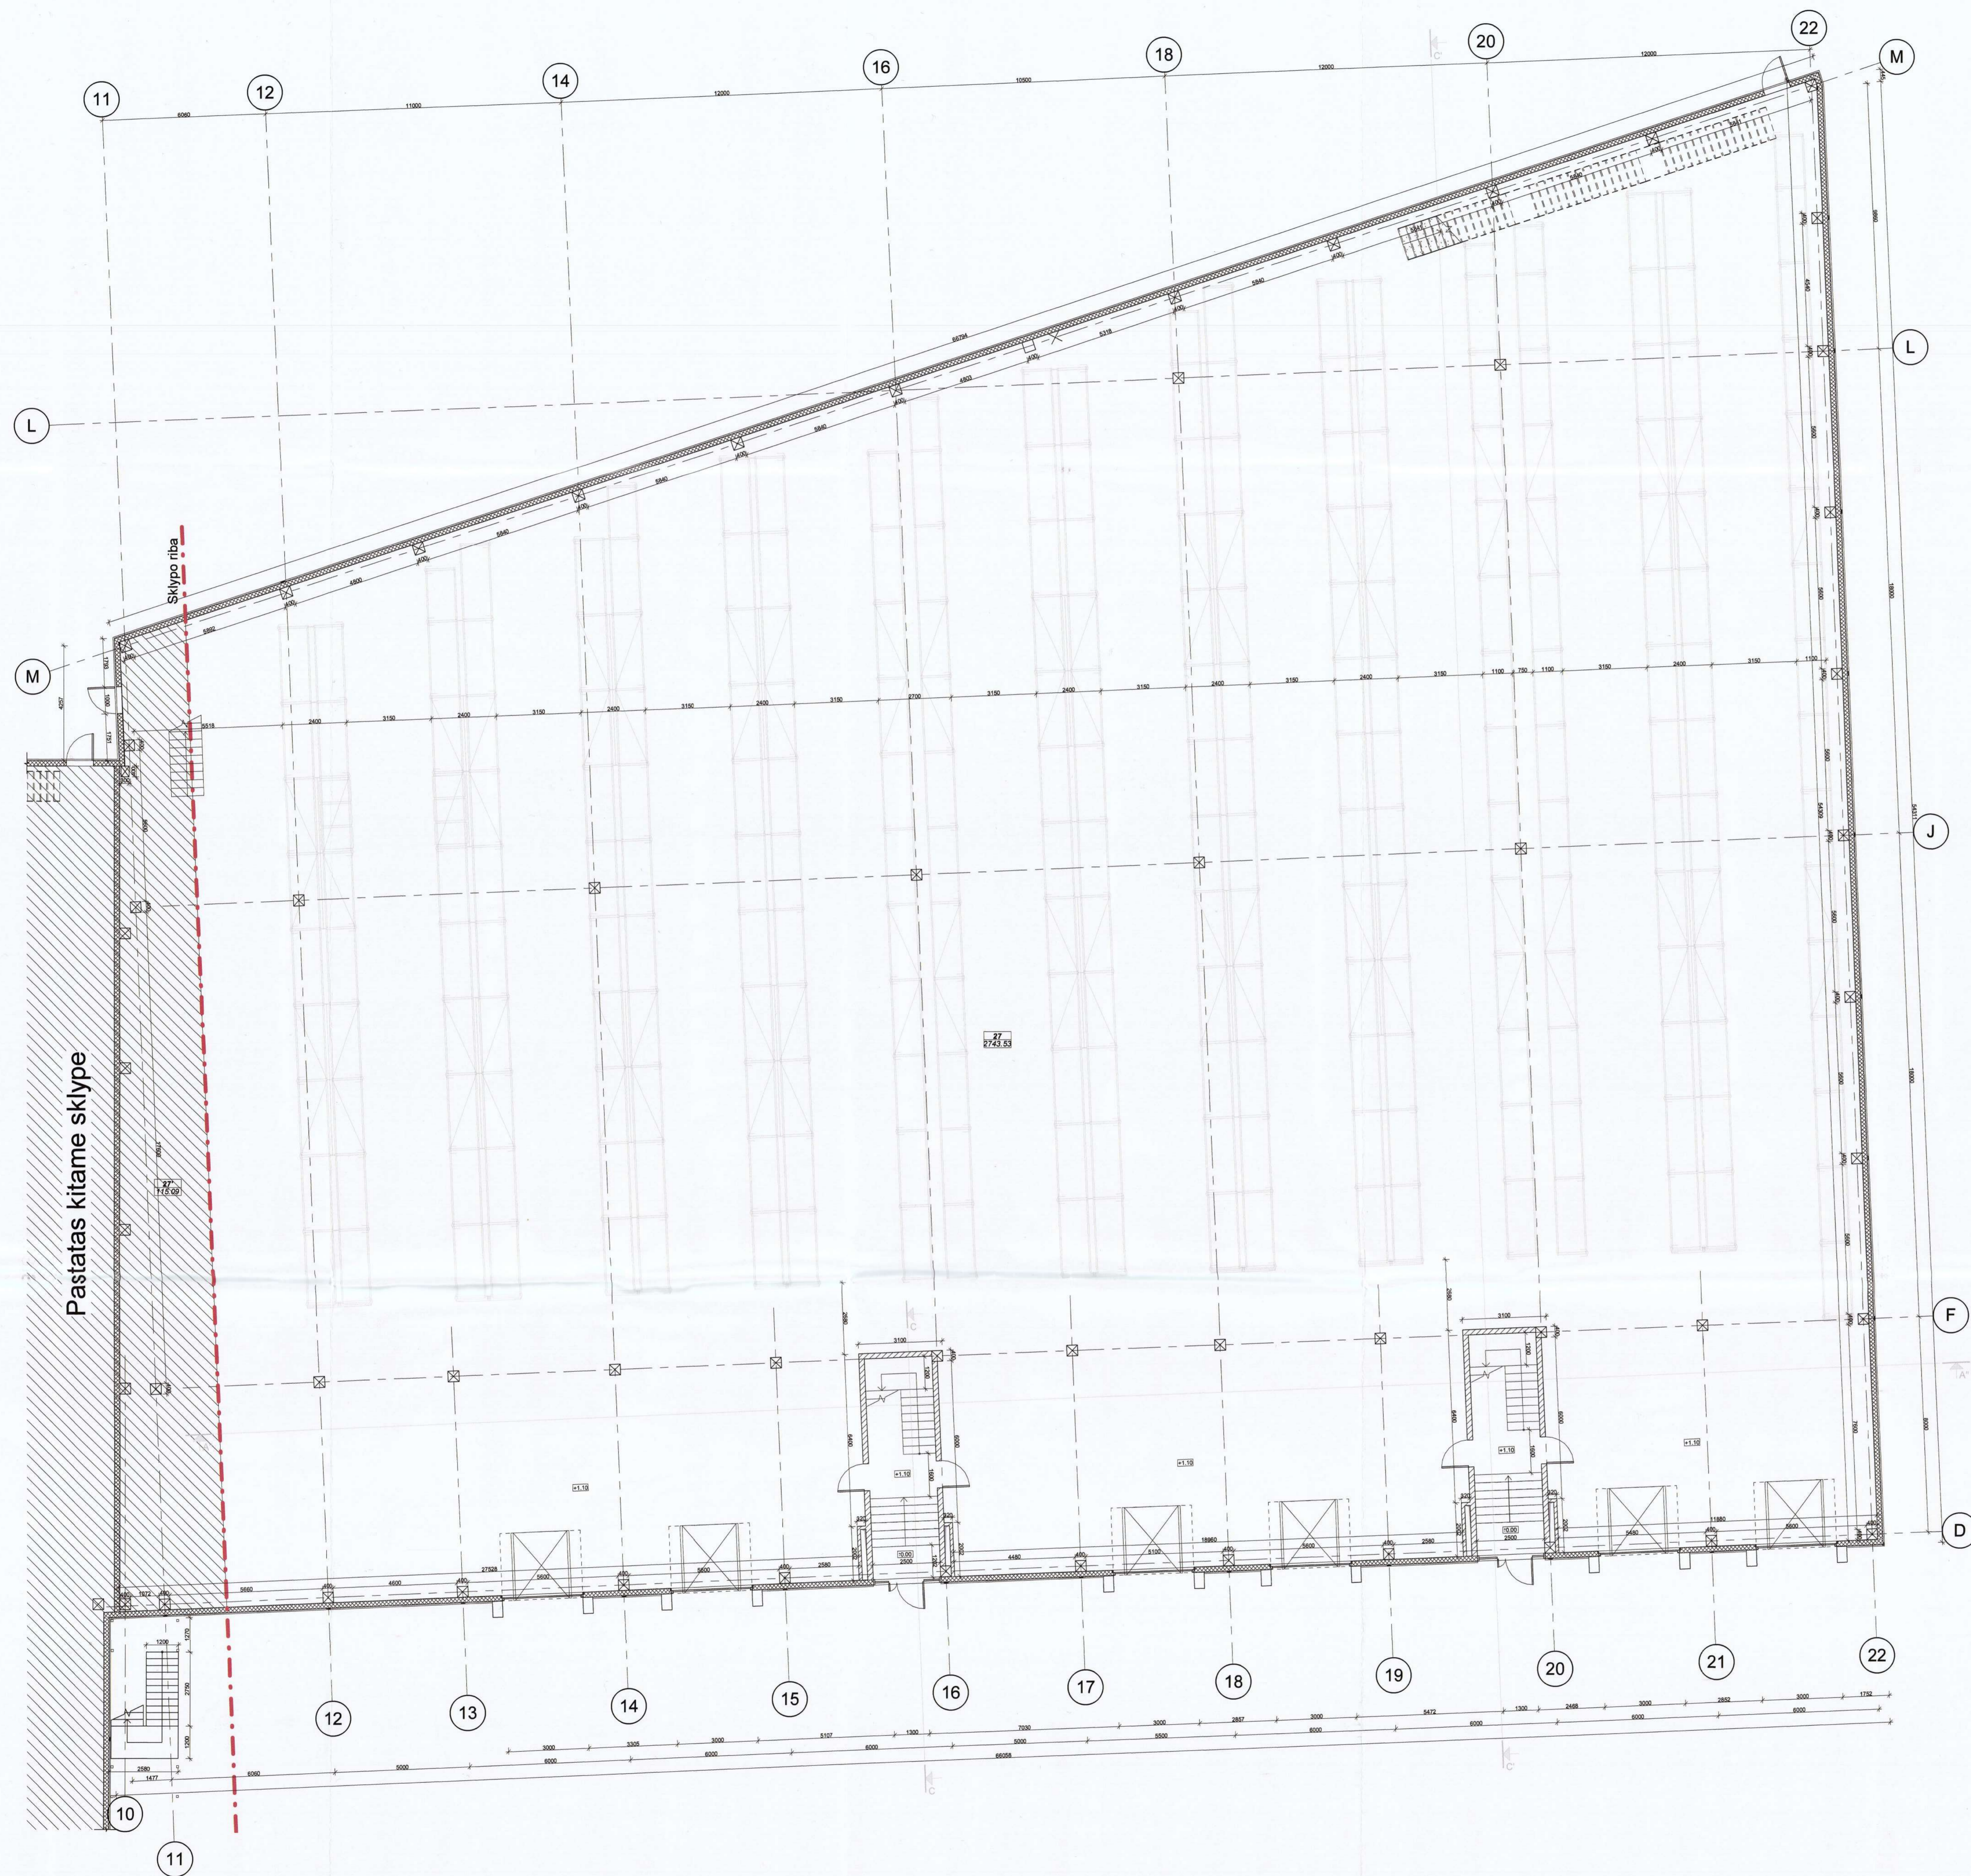


Motorų g. 9, 1 aukšto patalpų eksplikacija		
Nr.	Pavadinimas	Plotas
27	Sandėlis	2743.53 m ²
		2743.53 m ²

Motorų g. 11, 1 aukšto patalpų eksplikacija		
Nr.	Pavadinimas	Plotas
27'	Sandėlis	115.09 m ²
		115.09 m ²

- Sutartiniai ženklai
- Sandwich plokštės
 - Mūras
 - Šachta
 - Kolonos

Parta

Alieksnio Nr.	PS	UAB „Projektavimo Sprendimai“ Konstitucijos pr. 3, LT-02009, Vilnius Tel. Nr. 852810506	Sandėliavimo paskirties pastatų, Motorų g. 11, 9, Vilniuje, statybos projektas
Projektavimas	K. Sereikaitis	2018-10	Projektas dakt. Bendroji
Architektūra	L. Paulauskas	2018-10	
1 aukšto planas			
1:100			
Etapas	STATYTOJAS / UŽSAKYTOJAS	Tikslinis žymios	Lapais: 1/1
PP	UAB "Realinija"	18-TP-77-PPB003	1 1

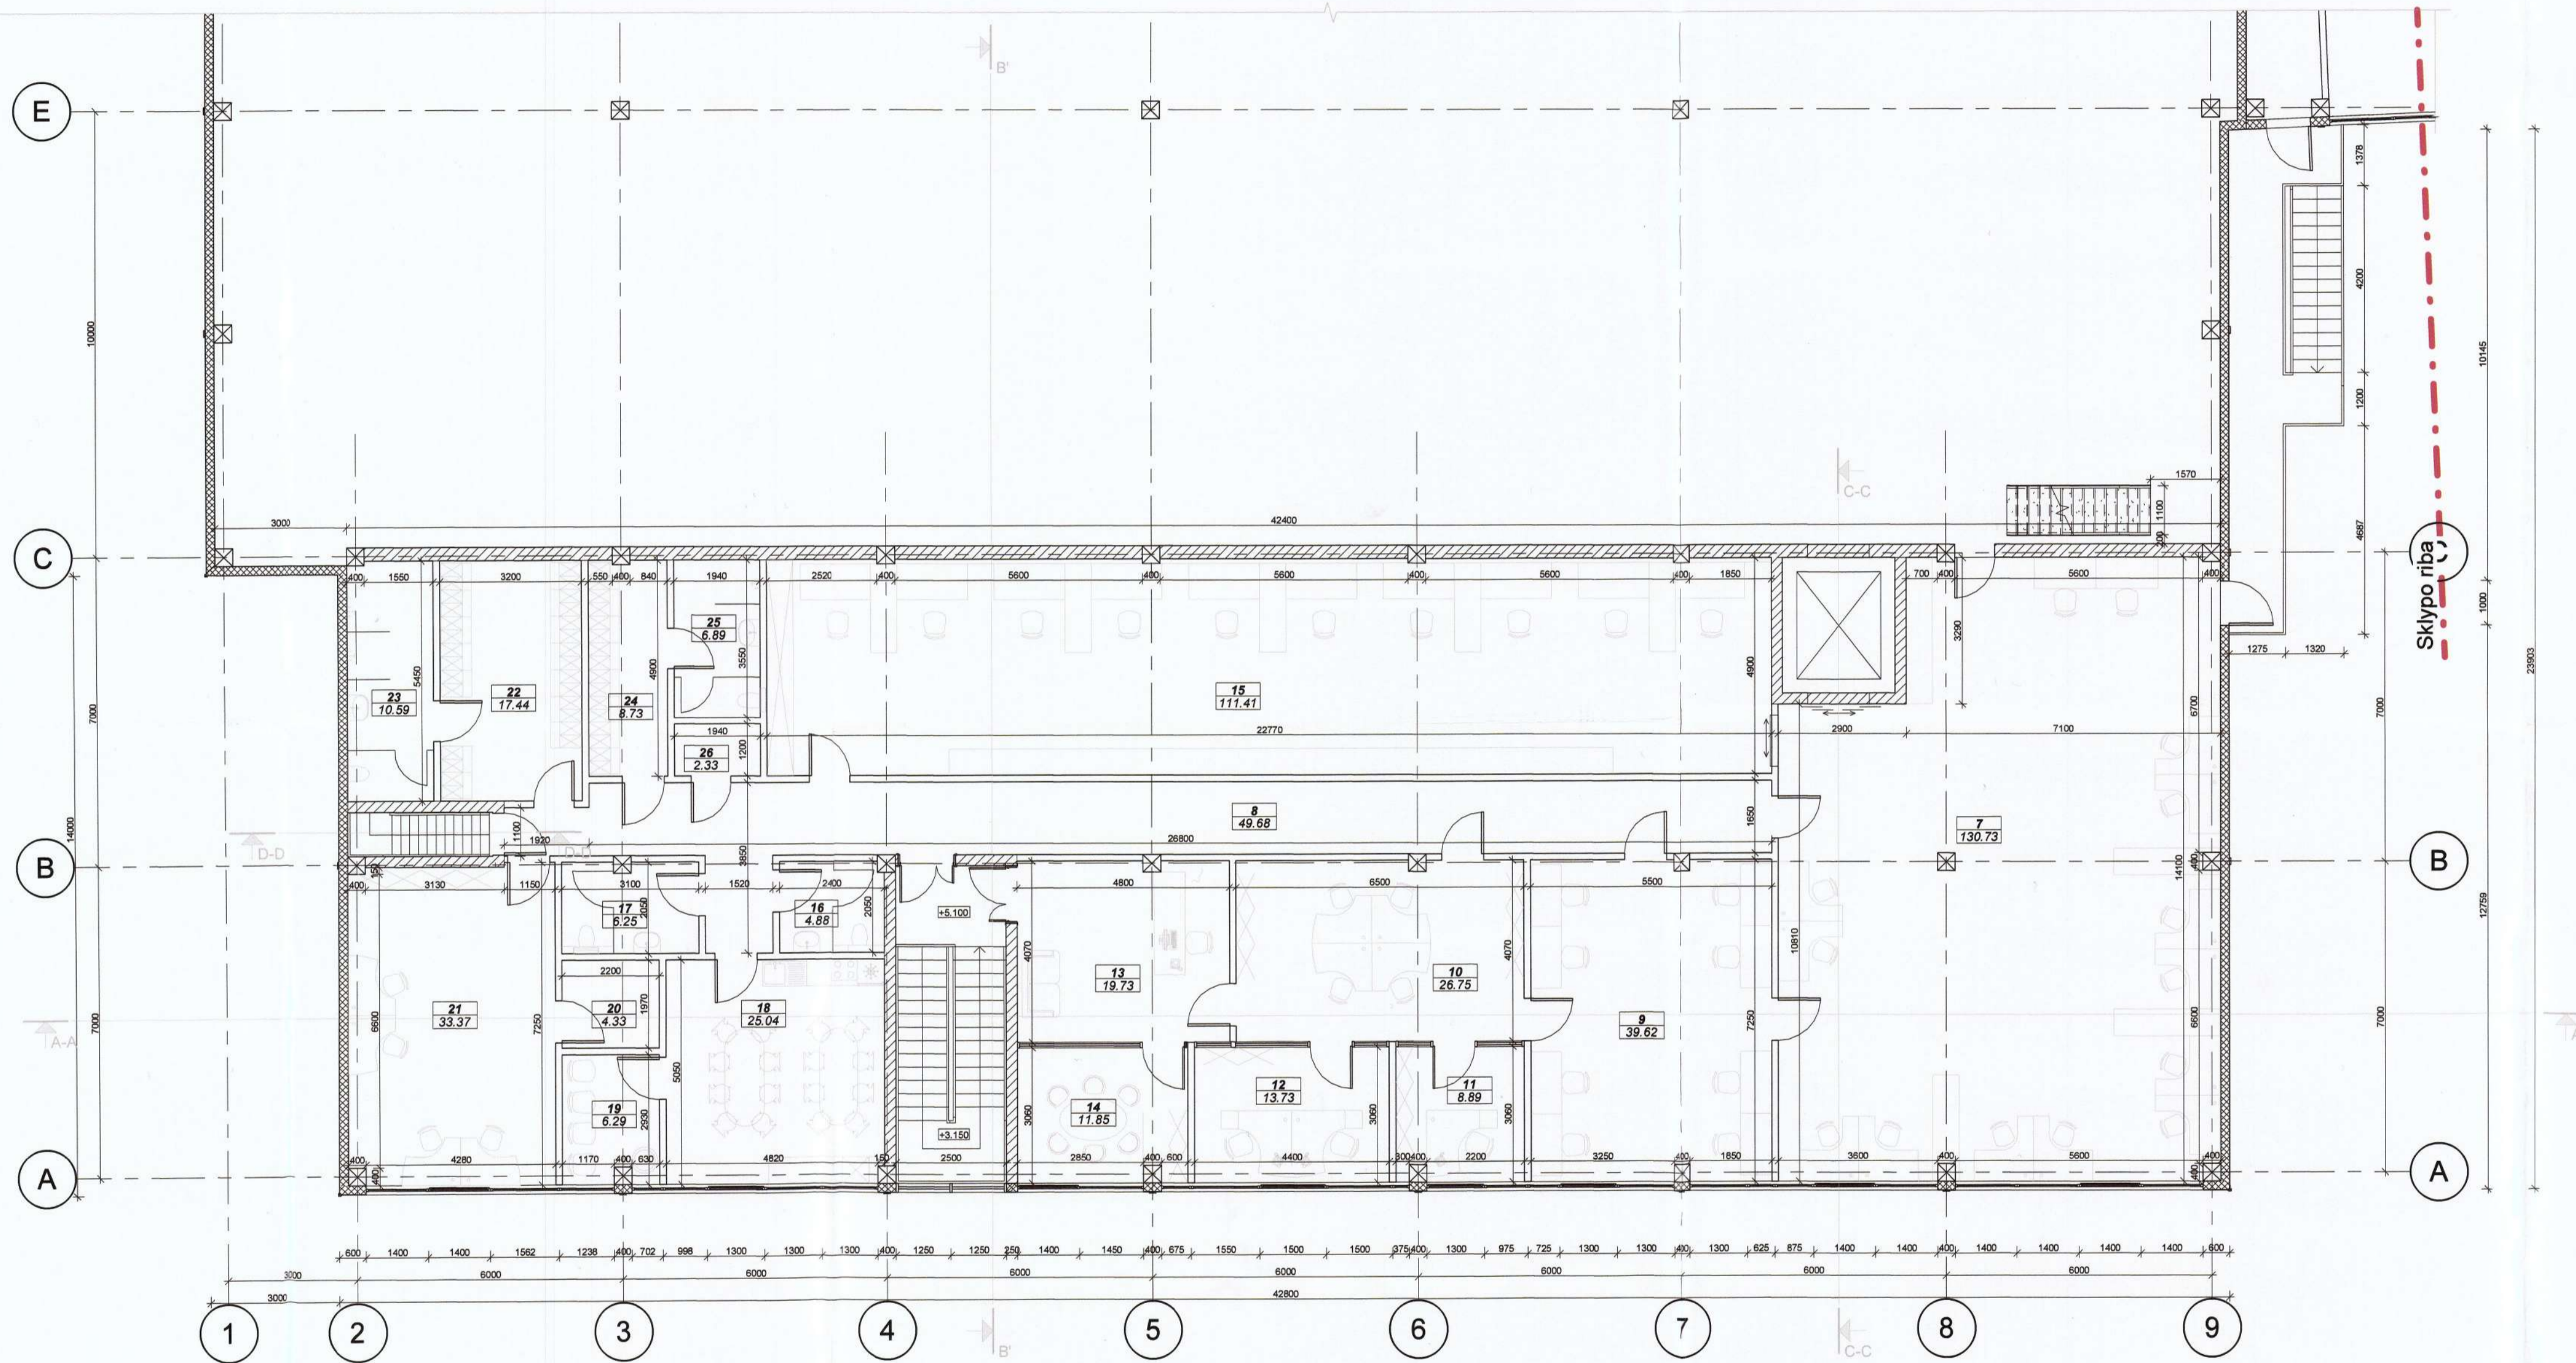

Motorų g. 11, 2 aukšto patalpų eksplikacija

Nr.	Pavadinimas	Plotas
7	Archyvo tvarkytojų patalpa	130.73 m ²
8	Koridorius	49.68 m ²
9	Skenavimo patalpa	39.62 m ²
10	Darbo kabinetas	26.75 m ²
11	Direktoriaus darbo kabinetas	8.89 m ²
12	Pavduotojų darbo kabinetas	13.73 m ²
13	Priėmimo patalpa	19.73 m ²
14	Posėdžių patalpa	11.85 m ²
15	Archyvavimo patalpa	111.41 m ²
16	WC	4.88 m ²
17	WC	6.25 m ²
18	Virtuvė	25.04 m ²
19	Rūkyimo patalpa	6.29 m ²
20	Inventoriaus patalpa	4.33 m ²
21	Darbo kabinetas	33.37 m ²
22	Moterų persirengimo patalpa	17.44 m ²
23	Moterų WC/dušai	10.59 m ²
24	Vyrų persirengimo patalpa	8.73 m ²
25	Vyrų WC/dušas	6.89 m ²
26	Serverinė	2.33 m ²
		538.51 m ²

- Sutartiniai ženklai
- Sandwich plokštės
 - Mūras
 - Gipsas
 - Kolonos

Atestato Nr. **PS** UAB „Projektavimo Sprendimai“ Konstitucijos pr. 3, LT-09308, Vilnius Tel. Nr. 852610506 Sandėliavimo paskirties pastatų, Motorų g. 11, 9. Vilniuje, statybos projektas

Direktorius	K. Sankauskas	2018-10	Projektas dalia: Bendroji
A1595	PV	L. Paulauskas	2018-10
A1595	PDV	L. Paulauskas	2018-10
BK 023449	Arch. asist.	A. Kurmanavičė	2018-10

2 aukšto planas

1:100

Etapas: STATYTOJAS / UŽSAKYTOJAS


PP UAB "Realinija"

Tekstinis žymuo




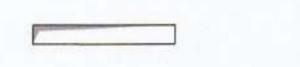

Lapas 1

Lapų 1

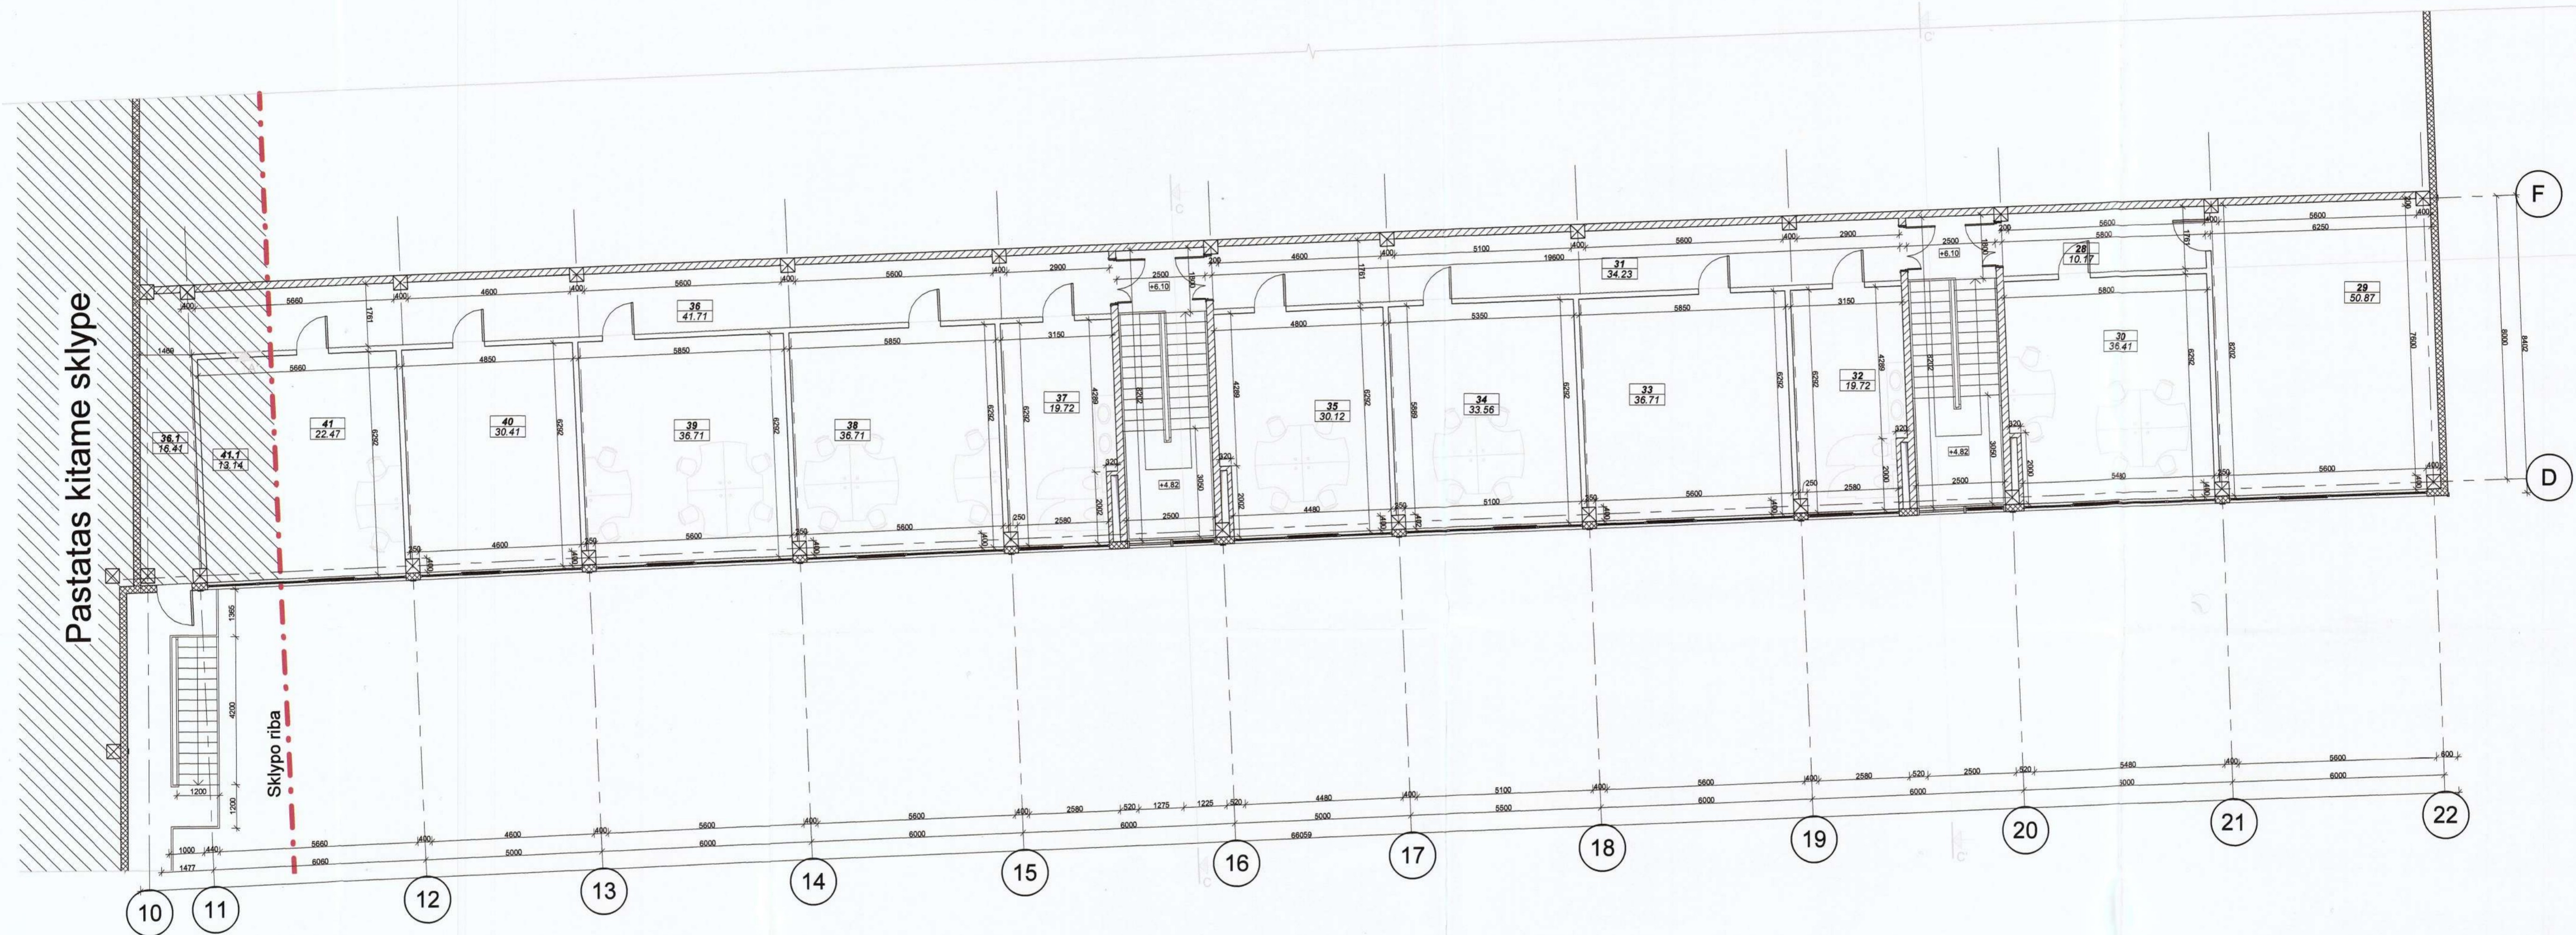18-TP-77-PP B004



Sutartiniai ženklai

-  Sandwich plokštės
-  Mūras
-  Gipsas
-  Šachta
-  Kolonos

Motorų g. 9, 2 aukšto patalpų eksplikacija.

Nr.	Pavadinimas	Plotas
28	Koridorius	10.17 m ²
29	Bandro naudojimo patalpa	50.87 m ²
30	Administracinės patalpos	36.41 m ²
31	Koridorius	34.23 m ²
32	VC	19.72 m ²
33	Bandro naudojimo patalpa	36.71 m ²
34	Administracinės patalpos	33.56 m ²
35	VC	30.12 m ²
36	Koridorius	41.71 m ²
37	VC	19.72 m ²


Motorų g. 9, 2 aukšto patalpų eksplikacija.

Nr.	Pavadinimas	Plotas
38	Administracinės patalpos	36.71 m ²
39	Administracinės patalpos	36.71 m ²
40	Ūkinė patalpa	30.41 m ²
41	Administracinės patalpos	22.47 m ²
		439.52 m ²


Motorų g. 11, 2 aukšto patalpų eksplikacija.

Nr.	Pavadinimas	Plotas
36.1	Koridorius	16.41 m ²
41.1	Administracinės patalpos	13.14 m ²
		29.54 m ²


Atestato Nr.: PS	UAB „Projektavimo Sprendimai“ Konstitucijos pr. 3, LT-08308, Vilnius Tel. Nr. 852610506		Sandėliavimo paskirties pastatų, Motorų g. 11, 9, Vilniuje, statybos projektas		
	Projekto dalis: Bendroji				
A1595	Direktorius	K. Sankauskas	2018-10	2 aukšto planas	
A1595	PV	L. Paulauskas	2018-10		
A1595	PDV	L. Paulauskas	2018-10		
BK 023449	Arch. asist.	A. Kurmanavičytė	2018-10		
Etapas		STATYTOJAS / UŽSAKOVAS		Tekstinis žymuo	
PP	UAB "Realinija"		18-TP-77-PPB005		Lapas Lapų 1 1

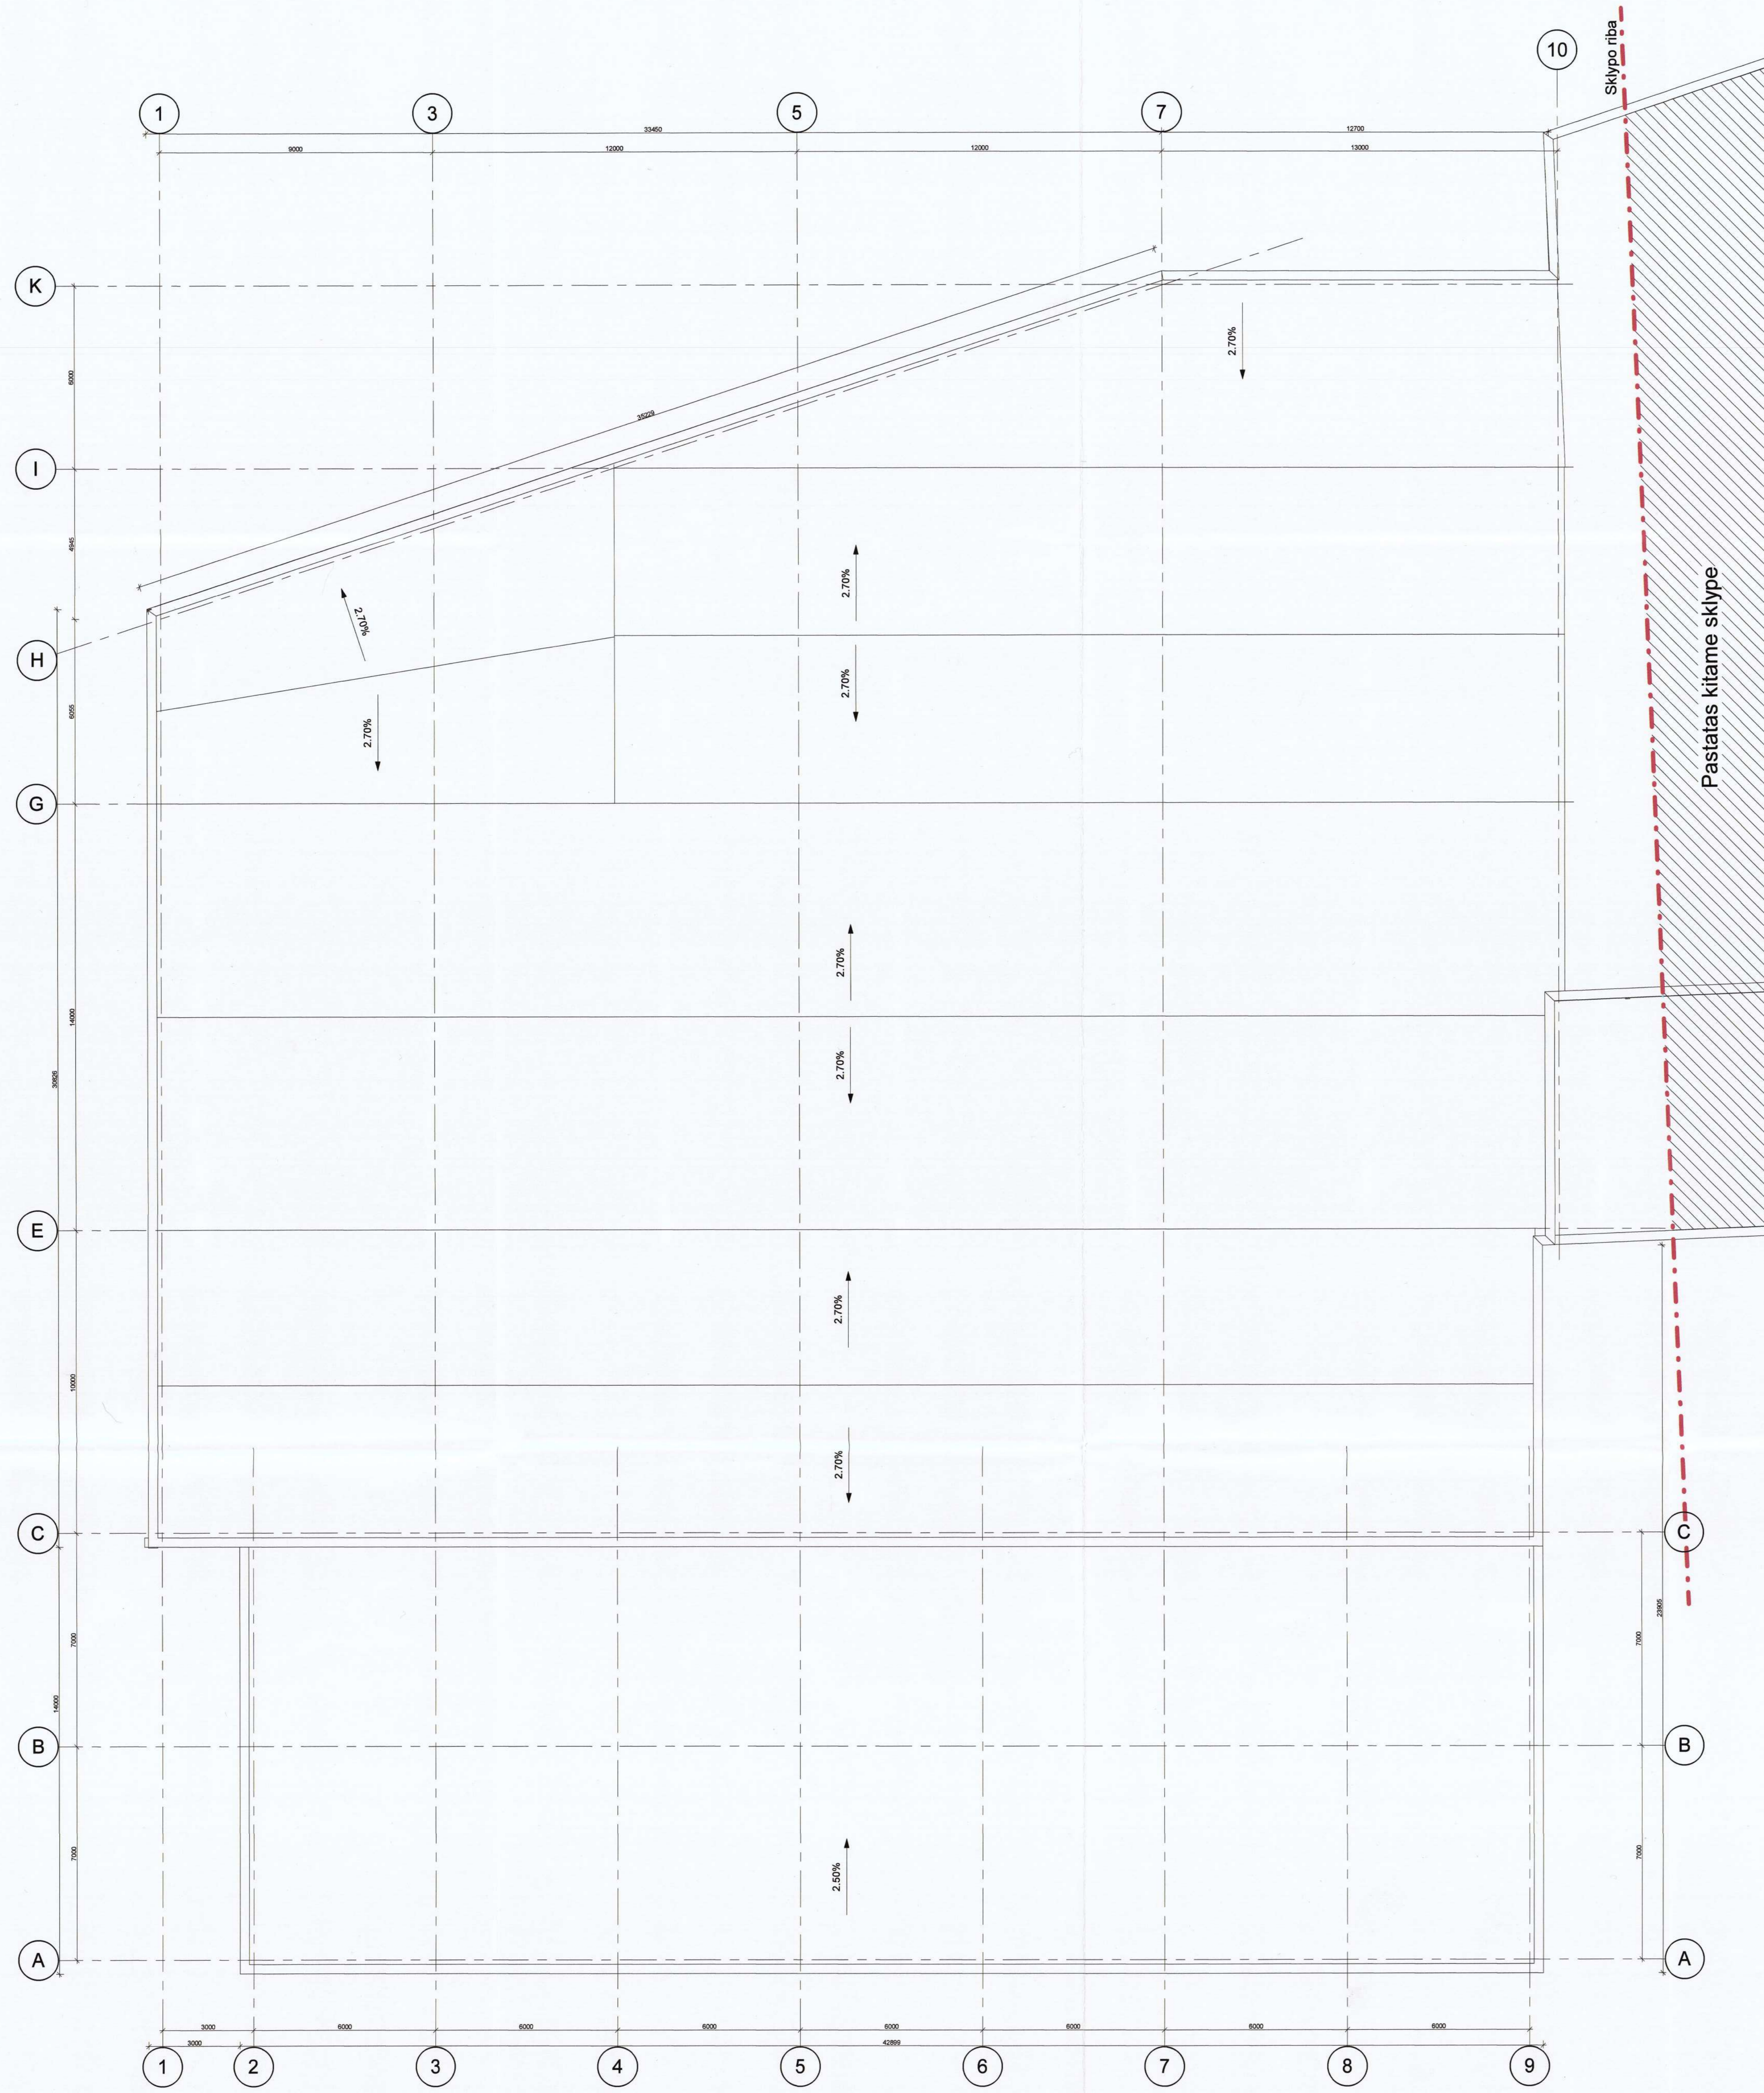

		UAB "Projektavimo Sprendimai" Konstitucijos pr. 3, LT-05006, Vilnius Tel. Nr. 852610506		Sandėliavimo paskirties pastatų, Motorų g. 11, 9, Vilniuje, statybos projektas	
Atstovė:	PS	Projekto vadovas:	K. Čepukaitis	2018-10	Projektavimo etapas:
Atstovas:	PP	Projekto vadovas:	L. Paškevičius	2018-10	Projektavimo etapas:
Atstovė:	PP	Projekto vadovas:	L. Paškevičius	2018-10	Projektavimo etapas:
Atstovas:	PP	Projekto vadovas:	A. Kurmanavičius	2018-10	Projektavimo etapas:
Etapas: STATYTIKAS / UŽSĄKOVAS		Tarklinis žymuo		Lapas: 1 / 1	
PP UAB "Realinija"		18-TP-77-PPB006		1 / 1	

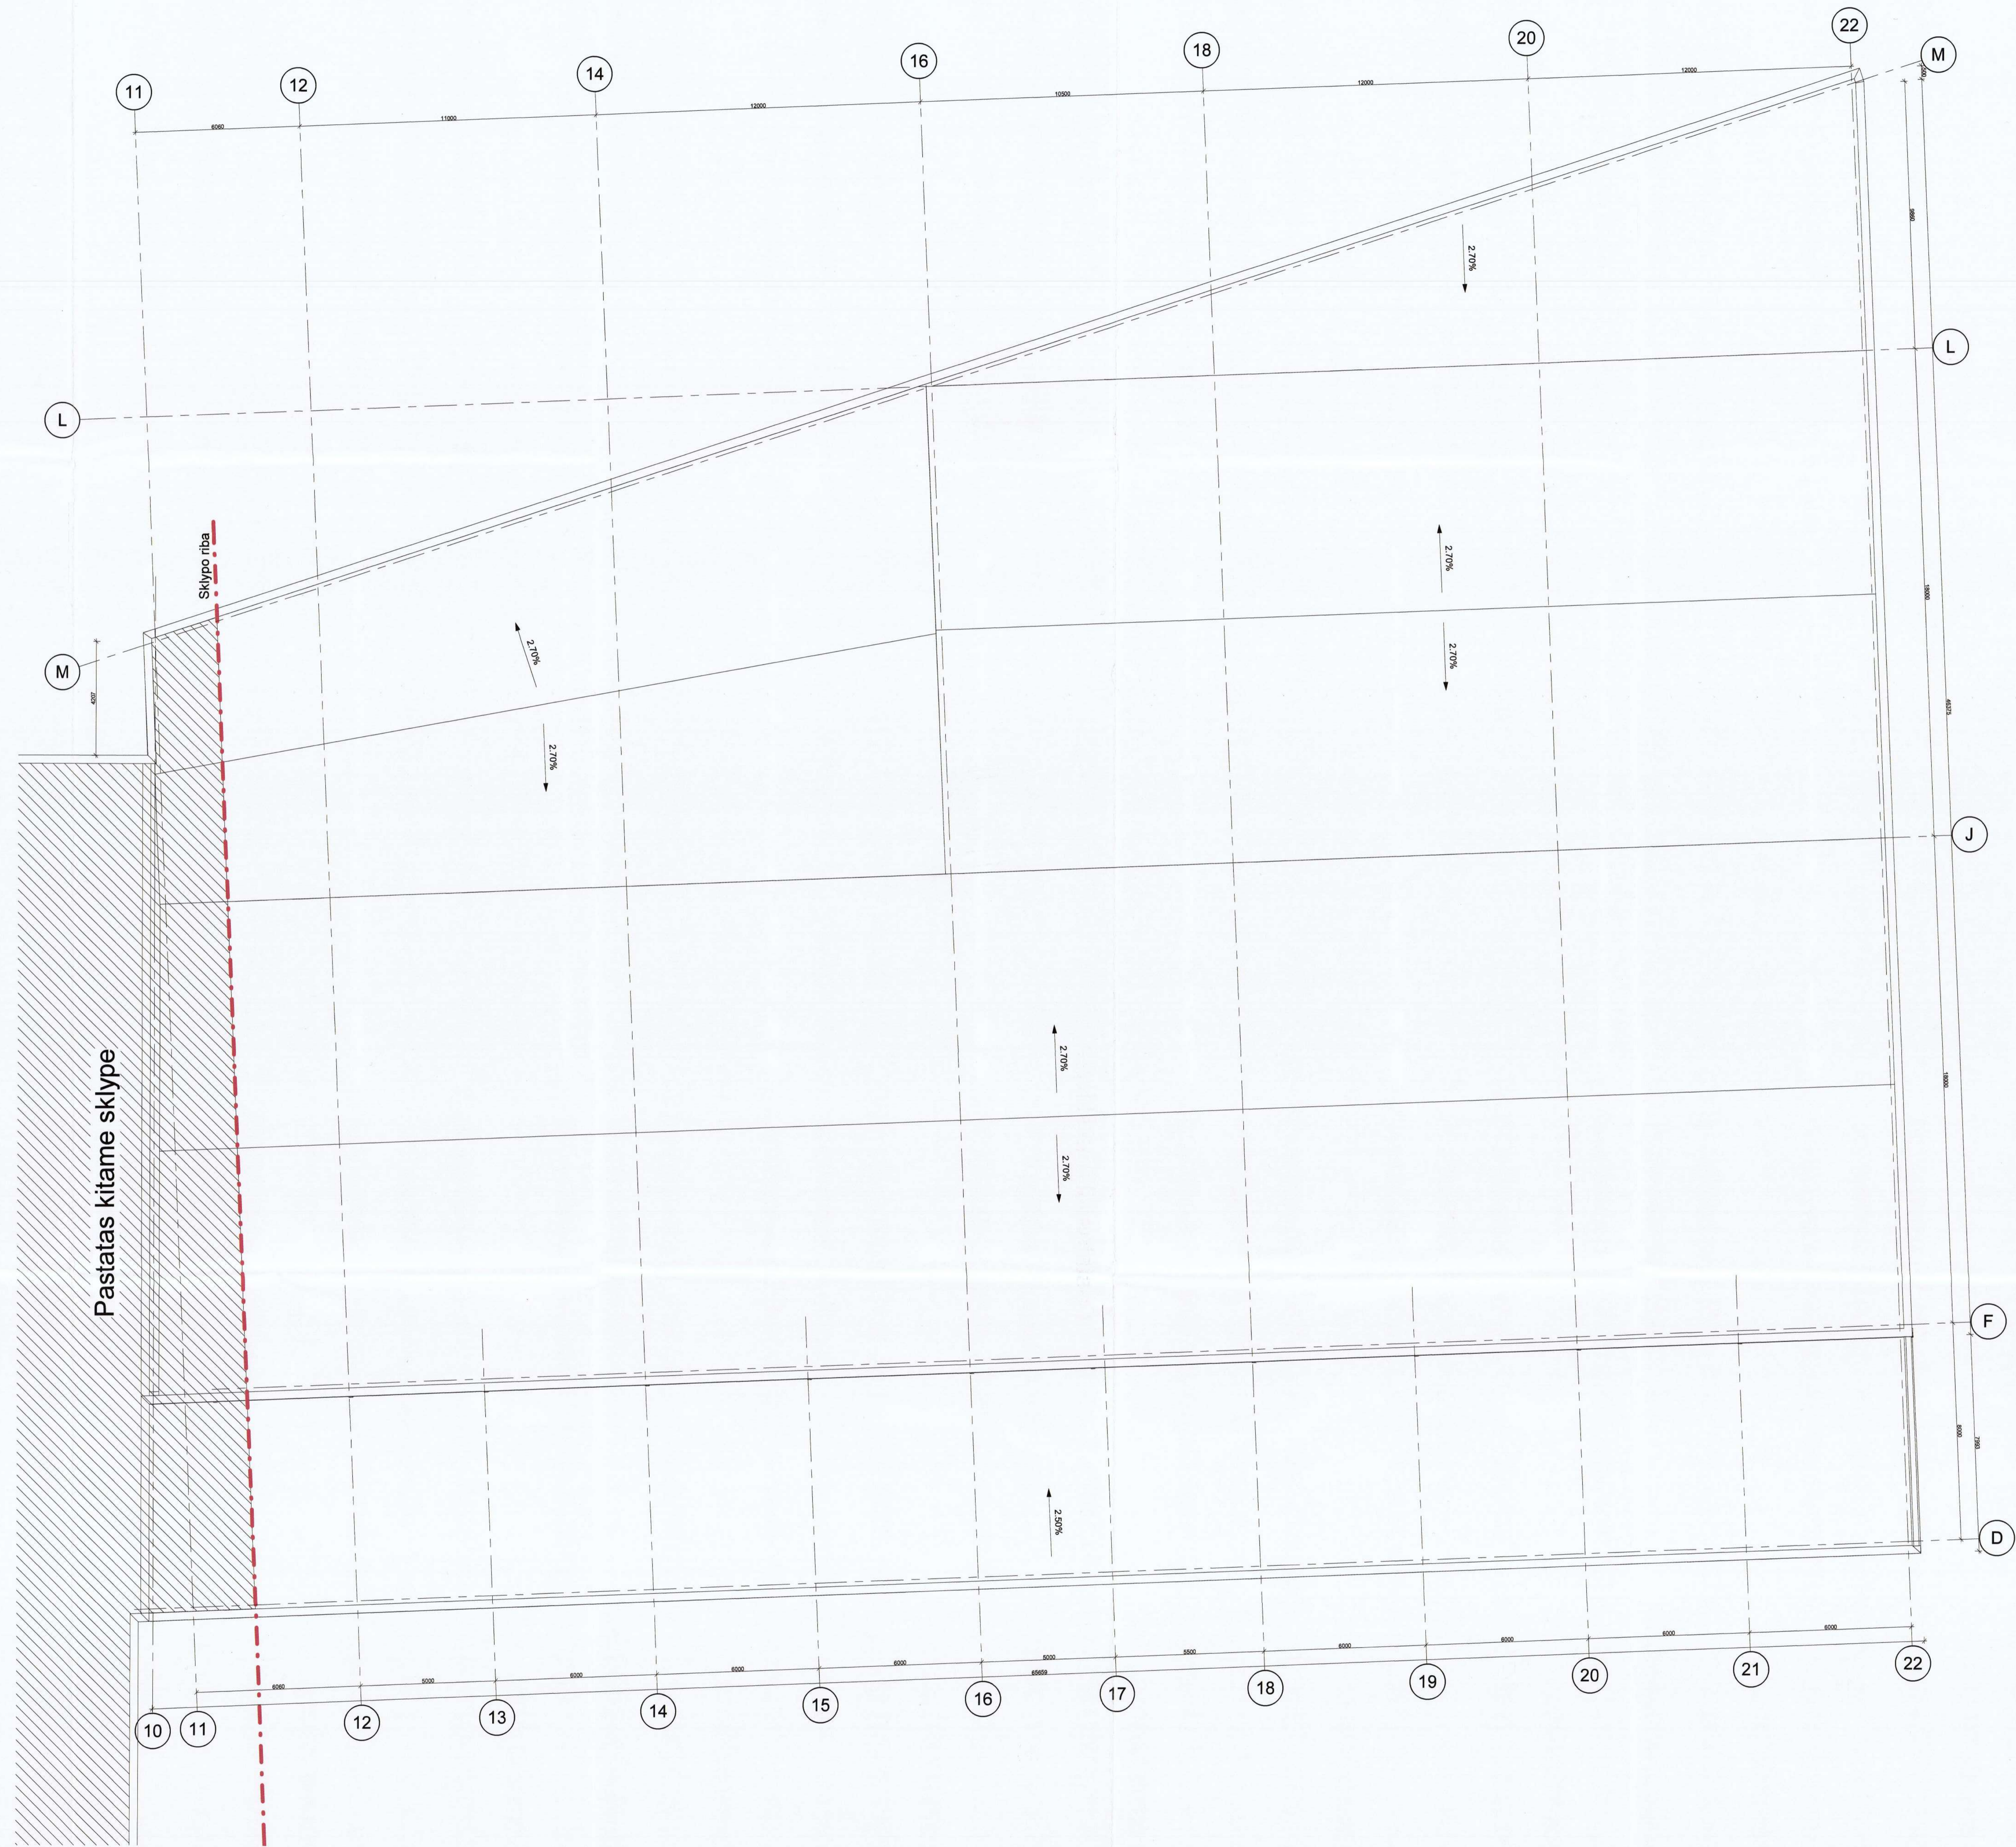


		UAB "Projektavimo Sprendimai" Konstitucijos pr. 3, LT-05308, Vilnius Tel. Nr. 852810505		Sandėliavimo paskirties pastatų, Motorų g. 11, 9, Vilniuje, statybos projektas	
A1165 A1165 BK 023449	PV PDV Arch. 8952	K. Šarkauskas L. Pašauskas L. Pašauskas A. Kumeravičiūtė	2018-10 2018-10 2018-10 2018-10	Projektavimas Stogo planas	Laisv. 0
Etapas: STATYTOJAS / UŽSAKYTOJAS		Tarkėvis žymus		Lapas: 1 iš 1	
PP UAB "Realinija"		18-TP-77-PP007		1 1	

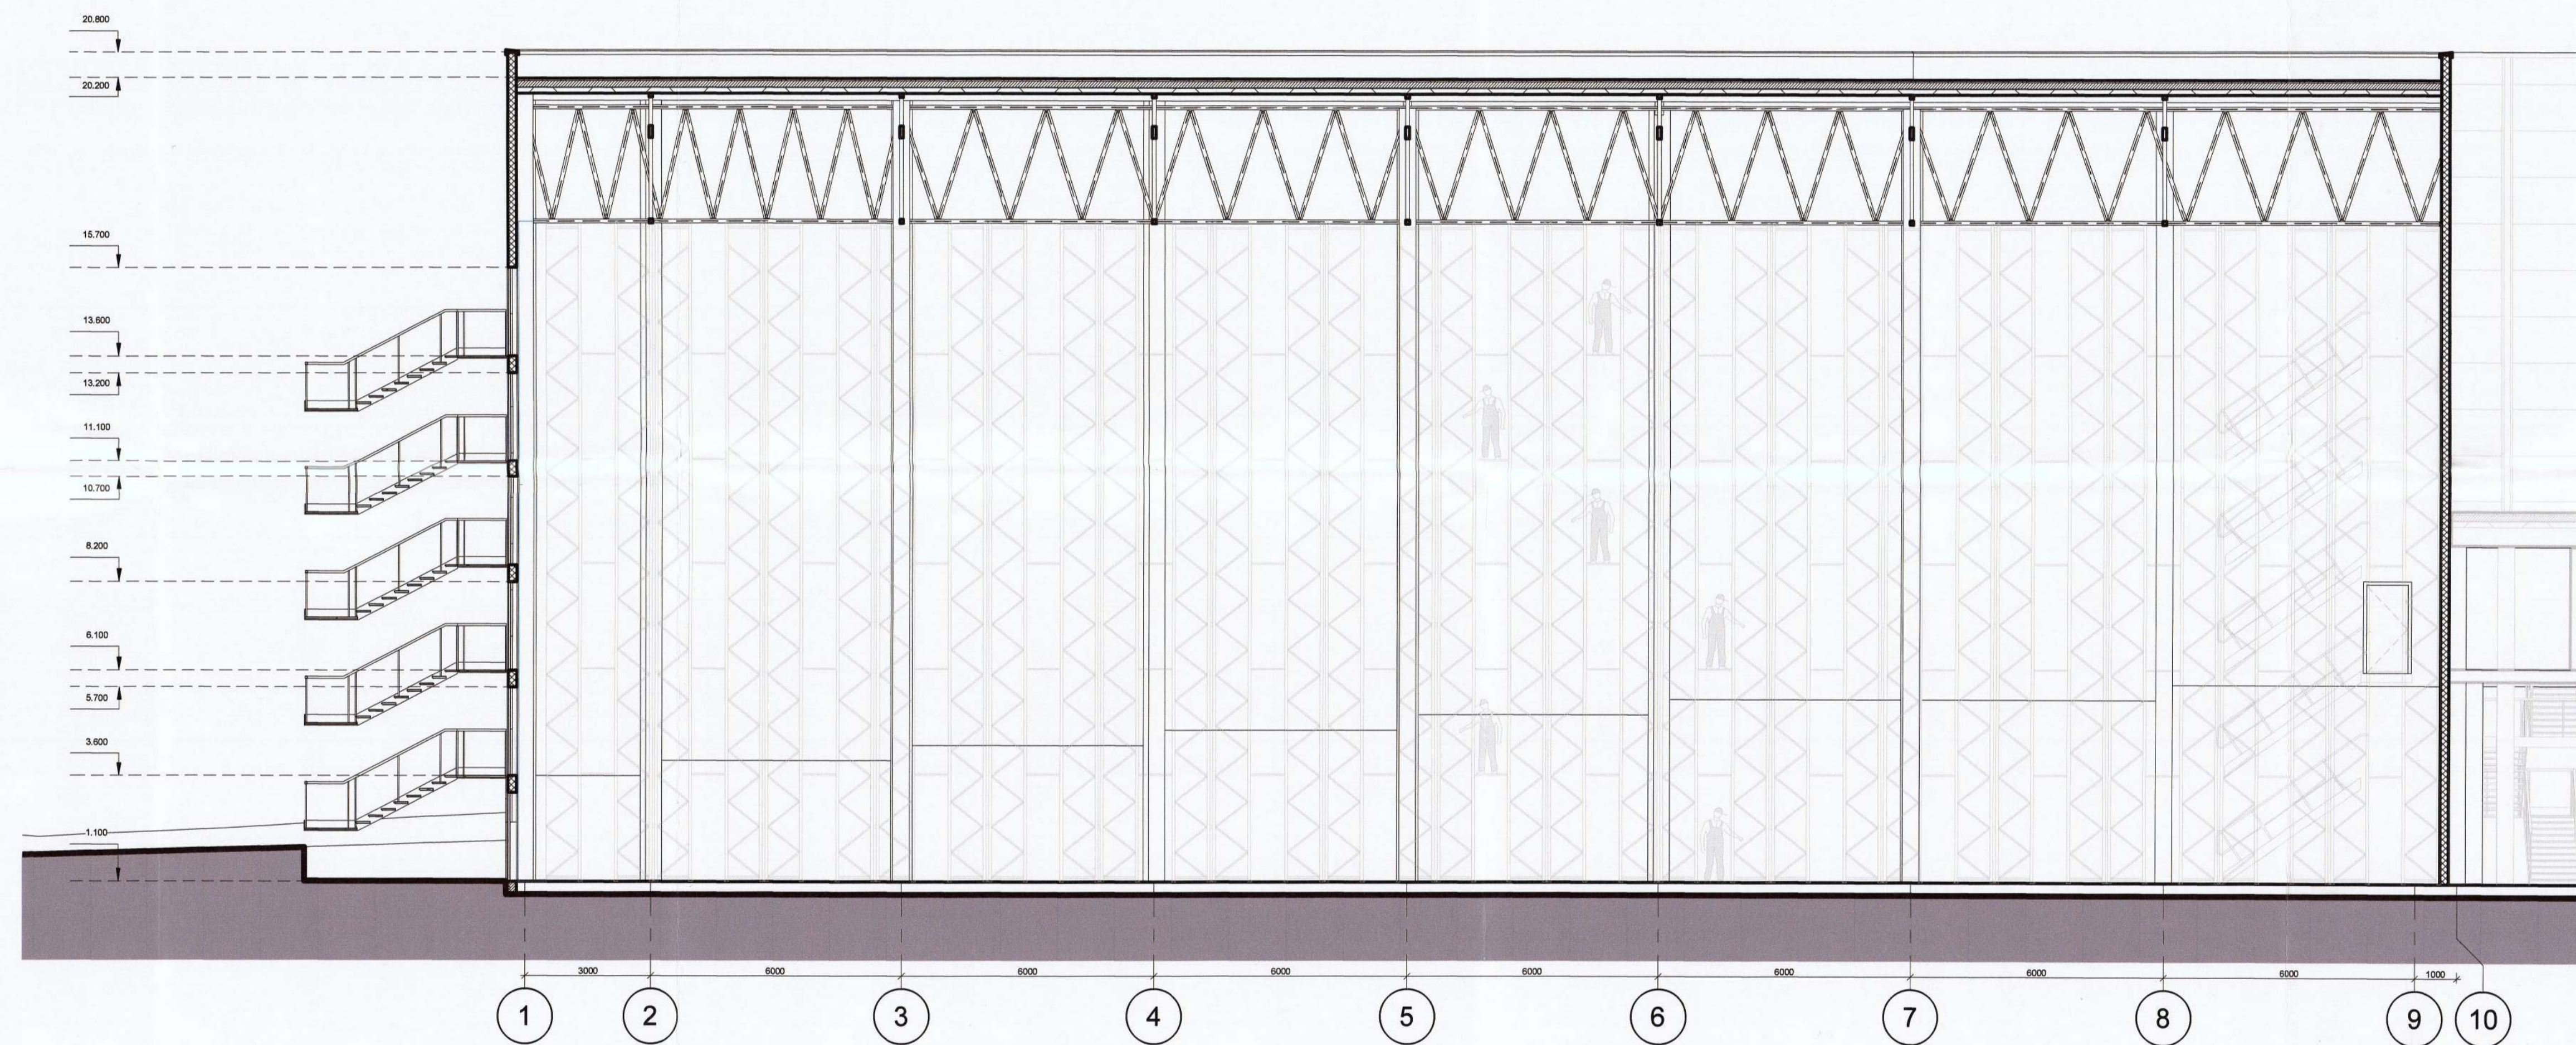

Puškau
 UAB "Projektavimas"
 Direktorius
 Kazutis Graužinis

Atestato Nr.:	PS	UAB „Projektavimo Sprendimai“ Konstitucijos pr. 3, LT-09308, Vilnius Tel. Nr. 852610506	Sandėliavimo paskirties pastatų, Motorų g. 11, 9, Vilniuje, statybos projektas
Direktorius	K. Sankauskas	2018-10	Projekto dalis: Bendroji
A1595	PV	L. Paušauskas	2018-10
A1595	PDV	L. Paušauskas	2018-10
BK 023449	Arch. asist.	A. Kurmenskytė	2018-10
Etapas	STATYTOJAS / UŽSAKYTOJAS		Tekstinis žymuo
PP	UAB "Realinija"		18-TP-77-PP B008
			Lapas 1
			Lapy 1

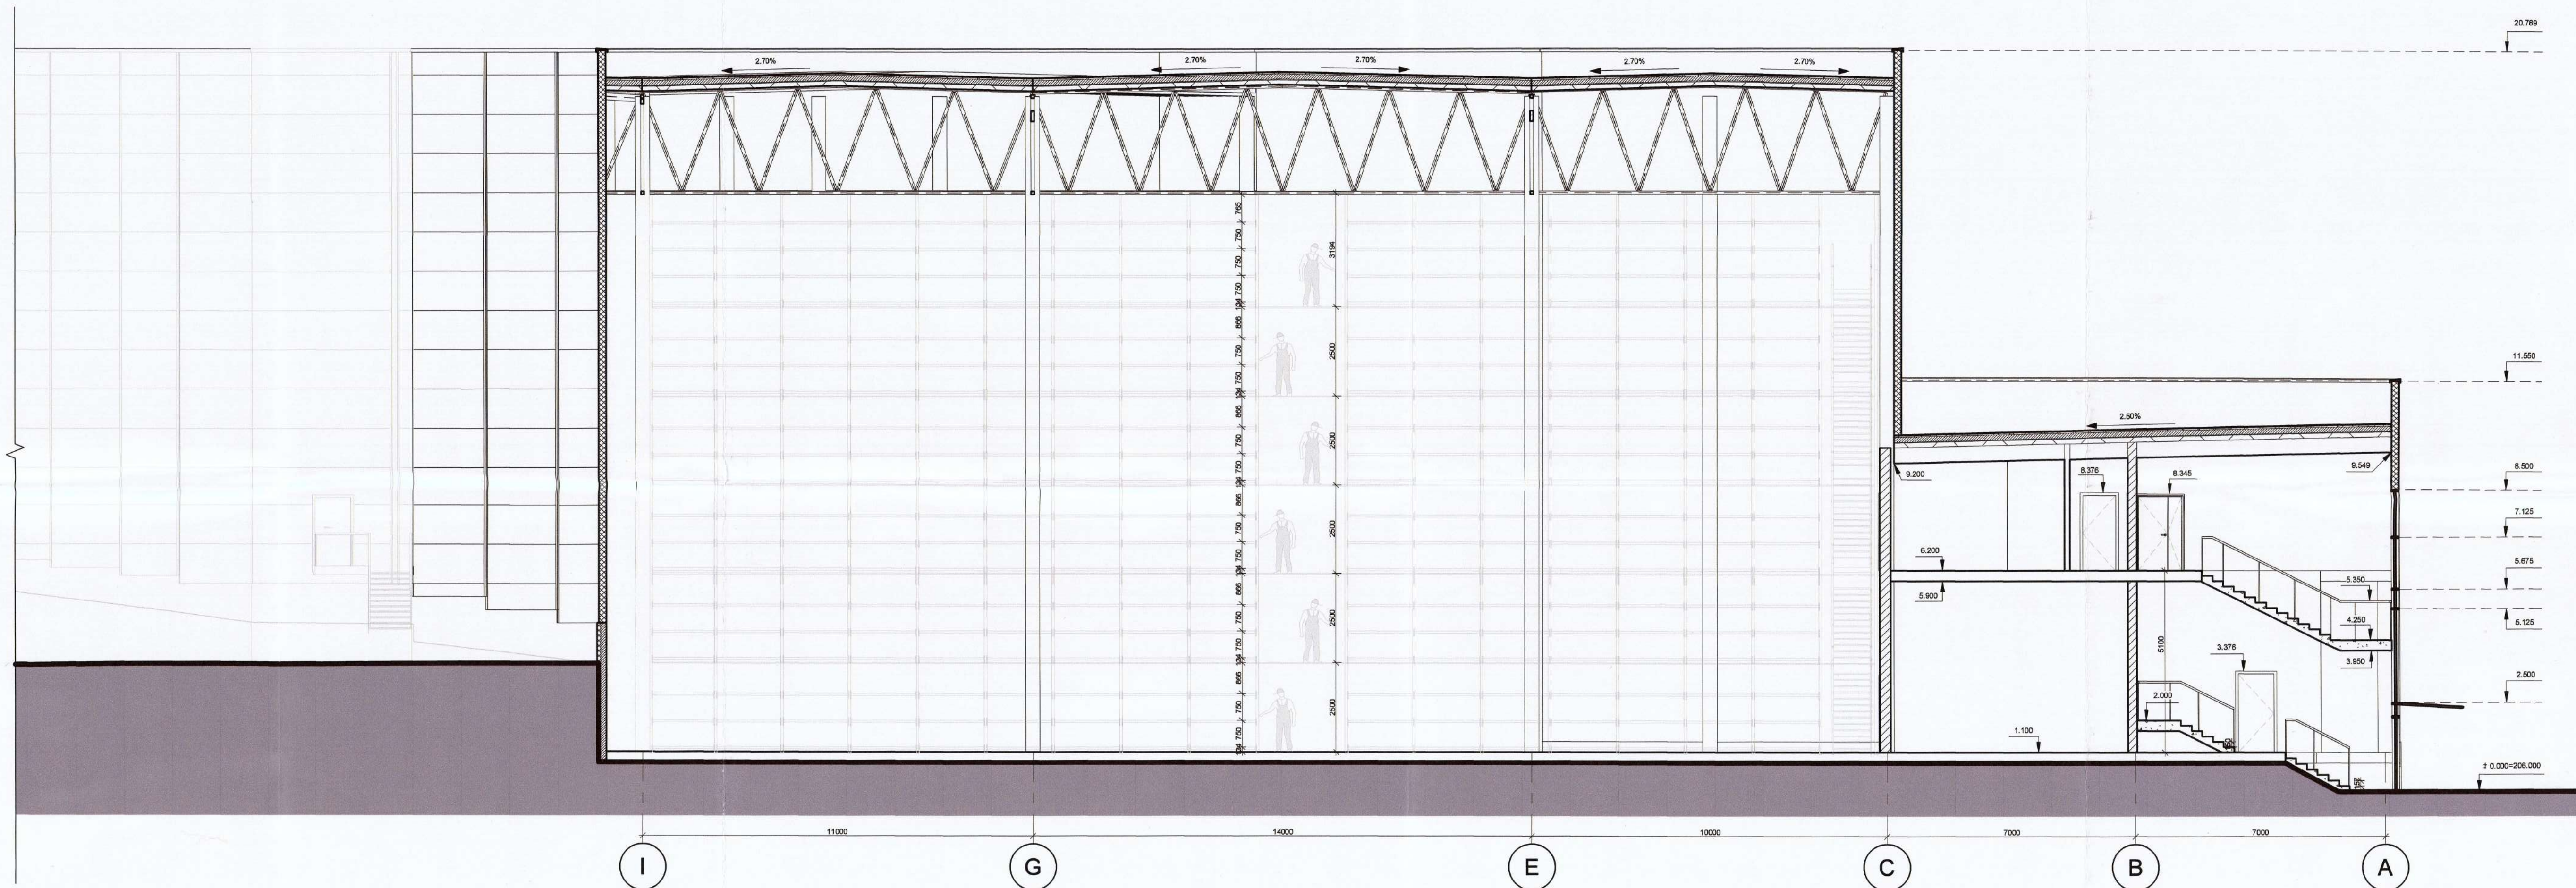


Puškala
 UAB "Projektavimo Sprendimai"
 Direktorius
 Rostislavas Grauzinis

Atestato Nr.:	UAB "Projektavimo Sprendimai" Konstitucijos pr. 3, LT-09308, Vilnius Tel. Nr. 852610508	Sandėliavimo paskirties pastatų, Motory g. 11, 9, Vilniuje statybos projektas
Direktorius	K. Sankauskas	2018-10
A1565	Pr.	L. Paužėliūkas
A1565	POV	L. Paužėliūkas
BK 023449	Arch. asist.	A. Kumarskiytė
Projekto data: Bendroji		Laida 0
Pjūvis B'-B'		1:100
Tekstinis žymuo		Lapas 1
PP UAB "Realinija"		18-TP-77-PP B009




P. K...
 UAB "Realinija" Direktorius
 UAB "Ręptutis Gražūnis" Ręptutis Gražūnis

Atestato Nr.:	PS	UAB „Projektavimo Sprendimai“ Konstitucijos pr. 3, LT-09308, Vilnius Tel. Nr. 852610506	Sandėliavimo paskirties pastatų, Motorų g. 11, 9, Vilniuje, statybos projektas				
Direktorius	K. Sankauskas	2018-10	Projekto dalis: Bendroji				
A1595	PV	L. Paulauskas	2018-10	Laida 0			
A1595	PDV	L. Paulauskas	2018-10				
BK 023449	Arch. eskiz.	A. Kumanakyle	2018-10				
Etapas	STATYTOJAS / UŽSAKYTOJAS		1 : 100	Tekstinis žymuo	Lapas	Lapų	
PP	UAB "Realinija"				18-TP-77-PPB010	1	1

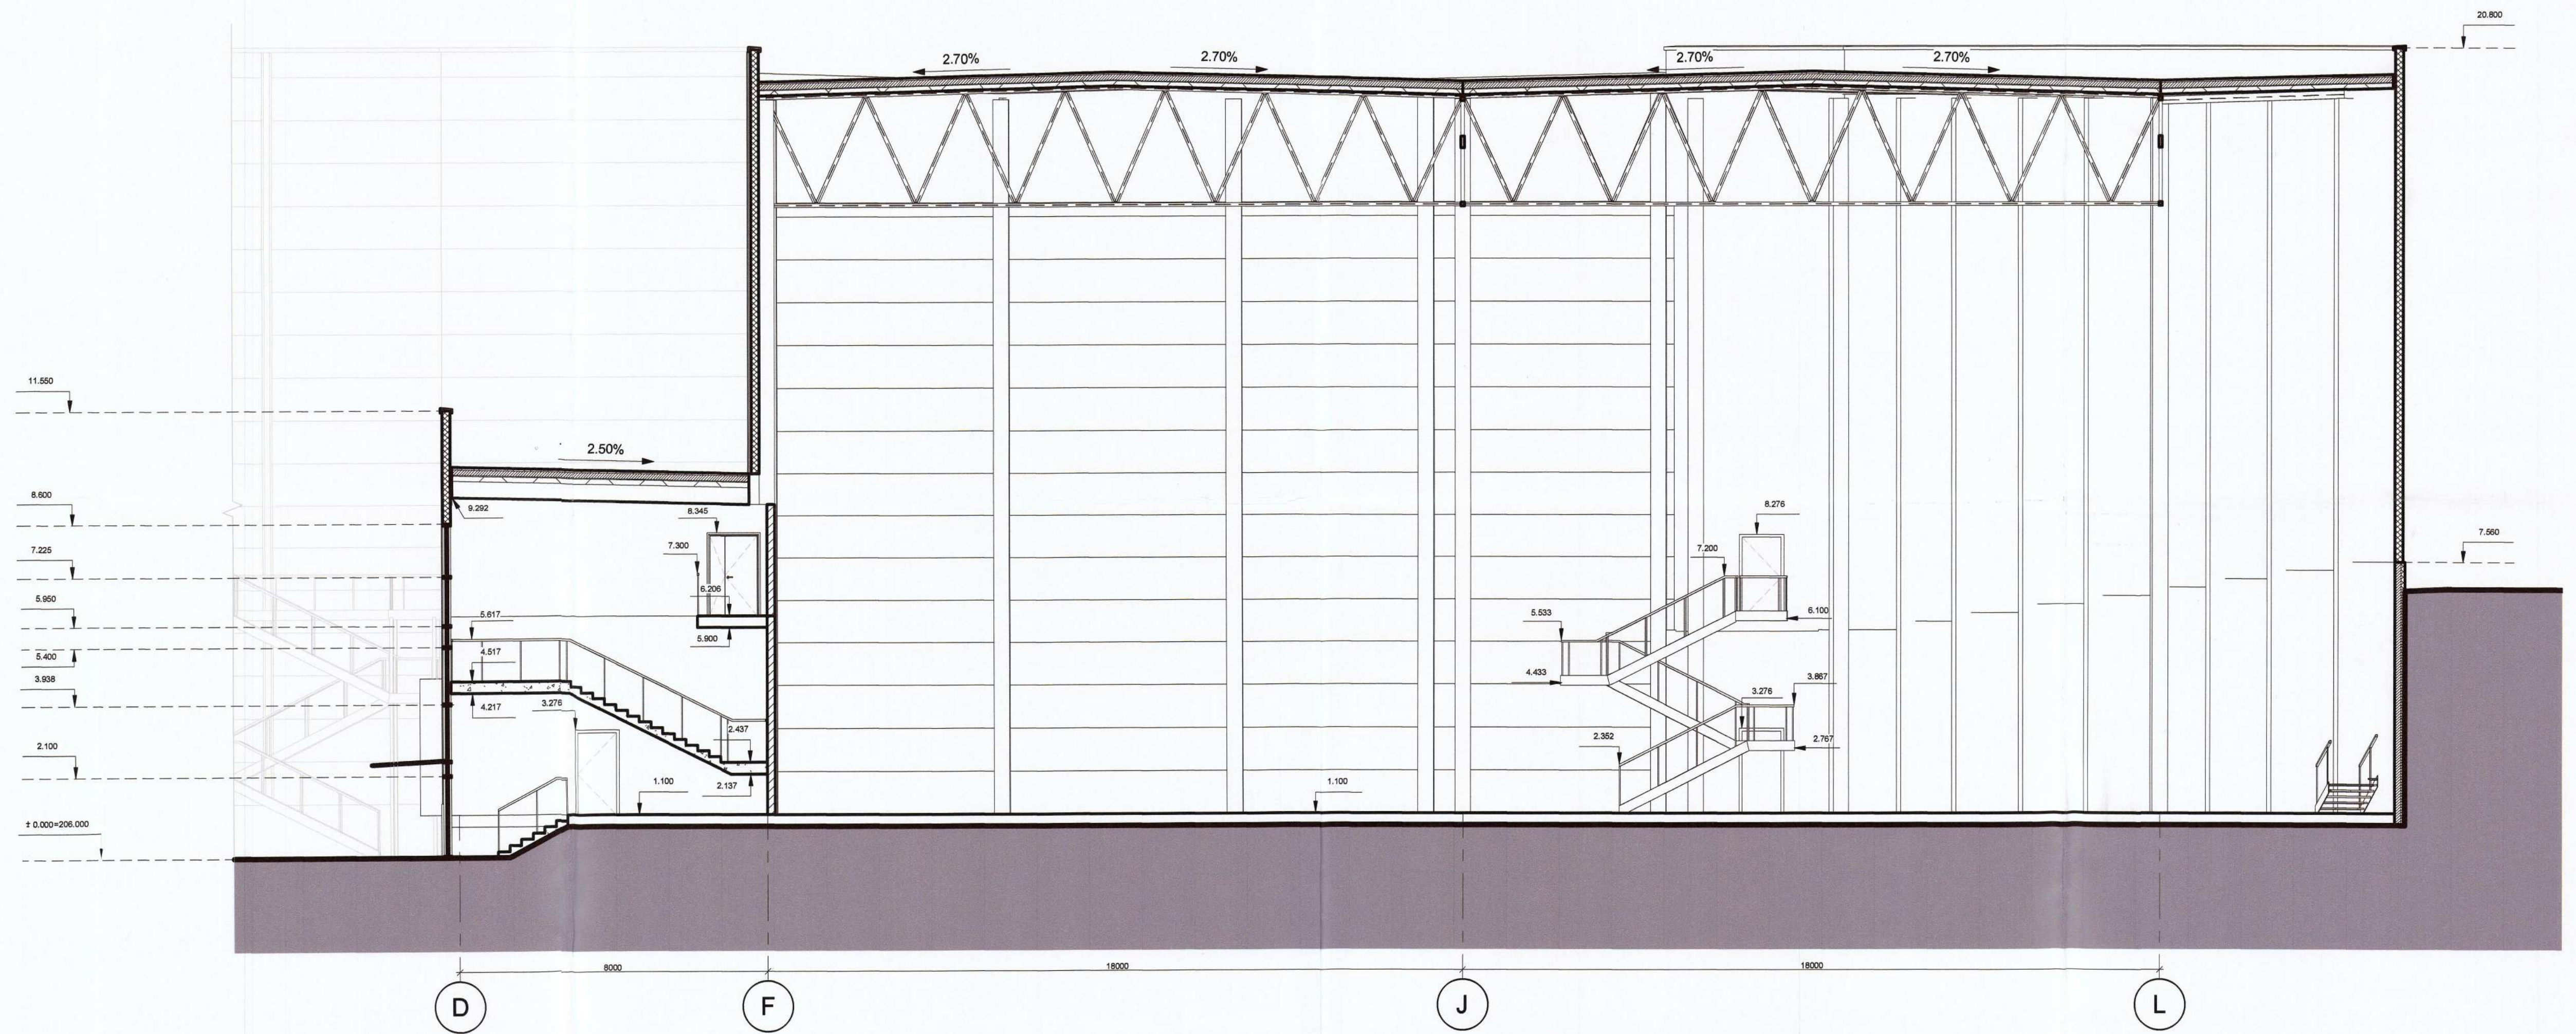


UAB "Realinija"
 Direktorius
 Rostislav Gruslėntis

Atestato Nr. PS		UAB „Projektavimo Sprendimai“ Konstitucijos pr. 3, LT-09308, Vilnius Tel. Nr. 852610506		Sandėliavimo paskirties pastatų, Motorų g. 11, 9, Vilniuje statybos projektas	
A1595	PV	K. Sankauskas	2018-10	Projekto dalis: Bendroji	
A1595	PDV	L. Paulauskas	2018-10	Laida 0	
BK 023449	Arch. asist.	A. Kurnanskijė	2018-10	Pjūvis C'-C'	
Etapas: STATYTOJAS / UŽSAKOVAS				1: 100	
PP	UAB "Realinija"		Tekstinis žymuo		Lapas Lapų 1 1

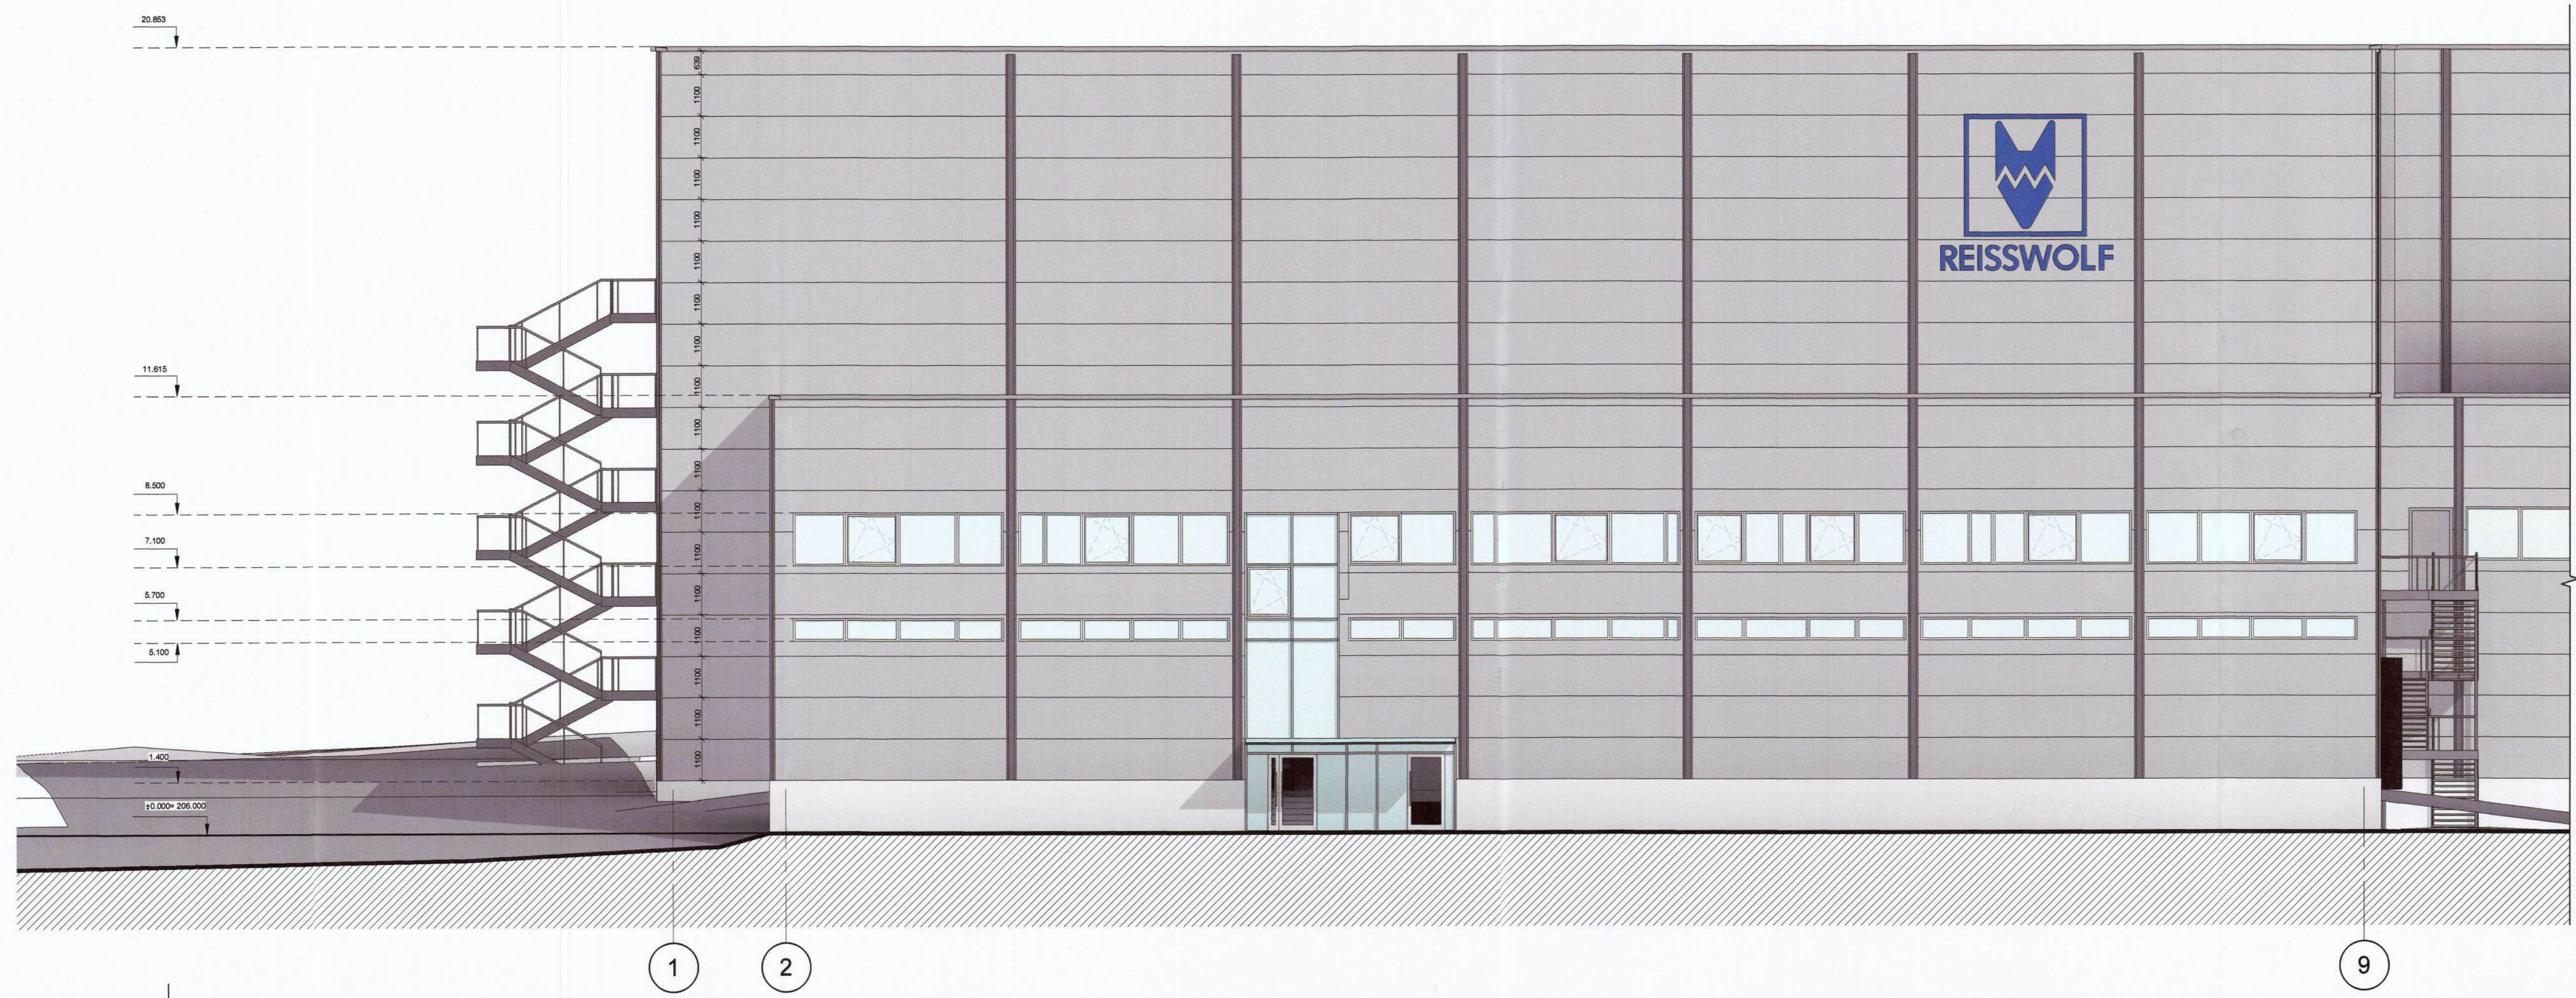


Pastatas kitame sklype


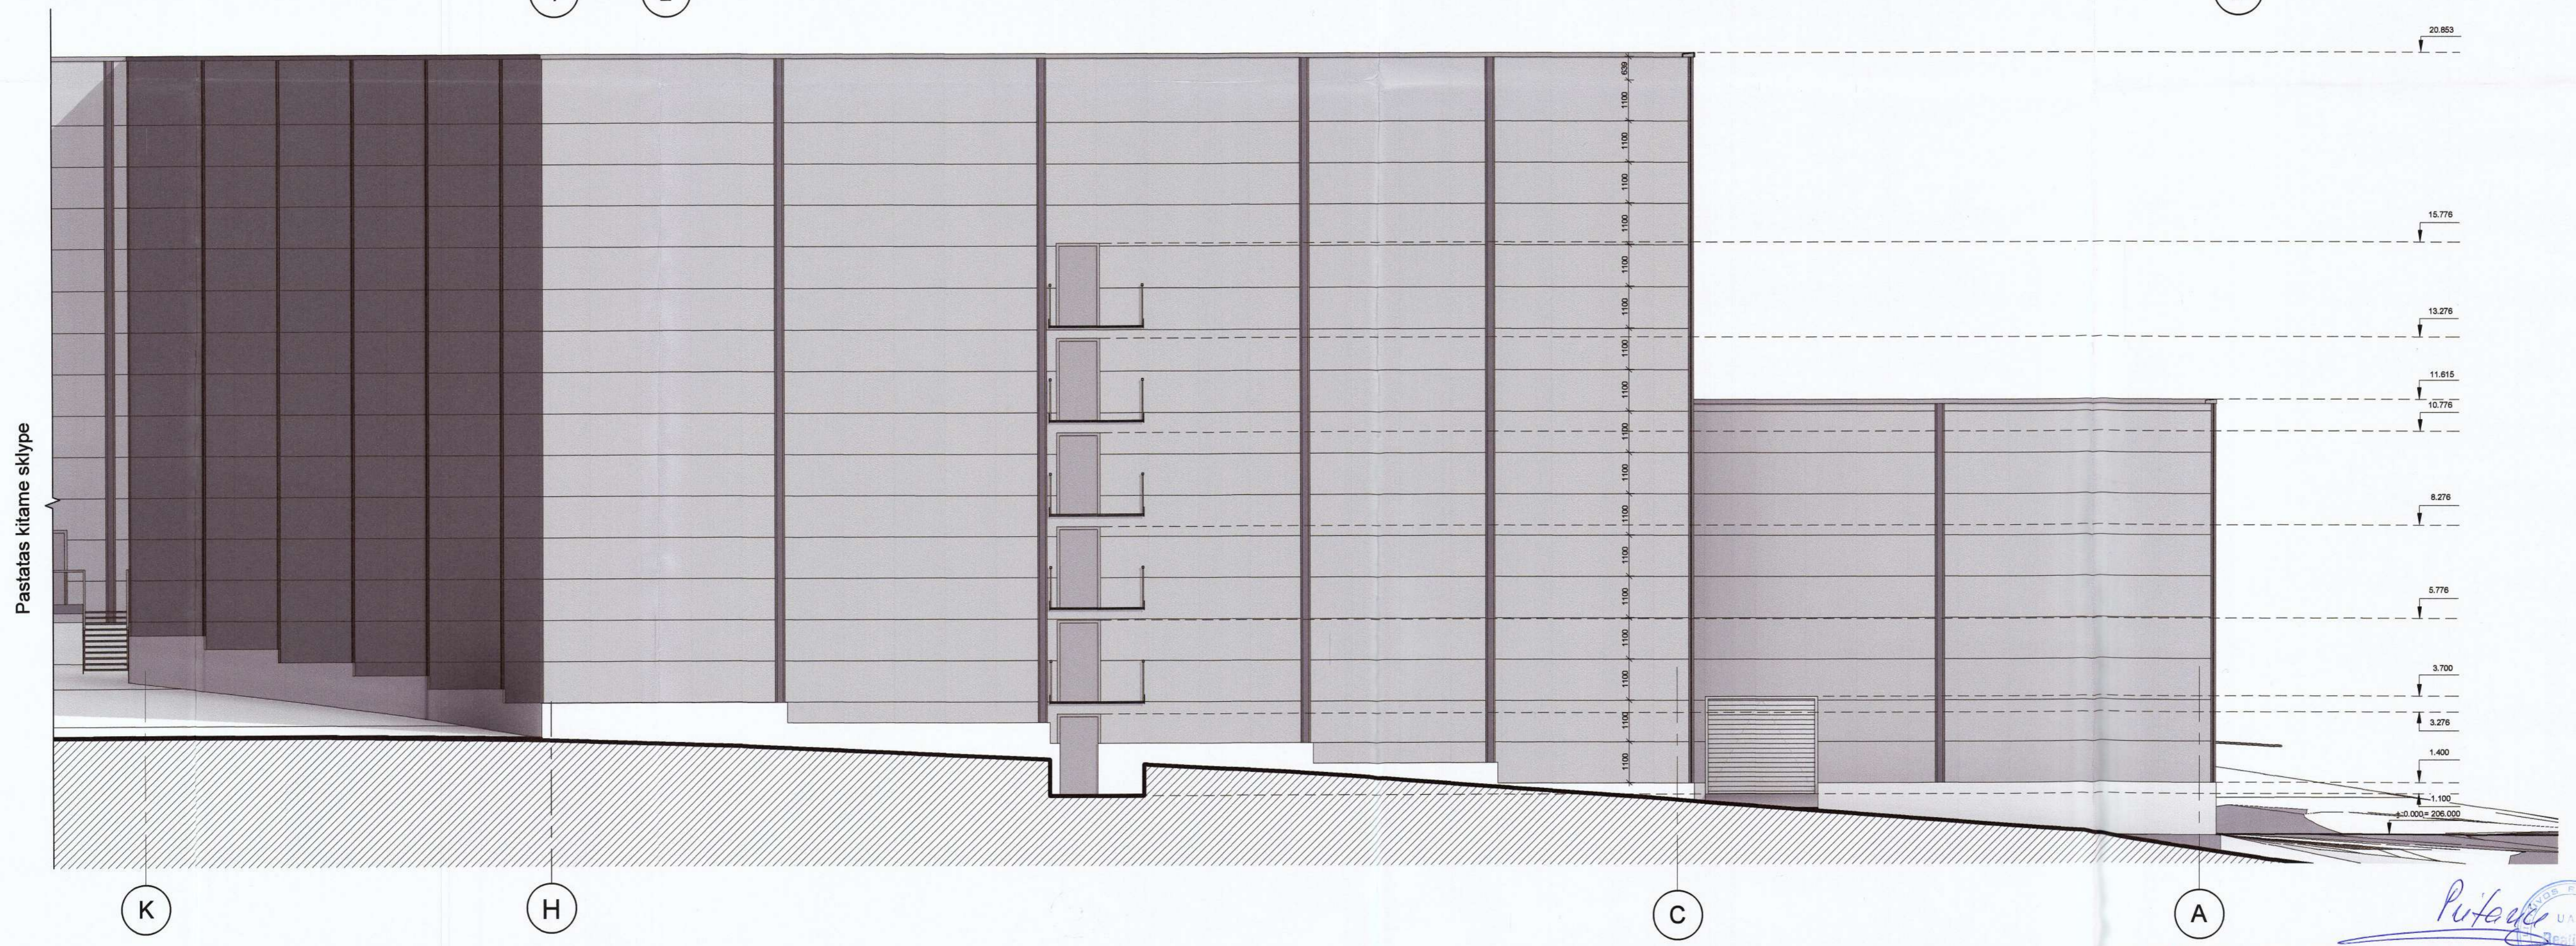


Pastatas kitame sklype


Atestato Nr. PS	UAB „Projektavimo Sprendimai“ Konstitucijos pr. 3, LT-09308, Vilnius Tel. Nr. 852610506	Sandėliavimo paskirties pastatų, Motorų g. 11, 9, Vilniuje, statybos projektas
Projekto vadovas: K. Sankauskas	2018-10	Projekto dalis: Bendroji
A1595 PV L. Paulauskas	2018-10	Laida 0
A1595 PDV L. Paulauskas	2018-10	
BK 023449 Arch. asist. A. Kurmanškytė	2018-10	Fasadai 2-9 ir H-C
Etapas: STATYTOJAS / UŽSAKYTOJAS		Tekstinis žymuo
PP UAB "Realinija"		18-TP-77-PPB012
		Lapas 1
		Lapų 1

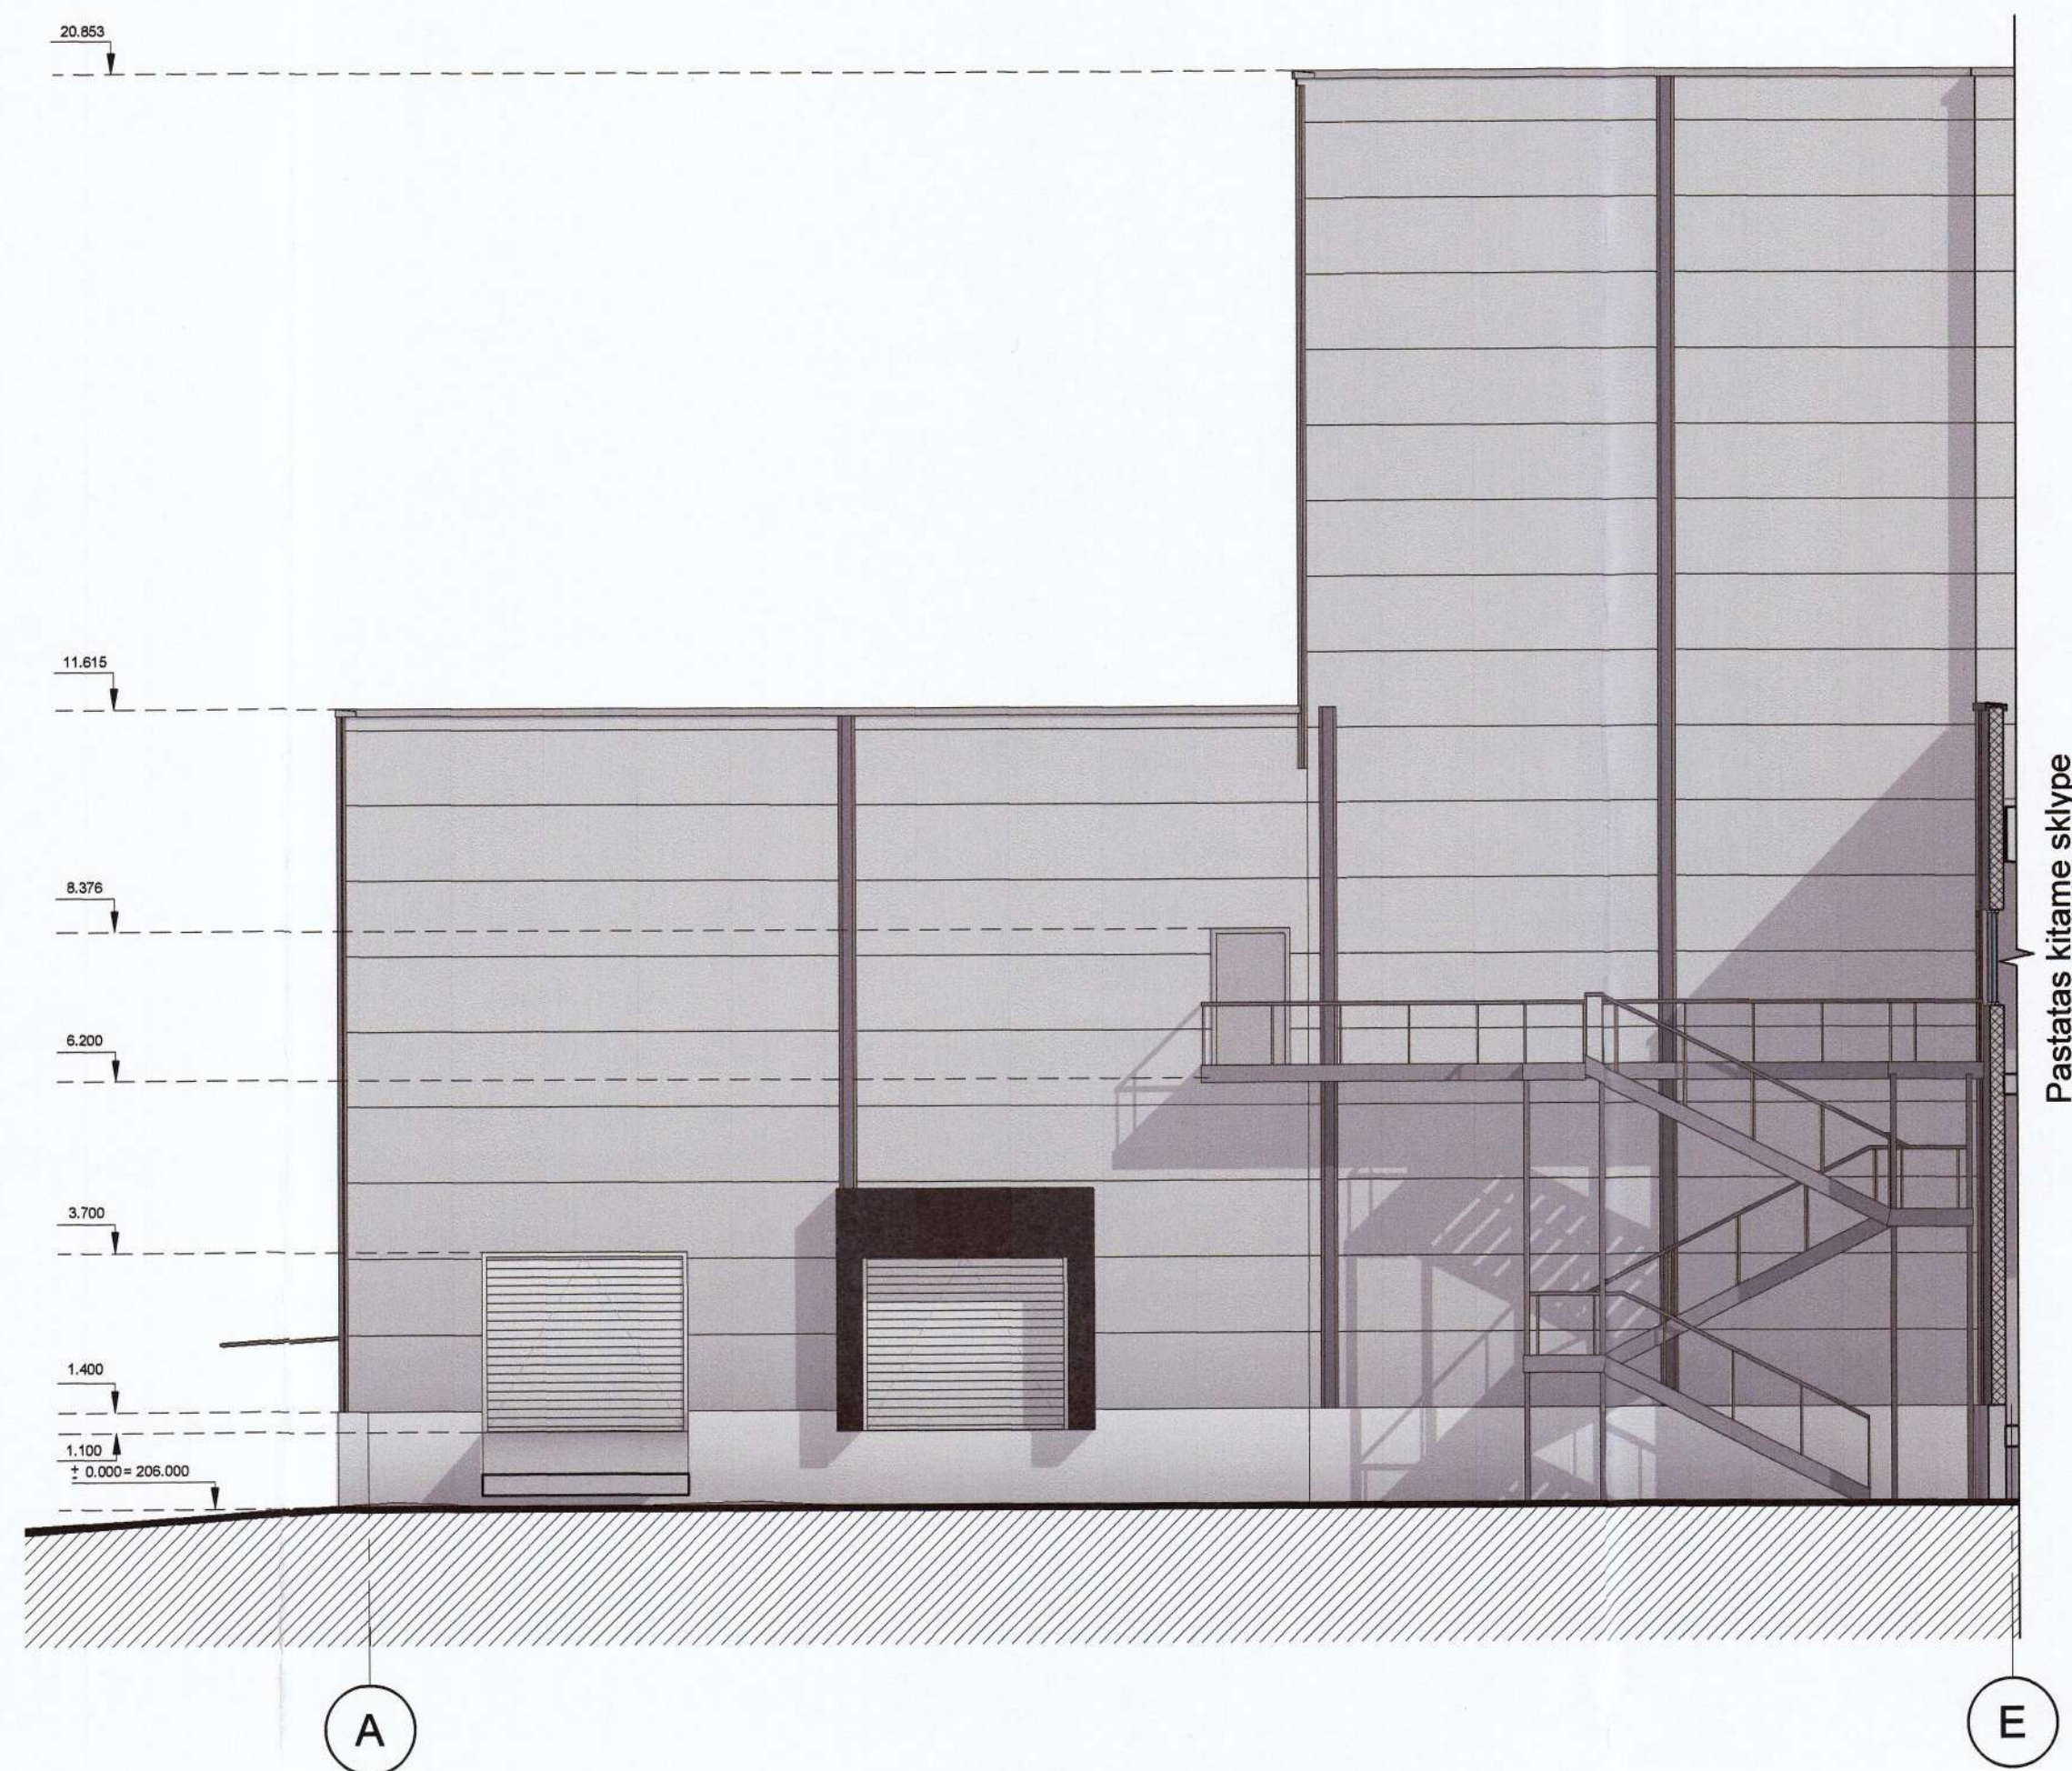

Atleisto Nr.	 UAB „Projektavimo Sprendimai“ Konstitucijos pr. 3, LT-09308, Vilnius Tel. Nr. 852610506	Sandėliavimo paskirties pastatų, Motorų g. 11, 9, Vilniuje, statybos projektas			
		Projektavimas / Pateiktas			
A1595	Direktorius	K. Sankauskas	2018-10	Projekto dalis: Bendroji	Laida 0
A1595	PV	L. Paulauskas	2018-10	Fasadai A-E ir 7-1	
BK 023449	PDV	L. Paulauskas	2018-10		
	Arch. asist.	A. Kumanskylė	2018-10	1 : 100	
Etapas		STATYTOJAS / UŽSAKOVAS		Tekstinis žymuo	Lapas
PP	UAB "Realinija"				Lapų 1 1
				18-TP-77-PPB013	

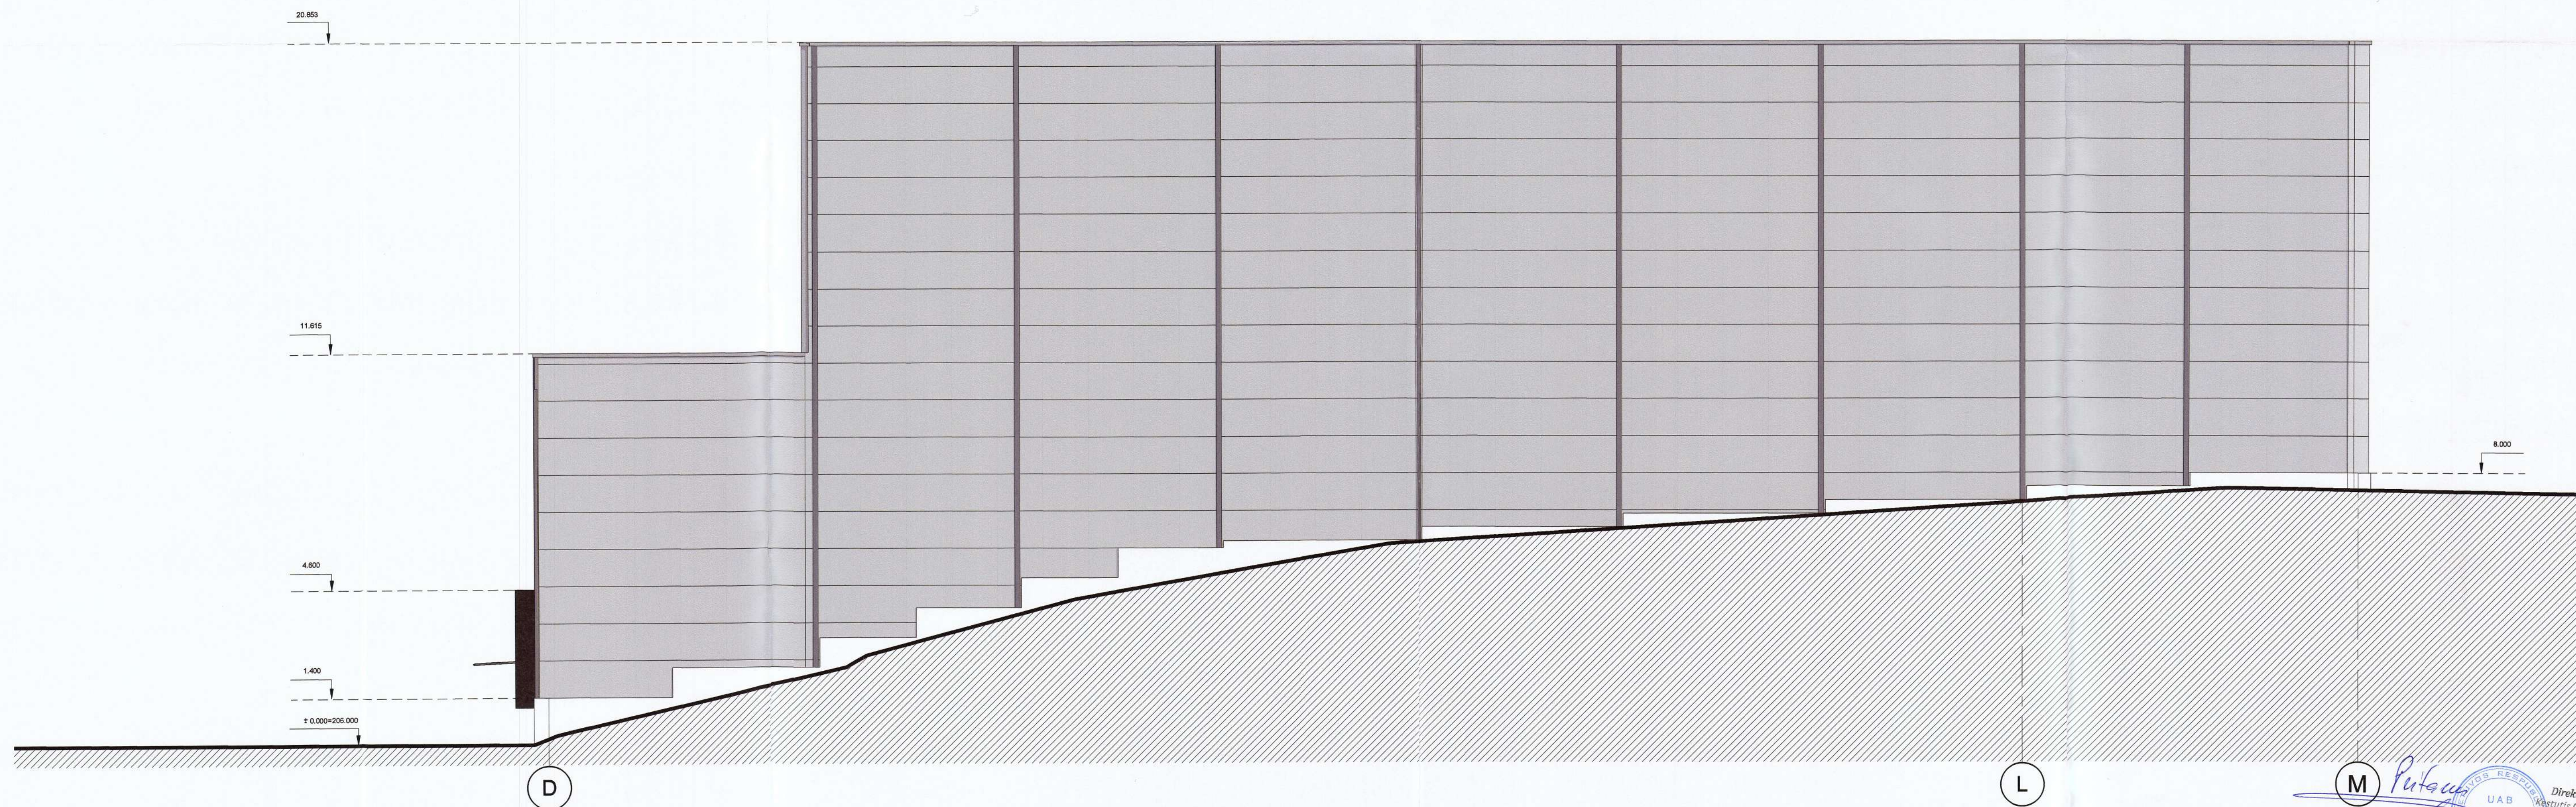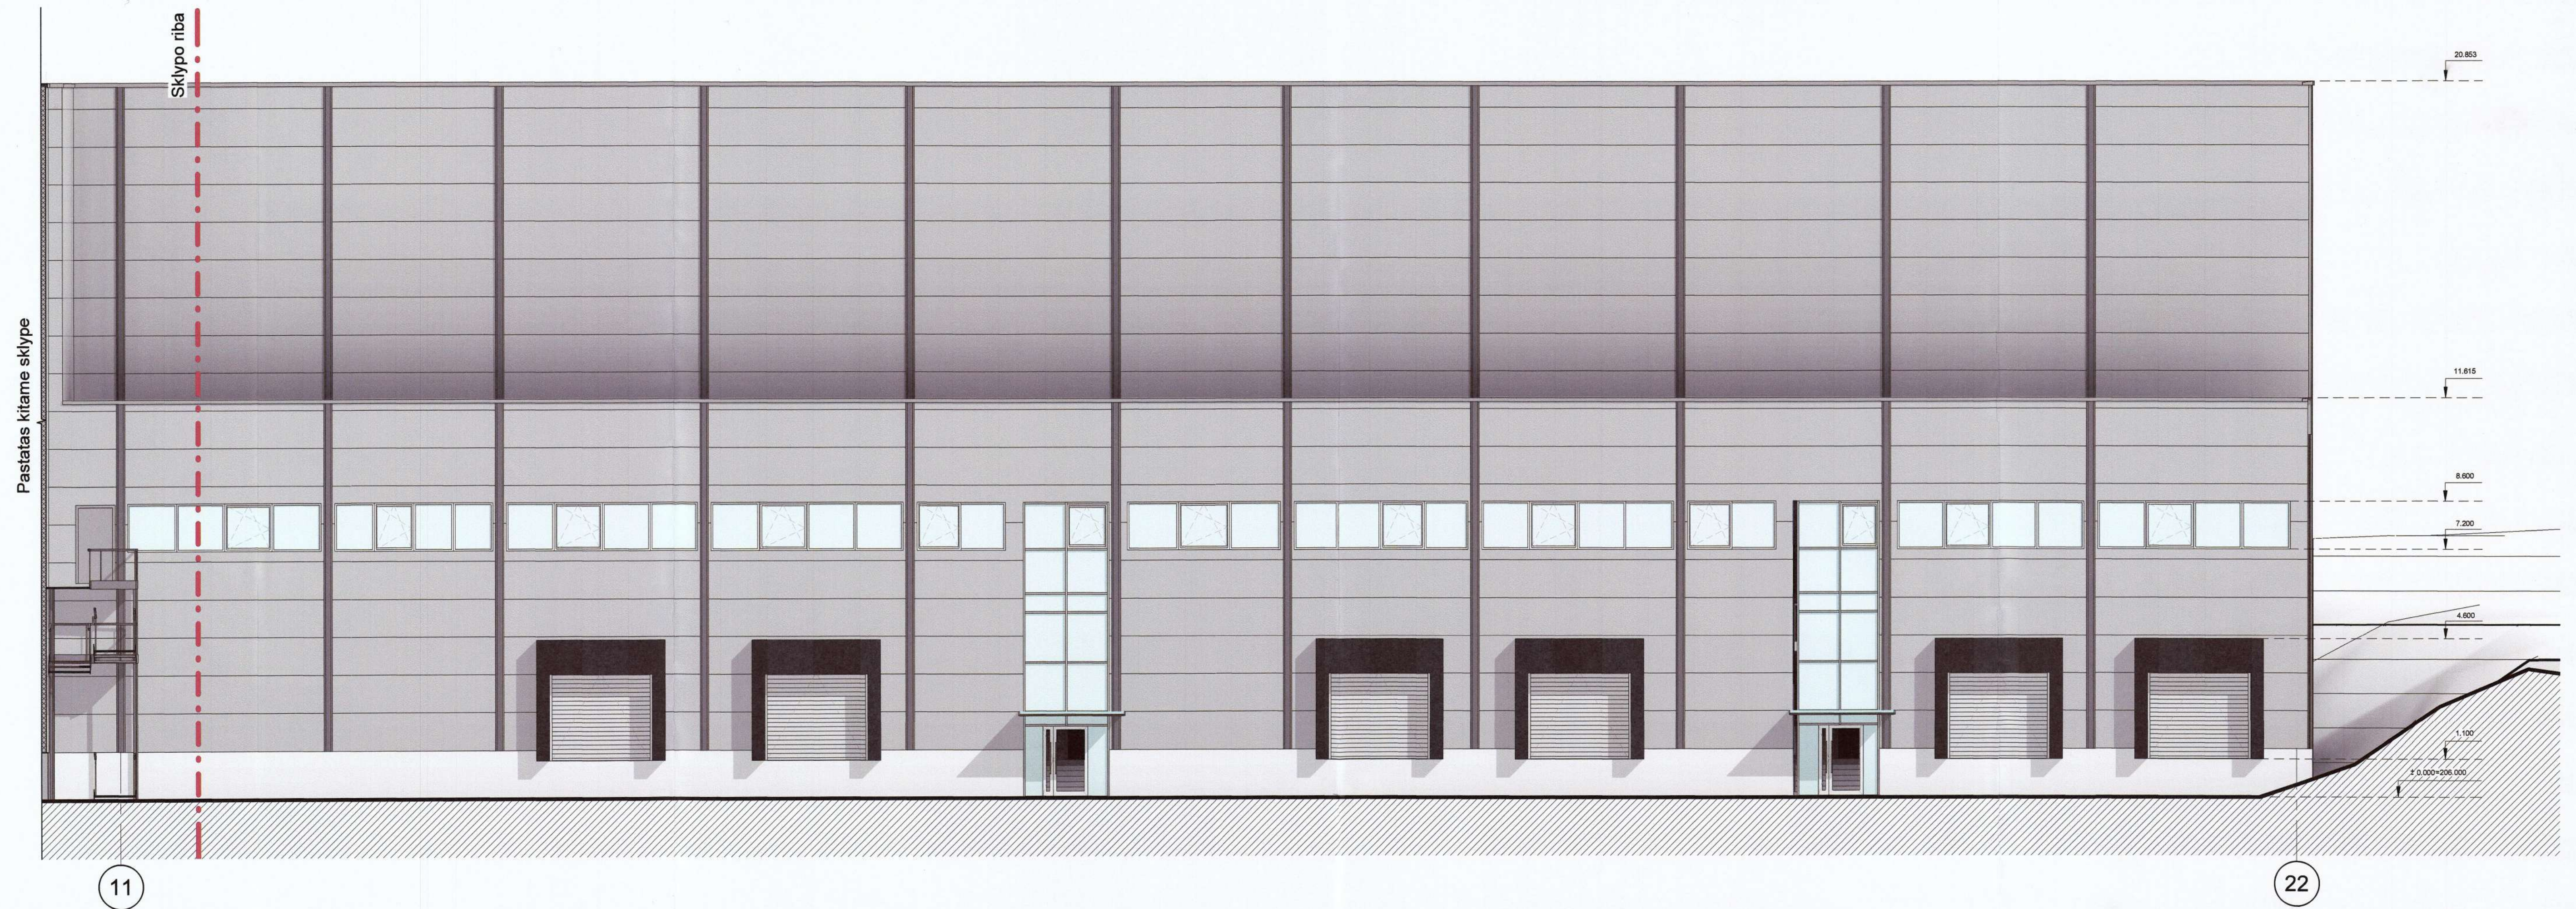

UAB „Projektavimo Sprendimai“ Konstitucijos pr. 3, LT-09308, Vilnius Tel. Nr. 852610506		Sandėliavimo paskirties pastatų, Motorų g. 11, 9, Vilniuje, statybos projektas	
A1595 BK 023449	PV Arch. asist.	K. Sankauskas L. Paulauskas A. Kurmanakyte	2018-10 2018-10 2018-10
Etapas: STATYTOJAS / UŽSAKOVAS		Projektas: Bendroji	
PP UAB "Realinija"		Tekstinis žymuo: 18-TP-77-PPB014	
		Lapas: 1 / Lapų: 1	

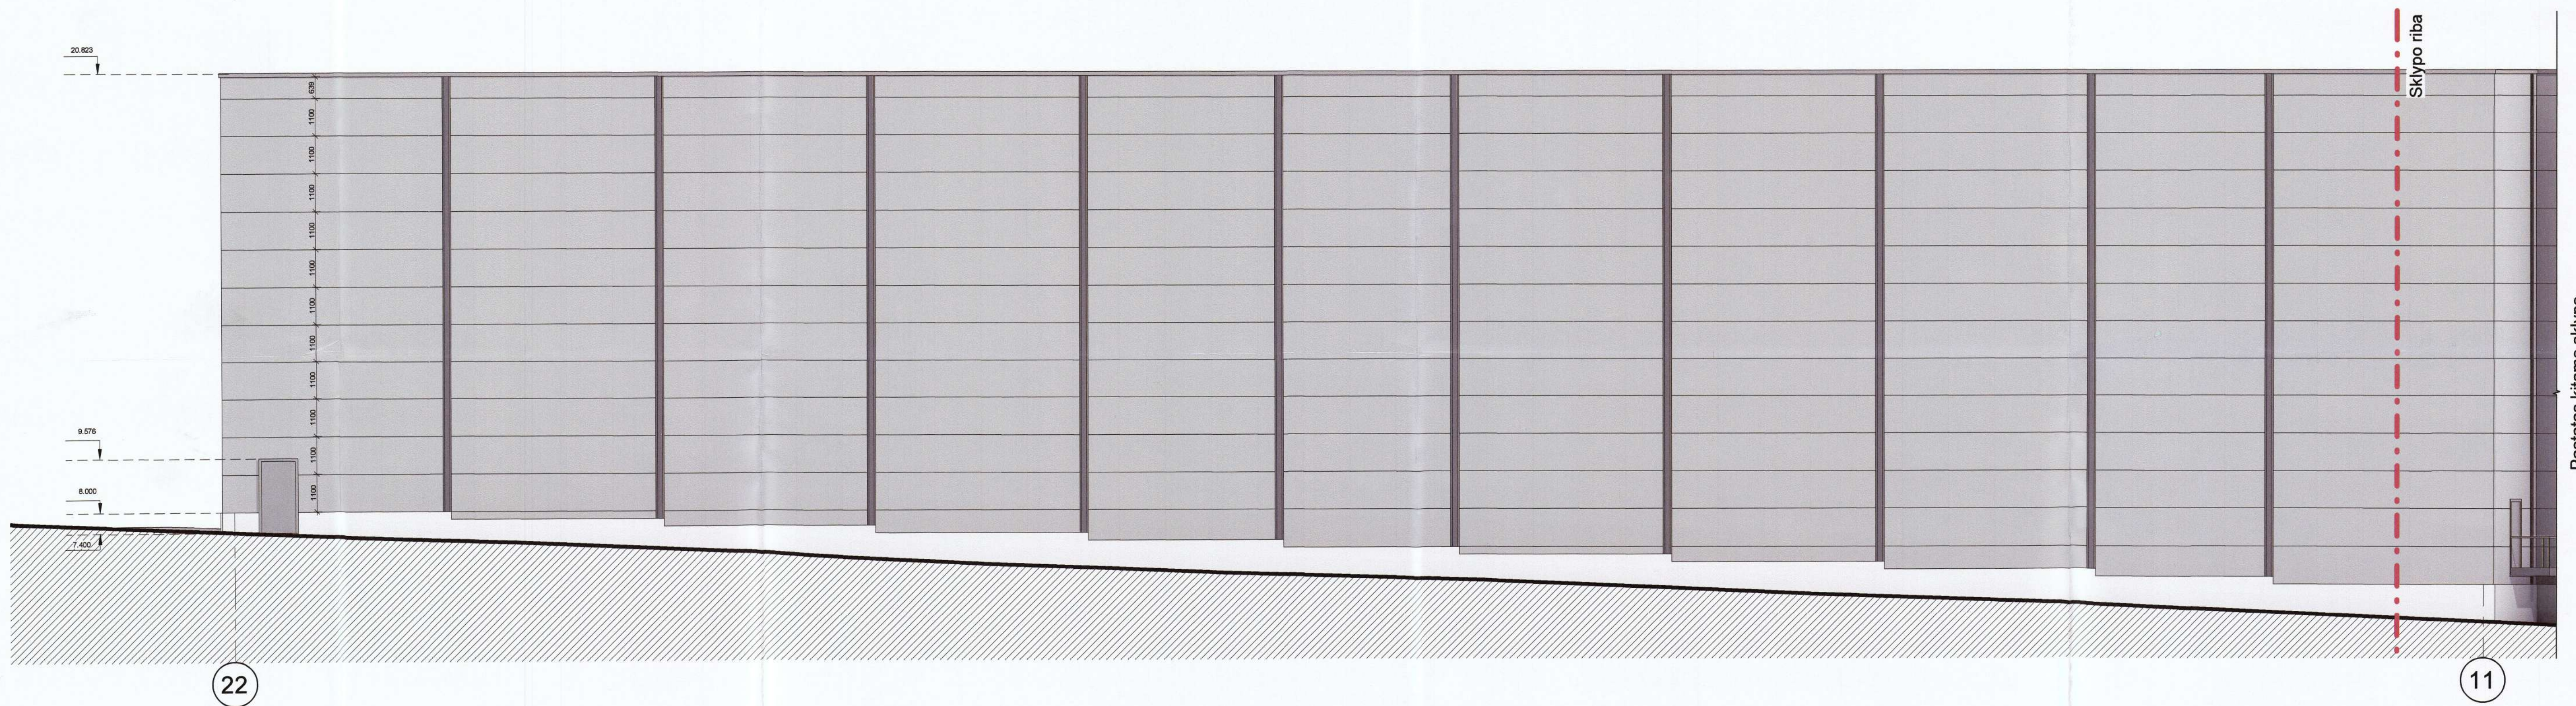

Pastatas kitame sklype


22

11

 UAB „Projektavimo Sprendimai“ Konstitucijos pr. 3, LT-09308, Vilnius Tel. Nr. 852610506		Sandėliavimo paskirties pastatų, Motorų g. 11, 9, Vilniuje, statybos projektas	
Atestato Nr.			
Projekto Nr.			
Direktorius	K. Senkavskas	2018-10	Projekto dalis: Bendroji
A1595	PV	L. Paulauskas	2018-10
A1595	PDV	L. Paulauskas	2018-10
BK 023449	Arch. asist.	A. Kumanskijė	2018-10
Etapas		STATYTOJAS / UŽSAKOVAS	1 : 100
PP	UAB "Realinija"	Tekstinis žymuo	Lapas Lapų
			1 1


Paršaitis
 UAB "Realinija"
 Direktorius
 Kęstutis Graužinskas


18-TP-77-PPB015

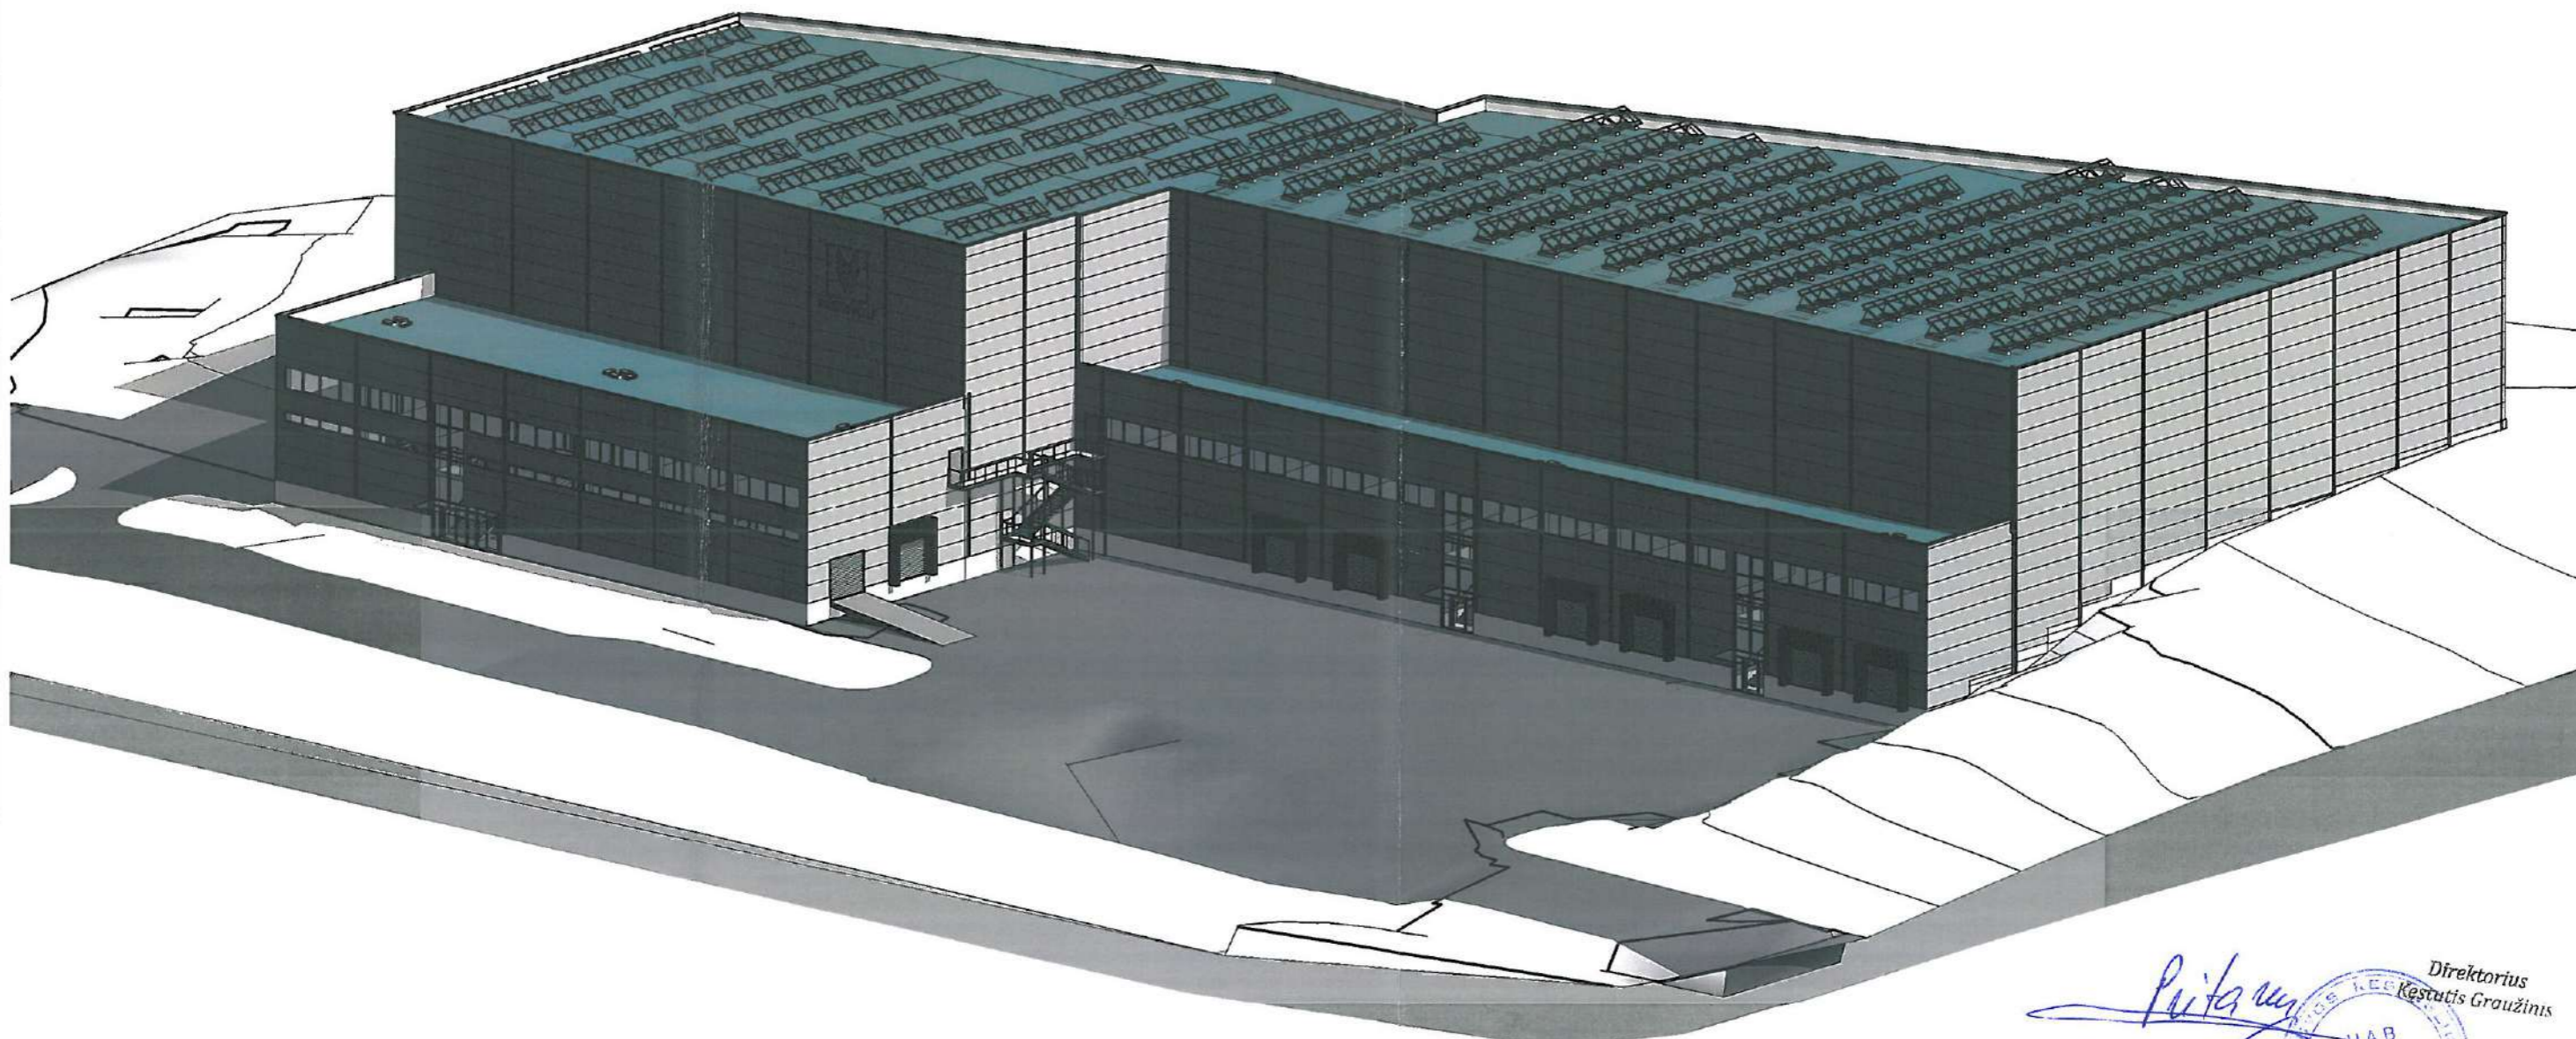


Paita
 Direktorius
 Kestutis Grauzinis

Atestato Nr.:	 PROJEKTAVIMO SPRENDIMAI	UAB „Projektavimo Sprendimai“ Konstitucijos pr. 3 LT-09308, Vilnius Tel. Nr. 852610506	Sandėliavimo paskirties pastatų, Motorų g. 11, 9, Vilniuje, statybos projektas			
	Direktorius	K. Sankauskas	2018-10	Projekto dalis: Bendroji		
A1595	PV	L. Paulauskas	2018-10	3D vaizdai		
A1595	PDV	L. Paulauskas	2018-10			
BK 023449	Arch. asist.	A. Kurmanskytė	2018-10			
Etapas	STATYTOJAS / UŽSAKOVAS			Tekstinis žymuo	Lapas	Lapų
PP	UAB "Realinija"			18-TP-77-PPB016	1	1

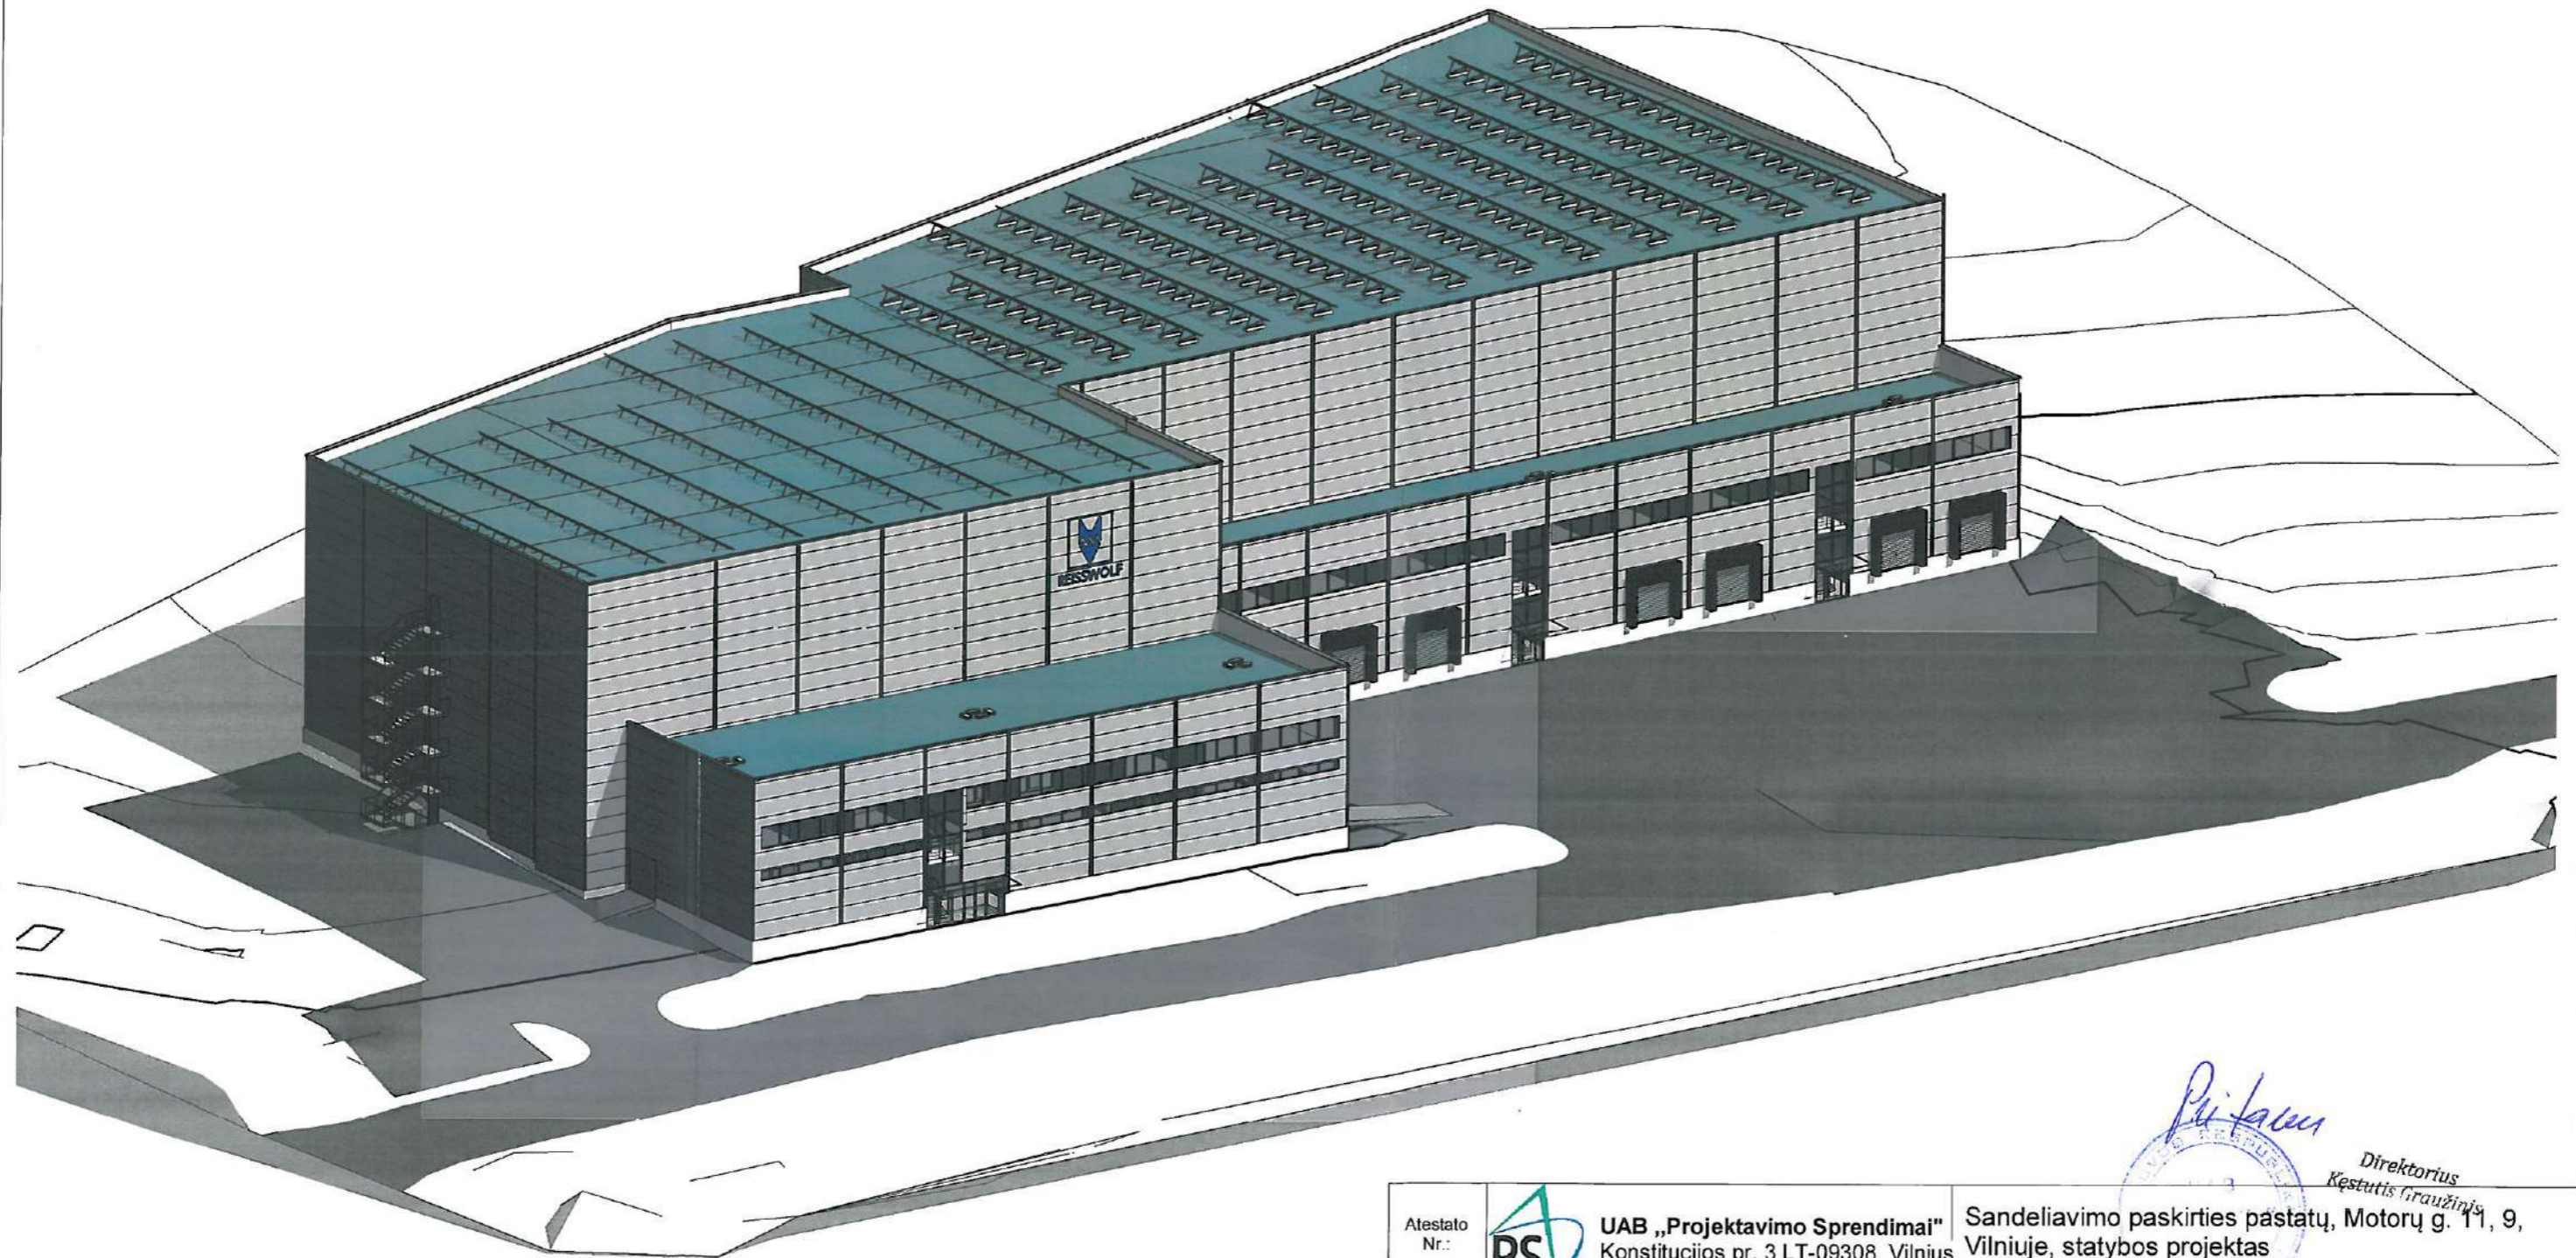

Atestato Nr.:	 PROJEKTAVIMO SPRENDIMAI	UAB „Projektavimo Sprendimai“ Konstitucijos pr. 3 LT-09308, Vilnius Tel. Nr. 852610506	Sandėliavimo paskirties pastatų, Motorų g. 11, 9, Vilniuje, statybos projektas		
	Direktorius	K. Sankauskas	2018-10	Projekto dalis: Bendroji	
A1595	PV	L. Paulauskas	2018-10	3D vaizdai	
A1595	PDV	L. Paulauskas	2018-10		
BK 023449	Arch. asist.	A. Kurmanskytė	2018-10		
Etapas	STATYTOJAS / UŽSAKOVAS			Tekstinis žymuo	
PP	UAB "Realinija"			18-TP-77-PP B017	
				Lapas	Lapų
				1	1


Pu-far
 Direktorius
 Kęstutis Giraužinis

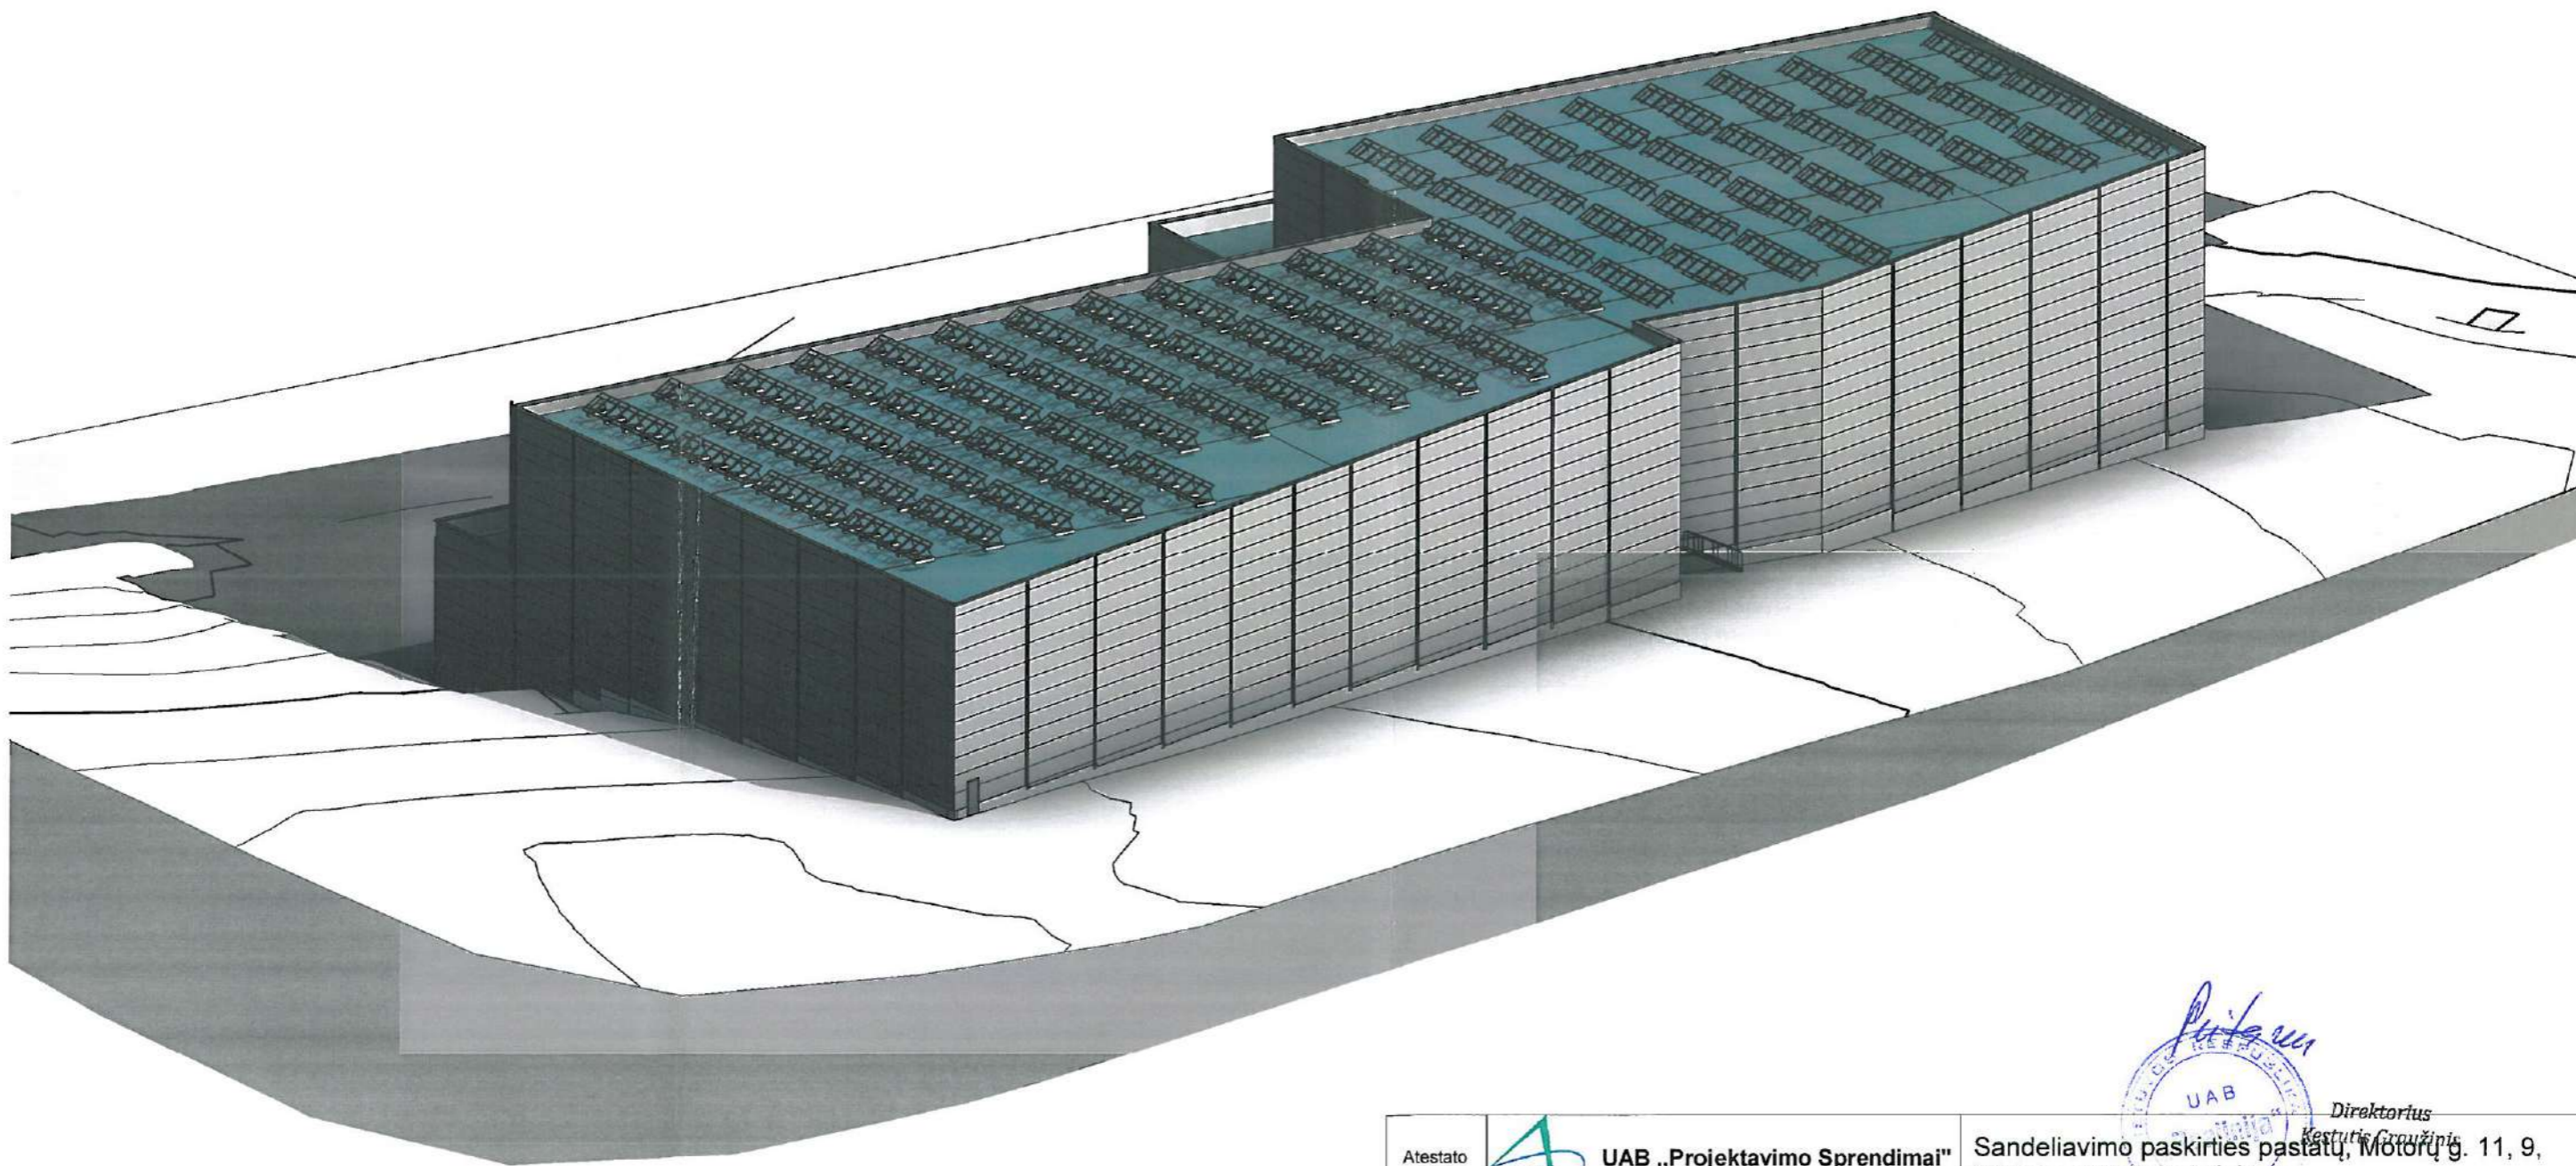

Atestato Nr.:	 UAB „Projektavimo Sprendimai“ Konstitucijos pr. 3 LT-09308, Vilnius Tel. Nr. 852610506	Sandėliavimo paskirties pastatų, Motorų g. 11, 9, Vilniuje, statybos projektas		
	Direktorius K. Sankauskas 2018-10	Projekto dalis: Bendroji		
A1595	PV L. Paulauskas 2018-10	3D vaizdai		Laida 0
A1595	PDV L. Paulauskas 2018-10			
BK 023449	Arch. asist. A. Kurmanskytė 2018-10			
Etapas	STATYTOJAS / UŽSAKOVAS	Tekstinis žymuo	Lapas	Lapų
PP	UAB "Realinija"	18-TP-77-PPB018	1	1

Directorius

Kestutis Graužinis

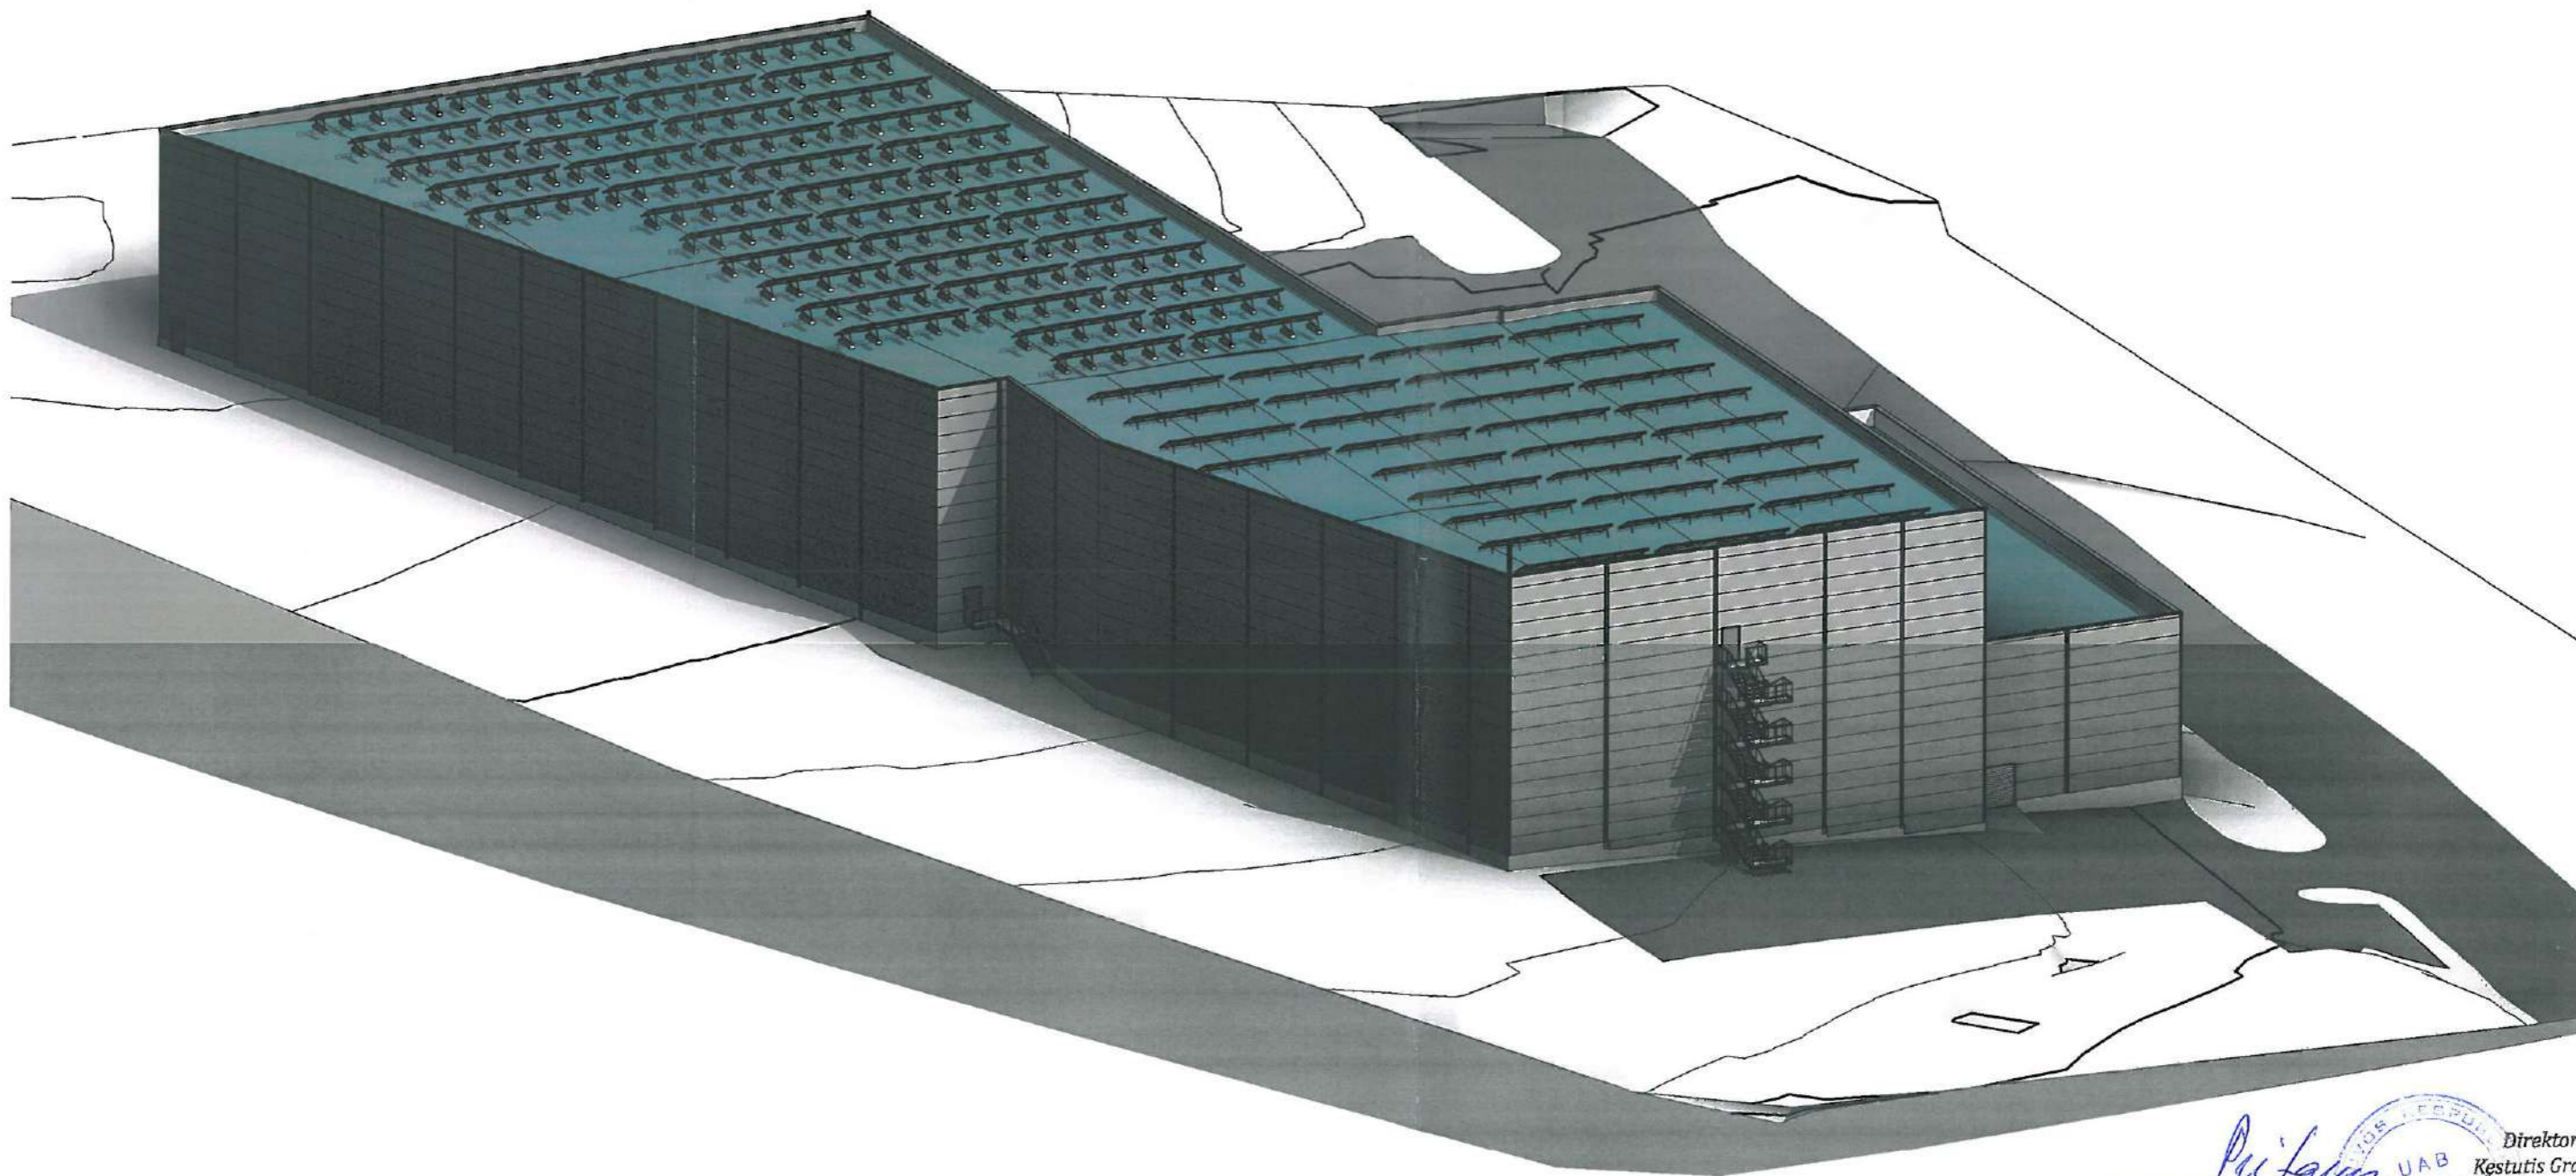

P. Paulauskas
 UAB "Projektavimo Sprendimai"
 Direktorius
 Kęstutis Graužinis

Atestato Nr.:	 PSV PROJEKTAVIMO SPRENDIMAI	UAB „Projektavimo Sprendimai“ Konstitucijos pr. 3 LT-09308, Vilnius Tel. Nr. 852610506	Sandėliavimo paskirties pastatų, Motorų g. 11, 9, Vilniuje, statybos projektas	
	Direktorius	K. Sankauskas	2018-10	Projekto dalis: Bendroji
A1595	PV	L. Paulauskas	2018-10	3D vaizdai
A1595	PDV	L. Paulauskas	2018-10	
BK 023449	Arch. asist.	A. Kurmanskytė	2018-10	Laida 0
Etapas	STATYTOJAS / UŽSAKOVAS			Tekstinis žymuo
PP	UAB "Realinija"			18-TP-77-PPB019
				Lapas
				Lapų
				1
				1