



PROJEKTUOJAMŲ PASTATŲ EKSPLIKACIJA		
NR.	PAVADINIMAS	
01	Karvių tvartas	projektuojamas
02	Esamas tvartas	
03	Esamas srutų rezervuaras	
04	Srutų rezervuaras	

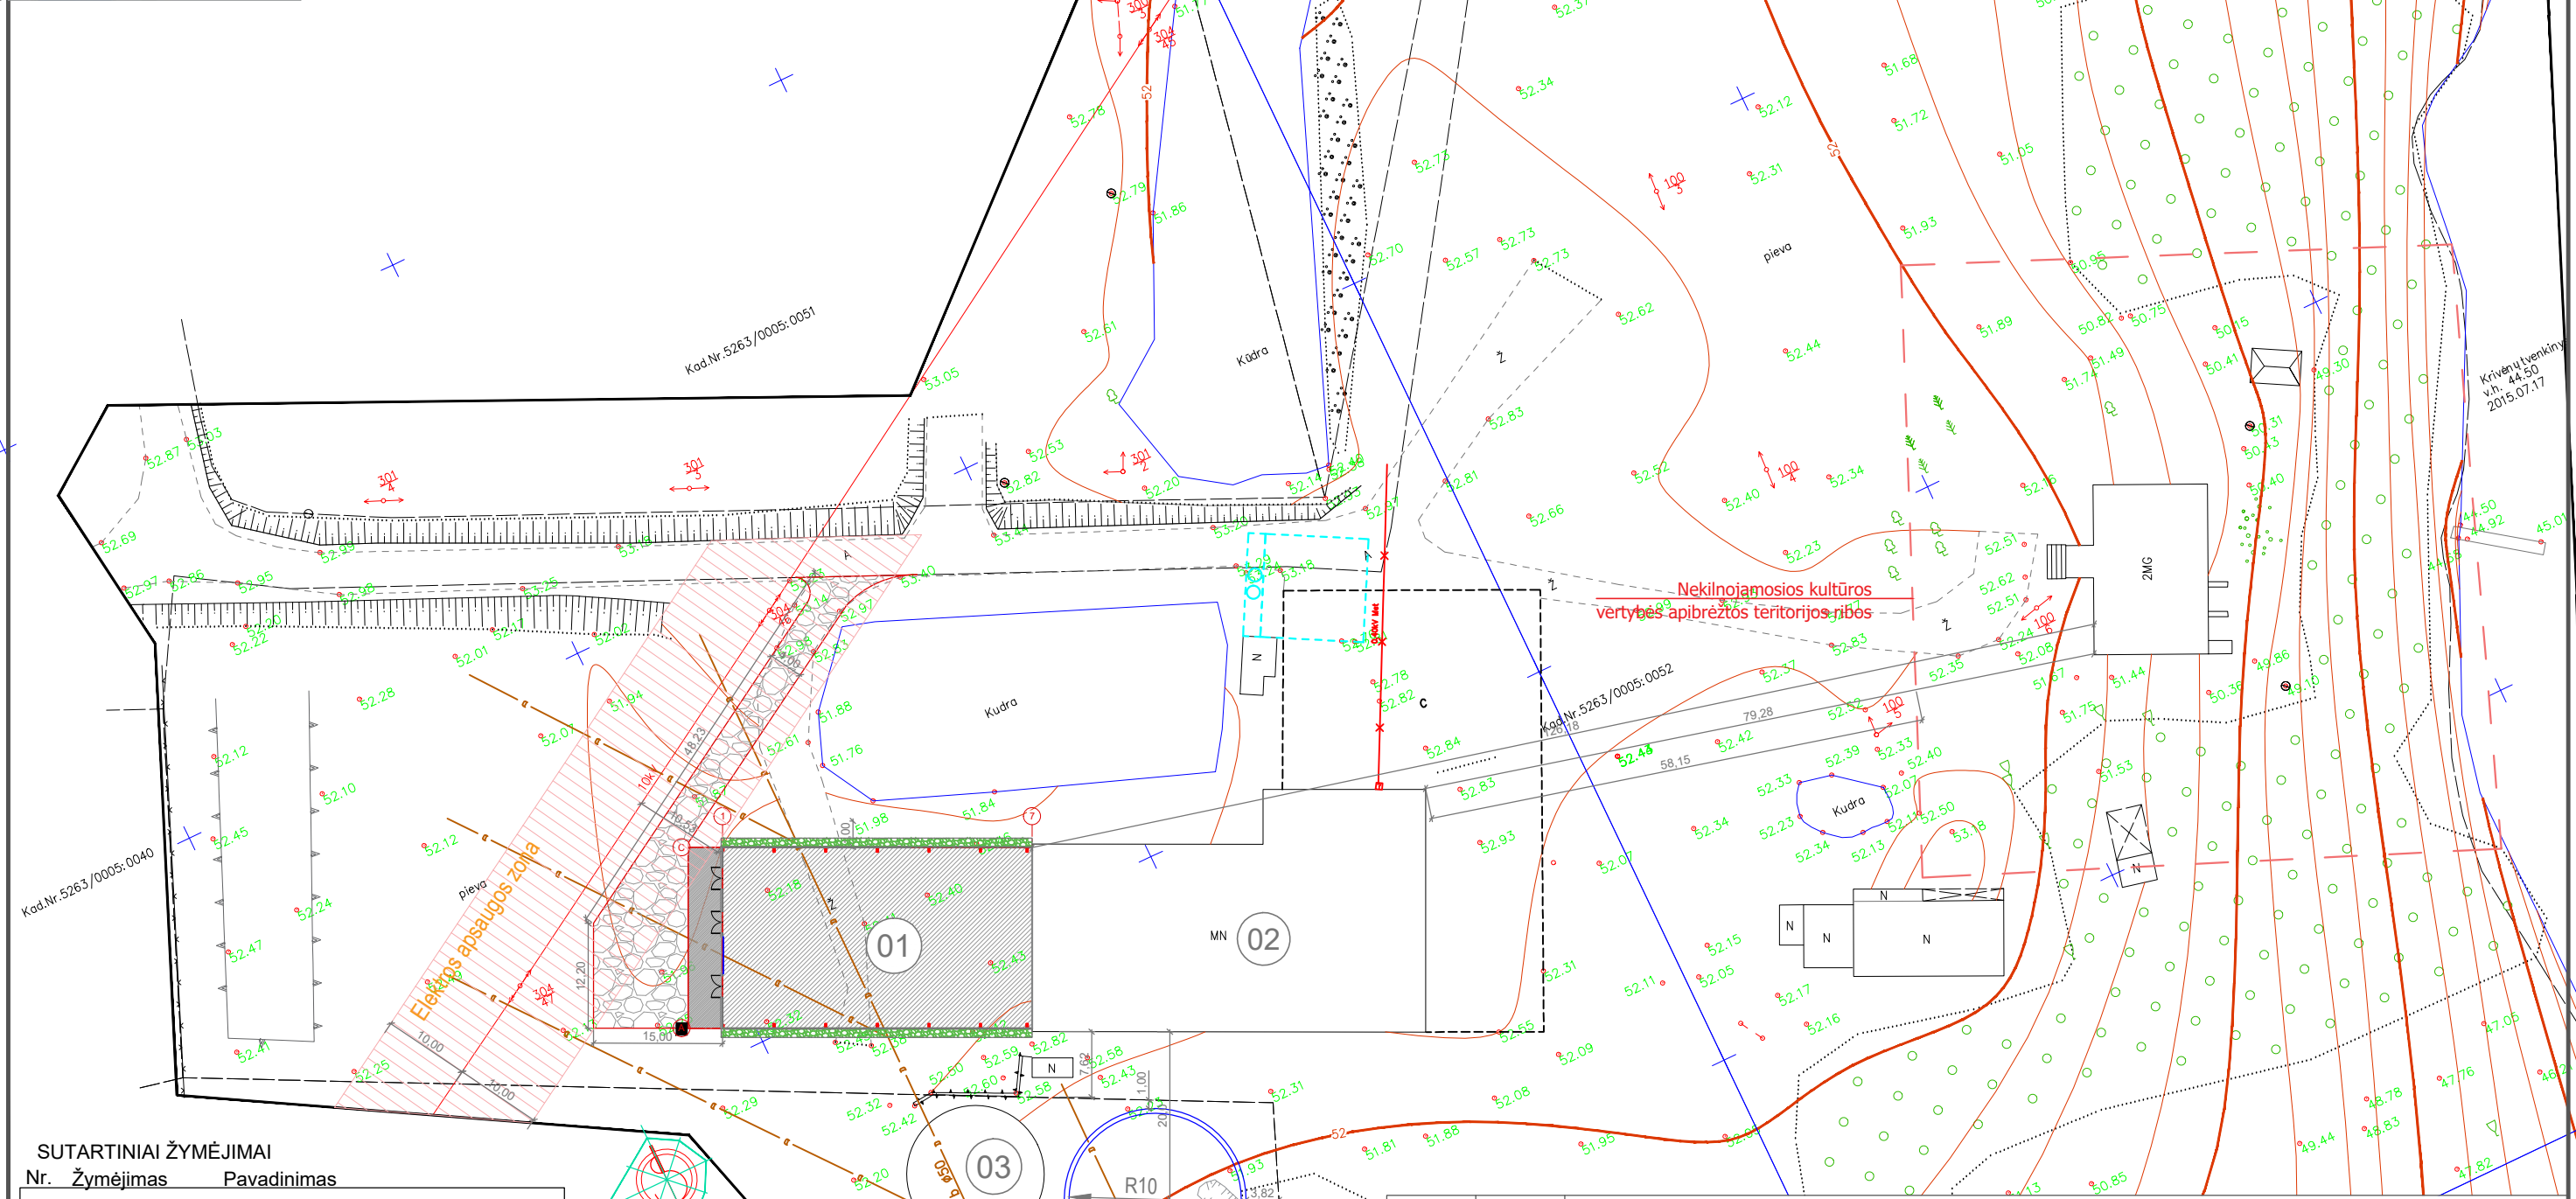


SUTARTINIAI ŽYMĖJIMAI

Nr.	Žymėjimas	Pavadinimas
1		BETONINĖ DANGA
2		ŽVYRO/SKALDOS DANGA
3		NUOGRINDA ~1m pločio, 7cm storio

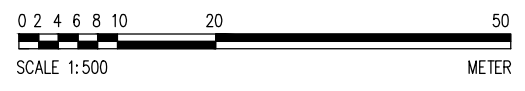

0	2019-01	Projektiniai pasiūlymai		
LAIDA	DATA	KEITIMŲ PAVADINIMAS (PRIEŽASTIS)		
ATESTATO NR.			STATINYS	
A274	PV/PDV	A. Porutis	Kitos (fermų) paskirties pastato (karvidės), Kauno r. sav., Babtų sen., Krivėnų k. 5, statybos projektas, projektiniai pasiūlymai	
KALBA	STATYTOJAS	BRĖŽINYS	Sklypo planas	LAIDA
LT	Ūkininkė G. G.			0
BRĖŽINIO ŽYMUO			LAPAS	LAPŲ
			0039-00-PP-SP-B. 01	1 1

PROJEKTUOJAMŲ PASTATŲ EKSPLIKACIJA		
NR.	PAVADINIMAS	
01	Karvių tvartas	projektuojamas
02	Esamas tvartas	
03	Esamas srutų rezervuaras	
04	Srutų rezervuaras	

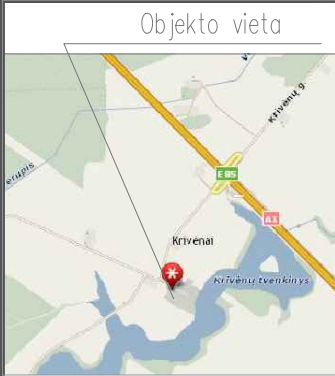

Kod.Nr.5263/0005:0051

Kūdra

Kūdra

Kūdra


Nekilnojamosios kultūros
vertybės apibrėžtos teritorijos ribos

Elektrinės apsaugos zona

SUTARTINIAI ŽYMĖJIMAI		
Nr.	Žymėjimas	Pavadinimas
1		Drenažas
2		Lietaus nuotekos





0	2019-01	Projektiniai pasiūlymai		
LAIDA	DATA	KEITIMŲ PAVADINIMAS (PRIEŽASTIS)		
ATESTATO NR.	AiRO projects		STATINYS	
A274	PV/PDV	A. Porutis	Kitos (fermų) paskirties pastato (karvidės), Kauno r. sav., Babtų sen., Krivėnų k. 5, statybos projektas, projektiniai pasiūlymai	
KALBA	STATYTOJAS	BRĖŽINYS	Sklypo planas	LAIDA
LT	Ūkininkė G. G.			0
BRĖŽINIO ŽYMUO			LAPAS	LAPŲ
0039-00-PP-SP-B. 01			1	1



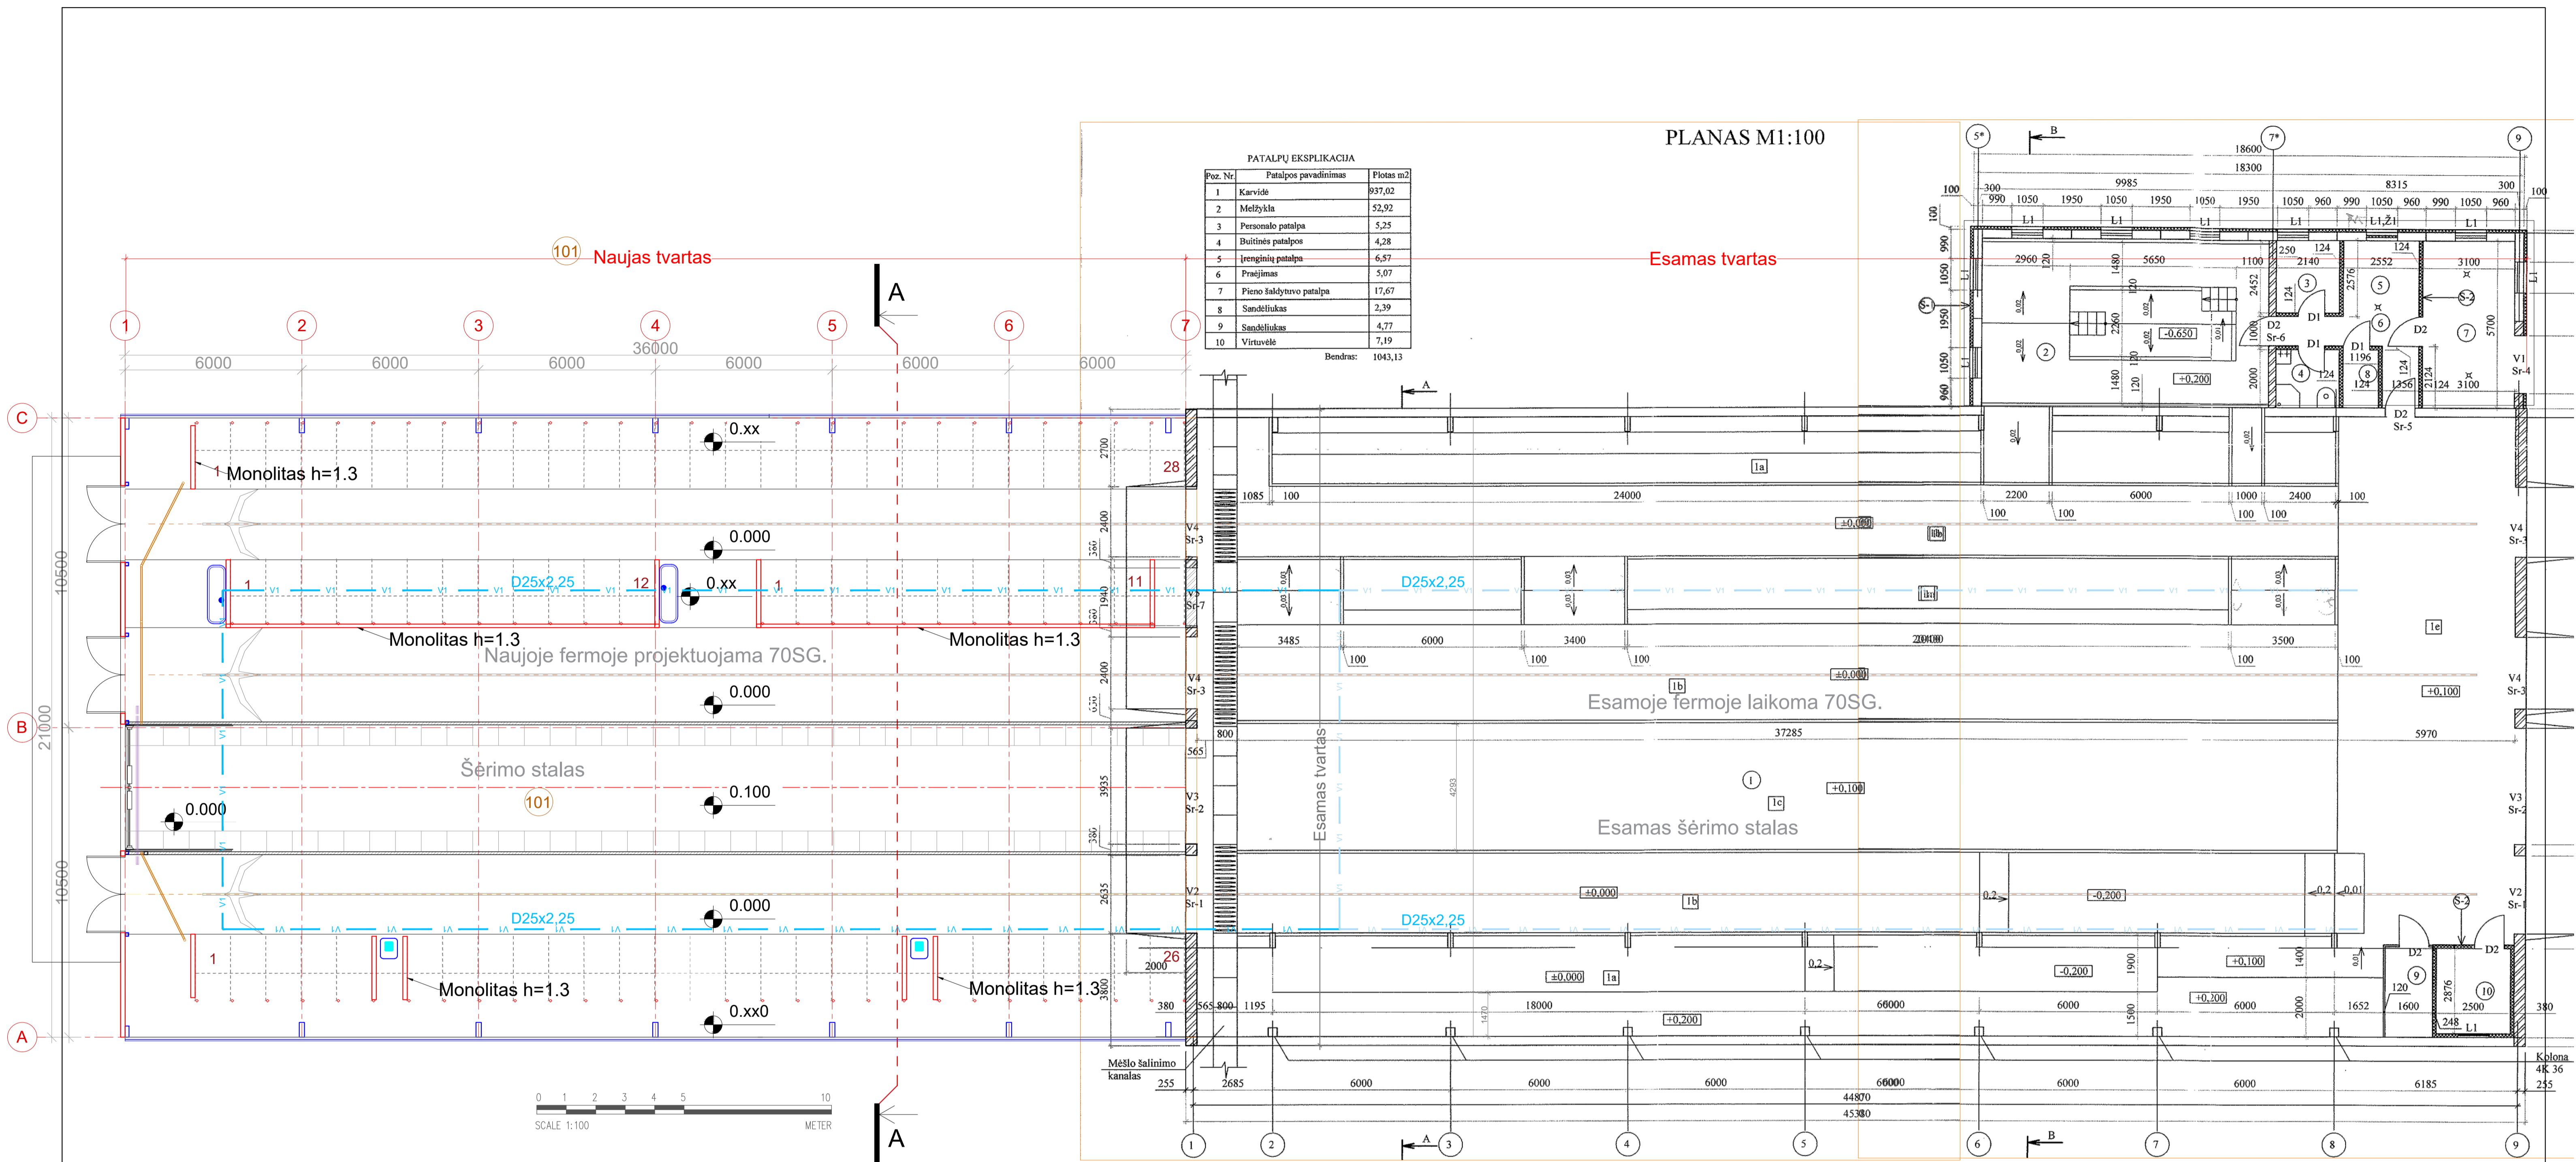

Pastaba: Naujai projektuojamame tvarte vandentiekį D25x2,25 pajungti nuo esamo vandentiekio tinklo sužidinant.
 — v1 — v1 — viso ~100m.

0	2019-01	Statybos leidimui		
LAIDA	DATA	KEITIMŲ PAVADINIMAS (PRIEŽASTIS)		
ATESTATO NR.			STATINYS: Kitos (fermų) paskirties pastatų (karvidės), Kauno r. sav. Babtų sen., Krivėnų k. 5, statybos projektas	
A274	PV/PDV	A. Porutis	BRĖŽINYS:	LAIDA
			Karvių tvartas	
			PIRMO AUKŠTO PLANAS	
ETAPAS	STATYTOJAS		BRĖŽINIO ŽYMUO:	LAPAS
LT	Ūkininkė G.G.		0032-01-TP-SA-B. 01	LAPŲ
			1	1

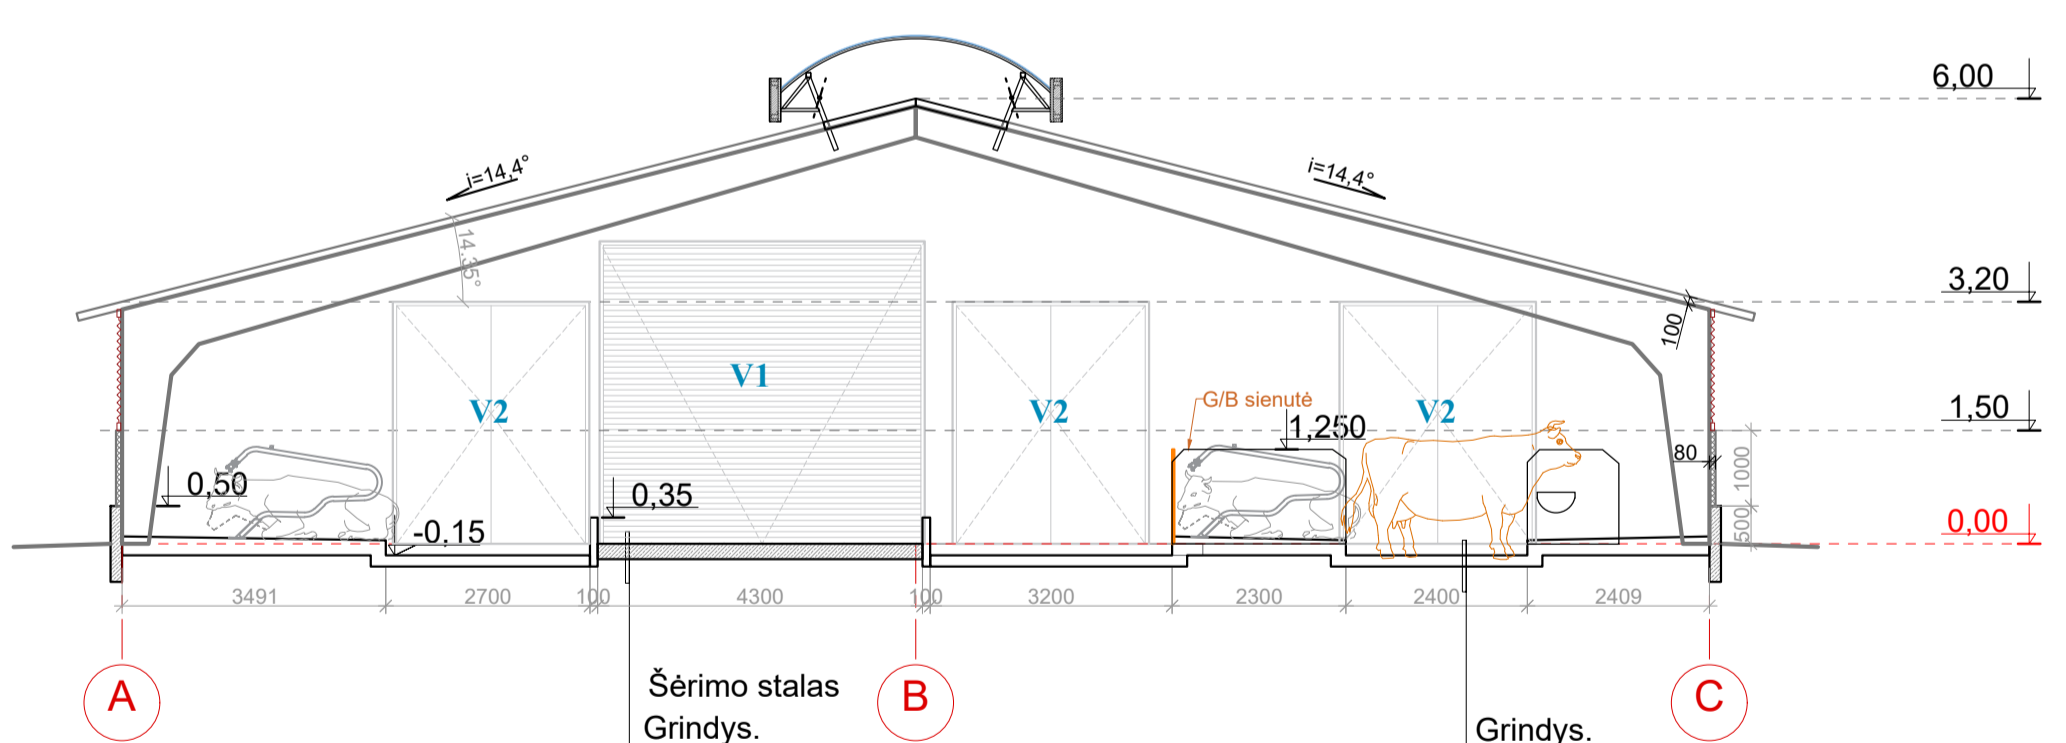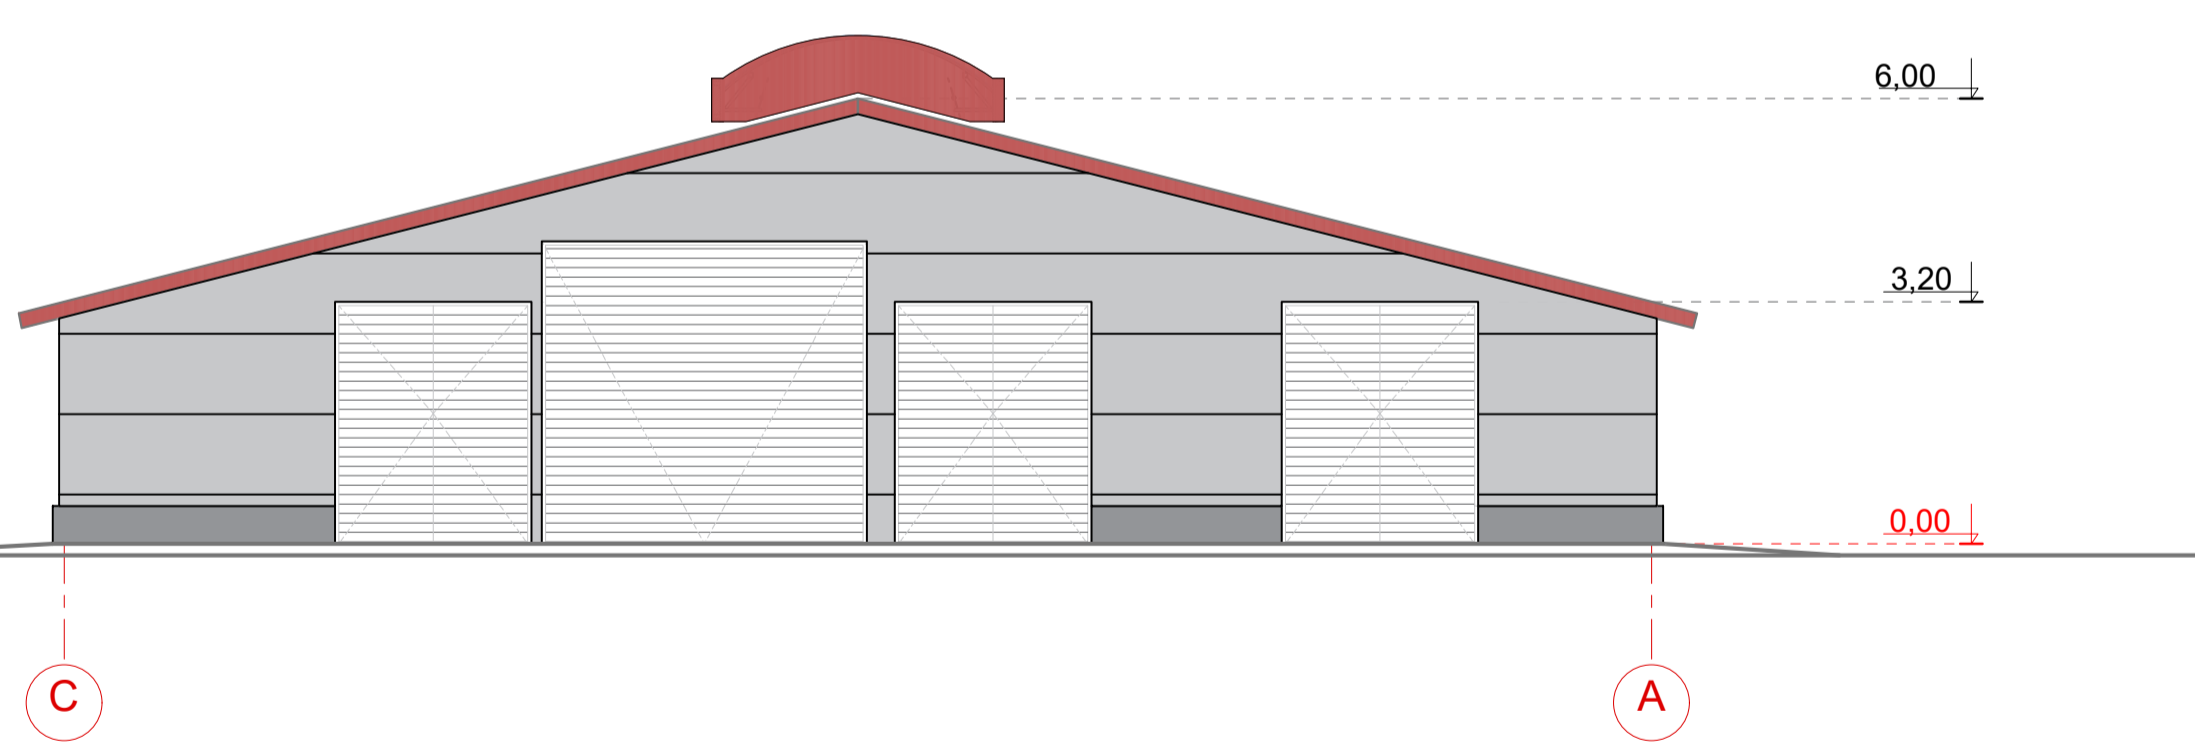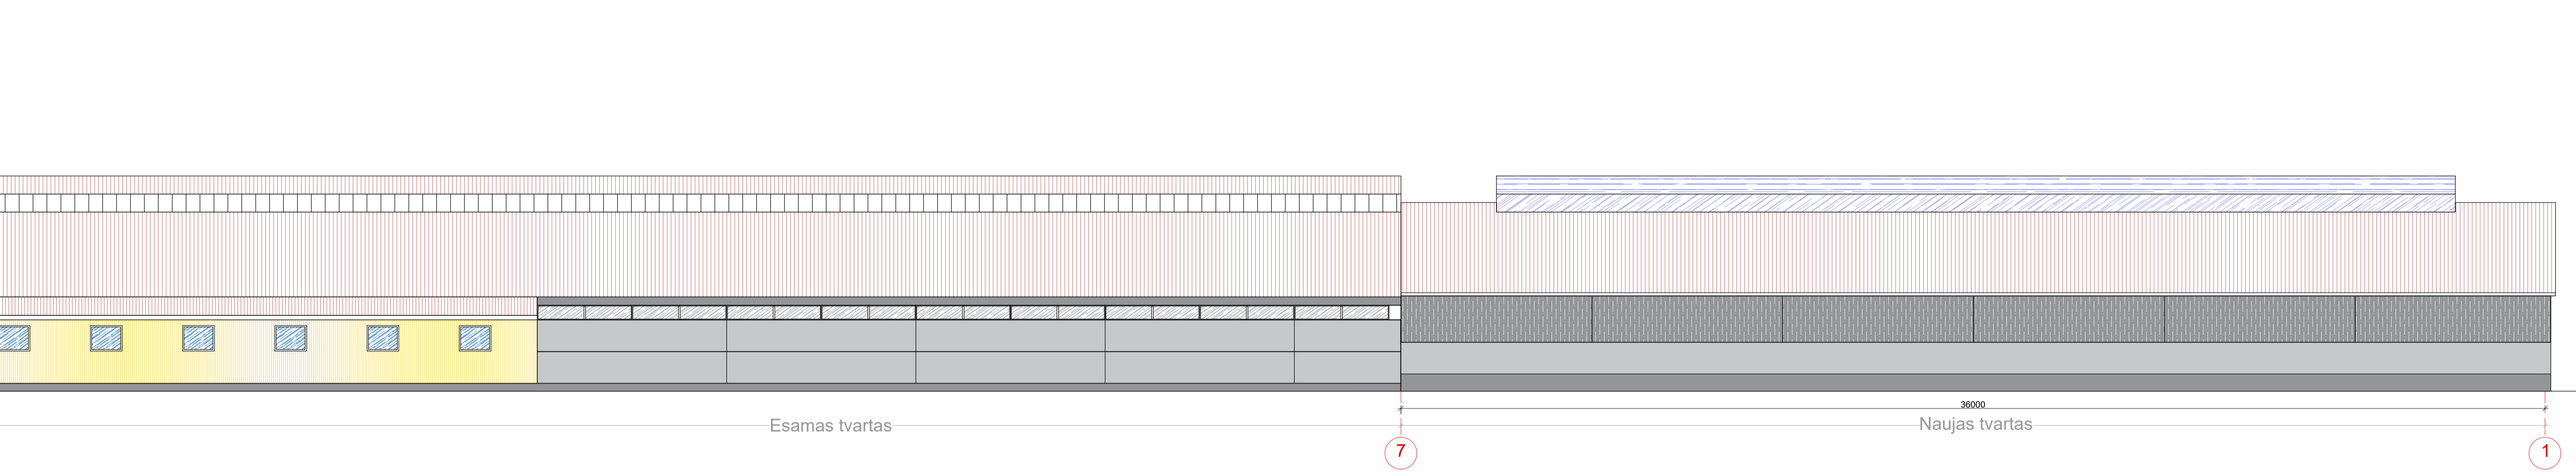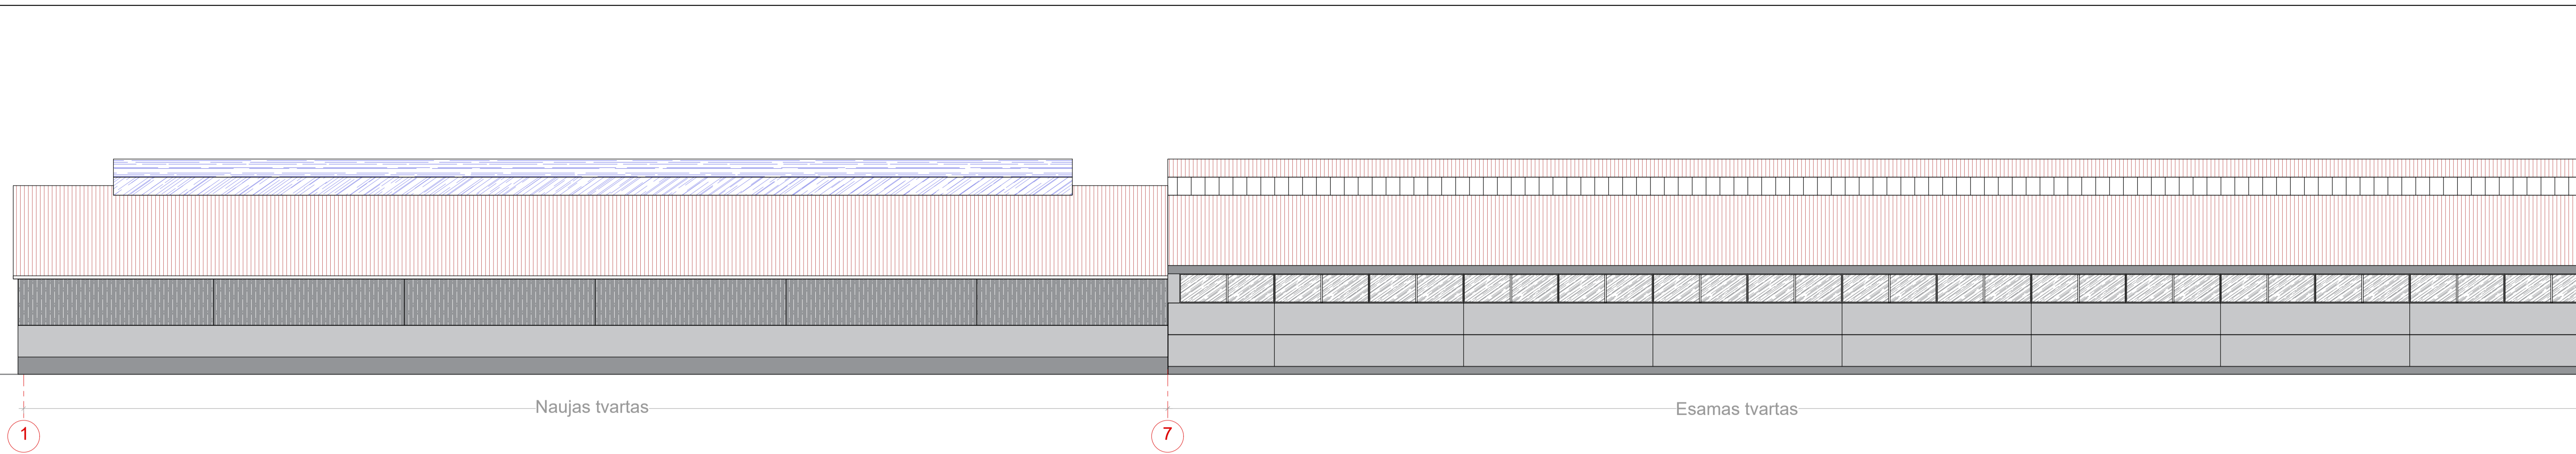

Sutartiniai žymėjimai


- Cokolis - monolitinis paviršius
- Sieniniai Sandwich paneliai RAL 7035 (b=8cm, 120m²)
- Tentinės užuolaidos
- Stogo Sandwich paneliai RAL 3011 (b=10, 720m²)
- Polikarbonatas

0 1 2 3 4 5 10
SCALE 1:100 METER

Šėrimo stalas
Grindys.
Armuotas betonas C25/30 ,XC2, F100 - 20cm
Hidroizoliacija
Sutankintas žvyro sluoksnis - 30cm, Ev2=60Mpa
Sutankintas esamas gruntas

Grindys.
Armuotas betonas C25/30 ,XC2, F100 - 15cm
Hidroizoliacija
Sutankintas žvyro sluoksnis - 30cm, Ev2=60Mpa
Sutankintas esamas gruntas

0	2019-01	Statybos leidimui		
LAIDA	DATA	KEITIMŲ PAVADINIMAS (PRIEŽASTIS)		
ATESTATO NR.			STATINYS: Kitos (fermų) paskirties pastatų (karvidės), Kauno r. sav. Babtų sen., Krivėnų k. 5, statybos projektas	
A274			PV/PDV	A. Porutis
ETAPAS	STATYTOJAS		BRĖŽINYS:	LAI DA
LT	Ūkininkė G.G.		Karvių tvartas Fasadai, Pjūvis A-A	0
			BRĖŽINIO ŽYMUO:	LAPAS LAPŲ
			0032-01-TP-SA-B. 02	1 1

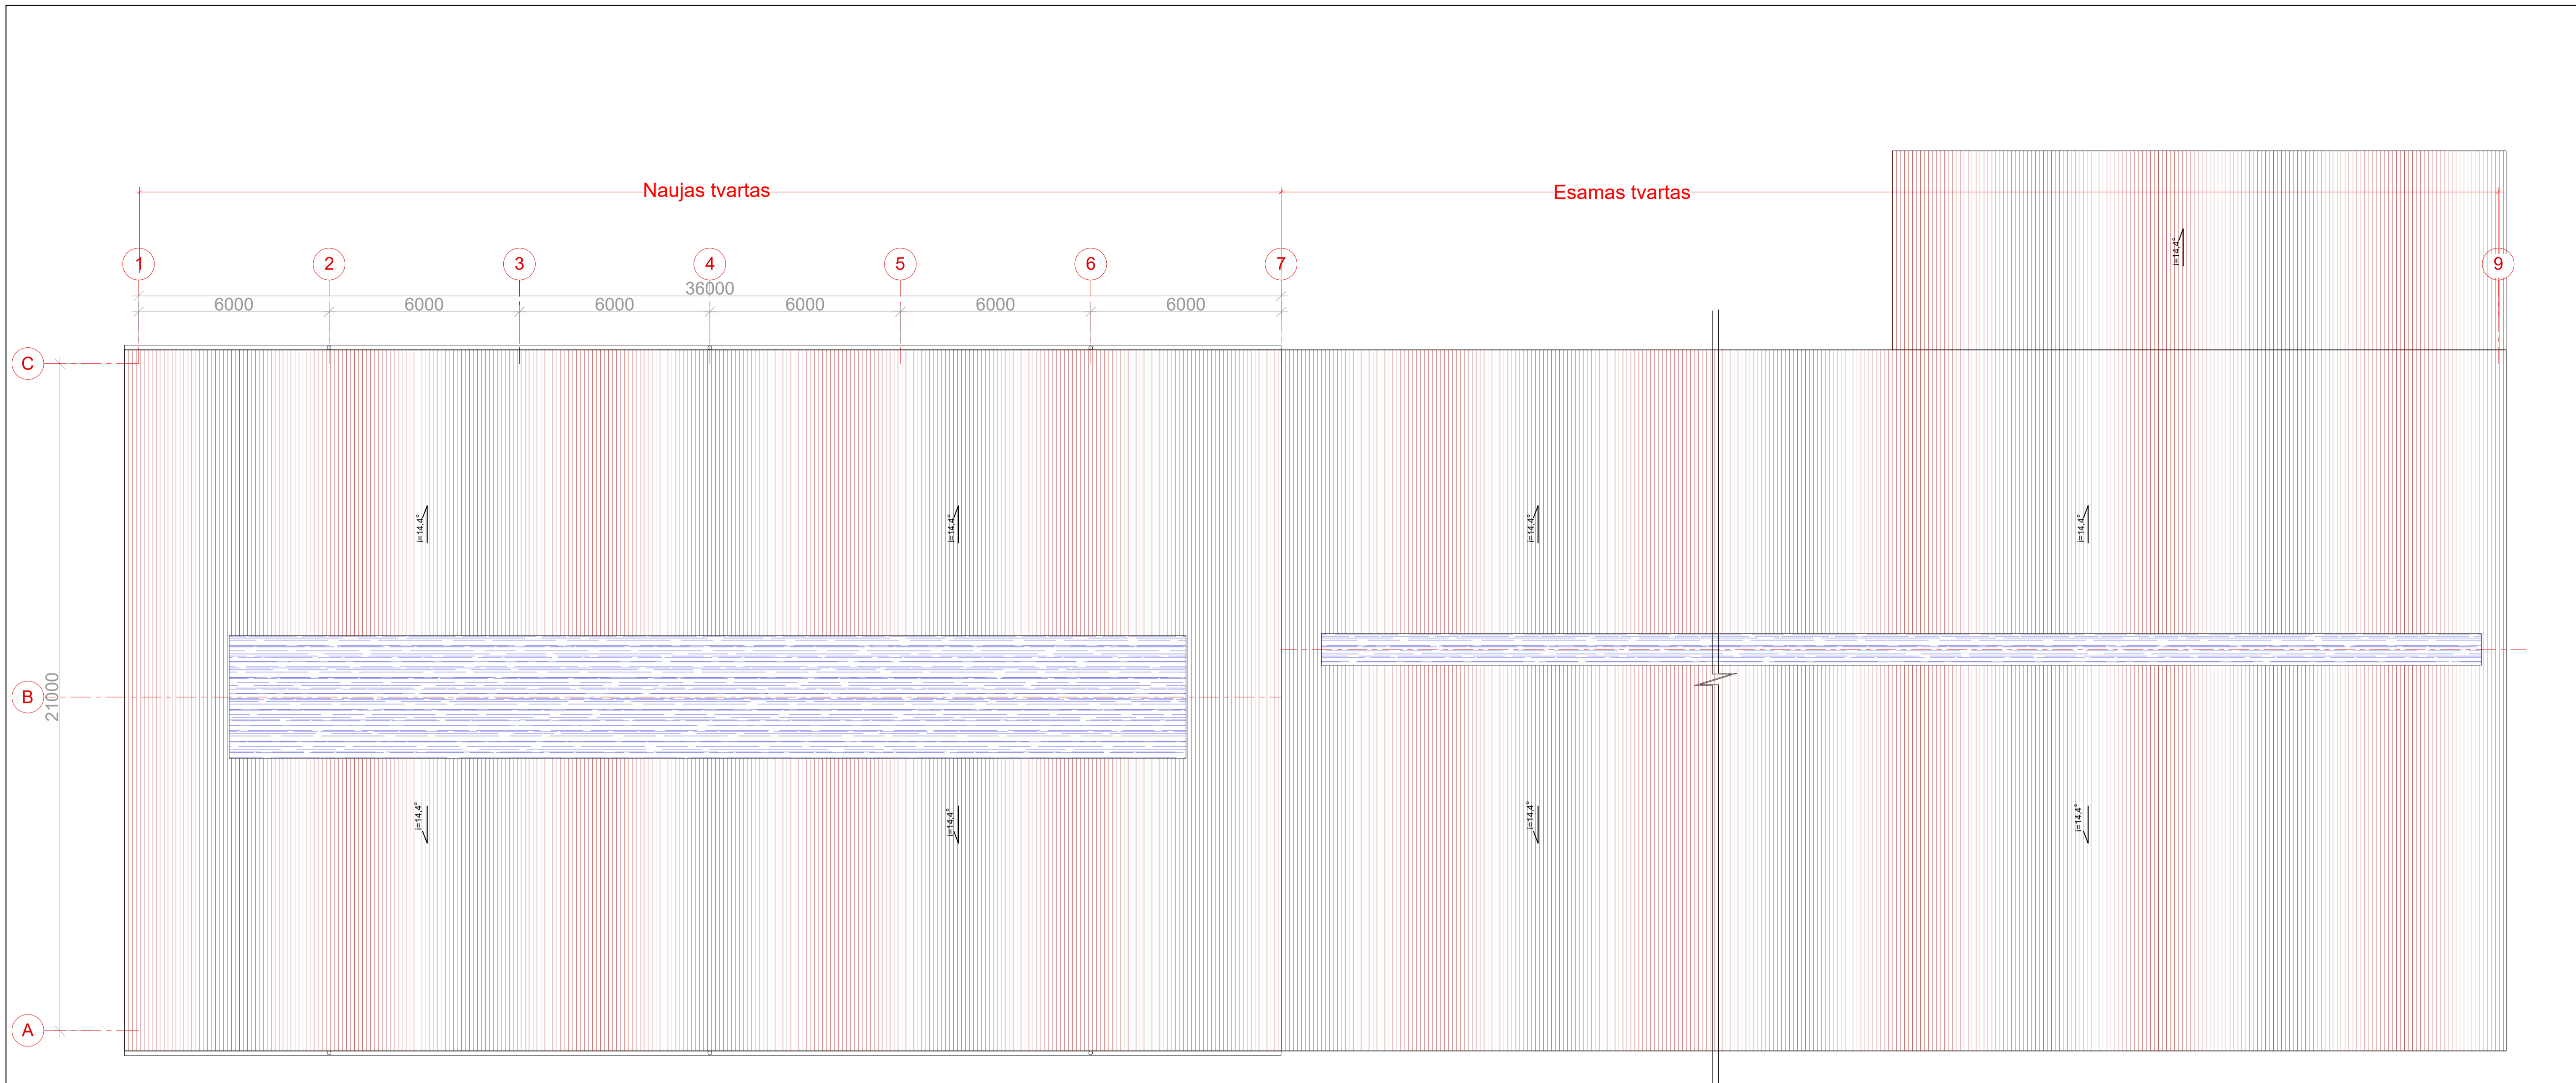

0	2019-01	Statybos leidimui		
LAIDA	DATA	KEITIMŲ PAVADINIMAS (PRIEŽASTIS)		
ATESTATO NR.			STATINYS: Kitos (fermų) paskirties pastatų (karvidės), Kauno r. sav. Babtų sen., Krivėnų k. 5, statybos projektas	
A274	PV/PDV	A. Porutis	BRĖŽINYS:	LAIDA
			Karvių tvartas	0
			STOGO PLANAS	
ETAPAS	STATYTOJAS		BRĖŽINIO ŽYMUO:	LAPAS
LT	Ūkininkė G.G.		0032-01-TP-SA-B. 03	LAPŲ
				1
				1

