

PROJEKTAVIMO DARBŲ SUTARTIES PRIEDAS Nr. 1  
Projektavimo užduotis 2018-10-26

**I. Bendrieji duomenys**

Vieno buto gyvenamasis namas su garažu.

- 1.1. **Projekto pavadinimas:** Vieno buto gyvenamojo namo Juodės k., Širvintų r. sav. statybos projektas
- 1.2. Projektuojamo objekto adresas: Juodės k., Širvintų r. sav. statybos projektas

**II. Reikalavimai statinio laikančioms konstrukcijoms**

- 2.1. Pamatai poliniai, juostiniai?
- 2.2. Pagrindinės konstrukcijos blokeliai siki kaliniai?
- 2.3. Fasadas poliotoceolis, tinkas, klinkeriai
- 2.4. Stogas, perdangos čerpės, perolanga, medinė
- 2.5. Pertvaros tarp pastato patalpų blokeliai

**III. Reikalavimai inžinerinėms komunikacijos ir tinklams**

- 3.1. Šildymas centrinis
- 3.2. Vėdinimas rekuperacinis
- 3.3. Vandentiekis vietinis

**IV. Automobilių parkavimas**

- 4.1. Parkavimo vietos 8 vietos, garažas 2 vietų

**V. Architektūriniai planiniai reikalavimai**

- 5.1. Gyvenamųjų patalpų erdvėje projektuoti:

3 miegamųjų, svetainė su virtuve bendra erdvė, 2 sanuzonai, katilinė 6 kv, prausėsių pilnai įstiklinta, 2 vietų automobilių garažas, holas. Apie 170 kv.



VALSTYBĖS ĮMONĖ REGISTRŲ CENTRAS

Lvovo g. 25-101, 09320 Vilnius, tel. (8 5) 2688 262, faks. (8 5) 2688 311, el.p. info@registrucentras.lt

## NEKILNOJAMOJO TURTO REGISTRO CENTRINIO DUOMENŲ BANKO IŠRAŠAS

2019-07-22 12:02:45

## 1. Nekilnojamojo turto registre įregistruotas turtas:

Registro Nr.: 44/618747  
 Registro tipas: Žemės sklypas  
 Sudarymo data: 2006-07-25  
 Adresas: Širvintų r. sav., Jauniūnų sen., Medžiukų k., Plento g. 69

## 2. Nekilnojamieji daiktai:

2.1. Žemės sklypas  
 Unikalus daikto numeris ir kadastro vietovės pavadinimas: 4400-0910-7159 8905/0004:326 Barskūnų k.v.  
 Daikto pagrindinė naudojimo paskirtis: Kita  
 Žemės sklypo naudojimo būdas: Vienbučių ir dvibučių gyvenamųjų pastatų teritorijos  
 Žemės sklypo plotas: 1.0349 ha  
 Žemės ūkio naudmenų plotas viso: 1.0349 ha  
 iš jo: ariamos žemės plotas: 0.1662 ha  
 iš jo: pievų ir natūralių ganyklų plotas: 0.8687 ha  
 Žemės ūkio naudmenų našumo balas: 45.0  
 Matavimų tipas: Žemės sklypas suformuotas atliekant kadastrinius matavimus  
 Indeksuota žemės sklypo vertė: 949 Eur  
 Žemės sklypo vertė: 593 Eur  
 Vidutinė rinkos vertė: 15900 Eur  
 Vidutinės rinkos vertės nustatymo data: 2018-11-21  
 Vidutinės rinkos vertės nustatymo būdas: Masinis vertinimas  
 Kadastro duomenų nustatymo data: 2018-05-22

## 3. Daikto priklausiniai iš kito registro: įrašų nėra

## 4. Nuosavybė:

4.1. Nuosavybės teisė  
 Savininkas:  
 Daiktas: žemės sklypas Nr. 4400-0910-7159, aprašytas p. 2.1.  
 Įregistravimo pagrindas: 2006-09-06 Paveldėjimo teisės liudijimas Nr. 4740  
 Įrašas galioja: Nuo 2006-09-12

## 5. Valstybės ir savivaldybių žemės patikėjimo teisė: įrašų nėra

## 6. Kitos daiktinės teisės : įrašų nėra

## 7. Juridiniai faktai: įrašų nėra

## 8. Žymos: įrašų nėra

## 9. Specialiosios žemės ir miško naudojimo sąlygos:

9.1. II. Kelių apsaugos zonos  
 Daiktas: žemės sklypas Nr. 4400-0910-7159, aprašytas p. 2.1.  
 Įregistravimo pagrindas: 2018-05-22 Nekilnojamojo daikto kadastro duomenų byla  
 2018-11-06 Nacionalinės žemės tarnybos teritorinio skyriaus vedėjo sprendimas  
 Nr. 44SK-489-(14.44.110.)  
 Plotas: 0.06 ha  
 Įrašas galioja: Nuo 2018-11-21

## 10. Daikto registravimas ir kadastro žymos:

10.1. Kadastro duomenų tikslinimas (daikto registravimas)  
 Daiktas: žemės sklypas Nr. 4400-0910-7159, aprašytas p. 2.1.  
 Įregistravimo pagrindas: 2018-05-22 Nekilnojamojo daikto kadastro duomenų byla  
 2018-11-06 Nacionalinės žemės tarnybos teritorinio skyriaus vedėjo sprendimas  
 Nr. 44SK-489-(14.44.110.)  
 Įrašas galioja: Nuo 2018-11-21

10.2. Kadastrinius matavimus atliko (kadastro žyma)  
 KRISTINA STECKA  
 Daiktas: žemės sklypas Nr. 4400-0910-7159, aprašytas p. 2.1.  
 Įregistravimo pagrindas: 2015-04-07 Kvalifikacijos pažymėjimas Nr. 2M-M-2240  
 2018-05-22 Nekilnojamojo daikto kadastro duomenų byla  
 Įrašas galioja: Nuo 2018-11-21

## 11. Registro pastabos ir nuorodos:

Adresas įrašytas pagal 2018-08-20 Adresų registro duomenis.

## 12. Kita informacija: įrašų nėra

## 13. Informacija apie duomenų sandoriui tikslinimą: įrašų nėra

2019-07-22 12:02:45

Dokumentą atspausdino


JURGITA JUREVIČIŪTĖ

Žemės sklypo išdėstymo schema



# ŽEMĖS SKLYPO PLANAS M 1:1000

Sklypo plotas 10349 m<sup>2</sup>

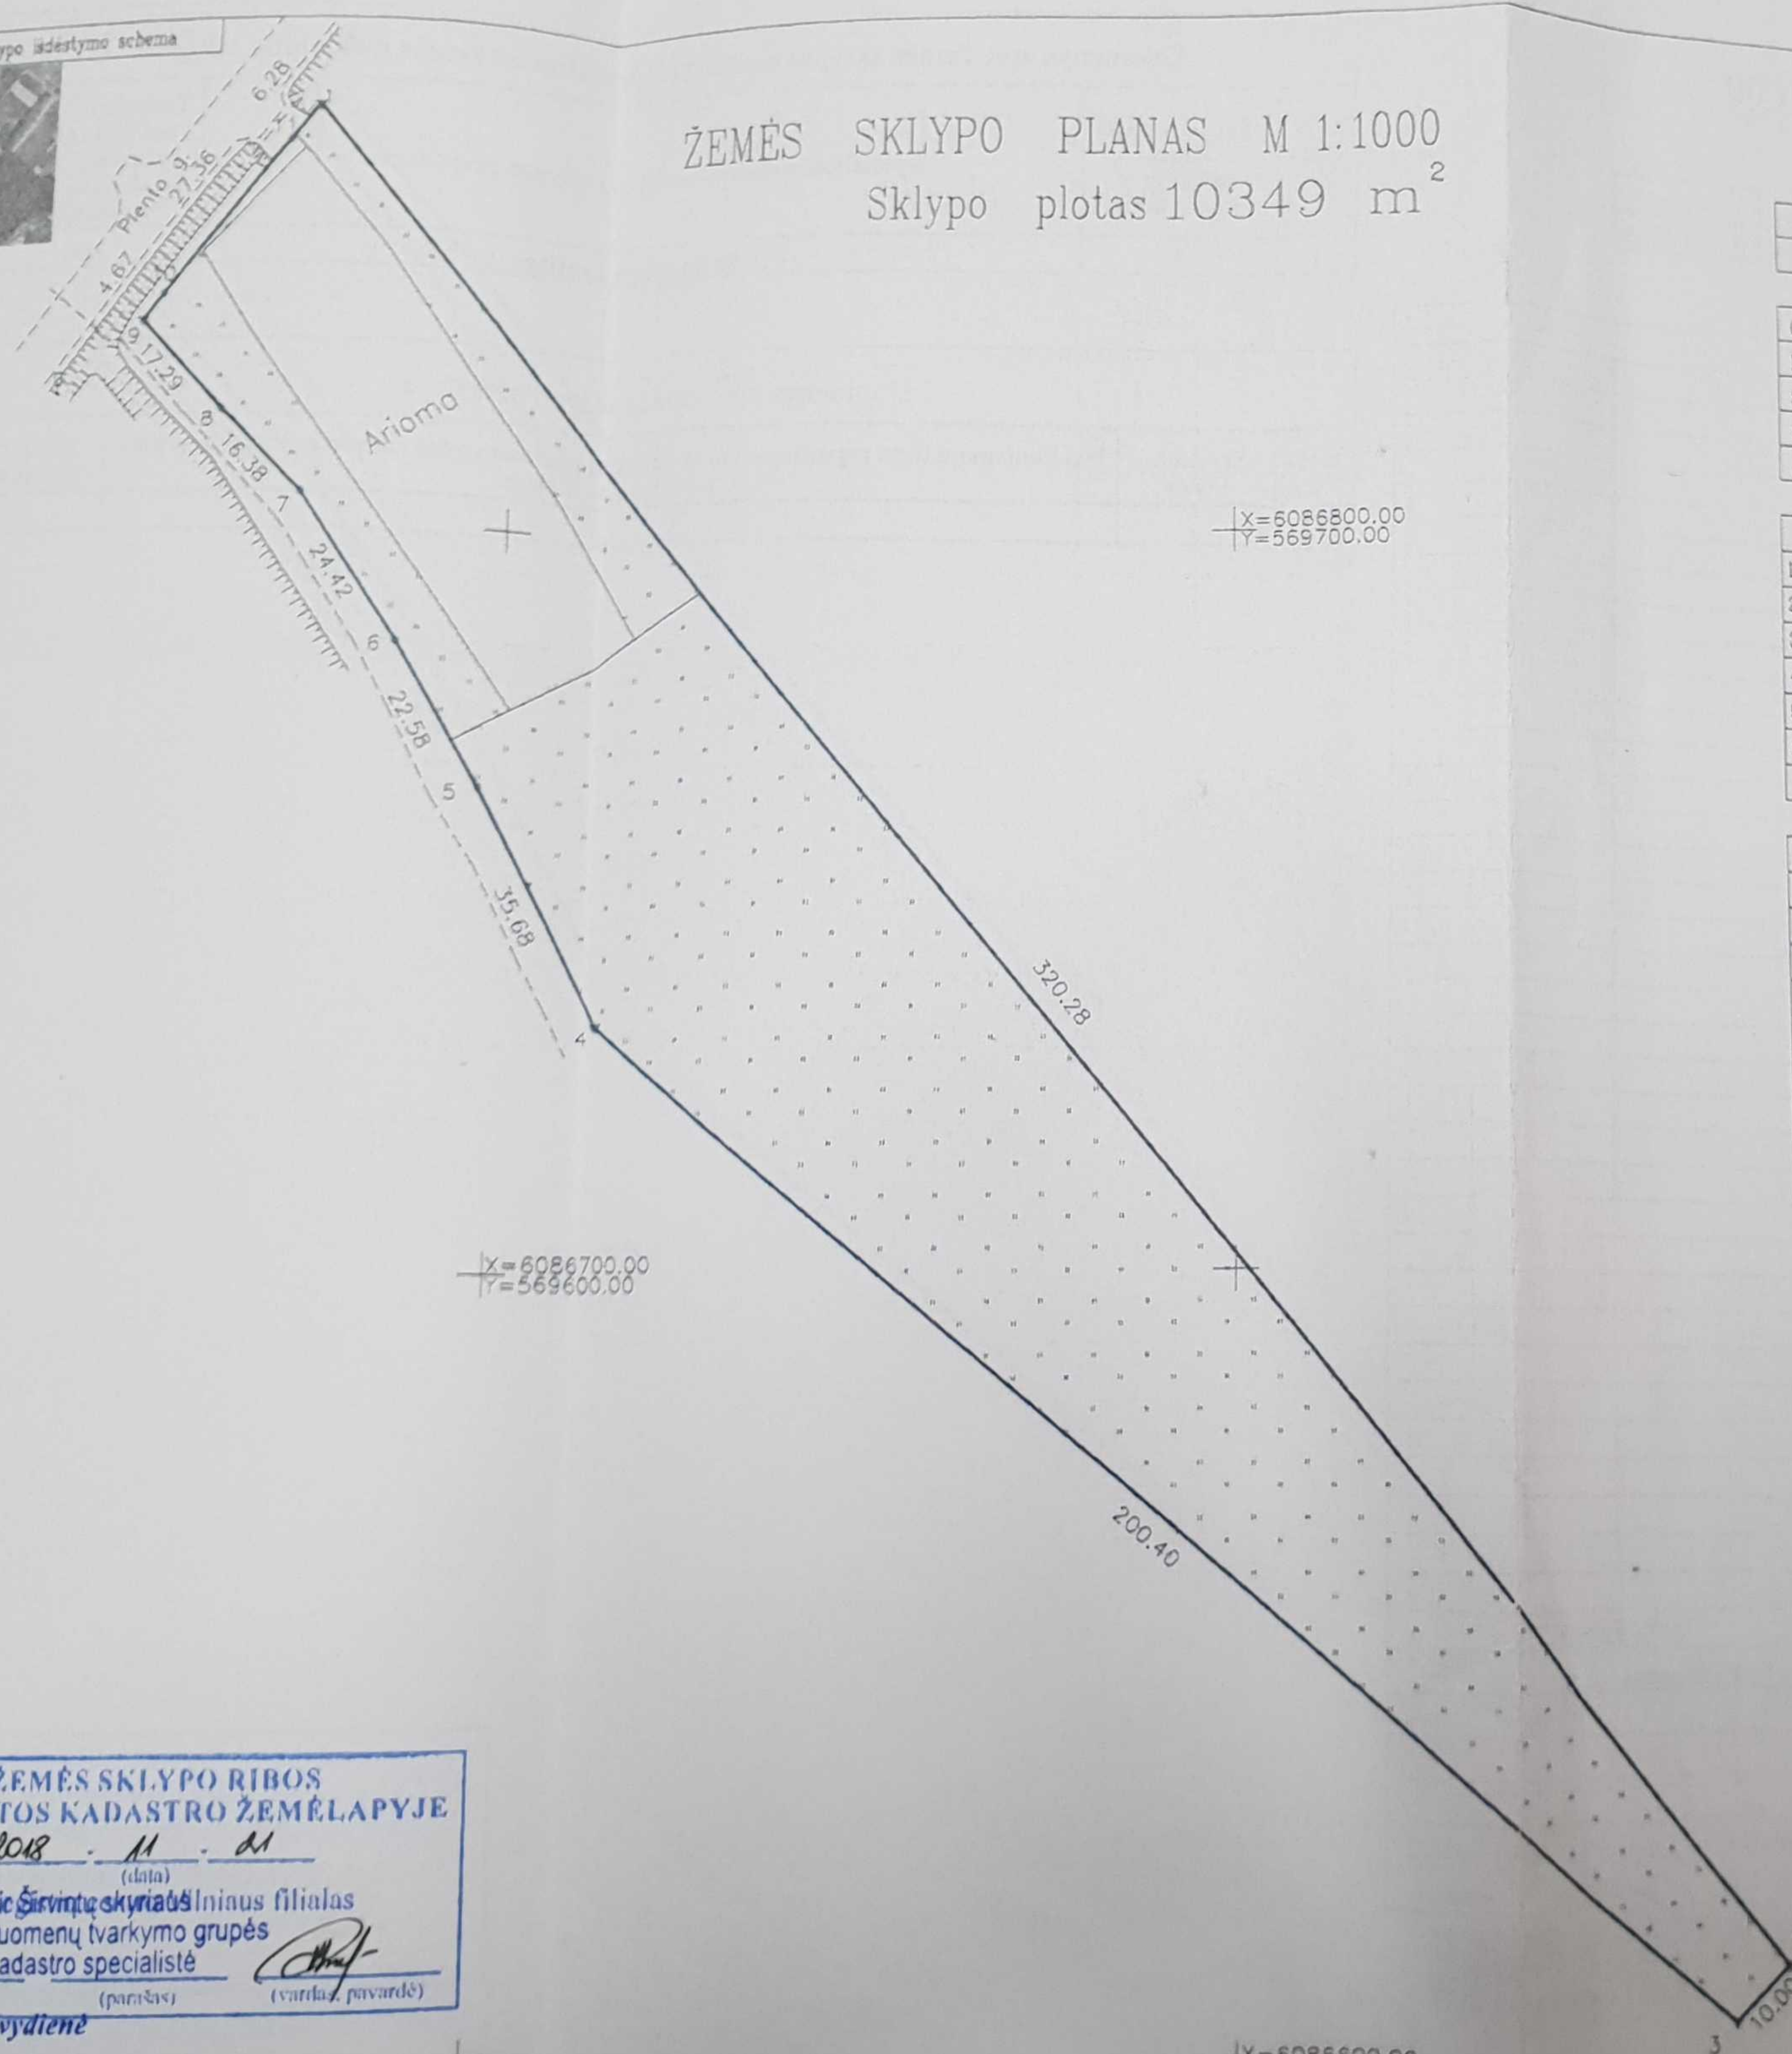


Kadastru:	vieta	BARSKONŲ	būklės	sklypas
Žemės sklypo kadastro Nr.:		8 9 0 5 0 0 0 4 0 3 2 6		

Galvė, namo Nr.	SKL. NR. PROJEKTO PLANE 608-2
Kaimas (miestelis)	JUODĖS
Seniūnija	JAUNIONŲ
Miestas (rajonas)	ŠIRVINTŲ
Apskritis	VILNIAUS

Gretimybė	Gretimoms žemės sklypo kadastro Nr.	Pastabos
1-2	8905/0004-0046	
2-3		VZF
3-4	8905/0004-0429	
4-9		KELIAS (4m)
9-11	8905/7001-0003	GEODEZINIAI MATAVIMAI
11-1	8905/7001-0003	GEODEZINIAI MATAVIMAI

Naudojamas plotas							
Privati				Valstybinė			
atskirai		bendrai		atskirai		bendrai	
ind.	m <sup>2</sup>	ind.	m <sup>2</sup>	ind.	m <sup>2</sup>	ind.	m <sup>2</sup>
1	10349						

Su paženklinomis vietovėje žemės sklypo ribomis, aprašytais 2018 m. 05 mėn. 22 d. žemės sklypo paženklinimo-parodymo akte, ir nustatytu plotu sutinku:  
 Žemės savininkas (naudotojas):

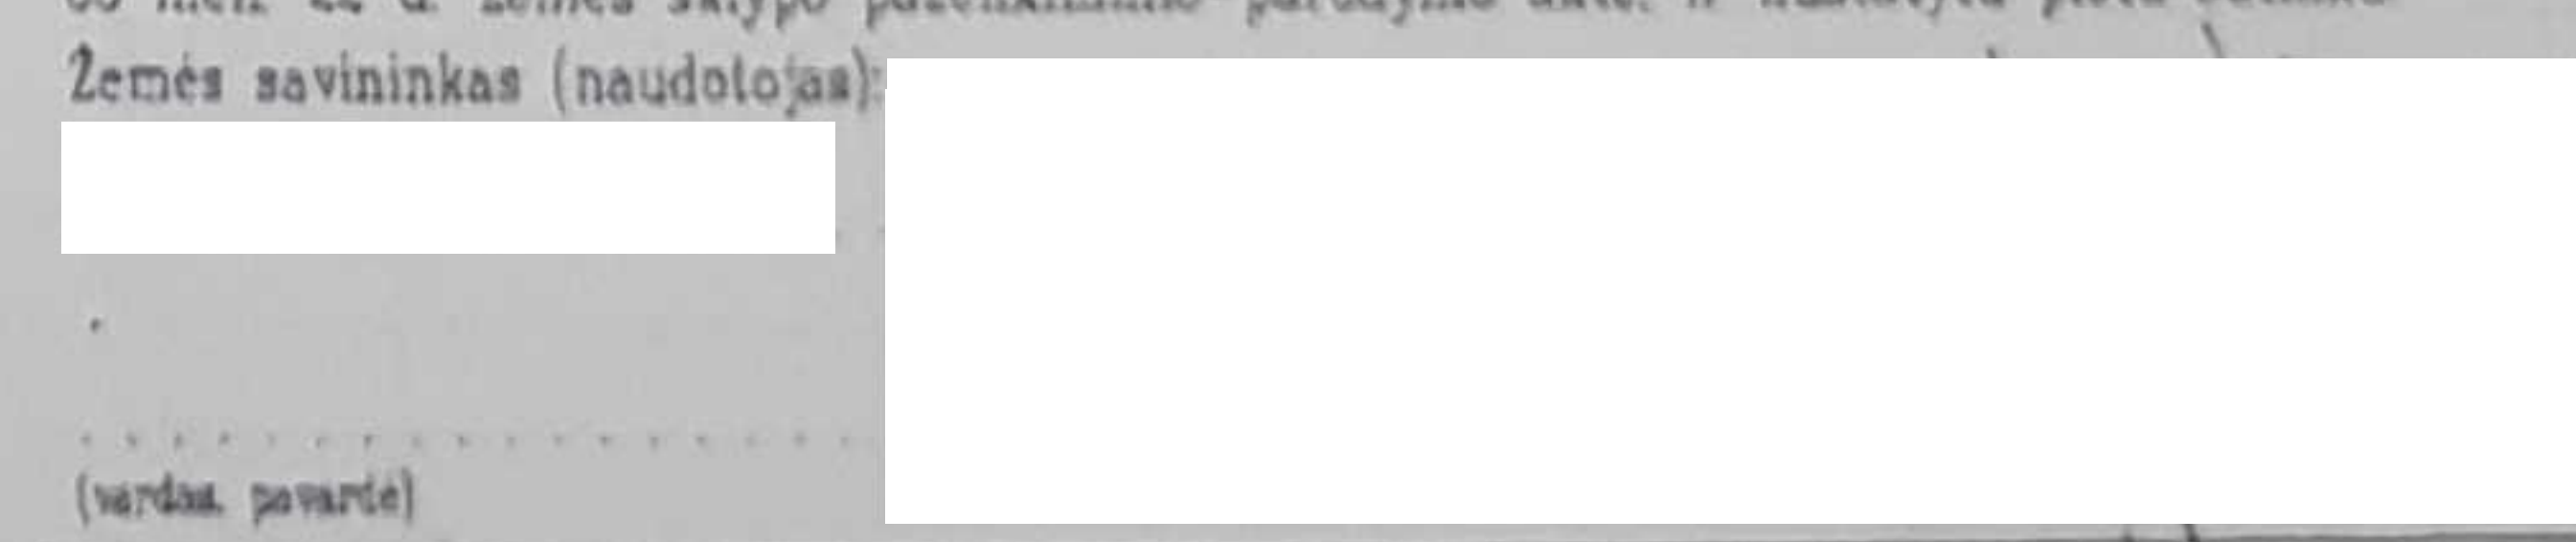

Nacionalinės žemės tarnybos prie Žemės ūkio ministerijos  
 Širvintų skyrius

Patikrinęs: \_\_\_\_\_  
 Suderino: \_\_\_\_\_  
(pareigys) (parašas) (vardas, pavardė) (data)

A.V.

**UAB "GEOKOMANDA"**  
 Į.K. 303256591  
 www.geokomanda.lt; geokomanda@gmail.com tel. 867201551, 852732229

Pareigos	Parašas	Vardas, pavardė	Data
Direktoriė	<i>[Signature]</i>	Kristina Stecka	2018-05-22
Matininke	<i>[Signature]</i>	Kristina Stecka	2018-05-22

A.V.

**ŽEMĖS SKLYPO RIBOS  
 PAŽYMĖTOS KADASTRO ŽEMĖLAPYJE**  
 2018 - 11 - 01  
(data)

Ukmečių širvintų skyriaus filialas  
 Kadastru duomenų tvarkymo grupės  
 vyresnioji kadastru specialistė  
(pareigys) (parašas) (vardas, pavardė)

*[Signature]*  
**Roma Milvydienė**


X=6086800.00  
 Y=569700.00

*Kopija tikra  
 Kristina Stecka*





# LAPAS 1

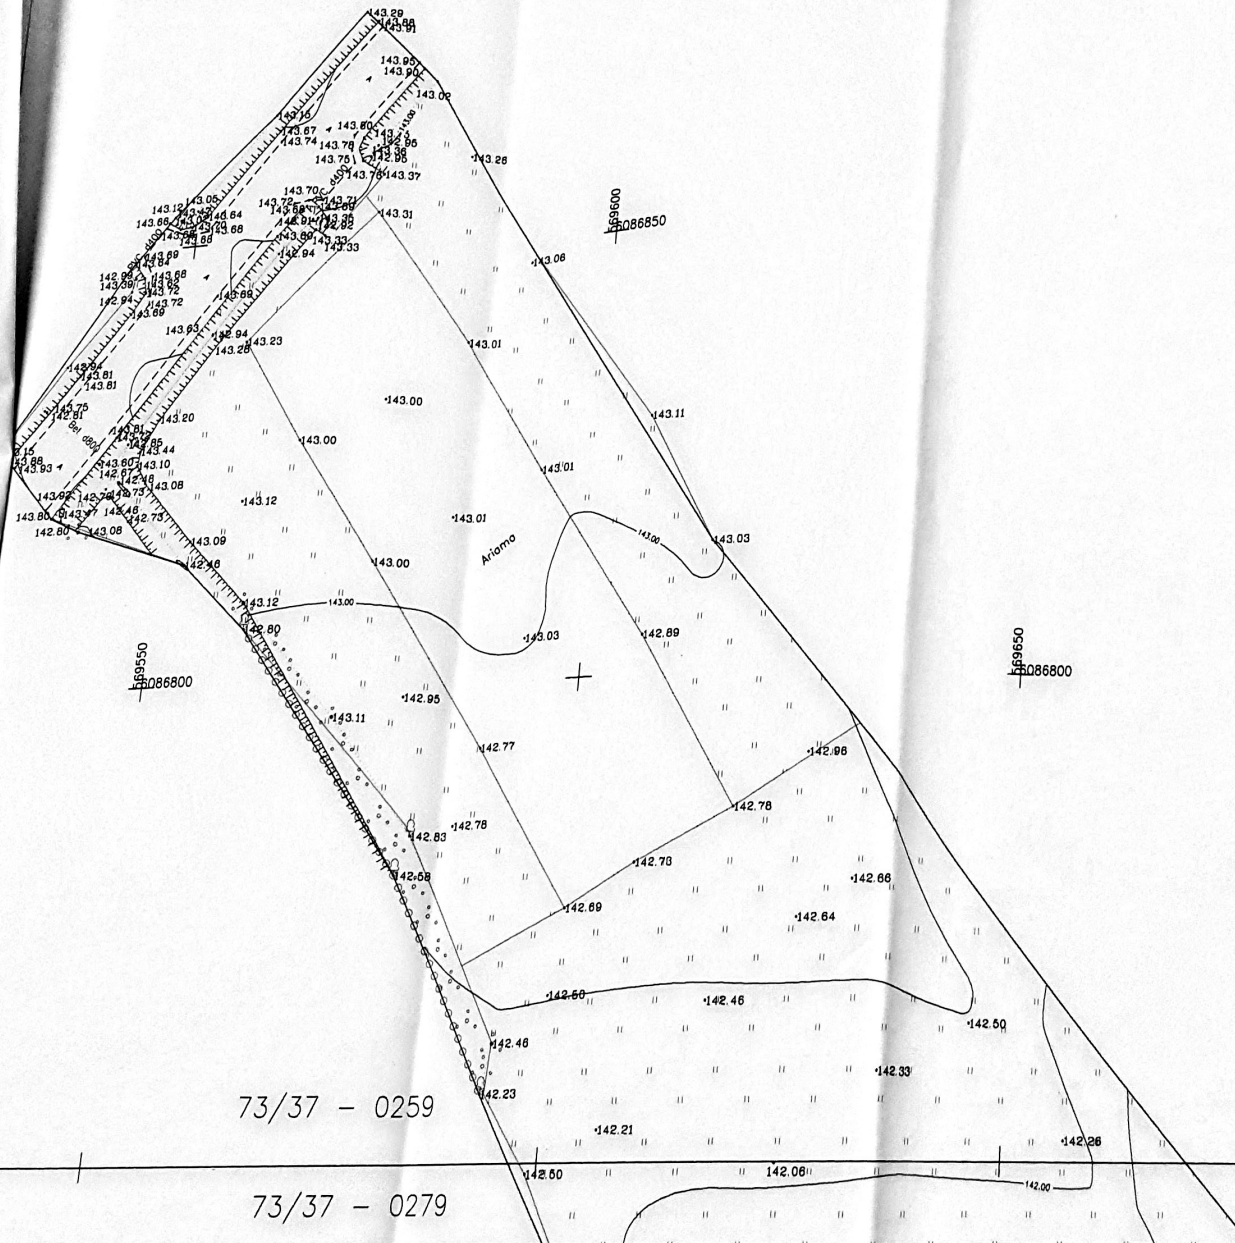


73/37 - 0259

73/37 - 0279



# LAPAS 1

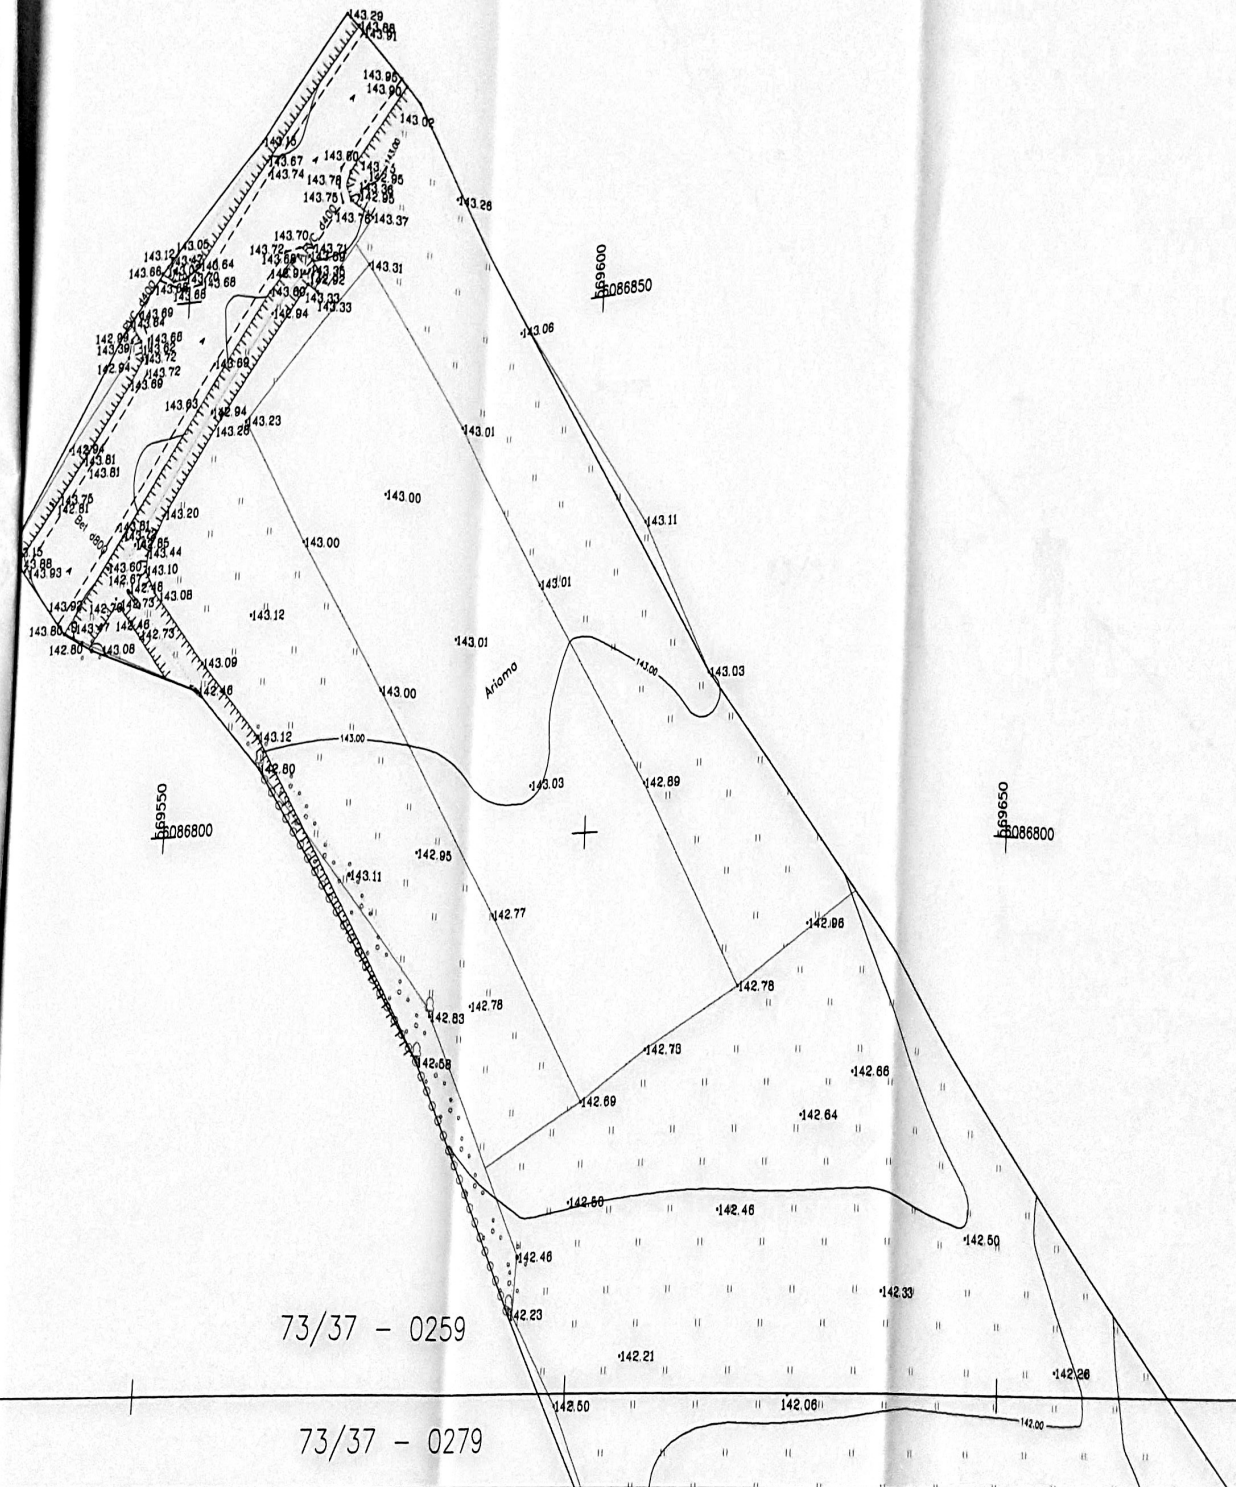

73/37 - 0259


73/37 - 0279

Processed by FREE version of STOIK  
Mobile Doc Scanner from www.stoik.mobi



669700  
6686750

LAPAS2

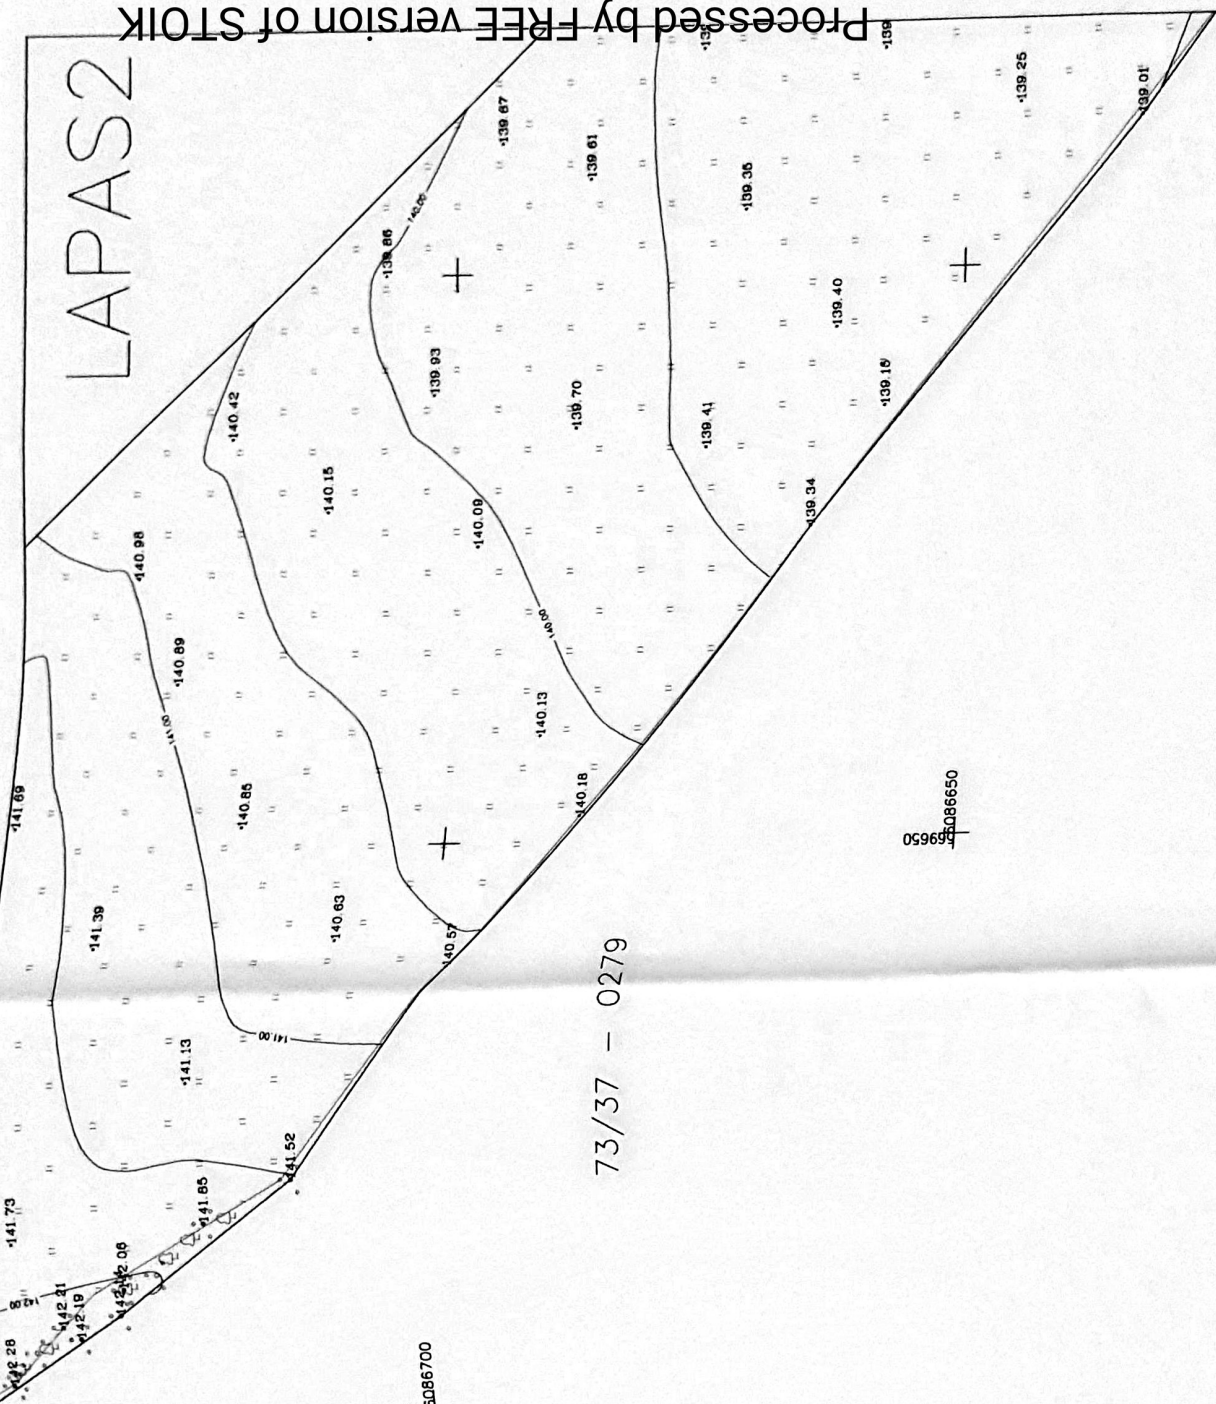

73/37 - 0279

0099600

0086650




Processed by FREE version of STOK  
 Mobile Doc Scanner from www.stok.mobi

09700

LAPAS 2

73/37 - 0279

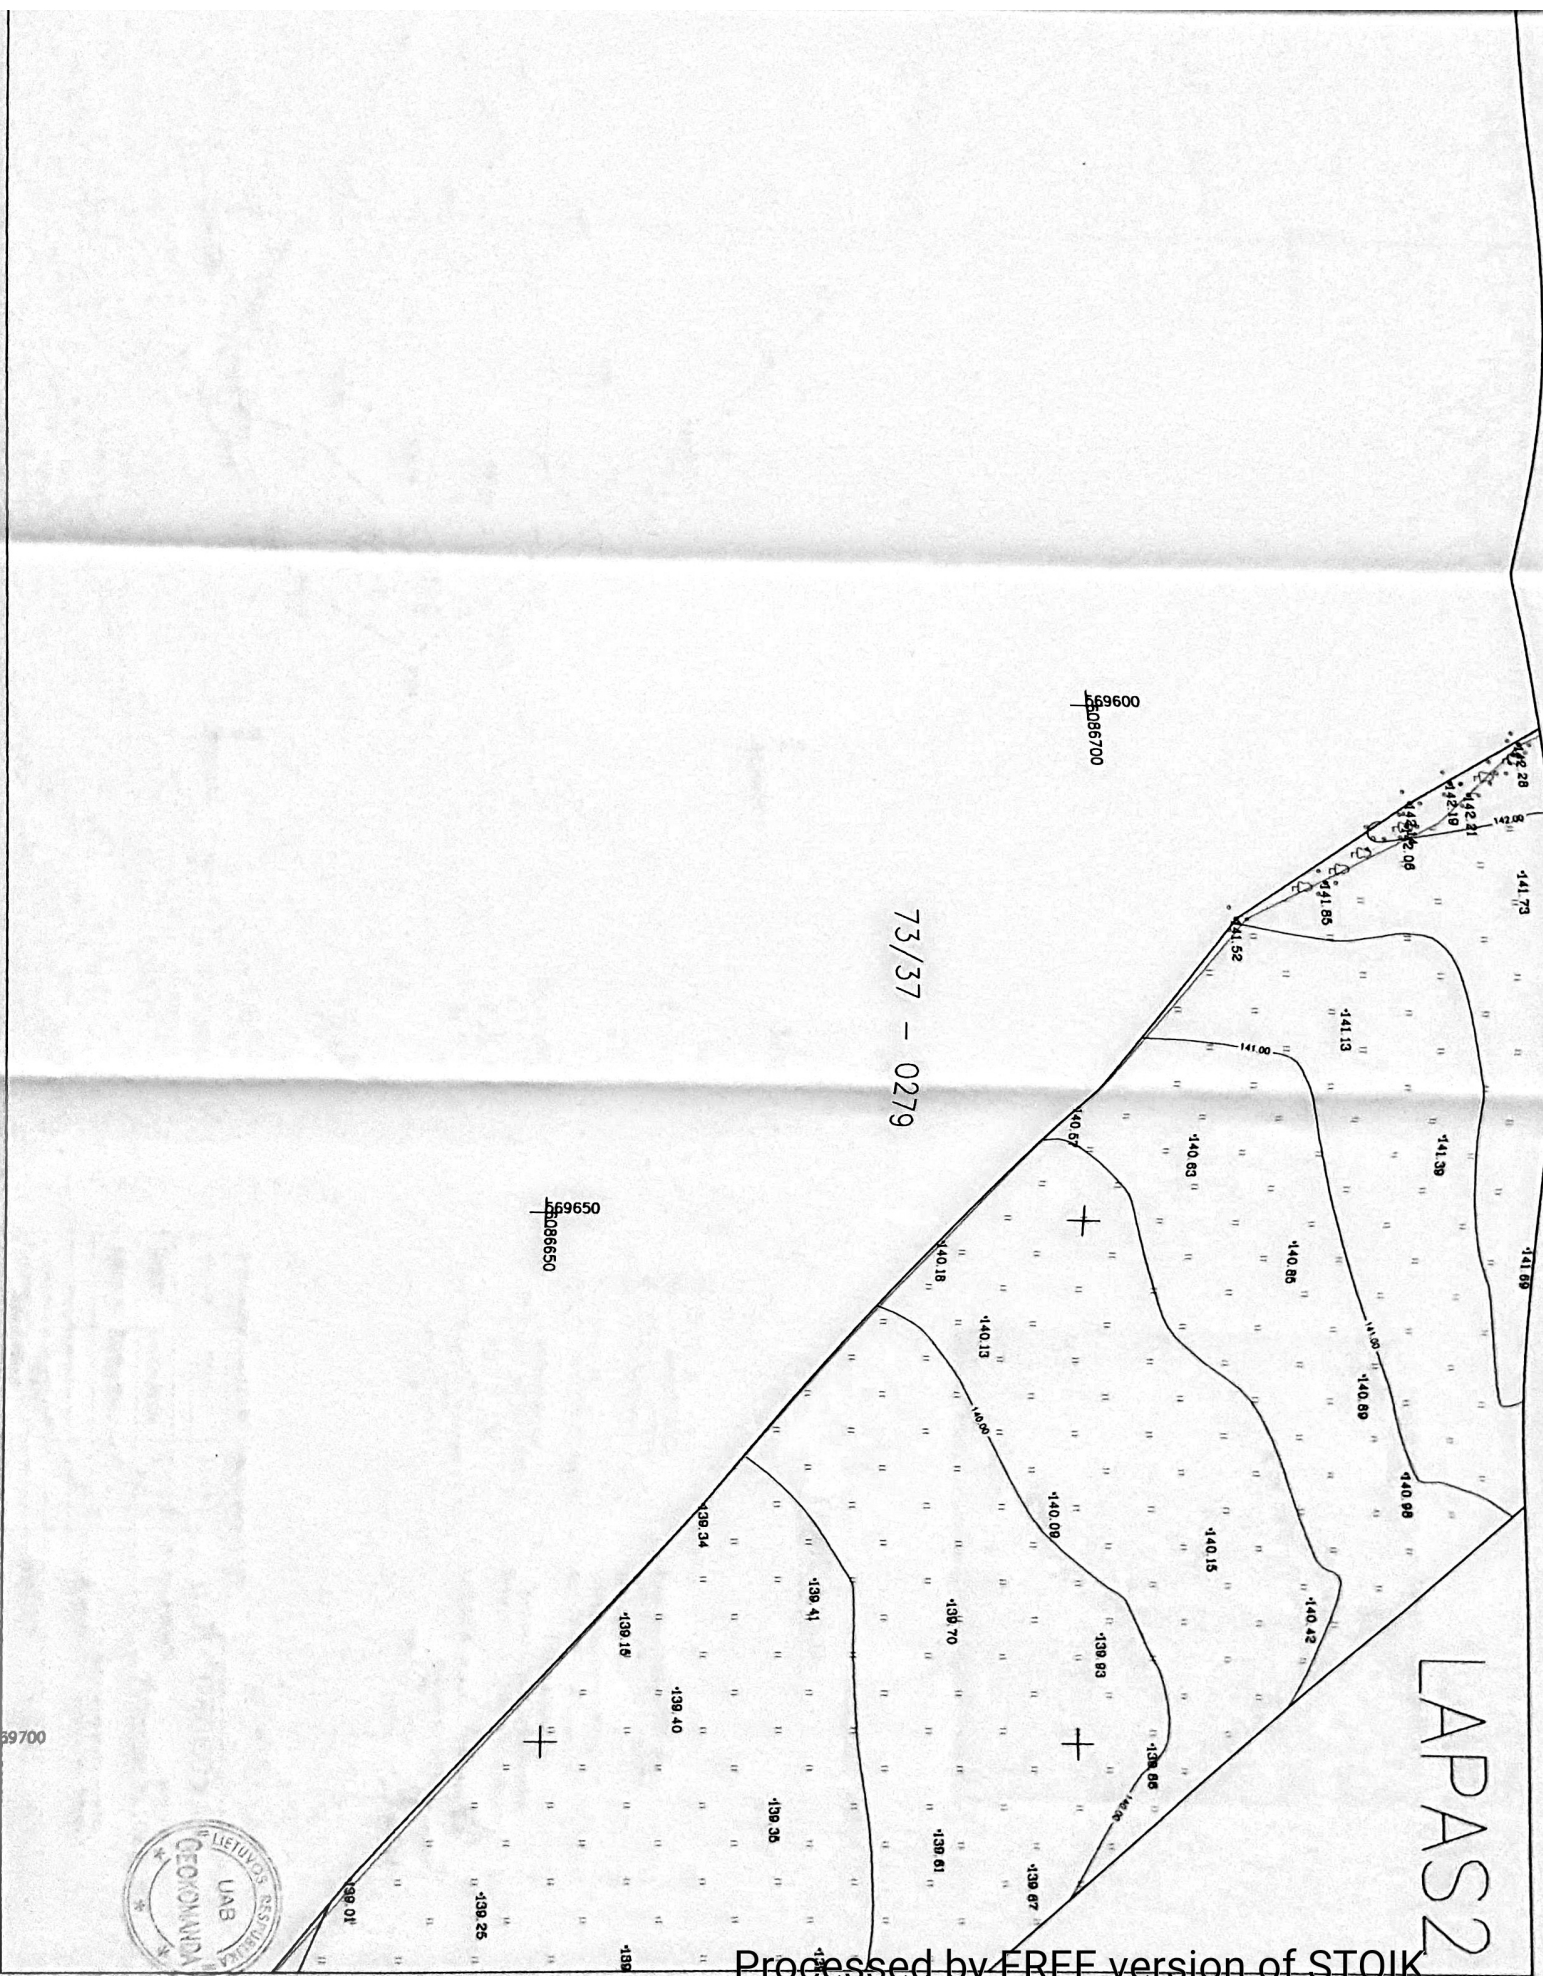



LAPAS 3



Objekto vieta


Plėtos remonto darbai  
 Viena iš pusių remonto darbai administracinėje  
 pastato dalyje ir kitose patalpose  
 specializ. (geodezija)  
 Dujita Romoškaitė  
 AB „Eilomsis statybos projektavimas“  
 2017-06-14 Nr. 3492  
 Deklaracijos Nr. II komanda  
 Žemės matavimai  
 SUDERINTA 6/10  
 2017-06-14 Nr. 3492  
 Žemės matavimai


Šios pažymėjimo pateiktas informacija  
 Atitiktina ir patvirtinama planavimo depart.  
 specializ. (geodezija)  
 Vilma Lengvaitienė  
 2017-07-04 3 lapas  
 Tolia Lietuva, AB  
 požeminių ryšių linijų nėra  
 Žemės darbai vykdomi be apribojimų.  
 UDERINTA: 2017-06-14 Nr. 3492  
 Robertas Kurpis  
 Tolia Lietuva, AB  
 Tiekto informacijos patikrinimas  
 S. Štikonis



Koordinatinių sistema - LKS-94 Auksčių sistema - LAS07

PAREIGOS	PAVAIRDE	PARAŠAS	UAB "GEOKOMANDA"
Direktorė	Kristina Stecula	<i>[Signature]</i>	geokomanda@gmail.com Tel. Nr. 867291551
Vydytojas	Kristina Stecula	<i>[Signature]</i>	Pažymėjimo Nr. LKGY-1079
UŽSAKOVAS			Informacinis kopavimas pakeičia M.1.500
Remonto Vilkoortė			Adresas: Juodėnų k., Jaunųjų sen., Šervintų r.
OBJEKTO NR.	MASTELIS	LAPŲ SK.	DATA
1-500	1:500	33	2014-06

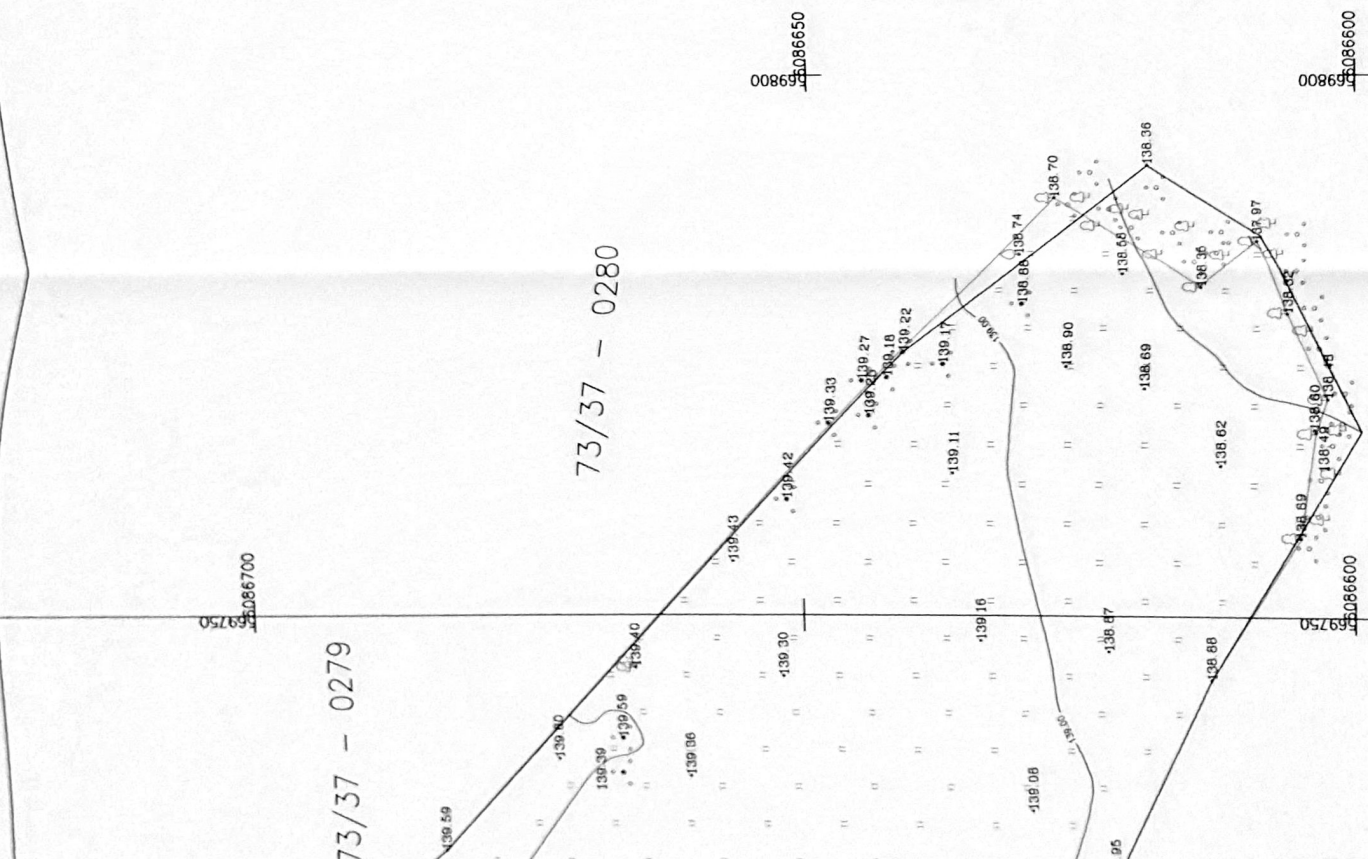

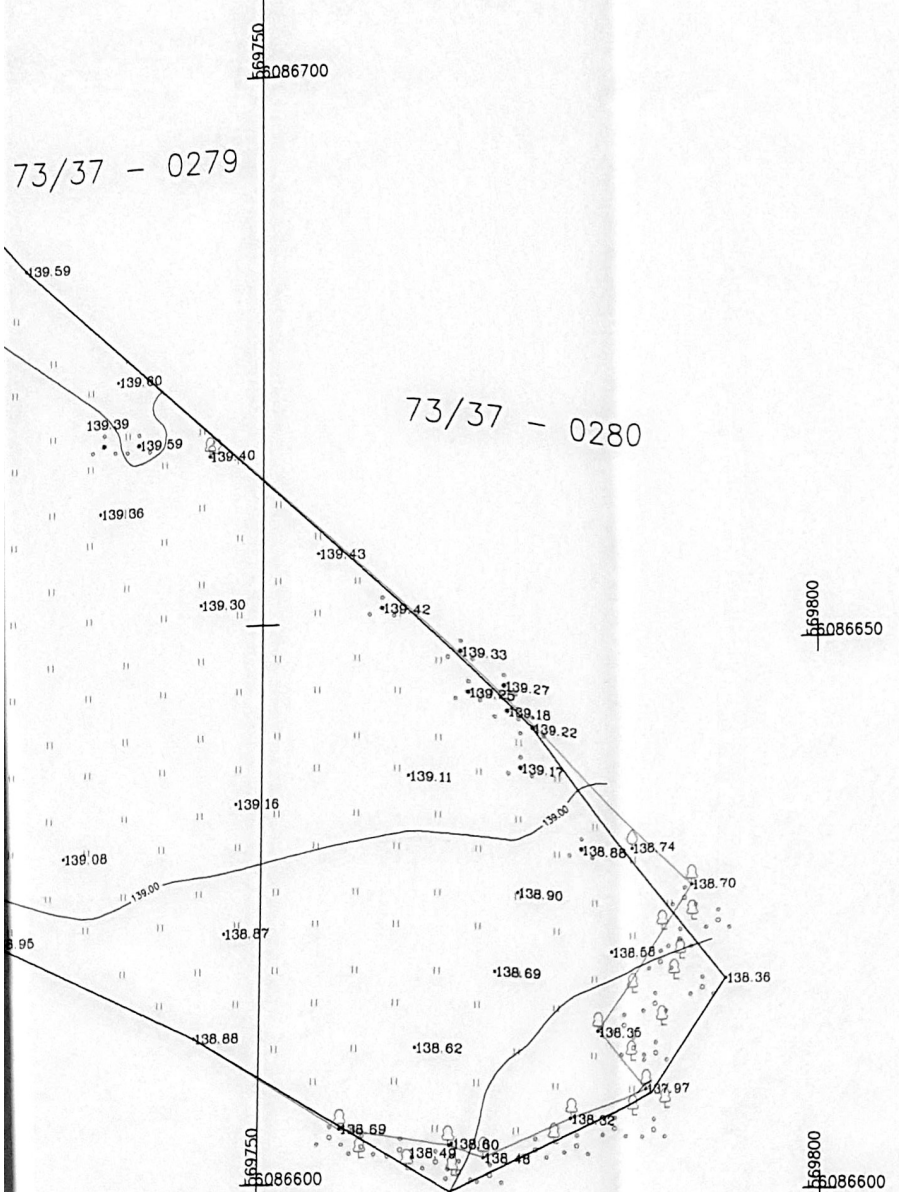

Objekto vieta

Pelės namai  
Švietimo įstaigų administracijos  
Žemės ir turtinio valdymo skyriaus  
specialistė

Doufle Romas  
2018-04-04, 3 lapai

SUDERINTA 690  
AB „Encija“ skirstymo operacijos  
2018-04-04  
Pg. Nr. 3592  
3420  
Dokumentacijos II komandos  
inžinierė  
Zydrūnė Jankauskaitė

Švietimo įstaigų administracijos  
Architektūra ir inžinerijos planavimo skyriaus  
specialistė (projektininkė)

Vilmo Lengvinienė Aušga  
2018-04-04 3 lapai

Telia Lietuva, AB  
požeminių ryšių linijų nėra  
Žemės darbai vykdomi be apribojimų

SUDERINTA: 2018.04.06 mėn.  
Telia Lietuva, AB  
Telio išsamių administravimo kabinetas  
Inžinierius



Koordinatų sistema - LKS-94 Aukštųjų sistema - LAS07

PARBIGOS	PAVARDE	PARAŠAS	UAB "GEOKOMANDA"		
Direktore	Kristina Stecka	<i>[Signature]</i>	Tel. Nr: 867291551 geokomanda@gmail.com		
Vykdytojas	Kristina Stecka	<i>[Signature]</i>	Pažymėjimo Nr. 1GKV-1079		
			Inžinerinis-topografinis planas M 1:500 Adresas: Juodės k., Jauniūnų sen., Širvintų r.		
UŽSAKOVAS			OBJEKTO NR.	MASTELIS	LAPŲ SK.
Renata Vilkuotė				1:500	3/3
			DATA	2018-06	

**PRIJUNGIMO SĄLYGOS NR. TS18-16435**

Parengta: 2018.04.30,  
Galioja iki: 2019-04-30

**Objekto adresas:** Juodės k., Jauniūnų sen., Širvintų r. sav.

**Investicinio projekto Nr.:** E1N1816435

Kliento paraiškos Nr. 18-16435 duomenys	Elektros energijos tiekimo patikimumo kategorija			Atvado tipas (vienfazis, trifazis)
	I	II	III	
Esama leistinoji naudoti galia (kW):	-	-	-	
Nauja leistinoji naudoti galia (kW):	-	-	15	Trifazis
<b>Iš viso leistinoji naudoti galia (kW):</b>	-	-	<b>15</b>	<b>Trifazis</b>
Komercinės apskaitos spintos spalva:				
Išmanioji apskaita:	Neužsakyta			

**1. Šios prijungimo sąlygos išduodamos** Kliento objekto, esančio Juodės k., Jauniūnų sen., Širvintų r. sav., prijungimui prie AB „Energijos skirstymo operatorius“ (toliau – Bendrovė) skirstomųjų tinklų. Objekto elektros įrenginių prijungimui parinktas optimalus prijungimo taškas atsižvelgiant į techninius ir ekonominius rodiklius.

**2. Nuosavybės ir turto eksploatavimo riba nustatoma** KAS ant kliento el. linijos prijungimo gnybtų į kliento pusę.

**3. Kliento veiksmai įgyvendinant Objekto prijungimą:**

3.1. Pasirašyti prijungimo paslaugos sutartį ir sumokėti sutartyje nurodytą prijungimo paslaugos mokestį. Sutartį pasirašyti galite [www.manogile.lt](http://www.manogile.lt) arba Bendrovės Klientų aptarnavimo centre „Gilė“ kurį Jums patogiau pasiekti (Klientų aptarnavimo centrų adresai - [www.eso.lt](http://www.eso.lt) Kontaktai / Klientų aptarnavimo centrai „Gilė“).

3.2. Klientui pasirašius prijungimo paslaugos sutartį ir sumokėjus sutartyje nurodytą prijungimo paslaugos mokestį Bendrovė, pagal šių prijungimo sąlygų 4 punkto techninius reikalavimus atliks projektavimo darbus ir įrengs Bendrovei priklausančius elektros tinklus iki nuosavybės ribos.

3.3. Įrengti kabelinę elektros liniją (toliau - įvadą), nuo Objekto vidaus elektros paskirstymo skydo iki komercinės apskaitos spintos (toliau - KAS). Kabelinę elektros liniją užvesti į KAS ir paruošti kabelį (nuimti izoliaciją) prijungimui prie elektros energijos apskaitos prietaiso. Įvado laidininkų skerspjūvis jo prijungimo vietoje prie apskaitos prietaiso negali būti didesnis kaip 25 mm<sup>2</sup>. Darbai turi būti atlikti vadovaujantis Elektros įrenginių įrengimo bendrųjų taisyklių reikalavimais. Įvado įrengimui kreiptis į reikiamą kvalifikaciją turinčias įmones.

3.4. Atlikti Objekto elektros tinklo ir įvado, iki nuosavybės ribos su Bendrove, techninės būklės įvertinimą. Klientas pateikia Objekto elektros tinklo schemą, varžų matavimo protokolus bei kitus įstatymais numatytus dokumentus Valstybinei energetikos inspekcijai (toliau - VEI). Objekto elektros tinklas yra parengtas prijungti prie elektros operatoriaus elektros tinklo, kai VEI inspektorius, neradęs trūkumų, patvirtina išduodamas pažymą apie įrengtų elektros įrenginių techninės būklės patikrinimą.

Centrinė būstinė

Rekvizitai

Daugiau informacijos galite rasti [www.vei.lt](http://www.vei.lt).

3.5. Elektros įrenginiams (siurbliams, kompresoriams, varikliams), kurių veikimui yra reikalinga trifazio elektros tinklo sistema, rekomenduojama įsirengti vietines technines apsaugos priemones (fazių sekos relę, indikatorius ir kt.), apsaugančias nuo nepilnafazio režimo ir fazių sekos pasikeitimo.

3.6. Informuojame, kad pasikeitus pareikalaujamos galios poreikiui, reikalinga pateikti naują paraišką su naujais paraiškos duomenimis. Bendrovė gavusi

#### 4. Techniniai sprendimai AB „Energijos skirstymo operatorius“ elektros tinklo daliai

4.1. Bendrovės personalui patogioje aptarnauti elektros įrenginius vietoje (abipusiai suderintoje su Klientu) valdos riboje įrengti kabelių spinta su apskaitos prietaisais (toliau-KS/KAS) su trifaziu „C“ charakteristikos 32 A automatiniu jungikliu ir elektros energijos apskaitos skaitikliu.

4.2. KS/KAS prijungti nuo oro kabelio linijos L-300 iš transformatorinės M-713 laidų atramoje Nr. 301/6 ar kitoje parinktoje atramoje. Prijungimui nutiesti 120 mm<sup>2</sup> skerspjūvio kabelių liniją.

#### 5. Kita informacija


5.1. Elektros energijos prijungimo procesą galite stebėti AB „Energijos skirstymo operatorius“ savitarnos svetainėje [www.manogile.lt](http://www.manogile.lt), skiltyje „Paraiškos ir prašymai“.

Daugiau aktualios informacijos dėl elektros įrenginių prijungimo tolimesnių žingsnių bei kitų AB „Energijos skirstymo operatorius“ teikiamų paslaugų galite rasti [www.eso.lt](http://www.eso.lt) arba sužinoti klientų aptarnavimo telefonu **1802**.

Skambučiai apmokestinami pagal Jūsų pasirinkto ryšio operatoriaus taikomą tarifą ar mokėjimo planą.

patvirtino Vadovas KUNDROTAS TOMAS 

parengė Inžinierius BORIS VLADIMIR 

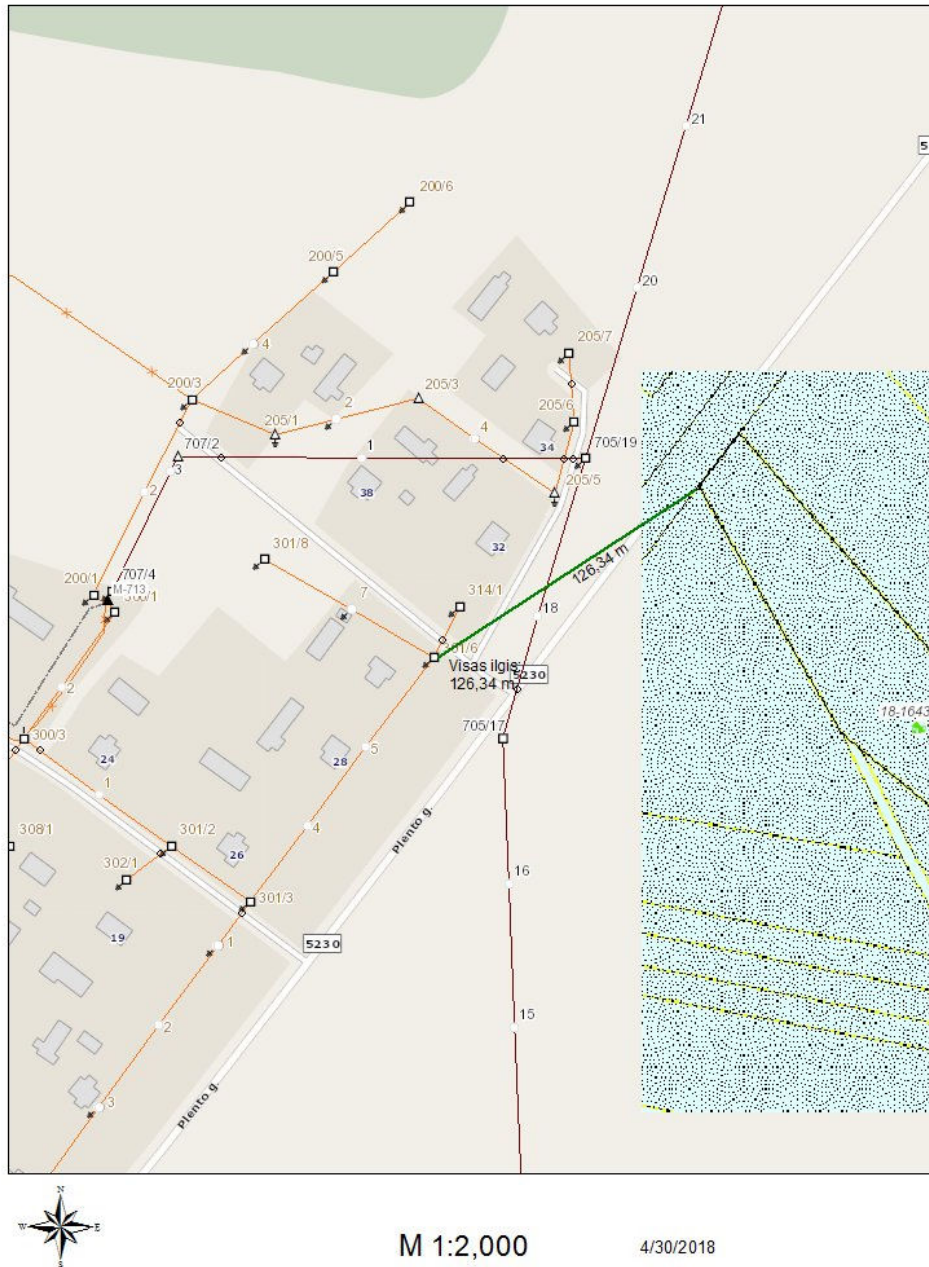

#### Centrinė būstinė

AB „Energijos skirstymo operatorius“  
Aguonų g. 26  
03212 Vilnius, Lietuva  
www.eso.lt

#### Rekvizitai

Informacija klientams Tel. 1802  
Tel. (8 5) 277 7524  
Faks. (8 5) 277 7514  
El. p.: info@eso.lt

Įmonės kodas 302577612  
PVM kodas: 100005809812  
Registro tvarkytojas VĮ Registrų centras

**UAB „PABALTIJO PROJEKTAI“**

Įmonės kodas: 303442891

Įmonės registracijos adresas: Vėžių g. 10-9, Palanga

Mob.tel.: 8 682 54112

El.paštas: Jurgita.drungiliene@pabaltijoprojektai.lt

**ĮSAKYMAS Nr.: PP-74**

2019-06-18


Klaipėda

Įsakau architektą Tomą Rasiulį skirti projekto vadovu projektui Nr.: PP 18/56, kvalifikacijos atestato Nr.: A 1341.


Projekto pavadinimas: Vienbučio gyvenamojo namo ir pagalbinio ūkio pastato – pirties Plento g. 69, Medžiukų k., Jauniūnų sen., Širvintų r. sav. statybos projektas

Statybos adresas: Pavasario g. 8, Baukštininkų k., Sendvario sen., Klaipėdos r. sav.

Direktorė:

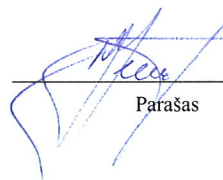

Parašas

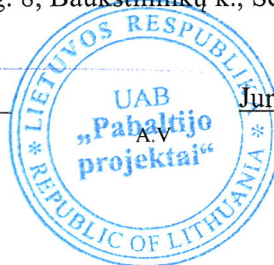

Jurgita Jurevičiūtė

Vardas Pavardė

# Architekto

## KVALIFIKACIJOS A T E S T A T A S

LIETUVOS ARCHITEKTŲ RŪMAI

Nr. A 1341

***Tomas Rasiulis***

yra atestuotas

**Statinio projekto, statinio projekto vykdymo priežiūros,  
statinio projekto architektūrinės dalies,  
statinio projekto architektūrinės dalies vykdymo priežiūros vadovas**

Statinių rūšys: pastatai ir inžineriniai statiniai  
Statinių kategorija: ypatingi statiniai

Lietuvos architektų rūmų pirmininkė



Daiva Bakšienė

Atestavimo komisijos 2016 m. birželio mėn. 30 d. protokolas Nr. 114

# Statinio projektuotojo civilinės atsakomybės privalomasis draudimas

## Liudijimas/polisas

Draudimo rūšis: Statinio projektuotojo civilinės atsakomybės privalomasis draudimas

Nr. PCAD 058340

Draudimo grupė: Bendrosios civilinės atsakomybės draudimas

Leidimas draudimo rūšies veiklai išduotas 2004-05-20, Nr. 06.07.03.09.050/96. BTA ADB 2010-11-02 Valdybos nutarimas Nr. 92.

<b>DRAUDĖJAS</b>	PABALTIJO PROJEKTAI, UAB, Salantų g. 31, Padvarių k., Kretingos sen., Kretingos r. sav., Lietuva, tel. 8-66, el. paštas NA@NA.LT, įmonės kodas 303442891
<b>DRAUDIKAS</b>	AAS "BTA Baltic Insurance Company", atstovaujama filialo Lietuvoje, Viršuliškių skg. 34, LT-05132 Vilnius, Lietuva, tel. +37052600600, faks. +370 52102666, el. paštas bta@bta.lt, įmonės kodas 300665654, PVM mokėtojo kodas LT100005808219
<b>DRAUDIMO SUTARTIES PAGRINDAS</b>	Su Statinio projektuotojo civilinės atsakomybės privalomojo draudimo taisyklėmis susipažinau, supratau ir pasižadu vykdyti jų sąlygas.
<b>DRAUDIMO LAIKOTARPIS</b>	Galioja nuo 2019-04-24 iki 2020-04-23 Draudimo sutartis įsigalioja nuo polise nurodytos draudimo laikotarpio pradžios, nepriklausomai nuo to, ar yra sumokėta pirmą ar visą draudimo įmoką
<b>DRAUDIMO OBJEKTAS</b>	Draudimo objektas yra draudėjo civilinė atsakomybė už žalą, padarytą tretiesiems asmenims, kuri atsirado draudimo sutarties galiojimo metu ir šalių nustatytu laikotarpiu, kuris negali būti trumpesnis už Civilinio kodekso 6.698 straipsnio 1 dalies 1 punkte nustatytą garantinį terminą, dėl draudimo sutarties galiojimo metu netinkamai atlikto statinio projektavimo, kai draudimo sutartis sudaryta pagal atskirą statinio projektą, arba dėl netinkamo statinio projektavimo, kurio statinio projektai ar jų dalys buvo perduoti užsakovams draudimo sutarties galiojimo laikotarpiu ir kurių projektavimo darbų rangos sutartys buvo pasirašytos po statinio projektuotojo civilinės atsakomybės privalomojo draudimo sutarties įsigaliojimo dienos, kai draudimo sutartis sudaryta pagal projektavimo įmonės projektavimo darbų mastą per metus.
<b>PROJEKTUOJAMO OBJEKTO PAVADINIMAS IR VIETA</b>	Visi objektai ir jų dalys suprojektuoti draudimo sutarties galiojimo metu Lietuvos Respublikoje
<b>DRAUDIMO SUMA</b> Bendra draudimo suma: Draudimo suma vienam draudimui įvykiui:	290 000,00 EUR (Du šimtai devyniasdešimt tūkstančių EUR 00 ct) 290 000,00 EUR (Du šimtai devyniasdešimt tūkstančių EUR 00 ct)
<b>DRAUDIMO ĮMOKA</b> Įmokos mokėjimo grafikas:	426,00 EUR (Keturi šimtai dvidešimt šeši EUR 00 ct)  107,00 EUR įmokėti iki 2019-04-24 107,00 EUR įmokėti iki 2019-07-24 107,00 EUR įmokėti iki 2019-10-24 105,00 EUR įmokėti iki 2020-01-24
<b>IŠSKAITA</b>	Besąlyginė - 2 900,00 EUR
<b>DRAUDIMO LIUDIJIMO IŠDAVIMO DATA IR VIETA</b>	2019-04-24, Vilnius
<b>PAPILDOMOS SĄLYGOS</b>	Reglamentuotos 1 priede prie šio draudimo liudijimo (poliso); Darbams iki draudimo sutarties sudarymo retroaktyvios draudimo apsaugos nėra, išskyrus objektams, išvardintiems 1-ame priede prie šio draudimo liudijimo (poliso).

DRAUDĖJAS ARBA JO ATSTOVAS:

PABALTIJO PROJEKTAI, UAB

A.V.


(paršas)

DRAUDIKO ATSTOVAS:

AAS "BTA BALTIC INSURANCE COMPANY" FILIALAS LIETUVOJE, UAB  
KAD direktorius TAŠKŪNAS KĘSTUTIS

Jus aptarnavo::

ODINĖJA, UAB  
DAINORA VANAGIENĖ  
Tel. 8 616 93942, Radviliškio g. 37, Panevėžys

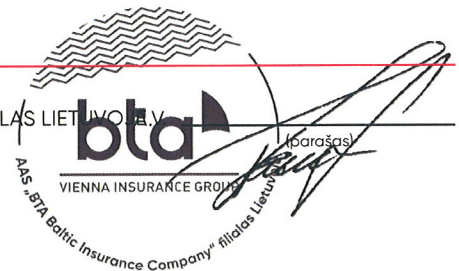

f98d946f9ce21545e27cf981a7218a6b1

1/3



# Statinio projektuotojo civilinės atsakomybės privalomasis draudimas

Liudijimas/polisas

Nr. PCAD 058340

## PASTABOS

Visi objektai ar jų dalys, suprojektuoti draudimo sutarties galiojimo metu Lietuvos Respublikoje.

Darbams, nurodytiems 1-ame priede prie šio draudimo liudijimo (poliso) galioja retroaktyvi draudimo apsauga.

Draudimo sutartis sudaryta vadovaujantis Statinio projektuotojo civilinės atsakomybės privalomojo draudimo taisyklėmis, patvirtintomis 2012 m. spalio 23 d. Lietuvos banko valdybos nutarimu Nr. 03-225 (Lietuvos banko valdybos nutarimas dėl pakeitimo 2016-12-22 dienų, Nr. 03-204).

Pagal Statinio projektuotojo civilinės atsakomybės privalomojo draudimo taisyklių 11 punktą, šalių nustatytas laikotarpis yra 5 metai.

Šio draudimo liudijimo (poliso) neatsiejama dalis 1-as priedas.

Tuo atveju, jeigu draudimo sutartis Draudėjo prašymu nutraukiama iki draudimo sutartyje nurodyto draudimo sutarties pasibaigimo termino, Draudėjui likusi įmokos dalis nėra grąžinama, o tuo atveju, jei draudimo įmoka nėra sumokėta, Draudėjas privalo sumokėti visą sutartą draudimo įmoką.

Pagal LR PVM įstatymo 27str. - draudimo paslaugos PVM neapmokestinamos.

Draudėjui laiku nesumokėjus draudimo įmokos (-ų), AAS "BTA BALTIC INSURANCE COMPANY" FILIALAS LIETUVOJE turi teisę pateikti Draudėjo duomenis UAB „Creditinfo Lietuva“ tvarkančiai jungtines skolininkų duomenų rinkmenas mokumo vertinimo bei įsiskolinimo valdymo tikslu, taip pat teikiančiai tokius duomenis teisėtą interesą turintiems tretiesiems asmenims (pvz. bankai, telekomunikacijų ar lizingo bendrovės ir t.t.), kad jie galėtų įvertinti duomenų subjekto mokumą ir valdyti įsiskolinimą

Sumokėdamas draudimo įmoką (ar pirmąją jos dalį) ir/ar pasirašydamas šią sutartį patvirtinu, kad LR Draudimo įstatymo 93 str. nurodytą informaciją ir visą informaciją, kurią privalo pateikti draudimo produktų platintojai pagal Lietuvos banko valdybos nutarimą "Informacijos, kurią draudimo produktų platintojai turi teikti draudėjams, atskleidimo taisyklės", gavau.

Draudiko darbuotojas ir/ar draudiko agentas rekomendacijos neteikia.

Agentas gauna komisinį atlyginimą, kuris yra sudedamoji draudimo įmokos dalis.

### Klientų skundų nagrinėjimo tvarka:

asmuo, manantis, kad draudikas, agentas ar papildomos veiklos tarpininkas draudimo teisiniuose santykiuose pažeidė jo teises ar teisėtus interesus, turi raštu kreiptis į draudiką su skundu, nuroydamas ginčo aplinkybes ir savo reikalavimus. Vartotojas privalo kreiptis į draudiką ne vėliau kaip per tris mėnesius nuo tos dienos, kai sužinojo arba turėjo sužinoti apie savo teisių pažeidimą (detalesnė informacija [www.bta.lt/aktuali-informacija-apie-draudima](http://www.bta.lt/aktuali-informacija-apie-draudima)). Draudikas privalo pateikti klientui atsakymą ne vėliau kaip per 15 darbo dienų nuo skundo gavimo dienos.

Vartotojas, gavęs jo netenkinantį draudiko atsakymą, turi teisę kreiptis į Lietuvos banką (Žirmūnų g. 151, LT-09128 Vilnius; [www.lb.lt](http://www.lb.lt)) raštu arba elektroniniu būdu per vienerius metus po kreipimosi į draudiką. Lietuvos bankas ne teismo tvarka nagrinėja ginčus su vartotojais ir skundus dėl draudiko veiklos.

DRAUDĖJAS ARBA JO ATSTOVAS:  
PABALTIJO PROJEKTAI, UAB

A.V.

(parašas)

DRAUDIKO ATSTOVAS:

AAS "BTA BALTIC INSURANCE COMPANY" FILIALAS LIETUVOJE  
KAD direktorius TAŠKŪNAS KĘŠTUTIS

Jus aptarnavo::

ODINĖJA, UAB  
DAINORA VANAGIENĖ  
Tel. 8 616 93942, Radviliškio g. 37, Panevėžys



2/3

# Statinio projektuotojo civilinės atsakomybės privalomasis draudimas

Liudijimas/polisas

Nr. PCAD 058340

## Asmens duomenų apsauga

Šios sutarties sudarymo ir vykdymo tikslu Draudikas kaip asmens duomenų valdytojas tvarko šios sutarties sąlygose nurodytus bei kitus su sutarties vykdymu Draudėjo (Apraustojų) asmens duomenis (asmens duomenys tvarkomi 10 metų). Duomenis pateikti būtina tam, kad sudaryti ir vykdyti šią sutartį. Nepateikus asmens duomenų, sutartis gali būti nesudaryta.

Draudėjo (Apraustojų) asmens duomenys gali būti teikiami duomenų tvarkytojams (subrangovams), kurie atlieka tam tikrus darbus ar teikia paslaugas ir tvarko Draudėjo duomenis Draudiko, kaip duomenų valdytojo, vardu (žalų administravimo partneriai, informacinių technologijų bendrovės, perdraudimo bendrovės, tiek kiek to reikia sutarties administravimui ir vykdymui). Taip pat pagal užklausas teikiami valstybės institucijoms, bankams ir finansinės nuomos bendrovėms, skolų administravimo bendrovėms bei draudimo tarpininkams bet tik tiek, kiek tai atitinka BTA teisėtą interesą.

Draudėjas (Apraustasis) turi teisę prašyti susipažinti su tvarkomais asmens duomenimis, ištaisyti neteisingus, neišsamius, netikslus savo asmens duomenis, reikalauti apriboti duomenų tvarkymo veiksmus (išskyrus saugojimą) ar sunaikinti duomenis (kai tvarkomi pertekliniai asmens duomenys, tvarkomi asmens duomenys surinkti neteisėtai ar yra kiti teisės aktuose nurodyti pagrindai), teisę nesutikti su duomenų tvarkymu, teisę į duomenų perkeliamumą. Įgyvendinant teisę į duomenų perkeliamumą, tvarkomi asmens duomenys gali būti el. būdu perduoti Draudėjui (Apraustajam) tiesiogiai arba perduoti Draudėjo (Apraustojų) nurodytam duomenų valdytojui.

Draudėjas informuojamas, kad draudimo bendrovė teisėto intereso pagrindu dėl paslaugų teikimo gali susisiekti su Draudėju el. paštu bei informuoja apie tai Apraustąjį. Draudėjas (Apraustasis) turi teisę bet kuriuo metu atsisakyti tokių el. pašto pranešimų, gauto pranešimo apačioje paspausdamas nuorodą „atsisakyti“ arba kreipdamasis į draudimo bendrovę nurodytais kontaktais.

Turėdamas nusiskundimų dėl asmens duomenų tvarkymo, Draudėjas (Apraustasis) gali kreiptis į Valstybinę duomenų apsaugos inspekciją. Valdytojo paskirto Duomenų apsaugos pareigūno kontaktiniai duomenys: duomenupsauga@bta.lt. Detalesnė informacija asmens duomenų klausimais nurodyta BTA privatumo politikoje [www.bta.lt](http://www.bta.lt).

Patvirtinu, kad prieš sudarant draudimo sutartį, su draudimo liudijime nurodytų taisyklių sąlygomis buvau supažindintas, jas supratau ir taisyklių kopiją gavau.

DRAUDĖJAS ARBA JO ATSTOVAS:  
PABALTIJO PROJEKTAI, UAB

A.V.

(parašas)

DRAUDIKO ATSTOVAS:

AAS "BTA BALTIC INSURANCE COMPANY" FILIALAS LIETUVOJE, UAB  
KAD direktorius TAŠKŪNAS KĘSTUTIS

Jus aptarnavo::

ODINĖJA, UAB  
DAINORA VANAGIENĖ  
Tel. 8 616 93942, Radviliškio g. 37, Panevėžys



3/3


**VALSTYBĖS ĮMONĖ REGISTRŲ CENTRAS**

Vinco Kudirkos g. 18-3, 03105 Vilnius, tel. (8 5) 2688 262, faks. (8 5) 2688 311, el.p. info@registrucentras.lt

**LIETUVOS RESPUBLIKOS JURIDINIŲ ASMENŲ REGISTRO  
ELEKTRONINIS SERTIFIKUOTAS IŠRAŠAS**

2017-12-11 15:39:52

**PRIEIGOS RAKTAS: 03-2367073-509623**

Šiuo prieigos raktu gautas išrašas yra oficialus dokumentas. Tretieji asmenys, gavę iš juridinio asmens, filialo ar atstovybės galiojantį prieigos raktą, negali reikalauti pateikti spausdinto popieriuje registro išrašo, kadangi saugiu elektroniniu parašu pasirašytas dokumentas, turi tokią pat teisinę galią kaip ir rašytinis dokumentas.

**1. Juridinių asmenų registre įregistruota:**

Pavadinimas: **UAB "Pabaltijo projektai"**  
 Kodas: **303442891**  
 Teisinė forma: **Uždaroji akcinė bendrovė**  
 Teisinis statusas: **Teisinis statusas neįregistruotas**  
 Buveinės adresas: **Palangos m. sav. Palangos m. Vėžių g. 10-9**  
 NTR objekto kodas: **4400-1525-2408:4744**  
 Įregistravimo data: **2014-10-31**  
 Versija: **5 (2017-12-11)**  
 Duomenų būklė: **Pilnai sutvarkyti duomenys**  
 Registro tvarkytojas: **Valstybės įmonės Registrų centro Klaipėdos filialas**

**2. Filialai, atstovybės registruoti Lietuvoje: įrašų nėra**
**3. Kapitalas ir akcijos:**

Įstatinio kapitalo dydis: **10000 Lt**  
 Akcijų skaičius: **100 vnt.**  
 Vardinių paprastųjų akcijų skaičius: **100 vnt.**  
 Vardinės paprastosios akcijos nominali  
 vertė: **100 Lt**

**4. Veiklos tikslai ir rūšys:**

Tikslai: **Siekti pelno efektyviai ir produktyviai vystant komercinę ir ūkinę veiklą. Pagrindinis bendrovės veiklos objektas - architektūros veikla, architektūrinis aplinkos ir statinių projektavimas, architektūros ir inžinerijos veikla bei su ja susijusios techninės konsultacijos, architektūros ir inžinerijos veikla, techninis tikrinimas, nekilnojamojo turto plėtra ir pardavimas, nuosavo nekilnojamojo turto pirkimas ir pardavimas; toliau - žiūrėti įstatuose. Bendrovė gali vykdyti ir kitą veiklą, nedraudžiamą Lietuvos Respublikos įstatymų**

**5. Organai:**

5.1. **Visuotinis akcininkų susirinkimas**  
 Registruota: **Nuo 2014-10-31**

5.2. **Vadovas**  
 Registruota: **Nuo 2014-10-31**

5.2.1. **Asmuo:**

Registruota: **Paskyrimo (išrinkimo) data 2014-10-28**  
**Nuo 2014-10-31**  
**Palangos m. sav. Palangos m. Vėžių g. 10-9**

---

**6. Dalyviai:**

6.1.

**Akcininkas**  
Registruota: **Nuo 2014-10-31**  
Terminas: **Nuo 2014-10-31**

6.1.1.

Asmuo: **JURGITA DRUNGILIENĖ, a.k. 47610270133**  
Registruota: **Nuo 2014-10-31**  
**Palangos m. sav. Palangos m. Vėžių g. 10-9**

---

**7. Taisyklė, pagal kurią asmenys veikia juridinio asmens vardu:**

7.1.

**Vienasmenis atstovavimas**  
Registruota: **Nuo 2014-10-31**  
Aprašymas: **Juridinio asmens vardu veikia vadovas**

---

**8. Licencijuojama veikla:** įrašų nėra**9. Kiti duomenys:**

Finansinių metų pradžia: **01-01**  
Finansinių metų pabaiga: **12-31**

---

**10. Žymos:** įrašų nėra**11. Bankrotas:** įrašų nėra**12. Veiklos apribojimai:** įrašų nėra**13. Steigimo dokumentai:**

13.1

**Įstatai**  
**Dokumento data: 2014-10-28**  
**Įregistruotas: 2014-10-31**

---

**14. Kita informacija:** įrašų nėra**15. Kontaktinė informacija:**

Mobilusis telefonas: **868254112**  
Elektroninio pašto adresas: **jurgita.drungiliene@pabaltijoprojektai.lt**

---

2017-12-11 15:39:52

Išrašas tikras, turi prima facie galią

Dokumentą paruošė:

Klaipėdos filialo Juridinių asmenų registravimo  
skyriaus

Juridinių asmenų registro skyriaus vedėja

AUDRONĖ BUDRIENĖ