

PROJEKTUOTOJAS :

MARGARITA JUŠKIENĖ

(Nuolatinio Lietuvos gyventojų Individualios veiklos vykdymo pažyma Nr. 700207)

STATYTOJAS:

A. B.

OBJEKTAS:

**Poilsio paskirties pastatų komplekso Vilties tak.10
Palangoje, projektiniai pasiūlymai**



PV:

M. Juškienė

Metai:

2019

TVIRTINU:

Palangos miesto savivaldybės administracijos
Architektūros ir teritorijų planavimo skyriaus
vedėjo pavaduotojas

PROJEKTINIŲ PASIŪLIMŲ RENGIMO UŽDUOTIS

2018 m. DP

Stautas Indreika
05 d.

STATYTOJAS	A B
PROJEKTO RENGĖJAS	Margarita Juškienė, vykdanči veiklą pagal nuolatinio Lietuvos gyventojų individualios veiklos vykdymo pažymą Nr. 700207
PROJEKTO VADOVAS	Margarita Juškienė, atestato Nr. A854
STATYBOS ADRESAS	Vilties tak. 10, Palanga
STATINIŲ PASKIRTIS	Poilsio paskirties pastatai
STATINIŲ KATEGORIJA	Neypatingi statiniai
STATYBOS RŪŠYS	Nauja statyba
PROJEKTO PAVADINIMAS	Poilsio paskirties pastatų komplekso Vilties tak. 10 Palangoje, projektiniai pasiūlymai.
INFORMACIJA APIE ŽEMĖS SKLYPĄ	Unikalus Nr. 4400-1317-2584 Kadastru Nr. 2501/0010:207 Palangos m.k.v. Pagrindinė naudojimo paskirtis: Kita Žemės sklypo naudojimo būdas: Rekreacinės teritorijos Žemės sklypo plotas: 0,2902 ha Nuosavybės teisė: A B Specialiosios žemės ir miško naudojimo sąlygos: VI. Elektros linijų apsaugos zonos. Plotas 0,0092 ha. XLIX. Vandentiekio, lietaus ir fekalinės kanalizacijos tinklų ir įrenginių apsaugos zonos. Plotas 0,0013 ha. I. Ryšių linijų apsaugos zonos. Plotas 0,02 ha.
NUMATOMI STATINIŲ BENDRIEJI RODIKLIAI	Statinių bendrieji rodikliai nustatomi vadovaujantis šiai teritorijai galiojančiais teritorijų planavimo dokumentais, tame tarpe Šventosios detalioju, patvirtintu Palangos m. tarybos 2000 m. kovo mėn. 21 d. sprendimu Nr. 38: - Sklypo užstatymo tankis iki 0,2 - Sklypo užstatymo intensyvumas iki 0,8 - Pastatų aukštis iki 8,5 m. iki kraigo.
PROJEKTINIŲ PASIŪLYMŲ PASKIRTIS	Išreikšti statytojo sumanymą; Informuoti visuomenę apie numatomą visuomenei svarbią statybą; Vadovaujantis parengtais ir suderintais projektiniais pasiūlymais toliau rengiamas techninis darbo projektas statybai.
PROJEKTINIŲ PASIŪLYMŲ SUDĖTIS	Aiškinamasis raštas; Sklypo planas; Aukštų planai; Fasadai; Charakteringi pjūviai; Vizualizacijos.
STATYTOJO PATEIKIAMAI DUOMENYS	Įsakymo dėl nuosavybės teisių atkūrimo į žemę kopija; Nekilnojamojo turto registro centrinio duomenų banko išrašas; Žemės sklypo ribų planas; Topografinės nuotrauka; Įgaliojimas
KITI DUOMENYS	Projekto rengėjas perduoda Projektinius pasiūlymus Statytojui - skaitmeninėje laikmenoje (1 egz.) ir atspausdintą ant popieriaus (2 egz.).

**Poilsio paskirties pastatų komplekso Vilties tak. 10 Palangoje,
PROJEKTINIAI PASIŪLYMAI.**

AIŠKINAMASIS RAŠTAS

BENDRIEJI DUOMENYS (BD) PROJEKTINIAI PASIŪLYMAI (PP)

TURINYS :

1. Bendrieji duomenys.
2. Pagrindinių normatyvinių statybos techninių dokumentų , kuriais vadovaujantis parengtas PP, sąrašas.
3. Bendras aiškinamasis raštas.
4. Brėžiniai.
5. Vizualizacijos.

Projektiniai pasiūlymai parengti vykdant STR 1.04.04:2017 "STATINIO PROJEKTAVIMAS, PROJEKTO EKSPERTIZĖ" visuomenės informavimo apie numatomą statinių projektavimą ir visuomenės dalyvavimo svarstant statinių projektinius pasiūlymus nuostatas.

1. BENDRIEJI DUOMENYS

Statybos vieta (geografinė vieta), projektuojami pastatai, statybos rūšis, statinio paskirtis, projekto rengimo pagrindas.

Projektiniai pasiūlymai rengiami Poilsio paskirties pastatų komplekso Vilties tak. 10 Palangoje (Šventoji), naujos statybos projekto parengimui.

Informacija apie žemės sklypą:

Adresas: Vilties tak. 10, Palanga, Palangos m. sav.

Žemės sklypo kadastrinis Nr: 2501/0010:207, Palangos m.k.v.

Pagrindinė naudojimo paskirtis: Kita;

Žemės sklypo naudojimo būdas: Rekreacinės teritorijos;

Žemės sklypo plotas: 0,2902 ha;

Specialiosios žemės ir miško naudojimo sąlygos:

I. Ryšių linijų apsaugos zonos. Plotas 0,02 ha.

VI. Elektros linijų apsaugos zonos. Plotas 0,0092 ha.

XLIX. Vandentiekio, lietaus ir fekalinės kanalizacijos tinklų ir įrenginių apsaugos zonos.

Plotas 0,0013 ha.

Nuosavybė: A. B.

Projektiniai pasiūlymai rengiami vadovaujantis:

- statytojo užsakymu;
- projektinių pasiūlymų rengimo užduotimi, suderintą su Palangos miesto savivaldybės administracijos Architektūros ir teritorijų planavimo skyriumi.
- Šventosios gyvenvietės detaliojo plano, patvirtinto Palangos miesto tarybos 2000 m. kovo 21 d. sprendimu Nr.38.

Statinių paskirtis - Poilsio paskirties pastatai .

Statinių kategorija - Neypatingi statiniai, Nesudėtingi statiniai;

Statybos rūšys – Nauja statyba.

2.PAGRINDINIŲ NORMATYVINIŲ STATYBOS TECHNINIŲ DOKUMENTŲ, KURIAIS VADOVAUJANTIS PARENGTAS PP SĄRAŠAS

2.1. LR ĮSTATYMAI :

1.LR Statybos įstatymas .2016-04-01, Nr.I - 1240.

2.2. ORGANIZACINIAI TVARKOMIEJI STATYBOS TECHNINIAI REGLAMENTAI :

1. STR 1.01.02:2016 Normatyviniai statybos techniniai dokumentai
2. STR 1.01.08:2002 Statinio statybos rūšys
3. STR 1.04.04:2017 Statinio projektavimas, projekto ekspertizė.
4. STR 1.05.01:2017 Statybą leidžiantys dokumentai.
5. STR 1.06.01:2016 Statybos darbai. Statinio statybos priežiūra.
6. STR 1.05.01:2017 Statybą leidžiantys dokumentai. Statybos užbaigimas.

2.3. TECHNINIŲ REIKALAVIMŲ STATYBOS IR KITI REGLAMENTAI:

1. STR 2.01.01(1):2005. Esminiai statinio reikalavimai (ERS).Mechaninis patvarumas ir pastovumas.
2. STR 2.01.01(2):1999. ESR.Gaisrinė sauga.
3. STR 2.01.01(3):1999. ESR.Higiiena,sveikata,aplinkos apsauga.
4. STR 2.01.01(4):2008. ESR.Naudojimo sauga.
5. STR 2.01.01(5):2008. ESR.Apsauga nuo triukšmo.
6. STR 2.01.01(6):2008. ESR.Energijos taupymas ir šilumos išsaugojimas.

7. Gaisrinės saugos pagrindiniai reikalavimai (Žin., 2010, Nr. 146-7510)
8. LR VRM ministro 2003-12-12 įsakymas Nr. IV-438 "Statybos produktų degumo klasių bei atsparumo ugniai sąvadas"
9. LR VRM, Priešgaisrinės apsaugos ir gelbėjimo departamento direktoriaus įsakymas Nr. I-66 „Lauko gaisrinio vandentiekio tinklų ir statinių projektavimo ir įrengimo taisyklės“
10. STR 2.01.06:2009 Statinių apsauga nuo žaibo. Išorinė statinių apsauga nuo žaibo.
11. „Gyvenamųjų pastatų priešgaisrinės taisyklės“
12. „Gaisro aptikimo ir signalizacinių sistemų taisyklės“
13. STR 2.02.01:2004 Gyvenamieji pastatai
14. STR 2.03.01:2001 Statiniai ir teritorijos. Reikalavimai žmonių su negalia reikmėms.
15. STR 2.05.02:2008 Statinių konstrukcijos. Stogai.
16. STR 2.05.13:2004 Statinių konstrukcijos grindys
17. STR 2.09.02:2005 Šildymas, vėdinimas ir oro kondicionavimas.
18. Lietuvos standartas LST EN 13501-1:2002 „Statybos gaminių ir konstrukcinių elementų degumo klasifikacija. 1 dalis. Klasifikacija pagal degumo bandymų duomenis“
19. LST EN 1991-1-2:2004 „Eurokodas 1. Poveikiai konstrukcijoms. 1-2 dalis. Bendrieji poveikiai. Gaisro poveikiai konstrukcijoms“

2.4. HIGIENOS NORMOS; DARBŲ SAUGOS IR APLINKOS APSAUGOS NORMATYVINIAI DOKUMENTAI:

1. LAND 3-95. Paviršiaus (lietaus) nuotekų kanalizavimo ir išleidimo normatyvų nustatymo, mokesčių ir laboratorinės kontrolės vykdymo taisyklės.
2. LAND 10-96. Nuotekų užterštumo normos.
3. STR 2.01.01(3):1999 ESR. Higiena, sveikata, aplinkos apsauga
4. STR 2.01.07:2003 Pastatų vidaus ir išorės aplinkos apsauga nuo triukšmo
5. LR SAM 2009-12-21 įsak. Nr. V-586 "Dėl sanitarinių apsaugos zonų ribų nustatymo ir režimo taisyklių patvirtinimo" p. 4.1.
6. „Lietuvos Respublikos statybos įstatymas“
7. „Krovinių kėlimo rankomis bendrieji nuostatai“
8. Lietuvos Respublikos valstybinės darbo inspekcijos įstatymą (Žin., 2003, Nr. 102-4585);
9. Lietuvos Respublikos valstybinės darbo inspekcijos nuostatus, patvirtintus Lietuvos Respublikos socialinės apsaugos ir darbo ministro 2010 m. gruodžio 10 d. įsakymu Nr. A1-595 (Žin., 2003, Nr. 102-4585; 2010, Nr. 147-7547);
10. Lietuvos Respublikos darbuotojų saugos ir sveikatos įstatymą (Žin., 2003, Nr. 70-3170);
11. Lietuvos Respublikos darbo kodeksą (Žin., 2002, Nr. 64-2569; Nr. 71)
12. Darboviečių įrengimo statybvietėse nuostatus, patvirtintus Lietuvos Respublikos socialinės apsaugos ir darbo ministro ir Lietuvos Respublikos aplinkos ministro 2008 m. sausio 15 d. įsakymu Nr. A1-22/D1-34 (Žin., 2008, Nr. 10-362);
13. Lietuvos Respublikos statybos įstatymą (Žin., 1996, Nr. 32-788; 2001, Nr. 101-3597);
14. HN 42:2009 "Gyvenamųjų ir visuomeninių pastatų mikroklimatas"
15. HN 33:2011 "triukšmo ribiniai dydžiai gyvenamuosiuose ir visuomeninės paskirties pastatuose bei jų aplinkoje"

3. SPRENDINIAI

3.1 Sklypo sprendiniai.

- Žemės sklypo adresas: Vilties tak. 10, Palanga, Palangos m. sav.
- Sklypo plotas - 0,2902 ha
- Sklype esamų statinių nėra
- Projektuojamas sklypo užstatymo tankumas 0.2
- Projektuojamas sklypo užstatymo intensyvumas 0.8
- Projektuojamas sklypo apželdinimas 40%
- Įvažiavimas į sklypą projektuojamas iš Vilties tako, D kategorijos gatvės.

Sklype projektuojamos kietosios dangos automobilių stovėjimo aikštei ir pėsčiųjų takams, likusi sklypo dalis lieka apželdinta, maksimaliai išsaugant esamus medžius. Ant kietųjų sklypo dangų projektuojamos 26 automobilių stovėjimo vietos (iš jų 2 pritaikytos neįgaliesiems) 26-iems poilsio apartamentams. Šiuokščių konteineriams numatoma vieta šalia automobilių stovėjimo aikštelės.

3.2 Pastatų tipai.

Sklype projektuojama 13 poilsio paskirties pastatų:

Nr.1 tipas – 1-o aukšto, 1-o apartamento 8 pastatai, jie grupuojami po 4, paliekant nedidelius atstumus tarp pastatų dviračių, vežimėlių ir pan., laikymui;

Nr.2 tipas – 2-jų aukštų 4-ių apartamentų (2 – 1-me aukšte ir 2- 2-me aukšte) 3 pastatai, pastatas susideda iš dviejų korpusų, sujungtu tarpusavyje bendra lauko laiptine;

Nr.2' tipas – 2-jų aukštų 3-ių apartamentų (1-me aukšte vienas apartamentas, 2-me aukšte - 2) 2 pastatai, skiriasi nuo Nr.2 tipo tuo, kad pirmas aukštas apjungtas, įrengiant didesnę šeimyninį apartamentą.

3.3 Pastatų apibūdinimas.

Projektuojami pastatai 1-2 aukštų su šlaitiniais stogais, derinami prie aplinkinio užstatymo ir kraštovaizdžio.

3.4. Pastato konstrukcijos.

Projektuojamo pastatai mūro konstrukcijos, šlaitiniais stogais.

3.5. Pastato įšorės apdaila.

Lauko sienų apdaila - Rombiniai "žvynai" Rheizink, Medžio kompozito natūralios spalvos lentos, vietomis tamsiai pilkos spalvos tinkas, stogo danga – tamsiai pilka profiliuota skarda „classic“.

3.6. Inžinerinis aprūpinimas.

Inžinerinis pastato aprūpinimas numatomas jungiantis prie esamų miesto tinklų, gavus atitinkamų tarnybų technines prisijungimo sąlygas.

3.7. Statybos įtaka aplinkai


Statybos metu aikštelė aptveriamą žemės sklypo ribose. Statybinės medžiagos

sandėliuojamos žemės sklypo ribose. Statybos metu kaimyninių sklypų savininkai ir valdytojai nepatogumų nepatirs. Praėjimai ir privažiavimai nebus uždaryti. Kaimyninių sklypų įvadiniai inžineriniai tinklai nebus paliesti. Naudojimo metu statinys neigiamos įtakos gretimoms teritorijoms neturės.

Tarp projektuojamo statinio ir gretimuose žemės sklypuose esančių statinių išlaikomi norminiai gaisriniai ir sanitariniai atstumai.

Projekto vadovas
Margarita Juškienė, kvalifikacijos atestato Nr. A854



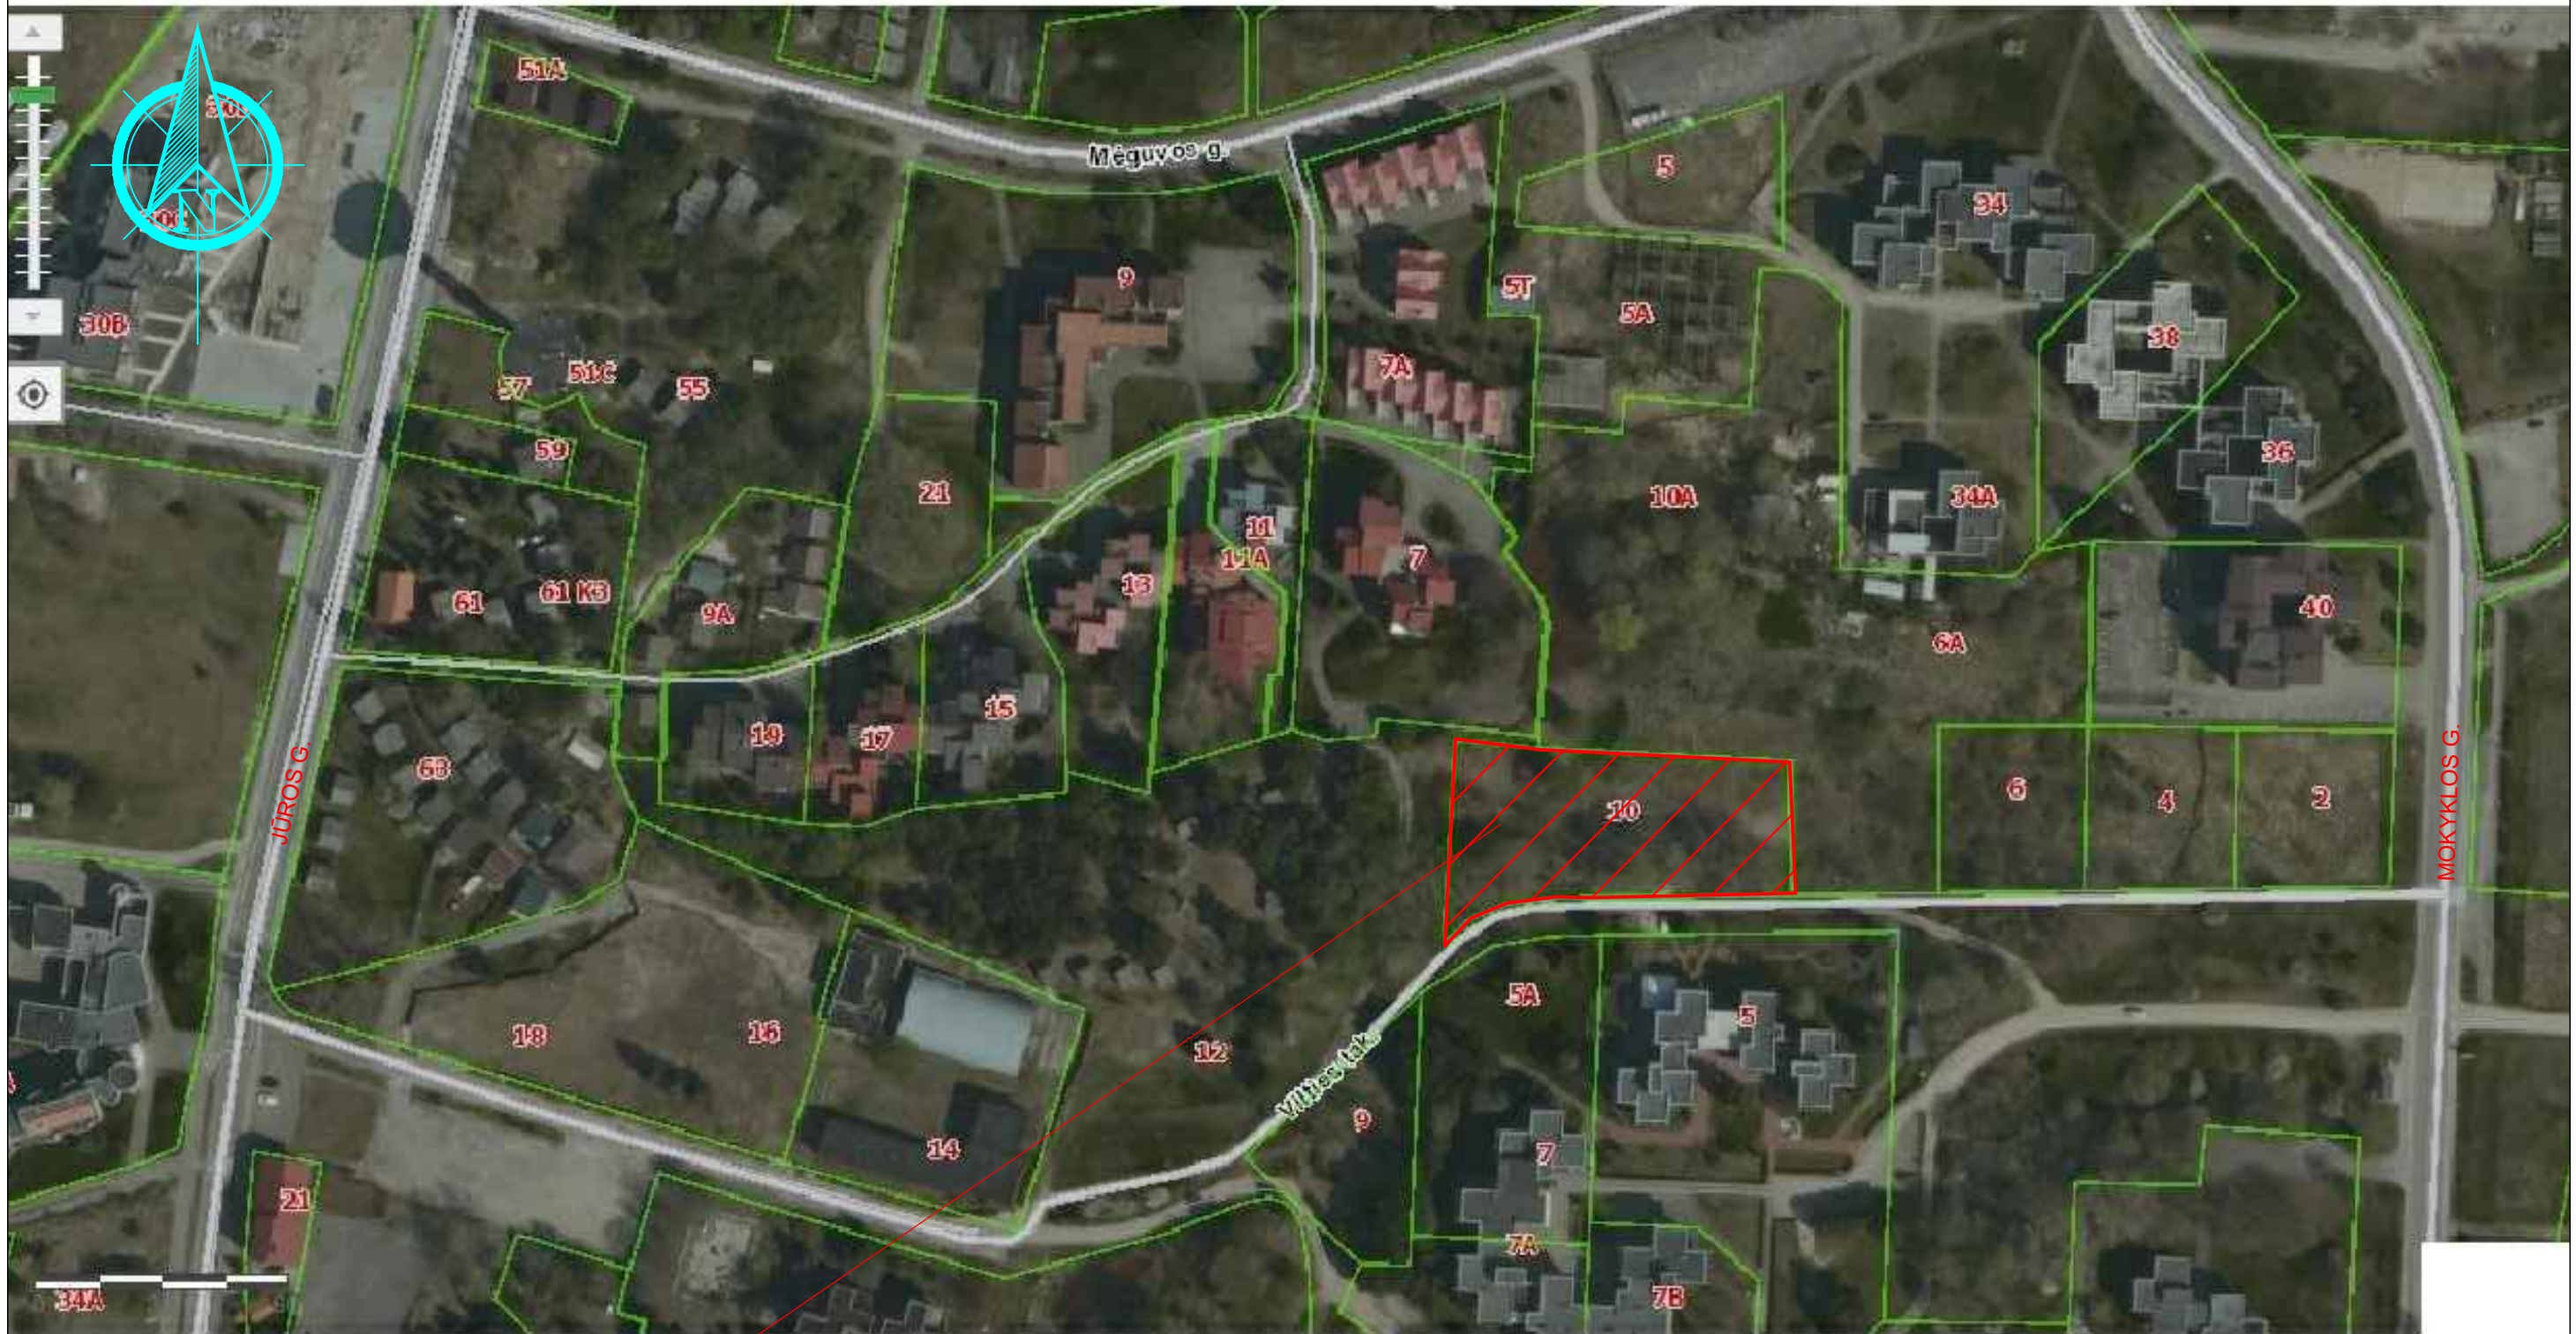

SKLYPAS VILTIES TAK.10, PALANGA (ŠVENTOJI)

ATESTATO Nr.		PROJEKTUOTOJAS			OBJEKTAS	
A854		Individualios veiklos vykdymo pažyma Nr.700207			Poilsio paskirties pastatų komplekso Vilties tak. 10 Palangoje, projektiniai pasiūlymai.	
PV		M.Juškienė		2019	SITUACIJOS SCHEMA	
Arch.		V.Bagdanavicius		2019		
ETAPAS		A. B.			2019-09-PP-SP-00	
PP					LAPAS	LAPŲ
					1	1



ŽYMĖJIMAI:

- SKLYPO RIBA
- 3M IKI SKLYPO RIBOS [VAŽIAVIMAS] SKLYPĄ
-
- 1-O AUKŠTO, 1-O APARTAMENTO POILSIO PASTATAS, VISO 8 PASTATAI
- 2-JŲ AUKŠTŲ, 4-IŲ APARTAMENTŲ POILSIO PASTATAS, VISO 3 PASTATAI
- 2-JŲ AUKŠTŲ, 3-JŲ APARTAMENTŲ POILSIO PASTATAS, VISO 2 PASTATAI
- SAUGOMI MEDŽIAI
- IŠKERTAMI/ ATSDINAMI MEDŽIAI
- AUTOMOBILIŲ LAIKYMO VIETOS
- NEJGALIŲJŲ AUTOMOBILIŲ LAIKYMO VIETOS

RODIKLIAI:

SKLYPO PLOTAS - 2902 M2
 SKLYPO UŽSTATYMO TANKIS - 0.2
 SKLYPO UŽSTATYMO INTENSIVUMAS - 0,8

PASTATAI:


Nr.1 - POILSIO PASTATAS
 Bendras plotas - 25,50 m2
 Užstatymo plotas - 23,46 m2
 Pastato aukštis - 6,20 m
 Aukštų skaičius - 1 a.
 Apartamentų skaičius - 1 vnt.

Nr.2 - POILSIO PASTATAS
 Bendras plotas - 99,20 m2
 Užstatymo plotas - 80,00 m2
 Pastato aukštis - 7,55 m
 Aukštų skaičius - 2 a.
 Apartamentų skaičius - 3 vnt.


Nr.2' - POILSIO PASTATAS
 Bendras plotas - 93,80 m2
 Užstatymo plotas - 80,00 m2
 Pastato aukštis - 7,55 m
 Aukštų skaičius - 2 a.
 Apartamentų skaičius - 4 vnt.

PROJEKTUOTOJAS		OBJEKTAS	
ATESTATO Nr.	Individualios veiklos vykdymo pažyma Nr.700207	Poilsio paskirties pastatų komplekso Vilties tak. 10 Palangoje, projektiniai pasiūlymai.	
A854	PV M.Juškienė 2019	SKLYPO PLANAS, M1:250	LAIDA
	Arch. V.Bagdanavicius 2019		0
ETAPAS	A. B.	2019-09-PP-SP-01	LAPAS LAPŲ
PP			1 1

1 Aukšto planas.

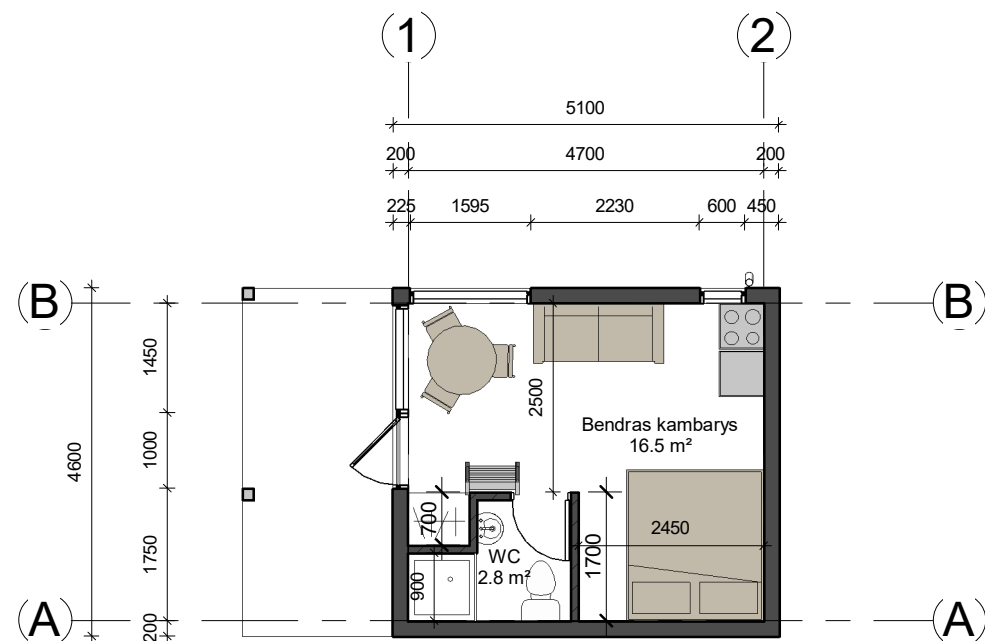



Antresolės planas.

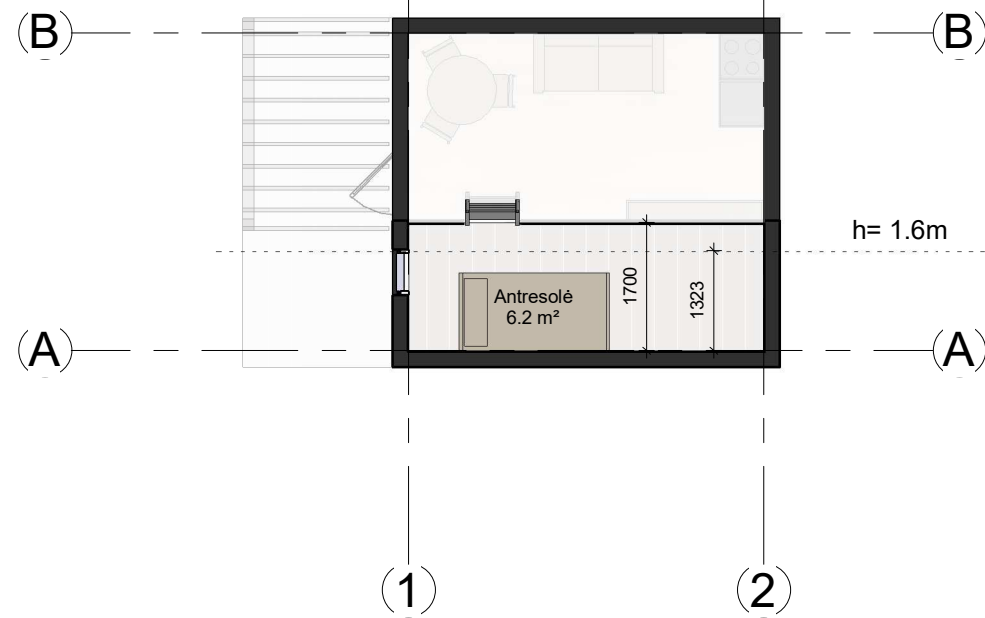




Patalpų Eksplikacija
 Bendras kambarys - 16,5 m²
 WC - 2,8 m²
 Antresolė - 6,2 m²
 Viso : 25,5 m²

Užstatymo plotas - 23,46 m²





ATESTATO Nr.	PROJEKTUOTOJAS			OBJEKTAS	
	Individualios veiklos vykdymo pažyma Nr.700207			Poilsio paskirties pastatų komplekso Vilties tak. 10 Palangoje, projektiniai pasiūlymai.	
A854	PV	M.Juškienė	2019	1A namo Aukštų planai M 1 : 100	LAI DA
	Arch	V.Bagdanavičius	2019		0
ETAPAS	STATYTOJAS			2019-09-SP	LAPAS
PP	A.B.				LAPŲ
					1 1

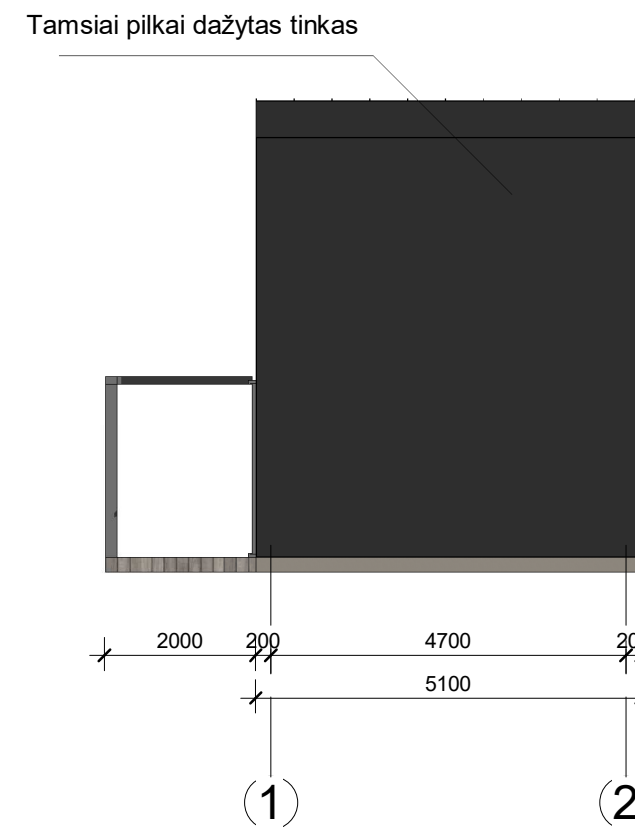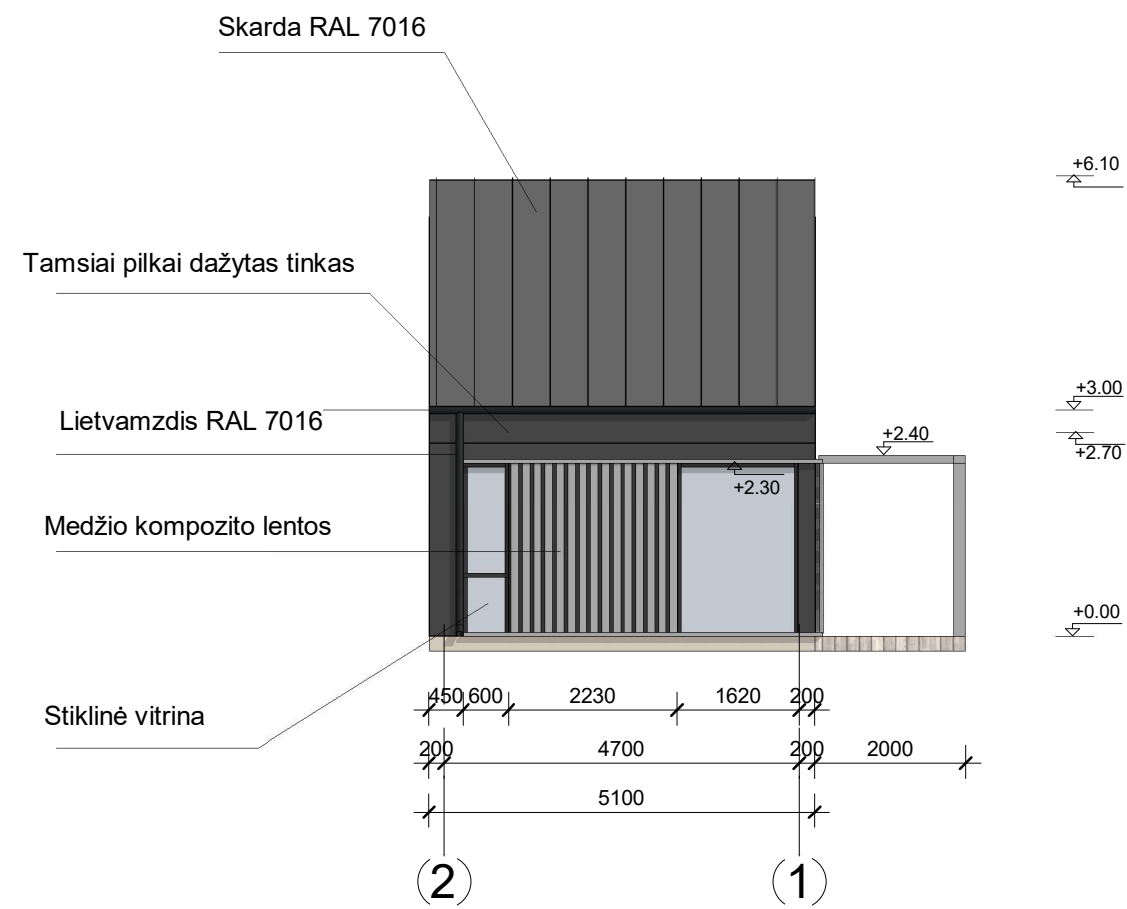

ATESTATO Nr.	PROJEKTUOTOJAS Individualios veiklos vykdymo pažyma Nr.700207			OBJEKTAS Poilsio paskirties pastatų komplekso Vilties tak. 10 Palangoje, projektiniai pasiūlymai.	
A854	PV	M.Juškienė	2019	1A namo Fasadai M 1 : 100	LAIDA
	Arch	V.Bagdanavičius	2019		0
ETAPAS	STATYTOJAS			2019-09-SP	LAPAS
PP	A.B.				LAPŲ
					1
					1

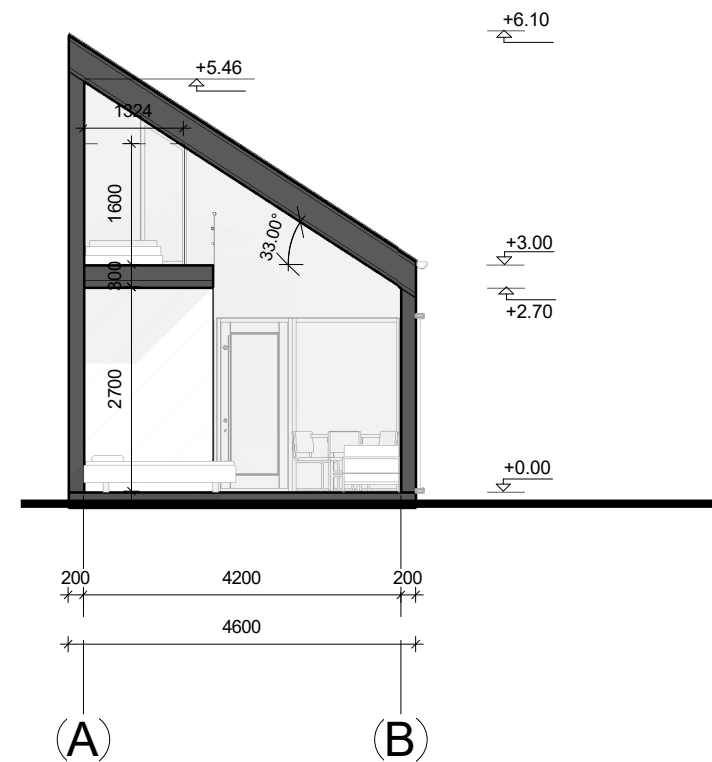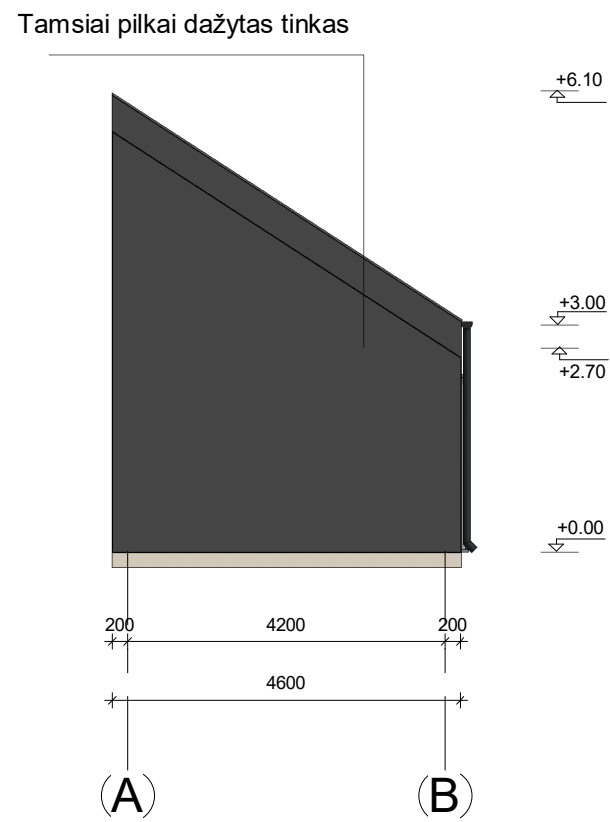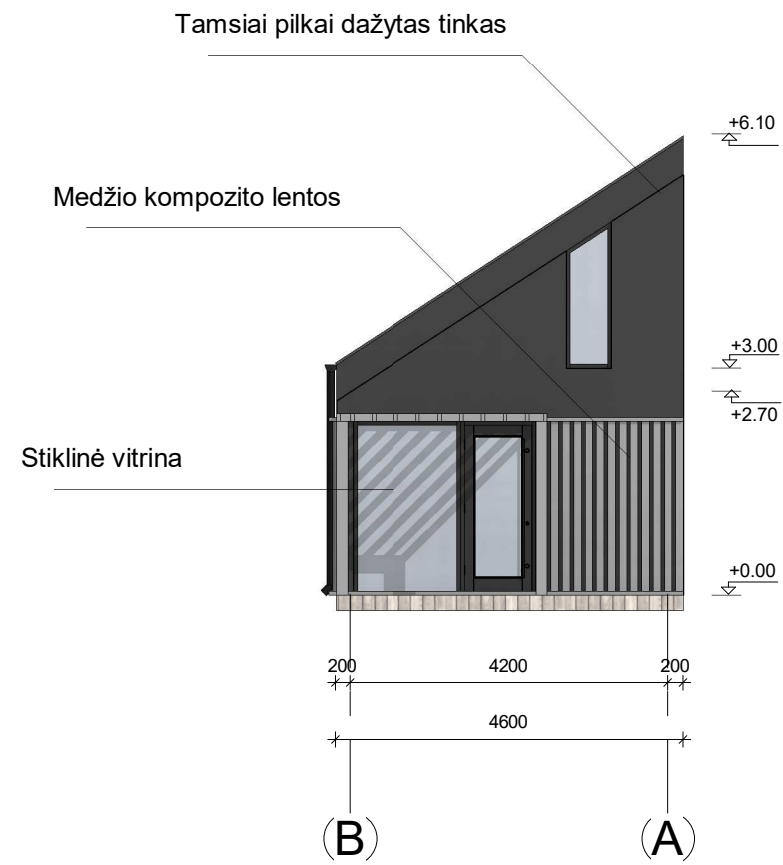

ATESTATO Nr.	PROJEKTUOTOJAS Individualios veiklos vykdymo pažyma Nr.700207			OBJEKTAS Poilsio paskirties pastatų komplekso Vilties tak. 10 Palangoje, projektiniai pasiūlymai.	
A854	PV	M.Juškienė	2019	1A namo	
	Arch	V.Bagdanavičius	2019	Fasadai ir pjūvis M 1 : 100	
ETAPAS	STATYTOJAS			2019-09-SP	LAPAS
PP	A.B.				LAPŲ
				1	1

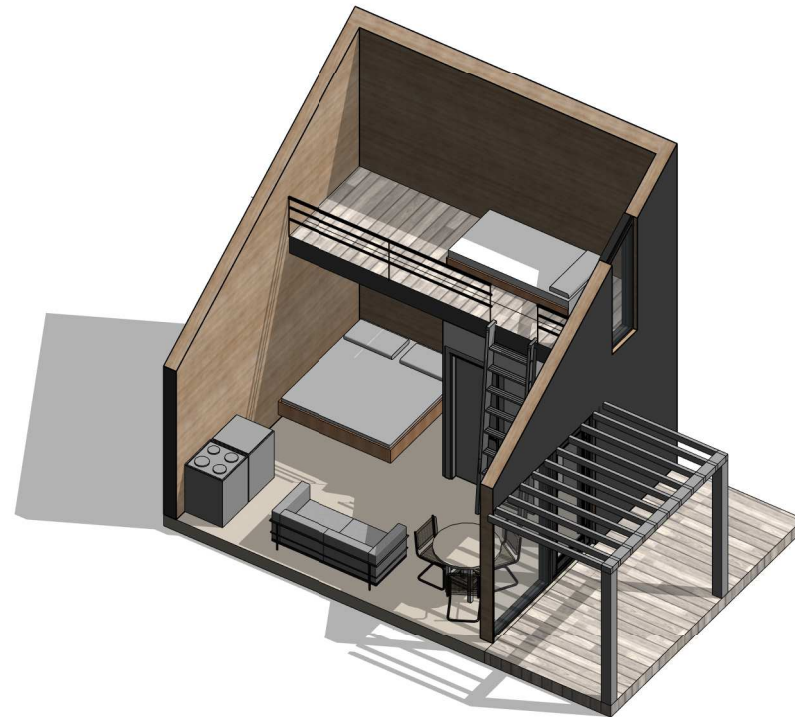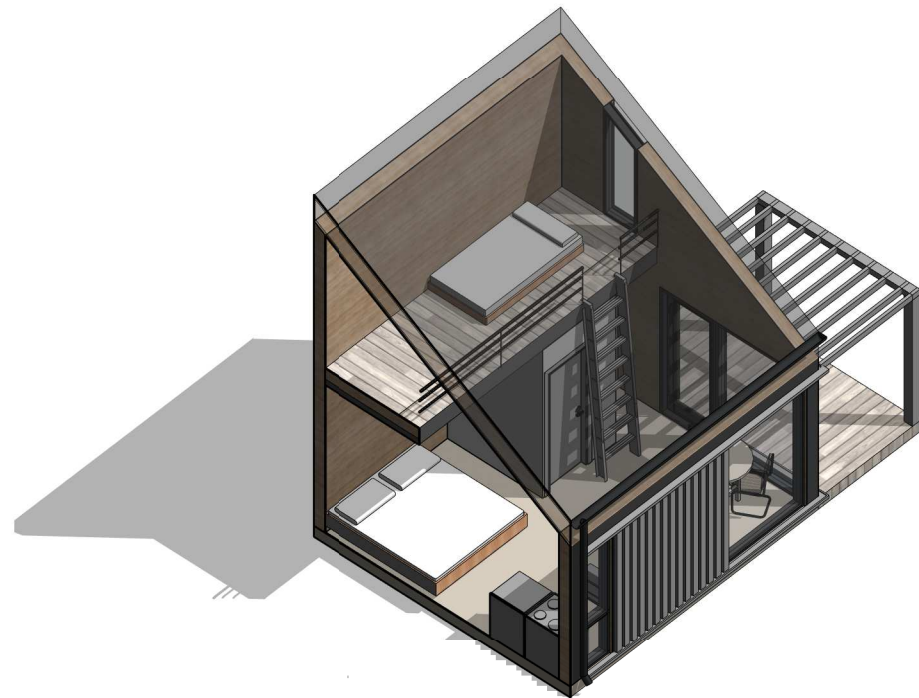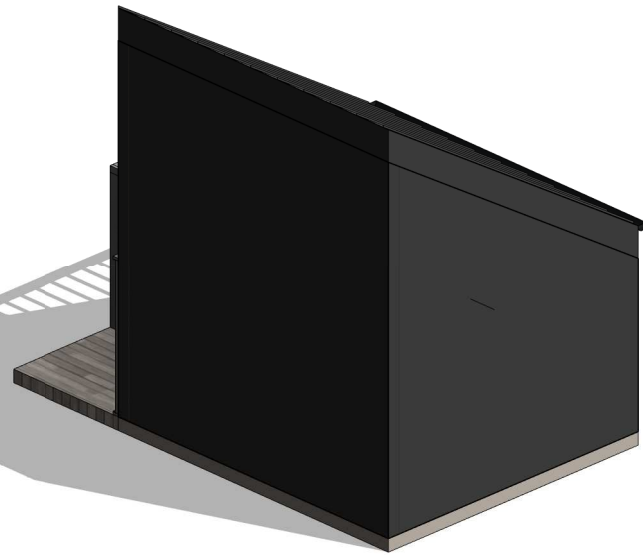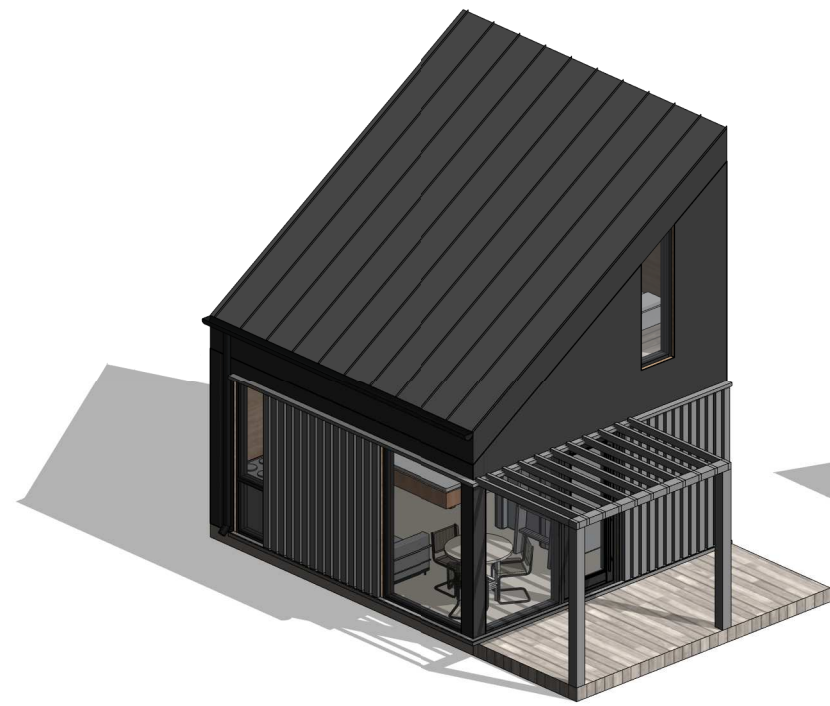


ATESTATO Nr.	PROJEKTUOTOJAS Individualios veiklos vykdymo pažyma Nr.700207			OBJEKTAS Poilsio paskirties pastatų komplekso Vilties tak. 10 Palangoje, projektiniai pasiūlymai.	
A854	PV	M.Juškienė	2019	1A namo Aksonometrijos	Laida
	Arch	V.Bagdanavičius	2019		0
ETAPAS	STATYTOJAS			2019-09-SP	LAPAS
PP	A.B.				LAPŲ
					1
					1

1 Auksto planas

Apartamento nr 1 Patalpų Eksplikacija

Svetaine/Virtuve - 14,2 m²
 WC - 3,2 m²
 Miegamasis - 7,5 m²
 Viso : 24,9 m²

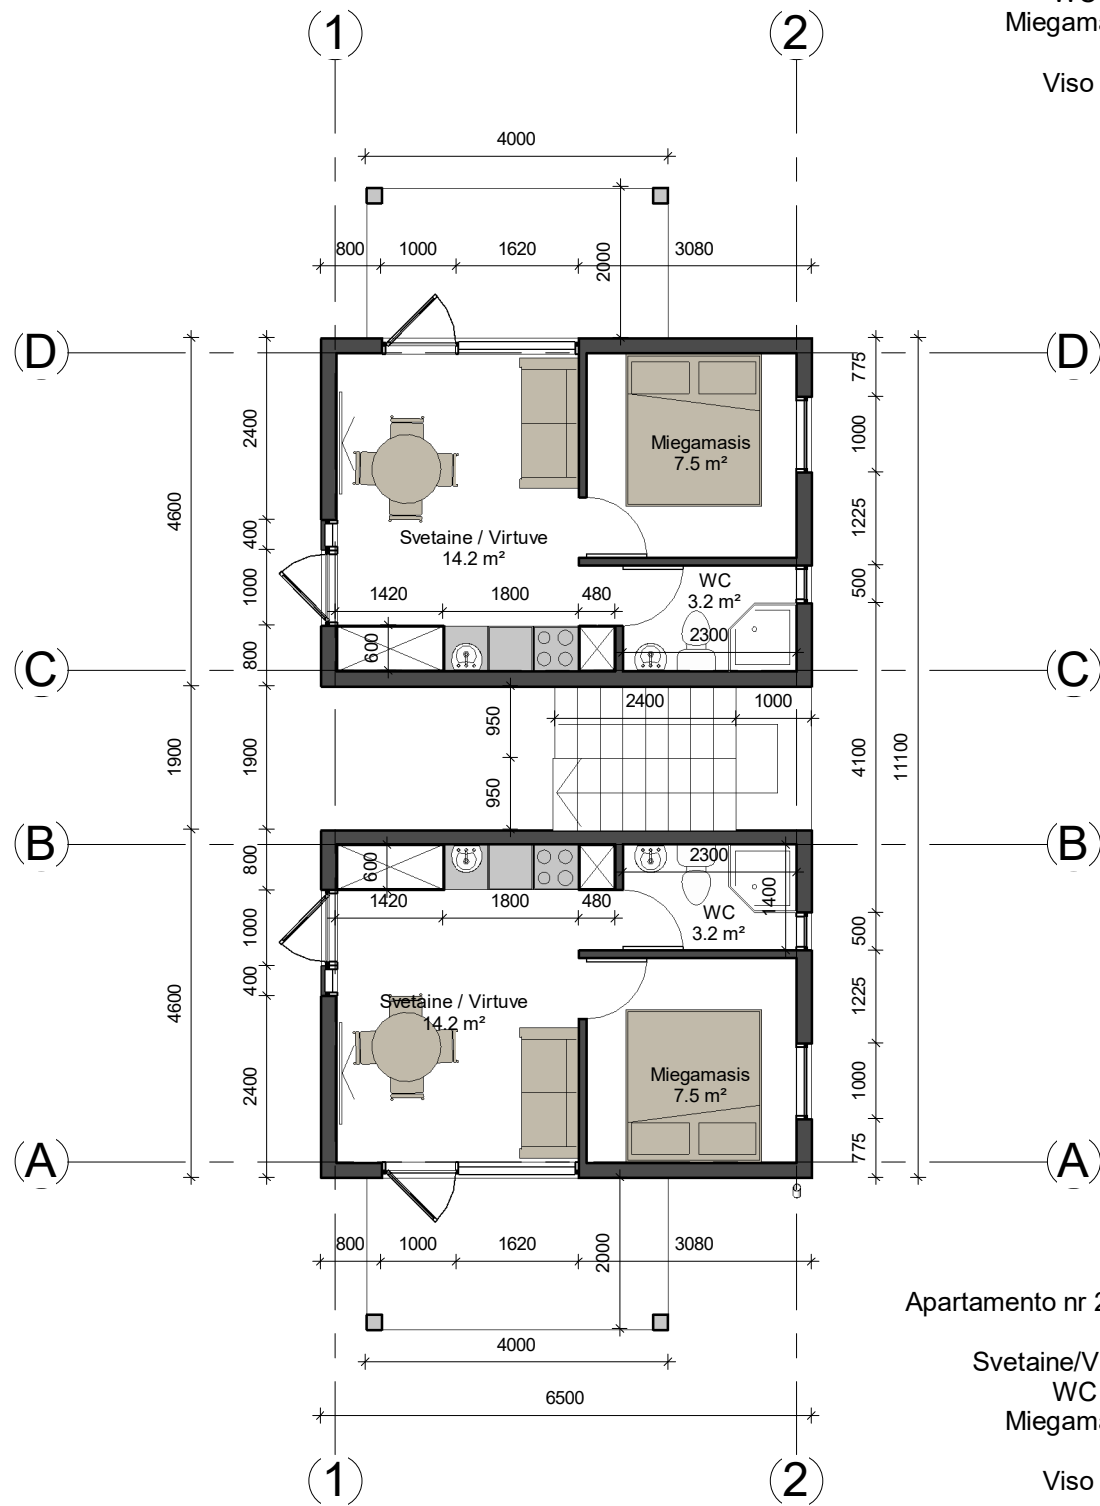

Bendras namo plotas - 93,8 m²

Užstatymo plotas - 80,00 m²


Apartamento nr 2 Patalpų Eksplikacija

Svetaine/Virtuve - 14,2 m²
 WC - 3,2 m²
 Miegamasis - 7,5 m²
 Viso : 24,9 m²

2 Auksto planas

Apartamento nr 3 Patalpų Eksplikacija




Svetaine/Miegamasis - 18,8 m²
 WC - 3,2 m²
 Viso : 22 m²

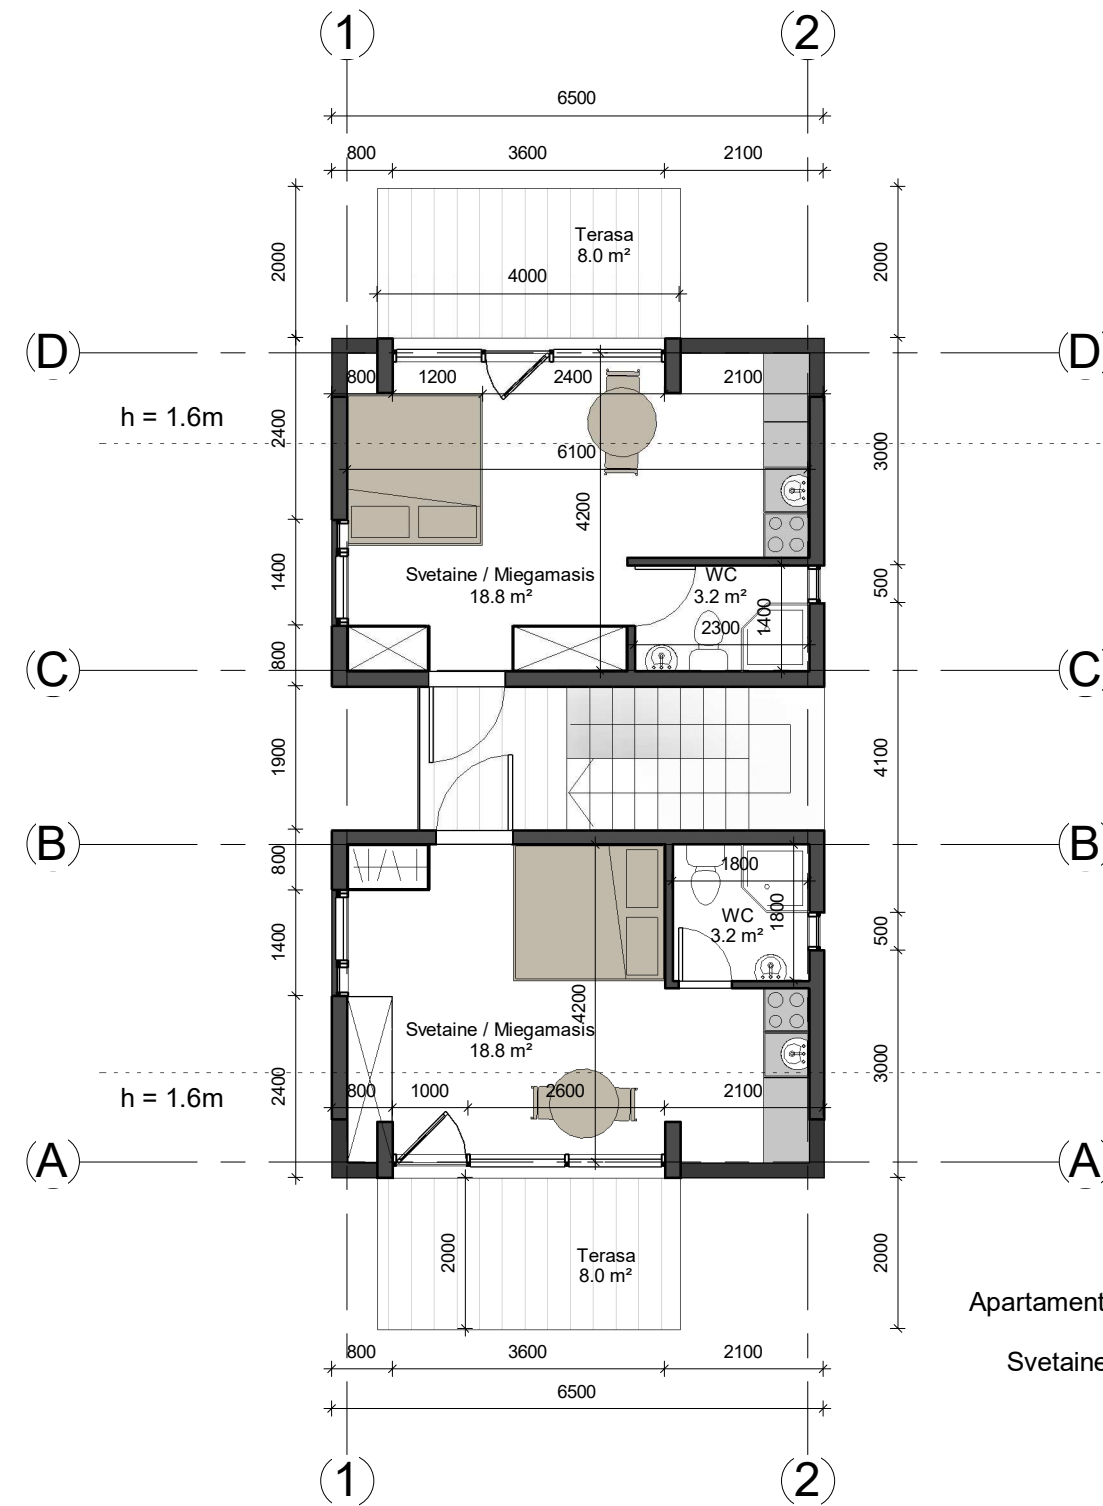



Apartamento nr 4 Patalpų Eksplikacija

Svetaine/Miegamasis - 18,8 m²
 WC - 3,2 m²
 Viso : 22 m²




ATESTATO Nr.	PROJEKTUOTOJAS			OBJEKTAS	
	A854	PV	M. Juškienė	2019	Poilsio paskirties pastatų komplekso Vilties tak. 10 Palangoje, projektiniai pasiūlymai.
	Arch	V. Bagdanavičius	2019	2A namo Aukštų planai	
ETAPAS	STATYTOJAS			2019-09-SP	LAPAS
PP	A.B.				LAPŲ
					1
					1

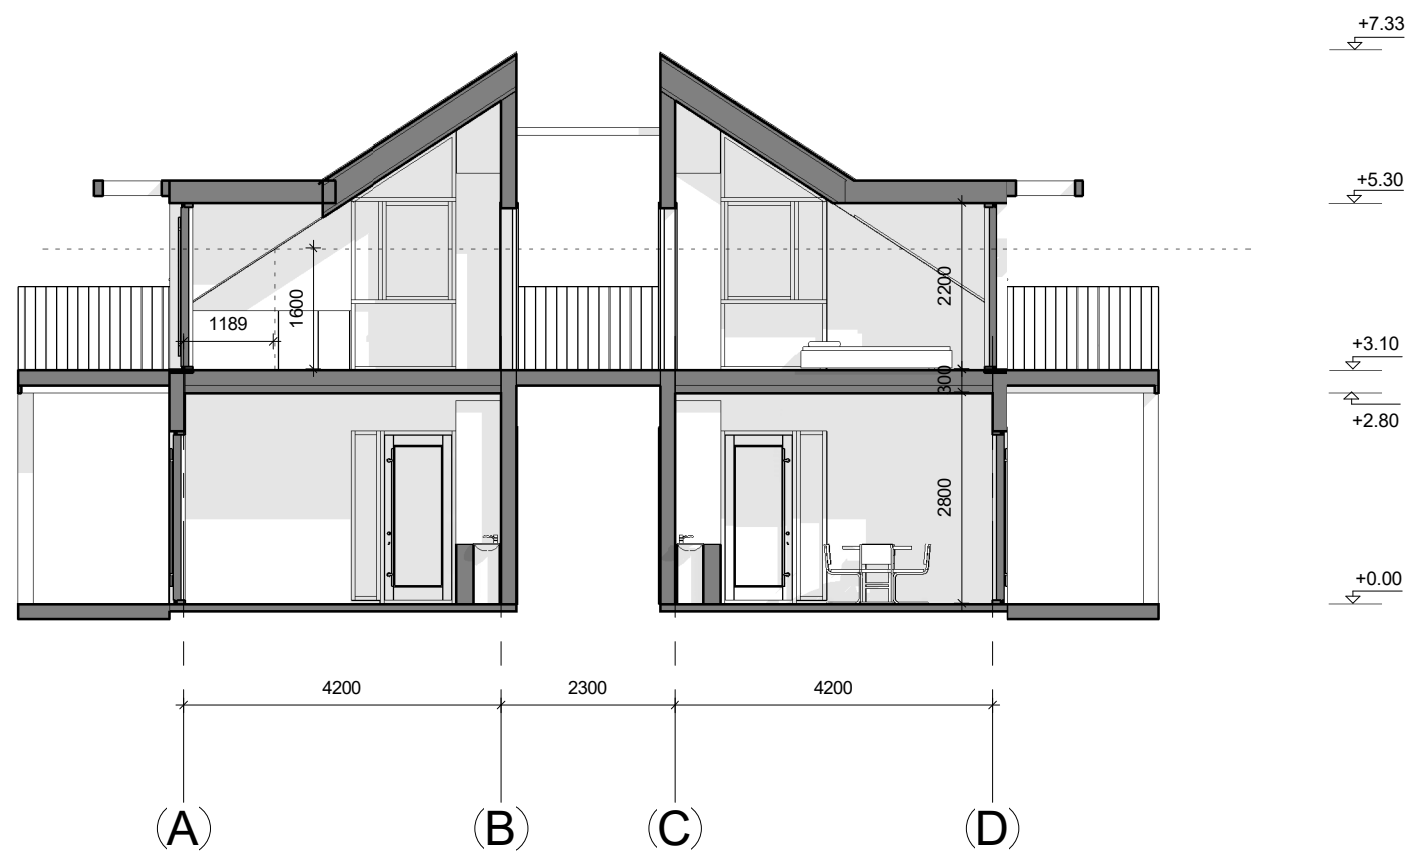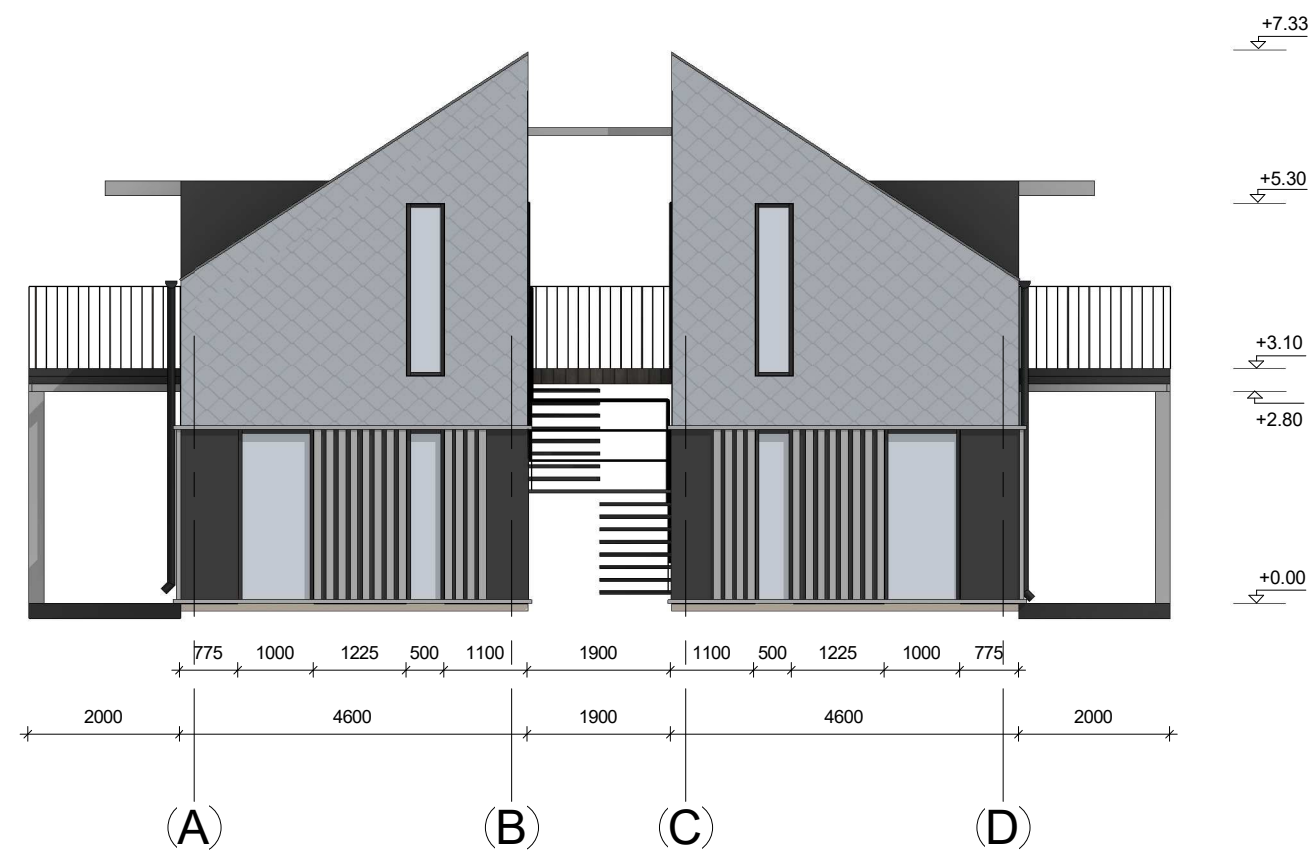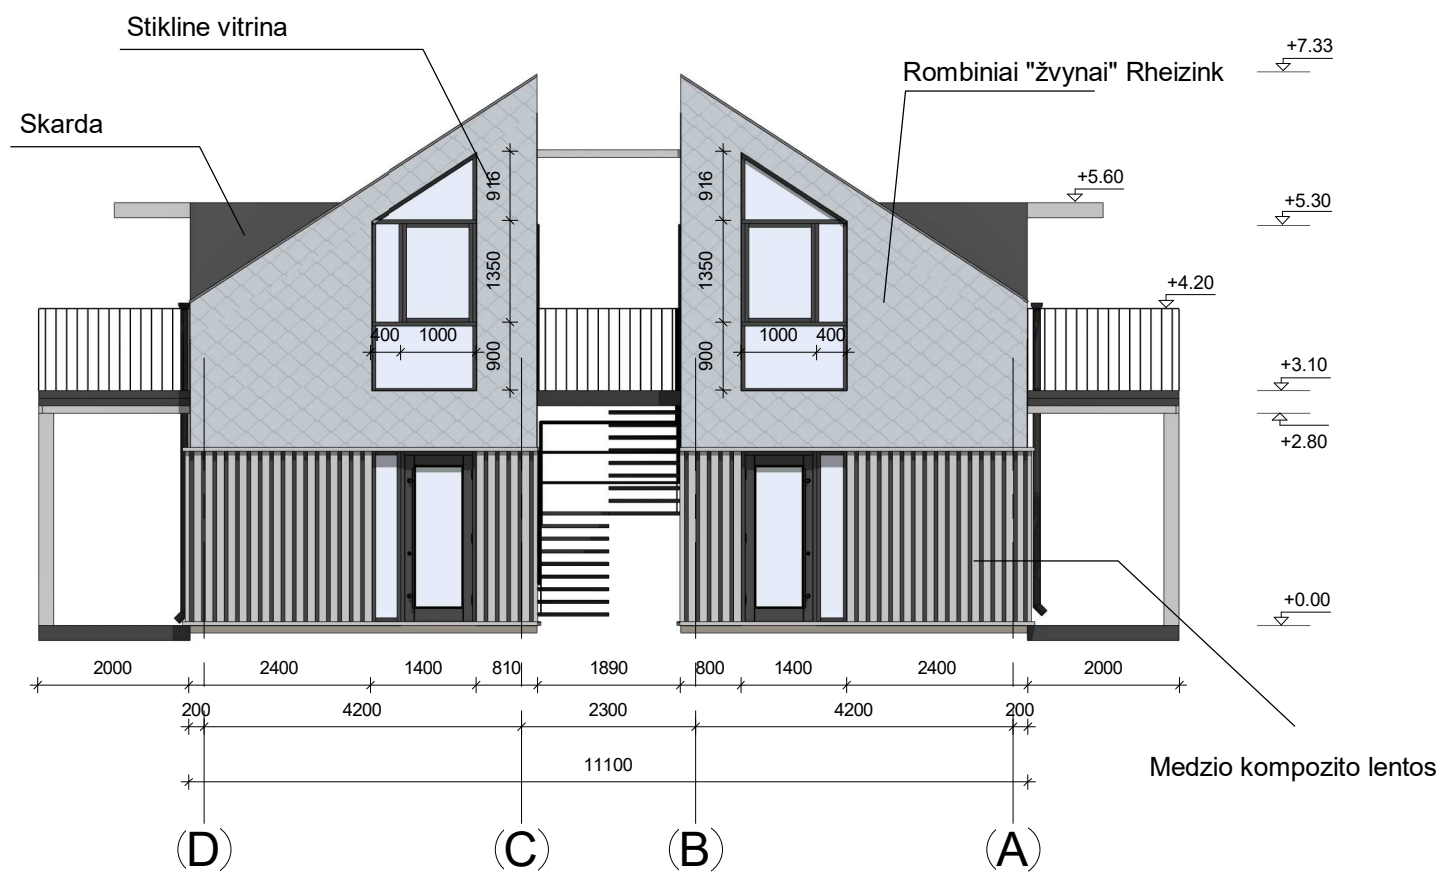

ATESTATO Nr.	PROJEKTUOTOJAS Individualios veiklos vykdymo pažyma Nr.700207			OBJEKTAS Poilsio paskirties pastatų komplekso Vilties tak. 10 Palangoje, projektiniai pasiūlymai.	
	A854	PV Arch	M.Juškienė V.Bagdanavičius	2019 2019	2A namo Fasadai , pjuviai
ETAPAS	STATYTOJAS A.B.			2019-09-SP	LAPAS
PP					LAPŲ 1 1
					LAIDA 0

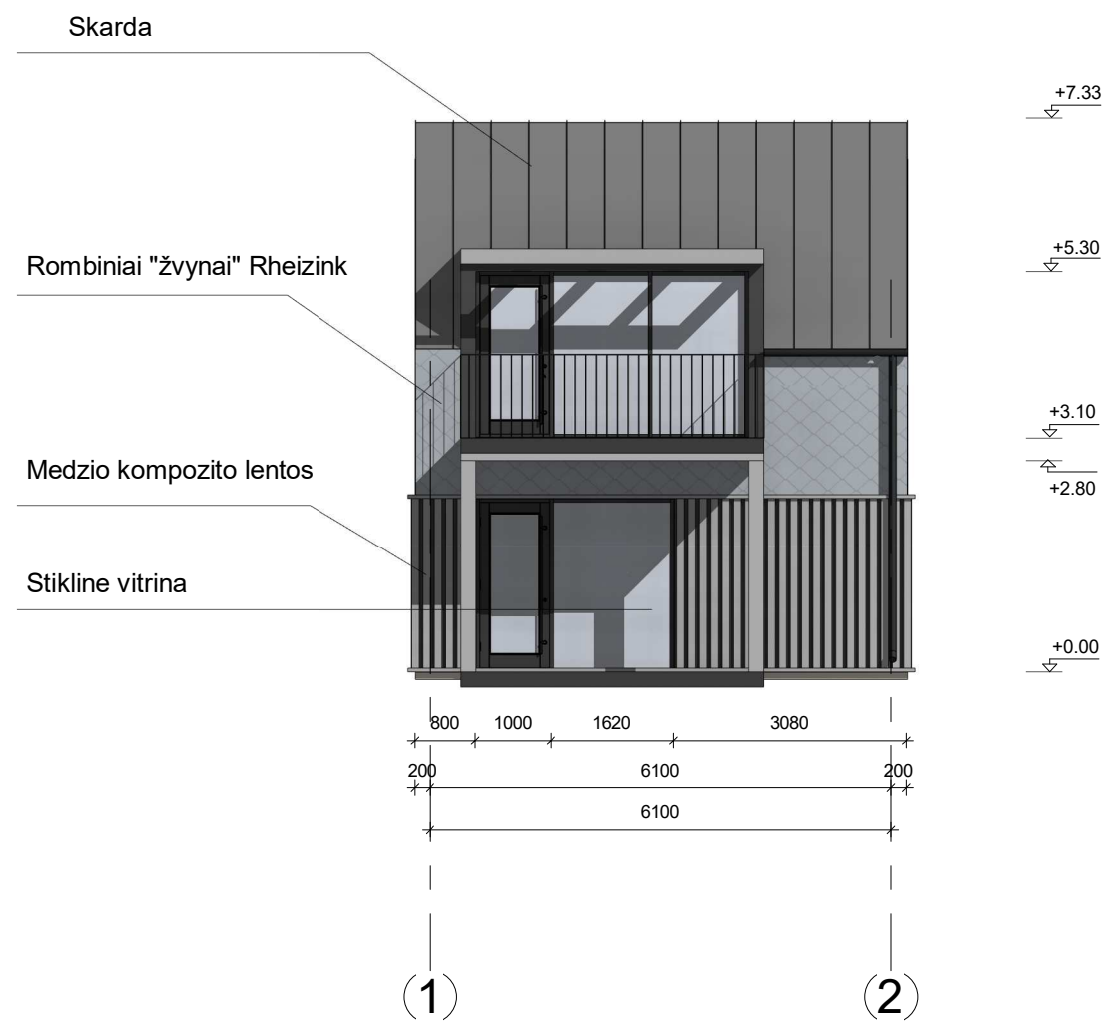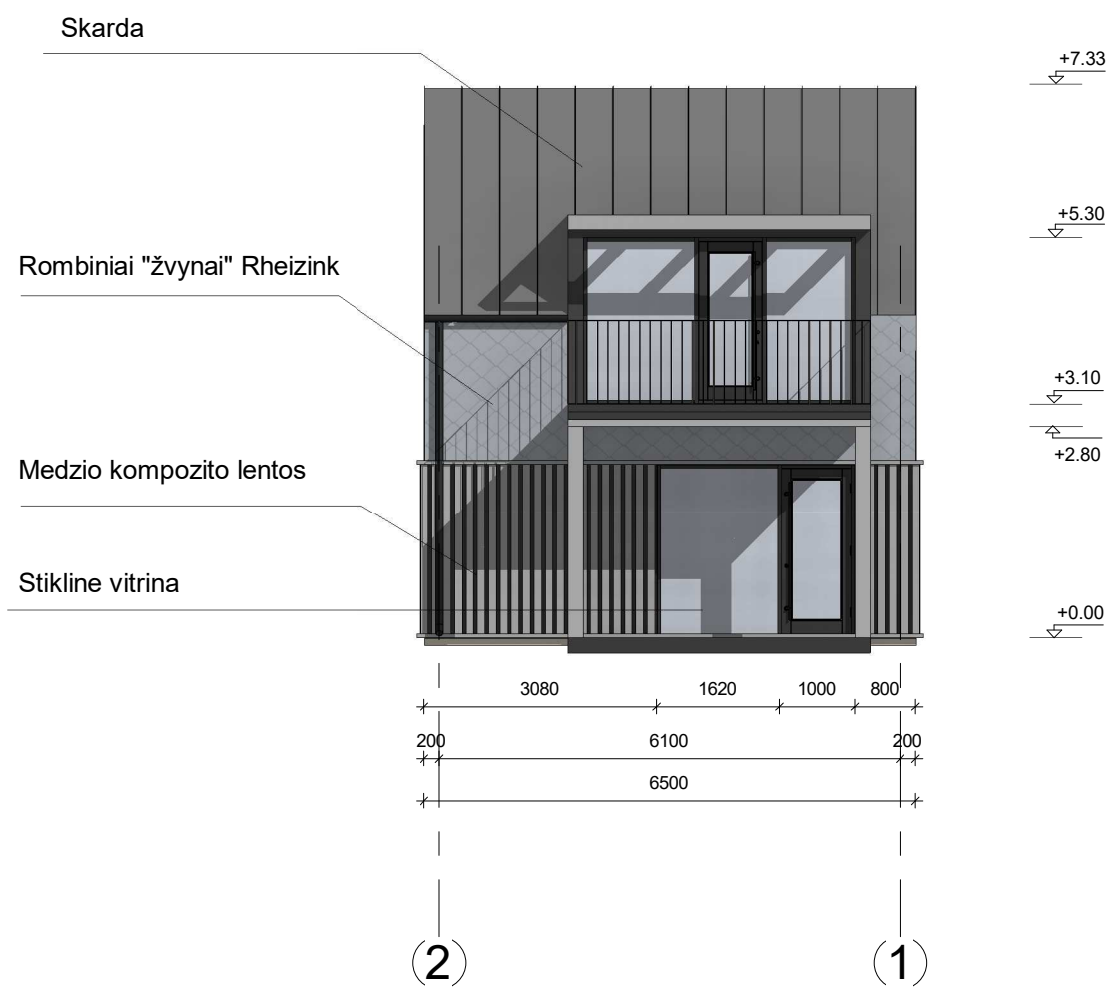


ATESTATO Nr.	PROJEKTUOTOJAS			OBJEKTAS	
	Individualios veiklos vykdymo pažyma Nr.700207			Poilsio paskirties pastatų komplekso Vilties tak. 10 Palangoje, projektiniai pasiūlymai.	
A854	PV	M.Juškienė	2019	2A namo Fasadai	LAIDA
	Arch	V.Bagdanavičius	2019		0
ETAPAS	STATYTOJAS			2019-09-SP	LAPAS
PP	A.B.				LAPŲ
					1 1

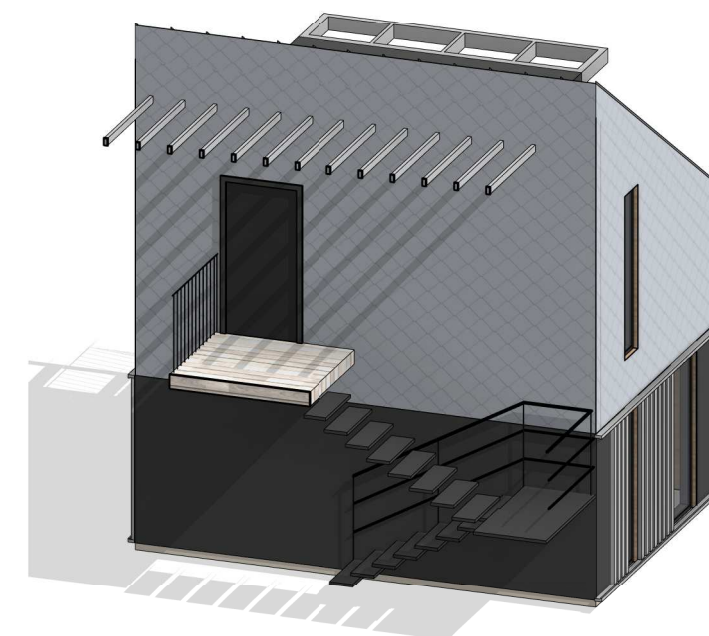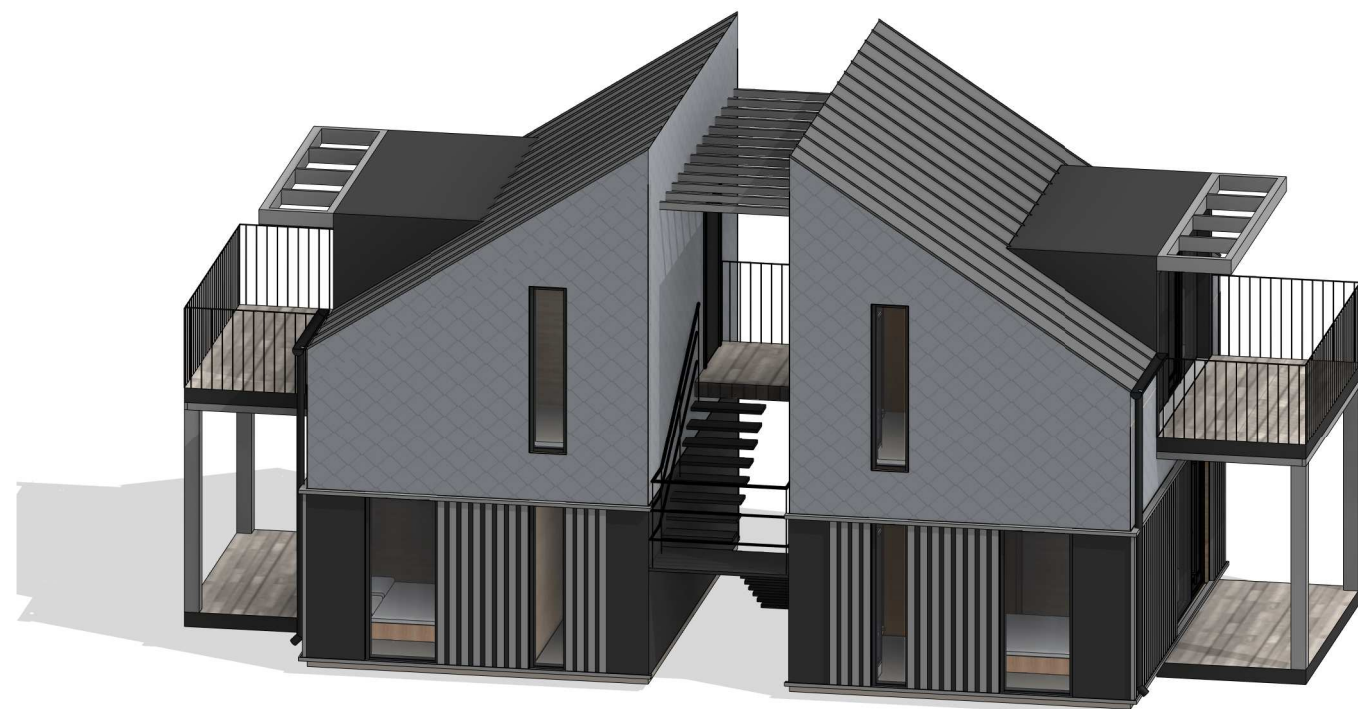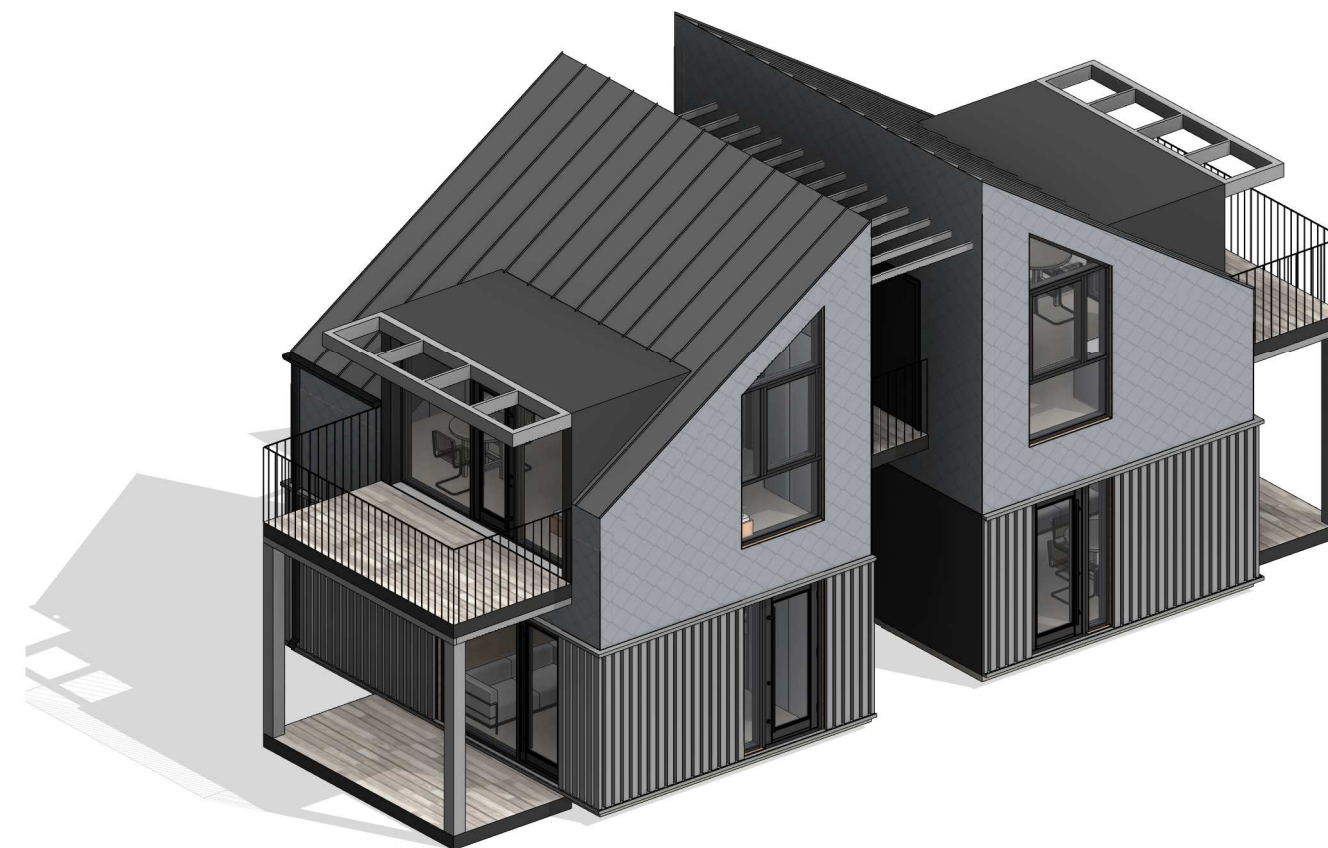

ATESTATO Nr.	PROJEKTUOTOJAS Individualios veiklos vykdymo pažyma Nr.700207			OBJEKTAS Poilsio paskirties pastatų komplekso Vilties tak. 10 Palangoje, projektiniai pasiūlymai.		
A854	PV	M.Juškienė	2019	2A namo Aksonometrijos	LAIDA	
	Arch	V.Bagdanavičius	2019		0	
ETAPAS	STATYTOJAS			2019-09-SP	LAPAS	LAPŲ
PP	A.B.				1	1

1var. antro auksto

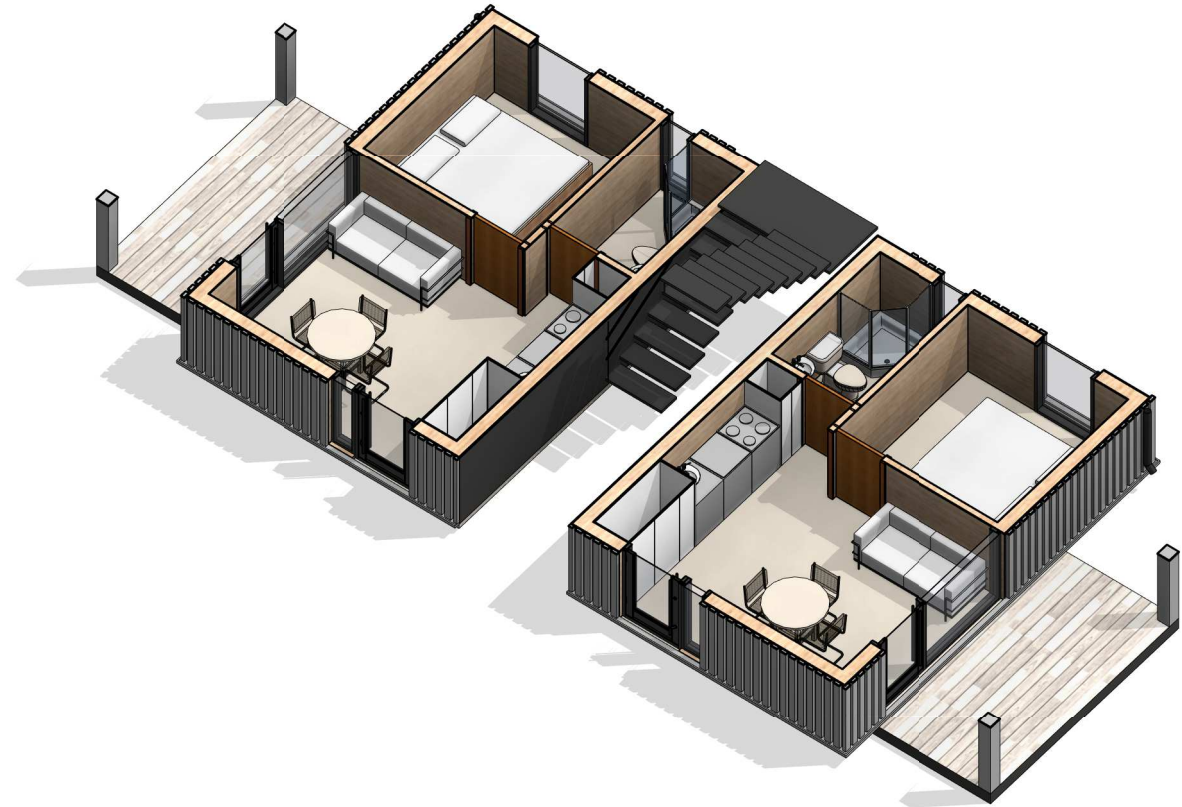


2var. antro auksto

ATESTATO Nr.	PROJEKTUOTOJAS Individualios veiklos vykdymo pažyma Nr.700207			OBJEKTAS Poilsio paskirties pastatų komplekso Vilties tak. 10 Palangoje, projektiniai pasiūlymai.		
A854	PV	M.Juškienė	2019	2A namo Aksonometrijos	LAIDA	
	Arch	V.Bagdanavičius	2019		0	
ETAPAS	STATYTOJAS			2019-09-SP	LAPAS	LAPŲ
PP	A.B.				1	1

1 Auksto planas

Apartamento nr 1 Patalpų Eksplikacija

Svetaine/Virtuve - 14,2 m²
 WC - 3,2 m²
 Miegamasis - 7,5 m²
 Viso : 24,9 m²

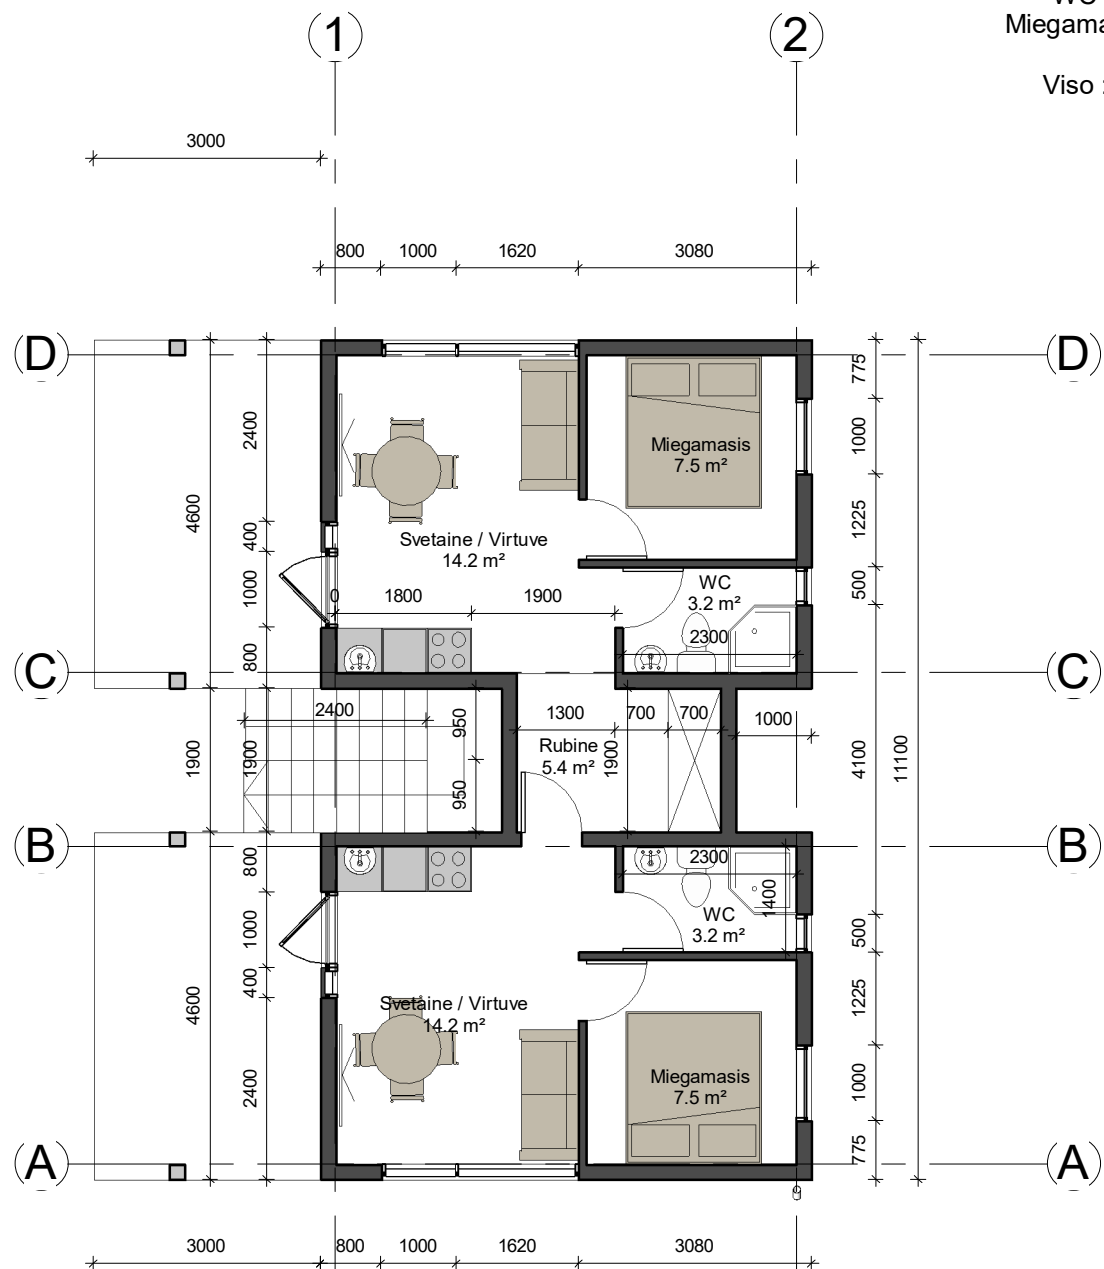

Apartamento nr 2 Patalpų Eksplikacija


Svetaine/Virtuve - 14,2 m²
 WC - 3,2 m²
 Rūbinė - 5,4 m²
 Miegamasis - 7,5 m²
 Viso : 30,3 m²

Bendras namo plotas - 99,2 m²
 Užstatymo plotas - 80,00 m²

2 Auksto planas

Apartamento nr 3 Patalpų Eksplikacija




Svetaine/Miegamasis - 18,8 m²
 WC - 3,2 m²
 Viso : 22 m²

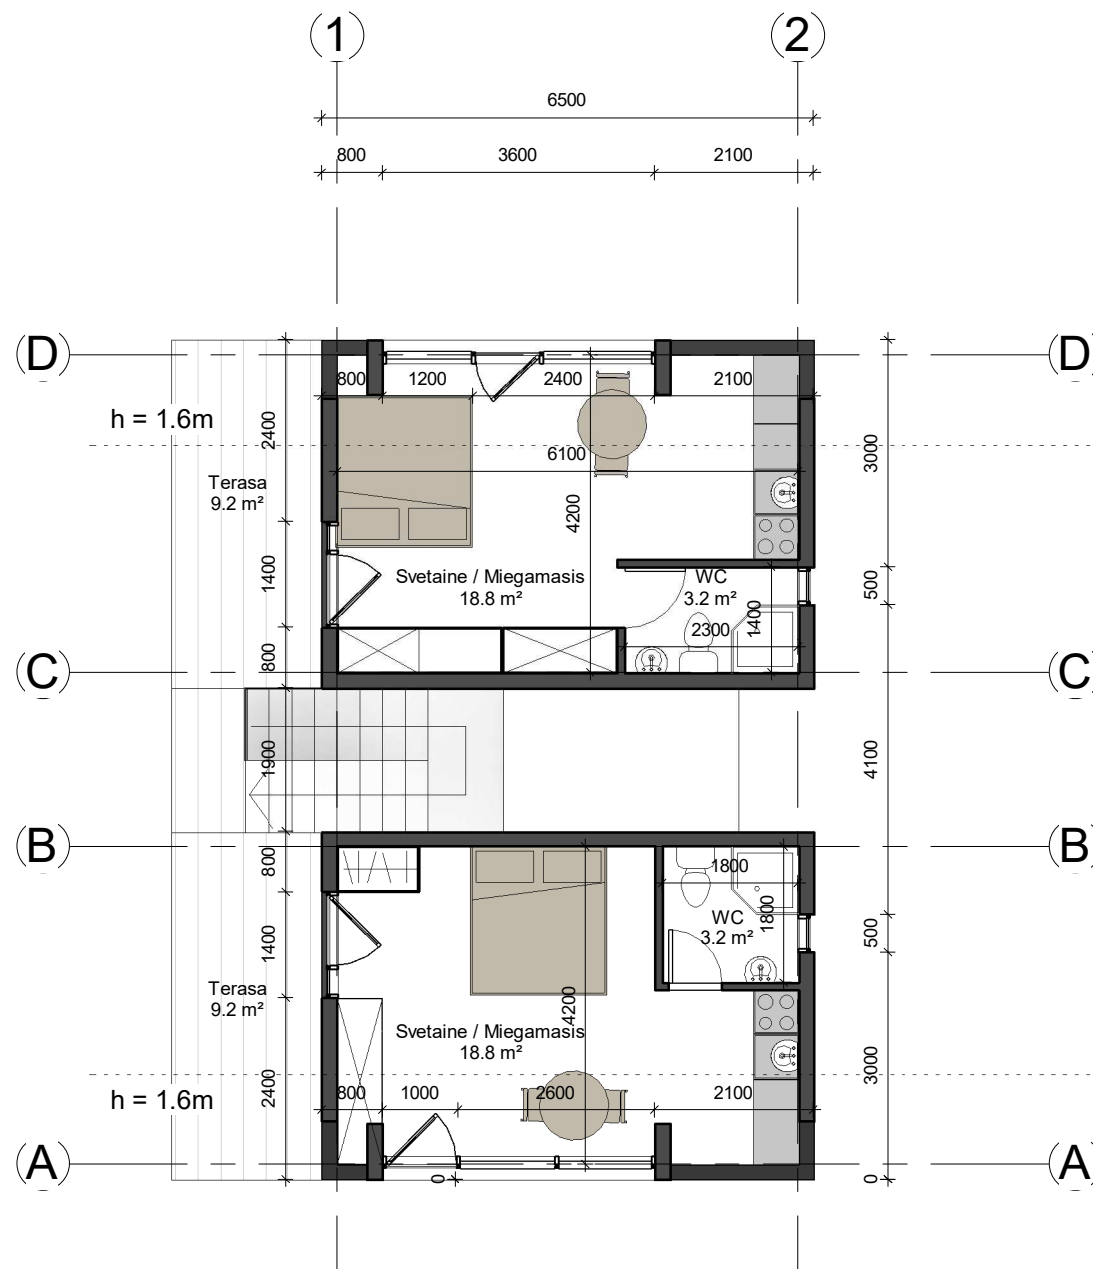



Apartamento nr 4 Patalpų Eksplikacija

Svetaine/Miegamasis - 18,8 m²
 WC - 3,2 m²
 Viso : 22 m²





ATESTATO Nr.	PROJEKTUOTOJAS			OBJEKTAS	
	A854	PV	M. Juškienė	2019	Poilsio paskirties pastatų komplekso Vilties tak. 10 Palangoje, projektiniai pasiūlymai.
	Arch	V. Bagdanavičius	2019	2A sujungto namo Aukštų planai	
ETAPAS	STATYTOJAS			2019-09-SP	LAPAS
PP	A.B.				LAPŲ
					1
					1

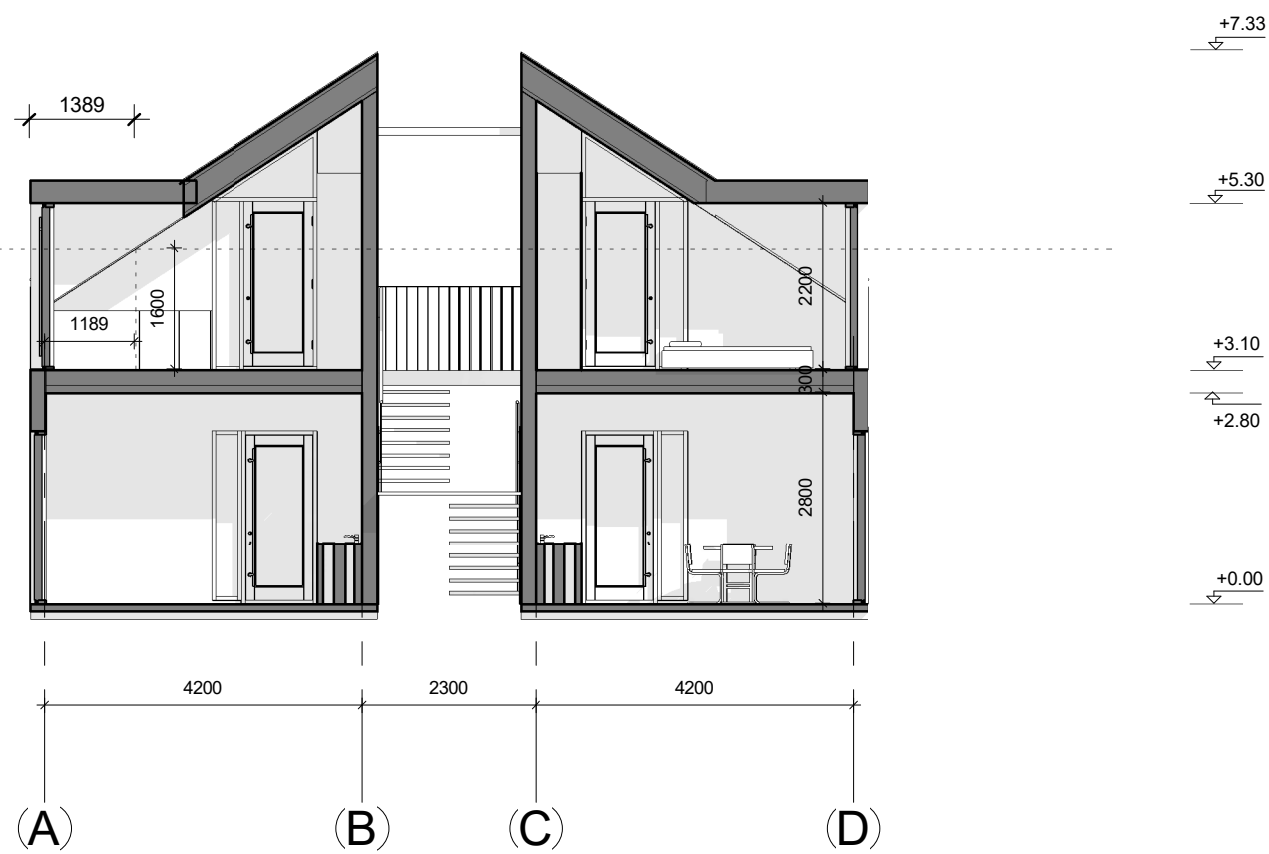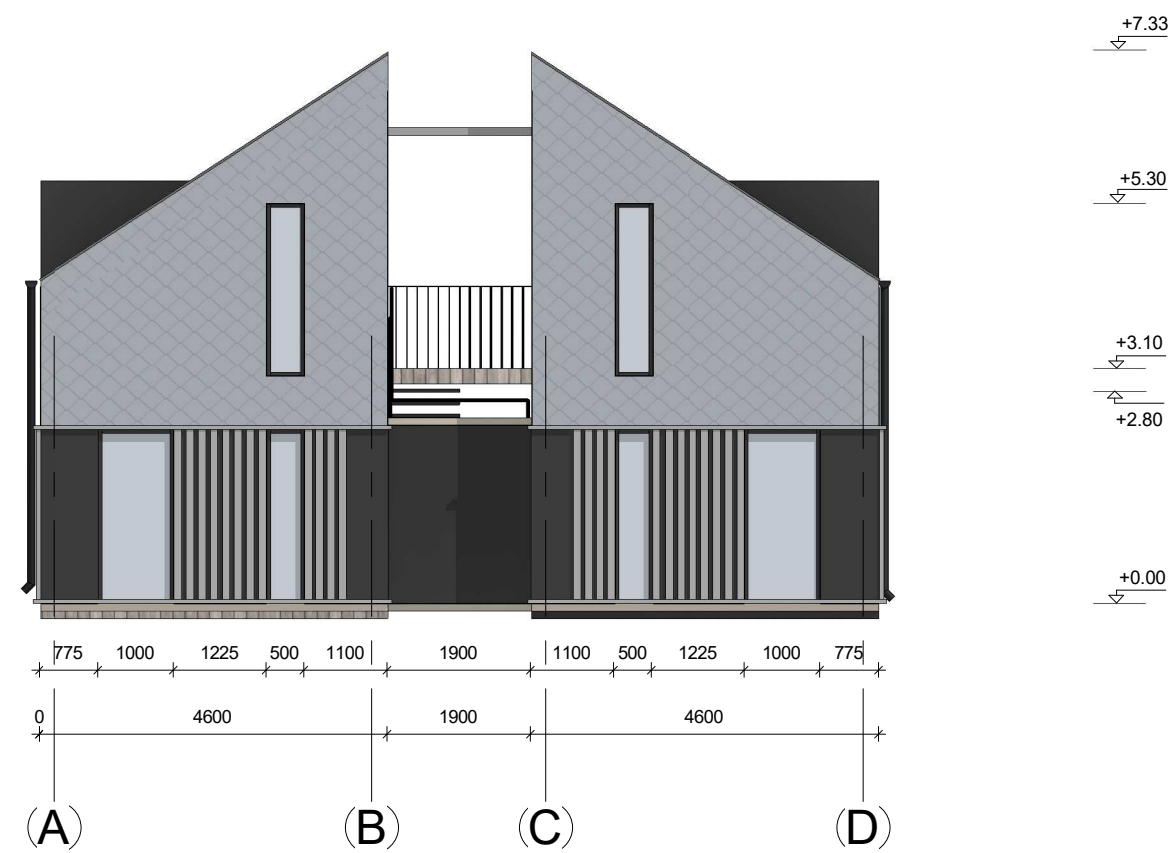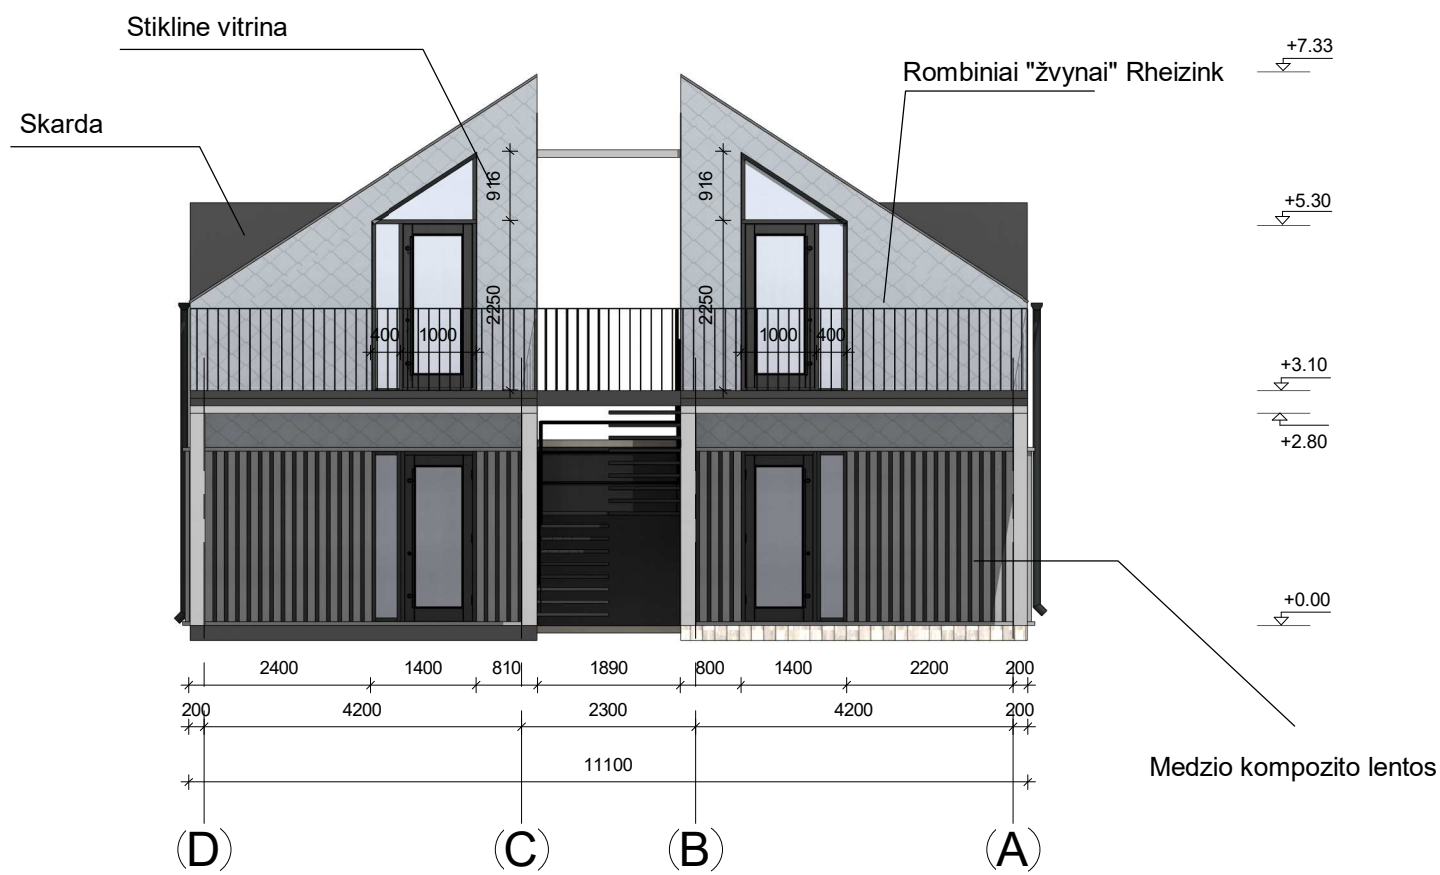

ATESTATO Nr.	PROJEKTUOTOJAS Individualios veiklos vykdymo pažyma Nr.700207			OBJEKTAS Poilsio paskirties pastatų komplekso Vilties tak. 10 Palangoje, projektiniai pasiūlymai.	
	A854	PV Arch	M.Juškienė V.Bagdanavičius	2019 2019	2A namo Fasadai , pjuviai
ETAPAS	STATYTOJAS A.B.			2019-09-SP	LAPAS 1
PP					LAPŲ 1


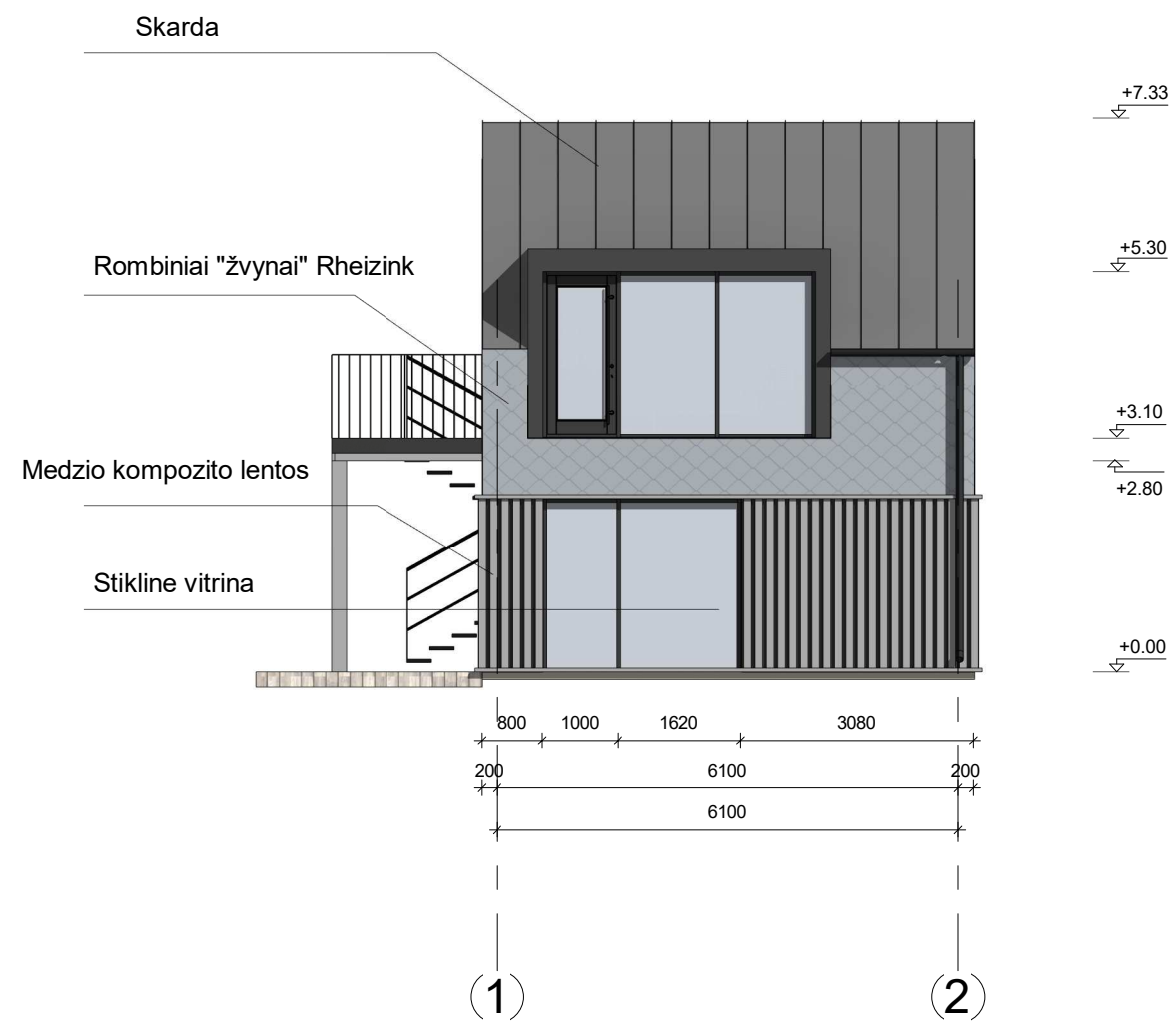
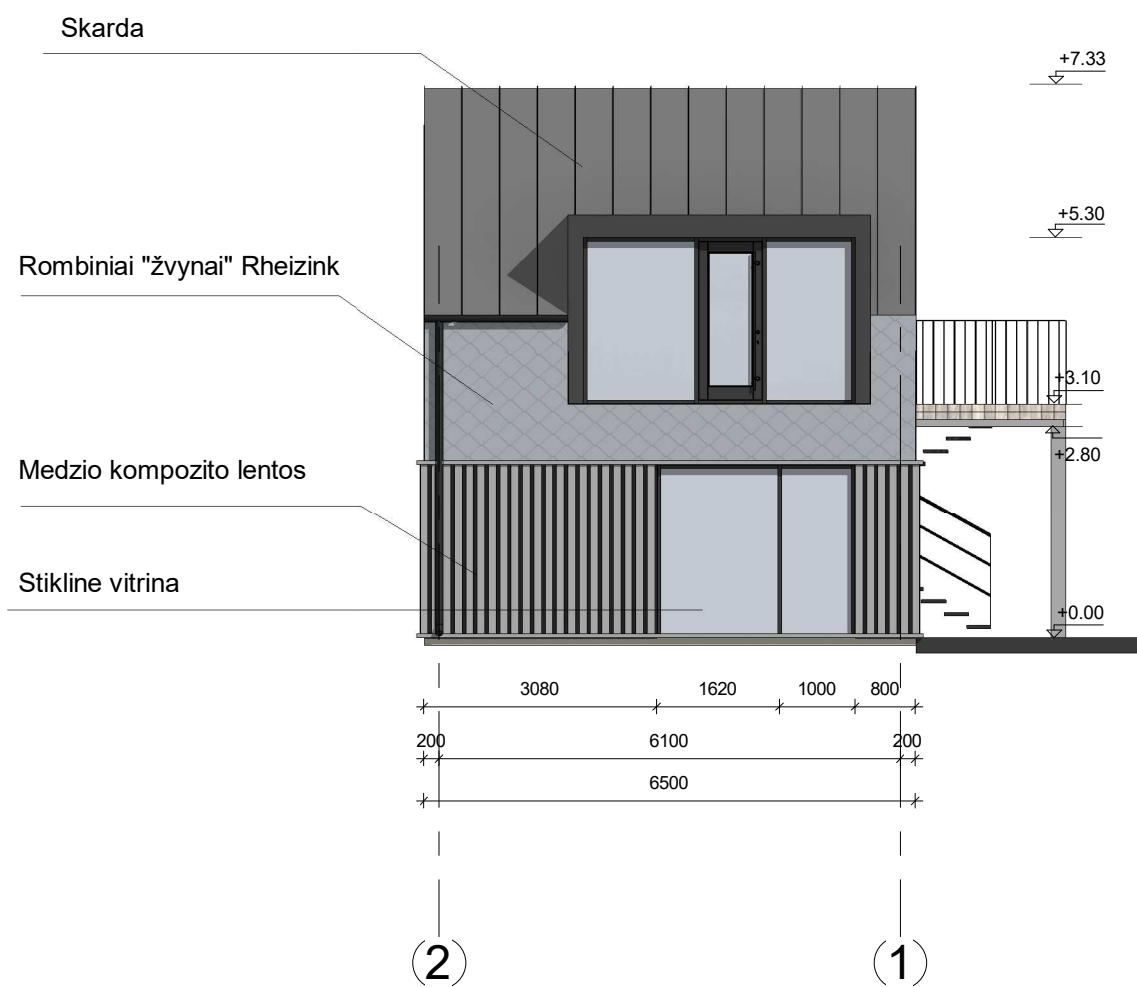


ATESTATO Nr.	PROJEKTUOTOJAS			OBJEKTAS		
	Individualios veiklos vykdymo pažyma Nr.700207			Poilsio paskirties pastatų komplekso Vilties tak. 10 Palangoje, projektiniai pasiūlymai.		
A854	PV	M.Juškienė	2019	2A namo Fasadai	LAIDA	
	Arch	V.Bagdanavičius	2019		0	
ETAPAS	STATYTOJAS			2019-09-SP	LAPAS	LAPŲ
PP	A.B.				1	1

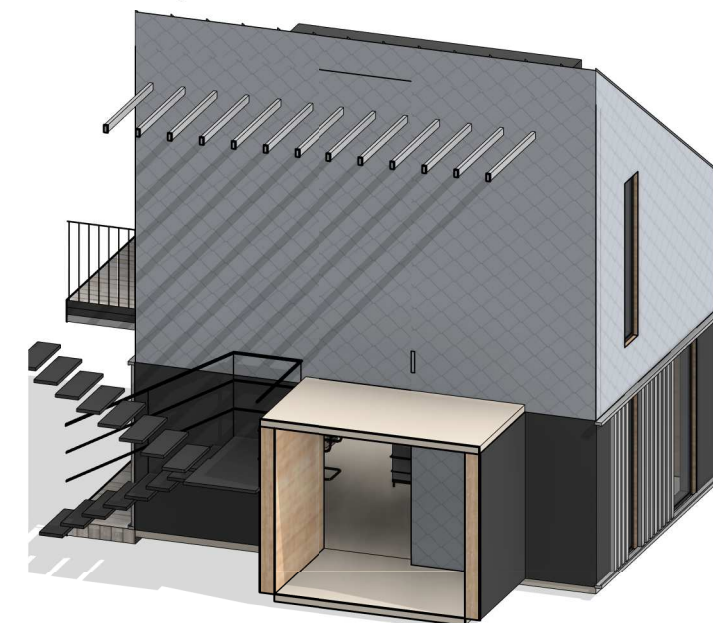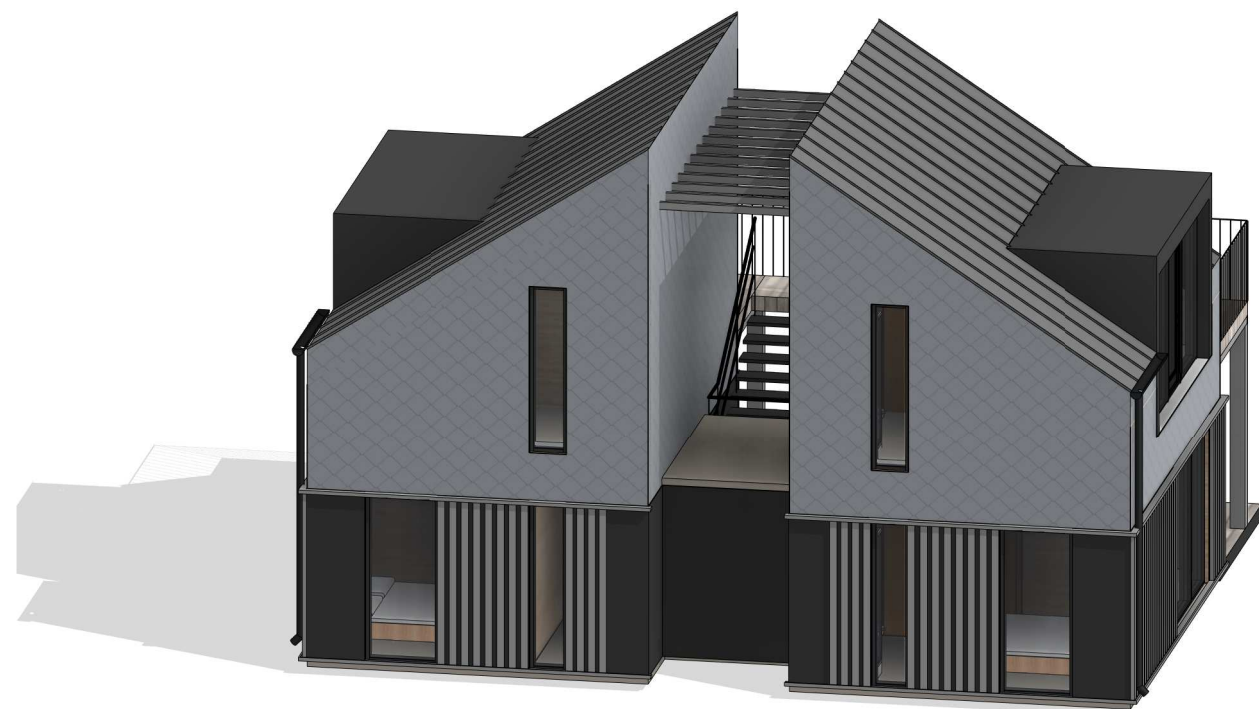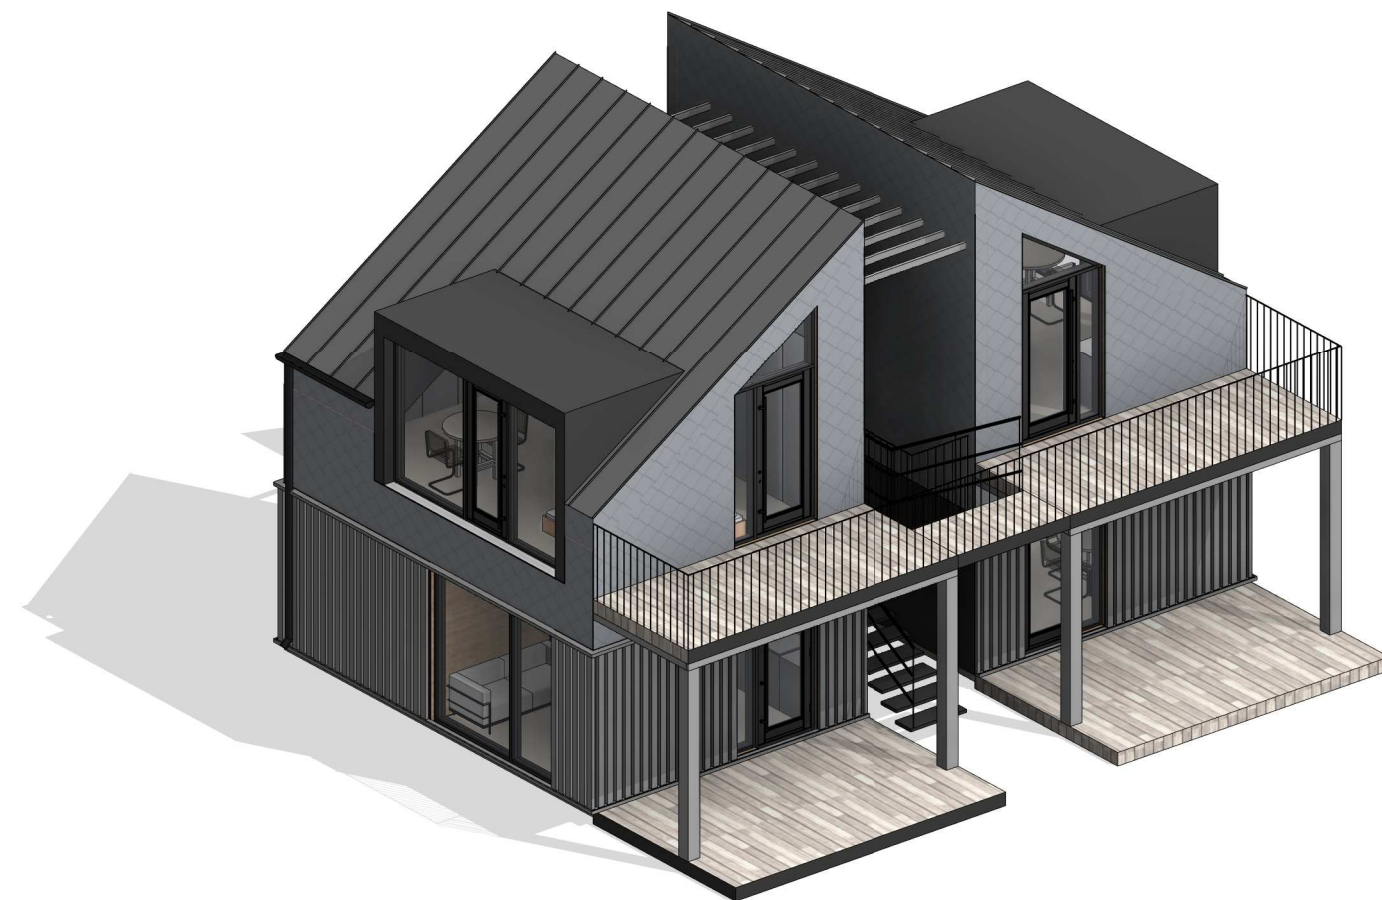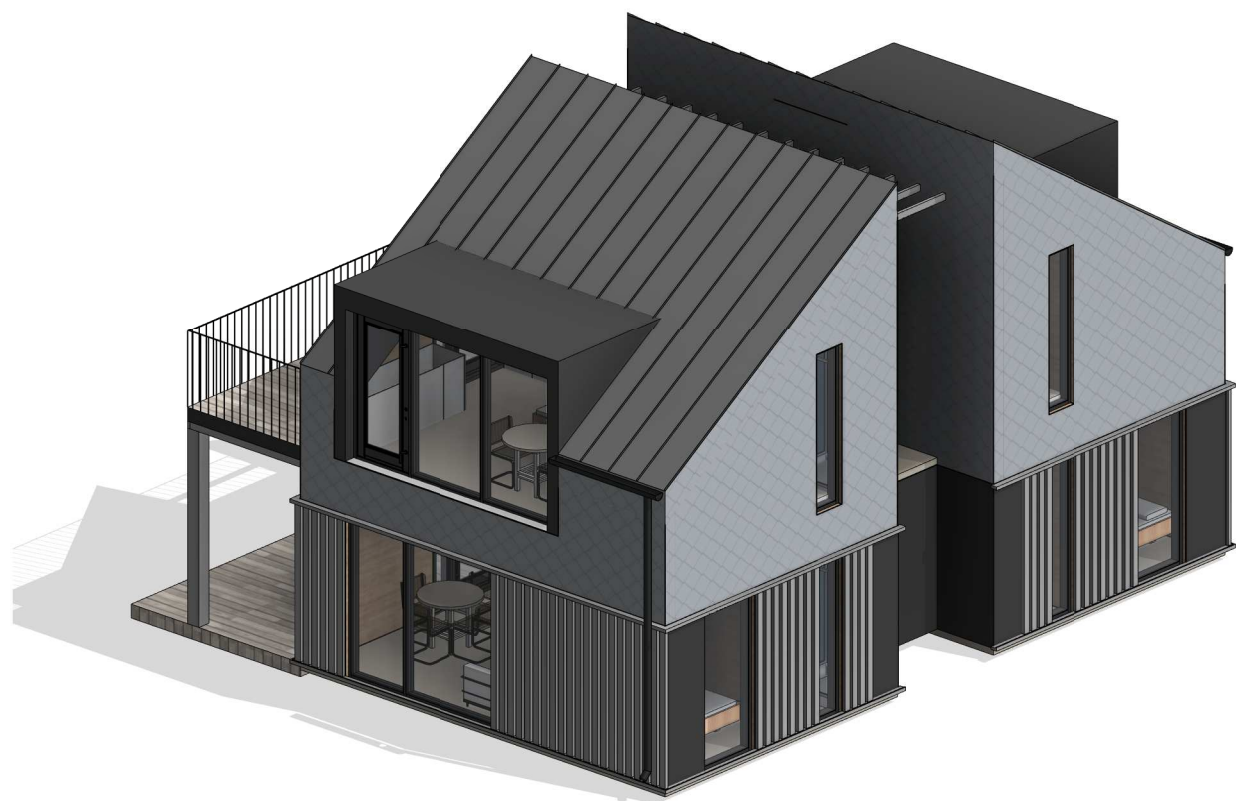




ATESTATO Nr.	PROJEKTUOTOJAS Individualios veiklos vykdymo pažyma Nr.700207			OBJEKTAS Poilsio paskirties pastatų komplekso Vilties tak. 10 Palangoje, projektiniai pasiūlymai.		
A854	PV	M.Juškienė	2019	2A namo Aksonometrijos	LAIDA	
	Arch	V.Bagdanavičius	2019		0	
ETAPAS	STATYTOJAS			2019-09-SP	LAPAS	LAPŲ
PP	A.B.				1	1

1var. antro auksto

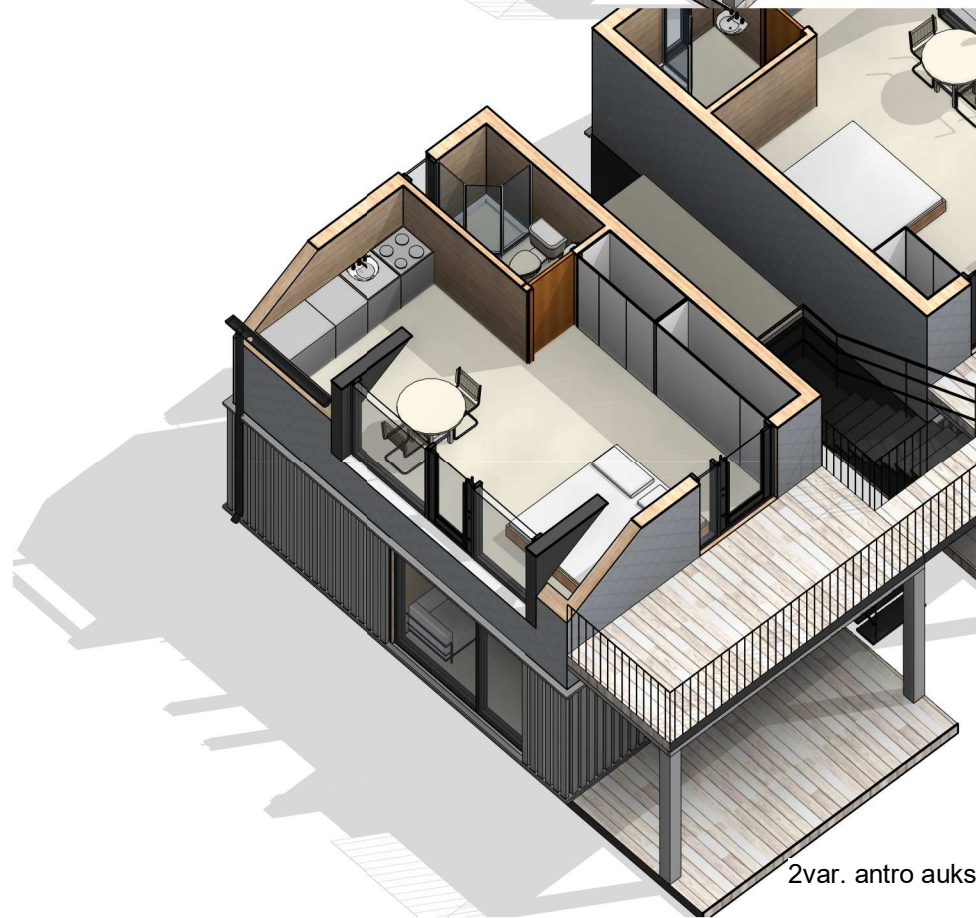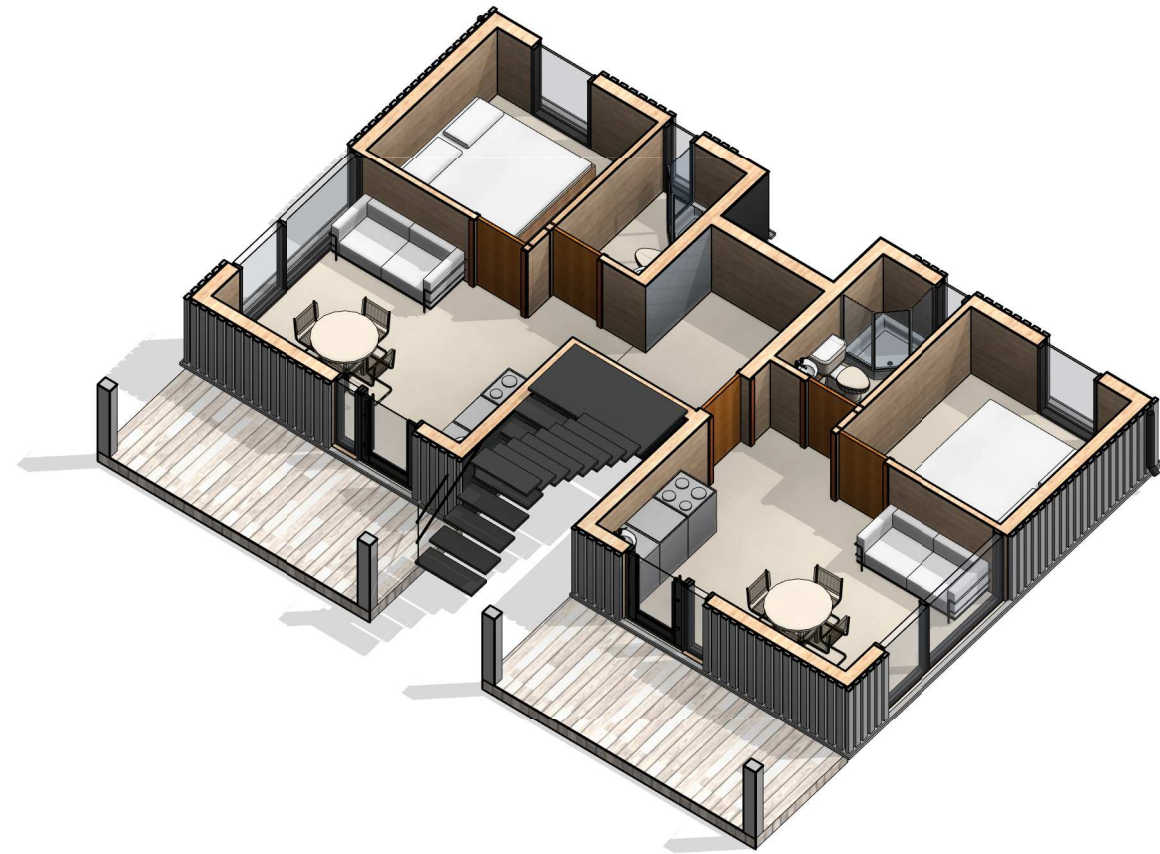
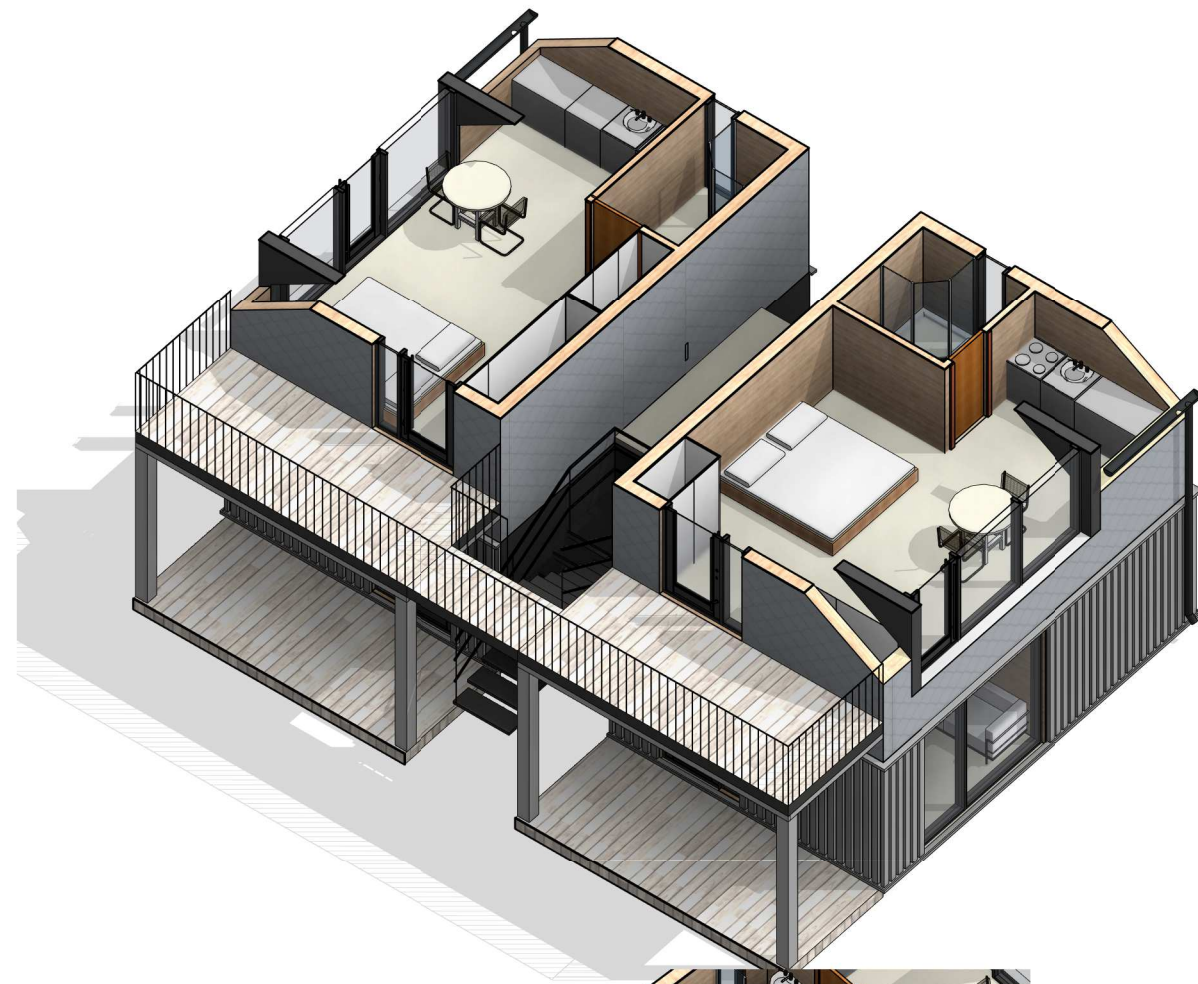


2var. antro auksto




ATESTATO Nr.	PROJEKTUOTOJAS Individualios veiklos vykdymo pažyma Nr.700207			OBJEKTAS Poilsio paskirties pastatų komplekso Vilties tak. 10 Palangoje, projektiniai pasiūlymai.		
A854	PV	M.Juškienė	2019	2A namo Aksonometrijos	LAIDA	
	Arch	V.Bagdanavičius	2019		0	
ETAPAS	STATYTOJAS			2019-09-SP	LAPAS	LAPŲ
PP	A.B.				1	1

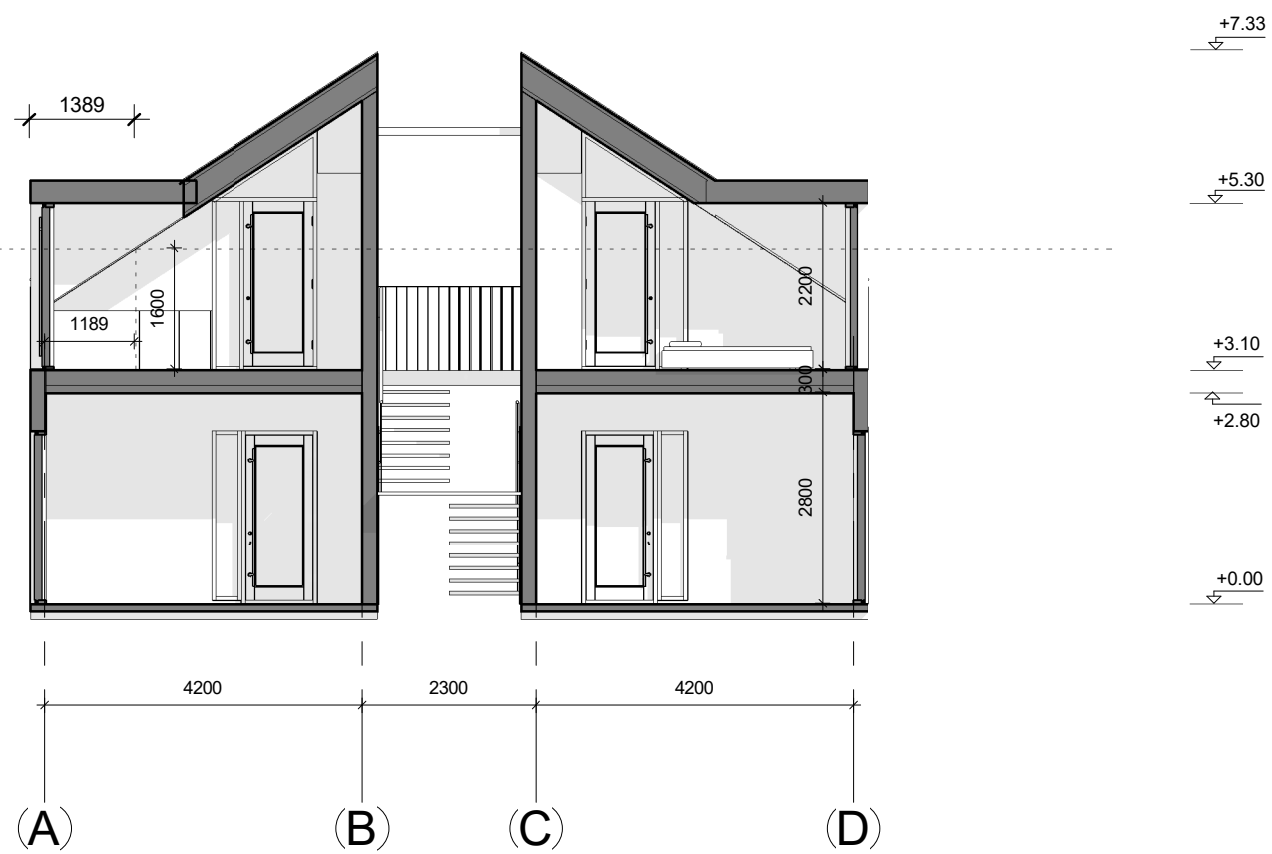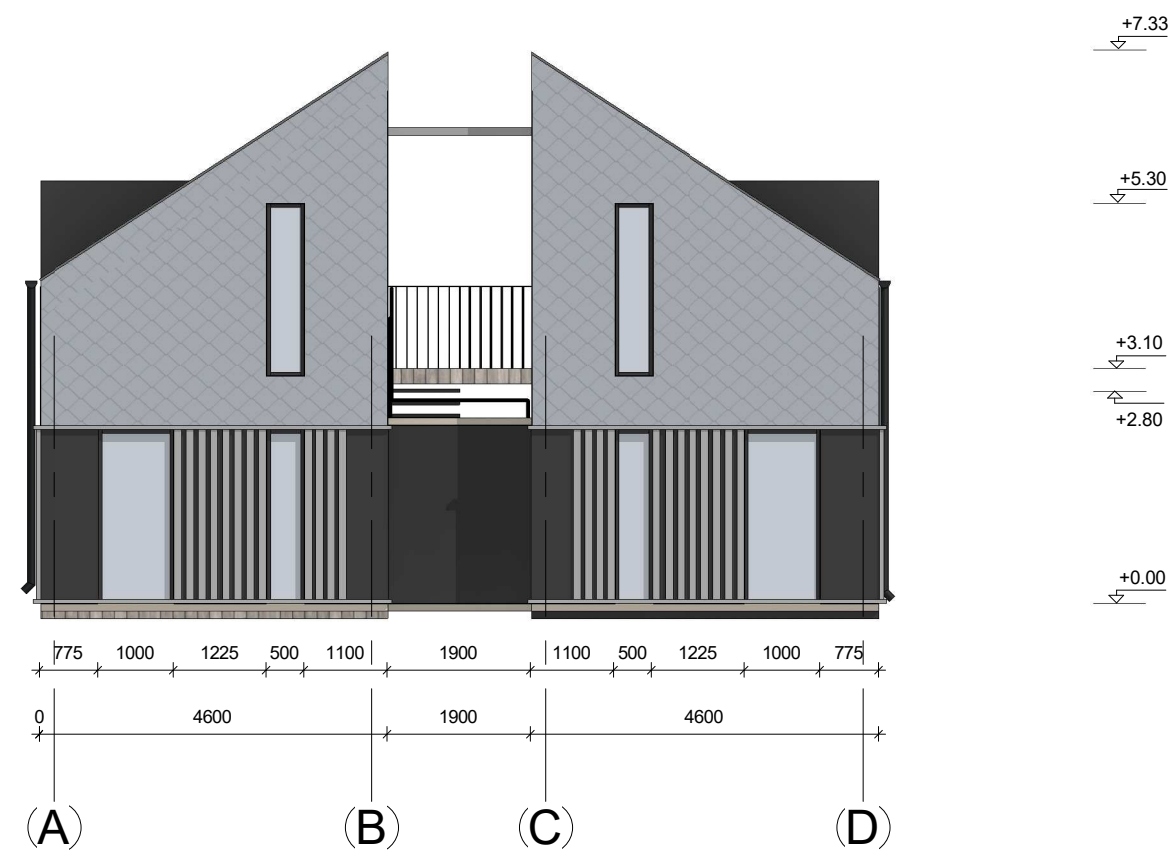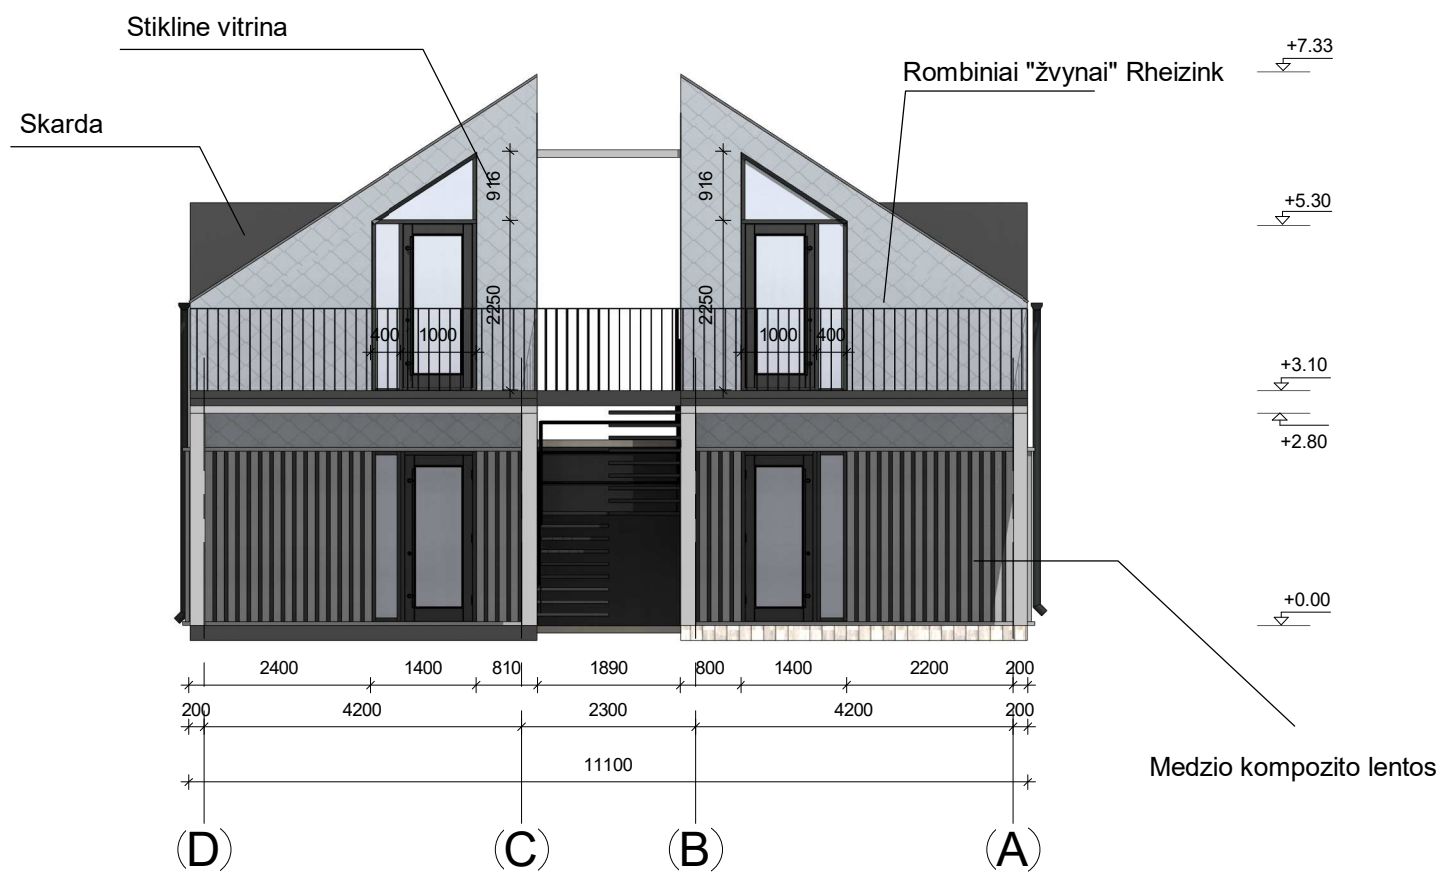

ATESTATO Nr.	PROJEKTUOTOJAS			OBJEKTAS	
	Individualios veiklos vykdymo pažyma Nr.700207			Poilsio paskirties pastatų komplekso Vilties tak. 10 Palangoje, projektiniai pasiūlymai.	
A854	PV	M.Juškienė	2019	Administracinio pastato Fasadai , pjuviai	LAIDA
	Arch	V.Bagdanavičius	2019		0
ETAPAS	STATYTOJAS			2019-09-SP	LAPAS
PP	A.B.				LAPŲ
					1
					1

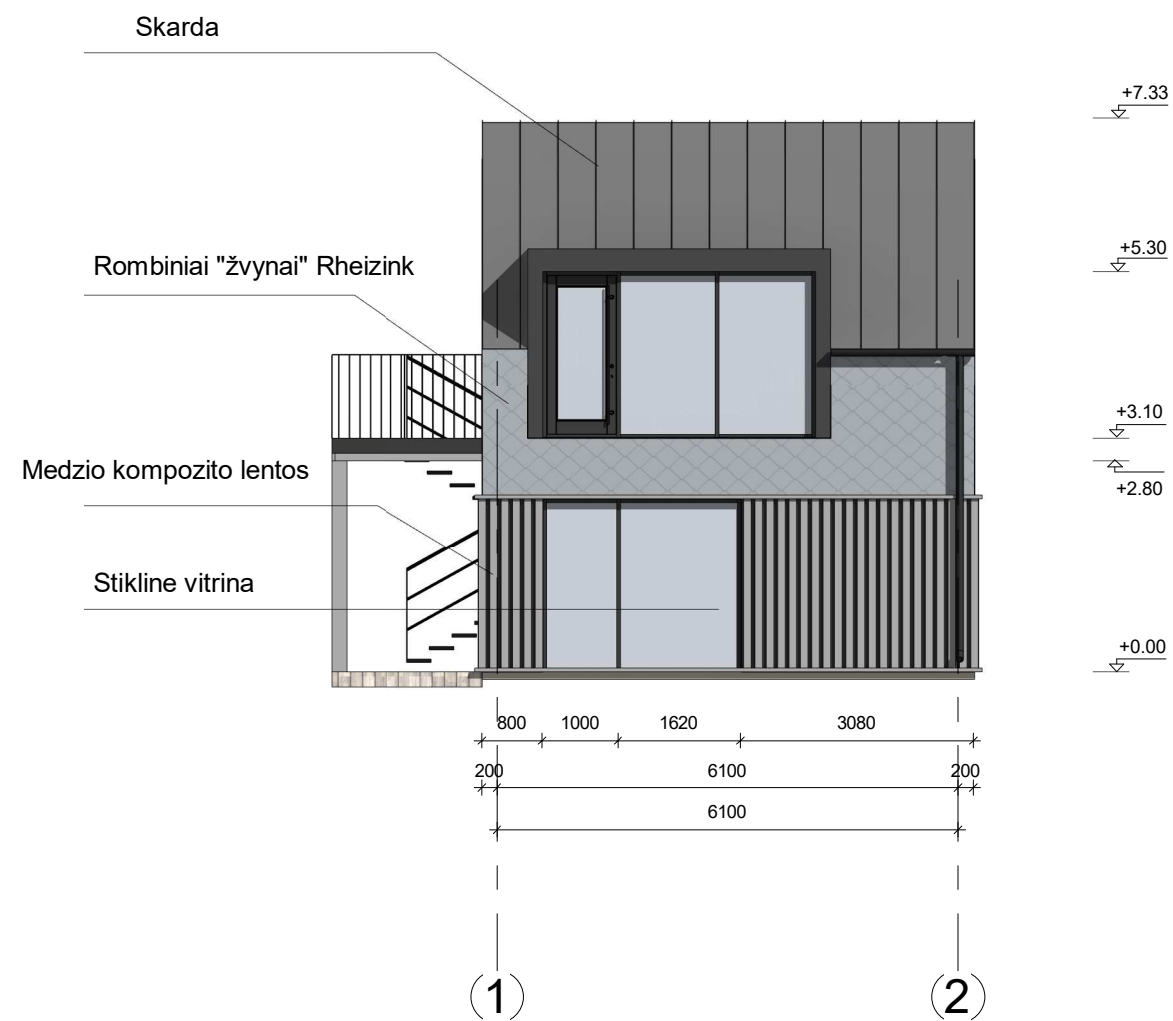
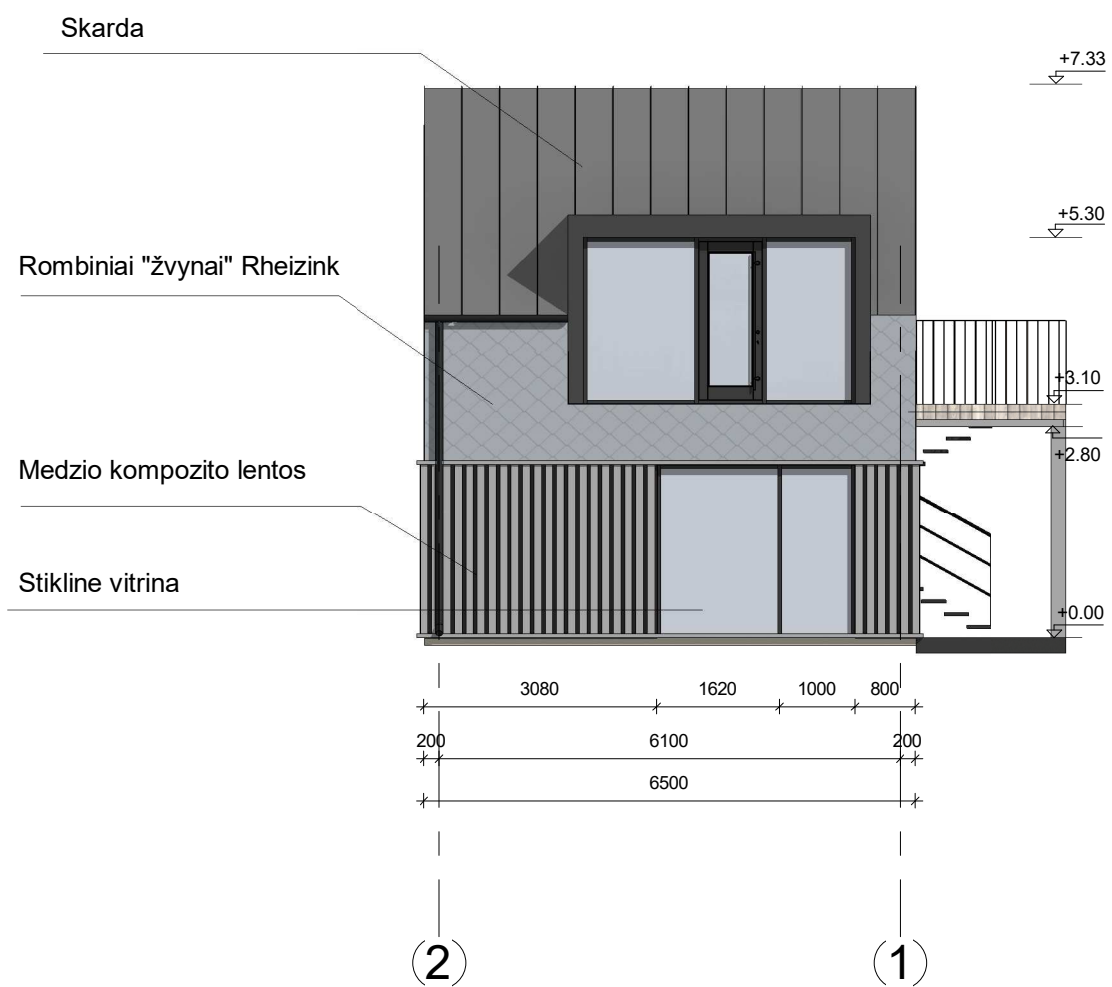


ATESTATO Nr.	PROJEKTUOTOJAS Individualios veiklos vykdymo pažyma Nr.700207			OBJEKTAS Poilsio paskirties pastatų komplekso Vilties tak. 10 Palangoje, projektiniai pasiūlymai.		
A854	PV	M.Juškienė	2019	Administracinio pastato Fasadai	LAIDA	
	Arch	V.Bagdanavičius	2019		0	
ETAPAS	STATYTOJAS			2019-09-SP	LAPAS	LAPŲ
PP	A.B.				1	1

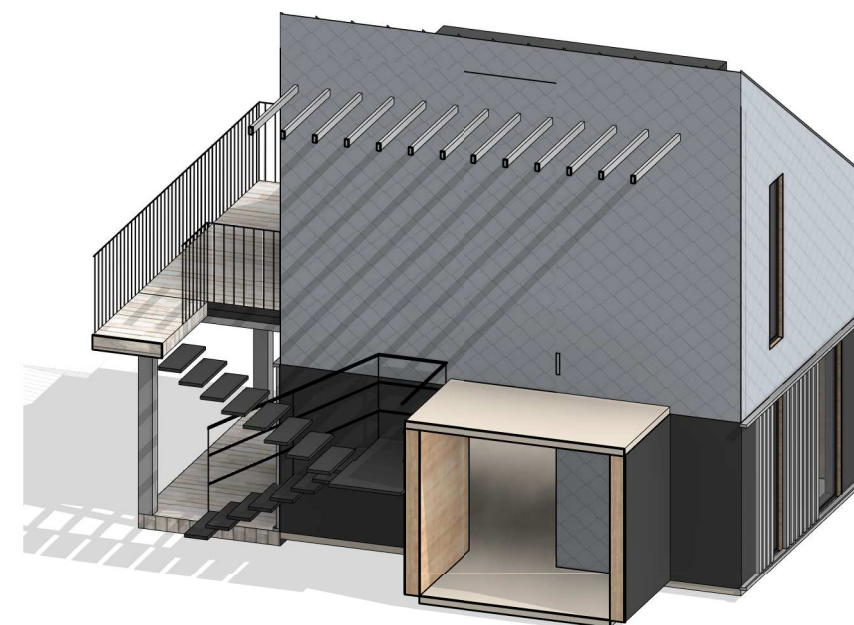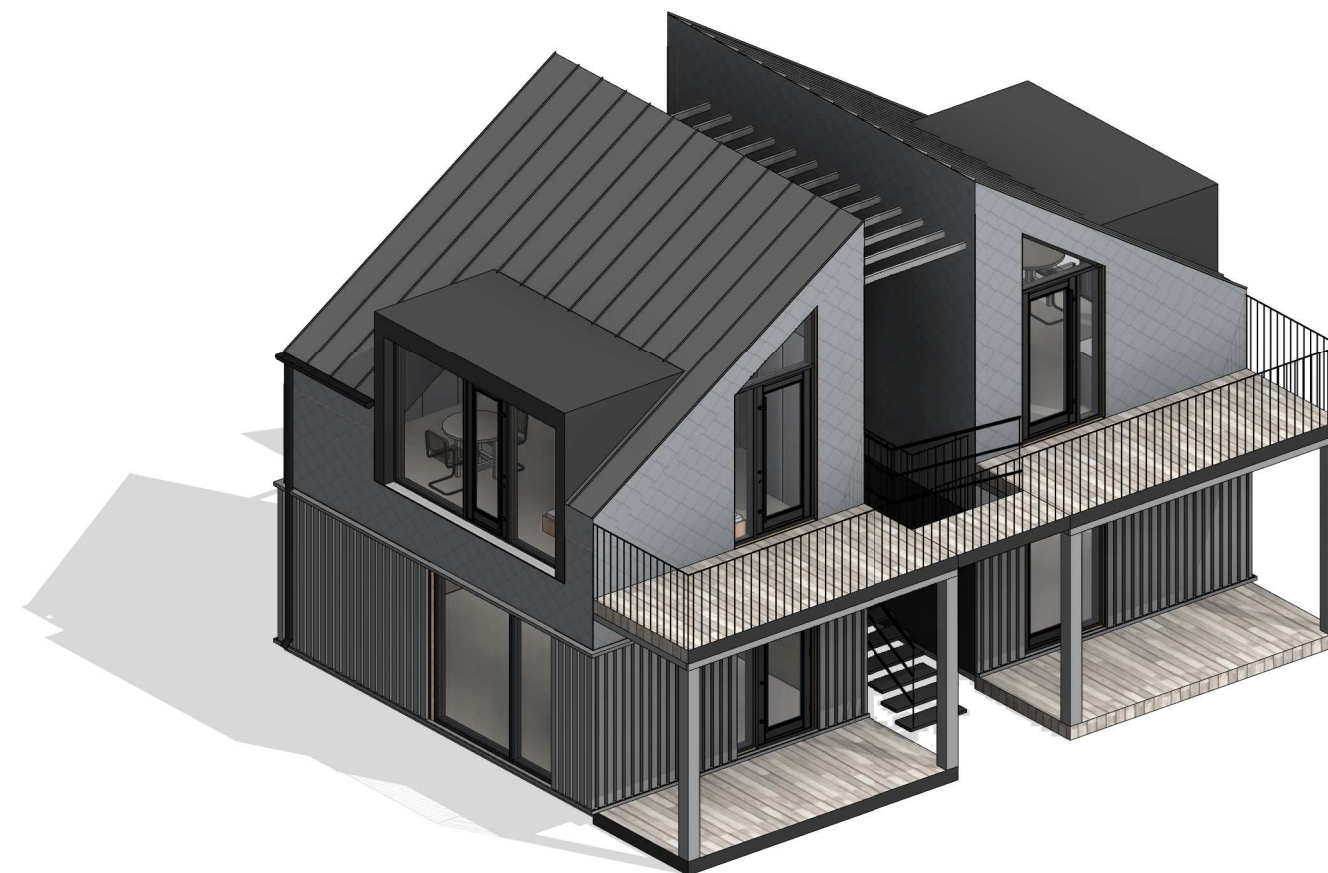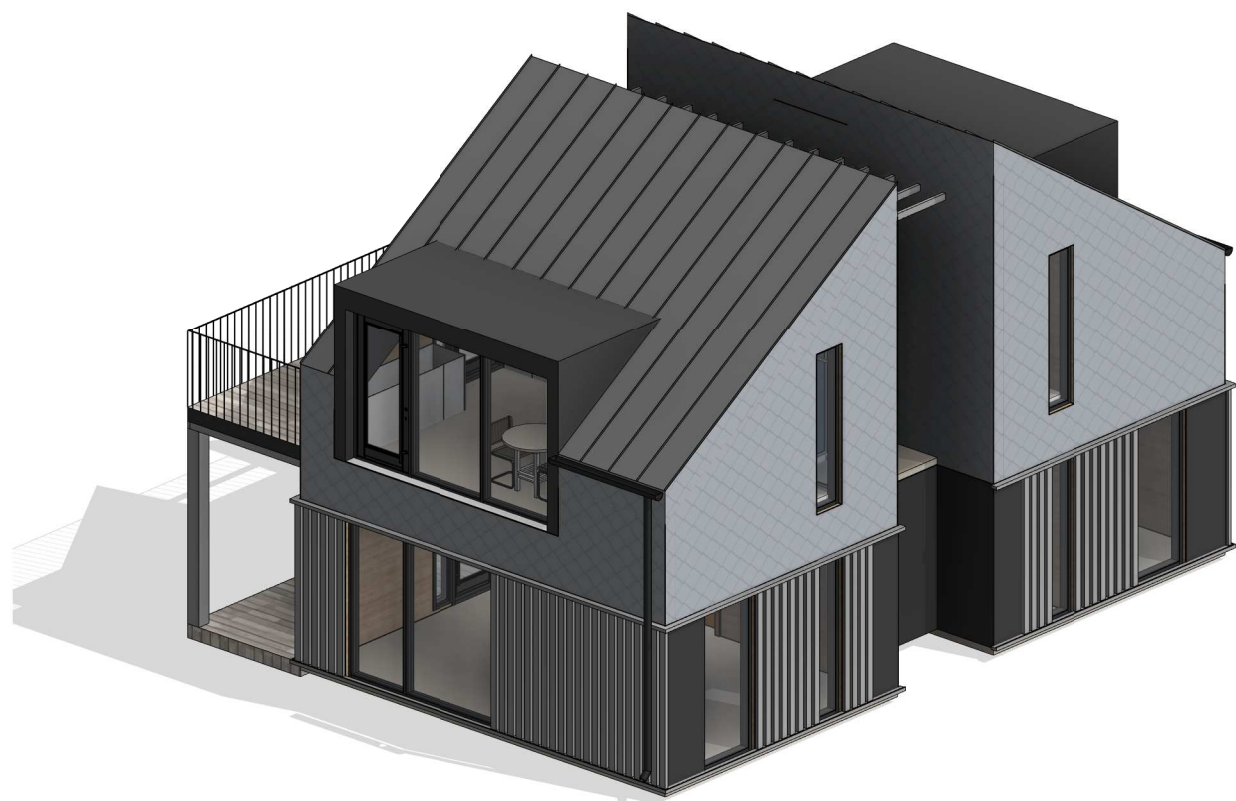

ATESTATO Nr.	PROJEKTUOTOJAS Individualios veiklos vykdymo pažyma Nr.700207			OBJEKTAS Poilsio paskirties pastatų komplekso Vilties tak. 10 Palangoje, projektiniai pasiūlymai.		
A854	PV	M.Juškienė	2019	Administracinio pastato Aksonometrijos	LAIDA	
	Arch	V.Bagdanavičius	2019		0	
ETAPAS	STATYTOJAS			2019-09-SP	LAPAS	LAPŲ
PP	A.B.				1	1

1var. antro auksto

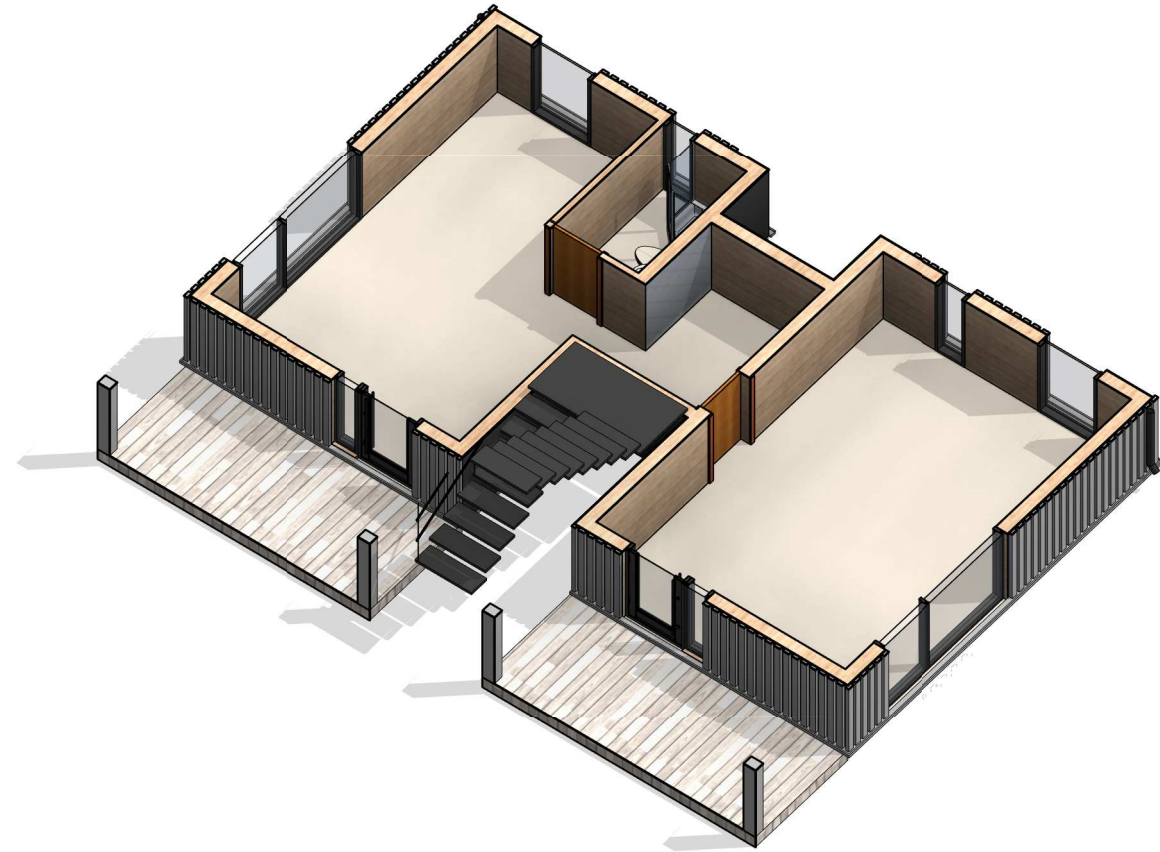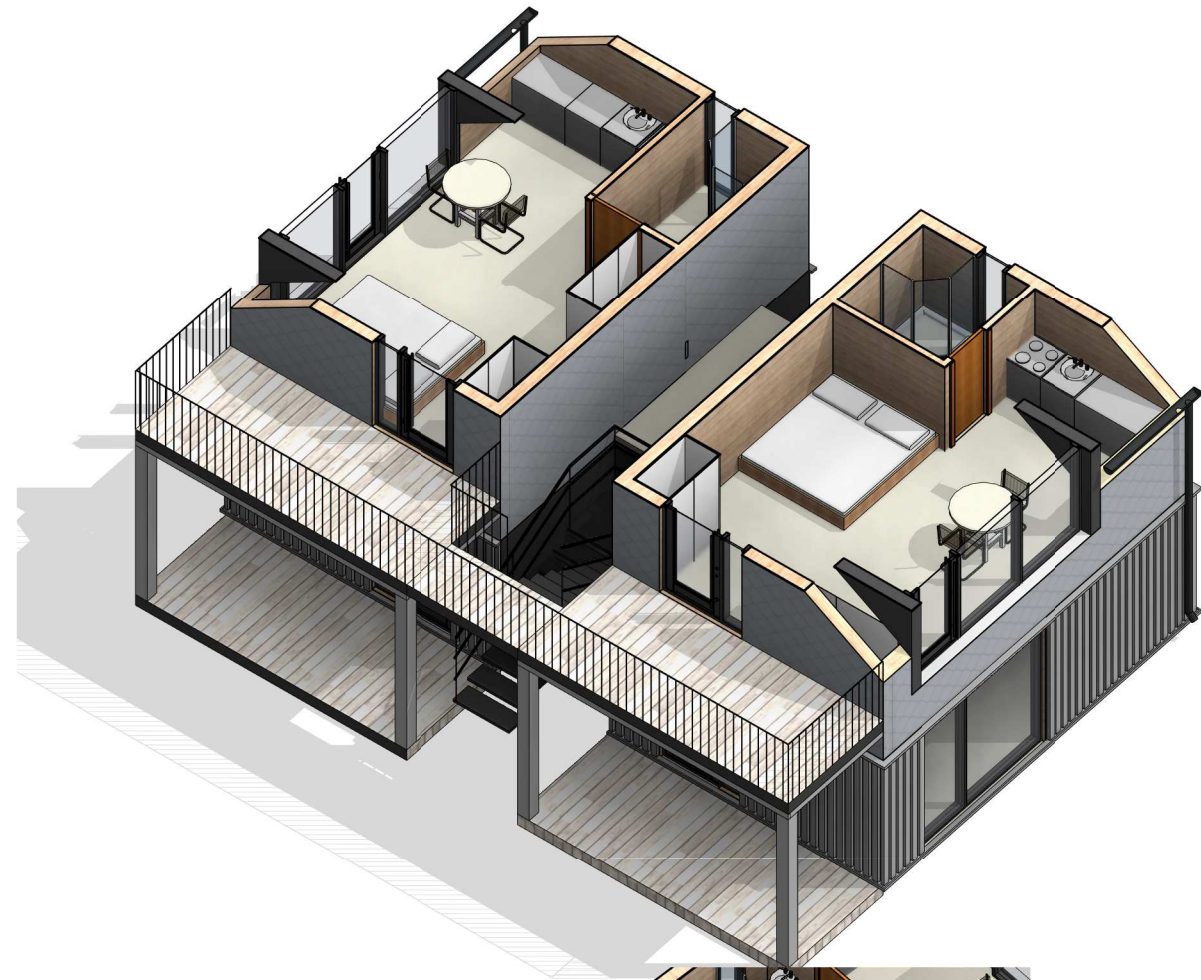

2var. antro auksto

ATESTATO Nr.	PROJEKTUOTOJAS Individualios veiklos vykdymo pažyma Nr.700207			OBJEKTAS Poilsio paskirties pastatų komplekso Vilties tak. 10 Palangoje, projektiniai pasiūlymai.		
	A854	PV	M.Juškienė	2019	Administracinio pastato Aksonometrijos	LAIDA
	Arch	V.Bagdanavičius	2019	0		
ETAPAS	STATYTOJAS			2019-09-SP	LAPAS	LAPŲ
PP	A.B.				1	1



