


SITUACIJOS SCHEMA

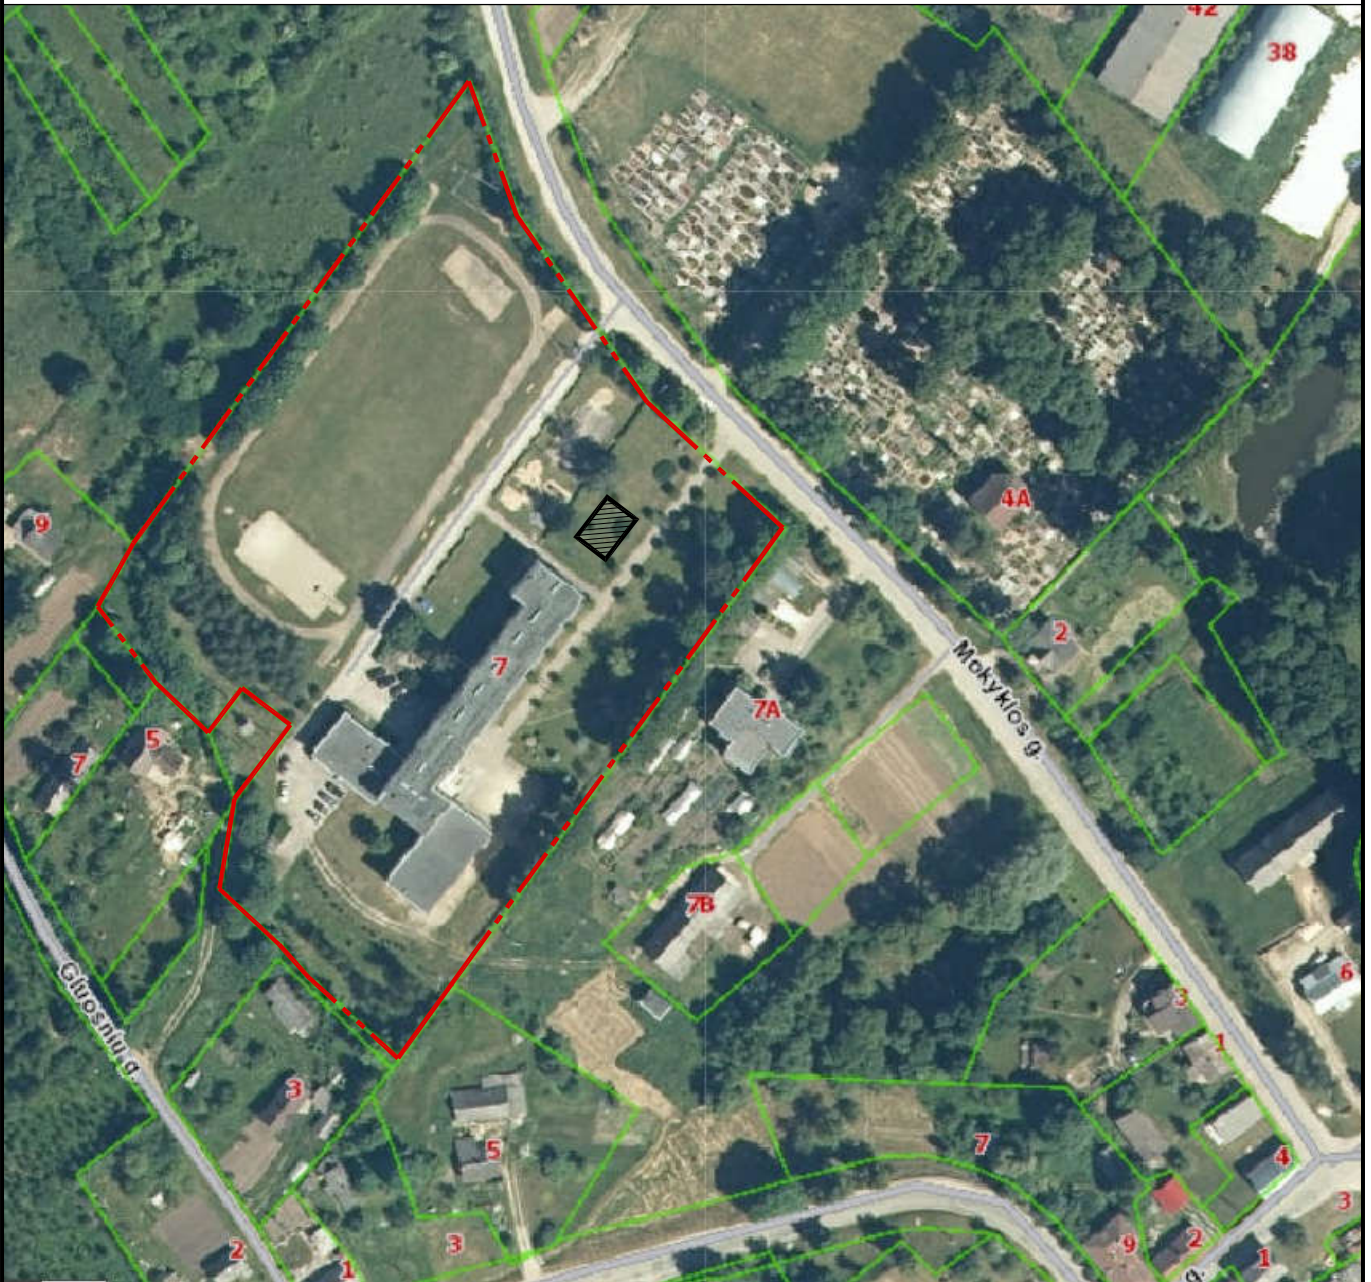

SUTARTINIAI ŽYMĖJIMAI



- Sklypo riba



- Projektuojamas pastatas

0	2019 09	Statybos leidimui	
Laida	Išleidimo data	Laidos statusas ir išleidimo priežastis	
Kval. Dok. Nr.	 UAB "Archidomus" Neužmirštuolių g. 1-9 LT-04124 Vilnius telefonas: +370 698 87423 el. paštas: archidomus.lt@gmail.com		Laikino mokslo paskirties modulinio pastato (gaminio) - vaikų darželio Mokyklos g. 7, Lygumų mstl., Pakruojo r. sav., statybos projektas sklypo kadastrinis Nr. 6540/0002:132
A 470	PV	V. Mikalauskas	SITUACIJOS SCHEMA
A 1746	APDV	I. Kojelienė	
LT	Užsakovas: Pakruojo r. Lygumų pagrindinė mokykla Statytojas: Pakruojo rajono savivaldybė		AD 18 145 - TDP - SP - 01 Lapas 1 Lapų 1

SKLYPO PLANAS M 1:500


 
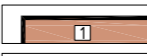







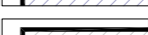
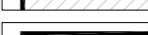


EKSPLIKACIJA


1. Projektuojamas laikinas mokslo paskirties modulinis pastatas – vaikų darželis
2. Esami pastatai.


TECHNINIAI-EKONOMINIAI RODIKLIAI

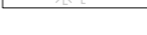Rodiklis	Kiekis
SKLYPAS	
Žemės sklypo plotas	18 746 m ²
Sklypo užstatymo tankis	8,39 %
Sklypo užstatymo intensyvumas	14,83 %
Visų statinių užimamas plotas	1461,49 m ²
PASTATAS	
Bendrasis plotas	96,50 m ²
Pagrindinis plotas	73,76 m ²
Pagalbinis plotas	22,74 m ²
Pastato užimamas plotas	115,70 m ²
Pastato tūris	377 m ³
Pastato aukštų skaičius	1
Pastato aukštis	3,60

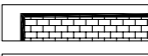
SUTARTINIAI ŽYMĖJIMAI

-  – Sklypo riba
 -  – Tvarkomos teritorijos riba
 -  – Projektuojamas laikinas modulinis pastatas
 -  – Esami pastatai
 -  – Įėjimas į pastatą
 -  – Esami želdiniai
 -  – Veja
 -  – Veja (už sklypo ribos)
 -  – Projektuojama betoninių trinkelų danga 6.30m²
 -  – Esama betoninių trinkelų danga
 -  – Esama asfaltbetonio danga
 -  – Esama asfaltbetonio danga
 -  – Esama žvyro danga
-  – Įspėjamasis paviršius (aktiesiems ir silpnaregiams, lygiagrečių juostelių) skirtas judėjimo kryptiai pažymėti

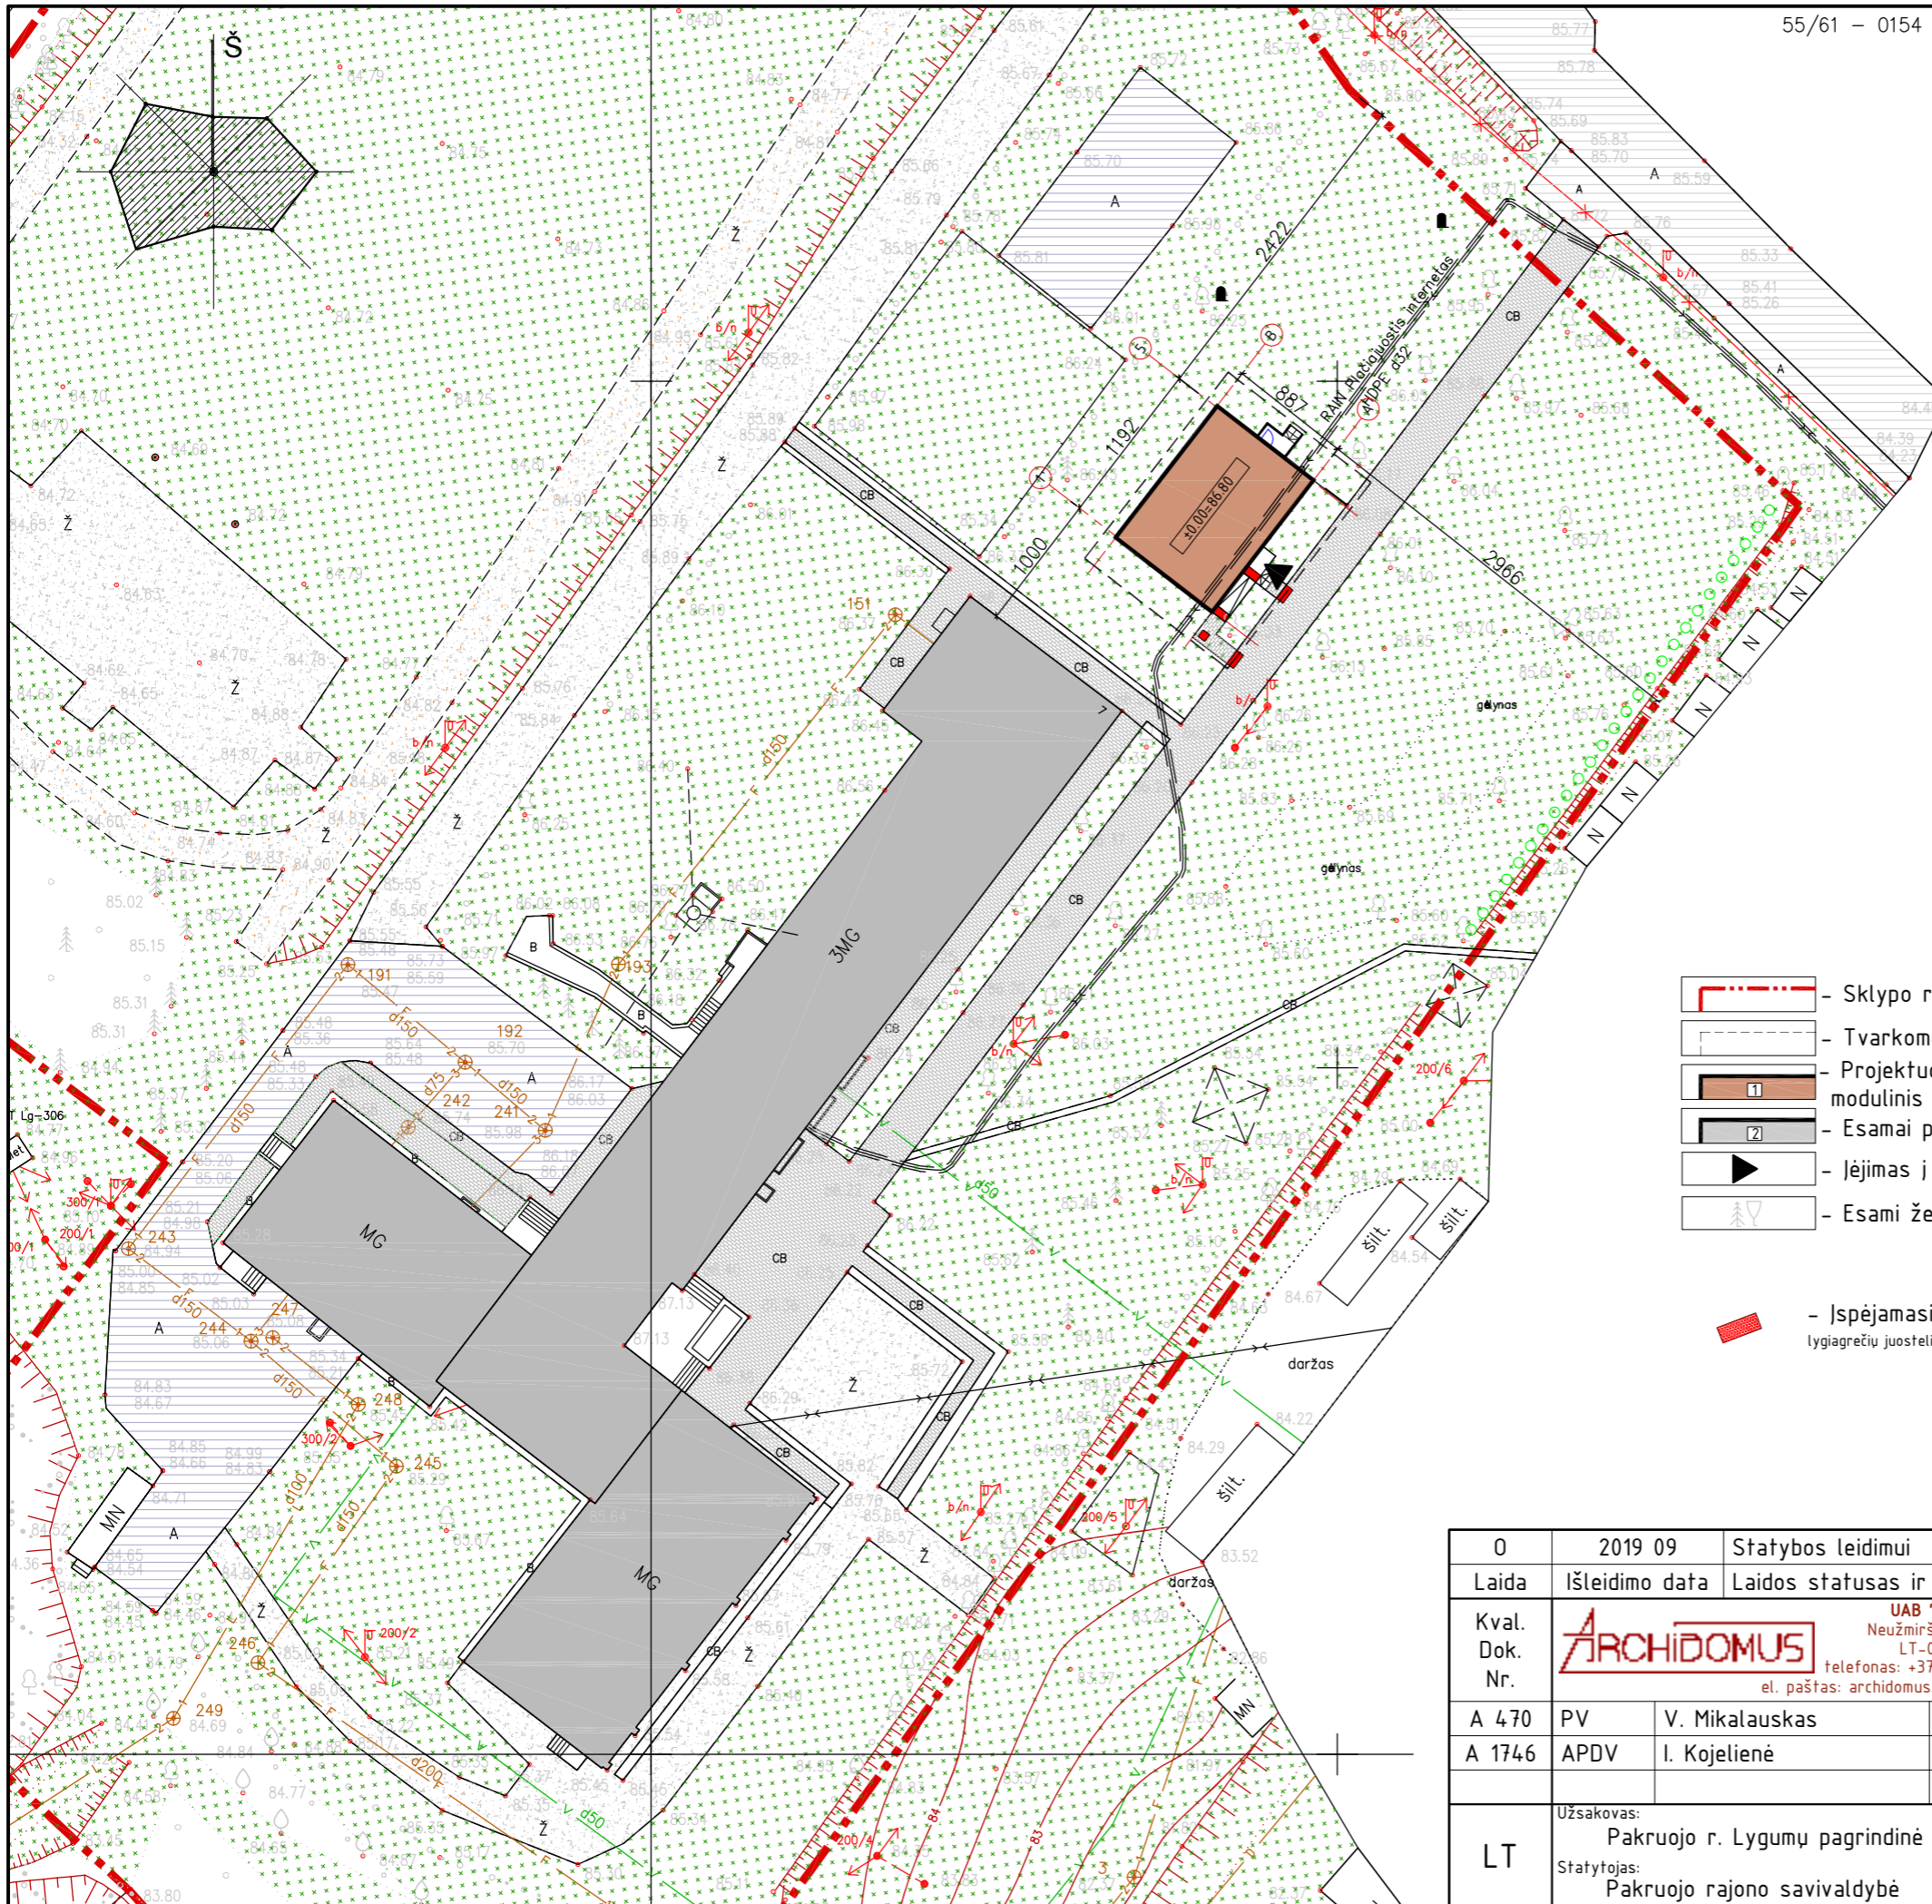

O	2019 09	Statybos leidimui	
Laida	Išleidimo data	Laidos statusas ir išleidimo priežastis	
Kval. Dok. Nr.		UAB "Archidomus" Neužmirštuolių g. 1-9 LT-04124 Vilnius telefonas: +370 698 87423 el. paštas: archidomus.lt@gmail.com	Laikino mokslo paskirties modulinio pastato (gaminio) – vaikų darželio Mokyklos g. 7, Lygumų mstl., Pakruojo r. sav., statybos projektas sklypo kadastrinis Nr. 6540/0002:132
A 470	PV	V. Mikalauskas	Laida
A 1746	APDV	I. Kojalienė	0
LT	Užsakovas: Pakruojo r. Lygumų pagrindinė mokykla Statytojas: Pakruojo rajono savivaldybė	AD 19 145 – TDP – SP – 02	Lapas 1
			Lapų 1

PIRMO AUKŠTO PLANAS M 1:100

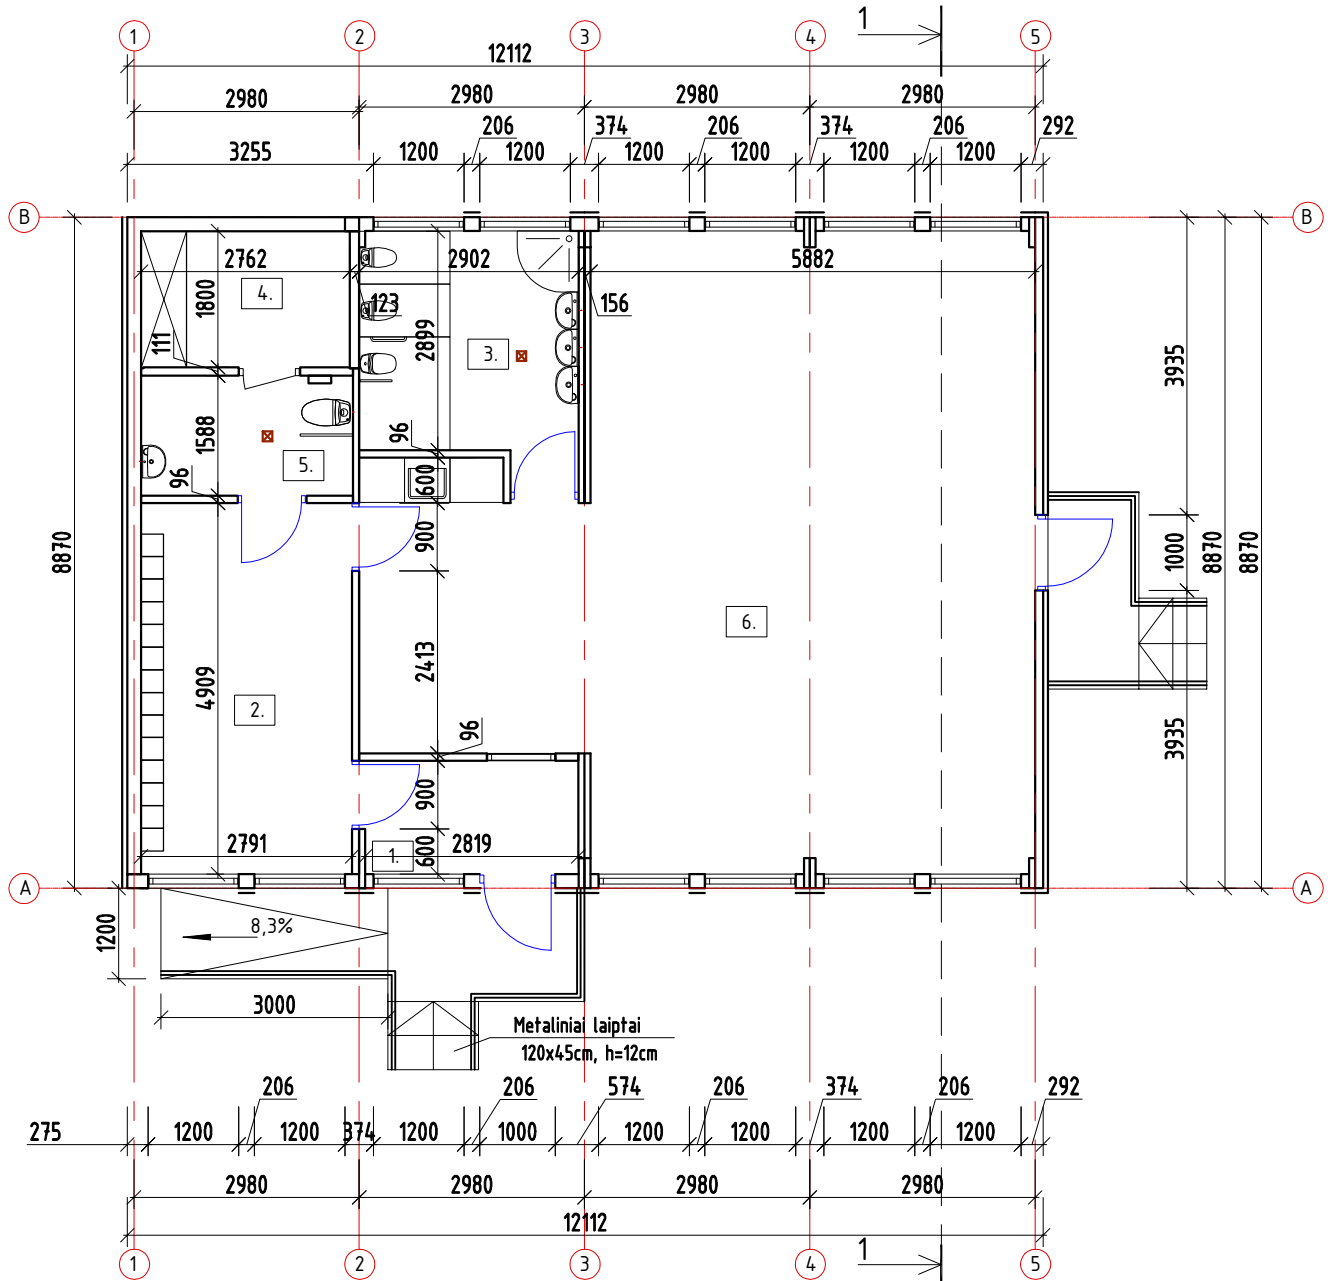


PATALPŲ EKSPLIKACIJA		
Pat. Nr.	Pavadinimas	Plotas, m ²
1	Tambūras	4,32
2	Rūbinėlė	13,70
3	San.mazgas	9,00
4	Techninė patalpa	4,97


Pat. Nr.	Pavadinimas	Plotas, m ²
5	San.mazgas	4,45
6	Grupė	60,06
Viso:		96,50


0	2019 09	Statybos leidimui, konkursui
Laida	Išleidimo data	Laidos statusas ir išleidimo priežastis
Kval. Dok. Nr.	<p>ARCHIDOMUS UAB "Archidomus" Neužmirštuolių g. 1-9 LT-04124 Vilnius telefonas: +370 698 87423 el. paštas: archidomus.lt@gmail.com</p>	
A 470	PV	V. Mikalauskas
A 1746	APDV	I. Kojelienė
Užsakovas:		Laikino mokslo paskirties modulinio pastato (gaminio) - vaikų darželio Mokyklos g. 7, Lygumų mstl., Pakruojo r. sav., statybos projektas sklypo kadastrinis Nr. 6540/0002:132
LT	Statytojas:	
Pakruojo r. Lygumų pagrindinė mokykla		AD 19 145 - TDP - SA - 01
Pakruojo rajono savivaldybė		
		Lapas
		Lapų
		0
		1
		1


STOGO PLANAS M 1:100

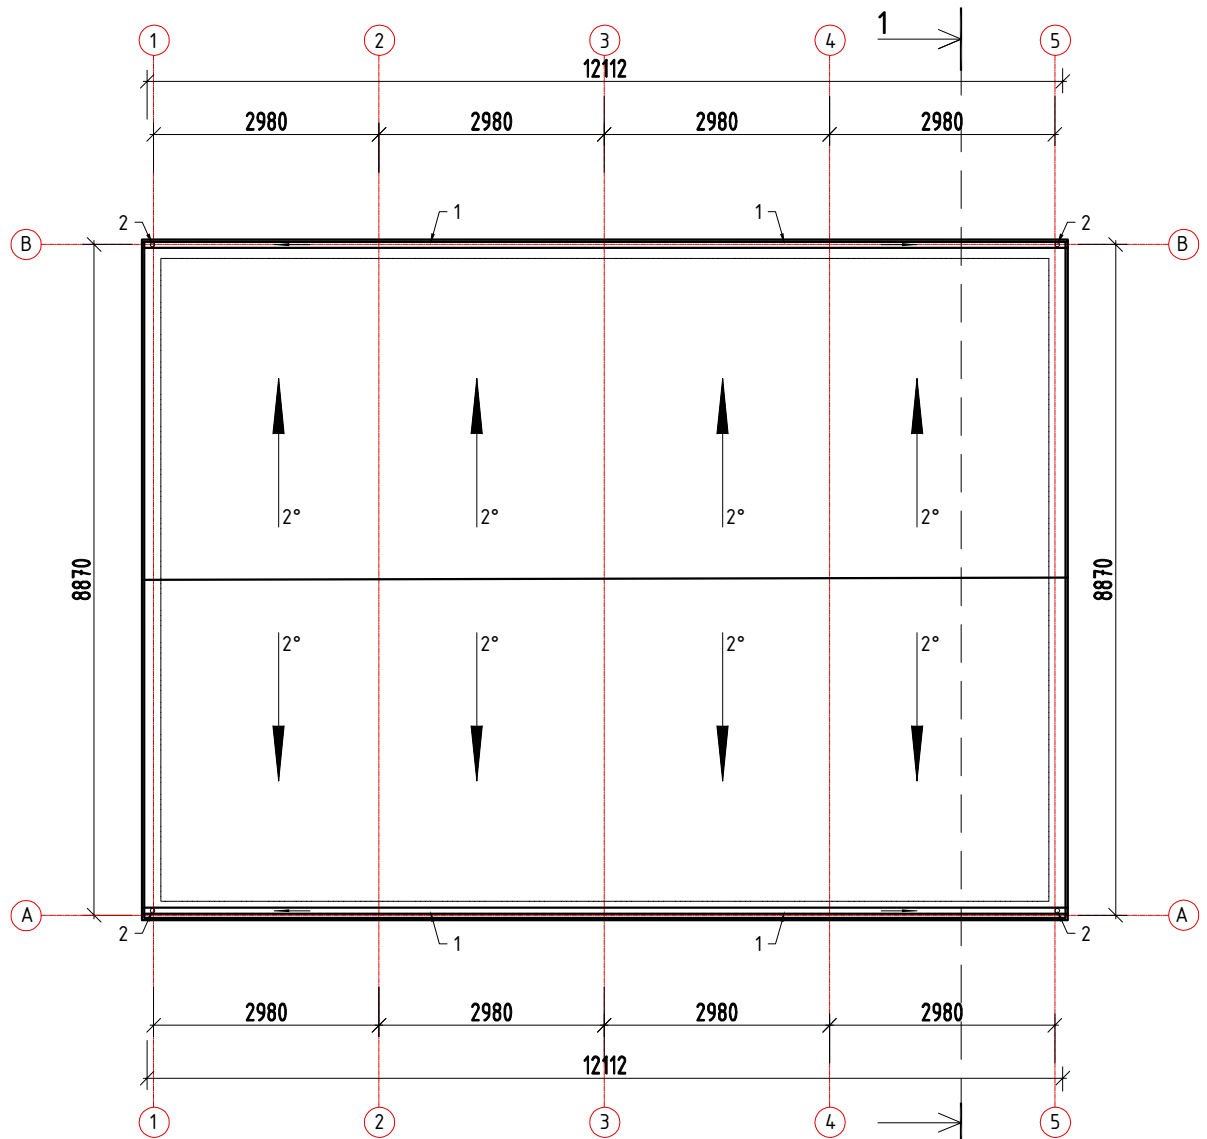


PASTABA:
 Stogo plotas - 99,85m²
 1-lietaus surinkimo latakas - 24,50m
 2-lietvamzdis - 13,0m

0	2019 09	Statybos leidimui, konkursui			
Laida	Išleidimo data	Laidos statusas ir išleidimo priežastis			
Kval. Dok. Nr.	 UAB "Archidomus" Neužmirštuolių g. 1-9 LT-04124 Vilnius telefonas: +370 698 87423 el. paštas: archidomus.lt@gmail.com		Laikino mokslo paskirties modulinio pastato (gaminio) - vaikų darželio Mokyklos g. 7, Lygumų mstl., Pakruojo r. sav., statybos projektas sklypo kadastrinis Nr. 6540/0002:132		
A 470	PV	V. Mikalauskas	STOGO PLANAS 1:100		
A 1746	APDV	I. Kojelienė			
LT	Užsakovas:		AD 19 145 - TDP - SA - 02	Lapas	Lapų
	Pakruojo r. Lygumų pagrindinė mokykla Statytojas: Pakruojo rajono savivaldybė			1	1

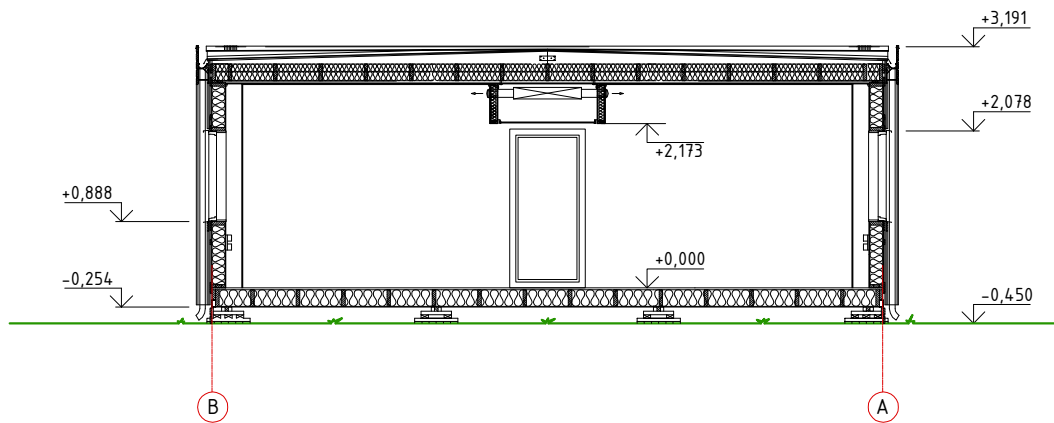


0	2019 09	Statybos leidimui, konkursui		
Laida	Išleidimo data	Laidos statusas ir išleidimo priežastis		
Kval. Dok. Nr.			Laikino mokslo paskirties modulinio pastato (gaminio) - vaikų darželio Mokyklos g. 7, Lygumų mstl., Pakruojo r. sav., statybos projektas sklypo kadastrinis Nr. 6540/0002:132	
A 470	PV	V. Mikalauskas	PJŪVIS 1-1 1:100	Laida
A 1746	APDV	I. Kojelienė		0
LT	Užsakovas: Pakruojo r. Lygumų pagrindinė mokykla Statytojas: Pakruojo rajono savivaldybė		AD 19 145 - TDP - SA - 03	Lapas
				1
				Lapų
				1


FASADAS 1-5 M 1:100

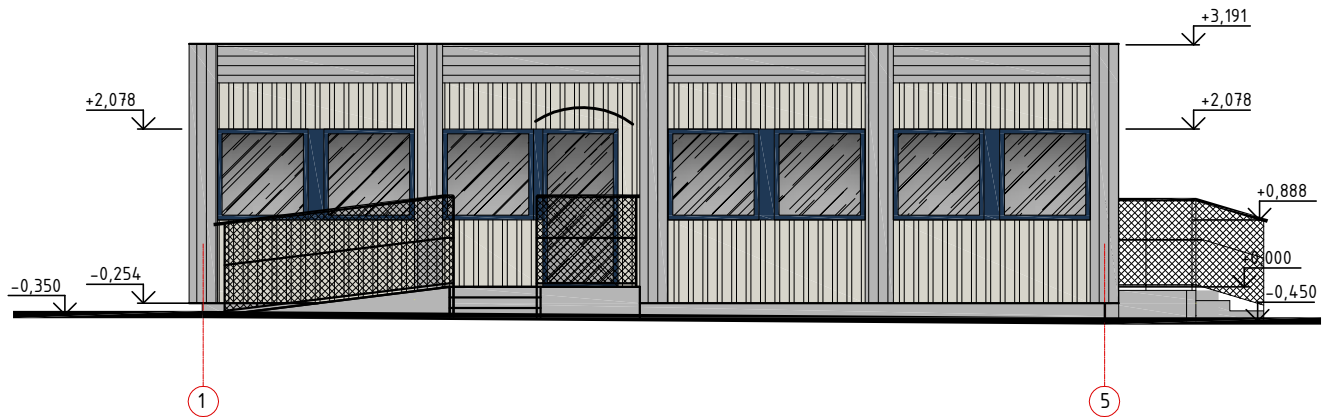


FASADAS A-B M 1:100

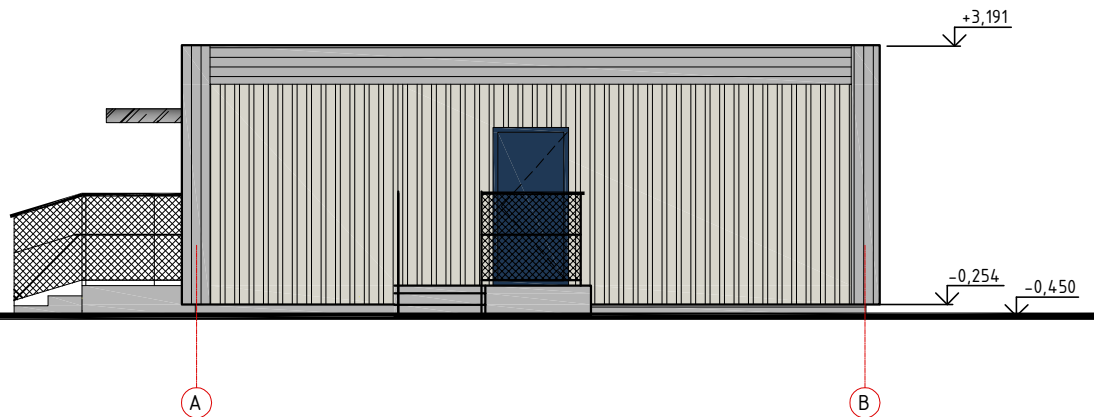


FASADŲ APDAILA:		
Žymėjimas	Aprašymas	Spalva
1	cokolis - dailylentė	tamsiai pilka
2	fasadų plokštumos - dailylentė	tamsiai pilka
3	fasadų plokštumos - dailylenytė	šviesiai pilka
4	išorės durys - plastikinės	tamsiai mėlyna
5	išorės langai - plastikiniai	tamsiai mėlyna

0	2019 09	Statybos leidimui, konkursui			
Laida	Išleidimo data	Laidos statusas ir išleidimo priežastis			
Kval. Dok. Nr.	 UAB "Archidomus" Neužmirštuolių g. 1-9 LT-04124 Vilnius telefonas: +370 698 87423 el. paštas: archidomus.lt@gmail.com		Laikino mokslo paskirties modulinio pastato (gaminio) - vaikų darželio Mokyklos g. 7, Lygumų mstl., Pakruojo r. sav., statybos projektas sklypo kadastrinis Nr. 6540/0002:132		
A 470	PV	V. Mikalauskas	FASADAS 1-5 1:100, FASADAS A-B 1:100		
A 1746	APDV	I. Kojelienė			
LT	Užsakovas:		AD 19 145 - TDP - SA - 04	Lapas	Lapų
	Pakruojo r. Lygumų pagrindinė mokykla Statytojas: Pakruojo rajono savivaldybė			1	1


FASADAS 5-1 M 1:100

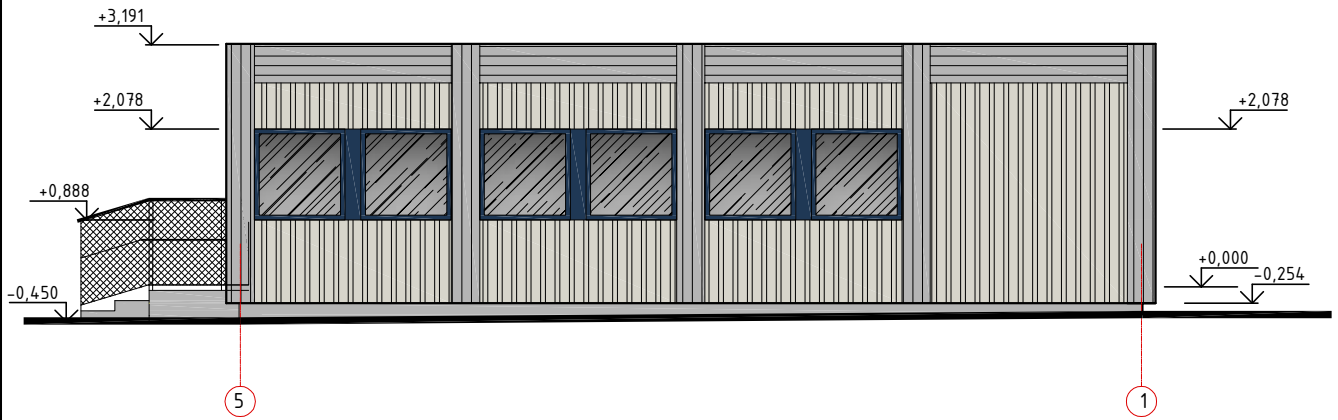

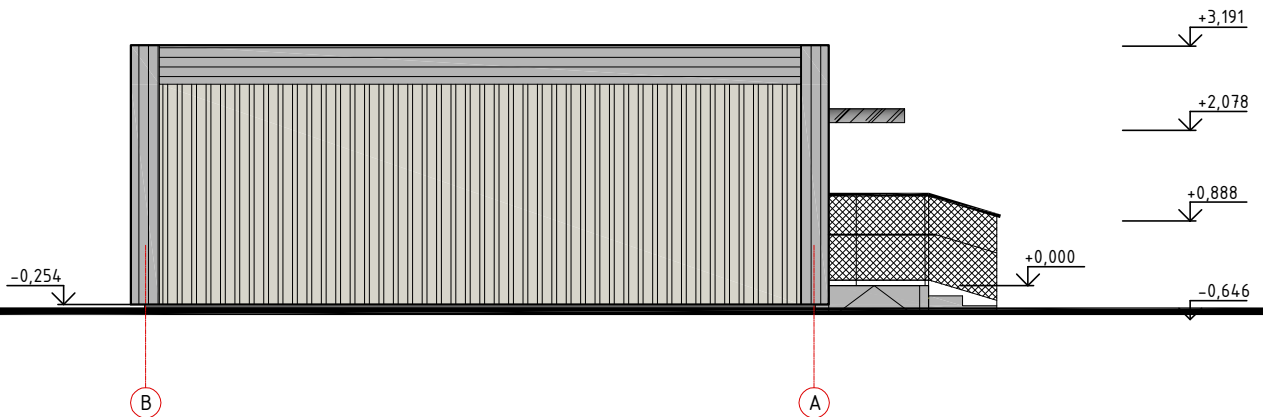

FASADAS B-A M 1:100



FASADŲ APDAILA:		
Žymėjimas	Aprašymas	Spalva
1	cokolis - dailylentė	tamsiai pilka
2	fasadų plokštumos - dailylentė	tamsiai pilka
3	fasadų plokštumos - dailylenytė	šviesiai pilka
4	išorės durys - plastikinės	tamsiai mėlyna
5	išorės langai - plastikiniai	tamsiai mėlyna

0	2019 09	Statybos leidimui, konkursui			
Laida	Išleidimo data	Laidos statusas ir išleidimo priežastis			
Kval. Dok. Nr.	 UAB "Archidomus" Neužmirštuolių g. 1-9 LT-04124 Vilnius telefonas: +370 698 87423 el. paštas: archidomus.lt@gmail.com		Laikino mokslo paskirties modulinio pastato (gaminio) - vaikų darželio Mokyklos g. 7, Lygumų mstl., Pakruojo r. sav., statybos projektas sklypo kadastrinis Nr. 6540/0002:132		
A 470	PV	V. Mikalauskas	FASADAS 5-1 1:100, FASADAS B-A 1:100		
A 1746	APDV	I. Kojelienė			
LT	Užsakovas:		AD 19 145 - TDP - SA - 05	Lapas	Lapų
	Pakruojo r. Lygumų pagrindinė mokykla Statytojas: Pakruojo rajono savivaldybė			1	1



0	2019-09-24	Statybą leidžiančiam dokumentui gauti ir / ar konkursui	
LAIDA	IŠLEIDIMO DATA	LAIDOS STATUSAS IR IŠLEIDIMO PRIEŽASTIS (JEI TAIKOMA)	
Projektuotojas:		STATINIO PROJEKTO PAVADINIMAS:	
 <p>UAB „Archidomus“ Neužmirštuolių g. 1 – 9, LT-04124 Vilnius telefonas: +370 698 87423 el. paštas: archidomus.lt@gmail.com</p>		Laikino mokslo paskirties modulinio pastato (gaminio) - vaikų darželio Mokyklos g. 7, Lygumų mstl., Pakruojo r. sav., statybos projektas	
KVAL.DOK.NR.		STATINIO NUMERIS IR PAVADINIMAS:	
A 470	PV	mokslo paskirties pastatas	
VARDAS, PAVARDĖ		DOKUMENTO PAVADINIMAS:	
Vaidas Mikalauskas		Pastatytų modulių variantų vizualizacijos	
PARAŠAS		LAIDA	
		0	
LT		DOKUMENTO ŽYMUO:	
STATYTOJAS: Pakruojo rajono savivaldybė		AD-19-145-TDP-PP.viz	
UŽSAKOVAS: Pakruojo r. Lygumų pagrindinė mokykla		LAPAS	LAPŲ
		1	1