


BENDRIEJI STATINIŲ RODIKLIAI

| Pavadinimas | mato vnt. | Kiekis | Pastabos |
|--------------------------------------------------------|----------------|---------|-------------|
| I SKYRIUS SKLYPAS | | | |
| 1. sklypo plotas | m ² | 168236 | |
| II SKYRIUS PASTATAI | | | |
| 1. Pastatas karvidė | | | |
| 1.1. Pastato bendrasis plotas.* | m ² | 1987.73 | |
| 1.2. Pastato naudingasis plotas.* | m ² | 28.93 | |
| 1.3. Pastato tūris.* | m ³ | 17690 | |
| 1.4. Aukštų skaičius.* | vnt. | 1/2 | |
| 1.5. Pastato aukštis.* | m | 13,24 | |
| 1.6. Patalpų skaičius | vnt. | 15 | |
| 1.7. Automobilių stovėjimo vietų sk. | vnt. | 18 | kieme |
| 1.8. Energinio naudingumo klasė | - | - | |
| 1.9. Pastato (patalpų) akustinio komforto sąlygų klasė | - | - | |
| 1.10. Statinio atsparumo ugniai laipsnis | II | | |
| 1.11. Užstatymo plotas | m ² | 1996 | |
| 2. Pastatas sruvų rezervuaras | | | |
| 2.1. Pastato bendrasis plotas.* | m ² | 789 | |
| 2.2. Pastato tūris.* | m ³ | 3156 | |
| 2.3. Aukštų skaičius.* | vnt. | 1 | |
| 2.4. Pastato aukštis.* | m | 4 | su požemine |
| 2.5. Užstatymo plotas | m ² | 789 | |
| 3. Pastatas mėšlidė | | | |
| 3.1. Pastato bendrasis plotas.* | m ² | 228 | |
| 3.2. Pastato tūris.* | m ³ | 684 | |
| 3.3. Aukštų skaičius.* | vnt. | 1 | |
| 3.4. Pastato aukštis.* | m | 3 | su požemine |
| 3.5. Užstatymo plotas | m ² | 228 | |

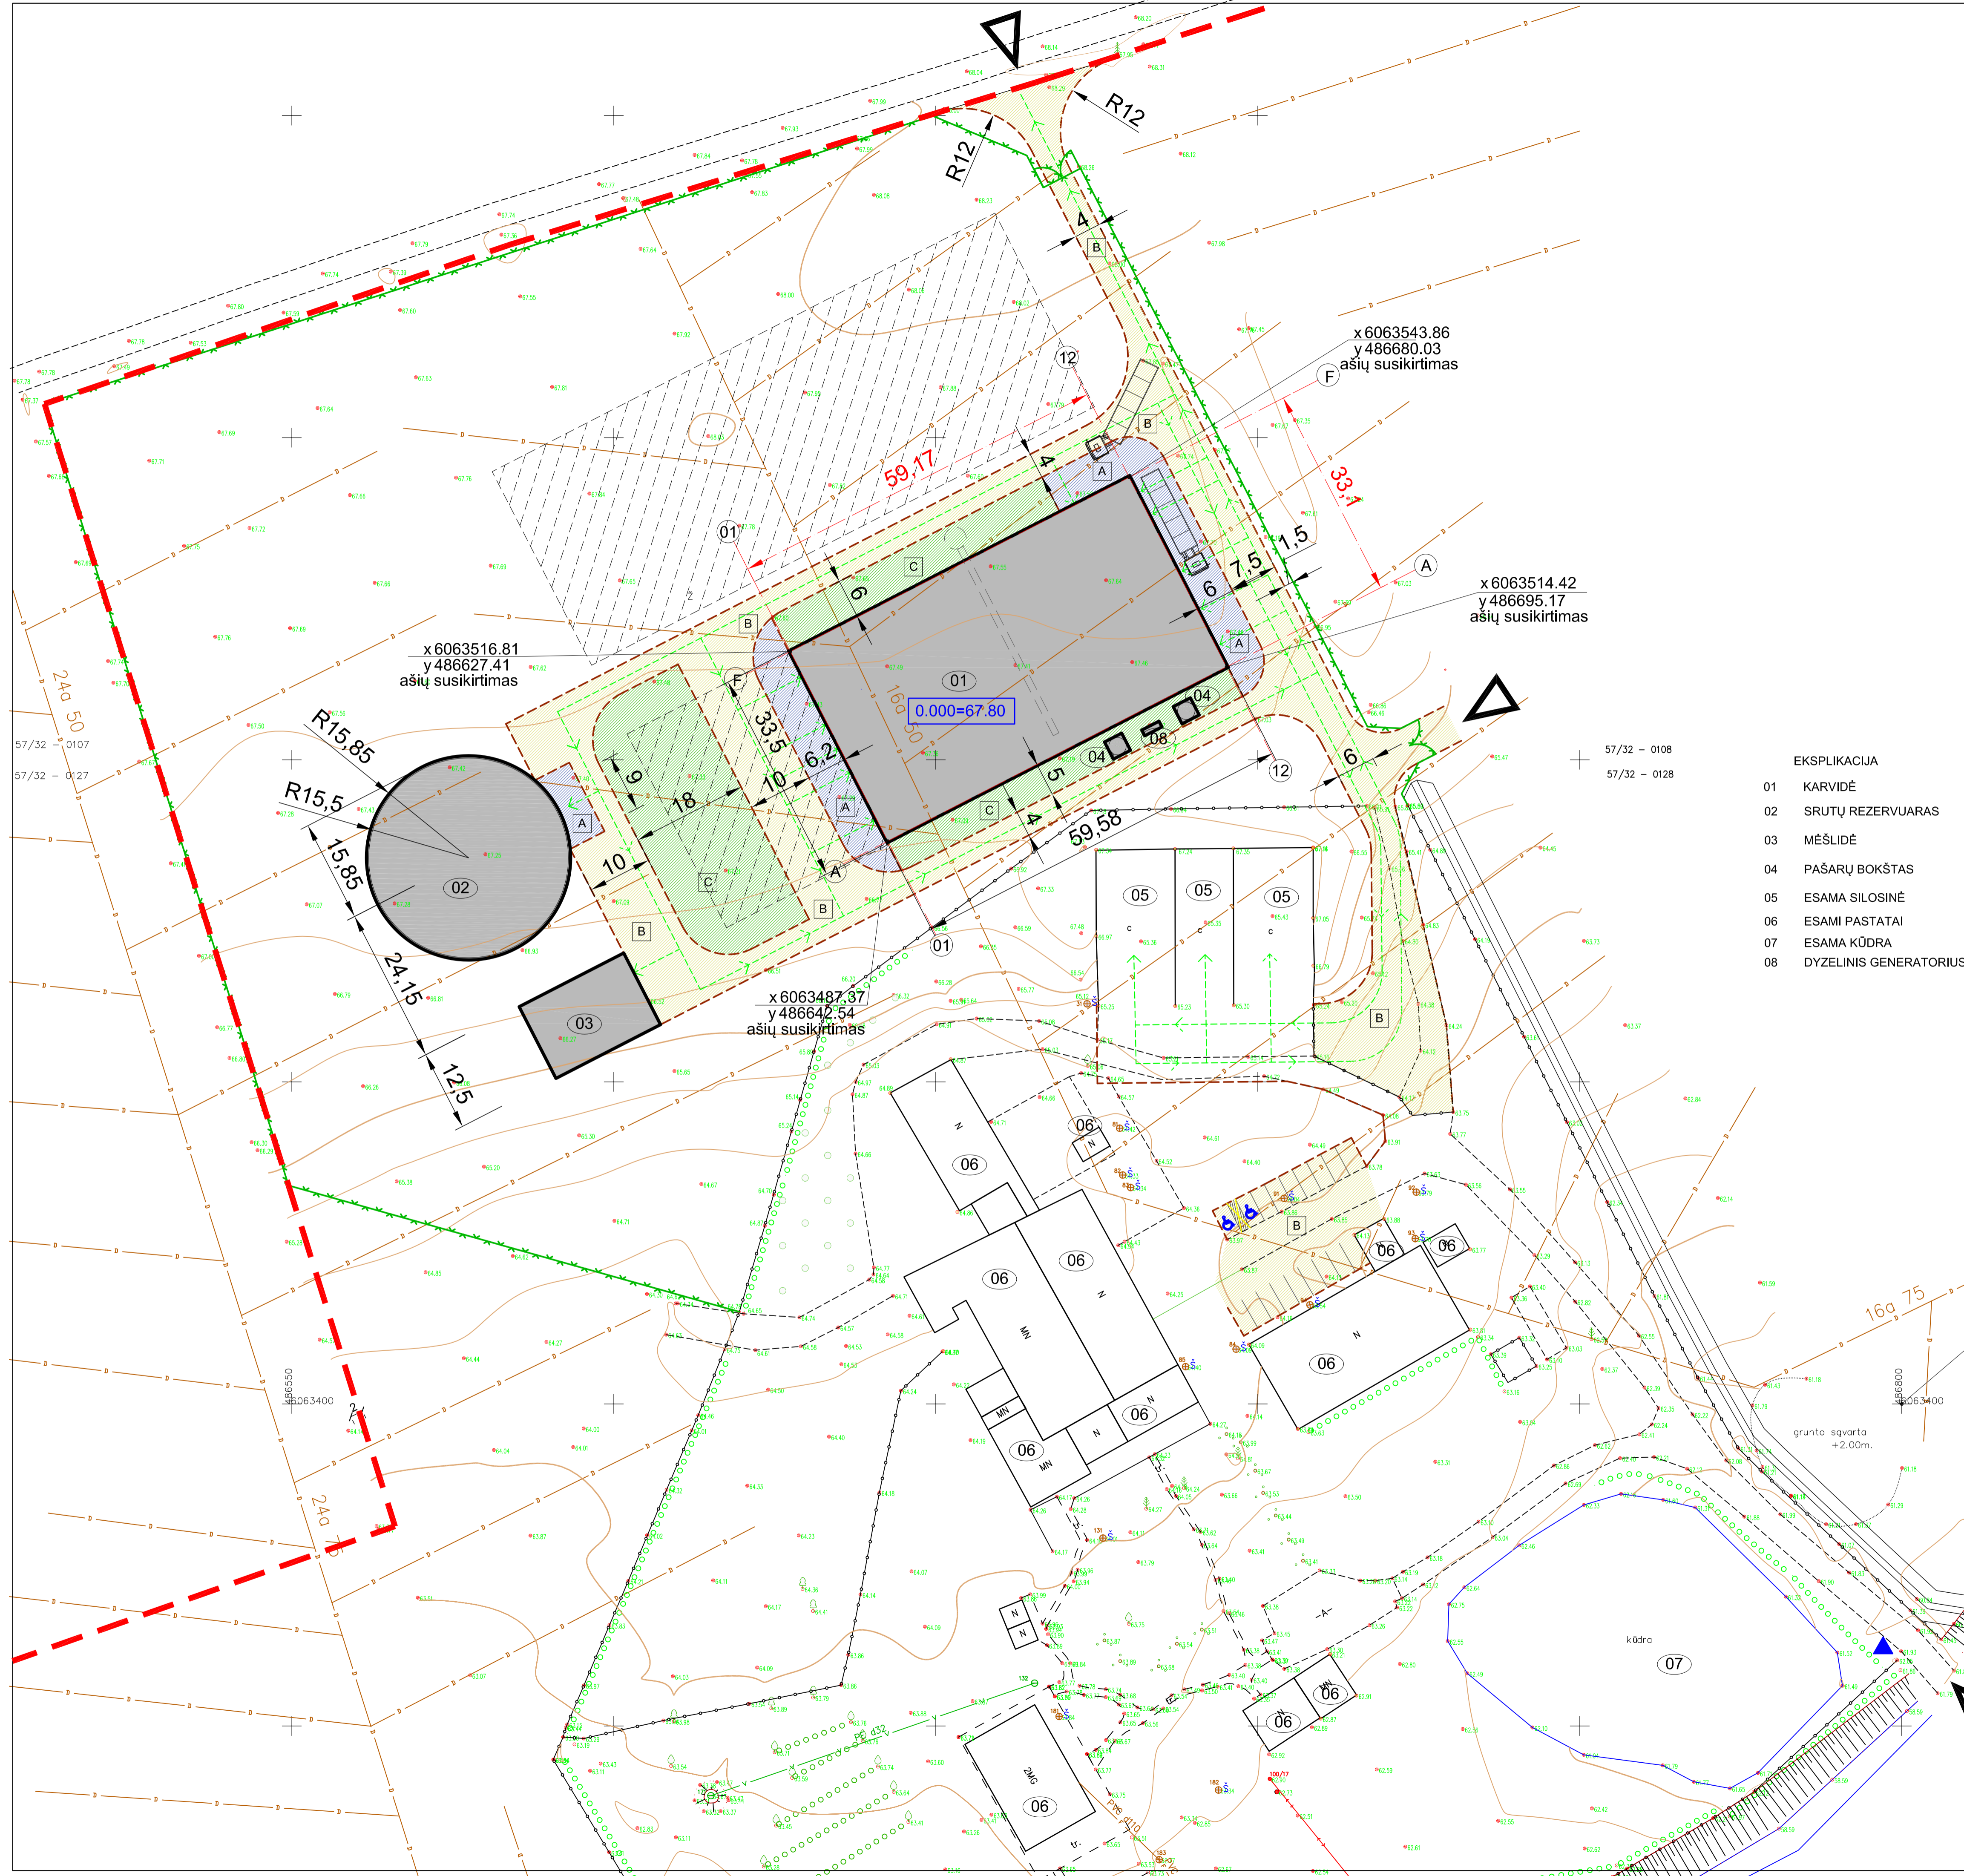


- EKSPLIKACIJA**
- 01 KARVIDĖ
 - 02 SRUTŲ REZERVUARAS
 - 03 MĖŠLIDĖ
 - 04 PAŠARŲ BOKŠTAS
 - 05 ESAMA SILOŠINĖ
 - 06 ESAMI PASTATAI
 - 07 ESAMA KŪDRA
 - 08 DYZELINIS GENERATORIUS



- SUTARTINIAI ŽYMĖJIMAI**
- SKLYPŲ RIBOS
 - PROJEKTUOJAMI PASTATAI STATINIAI
 - PROJEKTUOJAMA BETONO DANGA
 - PROJEKTUOJAMA ŽYVRO DANGA
 - PAPERSTA PIEVA
 - MELIORACIJOS GROIOVYS
 - PERSPEKTYVINIS UŽSTATYMAS
 - GATVĖS BORDIŪRAI
 - TERITORIJOS INFORMACINIS STENDAS
 - ĮĖJIMAI - ĮVAŽIAVIMAI
 - AUTOMOBILIŲ STOVĖJIMO VIETA 2.5X5m; 2.3X5m
 - AUTOMOBILIŲ STOVĖJIMO VIETA NEJGALIESIAMS
 - EISMO KRYPTYS
 - STACIONARI TVORA (1.75m aukščio)

| | | | |
|---|----------------------------------------|----------|-----------------------------|
| Stambus mastelio topografinis planas derinimo su inžineriniais tinkamais eksploatuojamomis organizacijomis vietovėje elektroninėje paslaugoje (TOP) topografinio plano teritorijoje autokas unikalus numeris ir data | | Data | Suteiktas unikalus Nr. |
| GEODET.S | | | |
| UAB "Geonetos" - ūm. kodas 300861891 Kvalifikacijos pažymėjimo Nr. 10KV-502, išduotas 2011-08-12 | | | |
| pareigos | v. pavardė | parašas | data |
| UAB "BALTICAN" | M. MALIŠAUSKAS | | |
| UŽSAKOVAS | Saulena Pran? Kiv?weller? | | A.V. |
| OBJEKTAS | Priem? r. sav., Pajiesio kaimas, Nr. 1 | | |
| | Lap? skaičius | Lapo Nr. | Koordinatų sistema - LKS-94 |
| | 1 | 1 | Aukščio sistema - LAS07 |

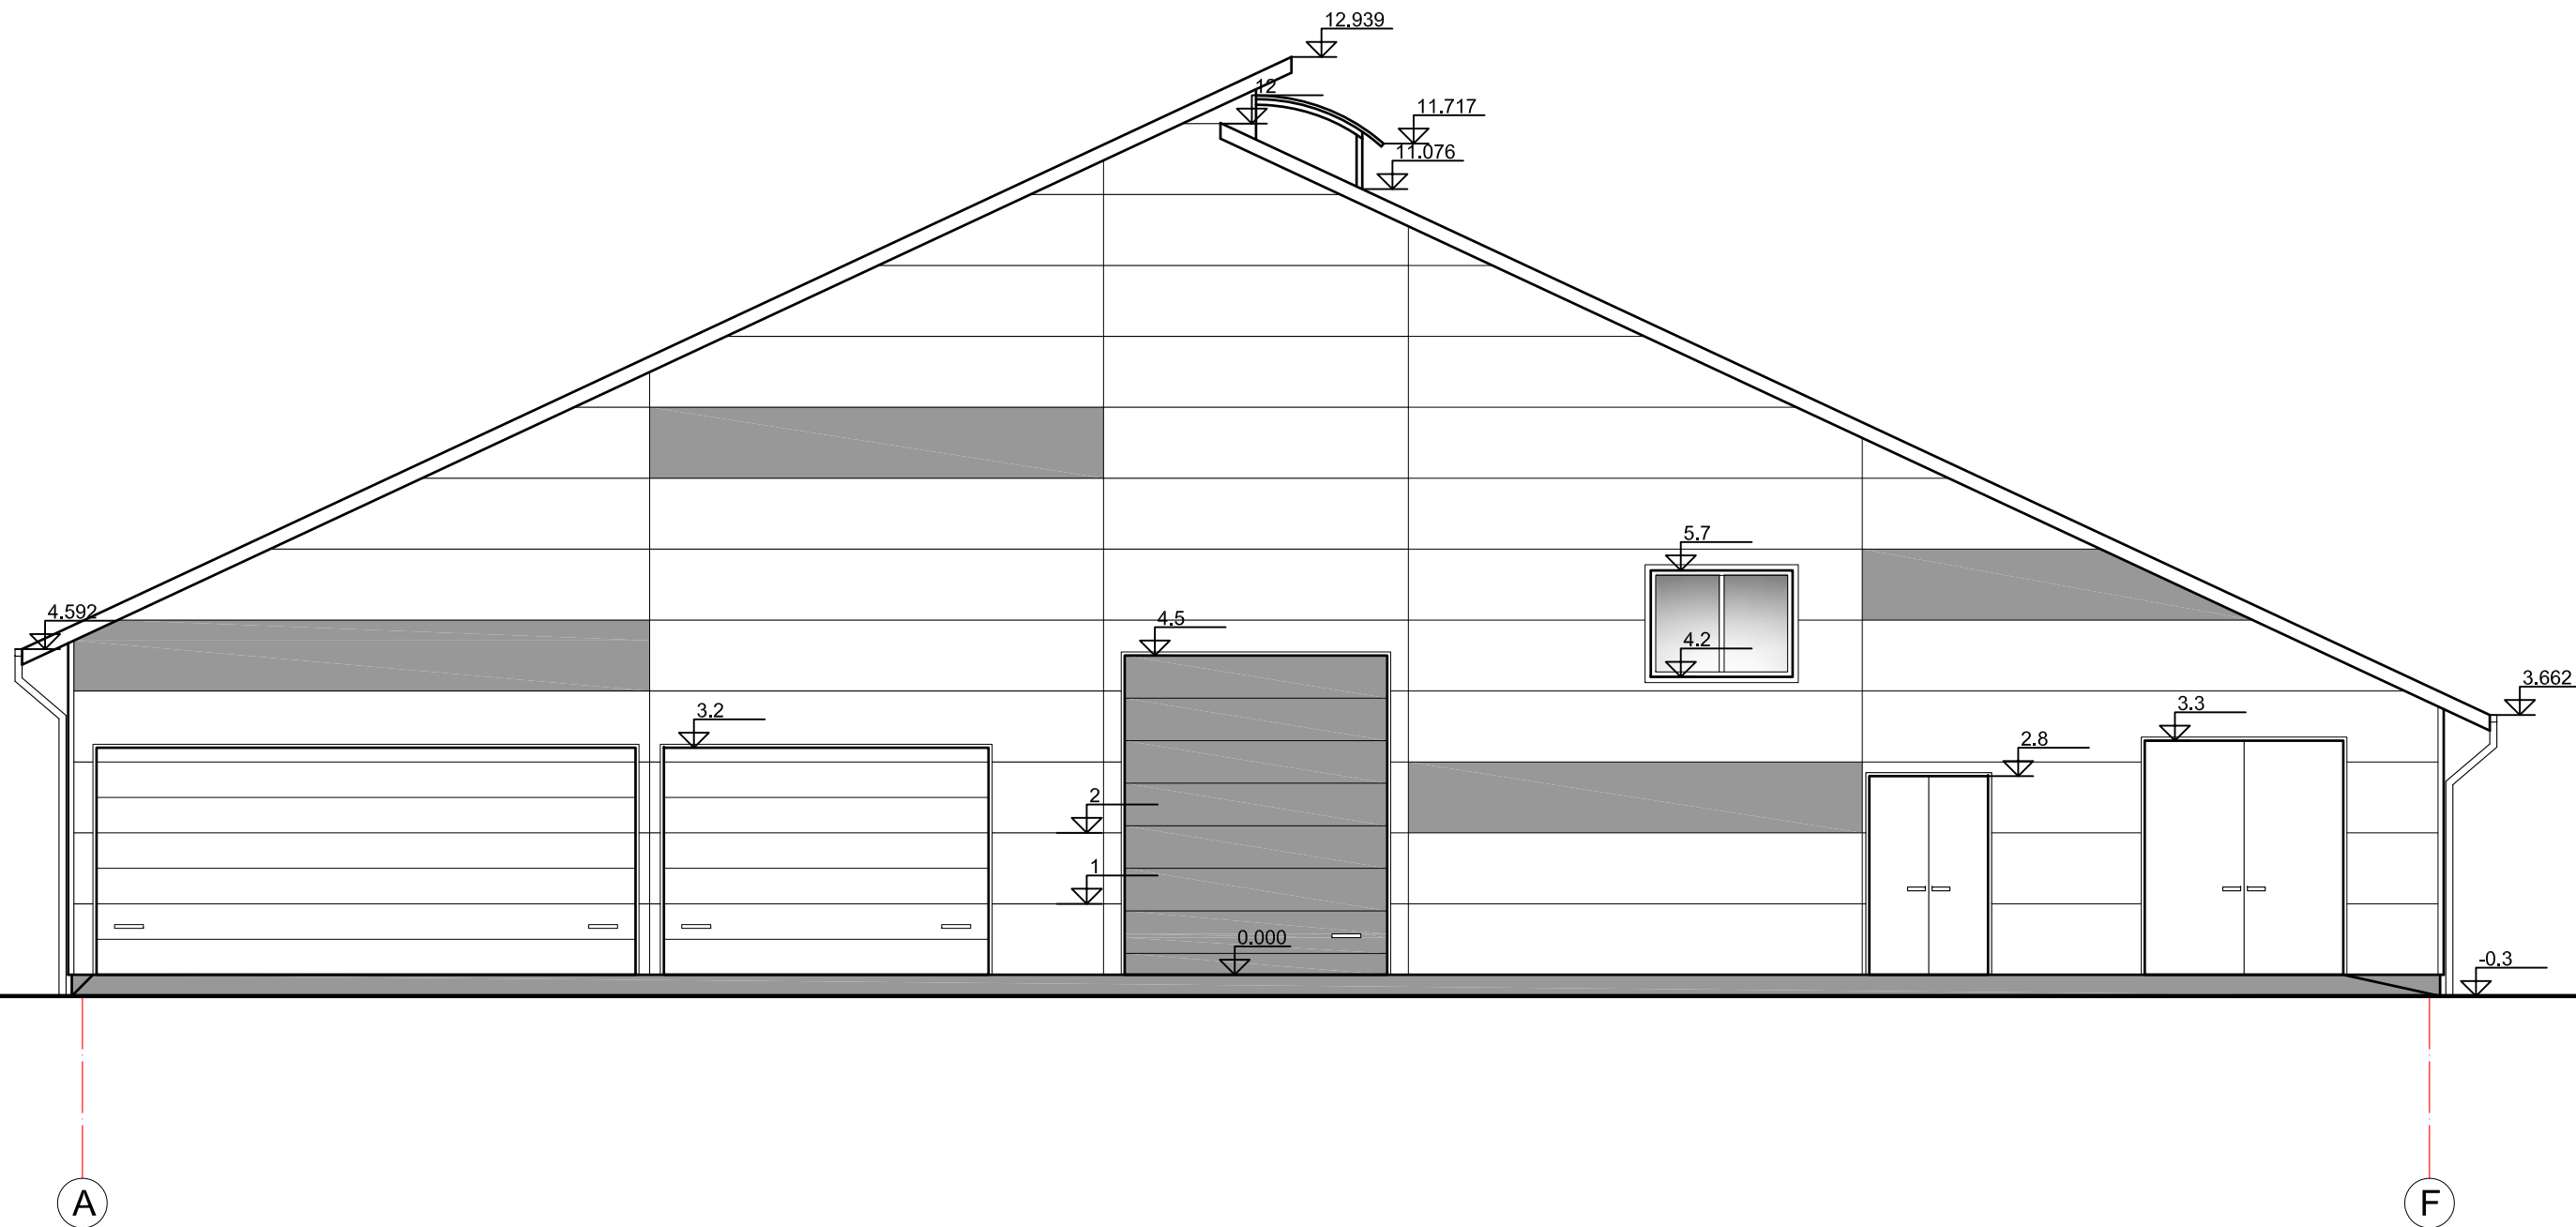
| | | |
|----------------------|---------------------------------------|---|
| 0 | 2019-08-27 | Statybos leidimui ir statybos darbams |
| Laida | Išleidimo data | Laidos statusas. Keitimo priežastis jei taikoma |
| Kval. Patv. Dok. Nr. | BALTICAN UAB "BALTICAN LTD" | Statinio projekto pavadinimas |
| A 1698 | PV Tautvydas Pasvenskas | Karvidės, mėšlidės, sruvų rezervuaro Priem? r. Sav., Vėiverių sen., Pajiesio k. 1 naujos statybos projektiniai pasiūlymai. |
| A 1698 | PDV Tautvydas Pasvenskas | Statinio numeris ir pavadinimas |
| A 1698 | arch. Tautvydas Pasvenskas | VISI STATINIAI |
| | | Dokumento pavadinimas |
| | | SKLYPO PLANAS DANGŲ PLANAS M1:500 |
| | | LADA |
| LT | Statytojas/užsakovas | Dokumento žymuo |
| | S. P. K. | 190201 - XX - PP - SP.02 |
| | | LAPAS/LAPŲ |
| | | 1 / 1 |





SUTARTINIAI ŽYMĖJIMAI

-  DAUGIASLUOKSNĖ PLOKŠTĖ SPALVA RAL9003 (BALTA)
-  DAUGIASLUOKSNĖ PLOKŠTĖ SPALVA RAL7011 (PILKA)


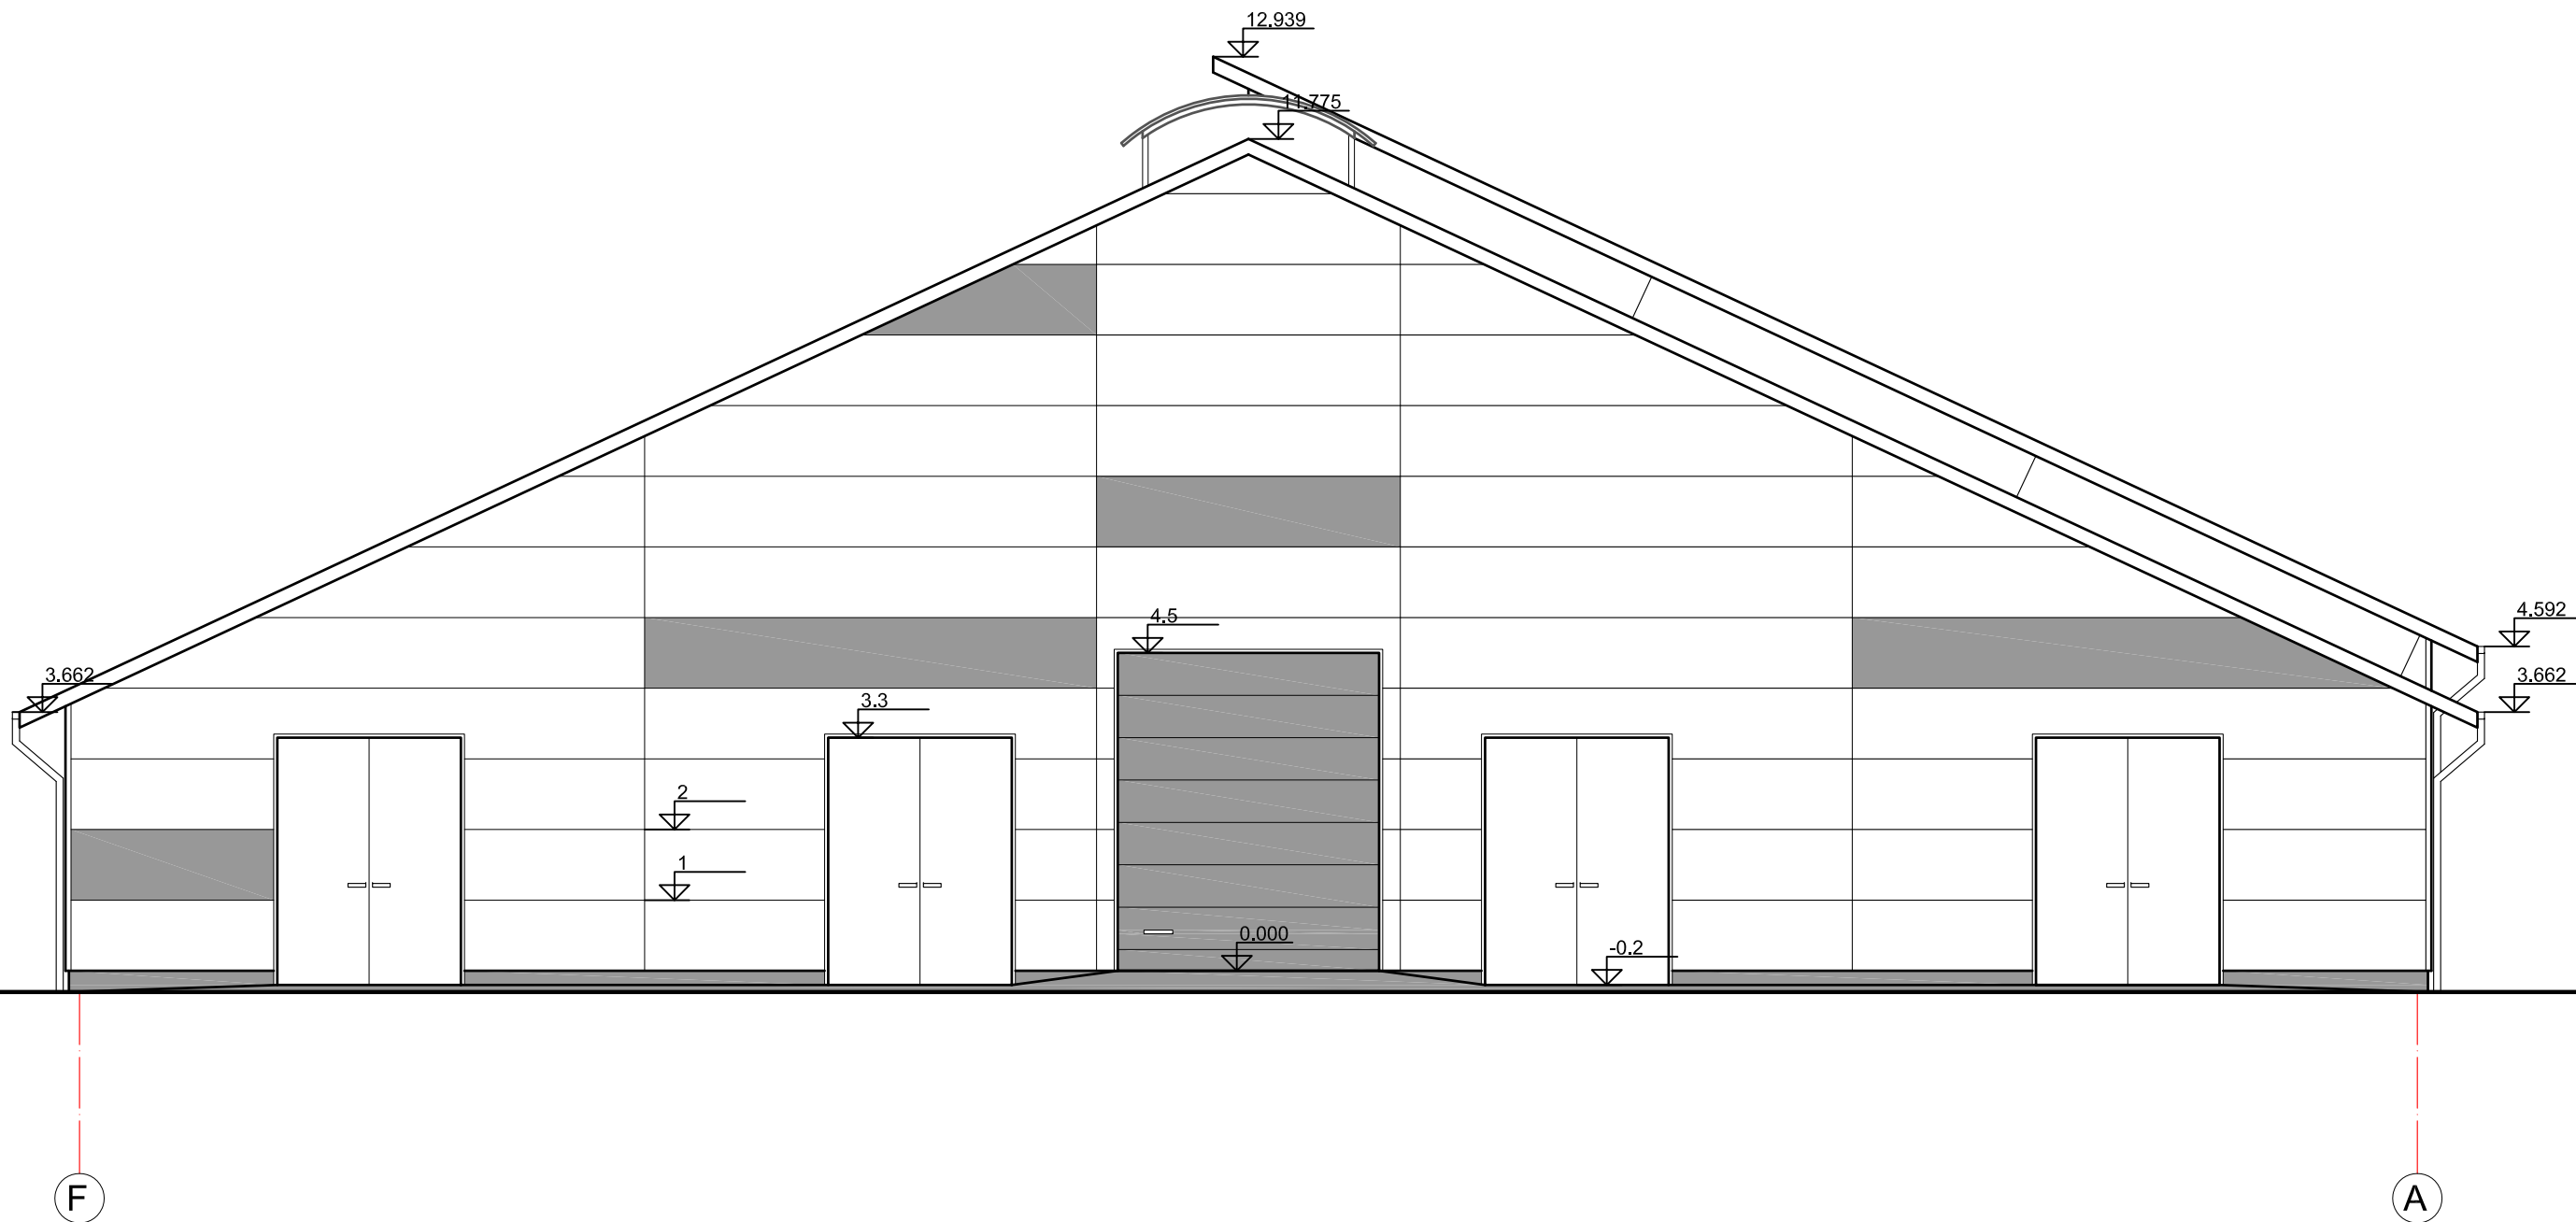
| | | | | | |
|----------|---------------------------|-------------------------------------------------|---|----------------------|------------|
| 0 | 2019-08-22 | Statybos leidimui ir statybos darbams | | | |
| Laida | Išleidimo data | Laidos statusas. Keitimo priežastis jei taikoma | | | |
| Kval. | BALTICAN | | Statinio projekto pavadinimas | | |
| Patv. | | | Karvidės, mėšlidės, sрутų rezervuaro Prienų r. Sav., Veiverių sen., Pajiesio k. 1 naujos statybos projektiniai pasiūlymai. | | |
| Dok. Nr. | UAB "BALTICAN LTD" | | Statinio numeris ir pavadinimas | | |
| A 1698 | | | PV | Tautvydas Pasvenskas | 01 KARVIDĖ |
| A 1698 | PDV | Tautvydas Pasvenskas | Dokumento pavadinimas | | |
| A 1698 | arch. | Tautvydas Pasvenskas | | | |
| | | | FASADAS A-F M1:100 | | 0 |
| LT | Statytojas/užsakovas | | Dokumento žymuo | | LAPAS LAPŲ |
| | S. P. K. | | 190201 - 01 - PP - SA-B.13 | | 1 1 |



SUTARTINIAI ŽYMĖJIMAI

-  DAUGIASLUOKSNĖ PLOKŠTĖ SPALVA RAL9003 (BALTA)
-  DAUGIASLUOKSNĖ PLOKŠTĖ SPALVA RAL7011 (PILKA)

| | | | | | | |
|----------|----------------------|-------------------------------------------------|---|----------------------|------------|--|
| 0 | 2019-08-22 | Statybos leidimui ir statybos darbams | | | | |
| Laida | Išleidimo data | Laidos statusas. Keitimo priežastis jei taikoma | | | | |
| Kval. | BALTICAN | | Statinio projekto pavadinimas | | | |
| Patv. | | | Karvidės, mėšlidės, sрутų rezervuaro Prienų r. Sav., Veiverių sen., Pajiesio k. 1 naujos statybos projektiniai pasiūlymai. | | | |
| Dok. Nr. | UAB "BALTICAN LTD" | | Statinio numeris ir pavadinimas | | | |
| A 1698 | | | PV | Tautvydas Pasvenskas | 01 KARVIDĖ | |
| A 1698 | | | PDV | Tautvydas Pasvenskas | | |
| A 1698 | arch. | Tautvydas Pasvenskas | Dokumento pavadinimas | | | |
| | | | FASADAS F-A M1:100 | | | |
| LT | Statytojas/užsakovas | | Dokumento žymuo | | LAPAS LAPŲ | |
| | S. P. K. | | 190201 - 01 - PP - SA-B.14 | | 1 1 | |

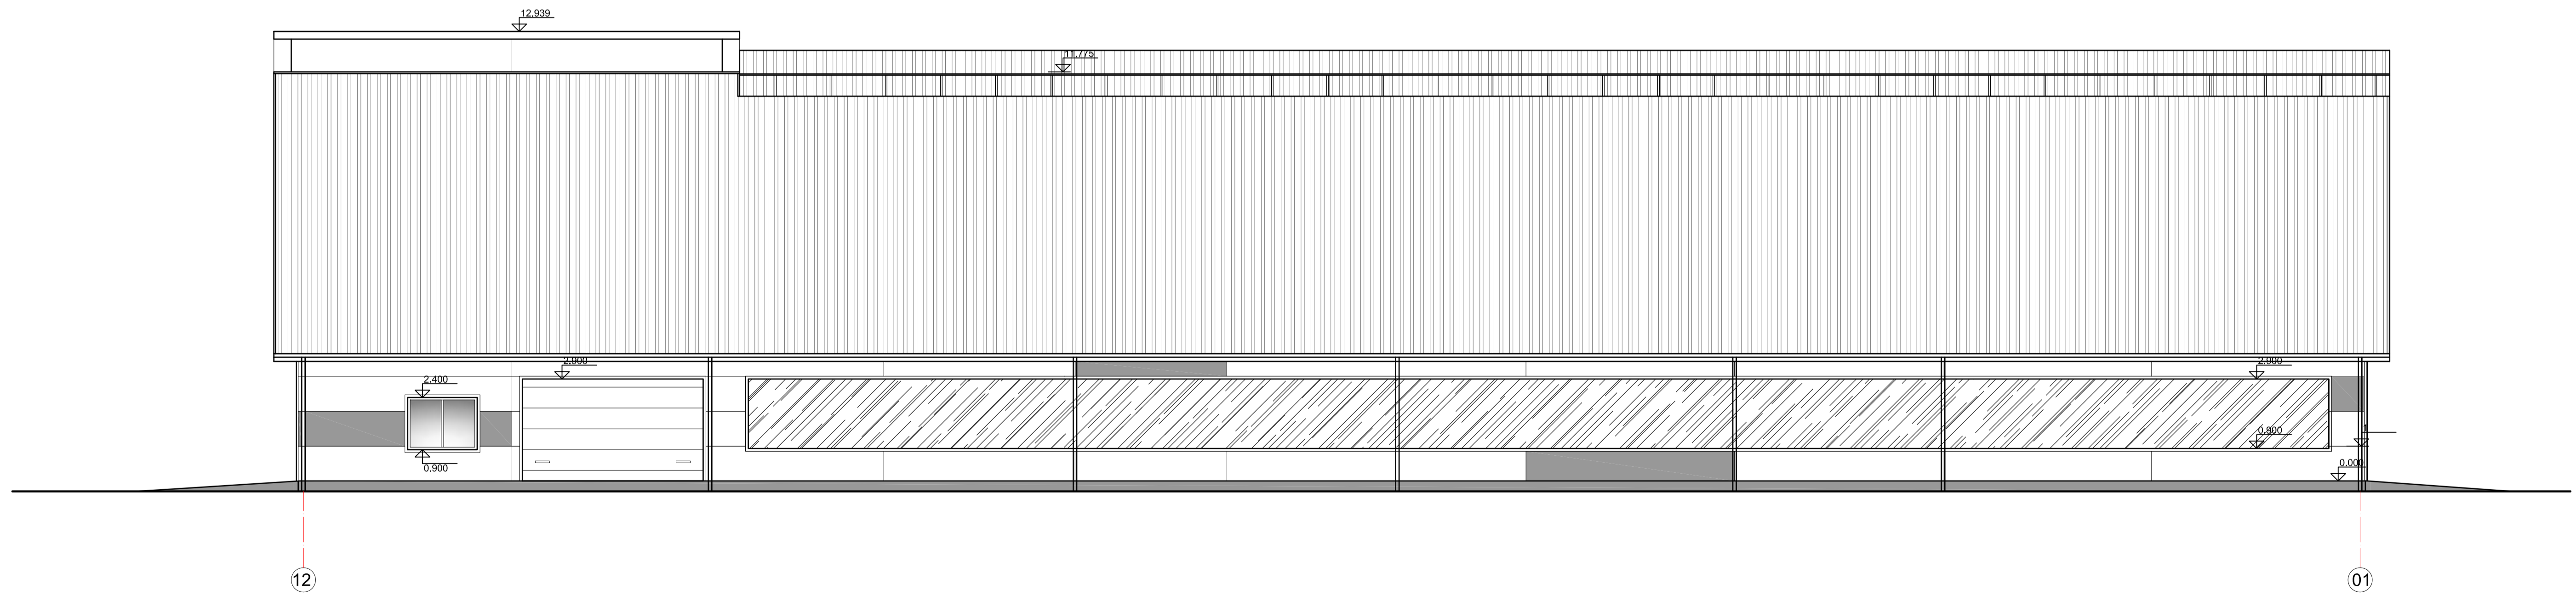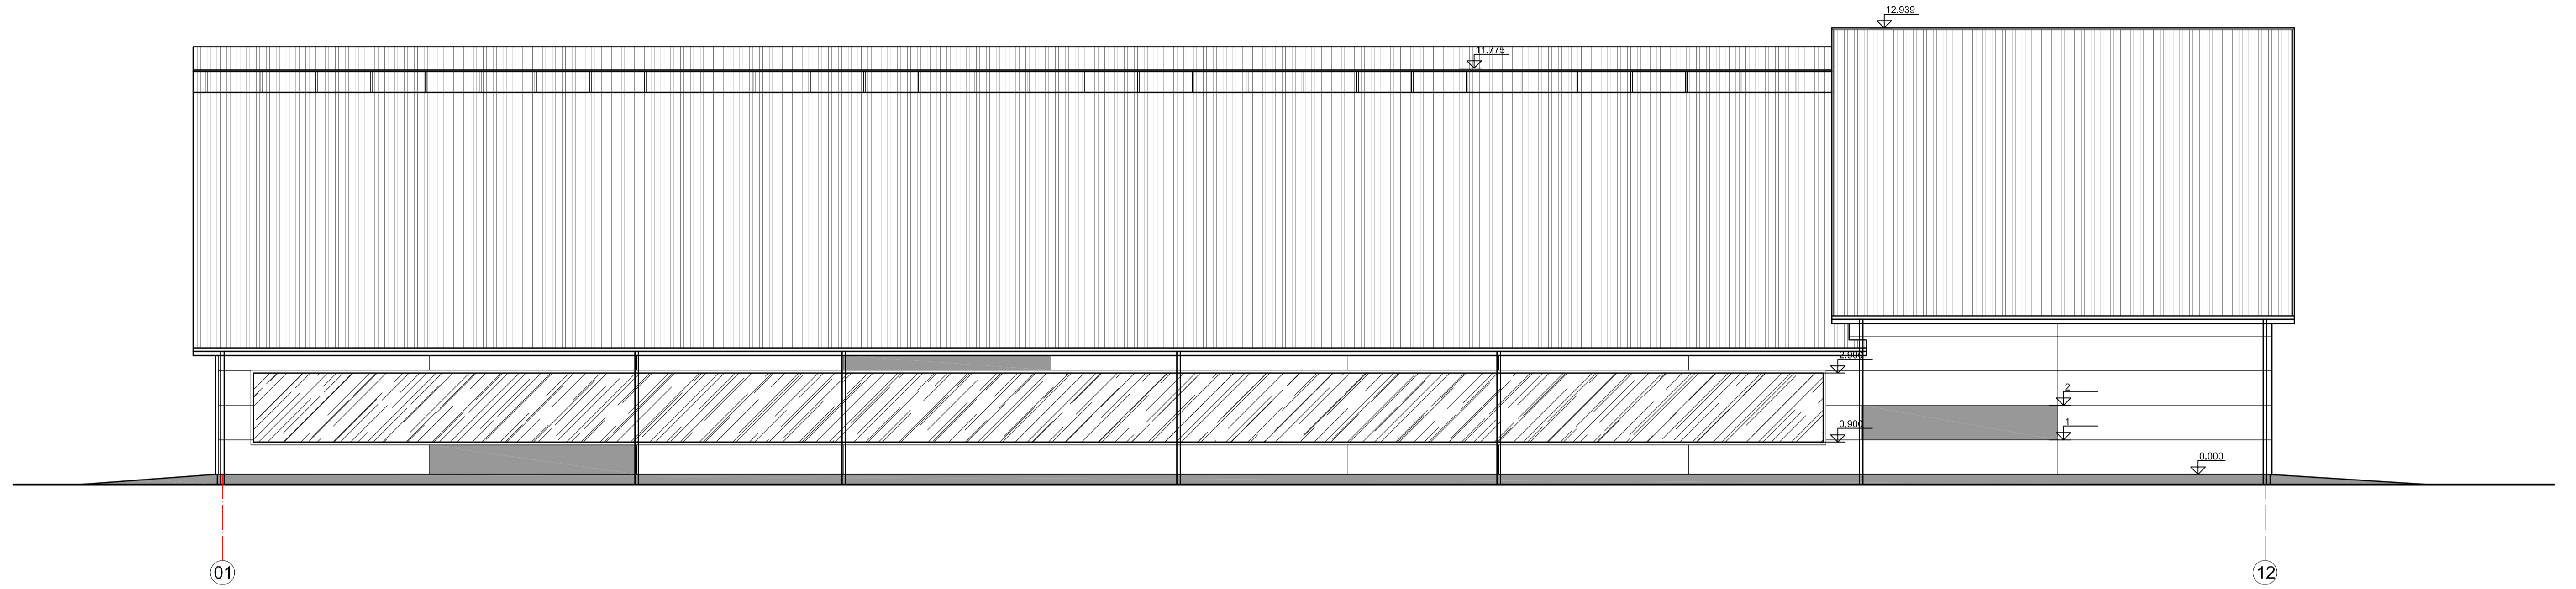

SUTARTINIAI ŽYMĖJIMAI

- DAUGIASLUOKSNĖ PLOKŠTĖ SPALVA RAL9003 (BALTA)
- DAUGIASLUOKSNĖ PLOKŠTĖ SPALVA RAL7011 (PILKA)
- DAUGIASLUOKSNĖ PLOKŠTĖ SPALVA RAL9003 (BALTA)

| | | | |
|-------------|---------------------------|-------------------------------------------------|---|
| 0 | 2019-08-27 | Statybos leidimui ir statybos darbams | |
| Laida | Išleidimo data | Laidos statusas. Keitimo priežastis jei taikoma | |
| Kvel. Patv. | BALTICAN | | Statinio projekto pavadinimas |
| Dok. Nr. | UAB "BALTICAN LTD" | | Karvidės, mėšlides, snūgų rezervuaro Prienuj r. Sav., Veiverių sen., Pajiesio k. 1 naujos statybos projektiniai pasiūlymai. |
| A 1698 | PV | Tautvydas Pasvenskas | Statinio numeris ir pavadinimas |
| A 1698 | PDV | Tautvydas Pasvenskas | 01 KARVIDĖ |
| A 1698 | arch. | Tautvydas Pasvenskas | Dokumento pavadinimas |
| | | | FASADAI 1-12; 12-1 M1:100 |
| | | | LADA |
| | | | 0 |
| LT | Statytojas/užsakovas | Dokumento žymuo | LAPAS/LAPŲ |
| | S. P. K. | 190201 - 01 - P P - SA-B.15 | 1 1 |