




Pajūrio g. 5A sklypas su užstatymu schema

Pajūrio g. 5A sklypas



0	2020-01	Projektinis pasiūlymas visuomenės informavimui		
Laida	Išleidimo data	Laidos statusas ir išleidimo priežastis		
ATESTATO NR.	<b>S33</b> STUDIJA 33	Danės g.43, Klaipėda www.s33.lt ; info@s33.lt	<b>Prekybos ir sandėliavimo pastatų komplekso statybos projekto Pajūrio g. 5A, Klaipėdoje projektinis pasiūlymas</b>	
A 1257	PV	N. MIKULIS	<i>[Signature]</i> 2019-11-20	Situacijos schema
PP	Užsakovas: UAB "Tameka"		200107 - 01 - PP - SP01	LAPAS: LAPŪ: 0 1 1

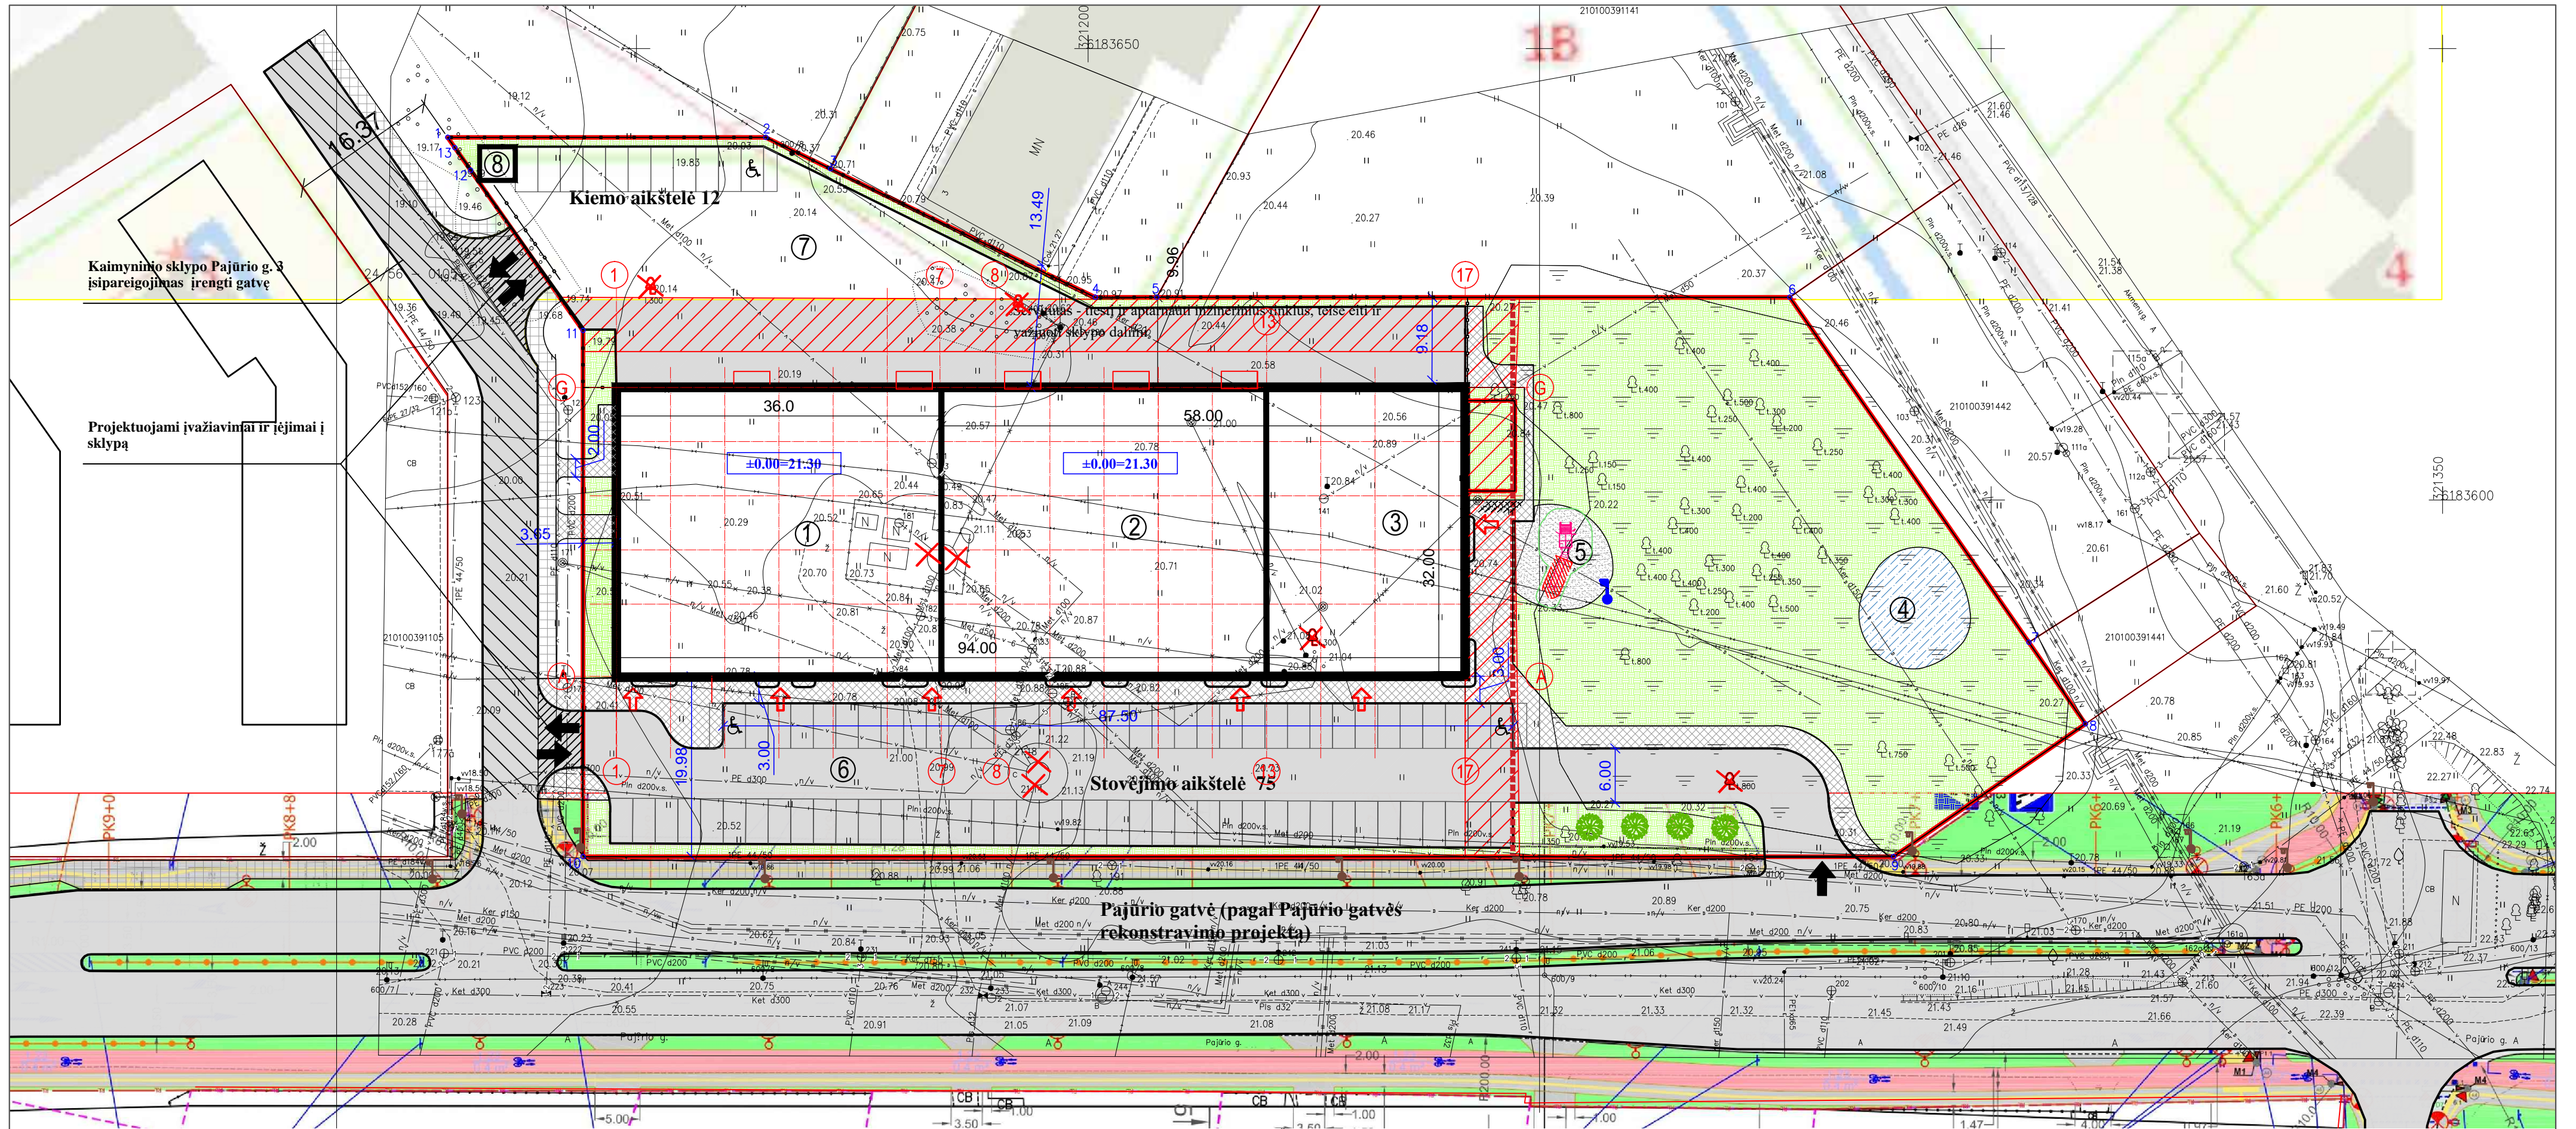


SUTARTINIAI PAŽYMĖJIMAI:

	SKLYPO RIBA
	PROJEKTUOJAMAS PASTATAS
	SCHEMATINIS PASTATO SKAIDYMAS
	UŽSTATYMO RIBA
	ESAMŲ SKLYPŲ RIBOS
	PATEKIMAS Į SKLYPĄ
	PATEKIMAI Į PROJEKTUOJAMĄ PASTATĄ
	PROJEKTUOJAMA ASFALTBETONIO DANGA
	PROJEKTUOJAMA ASFALTBETONIO DANGA UŽ SKLYPO RIBOS
	KAIMYNNINIO SKLYPO ĮSIPAREIGOJIMAS ĮRENGTI GATVĘ
	PROJEKTUOJAMA IR REKONSTRUOJAMA VEJA
	PROJEKTUOJAMA ŠALIGATVIŲ BETONINIŲ PLYTELIŲ DANGA
	PROJEKTUOJAMA BETONINIŲ TRINKELIŲ DANGA
	PROJEKTUOJAMI DVIRAČIŲ STOVAI
	PROJEKTUOJAMA AUTOTRANSPORTO STOVĖJIMO VIETA
	PROJEKTUOJAMA NEĮGALIOJO AUTOTRANSPORTO STOVĖJIMO VIETA
	ŠALINAMI MEDŽIAI
	PROJEKTUOJAMI GATVĖS ŠVIESTUVAI
	PAJŪRIO GATVĖS PROJEKTU SUPROJEKTUOTI ŠVIESTUVAI
	ESAMAS SERVIDITAS (teisė tiesiai požemines ir antžemines komunikacijas, teisė aptarnauti požemines ir antžemines komunikacijas, teisė važiuoti transporto priemonėmis, teisė naudotis pėsčiųjų taku)
	SUPROJEKTUOTA ŠALIGATVIŲ BETONINIŲ PLYTELIŲ DANGA
	SODINAMI MEDŽIAI - JUODOJI PUŠIS (pinus nigra) - 4 vnt. (aukštis ~3m, kamieno apimtis 14 - 20cm)


- 1 PROJEKTUOJAMAS SANDĖLIAVIMO PASKIRTIES PASTATAS
- 2 PROJEKTUOJAMAS PREKYBINĖS PASKIRTIES PASTATAS
- 3 PROJEKTUOJAMAS PREKYBINĖS PASKIRTIES PASTATAS
- 4 PROJEKTUOJAMAS VANDENS TELKINYS
- 5 VAIKŲ ŽAIDIMŲ AIKŠTELĖ
- 6 AUTOMOBILIŲ STOVĖJIMO AIKŠTELĖ (75 STOVĖJIMO VIETOS)
- 7 KIEMO AIKŠTELĖ (12 STOVĖJIMO VIETOS)
- 8 ŠIUKŠLIŲ KONTEINERIŲ PASTATYMO VIETA



Įrenginio montuojamo vaikų žaidimo aikštelėje pavyzdys

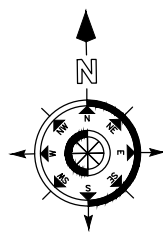



M 1:500

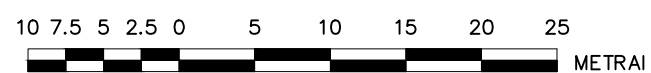


SKLYPO RODIKLIAI			
Nr.	Pavadinimas	Kiekis	Detalioju planu nustatyti reqlamentai
1	Sklypo plotas	10166 m <sup>2</sup>	
2	Projektuojamų pastatų užimtas žemės plotas	3050 m <sup>2</sup>	
3	Sklypo užstatymo tankumas	30 %	30 %
4	Sklypo užstatymo intensyvumas	40 %	90 %
5	Pastatų aukštis	iki 10 m	15 m
6	Asfaltbetonio dangal (kiamas ir aikštelė)	3477 m <sup>2</sup>	
7	Šaligatvio danga	634 m <sup>2</sup>	
8	Vandens telkinys	130 m <sup>2</sup>	
9	Vaikų aikštelė	100 m <sup>2</sup>	
10	Veja	2781 m <sup>2</sup>	27 %

0	2020-01	Projektinis pasiūlymas visuomenės informavimui
Laida	Išleidimo data	Laidos statusas ir išleidimo priežastis
ATESTATO NR.	S33	Danės g.43, Klaipėda www.s33.lt ; info@s33.lt
		Prekybos ir sandėliavimo pastatų komplekso statybos projekto Pajūrio g. 5A, Klaipėdoje projektinis pasiūlymas
A 1257	PV	N. MIKULIS <i>as</i> 2019-11-20
Sklypo planas M 1:500		
PP	Užsakovas: UAB "Tameka"	200107 - 01 - PP - SP02
		LAPAS: LAPŪ:
		1 1

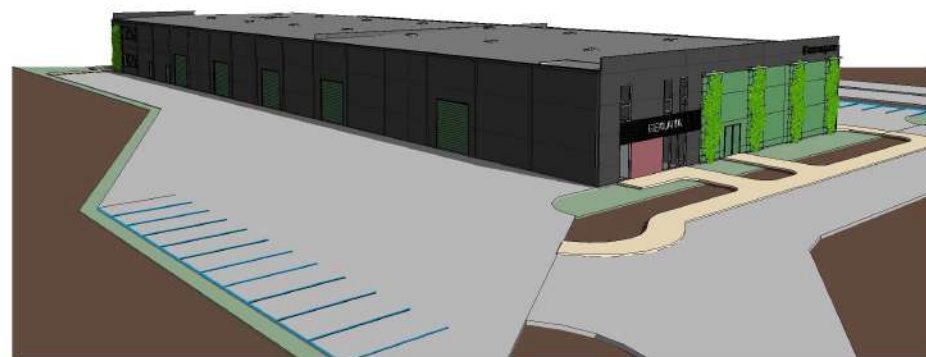

0	2020-01 -	Projektinis pasiūlymas visuomenės informavimui		
Laida	išleidimo data	Laidos statusas ir išleidimo priežastis		
Atestato Nr.	 <b>S33</b> STUDIJA33	DANĖS G. 41, KLAIPĖDA el. paštas info@s33.lt		
A1257		PV-PDV	N. MIKULIS	<b>PREKYBOS IR SANDĖLIAVIMO PASTATŲ          KOMPLEKSO STATYBOS PROJEKTO PAJŪRIO G. 5A,          KLAIPĖDOJE PROJEKTINIS PASIŪLYMAS</b>
			<b>VIZUALIZACIJOS</b>	Laida
				0
LT	Užsakovas: UAB "Tameka"		200107 - 01- PP - A05	Lapų
				1
				Lapų
				1

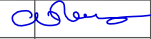

0	2020-01	Projektinis pasiūlymas visuomenės informavimui		
Laida	Išleidimo data	Laidos statusas ir išleidimo priežastis		
ATESTATO NR.	<b>S33</b> STUDIJA 33	Danės g.43, Klaipėda www.s33.lt ; info@s33.lt	<b>Prekybos ir sandėliavimo pastatų komplekso statybos projekto Pajūrio g. 5A, Klaipėdoje projektinis pasiūlymas</b>	
A 1257	PV	N. MIKULIS		2020-01
PP	Užsakovas: UAB "Tameka"		200107 - 01 - PP - A06	LAPAS: LAPŲ:
			1	1



0	2020-01	Projektinis pasiūlymas visuomenės informavimui		
Laida	Išleidimo data	Laidos statusas ir išleidimo priežastis		
ATESTATO NR.	<b>S33</b> STUDIJA 33	Danės g.43, Klaipėda www.s33.lt ; info@s33.lt	<b>Prekybos ir sandėliavimo pastatų komplekso statybos projekto Pajūrio g. 5A, Klaipėdoje projektinis pasiūlymas</b>	
A 1257	PV	N. MIKULIS	<i>[Signature]</i>	2020-01
PP	Užsakovas: UAB "Tameka"		200107 - 01 - PP - A07	LAPAS: LAPŲ:
			1	1