


Topografavimo darbų teritorijos išsidėstymo schema

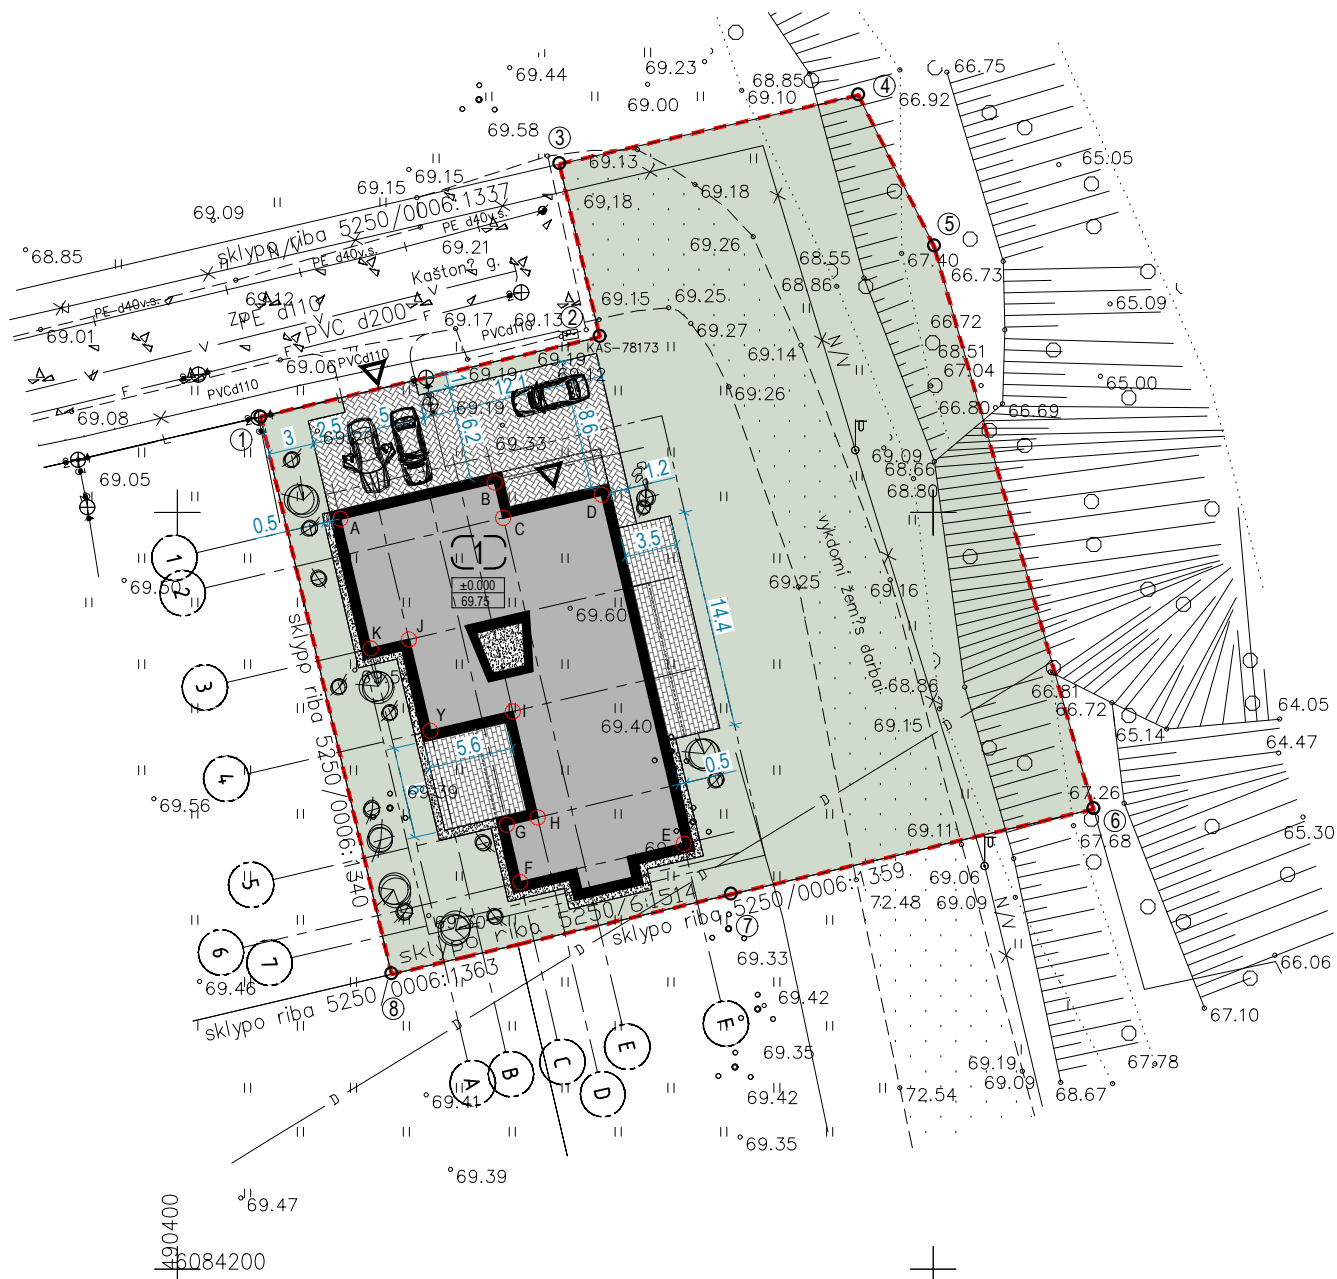

EKSPLIKACIJA	
NR. PLANE	PASTATO, ĮRENGINIO PAVADINIMAS
1	GYVENAMASIS NAMAS

ŽYMĖJIMAI		
	ŽEMĖS SKLYPO RIBA	
	GALIMA UŽSTATYMO RIBA	
	ĮVAŽIAVIMAS / IĖJIMAS Į NAMĄ	
	TRINKELĖS	149 m ²
	GRANITO SKALDA	36 m ²
	KITA DANGA	84 m ²
	VEJA	
	ŽELDINIAI	
69.50	PROJEKTUOJAMA ALTITUDĖ	
69.45	ESAMA ALTITUDĖ	
	PROJEKTUOJAMA IZOGIPSĖ	

TAŠKŲ KORDINATĖS [ašių susikirtime].			
	X	Y	ašyse
A	6084249.583	490410.778	1/A
B	6084251.985	490420.999	1/E
C	6084249.648	490421.548	2/E
D	6084251.181	490428.071	2/F
E	6084228.109	490433.491	6/F
F	6084225.570	490422.686	6/C
G	6084229.367	490421.794	5/C
H	6084229.847	490423.838	5/D
I	6084236.856	490422.191	4/D
Y	6084235.575	490416.740	4/B
J	6084241.611	490415.322	3/B
K	6084241.016	490412.790	3/A

PASTATO TECHNO-EKONOMINIAI RODIKLIAI	
BENDRAS PLOTAS	309.93 m ²
GYVENAMASIS PLOTAS	145.25 m ²
NAUDINGAS PLOTAS	242.58 m ²
PASTATO TŪRIS	1844 m ³
AUKŠTŲ SKAIČIUS	1
PASTATO AUKŠTIS	5.25 m
BUTŲ SKAIČIUS	1

SKLYPO TECHNO-EKONOMINIAI RODIKLIAI	
SKLYPO PLOTAS	2026 m ²
SKLYPO UŽSTATYMO PLOTAS	427 m ²
SKLYPO UŽSTATYMO INTENSIVUMAS	15.30%
SKLYPO UŽSTATYMO TANKIS	21.08%
APŽELDINTAS ŽEMĖS PLOTAS	1370 m ²
AUTOMOBILIŲ KIEKIS	5 vnt.

Suteiktas Nr.52:20:518

Objektas	Kauno r. sav., Noreikiškių, Kaštonų g. 45, Skl. Kad. Nr. 5250/0006:1514		
Koordinacių sistema:	LKS-94	Aukščių sistema:	LAS07
UAB "Surveta" ?k.304423125 Vasario 16-osios g. 23-16 LT-53274, Kauno r., Teleičių k. surveta.matavimai@gmail.com	Kvalifikacijos pažymėjimo Nr. 1GKV-1318		
	Vardas Pavard?	Parašas	Data
	Direktorius	Artūras Aleksandras	2020-01
Geodezininkas	Ovidijus Vekrikas	2020-01	A.V.

0	2020-02-11	TECHNINIAM DARBO PROJEKTUI	
LAIDA	IŠLEIDIMO DATA	LAIDOS STATUSAS. KEITIMO PRIEŽASTIS (JEI TAIKOMA)	
KVAL. PATV. DOK. NR.			Statinio projekto pavadinimas VIENBUČIO GYVENAMOJO NAMO KAŠTONŲ G. 45, NOREIKIŠKIŲ K., RINGAUDŲ SEN KAUNO R., STATYBOS PROJEKTAS
A 1800	P.V.	L. Avyžius	2020.02
0025691	ARCH.	J. Čivinskaitė	2020.02
LT	Statytojas ir (arba) užsakovas G. P.		Dokumento žymuo NEB-18-07-TDP-SP-2
		LAPAS	LAPŲ
		2	8



FASADO 7-1 MEDŽIAGŲ SPECIFIKACIJA

Nr.	Pavadinimas	Plotas m ²
1	Termo mediena	39.53
2	Betono apdaila	35.13
3	Cokolio apdaila	2.54
4	Angos	51.03


PASTABOS. Kiekis tikslinti statybos eigoje.

FASADO F-A MEDŽIAGŲ SPECIFIKACIJA

Nr.	Pavadinimas	Plotas m ²
1	Termo mediena	34.95
2	Betono apdaila	25.82
3	Cokolio apdaila	3.41
4	Angos	31.90

PASTABOS. Kiekis tikslinti statybos eigoje.

0	2020-02-11	TECHNINIAM DARBO PROJEKTUI		
LAIDA	IŠLEIDIMO DATA	LAIDOS STATUSAS. KEITIMO PRIEŽASTIS (JEI TAIKOMA)		
KVAL. PATV. DOK. NR.			UAB NEBRAU įm.k. 302644986 M. Daukšos g. 10-9, Kaunas hello@nebrau.com +370 657 72999	
	Statinio projekto pavadinimas VIENBUČIO GYVENAMOJO NAMO KAŠTONŲ G. 45, NOREIKIŠKIŲ K., RINGAUDŲ SEN. KAUNO R., STATYBOS PROJEKTAS			
A 1800	P.V.	L. Avyžius	2020.02	Statinio numeris ir pavadinimas 1-VIENBUTIS GYVENAMASIS NAMAS
0025691	ARCH.	J. Čivinskaitė	2020.02	Dokumento pavadinimas FASADAS F-A ir FASADAS 7-1, M1:100
LT	Statytojas ir (arba) užsakovas G. P.		Dokumento žymuo NEB-18-07-TDP-SA-7	LAPAS 7
				LAPŲ 9

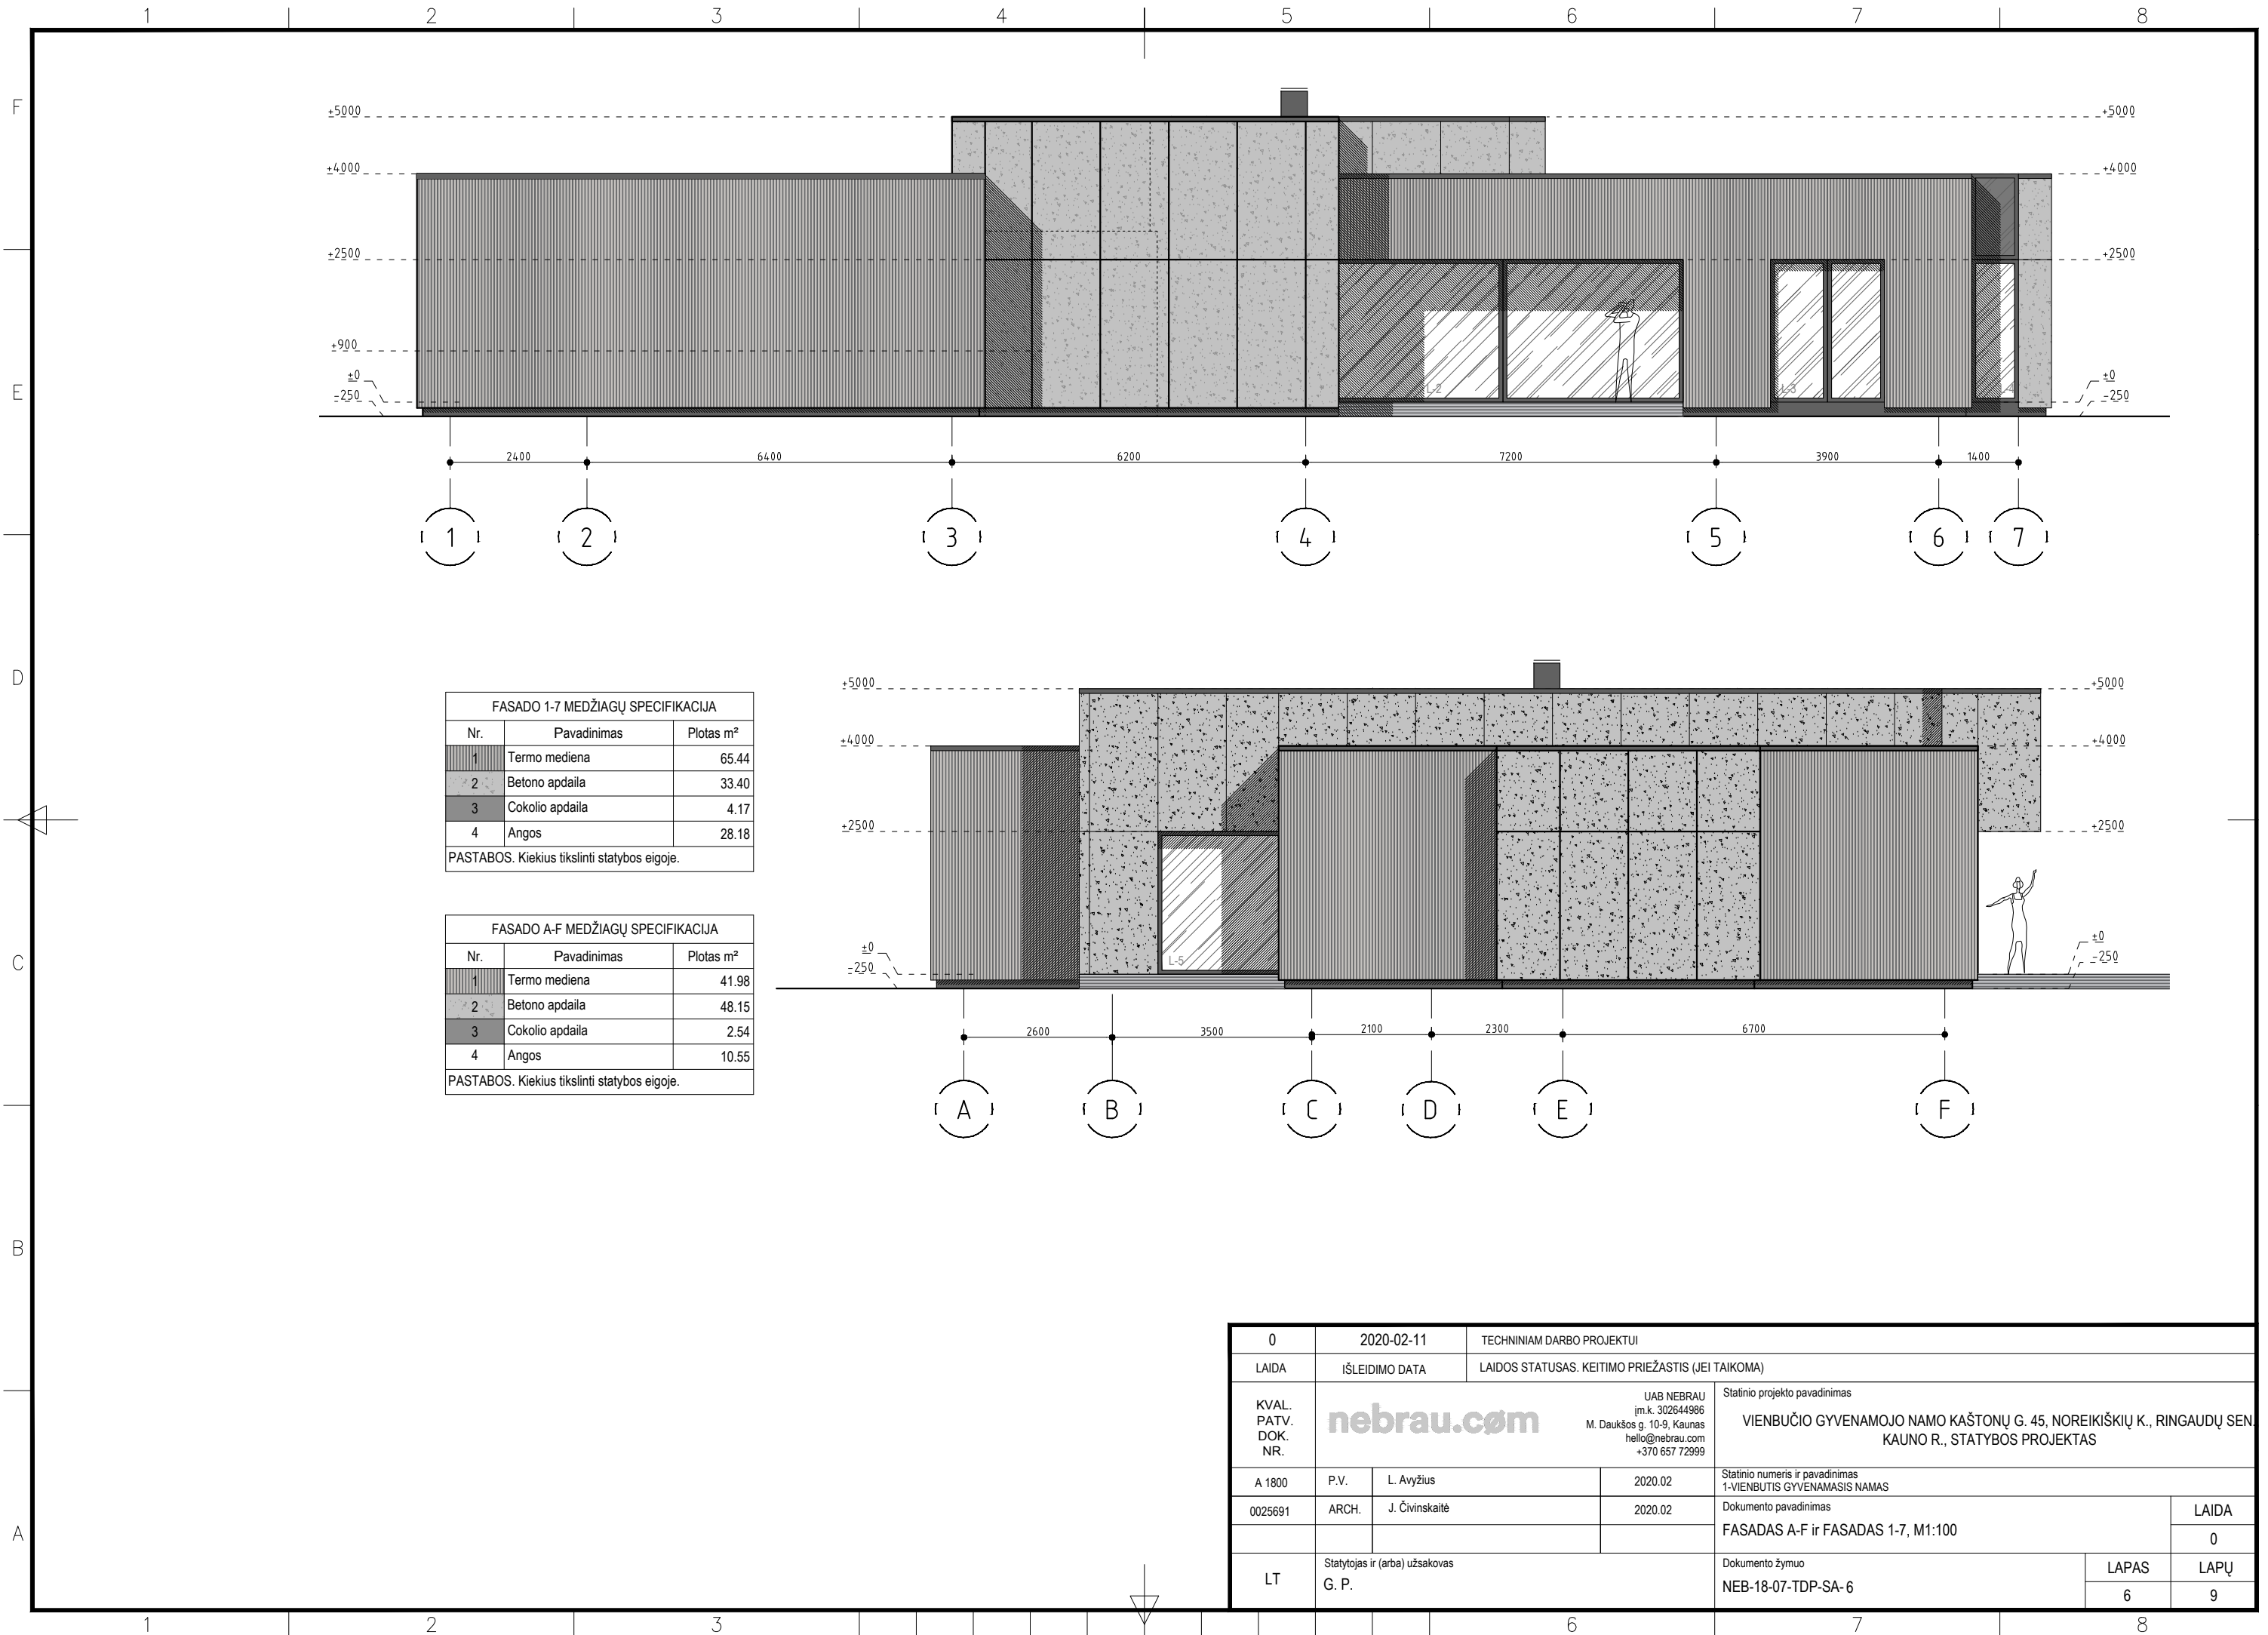

FASADO 1-7 MEDŽIAGŲ SPECIFIKACIJA

Nr.	Pavadinimas	Plotas m ²
1	Termo mediena	65.44
2	Betono apdaila	33.40
3	Cokolio apdaila	4.17
4	Angos	28.18

PASTABOS. Kiekis tiksinti statybos eigoje.

FASADO A-F MEDŽIAGŲ SPECIFIKACIJA

Nr.	Pavadinimas	Plotas m ²
1	Termo mediena	41.98
2	Betono apdaila	48.15
3	Cokolio apdaila	2.54
4	Angos	10.55

PASTABOS. Kiekis tiksinti statybos eigoje.

0	2020-02-11	TECHNINIAM DARBO PROJEKTUI		
LAIDA	IŠLEIDIMO DATA	LAIDOS STATUSAS. KEITIMO PRIEŽASTIS (JEI TAIKOMA)		
KVAL. PATV. DOK. NR.			UAB NEBRAU įm.k. 302644986 M. Daukšos g. 10-9, Kaunas hello@nebrau.com +370 657 72999	
	Statinio projekto pavadinimas VIENBUČIO GYVENAMOJO NAMO KAŠTONŲ G. 45, NOREIKIŠKIŲ K., RINGAUDŲ SEN. KAUNO R., STATYBOS PROJEKTAS			
A 1800	P.V.	L. Avyžius	2020.02	Statinio numeris ir pavadinimas 1-VIENBUTIS GYVENAMASIS NAMAS
0025691	ARCH.	J. Čivinskaitė	2020.02	Dokumento pavadinimas FASADAS A-F ir FASADAS 1-7, M1:100
LT	Statytojas ir (arba) užsakovas G. P.			Dokumento žymuo NEB-18-07-TDP-SA-6
				LAPAS 6
				LAPŲ 9

