Eksplikacija:

1 - Projektuojama transformatorinė

SKLYPO SITUACIJOS PLANAS SU VAIZDINE MEDŽIAGA M 1:1000

TAŠKŲ KOORDINATĖS

Elektros tinklų taškų koordinatės

A0	X=6242601.49; Y=409799.41
A1	X=6242608.57; Y=409806.13
A2	X=6242609.55; Y=409805.48
A3	X=6242630.88; Y=409846.60
A4	X=6242661.92; Y=409852.29
A5	X=6242675.25; Y=409854.28
A6	X=6242688.57; Y=409856.31

Saulės šviesos energijos elektrinės taškų koordinatės

B1	X=6242635.10; Y=409847.56
B2	X=6242648.08; Y=409868.68
B3	X=6242661.37; Y=409862.20
B4	X=6242661.37; Y=409890.34
B5	X=6242674.95; Y=409876.86
B6	X=6242674.95; Y=409909.31
B7	X=6242688.18; Y=409879.18
B8	X=6242688.18; Y=409929.81
B9	X=6242701.31; Y=409881.37
B10	X=6242701.31; Y=409936.99
B11	X=6242714.61; Y=409884.78
B12	X=6242714.42; Y=409944.01
B13	X=6242727.42; Y=409886.38
B14	X=6242727.42; Y=409939.01

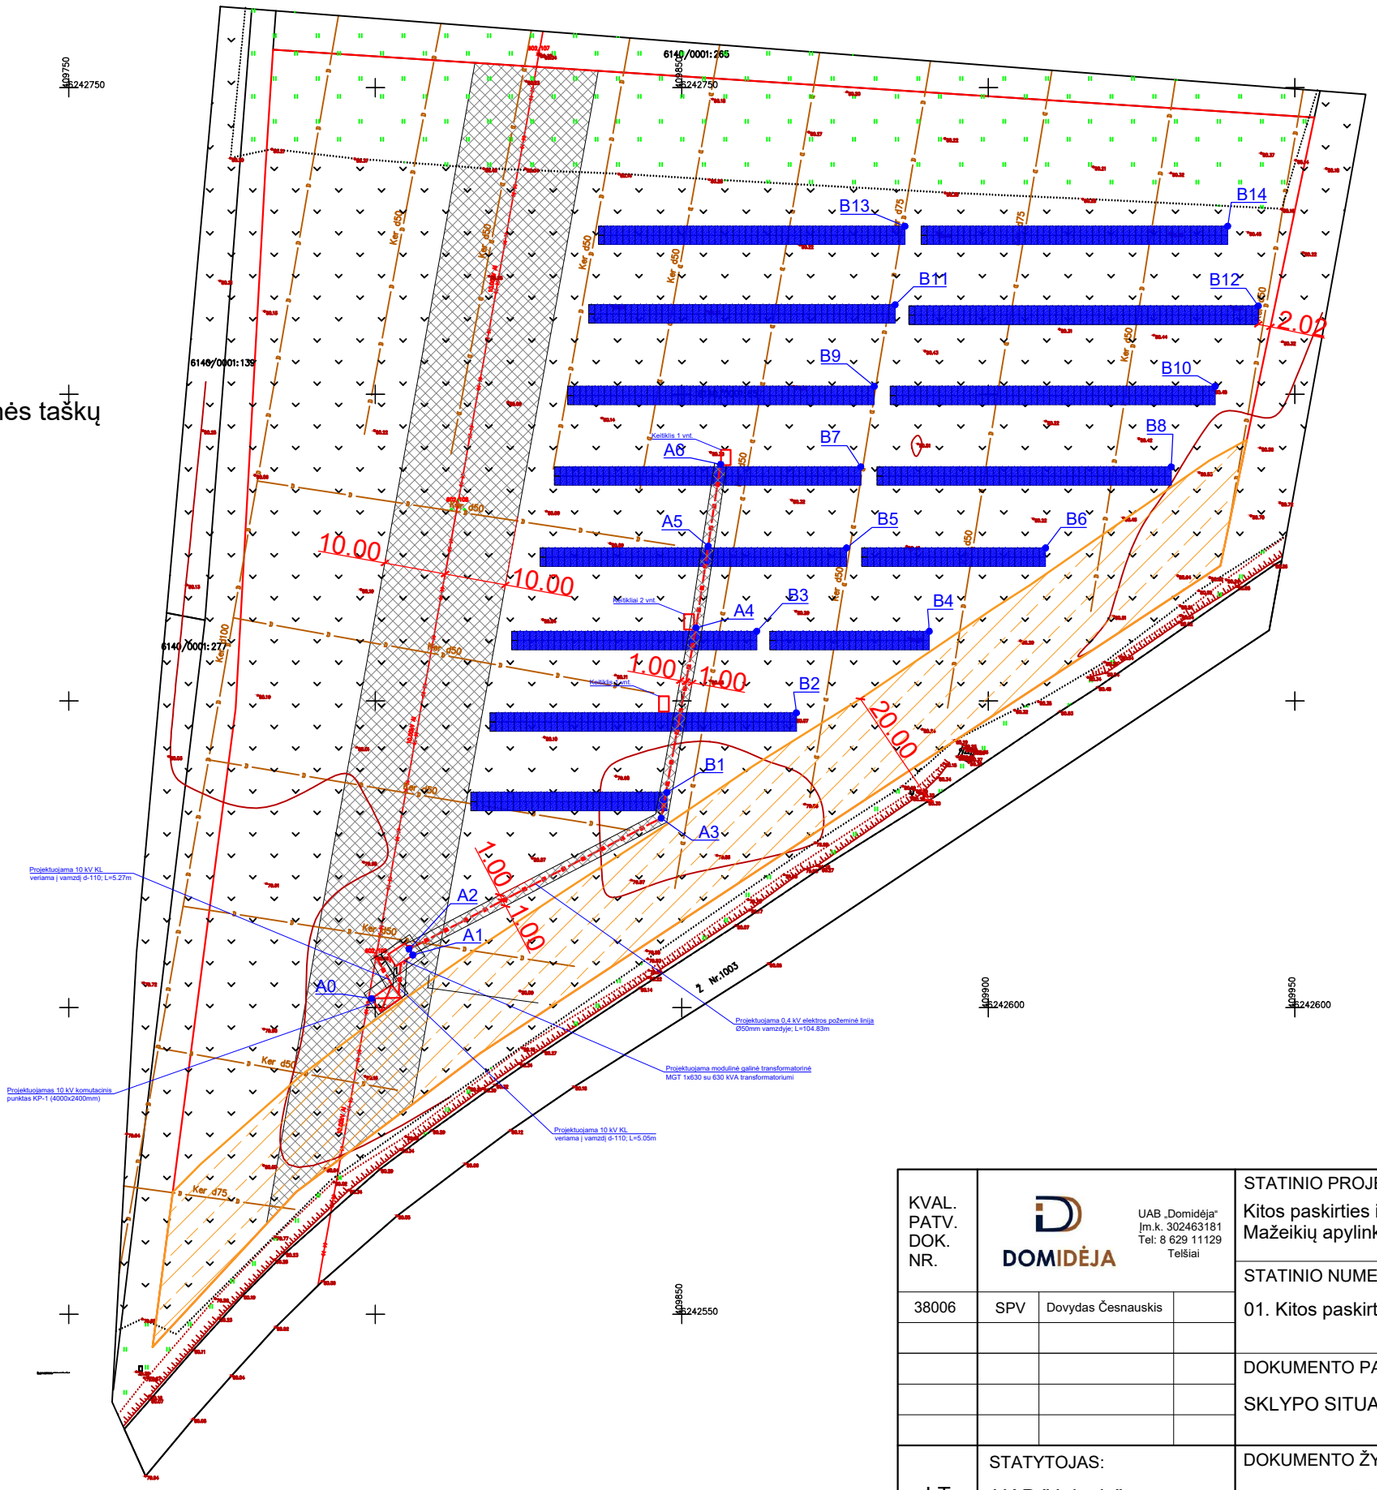

Sutartiniai žymėjimai:

- Sklypo riba
- Projektuojamos saulės šviesos energijos elektrinė
- Esami elektros tinklai
- Projektuojami elektros tinklai
- Kelio apsaugos zona
- Elektros apsaugos zona

Pagrindiniai sklypo ir statinio rodikliai:

Pavadinimas	Mato vienetas	Kiekis
1.1. sklypo plotas	m²	22000
1.2. statinių užstatytas plotas	m²	4000
1.3. sklypo užstatymo intensyvumas	%	-
1.4. sklypo užstatymo tankumas	%	18,18
1.5. apželdintas žemės plotas (žaliasis plot.)	m²/%	18000/81,82

Pastabos:
1. Matmenys pateikti metrais.

KVAL. PATV. DOK. NR.	DOMIDĖJA — UAB „Domidėja" Įm.k. 302463181 Tel: 8 629 11129 Telšiai		STATINIO PROJEKTO PAVADINIMAS: Kitos paskirties inžinerinio statinio - saulės šviesos energijos elektrinės, Purvėnų k., Mažeikių apylinkės sen., Mažeikių r. sav., statybos projektas
38006	SPV	Dovydas Česnauskis	STATINIO NUMERIS IR PAVADINIMAS: 01. Kitos paskirties inžinerinis statinys - saulės šviesos energijos elektrinė
			DOKUMENTO PAVADINIMAS: SKLYPO SITUACIJOS PLANAS SU VAIZDINE MEDŽIAGA — Laida: 0
LT	STATYTOJAS: UAB "Jojuvis"		DOKUMENTO ŽYMUO: D48-20-00-PP.B-01 — Lapas: 1 — Lapų: 1