
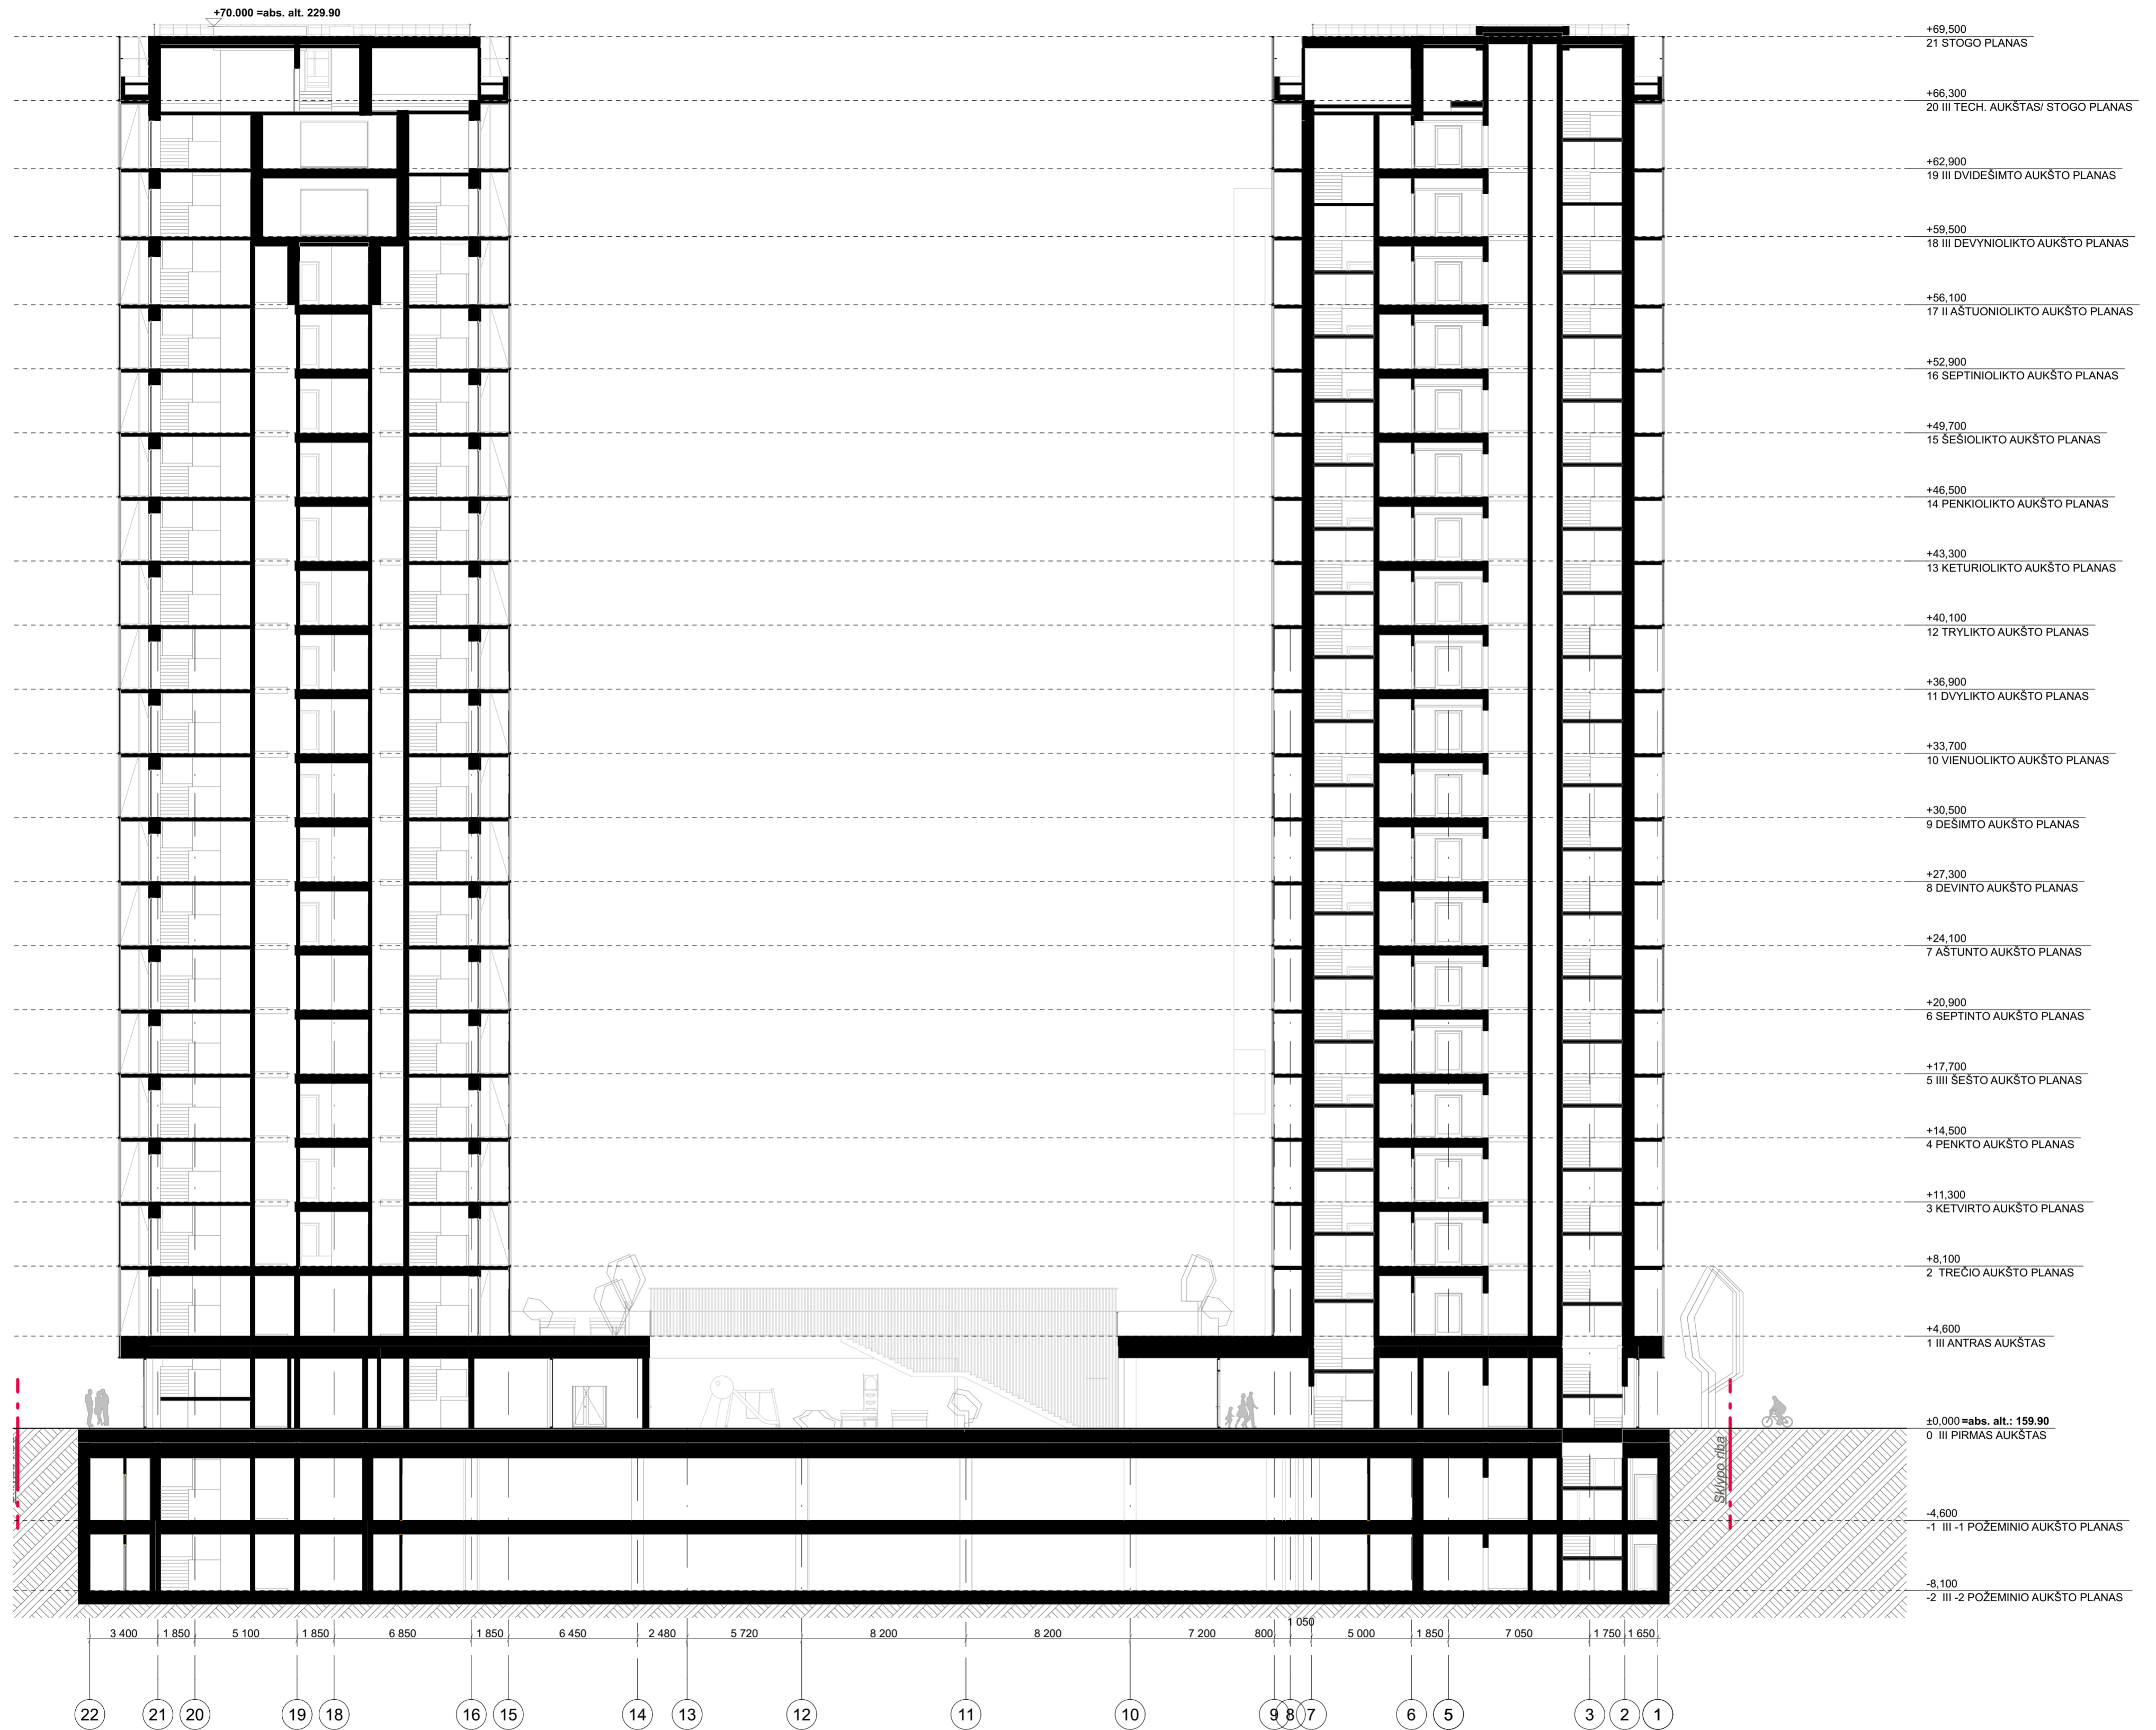
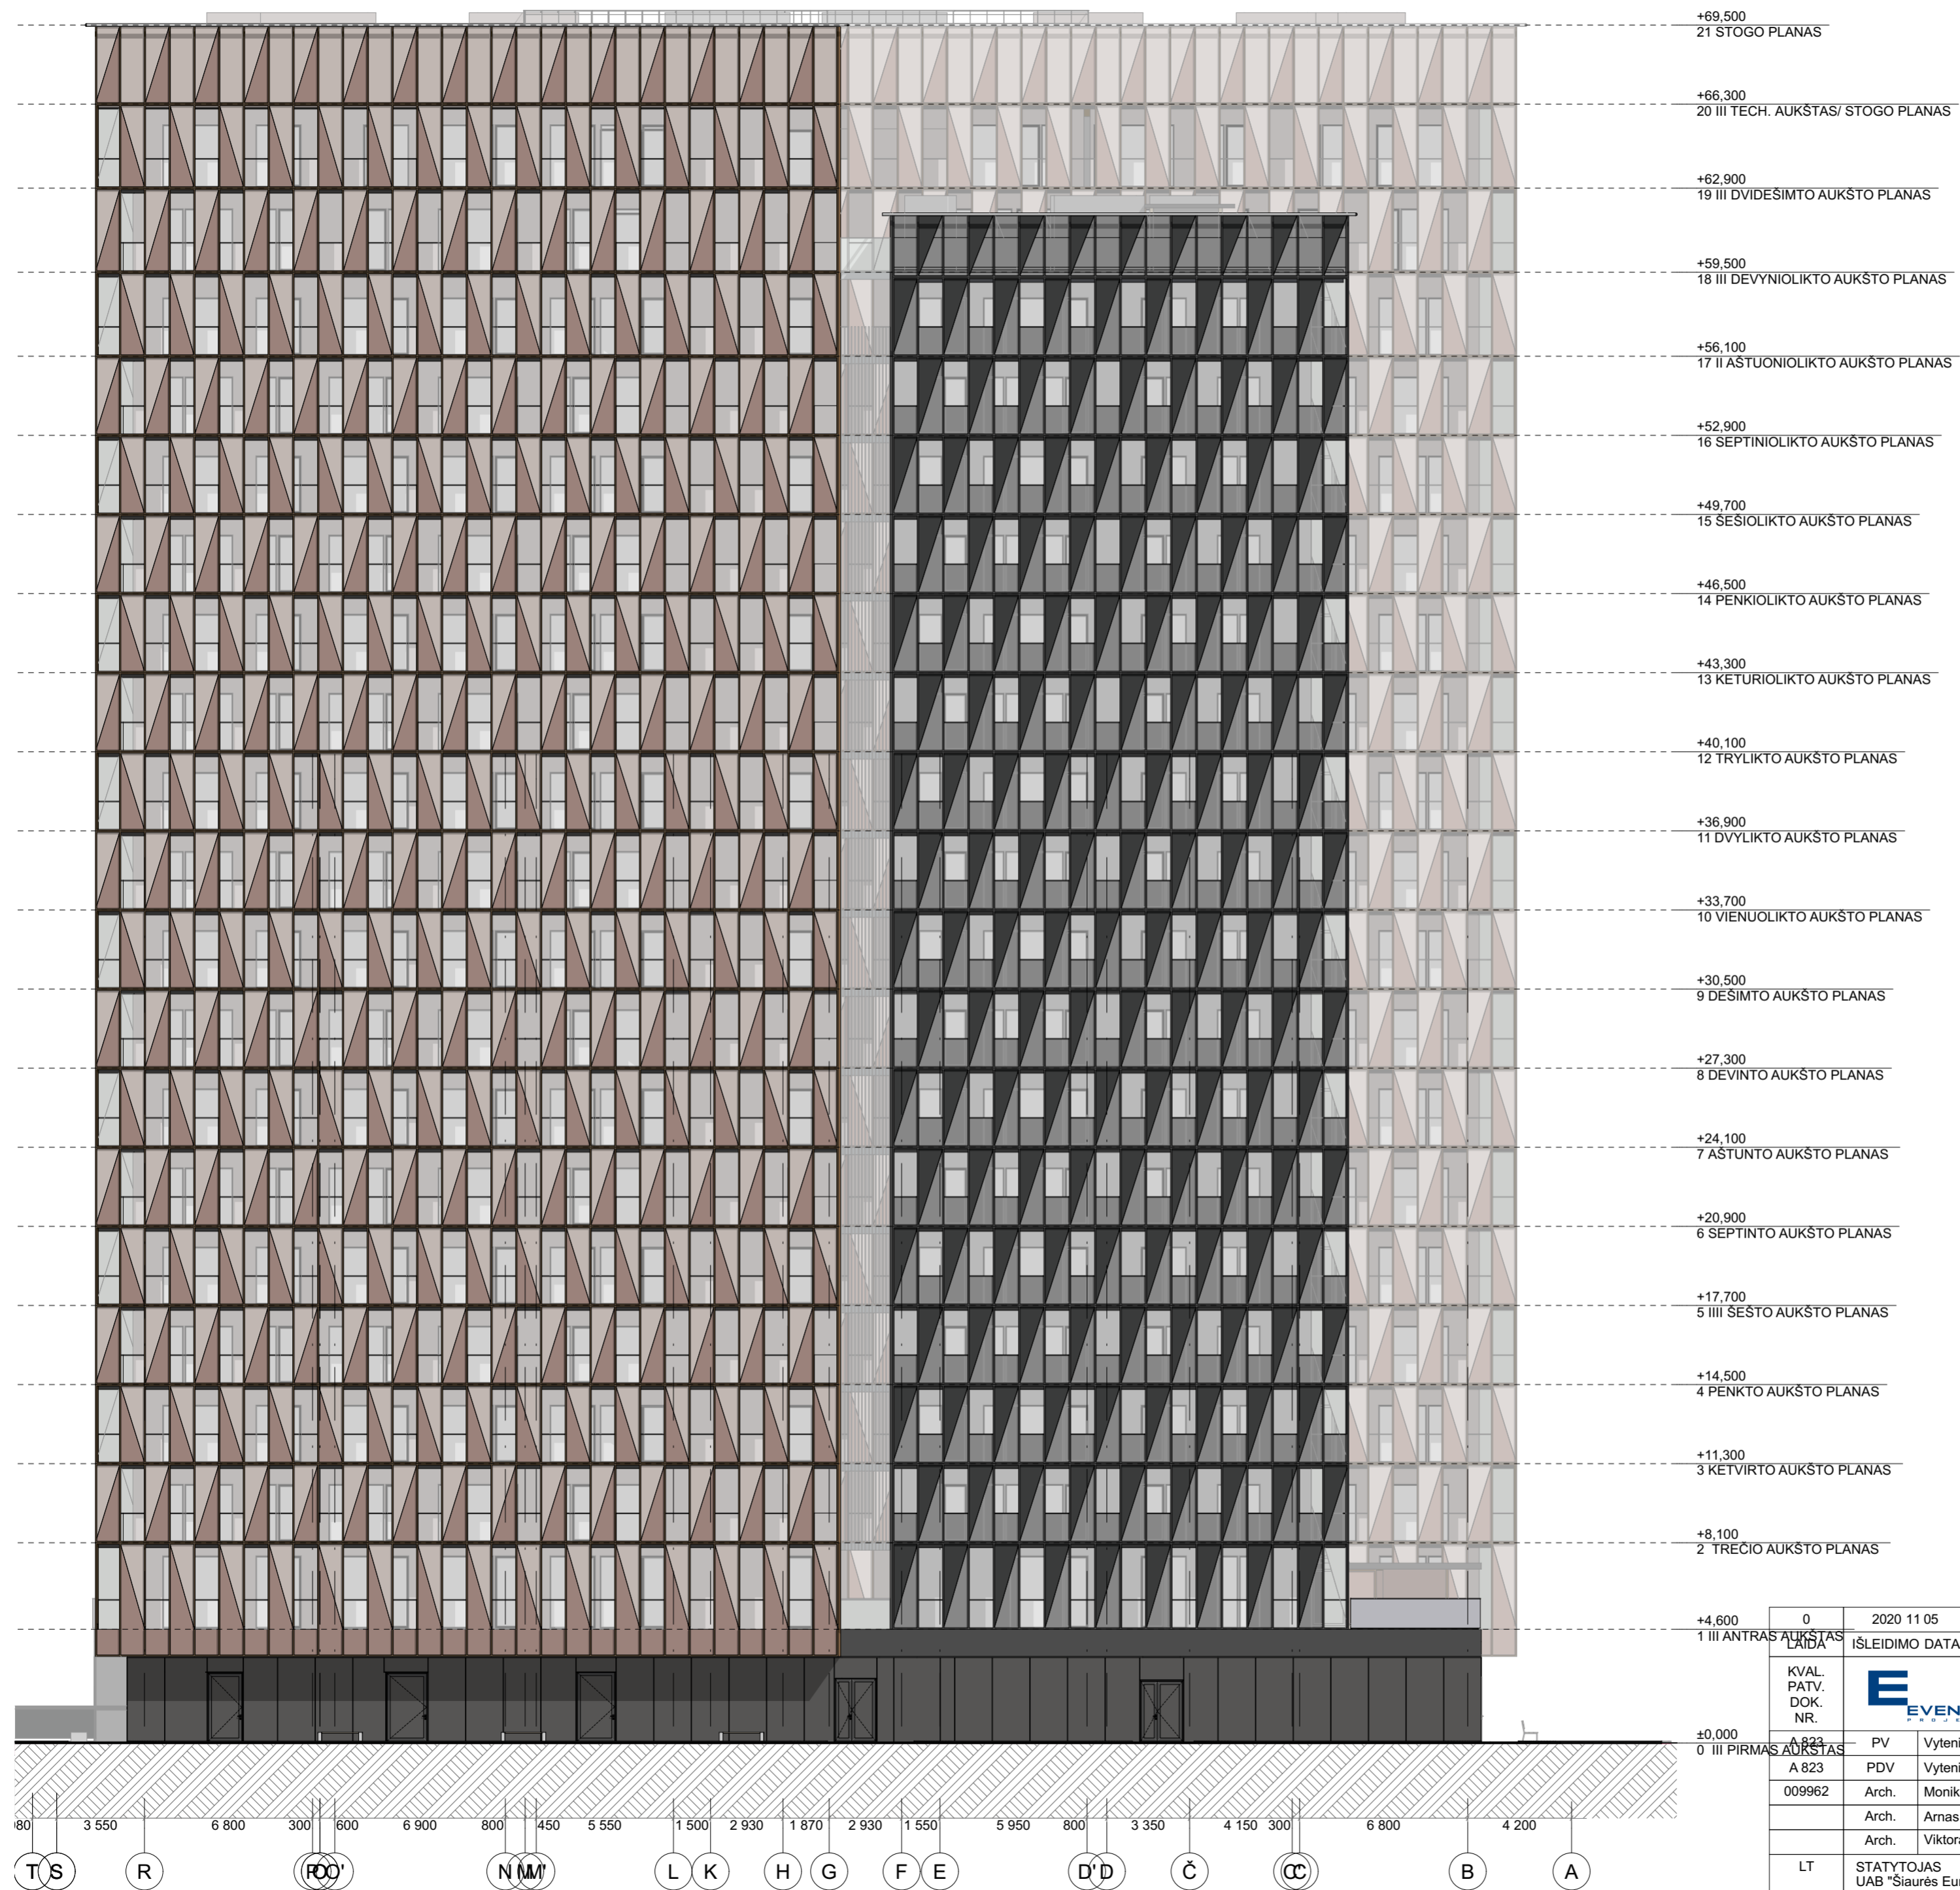


0	2020 11 05	Projektiniai pasiūlymai
LAIDA	IŠLEIDIMO DATA	LAIDOS STATUSAS. KEITIMO PRIEŽASTIS (JEI TAIKOMA)
KVAL. PATV. DOK. NR.	 UAB „Eventus Pro“ Gvazdių g. 4, LT - 10105, Vilnius Tel. 8-5-212 30 75 info@eventuspro.lt	STATINIO PROJEKTO PAVADINIMAS Daugiabučio gyvenamojo namo Viršilų g. 6, Vilnius; statybos projektas
A 823	PV	Vytenis Gerliakas
A 823	PDV	Vytenis Gerliakas
009962	Arch.	Monika Sederevičienė
	Arch.	Arnas Deltuva
	Arch.	Viktoras Čeika
LT	STATYTOJAS	UAB „Siaurės Europos investicinis fondas“ jm.k. 304507395 Olimpiečių g. 1-27, LT-09235 Vilnius
	DOKUMENTO ŽYMUO	O-VIR-PR-20-001-KK-SA-PP_A_10
	LAPAS	LAPŲ
	1	1



0	2020 11 05	Projektiniai pasiūlymai	
LAIDA	ISLEIDIMO DATA	LAIDOS STATUSAS. KEITIMO PRIEŽASTIS (JEI TAIKOMA)	
KVAL. PATV. DOK. NR.	E EVENTUS	UAB „Eventus Pro“ Gvazdių g. 4, LT - 10105, Vilnius Tel. 8-5-212 30 75 info@eventuspro.lt	STATINIO PROJEKTO PAVADINIMAS Daugiabučio gyvenamojo namo Viršilių g. 6, Vilnius; statybos projektas
A 823	PV	Vytenis Gerliakas	DOKUMENTO PAVADINIMAS PŪJŪVIS 2-2 (M 1:200)
A 823	PDV	Vytenis Gerliakas	
009962	Arch.	Monika Sederevičienė	
	Arch.	Arnas Deltuva	
	Arch.	Viktoras Čeika	
LT	STATYTOJAS UAB „Siaurės Europos investicinis fondas“ jū.k. 304507395 Olimpiečių g. 1-27, LT-09235 Vilnius	DOKUMENTO ŽYMUO O-VIR-PR-20-001-KK-SA-PP_A.11	LAPAS LAPŲ 1 1




- +69,500
21 STOGO PLANAS
- +66,300
20 III TECH. AUKŠTAS/ STOGO PLANAS
- +62,900
19 III DVIDESIMTO AUKŠTO PLANAS
- +59,500
18 III DEVYNIOLIKTO AUKŠTO PLANAS
- +56,100
17 II ASTUONIOLIKTO AUKŠTO PLANAS
- +52,900
16 SEPTINIOLIKTO AUKŠTO PLANAS
- +49,700
15 ŠEŠIOLIKTO AUKŠTO PLANAS
- +46,500
14 PENKIOLIKTO AUKŠTO PLANAS
- +43,300
13 KETURIOLIKTO AUKŠTO PLANAS
- +40,100
12 TRYLIKTO AUKŠTO PLANAS
- +36,900
11 DVYLIKTO AUKŠTO PLANAS
- +33,700
10 VIENUOLIKTO AUKŠTO PLANAS
- +30,500
9 DEŠIMTO AUKŠTO PLANAS
- +27,300
8 DEVINTO AUKŠTO PLANAS
- +24,100
7 ASTUNTO AUKŠTO PLANAS
- +20,900
6 SEPTINTO AUKŠTO PLANAS
- +17,700
5 IIII ŠEŠTO AUKŠTO PLANAS
- +14,500
4 PĖNKTO AUKŠTO PLANAS
- +11,300
3 KETVIRTO AUKŠTO PLANAS
- +8,100
2 TRECIO AUKŠTO PLANAS
- +4,600
1 III ANTRAS AUKŠTAS
- ±0,000
0 IIII PIRMAS AUKŠTAS

ŽYMĖJIMAS

	TONUOTAS STIKLAS (PILKAS)
	TONUOTAS STIKLAS (PILKAS, PADIDINTAS LR/ REFLEKTYVUMO KOEFICIENTAS)
	TONUOTAS STIKLAS (RUSVAS)
	TONUOTAS STIKLAS (RUSVAS PADIDINTAS LR/ REFLEKTYVUMO KOEFICIENTAS)
	ALIUMINIO LAMELĖS

TERASOS APTVĖRIMAS- BERĖMIO SKAIDRAUS STIKLO.
 BALKONŲ ISTIKLINIMO KONSTRUKCIJOS RĖMAI- ALIUMINIO.
 VIDINIS FASADAS DAŽOMAS.
 SPALVŲ RAL TIKSLINAMA TP METU

0	2020 11 05	Projektiniai pasiūlymai		
1 III ANTRAS AUKŠTAS	ISLEIDIMO DATA	LAIIDOS STATUSAS. KEITIMO PRIEŽASTIS (JEI TAIKOMA)		
KVAL. PATV. DOK. NR.	 UAB „Eventus Pro“ Gvazdikų g. 4, LT - 10105, Vilnius Tel. 8-5-212 30 75 info@eventuspro.lt		STATINIO PROJEKTO PAVADINIMAS Daugiaabučio gyvenamojo namo Viršilų g. 6, Vilnius; statybos projektas	
A 823	PV	Vytenis Geriakas	DOKUMENTO PAVADINIMAS FASADAS T-A (M 1:200)	
A 823	PDV	Vytenis Geriakas		
009962	Arch.	Monika Sederevičienė		
	Arch.	Arnas Deltuva		
	Arch.	Viktoras Čeika		
LT	STATYTOJAS UAB "Siaurės Europos investicinis fondas" įm.k. 304507395 Olimpiečių g. 1-27, LT-09235 Vilnius		DOKUMENTO ŽYMUO O-VIR-PR-20-001-KK-SA-PP-_A.12	
			LAPAS	LAPŲ
			1	1

80 | 3 550 | R | 6 800 | 300 | 600 | 6 900 | 800 | 450 | 5 550 | L | K | 1 500 | 2 930 | 1 870 | G | 2 930 | 1 550 | E | 5 950 | 800 | 3 350 | D | D | Č | 4 150 | 300 | CC | 6 800 | B | 4 200 | A



ŽYMĖJIMAS

	TONUOTAS STIKLAS (PILKAS)
	TONUOTAS STIKLAS (PILKAS, PADIDINTAS LR/ REFLEKTYVUMO KOEFICIENTAS)
	TONUOTAS STIKLAS (RUSVAS)
	TONUOTAS STIKLAS (RUSVAS PADIDINTAS LR/ REFLEKTYVUMO KOEFICIENTAS)
	ALIUMINIO LAMELĖS

TERASOS APTVĖRIMAS- BERĖMIO SKAIDRAUS STIKLO.
 BALKONŲ ISTIKLINIMO KONSTRUKCIJOS RĖMAI- ALIUMINIO.
 VIDINIS FASADAS DAŽOMAS.
 SPALVŲ RAL TIKSLINAMA TP METU

0	2020 11 05	Projektiniai pasiūlymai		
LAIDA	IŠLEIDIMO DATA	LAIDOS STATUSAS. KEITIMO PRIEŽASTIS (JEI TAIKOMA)		
KVAL. PATV. DOK. NR.		UAB „Eventus Pro“ Gvazdikų g. 4, LT - 10105, Vilnius Tel. 8-5-212 30 75 info@eventuspro.lt	STATINIO PROJEKTO PAVADINIMAS Daugiabučio gyvenamojo namo Viršilų g. 6, Vilnius; statybos projektas	
A 823	PV	Vytenis Gerliakas	DOKUMENTO PAVADINIMAS FASADAS 1-22 (M 1:200)	
A 823	PDV	Vytenis Gerliakas		
009962	Arch.	Monika Sederevičienė		
	Arch.	Arnas Deltuva		
	Arch.	Viktoras Čeika		
LT	STATYTOJAS UAB „Siaurės Europos investicinis fondas“ Jm.k. 304507395 Olimpiečių g. 1-27, LT-09235 Vilnius		DOKUMENTO ŽYMUO O-VIR-PR-20-001-KK-SA-PP_A.13	LAPAS 0
				LAPŲ 1 1




ŽYMĖJIMAS


[Dark Grey Box]	TONUOTAS STIKLAS (PILKAS)
[Medium Grey Box]	TONUOTAS STIKLAS (PILKAS, PADIDINTAS LR/ REFLEKTYVUMO KOEFICIENTAS)
[Light Grey Box]	TONUOTAS STIKLAS (RUSVAS)
[Lightest Grey Box]	TONUOTAS STIKLAS (RUSVAS PADIDINTAS LR/ REFLEKTYVUMO KOEFICIENTAS)
[White Box]	ALUMINIO LAMELĖS


TERASOS APTVĖRIMAS- BERĖMIO SKAIDRAUS STIKLO.
 BALKONŲ ISTIKLINIMO KONSTRUKCIJOS RĖMAI- ALUMINIO.
 VIDINIS FASADAS DAŽOMAS.
 SPALVŲ RAL TIKSLINAMA TP METU

0	2020 11 05	Projektiniai pasiūlymai	
LAIDA	IŠLEIDIMO DATA	LAIDOS STATUSAS. KEITIMO PRIEŽASTIS (JEI TAIKOMA)	
KVAL. PATV. DOK. NR.	E EVENTUS Gvazdikų g. 4, LT - 10105, Vilnius Tel. 8-5-212 30 75 info@eventuspro.lt	STATINIO PROJEKTO PAVADINIMAS Daugiabučio gyvenamojo namo Viršilų g. 6, Vilnius; statybos projektas	
A 823	PV Vytenis Gerliakas		LAIDA
A 823	PDV Vytenis Gerliakas		
009962	Arch. Monika Sederevičienė		DOKUMENTO PAVADINIMAS FASADAS 22-1 (M 1:200)
	Arch. Arnas Deltuva		
	Arch. Viktoras Čeika		
LT	STATYTOJAS UAB "Siaurės Europos investicinis fondas" Jm.k. 304507395 Olimpiečių g. 1-27, LT-09235 Vilnius	DOKUMENTO ŽYMUO O-VIR-PR-20-001-KK-SA-PP_A.14	LAPAS LAPŲ 0 1 1




0	2020 11 05	Projektiniai pasiūlymai		
LAIDA	IŠLEIDIMO DATA	LAIDOS STATUSAS. KEITIMO PRIEŽASTIS (JEI TAIKOMA)		
KVAL. PATV. DOK. NR.			UAB „Eventus Pro“ Gvazdikių g. 4, LT - 10105, Vilnius Tel. 8-5-212 30 75 info@eventuspro.lt	
A 823	PV	Vytenis Gerliakas	STATINIO PROJEKTO PAVADINIMAS Daugiabučio gyvenamojo namo Viršilų g. 6, Vilnius; statybos projektas	
A 823	PDV	Vytenis Gerliakas		
009962	Arch.	Monika Sederevičienė		
	Arch.	Arnas Deltuva		
	Arch.	Viktoras Čeika	DOKUMENTO PAVADINIMAS Vizualizacija Nr.1	
LT	STATYTOJAS UAB "Šiaurės Europos investicinis fondas" jm.k. 304507395 Olimpiečių g. 1-27, LT-09235 Vilnius		DOKUMENTO ŽYMUO O-VIR-PR-20-001-KK-SA-PP-_A.15	
			LAPAS	LAPŲ
			1	1
				0
			LAIDA	

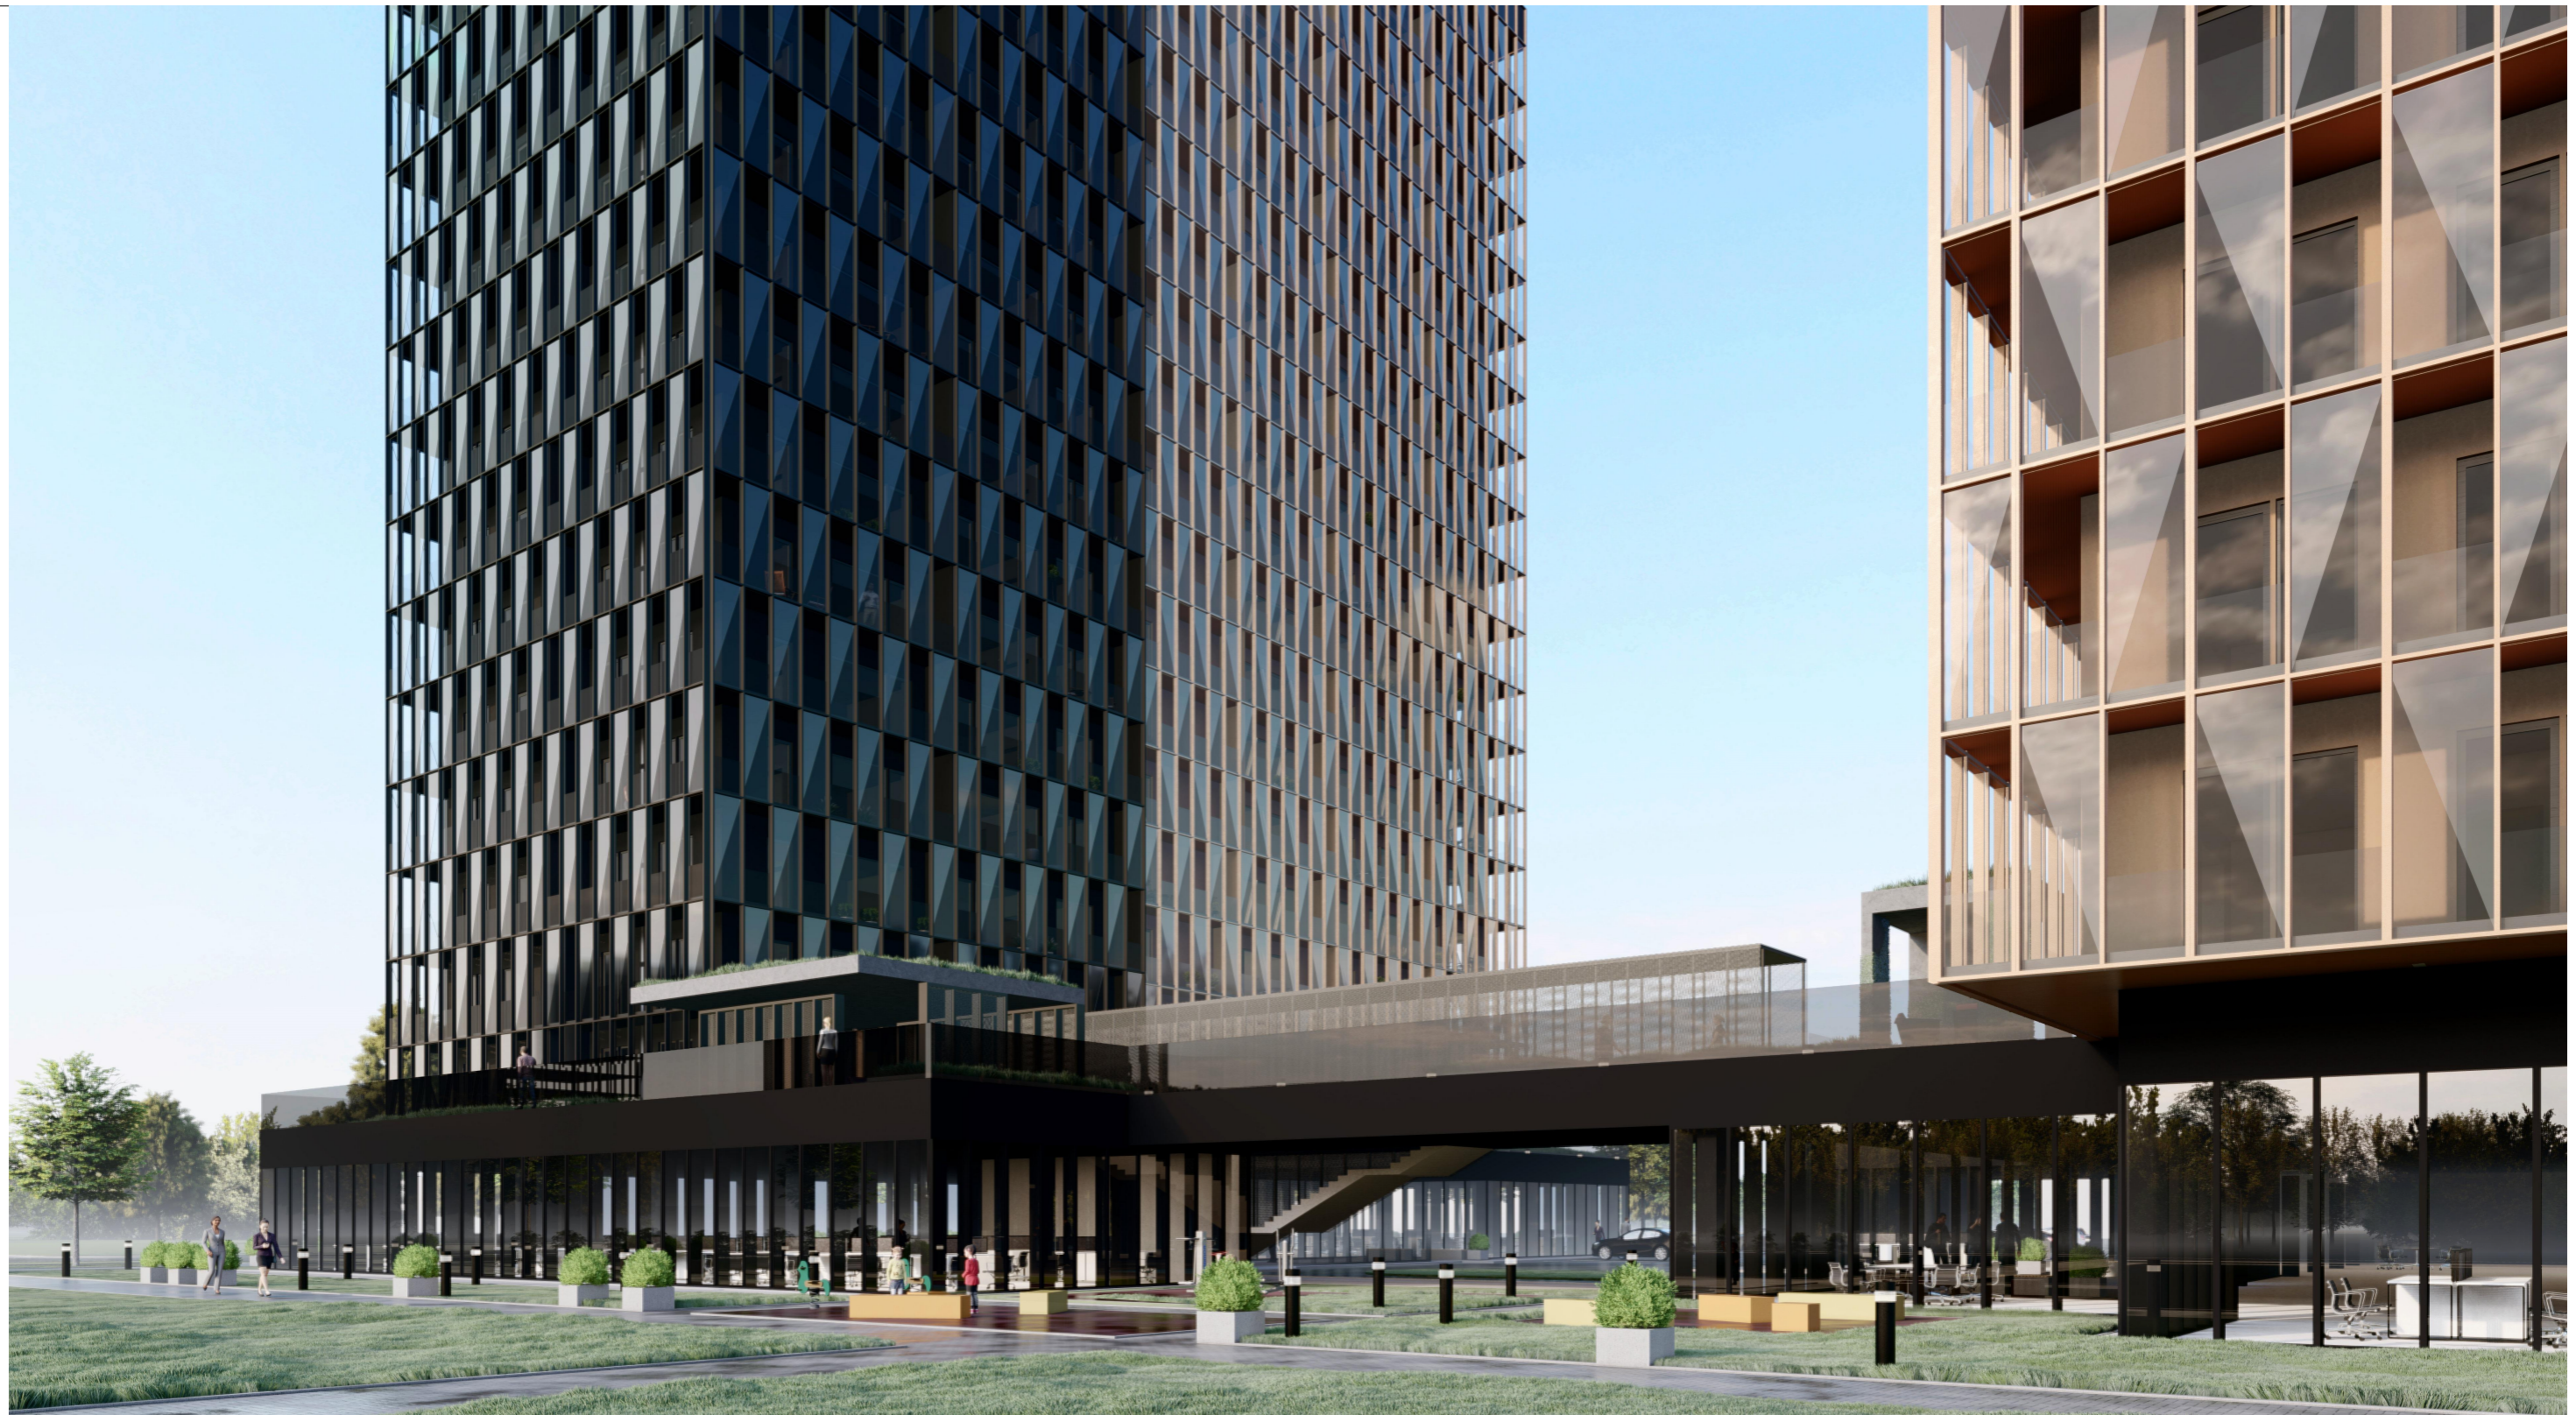


0	2020 11 05	Projektiniai pasiūlymai		
LAIDA	IŠLEIDIMO DATA	LAIDOS STATUSAS. KEITIMO PRIEŽASTIS (JEI TAIKOMA)		
KVAL. PATV. DOK. NR.			UAB „Eventus Pro“ Gvazdikų g. 4, LT - 10105, Vilnius Tel. 8-5-212 30 75 info@eventuspro.lt	
A 823	PV	Vytenis Gerliakas	STATINIO PROJEKTO PAVADINIMAS Daugiabučio gyvenamojo namo Viršiltų g. 6, Vilnius; statybos projektas	
A 823	PDV	Vytenis Gerliakas		
009962	Arch.	Monika Sederevičienė		
	Arch.	Arnas Deltuva		
	Arch.	Viktoras Čeika	DOKUMENTO PAVADINIMAS Vizualizacija nr.2	
LT	STATYTOJAS UAB "Šiaurės Europos investicinis fondas" jm.k. 304507395 Olimpiečių g. 1-27, LT-09235 Vilnius		DOKUMENTO ŽYMUO O-VIR-PR-20-001-KK-SA-PP-_A.16	
			LAPAS	LAPŲ
			1	1




0	2020 11 05	Projektiniai pasiūlymai		
LAIDA	IŠLEIDIMO DATA	LAIDOS STATUSAS. KEITIMO PRIEŽASTIS (JEI TAIKOMA)		
KVAL. PATV. DOK. NR.			UAB „Eventus Pro“ Gvazdikų g. 4, LT - 10105, Vilnius Tel. 8-5-212 30 75 info@eventuspro.lt	
A 823	PV	Vytenis Gerliakas	STATINIO PROJEKTO PAVADINIMAS Daugiabučio gyvenamojo namo Viršilų g. 6, Vilnius; statybos projektas	
A 823	PDV	Vytenis Gerliakas	DOKUMENTO PAVADINIMAS Vizualizacija nr. 3	
009962	Arch.	Monika Sederevičienė		
	Arch.	Arnas Deltuva		
	Arch.	Viktoras Čeika		
LT	STATYTOJAS UAB "Šiaurės Europos investicinis fondas" jm.k. 304507395 Olimpiečių g. 1-27, LT-09235 Vilnius		DOKUMENTO ŽYMUO O-VIR-PR-20-001-KK-SA-PP-_A.17	
			LAPAS	LAPŲ
			1	1
				0
				LAIDA



0	2020 11 05	Projektiniai pasiūlymai		
LAIDA	IŠLEIDIMO DATA	LAIDOS STATUSAS. KEITIMO PRIEŽASTIS (JEI TAIKOMA)		
KVAL. PATV. DOK. NR.			UAB „Eventus Pro“ Gvazdikų g. 4, LT - 10105, Vilnius Tel. 8-5-212 30 75 info@eventuspro.lt	
A 823	PV	Vytenis Gerliakas	STATINIO PROJEKTO PAVADINIMAS Daugiabučio gyvenamojo namo Viršiltų g. 6, Vilnius; statybos projektas	
A 823	PDV	Vytenis Gerliakas		
009962	Arch.	Monika Sederevičienė		
	Arch.	Arnas Deltuva		
	Arch.	Viktoras Čeika	DOKUMENTO PAVADINIMAS Vizualizacija nr. 4	
LT	STATYTOJAS UAB "Šiaurės Europos investicinis fondas" jm.k. 304507395 Olimpiečių g. 1-27, LT-09235 Vilnius		DOKUMENTO ŽYMUO O-VIR-PR-20-001-KK-SA-PP-_A.18	
			LAPAS	LAPŲ
			1	1
				0
				LAIDA



0	2020 11 05	Projektiniai pasiūlymai		
LAI DA	IŠLEIDIMO DATA	LAIDOS STATUSAS. KEITIMO PRIEŽASTIS (JEI TAIKOMA)		
KVAL. PATV. DOK. NR.			UAB „Eventus Pro“ Gvazdikų g. 4, LT - 10105, Vilnius Tel. 8-5-212 30 75 info@eventuspro.lt	
A 823	PV	Vytenis Gerliakas	STATINIO PROJEKTO PAVADINIMAS Daugiabučio gyvenamojo namo Viršilų g. 6, Vilnius; statybos projektas	
A 823	PDV	Vytenis Gerliakas	DOKUMENTO PAVADINIMAS Vizualizacija nr.5	
009962	Arch.	Monika Sederevičienė		
	Arch.	Arnas Deltuva		
	Arch.	Viktoras Čeika		
LT	STATYTOJAS UAB "Šiaurės Europos investicinis fondas" jm.k. 304507395 Olimpiečių g. 1-27, LT-09235 Vilnius		DOKUMENTO ŽYMUO O-VIR-PR-20-001-KK-SA-PP-_A.19	
			LAPAS	LAPŲ
			1	1
				0
				LAI DA