

Esamas inžinerinis statinys - stoginė, technologinė įranga unikalus nr. 4400-0423-6540

Esamas prekybos paskirties pastatas - operatorinė, unikalus nr. 7898-8003-4013

Esamas pastatas - sandėlis, unikalus nr. 7898-8003-4024

Esamas pastatas - garažas, unikalus nr. 7898-8003-4035

Sklypas kad. nr. 7850/0005:322

frezuojama esama asfalto danga: h≥4cm, l=0.5m

bituminė sandarinimo juosta

esama dangos konstrukcija



**Sutartiniai žymėjimai**

Sklypų ribos	
Užstatymo riba	
Esami pastatai	
Projektuojama automatinė plovykla	
Transporto priemonių judėjimas	

**Techniniai rodikliai**


Sklypo plotas (kad. nr. 7850/0005:322)	5210 m <sup>2</sup>
Sklypo užstatymo tankis	7,3 %
Sklypo užstatymo intensyvumas	4,4 %
Projektuojamos plovyklos užstatymo plotas	77,50 m <sup>2</sup>
Projektuojamos plovyklos bendras plotas	67,98 m <sup>2</sup>
Bendras statinių užstatymo plotas	380,50 m <sup>2</sup>
Projektuojamo pastato aukštis	4,90 m
Projektuojamo pastato tūris	350 m <sup>3</sup>
Projektuojamos automobilių stovėjimo vietos	4 vnt.

**Pagrindiniai dangų rodikliai**

ŽYM.	Pavadinimas	Sklypo ribose
	Projektuojama trinkelė danga	14,20 m <sup>2</sup>
	Projektuojama asfalto danga	47,80 m <sup>2</sup>
	Projektuojama veja (vietoje esančios asfalto dangos)	18,15 m <sup>2</sup>
	Projektuojami gatvės bordiūrai	24,56 m
	Projektuojami vejos bordiūrai	15,10 m

1 lentelė „TOPD derinimo lentelė“

Stambaus mastelio topografinių planų derinimo su inžinerinių tinklų eksploatuojančiomis organizacijomis viešojoje elektroninėje paslaugoje (TOPD) topografinio plano teritorijai suteiktas unikalus ir data	Data	Suteiktas unikalus nr.
	2018-04-04	78:19:205

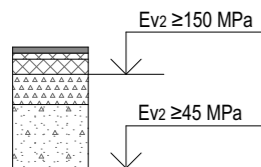

**Naujai klojamas asfaltas**

0,42	ŠALČIUI NEJAUTRIŲ MEDŽIAGŲ SLUOKSNIS
0,20	SKALDOS PAGRINDO SLUOKSNIS IŠ NESURIŠTŪJŲ MINERALINIŲ MEDŽIAGŲ MIŠINIO FR.0/45
0,10	ASFALTBETONIO PAGRINDO SLUOKSNIS IŠ MIŠINIO AC 22 PS
0,04	ASFALTBETONIO APATINIS SLUOKSNIS IŠ MIŠINIO AC 16 AS
0,04	ASFALTBETONIO VIRŠUTINIS SLUOKSNIS IŠ MIŠINIO AC 11 VS

**Naujai klojamo asfalto sujungimas su esama asfalto danga**

0,42	ŠALČIUI NEJAUTRIŲ MEDŽIAGŲ SLUOKSNIS
0,20	SKALDOS PAGRINDO SLUOKSNIS IŠ NESURIŠTŪJŲ MINERALINIŲ MEDŽIAGŲ MIŠINIO FR.0/45
0,10	ASFALTBETONIO PAGRINDO SLUOKSNIS IŠ MIŠINIO AC 22 PS
0,04	ASFALTBETONIO APATINIS SLUOKSNIS IŠ MIŠINIO AC 16 AS
0,04	ASFALTBETONIO VIRŠUTINIS SLUOKSNIS IŠ MIŠINIO AC 11 VS

**31  
3A**

Projektuojamas: 313 architects, UAB į.k. 301313549, Manufaktūrų g.20, Vilnius LT-11342

Objektas: Paslaugų paskirties pastato - automobilių plovyklos Dariaus ir Girėno g. 77, Ožtakių k., Varnių sen., Telšių r. sav., supaprastintas statybos projektas

A1667 PV J. Žalys 2020-09-20

Brėžinys: Sklypo dangų planas Mastelis: 1:500




Stadija: Uždavimas: SPECTATOR NT, UAB

Kompleksas: 313-SNT07-PP-SP01 Laida: 0

PP

0

formatas A3

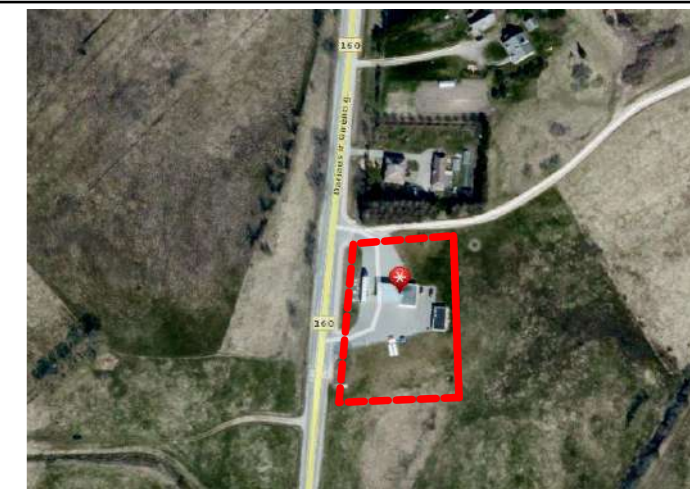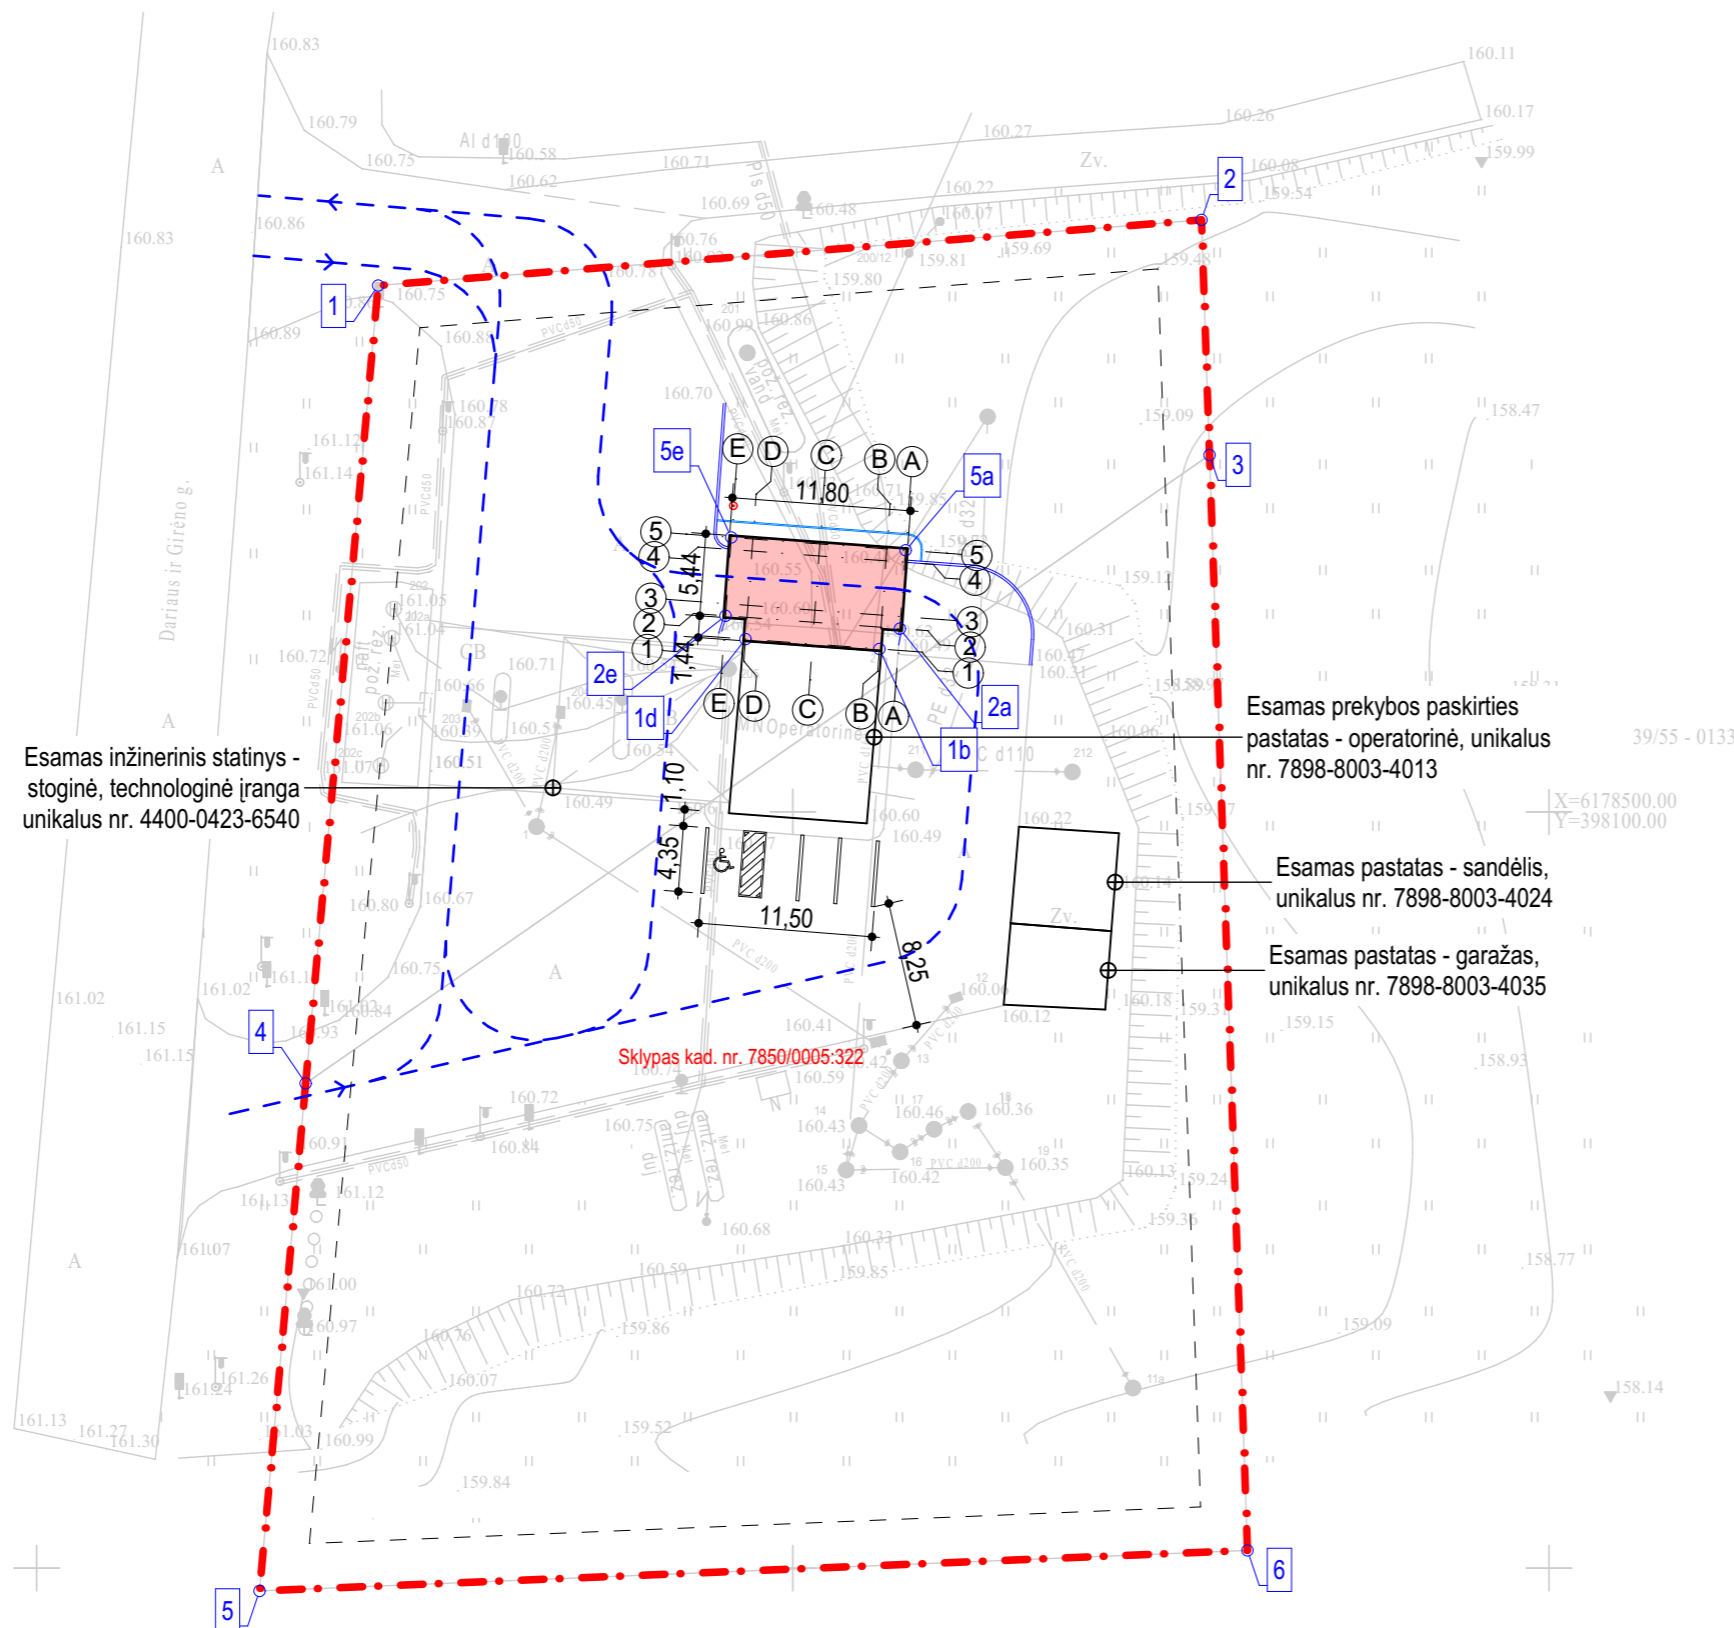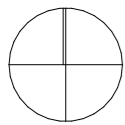

**Sutartiniai žymėjimai**

Sklypo riba	
Esami pastatai	
Projektuojama automatinė plovykla	
Transporto priemonių judėjimas	

**Sklypo ribų kampų koordinatės**

NR.	X	Y
1	6178534.80	398022.58
2	6178539.14	398077.02
3	6178523.60	398077.55
4	6178482.05	398017.79
5	6178448.49	398014.74
6	6178451.17	398080.06

**Automobilių plovyklos ašių susikirtimo koordinatės**


NR.	X	Y
1b	6178510.77	398055.73
1d	6178511.42	398046.87
2a	6178512.12	398057.08
2e	6178512.96	398045.55
5a	6178517.30	398057.46
5e	6178518.14	398045.93

formatas A3

	Projektuojamas:	313 architects, UAB į.k. 301313549, Manufaktūrų g.20, Vilnius LT-11342	Objektas:	Paslaugų paskirties pastato - automobilių plovyklos Dariaus ir Girėno g. 77, Ožtakių k., Varnių sen., Telšių r. sav., supaprastintas statybos projektas
	A1667	PV	J. Žalys	2020-09-20
Stadija	Užsakovas:	SPECTATOR NT, UAB	Brėžinys:	Sklypo nužymėjimo planas
PP			Kompleksas:	313-SNT07-PP-SP02
				Mastelis: 1:500
				Laida: 0

Patalpų eksplikacija

Poz.	Patalpa	Plotas
01.	Plovykla	57,02
02.	Plovyklos įrangos patalpa	5,56
03.	Techninė patalpa	5,40
		<b>67,98 m<sup>2</sup></b>

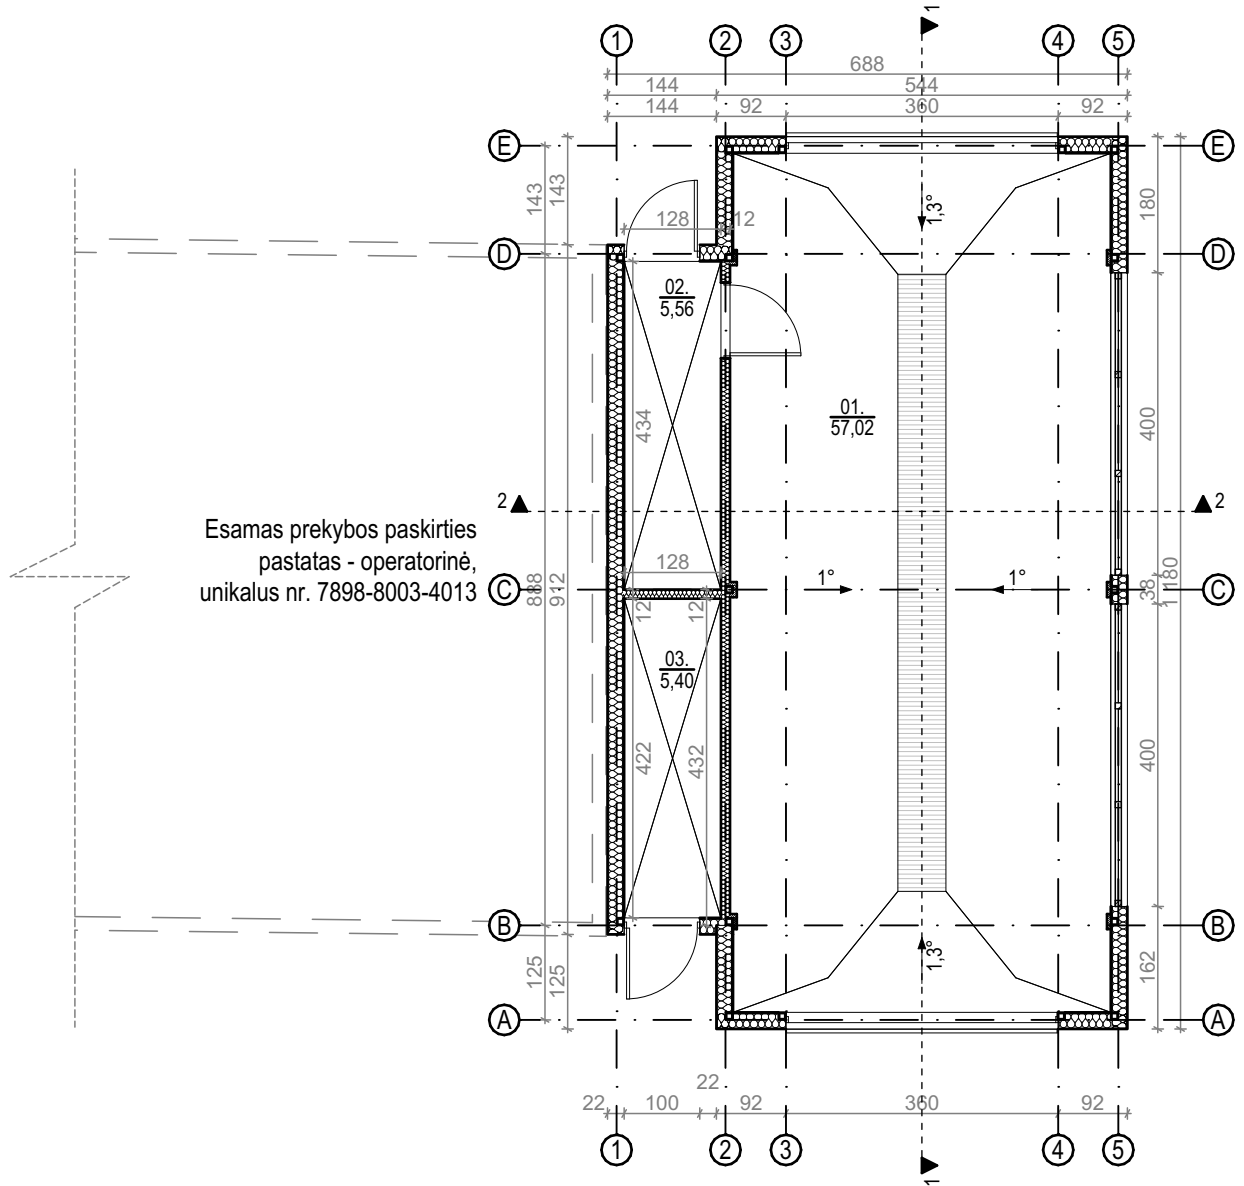

Esamas prekybos paskirties pastatas - operatorinė, unikalus nr. 7898-8003-4013


0.

AUKŠTO PLANAS

1:100

formatas A4

<div style="border: 1px solid black; padding: 2px; display: inline-block;"> <b>31</b> <b>3A</b> </div>	Projektuotojas: 313 architects, UAB į.k. 301313549, Manufaktūrų g.20, Vilnius LT-11342		Objektas: Paslaugų paskirties pastato - automobilių plovyklos Dariaus ir Girėno g. 77, Ožtakių k., Varnių sen., Telšių r. sav., supaprastintas statybos projektas		
	A1667	PV	J. Žalys	2020-09-20	Brėžinys: Aukšto planas
Stadija	Užsakovas: SPECTATOR NT, UAB		Kompleksas: 313-SNT07-PP-SA 01		Laida: 0
PP					

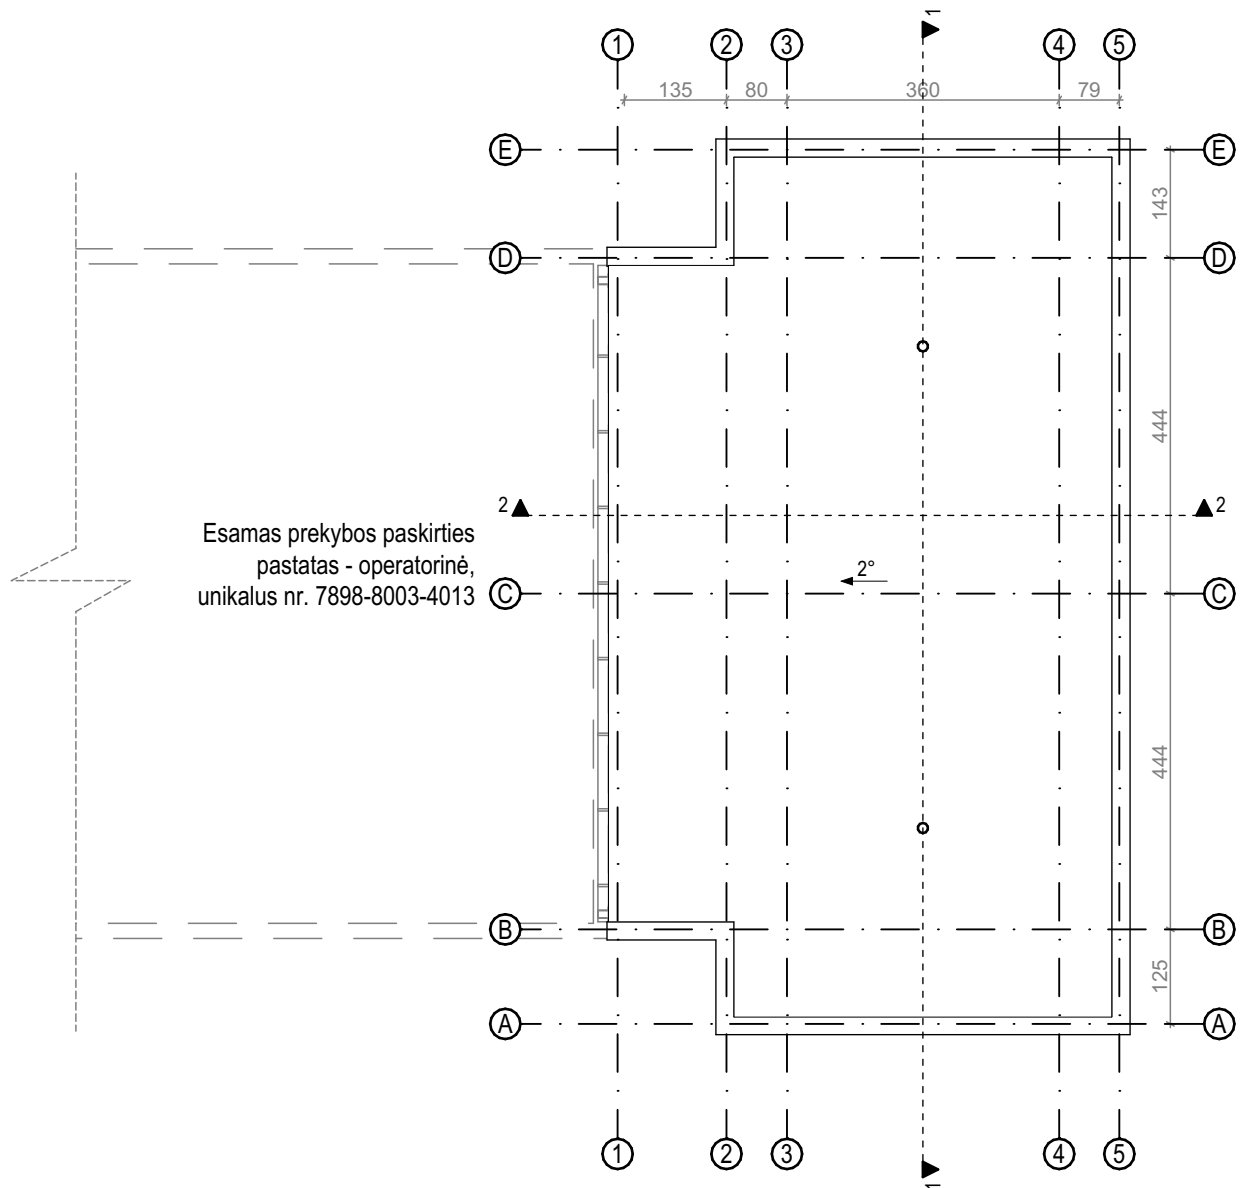



1.

STOGO PLANAS

1:100

formatas A4

<div style="border: 1px solid black; padding: 2px; display: inline-block;"> <b>31</b>  <b>3A</b> </div>	Projektuotojas: 313 architects, UAB į.k. 301313549, Manufaktūrų g.20, Vilnius LT-11342			Objektas: Paslaugų paskirties pastato - automobilių plovyklos Dariaus ir Girėno g. 77, Ožtakių k., Varnių sen., Telšių r. sav., supaprastintas statybos projektas	
	A1667	PV	J. Žalys	2020-09-20	Brėžinys: Stogo planas
Stadija	Užsakovas: SPECTATOR NT, UAB			Kompleksas: 313-SNT07-PP-SA 02	Laida: 0
<b>PP</b>					

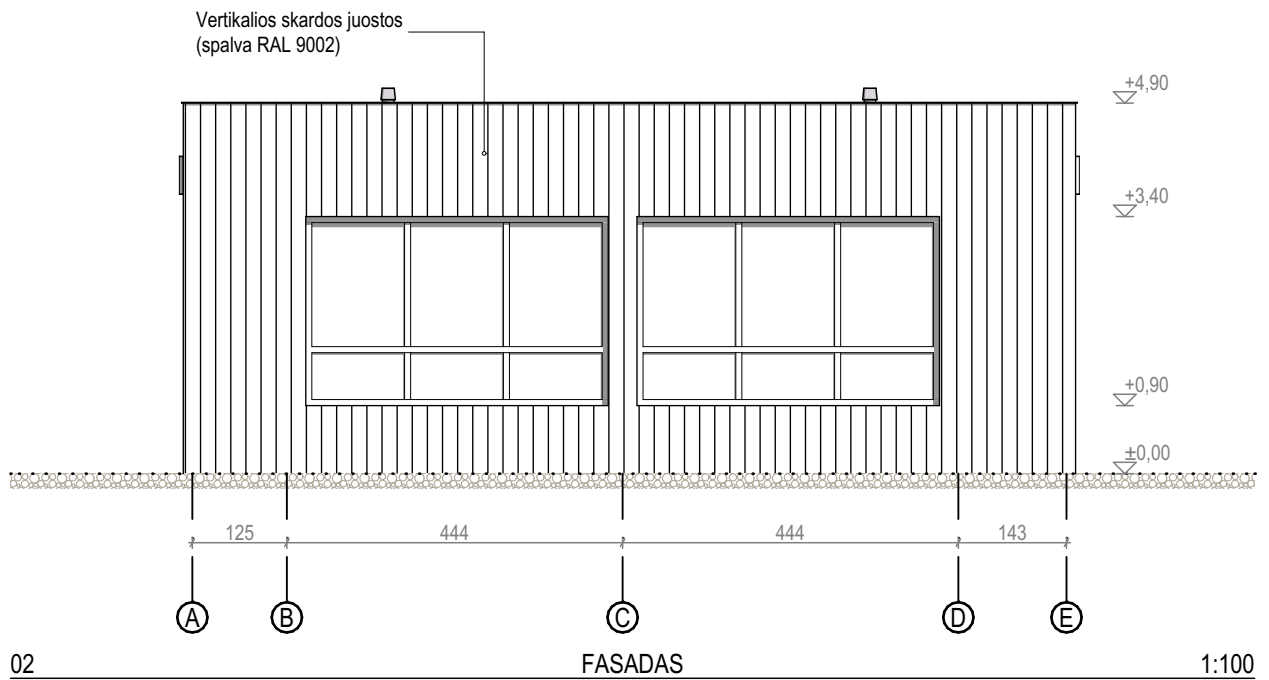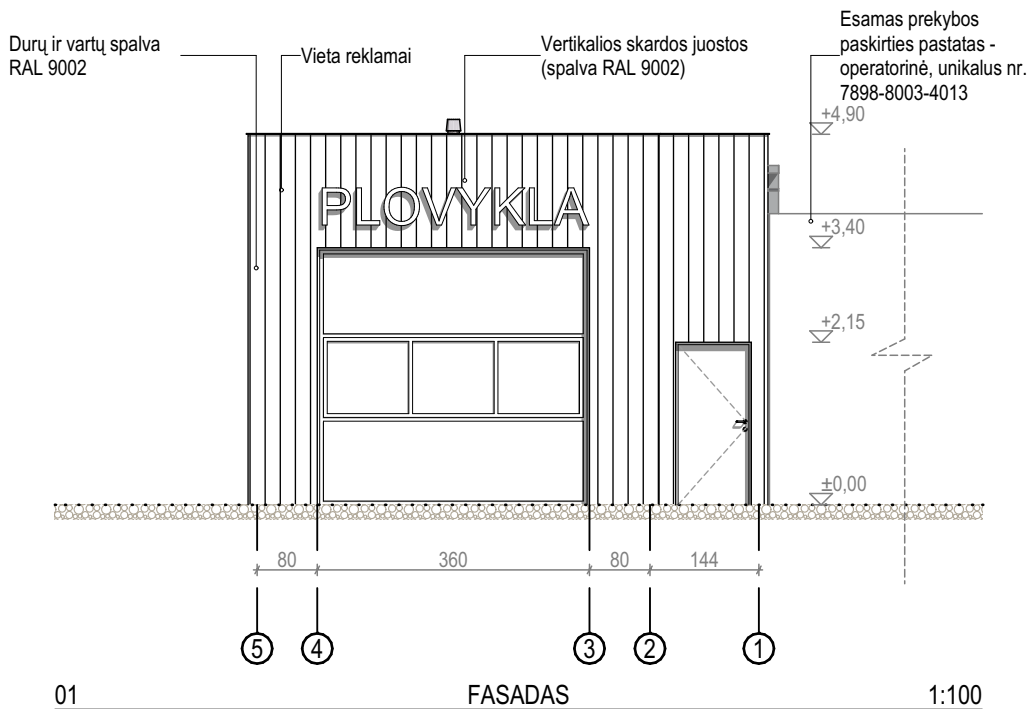

formatas A4


<b>31</b> <b>3A</b>	Projektuotojas: 313 architects, UAB į.k. 301313549, Manufaktūrų g.20, Vilnius LT-11342		Objektas: Paslaugų paskirties pastato - automobilių plovyklos Dariaus ir Girėno g. 77, Ožtakių k., Varnių sen., Telšių r. sav., supaprastintas statybos projektas	
	A1667	PV	J. Žalys	2020-09-20
Stadija		Užsakovas: SPECTATOR NT, UAB		Objektas: Fasada tarp ašių 5-1, A-E
PP		SPECTATOR NT, UAB		313-SNT07-PP-SA 03
				Mastelis: 1:100
				Laida: 0

Esamas prekybos paskirties pastatas - operatorinė, unikalus nr. 7898-8003-4013

Vertikalios skardos juostos (spalva RAL 9002)

Durų ir vartų spalva RAL 9002

Vieta reklamai

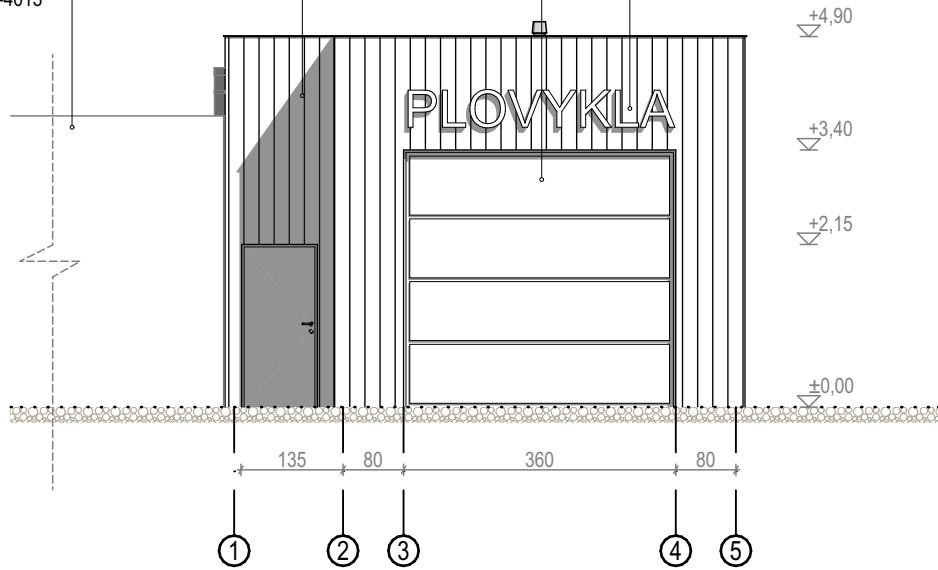


03

FASADAS

1:100

Vertikalios skardos juostos (spalva RAL 9002)

Esamas prekybos paskirties pastatas - operatorinė, unikalus nr. 7898-8003-4013

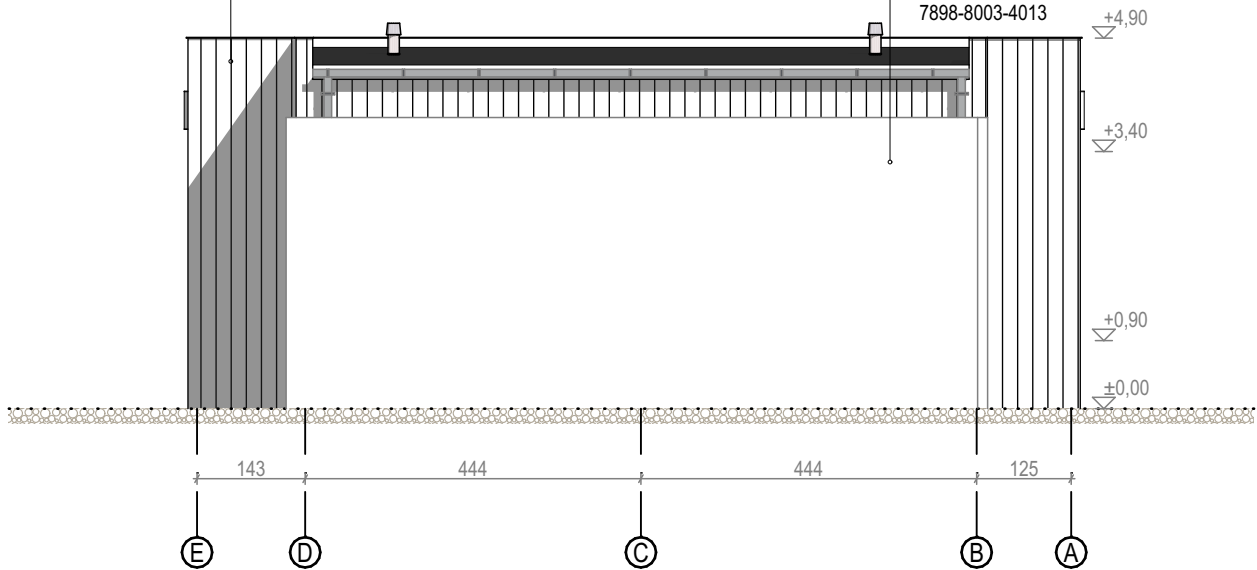

04

FASADAS

1:100



formatas A4

<div style="border: 1px solid black; padding: 2px; display: inline-block;"> <b>31</b>  <b>3A</b> </div>	Projektuotojas: 313 architects, UAB į.k. 301313549, Manufaktūrų g.20, Vilnius LT-11342		Objektas: Paslaugų paskirties pastato - automobilių plovyklos Dariaus ir Girėno g. 77, Ožtakių k., Varnių sen., Telšių r. sav., supaprastintas statybos projektas		
	A1667	PV	J. Žalys	2020-09-20	Brėžinys: Fasadai tarp ašių 1-5, E-A
Stadija	Užsakovas: SPECTATOR NT, UAB		Kompleksas: 313-SNT07-PP-SA 04		Laida: 0
PP					







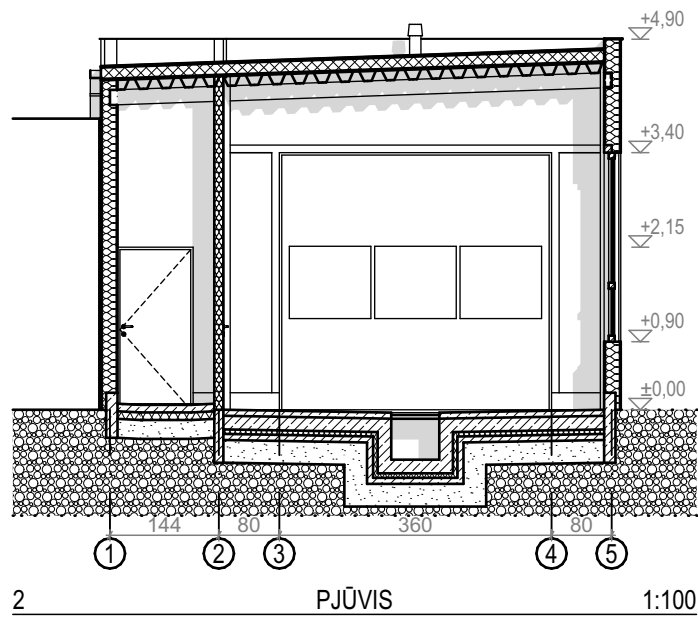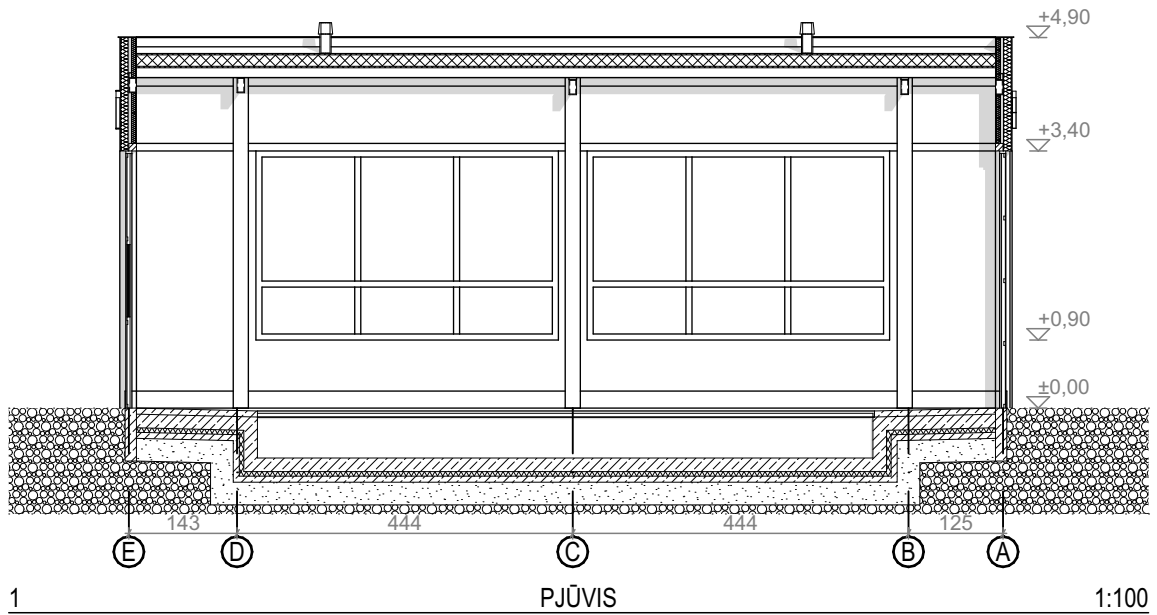

formatas A4

<div style="border: 1px solid black; padding: 2px; display: inline-block;"> <b>31</b>  <b>3A</b> </div>	Projektuotojas: 313 architects, UAB į.k. 301313549, Manufaktūrų g.20, Vilnius LT-11342		Objektas: Paslaugų paskirties pastato - automobilių plovyklos Dariaus ir Girėno g. 77, Ožtakių k., Varnių sen., Telšių r. sav., supaprastintas statybos projektas			
	A1667	PV	J. Žalys	2020-09-20	Brėžinys:	Mastelis
					Pjūvis 1-1, pjūvis 2-2	1:100
Stadija	Užsakovas:		Kompleksas:		Laida	
PP	SPECTATOR NT, UAB		313-SNT07-PP-SA 05		0	