

PASLAUGŲ PASKIRTIES PASTATO – REMONTO DIRBTUVĖS SU ADMINISTRACINĖMIS PATALPOMIS RŪKO G. 1, KUMPIŲ K., DOMEIKAVOS SEN., KAUNO R. SAV., STATYBOS PROJEKTAS

PROJEKTINIAI PASIŪLYMAI

PROJEKTUOTOJAS:	UAB „BERTAUSKIO PROJEKTAI“
PROJEKTO VADOVAS:	MANTAS BERTAUSKIS 
ARCHITEKTAS:	IRMANTAS VIENAŽINDIS
PROJEKTO PAVADINIMAS:	PASLAUGŲ PASKIRTIES PASTATO – REMONTO DIRBTUVĖS SU ADMINISTRACINĖMIS PATALPOMIS RŪKO G. 1, KUMPIŲ K., DOMEIKAVOS SEN., KAUNO R. SAV., STATYBOS PROJEKTAS
ADRESAS:	KAUNO R. SAV., DOMEIKAVOS SEN., KUMPIŲ K., RŪKIO G. 1
KAD. NR.:	5217/0014:1295 DOMEIKAVOS K.V.
STATYTOJAS:	UAB „SEPTYNIOS MYLIOS“
STATINIO KATEGORIJA	NEYPATINGAS STATINYS
STATINIO RŪŠIS	NAUJA STATYBA
PROJEKTO RENGIMO ETAPAS	PROJEKTINIAI PASIŪLYMAI



PROJEKTINIAI PASIŪLYMAI

TURINYS

EILĖS NR 1	ŽYMUO 2	LAPŲ KIEKIS 3	LAIDA 4	PAVADINIMAS 5
TEKSTINĖ DALIS				
1	20/KR-D-K-R1/PP-T	1		PROJEKTINIŲ PASIŪLYMŲ TURINYS
2		1		BENDRIEJI STATINIO RODIKLIAI
3	20/KR-D-K-R1/PP-AR	2		AIŠKINAMASIS RAŠTAS
BRĖŽINIAI				
PAGRINDINIAI SPRENDINIAI				
1	20/KR-D-K-R1/PP-ZN	1		BRĖŽINIŲ ŽINIARAŠTIS
2	20/KR-D-K-R1/PP-01	1		PASTATO 3D VIZUALIZACIJA
3	20/KR-D-K-R1/PP-02	1		SKLYPO PLANAS M 1:250
4	20/KR-D-K-R1/PP-03	1		PIRMO AUKŠTO PLANAS M 1:100
5	20/KR-D-K-R1/PP-04	1		ANTRESOLĖS PLANAS M 1:100
6	20/KR-D-K-R1/PP-05	1		STOGO PLANAS M 1:100
7	20/KR-D-K-R1/PP-06	1		PIETŲ FASADAS 1-7 M 1 :100; VAKARŲ FASADAS A-C M 1 :100
8	20/KR-D-K-R1/PP-07	1		ŠIAURĖS FASADAS 7-1 M 1 :100; RYTŲ FASADAS A-C M 1 :100
9	20/KR-D-K-R1/PP-08	1		PJŪVIS A-A M 1:100; PJŪVIS A-A M 1:100

20/KR-D-K-R1/PP-T	LAPAS	LAPŲ	LAIDA
	1	1	0

BENDRIEJI STATINIO RODIKLIAI

Pavadinimas	Mato vienetas	
I. Sklypas		
1.1. sklypo plotas	m ²	5000.00
1.2. užstatytas sklypo plotas	m ²	950.00
1.3. sklypo užstatymo tankumas		0.19
1.4. sklypo užstatymo intensyvumas		0.21
1.5. automobilių stovėjimo vietos	vnt	22
1.6. želdynams skiriama žemės sklypo dalis		0.17
II. Pastatai		
2.1. Paslaugų paskirties pastatas		
2.1.1. pastato bendrasis plotas:	m ²	1044.28
2.1.2. pastato naudingasis plotas:	m ²	1044.28
2.1.3. pastato pagrindinis plotas:	m ²	962.73
2.1.4. pastato pagalbinis plotas:	m ²	81.55
2.1.5. pastato tūris	m ³	8100.00
2.1.6. aukštų skaičius	vnt.	1 su antresole
2.1.7. pastato aukštis	m	9.30

Projekto vadovas Mantas Bertauskis



(atestato Nr. A 1762)

(vardas, pavardė, parašas, kvalifikacijos atestato Nr. ir galiojimas)

20/KR-D-K-R1/PP	LAPAS	LAPŲ	LAIDA
	1	1	0

PROJEKTINIŲ PASIŪLYMŲ AIŠKINAMASIS RAŠTAS

Projektinių pasiūlymų sprendiniai atitinka statinio gaisrinės saugos ir paskirties reikalavimus, nurodytus normatyviniuose statybos techniniuose dokumentuose, ir nepažeidžia valstybės, visuomenės ir trečiųjų asmenų interesų.

Projekto vadovas



M. Bertauskis (kvalifikacijos atestato Nr. A 1762, išduota 2010-07-14)

TURINYS:

1. Projektuojamo statinio pažintiniai duomenys.
2. Statybos sklypo apibūdinimas.
3. Projektinių sprendinių aprašymas.

1. PROJEKTUOJAMO STATINIO PAŽINTINIAI DUOMENYS

STATINIO PAVADINIMAS. Paslaugų paskirties pastato – remonto dirbtuvės su administracinėmis patalpomis Rūko g. 1, Kumpių k., Domeikavos sen., Kauno r. sav., statybos projektas.

ADRESAS. Kauno r. sav., Domeikavos sen., Kumpių k., Rūko g. 1. KAD Nr. 5217/0014:1295 Domeikavos k.v.

STATYTOJAS. UAB „Septynios mylios“

PROJEKTUOTOJAS. UAB „Bertauskio projektai“, Eitkūnų g. 8B-2, Kaunas

STATYBOS FINANSAVIMO ŠALTINIS. Projektavimo ir statybos darbai finansuojami statytojo lėšomis.

STATINIO KATEGORIJA. Neypatingas statinys.

STATYBOS RŪŠIS. Vadovaujantis STR 1.01.08:2002, statybos rūšis yra: 7.4 naujo statinio statyba

2. STATYBOS SKLYPO APIBŪDINIMAS

TERITORIJA, RELJEFAS, TRANSPORTO EISMAS, GEOGRAFINĖ VIETA. Sklypas yra Kauno r. sav., Kumpių k., Domeikavos sen., Rūko g. 1. Pietinė sklypo dalis ribojasi su Tikslu gatve. Vakarinė sklypo dalis ribojasi su Rūko gatve. Šiaurinė ir rytinė sklypo dalys ribojasi su neužstatytais sklypais. Sklypo reljefas su nedideliu nuolydžiu į pietvakarių pusę. Didžiausias reljefo perkritis iki 0,7 m.

APLINKINIS UŽSTATYMAS. Gretimi sklypai šiaurės ir rytų pusėje neužstatyti.

ŽEMĖS SKLYPO APIBŪDINIMAS. Sklypas netaisyklingos formos. Sklypo plotas 5000.00 m².

UNIKALUS NUMERIS: 4400-5157-3349. Sklypo kadastrinis numeris 5217/0014:1295 Domeikavos k.v

ŽEMĖS SKLYPO SAVININKAS: S. M., T. M.

SERVITUTAI ŽEMĖS SKLYPE: servitutas – teisė ribotai naudotis sklypo dalimi kitais tikslais (visuomenės poreikiams, tarnaujantis). Plotas: 0.0106 ha.

SPECIALIOSIOS ŽEMĖS NAUDOJIMO SĄLYGOS:

- Kelių apsaugos zonos. Plotas: 0.1099 ha;
- Skirstomųjų dujotiekių apsaugos zonos. Plotas: 0.0338 ha;
- Melioruotos žemės ir melioracijos statinių apsaugos zonos. Plotas: 0.50 ha;
- Aerodromo apsaugos zonos. Plotas: 0.50 ha.

SKLYPE ESAMŲ STATINIŲ APIBŪDINIMAS. Sklype esamų pastatų nėra.

ESAMI INŽINERINIAI TINKLAI IR ĮRENGIMAI. Sklype yra esami melioracijos, dujotiekio ir vandentiekio inžineriniai tinklai. Šalia sklypo Tikslu gatvėje (privačiame sklype) yra pakloti elektros ir ryšių tinklai, Rūko gatvėje yra esami dujotiekio ir lietaus nuotakų tinklai.

HIGIENINĖ IR EKOLOGINĖ SITUACIJA. Teritorija neužteršta, sklype susikaupusių šiukšlių ar kenksmingų aplinkai medžiagų nėra.

	LAPAS	LAPŲ	LAIDA
20/KR-D-K-R1/PP-AR	1	2	0

3. PROJEKTINIŲ SPRENDINIŲ APRAŠYMAS

SKLYPO PLANO SPRENDINIAI. Projektuojamas sklypo užstatymo tankumas – 0.19, intensyvumas - 0.21. Projektuojama želdynams skiriama sklypo dalis sudaro – 0.17. Vadovaujantis įsakymu Nr. D1-694 dėl atskirųjų rekreacinės paskirties želdynų plotų normų ir priklausomųjų želdynų normų (plotų) nustatymo tvarkos aprašu, paslaugų objektų statybos sklypuose želdynų, įskaitant vejas ir gėlynus, plotas nuo viso žemės sklypo ploto, nemažesnis kaip 0.15.

Įvažiavimas į sklypą projektuojamas iš pietų pusės nuo Tikslo gatvės.

Naujai projektuojamas pastatas numatomas šiaurinėje sklypo dalyje. Numatomas pastato aukštis – 9.30 m.

Prieigos, privažiavimai, takai grindžiami betoninėmis trinkelėmis pagal sklypo dangų planą. Trinkelį danga klojama ne arčiau kaip 1m atstumu nuo sklypo ribos.

Sklype projektuojamos 22 automobilių stovėjimo vietos (2 iš jų numatoma pritaikyti žmonėms su negalia).

Automobilių stovėjimo vietų poreikis. Automobilių stovėjimo vietų poreikio nustatymas - vertinant automobilių stovėjimo vietų poreikį vertinamos šios patalpos:

- administracinės paskirties (pagrindinis) plotas - 240.45 m²;
- automobilių remonto vietos – 12 vnt².

STR 2.06.04:2014 Automobilių stovėjimo vietų minimalus skaičius:

Eil. Nr.	Pastatų	Minimalus automobilių stovėjimo vietų skaičius
4.	Administracinės paskirties pastatai	1 vieta 25 m ² pagrindinio ploto
6.2.	Paslaugų paskirties statiniai. Automobilių remonto įmonės	1 vieta 1 remonto vietai

Automobilių stovėjimo vietų minimalus poreikis = $(240.45 / 12) + (12 * 1) = 10 + 12 = 22$ stovėjimo vietų.

ARCHITEKTŪRINIAI SPRENDINIAI. Sklype projektuojamas naujas paslaugų paskirties pastatas – remonto dirbtuvės su administracinėmis patalpomis. Projektuojamas pastatas yra vieno aukšto su antresole, dvišlaičiu stogu.

Projektuojamo pastato fasadų ir stogo apdailai numatomas daugiasluoksniai „Sandwich“ tipo paneliai, spalva – pilka.

Pagrindiniai įėjimai ir įvažiavimai į pastatą numatomi iš pietų pusės nuo Tikslo gatvės. Rytinėje pastato dalyje projektuojamos automobilių remonto dirbtuvės, vakarinėje dalyje numatomas administracinės patalpos: priimamasis, darbo kabinetai, san. mazgai, pagalbinės patalpos; antresolėje projektuojami darbo kabinetai, pagalbinės patalpos, san. mazgai.

Pastatų konstrukcijos: pamatai – grežtiniai, nešanti konstrukcija – g/b kolonos, stogo konstrukcija – metalinės santvaros.

Projektiniai pasiūlymai atitinka statybos normas ir taisykles, ekologinius, higienos ir priešgaisrinius reikalavimus. Statinio statyba ir naudojimas nepažeis ir nepablogins trečiųjų asmenų interesų.

Projektą keisti leidžiama tik gavus projekto autoriaus sutikimą

PROJEKTO VADOVAS



arch. M. Bertauskis

	LAPAS	LAPŲ	LAIDA
20/KR-D-K-R1/PP-AR	2	2	0

PAGRINDINIAI SPRENDINIAI



BRĖŽINIŲ ŽINIARAŠTIS

Brėžinio Nr.	Lapų kiekis	Laida	Pavadinimas
PP-01	1	0	PASTATO 3D VIZUALIZACIJA
PP-02	1	0	SKLYPO PLANAS M 1:250
PP-03	1	0	PIRMO AUKŠTO PLANAS M 1:100
PP-04	1	0	ANTRESOLĖS PLANAS M 1:100
PP-05	1	0	STOGO PLANAS M 1:100
PP-06	1	0	PIETŲ FASADAS 1-7 M 1 :100; VAKARŲ FASADAS A-C M 1 :100
PP-07	1	0	ŠIAURĖS FASADAS 7-1 M 1 :100; RYTŲ FASADAS A-C M 1 :100
PP-08	1	0	PJŪVIS A-A M 1:100; PJŪVIS A-A M 1:100



	0	2021	PROJEKTINIAI PASIŪLYMAI					
	LAIDA	DATA	PAKEITIMO APRAŠAS, PRIEŽASTIS					
	ATESTATO NR.	PROJEKTUOTOJAS			OBJEKTAS: PASLAUGŲ PASKIRTIES PASTATO - REMONTO DIRBTUVĖS SU ADMINISTRACINĖMIS PATALPOMIS RŪKO G. 1, KUMPIŲ K., DOMEIKAVOS SEN., KAUNO R. SAV., STATYBOS PROJEKTAS ADRESAS: KAUNO R. SAV., DOMEIKAVOS SEN., KUMPIŲ K., RŪKO G. 1 KAD. NR. 5217/0014:1295 DOMEIKAVOS K.V.			
		MANTAS BERTAUSKIS ARCHITECTS UAB "Bertauskio projektai" /Į/ 303188090 PVM LT100008089310 Eikunų g. 8B-2, Kaunas, mantas@bertauskis.lt, +37062061131						
	A 1762	PROJ. VADOVAS	M.BERTAUSKIS	2020.12	3D PASTATŲ VIZUALIZACIJOS		LAIDA	
	A 1762	ARCH.	M.BERTAUSKIS	2020.12			0	
		ARCH.	I.VIENAŽINDIS	2020.12				
	LT	STATYTOJAS: UAB "SEPTYNIOS MYLIOS"			20/KR-D-K-R1/PP-SA-01		LAPAS	LAPŲ
							1	1

SKLYPO IŠDĖSTYMO SCHEMA

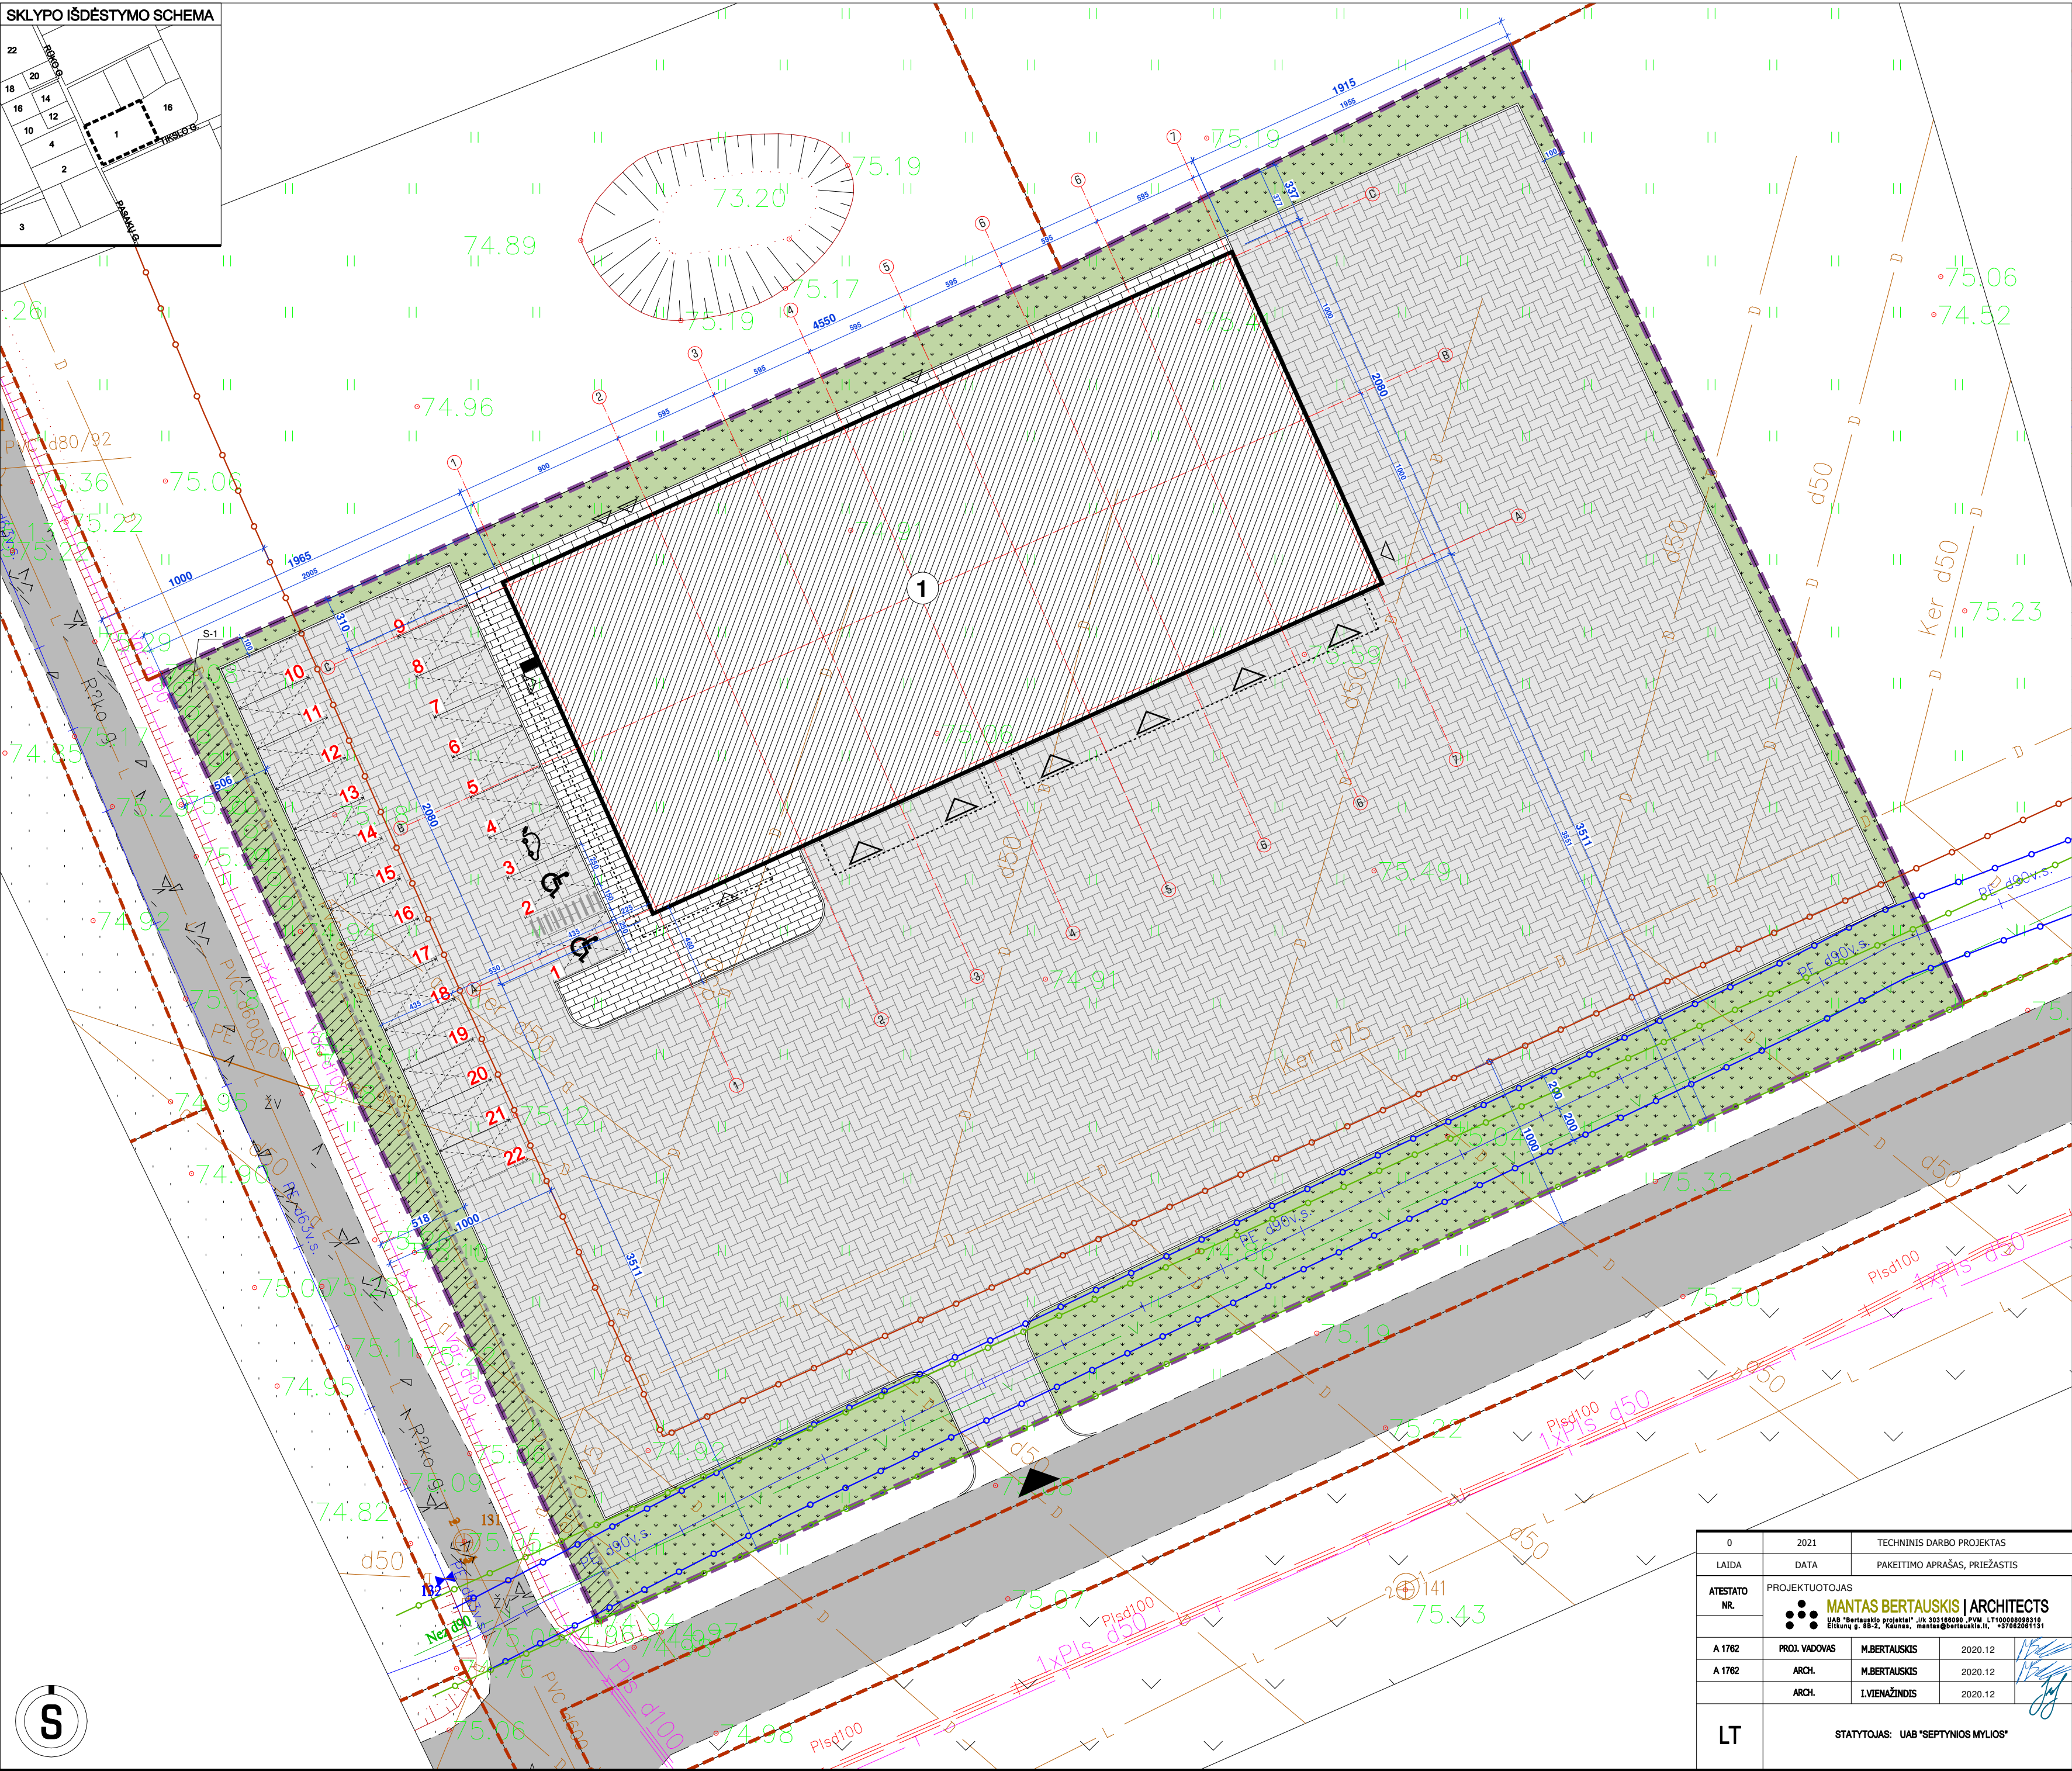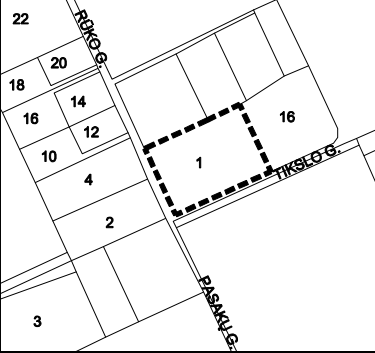

SUTARTINIAI ŽYMĖJIMAI

	SKLYPO RIBA
	GRETIMŲ SKLYPŲ RIBOS
	PROJEKTUOJAMAS PASTATAS
	PASTATAI
	PROJEKTUOJAMAS [VAŽIAVIMAS - IŠVAŽIAVIMAS] [SKLYPĄ]
	PROJEKTUOJAMAS [VAŽIAVIMAS - ĮEJIMAS] [PASTATĄ]
	PROJEKTUOJAMA AUTOMOBILIŲ STOVĖJIMO VIETA
	PROJEKTUOJAMA EL. AUTOMOBILIŲ STOVĖJIMO VIETA
	AUTOMOBILIŲ STOVĖJIMO VIETA PRITAIKYTA ŽMONĖMS SU NEGALIA
	PROJEKTUOJAMA ŽŪN IŠLIPIMO 1.5m AIKŠTELĖ
	PROJEKTUOJAMA BET. TRINKELIŲ DANGA
	PROJEKTUOJAMA BET. TRINKELIŲ DANGA
	VEJOS DANGA
	KELŲ APSAUGOS ZONA (10 m.)
	DUJOTIEKIO APSAUGOS ZONA (2 m.)
	VANDENTIEKIO APSAUGOS ZONA (2.5 m.)
	SERVITUTAS - TEISĖ RIBOTAI NAUDOTIS SKLYPO DALIMI KITAIŠ TIKSLAIS

Nr.	RODIKLIO PAVADINIMAS	RODIKLIAI
I. SKLYPAS		
1.	SKLYPO PLOTAS	5000.00 m ²
2.	SKLYPO UŽSTATYMO PLOTAS	950.00 m²
3.	SKLYPO UŽSTATYMO TANKUMAS	0.19
4.	SKLYPO UŽSTATYMO INTENSIVYVUMAS	0.21
5.	ZELDYNAMS SKIRIAMA ŽEMĖS SKLYPO DALIS	0.17
6.	AUTOMOBILIŲ STOVĖJIMO VIETOS	22
II. PASTATAI		
PASLAUGŲ PASKIRTIES PASTATAS Nr. 1		
PASKIRTIS		Paslaugų paskirties pastatas
STATINIO KATEGORIJA		Neypatingas statinys
STATYBOS RŪŠIS		Nauja statyba
1.	PASTATO BENDRASIS PLOTAS	1044.28 m²
2.	PASTATO NAUDINGASIS PLOTAS	1044.28 m²
3.	PASTATO PAGRINDINIS PLOTAS	962.73 m²
4.	PASTATO PAGALBINIS PLOTAS	81.55 m²
5.	PASTATO TŪRIS	8100.00 m³
6.	AUKŠTŲ SKAIČIUS	1 su antresole
6.	PASTATO AUKŠTIS	9.30 m

PASTABOS.

- Brėžinys neskirtas matuoti.
- Keisti brėžinių sprendinius be architekto sutikimo griežtai draudžiama.
- Vadovaujantis toponototrauka nulinė grindų altitudė projekte pateikiama preliminarai. Atlikus pamatų nužymėjimą statybos vietoje, būtina išsikviesti projekto vadovą nulinės altitudės patikslinimui.

0	2021	TECHNINIS DARBO PROJEKTAS
LAIDA	DATA	PAKEITIMO APRĖŠAS, PRIEŽASTIS
ATESTATO NR.	PROJEKTUOTOJAS	OBJEKTAS: PASLAUGŲ PASKIRTIES PASTATO - REMONTO DIRBTUVĖS SU ADMINISTRACINĖMIS PATALPOMIS RŪKO G. 1, KUMPIŲ K., DOMEIKAVOS SEN., KAUNO R. SAV., STATYBOS PROJEKTAS
A 1762	PROJ. VADOVOS	M.BERTAUSKIS
A 1762	ARCH.	M.BERTAUSKIS
LT	ARCH.	I.VIENAŽINDIS


20/KR-D-K-R1/PP-SP-2

SKLYPO PLANAS M 1:250

0

1

1

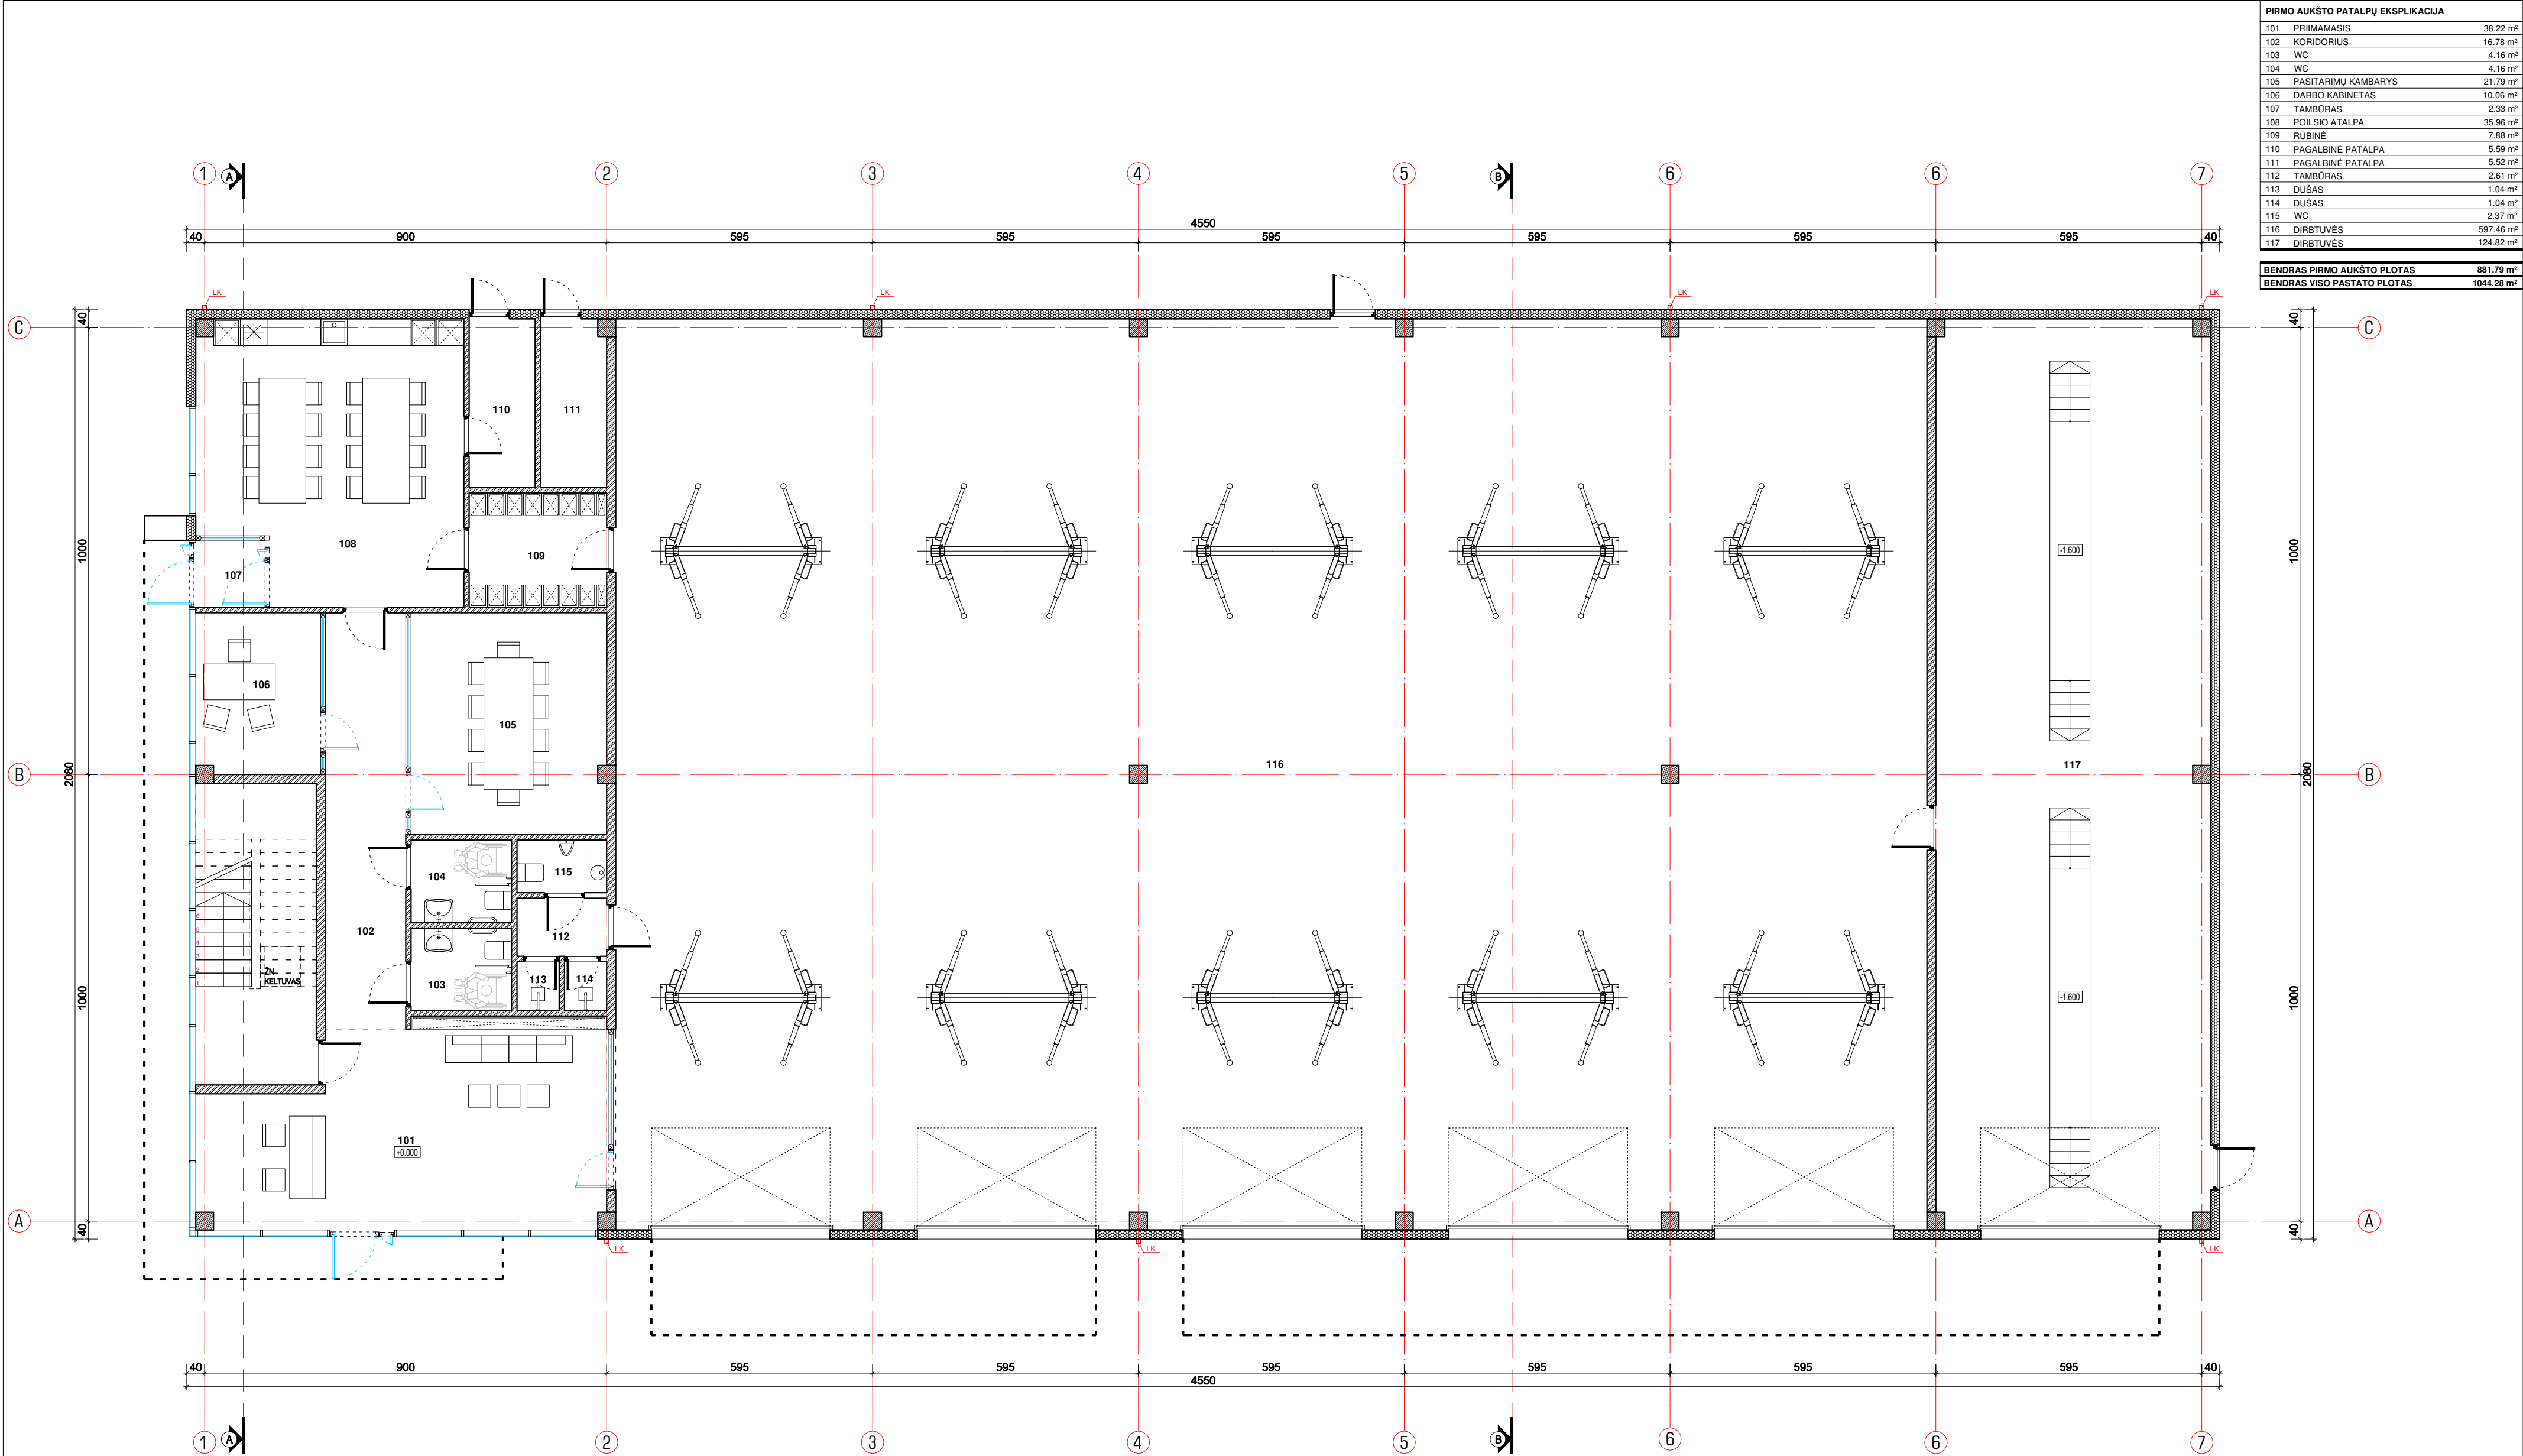

Pirmo aukšto patalpų eksplikacija	
101	PRIMAMASIS 38.22 m²
102	KORIDORIUS 16.78 m²
103	WC 4.16 m²
104	WC 4.16 m²
105	PASITARIMŲ KAMBARYS 21.79 m²
106	DARBO KABINETAS 10.06 m²
107	TAMBŪRAS 2.33 m²
108	POILSIO ATALPA 35.96 m²
109	ROBINĖ 7.88 m²
110	PAGALBINĖ PATALPA 5.59 m²
111	PAGALBINĖ PATALPA 5.52 m²
112	TAMBŪRAS 2.61 m²
113	DUŠAS 1.04 m²
114	DUŠAS 1.04 m²
115	WC 2.37 m²
116	DIRBTUVES 597.46 m²
117	DIRBTUVES 124.82 m²

BENDRAS PIRMO AUKŠTO PLOTAS	881.79 m²
BENDRAS VIŠO PASTATO PLOTAS	1044.28 m²

PASTABOS:

- Brėžinys neskirtas matuoti.
- Matmenys pateikti centimetrais, aukščiai - metrais.
- Keisti bet kuriuos projekto duomenis ar sprendimus, be autoriaus sutikimo drauziama.


SUTARTINIAI ŽYMĖJIMAI

	GELŽBETONIO KONSTRUKCIJOS
	MŪRO KONSTRUKCIJOS
	EPS ŠILTINIMO SLUOKSNIS
	"SANDWICH" PANELIŲ APDAILA
	LK; FK LIETAUS; FEKALIJŲ KANALIZACIJA

0	2021	PROJEKTINIAI PASIŪLYMAI	
LAIDA	DATA	PAKETITIMO APRĄŠAS, PRIEŽASTIS	
ATESTATO NR.	PROJEKTUOTOJAS	OBJEKTAS: PASLAUGŲ PASKIRTIES PASTATO - REMONTO DIRBTUVĖS SU ADMINISTRACINĖMIS PATALPOMIS RŪKO G. 1, KUMPIŲ K. DOMEIKAVOS SEN., KAUNO R. SAV., STATYBOS PROJEKTAS	
		ADRESAS: KAUNO R. SAV., DOMEIKAVOS SEN., KUMPIŲ K., RŪKO G. 1 KAD. NR. 521770014-1295 DOMEIKAVOS KV.	
A 1762	PROJ. VADOVAS	M.BERTAUSKIS	2020.12
A 1762	ARCH.	M.BERTAUSKIS	2020.12
	ARCH.	I.VIENAŽINDIS	2020.12
LT	STATYTOJAS: UAB "SEPTYNIOS MYLIOS"		

PIRMO AUKŠTO PLANAS M 1:100

LAPAS	LAPŲ
1	1

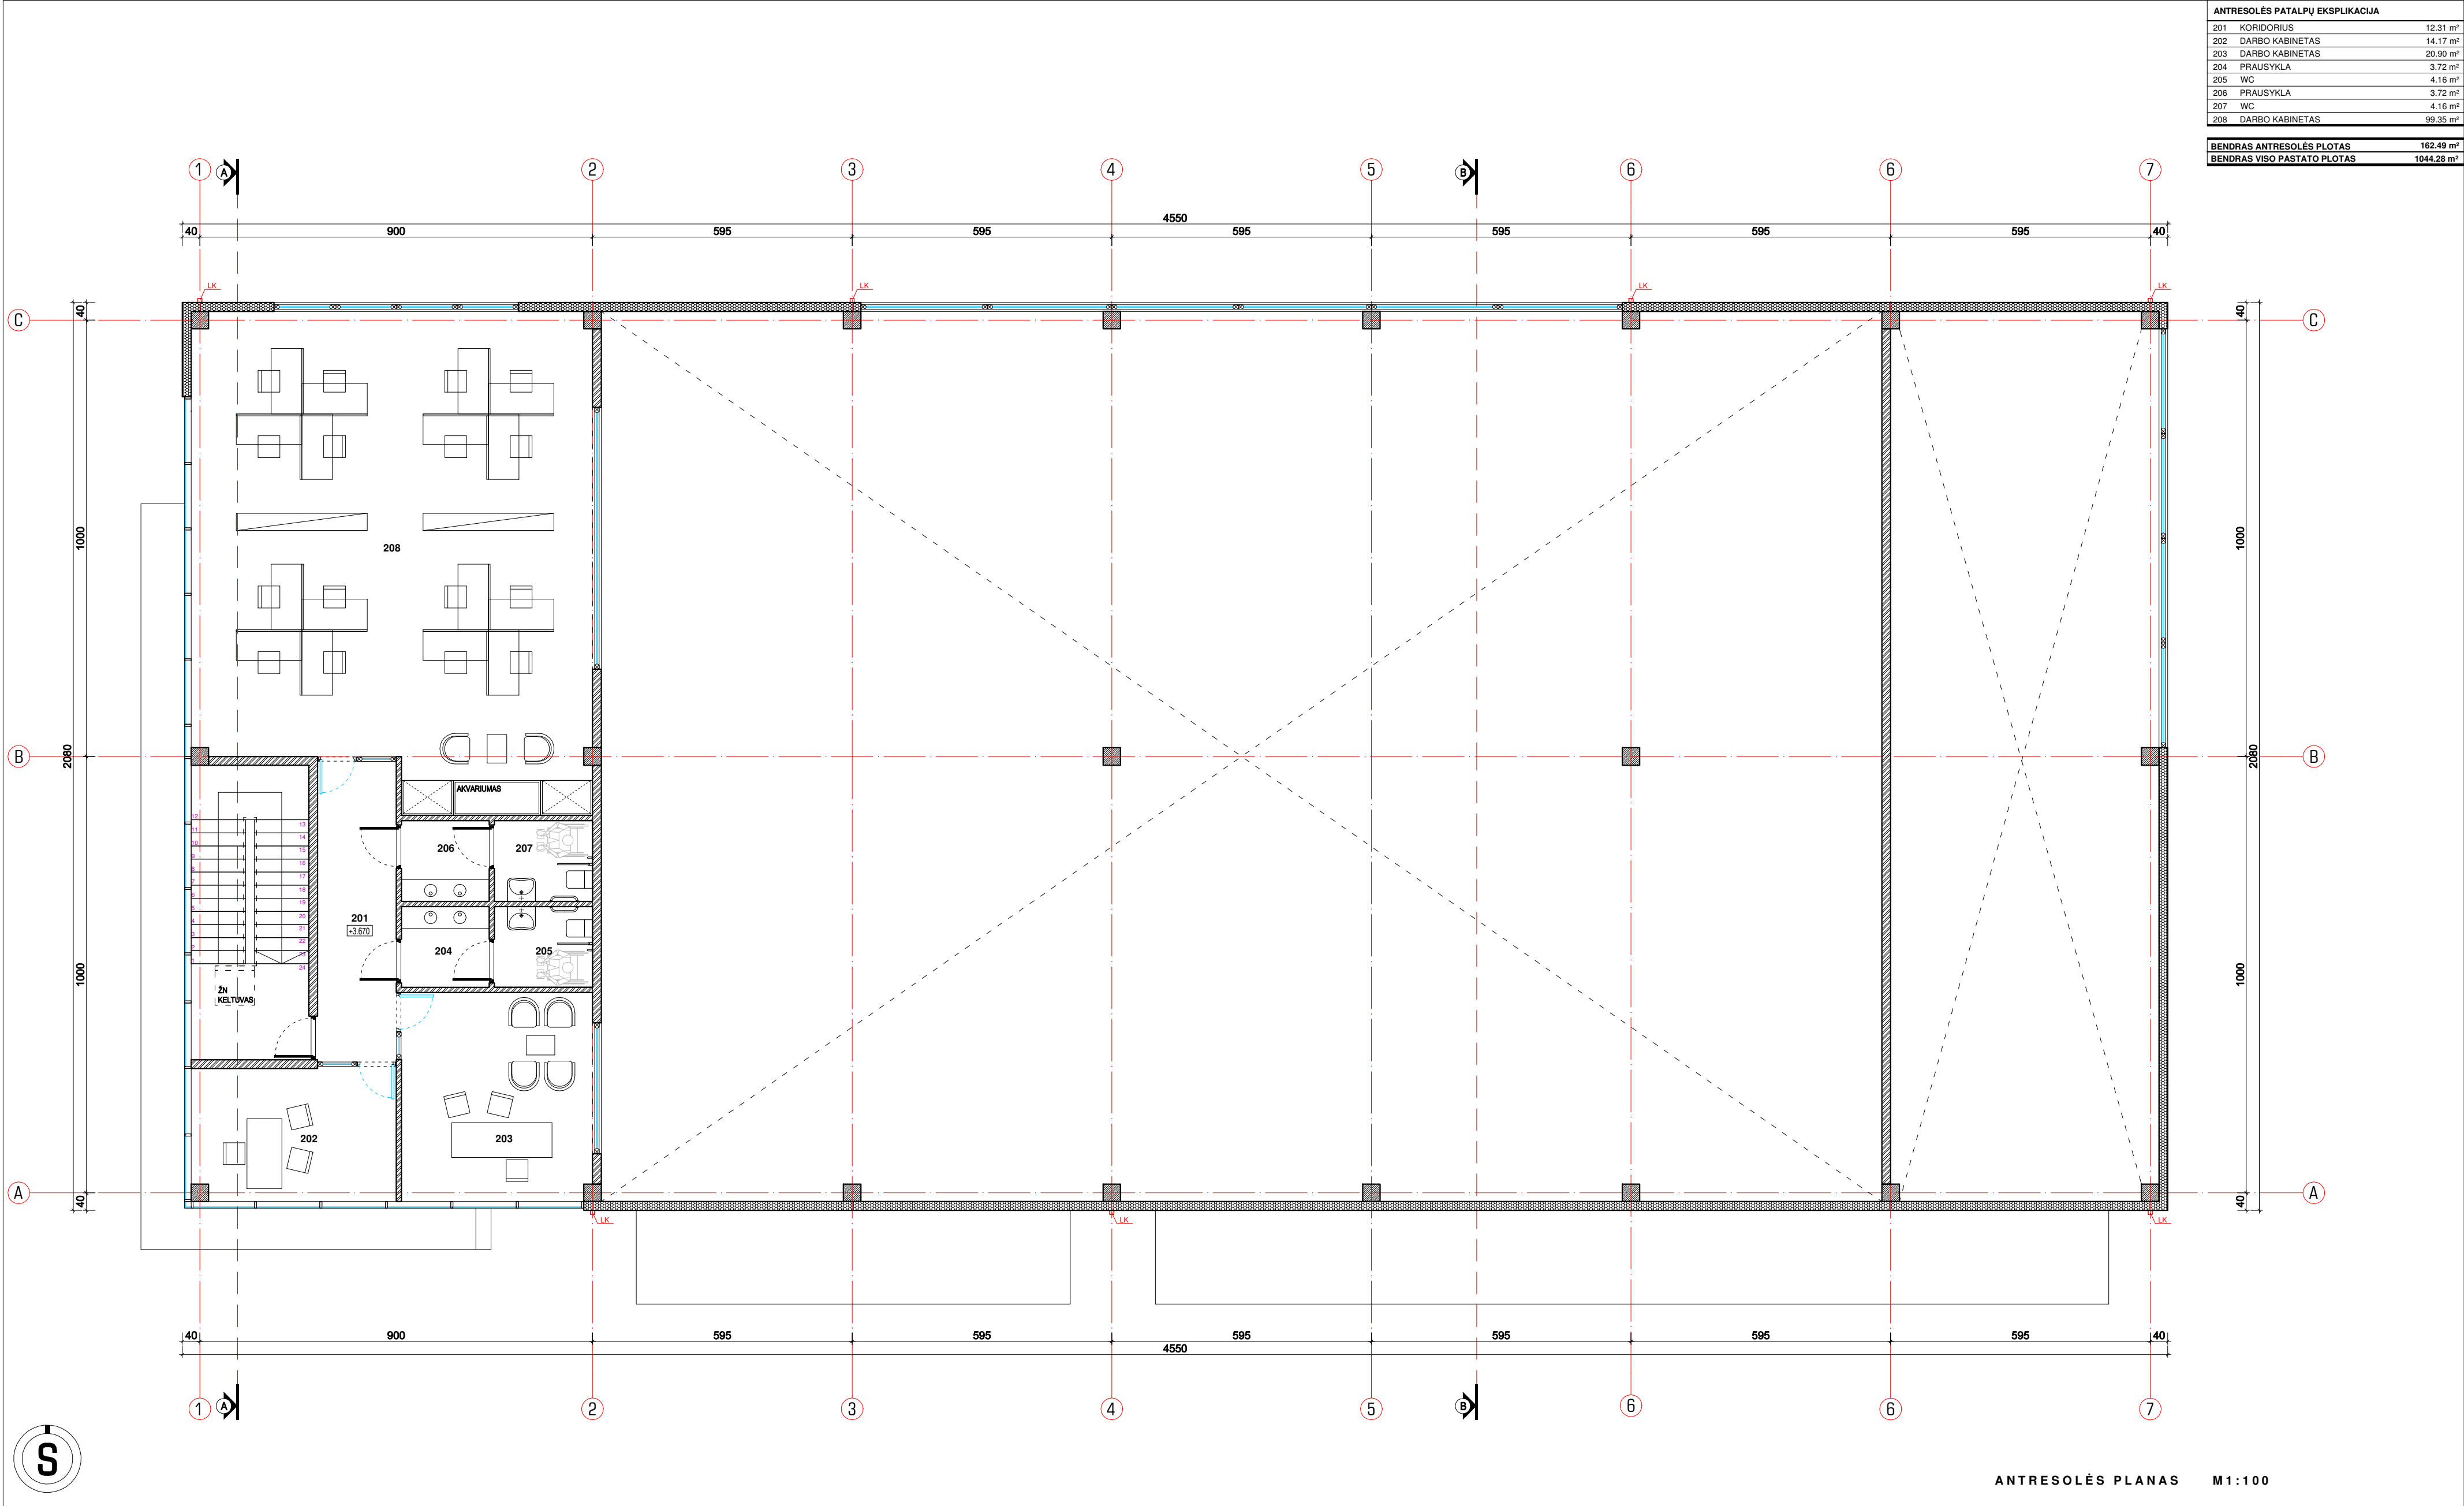


ANTRESOLĖS PATALPŲ EKSPLIKACIJA		
201	KORIDORIUS	12.31 m²
202	DARBO KABINETAS	14.17 m²
203	DARBO KABINETAS	20.90 m²
204	PRAUSYKLA	3.72 m²
205	WC	4.16 m²
206	PRAUSYKLA	3.72 m²
207	WC	4.16 m²
208	DARBO KABINETAS	99.35 m²
BENDRAS ANTRESOLĖS PLOTAS		162.49 m²
BENDRAS VISO PASTATO PLOTAS		1044.28 m²

ANTRESOLĖS PLANAS M 1:100

PASTABOS:
1. Brėžinys neskirtas matuoti.
2. Matmenys pateikti centimetrais, aukščiai - metrais.
3. Keisti betkuriuos projekto duomenis ar sprendimus, be autoriaus sutikimo drauziama.

SUTARTINIAI ŽYMĖJIMAI	
	GELŽBETONIO KONSTRUKCIJOS
	MŪRO KONSTRUKCIJOS
	EPS ŠILTINIMO SLUOKSNIS
	"SANDWICH" PANELIŲ APDAILA
LK; FK	LIETAUS; FEKALIJŲ KANALIZACIJA

0	2021	PROJEKTINIAI PASIŪLYMAI						
LAIDA	DATA	PAKEITIMO APRĄŠAS, PRIEŽASTIS						
ATESTATO NR.	PROJEKTUOTOJAS		OBJEKTAS: PASLAUGŲ PASKIRTIES PASTATO - REMONTO DIRBTUVĖS SU ADMINISTRACINĖMIS PATALPOMIS RŪKO G. 1, KUMPIŲ K., DOMEIKAVOS SEN., KAUNO R. SAV., STATYBOS PROJEKTAS					
	 MANTAS BERTAUSKIS ARCHITECTS UAB "Bertauskis projektai" JŲK 303 68000, IPUM, LT100000000010 Bilalų g. 30-2, Kaunas, Lietuva (Bertauskis.lt), +37062661151		ADRESAS: KAUNO R. SAV., DOMEIKAVOS SEN., KUMPIŲ K., RŪKO G. 1 KAD. NR. 521770014:1295 DOMEIKAVOS K.V.					
	A 1762	PROJ. VADOVAS	M.BERTAUSKIS	2020.12		LAIDA		
	A 1762	ARCH.	M.BERTAUSKIS	2020.12			ANTRESOLĖS PLANAS M 1:100	
	ARCH.	I.VIENAŽINDIS	2020.12	0				
LT	STATYTOJAS: UAB "SEPTYNIOS MYLIOS"				20/KR-D-K-R1/PP-SA-04		LAPAS	LAPŲ
							1	1

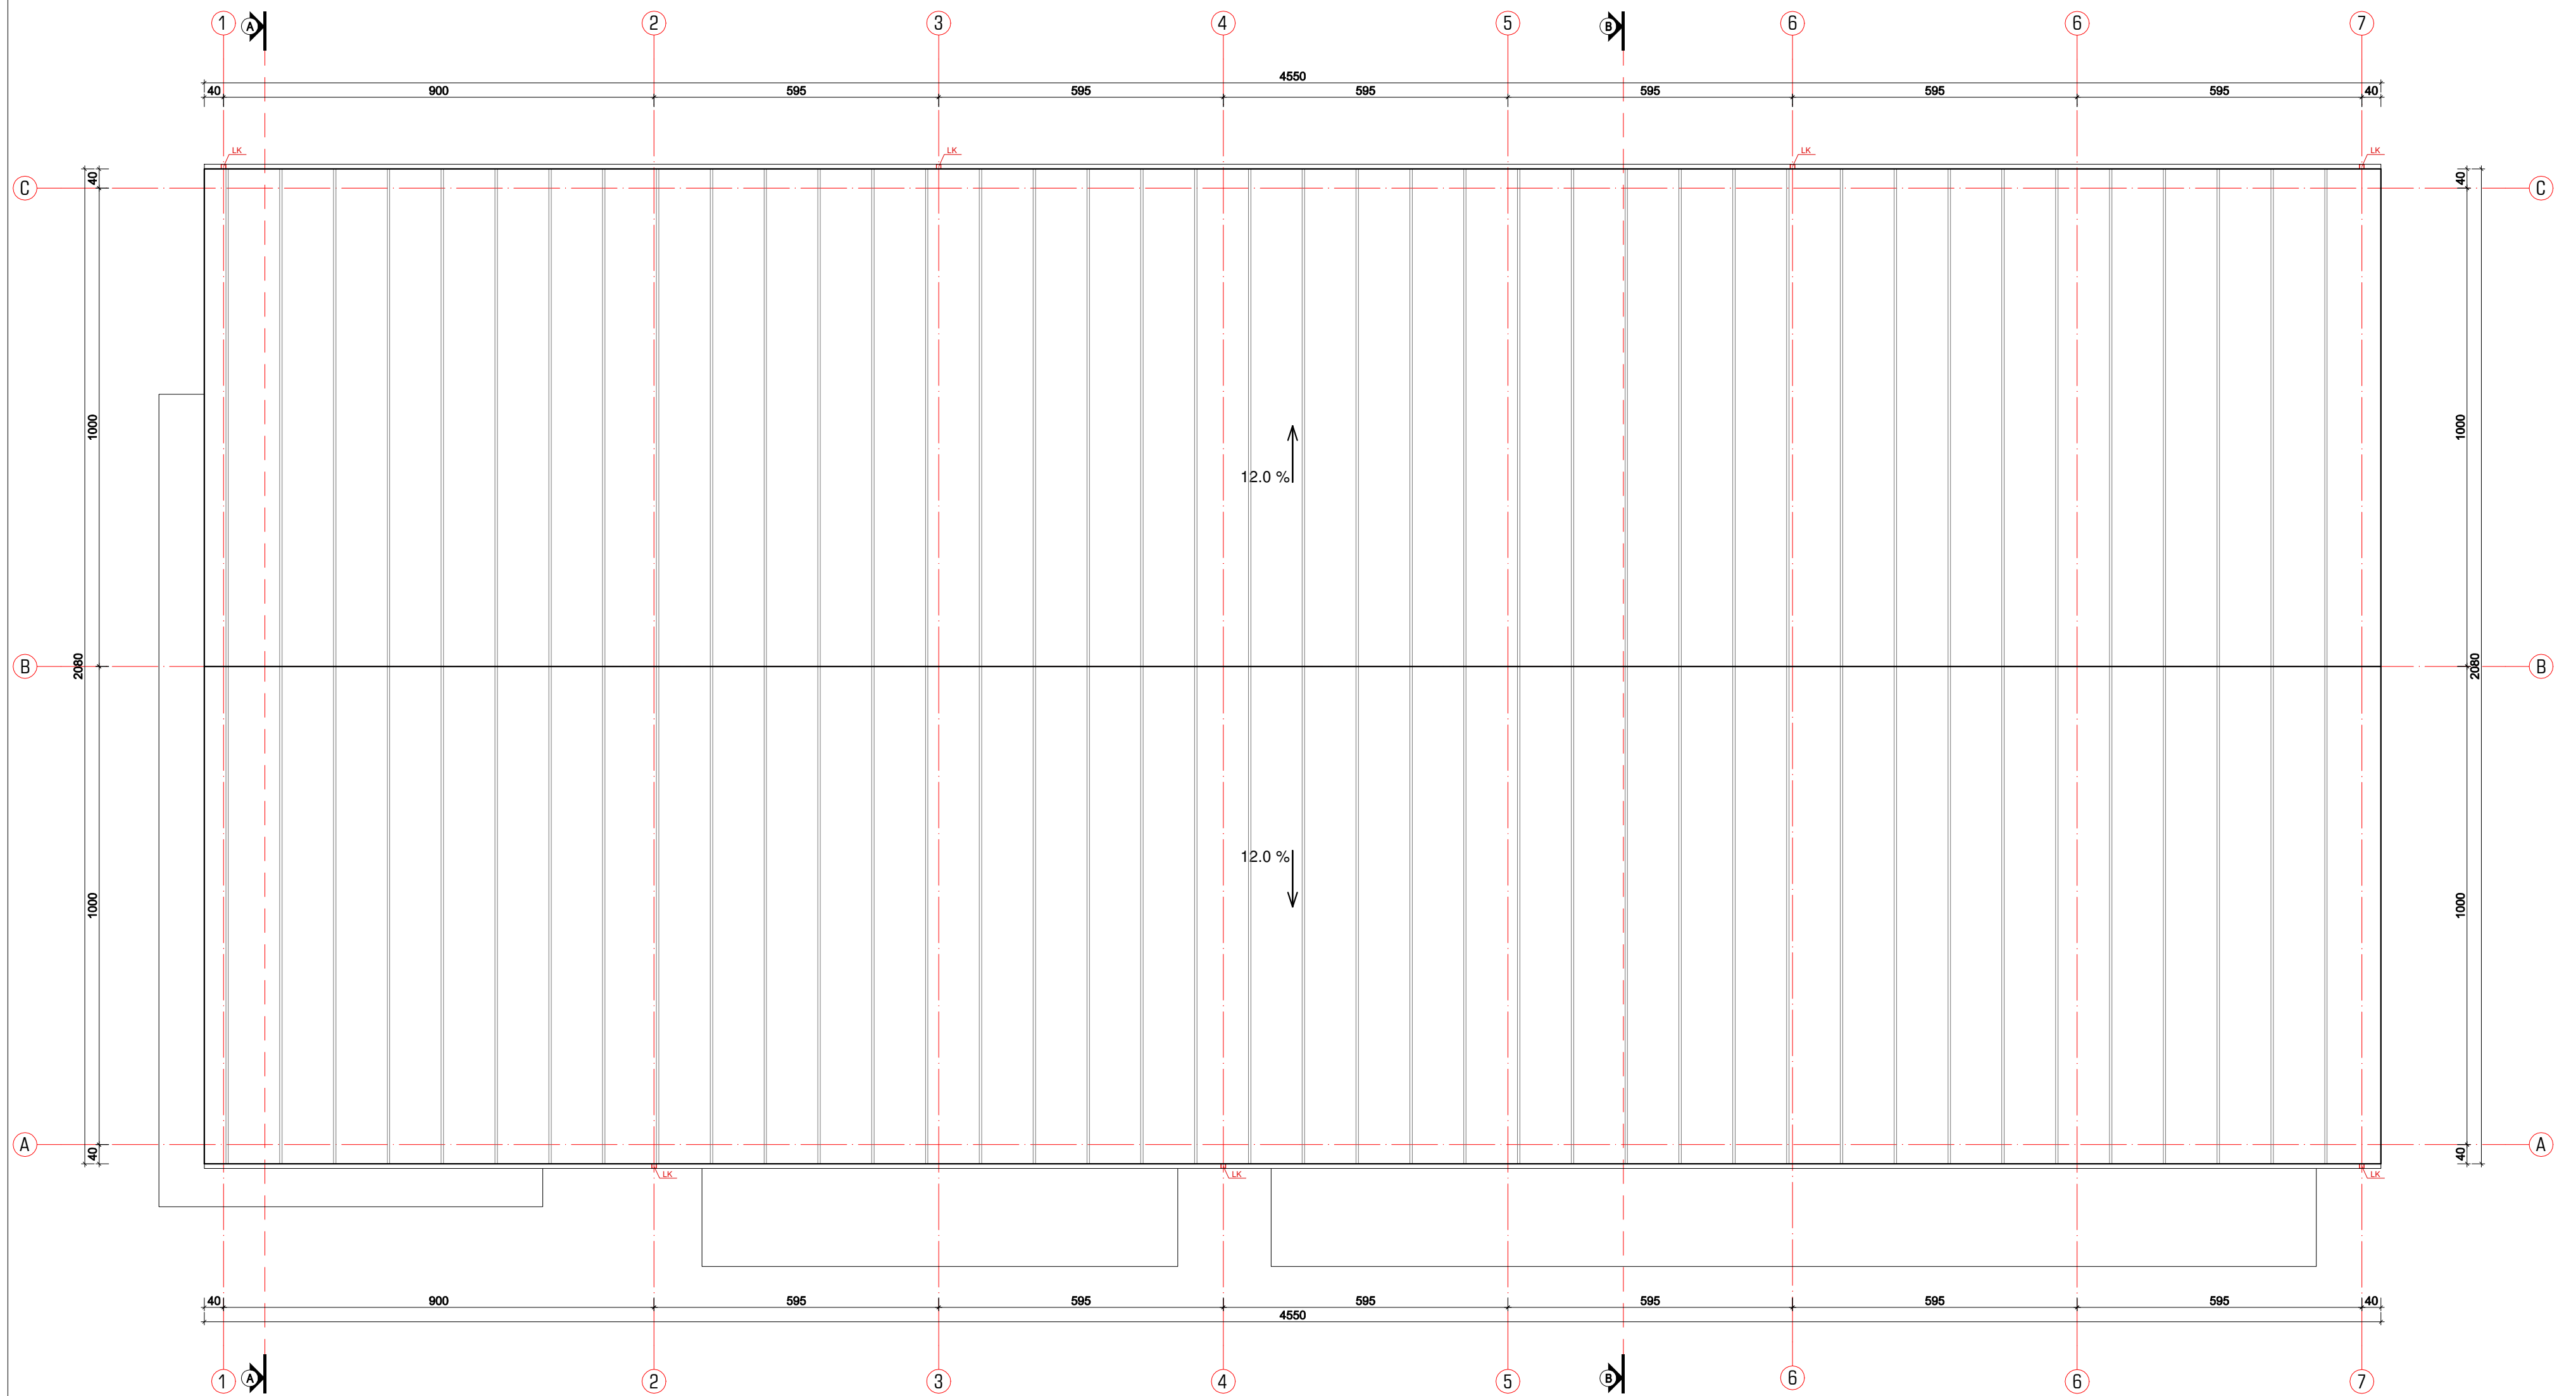

STOGO PLANAS M1:100

PASTABOS:


1. Brėžinys neskirtas matuoti.

[illegible]

0	2021	PROJEKTINIAI PASIŪLYMAI				
LAIDA	DATA	PAKEITIMO APRAŠAS, PRIEŽASTIS				
ATESTATO NR.	PROJEKTUOTOJAS		OBJEKTAS: PASLAUGŲ PASKIRTIES PASTATO - REMONTO DIRBTUVĖS SU ADMINISTRACINĖMS PATALPOMIS RŪKO G. 1, KUMPIŲ K., DOMEIKAVOS SEN., KAUNO R. SAV., STABTYSBŲ PROJEKTAS. ADRESAS: KAUNO R. SAV., DOMEIKAVOS SEN., KUMPIŲ K., RŪKO G. 1 KAD. NR. 5217/0014:1295 DOMEIKAVOS K.V.			
	MANTAS BERTAUSKIS ARCHITECTS UAB "Bertauskis projektai" su kodu 304001111 Eitėnų g. 9B-2, Vilnius, Lietuva, mantas@bertauskis.lt, +370682061131					
	A 1762	PROJ. VADOVAS			M.BERTAUSKIS	2020.12
	A 1762	ARCH.			M.BERTAUSKIS	2020.12
	ARCH.	L.VIENAŽINIS	2020.12			
LT	STATYTOJAS: UAB "SEPTYNIOS MYLIOS"			20/KR-D-K-R1/PP-SA-05		
				LAPAS	LAPŲ	
			1	1		




PIETŲ FASADAS 1-7 M1:100

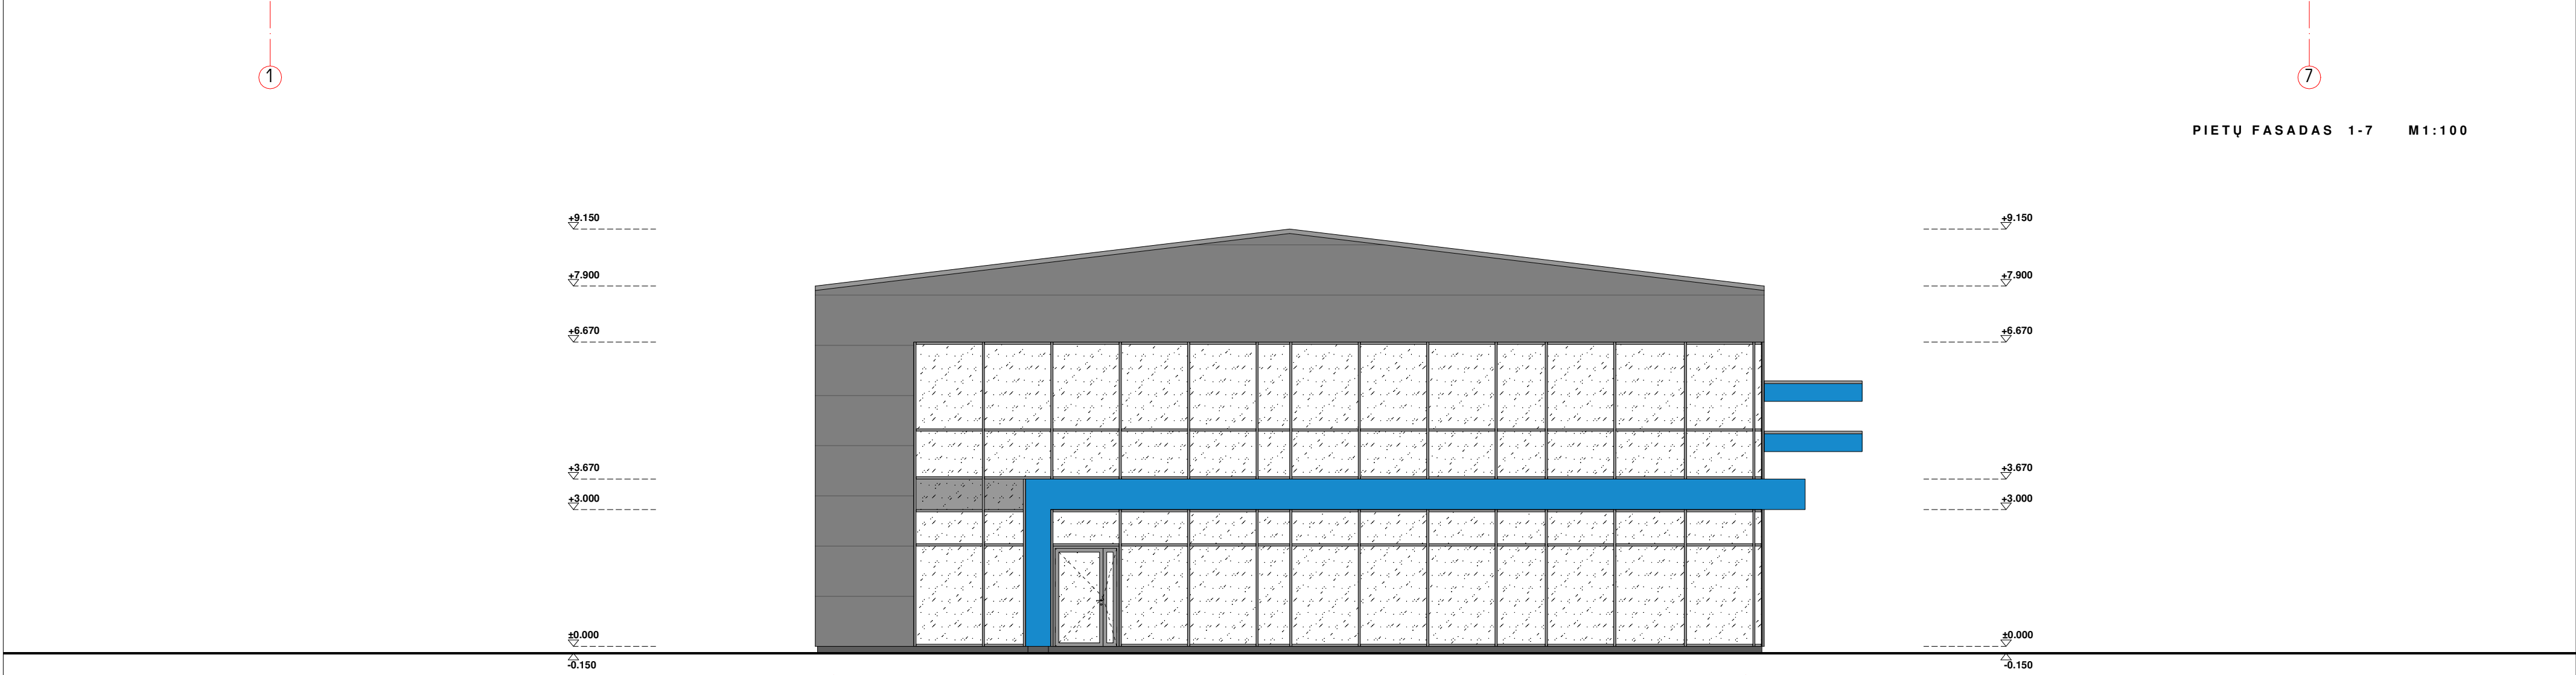


VAKARŲ FASADAS A-C M1:100



<

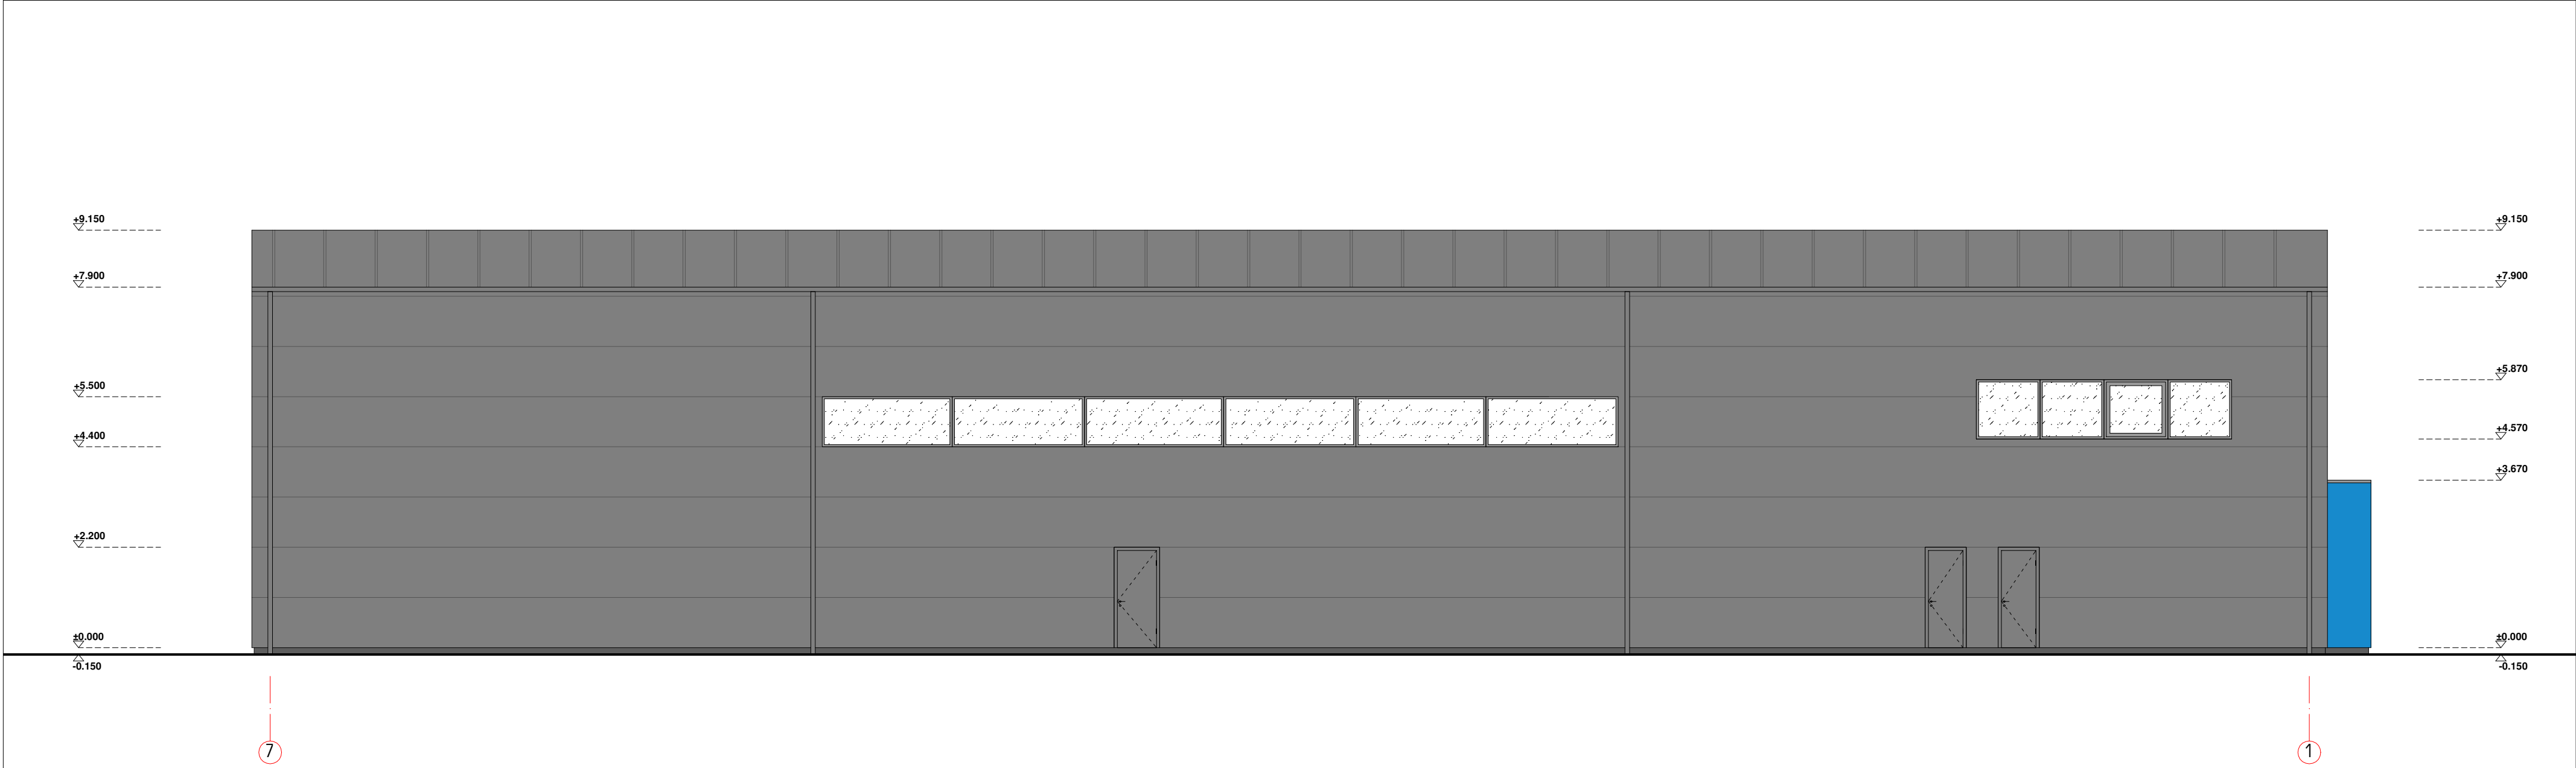


ŠIAURĖS FASADAS 7-1 M1:100

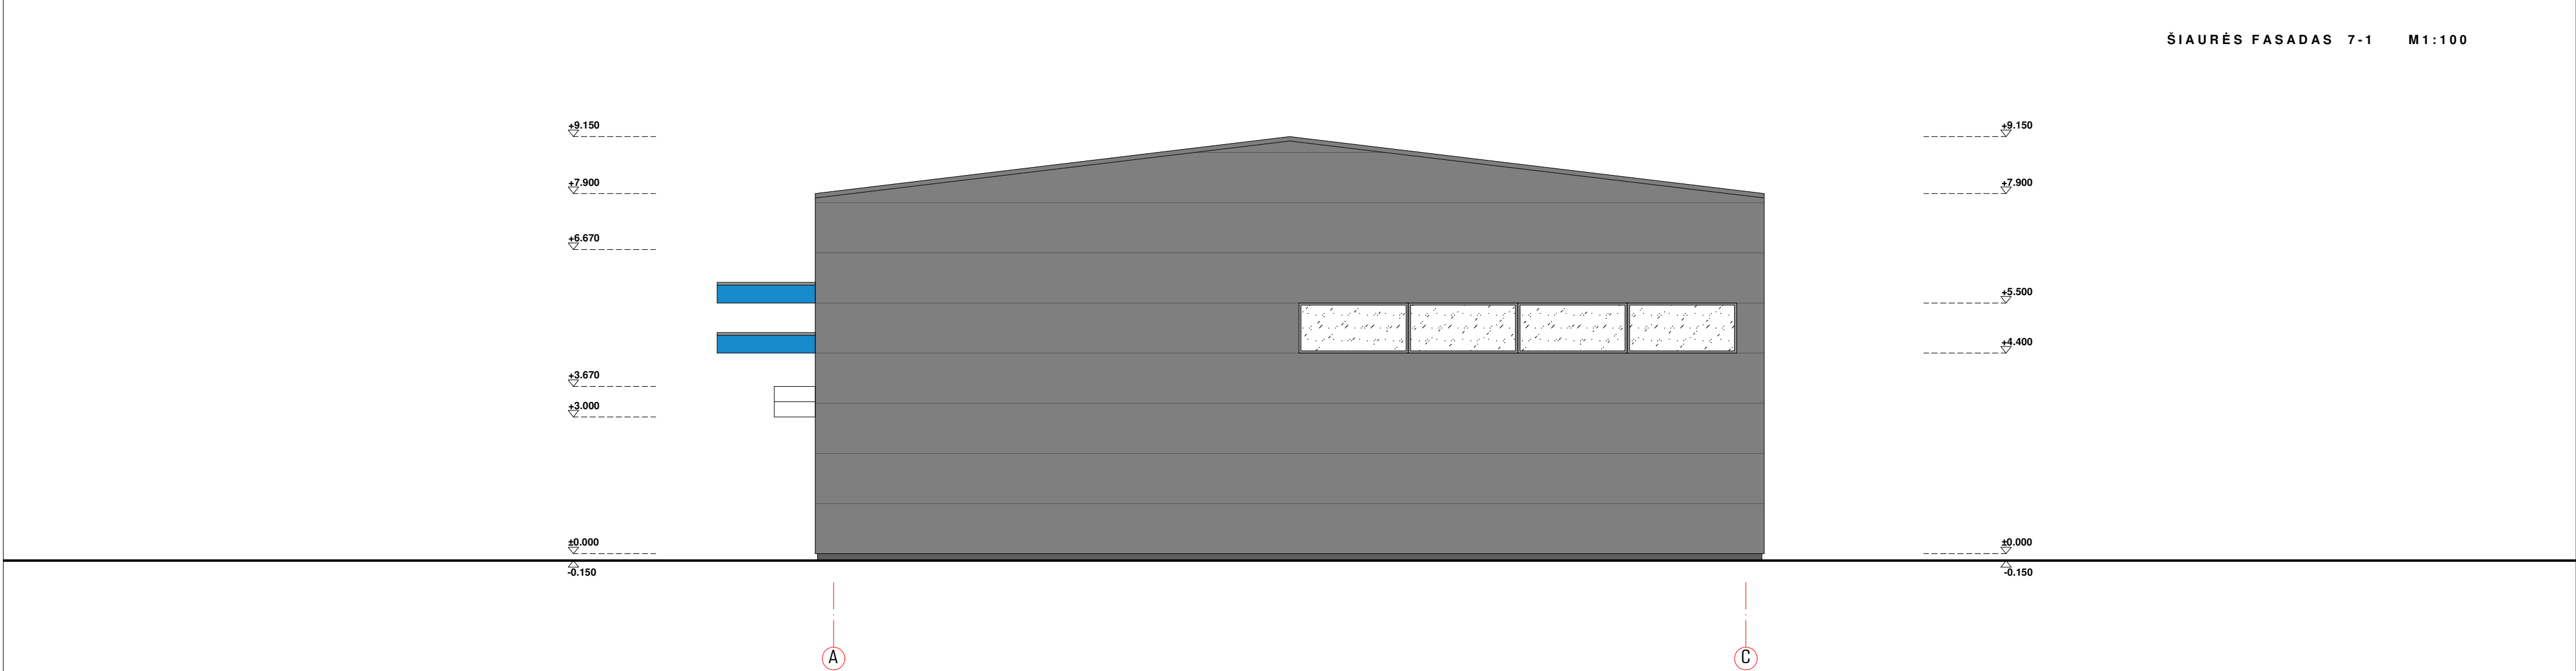


RYTŲ FASADAS A-C M1:100



</

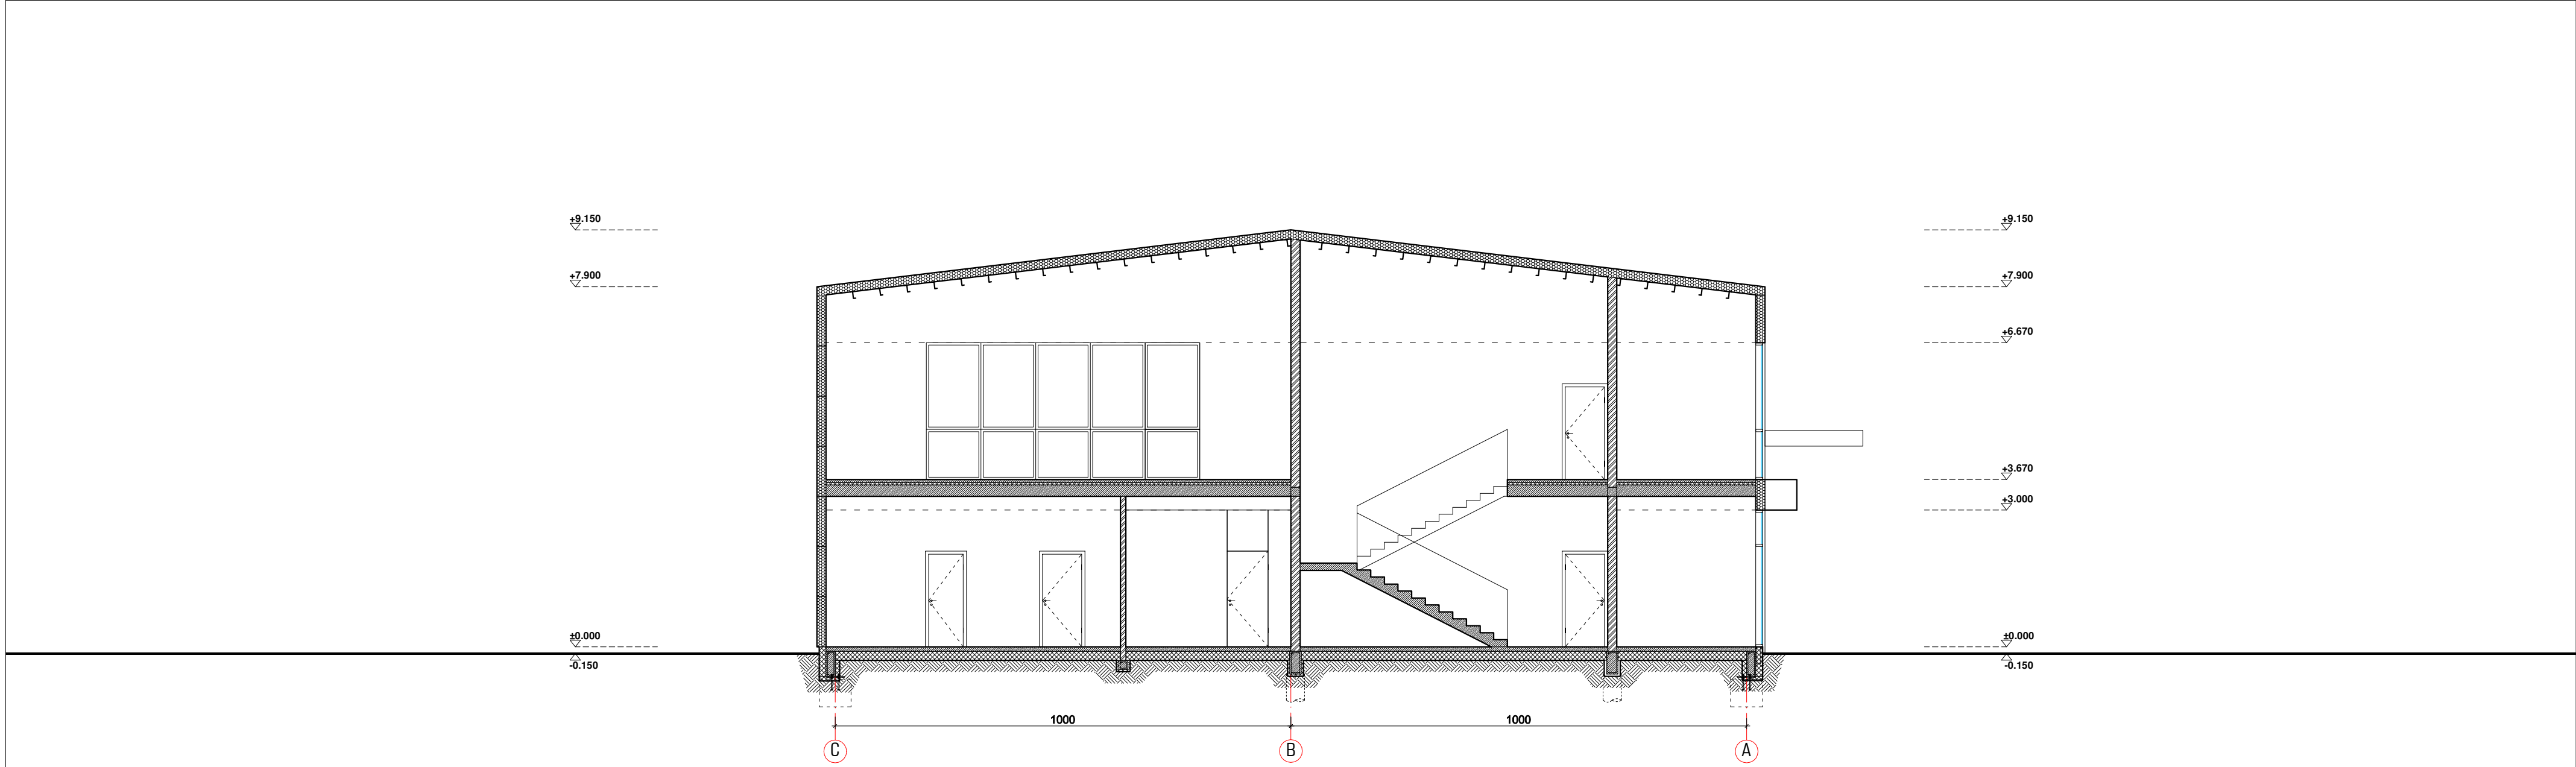

PJŪVIS A-A M1:100

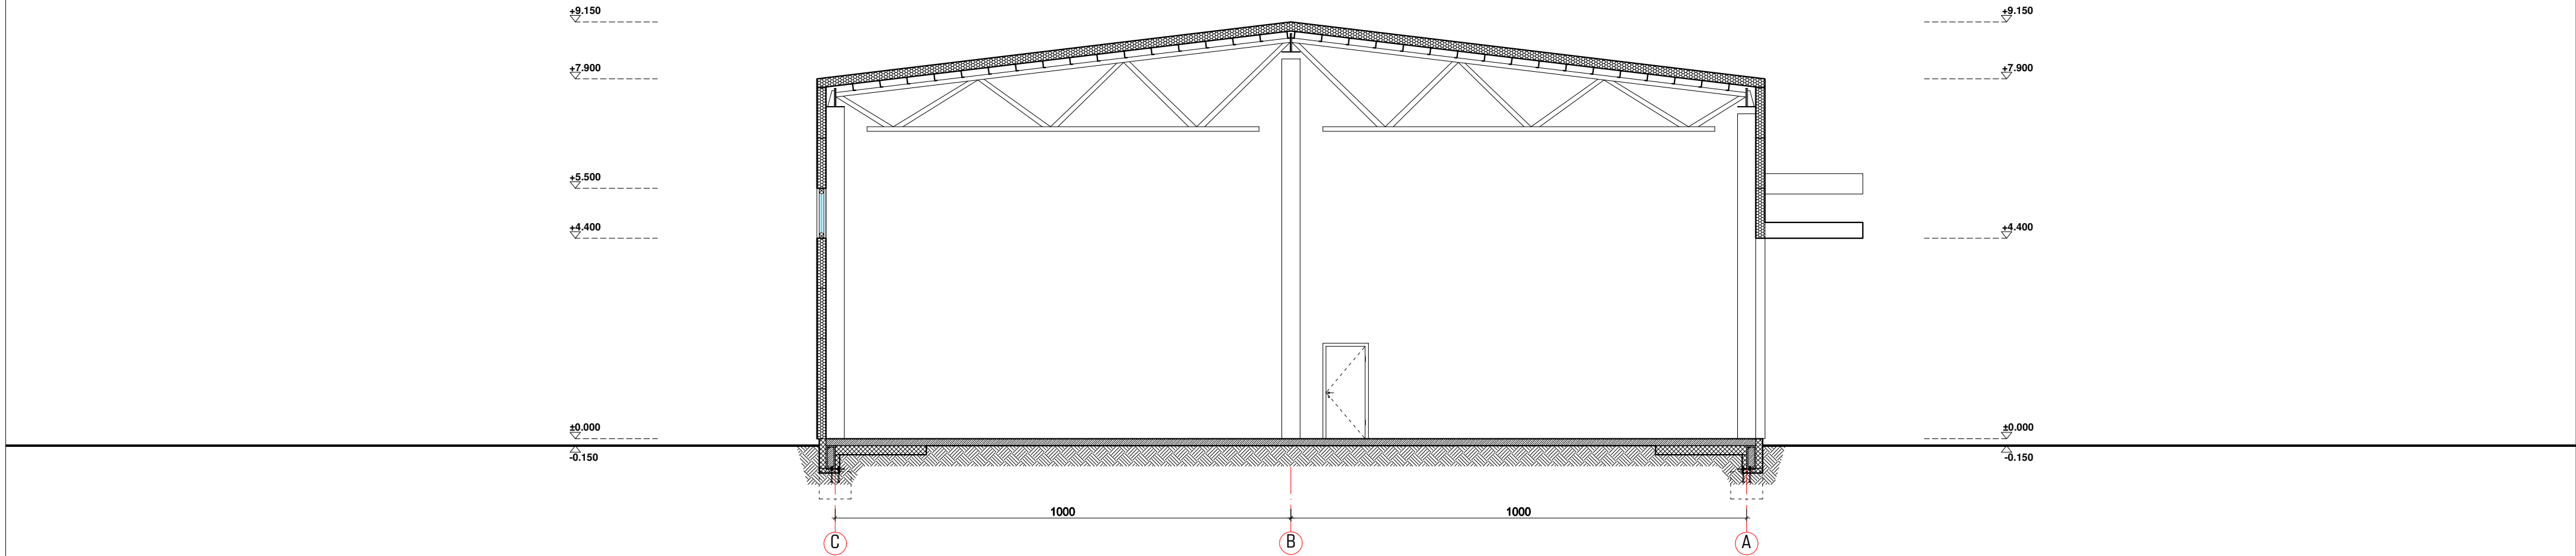

PJŪVIS B-B M1:100



PASTABOS:
1. Brėžinys neskirtas matuoti.
2. Matmenys pateikti centimetrais, aukščiai - metrais.
3. Keisti bet kuriuos projekto duomenis ar sprendimus, be autoriaus sutikimo drauziama.

SUTARTINIAI ŽYMĖJIMAI	
	GELŽBETONIO KONSTRUKCIJOS
	MŪRO KONSTRUKCIJOS
	EPS ŠILTINIMO SLUOKSNIS
	"SANDWICH" PANELIŲ APDAILA
LK; FK	LIETAUS; FEKALIJŲ KANALIZACIJA

0	2021	PROJEKTINIAI PASIŪLYMAI				
LAIDA	DATA	PAKETITIMO APRĄŠAS, PRIEŽASTIS				
ATESTATO NR.	PROJEKTUOTOJAS		OBJEKTAI: PASLAUGŲ PASKIRTIES PASTATO - REMONTO DIRBTUVĖS SU ADMINISTRACINĖMIS PATALPOMIS RŪKO G. 1, KUMPIJŲ K., DOMEIKAVOS SEN., KAUNO R. SAV., STATYBOS PROJEKTAS ADRESAS: KAUNO R. SAV., DOMEIKAVOS SEN., KUMPIJŲ K., RŪKO G. 1 KAD. NR. 5217/0014:1296 DOMEIKAVOS K.V.			
	MANTAS BERTAUSKIS ARCHITECTS UAB "Bertauskio projektai" JŲK 303168000, PVM LT100000000010 Bilalio g. 8B-2, Kaunas, mantas@bertauskis.lt, +37062261131					
A 1762	PROJ. VADOVAS	M.BERTAUSKIS	2020.12		LAIDA	
A 1762	ARCH.	M.BERTAUSKIS	2020.12		PJŪVIS A-A M 1:100 PJŪVIS B-B M 1:100	0
	ARCH.	I.VIENAŽINDIS	2020.12			
LT	STATYTOJAS: UAB "SEPTYNIOS MYLIOS"			20/KR-D-K-R/PP-SA-08	LAPAS	LAPŲ
					1	1