








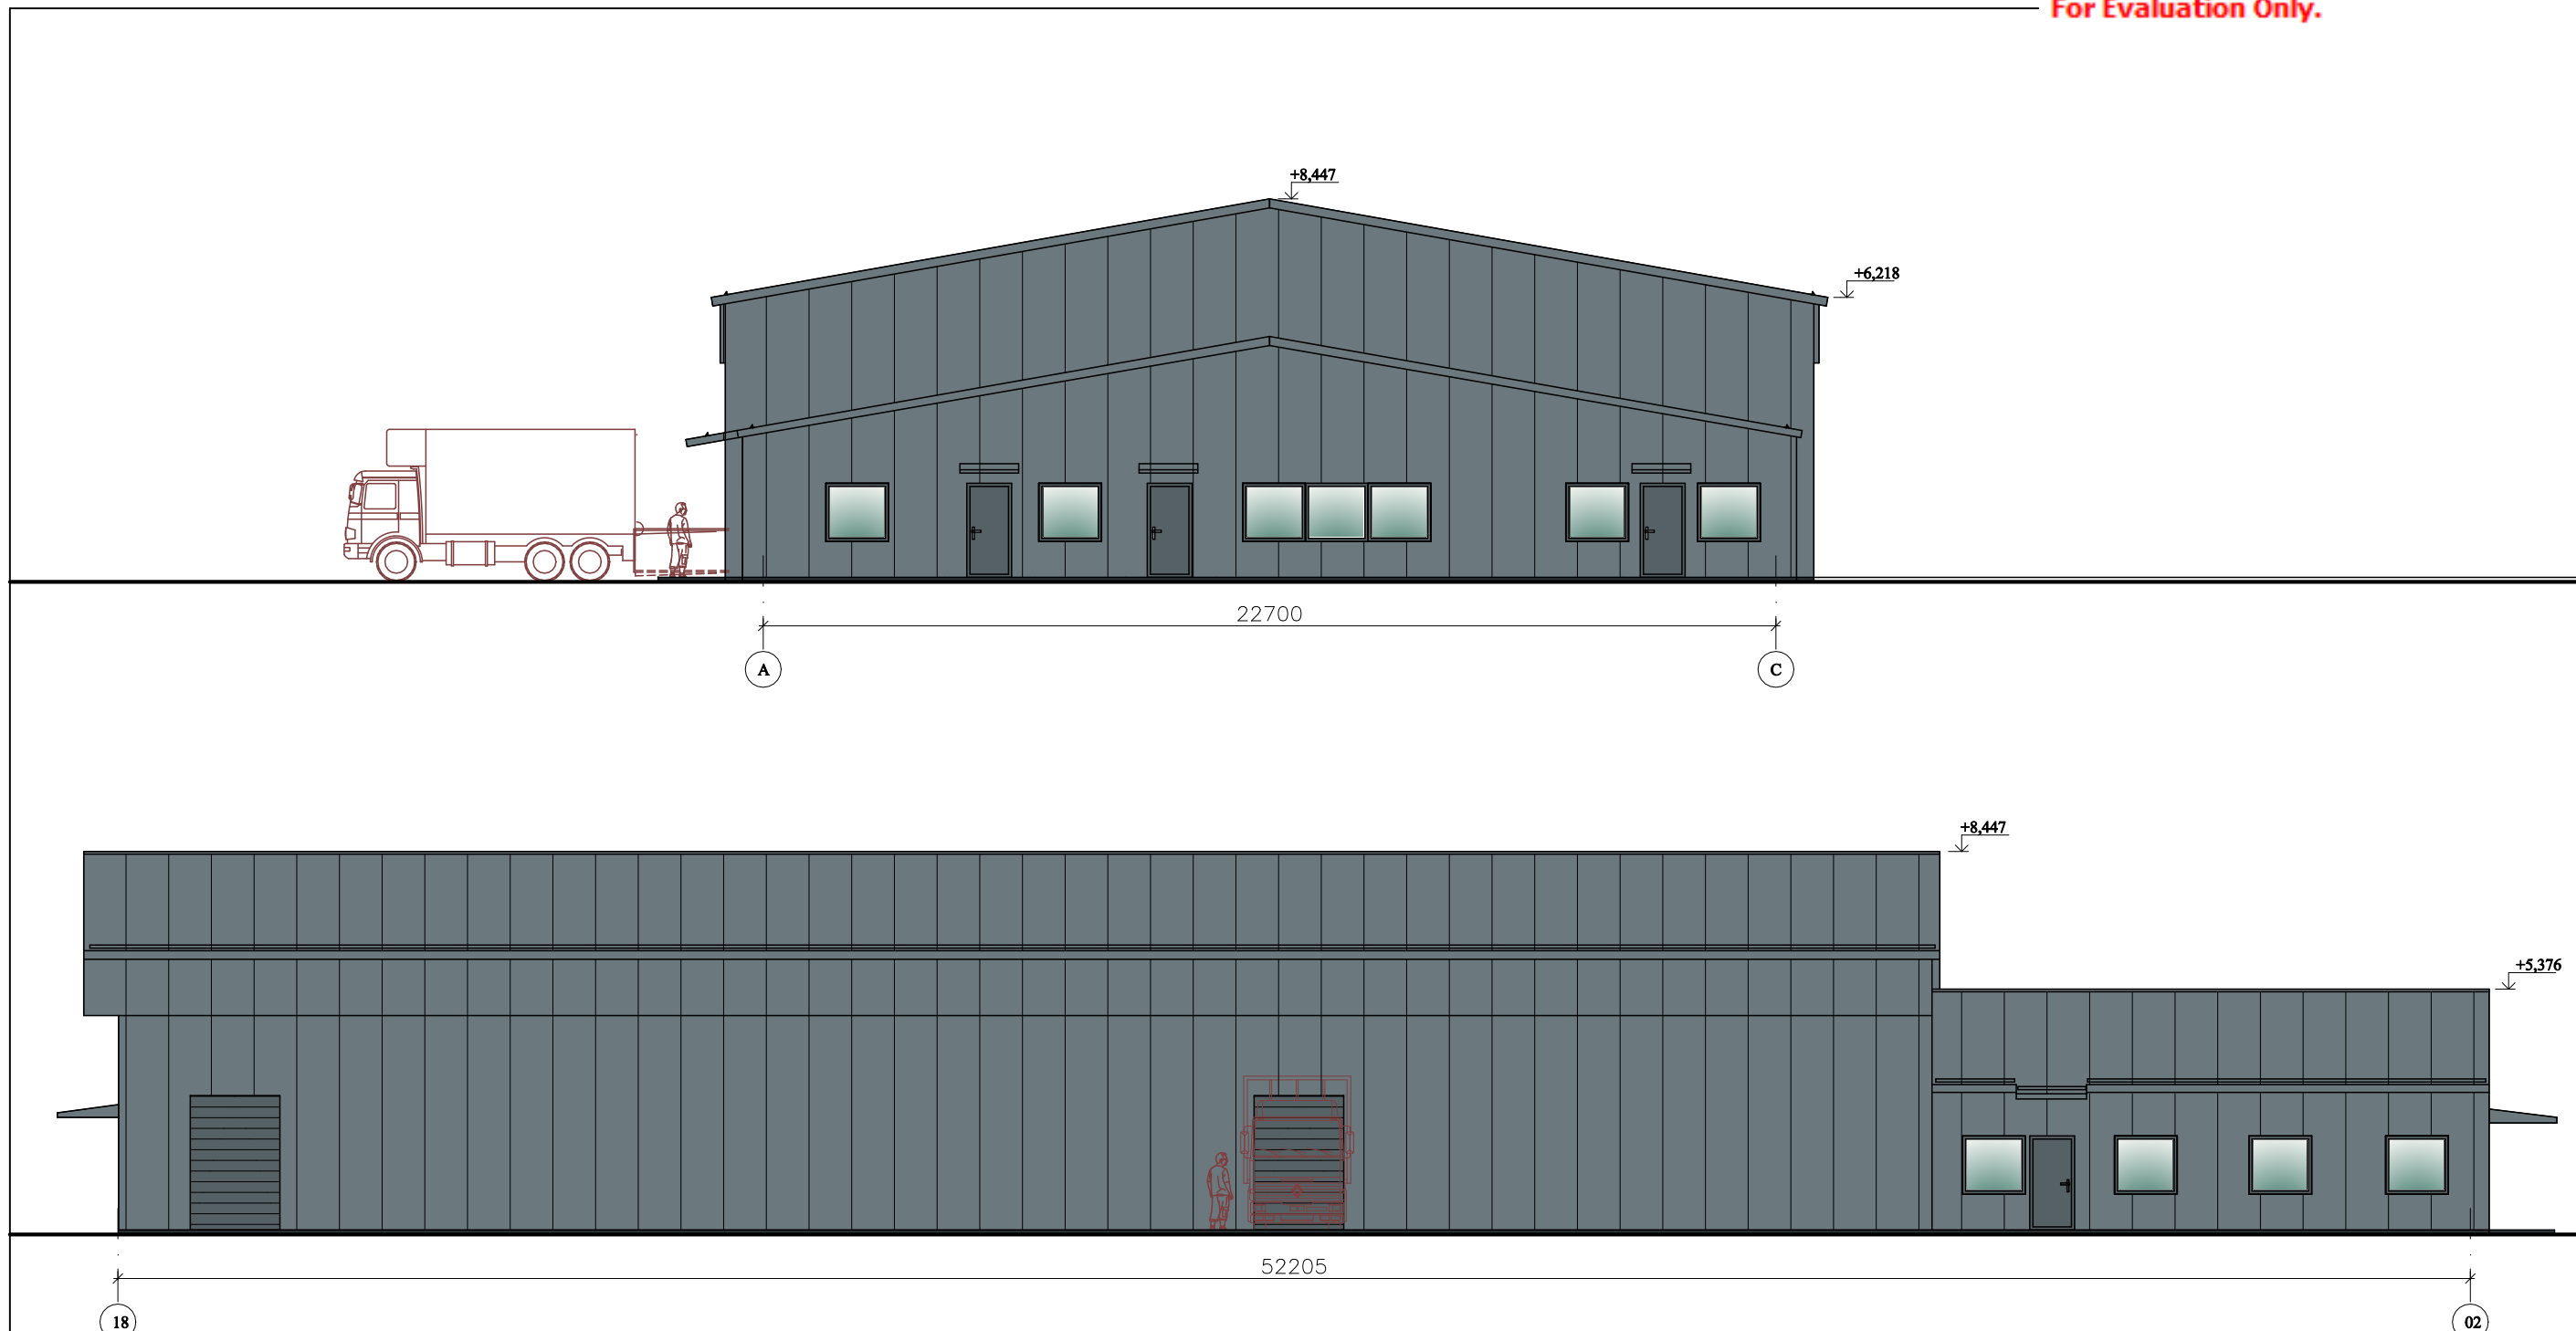

SUTARTINIAI ŽYMĖJIMAI

	(PASTATO SIENOS)	DAUGIASLUOKSNĖS TERMOIZOLIACINĖS SIENINĖS PLOKŠTĖS. SPALVA - TAMSIAI PILKA (SPALVOS KODAS PAGAL RAL: 7023)
	(PASTATO STOGAS)	DAUGIASLUOKSNĖS TERMOIZOLIACINĖS STOGO PLOKŠTĖS. SPALVA - TAMSIAI PILKA (SPALVOS KODAS PAGAL RAL: 7023)
	(COKOLIS, DURYS, VARTAI, LANGŲ RĖMAI, ANGOKRAŠČIŲ APDAILOS LANKSTINIAI, LIETAUS VANDENS NUVEDIMO SISTEMA)	SPALVA - TAMSIAI PILKA (SPALVOS KODAS PAGAL RAL: 7016)

PASTABOS:

- IŠORĖS SIENOS IR STOGAS DAUGIASLUOKSNIŲ TERMOIZOLIACINIŲ PLOKŠČIŲ;  
IŠORĖS APDAILA - PLASTIKUOTA PROFILIUOTA SKARDA
- LANGAI - PVC RĖMŲ SU DVIKAMERIAIS STIKLO PAKETAIS
- AUKŠČIŲ ALTITUDĖS NURODYTOS METRAIS, IŠMATAVIMAI - MILIMETRAIS

Kval. patv. dok. nr.	G.ŠPOKO INDIVIDUALI ĮMONĖ			Projekto pavadinimas GAMYBINĖS PASKIRTIES PASTATO LANKŲ G. 12, ALYTUJE STATYBOS PROJEKTAS		
	A717	PV	G. Špokas	2019-11	Dokumento pavadinimas	
A717	PDV(SA)	G. Špokas			FASADAI AŠYSE "A-C", "18-02" SPALVINIS SPRENDIMAS	
LT	Statytojas ir (arba) užsakovas UAB "DVARO ŽUVYS" į. k. 174369828			Dokumento žymuo 3P/21-PP-SA.B2		
					M 1:150	Laida 0
					Lapas	Lapų 1 1





PROJEKTUOJAMAS PASTATAS ESANČIOJE URBANISTINĖJE APLINKOJE