
Užsakovas (Statytojas)	UAB PAULUMA	
Projekto pavadinimas	SANDĖLIAVIMO PASKIRTIES PASTATO LĖKIŠKIO G. 5C, PANEVĖŽYJE NAUJOS STATYBOS PROJEKTINIAI PASIŪLYMAI	
Statybos vieta	LĖKIŠKIO 5C, PANEVĖŽYS	
Statybos rūšis	NAUJA STATYBA	
Statinio kategorija	NEYPATINGAS	
Statinio paskirtis	SANDĖLIAVIMO PASKIRTIES	
Projekto rengimo etapas	PROJEKTINIAI PASIŪLYMAI (PP)	
Projekto dalis	PROJEKTINIAI PASIŪLYMAI P/893-PP	Byla (tomas) I Knyga 1

TEKSTINIŲ DOKUMENTŲ IR BRĖŽINIŲ ŽINIARAŠTIS

Dokumento žymuo	Lapų skaičius	Laida	Dokumento pavadinimas	Pastabos
Tekstiniai dokumentai				
P/893-PP-A. AR	4	O	Aiškinamasis raštas	2-5
P/893-PP-A. AR	1	O	Bendrieji statinio rodikliai	6
Brėžiniai				
P/893-PP-SP-1	1	O	Situacijos schema	7
P/893-PP-SP-2	1	O	Sklypo planas	8
P/893-PP-A-1	1	O	Aukšto planas	9
P/893-PP-A-2	1	O	Fasadai tarp ašių 1-9 ir 9-1	10
P/893-PP-A-3	1	O	Fasadai tarp ašių A-E ir E-A	11
P/893-PP-A-4	1	O	Pjūvis 1-1	12
P/893-PP-A-5	6	O	Vaizdai 1-6	13-18

Projekto pavadinimas: Sandėliavimo paskirties pastato Lėkiškio g. 5C, Panevėžyje naujos statybos projektiniai pasiūlymai

Statytojas: UAB Pauluma, į.k.148430870, Tulpių g. 1A, LT-35195, Panevėžys

Objekto adresas: Lėkiškio g. 5C, Panevėžys

Projektuotojas: UAB „Statinių projektavimo biuras“, J. Zikaro g. 41A, LT-35222 Panevėžys, tel. 867177360

BENDRIEJI STATINIO RODIKLIAI:

	Pavadinimas	Mato vienetas	Pastabos
	I. SKYRIUS		
	SKLYPAS		
1	Sklypo plotas	m ²	4064
2	Sklypo užstatymo intensyvumas	%	48,62
3	Sklypo užstatymo tankumas	%	29.03
	II. SKYRIUS		
	PASTATAI		
1	Pastato paskirties rodikliai (gamybos, kitos planuojamos ūkinės veiklos, paslaugų apimtis, butų, vietų, lovų, bendras ir aptarnaujamų žmonių skaičius, kiti rodikliai).		
2	Pastato bendras plotas *	m ²	1976,0
3	Pastato naudingas plotas*	m ²	1972,4
4	Pastato tūris *	m ³	7851
5	Aukštų skaičius*		2
6	Pastato aukštis *	m	7,46
7	Butų skaičius (gyvenamajame name), iš jų	vnt..	-
7.1	1 kambario	vnt..	-
	2 ir daugiau kambarių	vnt..	-
8	Energinio naudingumo klasė		nenustatoma
9	Pastato akustinio komforto sąlygų klasė		nenustatomaC
10	Statinio atsparumas ugniai		III laipsnio
11	Kiti papildomi pastato rodikliai		
	IV. SKYRIUS		
	INŽINERINIAI TINKLAI		
	(Nurodomas kiekvienos paskirties inžinerinių tinklų pavadinimas ir rodikliai)		
1	inžinerinių tinklų ilgis*	m	Esami inžineriniai tinklai

*Žvaigždute pažymėti rodikliai apskaičiuojami vadovaujantis Nekilnojamojo turto kadastrinių matavimų ir kadastro duomenų surinkimo taisyklėmis, kurias tvirtina Lietuvos Respublikos žemės ūkio ministras. Baigus statybą ir atlikus kadastrinius matavimus šie rodikliai gali turėti neesminių nukrypimų [5.39].

Statinio projekto vadovas Raimundas Pilkauskas

Kvalifikacijos atestatas Nr. 1856

(vardas, pavardė, parašas, kvalifikacijos atestato arba pažymos Nr., data)

AIŠKINAMASIS RAŠTAS

Projekto pavadinimas: Sandėliavimo paskirties pastato Lėkiškio g. 5C, Panevėžyje naujos statybos projektiniai pasiūlymai

Statytojas: UAB Pauluma, i.k.148430870, Tulpių g. 1A, LT-35195, Panevėžys

Objekto adresas: Lėkiškio g. 5C, Panevėžys


Projektuotojas: UAB „Statinių projektavimo biuras“, J. Zikaro g. 41A, LT-35222 Panevėžys, tel. 867177360

1. BENDRIEJI DUOMENYS

PRIVALOMŲJŲ DOKUMENTŲ PROJEKTUI RENGTI IR PAGRINDINIŲ NORMATYVINIŲ DOKUMENTŲ, KURIAIS VADOVAUJANTIS PARENGTAS PROJEKTAS SĄRAŠAS

Projektiniai pasiūlymai yra atlikti vadovaujantis: projektavimo užduotimi, techninėmis projektavimo sąlygomis bei Valstybės įmonės registrų centro, nekilnojamo turto registro centrinio duomenų banko išrašu, žemės sklypo planu, topografinė nuotrauka, geologija. Lietuvos Respublikos statybos įstatymu, galiojančiais teisės aktais ir normatyviniais dokumentais pagal Lietuvos Respublikoje galiojančius, statybos verslą reglamentuojančius teisės aktus ir normatyvinius dokumentus:

- kiti įstatymai ir poįstatyminiai teisės aktai.

Atestato Nr. 1727	 UAB "STATINIŲ PROJEKTAVIMO BIURAS"				Statinio projekto pavadinimas Sandėliavimo paskirties pastato Lėkiškio g. 5C, Panevėžyje naujos statybos projektiniai pasiūlymai			
Atestato Nr.	pareigos	v. pavardė	parašas	data	Statinio numeris ir pavadinimas 1			
A101	PV	R.PILKAUSKAS		2021				
A460	ARCH.	V,UNDŽĖNAS		2021				
					Dokumento pavadinimas AIŠKINAMASIS RAŠTAS		Laida O	
PP	Statytojas (užsakovas): UAB Pauluma				Indeksas: P/893 -PP-AR		Lapas 1	Lapų 4

1. STR 1.01.08:2002 Statinio statybos rūšys;
2. STR 1.01.03:2017 Statinių klasifikavimas;
3. STR 1.04.02:2011 Inžineriniai geologiniai ir geotechniniai tyrimai;
4. STR 1.04.04:2017 Statinio projektavimas, projekto ekspertizė;
9. STR 1.05.01:2017 Statybą leidžiantys dokumentai. Statybos užbaigimas. Statybos sustabdymas. Savavališkos statybos padarinių šalinimas. Statybos pagal neteisėtai išduotą statybą leidžiantį dokumentą padarinių šalinimas;
10. STR 1.06.01:2016 Statybos darbai. Statinio statybos priežiūra;
11. STR 2.01.01(1):2005 Esminiai statinio reikalavimai. Mechaninis patvarumas ir pastovumas;
12. STR 2.01.01(2):1999 Esminiai statinio reikalavimai. Gaisrinė sauga;
13. STR 2.01.01 (3):1999 Esminiai statinio reikalavimai. Higiena, sveikata, aplinkos apsauga;
14. STR 2.01.01 (4):2008 Esminiai statinio reikalavimai. Naudojimo sauga;
15. STR 2.01.01 (5):2008 Esminiai statinio reikalavimai. Apsauga nuo triukšmo;
16. STR 2.01.01 (6):2008 Esminiai statinio reikalavimai. Energijos taupymas ir šilumos išsaugojimas;
17. STR 2.01.06:2009 Statinių apsauga nuo žaibo. Išorinė statinių apsauga nuo žaibo;
18. STR 2.01.07:2003 Pastatų vidaus ir išorės aplinkos apsauga nuo triukšmo;
19. STR 2.01.02:2016 Pastatų energinio naudingumo projektavimas ir sertifikavimas;
20. STR 2.05.02:2008 Statinių konstrukcijos. Stogai;
21. STR 2.05.03:2003 Statybinių konstrukcijų projektavimo pagrindai;
22. STR 2.05.04:2003 Poveikiai ir apkrovos;
23. STR 2.05.05:2005 Betoninių ir gelžbetoninių konstrukcijų projektavimas;
24. STR 2.05.07:2005 Medinių konstrukcijų projektavimas;
25. STR 2.05.08:2005 Plieninių konstrukcijų projektavimas. Pagrindinės nuostatos;
26. STR 2.05.13:2004 Statinių konstrukcijos grindys

27. STR 2.05.20:2006 Langai ir išorės įėjimo durys;
28. STR 2.06.04: 2014 Gatvės ir vietinės reikšmės keliai. Bendrieji reikalavimai;
29. D1-11/KTR 1.01:2008 Automobilių keliai;
30. STR 2.07.01:2003 Vandentiekis ir nuotekų šalintuvas. Pastato inžinerinės sistemos. Lauko inžineriniai tinklai;
31. STR 2.09.02:2005 Šildymas, vėdinimas ir oro kondicionavimas;
32. STR 2.03.01:2019 „Statinių prieinamumas“
33. Taip pat turi būti vadovaujama kitais statybos techniniais reglamentais, nurodytais projekte bei laisvai pasirenkamais techniniais statybos normatyviniais dokumentais.

2. SKLYPO PLANAS

2.1.SKLYPO APIBŪDINIMAS

Žemės sklypo dokumentai yra pateikti įregistravimui NŽT. Žemės sklypo plotas – 0,4064 ha. Sklypo savininkas – UAB Pauluma. Pagrindinė naudojimo paskirtis – kita. Žemės sklypo naudojimo būdas – pramonės ir sandėliavimo objektų teritorijos .

ESAMA PADĖTIS

Projektuojamas pastatas Lėkiškio g. 5C, Panevėžyje. Vidutiniai sklypo gabaritai: 54,0 x 65,0m. Sklypo reljefas yra sąlyginai lygus. Įvažiavimas ir išvažiavimas į sklypą iš Lėkiškio gatvės. Sklype nėra išvystyta infrastruktūra.

Sklypo plotas – 4064,0 m²

Pastato užstatytas plotas – 1190,64 m²

Pastato bendras plotas – 1976 ,0 m²

Sklypo užstatymo tankumas 29,03 %

Sklypo užstatymo intensyvumas 48,62 %

2.PASTATO REKONSTRVIMO SPRENDINIAI

Rengiamu projektu numatomas naujo sandėliavimo pastato statyba. Projektuojamas pastatas dviejų aukštų.

Pastate suprojektuotos patalpos:

- 1.Įvažiavimas-124,2 kv.m;
- 2.Rampa-41,4 kv.m;
- 3.Įvažiavimas-144,0 kv.m;
- 4.Keltuvas-57,46 kv.m;
- 5.Sandėlis-828,22kv.m;

6.Wc-3,6 kv.m;

7.Buitinės patalpos-15,0 kv.m;

8.Antresolė-762,12kv.m.

Bendras pastato plotas-1976,0 kv.m. Pastato naudingas plotas-1972,4 kv.m.

Pastato tūris-7851 m³. Aukštų skaičius-2. Pastato aukštis-7,46m.

Pastato energetinė klasė nenustatoma-pastatas nešildomas.

Išorės apdaila. Lauko sienų apdaila metalas-spalva RAL7072, cokolis ir stogas-RAL7023.

Stogas šlaitinis.

Vidaus apdaila. Sienos trisluoksnių panelių-baltos spalvos.WC sienos ir grindys plytelių, lubos dažomos (spalva užsakovo pageidavimu). Grindys sandėlyje - betono

Automobilių parkavimas Automobilių parkavimo vietos skaičiuotos vadovaujantis statybos techniniu reglamentu str. 2.06.04:2014 „Gatvės ir vietinės reikšmės keliai. Bendrieji reikalavimai“ XIII skyrius - automobilių stovėjimo reglamentavimas 30 lentelė - automobilių stovėjimo vietų minimalus skaičius -7 vietos.



PROJEKTUOJAMAS SANDELIS

0	2021.06.09	LAIDOS STATUSAS, KETIMO PRIEŽASTIS (JEI TAIKOMA)		
LAIDA	IŠLEIDIMO DATA	STATINIO PROJEKTO PAVADINIMAS		
		SANDELIAVIMO PASKIRTIES PASTATO LĖKISKO G. 5C, PANEVĖŽYJE NAUJOS STATYBOS PROJEKTAS		
		STATINIO NUMERIS IR PAVADINIMAS		
		1. SANDELIAVIMO PASKIRTIES PASTATAS		
		DOKUMENTO PAVADINIMAS		
		SITUACIJOS PLANAS M1:500	LAIDA	
		DOKUMENTO ŽYMUO		0
LT	Statyvojas arba užsakovas	DOKUMENTO ŽYMUO	LAPAS	1
	UAB PAULIUMA	P/0893-PP-SP-1	LAPŲ	1

SPB UAB "STATINIŲ PROJEKTAVIMO BIURAS"
Žemė ūkio planavimo ir architektūros inžinieriai, Panevėžys

1856 PV R. PILKAUSKAS


LT

UAB PAULIUMA

P/0893-PP-SP-1

1

1

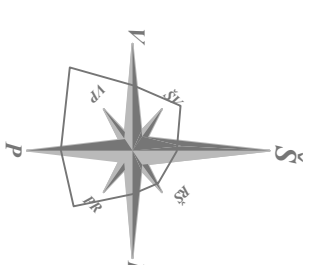











UAB PAULUMA

DOKUMENTO ŽYMUO



P/0893-PP-SP-2

LAPAS LAPŪ


1 1

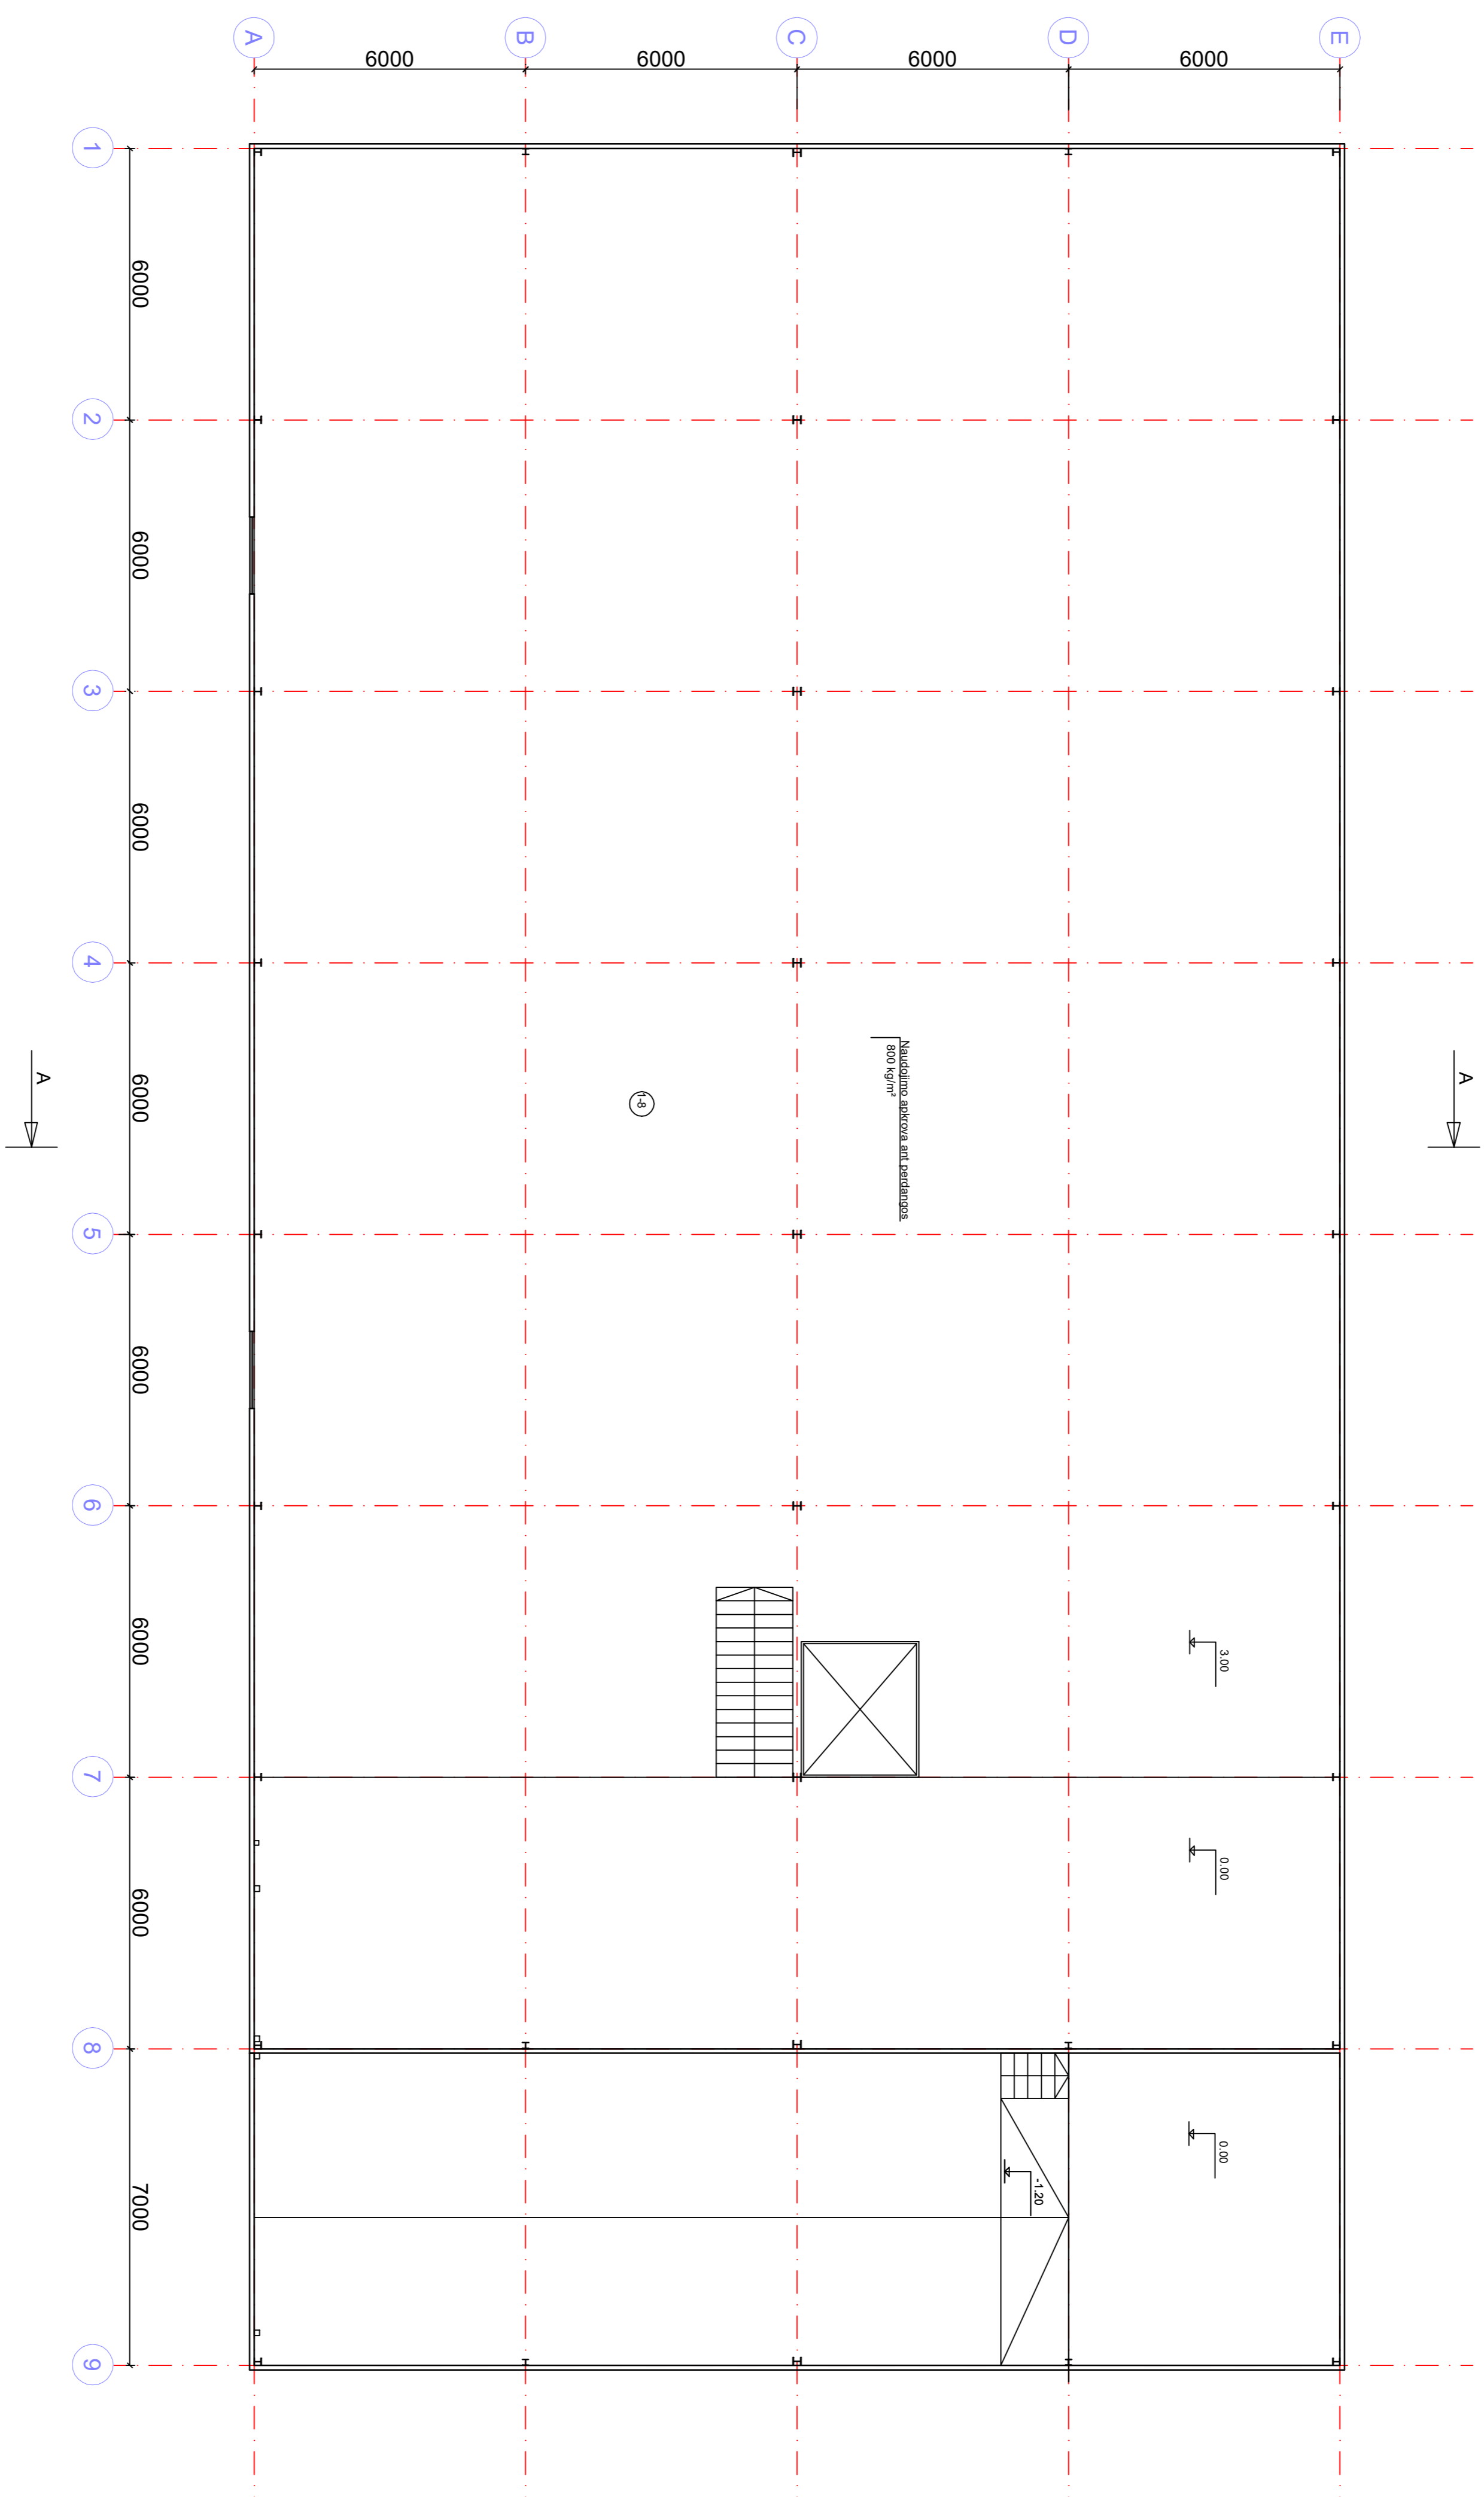


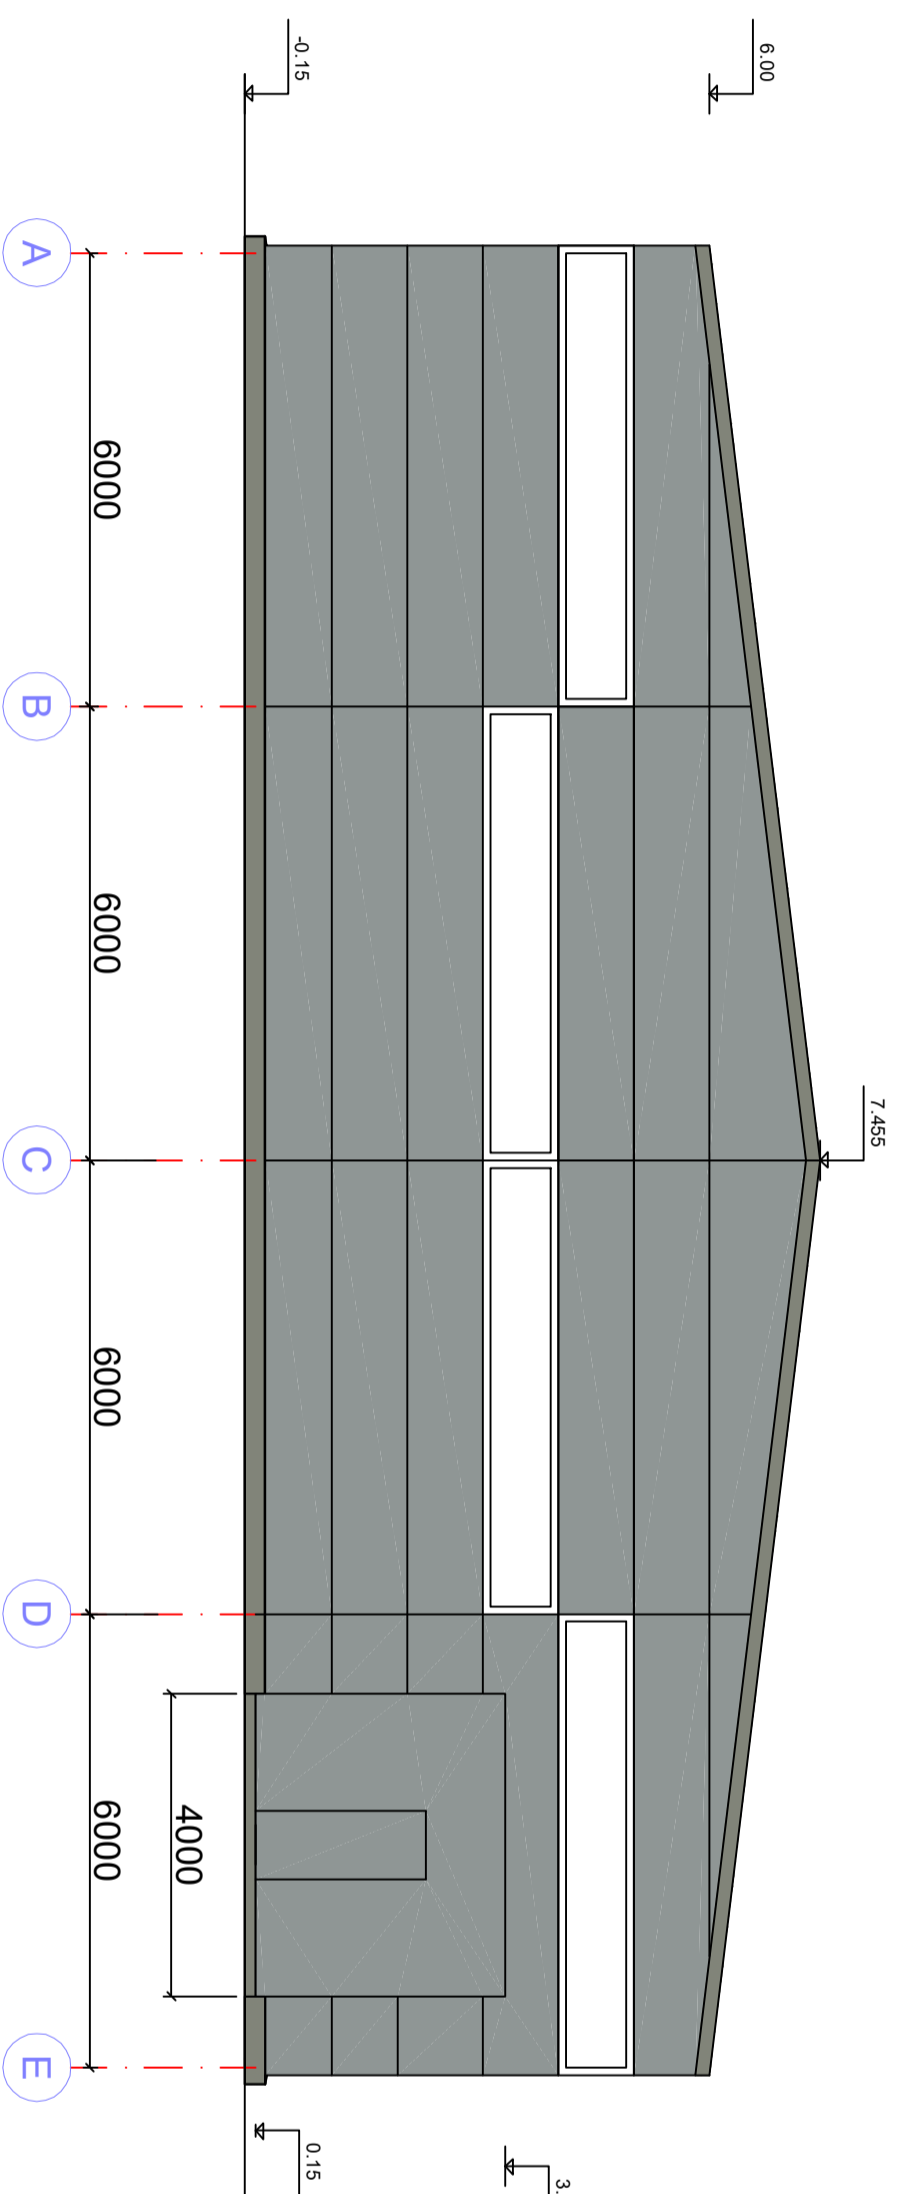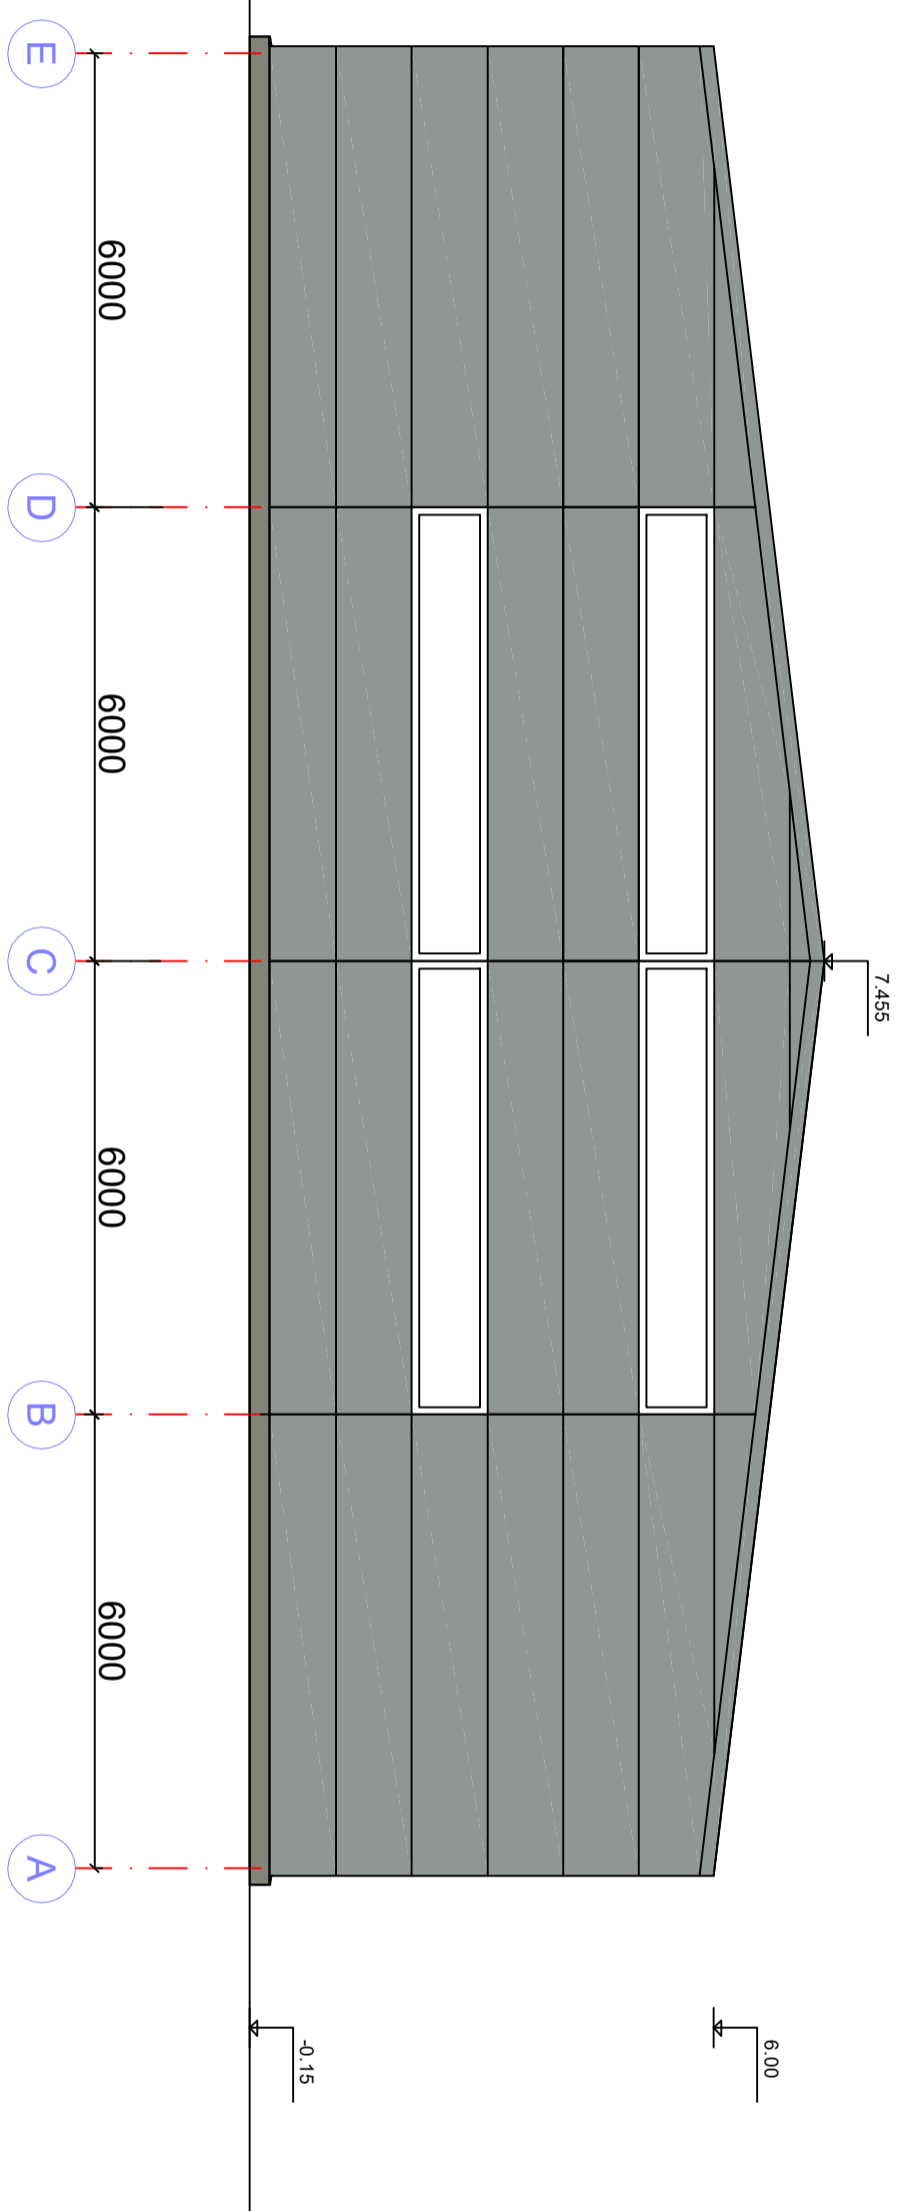

0	2021.06.09	LAIKOS STATUSAS, KETIMO PRIEŽASTIS (JEI TAIKOMA)	STATINIO PROJEKTO PAVADINIMAS	0	LAIKA
LAIKA	IŠEIDIMO DATA	LAIKOS STATUSAS, KETIMO PRIEŽASTIS (JEI TAIKOMA)	STATINIO PROJEKTO PAVADINIMAS	0	LAIKA
KVALIFIKACIJA PATVIRT. DOKUMENTO NR.	SPB UAB "STATINIŲ PROJEKTAVIMO BIURAS" UAB "STATINIŲ PROJEKTAVIMO BIURAS"	STATINIO NUMERIS IR PAVADINIMAS	1. SANDELIAVIMO PASKIRTIES PASTATAS	0	LAIKA
1856	PV	R.PILKAUSKAS	1. SANDELIAVIMO PASKIRTIES PASTATAS	0	LAIKA
LT	Suivolytas arba užsakovas: UAB PAULIUMA	DOKUMENTO ŽYMIOJIS P/0893-PP-SA-4	DOKUMENTO PAVADINIMAS FASADAI TARP AŠIŲ A-E IR E-A M1:100	1	LAIKA
				1	LAIKA

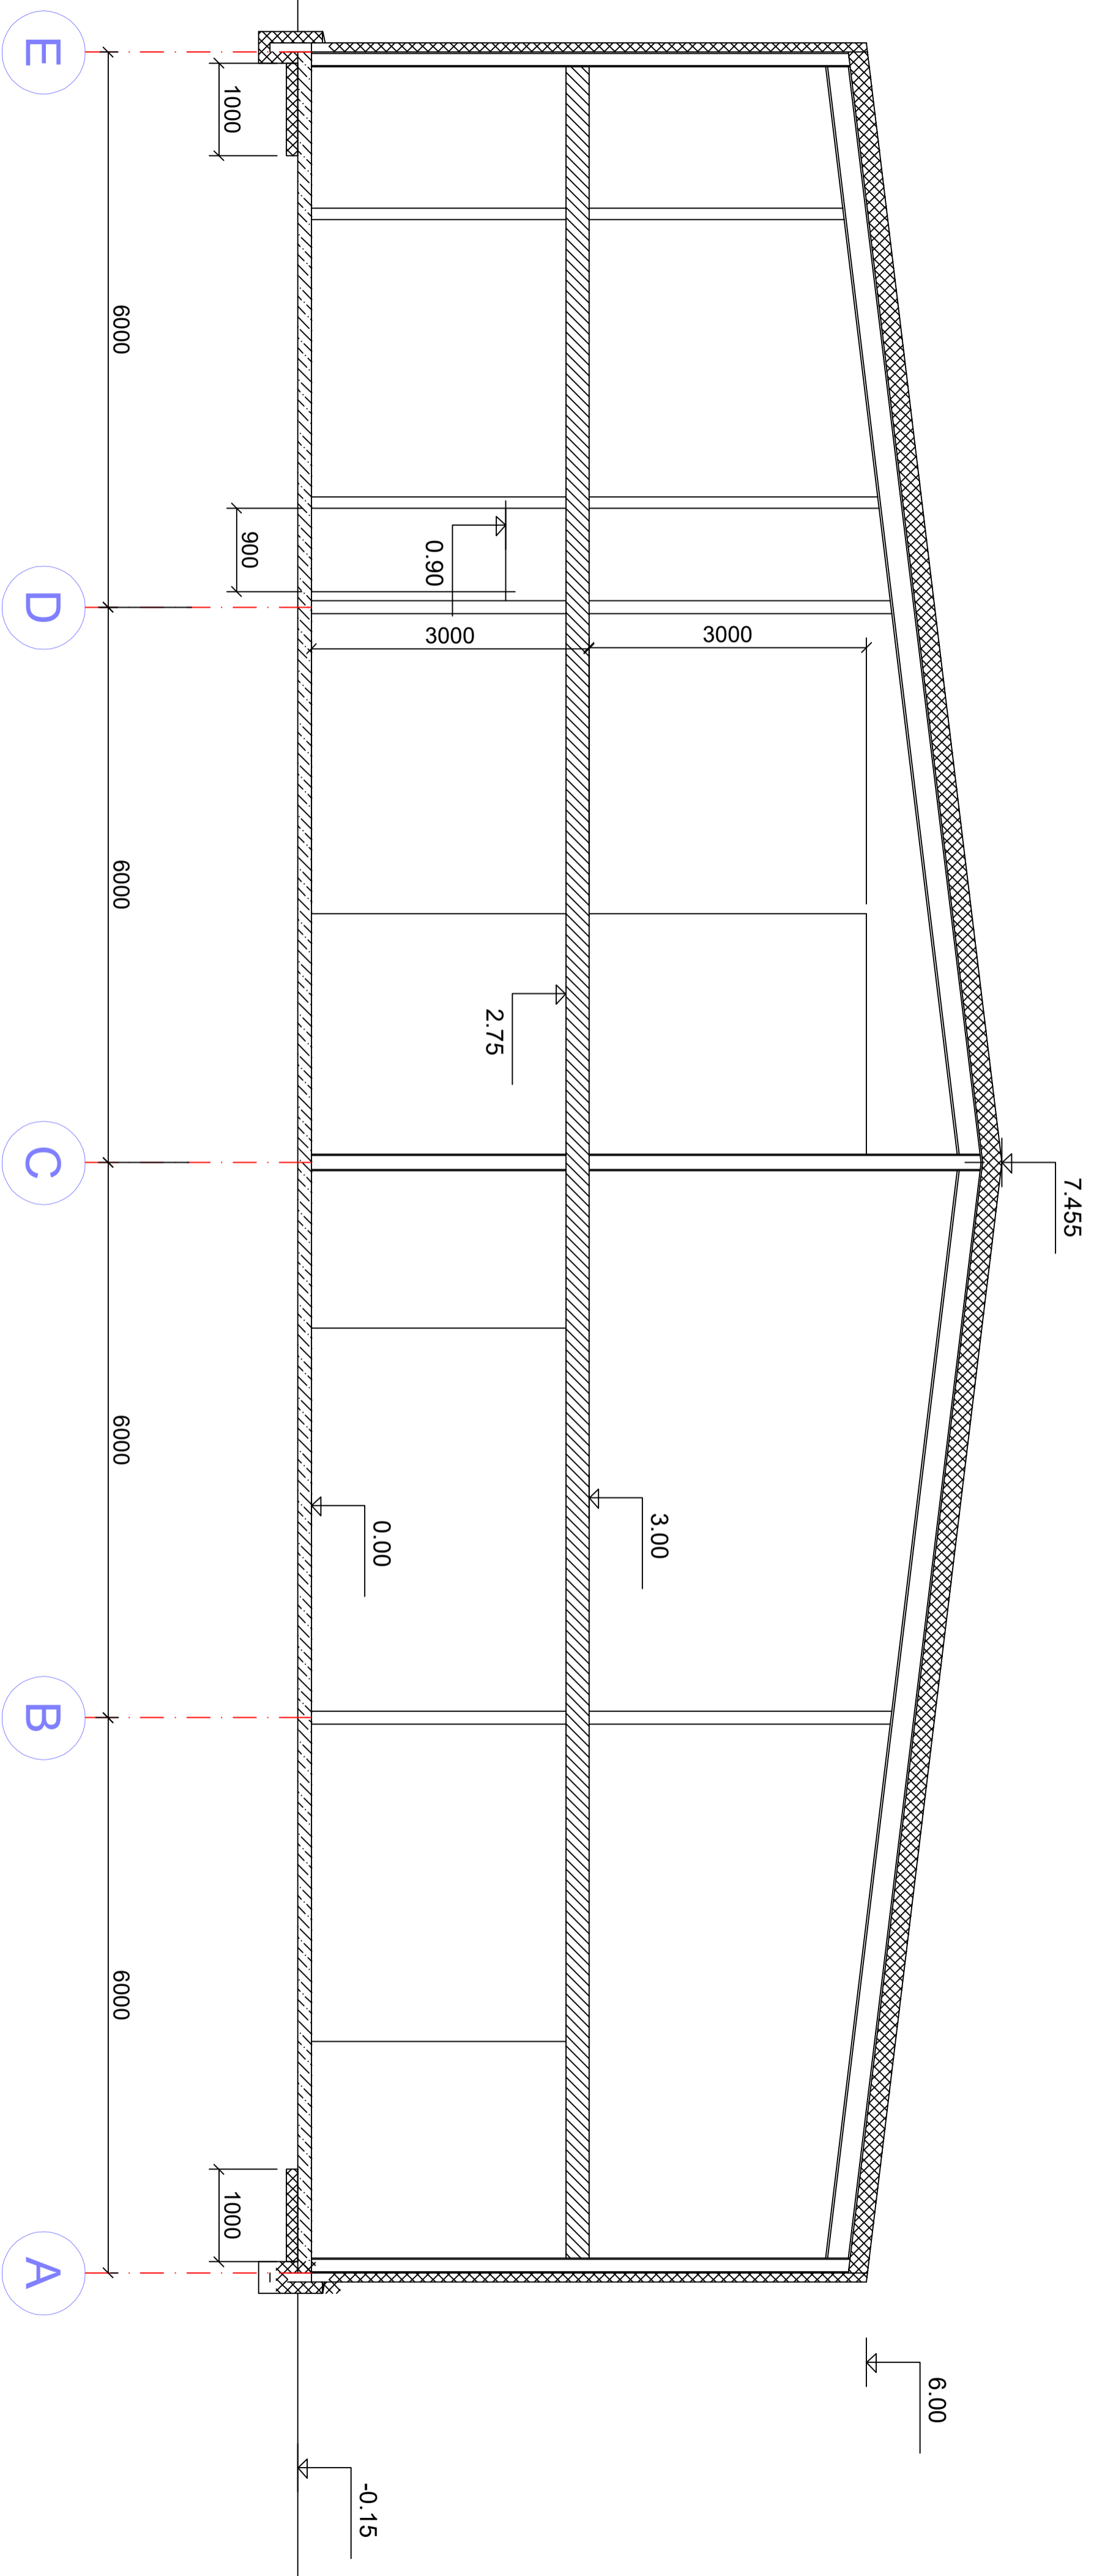


0	2021.06.08	LAIDOS STATUSAS, KEITIMO PRIEŽASTIS (JEI TAIKOMA)	STATINIO PROJEKTO PAVADINIMAS	STATINIO NUMERIS IR PAVADINIMAS	LAPAS	LAPŲ
LAIDA	IŠLEIDIMO DATA	LAIDOS STATUSAS, KEITIMO PRIEŽASTIS (JEI TAIKOMA)	STATINIO PROJEKTO PAVADINIMAS	STATINIO NUMERIS IR PAVADINIMAS	1	1
1856	PV	R.PILKAUSKAS	DOKUMENTO PAVADINIMAS PŪJIVIS 1-1 M1:50	1. SANDELIAVIMO PASKIRTIES PASTATAS	LADA	0
LT	UAB PAULIUMA	Statybos arba užstatymas:	DOKUMENTO ŽYMIO	P/0893-PP-SA-5		


SPB UAB STATINIŲ PROJEKTO BIŪRAS
 Statybos inžinierė ir architektė, architektė


STATINIO PASKIRTIES PASTATOLEKŠIO G. SC. PANEVĖŽYJE
 NAUDOS STATYBOS PROJEKTAS



	0	2021.06.09						
LAIDA	ISLEIDIMO DATA	LAIDOS STATUSAS , KEITIMO PRIEŽASTIS (JEI TAIKOMA)						
1856	PV	R.PILKAUSKAS	STATINIO NUMERIS IR PAVADINIMAS	1. SANDELIAVIMO PASKIRTIES PASTATAS				
			DOKUMENTO PAVADINIMAS	DOKUMENTO PAVADINIMAS				
			VAIZDAS 1	VAIZDAS 1				
			DOKUMENTO ŽYMUO	DOKUMENTO ŽYMUO				
LT	Statytojas arba užsakovas: UAB PAULUMA		P/0893-PP-SA-6	LAPAS	1	LAPŲ	1	



0	2021.06.09								
LAIDA	IŠLEIDIMO DATA	LAIDOS STATUSAS , KEITIMO PRIEŽASTIS (JEI TAIKOMA)							
1856	PV	R.PILKAUSKAS	STATINIO NUMERIS IR PAVADINIMAS 1. SANDĖLAVIMO PASKIRTIES PASTATAS						
			DOKUMENTO PAVADINIMAS VAIZDAS 3						
			DOKUMENTO ŽYMUO P/0893-PP-SA-8						
LT	Statytojas arba užsakovas: UAB PAULUMA		DOKUMENTO ŽYMUO		LAPAS	1	LAPŲ	1	

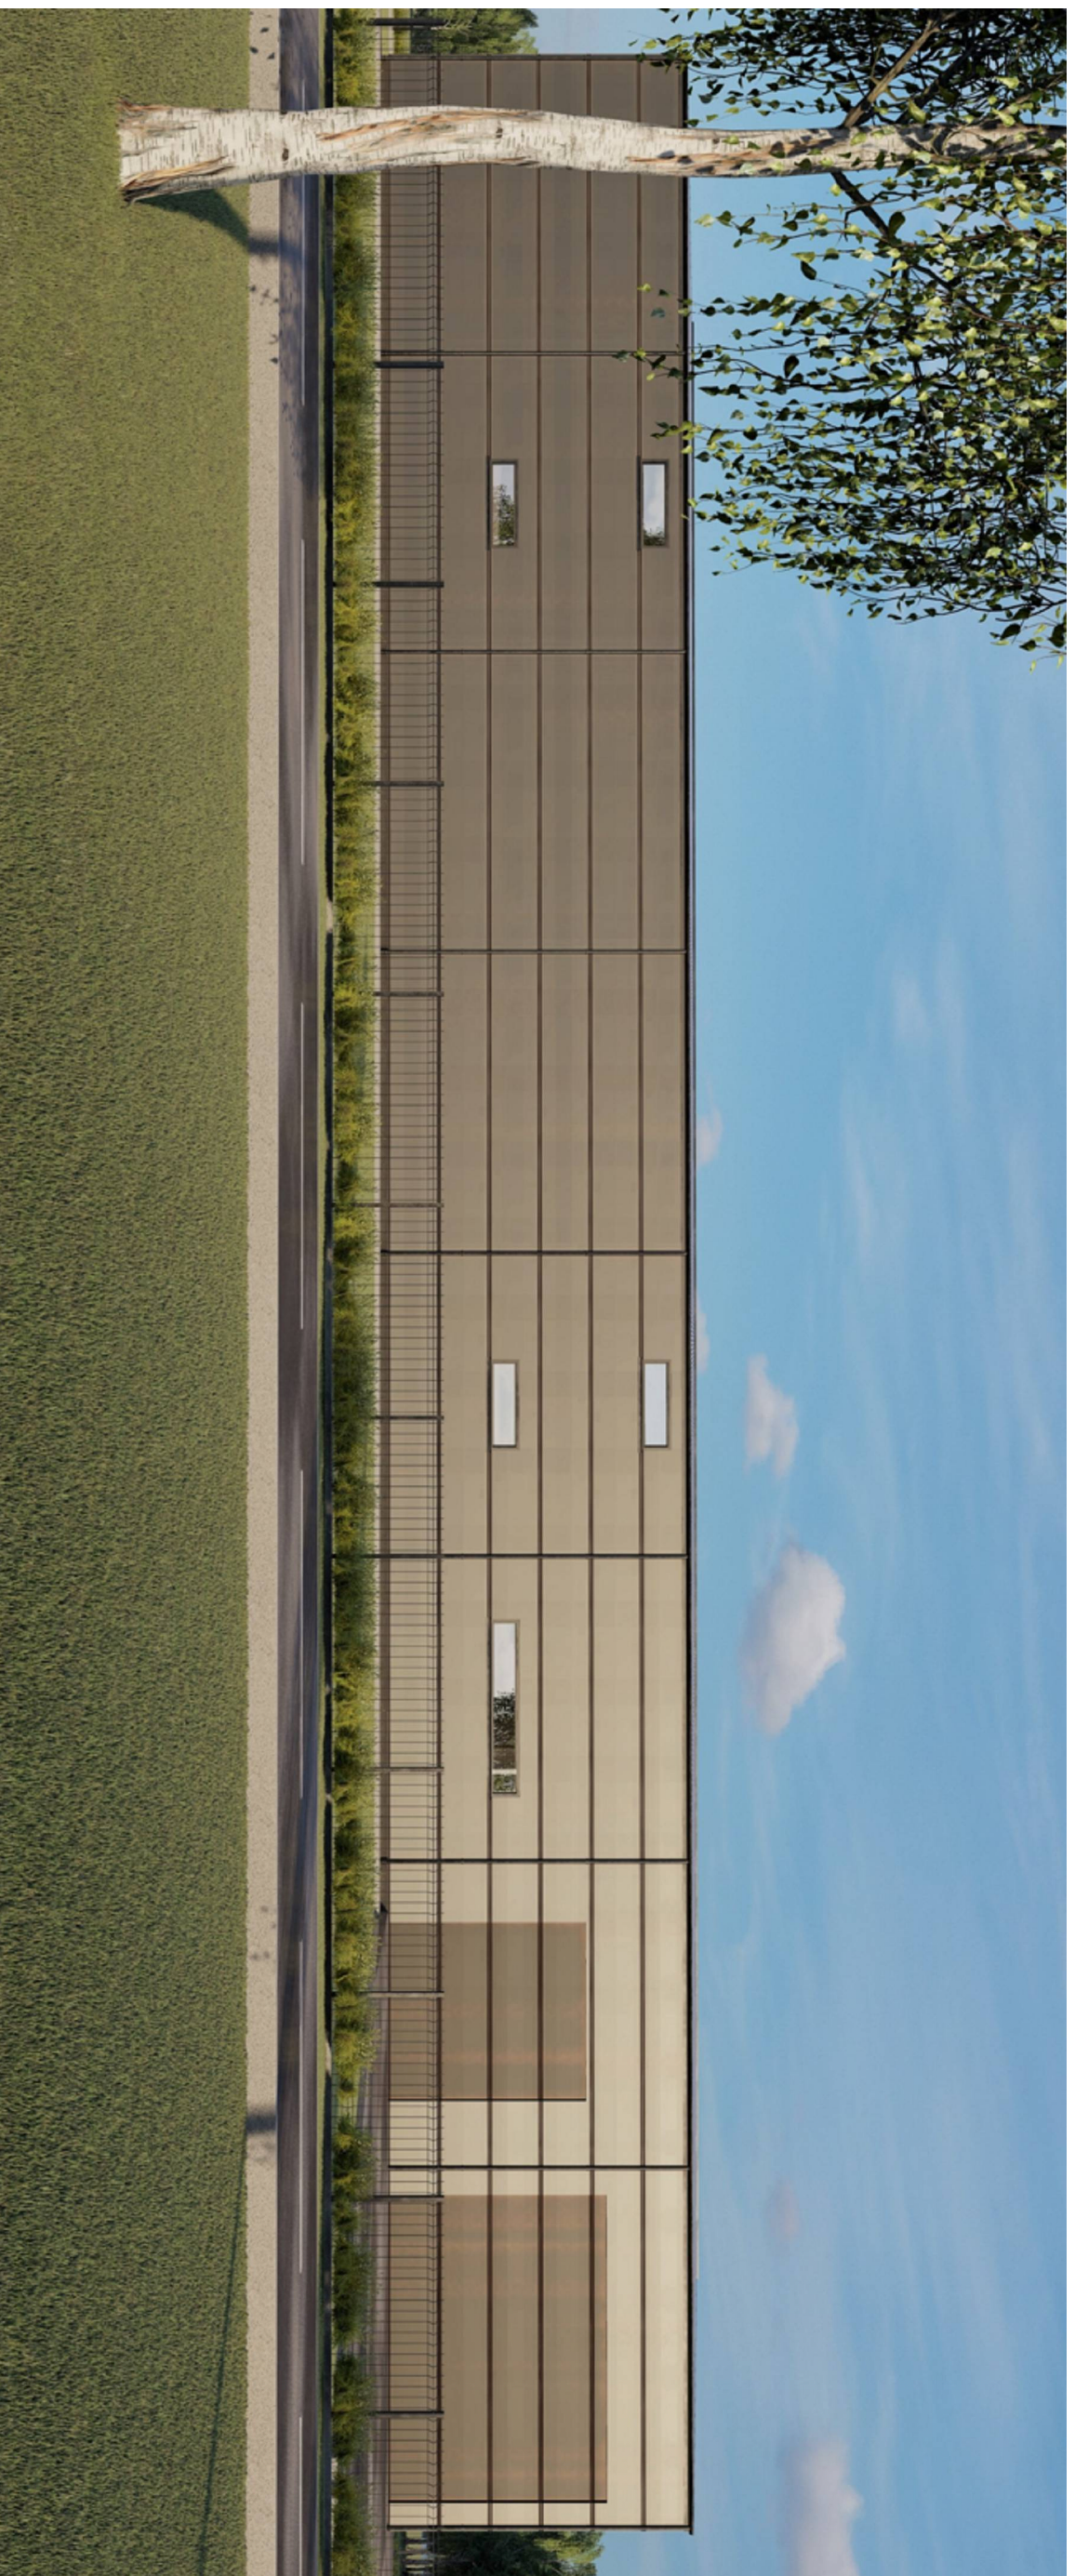

0	2021.06.09									
LAIDA	IŠLEIDIMO DATA	LAIDOS STATUSAS, KEITIMO PRIEŽASTIS (JEI TAIKOMA)								
KVALIFIKACIJĄ PATVIRT. DOKUMENTO NR.										
			STATINIO NUMERIS IR PAVADINIMAS 1. SANDELIAVIMO PASKIRTIES PASTATAS							
			DOKUMENTO PAVADINIMAS VAIZDAS 5							
			DOKUMENTO ŽYMUO P/0893-PP-SA-10							
							LAPAS	1	LAPŲ	1
							LT			
							UAB PAULUMA			

LT


Statytojas arba užsakovas:
UAB PAULUMA

P/0893-PP-SA-10

1

1



0	2021.06.09				
LAIDA	IŠLEIDIMO DATA	LAIDOS STATUSAS . KEITIMO PRIEŽASTIS (JEI TAIKOMA)			
1856	PV	R.PILKAUSKAS	STATINIO NUMERIS IR PAVADINIMAS	1. SANDELIAVIMO PASKIRTIES PASTATAS	
			DOKUMENTO PAVADINIMAS	DOKUMENTO PAVADINIMAS	
			VAIZDAS 6	VAIZDAS 6	
			DOKUMENTO ŽYMŪS	DOKUMENTO ŽYMŪS	
LT	Statytojas arba užsakovas: UAB PAULUMA		P/0893-PP-SA-11		
	LAPAS	1	LAPŲ	1	
	LAIDA	0			