



| EKSPLIKACIJA          |                                                                                     |
|-----------------------|-------------------------------------------------------------------------------------|
| 1; 2; 3; 4            | Svečių namai su gyvenamosiomis patalpomis (Nepatinkamas stalinys)                   |
| SUTARTINIAI ŽYMĖJIMAI |                                                                                     |
|                       | Sklypo riba                                                                         |
|                       | Projektuojama segmentinė tvora sklypo ribose                                        |
|                       | Silpnaregių vedimo linija (geltonos spalvos 30cm pločio su ipej.pavirsiais 60*60cm) |
|                       | Projektuojama veja                                                                  |
|                       | Projektuojamos betono trinkelės (pilkos)                                            |
|                       | Projektuojamos betono trinkelės (rudos)                                             |
|                       | Įvažiavimas/išvažiavimas iš sklypo                                                  |
|                       | Įėjimai į pastatą                                                                   |
|                       | Buitinių atliekų ir antrinių žaliavų surinkimo / konteinerius vieta                 |
|                       | Medinė lauko terasa                                                                 |
|                       | Automobilių stovėjimo aikštelė                                                      |
|                       | Automobilių park. žmonėms su negalia                                                |
|                       | Metalinis bortas / plastbortas                                                      |
|                       | Betoninis vejos bortas                                                              |
|                       | Juodoji pušis (Pinus nigra var. austriaca)                                          |
|                       | Baltažiedė pušis (Pinus heldreichii 'Compact Gem')                                  |
|                       | Kininis miskantas (Miscanthus sinensis)                                             |
|                       | Baltasis kietis (Artemisia ludoviciana 'Silver queen')                              |
|                       | Mėlesas (Perovskia atriplicifolia)                                                  |
|                       | Pušis gausiažiedė (Pinus densiflora 'Aurea')                                        |
|                       | Kalninės pušys (Pinus mugo 'Mops')                                                  |
|                       | Blakstienuoji strieipsnė (Melica ciliata)                                           |
|                       | Faseno katžolė (Nepeta x faassenii 'Walkers Low')                                   |



#### VANAGUPĖS G. 36B (PASTATAI NR. 1 IR 2)

| DANGŲ PLOTŲ LENTELĖ |           |                                 |                  |                   |
|---------------------|-----------|---------------------------------|------------------|-------------------|
| Nr.                 | Žymėjimas | Medžiagų pavadinimas            | Sklypo ribose m² | Už sklypo ribų m² |
| 1                   |           | Betono trinkelės (pilkos)       | 566              | 566               |
| 2                   |           | Betono trinkelės (Bendro naud.) | 108              | 108               |
| 3                   |           | Terasa                          | 90               | 90                |

|   |  |                          |               |
|---|--|--------------------------|---------------|
| 1 |  | Tvora                    | L-206; H-1.50 |
| 2 |  | Metalinis / plast bortas | L-186         |
| 3 |  | Betoninis vejos bortas   | L-228         |



#### VANAGUPĖS G. 36C (PASTATAI NR. 3 IR 4)

| DANGŲ PLOTŲ LENTELĖ |           |                                 |                  |                   |
|---------------------|-----------|---------------------------------|------------------|-------------------|
| Nr.                 | Žymėjimas | Medžiagų pavadinimas            | Sklypo ribose m² | Už sklypo ribų m² |
| 1                   |           | Betono trinkelės (pilkos)       | 445              | 445               |
| 2                   |           | Betono trinkelės (Bendro naud.) | 70               | 70                |
| 3                   |           | Terasa                          | 46               | 46                |


|   |  |                          |              |
|---|--|--------------------------|--------------|
| 1 |  | Tvora                    | L-39; H-1.50 |
| 2 |  | Metalinis / plast bortas | L-172        |
| 3 |  | Betoninis vejos bortas   | L-165        |



#### VANAGUPĖS G. 36D (PASTATAI NR. 5 IR 6)

| DANGŲ PLOTŲ LENTELĖ |           |                                 |                  |                   |
|---------------------|-----------|---------------------------------|------------------|-------------------|
| Nr.                 | Žymėjimas | Medžiagų pavadinimas            | Sklypo ribose m² | Už sklypo ribų m² |
| 1                   |           | Betono trinkelės (pilkos)       | 257              | 257               |
| 2                   |           | Betono trinkelės (Bendro naud.) | 227              | 227               |
| 3                   |           | Terasa                          | 71               | 71                |

|   |  |                          |               |
|---|--|--------------------------|---------------|
| 1 |  | Tvora                    | L-110; H-1.50 |
| 2 |  | Metalinis / plast bortas | L-204         |
| 3 |  | Betoninis vejos bortas   | L-307         |

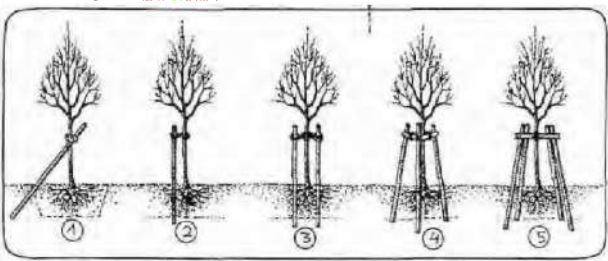

Medžio Tvirtinimas  
(1) Pakreiptu Kuolu (2) Paprastu Kuolu (3) Dviem Kuolais (4) Trimis Kuolais (5) Keturiiais Kuolais

| ATESTATO NR. | PAREIGOS | V. PAVARDĖ   | PARA ŠAS | DATA    | Objekto adresas:                                                                                           |  |  |
|--------------|----------|--------------|----------|---------|---|--|--|
| A 2181       | PV       | M.Pleiris    |          | 2021-06 | Vanagupės 36B, 36C, 36D, Palanga                                                                           |  |  |
| BM 002018    | Arch.    | L. Slapkienė |          | 2021-06 | Objekto pavadinimas:                                                                                       |  |  |
|              |          |              |          |         | Svečių namai su gyvenamosiomis patalpomis Vanagupės 36B, 36C, 36D, Palangoje, statybos techninis projektas |  |  |
|              |          |              |          |         | BRĖŽINIO PAVADINIMAS:                                                                                      |  |  |
|              |          |              |          |         | Apželdinimo planas M 1:500                                                                                 |  |  |
|              |          |              |          |         | Objekto Nr.                                                                                                |  |  |
|              |          |              |          |         | A-21/09/22-TP-PP-02                                                                                        |  |  |
|              |          |              |          |         | Lapas   |  |  |
|              |          |              |          |         | 1   |  |  |
|              |          |              |          |         | Lapų   |  |  |
|              |          |              |          |         | 1   |  |  |

#### PROJEKTUOJAMŲ AUGALŲ DUOMENŲ LENTELĖ NR.1

| Nr.                               | Pavadinimas                                            | Aukštis (m) | Lajos plotis (m) | Žydėjimo laikas / vaisiai | Kiekis (vnt.) |
|-----------------------------------|--------------------------------------------------------|-------------|------------------|---------------------------|---------------|
| MEDŽIAI                           |                                                        |             |                  |                           |               |
| Spygliuočiai ir lapuočiai medžiai |                                                        |             |                  |                           |               |
| 1.                                | Baltažiedė pušis (Pinus heldreichii 'Compact Gem')     | 1,5         | 1                | 09-10                     | 4             |
| 2.                                | Juodoji pušis (Pinus nigra var. austriaca)             | 20-30       | 5-8              | 09-10                     | 2             |
| 3.                                | Pušis gausiažiedė (Pinus densiflora 'Aurea')           | 2-3         | 1-1,5            | 09-10                     | 4             |
| KRŪMAI                            |                                                        |             |                  |                           |               |
| 4.                                | Kalninė pušis (Pinus mugo 'Mops')                      | 1           | 1                | -                         | 38            |
| ŽOLINIAI AUGALAI                  |                                                        |             |                  |                           |               |
| 5.                                | Kininis miskantas (Miscanthus sinensis)                | 1,8- 2,0    | 1,2 - 1,5        | 08 - 09                   | 3             |
| 6.                                | Blakstienuoji strieipsnė (Melica ciliata)              | 0,6 - 0,75  | 0,4 - 0,6        | 06-07                     | 16            |
| 7.                                | Mėlesas (Perovskia atriplicifolia)                     | 0,8- 1,2    | 1,2 - 1,5        | 07 - 09                   | 4             |
| 8.                                | Baltasis kietis (Artemisia ludoviciana 'Silver queen') | 0,7 - 0,8   | 0,5 - 0,6        | 08-09                     | 6             |
| 9.                                | Faseno katžolė (Nepeta x faassenii, Walker's Low)      | 0,5 - 0,6   | 0,6 - 0,9        | 06-08                     | 13            |

#### PROJEKTUOJAMŲ AUGALŲ DUOMENŲ LENTELĖ NR.1

| Nr.                               | Pavadinimas                                            | Aukštis (m) | Lajos plotis (m) | Žydėjimo laikas / vaisiai | Kiekis (vnt.) |
|-----------------------------------|--------------------------------------------------------|-------------|------------------|---------------------------|---------------|
| MEDŽIAI                           |                                                        |             |                  |                           |               |
| Spygliuočiai ir lapuočiai medžiai |                                                        |             |                  |                           |               |
| 1.                                | Baltažiedė pušis (Pinus heldreichii 'Compact Gem')     | 1,5         | 1                | 09-10                     | 3             |
| 2.                                | Juodoji pušis (Pinus nigra var. austriaca)             | 20-30       | 5-8              | 09-10                     | 1             |
| 3.                                | Pušis gausiažiedė (Pinus densiflora 'Aurea')           | 2-3         | 1-1,5            | 09-10                     | 2             |
| KRŪMAI                            |                                                        |             |                  |                           |               |
| 4.                                | Kalninė pušis (Pinus mugo 'Mops')                      | 1           | 1                | -                         | 21            |
| ŽOLINIAI AUGALAI                  |                                                        |             |                  |                           |               |
| 5.                                | Kininis miskantas (Miscanthus sinensis)                | 1,8- 2,0    | 1,2 - 1,5        | 08 - 09                   | 3             |
| 6.                                | Blakstienuoji strieipsnė (Melica ciliata)              | 0,6 - 0,75  | 0,4 - 0,6        | 06-07                     | 13            |
| 7.                                | Mėlesas (Perovskia atriplicifolia)                     | 0,8- 1,2    | 1,2 - 1,5        | 07 - 09                   | 9             |
| 8.                                | Baltasis kietis (Artemisia ludoviciana 'Silver queen') | 0,7 - 0,8   | 0,5 - 0,6        | 08-09                     | 5             |
| 9.                                | Faseno katžolė (Nepeta x faassenii, Walker's Low)      | 0,5 - 0,6   | 0,6 - 0,9        | 06-08                     | 12            |

#### PROJEKTUOJAMŲ AUGALŲ DUOMENŲ LENTELĖ NR.1

| Nr.                               | Pavadinimas                                            | Aukštis (m) | Lajos plotis (m) | Žydėjimo laikas / vaisiai | Kiekis (vnt.) |
|-----------------------------------|--------------------------------------------------------|-------------|------------------|---------------------------|---------------|
| MEDŽIAI                           |                                                        |             |                  |                           |               |
| Spygliuočiai ir lapuočiai medžiai |                                                        |             |                  |                           |               |
| 1.                                | Baltažiedė pušis (Pinus heldreichii 'Compact Gem')     | 1,5         | 1                | 09-10                     | 4             |
| 2.                                | Juodoji pušis (Pinus nigra var. austriaca)             | 20-30       | 5-8              | 09-10                     | 1             |
| 3.                                | Pušis gausiažiedė (Pinus densiflora 'Aurea')           | 2-3         | 1-1,5            | 09-10                     | 2             |
| KRŪMAI                            |                                                        |             |                  |                           |               |
| 4.                                | Kalninė pušis (Pinus mugo 'Mops')                      | 1           | 1                | -                         | 34            |
| ŽOLINIAI AUGALAI                  |                                                        |             |                  |                           |               |
| 5.                                | Kininis miskantas (Miscanthus sinensis)                | 1,8- 2,0    | 1,2 - 1,5        | 08 - 09                   | 2             |
| 6.                                | Blakstienuoji strieipsnė (Melica ciliata)              | 0,6 - 0,75  | 0,4 - 0,6        | 06-07                     | 17            |
| 7.                                | Mėlesas (Perovskia atriplicifolia)                     | 0,8- 1,2    | 1,2 - 1,5        | 07 - 09                   | 2             |
| 8.                                | Baltasis kietis (Artemisia ludoviciana 'Silver queen') | 0,7 - 0,8   | 0,5 - 0,6        | 08-09                     | 2             |
| 9.                                | Faseno katžolė (Nepeta x faassenii, Walker's Low)      | 0,5 - 0,6   | 0,6 - 0,9        | 06-08                     | 14            |

#### PASTABOS:

- Tinkamiausias laikas sodinti daugumą augalų yra tarp balandžio ir gegužės mėnesių.
- Augalai turi būti su gerai išsivysčiusia šaknų sistema ir tinkamai suformuota antžemine dalimi.
- Naujai pasodintus medžius būtina tvirtinti. Tvirtinama taip, kad nejudėtų šaknys.
- Duobės dydis turi būti nors 2 kartus didesnis už šaknų sistemą. Dideliems medžiams ir krūmams rekomenduojama paruošti 12 m³ dydžio duobę.
- Augalinis gruntas gali būti pagerinamas papildomais priedais, kurie skatina šaknų vystymąsi ir pagerina augalo prigijimą (pvz., ceolitas, lava, keramzitas, grybiama ir pan.).
- Takai su plytelėmis ir skalda gali būti įrengiami ant šalčiui atsparaus sluoksnio arba korine danga sutvirtinto grunto.
- Prireikus transformuoti žemės paviršių (pažeminti arba paaukštinti), jis žeminamas arba aukštinamas ne daugiau kaip 30 cm. Žeminamas arba aukštinamas žemės paviršius negali būti arčiau medžio lajos projekcijos išorinės linijos.
- Pasodinus medį, aplink medžio kamieną ne mažesniu kaip 1,5 m atstumu nuo jo iš dirvožemio suformuojamas 7-8 cm aukščio žemės kauburėlis, siekiant sulaukyti laistymo ir kritulių vandenį nuo nutekėjimo į šalį.
- Vadovautis 2007 gruodžio 29 d. LR Aplinkos ministro įsakymu Nr.D1-717 "Dėl medžių ir krūmų veisimo, vejų ir gėlynų įrengimo taisyklių patvirtinimu".
- Vadovautis 2007 m. gruodžio 14 d. LR Aplinkos ministro įsakymu Nr. D1-674 "Dėl sodmenų kokybės reikalavimų patvirtinimo".





|              |       |                              |  |                                                                         |         |   |       |
|--------------|-------|------------------------------|--|-------------------------------------------------------------------------|---------|---|-------|
| ATESTATO NR. |       | ASIS LT<br>Projekta          |  | MB "ASIS LT"<br>JK 309180320<br>Beržų g. 21, Vainiškiai<br>Kietingos r. |         | Objekto adresas:<br>Vanagupės g. 36B, 36C, 36D, Palangoje                                                      |       |
| PAREIGOS     |       | V. PAVARDĖ                   |  | PARASAS                                                                 | DATA    | Objekto pavadinimas:                                                                                           |       |
| A 2181       | PV.   | M. Pleiris                   |  |                                                                         | 2021-06 | Svečių namai su gyvenamosiomis patalpomis Vanagupės g. 36B, 36C, 36D<br>Palangoje statybos techninis projektas |       |
| BM 002018    | Arch. | L. Stapikienė                |  |                                                                         | 2021-06 | BREŽINIO PAVADINIMAS:                                                                                          |       |
|              |       |                              |  |                                                                         |         | Rūšio planas M 1:200                                                                                           | Laida |
|              |       |                              |  |                                                                         |         |   | 0     |
| Etapas       |       | Užsakovas:                   |  | Objekto Nr.                                                             |         | Lapas   | Lapų  |
| pp           |       | UAB "AEROLEX" J.K. 305703621 |  | A-21/09/22-TP-PP                                                        |         | 1   | 1     |



NR. 3


NR. 5

NR. 1

| PASTATAS NR. 1           |                           |                  |             |            |         |
|--------------------------|---------------------------|------------------|-------------|------------|---------|
| PIMO AUKŠTO EKSPLIKACIJA |                           |                  |             |            |         |
| TURBINIO DAIKTO NR.      | PATALPŲ PAVADINIMAS       | GYVENAMAS        | PAGRINDINIS | PAGALBINIS | BENDRAS |
| 1.K-1                    | BENDRO NAUDOJIMO PATALPOS | Koridorius       |             |            | 12,78   |
| 1.K-2                    | BENDRO NAUDOJIMO PATALPOS | Koridorius       |             |            | 45,37   |
| 1.K-3                    | BENDRO NAUDOJIMO PATALPOS | Sandėliukas      |             |            | 4,55    |
|                          | VISO                      | 0,00             | 0,00        |            | 62,70   |
| 1.1-1                    | 1.1. BUTAS                | Svetainė-virtuvė | 28,75       |            |         |
| 1.1-2                    |                           | Kambarys         | 12,94       |            |         |
| 1.1-3                    |                           | Kambarys         | 11,79       |            |         |
| 1.1-4                    |                           | WC               |             | 4,93       |         |
|                          | VISO                      | 63,48            | 0,00        | 4,93       | 68,41   |
| 1.2-1                    | 1.2. BUTAS                | Svetainė-virtuvė | 30,21       |            |         |
| 1.2-2                    |                           | Kambarys         | 18,21       |            |         |
| 1.2-3                    |                           | Kambarys         | 10,95       |            |         |
| 1.2-4                    |                           | WC               |             | 4,83       |         |
|                          | VISO                      | 59,37            | 0,00        | 4,83       | 64,20   |
| 1.3-1                    | 1.3. BUTAS                | Svetainė-virtuvė | 27,31       |            |         |
| 1.3-2                    |                           | Kambarys         | 20,33       |            |         |
| 1.3-3                    |                           | WC               |             | 4,50       |         |
|                          | VISO                      | 47,64            | 0,00        | 4,50       | 52,14   |
| 1.4-1                    | 1.4. BUTAS                | Svetainė-virtuvė | 31,79       |            |         |
| 1.4-2                    |                           | Kambarys         | 17,46       |            |         |
| 1.4-3                    |                           | WC               |             | 4,94       |         |
| 1.4-4                    |                           | Kambarys         | 15,25       |            |         |
| 1.4-5                    |                           | Drabužinė        |             | 3,65       |         |
|                          | VISO                      | 64,50            | 0,00        | 8,59       | 73,09   |
| 1.5-1                    | 1.5. APARTAMENTAI         | Svetainė-virtuvė | 28,78       |            |         |
| 1.5-2                    |                           | WC               |             | 4,79       |         |
|                          | VISO                      | 0,00             | 28,78       | 4,79       | 31,57   |
| 1.6-1                    | 1.6. APARTAMENTAI         | Svetainė-virtuvė | 27,41       |            |         |
| 1.6-2                    |                           | Kambarys         | 20,03       |            |         |
| 1.6-3                    |                           | WC               |             | 4,80       |         |
|                          | VISO                      | 0,00             | 47,44       | 4,80       | 52,24   |
| 1.7-1                    | 1.7. BUTAS                | Svetainė-virtuvė | 27,18       |            |         |
| 1.7-2                    |                           | Kambarys         | 18,9        |            |         |
| 1.7-3                    |                           | WC               |             | 4,80       |         |
|                          | VISO                      | 47,08            | 0,00        | 4,80       | 51,88   |
|                          | VISO 1 AUKŠTO PLOTO, M2   | 272,07           | 74,22       | 99,94      | 446,23  |

| PASTATAS NR. 3           |                           |                  |             |            |         |
|--------------------------|---------------------------|------------------|-------------|------------|---------|
| PIMO AUKŠTO EKSPLIKACIJA |                           |                  |             |            |         |
| TURBINIO DAIKTO NR.      | PATALPŲ PAVADINIMAS       | GYVENAMAS        | PAGRINDINIS | PAGALBINIS | BENDRAS |
| 3.K-1                    | BENDRO NAUDOJIMO PATALPOS | Koridorius       |             |            | 11,28   |
| 3.K-2                    | BENDRO NAUDOJIMO PATALPOS | Sandėliukas      |             |            | 3,78    |
| 3.K-3                    | BENDRO NAUDOJIMO PATALPOS | Koridorius       |             |            | 34,88   |
|                          | VISO                      | 0,00             | 0,00        |            | 49,94   |
| 3.1-1                    | 3.1. BUTAS                | Svetainė-virtuvė | 28,04       |            |         |
| 3.1-2                    |                           | Kambarys         | 22,79       |            |         |
| 3.1-3                    |                           | WC               |             | 5,91       |         |
| 3.1-4                    |                           | Kambarys         | 18,28       |            |         |
|                          | VISO                      | 67,11            | 5,91        | 0,00       | 73,02   |
| 3.2-1                    | 3.2. APARTAMENTAI         | Svetainė-virtuvė | 25,52       |            |         |
| 3.2-2                    |                           | Kambarys         | 15,12       |            |         |
| 3.2-3                    |                           | WC               |             | 4,87       |         |
|                          | VISO                      | 0,00             | 40,64       | 4,87       | 45,51   |
| 3.3-1                    | 3.3. APARTAMENTAI         | Svetainė-virtuvė | 22,25       |            |         |
| 3.3-2                    |                           | Kambarys         | 15,64       |            |         |
| 3.3-3                    |                           | WC               |             | 5,03       |         |
|                          | VISO                      | 0,00             | 37,89       | 5,03       | 42,92   |
| 3.4-1                    | 3.4. BUTAS                | Svetainė-virtuvė | 34,43       |            |         |
| 3.4-2                    |                           | Kambarys         | 19,93       |            |         |
| 3.4-3                    |                           | WC               |             | 7,25       |         |
|                          | VISO                      | 53,36            | 0,00        | 7,25       | 60,61   |
| 3.5-1                    | 3.5. BUTAS                | Svetainė-virtuvė | 26,25       |            |         |
| 3.5-2                    |                           | Kambarys         | 19,99       |            |         |
| 3.5-3                    |                           | WC               |             | 5,19       |         |
|                          | VISO                      | 46,24            | 0,00        | 5,19       | 51,43   |
| 3.6-1                    | 3.6. BUTAS                | Svetainė-virtuvė | 27,51       |            |         |
| 3.6-2                    |                           | WC               |             | 6,19       |         |
|                          | VISO                      | 27,51            | 0,00        | 6,19       | 33,70   |
|                          | VISO 1 AUKŠTO PLOTO, M2   | 194,82           | 84,44       | 76,47      | 355,73  |

| PASTATAS NR. 5           |                           |                  |             |            |         |
|--------------------------|---------------------------|------------------|-------------|------------|---------|
| PIMO AUKŠTO EKSPLIKACIJA |                           |                  |             |            |         |
| TURBINIO DAIKTO NR.      | PATALPŲ PAVADINIMAS       | GYVENAMAS        | PAGRINDINIS | PAGALBINIS | BENDRAS |
| 5.K-1                    | BENDRO NAUDOJIMO PATALPOS | Koridorius       |             |            | 54,91   |
| 5.K-2                    | BENDRO NAUDOJIMO PATALPOS | Sandėliukas      |             |            | 3,88    |
| 5.K-3                    | BENDRO NAUDOJIMO PATALPOS | Koridorius       |             |            |         |
|                          | VISO                      | 0,00             | 0,00        |            | 68,77   |
| 5.1-1                    | 5.1. BUTAS                | Svetainė-virtuvė | 29,29       |            |         |
| 5.1-2                    |                           | Kambarys         | 18,05       |            |         |
| 5.1-3                    |                           | WC               |             | 4,20       |         |
|                          | VISO                      | 46,34            | 4,20        | 0,00       | 50,54   |
| 5.2-1                    | 5.2. BUTAS                | Svetainė-virtuvė | 34,32       |            |         |
| 5.2-2                    |                           | Kambarys         | 22,77       |            |         |
| 5.2-3                    |                           | WC               |             | 5,04       |         |
|                          | VISO                      | 57,09            | 0,00        | 5,04       | 62,13   |
| 5.3-1                    | 5.3. BUTAS                | Svetainė-virtuvė | 29,07       |            |         |
| 5.3-2                    |                           | Kambarys         | 17,68       |            |         |
| 5.3-3                    |                           | WC               |             | 4,80       |         |
|                          | VISO                      | 60,99            | 0,00        | 4,80       | 65,78   |
| 5.4-1                    | 5.4. APARTAMENTAI         | Svetainė-virtuvė | 23,72       |            |         |
| 5.4-2                    |                           | Kambarys         | 17,18       |            |         |
| 5.4-3                    |                           | WC               |             | 4,80       |         |
|                          | VISO                      | 0,00             | 40,90       | 4,80       | 45,70   |
| 5.5-1                    | 5.5. BUTAS                | Svetainė-virtuvė | 25,38       |            |         |
| 5.5-2                    |                           | Kambarys         | 12,20       |            |         |
| 5.5-3                    |                           | Kambarys         | 11,84       |            |         |
| 5.5-4                    |                           | WC               |             | 4,46       |         |
|                          | VISO                      | 49,42            | 0,00        | 4,46       | 53,88   |
| 5.6-1                    | 5.6. APARTAMENTAI         | Svetainė-virtuvė | 21,34       |            |         |
| 5.6-2                    |                           | WC               |             | 4,71       |         |
|                          | VISO                      | 0,00             | 21,34       | 4,71       | 26,05   |
| 5.7-1                    | 5.7. BUTAS                | Svetainė-virtuvė | 27,52       |            |         |
| 5.7-2                    |                           | Kambarys         | 13,66       |            |         |
| 5.7-3                    |                           | Kambarys         | 16,53       |            |         |
| 5.7-4                    |                           | WC               |             | 5,42       |         |
|                          | VISO                      | 57,71            | 0,00        | 5,42       | 63,13   |
|                          | VISO 1 AUKŠTO PLOTO, M2   | 271,64           | 66,44       | 88,00      | 426,08  |

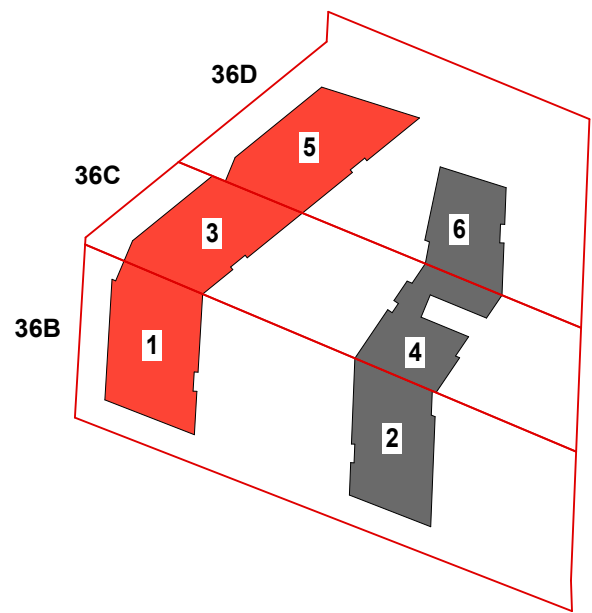

|               |            |                                                                 |                  |                                       |   |         |
|---------------|------------|-----------------------------------------------------------------|------------------|---------------------------------------|---|---------|
| ATTESTATO NR. | ASIS LT    | MB "ASIS LT" JŲ 302180320 Beržų g. 21, Vainiškiai Kauno m. sav. | Objekto adresas: | Vanagupės g. 36B, 36C, 36D, Palangėje |   |         |
| PAREIGOS      | V. PAVARDĖ | PARASAS                                                         | DATA             | Objekto pavadinimas:                  | Svečių namai su gyvenamosiomis patalpomis Vanagupės g. 36B, 36C, 36D Palangėje statybos techninis projektas |         |
| A 2181        | PV.        | M. Pleiris                                                      | 2021-06          | BRĖŽINIO PAVADINIMAS:                 | Pirmo aukšto planas M 1:125                                                                                 |         |
| BM 002018     | Arch.      | L. Stapiškienė                                                  | 2021-06          | Objekto Nr.                           | A-21/09/22-TP-PP                                                                                            | Lapas 1 |
| Etapas        | Užsakovas: | UAB "AEROLEX" J.K. 305703621                                    |                  |                                       |   | Lapų 1  |
| pp            |            |                                                                 |                  |                                       |   |         |



NR. 3


NR. 5

NR. 1

| PASTATAS NR. 1            |                           |                       |            |         |        |
|---------------------------|---------------------------|-----------------------|------------|---------|--------|
| ANTRO AUKŠTO EKSPLIKACIJA |                           |                       |            |         |        |
| TURITINIO DAIKTO NR.      | PATALPŲ PAVADINIMAS       | GYVENAMAS PAGRINDINIS | PAGALBINIS | BENDRAS |        |
| 1.K-4                     | BENDRO NAUDOJIMO PATALPOS | Konditorius           |            | 40,96   |        |
| 1.K-5                     | BENDRO NAUDOJIMO PATALPOS | Sandėliukas           |            | 4,00    |        |
|                           | VISO                      | 0,00                  | 0,00       | 46,96   | 46,96  |
| 1.8-1                     | 1.8. APARTAMENTAI         | Svetainė-virtuvė      |            | 33,89   |        |
| 1.8-2                     |                           | Kambarys              |            | 12,94   |        |
| 1.8-3                     |                           | Kambarys              |            | 15,59   |        |
| 1.8-4                     |                           | WC                    |            | 4,63    |        |
|                           | VISO                      | 0,00                  | 62,22      | 4,63    | 67,15  |
| 1.9-1                     | 1.9. APARTAMENTAI         | Svetainė-virtuvė      |            | 28,72   |        |
| 1.9-2                     |                           | Kambarys              |            | 12,09   |        |
| 1.9-3                     |                           | Kambarys              |            | 10,95   |        |
| 1.9-4                     |                           | WC                    |            | 4,63    |        |
|                           | VISO                      | 0,00                  | 52,36      | 4,63    | 67,19  |
| 1.10-1                    | 1.10. APARTAMENTAI        | Svetainė-virtuvė      |            | 23,29   |        |
| 1.10-2                    |                           | Kambarys              |            | 14,58   |        |
| 1.10-3                    |                           | WC                    |            | 4,50    |        |
| 1.10-4                    |                           | Drabužinė             |            | 2,38    |        |
|                           | VISO                      | 0,00                  | 37,87      | 6,88    | 44,75  |
| 1.11-1                    | 1.11. APARTAMENTAI        | Svetainė-virtuvė      |            | 29,52   |        |
| 1.11-2                    |                           | Kambarys              |            | 14,58   |        |
| 1.11-3                    |                           | WC                    |            | 4,50    |        |
| 1.11-4                    |                           | Drabužinė             |            | 4,62    |        |
|                           | VISO                      | 0,00                  | 59,54      | 9,12    | 68,66  |
| 1.12-1                    | 1.12. APARTAMENTAI        | Svetainė-virtuvė      |            | 22,95   |        |
| 1.12-2                    |                           | WC                    |            | 4,50    |        |
|                           |                           | VISO                  | 0,00       | 22,95   | 4,09   |
| 1.13-1                    | 1.13. APARTAMENTAI        | Svetainė-virtuvė      |            | 23,29   |        |
| 1.13-2                    |                           | Kambarys              |            | 14,58   |        |
| 1.13-3                    |                           | WC                    |            | 4,50    |        |
| 1.13-4                    |                           | Drabužinė             |            | 2,38    |        |
|                           | VISO                      | 0,00                  | 37,87      | 6,88    | 44,75  |
| 1.14-1                    | 1.14. APARTAMENTAI        | Svetainė-virtuvė      |            | 23,29   |        |
| 1.14-2                    |                           | Kambarys              |            | 14,58   |        |
| 1.14-3                    |                           | Drabužinė             |            | 2,38    |        |
| 1.14-4                    |                           | WC                    |            | 4,50    |        |
|                           | VISO                      | 0,00                  | 37,87      | 6,88    | 44,75  |
|                           | VISO 2 AUKŠTO PLOTO, M2   | 0,00                  | 310,68     | 89,58   | 400,26 |

| PASTATAS NR. 3            |                           |                       |            |         |        |
|---------------------------|---------------------------|-----------------------|------------|---------|--------|
| ANTRO AUKŠTO EKSPLIKACIJA |                           |                       |            |         |        |
| TURITINIO DAIKTO NR.      | PATALPŲ PAVADINIMAS       | GYVENAMAS PAGRINDINIS | PAGALBINIS | BENDRAS |        |
| 3.K-4                     | BENDRO NAUDOJIMO PATALPOS | Konditorius           |            | 36,50   |        |
| 3.K-5                     | BENDRO NAUDOJIMO PATALPOS | Sandėliukas           |            | 4,89    |        |
|                           | VISO                      | 0,00                  | 0,00       | 41,19   | 41,19  |
| 3.7-1                     | 3.7. APARTAMENTAI         | Svetainė-virtuvė      |            | 27,22   |        |
| 3.7-2                     |                           | Kambarys              |            | 5,94    |        |
| 3.7-3                     |                           | Kambarys              |            | 12,35   |        |
| 3.7-4                     |                           | Kambarys              |            | 13,48   |        |
|                           | VISO                      | 0,00                  | 63,65      | 4,40    | 63,39  |
| 3.8-1                     | 3.8. APARTAMENTAI         | Svetainė-virtuvė      |            | 21,49   |        |
| 3.8-2                     |                           | Kambarys              |            | 13,61   |        |
| 3.8-3                     |                           | Kambarys              |            | 11,71   |        |
| 3.8-4                     |                           | WC                    |            | 4,28    |        |
|                           | VISO                      | 0,00                  | 46,81      | 4,28    | 51,09  |
| 3.9-1                     | 3.9. APARTAMENTAI         | Svetainė-virtuvė      |            | 19,49   |        |
| 3.9-2                     |                           | Kambarys              |            | 12,09   |        |
| 3.9-3                     |                           | WC                    |            | 4,42    |        |
| 3.9-4                     |                           | Drabužinė             |            | 2,38    |        |
|                           | VISO                      | 0,00                  | 31,58      | 6,80    | 38,38  |
| 3.10-1                    | 3.10. APARTAMENTAI        | Svetainė-virtuvė      |            | 22,91   |        |
| 3.10-2                    |                           | Kambarys              |            | 12,65   |        |
| 3.10-3                    |                           | WC                    |            | 3,80    |        |
| 3.10-4                    |                           | Drabužinė             |            | 6,84    |        |
|                           | VISO                      | 0,00                  | 35,58      | 10,44   | 46,02  |
| 3.11-1                    | 3.11. APARTAMENTAI        | Svetainė-virtuvė      |            | 25,56   |        |
| 3.11-2                    |                           | Kambarys              |            | 12,59   |        |
| 3.11-3                    |                           | WC                    |            | 5,19    |        |
|                           | VISO                      | 0,00                  | 38,15      | 5,19    | 43,34  |
| 3.12-1                    | 3.12. APARTAMENTAI        | Svetainė-virtuvė      |            | 21,66   |        |
| 3.12-2                    |                           | Kambarys              |            | 14,09   |        |
| 3.12-3                    |                           | WC                    |            | 4,20    |        |
| 3.12-4                    |                           | Drabužinė             |            | 2,38    |        |
|                           | VISO                      | 0,00                  | 35,75      | 6,58    | 42,33  |
|                           | VISO 2 AUKŠTO PLOTO, M2   | 0,00                  | 240,90     | 84,82   | 325,72 |

| PASTATAS NR. 5            |                           |                       |            |         |        |
|---------------------------|---------------------------|-----------------------|------------|---------|--------|
| ANTRO AUKŠTO EKSPLIKACIJA |                           |                       |            |         |        |
| TURITINIO DAIKTO NR.      | PATALPŲ PAVADINIMAS       | GYVENAMAS PAGRINDINIS | PAGALBINIS | BENDRAS |        |
| 5.K-4                     | BENDRO NAUDOJIMO PATALPOS | Konditorius           |            | 37,04   |        |
| 5.K-5                     | BENDRO NAUDOJIMO PATALPOS | Sandėliukas           |            | 5,03    |        |
|                           | VISO                      | 0,00                  | 0,00       | 42,07   | 42,07  |
| 5.8-1                     | 5.8. APARTAMENTAI         | Svetainė-virtuvė      |            | 25,80   |        |
| 5.8-2                     |                           | Kambarys              |            | 14,09   |        |
| 5.8-3                     |                           | WC                    |            | 4,20    |        |
|                           | VISO                      | 0,00                  | 39,89      | 4,20    | 43,89  |
| 5.9-1                     | 5.9. APARTAMENTAI         | Svetainė-virtuvė      |            | 31,77   |        |
| 5.9-2                     |                           | Kambarys              |            | 14,58   |        |
| 5.9-3                     |                           | Drabužinė             |            | 3,90    |        |
| 5.9-4                     |                           | WC                    |            | 5,04    |        |
|                           | VISO                      | 0,00                  | 46,16      | 5,94    | 55,10  |
| 5.10-1                    | 5.10. APARTAMENTAI        | Svetainė-virtuvė      |            | 20,49   |        |
| 5.10-2                    |                           | WC                    |            | 3,97    |        |
|                           | VISO                      | 0,00                  | 20,49      | 3,97    | 24,06  |
| 5.11-1                    | 5.11. APARTAMENTAI        | Svetainė-virtuvė      |            | 20,95   |        |
| 5.11-2                    |                           | Kambarys              |            | 12,38   |        |
| 5.11-3                    |                           | WC                    |            | 3,90    |        |
|                           | VISO                      | 0,00                  | 33,31      | 3,90    | 37,21  |
| 5.12-1                    | 5.12. APARTAMENTAI        | Svetainė-virtuvė      |            | 22,34   |        |
| 5.12-2                    |                           | Kambarys              |            | 12,36   |        |
| 5.12-3                    |                           | WC                    |            | 3,90    |        |
|                           | VISO                      | 0,00                  | 34,70      | 3,90    | 38,60  |
| 5.13-1                    | 5.13. APARTAMENTAI        | Svetainė-virtuvė      |            | 20,59   |        |
| 5.13-2                    |                           | Kambarys              |            | 11,34   |        |
| 5.13-3                    |                           | Kambarys              |            | 11,25   |        |
| 5.13-4                    |                           | WC                    |            | 3,73    |        |
|                           | VISO                      | 0,00                  | 43,19      | 3,73    | 46,91  |
| 5.14-1                    | 5.14. APARTAMENTAI        | Svetainė-virtuvė      |            | 18,45   |        |
| 5.14-2                    |                           | WC                    |            | 3,64    |        |
|                           | VISO                      | 0,00                  | 18,45      | 3,64    | 22,09  |
| 5.15-1                    | 5.15. APARTAMENTAI        | Svetainė-virtuvė      |            | 34,80   |        |
| 5.15-2                    |                           | Kambarys              |            | 13,03   |        |
| 5.15-3                    |                           | Kambarys              |            | 16,94   |        |
| 5.15-4                    |                           | WC                    |            | 5,65    |        |
|                           | VISO                      | 0,00                  | 64,77      | 6,65    | 70,42  |
|                           | VISO 2 AUKŠTO PLOTO, M2   | 0,00                  | 300,75     | 79,60   | 380,35 |

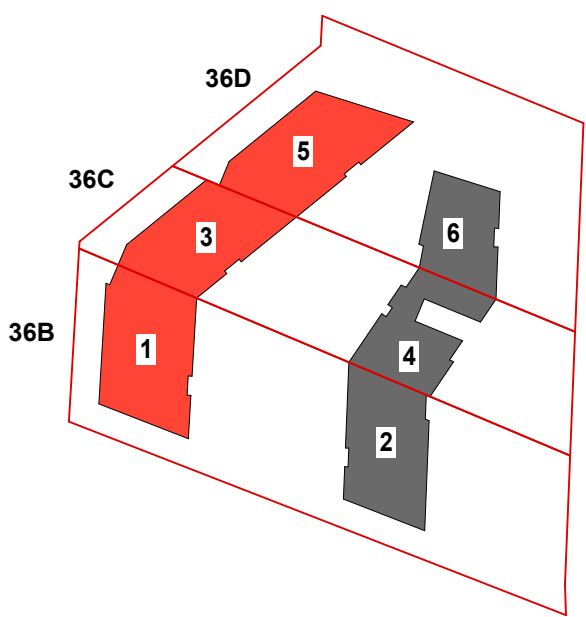

|              |                              |                  |                                                                |   |      |
|--------------|------------------------------|------------------|----------------------------------------------------------------|---|------|
| ATESTATO NR. | ASIS LT Projektas            |                  | MB "ASIS LT" JK 305180320 Beržų g. 21, Vainiškiai Kretingos r. | Objekto adresas: Vanagupės g. 36B, 36C, 36D, Palangioje                                                                           |      |
| PAREIGOS     | V. PAVARDĖ                   | PARASAS          | DATA                                                           | Objekto pavadinimas: Sveciu namai su gyvenamosiomis patalpomis Vanagupės g. 36B, 36C, 36D Palangioje statybos techninis projektas |      |
| A 2181       | PV.                          | M. Pleiris       | 2021-06                                                        |   |      |
| BM 002018    | Arch.                        | L. Stapickienė   | 2021-06                                                        | BREŽINIO PAVADINIMAS: Antro aukšto planas M 1:125                                                                                 |      |
| Etapas       | Užsakovas:                   | Objekto Nr.      |                                                                | Lapas   | Lapų |
| pp           | UAB "AEROLEX" J.K. 305703621 | A-21/09/22-TP-PP |                                                                | 1   | 1    |



NR. 3


NR. 5

NR. 1

| PASTATAS NR. 1             |                         |           |             |            |         |
|----------------------------|-------------------------|-----------|-------------|------------|---------|
| TREČIO AUKŠTO EKSPLIKACIJA |                         |           |             |            |         |
| TURITINIO DAIKTO NR.       | PATALPŲ PAVADINIMAS     | GYVENAMAS | PAGRINDINIS | PAGALBINIS | BENDRAS |
| 1.K-6                      | Koridorius              |           |             | 40,96      |         |
| 1.K-7                      | Sandėliukas             |           |             | 4,60       |         |
|                            | VISO                    | 0,00      | 0,00        | 45,56      | 45,56   |
| 1.15-1                     | Svetainė-virtuvė        |           | 33,69       |            |         |
| 1.15-2                     | Kambarys                |           | 12,04       |            |         |
| 1.15-3                     | Kambarys                |           | 15,59       |            |         |
| 1.15-4                     | WC                      |           |             | 4,93       |         |
|                            | VISO                    | 0,00      | 62,22       | 4,93       | 67,15   |
| 1.16-1                     | Svetainė-virtuvė        |           | 29,72       |            |         |
| 1.16-2                     | Kambarys                |           | 12,69       |            |         |
| 1.16-3                     | Kambarys                |           | 10,05       |            |         |
| 1.16-4                     | WC                      |           |             | 4,83       |         |
|                            | VISO                    | 0,00      | 52,36       | 4,83       | 57,19   |
| 1.17-1                     | Svetainė-virtuvė        |           | 23,29       |            |         |
| 1.17-2                     | Kambarys                |           | 14,58       |            |         |
| 1.17-3                     | WC                      |           |             | 4,50       |         |
| 1.17-4                     | Drabužinė               |           | 2,38        |            |         |
|                            | VISO                    | 0,00      | 37,87       | 6,88       | 44,75   |
| 1.18-1                     | Svetainė-virtuvė        |           | 29,82       |            |         |
| 1.18-2                     | Kambarys                |           | 14,58       |            |         |
| 1.18-3                     | WC                      |           |             | 4,50       |         |
| 1.18-4                     | Drabužinė               |           |             | 4,62       |         |
| 1.18-5                     | Kambarys                |           | 15,14       |            |         |
|                            | VISO                    | 0,00      | 59,54       | 9,12       | 68,66   |
| 1.19-1                     | Svetainė-virtuvė        |           | 22,95       |            |         |
| 1.19-2                     | WC                      |           |             | 4,50       |         |
|                            | VISO                    | 0,00      | 22,95       | 4,50       | 27,45   |
| 1.20-1                     | Svetainė-virtuvė        |           | 23,29       |            |         |
| 1.20-2                     | Kambarys                |           | 14,58       |            |         |
| 1.20-3                     | WC                      |           |             | 4,50       |         |
| 1.20-4                     | Drabužinė               |           | 2,38        |            |         |
|                            | VISO                    | 0,00      | 37,87       | 6,88       | 44,75   |
| 1.21-1                     | Svetainė-virtuvė        |           | 23,29       |            |         |
| 1.21-2                     | Kambarys                |           | 14,58       |            |         |
| 1.21-3                     | Drabužinė               |           |             | 2,38       |         |
| 1.21-4                     | WC                      |           |             | 4,50       |         |
|                            | VISO                    | 0,00      | 37,87       | 6,88       | 44,75   |
|                            | VISO 3 AUKŠTO PLOTO, M2 | 0,00      | 310,68      | 88,68      | 400,26  |

| PASTATAS NR. 3             |                         |           |             |            |         |
|----------------------------|-------------------------|-----------|-------------|------------|---------|
| TREČIO AUKŠTO EKSPLIKACIJA |                         |           |             |            |         |
| TURITINIO DAIKTO NR.       | PATALPŲ PAVADINIMAS     | GYVENAMAS | PAGRINDINIS | PAGALBINIS | BENDRAS |
| 3.K-6                      | Koridorius              |           |             | 36,50      |         |
| 3.K-7                      | Sandėliukas             |           |             | 4,69       |         |
|                            | VISO                    | 0,00      | 0,00        | 41,19      | 41,19   |
| 3.13-1                     | Svetainė-virtuvė        |           | 27,22       | 5,94       |         |
| 3.13-2                     | Drabužinė               |           | 12,35       |            |         |
| 3.13-3                     | Kambarys                |           | 13,48       |            |         |
| 3.13-4                     | WC                      |           |             | 4,40       |         |
|                            | VISO                    | 0,00      | 53,05       | 10,34      | 63,39   |
| 3.14-1                     | Svetainė-virtuvė        |           | 21,49       |            |         |
| 3.14-2                     | Kambarys                |           | 13,51       |            |         |
| 3.14-3                     | Kambarys                |           | 11,71       |            |         |
| 3.14-4                     | WC                      |           |             | 4,28       |         |
|                            | VISO                    | 0,00      | 46,81       | 4,28       | 51,09   |
| 3.15-1                     | Svetainė-virtuvė        |           | 19,49       |            |         |
| 3.15-2                     | Kambarys                |           | 12,09       | 4,42       |         |
| 3.15-3                     | WC                      |           |             | 2,38       |         |
| 3.15-4                     | Drabužinė               |           |             | 6,88       |         |
|                            | VISO                    | 0,00      | 31,58       | 6,88       | 38,38   |
| 3.16-1                     | Svetainė-virtuvė        |           | 22,91       |            |         |
| 3.16-2                     | Kambarys                |           | 12,65       |            |         |
| 3.16-3                     | WC                      |           |             | 3,60       |         |
| 3.16-4                     | Drabužinė               |           |             | 6,84       |         |
|                            | VISO                    | 0,00      | 35,56       | 10,44      | 46,00   |
| 3.17-1                     | Svetainė-virtuvė        |           | 25,56       |            |         |
| 3.17-2                     | Kambarys                |           | 12,59       |            |         |
| 3.17-3                     | WC                      |           |             | 5,19       |         |
|                            | VISO                    | 0,00      | 38,15       | 5,19       | 43,34   |
| 3.18-1                     | Svetainė-virtuvė        |           | 21,66       |            |         |
| 3.18-2                     | Kambarys                |           | 14,09       |            |         |
| 3.18-3                     | WC                      |           |             | 4,30       |         |
| 3.18-4                     | Drabužinė               |           |             | 2,38       |         |
|                            | VISO                    | 0,00      | 35,75       | 6,58       | 42,33   |
|                            | VISO 3 AUKŠTO PLOTO, M2 | 0,00      | 240,90      | 84,82      | 325,72  |

| PASTATAS NR. 5             |                         |           |             |            |         |
|----------------------------|-------------------------|-----------|-------------|------------|---------|
| TREČIO AUKŠTO EKSPLIKACIJA |                         |           |             |            |         |
| TURITINIO DAIKTO NR.       | PATALPŲ PAVADINIMAS     | GYVENAMAS | PAGRINDINIS | PAGALBINIS | BENDRAS |
| 5.K-6                      | Koridorius              |           |             | 37,04      |         |
| 5.K-7                      | Sandėliukas             |           |             | 5,03       |         |
|                            | VISO                    | 0,00      | 0,00        | 42,07      | 42,07   |
| 5.16-1                     | Svetainė-virtuvė        |           | 25,6        |            |         |
| 5.16-2                     | Kambarys                |           | 14,09       |            |         |
| 5.16-3                     | WC                      |           |             | 4,20       |         |
|                            | VISO                    | 0,00      | 39,69       | 4,20       | 43,89   |
| 5.17-1                     | Svetainė-virtuvė        |           | 31,77       |            |         |
| 5.17-2                     | Kambarys                |           | 14,39       |            |         |
| 5.17-3                     | Drabužinė               |           |             | 3,90       |         |
| 5.17-4                     | WC                      |           |             | 5,68       |         |
|                            | VISO                    | 0,00      | 46,16       | 8,94       | 55,10   |
| 5.18-1                     | Svetainė-virtuvė        |           | 20,49       |            |         |
| 5.18-2                     | WC                      |           |             | 3,57       |         |
|                            | VISO                    | 0,00      | 20,49       | 3,57       | 24,06   |
| 5.19-1                     | Svetainė-virtuvė        |           | 20,55       |            |         |
| 5.19-2                     | Kambarys                |           | 12,35       |            |         |
| 5.19-3                     | WC                      |           |             | 3,90       |         |
|                            | VISO                    | 0,00      | 33,31       | 3,90       | 37,21   |
| 5.20-1                     | Svetainė-virtuvė        |           | 22,34       |            |         |
| 5.20-2                     | Kambarys                |           | 12,35       |            |         |
| 5.20-3                     | WC                      |           |             | 3,90       |         |
|                            | VISO                    | 0,00      | 34,79       | 3,90       | 38,69   |
| 5.21-1                     | Svetainė-virtuvė        |           | 20,59       |            |         |
| 5.21-2                     | Kambarys                |           | 11,34       |            |         |
| 5.21-3                     | Kambarys                |           | 11,25       |            |         |
| 5.21-4                     | WC                      |           |             | 3,73       |         |
|                            | VISO                    | 0,00      | 43,18       | 3,73       | 46,91   |
| 5.22-1                     | Svetainė-virtuvė        |           | 18,45       |            |         |
| 5.22-2                     | WC                      |           |             | 3,64       |         |
|                            | VISO                    | 0,00      | 18,45       | 3,64       | 22,09   |
| 5.23-1                     | Svetainė-virtuvė        |           | 34,60       |            |         |
| 5.23-2                     | Kambarys                |           | 13,03       |            |         |
| 5.23-3                     | Kambarys                |           | 16,94       |            |         |
| 5.23-4                     | WC                      |           |             | 5,65       |         |
|                            | VISO                    | 0,00      | 64,77       | 6,65       | 70,42   |
|                            | VISO 5 AUKŠTO PLOTO, M2 | 0,00      | 300,75      | 79,60      | 380,35  |

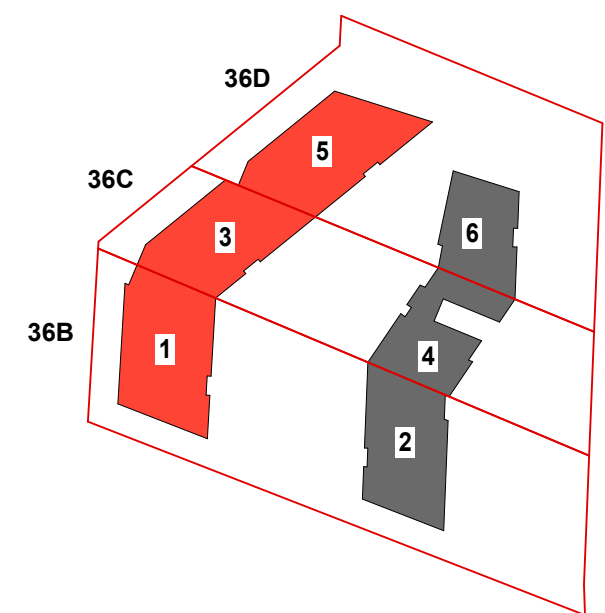

ATESTATO NR. ASIS LT MB "ASIS LT" JK 300180320 Beržų g. 21, Vainiškiai Kretingos r.

PAREIGOS V. PAVARDĖ PARASAS DATA

A 2181 PV. M. Pleiris 2021-06

BM 002018 Arch. L. Stapikienė 2021-06

Etapas Užsakovas: UAB "AEROLEX" J.K. 305703621

pp

Objekto adresas: Vanagupės g. 36B, 36C, 36D, Palangoje

Objekto pavadinimas: Svečių namai su gyvenamosiomis patalpomis Vanagupės g. 36B, 36C, 36D Palangoje statybos techninis projektas

BRĖŽINIO PAVADINIMAS: Trečio aukšto planas M 1:125

Objekto Nr. A-21/09/22-TP-PP

Lapas Lapų

1 1



NR. 1

NR. 3


NR. 5



| PASTATAS NR. 1       |                              |                 |             |            |         |
|----------------------|------------------------------|-----------------|-------------|------------|---------|
| ANSTATO EKSPLIKACIJA |                              |                 |             |            |         |
| TURTIMO DAIKTO NR.   | PATALPŲ PAVADINIMAS          | GYVENAMAS       | PAGRINDINIS | PAGALBINIS | BENDRAS |
| 1.K-10               | BENDRO NAUDOJIMO PATALPOS    | Koridorius      |             | 2,86       |         |
| 1.K-11               | BENDRO NAUDOJIMO PATALPOS    | Sandėliukas     |             | 4,60       |         |
| 1.K-12               | BENDRO NAUDOJIMO PATALPOS    | Sandėliukas     |             | 5,20       |         |
|                      | VISO                         | 0,00            | 0,00        | 12,66      | 12,66   |
| 1.29-1               | 1.29 APARTAMENTAI            | Svėtinė-virtuvė |             | 30,45      |         |
| 1.29-2               |                              | WC              |             | 6,88       |         |
| 1.29-3               |                              | Kambarys        |             | 14,89      |         |
| 1.29-4               |                              | Kambarys        |             | 11,58      |         |
|                      | VISO                         | 0,00            | 66,52       | 6,88       | 63,80   |
| 1.30-1               | 1.30 APARTAMENTAI            | Svėtinė-virtuvė |             | 40,50      |         |
| 1.30-2               |                              | Kambarys        |             | 14,76      |         |
| 1.30-3               |                              | Kambarys        |             | 12,65      |         |
| 1.30-4               |                              | Kambarys        |             | 15,48      |         |
| 1.30-5               | WC                           |                 |             | 4,67       |         |
| 1.30-6               |                              |                 |             | 6,58       |         |
|                      | VISO                         | 0,00            | 83,39       | 11,25      | 94,64   |
|                      | VISO ANSTATO PLOTO, M2       | 0,00            | 140,21      | 30,79      | 171,00  |
|                      | VISO PASTATO NR. 1 PLOTO, M2 | 272,87          | 1146,67     | 399,47     | 1819,11 |
| BUTŲ SVNT.           |                              |                 |             |            |         |
| APARTAMENTŲ 2SVNT.   |                              |                 |             |            |         |
| VISO 3SVNT.          |                              |                 |             |            |         |

| PASTATAS NR. 3       |                              |                 |             |            |         |
|----------------------|------------------------------|-----------------|-------------|------------|---------|
| ANSTATO EKSPLIKACIJA |                              |                 |             |            |         |
| TURTIMO DAIKTO NR.   | PATALPŲ PAVADINIMAS          | GYVENAMAS       | PAGRINDINIS | PAGALBINIS | BENDRAS |
| 3.K-10               | BENDRO NAUDOJIMO PATALPOS    | Sandėliukas     |             | 4,69       |         |
| 3.K-11               | BENDRO NAUDOJIMO PATALPOS    | Koridorius      |             | 3,11       |         |
| 3.K-12               | BENDRO NAUDOJIMO PATALPOS    | Sandėliukas     |             | 8,52       |         |
|                      | VISO                         | 0,00            | 0,00        | 16,32      | 16,32   |
| 3.25-1               | 3.25 APARTAMENTAI            | Svėtinė-virtuvė |             | 23,51      |         |
| 3.25-2               |                              | WC              |             | 5,65       |         |
| 3.25-3               |                              | Kambarys        |             | 12,75      |         |
| 3.25-4               |                              | Kambarys        |             | 36,36      |         |
|                      | VISO                         | 0,00            | 36,36       | 5,65       | 41,91   |
| 3.26-1               | 3.26 APARTAMENTAI            | Svėtinė-virtuvė |             | 22,98      |         |
| 3.26-2               |                              | WC              |             | 4,48       |         |
| 3.26-3               |                              | Kambarys        |             | 9,66       |         |
| 3.26-4               |                              | WC              |             | 32,62      |         |
|                      | VISO                         | 0,00            | 32,62       | 4,48       | 37,10   |
| 3.27-1               | 3.27 APARTAMENTAI            | Svėtinė-virtuvė |             | 26,12      |         |
| 3.27-2               |                              | WC              |             | 4,80       |         |
| 3.27-3               |                              | Kambarys        |             | 10,46      |         |
| 3.27-4               |                              | Kambarys        |             | 12,11      |         |
|                      | VISO                         | 0,00            | 48,60       | 4,80       | 63,49   |
|                      | VISO ANSTATO PLOTO, M2       | 0,00            | 117,87      | 31,25      | 148,82  |
|                      | VISO PASTATO NR. 3 PLOTO, M2 | 194,82          | 924,71      | 364,18     | 1483,71 |
| BUTŲ 4VNT.           |                              |                 |             |            |         |
| APARTAMENTŲ 2SVNT.   |                              |                 |             |            |         |
| VISO 2VNT.           |                              |                 |             |            |         |

| PASTATAS NR. 5       |                              |                 |             |            |         |
|----------------------|------------------------------|-----------------|-------------|------------|---------|
| ANSTATO EKSPLIKACIJA |                              |                 |             |            |         |
| TURTIMO DAIKTO NR.   | PATALPŲ PAVADINIMAS          | GYVENAMAS       | PAGRINDINIS | PAGALBINIS | BENDRAS |
| 5.K-10               | BENDRO NAUDOJIMO PATALPOS    | Sandėliukas     |             | 5,03       |         |
| 5.K-11               | BENDRO NAUDOJIMO PATALPOS    | Koridorius      |             | 3,30       |         |
| 5.K-12               | BENDRO NAUDOJIMO PATALPOS    | Sandėliukas     |             | 6,83       |         |
| 5.K-13               | BENDRO NAUDOJIMO PATALPOS    | Sandėliukas     |             | 5,83       |         |
|                      | VISO                         | 0,00            | 0,00        | 20,99      | 20,99   |
| 5.32-1               | 5.32 APARTAMENTAI            | Svėtinė-virtuvė |             | 36,19      |         |
| 5.32-2               |                              | WC              |             | 5,99       |         |
| 5.32-3               |                              | Kambarys        |             | 12,44      |         |
| 5.32-4               |                              | Kambarys        |             | 14,56      |         |
|                      | VISO                         | 0,00            | 69,19       | 5,99       | 71,78   |
| 5.33-1               | 5.33 APARTAMENTAI            | Svėtinė-virtuvė |             | 36,6       |         |
| 5.33-2               |                              | Kambarys        |             | 13,63      |         |
| 5.33-3               |                              | WC              |             | 6,45       |         |
| 5.33-4               |                              | Kambarys        |             | 14,22      |         |
|                      | VISO                         | 0,00            | 61,45       | 6,45       | 70,90   |
|                      | VISO ANSTATO PLOTO, M2       | 0,00            | 130,24      | 33,43      | 163,67  |
|                      | VISO PASTATO NR. 5 PLOTO, M2 | 271,54          | 1098,93     | 360,23     | 1730,70 |
| BUTŲ SVNT.           |                              |                 |             |            |         |
| APARTAMENTŲ 2SVNT.   |                              |                 |             |            |         |
| VISO 3SVNT.          |                              |                 |             |            |         |

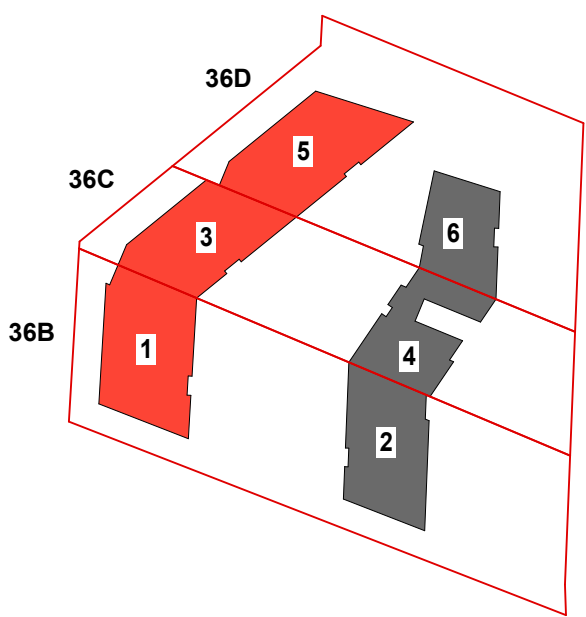

|              |  |                                     |  |               |                                                                         |                                                                                       |                                                           |         |  |
|--------------|--|-------------------------------------|--|---------------|-------------------------------------------------------------------------|---------------------------------------------------------------------------------------|-----------------------------------------------------------|---------|--|
| ATESTATO NR. |  | <div>ASIS</div> <div>Projekta</div> |  | <div>LT</div> | MB "Asis LT"<br>JŲ 305190325<br>Beržų g. 21, Vainiškiai<br>Kretingos r. |                                                                                       | Objekto adresas:<br>Vanagupės g. 36B, 36C, 36D, Palangojė |         |  |
|              |  | PAREIGOS                            |  | V. PAVARDĖ    |                                                                         | PARASAS                                                                               |                                                           | DATA    |  |
| A 2181       |  | PV.                                 |  | M. Pleiris    |                                                                         |  |                                                           | 2021-06 |  |
| BM 002018    |  | Arch.                               |  | L. Slapkiene  |                                                                         |  |                                                           | 2021-06 |  |
|              |  |                                     |  |               |                                                                         |                                                                                       |                                                           |         |  |
NR. 2

NR. 4


NR. 6

| PASTATAS NR. 2            |                           |                  |             |            |         |
|---------------------------|---------------------------|------------------|-------------|------------|---------|
| PRIMO AUKŠTO EKSPLIKACIJA |                           |                  |             |            |         |
| TURTINIO DAIKTO NR.       | PATALPŲ PAVADINIMAS       | GYVENAMAS        | PAGRINDINIS | PAGALBINIS | BENDRAS |
| 2.K-1                     | BENDRO NAUDOJIMO PATALPOS | Koridorius       |             |            | 45,85   |
| 2.K-2                     | BENDRO NAUDOJIMO PATALPOS | Sandėliukas      |             |            | 3,49    |
|                           | VISO                      | 0,00             | 0,00        |            | 49,34   |
| 2.1-1                     | 2.1. BUTAS                | Svetainė-virtuvė | 27,77       |            |         |
| 2.1-2                     |                           | Kambarys         | 18,76       |            |         |
| 2.1-3                     |                           | Kambarys         | 9,67        |            |         |
| 2.1-4                     |                           | WC               |             | 6,68       |         |
|                           | VISO                      | 56,20            | 0,00        | 6,68       | 62,88   |
| 2.2-1                     | 2.2. BUTAS                | Svetainė-virtuvė | 21,24       |            |         |
| 2.2-2                     |                           | Kambarys         | 15,93       |            |         |
| 2.2-3                     |                           | Kambarys         | 12,25       |            |         |
| 2.2-4                     |                           | WC               |             | 4,20       |         |
|                           | VISO                      | 49,42            | 0,00        | 4,20       | 53,62   |
| 2.3-1                     | 2.3. BUTAS                | Svetainė-virtuvė | 25,40       |            |         |
| 2.3-2                     |                           | WC               |             | 4,20       |         |
| 2.3-3                     |                           | Kambarys         | 19,35       |            |         |
| 2.3-4                     |                           | VISO             | 44,75       | 0,00       | 4,20    |
| 2.4-1                     | 2.4. BUTAS                | Svetainė-virtuvė | 25,86       |            |         |
| 2.4-2                     |                           | Kambarys         | 19,85       |            |         |
| 2.4-3                     |                           | WC               |             | 4,20       |         |
| 2.4-4                     |                           | Drabužinė        | 13,79       |            |         |
|                           | VISO                      | 59,50            | 0,00        | 4,24       | 67,94   |
| 2.5-1                     | 2.5. APARTAMENTAI         | Svetainė-virtuvė | 20,95       |            |         |
| 2.5-2                     |                           | Kambarys         | 19,99       |            |         |
| 2.5-3                     |                           | WC               |             | 5,04       |         |
|                           | VISO                      | 0,00             | 40,94       | 5,04       | 45,98   |
| 2.6-1                     | 2.6. APARTAMENTAI         | Svetainė-virtuvė | 22,26       |            |         |
| 2.6-2                     |                           | Kambarys         | 18,92       |            |         |
| 2.6-3                     |                           | WC               |             | 7,06       |         |
|                           | VISO                      | 0,00             | 41,18       | 7,06       | 48,24   |
|                           | VISO 1 AUKŠTO PLOTO, M2   | 299,87           | 82,12       | 84,96      | 376,95  |

| PASTATAS NR. 4            |                           |                  |             |            |         |
|---------------------------|---------------------------|------------------|-------------|------------|---------|
| PRIMO AUKŠTO EKSPLIKACIJA |                           |                  |             |            |         |
| TURTINIO DAIKTO NR.       | PATALPŲ PAVADINIMAS       | GYVENAMAS        | PAGRINDINIS | PAGALBINIS | BENDRAS |
| 4.K-1                     | BENDRO NAUDOJIMO PATALPOS | Koridorius       |             |            | 24,49   |
| 4.K-2                     | BENDRO NAUDOJIMO PATALPOS | Sandėliukas      |             |            | 8,35    |
| 4.K-3                     | BENDRO NAUDOJIMO PATALPOS | Koridorius       |             |            | 12,91   |
|                           | VISO                      | 0,00             | 0,00        |            | 45,75   |
| 4.1-1                     | 4.1. BUTAS                | Svetainė-virtuvė | 23,12       |            |         |
| 4.1-2                     |                           | Kambarys         | 18,94       |            |         |
| 4.1-3                     |                           | WC               |             | 10,41      |         |
| 4.1-4                     |                           | Drabužinė        |             | 6,71       |         |
|                           | VISO                      | 56,10            | 0,00        | 17,12      | 73,22   |
| 4.2-1                     | 4.2. BUTAS                | Svetainė-virtuvė | 28,04       |            |         |
| 4.2-2                     |                           | Kambarys         | 17,81       |            |         |
| 4.2-3                     |                           | WC               |             | 5,50       |         |
| 4.2-4                     |                           | Kambarys         | 15,12       |            |         |
|                           | VISO                      | 60,97            | 0,00        | 7,27       | 73,74   |
| 4.3-1                     | 4.3. APARTAMENTAI         | Svetainė-virtuvė |             | 21,91      |         |
| 4.3-2                     |                           | WC               |             | 4,53       |         |
| 4.3-3                     |                           | VISO             | 0,00        | 21,91      | 4,53    |
| 4.3-4                     |                           | VISO             | 0,00        | 35,63      | 5,10    |
| 4.4-1                     | 4.4. APARTAMENTAI         | Svetainė-virtuvė |             | 35,63      |         |
| 4.4-2                     |                           | WC               |             | 5,10       |         |
| 4.4-3                     |                           | VISO             | 0,00        | 35,63      | 5,10    |
| 4.4-4                     |                           | VISO             | 0,00        | 35,63      | 5,10    |
|                           | VISO 1 AUKŠTO PLOTO, M2   | 117,07           | 97,54       | 85,27      | 299,88  |

| PASTATAS NR. 6            |                           |                  |             |            |         |
|---------------------------|---------------------------|------------------|-------------|------------|---------|
| PRIMO AUKŠTO EKSPLIKACIJA |                           |                  |             |            |         |
| TURTINIO DAIKTO NR.       | PATALPŲ PAVADINIMAS       | GYVENAMAS        | PAGRINDINIS | PAGALBINIS | BENDRAS |
| 6.K-1                     | BENDRO NAUDOJIMO PATALPOS | Koridorius       |             |            | 37,88   |
| 6.1-1                     | 6.1. BUTAS                | VISO             | 0,00        | 0,00       | 37,88   |
| 6.1-2                     |                           | Svetainė-virtuvė | 18,18       |            |         |
| 6.1-3                     |                           | Kambarys         | 14,37       |            |         |
| 6.1-4                     |                           | WC               |             | 4,65       |         |
| 6.2-1                     | 6.2. APARTAMENTAI         | VISO             | 48,65       | 0,00       | 53,30   |
| 6.2-2                     |                           | Svetainė-virtuvė | 25,76       |            |         |
| 6.2-3                     |                           | Kambarys         | 17,20       |            |         |
| 6.2-4                     |                           | WC               |             | 5,50       |         |
| 6.3-1                     | 6.3. BUTAS                | VISO             | 0,00        | 42,96      | 48,46   |
| 6.3-2                     |                           | Svetainė-virtuvė | 21,17       |            |         |
| 6.3-3                     |                           | Kambarys         | 12,99       |            |         |
| 6.3-4                     |                           | Kambarys         | 10,08       |            |         |
| 6.4-1                     | 6.4. APARTAMENTAI         | VISO             | 44,24       | 0,00       | 53,23   |
| 6.4-2                     |                           | Svetainė-virtuvė | 21,46       |            |         |
| 6.4-3                     |                           | WC               |             | 13,80      |         |
| 6.4-4                     |                           | VISO             | 0,00        | 35,96      | 6,68    |
|                           | VISO 1 AUKŠTO PLOTO, M2   | 92,89            | 78,82       | 93,78      | 265,49  |
|                           | VISO 1 AUKŠTO PLOTO, M2   | 118,26           | 442,78      | 806,34     | 2161,38 |

BUTŲ 22VNT.  
APARTAMENTŲ 12VNT.  
VISO 34VNT.

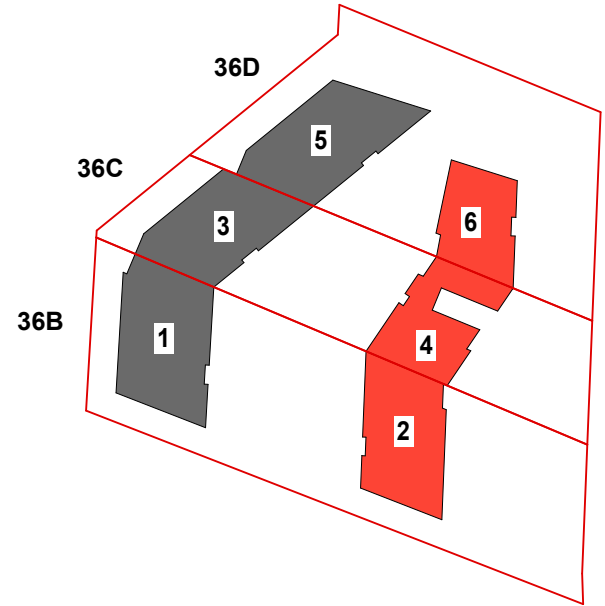


|                     |                                            |                             |        |                                                                   |   |            |           |
|---------------------|--------------------------------------------|-----------------------------|--------|-------------------------------------------------------------------|---|------------|-----------|
| ATESTATO NR.        | ASIS LT<br>Projektai                       |                             |        | MB "ASIS LT"<br>JK 300180320<br>Beržo g. 21, Varniai<br>Kėlnių r. | Objekto adresas:<br>Vanagupės g. 36B, 36C, 36D, Palangė                                                                                |            |           |
|                     | PAREIGOS                                   | V. PAVARDĖ                  | PARŠAS | DATA                                                              | Objekto pavadinimas:<br>Svečių namai su gyvenamosiomis patalpomis Vanagupės g. 36B, 36C, 36D<br>Palangėje statybos techninis projektas |            |           |
| A 2181<br>BM 002018 | PV.<br>Arch.                               | M. Pleiris<br>L. Stapikienė |        | 2021-06<br>2021-06                                                | BRĖŽINIO PAVADINIMAS:<br>Pirmo aukšto planas M 1:125                                                                                   |            |           |
| Etapas<br>pp        | Užsakovas:<br>UAB "AEROLEX" J.K. 305703621 |                             |        |                                                                   | Objekto Nr.<br>A-21/09/22-TP-PP   | Lapas<br>1 | Lapų<br>1 |



NR. 2

NR. 4


NR. 6

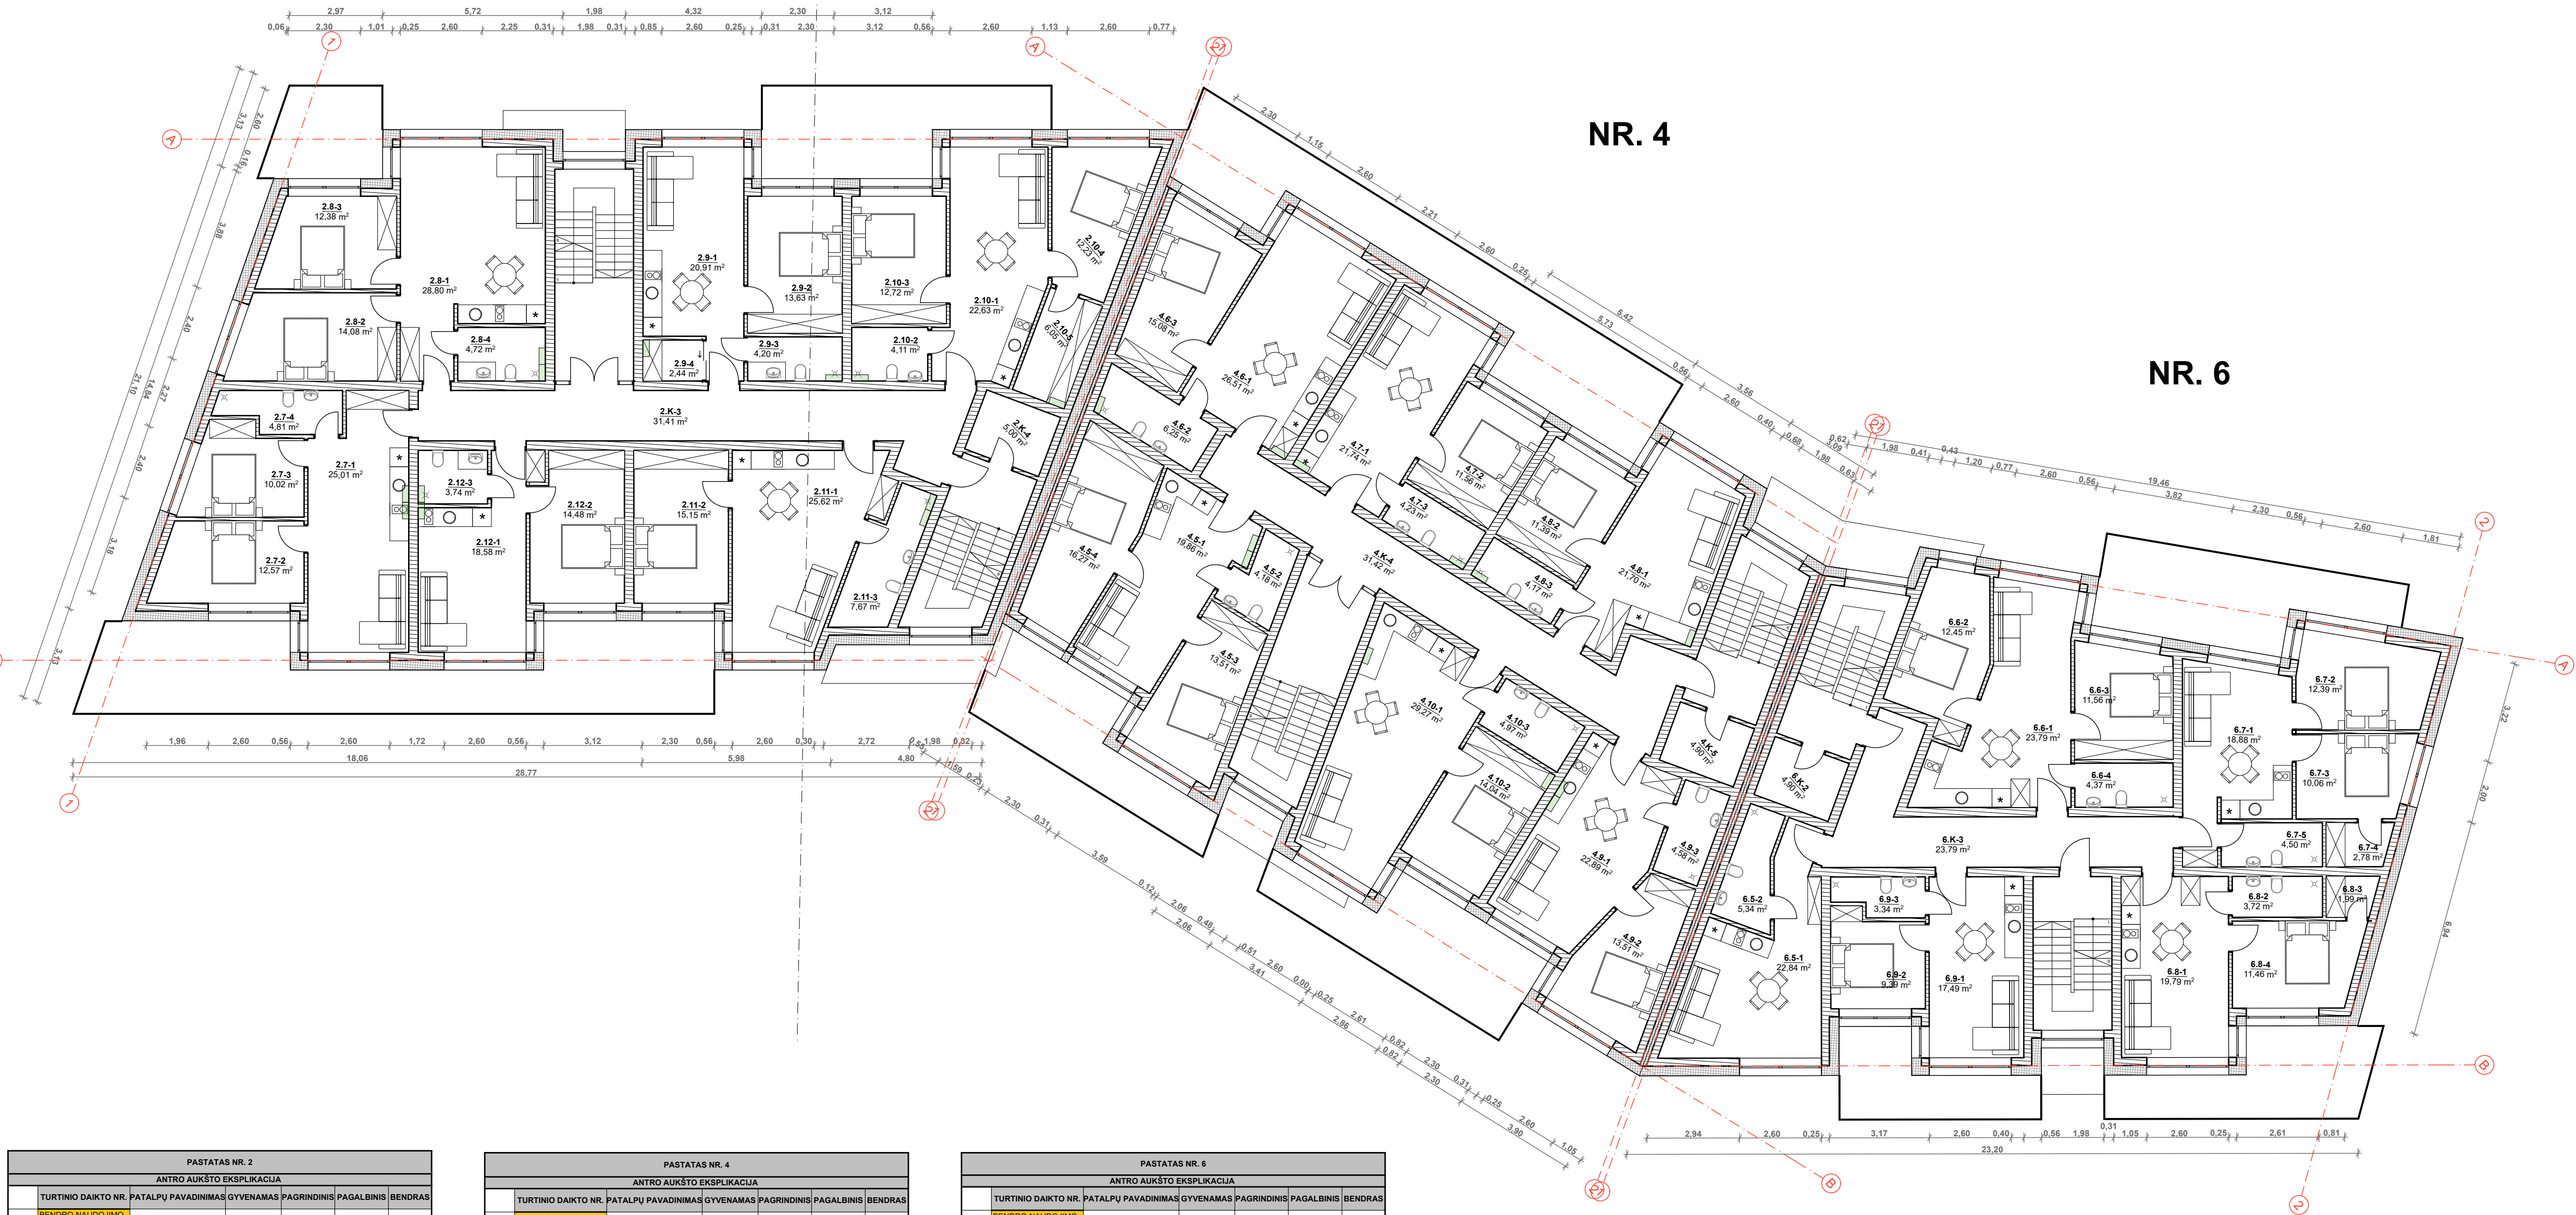

| PASTATAS NR. 2            |                           |                  |             |            |         |
|---------------------------|---------------------------|------------------|-------------|------------|---------|
| ANTRO AUKŠTO EKSPLIKACIJA |                           |                  |             |            |         |
| TURBINIO DAIKTO NR.       | PATALPŲ PAVADINIMAS       | GYVENAMAS        | PAGRINDINIS | PAGALBINIS | BENDRAS |
| 2.K-3                     | BENDRO NAUDOJIMO PATALPOS | Koridorius       |             | 31,41      |         |
| 2.K-4                     | BENDRO NAUDOJIMO PATALPOS | Sandėliukai      |             | 5,00       |         |
|                           | VISO                      | 0,00             | 0,00        | 36,41      | 36,41   |
| 2.7-1                     | 2.7. APARTAMENTAI         | Svetainė-virtuvė |             | 25,01      |         |
| 2.7-2                     |                           | Kambarys         |             | 12,57      |         |
| 2.7-3                     |                           | Kambarys         |             | 10,02      |         |
| 2.7-4                     |                           | WC               |             | 4,81       |         |
|                           | VISO                      | 0,00             | 47,60       | 4,81       | 52,41   |
| 2.8-1                     | 2.8. APARTAMENTAI         | Svetainė-virtuvė |             | 28,80      |         |
| 2.8-2                     |                           | Kambarys         |             | 14,08      |         |
| 2.8-3                     |                           | Kambarys         |             | 12,38      |         |
| 2.8-4                     |                           | WC               |             | 4,72       |         |
|                           | VISO                      | 0,00             | 55,26       | 4,72       | 59,98   |
| 2.9-1                     | 2.9. APARTAMENTAI         | Svetainė-virtuvė |             | 20,91      |         |
| 2.9-2                     |                           | Kambarys         |             | 13,63      |         |
| 2.9-3                     |                           | WC               |             | 4,20       |         |
| 2.9-4                     |                           | Drabužinė        |             | 2,44       |         |
|                           | VISO                      | 0,00             | 34,54       | 6,64       | 41,18   |
| 2.10-1                    | 2.10. APARTAMENTAI        | Svetainė-virtuvė |             | 22,63      |         |
| 2.10-2                    |                           | WC               |             | 4,11       |         |
| 2.10-3                    |                           | Kambarys         |             | 12,72      |         |
| 2.10-4                    |                           | Kambarys         |             | 12,23      |         |
| 2.10-5                    |                           | Drabužinė        |             | 6,55       |         |
|                           | VISO                      | 0,00             | 47,58       | 16,16      | 57,74   |
| 2.11-1                    | 2.11. APARTAMENTAI        | Svetainė-virtuvė |             | 25,62      |         |
| 2.11-2                    |                           | Kambarys         |             | 15,15      |         |
| 2.11-3                    |                           | WC               |             | 7,67       |         |
| 2.11-4                    |                           | WC               |             | 18,58      |         |
|                           | VISO                      | 0,00             | 46,77       | 7,67       | 48,44   |
| 2.12-1                    | 2.12. APARTAMENTAI        | Svetainė-virtuvė |             | 18,58      |         |
| 2.12-2                    |                           | Kambarys         |             | 14,49      |         |
| 2.12-3                    |                           | WC               |             | 3,74       |         |
| 2.12-4                    |                           | WC               |             | 3,74       |         |
|                           | VISO                      | 0,00             | 33,06       | 3,74       | 36,80   |
|                           | VISO 2 AUKŠTO PLOTO, M2   | 0,00             | 288,81      | 74,15      | 353,96  |

| PASTATAS NR. 4            |                           |                  |             |            |         |
|---------------------------|---------------------------|------------------|-------------|------------|---------|
| ANTRO AUKŠTO EKSPLIKACIJA |                           |                  |             |            |         |
| TURBINIO DAIKTO NR.       | PATALPŲ PAVADINIMAS       | GYVENAMAS        | PAGRINDINIS | PAGALBINIS | BENDRAS |
| 4.K-4                     | BENDRO NAUDOJIMO PATALPOS | Koridorius       |             | 31,42      |         |
| 4.K-5                     | BENDRO NAUDOJIMO PATALPOS | Sandėliukai      |             | 4,90       |         |
|                           | VISO                      | 0,00             | 0,00        | 36,32      | 36,32   |
| 4.5-1                     | 4.5. APARTAMENTAI         | Svetainė-virtuvė |             | 15,90      |         |
| 4.5-2                     |                           | WC               |             | 4,18       |         |
| 4.5-3                     |                           | Kambarys         |             | 13,51      |         |
| 4.5-4                     |                           | Kambarys         |             | 16,27      |         |
|                           | VISO                      | 0,00             | 49,64       | 4,18       | 53,82   |
| 4.6-1                     | 4.6. APARTAMENTAI         | Svetainė-virtuvė |             | 26,51      |         |
| 4.6-2                     |                           | WC               |             | 6,25       |         |
| 4.6-3                     |                           | Kambarys         |             | 15,08      |         |
| 4.6-4                     |                           | WC               |             | 4,19       |         |
|                           | VISO                      | 0,00             | 41,89       | 6,25       | 47,84   |
| 4.7-1                     | 4.7. APARTAMENTAI         | Svetainė-virtuvė |             | 21,74      |         |
| 4.7-2                     |                           | Kambarys         |             | 11,56      |         |
| 4.7-3                     |                           | WC               |             | 4,23       |         |
| 4.7-4                     |                           | WC               |             | 33,30      |         |
|                           | VISO                      | 0,00             | 33,30       | 4,23       | 37,53   |
| 4.8-1                     | 4.8. APARTAMENTAI         | Svetainė-virtuvė |             | 21,70      |         |
| 4.8-2                     |                           | Kambarys         |             | 11,39      |         |
| 4.8-3                     |                           | WC               |             | 4,17       |         |
| 4.8-4                     |                           | WC               |             | 33,09      |         |
|                           | VISO                      | 0,00             | 33,09       | 4,17       | 37,26   |
| 4.9-1                     | 4.9. APARTAMENTAI         | Svetainė-virtuvė |             | 22,29      |         |
| 4.9-2                     |                           | Kambarys         |             | 13,51      |         |
| 4.9-3                     |                           | WC               |             | 36,40      |         |
| 4.9-4                     |                           | WC               |             | 29,27      |         |
|                           | VISO                      | 0,00             | 36,40       | 4,58       | 40,98   |
| 4.10-1                    | 4.10. APARTAMENTAI        | Svetainė-virtuvė |             | 29,27      |         |
| 4.10-2                    |                           | Kambarys         |             | 14,04      |         |
| 4.10-3                    |                           | WC               |             | 4,97       |         |
| 4.10-4                    |                           | WC               |             | 43,31      |         |
|                           | VISO                      | 0,00             | 43,31       | 4,97       | 48,28   |
|                           | VISO 2 AUKŠTO PLOTO, M2   | 0,00             | 297,33      | 64,70      | 352,03  |

| PASTATAS NR. 6            |                                                                         |                  |             |            |         |
|---------------------------|-------------------------------------------------------------------------|------------------|-------------|------------|---------|
| ANTRO AUKŠTO EKSPLIKACIJA |                                                                         |                  |             |            |         |
| TURBINIO DAIKTO NR.       | PATALPŲ PAVADINIMAS                                                     | GYVENAMAS        | PAGRINDINIS | PAGALBINIS | BENDRAS |
| 6.K-2                     | BENDRO NAUDOJIMO PATALPOS                                               | Sandėliukai      |             | 4,90       |         |
| 6.K-3                     | BENDRO NAUDOJIMO PATALPOS                                               | Koridorius       |             | 23,79      |         |
|                           | VISO                                                                    | 0,00             | 0,00        | 28,69      | 28,69   |
| 6.5-1                     | 6.5. APARTAMENTAI                                                       | Svetainė-virtuvė |             | 22,84      |         |
| 6.5-2                     |                                                                         | WC               |             | 5,34       |         |
| 6.5-3                     |                                                                         | VISO             | 0,00        | 22,84      | 5,34    |
| 6.5-4                     |                                                                         | WC               |             | 5,34       | 28,18   |
| 6.6-1                     | 6.6. APARTAMENTAI                                                       | Svetainė-virtuvė |             | 23,71      |         |
| 6.6-2                     |                                                                         | Kambarys         |             | 12,45      |         |
| 6.6-3                     |                                                                         | Kambarys         |             | 11,56      |         |
| 6.6-4                     |                                                                         | WC               |             | 4,37       |         |
|                           | VISO                                                                    | 0,00             | 47,72       | 4,37       | 52,09   |
| 6.7-1                     | 6.7. APARTAMENTAI                                                       | Svetainė-virtuvė |             | 18,98      |         |
| 6.7-2                     |                                                                         | Kambarys         |             | 12,39      |         |
| 6.7-3                     |                                                                         | Kambarys         |             | 10,06      |         |
| 6.7-4                     |                                                                         | Drabužinė        |             | 2,78       |         |
|                           | VISO                                                                    | 0,00             | 41,33       | 7,28       | 48,61   |
| 6.8-1                     | 6.8. APARTAMENTAI                                                       | Svetainė-virtuvė |             | 19,79      |         |
| 6.8-2                     |                                                                         | WC               |             | 3,72       |         |
| 6.8-3                     |                                                                         | Kambarys         |             | 11,46      |         |
| 6.8-4                     |                                                                         | Drabužinė        |             | 1,99       |         |
|                           | VISO                                                                    | 0,00             | 31,25       | 5,71       | 36,96   |
| 6.9-1                     | 6.9. APARTAMENTAI                                                       | Svetainė-virtuvė |             | 17,49      |         |
| 6.9-2                     |                                                                         | Kambarys         |             | 9,30       |         |
| 6.9-3                     |                                                                         | WC               |             | 3,34       |         |
| 6.9-4                     |                                                                         | Drabužinė        |             | 3,34       |         |
|                           | VISO                                                                    | 0,00             | 26,88       | 3,34       | 30,22   |
|                           | VISO 2 AUKŠTO PLOTO, M2                                                 | 0,00             | 170,02      | 64,70      | 234,72  |
|                           | VISO PASTATŲ NR. 1, 2, 3, 4, 5, 6, 7, 8, 9, 10, 11, 12 AUKŠTO PLOTO, M2 | 0,00             | 1916,49     | 447,58     | 1964,07 |
|                           | APARTAMENTŲ ŽEMINIS                                                     |                  |             |            |         |

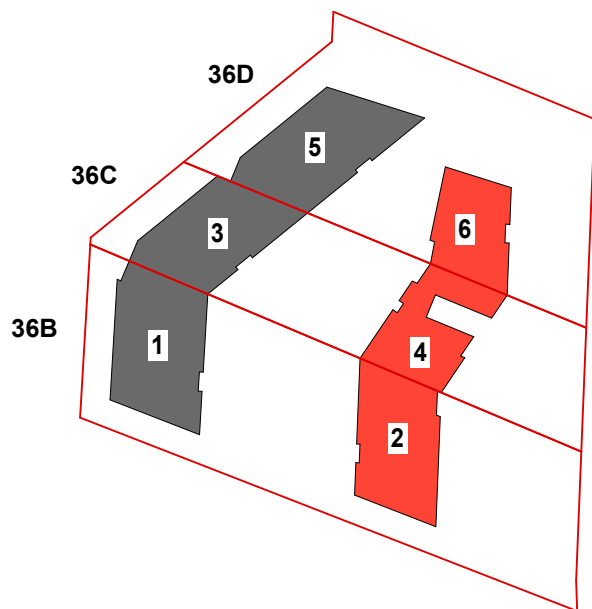

|                             |                              |                                                                   |                                                            |
|-----------------------------|------------------------------|-------------------------------------------------------------------|------------------------------------------------------------|
| ATESTATO NR.                | ASIS LT<br>Projekcinė        | MB "ASIS LT"<br>JK 305190320<br>Beržo g. 21, Varniai<br>Kėlnių r. | Objekto adresas:<br>Vanagupės g. 36B, 36C, 36D, Palangioje |
| PAREIGOS                    | V. PAVARDĖ                   | PARASAS                                                           | DATA                                                       |
| A 2181                      | PV.                          | M. Pleiris                                                        | 2021-06                                                    |
| BM 002018                   | Arch.                        | L. Stapikienė                                                     | 2021-06                                                    |
| BREŽINIO PAVADINIMAS:       |                              |                                                                   |                                                            |
| Antro aukšto planas M 1:125 |                              |                                                                   |                                                            |
| 0                           |                              |                                                                   |                                                            |
| Etapas                      | Užsakovas:                   | Objekto Nr.                                                       | Lapas                                                      |
| pp                          | UAB "AEROLEX" J.K. 305703621 | A-21/09/22-TP-PP                                                  | Lapų                                                       |
|                             |                              |                                                                   | 1                                                          |



NR. 2

NR. 4


NR. 6

| PASTATAS NR. 2             |                           |                  |             |            |         |
|----------------------------|---------------------------|------------------|-------------|------------|---------|
| TREČIO AUKŠTO EKSPLIKACIJA |                           |                  |             |            |         |
| TURBINIO DAIKTO NR.        | PATALPŲ PAVADINIMAS       | GYVENAMAS        | PAGRINDINIS | PAGALBINIS | BENDRAS |
| 2-K-5                      | BENDRO NAUDOJIMO PATALPOS | Koridorius       |             |            | 31,41   |
| 2-K-6                      | BENDRO NAUDOJIMO PATALPOS | Sandėliukas      |             |            | 5,00    |
| 2.13-1                     | 2.13. APARTAMENTAI        | VISO             | 0,00        | 0,00       | 36,41   |
| 2.13-2                     |                           | Svetainė-virtuvė | 25,01       |            |         |
| 2.13-3                     |                           | Kambarys         | 12,97       |            |         |
| 2.13-4                     |                           | Kambarys         | 10,02       | 4,81       |         |
| 2.14-1                     | 2.14. APARTAMENTAI        | VISO             | 0,00        | 47,60      | 52,41   |
| 2.14-2                     |                           | Svetainė-virtuvė | 28,80       |            |         |
| 2.14-3                     |                           | Kambarys         | 14,08       |            |         |
| 2.14-4                     |                           | Kambarys         | 12,38       |            |         |
| 2.15-1                     | 2.15. APARTAMENTAI        | VISO             | 0,00        | 58,26      | 59,98   |
| 2.15-2                     |                           | Svetainė-virtuvė | 20,91       |            |         |
| 2.15-3                     |                           | Kambarys         | 13,63       |            |         |
| 2.15-4                     |                           | WC               |             | 4,20       |         |
| 2.16-1                     | 2.16. APARTAMENTAI        | VISO             | 0,00        | 34,54      | 41,18   |
| 2.16-2                     |                           | Svetainė-virtuvė | 22,63       |            |         |
| 2.16-3                     |                           | Kambarys         |             | 4,11       |         |
| 2.16-4                     |                           | WC               |             |            |         |
| 2.17-1                     | 2.17. APARTAMENTAI        | VISO             | 0,00        | 47,88      | 57,74   |
| 2.17-2                     |                           | Svetainė-virtuvė | 28,92       |            |         |
| 2.17-3                     |                           | Kambarys         | 15,15       |            |         |
| 2.17-4                     |                           | WC               |             | 7,67       |         |
| 2.18-1                     | 2.18. APARTAMENTAI        | VISO             | 0,00        | 40,77      | 48,44   |
| 2.18-2                     |                           | Svetainė-virtuvė | 19,58       |            |         |
| 2.18-3                     |                           | Kambarys         | 14,48       |            |         |
| 2.18-4                     |                           | WC               |             | 3,74       |         |
| VISO 3 AUKŠTO PLOTO, M2    |                           |                  | 0,00        | 296,81     | 322,86  |

| PASTATAS NR. 4             |                           |                  |             |            |         |
|----------------------------|---------------------------|------------------|-------------|------------|---------|
| TREČIO AUKŠTO EKSPLIKACIJA |                           |                  |             |            |         |
| TURBINIO DAIKTO NR.        | PATALPŲ PAVADINIMAS       | GYVENAMAS        | PAGRINDINIS | PAGALBINIS | BENDRAS |
| 4-K-4                      | BENDRO NAUDOJIMO PATALPOS | Koridorius       |             |            | 31,42   |
| 4-K-5                      | BENDRO NAUDOJIMO PATALPOS | Sandėliukas      |             |            | 4,90    |
| 4.11-1                     | 4.11. APARTAMENTAI        | VISO             | 0,00        | 0,00       | 36,32   |
| 4.11-2                     |                           | Svetainė-virtuvė | 19,86       |            |         |
| 4.11-3                     |                           | Kambarys         | 13,51       |            |         |
| 4.11-4                     |                           | WC               |             | 4,18       |         |
| 4.12-1                     | 4.12. APARTAMENTAI        | VISO             | 0,00        | 48,64      | 53,82   |
| 4.12-2                     |                           | Svetainė-virtuvė | 28,51       |            |         |
| 4.12-3                     |                           | Kambarys         | 15,08       |            |         |
| 4.12-4                     |                           | WC               |             | 6,25       |         |
| 4.13-1                     | 4.13. APARTAMENTAI        | VISO             | 0,00        | 41,59      | 47,84   |
| 4.13-2                     |                           | Svetainė-virtuvė | 21,74       |            |         |
| 4.13-3                     |                           | Kambarys         | 11,56       |            |         |
| 4.13-4                     |                           | WC               |             | 4,23       |         |
| 4.14-1                     | 4.14. APARTAMENTAI        | VISO             | 0,00        | 33,39      | 37,53   |
| 4.14-2                     |                           | Svetainė-virtuvė | 21,70       |            |         |
| 4.14-3                     |                           | Kambarys         | 11,39       |            |         |
| 4.14-4                     |                           | WC               |             | 4,17       |         |
| 4.15-1                     | 4.15. APARTAMENTAI        | VISO             | 0,00        | 33,09      | 37,28   |
| 4.15-2                     |                           | Svetainė-virtuvė | 22,89       |            |         |
| 4.15-3                     |                           | Kambarys         | 13,51       |            |         |
| 4.15-4                     |                           | WC               |             | 4,58       |         |
| 4.16-1                     | 4.16. APARTAMENTAI        | VISO             | 0,00        | 36,40      | 40,98   |
| 4.16-2                     |                           | Svetainė-virtuvė | 29,27       |            |         |
| 4.16-3                     |                           | Kambarys         | 14,04       |            |         |
| 4.16-4                     |                           | WC               |             | 4,67       |         |
| VISO 3 AUKŠTO PLOTO, M2    |                           |                  | 0,00        | 43,31      | 48,28   |

| PASTATAS NR. 6             |                           |                  |             |            |         |
|----------------------------|---------------------------|------------------|-------------|------------|---------|
| TREČIO AUKŠTO EKSPLIKACIJA |                           |                  |             |            |         |
| TURBINIO DAIKTO NR.        | PATALPŲ PAVADINIMAS       | GYVENAMAS        | PAGRINDINIS | PAGALBINIS | BENDRAS |
| 6-K-4                      | BENDRO NAUDOJIMO PATALPOS | Sandėliukas      |             |            | 4,90    |
| 6-K-5                      | BENDRO NAUDOJIMO PATALPOS | Koridorius       |             |            | 23,79   |
| 6.10-1                     | 6.10. APARTAMENTAI        | VISO             | 0,00        | 0,00       | 28,69   |
| 6.10-2                     |                           | Svetainė-virtuvė | 22,84       |            |         |
| 6.10-3                     |                           | WC               |             | 5,34       |         |
| 6.10-4                     |                           | VISO             | 0,00        | 22,84      | 28,18   |
| 6.11-1                     | 6.11. APARTAMENTAI        | VISO             | 0,00        | 47,72      | 52,09   |
| 6.11-2                     |                           | Svetainė-virtuvė | 23,71       |            |         |
| 6.11-3                     |                           | Kambarys         | 12,45       |            |         |
| 6.11-4                     |                           | WC               | 11,56       | 4,37       |         |
| 6.12-1                     | 6.12. APARTAMENTAI        | VISO             | 0,00        | 41,33      | 45,61   |
| 6.12-2                     |                           | Svetainė-virtuvė | 18,88       |            |         |
| 6.12-3                     |                           | Kambarys         | 12,36       |            |         |
| 6.12-4                     |                           | WC               | 10,06       | 2,78       |         |
| 6.13-1                     | 6.13. APARTAMENTAI        | VISO             | 0,00        | 41,33      | 45,61   |
| 6.13-2                     |                           | Svetainė-virtuvė | 19,79       |            |         |
| 6.13-3                     |                           | WC               |             | 3,72       |         |
| 6.13-4                     |                           | WC               |             | 1,69       |         |
| 6.14-1                     | 6.14. APARTAMENTAI        | VISO             | 0,00        | 31,25      | 35,96   |
| 6.14-2                     |                           | Svetainė-virtuvė | 17,45       |            |         |
| 6.14-3                     |                           | Kambarys         | 9,39        |            |         |
| 6.14-4                     |                           | WC               |             | 3,34       |         |
| VISO 3 AUKŠTO PLOTO, M2    |                           |                  | 0,00        | 170,02     | 224,75  |

APARTAMENTŲ SKYVŲ:

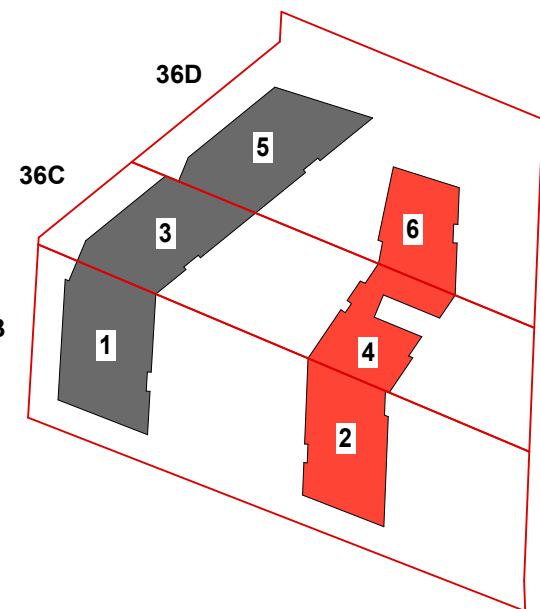


|                 |                     |                              |               |  |                                                                                       |  |                                                           |  |   |      |
|-----------------|---------------------|------------------------------|---------------|--|---------------------------------------------------------------------------------------|--|-----------------------------------------------------------|--|---|------|
| ATESTATO<br>NR. | ASIS<br>Projektilas |                              | LT            |  | MB "ASIS LT"<br>JŲ 300190325<br>Beržų g. 21, Vainiškiai<br>Kauno r.                   |  | Objekto adresas:<br>Vanagupės g. 36B, 36C, 36D, Palangoje |  |   |      |
|                 | PAREIGOS            |                              | V. PAVARDĖ    |  | PARASAS                                                                               |  | DATA                                                      |  | Objekto pavadinimas:                                                                                           |      |
|                 | A 2181              | PV.                          | M. Pleiris    |  |  |  | 2021-06                                                   |  | Svečių namai su gyvenamosiomis patalpomis Vanagupės g. 36B, 36C, 36D<br>Palangoje statybos techninis projektas |      |
|                 | BM 002018           | Arch.                        | L. Stapikienė |  |  |  | 2021-06                                                   |  | BREŽINIO PAVADINIMAS:<br>Trečio aukšto planas M 1:125                                                          |      |
| Etapas          |                     | Užsakovas:                   |               |  |                                                                                       |  |                                                           |  | Laida   |      |
| pp              |                     | UAB "AEROLEX" J.K. 305703621 |               |  |                                                                                       |  |                                                           |  | 0   |      |
|                 |                     | Objekto Nr. A-21/09/22-TP-PP |               |  |                                                                                       |  |                                                           |  | Lapas   | Lapų |
|                 |                     |                              |               |  |                                                                                       |  |                                                           |  | 1   | 1    |



NR. 2

NR. 4

NR. 6

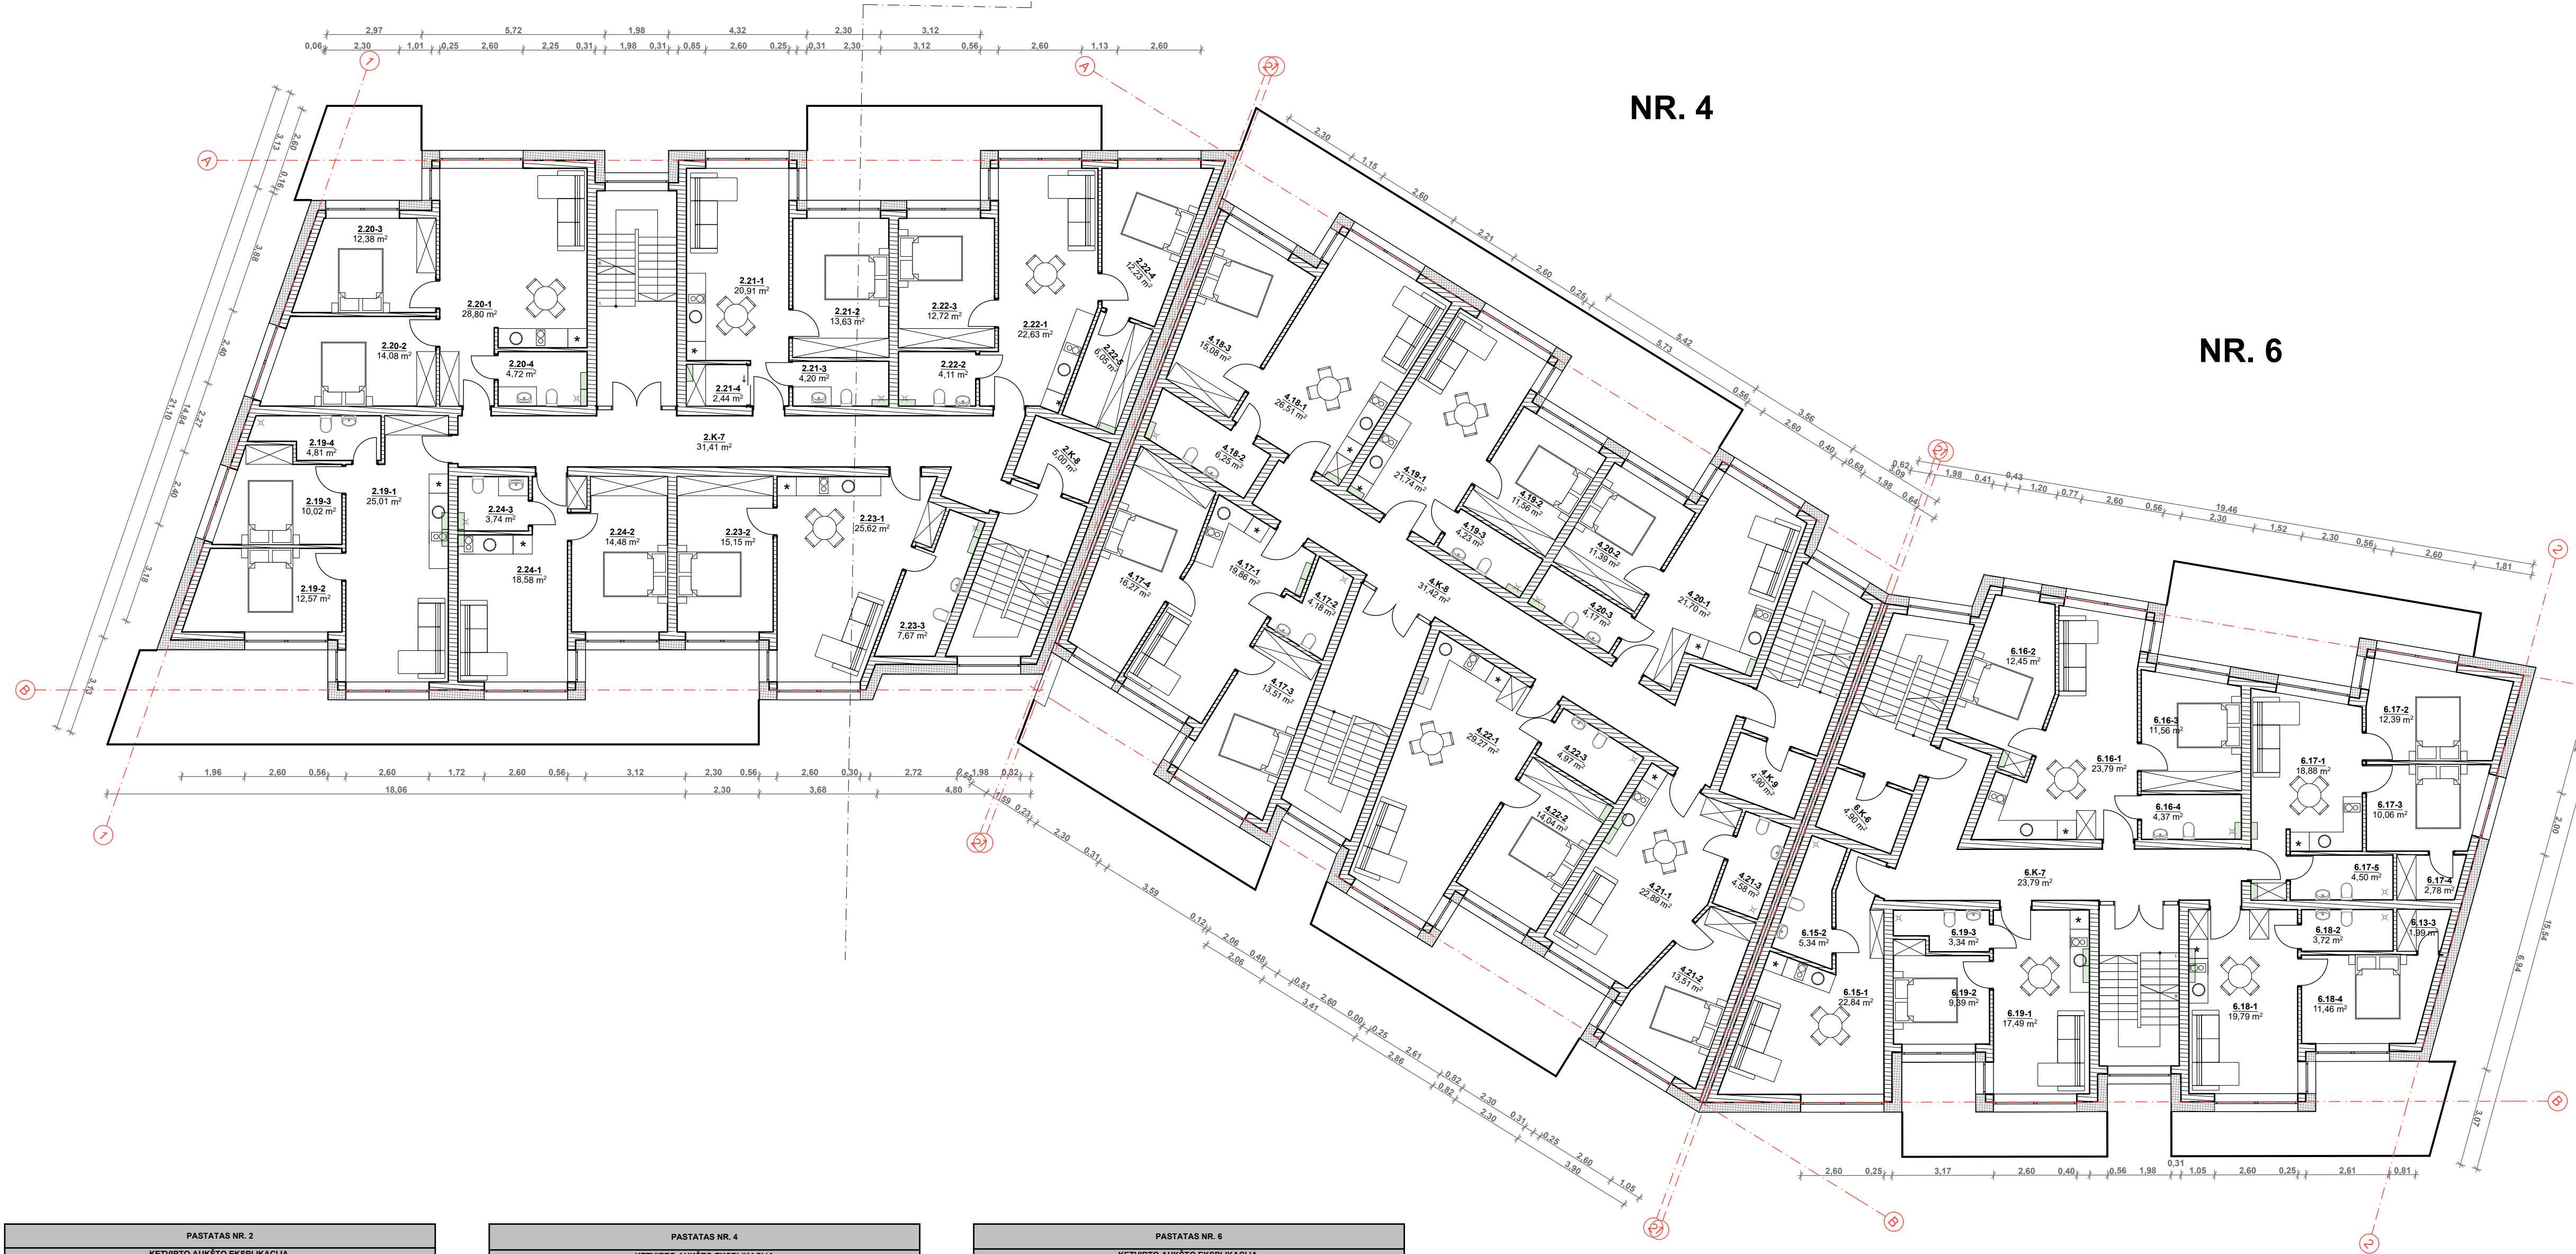


| PASTATAS NR. 2               |                           |                       |            |         |        |       |
|------------------------------|---------------------------|-----------------------|------------|---------|--------|-------|
| KETVIRTO AUKŠTO EKSPLIKACIJA |                           |                       |            |         |        |       |
| TURITINIO DAIKTO NR.         | PATALPŲ PAVADINIMAS       | GYVENAMAS PAGRINDINIS | PAGALBINIS | BENDRAS |        |       |
| 2.K-7                        | BENDRO NAUDOJIMO PATALPOS | Koridorius            |            |         | 31,41  |       |
| 2.K-8                        | BENDRO NAUDOJIMO PATALPOS | Sandėliukas           |            |         | 5,00   |       |
|                              | VISO                      | 0,00                  | 0,00       |         | 36,41  | 36,41 |
| 2.19-1                       | 2.19. APARTAMENTAI        | Svetainė-virtuvė      |            |         | 25,01  |       |
| 2.19-2                       |                           | Kambarys              |            |         | 12,57  |       |
| 2.19-3                       |                           | Kambarys              |            |         | 10,02  |       |
| 2.19-4                       |                           | WC                    |            |         | 4,81   |       |
|                              | VISO                      | 0,00                  | 47,60      | 4,81    | 52,41  |       |
| 2.20-1                       | 2.20. APARTAMENTAI        | Svetainė-virtuvė      |            |         | 28,80  |       |
| 2.20-2                       |                           | Kambarys              |            |         | 14,08  |       |
| 2.20-3                       |                           | Kambarys              |            |         | 12,38  |       |
| 2.20-4                       |                           | WC                    |            |         | 4,72   |       |
|                              | VISO                      | 0,00                  | 59,26      | 4,72    | 68,98  |       |
| 2.21-1                       | 2.21. APARTAMENTAI        | Svetainė-virtuvė      |            |         | 20,91  |       |
| 2.21-2                       |                           | Kambarys              |            |         | 13,63  |       |
| 2.21-3                       |                           | WC                    |            |         | 4,20   |       |
| 2.21-4                       |                           | Drabužinė             |            |         | 2,44   |       |
|                              | VISO                      | 0,00                  | 34,54      | 6,64    | 41,18  |       |
| 2.22-1                       | 2.22. APARTAMENTAI        | Svetainė-virtuvė      |            |         | 22,63  |       |
| 2.22-2                       |                           | WC                    |            |         | 4,11   |       |
| 2.22-3                       |                           | Kambarys              |            |         | 12,72  |       |
| 2.22-4                       |                           | Kambarys              |            |         | 12,23  |       |
|                              | VISO                      | 0,00                  | 47,58      | 10,16   | 57,74  |       |
| 2.23-1                       | 2.23. APARTAMENTAI        | Svetainė-virtuvė      |            |         | 25,62  |       |
| 2.23-2                       |                           | Kambarys              |            |         | 15,15  |       |
| 2.23-3                       |                           | WC                    |            |         | 7,67   |       |
| 2.23-4                       |                           | Svetainė-virtuvė      |            |         | 18,58  |       |
|                              | VISO                      | 0,00                  | 46,77      | 7,67    | 48,44  |       |
| 2.24-1                       | 2.24. APARTAMENTAI        | Kambarys              |            |         | 14,48  |       |
| 2.24-2                       |                           | WC                    |            |         | 3,74   |       |
| 2.24-3                       |                           | VISO                  | 0,00       | 33,06   | 3,74   | 36,80 |
|                              | VISO 4 AUKŠTO PLOTO, M2   | 0,00                  | 288,81     | 74,15   | 332,96 |       |

| PASTATAS NR. 4               |                           |                       |            |         |        |       |
|------------------------------|---------------------------|-----------------------|------------|---------|--------|-------|
| KETVIRTO AUKŠTO EKSPLIKACIJA |                           |                       |            |         |        |       |
| TURITINIO DAIKTO NR.         | PATALPŲ PAVADINIMAS       | GYVENAMAS PAGRINDINIS | PAGALBINIS | BENDRAS |        |       |
| 4.K-8                        | BENDRO NAUDOJIMO PATALPOS | Koridorius            |            |         | 31,42  |       |
| 4.K-9                        | BENDRO NAUDOJIMO PATALPOS | Sandėliukas           |            |         | 4,90   |       |
|                              | VISO                      | 0,00                  | 0,00       | 36,32   | 36,32  |       |
| 4.17-1                       | 4.17. APARTAMENTAI        | Svetainė-virtuvė      |            |         | 19,86  |       |
| 4.17-2                       |                           | WC                    |            |         | 4,18   |       |
| 4.17-3                       |                           | Kambarys              |            |         | 13,51  |       |
| 4.17-4                       |                           | Kambarys              |            |         | 16,27  |       |
|                              | VISO                      | 0,00                  | 43,54      | 4,18    | 53,82  |       |
| 4.18-1                       | 4.18. APARTAMENTAI        | Svetainė-virtuvė      |            |         | 26,51  |       |
| 4.18-2                       |                           | WC                    |            |         | 6,25   |       |
| 4.18-3                       |                           | Kambarys              |            |         | 16,08  |       |
| 4.18-4                       |                           | VISO                  | 0,00       | 41,89   | 6,25   | 47,84 |
| 4.19-1                       | 4.19. APARTAMENTAI        | Svetainė-virtuvė      |            |         | 21,74  |       |
| 4.19-2                       |                           | Kambarys              |            |         | 11,58  |       |
| 4.19-3                       |                           | WC                    |            |         | 4,23   |       |
| 4.19-4                       |                           | VISO                  | 0,00       | 33,30   | 4,23   | 37,63 |
| 4.20-1                       | 4.20. APARTAMENTAI        | Svetainė-virtuvė      |            |         | 21,70  |       |
| 4.20-2                       |                           | Kambarys              |            |         | 11,30  |       |
| 4.20-3                       |                           | WC                    |            |         | 4,17   |       |
| 4.20-4                       |                           | VISO                  | 0,00       | 33,09   | 4,17   | 37,26 |
| 4.21-1                       | 4.21. APARTAMENTAI        | Svetainė-virtuvė      |            |         | 22,89  |       |
| 4.21-2                       |                           | Kambarys              |            |         | 13,51  |       |
| 4.21-3                       |                           | WC                    |            |         | 4,58   |       |
| 4.21-4                       |                           | VISO                  | 0,00       | 36,40   | 4,58   | 40,98 |
| 4.22-1                       | 4.22. APARTAMENTAI        | Svetainė-virtuvė      |            |         | 29,27  |       |
| 4.22-2                       |                           | Kambarys              |            |         | 14,04  |       |
| 4.22-3                       |                           | WC                    |            |         | 4,97   |       |
| 4.22-4                       |                           | VISO                  | 0,00       | 43,31   | 4,97   | 48,28 |
|                              | VISO 4 AUKŠTO PLOTO, M2   | 0,00                  | 237,33     | 64,70   | 302,03 |       |

| PASTATAS NR. 6               |                                                       |                       |            |         |         |       |
|------------------------------|-------------------------------------------------------|-----------------------|------------|---------|---------|-------|
| KETVIRTO AUKŠTO EKSPLIKACIJA |                                                       |                       |            |         |         |       |
| TURITINIO DAIKTO NR.         | PATALPŲ PAVADINIMAS                                   | GYVENAMAS PAGRINDINIS | PAGALBINIS | BENDRAS |         |       |
| 6.K-6                        | BENDRO NAUDOJIMO PATALPOS                             | Sandėliukas           |            |         | 4,90    |       |
| 6.K-7                        | BENDRO NAUDOJIMO PATALPOS                             | Koridorius            |            |         | 23,79   |       |
|                              | VISO                                                  | 0,00                  | 0,00       | 28,69   | 28,69   |       |
| 6.15-1                       | 6.15. APARTAMENTAI                                    | Svetainė-virtuvė      |            |         | 22,84   |       |
| 6.15-2                       |                                                       | WC                    |            |         | 5,34    |       |
| 6.15-3                       |                                                       | VISO                  | 0,00       | 22,84   | 5,34    | 28,18 |
| 6.15-4                       |                                                       | Svetainė-virtuvė      |            |         | 23,71   |       |
| 6.16-1                       | 6.16. APARTAMENTAI                                    | Kambarys              |            |         | 12,45   |       |
| 6.16-2                       |                                                       | Kambarys              |            |         | 11,56   |       |
| 6.16-3                       |                                                       | WC                    |            |         | 4,37    |       |
| 6.16-4                       |                                                       | VISO                  | 0,00       | 47,72   | 4,37    | 52,09 |
| 6.17-1                       | 6.17. APARTAMENTAI                                    | Svetainė-virtuvė      |            |         | 18,88   |       |
| 6.17-2                       |                                                       | Kambarys              |            |         | 12,39   |       |
| 6.17-3                       |                                                       | Kambarys              |            |         | 10,08   |       |
| 6.17-4                       |                                                       | Drabužinė             |            |         | 2,78    |       |
| 6.17-5                       |                                                       | WC                    |            |         | 4,50    |       |
| 6.18-1                       | 6.18. APARTAMENTAI                                    | Svetainė-virtuvė      |            |         | 19,79   |       |
| 6.18-2                       |                                                       | WC                    |            |         | 3,72    |       |
| 6.18-3                       |                                                       | Drabužinė             |            |         | 1,99    |       |
| 6.18-4                       |                                                       | Kambarys              |            |         | 11,46   |       |
| 6.19-1                       | 6.19. APARTAMENTAI                                    | VISO                  | 0,00       | 31,25   | 6,71    | 35,96 |
| 6.19-2                       |                                                       | Svetainė-virtuvė      |            |         | 17,45   |       |
| 6.19-3                       |                                                       | Kambarys              |            |         | 9,39    |       |
| 6.19-4                       |                                                       | Drabužinė             |            |         | 3,34    |       |
|                              | VISO                                                  | 0,00                  | 26,68      | 3,34    | 30,32   |       |
|                              | VISO 6 AUKŠTO PLOTO, M2                               | 0,00                  | 170,02     | 54,73   | 224,75  |       |
|                              | ISO PASTATŲ (NR. 1, 2, 3, 4, 5, 6) 4 AUKŠTO PLOTO, M2 | 0,00                  | 1518,49    | 447,58  | 1966,07 |       |

APARTAMENTŲ SKVNT.

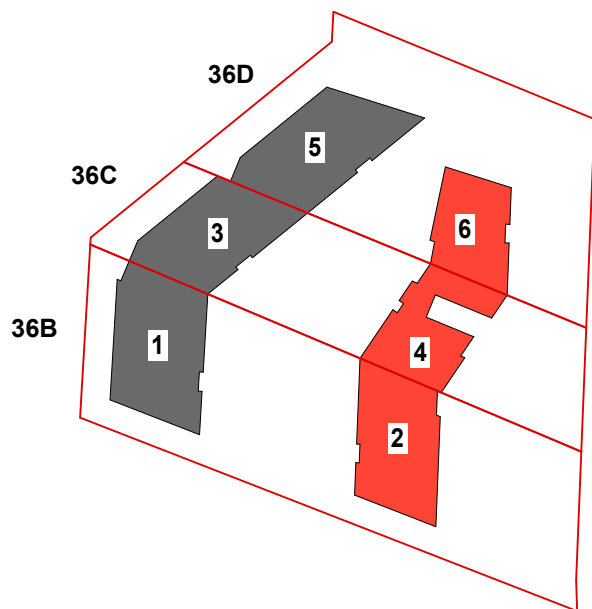

|              |                                            |               |                                                                        |   |      |
|--------------|--------------------------------------------|---------------|------------------------------------------------------------------------|---|------|
| ATESTATO NR. | ASIS LT<br>Projekta                        |               | MB "ABU LT"<br>JK 300180320<br>Beržo g. 21, Vainiškiai<br>Kretingos r. | Objekto adresas:<br>Vanagupės g. 36B, 36C, 36D, Palangioje                                                                              |      |
| PAREIGOS     | V. PAVARDĖ                                 | PARASAS       | DATA                                                                   | Objekto pavadinimas:<br>Svečių namai su gyvenamosiomis patalpomis Vanagupės g. 36B, 36C, 36D<br>Palangioje statybos techninis projektas |      |
| A 2181       | PV.                                        | M. Pleiris    | 2021-06                                                                | BREŽINIO PAVADINIMAS:<br>Ketvirto aukšto planas M 1:125                                                                                 |      |
| BM 002018    | Arch.                                      | L. Stapikienė | 2021-06                                                                | Objekto Nr.<br>A-21/09/22-TP-PP   |      |
| Etapas       | Užsakovas:<br>UAB "AEROLEX" J.K. 305703621 |               |                                                                        | Lapas   | Lapų |
| pp           |                                            |               |                                                                        | 1   | 1    |



NR. 2


NR. 4

NR. 6

| PASTATAS NR. 2               |                           |                     |           |             |            |         |
|------------------------------|---------------------------|---------------------|-----------|-------------|------------|---------|
| ANSTATO EKSPLIKACIJA         |                           |                     |           |             |            |         |
|                              | TURITINIO DAIKTO NR.      | PATALPŲ PAVADINIMAS | GYVENAMAS | PAGRINDINIS | PAGALBINIS | BENDRAS |
| 2.K-9                        | BENDRO NAUDOJIMO PATALPOS | Sandėliukas         |           |             | 5,00       |         |
| 2.K-10                       | BENDRO NAUDOJIMO PATALPOS | Koridorius          |           |             | 5,38       |         |
| 2.25-1                       | 2.25. APARTAMENTAI        | VISO                | 0,00      | 0,00        | 10,38      | 10,38   |
| 2.25-2                       |                           | Svetainė-vestuvė    |           |             | 34,86      |         |
| 2.25-3                       |                           | Kambarys            |           |             | 13,35      |         |
| 2.25-4                       |                           | Kambarys            |           |             | 14,73      |         |
| 2.25-5                       | 2.26. APARTAMENTAI        | WC                  |           |             | 6,54       |         |
| 2.26-1                       |                           | Kambarys            |           |             | 13,7       |         |
| 2.26-2                       |                           | VISO                | 0,00      | 76,64       | 6,54       | 83,18   |
| 2.26-3                       |                           | Svetainė-vestuvė    |           |             | 30,28      |         |
| 2.26-4                       | 2.26. APARTAMENTAI        | WC                  |           |             | 5,51       |         |
| 2.26-5                       |                           | Kambarys            |           |             | 10,61      |         |
| 2.26-6                       |                           | Kambarys            |           |             | 12,69      |         |
| 2.26-7                       |                           | VISO                | 0,00      | 66,56       | 5,51       | 62,07   |
| VISO ANSTATO PLOTO, M2       |                           |                     | 0,00      | 133,20      | 22,43      | 155,63  |
| VISO PASTATO NR. 2 PLOTO, M2 |                           | 209,87              | 991,75    | 329,64      | 1531,46    |         |
| BUTŲ 4VNT.                   |                           |                     |           |             |            |         |
| APARTAMENTŲ 22VNT.           |                           |                     |           |             |            |         |
| VISO 26VNT.                  |                           |                     |           |             |            |         |



| PASTATAS NR. 4               |                           |                     |  |           |             |                    |
|------------------------------|---------------------------|---------------------|--|-----------|-------------|--------------------|
| ANSTATO EKSPLIKACIJA         |                           |                     |  |           |             |                    |
| TURITINIO DAIKTO NR.         |                           | PATALPŲ PAVADINIMAS |  | GYVENAMAS | PAGRINDINIS | PAGALBINIS BENDRAS |
| 4.K-10                       | BENDRO NAUDOJIMO PATALPOS | Sandėliukas         |  |           |             | 3,90               |
| 4.K-11                       | BENDRO NAUDOJIMO PATALPOS | Koridorius          |  |           |             | 3,49               |
| 4.K-12                       | BENDRO NAUDOJIMO PATALPOS | Sandėliukas         |  |           |             | 4,90               |
| 4.K-13                       | BENDRO NAUDOJIMO PATALPOS | Koridorius          |  |           |             | 3,41               |
| 4.K-14                       | BENDRO NAUDOJIMO PATALPOS | Sandėliukas         |  |           |             | 6,12               |
| VISO                         |                           |                     |  | 0,00      | 0,00        | 21,62 21,62        |
| 4.23-1                       | 4.23. APARTAMENTAI        | Svetainė-vestuvė    |  |           |             | 30,89              |
| 4.23-2                       |                           | WC                  |  |           |             | 3,57               |
| 4.23-3                       |                           | Kambarys            |  |           |             | 11,21              |
| 4.23-4                       |                           | Kambarys            |  |           |             | 13,61              |
| VISO                         |                           |                     |  | 0,00      | 66,01       | 3,57 69,58         |
| 4.24-1                       | 4.24. APARTAMENTAI        | Svetainė-vestuvė    |  |           |             | 30,50              |
| 4.24-2                       |                           | WC                  |  |           |             | 14,58              |
| 4.24-3                       |                           | Kambarys            |  |           |             | 10,90              |
| 4.24-4                       |                           | Kambarys            |  |           |             | 12,58              |
| VISO                         |                           |                     |  | 0,00      | 56,07       | 6,11 62,18         |
| VISO ANSTATO PLOTO, M2       |                           |                     |  | 0,00      | 112,68      | 31,50 143,58       |
| VISO PASTATO NR. 4 PLOTO, M2 |                           |                     |  | 117,07    | 881,61      | 310,67 1369,55     |
| BUTŲ 2VNT.                   |                           |                     |  |           |             |                    |
| APARTAMENTŲ 22VNT.           |                           |                     |  |           |             |                    |
| VISO 24VNT.                  |                           |                     |  |           |             |                    |

| PASTATAS NR. 6       |                      |                              |             |             |            |         |
|----------------------|----------------------|------------------------------|-------------|-------------|------------|---------|
| ANSTATO EKSPLIKACIJA |                      |                              |             |             |            |         |
|                      | TURITINIO DAIKTO NR. | PATALPŲ PAVADINIMAS          | GYVENAMAS   | PAGRINDINIS | PAGALBINIS | BENDRAS |
| 6.K-8                |                      | BENDRO NAUDOJIMO PATALPOS    | Sandėliukas |             | 4,90       |         |
| 6.K-9                |                      | BENDRO NAUDOJIMO PATALPOS    | Koridorius  |             | 3,06       |         |
| 6.K-10               |                      | BENDRO NAUDOJIMO PATALPOS    | Sandėliukas |             | 5,23       |         |
|                      |                      | VISO                         | 0,00        | 0,00        | 13,19      | 13,19   |
| 6.20-1               | 6.20. APARTAMENTAI   | Svetainė                     |             |             | 8,38       |         |
| 6.20-2               |                      | Svetainė-vestuvė             |             | 49,63       |            |         |
| 6.20-3               |                      | Kambarys                     |             | 11,62       |            |         |
| 6.20-4               |                      | Kambarys                     |             | 10,36       |            |         |
| 6.20-5               |                      | Kambarys                     |             | 13,25       |            |         |
| 6.20-6               |                      | WC                           |             | 2,17        |            |         |
| 6.20-7               |                      | WC                           |             | 5,52        |            |         |
| 6.20-8               |                      | VISO                         | 0,00        | 84,86       | 16,07      | 100,93  |
|                      |                      | VISO ANSTATO PLOTO, M2       | 0,00        | 84,86       | 29,26      | 114,12  |
|                      |                      | VISO PASTATO NR. 6 PLOTO, M2 | 92,89       | 672,94      | 257,15     | 1022,88 |
| BUTŲ 2VNT.           |                      |                              |             |             |            |         |
| APARTAMENTŲ 18VNT.   |                      |                              |             |             |            |         |
| VISO 20VNT.          |                      |                              |             |             |            |         |

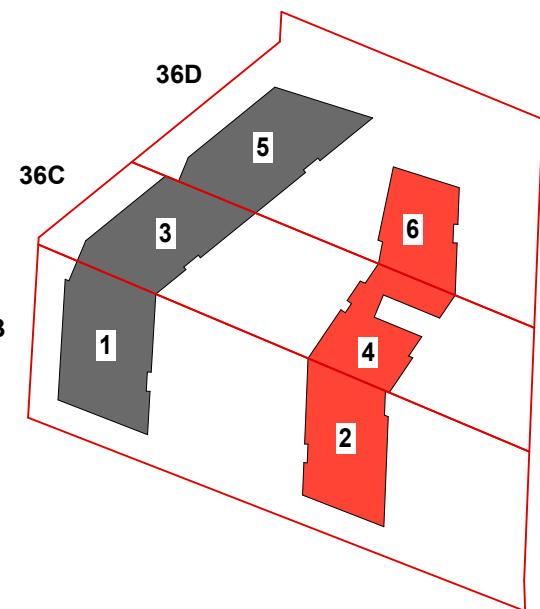

|                 |                                     |               |                                                                                       |                                                                                         |   |                  |      |            |
|-----------------|-------------------------------------|---------------|---------------------------------------------------------------------------------------|-----------------------------------------------------------------------------------------|---|------------------|------|------------|
| ATESTATO<br>NR. | <div>ASIS</div> <div>Projekta</div> |               |                                                                                       | <div>MB "Asis LT"<br/>[K. 305180325<br/>Berdų g. 21, Vainiškiai<br/>Klaipėdos r.]</div> | Objekto adresas:<br>Vanagupės g. 36B, 36C, 36D, Palangoje                                                                              |                  |      |            |
|                 | PAREIGOS                            | V. PAVARDĖ    | PARASAS                                                                               | DATA                                                                                    | Objekto pavadinimas:<br>Svečių namai su gyvenamosiomis patalpomis Vanagupės g. 36B, 36C, 36D<br>Palangoje statybos techninis projektas |                  |      |            |
| A 2181          | PV.                                 | M. Pleiris    |  | 2021-06                                                                                 | BREŽINIO PAVADINIMAS:<br>Anstato planas M 1:125                                                                                        |                  |      | Laida<br>0 |
| BM 002018       | Arch.                               | L. Slapikienė |  | 2021-06                                                                                 |   |                  |      |            |
| Etapas          | Užsakovas:                          |               |                                                                                       |                                                                                         | Objekto Nr.   | Lapas            | Lapų |            |
| PP              | UAB "AEROLEX" J.K. 305703621        |               |                                                                                       |                                                                                         |   | A-21/09/22-TP-PP | 1    | 1          |





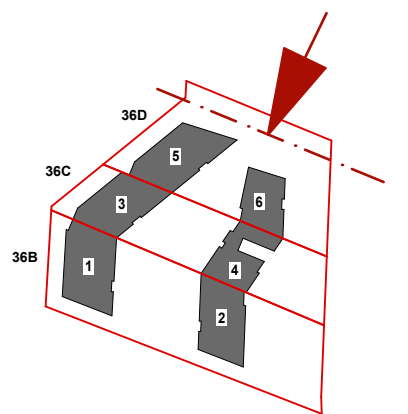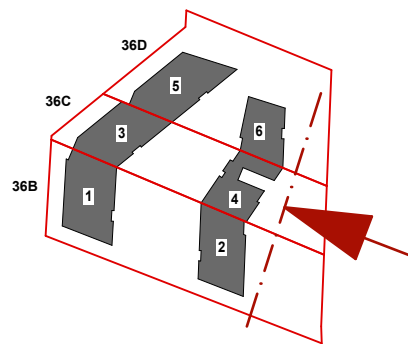

- Sutartiniai žymėjimai**
- Sienų danga- klinkerinės plytelės. Spalva rusva
  - Sienų danga- klinkerinės plytelės. Spalva t.pilka
  - Fasado elementai- dažytas struktūrinis tinkas. Spalva t.ruda
  - Stogo danga- skarda. Spalva t.pilka
  - Cokolio danga- dažytas struktūrinis tinkas. Spalva t. pilka
  - Balkonų turėklai- grūdintas stiklas

|              |   |                                         |         |         |   |  |       |      |
|--------------|---|-----------------------------------------|---------|---------|---|--|-------|------|
| ATESTATO NR. | <div><div>ASIS LT</div><div>Projekta</div><div>MB "ASIS LT"<br/>JK 309180320<br/>Beržų g. 21, Vainiokiai<br/>Klaipėdos r.</div></div> |                                         |         |         | Objekto adresas: Vanagupės g. 36B, 36C, 36D, Palangoje                                                                           |  |       |      |
|              | PAREIGOS   | V. PAVARDĖ                              | PARASAS | DATA    | Objekto pavadinimas: Svečių namai su gyvenamosiomis patalpomis Vanagupės g. 36B, 36C, 36D Palangoje statybos techninis projektas |  |       |      |
| A 2181       | PV.   | M. Pleiris                              |         | 2021-06 | BREŽINIO PAVADINIMAS: Fasadai M 1:125                                                                                            |  |       |      |
| BM 002018    | Arch.   | L. Stapikienė                           |         | 2021-06 |   |  |       |      |
| Etapas       |   | Užsakovas: UAB "AEROLEX" J.K. 305703621 |         |         | Objekto Nr. A-21/09/22-TP-PP   |  | Lapas | Lapy |
| PP           |   |                                         |         |         |   |  | 1     | 1    |





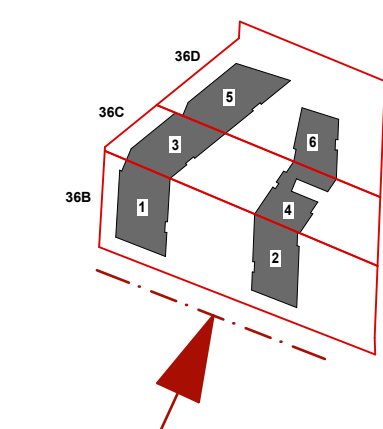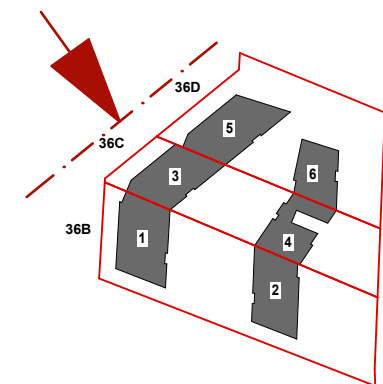

- Sutartiniai žymėjimai**
- Sienų danga- klinkerinės plytelės. Spalva rusva
  - Sienų danga- klinkerinės plytelės. Spalva t.pilka
  - Fasado elementai- dažytas struktūrinis tinkas. Spalva t.ruda
  - Stogo danga- skarda. Spalva t.pilka
  - Cokolio danga- dažytas struktūrinis tinkas. Spalva t. pilka
  - Balkonų turėklai- grūdintas stiklas

|              |   |                              |         |         |   |  |       |      |
|--------------|---|------------------------------|---------|---------|---|--|-------|------|
| ATESTATO NR. | <div><div>ASIS</div><div>LT</div><div>MB "ASIS LT"<br/>JK 309180320<br/>Beržų g. 21, Vainiškiai<br/>Klaipėdos r.</div></div> |                              |         |         | Objekto adresas:<br>Vanagupės g. 36B, 36C, 36D, Palangoje                                                                              |  |       |      |
|              | PAREIGOS   | V. PAVARDĖ                   | PARASAS | DATA    | Objekto pavadinimas:<br>Svečių namai su gyvenamosiomis patalpomis Vanagupės g. 36B, 36C, 36D<br>Palangoje statybos techninis projektas |  |       |      |
| A 2181       | PV.   | M. Pleiris                   |         | 2021-06 | BREŽINIO PAVADINIMAS:<br>Fasadai M 1:125                                                                                               |  |       |      |
| BM 002018    | Arch.   | L. Stapikienė                |         | 2021-06 |   |  |       |      |
| Etapas       |   | Užsakovas:                   |         |         | Objekto Nr.   |  | Lapas | Lapų |
| PP           |   | UAB "AEROLEX" J.K. 305703621 |         |         | A-21/09/22-TP-PP   |  | 1     | 1    |



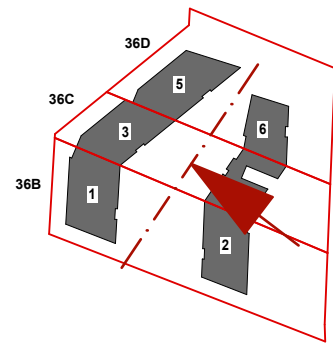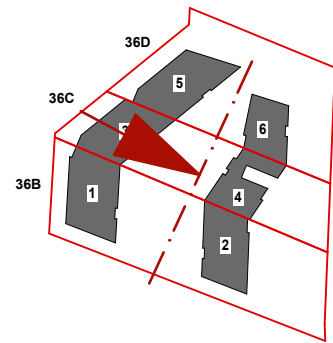

Sutartiniai žymėjimai

- Sienų danga- klinkerinės plytelės. Spalva rusva
- Sienų danga- klinkerinės plytelės. Spalva t.pilka
- Fasado elementai- dažytas struktūrinis tinkas. Spalva t.ruda
- Stogo danga- skarda. Spalva t.pilka
- Cokolio danga- dažytas struktūrinis tinkas. Spalva t. pilka
- Balkonų turėklai- grūdintas stiklas

|                 |   |               |         |         |   |  |       |      |
|-----------------|---|---------------|---------|---------|---|--|-------|------|
| ATESTATO<br>NR. | <div><div>ASIS<br/>Projektai</div><div>MB "ASIS LT"<br/>JK 309180320<br/>Beržų g. 21, Vainiškiai<br/>Klaipėdos r.</div></div> |               |         |         | Objekto adresas:<br>Vanagupės g. 36B, 36C, 36D, Palangoje                                                                              |  |       |      |
|                 | PAREIGOS   | V. PAVARDĖ    | PARASAS | DATA    | Objekto pavadinimas:<br>Svečių namai su gyvenamosiomis patalpomis Vanagupės g. 36B, 36C, 36D<br>Palangoje statybos techninis projektas |  |       |      |
| A 2181          | PV.   | M. Pleiris    |         | 2021-06 | BRĖŽINIO PAVADINIMAS:<br>Fasadai M 1:125                                                                                               |  |       |      |
| BM 002018       | Arch.   | L. Stapikienė |         | 2021-06 |   |  |       |      |
| Etapas<br>PP    | Užsakovas:<br>UAB "AEROLEX" J.K. 305703621                                                                                    |               |         |         | Objekto Nr.<br>A-21/09/22-TP-PP   |  | Lapas | Lapy |
|                 |   |               |         |         |   |  | 1     | 1    |





|              |       |                                               |  |                                                                         |         |                                                                      |      |
|--------------|-------|-----------------------------------------------|--|-------------------------------------------------------------------------|---------|----------------------------------------------------------------------|------|
| ATESTATO NR. |       | <div><div>ASIS</div><div>Projekta</div></div> |  | MB "ASIS LT"<br>JK 305180320<br>Beržų g. 21, Vainiškiai<br>Klaipėdos r. |         | Objekto adresas:<br>Vanagupės g. 36B, 36C, 36D, Palangoje            |      |
| PAREIGOS     |       | V. PAVARDĖ                                    |  | PARASAS                                                                 | DATA    | Objekto pavadinimas:                                                 |      |
| A 2181       | PV.   | M. Pleiris                                    |  |                                                                         | 2021-06 | Svečių namai su gyvenamosiomis patalpomis Vanagupės g. 36B, 36C, 36D |      |
| BM 002018    | Arch. | L. Stapikienė                                 |  |                                                                         | 2021-06 | Palangoje statybos techninis projektas                               |      |
|              |       |                                               |  |                                                                         |         | BRĖŽINIO PAVADINIMAS:                                                |      |
|              |       |                                               |  |                                                                         |         | Pjūvis A-A M 1:125                                                   |      |
|              |       |                                               |  |                                                                         |         | Laida                                                                |      |
|              |       |                                               |  |                                                                         |         | 0                                                                    |      |
| Etapas       |       | Užsakovas:                                    |  | Objekto Nr.                                                             |         | Lapas                                                                | Lapų |
| PP           |       | UAB "AEROLEX" J.K. 305703621                  |  | A-21/09/22-TP-PP                                                        |         | 1                                                                    | 1    |



