



SUTARTINIAI ŽENKLAI

- ŠILUTĖS PL. 48A SKLYPO RIBOS (PLOTAS 2583 m²)
- KITI SKLYPAI
- STATYBOS LINIJA
- STATYBOS ZONOS RIBA
- PROJEKTUOJAMAS PASTATAS
- ESAMI PASTATAI
- AUTOMOBILIŲ STATYMO VIETA
- IŠVAŽIAVIMAI / ĮVAŽIAVIMAI, IŠĖJIMAI / ĮĖJIMAI Į PROJ. PASTATĄ
- PROJ. BETONO TRINKELIŲ DANGA, NAUJI VEJOS BORTAI
- VEJA SKLYPO RIBOSE

Vėjų vidutinis greitis

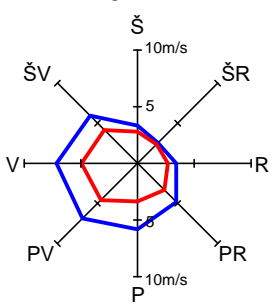


Vėjo krypčių pasikartojimas

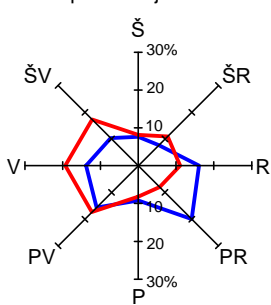

— Vasaros sezono
— Žiemos sezono

0	2021 11	PROJEKTINIAI PASIŪLYMAI VIEŠINIMUI VISUOMENEI
LAIDA	IŠLEIDMO DATA	LAIDOS STATUSAS, KEITIMO PRIEŽASTIS (JEI TAIKOMA)

KVAL. PATV. DOK. NR.	UAB "Sunprojektai"		STATINIO PROJEKTO PAVADINIMAS	
	J. Janonio g. 6B - 225, Klaipėda Tel.: 8 630 09939		Gamybos, pramonės paskirties kompresorinės pastato (unik. Nr. 2198-0004-0043) Šilutės pl. 48A, Klaipėda rekonstravimo į paslaugų paskirties pastatą, autocentrą projektiniai pasiūlymai	
A 1615	PV/ SP PDV	LINA DEIKUVIENĖ	STATINIO NUMERIS IR PAVADINIMAS, DOKUMENTO PAVADINIMAS	
A2177, 4223	Arch.	ROBERTAS BARDAUSKAS	SKLYPO PLANAS, DANGŲ PLANAS	LAIDA
			M 1:500	0
LT	STATYTOJAS IR (ARBA) UŽSAKOVAS:		DOKUMENTO ŽYMUO	
	UAB "Klaipėdos autocentras"		0702-01-PP-SP.B-01	LAPAS LAPŲ
			1	1

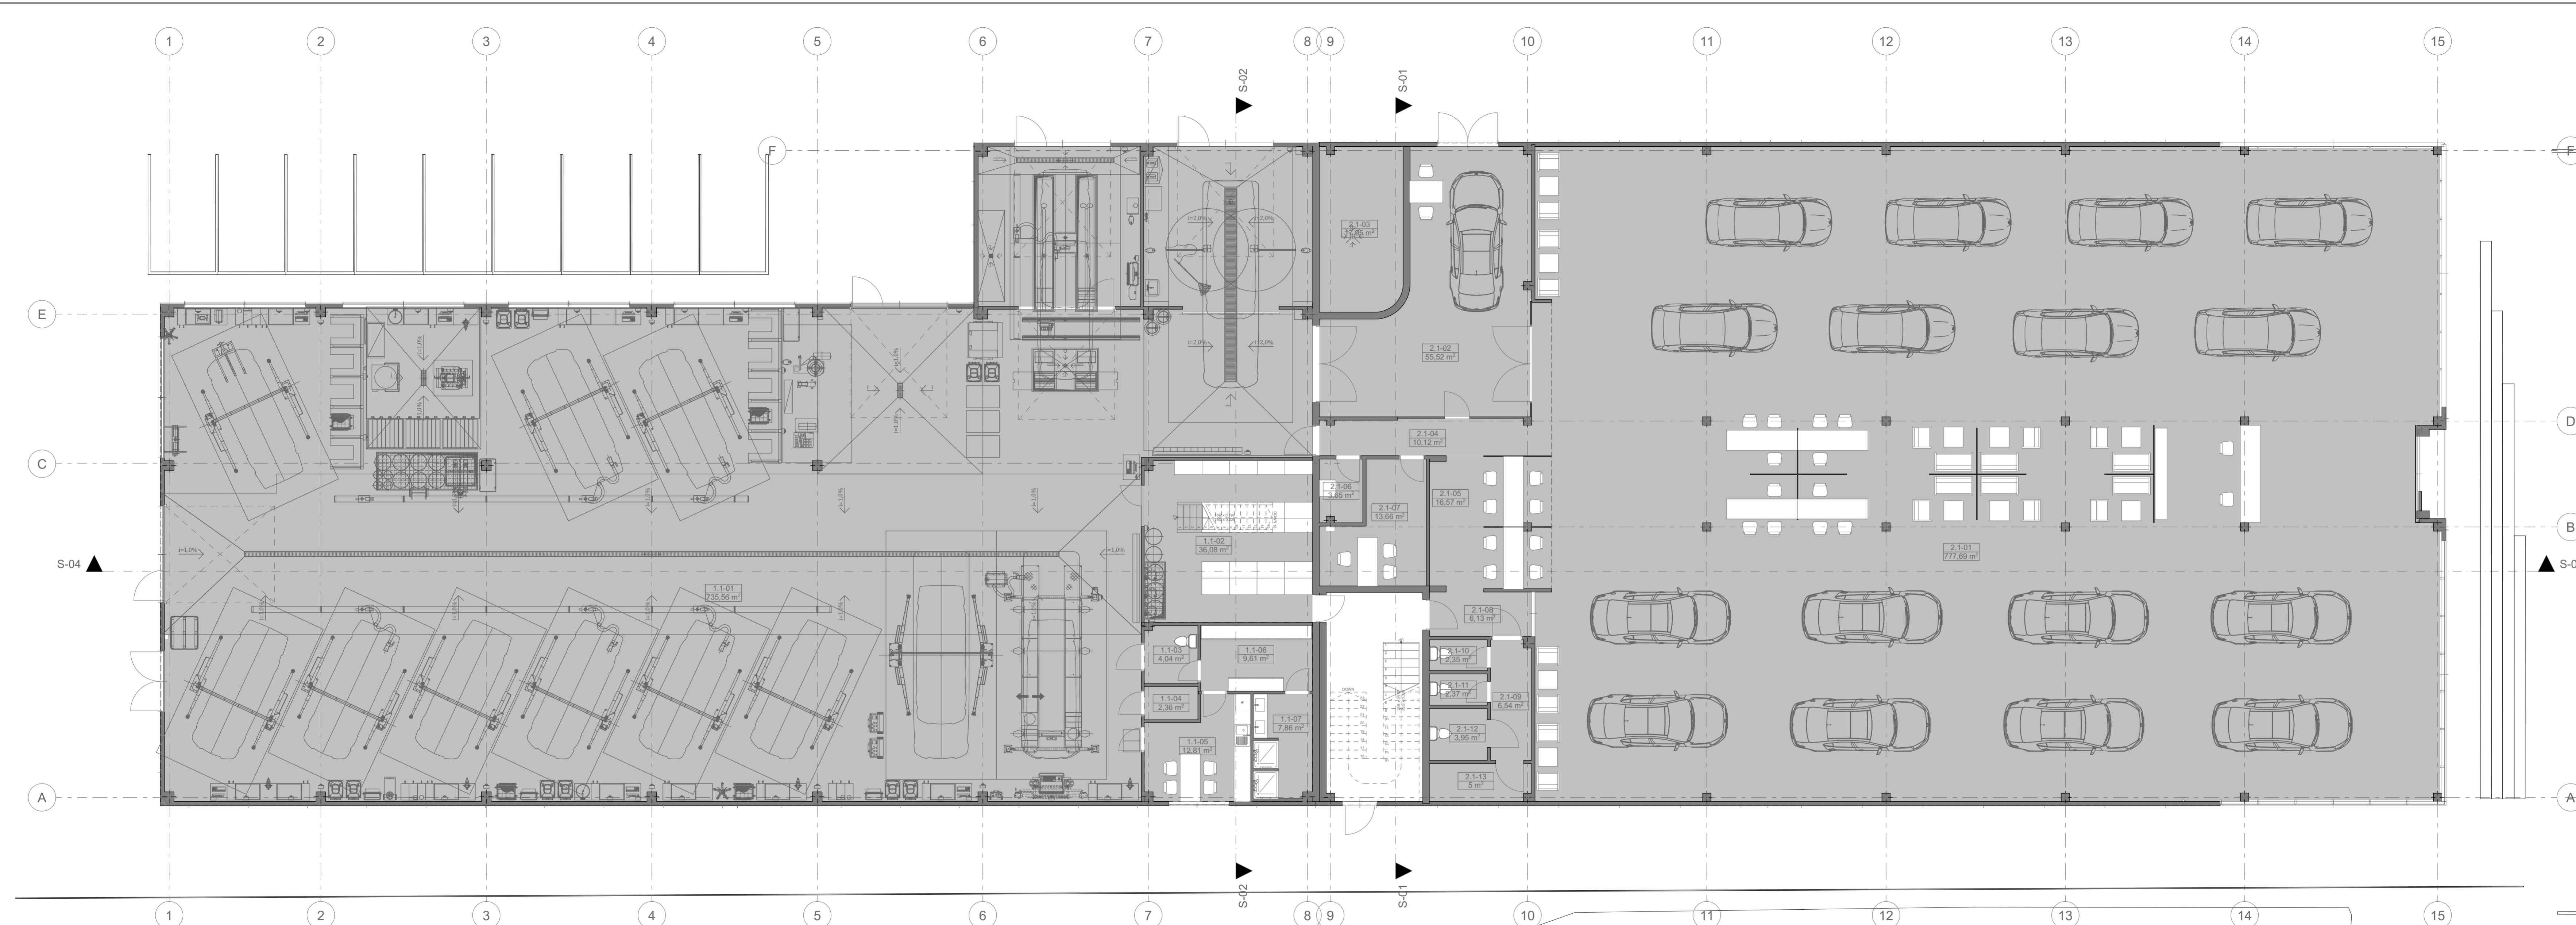


1a. Patalpų eksplikacija

Zona	Nr.	Pavadinimas	Plotas
1 zona (servisas)			
	1.1-01	Remonto dirbtuvės	735,56
	1.1-02	Sandėlis	36,08
	1.1-03	WC pritaikytas ŽFN	4,04
	1.1-04	WC	2,36
	1.1-05	Poilsio patalpa	12,81
	1.1-06	Persirengimo patalpa	9,61
	1.1-07	Dušai	7,86
2 zona (autocentras)			
	2.1-01	Automob. ekspozicijos salė	777,69
	2.1-02	Automob. atidavimo patalpa	55,52
	2.1-03	Katilinė, tech. patalpa	17,95
	2.1-04	Koridorius	10,12
	2.1-05	Serviso priimamasis	16,57
	2.1-06	Serverinė	3,65
	2.1-07	Meistro kabinetas	13,66
	2.1-08	Koridorius	6,13
	2.1-09	Koridorius	6,54
	2.1-10	WC	2,35
	2.1-11	WC	2,37
	2.1-12	WC pritaikytas ŽFN	3,95
	2.1-13	Valymo inventoriaus patalpa	5,00
			1 729,82 m²

0. Pirmas aukštas +0.00

0	2021-09	PROJEKTINIAI PASIŪLYMAI VIEŠINIMUI VISUOMENEI
Laida	Išleidimo data	Laidos statusas, keltimo priežastis (jei taikoma)
Kval. patv. dok. Nr.	UAB "Sunprojects" (Priešais p. 6-32, Klaipėda info@sunprojects.lt mob. tel. +3707002032)	Statinio projekto pavadinimas
A 1516	PVI SA PDV Lina Deikuvienė	Gamybos, pramonės paskirties kompresorinės patalpos (unik. Nr. 2198-0004-0043) Šilutės pl. 48A, Klaipėda rekonstravimo paslaugų paskirties pastatą (autocentras) projektiniai pasiūlymai
A 2177_4223	PV asist., arch. Robertas Bardauskas	Statinio numeris ir pavadinimas, dokumento pavadinimas
LT	Statytojas ir/arba užsakovas	01- PASLAUGŲ PASKIRTIES PASTATAS (AUTOCENTRAS)
UAB "KLAIPĖDOS AUTOCENTRAS"	Dokumento žymuo	Pirmo aukšto planas
	0702 - 01 - PP - SA-B-01	
Lapas	Lapų	
1	1	

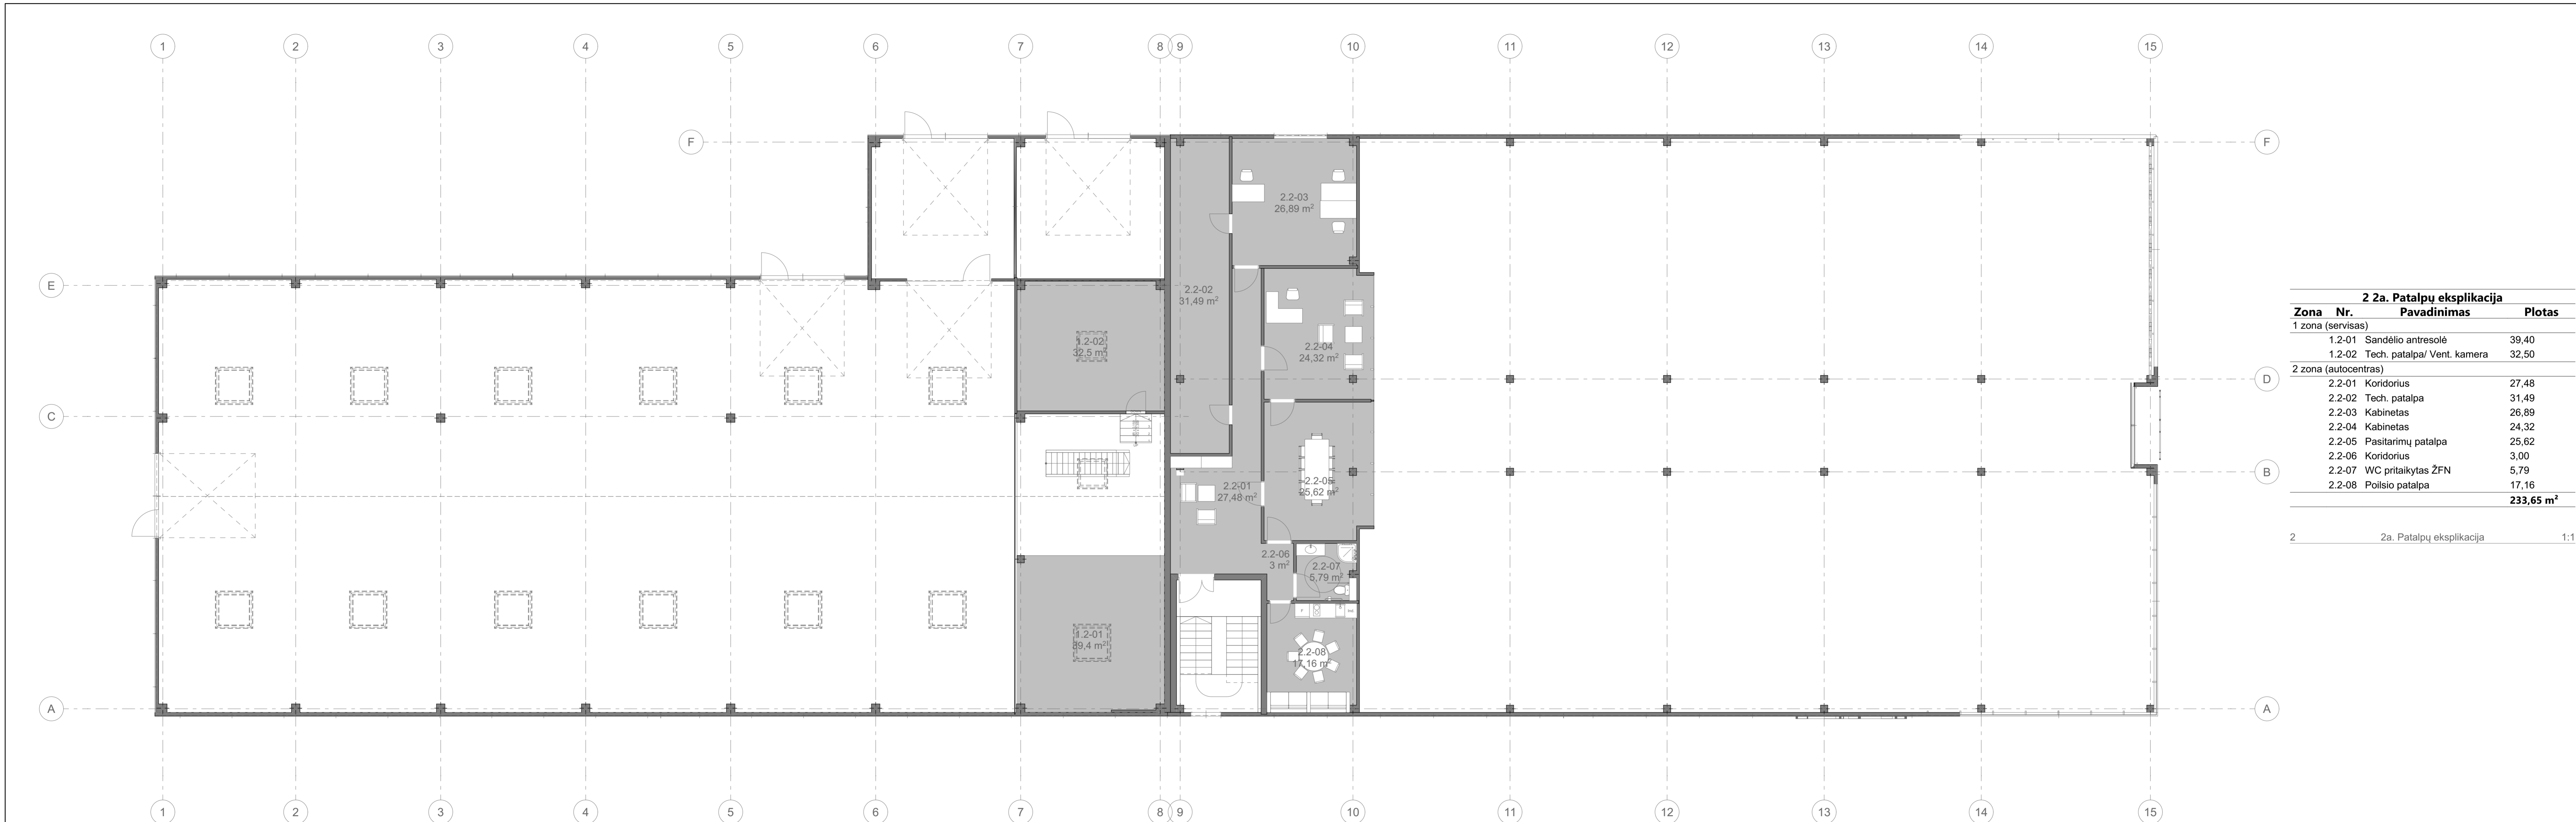


2 2a. Patalpų eksplicacija			
Zona	Nr.	Pavadinimas	Plotas
1 zona (servisas)			
1.2-01		Sandėlio antresolė	39,40
1.2-02		Tech. patalpa/ Vent. kamera	32,50
2 zona (autocentras)			
2.2-01		Koridorius	27,48
2.2-02		Tech. patalpa	31,49
2.2-03		Kabinetas	26,89
2.2-04		Kabinetas	24,32
2.2-05		Pasitarimų patalpa	25,62
2.2-06		Koridorius	3,00
2.2-07		WC pritaikytas ŽFN	5,79
2.2-08		Poilsio patalpa	17,16
			233,65 m²

2 2a. Patalpų eksplicacija 1:1

1.


antras aukštas +3.60

0	2021-09	PROJEKTIŅIAI PASIŪLYMAI VIESINIMUI VISUOMENEI
Laida	Išleidimo data	Laidos statusas, kelimo priežastis (jei taikoma)
Kval. patv. dok. Nr.	UAB "Sunprojects" (Prieš tai g. B-32, Klaipėda info@sunprojects.lt mob. nr. +3707009090)	Statinio projekto pavadinimas
A 1516	PV SA PDV Lina Deikuvienė	Gamybos, pramonės paskirties kompresorinės pastato (unik. Nr. 2198-0004-0043) Šilutės pl. 48A, Klaipėda rekonstravimo ir paslaugų paskirties pastatą (autocentras) projekciniai pasiūlymai
A 2177, 4223	PV asist., arch. Robertas Bardauskas	Statinio numeris ir pavadinimas, dokumento pavadinimas
LT	Statytojas ir tarba užsakovas	01. PASLAUGŲ PASKIRTIES PASTATAS (AUTOCENTRAS)
	UAB "KLAIPĖDOS AUTOCENTRAS"	Antresolės planas
		Dokumento žymuo
		0702 - 01 - PP - SA.B-02
		Lapas
		Lapų
		1
		1

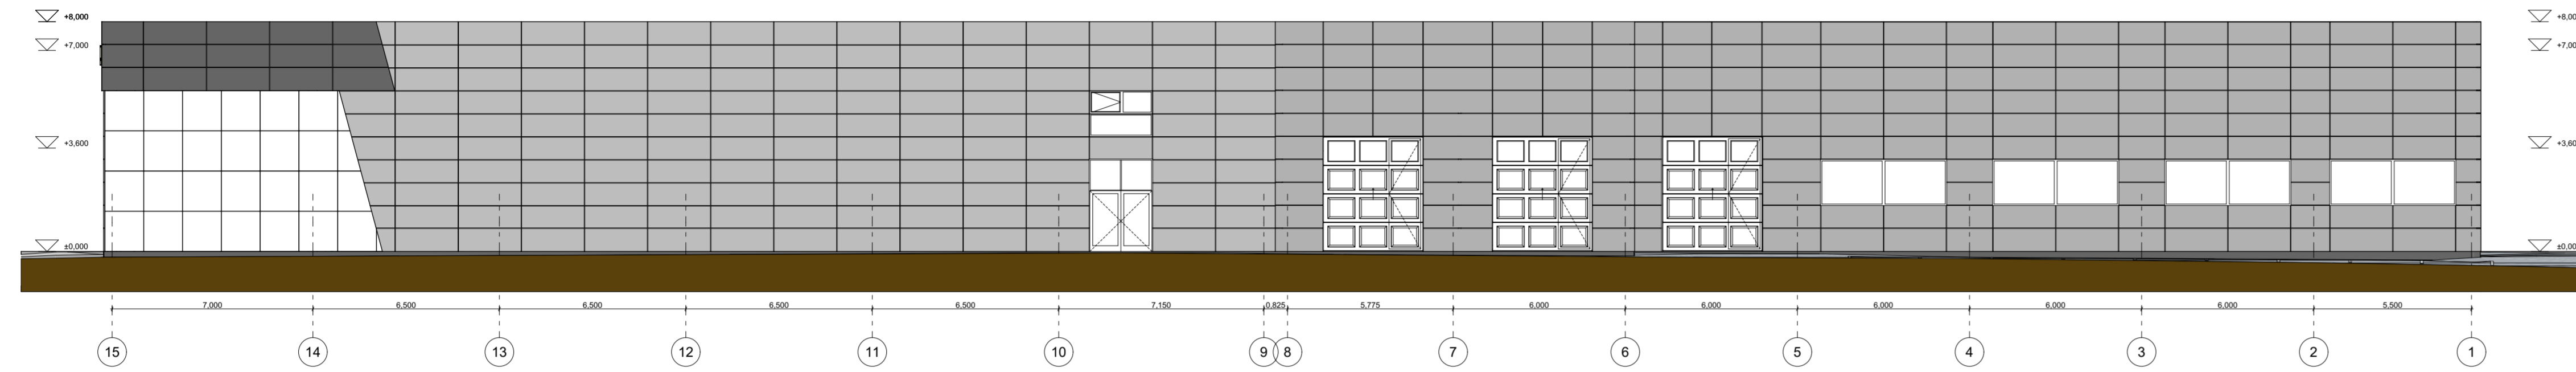


Šiaurinis fasadas

1:150

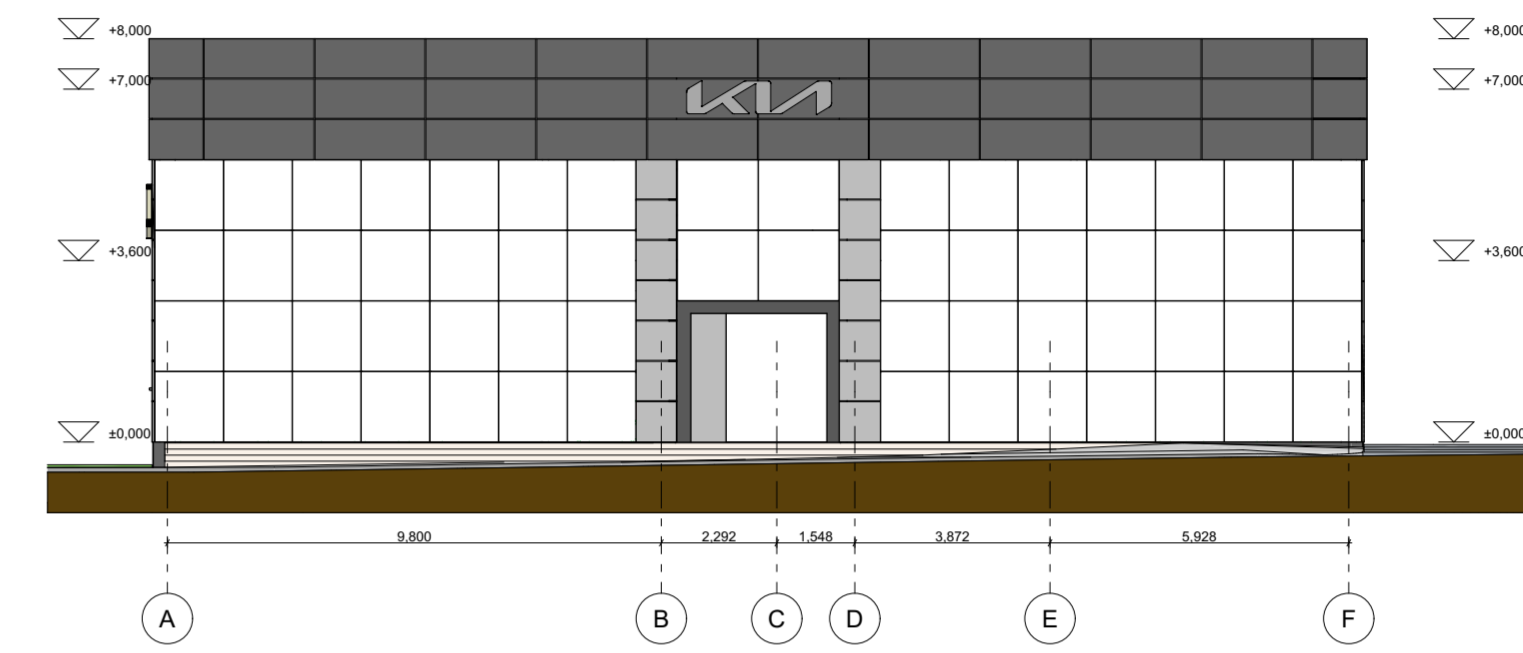


Rytinis fasadas

1:150

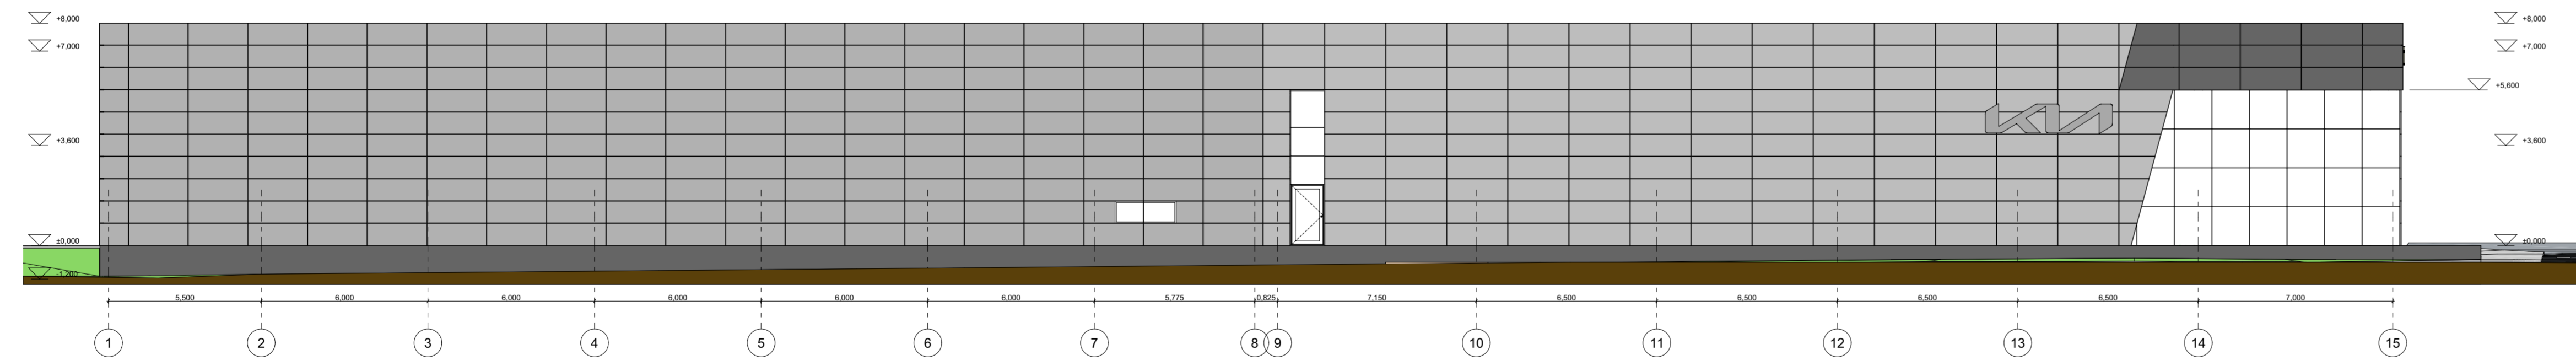

Pietinis fasadas


1:150

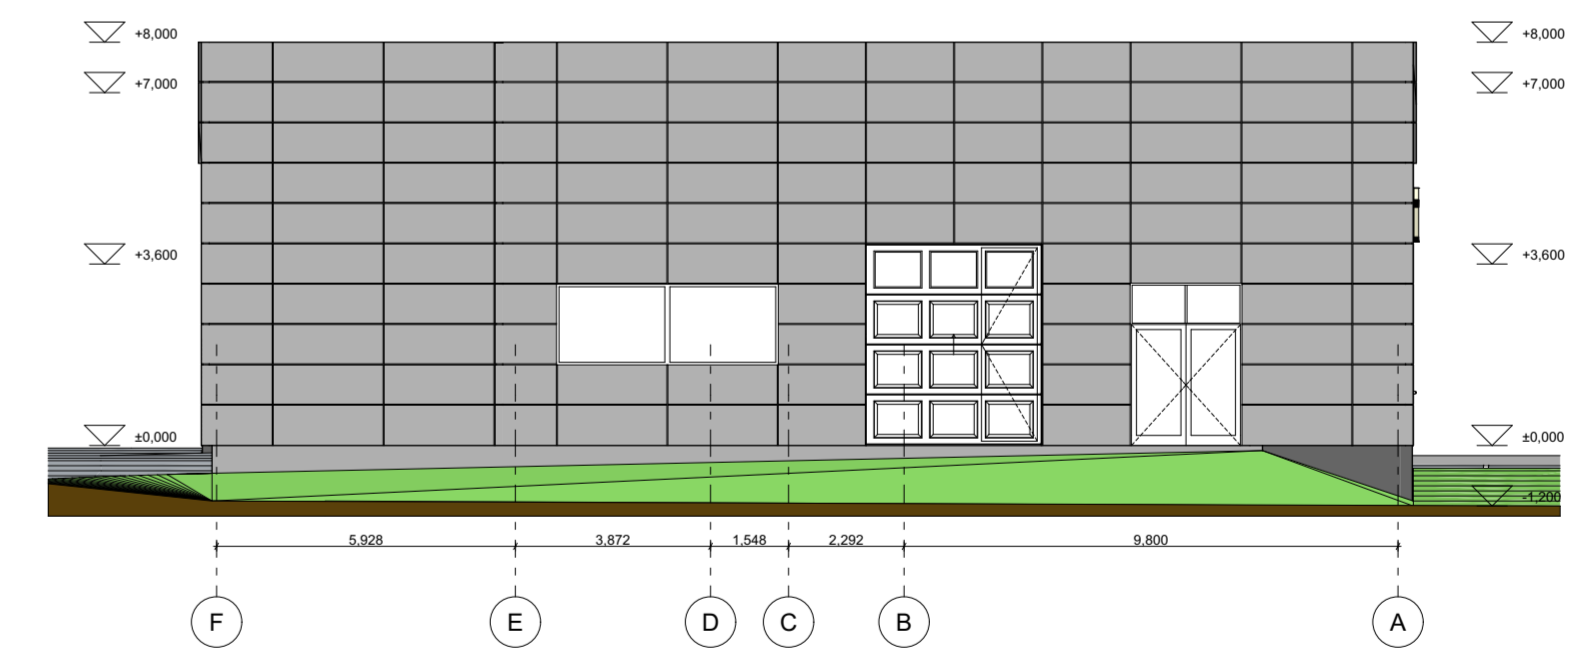


Vakarinis fasadas

1:150


0	2021-09	PROJEKTIŅAI PASIŪLYMAI VIEŠINIMUI VISUOMENEI
Laida	Išleidimo data	Laidos statusas, keltimo priežastis (jei taikoma)
Kval. patv. dok. Nr.	UAB "Sunprojecte" (Priešais g. 8-32, Klaipėda) info@sunprojecte.lt mob. tel. +37083000919	Statinio projekto pavadinimas Gamybos, pramonės paskirties kompresorinės pastato (unik. Nr. 2198-0004-0043) Šilutės pl. 48A, Klaipėda rekonstravimo į paslaugų paskirties pastatą (autocentrą) projektiniai pasiūlymai
A 1516	PV SA PDV Lina Deikuvienė	Statinio numeris ir pavadinimas, dokumento pavadinimas 01 PASLAUGŲ PASKIRTIES PASTATAS (AUTOCENTRAS)
A 2177_4223	PV asist., arch. Robertas Bardauskas	Fasada
LT	Statytojas ir/arba užsakovas UAB "KLAIPĖDOS AUTOCENTRAS"	Dokumento žymuo 0702 - 01 - PP - SA.B-03
		Lapas 1
		Lapų 1

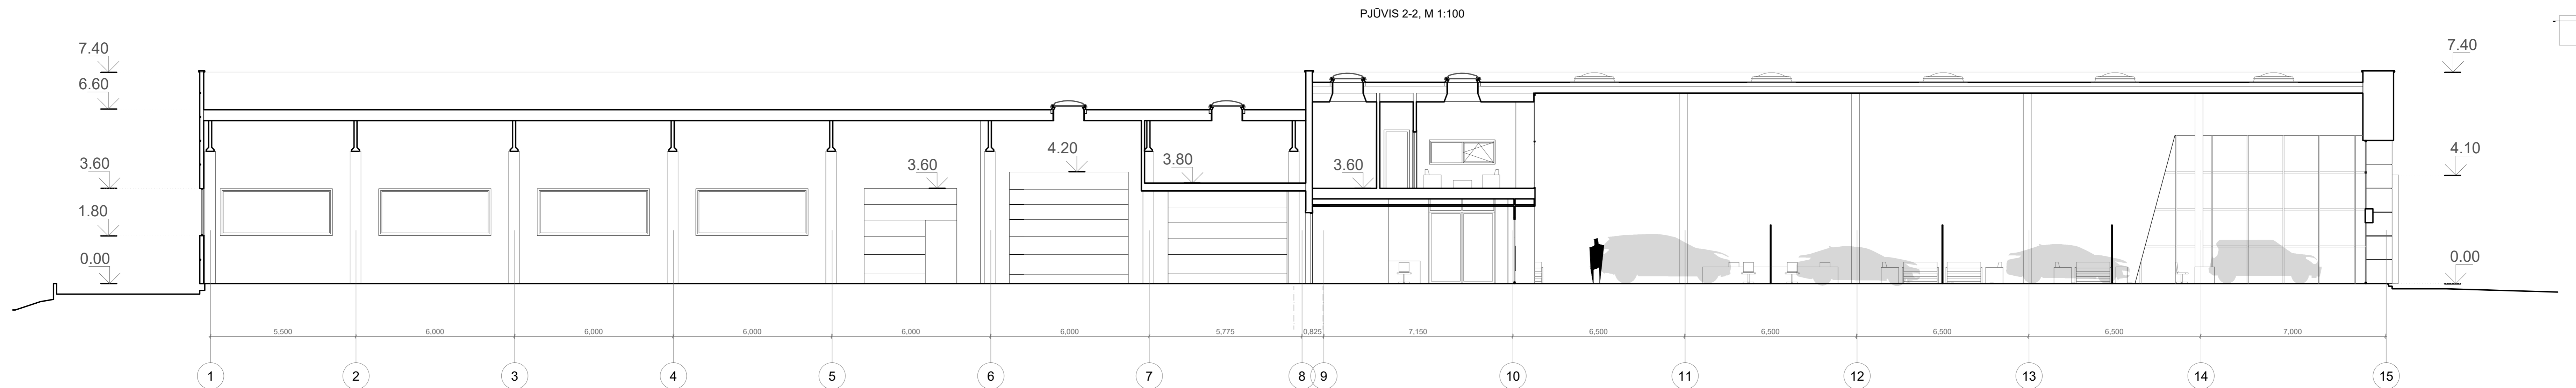

0	2021-11	PROJEKTIŅAI PASIŪLYMAI VIEŠINIMUI VISUOMENEI
Laida	Išleidimo data	Laidos statusas, keitimo priežastis (jei taikoma)
Kval. patv. dok. Nr.	sunprojects	Statinio projekto pavadinimas Gamybos, pramonės paskirties kompresorinės pastato (unik. Nr. 2198-0004-0043) Šilutės pl. 48A, Klaipėda rekonstravimo į paslaugų paskirties pastatą (autocentras) projektiniai pasiūlymai
A 1615 A2177_4223	PV/SA PDV/ Architekt. LINA DEIKUVIENE ROBERTAS BARDAUSKAS	Statinio numeris ir pavadinimas, dokumento pavadinimas 04_PASLAUGŲ PASKIRTIES PASTATAS (AUTOCENTRAS) PJŪVIS 1-1, 2-2, M 1:100
LT	Statytojas ir/arba užsakovas UAB "Klaipėdos autocentras"	Dokumento žymuo 0702-01-PP-SAB-04
	Lapas	Lapų
	1	1

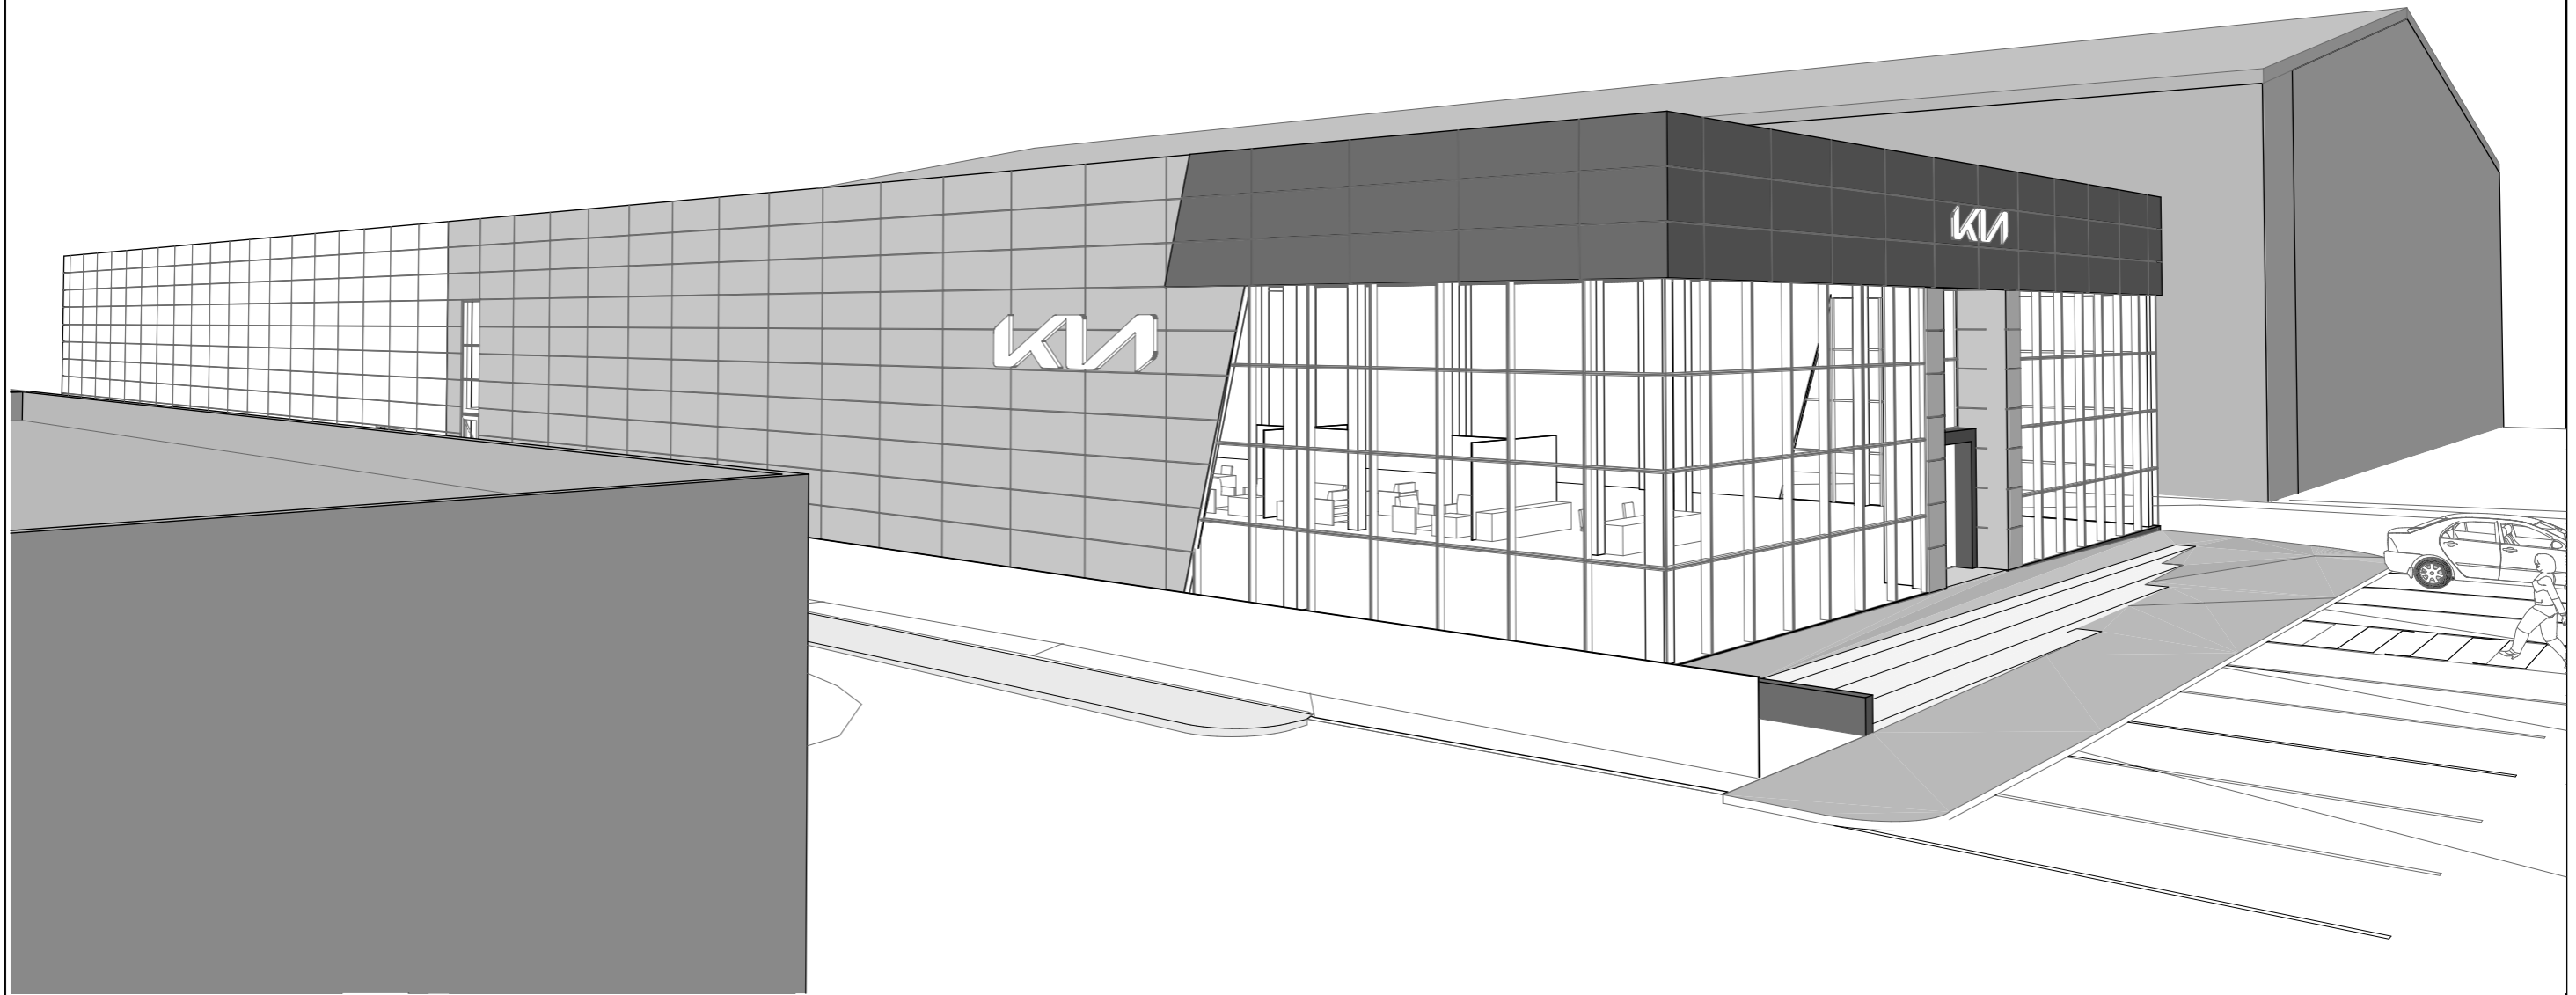
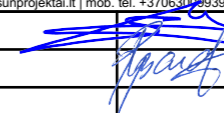


0	2021-09	PROJEKTINIAI PASIŪLYMAI, VIEŠINIMUI VISUOMENEI
Laida	Išleidimo data	Laidos statusas, keitimo priežastis (jei taikoma)

Kval. patv. dok. Nr.			Statinio projekto pavadinimas Gamybos, pramonės paskirties kompresorinės pastato (unik. Nr. 2198-0004-0043) Šilutės pl. 48A, Klaipėda rekonstravimo į paslaugų paskirties pastatą (autocentrą) projektiniai pasiūlymai	
	UAB "Sunprojektai" Pievų tako g. 8-32, Klaipėda info@sunprojektai.lt mob. tel. +37063009939			
A 1516	PV/ SA PDV	Lina Deikuvienė	Statinio numeris ir pavadinimas, dokumento pavadinimas	Laida
A 2177, 4223	PV asist., arch.	Robertas Bardauskas	01. PASLAUGŲ PASKIRTIES PASTATAS (AUTOCENTRAS) 3D vaizdas-1	0
LT	Statytojas ir/arba užsakovas UAB "KLAIPĖDOS AUTOCENTRAS"		Dokumento žymuo 0702 - 01 - PP - SA.B-05	Lapas 1
				Lapų 1



0	2021-09	PROJEKTINIAI PASIŪLYMAI, VIEŠINIMUI VISUOMENEI
Laida	Išleidimo data	Laidos statusas, keitimo priežastis (jei taikoma)

Kval. patv. dok. Nr.			Statinio projekto pavadinimas Gamybos, pramonės paskirties kompresorinės pastato (unik. Nr. 2198-0004-0043) Šilutės pl. 48A, Klaipėda rekonstravimo ir paslaugų paskirties pastatą (autocentrą) projektiniai pasiūlymai		
	UAB "Sunprojekta" Pievų tako g. 8-32, Klaipėda info@sunprojekta.lt mob. tel. +37063009939		Statinio numeris ir pavadinimas, dokumento pavadinimas 01, PASLAUGŲ PASKIRTIES PASTATAS (AUTOCENTRAS) 3D vaizdas-2		
A 1516	PV/ SA PDV	Lina Deikuvienė		Laida	
A 2177, 4223	PV asist., arch.	Robertas Bardauskas		0	
LT	Statytojas ir/arba užsakovas UAB "KLAIPĖDOS AUTOCENTRAS"		Dokumento žymuo 0702 - 01 - PP - SA.B-06	Lapas	Lapų
				1	1





0	2021-09	PROJEKTINIAI PASIŪLYMAI, VIEŠINIMUI VISUOMENEI
Laida	Išleidimo data	Laidos statusas, keitimo priežastis (jei taikoma)

Kval. patv. dok. Nr.			Statinio projekto pavadinimas Gamybos, pramonės paskirties kompresorinės pastato (unik. Nr. 2198-0004-0043) Šilutės pl. 48A, Klaipėda rekonstravimo ir paslaugų paskirties pastatą (autocentrą) projektiniai pasiūlymai		
	UAB "Sunprojektai" Pievų tako g. 8-32, Klaipėda info@sunprojektai.lt mob. tel. +37063009939		Statinio numeris ir pavadinimas, dokumento pavadinimas 01, PASLAUGŲ PASKIRTIES PASTATAS (AUTOCENTRAS) Vizualizacija 1		
A 1516	PV/ SA PDV	Lina Deikuvienė		Laida	
A 2177, 4223	PV asist., arch.	Robertas Bardauskas		0	
LT	Statytojas ir/arba užsakovas UAB "KLAIPĖDOS AUTOCENTRAS"		Dokumento žymuo 0702 - 01 - PP - SA.B-07	Lapas	Lapų
				1	1



0	2021-09	PROJEKTINIAI PASIŪLYMAI, VIEŠINIMUI VISUOMENEI
Laida	Išleidimo data	Laidos statusas, keitimo priežastis (jei taikoma)

Kval. patv. dok. Nr.			Statinio projekto pavadinimas Gamybos, pramonės paskirties kompresorinės pastato (unik. Nr. 2198-0004-0043) Šilutės pl. 48A, Klaipėda rekonstravimo ir paslaugų paskirties pastatą (autocentrą) projektiniai pasiūlymai		
	UAB "Sunprojektai" Pievų tako g. 8-32, Klaipėda info@sunprojektai.lt mob. tel. +37063009939		Statinio numeris ir pavadinimas, dokumento pavadinimas 01, PASLAUGŲ PASKIRTIES PASTATAS (AUTOCENTRAS) Vizualizacija2		
A 1516	PV/ SA PDV	Lina Deikuvienė		Laida	
A 2177, 4223	PV asist., arch.	Robertas Bardauskas		0	
LT	Statytojas ir/arba užsakovas UAB "KLAIPĖDOS AUTOCENTRAS"		Dokumento žymuo 0702 - 01 - PP - SA.B-08	Lapas	Lapų
				1	1