



RŪSIO AUKŠTO PATALPŲ EKSPLIKACIJA			
Nr.	Patalpos pavadinimas	Kiekis	Vnt.
SANDELIAVIMO PATALPOS			
0-0-1	Sandėliavimo patalpa	83.38	m ²
0-0-2	Sandėliavimo patalpa	414.4	m ²
0-0-3	Sandėliavimo patalpa	75.37	m ²
0-0-4	Sandėliavimo patalpa	29.62	m ²
0-0-5	Sandėliavimo patalpa	54.68	m ²
0-0-6	Sandėliavimo patalpa	30.81	m ²
0-0-7	Sandėliavimo patalpa	52.83	m ²
0-0-8	Sandėliavimo patalpa	31.67	m ²
0-0-9	Sandėliavimo patalpa	52.88	m ²
0-0-10	Sandėliavimo patalpa	31.67	m ²
0-0-11	Sandėliavimo patalpa	53.06	m ²
0-0-12	Sandėliavimo patalpa	31.75	m ²
0-0-1	Sandėliavimo patalpa	75.10	m ²
0-0-16	Sandėliavimo patalpa	14.71	m ²
0-0-17	Sandėliavimo patalpa	13.60	m ²
0-0-18	Sandėliavimo patalpa	81.71	m ²
	Sandėliavimo patalpų plotas	754.28	m ²
0-T-1	Techinė patalpa	15.08	m ²
0-T-2	Techinė patalpa	14.91	m ²
0-T-3	Techinė patalpa	13.16	m ²
0-T-4	Techinė patalpa	15.93	m ²
1-L-1	Laiptinė	4.71	m ²
1-L-2	Laiptinė	2.30	m ²
1-K-1	Koridorius	88.90	m ²
1-K-2	Koridorius	3.07	m ²
	Aukšto plotas su laiptinėmis	912.34	m ²
	Bendras aukšto plotas	905.33	m ²

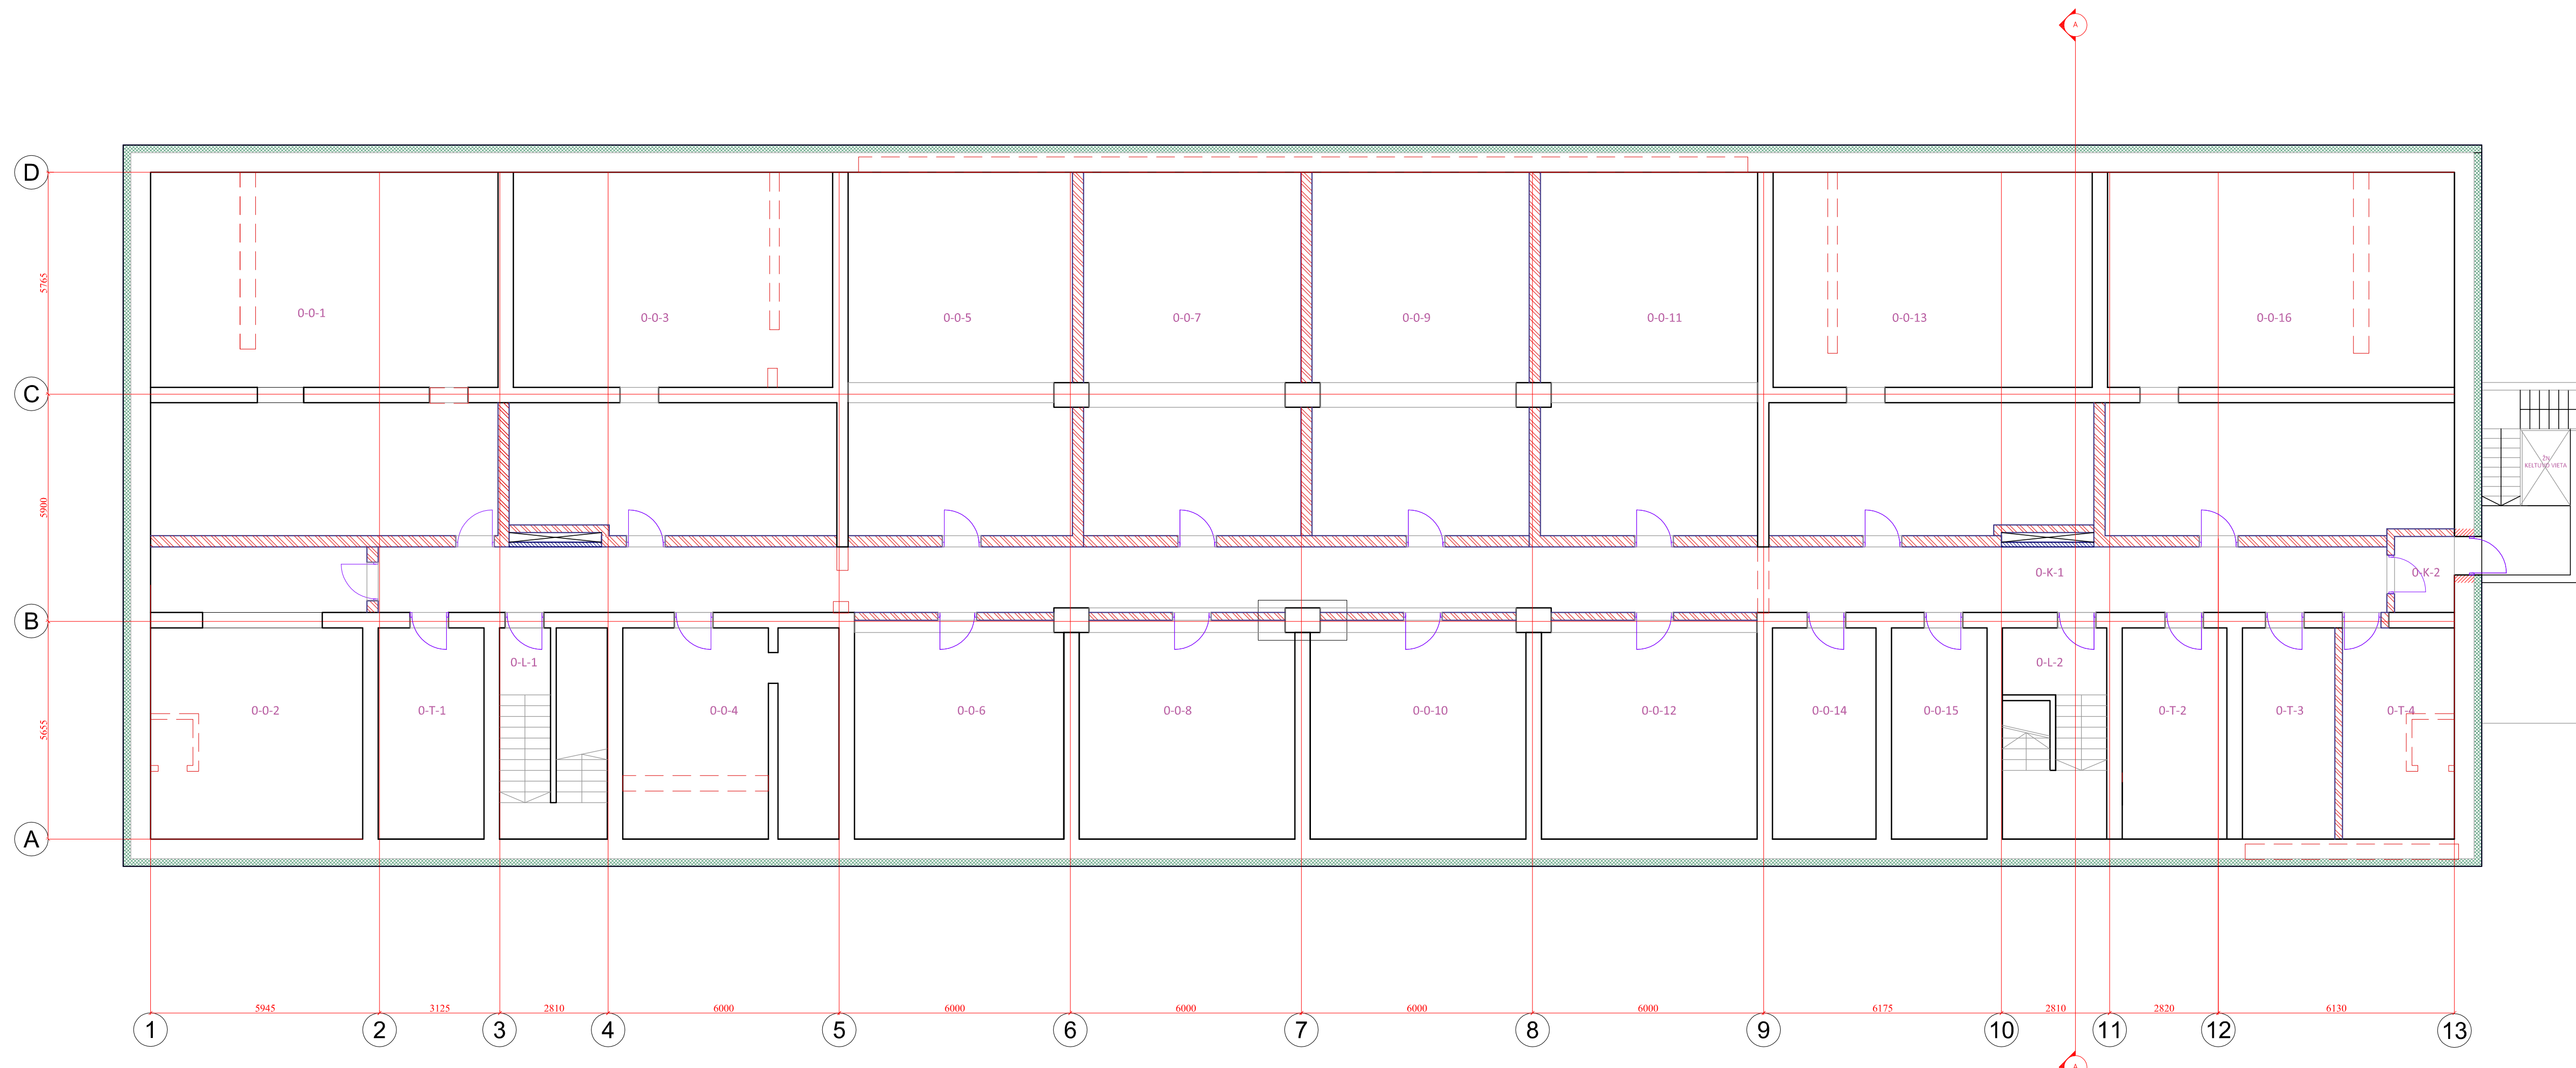

SUTARTINIAI ŽYMĖJIMAI			
	Esamos konstrukcijos		Naujos karkasinės pertvaros
	Naujos blokelių mūro pertvaros		Termoizoliacijos sluoksnis
	Naujos stiklo pertvaros		Ardomos esamos konstrukcijos
	Naujos iškertamos angos		

RŪSIO AUKŠTO PLANAS M-1:100

Laida	Būdimo sąra	Laidos sąrašas, kelimo greičio (jei faktinis)	
KVAL. PATV. DOK. NR	Projektavimas	UAB "AISZ"	Statybos projekto sąrašas: Pastato- gyvenamojo namo (vieno buto pastatai), 1A3p (Unik. Nr. 6997-6000-5016) Būtinės g. 9 Plienuose, rekonstravimo projektas, keičiant paskirtį į gyvenamąją paskirtį (trijų ir daugiau butų) pastatas (daugjaučiai)
AIN 79	PV	V. NAUJALIS	Statybos numeris ir pavadinimas: GYVENAMOSIOS PASKIRTIES (TRIJŲ IR DAUGIAU BUTŲ) PASTATAS
			Statybos numeris ir pavadinimas: RŪSIO AUKŠTO PLANAS M100
			Statybos numeris ir pavadinimas: MB "Morton group"
LT	Statybos ir inžineriniai darbai	MB "Morton group"	Statybos žybas: 021 - 11-01-PP-SA-3
			LAPAS 0
			LAPAS 1

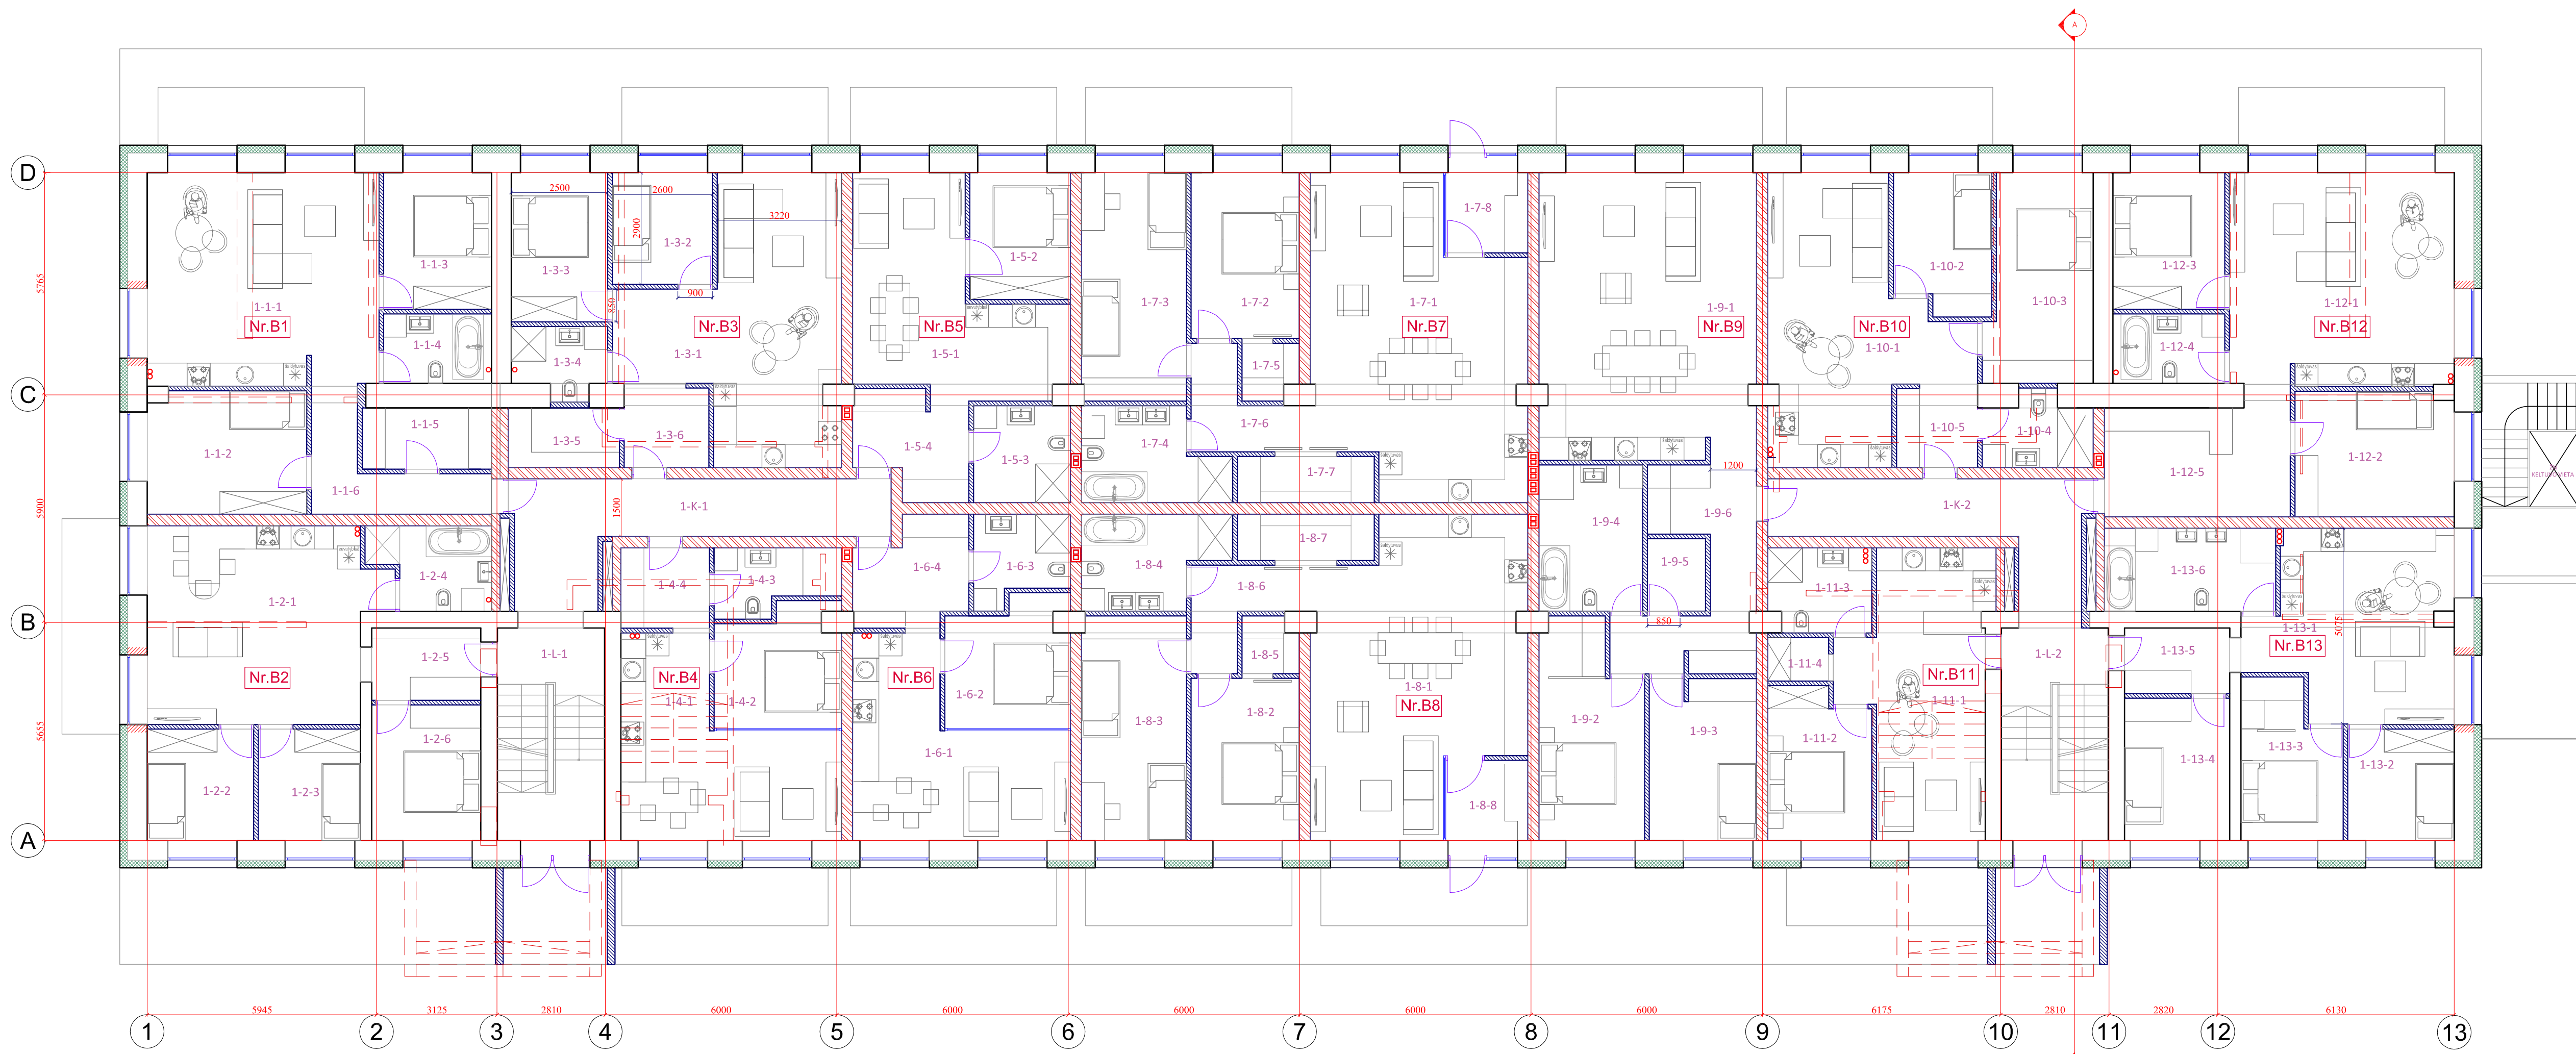

PIRMO AUKŠTO PATALPŲ EKSPLIKACIJA				BUTAS NR. B8			
Nr.	Patalpos pavadinimas	Kiekis	Vnt.	1-8-1	1-8-2		
BUTAS NR. B1				1-8-1	Kambarys-virtuvė	40.76	m ²
1-1-1	Kambarys-virtuvė	36.00	m ²	1-8-2	Kambarys	12.86	m ²
1-1-2	Kambarys	13.38	m ²	1-8-3	Kambarys	16.61	m ²
1-1-3	Kambarys	11.05	m ²	1-8-4	WC-vonia	8.28	m ²
1-1-4	WC-vonia	5.56	m ²	1-8-5	Drabužinė	2.04	m ²
1-1-5	Drabužinė	5.90	m ²	1-8-6	Koridorius	5.84	m ²
1-1-6	Priekambarys	7.8	m ²	1-8-7	Drabužinė	4.26	m ²
Buto plotas				1-8-8	Tambūras	5.12	m ²
				Buto plotas		95.77	m ²
BUTAS NR. B2				BUTAS NR. B9			
1-2-1	Kambarys-virtuvė	27.20	m ²	1-9-1	Kambarys-virtuvė	42.69	m ²
1-2-2	Kambarys	8.77	m ²	1-9-2	Kambarys	14.99	m ²
1-2-3	Kambarys	10.25	m ²	1-9-3	Kambarys	12.41	m ²
1-2-4	WC-vonia	6.06	m ²	1-9-4	WC-vonia	10.20	m ²
1-2-5	Priekambarys	5.45	m ²	1-9-5	Drabužinė	2.84	m ²
1-2-6	Kambarys	10.81	m ²	1-9-6	Priekambarys	13.16	m ²
Buto plotas				Buto plotas		96.29	m ²
BUTAS NR. B3				BUTAS NR. B10			
1-3-1	Kambarys-virtuvė	32.12	m ²	1-10-1	Kambarys-virtuvė	28.71	m ²
1-3-2	Kambarys	8.35	m ²	1-10-2	Kambarys	9.75	m ²
1-3-3	Kambarys	10.18	m ²	1-10-3	Kambarys	16.45	m ²
1-3-4	WC-vonia	4.12	m ²	1-10-4	WC-vonia	5.16	m ²
1-3-5	Drabužinė	4.98	m ²	1-10-5	Priekambarys	4.44	m ²
1-3-6	Priekambarys	4.60	m ²	Buto plotas		64.51	m ²
Buto plotas				Buto plotas		64.35	m ²
BUTAS NR. B4				BUTAS NR. B11			
1-4-1	Kambarys-virtuvė	23.65	m ²	1-11-1	Kambarys-virtuvė	24.58	m ²
1-4-2	Kambarys	9.70	m ²	1-11-2	Kambarys	10.97	m ²
1-4-3	WC-vonia	4.97	m ²	1-11-3	WC-vonia	5.75	m ²
1-4-4	Priekambarys	4.70	m ²	1-11-4	Drabužinė	1.78	m ²
Buto plotas				Buto plotas		43.08	m ²
BUTAS NR. B5				BUTAS NR. B12			
1-5-1	Kambarys-virtuvė	23.11	m ²	1-12-1	Kambarys-virtuvė	34.96	m ²
1-5-2	Kambarys	9.85	m ²	1-12-2	Kambarys	13.62	m ²
1-5-3	WC-vonia	4.96	m ²	1-12-3	Kambarys	12.00	m ²
1-5-4	Priekambarys	5.02	m ²	1-12-4	WC-vonia	7.69	m ²
Buto plotas				Buto plotas		114.7	m ²
				Buto plotas		79.74	m ²
BUTAS NR. B6				BUTAS NR. B13			
1-6-1	Kambarys-virtuvė	23.44	m ²	1-13-1	Kambarys-virtuvė	24.83	m ²
1-6-2	Kambarys	10.20	m ²	1-13-2	Kambarys	8.80	m ²
1-6-3	WC-vonia	5.28	m ²	1-13-3	Kambarys	10.60	m ²
1-6-4	Priekambarys	7.44	m ²	1-13-4	Kambarys	10.8	m ²
Buto plotas				Buto plotas		9.24	m ²
				Buto plotas		5.17	m ²
BUTAS NR. B7				Buto plotas		69.44	m ²
1-7-1	Kambarys-virtuvė	41.76	m ²	1-13-5	Priekambarys	5.17	m ²
1-7-2	Kambarys	12.86	m ²	1-13-6	Buto plotas	69.44	m ²
1-7-3	Kambarys	16.89	m ²	1-1-1	Laipinė	4.26	m ²
1-7-4	WC-vonia	8.28	m ²	1-1-2	Laipinė	4.26	m ²
1-7-5	Drabužinė	2.04	m ²	1-K-1	Koridorius	19.00	m ²
1-7-6	Koridorius	5.80	m ²	1-K-2	Koridorius	15.65	m ²
1-7-7	Drabužinė	4.26	m ²	Aukšto plotas su laipinėmis		934.02	m ²
1-7-8	Tambūras	5.23	m ²	Bendras aukšto plotas		925.50	m ²
Buto plotas				Buto plotas		97.12	m ²

SUTARTINIAI ŽYMĖJIMAI

Esamos konstrukcijos	Naujos karkasinės pertvaros	Naujos stiklo pertvaros	Naujos iškertamos angos
Naujos blokelių mūro pertvaros	Termoizoliacijos sluoksnis	Ardamos esamos konstrukcijos	

PIRMO AUKŠTO PLANAS M-1:100

Laida	Būdinė sara	Laidos statusas, kelimo projektas (jei faktinis)	
KVAL. PATV. DOK. NR.	Projektavimas	UAB "AISZ"	Statytojo projekto savininkas: Pastato- gyvenamojo namo (vieno buto pastatai), 1A3p (Unik. Nr. 6997-5000-5016) Būrinės g. 9 Plienuose, rekonstravimo projektas, keičiant paskirtį į gyvenamąją paskirtį (trijų ir daugiau butų) pastato (daugabučiai)
AIN 79	PV	V. NAUJALIS	Statinio numeris ir pavadinimas: GYVENAMOSIOS PASKIRTIES (TRIJŲ IR DAUGIAU BUTŲ) PASTATAS
			Statinio pavadinimas: PIRMO AUKŠTO PLANAS M100
LT	Statybos ir inžinerinės MB "Manton group"	Statinio žydas: 021 - 11-01-PP-SA-4	LAPAS LAPŲ 1 1