


KETVIRTO AUKŠTO PATALPŲ EKSPLIKACIJA			
Nr.	Patalpos pavadinimas	Kiekis	Vnt.
4-49-3	WC-vonia	5.89	m ²
4-49-4	Priekambaris	13.14	m ²
4-49-5	Drabužinė	1.80	m ²
BUTAS NR. B42			
4-42-1	Kambarys-virtuvė	25.82	m ²
4-42-2	Kambarys	12.24	m ²
4-42-3	Kambarys	13.22	m ²
BUTAS NR. B50			
4-50-1	Kambarys-virtuvė	28.01	m ²
4-50-2	Kambarys	8.61	m ²
4-50-3	Kambarys	9.01	m ²
4-50-4	WC-vonia	4.28	m ²
4-50-5	Priekambaris	5.95	m ²
4-50-6	Iškilintas balkonas	30.34	m ²
BUTAS NR. B43			
4-43-1	Kambarys-virtuvė	29.17	m ²
4-43-2	Kambarys	9.62	m ²
4-43-3	Kambarys	10.44	m ²
4-43-4	WC-vonia	5.99	m ²
4-43-5	Priekambaris	5.85	m ²
4-43-6	Kambarys	11.49	m ²
BUTAS NR. B44			
4-44-1	Kambarys-virtuvė	30.84	m ²
4-44-2	Kambarys	8.70	m ²
4-44-3	Kambarys	9.15	m ²
4-44-4	WC-vonia	4.22	m ²
4-44-5	Priekambaris	7.01	m ²
4-44-6	Iškilintas balkonas	30.34	m ²
BUTAS NR. B45			
4-45-1	Kambarys-virtuvė	24.64	m ²
4-45-2	Kambarys	9.68	m ²
4-45-3	WC-vonia	5.02	m ²
4-45-4	Priekambaris	4.79	m ²
BUTAS NR. B46			
4-46-1	Kambarys-virtuvė	23.10	m ²
4-46-2	Kambarys	9.81	m ²
4-46-3	WC-vonia	4.98	m ²
4-46-4	Priekambaris	5.02	m ²
BUTAS NR. B47			
4-47-1	Kambarys-virtuvė	34.04	m ²
4-47-2	Kambarys	10.29	m ²
4-47-3	Kambarys	11.41	m ²
4-47-4	WC-vonia	4.57	m ²
4-47-5	Priekambaris	6.45	m ²
4-47-6	Iškilintas balkonas	30.34	m ²
BUTAS NR. B48			
4-48-1	Kambarys-virtuvė	24.40	m ²
4-48-2	Kambarys	10.24	m ²
4-48-3	WC-vonia	5.89	m ²
4-48-4	Priekambaris	6.06	m ²
BUTAS NR. B49			
4-49-1	Kambarys-virtuvė	24.92	m ²
4-49-2	Kambarys	10.34	m ²

SUTARTINIAI ŽYMĖJIMAI			
	Esamos konstrukcijos		Naujos karkasinės pertvaros
	Naujos blokelių mūro pertvaros		Termoizoliacijos sluoksnis
	Naujos stiklo pertvaros		Naujos iškertamos angos
	Ardomos esamos konstrukcijos		

KETVIRTO AUKŠTO PLANAS M-1:100


Laida	Būdimo sąra	Laidos statusas, kelimo projektas (jei faktinis)
KVAL. PATV. DOK. NR.	Projektavimas	Statybos projekto parengimas
AIN.79	PV V. NAUJALIS	Pastato- gyvenamojo namo (vieno buto pastatai), 1A3p (Unik. Nr. 8997-5000-5016) Birutės g. 9 Plienuose, rekonstravimo projektas, keičiant paskirtį į gyvenamąją paskirtį (trijų ir daugiau butų) pastatų (daugabučių)
		Statybos numeris ir pavadinimas
		GYVENAMOSIOS PASKIRTIES (TRIJŲ IR DAUGIAU BUTŲ) PASTATAS
		Statybos pavadinimas
		KETVIRTO AUKŠTO PLANAS M-100
LT	Statybos ir ūkio reikalavimai MB "Manton group"	Statybos žybas
		021 -11-01-PP-SA-7
		LAPAS
		LAPU
		1
		1

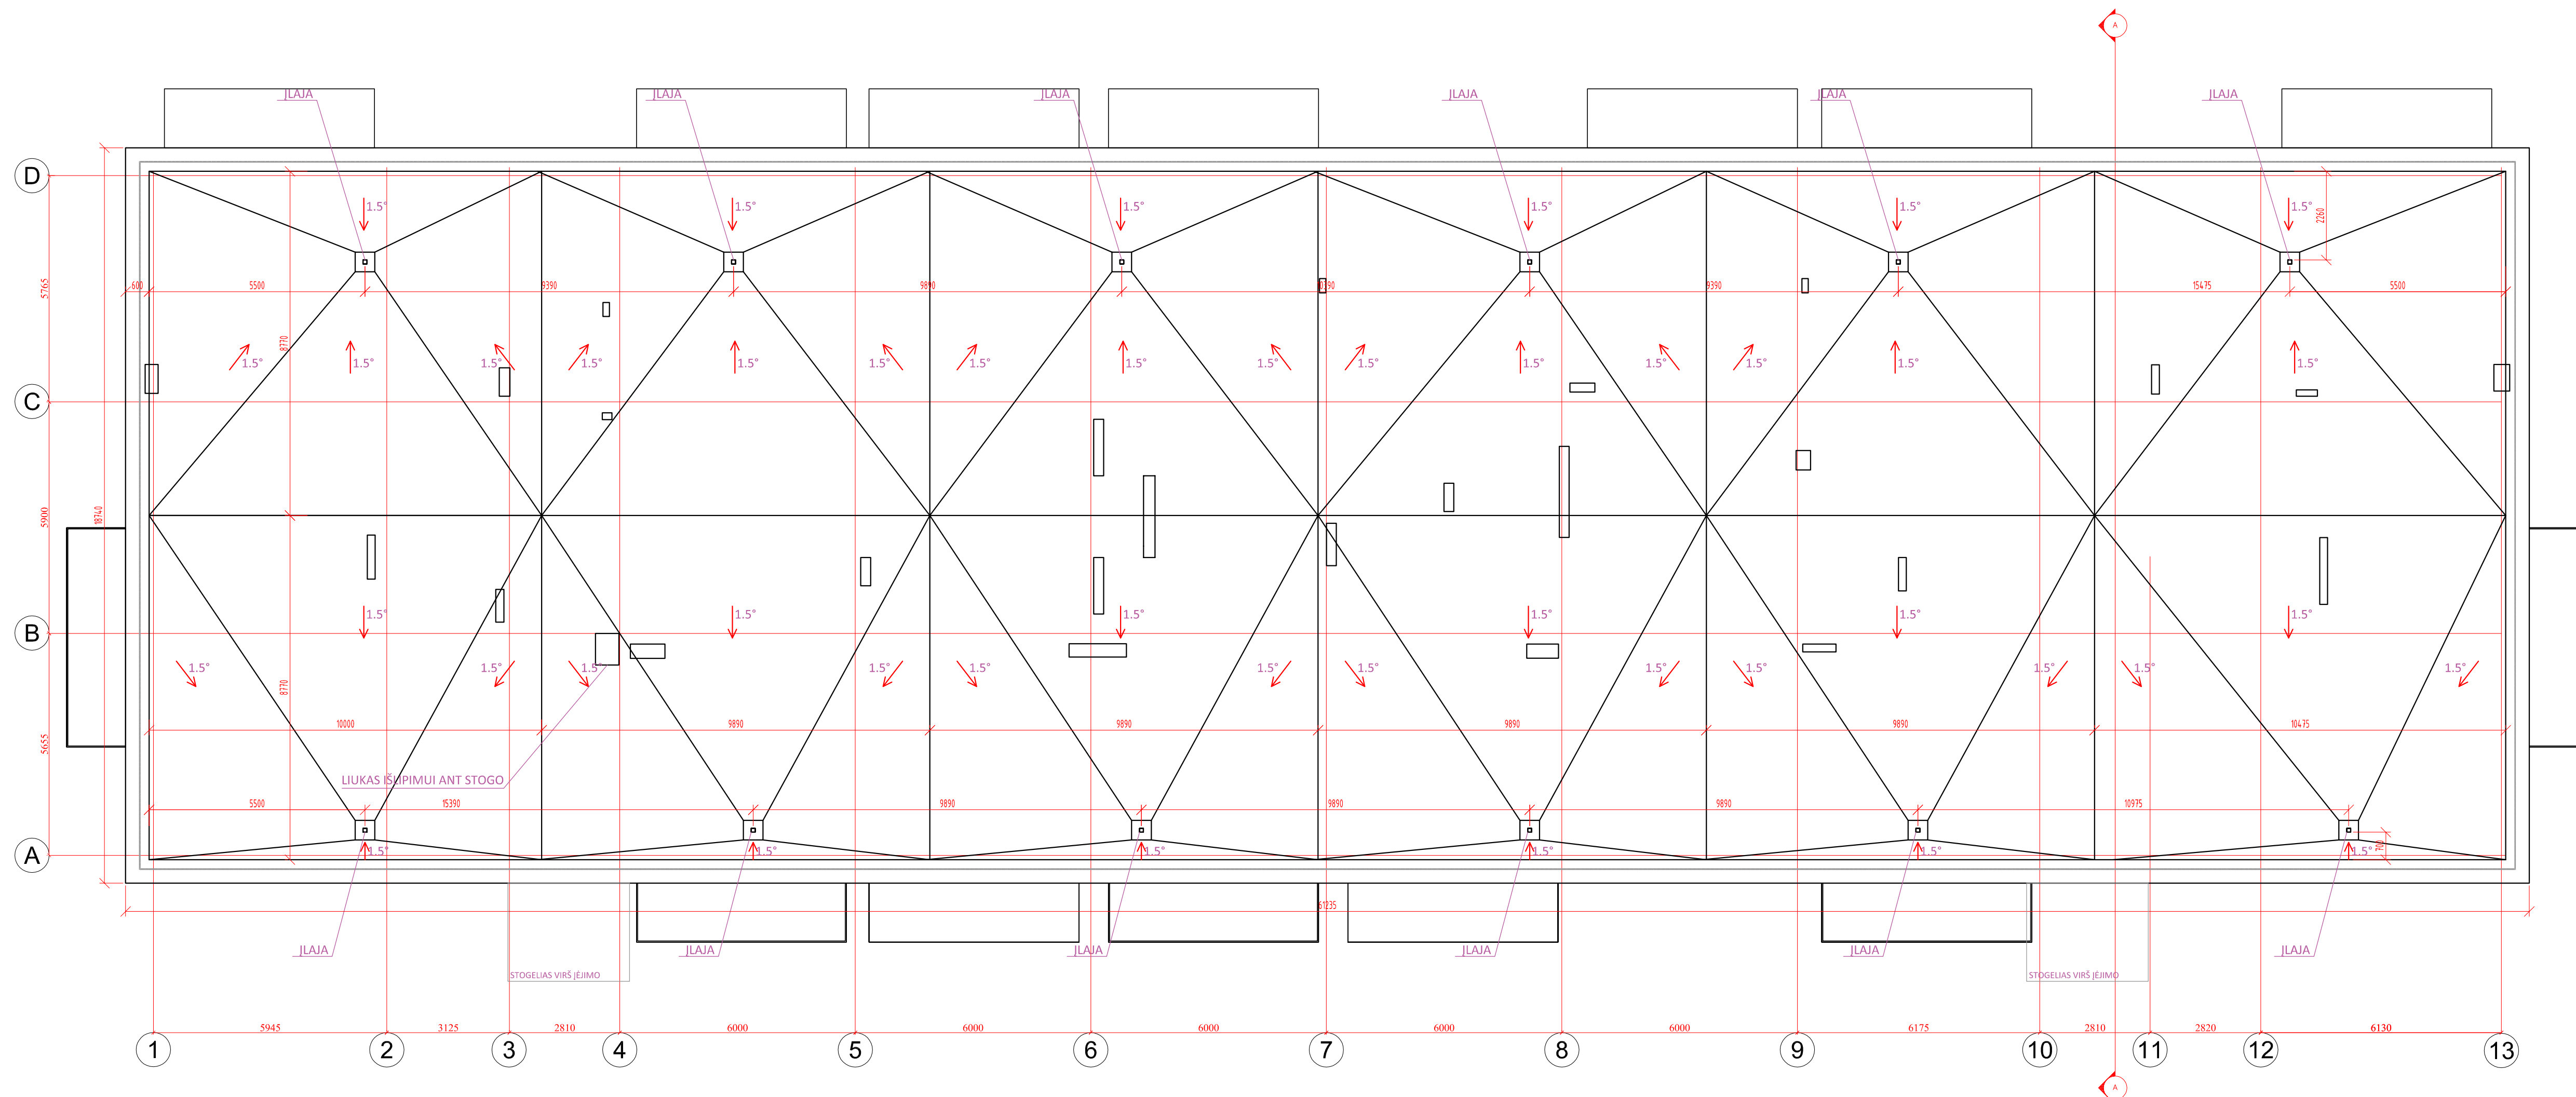

- PASTABOS:
1. Stogo plotas - 114750m²;
 2. Stogo danga prikydoma hidroizoliacija;
 3. Parapetai skardiniai;
 4. Įrengta metalinė apsauginė tvorėlė;
 5. Įrengiamas užlipimo ant stogo liukas;
 6. Nuo ventiliacijos kamienėlių užtikrinti nuolydis;
 7. Stogo ventiliavimo kamienėlių nėra pažymėti;
 8. Matmenis išskirti violetine linija;
 9. Kitus neaškuriamus kreipius į projektuotoją.

STOGO PLANAS M-1:100

Laida		Išduota data		Laidos statusas, kelimo projektas (jei faktinis)	
KVAL. PATV. DOK. NR.	Projektuojantis	UAB "AISZ"		Statybos projekto sandėris	
AN.79	PV	V. NAUJALIS		Statybos numeris ir pavadinimas GYVENAMOSIOS PASKIRTIES (TRIJŲ IR DAUGIAU BUTŲ) PASTATAS	
Dokumentas parengtas				STOGO PLANAS M1:100	
LAIKA				0	
LT	Statybinis ir inžinerinis	MB "Morton group"		Dokumentas žybas	021 - 11-01-PP-SA-7
				LAPAS	LAPŲ
				1	1

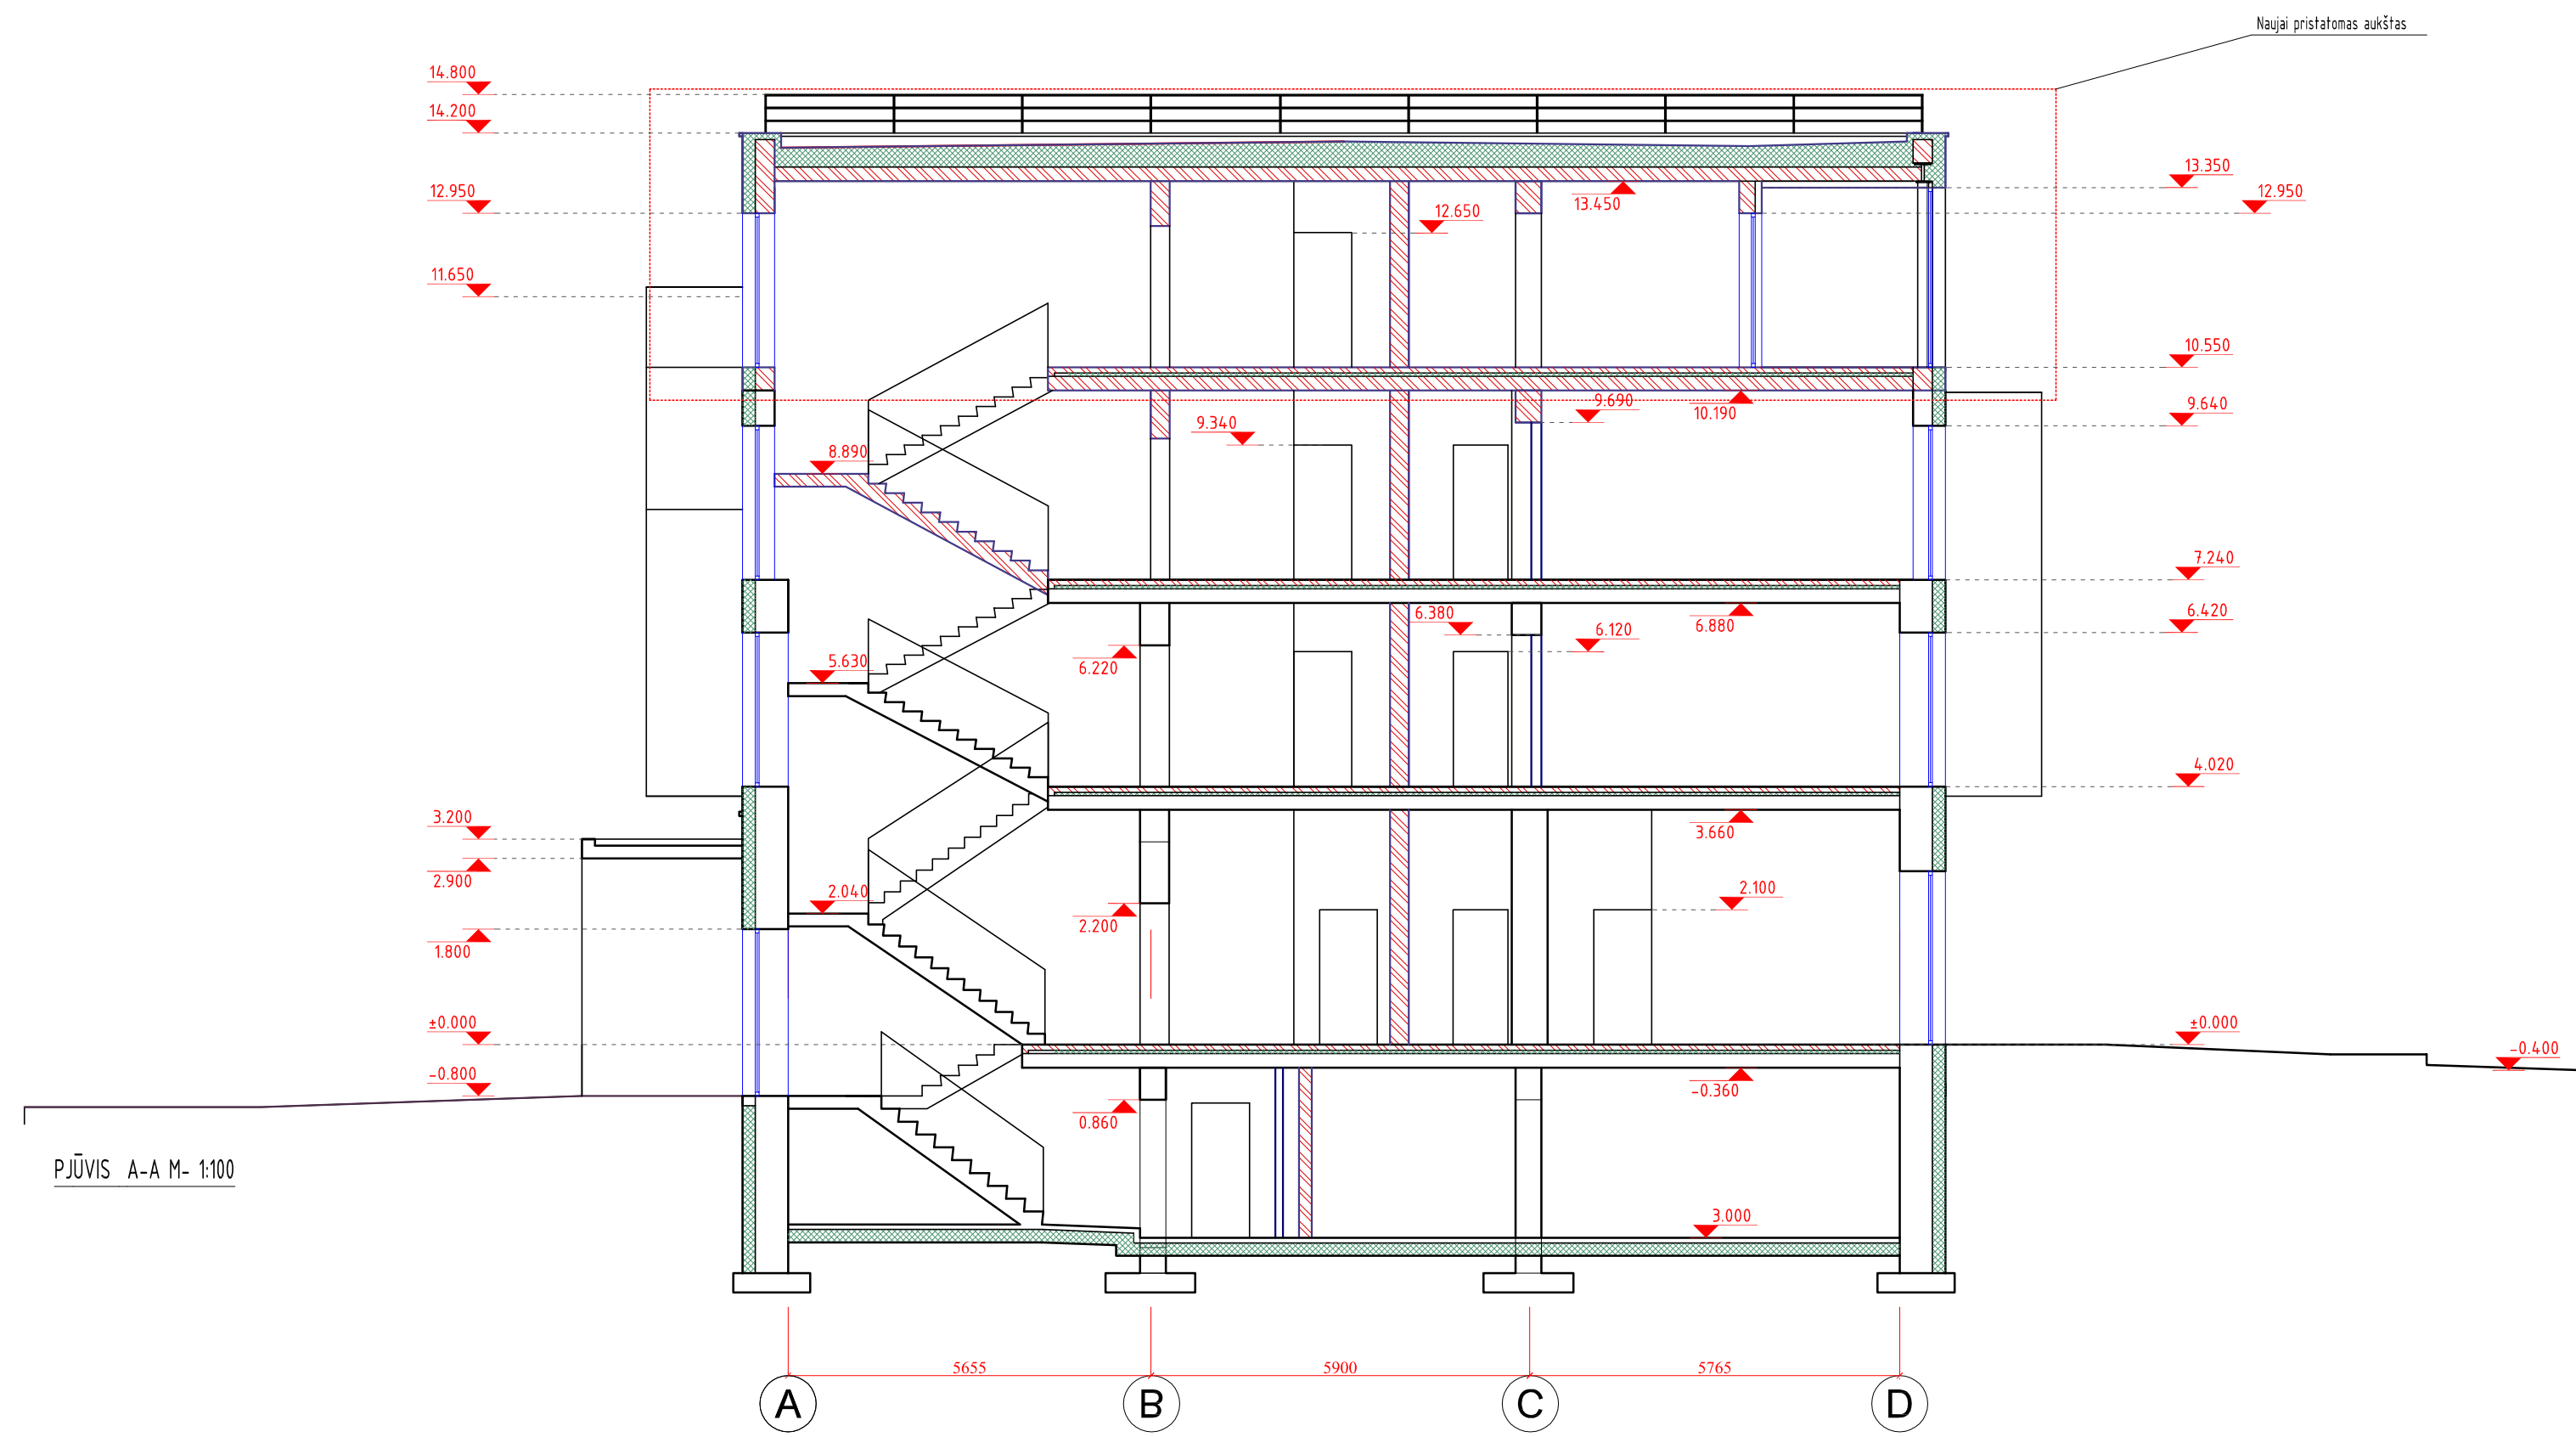

Laida		Išleido data		Laidos statusas, kelimo pradžios (jei faktual)	
KVAL. PATV. DOK. NR	Projektuojas	UAB "AIS2"		Statinio projekto pavadinimas Pastato- gyvenamojo namo (vieno buto pastatai), 1A3p (Unik. Nr. 6997-5000-5016) Būrnės g. 9 Prienose, rekonstravimo projektas, keičiant paskirtį į gyvenamąją paskirtį (trijų ir daugiau butų/pastatų (daugabučiai))	
AN79	PV	V. NAUJALIS		Statinio numeris ir pavadinimas GYVENAMOSIOS PASKIRTIES (TRIJŲ IR DAUGIAU BUTŲ) PASTATAS	
Dokumento pavadinimas				LADA	
PJŪVIS A-A M:100				0	
LT	Statytojas ir lėšų šaltinis	MB "Marlon group"		Dokumento žymuo	LAPAS LAPŪ
021 -11-01-PP-SA-8				1	1