



O	2022-02-04	PROJEKTAVIMUI UŽDUOČIAI		
LAIDA	IŠLEIDIMO DATA	LAIDOS STATUSAS. KEITIMO PRIEŽASTIS (JEI TAIKOMA)		
KVAL. PATV. DOK. NR.	nebrau.com		NEBRAU Įm.k. 302644986 Raguvos g. 4 Hello@nebrau.com +37065772999	Statinio projekto pavadinimas SANDĖLIAVIMO PASKIRTIES PASTATO SU ADMINISTRACINĖMIS PATALPOMIS, MINIJOS G. 181 KLAIPĖDOJE, STATYBOS PROJEKTAS Minijos g. 181 Klaipėda
A1800	PV.	L. Avyžius	2020.12	Statinio numeris ir pavadinimas 1-Sandėliavimo paskirties pastatas
	Arch.	L. Avyžius		Dokumento pavadinimas
	Arch.	A. Kalinauskas		0. Sklypo planas 1:200
LT	Statytojas ir (arba) užsakovas UAB "			Dokumento žymuo NEB-XX-XXSA
				LAPAS 1
				LAPŲ X

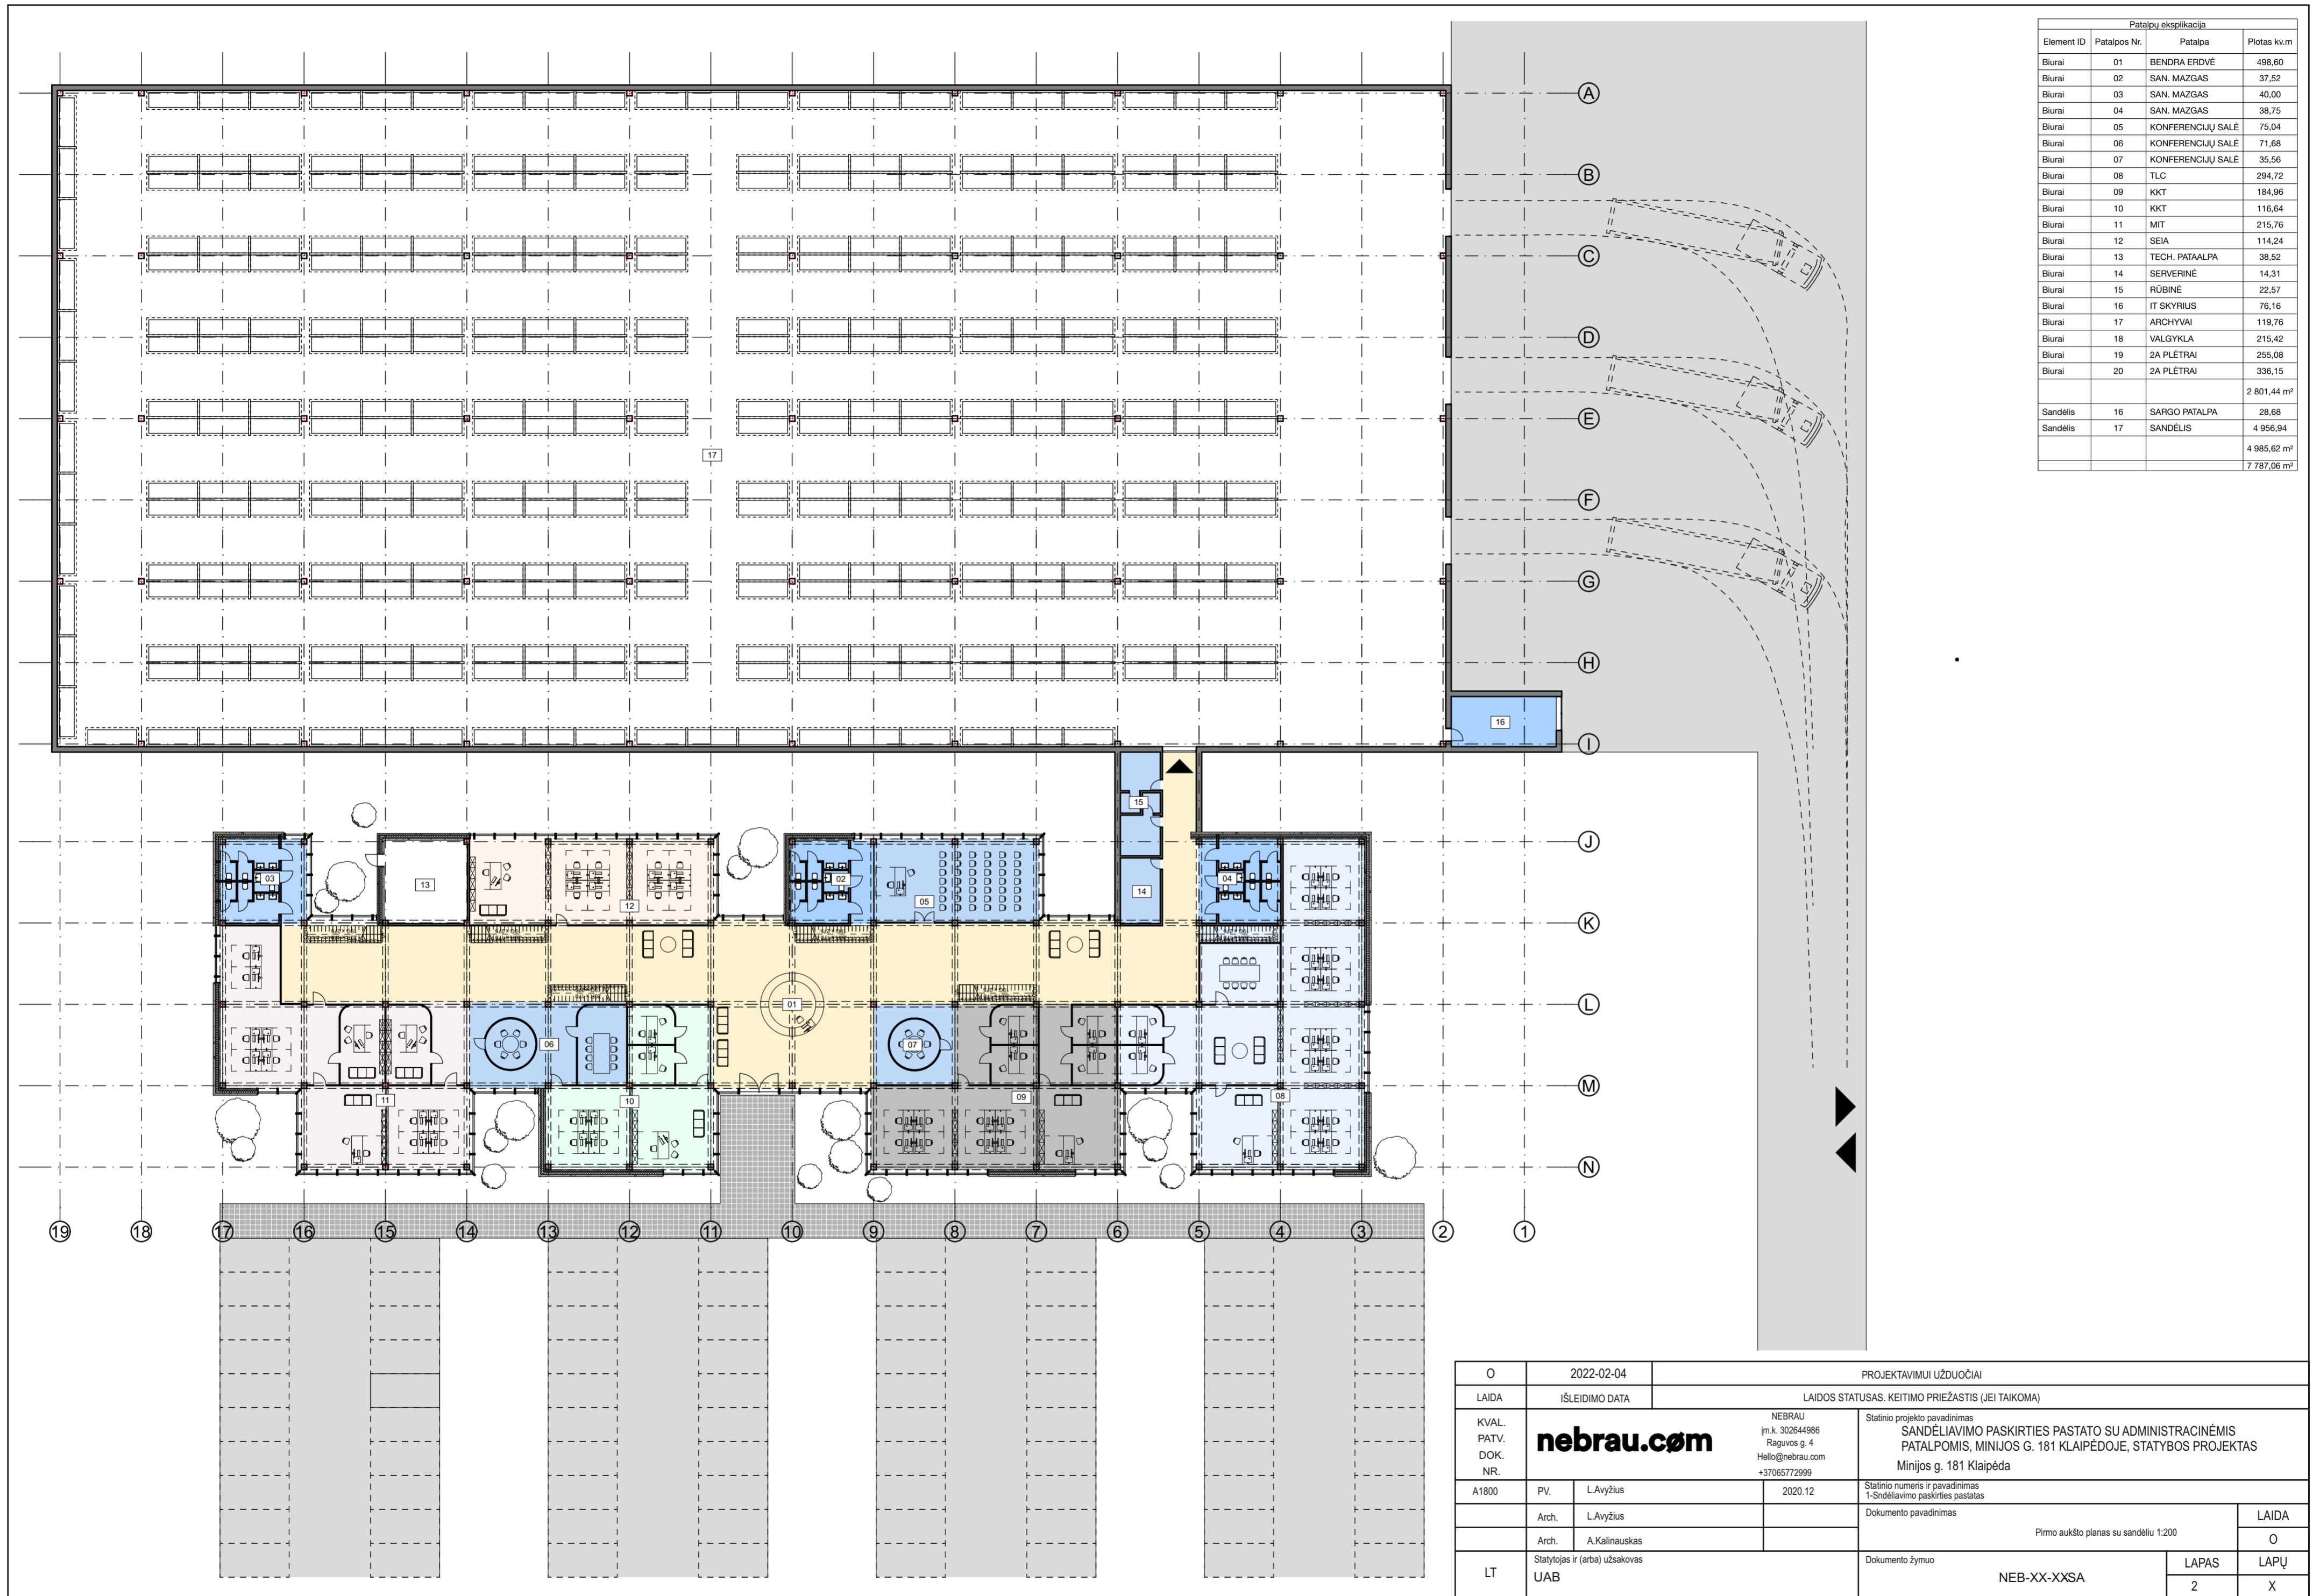


Patalpų ekspliciacija			
Element ID	Patalpos Nr.	Patalpa	Plotas kv.m
Biurai	01	BENDRA ERDVĖ	498,60
Biurai	02	SAN. MAZGAS	37,52
Biurai	03	SAN. MAZGAS	40,00
Biurai	04	SAN. MAZGAS	38,75
Biurai	05	KONFERENCIJŲ SALE	75,04
Biurai	06	KONFERENCIJŲ SALE	71,68
Biurai	07	KONFERENCIJŲ SALE	35,56
Biurai	08	TLC	294,72
Biurai	09	KKT	184,96
Biurai	10	KKT	116,64
Biurai	11	MIT	215,76
Biurai	12	SEIA	114,24
Biurai	13	TECH. PATALPA	38,52
Biurai	14	SERVERINĖ	14,31
Biurai	15	RŪBINĖ	22,57
Biurai	16	IT SKYRIUS	76,16
Biurai	17	ARCHYVAI	119,76
Biurai	18	VALGYKLA	215,42
Biurai	19	2A PLETRAI	255,08
Biurai	20	2A PLETRAI	336,15
			2 801,44 m²
Sandėlis	16	SARGO PATALPA	28,68
Sandėlis	17	SANDELIS	4 956,94
			4 985,62 m²
			7 787,06 m²

O	2022-02-04	PROJEKAVIMUI UŽDUOČIAI	
LAIDA	IŠLEIDIMO DATA	LAIDOS STATUSAS. KEITIMO PRIEŽASTIS (JEI TAIKOMA)	
KVAL. PATV. DOK. NR.	nebrau.com	NEBRAU Įm.k. 302644986 Raguvojs g. 4 Hello@nebrau.com +37065772999	Statinio projekto pavadinimas SANDELIAVIMO PASKIRTIES PASTATO SU ADMINISTRACINĖMIS PATALPOMIS, MINIJOS G. 181 KLAIPĖDOJE, STATYBOS PROJEKTAS Minijos g. 181 Klaipėda
A1800	PV.	L. Avyžius	2020.12
	Arch.	L. Avyžius	Statinio numeris ir pavadinimas 1-Sandėliavimo paskirties pastatas
	Arch.	A. Kalinauskas	Dokumento pavadinimas
LT	Statytojas ir (arba) užsakovas	UAB	Dokumento žymuo
			Pirmo aukšto planas su sandėliu 1:200
			NEB-XX-XXSA
			LAPAS
			2
			LAPŲ
			X

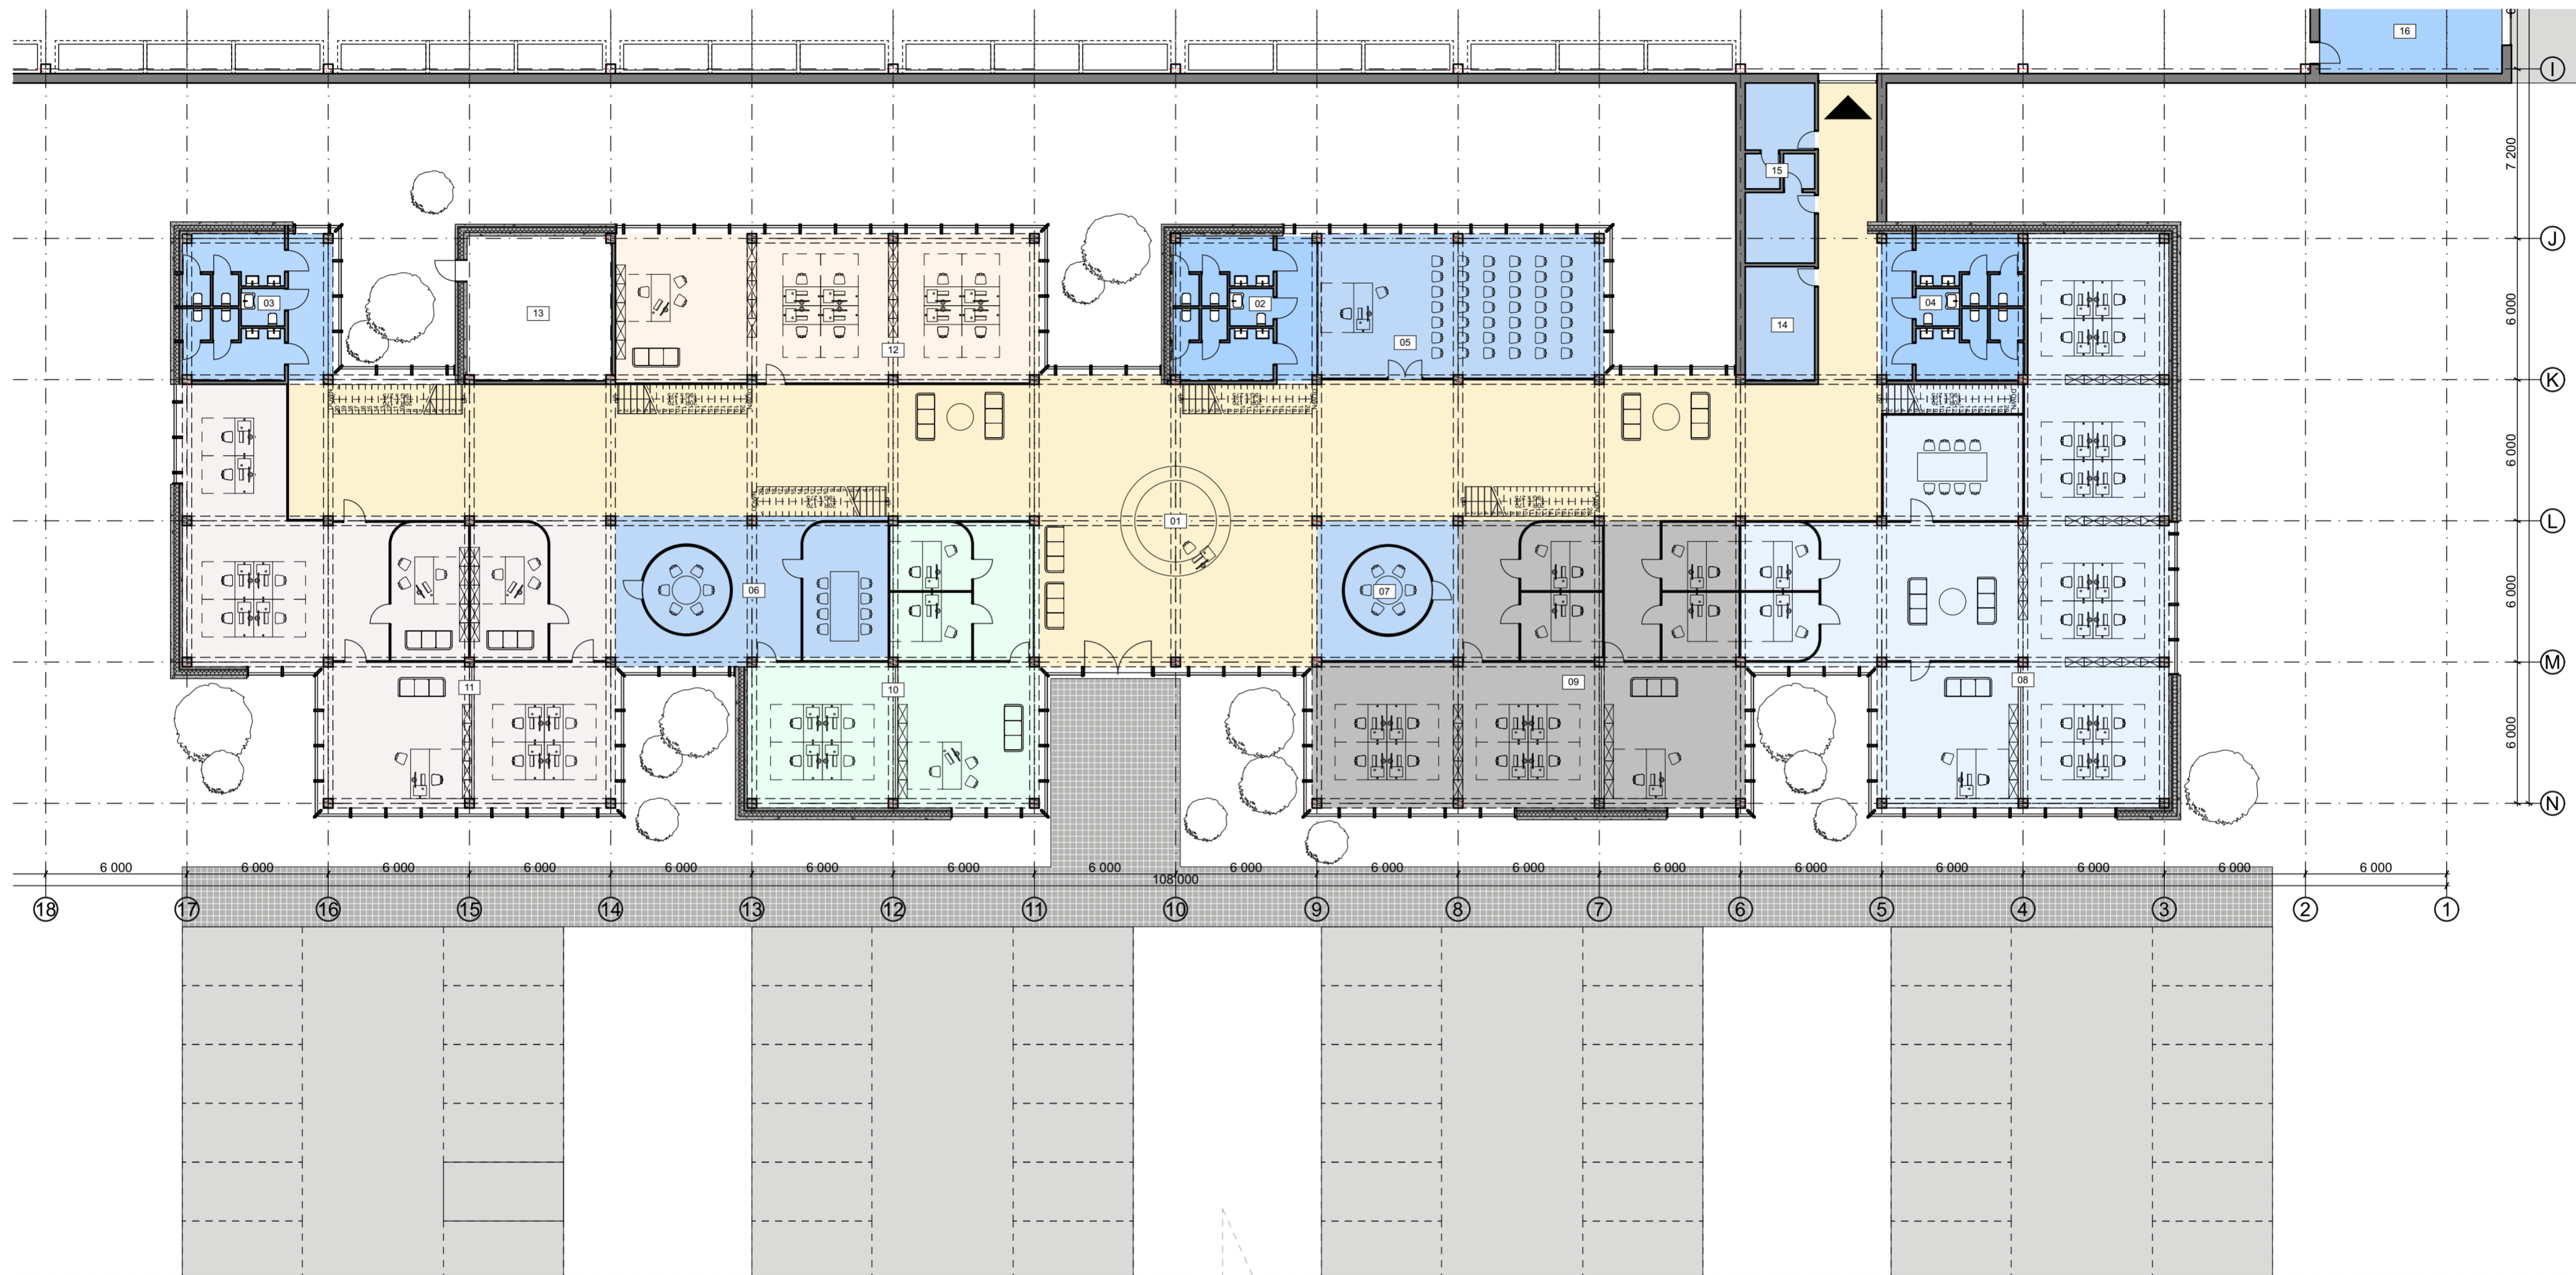

Patalpų ekspliciacija			
Element ID	Patalpos Nr.	Patalpa	Plotas kv.m
Biurai	01	BENDRA ERDVĖ	498,60
Biurai	02	SAN. MAZGAS	37,52
Biurai	03	SAN. MAZGAS	40,00
Biurai	04	SAN. MAZGAS	38,75
Biurai	05	KONFERENCIJŲ SALE	75,04
Biurai	06	KONFERENCIJŲ SALE	71,68
Biurai	07	KONFERENCIJŲ SALE	35,56
Biurai	08	TLC	294,72
Biurai	09	KKT	184,96
Biurai	10	KKT	116,64
Biurai	11	MIT	215,76
Biurai	12	SEJA	114,24
Biurai	13	TECH. PATAALPA	38,52
Biurai	14	SERVERINĖ	14,31
Biurai	15	RŪBINĖ	22,57
viso:			1 798,87 m²


O	2022-02-04	PROJEKAVIMUI UŽDUOČIAI	
LAIDA	IŠLEIDIMO DATA	LAIDOS STATUSAS. KEITIMO PRIEŽASTIS (JEI TAIKOMA)	
KVAL. PATV. DOK. NR.	nebrau.com	NEBRAU Įm.k. 302644986 Raguvojos g. 4 Hello@nebrau.com +37065772999	Statinio projekto pavadinimas SANDĖLIAVIMO PASKIRTIES PASTATO SU ADMINISTRACINĖMIS PATALPOMIS, MINIJOS G. 181 KLAIPĖDOJE, STATYBOS PROJEKTAS Minijos g. 181 Klaipėda
A1800	PV.	L. Avyžius	2020.12
	Arch.	L. Avyžius	Statinio numeris ir pavadinimas 1-Sndėliavimo paskirties pastatas
	Arch.	A. Kalinauskas	Dokumento pavadinimas
LT	Statytojas ir (arba) užsakovas	UAB	Dokumento žymuo
			Pirmo aukšto planas 1:200
			LAIDA
			O
			LAPAS LAPŲ
			3 X
			NEB-XX-XXSA

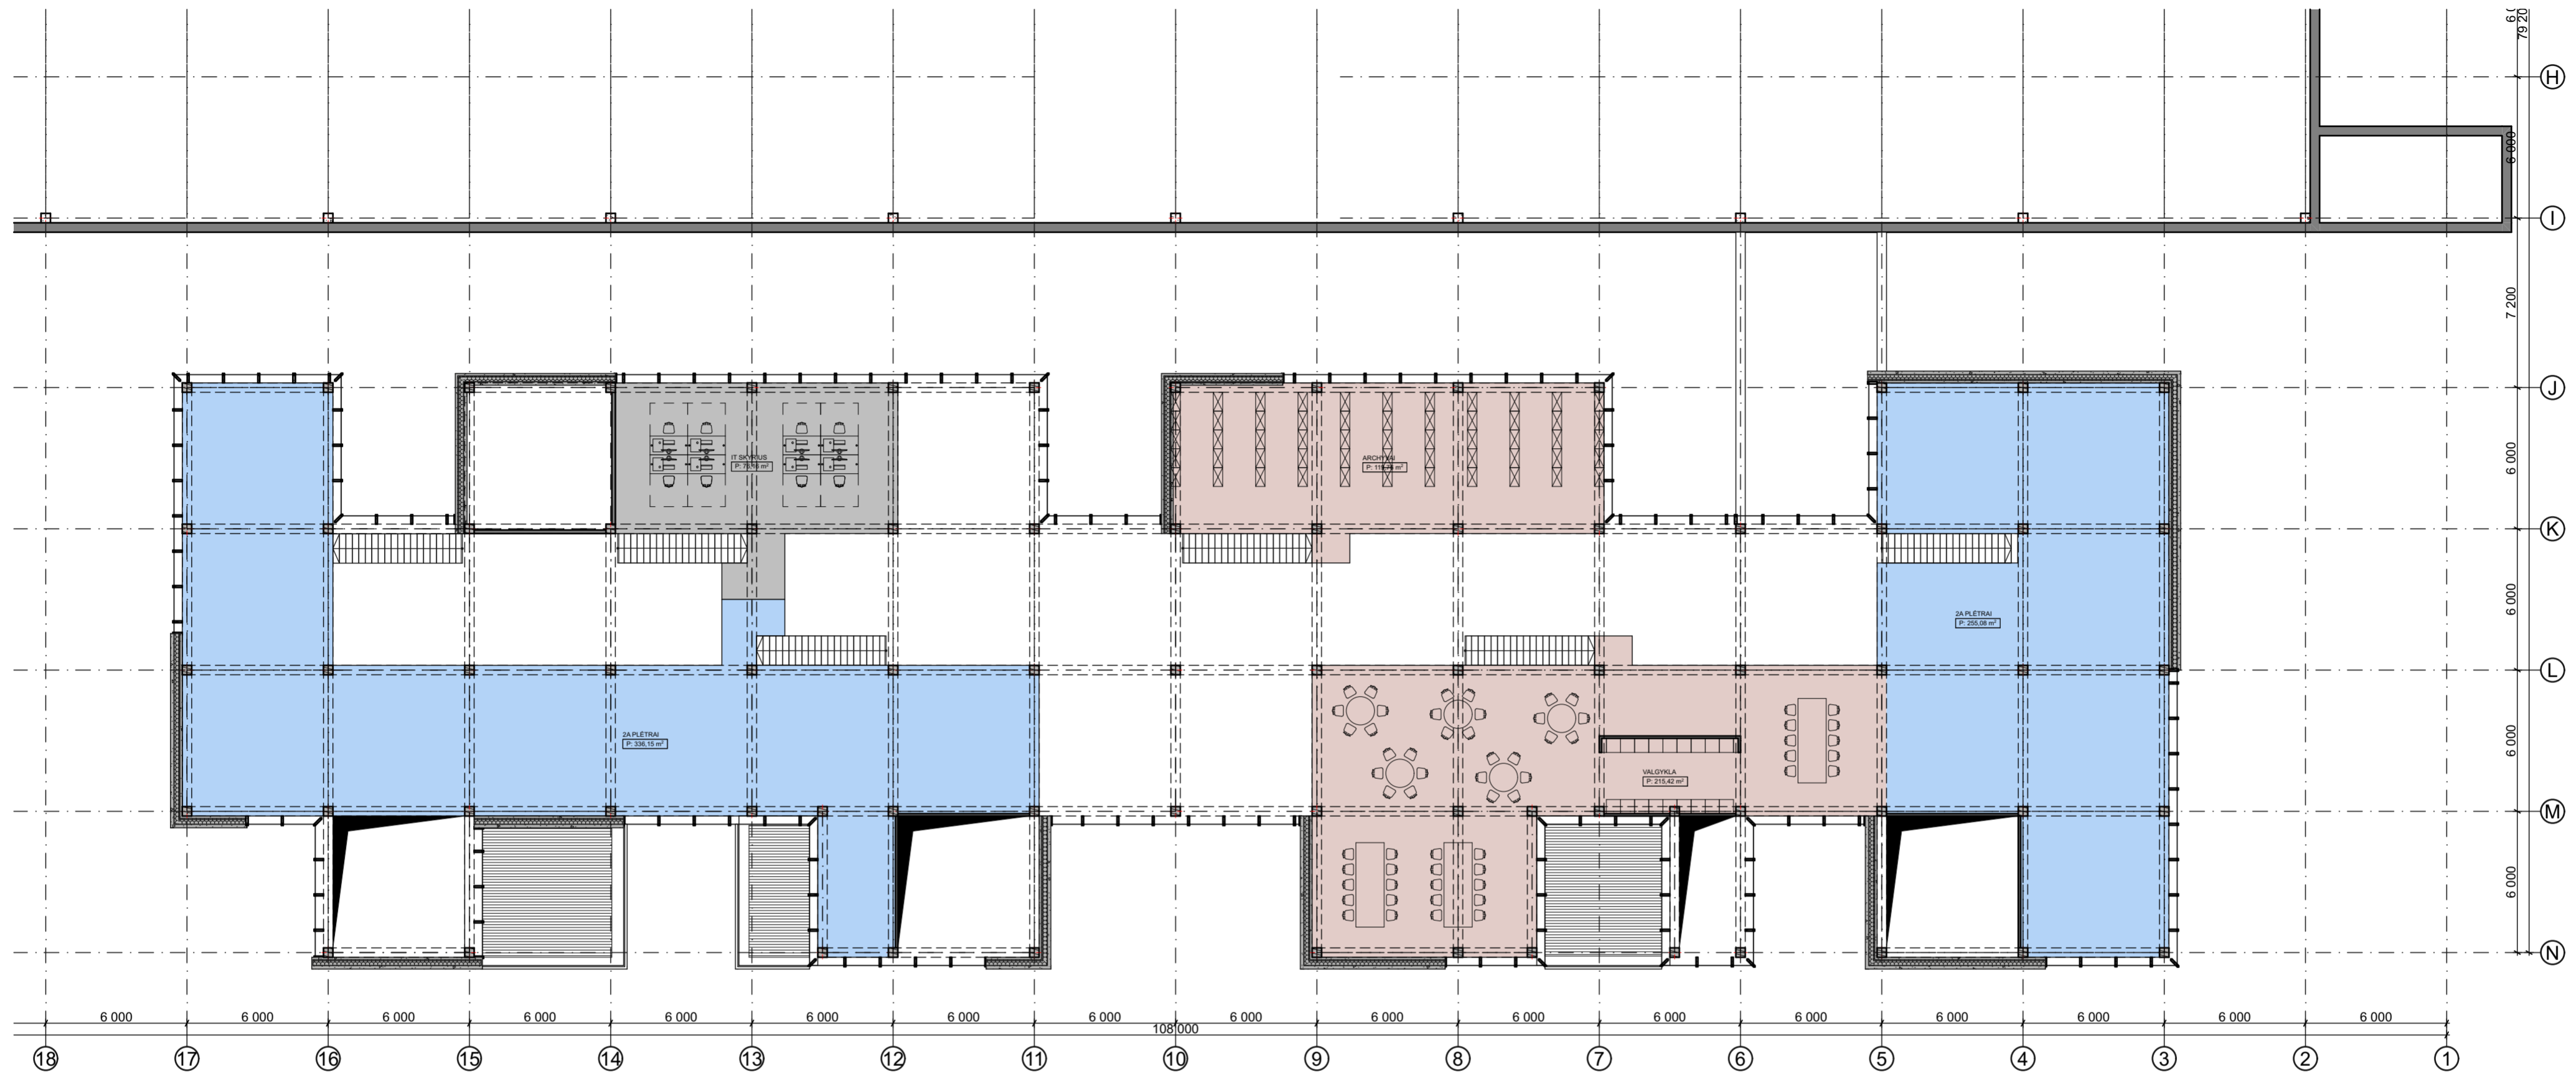

Patalpų ekspliciacija			
Element ID	Patalpos Nr.	Patalpa	Plotas kv.m
Blurai	16	IT SKYRIUS	76,16
Blurai	17	ARCHYVAI	119,76
Blurai	18	VALGYKLA	215,42
Blurai	19	2A PLETRAI	255,08
Blurai	20	2A PLETRAI	338,15

VISO 2A: 1 002,57 m²
 VISO : 2 801,44 m²

O	2022-02-04	PROJEKTAVIMUI UŽDUOČIAI	
LAIDA	IŠLEIDIMO DATA	LAIDOS STATUSAS. KEITIMO PRIEŽASTIS (JEI TAIKOMA)	
KVAL. PATV. DOK. NR.	nebrau.com NEBRAU įm.k. 302644986 Raguvos g. 4 Hello@nebrau.com +37065772999		Statinio projekto pavadinimas SANDĖLIAVIMO PASKIRTIES PASTATO SU ADMINISTRACINĖMS PATALPOMIS, MINIJOS G. 181 KLAIPĖDOJE, STATYBOS PROJEKTAS Minijos g. 181 Klaipėda
A1800	PV.	L. Avyzius	2020.12
	Arch.	L. Avyzius	
	Arch.	A. Kalinauskas	
LT	Statytojas ir (arba) užsakovas	Dokumento žymuo	
	UAB	NEB-XX-XXSA	
		Antro aukšto planas 1:200	LAIDA
			O
			LAPAS
			LAPŲ
			4 X

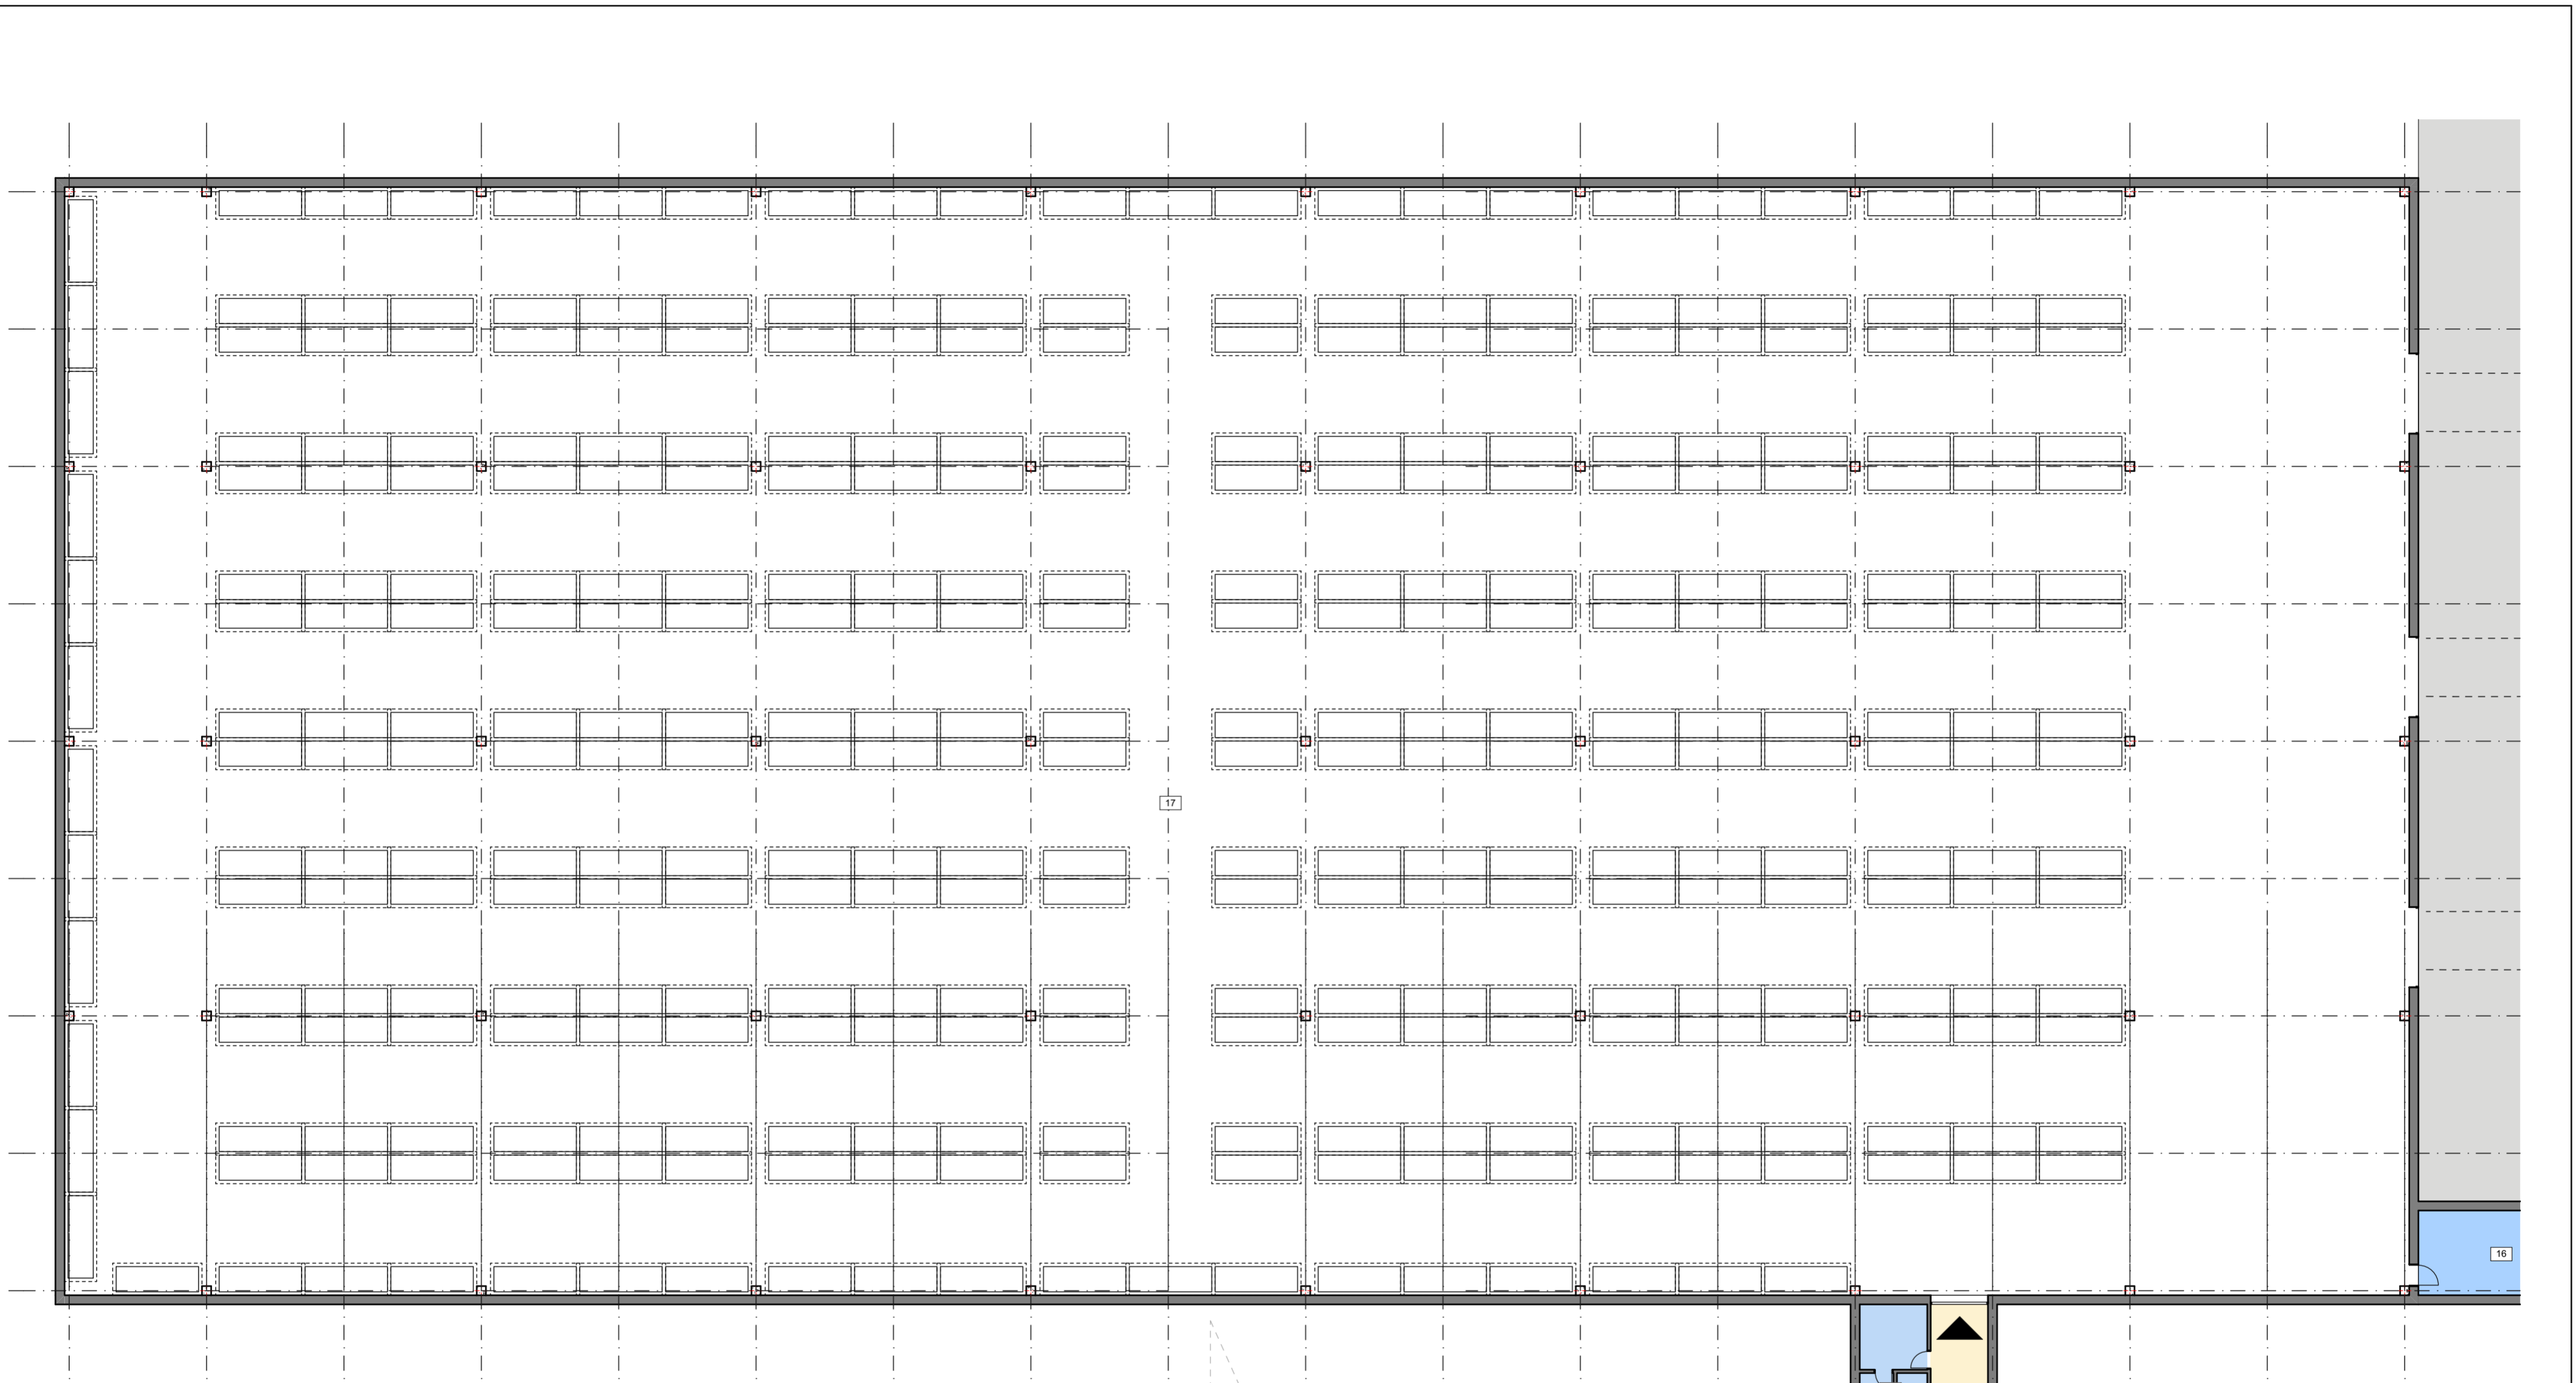

Patalpų ekspliciacija			
Element ID	Patalpos Nr.	Patalpa	Plotas kv.m
Sandėlis	16	SARGO PATALPA	28,68
Sandėlis	17	SANDĖLIS	4 956,94
			4 985,62 m²

O	2022-02-04	PROJEKTAVIMUI UŽDUOČIAI		
LAIDA	IŠLEIDIMO DATA	LAIDOS STATUSAS. KEITIMO PRIEŽASTIS (JEI TAIKOMA)		
KVAL. PATV. DOK. NR.	nebrau.com		NEBRAU Įm.k. 302644986 Raguvos g. 4 Hello@nebrau.com +37065772999	Statinio projekto pavadinimas SANDĖLIAVIMO PASKIRTIES PASTATO SU ADMINISTRACINĖMIS PATALPOMIS, MINIJOS G. 181 KLAIPĖDOJE, STATYBOS PROJEKTAS Minijos g. 181 Klaipėda
A1800	PV.	L. Avyžius	2020.12	Statinio numeris ir pavadinimas 1-Sandėliavimo paskirties pastatas
	Arch.	L. Avyžius		Dokumento pavadinimas
	Arch.	A. Kalinauskas		Pirmo aukšto sandėlio planas 1:200
LT	Statytojas ir (arba) užsakovas	UAB		Dokumento žymuo
				NEB-XX-XXSA
				LAPAS
				5
				LAPŲ
				X







