


SKLYPO A. BARANAUSKO A. 1 (UNIKALUS. NR. 3403-0014-0037) EKSPLIKACIJA

NR.	PAVADINIMAS	projektinis plotas, m ²	žmonės, vietų sk.
1	REKONSTRUOJAMAS PASTATAS PASTATANT MANSARDINĮ AUKŠTĄ SU GYV. PATALPOM	984.88m ²	
2	NAUJAI STATOMAS PRIESTATAS	12.78 m ²	
3	GARAŽAS SU APŽELDINTU STOGU	76.51m ²	
BENDRAS PLOTAS		1074.17m ²	
SKLYPO PLOTAS		736m ²	

SUTARTINIAI ŽYMĖJIMAI


	Sklypo riba
	Pagrindinis įėjimas į/iš pastato
	Patekimas į sklypą
	Įėjimas į/iš pastato
	Įvažiavimas į garažą
	Žali stogai (projektuojami)
	Asfalto danga (esama)
	Šaligatvio trinkelėlių danga (esama ir atstatoma)
	Medinė terasa (projektuojama)
	Rekonstruojamas pastatas pastatant mansardinį aukštą ir įrengiant gyvenamąsias patalpas, Baranausko a. 1. Projektuotojas - UAB „G.Janulytės-Bernotienės studija“
	Tvarkoma teritorija už sklypo ribų
1	Rekonstruojamas pastatas pastatant mansardinį aukštą ir įrengiant gyvenamąsias patalpas
2	Naujai statomas priestatas
3	Garažas su apželdintu stogu
P	Automobilių saugojimo vietas sklype ir tvarkomoje teritorijoje už sklypo ribų (7vnt.)

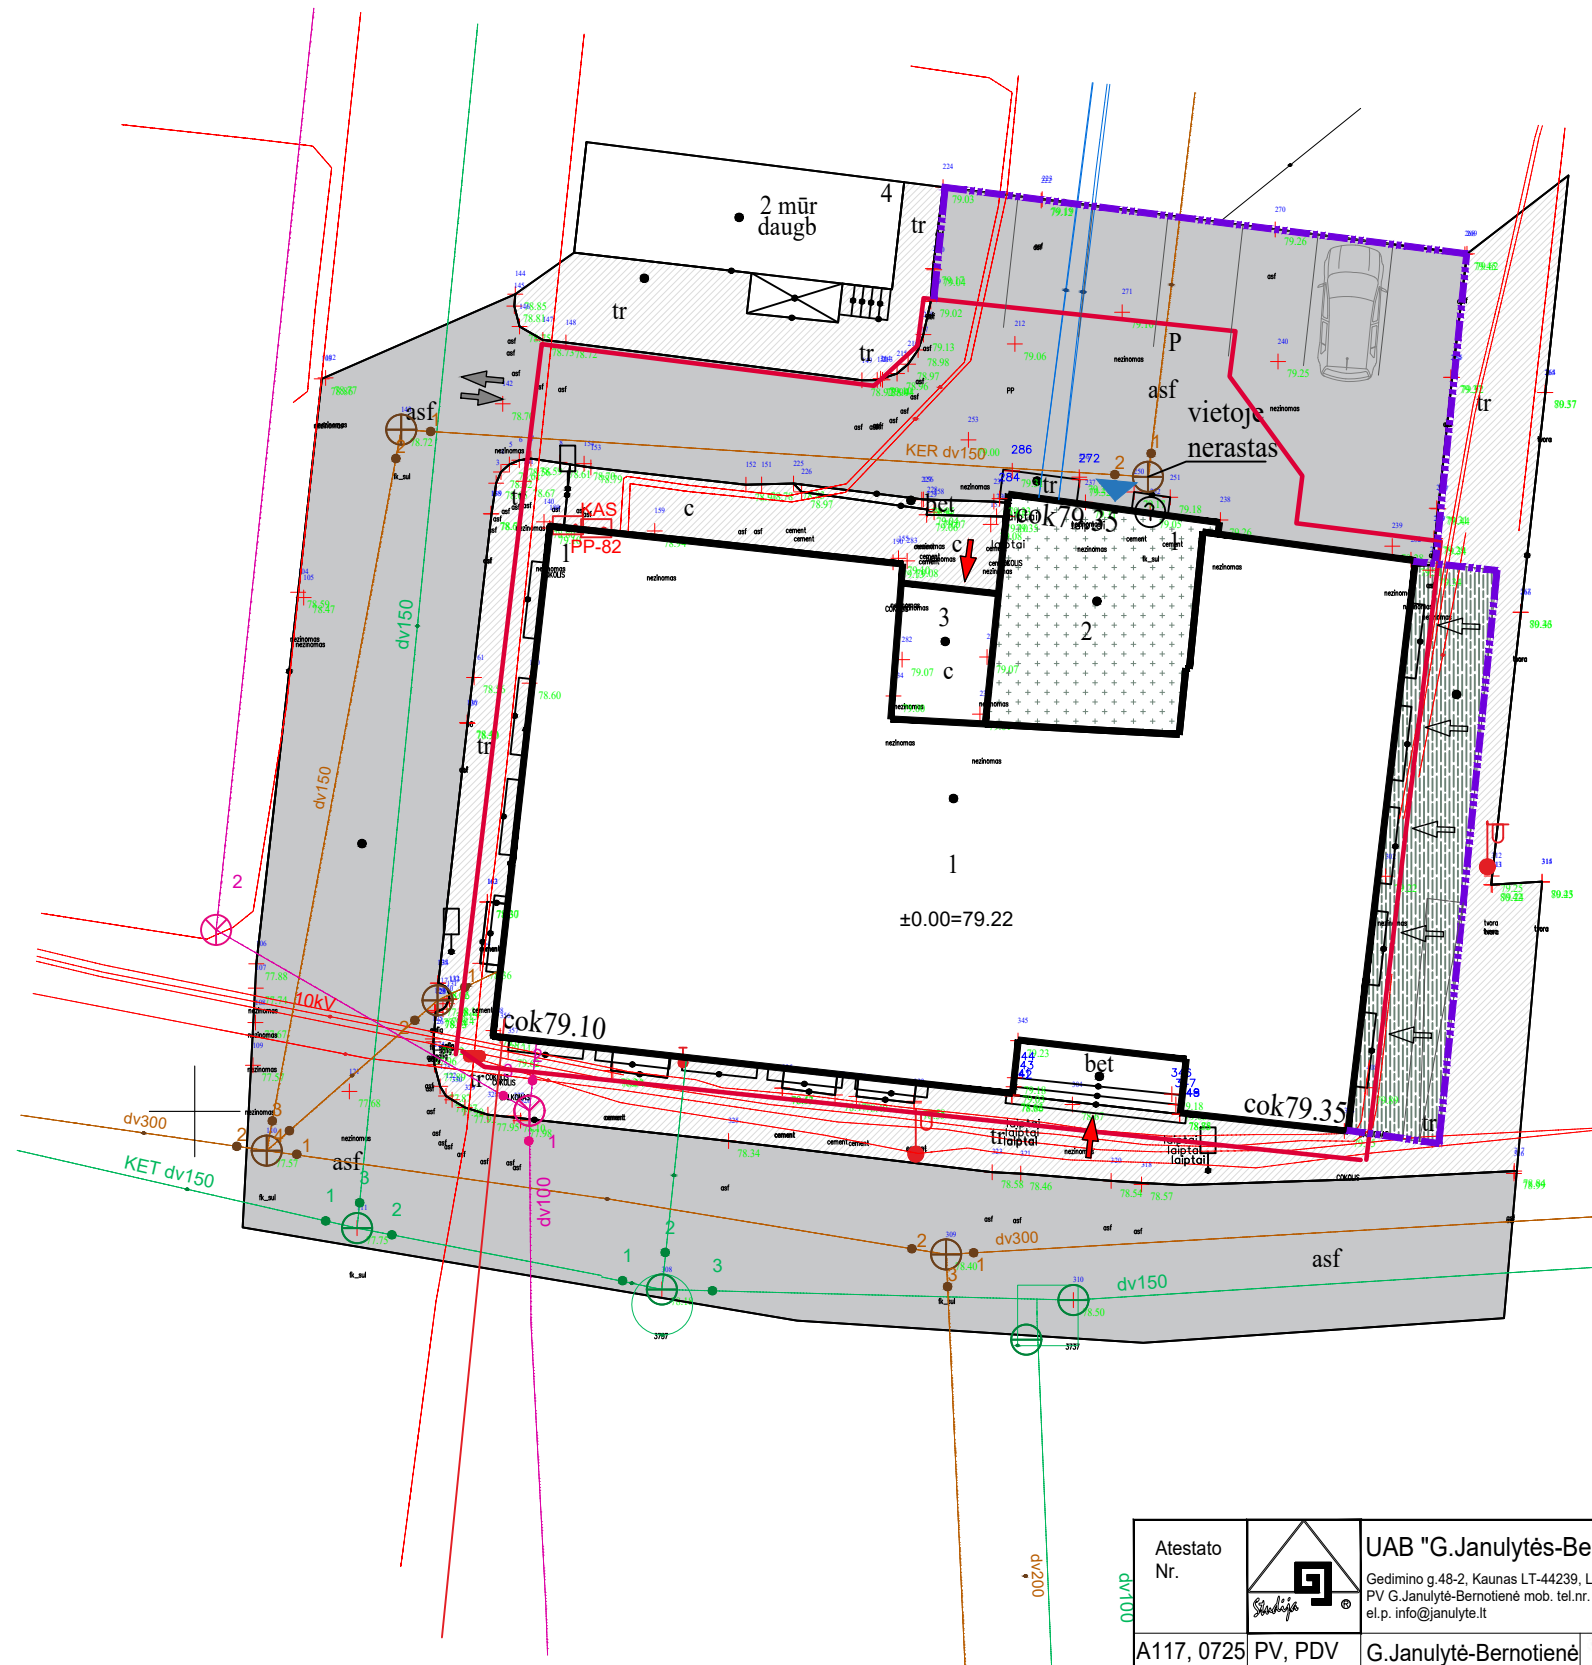

SKLYPO BENDRIEJI RODIKLIAI


PAVADINIMAS	Mato vnt.		Pastabos
SKLYPO PLOTAS	m ²	736	
SKLYPO UŽSTATYMO INTENSYVUMAS	%	1,46	
SKLYPO UŽSTATYMO TANKIS	%	68,5	

Atestato Nr.		UAB "G.Janulytės-Bernotienės studija" Gedimino g.48-2, Kaunas LT-44239, Lietuva PV G.Janulytė-Bernotienė mob. tel.nr. 8-685-58880 el.p. info@janulyte.lt	Projektas: ADMINISTRACINĖS PASKIRTIES PASTATO (3498-0000-1018) PASTATANT MANSARDINĮ AUKŠTĄ IR ĮRENGIANT GYVENAMOSIOS PASIRTIES PATALPAS, BARANAUSKO A. NR.1 ANYKŠČIAI, REKONSTRAVIMO PROJEKTAS
A117, 0725	PV, PDV	G.Janulytė-Bernotienė	2022.05.24
	Statinio architektas	G.Janulytė-Bernotienė A. Ponomariova	2022.05.24
Etapas	Statytojas:	Brėžinys: Sklypo planas M 1:250	
PP	Užsakovas: UAB „Penki arai“	Brėžinio žymuo: A/4-2022-PP-SP-1	
		Lapas	Lapų
		1	1

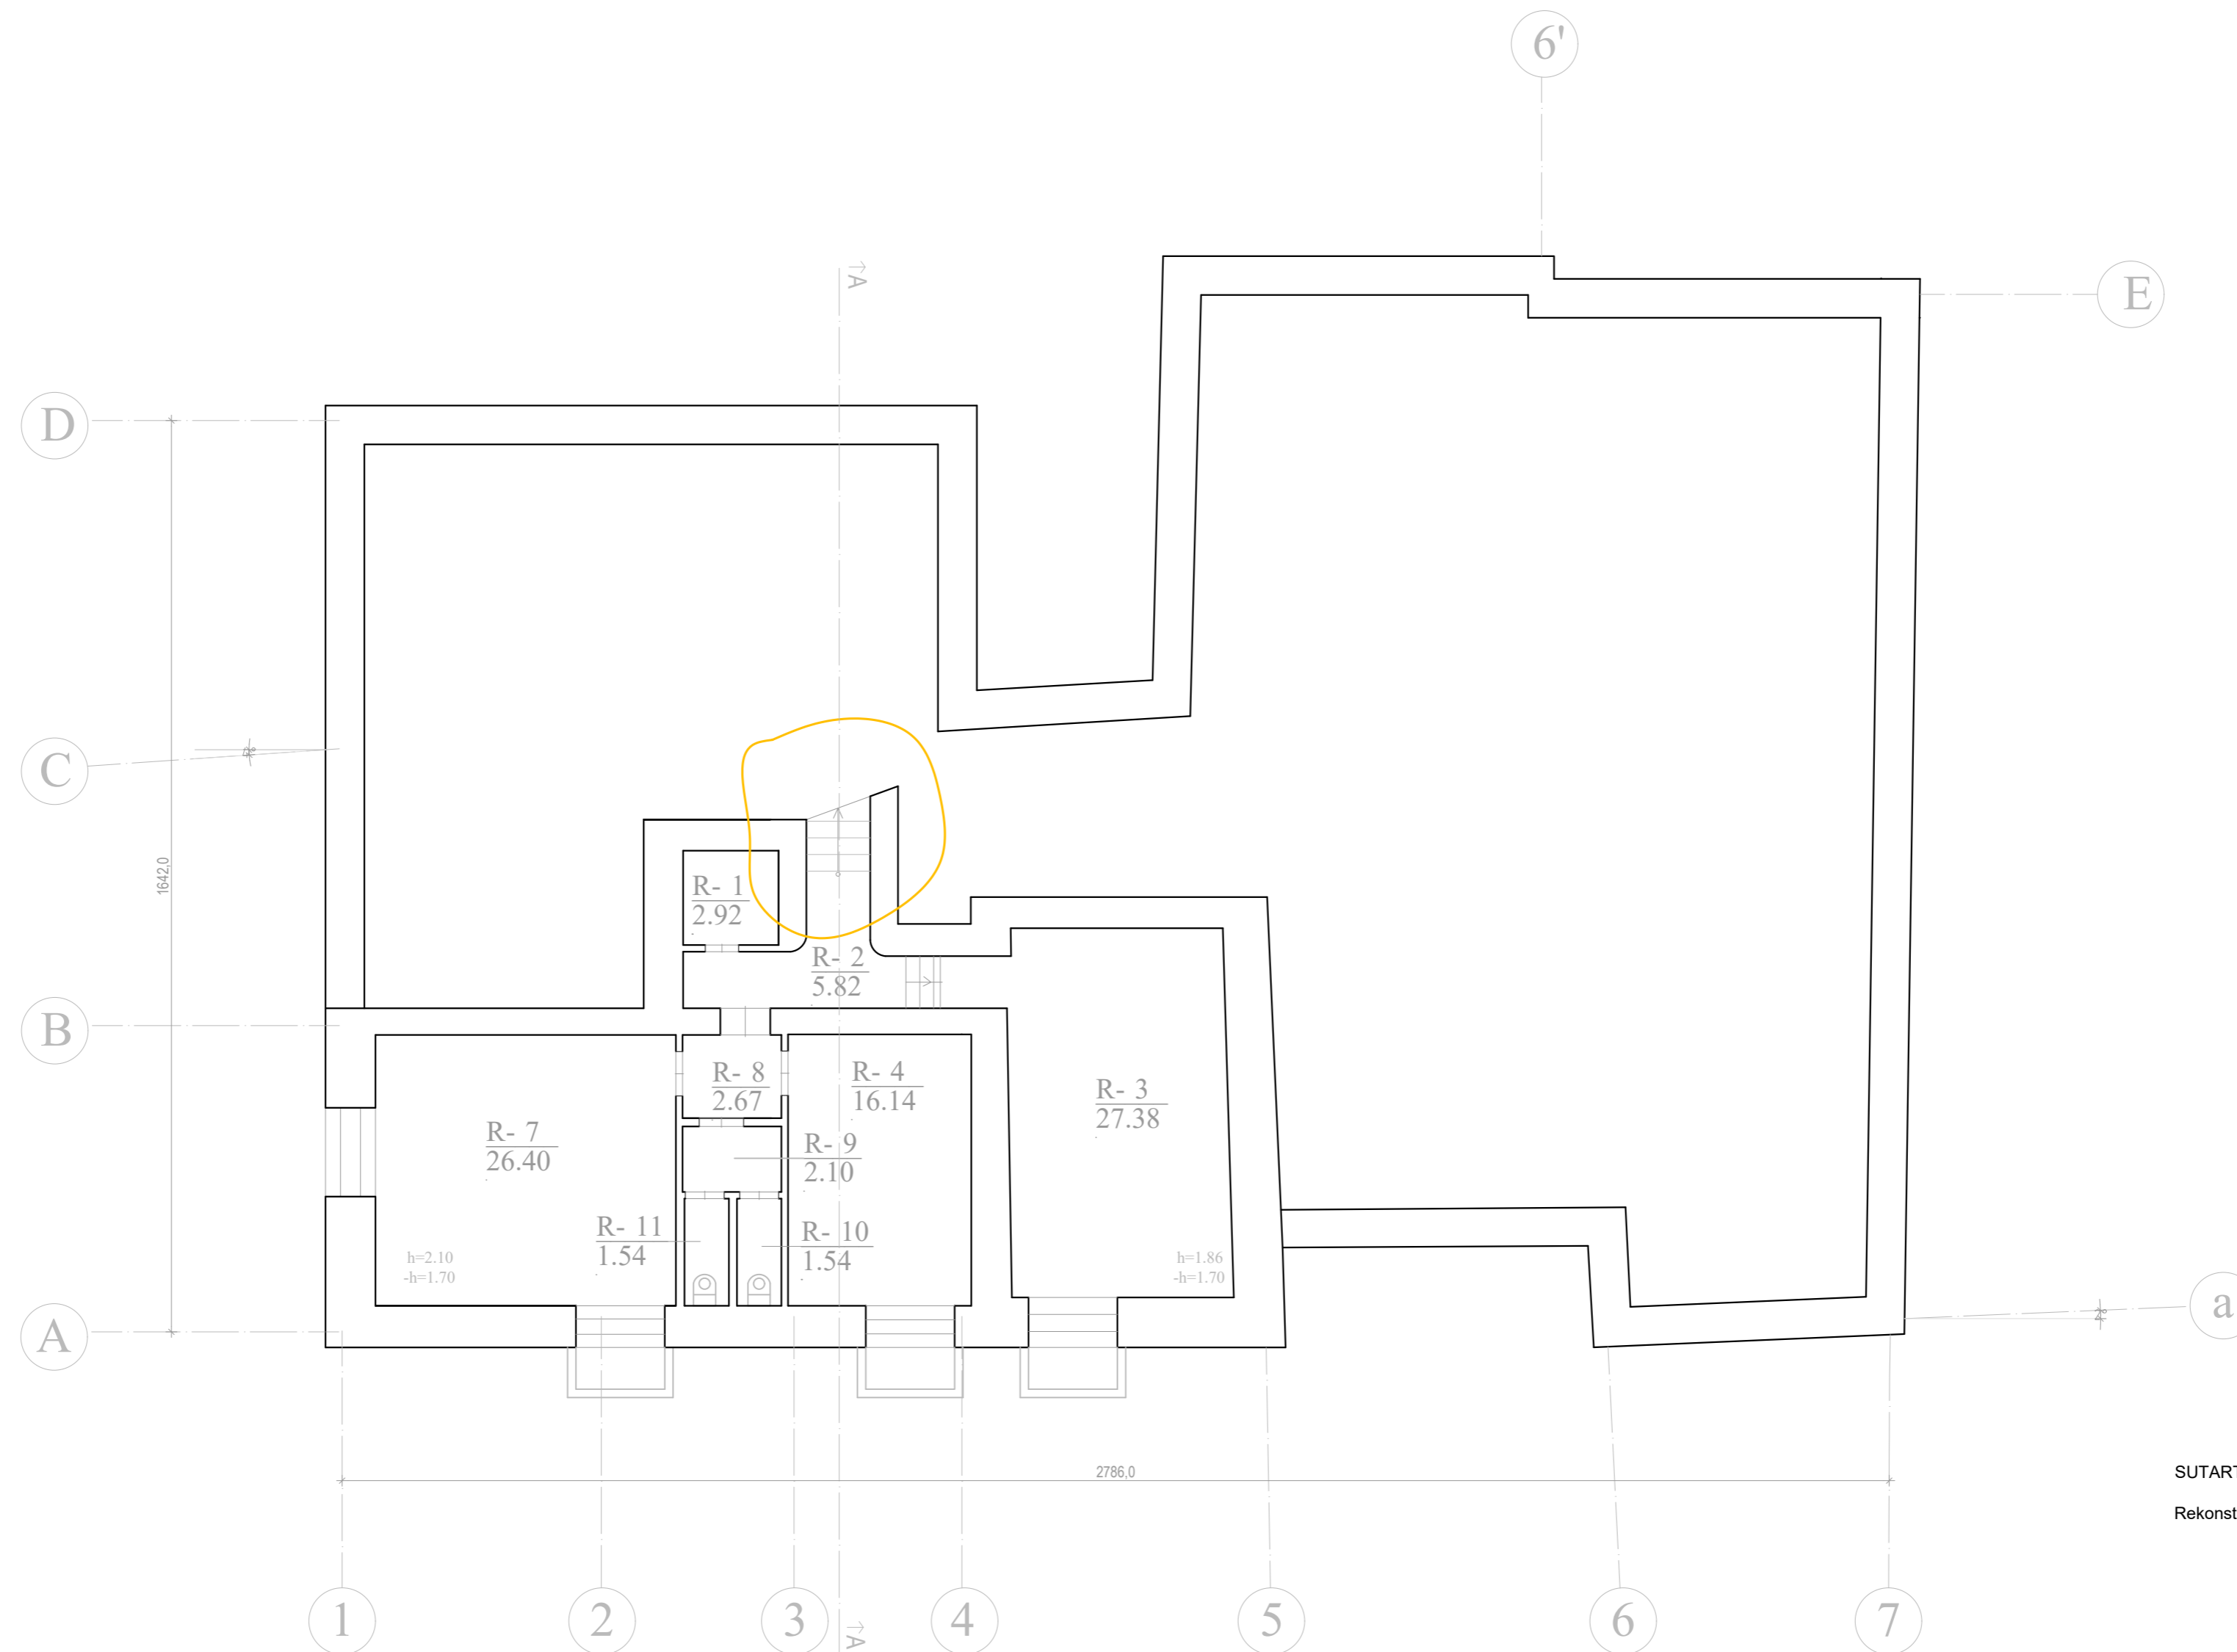


SUTARTINIAI ŽYMĖJIMAI
 Rekonstruojamos vietos —

Atestato Nr.		UAB "G. Janulytės-Bernotienės studija" Gedimino g. 48-2, Kaunas, LT-44239, Lietuva PV G. Janulytė-Bernotienė mob. tel. nr. 8-685-58880 el. p. info@janulyte.lt	Projektas: ADMINISTRACINĖS PASKIRTIES PASTATO (3498-0000-1018) PASTATANT MANSARDINIŲ AUKŠTŲ IR ĮRENGIANT GYVENAMOSIOS PASIRTIES PATALPAS, BARANAUSKO A. NR.1 ANYKŠČIAI, REKONSTRAVIMO PROJEKTAS
A117, 0725	PV, PDV	G. Janulytė-Bernotienė Statinio architektas A. Ponomariova	2022.05.24 2022.05.24
Etapas		Statytojas: Užsakovas: UAB „Penki arai“	Brėžinio žymuo: A/4-2022-PP-SA-1
PP			Lapas Lapų 1 1

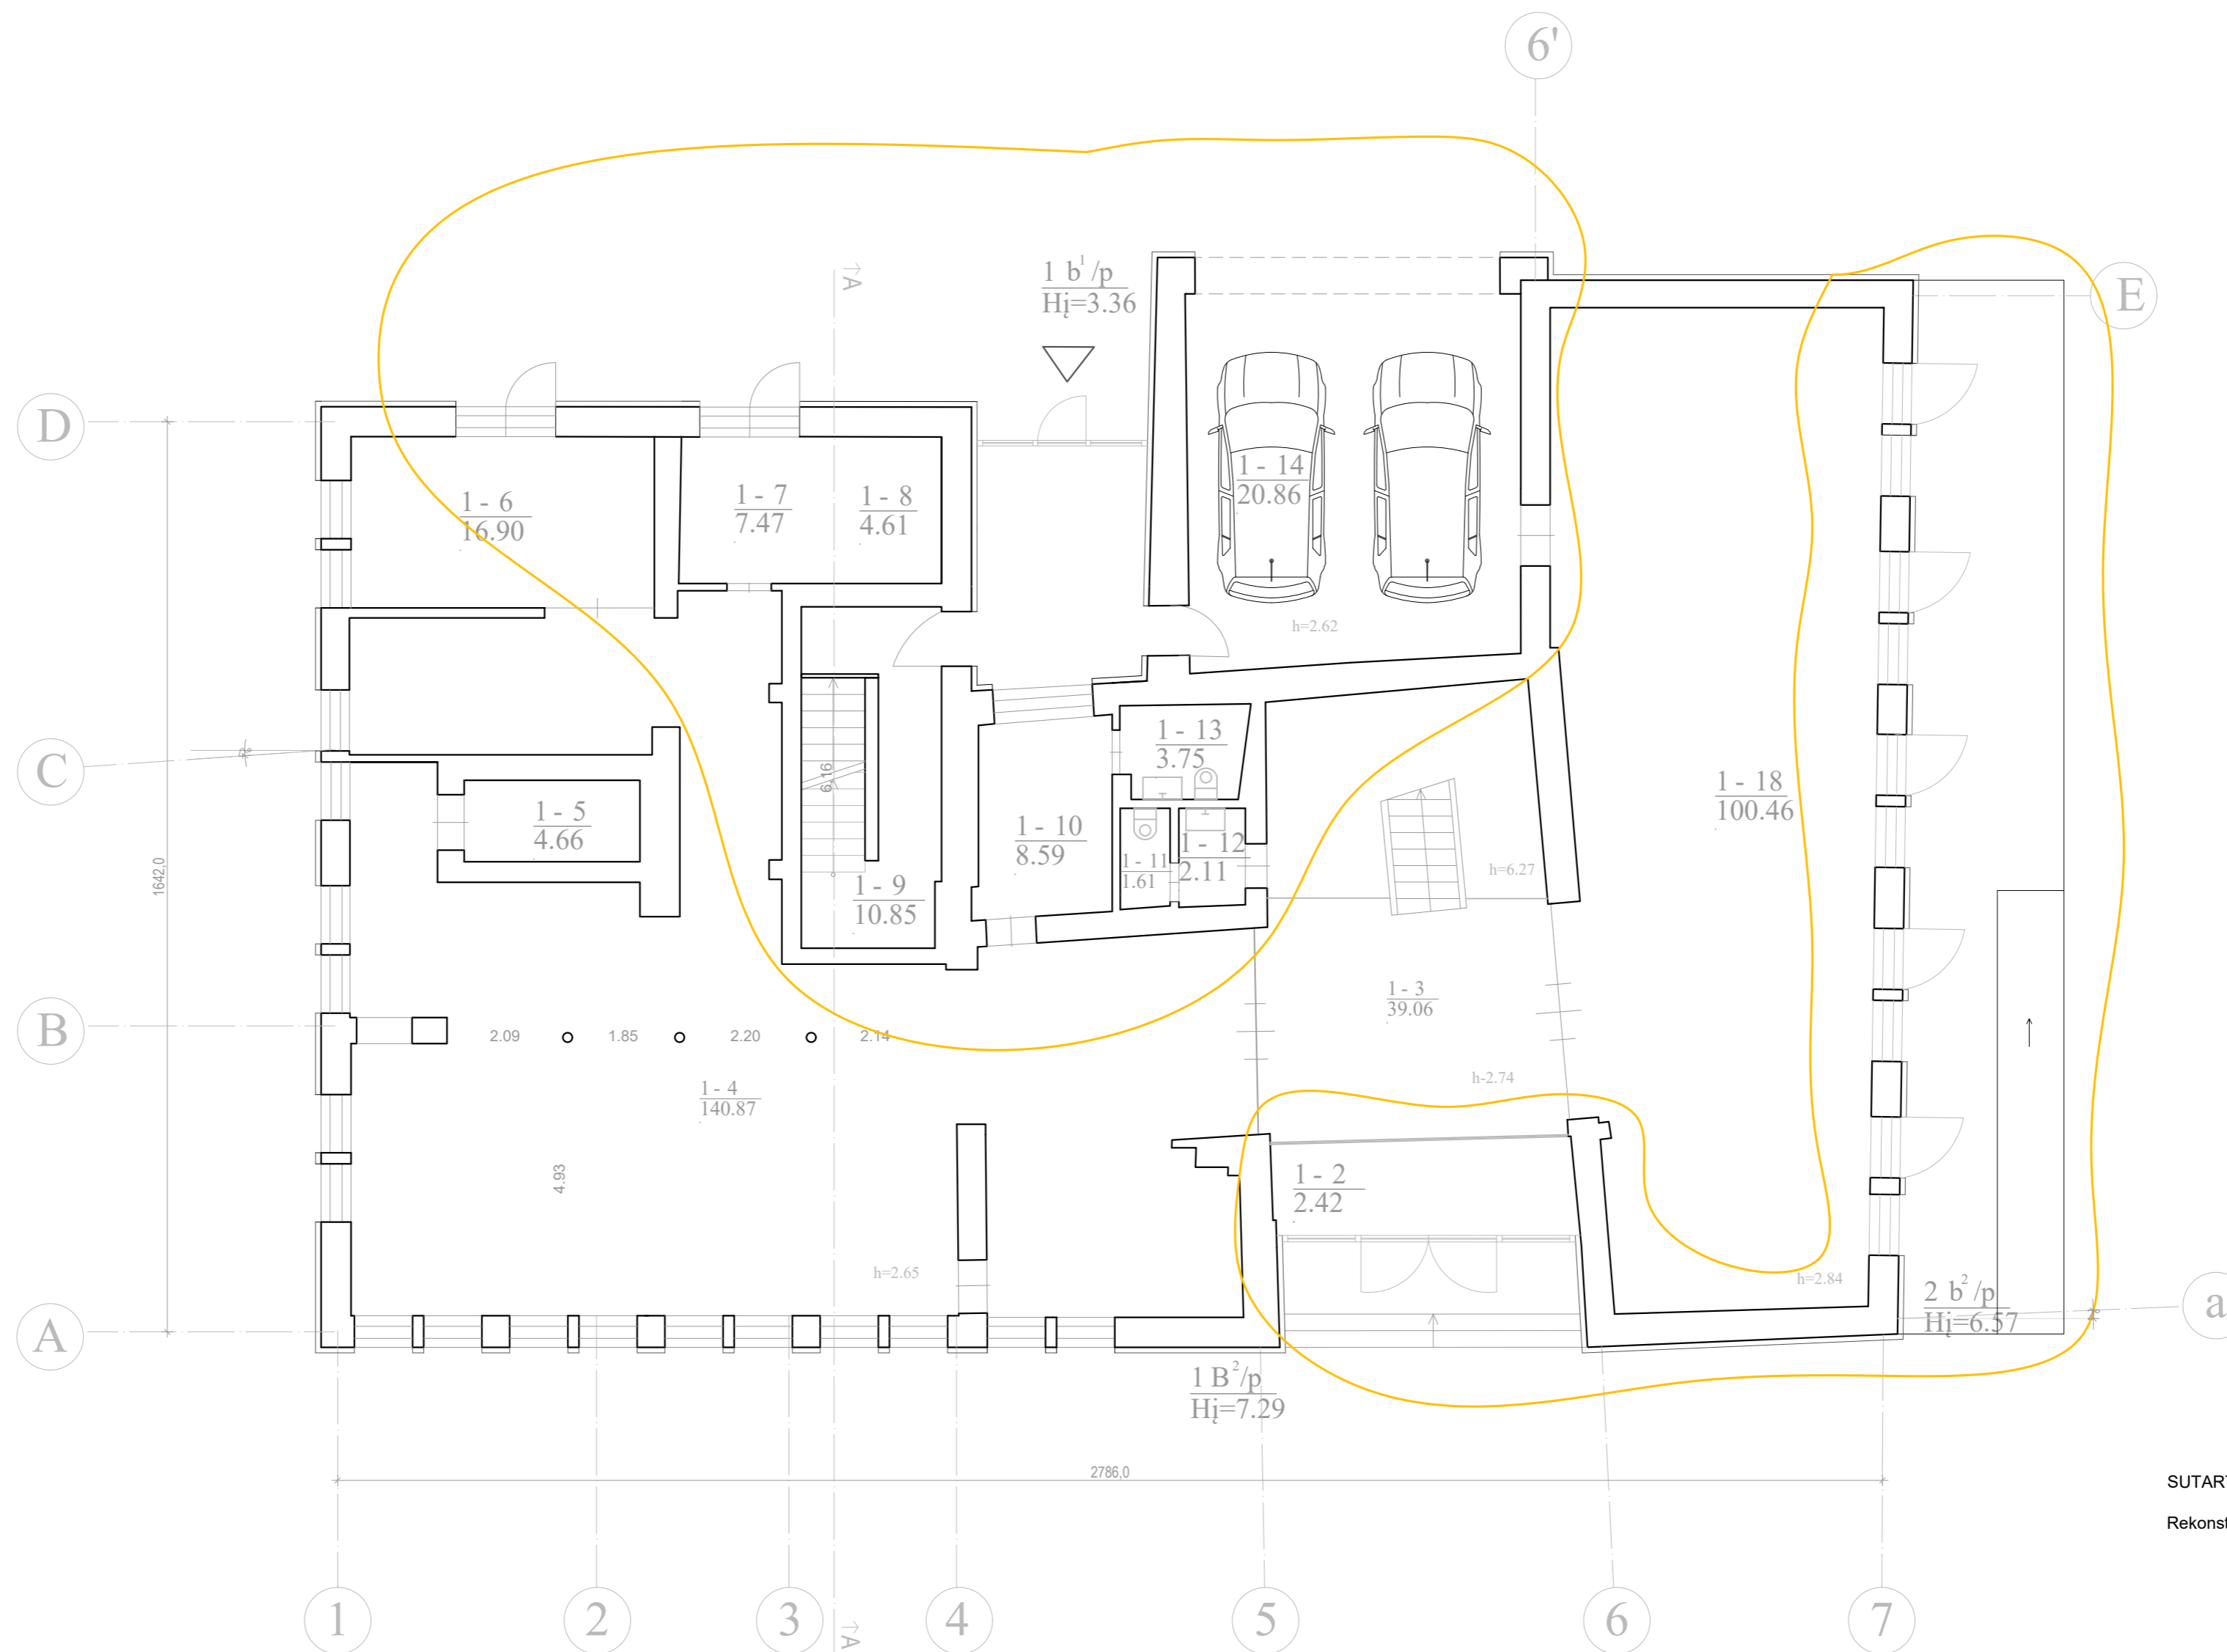


SUTARTINIAI ŽYMĖJIMAI
Rekonstruojamos vietos

Atestato Nr.		UAB "G. Janulytė-Bernotienės studija"		Projektas:	
		Gedimino g. 48-2, Kaunas LT-44239, Lietuva PV G. Janulytė-Bernotienė mob. tel. nr. 8-685-58880 el. p. info@janulyte.lt		ADMINISTRACINĖS PASKIRTIES PASTATO (3498-0000-1018) PASTATANT MANSARDINIŲ AUKŠTŲ IR ĮRENGIANT GYVENAMOSIOS PASIRTIES PATALPAS, BARANAUSKO A. NR.1 ANYKŠČIAI, REKONSTRAVIMO PROJEKTAS	
A117, 0725	PV, PDV	G. Janulytė-Bernotienė	2022.05.24	Brėžinys:	
	Statinio architektas	G. Janulytė-Bernotienė A. Ponomariova	2022.05.24	I aukšto planas M 1:100	
Etapas	Užsakovas: UAB „Penki arai“	Brėžinio žymuo:		Lapas	Lapų
PP		A/4-2022-PP-SA-2		1	1

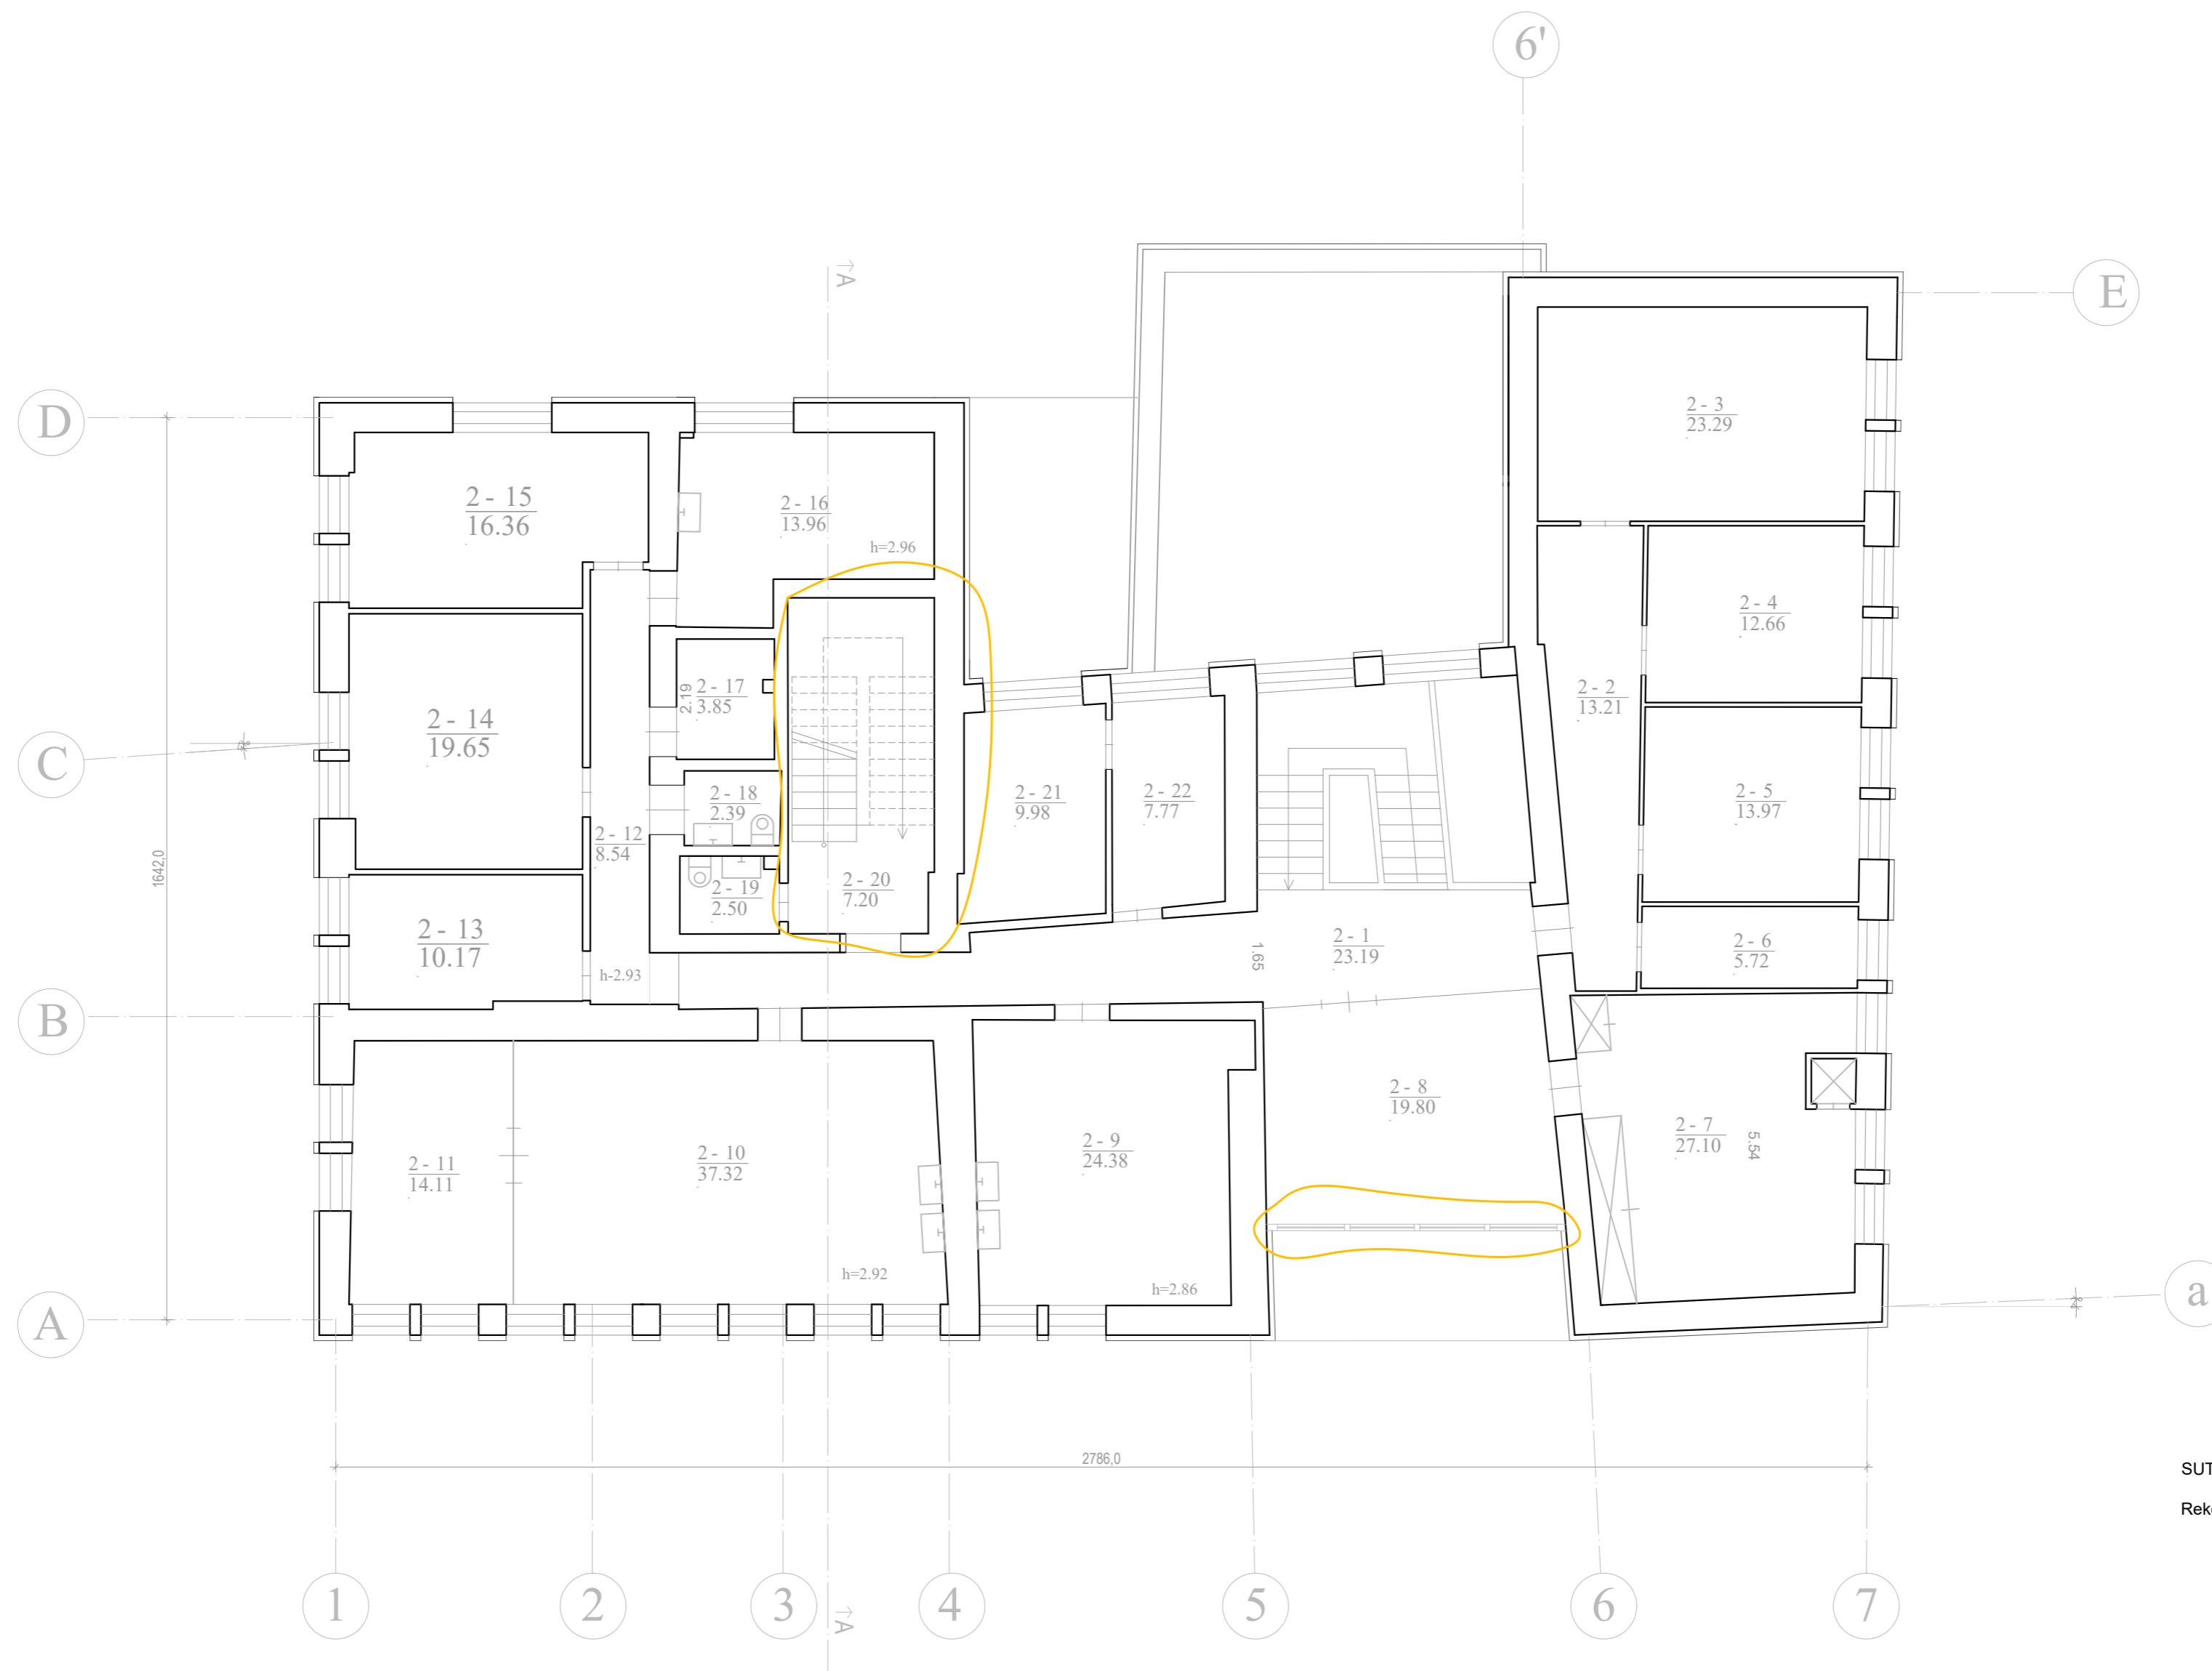

SUTARTINIAI ŽYMĖJIMAI
 Rekonstruojamos vietos —

Atestato Nr.		UAB "G. Janulytės-Berlotienės studija" Gedimino g. 48-2, Kaunas LT-44239, Lietuva P.V. G. Janulytė-Berlotienė mob. tel.nr. 8-685-58850 el.p. info@janulyte.lt	Projektas: ADMINISTRACINĖS PASKIRTIES PASTATO (3498-0000-1018) PASTATANT MANSARDINIŲ AUKŠTŲ IR ĮRENGIANT GYVENAMOSIOS PASIRTIES PATALPAS, BARANAUSKO A. NR.1 ANYKŠČIAI, REKONSTRAVIMO PROJEKTAS
A117, 0725	PV, PDV	G. Janulytė-Berlotienė G. Janulytė-Berlotienė A. Ponomariova	2022.05.24 2022.05.24
Etapas	Statytojas: Užsakovas: UAB „Penki arai“	Brėžinio žymuo: A/4-2022-PP-SA-3	
PP		Lapas	Lapų
		1	1

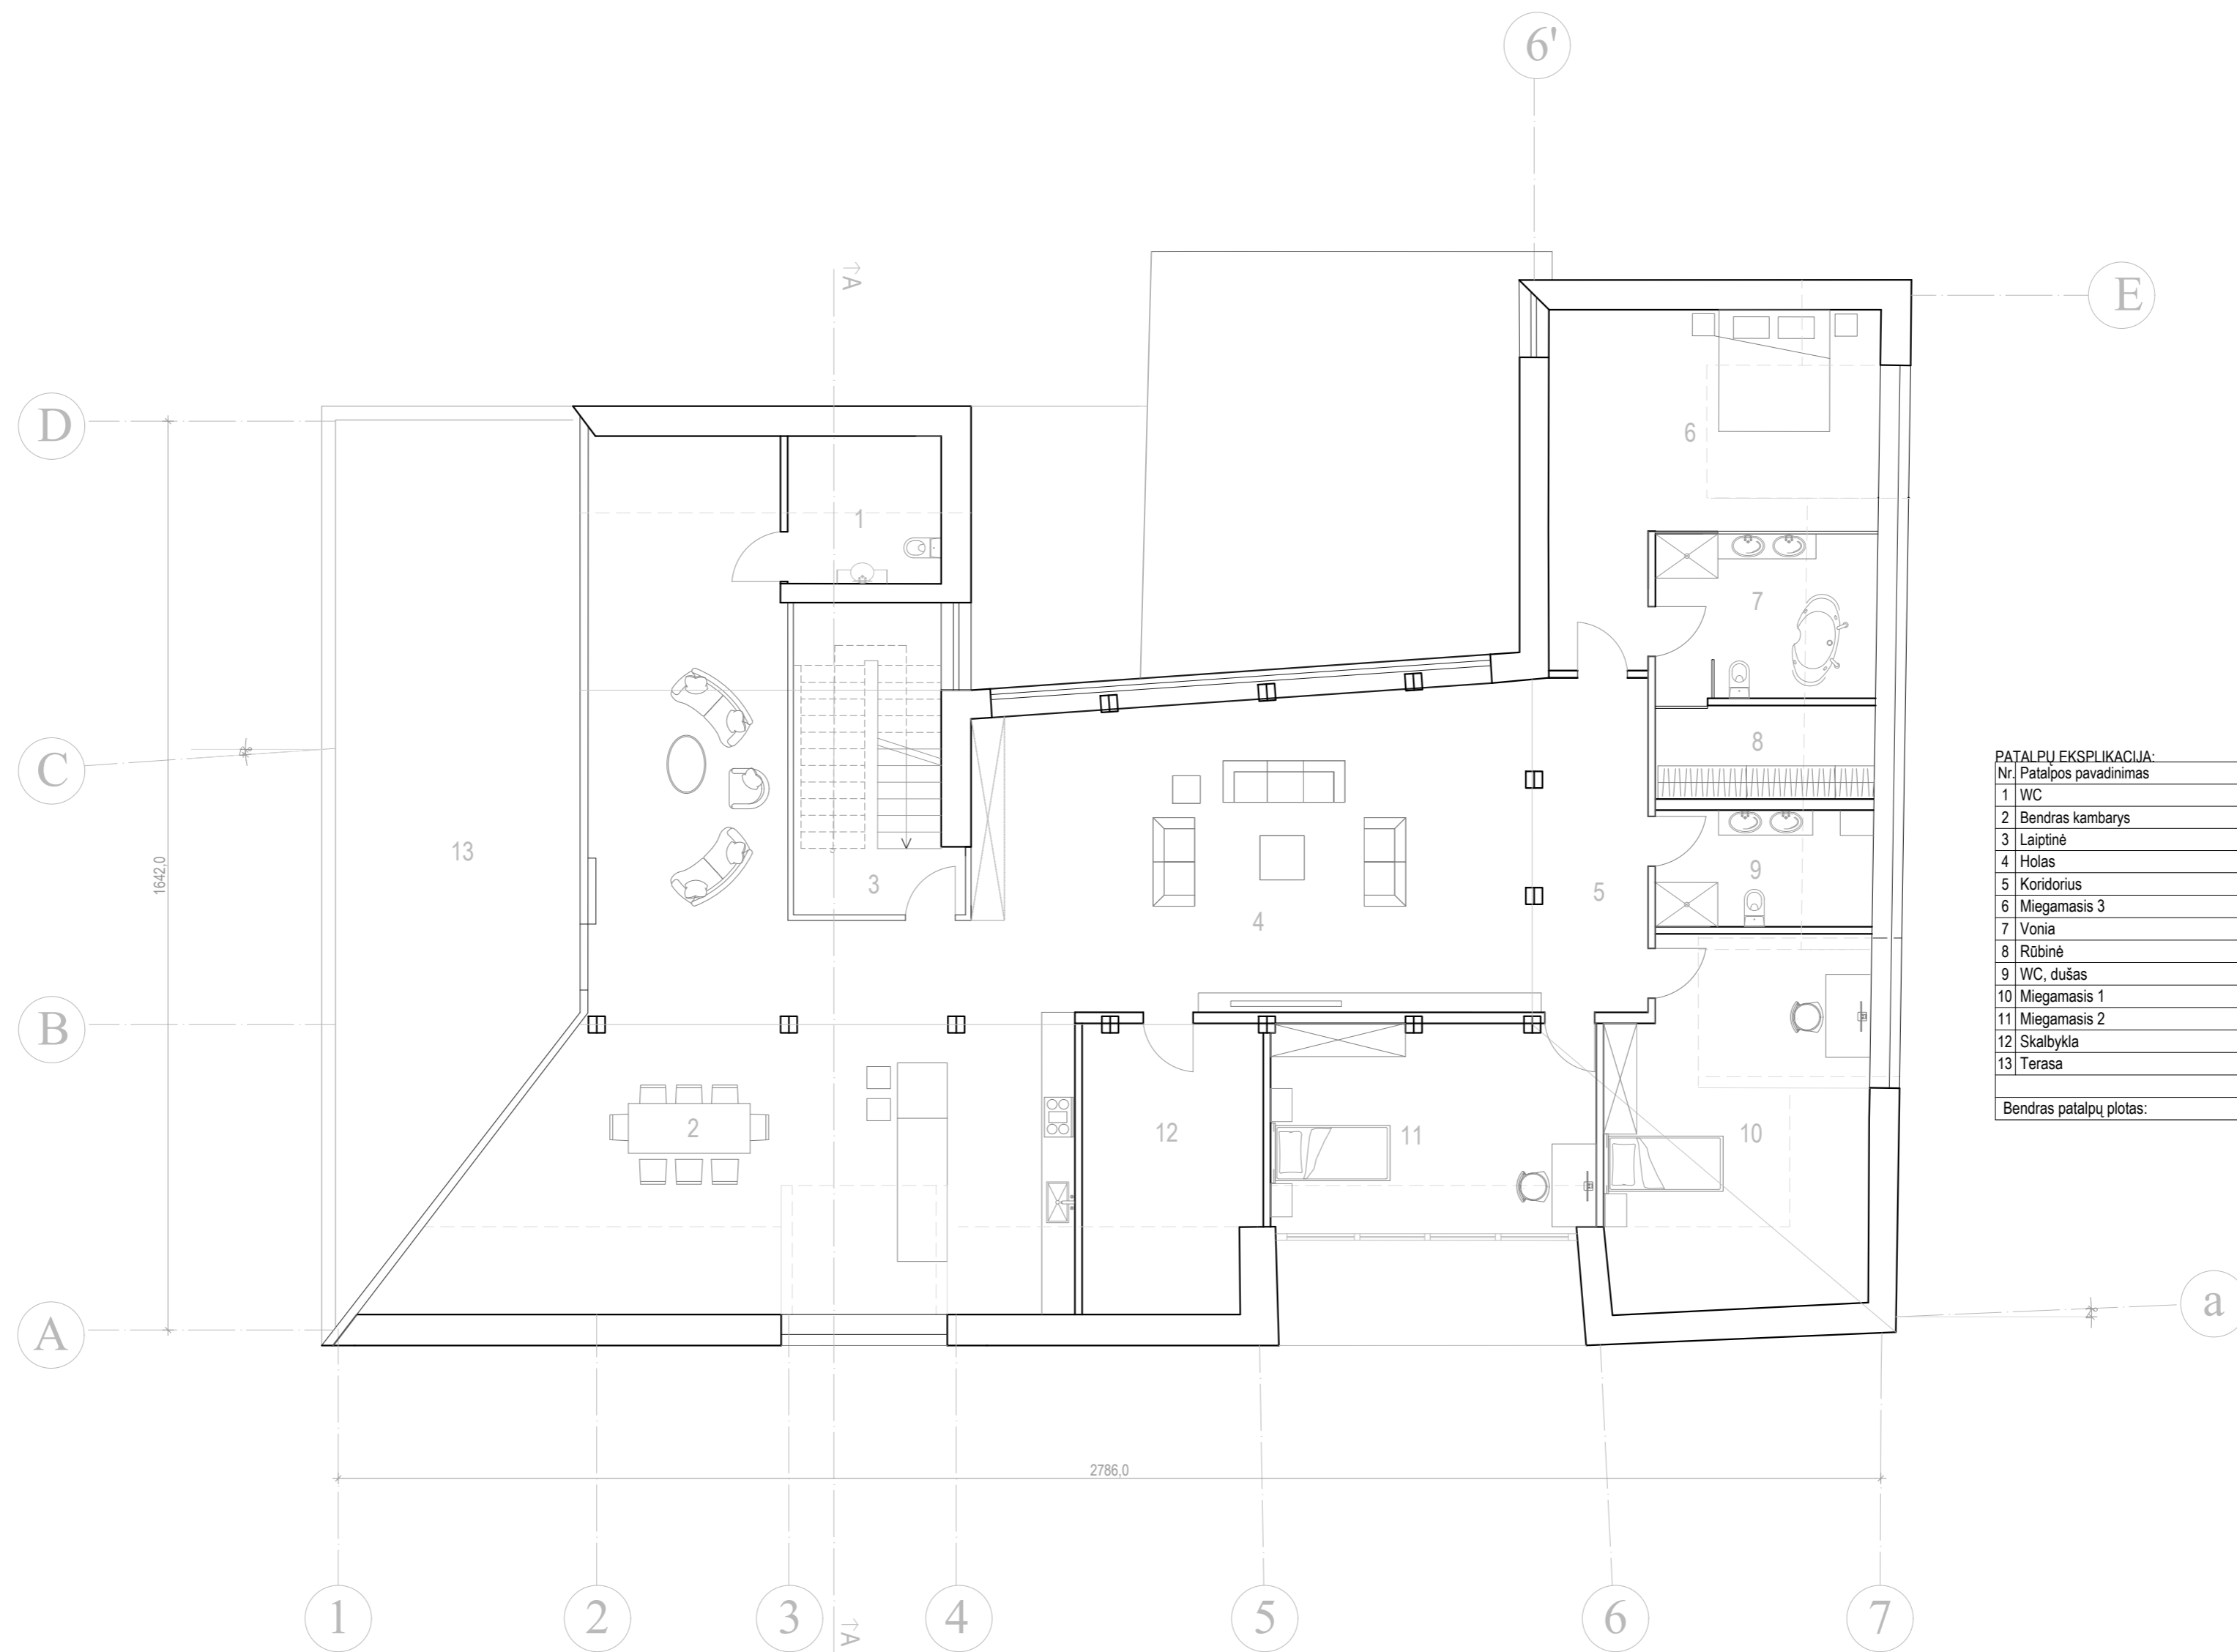

PATALPŲ EKSPLIKACIJA:

Nr.	Patalpos pavadinimas	Plotas, kv.m.
1	WC	3,55
2	Bendras kambarys	75,84
3	Laiptinė	15,59
4	Holas	64,31
5	Koridorius	11,43
6	Miegamasis 3	26,18
7	Vonia	11,90
8	Rūbinė	8,70
9	WC, dušas	8,28
10	Miegamasis 1	20,10
11	Miegamasis 2	21,52
12	Skalbykla	11,97
13	Terasa	59,87
Bendras patalpų plotas:		269,37

Atestato Nr. A117, 0725		UAB "G. Janulytė-Bernotienės studija"		Projektas: ADMINISTRACINĖS PASKIRTIES PASTATO (3498-0000-1018) PASTATANT MANSARDINIŲ AUKŠTŲ IR ĮRENGIANT GYVENAMOSIOS PASIRTIES PATALPAS, BARANAUSKO A. NR.1 ANYKŠČIAI, REKONSTRAVIMO PROJEKTAS	
		<small>Gedimino g. 48-2, Kaunas LT-44239, Lietuva PV. G. Janulytė-Bernotienė mob. tel.nr. 8-685-58880 el.p. info@janulyte.lt</small>		Brėžinys: Mansardinio aukšto planas M 1:100	
Statinio architektas A. Ponomariova	G. Janulytė-Bernotienė	2022.05.24	2022.05.24	Laida 0	
Etapas: PP	Statytojas: Uždavikovas: UAB „Penki arai“	Brėžinio žymuo: A/4-2022-PP-SA-4		Lapas 1	Lapų 1



Pastabos:
 Apdaila tinkas, stogas Rheinzink skarda

Atestato Nr.		UAB "G. Janulytės-Berlotienės studija" <small>Gedimino g. 48-2, Kaunas LT-44239, Lietuva PV G. Janulytė-Berlotienė mob. tel. nr. 8-685-58880 el. p. info@janulyte.lt</small>		Projektas: ADMINISTRACINĖS PASKIRTIES PASTATO (3498-0000-1018) PASTATANT MANSARDINIŲ AUKŠTŲ IR ĮRENGIANT GYVENAMOSIOS PASIRTIES PATALPAS, BARANAUSKO A. NR.1 ANYKŠČIAI, REKONSTRAVIMO PROJEKTAS	
A117, 0725	PV, PDV	G. Janulytė-Berlotienė		2022.05.24	Brėžinys:
	Statinio architektas	G. Janulytė-Berlotienė A. Ponomariova		2022.05.24	FASADAS 1-7 M 1:100
Etapas	Statytojas:	Užsakovas: UAB „Penki arai“		Brėžinio žymuo:	Lapas
PP				A/4-2022-PP-SA-5	Lapų
					1
					1



Pastabos:
Apdaila tinkas, stogas Rheinzink skarda

Atestato Nr.		UAB "G. Janulytė-Bernotienė studija" Gedimino g. 48-2, Kaunas LT-44239, Lietuva PV: G. Janulytė-Bernotienė mob. tel. nr. 8-685-58880 el. p. info@janulyte.lt		Projektas: ADMINISTRACINĖS PASKIRTIES PASTATO (3498-0000-1018) PASTATANT MANSARDINĮ AUKŠTĄ IR ĮRENGIANT GYVENAMOSIOS PASIRTIES PATALPAS, BARANAUSKO A. NR. 1 ANYKŠČIAI, REKONSTRAVIMO PROJEKTAS
A117, 0725	PV, PDV	G. Janulytė-Bernotienė		2022.05.24
	Statinio architektas	G. Janulytė-Bernotienė A. Ponomariova		2022.05.24
Brėžinys:	Fasadas 7-1 M 1:100			Laida 0
Etapas	Statytojas:	Brėžinio žymuo:		Lapas
PP	Užsakovas: UAB „Penki arai“	A/4-2022-PP-SA-6		Lapų 1 1



Pastabos:
Apdaila tinkas, stogas Rheinzink skarda

Atestato Nr.		UAB "G. Janulytė-Bernotienė studija" Sedimo g. 48-2, Kaunas LT-44239, Lietuva P.V. G. Janulytė-Bernotienė mcd. tel.nr. 8-685-58880 el.p. info@janulyte.lt	Projektas: ADMINISTRACINĖS PASKIRTIES PASTATO (3498-0000-1018) PASTATANT MANSARDINIŲ AUKŠTŲ IR ĮRENGIANT GYVENAMOSIOS PASIRTIES PATALPAS, BARANAUSKO A. NR. 1 ANYKŠČIAI, REKONSTRAVIMO PROJEKTAS	
A117_0725	PV, PDV	G. Janulytė-Bernotienė architektas A. Ponomariova	 2022.05.24	2022.05.24
Etapas		Statytojas: Užsakovas: UAB „Penki arai“	Brėžinio žymuo:	
PP			A/4-2022-PP-SA-7	
				Laida
				0
				Lapas
				1
				Lapų
				1



Pastabos:
Apdaila tinkas, stogas Rheinzink skarda

Atestato Nr.		UAB "G. Janulytė-Bernotienė studija" Gedimino g. 48-2, Kaunas LT-44239, Lietuva P.V. G. Janulytė-Bernotienė mob. tel.nr. 8-685-58860 el.p. info@janulyte.lt	Projektas: ADMINISTRACINĖS PASKIRTIES PASTATO (3498-0000-1018) PASTATANT MANSARDINIŲ AUKŠTŲ IR ĮRENGIANT GYVENAMOSIOS PASIRTIES PATALPAS, BARANAUSKO A. NR.1 ANYKŠČIAI, REKONSTRAVIMO PROJEKTAS
A117, 0725	PV, PDV	G. Janulytė-Bernotienė Statinio architektas A. Ponomariova	2022.05.24 2022.05.24
Etapas	Statytojas: Užsakovas: UAB „Penki arai“		Brėžinio žymuo:
PP			A/4-2022-PP-SA-8
			Lapas
			Lapų
			1 1



Atestato Nr.		UAB "G. Janulytės-Berlotienės studija" Gedimino g. 48-2, Kaunas LT-44239, Lietuva PV. G. Janulytė-Berlotienė mob. tel. nr. 8-695-58880 el. p. info@janulyte.lt	Projektas: ADMINISTRACINĖS PASKIRTIES PASTATO (3498-0000-1018) PASTATANT MANSARDINIŲ AUKŠTŲ IR ĮRENGIANT GYVENAMOSIOS PASIRTIES PATALPAS, BARANAUSKO A. NR. 1 ANYKŠČIAI, REKONSTRAVIMO PROJEKTAS		
A117, 0725	PV, PDV	G. Janulytė-Berlotienė Statinio G. Janulytė-Berlotienė architektas A. Ponomariova	2022.05.24 2022.05.24	Brėžinys: Vizualizacija iš Baranausko a. pusės	Laida 0
Etapas	Statytojas: Užsakovas: UAB „Penki arai“	PP	Brėžinio žymuo: A/4-2022-PP-SA-10	Lapas 1	Lapų 1



Atestato Nr.		UAB "G. Janulytės-Bernotienės studija" Gedimino g. 48-2, Kaunas LT-44239, Lietuva P.V. G. Janulytė-Bernotienė mob. tel.nr. 8-685-58880 el.p. info@janulyte.lt		Projektas: ADMINISTRACINĖS PASKIRTIES PASTATO (3498-0000-1018) PASTATANT MANSARDINIŲ AUKŠTŲ IR ĮRENGIANT GYVENAMOSIOS PASIRTIES PATALPAS, BARANAUSKO A. NR.1 ANYKŠČIAI, REKONSTRAVIMO PROJEKTAS		
A117, 0725	PV, PDV	G. Janulytė-Bernotienė		2022.05.24	Brėžinys: Vizualizacija iš tilto pusės	Laida
	Statinio architektas	G. Janulytė-Bernotienė A. Ponomariova		2022.05.24		0
Etapas	Statytojas: Užsakovas: UAB „Penki arai“				Brėžinio žymuo:	Lapas
PP					A/4-2022-PP-SA-11	Lapų 1 1



Atestato Nr.		UAB "G. Janulytės-Berlotienės studija" Gedimino g. 48-2, Kaunas, LT-44239, Lietuva P.V. G. Janulytė-Berlotienė mob. tel.nr. 8-695-58880 el.p. info@janulyte.lt	Projektas: ADMINISTRACINĖS PASKIRTIES PASTATO (3498-0000-1018) PASTATANT MANSARDINIŲ AUKŠTŲ IR ĮRENGIANT GYVENAMOSIOS PASIRTIES PATALPAS, BARANAUSKO A. NR.1 ANYKŠČIAI, REKONSTRAVIMO PROJEKTAS		
A117, 0725	PV, PDV	G. Janulytė-Berlotienė Statinio architektas A. Ponomariova	2022.05.24 2022.05.24	Brėžinys: Vaizdas iš viršaus	Laida 0
Etapas	Statytojas: Užsakovas: UAB „Penki arai“	Brėžinio žymuo: A/4-2022-PP-SA-12		Lapas 1	Lapų 1