

OBJEKTAS:

POILSIO PASTATO, PALANGA, KLAIPĖDOS PL. 37, STATYBOS PROJEKTAS

ADRESAS:

**PALANGA, KLAIPĖDOS PL. 37
KAD. NR. 2501/0035:10**

UŽSAKOVAS:

I Z

Nr. VA- 2021-601-TDP

STATYBOS RŪŠIS: NAUJA STATYBA

STATINIŲ KATEGORIJA: NEYPATINGI STATINIAI

PROJEKTO ETAPAS: PROJEKTINIAI PASIŪLYMAI

LAIDA: 0

PROJEKTO DALIS:

BENDRA

TOMAS:1

PAŽYMA: PROJEKTAS SUDARYTAS PAGAL GALIOJANČIUS TEISĖS AKTUS

PROJEKTO RENGĖJAS:



Direktorius: Tadas Stalaučinskas

PV Alvydas Kriščiūnas

Tvirtinu Statytojas:

I Z

KLAIPĖDA 2021

PROJEKTINIŲ PASIŪLYMŲ RENGIMO UŽDUOTIS

2021.05.24

Klaipėda

1. Bendra informacija:

1.1. Užsakovas: I Z

1.2. Projektuojanti organizacija: UAB "Vakaru architektūra", Minijos g. 42-3a, Klaipėda, tel. 867810636, email.: info@vakaruarchitektura.lt.

1.3. Pavadinimas: Poilsio pastato, Palanga, Klaipėdos pl. 37, statybos projektas.

1.4. Statybos rūšis: nauja statyba;

1.5. Statinio kategorija: neypatingi statiniai;

1.6. Statinio pagrindinė naudojimo paskirtis: poilsio;

1.7. Žemės sklypo techniniai ir paskirties rodikliai:

- Kadastrinis Nr. – 2501/0035:10 Palangos m. k.v.
- Pagrindinė naudojimo paskirtis - Kita
- Naudojimo būdas – Rekreatinės teritorijos, gyvenamosios teritorijos.
- Žemės sklypo plotas – 6.4809 ha

1.8. Projektuojamo pastato techniniai ir paskirties rodikliai:

- Pagrindinė naudojimo paskirtis: – Poilsio;
- Bendras plotas – 138.40 m²
- Tūris ~ 854 m³

2. Projektinių pasiūlymų paskirtis:

2.1. Išreikšti Statytojo sumanyto statinio architektūros ir kitų pagrindinių sprendinių idėją;

2.2. Informuoti visuomenę apie statinių numatomą projektavimą ir statybą;

3. Projektinių pasiūlymų sudėtis:

3.1. Aiškinamasis raštas, kuriame nurodoma pastato statybos vieta, pagrindinė naudojimo paskirtis, paaiškinami ir pagrindžiami projektinių pasiūlymų sprendiniai;

3.2. Grafinė dalis:

- 3.2.1. Žemės sklypo sutvarkymo schema
- 3.2.2. Pastato aukštų planai
- 3.2.3. Pastato fasadai
- 3.2.4. Pastato pjūvis
- 3.2.5. Pastato vizualizacija

4. Satytojo pateikiami dokumentai ir duomenys:

4.1. Nekilnojamojo turto registro centrinio duomenų banko išrašas;

4.2. Žemės sklypo planas

4.3. Trumpas projektinių sprendinių aprašymas:

- Projektuojamo pastato plotas: 138.40 m²
- Pastato aukštis – 10.85 m

Pastato konstrukcijos: pamatai g/b poliniai; išorinės sienos – sienos 250 mm storio betonuojamos ant rostverko plokštės, armuojama dviem S400 armatūros tinklais; vidaus pertvaros nelaikančios, iš gipskartonio plokščių; stogas – medinių konstrukcijų, stogo danga – skalūno plokštelės.

5. Kiti duomenys:

Projektinių pasiūlymų sudėtis ir apimtis turi atitikti Statybos techninio reglamento STR 1.05.06:2010 “Statinio projektavimas” 13 priedą.

Projektiniai pasiūlymai užsakovui pateikiami elektroninėje laikmenoje pasirašyti elektroniniu parašu bei 1 spausdintas egzempliorius.

Projekto vadovas:

Alvydas Kriščiūnas
atestato Nr.: A1727

Tvirtinu:

Statytojas

I Z

Vadovautis Vytauto g. 8, Palangoje detaliojo plano, patvirtinto Palangos miesto valdybos 2002-09-30 sprendimu Nr. 219, sprendiniais.

Suprojektuoti želdinius remiantis LR želdynų įstatymo nuostatomis. Vadovautis Medžių ir krūmų veisimo, vejų ir gėlynų įrengimo taisyklėmis patvirtintomis LR AM 2007.12.29 įsakymu Nr. D1-717. Būtina nurodyti planuojamų želdinių aukščius bei atstumus nuo kaimyninių žemės sklypų bei projektuojamų pastatų. Parenkant sodmenis būtina vadovautis Sodmenų kokybės reikalavimais patvirtintais LR AM 2007.12.14 įsakymu Nr. D1-674.

PROJEKTINIŲ PASIŪLYMŲ AIŠKINAMASIS RAŠTAS

BENDRIEJI DUOMENYS

1. PROJEKTUOJAMŲ STATINIŲ PAŽINTINIAI DUOMENYS

Projekto pavadinimas:

Poilsio pastato, Palanga, Klaipėdos pl. 37, statybos projektas

Žemės sklypo kad. Nr.:

2501/0035:10 Palangos m. k.v.

Statybos vieta:

Palanga, Klaipėdos pl. 37

Statytojas (užsakovas):

I Z

Projektuotojas:

Projektinius pasiūlymus parengė UAB „Vakarų architektūra“, Minijos g. 42- 3a., Klaipėda, tel. 867810636. PV architektas Alvydas Kriščiūnas (atestato Nr. A1727).

Statybos rūšis:

Vadovaujantis STR 1.01.08:2002 statybos rūšis yra nauja statyba.

Statinių pagrindinė naudojimo paskirtis:

Poilsio paskirtis.

Statinių kategorija:

Neypatingi statiniai.

Žemės sklypo pagrindinė naudojimo paskirtis:

Kita.

Žemės sklypo naudojimo būdas:

Rekreacinės teritorijos, gyvenamosios teritorijos.

Žemės sklypo naudojimo pobūdis:

Mažaakščių gyvenamųjų namų statybos.

Žemės sklypo plotas:

6.4809 ha

Klimato sąlygos:

Sniego apkrovos rajonas pagal STR 2.05.04:2003-I, sniego antžeminės apkrovos charakteristika– $s_k=1,2\text{kPa}$.

Vėjo apkrovos rajonas pagal STR 2.05.04:2003-III. Vėjo greičio ataskaitinė reikšmė $v_{ref,0}=32\text{m/s}$, ataskaitinis vėjo slėgis $q_{ref,0}=0,64\text{kN/m}^2$. Vietovės tipas A.

Remiantis RSN 156-94 duomenimis:

Kritulių kiekis per metus: 700-750mm

Vidutinė metinė oro temperatūra: +7,0°C

Absoliutus temperatūros maksimumas: +34,0°C

Absoliutus temperatūros minimumas: -32,3°C

Maksimalus žemės įšalo gylis (galimas 1 kartą per 50 metų): 108cm

Reljefas:

Sklypo reljefas pakankamai lygus, altitudės keičiasi nežymiai nuo +8.65 iki +9.19. Reljefas formuojamas nežymiai pakeliant pastato statybos vietą;

Esamas užstatymas:

Sklype esantis statinys – poilsio namelis (I gr. nesudėtingas, 20.39 m²), griaunamas.

Inžineriniai tyrinėjimai:

Parengta ir suderinta toponuotrauka.

2. PROJEKTINIAI SPRENDINIAI

Projektuojamas poilsio pastatas dviejų aukštų su mansarda. Pastato bendras plotas – 138.40 m², pastato užstatymo plotas – 71.88 m², tūris - 854 m³. Aukštis nuo žemės paviršiaus 10.85 m.

Projektiniai pasiūlymų sprendiniai priimti atsižvelgiant į projektinių pasiūlymų rengimo užduotį, projektavimo normas, užsakovo pageidavimus.

2.1. Sklypo plano sprendiniai.

Sklypas padalintas į daug dalių, pastatas projektuojamas sklypo dalyje Nr. 52 (500 m²) Pastatas projektuojamas vakarinėje sklypo dalyje. Išlaikomi norminiai atstumai iki vakarinės, šiaurinės ir rytinės sklypo ribos. Atstumas nuo pastato iki pietinės sklypo ribos yra 0.85 m, gautas sutikimas iš kaimyninio sklypo savininkų.

2.2. Automobilių parkavimo sprendiniai.

Pagal STR 2.06.04:2014 „Gatvės ir vietinės reikšmės keliai. Bendrieji reikalavimai“ poilsio paskirties pastatams priklauso 1 automobilių vieta vienam numeriui. Sklype numatomos 4 automobilių stovėjimo vietos.

2.3. Architektūriniai sprendiniai.

Pastatas dviejų aukštų su mansarda. Pastatai suskirstytas į tris funkcines zonas: pagalbinė zona – pagalbinė patalpa, wc, pirtis, priešpirtis; Poilsio zona– virtuvė, valgomasis, svetainė, miegamųjų zona – trys miegamieji, drabužinė, darbo kambarys, dušinė. Pastato planas funkcionalus, apeinamas ratu. Pastato planas funkcionalus, pritaikytas patogiam poilsiui.

Pirtis bus skirta tik poilsiautojų poreikiams, pirties paslaugų teikimas nenumatomas.

Projektuojamas namas „+“ formos plano, šlaitiniu stogu. Pastatas neišsiskiria vietos kontekste. Fasadų apdailai naudojamos Lietuvoje sertifikuotos apdailos medžiagos (skalūnas, medinės dailylentės). Fasadų spalvinis sprendimas santūrus, ramių spalvų, derinamas prie gretimo užstatymo (rudas skalūnas, pilka dailylentė), nedominuojantis teritorijoje.

2.4. Pastato konstrukcijos ir medžiagos

- Išorinės pastato sienos projektuojamos betono C25/30, 180 mm storio.
- Išorinės sienos apšiltinamos 300 mm storio PAROC extra plus;
- Vidaus pertvaros iš betono;
- Stogas projektuojamas šlaitinis. Stogą laikančios konstrukcijos – medinės (antiseptikuotos). Gegnėms, ilginiams ir statramsčiams naudojama ne žemesnė kaip I rūšies spygliuočių mediena (pušis). Vidaus apdaila – gipso kartonas, lauko apdaila – skalūnas;
- Grindys ant grunto projektuojamos betoninės (80 mm) su 300 mm termoizoliacijos sluoksniu;

- Fasadų apdaila – skalūnas, medinės dailylentės.

2.5. Pastato energinio naudingumo sprendiniai.

Poilsio pastato energinio naudingumo klasė A++.

2.6. Pastato inžineriniai tinklai.

Projektuojami vandentiekio ir buitinių nuotekų tinklai, elektros tinklai.

Sudarė: PV architektas



Alvydas Kriščiūnas

BENDRIEJI STATINIŲ RODIKLIAI


Šiame priede nurodomi žemės sklypo ir statinių (techniniai ir paskirties) rodikliai bendruoju atveju. Projekte nurodomi konkretaus sklypo ir konkretaus statinio bendrieji rodikliai. Bendrieji statinio rodikliai lentelėje ar kita forma nurodomi projekto bendrojoje dalyje.

Pavadinimas	Mato vienetas	Kiekis	Pastabos
I SKYRIUS SKLYPAS			
1. sklypo plotas	m ²	500	Užsak. priklausanti dalis
2. sklypo užstatymo tankis	%	14	28% pagal DP
3. sklypo užstatymo intensyvumas	%	28	75% pagal DP
II SKYRIUS PASTATAI			
1. Pastato paskirties rodikliai (gamybos, kitos planuojamos ūkinės veiklos, paslaugų apimtis, butų, vietų, lovų, bendras ir aptarnaujamų žmonių skaičius, kiti rodikliai).			
2. Pastato bendrasis plotas.*	m ²	138.40	
3. Pastato pagrindinis plotas. *	m ²	138.40	
4. Pastato tūris.*	m ³	854	
5. Aukštų skaičius.*	vnt.	2+M	
6. Pastato aukštis. *	m	10.85	
8. Energinio naudingumo klasė		A++	
9. Pastato (patalpų) akustinio komforto sąlygų klasė		C	
10. Statinio atsparumo ugniai laipsnis		II	
IV SKYRIUS			

Pavadinimas	Mato vienetas	Kiekis	Pastabos
INŽINERINIAI TINKLAI (Nurodomas kiekvienos paskirties inžinerinių tinklų pavadinimas ir rodikliai)			
V SKYRIUS KITI STATINIAI			
1. Aikštelė	m ²	155	

8. * Žvaigždute pažymėti rodikliai apskaičiuojami vadovaujantis Nekilnojamojo turto kadastrinių matavimų ir kadastro duomenų surinkimo taisyklėmis, kurias tvirtina Lietuvos Respublikos žemės ūkio ministras. Baigus statybą ir atlikus kadastrinius matavimus šie rodikliai gali turėti neesminių nukrypimų [5.39].

Statinio projekto vadovas

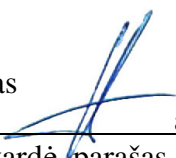Alvydas Kriščiūnas,  atestato Nr. A1727, išdavimo data 2014-11-25
(vardas, pavardė, parašas, kvalifikacijos atestato arba pažymos Nr., data)

Pritariu

Statytojas

I Z




VA UAB VAKARU ARCHITEKTŪRA Minijos g. 42- 3a., Klaipėda, www.vakaruarchitektura.lt tel. 867810636; email: info@vakaruarchitektura.lt OBJEKTAS POILSIO PASTATO, PALANGA, KLAIPĖDOS PL.37 STATYBOS PROJEKTAS							
ATESTATO NR.	PAREIGOS	PAVARDĖ	DATA	PARAŠAS	BRĖŽINYS	Laida	
A 1272	PV ARCH.	A. KRIŠČIŪNAS	2021 05		SITUACIJOS PLANAS M 1:1000	0	
TDP	STATYTOJAS	I. Z.			VA- 2021-601-TDP-SP-01	Lapas	Lapų
						1	1


TECHNINIŲ REIKALAVIMŲ STATYBOS
REGLAMENTAS STR2.01.01(3):1999
ESMINIAI STATINIO REIKALAVIMAI.
HIGIENA, SVEIKATA, APLINKOS APSAUGA
VIII. IŠORĖS APLINKOS REIKALAVIMAI

55. Siekiant išvengti būsimos žalos aplinkai, būtina atsižvelgti į statybos produktų įvertinimą per visą jų naudojimo laikotarpį.
56. Statinių skleidžiami teršalai neturi kelti grėsmės žmonių sveikatai ir higienos sąlygoms.
57. Šis reikalavimas yra susijęs su žmonių sveikatos sauga ir aplinkos taršos prevencija. Tokią taršą gali sukelti:
- 57.1. statybos produktai;
- 57.2. statinių įranga, įskaitant gaisrinę saugos įrangą;
- 57.3. statinių inžinerinės sistemos.
58. Statinių poveikis aplinkai turi būti mažinamas:
- 58.1. ribojant teršalų sklaidą;
- 58.2. ribojant teršalų emisiją;
- 58.3. ribojant statybos produktų, statinių įrangos ir jų inžinerinių sistemų, kurios išskiria teršalus, naudojimą.

Projektas atitinka statybos normas ir taisykles, ekologinius, higieninius ir priešgaisrinius reikalavimus.

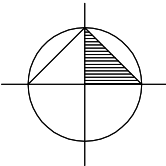

SKLYPO PLANAS M 1:500

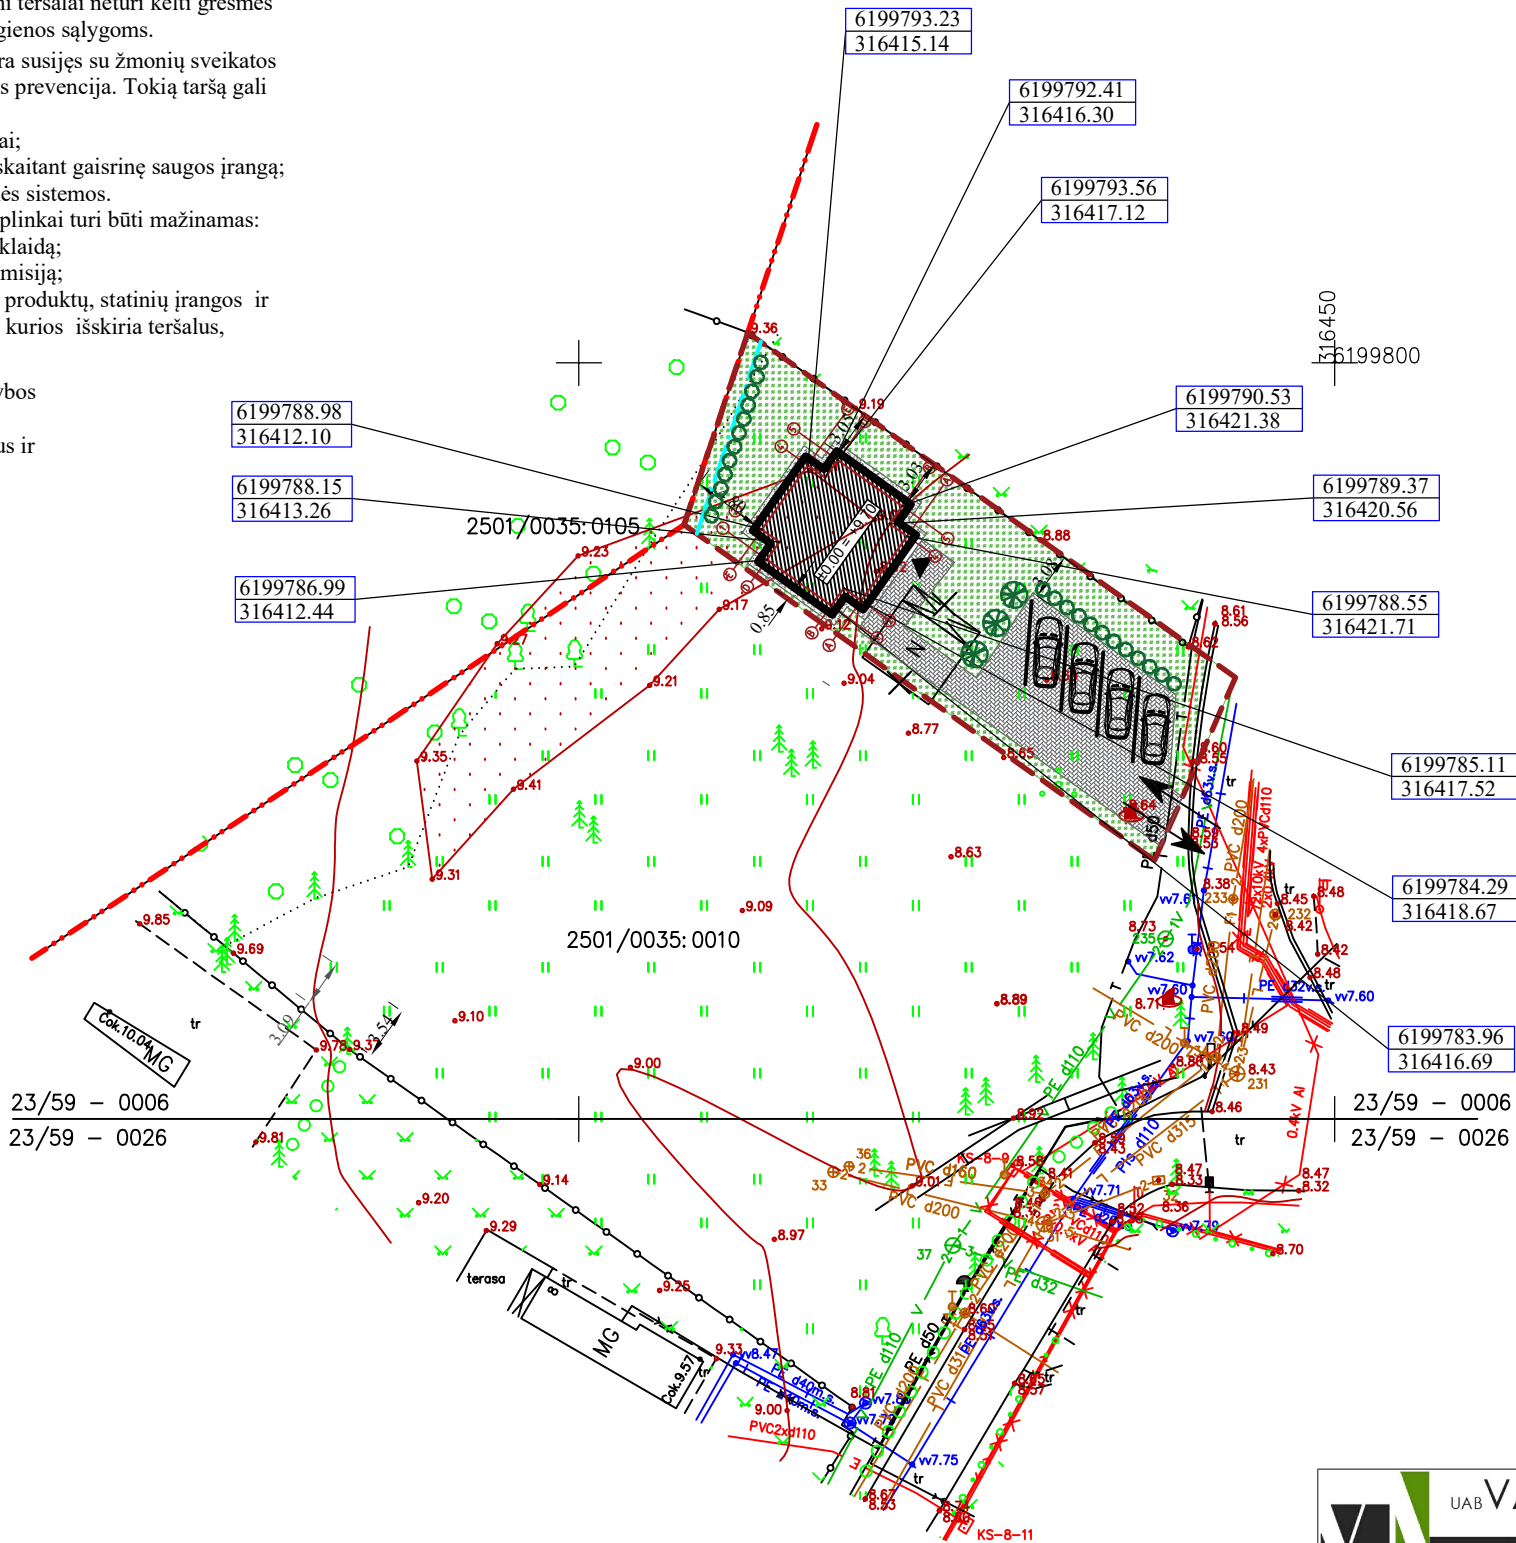

SKLYPO TECHNINIAI - EKONOMINIAI RODIKLIAI	
1. SKLYPO DALIES PLOTAS	500 m²
2. SKLYPO DALIES UŽSTATYMO TANKUMAS	14%
3. UŽSTATYMO DALIES INTENSYVUMAS	28%
4. APŽELDINTAS ŽEMĖS PLOTAS	1087 m² / 42%

POILSIO PASTATO TECHNINIAI-EKONOMINIAI RODIKLIAI	
BENDRASIS PLOTAS	138.40m²
NAUDINGAS PLOTAS	138.40m²
UŽSTATYMO PLOTAS	71.88 m²
TŪRIS	854 m³
AUKŠTINGUMAS	2a.+M (10.85m)

SUTARTINIAI ŽYMĖJIMAI:


- SKLYPO RIBA
- SKLYPO DALIŲ RIBOS
- SKLYPO UŽSTATYMO RIBA (PAGAL DP)
- PROJEKTUOJAMAS POILSIO PASTATAS
- PROJEKTUOJAMA TRINKELIŲ DANGA
- PATEKIMAS Į TERITORIJĄ
- PATEKIMAS Į PASTATĄ
- PASTATO NULINĖ ALTITUDĖ
- PASTATO AŠIŲ SUSIKIRTIMO KOORDINATĖS
- GRIAUNAMAS STATINYS
- AUTOMOBILIŲ STOVĖJIMO VIETOS

- DANGOS:
- Trinkelėlių danga - 155 m²
 - Veja - 250 m² (50 %)
 - Sodinami medžiai*
 - Sodinami krūmai*

*Pastabos:

1. Medžiai ir krūmai turi būti parenkami ir sodinami vadovaujantis Želdynų įrengimo ir želdinių veisimo taisyklėmis (patv. LR AM 2017-12-29, įsakymu Nr. D1-10), Sodmenų kokybės reikalavimais (patv. LR AM 2007-12-14, įsakymu Nr. D1-674).


UAB VAKARU ARCHITEKTŪRA Minijos g. 42-3a., Klaipėda, www.vakaruarchitektura.lt tel. 867810636; email: info@vakaruarchitektura.lt					OBJEKTAS	POILSIO PASTATO, PALANGA, KLAIPĖDOS PL.37 STATYBOS PROJEKTAS		
ATESTATO NR.	PAREIGOS	PAVARDĖ	DATA	PARAŠAS	BRĖŽINYS	SKLYPO PLANAS M 1:500	Laida	
A 1272	PV ARCH.	A. KRIŠČIŪNAS	2021 05				0	
TDP	STATYTOJAS				VA- 2021-601-TDP-SP-01	Lapas	Lapų	
	I. Z.					1	1	

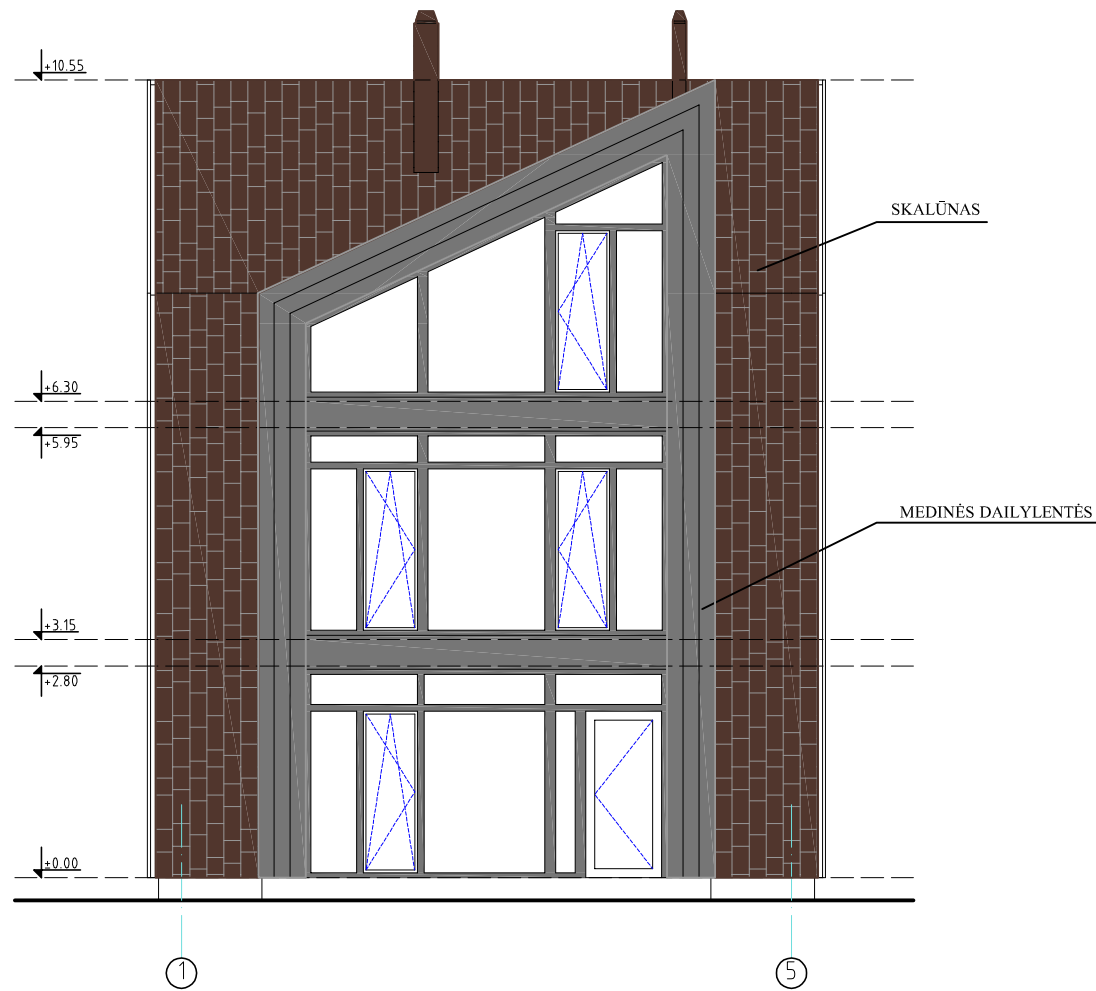


APDAILOS MEDŹIAGŲ SPECIFIKACIJOS LENTELE

MEDŹIAGA	SCHEMA	SPALVA	KIEKIS
COKOLIS: STRUKTŪRINIS TINKAS		PILKA	85 m ²
SIENOS: SKALŪNAS		RUSVA	1116m ²
SIENOS: MEDINĖS DAILYLENTĖS		PILKA	450 m ²
STOGAS: SKALŪNAS		RUSVA	630 m ²

UAB VAKARU ARCHITEKTŪRA Minijos g. 42-3a., Klaipėda, www.vakaruarchitektura.lt tel. 867810636; email: info@vakaruarchitektura.lt					OBJEKTAS		POILSIO PASTATO, PALANGA, KLAIPĖDOS PL.37 STATYBOS PROJEKTAS		
ATESTATO NR.	PAREIGOS	PAVARDĖ	DATA	PARAŠAS	BRĖŽINYS	Laida			
A 1272	PV ARCH.	A. KRIŠČIŪNAS	2021 05		FASADAI TARP AŠIŲ 1-5; E-A M 1:100	0			
TDP	STATYTOJAS				VA- 2021-601-TDP- SA-01	Lapas	Lapų		
	IČ ZČ					1	1		

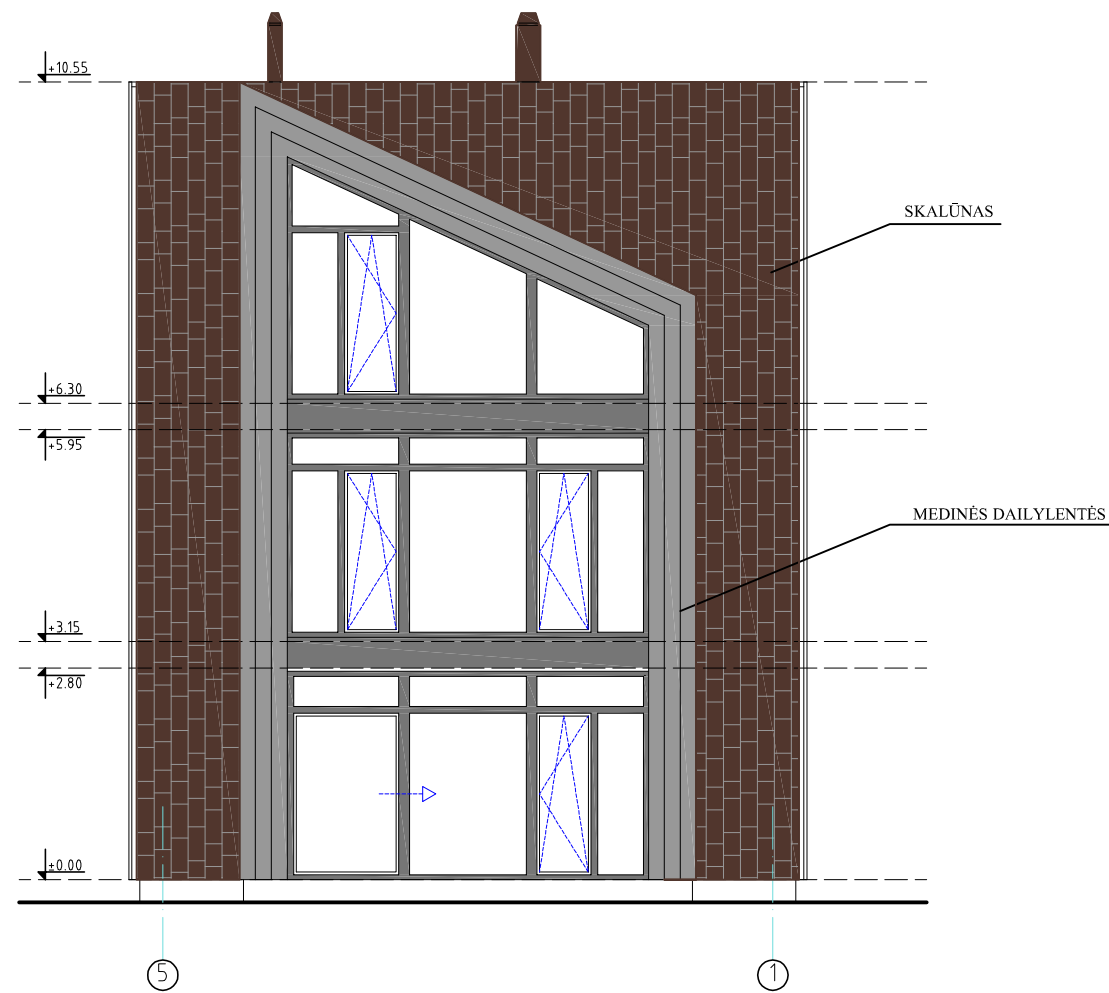


VA UAB VAKARU ARCHITEKTŪRA Minijos g. 42- 3a., Klaipėda, www.vakaruarchitektura.lt tel. 867810636; email: info@vakaruarchitektura.lt					OBJEKTAS		POILSIO PASTATO, PALANGA, KLAIPĖDOS PL.37 STATYBOS PROJEKTAS		
ATESTATO NR.	PAREIGOS	PAVARDĖ	DATA	PARAŠAS	BRĖŽINYS	Laida			
A 1272	PV ARCH.	A. KRISČIŪNAS	2021 05		FASADAI TARP AŠIŲ 5-1; A-E M 1:100	0			
TDP	STATYTOJAS				VA- 2021-601-TDP- SA-02	Lapas	Lapų		
	I Z					1	1		

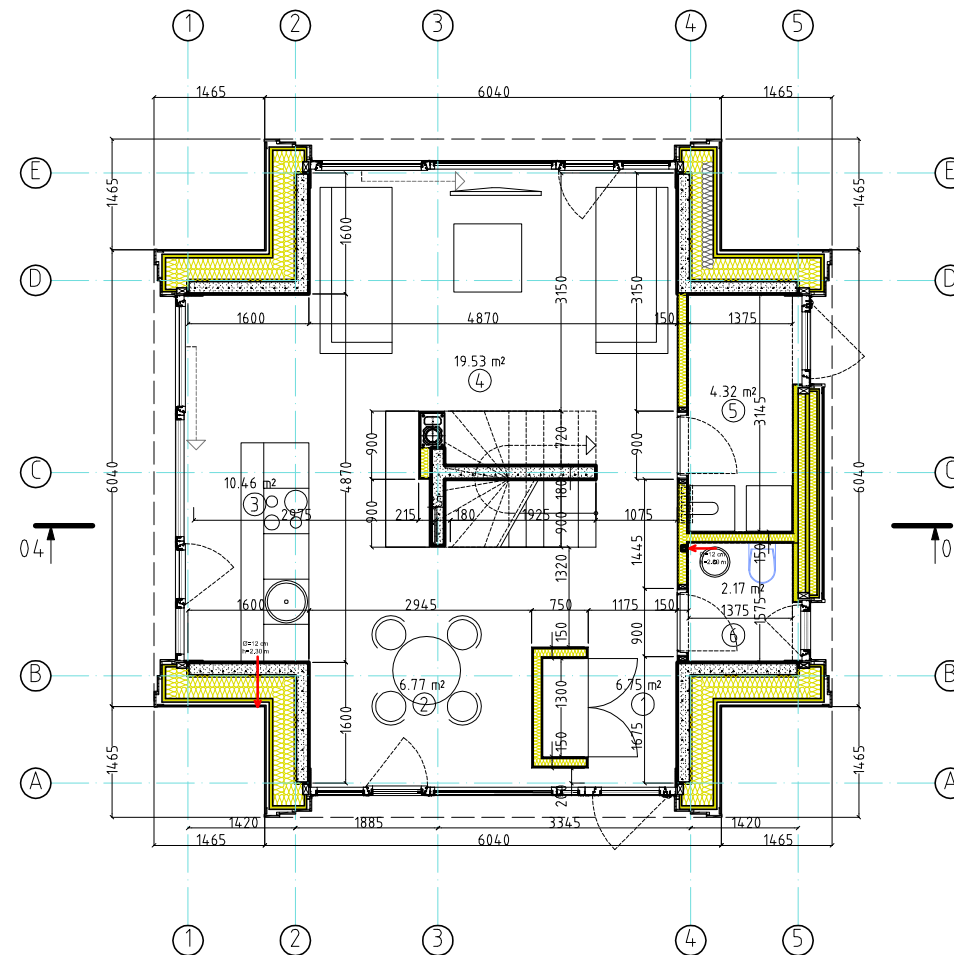

1 a. patalpų eksplicacija

Nr.	Pavadinimas	Plotas
1	Prieškambaris	6,75
2	Valgomasis	6,77
3	Virtuvė	10,46
4	Svetainė	19,53
5	Pagalbinė patalpa	4,32
6	Sanmazgas	2,17
Viso:		50,00


UAB VAKARU ARCHITEKTŪRA Minijos g. 42-3a., Klaipėda, www.vakaruarchitektura.lt tel. 867810636; email: info@vakaruarchitektura.lt					OBJEKTAS		POILSIO PASTATO, PALANGA, KLAIPĖDOS PL.37 STATYBOS PROJEKTAS		
ATESTATO NR.	PAREIGOS	PAVARDĖ	DATA	PARAŠAS	BRĖŽINYS	Laida			
A 1272	PV ARCH.	A. KRISČIŪNAS	2021 05		I AUKŠTO PLANAS M 1:100	0			
TDP	STATYTOJAS				VA- 2021-601-TDP- SA-03	Lapas	Lapų		
	I Z					1	1		

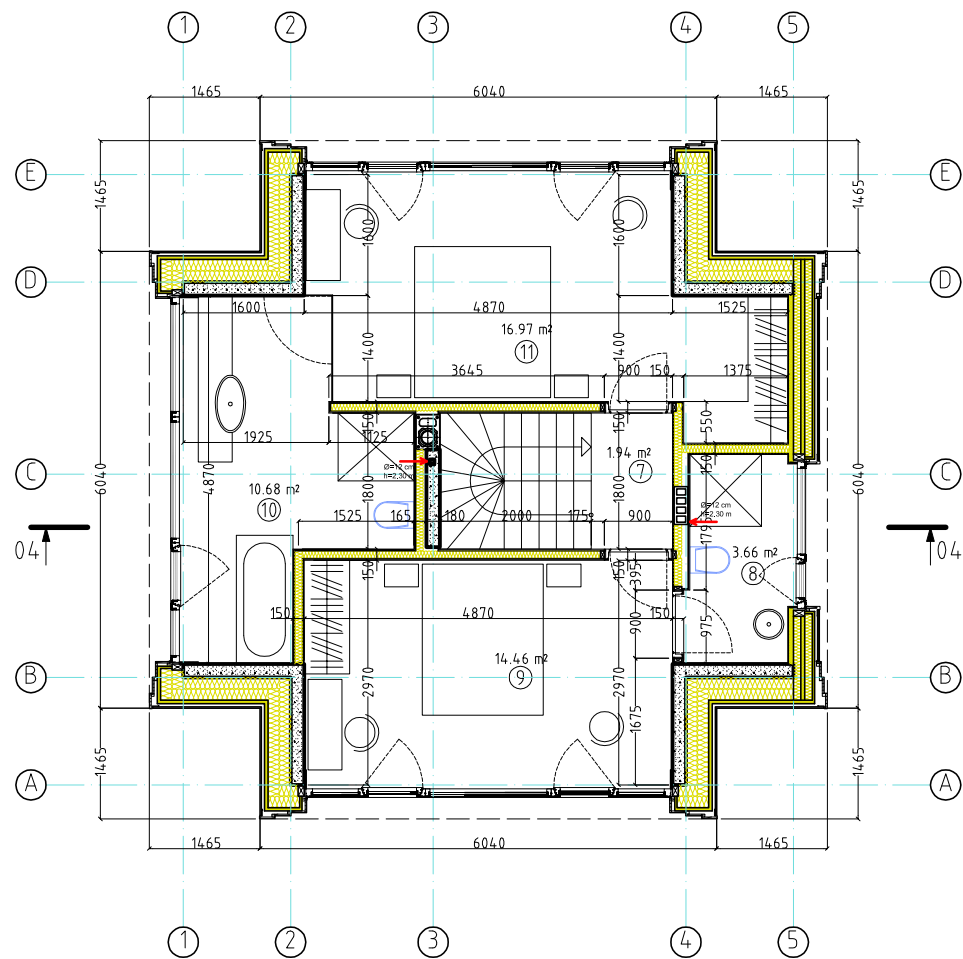

2 a. patalpų eksplikacija

Nr.	Pavadinimas	Plotas
7	Prieškambaris	1,94
8	Sanmazgas	3,66
9	Kambarys	14,46
10	Sanmazgas	10,68
11	Kambarys	16,97
Viso:		47,71


VA UAB VAKARU ARCHITEKTŪRA Minijos g. 42- 3a., Klaipėda, www.vakaruarchitektura.lt tel. 867810636; email: info@vakaruarchitektura.lt					OBJEKTAS	POILSIO PASTATO, PALANGA, KLAIPĖDOS PL.37 STATYBOS PROJEKTAS			
ATESTATO NR.	PAREIGOS	PAVARDĖ	DATA	PARAŠAS	BRĖŽINYS		Laida		
A 1272	PV ARCH.	A. KRIŠČIŪNAS	2021 05		MANSARDOS PLANAS M 1:100			0	
TDP	STATYTOJAS				VA- 2021-601-TDP- SA-04			Lapas	Lapų
	I Z							1	1

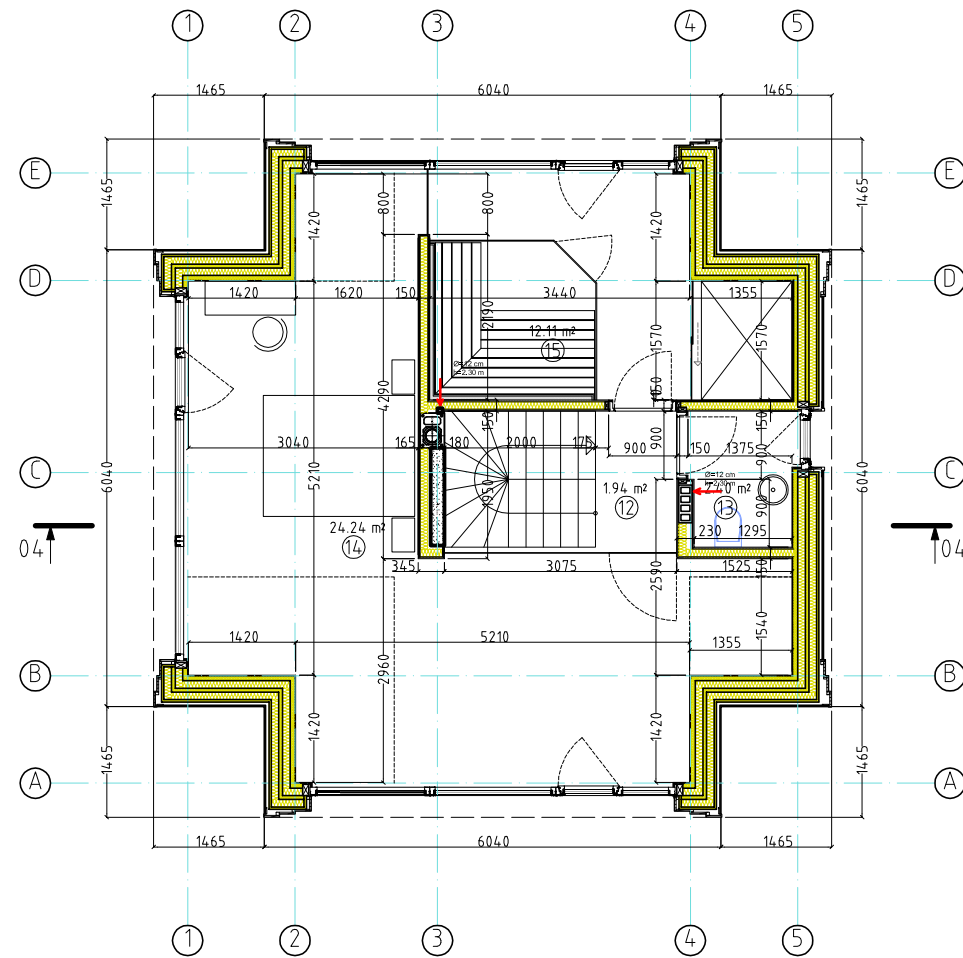


Mansardos patalpų eksplikacija

Nr.	Pavadinimas	Plotas
12	Prieškambaris	1,94
13	Sanmazgas	2,40
14	Kambarys	24,24
15	Pirtis su dušu	12,11
Viso:		40,69

UAB VAKARU ARCHITEKTŪRA Minijos g. 42- 3a., Klaipėda, www.vakaruarchitektura.lt tel. 867810636; email: info@vakaruarchitektura.lt OBJEKTAS POILSIO PASTATO, PALANGA, KLAIPĖDOS PL.37 STATYBOS PROJEKTAS						
ATESTATO NR.	PAREIGOS	PAVARDĖ	DATA	PARAŠAS	BRĖŽINYS	Laida
A 1272	PV ARCH.	A. KRIŠČIŪNAS	2021 05		MANSARDOS PLANAS M 1:100	0
TDP	STATYTOJAS				VA- 2021-601-TDP- SA-05	Lapas
	I ZI					Lapų
						1
						1

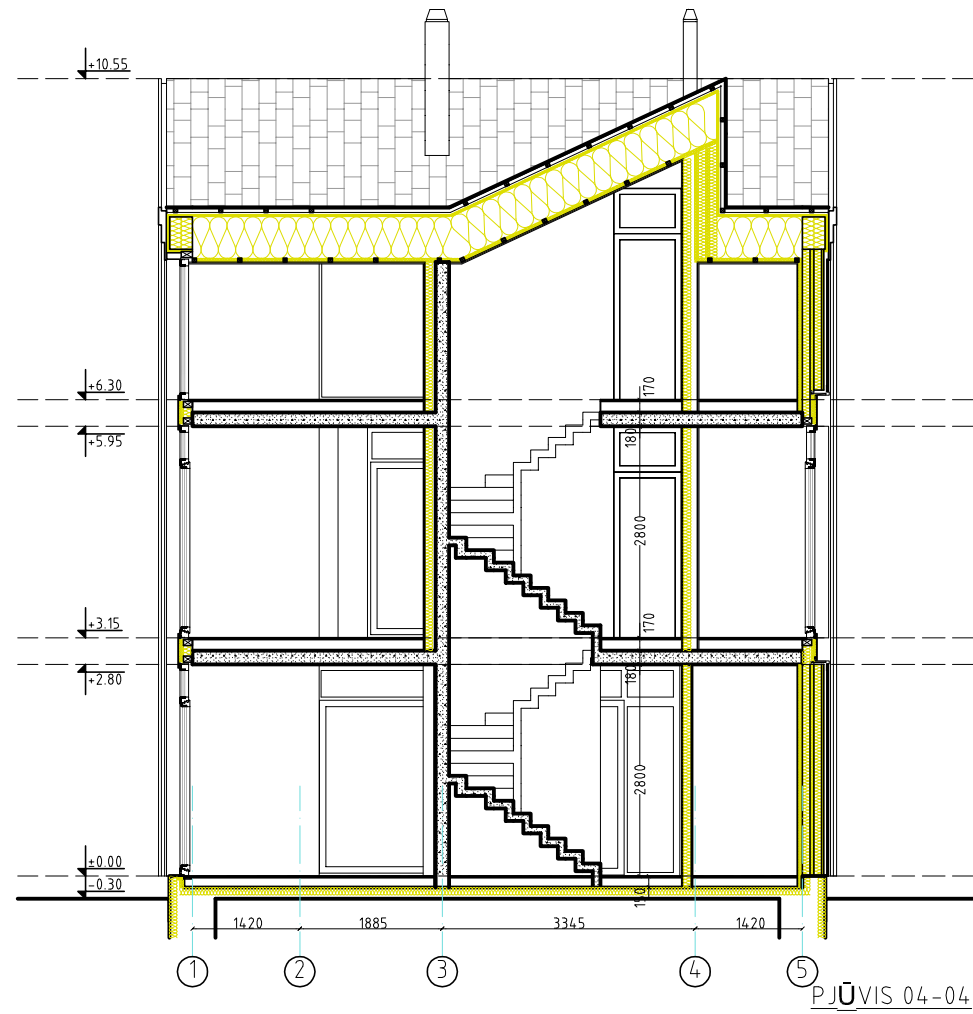


VA UAB VAKARU ARCHITEKTŪRA Minijos g. 42- 3a., Klaipėda, www.vakaruarchitektura.lt tel. 867810636; email: info@vakaruarchitektura.lt					OBJEKTAS	POILSIO PASTATO, PALANGA, KLAIPĖDOS PL.37 STATYBOS PROJEKTAS		
ATESTATO NR.	PAREIGOS	PAVARDĖ	DATA	PARAŠAS	BRĖŽINYS	PASTATO PJŪVIS M 1:100		Laida
A 1272	PV ARCH.	A. KRIŠČIŪNAS	2021 05					0
TDP	STATYTOJAS				VA- 2021-601-TDP- SA-06			Lapas
	I Zi							1
							Lapų	1

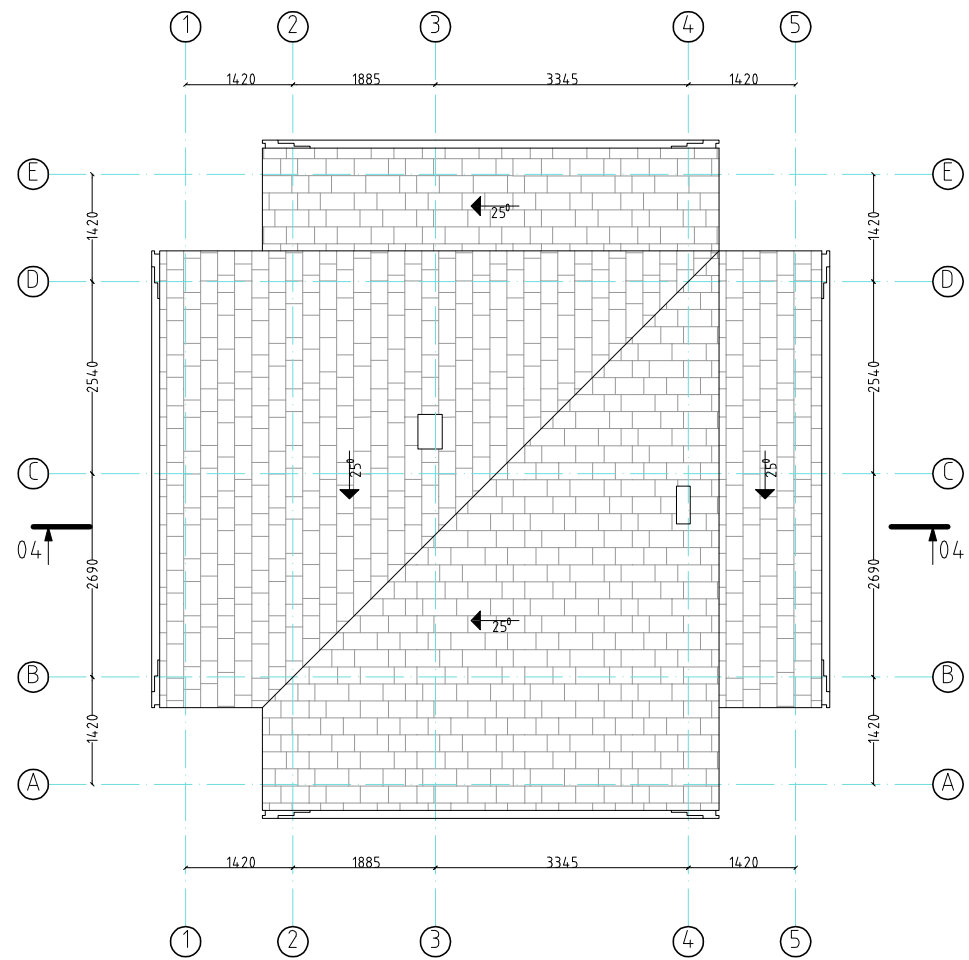

UAB VAKARU ARCHITEKTŪRA Minijos g. 42- 3a., Klaipėda, www.vakaruarchitektura.lt tel. 867810636; email: info@vakaruarchitektura.lt OBJEKTAS POILSIO PASTATO, PALANGA, KLAIPĖDOS PL.37 STATYBOS PROJEKTAS								
ATESTATO NR.	PAREIGOS	PAVARDĖ	DATA	PARAŠAS	BRĖŽINYS	STOGO PLANAS M 1:100		Laida
A 1272	PV ARCH.	A. KRIŠČIŪNAS	2021 05					0
TDP	STATYTOJAS	I. Z.			VA- 2021-601-TDP- SA-07		Lapas	Lapų
							1	1

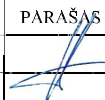

VA UAB VAKARU, ARCHITEKTŪRA M. Mažvydo al. 3 (3a.), Klaipėda, www.vakaruarchitektura.lt tel. 867810636; el. paštas: info@vakaruarchitektura.lt					OBJEKTAS		POILSIO PASTATO, PALANGA, KLAIPĖDOS PL. 37, STATYBOS PROJEKTAS		
ATESTATO NR.	PAREIGOS	PAVARDĖ	DATA	PARAŠAS	BRĖŽINYS	Laida			
A 1272	PV ARCH.	A. KRIŠČIŪNAS	2021		VIZUALIZACIJOS	0			
TDP	STATYTOJAS	I. Z.			VA-2021-601-TDP-SA-08	Lapas	Lapų		
						1	1		

