

PROJEKTO PAVADINIMAS:		DAUGIAFUNKCINIO SPORTO PASKIRTIES (7.14) PASTATO (ARENOS), VOKIEČIŲ G. 15, MARIJAMPOLĖJE, STATYBOS PROJEKTAS	
			
STATYBOS RŪŠIS:		Nauja statyba	
STATYBOS VIETA:		Vokiečių g. 15, Marijampolė	
STATINIO KATEGORIJA:		Ypatingas statinys	
STADIJA:		Projektiniai pasiūlymai, Nr.: TF_0458 - PP	
UŽSAKOVAS (STATYTOJAS):		MARIJAMPOLĖS SAVIVALDYBĖS ADMINISTRACIJA	
		UAB TIKSLI FORMA Juridinio asmens kodas 126345218 Vokiečių g. 24, Vilnius el. pašto adresas: info@tiksliforma.lt;	
	Direktorius	Kęstutis Mikulskis	
Atestato Nr. A295	SPDV	Jokūbas Fišeris	
	Architektas	Edvardas Šegžda	
	Architektė	Rūta Urbonavičiūtė	
	Architektė	Dovilė Gavėnė	
		UAB PROJEKTŲ RENGIMO CENTRAS Juridinio asmens kodas 300612420 Žemaitės g. 21, LT-03118 Vilnius Tel. Nr. (8 5) 231 4672 Faks. Nr. (8 5) 276 0037 el. pašto adresas: info@prc.lt	
	Direktorius	Mindaugas Čepulis	
Atestato Nr. 30332	SPV	Ana Gurevičienė	

PROJEKTINIŲ PASIŪLYMŲ DALIES BRĖŽINIŲ IR DOKUMENTŲ ŽINIARAŠTIS

Antraštinis lapas	1
Bendųjų duomenų žiniaraštis	2
Projektinių pasiūlymų rengimo užduotis	3-4
Bendrieji statinio rodikliai	5-6
Aiškinamasis raštas	7-12
Sklypo planas	13
Aukštų planai	14-17
Pjūviai	18
Fasadai	19
Vizualizacijos	20-22

0	2022	Visuomenės informavimui			
Laida	Išleidimo data	Laidos statusas. Keitimo priežastis (jei taikoma)			
KVAL. PATV. DOK. NR.	 UAB „Projektų rengimo centras“ Žemaitės g. 21, Vilnius Tel. (8 5) 231 4672		STATINIO PROJEKTO PAVADINIMAS DAUGIAFUNKCINIO SPORTO PASKIRTIES (7.14) PASTATO (ARENOS), VOKIEČIŲ G. 15, MARIJAMPOLĖJE, STATYBOS PROJEKTAS		
30332	SPV	ANA GUREVIČIENĖ	STATINIO NR. IR PAVADINIMAS, DOKUMENTO PAVADINIMAS		LAIDA
	 UAB „Tiksli forma“ Vokiečių g. 24, Vilnius info@tiksliforma.lt		Brėžinių ir dokumentų žiniaraštis		0
A295	SPDV	JOKŪBAS FIŠERIS			
	ARCH	EDVARDAS ŠEGŽDA			
KALBOS TRUMP. LT	UŽSAKOVAS: MARIJAMPOLĖS SAVIVALDYBĖS ADMINISTRACJA		DOKUMENTO ŽYMUO		LAPAS
			TF_0458 – PP - BDŽ		LAPŲ
					1
					1

PROJEKTINIŲ PASIŪLYMŲ RENGIMO UŽDUOTIS

2022-05- -- d.

1.	INFORMACIJA APIE NUMATOMA PROJEKTUOTI STATINĮ:	
	Pavadinimas (nurodomas techninio projekto pavadinimas)	Daugiafunkcio sporto paskirties (7.14) pastato (arenos), Vokiečių g. 15, Marijampolėje, statybos projektas
	Statybos rūšys	Nauja statyba
	Statinio kategorija	Ypatingas
	Statinio pagrindinė naudojimo paskirtis	Sporto (7.14)
	Statytojas	Marijampolės savivaldybės administracija J. Basanavičiaus a. 1, LT-68307 Marijampolė
	Žemės sklypo rodikliai:	
	Adresas	Vokiečių g. 15, Marijampolėje
	Kadastrinis Nr.	1801/0017:9
	Pagrindinė tikslinė naudojimo paskirtis	Kita
	Žemės sklypo naudojimo būdas	Komercinės paskirties teritorijos
	Žemės sklypo plotas	4.0001 ha
	Sklypo užstatymo tankumas planuojamas	iki 25,0% (esamas – 0,0 %; leistinas – 80%)
	Užstatymo intensyvumas planuojamas	iki 0,35 (esamas – 0,0; leistinas – 0,8)
	Užstatymo tipas	Laisvo planavimo
	Leistinas pastatų aukštis nuo žemės paviršiaus	≤ 16 m
	Projektuojamo statinio rodikliai:	
	Pastato bendras plotas	Iki 14 000 m ²
	Pastato tūris	Iki 100 000 m ³
	Pastatų aukštų skaičius	Iki 4a.
	Pastato aukštis nuo žemės paviršiaus	Iki 16,00 m = +90,50
	Žmonių kiekis pastate	Stacionarios tribūnos – apie 1800 vnt. Teleskopinės tribūnos – apie 1600 vnt. Vip. ložės - 84 vnt. Sportuojančiųjų žmonių kiekis - 84 vnt. Treneriai, teisėjai, aptarnaujantis personalas, administracija – 40 vnt.
2.	PROJEKTINIŲ PASIŪLYMŲ PASKIRTIS:	
	- informuoti visuomenę apie visuomenei svarbaus statinio ligoninės numatomą projektavimą; - nustatyti žemės sklypo teritorijos naudojimo reglamento parametrus, kai Teritorijų planavimo įstatymo 20 straipsnio nustatytais atvejais neparengti teritorijų planavimo dokumentai ir statyba konkrečiame žemės sklype leidžiama; - išreikšti Statytojo sumanyto projektuoti statinio architektūros ir kitų pagrindinių sprendinių idėją; - specialiems architektūros reikalavimams nustatyti;	

3.	PROJEKTINIŲ PASIŪLYMŲ SUDETIS:	
	3.1. Aiškinamasis raštas; 3.2. Sklypo planas; 3.3. Pastato aukštų planai; 3.4. Pastato charakteringi pjūviai; 3.5. Pastato fasadai; 3.6. Vizualizacijos;	
4.	STATYTOJO (UŽSAKOVO) PATEIKIAMAI DOKUMENTAI:	
	4.1. Nekilnojamojo turto registro išrašas; 4.2. Žemės sklypo planas; 4.3. Kiti dokumentai ir duomenys atsižvelgiant į numatomo projektuoti statinio specifiką; 4.4. Statytojo įgaliojimas rengti projektą, paskirti PV, pasirašyti elektroniniu parašu ir įkelti projektinius pasiūlymus į Infostatybą	
5.	PROJEKTINIŲ PASIŪLYMŲ VAIZDINĖ INFORMACIJA:	
	- pastato su gretima urbanistine planuojama ir esama aplinka vaizdinė informacija.	
6.	KITI DUOMENYS:	
	Statytojui pateikiamų projektinių pasiūlymų kopijų kiekis	1 vnt.
	Statytojui pateikiamų kompiuterinių laikmenų su įrašytais projektiniais pasiūlymais kopijų kiekis	1 vnt.

Statytojas (užsakovas):

Marijampolės savivaldybės administracija

Marijampolės savivaldybės
administracijos direktorius

(pareigos, vardas, pavardė)

KAROLIS PODOLSKIS

(parašas)

Vykdytojas (projektuotojas):

UAB „Projektų rengimo centras“
Projekto vadovė, atestato Nr. 30332
Ana Gurevičienė

(parašas)

UAB „Tiksli forma“
Projekto dalies vadovas, architektas
atestato Nr. A295
Jokūbas Fišeris

(parašas)

BENDRIEJI STATINIO RODIKLIAI

Šiame priede nurodomi sklypo ir statinių (techniniai ir paskirties) rodikliai bendruoju atveju. Projekte nurodomi konkretaus sklypo ir konkretaus statinio bendrieji rodikliai.

Pavadinimas	Mato vienetas	Kiekis	Pastabos
I. SKLYPAS			
1. sklypo plotas	m ²	40010	
2. sklypo užstatymo intensyvumas	%	35	
3. sklypo užstatymo tankumas	%	25	
II. PASTATAI			
1.. paskirties rodikliai (gamybos, kitos planuojamos ūkinės veiklos, paslaugų apimtis, butų, vietų, lovų, aptarnaujamų žmonių skaičius, kiti rodikliai)		sporto paskirties pastatas (7.14) Žmonių kiekis pastate: Stacionarios tribūnos – apie 1500 vnt. Teleskopinės tribūnos – apie 1600 vnt. Vip ložės - 84 vnt. Sportuojančiųjų žmonių kiekis - 84 vnt. Treneriai, teisėjai, aptarnaujantis personalas, administracija – 40 vnt.	
2. Pastato bendrasis plotas*:	m ²	14 000	
3. Pastato naudingas plotas*	m ²	-	
4. Pastato tūris*	m ³	100 000	
5. Aukštų skaičius	vnt.	4	

0	2022	Visuomenės informavimui				
Laida	Išleidimo data	Laidos statusas. Keitimo priežastis (jei taikoma)				
KVAL. PATV. DOK. NR.	 PROJEKTŲ RENGIMO CENTRAS		UAB „Projektų rengimo centras“ Žemaitės g. 21, Vilnius Tel. (8 5) 231 4672		STATINIO PROJEKTO PAVADINIMAS DAUGIAFUNKCINIO SPORTO PASKIRTIES (7.14) PASTATO (ARENOS), VOKIEČIŲ G. 15, MARIJAMPOLĖJE, STATYBOS PROJEKTAS	
30332	SPV	ANA GUREVIČIENĖ		STATINIO NR. IR PAVADINIMAS, DOKUMENTO PAVADINIMAS Bendrieji statinio rodikliai	LAIDA	
	 LIKSLI forma		UAB “Tiksli forma” Vokiečių g. 24, Vilnius info@tiksliforma.lt			
A295	SPDV	JOKŪBAS FIŠERIS			0	
	ARCH	EDVARDAS ŠEŽDA				
KALBOS TRUMP.	UŽSAKOVAS: MARIJAMPOLĖS SAVIVALDYBĖS ADMINISTRACIJA				DOKUMENTO ŽYMUO TF_0458 – PP - BSR	LAPAS 1

Pavadinimas	Mato vienetas	Kiekis	Pastabos
6. Pastato aukštis*	m	16,00 m (+90,50)	
7. Butų skaičius (gyvenamajame name), iš jų:	vnt.	-	
7.1. 1 kambario	vnt.	-	
7.2. 2 ir daugiau kambarių.	vnt.	-	
8. Energinio naudingumo klasė		A++	
9. pastato (patalpų) akustinio komforto sąlygų klasė		-	
10. Statinio atsparumo ugniai laipsnis		I	
11. Kiti specifiniai pastato rodikliai		-	

* Žvaigždute pažymėti rodikliai apskaičiuojami vadovaujantis Nekilnojamojo turto kadastrinių matavimų ir kadastro duomenų surinkimo taisyklėmis, kurias tvirtina Lietuvos Respublikos žemės ūkio ministras. Baigus statybą ir atlikus kadastrinius matavimus šie rodikliai gali turėti neesminių nukrypimų.

Statinio projekto vadovas: Ana Gurevičienė At.Nr.30332

(vardas, pavardė, parašas, kvalifikacijos atestato arba pažymos Nr)

Statinio projekto dalies vadovas: Jokūbas Fišeris At.Nr. A295

(vardas, pavardė, parašas, kvalifikacijos atestato arba pažymos Nr)

TF_0458-PP-BSR	Lapas	Lapų	Laida
	2	2	0

AIŠKINAMASIS RAŠTAS

Objektas – sporto paskirties pastatas (7.14);

Adresas – Vokiečių g. 15, Marijampolės m., sklypo kad. Nr. 1801/0017:9;

Statybos rūšis – nauja statyba;

Statinio kategorija – ypatingas statinys;

Projektavimo stadija – projektiniai pasiūlymai;

Užsakovas – Marijampolės savivaldybės administracija

Projektuotojas – UAB „Tiksliforma“, Vokiečių g. 24-12, LT-01130, Vilnius ir UAB „Projektų rengimo centras“, Žemaitės g. 21, LT-03118 Vilnius

Projekto vadovė – Ana Gurevičienė, Atestato Nr. 30332

Architektūros ir sklypo sutvarkymo dalis.

1. Bendroji dalis

Sporto paskirties pastatas projektuojamas sklype Marijampolės m., Vokiečių g. 15 (kad. Nr. 1801/0017:9). Sklypo naudojimo paskirtis – kita, naudojimo būdas – visuomeninės paskirties teritorijos. Sklypas nuosavybės teise priklauso Lietuvos Respublikai. Yra sudaryta panaudos sutartis 2018-02-07 Nr. 20SUN-9-(14.20.56.)/As-121 sklypui su Marijampolės savivaldybe. Sklypo plotas 4.0001 ha.

2. Esama situacija

Sklypas, kuriame projektuojamas pastatas, yra vakarinėje Marijampolės miesto dalyje Mokolų seniūnijoje, esančioje kairiajame Šešupės krante. Sklypas – taisyklingo stačiakampio formos. Teritorija skirta sporto paskirties pastatui statyti, žmonių laisvalaikiui praleisti, komercijai bei sveikos gyvensenos ugdymui. Vakarinė sklypo pusė ribojasi su Vokiečių g., aptarnaujanti C1 kategorijos gatvė. Šiuo metu pilnos gatvės infrastruktūros nėra. Šiaurinė sklypo pusė ribojasi su Balsupių g., pagalbinė D1 kategorijos gatvė, kuri yra planuojamas esamos Balsupių g. pratesimas iki Vokiečių g. Rytinė sklypo dalis ribojasi su valstybinės žemės sklypu. Iš pietų pusės sklypą riboja Stūriškių g., aptarnaujanti C1 kategorijos gatvė yra planuojama, šiuo metu gatvės infrastruktūros nėra. Įvažiavimai į sklypą projektuojami iš šalutinių Balsupių ir Stūriškių gatvių.

0	2022	Visuomenės informavimui			
Laida	Išleidimo data	Laidos statusas. Keitimo priežastis (jei taikoma)			
KVAL. PATV. DOK. NR.	 UAB „Projektų rengimo centras“ Žemaitės g. 21, Vilnius Tel. (8 5) 231 4672		STATINIO PROJEKTO PAVADINIMAS DAUGIAFUNKCINIO SPORTO PASKIRTIES (7.14) PASTATO (ARENOS), VOKIEČIŲ G. 15, MARIJAMPOLĖJE, STATYBOS PROJEKTAS		
30332	SPV	ANA GUREVIČIENĖ	STATINIO NR. IR PAVADINIMAS, DOKUMENTO PAVADINIMAS		LAIDA
	 UAB „Tiksliforma“ Vokiečių g. 24, Vilnius info@tiksliforma.lt		Aiškinamasis raštas		0
A295	SPDV	JOKŪBAS FIŠERIS			
	ARCH	EDVARDAS ŠEŽDA			
KALBOS TRUMP. LT	UŽSAKOVAS: MARIJAMPOLĖS SAVIVALDYBĖS ADMINISTRACIJA		DOKUMENTO ŽYMUO		LAPAS
			TF_0458 – PP - AR		LAPŲ
				1	6



1 pav. Esamos situacijos fotofiksacija

Pagrindiniai teritorijų planavimo dokumentų reglamentai:


Bendrasis planas

Pagal bendrąjį planą sklypas patenka į V22 mažo užstatymo intensyvumo gyvenamąją zoną. Užstatymo aukštis – 3 aukštai, 12 m; didžiausias leistinas užstatymo intensyvumas sklype – negyvenamosios paskirties – 0,8.

Dalis sklypo patenka į III B vandenviečių sanitarinės apsaugos zoną. III – osios juostos, vadinamos cheminės taršos apribojimo juosta, kai cheminiai teršalai, patekę tiesiogiai į eksploatuojamąjį vandeningąjį sluoksnį, nepasiektų vandenvietės per 25 metus. III B – kaptažo sritis eksplotuojamame sluoksnyje. IIIb₁ ir IIIb₂ pogrupiams priskiriamos atviros krantinės gėlo bei mineralinio vandens ir infiltracinės gėlo vandens vandenvietės –tai padidintos rizikos vandenvietės. Jų eksploatuojami vandeningieji sluoksniai tiesiogiai arba per išsipleišėjusias vandensparas turi ryšį su paviršinio vandens šaltiniais, pasipildo atvirų telkinių vandeniu arba atmosferos krituliais.

Pagal Bandrojo plano inžinerinės infrastruktūros brėžinį sklypo šiaurinėje dalyje, Balsupių g., yra vandentiekio, buitinių nuotekų, lietaus, dujotiekio trasos. Palei vakarinę sklypo dalį, Vokiečių g., šiuo metu yra vandentiekio, nuotekų, šilumotiekio trasos, numatoma lietaus trasa. Palei pietinę sklypo ribą, Stūriškių g., numatomos vandentiekio, nuotekų, lietaus, dujotiekio trasos ir 10kV elektros kabelinė linija su transformatorių pastote 10/0,4 kV. Sklypas pilnai aprūpinamas inžinerine infrastruktūra.

TF_0458 – PP - AR	Lapas	Lapų	Laida
	2	6	0

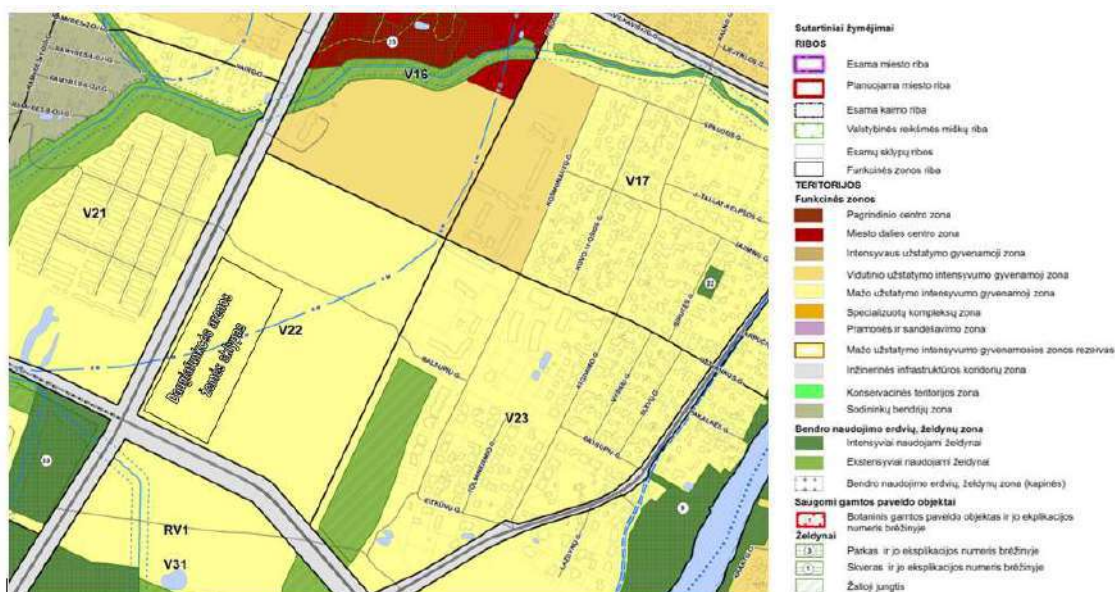

Nagrinėjamo rajono unikalus Nr.	Funkcinės zonos pavadinimas	Užstatymo aukštis* (aukštai/m)	Didžiausias leistinas užstatymo tankis (UT)** sklypuose	Didžiausias leistinas užstatymo intensyvumas (UI) sklypuose	Galimi žemės naudojimo būdai***	Galimi užstatymo tipai****	Pastabos*****
V22	Mažo užstatymo intensyvumo gyvenamoji zona	3/12 m	**	Gyvenamajai paskirtas - 0.4 Negyvenamoms paskirtas - 0.8	G1/K/V/I1/I2/E	vd	Skatinamas socialinės ir aptarnavimo infrastruktūros objektų steigimas, laikant teritorijos užstatymo morfologiją (V, K) ir būtina numatyti normuojamą priklausomųjų želdynų kiekį.

2 pav. Ištrauka iš Marijampolės miesto bendrojo plano

3. Sklypo sutvarkymo dalis

Esamas urbanistinis kontekstas - neįpareigojantis - šios teritorijos neįtakoja kultūros paveldo reikalavimai, nėra saugomo kraštovaizdžio, todėl šio projektu kuriamas kraštovaizdis – individualizuotas autorių sumanymo rezultatas.

Architektūrinės minties ištakos artimos idėjai – išreikšti Marijampolės miesto gyvybingumą. Projekto architektūrinis – urbanistinis sprendinys - elipsės formos pastato tūris su vieno aukšto priestatu, skirtu pramogoms.

Projekto koncepcijos pagrindą sudaro – rekreacinės aplinkos formavimas su aiškios funkcinės struktūros projektuojamu sporto arenos pastatu bei aiškios architektūrinės kalbos tūriu, įkomponuotas esamoje erdvėje. Projektuojamos pėsčiųjų ir dviračių takų sistemos, jaukios prieigos prie pastato, sporto aikštynas. Be to, teritorija gali būti naudojama kaip miesto bendruomenės renginių vieta ar vieta lauko ekspozicijoms rengti.

Teritorija skirstoma į zonas skirtas:

1. Transportui (privažiavimai, automobilių parkavimas, techninis - ūkinis aptarnavimas);
2. Bendruomenės viešųjų renginių ir rekreacijos zona – prieigose prie pastato – šiaurės;
3. Sporto – laisvalaikio zona su sporto aikštynais.

Pagrindinės transporto ir pėsčiųjų prieigos į planuojamą teritoriją projektuojamos iš šiaurinės pusės. Įvažiavimai į sklypą projektuojami iš šalutinių Balsupių ir Stūriškių gatvių. Šiaurinėje sklypo dalyje projektuojama automobilių parkavimo aikštelė, pietinėje – sporto aikštynas. Techninio - ūkinio

TF_0458 – PP - AR	Lapas	Lapų	Laida
	3	6	0

aptarnavimo zona organizuojama prie rytinės sklypo ribos.

Pagal Marijampolės miesto pėsčiųjų ir dviratininkų specialaus plano pagrindinė brėžinį numatoma dviračių trasų plėtimas Vokiečių g. pro Santarvės parką. Sklype projektuojami dviračių takai jungiami į bendrą dviračių sistemą.

Pastato aukštis numatomas 16,00 m nuo vidutinės žemės sklypo altitudės.

4. Architektūriniai – planiniai sprendimai

Projektuojamas keturių pastatas su vieno aukšto priestatu, kuriame tilptų visos projekto techninėje užduotyje numatytos veiklos bei patalpos jų funkcionalumui užtikrinti. Siūlomų projekto funkcinių ryšių visuma užtikrina atskirų patalpų grupių funkcionalumą, vengiant nepageidaujamų skirtingų interesų žmonių srautų susikirtimo.

Pasirinkta siūlomo pastato elipsės forma optimali funkciniams ryšiams išspręsti, tinkama viešųjų erdvių organizavimui ir jų funkcionalumui. Taip pat ji yra dalis projekto scenarijaus - sukurti įtaigią rekreacinę aplinką.

Siūlomas pastatas padalintas į dvi pagrindines funkcines zonas – viešųjų patalpų funkcinę zoną ir sportuojantiems bei aptarnavimui skirtą funkcinę zoną.


Vakarinėje pastato dalyje projektuojamos trijų lygių viešosios erdvės, skirtos žiūrovams renginių metu, arba naudojamos kaip erdvės skirtos įvairaus pobūdžio bendruomenės renginiams – tai yra ir parodų bei mugių erdvė, tai komercijos ar kultūrinių renginių erdvės. Čia projektuojami sanitarinių mazgų blokai, maitinimo ir paslaugų zonos. Jos turi betarpišką ryšį su universaliu sporto aikštynu, projektuojamu centrinėje pastato dalyje ir su erdvėmis už pastato ribų, kas žymiai praplečia šių patalpų panaudojimo galimybes, nežiūrint sezoniškumo. Pagrindinis pastatas su priestatu sujungtas tiesioginiais ryšiais per pirmąjį aukštą. Priestate numatomas sveikatingumo centras (mini SPA su pirtimis ir pramogų baseinu, masažo kabinetu), boulingas, maitinimo įstaigos, persirengimo rūbinės su sanitarinėmis patalpomis sportuojantiems lauko aikštynuose. Ant priestato numatoma eksploatuojamas stogas - vasaros terasa. Patekimas ant jos užlipant nuo pagrindinio įėjimo į pastatą pusės, arba iš pastato trečio aukšto.

Rytinėje pastato dalyje projektuojamas patalpų blokas, kurį sudaro administracinės patalpos, sportuojančiųjų, trenerių bei teisėjų rūbinės. Patekimai į sporto sales projektuojami per koridorius, esančius tarp rūbinių ir salių. Antras šios dalies aukštas skirtas kavinėms ir barams, trečias aukštas – VIP ložėms ir rėmėjų klubui – barui. Ketvirtas aukštas skirtas patalpų nuomai ir ventiliatorinių patalpoms.

Universali sporto arena projektuojama pirmajame aukšte, skirta įvairių žaidybinio sporto šakų treniruotėms ir varžyboms rengti. Stacionarios tribūnos projektuojamos antro aukšto lygyje, teleskopinės – pirmajame aukšte. Skirtingų sporto šakų treniruotėms skirtos erdvės gali būti atskirtos nuleidžiamomis membranomis. Įvairiems renginiams salė gali būti modifikuota pagal poreikį – ar tai bus krepšinio, salės futbolo varžybos, ar kultūrinis renginys – koncertas ar cirkas.

Statinio fasadų apdailai numatoma naudoti metalo fasado dangas ir aliuminio konstrukcijų stiklo fasadus. Medžiagos faktūra orientuota vertikaliai, spalva – bronzos, kad susiliėtų su esama gamtine aplinka.

TF_0458 – PP - AR	Lapas	Lapų	Laida
	4	6	0

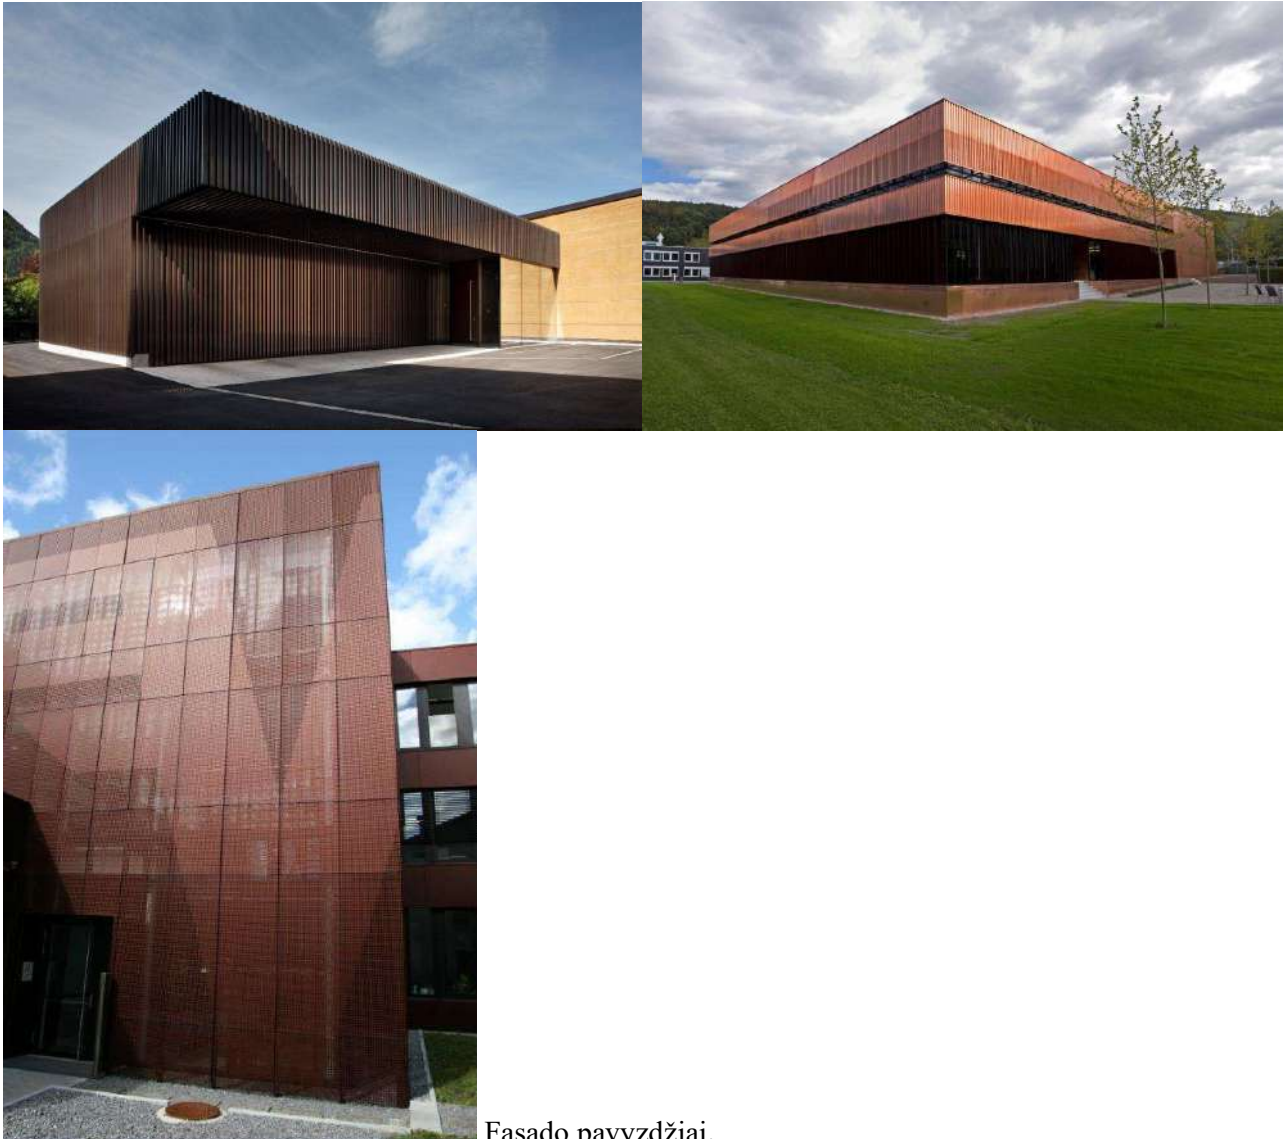

Fasado pavyzdžiai.

Projektuojamo pastato interjero kūrimo pagrindas – demonstruoti įgyvendinamo statinio statybinės konstrukcijas, dėmesį fokusuojant į naudojamų medžiagų funkcionalumą, t.y. - kokybiškas sportines dangas bei medžiagų atsparumą dėvėjimuisi eksploatuojamose patalpose. Interjere dominuos natūralus betonas, stiklas, natūralus medis ir kontrastingi antracito spalvos paviršiai.

Visas pastatas ir jo prieigos pritaikytos žmonių su negalia laisvam judėjimui.

5. Pastato konstrukcija

Projektuojamo pastato konstrukcijoms siūlomos tradicinės tokio pobūdžio pastatams naudojamos medžiagos, t.y. – monolitinio gelžbetonio perdangų, kolonų bei stacionarių tribūnų konstrukcijos, denginiui bei fasadui – metalo konstrukcijos.

TF_0458 – PP - AR	Lapas	Lapų	Laida
	5	6	0

6. Higiena, sveikata, aplinkos apsauga

Statinys suprojektuotas taip, kad nekeltų grėsmės statinyje būnantiems žmonėms dėl šių priežasčių:

- Kenksmingų dujų išsiskyrimo;
- Pavojingų dalelių ar dujų buvimo ore;
- Vandens ar dirvožemio taršos ir gyvųjų organizmo nuodijimo;
- Netinkamo nuotekų, dūmų, kietųjų ar skystųjų atliekų pašalinimo;
- Drėgmės statinio dalyse ir jo dalių vidaus paviršiuose.

Statinyje sudaromos normalios sąlygos - užtikrinamas optimalus temperatūrinis ir drėgmės režimas, patalpos šildymas, vėdinimas, natūralus ir dirbtinis apšvietimas. Šios sąlygos turi atitikti statybos techninius reglamentus, bei higienos normas.

Nei planuojamoje teritorijoje, nei gretimose apylinkėse nėra išdėstytų jokių radiotechninių objektų, galinčių turėti neigiamą poveikį planuojamiems objektams.


Buitinėms atliekoms rinkti numatytas konteineris ir vieta jam, buitinės atliekos išvežamos, sudarius šios paslaugos sutartį su specializuota įmone.

Pastoviai dirbančių darbuotojų pastate nenumatoma.

Prieš priduodant eksploatuoti statinį turi būti atlikti šie tyrimai: triukšmo, karšto vandens, dirbtinio apšvietimo, mikroklimato ir kt. Matavimus turi atlikti atestuoti ar akredituoti specialistai. Matavimų rezultatai pridedami prie pridavimo dokumentų.

Projektas ir jo sprendiniai nepažeidžia trečiųjų asmenų interesų. Projektas atitinka įstatymų, kitų teisės aktų, projekto rengimo dokumentų, normatyvinių statybos techninių dokumentų, normatyvinių statinio saugos ir paskirties dokumentų nuostatas. Projekto sprendinius galima keisti tik gavus projekto rengėjo pritarimą.

TF_0458 – PP - AR	Lapas	Lapų	Laida
	6	6	0

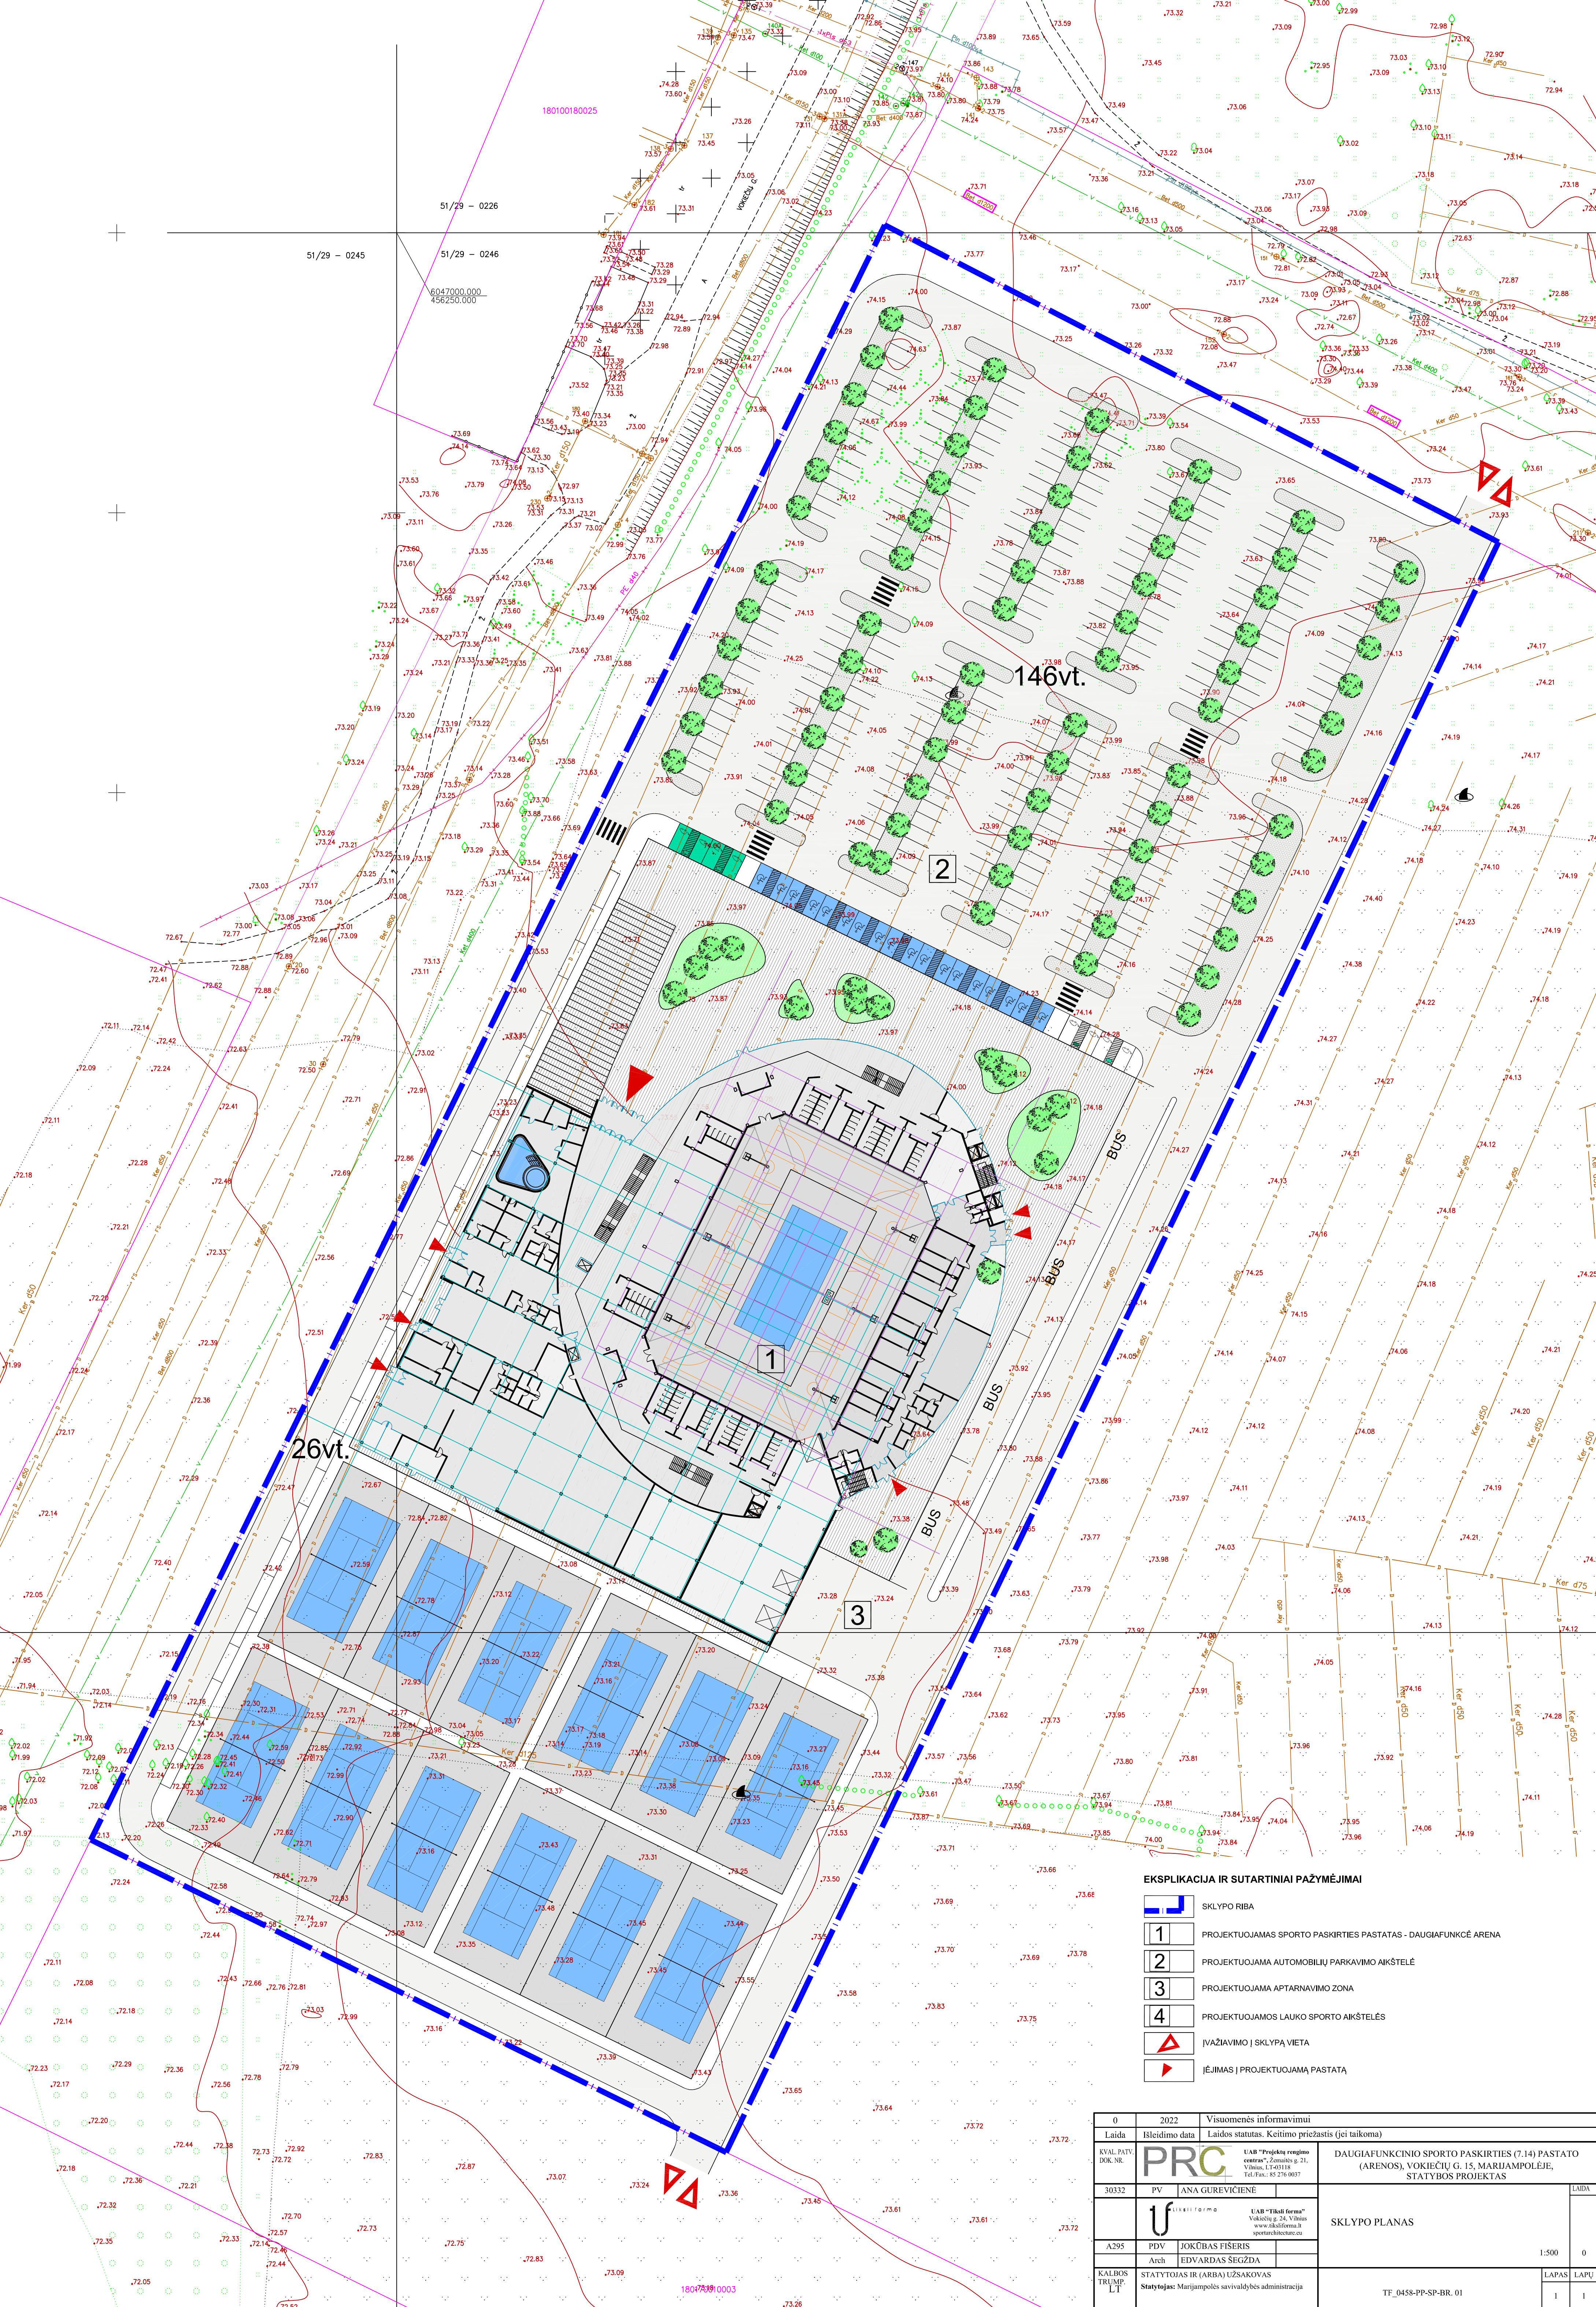


EKSPLIKACIJA IR SUTARTINIAI PAŽYMĖJIMAI

- SKLYPO RIBA
- PROJEKTUOJAMAS SPORTO PASKIRTIES PASTATAS - DAUGIAFUNKCĖ ARENA
- PROJEKTUOJAMA AUTOMOBILIŲ PARKAVIMO AIKŠTELĖ
- PROJEKTUOJAMA APARTANAVIMO ZONA
- PROJEKTUOJAMOS LAUKO SPORTO AIKŠTELĖS
- ĮVAŽIAVIMO Į SKLYPĄ VIETA
- IŠEJIMAS Į PROJEKTUOJAMĄ PASTATĄ

0	2022	Visuomenės informavimui	
Laida	Išleidimo data	Laidos statusas. Keitimo priežastis (jei taikoma)	
KVAL. PATV. DOK. NR.		DAUGIAFUNKCINIO SPORTO PASKIRTIES (7.14) PASTATO (ARENOS), VOKIEČIŲ G. 15, MARIJAMPOLĖJE, STATYBOS PROJEKTAS	
30332	PV	ANA GUREVICIENĖ	Laida
A295	PDV	JOKŪBAS FISERIS	SKLYPO PLANAS
Arch.	Arch.	EDVARDAS ŠEŽDA	
KALBOS TRUMP.	Arch.	STATYTOJAS IR (ARBA) UŽSAKOVAS Statytojas: Marijampolės savivaldybės administracija	
		1:500	0
		LAPAS	LAPŲ
		1	1


PIRMO AUKŠTO EKSPLIKACIJA		
Nr.	Pavadinimas	Base Area
01	TAMBŪRAS	41.75m ²
02	HOLAS	1390.16m ²
03	LIFTO HOLAS	4.34m ²
04	BARAS	19.59m ²
05	ŽIŪROVŲ WC (VYRU)	61.84m ²
06	ŽIŪROVŲ WC (MOTERŲ)	53.13m ²
07	ŽIŪROVŲ WC (VYRU)	53.13m ²
08	ŽIŪROVŲ WC (MOTERŲ)	53.39m ²
10	ŽIŪROVŲ RŪBINĖ	223.60m ²
11	ŽIŪROVŲ RŪBINĖ	55.04m ²
12	ŽIŪROVŲ WC (VYRU)	55.04m ²
13	BARAS	12.72m ²
14	ŽIŪROVŲ WC (MOTERŲ)	53.39m ²
15	ŽIŪROVŲ WC (VYRU)	53.13m ²
16	ŽIŪROVŲ WC (MOTERŲ)	53.13m ²
17	ŽIŪROVŲ WC (VYRU)	54.19m ²
18	BARAS	14.60m ²
19	VIRTUVĖ	26.73m ²
20	LIFTO HOLAS	6.92m ²
21	KONFERENCIJŲ PATALPA	89.09m ²
22	WC (NEIGALIJŲ)	5.73m ²
23	WC TAMBŪRAS (MOTERŲ)	1.83m ²
24	WC (MOTERŲ)	1.32m ²
25	WC TAMBŪRAS (VYRU)	1.98m ²
26	WC (VYRU)	1.32m ²
27	LIFTO HOLAS	6.00m ²
28	APSAUGOS PATALPA	9.81m ²
29	ADMINISTRACIJA	68.85m ²
30	PERSONALO RŪBINĖ (VYRU)	4.58m ²
31	PERSONALO WC (VYRU)	4.07m ²
32	PERSONALO RŪBINĖ (MOTERŲ)	4.57m ²
33	PERSONALO RŪBINĖ (MOTERŲ)	4.07m ²
34	VIRTUVĖ	5.04m ²
35	TAMBŪRAS	10.25m ²
36	HOLAS - KORIDORIUS	202.11m ²
37	SPORTININKŲ RŪBINĖ	32.38m ²
38	SPORTININKŲ WC	4.84m ²
39	SPORTININKŲ DUSINĖ	12.10m ²
40	SPORTININKŲ RŪBINĖ	31.40m ²
41	SPORTININKŲ WC	4.84m ²
42	SPORTININKŲ DUSINĖ	12.10m ²
43	SPORTININKŲ RŪBINĖ	31.40m ²
44	SPORTININKŲ WC	4.84m ²
45	SPORTININKŲ DUSINĖ	12.10m ²
46	SPORTININKŲ RŪBINĖ	31.40m ²
47	SPORTININKŲ WC	4.84m ²
48	SPORTININKŲ DUSINĖ	12.10m ²
49	SPORTININKŲ RŪBINĖ	31.40m ²
50	SPORTININKŲ WC	4.84m ²
51	SPORTININKŲ DUSINĖ	12.10m ²
52	SPORTININKŲ RŪBINĖ	32.38m ²
53	SPORTININKŲ WC	4.84m ²
54	SPORTININKŲ DUSINĖ	12.10m ²
55	TRENERIŲ/TEISEJŲ PATALPA	93.78m ²
56	TRENERIŲ/TEISEJŲ RŪBINĖ	8.98m ²
57	TRENERIŲ/TEISEJŲ WC	3.61m ²
58	TRENERIŲ/TEISEJŲ RŪBINĖ	8.98m ²
59	TRENERIŲ/TEISEJŲ WC	3.61m ²
60	METODINIS KABINETAS	14.88m ²
61	VALYMO INVENTORIAUS PATALPA	3.78m ²
62	LAUKIAMASIS	9.64m ²
63	MEDICINOS/DOPINGO KABINETAS	14.33m ²
64	WC	5.04m ²
65	TAMBŪRAS	10.07m ²
66	UNIVERSALŲ SPORTŲ SALĖ	1882.76m ²
		5057.89m ²

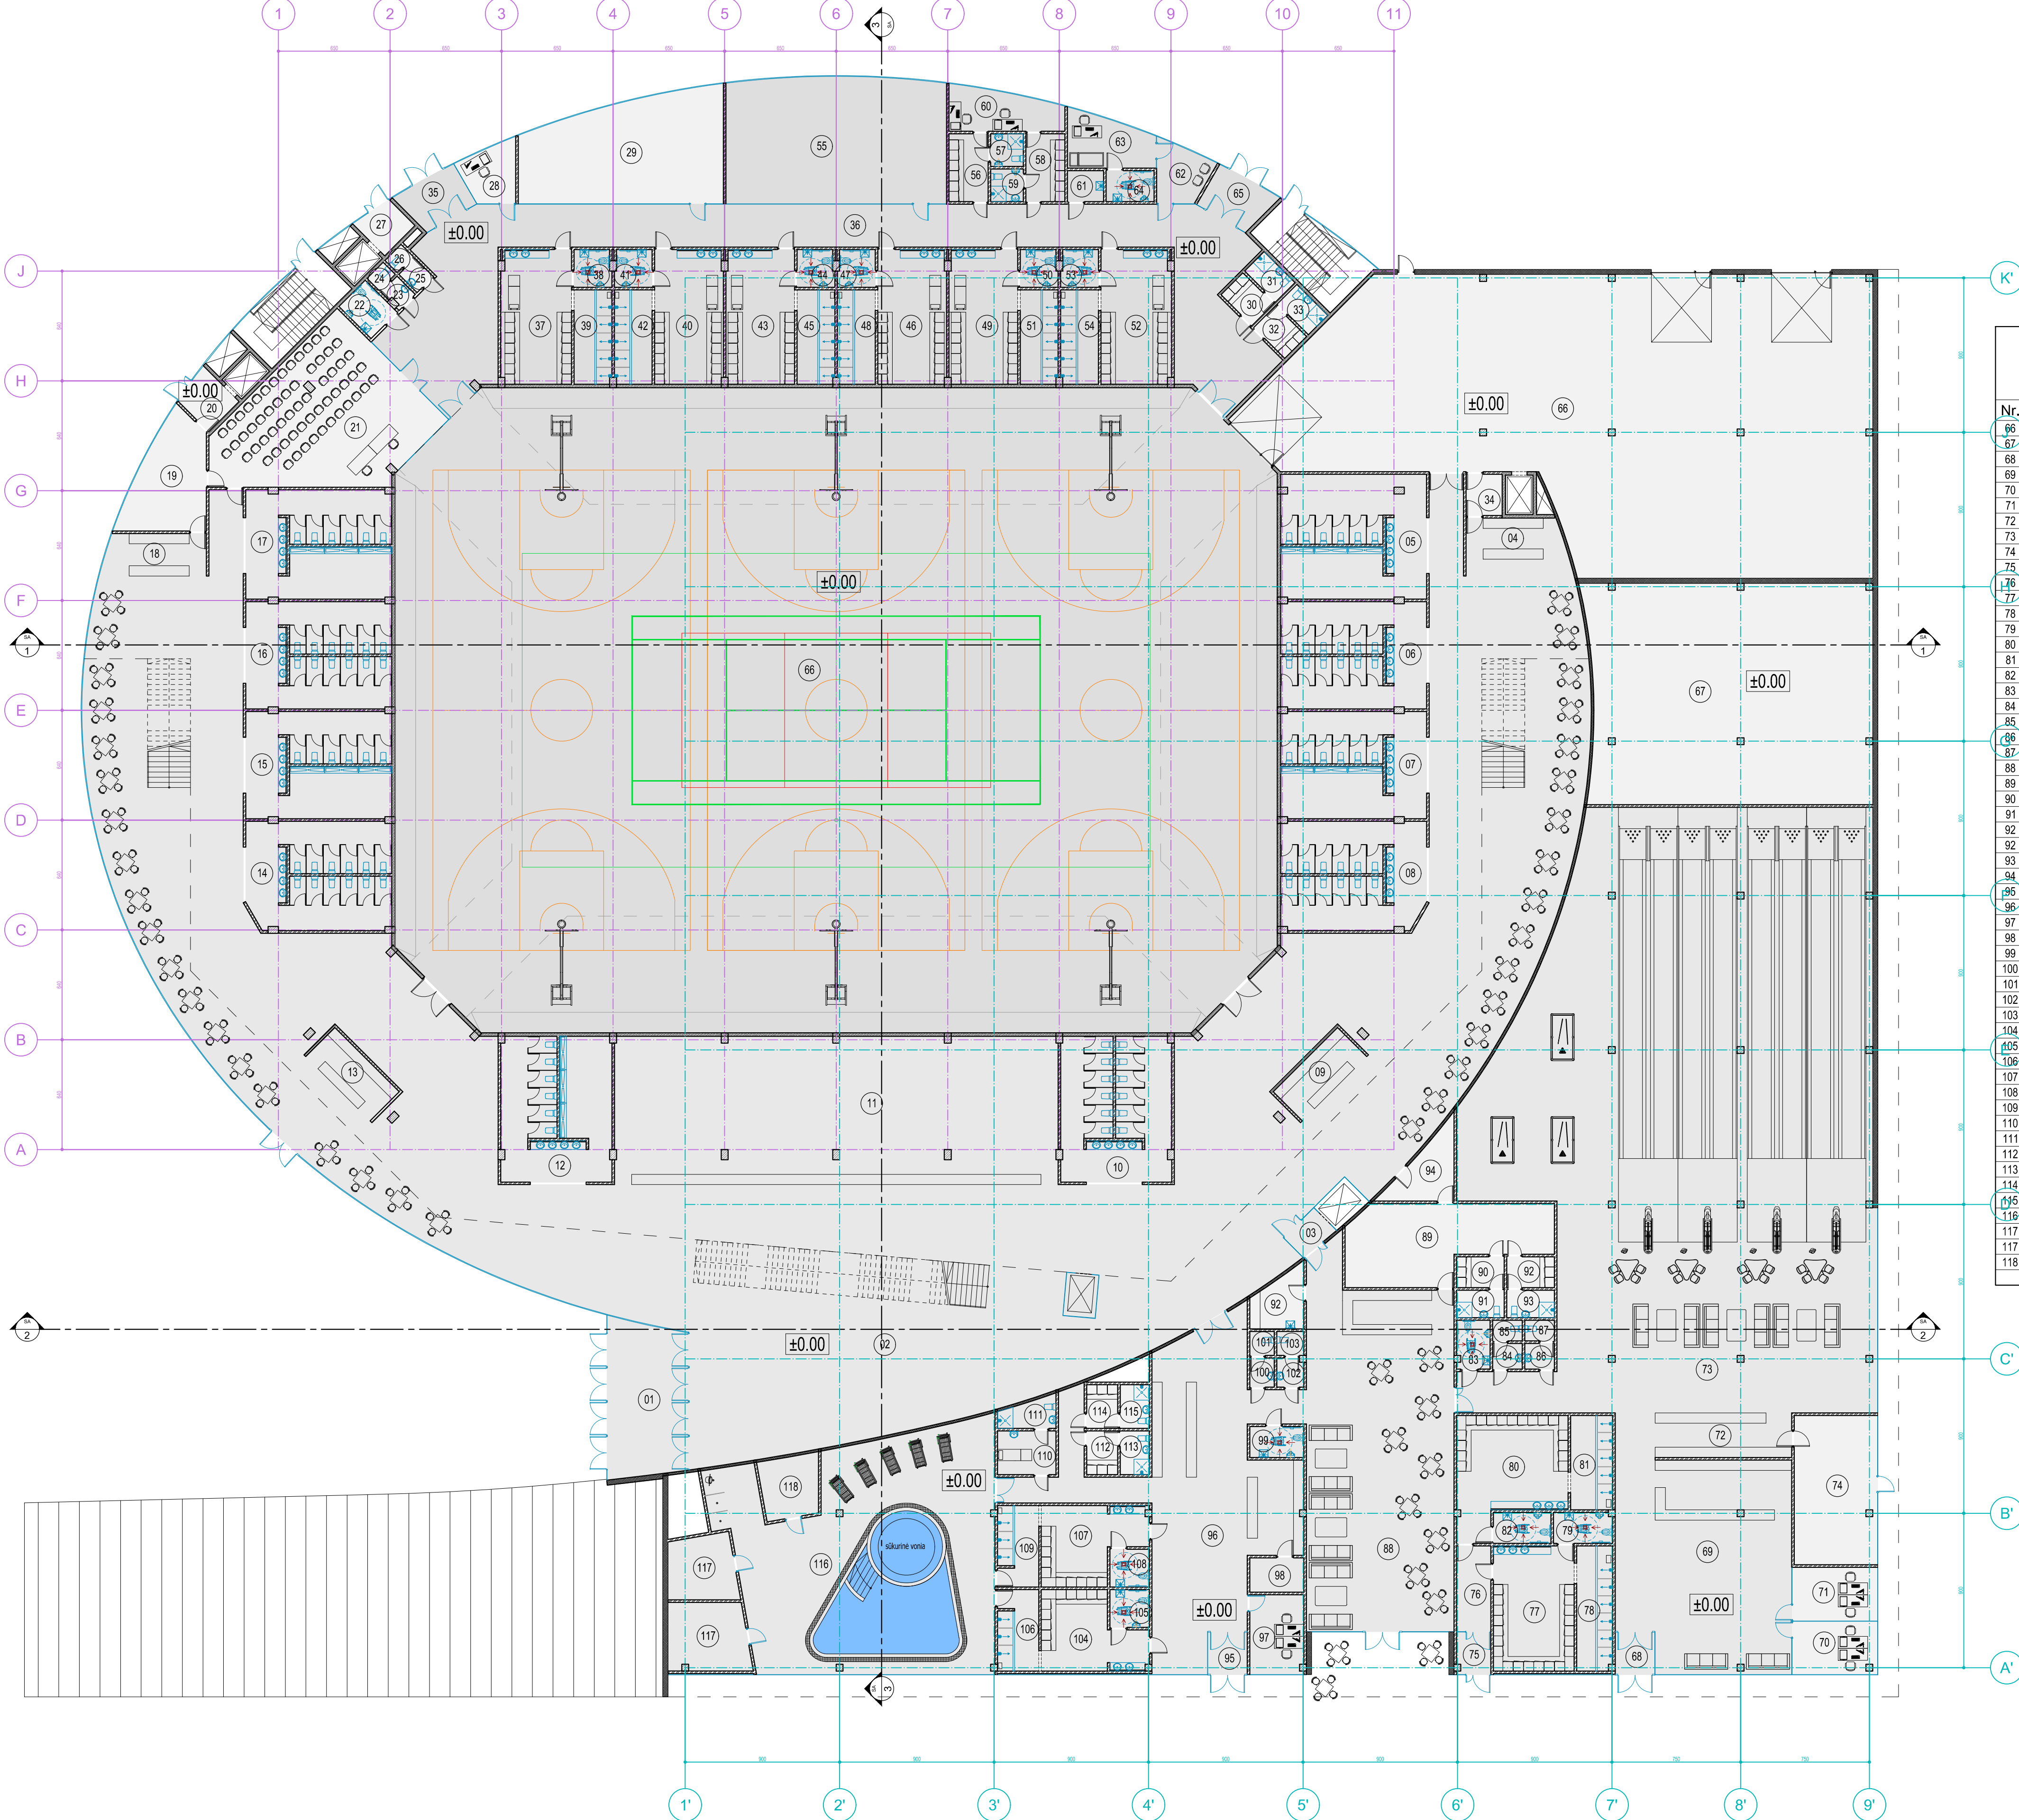

PIRMO AUKŠTO EKSPLIKACIJA (PRIESTATAS)		
Nr.	Pavadinimas	Base Area
66	INVENTORIAUS PATALPA	504.40m ²
67	TECHNINĖS PATALPOS	212.53m ²
68	HOLAS	5.70m ²
69	HOLAS - AVALYNĖS KEITIMO ZONA	122.70m ²
70	ADMINISTRACIJA	15.44m ²
71	ADMINISTRACIJA	15.59m ²
72	BARAS	26.98m ²
73	BOULINGAS	719.85m ²
74	VIRTUVĖ	42.19m ²
75	TAMBŪRAS	4.96m ²
76	KORIDORIUS	10.00m ²
77	SPORTININKŲ RŪBINĖ (MOTERŲ)	34.31m ²
78	SPORTININKŲ DUSINĖ (MOTERŲ)	15.33m ²
79	SPORTININKŲ DUSINĖ (MOTERŲ)	6.21m ²
80	SPORTININKŲ RŪBINĖ (VYRU)	39.65m ²
81	SPORTININKŲ DUSINĖ (VYRU)	13.48m ²
82	SPORTININKŲ WC (VYRU)	6.03m ²
83	NEIGALIJŲ WC	5.56m ²
84	WC TAMBŪRAS (MOTERŲ)	2.59m ²
85	WC (MOTERŲ)	2.07m ²
86	WC TAMBŪRAS (VYRU)	2.59m ²
87	WC (VYRU)	2.07m ²
88	RESTORANAS	183.74m ²
89	VIRTUVĖ	47.37m ²
90	PERSONALO RŪBINĖ (VYRU)	4.99m ²
91	PERSONALO WC (VYRU)	4.44m ²
92	PERSONALO RŪBINĖ (MOTERŲ)	4.99m ²
93	VALYMO INVENTORIAUS PATALPA	9.04m ²
94	PAGALBINĖ PATALPA	4.44m ²
95	TAMBŪRAS	11.64m ²
96	HOLAS - RECEPCIJA	146.52m ²
97	ADMINISTRACIJA	14.65m ²
98	PAGALBINĖ PATALPA	6.30m ²
99	NEIGALIJŲ WC	5.67m ²
100	WC TAMBŪRAS (MOTERŲ)	2.67m ²
101	WC (MOTERŲ)	1.99m ²
102	WC TAMBŪRAS (VYRU)	2.68m ²
103	WC (VYRU)	2.21m ²
104	MOTERŲ RŪBINĖ	24.17m ²
105	MOTERŲ WC	5.06m ²
106	MOTERŲ DUSINĖ	11.40m ²
107	VYRU RŪBINĖ	24.17m ²
108	VYRU WC	5.06m ²
109	VYRU DUSINĖ	11.40m ²
110	MASAŽO KABINETAS	8.59m ²
111	WC	5.12m ²
112	PERSONALO RŪBINĖ (VYRU)	4.58m ²
113	PERSONALO WC (VYRU)	4.32m ²
114	PERSONALO RŪBINĖ (MOTERŲ)	4.58m ²
115	PERSONALO RŪBINĖ (MOTERŲ)	4.33m ²
116	SPA ZONA	194.31m ²
117	"RUSIŠKA" PIRTIS	18.45m ²
117	GARINĖ PIRTIS	14.40m ²
118	INFRASAUNA	11.78m ²
		2621.00m ²


0	2022	Visuomenės informavimui	
Laida	Išleidimo data	Laidos statusas. Keitimo priežastis (jei taikoma)	
EXAL PATV. DOK. NR.	PRC	UAB "Projektų rengimo centras", Žemaitės g. 21, Vilnius, LT-03118 Tel./Fax.: 85 270 0037	DAUGIAFUNKCINIO SPORTO PASKIRTIES (7.14) PASTATO (ARENOS), VOKIEČIŲ G. 15, MARIJAMPOLĖJE, STATYBOS PROJEKTAS
30332	PV	ANA GUREVICIENĖ	PIRMO AUKŠTO PLANAS
		UAB "Tikslai forma" Vokiečių g. 24, Vilnius www.tikslaiforma.lt sportarchitecture.eu	
A295	PDV	JOKŪBAS FISERIS	
Arch		EDVARDAS ŠEĖŽDA	
KALBOS TRUMP. LT	STATYTOJAS IR (ARBA) UŽSAKOVAS Statytojas: Marijampolės savivaldybės administracija		TF_0458-PP-SA-BR_01
			LAPAS LAPŲ
			1 1


ANTRO AUKŠTO EKSPLIKACIJA		
Nr.	Pavadinimas	Base Area
01	HOLAS	985.39m ²
02	TRIBUNOS	273.96m ²
03	BARAS	17.30m ²
04	BARAS	13.23m ²
05	BARAS	62.44m ²
06	NEIGALIJŲ WC	6.30m ²
07	ŽIŪROVŲ WC (MOTERŲ)	47.96m ²
08	ŽIŪROVŲ WC (VYRŲ)	47.96m ²
09	VIRTUVĖ	17.13m ²
10	LIFTO HOLAS	7.36m ²
11	LIFTO HOLAS	6.45m ²
12	PAGALBINĖ PATALPA	10.61m ²
13	VALYMO INVENTORIAUS PATALPA	7.02m ²
14	PESONALO POILSIO PATALPA	16.72m ²
15	PERSONALO RŪBINĖ (MOTERŲ)	10.51m ²
16	PERSONALO WC (MOTERŲ)	4.24m ²
17	PERSONALO RŪBINĖ (VYRŲ)	9.84m ²
18	PERSONALO WC (VYRŲ)	4.25m ²
19	LIFTO HOLAS	14.17m ²
		1562.83m ²

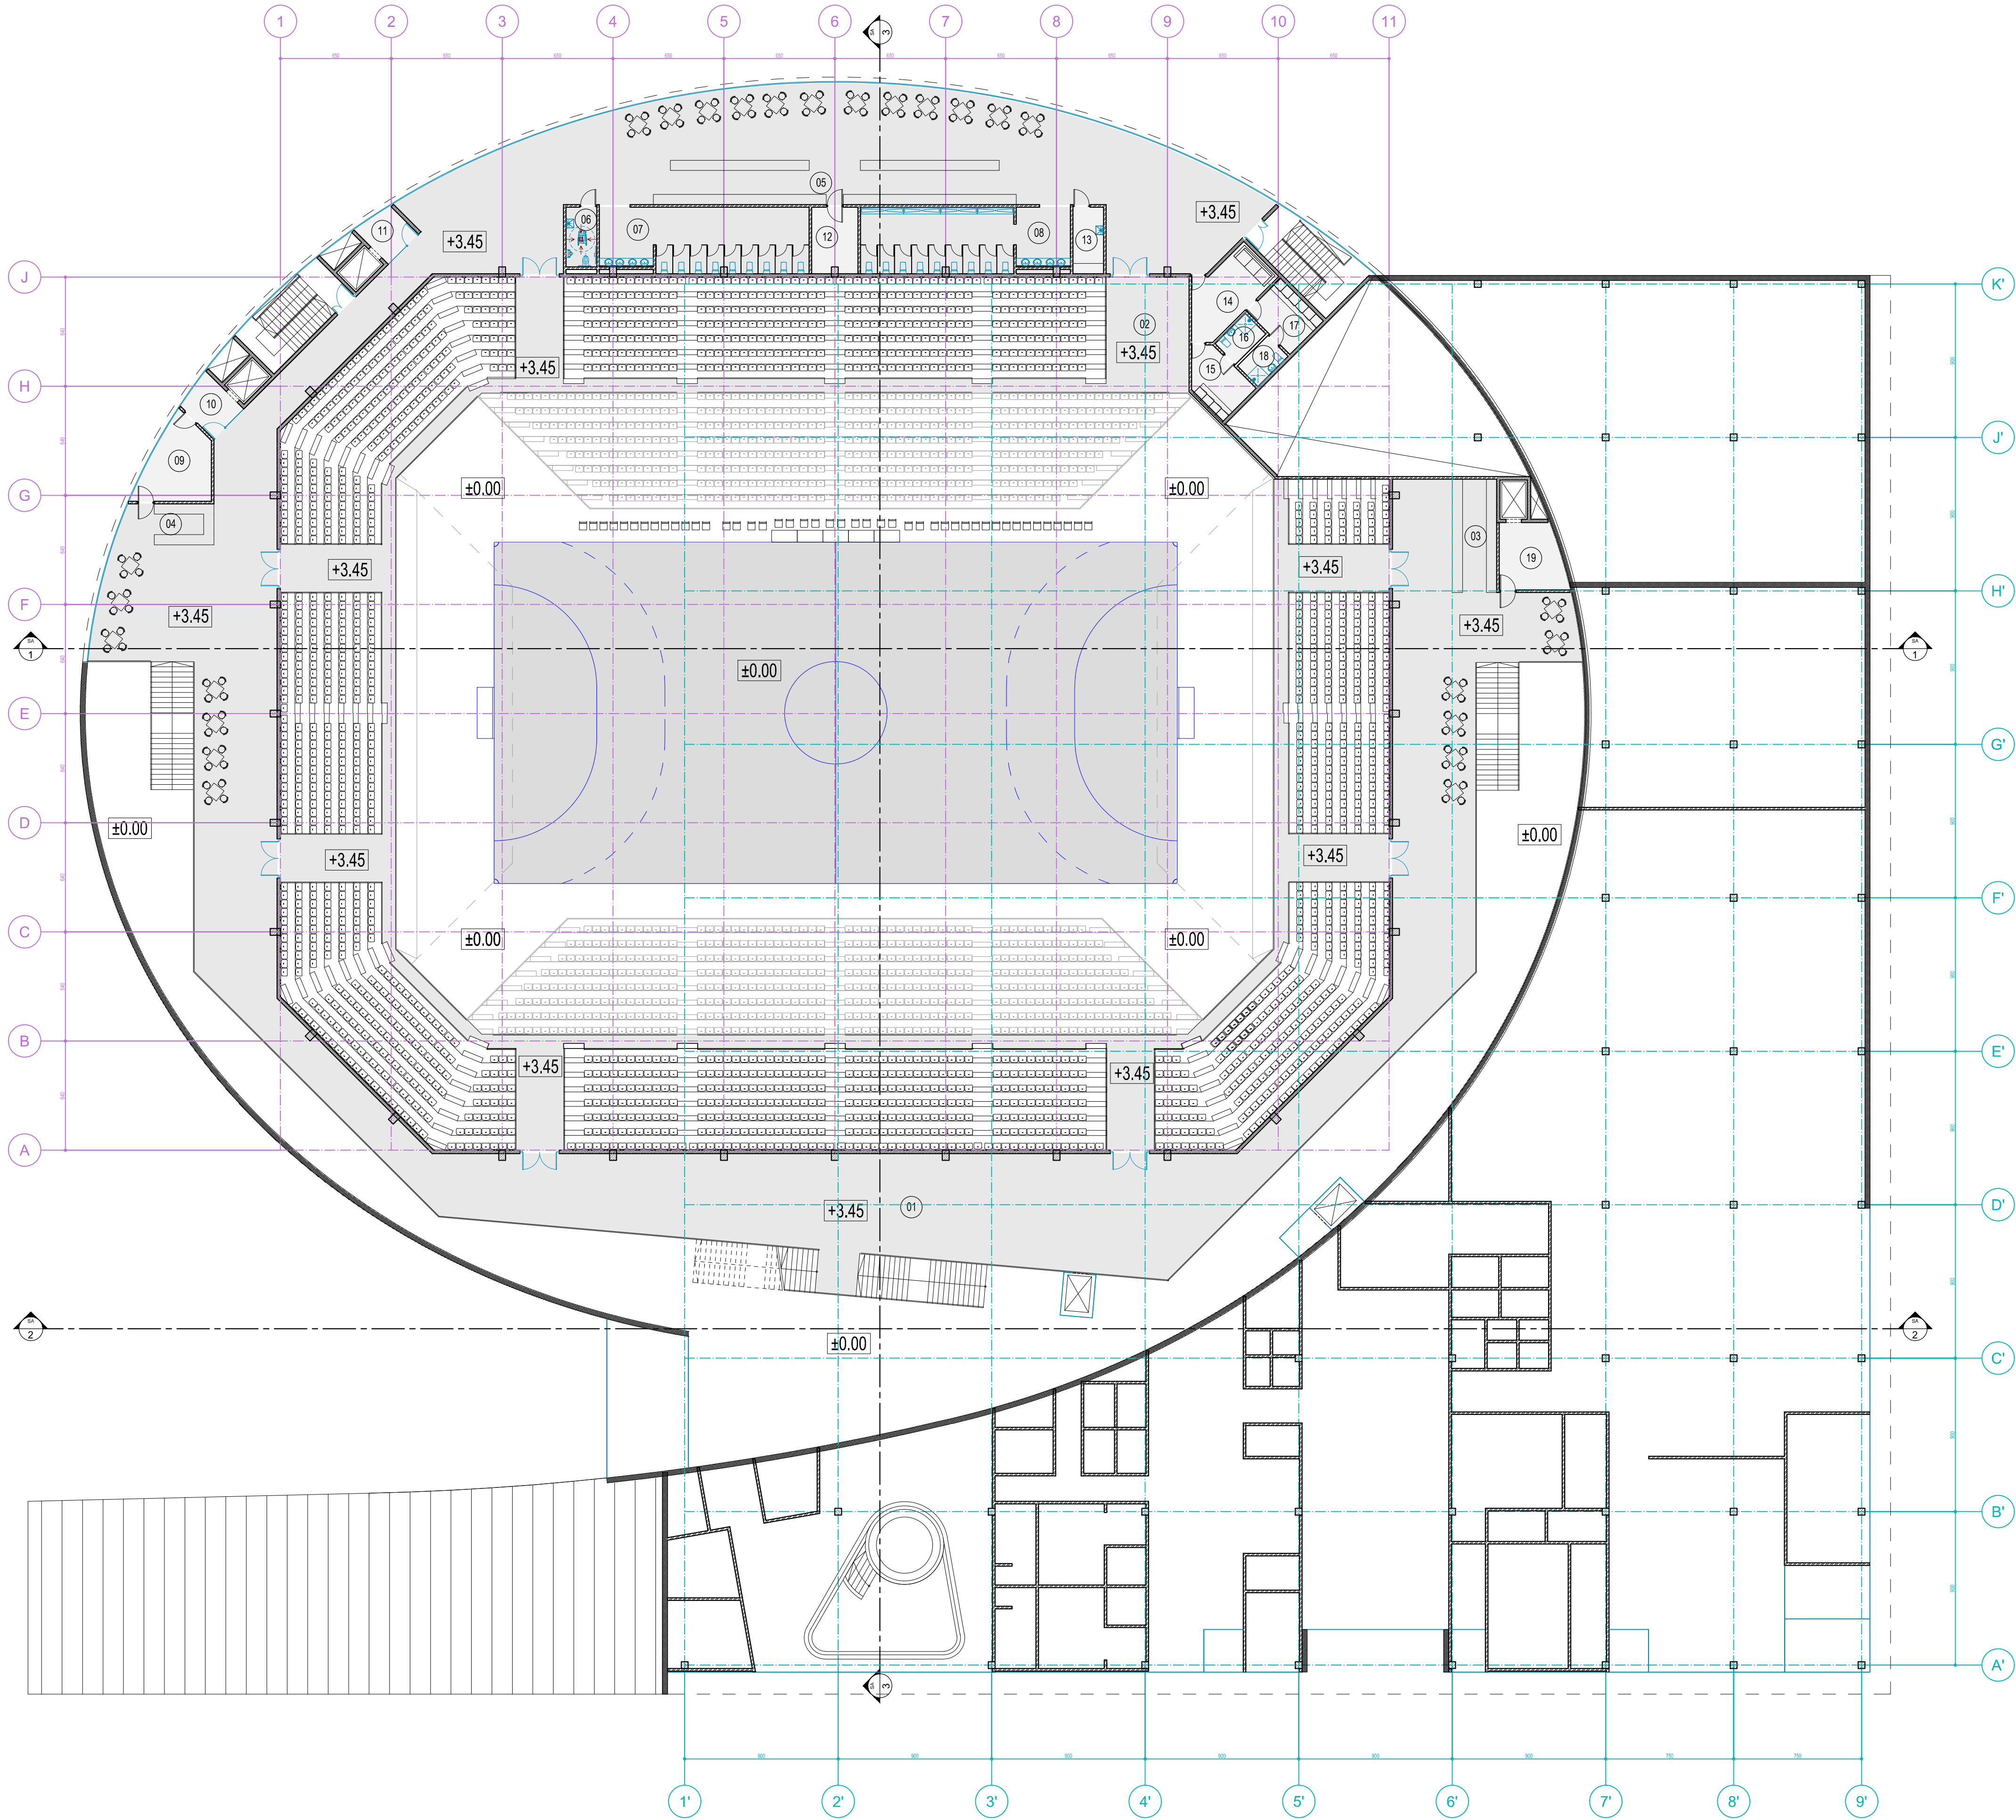


0	2022	Visuomenės informavimui			
Laida	Išleidimo data	Laidos statusas. Keitimo priežastis (jei taikoma)			
KVAL. PATV. DOK. NR.		UAB "Projektų rengimo centras", Žemaitės g. 21, Vilnius, LT-03118 Tel./fax.: 85 270 0037		DAUGIAFUNKCINIO SPORTO PASKIRTIES (7.14) PASTATO (ARENOS), VOKIEČIŲ G. 15, MARIJAMPOLĖJE, STATYBOS PROJEKTAS	
30332	PV	ANA GUREVICIENĖ			LAIDA
		UAB "Ukstatil firma" Vokiečių g. 24, Vilnius www.ukstatil.firma.lt sportas@ukstatil.firma.lt		ANTRO AUKŠTO PLANAS	
A295	PDV	JOKŪBAS FIŠERIS		1:200	0
	Arch	EDVARDAS ŠEŽDA			
KALBOS TRUMP. LT	STATYTOJAS IR (ARBA) UŽSAKOVAS Statytojas: Marijampolės savivaldybės administracija			LAPAS	LAPŲ
	TF_0458-PP-SA-BR_02			1	1


TREČIO AUKŠTO EKSPLIKACIJA		
Nr.	Pavadinimas	Base Area
01	HOLAS	1290.18m ²
02	BARAS	14.41m ²
03	BARAS	15.60m ²
04	NEIGALIJŲ WC	5.61m ²
05	WC TAMBORAS	5.04m ²
06	ŽIŪROVŲ WC (VYRUJ)	2.55m ²
07	ŽIŪROVŲ WC (VYRUJ)	2.55m ²
08	WC TAMBORAS	5.23m ²
09	ŽIŪROVŲ WC (MOTERŲ)	2.64m ²
10	ŽIŪROVŲ WC (MOTERŲ)	2.64m ²
11	WC TAMBORAS	5.23m ²
12	ŽIŪROVŲ WC (MOTERŲ)	2.64m ²
13	ŽIŪROVŲ WC (MOTERŲ)	2.64m ²
14	WC TAMBORAS	5.04m ²
15	ŽIŪROVŲ WC (VYRUJ)	2.55m ²
16	ŽIŪROVŲ WC (VYRUJ)	2.55m ²
17	NEIGALIJŲ WC	5.61m ²
18	ŽIŪROVŲ WC (MOTERŲ)	38.09m ²
19	ŽIŪROVŲ WC (VYRUJ)	38.13m ²
20	ŽIŪROVŲ WC (MOTERŲ)	38.13m ²
21	ŽIŪROVŲ WC (VYRUJ)	38.09m ²
22	REMEJŲ KLUBAS - BARAS	139.48m ²
23	VIP LOŽĖ	30.96m ²
24	WC	3.60m ²
25	VIP LOŽĖ	30.96m ²
26	WC	3.60m ²
27	VIP LOŽĖ	30.46m ²
28	VALYMO INVENTORIAUS PATALPA	3.60m ²
29	VIP LOŽĖ	30.46m ²
30	VALYMO INVENTORIAUS PATALPA	3.60m ²
31	VIP LOŽĖ	30.96m ²
32	WC	3.60m ²
33	VIP LOŽĖ	30.96m ²
34	VALYMO INVENTORIAUS PATALPA	3.60m ²
35	PRESS CENTRAS	47.47m ²
36	ŽIŪROVŲ WC (MOTERŲ)	14.95m ²
37	ŽIŪROVŲ WC (VYRUJ)	38.12m ²
38	ŽIŪROVŲ WC (MOTERŲ)	38.13m ²
39	ŽIŪROVŲ WC (VYRUJ)	38.09m ²
40	LIFTO HOLAS	4.20m ²
41	VIRTUVĖ	12.55m ²
42	VALYMO INVENTORIAUS PATALPA	6.92m ²
43	LIFTO HOLAS	7.36m ²
44	LIFTO HOLAS	6.45m ²
45	VARŽYBŲ APATARNAVIMO PATALPA	27.31m ²
46	VARŽYBŲ APATARNAVIMO PATALPA	27.65m ²
47	VIRTUVĖ	15.10m ²
		2157.24m ²

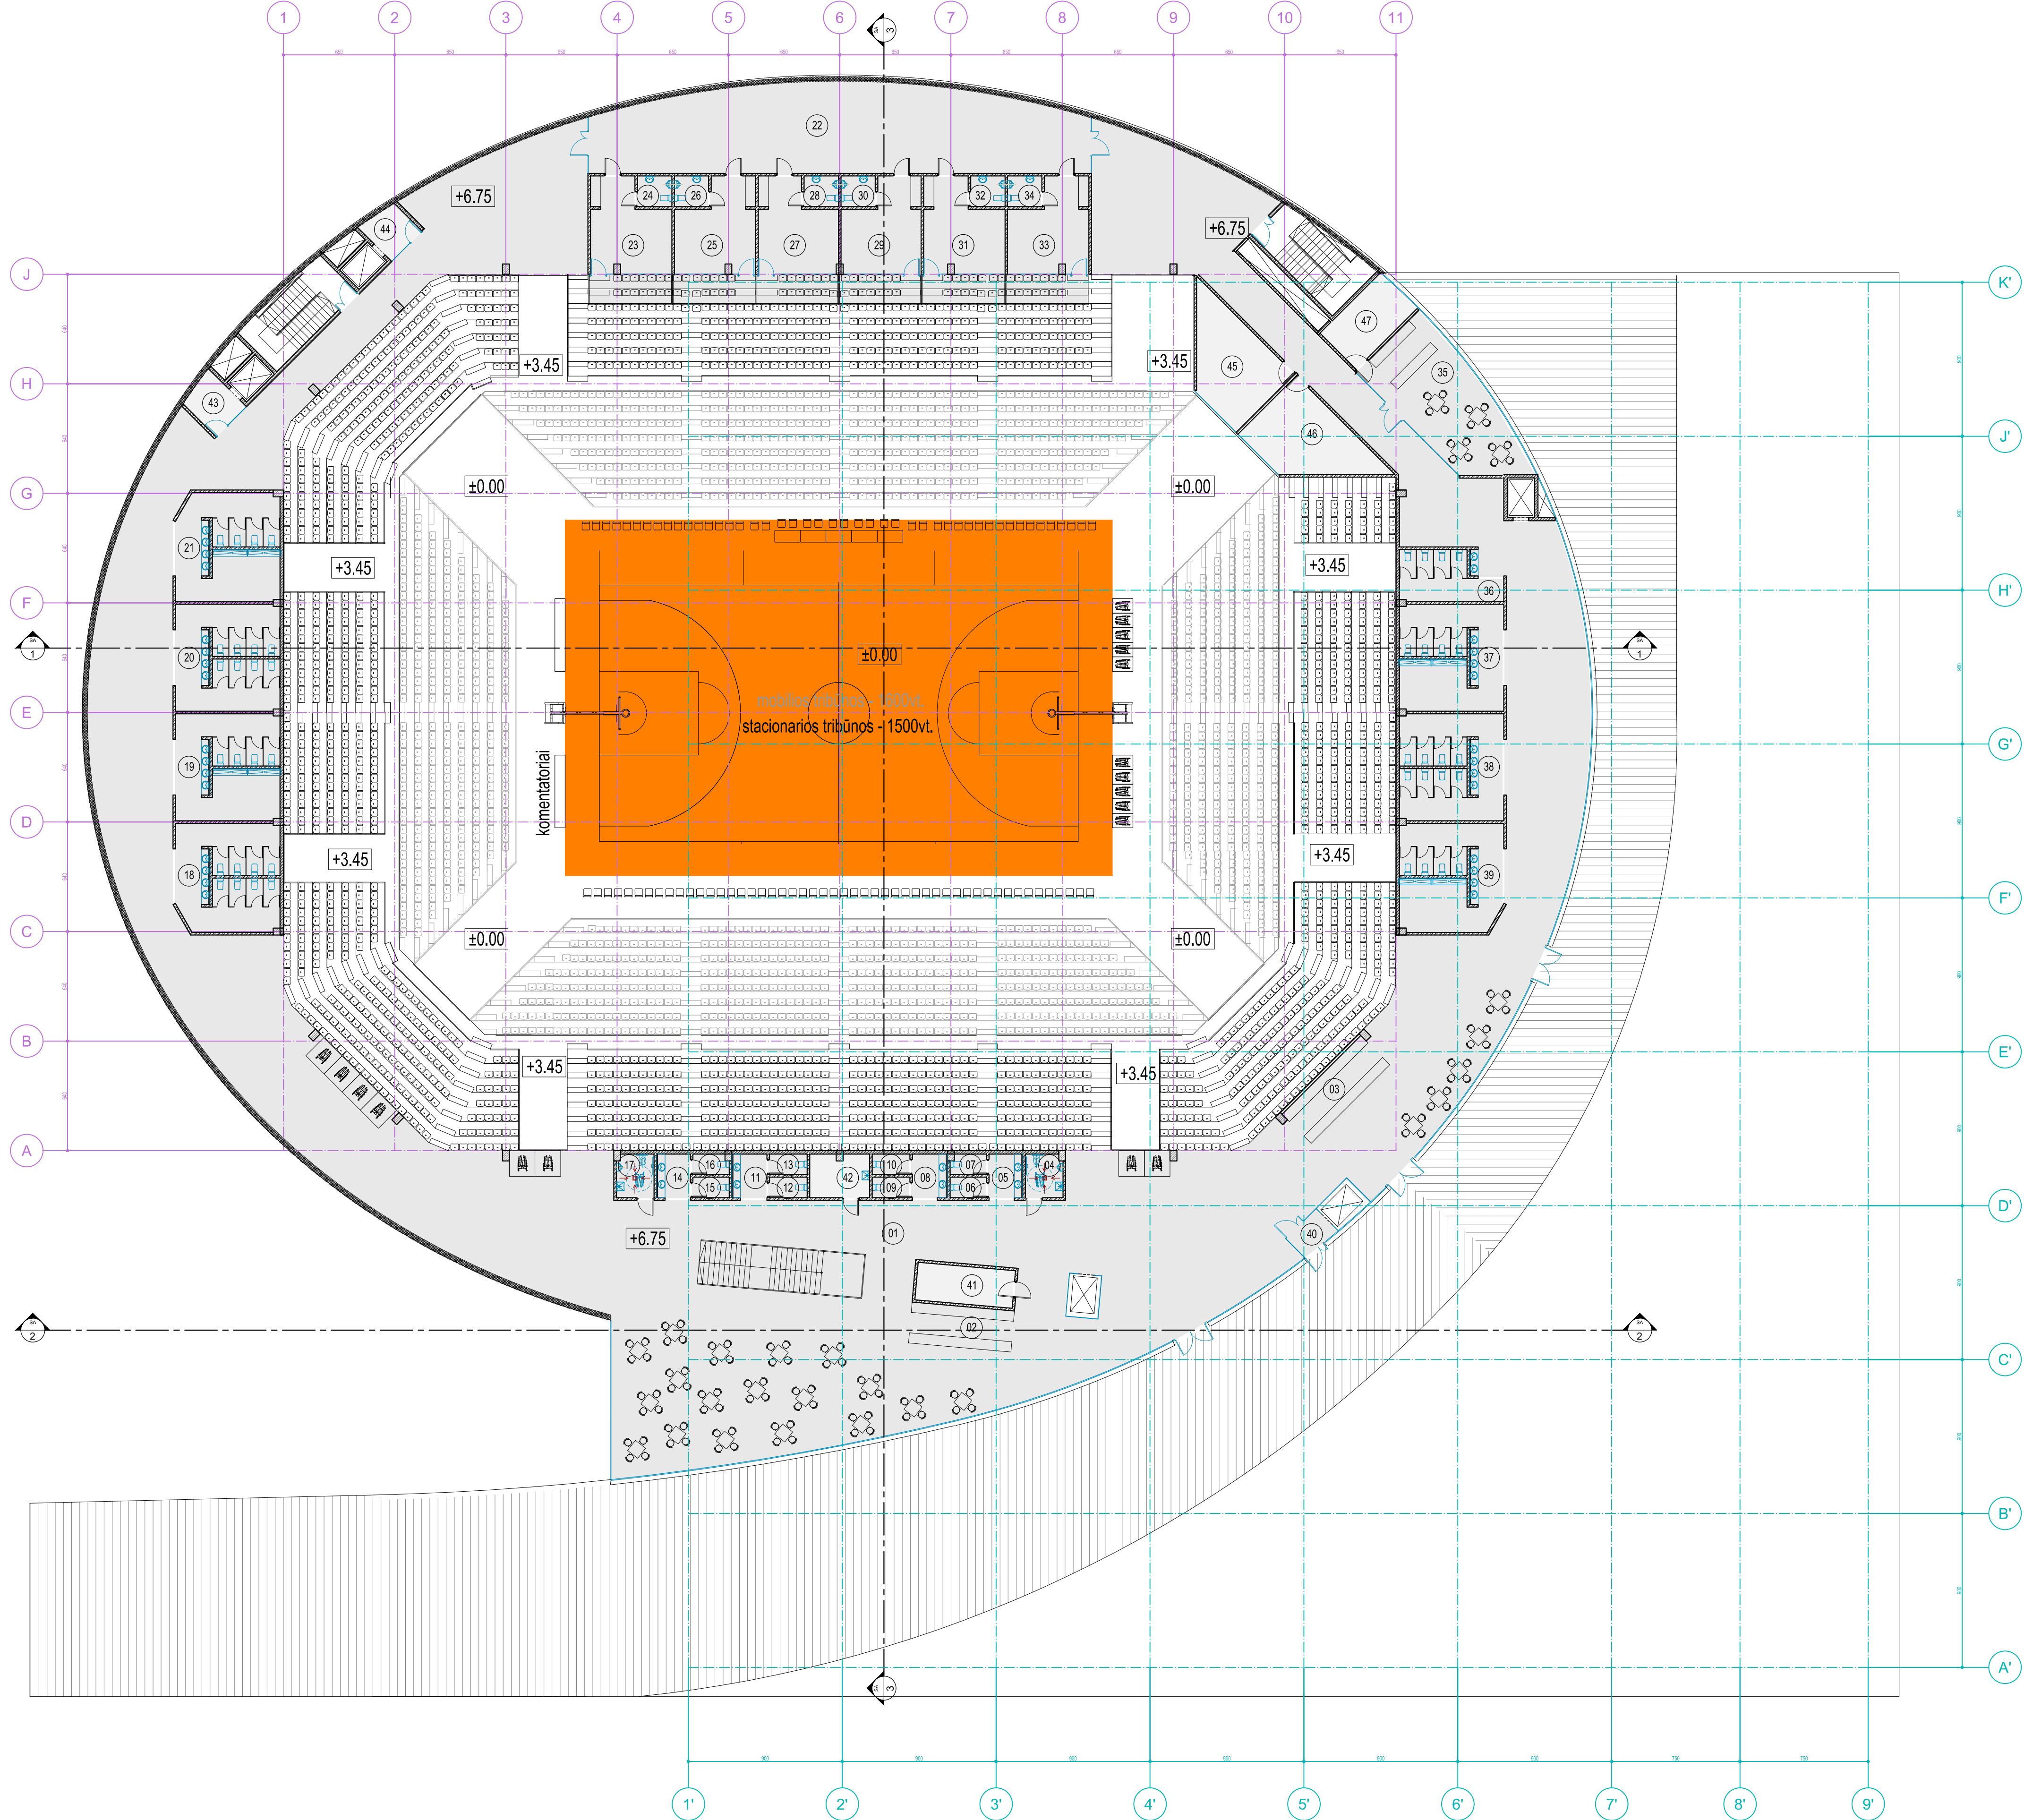


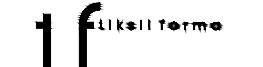0	2022	Visuomenės informavimui			
Laida	Išleidimo data	Laidos statusas. Keitimo priežastis (jei taikoma)			
KVAL. PATV. DOK. NR.		UAB "Projektų rengimo centras", Žemaitės g. 21, Vilnius, LT-03118 Tel./fax.: 85 276 0037	DAUGIAFUNKCINIO SPORTO PASKIRTIES (7.14) PASTATO (ARENOS), VOKIEČIŲ G. 15, MARIJAMPOLĖJE, STATYBOS PROJEKTAS		
30332	PV	ANA GUREVICIENĖ			LAIDA
		UAB "Išlaik forma" Vokiečių g. 24, Vilnius www.izlaikforma.lt sportineslochiaure.com	TREČIO AUKŠTO PLANAS		
A295	PDV	JOKŪBAS FISERIS			1:200
	Arch	EDVARDAS ŠEKGŽDA			0
KALBOS TRUMP. LT	STATYTOJAS IR (ARBA) UŽSAKOVAS Statytojas: Marijampolės savivaldybės administracija				LAPAS LAPŲ
	TF_0458-PP-SA-BR_03				1 1

KETVIRTO AUKŠTO EKSPLIKACIJA		
Nr.	Pavadinimas	Base Area
01	PATALPOS NUOMAI	805.51m ²
02	LIFTO HOLAS	7.36m ²
03	LIFTO HOLAS	6.45m ²
04	VENTILIATORINĖ	1332.49m ²
		2151.82m ²

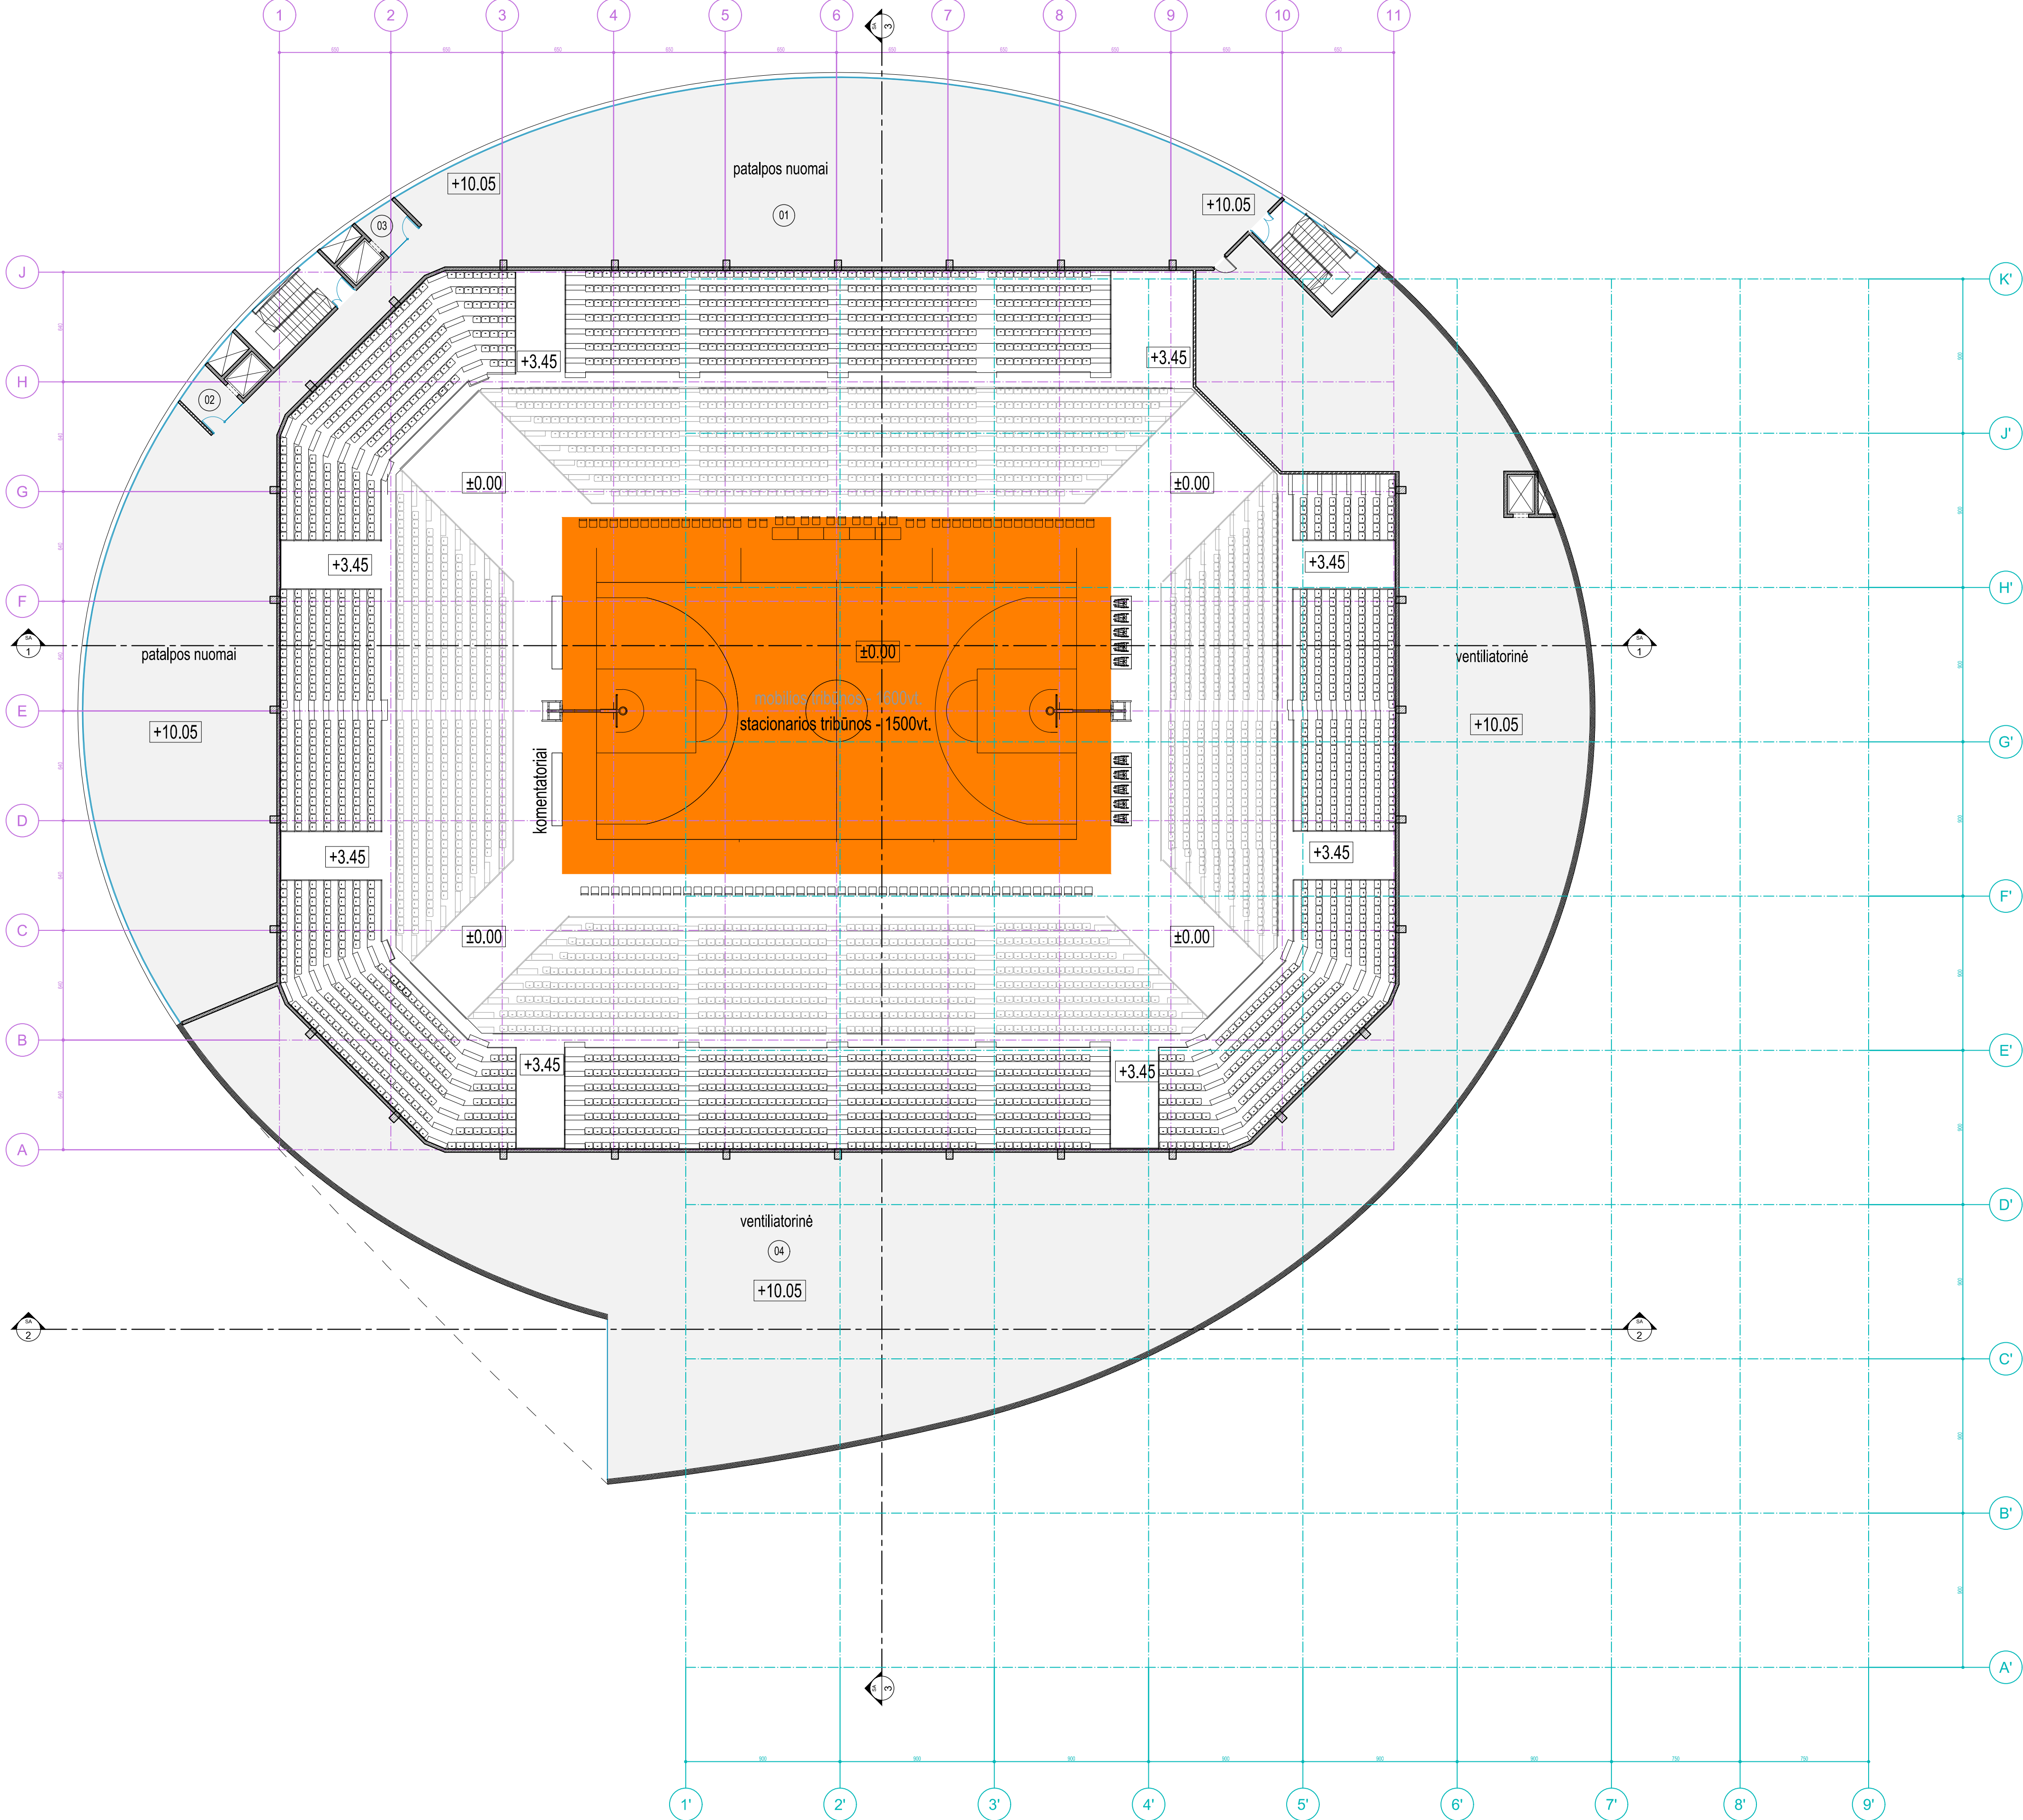


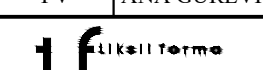0	2022	Visuomenės informavimui			
Laida	Išleidimo data	Laidos statusas. Keitimo priežastis (jei taikoma)			
KVAL. PATV. DOK. NR.		UAB "Projektų rengimo centras", Žemaitės g. 21, Vilnius, LT-03118 Tel./fax.: 85 276 0037	DAUGIAFUNKCINIO SPORTO PASKIRTIES (7.14) PASTATO (ARENOS), VOKIEČIŲ G. 15, MARIJAMPOLĖJE, STATYBOS PROJEKTAS		
30332	PV	ANA GUREVICIENĖ	LAIDA		
		UAB "Tikslai forma" Vokiečių g. 24, Vilnius www.tikslaiforma.lt sportarchitecture.eu	KETVIRTO AUKŠTO PLANAS		
A295	PDV	JOKŪBAS FISERIS	1:200 0		
	Arch	EDVARDAS ŠEKGŽDA			
KALBOS TRUMP. LT	STATYTOJAS IR (ARBA) UŽSAKOVAS Statytojas: Marijampolės savivaldybės administracija		LAPAS	LAPŲ	
	TF_0458-PP-SA-BR_04		1	1	

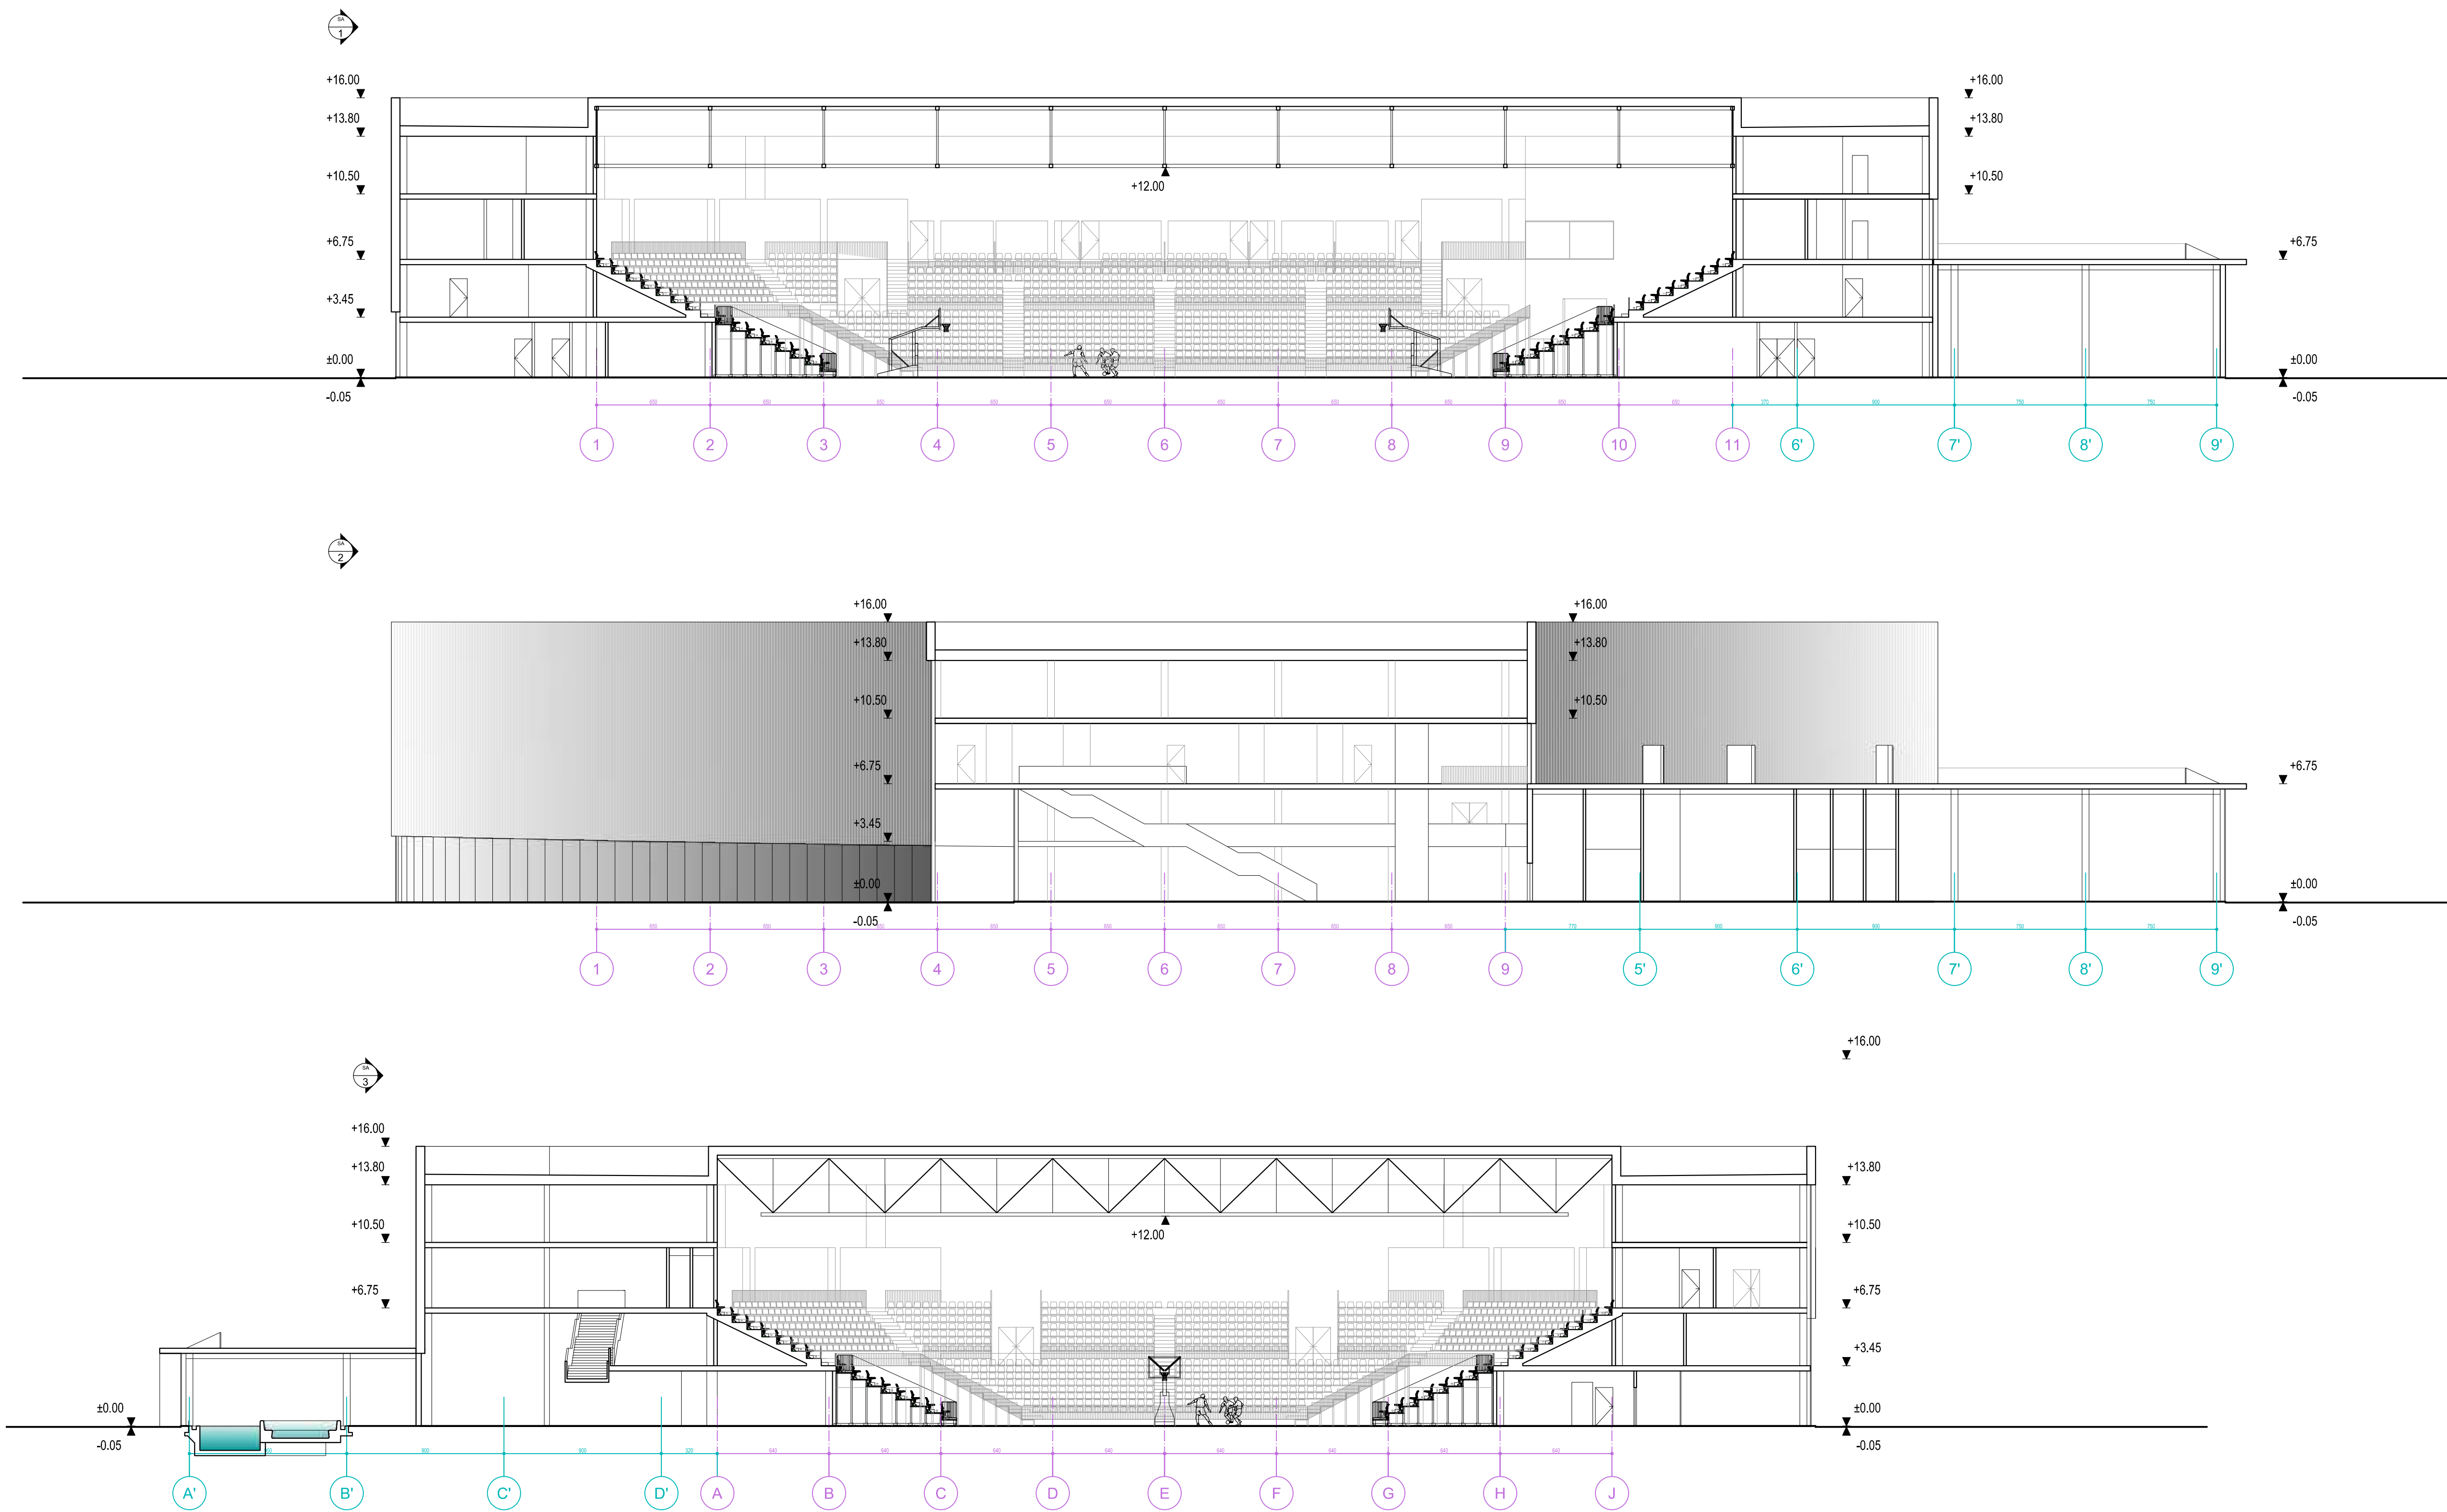


0	2022	Visuomenės informavimui	
Laida	Išleidimo data	Laidos statusas. Keitimo priežastis (jei taikoma)	
EVAL. PATV. DOK. NR.	PRC	UAB "Projektų rengimo centras", Žemaitės g. 21, Vilnius, LT-03118 Tel./Fax.: 85 276 0037	DAUGIAFUNKCINIO SPORTO PASKIRTIES (7.14) PASTATO (ARENOS), VOKIEČIŲ G. 15, MARIJAMPOLĖJE, STATYBOS PROJEKTAS
30332	PV	ANA GUREVICIENĖ	PĖJŲIAI 1-1, 2-2, 3-3
		UAB "Tikslai forma" Vokiečių g. 24, Vilnius www.tikslaimforma.lt sportarchitecture.eu	
A295	PDV	JOKŪBAS FISERIS	
	Arch	EDVARDAS ŠEKGŽDA	
KALBOS TRUMP. LT	STATYTOJAS IR (ARBA) UŽSAKOVAS Statytojas: Marijampolės savivaldybės administracija		1:200 0
		TF_0458-PP-SA-BR_05	LAPAS LAPŲ 1 1


FASADAS 1-9'

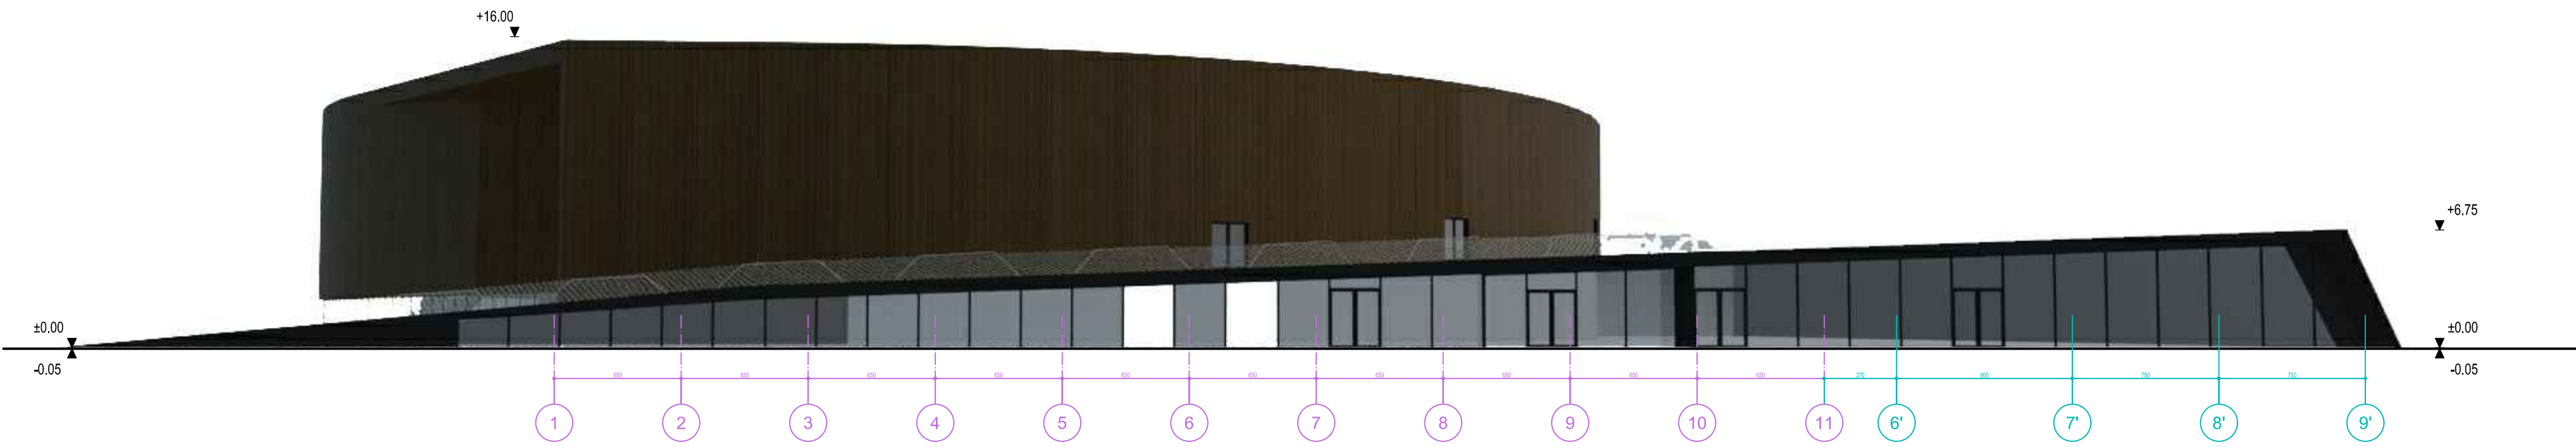


FASADAS 9'-1

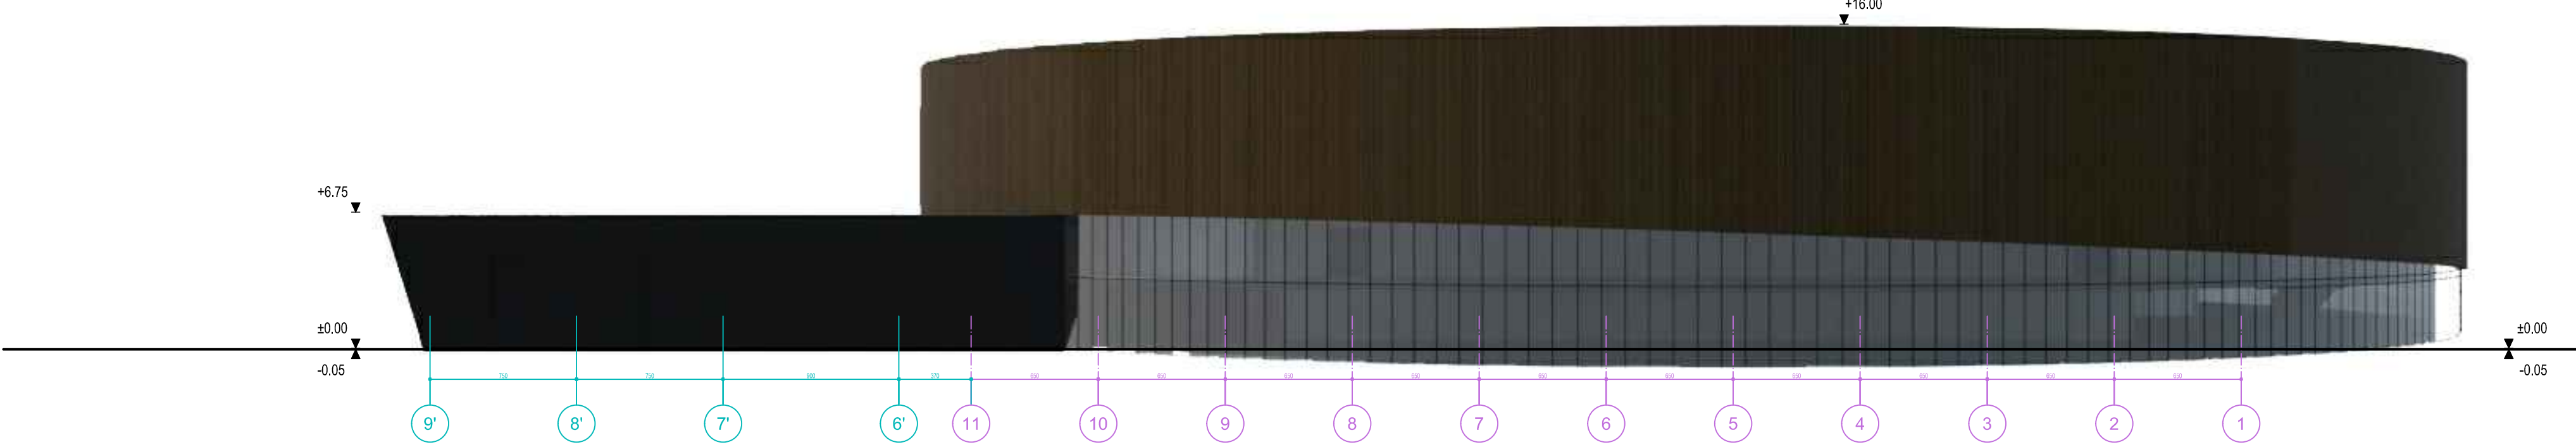


FASADAS A'-K'

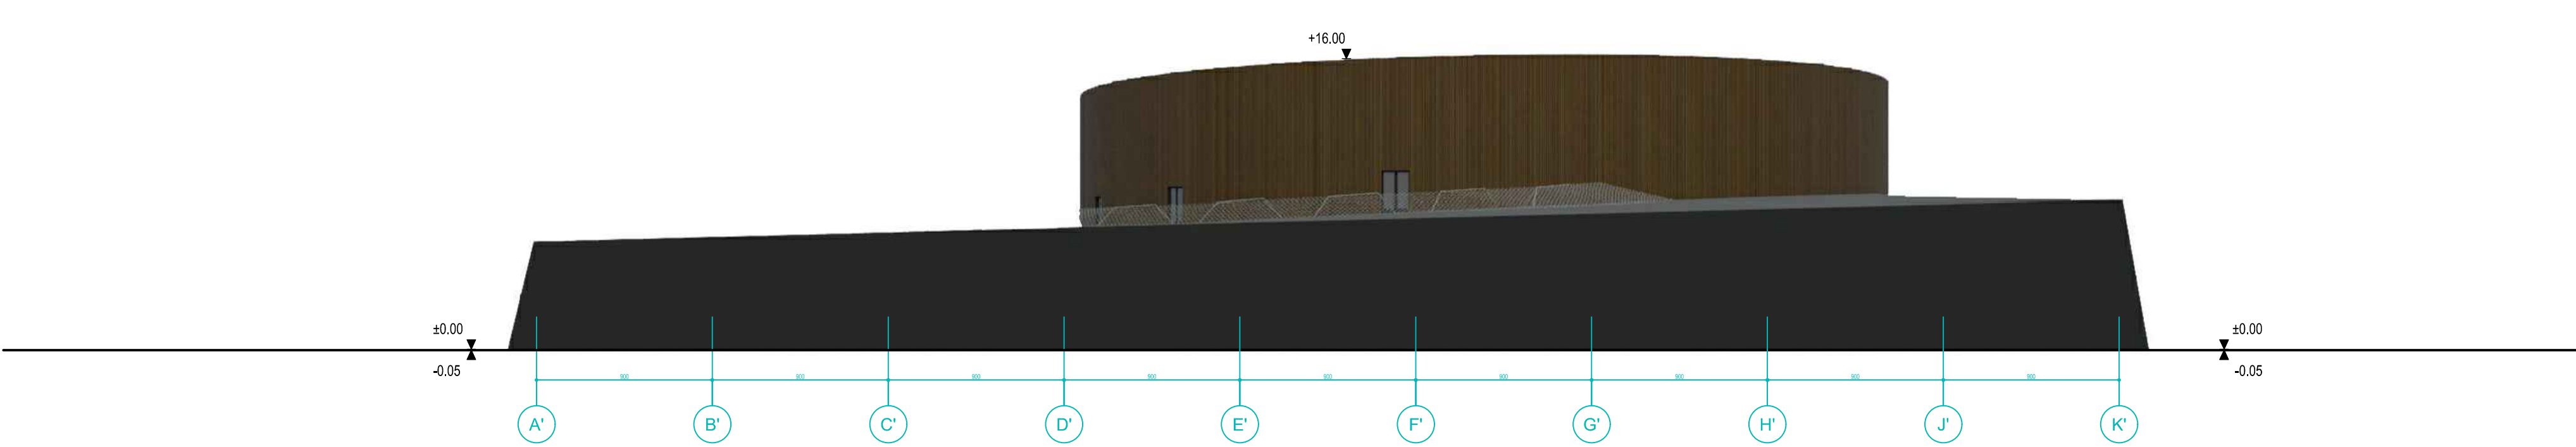


FASADAS J-A

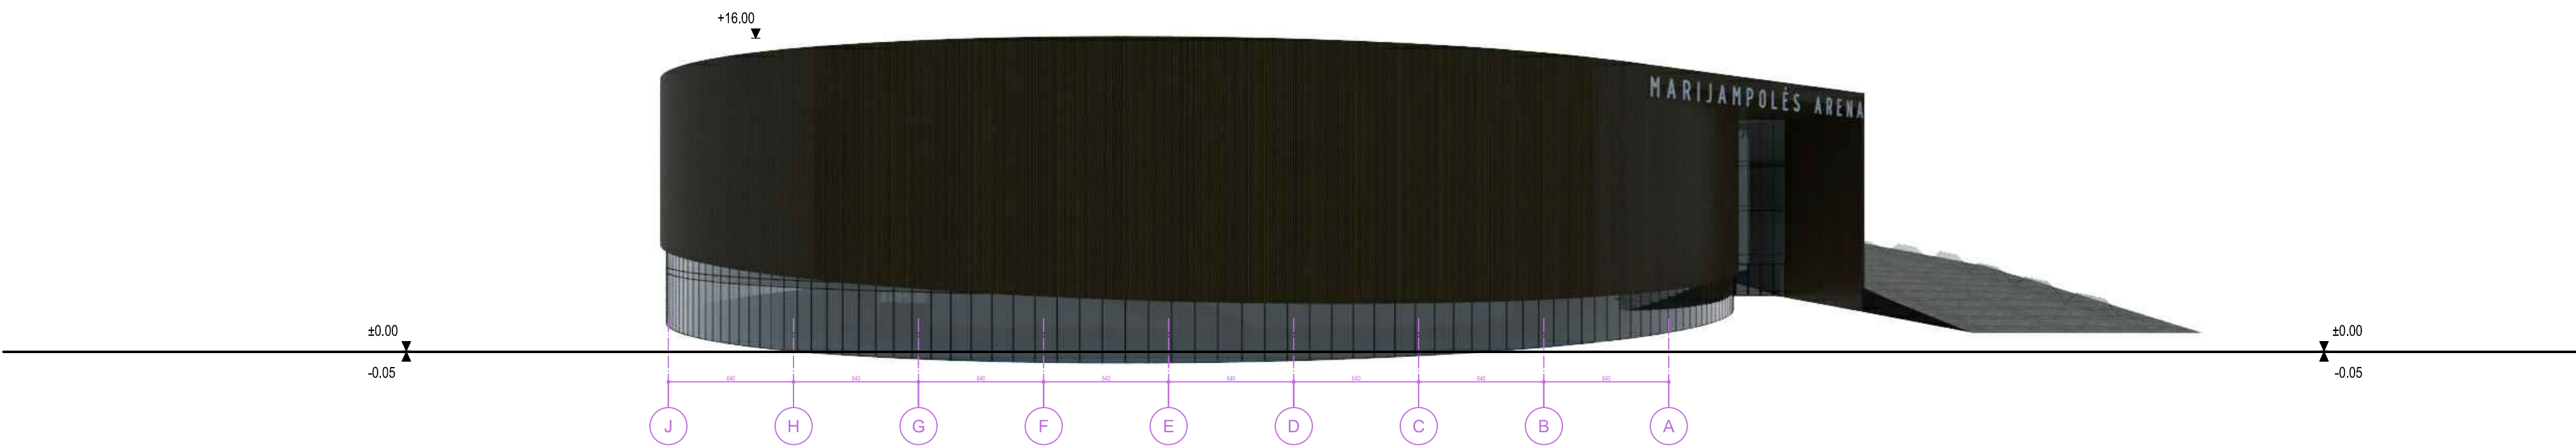


0	2022	Visuomenės informavimui			
Laida	Išleidimo data	Laidos statusas. Keitimo priežastis (jei taikoma)			
KVAL. PATV. DOK. NR.		UAB "Projektų rengimo centras", Žemaitės g. 21, Vilnius, LT-03118 Tel./Fak.: 85 276 0037		DAUGIAFUNKCINIO SPORTO PASKIRTIES (7.14) PASTATO (ARENOS), VOKIEČIŲ G. 15, MARIJAMPOLĖJE, STATYBOS PROJEKTAS	
30332	PV	ANA GUREVIČIENĖ			LAIDA
		UAB "Tikslai forma" Vokiečių g. 24, Vilnius www.tikslaiforma.lt sportarchitecture.eu		FASADAI	
A295	PDV	JOKŪBAS FISERIS		1:200	0
	Arch	EDVARDAS ŠEŽDA			
KALBOS TRUMP. LT	STATYTOJAS IR (ARBA) UŽSAKOVAS Statytojas: Marijampolės savivaldybės administracija				LAPAS 1
	TF_0458-PP-SA-BR_06				LAPŲ 1

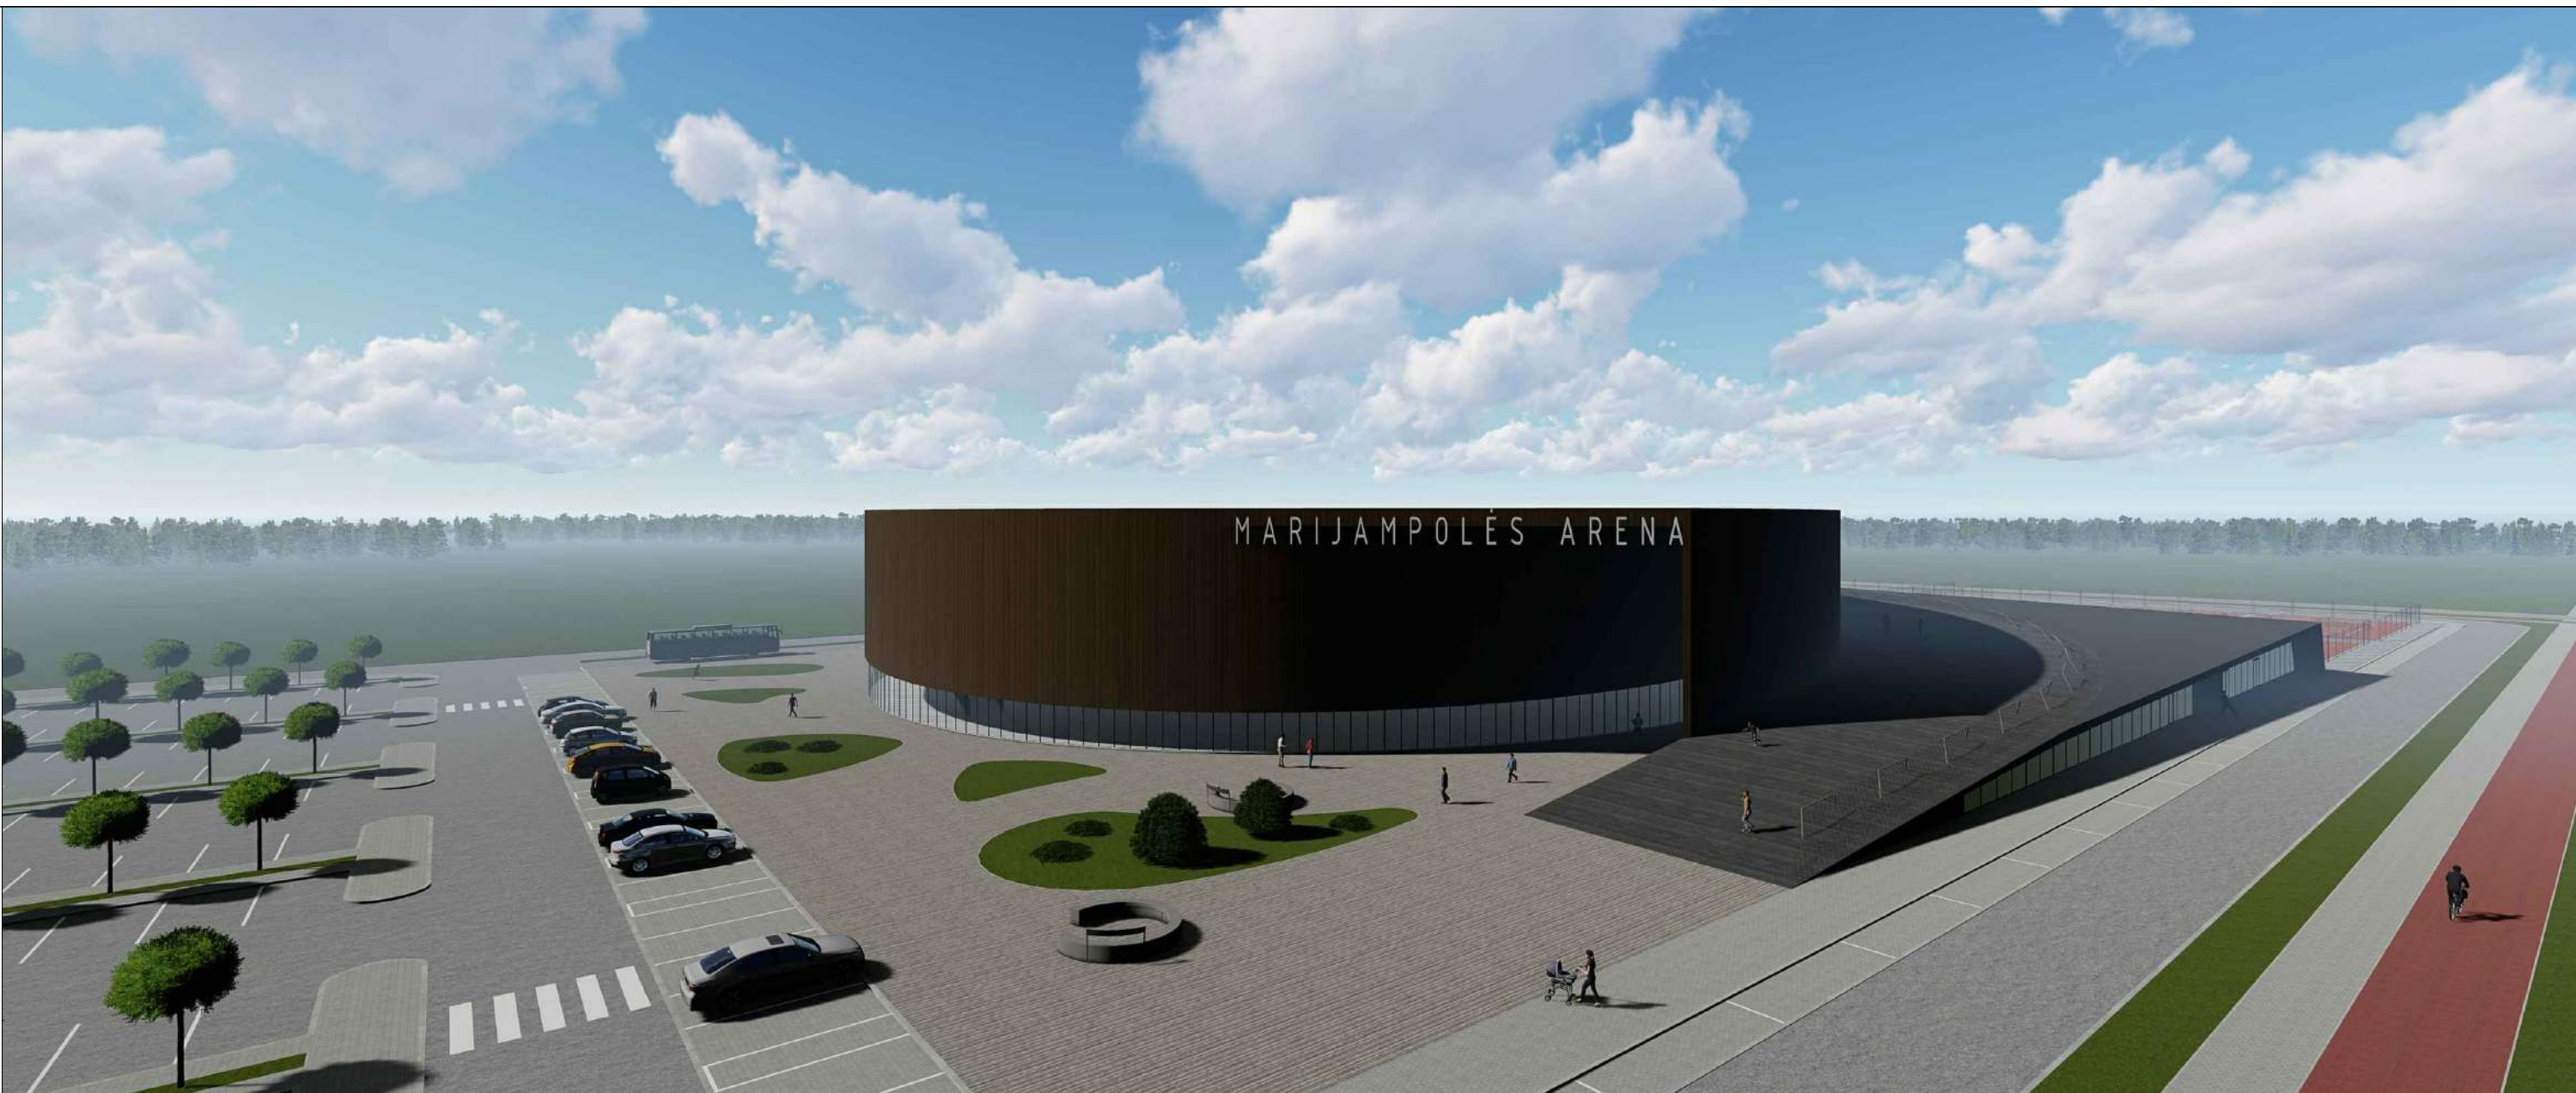

0	2022	Visuomenės informavimui				
Laida	Išleidimo data	Laidos statusas. Keitimo priežastis (jei taikoma)				
KVAL. PATV. DOK. NR.			UAB "Projektų rengimo centras", Žemaitės g. 21, Vilnius, LT-03118 Tel./Fax.: 85 276 0037	DAUGIAFUNKCINIO SPORTO PASKIRTIES (7.14) PASTATO (ARENOS), VOKIEČIŲ G. 15, MARIJAMPOLĖJE, STATYBOS PROJEKTAS		
30332	PV	ANA GUREVIČIENĖ		VIZUALIZACIJOS	LAIDA	
			UAB "Tiksliai forma" Vokiečių g. 24, Vilnius www.tiksliforma.lt sportarchitecture.eu		0	
A295	PDV	JOKŪBAS FIŠERIS				
	Arch	EDVARDAS ŠEGŽDA				
KALBOS TRUMP. LT	STATYTOJAS IR (ARBA) UŽSAKOVAS Statytojas: Marijampolės savivaldybės administracija			TF_0458-PP-SA-BR. 07	LAPAS 1	LAPŲ 3

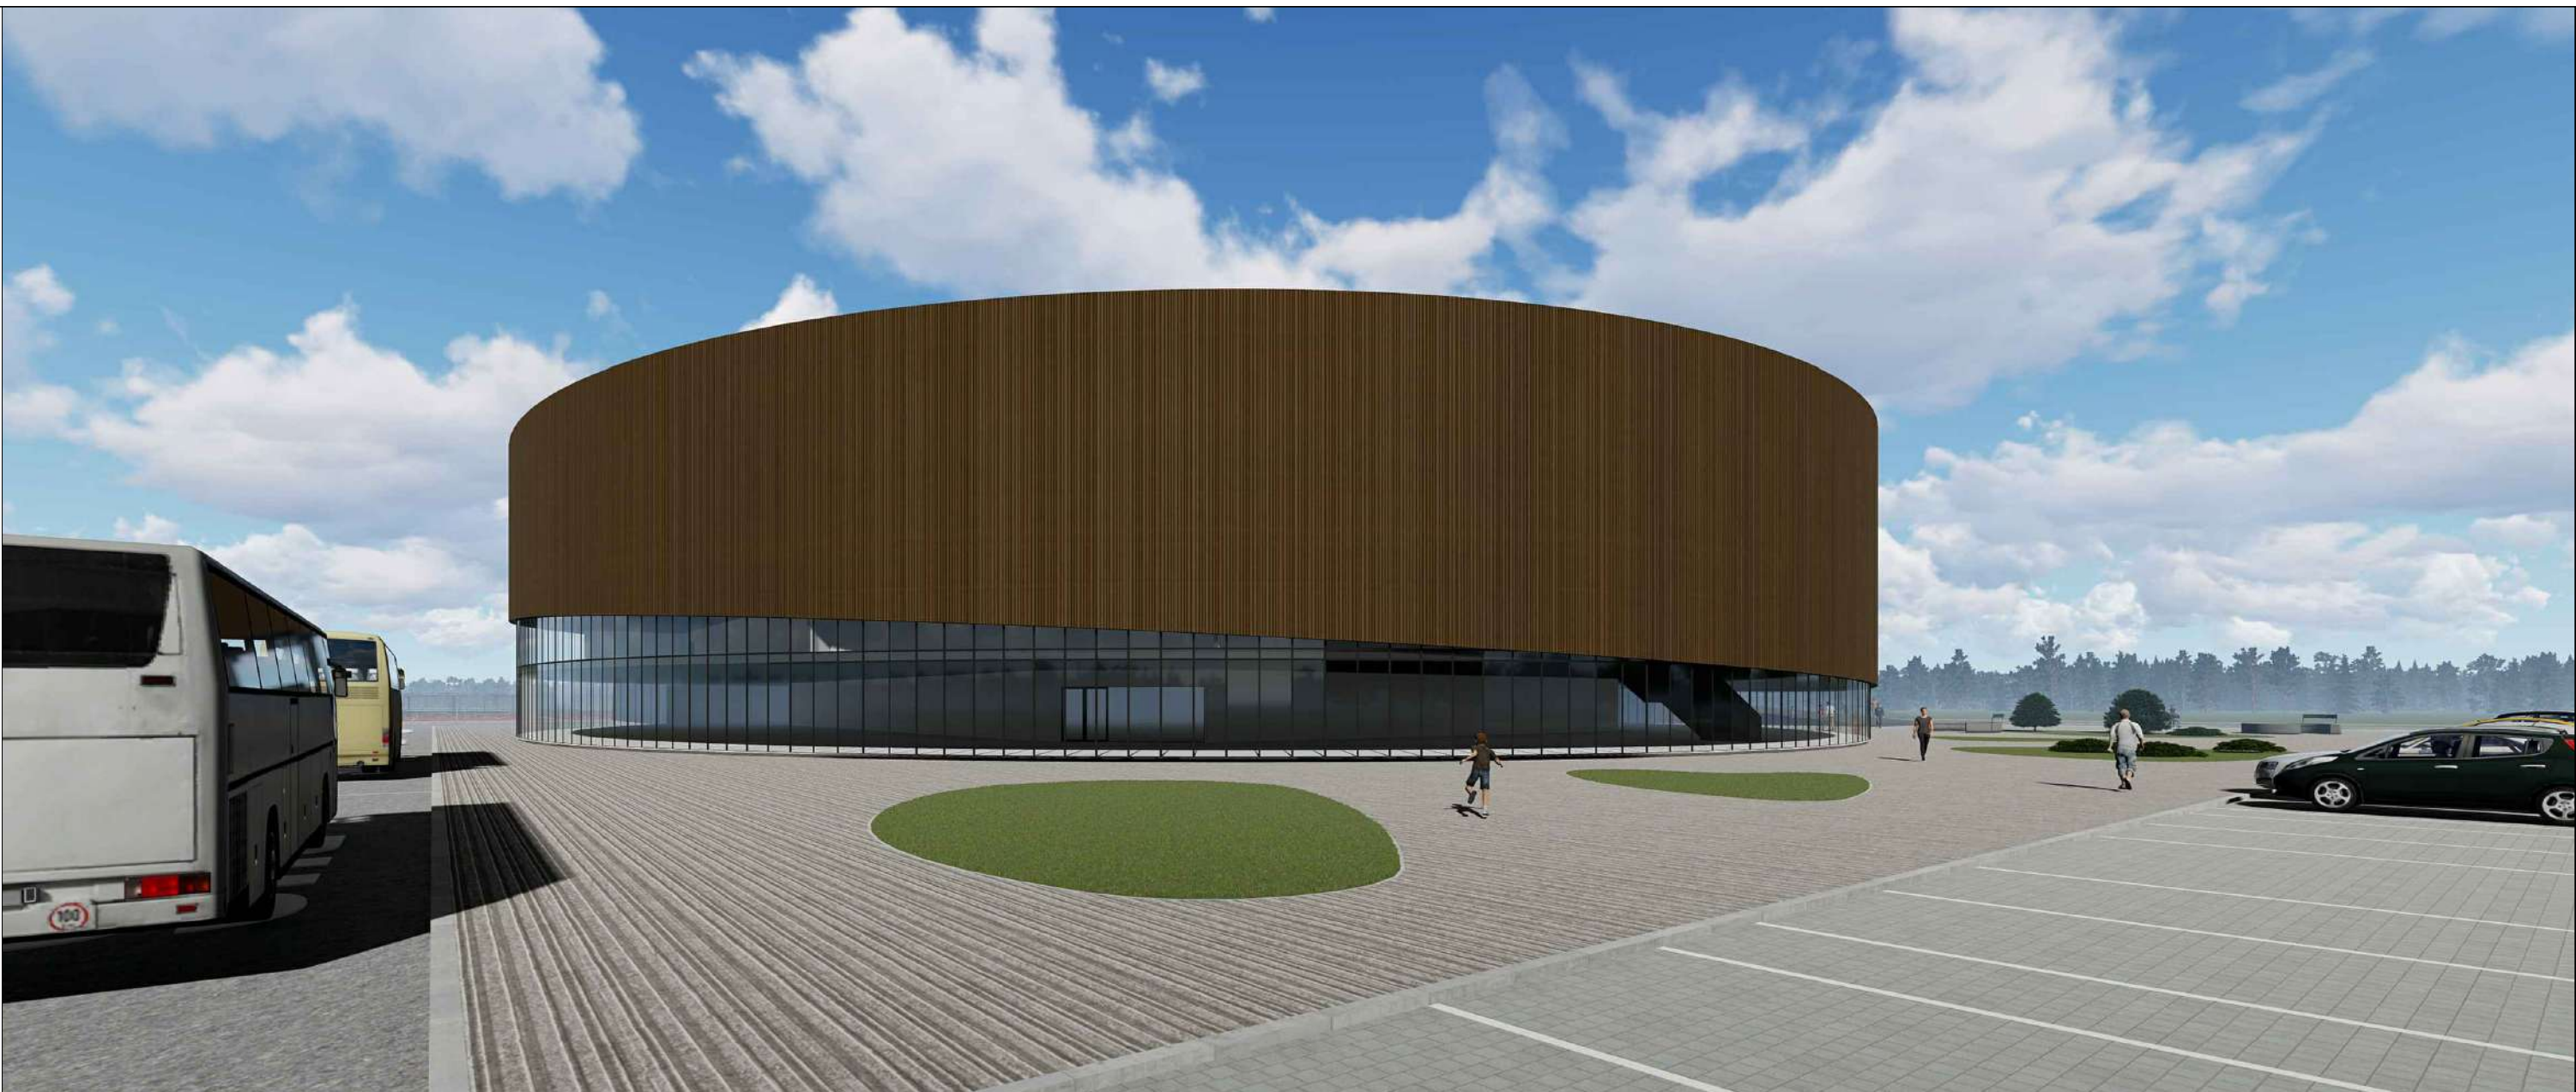

0	2022	Visuomenės informavimui				
Laida	Išleidimo data	Laidos statusas. Keitimo priežastis (jei taikoma)				
KVAL. PATV. DOK. NR.			UAB "Projektų rengimo centras", Žemaitės g. 21, Vilnius, LT-03118 Tel./Fax.: 85 276 0037	DAUGIAFUNKCINIO SPORTO PASKIRTIES (7.14) PASTATO (ARENOS), VOKIEČIŲ G. 15, MARIJAMPOLĖJE, STATYBOS PROJEKTAS		
30332	PV	ANA GUREVIČIENĖ		VIZUALIZACIJOS	LAIDA	
			UAB "Tikslī forma" Vokiečių g. 24, Vilnius www.tiksliforma.lt sportarchitecture.eu		0	
A295	PDV	JOKŪBAS FIŠERIS				
	Arch	EDVARDAS ŠEGŽDA				
KALBOS TRUMP. LT	STATYTOJAS IR (ARBA) UŽSAKOVAS Statytojas: Marijampolės savivaldybės administracija			TF_0458-PP-SA-BR. 07	LAPAS 2	LAPŲ 3

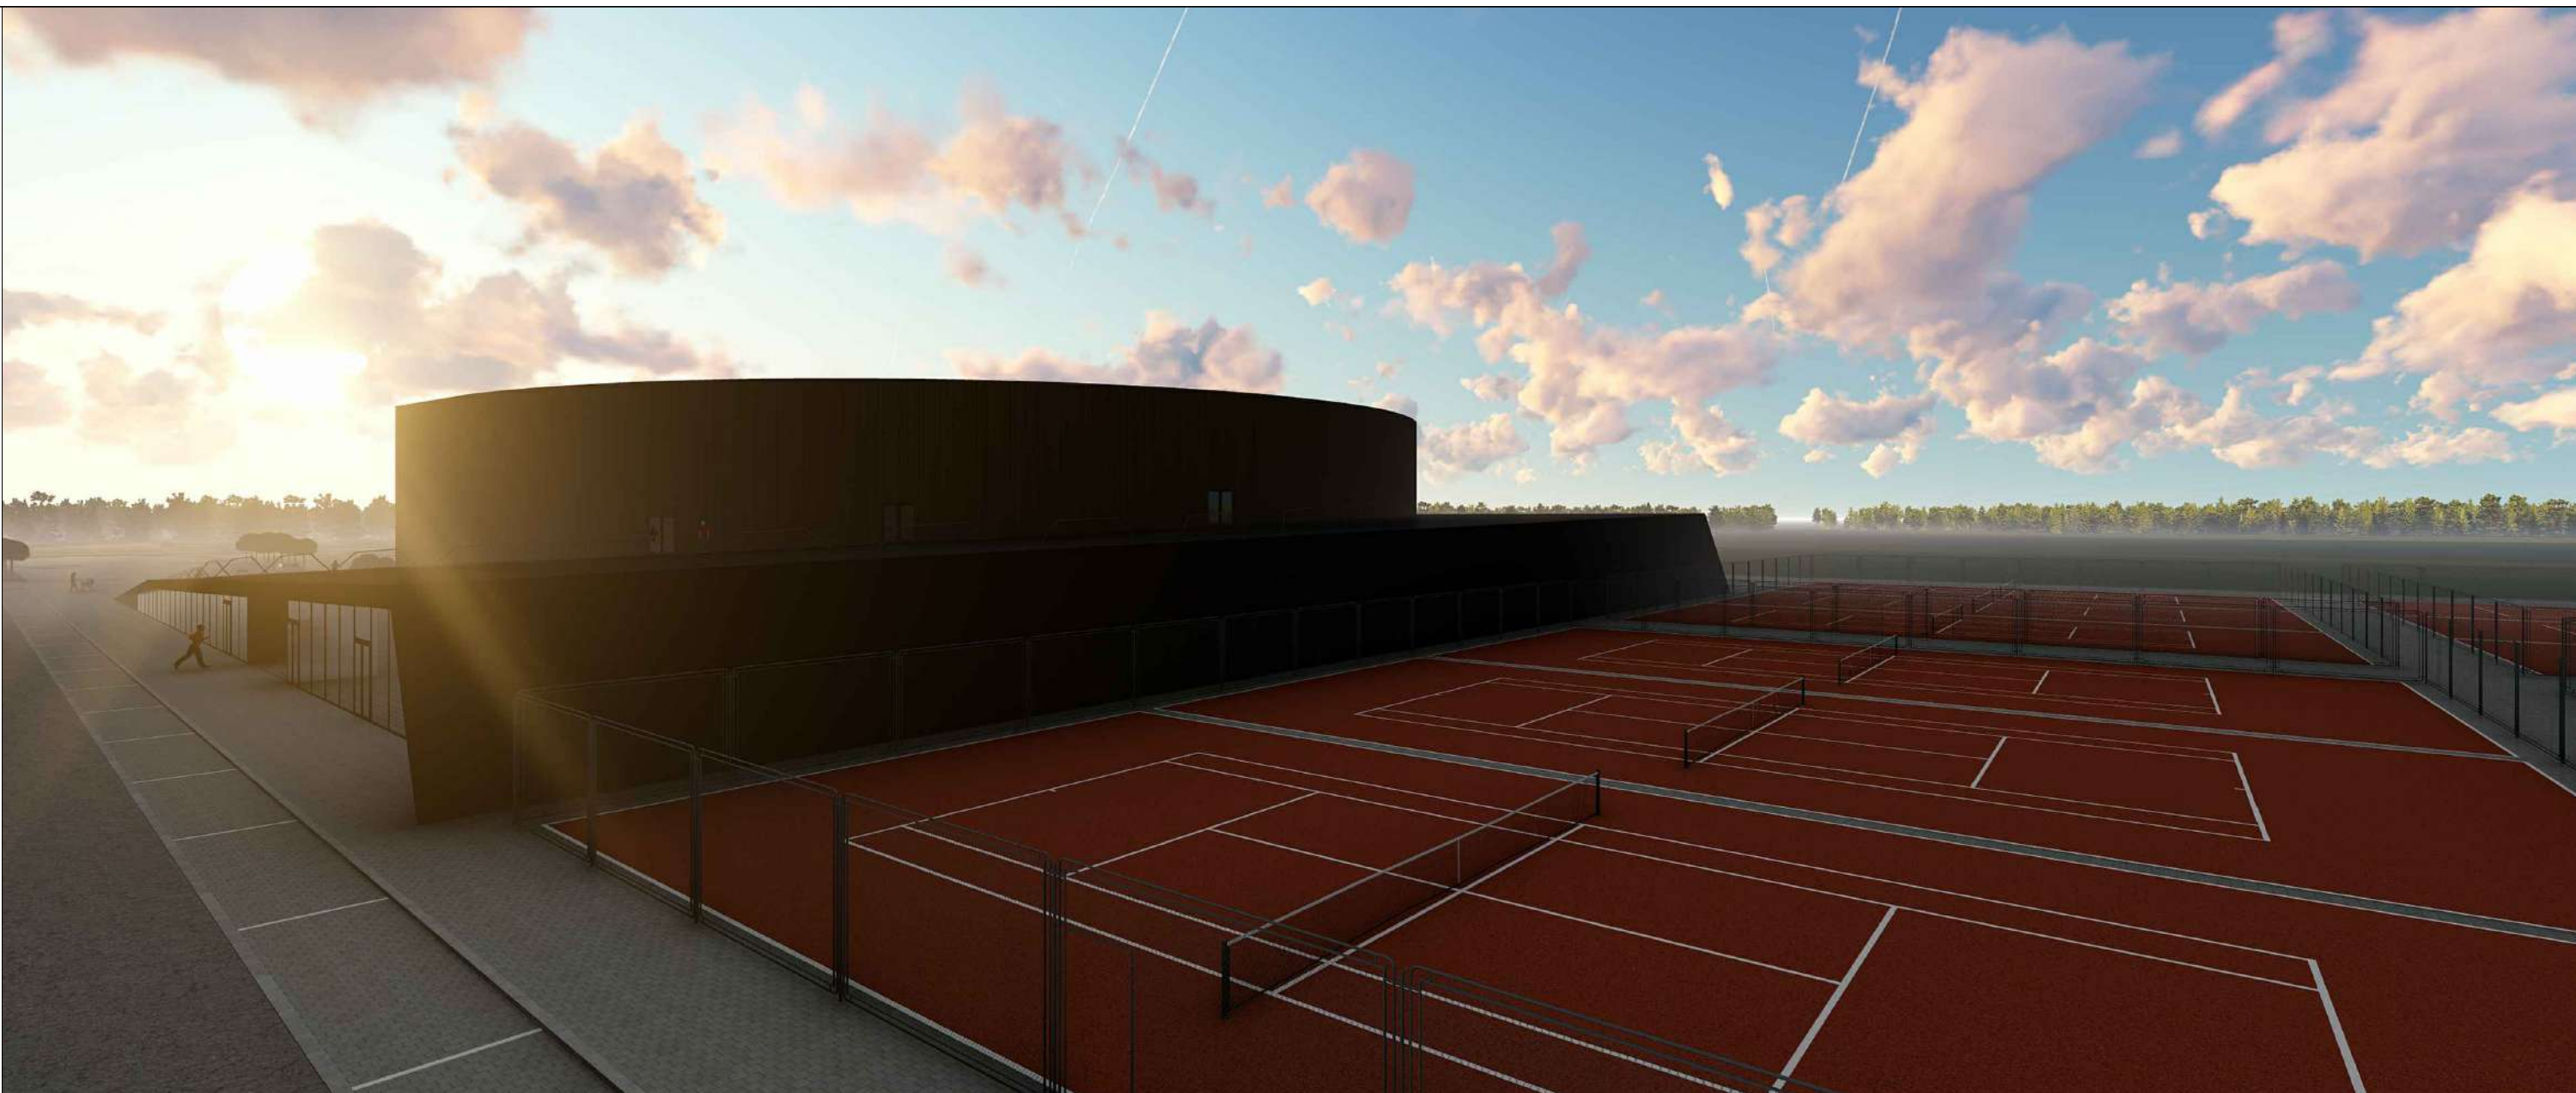

0	2022	Visuomenės informavimui				
Laida	Išleidimo data	Laidos statusas. Keitimo priežastis (jei taikoma)				
KVAL. PATV. DOK. NR.			UAB "Projektų rengimo centras", Žemaitės g. 21, Vilnius, LT-03118 Tel./Fax.: 85 276 0037	DAUGIAFUNKCINIO SPORTO PASKIRTIES (7.14) PASTATO (ARENOS), VOKIEČIŲ G. 15, MARIJAMPOLĖJE, STATYBOS PROJEKTAS		
30332	PV	ANA GUREVIČIENĖ		VIZUALIZACIJOS	LAIDA	
			UAB "Tikslī forma" Vokiečių g. 24, Vilnius www.tiksliforma.lt sportarchitecture.eu		0	
A295	PDV	JOKŪBAS FIŠERIS				
	Arch	EDVARDAS ŠEGŽDA				
KALBOS TRUMP. LT	STATYTOJAS IR (ARBA) UŽSAKOVAS Statytojas: Marijampolės savivaldybės administracija			TF_0458-PP-SA-BR. 07	LAPAS 3	LAPŲ 3